Перспектива 2

Изм.	Кол.	Лист	№док	Подп.	Дата	«Капитальный ремонт здании физкультурно-оздоровительного комплекса «Атырау» по адресу; город Атырау, улица Қайырғали Смағұлова, 5А	Стадия	Лист	Листов
							ЭП	5	
Разраб.		Аширов				Перспектива 2	ТОО "General Project & Construction"		

Перспектива 3

Изм.	Кол.	Лист	№док	Подп.	Дата	«Капитальный ремонт здании физкультурно-оздоровительного комплекса «Атырау» по адресу; город Атырау, улица Қайырғали Смағұлова, 5А	Стадия	Лист	Листов
							ЭП	6	
Разраб.		Аширов				Перспектива 3	ТОО "General Project & Construction"		

Перспектива 4

Изм.	Кол.	Лист	№док	Подп.	Дата	«Капитальный ремонт здании физкультурно-оздоровительного комплекса «Атырау» по адресу; город Атырау, улица Қайырғали Смағұлова, 5А	Стадия	Лист	Листов
							ЭП	7	
Разраб.		Аширов				Перспектива 4	ТОО "General Project & Construction"		

Перспектива 5

Изм.	Кол.	Лист	№док	Подп.	Дата	«Капитальный ремонт здании физкультурно-оздоровительного комплекса «Атырау» по адресу; город Атырау, улица Қайырғали Смағұлова, 5А	Стадия	Лист	Листов
							ЭП	8	
Разраб.		Аширов				Перспектива 5	ТОО "General Project & Construction"		

Ночной вид

Изм.	Кол.	Лист	№док	Подп.	Дата	«Капитальный ремонт здании физкультурно-оздоровительного комплекса «Атырау» по адресу; город Атырау, улица Қайырғали Смағұлова, 5А	Стадия	Лист	Листов
							ЭП	9	
Разраб.		Аширов				Ночной вид	ТОО "General Project & Construction"		

Фасад в осях 1 – 6. М – 1:100

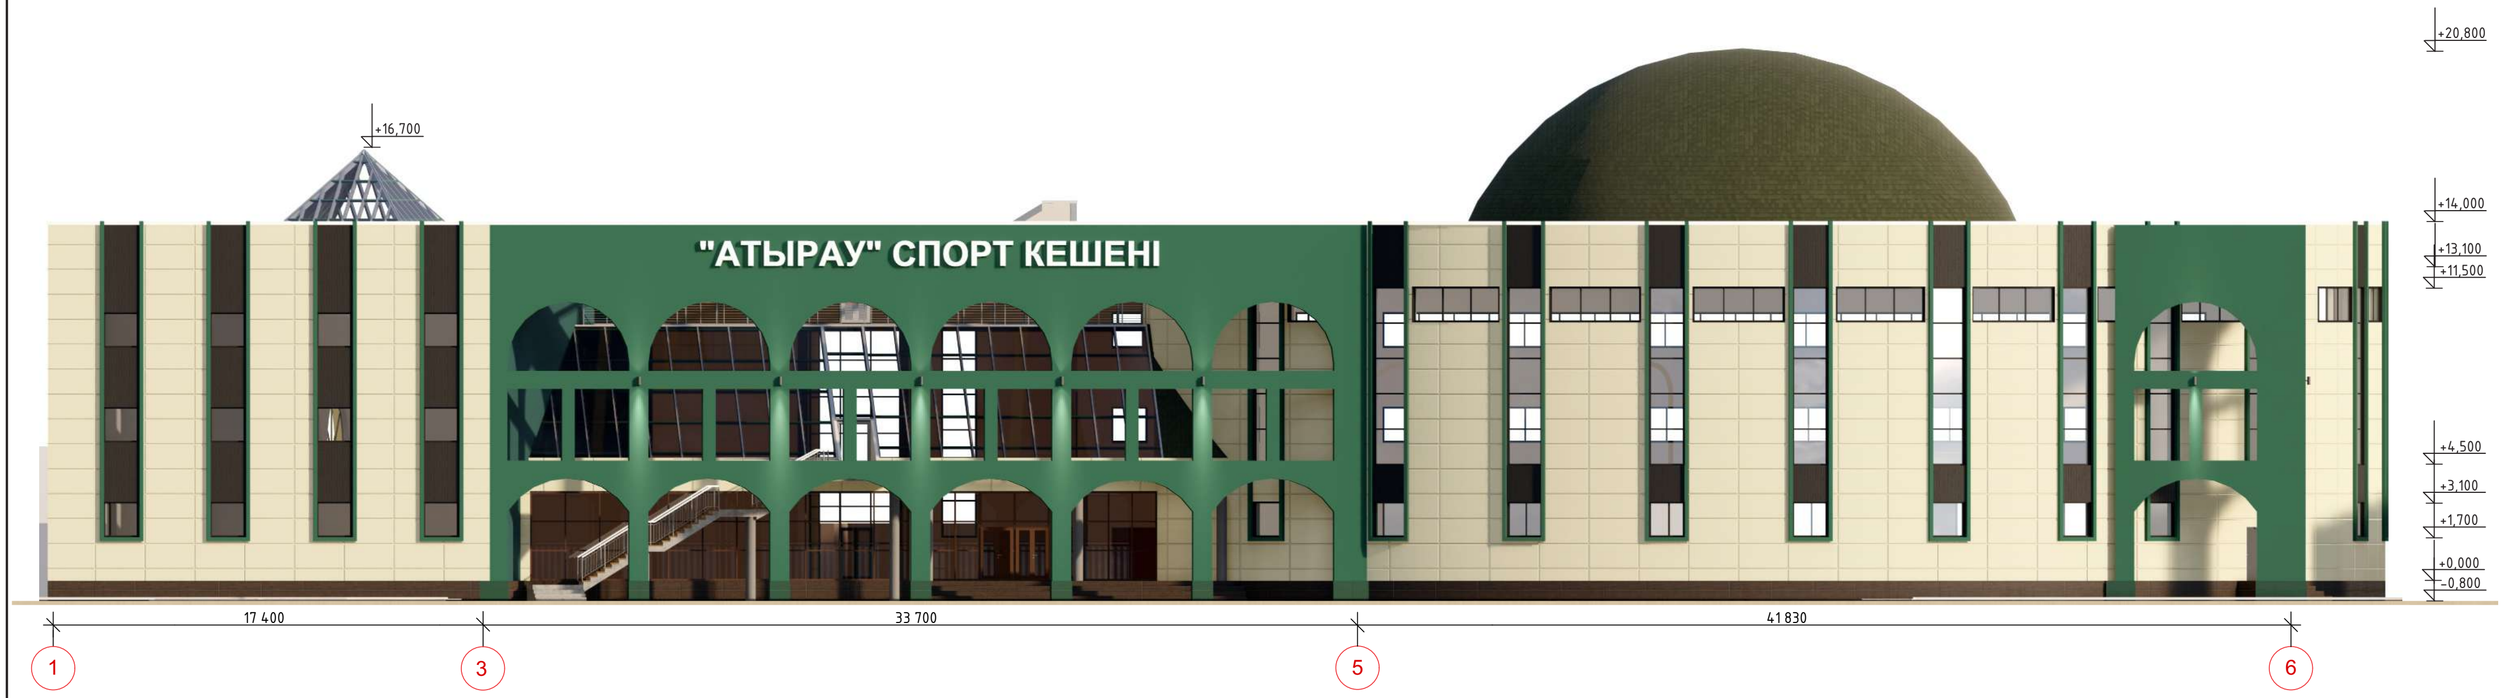

№	Цветовой эталон	№ колера	Конструктивный элемент	Материал отделки	№	Цветовой эталон	№ колера	Конструктивный элемент	Материал отделки
1			Фундамент	-Гранит шлифованный	3			Кровля	-Рубероид, мягкая кровля
2			Витражи и решетки	-Алюминиевые конструкции	4			Стена	-HPL панель

Изм.	Кол.	Лист	№док	Подп.	Дата	«Капитальный ремонт здании физкультурно-оздоровительного комплекса «Атырау» по адресу; город Атырау, улица Қайырғали Смағулова, 5А	Стадия	Лист	Листов
							ЭП	10	
Разраб.		Аширов				Фасад в осях 1 – 6. М – 1:100	ТОО "General Project & Construction"		