Фасад в осях 6 – 2. М – 1:100

№	Цветовой эталон	№ колера	Конструктивный элемент	Материал отделки	№	Цветовой эталон	№ колера	Конструктивный элемент	Материал отделки
1			Фундамент	-Гранит шлифованный	3			Кровля	-Рубероид, мягкая кровля
2			Витражи и решетки	-Алюминиевые конструкции	4			Стена	-HPL панель

Изм.	Кол.	Лист	№док	Подп.	Дата	«Капитальный ремонт здании физкультурно-оздоровительного комплекса «Атырау» по адресу: город Атырау, улица Қайырғали Смағұлова, 5А	Стадия	Лист	Листов
							ЭП	11	
Разраб.		Аширов				Фасад в осях 6 – 2. М – 1:100	ТОО "General Project & Construction"		

Фасад в осях Г – А. М – 1:100

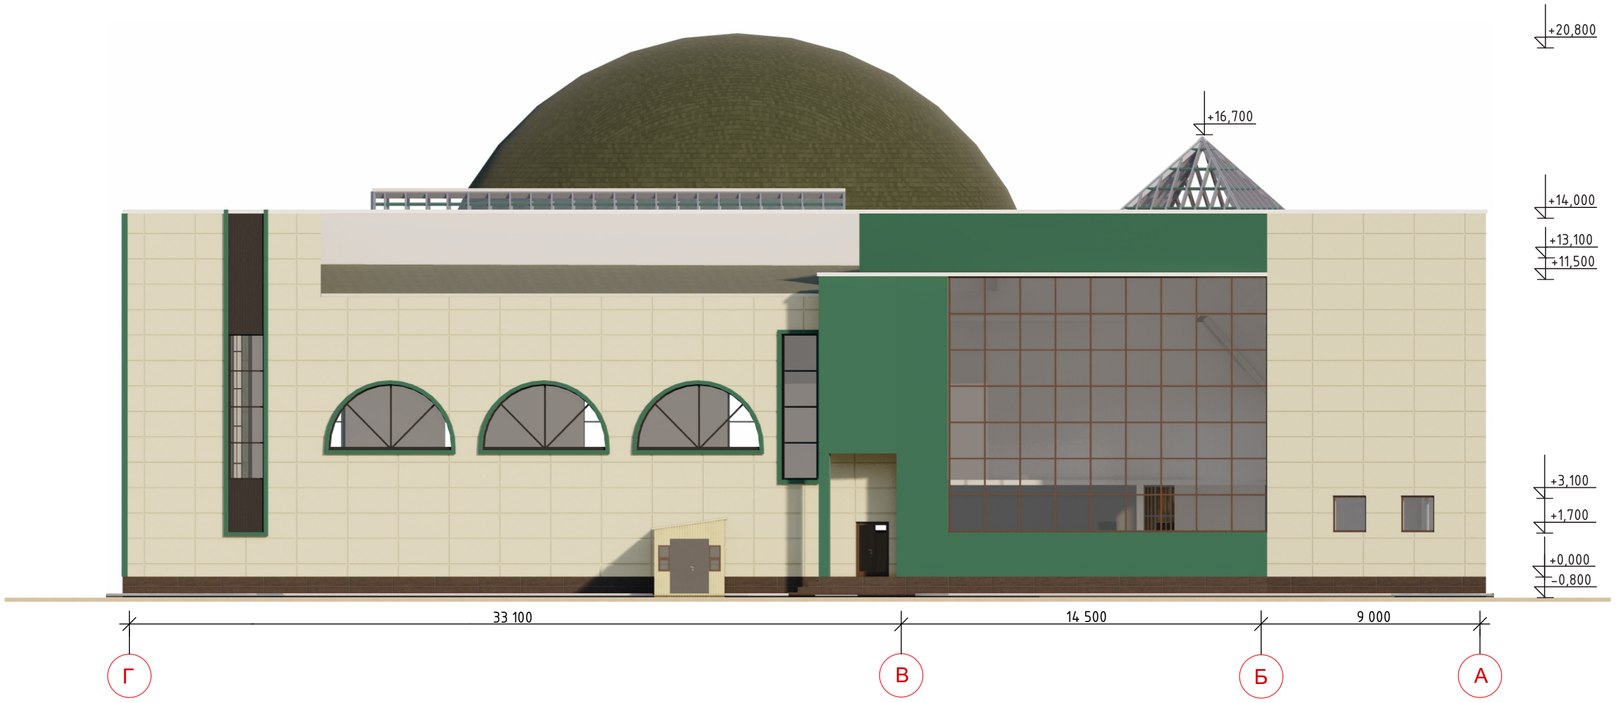

№	Цветовой эталон	№ колера	Конструктивный элемент	Материал отделки	№	Цветовой эталон	№ колера	Конструктивный элемент	Материал отделки
1			Фундамент	-Гранит шлифованный	3			Кровля	-Рубероид, мягкая кровля
2			Витражи и решетки	-Алюминиевые конструкции	4			Стена	-HPL панель

Изм.	Кол.	Лист	N°док	Подп.	Дата	«Капитальный ремонт здании физкультурно-оздоровительного комплекса «Атырау» по адресу; город Атырау, улица Кайыргали Смагулова, 5А	Стадия	Лист	Листов
							ЭП	12	
Разраб.		Аширов				Фасад в осях Г – А. М – 1:100	ТОО "General Project & Construction"		

Фасад в осях Б – Г. М – 1:100

№	Цветовой эталон	№ колера	Конструктивный элемент	Материал отделки	№	Цветовой эталон	№ колера	Конструктивный элемент	Материал отделки
1			Фундамент	-Гранит шлифованный	3			Кровля	-Рубероид, мягкая кровля
2			Витражи и решетки	-Алюминиевые конструкции	4			Стена	-HPL панель

Изм.	Кол.	Лист	№док	Подп.	Дата	«Капитальный ремонт здании физкультурно-оздоровительного комплекса «Атырау» по адресу; город Атырау, улица Кайыргали Смагулова, 5А	Стадия	Лист	Листов
							ЭП	13	
Разраб.		Аширов				Фасад в осях Б – Г. М – 1:100	ТОО "General Project & Construction"		

План 1-го этажа. М - 1:100

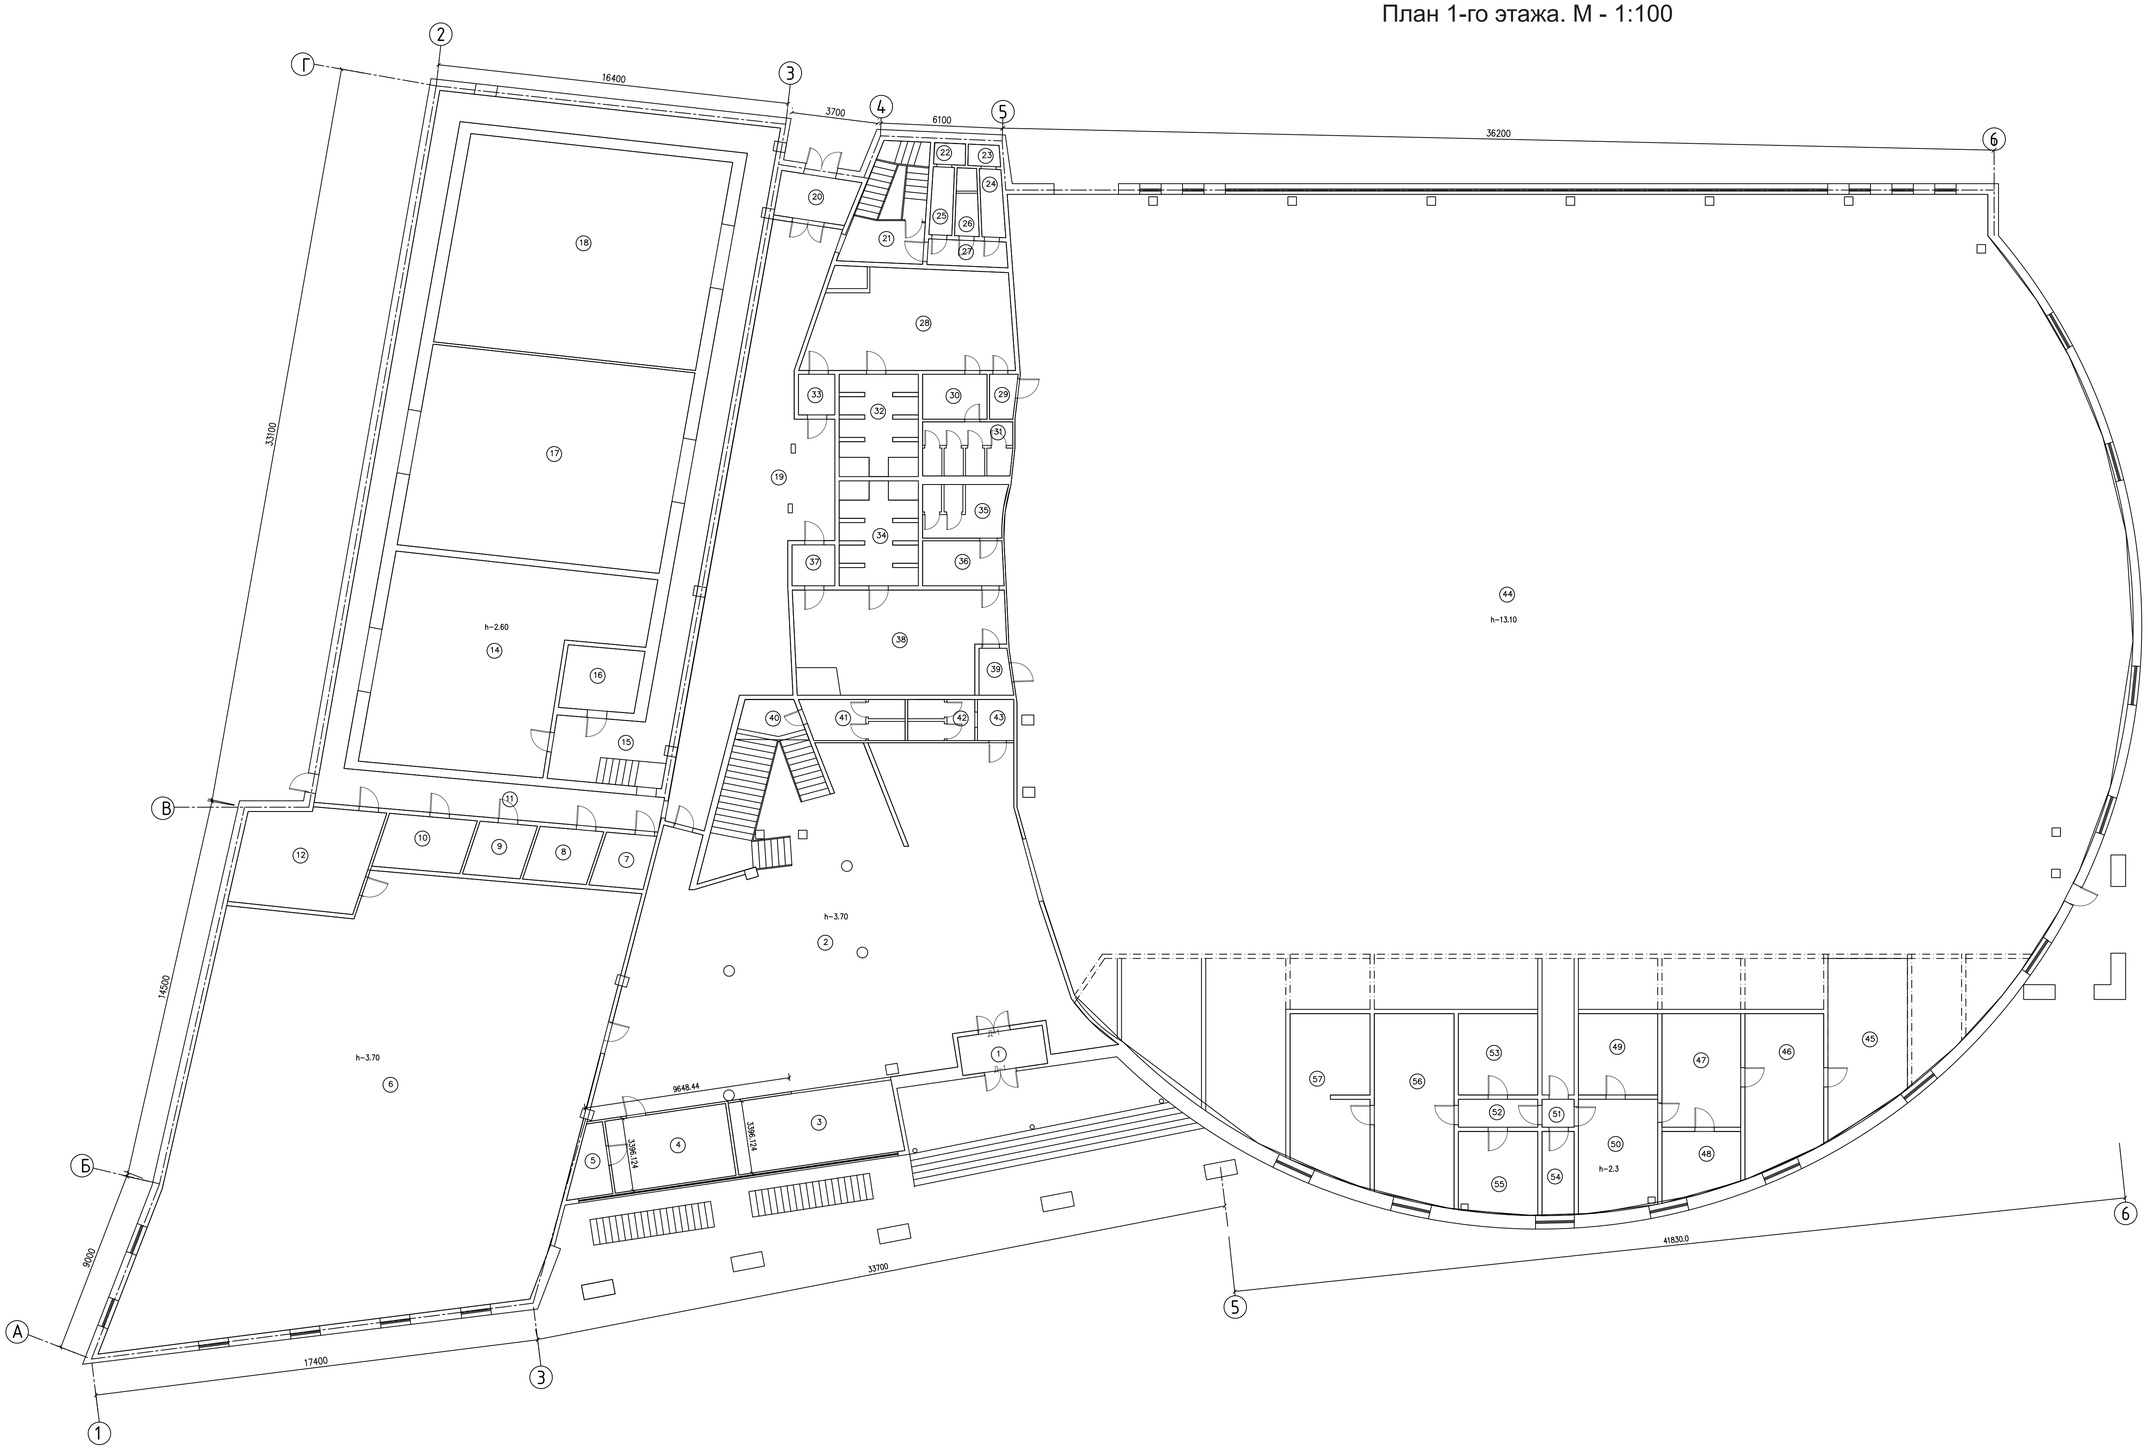

ЭКСПЛИКАЦИЯ ПОМЕЩЕНИЙ 1 ЭТАЖ

НОМЕР ПОМЕЩ.	НАИМЕНОВАНИЕ	ПЛОЩАДЬ, М2	ПРИМЕЧАНИЕ
1	ТАМБУР	7.2	
2	ХОЛЛ	262	
3	БУФЕТ	26.3	
4	КОМНАТА ДЛЯ ПЕРСОНАЛА	19.3	
5	СКЛАД	5.0	
6	ТРЕНАЖЕРНЫЙ ЗАЛ	416,6	
7	СКЛАД	6,1	
8	СКЛАД	7,5	
9	СКЛАД	6,7	
10	СКЛАД	10,4	
11	КОРИДОР	27,6	
12	КОРИДОР	28,4	
13	–	–	
14	СТАНЦИЯ ОЧИСТКИ ВОДЫ БАССЕЙНА	96,6	
15	КОРИДОР	107,9	
16	ПОМЕЩЕНИЕ	10.4	
17	ТЕПЛОПУНКТ	120.2	
18	НАСОСНАЯ	123.0	
19	КОРИДОР	97.1	
20	ТАМБУР	7.8	
21	ЛЕСТНИЦА	7.6	
22	ТУАЛЕТ	1.3	
23	ТУАЛЕТ	1.4	
24	САНУЗЕЛ	3.37	
25	САНУЗЕЛ	3.2	
26	ТУАЛЕТ	2.1	
27	КОРИДОР	5.0	
28	ПОМЕЩЕНИЕ	41.0	
29	КОРИДОР	2.67	
30	САНУЗЕЛ	6.4	
	Итого:	1460,14	

Изм.	Кол.	Лист	№док	Подп.	Дата	«Капитальный ремонт здании физкультурно-оздоровительного комплекса «Атырау» по адресу: город Атырау, улица Кайыргали Смагулова, 5А	Стадия	Лист	Листов
							ЭП	14	
Разраб.		Аширов				План 1-го этажа. М - 1:100	ТОО "General Project & Construction"		

План 2-го этажа. М - 1:100

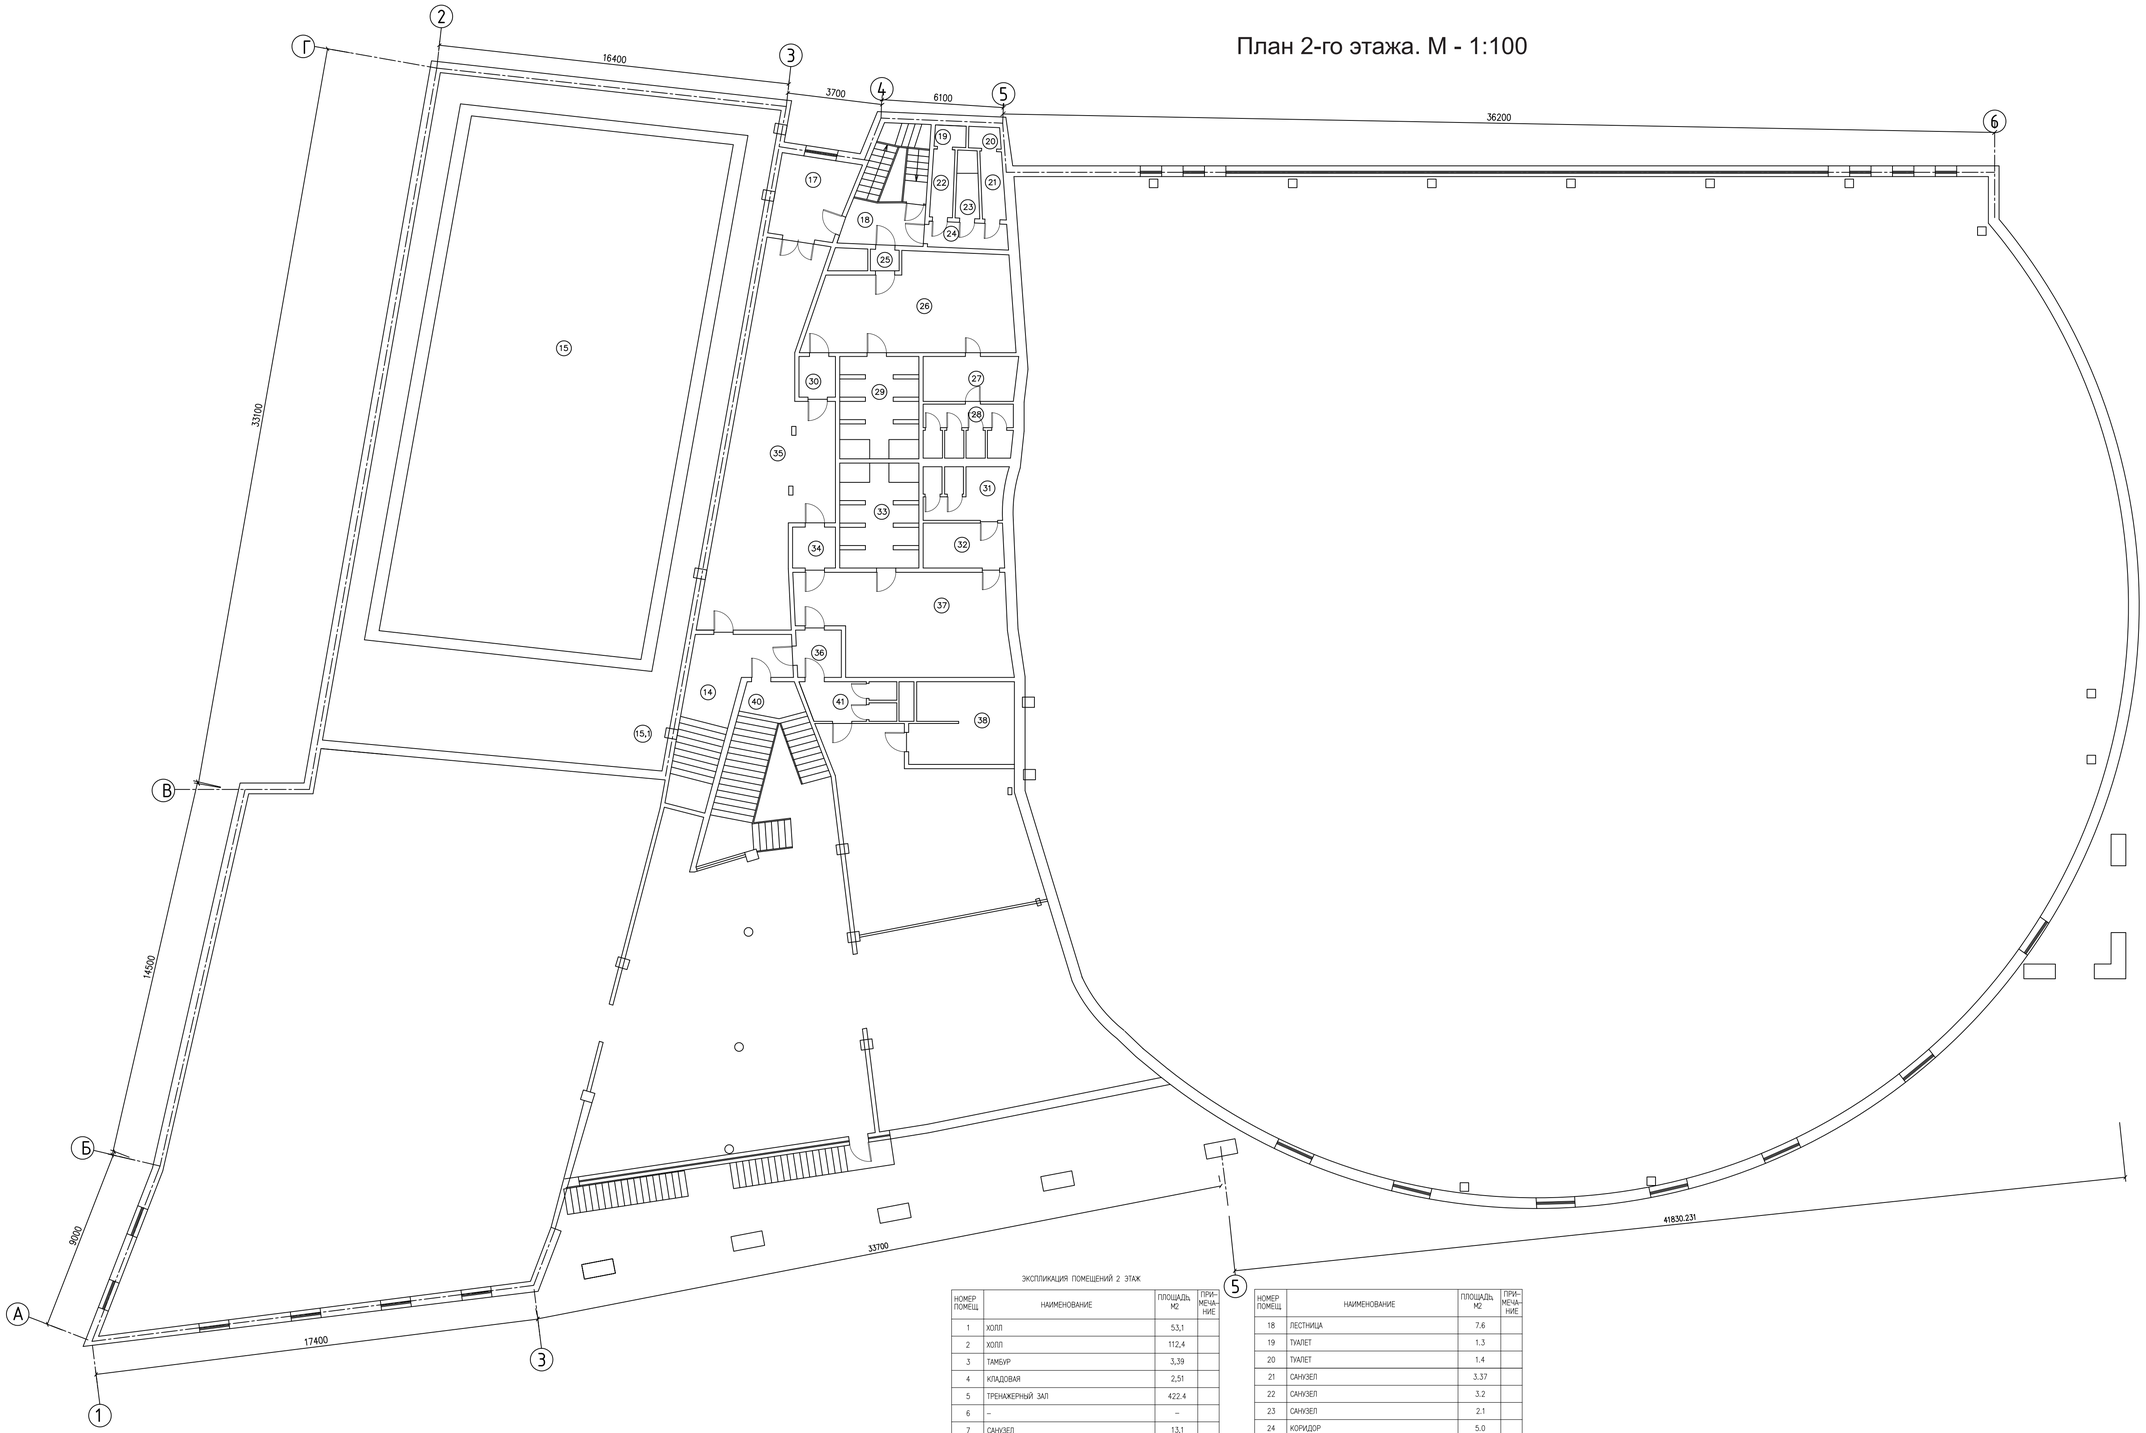

ЭКСПЛИКАЦИЯ ПОМЕЩЕНИЙ 2 ЭТАЖ

НОМЕР ПОМЕЩ	НАИМЕНОВАНИЕ	ПЛОЩАДЬ М2	ПРИ-МЕЧА-НИЕ
1	ХОЛЛ	53,1	
2	ХОЛЛ	112,4	
3	ТАМБУР	3,39	
4	КЛАДОВАЯ	2,51	
5	ТРЕНАЖЕРНЫЙ ЗАЛ	422.4	
6	–	–	
7	САНУЗЕЛ	13,1	
8	САНУЗЕЛ	0.5	
9	САНУЗЕЛ	7.1	
10	САНУЗЕЛ	7	
11	САНУЗЕЛ	13.4	
12	САНУЗЕЛ	0.6	
13	КОРИДОР	5.9	
14	КОРИДОР	23,3	
15	БАССЕЙН	299.5	
15,1	КОРИДОР	158,6	
16	–	–	
17	КОРИДОР	13,0	

НОМЕР ПОМЕЩ	НАИМЕНОВАНИЕ	ПЛОЩАДЬ М2	ПРИ-МЕЧА-НИЕ
18	ЛЕСТНИЦА	7.6	
19	ТУАЛЕТ	1.3	
20	ТУАЛЕТ	1.4	
21	САНУЗЕЛ	3.37	
22	САНУЗЕЛ	3.2	
23	САНУЗЕЛ	2.1	
24	КОРИДОР	5.0	
25	КОРИДОР	1,3	
26	РАЗДЕВАЛКА	39,4	
27	САНУЗЕЛ	9,2	
28	САНУЗЕЛ	10	
29	САНУЗЕЛ	15,8	
30	–	–	
31	САНУЗЕЛ	9,1	
32	САНУЗЕЛ	9	
33	САНУЗЕЛ	15,9	
34	КОРИДОР	4,9	
35	ПОМЕЩЕНИЕ	67,5	
36	КОРИДОР	4,7	
37	САНУЗЕЛ	43,7	
38	КУХНЯ	18,2	
39	КАФЕ	168,2	
40	ЛЕСТНИЦА	4,8	
41	САНУЗЕЛ	7,6	
	Итого:	1589,07	

Изм.	Кол.	Лист	№док	Подп.	Дата	«Капитальный ремонт здании физкультурно-оздоровительного комплекса «Атырау» по адресу: город Атырау, улица Кайыргали Смагулова, 5А	Стадия	Лист	Листов
							ЭП	15	
Разраб.		Аширов				План 2-го этажа. М - 1:100	ТОО "General Project & Construction"		

План 3-го этажа. М - 1:100

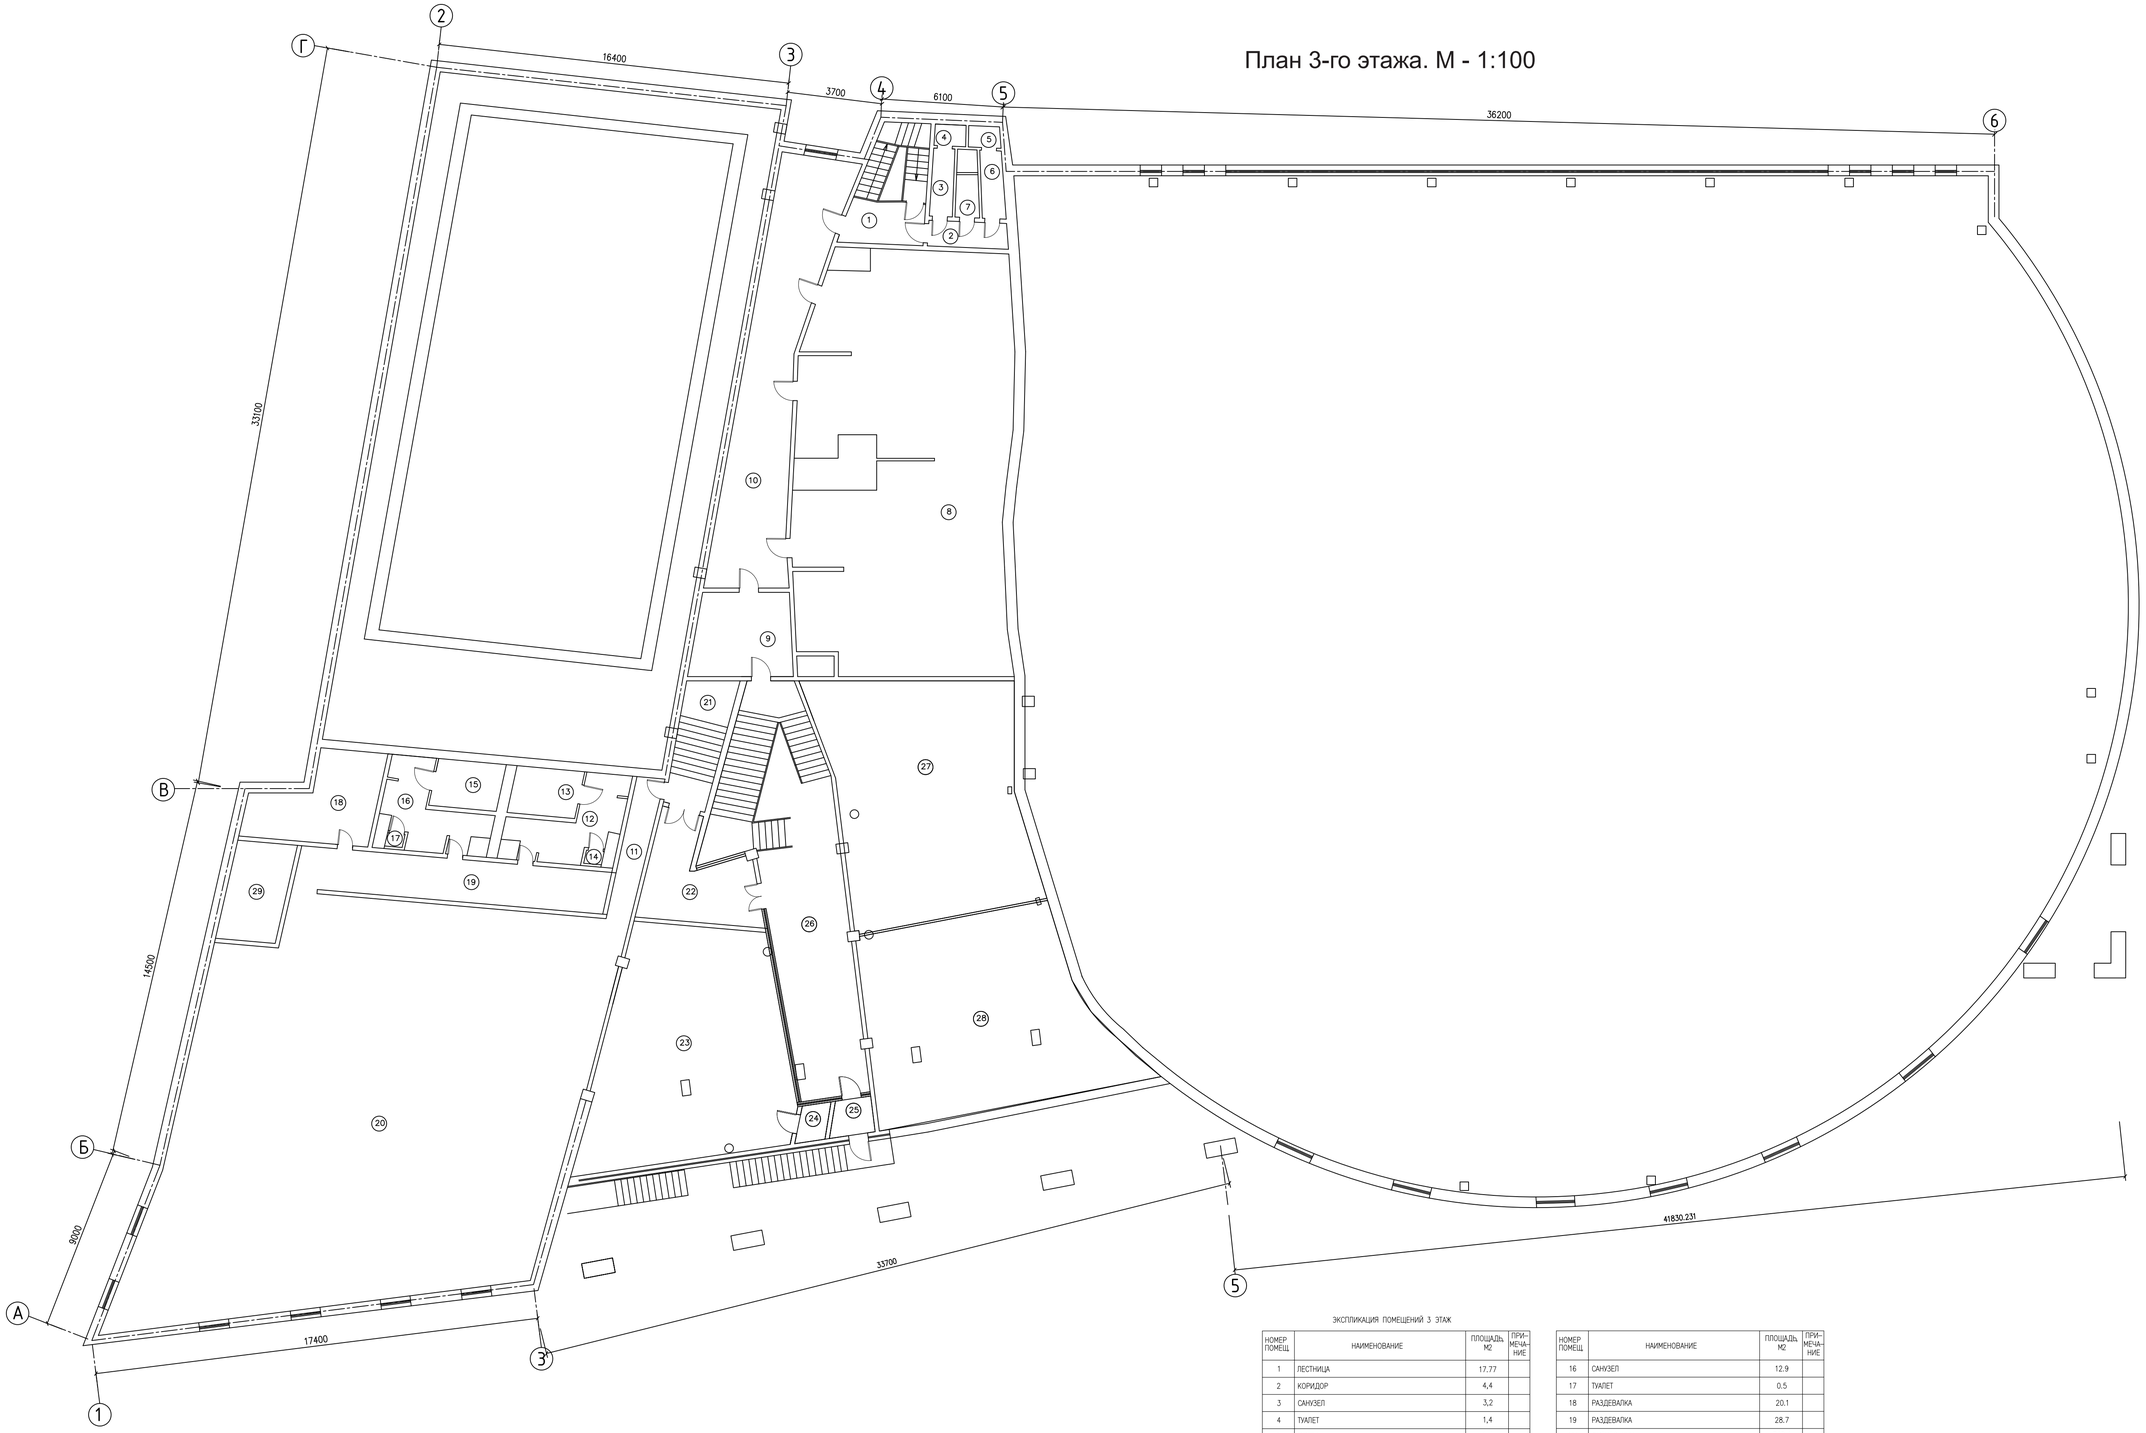

ЭКСПЛИКАЦИЯ ПОМЕЩЕНИЙ 3 ЭТАЖ

НОМЕР ПОМЕЩ.	НАИМЕНОВАНИЕ	ПЛОЩАДЬ М2	ПРИ-МЕЧА-НИЕ
1	ЛЕСТНИЦА	17.77	
2	КОРИДОР	4,4	
3	САНУЗЕЛ	3,2	
4	ТУАЛЕТ	1,4	
5	ТУАЛЕТ	1,4	
6	САНУЗЕЛ	3,3	
7	САНУЗЕЛ	2.1	
8	ВЕНТКАМЕРА	181,7	
9	КЛАДОВАЯ	17,8	
10	КОРИДОР	60.7	
11	КОРИДОР	8.2	
12	САНУЗЕЛ	13.9	
13	САНУЗЕЛ	7.1	
14	ТУАЛЕТ	0,5	
15	САНУЗЕЛ	7.1	

НОМЕР ПОМЕЩ.	НАИМЕНОВАНИЕ	ПЛОЩАДЬ М2	ПРИ-МЕЧА-НИЕ
16	САНУЗЕЛ	12.9	
17	ТУАЛЕТ	0,5	
18	РАЗДЕВАЛКА	20.1	
19	РАЗДЕВАЛКА	28.7	
20	ФИТНЕС МУЖ	349,4	
21	ЛЕСТНИЦА	13.3	
22	КАБИНЕТ	20.0	
23	ФИТНЕС ЖЕН	92	
24	КЛАДОЧНАЯ	2.3	
25	ФИТНЕС ЖЕН	3.2	
26	КОРИДОР	79	
27	КАБИНЕТ	98	
28	КАБИНЕТ	96	
29	РАЗДЕВАЛКА	13.3	
	Итого:	1159,27	

Изм.	Кол.	Лист	№док	Подп.	Дата	«Капитальный ремонт здании физкультурно-оздоровительного комплекса «Атырау» по адресу: город Атырау, улица Кайыргали Смагулова, 5А	Стадия	Лист	Листов
							ЭП	16	
Разраб.		Аширов				План 3-го этажа. М – 1:100	ТОО "General Project & Construction"		

План 4-го этажа. М - 1:100

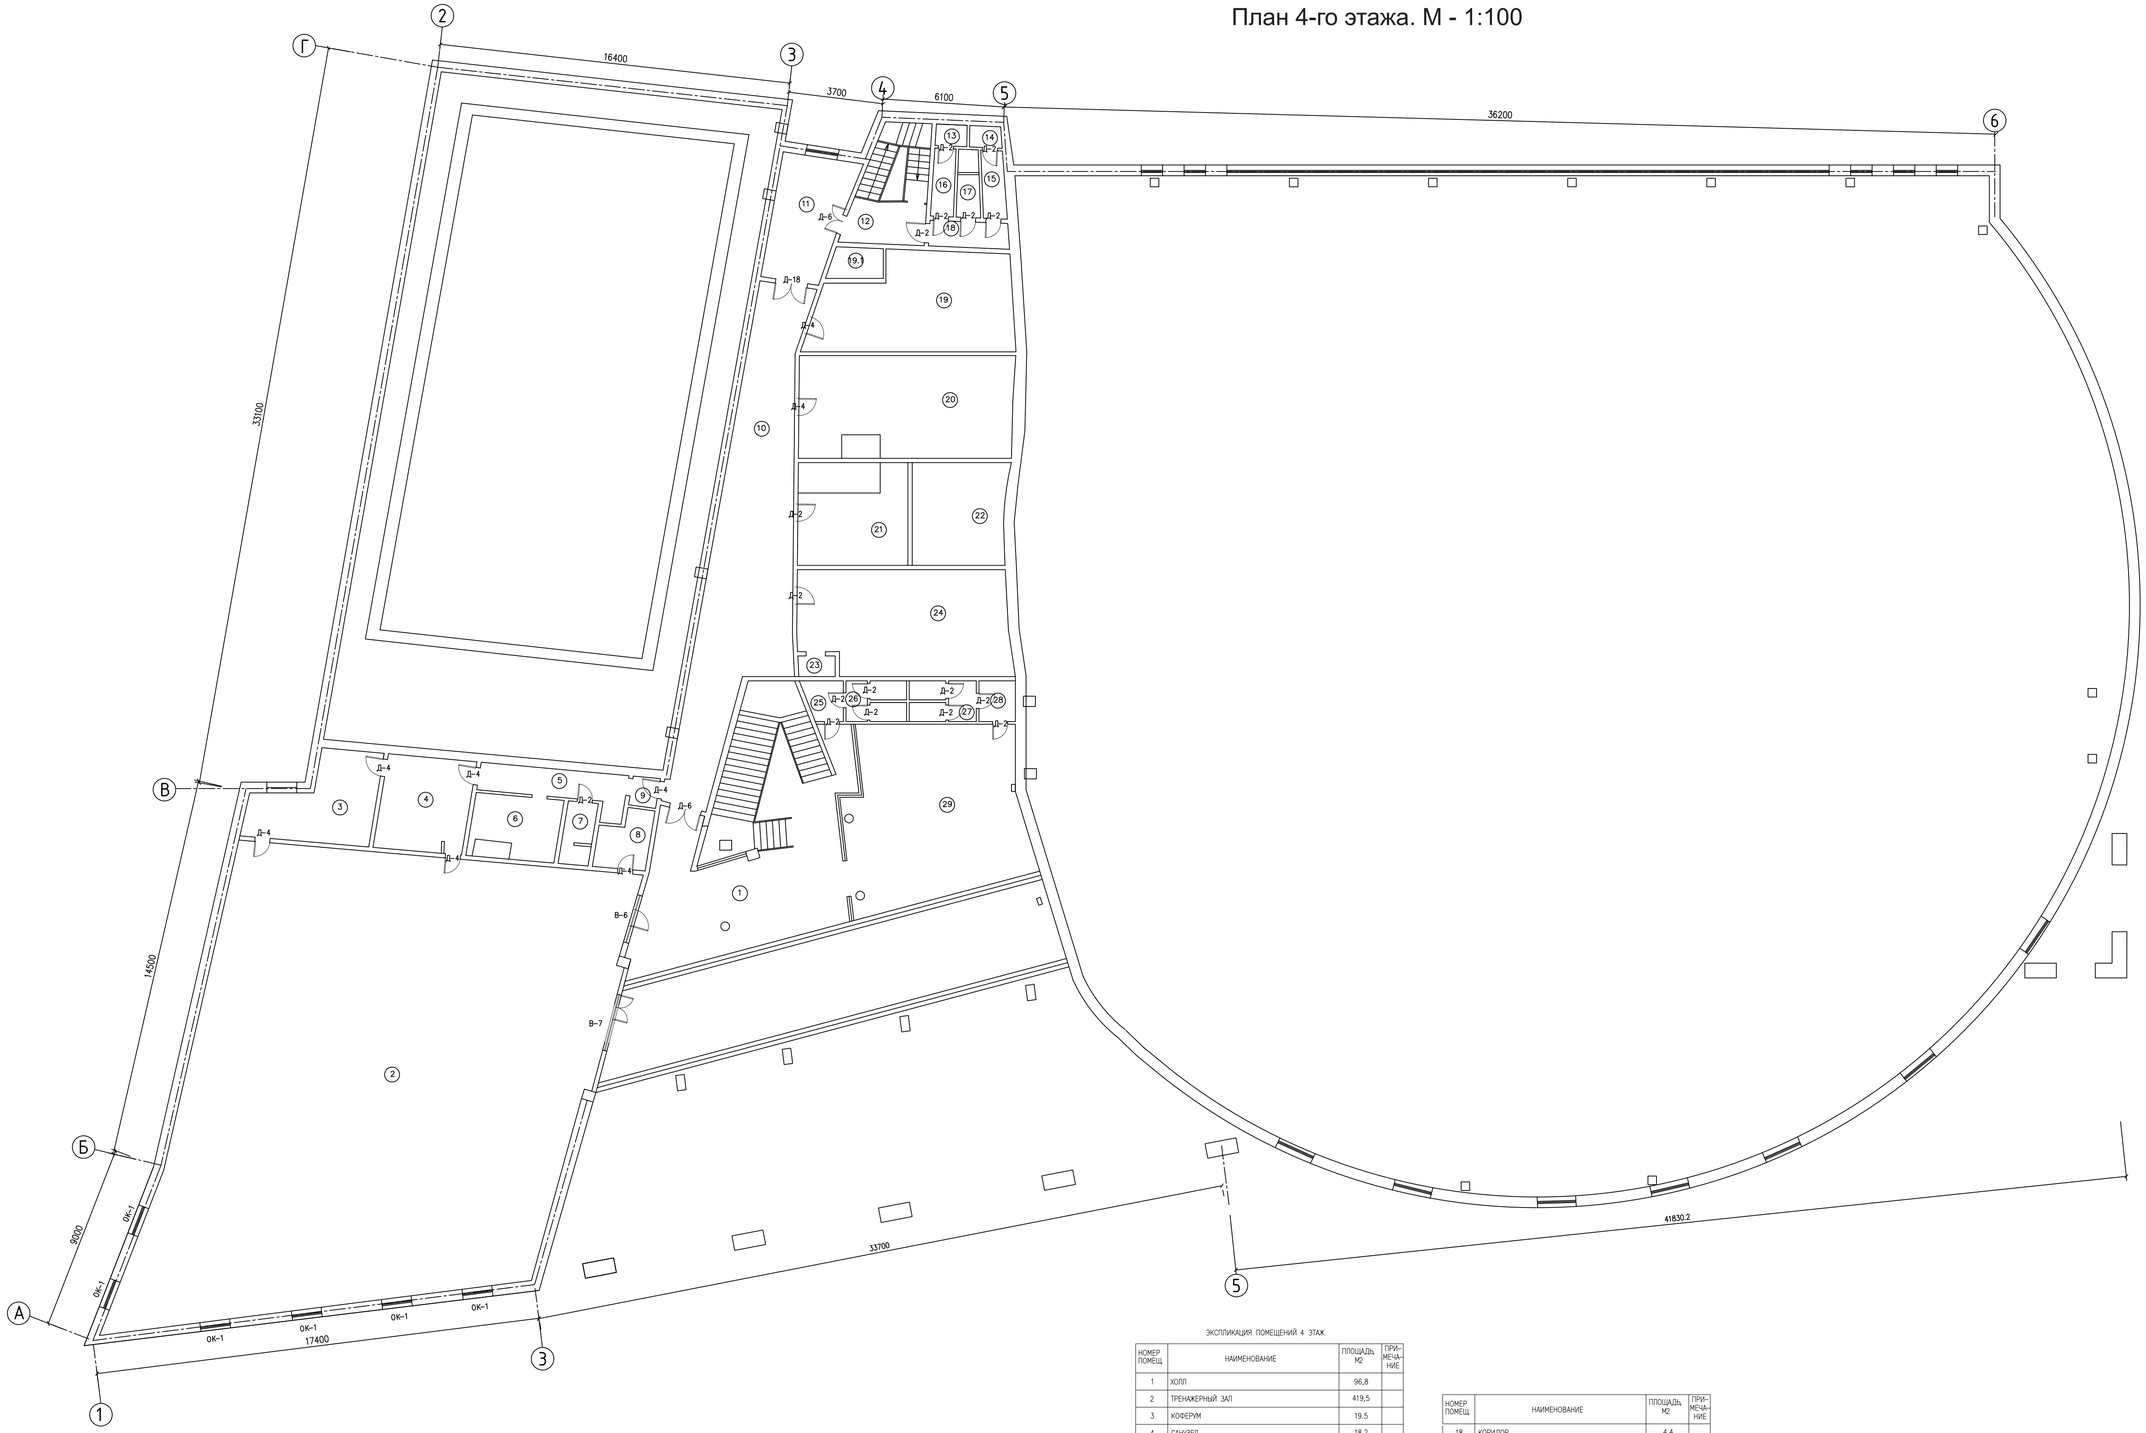

ЭКСПЛИКАЦИЯ ПОМЕЩЕНИЙ 4 ЭТАЖ

НОМЕР ПОМЕЩ	НАИМЕНОВАНИЕ	ПЛОЩАДЬ М2	ПРИ-МЕЧА-НИЕ
1	ХОЛЛ	96,8	
2	ТРЕНАЖЕРНЫЙ ЗАЛ	419,5	
3	КОФЕРУМ	19.5	
4	САНУЗЕЛ	18,2	
5	КОРИДОР	10	
6	САНУЗЕЛ	10,8	
7	САНУЗЕЛ	4,1	
8	КЛАДОВАЯ	3,6	
9	КОРИДОР	1,7	
10	КОРИДОР	75,5	
11	КОРИДОР	19,3	
12	ЛЕСТНИЦА	17,8	
13	ТУАЛЕТ	1,4	
14	ТУАЛЕТ	1,4	
15	САНУЗЕЛ	3,3	
16	САНУЗЕЛ	3,2	
17	САНУЗЕЛ	3,2	

НОМЕР ПОМЕЩ	НАИМЕНОВАНИЕ	ПЛОЩАДЬ М2	ПРИ-МЕЧА-НИЕ
18	КОРИДОР	4,4	
19	КАБИНЕТ	38,9	
19.1	КАБИНЕТ	3.5	
20	ДИСПЕТЧЕРСКАЯ	47,9	
21	СКЛАД	24,6	
22	КАБИНЕТ	20,9	
23	КОРИДОР	1,6	
24	КАБИНЕТ	47	
25	САНУЗЕЛ	3,1	
26	САНУЗЕЛ	4,5	
27	САНУЗЕЛ	5,1	
28	САНУЗЕЛ	3,2	
29	КАБИНЕТ	57,1	
	Итого:	971,1	

Изм.	Кол.	Лист	№док	Подп.	Дата	«Капитальный ремонт здании физкультурно-оздоровительного комплекса «Атырау» по адресу: город Атырау, улица Кайыргали Смагулова, 5А	Стадия	Лист	Листов
							ЭП	17	
Разраб.		Аширов				План 4-го этажа. М - 1:100	ТОО "General Project & Construction"		

Таблица наружной отделки фасадов

№	Цветовой эталон	№ колера	Конструктивный элемент	Материал отделки
1			Фундамент	-Гранит шлифованный
2			Витражи и решетки	-Алюминиевые конструкции
3			Кровля	-Рубероид, мякгая кровля
4			Стена	-HPL панель

Изм.	Кол.	Лист	№док	Подп.	Дата	«Капитальный ремонт здании физкультурно-оздоровительного комплекса «Атырау» по адресу; город Атырау, улица Қайырғали Смағұлова, 5А	Стадия	Лист	Листов
							ЭП	18	
Разраб.		Аширов				Таблица наружной отделки фасадов	ТОО "General Project & Construction"		