ТОО КБ "МУНАЙГАЗИНЖИНИРИНГ"

РАБОЧИЙ ПРОЕКТ

Заказ № 25-25

Заказчик: ГУ "Отдел строительства города Аксу Павлодарская область"

Строительство физкультурно-оздоровительного комплекса в селе Пограничник Достыкского сельского округа города Аксу Павлодарской области. Корректировка

ТОМ II

Альбом 11

Технологическое оборудования

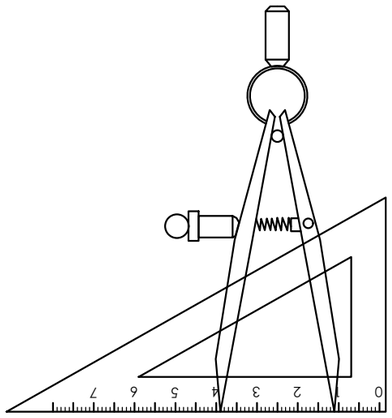

г. Кызылорда, 2025 г.

ТОО КБ "МУНАЙГАЗИНЖИНИРИНГ"

РАБОЧИЙ ПРОЕКТ

Заказ № 25-25

Заказчик: ГУ "Отдел строительства города Аксу Павлодарская область"

Строительство физкультурно-оздоровительного комплекса в селе Пограничник Достыкского сельского округа города Аксу Павлодарской области. Корректировка

ТОМ II

Альбом 11

Технологическое оборудования

Директор Кусбаева К.К.

ГИП Досмырза М.

г. Кызылорда, 2025 г.

Ведомость рабочих чертежей основного комплекта

Лист	Наименование	Примечание
1	Общие данные	
2	Расстановка технологического оборудования. План на отм. 0,000	

Ведомость ссылочных и прилагаемых документов

Обозначение	Наименование	Примечание
	Прилагаемые документы	
46/20 20 ТХ.СО	СО по рабочим чертежам основного комплекта марки ТХ	

Общие указания :

Технологическая часть «Строительство физкультурно-оздоровительного комплекса в селе Пограничник Достыкского сельского округа города Аксу Павлодарской области. Корректировка» разработан на основании утвержденного задания на проектирование и б соответствии

с действующими нормативными документами:

- СП РК 3.02-118-2013 "Закрытые спортивные залы "
- СП РК 3.02-107-2014 "Общественные здания и сооружения"
- Назначение - физкультурно-оздоровительный комплекс.

Здание прямоугольной конфигурации с общими размерами в осях 16,0х54,0 м.

Состоит из двух блоков - спортивного и блока вспомогательных помещений.

За условную отметку нуля принят уровень чистого пола.

На отметке 0,000м расположены: физкультурно-оздоровительный зал, зал для борьбы, инвентарные, раздевалки для занимающихся, душевые, санузлы, тренерская, мед.кабинет, помещение для уборочного инвентаря, теннисная зона.

ТЭП

Общая площадь здания - 812,12 м2

Площадь застройки - 938,89 м2

Полезная площадь - 812,12м2

Строительный объем - 6946,74м3

Мощность -25 человек

Этажность - 1

Рабочий проект разработан в соответствии с действующими на территории Республики Казахстан нормами и правилами и предусматривает мероприятия, обеспечивающие пожаробезопасность, исключающие вредные возлействия на окружающую среду и воздушный бассейн, а также предупреждающие чрезвычайные ситуации природного и техногенного характера.

Главный инженер проекта Досмырза М.

Взам.инв.№ | Подпись и дата | Инв.№ подл.

Изм.	Кол. уч.	Лист	№ док.	Подпись	Дата
Проверила		Абдиканова			25.04
Выполнил		Алдаберген А.			25.04
Норм. конт.		Отетилеуова			25.04

Заказ: 25-25 -ТХ

Строительство физкультурно-оздоровительного комплекса в селе Пограничник Достыкского сельского округа города Аксу Павлодарской области. Корректировка

Стадия	Лист	Листов
РП	1	

Общие данные

ТОО КБ "МунайГазИнжиниринг" г. Кызылорда, 2025 г.

Формат А3

План

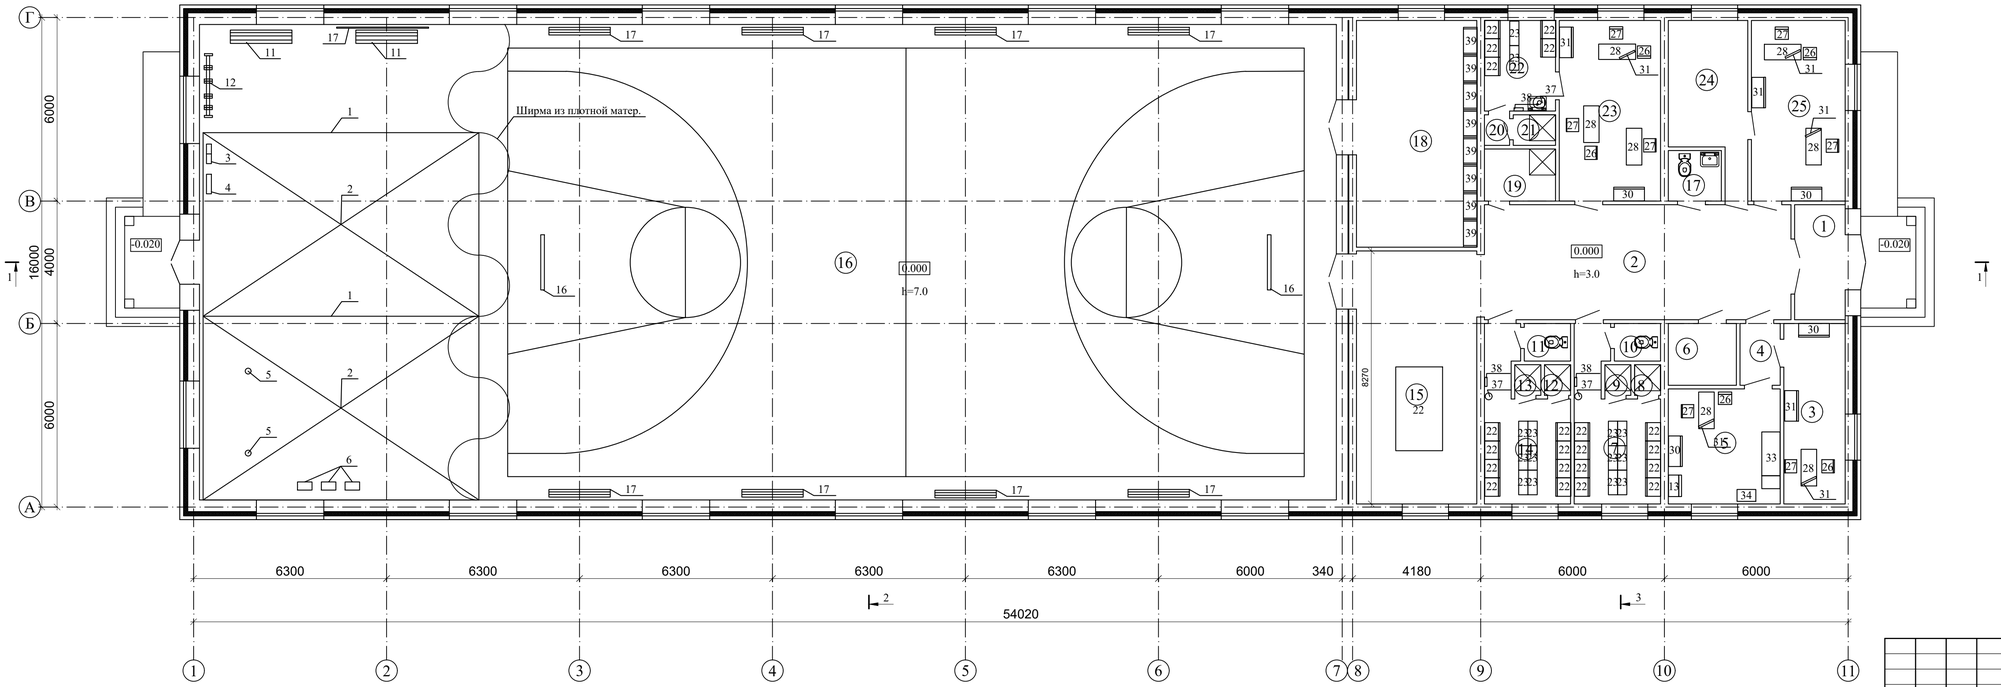

ЭКСПЛИКАЦИЯ ПОМЕЩЕНИЙ

№ Поз.	Наименование	Площадь кв.м.
1	Тамбур	6,20
2	Холл	37,62
3	Кабинет	11,03
4	Коридор	2,65
5	Комната медсестры	13,74
6	Электрощитовая	4,50
7	Раздевалка	12,21
8	Душевая	0,85
9	Душевая	0,85
10	Санузел	1,86
11	Санузел	1,86
12	Душевая	0,85
13	Душевая	0,85
14	Раздевалка	12,17
15	Теннисный зал	32,50
16	Физкультурно-оздоровительный зал	576,84
17	Санузел для МГН	2,97
18	Комната для хранения спортивного инвентаря	29,12
19	Комната для уборочного инвентаря	4,00
20	Преддушевая	0,82
21	Душевая для тренеров	1,38
22	Раздевалка для персонала	6,87
23	Комната для тренеров	19,53
24	Тепловой узел	13,30
25	Гардероб для верхней одежды	15,18

Изм.	Кол. уч.	Лист	№ док.	Подпись	Дата				
						Заказ: 25-25 -ТХ			
						Строительство физкультурно-оздоровительного комплекса в селе Пограничник Достыкского сельского округа города Аксу Павлодарской области. Корректировка			
Проверила	Абдиканова				25.04		Стадия	Лист	Листов
Выполнил	Алдабергеен А.				25.04		РП	2	
Норм. конт.	Отетилеуова				25.04	План	ТОО КБ "МунайГазИнжиниринг" г. Кызылорда, 2025 г.		

Взам.инв.№

Подпись и дата

Инв.№ подл.

Формат не стандартный 841x297

Спецификация оборудования

Позиция	Наименование и техническая характеристика	Тип, марка, обозначение документа опросного листа	Код оборудования, изделия материала	Завод-изготовитель	Единица измерения	Количество шт.	Масса единицы, кг	Примечание
1	2	3	4	5	6	7	8	9
	Борцовский зал							
1	Ковер борцовский 6х9			фирма INTERSPORT	шт.	2		
2	Покрывало для борцовского ковра			фирма INTERSPORT	шт.	2		
3	Гантели 3 кг			фирма INTERSPORT	Компл.	2		
4	Гири 16,24,36 кг			фирма INTERSPORT	Компл.	1		
5	Канат для лазания 32 м			фирма INTERSPORT	шт.	2		
6	Чучела манекены для тренеровочной борьбы			фирма INTERSPORT	шт.	3		
7	Набивные мячи медецинболы от 3 до 13 кг			фирма INTERSPORT	компл.	3		
8	Маты поролоновые предохранительные 34 п.м	Размер мат 1х2 м.		фирма INTERSPORT	компл.	2		
9	Стеллаж для хранения гантелей			фирма INTERSPORT	шт.	1		
10	Автечка медицинская			фирма INTERSPORT	шт.	1		

Взам. инв.N

Подпись и дата

Инв.N подл

Изм.	Кол. уч.	Лист	№ док.	Подпись	Дата
Проверила	Абдиканова				25.04
Выполнил	Алдаберген А.				25.04
Норм. конт.	Отетилеуова				25.04

Заказ: 25-25 -ТХ

Строительство физкультурно-оздоровительного комплекса в селе Пограничник Достыкского сельского округа города Аксу Павлодарской области. Корректировка

Технологические решения

Стадия	Лист	Листов
РП	1	

Спецификация оборудования

ТОО КБ "МунайГазИнжиниринг" г. Кызылорда, 2025 г.

Формат А3

Позиция	Наименование и техническая характеристика	Тип, марка, обозначение документа опросного листа	Код оборудования, изделия материала	Завод - изготовитель	Единица измерения	Количество шт.	Масса единицы, кг	Примечание
1	2	3	4	5	6	7	8	9
	Гимнастический уголок							
11	Скамейки гимнастические-габ. мм 2000х2500			фирма INTERSPORT	шт.	2		
12	Стенка гимнастическая шведская габ. 1950х250х2500			фирма INTERSPORT	шт.	1		
13	Весы медицинские для взвешивания до 200 кг			фирма INTERSPORT	шт.	1		
14	Скакалки гимнастические			фирма INTERSPORT	шт.	5		
15	Зеркало 2х3 для гимнастики			фирма INTERSPORT	шт.	1		
	Игровой зал							
16	Баскетбольная стойка мобильная складная			фирма INTERSPORT	шт.	2		
17	Скамья для спортзала, 2000х1250х60			фирма INTERSPORT	шт.	8		
18	Волейбольная стойка мобильная складная			фирма INTERSPORT	шт.	2		
19	Волейбольная сетка			фирма INTERSPORT	шт.	1		
20	Стол теннисный			фирма INTERSPORT	шт.	1		
21	Ракетки и мячи для настольного тенниса			фирма INTERSPORT	компл.	2		
	Раздевалки							
22	Шкаф для одежды запираемый габаритные разм. 800х540х1930				шт.	20		
23	Скамья трехместная				шт.	14		
24	Зеркало				шт.	3		
	Комнаты тренера, администратора, медсестры							
25	Комьютер, в комплекте в с монитором, мышью, клавиатурой				шт.	6		
26	Стул полумягкий				шт.	5		
27	Кресло				шт.	7		
28	Стол с подвесной тумбой габаритные размеры, мм 1300х600х750				шт.	7		

Взам. инв.N

Подпись и дата

Инв.N подл

Позиция	Наименование и техническая характеристика	Тип, марка, обозначение документа опросного листа	Код оборудования, изделия материала	Завод - изготовитель	Единица измерения	Количество шт.	Масса единицы, кг	Примечание
1	2	3	4	5	6	7	8	9
29	Принтер, кВТ 0,3 220В				шт.	2		
30	Шкаф для одежды габаритные размеры, мм 800х432х1800	Мод.417			шт.	4		
31	Шкаф книжный габаритные размеры	Мод.410			шт.	3		
32	Автоматическая сушилка для рук, кВТ1,3 220В				шт.	2		
33	Кушетка медицинская габаритные размеры мм:200х600х700				шт.	1		
34	Столик процедурный				шт.	1		
35	Шкаф металлический				шт.	1		
36	Облучатель ртутно-кварцевый (малый)				шт.	1		
37	Фен электрический потребляемая мощность, кВТ: 0,5 220В			АО "Technodom operator"	шт.	3		
38	Автоматическая сушилка для рук, кВТ1,3 220В				шт.	3		
39	Стеллаж универсальный габаритный размеры, мм: 920х432х1800			Экпериментальный завод №1 (Каз-н, г. Караганда)	шт.	8		

Взам. инв.N

Подпись и дата

Инв.N подл

Изм.	Кол.уч	Лист	№ док	Подпись	Дата

002-ТХ.СО

Лист 3