Республика Казахстан

ТОО
"СТРОЙДИЗАИНСЕРВИС"
ЗАКАЗ: 242/09-27-2017

РАБОЧИЙ ПРОЕКТ

Привязка проектно-сметной документации на строительства призывного пункта в городе Атырау

СВЯЗЬ И СИГНАЛИЗАЦИЯ (СС)

Атырау 2021Г.

				Привязан: 14/07/24-03-СС	Жайыкстроймонтаж
ГИП	Карамолдаев				
Разраб	Узак Б				
Контр. кач.	Сапарова			«Строительство призывного пункта по адресу: Курмангазинский район, с.Курмангазы, ул.Майра Кабдолова, 164»	листов
Инв. №					

Республика Казахстан

ТОО
"СТРОЙДИЗАИНСЕРВИС"
ЗАКАЗ: 242/09-27-2017

РАБОЧИЙ ПРОЕКТ

Привязка проектно-сметной документации на строительства призывного пункта в городе Атырау
СВЯЗЬ И СИГНАЛИЗАЦИЯ (СС)

ГЛАВНЫЙ ИНЖЕНЕР ПРОЕКТА — **Умарова Ж.Р.**

ДИРЕКТОР — **Амангалиев А.Ж.**

Атырау 2021 Г.

				Привязан: 14/07/24-03-СС	Жайыкстроймонтаж
ГИП	Карамолдаев				
Разраб	Узак Б			«Строительство призывного пункта по адресу: Курмангазинский район, с.Курмангазы, ул.Майра Кабдолова, 164»	листов
Контр. кач.	Сапарова				
Инв. №					

Ведомость рабочих чертежей основного комплекта

Лист	Наименование	Примечание
1	Общие данные	
2	План расположения системы связи	

Ведомость прилагаемых и ссылочных документов

Обозначение	Наименование	Примечание
	ССЫЛОЧНЫЕ ДОКУМЕНТЫ	
ПУЭ РК 2015г	Правила устройства электроустановок	
СНиП РК 3.02-10-2010	Устройство систем связи, сигнализации и диспетчеризации	
	инженерного оборудования жилых и общественных зданий	
	Нормы проектирования	
	ПРИЛАГАЕМЫЕ ДОКУМЕНТЫ	
242/09-27-2017-СС.СО	Спецификация оборудования, изделий и материалов	1 лист

Общие указания

Системы связи выполнена на основании задания на проектирование. Согласно требований действующих нормативных РК.

Проектом предусмотрено:

Проложить телефонный оптический кабель ОКГО-2 от ОРКсп-24/0/302(5) находящийся в здание Гор. военнокмата. до проетируемого здания (Призыной пункт).

На обьекте установить оптическую розетку.

В качесве оптической розетки принята Оптическая розетка А-Оптик АО-1426.

Кабель в проходах через стену прокладываются в пластмассовых трубках

Проект разработан в соответствии с действующими на территории Республики Казахстан государственными нормами, правилами и стандартами и обеспечивает безопасную для жизни и здоровья людей эксплуатацию объекта при соблюдении мероприятий предусмотренных рабочими чертежами.

Главный инженер проекта Умарова Ж

ВЗАМ. ИНВ. N° | ПОДП. И ДАТА | ИНВ. N° ПОДЛ.

ГИП	Карамолдаев		
Разраб	Узак Б		
Контр. кач.	Сапарова		
Инв. №			

Привязан: 14/07/24-03-СС

Жайыкстроймонтаж

«Строительство призывного пункта по адресу: Курмангазинский район, с.Курмангазы, ул.Майра Кабдолова, 164»

листов

Изм.	Кол.	Лист	Nдок.	Подпись	Дата
Исполнил		Рахматуллин			
Проверил		Умарова Ж.			
ГИП		Умарова Ж.			

242/09-27-2017-СС

Привязка ПСД на строительство призывного пункта г. Атырау

Системы связи

Стадия	Лист	Листов
РП	1	1

Общие данные

ТОО "СтройДизайнСервис"

Формат А3

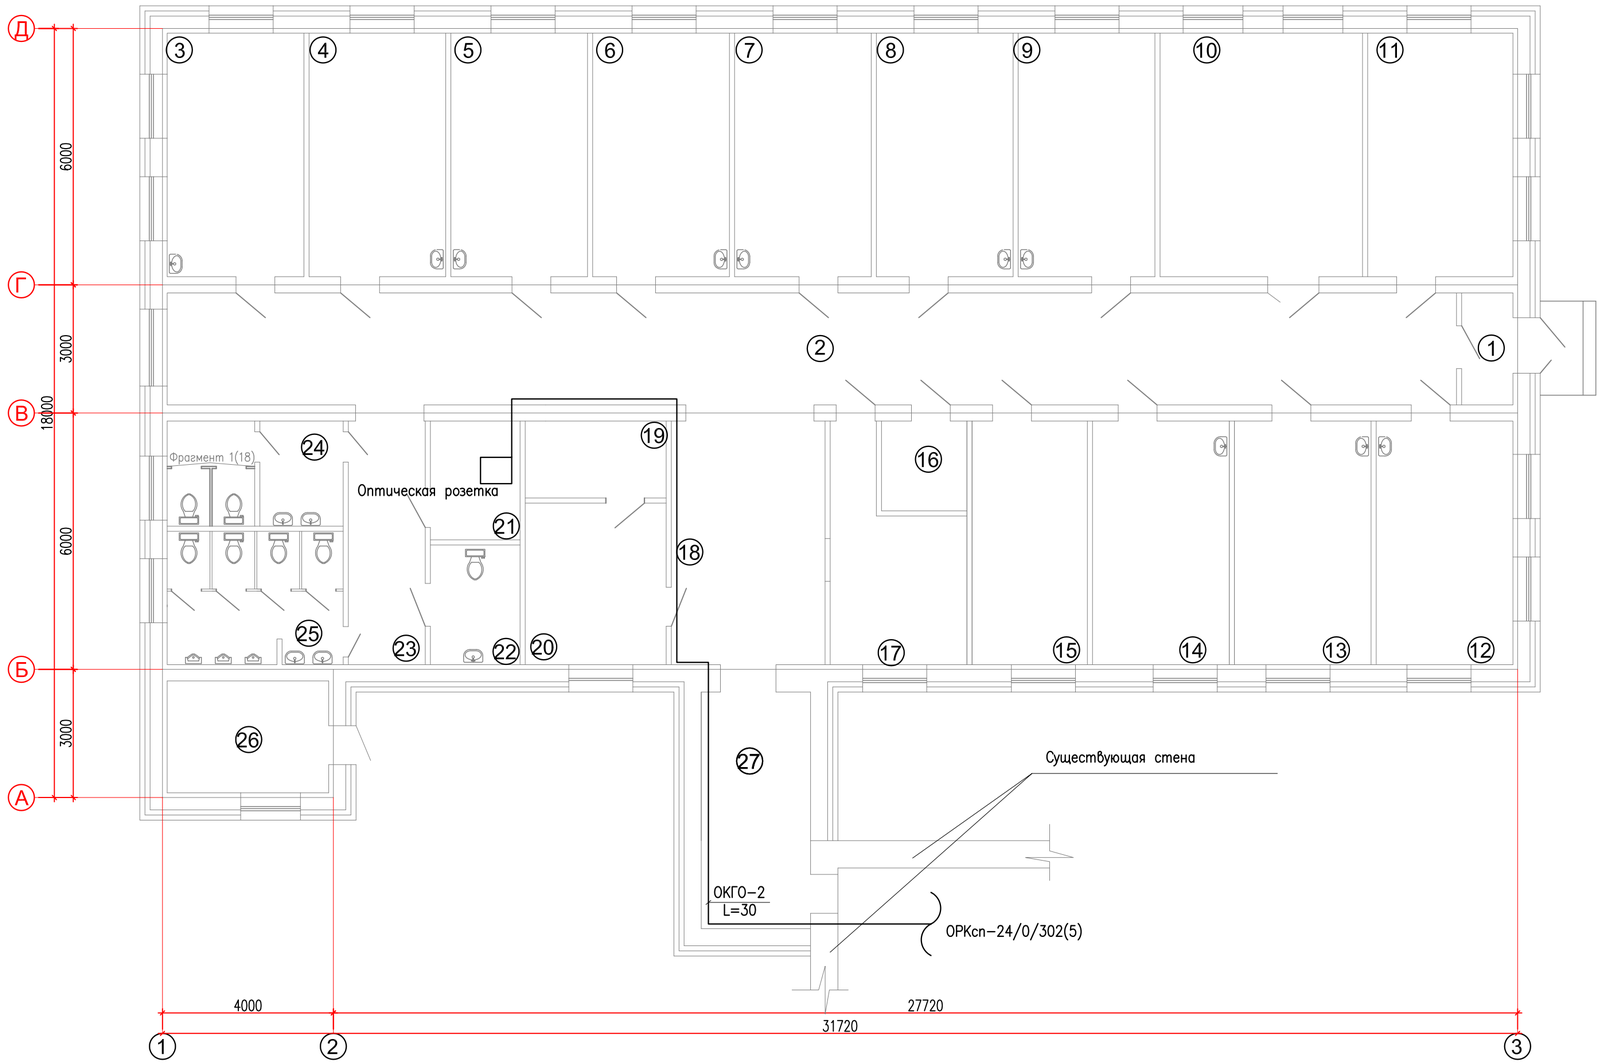

ЭКСПЛИКАЦИЯ ПОМЕЩЕНИЙ

НОМЕР ПОМЕ-ЩЕНИЯ	НАИМЕНОВАНИЕ	ПЛОЩАДЬ $м^2$	КАТ. ПОМЕ-ЩЕ-НИЯ
1	Тамбур	3,1	
2	Коридор	79,0	
3	Кабинет дерматолога	18,2	
4	Кабинет хирурга	18,2	
5	Кабинет окулиста	18,2	
6	Кабинет оториноларинголога	18,2	
7	Кабинет антропометрии	18,2	
8	Кабинет фтизиатра	18,2	
9	Кабинет терапевта	18,2	
10	Актовый зал	27,0	
11	Кабинет призывной комиссии	19,3	
12	Кабинет психиатра	18,2	
13	Кабинет стоматолога	18,2	
14	Кабинет невропатолога	18,2	
15	Кабинет начальника отделения набора военнослужащих по контракту и призыву	15,3	
16	Помещение для уборочного инвентаря	4,2	
17	Гардероб	13,5	
18	Холл	20,5	
19	Картотека	5,9	
20	Кабинет старшего помощника начальника отделения и помощника начальника отделения	12,4	
21	Электрощитовая	5,8	
22	Сан узел для МГН	5,8	
23	Коридор	10,2	
24	Санузел (женский)	10,1	
25	Санузел (мужской)	12,8	
26	Котельная	9,9	
27	Галерея	14,1	
	ИТОГО:	450,9	

ВЗАМ. ИНВ. №

ПОДП. И ДАТА

ИНВ. № ПОДЛ.

Привязан: 14/07/24-03-СС

Разраб	Узак Б	
Н.контроль	Сапарова	
Инв. №		

Изм.	Кол.	Лист	Nдок.	Подпись	Дата
Исполнил		Рахматуллин			
Проверил		Умарова Ж.			
ГИП		Умарова Ж.			

242/09-27-2017-СС

Привязка ПСД на строительство призывного пункта г. Атырау

Системы связи

Стадия	Лист	Листов
РП	2	2

План расположения системы связи

ТОО "СтройДизайнСервис"

ФОРМАТ А2

Позиция	Наименование и техническая характеристика.	Тип, марка,обозначение документа,опросного листа.	Код оборудования,изделия, материала.	Завод изготовитель	Единица измерения	Количество	Масса единицы, кг	Примечание
1	2	3	4	5	6	7	8	
1	Оптический кабель	ОКГО–2			м	30		
2	Оптическая розетка	А–Оптик АО–1426			шт	1		
3	Кабельный канал пластиковый 20х40				м	30		
4								
5								
ВЗАМ. ИНВ. N°

ПОДП. И ДАТА

ИНВ. N° ПОДЛ.

Привязан: 14/07/24-03-СС

Разраб	Узак Б	
Н.контроль	Сапарова	
Инв. №		

Изм.	Кол.	Лист	Nдок.	Подпись	Дата
Исполнил		Рахматуллин			
Проверил		Умарова Ж.			
ГИП		Умарова Ж.			

242/09–27–2017–СС.СО

Привязка ПСД на строительство призывного пункта г. Атырау

Системы связи

Стадия	Лист	Листов
РП	1	1

Спецификация оборудования, изделий и материалов

ТОО "СтройДизайнСервис"

Формат А3