Генпроектировщик ТОО «СанжарПроектСервис»
Лицензия 21012897 от 19.03.2021 г.

Заказ: №010-2025
Заказчик: ГУ «Отдел ЖКХ, ПТ, АД и жилищной инспекций Улытауского района»

РАБОЧИЙ ПРОЕКТ

Разработка ПСД «Реконструкция водопроводных сетей в селе Косколь Коскольского сельского округа Ұлытауского района»

Том-3. Альбом-1

<u>Генеральный план</u>

Заместитель директора: Смагулов Е.Ж.

Главный инженер проекта: Абзалов Ж.

г.Кызылорда 2025 г.

ПЛАН ДЕМОНТАЖНЫХ РАБОТ М 1:500

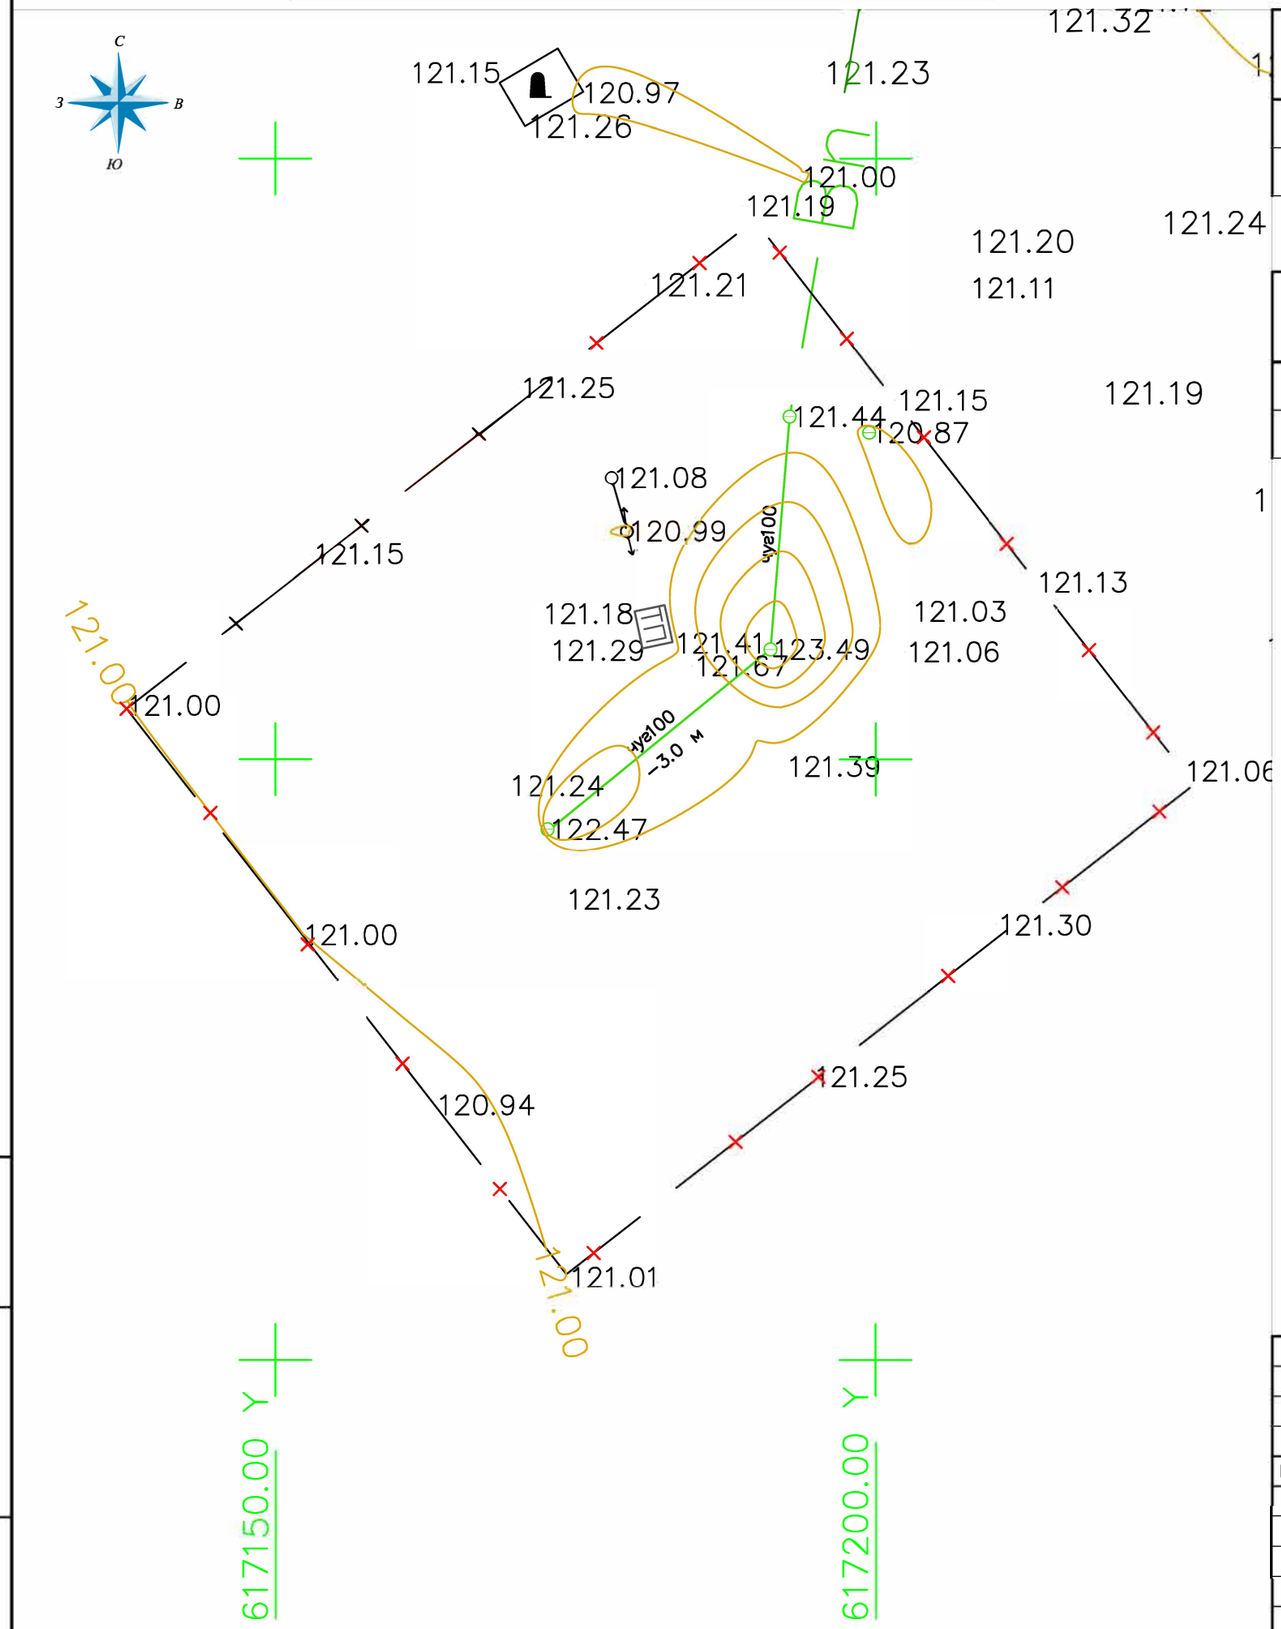

Экспликация зданий и сооружений

Номер на плане	Наименование	Примечание
1	Скважина	существующий
2	ТП	существующий

Ведомость по демонтажу

Наименование	Ед. изм.	Примечания
Ограждение металлическое	252 п.м.	демонтаж 10,1 тн.

УСЛОВНЫЕ ОБОЗНАЧЕНИЯ

(1) Существующие здания и сооружения

Граница участка

Взам. инв.№	Подпись и дата	Инв.№ подл.

Изм.	Кол. уч.	Лист	№ док.	Подпись	Дата
ГИП		Иргебай Н.			
Разраб.					
Н. контр.		Абзалов Ж.			

Разработка ПСД с проведением экспертизы реконструкция водопроводных сетей в селе Коскол Улытауского района

Стадия	Лист	Листов
РП	-	

План демонтажных работ

ТОО "СанжарПроект Сервис" г.Кызылорда 2025

ГЕНЕРАЛЬНЫЙ ПЛАН. РАЗБИВОЧНЫЙ ПЛАН М 1:500

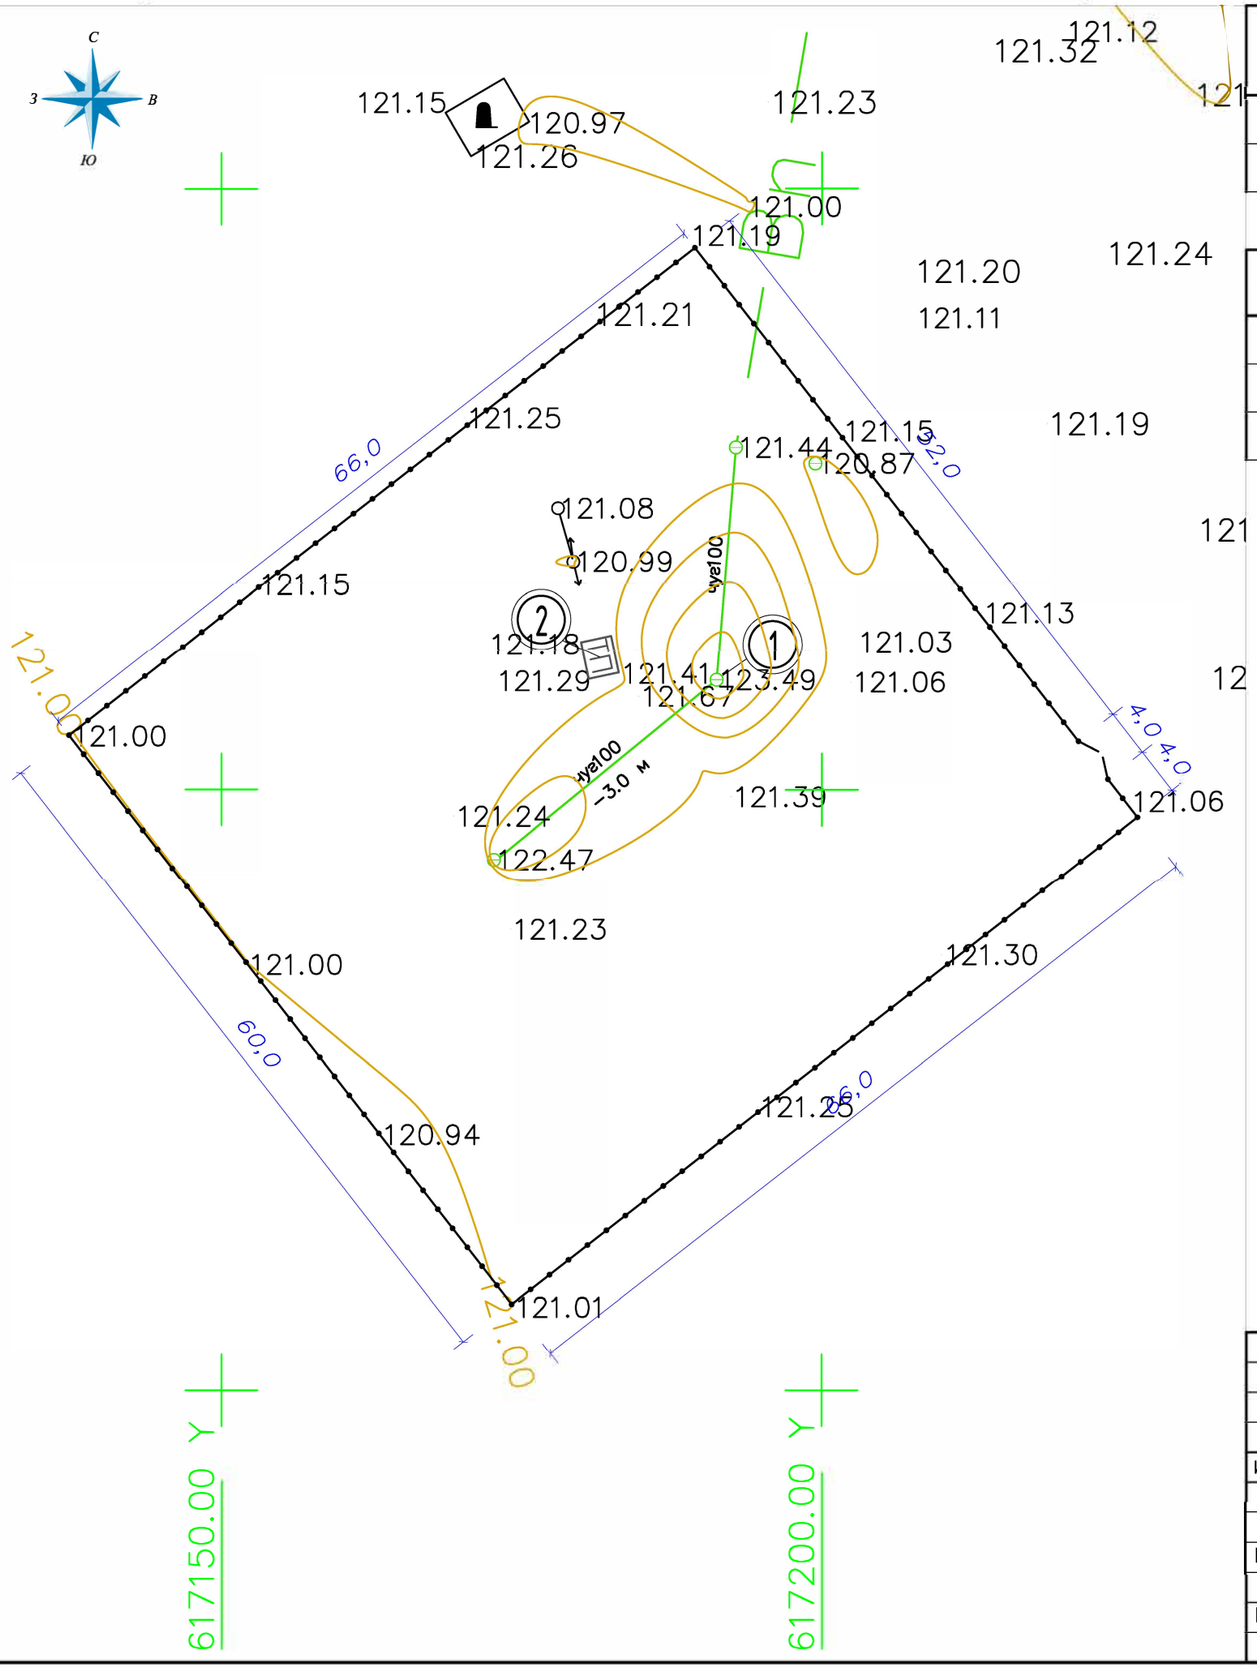

Экспликация зданий и сооружений

Номер на плане	Наименование	Примечание
1	Скважина	существующий
2	ТП	существующий

Ведомость малых архитектурных форм

Поз.	Условное изображение	Наименование	Кол. шт.	Примечание
1		Ограждение из оцинкованного профнастила 2 м х 2,5 м, с металлическими стойками размеры секции 2,0 м х 2,5 м	124	УСН РК 8.02-03-2024 8601-0602-0701
2		Ворота распашные, из панелей с прутками 3D размером проема 4,0 м х 2,5 м, с металлическими стойками	1	УСН РК 8.02-03-2024 8601-0605-0206

УСЛОВНЫЕ ОБОЗНАЧЕНИЯ

- Существующие здания и сооружения
- Граница участка
- Проектируемое ограждение территории

Изм.	Кол. уч.	Лист	№ док.	Подпись	Дата
ГИП		Иргебай Н.			
Разраб.					
Н. контр.		Абзалов Ж.			

Разработка ПСД с проведением экспертизы реконструкция водопроводных сетей в селе Коскол Ұлытауского района

Стадия	Лист	Листов
РП	-	

Генеральный план. Разбивочный план

ТОО "СанжарПроект Сервис" г.Кызылорда 2025

Взам. инв.№

Подпись и дата

Инв.№ подл.