План тепловых сетей в М1:500

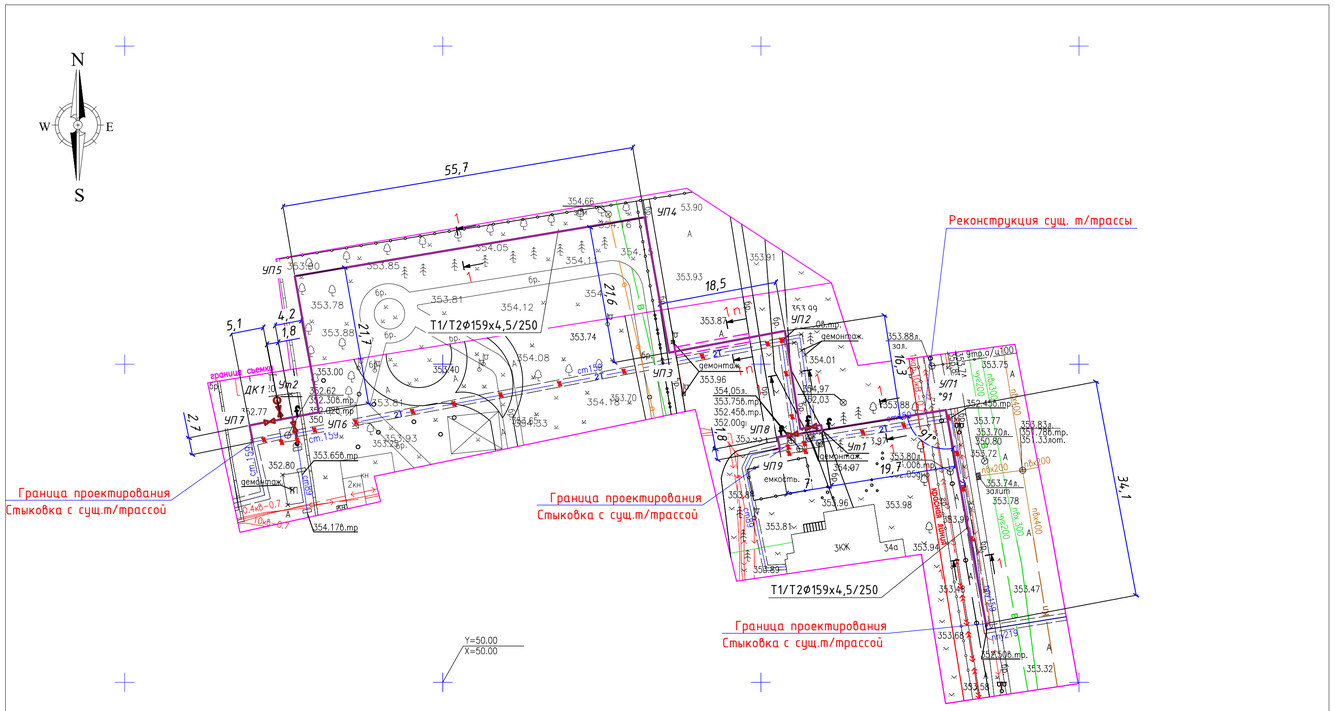

Топографическая съемка не является правоустанавливающим документом.

Топографиялық түсірілім "KazGeoMaster" ЖШС орындады
Топографическая съемка выполнена ТОО "KazGeoMaster"

Бас директор / Ген. директор	Ултанбай А.Б.		Мекен жайы / Место расположения	город Астана, район Байконыр, улица С. Сейфуллина (под проектирование)
Бөлім бастығы / Нач. отдела				
Орындаушы / Исполнитель	Куанышпаев Н.Е.		Тапсырыс беруші / Заказчик	**ТОО "БАТЫС ГРАНД"**
Көшірген / Составила	Тулеутаева А.Б.			
Республика Казахстан, г. Астана, р-он «Есиль», шос. Коргалжын д. 13/4 н.п.2 оф.6 тел/whats App:+7 702 750 91 40 e-mail:kazgeomaster@mail.ru www.kazgeomaster.kz			масштаб 1:500 в 1 см. - 5 м.	
			Биіктік жүйесі : Балтийлік / Система высот : Балтийская	Координат жүйесі : калалық / Система координат : городская
			түсірілімнің күні. дата съемки. 04.03.2025 г.	лицензия № 22008615 04.05.2022г.

Наименование организации и учреждения	СОГЛАСОВАНИЕ	Дата и подпись ответственного лица
ГУ "Управление архитектуры градостроительства и земельных отношений г. Астана"		
ТОО "Научно-исследовательский проектный институт "Астанагенплан"		
Владелец К.Н. 21:319:027:264	Альшукамбет Айдана Амантайкызы	

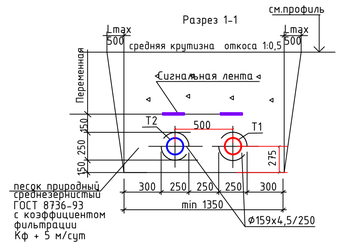

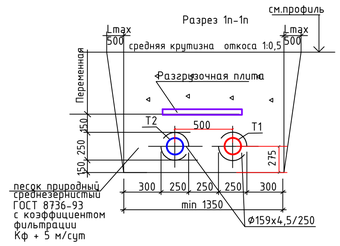

Условные обозначения

Теплотрасса в траншее

						281/28-25/30-01-2025-ТС		
						«Реконструкция теплотрассы от врезки 2Ду 219мм в ППУ-ПЭ до врезки на 2Ду 159 мм на ул.Сейфуллина 34».		
ИЗМ.	КОЛУЧ.	ЛИСТ	NДОК	ПОДПИСЬ	Дата	Тепломеханические решения тепловых сетей	Стадия	Лист	Листов
							РП	3	
ГИП		Рахмидинов			02.25	План тепловых сетей в М1:500 Разрезы 1-1 -- 1п-1п.	ТОО "Люкс проект 2050"		
Разработал		Бугреев О.			02.25				
Проверил		Макагонова			02.25				
Норм.к.		Рахмидинов			02.25				

Согласовано

Группа ТС.ОДК	Бугреев О.	05.24
Группа ТС.КЖ	Бугреев О.	05.24

Инв. N подл.	Подпись и дата	Взам. инв. N