План тепловых сетей в М1:500

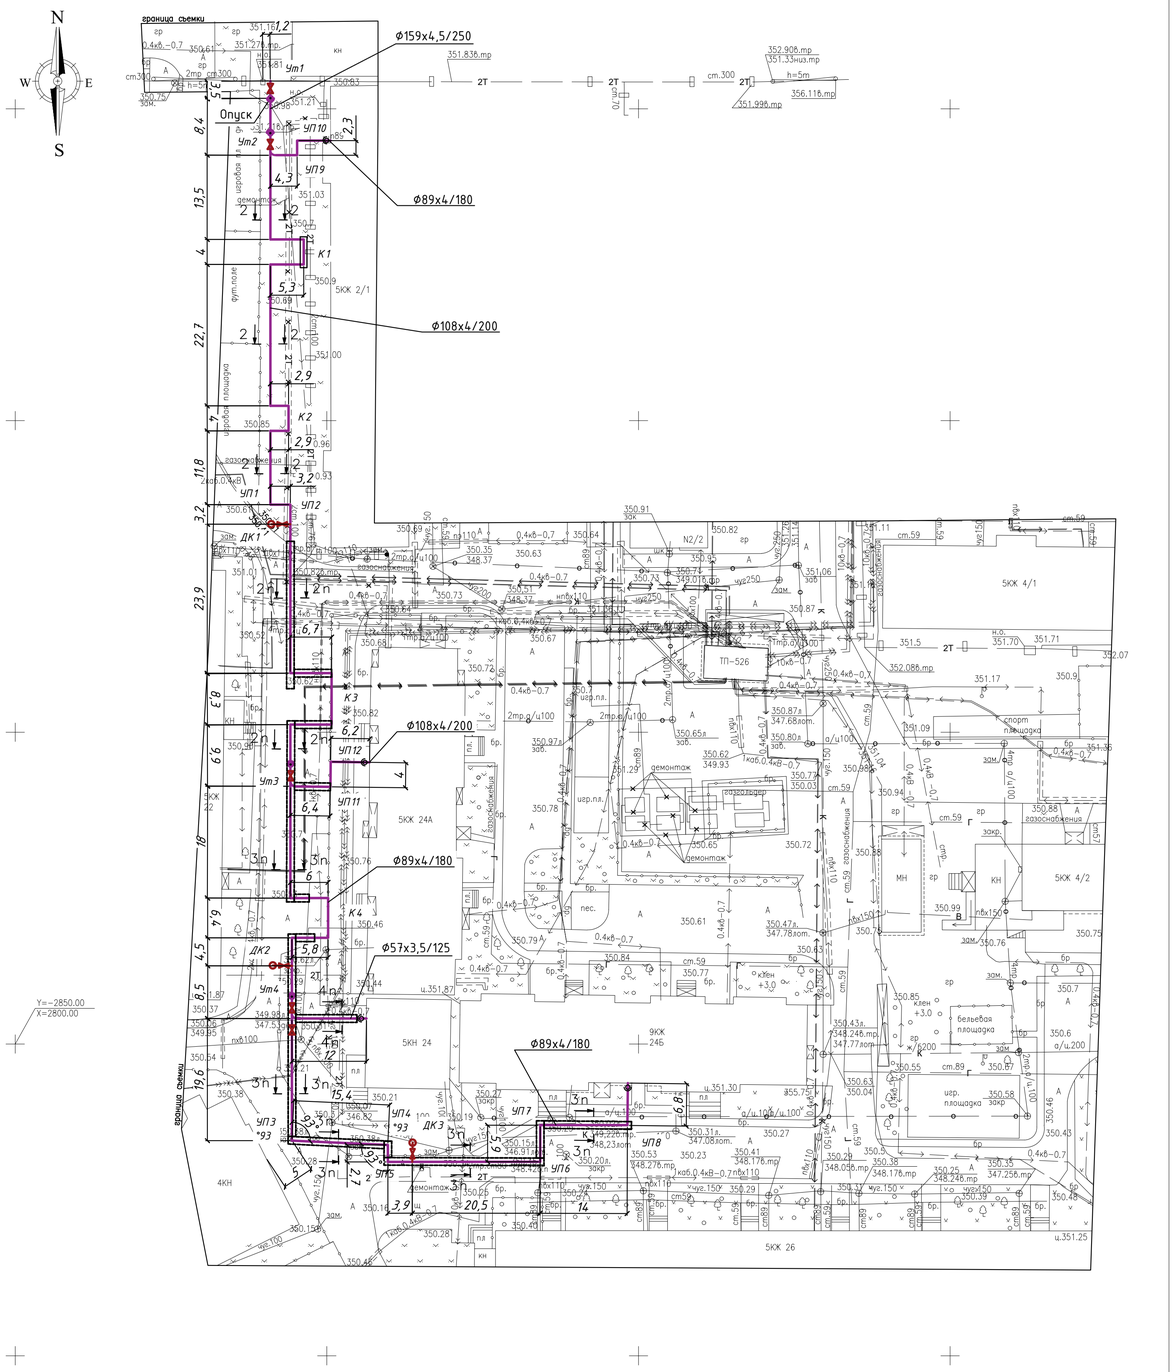

Топографическая съемка не является правоустанавливающим документом.

Топографиялық түсірілім "KazGeoMaster" ЖШС орындады

Топографическая съемка выполнена ТОО "KazGeoMaster"

Бас директор / Ген. директор	Уланбай А.Б.		Мекен жайы / Место расположения	г. Астана, район Алматы, улица Куйши Дина 2/1. (под проектирование)	
Бөлім бастығы / Нач. отдела					
Орындаушы / Исполнитель	Куаныштаев Н.Е.		Тапсырыс беруші / Заказчик	ТОО "Люкс Проект 2050"	
Кеңірген / Составил	Сайлаубек Д.Б.				
Республика Казахстан, г. Астана, р-он «Есиль», шос. Коргалжын д. 13/4 п.п.2 оф.6 тел/whats App:+7 702 750 91 40 e-mail:kazgeomaster@mail.ru www.kazgeomaster.kz			масштаб 1:500 в 1 см. - 5 м.	түсіріліміне күні. дата съемки. 04.03.2025 г.	лицензия № 22008615 04.05.2022г.
			Биіктік жүйесі : Балтийлік Система высот : Балтийская	Координат жүйесі : қалалық Система координат : городская	

Наименование организации и учреждения	СОГЛАСОВАНИЕ	Дата и подпись ответственного лица
ГУ "Управление архитектуры градостроительства и земельных отношений г. Астана"		
ТОО "Научно-исследовательский проектный институт "Астанагенплан"	ҚР Құрылыс 3.01-01-Ас-2007 ТАЛАПТАРЫН САҚТАУ ШАРТЫМЕН, ІСКІМІЛГАН ЖҰМЫС МОБАСЫ АСТАНА ҚАЛАСЫНЫҢ ДЕРЕКТЕР БАЗАСЫНА ЕНГІЗІЛДІ. ИНЖЕНЕРЛІК ЖЕЛІЛЕРДІҢ ҚОРҒАУ АЙМАҚТАРЫНДАҒЫ УЧАСКЕЛЕРІ ҚЫЗЫЛСЫҚАН ЖАҒДАЙДА НЕМЕСЕ ӨНДІРІСТІК ЖЕЛІЛЕСТАР БАРЫСЫНДА ҚҰРылыс МОНТАЖДАУ ЖҰМЫСТАРЫН БАСТАР АЛДЫНДА ОЛАРДЫ ИЕЛЕРІМЕН КЕЛІСУ ҚАЖЕТ «06» 05 2025 жылы № ID 220676 Енгізуші КАДР БАЗАСЫНА ЕНГІЗІЛДІ АСТАНА БАС ЖОСПАРЫ ГИЛЫМИ-ЗЕРТТЕУ ЖОБАЛАУ ИНСТИТУТЫ ҚАУЫМДАСТЫҒЫ КАБЫЛДАНДЫ Принято	
	Согласовано с ТОО "Астана Газ Кызмет" № от "23" 04. 2025 г. Главный инженер	23.04.2025 «Новая Столица»

Условные обозначения

- Проектируемая теплотрасса в траншее
- Проектируемая теплотрасса в ФБС канале
- Проектируемая теплотрасса под разгрузочной плитой

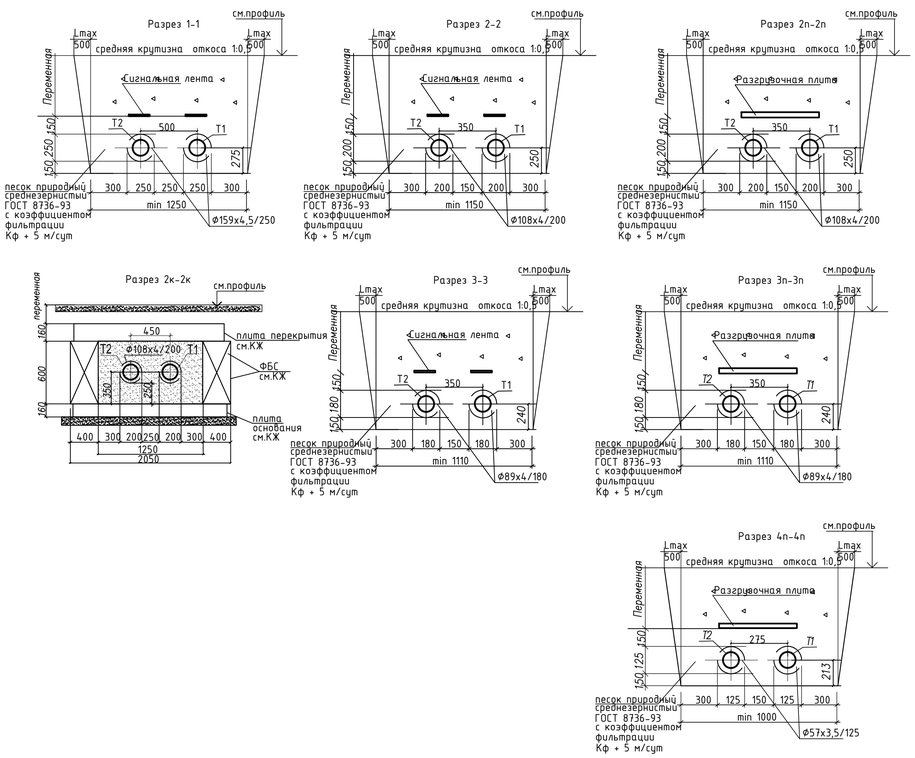

Изм.	Кол. уч.	Лист	№ док.	Подп.	Дата	277/28-25/2025-01-29-ТС		
						«Реконструкция теплотрассы 2Ду 150/100/80/50 мм ул.Куйши Дина 2/1, пр.Тауельсызздык 24, 24а, 24б»		
ГИП		Рахмидинов			02.25	Внутриплощадочные тепловые сети.	Стадия: РД	Лист: 3 / Листов:
Разработал		Бугреев О.			02.25	План тепловых сетей в М1:500 Разрезы 1-1 - 4-4.	ТОО "Люкс проект 2050"	
Проверил		Макагонова			02.25			
Норм.к.		Рахмидинов			02.25			

печатать 2:1

Инв. N подл | Подпись и дата | Взам. инв. N