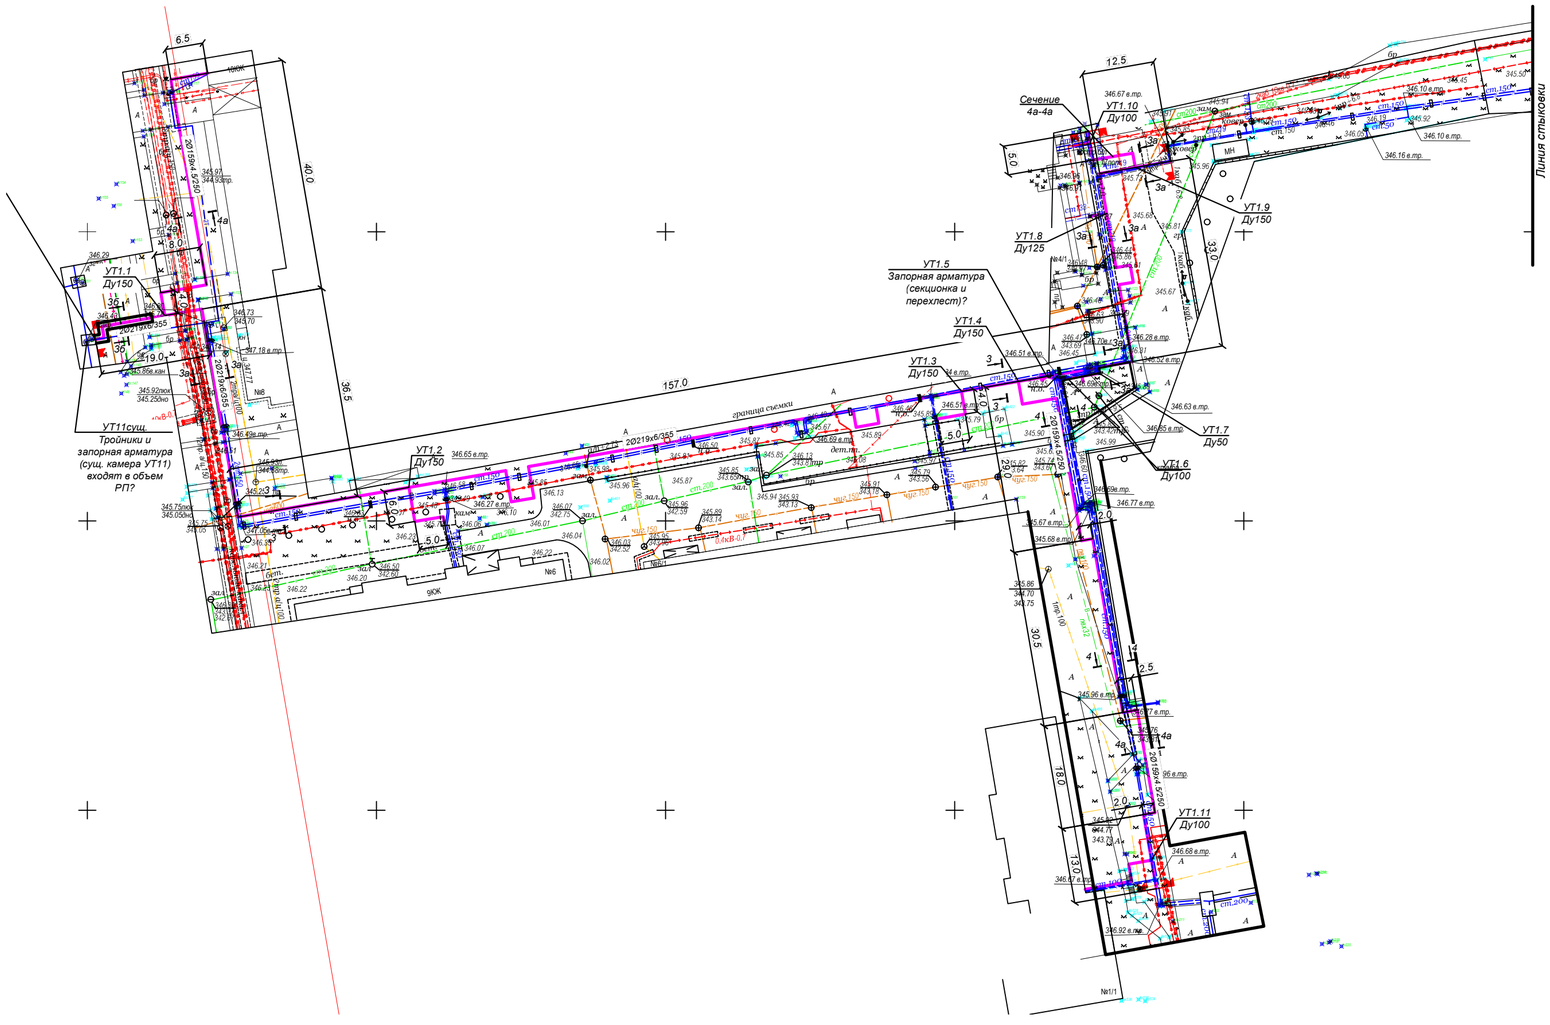

Взам. инв. N

Подпись и дата

Инв.N подл.

Топографиялық түсірілімді ТОО "Каз Центр Проект" орындады		1 лист
Тапсырыс беруші Заказчик	АО "Астана Теплотранзит"	
Объекті Объект	*«Реконструкция теплотрассы от УТ-11 (29) до врезки в теплотрассу 2Ду 300 мм в ППУ-ПЭ в районе жилого дома пр.Абая 9/1 до жилого дома пр.Абая 9, 11».*	
Кешенді инженерлік іздестірулер бөлімінің басшысы Руководитель комплексного отдела инженерных изысканий		Мелдебеков Г.
Тексерген дала жұмыстары секторының меңгерушісі Проверил зав.сектора полевых работ		Рахманкулов Р.
Орындаушы Исполнитель		Дінтаев Г.
Көшірген Составила		Мелдебекова Л.
Масштаб 1:500		"28" 07 2025 жыл год
Биіктік жүйесі – Балтық Система высот – Балтийская	Координаттар жүйесі – СК63 жергілікті Система координат – СК63 местная	№711-07-23