План тепловых сетей.
М1:500

Разрез 1 - 1
М1:20

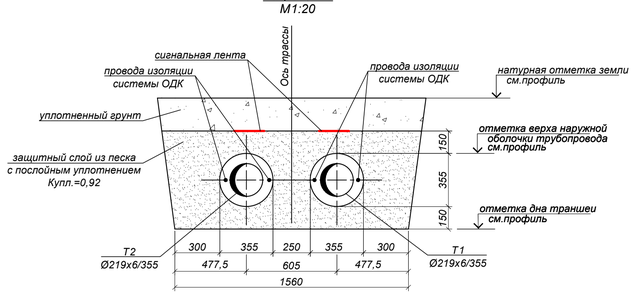

Разрез 2 - 2
М1:20

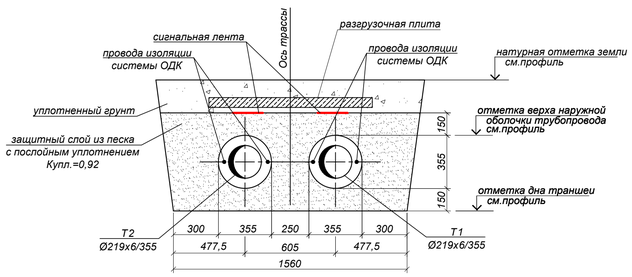

Разрез 3 - 3
М1:20

Разрез 4 - 4
М1:20

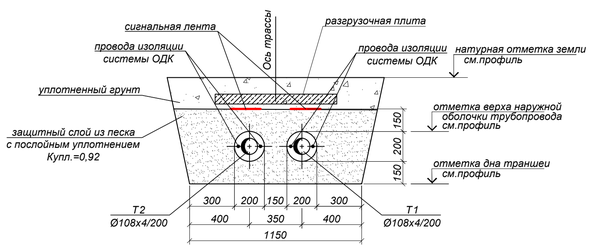

Разрез 5 - 5
М1:20

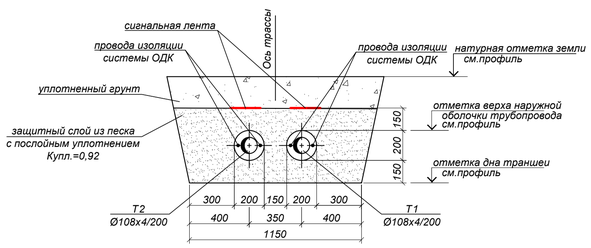

Наименование организации учреждения	СОГЛАСОВАНИЕ	Дата и подпись ответственного лица
ГУ " Управление архитектуры, градостроительства и земельных отношений г. Астана "		
ТОО "НИПИ "Астанагенплан"		
ВЕП (К) Бриз Астанагипрос 3 Сарыарка 36/1	Согласовано с изменением благоустройства	12.09.2025 Ф. Жуманиязова - А.М. представитель
21:319:019:351 ул. Женишевич 3 ТОО "ЦБСД"	Согласовано с действующей теплотрассой	12.09.2025 Нач. юрид. отдела Ф. Нурмаханова
21:319:019:107 ул. Женишевич 53 РГУ "Казнуиверситет имени Байтурсынова" МКИ РК.	Согласовано с восстановлением благоустройства перед началом работ (выдать пригласить представителя по тел. 87762096180)	09.09.2025 Нач. отдела Ассистент А. Бекбулатова

Топографическая съемка не является правоустанавливающим документом.

Топографиялық түсірілім "KazGeoMaster" ЖШС орындады
Топографическая съемка выполнена ТОО "KazGeoMaster"

Бас директор Ген. директор	Ұлтанбай А.Б.		Мекен жайы Место расположения	г. Астана, район Сарыарка, проспект Победы, ул. 36/1 (под проектирование)	
Бөлім бастығы Нач. отдела			Тапсырыс беруші Заказчик	**ТОО "ЛЮКС ПРОЕКТ 2050"**	
Орындаушы Исполнитель	Куанышпаев Н.Е. Акимхан А.Б.		масштаб 1:500 в 1 см. - 5 м.	түсірілімнің күні дата съемки 06.03.2025 г.	лицензия № 22008615 04.05.2022г.
Көмірсн Составил	Сайлаубек Д.Б.				
Республика Казахстан, г. Астана, р-он «Есиль», шос. Коргалжын д. 13/4 н.п.2 оф.6 тел/whats App:+7 702 750 91 40 e-mail:kazgeomaster@mail.ru www.kazgeomaster.kz			Биіктік жүйесі : Балтийлік Система высот : Балтийская	Координат жүйесі : қалалық Система координат : городская	

изм.	Nуч.	лист	Nдок.	подпись	дата
ГИП		Рахмидинов			
Разработал		Акимбергенов			
Н.контроль		Рахмидинов			
Проверил		Макагонова			

№274/28-25/2025-01-29-ТС

Реконструкция теплотрассы от УТ-14(7) до пр.Женис, 36/1 2Ду100-200мм

стадия	лист	листов
РП	2	

Тепловые сети

План тепловых сетей. Разрезы 1-1÷5-5.

ТОО "Люкс проект 2050"

Взам. инв. N°

Подп. и дата

Инв. N° подл.