План тепловых сетей в М1:500

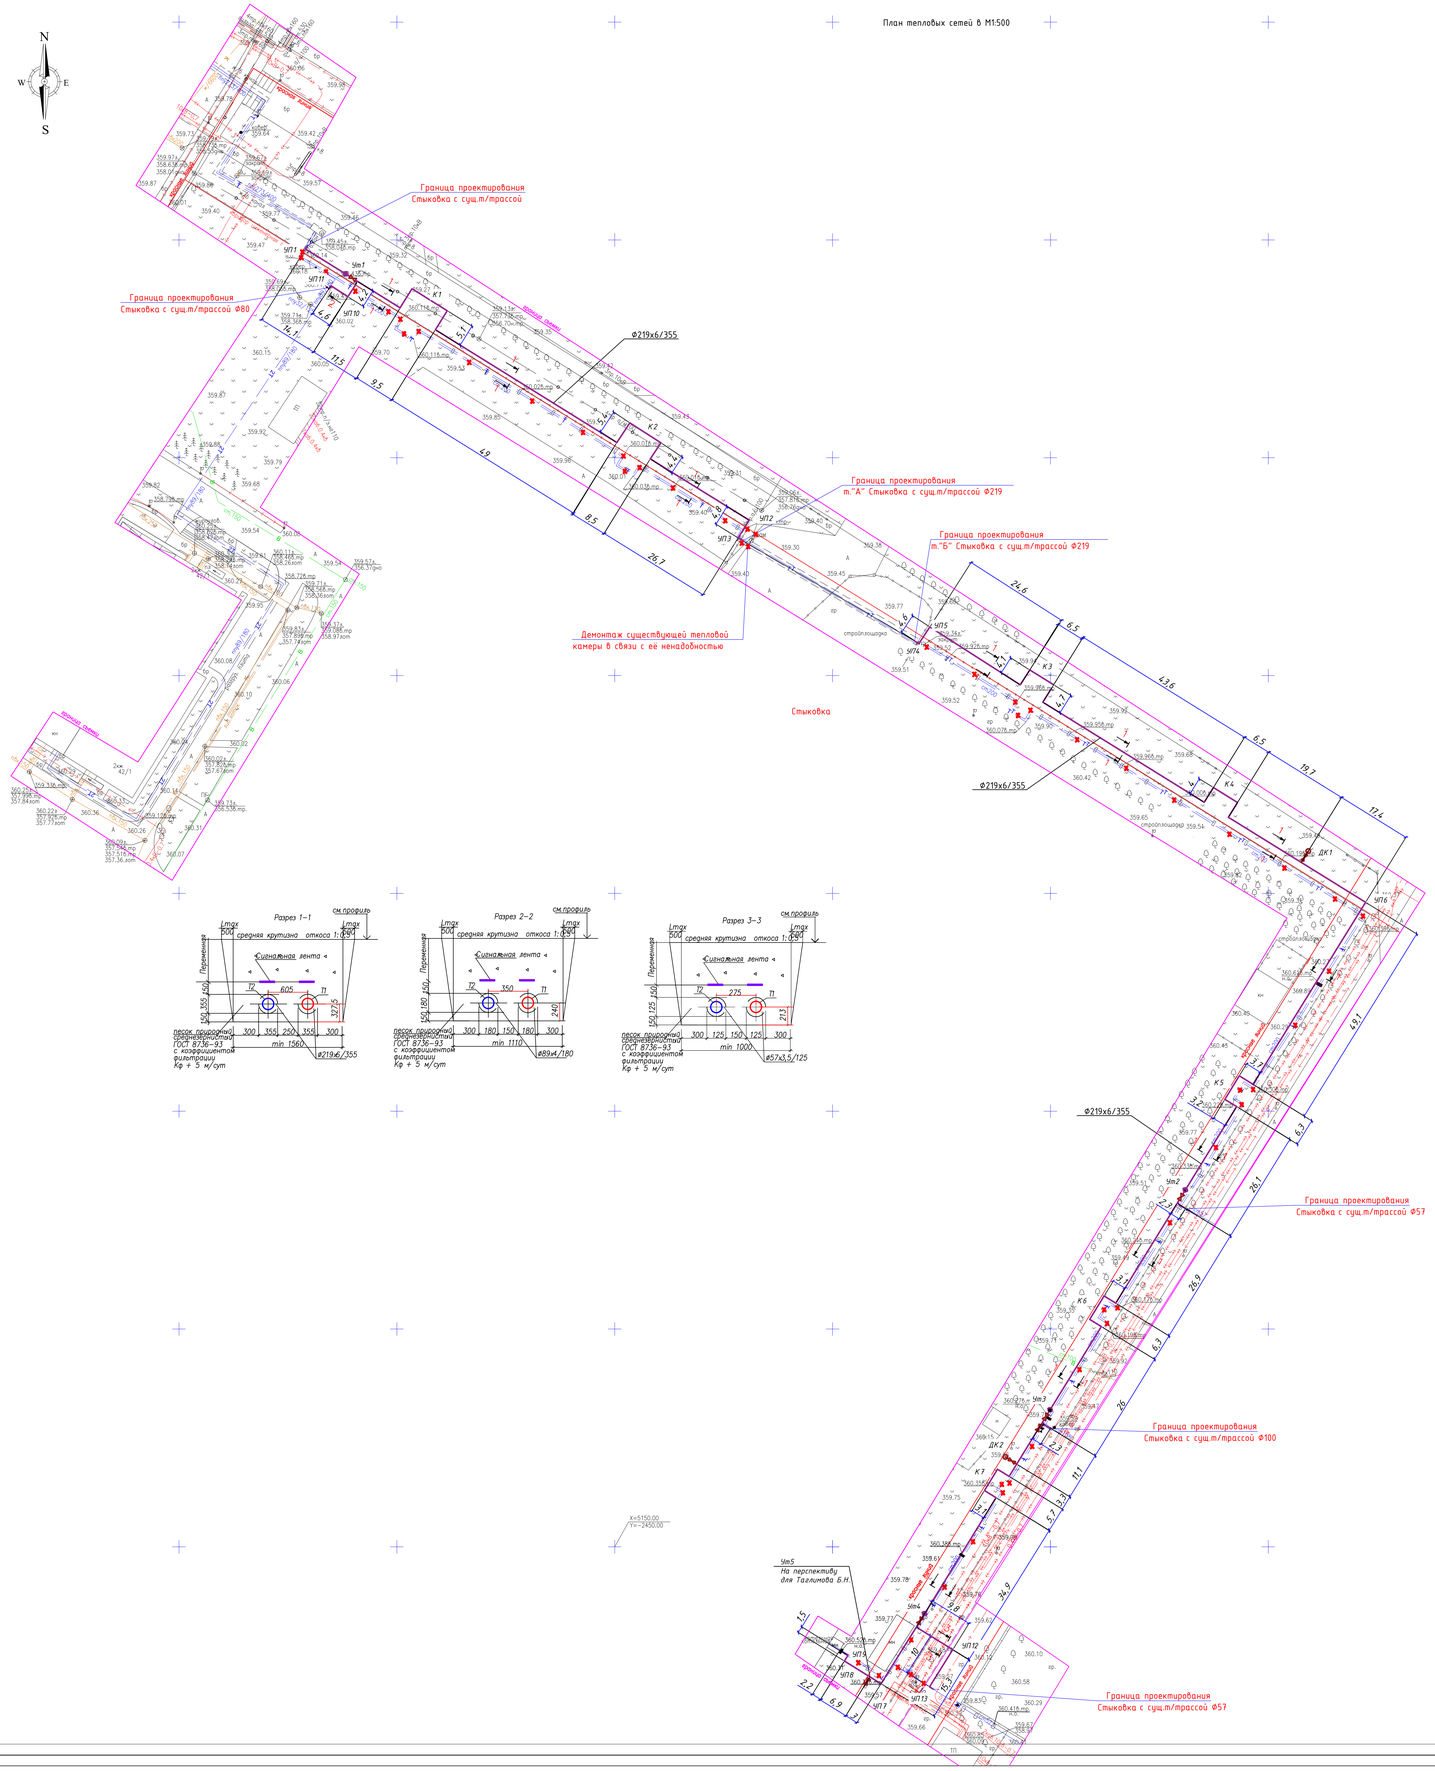

Наименование организации и учреждения	СОГЛАСОВАНИЕ	Дата и подпись ответственного лица
ГУ "Управление архитектуры градостроительства и земельных отношений г. Астана"		
ТОО "Научно-исследовательский проектный институт "Астанаевинплан"	"ҚАЗАҚСТАН ЖЕЛІ ЖОЛЫ" ҰЛТТЫҚ КОМПАНИЯСЫ АКЦИОНЕРЛІК ҚОҒАМЫНЫҢ ЖАУАПКЕРШІЛІГІ ШЕКТЕУЛІ СЕРІКТЕСТІГІ ИНЖЕНЕРЛІК-ТЕХНИКАЛЫҚ ҚАМТАМАСЫЗ ЕТУ ЖӘНЕ ЖАЛПЫ ЖОЛДАРДЫ ПАЙДАЛАНУ ЖӨНІНДЕГІ ДИРЕКТОР БАЙСАЛОВ ЕРТАЙ ЖАНАЕВИЧ ЖАРЛЫҒЫ НЕГІЗІНДЕ ЖАЛПЫ ПАЙДАЛАНЫМДАҒЫ ТЕМІРЖОЛ ЖОЛДАРЫ ЖӨНІНДЕГІ ЕРЕЖЕЛЕР МЕН ЖАЛПЫ ПАЙДАЛАНЫМДАҒЫ ТЕМІРЖОЛ ЖОЛДАРЫ ЖӨНІНДЕГІ ЕРЕЖЕЛЕРГЕ СӘЙКЕС ЖАСАЛДЫ. 14 - 08 - 2025 № 22741 КАЛА БАЗАРБАЙ ЕНТЕЖАН	АСТАНА ҚАЛАСЫ ӘКІМДІГІНІҢ ГЕОАҚПАРАТТЫҚ ЖҮЙЕЛЕРІ ЖӘНЕ ЖЕРГІЛІКТІ ӨЗІН-ӨЗІ БАСҚАРУ ИНСТИТУТЫ ШАРУАШЫЛЫҚ ЖҮРГІЗУ ҚҰҚЫҒЫНДАҒЫ МЕМЛЕКЕТТІК КӘСІПОРНЫ КАБЫЛДАНДЫ ҚАБЫЛДАНДЫ
ТОО „ЭкоСтройПроект-Астана"	Согласовано при условии устройства тепловиков отвед. время в кол-ве 2 шт ø219х8-89х4, и соотв. арматуры	ТОО „ЭкоСтройПроект-Астана"
ГУ „УООС"	МИНИСТРЛІГІ ОРТАЛЫҚ ОРГАНЫ ЖАНЫНДАҒЫ ТАБИҒАТТЫ ПАЙДАЛАНУ БАҚЫЛАУ ДЕПАРТАМЕНТІ МЕМЕКЕМЕСІ Нұсқа Дата «__» _____ 20__ ж. КЕЛІСІЛДІ ОСГЛАСОВАНО КОММУНАЛДЫҚ МЕМЕКЕМЕСІ ОТДЕЛ СТРОИТЕЛЬСТВА ОБЩЕСТВЕННЫХ ПРОСТРАНСТВ	
	„Астана қаласының Қала жасыл желекті пайдалануын дамыту басқармасының мемлекеттік мекемесі" КЕЛІСІЛДІ	СОГЛАСОВАНО Шу шаруашылығы
АО „ННМЦ"	Согласовано гл. инженер	
АО ННМЦ	Согласовано Байгенник	09.07.2025

Топографическая съемка не является правоустанавливающим документом.

Топографиялық түсірілім "KazGeoMaster" ЖШС орындады Топографическая съемка выполнена ТОО "KazGeoMaster"				
Бас директор Ген. директор	Уттанбай А.Б.		Мекен жайы Место расположения	г.Астана, район Байконыр, улица Абылайхана 42
Бөлім бастығы Нач. отдела			Тапсырыс берушi Заказчик	**ТОО "БАТЫС ГРАНД"**
Орындаушы Исполнитель	Кувышинов Н.Е.			
Кеңсе-ст. Сызмаш Инженер-ст. Чертежник	Гальмакин С.Г.		масштаб 1:500 в 1 см. - 5 м.	
Республика Казахстан, г. Астана, р-он «Есиль», пик. Коргалжын а. 134 к.а 2 оф.8 тел/факс Адр+7 702 750 91 40 e-mail:kazgeomaster@mail.ru www.kazgeomaster.kz			Бақылау жүйесі : Бастапқы/соңы Система высот : Балтийская	Координат жүйесі : қалалық Система координат : городская
			туырындының күні дата съемки 26.02.2025 г.	лицензия № 22000615 (04.05.2022г.

Условные обозначения

Теплотрасса в траншее

Изм.	Кол. уч.	Лист	№ док.	Подп.	Дата	276/28-25/2025-01-29-ТС "Реконструкция теплотрассы 2Ду200мм по пр. Абылай хана 42, в районе УТ 19(18)."		
ГИП	Рахтидинов				02.25	Внутриплощадочные тепловые сети.	Стадия	Лист	Листов
Разработал	Бурдеев Д.				02.25		РД	3	
Проверил	Мекенгонов				02.25	План тепловых сетей в М1:500 Разрезы 1-1 - 3-3	ТОО "Люкс проект 2050"		
Норм.к.	Рахтидинов				02.25				

печатать 2:1

Согласовано

Взам. инв. N | Подпись и дата | Инв. N подл.