Зона 3. План спринклерного полива . М 1:1000

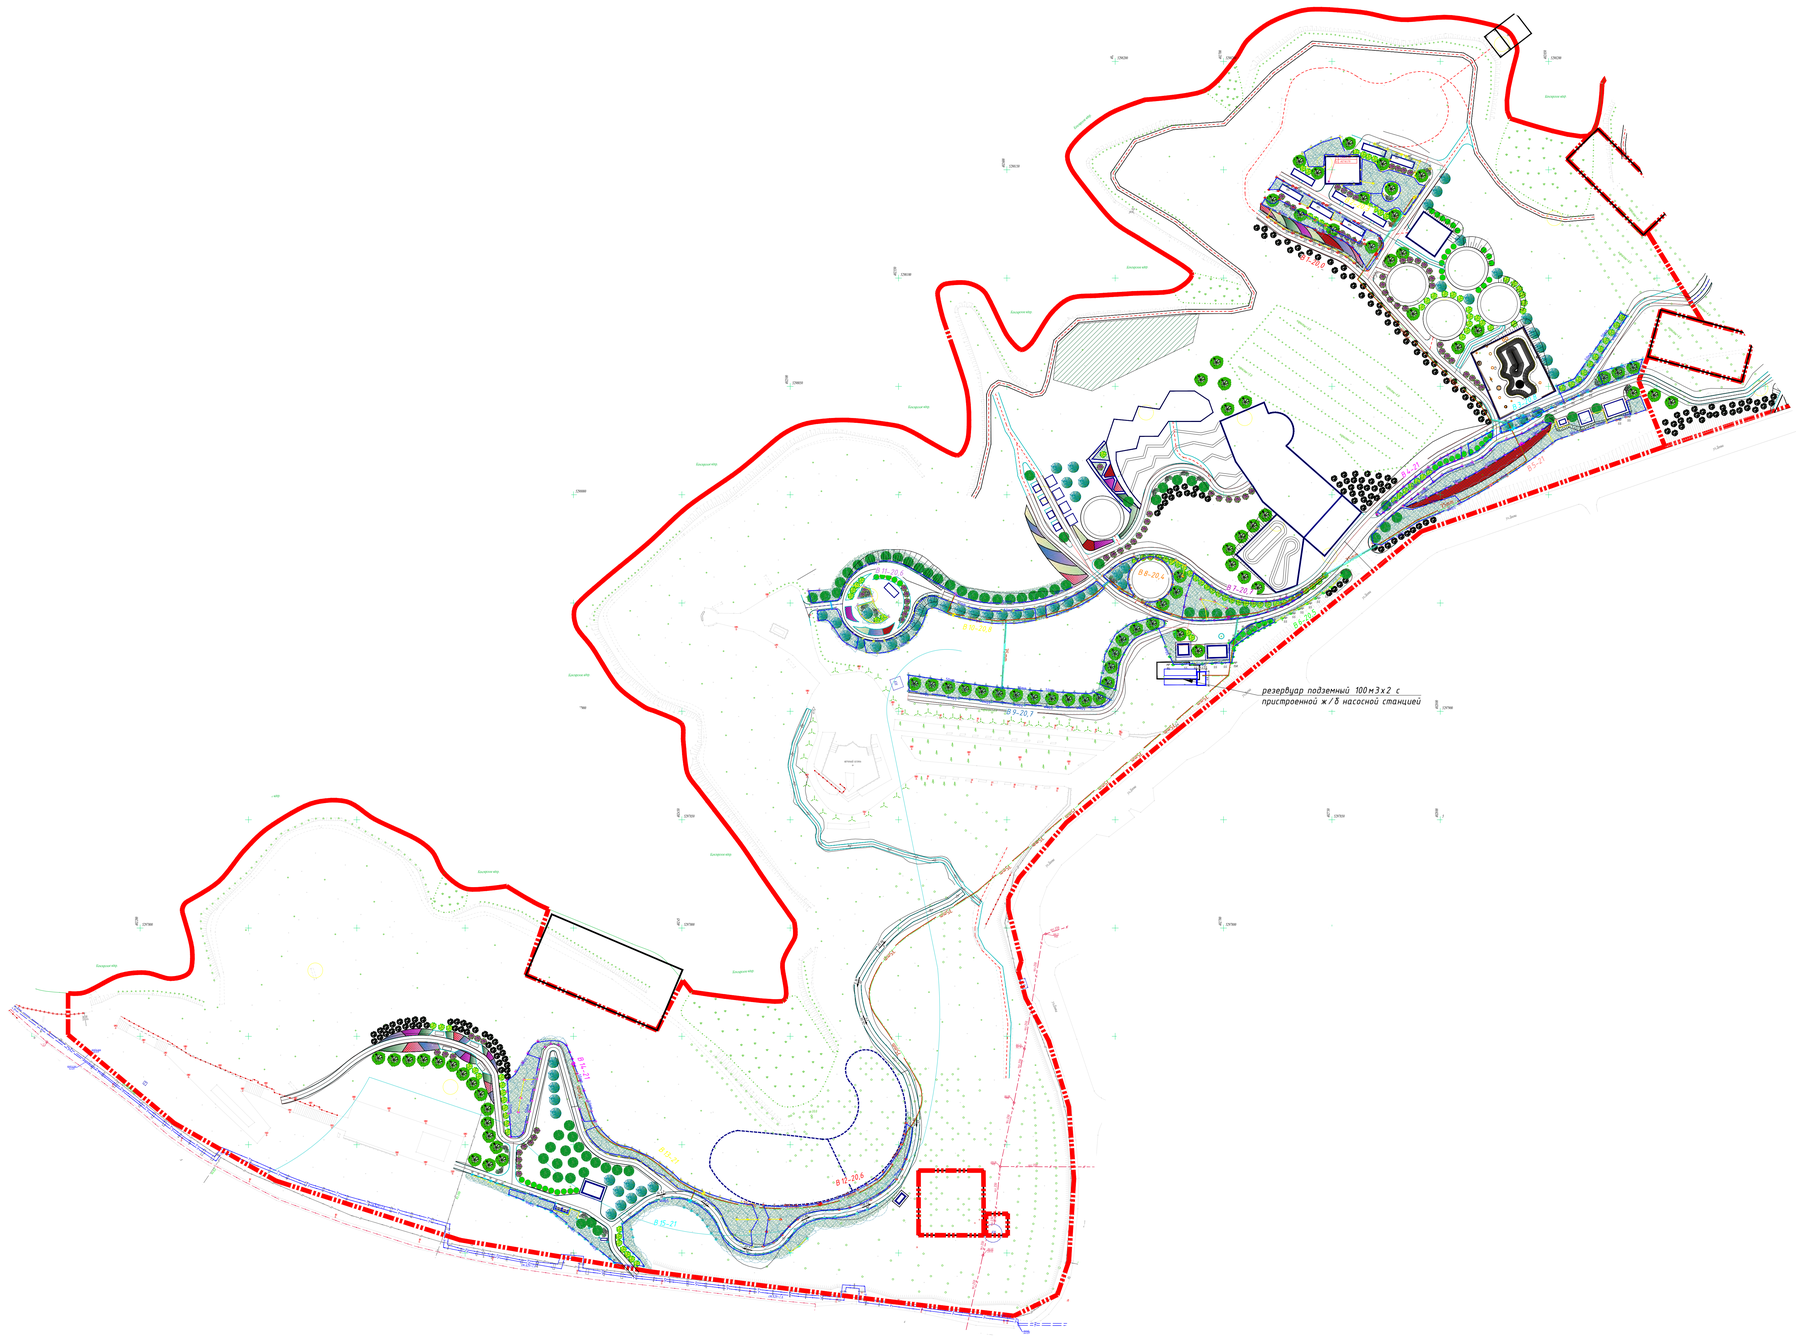

Основные показатели по системе. Зона 3

Наименование системы	Расчетный расход воды			Примечание
	м3/сут	м3/час	л/с	
Летний поливочный водопровод	200	21	5,83	
Итого	200	21	5,83	

Общие данные по поливочному водопроводу. Зона 3

Наименование	ед	Примечание
Общая площадь полива газонов и цветников, м2	10113.11	
Категория насосной станции, кат	III	

УСЛОВНЫЕ ОБОЗНАЧЕНИЯ

- Здание и сооружение
- Газон
- Труба ПЕ Ø 75мм (магистральная)
- Труба ПЕ Ø 50мм
- Труба ПЕ Ø 32мм
- Электрокабель
- Насосная станция
- Номера зон полива
- Дождеватель PSU-04
- Электромагнитный клапан
- Футляр гофра 160мм

ПРИМЕЧАНИЕ:

1. Данный чертеж выполнен на основе черт. "Генеральный план"
2. Техническое описание автоматической системы полива см. Лист "Общие данные"
3. Расстояние между трубопроводом и кабелем в свету выдержать не менее 0,5м.
4. Траншеи для прокладки трубопроводов поливной системы разрабатываются вручную после выполнения вертикальной планировки и отсыпки плодородного слоя газонов.
5. Место установки электр. щита и пульта упр. поливом определяется по месту.
6. Расход материалов и ведомость оборуд. см. в Специф. к данному альбому.
7. Источником водоснабжения служит накопительная емкость (100х3х2шт) см. лист 5
8. Заполнка емкостей осуществляется от водопровода
9. Подземные вульзы выполнить из стальных электросварных труб по ГОСТ 10704-91 с антикоррозийной изоляцией по ГОСТ 9.602-2005.

Схема разделения на зоны

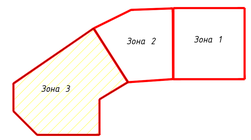

Изм.	Кол.уч.	Лист	N док	Подп.	Дата
К.03	08.11.2024	НА РАССМОТРЕНИЕ	Махмутов	Сингаевская	Бейсбаев
К.02	10.09.2024	НА РАССМОТРЕНИЕ	Махмутов	Сингаевская	Бейсбаев
К.01	12.08.2024	НА РАССМОТРЕНИЕ	Махмутов	Сингаевская	Бейсбаев
Ред.	Дата	ОПИСАНИЕ	Разработал	Проверил	ГАП

ASL-P-1842-2023-ВП

"Строительство набережной Кенгирского водохранилища в городе Жезказган"

Водопровод поливочный

	стадия	лист	листов
	РП	6	

ГИП	Сингаевская		08.24
Разработал	Махмутов		08.24
Проверил	Сингаевская		08.24
Н.контроль	Трусова М.		08.24

Зона 3. План спринклерного полива. М 1:1000

ТОО "АСТЕЛ-К" 17-ГСЛ № 000089

Формат А1

Зона 1. План капельного полива. М 1:1000

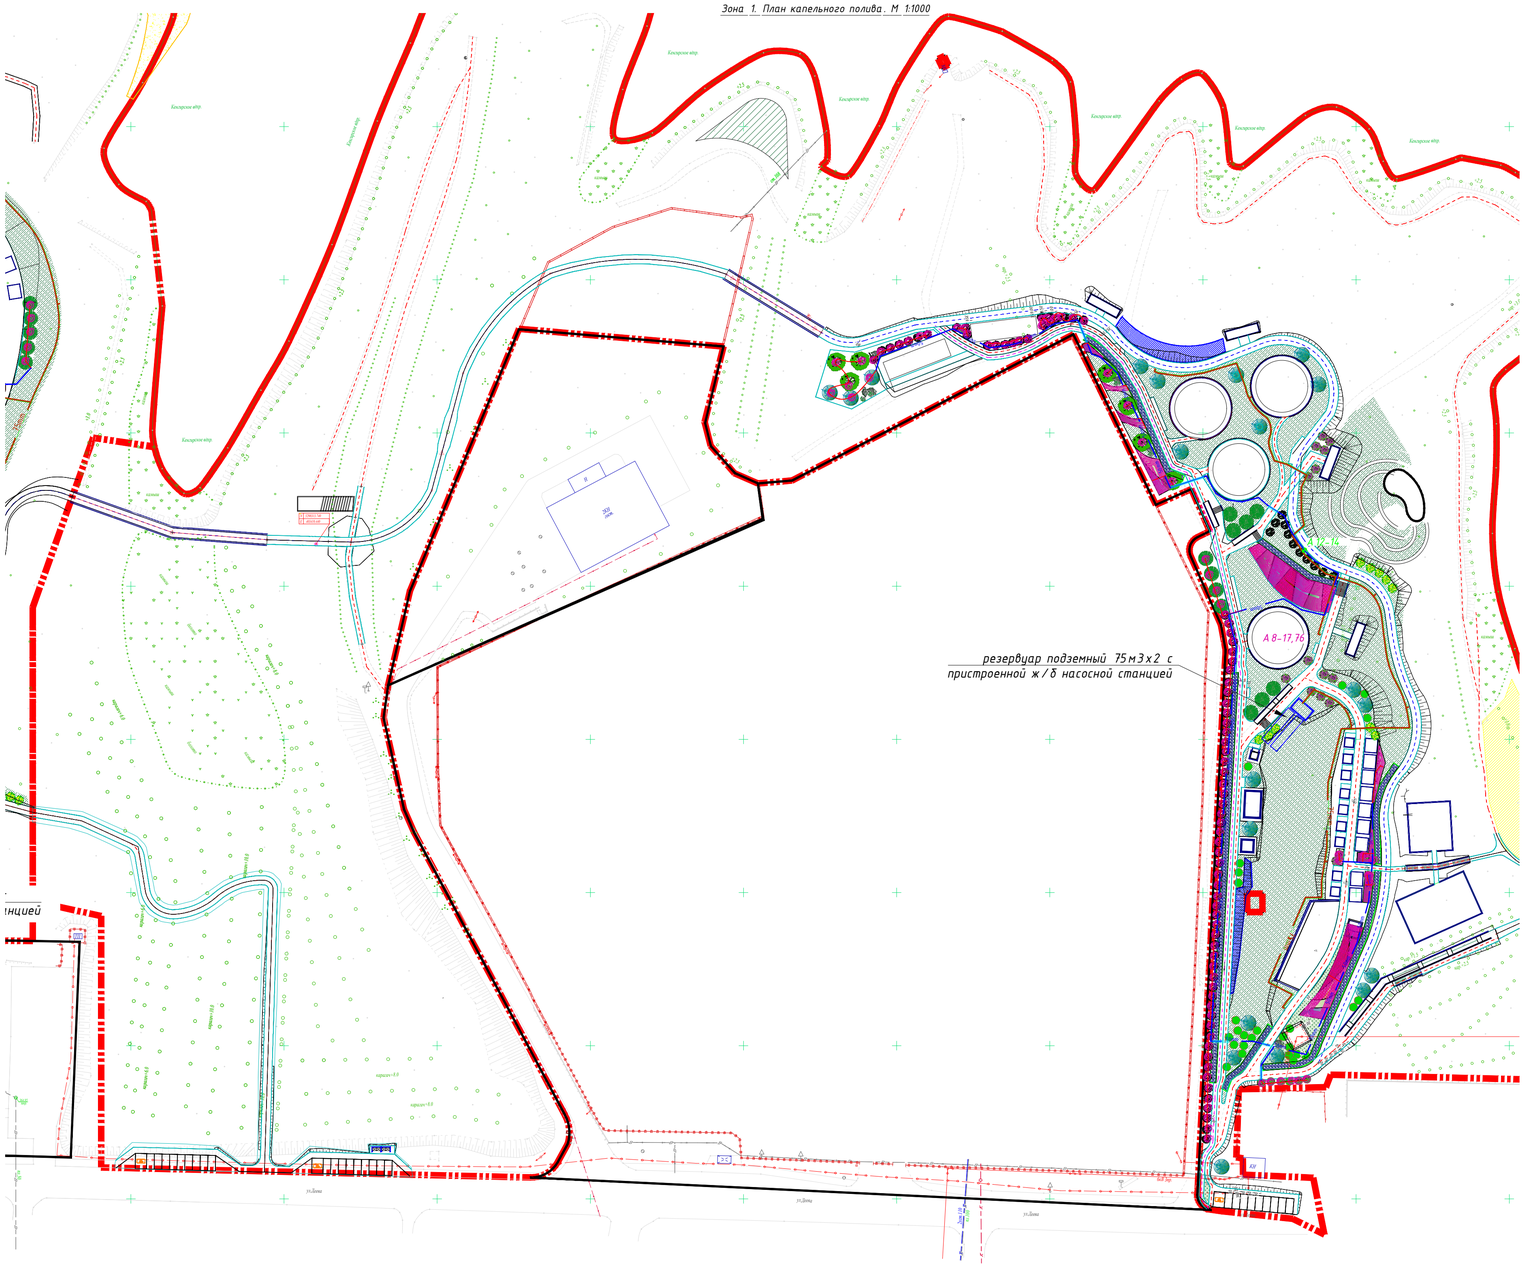

Основные показатели по системе. Зона 1

Наименование системы	Расчетный расход воды			Примечание
	м3/сут	м3/час	л/с	
Летний поливочный водопровод	150	18	5	
Итого	95	18	5	

Общие данные по поливочному водопроводу. Зона 1

Наименование	ед	Примечание
Общая площадь полива газонов и цветников, м2	7106.18	
Категория насосной станции, кат	III	

УСЛОВНЫЕ ОБОЗНАЧЕНИЯ

- Здание и сооружение
- Газон
- Труба ПЕ Ø 75мм (магистральная)
- 50мм Труба ПЕ Ø 50мм
- Электрокабель
- PS Насосная станция
- A1 Номера зон полива
- Электромагнитный клапан
- Футляр гофра 160мм
- Капля ADI 2.1л/час, 30см
- Слепая трубка

Схема разделения на зоны

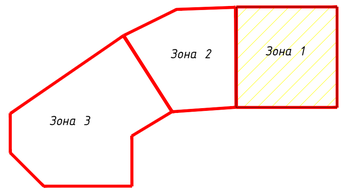

ПРИМЕЧАНИЕ:

1. Данный чертеж выполнен на основе черт. "Генеральный план"
2. Техническое описание автоматической системы полива см. Лист "Общие данные"
3. Расстояние между трубопроводом и кабелем в свету выдержать не менее 0,5м.
4. Траншеи для прокладки трубопроводов поливной системы разрабатываются вручную после выполнения вертикальной планировки и отсыпки плодородного слоя газонов.
5. Место установки электр. щита и пульта упр. поливом определяется по месту.
6. Расход материалов и ведомость оборуд. см. в Специф. к данному альбому.
7. Источником водоснабжения служит накопительная емкость (75м3х2шт) см. лист 5
8. Запитка емкостей осуществляется от водопровода
9. Подземные гильзы выполнить из стальных электросварных труб по ГОСТ 10704-91 с антикоррозийной изоляцией по ГОСТ 9.602-2005.

Рев.	Дата	ОПИСАНИЕ	Разработал	Проверил	ГАП
К 03	08.11.2024	НА РАССМОТРЕНИЕ	Махмутов	Сингаевская	Бейсбаев
К 02	10.09.2024	НА РАССМОТРЕНИЕ	Махмутов	Сингаевская	Бейсбаев
К 01	12.08.2024	НА РАССМОТРЕНИЕ	Махмутов	Сингаевская	Бейсбаев

Изм.	Кол.уч	Лист	N док	Подп.	Дата	ASL-P-1842-2023-ВП			
						"Строительство набережной Кенгирского водохранилища в городе Жезказган"			
ГИП		Сингаевская			08.24	Водопровод поливочный	стадия	лист	листов
Разработал		Махмутов			08.24		РП	7	
Проверил		Сингаевская			08.24	Зона 1. План капельного полива. М 1:1000	ТОО "АСТЕЛ-К" 17-ГСЛ № 000089		
Н.контроль		Трусова М.			08.24				

Формат А1