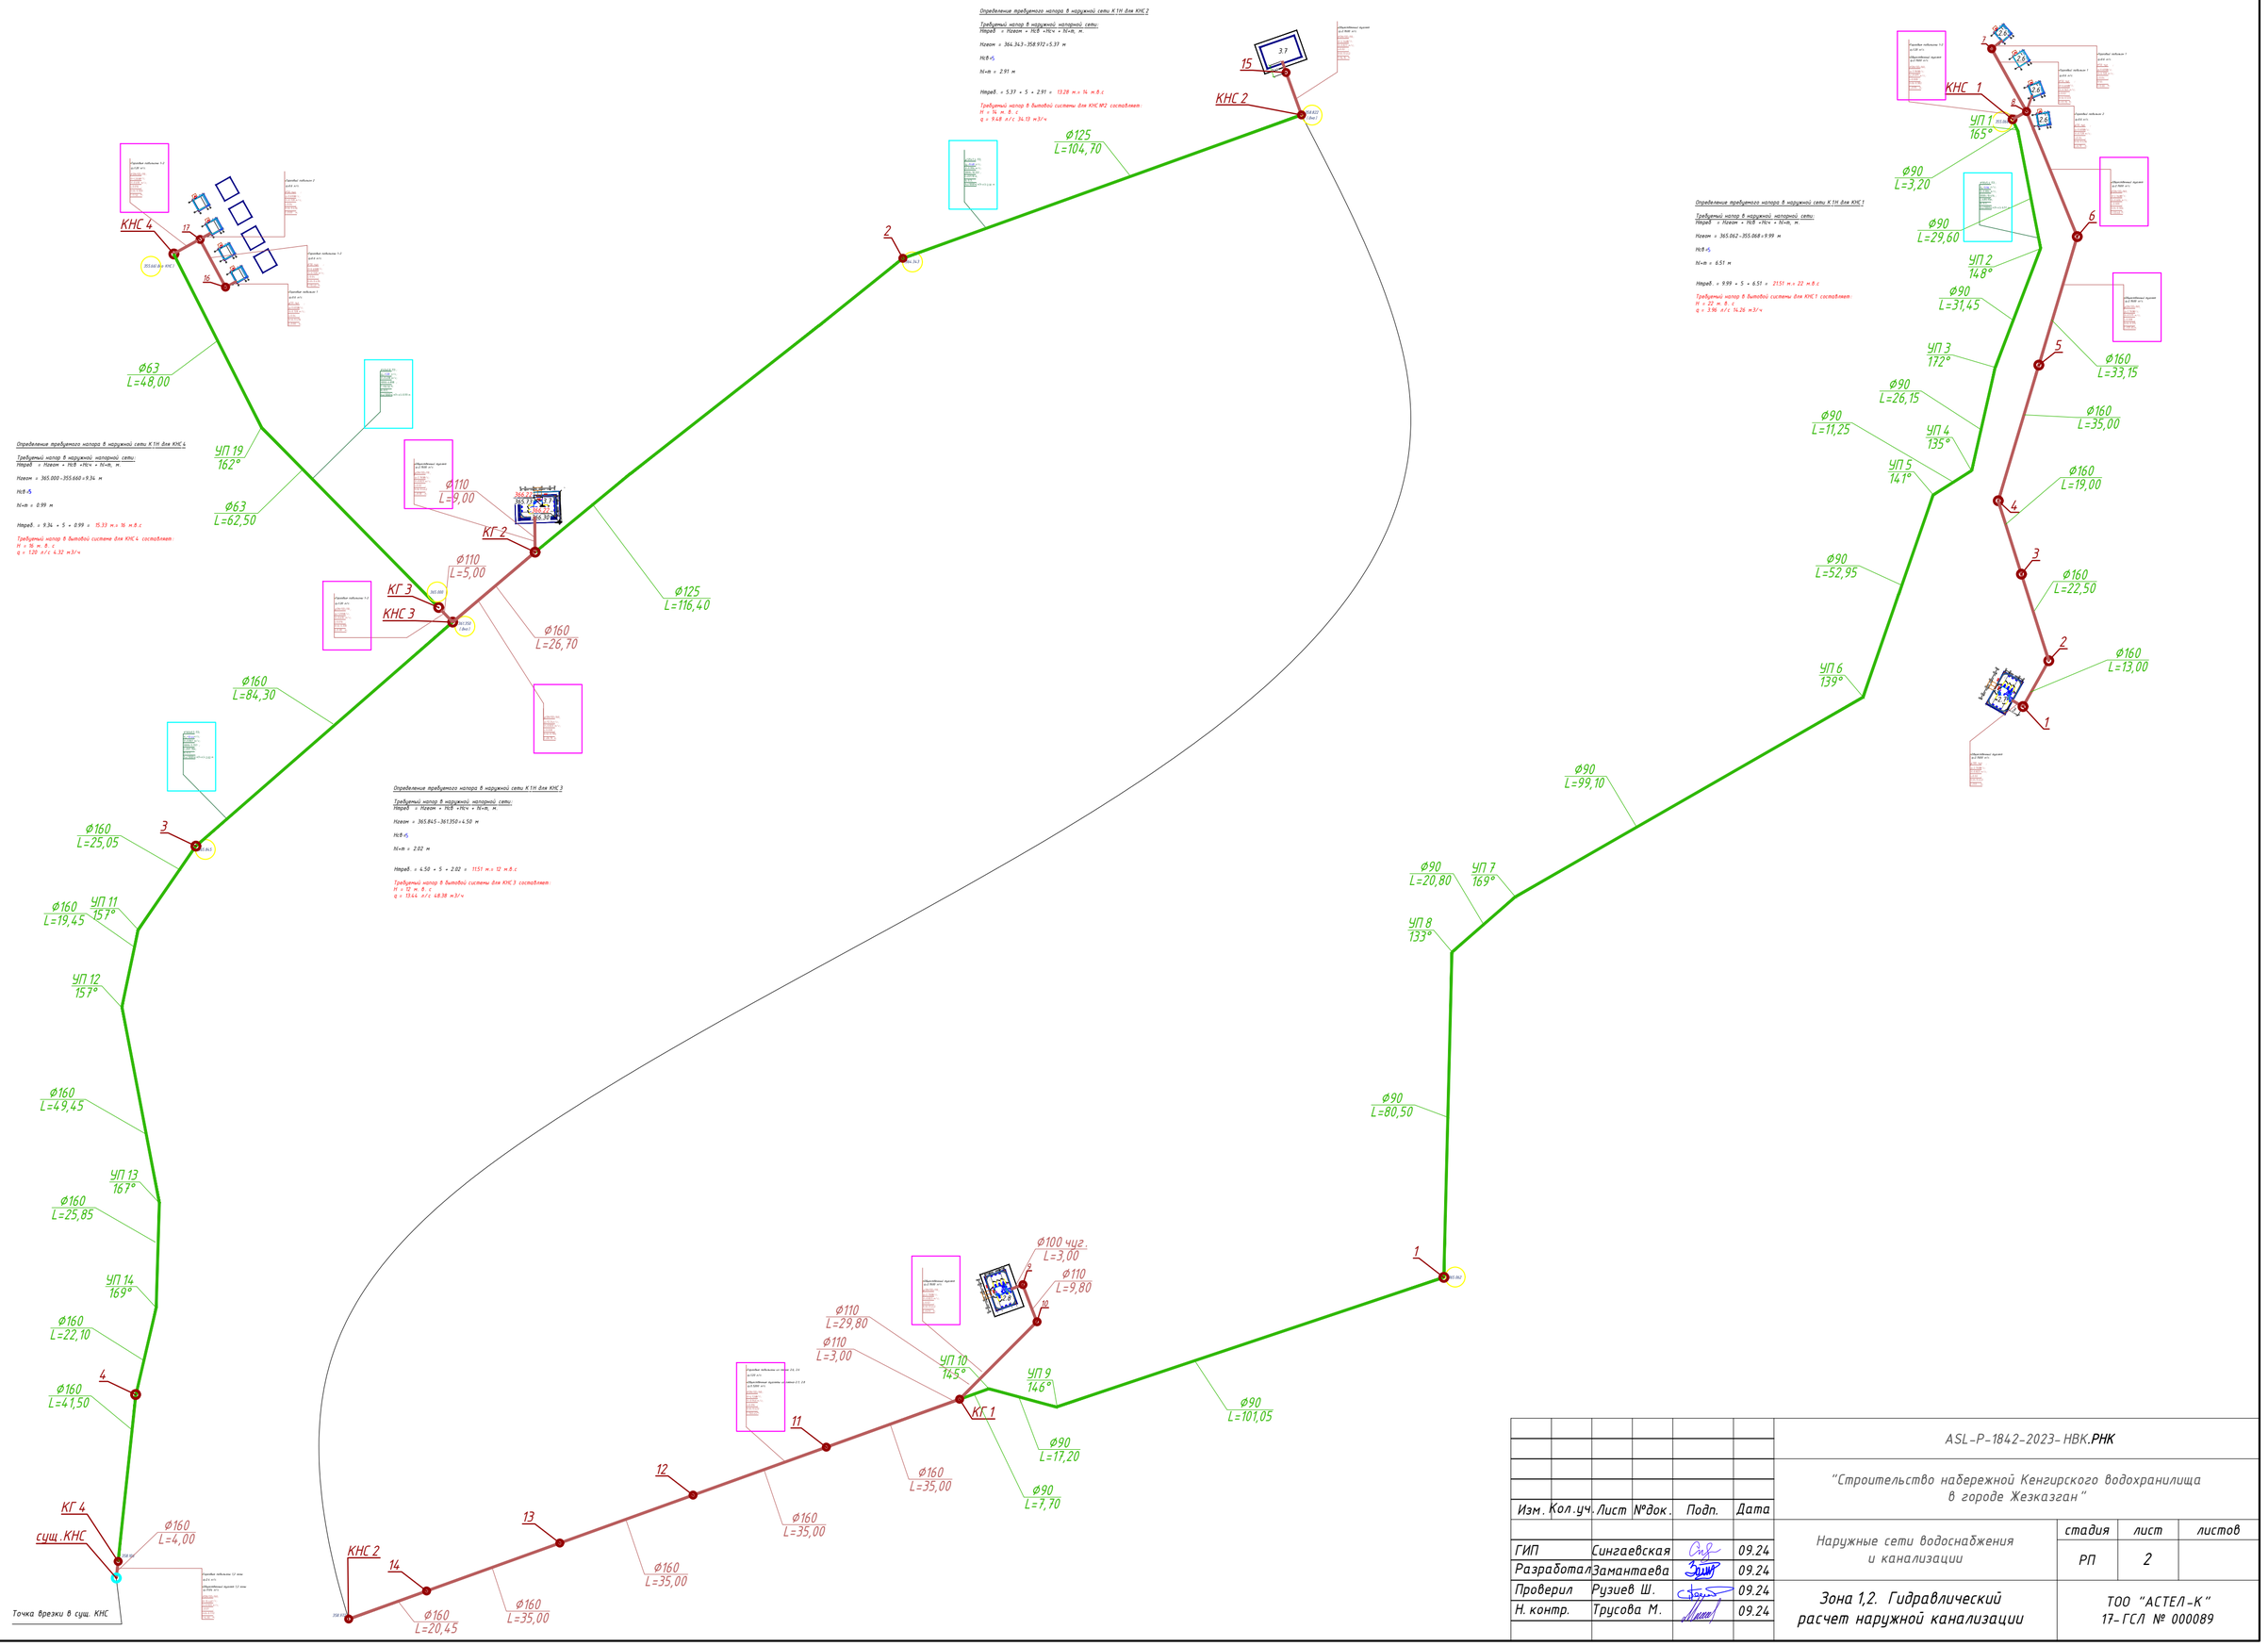

						ASL-P-1842-2023- НВК.**РНК**		
						"Строительство набережной Кенгирского водохранилища в городе Жезказган"		
Изм.	Кол.уч.	Лист	№док.	Подп.	Дата			
ГИП	Сингаевская				09.24	Наружные сети водоснабжения и канализации	стадия	лист	листов
Разработал	Замантаева				09.24		РП	2	
Проверил	Рузиев Ш.				09.24	Зона 1,2. Гидравлический расчет наружной канализации	ТОО "АСТЕЛ-К" 17-ГСЛ № 000089		
Н. контр.	Трусова М.				09.24				

Взам. инв. N

Подп. и дата

Инв. N подл.

Канализационная насосная станция Rainpark PLS D=1600, H=4050мм (М1:30)

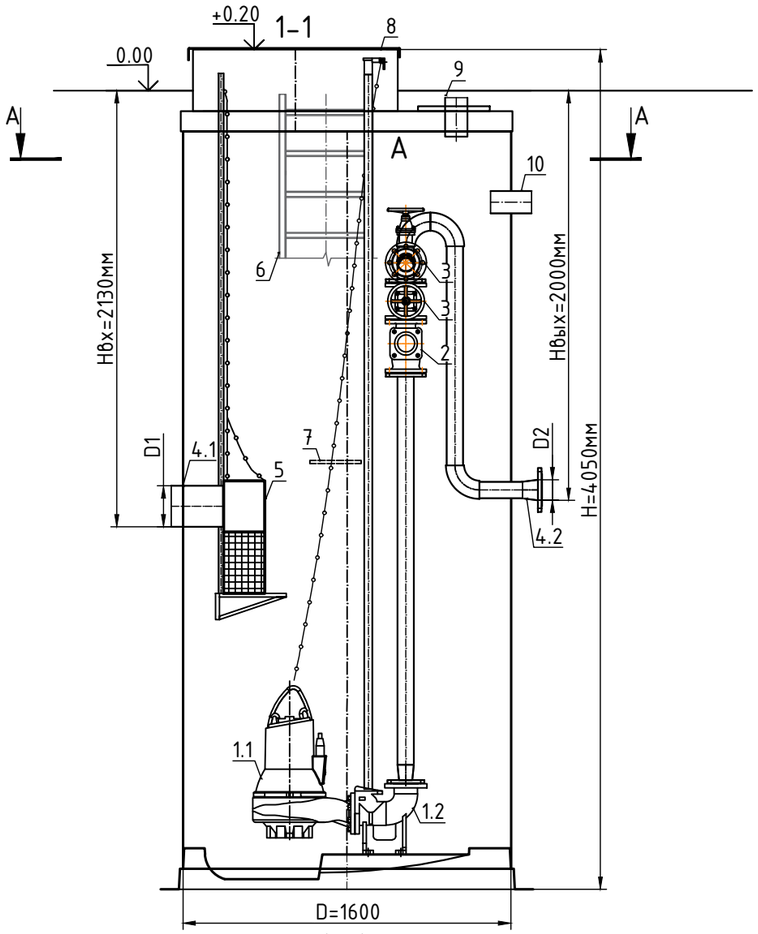

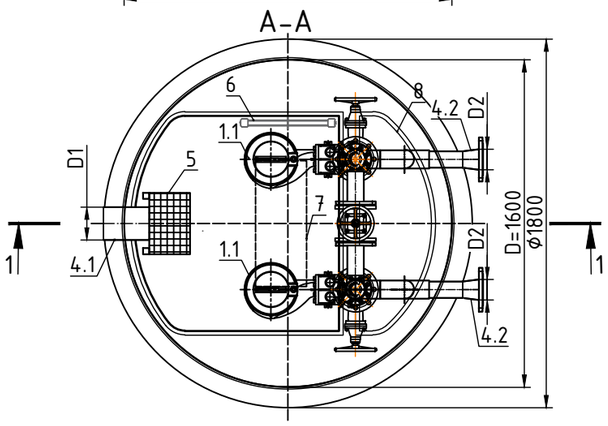

Спецификация материалов и оборудования (Табл.1)

Об.	Обозначение	Наименование	Кол.	Масса ед. кг	Примечания
А	Standartpark	Комплектная Насосная Станция PumpLine S, стеклопластиковая, D=1600, H=4050мм	1		компл.
1.1		Насос канализационный 65WQ37-13-3(I)	2		компл.
1.2		Автоматическая трубная муфта DN65мм	2		компл.
2		Обратный клапан DN80	2		шт.
3		Задвижка DN80	3		шт.
4.1	D1 - Подводящий/самотёчный	Вход трубы _____ D160	1		шт.
4.2	D2 - Отводящий/напорный Ввод через ЗУКП	Трубная обвязка стальная, н/ж AISI304 DN80/100 с фланцем DN100	2		компл.
5		Корзина для сбора мусора, н/ж	1		компл.
6		Лестница универсальная,алюм.	1		компл.
7		Площадка обслуживания	1		шт.
8		Стеклопластиковая крышка для Ф1600	1		шт.
9		Вент.патрубок ПВХ Ф110	1		компл.
10		Патрубок ПВХ Ф110 для ввода эл. кабелей	1		компл.
		Шкаф управления насосами (УХЛ-4, 1 ввод, прямой пуск)	1		компл.

Примечание:

Производитель оставляет за собой право вносить конструктивные и схемные изменения, не ухудшающие характеристики изделия в целом.
Все размеры указаны в мм, если не указано другое.
Чертеж насоса может отличаться от фактического.
Допустимые отклонения при изготовлении изделий составляет до 1-3%.

Изм.	Кол.уч.	Лист	№ док.	Подп.	Дата	ASL-P-1842-2023-НВК.КНС
						"Строительство набережной Кенгирского водохранилища в городе Жезказган"
ГИП		Сингаевская			09.24	Наружные сети водоснабжения и канализации — стадия: РП; лист; листов
Разработал		Замантаева			09.24	
Проверил		Рузиев Ш.			09.24	КНС. Зона1 — ТОО "АСТЕЛ-К" 17-ГСЛ № 000089
Н. контр.		Трусова М.			09.24	

CNP	Информация о продукте 65WQ37-13-3(I)	завод - изготовитель	CNP
		адрес	Yuhang District, Hangzhou,
		телефон	86-571-88637351
		дата	2024.09.24
название проекта		имя клиента	Tenkline
		адреса	
станции номер		контакты	Evgeniy
		телефон	

Номер детали :	65WQ37-13-3(I)
Рисунок модели Примечание: * фото только для ссылки :	Описание серии :

водолазный водяной насос сточных вод состоит из двух частей двигателя и насоса, которые отделяются через масляную камеру и механическое уплотнение сборки, установки и установки автоматической связи для разделения прочности.

табличный параметр

поток	37 m³/h
напор	13 m
эффективность	56.9
скорость вращения	2840
return рид	1

Технология

Скорость вращения насоса	2840
Номинальные стандарты (ста	CE

Материал

Рабочее колесо	HT200
Вал насоса	20cr13
Код резины (каучука)	P
корпус насоса	HT200

Установка

Код подключения (соединени	F
Максимальное давление / те	6bar/ <40°C°C
Фланец Стандартный	DIN
номинальное давление	PN6

Среда

Средняя температура	<40°C
Максимальный диаметр прохо	25.5
Максимальная температура о	40°C

Размер

Стандартный диаметр	DN
Диаметр выпускного отверст	DN65

Двигатель

Номер фазы двигателя	Трехфазный
Степень защиты	IP68
Класс изоляции	F
Питание двигателя	3KW
Промышленная частота	50HZ
Номинальное напряжение	380V
Номинальная сила тока	6.1

CNP	Информация о продукте 65WQ37-13-3(I)	завод - изготовитель	CNP
		адрес	Yuhang District, Hangzhou,
		телефон	86-571-88637351
		дата	2024.09.24
название проекта		имя клиента	Tenkline
		адреса	
станции номер		контакты	Evgeniy
		телефон	

Способ запуска	прямой запуск

Уплотнение

Торцевое уплотнение	H-25

Другое (прочее)

Вес (кг)	46

CNP	Кривая производительности 65WQ37-13-3(I)	завод - изготовитель	CNP
		адрес	Yuhang District, Hangzhou,
		телефон	86-571-88637351
		дата	2024.09.24
название проекта		имя клиента	Tenkline
		адреса	
станции номер		контакты	Evgeniy
		телефон	

Имя медиа : Чистая вода , температура : 20°C, плотность : 1000kg/m³, Вязкость среды : 1mm²/s, , (GB3216 : 2016 Grande 3B)

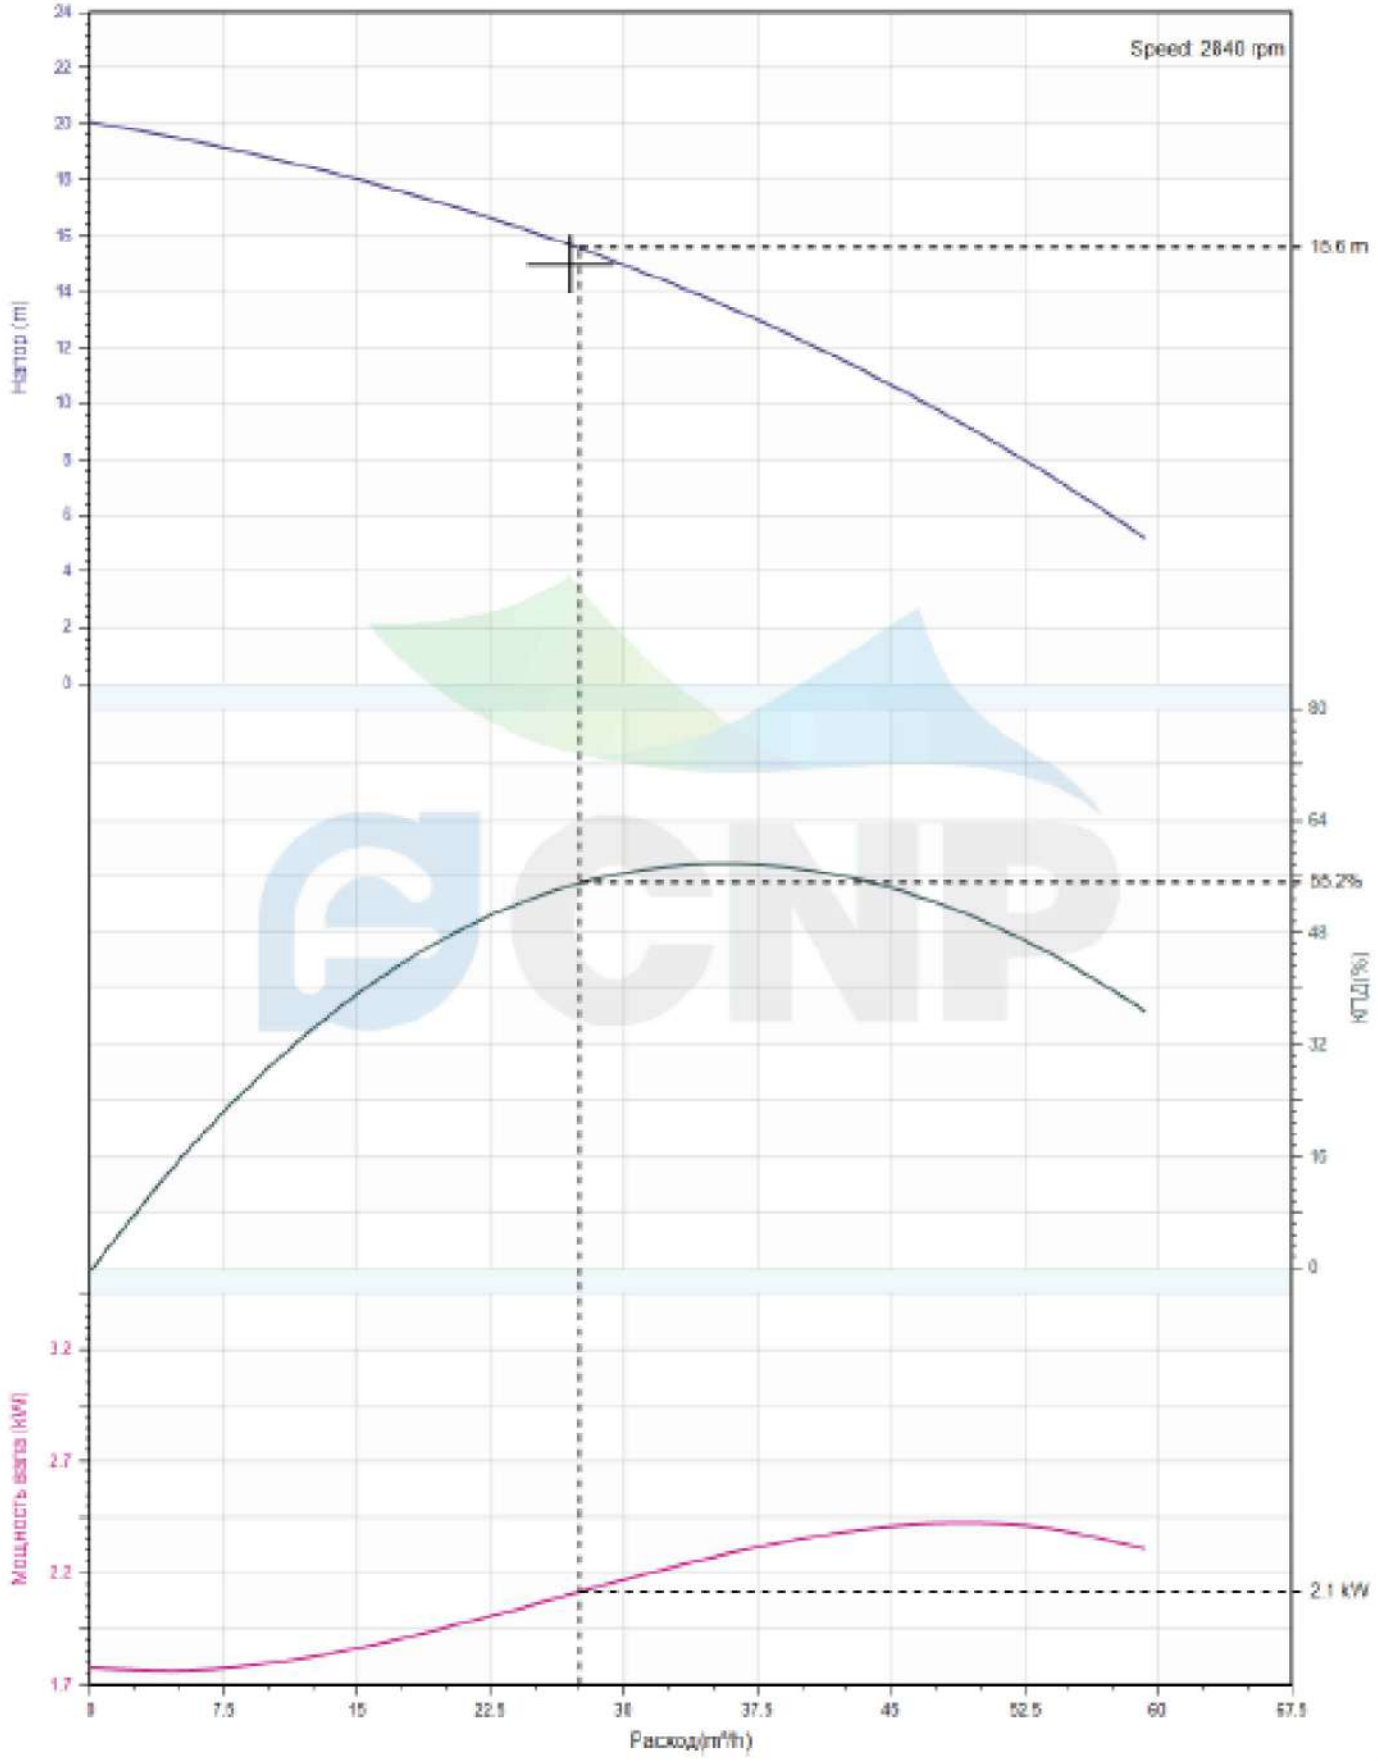

CNP	Тех Параметры[65WQ37-13-3(I)	завод - изготовитель	CNP
		адрес	Yuhang District, Hangzhou,
		телефон	86-571-88637351
		дата	2024.09.24
название проекта		имя клиента	Tenkline
		адреса	
станции номер		контакты	Evgeniy
		телефон	

Номинальные параметры	
Модель продукта	65WQ37-13-3(I)
Номер детали	65WQ37-13-3(I)
Расход	37 m^3/h
Напор	13 m
эффективность (%)	56.9
Мощность (kW)	2.25
Скорость (rpm)	2840

Расчетная точка	
Расход (m^3/h)	27
Напор (m)	15
Чистая напора (m)	0

Рабочая точка	
Расход (m^3/h)	27.5
Напор (m)	15.6
Эффективность (%)	55.2
Мощность (kW)	2.12
Скорость (rpm)	2840
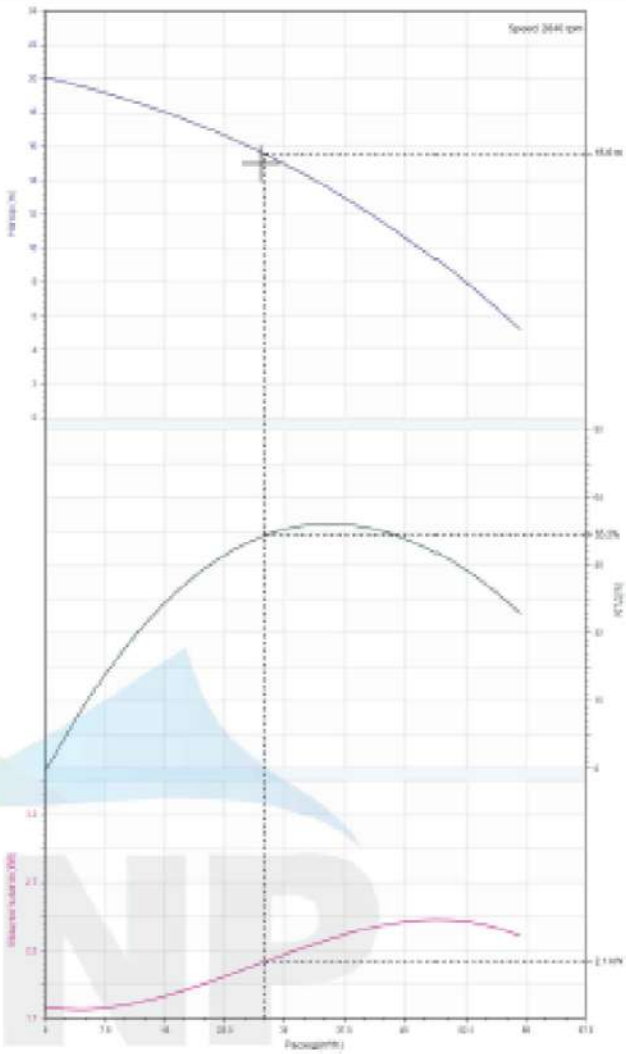
Имя	
Имя медиа	Чистая вода
Температура (°C)	20
плотность (kg/m^3)	1000
Вязкость среды (mm^2/s)	1