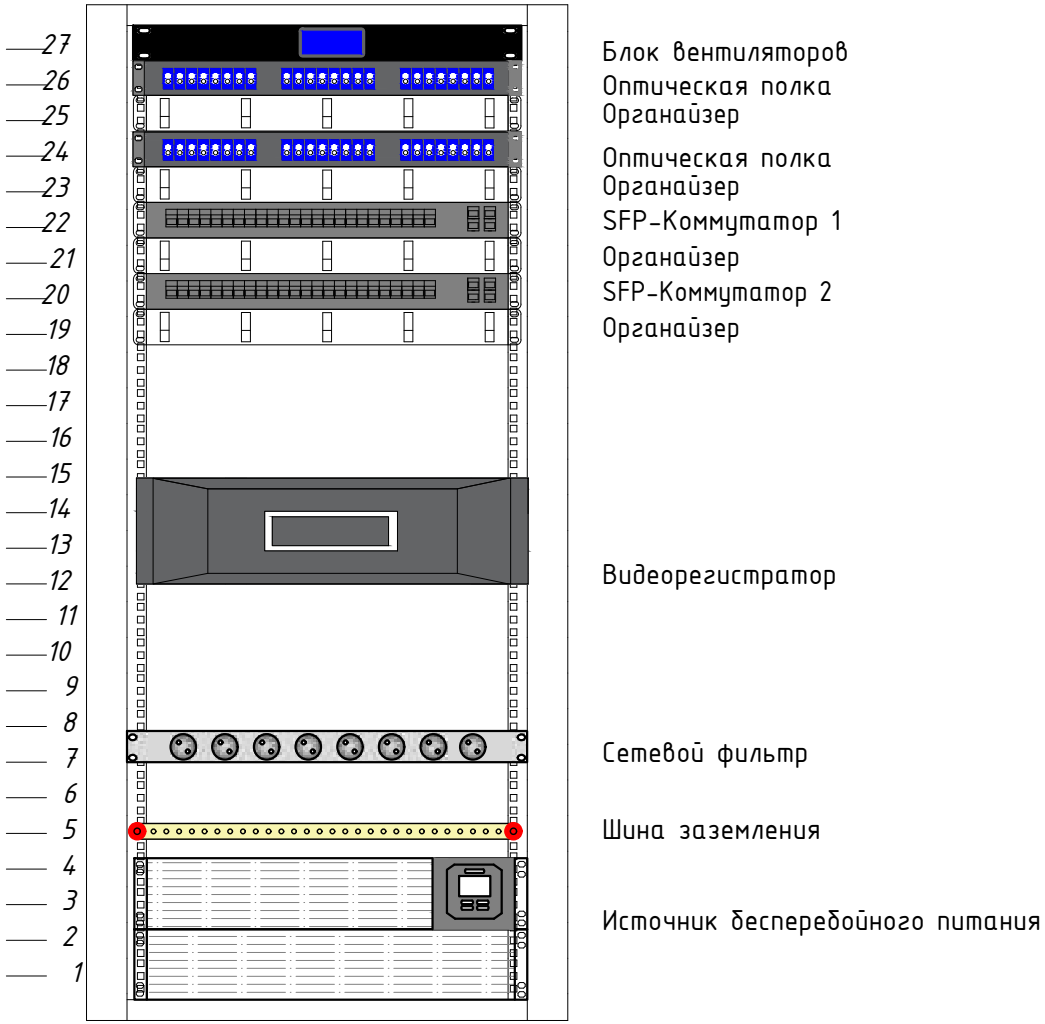

СПЕЦИФИКАЦИЯ ОБОРУДОВАНИЯ И МАТЕРИАЛОВ

Поз.№	Наименование	Ед.изм	Кол-во	Примечание
1	Телекоммуникационный шкаф	Шт.	1	
2	Вентиляторная панель	Шт.	1	
3	Кабельный организатор	Шт.	4	
4	24-портовый SFP коммутатор	Шт.	2	
5	Оптический кросс на 48 портов	Шт.	2	
6	Видеорегистратор	Шт.	1	
7	Сетевой фильтр	Шт.	1	
8	Шина заземления	Шт.	1	
9	Источник бесперебойного питания 3кВ	Шт.	1	

Взам. инв. N	Подп. и дата	Инв. N подл.

Рев.	Дата	ОПИСАНИЕ	Разработал	Проверил	ГАП
К 01	23.10.2024	НА РАССМОТРЕНИЕ	Панчук	Сингаевская	Бейсбаев

Изм.	Кол.уч	Лист	N док.	Подпись	Дата
ГИП		Сингаевская Ю.			10.24
Разработал		Панчук М.			10.24
Проверил		Бельский А.			10.24
Норм.контр.		Трусова М.			10.24

ASL-P-1842-2023-ТВН

"Строительство набережной Кенгирского водохранилища в городе Жезказган"

Территориальное видеонаблюдение

Стадия	Лист	Листов
РП	5	17

Наполнение телекоммуникационного шкафа видеонаблюдения. ТШ.1-ТШ.3

ТОО "АСТЕЛ-К"
17-ГСЛ № 000089

Формат А3