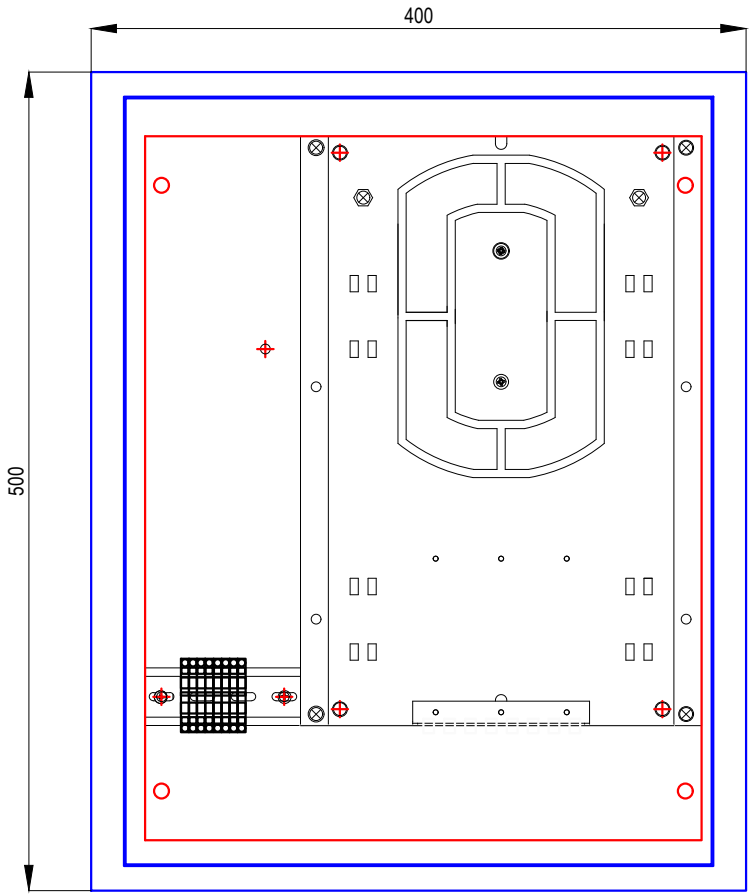

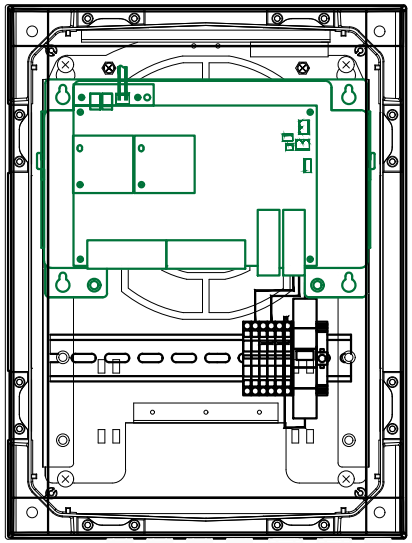

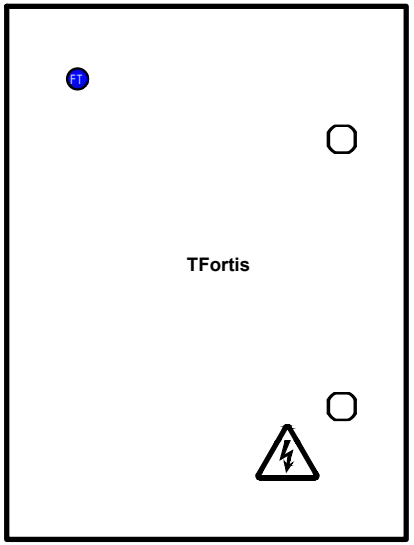

К 01	23.10.2024	НА РАССМОТРЕНИЕ				Панчук	Сингаевская	Бейсбаев
Рев.	Дата	ОПИСАНИЕ				Разработал	Проверил	ГАП

Изм.	Кол.уч	Лист	N док.	Подпись	Дата				
						ASL-P-1842-2023- ТВН			
						"Строительство набережной Кенгирского водохранилища в городе Жезказган"			
ГИП		Сингаевская Ю.			10.24	Территориальное видеонаблюдение	Стадия	Лист	Листов
Разработал		Панчук М.			10.24		РП	6	17
Проверил		Бельский А.			10.24	Расключение шкафов периметрального видеонаблюдения ТШВН	ТОО "АСТЕЛ-К" 17-ГСЛ № 000089		
Норм.контр.		Трусова М.			10.24				

Формат А3

Взам. инв. N	
Подп. и дата	
Инв. N подл.	

Схема подключения коммутатора PSW-2G8F+Box

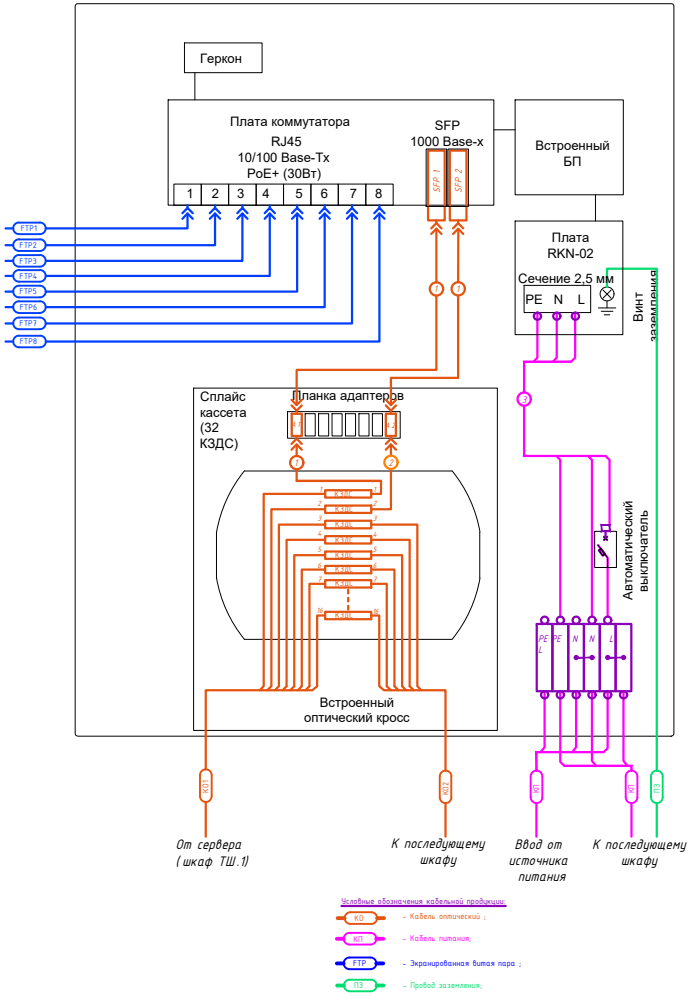

Условные обозначения кабельной продукции:

- КО – Кабель оптический ;
- КП – Кабель питания;
- FTP – Экранированная витая пара ;
- ПЗ – Провод заземления;

Оптический кросс. Схема соединений	
А1	КО 2.1
КО 1.1	**А2**
КО 1.2	КО 2.2
КО 1.3	КО 2.3
КО 1.4	КО 2.4
КО 1.5	КО 2.5
КО 1.6	КО 2.6
КО 1.7	КО 2.7
КО 1.8	КО 2.8

Компоненты приобретаемые дополнительно		
Обозначение	Наименование	Кол.
SFP1 SFP2	Индустриальный оптический SFP-модуль	2
А 1, А 2	Проходной адаптер	2
1	Патч-корд	2
2	Пигтейлы	2
КЗДС	Гильзы КЗДС	8
3	Кабель питания	
PE	Клемма PE	2
N	Клемма N	2
L	Клемма L	2
	Наконечник для кабеля	17
	Наконечник для кабеля двойной	1

Изм.	Кол.уч	Лист	N док.	Подпись	Дата
К 01	23.10.2024	НА РАССМОТРЕНИЕ		Панчук	Сингаевская	Бейсбаев
Рев.	Дата	ОПИСАНИЕ		Разработал	Проверил	ГАП
ГИП		Сингаевская Ю.			10.24
Разработал		Панчук М.			10.24
Проверил		Бельский А.			10.24
Норм.контр.		Трусова М.			10.24

ASL-P-1842-2023-ТВН

"Строительство набережной Кенгирского водохранилища в городе Жезказган"

Территориальное видеонаблюдение

Стадия	Лист	Листов
РП	7	17

Внешний вид шкафов территориального видеонаблюдения ТШВН

ТОО "АСТЕЛ-К"
17-ГСЛ № 000089

Формат А 3

Взам. инв. N

Подп. и дата

Инв. N подл.

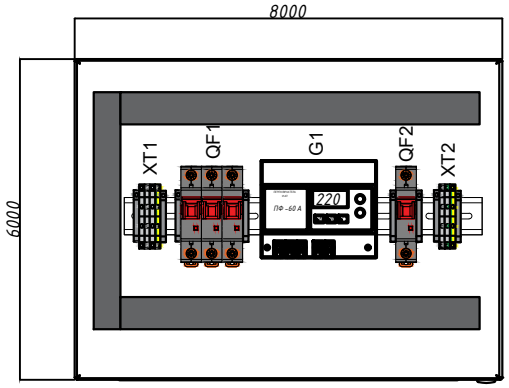

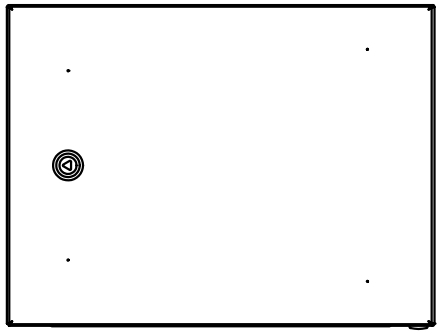

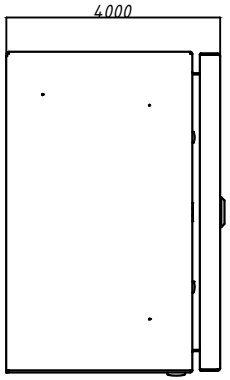

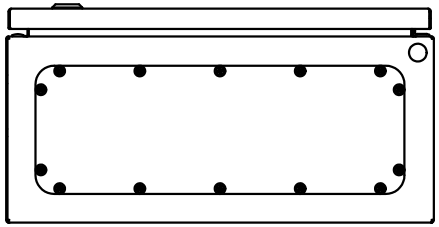

Спецификация основного оборудования на 1 шкаф

Поз.	Обозначение	Наименование	Ед.	Кол-во	Примечание.
1	QF1	Автоматический выключатель трехполюсный 25А тип С 5SL63257	шт.	1	
2	QF2	Автоматический выключатель 5А, однополюсный, 10кА, тип С, 5SY41117	шт.	1	
3	G1	Переключатель фаз автоматический ПФ-60 А	шт.	1	
4		Дин-рейка перфорированная OMEGA 3F, 35 х 7,5 мм.	м.	0,4	
5		Короб перфорированный, серый RL6 25х40	м.	1	
6		Клемма проходная	шт.	5	
7		Клемма заземления	шт.	2	
8		Торцевой упор для Din рейки	шт.	8	

Примечание:

1. Внутренние стены шкафов периметрального видеонаблюдения обклеить теплоизоляционным фольгированным полотном.
2. Детальную схему подключения приборов смотреть в прилагаемых заводом изготовителем паспортах/руководствах по эксплуатации к приборам.

Взам. инв. N	
Подп. и дата	
Инв. N подл.	

Рев.	Дата	ОПИСАНИЕ	Разработал	Проверил	ГАП
К 01	23.10.2024	НА РАССМОТРЕНИЕ	Панчук	Сингаевская	Бейсбаев

Изм.	Кол.уч	Лист	N док.	Подпись	Дата
ГИП		Сингаевская Ю.			10.24
Разработал		Панчук М.			10.24
Проверил		Бельский А.			10.24
Норм.контр.		Трусова М.			10.24

ASL-P-1842-2023-ТВН

"Строительство набережной Кенгирского водохранилища в городе Жезказган"

Территориальное видеонаблюдение

Стадия	Лист	Листов
РП	8	17

Размещение оборудования в полевом шкафу электропитания

ТОО "АСТЕЛ-К"
17-ГСЛ № 000089

Формат А3

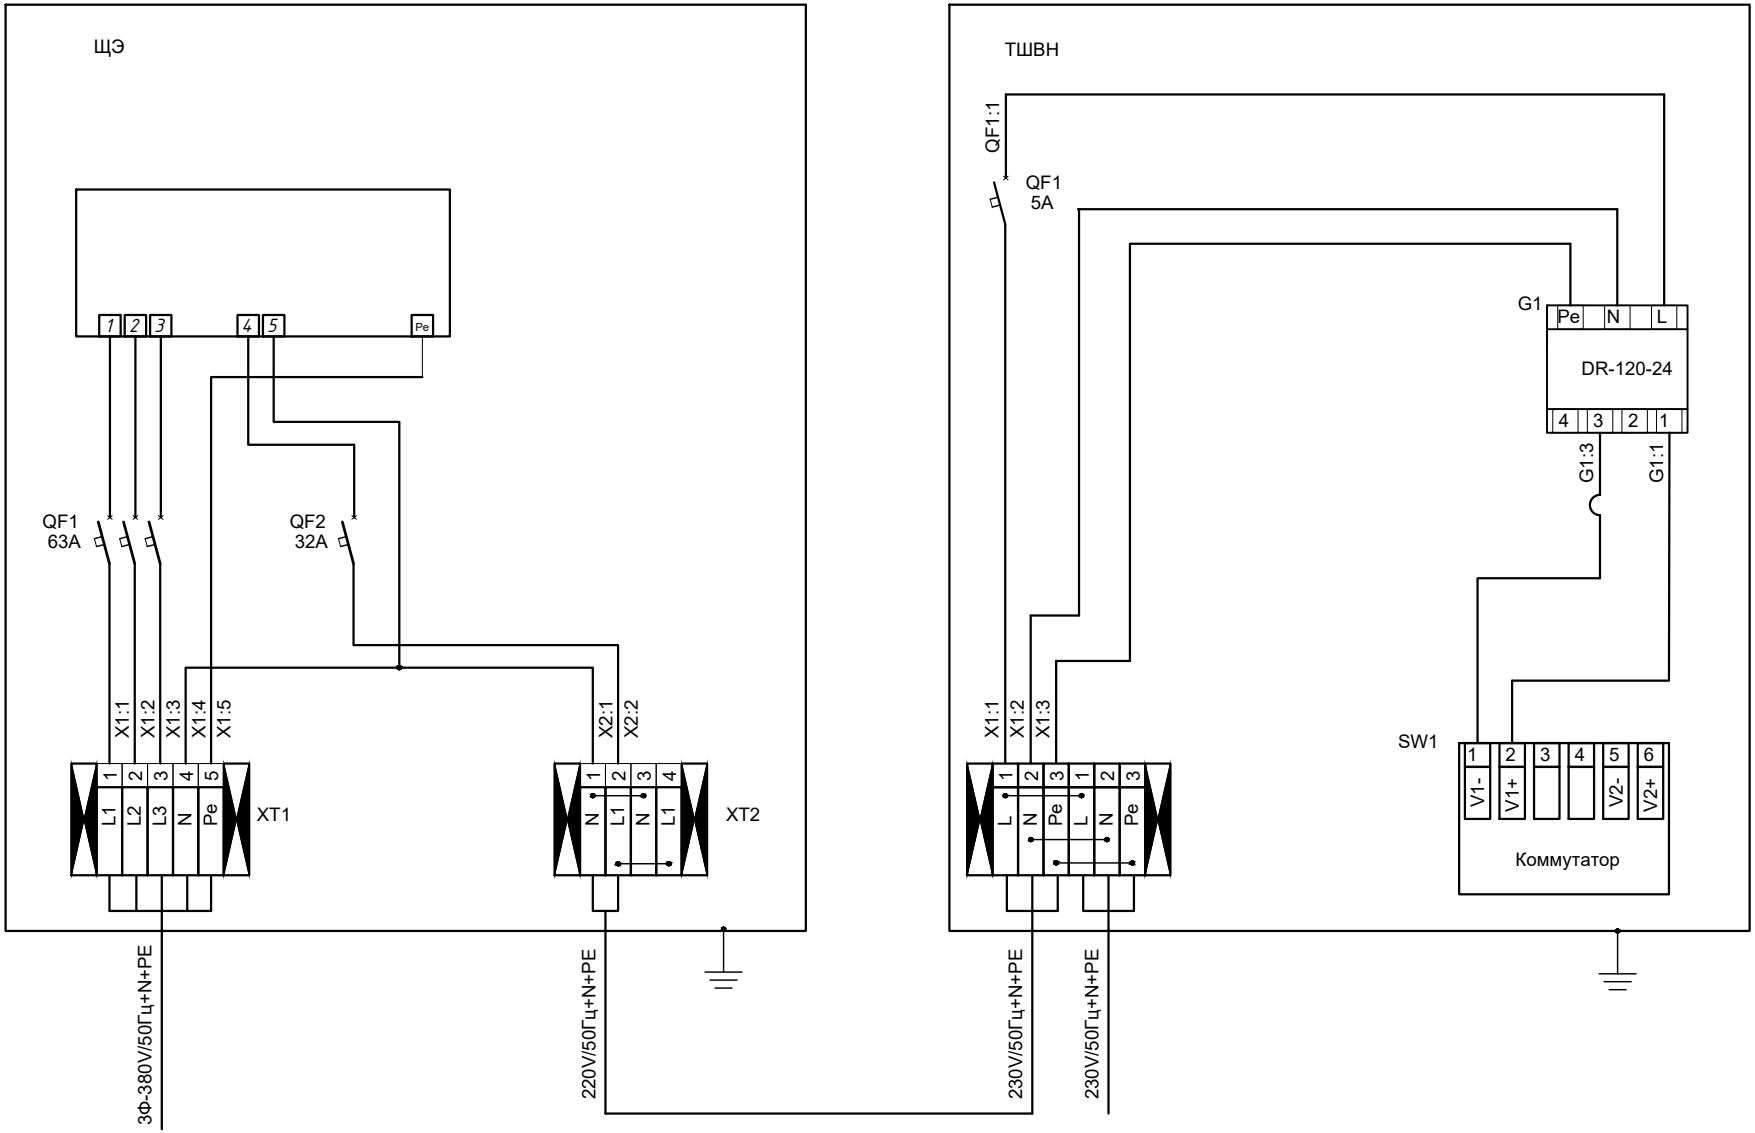

Взам. инв. N	
Подп. и дата	
Инв. N подл.	

Рев.	Дата		ОПИСАНИЕ	Разработал	Проверил	ГАП
К 01	23.10.2024		НА РАССМОТРЕНИЕ	Панчук	Сингаевская	Бейсбаев

Изм.	Кол.уч	Лист	N док.	Подпись	Дата
ГИП		Сингаевская Ю.			10.24
Разработал		Панчук М.			10.24
Проверил		Бельский А.			10.24
Норм.контр.		Трусова М.			10.24

ASL-P-1842-2023-ТВН

"Строительство набережной Кенгирского водохранилища в городе Жезказган"

Территориальное видеонаблюдение

Стадия	Лист	Листов
РП	9	17

Схема электрическая принципиальная для шкафа ТШВН

ТОО "АСТЕЛ-К"
17-ГСЛ № 000089

Формат А3