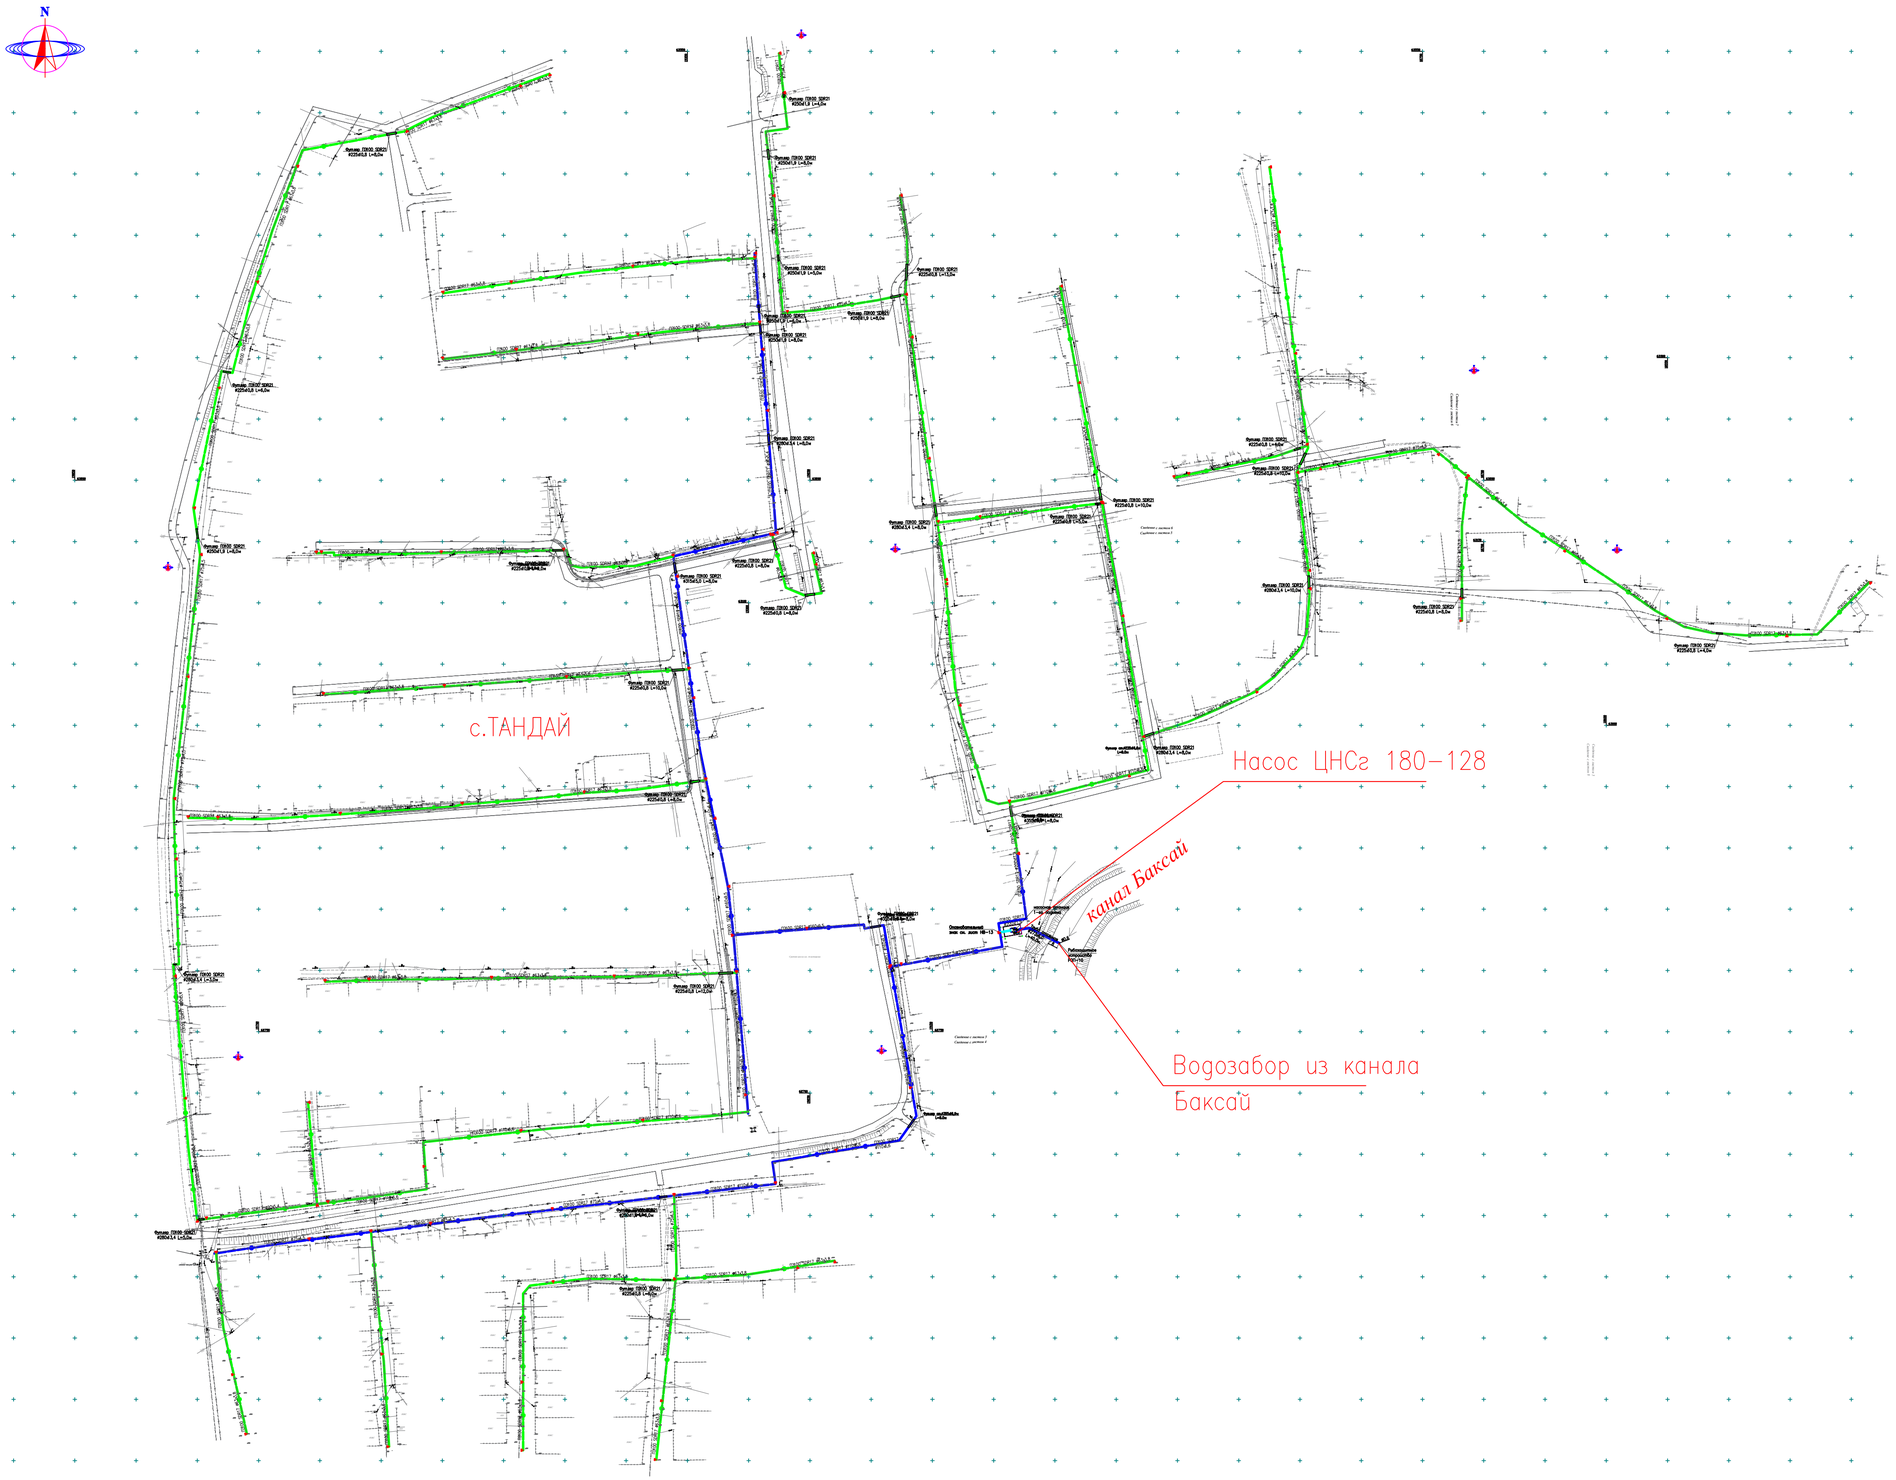

Согласовано

Взам. инв.№

Подп. и дата

Инв. № подл.

							НВ
							Капитальный ремонт летнего водопровода расположенного в селе Тандай Махамбетского района Атырауской области
Изм.	Кол.	Лист	№док.	Подпись	Дата		
Разраб.						Наружное водоснабжение	Стадия: РП; Лист: 2; Листов:
Провер.							
Н. контр.							
ГИП						СИТУАЦИОННЫЙ ПЛАН М1:2500	ТОО "САЛА"

Формат А1