«Актам-инжиниринг» жауапкершілігі шектеулі серіктестігі
Қазақстан Республикасы, 030000
Ақтөбе қ. Молдағұлова д-лы, 56Е
тел. 8(7132) 41 44 20
e-mail: aktam2006@mail.ru
сайт: www.aktam.kz

Товарищество с ограниченной ответственностью «Актам-инжиниринг»
Республика Казахстан 030000
г.Актобе, ул. А.Молдагулова, 56Е
тел. 8(7132) 41 44 20
e-mail: aktam2006@mail.ru
сайт: www.aktam.kz

«Aktam-engineering» limited liability partnership
56E, A.Moldagulova ave, Aktobe city
030000 Republic of Kazakhstan
тел. 8(7132) 41 44 20
e-mail: aktam2006@mail.ru
web: www.aktam.kz

"Строительство внутрипоселковых автомобильных дорог в с.Майтобе Хромтауского района"

Том 3 книга 1 - Автомобильная дорога

Заказчик: ГУ "Хромтауский районный отдел жилищно-коммунального хозяйства, пассажирского транспорта и автомобильных дорог"

г.Актобе 2025 г.

«Актам-инжиниринг» жауапкершілігі шектеулі серіктестігі
Қазақстан Республикасы, 030000
Ақтөбе қ. Молдағұлова д-лы, 56Е
тел. 8(7132) 41 44 20
e-mail: aktobe@aktam.kz
сайт: www.aktam.kz

Товарищество с ограниченной ответственностью «Актам-инжиниринг»
Республика Казахстан 030000
г.Актобе, ул. А.Молдагулова, 56Е
тел. 8(7132) 41 44 20
e-mail: aktam2006@mail.ru
сайт: www.aktam.kz

«Aktam-engineeiring» limited liability partnership
56E, A.Moldagulova ave, Aktobe city
030000 Republic of Kazakhstan
тел. 8(7132) 41 44 20
e-mail: aktam2006@mail.ru
web: www.aktam.kz

РАБОЧИЙ ПРОЕКТ

"Строительство внутрипоселковых автомобильных дорог в с.Майтобе Хромтауского района"

Том 3 книга 1 - Автомобильная дорога

Директор ТОО «Актам-инжиниринг» **Ешимкулов Н.Т.**

Главный инженер проекта **Казанбаев М.С.**

г.Актобе 2025 г.

ВЕДОМОСТЬ РАБОЧИХ ЧЕРТЕЖЕЙ ОСНОВНОГО КОМПЛЕКТА

Лист	Наименование	Примечание
1	Общие данные	
2	Ситуационный план	
3	План дороги 1 от ПК0+00 до ПК8+90. План дорог 1а,2,3,3а. М 1:1000	
4	План дороги 1 от ПК8+90 до ПК11+39,57. План дорог 1б,1в,4,5,6. М 1:1000	
5	Типовой поперечный профиль. Конструкция дорожной одежды	
6	Продольный профиль на дороге 1	
7	Продольные профили на дороге 1а,1б,1в	
8	Продольный профиль на дороге 2	
9	Продольный профиль на дороге 3	
10	Продольные профили на дороге 3а, 3б	
11	Продольный профиль на дороге 4	
12	Продольный профиль на дороге 5	
13	Продольный профиль на дороге 6	
14	Поперечные профили на дороге 1 от ПК0+00 до ПК3+40	
15	Поперечные профили на дороге 1 от ПК3+60 до ПК7+00	
16	Поперечные профили на дороге 1 от ПК7+20 до ПК11+39.57	
17	Поперечные профили на дороге 1а	
18	Поперечные профили на дороге 1б	
19	Поперечные профили на дороге 1в	
20	Поперечные профили на дороге 2	
21	Поперечные профили на дороге 3 от ПК0+00 до ПК2+80	
22	Поперечные профили на дороге 3 от ПК3+00 до ПК6+00	
23	Поперечные профили на дороге 3 от ПК6+20 до ПК7+00	
24	Поперечные профили на дороге 3а	

Настоящий проект соответствует требованиям экологических, санитарно-технических, противопожарных и других норм действующих на территориии Республики Казахстан и обеспечивает безопасную для жизни и здоровья людей эксплуатацию объекта.

Главный инженер проекта Казанбаев М.С.

продолжение

25	Поперечные профили на дороге 4 от ПК0+00 до ПК3+80	
26	Поперечные профили на дороге 4 от ПК4+00 до ПК7+80	
27	Поперечные профили на дороге 4 от ПК8+00 до ПК9+45.24	
28	Поперечные профили на дороге 5	
29	Поперечные профили на дороге 6	
30	Устройство стальной водопропускной трубы d- 325 мм.	
31	Устройство стальной водопропускной трубы d- 530х8 мм.	
32	Устройство двухочковой стальной водопропускной трубы d- 530 мм.	
33	Круглая железобетонная труба d-0.75 м. с нормальным входным звеном	
34	План организации движения на дороге 1 от ПК 0+00 до ПК 8+90.	
35	План организации движения на дорогах 1а,2,3,3а М 1:1000	
	План организации движения на дороге от ПК8+90 до ПК11+39,57.	
36	План организации движения на дорогах 1б,1в,4,5,6. М 1:1000	
	Схема ограждения мест работ и расстановка дорожных знаков	
37	Установка дорожного знака	

ВЕДОМОСТЬ ОСНОВНЫХ КОМПЛЕКТОВ РАБОЧИХ ЧЕРТЕЖЕЙ

Маркировка	Наименование	Примечание
АД	Автомобильные дороги	
ГСН	Наружные сети газоснабжения	

ВЕДОМОСТЬ ССЫЛОЧНЫХ И ПРИЛАГАЕМЫХ ДОКУМЕНТОВ

N п/п	Наименование		Примечание
1	СН РК 3.01-01-2013	Градостроительство. Планировка и застройка городских и сельских населенных пунктов	
2	СП РК 3.01-101-2013	Градостроительство. Планировка и застройка городских и сельских населенных пунктов	
3	СП РК 3.03-104-2014	Проектирование дорожных одежд нежесткого типа	
4	СП РК 1.03-102-2014	Продолжительность строительства и задел в строительстве предприятий, зданий и сооружений	
5	СН РК 1.03.05-2011	Охрана труда и техника безопасности в строительстве	
6	СТ РК 1412-2017	Технические средства регулирования дорожного движения.Правила применения	
7	СТ РК 1125-2002	Технические средства организации дорожного движения. Знаки дорожные. Технические требования	
8	СТ РК 1124-2019	Технические средства организации дорожного движения. Разметка дорожная. Технические требования	

ОБЩИЕ УКАЗАНИЯ

Проект выполнен на основании задания на проектирование и запроектирован на топооснове, выполненной ТОО "Актам-инжиниринг" в 2025 году.

Проектом предусмотрено строительство дорог в с.Майтобе протяженностью 3889,22 п.м, в том числе: дорога 1 протяженностью 1139,57 п.м, дорога 1а - 40,44 п.м. дорога 1б - 34,78 п.м. дорога 1в - 100,97 п.м. дорога 2- 254,78 п.м. дорога 3 - 700,00 п.м. дорога 3а - 64,80 п.м. дорога 4 - 945,24 п.м. дорога 5 - 226,97 .м. дорога 6 - 381,67 п.м.

Система координат - Условная.

Система высот - Балтийская.

Перед производством земляных работ вызвать представителей владельцев инженерных сетей.

						0278/2025-АД	
						"Строительство внутрипоселковых автомобильных дорог в с.Майтобе Хромтауского района"	
Изм.	Кол.	Лист	№ док.	Подпись	Дата		
ГИП		Казанбаев				АВТОМОБИЛЬНЫЕ ДОРОГИ	Стадия: РП; Лист: 1; Листов: 37
Разраб.		Кузьменко					
Н.контр.		Дауенов				Общие данные	ТОО "Актам - инжиниринг"

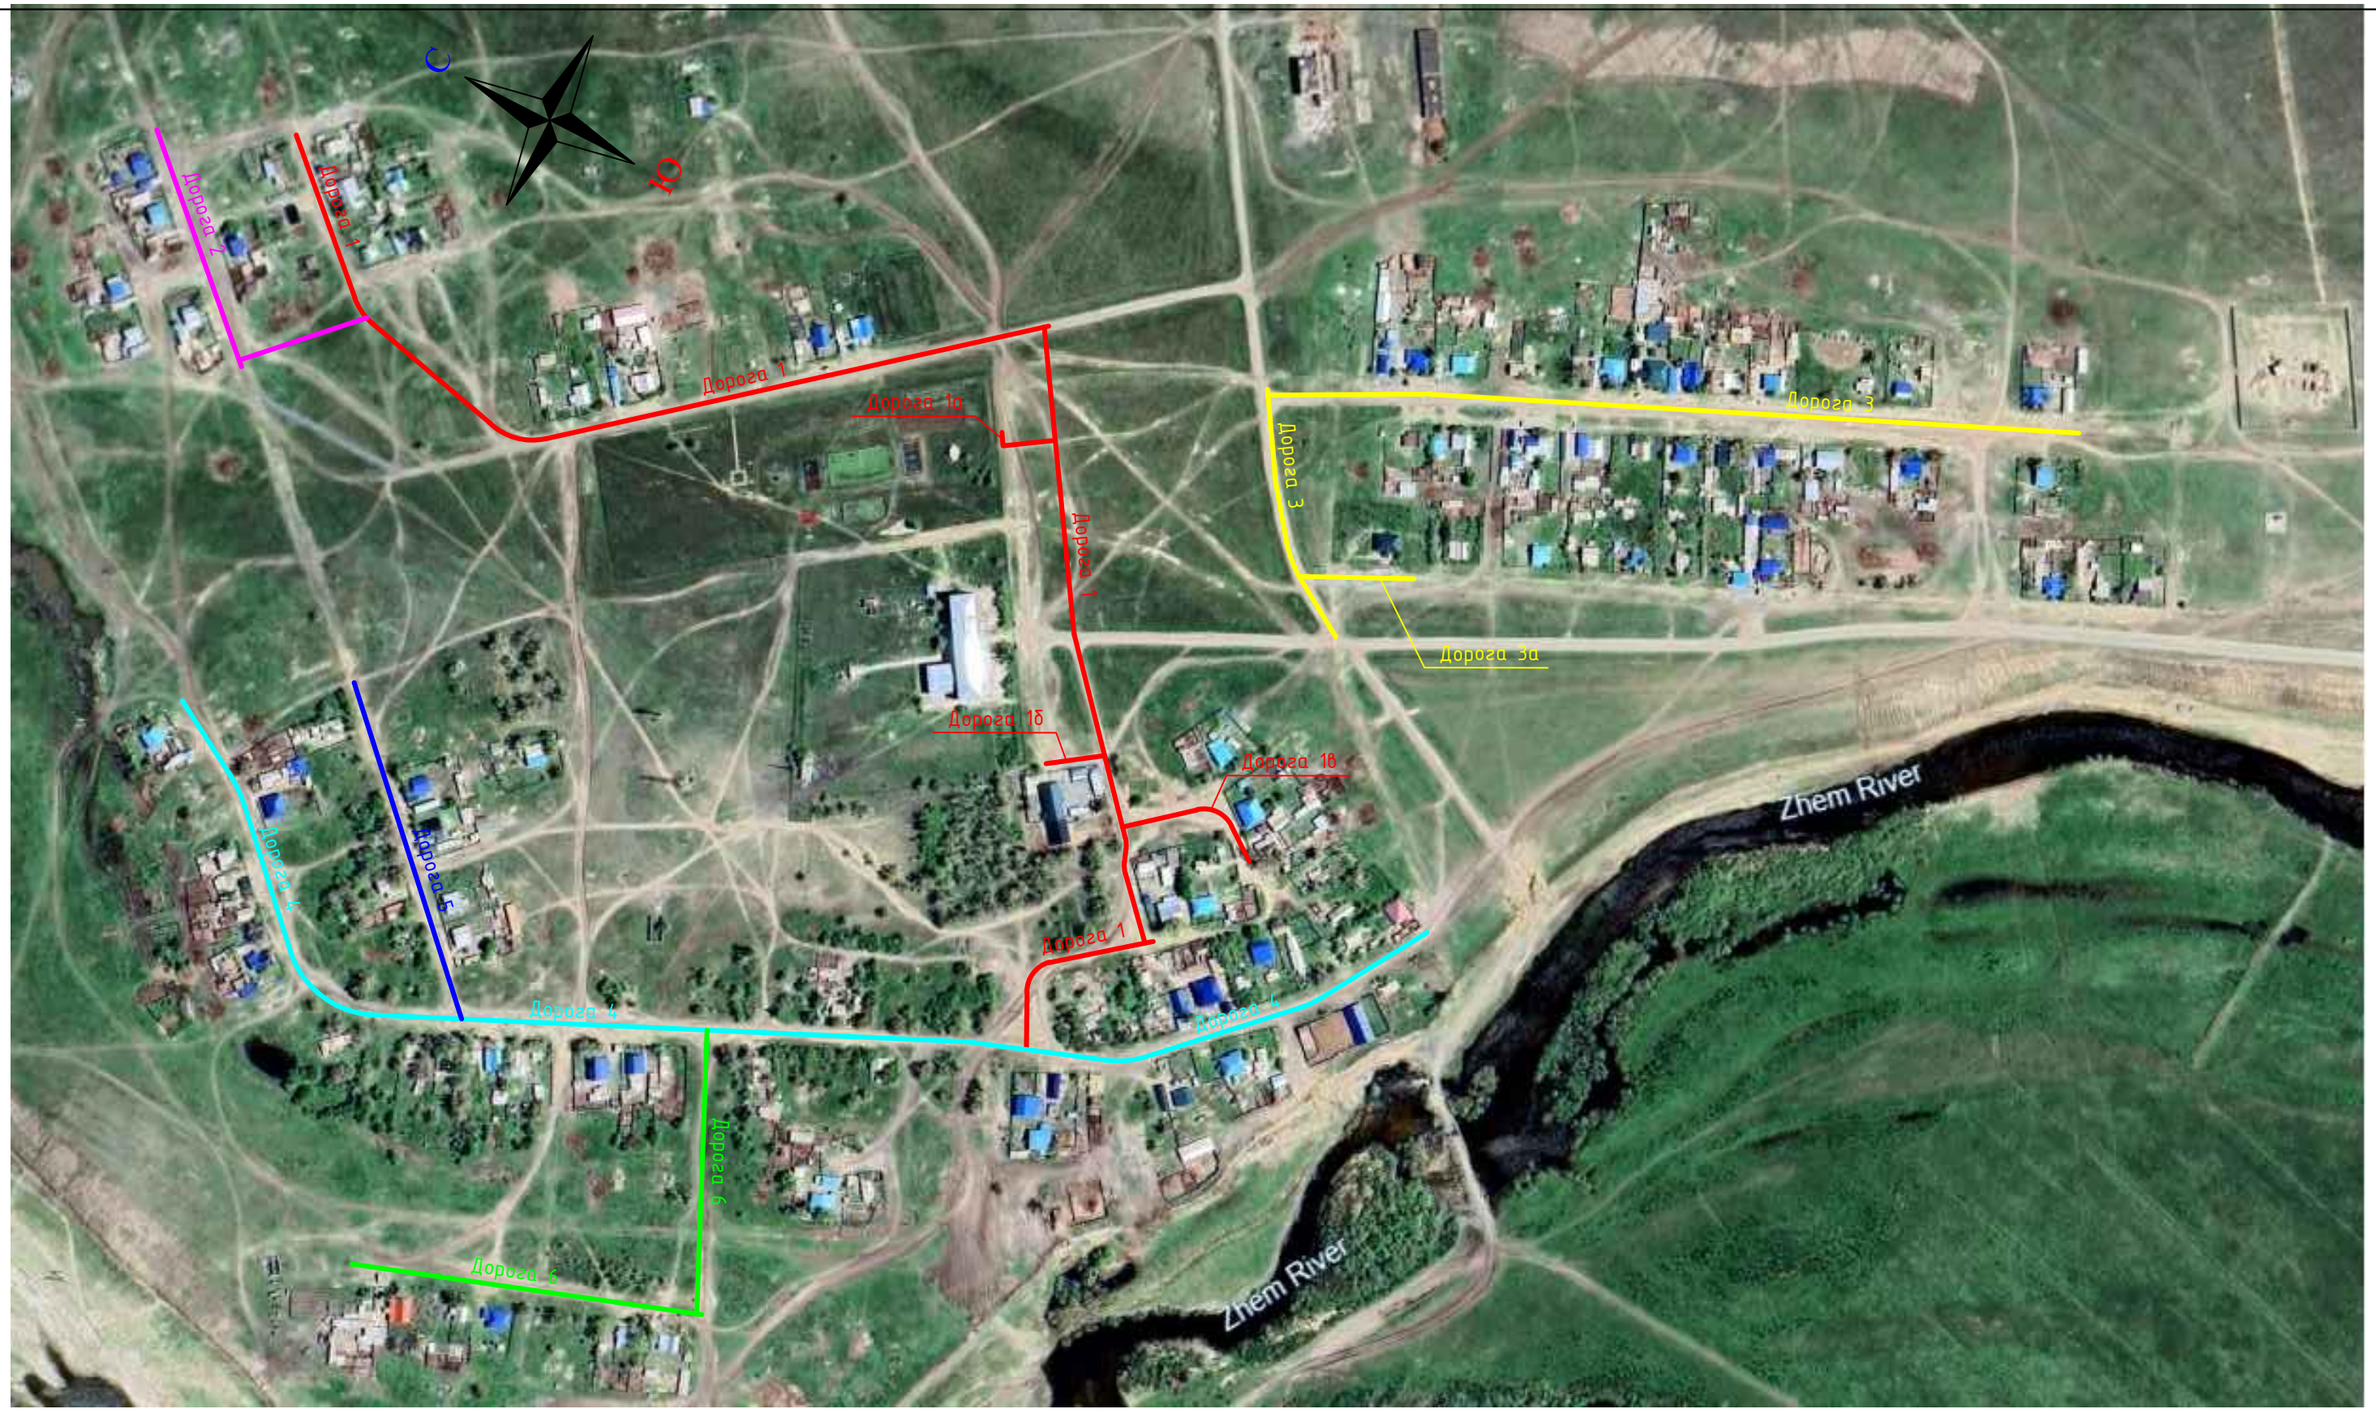

						0278/2025-АД	
						"Строительство внутрипоселковых автомобильных дорог в с.Майтобе Хромтауского района"	
Изм.	Кол.	Лист	№ док.	Подпись	Дата		
ГИП		Казанбаев				АВТОМОБИЛЬНЫЕ ДОРОГИ	Стадия: РП; Лист: 2; Листов:
Разраб.		Кузьменко					
Н.контр.		Дауенов				Ситуационный план	ТОО "Актам - инжиниринг"

формат А3

Ведомость углов поворота, прямых и кривых

Трасса: Дор оси 1а
Описание:
Начальный ПК: 0+00.00
Конечный ПК: 0+40.44

Точка	Положение вершин угла			Величина угла		Радиус,	Элементы кривой, м					Положение переходных кривых								Расстояние между прямой, м	Длина прямой, м	Румб	Координаты, м	
				влево	вправо		тангенс	тангенс	переходные кривые		круговая	секанс	начало		конец		начало		конец					X	Y
	км	ПК	+										ПК	+	ПК	+	ПК	+	ПК	+					
1	2	3	4	5	6	7	8	9	10	11	12	13	14	15	16	17	18	19	20	21	22	23	24	25	26
НТ	0	0	0																					641023,92	5611243,92
																					26,30				
ВУ 1	0	0	8,29	90°01'44"		9,00	-9,00	-9,00	0,00	0,00	14,14	-21,73	0	17,3	0	31,4						0,00	C3922° 58' 11.12"		
																					18,00			641012,08	5611264,92
КТ	0	0	40,44																			9,00	C852° 59' 54.72"		
																								641026,44	5611275,35

Ведомость углов поворота, прямых и кривых

Трасса: Дорога 2
Описание:
Начальный ПК: 0+00.00
Конечный ПК: 2+34.38

Точка	Положение вершин угла			Величина угла		Радиус,	Элементы кривой, м					Положение переходных кривых								Расстояние между прямой, м	Длина прямой, м	Румб	Координаты, м	
				влево	вправо		тангенс	тангенс	переходные кривые		круговая	секанс	начало		конец		начало		конец					X	Y
	км	ПК	+										ПК	+	ПК	+	ПК	+	ПК	+					
1	2	3	4	5	6	7	8	9	10	11	12	13	14	15	16	17	18	19	20	21	22	23	24	25	26
НТ	0	0	0																					640897,71	5611857,99
																					176,56				
ВУ 1	0	1	76,56	90°00'00"		9,00	9,00	9,00	0,00	0,00	14,14	3,73	1	63,56	1	82						167,56	C3217° 28' 32.32"		
																					82,08			640790,29	5611137,87
КТ	0	2	54,78																			73,08	C3217° 28' 32.32"		
																								640855,43	5611667,93

Ведомость углов поворота, прямых и кривых

Трасса: Дорога 3
Описание:
Начальный ПК: 0+00.00
Конечный ПК: 8+07.97

Точка	Положение вершин угла			Величина угла		Радиус,	Элементы кривой, м					Положение переходных кривых								Расстояние между прямой, м	Длина прямой, м	Румб	Координаты, м	
				влево	вправо		тангенс	тангенс	переходные кривые		круговая	секанс	начало		конец		начало		конец					X	Y
	км	ПК	+										ПК	+	ПК	+	ПК	+	ПК	+					
1	2	3	4	5	6	7	8	9	10	11	12	13	14	15	16	17	18	19	20	21	22	23	24	25	26
НТ	0	0	0																					641011,41	5611013,66
																					53,67	27,32	C823° 02' 35.39"		
ВУ 1	0	0	53,67	19°37'51"		150,00	25,95	25,95	0,00	0,00	51,39	2,23	0	27,3	0	79,1						67,20	22,08	C846° 40' 26.19"		
																					64,00			641035,81	5611061,60
ВУ 2	0	1	20,36	4°23'30"		500,00	19,17	19,17	0,00	0,00	38,32	0,37	1	11,2	1	39,5						16,69	C851° 03' 55.75"		
																					641084,69			641102,51	
ВУ 3	0	1	66,34	98°45'06"		9,00	10,14	10,14	0,00	0,00	15,21	4,56	1	56,2	1	71,4						93,19	48,61	C814° 53' 01.82"		
																					641120,48			641136,42	
ВУ 4	0	2	54,46	3°56'40"		1000,00	34,44	34,44	0,00	0,00	68,84	0,59	2	20	2	88,9						364,62	292,28	C815° 49' 41.82"		
																					641334,16			641370,67	
ВУ 5	0	6	19,05	1°44'15"		2500,00	37,91	37,91	0,00	0,00	75,81	0,29	5	81,1	6	53						80,95	43,05	C815° 53' 33"		
																					641378,20			641378,20	5610663,58
КТ	0	7	0																						

Ведомость углов поворота, прямых и кривых

Трасса: Дор оси 3а
Описание:
Начальный ПК: 0+00.00
Конечный ПК: 0+64.80

Точка	Положение вершин угла			Величина угла		Радиус,	Элементы кривой, м					Положение переходных кривых								Расстояние между прямой, м	Длина прямой, м	Координаты, м.	
				влево	вправо		тангенс	тангенс	переходные кривые		круговая	секанс	начало		конец		начало		конец				X	Y
	км	ПК	+										ПК	+	ПК	+	ПК	+	ПК	+				
1	2	3	4	5	6	7	8	9	10	11	12	13	14	15	16	17	18	19	20	21	22	23	24	25
НТ	0	0	0																				641033,35	5611048,65
																					64,80	64,80		
КТ	0	0	64,8																				641064,09	5610991,58

Согласовано:
Руководитель ГКУ "Хромтауский районный отдел жилищно-коммунального хозяйства, пассажирского транспорта и автомобильных дорог"

_____ Сорокопалов Р.С.
29.10.2025 г.

Условные обозначения

- Укрепление обочин из ЩПС
- Проектируемая проезжая часть
- Проектируемая парковка
- Проектируемый дорожный бордюр
- Проектируемый тротуар
- Реконструируемый смотровой колодец

						0278/2025-АД	
						"Строительство внутрипоселковых автомобильных дорог в с.Майтобе Хромтауского района"	
Изм.	Кол.	Лист	№ док.	Подпись	Дата		
ГИП		Козлобаев				АВТОМОБИЛЬНЫЕ ДОРОГИ	Стадия: РП; Лист: 1; Листов:
Разраб.		Кульченко					
Н.контр.		Дощитай				План дороги 1 от ПК0+00 до ПК8+90. План дороги 1с,2,3,3а. М 1:1000	ТОО "Актам - инжиниринг"

формат А3х5

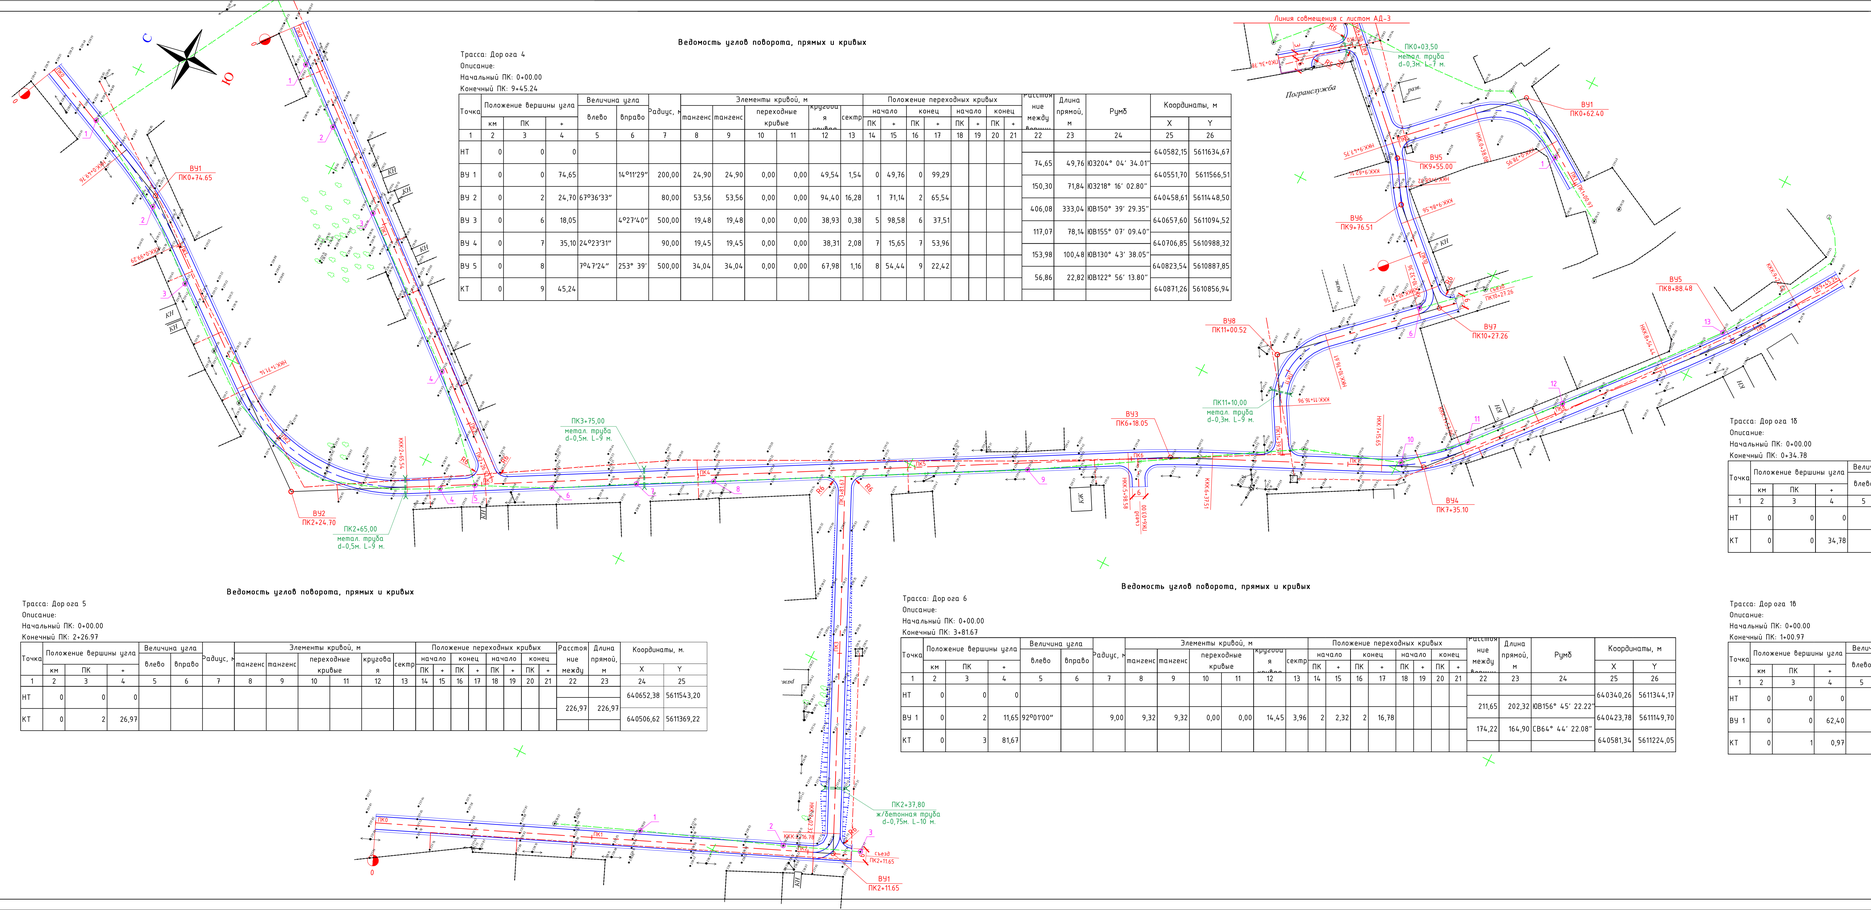

Условные обозначения

- Укрепление обочин из ЩГПС
- Проектируемая проезжая часть
- Проектируемая парковка
- Проектируемый дорожный бордюр
- 7 – Реконструируемый смотровой колодец

Согласовано:
Руководитель ГУ "Хромтауский районный отдел жилищно-коммунального хозяйства, пассажирского транспорта и автомобильных дорог"

_____ Сарсенгалиев Р.С.
29.10.2025 г.

Ведомость углов поворота, прямых и кривых

Трасса: Дорога 4
Описание:
Начальный ПК: 0+00.00
Конечный ПК: 9+45.24

Точка	Положение вершины угла			Величина угла		Радиус, м	Элементы кривой, м						Положение переходных кривых								Расстояние между	Длина прямой, м	Румб	Координаты, м	
	км	ПК	+	влево	вправо		тангенс	тангенс	переходные кривые		круговая	секанс	начало		конец		начало		конец					X	Y
1	2	3	4	5	6	7	8	9	10	11	12	13	ПК	+	ПК	+	ПК	+	ПК	+	22	23		24	25	26
НТ	0	0	0																					640582,15	5611634,67
ВУ 1	0	0	74,65		14°11'29"	200,00	24,90	24,90	0,00	0,00	49,54	1,54	0	49,76	0	99,29					74,65	49,76	ЮЗ204° 04' 34.01"	640551,70	5611566,51
ВУ 2	0	2	24,70	61°36'33"		80,00	53,56	53,56	0,00	0,00	94,40	16,28	1	71,14	2	65,54					150,30	71,84	ЮЗ218° 16' 02.80"	640458,61	5611448,50
ВУ 3	0	6	18,05		4°23'40"	500,00	19,48	19,48	0,00	0,00	38,93	0,38	5	98,58	6	37,51					406,08	333,04	ЮВ150° 39' 29.35"	640657,60	5611094,52
ВУ 4	0	7	35,10	24°23'31"		90,00	19,45	19,45	0,00	0,00	38,31	2,08	7	15,65	7	53,96					117,07	78,14	ЮВ155° 07' 09.40"	640706,85	5610988,32
ВУ 5	0	8		7°41'24"	253° 39'	500,00	34,04	34,04	0,00	0,00	67,98	1,16	8	54,44	9	22,42					153,98	100,48	ЮВ130° 43' 38.05"	640823,54	5610887,85
КТ	0	9	45,24																		56,86	22,82	ЮВ122° 56' 13.80"	640871,26	5610856,94

Ведомость углов поворота, прямых и кривых

Трасса: Дорога 16
Описание:
Начальный ПК: 0+00.00
Конечный ПК: 0+34.78

Точка	Положение вершины угла			Величина угла		Радиус, м	Элементы кривой, м						Положение переходных кривых								Расстояние между	Длина прямой, м	Координаты, м	
	км	ПК	+	влево	вправо		тангенс	тангенс	переходные кривые		круговая	секанс	начало		конец		начало		конец				X	Y
1	2	3	4	5	6	7	8	9	10	11	12	13	ПК	+	ПК	+	ПК	+	ПК	+	22	23	24	25
НТ	0	0	0																				640865,53	5611106,44
КТ	0	0	34,78																		34,78	34,78	640844,43	5611134,09

Ведомость углов поворота, прямых и кривых

Трасса: Дорога 5
Описание:
Начальный ПК: 0+00.00
Конечный ПК: 2+26.97

Точка	Положение вершины угла			Величина угла		Радиус, м	Элементы кривой, м						Положение переходных кривых								Расстояние между	Длина прямой, м	Координаты, м	
	км	ПК	+	влево	вправо		тангенс	тангенс	переходные кривые		круговая	секанс	начало		конец		начало		конец				X	Y
1	2	3	4	5	6	7	8	9	10	11	12	13	ПК	+	ПК	+	ПК	+	ПК	+	22	23	24	25
НТ	0	0	0																				640652,38	5611543,20
КТ	0	2	26,97																		226,97	226,97	640506,62	5611369,22

Ведомость углов поворота, прямых и кривых

Трасса: Дорога 6
Описание:
Начальный ПК: 0+00.00
Конечный ПК: 3+81.67

Точка	Положение вершины угла			Величина угла		Радиус, м	Элементы кривой, м						Положение переходных кривых								Расстояние между	Длина прямой, м	Румб	Координаты, м	
	км	ПК	+	влево	вправо		тангенс	тангенс	переходные кривые		круговая	секанс	начало		конец		начало		конец					X	Y
1	2	3	4	5	6	7	8	9	10	11	12	13	ПК	+	ПК	+	ПК	+	ПК	+	22	23	24	25	26
НТ	0	0	0																					640340,26	5611344,17
ВУ 1	0	2	11,65	92°00'00"		9,00	9,32	9,32	0,00	0,00	14,45	3,96	2	2,32	2	16,78					211,65	202,32	ЮВ156° 45' 22.22"	640423,78	5611114,90
КТ	0	3	81,67																		174,22	164,90	СВ64° 44' 22.08"	640581,34	5611224,05

Ведомость углов поворота, прямых и кривых

Трасса: Дорога 16
Описание:
Начальный ПК: 0+00.00
Конечный ПК: 1+00.97

Точка	Положение вершины угла			Величина угла		Радиус, м	Элементы кривой, м						Положение переходных кривых								Расстояние между	Длина прямой, м	Румб	Координаты, м	
	км	ПК	+	влево	вправо		тангенс	тангенс	переходные кривые		круговая	секанс	начало		конец		начало		конец					X	Y
1	2	3	4	5	6	7	8	9	10	11	12	13	ПК	+	ПК	+	ПК	+	ПК	+	22	23	24	25	26
НТ	0	0	0																					640836,67	5611068,49
ВУ 1	0	0	62,40		78°03'11"	30,00	24,32	24,32	0,00	0,00	40,87	8,62	0	38,08	0	78,95					62,40	38,08	ЮВ135° 41' 45.99"	640880,25	5611023,83
КТ	0	1	0,97																		46,33	22,02	ЮЗ213° 44' 57.44"	640854,51	5610985,31

						0278/2025-АД	
						"Строительство внутрипоселковых автомобильных дорог в с.Майтобе Хромтауского района"	
Изм.	Кол.	Лист	№ док	Подпись	Дата		
ГИП		Казанбаев				АВТОМОБИЛЬНЫЕ ДОРОГИ	Стадия: РП; Лист: 4; Листов:
Разраб.		Кузьменко				План дороги 1 от ПК8+90 до ПК11+39,57. План дорог 18,18А,5,6. М 1:1000	ТОО "Актан - инжиниринг"
Н.контр.		Дауенов					

формат А3х4

ТИПОВОЙ ПОПЕРЕЧНЫЙ ПРОФИЛЬ ТИП I
(по дороге 1,1а,1б,2,3,3а,4,5,6)

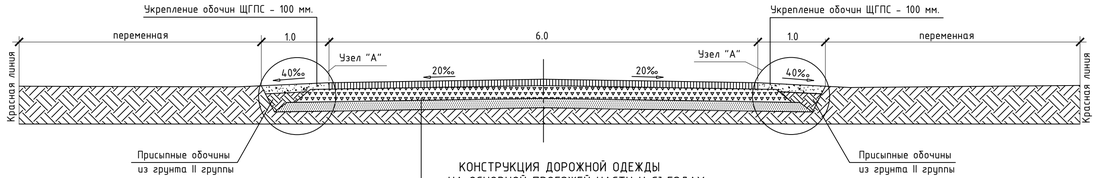

КОНСТРУКЦИЯ ДОРОЖНОЙ ОДЕЖДЫ НА ОСНОВНОЙ ПРОЕЗЖЕЙ ЧАСТИ И СЪЕЗДАХ (ТИП I)

1. Горячий мелкозернистый плотный асфальтобетон, тип Б, марки II по СТ РК 1225-2019 - 60 мм.
2. Фракционированный щебень, уложенный методом заклинки по СТ РК 1284-2004 - 200 мм
3. Песок среднезернистый по ГОСТ 8736-2014 - 150 мм.

ТИПОВОЙ ПОПЕРЕЧНЫЙ ПРОФИЛЬ ТИП II
(по дороге 1б)

КОНСТРУКЦИЯ ДОРОЖНОЙ ОДЕЖДЫ НА ОСНОВНОЙ ПРОЕЗЖЕЙ ЧАСТИ И СЪЕЗДАХ (ТИП I)

1. Горячий мелкозернистый плотный асфальтобетон, тип Б, марки II по СТ РК 1225-2019 - 60 мм.
2. Фракционированный щебень, уложенный методом заклинки по СТ РК 1284-2004 - 200 мм
3. Песок среднезернистый по ГОСТ 8736-2014 - 150 мм.

ТИПОВОЙ ПОПЕРЕЧНЫЙ ПРОФИЛЬ НА ПАРКОВКЕ

КОНСТРУКЦИЯ ДОРОЖНОЙ ОДЕЖДЫ НА ТРОТУАРЕ (ТИП II)

1. Горячий мелкозернистый плотный асфальтобетон, тип Б, марки II по СТ РК 1225-2019 - 40 мм.
2. Фракционированный щебень по СТ РК 1284-2004 - 100 мм
3. Песок среднезернистый по ГОСТ 8736-2014 - 150 мм.

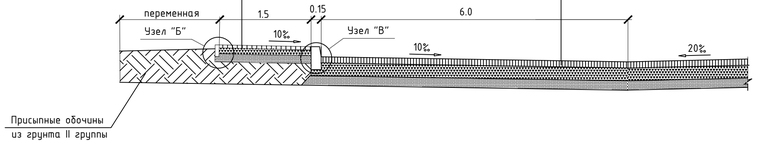

КОНСТРУКЦИЯ ДОРОЖНОЙ ОДЕЖДЫ НА ПАРКОВКАХ (ТИП I)

1. Горячий мелкозернистый плотный асфальтобетон, тип Б, марки II по СТ РК 1225-2019 - 60 мм.
2. Фракционированный щебень, уложенный методом заклинки по СТ РК 1284-2004 - 200 мм
3. Песок среднезернистый по ГОСТ 8736-2014 - 150 мм.

УЗЕЛ "А"

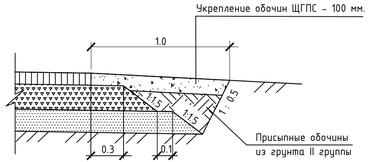

УЗЕЛ "Б"

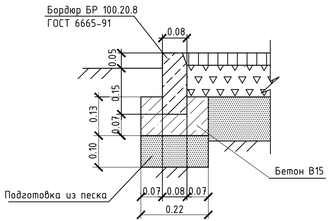

УЗЕЛ "В"

КОНСТРУКЦИЯ ДОРОЖНОЙ ОДЕЖДЫ НА ТРОТУАРЕ (ТИП II)

КОНСТРУКЦИЯ ДОРОЖНОЙ ОДЕЖДЫ НА ПАРКОВКЕ (ТИП I)

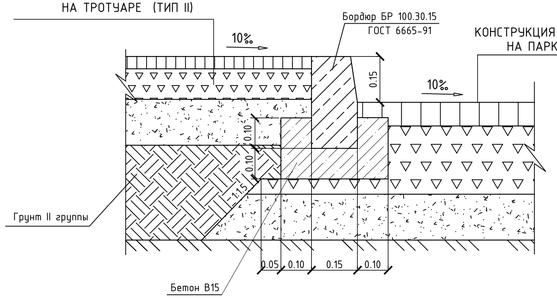

Согласовано:
Руководитель ГУ "Хромтауский районный отдел жилищно-коммунального хозяйства, пассажирского транспорта и автомобильных дорог"

_____ Сарсенгалиев Р.С.

29.10.2025 г.

						0278/2025-АД	
						"Строительство внутрипоселковых автомобильных дорог в с.Майтобе Хромтауского района"	
Изм.	Кол.	Лист	N док.	Подпись	Дата		
ГИП		Казанбаев				АВТОМОБИЛЬНЫЕ ДОРОГИ	Стадия: РП; Лист: 5; Листов:
Разраб.		Кузьменко					
Н.контр.		Даценов				Типовой поперечный профиль. Конструкция дорожной одежды	ТОО "Актам - инжиниринг"

формат А4х4

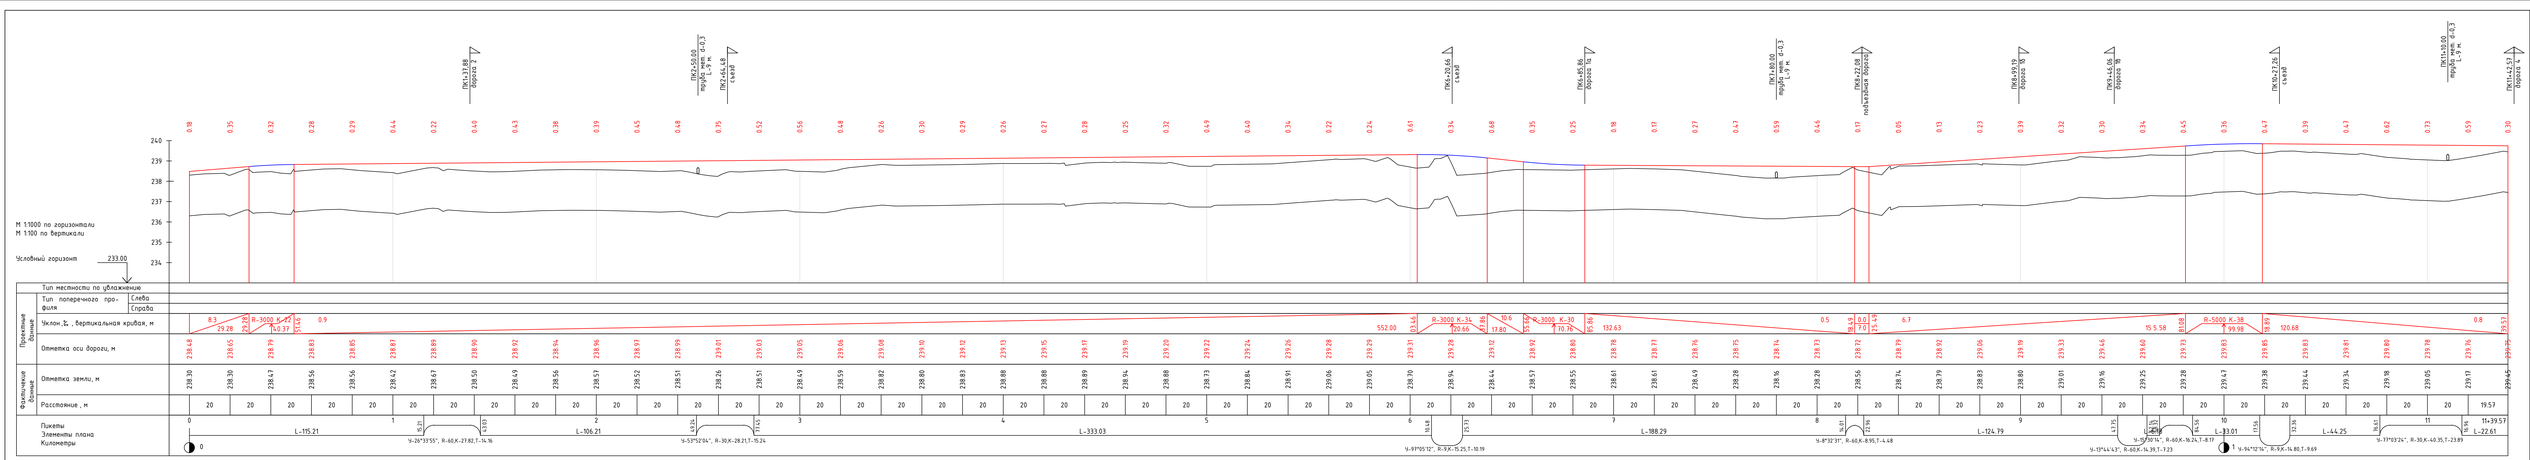

						0278/2025-АД	
						"Строительство внутрипоселковых автомобильных дорог в с.Майтобе Хромтауского района"	
Изм.	Кол.	Лист	№ док.	Подпись	Дата		
ГИП		Казанбаев				АВТОМОБИЛЬНЫЕ ДОРОГИ	Стадия: РП; Лист: 6; Листов:
Разраб.		Кузьменко					
Н.контр.		Доценко				Продольный профиль на дороге 1	ТОО "Актан - инжиниринг"

формат А4х6

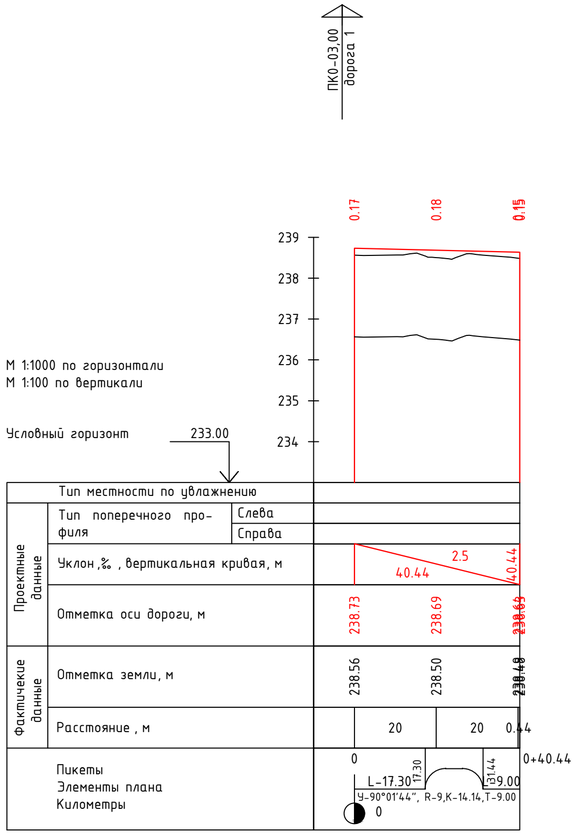

Дорога 1а

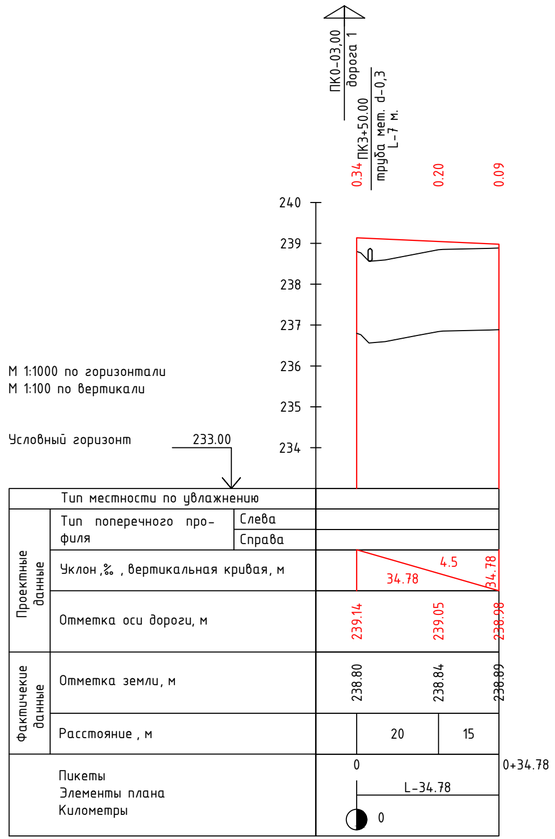

Дорога 1б

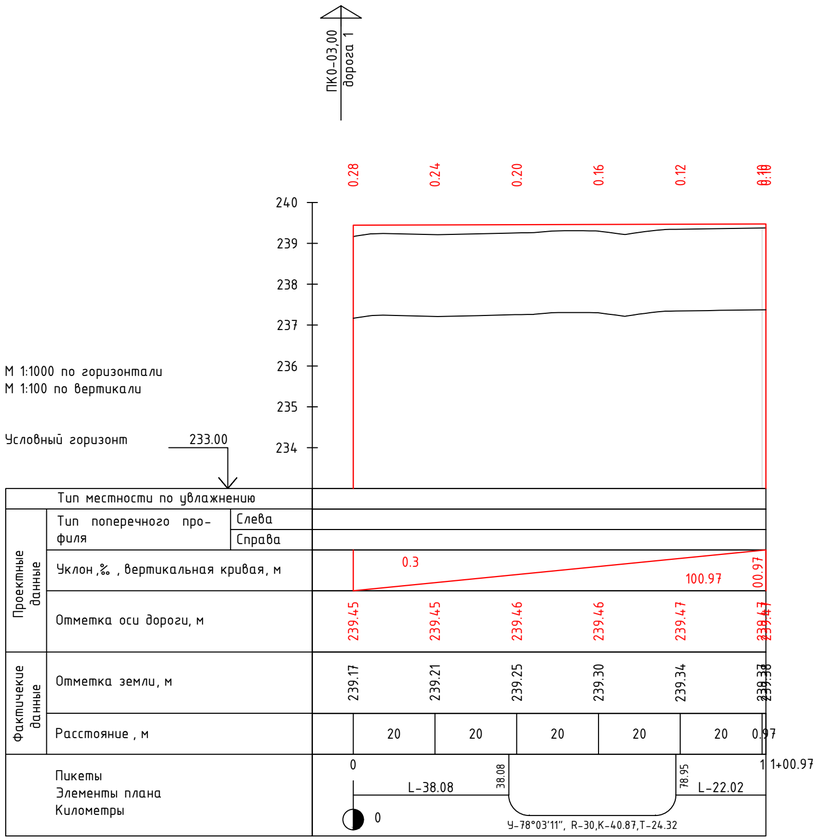

Дорога 1в

						0278/2025-АД
						"Строительство внутрипоселковых автомобильных дорог в с.Майтобе Хромтауского района"
Изм.	Кол.	Лист	№ док.	Подпись	Дата	
ГИП		Казанбаев				АВТОМОБИЛЬНЫЕ ДОРОГИ
Разраб.		Кузьменко				
Н.контр.		Дауенов				Продольные профили на дороге 1а,1б,1в

Стадия	Лист	Листов
РП	7	

ТОО "Актам - инжиниринг"

формат А4х3

ПК2+23.00
труба мет. d-0,3
L-9 м.

ПК2+57.78
дорога 1

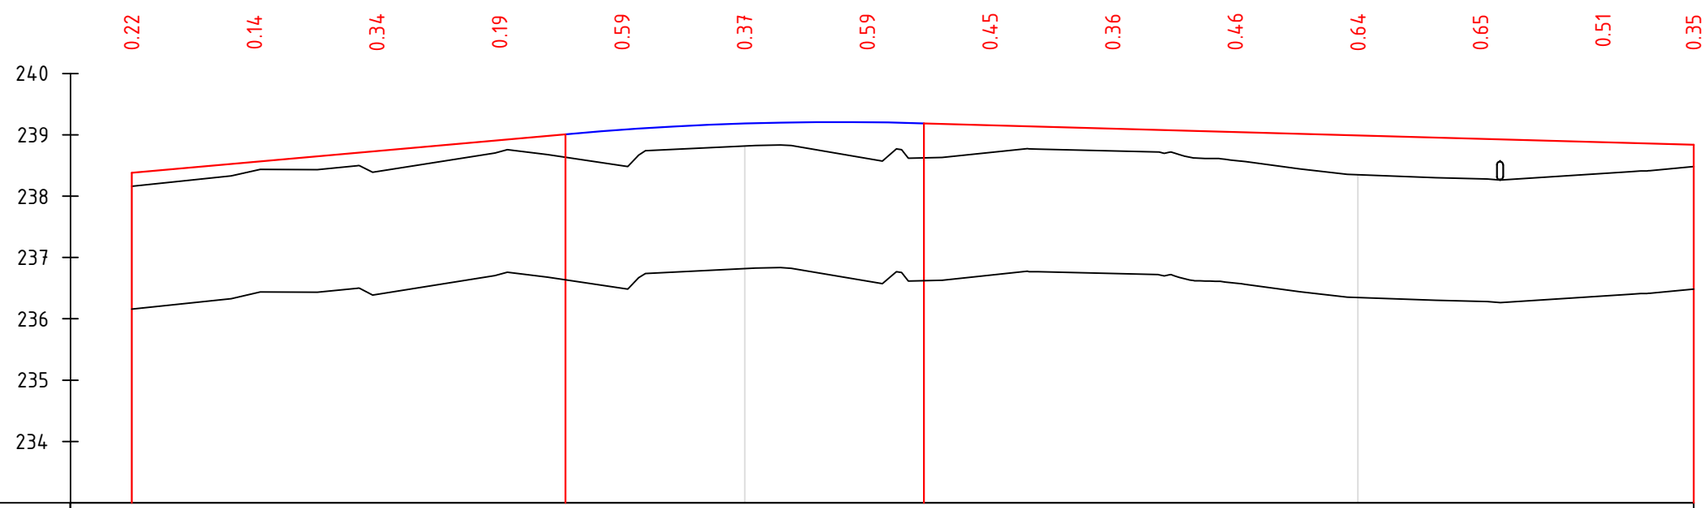

М 1:1000 по горизонтали
М 1:100 по вертикали

Условный горизонт 233.00

Тип местности по увлажнению															
Проектные данные	Тип поперечного профиля	Слева													
		Справа													
	Уклон ,‰ , вертикальная кривая, м		8.9		70.77	70.77	R-5000 K-58	00.00	29.23	125.55				2.8	54.78
	Отметка оси дороги, м		238.38	238.56	238.74	238.91	239.08	239.18	239.20	239.16	239.10	239.05	238.99	238.93	238.88	238.84
Фактические данные	Отметка земли, м		238.16	238.42	238.40	238.72	238.50	238.82	238.61	238.71	238.74	238.58	238.35	238.28	238.37	238.40
	Расстояние , м		20	20	20	20	20	20	20	20	20	20	20	20	14.78	
Пикеты Элементы плана Километры			0				1						2			2+54.78
			0	L-167.56						67.56	81.70		L-73.08			
										У-90°00'00", R-9,K-14.14,T-9.00						

Изм.	Кол.	Лист	№ док.	Подпись	Дата	0278/2025-АД			
						"Строительство внутрипоселковых автомобильных дорог в с.Майтобе Хромтауского района"			
ГИП		Казанбаев				АВТОМОБИЛЬНЫЕ ДОРОГИ	Стадия	Лист	Листов
Разраб.		Кузьменко					РП	8	
Н.контр.		Дауенов				Продольный профиль на дороге 2	ТОО "Актам - инжиниринг"		

формат А3

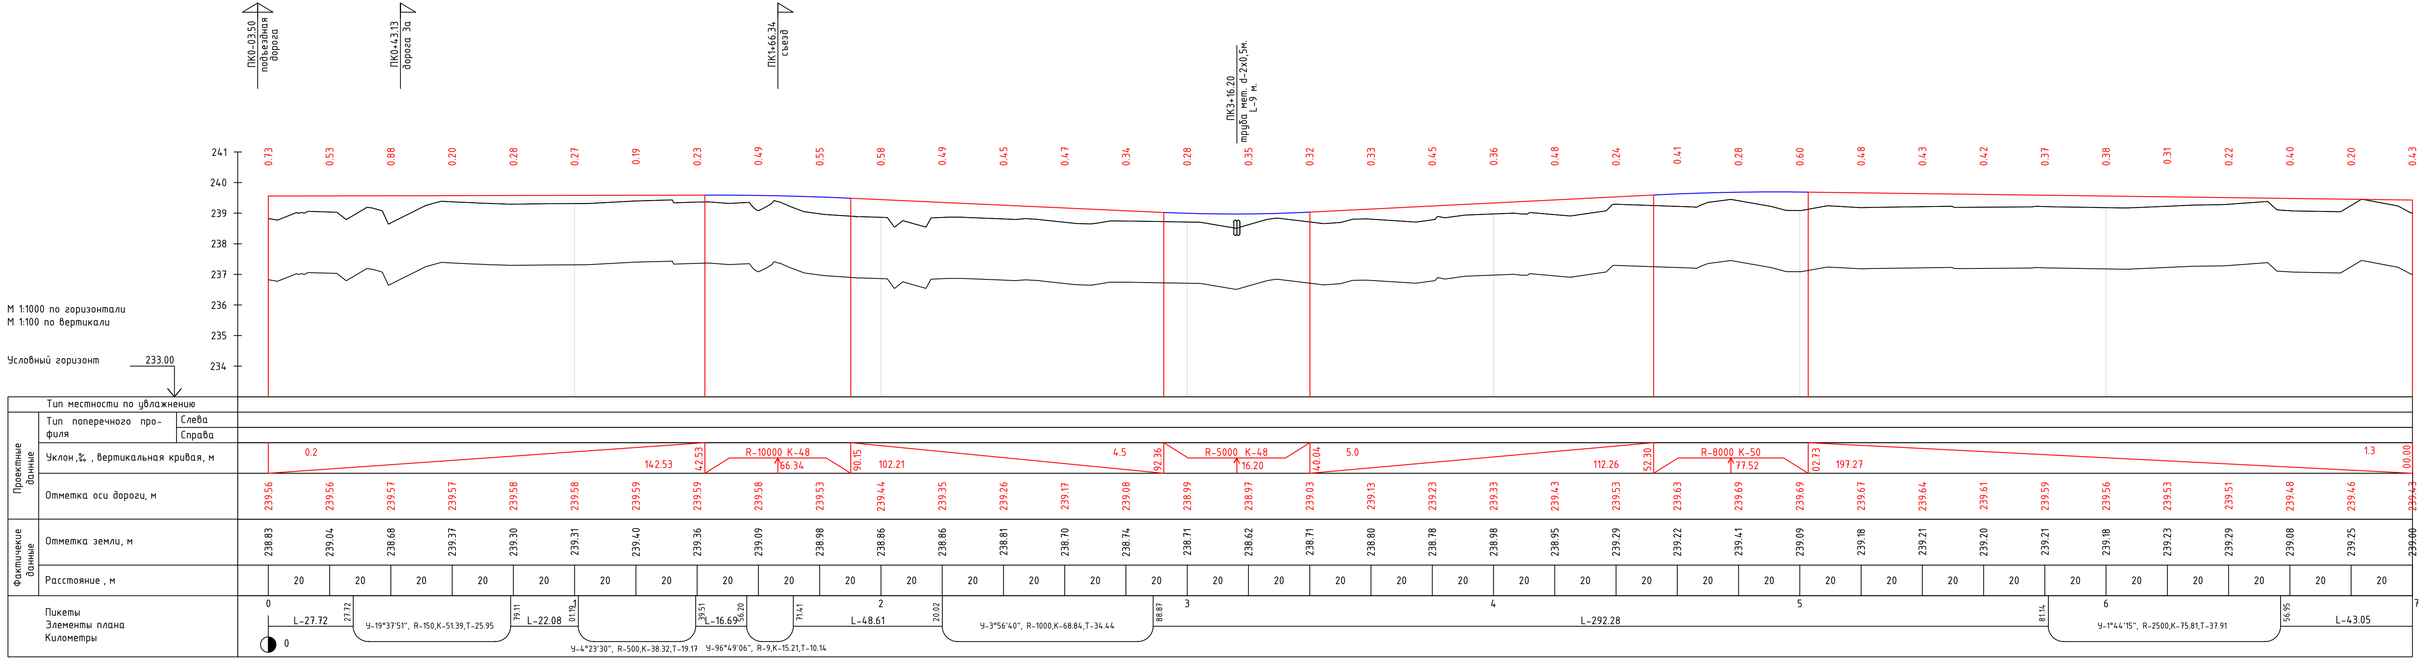

						0278/2025-АД	
						"Строительство внутрипоселковых автомобильных дорог в с.Майтобе Хромтауского района"	
Изм.	Кол.	Лист	№ док.	Подпись	Дата		
ГИП		Казанбаев				АВТОМОБИЛЬНЫЕ ДОРОГИ	Стадия: РП; Лист: 9; Листов:
Разраб.		Кузьменко					
Н.контр.		Даценов				Продольный профиль на дороге 3	ТОО "Актам - инжиниринг"

формат А4х4

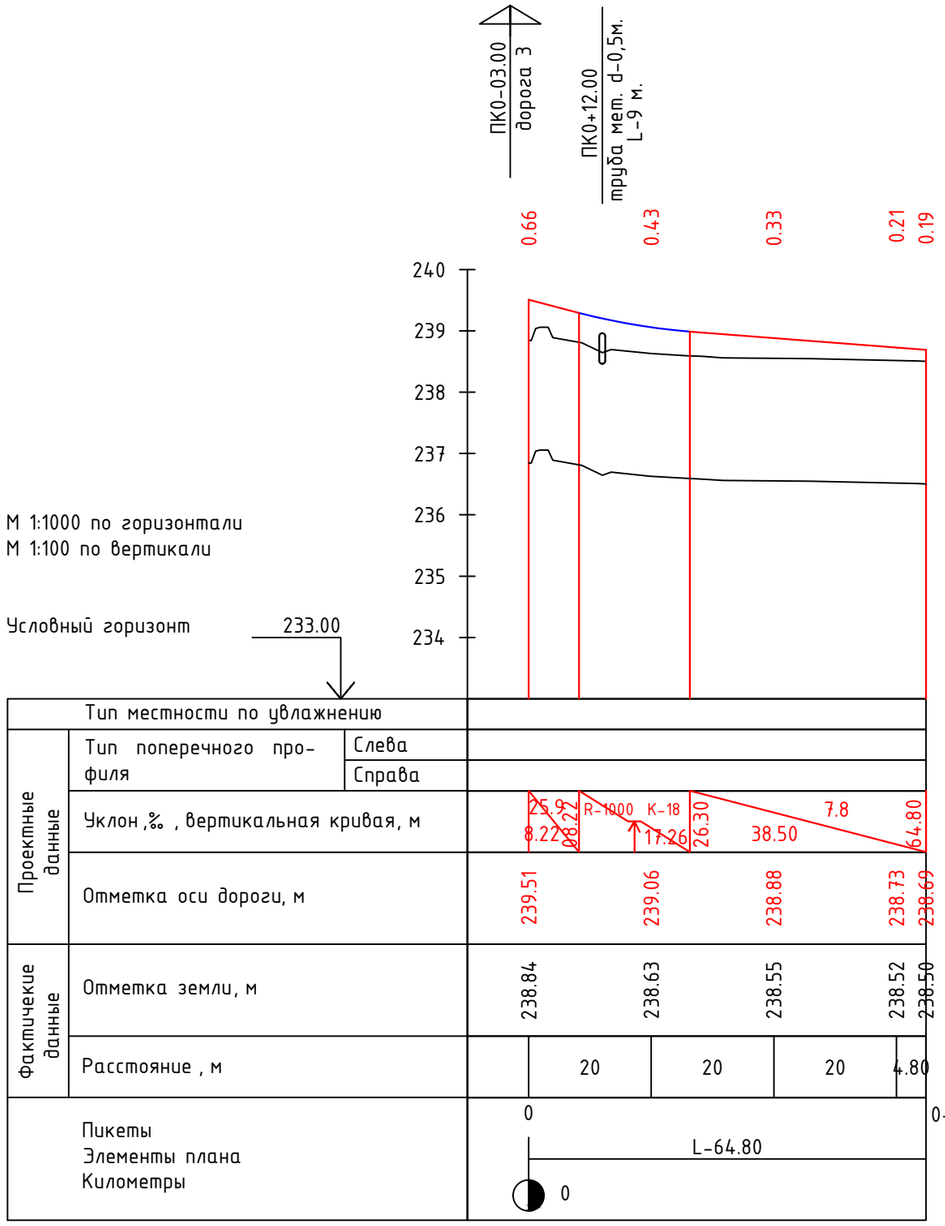

Дорога 3а

						0278/2025-АД	
						"Строительство внутрипоселковых автомобильных дорог в с.Майтобе Хромтауского района"	
Изм.	Кол.	Лист	№ док.	Подпись	Дата		
ГИП		Казанбаев				АВТОМОБИЛЬНЫЕ ДОРОГИ	Стадия: РП; Лист: 10; Листов:
Разраб.		Кузьменко					
Н.контр.		Дауенов				Продольные профили на дороге 3а	ТОО "Актам - инжиниринг"

формат А3

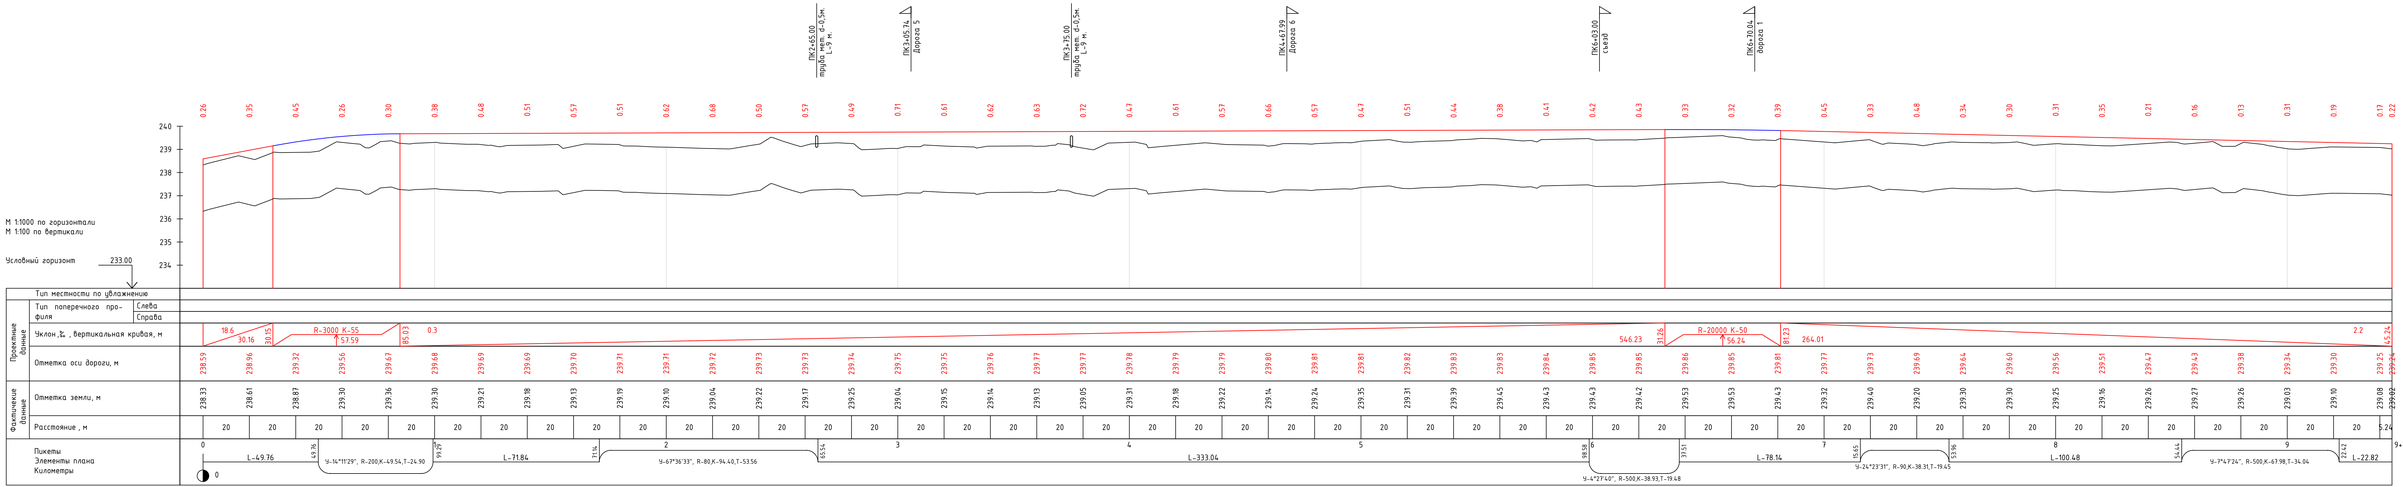

							0278/2025-АД
							"Строительство внутрипоселковых автомобильных дорог в с.Майтобе Хромтауского района"
Изм.	Кол.	Лист	№ док.	Подпись	Дата		
ГИП		Казанбаев				АВТОМОБИЛЬНЫЕ ДОРОГИ	Стадия: РП; Лист: 11; Листов:
Разраб.		Кузьменко					
Н.контр.		Доценов				Продольный профиль на дороге 4	ТОО "Актам - инжиниринг"

ПК2+29.97
дорога 4

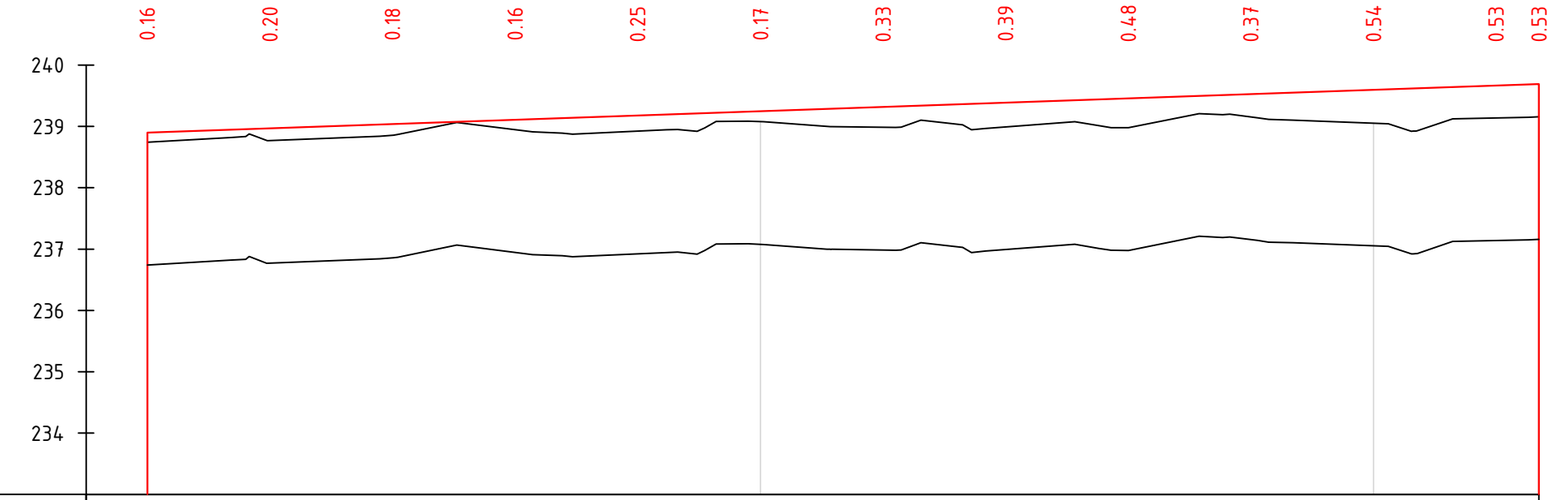

М 1:1000 по горизонтали
М 1:100 по вертикали

Условный горизонт 233.00

Тип местности по увлажнению			
Проектные данные	Тип поперечного профиля	Слева	
		Справа	
	Уклон ,‰ , вертикальная кривая, м		3.5; 226.97; 26.97
	Отметка оси дороги, м		238.90; 238.97; 239.04; 239.11; 239.18; 239.25; 239.32; 239.39; 239.46; 239.53; 239.59; 239.66; 239.69
Фактические данные	Отметка земли, м		238.74; 238.77; 238.86; 238.95; 238.92; 239.08; 238.99; 238.99; 238.98; 239.15; 239.05; 239.14; 239.16
	Расстояние , м		20; 20; 20; 20; 20; 20; 20; 20; 20; 20; 20; 6.97
	Пикеты Элементы плана Километры		0; 1; 2; 2+26.97 L-226.97 0

Изм.	Кол.	Лист	№ док.	Подпись	Дата	0278/2025-АД			
						"Строительство внутрипоселковых автомобильных дорог в с.Майтобе Хромтауского района"			
ГИП		Казанбаев				АВТОМОБИЛЬНЫЕ ДОРОГИ	Стадия	Лист	Листов
Разраб.		Кузьменко					РП	12	
Н.контр.		Дауенов				Продольный профиль на дороге 5	ТОО "Актам - инжиниринг"		

формат А3

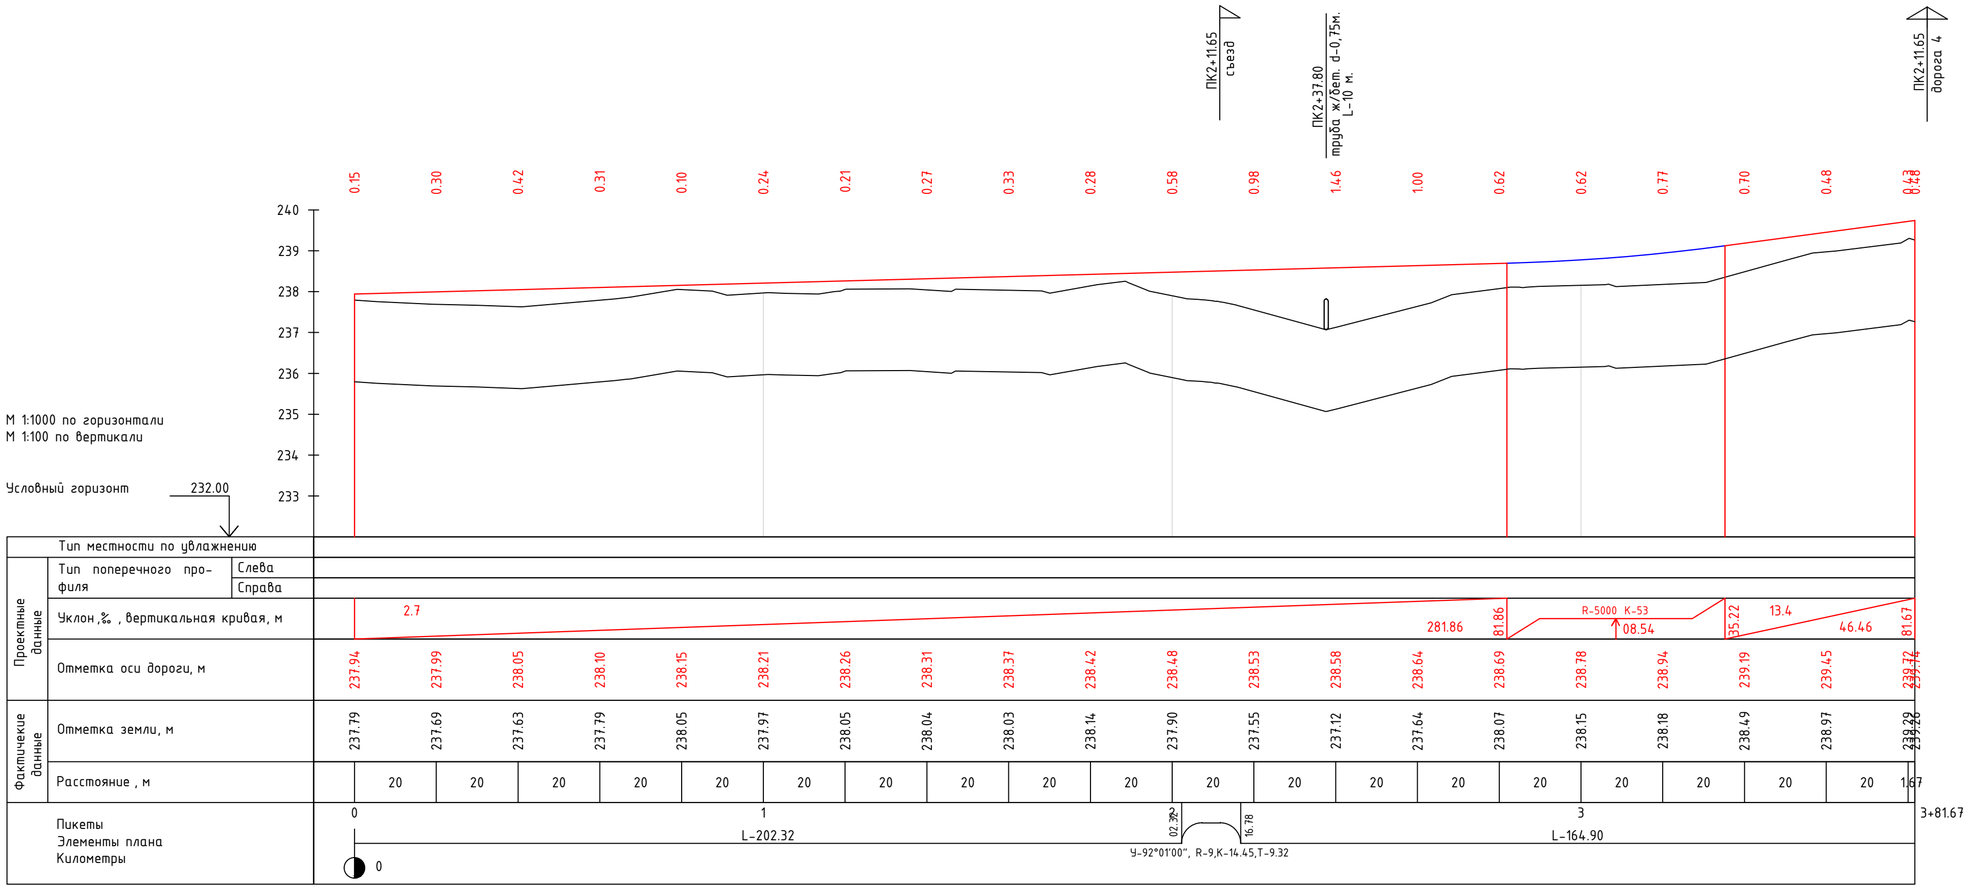

							0278/2025-АД
							"Строительство внутрипоселковых автомобильных дорог в с.Майтобе Хромтауского района"
Изм.	Кол.	Лист	№ док.	Подпись	Дата		
ГИП		Казанбаев				АВТОМОБИЛЬНЫЕ ДОРОГИ	Стадия: РП; Лист: 13; Листов:
Разраб.		Кузьменко					
Н.контр.		Дауенов				Продольный профиль на дороге 6	ТОО "Актам - инжиниринг"

формат А4х3

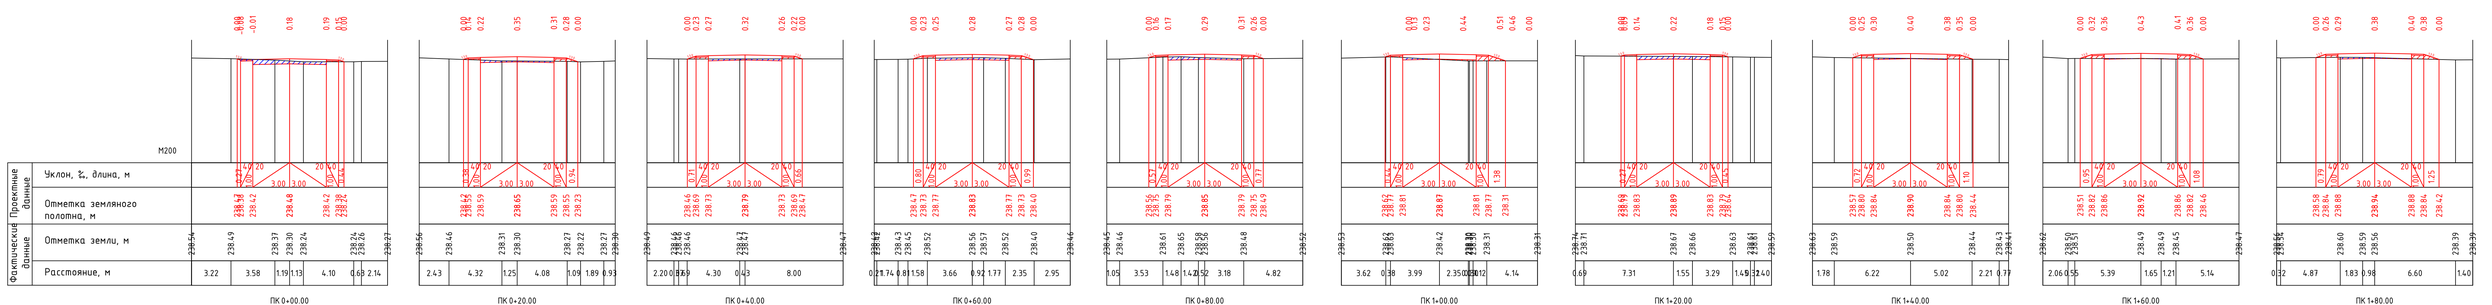

Изм.	Кол.	Лист	№ док.	Подпись	Дата
ГИП		Казанбаев			
Разраб.		Кузьменко			
Н.контр.		Даценов			

0278/2025-АД

"Строительство внутрипоселковых автомобильных дорог в с.Майтобе Хромтауского района"

АВТОМОБИЛЬНЫЕ ДОРОГИ

Стадия	Лист	Листов
РП	14	

Поперечные профили на дороге 1 от ПК0+00 до ПК3+40

ТОО "Актам - инжиниринг"

Формат А4х5

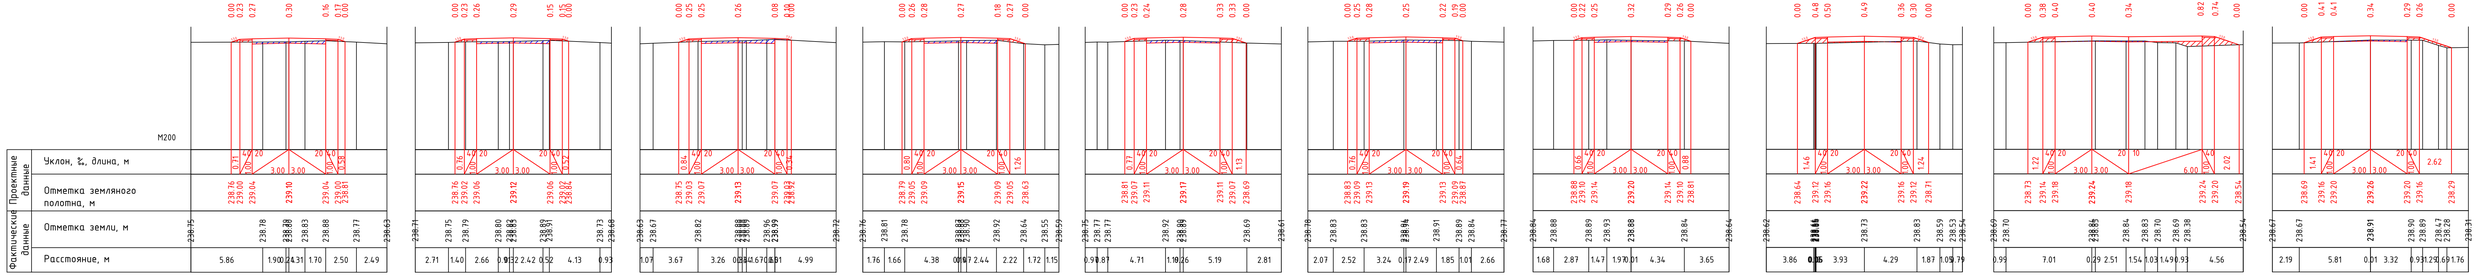

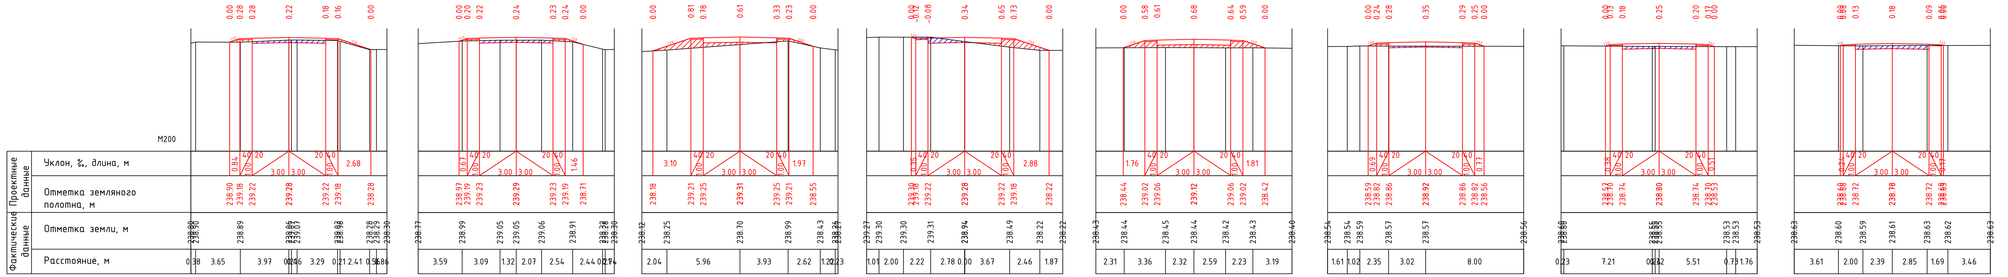

							0278/2025-АД	
							"Строительство внутрипоселковых автомобильных дорог в с.Майтобе Хромтауского района"	
Изм.	Кол.	Лист	№ док.	Подпись	Дата			
ГИП		Казанбаев					АВТОМОБИЛЬНЫЕ ДОРОГИ	Стадия: РП; Лист: 15; Листов:
Разраб.		Кузьменко						
Н.контр.		Даценов					Поперечные профили на дороге 1 от ПК3+60 до ПК7+00	ТОО "Актам - инжиниринг"

Формат А4х5

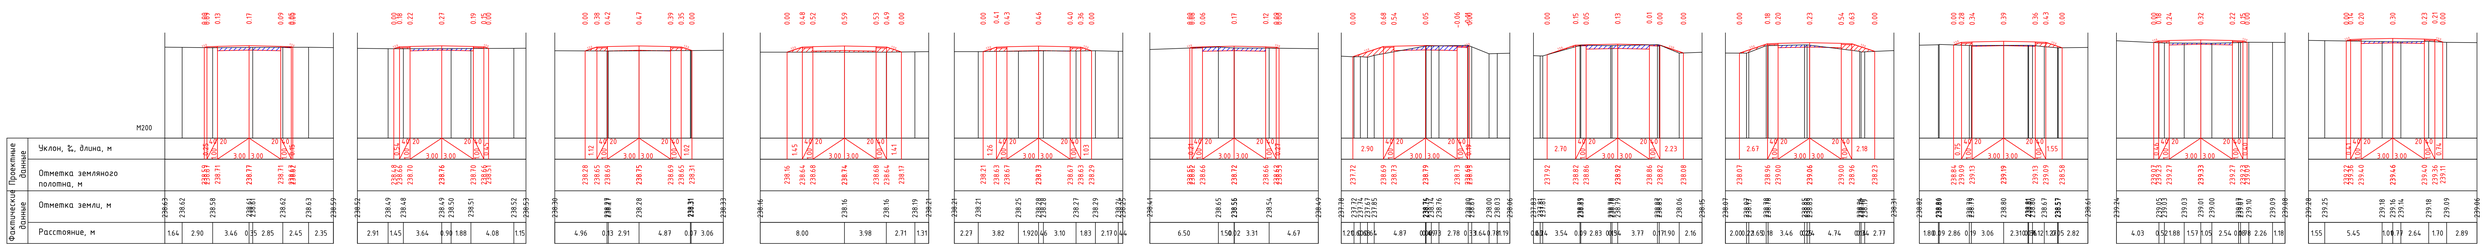

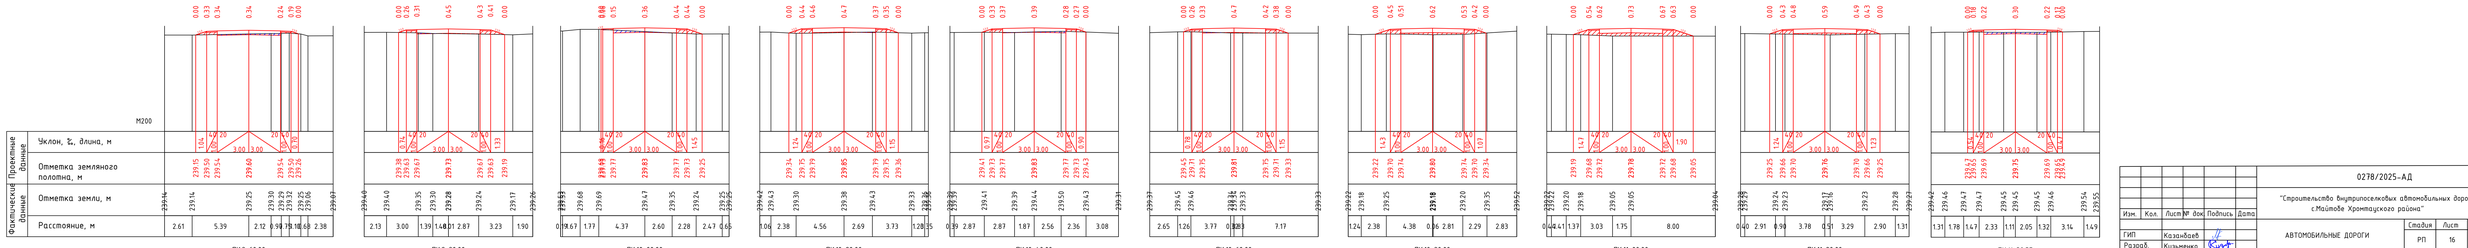

Изм.	Кол.	Лист	№ док.	Подпись	Дата
ГИП		Казанбаев			
Разраб.		Кузьменко			
Н.контр.		Даценов			

0278/2025-АД

"Строительство внутрипоселковых автомобильных дорог в с.Майтобе Хромтауского района"

АВТОМОБИЛЬНЫЕ ДОРОГИ

Стадия	Лист	Листов
РП	16	

Поперечные профили на дороге 1 от ПК7+20 до ПК11+39.57

ТОО "Актам - инжиниринг"

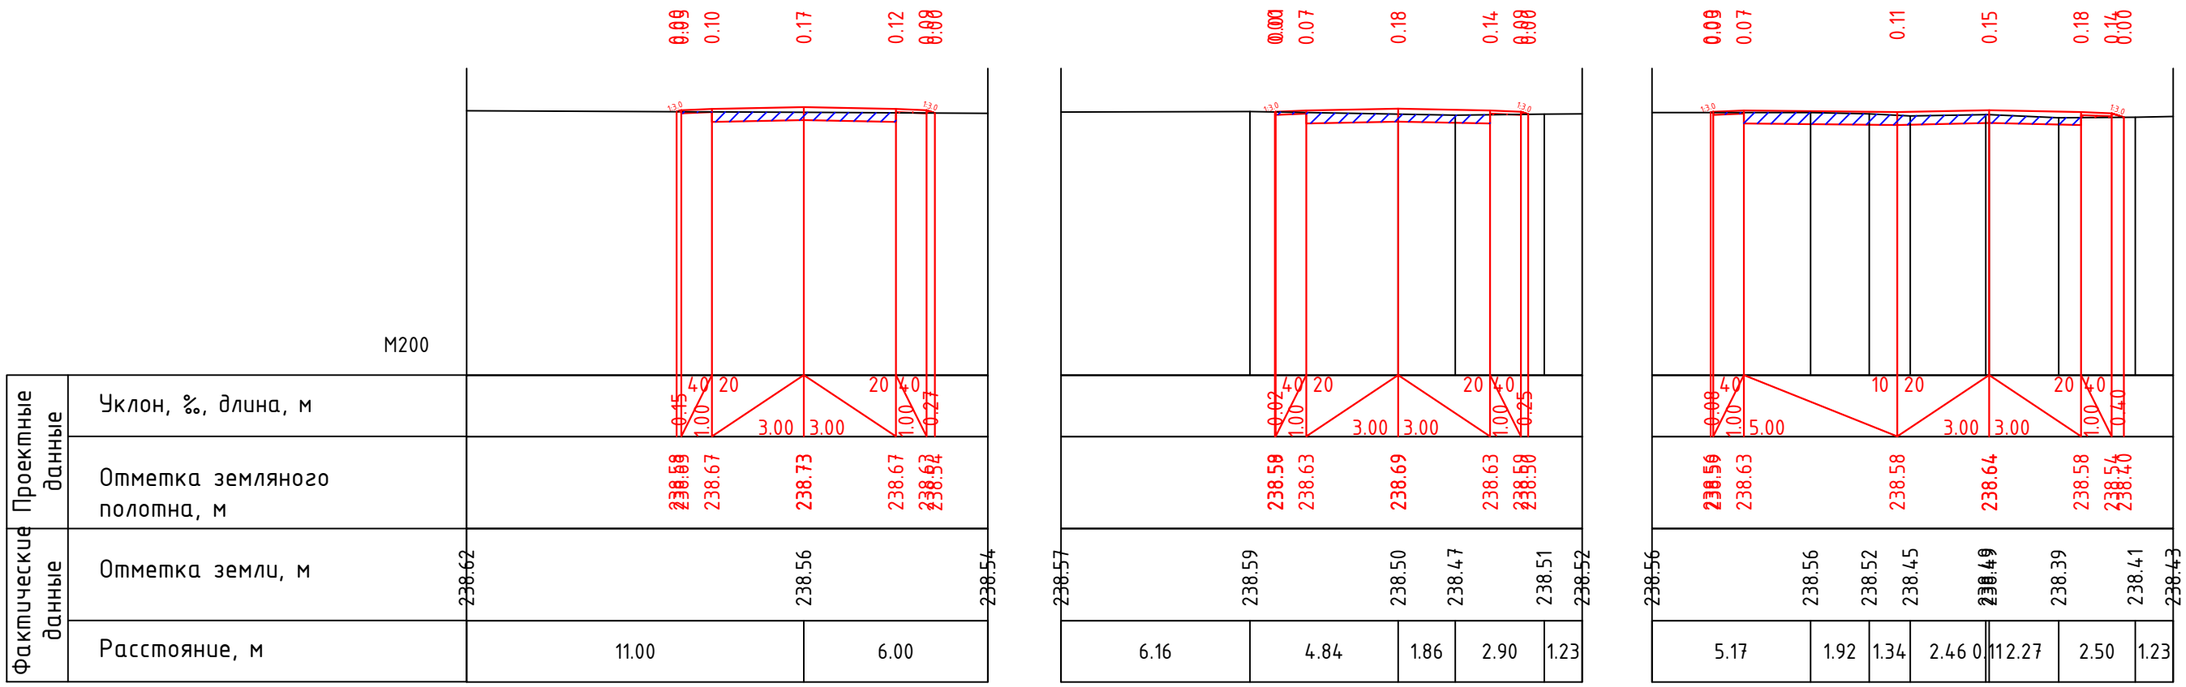

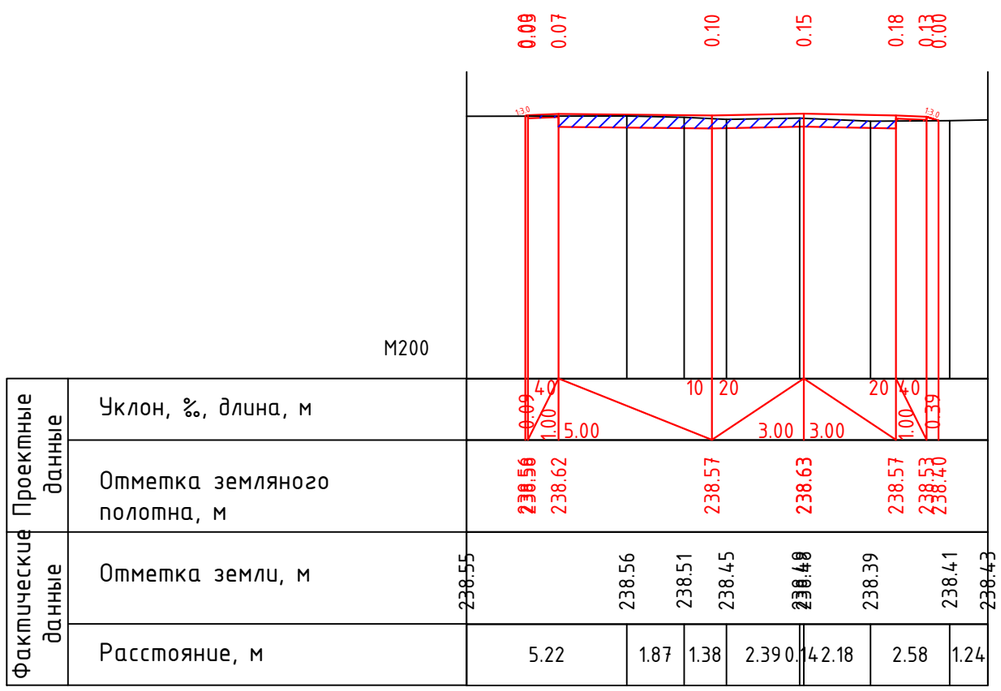

						0278/2025-АД
						"Строительство внутрипоселковых автомобильных дорог в с.Майтобе Хромтауского района"
Изм.	Кол.	Лист	№ док.	Подпись	Дата	
ГИП		Казанбаев				АВТОМОБИЛЬНЫЕ ДОРОГИ
Разраб.		Кузьменко				Стадия: РП; Лист: 17; Листов:
Н.контр.		Дауенов				Поперечные профили на дороге 1а
						ТОО "Актам - инжиниринг"

формат А3

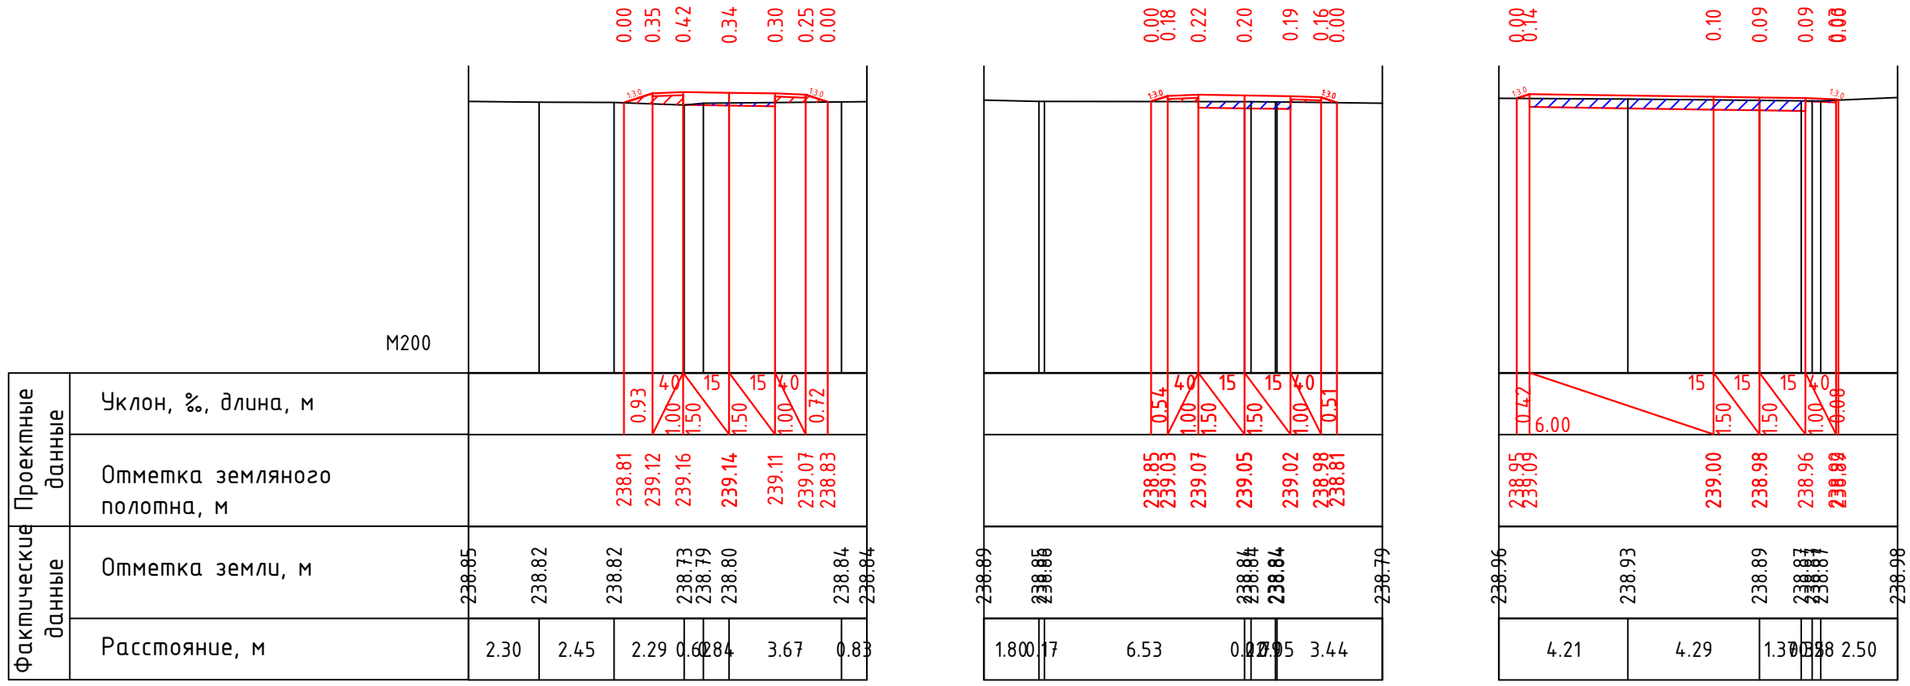

						0278/2025-АД
						"Строительство внутрипоселковых автомобильных дорог в с.Майтобе Хромтауского района"
Изм.	Кол.	Лист	№ док.	Подпись	Дата	
ГИП		Казанбаев				АВТОМОБИЛЬНЫЕ ДОРОГИ
Разраб.		Кузьменко				
Н.контр.		Дауенов				Поперечные профили на дороге 1б

Стадия	Лист	Листов
РП	18	

ТОО "Актам - инжиниринг"

формат А3

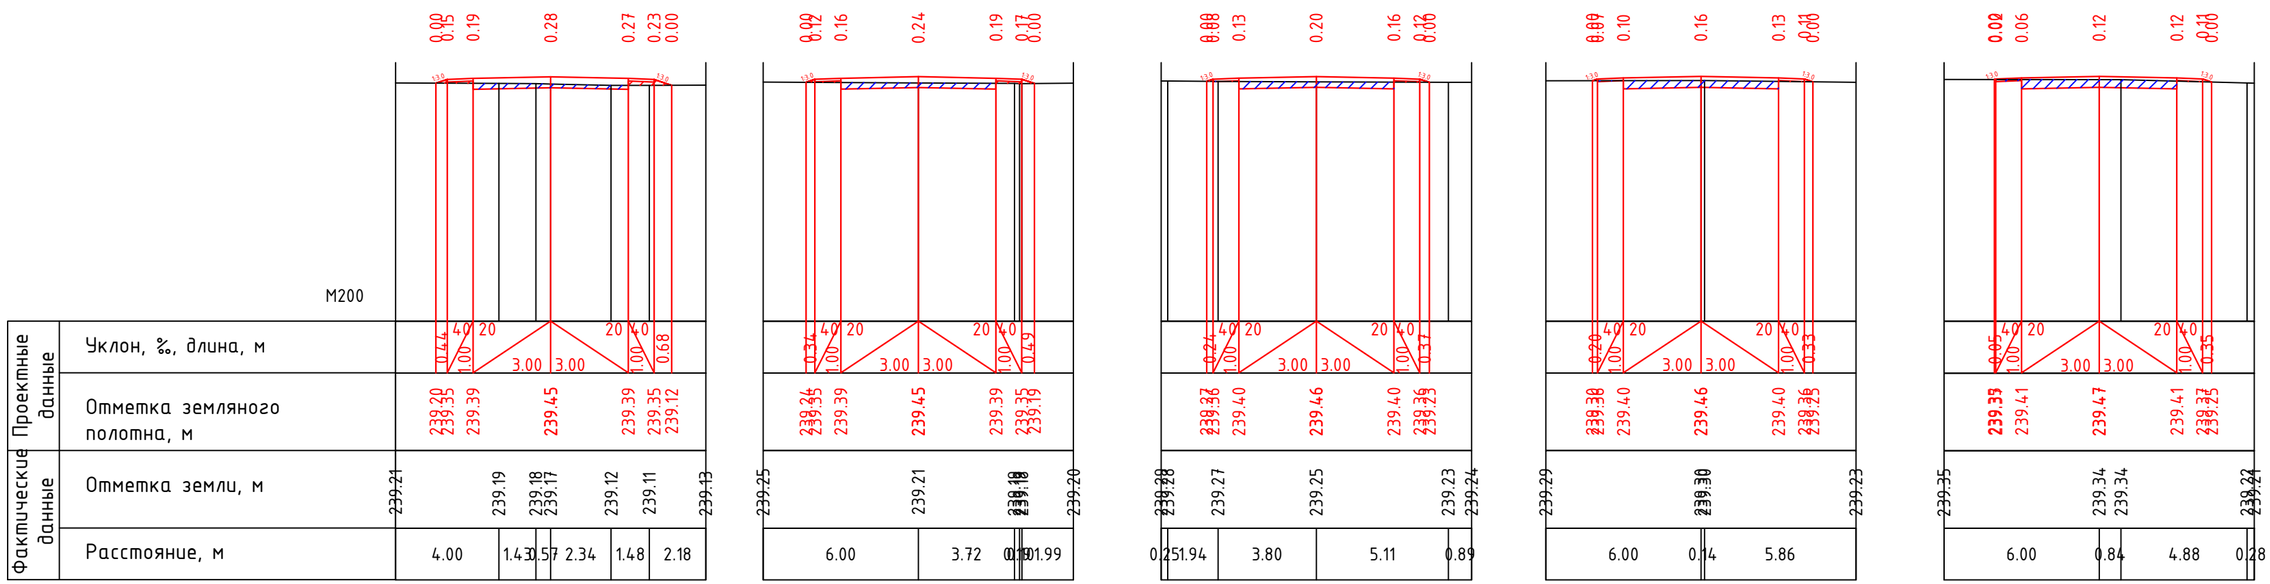

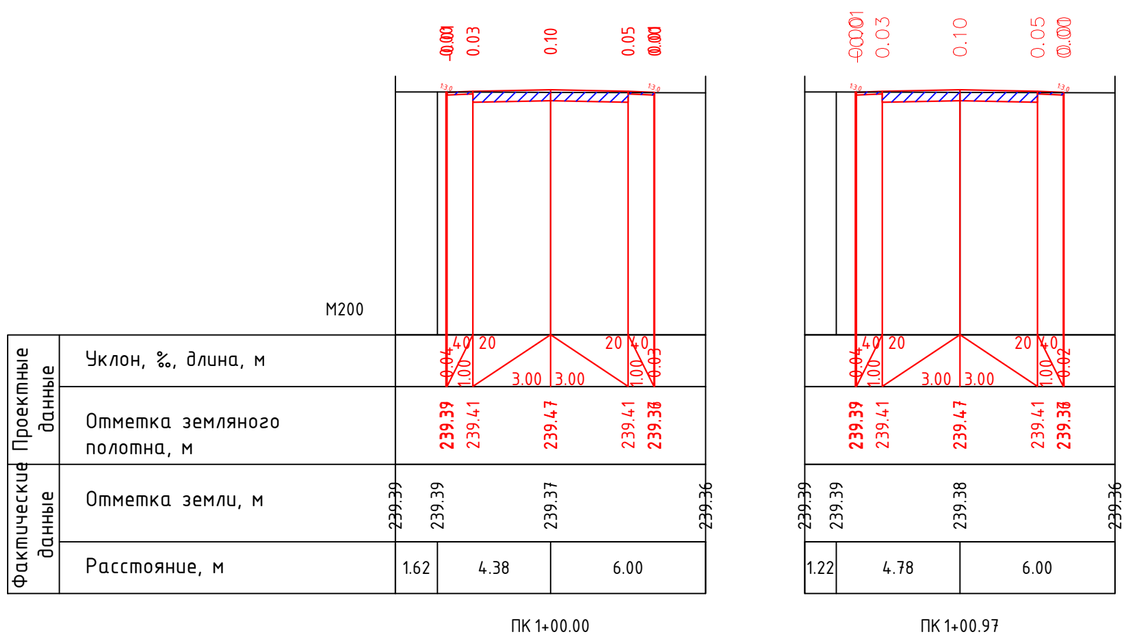

						0278/2025-АД
						"Строительство внутрипоселковых автомобильных дорог в с.Майтобе Хромтауского района"
Изм.	Кол.	Лист	№ док.	Подпись	Дата	
ГИП		Казанбаев				АВТОМОБИЛЬНЫЕ ДОРОГИ
Разраб.		Кузьменко				Стадия: РП; Лист: 19; Листов:
Н.контр.		Дауенов				Поперечные профили на дороге 1в
						ТОО "Актам - инжиниринг"

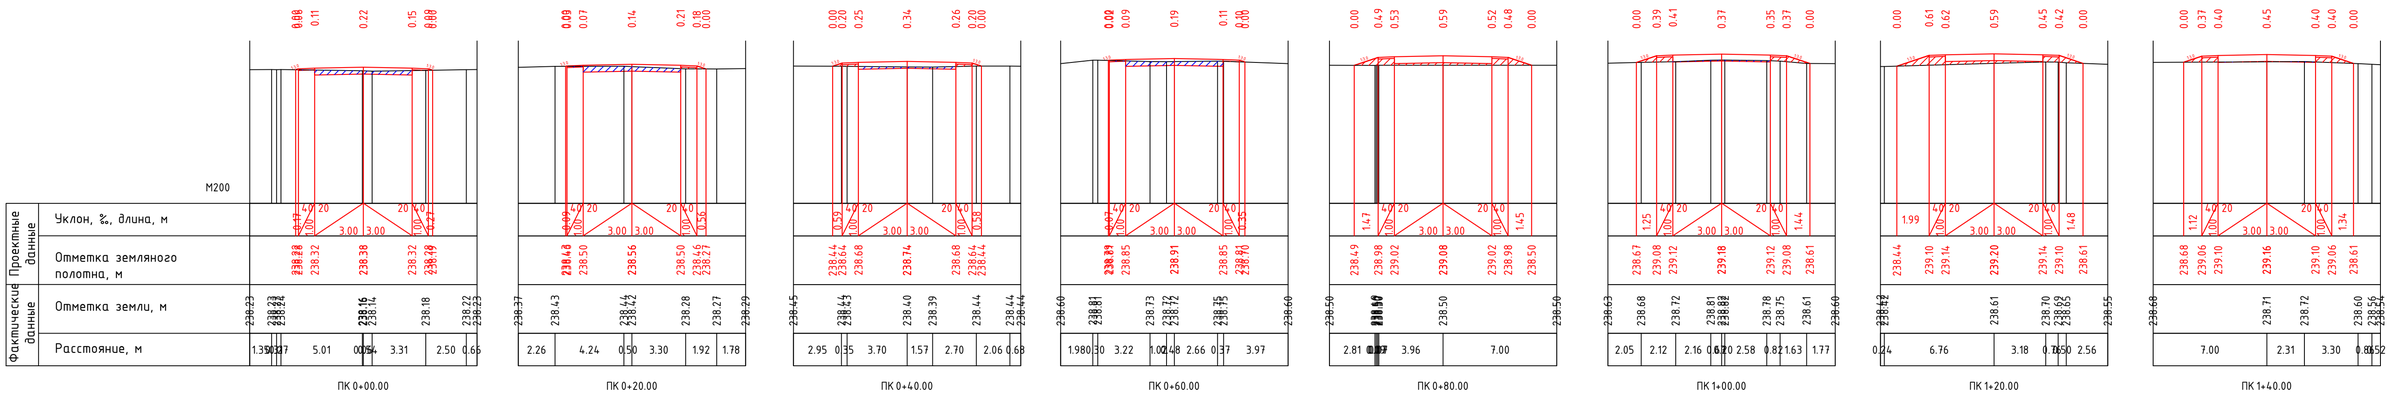

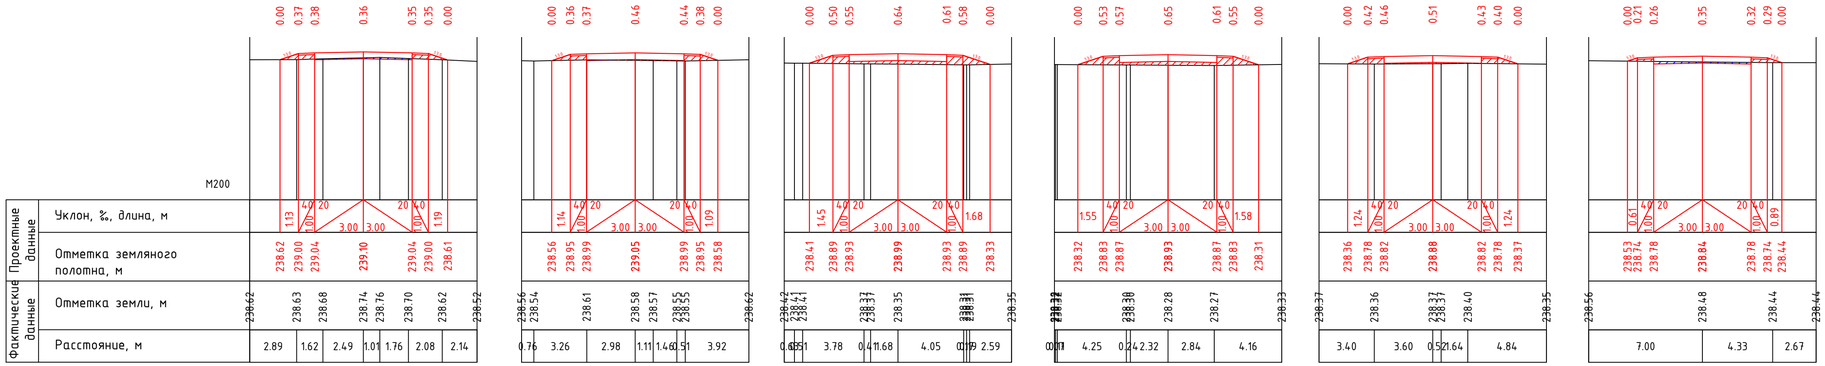

						0278/2025-АД
						"Строительство внутрипоселковых автомобильных дорог в с.Майтобе Хромтауского района"
Изм.	Кол.	Лист	№ док	Подпись	Дата	
ГИП		Казанбаев				АВТОМОБИЛЬНЫЕ ДОРОГИ
Разраб.		Кузьменко				Стадия: РП; Лист: 20; Листов:
Н.контр.		Даценов				Поперечные профили на дороге 2
						ТОО "Актам - инжиниринг"

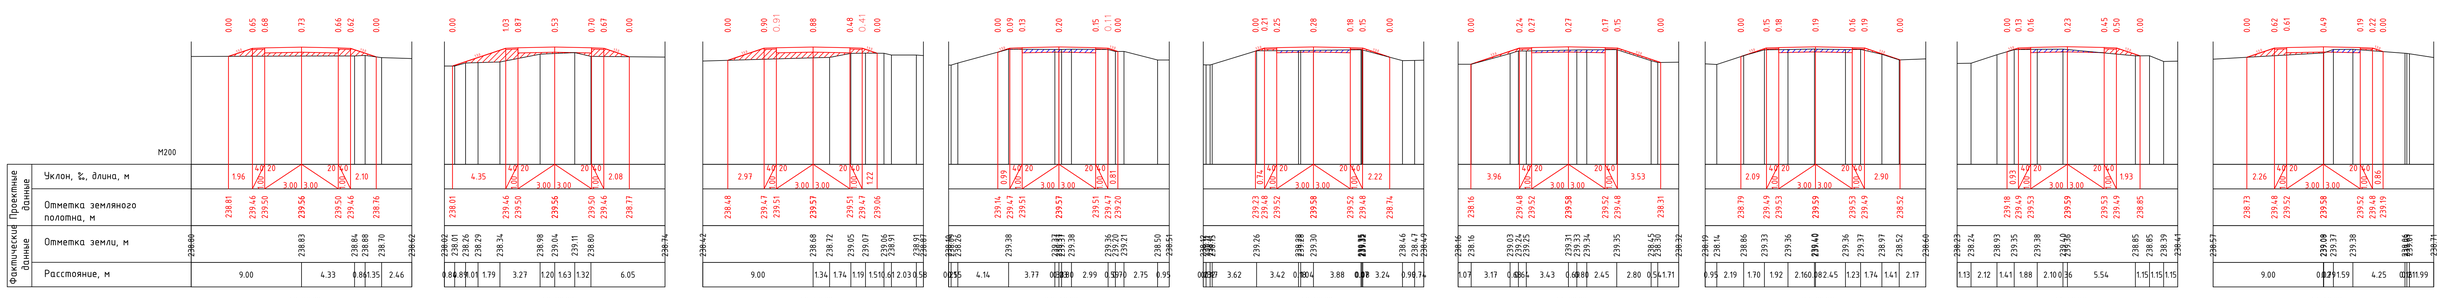

						0278/2025-АД	
						"Строительство внутрипоселковых автомобильных дорог в с.Майтобе Хромтауского района"	
Изм.	Кол.	Лист	№ док.	Подпись	Дата		
ГИП		Казанбаев				АВТОМОБИЛЬНЫЕ ДОРОГИ	Стадия: РП; Лист: 21; Листов:
Разраб.		Кузьменко					
Н.контр.		Даценов				Поперечные профили на дороге 3 от ПК0+00 до ПК2+80	ТОО "Актам - инжиниринг"

Формат А4х5

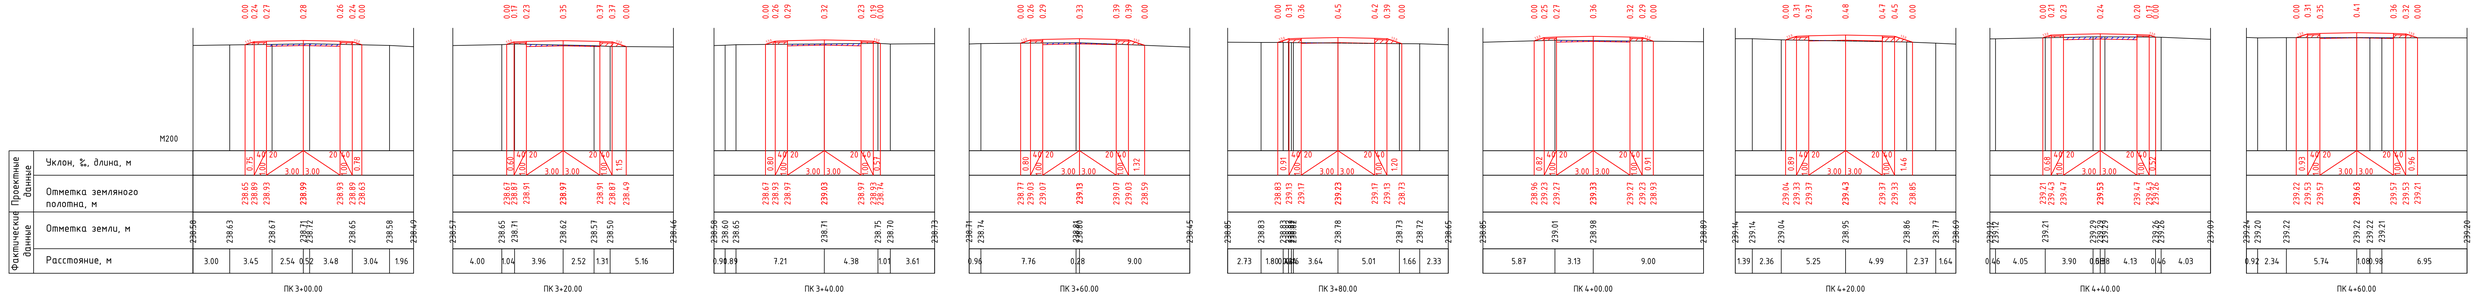

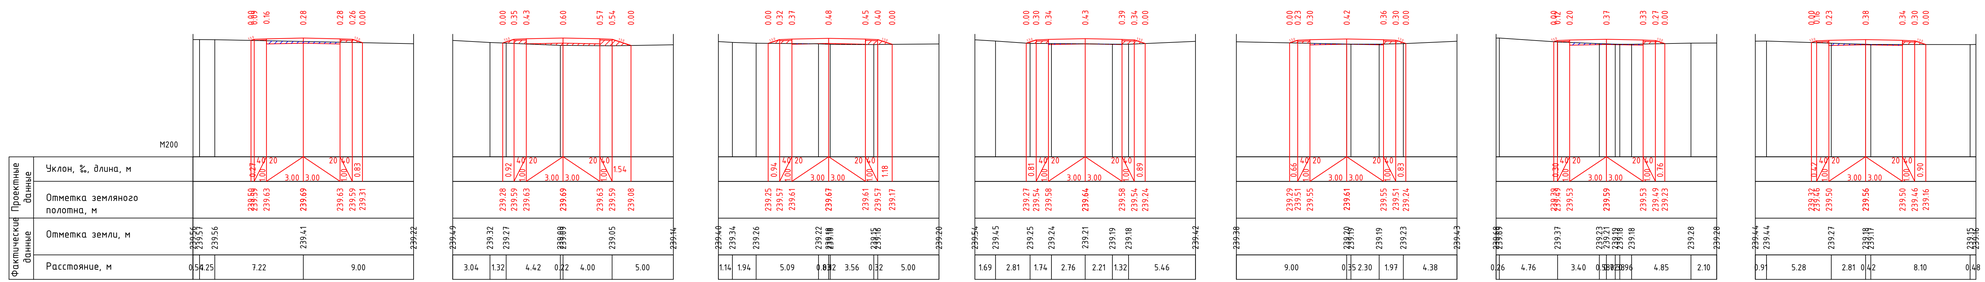

Изм.	Кол.	Лист	№ док.	Подпись	Дата
ГИП		Казанбаев			
Разраб.		Кузьменко			
Н.контр.		Даценов			

0278/2025-АД

"Строительство внутрипоселковых автомобильных дорог в с.Майтобе Хромтауского района"

АВТОМОБИЛЬНЫЕ ДОРОГИ

Стадия	Лист	Листов
РП	22	

Поперечные профили на дороге 3 от ПК3+00 до ПК6+00

ТОО "Актам - инжиниринг"

Формат А4х5

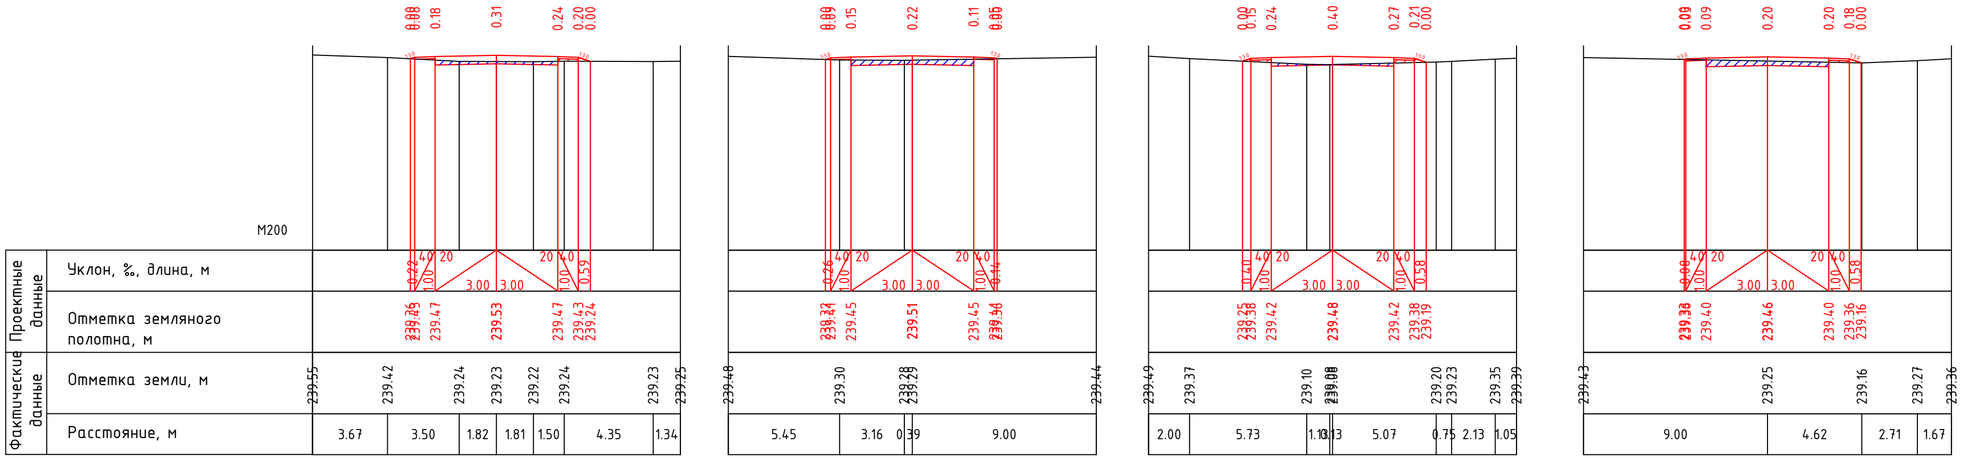

							0278/2025-АД
							"Строительство внутрипоселковых автомобильных дорог в с.Майтобе Хромтауского района"
Изм.	Кол.	Лист	№ док.	Подпись	Дата		
ГИП		Казанбаев				АВТОМОБИЛЬНЫЕ ДОРОГИ	Стадия: РП; Лист: 23; Листов:
Разраб.		Кузьменко					
Н.контр.		Дауенов				Поперечные профили на дороге 3 от ПК6+20 до ПК7+00	ТОО "Актам - инжиниринг"

формат А4х3

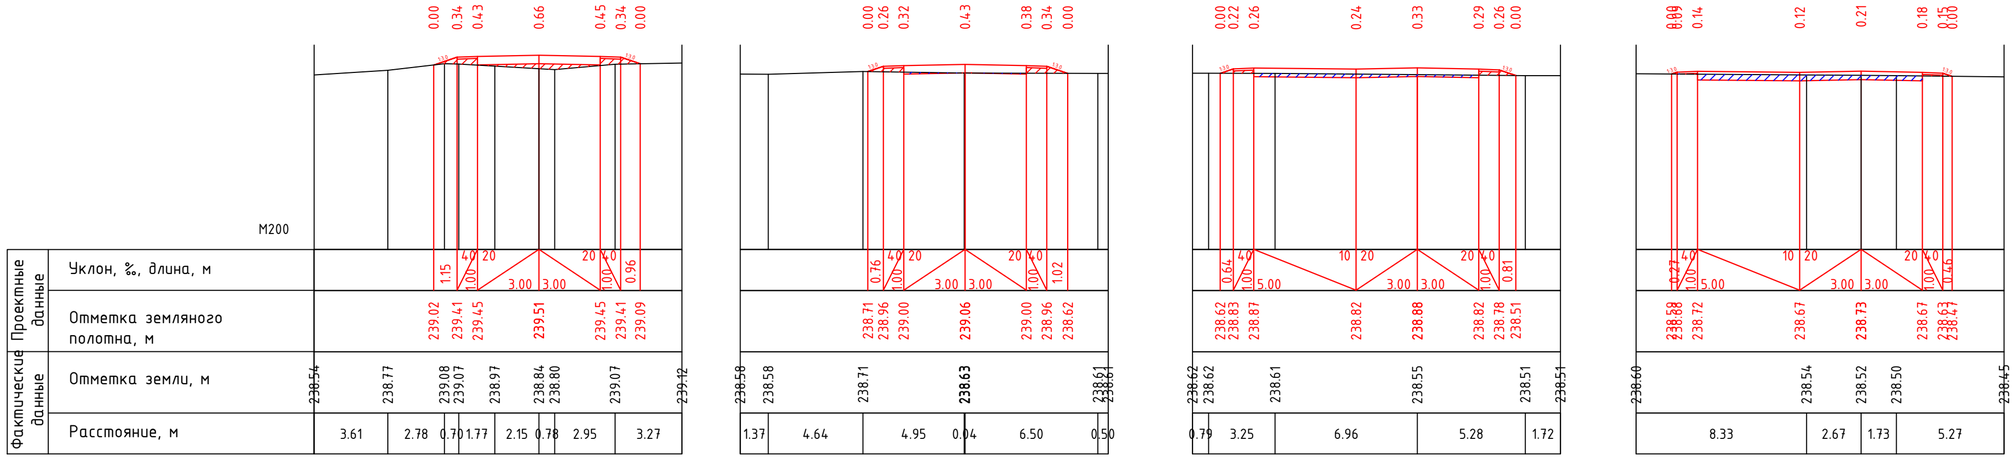

ПК 0+00.00

ПК 0+20.00

ПК 0+40.00

ПК 0+60.00

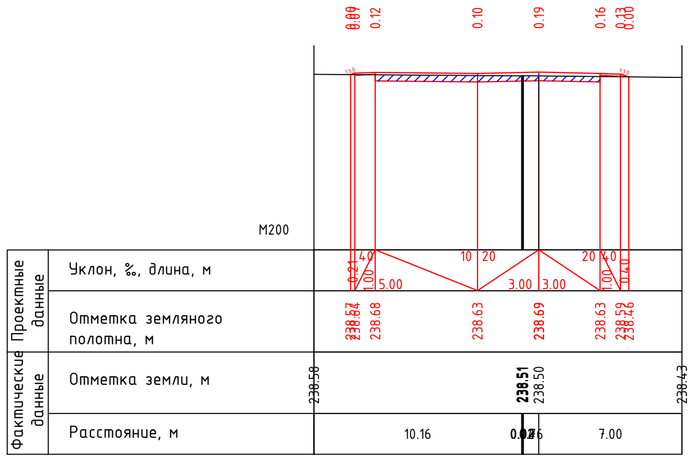

ПК 0+64.80

						0278/2025-АД	
						"Строительство внутрипоселковых автомобильных дорог в с.Майтобе Хромтауского района"	
Изм.	Кол.	Лист	№ док.	Подпись	Дата		
ГИП		Казанбаев				АВТОМОБИЛЬНЫЕ ДОРОГИ	Стадия: РП; Лист: 24; Листов:
Разраб.		Кузьменко					
Н.контр.		Дауенов				Поперечные профили на дороге 3а	ТОО "Актам - инжиниринг"

формат А4х3

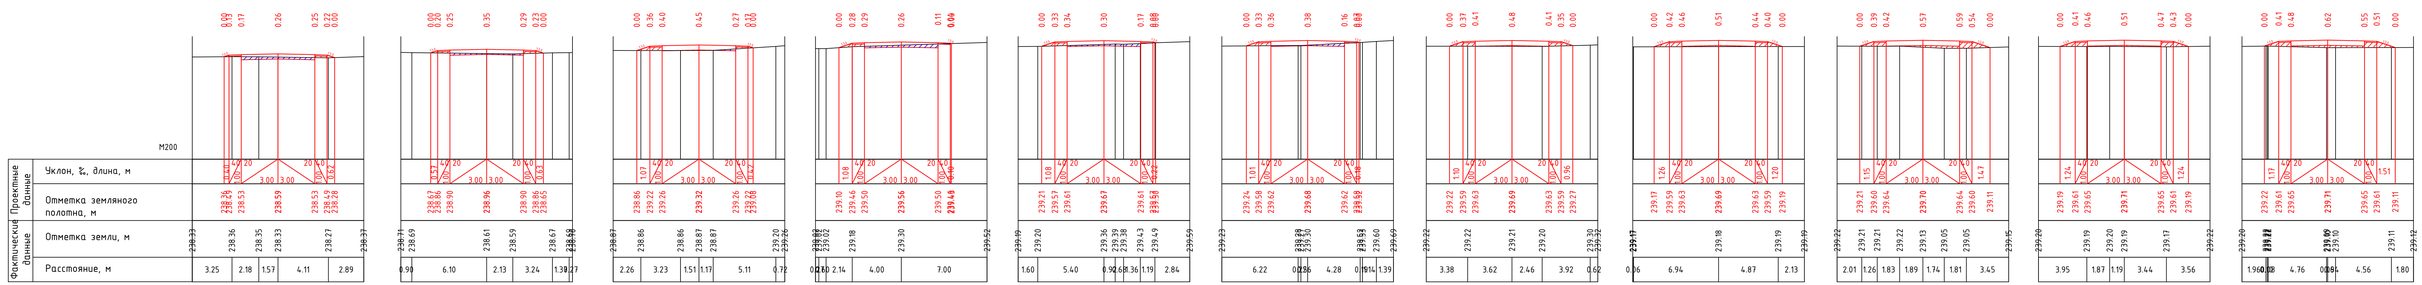

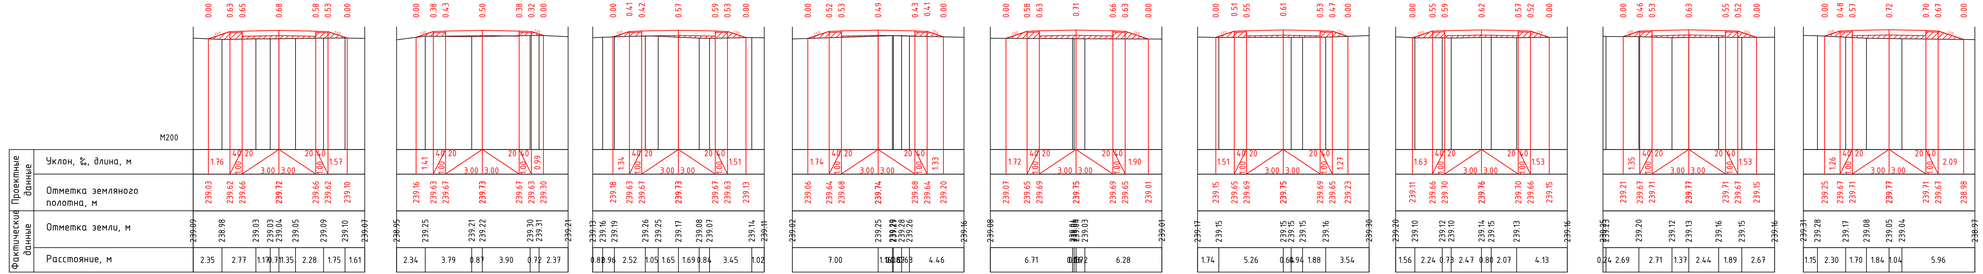

Изм.	Кол.	Лист	№ док.	Подпись	Дата
ГИП		Казанбаев			
Разраб.		Кузьменко			
Н.контр.		Даценов			

0278/2025-АД

"Строительство внутрипоселковых автомобильных дорог в с.Майтобе Хромтауского района"

АВТОМОБИЛЬНЫЕ ДОРОГИ

Стадия	Лист	Листов
РП	25	

Поперечные профили на дороге 4 от ПК0+00 до ПК3+80

ТОО "Актам - инжиниринг"

Формат А4х5

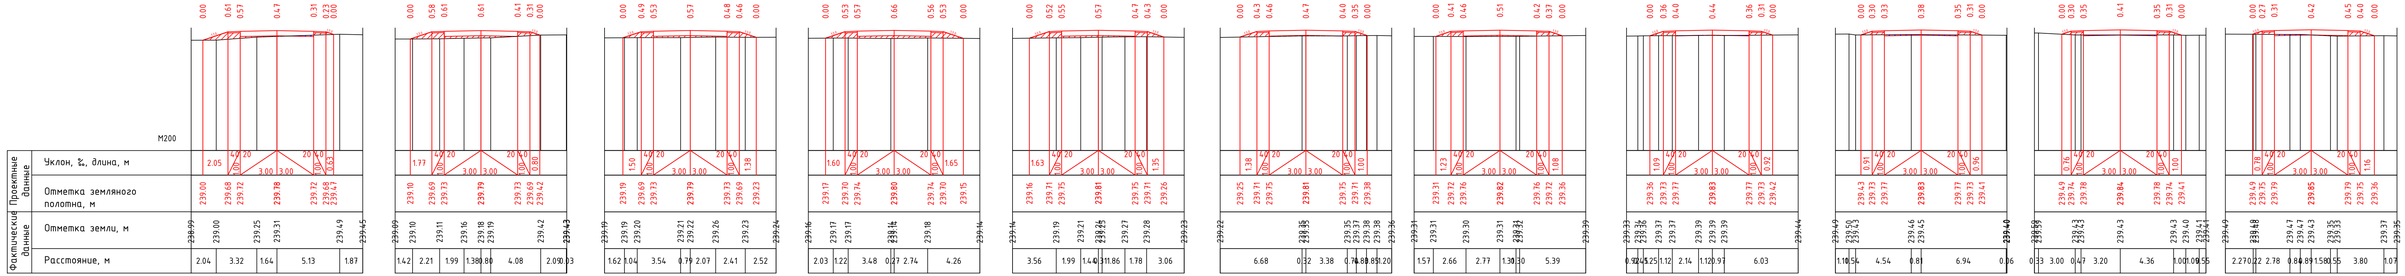

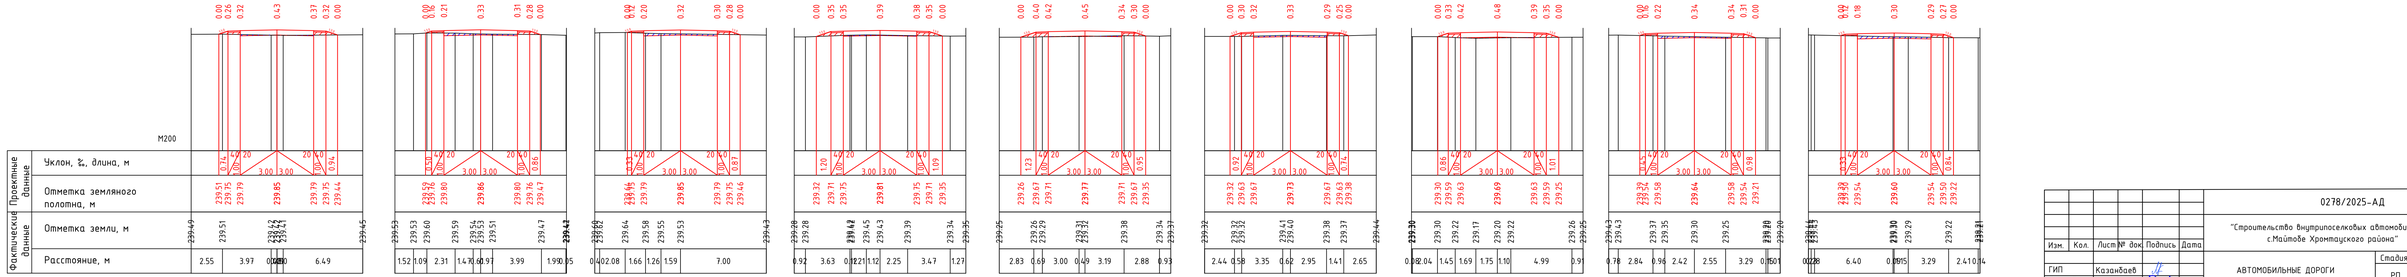

							0278/2025-АД		
							"Строительство внутрипоселковых автомобильных дорог в с.Майтобе Хромтауского района"		
Изм.	Кол.	Лист	№ док.	Подпись	Дата			Стадия	Лист	Листов
ГИП		Казанбаев					АВТОМОБИЛЬНЫЕ ДОРОГИ	РП	26	
Разраб.		Кузьменко								
Н.контр.		Даценов					Поперечные профили на дороге 4 от ПК4+00 до ПК7+80	ТОО "Актам - инжиниринг"		

Формат А4х5

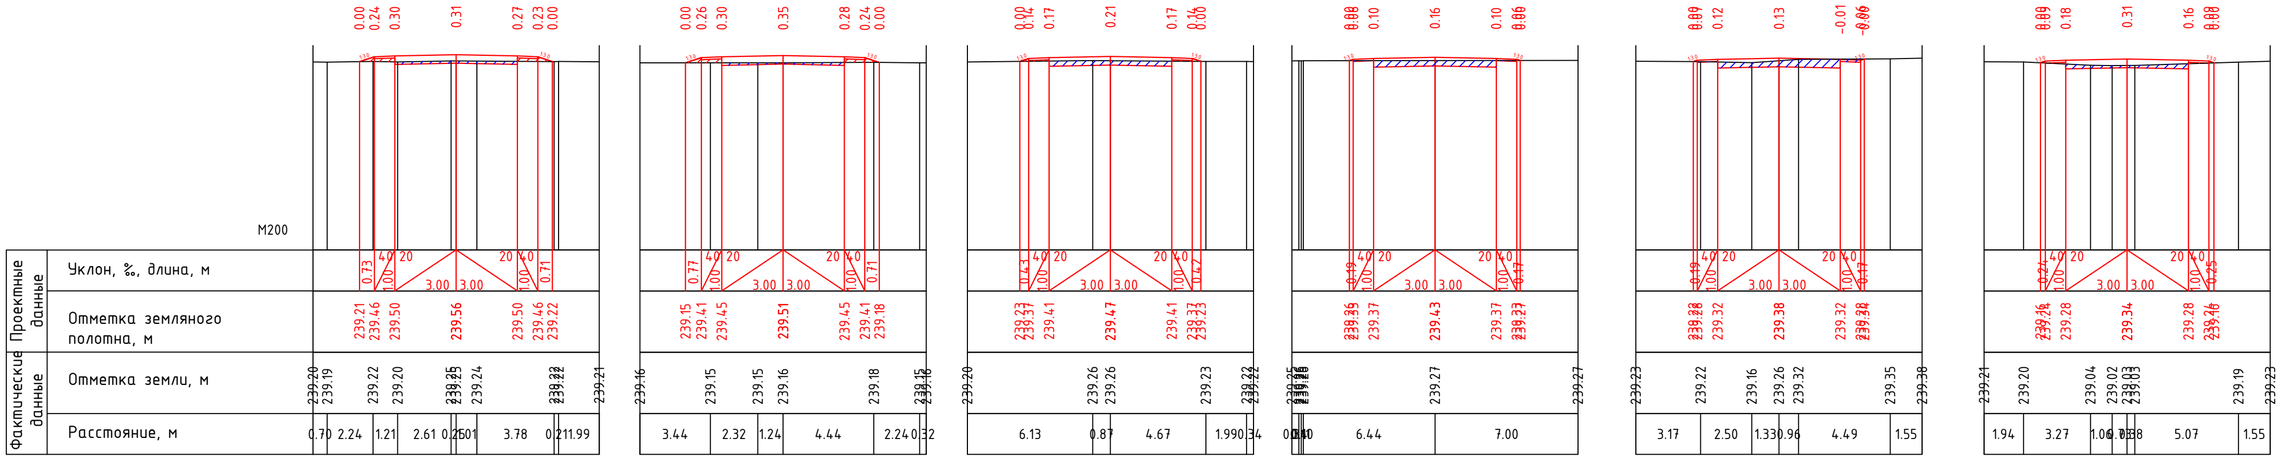

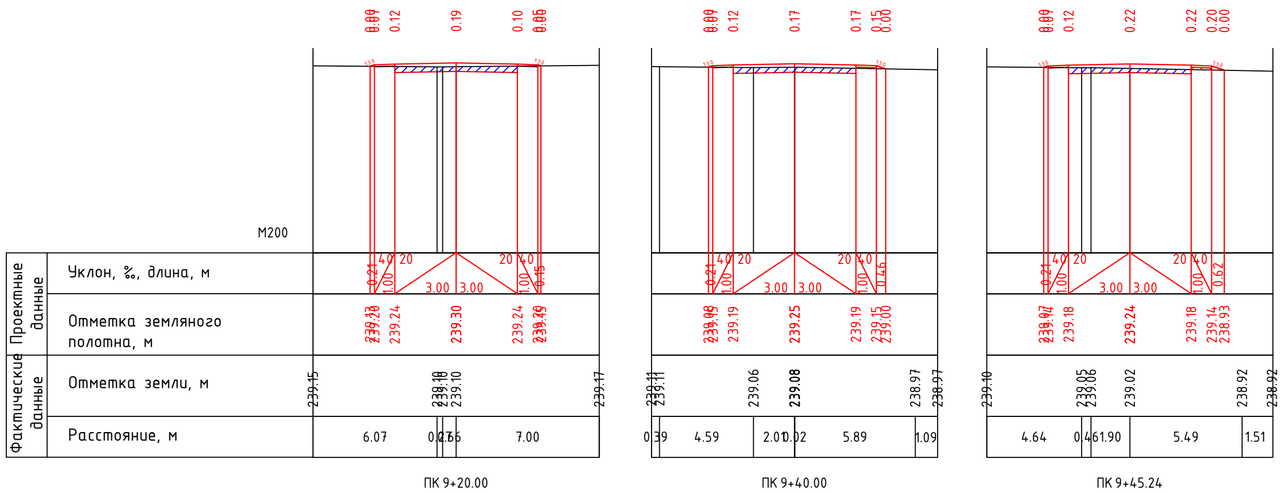

						0278/2025-АД	
						"Строительство внутрипоселковых автомобильных дорог в с.Майтобе Хромтауского района"	
Изм.	Кол.	Лист	№ док.	Подпись	Дата		
ГИП		Казанбаев				АВТОМОБИЛЬНЫЕ ДОРОГИ	Стадия: РП; Лист: 27; Листов:
Разраб.		Кузьменко					
Н.контр.		Дауенов				Поперечные профили на дороге 4 от ПК8+00 до ПК9+45.24	ТОО "Актам - инжиниринг"

формат А4х3

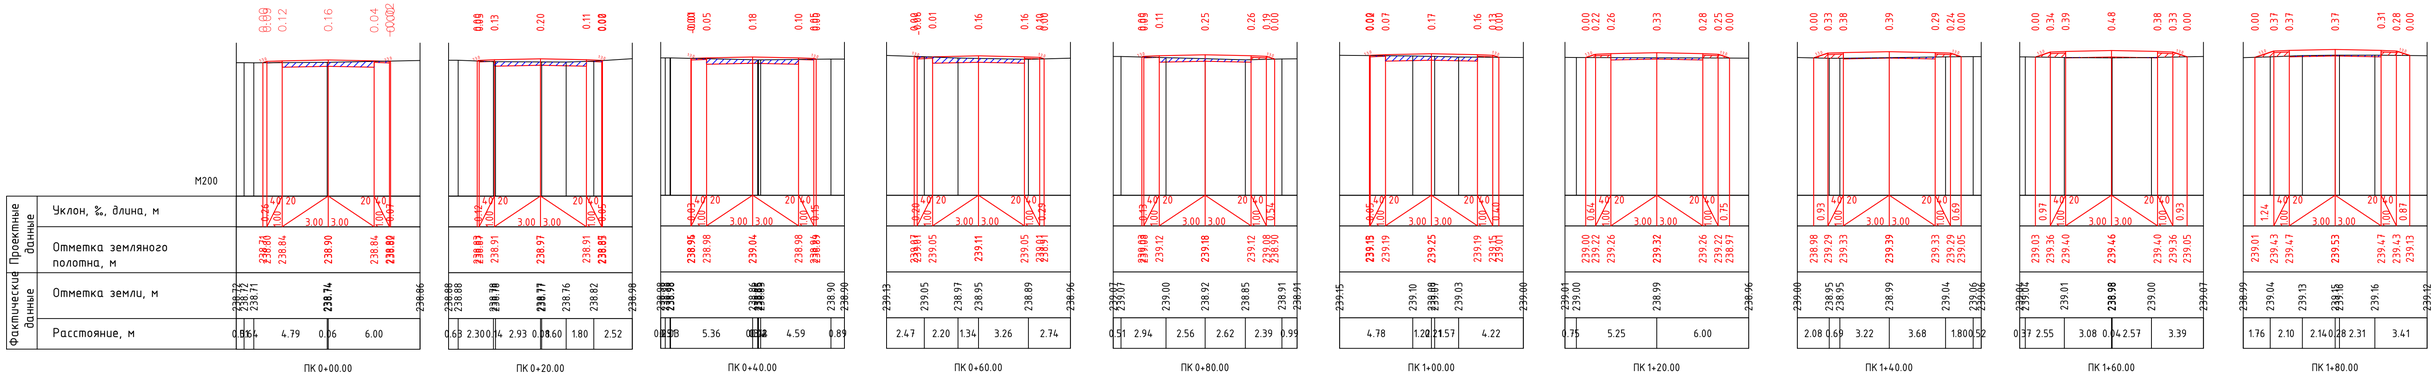

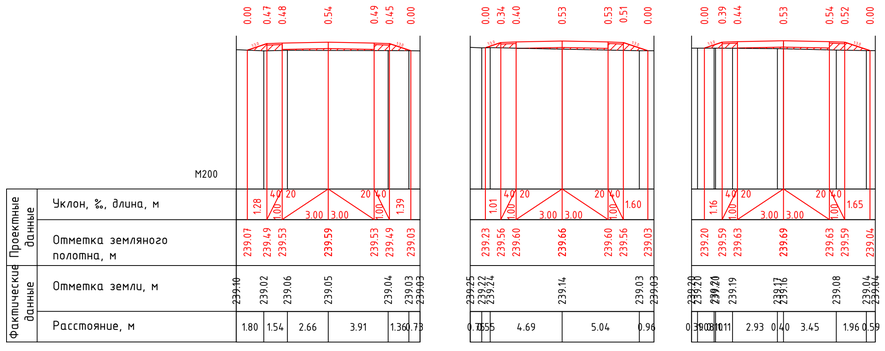

							0278/2025-АД
							"Строительство внутрипоселковых автомобильных дорог в с.Майтобе Хромтауского района"
Изм.	Кол.	Лист	№ док.	Подпись	Дата		
ГИП		Казанбаев				АВТОМОБИЛЬНЫЕ ДОРОГИ	Стадия: РП; Лист: 28; Листов:
Разраб.		Кузьменко					
Н.контр.		Даценов				Поперечные профили на дороге 5	ТОО "Актам - инжиниринг"

формат А4х4

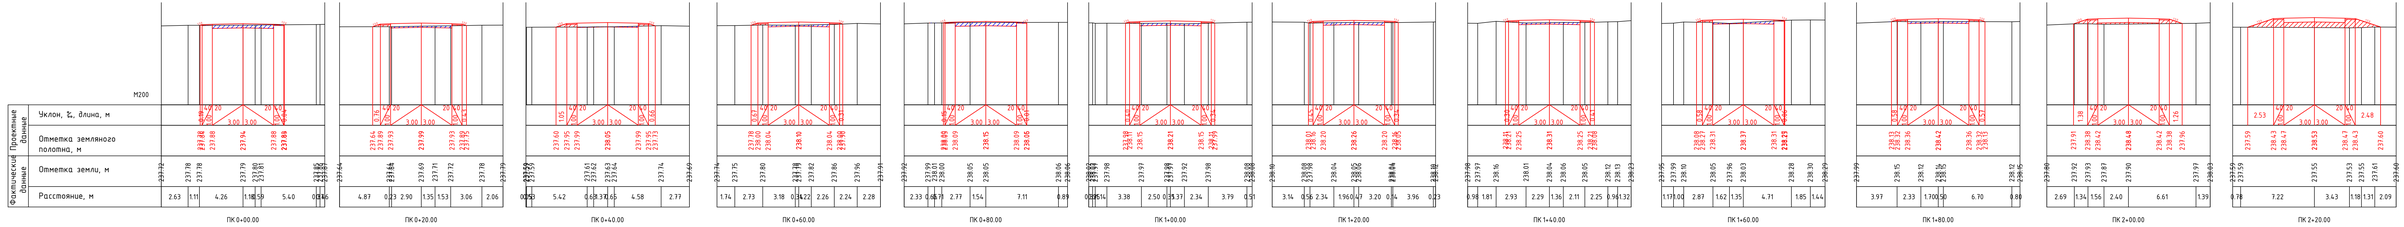

						0278/2025-АД
						"Строительство внутрипоселковых автомобильных дорог в с.Майтобе Хромтауского района"
Изм.	Кол.	Лист	№ док.	Подпись	Дата	
ГИП		Казанбаев				АВТОМОБИЛЬНЫЕ ДОРОГИ
Разраб.		Кузьменко				Стадия: РП; Лист: 29; Листов:
Н.контр.		Даулетов				Поперечные профили на дороге 6
						ТОО "Актам - инжиниринг"

формат А4х6

УСТРОЙСТВО ВОДОПРОПУСКНОЙ ТРУБЫ

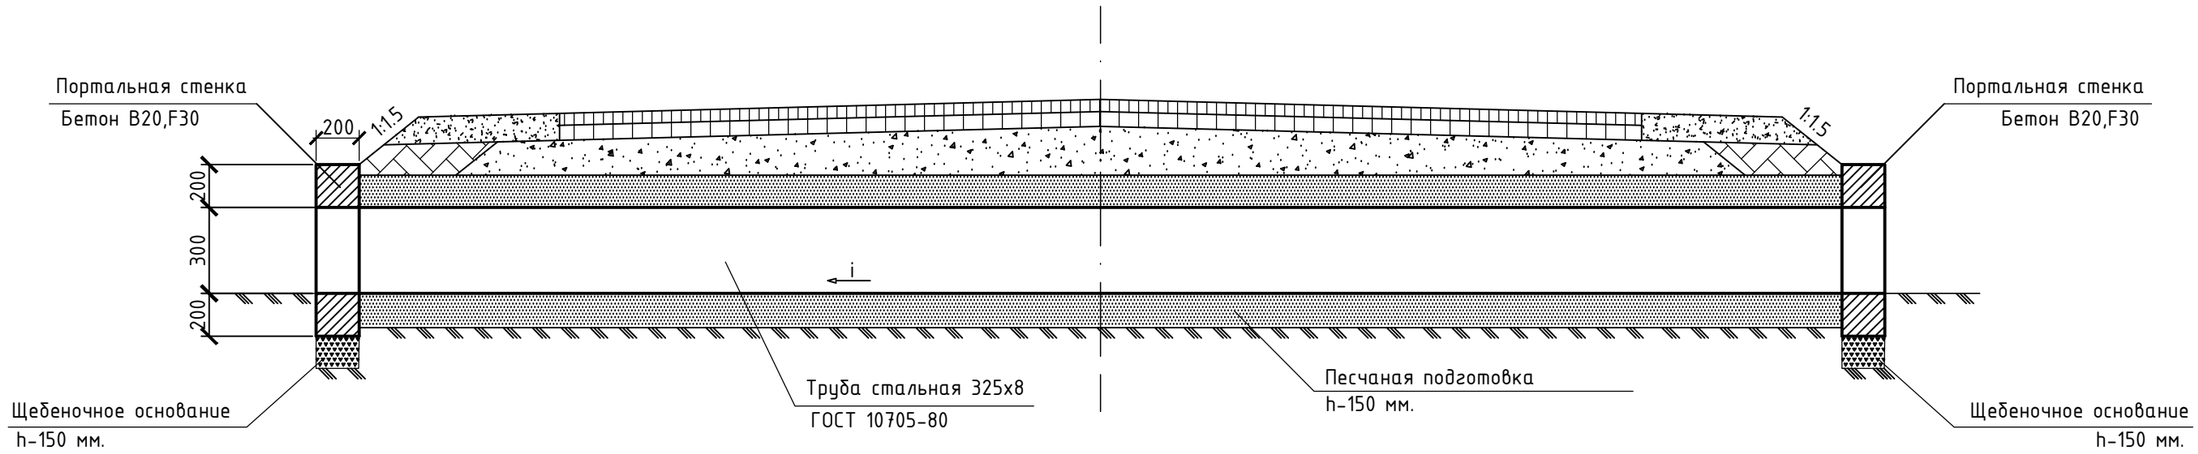

ПОРТАЛЬНАЯ СТЕНКА

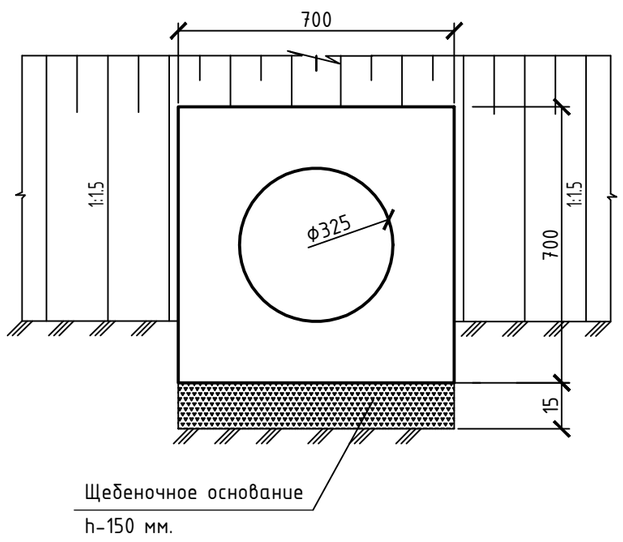

						0278/2025-АД		
						"Строительство внутрипоселковых автомобильных дорог в с.Майтобе Хромтауского района"		
Изм.	Кол.	Лист	N док.	Подпись	Дата			
ГИП		Казанбаев				АВТОМОБИЛЬНЫЕ ДОРОГИ	Стадия	Лист	Листов
Разраб.		Кузьменко					РП	30	
Н.контр.		Дауенов				Устройство стальной водопропускной трубы d- 325 мм.	ТОО "Актам - инжиниринг"		

УСТРОЙСТВО ВОДОПРОПУСКНОЙ ТРУБЫ

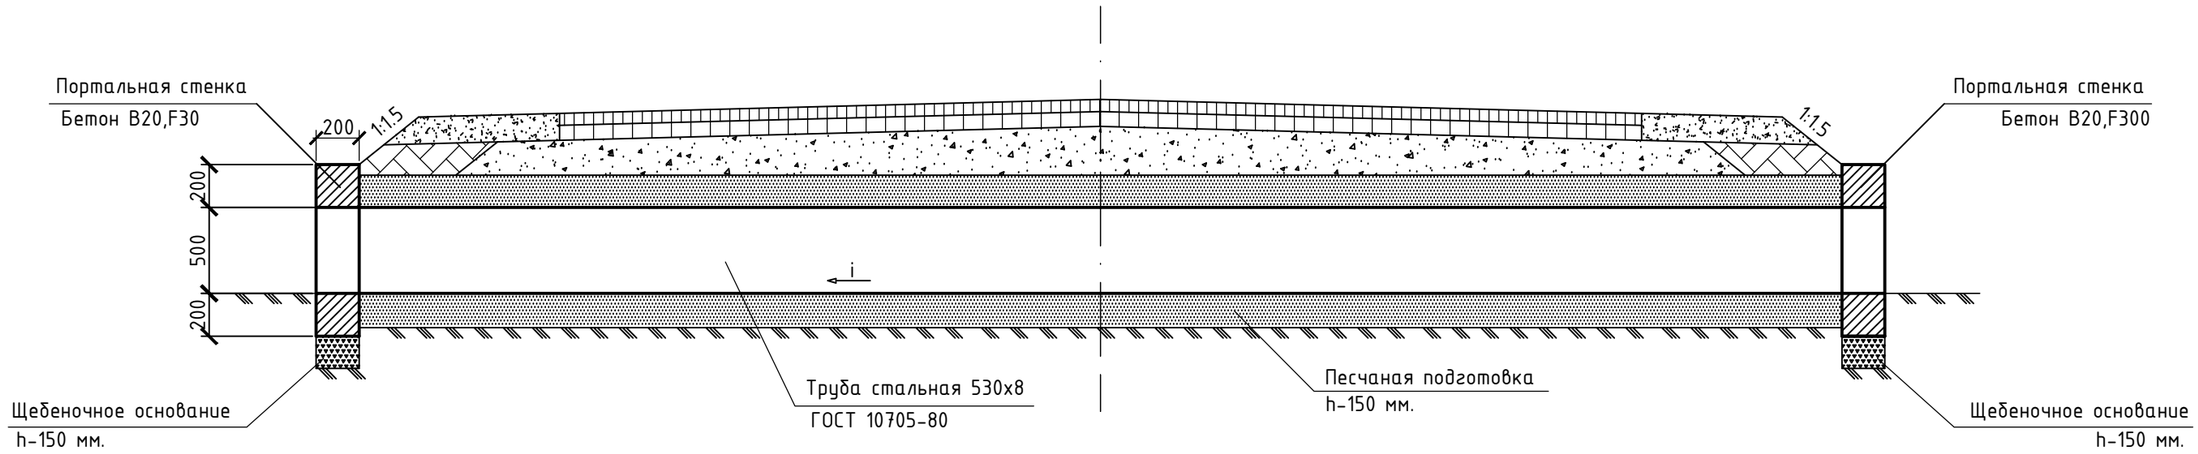

ПОРТАЛЬНАЯ СТЕНКА

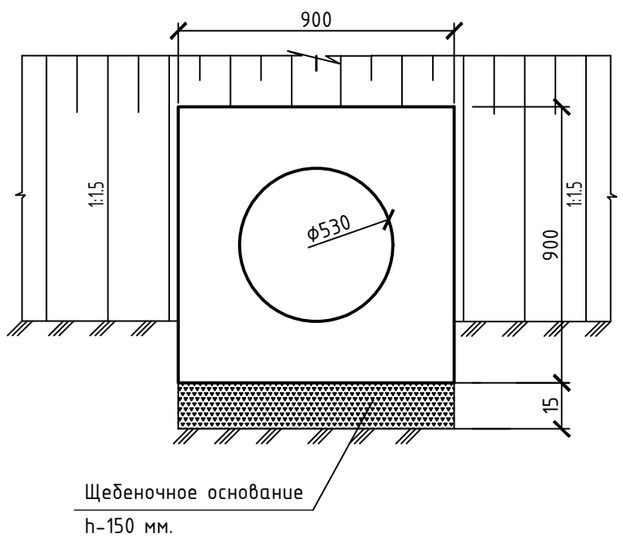

						0278/2025-АД
						"Строительство внутрипоселковых автомобильных дорог в с.Майтобе Хромтауского района"
Изм.	Кол.	Лист	N док.	Подпись	Дата	
ГИП		Казанбаев				АВТОМОБИЛЬНЫЕ ДОРОГИ
Разраб.		Кузьменко				Стадия: РП; Лист: 31; Листов:
Н.контр.		Даценов				Устройство стальной водопропускной трубы d- 530х8 мм.
						ТОО "Актам - инжиниринг"

УСТРОЙСТВО ВОДОПРОПУСКНОЙ ТРУБЫ

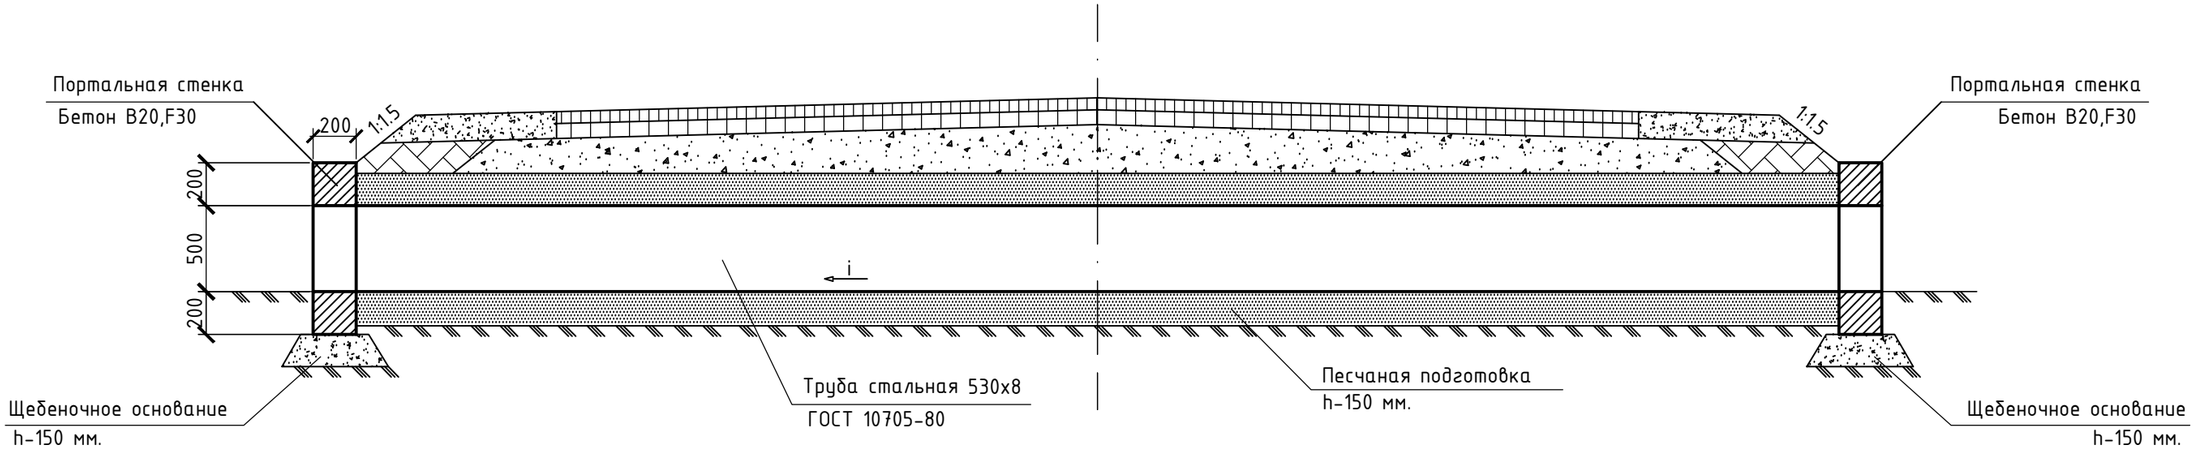

ПОРТАЛЬНАЯ СТЕНКА

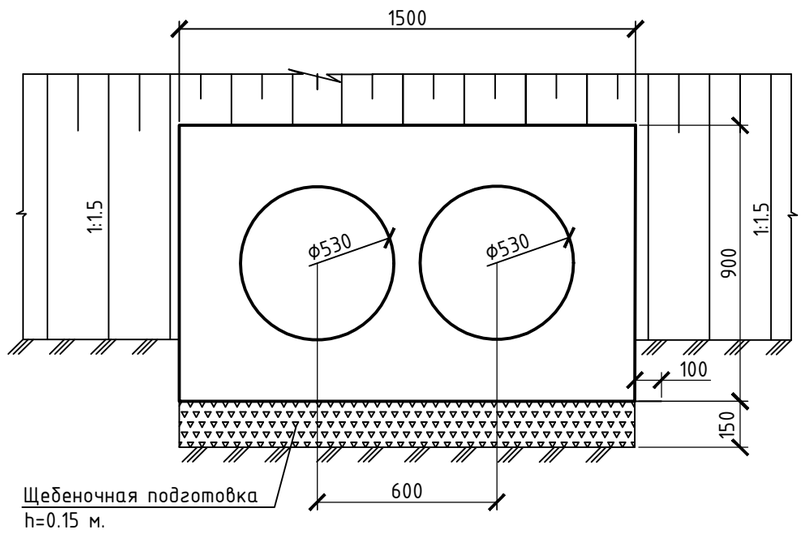

						0278/2025-АД		
						"Строительство внутрипоселковых автомобильных дорог в с.Майтобе Хромтауского района"		
Изм.	Кол.	Лист	N док.	Подпись	Дата			
						АВТОМОБИЛЬНЫЕ ДОРОГИ	Стадия	Лист	Листов
ГИП		Казанбаев					РП	32	
Разраб.		Кузьменко							
Н.контр.		Дауенов				Устройство двухочковой стальной водопропускной трубы d- 530 мм.	ТОО "Актам - инжиниринг"		

Продольный разрез по оси трубы

Входной оголовок

Выходной оголовок

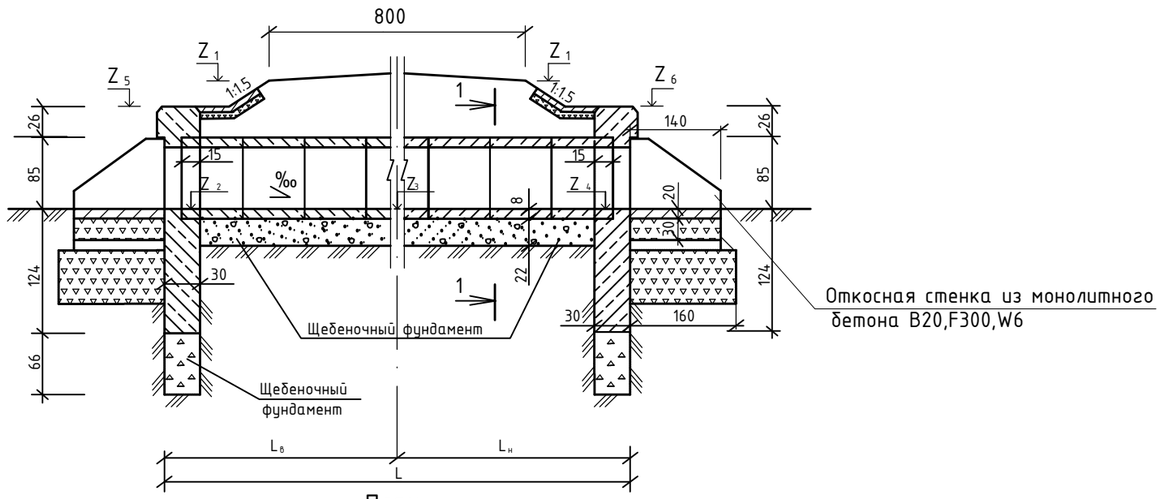

План

Фасад оголовка

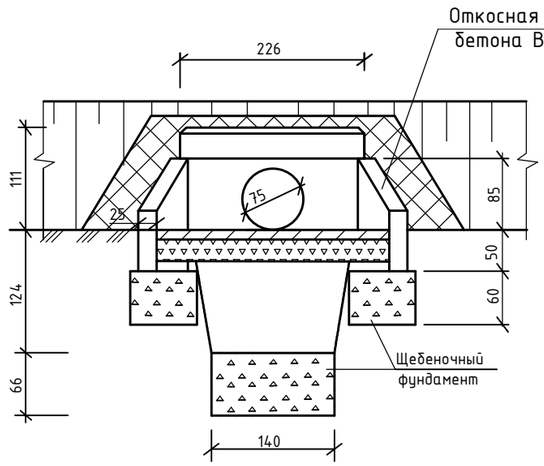

Сечение 1 - 1

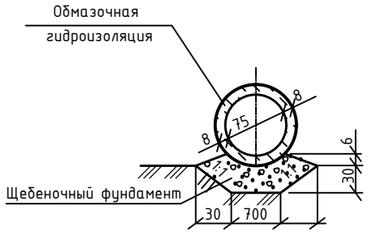

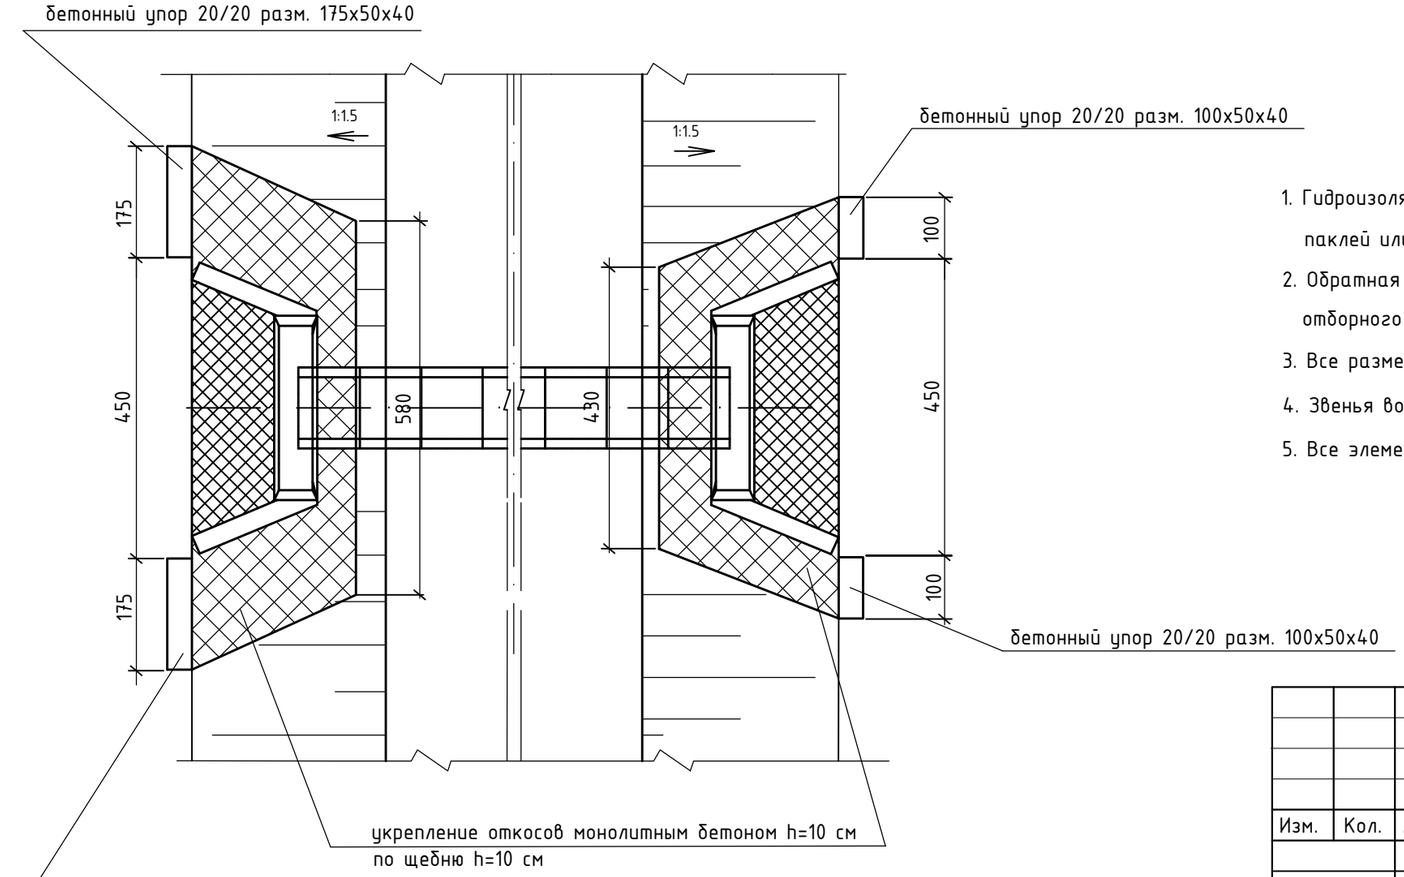

Примечания:

1. Гидроизоляция выполняется из двух слоев битумной мастики. Стыки заполняются с обеих сторон паклей или подобным ей материалом и покрываются битумной мастикой и оклеечной лентой шириной 24 см.
2. Обратная засыпка труб выполняется послойно толщиной не более 15 см, равномерно с обеих сторон из отборного материала с уплотнением пневмотрамбовками.
3. Все размеры даны в сантиметрах.
4. Звенья водопропускных труб изготавливаются под нагрузки А14, НК-120, НК-180
5. Все элементы труб и укрепления новые

Изм.	Кол.	Лист	N док.	Подпись	Дата	0247/2024-АД			
						"Капитальный ремонт водопропускных труб на автомобильной дороге Актобе-Болгарка-Шубаркудук"			
ГИП		Казанбаев				АВТОМОБИЛЬНЫЕ ДОРОГИ	Стадия	Лист	Листов
Разработал		Кузьменко					РП	33	
Н.контр.		Дауенов				Круглая железобетонная труба d-0.75 м. с нормальным входным звеном	ТОО "Актам - инжиниринг"		

формат А3

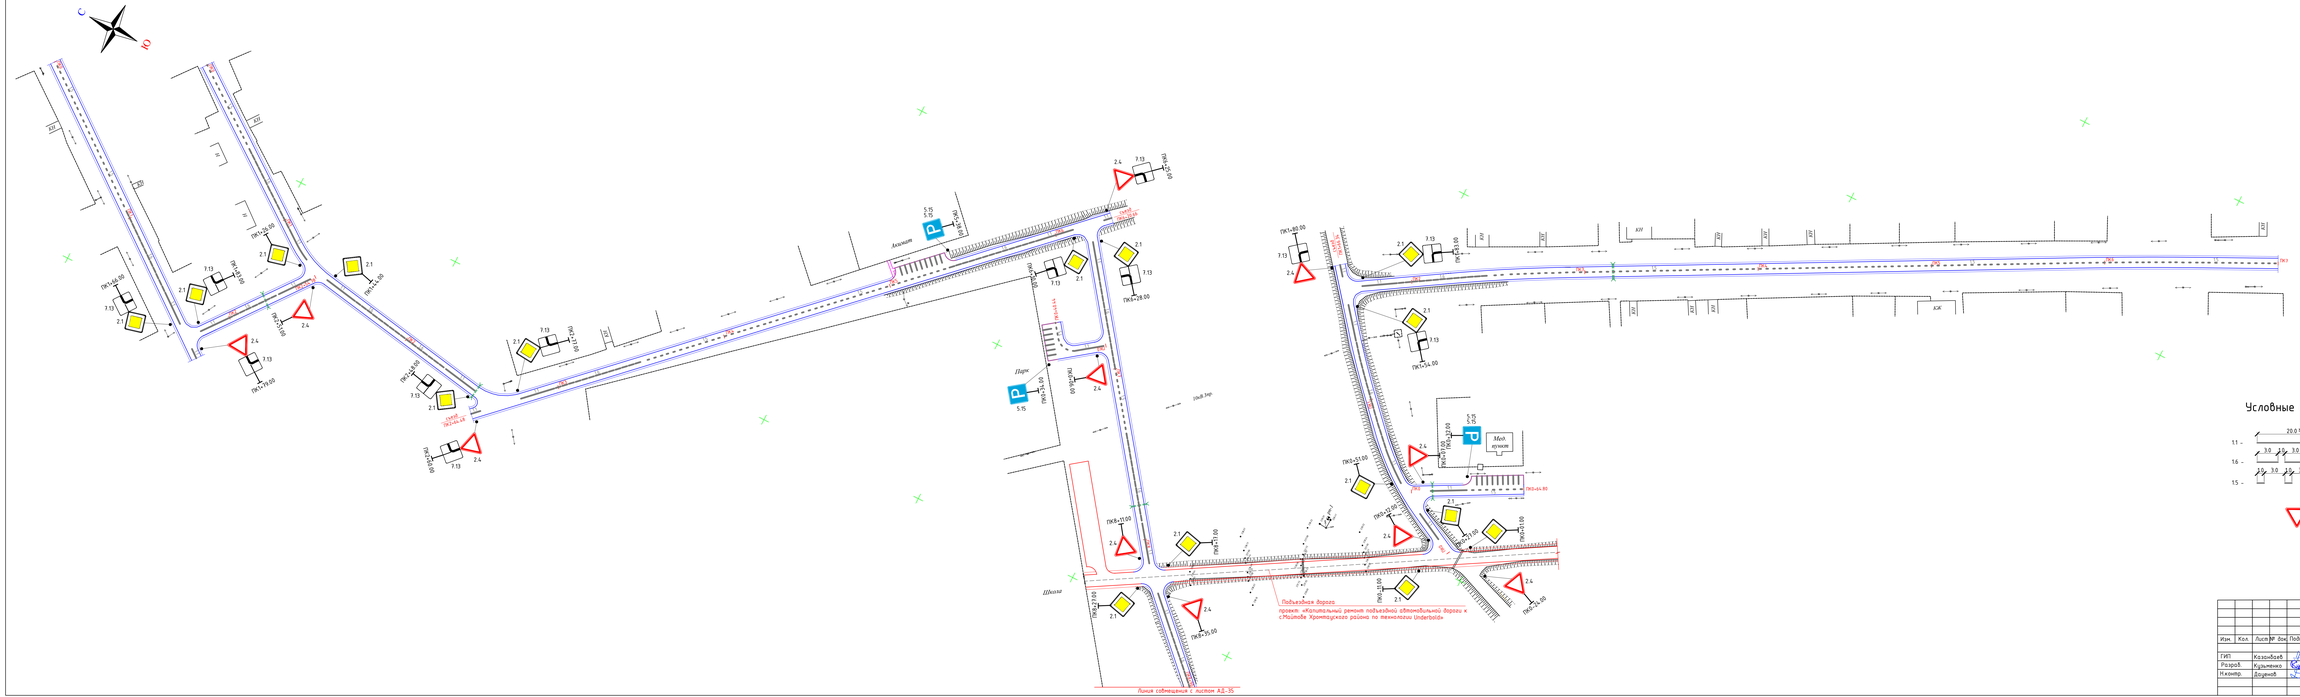

						0278/2025-АД
						"Строительство внутрипоселковых автомобильных дорог в с.Майтобе Хромтауского района"
Изм.	Кол.	Лист	№ док.	Подпись	Дата	
ГИП	Казыбаев					АВТОМОБИЛЬНЫЕ ДОРОГИ
Разраб.	Кульченко					
Н.контр.	Досумов					План организации движения на дороге 1 от ПК 0+00 до ПК6+90. План организации движения на дорогах 1о,2,3,3а. М 1:1000

Стадия	Лист	Листов
РП	34	

ТОО "Ангал - инжиниринг"

формат А3х5

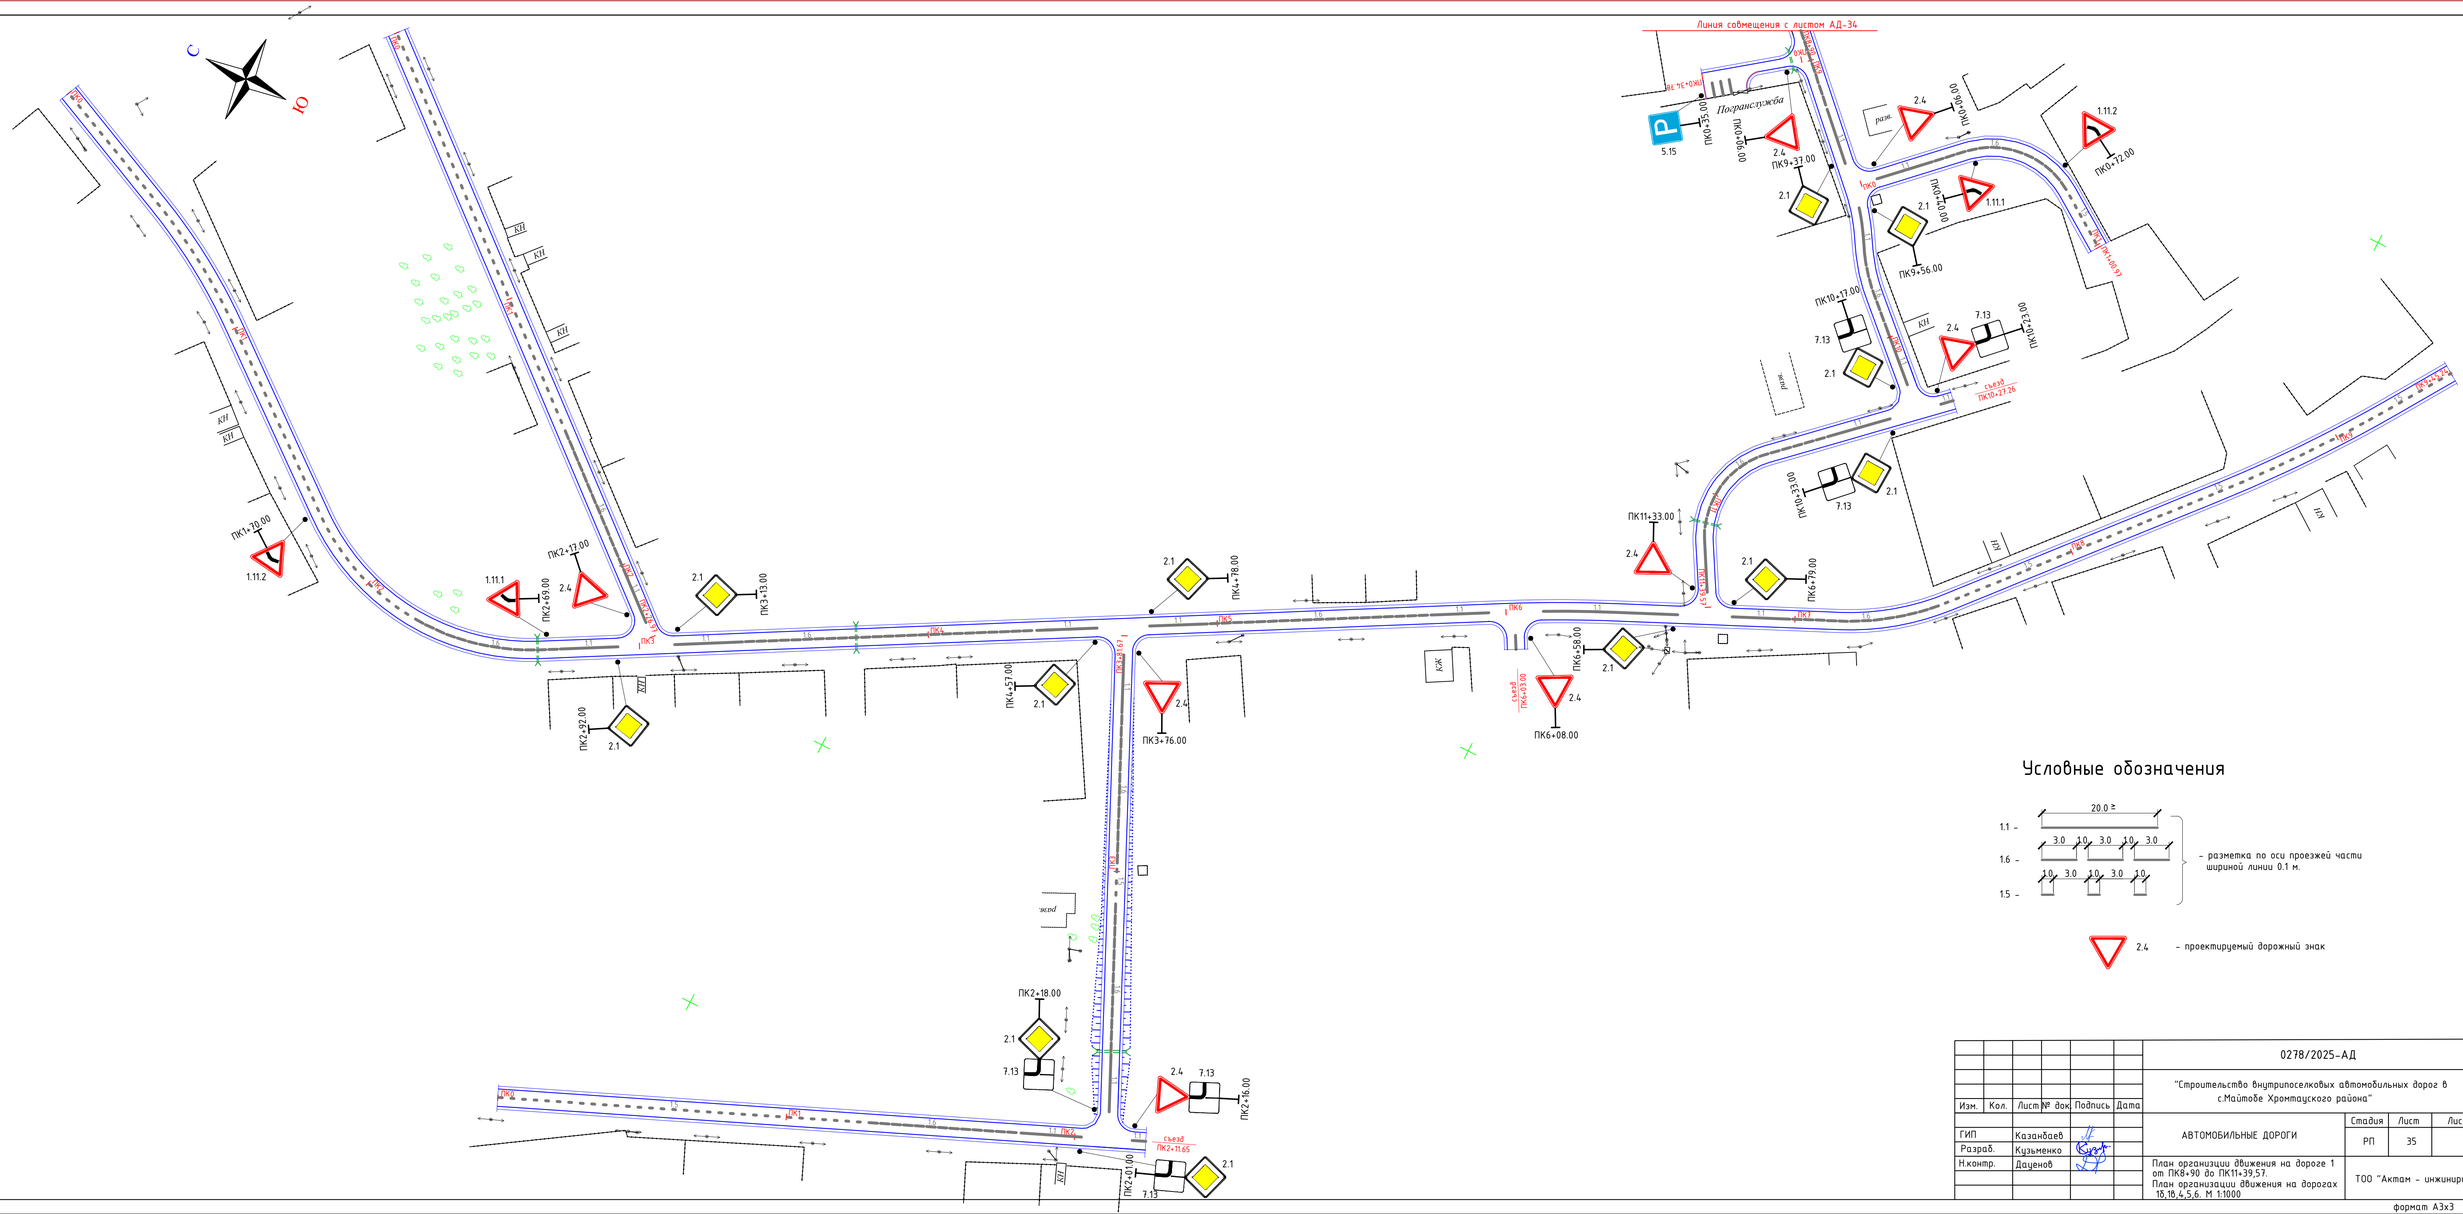
С
Ю
Линия совмещения с листом АД-34
ВЕ ЧЕ+09.00
Погранслужба
5.15
ПК0+55.00
ПК0+90.00
2.4
ПК9+37.00
2.1
разв.
2.4
ПК10+19.00
1.11.2
ПК0+72.00
ПК0+20.00
1.11.1
2.1
ПК9+56.00
ПК10+17.00
7.13
2.1
разв.
КН
2.4
7.13
ПК10+23.00
съезд ПК10+27.26
ПК10+23.00
7.13
2.1
ПК11+33.00
2.4
ПК11+57.57
2.1
ПК6+79.00
ПК6+58.00
2.1
съезд ПК6+47.00
2.4
ПК6+08.00
ПК1+70.00
1.11.2
ПК2+11.00
1.11.1
ПК2+69.00
2.4
2.1
ПК3+13.00
ПК3
ПК4
Двухполосная дорога.
Рабочая зона долгосрочных работ на всей ширине проезжей части.
Пропуск транспортных средств по существующим дорогам.

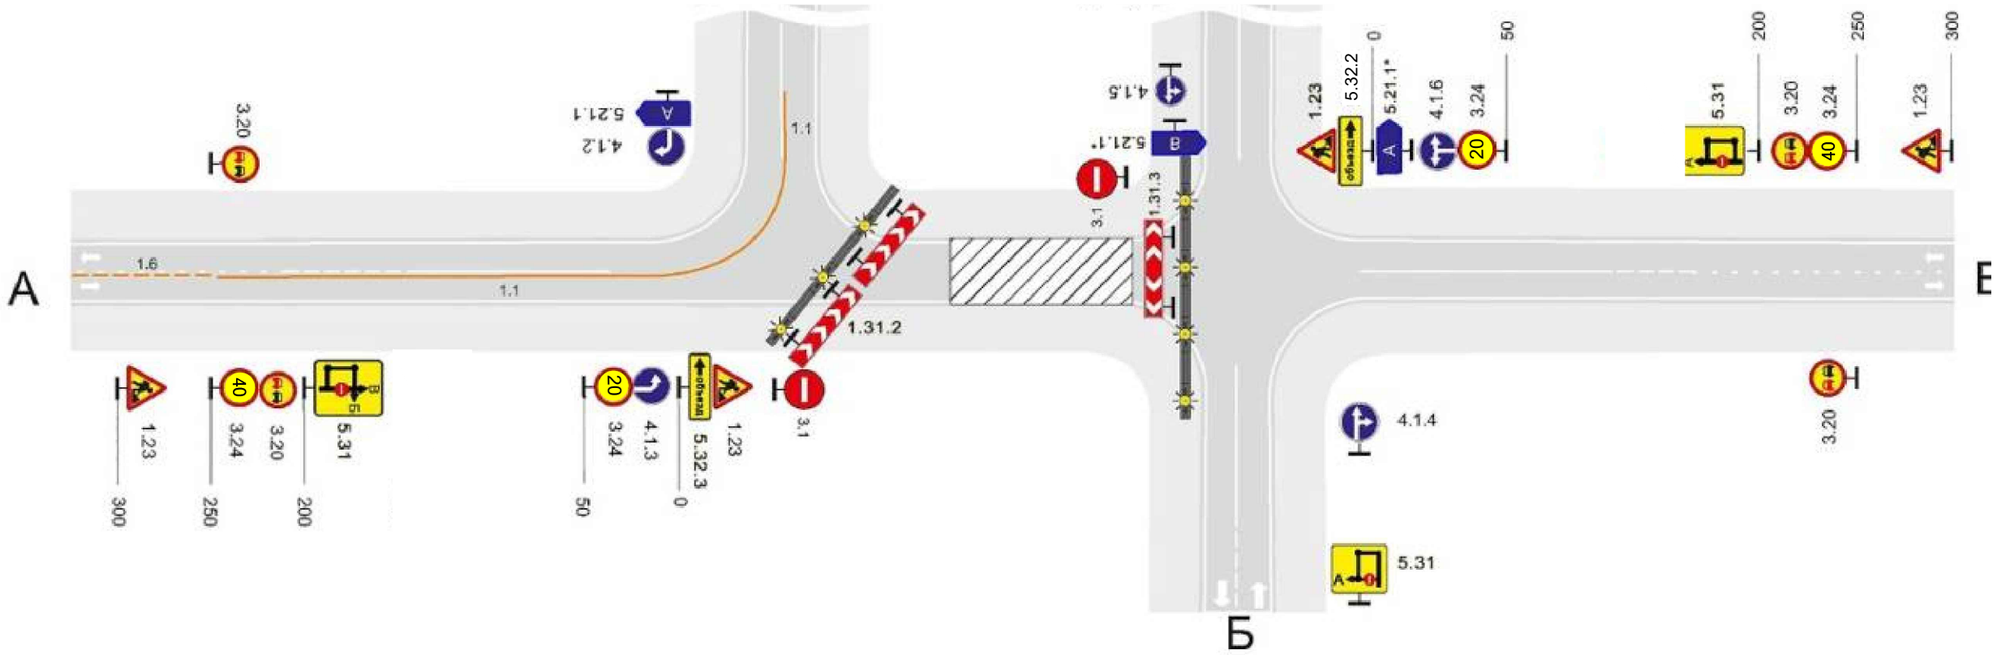

№	Наименование технических средств	К-во	Примечание
1	Знаки дорожные	31	
	1.23 "Дорожные работы"	4	
	3.24 "Ограничение максимальной скорости"	6	
	3.20 "Обгон запрещен"	4	
	5.31 "Схема объезда"	3	
	4.1.2 "Движение направо"	1	
	4.1.3 "Движение налево"	1	
	4.1.4 "Движение прямо или направо"	1	
	4.1.6 "Движение направо или налево"	1	
	5.21.1 "Указатель направления"	3	
	5.32.3 "Направление объезда"	1	
	3.1 "Въезд запрещен"	2	
	1.31.2 "Направление поворота"	2	
	5.32.2 "Направление объезда"	1	
	1.31.3 "Направление поворота"	1	

Примечание:

Данная схема расстановки дорожных знаков принята согласно
СТ РК 2607-2015ТЕХНИЧЕСКИЕ СРЕДСТВА ОРГАНИЗАЦИИ ДВИЖЕНИЯ
В МЕСТАХ ПРОИЗВОДСТВА ДОРОЖНЫХ РАБОТ рисунок д.13

Изм.	Кол.	Лист	№ док.	Подпись	Дата	0278/2025-АД			
						"Строительство внутрипоселковых автомобильных дорог в с.Майтобе Хромтауского района"			
ГИП		Казанбаев				АВТОМОБИЛЬНЫЕ ДОРОГИ	Стадия	Лист	Листов
Разраб.		Кузьменко					РП	36	
Н.контр.		Дауенов				Схема ограждения мест работ и расстановка дорожных знаков	ТОО "Актам - инжиниринг"		

формат А3

УСТАНОВКА ДОРОЖНОГО ЗНАКА

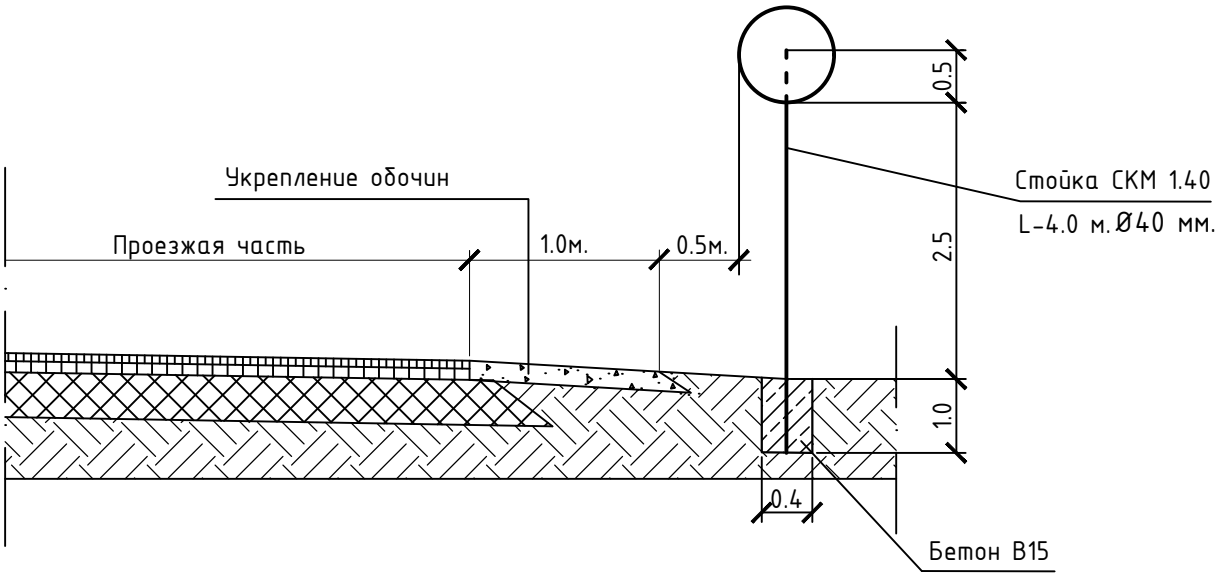

						0278/2025-АД		
						"Строительство внутрипоселковых автомобильных дорог в с.Майтобе Хромтауского района"		
Изм.	Кол.	Лист	№ док.	Подпись	Дата			
						АВТОМОБИЛЬНЫЕ ДОРОГИ	Стадия	Лист	Листов
ГИП		Казанбаев					РП	37	
Разраб.		Кузьменко							
Н.контр.		Дауенов				Установка дорожного знака	ТОО "Актам - инжиниринг"		