АҚМОЛА ОБЛЫСЫ
БІЛІМ БАСҚАРМАСЫНЫҢ
«АТБАСАР ҚАЛАСЫ, №1
АУДАНАРАЛЫҚ
ПСИХОЛОГИЯЛЫҚ-
МЕДИЦИНАЛЫҚ-
ПЕДАГОГИКАЛЫҚ КЕҢЕС»
КОММУНАЛДЫҚ
МЕМЛЕКЕТТІК МЕКЕМЕСІ

Атбасар қаласы, Жеңіс көшесі,62
Тел./факс 8(716 - 43) 5-43-40
E mail: pmpkatbasar@mail.ru

КОММУНАЛЬНОЕ
ГОСУДАРСТВЕННОЕ УЧРЕЖДЕНИЕ
«МЕЖРАЙОННАЯ ПСИХОЛОГО-
МЕДИКО-ПЕДАГОГИЧЕСКАЯ
КОНСУЛЬТАЦИЯ№ 1 г..АТБАСАР»
УПРАВЛЕНИЕ ОБРАЗОВАНИЯ
АКМОЛИНСКОЙ ОБЛАСТИ

г. Атбасар, ул.Женис,62
Тел./факс 8(716 - 43) 5 -43-40
E mail: pmpkatbasar@mail.ru

БҰЙРЫҚ № 6 **ПРИКАЗ № 6**

14 января 2026 г.

Об осуществлении
государственных закупок (*товаров, работ, услуг*)
способом из одного источника

В соответствии с пунктом 4 статьи 41 Закона РК «О государственных закупках»,

ПРИКАЗЫВАЮ:

1. Провести государственные закупки способом из одного источника путем прямого заключения договора по подпункту пп. 38) п.3 ст. 16 Закона приобретения услуг по аренде здания, строения, сооружения, помещения, имеющих нежилое назначение, определенных актом в соответствии с законодательством Республики Казахстан, закупки услуг по техническому содержанию, охране и обслуживанию арендуемого здания, строения, сооружения, помещения, имеющих нежилое назначение, закупки услуг по техническому содержанию (в том числе государственными органами, размещающимися в зданиях, относящихся к особо важным государственным объектам), охране и обслуживанию одного или нескольких нежилых помещений, переданных в безвозмездное пользование и (или) в оперативное управление заказчику, в случае, если эти услуги оказываются другому лицу или лицам, пользующимся нежилыми помещениями, находящимися в здании, в котором расположены нежилые помещения, переданные в безвозмездное пользование и (или) оперативное управление заказчику по аренде помещения.

2. Ответственному за организацию и проведение бухгалтера Ковалёва О.В посредством веб-портала государственных закупок.

3. Ответственность за принятие решения о закупке из одного источника путем прямого заключения договора по пп. 38) п.3 ст. 16 возлагаю на себя.

Руководитель
КГУ «МПМПК № 1 г.Атбасар»: **Г.Ж. Суюнжанова**

С приказом ознакомлены:

АУДАНДАРДЫҢ ОРНАЛАСУЫ / РАСПРЕДЕЛЕНИЕ ПЛОЩАДИ

№		Жеке пәтерлерде / В отдельных квартирах	Коридор типті жайларда / В помещениях	Жатакана-ларда / В общежи-тиях	Конак үйлерде / В гостиницах	Аудандардың жалпы санынан / Из общего числа площади				Бөлме саны бойынша пәтерлердің орналасуы/ Распределение квартир по числу комнат				
						Мансардаларда / в мансардах	Жертөлелерде/ в подвалах	Цокольды қабаттарда / в цок.этажах	Барактарда / в бараках	1 бөлмелі / 1-комнатные	2 бөлмел / 2 -комнатные	3 бөлмелі / 3 - комнатные	4 бөлмелі / 4 - комнатные	5 бөлмелі / 5-комнатные
01	Тұрғын пәтерлер саны / Количество квартир													
02	Тұрғын бөлмелер саны / Количество жилых помещений													
03	Жалпы аудан, м2 / Общая площадь, м2													
04	Тұрғын аудан, м2 / Жилая площадь, м2													

ТҰРҒЫН ЕМЕС ЖАЙЛАР / НЕЖИЛЫЕ ПОМЕЩЕНИЯ

Аудан/ Площадь	Тұрғын емес жайлардағы тұрғын ауданы / Жилая площадь в нежилом помещениях	Саудалы / Торгвая	Өнеркәсіп-өндірістік ғимараттар және құрылыстар / Промышленно-производственных зданий и сооружений	Қоймалық / Складская	Тұрмыстық қызмет көрсету / Бытового обслуживания	Гараждар / Гаражи	Басқару, ғылыми, банктік, қоғамдық ұйымдар мен мекемелер және т.б. / Организаций и учреждений управления, научных, банковских, общественных и т. д.	Қоғамдық тамақ / Общественного питания	Білім мекемелері / Учреждений образования	Транспорттық ғимараттар және құрылыстар/ Транспортных зданий и сооружений	Емдеуге арналған, денсаулық сақтау/ Здравоохранения, лечебного назначения	Дене мәдениеті және спорт / Физкультуры и спорт	Мәдениет және өнер мекемесі / Учреждений культуры и спорта	Инженерлік желілер құрылыс / Сооружений инженерных сетей	Басқа / Прочие	Барлығы / Всего
1	2	3	4	5	6	7	8	9	10	11	12	13	14	15	16	17
Негізгі / Основная			17,5						547,3						419,0	983,8
Көмекші / Вспомогательная																

НЕГІЗГІ ҚҰРЫЛЫСТЫҢ КОНСТРУКТИВТІК ЭЛЕМЕНТТЕРІНІҢ ТЕХНИКАЛЫҚ СИПАТТАМАСЫ
ТЕХНИЧЕСКОЕ ОПИСАНИЕ КОНСТРУКТИВНЫХ ЭЛЕМЕНТОВ ОСНОВНОГО СТРОЕНИЯ

№	Конструктивтік элементтердің атауы Наименование конструктивных элементов		Конструктивтік элементтердің сипаттамасы (материал, әрленуі және т.б.) Описание конструктивных элементов (материал, отделка и т.д.)	Техникалық жағдайы (отыруы, шіруі, жарылуы және т.б.) Техническое состояние (осадка, гниль, трещины и т.д.)	Тозу % Износ %	Ағымдағы өзгерістер / Текущие изменения
1	2		3	4	5	6
А - здание (помещение) организаций, оказывающих прочие услуги населению						
1	Іргетасы Фундамент		т/б блоктар ж/б блоки	Қанағаттанарлық Удовлетворительное	30	
2	а) ішкі және сыртқы тұрақты қабырғалары наружные и внутренние капитальные стены		күйінді блоктар шлакоблоки	Қанағаттанарлық Удовлетворительное	30	
	б) ара қабырға перегородки		күйінді блоктар шлакоблоки	Қанағаттанарлық Удовлетворительное	30	
3	Аражабын Перекрытия	шатырлық чердачное	т/б плиталар ж/б плиты	Қанағаттанарлық Удовлетворительное	30	
		қабатаралық междуэтажное	т/б плиталар ж/б плиты	Қанағаттанарлық Удовлетворительное	30	
4	шатыр кровля		шифер шифер	Қанағаттанарлық Удовлетворительное	30	
5	Еден Полы	1-ші қабаттың 1-го этажа	бетон бетон	Қанағаттанарлық Удовлетворительное	30	
		келесі қабаттардың последующих этажей	бетон бетон	Қанағаттанарлық Удовлетворительное	30	
6	Ойықтар Проемы	терезелер окна	пластик пластик	Қанағаттанарлық Удовлетворительное	30	
		есіктер двери	пластик пластик	Қанағаттанарлық Удовлетворительное	30	
7	Әрлеу жұмыстары Отделочные работы	ішкі внутренние	сырлау ,ақтау штукатурка,побелка	Қанағаттанарлық Удовлетворительное	30	
		сыртқы наружные	сырлау ,ақтау штукатурка,побелка	Қанағаттанарлық Удовлетворительное	30	
Ыстық су мен қамтамастандырылған Горячее водоснабжение						
Су құбыры / Водопровод			иә / да			
Канализация / Канализация			иә / да			
Электрмен жарықтандыру Электроосвещение			иә / да			
Жылу Отопление	пешті / печное					
	газ пешті / печное газовое					
	ЖЭО-нан / от ТЭЦ					
	АГВ-дан / от АГВ					
	жеке жылу қондырғылнан от индивидуальной отопительной установки	газбен на газе				
		қатты отын мен на твердом топливе	иә / да			
	аудандық қазандығынан от районной котельной	газбен на газе				
		қатты отын мен на твердом топливе				
Өзге жұмыстар / Разные работы						

Техникалық паспортқа қоса берілетін құжаттардың тізбесі
Перечень документов, прилагаемых к техническому паспорту:

1. Қабаттық жоспарлар
Поэтажные планы 3
2. Қабаттық жоспарларға экспликация
Экспликация к поэтажным планам 3
Ерекше белгілері
Особые отметки

ЖЕР УЧАСКЕСІНІҢ ЭКСПЛИКАЦИЯСЫ, м2
ЭКСПЛИКАЦИЯ ЗЕМЕЛЬНОГО УЧАСТКА, м2

Жер бағытын өзгертетін құжаттар бойынша / По землеотводным документам	Шындығында пайдаланғаны бойынша / По фактическому использованию	Салынған аудан, м2 / Застроенная площадь, м2			Салынбаған аудан / Незастроенная площадь												
								Жабдықталған аудандар / Оборудованные площадки				жасыл отырғызулар / зеленые насаждения					
													оның ішінде / в том числе				
		барлығы / всего	негізгі құрылыс астында / под основными строениями	Басқа да салулар мен құрылыс астында / под прочими постройками и сооружениями	асфальт жабулар / асфальтовые покрытия	басқа да алмаст. / прочие замощения	топырақ / грунт	барлығы / всего	Спорттық / спортивные	балалардың / детские	шаруашылық / хозяйственные	барлығы / всего	ағашты көгал алаң / газон с деревьями	жемісті бақ / плодовый сад	көгал алаң, гүл өсетін клумба / газоны, цветочные клумбы	бақша / огород	баска / прочие
1	2	3	4	5	6	7	8	9	10	11	12	13	14	15	16	17	18
0.0902 га	0.0902 га																

Негізгі және қызметтік құрылыстардың, суық жалғай салынғандардың, подвалдардың, аула құрылыстарының, жолдардың тағайындауы мен сипаттамасы/
Назначение и характеристика основных и служебных строений, холодных пристроек, подвалов, дворовых сооружений, замощений

Жоспар бойынша литер / Литер по плану	Тағайындау / Назначение	Ауданы, м2 / Площадь, м2	Көлемі, м3 / Объем, м3	Тозу / Износ, %	Конструктивтік элементтердің сипаттамасы / Описание конструктивных элементов					
					іргетас / фундамент	қабырғалар және қалқалар / стены и перегородки	жабылулар / перекрытия	төбе жабындысы / кровля	едендер / полы	ойықтар / проемы
1	2	3	4	5	6	7	8	9	10	11
А	халыққа басқа қызмет көрсету ұйым ғимараты	425,2	3128,0	30	т/б блоктар ж/б блоки	күйінді блоктар шлакоблоки	т/б плиталар ж/б плиты;	шифер шифер	бетон бетон	пластик пластик
	Итого:	**425,2**	**3128,0**							

Орындаған маман(дар)
Выполнил(и) специалист(ы) _____ (Т.А.Ә., қолы / Ф.И.О., подпись) **Глоба А.В.**

Басшы
Руководитель _____ (Т.А.Ә., қолы / Ф.И.О., подпись) **Омаров А.Е.**

05.12.2019 ж. жағдайына құрастырылған

реестровый № заказ 002186380589

подвал.

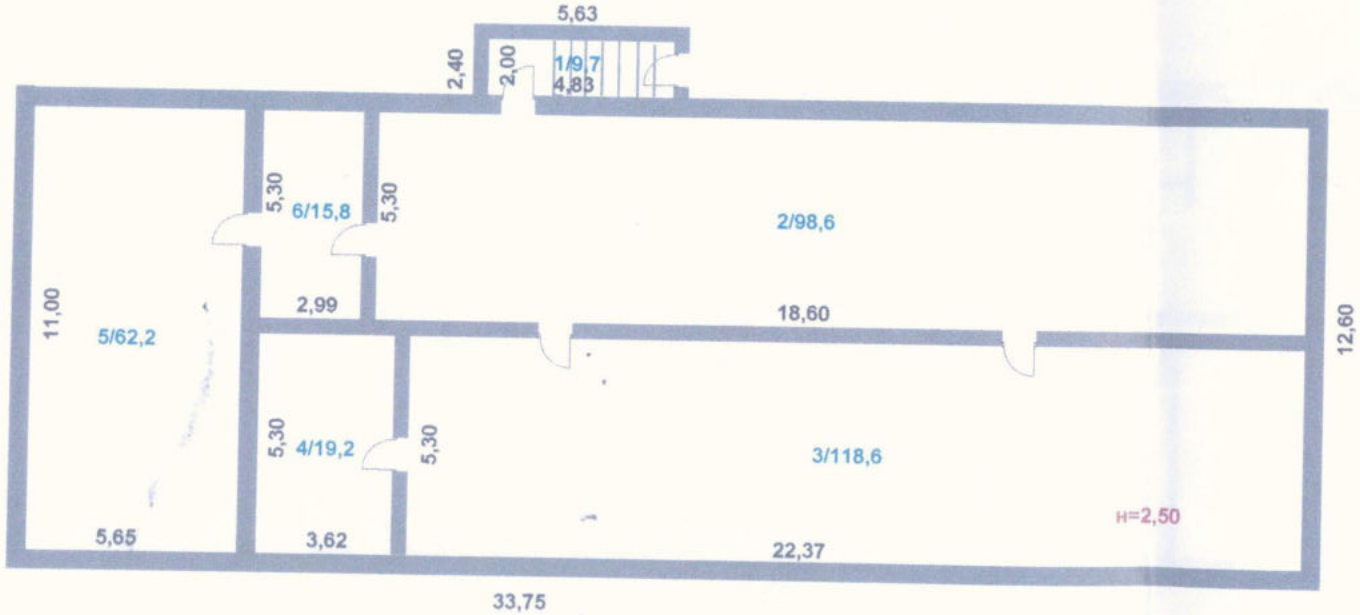

«Азаматтарға арналған үйлерге мемлекеттік корпорация» коммерциялық емес акционерлік қоғамының Ақмола облысы бойынша филиалы - Жер кадастры және жылжымайтын мүлікті техникалық тексеру департаменті

Атбасар аудандық бөлімшесі

Мекен-жайы:
Адрес

Қабаттық жоспар
Поэтажный план

М 1:200

күні / дата	орындаушы	Т.А.Ә./Ф.И.О	қолы/подпись
	маман		
	тексерді		

1 этаж.

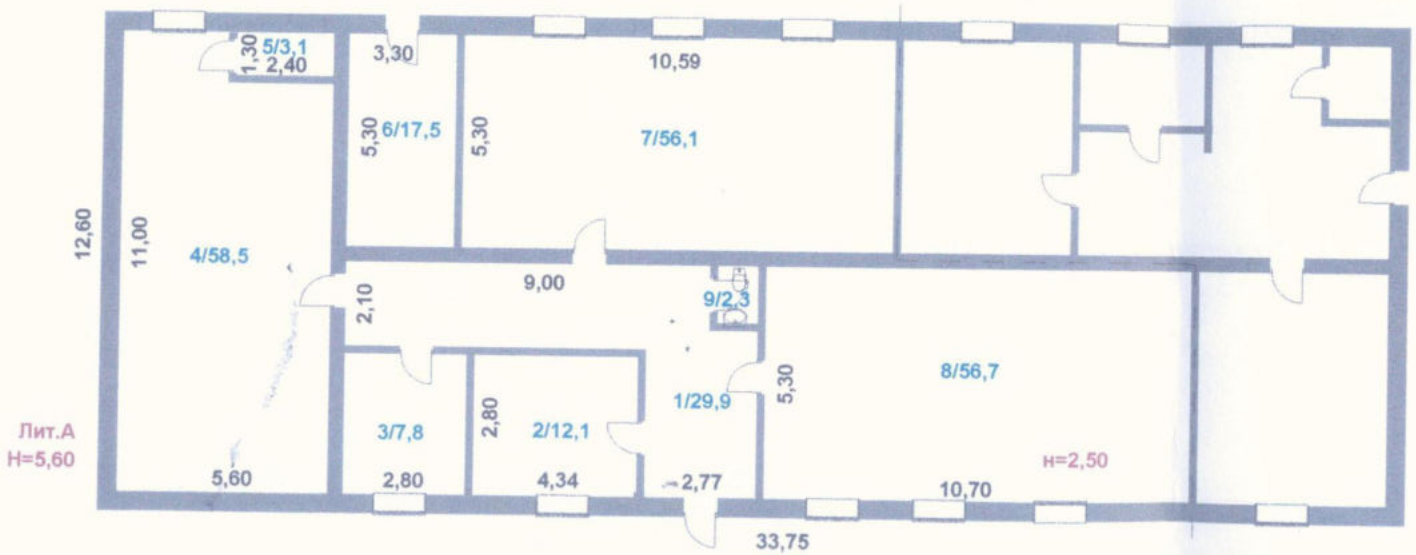

«Азаматтарға арналған үкімет» мемлекеттік корпорациясы коммерциялық емес акционерлік қоғамының Ақмола облысы бойынша филиалы - Жер кадастры және жылжымайтын мүлікті техникалық тексеру департаментінің

Атбасар аудандық бөлімшесі

Мекен-жайы:
Адрес

Қабаттық жоспар
Поэтажный план

М 1:200

күні / дата	орындаушы	Т.А.Ә./Ф.И.О	қолы/подпись
	қорман		
	Тексерді		

2 этаж.

«Азаматтарға арналған үкімет» мемлекеттік корпорациясы коммерциялық емес акционерлік қоғамының Ақмола облысы бойынша филиалы - Жер кадастры және жылжымайтын мүлікті техникалық тексеру департаментінің Атбасар аудандық бөлімшесі

Мекен-жайы
Адрес

Қабаттық жоспар
Поэтажный план

М 1:200

күні / дата	орындаушы	Т.А.Ә./Ф.И.О.	қолы/подпись
	маман		
	тексерді		

ЖЫЛЖЫМАЙТЫН МҮЛІК ОБЪЕКТІСІ ЖОСПАРЫНА ЭКСПЛИКАЦИЯ (к Ф-2)
ЭКСПЛИКАЦИЯ К ПЛАНУ ОБЪЕКТА НЕДВИЖИМОГО ИМУЩЕСТВА (к Ф-2)

Жазылу уақыты / Дата записи	Жоспар бойынша литері / Литер по плану	Қабаттар / Этажи	Үйдің,пәтердің нөмірі / Номер помещения, квартиры	Үйдің,пәтердің бөліктерінің нөмірі / Номера частей помещения, квартиры	Үйдің,пәтердің бөліктерінің пайдаланылмын белгіленуі / Назначение частей помещения, квартиры	Ішкі өлшемі бойынша алаң (кв.м.) оның ішінде / Площадь по внутреннему обмеру (кв. м.), в том числе																				
						Жалпы / Общая	Пайдалы / Полезная	Тұрғын / Жилая	Тұрғын емес / Нежилая	Белек пәтерлерде / В отдельных квартирах	Жатақханаларда / В общежитиях	Қонақ үйлерде / В гостиницах	Саудалық / Торговая	Өнеркәсіптік - өндірістік жайлар мен ғимараттар / Промыш.-производ. зданий и сооружений	Қоймақ / Складская	Халыққа білім беру мекемелері / Учреждений народного образования	Тұрмыстық қызмет көрсету кәсіпорындары / Предприятия бытового обслуживания	Басқару ,ғылыми,банктер,қоғамдық және ұйымдар мен мекемелер / Организаций и учреждений управления, научных, банковских, общественных и т.п.	Қоғамдық тамақтандыру кәсіпорындары / Предприятий общественного питания	Денсаулық сақтау,емдеу бағытындағы мекемелер / Учреждений здравоохранения, лечебного назначения	Дене шынықтыру және спорттық / Физкультурно - спортивная	Дене шынықтыру және өнерлік мекемелер / Учреждений культуры и искусства	Көліктік жайлар мен ғимараттар / Транспортных зданий и сооружений	Инженерлік желілер құрылысы / Сооружений инженерных сетей	Гараждар / Гаражей	Басқалар / Прочие
1	2	3	4	5	6	7	8	9	10	11	12	13	14	15	16	17	18	19	20	21	22	23	24	25	26	27
.2019	А	0		1	тамбур	9,7																				9,7
				2	подвал	98,6																				98,6
				3	подвал	118,6																				118,6
				4	подвал	19,2																				19,2
				5	подвал	62,2																				62,2
				6	подвал	15,8																				15,8
					Итого по этажу:	324,1																				324,1
		1		1	коридор	29,9																				29,9
				2	кабинет	12,1										12,1										
				3	кабинет	7,8										7,8										
				4	помещение	58,5										58,5										
				5	подсобная	3,1																				3,1
				6	котельная	17,5								17,5												
				7	кабинет	56,1										56,1										
				8	кабинет	56,7										56,7										
				9	санузел	2,3																				2,3
					Итого по этажу:	244,0								17,5		191,2										35,3

		2		1	коридор	18,5																			18,5
				2	кабинет	15,6										15,6									
				3	кабинет	15,5										15,5									
				4	кабинет	22,1										22,1									
				5	кабинет	56,9										56,9									
				6	кабинет	83,3										83,3									
				7	кабинет	59,1										59,1									
				8	помещение	73,1										73,1									
				9	санузел	4,3																			4,3
				10	холл	36,8																			36,8
				11	кабинет	18,0										18,0									
				12	кабинет	12,5										12,5									
					Итого по этажу:	415,7										356,1									59,6
					ИТОГО:	983,8								17,5		547,3									419,0

Орындаған маман(дар)
Выполнил(и) специалист(ы) _____ **Глоба А.В.**

05.12.2019

Басшы
Руководитель _____ **Омаров А.Е.**

Бауланған және нөмірленген

_____парақ

_____

«Азаматтарға арналған үкімет» мемлекеттік корпорациясы» коммерциялық емес акционерлік қоғамының Ақмола облысы бойынша филиалының Жер кадастры және жылжымайтын мүлік бойынша Атбасар ауданының бөлімі

Отдел Атбасарского района по земельному кадастру и недвижимости филиала некоммерческого акционерного общества «Государственная корпорация «Правительство для граждан» по Акмолинской области

Тіркелетін жылжымайтын мүлік объектісіне
(көппәтерлі тұрғын үйлер, офистар, өндірістік, сауда объектілері және т.б.)

ТЕХНИКАЛЫҚ ПАСПОРТ (Н-2) / ТЕХНИЧЕСКИЙ ПАСПОРТ (Ф-2)

на регистрируемые объекты недвижимости
(многоквартирные жилые дома, офисы, промышленные, торговые объекты и т.п.)

1. Облысы Область	Ақмола облысы Акмолинская область
2. Ауданы Район	Атбасар ауд. р-н Атбасарский
3. Қала (кенті, елді мекені) Город (поселок, населенный пункт)	Атбасар қ. г. Атбасар
4. Қаладағы аудан Район в городе	
5. Мекен-жайы Адрес	Жеңіс көш., 62 ү., 2 т.е.бөл. ул. Женис, д. 62, н.п. 2
6. Кадастрлық нөмір Кадастровый номер	01:015:001:1873:1
7. Түгендеу нөмір Инвентарный номер	21141
8. Мақсат арналуы(жоспар бойынша литер) Целевое назначение (литер по плану)	~~Цех(А)~~ Помещение (А) ~~Цех(А)~~
9. Қордың санаты Категория фонда	тұрғын емес нежилой

исп верить
руков отд. Омаров А.Е.

(нежилой/жилой, если вторичный объект расположен в многоквартирном жилом доме, необходимо указать "ВО в составе МЖД")

ЖАЛПЫ МӘЛІМЕТТЕР / ОБЩИЕ СВЕДЕНИЯ

1. Сериясы, жобаның түрі Серия, тип проекта	А	8. Тұрғын емес үй-жайдың ауданы Площадь нежилых пом-ий	-
2. Қабат саны Число этажей	2	9. Пәтер саны Число квартир	-
3. Құрылыс ауданы Площадь застройки	425,2	10. Үй-жайлар, бөлмелер саны Число помещений, комнат	27
4. Ғимараттың ауқымы Объем здания	3128	11. Қабырға материалы Материал стен	күйінді блоктар шлакоблоки
5. Жалпы алаңы Общая площадь	983,8	12. Салынған жылы Год постройки	1983
6. Балконның, лоджияның және т.б. алаңы Площадь балкона, лоджии ж.б.	-	13. Табиғи тозу Физический износ	30
7. Тұрғын ауданы Жилая площадь			

реестровый № заказ 0021863805 89

Паспорт 05.12.2019 ж. жасалған
Паспорт составлен г.

Басшы Омаров А.Е. М.О.
Руководитель (қолы / подпись) М.П.

Құжат электрондық үкімет порталымен құрылған
Документ сформирован порталом электронного правительства

"Мемлекеттік қызметтер алу бойынша (Бірыңғай байланыс орталығы) ақпараттық-анықтамалық қызметі" 1414 "Информационно-справочная служба (Единый контакт-центр) Касательно получения государственных услуг"

Бірегей нөмір
Уникальный номер 101000214435900

Алу күні мен уақыты
Дата получения 09.02.2026

Филиал некоммерческого акционерного общества «Государственная корпорация «Правительство для граждан» по Акмолинской области

Справка
о зарегистрированных правах (обременениях) на недвижимое имущество и его технических характеристиках

№101000214435900

09.02.2026
(дата выдачи)

Выдана Товарищество с ограниченной ответственностью "АТБАСАР ОТАН", БИН 190840017436

в подтверждение того, что на следующие объекты недвижимости:

Вид недвижимости	Кадастровый номер	Целевое назначение (литер по плану)	Адрес, регистрационный код адреса (при его наличии)	Кол-во составляющих	Этажность, этаж	Площадь общая/ Объем/ Протяженность	Площадь			Делимость (ЗУ)	Примечание
							Жилая	Основная	Полезная		

Осы құжат «Электрондық құжат және электрондық цифрлық қолтаңба туралы» Қазақстан Республикасының 2003 жылғы 7 қаңтардағы N 370-II Заңы 7 бабының 1 тармағына сәйкес қағаз тасығыштағы құжатпен бірдей.
Данный документ согласно пункту 1 статьи 7 ЗРК от 7 января 2003 года N370-II «Об электронном документе и электронной цифровой подписи» равнозначен документу на бумажном носителе.

Электрондық құжаттың түпнұсқалығын Сіз egov.kz сайтында, сондай-ақ «электрондық үкімет» веб-порталының мобильді қосымшасы арқылы тексере аласыз.
Проверить подлинность электронного документа Вы можете на egov.kz, а также посредством мобильного приложения веб-портала «электронного правительства».

*штрих-код ЖМТ МДҚ ақпараттық жүйесінен алынған және «Азаматтарға арналған үкімет» мемлекеттік корпорациясы» коммерциялық емес акционерлік қоғамы филиалының электрондық-цифрлық қолтаңбасымен қол қойылған деректерді қамтиды.
*штрих-код содержит данные, полученные из информационной системы ГБД РН и подписанные электронно-цифровой подписью Филиала НАО «Государственная корпорация «Правительство для граждан».

Вид недвижимости	Кадастровый номер	Целевое назначение (литер по плану)	Адрес, регистрационный код адреса (при его наличии)	Кол-во составляющих	Этажность, этаж	Площадь общая/ Объем/ Протяженность	Площадь			Делимость (ЗУ)	Примечание
							Жилая	Основная	Полезная		
Земельный участок	01:015:001:1873	обслуживание и эксплуатация служебных и производственных помещений	обл. Акмолинская, р-н Атбасарский, г. Атбасар, ул. Женис, зд. 62, н.п. 2 (ранее: обл. Акмолинская, р-н Атбасарский, г. Атбасар, ул. Женис, д. 62, н.п. 2), (РКА1201900111797372)	3/3	X	0.0902(га)	X	X	X	Д	Акт на право частной собственности на земельный участок № 2025 от 08.07.2010г.
Первичный объект	01:015:001:1873:1/А	помещение	обл. Акмолинская, р-н Атбасарский, г. Атбасар, ул. Женис, зд. 62, н.п. 2 (ранее: обл. Акмолинская, р-н Атбасарский, г. Атбасар, ул. Женис, д. 62, н.п. 2), (РКА1201900111797372)	1	2	983.8(м2)		X		X	

1) зарегистрировано право:

Вид права	Содерждание	Правообладатель	Форма общей собственности, доля	Основание возникновения права	Дата, время регистрации

Осы құжат «Электрондық құжат және электрондық цифрлық қолтаңба туралы» Қазақстан Республикасының 2003 жылғы 7 қаңтардағы N 370-II Заңы 7 бабының 1 тармағына сәйкес қағаз тасығыштағы құжатпен бірдей.
Данный документ согласно пункту 1 статьи 7 ЗРК от 7 января 2003 года N370-II «Об электронном документе и электронной цифровой подписи» равнозначен документу на бумажном носителе.

Электрондық құжаттың түпнұсқалығын Сіз egov.kz сайтында, сондай-ақ «электрондық үкімет» веб-порталының мобильді қосымшасы арқылы тексере аласыз.
Проверить подлинность электронного документа Вы можете на egov.kz, а также посредством мобильного приложения веб-портала «электронного правительства».

*штрих-код ЖМТ МДҚ ақпараттық жүйесінен алынған және «Азаматтарға арналған үкімет» мемлекеттік корпорациясы» коммерциялық емес акционерлік қоғамы филиалының электрондық-цифрлық қолтаңбасымен қол қойылған деректерді қамтиды.
*штрих-код содержит данные, полученные из информационной системы ГБД РН и подписанные электронно-цифровой подписью Филиала НАО «Государственная корпорация «Правительство для граждан».

Вид права	Содержание	Правообладатель	Форма общей собственности, доля	Основание возникновения права	Дата, время регистрации
Право собственности	ЗУ (обслуживание и эксплуатация служебных и производственных помещений)	Товарищество с ограниченной ответственность ю "АТБАСАР ОТАН"	Индивидуальная	Акт приема передачи № Б/Н от 18.12.2019	23.12.2019 15:59:08
Право собственности	ПО, А (помещение)	Товарищество с ограниченной ответственность ю "АТБАСАР ОТАН"	Индивидуальная	Акт приема передачи № Б/Н от 18.12.2019	23.12.2019 15:59:08

2) зарегистрировано обременение права:

Вид обременений	Содержание	Правообладатель или уполномоченный орган (заинтересованное лицо)	Форма общей собственности, доля	Основание возникновения обременения	Дата, время регистрации
Обременения не зарегистрированы					

3) зарегистрированы юридические притязания и сделки, не влекущие возникновение прав или обременений на недвижимое имущество:

Юридические притязания и сделки	Содержание	Заявитель (заинтересованное лицо)	Основание возникновения	Дата, время регистрации
Юридические притязания и сделки не зарегистрированы				

Осы құжат «Электрондық құжат және электрондық цифрлық қолтаңба туралы» Қазақстан Республикасының 2003 жылғы 7 қаңтардағы N 370-II Заңы 7 бабының 1 тармағына сәйкес қағаз тасығыштағы құжатпен бірдей.
Данный документ согласно пункту 1 статьи 7 ЗРК от 7 января 2003 года N370-II «Об электронном документе и электронной цифровой подписи» равнозначен документу на бумажном носителе.

Электрондық құжаттың түпнұсқалығын Сіз egov.kz сайтында, сондай-ақ «электрондық үкімет» веб-порталының мобильді қосымшасы арқылы тексере аласыз.
Проверить подлинность электронного документа Вы можете на egov.kz, а также посредством мобильного приложения веб-портала «электронного правительства».

*штрих-код ЖМТ МДҚ ақпараттық жүйесінен алынған және «Азаматтарға арналған үкімет» мемлекеттік корпорациясы» коммерциялық емес акционерлік қоғамы филиалының электрондық-цифрлық қолтаңбасымен қол қойылған деректерді қамтиды.
*штрих-код содержит данные, полученные из информационной системы ГБД РН и подписанные электронно-цифровой подписью Филиала НАО «Государственная корпорация «Правительство для граждан».

Примечание: Сведения, содержащиеся в справке, являются действительными на момент выдачи

Электрондық анықтаманың түпнұсқасын www.egov.kz порталында тексере аласыз.
Проверить подлинность электронной справки вы можете на портале www.egov.kz.

Осы құжат «Электрондық құжат және электрондық цифрлық қолтаңба туралы» Қазақстан Республикасының 2003 жылғы 7 қаңтардағы N 370-II Заңы 7 бабының 1 тармағына сәйкес қағаз тасығыштағы құжатпен бірдей.
Данный документ согласно пункту 1 статьи 7 ЗРК от 7 января 2003 года N370-II «Об электронном документе и электронной цифровой подписи» равнозначен документу на бумажном носителе.

Электрондық құжаттың түпнұсқалығын Сіз egov.kz сайтында, сондай-ақ «электрондық үкімет» веб-порталының мобильді қосымшасы арқылы тексере аласыз.
Проверить подлинность электронного документа Вы можете на egov.kz, а также посредством мобильного приложения веб-портала «электронного правительства».

*штрих-код ЖМТ МДҚ ақпараттық жүйесінен алынған және «Азаматтарға арналған үкімет» мемлекеттік корпорациясы» коммерциялық емес акционерлік қоғамы филиалының электрондық-цифрлық қолтаңбасымен қол қойылған деректерді қамтиды.
*штрих-код содержит данные, полученные из информационной системы ГБД РН и подписанные электронно-цифровой подписью Филиала НАО «Государственная корпорация «Правительство для граждан».