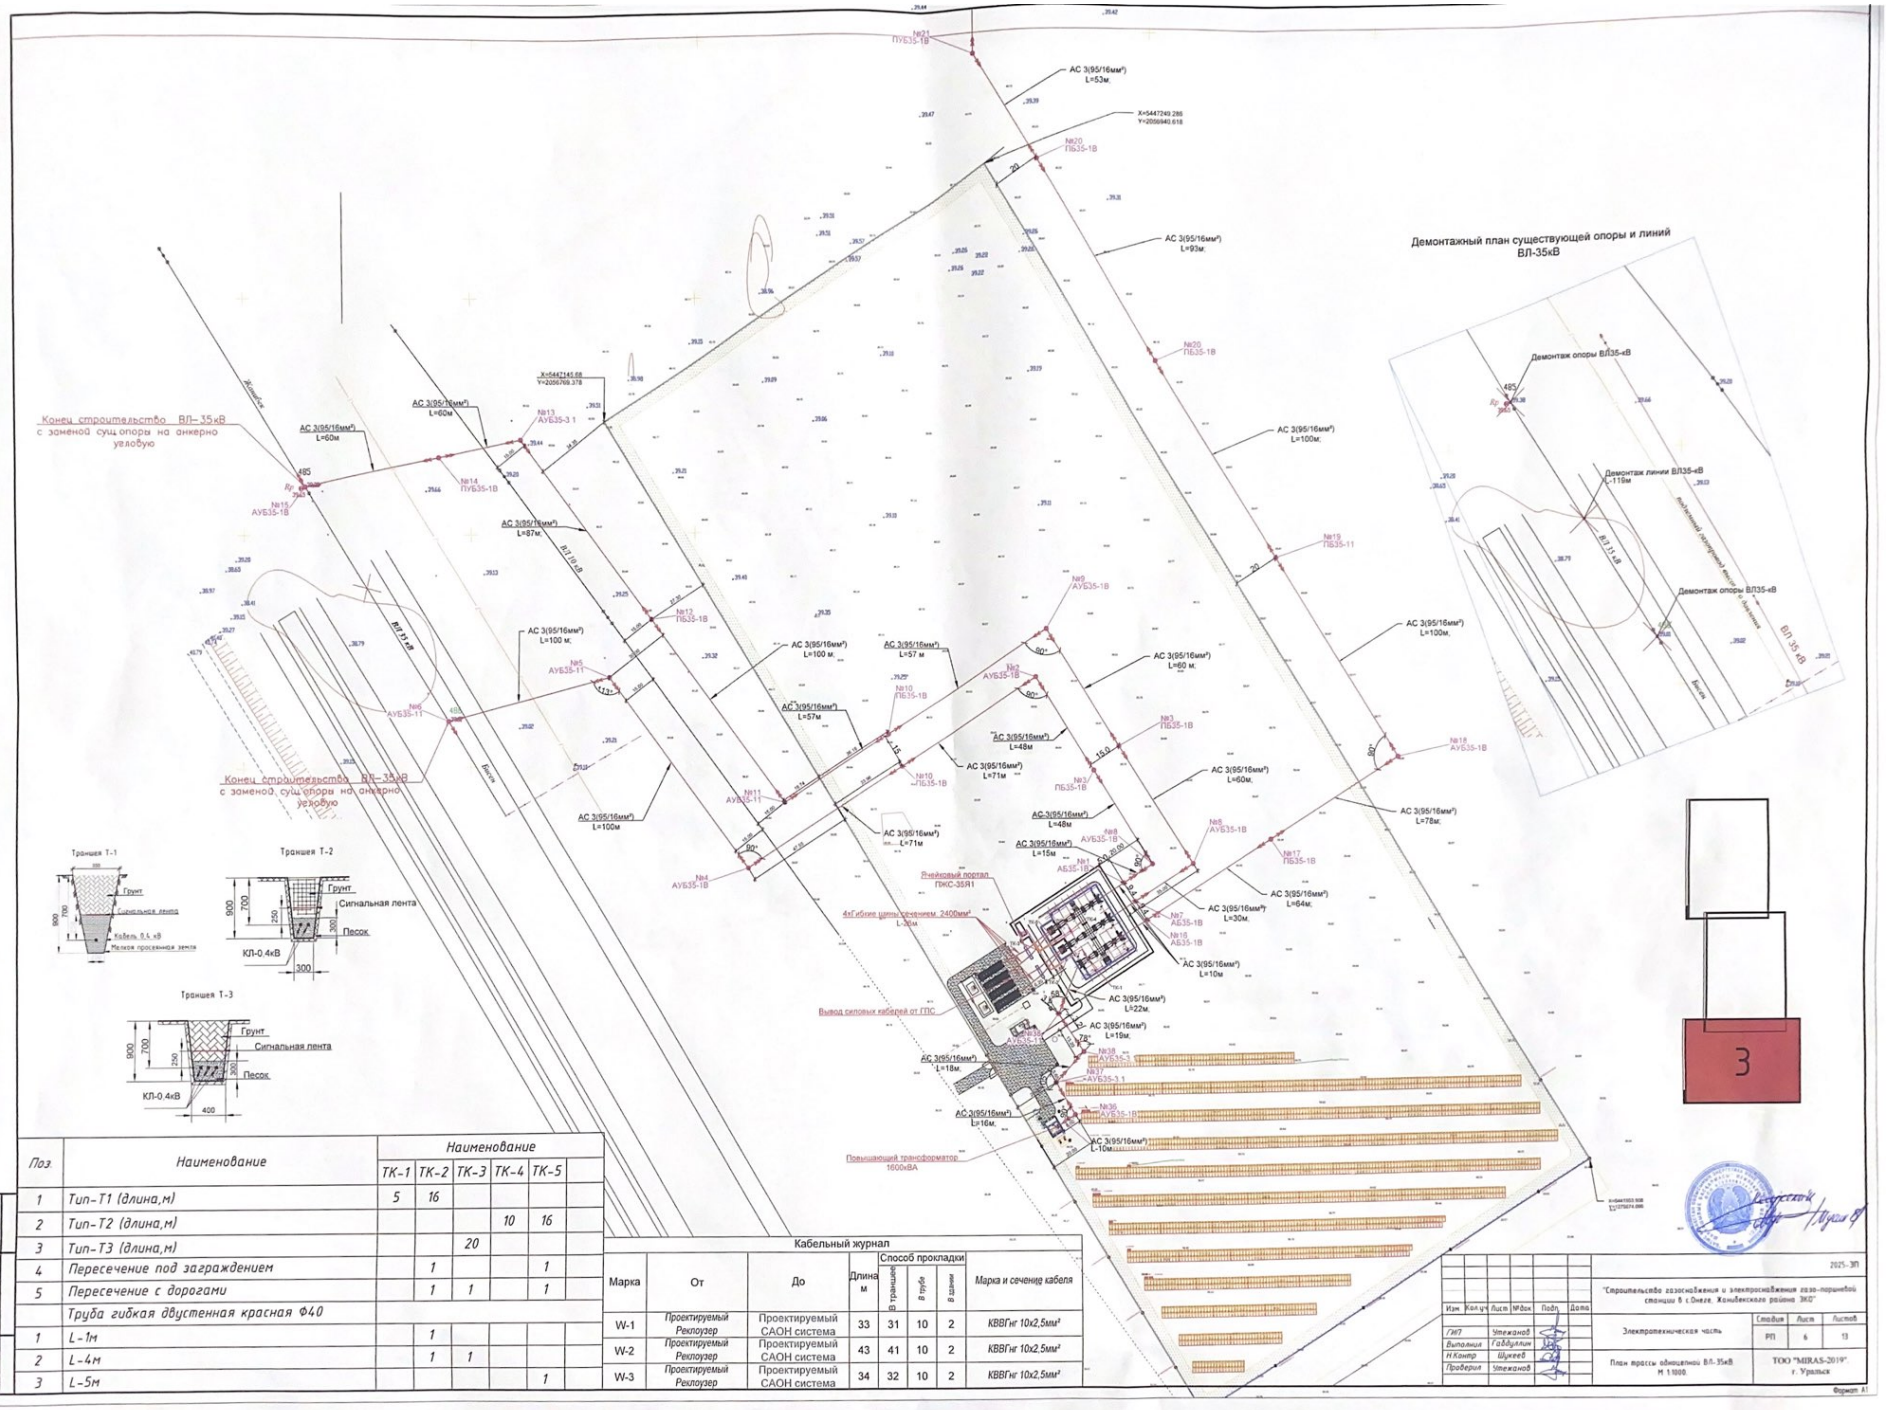

Поз.	Наименование	Наименование					
		ТК-1	ТК-2	ТК-3	ТК-4	ТК-5	
1	Тип-Т1 (длина,м)	5	16				
2	Тип-Т2 (длина,м)				10	16	
3	Тип-Т3 (длина,м)			20			
4	Пересечение под заграждением		1			1	
5	Пересечение с дорогами		1	1		1	
	Труба гибкая двустенная красная Ф40						
1	L-1м		1				
2	L-4м		1	1			
3	L-5м					1	

Кабельный журнал

Марка	От	До	Длина м	Способ прокладки: В траншеях	В трубе	В шахте	Марка и сечение кабеля
W-1	Проектируемый Реклоузер	Проектируемый САОН система	33	31	10	2	КВВГнг 10х2,5мм²
W-2	Проектируемый Реклоузер	Проектируемый САОН система	43	41	10	2	КВВГнг 10х2,5мм²
W-3	Проектируемый Реклоузер	Проектируемый САОН система	34	32	10	2	КВВГнг 10х2,5мм²

Изм.	Кол.уч.	Лист	№док.	Подп.	Дата
ГИП	Утежанов				
Выполнил	Габдуллин				
Н.контр.	Шуеев				
Проверил	Утежанов				

2025-ЭП

"Строительство газоснабжения и электроснабжения газо-поршневой станции 8 с Онеле, Жамбылского района ЗКО"

Электротехническая часть

План трассы обнаружения ВЛ-35кВ М 1:1000

Стадия	Лист	Листов
РП	6	13

ТОО "MIRAS-2019" г. Уральск

Формат А1

Взам. инв. №

Подпись и дата

Инв. № подл.

3

УСЛОВНЫЕ ОБОЗНАЧЕНИЯ

- ПРОЕКТИРУЕМОЕ ДОРОЖНОЕ ПОКРЫТИЕ
- ПРОЕКТИРУЕМОЕ ОГРАЖДЕНИЕ
- БЕТОННЫЙ ФУНДАМЕНТ

Экспликация зданий и сооружений

Позиция на плане	Наименование	Примечание
1	Блочно- модульное здание	
2	Проектируемая площадка под подстанцию	
3	Повышающий трансформатор 1600кВА	
4		

Изм.	Кол.уч.	Лист	№док.	Подп.	Дата	2025-ГП		
						"Строительство газоснабжения и электроснабжения газо-поршневой станции 8 г.Онгея, Жамбылского района ЗКО"		
ГИП		Утежанов				Генеральный план	Стадия	Лист	Листов
Выполнил		Самиголлин					РП	5	
Н.Контр.		Шукеев				Общий разбивочный план М1:1000	ТОО "MIRAS-2019" г. Уральск	
Проверил		Утежанов						

Формат А1

Взам. инв. №

Подпись и дата

Инв. № подл.