а маттарға арналған үкімет» мемлекеттік корпорациясы»
коммерциялық емес акционерлік қоғамының Алматы
қаласы бойынша филиалы – Жер кадастры және
лжымайтын мүлікті техникалық тексеру департаменті

Департамент земельного кадастра и технического обследования недвижимости – филиал некоммерческого акционерного общества «Государственная корпорация «Правительство для граждан» по г. Алматы

Тіркелетін жылжымайтын мүлік объектісіне
(көппәтерлі тұрғын үйлер, офистар, өндірістік, сауда объектілері және т.б.)

ТЕХНИКАЛЫҚ ПАСПОРТ (Н-2) / ТЕХНИЧЕСКИЙ ПАСПОРТ (Ф-2)

на регистрируемые объекты недвижимости
(многоквартирные жилые дома, офисы, промышленные, торговые объекты и т.п.)

Облысы Область	
Ауданы Район	
Қала (кенті, елді мекені) Город (поселок, населенный пункт)	Алматы қ. г. Алматы
Қаладағы аудан Район в городе	Бостандық ауд. р-н Бостандыкский
Мекен-жайы Адрес	Абай даңғ., 44 ү. пр. Абая, д. 44
Кадастрлық нөмір Кадастровый номер	20:313:003:117:1
Түгендеу нөмір Инвентарный номер	7/271
Мақсат арналуы(жоспар бойынша литер) Целевое назначение (литер по плану)	Спорт сарайы (ч/А) Дворец спорта(ч/А)
Қордың санаты Категория фонда	тұрғын емес нежилой

(нежилой/жилой, если вторичный объект расположен в многоквартирном жилом доме, необходимо указать "ВО в составе МЖД")

ЖАЛПЫ МӘЛІМЕТТЕР / ОБЩИЕ СВЕДЕНИЯ

Сериясы, жобаның түрі Серия, тип проекта	-	8. Тұрғын емес үй-жайдың ауданы Площадь нежилых пом-ий	-
Қабат саны Число этажей	4+цок.этаж+тех.этаж	9. Пәтер саны Число квартир	-
Құрылыс ауданы Площадь застройки	10851,6	10. Үй-жайлар, бөлмелер саны Число помещений, комнат	514
Ғимараттың ауқымы Объем здания	147225	11. Қабырға материалы Материал стен	ж/бетон.каркас с навесными панелями
Жалпы алаңы Общая площадь	24622,0	12. Салынған жылы Год постройки	1966/2010
Балконның, лоджияның және т.б. алаңы Площадь балкона, лоджии ж.б.	-	13. Табиғи тозу Физический износ	25
Тұрғын ауданы Жилая площадь			

реестровый № заказ 002090200241

Паспорт ж. жасалған
Паспорт составлен 11.09.2016 г.

Директоры
Директор (қолы / подпись) Джантелиев Д.Т. М.О. М.П.

АУДАНДАРДЫҢ ОРНАЛАСУЫ / РАСПРЕДЕЛЕНИЕ ПЛОЩАДИ

№		Жеке пәтерлерде / В отдельных квартирах	Коридор типті жайларда / В помещениях	Жатакана-ларда / В общежи-тиях	Қонақ үйлерде/ В гостиницах	Аудандардың жалпы санынан / Из общего числа площади				Бөлме сағы бойынша пәтерлердің орналасуы/ Распределение квартир по числу комнат				
						Мансардаларда / в мансардах	Жертөлелерде / в подвалах	Цокольды кабаттарда / в цок.этажах	Барактарда / в бараках	1 бөлмелі/ 1-комнатные	2 бөлмелі/ 2 -комнатные	3 бөлмелі/ 3 - комнатные	4 бөлмелі/ 4 - комнатные	5 бөлмелі/ 5-комнатные
01	Тұрғын пәтерлер саны / Количество квартир													
02	Тұрғын бөлмелер саны / Количество жилых помещений													
03	Жалпы аудан, м2 / Общая площадь, м2													
04	Тұрғын аудан, м2 / Жилая площадь, м2													

ТҰРҒЫН ЕМЕС ЖАЙЛАР / НЕЖИЛЫЕ ПОМЕЩЕНИЯ

Аудан/ Площадь	Тұрғын емес жайлардағы тұрғын ауданы / Жилая площадь в нежилом помещениях	Саудалы/ Торгвая	Өнеркәсіп-өндірістік ғимараттар және құрылыстар / Промышленно-производственных зданий и сооружений	Қоймалық / Складская	Тұрмыстық қызмет көрсету / Бытового обслуживания	Гараждар / Гаражи	Басқару, ғылыми, банктік, қоғамдық ұйымдар мен мекемелер және т.б. / Организаций и учреждений управления, научных, банковских, общественных и т. д.	Қоғамдық тамақ / Общественного питания	Білім мекемелері / Учреждений образования	Транспорттық ғимараттар және құрылыстар/ Транспортных зданий и сооружений	Емдеуге арналған, денсаулық сақтау/ Здравоохранения, лечебного назначения	Дене мәдениеті және спорт/ Физкультуры и спорт	Мәдениет және өнер мекемесі/ Учреждений культуры и спорта	Инженерлік желілер құрылыс/ Сооружений инженерных сетей	Басқа/ Прочие	Барлығы/ Всего
1	2	3	4	5	6	7	8	9	10	11	12	13	14	15	16	17
Негізгі / Основная								1429,3				11341,7				***12771,0***
Көмекші / Вспомогательная								749,6				11101,4				***11851,0***

НЕГІЗГІ ҚҰРЫЛЫСТЫҢ КОНСТРУКТИВТІК ЭЛЕМЕНТТЕРІНІҢ ТЕХНИКАЛЫҚ СИПАТТАМАСЫ
ТЕХНИЧЕСКОЕ ОПИСАНИЕ КОНСТРУКТИВНЫХ ЭЛЕМЕНТОВ ОСНОВНОГО СТРОЕНИЯ

Конструктивтік элементтердің атауы Наименование конструктивных элементов		Конструктивтік элементтердің сипаттамасы (материал, ерленуі және т.б.) Описание конструктивных элементов (материал, отделка и т.д.)	Техникалық жағдайы (отыруы, шіруі, жарылуы және т.б.) Техническое состояние (осадка, гниль, трещины и т.д.)	Тозу % Износ %	Ағымдағы өзгерістер / Текущие изменения
2		3	4	5	6
эорец спорта					
гасы		темірлі бетон	Қанағаттанарлық		
дамент		железобетон	Удовлетворительное	25	
ішкі және сыртқы тұрақты қабырғалары		ж/бетон.каркас с навесными	Қанағаттанарлық		
наружные и внутренние капитальные стены		панелями	Удовлетворительное	25	
ара қабырға		гипсокартон,кирпич	Қанағаттанарлық		
перегородки		панели	Удовлетворительное	25	
Аражабын	шатырлық	т/б плиталар	Қанағаттанарлық		
Перекрытия	чердачное	ж/б плиты	Удовлетворительное	25	
	қабатаралық	т/б плиталар	Қанағаттанарлық		
	междуэтажное	ж/б плиты	Удовлетворительное	25	
ыр		металл	Қанағаттанарлық		
ля		металл	Удовлетворительное	25	
Еден	1-ші қабаттың	кафель	Қанағаттанарлық		
Полы	1-го этажа	кафель	Удовлетворительное	25	
	келесі қабаттардың	кафель	Қанағаттанарлық		
	последующих этажей	кафель	Удовлетворительное	25	
Ойықтар	терезелер	металлопластик	Қанағаттанарлық		
Проемы	окна	металлопластик	Удовлетворительное	25	
	есіктер	қималы	Қанағаттанарлық		
	двери	филенчатые	Удовлетворительное	25	
еу жұмыстары	ішкі	сырланған	Қанағаттанарлық		
Отделочные	внутренние	оштукатурено,левкас	Удовлетворительное	25	
работы	сыртқы	керамогранит	Қанағаттанарлық		
	наружные		Удовлетворительное	25	
қ су мен қамтамастандырылған		иә / да	Қанағаттанарлық		
чее водоснабжение			Удовлетворительное	25	
ұбыры / Водопровод		иә / да	Қанағаттанарлық		
			Удовлетворительное	25	
ализация / Канализация		иә / да	Қанағаттанарлық		
			Удовлетворительное	25	
ктрмен жарықтандыру		иә / да	Қанағаттанарлық		
ктроосвещение			Удовлетворительное	25	
пешті / печное					
газ пешті / печное газовое					
ЖЭО-нан / от ТЭЦ		иә / да	Қанағаттанарлық		
			Удовлетворительное	25	
АГВ-дан / от АГВ					
ЖЕ жылу қондырғылнан от индивидуальной отопительной установки	газбен на газе				
	қатты отын мен на твердом топливе				
аудандық қазандығынан от районной котельной	газбен на газе				
	қатты отын мен на твердом топливе				
са жұмыстар / Разные работы					

алық паспортқа қоса берілетін құжаттардың тізбесі
ень документов, прилагаемых к техническому паспорту:
Қабаттық жоспарлар
Поэтажные планы
Қабаттық жоспарларға экспликация
Экспликация к поэтажным планам
Ерекше белгілері
Особые отметки

ЖЕР УЧАСКЕСІНІҢ ЭКСПЛИКАЦИЯСЫ, М2
ЭКСПЛИКАЦИЯ ЗЕМЕЛЬНОГО УЧАСТКА, м2

Жер бағытын өзгертетін құжаттар бойынша / По землеотводным документам	Шындығында пайдаланғаны бойынша / По фактическому использованию	Салынған аудан, м2 / Застроенная площадь, м2			Салынбаған аудан / Незастроенная площадь												
								Жабдықталған аудандар/ оборудованные площадки				жасыл отырғызулар/ зеленые насаждения					
													оның ішінде/ в том числе				
		барлығы / всего	негізгі құрылыс астында/ под основными строениями	Басқа да салулар мен құрылыс астында/ под прочими постройками и сооружениями	асфальт жабулар / асфальтовые покрытия	басқа да алмаст. / прочие замощения	топырақ / грунт	барлығы/ всего	Спорттық/ спортивные	балалардың/ детские	шаруашылық/ хозяйственные	барлығы/ всего	ағашты көгал алаң/ газон с деревьями	жемісті бақ/ плодовый сад	көгал алаң, гүл өсетін клумба/ газоны, цветочные	бақша/ огород	басқа/ прочие
1	2	3	4	5	6	7	8	9	10	11	12	13	14	15	16	17	18
0,8503 га	0,8503 га	10851,0	10851,0														

Негізгі және қызметтік құрылыстардың, суық жалғай салынғандардың, подвалдардың, аула құрылыстарының, жолдардың тағайындауы мен сипаттамасы/
Назначение и характеристика основных и служебных строений, холодных пристроек, подвалов, дворовых сооружений, замощений

Жоспар бойынша литер / Литер по плану	Тағайындау / Назначение	Ауданы, м2 / Площадь, м2	Көлемі, м3 / Объем, м3	Тозу / Износ, %	Конструктивтік элементтердің сипаттамасы / Описание конструктивных элементов					
					іргетас / фундамент	қабырғалар және қалқалар / стены и перегородки	жабылулар/ перекрытия	төбе жабындысы/ кровля	едендер / полы	ойықтар / проемы
1	2	3	4	5	6	7	8	9	10	11
ч/А	спорт сарайы дворец спорта	10851,6	147225	25	темірлі бетон железобетон	панелдер панели	т/б плиталар ж/б плиты;	металл металл	кафель кафель	металлопластик металлопластик
	Итого:	**10851,6**	**147225**							

Орындаған маман _____ **Алимова Р.М.**
Выполнил специалист (Т.А.Ә., қолы / Ф.И.О., подпись)

Бөлім басшысы _____ **Бектенов К.А.**
Руководитель отдела (Т.А.Ә., қолы / Ф.И.О., подпись)

24.08.2016 ж. жағдайына құрастырылған

реестровый № заказ 002090200241

соседний участок

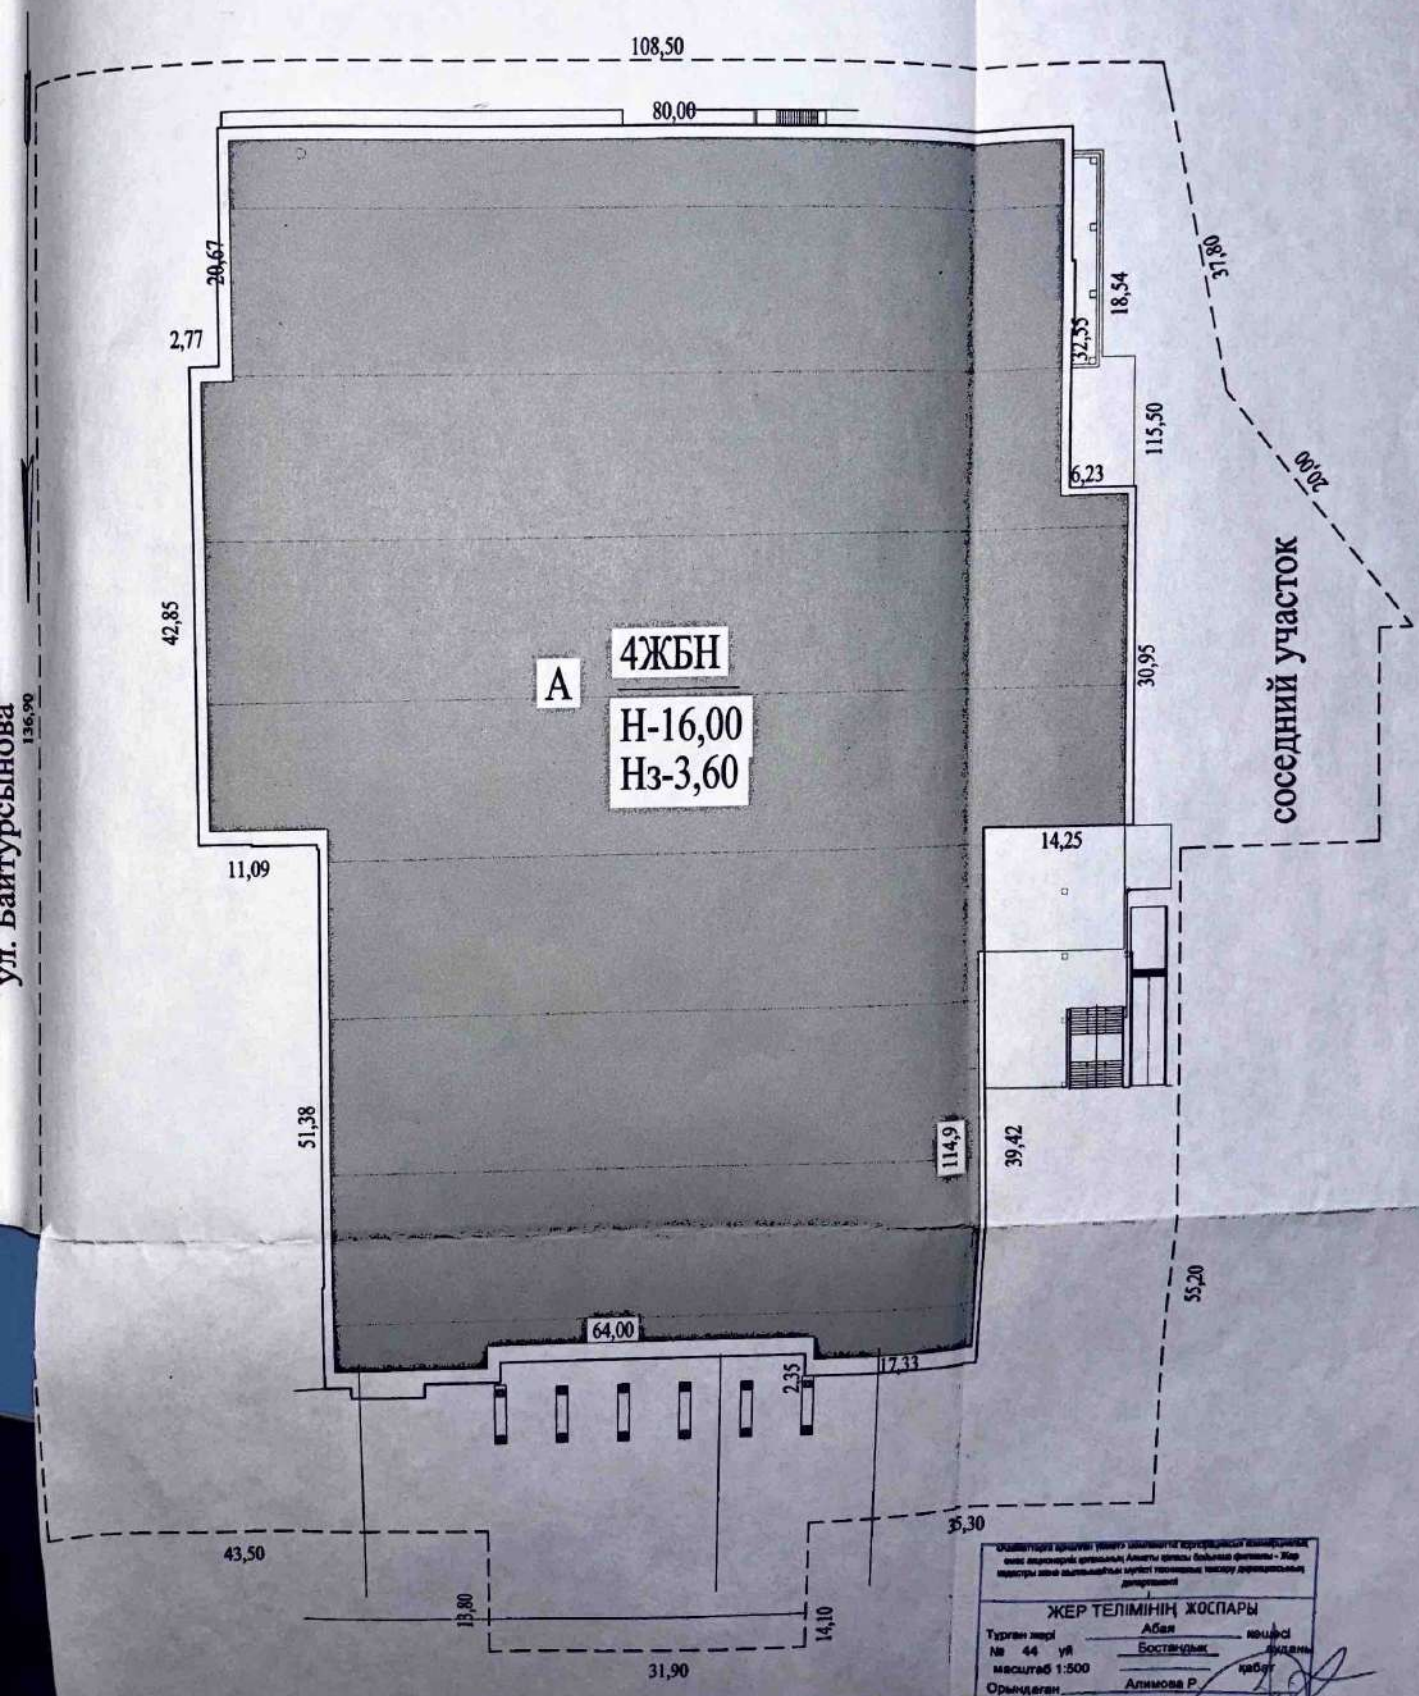

ЖЕР ТЕЛІМІНІҢ ЖОСПАРЫ

Тұрған жері Абая көшесі
№ 44 үй Бостандық ауданы
масштаб 1:500 қабат
Орындаған Алимова Р.
Бөлім бастығы Бектенов К.А.
Орындалған күні 24.08.2016ж

План цокольного этажа.Литер А.

«Алматытарих дизайн институт» мемлекеттік коммерциялық емес акционерлік қоғамының Алматы қаласы бойынша филиалы - Жер кадастры және мониторингінің мүлікті техникалық тіркеу департаменті

ӘР ҚАБАТТЫҢ ЖОСПАРЫ

Тұрған жері Абая көшесі
№ 44 үй Достандық ауданы
масштаб 1:200 қабат
Орындаған Алимова Р.

Бөлім бастығы Бектибов К.Б.
Орындалған күні 24.08.2016 ж.

План 1-го этажа.Литер А.

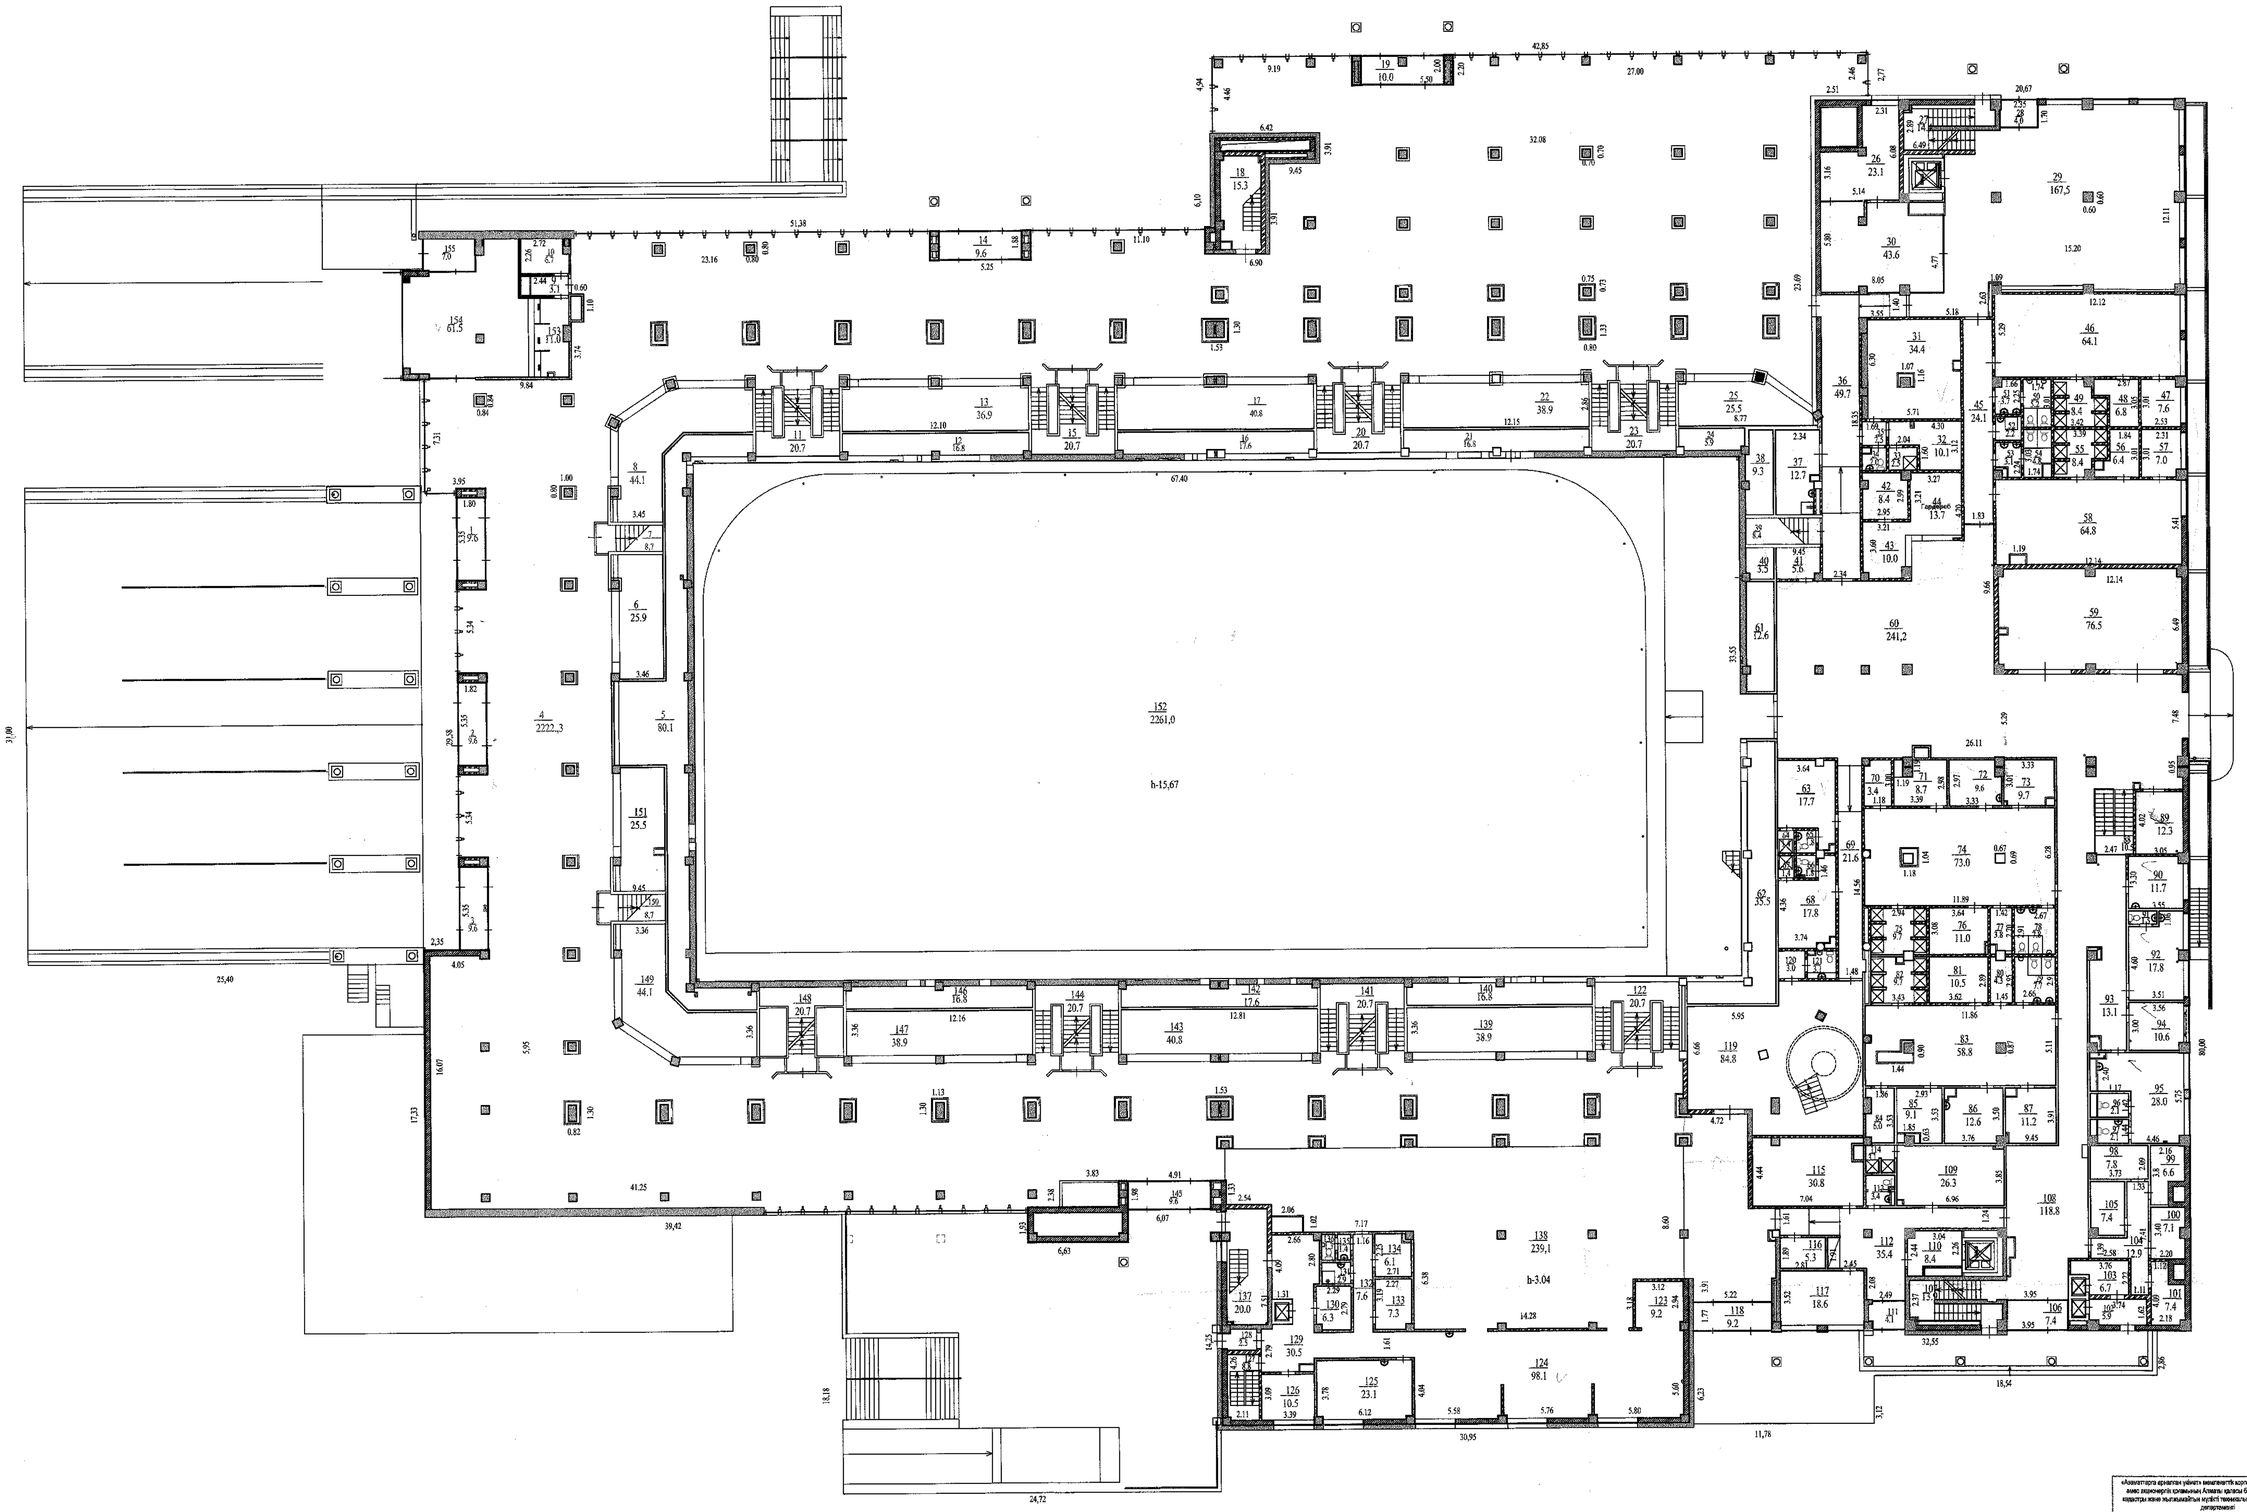

«Алматы қаласы әкімдігінің мүлік мемлекеттік корпорациясы» коммерциялық емес акционерлік қоғамының Алматы қаласы бойынша филиалы - Жер кадастры және жылжымайтын мүлікті тиімсіз пайдалануды тексеру департаменті»

ӘР ҚАБАТТЫҢ ХОСПАРЫ

Тұрған жері Абая көшесі

№ 44 үй Бостандық ауданы

масштаб 1:200 қабат

Орындаған Алимова Р.

Бөлім бастығы Бактенов К.А.

Орындалған күні 24.08.2016 ж.

План 2-го этажа.Литер А.

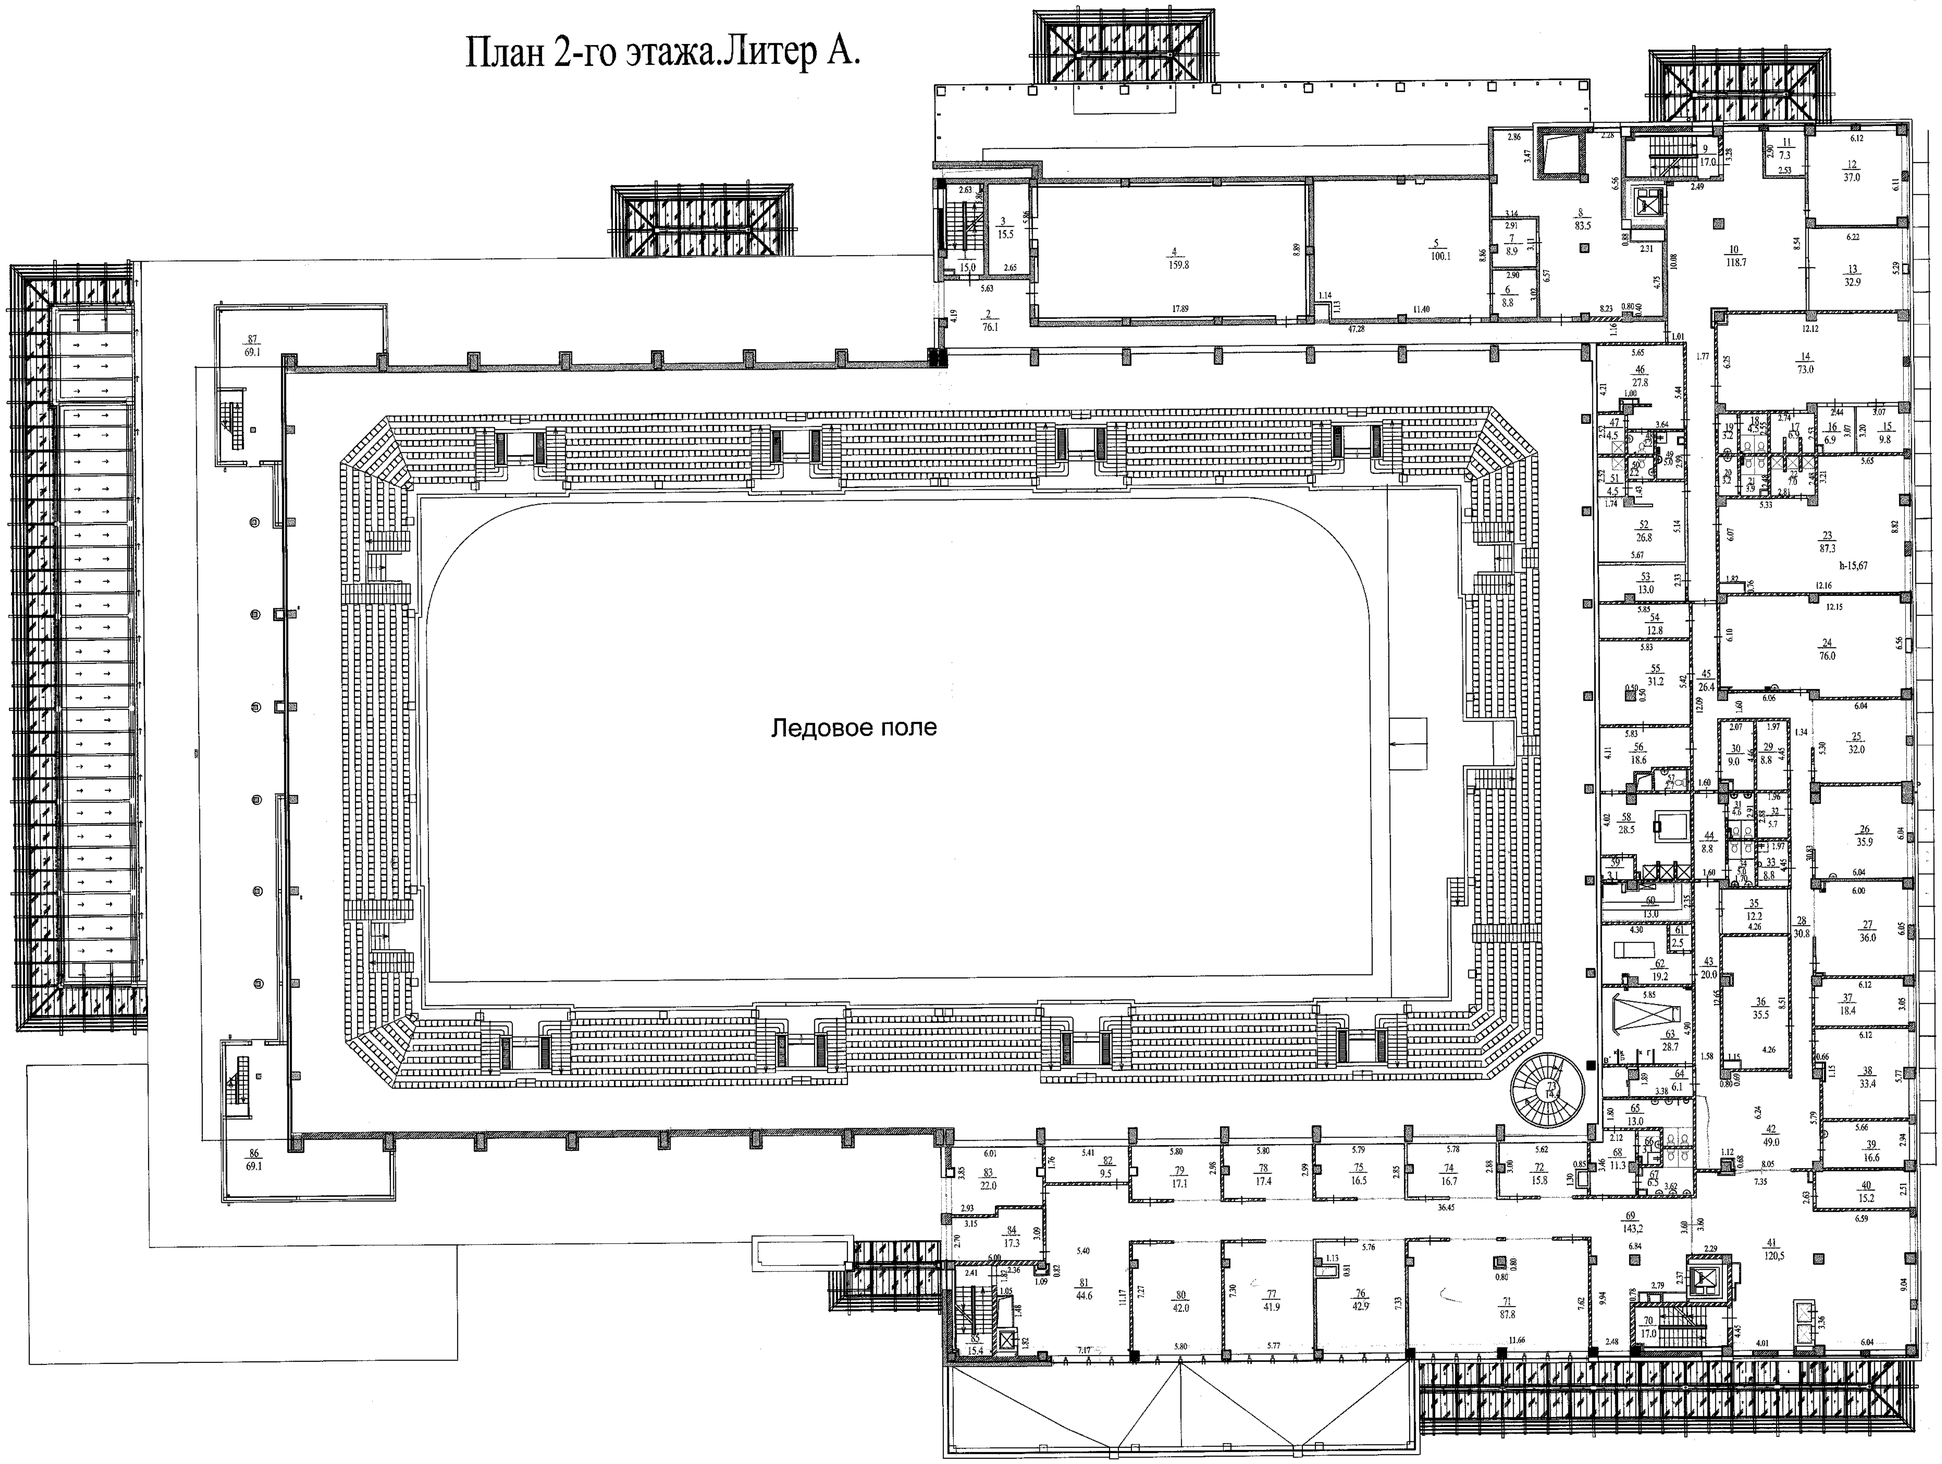

«Алматы қаласы әкімінің мәдениет және спорт басқармасы» коммунмемлекеттік мекемесінің «Алматы қаласы білім беретін ұйымдары - Жер кадастры және жылжымайтын мүлікті техникалық тексеру департаменті» департаменті

ӘР ҚАБАТТЫҢ ЖОСПАРЫ

Тұрған жері Абая көшесі
№ 44 үй Бостандық ауданы
масштаб 1:200 қабат
Орындаған Алимова Р.
Бөлім бастығы Бектанов К.А.
Орындалған күні 24.08.2016 ж.

План 3-го этажа.Литер А.

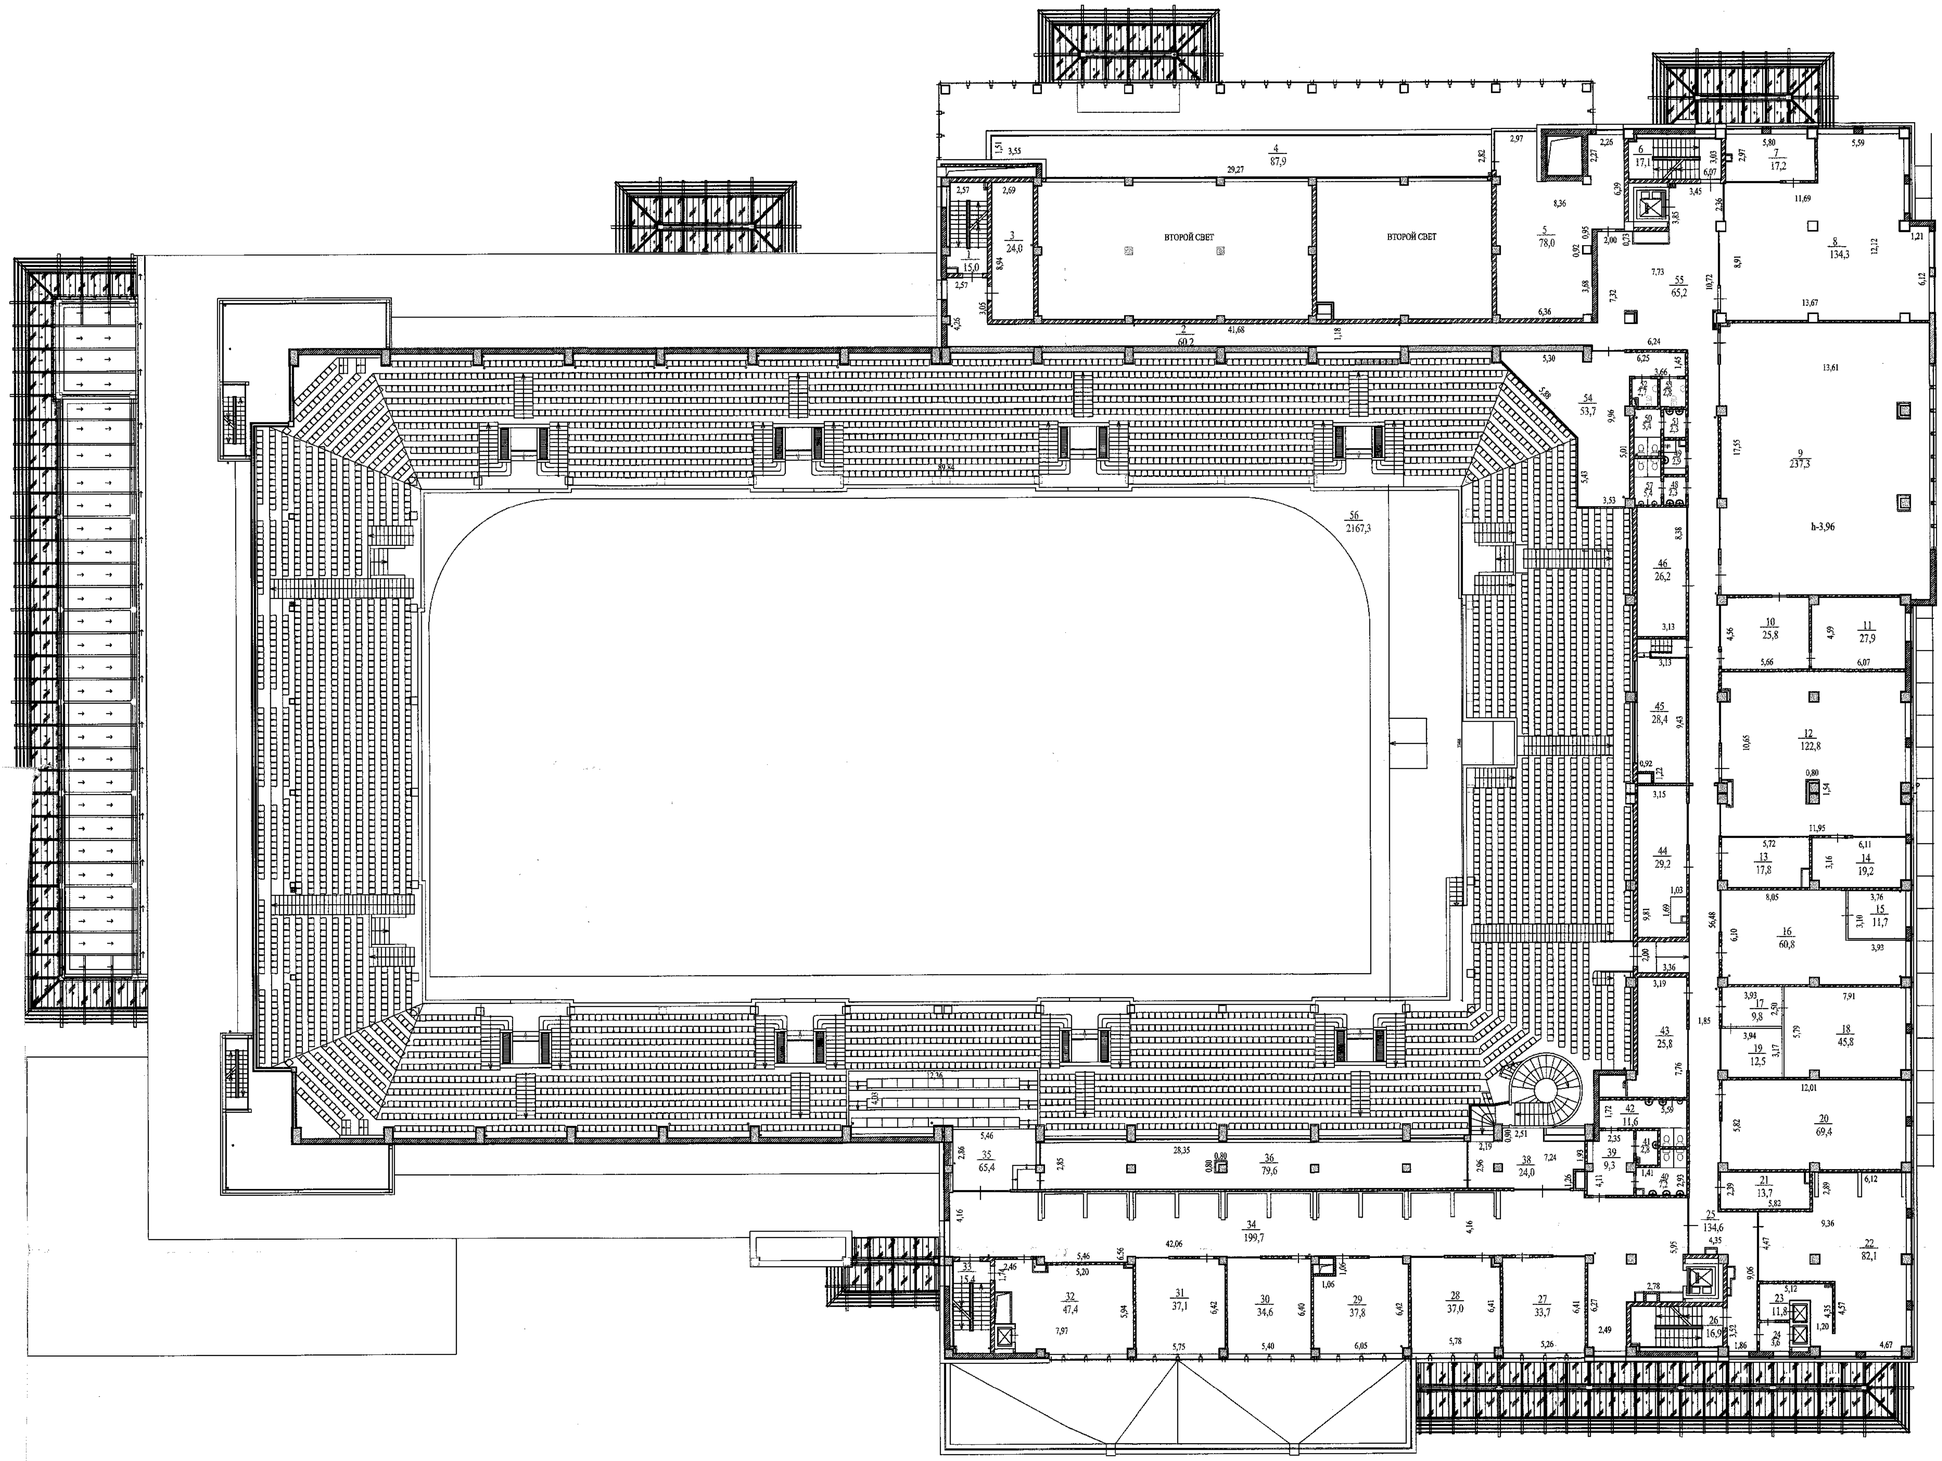

«Адамзатқа арналған үйлер» мемлекеттік корпорациясы» коммерциялық емес акционерлік қоғамының Алматы қаласы бойынша филиалы - Жер кадастры және мүлікжайлар мәлімет мониторингі басқару департаменті» дегарманат

ӘР ҚАБАТТЫҢ ЖОСПАРЫ

Тұрған жері Абая көшесі
№ 44 үй Бостандық ауданы
масштаб 1:200 қабат
Орындаған Алимова Р.
Бөлім бастығы Бектенов К.А.
Орындалған күні 24.08.2016 ж.

План тех. этажа.Литер А.

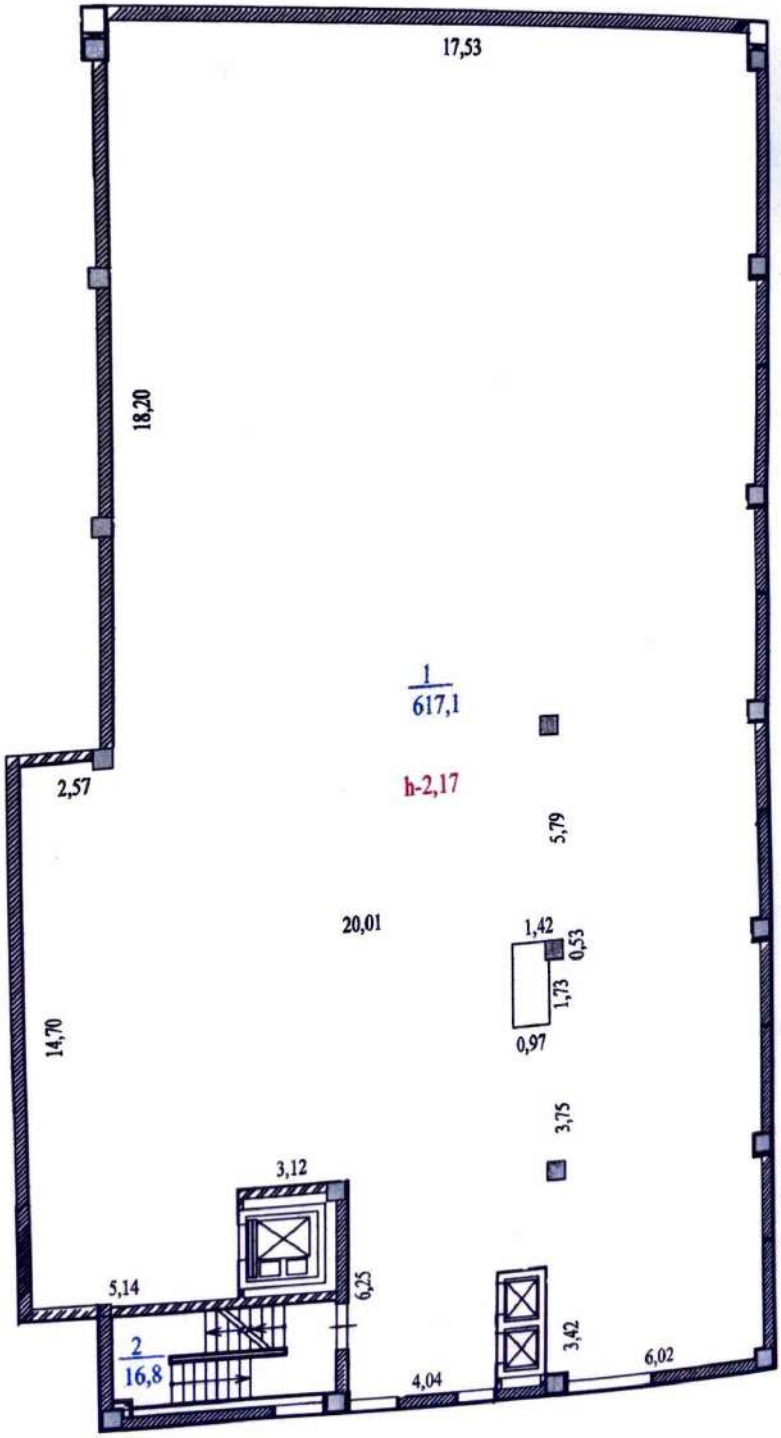

План 4-го этажа.Литер А.

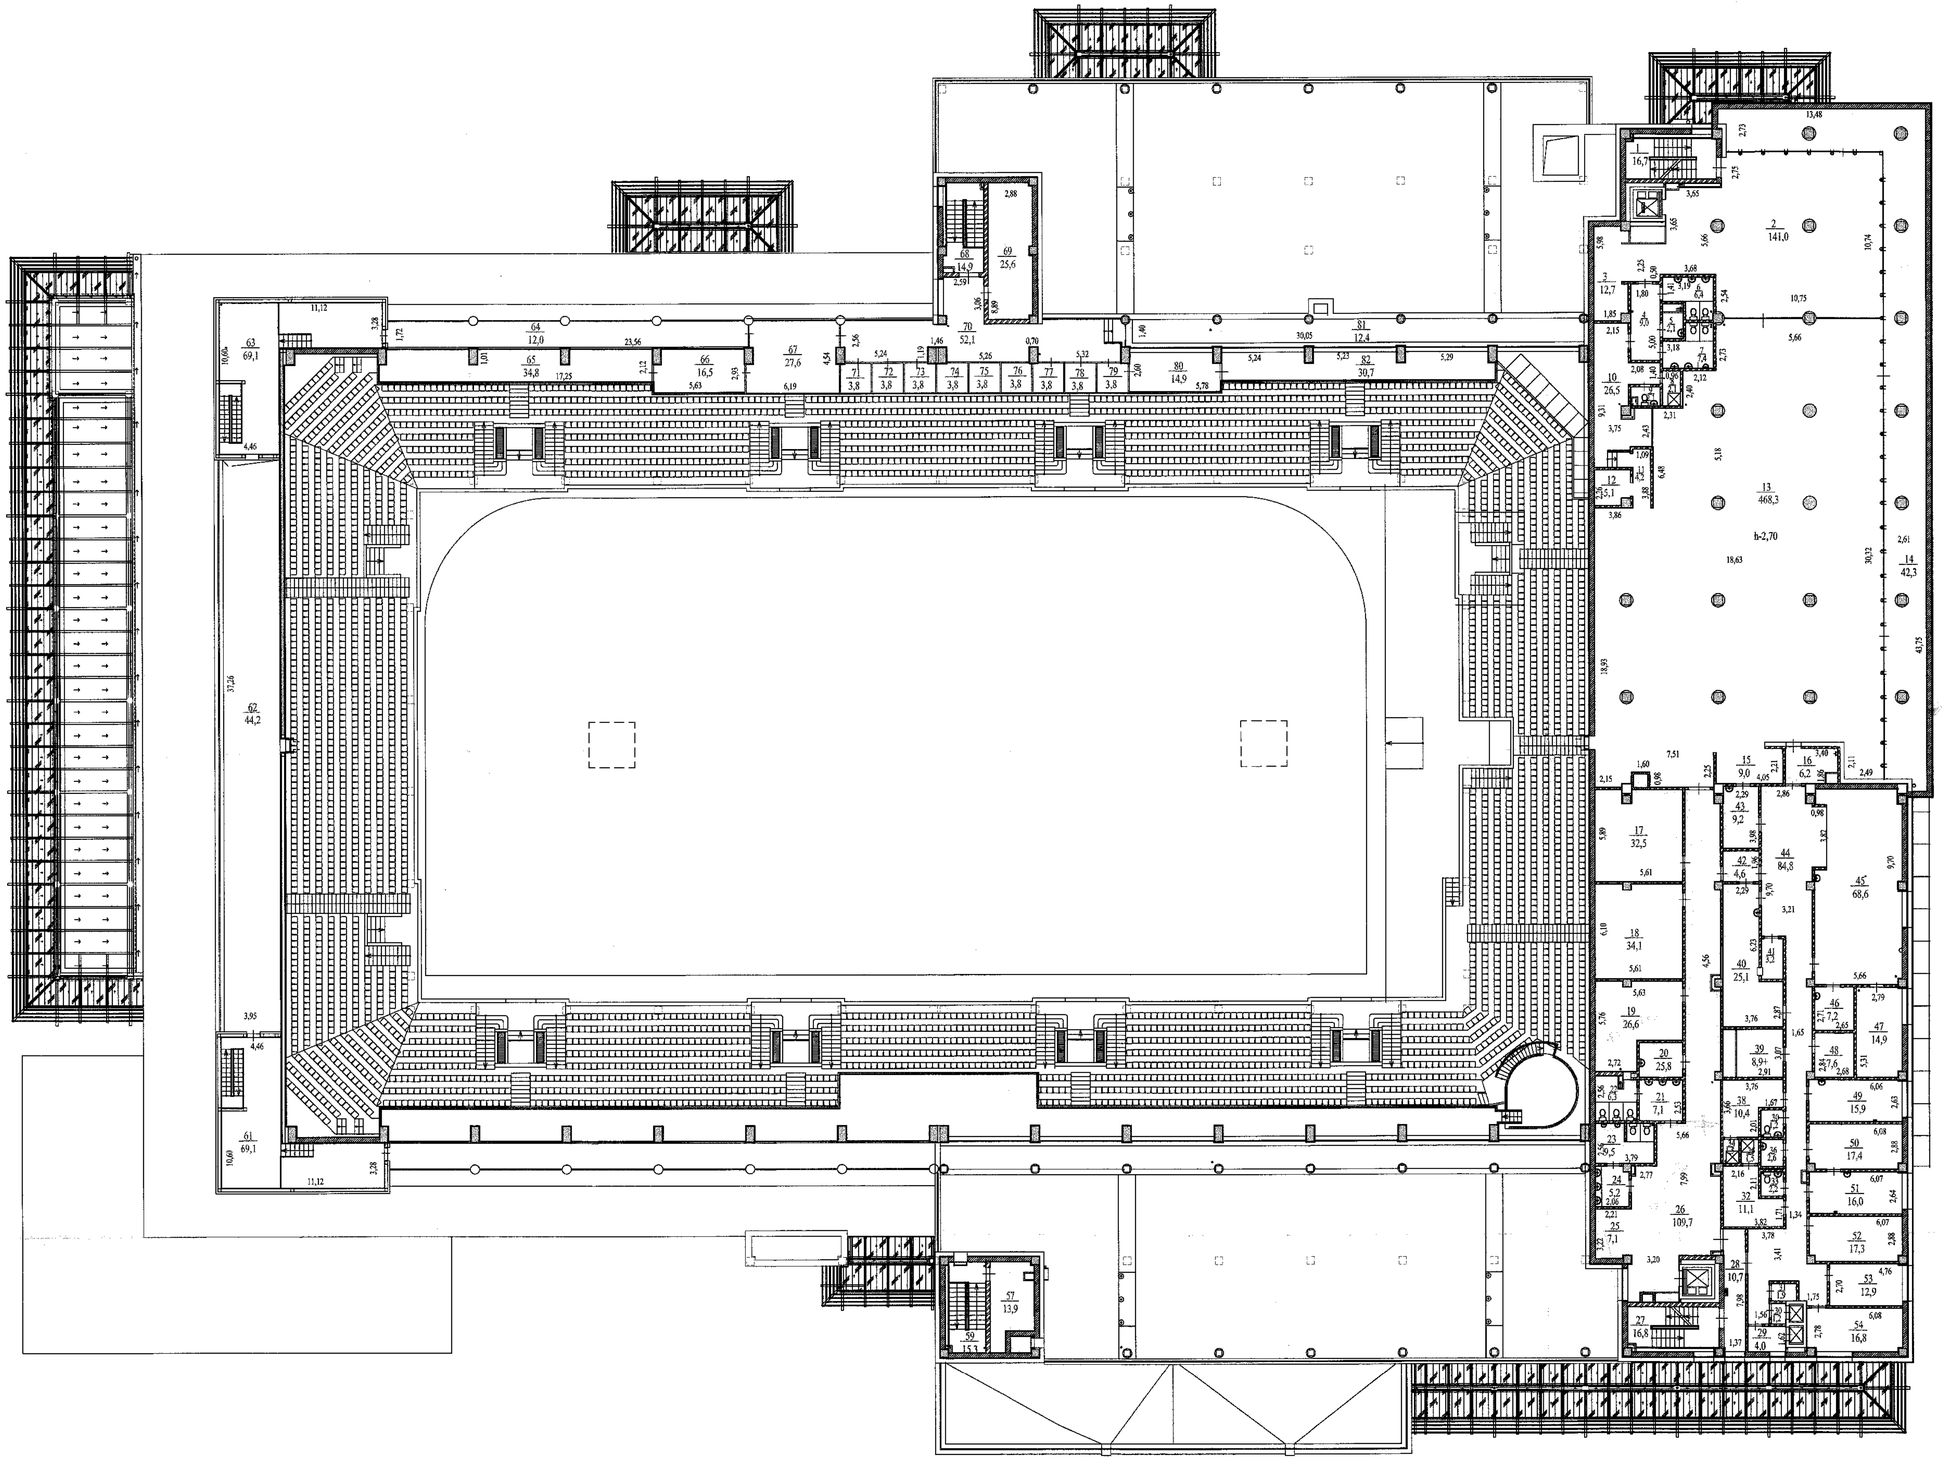

«Алматы қаласы әкімдігінің сәулет мемлекеттік корпорациясын қалыптастыру, өнеркәсіптік-энергетикалық кешенінің Алматы қаласы бойынша филиалы - Жер кадастры және жылжымайтын мүлікті техникалық тексеру департаменті» республикалық мемлекеттік мекемесінің

ӘР ҚАБАТТЫҢ ЖОСПАРЫ

Тұрған жері — Абая — көшесі
№ 44 үй — Бостандық — ауданы
масштаб 1:200 — қабат
Орындаған — Агимова Р.

Бөлім бастығы — Бектенова К.А.
Орындалған күні — 24.08.2016 ж.

ЖЫЛЖЫМАЙТЫН МҮЛІК ОБЪЕКТІСІ ЖОСПАРЫНА ЭКСПЛИКАЦИЯ (к Ф-2)
ЭКСПЛИКАЦИЯ К ПЛАНУ ОБЪЕКТА НЕДВИЖИМОГО ИМУЩЕСТВА (к Ф-2)

Жазылу уақыты / Дата записи	Жоспар бойынша литері / Литер по плану	Қабаттар / Этажи	Үйдің,пәтердің нөмірі / Номер помещения, квартиры	Үйдің,пәтердің бөліктерінің нөмірі / Номера частей помещения, квартиры	Үйдің,пәтердің бөліктерінің пайдалануының белгіленуі / Назначение частей помещения, квартиры	Ішкі өлшемі бойынша алаң (кв.м.) оның ішінде / Площадь по внутреннему обмеру (кв. м.), в том числе: Жалпы, (пайдалы) / Общая, (полезная)	Тұрғын / Жилая	Тұрғын емес / Нежилая	Бөлек пәтерлерде / В отдельных квартирах	Жатақханларда / В общежитиях	Қонақ үйлерде / В гостиницах	Саудалық / Торговая	Өнеркәсіптік - өндірістік жайлар мен ғимараттар / Промыш.-производ. зданий и помещений	Қоймақ / Складская	Халыққа білім беру мекемелері / Учреждений народного образования	Тұрмыстық қызмет көрсету кәсіпорындары / Предприятия бытового обслуживания	Басқару ,қылымн,банктер,қоғамдық және ұйымдар мен мекемелер / Организаций и учреждений управления, научных, банковских, общественных и т.п.	Қоғамдық тамақтандыру кәсіпорындары / Предприятий общественного питания	Денсаулық сақтау,емдеу бағытындағы мекемелер / Учреждений здравоохранения, лечебного назначения	Дене шынықтыру,спорттық / Физкультурно - спортивная	Дене шынықтыру және өнерлік мекемелер / Учреждений культуры и искусства	Қоліктік жайлар мен ғимараттар / Транспортных зданий и сооружений	Инженерлік желілер құрылысы / Сооружений инженерных сетей	Гараждар / Гаражей	Басқалар / Прочие
1	2	3	4	5	6	7	8	9	10	11	12	13	14	15	16	17	18	19	20	21	22	23	24	25	26
24.08.16	А	цок.		1	рампа	172,1														172,1					
		эт.		2	бокс	20,6														20,6					
				3	холод.камера	9,8														9,8					
				4	служебное	9,8														9,8					
				5	загрузочная	28,6														28,6					
				6	гардеробная	15,0														15,0					
				7	душевая	3,9														3,9					
				8	лифт	1,1														1,1					
				9	загрузочная	4,4														4,4					
				10	элеваторная	172,1														172,1					
				11	служебное	8,9														8,9					
				12	служебное	41,5														41,5					
				13	санузел	61,9														61,9					
				14	холл	18,4														18,4					
				15	лестничная клетка	20,1														20,1					
				16	санузел	60,9														60,9					
				17	тех. помещение	61,8														61,8					
				18	санузел	19,7														19,7					
				19	лестничная клетка	20,1														20,1					
				20	санузел	32,9														32,9					
				21	тех. коридор	21,6														21,6					
				22	санузел	32,9														32,9					
				23	лестничная клетка	20,1														20,1					
				24	санузел	19,7														19,7					
				25	тех. помещение	18,0														18,0					
				26	паркинг	672,6														672,6					
				27	пост охраны	6,5														6,5					
				28	коридор	19,5														19,5					
				29	лифтовой холл	8,3														8,3					
				30	лифт	3,9														3,9					
				31	ком-та персонала	21,0														21,0					
				32	санузел	3,1														3,1					

24.08.16	А	цок.		33	санузел	4,2														4,2					
		эт.		34	тамбур	4,2														4,2					
				35	лестничная клетка	14,7														14,7					
				36	серверная	18,0														18,0					
				37	венткамера	117,1														117,1					
				38	душевая с бассейном	32,0														32,0					
				39	тамбур	1,3														1,3					
				40	сауна	17,3														17,3					
				41	санузел	1,9														1,9					
				42	массажная	18,3														18,3					
				43	ком-та отдыха	17,6														17,6					
				44	коридор	16,7														16,7					
				45	раздевалка	19,5														19,5					
				46	ком-та персонала	11,4														11,4					
				47	тамбур	6,6														6,6					
				48	лестничная клетка	15,7														15,7					
				49	тренерская	10,6														10,6					
				50	массажная	11,3														11,3					
				51	коридор	14,4														14,4					
				52	санузел	8,0														8,0					
				53	душевая	8,7														8,7					
				54	раздевалка	53,6														53,6					
				55	сушка формы	8,9														8,9					
				56	инвентарная	9,6														9,6					
				57	точка коньков	6,2														6,2					
				58	гардеробная	42,9														42,9					
				59	душевая	7,9														7,9					
				60	санузел	4,2														4,2					
				61	санузел	4,2														4,2					
				62	душевая	8,1														8,1					
				63	гардеробная	41,5														41,5					
				64	служебное	46,1														46,1					
				65	служебное	49,3														49,3					
				66	служебное	36,9														36,9					
				67	лестничная клетка	14,8														14,8					
				68	тех. помещение	135,7														135,7					
				69	коридор	78,8														78,8					
				70	коридор	163,1														163,1					
				71	коридор	9,5														9,5					
				72	служебное	36,5														36,5					
				73	служебное	47,1														47,1					

24.08.16	А	цок.		74	электрощитовая	13,3															13,3					
		эт.		75	коридор	78,6															78,6					
				76	насосная	35,5															35,5					
				77	служебное	11,0															11,0					
				78	служебное	17,0															17,0					
				79	коридор	136,7															136,7					
				80	служебное	18,0															18,0					
				81	служебное	17,4															17,4					
				82	служебное	16,7															16,7					
				83	служебное	16,3															16,3					
				84	коридор	71,6															71,6					
				85	электрощитовая	11,8															11,8					
				87	насосная	147,0															147,0					
				88	служебное	37,0															37,0					
				89	коридор	162,7															162,7					
				90	служебное	33,0															33,0					
				91	лифт	18,9															18,9					
				92	коридор	79,7															79,7					
				93	лифт	18,9															18,9					
				94	коридор	252,9															252,9					
				95	служебное	279,2															279,2					
				96	служебное	36,2															36,2					
				97	воздухозаборная шахта	9,6															9,6					
				98	венткамера	229,5															229,5					
				99	служебное	41,5															41,5					
				100	коридор	170,1															170,1					
				101	служебное	303,4															303,4					
				102	служебное	323,7															323,7					
				103	лестничная клетка	20,1															20,1					
				104	санузел	19,7															19,7					
				105	санузел	33,0															33,0					
				106	тех. помещение	21,8															21,8					
				107	санузел	32,9															32,9					
				108	лестничная клетка	20,1															20,1					
				109	санузел	19,6															19,6					
				110	тех. помещение	117,7															117,7					
				111	коридор	78,0															78,0					
				112	венткамера	404,2															404,2					
				113	санузел	40,0															40,0					
				114	лестничная клетка	20,1															20,1					
				115	санузел	51,7															51,7					

24.08.16	А	цок.		116	тех. помещение	21,6														21,6					
		эт.		117	санузел	51,7														51,7					
				118	служебное	55,8														55,8					
				119	санузел	40,0														40,0					
				120	лестничная клетка	20,1														20,1					
				121	служебное	14,5														14,5					
				122	служебное	10,5														10,5					
				123	служебное	15,3														15,3					
				124	служебное	69,4														69,4					
				125	служебное	187,5														187,5					
				126	служебное	24,7														24,7					
				127	служебное	27,3														27,3					
				128	служебное	179,3														179,3					
				129	служебное	79,9														79,9					
				130	служебное	21,4														21,4					
				131	служебное	74,9														74,9					
				132	венткамера	49,7														49,7					
				Итого по цокол.этажу:		**7214,9**														**7214,9**					
24.08.16	А	1		1	тамбур	9,6														9,6					
				2	тамбур	9,6														9,6					
				3	тамбур	9,6														9,6					
				4	фойе	2 222,3														2222,3					
				5	тех. коридор	80,1														80,1					
				6	гардероб	25,9														25,9					
				7	лестничная клетка	8,7														8,7					
				8	гардероб	44,1														44,1					
				9	гардероб персонала	3,1														3,1					
				10	кабинет	6,7														6,7					
				11	лестничная клетка	20,7														20,7					
				12	тех. коридор	16,8														16,8					
				13	гардероб	36,9														36,9					
				14	тамбур	9,6														9,6					
				15	лестничная клетка	20,7														20,7					
				16	тех. коридор	17,6														17,6					
				17	гардероб	40,8														40,8					
				18	лестничная клетка	15,3														15,3					
				19	тамбур	10,0														10,0					
				20	лестничная клетка	20,7														20,7					

| | | |

24.08.16	А	1		62	тех. коридор	35,5														35,5					
				63	тренерская	17,7														17,7					
				64	душевая	1,4														1,4					
				65	санузел	1,8														1,8					
				66	санузел	1,8														1,8					
				67	душевая	1,4														1,4					
				68	тренерская	17,8														17,8					
				69	коридор	21,6														21,6					
				70	точка коньков	3,4														3,4					
				71	инвентарная	8,7														8,7					
				72	массажная	9,6														9,6					
				73	тренерская	9,7														9,7					
				74	раздевалка	73,0														73,0					
				75	душевая	9,7														9,7					
				76	сушка формы	11,0														11,0					
				77	прачечная	3,8														3,8					
				78	санузел	7,8														7,8					
				79	санузел	7,7														7,7					
				80	прачечная	4,3														4,3					
				81	сушка формы	10,5														10,5					
				82	душевая	9,7														9,7					
				83	раздевалка	58,8														58,8					
				84	точка коньков	6,0														6,0					
				85	инвентарная	9,1														9,1					
				86	массажная	12,6														12,6					
				87	тренерская	11,2														11,2					
				~~88~~	лестничная клетка	10,5														10,5					
				89	мусорокамера	12,3														12,3					
				90	кабинет врача	11,7														11,7					
				91	санузел	1,5														1,5					
				92	лабаратория	17,8														17,8					
				93	коридор	13,1														13,1					
				94	хранилище	10,6														10,6					
				95	лабаратория	28,0														28,0					
				96	санузел	2,1														2,1					
				97	санузел	2,1														2,1					
				98	сушка формы	7,8														7,8					
				99	сушка формы	6,6														6,6					
				100	сушка формы	7,1														7,1					
				101	сушка формы	7,4														7,4					
				102	загрузочная	5,9														5,9					

24.08.16	А	1		103	загрузочная	6,7														6,7						
				104	коридор	12,9														12,9						
				105	сушка формы	7,4														7,4						
				106	тамбур	7,4														7,4						
				107	лестничная клетка	13,9														13,9						
				108	коридор	118,8														118,8						
				109	помещение охраны	26,3														26,3						
				110	лифтовой холл	8,4														8,4						
				111	тамбур	4,1														4,1						
				112	коридор	35,4														35,4						
				113	санузел	3,4														3,4						
				114	душевая	3,1														3,1						
				115	диспетчерская	30,8														30,8						
				116	сушка одежды	5,3														5,3						
				117	кабинет	18,6														18,6						
				118	тамбур	9,2														9,2						
				119	VIP-фойе	84,8														84,8						
				120	тамбур	3,0														3,0						
				121	санузел	3,1														3,1						
				~~122~~	лестничная клетка	20,7														20,7						
				123	холодный цех	9,2													9,2							
				124	горячий цех	98,1													98,1							
				125	доготовочный цех	23,1													23,1							
				126	кабинет	10,5													10,5							
				127	лестничная клетка	8,8															8,8					
				128	тамбур	2,5															2,5					
				129	коридор	30,5													30,5							
				130	кладовая	6,3													6,3							
				131	кладовая	2,9													2,9							
				132	коридор	7,6													7,6							
				133	моечная	7,3													7,3							
				134	подсобное	6,1													6,1							
				135	санузел	1,4													1,4							
				136	санузел	1,3													1,3							
				137	лестничная клетка	20,0															20,0					
				138	обеденный зал	239,1													239,1							
				139	гардероб	38,9															38,9					
				140	тех. коридор	16,8															16,8					
				~~141~~	лестничная клетка	20,7															20,7					
				142	тех. коридор	17,6															17,6					
				143	гардероб	40,8															40,8					

24.08.16	А	1	144	лестничная клетка	20,7				20,7
			145	тамбур	9,6				9,6
			146	тех. коридор	16,8				16,8
			147	гардероб	38,9				38,9
			148	лестничная клетка	20,7				20,7
			149	гардероб	44,1				44,1
			150	лестничная клетка	8,7				8,7
			151	гардероб	25,5				25,5
			152	ледовая арена	2261,0				2261,0
			153	касса	11,0				11,0
			154	вестибюль	61,5				61,5
			155	тамбур	7,0				7,0
			Итого по 1-му этажу:		**7777,3**			**443,4**	**7333,9**
24.08.16	А	2	1	лестничная клетка	15,0				15,0
			2	коридор	76,1				76,1
			3	инвентарная	15,5				15,5
			4	зал ОФП	159,8				159,8
			5	зал хореографии	100,1				100,1
			6	инвентарная	8,8				8,8
			7	инвентарная	8,9				8,9
			8	зал тренажеров	83,5				83,5
			9	лестничная клетка	17,0				17,0
			10	коридор	118,7				118,7
			11	служебное	7,3				7,3
			12	кабинет	37,0				37,0
			13	кабинет	32,9				32,9
			14	раздевальная	73,0				73,0
			15	раздевальная	9,8				9,8
			16	раздевальная	6,9				6,9
			17	душевая	6,9				6,9
			18	санузел	4,5				4,5
			19	санузел	3,2				3,2
			20	санузел	3,2				3,2
			21	санузел	3,9				3,9
			22	душевая	7,0				7,0
			23	раздевальная	87,3				87,3
			24	кабинет	76,0				76,0

24.08.16	А	2		25	кабинет	32,0														32,0					
				26	кабинет	35,9														35,9					
				27	кабинет	36,0														36,0					
				28	коридор	30,8														30,8					
				29	служебное	8,8														8,8					
				30	служебное	9,0														9,0					
				31	санузел	4,6														4,6					
				32	служебное	5,7														5,7					
				33	служебное	5,8														5,8					
				34	санузел	5,0														5,0					
				35	служебное	12,2														12,2					
				36	раздевальная	35,5														35,5					
				37	к-та персонала	18,4														18,4					
				38	кабинет	33,4														33,4					
				39	кабинет	16,6														16,6					
				40	кроссовая	15,2														15,2					
				41	вестибюль	120,5														120,5					
				42	холл	49,0														49,0					
				43	коридор	20,0														20,0					
				44	коридор	8,8														8,8					
				45	коридор	26,4														26,4					
				46	тренерская	27,8														27,8					
				47	душевая	4,5														4,5					
				48	санузел	2,2														2,2					
				49	служебное	5,0														5,0					
				50	санузел	2,2														2,2					
				51	душевая	4,5														4,5					
				52	тренерская	26,8														26,8					
				53	служебное	13,0														13,0					
				54	служебное	12,8														12,8					
				55	к-та отдыха	31,2														31,2					
				56	раздевальная	18,6														18,6					
				57	санузел	2,7														2,7					
				58	душевая с ванной	28,5														28,5					
				59	тамбур	3,1														3,1					
				60	сауна	13,0														13,0					
				61	служебное	2,5														2,5					
				62	подводный душ	19,2														19,2					
				63	душевой зал	28,7														28,7					
				64	служебное	6,1														6,1					
				65	санузел	13,0														13,0					

24.08.16	А	2	66	служебное	3,1		3,1
			67	санузел	6,5		6,5
			68	тамбур	11,3		11,3
			69	коридор	143,2		143,2
			70	лестничная клетка	17,0		17,0
			71	зал заседаний	87,8		87,8
			72	кабинет	15,8		15,8
			73	лестничная клетка	14,4		14,4
			74	кабинет	16,7		16,7
			75	кабинет	16,5		16,5
			76	кабинет	42,9		42,9
			77	кабинет	41,9		41,9
			78	кабинет	17,4		17,4
			79	кабинет	17,1		17,1
			80	кабинет	42,0		42,0
			81	приемная	44,6		44,6
			82	архив	9,5		9,5
			83	кабинет	22,0		22,0
			84	кабинет	17,3		17,3
			85	лестничная клетка	15,4		15,4
			86	декор. башня	69,1		69,1
			87	декор. башня	69,1		69,1
				Итого по 2-му этажу:	2497,9		2497,9
24.08.16	А	3	1	лестничная клетка	15,0		15,0
			2	коридор	60,2		60,2
			3	венткамера	24,0		24,0
			4	балкон	87,9		87,9
			5	офис межд.федерации	78,0		78,0
			6	лестничная клетка	17,1		17,1
			7	офис пресс-менеджера	17,2		17,2
			8	рабочая зона прессы	134,3		134,3
			9	конференц-зал	237,3		237,3
			10	кулуар	25,8		25,8
			11	комната отдыха	27,9		27,9
			12	зона фотографов	122,8		122,8
			13	кабинет	17,8		17,8

24.08.16	А	3	14	офис фото-менеджера	19,2															19,2							
			15	служебное	11,7															11,7							
			16	операторская	60,8															60,8							
			17	коридор	9,8															9,8							
			18	офис телевещания	45,8															45,8							
			19	кабинет	12,5															12,5							
			20	информ,станция	69,4															69,4							
			21	кроссовая	13,7															13,7							
			22	медиа-кафе	82,1															82,1							
			23	подсобное	11,8															11,8							
			24	загрузочная	3,6															3,6							
			25	коридор	134,6															134,6							
			26	лестничная клетка	16,9															16,9							
			27	VIP-комната	33,7															33,7							
			28	VIP-комната	37,0															37,0							
			29	VIP-комната	37,8															37,8							
			30	VIP-комната	34,6															34,6							
			31	VIP-комната	37,1															37,1							
			32	сервировочная	47,4														47,4								
			33	лестничная клетка	15,4															15,4							
			34	ресторан	199,7														199,7								
			35	VIP-ложа	65,4															65,4							
			36	ресторан	79,6														79,6								
			38	холл	24,0															24,0							
			39	тамбур	9,3															9,3							
			40	санузел	7,2															7,2							
			41	служебное	2,8															2,8							
			42	санузел	11,6															11,6							
			43	кабинет	25,8															25,8							
			44	кабинет	29,2															29,2							
			45	кабинет	28,4															28,4							
			46	кабинет	26,2															26,2							
			47	санузел	5,4															5,4							
			48	умывальная	2,3															2,3							
			49	служебное	2,9															2,9							
			50	санузел	5,4															5,4							
			51	умывальная	2,3															2,3							
			52	санузел	2,7															2,7							
			53	санузел	2,8															2,8							
			54	места для населения	53,8															53,8							
			55	коридор	65,2															65,2							

24.08.16	А	3		56	зрительские трибуны	2167,3														2167,3					
					Итого по 3-му этажу:	**4419,5**													**326,7**		**4092,8**				
24.08.16	А	тех.		1	тех.помещение	617,1															**617,1**				
		этаж		2	лестничная клетка	16,8															**16,8**				
					Итого по тех.этажу:	**633,9**															**633,9**				
24.08.16	А	4		1	лестничная клетка	16,7															**16,7**				
				2	аванзал	141,0													141,0						
				3	гардеробная	12,7													12,7						
				4	тамбур	9,0													9,0						
				5	служебное	2,1													2,1						
				6	санузел	6,4													6,4						
				7	санузел	7,4													7,4						
				8	душевая	2,1													2,1						
				9	санузел	2,1													2,1						
				10	артистическая	26,5													26,5						
				11	коридор	4,2													4,2						
				12	инструментальная	5,1													5,1						
				13	ресторан	468,3													468,3						
				14	балкон	42,3													42,3						
				15	бар	9,0													9,0						
				16	помещение расчета	6,2													6,2						
				17	VIP-зал	32,5													32,5						
				18	VIP-зал	34,1													34,1						
				19	VIP-зал	26,6													26,6						
				20	служебное	6,3													6,3						
				21	санузел	7,1													7,1						
				22	санузел	6,3													6,3						
				23	санузел	9,5													9,5						
				24	санузел	5,2													5,2						
				25	гардеробная	7,1													7,1						
				26	коридор	109,7													109,7						
				27	лестничная клетка	16,8													16,8						
				28	коридор	10,7													10,7						

24.08.16	А	4		29	загрузочная	4,0												4,0							
				30	загрузочная	1,2												1,2							
				31	служебное	1,9												1,9							
				32	гардеробная	11,1												11,1							
				33	санузел	2,2												2,2							
				34	душевая	1,5												1,5							
				35	душевая	1,5												1,5							
				36	кладовая	2,6												2,6							
				37	санузел	2,7												2,7							
				38	гардеробная	10,4												10,4							
				39	кладовая	8,9												8,9							
				40	моечная	25,1												25,1							
				41	сервисная	3,2												3,2							
				42	тамбур	4,6												4,6							
				43	подсобка бара	9,2												9,2							
				44	коридор	84,8												84,8							
				45	горячий цех	68,6												68,6							
				46	моечная	7,2												7,2							
				47	холодный цех	14,9												14,9							
				48	кладовая	7,6												7,6							
				49	мясо-рыбный цех	15,9												15,9							
				50	кладовая	17,4												17,4							
				51	овощной цех	16,0												16,0							
				52	морозильная камера	17,3												17,3							
				53	кабинет	12,9												12,9							
				54	комната персонала	16,8												16,8							
				56	технологич. галерея	157,5														157,5					
				57	венткамера	13,9														13,9					
				58	воздухозаб.шахта	1,6														1,6					
				59	лестничная клетка	15,3														15,3					
				60	балкон	29,6														29,6					
				61	декоративная башня	69,1														69,1					
				62	балкон	44,2														44,2					
				63	декоративная башня	69,1														69,1					
				64	балкон	12,0														12,0					
				65	технологич. галерея	34,8														34,8					
				66	коридор	16,5														16,5					
				67	комментаторская	27,6														27,6					
				68	лестничная клетка	14,9														14,9					
				69	венткамера	25,6														25,6					
				70	коридор	52,1														52,1					

24.08.16	А	4		71	комментаторская	3,8																3,8							
				72	комментаторская	3,8																3,8							
				73	комментаторская	3,8																3,8							
				74	комментаторская	3,8																3,8							
				75	комментаторская	3,8																3,8							
				76	комментаторская	3,8																3,8							
				77	комментаторская	3,8																3,8							
				78	комментаторская	3,8																3,8							
				79	комментаторская	3,8																3,8							
				80	коридор	14,9																14,9							
				81	балкон	12,4																12,4							
				82	технологич. галерея	30,7																30,7							
					Итого по 4-му этажу:	**2078,5**															**1385,8**		**692,7**						
					Всего по лит.А:	**24622,0**															**2155,9**		**22466,1**						

Орындаган маман
Выполнил специалист _____ **Алимова Р.М.**

Бөлім басшысы
Руководитель отдела _____ **Бектенов К.А.**