Республика Казахстан

ТОО "Проект - ПГС"

ГСЛ №23017181

Рабочий проект

«Капитальный ремонт здания сельского клуба по адресу: Актюбинская обл., Айтекебинский район, село Тымабулак, ул. Бейбитшилик, строение 7А»

Раздел АР Архитектурные решения

Директор ТОО "Проект - ПГС" : Бисенов М. Н.

Главный архитектор проекта Темирзаков Ж.

г. Актобе - 2025г.

Ведомость рабочих чертежей основного комплекта

Лист	Наименование	Примечание
1	Общие данные	
2	План в осях 1-5, М1:100	
3	Фасад 1-5, 5-1, М1:100	
4	Ведомость отделки фасада	
5	Усиление стен в плане	
6	Узел Д,А. Спецификация материалов	
7	Объем работ по устройству отмостки. Состав.	
8	План полов	
9	Ведомость отделки помещений. Экспликация пола.	
10	План пандуса П1	
11	План стропил, М1:100	
12	Разрез 1-1, 2-2	
13	Спецификация материалов	
14	План кровли М1:100	

ТЕХНИКО - ЭКОНОМИЧЕСКИЕ ПОКАЗАТЕЛИ

Наименование	Ед. изм.	Кол-во.
Площадь застройки	м2	290.28
Общая площадь	м2	232.90
Этажность		1
Строительный объем выше отм. 0.000	м3	1058.19
Общая площадь земельного участка	га	0.0812
Вместимость, пропускная способность	чел.	200

Настоящий раздел проекта соответствует требованиям экологических, санитарно-гигиенических, противопожарных и других норм действующих на территории Республика Казахстан, и обеспечивает безопасную для жизни и здоровья людей эксплуатацию объекта.

Главный архитектор проекта Темирзаков Ж. С.

Общие данные

Рабочий проект: «Капитальный ремонт здания сельского клуба по адресу: Актюбинская обл., Айтекебинский район, село Тымабулак, ул. Бейбитшилик, строение 7А»
Здание предназначено для строительства в IIIа климатическом подрайоне.
Расчетная зимняя температура наружного воздуха -29,0
Вес снегового покрова -1.80 кПа.
Скорость напора ветра -0,38кПа.
Степень огнестойкости -II.
Уровень ответственности -II.
Глубина промерзания грунта -1.8м.
Проектом предусматривается капитальный ремонт здания и помещений.
Существующий сельский клуб в плане, с размерами в осях 27,77х11,80 м.
На первом этаже предусмотрены: коридор, санузел, кабинет, котельная, зал, гардероб, сцена.
Вместимость в здание сельского клуба на 200 человек.
Здание сельского клуба необходимо заменить отмостку с подготовкой основания, гидроизоляции цоколя, очистка боковой наружной поверхности фундаментов и обмазочной гидроизоляции. Ремонт всех крылец, маломобильных групп населения.
Металлические конструкции окрасить антикоррозийным составом, огнезащита стальных балок перекрытия, затирка трещин стен, плитного утеплителя и металлического сайдинга. Отделка фасадов и обустройство главной входной группы, а также отработать антисептические все деревянные конструкции крыши, замена кровли металлочерепицы синего цвета, предусмотреть водоприёмные воронки, желоба и устройство снегозадержания.
Внутренняя отделка Потолки-выравнивание сухими смесями.
Стены улучшенная ц/п штукатурка с последующим выравниванием сухими смесями с последующим окрашиванием водоэмульсией.
Полы - подготовка под чистовую отделку, линолеум, кафель и ковролин.
Наружная отделка Стены - первого этажа облицевать металло-сайдингом цвета «Лазурный» состоящий из двух внешних листов по ГОСТ 52146-2003. Цоколь - облицовочная плитка под натуральный камень ГОСТ 24099-2013. Кровля - вальмовая и 2-х скатная.
Архитектурно-планировочное решение обусловлено технологическими требованиями нормативных документов и созданием архитектурно-эстетической выразительности.
Сельские клубы играют ключевую роль в культурной жизни деревень, предлагая разнообразные мероприятия для досуга, образования и развития местного сообщества.

Противопожарные мероприятия

Степень огнестойкости зданий II. Вокруг здания предусмотрены проезды и площадки.
Наружное пожаротушение решается от существующего пожарного гидранта в колодцах на существующих городских сетях. Все несущие конструкции предусмотрены с обеспечением необходимого предела огнестойкости.

Антикоррозионная защита

Все металлические элементы креплений должны быть подвергнуты антикоррозийной защите в соответствий с "Указаниями по проектированию антикоррозионной защиты строительных конструкций"
Антикоррозийную защиту сварных соединений производить в соответствие со СНиП III В.6-85*

Изм	Кол.уч	Лист	№док	Подпись	Дата	05-1/2025-АР			
						Капитальный ремонт здания сельского клуба по адресу: Актюбинская обл., Айтекебинский район, село Тымабулак, ул. Бейбитшилик, строение 7А			
ГАП		Темирзаков Ж.				Сельский клуб	Стадия	Лист	Листов
Разработ.		Кайсенова					РП	1	14
Проверил		Бисенов М.				Общие данные	ТОО "Проект-ПГС" ГСЛ №23017181 г. Актобе		
Н. контроль		Испатыров А.							

План в масштабе М1:100

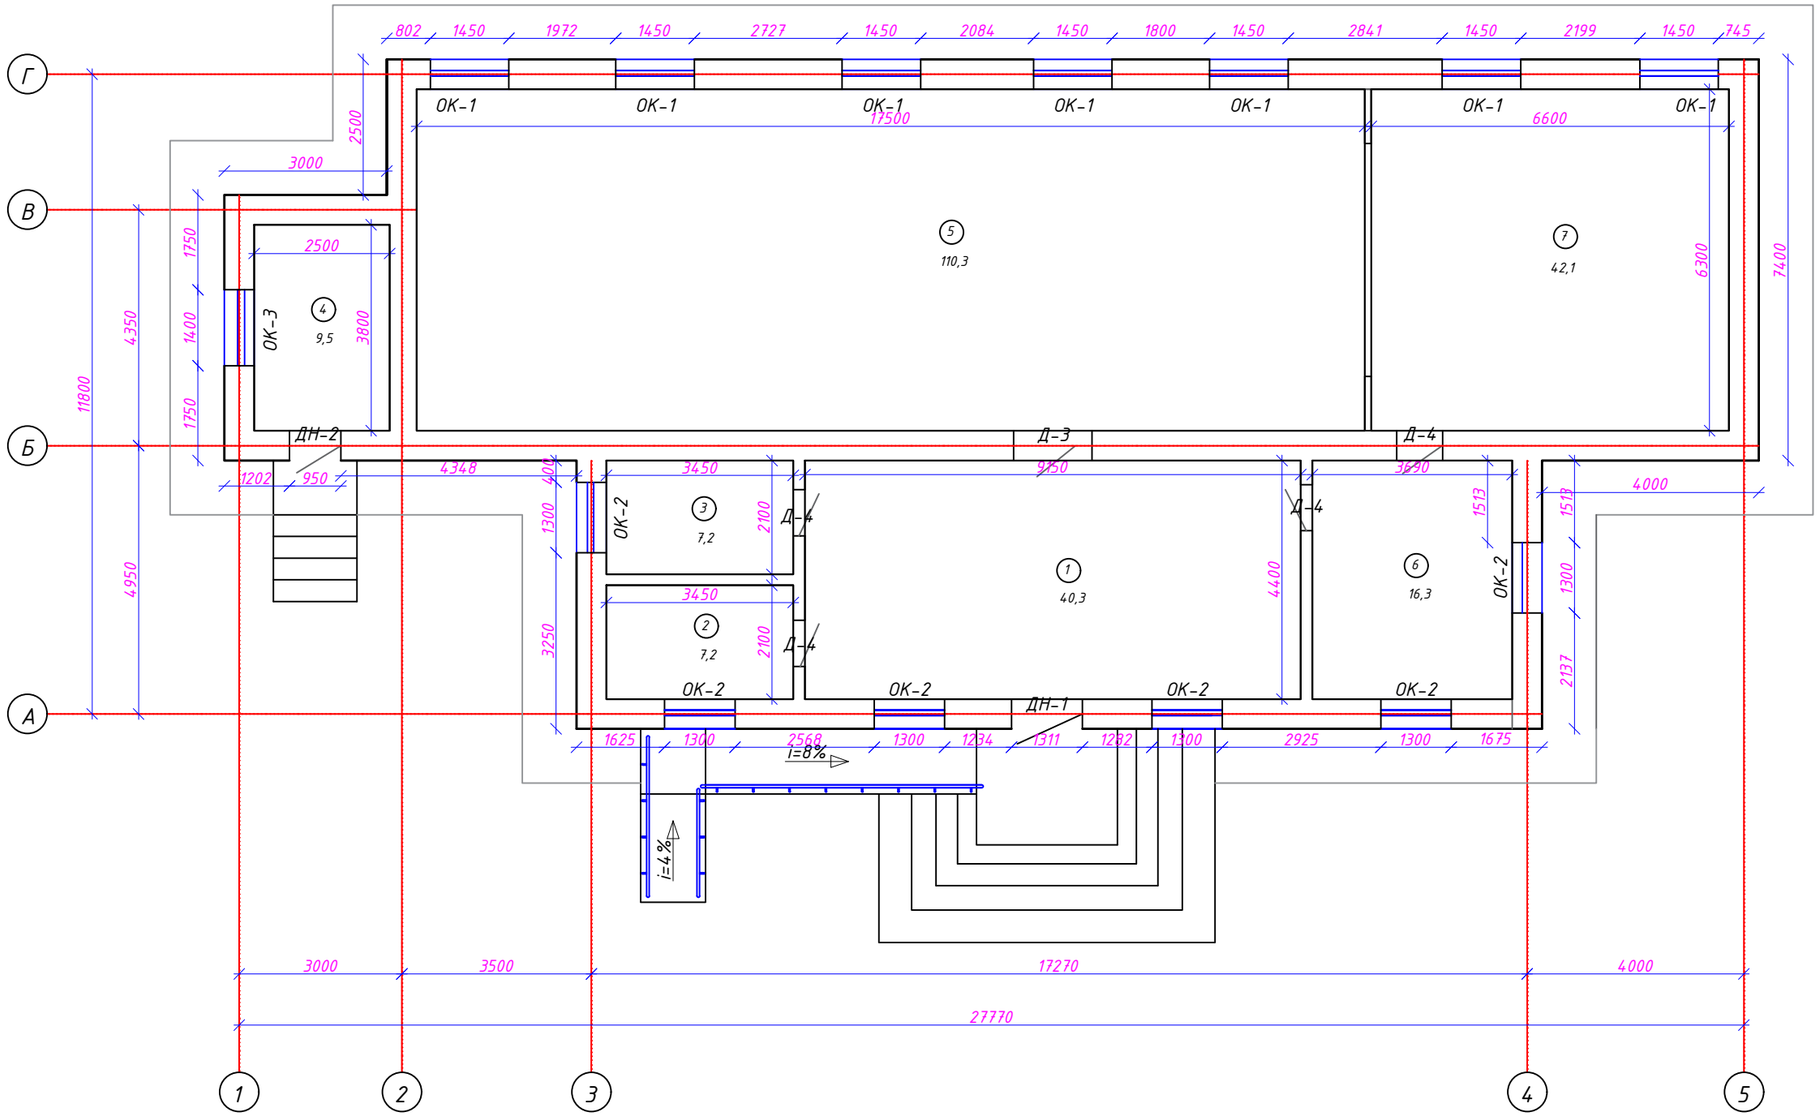

Экспликация помещений

Номер поме-щения	Наименование	Площадь, м2
1	Коридор	40,3
2	Санузел	7,2
3	Кабинет	7,2
4	Котельная	9,5
5	Зал	110,3
6	Гардероб	16,3
7	Сцена	42,1
	Итого:	232,9

Изм	Кол.уч	Лист	№док	Подпись	Дата	05-1/2025-АР			
						Капитальный ремонт здания сельского клуба по адресу: Актюбинская обл., Айтекебинский район, село Тымабулак, ул. Бейбитшилик, строение 7А			
ГАП		Темирзаков Ж.				Сельский клуб	Стадия	Лист	Листов
Разработ.		Кайсенова					РП	2	14
Проверил		Бисенов М.				План в масштабе М1:100	ТОО "Проект-ПГС" ГСЛ №23017181 г. Актобе		
Н. контроль		Испатыров А.							

Фасад 1-5, 5-1

М1:100

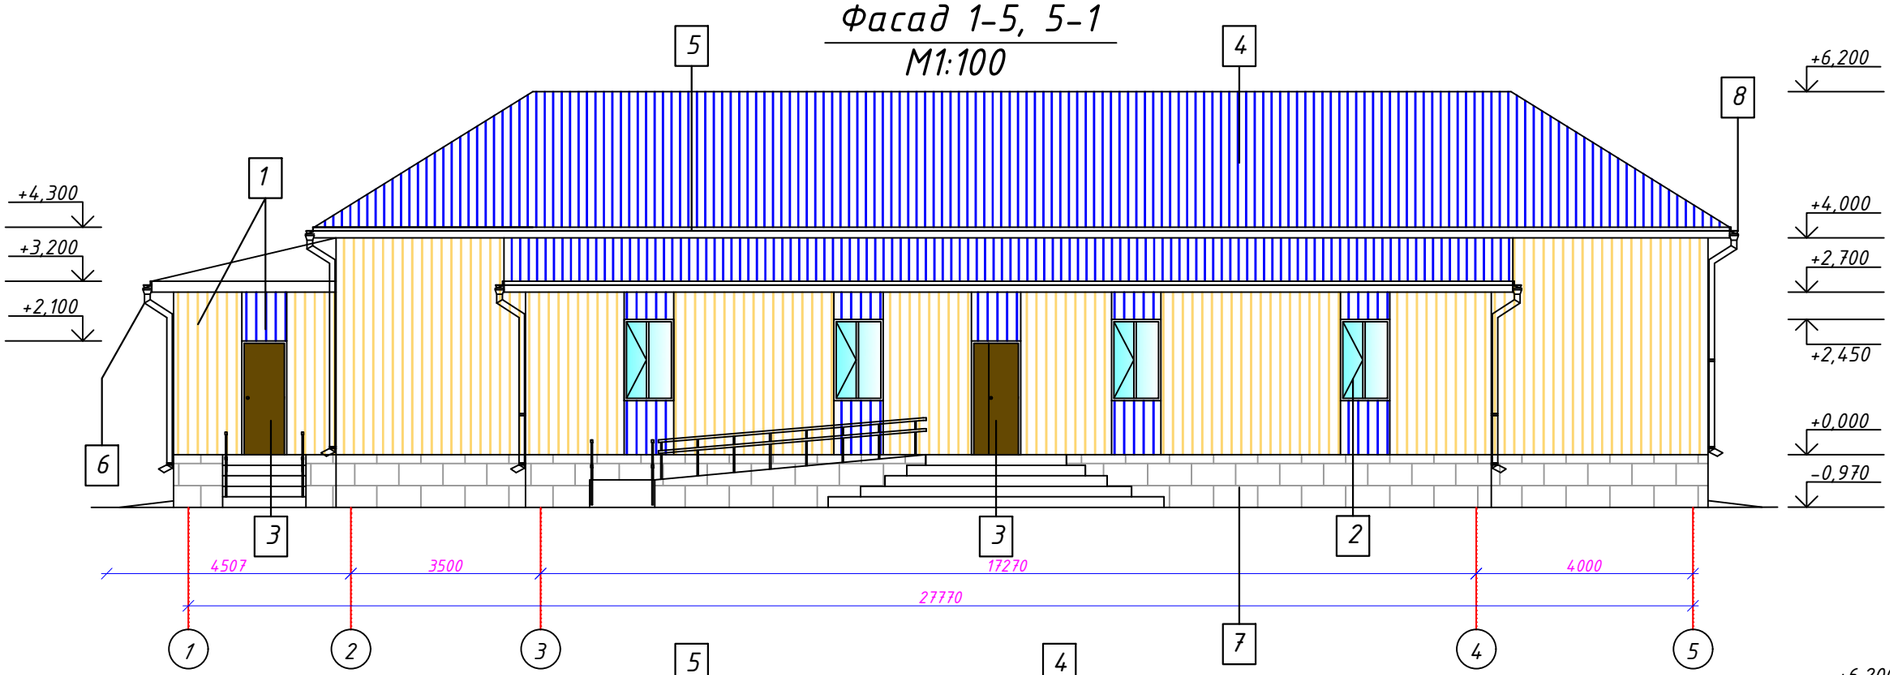

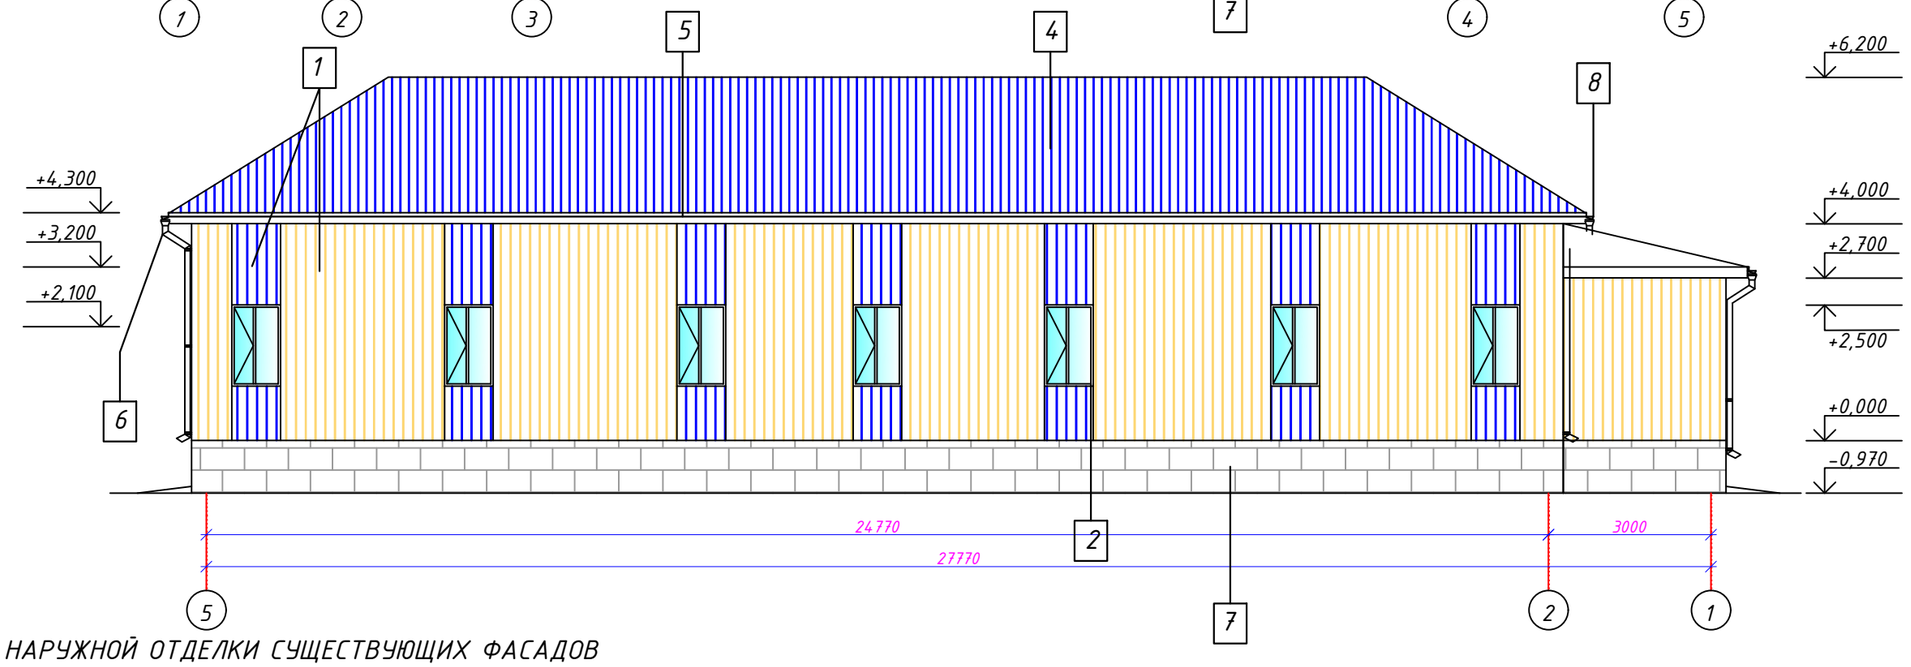

ВЕДОМОСТЬ НАРУЖНОЙ ОТДЕЛКИ СУЩЕСТВУЮЩИХ ФАСАДОВ

N	Наименование элемента фасада	Наименование материала отделки	Наименование и номер эталона цвета, или образец колера	Прим.
1	Стены	Металлический сайдтинг 0,45 мм, защитное покрытие 25 мкм	синий, бежевый	823.0 м^2
2	Окна	Металлопластиковые	белый	
3	Двери	Металлические	коричневый	
4	Кровля	Металлическая черепица	лазурный	
5	Карниз	Металлический	белый	
6	Водосток	Металлический	белый	
7	Фундамент	Железобетонный	серый	
8	Желоб	Сталь оцинкованная	белый	
9	Откосы проемов	-	-	30,2 м

Изм	Кол.уч	Лист	№док	Подпись	Дата	05-1/2025-АР		
						Капитальный ремонт здания сельского клуба по адресу: Актюбинская обл., Айтекебинский район, село Тымабулак, ул. Бейбитшилик, строение 7А		
ГАП		Темирзаков Ж.				Сельский клуб	Стадия: РП	Лист: 3 / Листов: 14
Разработ.		Кайсенова						
Проверил		Бисенов М.				Фасад 1-5, 5-1 М1:100	ТОО "Проект-ПГС" ГСЛ №23017181 г. Актобе	
Н. контроль		Испатыров А.						

Усиления стен в плане

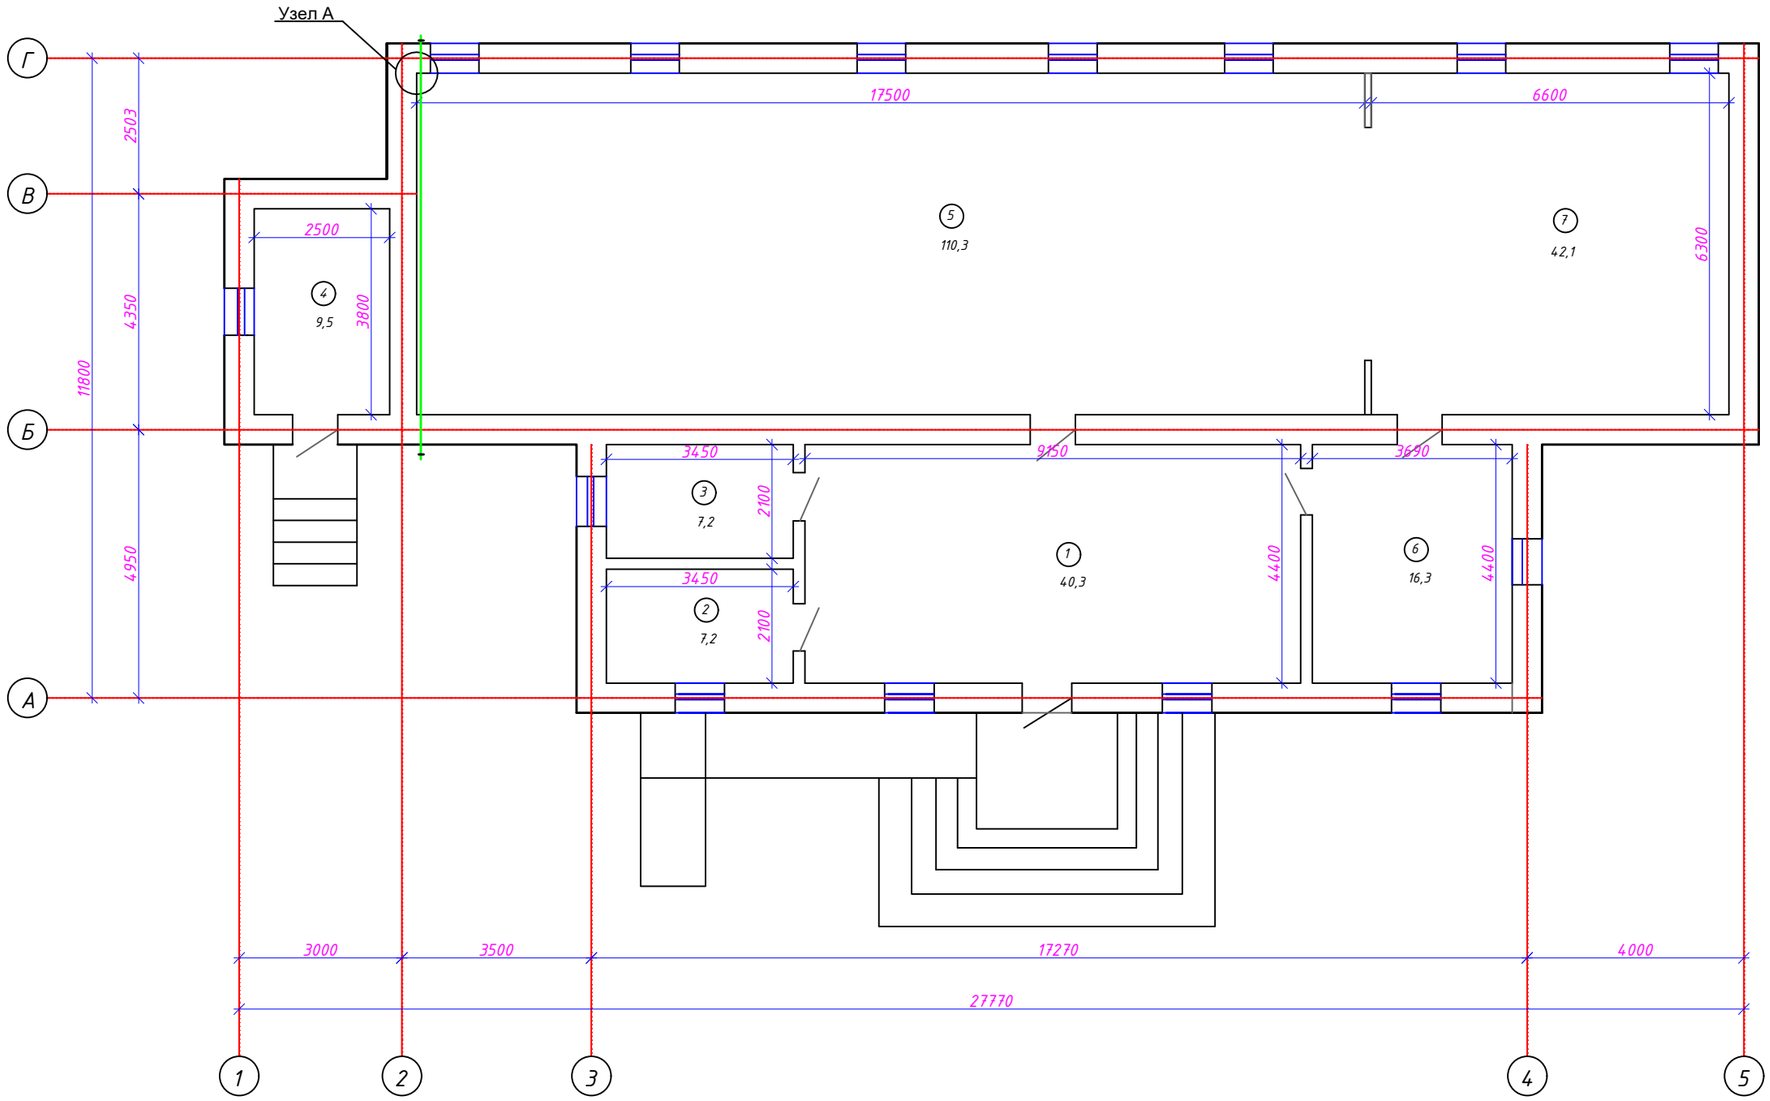

						05-1/2025-АР
						Капитальный ремонт здания сельского клуба по адресу: Актюбинская обл., Айтекебинский район, село Тымабулак, ул. Бейбитшилик, строение 7А
Изм	Кол.уч	Лист	№док	Подпись	Дата	
ГАП		Темирзаков Ж.				Сельский клуб
Разработ.		Кайсенова				
Проверил		Бисенов М.				
Н. котроль		Испатыров А.				Усиления стен в плане

Стадия	Лист	Листов
РП	4	14

ТОО "Проект-ПГС"
ГСЛ №23017181
г. Актобе

Узел А
Спецификация материалов

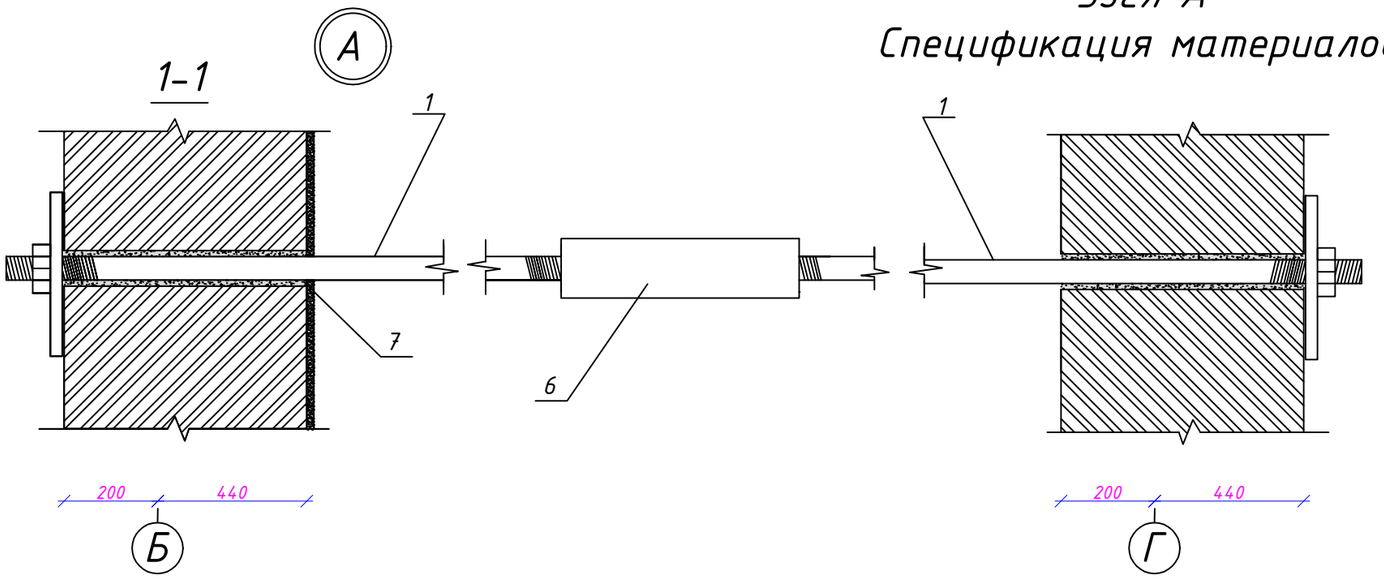

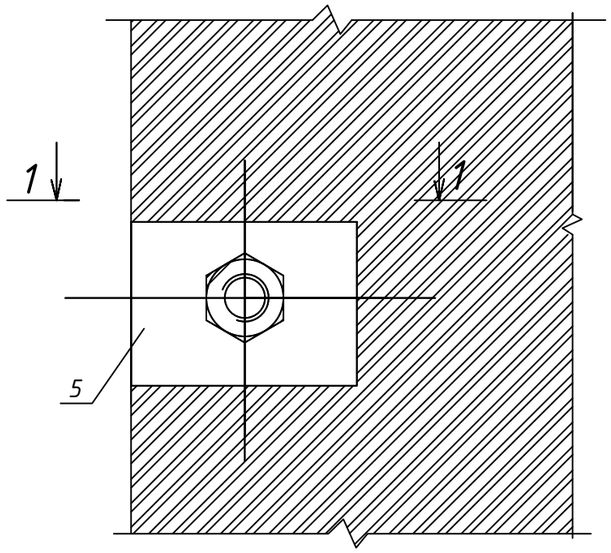

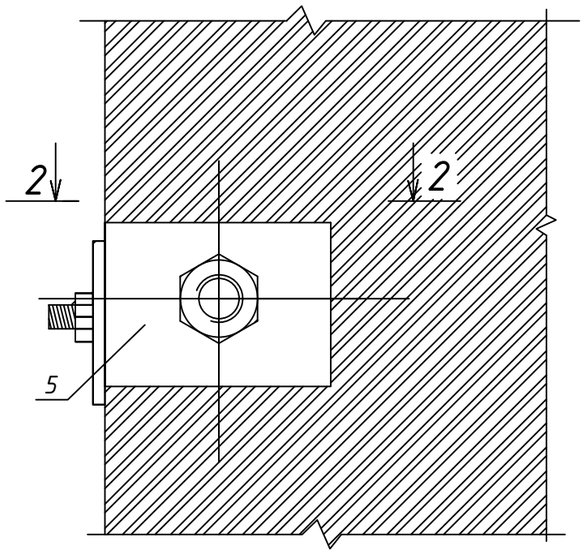

Спецификация материалов

Марка эл-та	№ поз.	Обозначение	Наименование	Кол. шт.	Длина м\кг	Масса,кг		
							Всех	Эл-та
Тяжы	1	ГОСТ 5781-82	Ар-р AI ⌀ №20 L=8000мм	1	19.76			
Муфта	6	ГОСТ 8732-78*	d=70мм L=300мм	2	19.76		39.52	
	7		Ремонт стен после демонтажа		5м2			

Изм	Кол.уч	Лист	№док	Подпись	Дата			
						05-1/2025-АР		
						Капитальный ремонт здания сельского клуба по адресу: Актюбинская обл., Айтекебинский район, село Тымабулак, ул. Бейбитшилик, строение 7А		
						Сельский клуб	Стадия	Лист	Листов
ГАП		Темирзаков Ж.					РП	5	14
Разработ.		Кайсенова							
Проверил		Бисенов М.				Узел Д,А Спецификация материалов	ТОО "Проект-ПГС" ГСЛ №23017181 г. Актобе		
Н. котроль		Испатыров А.							

Объем работ по устройству отмостки.
Состав.

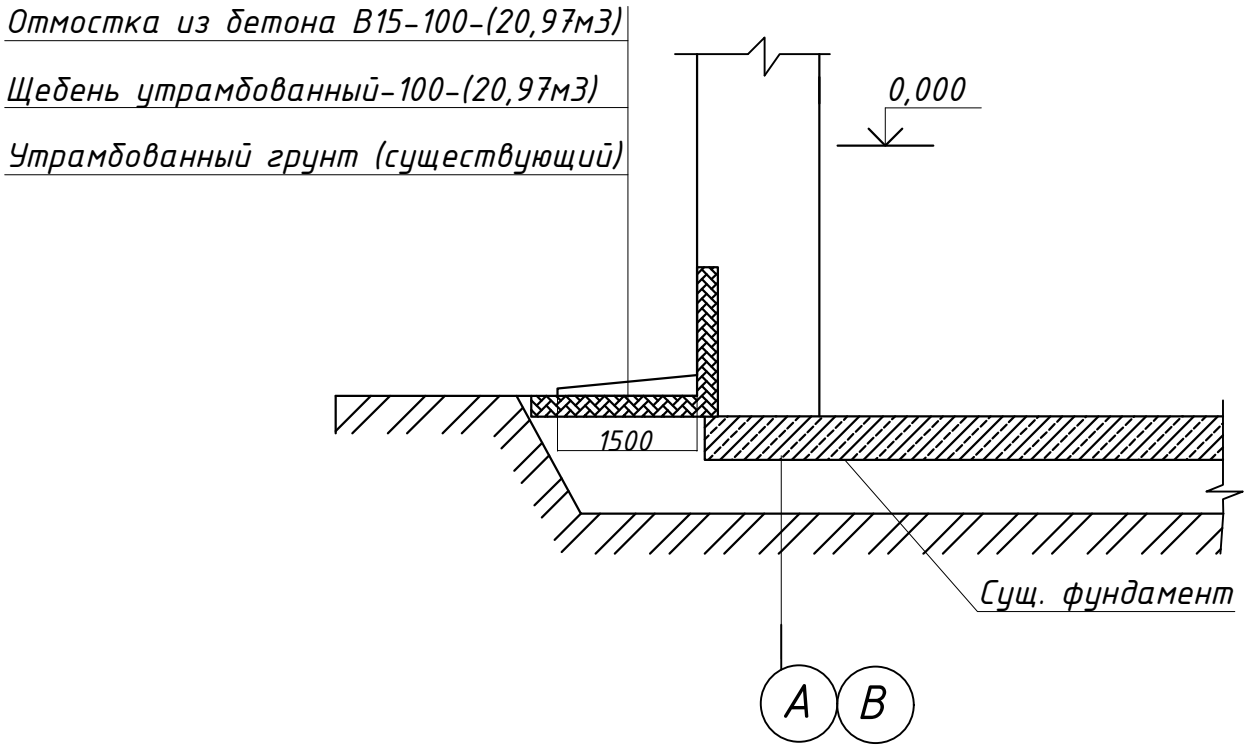

Таблица объемов работ по устройству отмостки

№ поз.	Наименование, тип покрытия	Длина, м	Ширина, м	Толщина, м	Уклон, %	Объем, м3
1	Отмостка из бетона класса В15	93,2	1,5	0,15	2,0	20,97
2	Щебень утрамбованный (фракция 20-40мм)	93,2	1,5	0,15	2,0	20,97

Изм	Кол.уч	Лист	№док	Подпись	Дата	05-1/2025-АР		
						Капитальный ремонт здания сельского клуба по адресу: Актюбинская обл., Айтекебинский район, село Тымабулак, ул. Бейбитшилик, строение 7А		
						Сельский клуб	Стадия: РП	Лист: 6 / Листов: 14
		ГАП	Темирзаков Ж.					
		Разработ.	Кайсенова					
		Проверил	Бисенов М.			Объем работ по устройству отмостки. Состав.	ТОО "Проект-ПГС" ГСЛ №23017181 г. Актобе	
		Н. контроль	Испатыров А.					

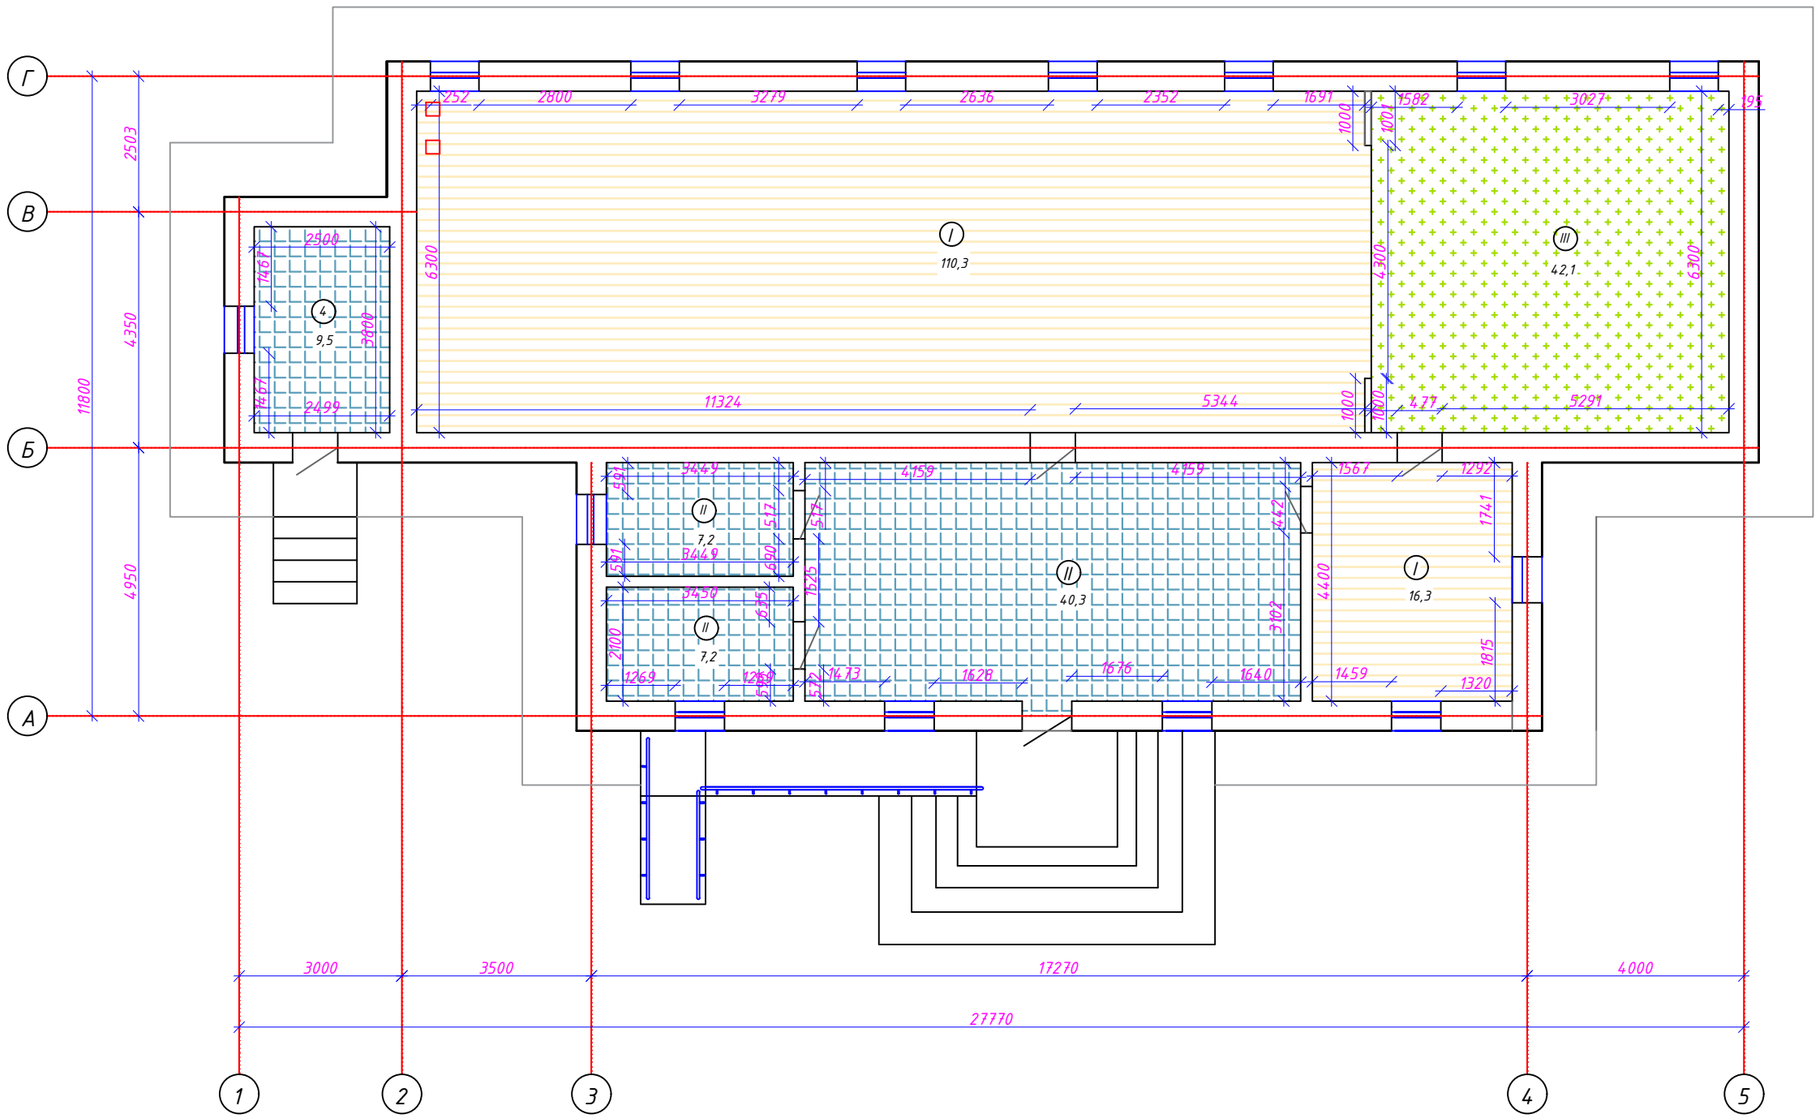

Экспликация помещений

Номер поме-щения	Наименование	Площадь, м2
1	Коридор	40,3
2	Санузел	7,2
3	Кабинет	7,2
4	Котельная	9,5
5	Зал	110,3
6	Гардероб	16,3
7	Сцена	42,1
	Итого:	232,9

Условные обозначения

- Линолеум
- Керамическая плитка
- Ковролан

Примечание: смотреть лист 8 экспликация пола

Изм	Кол.уч	Лист	№док	Подпись	Дата	05-1/2025-АР		
						Капитальный ремонт здания сельского клуба по адресу: Актюбинская обл., Айтекебинский район, село Тымабулак, ул. Бейбитшилик, строение 7А		
ГАП		Темирзаков Ж.				Сельский клуб	Стадия: РП	Лист: 7 / Листов: 14
Разработ.		Кайсенова						
Проверил		Бисенов М.				План полов	ТОО "Проект-ПГС" ГСЛ №23017181 г. Актобе	
Н. контроль		Испатыров А.						

Ведомость отделки помещений

Наименование или номер помещения	Потолок		Стены или перегородки		Низ стен или перегородок			Откосы		Примечание
	Площадь, м²	Вид отделки	Площадь, м²	Вид отделки	Площадь, м²	Вид отделки	Высота в мм.	Площадь, м²	Вид отделки	
1	2	3	4	5	6	7	8	9	10	11
Коридор; библиотека; кабинет; котельная; зал; гардероб;	232.9	Выравнивание сухими смесями, затирка, улучшенная водоэмульсионная окраска	851.1	Выравни-вание сухими смесями, затирка улучшенная водоэмульсионная окраска.				39.0	Выравни-вание сухими смесями, затирка улучшенная водоэмульсионная окраска.	

Экспликация демонтажных работ полов

Наименование или номер помещения	Тип пола по проекту	Схема пола или тип пола по серии	Элементы пола, толщина	Площадь, м2	Примечан.
Зал; гардероб.	I	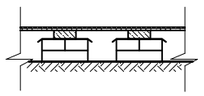	Покрытие-Линолеум-5мм, плинтус пласт. Доски пола -30мм Брус - лага 50х70мм - 50мм Слой рубероида Кирпичный столбик 250х250мм - 200мм	126.6	Кирпичные столбики (3,4м3)
Коридор; санузел; кабинет; котельная	II	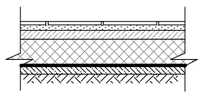	Плитка керамическая	64.2	
Сцена	III	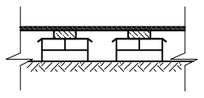	Покрытие-Ковролан Доски пола -30мм Брус - лага 50х70мм - 50мм Слой рубероида Кирпичный столбик 250х250мм - 200мм	42.1	Кирпичные столбики (1,2м3)

Экспликация пола

Наименование или номер помещения	Тип пола по проекту	Схема пола или тип пола по серии	Элементы пола, толщина	Площадь, м2	Примечан.
Зал; гардероб.	I	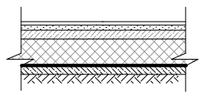	Покрытие-Линолеум-5мм, плинтус пласт. Клеющая мастика - 1 мм Прослойка - стяжка из цементно-песчаного раствора М150 - 20 мм; 1 слой гидроизола - 3 мм. Стяжка из цементно-песчаного раствора М150-20 мм; Гравий керамзитовый γ=500кг/м³ -120мм Подготовка из бетона кл. В7,5 - 100 мм; Грунт утрамбованный (существующий)	126.6	плинтус 51.6 п.м.
Коридор; санузел; кабинет; котельная	II	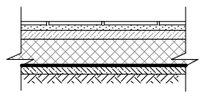	Плитка керамическая-9мм, плинтус керам. Прослойка из клея плиточного - 5 мм	64.2	плинтус 51.2 п.м.
Сцена	III	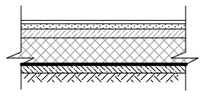	Покрытие-Ковролан-3,5мм, плинтус пласт. Клеющая мастика - 1 мм Прослойка - стяжка из цементно-песчаного раствора М150 - 20 мм; 1 слой гидроизола - 3 мм. Стяжка из цементно-песчаного раствора М150-20 мм; Гравий керамзитовый γ=500кг/м³ -120мм Подготовка из бетона кл. В7,5 - 100 мм; Грунт утрамбованный (существующий)	42.1	плинтус 23.2 п.м.

Изм	Кол.уч	Лист	№док	Подпись	Дата	05-1/2025-АР		
						Капитальный ремонт здания сельского клуба по адресу: Актюбинская обл., Айтекебинский район, село Тымабулак, ул. Бейбитшилик, строение 7А		
ГАП		Темирзаков Ж.				Сельский клуб	Стадия: РП	Лист: 8 / Листов: 14
Разработ.		Кайсенова						
Проверил		Бисенов М.				Ведомость отделки помещений. Экспликация пола.	ТОО "Проект-ПГС" ГСЛ №23017181 г. Актобе	
Н. контроль		Испатыров А.						

Спецификация элементов заполнения проемов

Марка	Обозначение	Наименование	Кол-во шт	Объем древ. м3	Примеч.
		1-этаж			
		Окна			
ОК-1	Индивид. пласт.	2000х1450	7		
ОК-2	Индивид. пласт.	1450х1300	6		
ОК-3	Индивид. пласт.	750х1400	1		
		Двери наружные			
ДН-1	Индивид. металл.	2350х1300	1		
ДН-2	Индивид. металл.	2100х950	1		
		Двери внутренние			
Д-3	Деревянные двери ДГ 24-15	2400х1500	1		
Д-4	Деревянные двери ДГ 21-07	2100х900	4		

Спецификация элементов заполнения проемов

Марка поз.	Обозначения	Наименование	Кол. шт.	Масса ед.кг.	Примечание
1	2	3	4	5	6
	Плиты подоконные				
	ПВХ	ПО 1450х55х3	7		
	ПВХ	ПО 1300х55х3	6		
	ПВХ	ПО 1400х55х3	1		
	Оконные отливы				
	Профиль	ПО 1450х15х3	7		
	Профиль	ПО 1300х15х3	6		
	Профиль	ПО 1400х15х3	1		

ОК-3

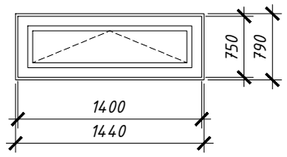

ОК-2

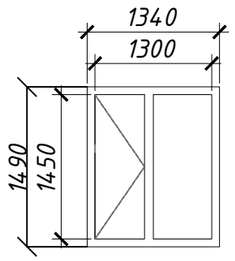

ОК-1

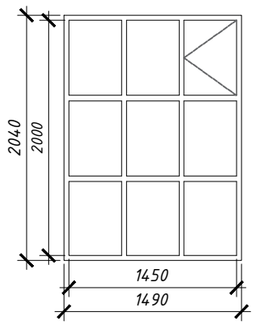

Д-4

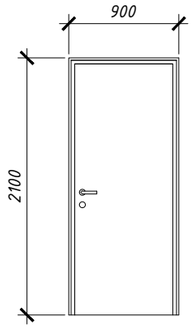

Д-3

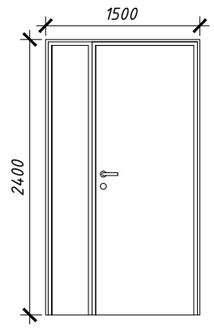

ДН-2

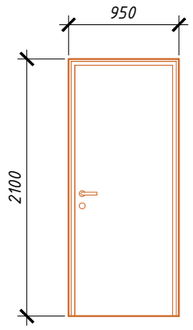

ДН-1

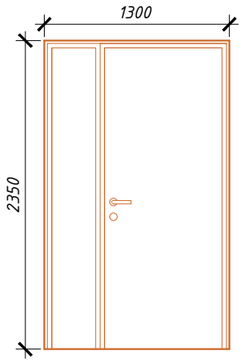

Изм	Кол.уч	Лист	№док	Подпись	Дата	05-1/2025-АР			
						Капитальный ремонт здания сельского клуба по адресу: Актюбинская обл., Айтекебинский район, село Тымабулак, ул. Бейбитшилик, строение 7А			
ГАП		Темирзаков Ж.				Сельский клуб	Стадия	Лист	Листов
Разработ.		Кайсенова					РП	9	14
Проверил		Бисенов М.				Спецификация элементов заполнения проемов	ТОО "Проект-ПГС" ГСЛ №23017181 г. Актобе		
Н. котроль		Испатыров А.							

План пандуса П1
М 1:100

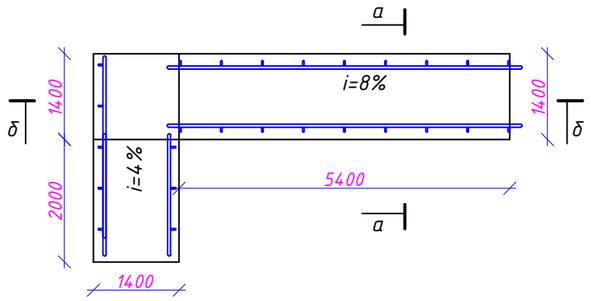

б – б

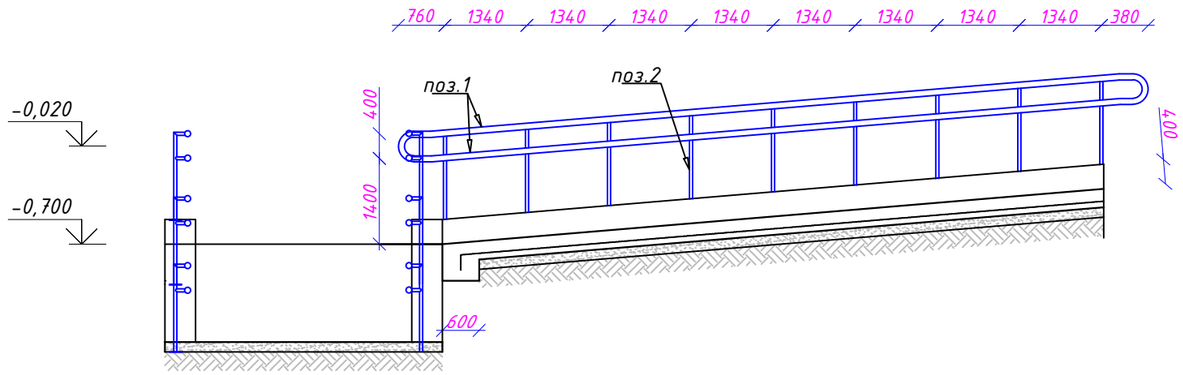

а – а

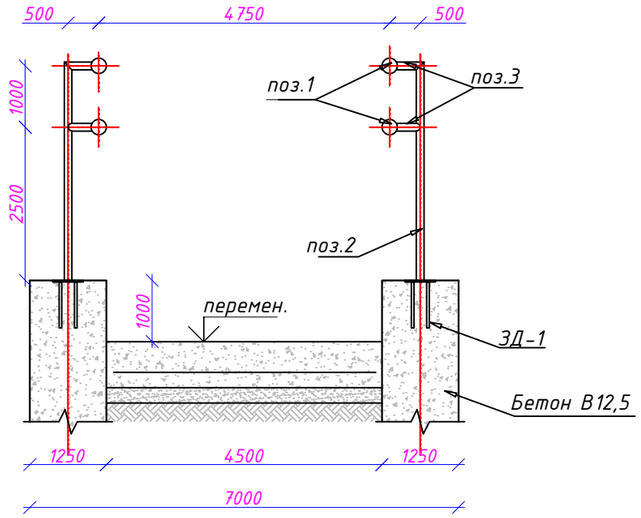

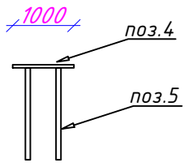

Спецификация материалов

Марка по проекту	Обозначение	Наименование	Кол. шт.	Масса ед. кг.	Примечание
		Пандус	1		
	ГОСТ 8267-93*	Щебеночная подготовка фракции 10-20мм толщиной 80мм			1,22м³
	ГОСТ 26633-2015	Бетон В12,5			3.2м³
	ГОСТ 23279-2012	Сетка 4С Ф6AIII-100 / S=5,4м² Ф6AIII-100			52.70кг
		Плитка антискользящая на цементно-песчаном растворе М150			28.08м²
		Ограждение			
1	ГОСТ 10705-80	Труба Ф57х2,5мм, l=12400мм	4	37.08	148.32кг
2	ГОСТ 10705-80	Труба Ф32х2,5мм, l=700мм	26	1,2	31.2кг
3	ГОСТ 10705-80	Труба Ф32х2,5мм, l=70мм	52	0,12	6.24кг
4	ГОСТ 19904-90	Прокат листовой 100х80х5мм	26	0,31	8.06кг
5	ГОСТ 5781-82	Арматура Ф8AIII, l=200мм	52	0,08	4.16кг

Примечание:

1. *Засыпку грунта выполнять с послойным трамбованием увлажненного грунта без твердых включений через 20 см, с коэффициентом уплотнения 0,9.*
2. *Сварка ручная электрическая электродами типа Э-42 (ГОСТ 9467-75). Сварка металлических деталей и конструкций производится согласно требованиям ГОСТ 11534-75 и ГОСТ 3242-79. Длину сварных швов принимать по длине контактных поверхностей стыкуемых элементов. Высоту сварных швов принимать минимальной толщине стыкуемых элементов.*
3. *Конструкция покрытия пандуса предусмотрена из бетона класса В12.5 по ГОСТ 26633-2015, армированного сеткой Ф6мм с ячейкой 100х100мм. Сетку выполнить из стали арматурной по ГОСТ 5781-82.*
4. *Ограждение крыльца и поручни пандуса тщательно очистить, огрунтовать ГФ-021 и окрасить эмалью ПФ115 за 2 раза.*

Изм	Кол.уч	Лист	№док	Подпись	Дата	05-1/2025-АР			
						Капитальный ремонт здания сельского клуба по адресу: Актюбинская обл., Айтекебинский район, село Тымабулак, ул. Бейбитшилик, строение 7А			
ГАП		Темирзаков Ж.				Сельский клуб	Стадия	Лист	Листов
Разработ.		Кайсенова					РП	10	14
Проверил		Бисенов М.				План пандуса П1	ТОО "Проект-ПГС" ГСЛ №23017181 г. Актобе		
Н. контроль		Испатыров А.							

Согласовано

Взамен инв. №

Подпись и дата

Инв. № подл.

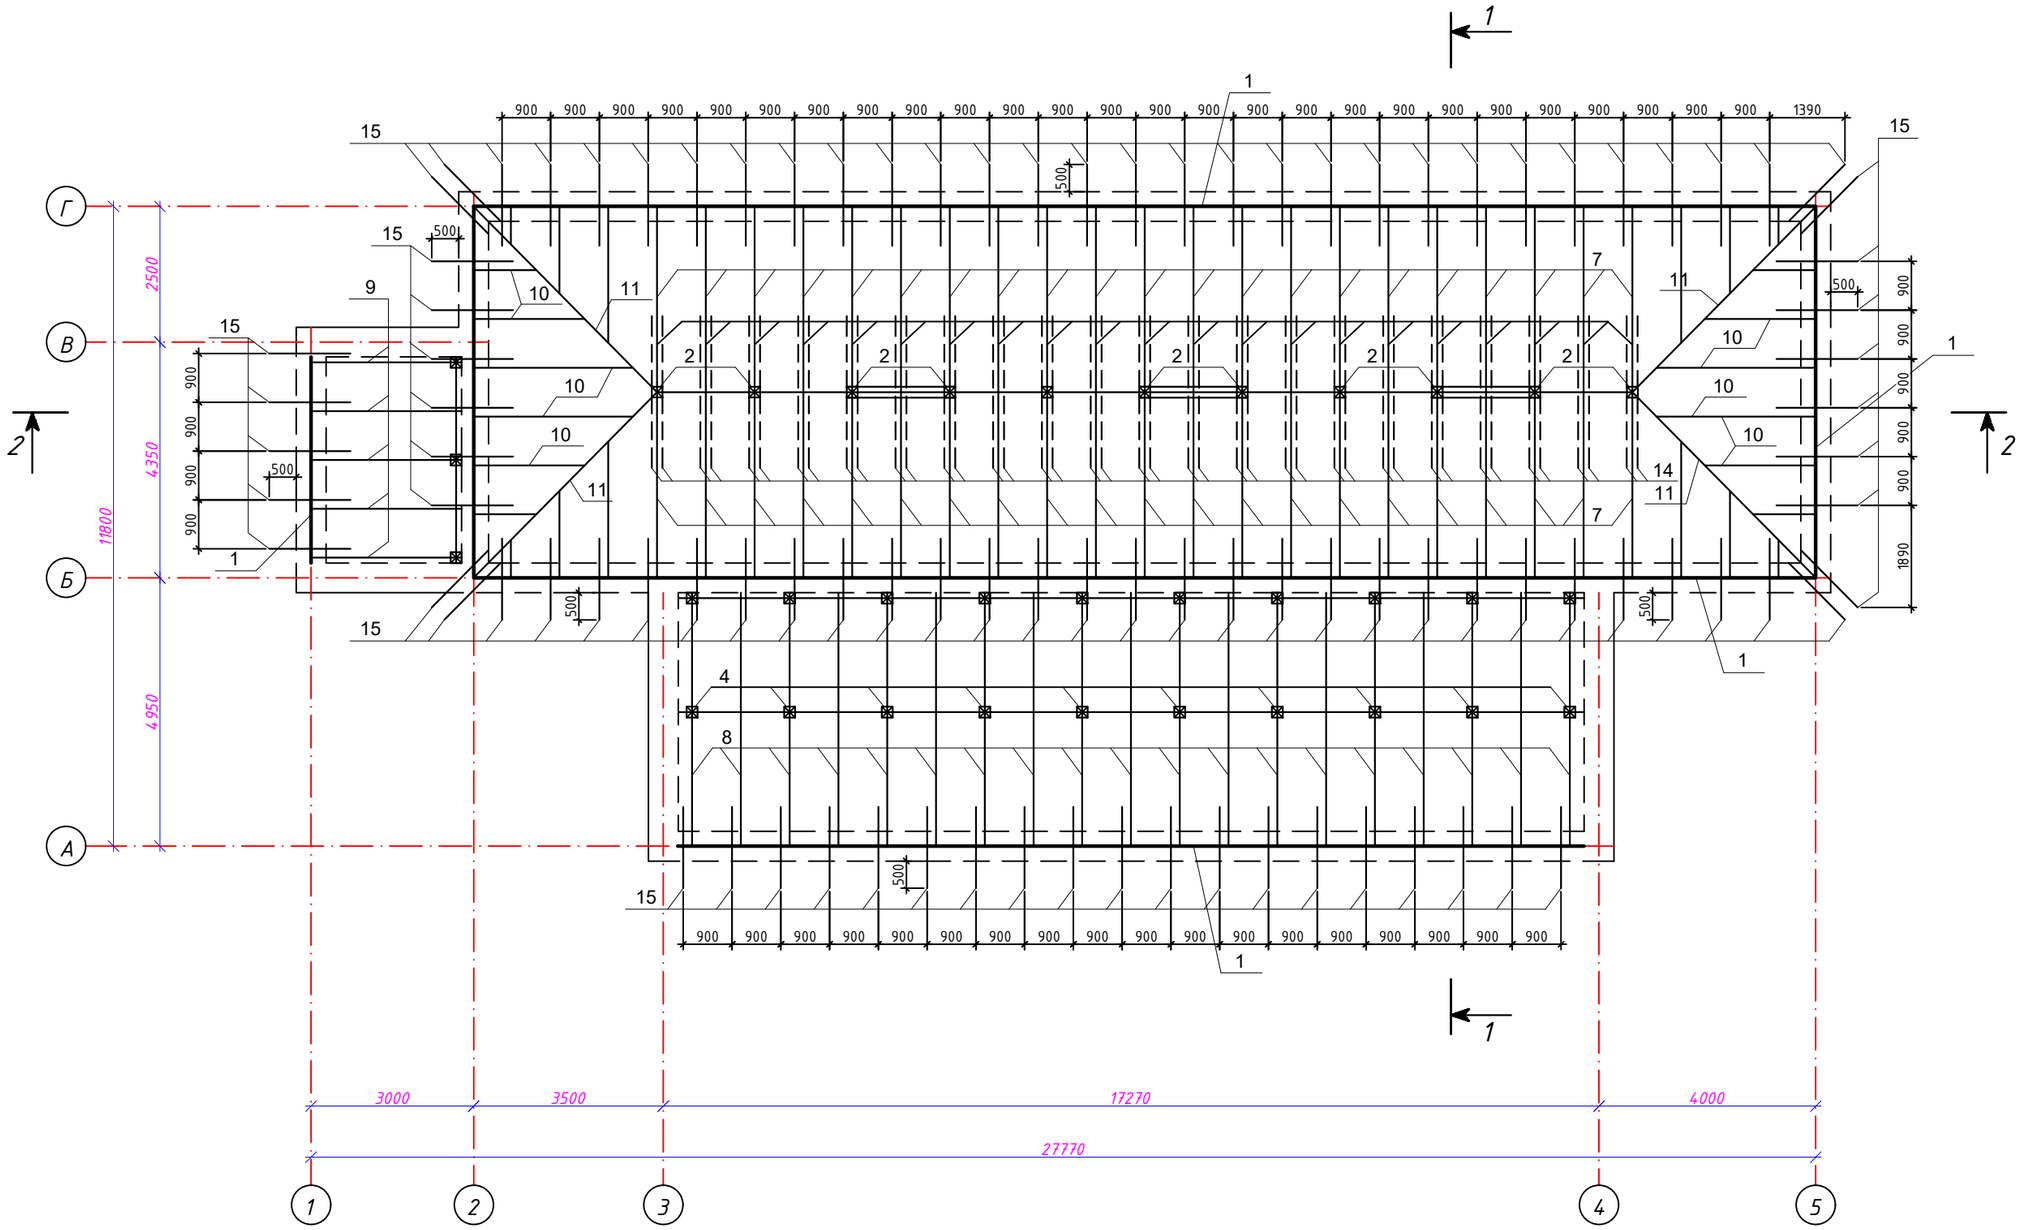

Примечание:

Все деревянные элементы крыши должны быть обработаны
био-огнезащитными составами согласно требованиям
ГОСТ Р 53292-2009 "Огнезащитные составы и вещества для древесины".
Расход огнезащитных составов не менее 500гр/м²

						05-1/2025-АР		
						Капитальный ремонт здания сельского клуба по адресу: Актюбинская обл., Айтекебинский район, село Тымабулак, ул. Бейбитшилик, строение 7А		
Изм	Кол.уч	Лист	№док	Подпись	Дата			
ГАП		Темирзаков Ж.				Сельский клуб	Стадия: РП	Лист: 11 / Листов: 14
Разработ.		Кайсенова						
Проверил		Бисенов М.				План стропил М1:100	ТОО "Проект-ПГС" ГСЛ №23017181 г. Актобе	
Н. контроль		Испатыров А.						

Разрез 1 - 1

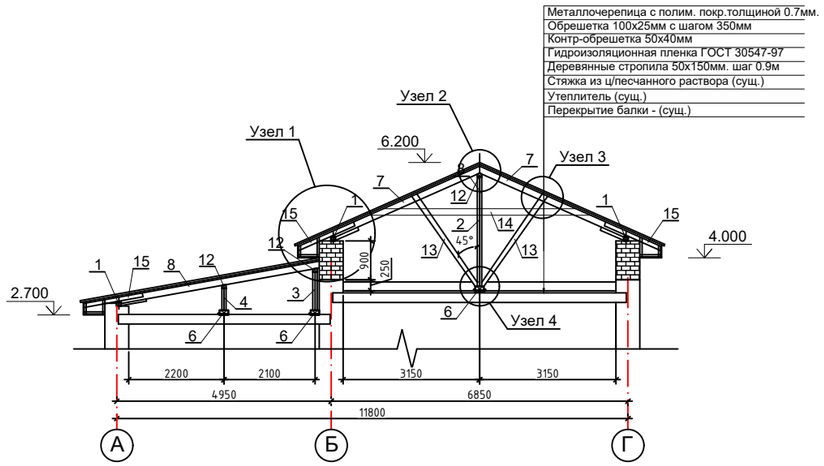

Разрез 2 - 2

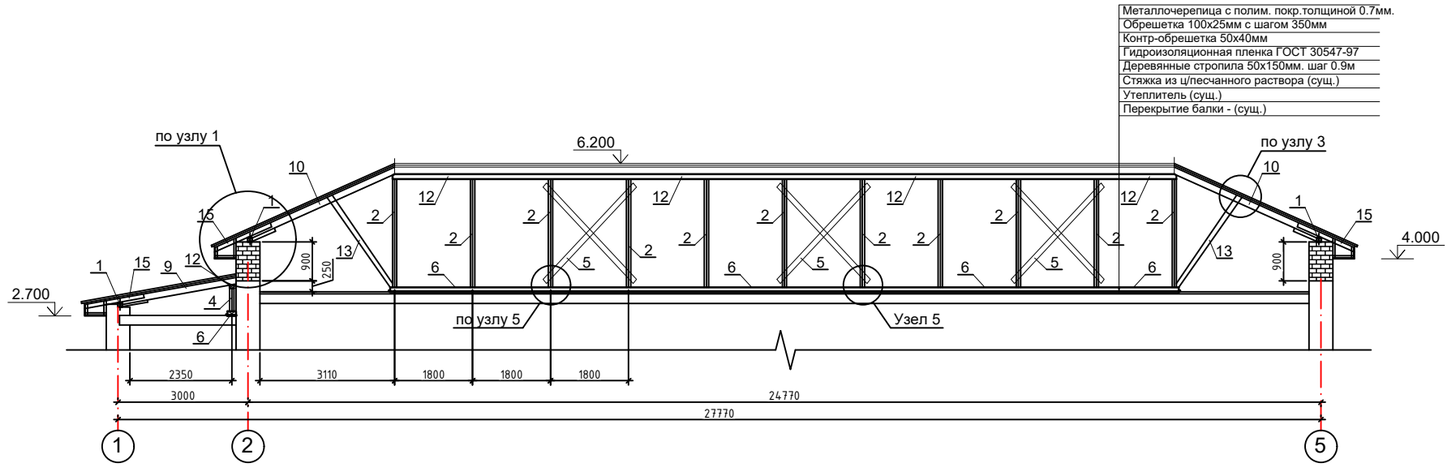

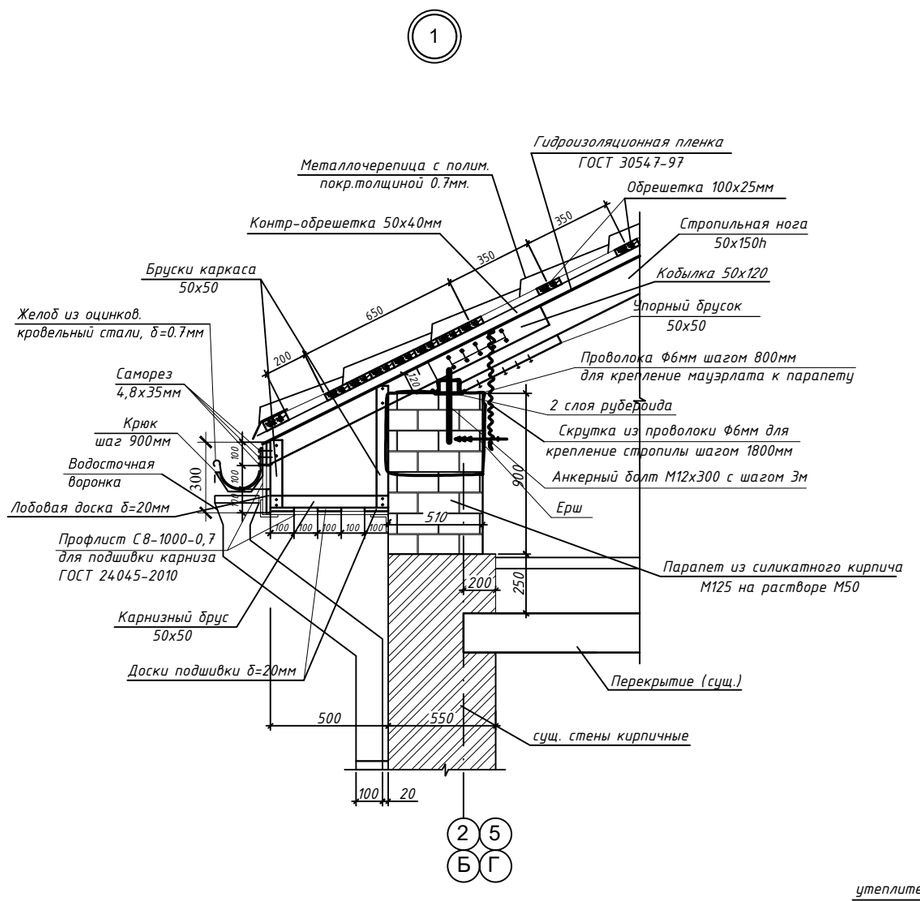

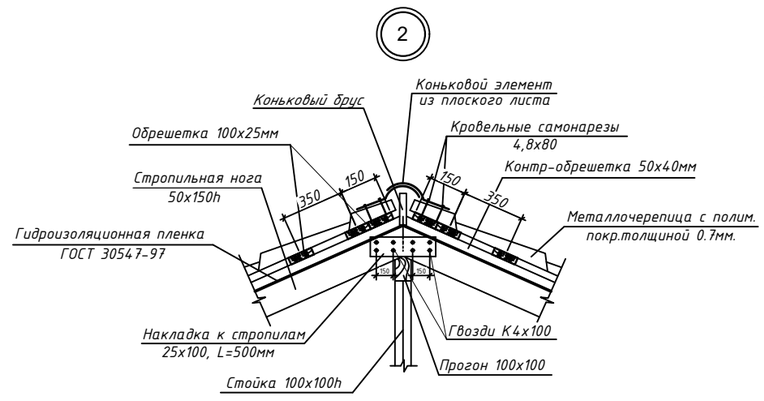

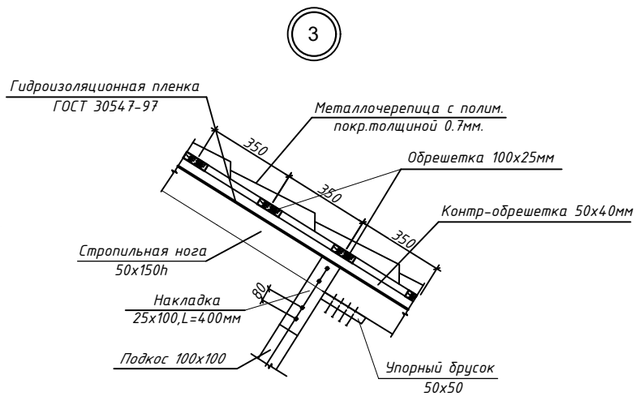

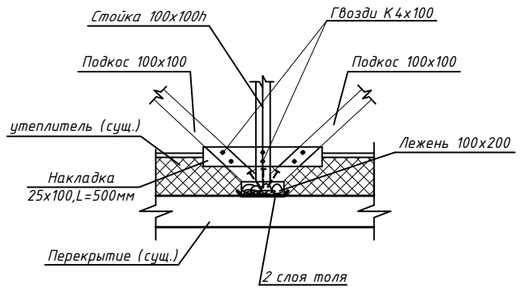

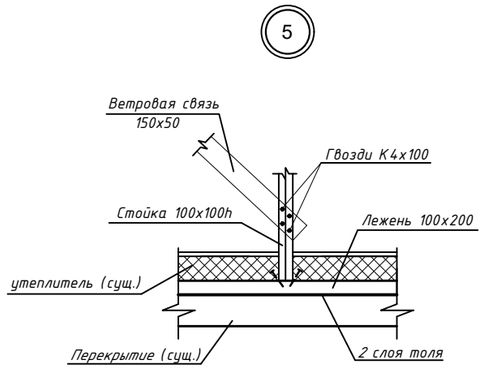

Примечание:

1. Первая доска обрешетки должна быть высотой больше чем остальные согласно СН РК 3.02-37-2013 "Крыши и кровли"
2. Парапет выполнить из одинарного лицевого силикатного кирпича СОЛПо-М125/F50/1,8 по ГОСТ 379-2015 на растворе М50.

						05-1/2025-АР	
						Капитальный ремонт здания сельского клуба по адресу: Актюбинская обл., Айтекебинский район, село Тымабулак, ул. Бейбитшилик, строение 7А	
Изм	Кол.уч	Лист	№док	Подпись	Дата		
ГАП		Темирзаков Ж.				Сельский клуб	Стадия: РП; Лист: 12; Листов: 14
Разработ.		Кайсенова					
Проверил		Бисенов М.				Разрез 1 - 1; 2 - 2. Узлы кровли.	ТОО "Проект-ПГС" ГСЛ №23017181 г. Актобе
Н. контроль		Испатыров А.					

Согласовано

Согласовано

Взамен инв. №

Подпись и дата

Инв. № подл.

Спецификация элементов крыши (начало)

№ поз.	Наименование	Сечение мм.	Длина мм.	Кол-во шт.	Общая длина м	Объем м3
1	Мауэрлат	100x100	-	-	84,0	0,84
2	Стойка	100x100	2550	11	28,1	0,281
3	Стойка	100x100	900	10	9,0	0,09
4	Стойка	100x100	550	13	7,2	0,072
5	Ветровая связь	50x150	3100	6	18,6	0,140
6	Лежень	100x200	-	-	56,0	1,12
7	Стропила	150x50	3800	42	159,6	1,197
8	Стропила	150x50	4800	19	91,2	0,684
9	Стропила	150x50	2800	5	14,0	0,105
10	Стропила (коротыши)	150x50	-	-	46,0	0,345
11	Диоганальная нога	150x100	6800	4	27,2	0,408
12	Прогон	100x100	–	-	56,0	0,56
13	Подкосы	100x100	2600	24	62,4	0,624
14	Затяжка	50x150	5150	42	216,3	1,623
15	Кобылка	120x50	1500	98	147,0	0,882
16	Накладка к стропилам	25x100	400	48	19,2	0,048
17	Накладка к стропилам	25x100	500	84	42,0	0,105
18	Упорный брусок	50x50	300	122	36,6	0,092
19	Бруски каркаса	50x50	800	98	78,4	0,196
20	Карнизный брус	50x50	500	98	49,0	0,123
21	Лобовая доска L=130.2 м.п.	100x20	-	3	285.0	0,57
22	Доски подшивки L=130.2 м.п.	100x20	-	5	475.0	0,95
					Итого:	11,055м3
22/1	Анкерный болт М12х300 для крепления мауэрлатов	-	-	32	0.218кг	6.976кг

Спецификация элементов крыши (окончание)

№ поз.	Наименование	Сечение мм.	Длина мм.	Кол-во шт.	Общая длина м	Объем м3
23	Силикатный кирпич М125 из одинарного лицевого силикатного кирпича СОЛПо-М125/F50/1,8 на раств. М50, для парапетов ГОСТ 379-2015			–	–	29,1м3
24	Металлочерепица с полимерным покр. толщ.0.7мм ТУ 640 РК-39066682-ЗАО-01-2001			–	–	368.0 м2
25	Контробрешетка 40х50мм ГОСТ 8486-86* Е			–	338,0	0,676
26	Обрешетка 100х25мм ГОСТ 8486-86* Е			–	–	368.0 м2
27	Гидроизоляционная пленка толщ. 0,15мм. ГОСТ 30547-97			–	–	368.0 м2
28	Коньковой элемент из кровельной стали δ=0.7мм с полимерным покр. ГОСТ 14918-80* L=68.0м.п.			–	68.0	
29	Водосток из кровельный стали, δ=0.7мм с полимерным покр. L=4.0м.п. ГОСТ 14918-80*			7	28.0	
30	Желоб из кровельный стали, δ=0.7мм с полимерным покр. L=95.0м.п. ГОСТ 14918-80*			–	95.0	
31	Профлист С8-1000-0,7 для подшивки карниза с полимерным покр. ГОСТ24045-2010			–	–	74.0м2
32	Снегоудерживатели полосы из кровельный стали с полимерным покр. Н79 184х3500х0,7мм			19	–	–
	Демонтажные работы					
1	Стропила (сущ.)	150x50	-	-	-	2,0м3
2	Стойки (сущ.)	100x100	-	-	-	0,5м3
3	Деревянные элементы сущ. (прогоны, лежни, мауэрлат и т.д.)		-	-	-	9,3м3
					Итого:	11,80м3
4	Обрешетка	-	-	-	-	368.0 м2
5	Профлист	-	-	-	-	368.0 м2

Изм	Кол.уч	Лист	№док	Подпись	Дата
ГАП		Темирзаков Ж.			
Разработ.		Кайсенова			
Проверил		Бисенов М.			
Н. котроль		Испатыров А.			

05-1/2025-АР

Капитальный ремонт здания сельского клуба по адресу: Актюбинская обл., Айтекебинский район, село Тымабулак, ул. Бейбитшилик, строение 7А

Сельский клуб	Стадия	Лист	Листов
	РП	13	14
Спецификация материалов	ТОО "Проект-ПГС" ГСЛ №23017181 г. Актобе		

Согласовано

Взамен инв. №

Подпись и дата

Инв. № подл.

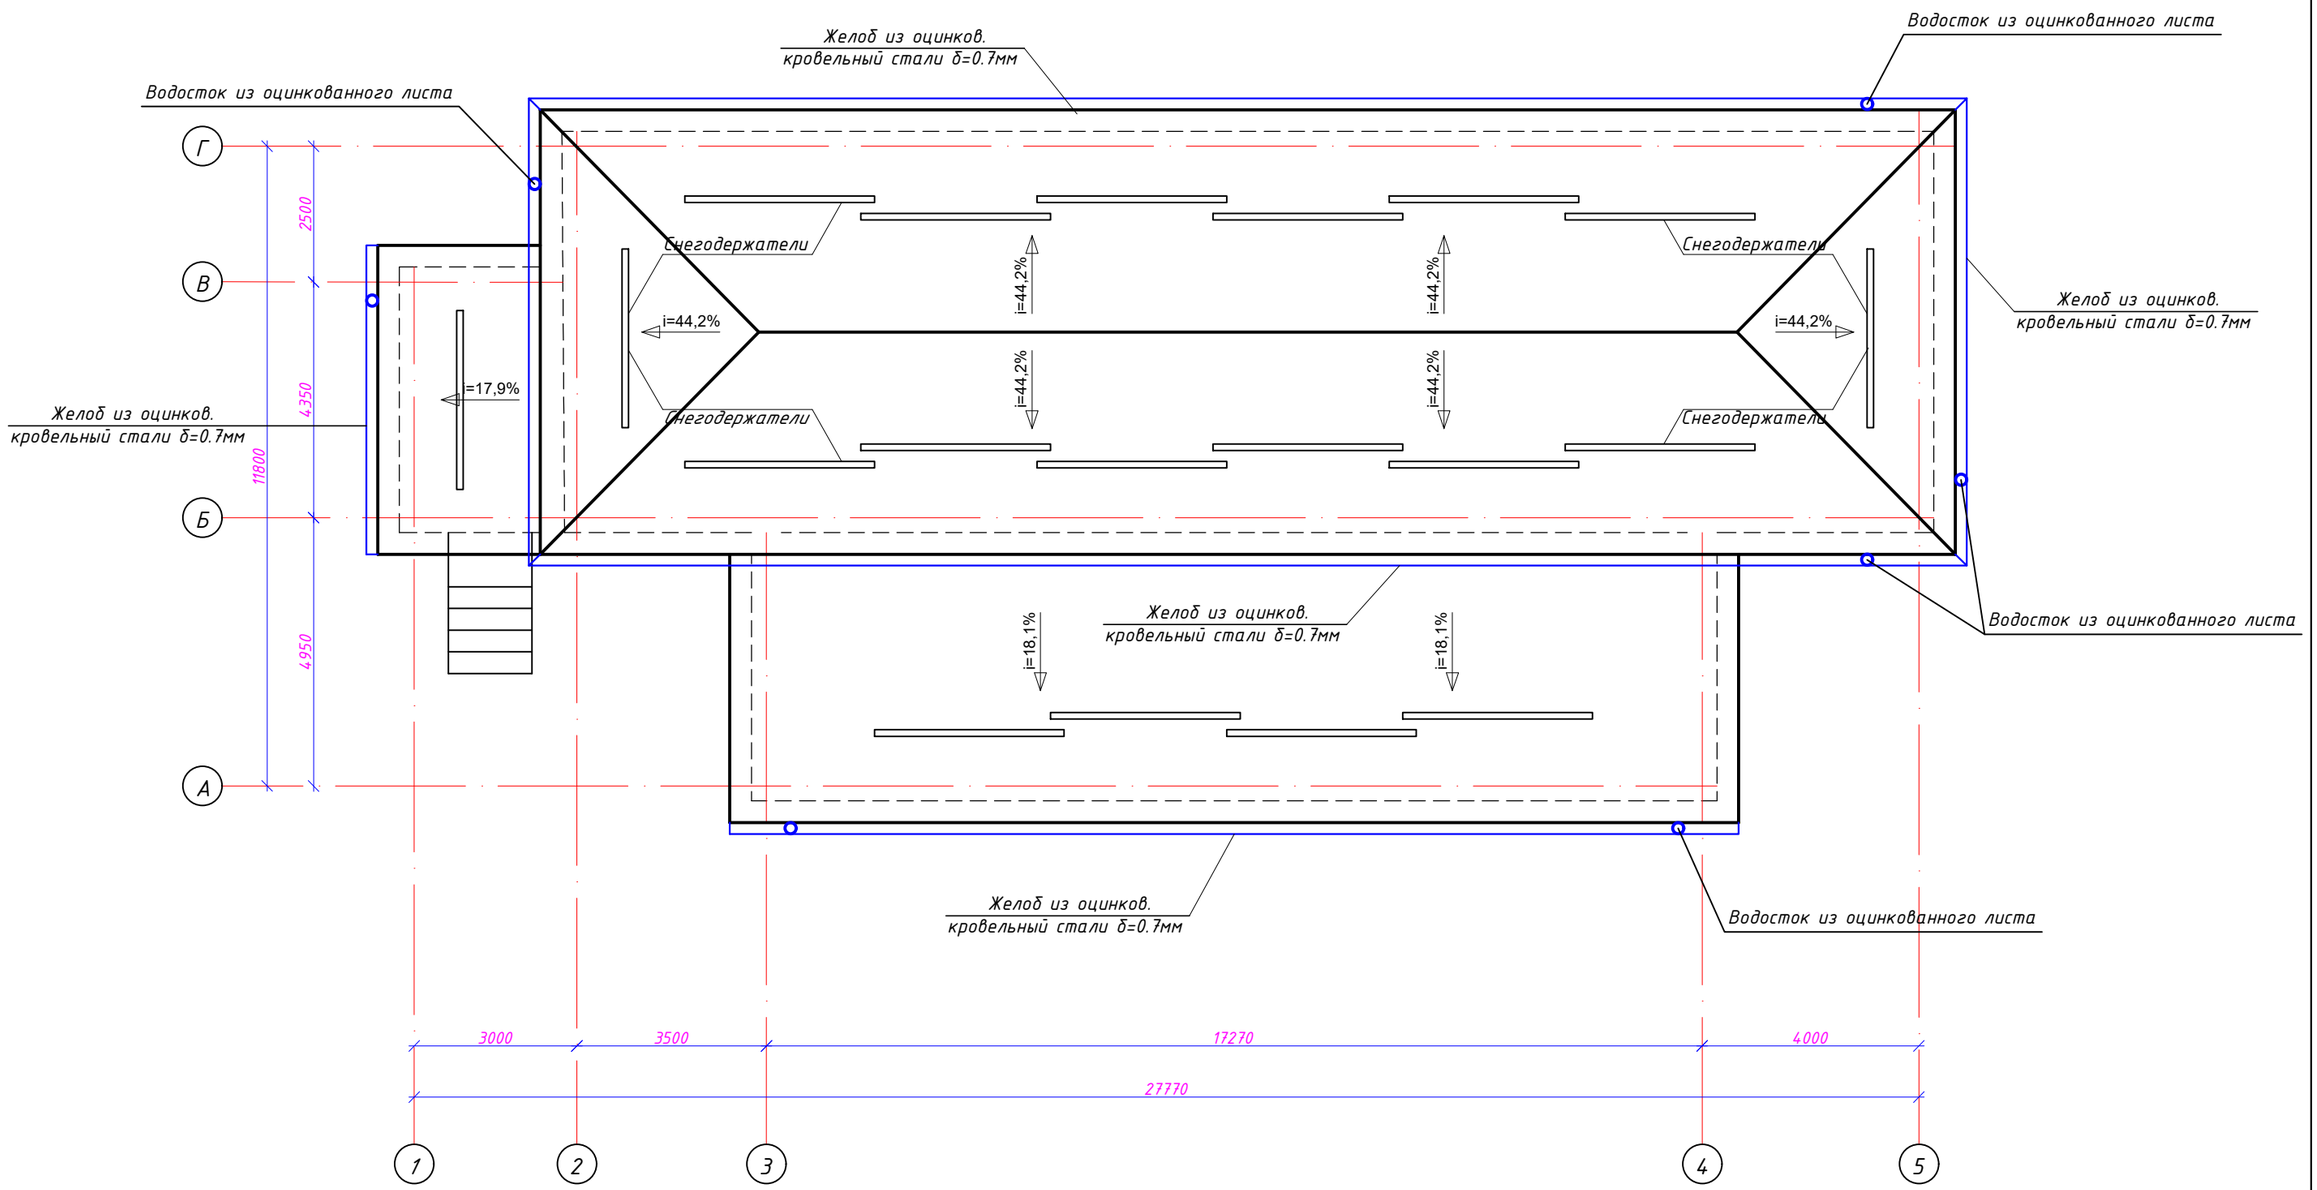

						05-1/2025-АР
						Капитальный ремонт здания сельского клуба по адресу: Актюбинская обл., Айтекебинский район, село Тымабулак, ул. Бейбитшилик, строение 7А
Изм	Кол.уч	Лист	№док	Подпись	Дата	
ГАП		Темирзаков Ж.				Сельский клуб
Разработ.		Кайсенова				
Проверил		Бисенов М.				План кровли М1:100
Н. котроль		Испатыров А.				ТОО "Проект-ПГС" ГСЛ №23017181 г. Актобе

Стадия	Лист	Листов
РП	14	14