Республика Казахстан
ТОО "ASK PROJECT 1"
ГСЛ №20001669

ASK PROJECT 1
ПРОЕКТНО-СМЕТНАЯ ДОКУМЕНТАЦИЯ

РАБОЧИЙ ПРОЕКТ

"Строительство автономной блочно-модульной котельной
по адресу: г. Рудный, 39 квартал. Корректировка."

А-5-25-АС
Том 2
АС. Архитектурно-строительные решения

г. Актобе, 2025г

ASK PROJECT 1
ПРОЕКТНО-СМЕТНАЯ ДОКУМЕНТАЦИЯ

Республика Казахстан
ТОО "ASK PROJECT 1"
ГСЛ №20001669

РАБОЧИЙ ПРОЕКТ

"Строительство автономной блочно-модульной котельной
по адресу: г. Рудный, 39 квартал. Корректировка."

А-5-25-АС
Том 2
АС. Архитектурно-строительные решения

Директор: Сейтжапарова А.А.

ГИП: Кайрашева Н.А.

г. Актобе, 2025г

Ведомость рабочих чертежей основного комплекта

Лист	Наименование	Примечание
1	Общие данные	
2	План крыльца	

Общие данные

Архитектурно-строительная часть разработана на основании Технического заключения выполненного ТОО «SAAD expert».

-Расчетная температура наружного воздуха наиболее холодной пятидневки -35°С
-Нормативный скоростной напор ветра 0,38кПа
-Вес снегового покрова 0,70кПа
-Уровень ответственности объекта - II
-Степень огнестойкости - IIIа
-Класс функциональной пожарной опостности - Ф5.1

За условную отметку 0,000 принята отметка верха фундаментной плиты котельной, что соответствует обсолютной отметке +165,840 по ген плану.

В проекте предусмотрен ремонт железобетонного крыльца, покраски металлических конструкции окрасить антикоррозийным составом.

Согласовано

Взамен инв.№

Подпись и дата

Инв.№ подл.

Технические решения, принятые в рабочем проекте, соответствуют требованиям экологических, санитарно-гигиенических, противопожарных и других норм, действующих на территории Республики Казахстан и обеспечивают безопасную для жизни и здоровья людей эксплуатацию объекта при соблюдении мероприятий, предусмотренных рабочими чертежами.

Главный инженер проекта *Кайрашева Н.*

Изм.	Кол.уч	Лист	№док.	Подпись	Дата	А-5-25-АС		
						«Строительство автономной блочно-модульной котельной по адресу: город Рудный, 39 квартал. Корректировка»		
Разработал		Саушкина				Котельная	Стадия	Лист	Листов
Проверил		Кайрашева						1	2
						Общие данные	ТОО "ASK Project"	

G:\1 2024-2025\2025-150\Строительство БМК Рудный\котельня модульная Рудный.dwg

Формат А3

Схема расположения железобетонного крыльца

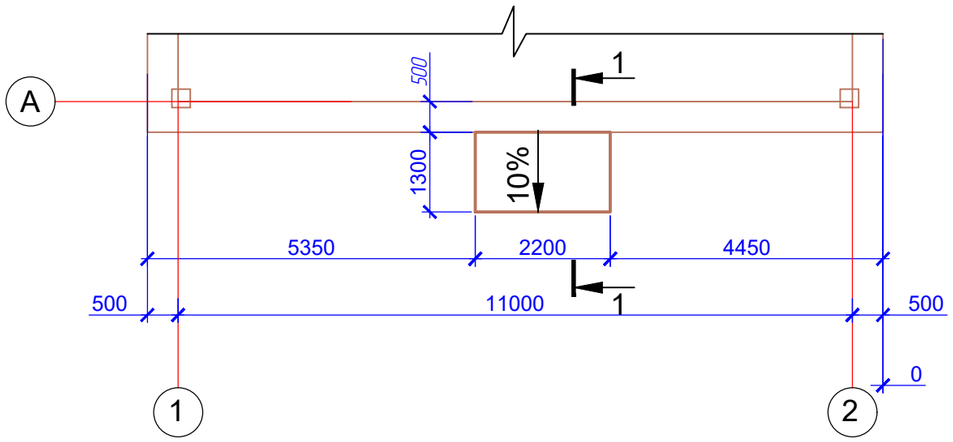

1-1

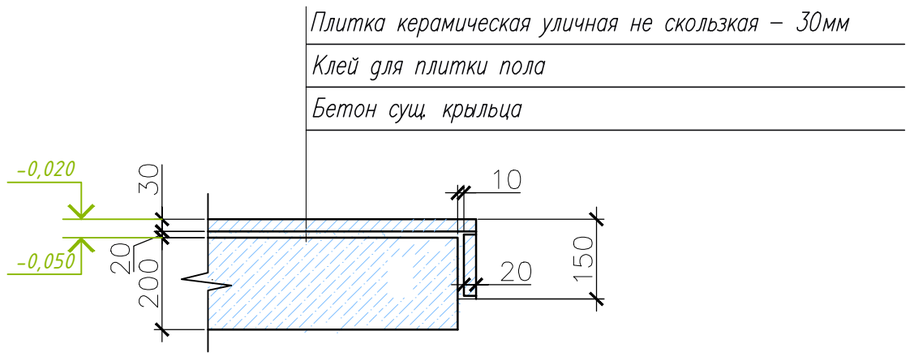

1. Указания по восстановлению участков полов
–демонтировать бетонного пола крыльца – 50мм, Расход – 0,15м3
– уложить участки бетонного пола крыльца согласно разрезу 1–1.
2. Расход бетона на устройство пола крыльца:
–клей для плитки пола – 0,06м3
–плитка керамическая уличная не скользкая – 2,9м2

1) В соответствии с требованиями СНиП РК 2.01.19-2004 «Защита строительных конструкций от коррозии», все металлические конструкции окрасить антикоррозийным составом (на два слоя ПФ-115 по ГОСТ 10144-89 по слою ПФ-0142).
2) Выполнить ремонт железобетонного крыльца, с устройством покрытия из нескользящей плитки;
3) Выполнить покраску наружной стальной распашной двери, Расход - 8,4м2;
4) Произвести очистку отшелушенного окрасочного слоя рамы здания и выполнить новую покраску, расход - 30м2;
5) Выполнить покраску стальных стоек и прогонов ограждения, расход - 30м2;

Согласовано

Взамен инв.№

Подпись и дата

Инв.№ подл.

Изм.	Кол.уч	Лист	№док.	Подпись	Дата	А-5-25-АС		
						«Строительство автономной блочно-модульной котельной по адресу: город Рудный, 39 квартал. Корректировка»		
Разработал		Саушкина				Котельная	Стадия	Лист	Листов
Проверил		Кайрашева						2	
						План крыльца	ТОО "ASK Project"		

G:\1 2024-2025\2025-150\Строительство БМК Рудный\котельня модульная Рудный.dwg

Формат А3