№п/п	Наименование	Примечание
1	Общие данные	
2	Схема ОДК.	
3	Устройство наземного ковера.	

Обозначение	Наименование	Примечание
	Ссылочные документы	
ГОСТ 21.101-97	Основные требования к проектной и	
	рабочей документации.	
СП РК 4.02-04-2003	Тепловые сети. Проектирование и	
	строительство сетей бесканальной	
	прокладки стальных труб с	
	пенополиуретановой изоляцией	
	индустриального производства.	
ГОСТ 30732-2006	Трубы и фассоные изделия стальные с	
	тепловой изоляцией из пенополиуретана	
	в полиэтиленовой оболочке	
	Прилагаемые документы	
-ТС.ОДК.СО	Спецификация оборудования, изделий и материалов	листов 1

Общие указания.

Настоящий проект системы оперативного дистанционного контроля (ОДК) за состоянием ППУ изоляции выполнен в составе проекта "Проектно-изыскательские работы по объекту: "Реконструкция тепломагистрали ТМ-10(участок УТ-10/УТ-13 от ул. М.Ауэзова до ул. А.Мамбетова ,(участок УТ16/УТ17) от ул.Бухарбай батыра 21 до ул. Кенесары 24"

Проект выполнен на основании раздела ТС

Рабочие чертежи выполнены в соответствии с ГОСТ 21.101-97 "Основные требования к проектной и рабочей документации", СП РК 4.02-04-2003 "Тепловые сети. Проектирование строительство сетей бесканальной прокладки стальных труб с пенополиуретановой изоляцией индустриального производства ", СН РК 4.02-11-2003 "Инструкция по проектированию и монтажу тепловых сетей из труб индустриальной теплоизоляции из пенополиуретана в спиральной оболочке из тонколистовой оцинкованной стали".

Система ОДК предназначена для обнаружения участков с повышенным уровнем влажности теплоизоляционного ППУ- слоя трубопроводов.

Принцип действия системы ОДК основан на измерениях проводимости теплоизоляционного слоя при изменении его влажности.Чувствительными элементами является пара голых медных проводников, находящихся внутри теплоизоляционного слоя и проходящих по всей длине контролируемого трубопровода.

На участке стыковки с существующей теплосетью проектируется установка двойного концевого терминала КТ-15.

При попадании воды в теплоизоляционный слой, детектор выдает сигнал об изменении состояния с-мы ОДК, однако точное местоположение поврежденного участка с помощью детектора не определяется.

Для этой цели используют переносной прибор, называемый локатором.

Элемент трубопровода с кабельным выводом поставляется с завода-изготовителя труб в виде отрезков трубы с установленными сигнальными проводниками.

Во время производства работ по изоляции стыков соединение сигнальных проводников производится с помощью соединительных муфт.

Подключение детектора и локатора к проводникам системы ОДК, а так же необходимую коммутацию осуществляют с помощью специальных разъемов, называемых терминалами.

Концевые терминалы подключается к сигнальным проводникам посредством 3-х жильного кабеля.

Промежуточные терминалы подключаются к сигнальным проводникам посредством 5-ти жильного кабеля.

На корпусе терминала закрепить алюминиевую бирку, определяющую направление измерений сопротивления ППУ изоляции.

Монтажную схему трубопроводов смотри технологическую часть проекта марки ТС (листы ТС)

При разделении на очереди, контроль за системой ОДК будет производится через ранее установленные терминалы в контрольных точках. До установки стационарного детектора повреждений, контроль осуществлять при помощи переносного детектора.

Основные показатели проекта:

Двойной концевой терминал - 4шт.

Терминал промежуточный - 6 шт.

Терминал концевой - 2 шт.

Ковер наземный - 10 шт.

Ковер настенный - 2 шт.

Технические решения, принятые в рабочих чертежах, соответствуют требованиям экологических, санитарно-гигиенических, противопожарных и других норм, действующих на территории Республики Казахстан и обеспечивают безопасную для жизни и здоровья людей эксплуатацию объекта при соблюдении мероприятий, предусмотренных рабочими чертежами.

Главный инженер проекта: Кенжалыев

Взам. инв. №

Подпись и дата

Инв. № подл.

Изм.	Кол. уч.	Лист	№ док.	Подп.	Дата
ГИП		Кенжалыев			05.25
Разработал		Бугреев О.			05.25
Проверил		Кенжалыев			05.25

№402/28-25/2025-ТС.ОДК

Проектно-изыскательские работы по объекту: "Реконструкция тепломагистрали ТМ-10(участок УТ-10/УТ-13 от ул. М.Ауэзова до ул. А.Мамбетова ,(участок УТ16/УТ17) от ул.Бухарбай батыра 21 до ул. Кенесары 24"

Система оперативного дистанционного контроля

Стадия	Лист	Листов
РП	1	3

Общие данные

ТОО "ЭДЕМСТРОЙ"

А3

Схема ОДК

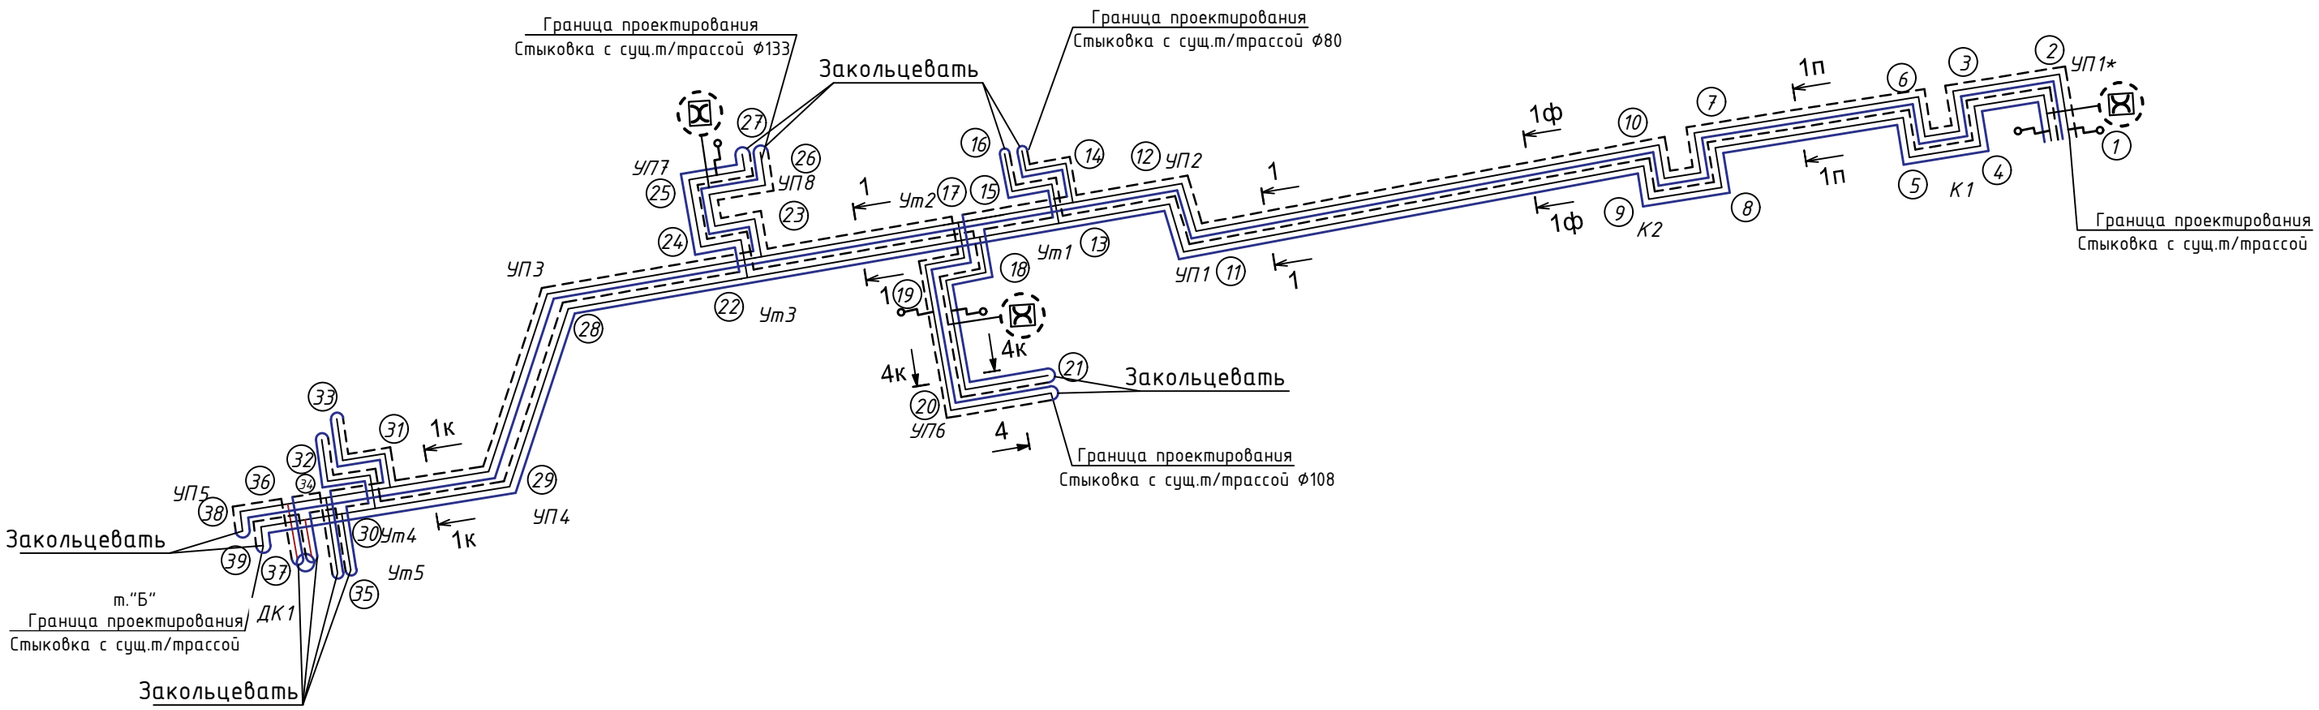

Условные обозначения.

- Элемент трубопровода с КВ
- Ковер наземный
- Терминал двойной концевой

Схемы подключения двойного-концевого терминала в элементе трубопровода с 5-ти жильным кабелем вывода

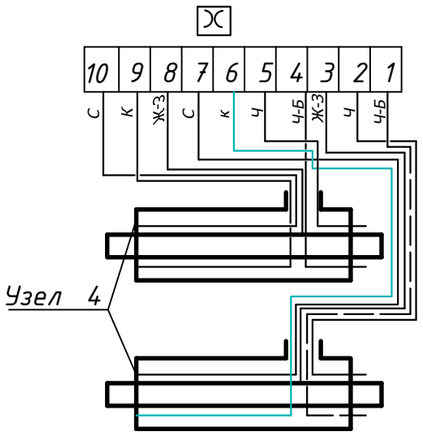

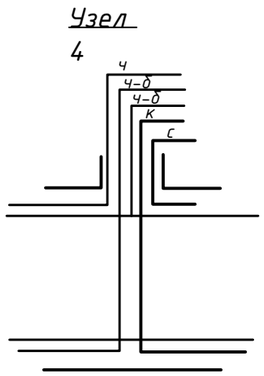

Условные обозначения

С	- синий
К	- коричневый
Ж-З	- желто-зеленый
Ч	-черный
Ч-Б	- черно-белый

Изм.	Кол.уч	Лист	Док.	Подп.	Дата
ГИП		Кенжалыев			05.25
Разработал		Бугреев О.			05.25
Проверил		Кенжалыев			05.25

№402/28-25/2025-ТС.ОДК

Проектно-изыскательские работы по объекту: "Реконструкция тепломагистрали ТМ-10(участок УТ-10/УТ-13 от ул. М.Ауэзова до ул. А.Мамбетова ,(участок УТ16/УТ17) от ул.Бухарбай батыра 21 до ул. Кенесары 24"

Тепломеханические решения тепловых сетей

Стадия	Лист	Листов
РП	2	

Схема ОДК

ТОО "ЭДЕМСТРОЙ"

Взам. инв. N

Подп. и дата

Инв. N подл.

Устройство наземного ковера

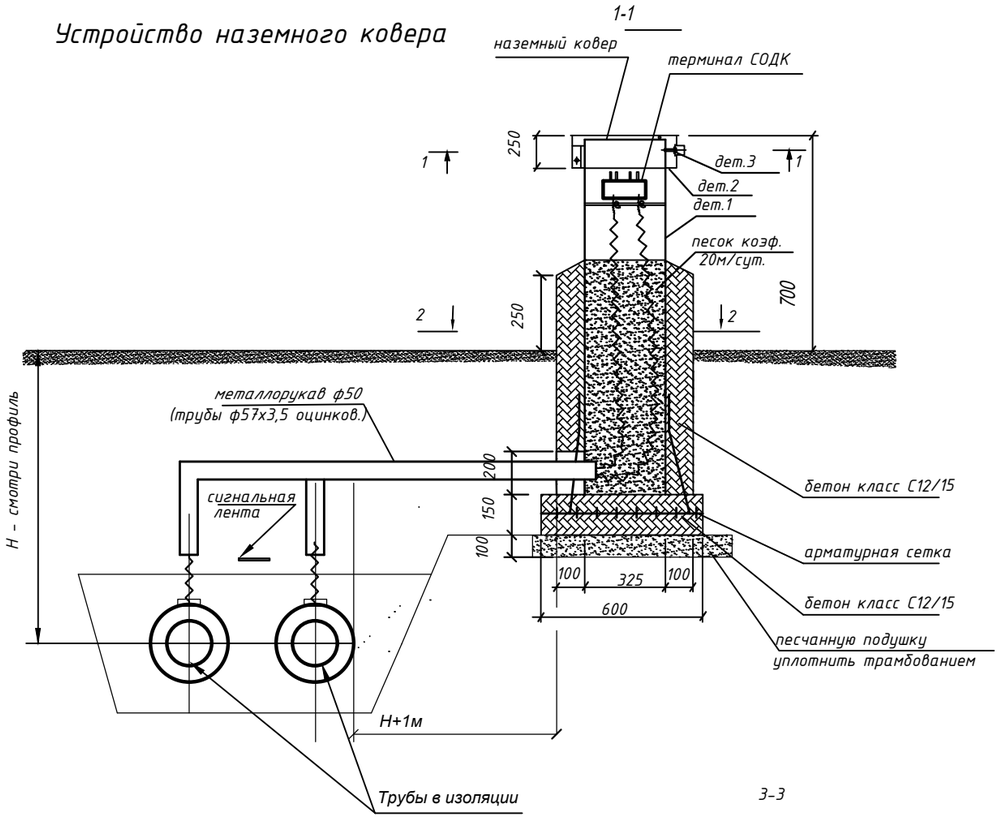

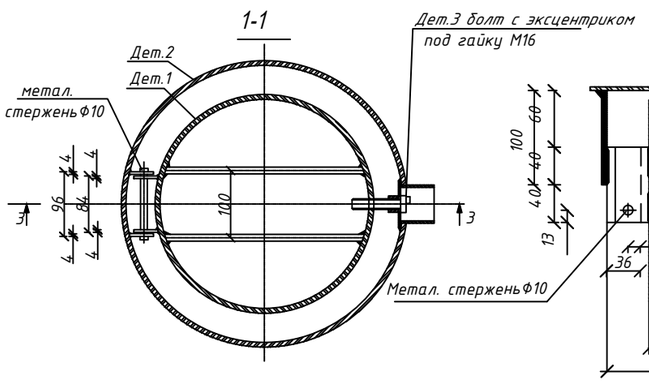

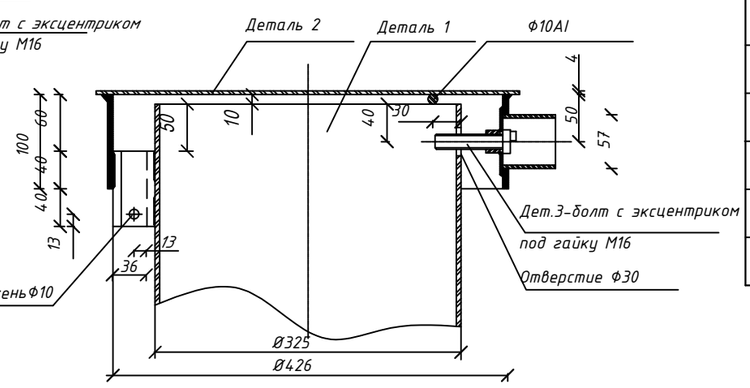

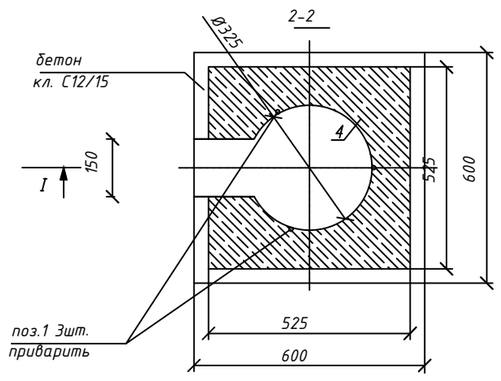

1. Необходимую длину кабеля указать в спецификации СОДК
2. Сварку металла производить электродами типа Э-42 по ГОСТ 9467-75. Высоту шва принимать по наименьшей толщине свариваемых элементов, длину по контуру соприкасания.
3. Металлические изделия покрасить 2-мя слоями эмали ПФ-115 (ГОСТ 6465-76*). по слою грунта ГФ-021 (ГОСТ25129-82*) с предварительной очисткой от ржавчины и окалины
4. Спецификация дана на один ковер,общее количество наземных коверов 5шт.

Спецификация устройства наземного ковера

Поз	Обозначение	Наименование	Кол.	Масса ед, кг	Приме-чание
	Сборочные единицы				
	Деталь 1				
1		Труба ф325х4,0 ГОСТ 10705-80 / В-20 ГОСТ 10704-91	1.9	31,67	
2	ГОСТ 103-76*	Пластина 4х36 L=60	2	0.068	
3	ГОСТ 5781-82	Арматура ф10 АI L=300	2	0.19	
4	ГОСТ 5781-82	Арматура ф10 АI L=250	1	0.15	
	Деталь 2				
5	ГОСТ 103-76*	Лист s=4 ф450	1	4.99	
6		Труба ф426х4,0 ГОСТ 10705-80 / В -20 ГОСТ 10704-91	0.1	41.63	
7		Труба ф60 х 4 ГОСТ 8731-74 / В -20 ГОСТ 8732-78	0.05	5.52	
8	ГОСТ 103-76*	Пластина 4х70 L=70	1	0.20	
9	ГОСТ 5781-82	Арматура ф10 АI L=120	1	0.07	
10	ГОСТ 5915-70	Гайка М16	1	0.063	
11	ГОСТ 103-76*	Пластина 4х36 L=60	2	0.068	
	Деталь 3				
12		Болт с эксцентриком под гайку М16	1		
13		Ключ для ковера	2		
14	ГОСТ 10704-91*	Трубы стальные оцинкованные ф57х3,5	5		

Изм.	Кол. уч.	Лист	№ док.	Подп.	Дата
ГИП		Кенжалыев			05.25
Разработал		Бугреев О.			05.25
Проверил		Кенжалыев			05.25

№402/28-25/2025-ТС.ОДК

Проектно-изыскательские работы по объекту: "Реконструкция тепломагистрали ТМ-10(участок УТ-10/УТ-13 от ул. М.Ауэзова до ул. А.Мамбетова ,(участок УТ16/УТ17) от ул.Бухардай батыра 21 до ул. Кенесары 24"

Система оперативного дистанционного контроля

Стадия	Лист	Листов
РП	3	

Устройство наземного ковера

ТОО "ЭДЕМСТРОЙ"

Взам. инв. N | Подпись и дата | Инв. N подл.

Поз.	Наименование и техническая характеристика	Тип,марка, обозначение документа. опросного листа	Код продукции	Поставщик	Ед. изм.	Количество	Масса 1 ед кг.	Примечание
	Оборудование ОДК для 1-ой очереди.							
1	Терминал двойной концевой	КТ-15	245-403-0206		шт	3		
2	Ковер наземный	КНЗ	245-403-0101		шт	3		
3	Комплект удлинения 5-ти жильного кабеля NYM 5х1,5	КУК-5	243-906-2102		шт	6		
4	Трубы стальные эл.сварные оцинкованные ф57х3,5	ГОСТ 10704-91*	241-102-0139		м	9,0		
5	Элемент трубопровода с кабелем вывода	Ст 530х7-1-ППУ-ПЭ-КВ	241-413-0114		шт	2		ГОСТ 30732-2020
6	Элемент трубопровода с кабелем вывода	Ст 133х4-1-ППУ-ПЭ-КВ	241-413-0108		шт	2		ГОСТ 30732-2020
7	Элемент трубопровода с кабелем вывода	Ст 108х4-2-ППУ-ПЭ-КВ	241-413-0107		шт	2		ГОСТ 30732-2020
8								
9								
Взам.инв.№

Подп. и дата

Инв.№ подл.

Изм.	Кол. уч.	Лист	№ док	Подп.	Дата
ГИП		Кенжалыев			05.25
Разработал		Бугреев О.			05.25
Проверил		Кенжалыев			05.25

№402/28-25/2025-ТС.ОДК

Проектно-изыскательские работы по объекту: "Реконструкция тепломагистрали ТМ-10(участок УТ-10/УТ-13 от ул. М.Ауэзова до ул. А.Мамбетова ,(участок УТ16/УТ17) от ул.Бухарбай батыра 21 до ул. Кенесары 24"

Система оперативного дистанционного контроля

Стадия	Лист	Листов
РП	1	1

Спецификация оборудования, изделий и материалов

ТОО "ЭДЕМСТРОЙ"