ТОО "KZ Строй Надзор"

РАБОЧИЙ ПРОЕКТ

Благоустройство пешеходной зоны ул. Майбороды в г. Алматы

Шифр: 2024/221-НВ.АП

Раздел
Наружные сети водоснабжения.
Автоматический полив

2025 г.

ТОО "KZ Строй Надзор"

РАБОЧИЙ ПРОЕКТ

Благоустройство пешеходной зоны ул. Майбороды в г. Алматы

Шифр: 2024/221-НВ.АП

Наружные сети водоснабжения.
Автоматический полив

Директор Садуакасов Д. Н.

Главный инженер проекта Касымбеков А. Д

2025 г.

Общие данные

ВЕДОМОСТЬ РАБОЧИХ ЧЕРТЕЖЕЙ ОСНОВНОГО КОМПЛЕКТА

Лист	Наименование	Примечание
1	Общие данные	1л
2	План сети автополива М 1:500	1л

ВЕДОМОСТЬ ССЫЛОЧНЫХ И ПРИЛАГАЕМЫХ ДОКУМЕНТОВ

Обозначение	Наименование	Примечание
	Ссылочные документы	
Серия 4.900-10	Альбом оборудования, фасонных частей и арматуры труб,	
	для сетей и сооружений водопровода и канализации	
	Прилагаемые документы	
002 - НВ.АП.СО	Спецификация оборудования, изделий и материалов (на 1 листе)	ё

Данный раздел проекта разработан на основании:

1. задания на проектирование;
2. чертежей дендроплана.

Рабочие чертежи разработаны в соответствии с нормативно-техническими документами, действующими на территории Республики Казахстан:

-СН РК 4.01-05-2002 Инструкция по проектированию и монтажу сетей водоснабжения и канализации из пластмассовых труб.

-СНиП РК 4.01-02-2009. Водоснабжение. Наружные сети и сооружения.

-СН РК 4.01-01-2011 Внутренний водопровод и канализация зданий и сооружений;

Рабочий проект разработан в соответствии с требованиями государственных и межгосударственных нормативов действующих в Республике Казахстан

Главный архитектор проекта _____ Касымбеков А. Д

Изм.	Кол.уч	Лист	Nдок.	Подпись	Дата	2024/221-НВ.АП			
						Благоустройство пешеходной зоны ул. Майбороды в г. Алматы			
ГИП		Касымбеков А. Д				Наружные сети водоснабжения и канализации	Стадия	Лист	Листов
Разработал		Ракимбай					РП	1	-
Проверил		Ракимбай				Общие данные	ТОО "KZ Строй Надзор"		
Н. контроль		Адилакын							

Формат А3

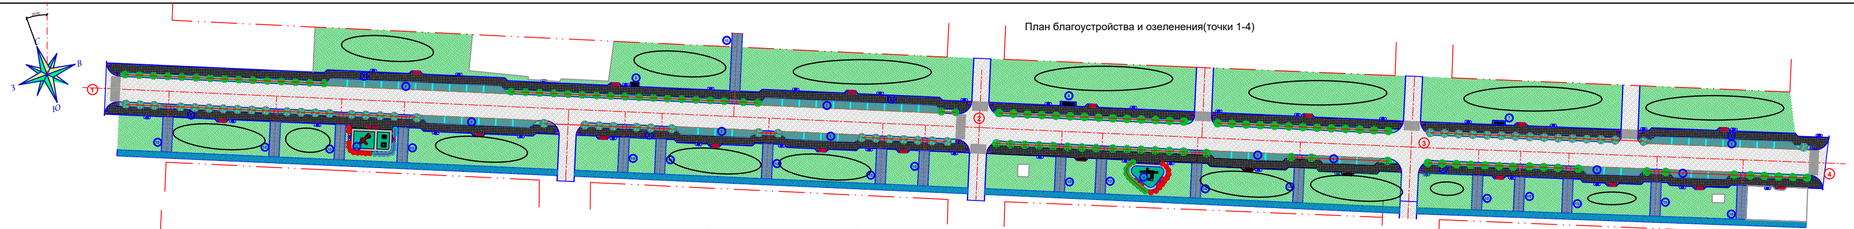

План благоустройства и озеленения(точки 1-4)

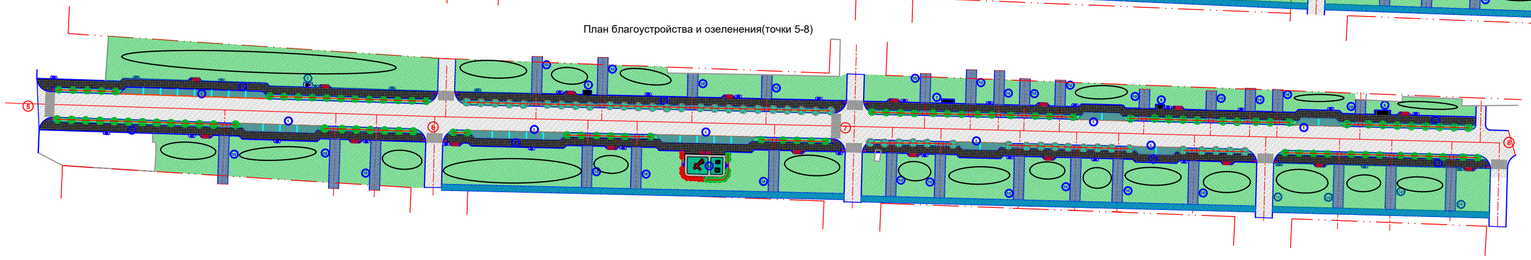

План благоустройства и озеленения(точки 5-8)

Схема пешеходной зоны

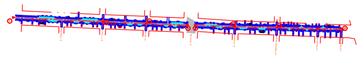

Ведомость площадок и зон

Поз.	Наименование	Тип, марка	Площадь, м2	Примечание
1	Парковочные карманы: всего на 65 машиномест			
2	Пешеходная зона			
3	Детская игровая площадка Д1- 2 шт			
4	Детская игровая площадка Д2			
5	Рукоход 1.68x1.075x2.20 м - 4 шт			
6	Рукоход разборный 3.6x0.85x3.05 м - 2 шт			
7	Двухэтажный турник с лестницей, 3.32x0.08x2.3 м - 2 шт			
8	Тренажер "Жим от груди"			
9	Тренажер "Сноровка"			
10	Устройство индивидуальных парковок шириной 3.5м			
11				

							2024/221-НВ.АП		
Изм.	Кол.	Лист	№док.	Подпись	Дата	Благоустройство пешеходной зоны ул. Майбороды в г. Алматы			
						Наружные сети водоснабжения. Автоматический полив	Стадия	Лист	Листов
ГИП		Абдибек Н.					РП	2	-
Разраб.		Рамазбек				План благоустройства и озеленения. Узлы и ведомости. М1:500	ТОО "КZ Строй Надзор"		
Провер.		Абдибек Н.							
Контроль		Адиятмал							

Формат А2х3

Инв. № подл. | Подпись и дата | Взам. инв. №

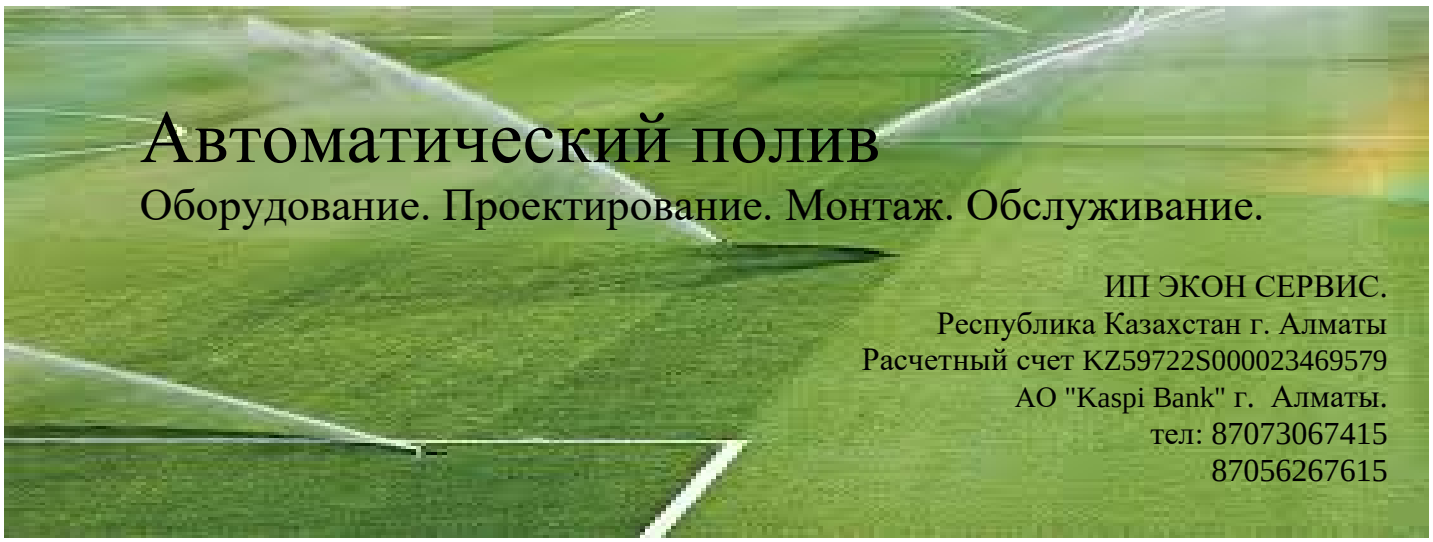

Коммерческое предложение

Индивидуальный предприниматель ИП ЭКОН СЕРВИС предоставляет широкий спектр услуг системы автоматического полива капельное орошение, ландшафтное проектирование, озеленение территорий участков, садов, парков, а также уход за ними – это основные виды деятельности нашей компании.

ИП ЭКОН СЕРВИС предлагает Вам ознокомиться с предложением по с

наименование	Ед.изм	Кол-во	цена	всего
Распылитель SS	шт	442	2300	1016600
Распылитель роторный	шт.	410	7600	3116000
Клапанный бокс круглый	шт	36	9500	342000
Клапан электромагнитный PGV-151	шт	36	42 210	1519560
Контроллер 8 зон	шт.	10	79 650	796500
Кабель управ. контроллера от соленоидов	м	2300	800	1840000
Гофра Ф25	м	2300	115	264500
Кабель для питания контроллера	м	200	560	112000
Ящик для контроллера наружного исполнения	шт.	4	53 000	212000
Фитинги	шт.	252	1800	453600
Хомуты на трубу для соединения распылителей	шт.	852	1000	852000
Колено для соединения распылителей	шт	852	1000	852000
труба полиэтиленовая диам. 40	м	7000	342	2394000
труба полиэтиленовая диам. 63	м	2400	532	1276800
труба полиэтиленовая диам. 110	м	300	1545	463500
Кран Ф50	шт	4	24500	98000
ЖБ кольца	шт.	4	33000	132000
Крышка для кольца	шт.	4	35000	140000
Труба металлическая профильная 60*40*1,5	м	4	4000	16000
Транспортные расходы	час.	14	24000	336000
Разработка грунта 1 группы в траншеях	м	7000	1400	9800000
Прокладка полиэтиленовая трубы Ø 32, 40, 50	м	9700	1000	9700000
Прокладка полиэтиленовая трубы Ø 110	м	300	5000	1500000

Монтаж спринклера	шт.	852	1500	1278000
Установка бокса	шт.	36	3000	108000
Установка электромагнитный клапана	шт.	36	6000	216000
Соединеие фитингов	шт.	252	1200	302400
Прокладка кабеля управ.	м	2300	500	1150000
Установка контроллера полива	шт.	4	28000	112000
Установка ящика для контроллера	шт.	4	33000	132000
Монтаж ЖБ колодец	шт.	4	115000	460000
Подключение к водопроводный сеть	шт.	4	75000	300000
Настройка, пусконаладка системы	шт.	1	250000	250000
				41541460

ледующим позициям:

11.03.2025