ТОО «Ақтөбе Жоба» ГСЛ 19008872

РАБОЧИЙ ПРОЕКТ

«Капитальный ремонт зданий по ул.Рыскулова, 6 и 8 (Городская многопрофильная больница №2) акимата города Астана, расположенное по адресу: улица Турара Рыскулова, здание 6,8»

Том 2

Альбом 1.1. Архитектурно-строительные решения. Литер А (блок А).

АЖ2018/74 - 3 - АС

Актобе 2024 г.

ТОО «Ақтөбе Жоба» ГСЛ 19008872

Заказчик: ГКП на ПХВ "Городская многопрофильная больница № 2" акимата города Астана.

РАБОЧИЙ ПРОЕКТ

«Капитальный ремонт зданий по ул.Рыскулова, 6 и 8 (Городская многопрофильная больница №2) акимата города Астана, расположенное по адресу: улица Турара Рыскулова, здание 6,8»

Том 2

Альбом 1.1. Архитектурно-строительные решения. Литер А (блок А).

АЖ2018/74 - 3 - АС

Директор ТОО "Актобе Жоба: Сәндібай Қ.О.

Главный инженер проекта: Байтина Г.Р.

Актобе 2024 г.

I. Общие данные

Проект капитального ремонта здания КГУ " зданий по ул.Рыскулова, 6 (Блок Б) (Городская многопрофильная больница №2) акимата города Астана, расположенное по адресу: улица Турара Рыскулова, здание 6. Разработан в границах заданного участка, в настоящее время здание эксплуатируется согласно целевому назначению.

Характеристика здания:

Уровень ответственности – I.
Степень огнестойкости – II.
Класс конструктивной пожарной опасности – С1
Класс функциональной пожарной опасности здания – Ф1.1.

Климатические условия:

Проект предназначен для строительства в 1В (СП РК 2.04-01-2017) климатическом подрайоне со следующими природно-климатическими характеристиками:
-расчетная температура наружного воздуха наиболее холодной пятидневки = -31.2 °С;
-нормативное значение ветрового давления – Wo=0,77 кПа (77 кгс/м2);
-нормативное значения веса снегового покрова – S=1,5 кПа (150 кгс/м2);
-условия эксплуатации здания – здание отапливаемое;
-сейсмичность района строительства – несейсмичен (СП РК 2.03-30-2017);

Ремонтируемое здание 4-х этажное с цокольным и техническим этажом. многоугольное.
Высота 1-4 этажей 3.0м.
Высота цокольного этажа 2.2м.
Высота технического этажа 1.8м.

III. Конструктивное решение.

Конструктивная схема здания – бескаркасная. Пространственные конструктивные системы здания из несущих стен, объединенных для совместной работы горизонтальными дисками перекрытий и воспринимающих всю совокупность вертикальных и горизонтальных нагрузок.
Фундаменты – железобетонные ленточные на свайном основании.
Наружные стены – полнотелый силикатный кирпич марки М150 на цементно-песчаном растворе М50, толщиной – 380 мм.
Внутренние стены – полнотелый силикатный кирпич марки М150 на цементно-песчаном растворе М50, толщиной – 250 мм.
Перекрытия – сборные железобетонные пустотные плиты, монтированные в поперечном направлении, сопряжением на наружные и внутренние несущие стены.
Кровля – мягкая из рулонных материалов.
Окна – ПВХ с заполнением из однокамерного стеклопакета.
Двери – межкомнатные деревянные, входная – металлическая
Полы – керамическая плитка, линолеум.

точки примыкания к цоколю. Выполнить ремонт отделки цоколя.

Результаты обследования:

Фундаменты.
Фундаменты в литере А комбинированные: под несущими колоннами железобетонные сваи и под несущими стенами ленточные крупноблочные из бетонных блоков ФБС по ленточному монолитному основанию. Цоколь
отделан керамогранитом. Отмостка бетонная, местами асфальтобетон.
Фундаменты в литерах Б, В, Д под несущими кирпичными стенами ленточные крупноблочные из бетонных боков ФБС по ленточному монолитному основанию. Цоколь отделан плиткой. Отмостка бетонная.
Фундаменты в литерах Ж, З, И под несущими кирпичными стенами железобетонные ленточные, монолитные. Цоколь отделан плиткой. Отмостка бетонная.
На момент обследования были выявлены следующие дефекты и повреждения:
- Нарушение примыкания отмостки и цоколя;
- Нарушение отделки цоколя;
- Трещины и просадки отмостки местами.

Причинами появления дефектов и повреждений являются:
- Инфильтрация дождевых и талых вод у основания здания;
- Длительная эксплуатация здания без капитального ремонта.

Физическая оценка фундаментов по таблице 4 СП РК 1.04-102-2012 «Правила физического износа зданий и сооружений» соответствует физическому износу: 10,0%.
Физическая оценка фундаментов по таблице 5 СП РК 1.04-102-2012 «Правила физического износа зданий и сооружений» соответствует физическому износу: 10,0%.
Состояние фундаментов согласно СП РК 1.04-101-2012 (приложение Ж2) железобетонных конструкции по категории технического состояния относятся к категории I (исправная конструкция).
Рекомендации: *Произвести устройство новой отмостки в соответствии с технологией производства данных видов работ. Отмостку устраивают из асфальта или бетона. Ширина отмостки должна составлять около метра по всему периметру здания и иметь определённый уклон. Устройство отмостки позволяет отводить от здания дождевую и талую воду. Важную роль в устройстве отмостки играет качественная герметизация точки примыкания к цоколю. Выполнить ремонт отделки цоколя.*

Фасад.
Во всех зданиях крыльца железобетонные. Горизонтальные поверхности крылец отделаны керамической плиткой.
Фасады в литерах А, Ж, З, И утепленные, вентилируемые. Утеплитель минплита 50 мм и керамогранит по металлическим направляющим и кляммерам. Проёмы обшиты стальными доборками.
Фасады в литерах Б, В, Д облицовка из керамического пустотелого кирпича.
На момент обследования выявлены следующие повреждения и дефекты:
- Сколы покрытия ступеней и площадок крылец;
- Сколы и выбоины бетонных ступеней крылец;
- Следы увлажнения фасадов;
- Повреждения вентилируемого фасада, отсутствие отдельных плит, перекос плит.

Причины появления дефектов;
- Длительная эксплуатация без капитального ремонта;
- Атмосферные воздействия.

Состояние несущих конструкций входных групп согласно СП РК 1.04-101-2012 (приложение Ж2) железобетонных конструкции по категории технического состояния относятся к категории II (работоспособная конструкция).
Рекомендации: *Ремонт вентилируемого фасада в в литерах А, Ж, З, И. Устранить причины намокания фасадов в литерах Б, В, Д. Ремонт бетонных крылец. Ремонт вертикальной и горизонтальной отделки крылец.*
Минимальная продолжительность нормальной эксплуатации элементов зданий согласно, Таблице А.3 СН РК 1.04-26-2022.
точки примыкания к цоколю. Выполнить ремонт отделки цоколя.

Каркас.
Каркас в литере А является элементом несущего остова здания совместно с несущими кирпичными стенами, фундаментами и перекрытиями обеспечивают его жесткость и устойчивость. Конструктивная схема каркасно-стеновая. Каркас состоит из монолитных железобетонных колонн сечением 400х400 мм, а также из продольных и поперечных монолитных железобетонных ригелей в качестве пространственной жёсткости и опоры под железобетонные плиты перекрытия. Колонны расположены как по периметру по всей длине, так и внутри здания. В подвале колонны усилены стальными обоймами.
На момент обследования дефекты и повреждения, влияющие на несущую способность здания не выявлены.
Физическая оценка железобетонных колонн по таблице 19 СП РК 1.04-102-2012 «Правила физического износа зданий и сооружений» соответствует физическому износу: 10,0%.
Физическая оценка железобетонных балок перекрытия по таблице 32 СП РК 1.04-102-2012 «Правила физического износа зданий и сооружений» соответствует физическому износу: 10,0%.
Состояние несущих конструкции каркаса согласно СП РК 1.04-101-2012 (приложение Ж2) железобетонных конструкции по категории технического состояния относятся к категории I (исправная конструкция).
Рекомендации: *Ремонтные работы не требуются.*

Стены и перегородки.
Наружные стены здания в литере А выполняют ограждающие (между колоннами) или несущие (наружные стены) функции. Стены, ограждающие выполнены из пустотелого керамического кирпича толщиной 380 мм. Наружные и внутренние несущие стены выполнены из силикатного кирпича облицованные керамической кладкой с общей толщиной 510 мм. Перегородки
внутри здания кирпичные толщиной 120 мм.
В литерах Б, В, Д, Ж, З, И стены являются основным элементом несущего остова здания и выполнены из кирпича толщиной 510 мм. Перегородки кирпичные толщиной 120 мм.
На момент обследования дефекты и повреждения не выявлены.
Физическая оценка наружных стен по таблице 12 СП РК 1.04-102-2012 «Правила физического износа зданий и сооружений» соответствует физическому износу: 10,0%.
Физическая оценка перегородок по таблице 21 СП РК 1.04-102-2012 «Правила физического износа зданий и сооружений» соответствует физическому износу: 10,0%.
Состояние конструкций стен согласно СП РК 1.04-101-2012 (приложение Ж1) каменных конструкции по категории технического состояния относятся к категории I (исправная конструкция).
Состояние несущих конструкций перегородок согласно СП РК 1.04-101-2012 (приложение Ж1) каменных конструкции по категории технического состояния относятся к категории I (исправная конструкция).

Настоящий проект соответствует требованиям экологических, санитарно-технических, противопожарных и других норм, действующих на территории Республики Казахстан и обеспечивает безопасную для жизни и здоровья людей эксплуатацию обьекта при соблюдении требований настоящего проекта.

Главный инженер проекта: _____ *Байтина Г.Р.*

Взам. инв. №
Подп. и дата
Инв. № подл.

Изм.	Кол.уч	Лист	№док.	Подпись	Дата
ГИП		Байтина			
Разработал		Жаленов			
Проверил					
Норм. контроль		Сандибай			

АЖ2018/74 - 0 - АС

Разработка проектно-сметной документации на капитальный ремонт зданий по ул.Рыскулова, 6 и 8 (Городская многопрофильная больница №2) акимата города Астана, расположенное по адресу: улица Турара Рыскулова, здание 6,8

Рыскулова 6 (Блок А)	Стадия	Лист	Листов
	РП	1	
Общие данные (начало)	ТОО "Актобе Жоба" ГСЛ 19008872 г.Актобе		

Формат: А2А

Внутренняя отделка.

Внутренняя отделка стен и потолков в обследуемых помещениях здании:
стены – цементно-песчаная штукатурка с окраской на водной основе, а также окраска стен и перегородок эмалевая, масляная. В санузлах и специальных помещениях здании под литерами А, Б, облицовка стен керамической плиткой. Потолки в литере А местами отделаны подвесными панелями.

На момент обследования выявлены следующие дефекты и повреждения: Характерными дефектами штукатурки являются трещины, выбоины, имеются неровности и шероховатость местами;
 Пятна и следы локального ремонта;
 Шелушение окрасочного слоя;
 Трещины, сколы и местами отставание отдельных плиток облицовки стен от основания;
 Износ подвесного потолка из панелей.

Физическая оценка окрасочного слоя на водной основе по таблице 48 СП РК 1.04-102-2012 «Правила физического износа зданий и сооружений» соответствует физическому износу 40%.

Физическая оценка облицовки керамическими плитками по таблице 51 СП РК 1.04-102-2012 «Правила физического износа зданий и сооружений» соответствует физическому износу 40 %.

Физическая оценка штукатурки монолитной по таблице 52 СП РК 1.04-102-2012 «Правила физического износа зданий и сооружений» соответствует физическому износу 30 %.

Рекомендации: Выполнить ремонт штукатурки, а также полная перекраска стен с подготовкой поверхности. Отделочно-покрасочные работы потолков. Частичная замена облицовки керамическими плитками. Замена подвесного потолка.

Крыша, кровля.

Деревянная односкатная крыша с кровлей из профлиста имеется только в одном из пристроек в литере А (блок А). Несущие элементы крыши – наклонные стропильные ноги, выполнены из брусьев 50х140 (h) мм. с шагом 95-100 см, которые опираются мауэрлат (брус 150х100 (h) мм.). Опорные стойки – расколы выполнены из бруса сечением 135х50мм и соединены с верхними прогонами и нижним лежнем распорками гвоздями длиной 200 мм. через деревянные прокладки. Раскосы выполнены из бруса 50х150 (h).

Все здания под литерами А, Б, В, Д, Ж, З, И имеют мягкую кровлю на битумной основе (рубероид). Парапеты обшиты стальными доборками. Водосток внутренний, по полимерным трубам. На кровле наблюдаются вентиляционные втяжки с зонтиками, а также будки выхода на крышу из керамического кирпича обшитые керамогранитом.

На момент обследования выявлены следующие повреждения и дефекты:
 Множественные течи в местах с мягкой кровлей;
 Трещины, рассыхание, отставание рулонной кровли от основания;
 Ослабление креплении обшивки парапетов;
 Повреждения обшивки фасадов блоков выходов на кровлю;
 Повреждения внутренних водосточных труб.

Причины появления дефектов:
 Длительная эксплуатация без капитального ремонта;
 Атмосферные воздействия.

Физическая оценка деревянной крыши по таблице 38 СП РК 1.04-102-2012 «Правила физического износа зданий и сооружений» соответствует физическому износу 15%.
Физическая оценка стальной кровли по таблице 38 СП РК 1.04-102-2012 «Правила физического износа зданий и сооружений» соответствует физическому износу 15%.

Физическая оценка рулонной кровли по таблице 41 СП РК 1.04-102-2012 «Правила физического износа зданий и сооружений» соответствует физическому износу 65%.

Состояние конструкций несущих конструкций крыши, согласно СП РК 1.04-101-2012 (приложение Ж4) конструкции по категории технического состояния относятся к категории I (работоспособная конструкция).

Рекомендации: *Для дальнейшей безопасной и комфортабельной эксплуатации необходимо заменить всю мягкую кровлю в литере А и А1. Выполнить крепление парапетов. Заменить фасад на будках выхода на крышу.*

Предусмотреть замену внутреннего водостока.

Производство работ вести строго в соответствии с требованиями СН РК 3.02-37-2013 "Крыши и кровли" и других нормативных документов.

Полы.

Полы в здании под литером А бетонные покрытые керамогранитом, керамической плиткой или линолеумом.

Полы в здании под литером А1, А2, Б бетонные покрытые керамической плиткой.

Полы в здании под литером В бетонные и керамическая плитка.

Полы в здании под литером Д керамическая плитка.

В КПП под литером Ж полы в виде керамической плитки, а также линолеума.

На момент обследования были выявлены следующие повреждения и дефекты:
 Изорванность и потертость линолеума;
 Множественные заплатки на линолеумах;
 Сколы и трещины отдельных напольных плиток;
 Износ плинтусов.

Причины повреждении:
 Длительная эксплуатация без капитального ремонта.

Физическая оценка полов из рулонных материалов по таблице 59 СП РК 1.04-102-2012 «Правила физического износа зданий и сооружений» соответствует физическому износу 80%.

Физическая оценка полов из керамических плиток по таблице 55 СП РК 1.04-102-2012 «Правила физического износа зданий и сооружений» соответствует физическому износу 40%.

Рекомендации: *Произвести демонтаж повреждённых полов и напольных покрытий. Подготовить основание, выполнить устройство рулонных полов из нового материала, предусмотреть замену плинтуса. Проектом предусмотреть материальное покрытие полов в зависимости от назначения помещений и пожеланий заказчика. Устройство пола устроить без перепадов по высоте.*

Выполнить замену перил-ограждений и противоскользящего покрытия всех ступеней и площадок на входной группе. Производство работ вести строго в соответствии с требованиями СН РК 3.02-36-2012 «Полы» и других нормативных документов.

Окна, витражи и двери.

Окна во всех зданиях полимерные с толщиной профиля 60 мм, одностворчатые с поворотным и откидным механизмом, сливы стальные оцинкованные, внутренние откосы оштукатурены и окрашены. Подоконники из ПВХ. Внутренние двери деревянные филенчатые, а также местами ПВХ. Наружные двери полимерные и стальные. Также в здании под литером А
имеются витражи из алюминиевого профиля.

На момент обследования выявлены следующие повреждения:
 Износ резиновых уплотнителей оконных створок и дверей из ПВХ;
 Трещины стеклопакетов окон;
 Трещины стеклопакетов витражей в литере А;
 Физический износ отдельной фурнитуры внутренних дверей;
 Пошатывание, износ фурнитуры наружных дверей из ПВХ;
 Выгорание и очаги коррозии наружных стальных дверей.

Причины повреждении:
 Длительная эксплуатация без капитального ремонта;
 Атмосферные воздействия.

Физическая оценка оконных блоков по таблице 62 «Оконные блоки из полимерных материалов» СП РК 1.04-102-2012 «Правила физического износа зданий и сооружений» соответствует физическому износу 25%.

Физическая оценка дверных блоков по таблице 63 «Двери деревянные» СП РК 1.04-102-2012 «Правила физического износа зданий и сооружений» соответствует физическому износу 40%.

Физическая оценка дверных блоков по таблице 64 «Двери металлические, из полимерных материалов» СП РК 1.04-102-2012 «Правила физического износа зданий и сооружений» соответствует физическому износу 40%.

Рекомендации: Замена витража на лицевом фасаде блока А в литере А. Замена резиновых уплотнителей окон. Замена поврежденных стеклопакетов. Ремонт внутренних деревянных дверей с заменой до 50% приборов. Регулировка фурнитуры внутренних дверей и окон из ПВХ. Замена наружных дверей из ПВХ. Покраска стальных дверей.

Принятые решения ремонтных работ:

В здании больницы при капитальном ремонте предусмотреть следующие мероприятия:
- Замена отмостки с подготовкой основания
- Ремонт крылец с заменой отделочного материала
- Замена красочного покрытия всех металлических элементов крылец (стойки, существубщие металлические конструкции козырька)
- Замена кровельного покрытия, а так же замена парапетной доборки
- Частичная замена вентилируемого фасада керамогранитной плитки в местах сколов.
- Замена поврежденных деревянных дверей
- Замена уплотнителей оконных блоков, регулировка фурнитуры, ремонт наружных отливов.
- Покраска всех стальных дверей
- Ремонт и регулировка дверей из ПВХ.
- Замена внутренней отделки стен, потолков.
- Замена покрытия полов из ленолеума и керамической плитки. Затирка трещин и выбоин бетонных полов в технических помещениях.

Противопожарные мероприятия

Противопожарные мероприятия предусмотрены в соответствии с требованиями СП РК 2.02-101-2022 Пожарная безопасность зданий и сооружений". Двери на путях эвакуации открываются наружу. Деревянные элементы и конструкции покрываются огнезащитными красками за 2 раза. К зданию обеспечен подъезд пожарных машин.

Антикоррозийные мероприятия

Проект разработан в соответствии с требованиями СП РК 2.01-101-2013 "Защита строительных конструкций от коррозии". Все металлические и деревянные конструкции и изделия окрашиваются антикоррозийными лаками за 2 раза.

Охрана окружающей среды

Здание по назначению помещений не оказывает агрессивного воздействия на окружающую среду. В помещениях запрещено хранить взрывоопасные товары. Все бытовые отходы и бытовой мусор по мере накопления вывозятся в отведенные для этого места.

Виды скрытых работ

При производстве строительных работ согласно СН РК 1.03-00-2011. "Организация строительного производства" должны быть составлены акты освидетельствования следующих видов работ:
- *по устройству полов: на устройство каждого элемента пола, предшествующего следующему;*
- *прокладки всех инженерных сетей, попадающих в пол;*
- *по выполнению отделочных работ;*
- *на выполнение электромонтажных работ;*
- *о соответствии поверхности требованиям отделки.*

Взам. инв. №

Подп. и дата

Инв. № подл.

Изм.	Кол.уч	Лист	№док.	Подпись	Дата
ГИП		Байтина			
Разработал		Жаленов			
Проверил					
Норм. контроль		Сандибай			

АЖ2018/74 - 0 - АС

Разработка проектно-сметной документации на капитальный ремонт зданий по ул.Рыскулова, 6 и 8 (Городская многопрофильная больница №2) акимата города Астана, расположенное по адресу: улица Турара Рыскулова, здание 6,8

Рыскулова 6 (Блок А)	Стадия	Лист	Листов
	РП	1.1	
Общие данные (окончание)	ТОО "Актобе Жоба" ГСЛ 19008872 г.Актобе		

Формат: А2А

Ведомость рабочих чертежей основного комплекта

Лист	Наименование	Примечание
1	Общие данные (начало)	
1.1	Общие данные (окончание)	
1.2и	Ведомость рабочих чертежей	
2	Фасад 1/А-15/А-1 (Обмерочные и демонтажные работы)	
3	Фасад 1/А-15/А-2 (Обмерочные и демонтажные работы)	
4	Фасад 15/А-1/А-1 (Обмерочные и демонтажные работы)	
5	Фасад 15/А-1/А-2 (Обмерочные и демонтажные работы)	
6	Фасад А/А-У/А (Обмерочные и демонтажные работы)	
7	Фасад У/А-А/А (Обмерочные и демонтажные работы)	
8	План этажа на отм. -2.500 в осях 9/А-14/А между осями Д/А-П/А (Обмерочные чертежи)	
9	План этажа на отм. -2.500 в осях 1/А-8/А между осями А/А-Е/А (Обмерочные чертежи)	
10	План этажа на отм. -2.500 в осях 1/А-8/А между осями М/1/А-У/А (Обмерочные чертежи)	
11и	План этажа на отм. 0.000 в осях 9/А-14/А между осями Д/А-П/А (Обмерочные и демонтажные работы)	
12и	План этажа на отм. 0.000 в осях 1/А-8/А между осями А/А-Е/А (Обмерочные и демонтажные работы)	
13и	План этажа на отм. 0.000 в осях 1/А-8/А между осями М/1/А-У/А (Обмерочные и демонтажные работы)	
14и	План этажа на отм. +3.300 в осях 9/А-14/А между осями Д/А-П/А (Обмерочные и демонтажные работы)	
15и	План этажа на отм. +3.300 в осях 1/А-8/А между осями А/А-Е/А (Обмерочные и демонтажные работы)	
16и	План этажа на отм. +3.300 в осях 1/А-8/А между осями М/1/А-У/А (Обмерочные и демонтажные работы)	
17и	План этажа на отм. +6.600 в осях 9/А-14/А между осями Д/А-П/А (Обмерочные и демонтажные работы)	
18и	План этажа на отм. +6.600 в осях 1/А-8/А между осями А/А-Е/А (Обмерочные и демонтажные работы)	
19и	План этажа на отм. +6.600 в осях 1/А-8/А между осями М/1/А-У/А (Обмерочные и демонтажные работы)	
20и	План этажа на отм. +9.900 в осях 9/А-14/А между осями Д/А-П/А (Обмерочные и демонтажные работы)	
21и	План этажа на отм. +9.900 в осях 1/А-8/А между осями А/А-Е/А (Обмерочные и демонтажные работы)	
22и	План этажа на отм. +9.900 в осях 1/А-8/А между осями М/1/А-У/А (Обмерочные и демонтажные работы)	
23	План этажа на отм. +13.350 в осях 9/А-14/А между осями Д/А-П/А (Обмерочные чертежи)	
24	План этажа на отм. +13.350 в осях 1/А-8/А между осями А/А-Е/А (Обмерочные чертежи)	
25	План этажа на отм. +13.350 в осях 1/А-8/А между осями М/1/А-У/А (Обмерочные чертежи)	
26	План кровли в осях 9/А-14/А между осями Д/А-П/А (Обмерочные и демонтажные работы)	
27	План кровли в осях 1/А-8/А между осями А/А-Е/А (Обмерочные и демонтажные работы)	
28	План кровли в осях 1/А-8/А между осями М/1/А-У/А (Обмерочные и демонтажные работы)	
29	Разрез 1-1 (Обмерочные и демонтажные работы)	
30	Разрез 2-2 (Обмерочные и демонтажные работы)	
31	Разрез 3-3 (Обмерочные и демонтажные работы)	
32	Экспликация полов (Демонтажные работы)	
33	Ведомость демонтажа отделки стен и потолков	
34	Ведомость демонтажа дверных блоков	
35	Фасад 1/А-15/А-1 (Монтажные работы)	
36	Фасад 1/А-15/А-2 (Монтажные работы)	
37	Фасад 15/А-1/А-1 (Монтажные работы)	
38	Фасад 15/А-1/А-2 (Монтажные работы)	
39	Фасад А/А-У/А (Монтажные работы)	
40	Фасад У/А-А/А (Монтажные работы)	
41	План этажа на отм. 0.000 в осях 9/А-14/А между осями Д/А-П/А (Монтажные работы)	
42	План этажа на отм. 0.000 в осях 1/А-8/А между осями А/А-Е/А (Монтажные работы)	
43	План этажа на отм. 0.000 в осях 1/А-8/А между осями М/1/А-У/А (Монтажные работы)	
44	План этажа на отм. +3.300 в осях 9/А-14/А между осями Д/А-П/А (Монтажные работы)	

Ведомость рабочих чертежей основного комплекта

Лист	Наименование	Примечание
45	План этажа на отм. +3.300 в осях 1/А-8/А между осями А/А-Е/А (Монтажные работы)	
46	План этажа на отм. +3.300 в осях 1/А-8/А между осями М/1/А-У/А (Монтажные работы)	
47	План этажа на отм. +6.600 в осях 9/А-14/А между осями Д/А-П/А (Монтажные работы)	
48	План этажа на отм. +6.600 в осях 1/А-8/А между осями А/А-Е/А (Монтажные работы)	
49	План этажа на отм. +6.600 в осях 1/А-8/А между осями М/1/А-У/А (Монтажные работы)	
50	План этажа на отм. +9.900 в осях 9/А-14/А между осями Д/А-П/А (Монтажные работы)	
51	План этажа на отм. +9.900 в осях 1/А-8/А между осями А/А-Е/А (Монтажные работы)	
52	План этажа на отм. +9.900 в осях 1/А-8/А между осями М/1/А-У/А (Монтажные работы)	
53	План кровли в осях 9/А-14/А между осями Д/А-П/А (Монтажные работы)	
54	План кровли в осях 1/А-8/А между осями А/А-Е/А (Монтажные работы)	
55	План кровли в осях 1/А-8/А между осями М/1/А-У/А (Монтажные работы)	
56	Разрез 1-1 (Монтажные работы)	
57	Разрез 2-2 (Монтажные работы)	
58	Разрез 3-3 (Монтажные работы)	
59	Экспликация полов (Монтажные работы)	
60	Ведомость внутренней отделки (Монтажные работы)	
61	Ведомость внутренней отделки (Монтажные работы)	
62	Ведомость дверных и оконных проемов (Монтажные работы)	
63	Крыльцо Кр-1 (Монтажные работы)	
64	Крыльцо Кр-2 (Монтажные работы)	
65	Крыльцо Кр-3 (Монтажные работы)	
66	Строительная часть лифта	

Ведомость ссылочных и прилагаемых документов

Обозначение	Наименование
СП РК 3.02-107-2014	Общественные здания и сооружения
СП РК 3.02-108-2013	Административные и бытовые здания
СП РК 2.02-101-2022	Пожарная безопасность зданий и сооружений
СП РК 2.04-01-2017	Строительная климатология
СП РК 2.04-107-2022	Тепловая защита зданий
НТП РК 01-01-3.1 (4.1)-2017	Нагрузка и воздействия
СП РК 3.02-136-2012	Полы
СП РК 3.02-137-2013	Крыши и кровли
ГОСТ 530-2012	Кирпич и камень керамический
ГОСТ 31173-2016	Блоки дверные стальные
Серия 1.236-5. Вып.3	Противопожарные двери общественных зданий
ГОСТ 475-2016	Двери деревянные для жилых и общественных зданий
ГОСТ 6141-91	Плитки керамические глазуровные для внутренней облицовки стен

Технико-экономические показатели

№	Наименование	Ед.изм.	Количество
1	Число этажей	этаж	цоколь+4+тех.этаж
2	Площадь застройки	$м^2$	1857.67
3	Общая площадь	$м^2$	8879,16
4	Строительный объем	$м^3$	38 082
	в том числе выше 0.000	$м^3$	33 438
	в том числе ниже 0.000	$м^3$	4 644
5	Высота этажа	м	2,2м, 3,0м, 1,8м

Взам. инв. №

Подп. и дата

Инв. № подл.

Изм.	Кол.уч	Лист	№док.	Подпись	Дата	АЖ2018/74 - 0 - АС		
						Разработка проектно-сметной документации на капитальный ремонт зданий по ул.Рыскулова, 6 и 8 (Городская многопрофильная больница №2) акимата города Астана, расположенное по адресу: улица Турара Рыскулова, здание 6,8		
ГАП						Рыскулова 6 (Блок А)	Стадия	Лист	Листов
ГИП		Байтина					РП	1.2и	
Разработал		Жаленов				Ведомость рабочих чертежей	ТОО "Актөбе Жоба" ГСЛ 19008872 г.Актобе		
Проверил									
Норм. контроль		Сандыбай							

Формат: А2А

Фасад 1/А-15/А-1 (Обмерочные и демонтажные работы)

Примечания:

1. Смотреть совместно с листами АС-3,4,5,6,7;
2. Ведомость демонтажа наружной отделки см. лист АС-6;

Изм.	Колуч	Лист	№док.	Подпись	Дата	АЖ2018/74 - 0 - АС		
						Разработка проектно-сметной документации на капитальный ремонт зданий по ул.Рыскулова, 6 и 8 (Городская многопрофильная больница №2) акимата города Астана, расположенное по адресу: улица Турара Рыскулова, здание 6,8		
ГИП		Байтина				Рыскулова 6 (Блок А)	Стадия: РП	Лист: 2 / Листов:
Разработал		Жаленов				Фасад 1/А-15/А-1 (Обмерочные и демонтажные работы)	ТОО "Ақтөбе Жоба" ГСЛ 19008872 г.Актобе	
Проверил								
Норм. контроль		Сандибай						

Взам. инв. №

Подп. и дата

Инв. № подл.

Формат: А3х3

Фасад 1/А-15/А-2 (Обмерочные и демонтажные работы)

Примечания:

1. Смотреть совместно с листами АС-2,4,5,6,7;
2. Ведомость демонтажа наружной отделки см. лист АС-6;

						АЖ2018/74 - 0 - АС	
						Разработка проектно-сметной документации на капитальный ремонт зданий по ул.Рыскулова, 6 и 8 (Городская многопрофильная больница №2) акимата города Астана, расположенное по адресу: улица Турара Рыскулова, здание 6,8	
Изм.	Кол.уч	Лист	№док.	Подпись	Дата		
ГИП		Байтина				Рыскулова 6 (Блок А)	Стадия: РП; Лист: 3; Листов:
Разработал		Жаленов				Фасад 1/А-15/А-2 (Обмерочные и демонтажные работы)	ТОО "Ақтөбе Жоба" ГСЛ 19008872 г.Актобе
Проверил							
Норм. контроль		Сандыбай					

Взам. инв. №

Подп. и дата

Инв. № подл.

Формат: А3х3

Фасад 15/А-1/А-1 (Обмерочные и демонтажные работы)

Примечания:

1. Смотреть совместно с листами АС-2,3,5,6,7;
2. Ведомость демонтажа наружной отделки см. лист АС-6;

Взам. инв. №

Подп. и дата

Инв. № подл.

						АЖ2018/74 - 0 - АС	
						Разработка проектно-сметной документации на капитальный ремонт зданий по ул.Рыскулова, 6 и 8 Городская многопрофильная больница №2) акимата города Астана, расположенное по адресу: улица Турара Рыскулова, здание 6,8	
Изм.	Кол.уч	Лист	№док.	Подпись	Дата		
ГИП		Байтина				Рыскулова 6 (Блок А)	Стадия: РП; Лист: 4; Листов:
Разработал		Жаленов				Фасад 15/А-1/А-1 (Обмерочные и демонтажные работы)	ТОО "Ақтөбе Жоба" ГСЛ 19008872 г.Актобе
Проверил							
Норм. контроль		Сандыбай					

Формат: А3х3

Фасад 15/А-1/А-2 (Обмерочные и демонтажные работы)

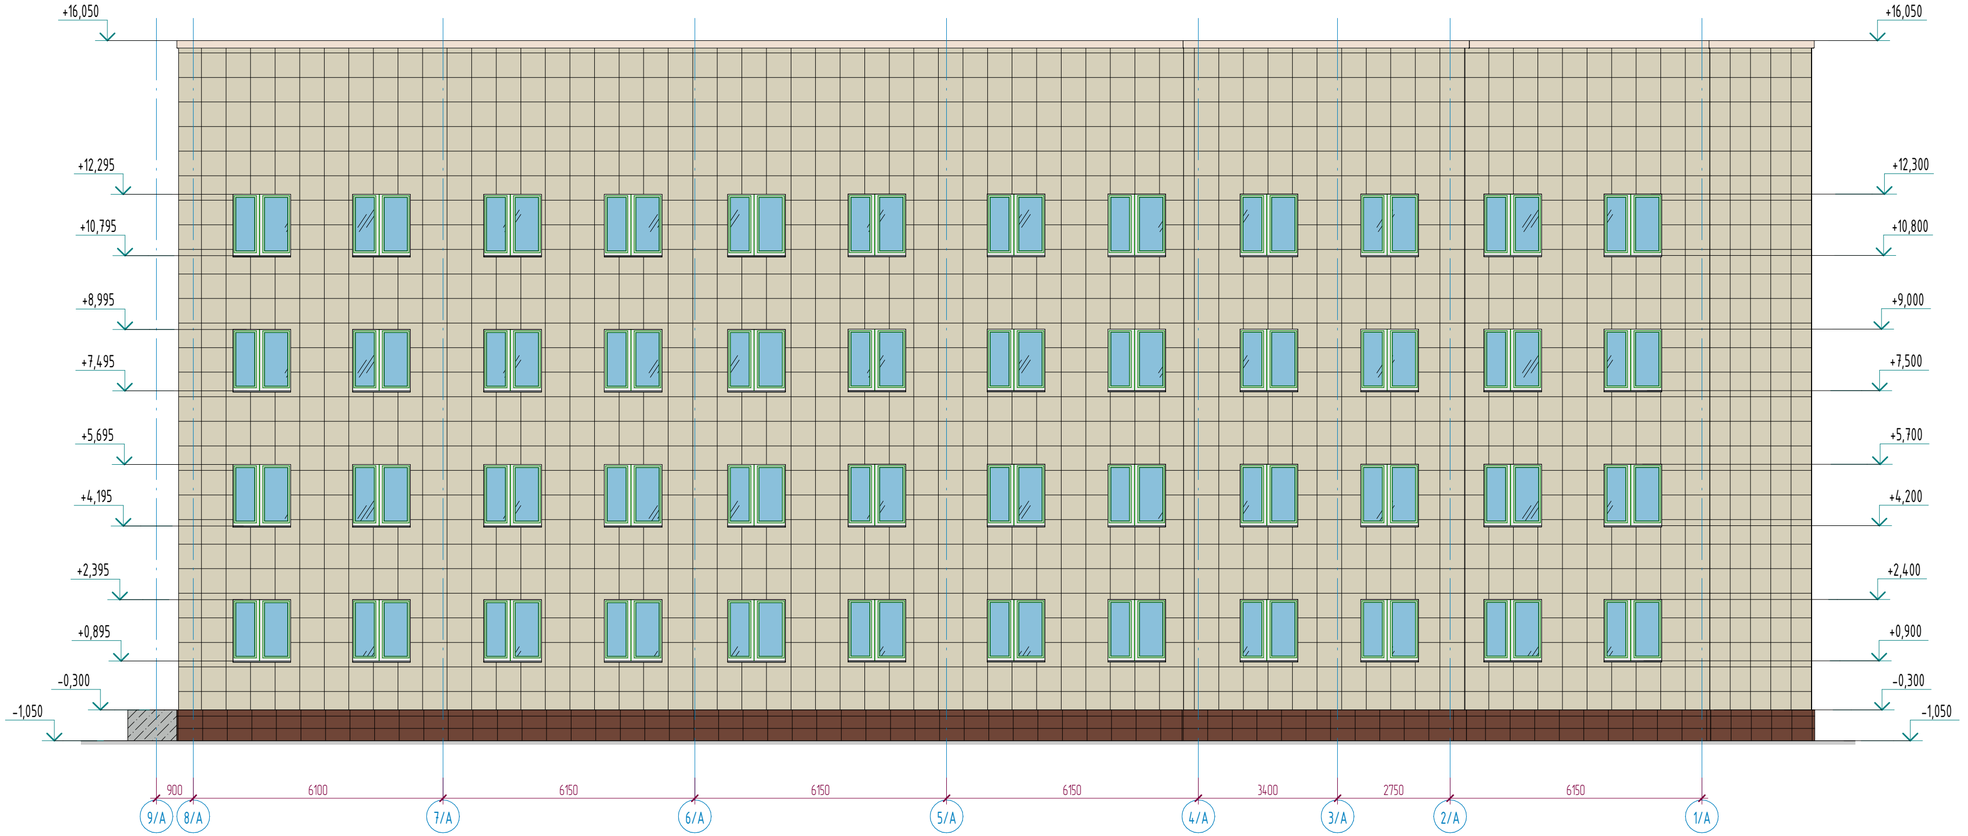

Примечания:

1. Смотреть совместно с листами АС-2,3,4,6,7;
2. Ведомость демонтажа наружной отделки см. лист АС-6;

						АЖ2018/74 - 0 - АС	
						Разработка проектно-сметной документации на капитальный ремонт зданий по ул.Рыскулова, 6 и 8 (Городская многопрофильная больница №2) акимата города Астана, расположенное по адресу: улица Турара Рыскулова, здание 6,8	
Изм.	Кол.уч	Лист	№док.	Подпись	Дата		
ГИП		Байтина				Рыскулова 6 (Блок А)	Стадия: РП; Лист: 5; Листов:
Разработал		Жаленов				Фасад 15/А-1/А-2 (Обмерочные и демонтажные работы)	ТОО "Ақтөбе Жоба" ГСЛ 19008872 г.Актобе
Проверил							
Норм. контроль		Сандибай					

Взам. инв. №

Подп. и дата

Инв. № подл.

Формат: А3х3

Фасад А/А-У/А (Обмерочные и демонтажные работы)

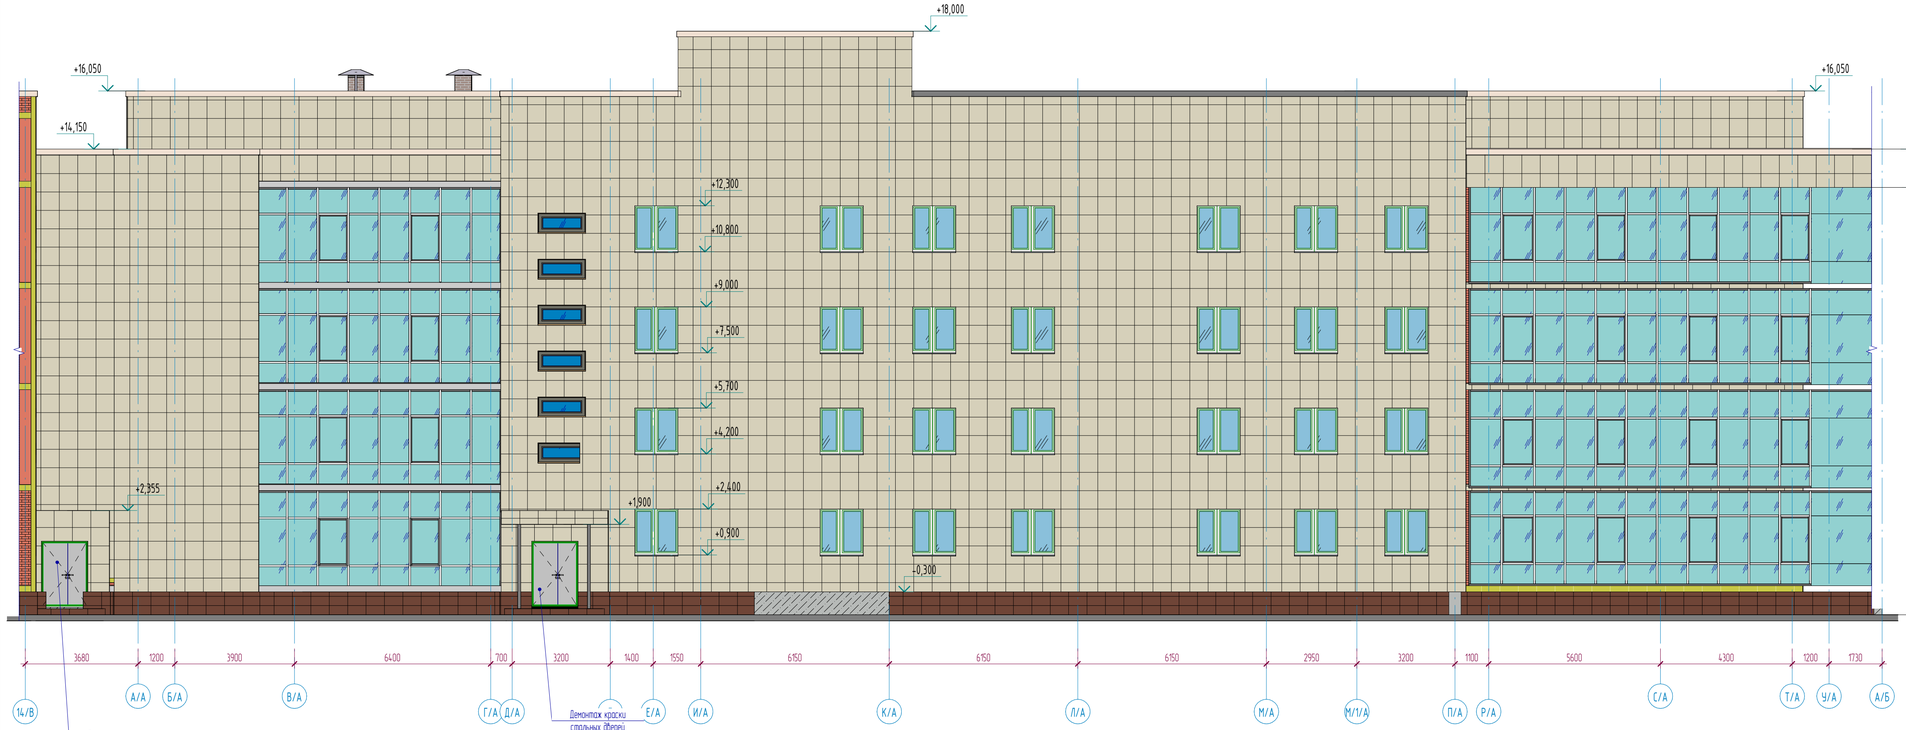

Ведомость отделки фасадов

Поз. отделки	Наименование элемента фасада	Наименование материала отделки	Наименовани и номер эталона цвета или...		Площадь, м2	Примечание
1	Стена	Керамогранитная плитка		RALL 1000	1042,99	Демонтаж
2	Цоколь	Керамогранитная плитка		RALL 7008	68,02	Демонтаж
7	Витражи	Алюминиевый профиль/ двойное остекление/ стекло				
8	Кровля	Плоская с мягким покрытием из рулонных материалов				
9	Двери	Металлические				
10	Окна	Металлопластик				

Примечания:

1. Смотреть совместно с листами АС-2,3,4,5,7;
2. Произвести демонтаж изношенных и поврежденных отделочных материалов что составляет 20% от общего объема. Расход ремонтируемого материала см. ведомость наружной отделки.

Изм.	Кол.уч.	Лист	№док.	Подпись	Дата
ГИП		Байтина			
Разработал		Жаленов			
Проверил					
Норм. контроль		Сандыбай			

АЖ2018/74 - 0 - АС

Разработка проектно-сметной документации на капитальный ремонт зданий по ул.Рыскулова, 6 и 8 (Городская многопрофильная больница №2) акимата города Астана, расположенное по адресу: улица Тургор Рыскулова, здание 6,8

Рыскулова 6 (Блок А)	Стадия	Лист	Листов
	РП	6	
Фасад А/А-У/А (Обмерочные и демонтажные работы)	ТОО "Ақтөбе Хоба" ГСЛ 19008872 г.Актобе		

Формат: А3х3

Взам. инв. №

Подп. и дата

Инв. № подл.

Фасад У/А-А/А (Обмерочные и демонтажные работы)

Примечания:

1. Смотреть совместно с листами АС-2,3,4,5,6;
2. Ведомость демонтажа наружной отделки см. лист АС-6;

						АЖ2018/74 - 0 - АС	
						Разработка проектно-сметной документации на капитальный ремонт зданий по ул.Рыскулова, 6 и 8 Городская многопрофильная больница №2) акимата города Астана, расположенное по адресу: улица Турара Рыскулова, здание 6,8	
Изм.	Колуч	Лист	№док.	Подпись	Дата		
ГИП		Байтина				Рыскулова 6 (Блок А)	Стадия: РП; Лист: 7; Листов:
Разработал		Жаленов				Фасад У/А-А/А (Обмерочные и демонтажные работы)	ТОО "Ақтөбе Жоба" ГСЛ 19008872 г.Актобе
Проверил							
Норм. контроль		Сандибай					

Взам. инв. №

Подп. и дата

Инв. № подл.

Формат: А3х3

План этажа на отм. -2.500 в осях 9/А-14/А между осями Д/А-П/А (Обмерочные чертежи)

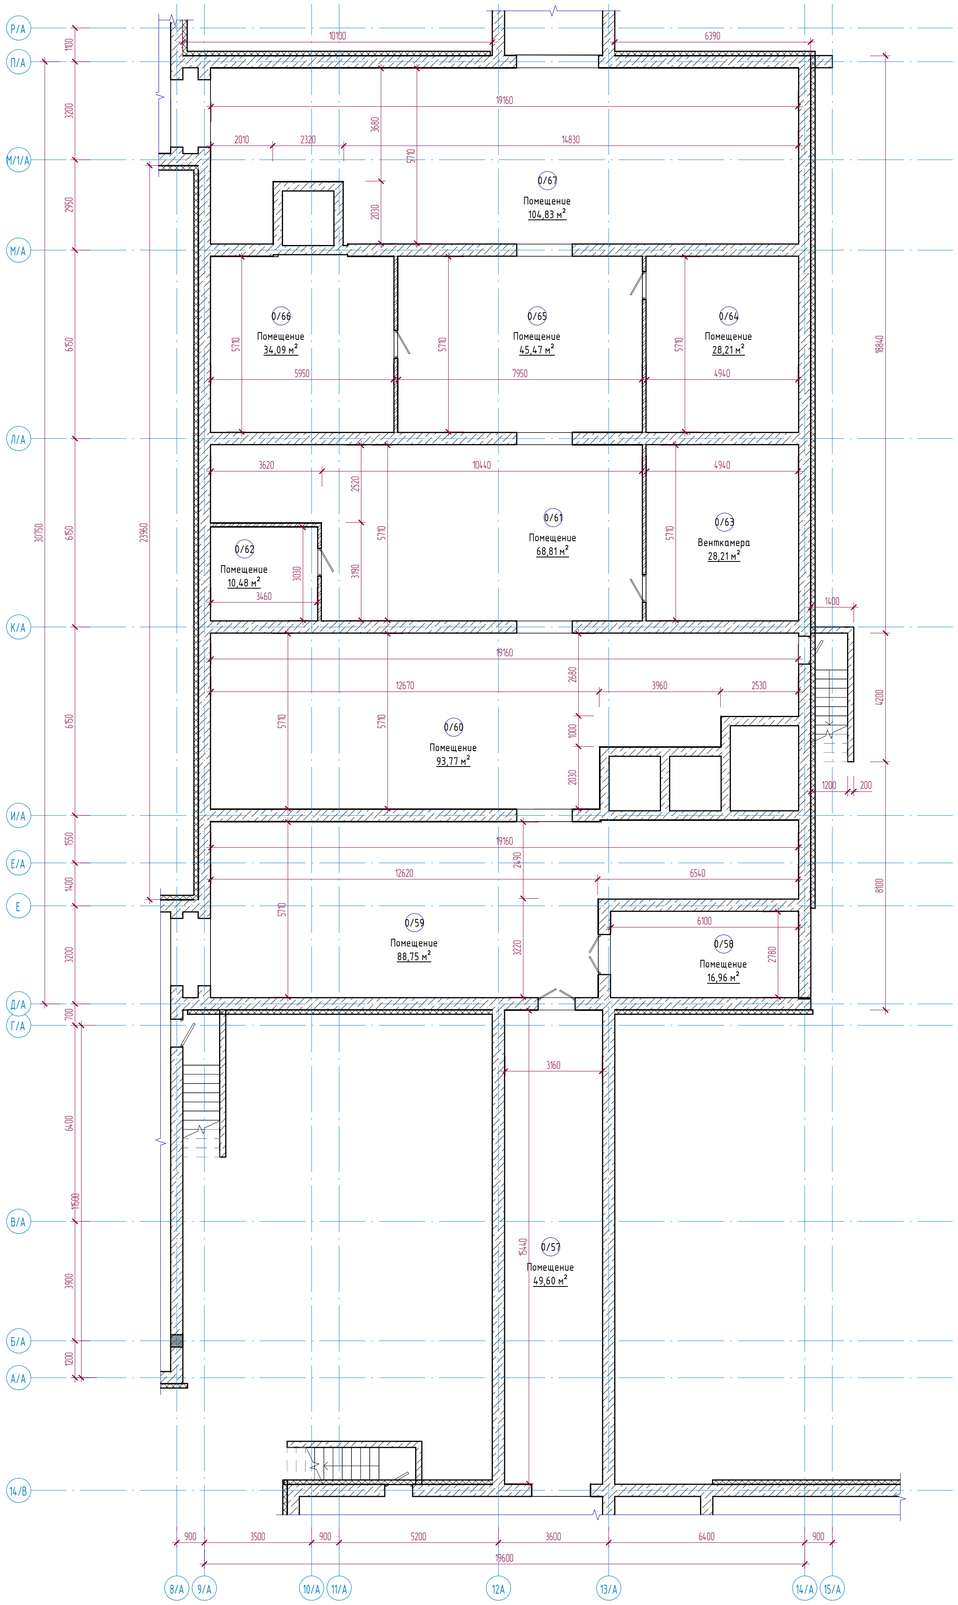

Экспликация помещений

Номер помещения	Наименование	Площадь, м²	Кат. помещений
0/56	Помещение	0,00	
0/57	Помещение	49,60	
0/58	Помещение	16,96	
0/59	Помещение	88,75	
0/60	Помещение	93,77	
0/61	Помещение	68,81	
0/62	Помещение	10,48	
0/63	Венткамера	28,21	
0/64	Помещение	28,21	
0/65	Помещение	45,47	

Схема блокировки

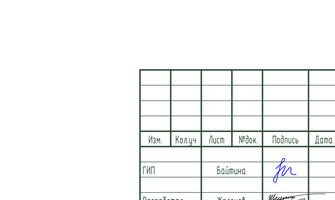

Примечания:

1. Смотреть совместно с листами АС-9,10;
2. Экспликация демонтажа полов см. листы АС-32;
3. Ведомость демонтажа внутренней отделки см. лист АС-33;
4. Спецификация демонтажа элементов заполнения проемов см. лист АС-34;

						АЖ2018/74 - 0 - АС	
						Разработка проектно-сметной документации на капитальный ремонт зданий по ул.Рыскулова, 6 и 8 (Городская многопрофильная больница №2) акимата города Астана, расположенное по адресу: улица Тургор Рыскулова, здание 6,8	
Изм.	Колуч	Лист	№док.	Подпись	Дата		
ГИП		Байтина				Рыскулова 6 (Блок А)	Стадия: РП; Лист: 8; Листов:
Разработал		Жаленов				План этажа на отм. -2.500 в осях 9/А-14/А между осями Д/А-П/А (Обмерочные чертежи)	ТОО "Актобе Хоба" ГСЛ 19008872 г.Актобе
Проверил							
Норм. контроль		Сандыбай					

Формат: А1А

Взам. инв. №

Подп. и дата

Инв. № подл.

План этажа на отм. -2.500 в осях 1/А-8/А между осями А/А-Е/А (Обмерочные чертежи)

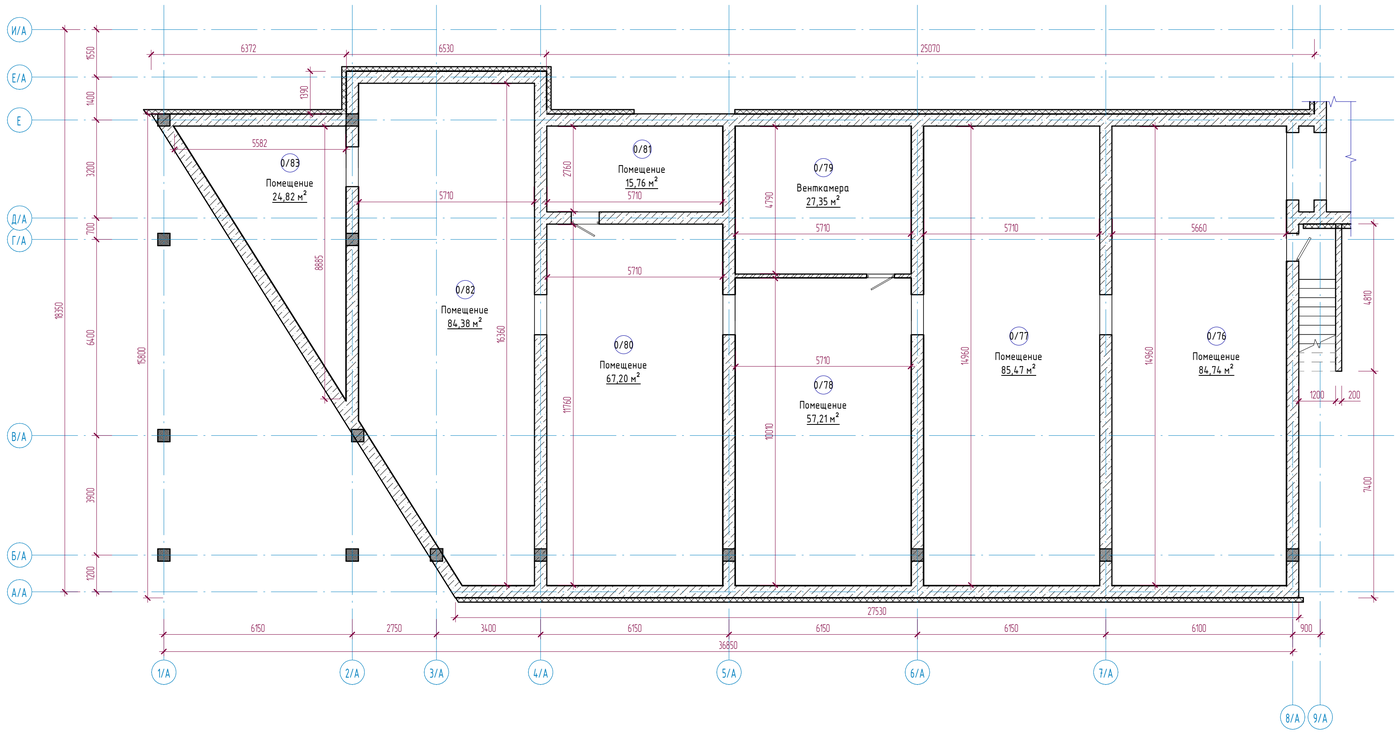

Схема блокировки

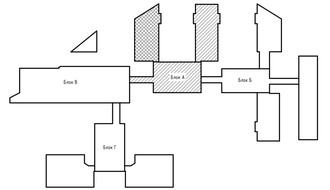

Экспликация помещений

Номер помещения	Наименование	Площадь, м²	Кат. помещений
0/74	Помещение	94,62	
0/75	Насосная	83,29	
0/76	Помещение	84,74	
0/77	Помещение	85,47	
0/78	Помещение	57,21	
0/79	Венткамера	27,35	
0/80	Помещение	67,20	
0/81	Помещение	15,76	

Примечания:

1. Смотреть совместно с листами АС-8,10;
2. Экспликация демонтажа полов см. листы АС-32;
3. Ведомость демонтажа внутренней отделки см. лист АС-33;
4. Спецификация демонтажа элементов заполнения проемов см. лист АС-34;

Взам. инв. №

Подп. и дата

Инв. № подл.

Изм.	Колич.	Лист	№док.	Подпись	Дата
ГИП		Байтина			
Разработал		Жаленов			
Проверил					
Норм. контроль		Сандыбай			

АЖ2018/74 - 0 - АС

Разработка проектно-сметной документации на капитальный ремонт здания по ул.Рыскулова, 6 и 8 Городская многопрофильная больница №2 акимата города Астана, расположенное по адресу: улица Тулпар Рыскулова, здание 6,8

Рыскулова 6 (Блок А)

Стадия	Лист	Листов
РП	9	

План этажа на отм. -2.500 в осях 1/А-8/А между осями А/А-Е/А (Обмерочные чертежи)

ТОО "Ақтөбе Хоба"
ГСЛ 19008872
г.Актобе

Формат: А3х3

План этажа на отм. -2.500 в осях 1/А-8/А между осями М/1/А-У/А (Обмерочные чертежи)

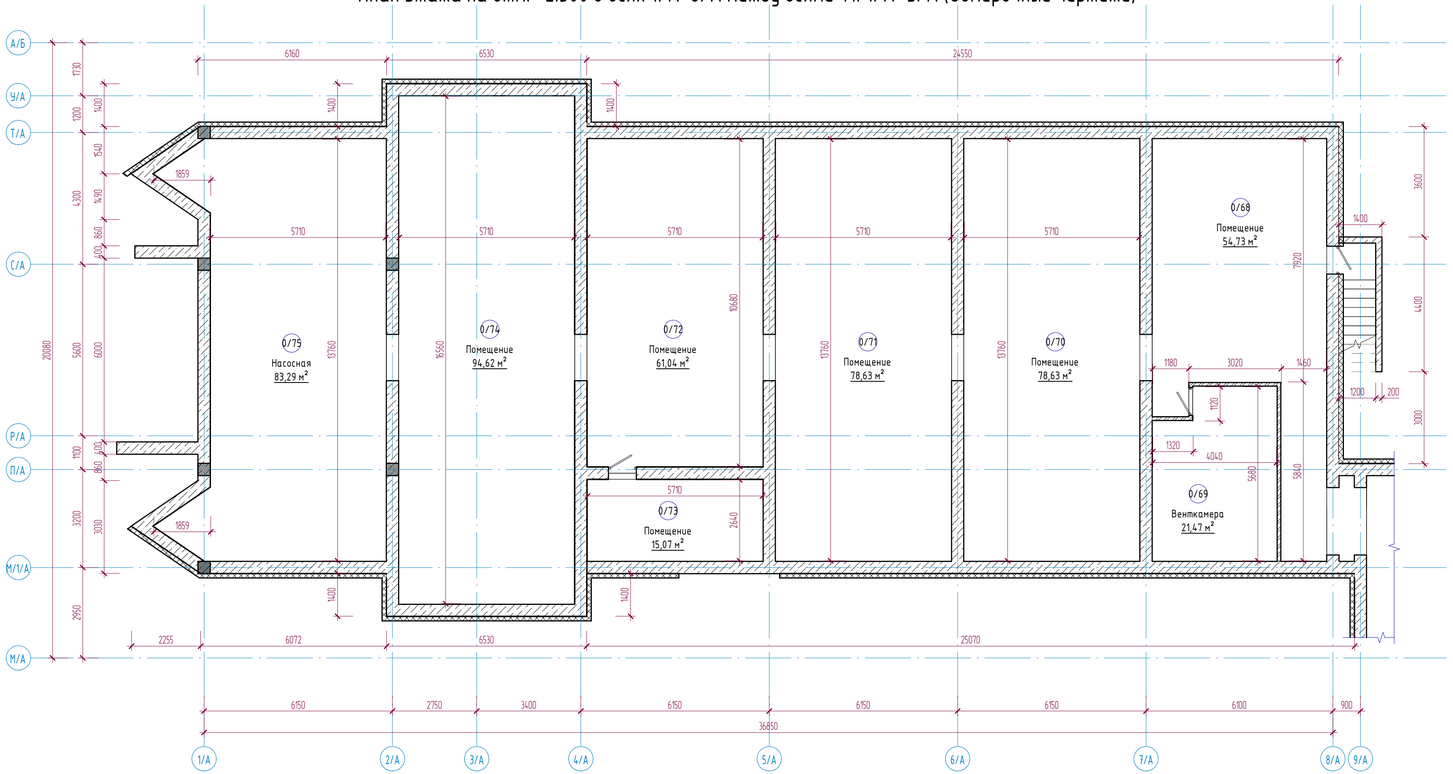

Схема блокировки

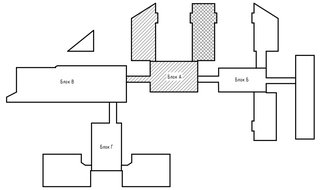

Экспликация помещений

Номер помещения	Наименование	Площадь, м²	Кат. помещений
0/66	Помещение	34,09	
0/67	Помещение	104,83	
0/68	Помещение	54,73	
0/69	Венткамера	21,47	
0/70	Помещение	78,63	
0/71	Помещение	78,63	
0/72	Помещение	61,04	
0/73	Помещение	15,07	

Примечания:

1. Смотреть совместно с листами АС-8,9;
2. Экспликация демонтажа полов см. листы АС-32;
3. Ведомость демонтажа внутренней отделки см. лист АС-33;
4. Спецификация демонтажа элементов заполнения проемов см. лист АС-34;

Изм.	Колич.	Лист	№док.	Подпись	Дата	АЖ2018/74 - 0 - АС			
						Разработка проектно-сметной документации на капитальный ремонт зданий по ул.Рыскулова, 6 и 8 Городская многопрофильная больница №2) акимата города Астана, расположенное по адресу: улица Тулпар Рыскулова, здание 6,8			
ГИП		Байтина				Рыскулова 6 (Блок А)	Стадия	Лист	Листов
Разработал		Жаленов					РП	10	
Проверил						План этажа на отм. -2.500 в осях 1/А-8/А между осями М/1/А-У/А (Обмерочные чертежи)	ТОО "Ақтөбе Хоба" ГСЛ 19008872 г.Актобе		
Норм. контроль		Сандибай							

Взам. инв. №

Подп. и дата

Инв. № подл.

Формат А3х3

План этажа на отм. 0.000 в осях 9/А-14/А между осями Д/А-П/А (Обмерочные и демонтажные работы)

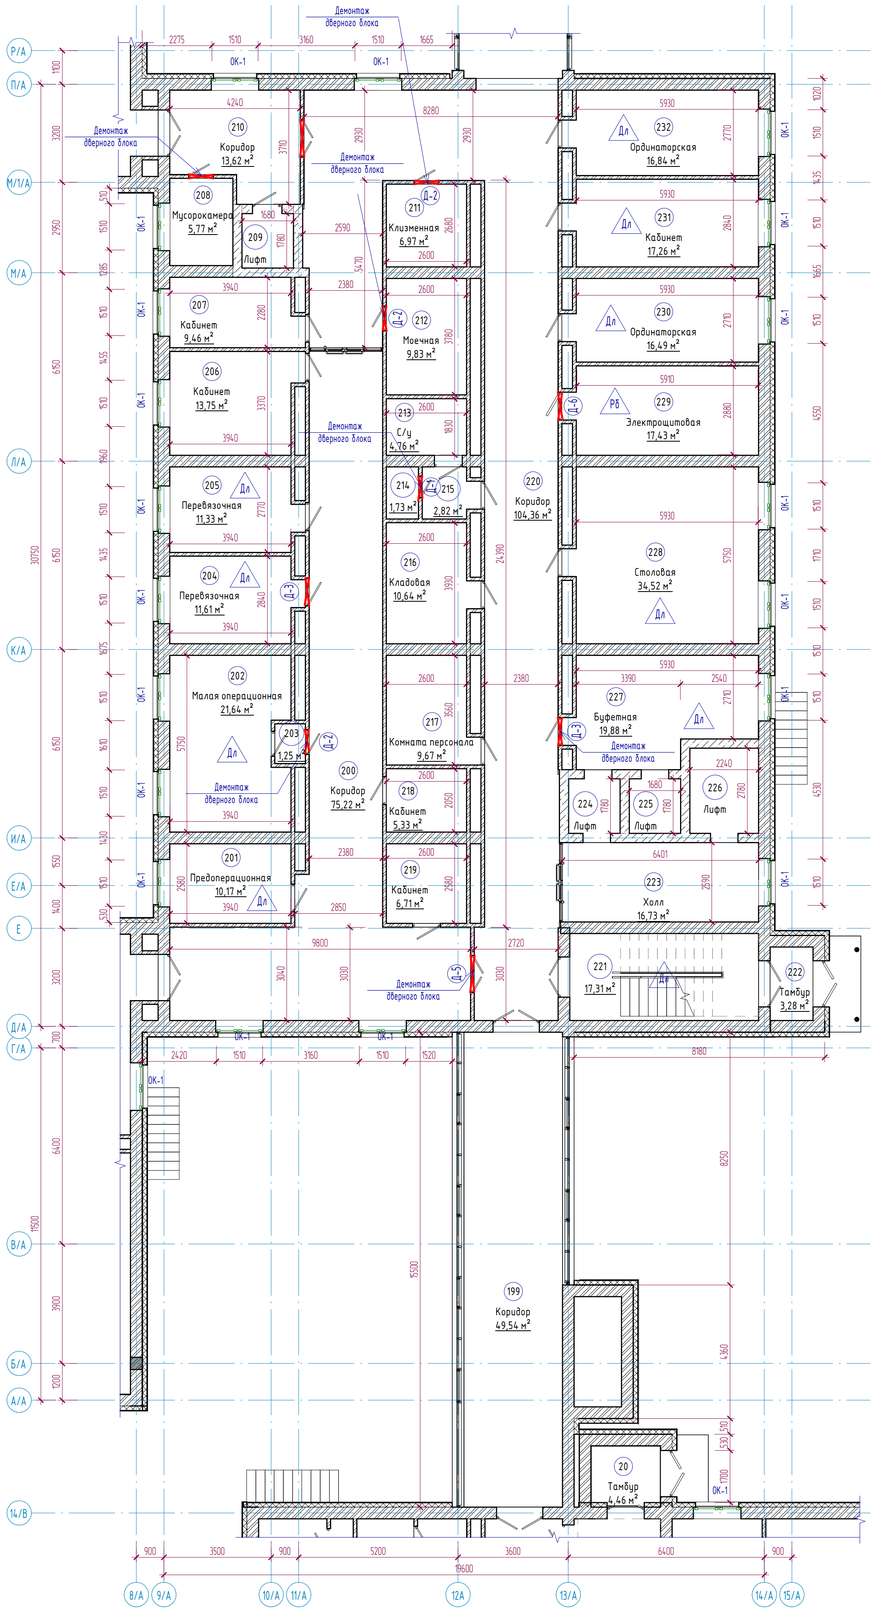

Схема блокировки

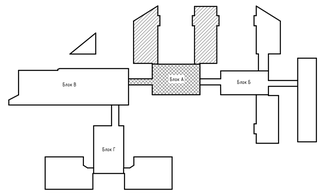

Условные обозначения

- Демонтаж дверных блоков
- Замена резиновых уплотнителей оконных блоков
- Дл — Демонтаж линолеума
- Да — Демонтаж керамической плитки
- РБ — Ремонт бетонной стяжки

Экспликация помещений

Номер помещения	Наименование	Площадь, м²	Кат. помещений
194	Дистилляторная	0,00	
195	Помещение	0,00	
196	Помещение	0,00	
197	Помещение	0,00	
198	Тамбур	0,00	
199	Коридор	49,54	
200	Коридор	75,22	
201	Предоперационная	10,17	
202	Малая операционная	21,64	
203	Кабинет	1,25	
204	Перевязочная	11,61	
205	Перевязочная	11,33	
206	Кабинет	13,75	
207	Кабинет	9,46	
208	Мусорокамера	5,77	
209	Лифт	2,92	
210	Коридор	13,62	
211	Клизменная	6,97	
212	Моечная	9,83	
213	С/у	4,76	
214	С/у	1,73	
215	Коридор	2,82	
216	Кладовая	10,64	
217	Комната персонала	9,67	
218	Кабинет	5,33	
219	Кабинет	6,71	
220	Коридор	104,36	
221	Лестничная клетка	17,31	
222	Тамбур	3,28	
223	Холл	16,73	
224	Лифт	2,94	
225	Лифт	2,92	
226	Лифт	6,13	

Примечания:

1. Смотреть совместно с листами АС-12,13;
2. Экспликация демонтажа полов см. листы АС-32;
3. Ведомость демонтажа внутренней отделки см. лист АС-33;
4. Спецификация демонтажа элементов заполнения проемов см. лист АС-34;

Изм.	Кол.уч	Лист	№док.	Подпись	Дата	АЖ2018/74 - 0 - АС			
						Разработка проектно-сметной документации на капитальный ремонт здания по ул.Рыскулова, 6 и 8 (Городская многопрофильная больница №2) акимата города Астана, расположенное по адресу: улица Тулпар Рыскулова, здание 6,8			
ГИП		Байтина				Рыскулова 6 (Блок А)	Стадия	Лист	Листов
							РП	11и	
Разработал		Жаленов				План этажа на отм. 0.000 в осях 9/А-14/А между осями Д/А-П/А (Обмерочные и демонтажные работы)	ТОО "Ақтөбе Хоба" ГСЛ 19008872 г.Актобе		
Проверил									
Норм. контроль		Сандыбай							

Взам. инв. №

Подп. и дата

Инв. № подл.

Формат: А1А

План этажа на отм. 0.000 в осях 1/А-8/А между осями А/А-Е/А (Обмерочные и демонтажные работы)

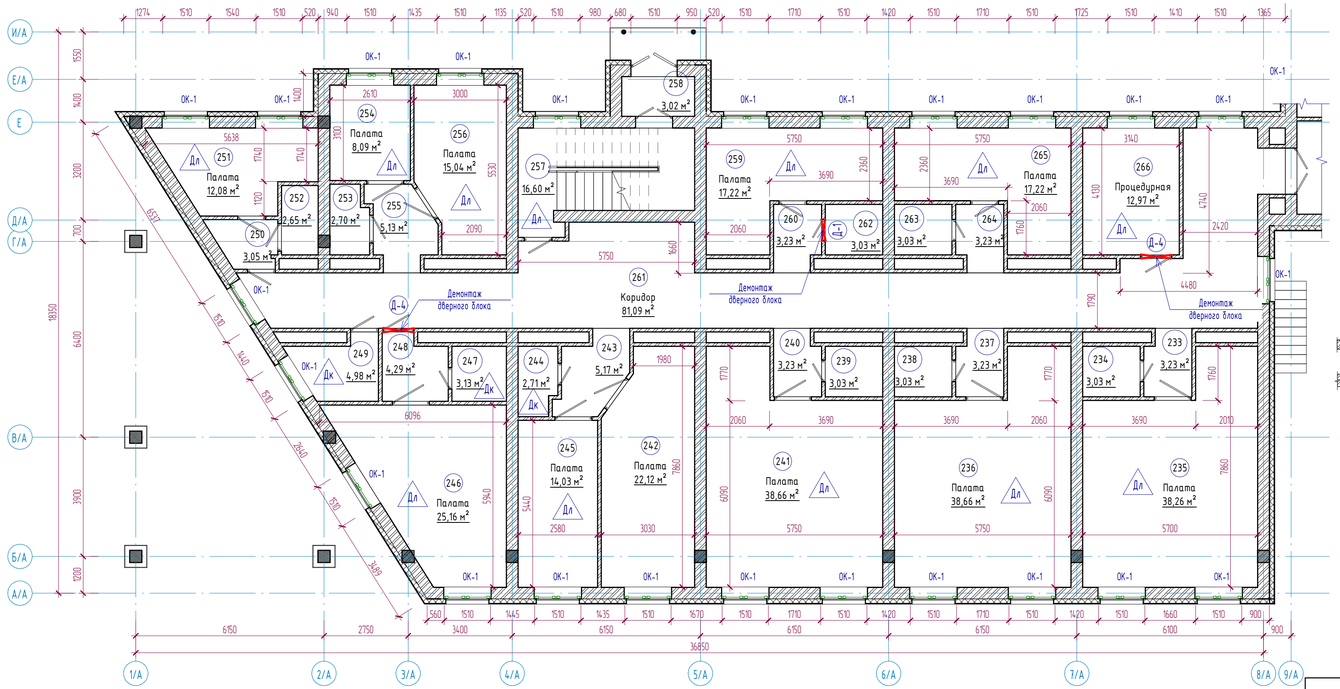

Условные обозначения

- Демонтаж оконных блоков
- Замена резиновых уплотнителей оконных блоков
- Демонтаж линолеума
- Демонтаж керамической плитки
- Ремонт бетонной стяжки

Схема блокировки

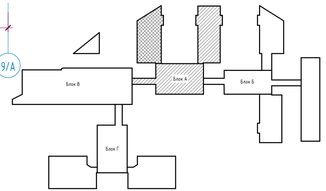

Экспликация помещений

Номер помещения	Наименование	Площадь, м²	Кат. помещений
227	Буфетная	19,88	
228	Столовая	34,52	
229	Электрощитовая	17,43	
230	Ординаторская	16,49	
231	Кабинет	17,26	
232	Ординаторская	16,84	
233	Коридор	3,23	
234	С/у	3,03	
235	Палата	38,26	
236	Палата	38,66	
237	Коридор	3,23	
238	С/у	3,03	
239	С/у	3,03	
240	Коридор	3,23	
241	Палата	38,66	
242	Палата	22,12	

Экспликация помещений

Номер помещения	Наименование	Площадь, м²	Кат. помещений
243	Коридор	5,17	
244	С/у	2,71	
245	Палата	14,03	
246	Палата	25,16	
247	С/у	3,13	
248	Палата	4,29	
249	Палата	4,98	
250	Коридор	3,05	
251	Палата	12,08	
252	С/у	2,65	
253	С/у	2,70	
254	Палата	8,09	
255	Коридор	5,13	
256	Палата	15,04	
257	Лестничная клетка	16,60	
258	Тамбур	3,02	

Примечания:
1. Смотреть совместно с листами АС-11,13;
2. Экспликация демонтажа полов см. листы АС-32;
3. Ведомость демонтажа внутренней отделки см. лист АС-33;
4. Спецификация демонтажа элементов заполнения проемов см. лист АС-34;

						АЖ2018/74 - 0 - АС	
Изм.	Кол.уч.	Лист	№док.	Подпись	Дата	Разработка проектно-сметной документации на капитальный ремонт зданий по ул.Рыскулова, 6 и 8 Городская многопрофильная больница №21 акимата города Астана, расположенное по адресу: улица Тургара Рыскулова, здание 6,8	
ГИП		Байтина				Рыскулова 6 (Блок А)	Стадия: РП; Лист: 12и; Листов:
Разработал		Жаленов				План этажа на отм. 0.000 в осях 1/А-8/А между осями А/А-Е/А (Обмерочные и демонтажные работы)	ТОО "Актобе Жоба" ГСЛ 19008872 г.Актобе
Проверил							
Норм. контроль		Сандибай					

Формат: А3х3

Взам. инв. №
Подп. и дата
Инв. № подл.

План этажа на отм. 0.000 в осях 1/А-8/А между осями М/1/А-У/А (Обмерочные и демонтажные работы)

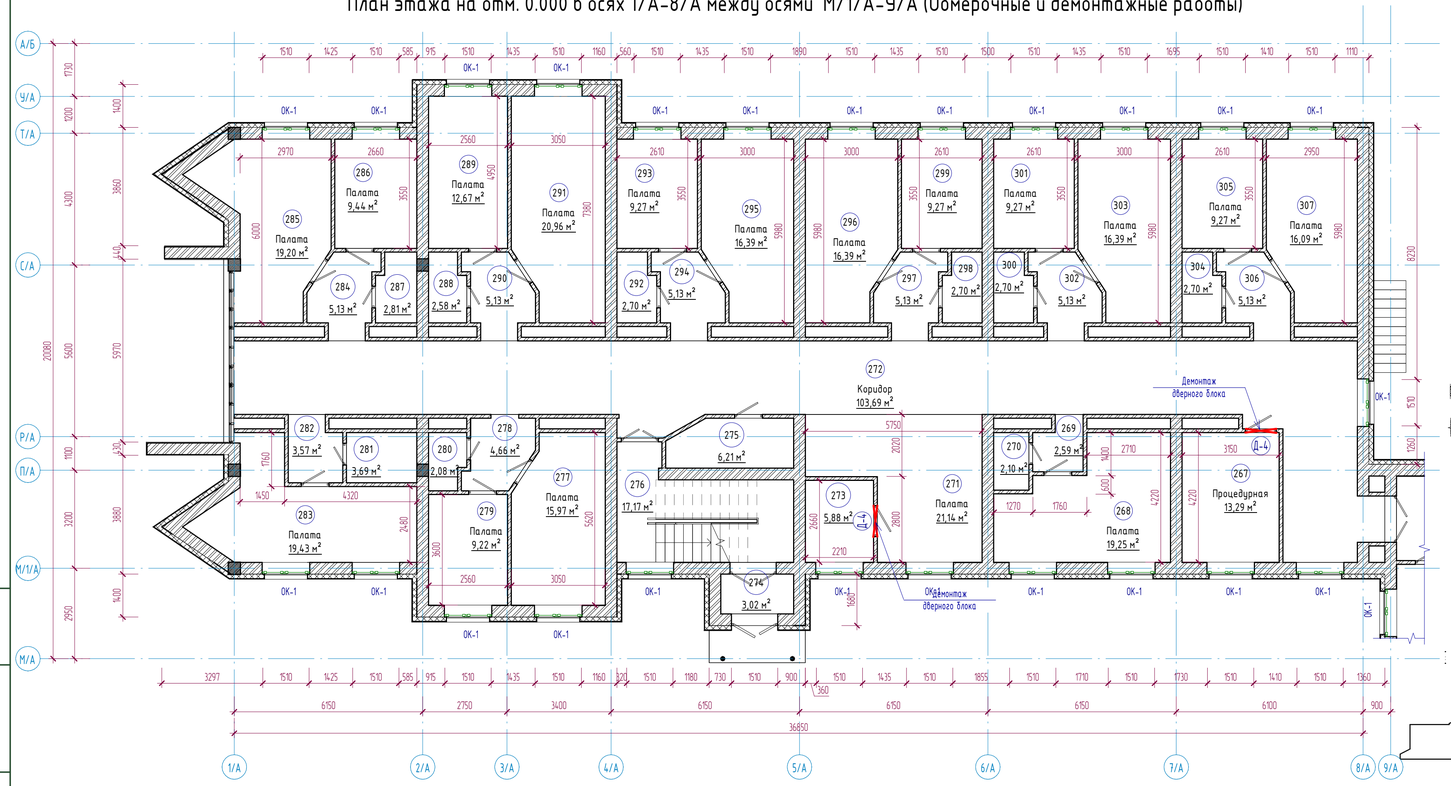

Условные обозначения

- Демонтаж дверных блоков
- Замена резиновых уплотнителей оконных блоков
- Демонтаж линолиума
- Демонтаж керамической плитки
- Ремонт бетонной стяжки

Схема блокировки

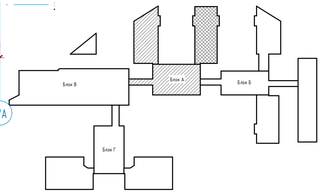

Экспликация помещений

Номер помещения	Наименование	Площадь, м²	Кат. помещений
279	Палата	9,22	
280	С/у	2,08	
281	С/у	3,69	
282	Коридор	3,57	
283	Палата	19,43	
284	Коридор	5,13	
285	Палата	19,20	
286	Палата	9,44	
287	С/у	2,81	
288	С/у	2,58	
289	Палата	12,67	
290	Коридор	5,13	
291	Палата	20,96	
292	С/у	2,70	
293	Палата	9,27	
294	Коридор	5,13	
295	Палата	16,39	
296	Палата	16,39	
297	Коридор	5,13	

Экспликация помещений

Номер помещения	Наименование	Площадь, м²	Кат. помещений
259	Палата	17,22	
260	Коридор	3,23	
261	Коридор	81,09	
262	С/у	3,03	
263	С/у	3,03	
264	Коридор	3,23	
265	Палата	17,22	
266	Процедурная	12,97	
267	Процедурная	13,29	
268	Палата	19,25	
269	Коридор	2,59	
270	С/у	2,10	
271	Палата	21,14	
272	Коридор	103,69	
273	Комната персонала	5,88	
274	Тамбур	3,02	
275	С/у	6,21	
276	Лестничная клетка	17,17	
277	Палата	15,97	
278	Коридор	4,66	

Примечания:

1. Смотреть совместно с листами АС-11,12;
2. Экспликация демонтажа полов см. листы АС-32;
3. Ведомость демонтажа внутренней отделки см. лист АС-33;
4. Спецификация демонтажа элементов заполнения проемов см. лист АС-34;

Изм.	Колуч	Лист	№док.	Подпись	Дата
ГИП		Байтина			
Разработал		Жаленов			
Проверил					
Норм. контроль		Сандибай			

АЖ2018/74 - 0 - АС

Разработка проектно-сметной документации на капитальный ремонт зданий по ул.Рыскулова, 6 и 8 Городская многопрофильная больница №2) акимата города Астана, расположенное по адресу: улица Турара Рыскулова, здание 6,8

Рыскулова 6 (Блок А)

Стадия	Лист	Листов
РП	13и	

План этажа на отм. 0.000 в осях 1/А-8/А между осями М/1/А-У/А (Обмерочные и демонтажные работы)

ТОО "Ақтөбе Хоба"
ГСЛ 19008872
г.Актобе

Формат А3х3

Взам. инв. №

Подп. и дата

Инв. № подл.

План этажа на отм. +3.300 в осях 9/А-14/А между осями Д/А-П/А (Обмерочные и демонтажные работы)

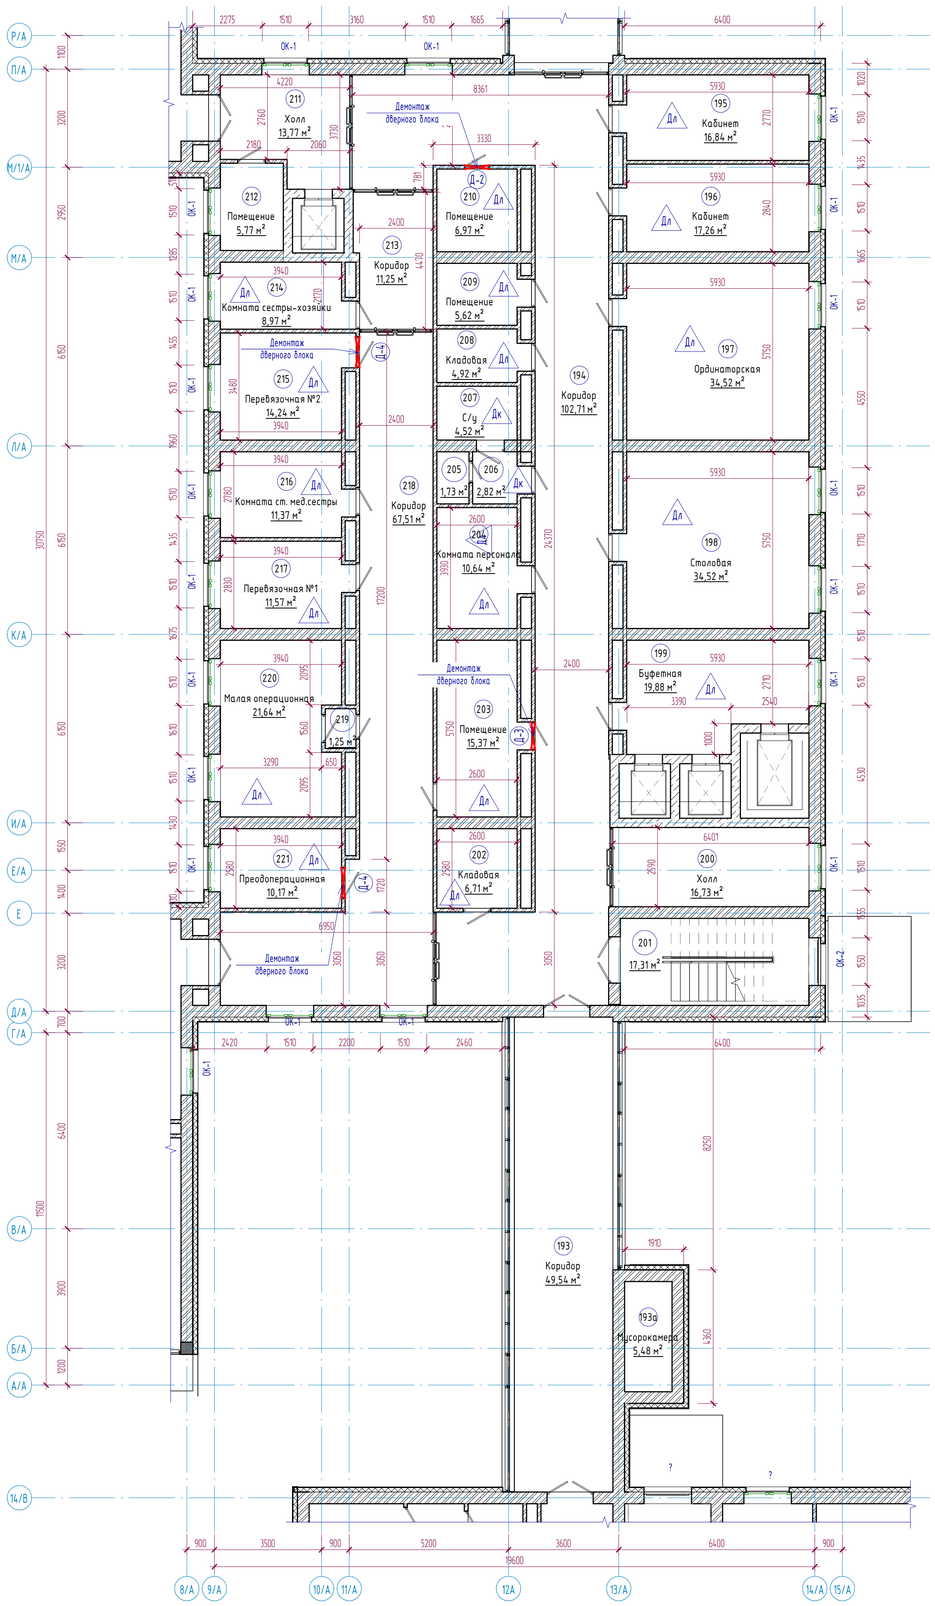

Схема блокировки

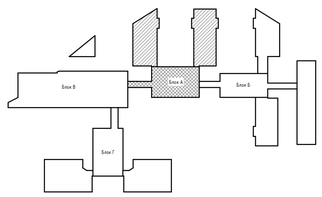

Условные обозначения

- Демонтаж оберных блоков
- Замена резиновых уплотнителей оконных блоков
- Дл — Демонтаж линолиума
- Дк — Демонтаж керамической плитки
- Рб — Ремонт бетонной стяжки

Экспликация помещений

Номер помещения	Наименование	Площадь, м²	Кат. помещений
188	Коридор	0,00	
189	Посев культур	0,00	
190	Лаборантская	0,00	
191	Лаборантская	0,00	
192	Лаборантская	0,00	
193	Коридор	49,54	
193а	Мусорокамера	5,48	
194	Коридор	102,71	
195	Кабинет	16,84	
196	Кабинет	17,26	
197	Ординаторская	34,52	
198	Столовая	34,52	
199	Буфетная	19,88	
200	Холл	16,73	
201	Лестничная клетка	17,31	
202	Кладовая	6,71	
203	Помещение	15,37	
204	Комната персонала	10,64	
205	С/у	1,73	
206	Умывальная	2,82	
207	С/у	4,52	
208	Кладовая	4,92	
209	Помещение	5,62	
210	Помещение	6,97	
211	Холл	13,77	
212	Помещение	5,77	
213	Коридор	11,25	
214	Комната сестры-хозяйки	8,97	
215	Перевязочная №2	14,24	
216	Комната ст. мед.сестры	11,37	

Примечания:
1. Смотреть совместно с листами АС-14,15,16;
2. Экспликация демонтажа полов см. листы АС-32;
3. Ведомость демонтажа внутренней отделки см. лист АС-33;
4. Спецификация демонтажа элементов заполнения проемов см. лист АС-34;

АЖ2018/74 - 0 - АС

Разработка проектно-сметной документации на капитальный ремонт здания по ул.Рыскулова, 6 и 8 Городская многопрофильная больница №2 акимата города Астана, расположенное по адресу улица Тулпар Рыскулова, здание 6,8

Изм.	Кол.уч	Лист	№док.	Подпись	Дата
ГИП		Байтина			
Разработал		Жаленов			
Проверил					
Норм. контроль		Сандибай			

Стадия	Лист	Листов
РП	14и	

Рыскулова 6 (Блок А)

План этажа на отм. +3.300 в осях 9/А-14/А между осями Д/А-П/А (Обмерочные и демонтажные работы)

ТОО "Ақтөбе Жоба"
ГСЛ 19008872
г.Актобе

Формат: А1А

Взам. инв. №

Подп. и дата

Инв. № подл.

План этажа на отм. +3.300 в осях 1/А-8/А между осями А/А-Е/А (Обмерочные и демонтажные работы)

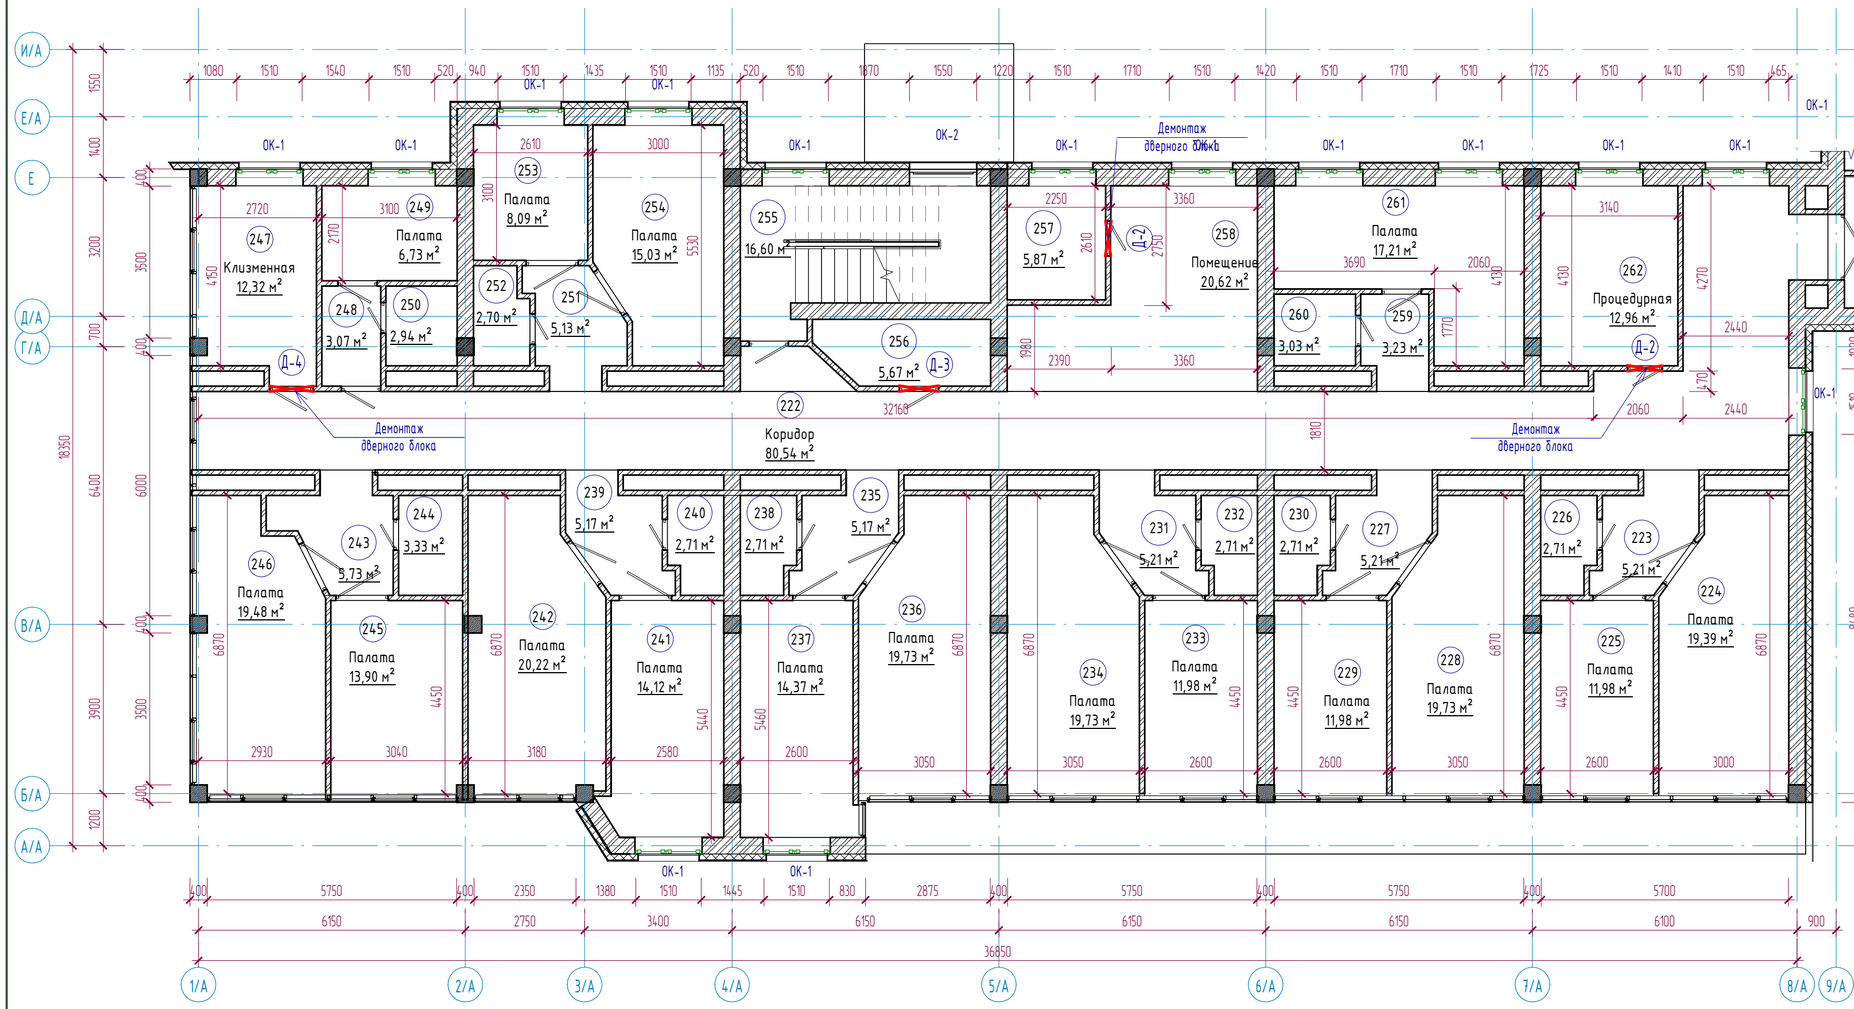

Экспликация помещений

Номер помещения	Наименование	Площадь, м²	Кат. помещений
217	Перевязочная №1	11,57	
218	Коридор	67,51	
219	Тамбур	1,25	
220	Малая операционная	21,64	
221	Преодоперационная	10,17	
222	Коридор	80,54	
223	Коридор	5,21	
224	Палата	19,39	
225	Палата	11,98	
226	С/у	2,71	
227	Коридор	5,21	
228	Палата	19,73	
229	Палата	11,98	
230	С/у	2,71	
231	Коридор	5,21	
232	С/у	2,71	
233	Палата	11,98	
234	Палата	19,73	
235	Коридор	5,17	
236	Палата	19,73	
237	Палата	14,37	
238	С/у	2,71	
239	Коридор	5,17	
240	С/у	2,71	
241	Палата	14,12	
242	Палата	20,22	
243	Коридор	5,73	
244	С/у	3,33	
245	Палата	13,90	
246	Палата	19,48	

Экспликация помещений

Номер помещения	Наименование	Площадь, м²	Кат. помещений
247	Клизменная	12,32	
248	Коридор	3,07	
249	Палата	6,73	
250	С/у	2,94	
251	Коридор	5,13	
252	С/у	2,70	
253	Палата	8,09	
254	Палата	15,03	
255	Лестничная клетка	16,60	

Схема блокировки

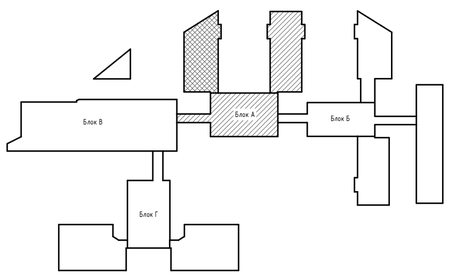

Условные обозначения

- Демонтаж дверных блоков
- Замена резиновых уплотнителей оконных блоков
- ДЛ -Демонтаж линолиума
- ДК -Демонтаж керамической плитки
- РБ -Ремонт бетонной стяжки

Примечания:

1. Смотреть совместно с листами АС-14,16;
2. Экспликация демонтажа полов см. листы АС-32;
3. Ведомость демонтажа внутренней отделки см. лист АС-33;
4. Спецификация демонтажа элементов заполнения проемов см. лист АС-34;

Изм.	Кол.уч	Лист	№док.	Подпись	Дата
ГИП		Байтина			
Разработал		Жаленов			
Проверил					
Норм. контроль		Сандибай			

АЖ2018/74 - 0 - АС

Разработка проектно-сметной документации на капитальный ремонт зданий по ул.Рыскулова, 6 и 8 (Городская многопрофильная больница №2) акимата города Астана, расположенное по адресу: улица Турара Рыскулова, здание 6,8

Рыскулова 6 (Блок А)

Стадия	Лист	Листов
РП	15и	

План этажа на отм. +3.300 в осях 1/А-8/А между осями А/А-Е/А (Обмерочные и демонтажные работы)

ТОО "Ақтөбе Жоба"
ГСЛ 19008872
г.Актобе

Формат: А2А

Взам. инв. №

Подп. и дата

Инв. № подл.

План этажа на отм. +3.300 в осях 1/А-8/А между осями М/1/А-У/А (Обмерочные и демонтажные работы)

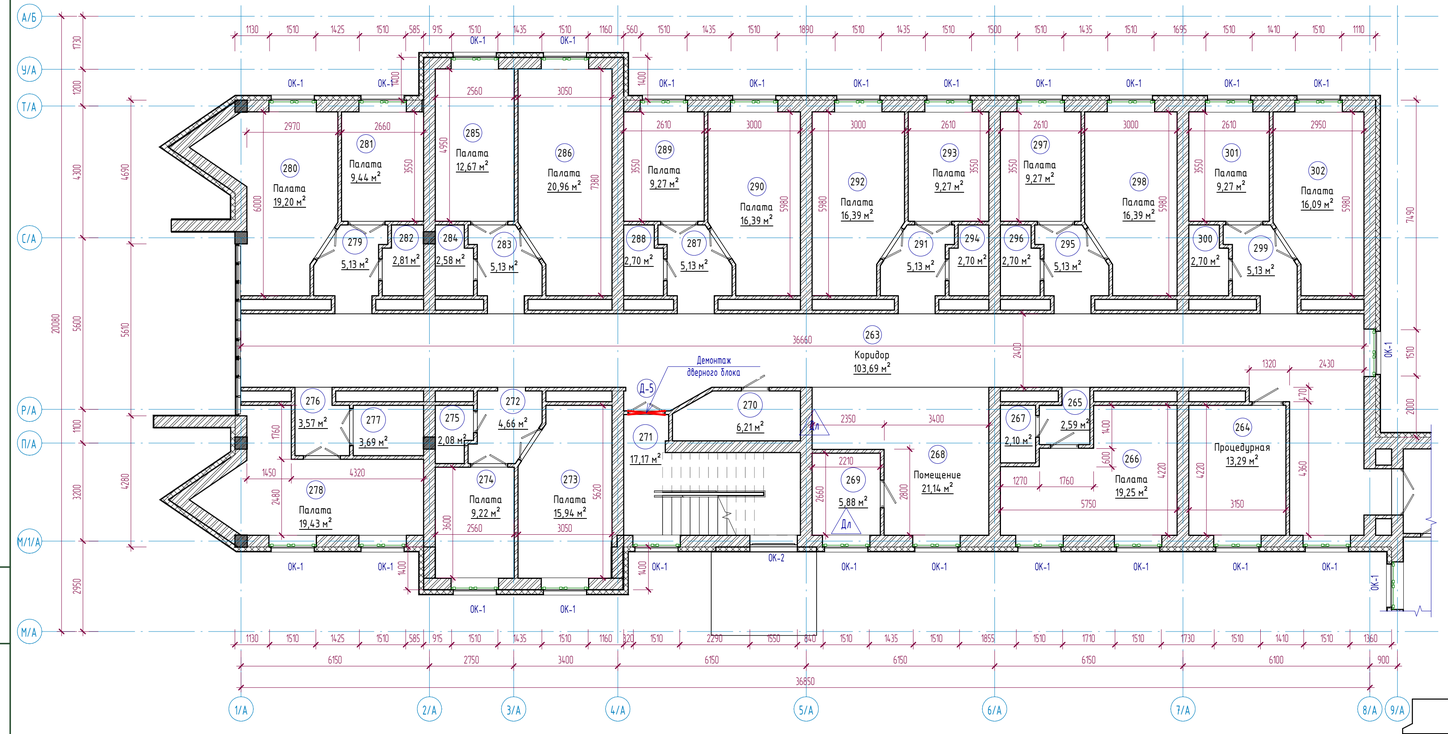

Условные обозначения

- Демонтаж дверных блоков
- Замена резиновых уплотнителей оконных блоков
- Демонтаж линолиума
- Демонтаж керамической плитки
- Ремонт бетонной стяжки

Схема блокировки

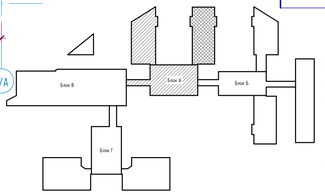

Примечания:

1. Смотреть совместно с листами АС-14,15;
2. Экспликация демонтажа полов см. листы АС-32;
3. Ведомость демонтажа внутренней отделки см. лист АС-33;
4. Спецификация демонтажа элементов заполнения проемов см. лист АС-34;

Экспликация помещений

Номер помещения	Наименование	Площадь, м²	Кат. помещений
256	С/у	5,67	
257	Комната персонала	5,87	
258	Помещение	20,62	
259	Коридор	3,23	
260	С/у	3,03	
261	Палата	17,21	
262	Процедурная	12,96	
263	Коридор	103,69	
264	Процедурная	13,29	
265	Коридор	2,59	
266	Палата	19,25	
267	С/у	2,10	
268	Помещение	21,14	
269	Комната персонала	5,88	
270	С/у	6,21	
271	Лестничная клетка	17,17	
272	Коридор	4,66	
273	Палата	15,94	
274	Палата	9,22	

Экспликация помещений

Номер помещения	Наименование	Площадь, м²	Кат. помещений
275	С/у	2,08	
276	Коридор	3,57	
277	С/у	3,69	
278	Палата	19,43	
279	Коридор	5,13	
280	Палата	19,20	
281	Палата	9,44	
282	С/у	2,81	
283	Коридор	5,13	
284	С/у	2,58	
285	Палата	12,67	
286	Палата	20,96	
287	Коридор	5,13	
288	С/у	2,70	
289	Палата	9,27	
290	Палата	16,39	
291	Коридор	5,13	
292	Палата	16,39	
293	Палата	9,27	

Изм.	Кол.уч	Лист	№док.	Подпись	Дата
ГИП		Байтина			
Разработал		Жаленов			
Проверил					
Норм. контроль		Сандибай			

АЖ2018/74 - 0 - АС

Разработка проектно-сметной документации на капитальный ремонт здания по ул.Рыскулова, 6 и 8 Городская многопрофильная больница №2) акимата города Астана, расположенное по адресу: улица Тулпар Рыскулова, здание 6,8

Рыскулова 6 (Блок А)

Стадия	Лист	Листов
РП	16и	

План этажа на отм. +3.300 в осях 1/А-8/А между осями М/1/А-У/А (Обмерочные и демонтажные работы)

ТОО "Ақтөбе Хоба"
ГСЛ 19008872
г.Актобе

Формат А3х3

Взам. инв. №

Подп. и дата

Инв. № подл.

План этажа на отм. +6.600 в осях 9/А-14/А между осями Д/А-П/А (Обмерочные и демонтажные работы)

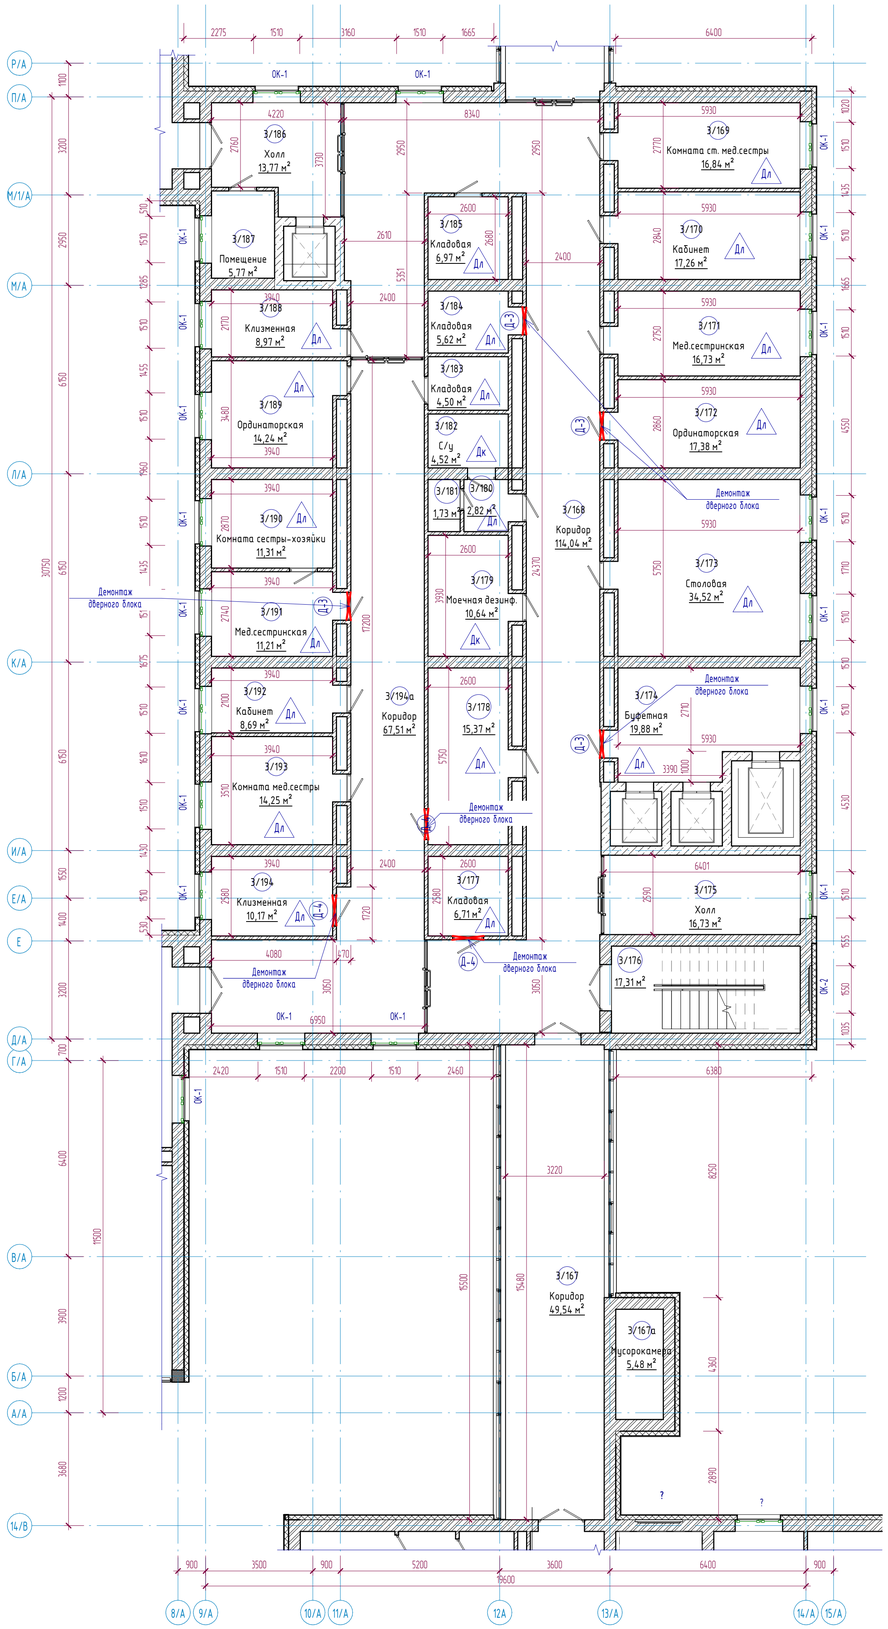

Схема блокировки

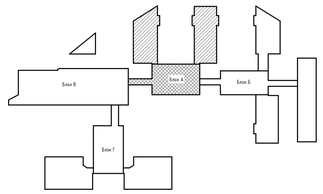

Условные обозначения

- Демонтаж дверных блоков
- Замена резиновых уплотнителей оконных блоков
- Дл – Демонтаж линолиума
- Дк – Демонтаж керамической плитки
- СБ – Ремонт бетонной стяжки

Экспликация помещений

Номер помещения	Наименование	Площадь, м²	Кат. помещений
3/163	Ординаторская	0,00	
3/164	Санпропускник	0,00	
3/165	С/у	0,00	
3/166	Душевая	0,00	
3/167	Коридор	49,54	
3/167а	Мусорокамера	5,48	
3/168	Коридор	114,04	
3/169	Комната ст. мед.сестры	16,84	
3/170	Кабинет	17,26	
3/171	Мед.сестринская	16,73	
3/172	Ординаторская	17,38	
3/173	Столовая	34,52	
3/174	Буфетная	19,88	
3/175	Холл	16,73	
3/176	Лестничная клетка	17,31	
3/177	Кладовая	6,71	
3/178	Комната сестры-хозяйки	15,37	
3/179	Моечная дезинф.	10,64	
3/180	Коридор	2,82	
3/181	С/у	1,73	
3/182	С/у	4,52	
3/183	Кладовая	4,50	
3/184	Кладовая	5,62	
3/185	Кладовая	6,97	
3/186	Холл	13,77	
3/187	Помещение	5,77	
3/188	Клизменная	8,97	
3/189	Ординаторская	14,24	
3/190	Комната сестры-хозяйки	11,31	

Примечания:

1. Смотреть совместно с листами АС-18,19;
2. Экспликация демонтажа полов см. листы АС-32;
3. Ведомость демонтажа внутренней отделки см. лист АС-33;
4. Спецификация демонтажа элементов заполнения проемов см. лист АС-34;

						АЖ2018/74 - 0 - АС	
Изм.	Колуч	Лист	№док.	Подпись	Дата	Разработка проектно-сметной документации на капитальный ремонт зданий по ул.Рыскулова, 6 и 8 (Городская многопрофильная больница №2) акимата города Астана, расположенное по адресу: улица Тургор Рыскулова, здание 6,8	
ГИП		Байтина				Рыскулова 6 (Блок А)	Стадия: РП; Лист: 17и; Листов:
Разработал		Халенов				План этажа на отм. +6.600 в осях 9/А-14/А между осями Д/А-П/А (Обмерочные и демонтажные работы)	ТОО "Ақтөбе Хоба" ГСЛ 19008872 г.Актобе
Проверил							
Норм. контроль		Сандыбай					

Формат: А1А

Взам. инв. №

Подп. и дата

Инв. № подл.

План этажа на отм. +6.600 в осях 1/А-8/А между осями А/А-Е/А (Обмерочные и демонтажные работы)

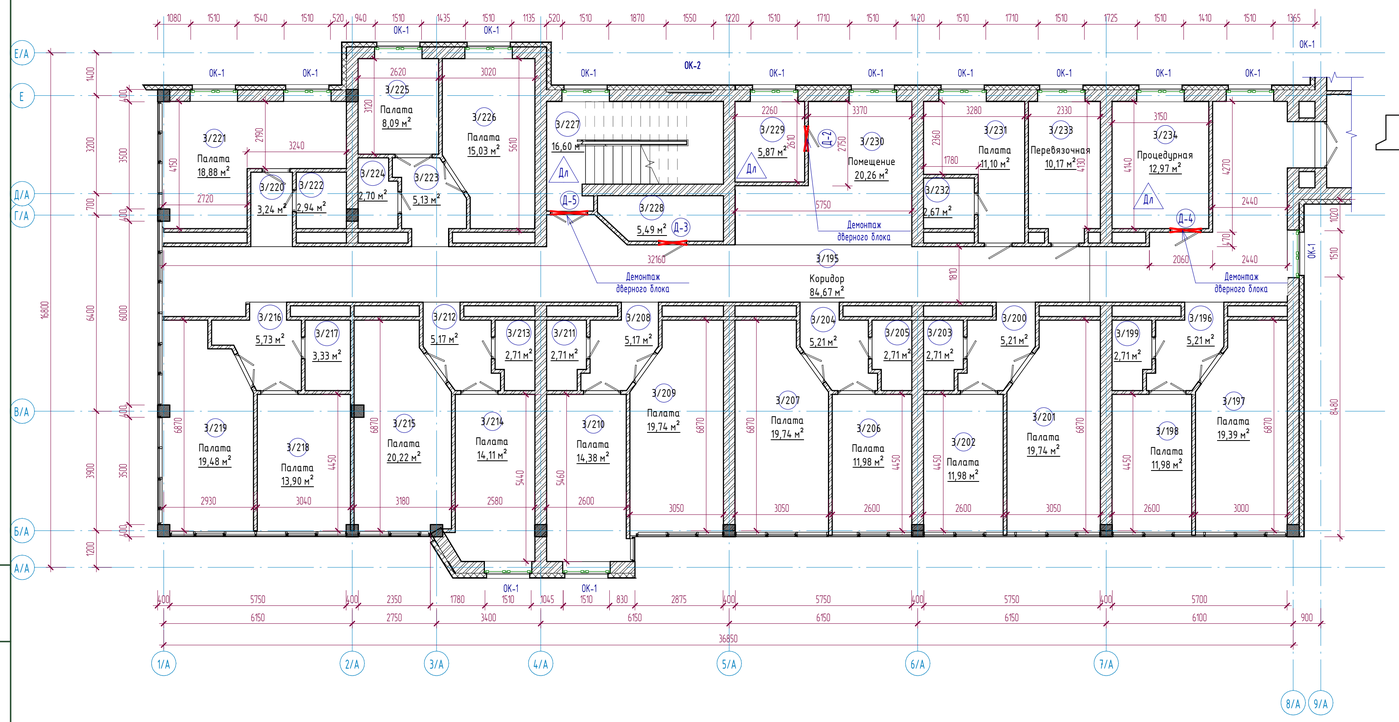

Схема блокировки

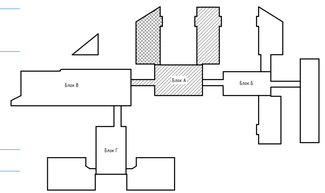

Условные обозначения

- Демонтаж дверных блоков
- Замена резиновых уплотнителей оконных блоков
- Дл – Демонтаж линолиума
- Дн – Демонтаж керамической плитки
- Дп – Ремонт бетонной стяжки

Экспликация помещений

Номер помещения	Наименование	Площадь, м²	Кат. помещений
3/191	Мед.сестринская	11,21	
3/192	Кабинет	8,69	
3/193	Комната мед.сестры	14,25	
3/194	Клизменная	10,17	
3/194а	Коридор	67,51	
3/195	Коридор	84,67	
3/196	Коридор	5,21	
3/197	Палата	19,39	
3/198	Палата	11,98	
3/199	С/у	2,71	
3/200	Коридор	5,21	
3/201	Палата	19,74	
3/202	Палата	11,98	
3/203	С/у	2,71	
3/204	Коридор	5,21	
3/205	С/у	2,71	
3/206	Палата	11,98	
3/207	Палата	19,74	
3/208	Коридор	5,17	
3/209	Палата	19,74	

Экспликация помещений

Номер помещения	Наименование	Площадь, м²	Кат. помещений
3/210	Палата	14,38	
3/211	С/у	2,71	
3/212	Коридор	5,17	
3/213	С/у	2,71	
3/214	Палата	14,11	
3/215	Палата	20,22	
3/216	Коридор	5,73	
3/217	С/у	3,33	
3/218	Палата	13,90	
3/219	Палата	19,48	
3/220	Коридор	3,24	
3/221	Палата	18,88	
3/222	С/у	2,94	
3/223	Коридор	5,13	
3/224	С/у	2,70	
3/225	Палата	8,09	
3/226	Палата	15,03	
3/227	Лестничная клетка	16,60	
3/228	С/у	5,49	

Примечания:

1. Смотреть совместно с листами АС-17,19;
2. Экспликация демонтажа полов см. листы АС-32;
3. Ведомость демонтажа внутренней отделки см. лист АС-33;
4. Спецификация демонтажа элементов заполнения проемов см. лист АС-34;

Изм.	Кол.уч	Лист	№док.	Подпись	Дата
ГИП		Байтина			
Разработал		Жаленов			
Проверил					
Норм. контроль		Сандибай			

АЖ2018/74 - 0 - АС

Разработка проектно-сметной документации на капитальный ремонт зданий по ул.Рыскулова, 6 и 8 Городская многопрофильная больница №2) акимата города Астана, расположенное по адресу: улица Тургора Рыскулова, здание 6,8

Рыскулова 6 (Блок А)

Стадия	Лист	Листов
РП	18и	

План этажа на отм. +6.600 в осях 1/А-8/А между осями А/А-Е/А (Обмерочные и демонтажные работы)

ТОО "Актобе Хоба"
ГСЛ 19008872
г.Актобе

Формат: А3х3

Взам. инв. №

Подп. и дата

Инв. № подл.

План этажа на отм. +6.600 в осях 1/А-8/А между осями М/1/А-У/А (Обмерочные и демонтажные работы)

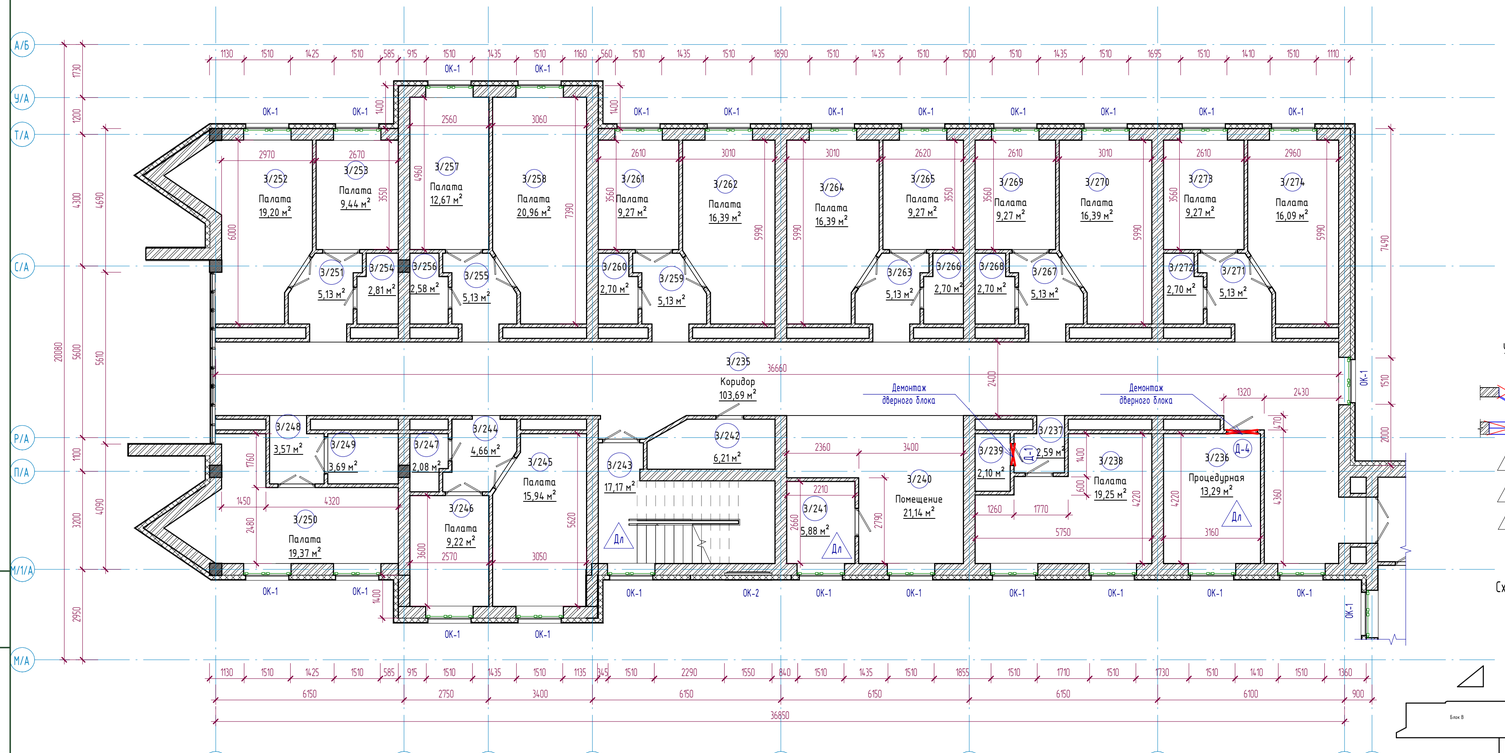

Условные обозначения

- Демонтаж дверных блоков
- Замена резиновых уплотнителей оконных блоков
- Дл — Демонтаж линолеума
- Дк — Демонтаж керамической плитки
- Рб — Ремонт бетонной стяжки

Схема блокировки

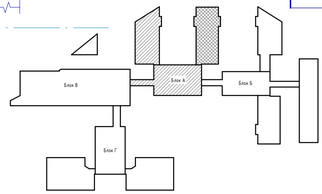

Экспликация помещений

Номер помещения	Наименование	Площадь, м²	Кат. помещений
3/229	Комната персонала	5,87	
3/230	Помещение	20,26	
3/231	Палата	11,10	
3/232	С/у	2,67	
3/233	Перевязочная	10,17	
3/234	Процедурная	12,97	
3/235	Коридор	103,69	
3/236	Процедурная	13,29	
3/237	Коридор	2,59	
3/238	Палата	19,25	
3/239	С/у	2,10	
3/240	Помещение	21,14	
3/241	Комната персонала	5,88	
3/242	С/у	6,21	
3/243	Лестничная клетка	17,17	
3/244	Коридор	4,66	
3/245	Палата	15,94	
3/246	Палата	9,22	
3/247	С/у	2,08	

Экспликация помещений

Номер помещения	Наименование	Площадь, м²	Кат. помещений
3/248	Коридор	3,57	
3/249	С/у	3,69	
3/250	Палата	19,37	
3/251	Коридор	5,13	
3/252	Палата	19,20	
3/253	Палата	9,44	
3/254	С/у	2,81	
3/255	Коридор	5,13	
3/256	С/у	2,58	
3/257	Палата	12,67	
3/258	Палата	20,96	
3/259	Коридор	5,13	
3/260	С/у	2,70	
3/261	Палата	9,27	
3/262	Палата	16,39	
3/263	Коридор	5,13	
3/264	Палата	16,39	
3/265	Палата	9,27	
3/266	С/у	2,70	

Примечания:

1. Смотреть совместно с листами АС-17,18;
2. Экспликация демонтажа полов см. листы АС-32;
3. Ведомость демонтажа внутренней отделки см. лист АС-33;
4. Спецификация демонтажа элементов заполнения проемов см. лист АС-34;

Изм.	Кол.уч	Лист	№док.	Подпись	Дата	АЖ2018/74 - 0 - АС		
						Разработка проектно-сметной документации на капитальный ремонт здания по ул.Рыскулова, 6 и 8 Городская многопрофильная больница №2 акимата города Астана, расположенное по адресу: улица Тулпар Рыскулова, здание 6,8		
ГИП			Байтана			Рыскулова 6 (Блок А)	Стадия: РП	Лист: 19и	Листов:
Разработал			Жаленов			План этажа на отм. +6.600 в осях 1/А-8/А между осями М/1/А-У/А (Обмерочные и демонтажные работы)	ТОО "Актобе Хаба" ГСЛ 19008872 г.Актобе	
Проверил								
Норм. контроль			Сандибай					

Взам. инв. №

Подп. и дата

Инв. № подл.

Формат А3х3

План этажа на отм. +9.900 в осях 9/А-14/А между осями Д/А-П/А (Обмерочные и демонтажные работы)

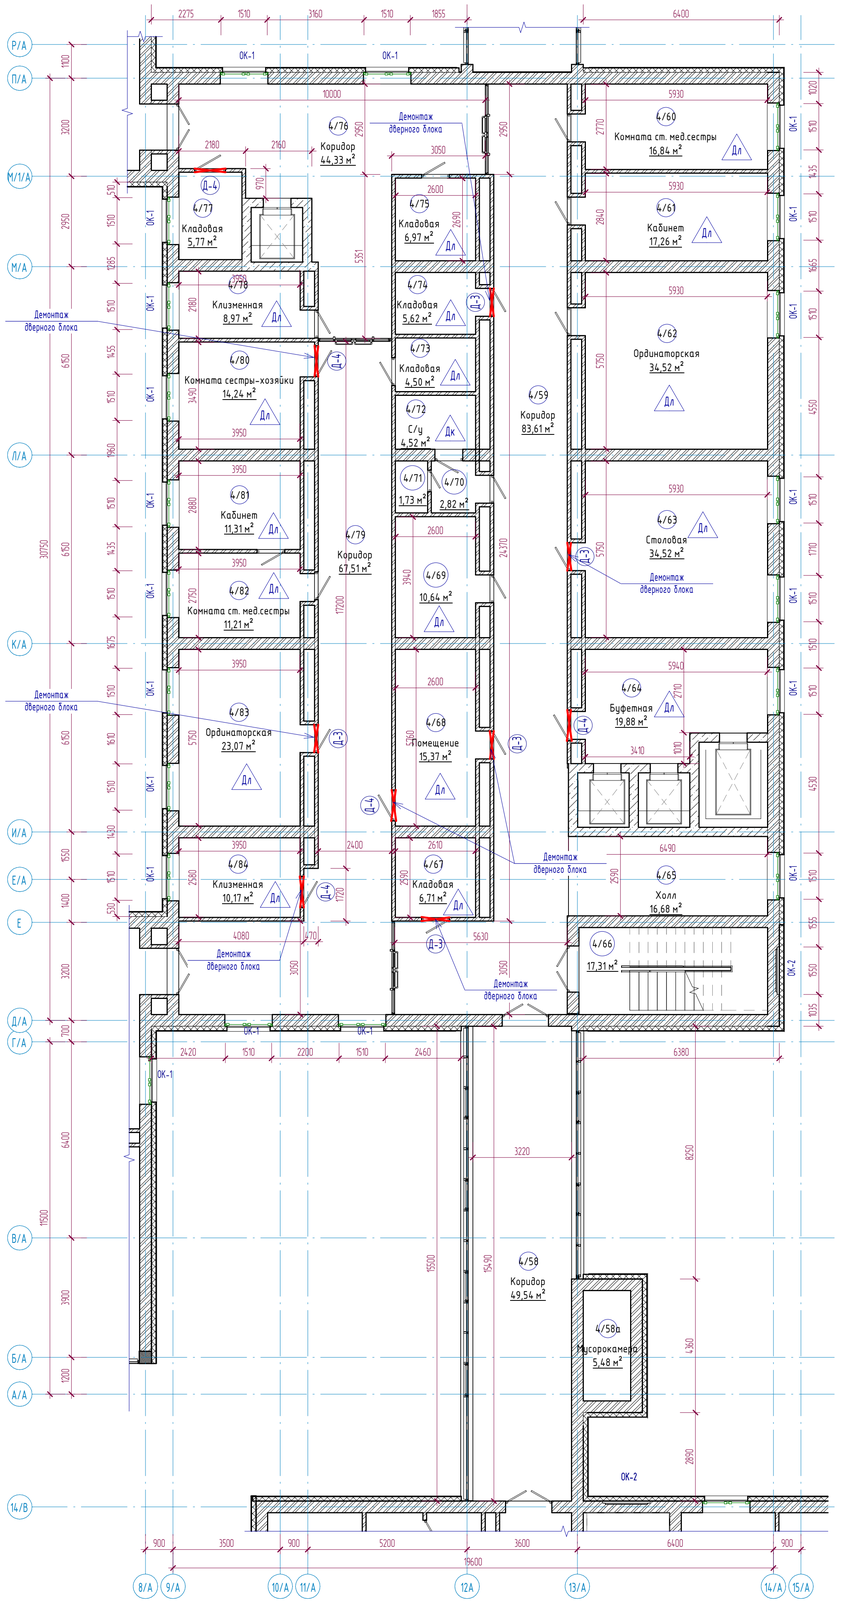

Схема блокировки

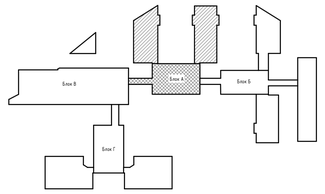

Условные обозначения

- Демонтаж дверных блоков
- Замена резиновых уплотнителей оконных блоков
- Дл -Демонтаж линолиума
- Дк -Демонтаж керамической плитки
- Рб -Ремонт бетонной стяжки

Экспликация помещений

Номер помещения	Наименование	Площадь, м²	Кат. помещений
4/57	С/у	0,00	
4/58	Коридор	49,54	
4/58а	Мусорокамера	5,48	
4/59	Коридор	83,61	
4/60	Комната ст. мед.сестры	16,84	
4/61	Кабинет	17,26	
4/62	Ординаторская	34,52	
4/63	Столовая	34,52	
4/64	Буфетная	19,88	
4/65	Холл	16,68	
4/66	Лестничная клетка	17,31	
4/67	Кладовая	6,71	
4/68	Помещение	15,37	
4/69	Комната сестры-хозяйки	10,64	
4/70	Умывальная	2,82	
4/71	С/у	1,73	
4/72	С/у	4,52	
4/73	Кладовая	4,50	
4/74	Кладовая	5,62	
4/75	Кладовая	6,97	
4/76	Коридор	44,33	
4/77	Кладовая	5,77	
4/78	Клизменная	8,97	
4/79	Коридор	67,51	
4/80	Комната сестры-хозяйки	14,24	
4/81	Кабинет	11,31	
4/82	Комната ст. мед.сестры	11,21	
4/83	Ординаторская	23,07	

Примечания:

1. Смотреть совместно с листами АС-21,22;
2. Экспликация демонтажа полов см. листы АС-32;
3. Ведомость демонтажа внутренней отделки см. лист АС-33;
4. Спецификация демонтажа элементов заполнения проемов см. лист АС-34;

Изм.	Колуч	Лист	№док.	Подпись	Дата	АЖ2018/74 - 0 - АС	
ГИП		Байтина				Разработка проектно-сметной документации на капитальный ремонт здания по ул.Рыскулова, 6 и 8 Городская многопрофильная больница №21 акимата города Астана, расположенное по адресу: улица Тулпар Рыскулова, здание 6,8	
Разработал		Жаленов				Рыскулова 6 (Блок А)	Стадия: РП; Лист: 20и; Листов:
Проверил						План этажа на отм. +9.900 в осях 9/А-14/А между осями Д/А-П/А (Обмерочные и демонтажные работы)	ТОО "Актобе Хлеб" ГСЛ 19008872 г.Актобе
Норм. контроль		Сандибай					

Взам. инв. №

Подп. и дата

Инв. № подл.

Формат: А1А

План этажа на отм. +9.900 в осях 1/А-8/А между осями А/А-Е/А (Обмерочные и демонтажные работы)

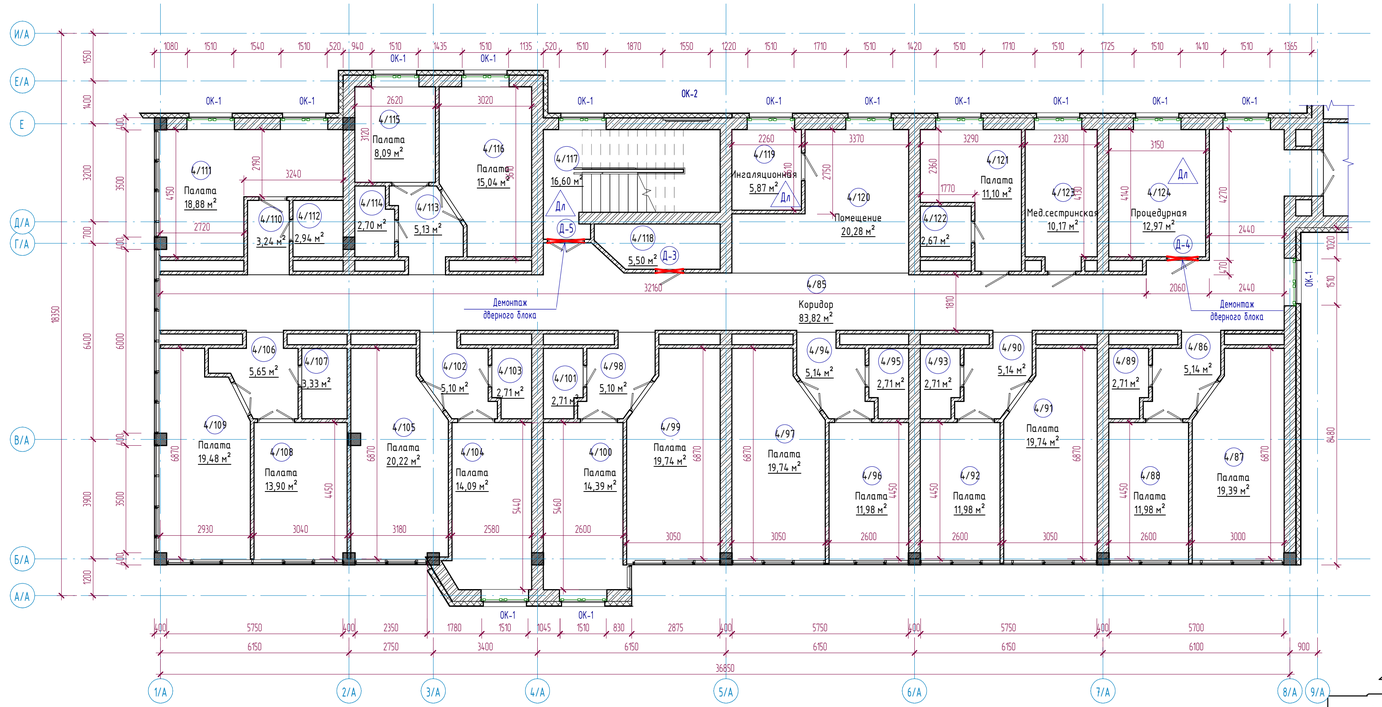

Условные обозначения

- Демонтаж дверных блоков
- Замена резиновых уплотнителей оконных блоков
- Демонтаж линолиума
- Демонтаж керамической плитки
- Ремонт бетонной стяжки

Схема блокировки

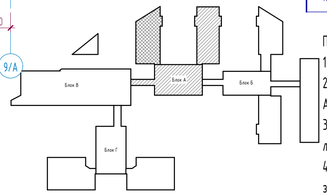

Экспликация помещений

Номер помещения	Наименование	Площадь, м²	Кат. помещений
4/84	Клизменная	10,17	
4/85	Коридор	83,82	
4/86	Коридор	5,14	
4/87	Палата	19,39	
4/88	Палата	11,98	
4/89	С/у	2,71	
4/90	Коридор	5,14	
4/91	Палата	19,74	
4/92	Палата	11,98	
4/93	С/у	2,71	
4/94	Коридор	5,14	
4/95	С/у	2,71	
4/96	Палата	11,98	
4/97	Палата	19,74	
4/98	Коридор	5,10	
4/99	Палата	19,74	
4/100	Палата	14,39	
4/101	С/у	2,71	
4/102	Коридор	5,10	

Экспликация помещений

Номер помещения	Наименование	Площадь, м²	Кат. помещений
4/103	С/у	2,71	
4/104	Палата	14,09	
4/105	Палата	20,22	
4/106	Коридор	5,65	
4/107	С/у	3,33	
4/108	Палата	13,90	
4/109	Палата	19,48	
4/110	С/у	3,24	
4/111	Палата	18,88	
4/112	С/у	2,94	
4/113	Коридор	5,13	
4/114	С/у	2,70	
4/115	Палата	8,09	
4/116	Палата	15,04	
4/117	Лестничная клетка	16,60	
4/118	С/у	5,50	
4/119	Ингаляционная	5,87	
4/120	Помещение	20,28	
4/121	Палата	11,10	

Примечания:
1. Смотреть совместно с листами АС-20,22;
2. Экспликация демонтажа полов см. листы АС-32;
3. Ведомость демонтажа внутренней отделки см. лист АС-33;
4. Спецификация демонтажа элементов заполнения проемов см. лист АС-34;

						АЖ2018/74 - 0 - АС	
						Разработка проектно-сметной документации на капитальный ремонт зданий по ул.Рыскулова, 6 и 8 Городская многопрофильная больница №2) акимата города Астана, расположенное по адресу: улица Тулпар Рыскулова, здание 6,8	
Изм.	Колуч	Лист	№док.	Подпись	Дата		
ГИП		Байтана				Рыскулова 6 (Блок А)	Стадия: РП; Лист: 21и; Листов:
Разработал		Жаленов				План этажа на отм. +9.900 в осях 1/А-8/А между осями А/А-Е/А (Обмерочные и демонтажные работы)	ТОО "Актобе Хоба" ГСЛ 19008872 г.Актобе
Проверил							
Норм. контроль		Сандибай					

Взам. инв. №

Подп. и дата

Инв. № подл.

Формат: А3х3

План этажа на отм. +9.900 в осях 1/А-8/А между осями М/1/А-У/А (Обмерочные и демонтажные работы)

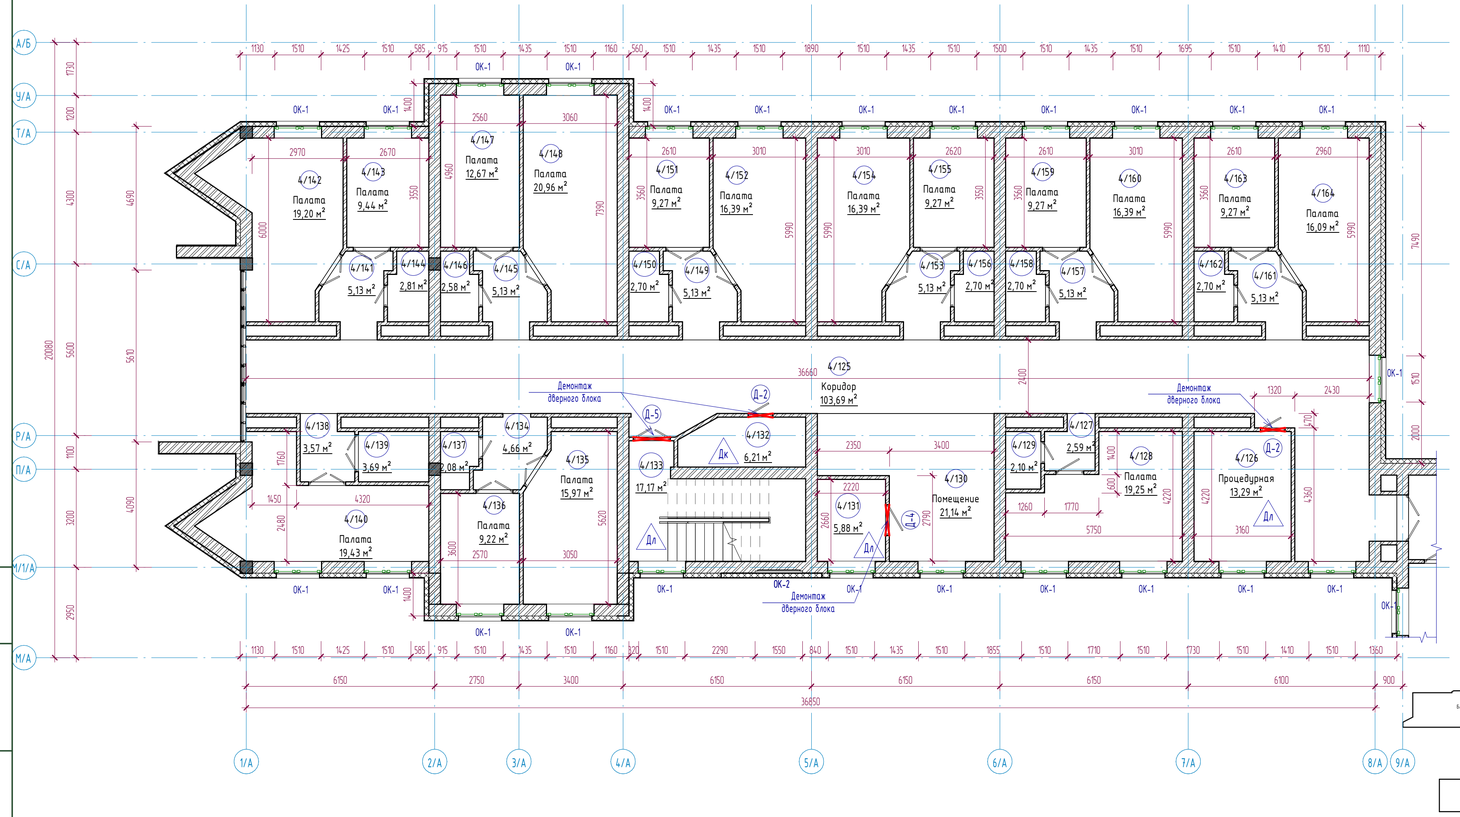

Экспликация помещений

Номер помещения	Наименование	Площадь, м²	Кат. помещений
4/122	С/у	2,67	
4/123	Мед.сестринская	10,17	
4/124	Процедурная	12,97	
4/125	Коридор	103,69	
4/126	Процедурная	13,29	
4/127	Коридор	2,59	
4/128	Палата	19,25	
4/129	С/у	2,10	
4/130	Помещение	21,14	
4/131	Комната персонала	5,88	
4/132	С/у	6,21	
4/133	Лестничная клетка	17,17	
4/134	Коридор	4,66	
4/135	Палата	15,97	
4/136	Палата	9,22	
4/137	С/у	2,08	
4/138	Коридор	3,57	
4/139	С/у	3,69	
4/140	Палата	19,43	

Экспликация помещений

Номер помещения	Наименование	Площадь, м²	Кат. помещений
4/141	Коридор	5,13	
4/142	Палата	19,20	
4/143	Палата	9,44	
4/144	С/у	2,81	
4/145	Коридор	5,13	
4/146	С/у	2,58	
4/147	Палата	12,67	
4/148	Палата	20,96	
4/149	Коридор	5,13	
4/150	С/у	2,70	
4/151	Палата	9,27	
4/152	Палата	16,39	
4/153	Коридор	5,13	
4/154	Палата	16,39	
4/155	Палата	9,27	
4/156	С/у	2,70	
4/157	Коридор	5,13	
4/158	С/у	2,70	
4/159	Палата	9,27	

Условные обозначения

- Демонтаж дверных блоков
- Замена резиновых уплотнителей оконных блоков
- Дл - Демонтаж линолиума
- Дк - Демонтаж керамической плитки
- Рб - Ремонт бетонной стяжки

Схема блокировки

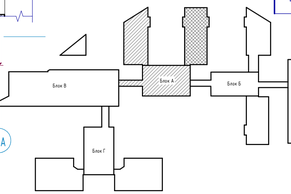

Примечания:

1. Смотреть совместно с листами АС-20,21;
2. Экспликация демонтажа полов см. листы АС-32;
3. Ведомость демонтажа внутренней отделки см. лист АС-33;
4. Спецификация демонтажа элементов заполнения проемов см. лист АС-34;

Взам. инв. №

Подп. и дата

Инв. № подл.

Изм.	Кол.уч	Лист	№док.	Подпись	Дата
ГИП		Байтина			
Разработал		Жаленов			
Проверил					
Норм. контроль		Сандыбай			

АЖ2018/74 - 0 - АС

Разработка проектно-сметной документации на капитальный ремонт здания по ул.Рыскулова, 6 и 8 Городская многопрофильная больница №2 акимата города Актобе, расположенное по адресу: улица Тургара Рыскулова, здание 6,8

Рыскулова 6 (Блок А)

Стадия	Лист	Листов
РП	22и	

План этажа на отм. +9.900 в осях 1/А-8/А между осями М/1/А-У/А (Обмерочные и демонтажные работы)

ТОО "Ақтөбе Хаба"
ГСЛ 19008872
г.Актобе

Формат А3х3

План этажа на отм. +13.350 в осях 9/А-14/А между осями Д/А-П/А (Обмерочные чертежи)

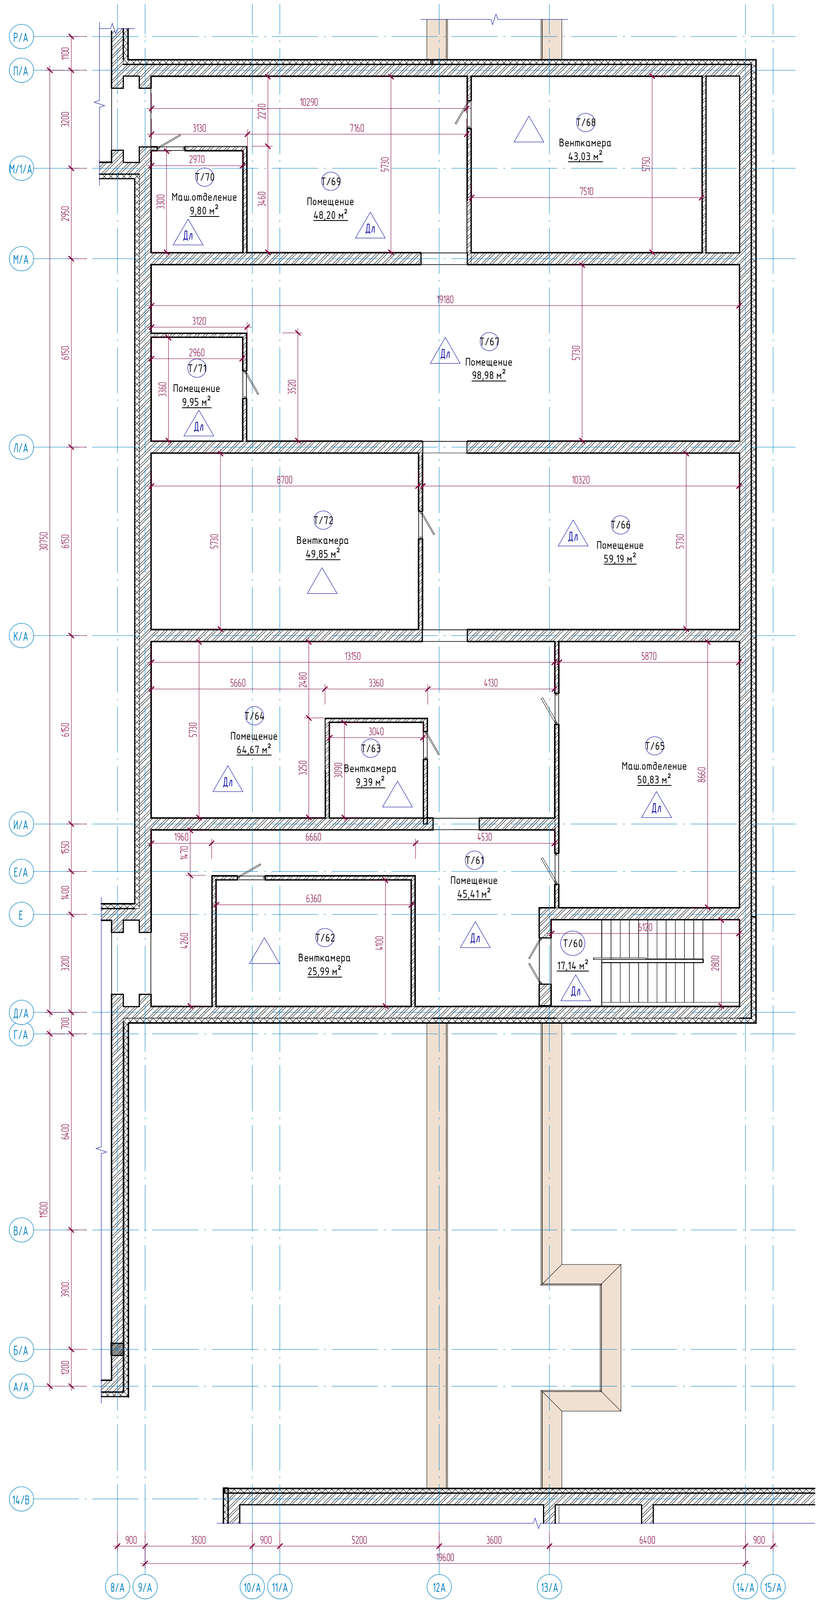

Схема блокировки

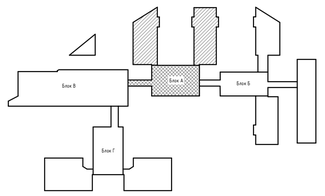

Условные обозначения

- Демонтаж дверных блоков
- Замена резиновых уплотнителей оконных блоков
- Дл — Демонтаж линолиума
- Дпл — Демонтаж керамической плитки
- РБ — Ремонт бетонной стяжки

Экспликация помещений

Номер помещения	Наименование	Площадь, м²	Кат. помещений
Т/29	Помещение	0,00	
Т/30	Помещение	0,00	
Т/31	Помещение	0,00	
Т/32	Венткамера	0,00	
Т/33	Помещение	0,00	
Т/34	Помещение	0,00	
Т/35	Помещение	0,00	
Т/36	Лестничная клетка	0,00	
Т/37	Помещение	0,00	
Т/38	Венткамера	0,00	
Т/39	Помещение	0,00	
Т/40	Помещение	0,00	
Т/41	Помещение	0,00	
Т/42	Помещение	0,00	
Т/43	Венткамера	0,00	
Т/44	Помещение	0,00	
Т/45	Помещение	0,00	
Т/46	Лестничная клетка	0,00	
Т/47	Помещение	0,00	
Т/48	Помещение	0,00	
Т/49	Венткамера	0,00	
Т/50	Помещение	0,00	
Т/51	Помещение	0,00	
Т/52	Помещение	0,00	
Т/53	Венткамера	0,00	
Т/54	Помещение	0,00	
Т/55	Помещение	0,00	
Т/56	Помещение	0,00	
Т/57	Помещение	0,00	
Т/58	Лестничная клетка	0,00	
Т/59	Помещение	0,00	
Т/60	Лестничная клетка	17,14	
Т/61	Помещение	45,41	
Т/62	Венткамера	25,99	
Т/63	Венткамера	9,39	
Т/64	Помещение	64,67	
Т/65	Маш.отделение	50,83	
Т/66	Помещение	59,19	
Т/67	Помещение	98,98	
Т/68	Венткамера	43,03	
Т/69	Помещение	48,20	
Т/70	Маш.отделение	9,80	
Т/71	Помещение	9,95	
Т/72	Венткамера	49,85	

Примечания:
1. Смотреть совместно с листами АС-24,25;
2. Экспликация демонтажа полов см. листы АС-32;
3. Ведомость демонтажа внутренней отделки см. лист АС-33;
4. Спецификация демонтажа элементов заполнения проемов см. лист АС-34;

						АЖ2018/74 - 0 - АС	
						Разработка проектно-сметной документации на капитальный ремонт зданий по ул.Рыскулова, 6 и 8 Городская многопрофильная больница №21 акимата города Астана, расположенное по адресу: улица Тулпар Рыскулова, здание 6,8	
Изм.	Колуч	Лист	№док.	Подпись	Дата		
ГИП		Байтина				Рыскулова 6 (Блок А)	Стадия: РП; Лист: 23; Листов:
Разработал		Жаленов				План этажа на отм. +13.350 в осях 9/А-14/А между осями Д/А-П/А (Обмерочные чертежи)	ТОО "Ақтөбе Хоба" ГСЛ 19008872 г.Актобе
Проверил							
Норм. контроль		Сандыбай					

Формат: А1А

Взам. инв. №
Подп. и дата
Инв. № подл.

План этажа на отм. +13.350 в осях 1/А-8/А между осями А/А-Е/А (Обмерочные чертежи)

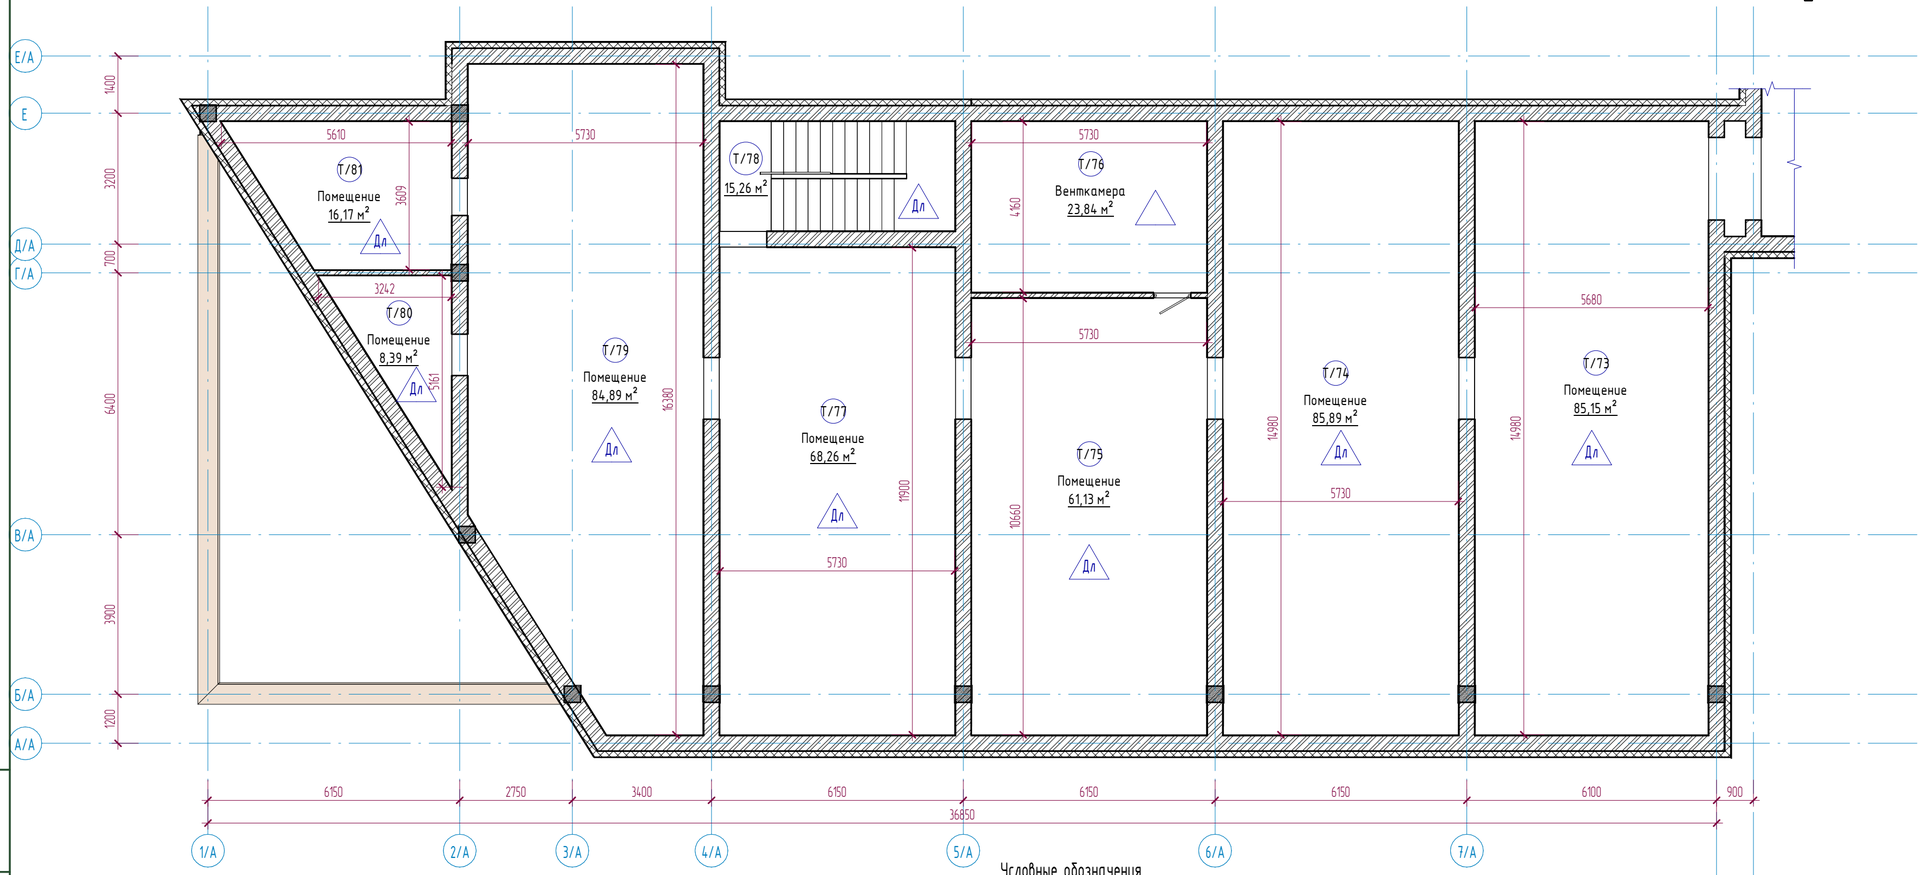

Экспликация помещений

Номер помещения	Наименование	Площадь, м²	Кат. помещений
Т/73	Помещение	85,15	
Т/74	Помещение	85,89	
Т/75	Помещение	61,13	
Т/76	Венткамера	23,84	
Т/77	Помещение	68,26	
Т/78	Лестничная клетка	15,26	
Т/79	Помещение	84,89	
Т/80	Помещение	8,39	
Т/81	Помещение	16,17	

Схема блокировки

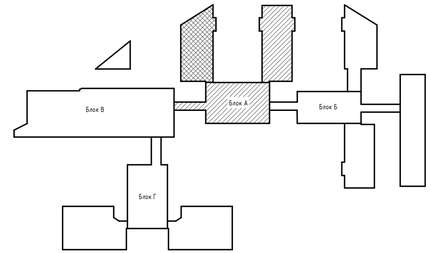

Условные обозначения

- Демонтаж дверных блоков
- Замена резиновых уплотнителей оконных блоков
- Дл -Демонтаж линолиума
- Дк -Демонтаж керамической плитки
- Рб -Ремонт бетонной стяжки

Примечания:

1. Смотреть совместно с листами АС-23,25;
2. Экспликация демонтажа полов см. листы АС-32;
3. Ведомость демонтажа внутренней отделки см. лист АС-33;
4. Спецификация демонтажа элементов заполнения проемов см. лист АС-34;

Взам. инв. №

Подп. и дата

Инв. № подл.

Изм.	Кол.уч	Лист	№док.	Подпись	Дата

АЖ2018/74 - 0 - АС

Разработка проектно-сметной документации на капитальный ремонт зданий по ул.Рыскулова, 6 и 8 (Городская многопрофильная больница №2) акимата города Астана, расположенное по адресу: улица Турара Рыскулова, здание 6,8

ГИП	Байтина	Рыскулова 6 (Блок А)	Стадия: РП; Лист: 24; Листов:
Разработал	Жаленов	План этажа на отм. +13.350 в осях 1/А-8/А между осями А/А-Е/А (Обмерочные чертежи)	ТОО "Ақтөбе Хоба" ГСЛ 19008872 г.Актобе
Проверил			
Норм. контроль	Сандыбай		

Формат: А3х3

План этажа на отм. +13.350 в осях 1/А-8/А между осями М/1/А-У/А (Обмерочные чертежи)

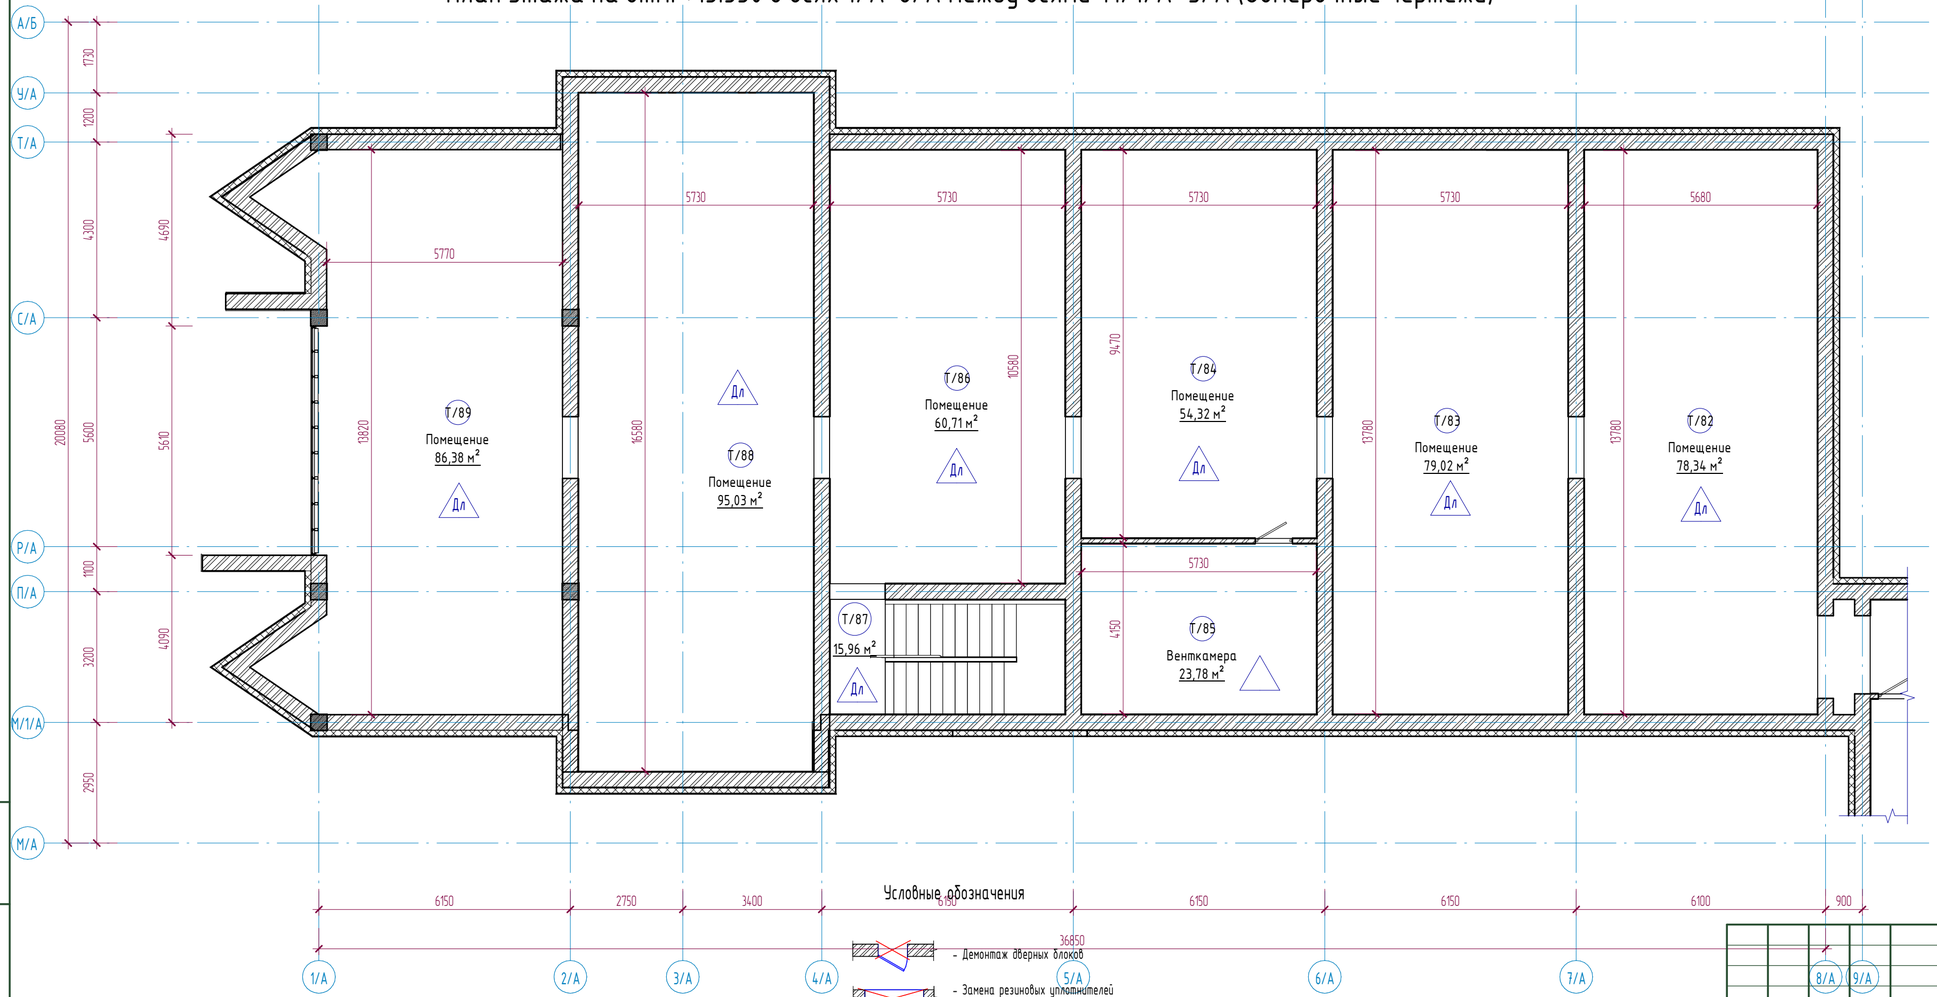

Экспликация помещений

Номер помещения	Наименование	Площадь, м²	Кат. помещений
Т/82	Помещение	78,34	
Т/83	Помещение	79,02	
Т/84	Помещение	54,32	
Т/85	Венткамера	23,78	
Т/86	Помещение	60,71	
Т/87	Лестничная клетка	15,96	
Т/88	Помещение	95,03	

Схема блокировки

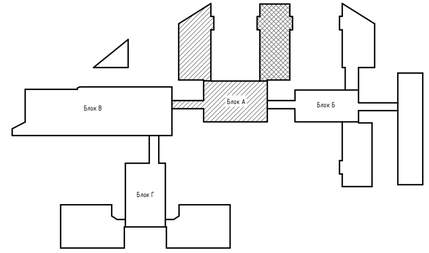

Условные обозначения

- Демонтаж дверных блоков
- Замена резиновых уплотнителей оконных блоков
- Дл -Демонтаж линолиума
- Дк -Демонтаж керамической плитки
- Рб -Ремонт бетонной стяжки

Примечания:

1. Смотреть совместно с листами АС-23,24;
2. Экспликация демонтажа полов см. листы АС-32;
3. Ведомость демонтажа внутренней отделки см. лист АС-33;
4. Спецификация демонтажа элементов заполнения проемов см. лист АС-34;

Изм.	Колуч	Лист	№док.	Подпись	Дата
ГИП		Байтина			
Разработал		Жаленов			
Проверил					
Норм. контроль		Сандыбай			

АЖ2018/74 - 0 - АС

Разработка проектно-сметной документации на капитальный ремонт зданий по ул.Рыскулова, 6 и 8 Городская многопрофильная больница №2) акимата города Астана, расположенное по адресу: улица Турара Рыскулова, здание 6,8

Рыскулова 6 (Блок А)

Стадия	Лист	Листов
РП	25	

План этажа на отм. +13.350 в осях 1/А-8/А между осями М/1/А-У/А (Обмерочные чертежи)

ТОО "Ақтөбе Жоба" ГСЛ 19008872 г.Актобе

Формат: А3х3

Взам. инв. №

Подп. и дата

Инв. № подл.

План кровли в осях 9/А-14/А между осями Д/А-П/А (Обмерочные и демонтажные работы)

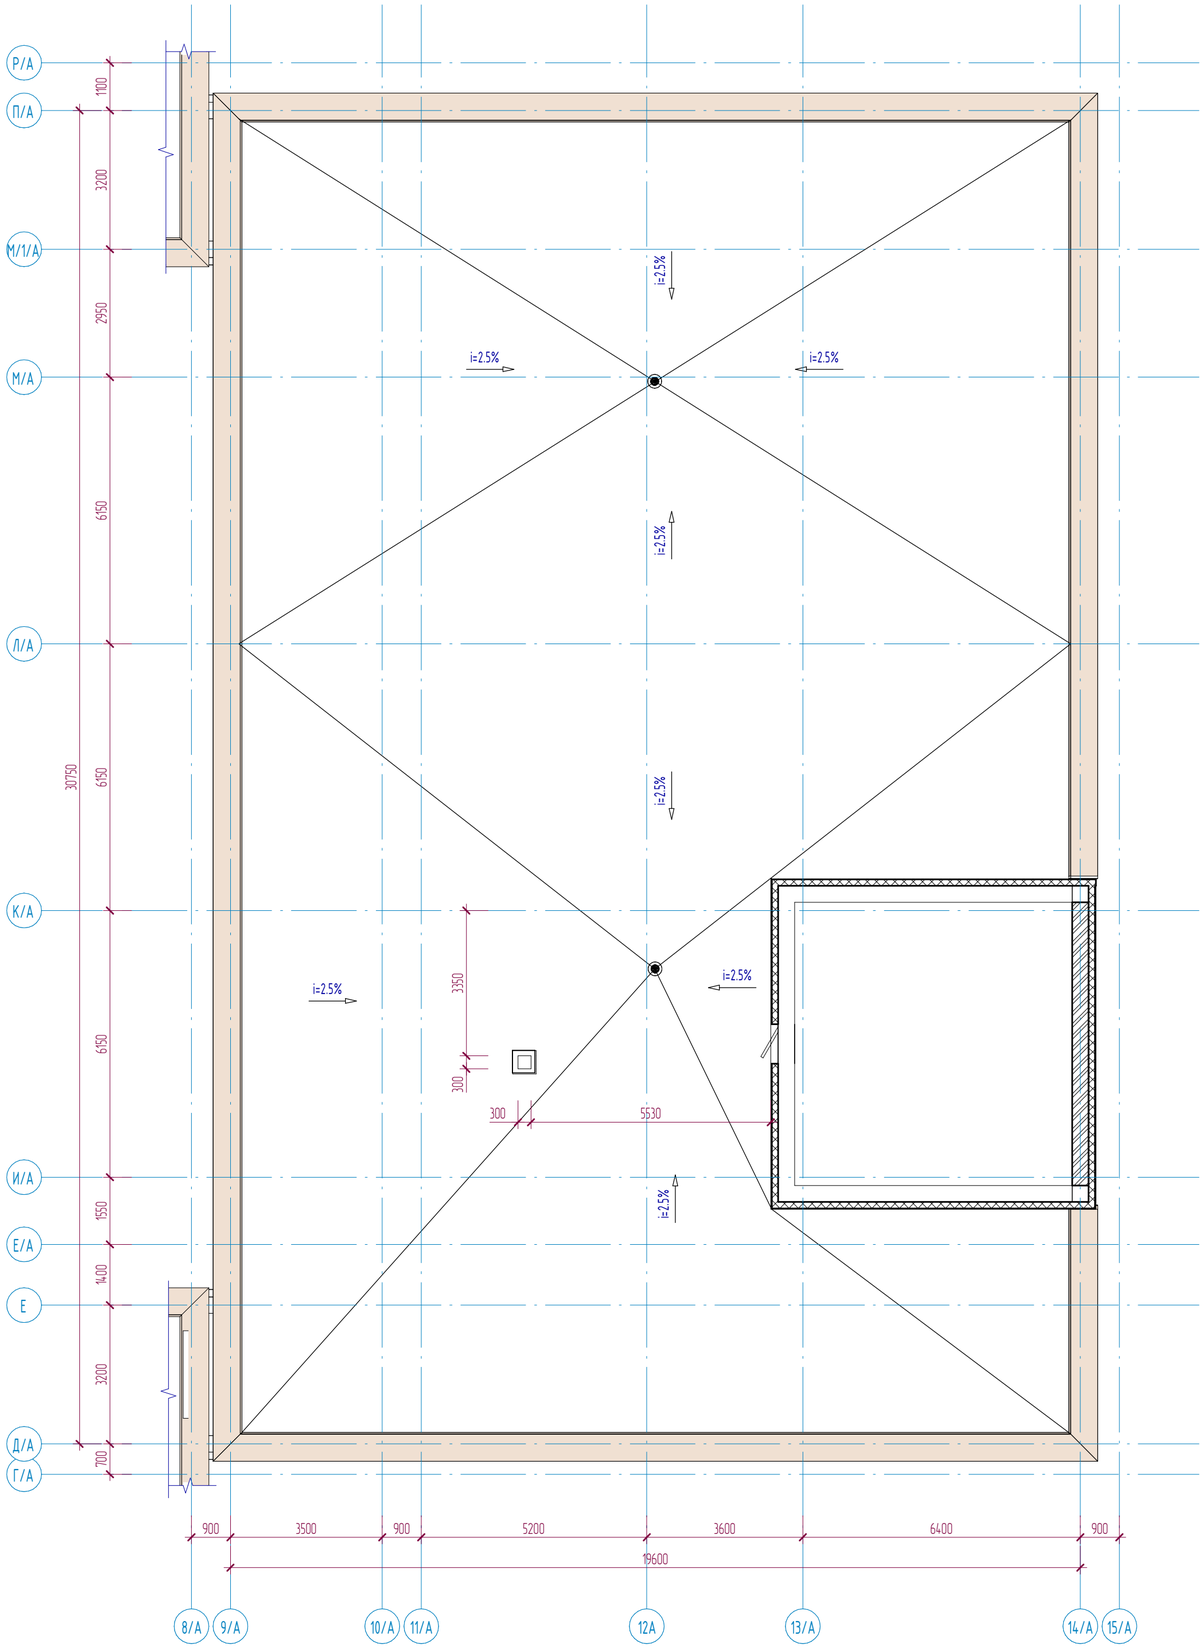

Схема блокировки

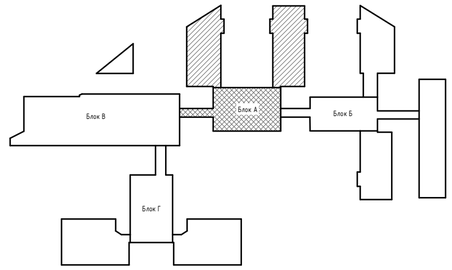

Спецификация кровли

Марка	Состав	Площадь
Тип 1	- Биполь ТКП ТУ 21-27-35-78 (демонтаж) - Биполь ТПП ТУ 21-27-35-78 (демонтаж) - Огрунтовка битумным праймером (демонтаж) - Армоцементная стяжка М100 с сеткой ЗВр -I-100-25мм (демонтаж) - Утеплитель - Керамзит у=600кг/м2 по уклону 0-180мм (сущ.) - Пароизоляция - 1 слой рубероида (сущ.) - Ж/Б плита (сущ.)	583,71 м^2

Узел кровли

примыкание к парапету

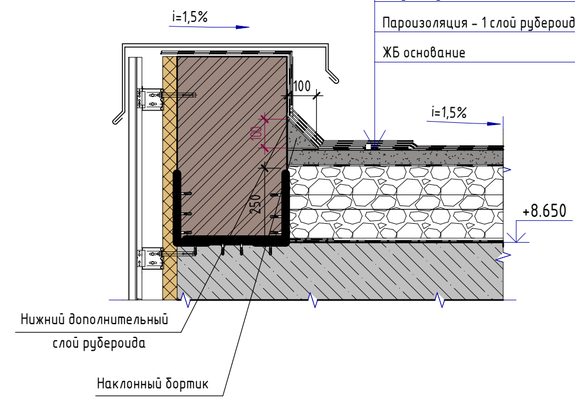

Биполь ТКП ТУ 21-27-35-78	-(Демонтаж)
Биполь ТПП ТУ 21-27-35-78	-(Демонтаж)
Огрунтовка битумным праймером	-(Демонтаж)
Армоцементная стяжка М100	
с сеткой ЗВр -I-100-25мм	-(Демонтаж)
Утеплитель - керамзит у=600кг/м3	
По уклону 0-180мм	-(сущ.)
Пароизоляция - 1 слой рубероида	-(сущ.)
ЖБ основание	-(сущ.)

Примечания:

1. Смотреть совместно с листами АС-27,28;
2. Требуется демонтаж парапетной доборки из оцинкованной стали 0.7мм по ГОСТ 14918-2020;
3. Расход демонтажа парапетной доборки - 103.8м.п.;

Изм.	Кол.уч	Лист	№док.	Подпись	Дата	АЖ2018/74 - 0 - АС		
						Разработка проектно-сметной документации на капитальный ремонт зданий по ул.Рыскулова, 6 и 8 (Городская многопрофильная больница №2) акимата города Астана, расположенное по адресу: улица Турара Рыскулова, здание 6,8		
ГИП		Байтина				Рыскулова 6 (Блок А)	Стадия: РП	Лист: 26 / Листов:
Разработал		Жаленов				План кровли в осях 9/А-14/А между осями Д/А-П/А (Обмерочные и демонтажные работы)	ТОО "Ақтөбе Жоба" ГСЛ 19008872 г.Актобе	
Проверил								
Норм. контроль		Сандибай						

Взам. инв. №

Подп. и дата

Инв. № подл.

Формат: А2А

План кровли в осях 1/А-8/А между осями А/А-Е/А (Обмерочные и демонтажные работы)

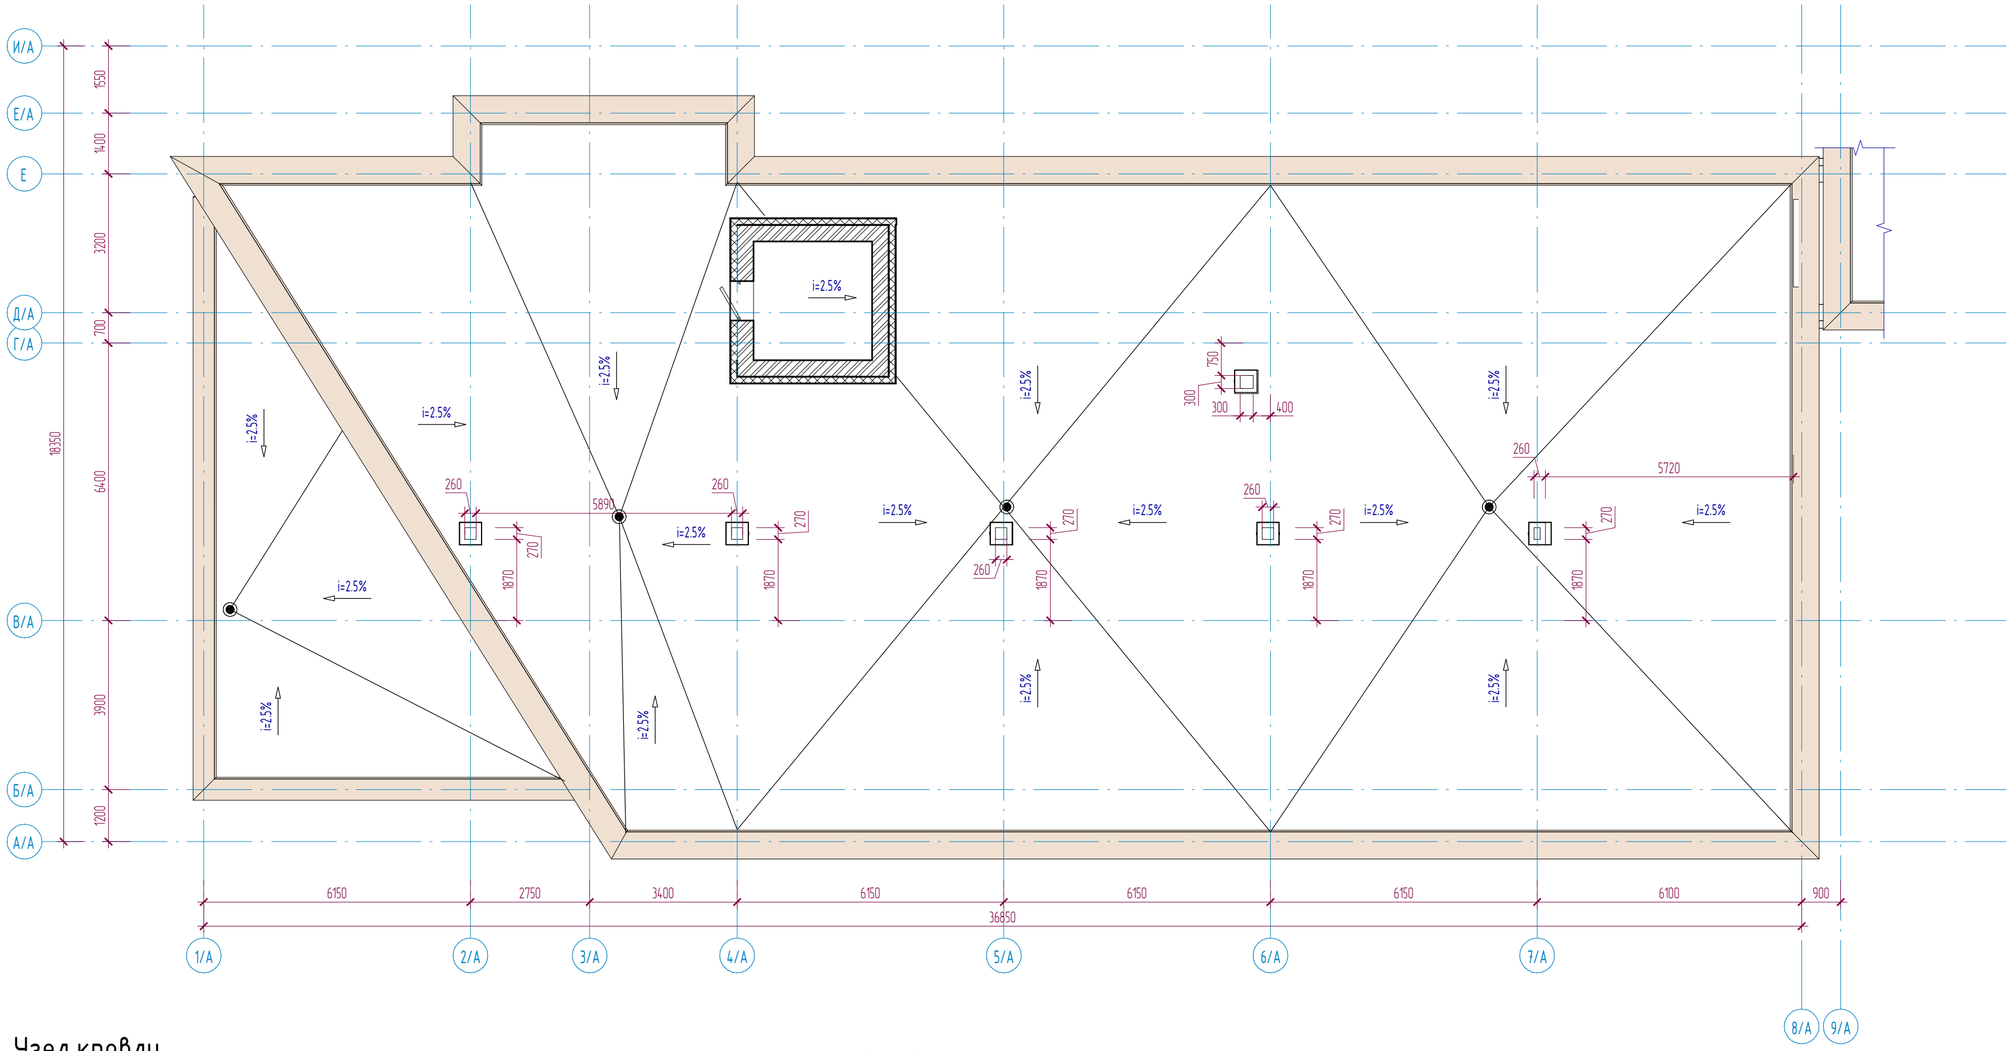

Узел кровли

примыкание к парапету

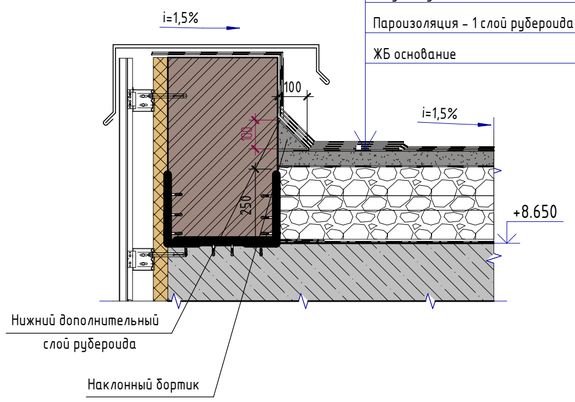

Биполь ТКП ТУ 21-27-35-78	-(Демонтаж)
Биполь ТПП ТУ 21-27-35-78	-(Демонтаж)
Огрунтовка битумным праймером	-(Демонтаж)
Армоцементная стяжка М100	
с сеткой ЗВр -I-100-25мм	-(Демонтаж)
Утеплитель - керамзит у=600кг/м3	
По уклону 0-180мм	-(сущ.)
Пароизоляция - 1 слой рубероида	-(сущ.)
ЖБ основание	-(сущ.)

Схема блокировки

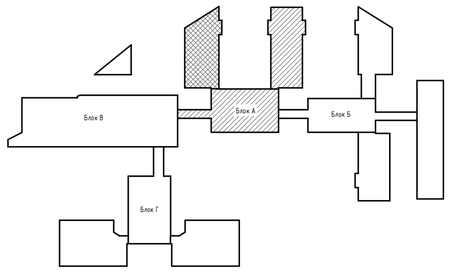

Примечания:

1. Смотреть совместно с листами АС-26,28;
2. Требуется демонтаж парапетной доборки из оцинкованной стали 0.7мм по ГОСТ 14918-2020;
3. Расход демонтажа парапетной доборки - 126,97м.п.;

Спецификация кровли

Марка	Состав	Площадь
Тип 1	- Биполь ТКП ТУ 21-27-35-78 (демонтаж) - Биполь ТПП ТУ 21-27-35-78 (демонтаж) - Огрунтовка битумным праймером (демонтаж) - Армоцементная стяжка М100 с сеткой ЗВр -I-100-25мм (демонтаж) - Утеплитель - Керамзит у=600кг/м2 по уклону 0-180мм (сущ.) - Пароизоляция - 1 слой рубероида (сущ.) - Ж/б плита (сущ.)	538,53 м²

Изм.	Кол.уч	Лист	№док.	Подпись	Дата	АЖ2018/74 - 0 - АС		
						Разработка проектно-сметной документации на капитальный ремонт зданий по ул.Рыскулова, 6 и 8 (Городская многопрофильная больница №2) акимата города Астана, расположенное по адресу: улица Турара Рыскулова, здание 6,8		
ГИП		Байтина				Рыскулова 6 (Блок А)	Стадия: РП	Лист: 27 / Листов:
Разработал		Жаленов				План кровли в осях 1/А-8/А между осями А/А-Е/А (Обмерочные и демонтажные работы)	ТОО "Ақтөбе Жоба" ГСЛ 19008872 г.Актобе	
Проверил								
Норм. контроль		Сандибай						

Взам. инв. №

Подп. и дата

Инв. № подл.

Формат: А2А

План кровли в осях 1/А-8/А между осями М/1/А-У/А (Обмерочные и демонтажные работы)

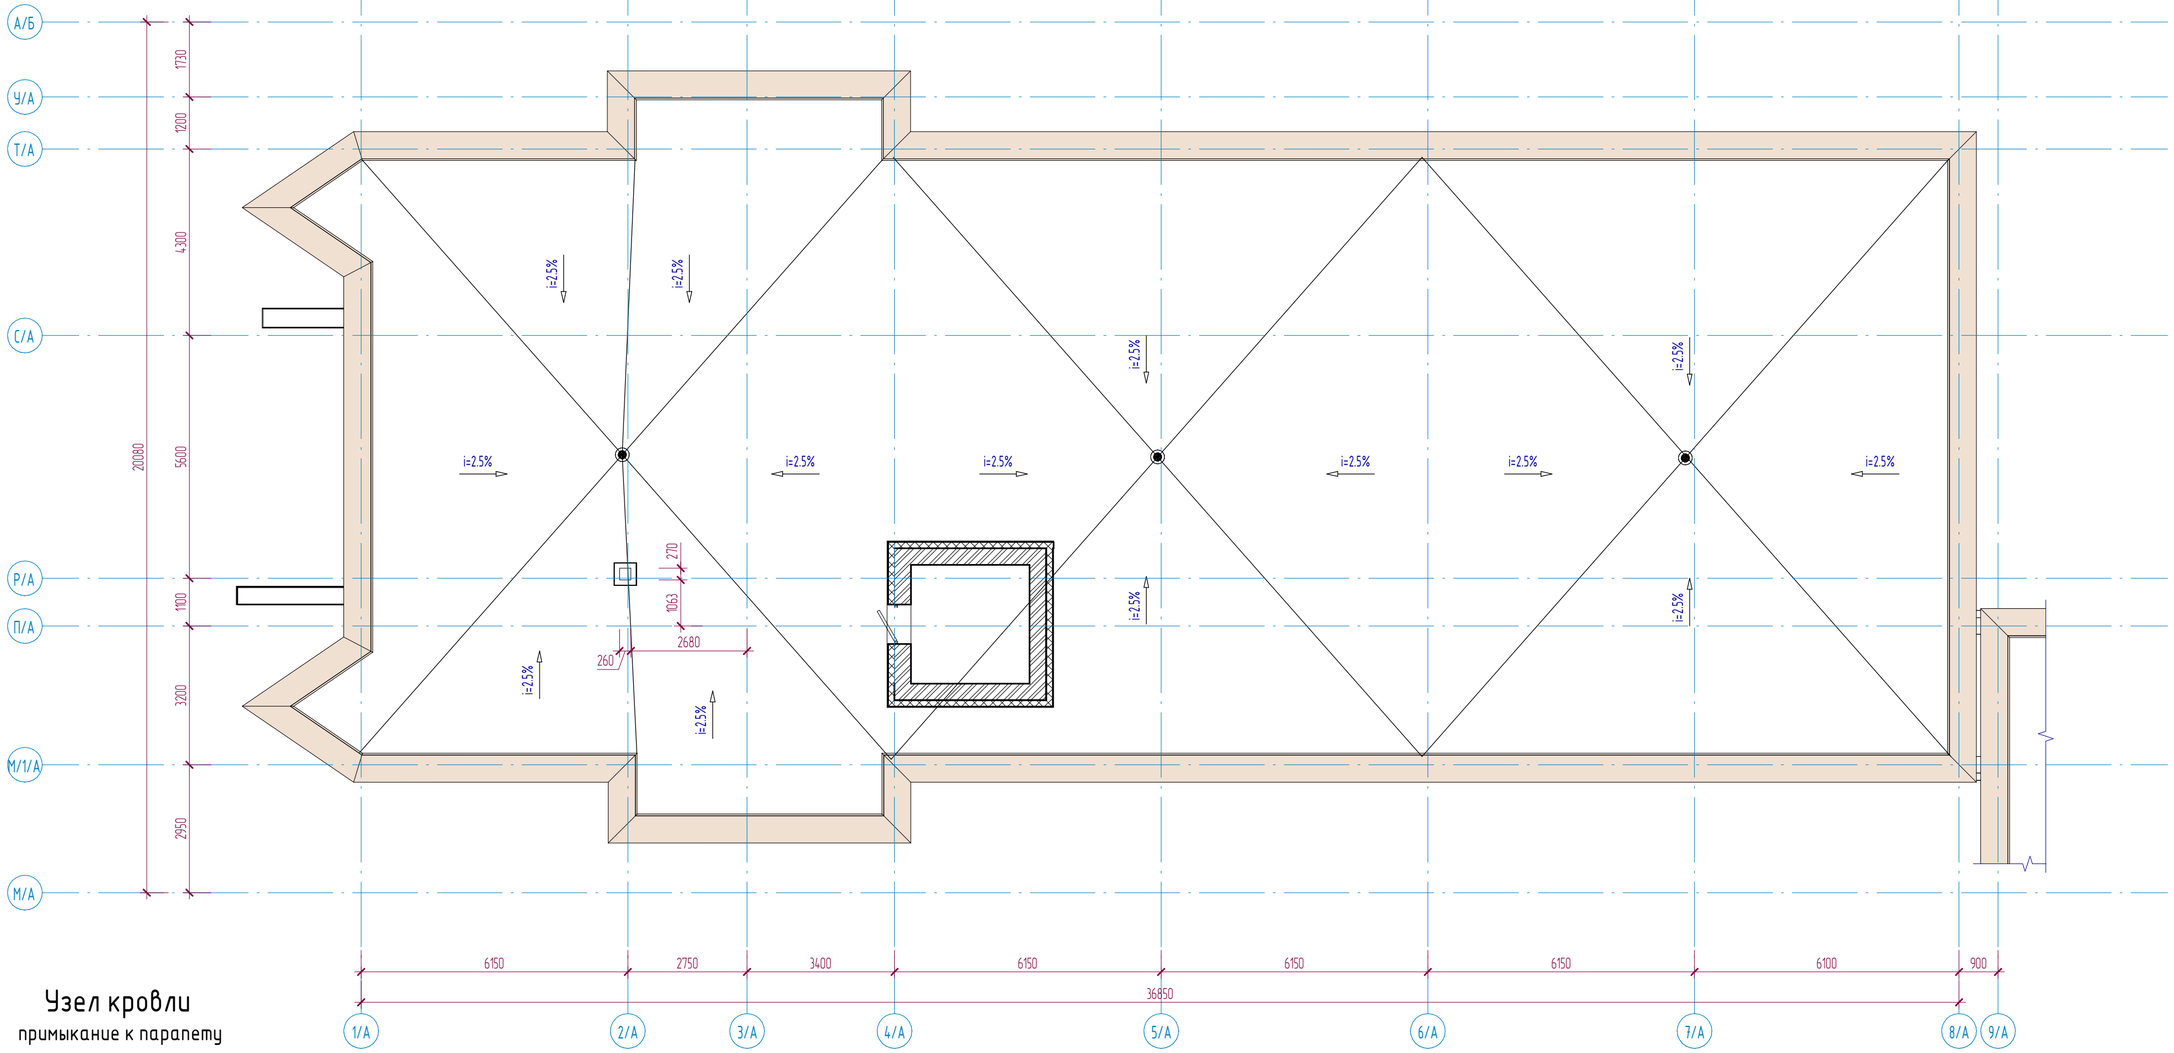

Узел кровли

примыкание к парапету

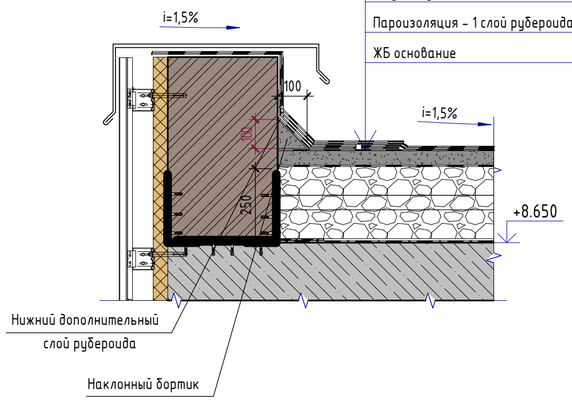

Биполь ТКП ТУ 21-27-35-78	-(Демонтаж)
Биполь ТПП ТУ 21-27-35-78	-(Демонтаж)
Огрунтовка битумным праймером	-(Демонтаж)
Армоцементная стяжка М100	
с сеткой ЗВр -I-100-25мм	-(Демонтаж)
Утеплитель - керамзит у=600кг/м3	
По уклону 0-180мм	-(сущ.)
Пароизоляция - 1 слой рубероида	-(сущ.)
ЖБ основание	-(сущ.)

Схема блокировки

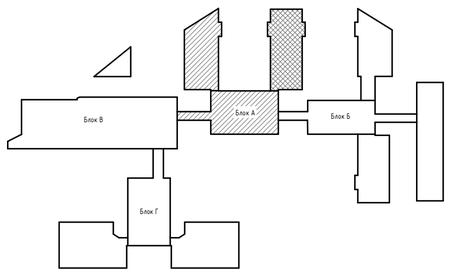

Спецификация кровли

Марка	Состав	Площадь
Тип 1	- Биполь ТКП ТУ 21-27-35-78 (демонтаж) - Биполь ТПП ТУ 21-27-35-78 (демонтаж) - Огрунтовка битумным праймером (демонтаж) - Армоцементная стяжка М100 с сеткой ЗВр -I-100-25мм (демонтаж) - Утеплитель - Керамзит у=600кг/м2 по уклону 0-180мм (сущ.) - Пароизоляция - 1 слой рубероида (сущ.) - Ж/Б плита (сущ.)	525,07 м²

Примечания:

1. Смотреть совместно с листами АС-26,27;
2. Требуется демонтаж парапетной доборки из оцинкованной стали 0.7мм по ГОСТ 14918-2020;
3. Расход демонтажа парапетной доборки - 115,32м.п.;

Изм.	Кол.уч	Лист	№док.	Подпись	Дата
ГИП		Байтина			
Разработал		Жаленов			
Проверил					
Норм. контроль		Сандибай			

АЖ2018/74 - 0 - АС

Разработка проектно-сметной документации на капитальный ремонт зданий по ул.Рыскулова, 6 и 8 (Городская многопрофильная больница №2) акимата города Астана, расположенное по адресу: улица Турара Рыскулова, здание 6,8

Рыскулова 6 (Блок А)

Стадия	Лист	Листов
РП	28	

План кровли в осях 1/А-8/А между осями М/1/А-У/А (Обмерочные и демонтажные работы)

ТОО "Ақтөбе Жоба"
ГСЛ 19008872
г.Актобе

Взам. инв. №

Подп. и дата

Инв. № подл.

Формат: А2А

Разрез 1-1 (Обмерочные и демонтажные работы)

Биполь ТКП ТУ 21-27-35-78	-(Демонтаж)
Биполь ТПП ТУ 21-27-35-78	-(Демонтаж)
Огрунтовка битумным праймером	-(Демонтаж)
Армоцементная стяжка М100	
с сеткой ЗВр -I-100-25мм	-(Демонтаж)
Утеплитель - керамзит γ=600кг/м3	
По уклону 0-180мм	-(сущ.)
Пароизоляция - 1 слой рубероида	-(сущ.)
ЖБ основание	-(сущ.)

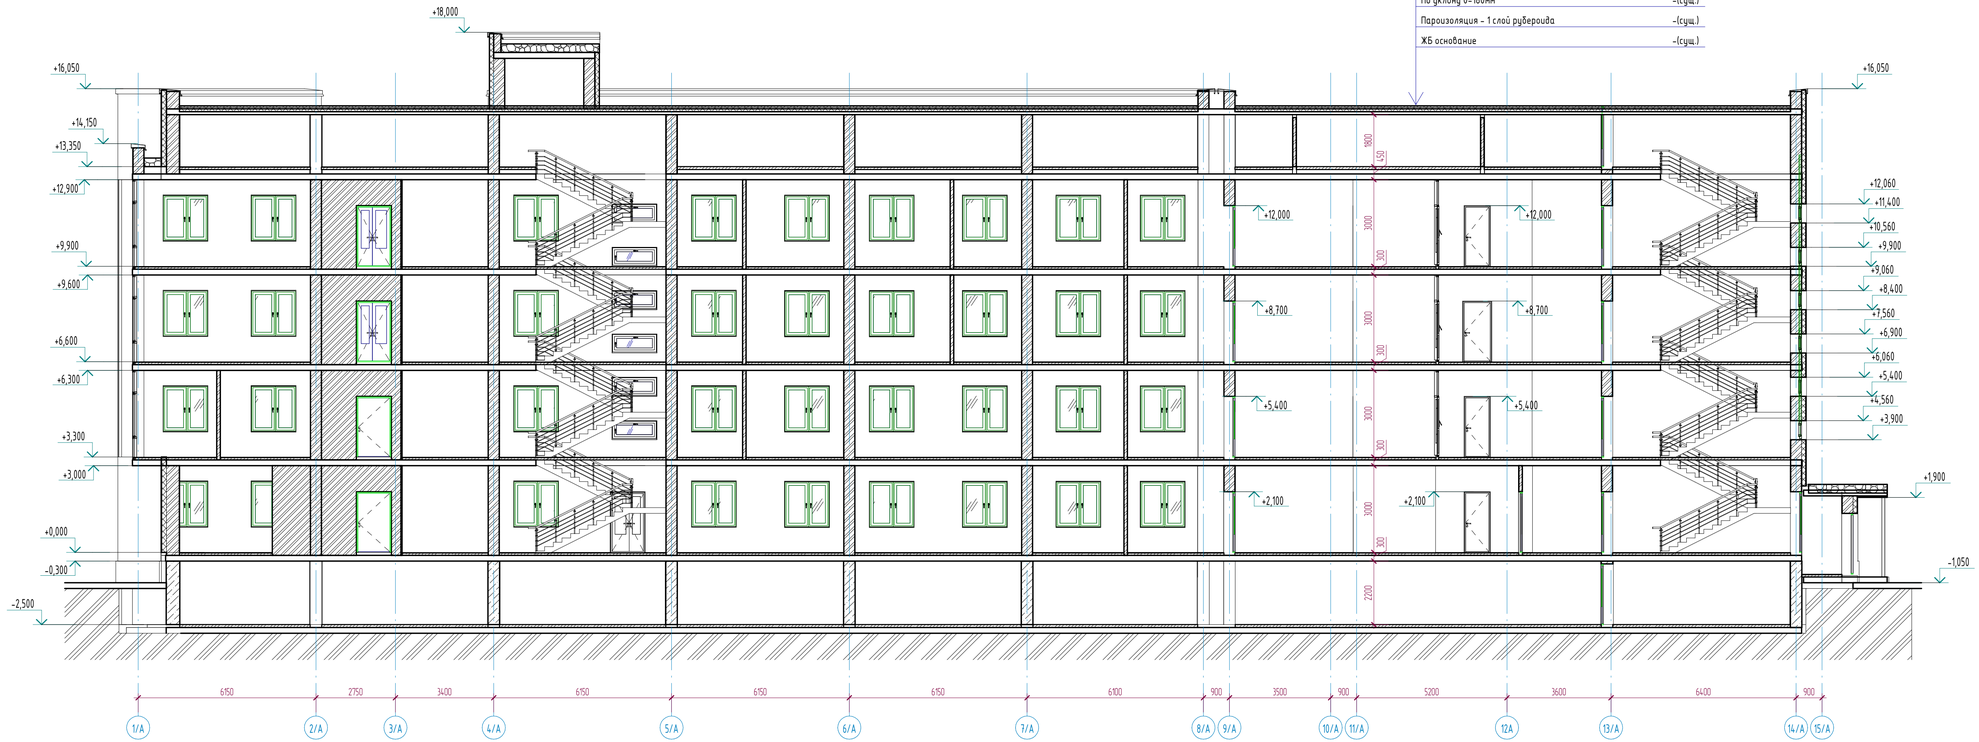

Примечания:

1. Смотреть совместно с листами АС-30,31;

							АЖ2018/74 - 0 - АС
							Разработка проектно-сметной документации на капитальный ремонт здания по ул.Рыскулова, 6 и 8 Городская многопрофильная больница №2) акимата города Астана, расположенное по адресу улица Турара Рыскулова, здание 6,8
Изм.	Кол.уч	Лист	№док.	Подпись	Дата		
ГИП			Байтина			Рыскулова 6 (Блок А)	Стадия: РП; Лист: 29; Листов:
Разработал			Жаленов			Разрез 1-1 (Обмерочные и демонтажные работы)	ТОО "Ақтөбе Жоба" ГСЛ 19008672 г.Актобе
Провери л							
Норм. контроль			Сандыбай				

Взам. инв. №

Подп. и дата

Инв. № подл.

Формат А3х3

Разрез 2-2 (Обмерочные и демонтажные работы)

-(Демонтаж)	Биполь ТКП ТУ 21-27-35-78
-(Демонтаж)	Биполь ТПП ТУ 21-27-35-78
-(Демонтаж)	Огрунтовка битумным праймером
	Армоцементная стяжка М100
-(Демонтаж)	с сеткой ЗВр -I-100-25мм
	Утеплитель - керамзит у=600кг/м3
-(сущ.)	По уклону 0-180мм
-(сущ.)	Пароизоляция - 1 слой рубероида
-(сущ.)	ЖБ основание

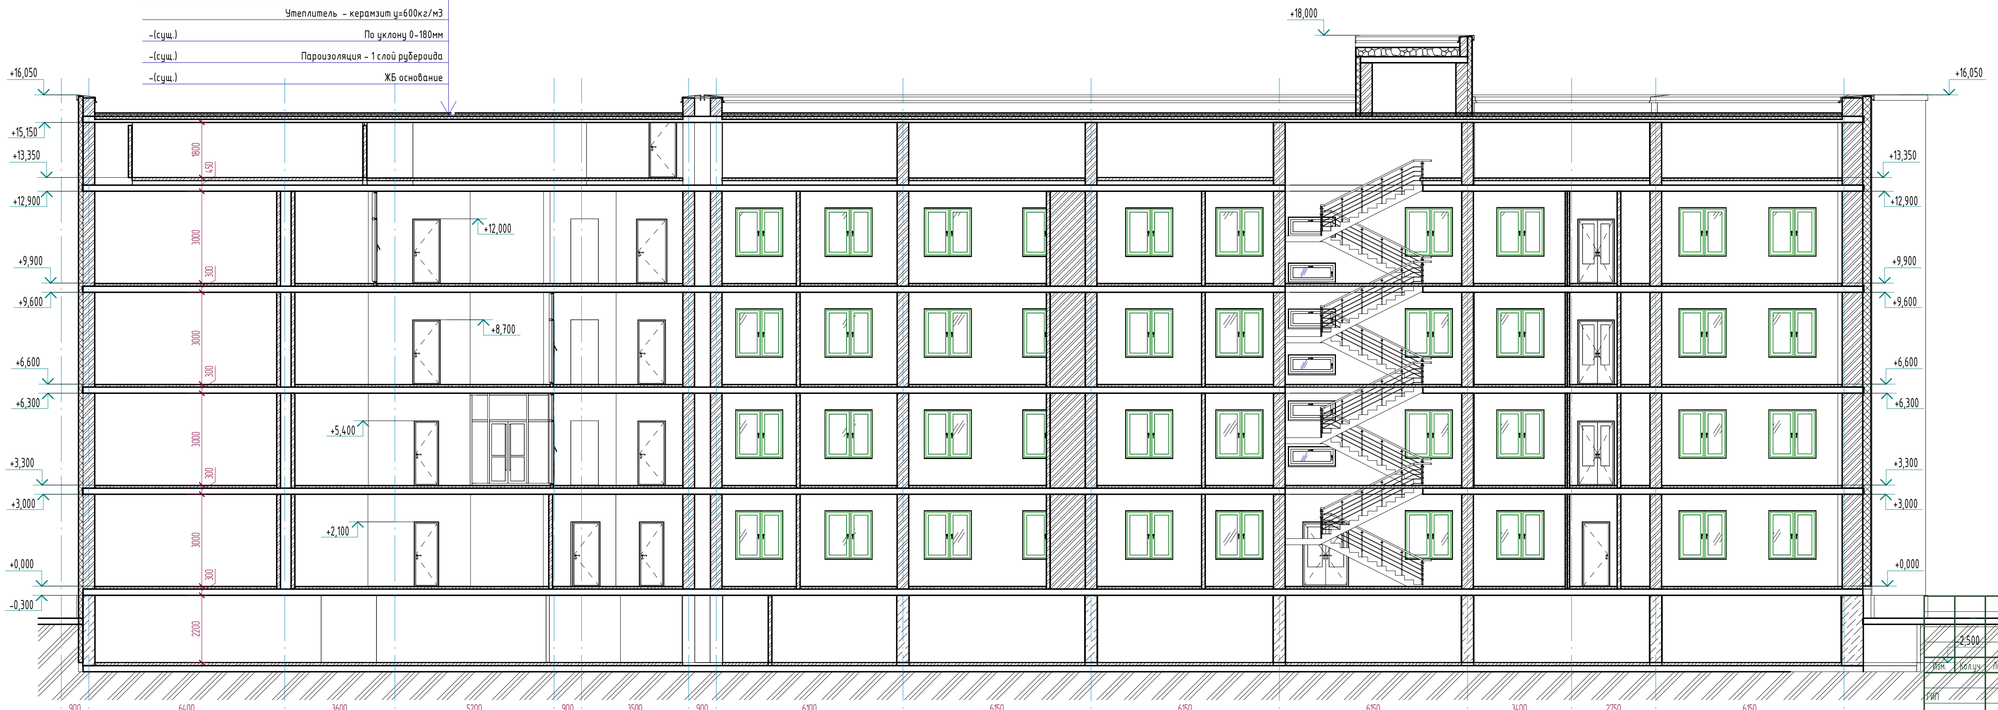

Примечания:

1. Смотреть совместно с листами АС-29,31;

							АЖ2018/74 - 0 - АС
							Разработка проектно-сметной документации на капитальный ремонт зданий по ул.Рыскулова, 6 и 8 Городская многопрофильная больница №21 акимата города Астана, расположенное по адресу: улица Тулара Рыскулова, здание 6,8
Изм.	Кол.уч.	Лист	№док.	Подпись	Дата		
ГИП		Бекмина				Рыскулова 6 (Блок А)	Стадия: РП; Лист: 30; Листов:
Разработал		Жаленов				Разрез 2-2 (Обмерочные и демонтажные работы)	ТОО "Актобе Жоба" ГСЛ 19008872 г.Актобе
Проверил							
Норм. контроль		Сандибай					

Формат: А3х3

Взам. инв. №

Подп. и дата

Инв. № подл.

Разрез 3-3 (Обмерочные и демонтажные работы)

Биполь ТКП ТУ 21-27-35-78	-(Демонтаж)
Биполь ТПП ТУ 21-27-35-78	-(Демонтаж)
Огрунтовка битумным праймером	-(Демонтаж)
Армоцементная стяжка М100	
с сеткой ЗВр -I-100-25мм	-(Демонтаж)
Утеплитель - керамзит у=600кг/м3	
По уклону 0-180мм	-(сущ.)
Пароизоляция - 1 слой рубероида	-(сущ.)
ЖБ основание	-(сущ.)

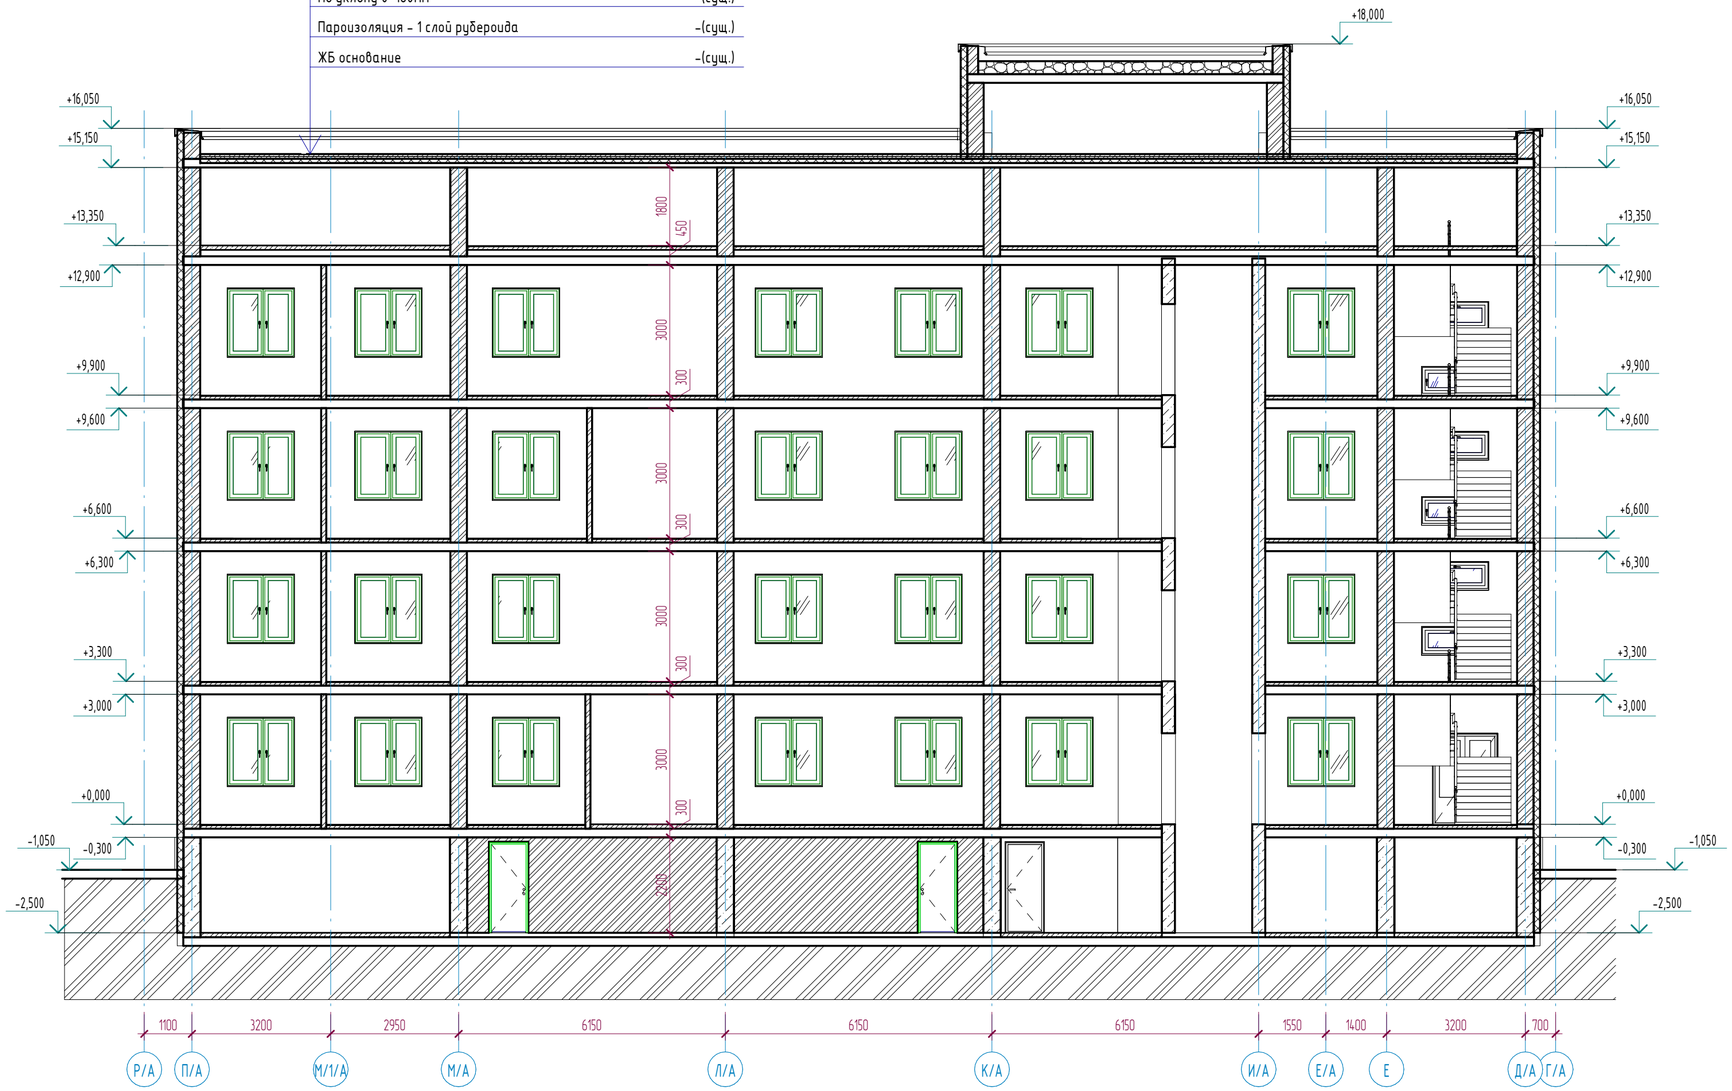

Примечания:

1. Смотреть совместно с листами АС-29,30;

Изм.	Кол.уч	Лист	№док.	Подпись	Дата	АЖ2018/74 - 0 - АС		
						Разработка проектно-сметной документации на капитальный ремонт зданий по ул.Рыскулова, 6 и 8 (Городская многопрофильная больница №2) акимата города Астана, расположенное по адресу: улица Турара Рыскулова, здание 6,8		
ГИП		Байтина				Рыскулова 6 (Блок А)	Стадия: РП	Лист: 31 / Листов:
Разработал		Жаленов				Разрез 3-3 (Обмерочные и демонтажные работы)	ТОО "Ақтөбе Жоба" ГСЛ 19008872 г.Актобе	
Проверил								
Норм. контроль		Сандибай						

Взам. инв. №

Подп. и дата

Инв. № подл.

Формат: А2А

Экспликация полов (Демонтажные работы)

Наименов. помещений	Тип пола	Эскиз пола	Состав пола	Площадь пола, м2
План этажа на отм. 0.000				
229	Рб	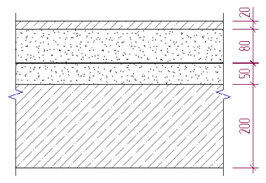	- Затирка трещин и выбоин - Бетон С12/15 -20мм (сущ.) - Подстилающий слой из бетона М100 -80мм (сущ.) - Гидроизоляция в 2 слоя изола ГОСТ 10296-71 (сущ.) - Стяжка из бетона С8/10 -50мм (сущ.) - Монолитная железобетонное перекрытие - 200мм (сущ.)	17,80 м^2
201,202,204,205,227,228,230...232,235,236,241,245,246,251,254,256,257,259,265,266	Дл	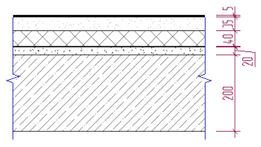	- Линолеум - 3мм (демонтаж) - Прослойка из клеящей мастики -2мм (демонтаж) - Стяжка из цементно-песчаная стяжка раствора М150 - 35мм (сущ.) - Утеплитель минераловатные плиты на базальтовой основе - 40мм (сущ.) - Стяжка из цементно-песчаная стяжка раствора М150 - 20мм (сущ.) - Монолитная железобетонное перекрытие - 200мм (сущ.)	392,32 м^2
244,247,249	Дк	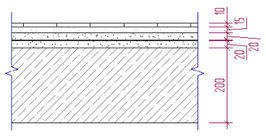	- Керамическая плитка -10мм (демонтаж) - Прослойка и заполнение швов из ц.п. раствора -15мм (демонтаж) - Стяжка из цементно-песчаная стяжка раствора М150 - 20мм (сущ.) - Гидроизоляционный слой (изол или гидроизол на мастике битумной кровельной горячей) (сущ.) - Стяжка из цементно-песчаная стяжка раствора М150 - 20мм (сущ.) - Монолитная железобетонное перекрытие - 200мм (сущ.)	11,07 м^2
План этажа на отм. +3.300				
195...199,202...204,208...210, 214...217,220,221,269	Дл	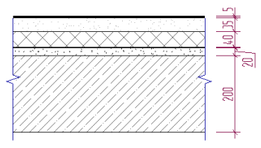	- Линолеум - 3мм (демонтаж) - Прослойка из клеящей мастики -2мм (демонтаж) - Стяжка из цементно-песчаная стяжка раствора М150 - 35мм (сущ.) - Утеплитель минераловатные плиты на базальтовой основе - 40мм (сущ.) - Стяжка из цементно-песчаная стяжка раствора М150 - 20мм (сущ.) - Монолитная железобетонное перекрытие - 200мм (сущ.)	259,86 м^2
206,207	Дк	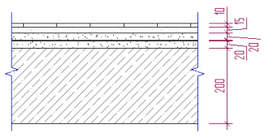	- Керамическая плитка -10мм (демонтаж) - Прослойка и заполнение швов из ц.п. раствора -15мм (демонтаж) - Стяжка из цементно-песчаная стяжка раствора М150 - 20мм (сущ.) - Гидроизоляционный слой (изол или гидроизол на мастике битумной кровельной горячей) (сущ.) - Стяжка из цементно-песчаная стяжка раствора М150 - 20мм (сущ.) - Монолитная железобетонное перекрытие - 200мм (сущ.)	7,50 м^2
План этажа на отм. +6.600				
3/169...3/174, 3/177, 3/178, 3/180, 3/183...3/185, 3/188...3/194, 3/227, 3/229, 3/324, 3/236, 3/241, 3/243	Дл	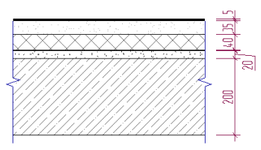	- Линолеум - 3мм (демонтаж) - Прослойка из клеящей мастики -2мм (демонтаж) - Стяжка из цементно-песчаная стяжка раствора М150 - 35мм (сущ.) - Утеплитель минераловатные плиты на базальтовой основе - 40мм (сущ.) - Стяжка из цементно-песчаная стяжка раствора М150 - 20мм (сущ.) - Монолитная железобетонное перекрытие - 200мм (сущ.)	318,89 м^2
3/179, 3/182	Дк	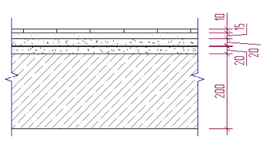	- Керамическая плитка -10мм (демонтаж) - Прослойка и заполнение швов из ц.п. раствора -15мм (демонтаж) - Стяжка из цементно-песчаная стяжка раствора М150 - 20мм (сущ.) - Гидроизоляционный слой (изол или гидроизол на мастике битумной кровельной горячей) (сущ.) - Стяжка из цементно-песчаная стяжка раствора М150 - 20мм (сущ.) - Монолитная железобетонное перекрытие - 200мм (сущ.)	15,39 м^2
План этажа на отм.+9.900				
4/60...4/64, 4/67...4/69, 4/73...4/75, 4/78, 4/80...4/84, 4/177, 4/119, 4/124, 4/126, 4/131, 4/133	Дл	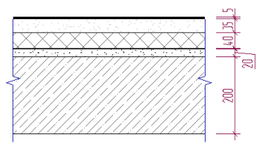	- Линолеум - 3мм (демонтаж) - Прослойка из клеящей мастики -2мм (демонтаж) - Стяжка из цементно-песчаная стяжка раствора М150 - 35мм (сущ.) - Утеплитель минераловатные плиты на базальтовой основе - 40мм (сущ.) - Стяжка из цементно-песчаная стяжка раствора М150 - 20мм (сущ.) - Монолитная железобетонное перекрытие - 200мм (сущ.)	327,11 м^2
4/72, 4/132	Дк	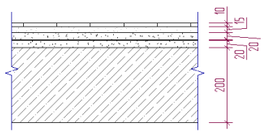	- Керамическая плитка -10мм (демонтаж) - Прослойка и заполнение швов из ц.п. раствора -15мм (демонтаж) - Стяжка из цементно-песчаная стяжка раствора М150 - 20мм (сущ.) - Гидроизоляционный слой (изол или гидроизол на мастике битумной кровельной горячей) (сущ.) - Стяжка из цементно-песчаная стяжка раствора М150 - 20мм (сущ.) - Монолитная железобетонное перекрытие - 200мм (сущ.)	13,83 м^2

Взам. инв. №

Подп. и дата

Инв. № подл.

Изм.	Кол.уч	Лист	№док.	Подпись	Дата
ГИП		Байтина			
Разработал		Жаленов			
Проверил					
Норм. контроль		Сандибай			

АЖ2018/74 - 0 - АС

Разработка проектно-сметной документации на капитальный ремонт зданий по ул.Рыскулова, 6 и 8 (Городская многопрофильная больница №2) акимата города Астана, расположенное по адресу: улица Турара Рыскулова, здание 6,8

Рыскулова 6 (Блок А)

Стадия	Лист	Листов
РП	32	

Экспликация полов (Демонтажные работы)

ТОО "Ақтөбе Жоба"
ГСЛ 19008872
г.Актобе

Формат: А2А

Ведомость демонтажа отделки помещений этажа на отм. 0.000

Наименование или номер помещения	Вид отделки элементов интерьера				Примечание
	Потолок	Площадь, м²	Стены или перегородки	Площадь, м²	
Буфетная	-Водоэмульсионная окраска	19,88 м²	-Улучшенная штукатурка -Улучшенная водоэмульсионная окраска	60,66 м²	
Кабинет	-Водоэмульсионная окраска	17,26 м²	-Улучшенная штукатурка -Улучшенная водоэмульсионная окраска	55,44 м²	
Лестничная клетка	-Водоэмульсионная окраска	16,60 м²	-Улучшенная штукатурка -Улучшенная водоэмульсионная окраска	58,13 м²	
Малая операционная	-Водоэмульсионная окраска	21,64 м²	-Улучшенная штукатурка -Улучшенная водоэмульсионная окраска	62,04 м²	
Ординаторская	-Водоэмульсионная окраска	33,33 м²	-Улучшенная штукатурка -Улучшенная водоэмульсионная окраска	109,68 м²	
Палата	-Водоэмульсионная окраска	224,40 м²	-Улучшенная штукатурка -Улучшенная водоэмульсионная окраска	606,43 м²	
Перевязочная	-Водоэмульсионная окраска	22,94 м²	-Улучшенная штукатурка -Улучшенная водоэмульсионная окраска	86,58 м²	
Предоперационная	-Водоэмульсионная окраска	10,17 м²	-Улучшенная штукатурка -Улучшенная водоэмульсионная окраска	39,12 м²	
Процедурная	-Водоэмульсионная окраска	12,97 м²	-Улучшенная штукатурка -Улучшенная водоэмульсионная окраска	43,62 м²	
С/у	-Водоэмульсионная окраска	10,82 м²	-Штукатурка -Глазурованная плитка	72,44 м²	
Столовая	-Водоэмульсионная окраска	34,52 м²	-Улучшенная штукатурка -Улучшенная водоэмульсионная окраска	72,90 м²	
Электрощитовая	-Водоэмульсионная окраска	17,43 м²	-Штукатурка -Известковая окраска	55,56 м²	

Ведомость демонтажа отделки помещений этажа на отм. +3.300

Наименование или номер помещения	Вид отделки элементов интерьера				Примечание
	Потолок	Площадь, м²	Стены или перегородки	Площадь, м²	
Буфетная	-Водоэмульсионная окраска	19,88 м²	-Улучшенная штукатурка -Улучшенная водоэмульсионная окраска	59,66 м²	
Кабинет	-Водоэмульсионная окраска	34,10 м²	-Улучшенная штукатурка -Улучшенная водоэмульсионная окраска	108,46 м²	
Кладовая	-Водоэмульсионная окраска	11,62 м²	-Штукатурка -Известковая окраска	57,88 м²	
Комната персонала	-Водоэмульсионная окраска	16,51 м²	-Улучшенная штукатурка -Улучшенная водоэмульсионная окраска	69,22 м²	
Комната сестры-хозяйки	-Водоэмульсионная окраска	8,97 м²	-Улучшенная штукатурка -Улучшенная водоэмульсионная окраска	38,48 м²	
Комната ст. мед.сестры	-Водоэмульсионная окраска	11,37 м²	-Улучшенная штукатурка -Улучшенная водоэмульсионная окраска	42,14 м²	
Малая операционная	-Водоэмульсионная окраска	21,64 м²	-Улучшенная штукатурка -Улучшенная водоэмульсионная окраска	61,04 м²	
Ординаторская	-Водоэмульсионная окраска	34,52 м²	-Улучшенная штукатурка -Улучшенная водоэмульсионная окраска	71,90 м²	
Перевязочная №1	-Водоэмульсионная окраска	11,57 м²	-Улучшенная штукатурка -Улучшенная водоэмульсионная окраска	42,44 м²	
Перевязочная №2	-Водоэмульсионная окраска	14,24 м²	-Улучшенная штукатурка -Улучшенная водоэмульсионная окраска	46,34 м²	
Помещение	-Водоэмульсионная окраска	27,95 м²	-Штукатурка -Известковая окраска	112,02 м²	
Преодоперационная	-Водоэмульсионная окраска	10,17 м²	-Улучшенная штукатурка -Улучшенная водоэмульсионная окраска	38,12 м²	
С/у	-Водоэмульсионная окраска	4,52 м²	-Штукатурка -Глазурованная плитка	25,04 м²	
Столовая	-Водоэмульсионная окраска	34,52 м²	-Штукатурка -Глазурованная плитка	71,90 м²	
Умывальная	-Водоэмульсионная окраска	2,82 м²	-Штукатурка -Глазурованная плитка	20,48 м²	

Ведомость демонтажа отделки помещений этажа на отм. +6.600

Наименование или номер помещения	Вид отделки элементов интерьера				Примечание
	Потолок	Площадь, м²	Стены или перегородки	Площадь, м²	
Буфетная	-Водоэмульсионная окраска	19,88 м²	-Улучшенная штукатурка -Улучшенная водоэмульсионная окраска	59,66 м²	
Кабинет	-Водоэмульсионная окраска	25,95 м²	-Улучшенная штукатурка -Улучшенная водоэмульсионная окраска	92,50 м²	
Кладовая	-Водоэмульсионная окраска	23,79 м²	-Улучшенная штукатурка -Улучшенная водоэмульсионная окраска	115,16 м²	
Клизменная	-Водоэмульсионная окраска	19,14 м²	-Улучшенная штукатурка -Улучшенная водоэмульсионная окраска	76,60 м²	
Комната мед.сестры	-Водоэмульсионная окраска	14,25 м²	-Улучшенная штукатурка -Улучшенная водоэмульсионная окраска	46,52 м²	
Комната персонала	-Водоэмульсионная окраска	11,75 м²	-Улучшенная штукатурка -Улучшенная водоэмульсионная окраска	56,38 м²	
Комната сестры-хозяйки	-Водоэмульсионная окраска	26,68 м²	-Улучшенная штукатурка -Улучшенная водоэмульсионная окраска	91,78 м²	
Комната ст. мед.сестры	-Водоэмульсионная окраска	16,84 м²	-Улучшенная штукатурка -Улучшенная водоэмульсионная окраска	54,02 м²	
Коридор	-Улучшенная штукатурка -Улучшенная водоэмульсионная окраска	2,82 м²	-Улучшенная штукатурка -Улучшенная водоэмульсионная окраска	20,48 м²	
Лестничная клетка	-Водоэмульсионная окраска	33,77 м²	-Улучшенная штукатурка -Улучшенная водоэмульсионная окраска	114,42 м²	
Мед.сестринская	-Водоэмульсионная окраска	27,94 м²	-Улучшенная штукатурка -Улучшенная водоэмульсионная окраска	95,80 м²	
Моечная дезинф.	-Водоэмульсионная окраска	10,64 м²	-Улучшенная штукатурка -Улучшенная водоэмульсионная окраска	41,00 м²	
Ординаторская	-Водоэмульсионная окраска	31,62 м²	-Улучшенная штукатурка -Улучшенная водоэмульсионная окраска	100,90 м²	
Процедурная	-Водоэмульсионная окраска	26,26 м²	-Улучшенная штукатурка -Улучшенная водоэмульсионная окраска	85,84 м²	
С/у	-Водоэмульсионная окраска	4,52 м²	-Штукатурка -Глазурованная плитка	25,04 м²	
Столовая	-Водоэмульсионная окраска	34,52 м²	-Улучшенная штукатурка -Улучшенная водоэмульсионная окраска	71,90 м²	

Ведомость демонтажа отделки помещений этажа на отм. +9.900

Наименование или номер помещения	Вид отделки элементов интерьера				Примечание
	Потолок	Площадь, м²	Стены или перегородки	Площадь, м²	
Буфетная	-Водоэмульсионная окраска	19,88 м²	-Улучшенная штукатурка -Улучшенная водоэмульсионная окраска	59,66 м²	
Ингаляционная	-Водоэмульсионная окраска	5,87 м²	-Улучшенная штукатурка -Улучшенная водоэмульсионная окраска	28,16 м²	
Кабинет	-Водоэмульсионная окраска	28,57 м²	-Улучшенная штукатурка -Улучшенная водоэмульсионная окраска	94,30 м²	
Кладовая	-Водоэмульсионная окраска	23,79 м²	-Улучшенная штукатурка -Улучшенная водоэмульсионная окраска	115,16 м²	
Клизменная	-Водоэмульсионная окраска	19,14 м²	-Улучшенная штукатурка -Улучшенная водоэмульсионная окраска	76,60 м²	
Комната персонала	-Водоэмульсионная окраска	5,88 м²	-Улучшенная штукатурка -Улучшенная водоэмульсионная окраска	28,22 м²	
Комната сестры-хозяйки	-Водоэмульсионная окраска	24,87 м²	-Улучшенная штукатурка -Улучшенная водоэмульсионная окраска	87,34 м²	
Комната ст. мед.сестры	-Водоэмульсионная окраска	28,06 м²	-Улучшенная штукатурка -Улучшенная водоэмульсионная окраска	95,92 м²	
Лестничная клетка	-Водоэмульсионная окраска	33,77 м²	-Улучшенная штукатурка -Улучшенная водоэмульсионная окраска	114,42 м²	
Ординаторская	-Водоэмульсионная окраска	57,59 м²	-Улучшенная штукатурка -Улучшенная водоэмульсионная окраска	131,86 м²	
Помещение	-Водоэмульсионная окраска	15,37 м²	-Улучшенная штукатурка -Улучшенная водоэмульсионная окраска	51,92 м²	
Процедурная	-Водоэмульсионная окраска	26,26 м²	-Улучшенная штукатурка -Улучшенная водоэмульсионная окраска	85,84 м²	
С/у	-Водоэмульсионная окраска	10,74 м²	-Штукатурка -Глазурованная плитка	57,02 м²	
Столовая	-Водоэмульсионная окраска	34,52 м²	-Улучшенная штукатурка -Улучшенная водоэмульсионная окраска	71,90 м²	
Умывальная	-Водоэмульсионная окраска	2,82 м²	-Штукатурка -Глазурованная плитка	20,48 м²	

Взам. инв. №

Подп. и дата

Инв. № подл.

Изм.	Кол.уч	Лист	№док.	Подпись	Дата
ГИП		Байтина			
Разработал		Жаленов			
Проверил					
Норм. контроль		Сандибай			

АЖ2018/74 - 0 - АС

Разработка проектно-сметной документации на капитальный ремонт зданий по ул.Рыскулова, 6 и 8 (Городская многопрофильная больница №2) акимата города Астана, расположенное по адресу: улица Турара Рыскулова, здание 6,8

Рыскулова 6 (Блок А)	Стадия	Лист	Листов
	РП	33	
Ведомость демонтажа отделки стен и потолков	ТОО "Ақтөбе Жоба" ГСЛ 19008872 г.Актобе		

Формат: А2А

Групповая спецификация элементов заполнения проемов

Марка. Поз.	Обозначение	Наименование	Количество на этаж				Всего	Масса	Примечание
			1 этаж	2 этаж	3 этаж	4 этаж			
Окна									
ОК-1	ГОСТ 30674-99		68	57	57	57	239		
ОК-2	ГОСТ 30674-99	ОП В1 1540-760(4М1-8Аг-4М1)	0	6	6	6	20		

Спецификация элементов заполнения дверных проемов (Демонтажные работы)

Марка. Поз.	Обозначение	Наименование	Количество по этажам					Всего	Примечание
			1 этаж	2 этаж	3-этаж	4-этаж	Тех.этаж		
Д-1	ГОСТ 475-2016	ДГ 21-7	2	0	1	0	0	3	
Д-2	ГОСТ 475-2016	ДГ 21-8	4	4	1	2	0	11	
Д-3	ГОСТ 475-2016	ДГ 21-9	5	1	4	5	0	15	
Д-4	ГОСТ 475-2016	ДГ 21-10	4	3	5	7	0	19	
Д-5	ГОСТ 475-2016	ДГ 21-12	2	1	1	2	0	6	
Д-6	ГОСТ 31173-2003	ДСВ ППН М3 2100-910 EI60	1	0	0	0	0	1	

Примечания:

1. Смотреть совместно с листами АС-23,24;
2. Экспликация демонтажа полов см. листы АС-32;
3. Ведомость демонтажа внутренней отделки см. лист АС-33;
4. Спецификация демонтажа элементов заполнения проемов см. лист АС-34;

Взам. инв. №

Подп. и дата

Инв. № подл.

Изм.	Кол.уч	Лист	№док.	Подпись	Дата
ГИП		Байтина			
Разработал		Жаленов			
Проверил					
Норм. контроль		Сандибай			

АЖ2018/74 - 0 - АС

Разработка проектно-сметной документации на капитальный ремонт зданий по ул.Рыскулова, 6 и 8 (Городская многопрофильная больница №2) акимата города Астана, расположенное по адресу: улица Турара Рыскулова, здание 6,8

Рыскулова 6 (Блок А)	Стадия	Лист	Листов
	РП	34	
Ведомость демонтажа дверных блоков	ТОО "Ақтөбе Жоба" ГСЛ 19008872 г.Актобе		

Формат: А3А

Фасад 1/А-15/А-1 (Монтажные работы)

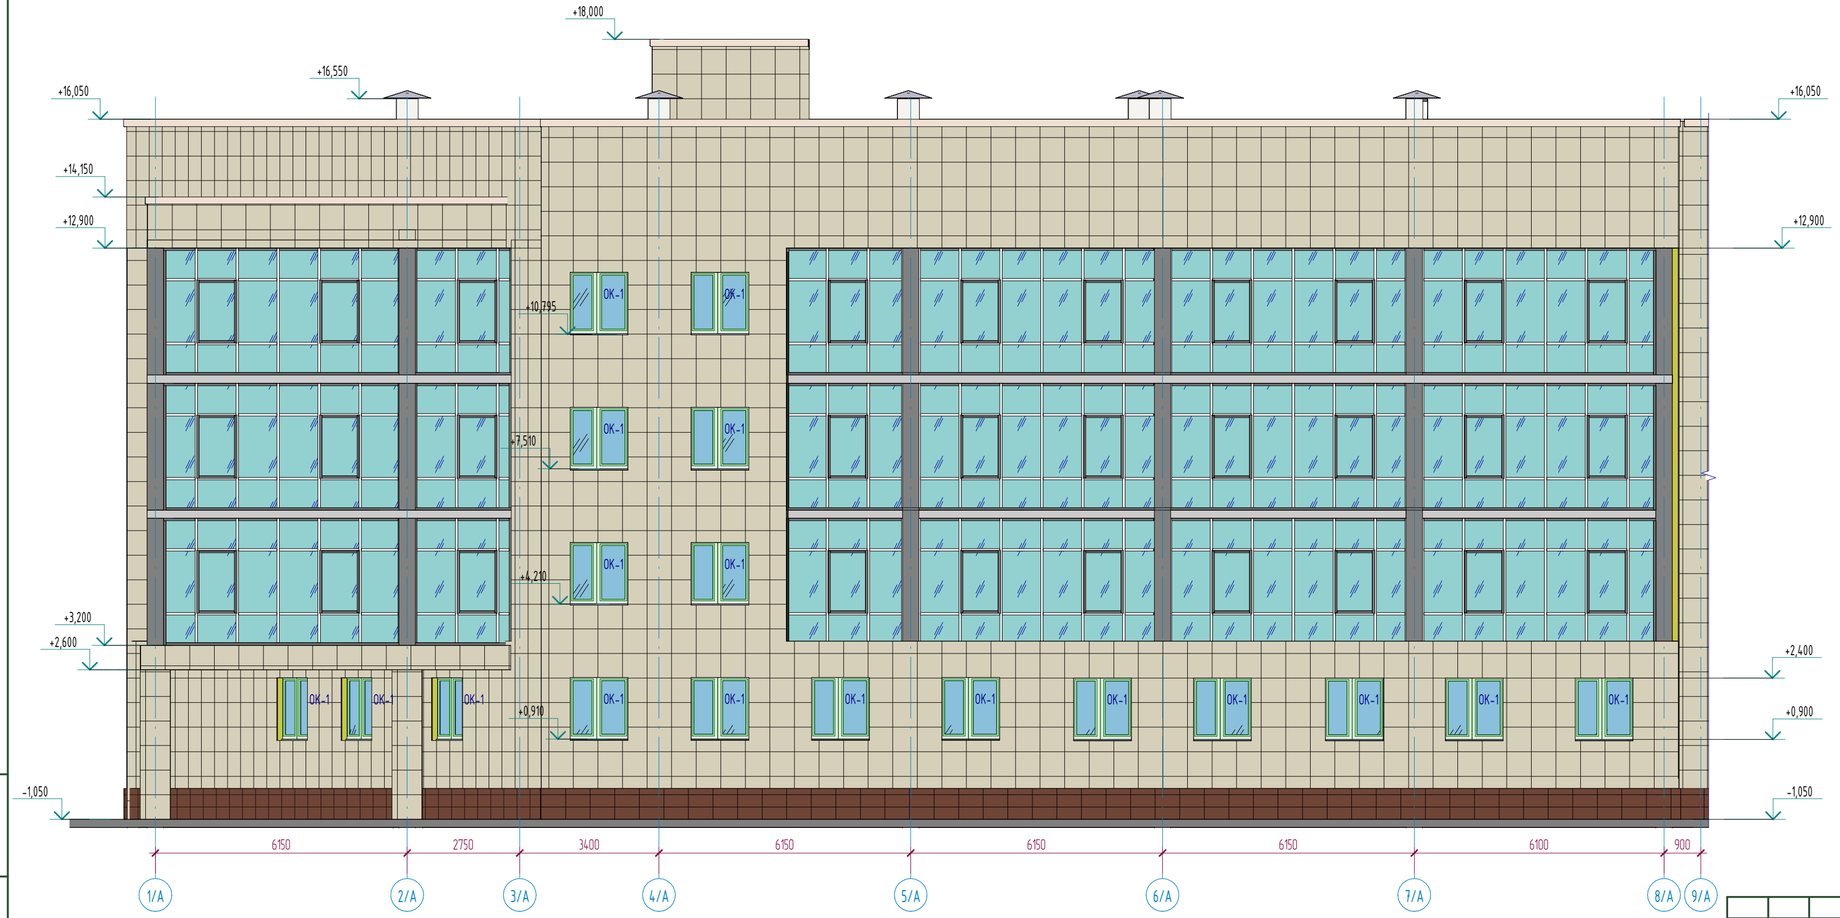

Примечания:

1. Смотреть совместно с листами АС-36,37,38,39,40;
2. Ведомость наружной отделки см. лист АС-39;

Изм.	Кол.уч	Лист	№док.	Подпись	Дата	АЖ2018/74 - 0 - АС		
						Разработка проектно-сметной документации на капитальный ремонт зданий по ул.Рыскулова, 6 и 8 (Городская многопрофильная больница №2) акимата города Астана, расположенное по адресу: улица Турара Рыскулова, здание 6,8		
ГИП		Байтина				Рыскулова 6 (Блок А)	Стадия: РП	Лист: 35 / Листов:
Разработал		Жаленов						
Проверил						Фасад 1/А-15/А-1 (Монтажные работы)	ТОО "Ақтөбе Жоба" ГСЛ 19008872 г.Актобе	
Норм. контроль		Сандыбай						

Взам. инв. №

Подп. и дата

Инв. № подл.

Формат: А3х3

Фасад 1/А-15/А-2 (Монтажные работы)

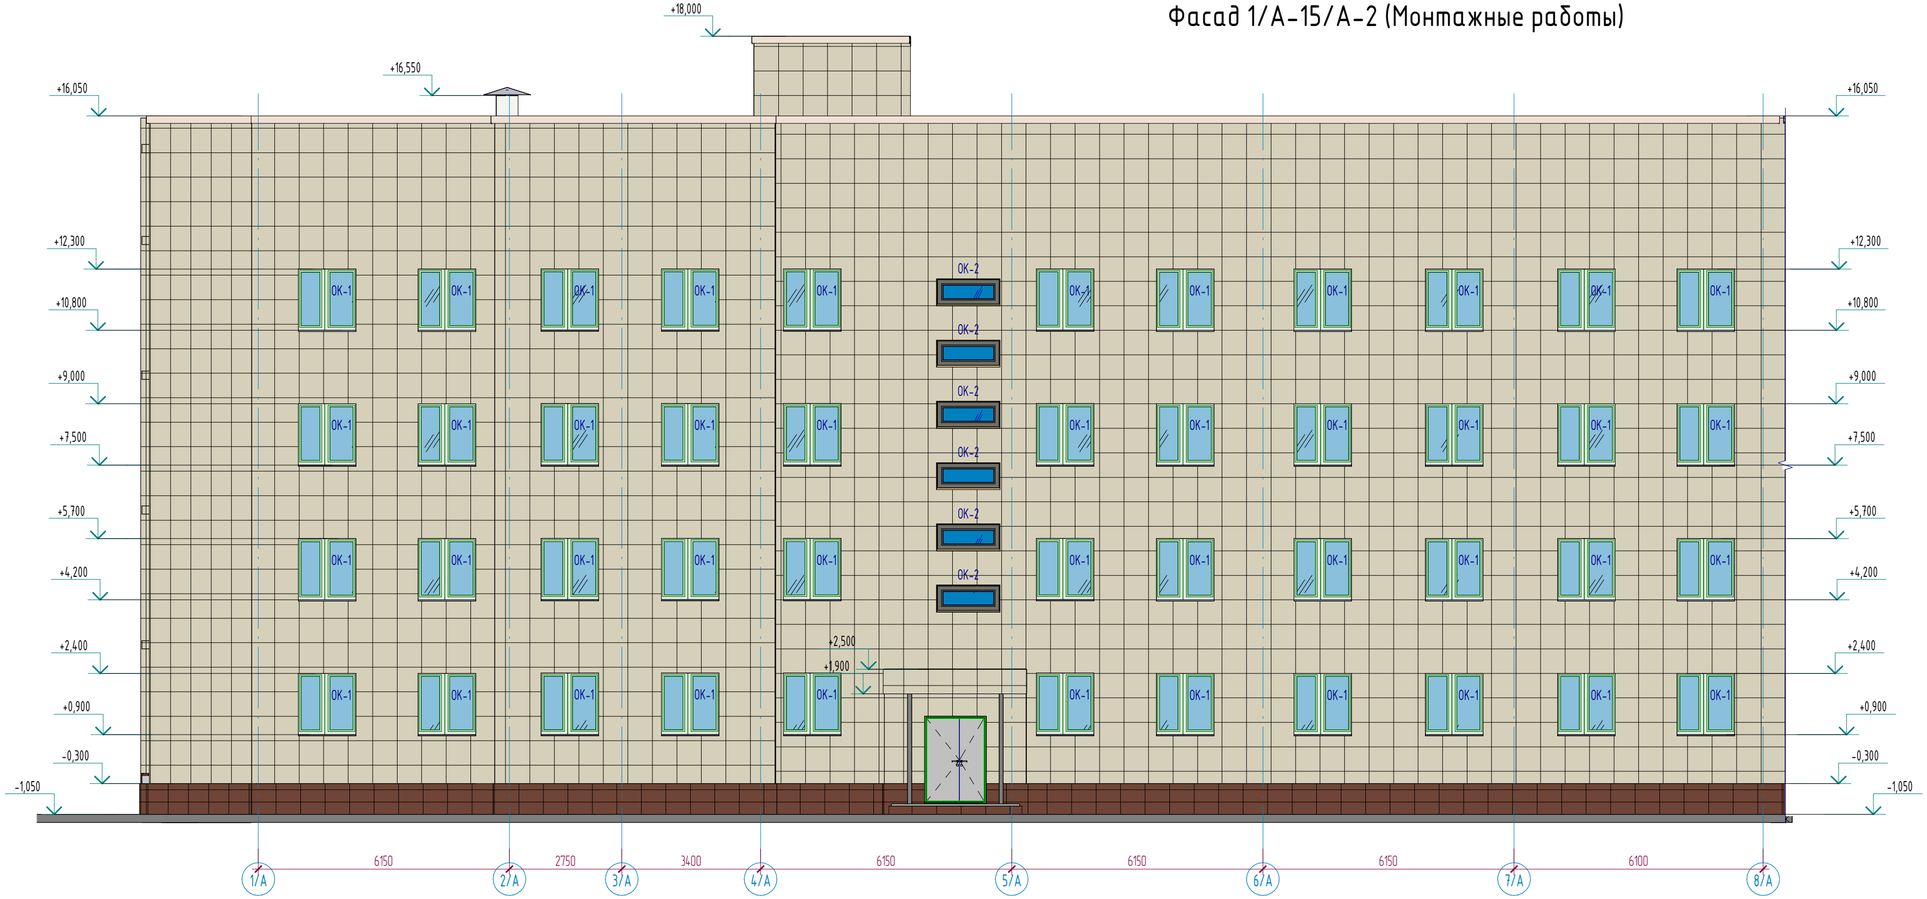

Примечания:

1. Смотреть совместно с листами АС-35,37,38,39,40;
2. Ведомость наружной отделки см. лист АС-39;

Изм.	Кол.уч	Лист	№док.	Подпись	Дата	АЖ2018/74 - 0 - АС			
						Разработка проектно-сметной документации на капитальный ремонт зданий по ул.Рыскулова, 6 и 8 (Городская многопрофильная больница №2) акимата города Астана, расположенное по адресу: улица Турара Рыскулова, здание 6,8			
ГАП						Рыскулова 6 (Блок А)	Стадия	Лист	Листов
ГИП		Байтина					РП	36	
Разработал		Жаленов				Фасад 1/А-15/А-2 (Монтажные работы)	ТОО "Ақтөбе Жоба" ГСЛ 19008872 г.Актобе		
Проверил									
Норм. контроль		Сандыбай							

Взам. инв. №

Подп. и дата

Инв. № подл.

Формат: А3х3

Фасад 15/А-1/А-1 (Монтажные работы)

Примечания:

1. Смотреть совместно с листами АС-35,36,38,39,40;
2. Ведомость наружной отделки см. лист АС-39;

Взам. инв. №

Подп. и дата

Инв. № подл.

						АЖ2018/74 - 0 - АС	
						Разработка проектно-сметной документации на капитальный ремонт зданий по ул.Рыскулова, 6 и 8 (Городская многопрофильная больница №2) акимата города Астана, расположенное по адресу: улица Турара Рыскулова, здание 6,8	
Изм.	Колуч	Лист	№док.	Подпись	Дата		
ГИП		Байтина				Рыскулова 6 (Блок А)	Стадия: РП; Лист: 37; Листов:
Разработал		Жаленов				Фасад 15/А-1/А-1 (Монтажные работы)	ТОО "Ақтөбе Жоба" ГСЛ 19008872 г.Актобе
Проверил							
Норм. контроль		Сандибай					

Формат: А3х3

Фасад 15/А-1/А-2 (Монтажные работы)

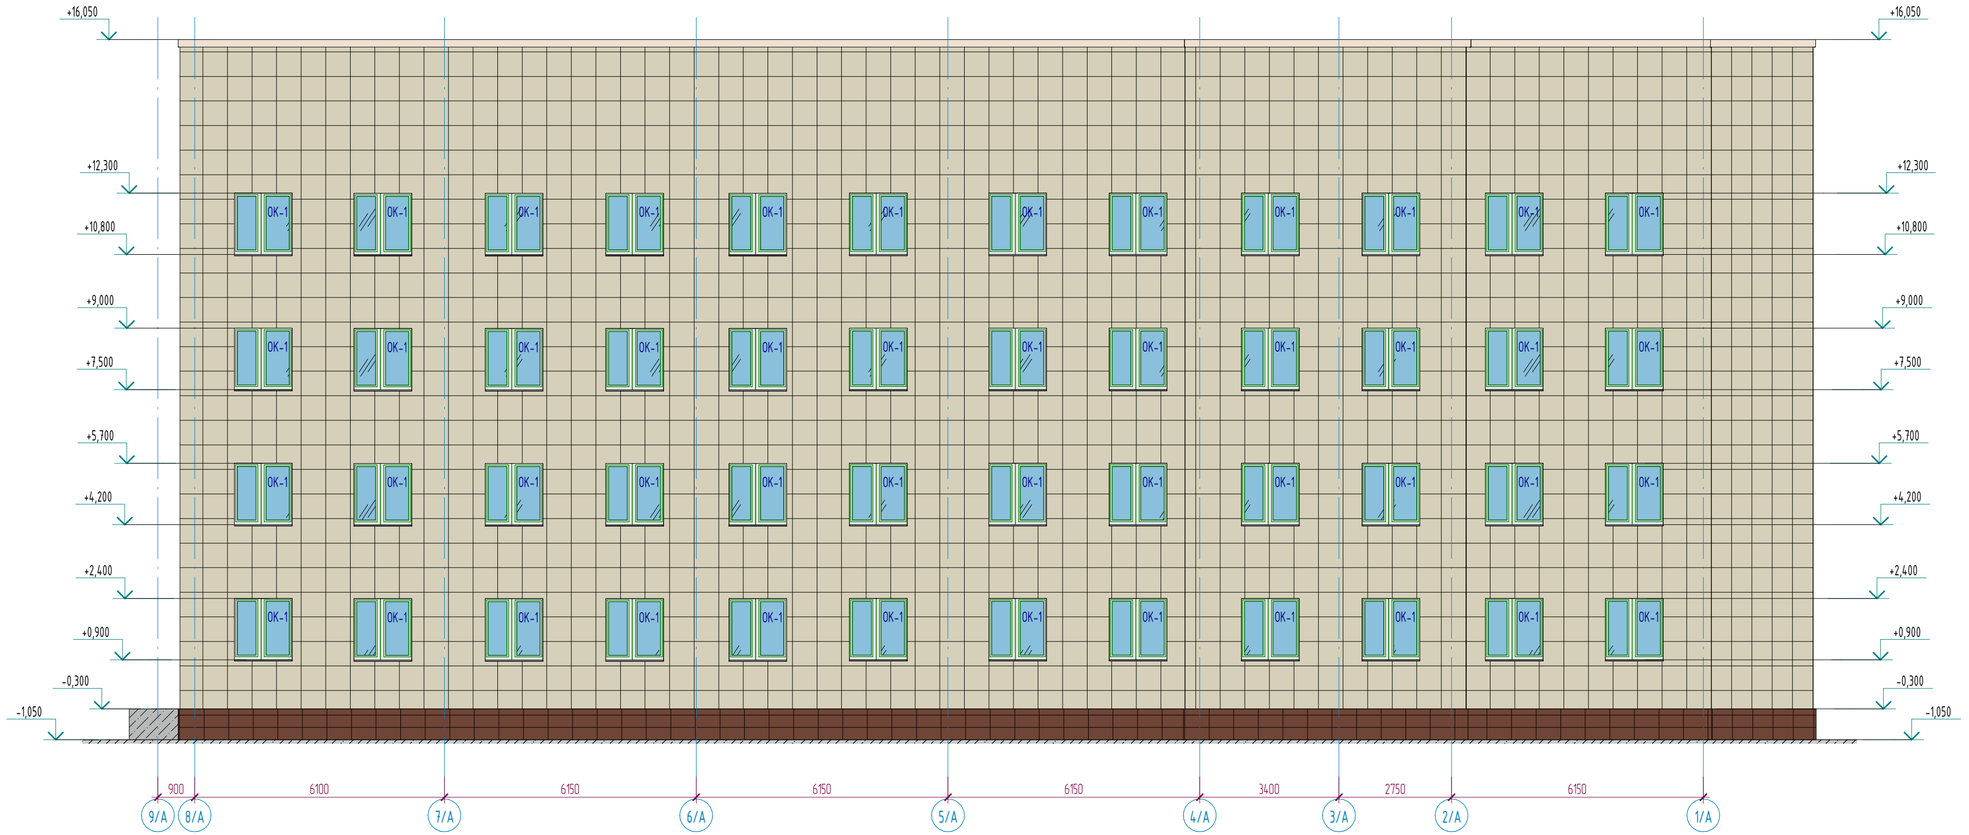

Примечания:

1. Смотреть совместно с листами АС-35,36,37,39,40;
2. Ведомость наружной отделки см. лист АС-39;

						АЖ2018/74 - 0 - АС	
						Разработка проектно-сметной документации на капитальный ремонт зданий по ул.Рыскулова, 6 и 8 (Городская многопрофильная больница №2) акимата города Астана, расположенное по адресу: улица Турара Рыскулова, здание 6,8	
Изм.	Кол.уч	Лист	№док.	Подпись	Дата		
ГИП		Байтина				Рыскулова 6 (Блок А)	Стадия: РП; Лист: 38; Листов:
Разработал		Жаленов				Фасад 15/А-1/А-2 (Монтажные работы)	ТОО "Ақтөбе Жоба" ГСЛ 19008872 г.Актобе
Проверил							
Норм. контроль		Сандибай					

Взам. инв. №

Подп. и дата

Инв. № подл.

Формат: А3х3

Фасад А/А-У/А (Монтажные работы)

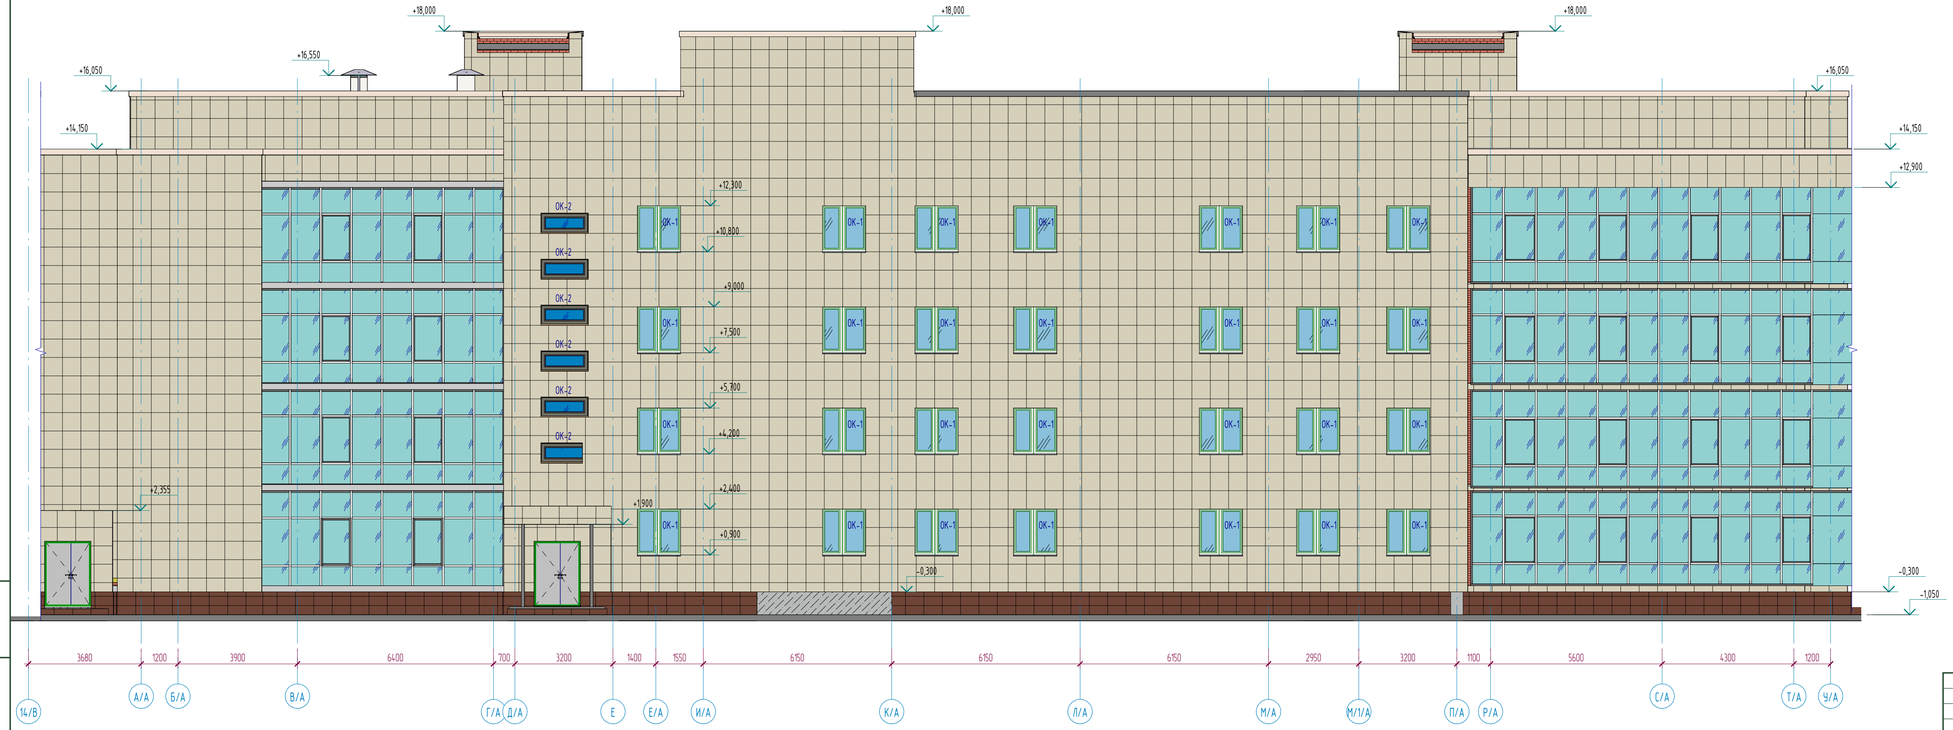

Ведомость отделки фасадов

Поз. отделки	Наименование элемента фасада	Наименование материала отделки	Наименовани и номер эталона цвета или...		Площадь, м2	Примечание
1	Стена	Керамогранитная плитка		RALL 1000	1042.99	Монтаж
2	Цоколь	Керамогранитная плитка		RALL 7008	68.02	Монтаж
7	Витражи	Алюминиевый профиль/ Двойное остекление/ стекло				
8	Кровля	Плоская с мягким покрытием из рулонных материалов				
9	Двери	Металлические				
10	Окна	Металлопластик				

Примечания:

1. Смотреть совместно с листами АС-35,36,37,38,40;

Изм.	Кол.уч	Лист	№док.	Подпись	Дата
ГИП		Байтина			
Разработал		Жаленов			
Проверил					
Норм. контроль		Сандыбай			

АЖ2018/74 - 0 - АС

Разработка проектно-сметной документации на капитальный ремонт здания по ул.Рыскулова, 6 и 8 Городская многопрофильная больница №2) акимата города Астана, расположенное по адресу: улица Тулпар Рыскулова, здание 6,8

Рыскулова 6 (Блок А)	Стадия	Лист	Листов
	РП	39	
Фасад А/А-У/А (Монтажные работы)	ТОО "Ақтөбе Хоба" ГСЛ 19008872 г.Актобе		

Формат: А3х3

Взам. инв. №

Подп. и дата

Инв. № подл.

Фасад У/А-А/А (Монтажные работы)

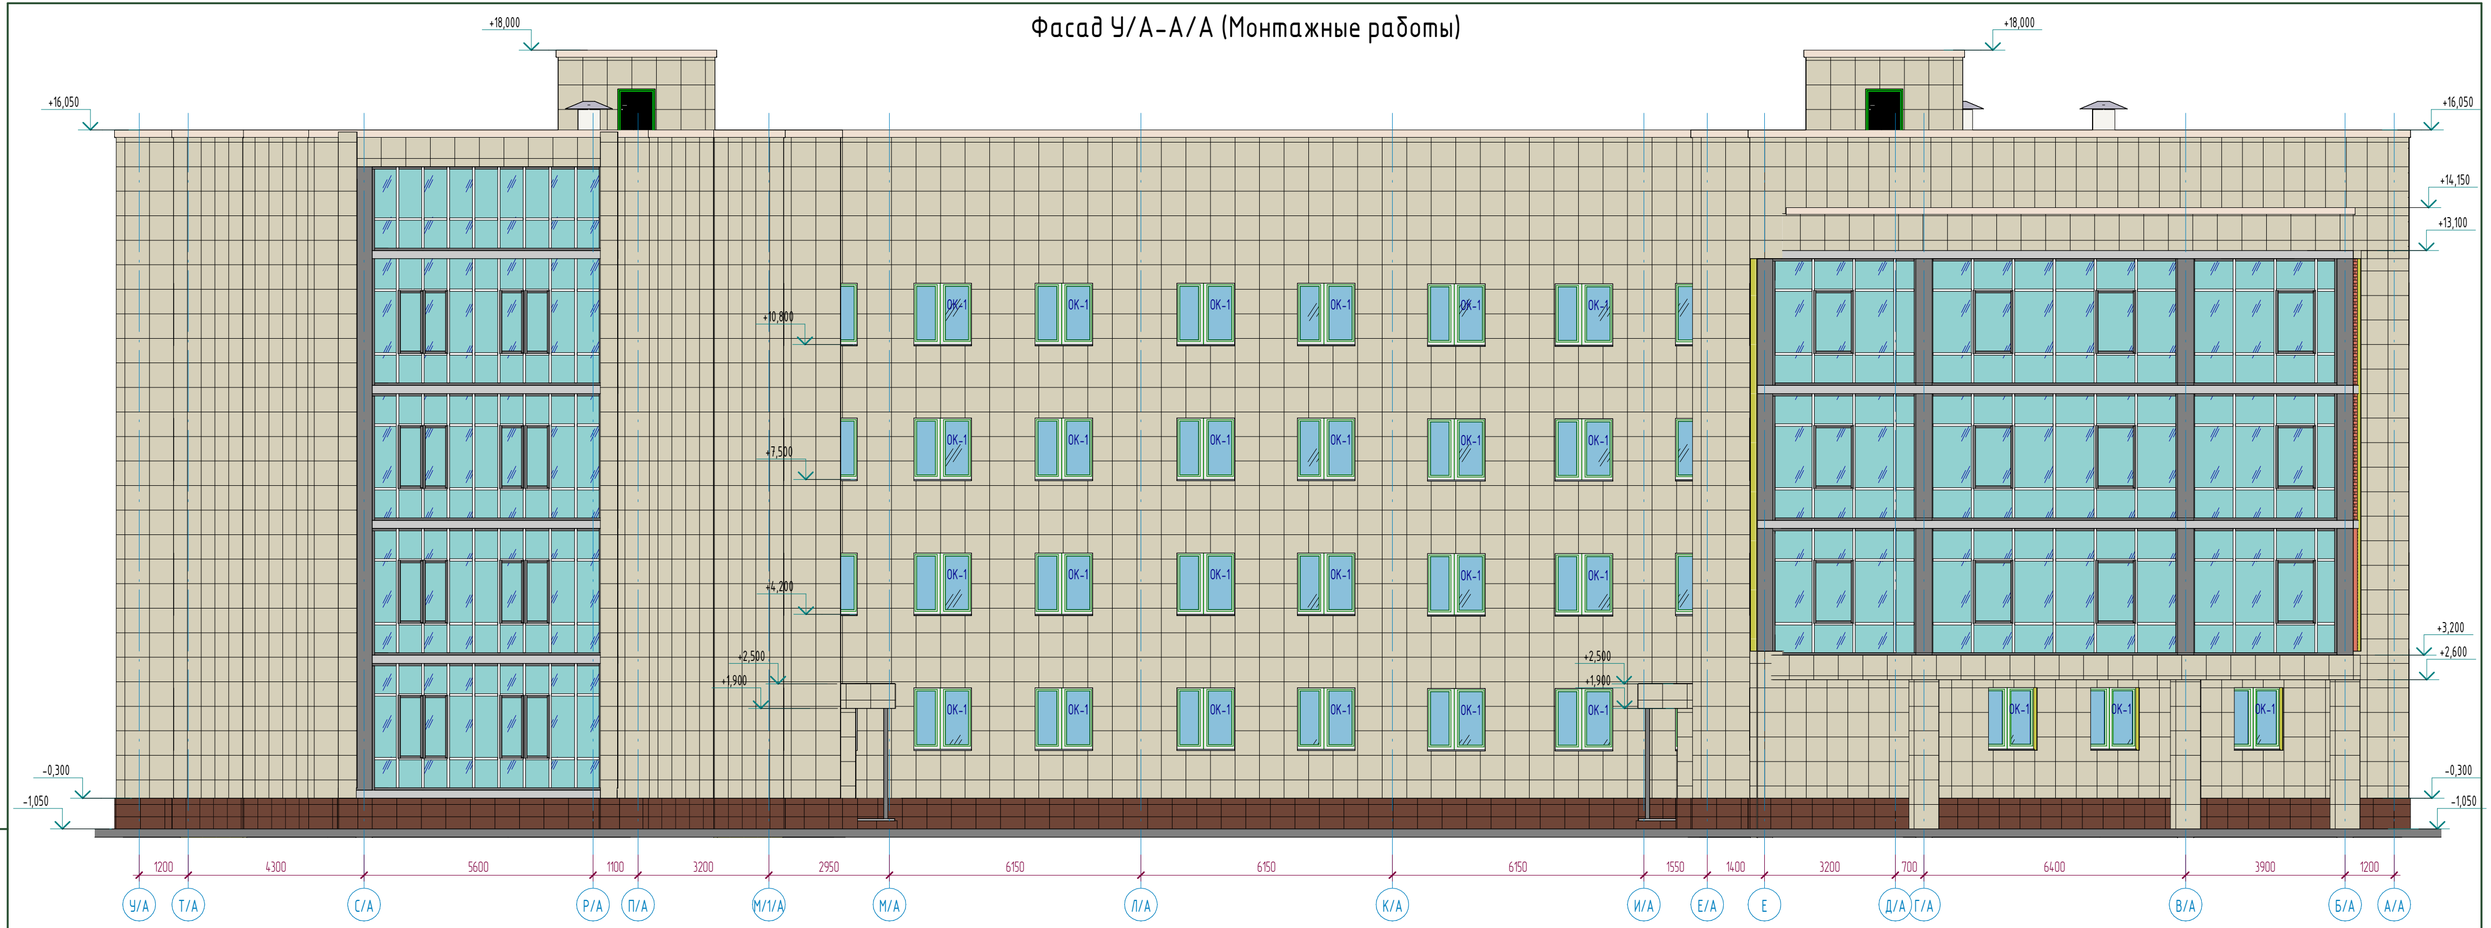

Примечания:

1. Смотреть совместно с листами АС-35,36,37,38,39;
2. Ведомость наружной отделки см. лист АС-39;

Изм.	Колуч	Лист	№док.	Подпись	Дата
ГИП		Байтина			
Разработал		Жаленов			
Проверил					
Норм. контроль		Сандибай			

АЖ2018/74 - 0 - АС

Разработка проектно-сметной документации на капитальный ремонт зданий по ул.Рыскулова, 6 и 8 (Городская многопрофильная больница №2) акимата города Астана, расположенное по адресу: улица Турара Рыскулова, здание 6,8

Рыскулова 6 (Блок А)

Стадия	Лист	Листов
РП	40	

Фасад У/А-А/А (Монтажные работы)

ТОО "Ақтөбе Жоба"
ГСЛ 19008872
г.Актобе

Формат: А3х3

Взам. инв. №

Подп. и дата

Инв. № подл.

План этажа на отм. 0.000 в осях 9/А-14/А между осями Д/А-П/А (Монтажные работы)

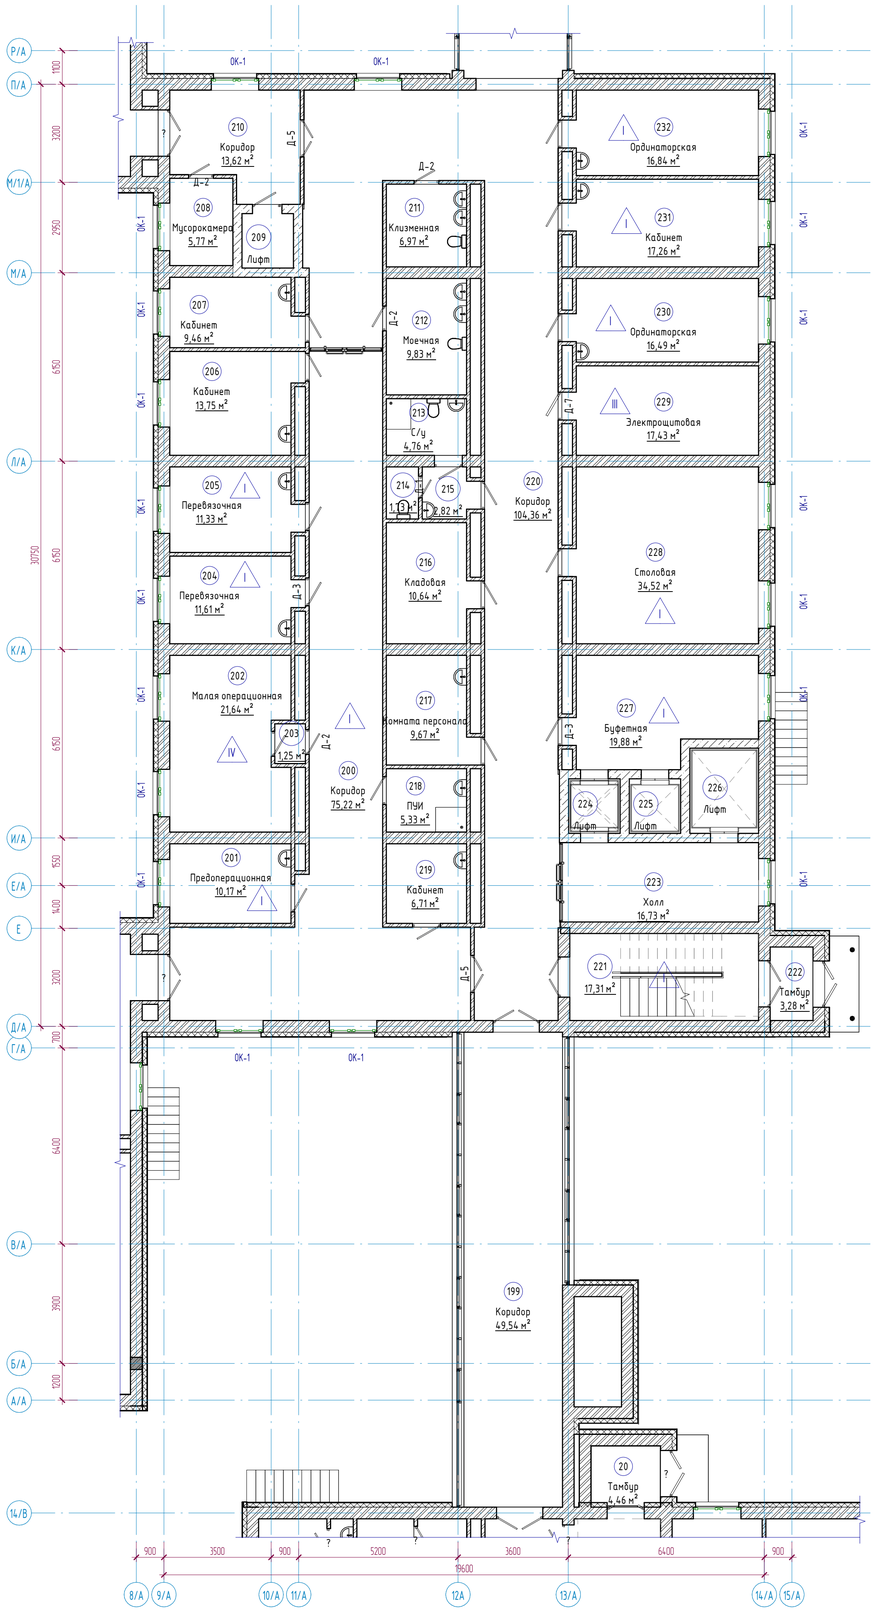

Схема блокировки

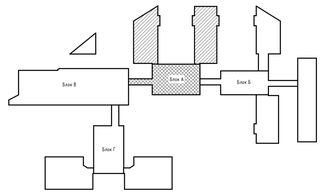

Условные обозначения

- 1 – наименование помещения
- 3,21 – площадь помещения
- I – тип пола по проекту
- Д-1 – тип двери
- ОК-1 – тип окна

Экспликация помещений

Номер помещения	Наименование	Площадь, м²	Кат. помещений
194	Дистилляторная	0,00	
195	Помещение	0,00	
196	Помещение	0,00	
197	Помещение	0,00	
198	Тамбур	0,00	
199	Коридор	49,54	
200	Коридор	75,22	
201	Предоперационная	10,17	
202	Малая операционная	21,64	
203	Коридор	1,25	
204	Перевязочная	11,61	
205	Перевязочная	11,33	
206	Кабинет	13,75	
207	Кабинет	9,46	
208	Мусорокамера	5,77	
209	Лифт	2,92	
210	Коридор	13,62	
211	Клизменная	6,97	
212	Моечная	9,83	
213	С/у	4,76	
214	С/у	1,73	
215	Коридор	2,82	
216	Кладовая	10,64	
217	Комната персонала	9,67	
218	ПУИ	5,33	
219	Кабинет	6,71	
220	Коридор	104,36	
221	Лестничная клетка	17,31	
222	Тамбур	3,28	
223	Холл	16,73	
224	Лифт	2,99	
225	Лифт	2,99	
226	Лифт	6,23	

Примечания:

1. Смотреть совместно с листами АС-45,46;
2. Экспликация полов см. листы АС-65;
3. Ведомость внутренней отделки см. лист АС-66;
4. Спецификация элементов заполнения проемов см. лист АС-67;

Взам. инв. №

Подп. и дата

Инв. № подл.

Изм.	Кол.уч	Лист	№док.	Подпись	Дата
ГИП		Байтина			
Разработал		Жаленов			
Проверил					
Норм. контроль		Сандыбай			

АЖ2018/74 – 0 – АС

Разработка проектно-сметной документации на капитальный ремонт здания по ул.Рыскулова, 6 и 8 (Городская многопрофильная больница №2) акимата города Астана, расположенное по адресу: улица Тулпар Рыскулова, здание 6,8

Рыскулова 6 (Блок А)

План этажа на отм. 0.000 в осях 9/А-14/А между осями Д/А-П/А (Монтажные работы)

Стадия	Лист	Листов
РП	41и	

ТОО "Ақтөбе Хаба"
ГСЛ 19008872
г.Актобе

Формат: А1А

План этажа на отм. 0.000 в осях 1/А-8/А между осями А/А-Е/А (Монтажные работы)

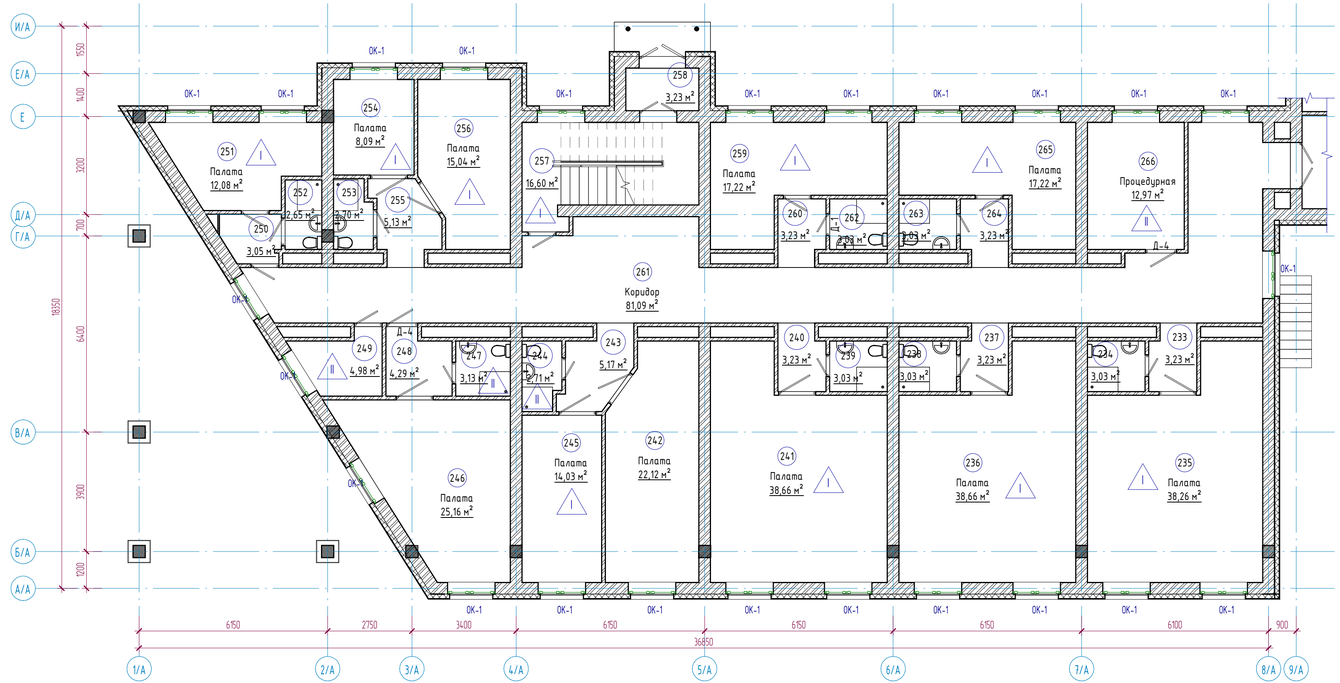

Условные обозначения

1	- наименование помещения
3,21	- площадь помещения
1	- тип пола по проекту
Д-1	- тип двери
ОК-1	- тип окна

Экспликация помещений

Номер помещения	Наименование	Площадь, м²	Кат. помещений
227	Буфетная	19,88	
228	Столовая	34,52	
229	Электрощитовая	17,43	
230	Ординаторская	16,49	
231	Кабинет	17,26	
232	Ординаторская	16,84	
233	Коридор	3,23	
234	С/у	3,03	
235	Палата	38,26	
236	Палата	38,66	
237	Коридор	3,23	
238	С/у	3,03	
239	С/у	3,03	
240	Коридор	3,23	
241	Палата	38,66	
242	Палата	22,12	

Экспликация помещений

Номер помещения	Наименование	Площадь, м²	Кат. помещений
243	Коридор	5,17	
244	С/у	2,71	
245	Палата	14,03	
246	Палата	25,16	
247	С/у	3,13	
248	Коридор	4,29	
249	ПУИ	4,98	
250	Коридор	3,05	
251	Палата	12,08	
252	С/у	2,65	
253	С/у	2,70	
254	Палата	8,09	
255	Коридор	5,13	
256	Палата	15,04	
257	Лестничная клетка	16,60	
258	Тамбур	3,23	

Схема блокировки

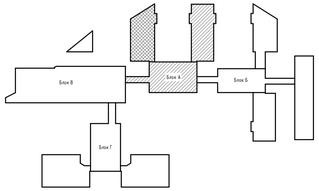

Примечания:

1. Смотреть совместно с листами АС-44,46;
2. Экспликация полов см. листы АС-65;
3. Ведомость внутренней отделки см. лист АС-66;
4. Спецификация элементов заполнения проемов см. лист АС-67;

						АЖ2018/74 - 0 - АС
						Разработка проектно-сметной документации на капитальный ремонт зданий по ул.Рыскулова, 6 и 8 Городская многопрофильная больница №2) акимата города Астана, расположенное по адресу: улица Тулпар Рыскулова, здание 6,8
Изм.	Кол.уч	Лист	№док.	Подпись	Дата	
ГИП		Байтана				Рыскулова 6 (Блок А)
Разработал		Жаленов				План этажа на отм. 0.000 в осях 1/А-8/А между осями А/А-Е/А (Монтажные работы)
Проверил						
Норм. контроль		Сандибай				

Стадия	Лист	Листов
РП	42u	

ТОО "Актобе Хобэ"
ГСЛ 19008872
г.Актобе

Формат: А3х3

Взам. инв. №

Подп. и дата

Инв. № подл.

План этажа на отм. 0.000 в осях 1/А-8/А между осями М/1/А-У/А (Монтажные работы)

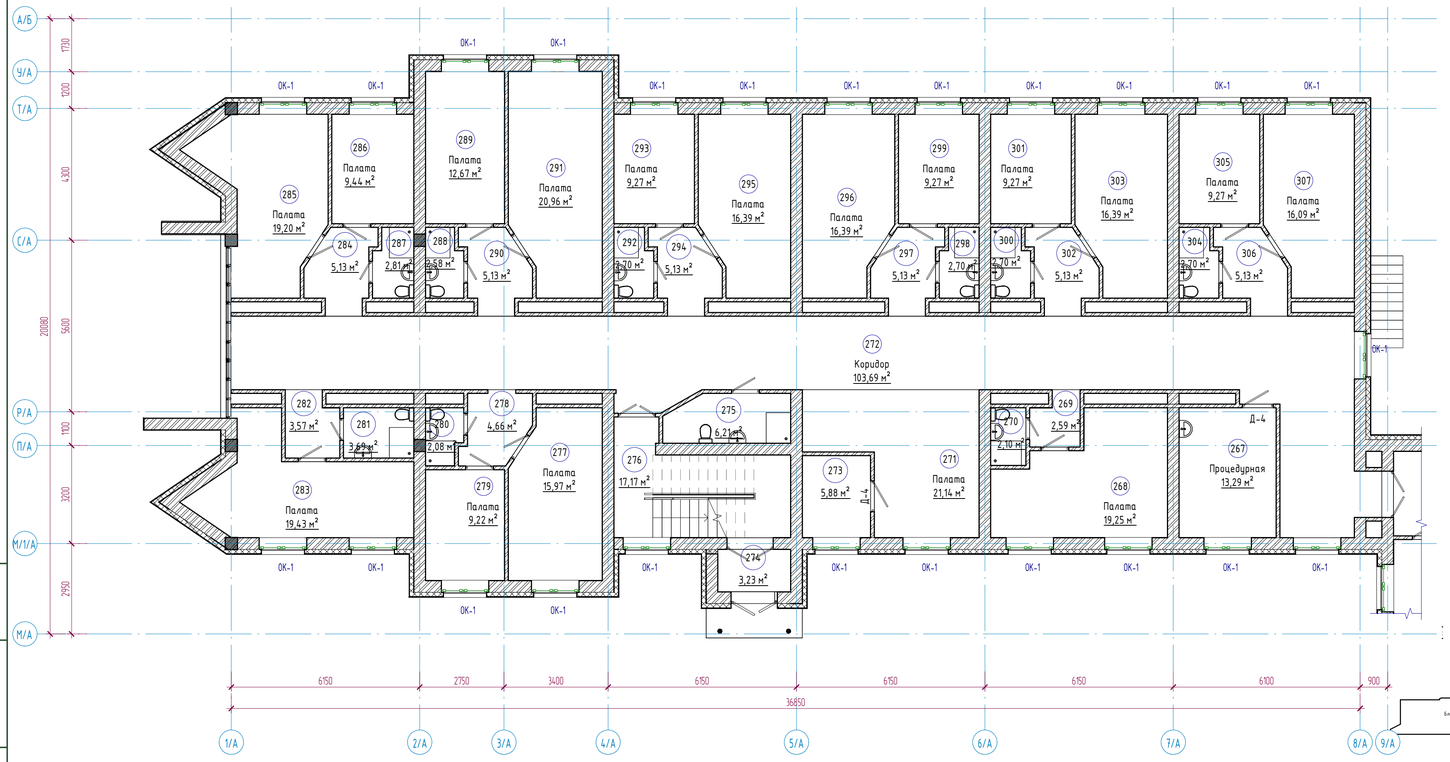

Условные обозначения

1 - наименование помещения

3,21 - площадь помещения

1 - тип пола по проекту

Д-1 - тип двери

ОК-1 - тип окна

Схема блокировки

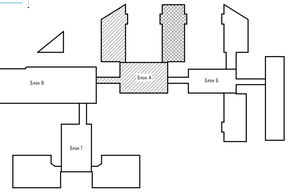

Примечания:

1. Смотреть совместно с листами АС-44,45;
2. Экспликация полов см. листы АС-65;
3. Ведомость внутренней отделки см. лист АС-66;
4. Спецификация элементов заполнения проемов см. лист АС-67;

Экспликация помещений

Номер помещения	Наименование	Площадь, м²	Кат. помещений
279	Палата	9,22	
280	С/у	2,08	
281	С/у	3,69	
282	Коридор	3,57	
283	Палата	19,43	
284	Коридор	5,13	
285	Палата	19,20	
286	Палата	9,44	
287	С/у	2,81	
288	С/у	2,58	
289	Палата	12,67	
290	Коридор	5,13	
291	Палата	20,96	
292	С/у	2,70	
293	Палата	9,27	
294	Коридор	5,13	
295	Палата	16,39	
296	Палата	16,39	
297	Коридор	5,13	

Экспликация помещений

Номер помещения	Наименование	Площадь, м²	Кат. помещений
259	Палата	17,22	
260	Коридор	3,23	
261	Коридор	81,09	
262	С/у	3,03	
263	С/у	3,03	
264	Коридор	3,23	
265	Палата	17,22	
266	Процедурная	12,97	
267	Процедурная	13,29	
268	Палата	19,25	
269	Коридор	2,59	
270	С/у	2,10	
271	Палата	21,14	
272	Коридор	103,69	
273	Комната персонала	5,88	
274	Тамбур	3,23	
275	ПУИ	6,21	
276	Лестничная клетка	17,17	
277	Палата	15,97	
278	Коридор	4,66	

Изм.	Колуч.	Лист	№док.	Подпись	Дата	
ГИП		Байтина				
Разработал		Жаленов				
Проверил						
Норм. контроль		Сандыбай				

АЖ2018/74 - 0 - АС

Разработка проектно-сметной документации на капитальный ремонт зданий по ул.Рискулова, 6 и 8 Городская многопрофильная больница №2) акимата города Астана, расположенное по адресу: улица Тургор Рискулова, здание 6,8

Рискулова 6 (Блок А)

Стадия	Лист	Листов
РП	43и	

План этажа на отм. 0.000 в осях 1/А-8/А между осями М/1/А-У/А (Монтажные работы)

ТОО "Актобе Хоба"
ГСЛ 19008872
г.Актобе

Формат А3х3

Взам. инв. №

Подп. и дата

Инв. № подл.

План этажа на отм. +3.300 в осях 9/А-14/А между осями Д/А-П/А (Монтажные работы)

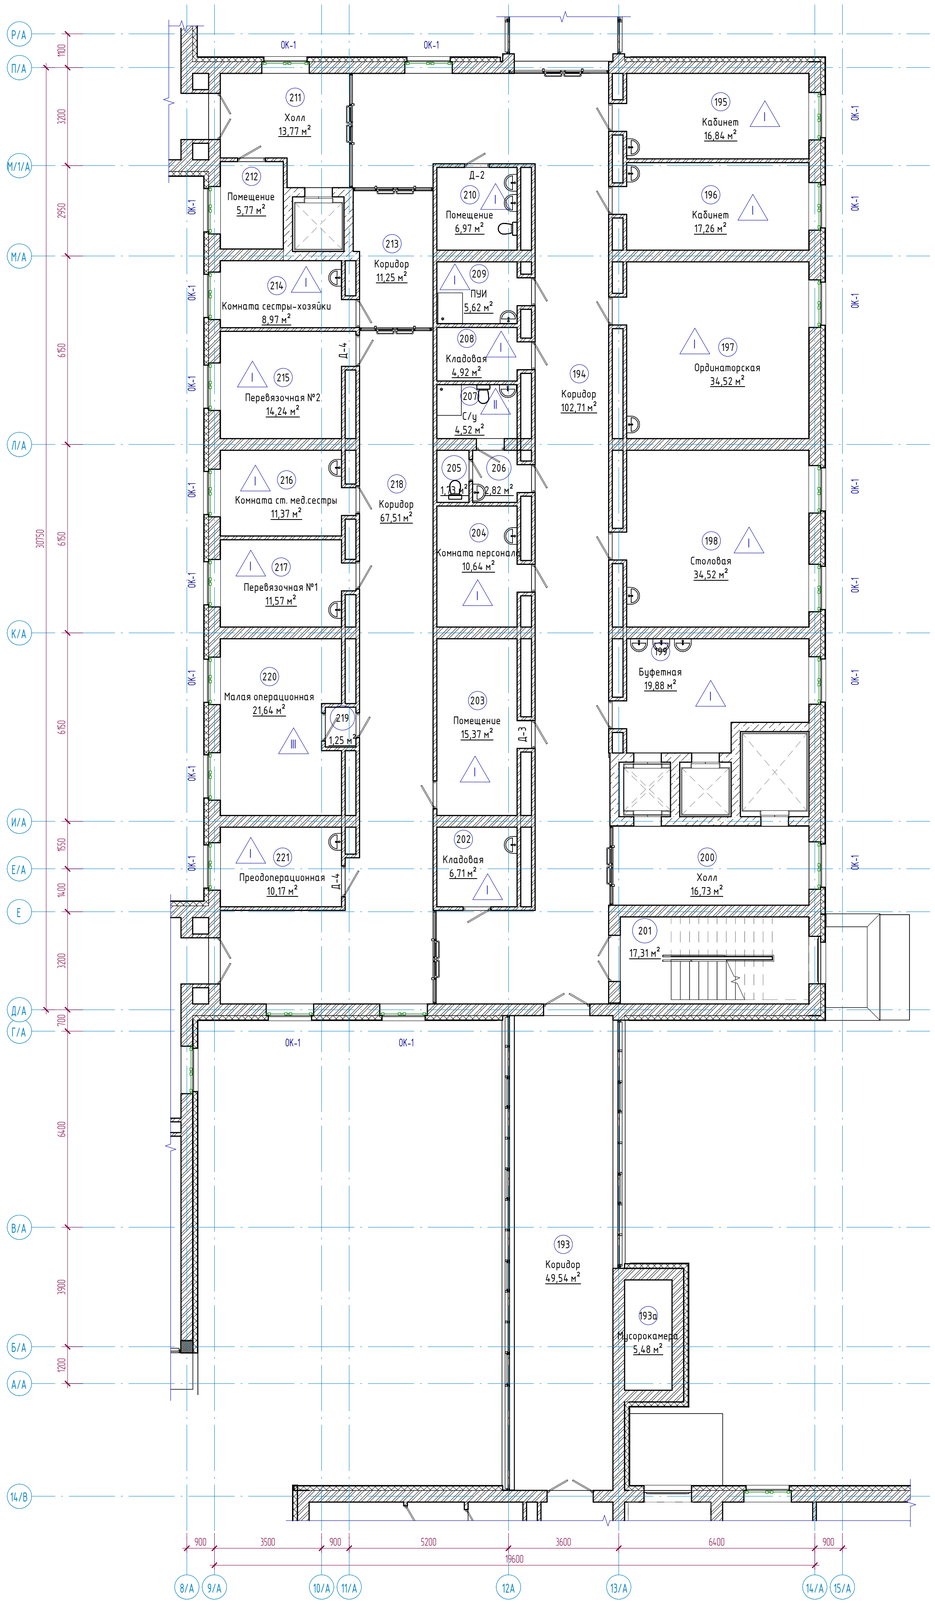

Схема блокировки

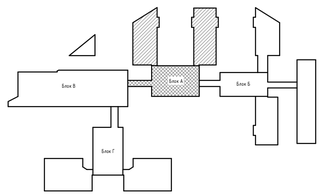

Условные обозначения

1 - наименование помещения

3,21 - площадь помещения

1 - тип пола по проекту

Д-1 - тип двери

ОК-1 - тип окна

Экспликация помещений

Номер помещения	Наименование	Площадь, м²	Кат. помещений
188	Коридор	0,00	
189	Посев культур	0,00	
190	Лаборантская	0,00	
191	Лаборантская	0,00	
192	Лаборантская	0,00	
193	Коридор	49,54	
193а	Мусорокамера	5,48	
194	Коридор	102,71	
195	Кабинет	16,84	
196	Кабинет	17,26	
197	Ординаторская	34,52	
198	Столовая	34,52	
199	Буфетная	19,88	
200	Холл	16,73	
201	Лестничная клетка	17,31	
202	Кладовая	6,71	
203	Помещение	15,37	
204	Комната персонала	10,64	
205	С/у	1,73	
206	Умывальная	2,82	
207	С/у	4,52	
208	Кладовая	4,92	
209	ПУИ	5,62	
210	Помещение	6,97	
211	Холл	13,77	
212	Помещение	5,77	
213	Коридор	11,25	
214	Комната сестры-хозяйки	8,97	
215	Перевязочная №2	14,24	
216	Комната ст. мед.сестры	11,37	

Примечания:

1. Смотреть совместно с листами АС-48,49;
2. Экспликация полов см. листы АС-65;
3. Ведомость внутренней отделки см. лист АС-66;
4. Спецификация элементов заполнения проемов см. лист АС-67;

Изм.	Кол.уч	Лист	№док.	Подпись	Дата
ГИП		Байтина			
Разработал		Халенов			
Проверил					
Норм. контроль		Сандыбай			

АЖ2018/74 - 0 - АС

Разработка проектно-сметной документации на капитальный ремонт зданий по ул.Рыскулова, 6 и 8 (Городская многопрофильная больница №2) акимата города Астана, расположенное по адресу: улица Тураар Рыскулова, здание 6,8

Рыскулова 6 (Блок А)	Стадия	Лист	Листов
	РП	44и	
План этажа на отм. +3.300 в осях 9/А-14/А между осями Д/А-П/А (Монтажные работы)	ТОО "Актобе Хоба" ГСЛ 19008872 г.Актобе		

Формат: А1А

Взам. инв. №

Подп. и дата

Инв. № подл.

План этажа на отм. +3.300 в осях 1/А-8/А между осями А/А-Е/А (Монтажные работы)

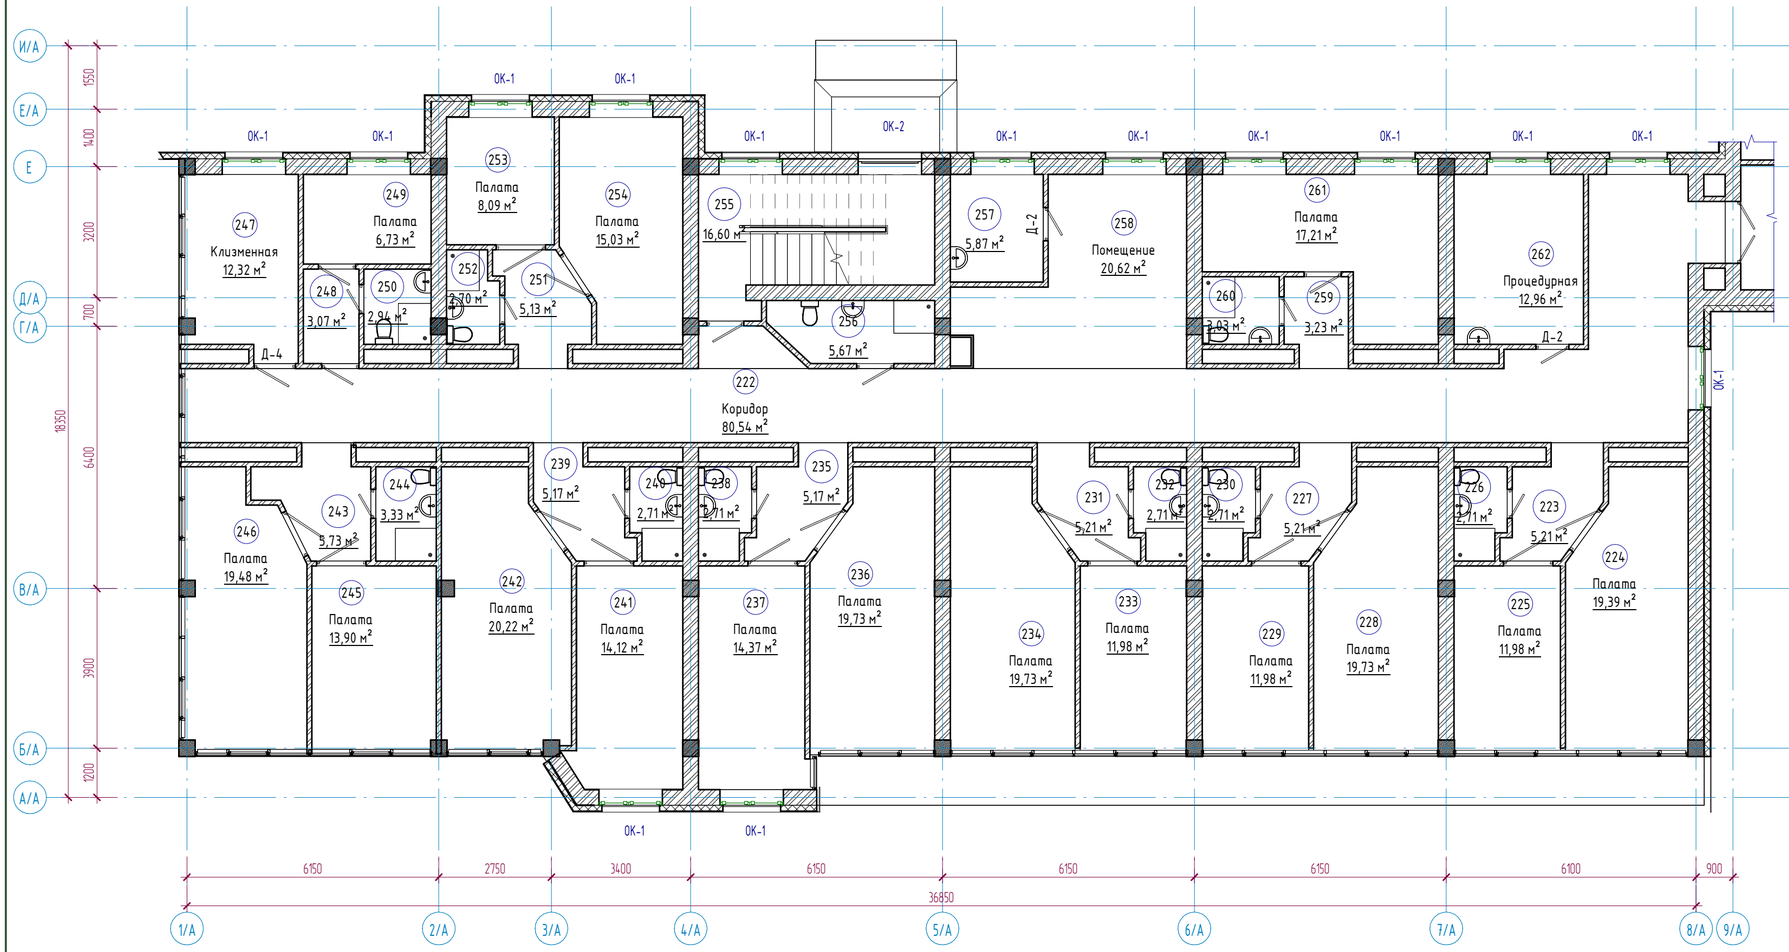

Экспликация помещений

Номер помещения	Наименование	Площадь, м²	Кат. помещений
217	Перевязочная №1	11,57	
218	Коридор	67,51	
219	Тамбур	1,25	
220	Малая операционная	21,64	
221	Предоперационная	10,17	
222	Коридор	80,54	
223	Коридор	5,21	
224	Палата	19,39	
225	Палата	11,98	
226	С/у	2,71	
227	Коридор	5,21	
228	Палата	19,73	
229	Палата	11,98	
230	С/у	2,71	
231	Коридор	5,21	
232	С/у	2,71	
233	Палата	11,98	
234	Палата	19,73	
235	Коридор	5,17	
236	Палата	19,73	
237	Палата	14,37	
238	С/у	2,71	
239	Коридор	5,17	
240	С/у	2,71	
241	Палата	14,12	
242	Палата	20,22	
243	Коридор	5,73	
244	С/у	3,33	
245	Палата	13,90	
246	Палата	19,48	

Экспликация помещений

Номер помещения	Наименование	Площадь, м²	Кат. помещений
247	Клизменная	12,32	
248	Коридор	3,07	
249	Палата	6,73	
250	С/у	2,94	
251	Коридор	5,13	
252	С/у	2,70	
253	Палата	8,09	
254	Палата	15,03	
255	Лестничная клетка	16,60	

Схема блокировки

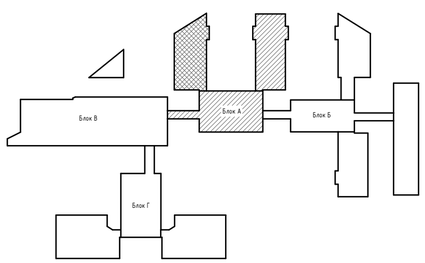

Условные обозначения

1 - наименование помещения

3,21 - площадь помещения

1 - тип пола по проекту

Д-1 - тип двери

ОК-1 - тип окна

Примечания:

1. Смотреть совместно с листами АС-47,49;
2. Экспликация полов см. листы АС-65;
3. Ведомость внутренней отделки см. лист АС-66;
4. Спецификация элементов заполнения проемов см. лист АС-67;

Изм.	Кол.уч	Лист	№док.	Подпись	Дата
ГИП		Байтина			
Разработал		Жаленов			
Проверил					
Норм. контроль		Сандыбай			

АЖ2018/74 - 0 - АС

Разработка проектно-сметной документации на капитальный ремонт зданий по ул.Рыскулова, 6 и 8 Городская многопрофильная больница №2) акимата города Астана, расположенное по адресу: улица Турара Рыскулова, здание 6,8

Рыскулова 6 (Блок А)

Стадия	Лист	Листов
РП	45и	

План этажа на отм. +3.300 в осях 1/А-8/А между осями А/А-Е/А (Монтажные работы)

ТОО "Актобе Жоба"
ГСЛ 19008872
г.Актобе

Взам. инв. №

Подп. и дата

Инв. № подл.

Формат: А2А

План этажа на отм. +3.300 в осях 1/А-8/А между осями М/1/А-У/А (Монтажные работы)

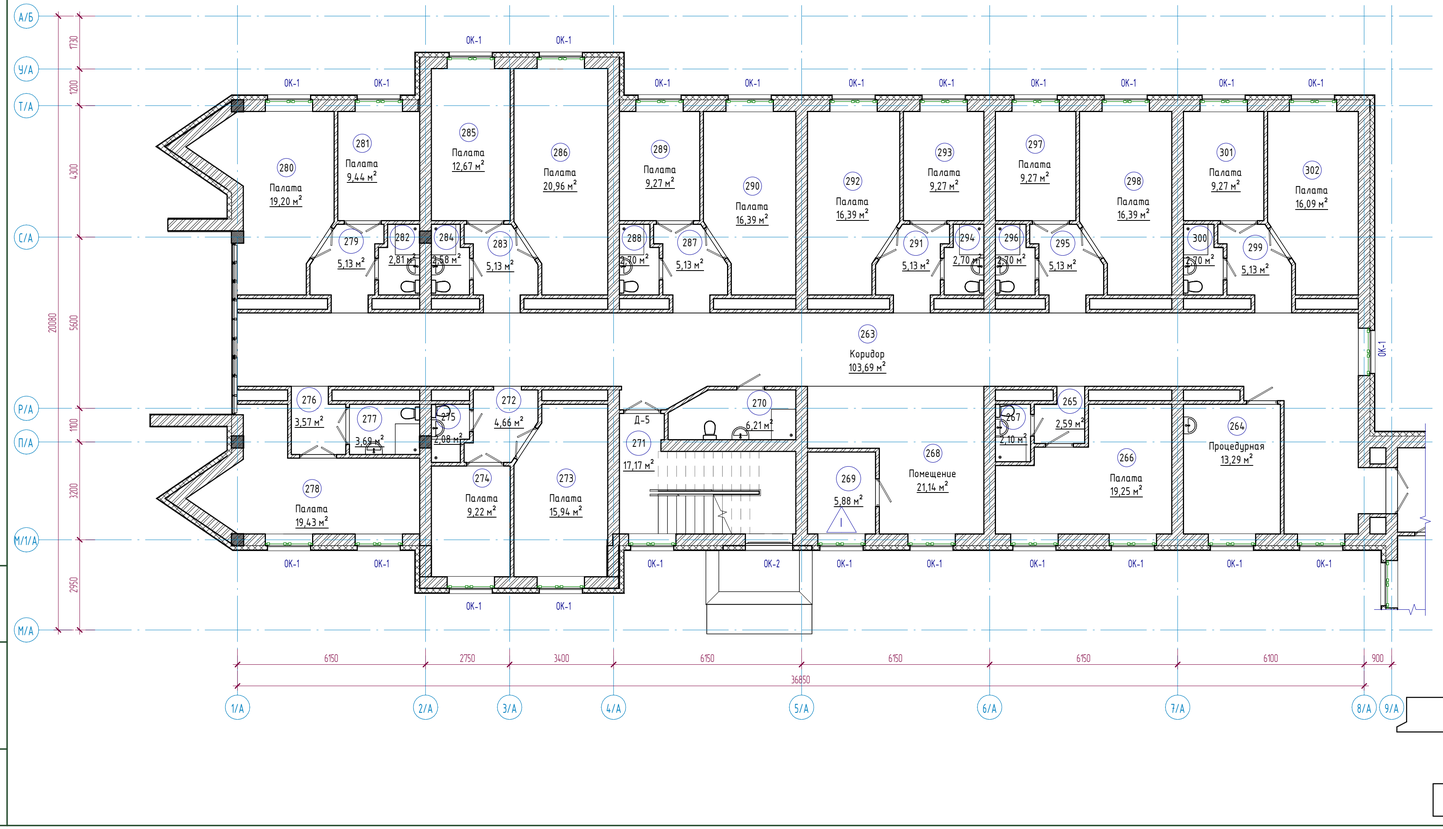

Условные обозначения

1 - наименование помещения

3,21 - площадь помещения

1 - тип пола по проекту

Д-1 - тип двери

ОК-1 - тип окна

Схема блокировки

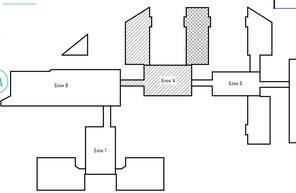

Примечания:

1. Смотреть совместно с листами АС-47,48;
2. Экспликация полов см. листы АС-65;
3. Ведомость внутренней отделки см. лист АС-66;
4. Спецификация элементов заполнения проемов см. лист АС-67;

Экспликация помещений

Номер помещения	Наименование	Площадь, м²	Кат. помещений
256	ПУИ	5,67	
257	Комната персонала	5,87	
258	Помещение	20,62	
259	Коридор	3,23	
260	С/у	3,03	
261	Палата	17,21	
262	Процедурная	12,96	
263	Коридор	103,69	
264	Процедурная	13,29	
265	Коридор	2,59	
266	Палата	19,25	
267	С/у	2,10	
268	Помещение	21,14	
269	Комната персонала	5,88	
270	ПУИ	6,21	
271	Лестничная клетка	17,17	
272	Коридор	4,66	
273	Палата	15,94	
274	Палата	9,22	

Экспликация помещений

Номер помещения	Наименование	Площадь, м²	Кат. помещений
275	С/у	2,08	
276	Коридор	3,57	
277	С/у	3,69	
278	Палата	19,43	
279	Коридор	5,13	
280	Палата	19,20	
281	Палата	9,44	
282	С/у	2,81	
283	Коридор	5,13	
284	С/у	2,58	
285	Палата	12,67	
286	Палата	20,96	
287	Коридор	5,13	
288	С/у	2,70	
289	Палата	9,27	
290	Палата	16,39	
291	Коридор	5,13	
292	Палата	16,39	
293	Палата	9,27	

Изм.	Колуч	Лист	№док.	Подпись	Дата
ГИП		Байтина			
Разработал		Жаленов			
Проверил					
Норм. контроль		Сандибай			

АЖ2018/74 - 0 - АС

Разработка проектно-сметной документации на капитальный ремонт здания по ул.Рыскулова, 6 и 8 Городская многопрофильная больница №2) акимата города Астана, расположенное по адресу: улица Турара Рыскулова, здание 6,8

Рыскулова 6 (Блок А)

Стадия	Лист	Листов
РП	46и	

План этажа на отм. +3.300 в осях 1/А-8/А между осями М/1/А-У/А (Монтажные работы)

ТОО "Актобе Жоба"
ГСЛ 19008872
г.Актобе

Формат: А3х3

Взам. инв. №

Подп. и дата

Инв. № подл.

План этажа на отм. +6.600 в осях 9/А-14/А между осями Д/А-П/А (Монтажные работы)

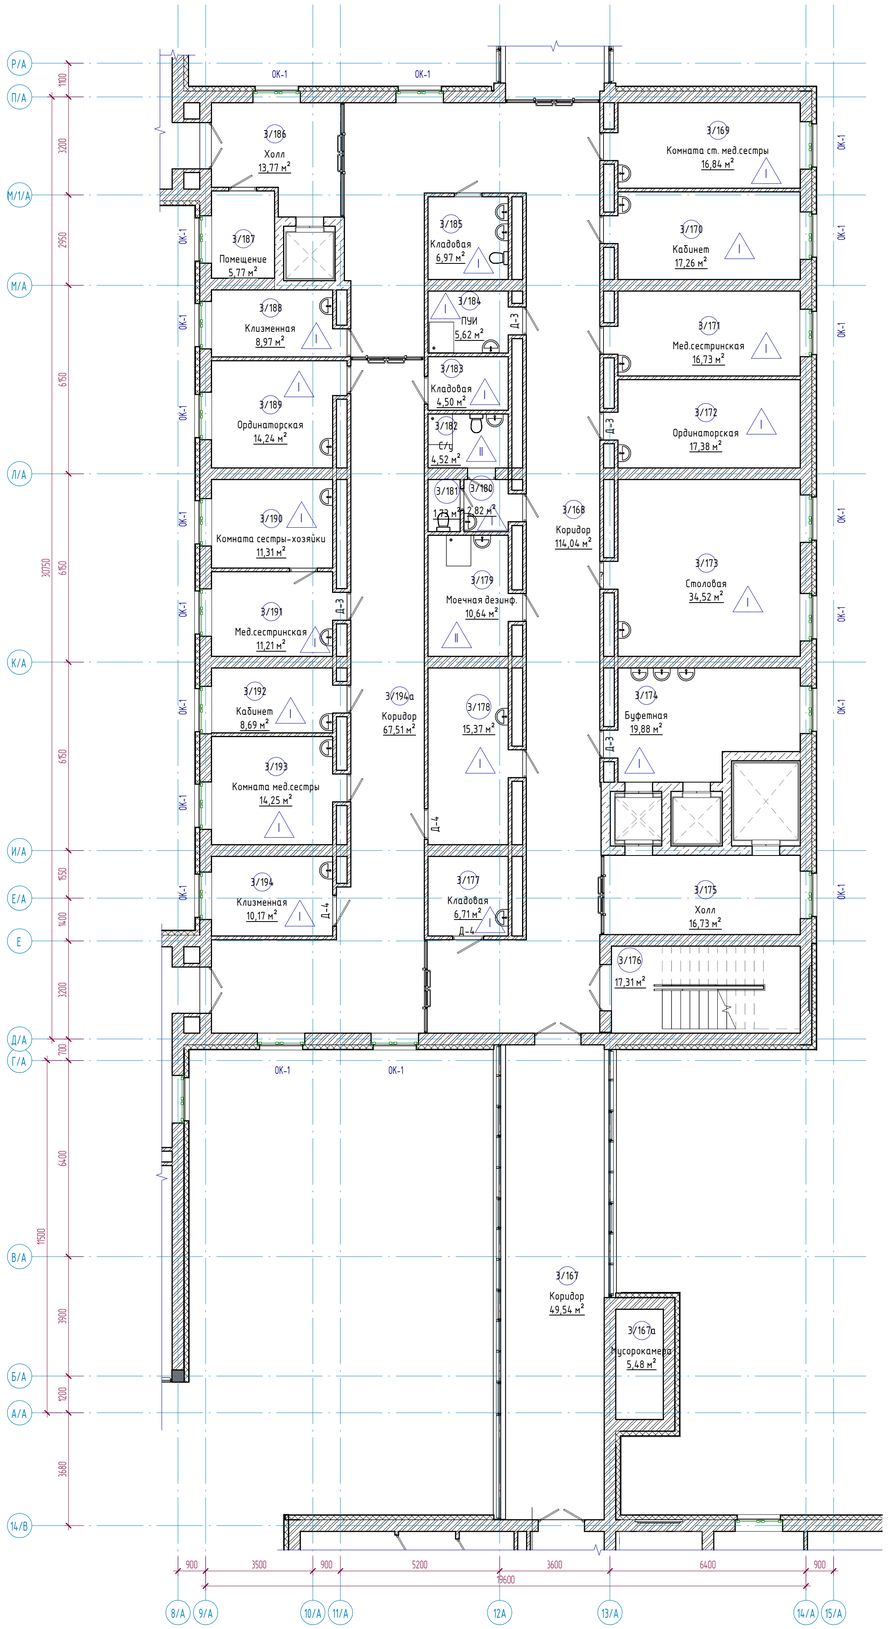

Схема блокировки

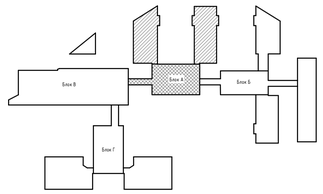

Условные обозначения

1 - наименование помещения

3,21 - площадь помещения

1 - тип пола по проекту

Д-1 - тип двери

ОК-1 - тип окна

Экспликация помещений

Номер помещения	Наименование	Площадь, м²	Кат. помещений
З/163	Ординаторская	0,00	
З/164	Санпропускник	0,00	
З/165	С/у	0,00	
З/166	Душевая	0,00	
З/167	Коридор	49,54	
З/167а	Мусорокамера	5,48	
З/168	Коридор	114,04	
З/169	Комната ст. мед.сестры	16,84	
З/170	Кабинет	17,26	
З/171	Мед.сестринская	16,73	
З/172	Ординаторская	17,38	
З/173	Столовая	34,52	
З/174	Буфетная	19,88	
З/175	Холл	16,73	
З/176	Лестничная клетка	17,31	
З/177	Кладовая	6,71	
З/178	Комната сестры-хозяйки	15,37	
З/179	Моечная дезинф.	10,64	
З/180	Коридор	2,82	
З/181	С/у	1,73	
З/182	С/у	4,52	
З/183	Кладовая	4,50	
З/184	ПУИ	5,62	
З/185	Кладовая	6,97	
З/186	Холл	13,77	
З/187	Помещение	5,77	
З/188	Клизменная	8,97	
З/189	Ординаторская	14,24	
З/190	Комната сестры-хозяйки	11,31	

Примечания:

1. Смотреть совместно с листами АС-51,52;
2. Экспликация полов см. листы АС-65;
3. Ведомость внутренней отделки см. лист АС-66;
4. Спецификация элементов заполнения проемов см. лист АС-67;

Изм.	Колуч.	Лист	№док.	Подпись	Дата
ГИП		Байтина			
Разработал		Халенов			
Проверил					
Норм. контроль		Сандыбай			

АЖ2018/74 - 0 - АС

Разработка проектно-сметной документации на капитальный ремонт зданий по ул.Рыскулова, 6 и 8 (Городская многопрофильная больница №2) акимата города Астана, расположенное по адресу: улица Тургора Рыскулова, здание 6,8

Рыскулова 6 (Блок А)

Стадия	Лист	Листов
РП	47и	

План этажа на отм. +6.600 в осях 9/А-14/А между осями Д/А-П/А (Монтажные работы)

ТОО "Актобе Хоба"
ГСЛ 19008872
г.Актобе

Формат: А1А

Взам. инв. №

Подп. и дата

Инв. № подл.

План этажа на отм. +6.600 в осях 1/А-8/А между осями А/А-Е/А (Монтажные работы)

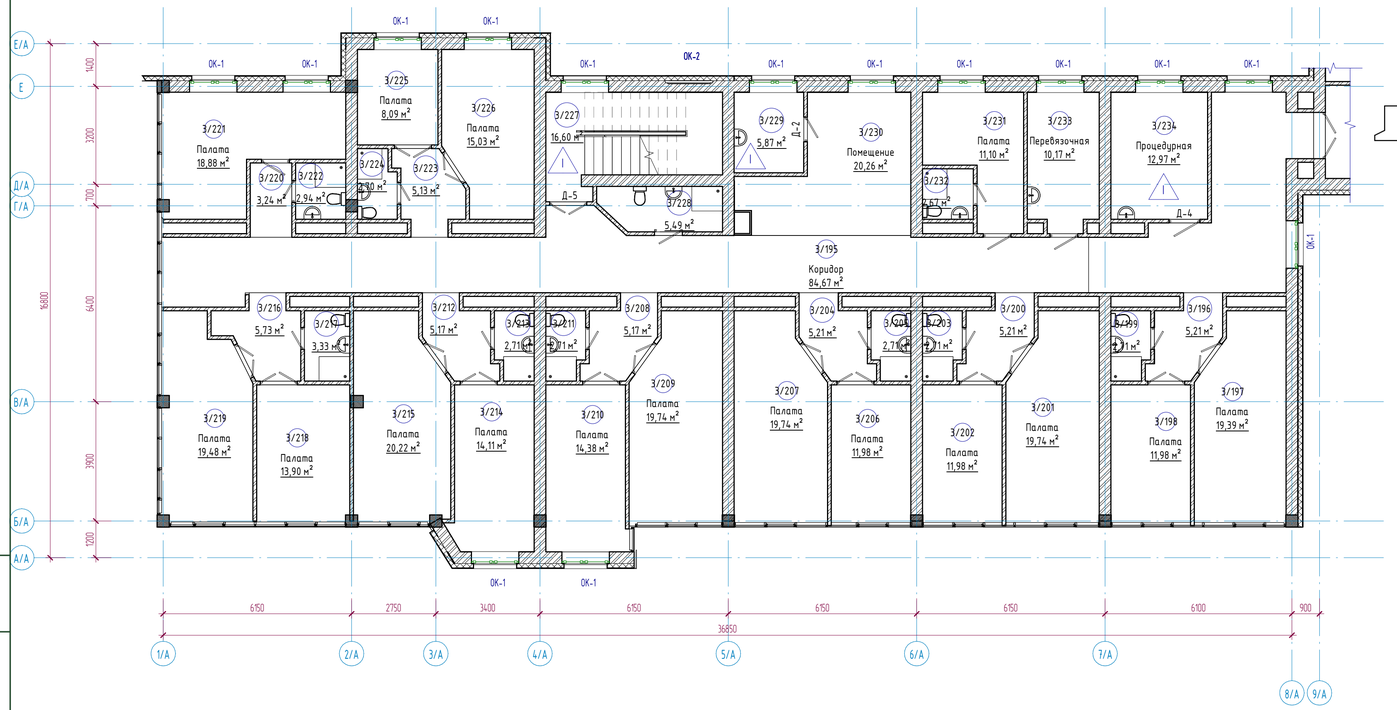

Схема блокировки

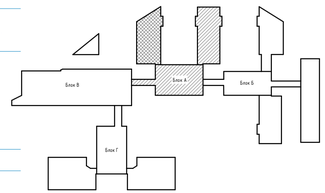

Условные обозначения

1 - наименование помещения

3,21 - площадь помещения

1 - тип пола по проекту

Д-1 - тип двери

ОК-1 - тип окна

Примечания:

1. Смотреть совместно с листами АС-50,52;
2. Экспликация полов см. листы АС-65;
3. Ведомость внутренней отделки см. лист АС-66;
4. Спецификация элементов заполнения проемов см. лист АС-67;

Экспликация помещений

Номер помещения	Наименование	Площадь, м²	Кат. помещений
3/191	Мед.сестринская	11,21	
3/192	Кабинет	8,69	
3/193	Комната мед.сестры	14,25	
3/194	Клизменная	10,17	
3/194а	Коридор	67,51	
3/195	Коридор	84,67	
3/196	Коридор	5,21	
3/197	Палата	19,39	
3/198	Палата	11,98	
3/199	С/у	2,71	
3/200	Коридор	5,21	
3/201	Палата	19,74	
3/202	Палата	11,98	
3/203	С/у	2,71	
3/204	Коридор	5,21	
3/205	С/у	2,71	
3/206	Палата	11,98	
3/207	Палата	19,74	
3/208	Коридор	5,17	
3/209	Палата	19,74	

Экспликация помещений

Номер помещения	Наименование	Площадь, м²	Кат. помещений
3/210	Палата	14,38	
3/211	С/у	2,71	
3/212	Коридор	5,17	
3/213	С/у	2,71	
3/214	Палата	14,11	
3/215	Палата	20,22	
3/216	Коридор	5,73	
3/217	С/у	3,33	
3/218	Палата	13,90	
3/219	Палата	19,48	
3/220	Коридор	3,24	
3/221	Палата	18,88	
3/222	С/у	2,94	
3/223	Коридор	5,13	
3/224	С/у	2,70	
3/225	Палата	8,09	
3/226	Палата	15,03	
3/227	Лестничная клетка	16,60	
3/228	ПУИ	5,49	

Взам. инв. №

Подп. и дата

Инв. № подл.

Изм.	Колич.	Лист	№док.	Подпись	Дата
ГИП		Байтина			
Разработал		Жаленов			
Проверил					
Норм. контроль		Сандибай			

АЖ2018/74 - 0 - АС

Разработка проектно-сметной документации на капитальный ремонт зданий по ул.Рыскулова, 6 и 8 Городская многопрофильная больница №2 акимата города Астана, расположенное по адресу: улица Тургора Рыскулова, здание 6,8

Рыскулова 6 (Блок А)

Стадия	Лист	Листов
РП	48и	

План этажа на отм. +6.600 в осях 1/А-8/А между осями А/А-Е/А (Монтажные работы)

ТОО "Ақтөбе Хоба"
ГСЛ 19008872
г.Актобе

Формат: А3х3

План этажа на отм. +6.600 в осях 1/А-8/А между осями М/1/А-У/А (Монтажные работы)

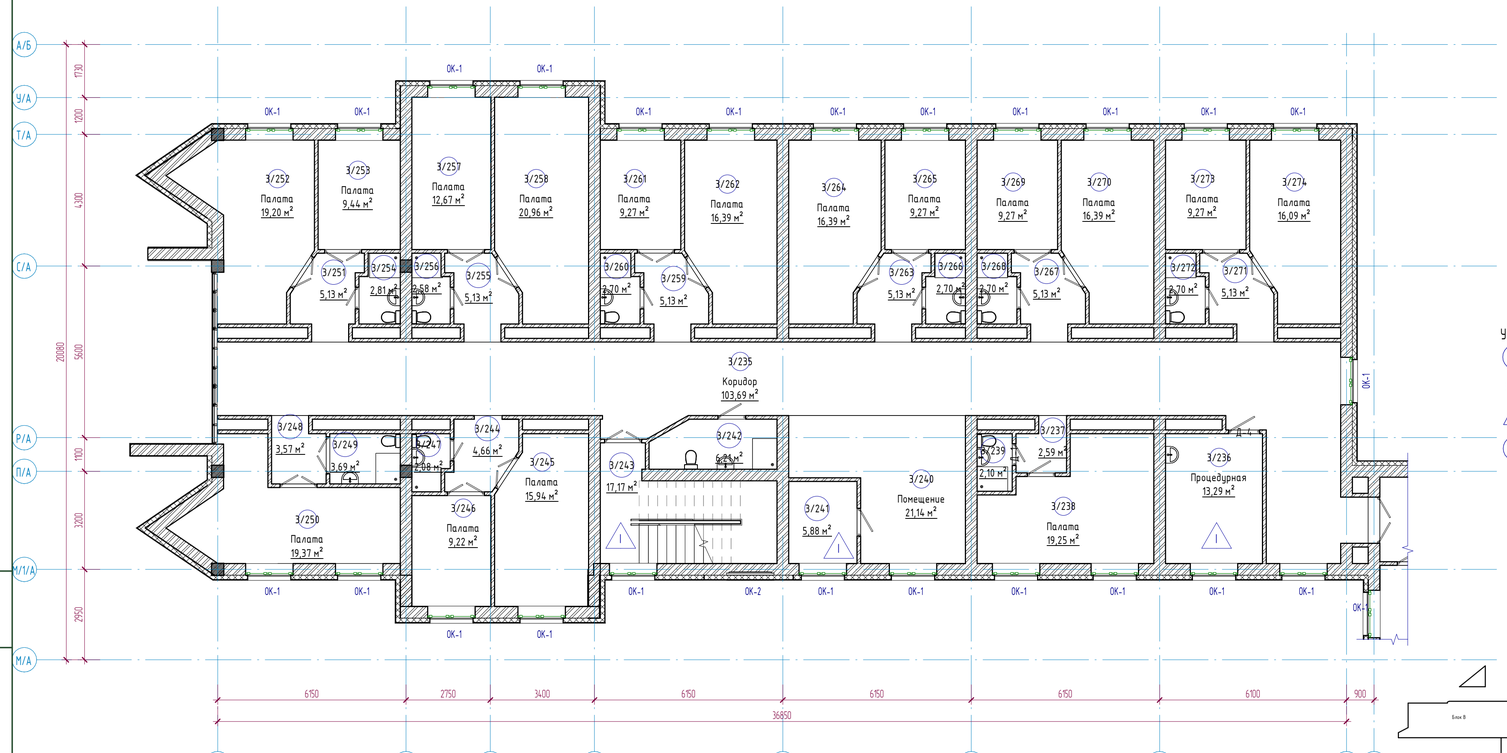

Условные обозначения

1 - наименование помещения

3,21 - площадь помещения

1 - тип пола по проекту

Д-1 - тип двери

ОК-1 - тип окна

Схема блокировки

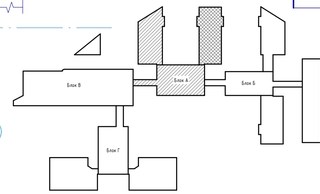

Экспликация помещений

Номер помещения	Наименование	Площадь, м²	Кат. помещений
3/229	Комната персонала	5,87	
3/230	Помещение	20,26	
3/231	Палата	11,10	
3/232	С/у	2,67	
3/233	Перевязочная	10,17	
3/234	Процедурная	12,97	
3/235	Коридор	103,69	
3/236	Процедурная	13,29	
3/237	Коридор	2,59	
3/238	Палата	19,25	
3/239	С/у	2,10	
3/240	Помещение	21,14	
3/241	Комната персонала	5,88	
3/242	ПЭМ	6,21	
3/243	Лестничная клетка	17,17	
3/244	Коридор	4,66	
3/245	Палата	15,94	
3/246	Палата	9,22	
3/247	С/у	2,08	

Экспликация помещений

Номер помещения	Наименование	Площадь, м²	Кат. помещений
3/248	Коридор	3,57	
3/249	С/у	3,69	
3/250	Палата	19,37	
3/251	Коридор	5,13	
3/252	Палата	19,20	
3/253	Палата	9,44	
3/254	С/у	2,81	
3/255	Коридор	5,13	
3/256	С/у	2,58	
3/257	Палата	12,67	
3/258	Палата	20,96	
3/259	Коридор	5,13	
3/260	С/у	2,70	
3/261	Палата	9,27	
3/262	Палата	16,39	
3/263	Коридор	5,13	
3/264	Палата	16,39	
3/265	Палата	9,27	
3/266	С/у	2,70	

Примечания:

1. Смотреть совместно с листами АС-50,51;
2. Экспликация полов см. листы АС-65;
3. Ведомость внутренней отделки см. лист АС-66;
4. Спецификация элементов заполнения проемов см. лист АС-67;

Изм.	Кол.уч	Лист	№док.	Подпись	Дата
ГИП		Байтина			
Разработал		Жаленов			
Проверил					
Норм. контроль		Сандибай			

АЖ2018/74 - 0 - АС

Разработка проектно-сметной документации на капитальный ремонт здания по ул.Рыскулова, 6 и 8 Городская многопрофильная больница №2) акимата города Актобе, расположенное по адресу: улица Тургара Рыскулова, здание 6,8

Рыскулова 6 (Блок А)

Стадия	Лист	Листов
РП	4.9и	

План этажа на отм. +6.600 в осях 1/А-8/А между осями М/1/А-У/А (Монтажные работы)

ТОО "Ақтөбе Хаба"
ГСЛ 19008872
г.Актобе

Формат А3х3

Взам. инв. №

Подп. и дата

Инв. № подл.

План этажа на отм. +9.900 в осях 9/А-14/А между осями Д/А-П/А (Монтажные работы)

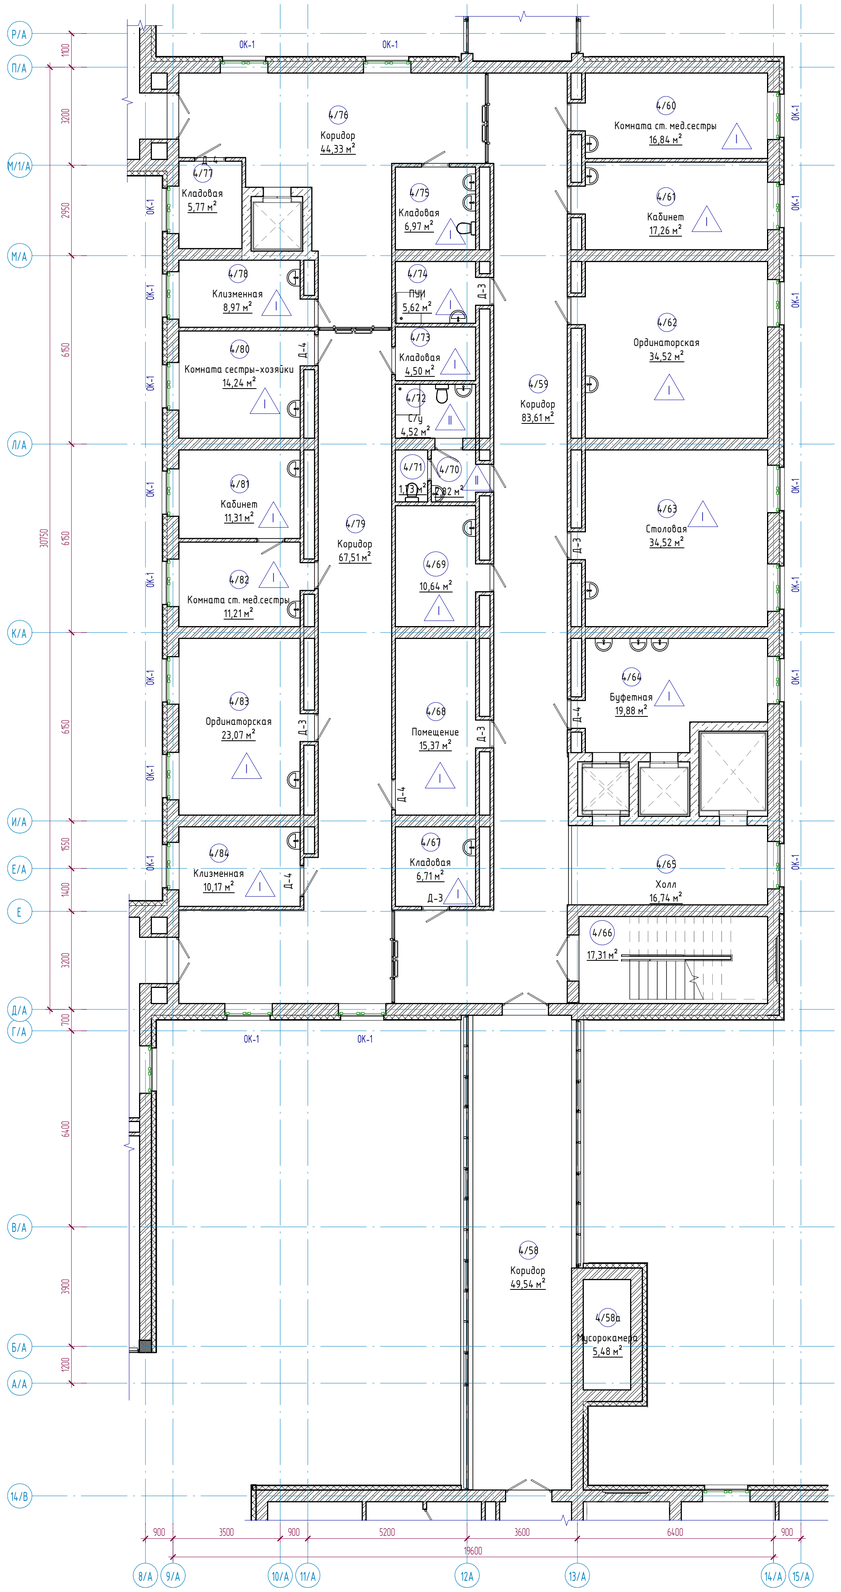

Схема блокировки

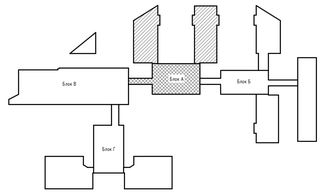

Условные обозначения

1 - наименование помещения

3,21 - площадь помещения

1 - тип пола по проекту

Д-1 - тип двери

ОК-1 - тип окна

Экспликация помещений

Номер помещения	Наименование	Площадь, м²	Кат. помещений
4/57	С/у	0,00	
4/58	Коридор	49,54	
4/58а	Мусорокамера	5,48	
4/59	Коридор	83,61	
4/60	Комната ст. мед.сестры	16,84	
4/61	Кабинет	17,26	
4/62	Ординаторская	34,52	
4/63	Столовая	34,52	
4/64	Буфетная	19,88	
4/65	Холл	16,74	
4/66	Лестничная клетка	17,31	
4/67	Кладовая	6,71	
4/68	Помещение	15,37	
4/69	Комната сестры-хозяйки	10,64	
4/70	Умывальная	2,82	
4/71	С/у	1,73	
4/72	С/у	4,52	
4/73	Кладовая	4,50	
4/74	ПУИ	5,62	
4/75	Кладовая	6,97	
4/76	Коридор	44,33	
4/77	Кладовая	5,77	
4/78	Клизменная	8,97	
4/79	Коридор	67,51	
4/80	Комната сестры-хозяйки	14,24	
4/81	Кабинет	11,31	
4/82	Комната ст. мед.сестры	11,21	
4/83	Ординаторская	23,07	

Примечания:

1. Смотреть совместно с листами АС-54,55;
2. Экспликация полов см. листы АС-65;
3. Ведомость внутренней отделки см. лист АС-66;
4. Спецификация элементов заполнения проемов см. лист АС-67;

						АЖ2018/74 - 0 - АС	
						Разработка проектно-сметной документации на капитальный ремонт зданий по ул.Рыскулова, 6 и 8 (Городская многопрофильная больница №2) акимата города Астана, расположенное по адресу: улица Тұрар Рысқұлова, здание 6,8	
Изм.	Колуч	Лист	№док.	Подпись	Дата		
ГИП		Байтина				Рыскулова 6 (Блок А)	Стадия: РП; Лист: 50и; Листов:
Разработал		Жаленов				План этажа на отм. +9.900 в осях 9/А-14/А между осями Д/А-П/А (Монтажные работы)	ТОО "Ақтөбе Хоба" ГСЛ 19008872 г.Актобе
Проверил							
Норм. контроль		Сандыбай					

Формат: А1А

Взам. инв. №

Подп. и дата

Инв. № подл.

План этажа на отм. +9.900 в осях 1/А-8/А между осями А/А-Е/А (Монтажные работы)

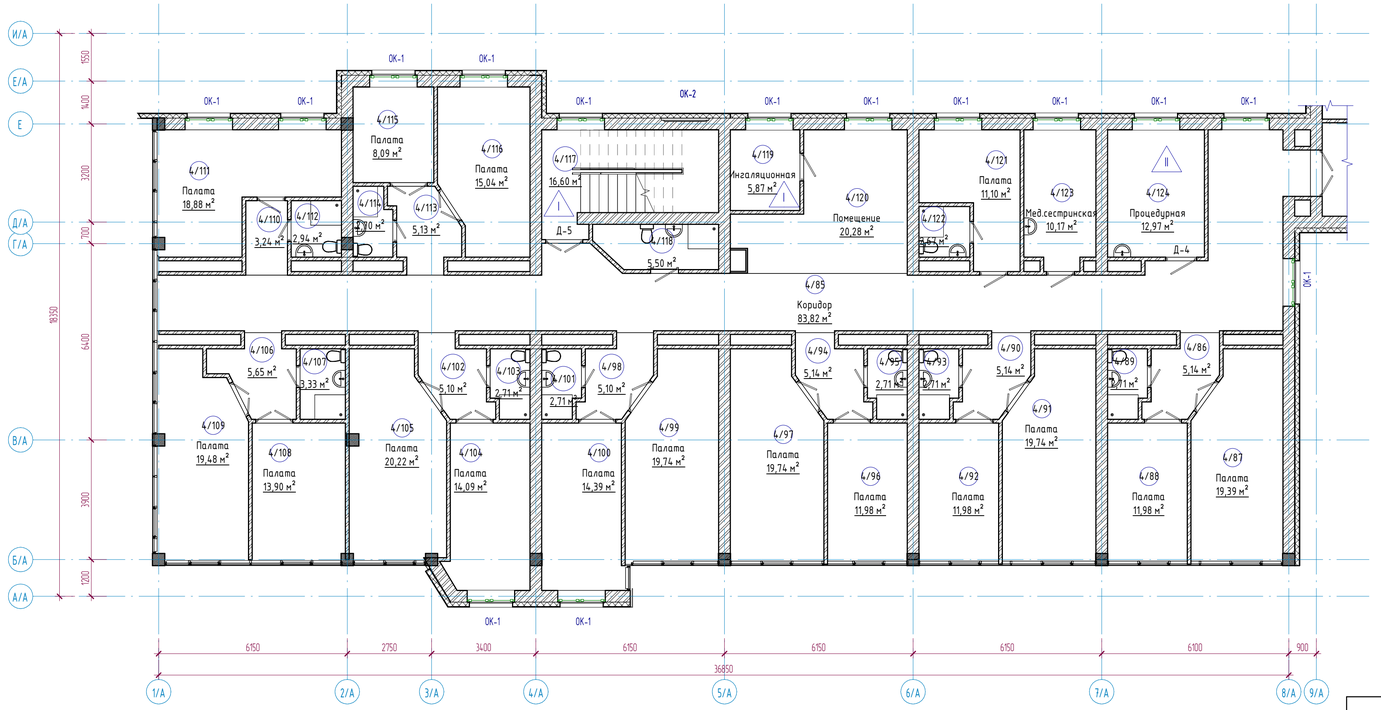

Экспликация помещений

Номер помещения	Наименование	Площадь, м²	Кат. помещений
4/84	Клизменная	10,17	
4/85	Коридор	83,82	
4/86	Коридор	5,14	
4/87	Палата	19,39	
4/88	Палата	11,98	
4/89	С/у	2,71	
4/90	Коридор	5,14	
4/91	Палата	19,74	
4/92	Палата	11,98	
4/93	С/у	2,71	
4/94	Коридор	5,14	
4/95	С/у	2,71	
4/96	Палата	11,98	
4/97	Палата	19,74	
4/98	Коридор	5,10	
4/99	Палата	19,74	
4/100	Палата	14,39	
4/101	С/у	2,71	
4/102	Коридор	5,10	

Экспликация помещений

Номер помещения	Наименование	Площадь, м²	Кат. помещений
4/103	С/у	2,71	
4/104	Палата	14,09	
4/105	Палата	20,22	
4/106	Коридор	5,65	
4/107	С/у	3,33	
4/108	Палата	13,90	
4/109	Палата	19,48	
4/110	Коридор	3,24	
4/111	Палата	18,88	
4/112	С/у	2,94	
4/113	Коридор	5,13	
4/114	С/у	2,70	
4/115	Палата	8,09	
4/116	Палата	15,04	
4/117	Лестничная клетка	16,60	
4/118	ПУИ	5,50	
4/119	Ингаляционная	5,87	
4/120	Помещение	20,28	
4/121	Палата	11,10	

Условные обозначения

1 - наименование помещения

3,21 - площадь помещения

1 - тип пола по проекту

Д-1 - тип двери

ОК-1 - тип окна

Схема блокировки

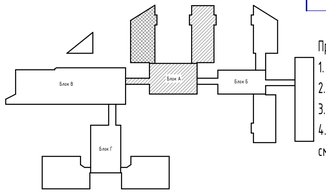

Примечания:

1. Смотреть совместно с листами АС-53,55;
2. Экспликация полов см. листы АС-65;
3. Ведомость внутренней отделки см. лист АС-66;
4. Спецификация элементов заполнения проемов см. лист АС-67;

Взам. инв. №

Подп. и дата

Инв. № подл.

Изм.	Колуч.	Лист	№док.	Подпись	Дата
ГИП		Байтина			
Разработал		Жаленов			
Проверил					
Норм. контроль		Сандыбай			

АЖ2018/74 - 0 - АС

Разработка проектно-сметной документации на капитальный ремонт зданий по ул.Рыскулова, 6 и 8 Городская многопрофильная больница №2) акимата города Астана, расположенное по адресу: улица Тургора Рыскулова, здание 6,8

Рыскулова 6 (Блок А)

Стадия	Лист	Листов
РП	51и	

План этажа на отм. +9.900 в осях 1/А-8/А между осями А/А-Е/А (Монтажные работы)

ТОО "Актобе Хоба"
ГСЛ 19008872
г.Актобе

Формат: А3х3

План этажа на отм. +9.900 в осях 1/А-8/А между осями М/1/А-У/А (Монтажные работы)

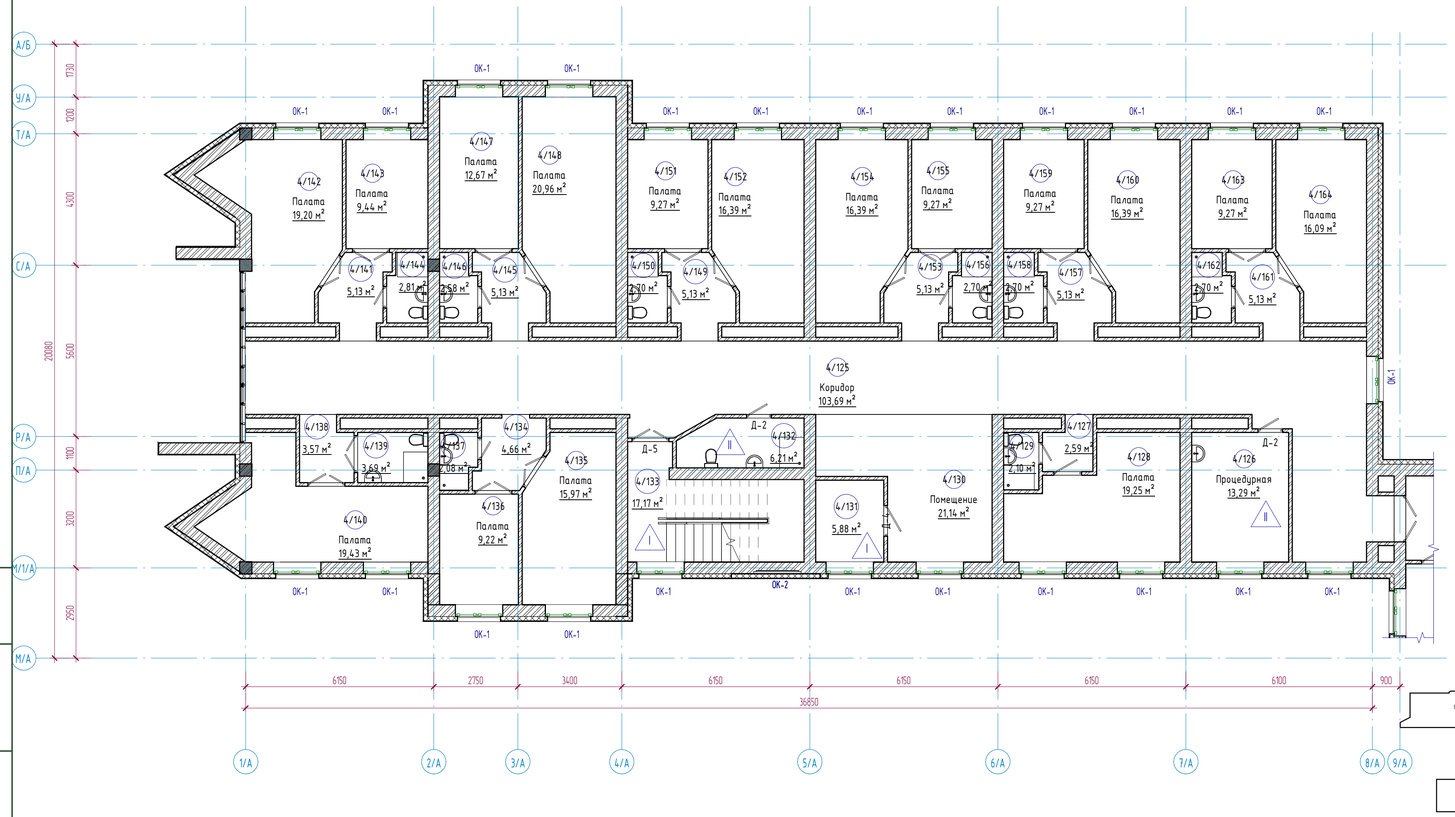

Условные обозначения

1	-	наименование помещения
3,21	-	площадь помещения
I	-	тип пола по проекту
Д-1	-	тип двери
ОК-1	-	тип окна

Схема блокировки

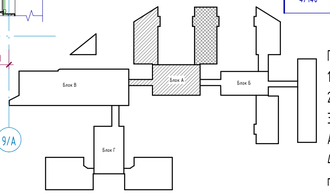

Экспликация помещений

Номер помещения	Наименование	Площадь, м²	Кат. помещений
4/122	С/у	2,67	
4/123	Мед.сестринская	10,17	
4/124	Процедурная	12,97	
4/125	Коридор	103,69	
4/126	Процедурная	13,29	
4/127	Коридор	2,59	
4/128	Палата	19,25	
4/129	С/у	2,10	
4/130	Помещение	21,14	
4/131	Комната персонала	5,88	
4/132	ПУИ	6,21	
4/133	Лестничная клетка	17,17	
4/134	Коридор	4,66	
4/135	Палата	15,97	
4/136	Палата	9,22	
4/137	С/у	2,08	
4/138	Коридор	3,57	
4/139	С/у	3,69	
4/140	Палата	19,43	

Экспликация помещений

Номер помещения	Наименование	Площадь, м²	Кат. помещений
4/141	Коридор	5,13	
4/142	Палата	19,20	
4/143	Палата	9,44	
4/144	С/у	2,81	
4/145	Коридор	5,13	
4/146	С/у	2,58	
4/147	Палата	12,67	
4/148	Палата	20,96	
4/149	Коридор	5,13	
4/150	С/у	2,70	
4/151	Палата	9,27	
4/152	Палата	16,39	
4/153	Коридор	5,13	
4/154	Палата	16,39	
4/155	Палата	9,27	
4/156	С/у	2,70	
4/157	Коридор	5,13	
4/158	С/у	2,70	
4/159	Палата	9,27	

Примечания:

1. Смотреть совместно с листами АС-53,54;
2. Экспликация полов см. листы АС-65;
3. Ведомость внутренней отделки см. лист АС-66;
4. Спецификация элементов заполнения проемов см. лист АС-67;

Изм.	Колуч	Лист	№док.	Подпись	Дата

АЖ2018/74 - 0 - АС

Разработка проектно-сметной документации на капитальный ремонт здания по ул.Рыскулова, 6 и 8 Городская многопрофильная больница №2) акимата города Астана, расположенное по адресу: улица Турара Рыскулова, здание 6,8

ГИП	Байтина		
Разработал	Жаленов		
Проверил			
Норм. контроль	Сандибай		

Рыскулова 6 (Блок А)

Стадия	Лист	Листов
РП	52и	

План этажа на отм. +9.900 в осях 1/А-8/А между осями М/1/А-У/А (Монтажные работы)

ТОО "Актобе Жоба"
ГСЛ 19008872
г.Актобе

Формат: А3х3

Взам. инв. №

Подп. и дата

Инв. № подл.

План кровли в осях 9/А-14/А между осями Д/А-П/А (Монтажные работы)

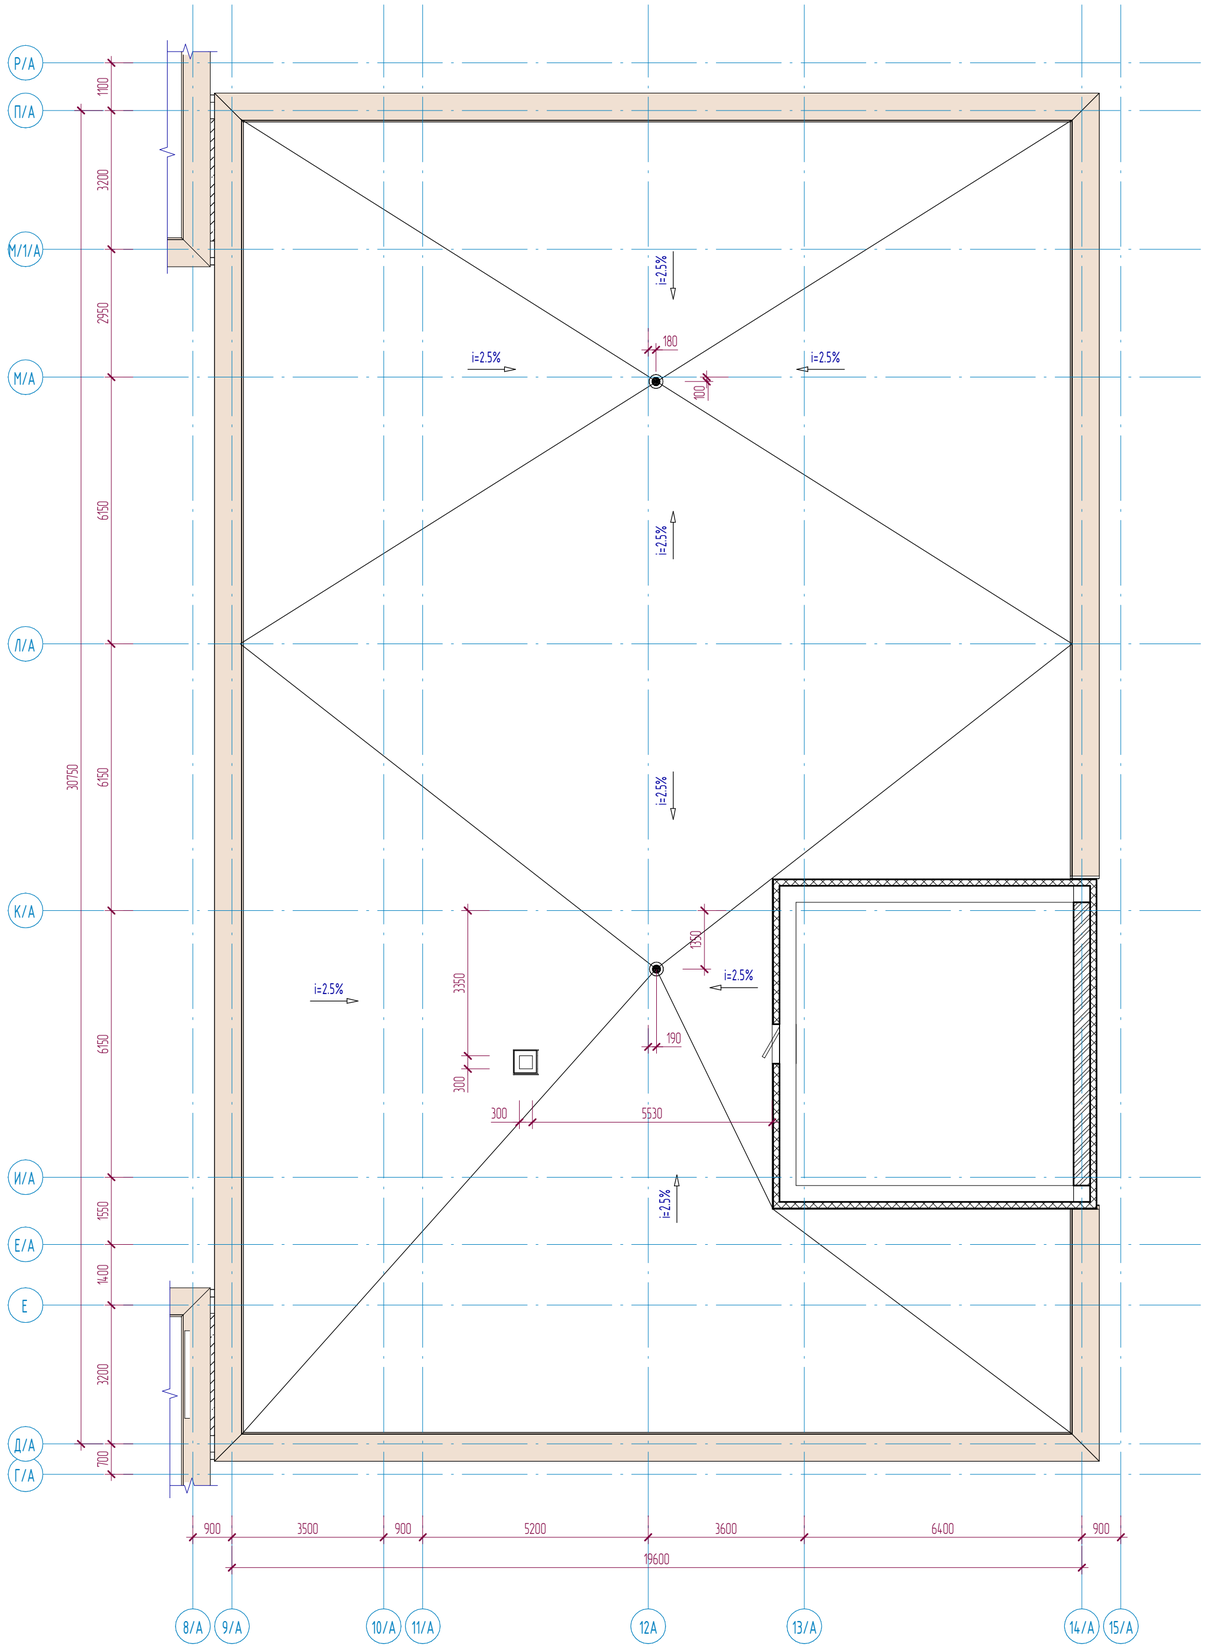

Спецификация кровли

Марка	Состав	Площадь
Тип 1	-Рубероид кровельный ТУ РКК 350 (АГСК 235-101-0104) - 4мм -Рубероид подкладочный ТУ РПП 300 (АГСК 235-101-0206) - 4мм -Рубероид подкладочный ТУ РПП 300 (АГСК 235-101-0206) - 4мм -Грунтовка - праймер битумный (АГСК 235-201-0101) - 2мм -Цем-песч. стяжка М150 армированная сеткой (5Вр- I -100 / 5Вр- I -100) - 50мм (АГСК 212-401-0106) -Утеплитель - минплита, П 75-80 - 100мм (АГСК 234-101-0203) -Утеплитель - минплита, П 100-110 - 100мм (АГСК 234-101-0204) -Цем-песч. стяжка М100 армированная сеткой (5Вр- I -100 / 5Вр- I -100) - 25мм (АГСК 212-401-0104) -Керамзитовый гравий существующий - 100мм -Пароизоляция - пленка пароизоляционная существующая -Ж/б плита покрытия	583,71 м^2

Узел сопряжения кровли с водосточной воронкой

-Рубероид кровельный ТУ РКК 350 (АГСК 235-101-0104) - 4мм
-Рубероид подкладочный ТУ РПП 300 (АГСК 235-101-0206) - 4мм
-Рубероид подкладочный ТУ РПП 300 (АГСК 235-101-0206) - 4мм
-Грунтовка - праймер битумный (АГСК 235-201-0101) - 2мм-
-Цем-песч. стяжка М150 армированная сеткой (5Вр- I -100 / 5Вр- I -100) - 50мм (АГСК 212-401-0106)
-Утеплитель - минплита, П 75-80 - 100мм (АГСК 234-101-0203)
-Утеплитель - минплита, П 100-110 - 100мм (АГСК 234-101-0204)
-Цем-песч. стяжка М100 армированная сеткой (5Вр- I -100 / 5Вр- I -100) - 25мм (АГСК 212-401-0104)
-Керамзитовый гравий существующий - 100мм
-Пароизоляция - пленка пароизоляционная существующая
-Ж/б плита покрытия

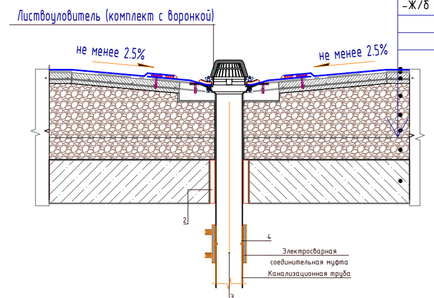

Схема блокировки

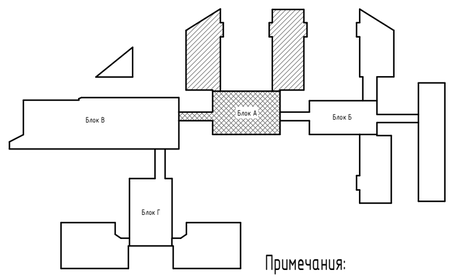

Ведомость деталей

Поз.	Эскиз
Ф-1	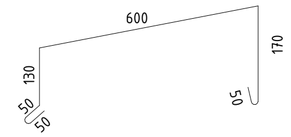

Примечания:

1. Смотреть совместно с листами АС-60.61;
2. Замена парапетной доборки (поз.Ф-1) из оцинкованной стали 0.7мм по ГОСТ 14918-2020;
3. Расход парапетной доборки - 108,99 м2./103,8 м.п., (609,79 кг);
4. Перед изготовлением провести контрольные замеры
5. Расход сетки (5Вр- I -100 / 5Вр- I -100) - 3,268 тонн.

Изм.	Кол.уч	Лист	№док.	Подпись	Дата
ГИП		Байтина			
Разработал		Жаленов			
Проверил					
Норм. контроль		Сандибай			

АЖ2018/74 - 0 - АС

Разработка проектно-сметной документации на капитальный ремонт зданий по ул.Рыскулова, 6 и 8 (Городская многопрофильная больница №2) акимата города Астана, расположенное по адресу: улица Турара Рыскулова, здание 6,8

Рыскулова 6 (Блок А)

Стадия	Лист	Листов
РП	53и	

План кровли в осях 9/А-14/А между осями Д/А-П/А (Монтажные работы)

ТОО "Ақтөбе Жоба"
ГСЛ 19008872
г.Актобе

Взам. инв. №
Подп. и дата
Инв. № подл.

Формат: А2А

План кровли в осях 1/А-8/А между осями А/А-Е/А (Монтажные работы)

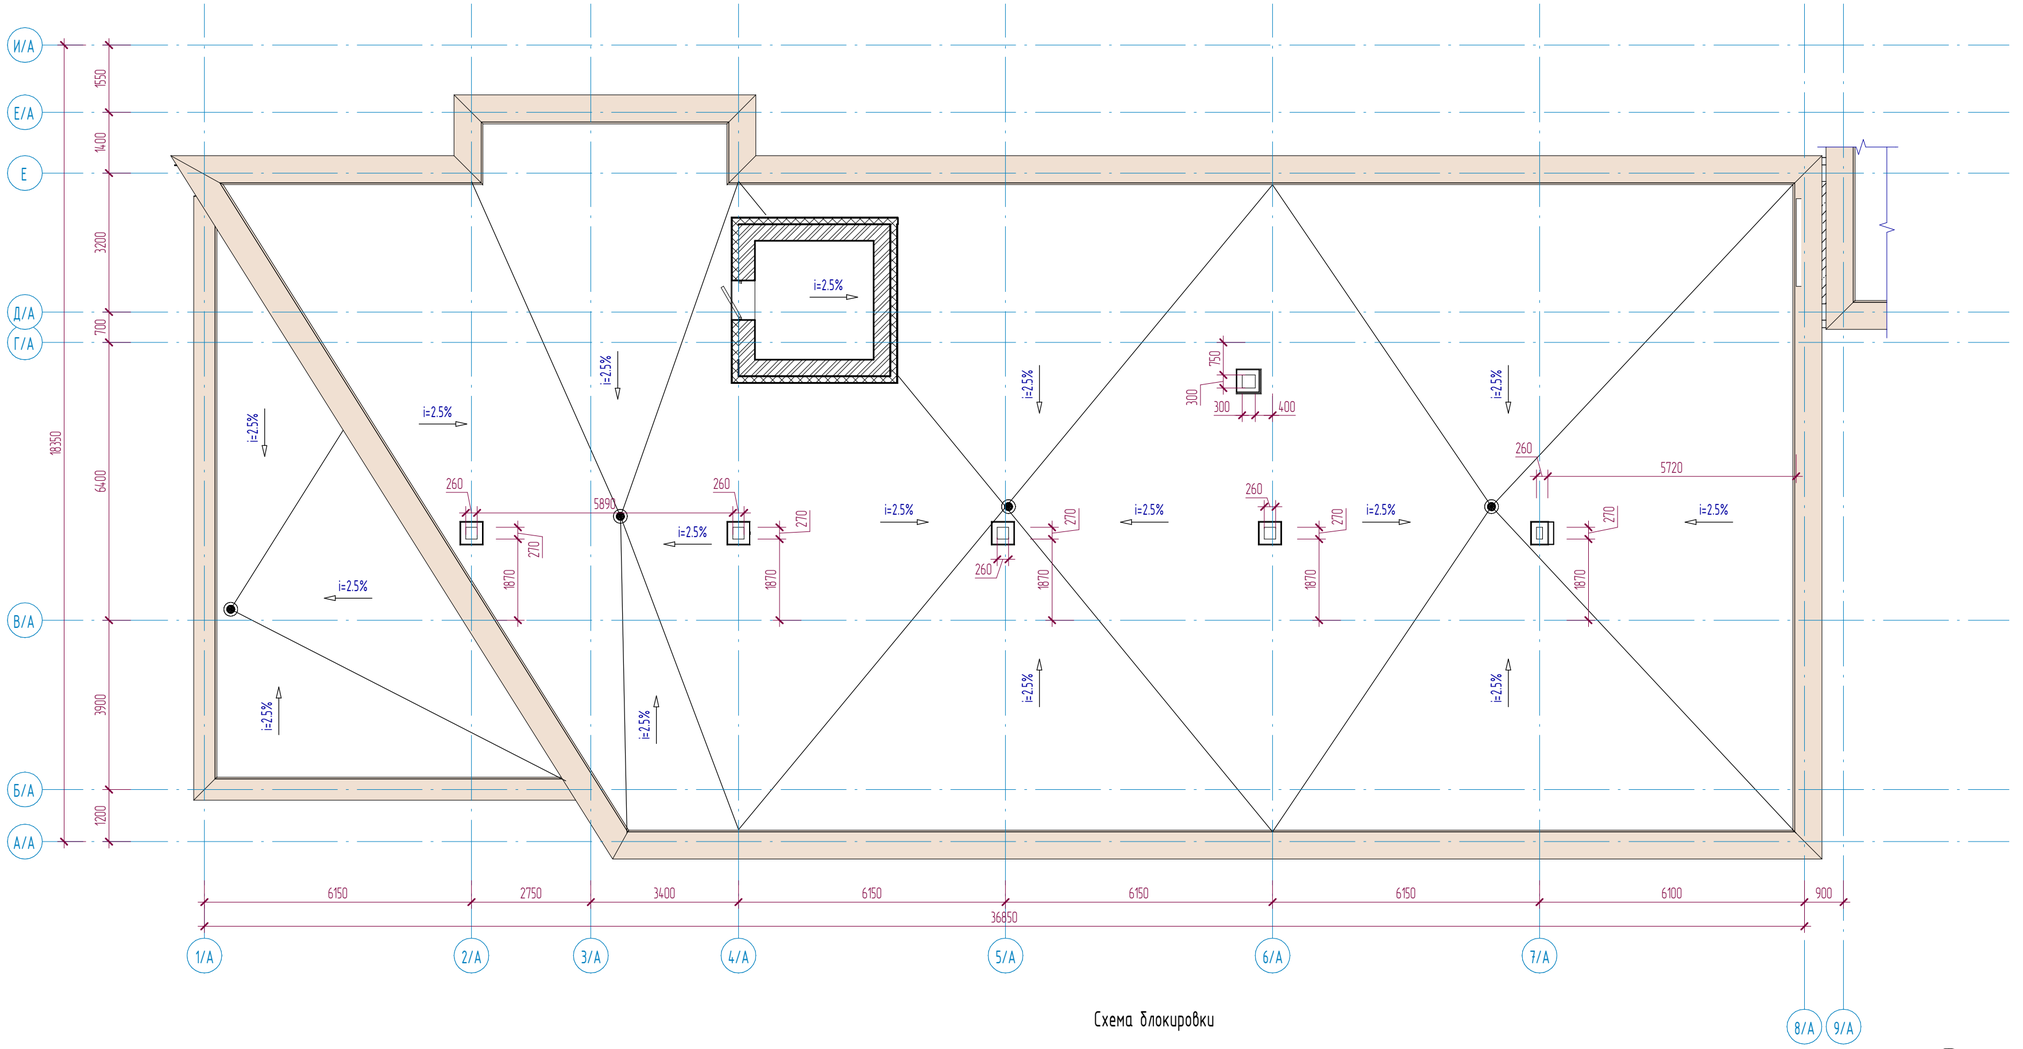

Узел сопряжения кровли с водосточной воронкой

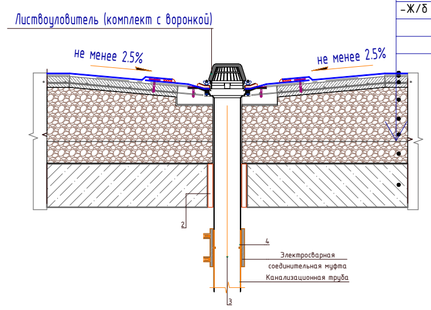

- -Рубероид кровельный ТУ РКК 350 (АГСК 235-101-0104) - 4мм
- -Рубероид подкладочный ТУ РПП 300 (АГСК 235-101-0206) - 4мм
- -Рубероид подкладочный ТУ РПП 300 (АГСК 235-101-0206) - 4мм
- -Грунтовка - праймер битумный (АГСК 235-201-0101) - 2мм-
- -Цем-песч. стяжка М150 армированная сеткой (5Вр- I -100 / 5Вр- I -100) - 50мм (АГСК 212-401-0106)
- -Утеплитель - минплита, П 75-80 - 100мм (АГСК 234-101-0203)
- -Утеплитель - минплита, П 100-110 - 100мм (АГСК 234-101-0204)
- -Цем-песч. стяжка М100 армированная сеткой (5Вр- I -100 / 5Вр- I -100) - 25мм (АГСК 212-401-0104)
- -Керамзитовый гравий существующий - 100мм
- -Пароизоляция - пленка пароизоляционная существующая
- -Ж/б плита покрытия

Схема блокировки

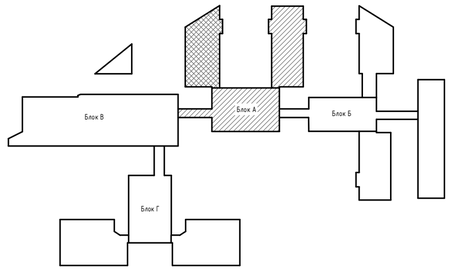

Спецификация кровли

Марка	Состав	Площадь
Тип 1	-Рубероид кровельный ТУ РКК 350 (АГСК 235-101-0104) - 4мм -Рубероид подкладочный ТУ РПП 300 (АГСК 235-101-0206) - 4мм -Рубероид подкладочный ТУ РПП 300 (АГСК 235-101-0206) - 4мм -Грунтовка - праймер битумный (АГСК 235-201-0101) - 2мм- -Цем-песч. стяжка М150 армированная сеткой (5Вр- I -100 / 5Вр- I -100) - 50мм (АГСК 212-401-0106) -Утеплитель - минплита, П 75-80 - 100мм (АГСК 234-101-0203) -Утеплитель - минплита, П 100-110 - 100мм (АГСК 234-101-0204) -Цем-песч. стяжка М100 армированная сеткой (5Вр- I -100 / 5Вр- I -100) - 25мм (АГСК 212-401-0104) -Керамзитовый гравий существующий - 100мм -Пароизоляция - пленка пароизоляционная существующая -Ж/б плита покрытия	538,53 м²

Ведомость деталей

Поз.	Эскиз
Ф-1	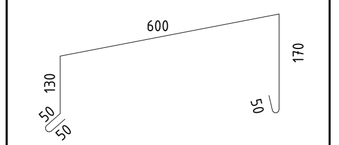

Примечания:

1. Смотреть совместно с листами АС-59.61;
2. Замена парапетной доборки (поз.Ф-1) из оцинкованной стали 0.7мм по ГОСТ 14918-2020;
3. Расход парапетной доборки - 133,31 м2./126,97 м.п., (745,91 кг);
4. Перед изготовлением провести контрольные замеры
5. Расход сетки (5Вр- I -100 / 5Вр- I -100) - 3,014 тонн.

Изм.	Кол.уч	Лист	№док.	Подпись	Дата	АЖ2018/74 - 0 - АС		
						Разработка проектно-сметной документации на капитальный ремонт зданий по ул.Рыскулова, 6 и 8 (Городская многопрофильная больница №2) акимата города Астана, расположенное по адресу: улица Тураре Рыскулова, здание 6,8		
ГИП		Байтина				Рыскулова 6 (Блок А)	Стадия: РП	Лист: 54и / Листов:
Разработал		Жаленов				План кровли в осях 1/А-8/А между осями А/А-Е/А (Монтажные работы)	ТОО "Ақтөбе Жоба" ГСЛ 19008872 г.Актобе	
Проверил								
Норм. контроль		Сандибай						

Взам. инв. №

Подп. и дата

Инв. № подл.

Формат: А2А

План кровли в осях 1/А-8/А между осями М/1/А-У/А (Монтажные работы)

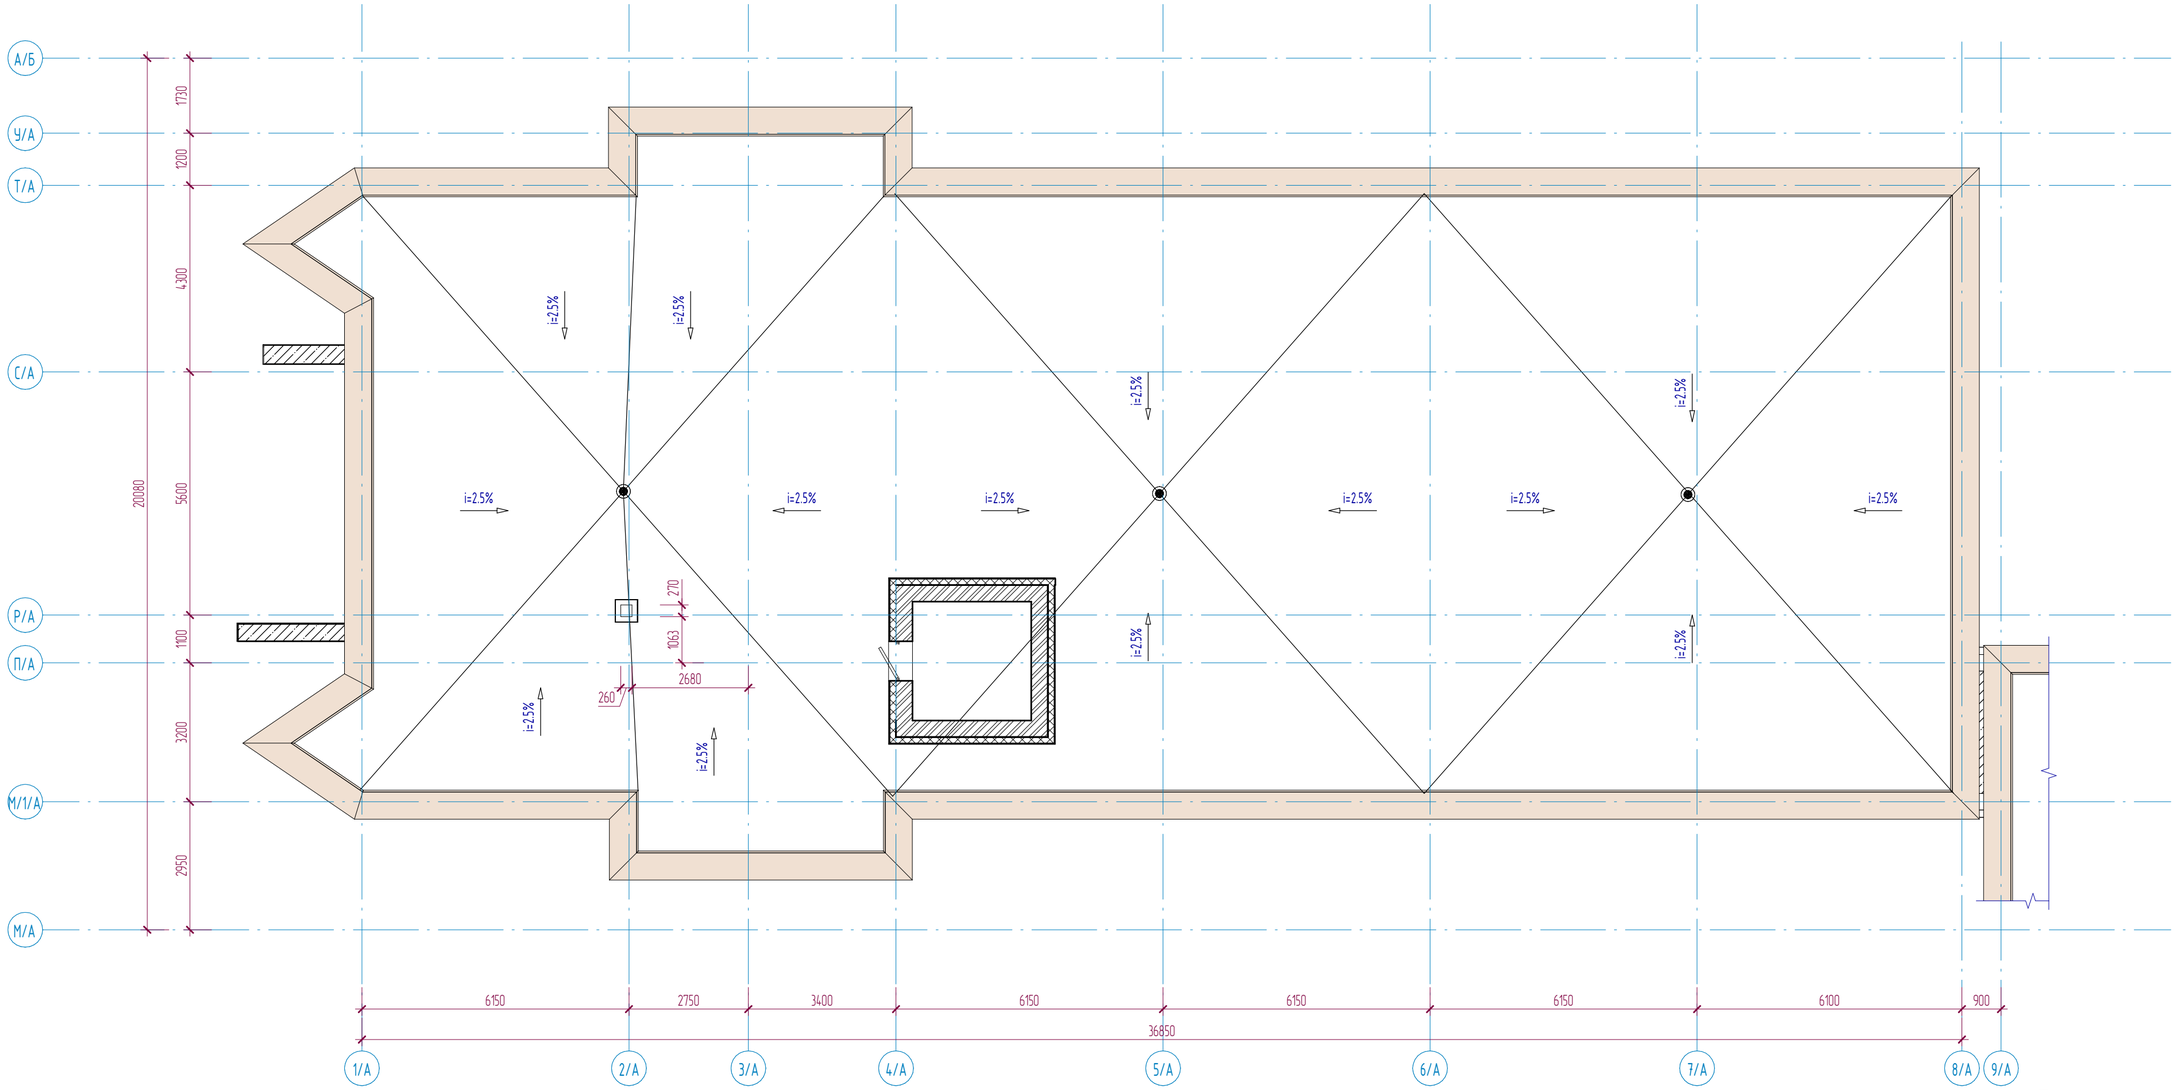

Узел сопряжения кровли с водосточной воронкой

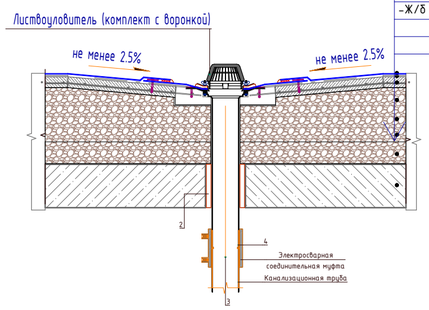

-Рубероид кровельный ТУ РКК 350 (АГСК 235-101-0104) - 4мм
-Рубероид подкладочный ТУ РПП 300 (АГСК 235-101-0206) - 4мм
-Рубероид подкладочный ТУ РПП 300 (АГСК 235-101-0206) - 4мм
-Грунтовка - праймер битумный (АГСК 235-201-0101) - 2мм-
-Цем-песч. стяжка М150 армированная сеткой (5Вр- I -100 / 5Вр- I -100) - 50мм (АГСК 212-401-0106)
-Утеплитель - минплита, П 75-80 - 100мм (АГСК 234-101-0203)
-Утеплитель - минплита, П 100-110 - 100мм (АГСК 234-101-0204)
-Цем-песч. стяжка М100 армированная сеткой (5Вр- I -100 / 5Вр- I -100) - 25мм (АГСК 212-401-0104)
-Керамзитовый гравий существующий - 100мм
-Пароизоляция - пленка пароизоляционная существующая
-Ж/б плита покрытия

Схема блокировки

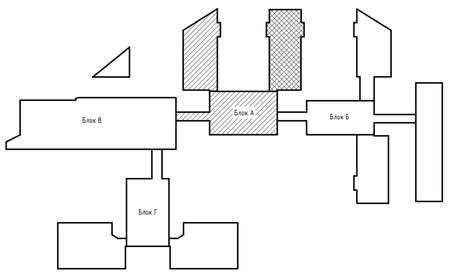

Спецификация кровли

Марка	Состав	Площадь
Тип 1	-Рубероид кровельный ТУ РКК 350 (АГСК 235-101-0104) - 4мм -Рубероид подкладочный ТУ РПП 300 (АГСК 235-101-0206) - 4мм -Рубероид подкладочный ТУ РПП 300 (АГСК 235-101-0206) - 4мм -Грунтовка - праймер битумный (АГСК 235-201-0101) - 2мм- -Цем-песч. стяжка М150 армированная сеткой (5Вр- I -100 / 5Вр- I -100) - 50мм (АГСК 212-401-0106) -Утеплитель - минплита, П 75-80 - 100мм (АГСК 234-101-0203) -Утеплитель - минплита, П 100-110 - 100мм (АГСК 234-101-0204) -Цем-песч. стяжка М100 армированная сеткой (5Вр- I -100 / 5Вр- I -100) - 25мм (АГСК 212-401-0104) -Керамзитовый гравий существующий - 100мм -Пароизоляция - пленка пароизоляционная существующая -Ж/б плита покрытия	525,07 м²

Ведомость деталей

Поз.	Эскиз
Ф-1	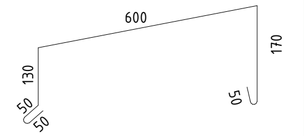

Примечания:

1. Смотреть совместно с листами АС-60.61;
2. Замена парапетной доборки (поз.Ф-1) из оцинкованной стали 0.7мм по ГОСТ 14918-2020;
3. Расход парапетной доборки - 121,08 м2./115,32 м.п., (677,47 кг);
4. Перед изготовлением провести контрольные замеры
5. Расход сетки (5Вр- I -100 / 5Вр- I -100) - 2,814 тонн.

Изм.	Кол.уч	Лист	№док.	Подпись	Дата	АЖ2018/74 - 0 - АС		
						Разработка проектно-сметной документации на капитальный ремонт зданий по ул.Рыскулова, 6 и 8 (Городская многопрофильная больница №2) акимата города Астана, расположенное по адресу: улица Турара Рыскулова, здание 6,8		
ГИП		Байтина				Рыскулова 6 (Блок А)	Стадия: РП	Лист: 55и
Разработал		Жаленов				План кровли в осях 1/А-8/А между осями М/1/А-У/А (Монтажные работы)	ТОО "Ақтөбе Жоба" ГСЛ 19008872 г.Актобе	
Проверил								
Норм. контроль		Сандибай						

Взам. инв. №
Подп. и дата
Инв. № подл.

Формат: А2А

Разрез 1-1 (Монтажные работы)

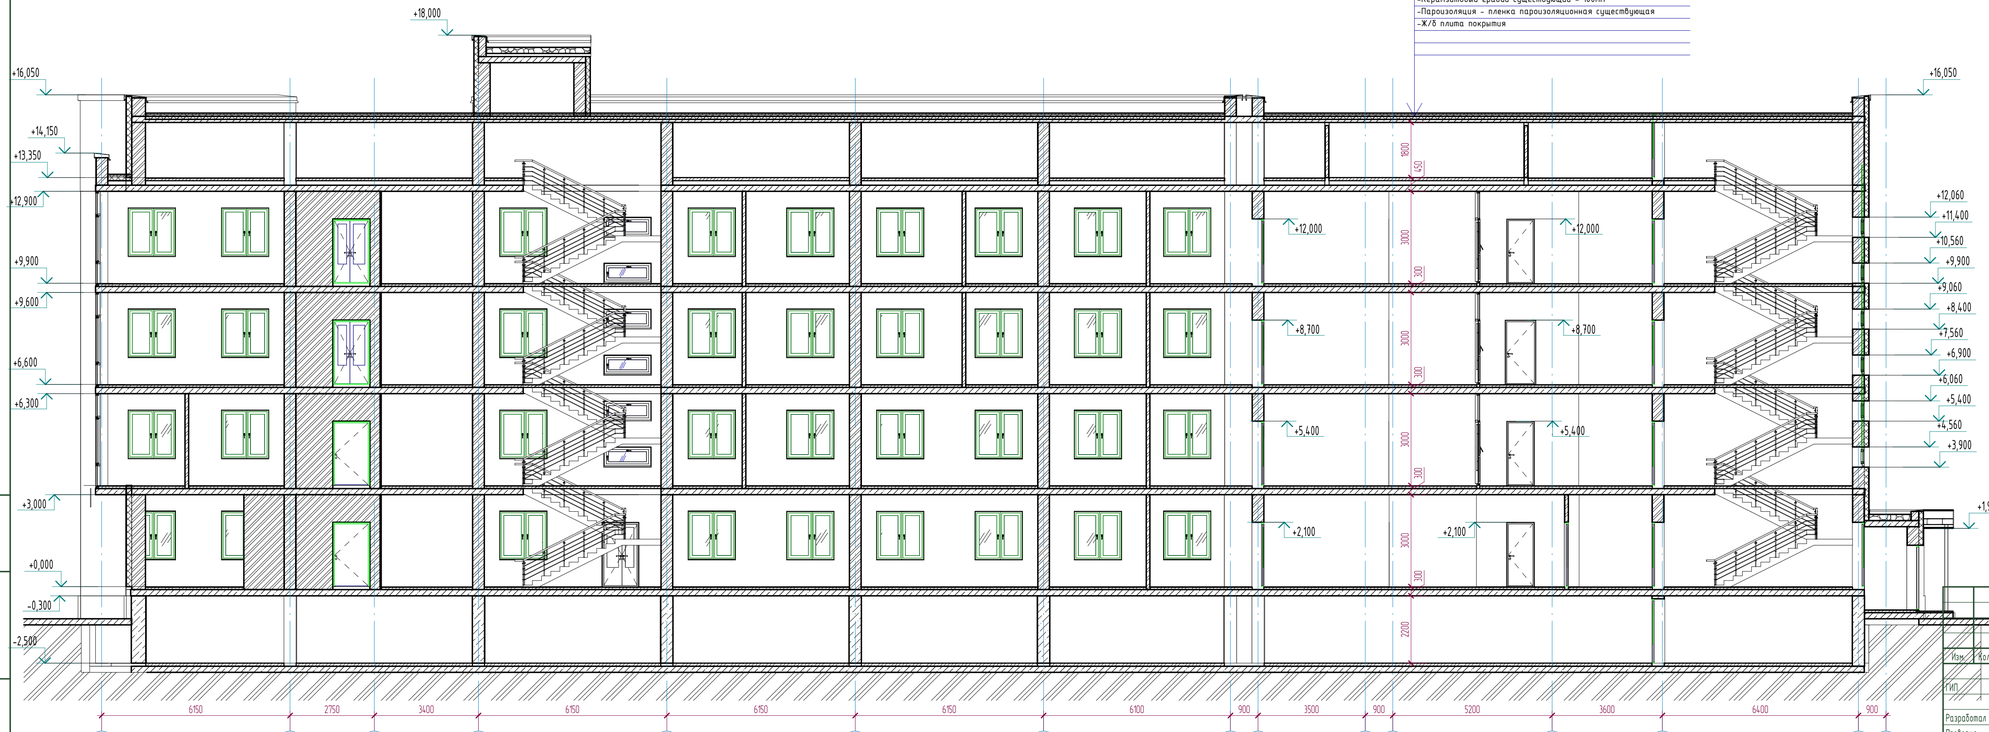

Примечания:

1. Смотреть совместно с листами АС-63,64;
2. План кровли см. листы АС-59,60,61;

Изм.	Кол.уч	Лист	№док.	Подпись	Дата
ГИП		Байтина			
Разработал		Жаленов			
Проверил					
Норм. контроль		Сандыбай			

АЖ2018/74 - 0 - АС

Разработка проектно-сметной документации на капитальный ремонт зданий по ул.Рыскулова, 6 и 8 Городская многопрофильная больница №2) акимата города Астана, расположенное по адресу: улица Тулпар Рыскулова, здание 6,8

Рыскулова 6 (Блок А)	Стадия	Лист	Листов
	РП	56и	
Разрез 1-1 (Монтажные работы)	ТОО "Актобе Хоба" ГСЛ 19008872 г.Актобе		

Формат: А3х3

Взам. инв. №

Подп. и дата

Инв. № подл.

Разрез 2-2 (Монтажные работы)

- -Рубероид кровельный ТУ РКК 350 (АГСК 235-101-0104) - 4мм
- -Рубероид подкладочный ТУ РПП 300 (АГСК 235-101-0206) - 4мм
- -Рубероид подкладочный ТУ РПП 300 (АГСК 235-101-0206) - 4мм
- -Грунтовка - праймер битумный (АГСК 235-201-0101) - 2мм-
- -Цем-песч. стяжка М150 армированная сеткой (5Вр- I -100 / 5Вр- I -100) - 50мм (АГСК 212-401-0106)
- -Утеплитель - минплита, П 75-80 - 100мм (АГСК 234-101-0203)
- -Утеплитель - минплита, П 100-110 - 100мм (АГСК 234-101-0204)
- -Цем-песч. стяжка М100 армированная сеткой (5Вр- I -100 / 5Вр- I -100) - 25мм (АГСК 212-401-0104)
- -Керамзитовый гравий существующий - 100мм
- -Пароизоляция - пленка пароизоляционная существующая
- -Ж/б плита покрытия

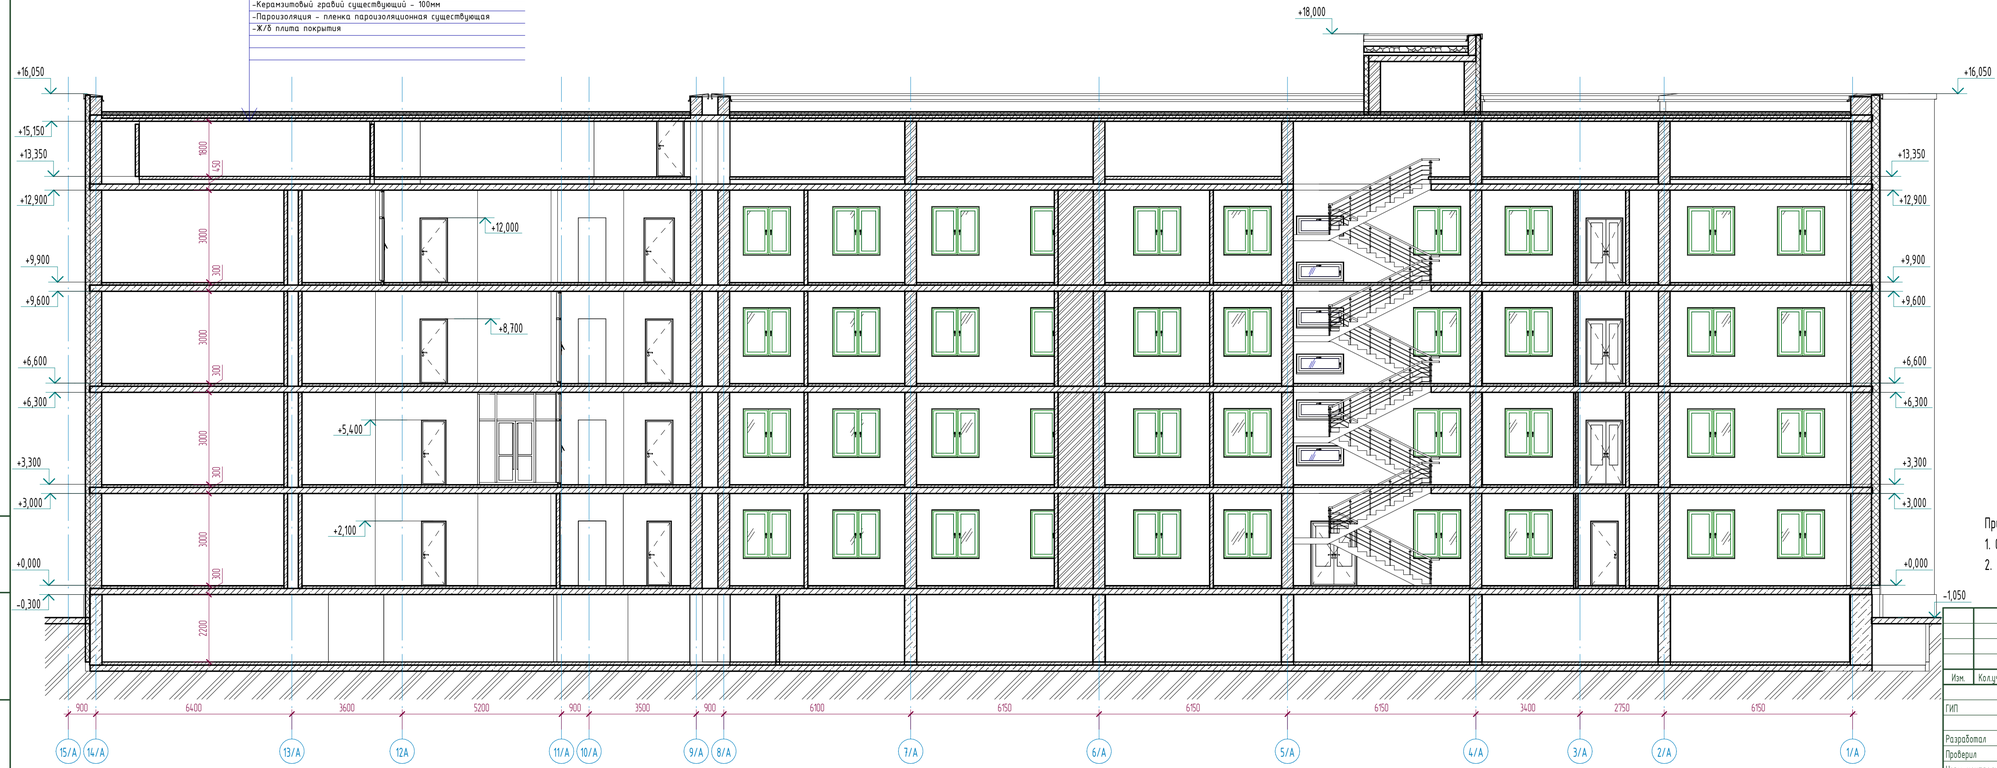

Схема устройства асфальтобетонной отмостки

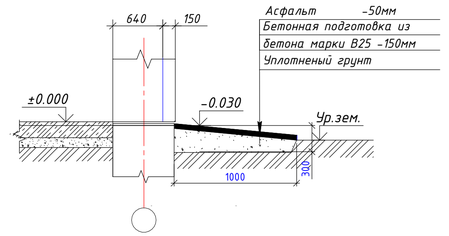

Спецификация материалов отмостки

Марка	Наименование	S площадь, (м2)
1	Покрытие - Асфальт ГОСТ 9128-2013. толщ. 50мм. АГСК 212-501-0201	365.80м2
2	Бетонная подготовка из бетона марки В25 АГСК 212-101-0901	365.8 м2

Примечания:

1. Смотреть совместно с листами АС-62,64;
2. План кровли см. листы АС-59,60,61;

Изм.	Колич.	Лист	№док.	Подпись	Дата
ГИП		Байтина			
Разработал		Жаленов			
Проверил					
Норм. контроль		Сандыбай			

АЖ2018/74 - 0 - АС

Разработка проектно-сметной документации на капитальный ремонт зданий по ул.Рыскулова, 6 и 8 Городская многопрофильная больница №2) акимата города Актобе, расположенное по адресу: улица Тургара Рыскулова, здание 6,8

Рыскулова 6 (Блок А)	Стадия	Лист	Листов
	РП	57и	
Разрез 2-2 (Монтажные работы)	ТОО "Ақтөбе Хоба" ГСЛ 19008872 г.Актобе		

Формат: А3х3

Взам. инв. №

Подп. и дата

Инв. № подл.

Разрез 3-3 (Монтажные работы)

-Рубероид кровельный ТУ РКК 350 (АГСК 235-101-0104) - 4мм
-Рубероид подкладочный ТУ РПП 300 (АГСК 235-101-0206) - 4мм
-Рубероид подкладочный ТУ РПП 300 (АГСК 235-101-0206) - 4мм
-Грунтовка - праймер битумный (АГСК 235-201-0101) - 2мм-
-Цем-песч. стяжка М150 армированная сеткой (5Вр- I -100 / 5Вр- I -100) - 50мм (АГСК 212-401-0106)
-Утеплитель - минплита, П 75-80 - 100мм (АГСК 234-101-0203)
-Утеплитель - минплита, П 100-110 - 100мм (АГСК 234-101-0204)
-Цем-песч. стяжка М100 армированная сеткой (5Вр- I -100 / 5Вр- I -100) - 25мм (АГСК 212-401-0104)
-Керамзитовый гравий существующий - 100мм
-Пароизоляция - пленка пароизоляционная существующая
-Ж/б плита покрытия

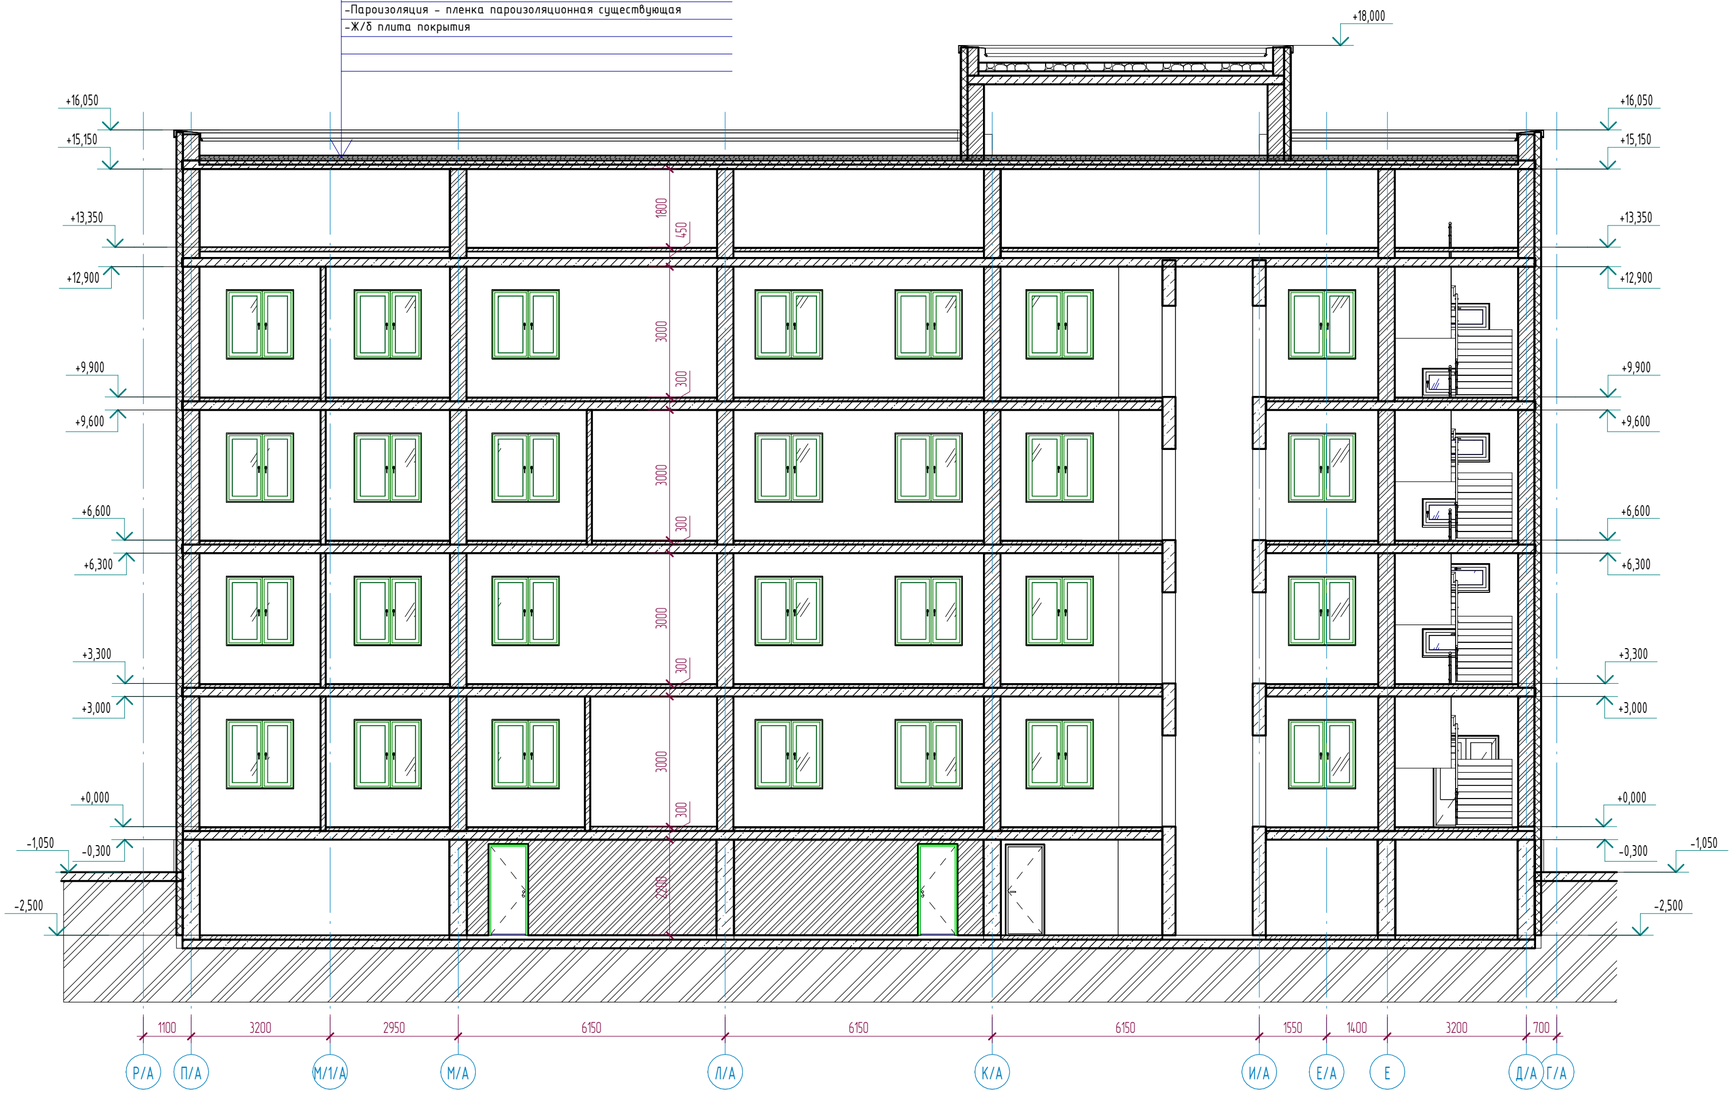

Узел примыкания к парапету

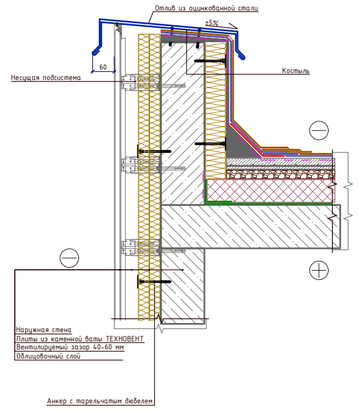

Узел по стене

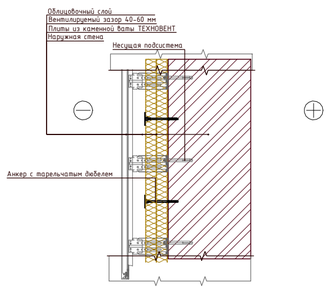

Примечания:
1. Смотреть совместно с листами АС-62,63;
2. План кровли см. листы АС-59,60,61;

Взам. инв. №
Подп. и дата
Инв. № подл.

Изм.	Кол.уч	Лист	№док.	Подпись	Дата	АЖ2018/74 - 0 - АС		
						Разработка проектно-сметной документации на капитальный ремонт зданий по ул.Рыскулова, 6 и 8 (Городская многопрофильная больница №2) акимата города Астана, расположенное по адресу: улица Турара Рыскулова, здание 6,8		
ГИП		Байтина				Рыскулова 6 (Блок А)	Стадия: РП	Лист: 58и / Листов:
Разработал		Жаленов				Разрез 3-3 (Монтажные работы)	ТОО "Ақтөбе Жоба" ГСЛ 19008872 г.Актобе	
Проверил								
Норм. контроль		Сандибай						

Формат: А2А

Экспликация полов

Наименов. помещений	Тип пола	Эскиз пола	Состав пола	Площадь пола, м2	Плинтус, м.п
План этажа на отм. 0.000					
201,202,204,205,227,228,230...232,235,236,241,245,246,251,254,256,257,259,265	I	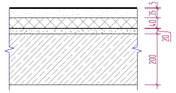	- Линолеум поливинилхлоридный ГОСТ 7251-2016 коммерческий гомогенный, толщиной 2,0 мм и рабочим слоем 2,0 мм, класс 34/43 типа TARKETT PRIMO PLUS (код АГСК 273-301-0101-0033) - Прослойка из клеящей мастики ~2мм (монтаж) (АГСК 235-201-0901) - Стяжка из цементно-песчаная стяжка расвора М150 - 35мм (сущ.) (АГСК 212-401-0106) - Утеплитель минераловатные плиты на базальтовой основе - 40мм (сущ.) (АГСК 234-201-0102) - Стяжка из цементно-песчаная стяжка расвора М150 - 20мм (сущ.) (АГСК 212-401-0106) - Монолитная железобетонное перекрытие - 200мм (сущ.) - Плинтус поливинилхлоридный (АГСК 233-204-0102)	357,35 м^2	343,1 м
244,247,249,266	II	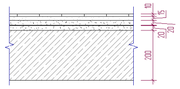	- Керамическая плитка ~10мм (монтаж) (АГСК 233-202-0101) - Прослойка и заполнение швов из ц.п. раствора ~15мм (монтаж) - Стяжка из цементно-песчаная стяжка расвора М150 - 20мм (сущ.) - Гидроизоляционный слой (изол или гидроизол на мастике битумной кровельной горячей) (сущ.) - Стяжка из цементно-песчаная стяжка расвора М150 - 20мм (сущ.) - Монолитная железобетонное перекрытие - 200мм (сущ.) - Плинтус керамический h=70мм	24,18 м^2	39,0 м
229	III	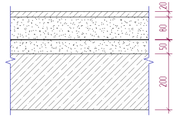	- Затирка трещин и выбоин (монтаж) - Бетон С12/15 ~20мм (сущ.) - Подстилающий слой из бетона М100 ~80мм (сущ.) - Гидроизоляция в 2 слоя изола ГОСТ 10296-71 (сущ.) - Стяжка из бетона С8/10 ~50мм (сущ.) - Монолитная железобетонное перекрытие - 200мм (сущ.) - Плинтус поливинилхлоридный (АГСК 233-204-0102)	17,80 м^2	18,7 м
202	IV	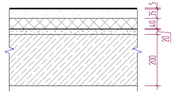	- Линолеум поливинилхлоридный ГОСТ 7251-2016 коммерческий гомогенный токопроводящий, толщиной 2,0 мм и рабочим слоем 2,0 мм, класс 34/43 типа TARKETT IQ TORO SC (код 273-301-0101-0035) - Клей токопроводящий Forbo Polaris EL 579 - Стяжка из цементно-песчаная стяжка расвора М150 - 35мм (сущ.) - Утеплитель минераловатные плиты на базальтовой основе - 40мм (сущ.) - Стяжка из цементно-песчаная стяжка расвора М150 - 20мм (сущ.) - Монолитная железобетонное перекрытие - 200мм (сущ.) - Плинтус поливинилхлоридный (АГСК 233-204-0102)	21,85 м^2	20,8 м
План этажа на отм. +3.300					
195...199,202...204,208...210,214...217,221,269	I	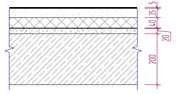	- Линолеум поливинилхлоридный ГОСТ 7251-2016 коммерческий гомогенный, толщиной 2,0 мм и рабочим слоем 2,0 мм, класс 34/43 типа TARKETT PRIMO PLUS (код АГСК 273-301-0101-0033) - Прослойка из клеящей мастики ~2мм (монтаж) (АГСК 235-201-0901) - Стяжка из цементно-песчаная стяжка расвора М150 - 35мм (сущ.) (АГСК 212-401-0106) - Утеплитель минераловатные плиты на базальтовой основе - 40мм (сущ.) (АГСК 234-201-0102) - Стяжка из цементно-песчаная стяжка расвора М150 - 20мм (сущ.) (АГСК 212-401-0106) - Монолитная железобетонное перекрытие - 200мм (сущ.) - Плинтус поливинилхлоридный (АГСК 233-204-0102)	238,02 м^2	259,9 м
206,207	II	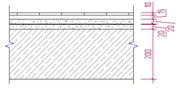	- Керамическая плитка ~10мм (монтаж) (АГСК 233-202-0101) - Прослойка и заполнение швов из ц.п. раствора ~15мм (монтаж) - Стяжка из цементно-песчаная стяжка расвора М150 - 20мм (сущ.) - Гидроизоляционный слой (изол или гидроизол на мастике битумной кровельной горячей) (сущ.) - Стяжка из цементно-песчаная стяжка расвора М150 - 20мм (сущ.) - Монолитная железобетонное перекрытие - 200мм (сущ.) - Плинтус керамический h=70мм	7,50 м^2	16,0 м

Экспликация полов

Наименов. помещений	Тип пола	Эскиз пола	Состав пола	Площадь пола, м2	Плинтус, м.п
220	III	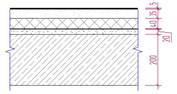	- Линолеум поливинилхлоридный ГОСТ 7251-2016 коммерческий гомогенный токопроводящий, толщиной 2,0 мм и рабочим слоем 2,0 мм, класс 34/43 типа TARKETT IQ TORO SC (код 273-301-0101-0035) - Клей токопроводящий Forbo Polaris EL 579 - Стяжка из цементно-песчаная стяжка расвора М150 - 35мм (сущ.) - Утеплитель минераловатные плиты на базальтовой основе - 40мм (сущ.) - Стяжка из цементно-песчаная стяжка расвора М150 - 20мм (сущ.) - Монолитная железобетонное перекрытие - 200мм (сущ.) - Плинтус поливинилхлоридный (АГСК 233-204-0102)	21,85 м^2	20,8 м
План этажа на отм. +6.600					
3/169...3/174, 3/177, 3/178, 3/180, 3/183...3/185, 3/188...3/194, 3/227, 3/229, 3/324, 3/236, 3/241, 3/243	I	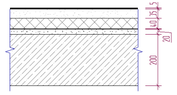	- Линолеум поливинилхлоридный ГОСТ 7251-2016 коммерческий гомогенный, толщиной 2,0 мм и рабочим слоем 2,0 мм, класс 34/43 типа TARKETT PRIMO PLUS (код АГСК 273-301-0101-0033) - Прослойка из клеящей мастики ~2мм (монтаж) (АГСК 235-201-0901) - Стяжка из цементно-песчаная стяжка расвора М150 - 35мм (сущ.) (АГСК 212-401-0106) - Утеплитель минераловатные плиты на базальтовой основе - 40мм (сущ.) (АГСК 234-201-0102) - Стяжка из цементно-песчаная стяжка расвора М150 - 20мм (сущ.) (АГСК 212-401-0106) - Монолитная железобетонное перекрытие - 200мм (сущ.) - Плинтус поливинилхлоридный (АГСК 233-204-0102)	318,89 м^2	371,1 м
3/179, 3/182	II	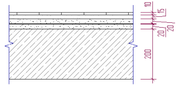	- Керамическая плитка ~10мм (монтаж) (АГСК 233-202-0101) - Прослойка и заполнение швов из ц.п. раствора ~15мм (монтаж) - Стяжка из цементно-песчаная стяжка расвора М150 - 20мм (сущ.) - Гидроизоляционный слой (изол или гидроизол на мастике битумной кровельной горячей) (сущ.) - Стяжка из цементно-песчаная стяжка расвора М150 - 20мм (сущ.) - Монолитная железобетонное перекрытие - 200мм (сущ.) - Плинтус керамический h=70мм	15,39 м^2	22,8 м
План этажа на отм.+9.900					
4/60...4/64, 4/67...4/69, 4/73...4/75, 4/78, 4/80...4/84, 4/177, 4/119, 4/131, 4/133	I	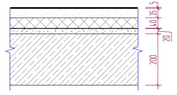	- Линолеум поливинилхлоридный ГОСТ 7251-2016 коммерческий гомогенный, толщиной 2,0 мм и рабочим слоем 2,0 мм, класс 34/43 типа TARKETT PRIMO PLUS (код АГСК 273-301-0101-0033) - Прослойка из клеящей мастики ~2мм (монтаж) (АГСК 235-201-0901) - Стяжка из цементно-песчаная стяжка расвора М150 - 35мм (сущ.) (АГСК 212-401-0106) - Утеплитель минераловатные плиты на базальтовой основе - 40мм (сущ.) (АГСК 234-201-0102) - Стяжка из цементно-песчаная стяжка расвора М150 - 20мм (сущ.) (АГСК 212-401-0106) - Монолитная железобетонное перекрытие - 200мм (сущ.) - Плинтус поливинилхлоридный (АГСК 233-204-0102)	300,56 м^2	327,3 м
4/72, 4/132, 4/124, 4/126	II	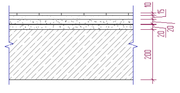	- Керамическая плитка ~10мм (монтаж) (АГСК 233-202-0101) - Прослойка и заполнение швов из ц.п. раствора ~15мм (монтаж) - Стяжка из цементно-песчаная стяжка расвора М150 - 20мм (сущ.) - Гидроизоляционный слой (изол или гидроизол на мастике битумной кровельной горячей) (сущ.) - Стяжка из цементно-песчаная стяжка расвора М150 - 20мм (сущ.) - Монолитная железобетонное перекрытие - 200мм (сущ.) - Плинтус керамический h=70мм	40,38 м^2	56,5 м

Взам. инв. №

Подп. и дата

Инв. № подл.

Изм.	Колуч	Лист	№док.	Подпись	Дата
ГИП		Байтина			
Разработал		Халенов			
Проверил					
Норм. контроль		Сандибай			

АЖ2018/74 - 0 - АС

Разработка проектно-сметной документации на капитальный ремонт зданий по ул.Рыскулова, 6 и 8 (Городская многопрофильная больница №2) акимата города Астана, расположенное по адресу: улица Турара Рыскулова, здание 6,8

Рыскулова 6 (Блок А)	Стадия	Лист	Листов
	РП	59и	
Экспликация полов (Монтажные работы)	ТОО "Ақтөбе Жоба" ГСЛ 19008872 г.Актобе		

Формат: А3х3

Ведомость отделки помещений этажа на отм. 0.000

Наименование или номер помещения	Наименование или номер помещения	Вид отделки элементов интерьера				Примечание
		Потолок	Площадь, м²	Стены или перегородки	Площадь, м²	
201	Предоперационная	-Затирка -Шпатлевочный слой сухих гипсовых смесей δ=3мм (АГСК 232-501-0301) -Водоэмульсионная окраска (АГСК 236-202-0300)	10,17 м²	-Штукатурка (АГСК 212-402-0107) -Глазурованная плитка (АГСК 232-201-0101)	39,12 м²	
202	Малая операционная	-Затирка -Шпатлевочный слой сухих гипсовых смесей δ=3мм (АГСК 232-501-0301) -Водоэмульсионная окраска (АГСК 236-202-0300)	21,64 м²	-Штукатурка (АГСК 212-402-0107) -Глазурованная плитка (АГСК 232-201-0101)	62,04 м²	
204	Перевязочная	-Затирка -Шпатлевочный слой сухих гипсовых смесей δ=3мм (АГСК 232-501-0301) -Водоэмульсионная окраска (АГСК 236-202-0300)	11,61 м²	-Штукатурка АГСК 212-402-0107) -Глазурованная плитка (АГСК 232-201-0101)	43,50 м²	
205	Перевязочная	-Затирка -Шпатлевочный слой сухих гипсовых смесей δ=3мм (АГСК 232-501-0301) -Водоэмульсионная окраска (АГСК 236-202-0300)	11,33 м²	-Штукатурка (АГСК 212-402-0107) -Глазурованная плитка (АГСК 232-201-0101)	43,08 м²	
227	Буфетная	-Затирка -Шпатлевочный слой сухих гипсовых смесей δ=3мм (АГСК 232-501-0301) -Водоэмульсионная окраска (АГСК 236-202-0300)	19,88 м²	-Улучшенная штукатурка (АГСК 212-402-0107) -Улучшенная водоэмульсионная окраска (АГСК 236-202-0300) -Плитка керамическая глазурованная ГОСТ 6141-91, (АГСК 232-201-0101) (1000x1600h) в местах установки сан приборов	60,66 м²	4,8 м2
228	Столовая	-Затирка -Шпатлевочный слой сухих гипсовых смесей δ=3мм (АГСК 232-501-0301) -Водоэмульсионная окраска (АГСК 236-202-0300)	34,52 м²	-Улучшенная штукатурка (АГСК 212-402-0107) -Улучшенная водоэмульсионная окраска (АГСК 236-202-0300)	72,90 м²	
229	Электрощитовая	-Затирка -Шпатлевочный слой сухих гипсовых смесей δ=3мм (АГСК 232-501-0301) -Водоэмульсионная окраска (АГСК 236-202-0300)	17,43 м²	-Штукатурка (АГСК 212-402-0107) -Известковая окраска (АГСК 216-102-0200)	55,56 м²	
230	Ординаторская	-Затирка -Шпатлевочный слой сухих гипсовых смесей δ=3мм (АГСК 232-501-0301) -Водоэмульсионная окраска (АГСК 236-202-0300)	16,49 м²	-Улучшенная штукатурка (АГСК 212-402-0107) -Улучшенная водоэмульсионная окраска (АГСК 236-202-0300) -Плитка керамическая глазурованная ГОСТ 6141-91, (АГСК 232-201-0101) (1000x1600h) в местах установки сан приборов	54,66 м²	1,6 м2
231	Кабинет	-Затирка -Шпатлевочный слой сухих гипсовых смесей δ=3мм (АГСК 232-501-0301) -Водоэмульсионная окраска (АГСК 236-202-0300)	17,26 м²	-Улучшенная штукатурка (АГСК 212-402-0107) -Улучшенная водоэмульсионная окраска (АГСК 236-202-0300) -Плитка керамическая глазурованная ГОСТ 6141-91, (АГСК 232-201-0101) (1000x1600h) в местах установки сан приборов	55,44 м²	1,6 м2
232	Ординаторская	-Затирка -Шпатлевочный слой сухих гипсовых смесей δ=3мм (АГСК 232-501-0301) -Водоэмульсионная окраска (АГСК 236-202-0300)	16,84 м²	-Улучшенная штукатурка (АГСК 212-402-0107) -Улучшенная водоэмульсионная окраска (АГСК 236-202-0300) -Плитка керамическая глазурованная ГОСТ 6141-91, (АГСК 232-201-0101) (1000x1600h) в местах установки сан приборов	55,02 м²	1,6 м2
235	Палата	-Затирка -Шпатлевочный слой сухих гипсовых смесей δ=3мм (АГСК 232-501-0301) -Водоэмульсионная окраска (АГСК 236-202-0300)	38,26 м²	-Улучшенная штукатурка (АГСК 212-402-0107) -Улучшенная водоэмульсионная окраска (АГСК 236-202-0300)	81,48 м²	
236	Палата	-Затирка -Шпатлевочный слой сухих гипсовых смесей δ=3мм (АГСК 232-501-0301) -Водоэмульсионная окраска (АГСК 236-202-0300)	38,66 м²	-Улучшенная штукатурка (АГСК 212-402-0107) -Улучшенная водоэмульсионная окраска (АГСК 236-202-0300)	81,78 м²	
241	Палата	-Затирка -Шпатлевочный слой сухих гипсовых смесей δ=3мм (АГСК 232-501-0301) -Водоэмульсионная окраска (АГСК 236-202-0300)	38,66 м²	-Улучшенная штукатурка (АГСК 212-402-0107) -Улучшенная водоэмульсионная окраска (АГСК 236-202-0300)	81,78 м²	
244	С/у	-Затирка -Шпатлевочный слой сухих гипсовых смесей δ=3мм (АГСК 232-501-0301) -Водоэмульсионная окраска (АГСК 236-202-0300)	2,71 м²	-Штукатурка (АГСК 212-402-0107) -Глазурованная плитка (АГСК 232-201-0101)	21,36 м²	
245	Палата	-Затирка -Шпатлевочный слой сухих гипсовых смесей δ=3мм (АГСК 232-501-0301) -Водоэмульсионная окраска (АГСК 236-202-0300)	14,03 м²	-Улучшенная штукатурка (АГСК 212-402-0107) -Улучшенная водоэмульсионная окраска (АГСК 236-202-0300)	48,18 м²	
247	С/у	-Затирка -Шпатлевочный слой сухих гипсовых смесей δ=3мм (АГСК 232-501-0301) -Водоэмульсионная окраска (АГСК 236-202-0300)	3,13 м²	-Штукатурка (АГСК 212-402-0107) -Глазурованная плитка (АГСК 232-201-0101)	21,24 м²	
249	ПУИ	-Затирка -Шпатлевочный слой сухих гипсовых смесей δ=3мм (АГСК 232-501-0301) -Водоэмульсионная окраска (АГСК 236-202-0300)	4,98 м²	-Штукатурка (АГСК 212-402-0107) -Глазурованная плитка (АГСК 232-201-0101)	29,84 м²	
251	Палата	-Затирка -Шпатлевочный слой сухих гипсовых смесей δ=3мм (АГСК 232-501-0301) -Водоэмульсионная окраска (АГСК 236-202-0300)	12,08 м²	-Улучшенная штукатурка (АГСК 212-402-0107) -Улучшенная водоэмульсионная окраска (АГСК 236-202-0300)	46,41 м²	
254	Палата	-Затирка -Шпатлевочный слой сухих гипсовых смесей δ=3мм (АГСК 232-501-0301) -Водоэмульсионная окраска (АГСК 236-202-0300)	8,09 м²	-Улучшенная штукатурка (АГСК 212-402-0107) -Улучшенная водоэмульсионная окраска (АГСК 236-202-0300)	34,32 м²	
256	Палата	-Затирка -Шпатлевочный слой сухих гипсовых смесей δ=3мм (АГСК 232-501-0301) -Водоэмульсионная окраска (АГСК 236-202-0300)	15,04 м²	-Улучшенная штукатурка (АГСК 212-402-0107) -Улучшенная водоэмульсионная окраска (АГСК 236-202-0300)	49,27 м²	
257	Лестничная клетка	-Затирка -Шпатлевочный слой сухих гипсовых смесей δ=3мм (АГСК 232-501-0301) -Водоэмульсионная окраска (АГСК 236-202-0300)	16,60 м²	-Штукатурка (АГСК 212-402-0107) -Известковая окраска (АГСК 216-102-0301)	58,13 м²	
259	Палата	-Затирка -Шпатлевочный слой сухих гипсовых смесей δ=3мм (АГСК 232-501-0301) -Водоэмульсионная окраска (АГСК 236-202-0300)	17,22 м²	-Улучшенная штукатурка (АГСК 212-402-0107) -Улучшенная водоэмульсионная окраска (АГСК 236-202-0300)	59,28 м²	
265	Палата	-Затирка -Шпатлевочный слой сухих гипсовых смесей δ=3мм (АГСК 232-501-0301) -Водоэмульсионная окраска (АГСК 236-202-0300)	17,22 м²	-Улучшенная штукатурка (АГСК 212-402-0107) -Улучшенная водоэмульсионная окраска (АГСК 236-202-0300)	59,28 м²	
266	Процедурная	-Затирка -Шпатлевочный слой сухих гипсовых смесей δ=3мм (АГСК 232-501-0301) -Водоэмульсионная окраска (АГСК 236-202-0300)	12,97 м²	-Штукатурка (АГСК 212-402-0107) -Глазурованная плитка (АГСК 232-201-0101)	43,62 м²	

Ведомость отделки помещений этажа на отм. +3.300

Наименование или номер помещения	Наименование или номер помещения	Вид отделки элементов интерьера				Примечание
		Потолок	Площадь, м²	Стены или перегородки	Площадь, м²	
195	Кабинет	-Затирка -Шпатлевочный слой сухих гипсовых смесей δ=3мм (АГСК 232-501-0301) -Водоэмульсионная окраска (АГСК 236-202-0300)	16,84 м²	-Улучшенная штукатурка (АГСК 212-402-0107) - Улучшенная водоэмульсионная окраска (АГСК 236-202-0300) -Плитка керамическая глазурованная ГОСТ 6141-91, (АГСК 232-201-0101) (1000x1600h) в местах установки сан приборов	54,02 м²	1,6 м2
196	Кабинет	-Затирка -Шпатлевочный слой сухих гипсовых смесей δ=3мм (АГСК 232-501-0301) -Водоэмульсионная окраска (АГСК 236-202-0300)	17,26 м²	-Улучшенная штукатурка (АГСК 212-402-0107) - Улучшенная водоэмульсионная окраска (АГСК 236-202-0300) -Плитка керамическая глазурованная ГОСТ 6141-91, (АГСК 232-201-0101) (1000x1600h) в местах установки сан приборов	54,44 м²	1,6 м2
197	Ординаторская	-Затирка -Шпатлевочный слой сухих гипсовых смесей δ=3мм (АГСК 232-501-0301) -Водоэмульсионная окраска (АГСК 236-202-0300)	34,52 м²	-Улучшенная штукатурка (АГСК 212-402-0107) - Улучшенная водоэмульсионная окраска (АГСК 236-202-0300) -Плитка керамическая глазурованная ГОСТ 6141-91, (АГСК 232-201-0101) (1000x1600h) в местах установки сан приборов	71,90 м²	1,6 м2
198	Столовая	-Затирка -Шпатлевочный слой сухих гипсовых смесей δ=3мм (АГСК 232-501-0301) -Водоэмульсионная окраска (АГСК 236-202-0300)	34,52 м²	-Улучшенная штукатурка АГСК 212-402-0107) -Улучшенная водоэмульсионная окраска (АГСК 236-202-0300) -Плитка керамическая глазурованная ГОСТ 6141-91, (АГСК 232-201-0101) (1000x1600h) в местах установки сан приборов	71,90 м²	1,6 м2
199	Буфетная	-Затирка -Шпатлевочный слой сухих гипсовых смесей δ=3мм (АГСК 232-501-0301) -Водоэмульсионная окраска (АГСК 236-202-0300)	19,88 м²	-Улучшенная штукатурка (АГСК 212-402-0107) -Улучшенная водоэмульсионная окраска (АГСК 236-202-0300) -Плитка керамическая глазурованная ГОСТ 6141-91, (АГСК 232-201-0101) (1000x1600h) в местах установки сан приборов	59,66 м²	4,8 м2
202	Кладовая	-Затирка -Шпатлевочный слой сухих гипсовых смесей δ=3мм (АГСК 232-501-0301) -Водоэмульсионная окраска (АГСК 236-202-0300)	6,71 м²	-Улучшенная штукатурка (АГСК 212-402-0107) -Улучшенная водоэмульсионная окраска (АГСК 236-202-0300) -Плитка керамическая глазурованная ГОСТ 6141-91, (АГСК 232-201-0101) (1000x1600h) в местах установки сан приборов	30,08 м²	1,6 м2
203	Помещение	-Затирка -Шпатлевочный слой сухих гипсовых смесей δ=3мм (АГСК 232-501-0301) -Водоэмульсионная окраска (АГСК 236-202-0300)	15,37 м²	-Улучшенная штукатурка (АГСК 212-402-0107) -Улучшенная водоэмульсионная окраска (АГСК 236-202-0300)	51,92 м²	
204	Комната персонала	-Затирка -Шпатлевочный слой сухих гипсовых смесей δ=3мм (АГСК 232-501-0301) -Водоэмульсионная окраска (АГСК 236-202-0300)	10,64 м²	-Улучшенная штукатурка (АГСК 212-402-0107) - Улучшенная водоэмульсионная окраска (АГСК 236-202-0300) -Плитка керамическая глазурованная ГОСТ 6141-91, (АГСК 232-201-0101) (1000x1600h) в местах установки сан приборов	41,00 м²	1,6 м2
206	Умывальная	-Затирка -Шпатлевочный слой сухих гипсовых смесей δ=3мм (АГСК 232-501-0301) -Водоэмульсионная окраска (АГСК 236-202-0300)	2,82 м²	-Штукатурка (АГСК 212-402-0107) -Глазурованная плитка (АГСК 232-201-0101)	20,48 м²	
207	С/у	-Затирка -Шпатлевочный слой сухих гипсовых смесей δ=3мм (АГСК 232-501-0301) -Водоэмульсионная окраска (АГСК 236-202-0300)	4,52 м²	-Штукатурка (АГСК 212-402-0107) -Глазурованная плитка (АГСК 232-201-0101)	25,04 м²	
208	Кладовая	-Затирка -Шпатлевочный слой сухих гипсовых смесей δ=3мм (АГСК 232-501-0301) -Водоэмульсионная окраска (АГСК 236-202-0300)	4,92 м²	-Улучшенная штукатурка (АГСК 212-402-0107) -Улучшенная водоэмульсионная окраска (АГСК 236-202-0300)	27,80 м²	
209	ПУИ	-Затирка -Шпатлевочный слой сухих гипсовых смесей δ=3мм (АГСК 232-501-0301) -Водоэмульсионная окраска (АГСК 236-202-0300)	5,62 м²	-Штукатурка (АГСК 212-402-0107) -Глазурованная плитка (АГСК 232-201-0101)	29,42 м²	
210	Помещение	-Затирка -Шпатлевочный слой сухих гипсовых смесей δ=3мм (АГСК 232-501-0301) -Водоэмульсионная окраска (АГСК 236-202-0300)	6,97 м²	-Улучшенная штукатурка (АГСК 212-402-0107) - Улучшенная водоэмульсионная окраска (АГСК 236-202-0300) -Плитка керамическая глазурованная ГОСТ 6141-91, (АГСК 232-201-0101) (1000x1600h) в местах установки сан приборов	30,68 м²	3,2 м2
214	Комната сестры-хозяйки	-Затирка -Шпатлевочный слой сухих гипсовых смесей δ=3мм (АГСК 232-501-0301) -Водоэмульсионная окраска (АГСК 236-202-0300)	8,97 м²	-Улучшенная штукатурка (АГСК 212-402-0107) -Улучшенная водоэмульсионная окраска (АГСК 236-202-0300) -Плитка керамическая глазурованная ГОСТ 6141-91, (АГСК 232-201-0101) (1000x1600h) в местах установки сан приборов	38,48 м²	1,6 м2
215	Перевязочная №2	-Затирка -Шпатлевочный слой сухих гипсовых смесей δ=3мм (АГСК 232-501-0301) -Водоэмульсионная окраска (АГСК 236-202-0300)	14,24 м²	-Штукатурка (АГСК 212-402-0107) -Глазурованная плитка (АГСК 232-201-0101)	46,34 м²	
216	Комната ст. мед.сестры	-Затирка -Шпатлевочный слой сухих гипсовых смесей δ=3мм (АГСК 232-501-0301) -Водоэмульсионная окраска (АГСК 236-202-0300)	11,37 м²	-Улучшенная штукатурка (АГСК 212-402-0107) -Улучшенная водоэмульсионная окраска (АГСК 236-202-0300) -Плитка керамическая глазурованная ГОСТ 6141-91, (АГСК 232-201-0101) (1000x1600h) в местах установки сан приборов	42,14 м²	1,6 м2
217	Перевязочная №1	-Затирка -Шпатлевочный слой сухих гипсовых смесей δ=3мм (АГСК 232-501-0301) -Водоэмульсионная окраска (АГСК 236-202-0300)	11,57 м²	-Штукатурка (АГСК 212-402-0107) -Глазурованная плитка (АГСК 232-201-0101)	42,44 м²	
220	Малая операционная	-Затирка -Шпатлевочный слой сухих гипсовых смесей δ=3мм (АГСК 232-501-0301) -Водоэмульсионная окраска (АГСК 236-202-0300)	21,64 м²	-Штукатурка (АГСК 212-402-0107) -Глазурованная плитка (АГСК 232-201-0101)	61,04 м²	
221	Преодоперационная	-Затирка -Шпатлевочный слой сухих гипсовых смесей δ=3мм (АГСК 232-501-0301) -Водоэмульсионная окраска (АГСК 236-202-0300)	10,17 м²	-Штукатурка (АГСК 212-402-0107) -Глазурованная плитка (АГСК 232-201-0101)	38,12 м²	
269	Комната персонала	-Затирка -Шпатлевочный слой сухих гипсовых смесей δ=3мм (АГСК 232-501-0301) -Водоэмульсионная окраска (АГСК 236-202-0300)	5,88 м²	-Улучшенная штукатурка (АГСК 212-402-0107) -Улучшенная водоэмульсионная окраска (АГСК 236-202-0300)	28,22 м²	

Взам. инв. №

Подп. и дата

Инв. № подл.

Изм.	Кол.уч	Лист	№док.	Подпись	Дата
ГИП		Байтина			
Разработал		Жаленов			
Проверил					
Норм. контроль		Сандибай			

АЖ2018/74 - 0 - АС

Разработка проектно-сметной документации на капитальный ремонт зданий по ул.Рыскулова, 6 и 8 (Городская многопрофильная больница №2) акимата города Астана, расположенное по адресу: улица Турара Рыскулова, здание 6,8

Рыскулова 6 (Блок А)

Стадия	Лист	Листов
РП	60и	

Ведомость внутренней отделки (Монтажные работы)

ТОО "Ақтөбе Жоба"
ГСЛ 19008872
г.Актобе

Формат: А1А

Ведомость отделки помещений этажа на отм. +6.600

Номер помещения	Наименование помещения	Вид отделки элементов интерьера				Примечание
		Потолок	Площадь, м²	Стены или перегородки	Площадь, м²	
3/169	Комната ст. мед.сестры	-Затирка -Шпатлевочный слой сухих гипсовых смесей δ=3мм (АГСК 232-501-0301) -Водоэмульсионная окраска (АГСК 236-202-0300)	16,84 м²	-Улучшенная штукатурка (АГСК 212-402-0107) -Улучшенная водоэмульсионная окраска (АГСК 236-202-0300) -Плитка керамическая глазурованная ГОСТ 6141-91, (АГСК 232-201-0101) (1000x1600h) в местах установки сан приборов	54,02 м²	1,6 м2
3/170	Кабинет	-Затирка -Шпатлевочный слой сухих гипсовых смесей δ=3мм (АГСК 232-501-0301) -Водоэмульсионная окраска (АГСК 236-202-0300)	17,26 м²	-Улучшенная штукатурка (АГСК 212-402-0107) -Улучшенная водоэмульсионная окраска (АГСК 236-202-0300) -Плитка керамическая глазурованная ГОСТ 6141-91, (АГСК 232-201-0101) (1000x1600h) в местах установки сан приборов	54,44 м²	1,6 м2
3/171	Мед.сестринская	-Затирка -Шпатлевочный слой сухих гипсовых смесей δ=3мм (АГСК 232-501-0301) -Водоэмульсионная окраска (АГСК 236-202-0300)	16,73 м²	-Улучшенная штукатурка (АГСК 212-402-0107) -Улучшенная водоэмульсионная окраска (АГСК 236-202-0300) -Плитка керамическая глазурованная ГОСТ 6141-91, АГСК 232-201-0101 (1000x1600h) в местах установки сан приборов	53,90 м²	1,6 м2
3/172	Ординаторская	-Затирка -Шпатлевочный слой сухих гипсовых смесей δ=3мм (АГСК 232-501-0301) -Водоэмульсионная окраска (АГСК 236-202-0300)	17,38 м²	-Улучшенная штукатурка (АГСК 212-402-0107) -Улучшенная водоэмульсионная окраска (АГСК 236-202-0300) -Плитка керамическая глазурованная ГОСТ 6141-91, АГСК 232-201-0101 (1000x1600h) в местах установки сан приборов	54,56 м²	1,6 м2
3/173	Столовая	-Затирка -Шпатлевочный слой сухих гипсовых смесей δ=3мм (АГСК 232-501-0301) -Водоэмульсионная окраска (АГСК 236-202-0300)	34,52 м²	-Улучшенная штукатурка (АГСК 212-402-0107) -Улучшенная водоэмульсионная окраска (АГСК 236-202-0300) -Плитка керамическая глазурованная ГОСТ 6141-91, АГСК 232-201-0101 (1000x1600h) в местах установки сан приборов	71,90 м²	1,6 м2
3/174	Буфетная	-Затирка -Шпатлевочный слой сухих гипсовых смесей δ=3мм (АГСК 232-501-0301) -Водоэмульсионная окраска (АГСК 236-202-0300)	19,88 м²	-Улучшенная штукатурка (АГСК 212-402-0107) -Улучшенная водоэмульсионная окраска (АГСК 236-202-0300) -Плитка керамическая глазурованная ГОСТ 6141-91, АГСК 232-201-0101 (1000x1600h) в местах установки сан приборов	59,66 м²	4,8 м2
3/177	Кладовая	-Затирка -Шпатлевочный слой сухих гипсовых смесей δ=3мм (АГСК 232-501-0301) -Водоэмульсионная окраска (АГСК 236-202-0300)	6,71 м²	-Улучшенная штукатурка (АГСК 212-402-0107) -Улучшенная водоэмульсионная окраска (АГСК 236-202-0300) -Плитка керамическая глазурованная ГОСТ 6141-91, АГСК 232-201-0101 (1000x1600h) в местах установки сан приборов	30,08 м²	1,6 м2
3/178	Комната сестры-хозяйки	-Затирка -Шпатлевочный слой сухих гипсовых смесей δ=3мм (АГСК 232-501-0301) -Водоэмульсионная окраска (АГСК 236-202-0300)	15,37 м²	-Улучшенная штукатурка (АГСК 212-402-0107) -Улучшенная водоэмульсионная окраска (АГСК 236-202-0300) -Плитка керамическая глазурованная ГОСТ 6141-91, АГСК 232-201-0101 (1000x1600h) в местах установки сан приборов	51,92 м²	1,6 м2
3/179	Моечная дезинф.	-Затирка -Шпатлевочный слой сухих гипсовых смесей δ=3мм (АГСК 232-501-0301) -Водоэмульсионная окраска (АГСК 236-202-0300)	10,64 м²	-Штукатурка (АГСК 212-402-0107) -Глазурованная плитка (АГСК 232-201-0101)	41,00 м²	
3/180	Коридор	-Затирка -Шпатлевочный слой сухих гипсовых смесей δ=3мм (АГСК 232-501-0301) -Потолок системы Armstrong 12мм АГСК 232-401-0102	2,82 м²	-Улучшенная штукатурка (АГСК 212-402-0107) -Улучшенная водоэмульсионная окраска (АГСК 236-202-0300)	20,48 м²	
3/182	С/у	-Затирка -Шпатлевочный слой сухих гипсовых смесей δ=3мм (АГСК 232-501-0301) -Водоэмульсионная окраска (АГСК 236-202-0300)	4,52 м²	-Штукатурка (АГСК 212-402-0107) -Глазурованная плитка (АГСК 232-201-0101)	25,04 м²	
3/183	Кладовая	-Затирка -Шпатлевочный слой сухих гипсовых смесей δ=3мм (АГСК 232-501-0301) -Водоэмульсионная окраска (АГСК 236-202-0300)	4,50 м²	-Улучшенная штукатурка (АГСК 212-402-0107) -Улучшенная водоэмульсионная окраска (АГСК 236-202-0300)	24,98 м²	
3/184	ПУИ	-Затирка -Шпатлевочный слой сухих гипсовых смесей δ=3мм (АГСК 232-501-0301) -Водоэмульсионная окраска (АГСК 236-202-0300)	5,62 м²	-Штукатурка (АГСК 212-402-0107) -Глазурованная плитка (АГСК 232-201-0101)	29,42 м²	
3/185	Кладовая	-Затирка -Шпатлевочный слой сухих гипсовых смесей δ=3мм (АГСК 232-501-0301) -Водоэмульсионная окраска (АГСК 236-202-0300)	6,97 м²	-Улучшенная штукатурка (АГСК 212-402-0107) -Улучшенная водоэмульсионная окраска (АГСК 236-202-0300) -Плитка керамическая глазурованная ГОСТ 6141-91, АГСК 232-201-0101 (1000x1600h) в местах установки сан приборов	30,68 м²	3,2 м2
3/188	Клизменная	-Затирка -Шпатлевочный слой сухих гипсовых смесей δ=3мм (АГСК 232-501-0301) -Водоэмульсионная окраска (АГСК 236-202-0300)	8,97 м²	-Штукатурка (АГСК 212-402-0107) -Глазурованная плитка (АГСК 232-201-0101)	38,48 м²	
3/189	Ординаторская	-Затирка -Шпатлевочный слой сухих гипсовых смесей δ=3мм (АГСК 232-501-0301) -Водоэмульсионная окраска (АГСК 236-202-0300)	14,24 м²	-Улучшенная штукатурка (АГСК 212-402-0107) -Улучшенная водоэмульсионная окраска (АГСК 236-202-0300) -Плитка керамическая глазурованная ГОСТ 6141-91, АГСК 232-201-0101 (1000x1600h) в местах установки сан приборов	46,34 м²	1,6 м2
3/190	Комната сестры-хозяйки	-Затирка -Шпатлевочный слой сухих гипсовых смесей δ=3мм (АГСК 232-501-0301) -Водоэмульсионная окраска (АГСК 236-202-0300)	11,31 м²	-Улучшенная штукатурка (АГСК 212-402-0107) -Улучшенная водоэмульсионная окраска (АГСК 236-202-0300) -Плитка керамическая глазурованная ГОСТ 6141-91, АГСК 232-201-0101 (1000x1600h) в местах установки сан приборов	39,86 м²	1,6 м2

Обшивка стояков и вент. коробов

Наименование конструкции	Наименование	t, мм	Площадь стен, м2 h<4м	Примечание
Составные	Обшивка коробов С625 (Системы КНАУФ) - одинарный металлический каркас, с однослойной обшивкой гипсокартонным листом ГКЛВ t=12.5мм	62,5	20,06 м²	<варианты>

Ведомость отделки помещений этажа на отм. +9.900

Номер помещения	Наименование помещения	Вид отделки элементов интерьера				Примечание
		Потолок	Площадь, м²	Стены или перегородки	Площадь, м²	
4/60	Комната ст. мед.сестры	-Затирка -Шпатлевочный слой сухих гипсовых смесей δ=3мм (АГСК 232-501-0301) -Водоэмульсионная окраска (АГСК 236-202-0300)	16,84 м²	-Улучшенная штукатурка (АГСК 212-402-0107) -Улучшенная водоэмульсионная окраска (АГСК 236-202-0300) -Плитка керамическая глазурованная ГОСТ 6141-91, АГСК 232-201-0101 (1000x1600h) в местах установки сан приборов	54,02 м²	1,6 м2
4/61	Кабинет	-Затирка -Шпатлевочный слой сухих гипсовых смесей δ=3мм (АГСК 232-501-0301) -Водоэмульсионная окраска (АГСК 236-202-0300)	17,26 м²	-Улучшенная штукатурка (АГСК 212-402-0107) -Улучшенная водоэмульсионная окраска (АГСК 236-202-0300) -Плитка керамическая глазурованная ГОСТ 6141-91, АГСК 232-201-0101 (1000x1600h) в местах установки сан приборов	54,44 м²	1,6 м2
4/62	Ординаторская	-Затирка -Шпатлевочный слой сухих гипсовых смесей δ=3мм (АГСК 232-501-0301) -Водоэмульсионная окраска (АГСК 236-202-0300)	34,52 м²	-Улучшенная штукатурка (АГСК 212-402-0107) -Улучшенная водоэмульсионная окраска (АГСК 236-202-0300) -Плитка керамическая глазурованная ГОСТ 6141-91, АГСК 232-201-0101 (1000x1600h) в местах установки сан приборов	71,90 м²	1,6 м2
4/63	Столовая	-Затирка -Шпатлевочный слой сухих гипсовых смесей δ=3мм (АГСК 232-501-0301) -Водоэмульсионная окраска (АГСК 236-202-0300)	34,52 м²	-Улучшенная штукатурка (АГСК 212-402-0107) -Улучшенная водоэмульсионная окраска (АГСК 236-202-0300) -Плитка керамическая глазурованная ГОСТ 6141-91, АГСК 232-201-0101 (1000x1600h) в местах установки сан приборов	71,90 м²	1,6 м2
4/64	Буфетная	-Затирка -Шпатлевочный слой сухих гипсовых смесей δ=3мм (АГСК 232-501-0301) -Водоэмульсионная окраска (АГСК 236-202-0300)	19,88 м²	-Улучшенная штукатурка (АГСК 212-402-0107) -Улучшенная водоэмульсионная окраска (АГСК 236-202-0300) -Плитка керамическая глазурованная ГОСТ 6141-91, АГСК 232-201-0101 (1000x1600h) в местах установки сан приборов	59,66 м²	4,8 м2
4/67	Кладовая	-Затирка -Шпатлевочный слой сухих гипсовых смесей δ=3мм (АГСК 232-501-0301) -Водоэмульсионная окраска (АГСК 236-202-0300)	6,71 м²	-Улучшенная штукатурка (АГСК 212-402-0107) -Улучшенная водоэмульсионная окраска (АГСК 236-202-0300) -Плитка керамическая глазурованная ГОСТ 6141-91, АГСК 232-201-0101 (1000x1600h) в местах установки сан приборов	30,08 м²	1,6 м2
4/68	Помещение	-Затирка -Шпатлевочный слой сухих гипсовых смесей δ=3мм (АГСК 232-501-0301) -Водоэмульсионная окраска (АГСК 236-202-0300)	15,37 м²	-Улучшенная штукатурка (АГСК 212-402-0107) -Улучшенная водоэмульсионная окраска (АГСК 236-202-0300)	51,92 м²	
4/69	Комната сестры-хозяйки	-Затирка -Шпатлевочный слой сухих гипсовых смесей δ=3мм (АГСК 232-501-0301) -Водоэмульсионная окраска (АГСК 236-202-0300)	10,64 м²	-Улучшенная штукатурка (АГСК 212-402-0107) -Улучшенная водоэмульсионная окраска (АГСК 236-202-0300) -Плитка керамическая глазурованная ГОСТ 6141-91, АГСК 232-201-0101 (1000x1600h) в местах установки сан приборов	41,00 м²	1,6 м2
4/70	Умывальная	-Затирка -Шпатлевочный слой сухих гипсовых смесей δ=3мм (АГСК 232-501-0301) -Водоэмульсионная окраска (АГСК 236-202-0300)	2,82 м²	-Штукатурка (АГСК 212-402-0107) -Глазурованная плитка (АГСК 232-201-0101)	20,48 м²	
4/72	С/у	-Затирка -Шпатлевочный слой сухих гипсовых смесей δ=3мм (АГСК 232-501-0301) -Водоэмульсионная окраска (АГСК 236-202-0300)	4,52 м²	-Штукатурка (АГСК 212-402-0107) -Глазурованная плитка (АГСК 232-201-0101)	25,04 м²	
4/73	Кладовая	-Затирка -Шпатлевочный слой сухих гипсовых смесей δ=3мм (АГСК 232-501-0301) -Водоэмульсионная окраска (АГСК 236-202-0300)	4,50 м²	-Улучшенная штукатурка (АГСК 212-402-0107) -Улучшенная водоэмульсионная окраска (АГСК 236-202-0300)	24,98 м²	
4/74	ПУИ	-Затирка -Шпатлевочный слой сухих гипсовых смесей δ=3мм (АГСК 232-501-0301) -Водоэмульсионная окраска (АГСК 236-202-0300)	5,62 м²	-Штукатурка (АГСК 212-402-0107) -Глазурованная плитка (АГСК 232-201-0101)	29,42 м²	
4/75	Кладовая	-Затирка -Шпатлевочный слой сухих гипсовых смесей δ=3мм (АГСК 232-501-0301) -Водоэмульсионная окраска (АГСК 236-202-0300)	6,97 м²	-Улучшенная штукатурка (АГСК 212-402-0107) -Улучшенная водоэмульсионная окраска (АГСК 236-202-0300) -Плитка керамическая глазурованная ГОСТ 6141-91, АГСК 232-201-0101 (1000x1600h) в местах установки сан приборов	30,68 м²	3,2 м2
4/78	Клизменная	-Затирка -Шпатлевочный слой сухих гипсовых смесей δ=3мм (АГСК 232-501-0301) -Водоэмульсионная окраска (АГСК 236-202-0300)	8,97 м²	-Штукатурка (АГСК 212-402-0107) -Глазурованная плитка (АГСК 232-201-0101)	38,48 м²	
4/80	Комната сестры-хозяйки	-Затирка -Шпатлевочный слой сухих гипсовых смесей δ=3мм (АГСК 232-501-0301) -Водоэмульсионная окраска (АГСК 236-202-0300)	14,24 м²	-Улучшенная штукатурка (АГСК 212-402-0107) -Улучшенная водоэмульсионная окраска (АГСК 236-202-0300) -Плитка керамическая глазурованная ГОСТ 6141-91, АГСК 232-201-0101 (1000x1600h) в местах установки сан приборов	46,34 м²	1,6 м2
4/81	Кабинет	-Затирка -Шпатлевочный слой сухих гипсовых смесей δ=3мм (АГСК 232-501-0301) -Водоэмульсионная окраска (АГСК 236-202-0300)	11,31 м²	-Улучшенная штукатурка (АГСК 212-402-0107) -Улучшенная водоэмульсионная окраска (АГСК 236-202-0300) -Плитка керамическая глазурованная ГОСТ 6141-91, АГСК 232-201-0101 (1000x1600h) в местах установки сан приборов	39,86 м²	1,6 м2
4/82	Комната ст. мед.сестры	-Затирка -Шпатлевочный слой сухих гипсовых смесей δ=3мм (АГСК 232-501-0301) -Водоэмульсионная окраска (АГСК 236-202-0300)	11,21 м²	-Улучшенная штукатурка (АГСК 212-402-0107) -Улучшенная водоэмульсионная окраска (АГСК 236-202-0300) -Плитка керамическая глазурованная ГОСТ 6141-91, АГСК 232-201-0101 (1000x1600h) в местах установки сан приборов	41,90 м²	1,6 м2
4/83	Ординаторская	-Затирка -Шпатлевочный слой сухих гипсовых смесей δ=3мм (АГСК 232-501-0301) -Водоэмульсионная окраска (АГСК 236-202-0300)	23,07 м²	-Улучшенная штукатурка (АГСК 212-402-0107) -Улучшенная водоэмульсионная окраска (АГСК 236-202-0300) -Плитка керамическая глазурованная ГОСТ 6141-91, АГСК 232-201-0101 (1000x1600h) в местах установки сан приборов	59,96 м²	1,6 м2
4/84	Клизменная	-Затирка -Шпатлевочный слой сухих гипсовых смесей δ=3мм (АГСК 232-501-0301) -Водоэмульсионная окраска (АГСК 236-202-0300)	10,17 м²	-Штукатурка (АГСК 212-402-0107) -Глазурованная плитка (АГСК 232-201-0101)	38,12 м²	
4/117	Лестничная клетка	-Затирка -Шпатлевочный слой сухих гипсовых смесей δ=3мм (АГСК 232-501-0301) -Водоэмульсионная окраска (АГСК 236-202-0300)	16,60 м²	-Штукатурка (АГСК 212-402-0107) -Известковая окраска (АГСК 216-102-0301)	57,13 м²	
4/119	Ингаляционная	-Затирка -Шпатлевочный слой сухих гипсовых смесей δ=3мм (АГСК 232-501-0301) -Водоэмульсионная окраска (АГСК 236-202-0300)	5,87 м²	-Улучшенная штукатурка (АГСК 212-402-0107) -Улучшенная водоэмульсионная окраска (АГСК 236-202-0300)	28,16 м²	
4/124	Процедурная	-Затирка -Шпатлевочный слой сухих гипсовых смесей δ=3мм (АГСК 232-501-0301) -Водоэмульсионная окраска (АГСК 236-202-0300)	12,97 м²	-Штукатурка (АГСК 212-402-0107) -Глазурованная плитка (АГСК 232-201-0101)	42,62 м²	
4/126	Процедурная	-Затирка -Шпатлевочный слой сухих гипсовых смесей δ=3мм (АГСК 232-501-0301) -Водоэмульсионная окраска (АГСК 236-202-0300)	13,29 м²	-Штукатурка (АГСК 212-402-0107) -Глазурованная плитка (АГСК 232-201-0101)	43,22 м²	
4/131	Комната персонала	-Затирка -Шпатлевочный слой сухих гипсовых смесей δ=3мм (АГСК 232-501-0301) -Водоэмульсионная окраска (АГСК 236-202-0300)	5,88 м²	-Улучшенная штукатурка (АГСК 212-402-0107) -Улучшенная водоэмульсионная окраска (АГСК 236-202-0300)	28,22 м²	
4/132	ПУИ	-Затирка -Шпатлевочный слой сухих гипсовых смесей δ=3мм (АГСК 232-501-0301) -Водоэмульсионная окраска (АГСК 236-202-0300)	6,21 м²	-Штукатурка (АГСК 212-402-0107) -Глазурованная плитка (АГСК 232-201-0101)	31,98 м²	
4/133	Лестничная клетка	-Затирка -Шпатлевочный слой сухих гипсовых смесей δ=3мм (АГСК 232-501-0301) -Водоэмульсионная окраска (АГСК 236-202-0300)	17,17 м²	-Штукатурка (АГСК 212-402-0107) -Известковая окраска (АГСК 216-102-0301)	57,29 м²	

Взам. инв. №

Подп. и дата

Инв. № подл.

Изм.	Кол.уч	Лист	№док.	Подпись	Дата
ГИП		Байтина			
Разработал		Жаленов			
Проверил					
Норм. контроль		Сандибай			

АЖ2018/74 - 0 - АС

Разработка проектно-сметной документации на капитальный ремонт зданий по ул.Рыскулова, 6 и 8 (Городская многопрофильная больница №2) акимата города Астана, расположенное по адресу: улица Турара Рыскулова, здание 6,8

Рыскулова 6 (Блок А)	Стадия	Лист	Листов
	РП	61и	
Ведомость внутренней отделки (Монтажные работы)	ТОО "Жилда" ГСЛ 19008872 г.Актобе		

Формат: А1А

Групповая спецификация элементов заполнения проемов

Марка. Поз.	Обозначение	Наименование	Количество на этаж				Всего	Масса	Примечание
			1 этаж	2 этаж	3 этаж	4 этаж			
Окна									
ОК-1	ГОСТ 30674-99	ОП В1 1500-150	68	57	57	57	239		Замена резиновых уплотнителей
ОК-2	ГОСТ 30674-99	ОП В1 1500-600	0	6	6	6	20		Замена резиновых уплотнителей

Спецификация элементов заполнения дверных проемов

Марка. Поз.	Обозначение	Наименование	Количество по этажам					Всего	Примечание
			1 этаж	2 этаж	3-этаж	4-этаж	Тех.этаж		
Д-1	ГОСТ 475-2016	ДГ 21-7	2	0	1	0	0	3	АГСК 223-201-0102
Д-2	ГОСТ 475-2016	ДГ 21-8	4	4	1	2	0	11	АГСК 223-201-0102
Д-3	ГОСТ 475-2016	ДГ 21-9	2	1	4	5	0	15	АГСК 223-201-0103
Д-4	ГОСТ 475-2016	ДГ 21-10	4	3	5	7	0	19	АГСК 223-201-0103
Д-5	ГОСТ 475-2016	ДГ 21-12	2	1	1	2	0	6	АГСК 223-201-0104
Д-6	ГОСТ 31173-2003	ДСВ ППН М3 2100-910 EI60	1	0	0	0	0	1	АГСК 223-207-0203

Узел герметизации верхнего примыкания витража к перемычке

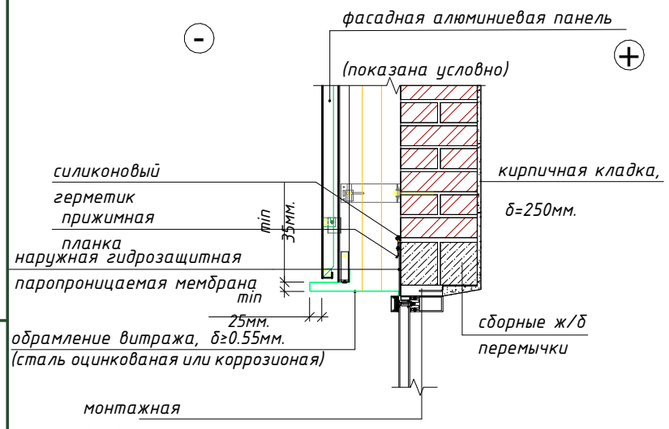

Герметизацию верхнего примыкания витража к перемычке производить в следующем порядке:

1. Подготовка поверхности
Очистить участок между витражом и перемычкой от пыли, старых материалов, мусора и влаги.
Обезжирить кромки, если они загрязнены маслом или строительными остатками.

2. Запенивание щели
Заполнить щель между витражом и перемычкой монтажной пеной.
Не заполнять заподлицо – оставить 1-2 см для укладки мембраны и последующего оформления.
Дать пене полностью расшириться и застыть (время от 1 до 4 часов в зависимости от производителя).

3. Срезка излишков пены
Аккуратно срезать излишки пены ножом, чтобы получить ровную поверхность на глубину установки мембраны и прижимной планки.

4. Укладка гидроизоляционной мембраны
Вырезать полоску мембраны нужной длины с запасом по краям (5-10см).
Приложить мембрану так, чтобы она закрывала зону пены и частично заходила на витраж и перемычку (не менее 5 см нахлеста на каждую сторону).

5. Фиксация мембраны прижимной планкой
Установить прижимную планку поверх мембраны.
Планка должна надежно прижимать мембрану к поверхности без зазоров и деформаций.
Закрепить планку саморезами с шагом 20-30 см.

6. Герметизация верхнего края планки
Пройтись герметиком по верхнему краю прижимной планки.
Заполнить все возможные микрозазоры, чтобы исключить попадание воды за планку.
Разровнять герметик шпателем для создания наклонного "отливного" бортика.

Примечания:

1. Смотреть совместно с листами АС-44...58;
2. Согласно техническому обследованию №6 от 01.07.2024 замена оконных блоков не требуется, физический износ составляет 25%. Требуется ремонт резиновых уплотнителей, настройка фурнитуры, замена поврежденных стеклопакетов;
3. Расход резиновых уплотнителей оконной рамы на ОК-1 - 10,0 м.п.
4. Расход резиновых уплотнителей створки на ОК-1 - 4,08 м.п.
5. Расход резиновых уплотнителей оконной рамы на ОК-2 - 4,2 м.п.
6. Расход резиновых уплотнителей створки на ОК-2 - 3,4 м.п.
7. Перед изготовлением произвести контрольные замеры;
8. Согласно техническому обследованию №6 от 01.07.2024 требуется замена резиновых уплотнителей витражей;
9. Расход резиновых уплотнителей витража - 3015 м.п.
10. Оконный слив сделать из оцинкованной стали толщ. 0,7мм, с применением П-образных кронштейнов. Расход оцинкованного листа - 414,4 м.п.
11. Двери доукомплектовать петлями накладными ПН1, ПН2, ПН3 (АГСК 223-502-0201), замками по ГОСТ 5089-2011 управляемой ручками и от ключа (АГСК 223-502-0304), ручками на планке (АГСК 223-502-0903).

Взам. инв. №

Подп. и дата

Инв. № подл.

Изм.	Кол.уч	Лист	№док.	Подпись	Дата
ГИП		Байтина			
Разработал		Жаленов			
Проверил					
Норм. контроль		Сандибай			

АЖ2018/74 - 0 - АС

Разработка проектно-сметной документации на капитальный ремонт зданий по ул.Рыскулова, 6 и 8 (Городская многопрофильная больница №2) акимата города Астана, расположенное по адресу: улица Турара Рыскулова, здание 6,8

Рыскулова 6 (Блок А)	Стадия	Лист	Листов
	РП	62и	
Ведомость дверных и оконных проемов (Монтажные работы)	ТОО "Ақтөбе Жоба" ГСЛ 19008872 г.Актобе		

Формат: А3А

Крыльцо Кр-1

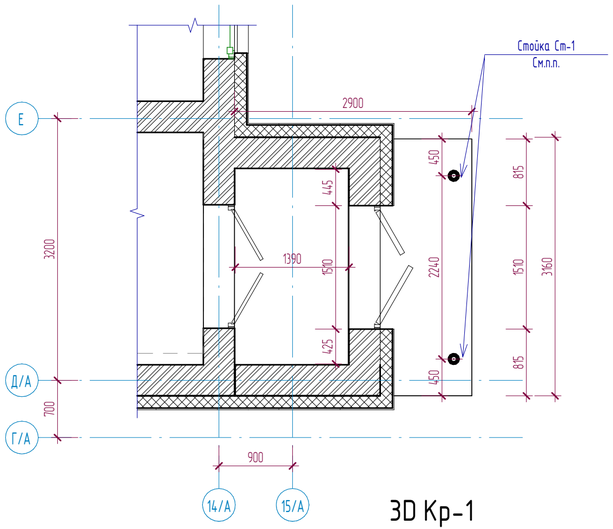

3D Кр-1

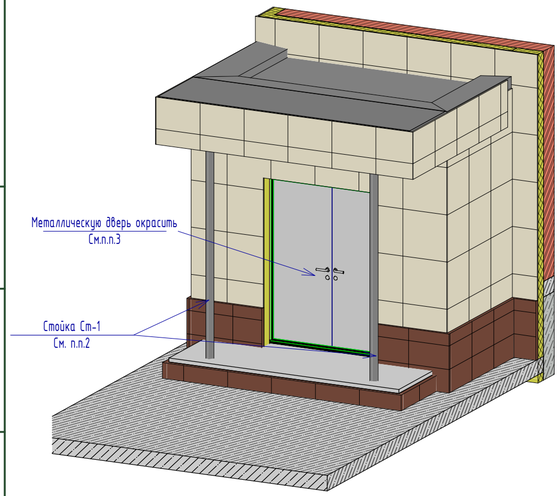

Разрез 1-1 (Кр-1)

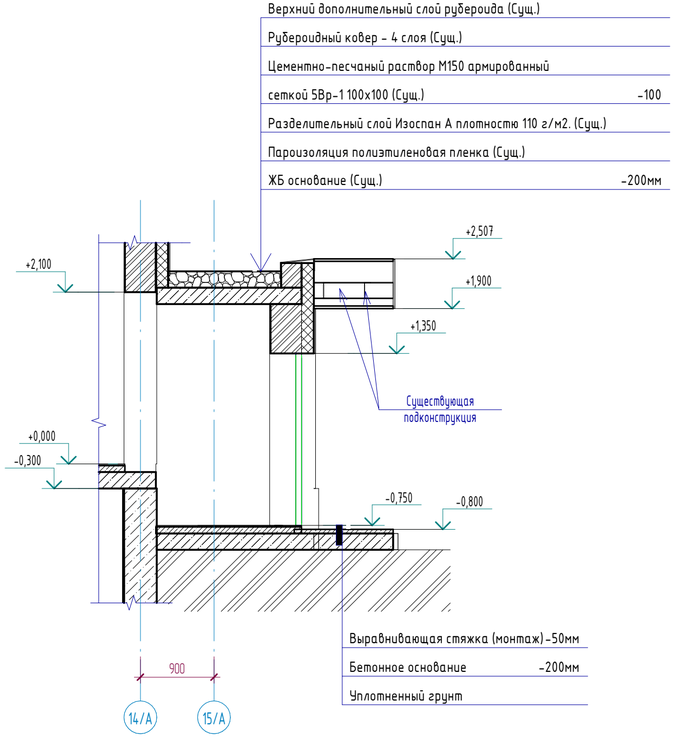

Фасад Г/А-Е/А

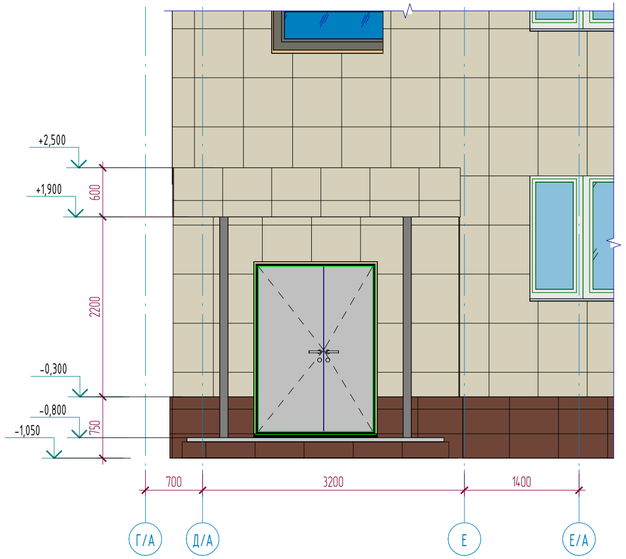

Узел облицовки пояса крыльца

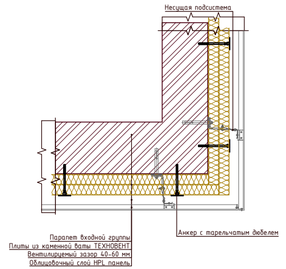

Примечания:

1. Смотреть совместно с листами АС-21,22;
2. Металлические стойки Ст-1 следует окрасить антикоррозийным составом ХВ-124 по ГОСТ 10144-2024 в 2 слоя, согласно СП РК 2.01-101-2013 "Защита строительных конструкций от коррозии". Расход на 1 стойку = 0.94м2;
3. На металлические входные двери нанести антикоррозийный состав ХВ-124 по ГОСТ 10144-2024 в 2 слоя, окрасить крской по металлу. Расход на металлическую дверь - 2.80м2.
4. Горизонтальная поверхность крыльца требует восстановления, бетонной стяжки армированой сеткой Вр-5 ячейкой 100х100, толщиной 50мм.
5. Расход бетона класса В7.5 на покрытие крыльца = 1,90м3; (АГСК 212-101-0301)
6. Расход сетки Вр-5 - 3.80м2 (10,64 кг); (АГСК 214-210-0601-0003)

						АЖ2018/74 - 0 - АС	
						Разработка проектно-сметной документации на капитальный ремонт зданий по ул.Рыскулова, 6 и 8 Городская многопрофильная больница №2) акимата города Астана, расположенное по адресу: улица Турара Рыскулова, здание 6,8	
Изм.	Колуч	Лист	№док.	Подпись	Дата		
ГИП		Байтина				Рыскулова 6 (Блок А)	Стадия: РП; Лист: 63и; Листов:
Разработал		Жаленов				Крыльцо Кр-1 (Монтажные работы)	ТОО "Ақтөбе Хоба" ГСЛ 19008872 г.Актобе
Проверил							
Норм. контроль		Сандибай					

Взам. инв. №

Подп. и дата

Инв. № подл.

Формат: А3х3

Крыльцо Кр-2

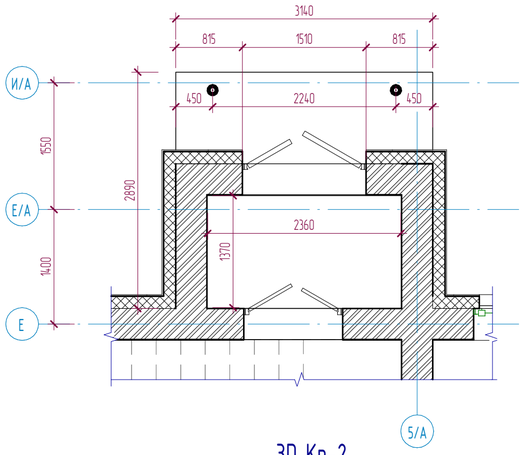

3D Кр-2

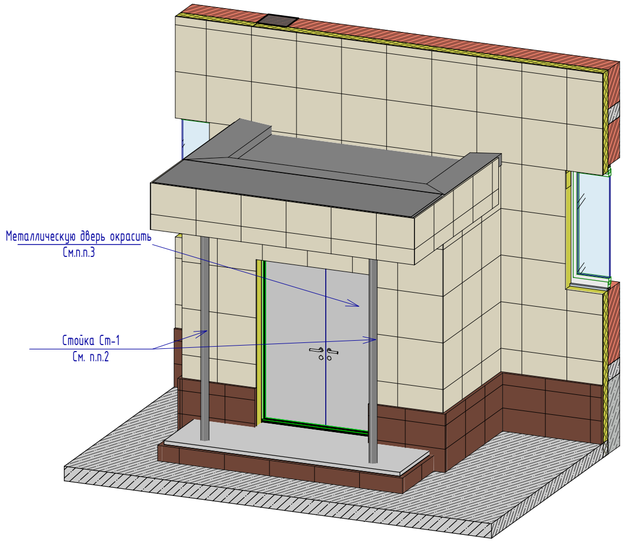

Разрез 1-1 (Кр-2)

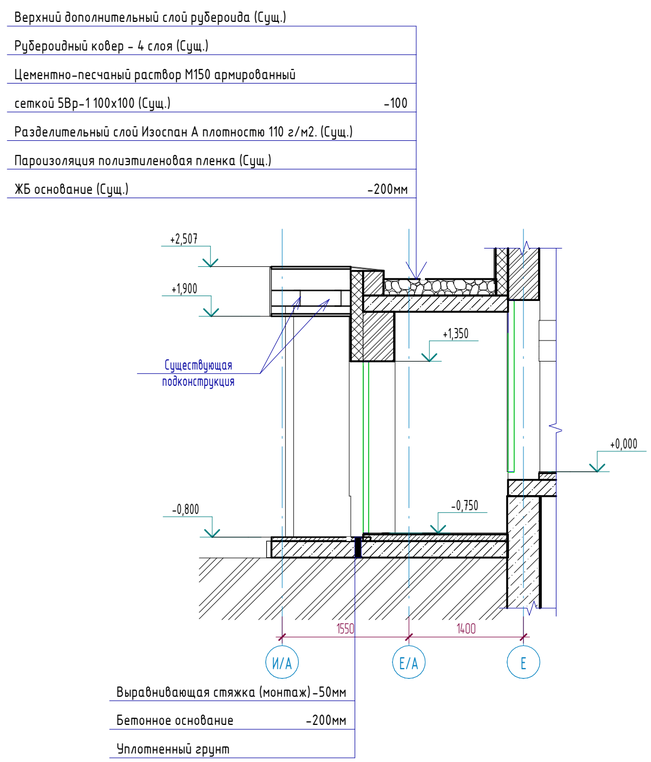

Фасад 5/А

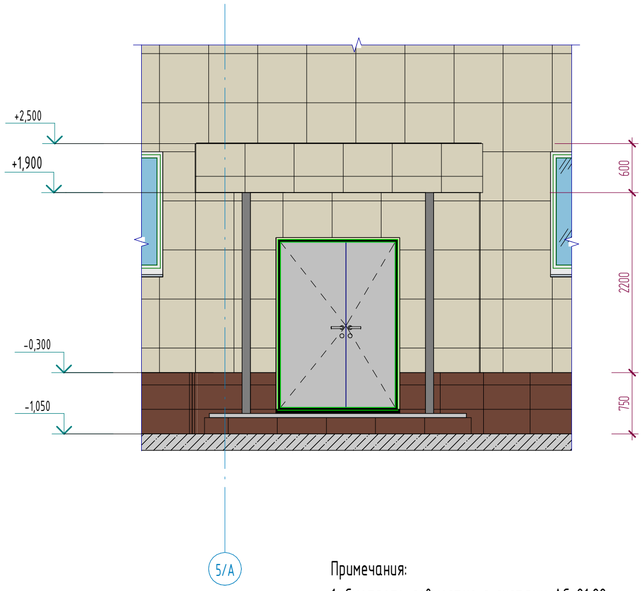

Узел облицовки пояса крыльца

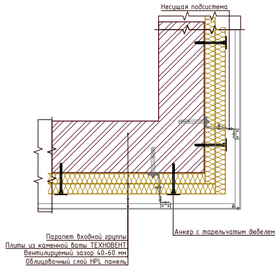

Примечания:

1. Смотреть совместно с листами АС-21,22;
2. Металлические стойки Ст-1 следует окрасить антикоррозийным составом ХВ-124 по ГОСТ 10144-2024 в 2 слоя, согласно СП РК 2.01-101-2013 "Защита строительных конструкций от коррозии". Расход на 1 стойку = 0.94м2;
3. На металлические входные двери нанести антикоррозийный состав ХВ-124 по ГОСТ 10144-2024 в 2 слоя, окрасить крской по металлу. Расход на металлическую дверь - 2.80м2.
4. Горизонтальная поверхность крыльца требует восстановления, бетонной стяжки армированой сеткой Вр-5 ячейкой 100х100, толщиной 50мм.
5. Расход бетона класса В7.5 на покрытие крыльца = 1,90м3; (АГСК 212-101-0301)
6. Расход сетки Вр-5 - 3.80м2 (10,64 кг); (АГСК 214-210-0601-0003)

						АЖ2018/74 - 0 - АС	
						Разработка проектно-сметной документации на капитальный ремонт зданий по ул.Рыскулова, 6 и 8 Городская многопрофильная больница №2) акимата города Астана, расположенное по адресу: улица Турара Рыскулова, здание 6,8	
Изм.	Колуч	Лист	№док.	Подпись	Дата		
ГИП		Байтина				Рыскулова 6 (Блок А)	Стадия: РП; Лист: 64и; Листов:
Разработал		Жаленов				Крыльцо Кр-2 (Монтажные работы)	ТОО "Ақтөбе Хоба" ГСЛ 19008872 г.Актобе
Проверил							
Норм. контроль		Сандибай					

Взам. инв. №

Подп. и дата

Инв. № подл.

Формат: А3х3

Кр-3

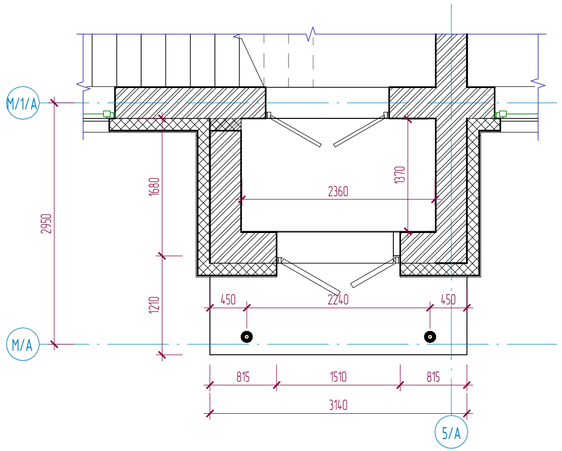

Разрез 1-1 (Кр-3)

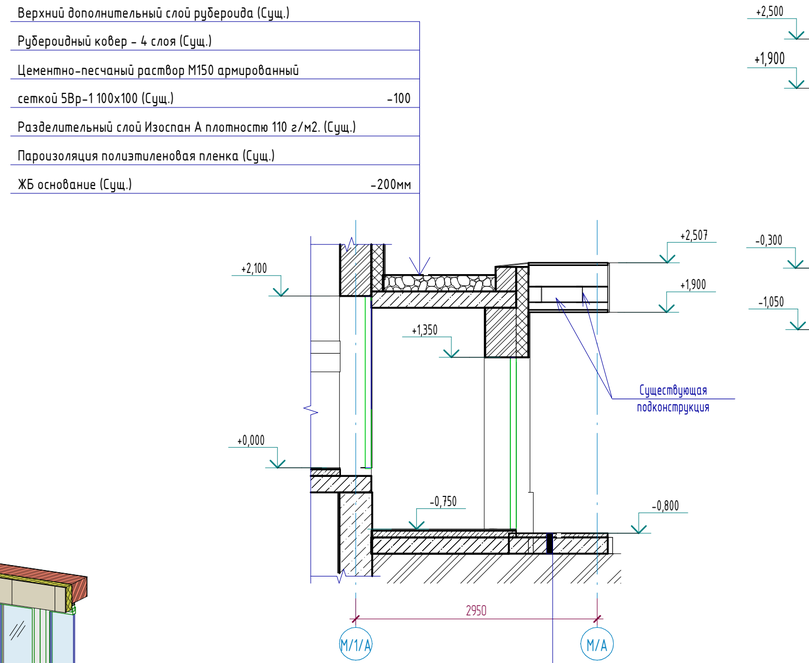

Фасад 5/А

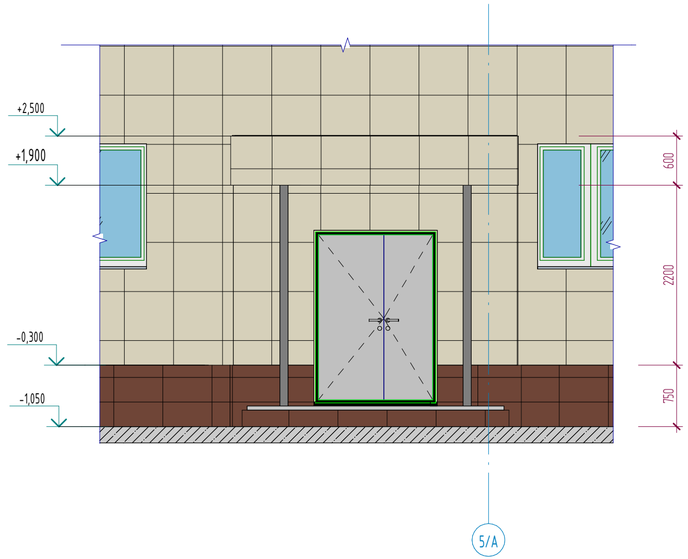

Узел облицовки пояса крыльца

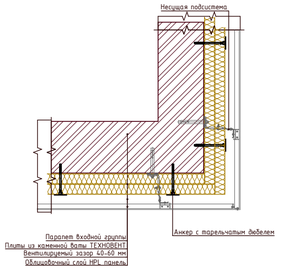

3D Кр-3

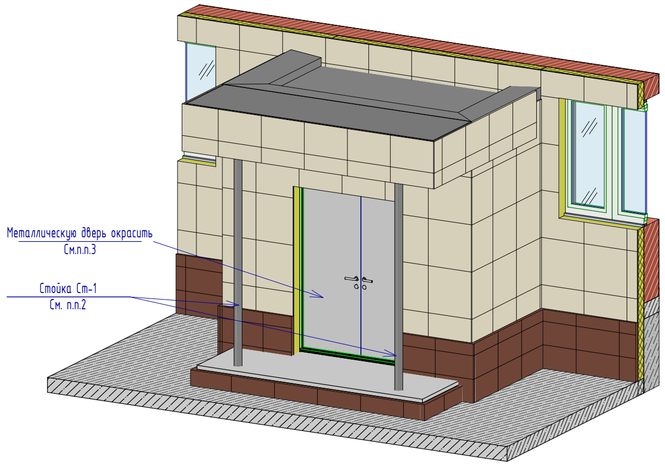

Примечания:

1. Смотреть совместно с листами АС-21,22;
2. Металлические стойки Ст-1 следует окрасить антикоррозийным составом ХВ-124 по ГОСТ 10144-2024 в 2 слоя, согласно СП РК 2.01-101-2013 "Защита строительных конструкций от коррозии". Расход на 1 стойку = 0.94м2;
3. На металлические входные двери нанести антикоррозийный состав ХВ-124 по ГОСТ 10144-2024 в 2 слоя, окрасить крской по металлу. Расход на металлическую дверь - 2.80м2.
4. Горизонтальная поверхность крыльца требует восстановления, бетонной стяжки армированой сеткой Вр-5 ячейкой 100х100, толщиной 50мм.
5. Расход бетона класса В7.5 на покрытие крыльца = 1,90м3; (АГСК 212-101-0301)
6. Расход сетки Вр-5 - 3.80м2 (10,64 кг); (АГСК 214-210-0601-0003)

						АЖ2018/74 - 0 - АС	
						Разработка проектно-сметной документации на капитальный ремонт зданий по ул.Рыскулова, 6 и 8 (Городская многопрофильная больница №2) акимата города Астана, расположенное по адресу: улица Турара Рыскулова, здание 6,8	
Изм.	Колуч	Лист	№док.	Подпись	Дата		
ГИП		Байтина				Рыскулова 6 (Блок А)	Стадия: РП; Лист: 65и; Листов:
Разработал		Жаленов				Крыльцо Кр-3 (Монтажные работы)	ТОО "Ақтөбе Хоба" ГСЛ 19008872 г.Актобе
Проверил							
Норм. контроль		Сандибай					

Взам. инв. №

Подп. и дата

Инв. № подл.

Формат: А3х3

План шахты в осях 13/А-15/А / Е/А-И/А

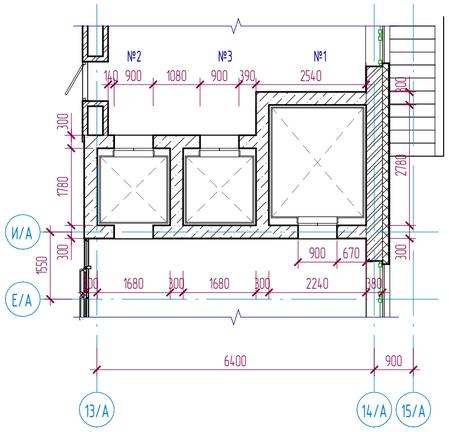

План шахты в осях М/А-М/1/А - 10/А-11/А

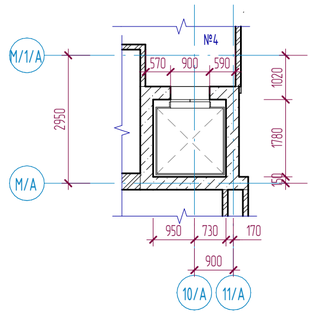

Разрез шахты в осях 13/А-14/А

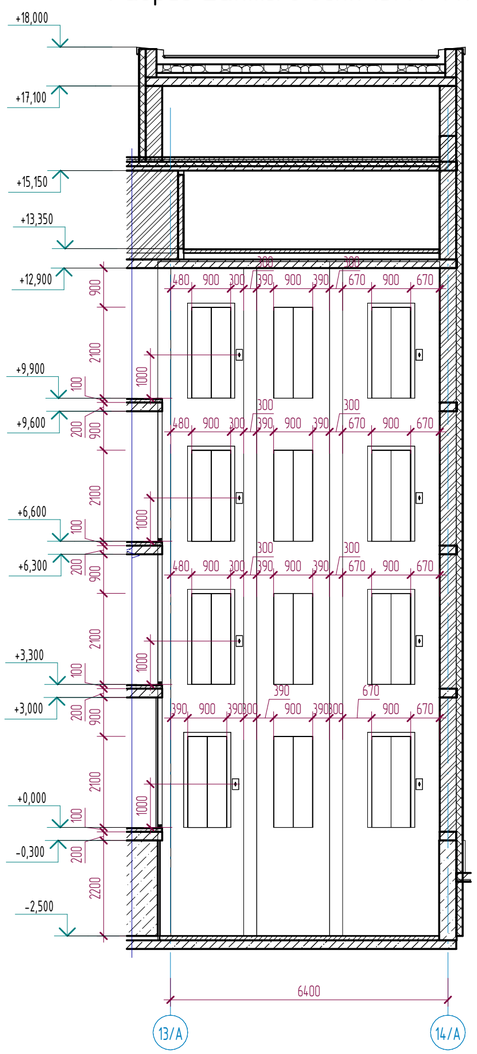

Разрез шахты в осях 11/А-10/А

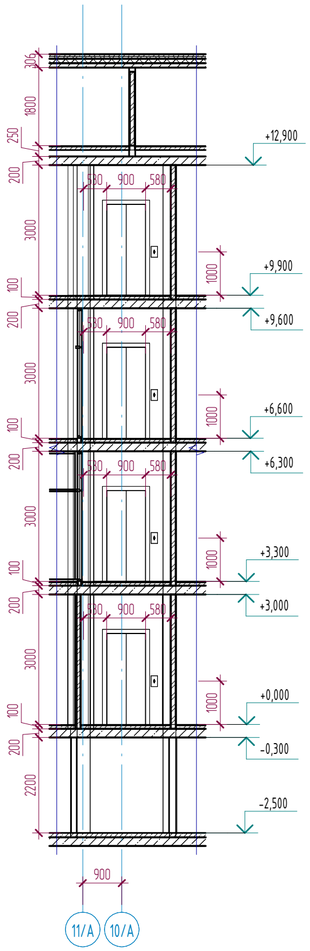

Данные для заказа лифтового оборудования

№	Наименование	Лифт №1	Лифт №2	Лифт №3	Лифт №4
1	Наименование заказчика	ГКП на ПВХ "Городская многопрофильная больница №2"			
2	АГСК	541-601-0109-0014	541-601-0107-0014	541-601-0107-0014	541-601-0107-0014
3	Назначение здания в котором устанавливается...	Общественное здание			
4	Назначение лифта	Грузовой	Пассажирский		
5	Грузоподъемность лифта в кг и скорость м/с	1000 кг, 1.0 м/с	400 кг, 1.0 м/с	400 кг, 1.0 м/с	400 кг, 1.0 м/с
6	Размеры кабины (ширина, глубина, высота) мм	1400 х 2200 х 2100мм	1150 х 1100 х 2100мм	1150 х 1100 х 2100мм	1150 х 1100 х 2100мм
7	Тип управления дверей	2-х панельное центральное			
8	Требуется ли выход из кабины в две противоположные стороны	нет	да	нет	нет
9	Число дверей шахты	4	8	4	4
10	Число остановок кабины	4	4	4	4
11	Электроснабжение	380 вольт(volts), 3 фазы, 50 Гц (Hz)			
12	Система управления	VVVF (Цифровой привод с регулированием по частоте:MRL) / парная (DUPLEX)			
13	Число заказываемых лифтов одинаковой характеристики	1	1	1	1
14	Общее количество заказываемых лифтов на блок	4			
14	Место расположения шахты лифта (вне здания, внутри здания, в лестничной клетке)	Внутри здания			
15	Огнестойкость дверей шахт лифтов	EI 60			
16	Перегородное устройство	телефон - связь с 1 этажом			

Взам. инв. №

Подп. и дата

Инв. № подл.

Изм.	Кол.уч	Лист	№док.	Подпись	Дата
ГИП		Байтина			
Разработал		Жаленов			
Проверил					
Норм. контроль		Сандибай			

АЖ2018/74 - 0 - АС

Разработка проектно-сметной документации на капитальный ремонт зданий по ул.Рыскулова, 6 и 8 (Городская многопрофильная больница №2) акимата города Астана, расположенное по адресу: улица Турара Рыскулова, здание 6,8

Рыскулова 6 (Блок А)	Стадия	Лист	Листов
	РП	66и	
Строительная часть лифта	ТОО "Ақтөбе Жоба" ГСЛ 19008872 г.Актобе		

Формат: А2А