ТОО «Ақтөбе Жоба» ГСЛ 19008872

РАБОЧИЙ ПРОЕКТ

«Капитальный ремонт зданий по ул.Рыскулова, 6 и 8 (Городская многопрофильная больница №2) акимата города Астана, расположенное по адресу: улица Турара Рыскулова, здание 6,8»

Том 2

Альбом 1.4. Архитектурно-строительные решения. Литер А (блок Г).

АЖ2018/74 - 3 - АС

Актобе 2024 г.

ТОО «Ақтөбе Жоба» ГСЛ 19008872

Заказчик: ГКП на ПХВ "Городская многопрофильная больница № 2" акимата города Астана.

РАБОЧИЙ ПРОЕКТ

«Капитальный ремонт зданий по ул.Рыскулова, 6 и 8 (Городская многопрофильная больница №2) акимата города Астана, расположенное по адресу: улица Турара Рыскулова, здание 6,8»

Том 2

Альбом 1.4. Архитектурно-строительные решения. Литер А (блок Г).

АЖ2018/74 - 3 - АС

Директор ТОО "Актобе Жоба: Сәндібай Қ.О.

Главный инженер проекта: Байтина Г.Р.

Актобе 2024 г.

I. Общие данные

Проект капитального ремонта здания КГУ " зданий по ул.Рыскулова, 6 (Блок Г) (Городская многопрофильная больница №2) акимата города Астана, расположенное по адресу: улица Турара Рыскулова, здание 6. Разработан в границах заданного участка, в настоящее время здание эксплуатируется согласно целевому назначению.

Характеристика здания:

Уровень ответственоcти – I.
Степень огнестойкости – II.
Класс конструктивной пожарной опасности – С1
Класс функциональной пожарной опасности здания – Ф1.1.

Климатические условия:

Проект предназначен для строительства в 1В (СП РК 2.04-01-2017) климатическом подрайоне со следующими природно-климатическими характеристиками:

-расчетная температура наружного воздуха наиболее холодной пятидневки = -31.2 °С;
-нормативное значение ветрового давления – Wo=0,77 кПа (77 кгс/м2);
-нормативное значения веса снегового покрова – S=1,5 кПа (150 кгс/м2);
-условия эксплуатации здания – здание отапливаемое;
-сейсмичность района строительства – несейсмичен (СП РК 2.03-30-2017);

Ремонтируемое здание 4-х этажное с цокольным и техническим этажом. многоугольное.
Высота 1-4 этажей 3.0м.
Высота цокольного этажа 2.2м.
Высота технического этажа 1.8м.

III. Конструктивное решение.

Конструктивная схема здания – бескаркасная. Пространственные конструктивные системы здания из несущих стен, объединенных для совместной работы горизонтальными дисками перекрытий и воспринимающих всю совокупность вертикальных и горизонтальных нагрузок.

Фундаменты – железобетонные ленточные на свайном основании.

Наружные стены – полнотелый силикатный кирпич марки М150 на цементно-песчаном растворе М50, толщиной – 380 мм.

Внутрение стены – полнотелый силикатный кирпич марки М150 на цементно-песчаном растворе М50, толщиной – 250 мм.

Перекрытия – сборные железобетонные пустотные плиты, монтированные в поперечном направлении, сопряжением на наружные и внутренние несущие стены.

Кровля – мягкая из рулонных материалов.

Окна – ПВХ с заполнением из однокамерного стеклопакета.

Двери – межкомнатные деревянные, входная – металлическая

Полы – керамическая плитка, линолеум.

точки примыкания к цоколю. Выполнить ремонт отделки цоколя.

Результаты обследования:

Фундаменты.

Фундаменты в литере А комбинированные: под несущими колоннами железобетонные сваи и под несущими стенами ленточные крупноблочные из бетонных блоков ФБС по ленточному монолитному основанию. Цоколь отделан керамогранитом. Отмостка бетонная, местами асфальтобетон.

Фундаменты в литерах Б, В, Д под несущими кирпичными стенами ленточные крупноблочные из бетонных боков ФБС по ленточному монолитному основанию. Цоколь отделан плиткой. Отмостка бетонная.

Фундаменты в литерах Ж, З, И под несущими кирпичными стенами железобетонные ленточные, монолитные. Цоколь отделан плиткой. Отмостка бетонная.

На момент обследования были выявлены следующие дефекты и повреждения:

- Нарушение примыкания отмостки и цоколя;
- Нарушение отделки цоколя;
- Трещины и просадки отмостки местами.

Причинами появления дефектов и повреждений являются:

- Инфильтрация дождевых и талых вод у основания здания;
- Длительная эксплуатация здания без капитального ремонта.

Физическая оценка фундаментов по таблице 4 СП РК 1.04-102-2012 «Правила физического износа зданий и сооружений» соответствует физическому износу: 10,0%.

Физическая оценка фундаментов по таблице 5 СП РК 1.04-102-2012 «Правила физического износа зданий и сооружений» соответствует физическому износу: 10,0%.

Состояние фундаментов согласно СП РК 1.04-101-2012 (приложение Ж2) железобетонных конструкции по категории технического состояния относятся к категории I (исправная конструкция).

Рекомендации: *Произвести устройство новой отмостки в соответствии с технологией производства данных видов работ. Отмостку устраивают из асфальта или бетона. Ширина отмостки должна составлять около метра по всему периметру здания и иметь определённый уклон. Устройство отмостки позволяет отводить от здания дождевую и талую воду. Важную роль в устройстве отмостки играет качественная герметизация точки примыкания к цоколю. Выполнить ремонт отделки цоколя.*

Фасад.

Во всех зданиях крыльца железобетонные. Горизонтальные поверхности крылец отделаны керамической плиткой.

Фасады в литерах А, Ж, З, И утепленные, вентилируемые. Утеплитель минплита 50 мм и керамогранит по металлическим направляющим и кляммерам. Проёмы обшиты стальными доборками.

Фасады в литерах Б, В, Д облицовка из керамического пустотелого кирпича.

На момент обследования выявлены следующие повреждения и дефекты:

- Сколы покрытия ступеней и площадок крылец;
- Сколы и выбоины бетонных ступеней крылец;
- Следы увлажнения фасадов;
- Повреждения вентилируемого фасада, отсутствие отдельных плит, перекос плит.

Причины появления дефектов;

- Длительная эксплуатация без капитального ремонта;
- Атмосферные воздействия.

Состояние несущих конструкций входных групп согласно СП РК 1.04-101-2012 (приложение Ж2) железобетонных конструкции по категории технического состояния относятся к категории II (работоспособная конструкция).

Рекомендации: *Ремонт вентилируемого фасада в в литерах А, Ж, З, И. Устранить причины намокания фасадов в литерах Б, В, Д. Ремонт бетонных крылец. Ремонт вертикальной и горизонтальной отделки крылец.*

Минимальная продолжительность нормальной эксплуатации элементов зданий согласно, Таблице А.3 СН РК 1.04-26-2022.

точки примыкания к цоколю. Выполнить ремонт отделки цоколя.

Каркас.

Каркас в литере А является элементом несущего остова здания совместно с несущими кирпичными стенами, фундаментами и перекрытиями обеспечивают его жесткость и устойчивость. Конструктивная схема каркасно-стеновая. Каркас состоит из монолитных железобетонных колонн сечением 400х400 мм, а также из продольных и поперечных монолитных железобетонных ригелей в качестве пространственной жёсткости и опоры под железобетонные плиты перекрытия. Колонны расположены как по периметру по всей длине, так и внутри здания. В подвале колонны усилены стальными обоймами.

На момент обследования дефекты и повреждения, влияющие на несущую способность здания не выявлены.

Физическая оценка железобетонных колонн по таблице 19 СП РК 1.04-102-2012 «Правила физического износа зданий и сооружений» соответствует физическому износу: 10,0%.

Физическая оценка железобетонных балок перекрытия по таблице 32 СП РК 1.04-102-2012 «Правила физического износа зданий и сооружений» соответствует физическому износу: 10,0%.

Состояние несущих конструкции каркаса согласно СП РК 1.04-101-2012 (приложение Ж2) железобетонных конструкции по категории технического состояния относятся к категории I (исправная конструкция).

Рекомендации: *Ремонтные работы не требуются.*

Стены и перегородки.

Наружные стены здания в литере А выполняют ограждающие (между колоннами) или несущие (наружные стены) функции. Стены, ограждающие выполнены из пустотелого керамического кирпича толщиной 380 мм. Наружные и внутренние несущие стены выполнены из силикатного кирпича облицованные керамической кладкой с общей толщиной 510 мм. Перегородки внутри здания кирпичные толщиной 120 мм.

В литерах Б, В, Д, Ж, З, И стены являются основным элементом несущего остова здания и выполнены из кирпича толщиной 510 мм. Перегородки кирпичные толщиной 120 мм.

На момент обследования дефекты и повреждения не выявлены.

Физическая оценка наружных стен по таблице 12 СП РК 1.04-102-2012 «Правила физического износа зданий и сооружений» соответствует физическому износу: 10,0%.

Физическая оценка перегородок по таблице 21 СП РК 1.04-102-2012 «Правила физического износа зданий и сооружений» соответствует физическому износу: 10,0%.

Состояние конструкций стен согласно СП РК 1.04-101-2012 (приложение Ж1) каменных конструкции по категории технического состояния относятся к категории I (исправная конструкция).

Состояние несущих конструкций перегородок согласно СП РК 1.04-101-2012 (приложение Ж1) каменных конструкции по категории технического состояния относятся к категории I (исправная конструкция).

Настоящий проект соответствует требованиям экологических, санитарно-технических, противопожарных и других норм, действующих на территории Республики Казахстан и обеспечивает безопасную для жизни и здоровья людей эксплуатацию обьекта при соблюдении требований настоящего проекта.

Главный инженер проекта: _____ Байтина Г.Р.

Взам. инв. №	Подп. и дата	Инв. № подл.

Изм.	Кол.уч	Лист	№док.	Подпись	Дата	АЖ2018/74 - 0 - АС			
						Разработка проектно-сметной документации на капитальный ремонт зданий по ул.Рыскулова, 6 и 8 (Городская многопрофильная больница №2) акимата города Астана, расположенное по адресу: улица Турара Рыскулова, здание 6,8			
ГИП		Байтина				Рыскулова 6 (Блок Г)	Стадия	Лист	Листов
							РП	1	
Разработал		Жаленов				Общие данные (начало)	ТОО "Ақтөбе Жоба" ГСЛ 19008872 г.Актобе		
Проверил									
Норм. контроль		Сандибай							

Формат: А2А

Внутренняя отделка.

Внутренняя отделка стен и потолков в обследуемых помещениях здании:
стены - цементно-песчаная штукатурка с окраской на водной основе, а также окраска стен и перегородок эмалевая, масляная. В санузлах и специальных помещениях здании под литерами А, Б, облицовка стен керамической плиткой. Потолки в литере А местами отделаны подвесными панелями.

На момент обследования выявлены следующие дефекты и повреждения: Характерными дефектами штукатурки являются трещины, выбоины,
имеются неровности и шероховатость местами;
Пятна и следы локального ремонта;
Шелушение окрасочного слоя;
Трещины, сколы и местами отставание отдельных плиток облицовки стен от основания;
Износ подвесного потолка из панелей.

Физическая оценка окрасочного слоя на водной основе по таблице 48 СП РК 1.04-102-2012 «Правила физического износа зданий и сооружений» соответствует физическому износу 40%.

Физическая оценка облицовки керамическими плитками по таблице 51 СП РК 1.04-102-2012 «Правила физического износа зданий и сооружений» соответствует физическому износу 40 %.

Физическая оценка штукатурки монолитной по таблице 52 СП РК 1.04-102-2012 «Правила физического износа зданий и сооружений» соответствует физическому износу 30 %.

Рекомендации: Выполнить ремонт штукатурки, а также полная перекраска стен с подготовкой поверхности. Отделочно-покрасочные работы потолков. Частичная замена облицовки керамическими плитками. Замена подвесного потолка.

Крыша, кровля.

Деревянная односкатная крыша с кровлей из профлиста имеется только в одном из пристроек в литере А (блок А). Несущие элементы крыши - наклонные стропильные ноги, выполнены из брусьев 50х140 (h) мм. с шагом 95-100 см, которые опираются мауэрлат (брус 150х100 (h) мм.). Опорные стойки - расколы выполнены из бруса сечением 135х50мм и соединены с верхними прогонами и нижним лежнем распорками гвоздями длиной 200 мм. через деревянные прокладки. Раскосы выполнены из бруса 50х150 (h).

Все здания под литерами А, Б, В, Д, Ж, З, И имеют мягкую кровлю на битумной основе (рубероид). Парапеты обшиты стальными доборками. Водосток внутренний, по полимерным трубам. На кровле наблюдаются вентиляционные втяжки с зонтиками, а также будки выхода на крышу из керамического кирпича обшитые керамогранитом.

На момент обследования выявлены следующие повреждения и дефекты:
Множественные течи в местах с мягкой кровлей;
Трещины, рассыхание, отставание рулонной кровли от основания;
Ослабление креплении обшивки парапетов;
Повреждения обшивки фасадов блоков выходов на кровлю;
Повреждения внутренних водосточных труб.
Причины появления дефектов:
Длительная эксплуатация без капитального ремонта;
Атмосферные воздействия.

Физическая оценка деревянной крыши по таблице 38 СП РК 1.04-102-2012 «Правила физического износа зданий и сооружений» соответствует физическому износу 15%.
Физическая оценка стальной кровли по таблице 38 СП РК 1.04-102-2012 «Правила физического износа зданий и сооружений» соответствует физическому износу 15%.

Физическая оценка рулонной кровли по таблице 41 СП РК 1.04-102-2012 «Правила физического износа зданий и сооружений» соответствует физическому износу 65%.

Состояние конструкций несущих конструкций крыши, согласно СП РК 1.04-101-2012 (приложение Ж4) конструкции по категории технического состояния относятся к категории I (работоспособная конструкция).

Рекомендации: *Для дальнейшей безопасной и комфортабельной эксплуатации необходимо заменить всю мягкую кровлю в литере А и А1. Выполнить крепление парапетов. Заменить фасад на будках выхода на крышу.*

Предусмотреть замену внутреннего водостока.

Производство работ вести строго в соответствии с требованиями СН РК 3.02-37-2013 "Крыши и кровли" и других нормативных документов.

Полы.

Полы в здании под литером А бетонные покрытые керамогранитом, керамической плиткой или линолеумом.

Полы в здании под литером А1, А2, Б бетонные покрытые керамической плиткой.

Полы в здании под литером В бетонные и керамическая плитка.

Полы в здании под литером Д керамическая плитка.

В КПП под литером Ж полы в виде керамической плитки, а также линолеума.

На момент обследования были выявлены следующие повреждения и дефекты:
Изорванность и потертость линолеума;
Множественные заплатки на линолеумах;
Сколы и трещины отдельных напольных плиток;
Износ плинтусов.
Причины повреждении:
Длительная эксплуатация без капитального ремонта.

Физическая оценка полов из рулонных материалов по таблице 59 СП РК 1.04-102-2012 «Правила физического износа зданий и сооружений» соответствует физическому износу 80%.

Физическая оценка полов из керамических плиток по таблице 55 СП РК 1.04-102-2012 «Правила физического износа зданий и сооружений» соответствует физическому износу 40%.

Рекомендации: *Произвести демонтаж повреждённых полов и напольных покрытий. Подготовить основание, выполнить устройство рулонных полов из нового материала, предусмотреть замену плинтуса. Проектом предусмотреть материальное покрытие полов в зависимости от назначения помещений и пожеланий заказчика. Устройство пола устроить без перепадов по высоте.*
Выполнить замену перил-ограждений и противоскользящего покрытия всех ступеней и площадок на входной группе. Производство работ вести строго в соответствии с требованиями СН РК 3.02-36-2012 «Полы» и других нормативных документов.

Окна, витражи и двери.

Окна во всех зданиях полимерные с толщиной профиля 60 мм, одностворчатые с поворотным и откидным механизмом, сливы стальные оцинкованные, внутренние откосы оштукатурены и окрашены. Подоконники из ПВХ. Внутренние двери деревянные филенчатые, а также местами ПВХ. Наружные двери полимерные и стальные. Также в здании под литером А
имеются витражи из алюминиевого профиля.

На момент обследования выявлены следующие повреждения:
Износ резиновых уплотнителей оконных створок и дверей из ПВХ;
Трещины стеклопакетов окон;
Трещины стеклопакетов витражей в литере А;
Физический износ отдельной фурнитуры внутренних дверей;
Пошатывание, износ фурнитуры наружных дверей из ПВХ;
Выгорание и очаги коррозии наружных стальных дверей.
Причины повреждении:
Длительная эксплуатация без капитального ремонта;
Атмосферные воздействия.

Физическая оценка оконных блоков по таблице 62 «Оконные блоки из полимерных материалов» СП РК 1.04-102-2012 «Правила физического износа зданий и сооружений» соответствует физическому износу 25%.

Физическая оценка дверных блоков по таблице 63 «Двери деревянные» СП РК 1.04-102-2012 «Правила физического износа зданий и сооружений» соответствует физическому износу 40%.

Физическая оценка дверных блоков по таблице 64 «Двери металлические, из полимерных материалов» СП РК 1.04-102-2012 «Правила физического износа зданий и сооружений» соответствует физическому износу 40%.

Рекомендации: Замена витража на лицевом фасаде блока А в литере А. Замена резиновых уплотнителей окон. Замена поврежденных стеклопакетов. Ремонт внутренних деревянных дверей с заменой до 50% приборов. Регулировка фурнитуры внутренних дверей и окон из ПВХ. Замена наружных дверей из ПВХ. Покраска стальных дверей.

Принятые решения ремонтных работ:

В здании больницы при капитальном ремонте предусмотреть следующие мероприятия:

- Замена отмостки с подготовкой основания
- Ремонт крылец с заменой отделочного материала
- Замена красочного покрытия всех металлических элементов крылец (стойки, существубщие металлические конструкции козырька)
- Замена кровельного покрытия, а так же замена парапетной доборки
- Частичная замена вентилируемого фасада керамогранитной плитки в местах сколов.
- Замена поврежденных деревянных дверей
- Замена уплотнителей оконных блоков, регулировка фурнитуры, ремонт наружных отливов.
- Покраска всех стальных дверей
- Ремонт и регулировка дверей из ПВХ.
- Замена внутренней отделки стен, потолков.
- Замена покрытия полов из ленолеума и керамической плитки. Затирка трещин и выбоин бетонных полов в технических помещениях.

Противопожарные мероприятия

Противопожарные мероприятия предусмотрены в соответствии с требованиями СП РК 2.02-101-2022 Пожарная безопасность зданий и сооружений". Двери на путях эвакуации открываются наружу. Деревянные элементы и конструкции покрываются огнезащитными красками за 2 раза. К зданию обеспечен подъезд пожарных машин.

Антикоррозийные мероприятия

Проект разработан в соответствии с требованиями СП РК 2.01-101-2013 "Защита строительных конструкций от коррозии". Все металлические и деревянные конструкции и изделия окрашиваются антикоррозийными лаками за 2 раза.

Охрана окружающей среды

Здание по назначению помещений не оказывает агрессивного воздействия на окружающую среду. В помещениях запрещено хранить взрывоопасные товары. Все бытовые отходы и бытовой мусор по мере накопления вывозятся в отведенные для этого места.

Виды скрытых работ

При производстве строительных работ согласно СН РК 1.03-00-2011. "Организация строительного производства" должны быть составлены акты освидетельствования следующих видов работ:

- *по устройству полов: на устройство каждого элемента пола, предшествующего следующему;*
- *прокладки всех инженерных сетей, попадающих в пол;*
- *по выполнению отделочных работ;*
- *на выполнение электромонтажных работ;*
- *о соответствии поверхности требованиям отделки.*

Изм.	Кол.уч	Лист	№док.	Подпись	Дата	АЖ2018/74 - 0 - АС			
						Разработка проектно-сметной документации на капитальный ремонт зданий по ул.Рыскулова, 6 и 8 (Городская многопрофильная больница №2) акимата города Астана, расположенное по адресу: улица Турара Рыскулова, здание 6,8			
ГИП		Байтина				Рыскулова 6 (Блок Г)	Стадия	Лист	Листов
							РП	1.1	
Разработал		Жаленов				Общие данные (окончание)	ТОО "Ақтөбе Жоба" ГСЛ 19008872 г.Актобе		
Проверил									
Норм. контроль		Сандибай							

Взам. инв. №

Подп. и дата

Инв. № подл.

Формат: А2А

Ведомость рабочих чертежей основного комплекта

Лист	Наименование	Примечание
1	Общие данные (начало)	
1.1	Общие данные (окончание)	
1.2	Ведомость рабочих чертежей	
2	Фасад 1/Г-9/Г (Обмерочные и демонтажные работы)	
3	Фасад 9/Г-1/Г (Обмерочные и демонтажные работы)	
4	Фасад А/Г-С/Г (Обмерочные и демонтажные работы)	
5	Фасад С/Г-А/Г (Обмерочные и демонтажные работы)	
6	План этажа на отм. -2.500 в осях 1/Г-8/Г между осями Е/Г-М/Г (Обмерочные чертежи)	
7	План этажа на отм. -2.500 в осях 4/Г-9/Г между осями Л/Г-С/Г (Обмерочные чертежи)	
8	План этажа на отм. -2.500 в осях 5/Г-9/Г между осями А/Г-Ж/Г (Обмерочные чертежи)	
9	План этажа на отм. 0.000 в осях 1/Г-8/Г между осями Е/Г-М/Г (Обмерочные и демонтажные работы)	
10	План этажа на отм. 0.000 в осях 4/Г-9/Г между осями Л/Г-С/Г (Обмерочные и демонтажные работы)	
11	План этажа на отм.0.000 в осях 5/Г-9/Г между осями А/Г-Ж/Г (Обмерочные и демонтажные работы)	
12	План этажа на отм. +3.300 в осях 1/Г-8/Г между осями Е/Г-М/Г (Обмерочные и демонтажные работы)	
13	План этажа на отм. +3.300 в осях 4/Г-9/Г между осями Л/Г-С/Г (Обмерочные и демонтажные работы)	
14	План этажа на отм. +3.300 в осях 5/Г-9/Г между осями А/Г-Ж/Г (Обмерочные и демонтажные работы)	
15	План этажа на отм. +6.600 в осях 1/Г-8/Г между осями Е/Г-М/Г (Обмерочные и демонтажные работы)	
16	План этажа на отм. +6.600 в осях 4/Г-9/Г между осями Л/Г-С/Г (Обмерочные и демонтажные работы)	
17	План этажа на отм. +6.600 в осях 5/Г-9/Г между осями А/Г-Ж/Г (Обмерочные и демонтажные работы)	
18	План этажа на отм. +9.900 в осях 1/Г-8/Г между осями Е/Г-М/Г (Обмерочные чертежи)	
19	План этажа на отм. +9.900 в осях 4/Г-9/Г между осями Л/Г-С/Г (Обмерочные чертежи)	
20	План этажа на отм. +9.900 в осях 5/Г-9/Г между осями А/Г-Ж/Г (Обмерочные чертежи)	
21	План кровли в осях 1/Г-8/Г между осями Е/Г-М/Г (Обмерочные и демонтажные работы)	
22	План кровли в осях 4/Г-9/Г между осями Л/Г-С/Г (Обмерочные и демонтажные работы)	
23	План кровли в осях 5/Г-9/Г между осями А/Г-Ж/Г (Обмерочные и демонтажные работы)	
24	Разрез 1-1 (Обмерочные и демонтажные работы)	
25	Разрез 2-2 (Обмерочные и демонтажные работы)	
26	Разрез 3-3 (Обмерочные и демонтажные работы)	
27	Экспликация полов (Демонтажные работы)	
28	Ведомость внутренней отделки стен (Демонтажные работы)	
29	Ведомость внутренней отделки стен (Демонтажные работы)	
30	Ведомость заполнения проемов (Демонтажные работы)	
31	Фасад 1/Г-9/Г (Монтажные работы)	
32	Фасад 9/Г-1/Г (Монтажные работы)	
33	Фасад А/Г-С/Г (Монтажные работы)	
34	Фасад С/Г-А/Г (Монтажные работы)	
35	План этажа на отм. 0.000 в осях 1/Г-8/Г между осями Е/Г-М/Г (Монтажные работы)	
36	План этажа на отм. 0.000 в осях 4/Г-9/Г между осями Л/Г-С/Г (Монтажные работы)	
37	План этажа на отм.0.000 в осях 5/Г-9/Г между осями А/Г-Ж/Г (Монтажные работы)	
38	План этажа на отм. +3.300 в осях 1/Г-8/Г между осями Е/Г-М/Г (Монтажные работы)	
39	План этажа на отм. +3.300 в осях 4/Г-9/Г между осями Л/Г-С/Г (Монтажные работы)	
40	План этажа на отм. +3.300 в осях 5/Г-9/Г между осями А/Г-Ж/Г (Монтажные работы)	
41	План этажа на отм. +6.600 в осях 1/Г-8/Г между осями Е/Г-М/Г (Монтажные работы)	
42	План этажа на отм. +6.600 в осях 4/Г-9/Г между осями Л/Г-С/Г (Монтажные работы)	
43	План этажа на отм. +6.600 в осях 5/Г-9/Г между осями А/Г-Ж/Г (Монтажные работы)	
44	План кровли в осях 1/Г-8/Г между осями Е/Г-М/Г (Монтажные работы)	
45	План кровли в осях 4/Г-9/Г между осями Л/Г-С/Г (Монтажные работы)	

Ведомость рабочих чертежей основного комплекта

Лист	Наименование	Примечание
46	План кровли в осях 5/Г-9/Г между осями А/Г-Ж/Г (Монтажные работы)	
47	Разрез 1-1 (Монтажные работы)	
48	Разрез 2-2 (Монтажные работы)	
49	Разрез 3-3 (Монтажные работы)	
50	Экспликация полов (Монтажные работы)	
51	Ведомость внутренней отделки стен, ведомость отделки потолка (Монтажные работы)	
51.1	Ведомость внутренней отделки (Монтажные работы)	
51.2	Ведомость внутренней отделки (Монтажные работы)	
51.3	Ведомость внутренней отделки (Монтажные работы)	
52	Ведомость запонения дверных и оконных проемов (Монтажные работы)	
53	Крыльцо Кр-1 (Монтажные работы)	
54	Крыльцо Кр-2 (Монтажные работы)	
55	Крыльцо Кр-3 (Монтажные работы)	
56	Крыльцо Кр-4 (Монтажные работы)	
57	Крыльцо Кр-5 (Монтажные работы)	
58	Строительная часть лифта	

Ведомость ссылочных и прилагаемых документов

Обозначение	Наименование
СП РК 3.02-107-2014	Общественные здания и сооружения
СП РК 3.02-108-2013	Административные и бытовые здания
СП РК 2.02-101-2022	Пожарная безопасность зданий и сооружений
СП РК 2.04-01-2017	Строительная климатология
СП РК 2.04-107-2022	Тепловая защита зданий
НТП РК 01-01-3.1 (4.1)-2017	Нагрузка и воздействия
СП РК 3.02-136-2012	Полы
СП РК 3.02-137-2013	Крыши и кровли
ГОСТ 530-2012	Кирпич и камень керамический
ГОСТ 31173-2016	Блоки дверные стальные
Серия 1.236-5. Вып.3	Противопожарные двери общественных зданий
ГОСТ 475-2016	Двери деревянные для жилых и общественных зданий
ГОСТ 6141-91	Плитки керамические глазуровнные для внутренней облицовки стен

Технико-экономические показатели

№	Наименование	Ед.изм.	Количество
1	Число этажей	этаж	цоколь+4+тех.этаж
2	Площадь застройки	$м^2$	2080.95
3	Общая площадь	$м^2$	7909,01
4	Строительный объем	$м^3$	38 497
	в том числе выше 0.000	$м^3$	33 295
	в том числе ниже 0.000	$м^3$	5202
5	Высота этажа	м	2,2м, 3,0м, 1,8м

Взам. инв. №

Подп. и дата

Инв. № подл.

Изм.	Кол.уч	Лист	№док.	Подпись	Дата
ГИП		Байтина			
Разработал		Жаленов			
Проверил					
Норм. контроль		Сандибай			

АЖ2018/74 - 0 - АС

Разработка проектно-сметной документации на капитальный ремонт зданий по ул.Рыскулова, 6 и 8 (Городская многопрофильная больница №2) акимата города Астана, расположенное по адресу: улица Турара Рыскулова, здание 6,8

Рыскулова 6 (Блок Г)

Стадия	Лист	Листов
РП	1.2	

Ведомость рабочих чертежей

ТОО "Ақтөбе Жоба"
ГСЛ 19008872
г.Актобе

Формат: А2А

Фасад 1/Г-9/Г (Обмерочные и демонтажные работы)

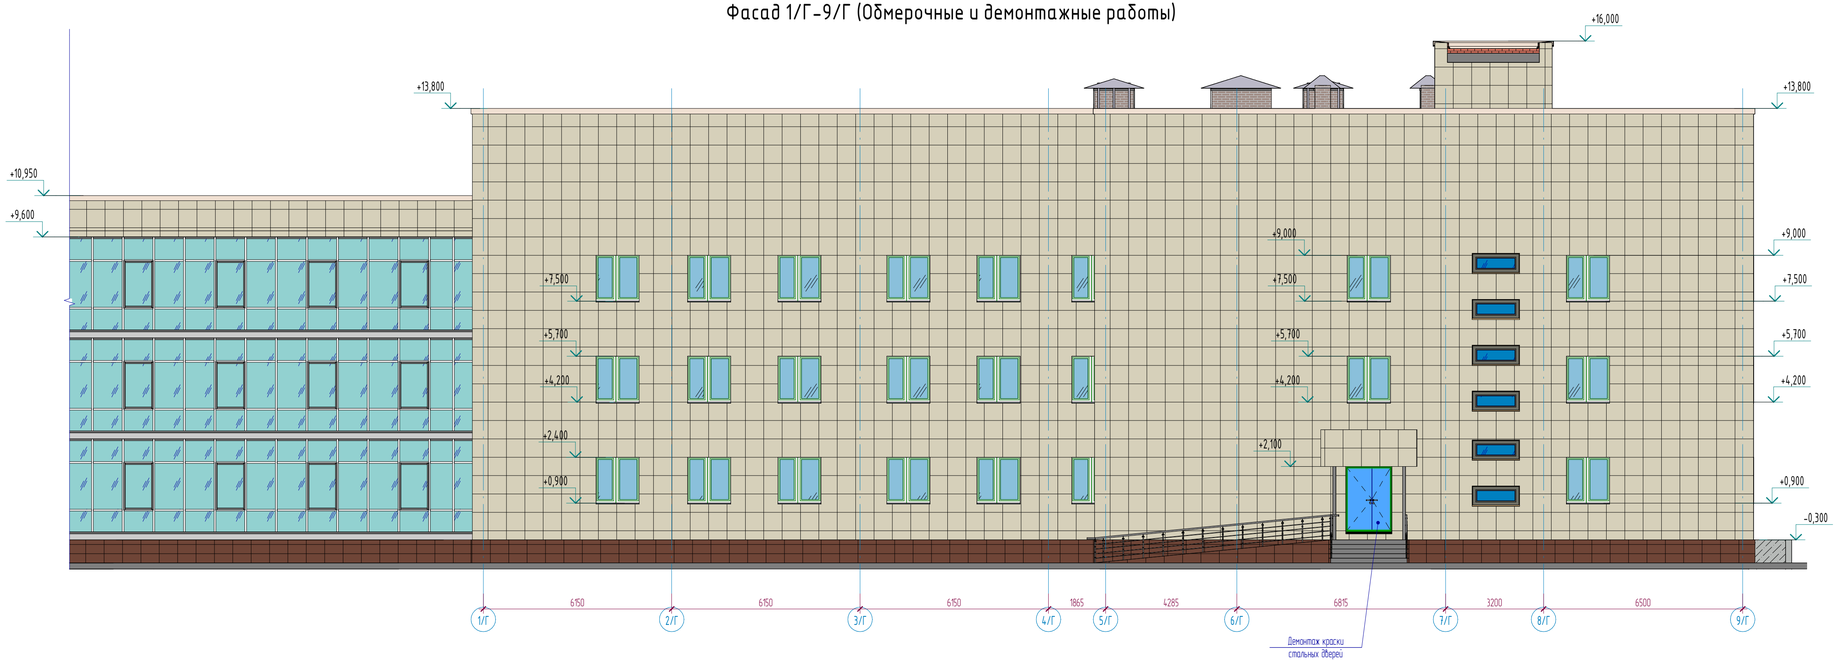

Ведомость отделки фасадов

Поз. отделки	Наименование элемента фасада	Наименование материала отделки	Наименованиа и номер эталона цвета или...		Площадь, м2	Примечание
1	Стена	Керамогранитная плитка		RALL 1000	785,57	Демонтаж
2	Цоколь	Керамогранитная плитка		RALL 7008	61,74	Демонтаж
3	Витражи	Алюминиевый профиль/ двойное остекление/ стекло				
4	Кровля	Плоская с мягким покрытием из рулонных материалов				
5	Двери	Металлические				
6	Окна	Металлопластик				

Примечания:

1. Смотреть совместно с листами АС-3,4,5;
2. Произвести демонтаж изношенных и поврежденных отделочных материалов что составляет 20% от общего объема. Расход ремонтируемого материала см. ведомость наружной отделки.

Изм.	Кол.уч	Лист	№док.	Подпись	Дата
ГИП		Байтина			
Разработал		Жаленов			
Проверил					
Норм. контроль		Сандибай			

АЖ2018/74 - 0 - АС

Разработка проектно-сметной документации на капитальный ремонт зданий по ул.Рыскулова, 6 и 8 (Городская многопрофильная больница №2) акимата города Астаны, расположенное по адресу: улица Турара Рыскулова, зданиа 6,8

Рыскулова 6 (Блок Г)

Стадия	Лист	Листов
РП	2	

Фасад 1/Г-9/Г (Обмерочные и демонтажные работы)

ТОО "Ақтөбе Хоба"
ГСЛ 19008872
г.Актобе

Формат: А3х3

Взам. инв. №

Подп. и дата

Инв. № подл.

Фасад 9/Г-1/Г (Обмерочные и демонтажные работы)

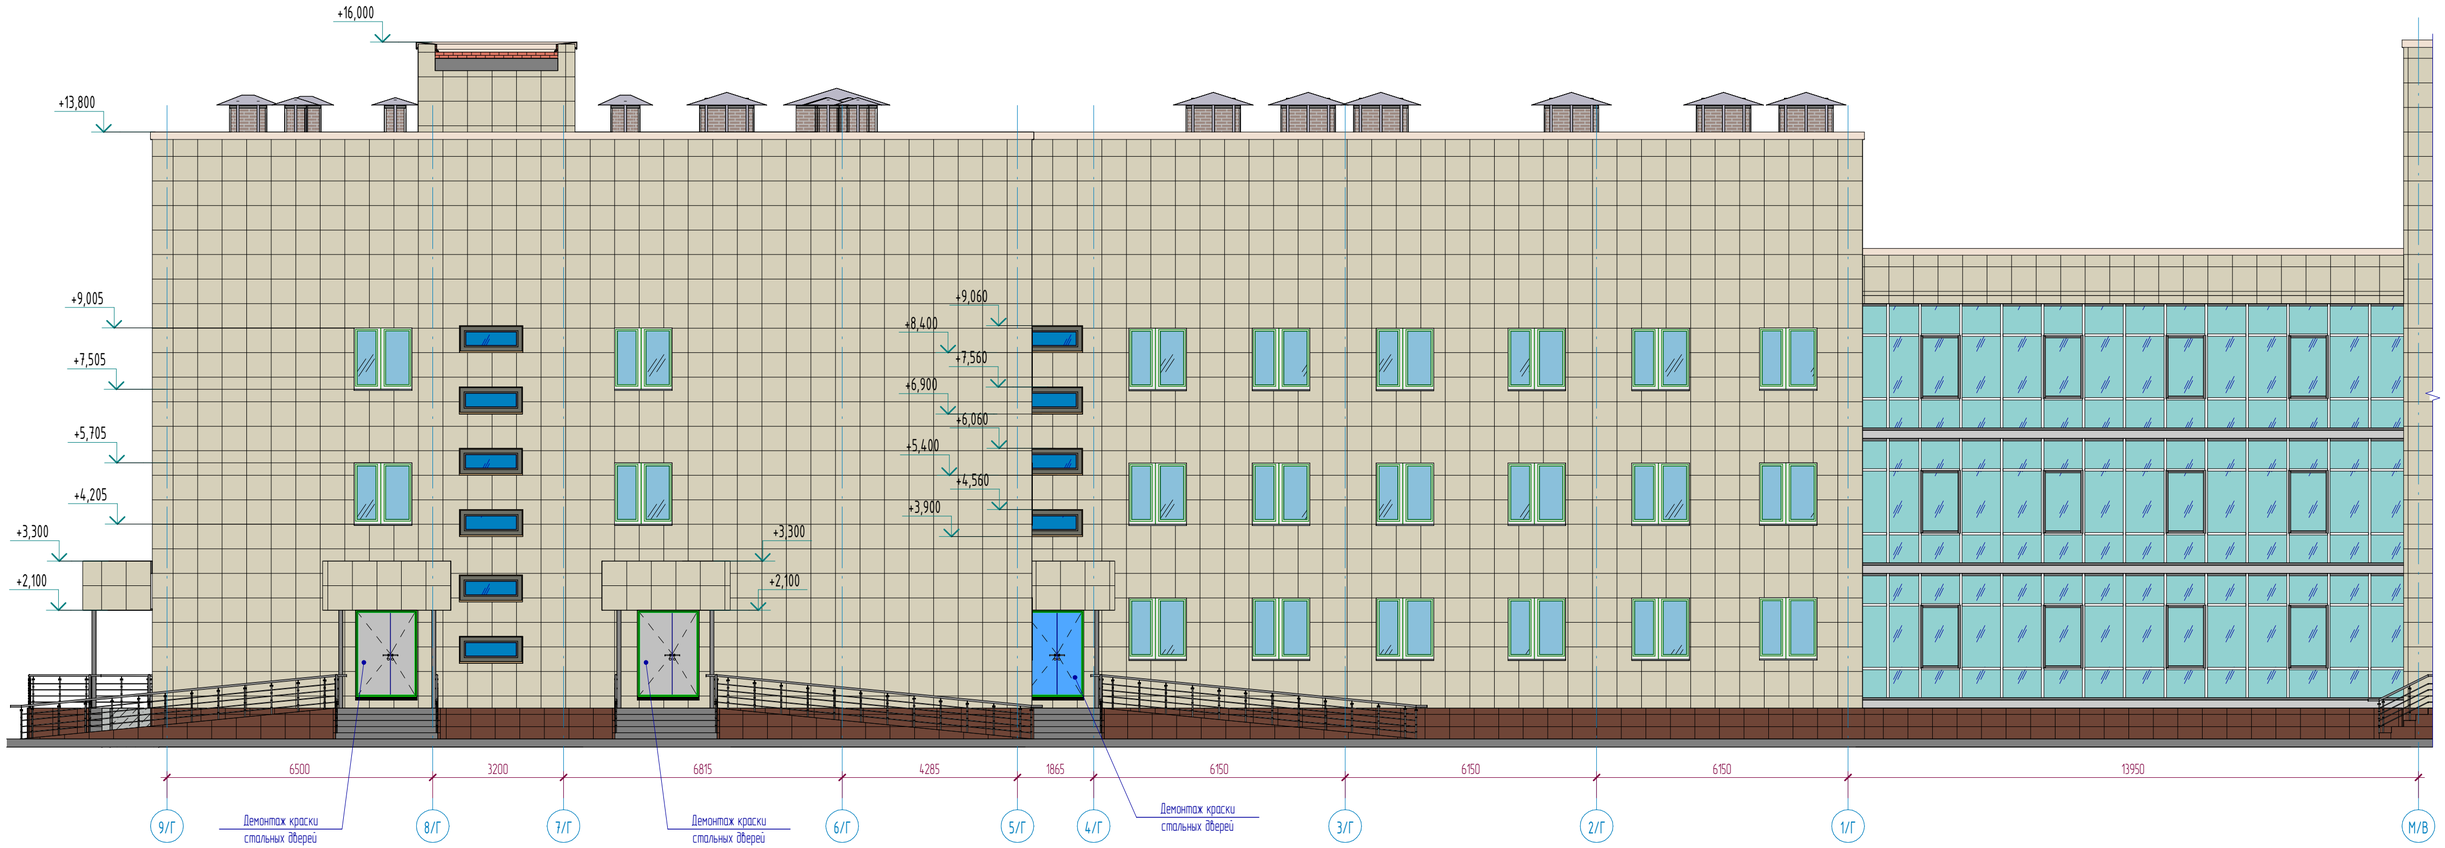

Примечания:

1. Смотреть совместно с листами АС-2,4,5;
2. Ведомость демонтажа наружной отделки см. лист АС-2;

Изм.	Кол.уч	Лист	№док.	Подпись	Дата
ГИП		Байтина			
Разработал		Жаленов			
Проверил					
Норм. контроль		Сандибай			

АЖ2018/74 - 0 - АС

Разработка проектно-сметной документации на капитальный ремонт зданий по ул.Рыскулова, 6 и 8 (Городская многопрофильная больница №2) акимата города Астана, расположенное по адресу: улица Турара Рыскулова, здание 6,8

Рыскулова 6 (Блок Г)

Стадия	Лист	Листов
РП	3	

Фасад 9/Г-1/Г (Обмерочные и демонтажные работы)

ТОО "Ақтөбе Хаба"
ГСЛ 19008872
г.Актобе

Взам. инв. №

Подп. и дата

Инв. № подл.

Формат: А3х3

Фасад А/Г-С/Г (Обмерочные и демонтажные работы)

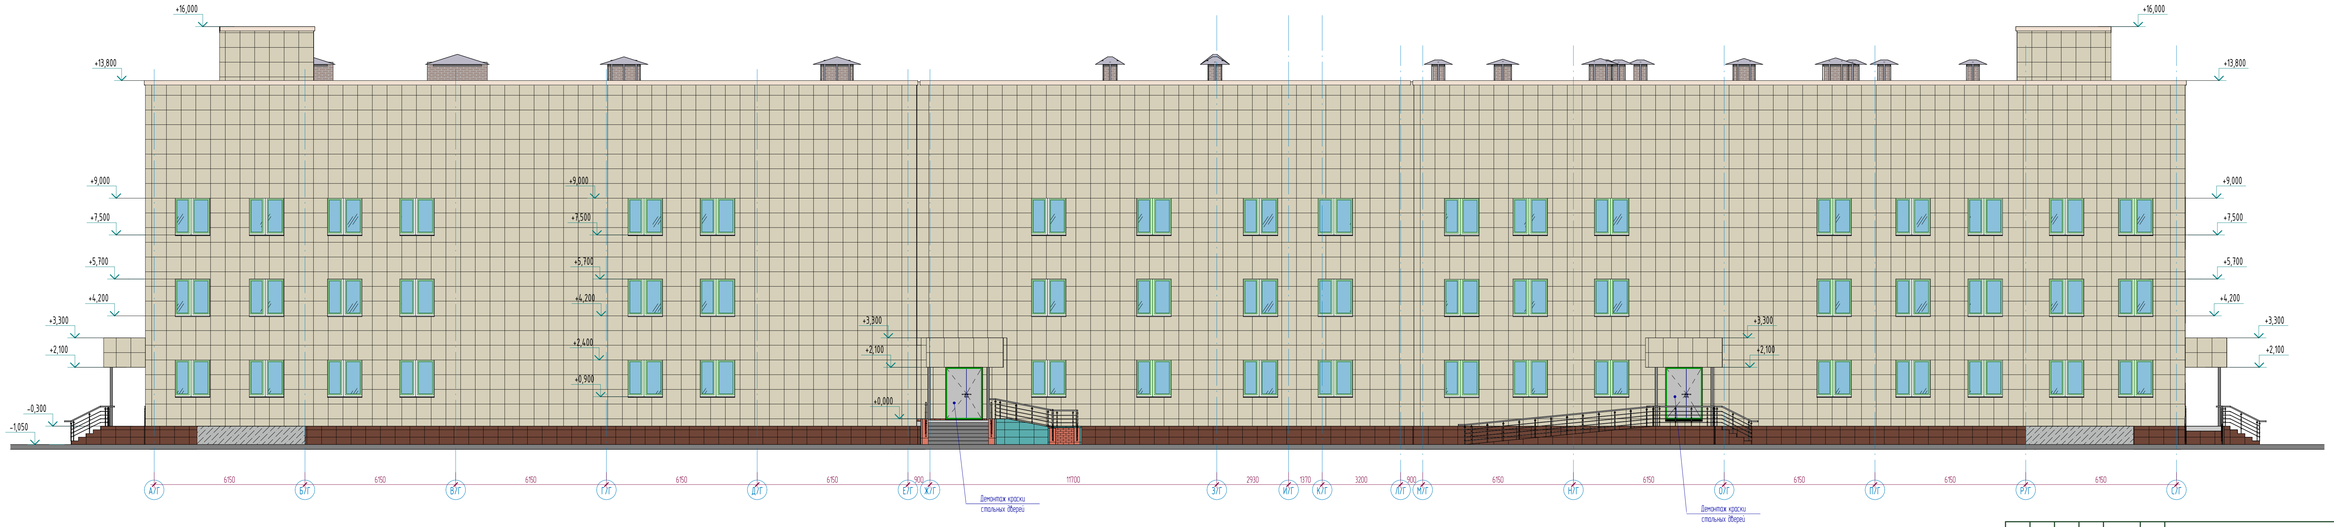

Примечания:

1. Смотреть совместно с листами АС-2,3,5;
2. Ведомость демонтажа наружной отделки см. лист АС-2;

						АЖ2018/74 - 0 - АС			
Изм.	Кол.уч	Лист	№док.	Подпись	Дата	Разработка проектно-сметной документации на капитальный ремонт зданий по ул.Рыскулова, 6 и 8 (городская многопрофильная больница №3) акимата города Алматы, расположенные по адресу: улица Турара Рыскулова, здание 6,8			
ГИП		Байтина				Рыскулова 6 (Блок Г)	Стадия	Лист	Листов
							РП	4	
Разработал		Жаленов				Фасад А/Г-С/Г (Обмерочные и демонтажные работы)	ТОО "Арнеби Жобы" ГСЛ 19008812 г.Алматы		
Проверил									
Норк. контроль		Сандыбай							

Формат А3х3

Взам. инв №

Подп. и дата

Инв. № подл.

Фасад С/Г-А/Г (Обмерочные и демонтажные работы)

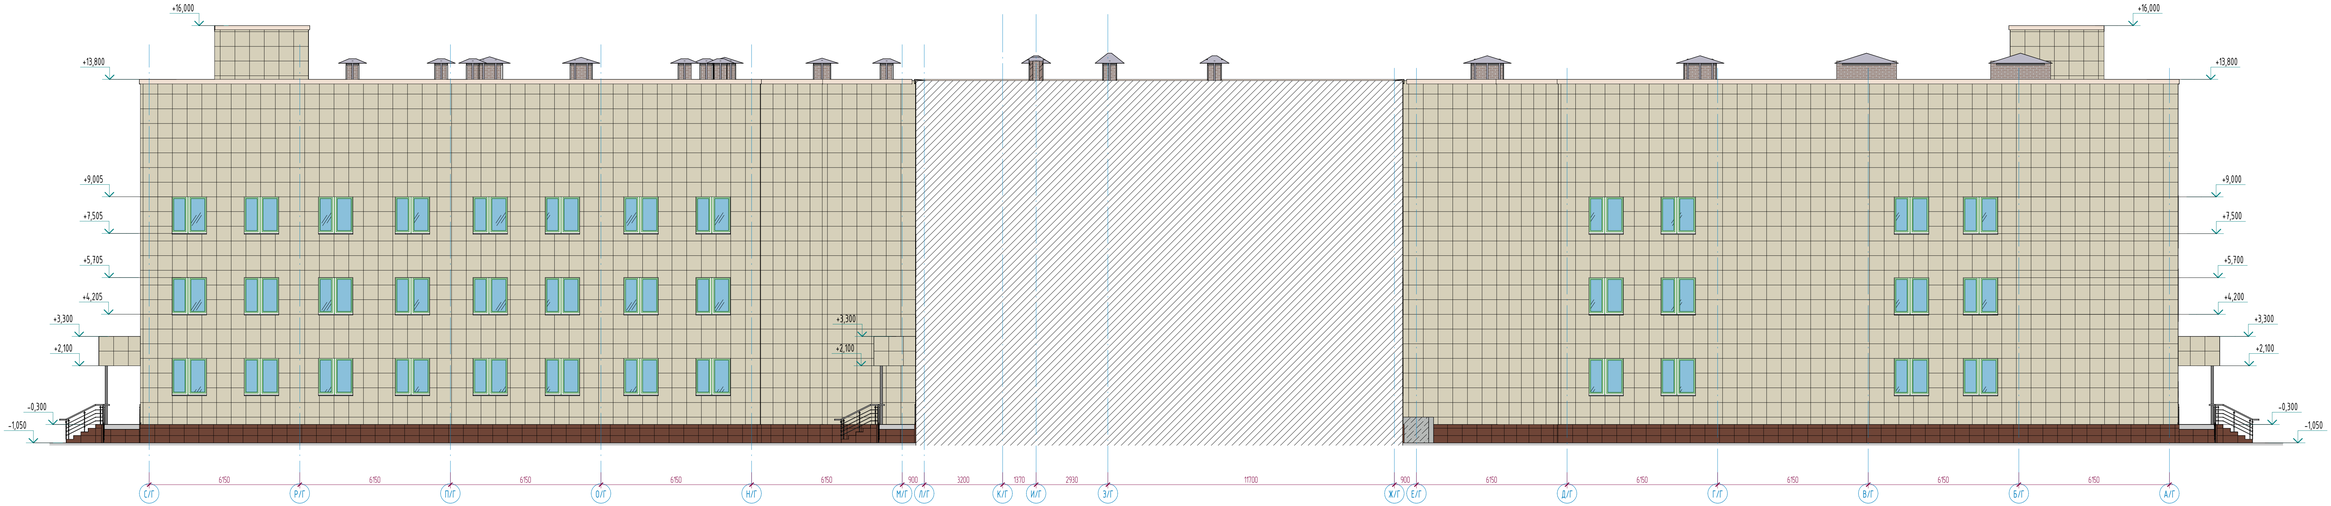

Примечания:

1. Смотреть совместно с листами АС-2,3,4;
2. Ведомость демонтажа наружной отделки см. лист АС-2;

						АЖ2018/74 - 0 - АС			
Изм.	Кол.уч	Лист	№док.	Подпись	Дата	Разработка проектно-сметной документации на капитальный ремонт зданий по ул.Рыскулова, 6 и 8 Городская многопрофильная больница №2 акимата города Астаны, расположенная по адресу улица Турара Рыскулова, здание 8.8			
ГИП		Байтаева				Рыскулова 6 (Блок Г)	Стадия	Лист	Листов
							РП	5	
Разработал		Маленов				Фасад С/Г-А/Г (Обмерочные и демонтажные работы)	ТОО "Акрыбе Жобы" ГСЛ 19008872 г.Актобе		
Проверил									
Норм. контроль		Сенбибай							

Формат: А3х3

Взам. инв №

Подп. и дата

Инв. № подл.

План этажа на отм. -2.500 в осях 1/Г-8/Г между осями Е/Г-М/Г (Обмерочные чертежи)

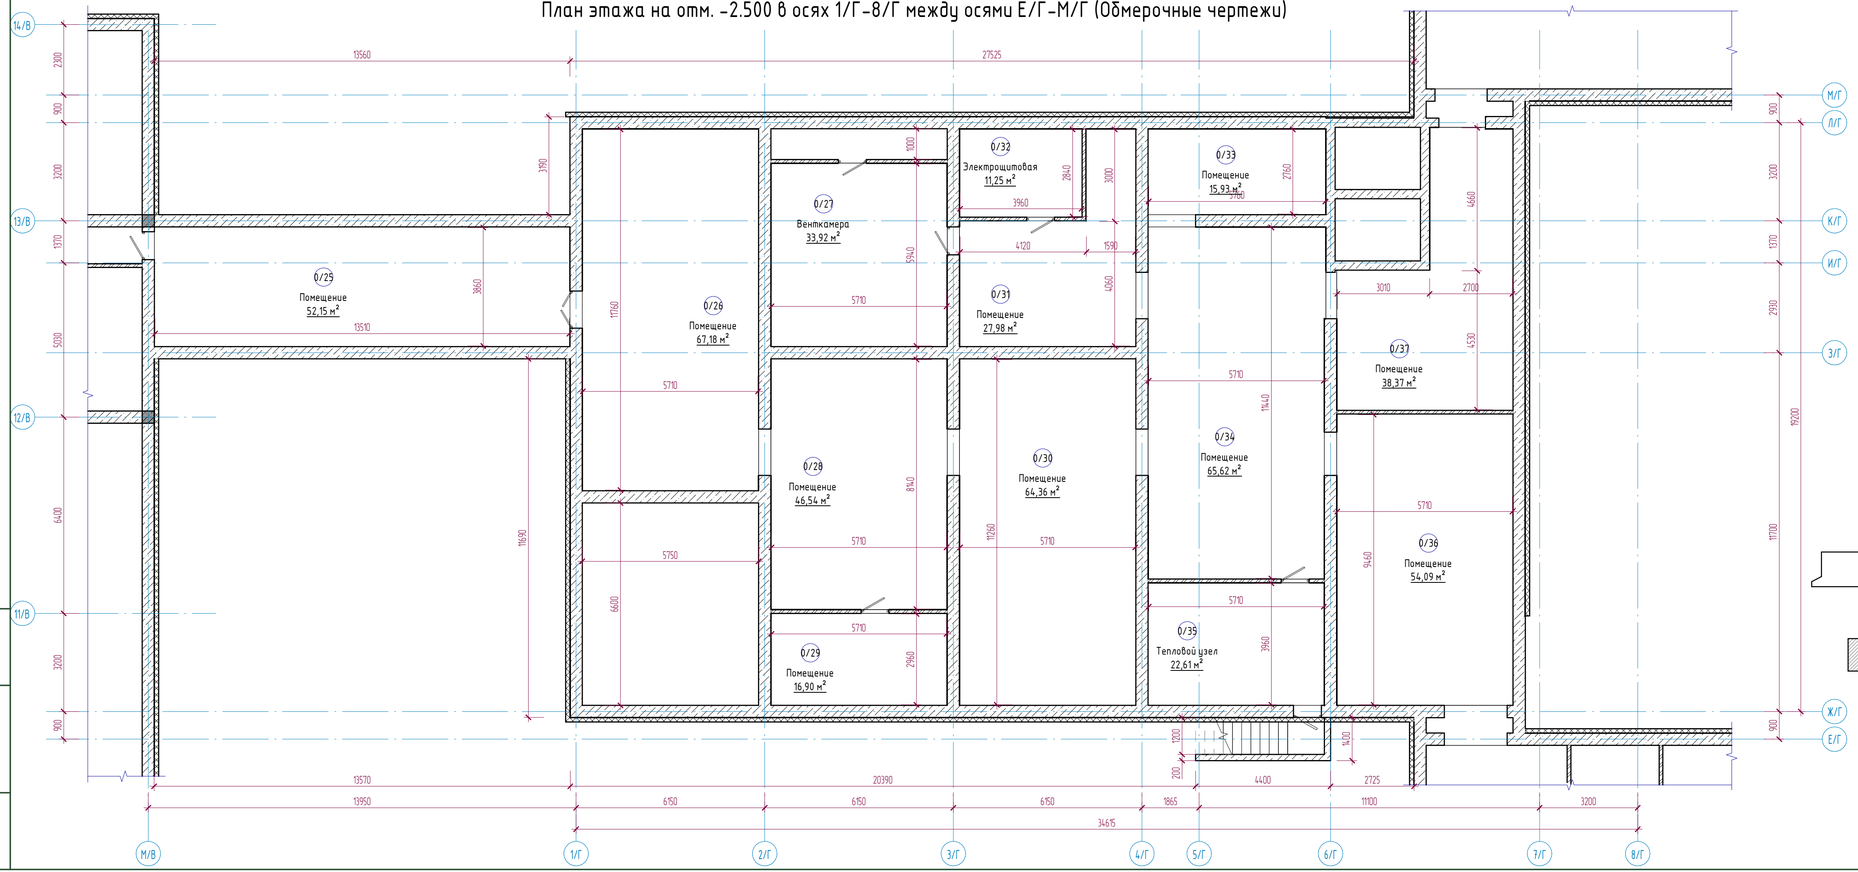

Экспликация помещений

Номер помещения	Наименование	Площадь, м²	Кат. помещений
0/25	Помещение	52,15	
0/26	Помещение	67,18	
0/27	Венткамера	33,92	
0/28	Помещение	46,54	
0/29	Помещение	16,90	
0/30	Помещение	64,36	
0/31	Помещение	27,98	
0/32	Электрощитовая	11,25	
0/33	Помещение	15,93	
0/34	Помещение	65,62	
0/35	Тепловой узел	22,61	
0/36	Помещение	54,09	
0/37	Помещение	38,37	

Схема блокировки

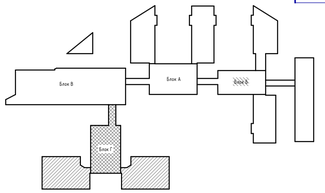

Примечания:

1. Смотреть совместно с листами АС-7,8;
2. Экспликация демонтажа полов см. листы АС-27,28;
3. Ведомость демонтажа внутренней отделки см. лист АС-29;
4. Спецификация демонтажа элементов заполнения проемов см. лист АС-30;

Взам. инв. №

Подп. и дата

Инв. № подл.

Изм.	Кол.уч.	Лист	№док.	Подпись	Дата

АЖ2018/74 - 0 - АС

Разработка проектно-сметной документации на капитальный ремонт зданий по ул.Рыскулова, 6 и 8 (Городская многопрофильная больница №2) акимата города Астана, расположенное по адресу: улица Тургара Рыскулова, здание 6,8

ГИП	Байтина		
Разработал	Халенов		
Проверил			
Норм. контроль	Сандыбай		

Рыскулова 6 (Блок Г)

Стадия	Лист	Листов
РП	6	

План этажа на отм. -2.500 в осях 1/Г-8/Г между осями Е/Г-М/Г (Обмерочные чертежи)

ТОО "Актобе Хоба"
ГСЛ 19008872
г.Актобе

Формат: А3х3

План этажа на отм. -2.500 в осях 4/Г-9/Г между осями Л/Г-С/Г (Обмерочные чертежи)

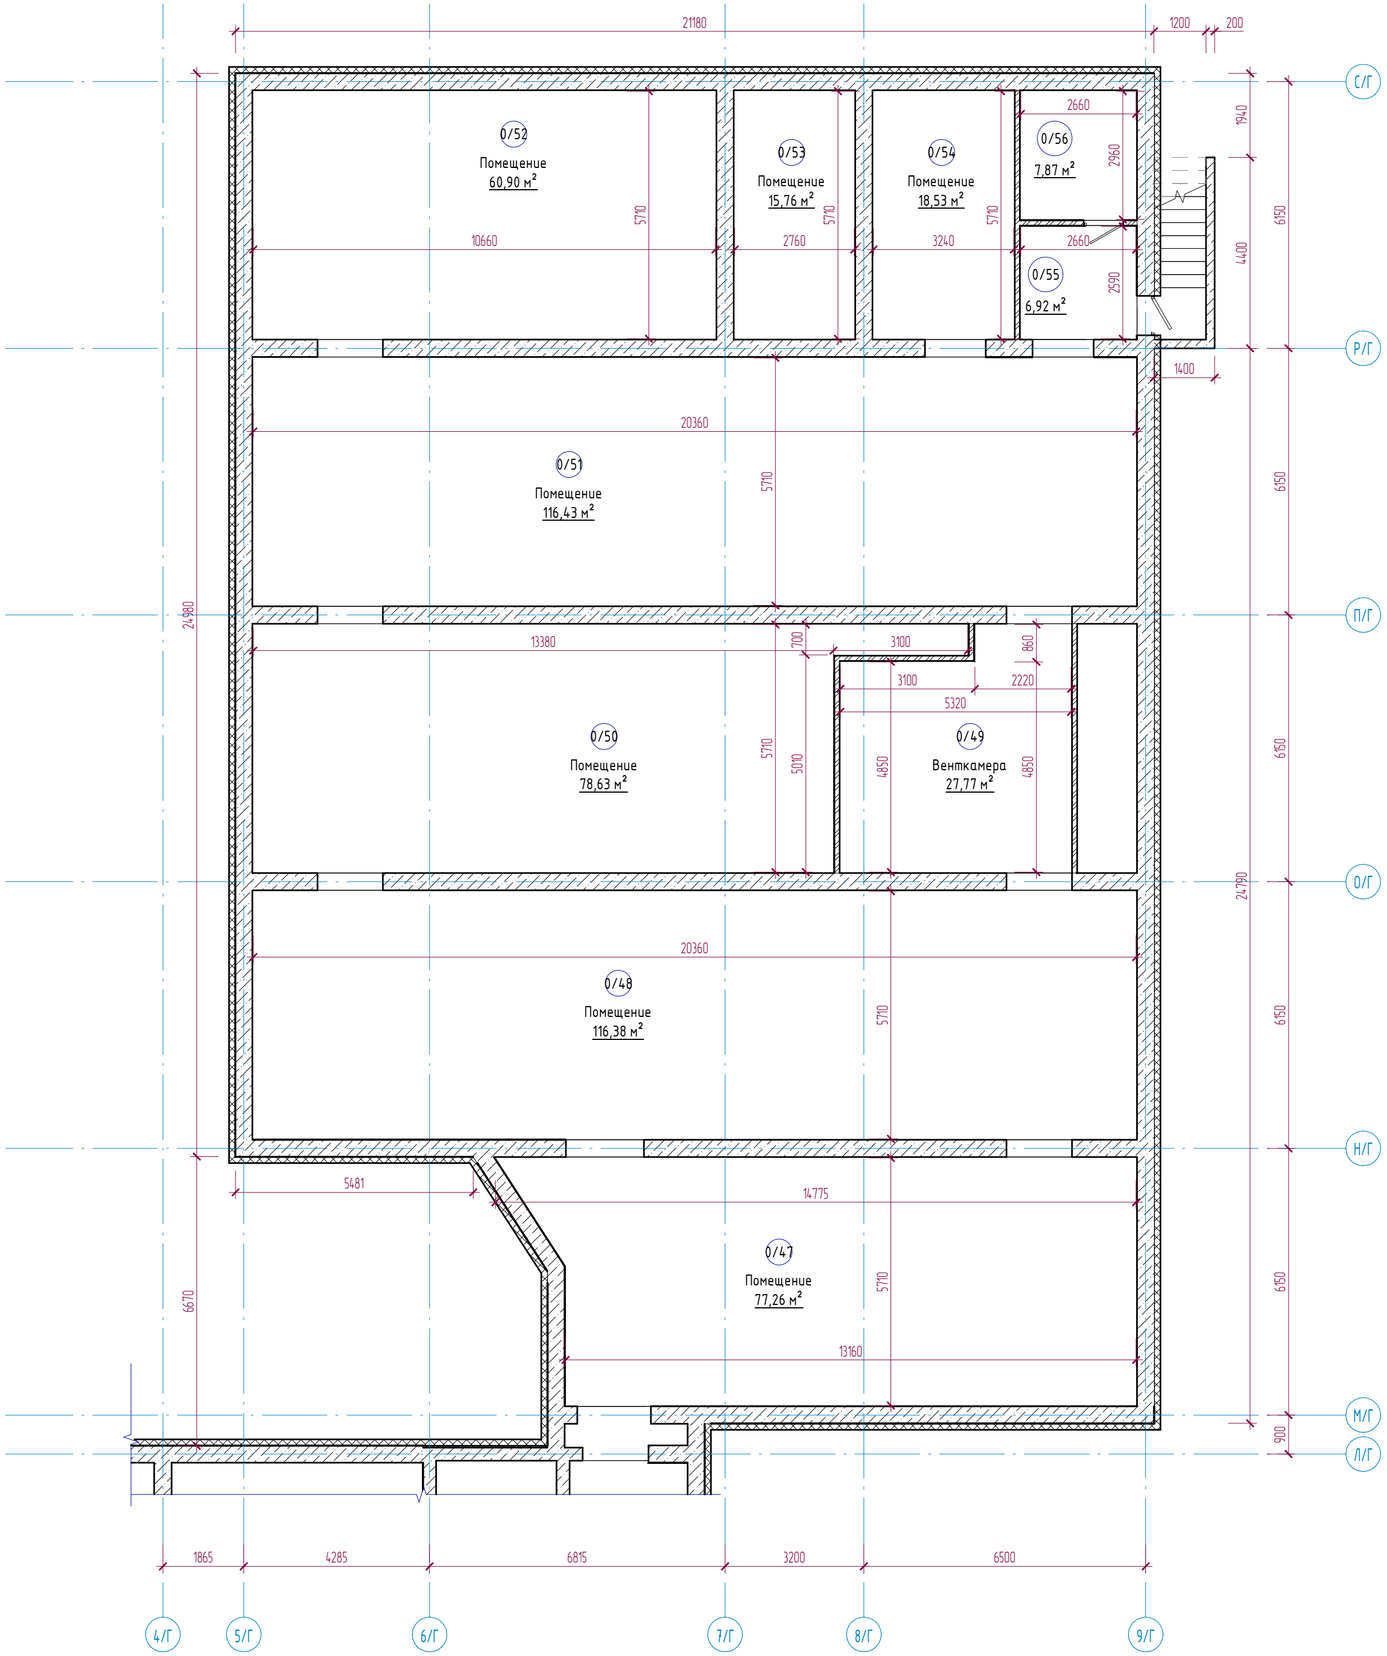

Экспликация помещений

Номер помещения	Наименование	Площадь, м²	Кат. помещений
0/46	Помещение	34,63	
0/47	Помещение	77,26	
0/48	Помещение	116,38	
0/49	Венткамера	27,77	
0/50	Помещение	78,63	
0/51	Помещение	116,43	
0/52	Помещение	60,90	
0/53	Помещение	15,76	
0/54	Помещение	18,53	
0/55	Помещение	6,92	

Схема блокировки

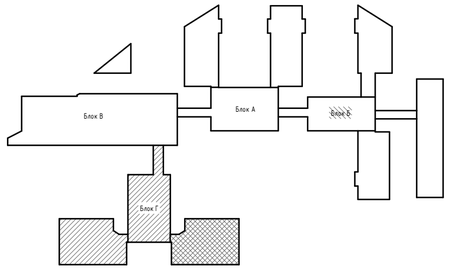

Примечания:

1. Смотреть совместно с листами АС-6,8;
2. Экспликация демонтажа полов см. листы АС-27,28;
3. Ведомость демонтажа внутренней отделки см. лист АС-29;
4. Спецификация демонтажа элементов заполнения проемов см. лист АС-30;

Взам. инв. №

Подп. и дата

Инв. № подл.

Изм.	Кол.уч	Лист	№док.	Подпись	Дата
ГИП		Байтина			
Разработал		Жаленов			
Проверил					
Норм. контроль		Сандибай			

АЖ2018/74 - 0 - АС

Разработка проектно-сметной документации на капитальный ремонт зданий по ул.Рыскулова, 6 и 8 (Городская многопрофильная больница №2) акимата города Астана, расположенное по адресу: улица Турара Рыскулова, здание 6,8

Рыскулова 6 (Блок Г)

Стадия	Лист	Листов
РП	7	

План этажа на отм. -2.500 в осях 4/Г-9/Г между осями Л/Г-С/Г (Обмерочные чертежи)

ТОО "Ақтөбе Жоба"
ГСЛ 19008872
г.Актобе

Формат: А2А

План этажа на отм. -2.500 в осях 5/Г-9/Г между осями А/Г-Ж/Г (Обмерочные чертежи)

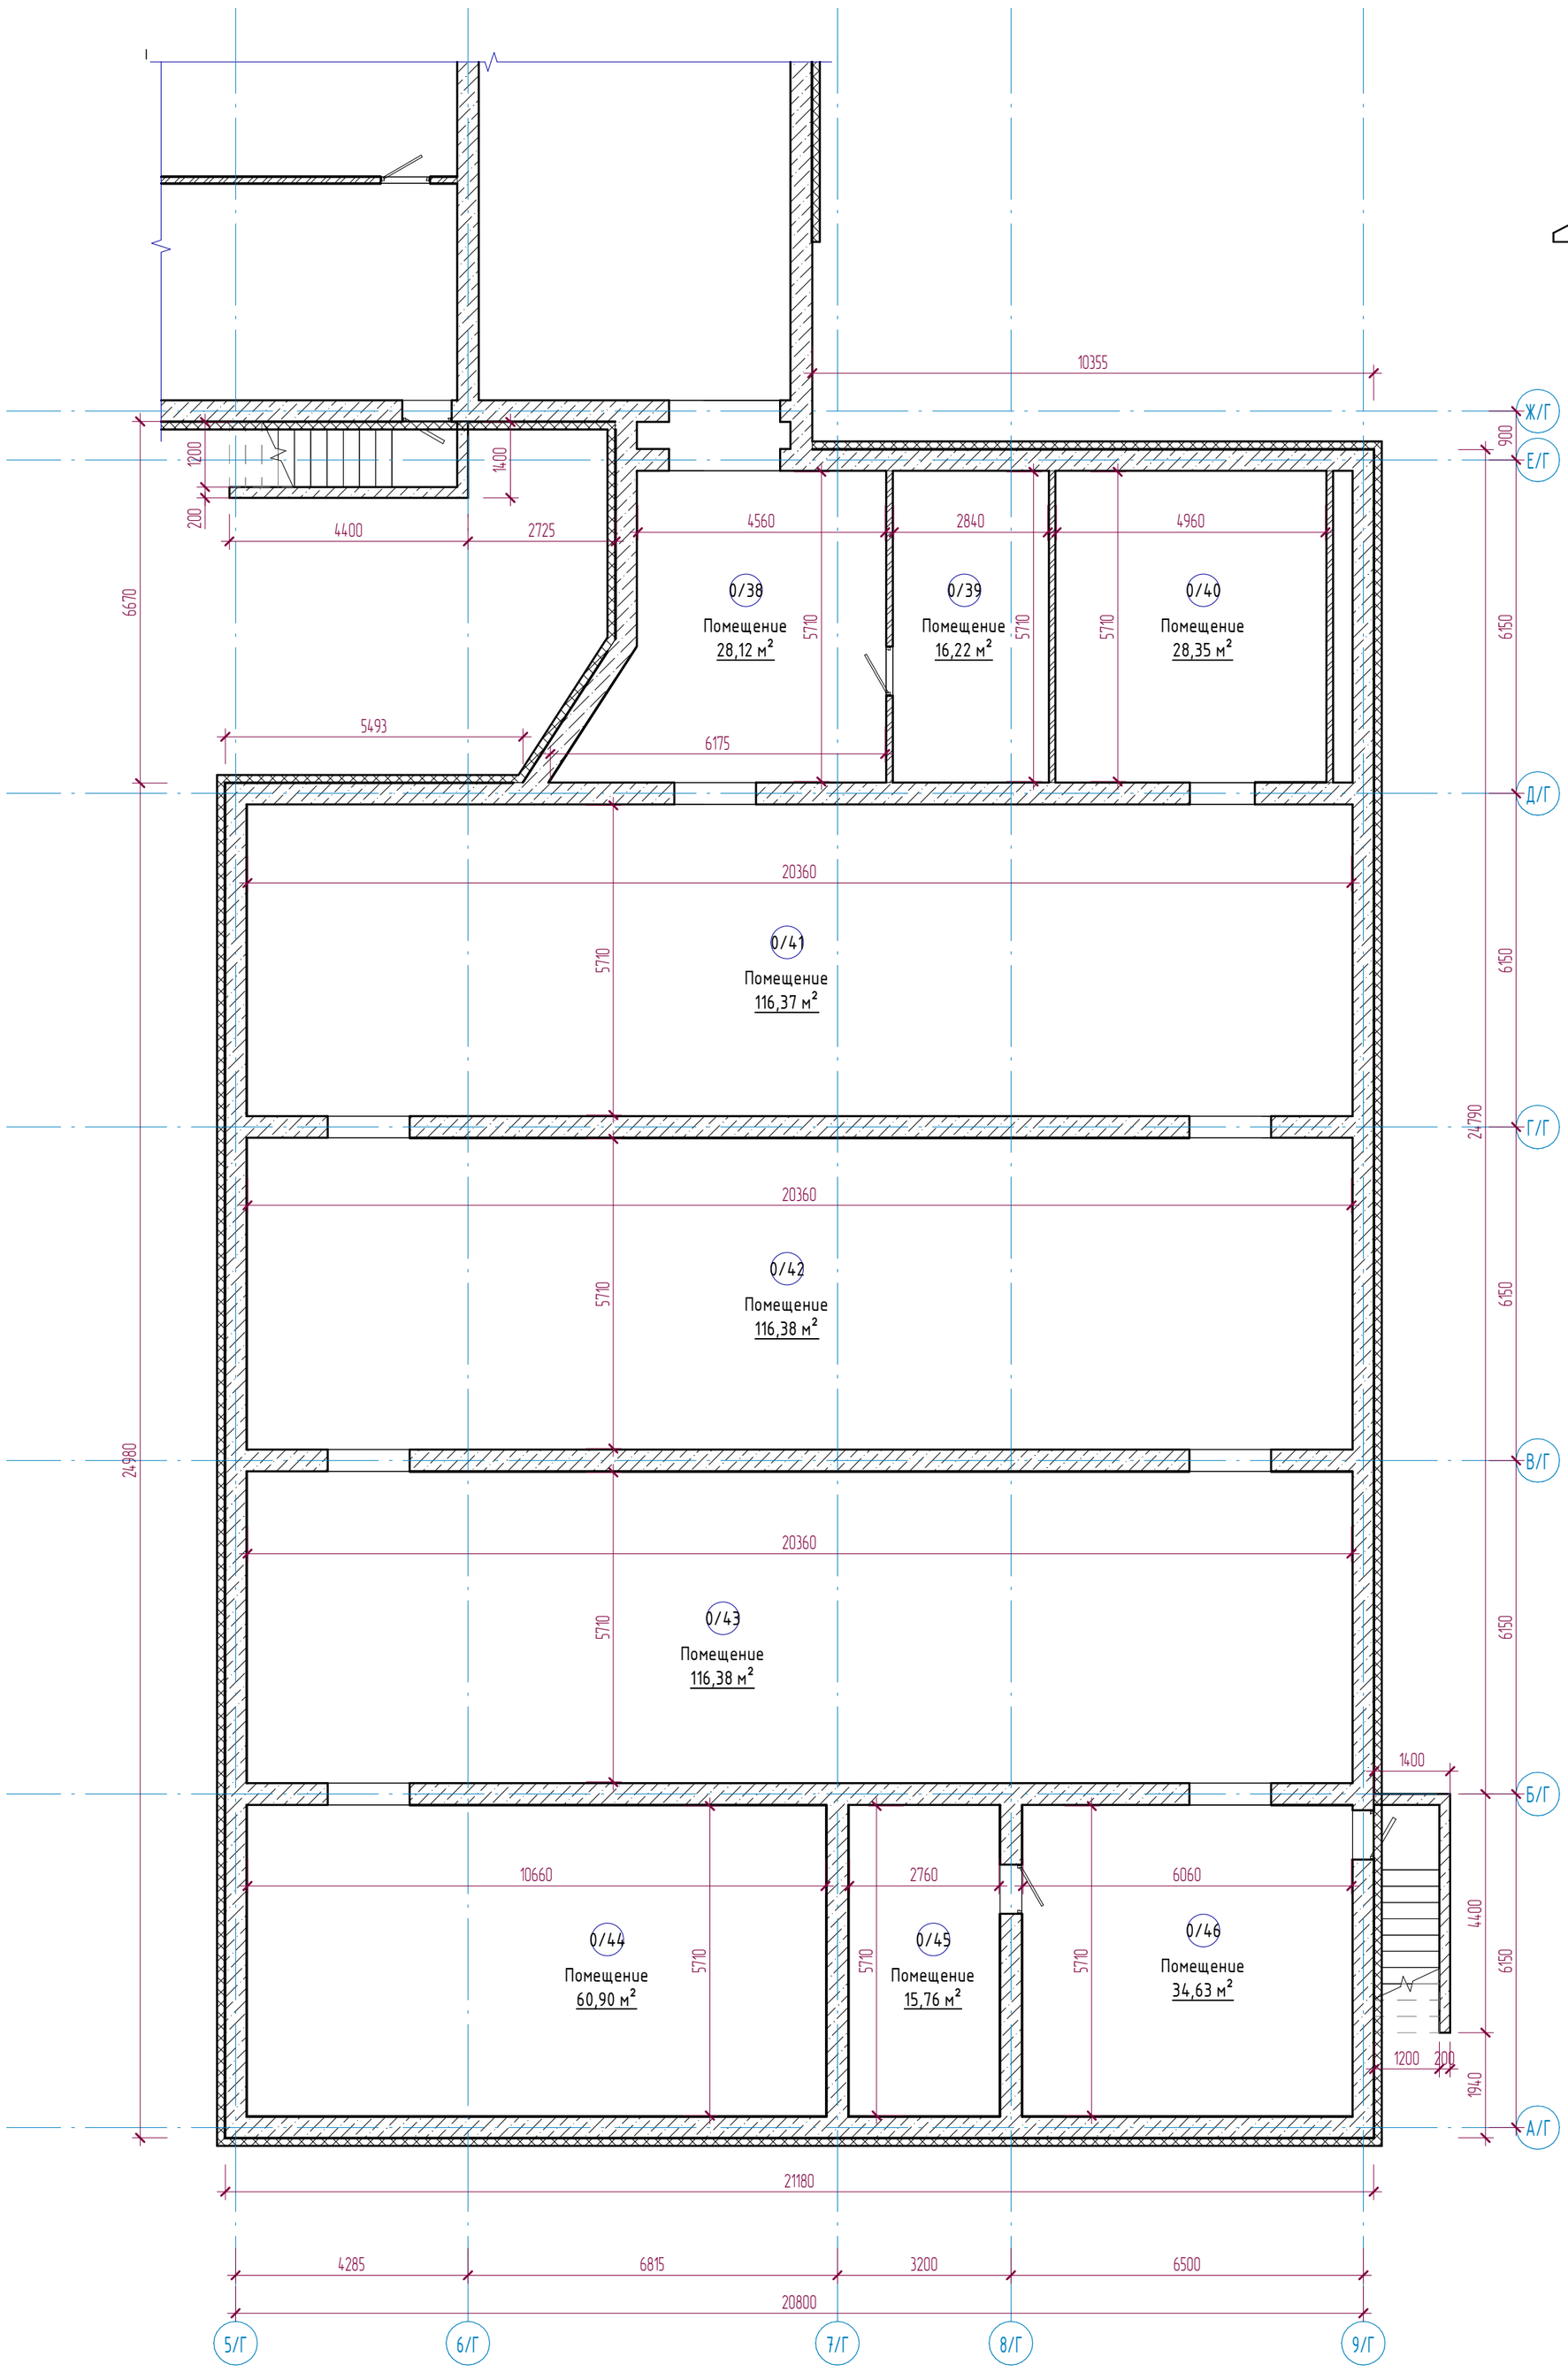

Схема блокировки

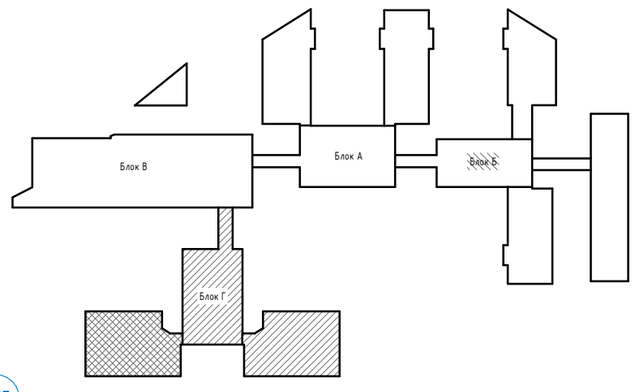

Экспликация помещений

Номер помещения	Наименование	Площадь, м²	Кат. помещений
0/38	Помещение	28,12	
0/39	Помещение	16,22	
0/40	Помещение	28,35	
0/41	Помещение	116,37	
0/42	Помещение	116,38	
0/43	Помещение	116,38	
0/44	Помещение	60,90	
0/45	Помещение	15,76	

Примечания:

1. Смотреть совместно с листами АС-6,7;
2. Экспликация демонтажа полов см. листы АС-27,28;
3. Ведомость демонтажа внутренней отделки см. лист АС-29;
4. Спецификация демонтажа элементов заполнения проемов см. лист АС-30;

Изм.	Кол.уч	Лист	№док.	Подпись	Дата
ГИП		Байтина			
Разработал		Жаленов			
Проверил					
Норм. контроль		Сандибай			

АЖ2018/74 - 0 - АС

Разработка проектно-сметной документации на капитальный ремонт зданий по ул.Рыскулова, 6 и 8 (Городская многопрофильная больница №2) акимата города Астана, расположенное по адресу: улица Турара Рыскулова, здание 6,8

Рыскулова 6 (Блок Г)

Стадия	Лист	Листов
РП	8	

План этажа на отм. -2.500 в осях 5/Г-9/Г между осями А/Г-Ж/Г (Обмерочные чертежи)

ТОО "Ақтөбе Жоба"
ГСЛ 19008872
г.Актобе

Взам. инв. №
Подп. и дата
Инв. № подл.

Формат: А2А

План этажа на отм. 0.000 в осях 1/Г-8/Г между осями Е/Г-М/Г (Обмерочные и демонтажные работы)

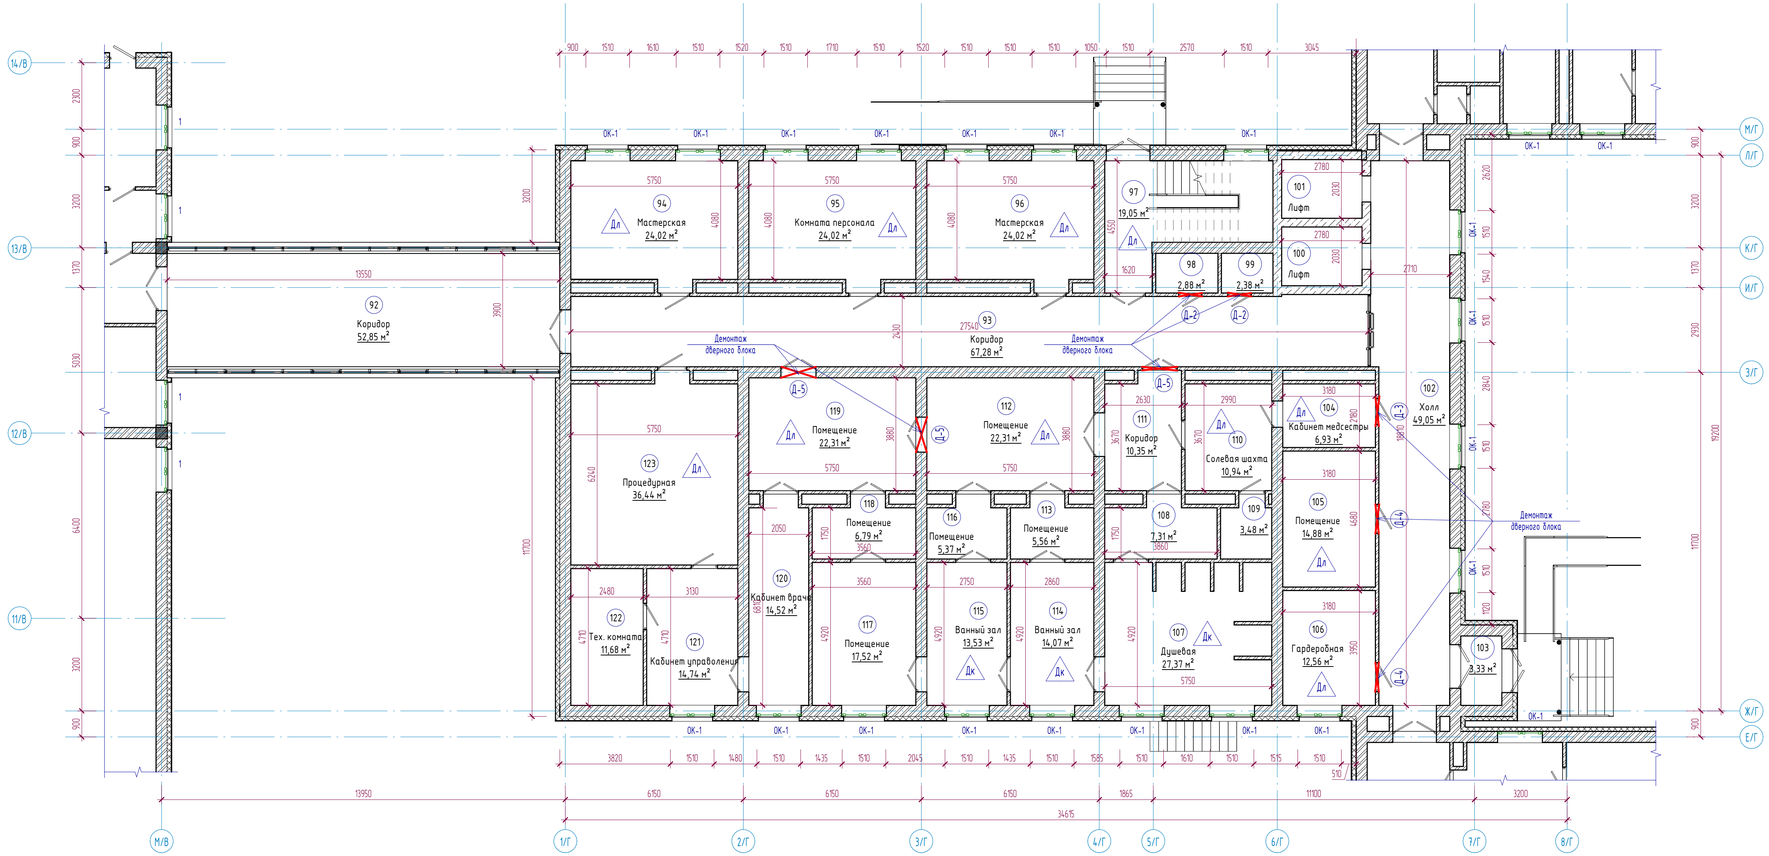

Экспликация помещений

Номер помещения	Наименование	Площадь, м²	Кат. помещений
91	Холл	0,00	
92	Коридор	52,85	
93	Коридор	67,28	
94	Мастерская	24,02	
95	Комната персонала	24,02	
96	Мастерская	24,02	
97	Лестничная клетка	19,05	
98	Помещение	2,88	
99	С/у	2,38	
100	Лифт	5,55	
101	Лифт	5,55	
102	Холл	49,05	
103	Тамбур	3,33	
104	Кабинет медсестры	6,93	
105	Помещение	14,88	
106	Гардеробная	12,56	
107	Душевая	27,37	
108	Раздевальная	7,31	
109	Помещение	3,48	
110	Солевая шахта	10,94	
111	Коридор	10,35	
112	Помещение	22,31	
113	Помещение	5,56	
114	Ванный зал	14,07	
115	Ванный зал	13,53	
116	Помещение	5,37	
117	Помещение	17,52	
118	Помещение	6,79	
119	Помещение	22,31	
120	Кабинет врача	14,52	
121	Кабинет управления	14,74	

Условные обозначения

- Демонтаж дверных блоков
- Замена резиновых уплотнителей оконных блоков
- Дл -Демонтаж линолиума
- Дк -Демонтаж керамической плитки
- РБ -Ремонт бетонной стяжки

Схема блокировки

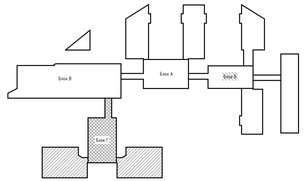

Примечания:

1. Смотреть совместно с листами АС-10,11;
2. Экспликация демонтажа полов см. листы АС-27,28;
3. Ведомость демонтажа внутренней отделки см. лист АС-29;
4. Спецификация демонтажа элементов заполнения проемов см. лист АС-30;

Изм.	Кол.уч	Лист	№док.	Подпись	Дата
ГИП		Байтина			
Разработал		Халенов			
Проверил					
Норм. контроль		Сандибай			

АЖ2018/74 - 0 - АС

Разработка проектно-сметной документации на капитальный ремонт здания по ул.Рыскулова, 6 и 8 Второй многопрофильная больница №3) акимата города Астана, расположенное по адресу: улица Тулпар Рыскулова, здание 6,8

Рыскулова 6 (Блок Г)

Стадия	Лист	Листов
РП	9	

План этажа на отм. 0.000 в осях 1/Г-8/Г между осями Е/Г-М/Г (Обмерочные и демонтажные работы)

ТОО "Ақтөбе Хоба"
ГСЛ 19008972
г.Актобе

Формат: А3х3

Взам. инв. №

Подп. и дата

Инв. № подл.

План этажа на отм. 0.000 в осях 4/Г-9/Г между осями Л/Г-С/Г (Обмерочные и демонтажные работы)

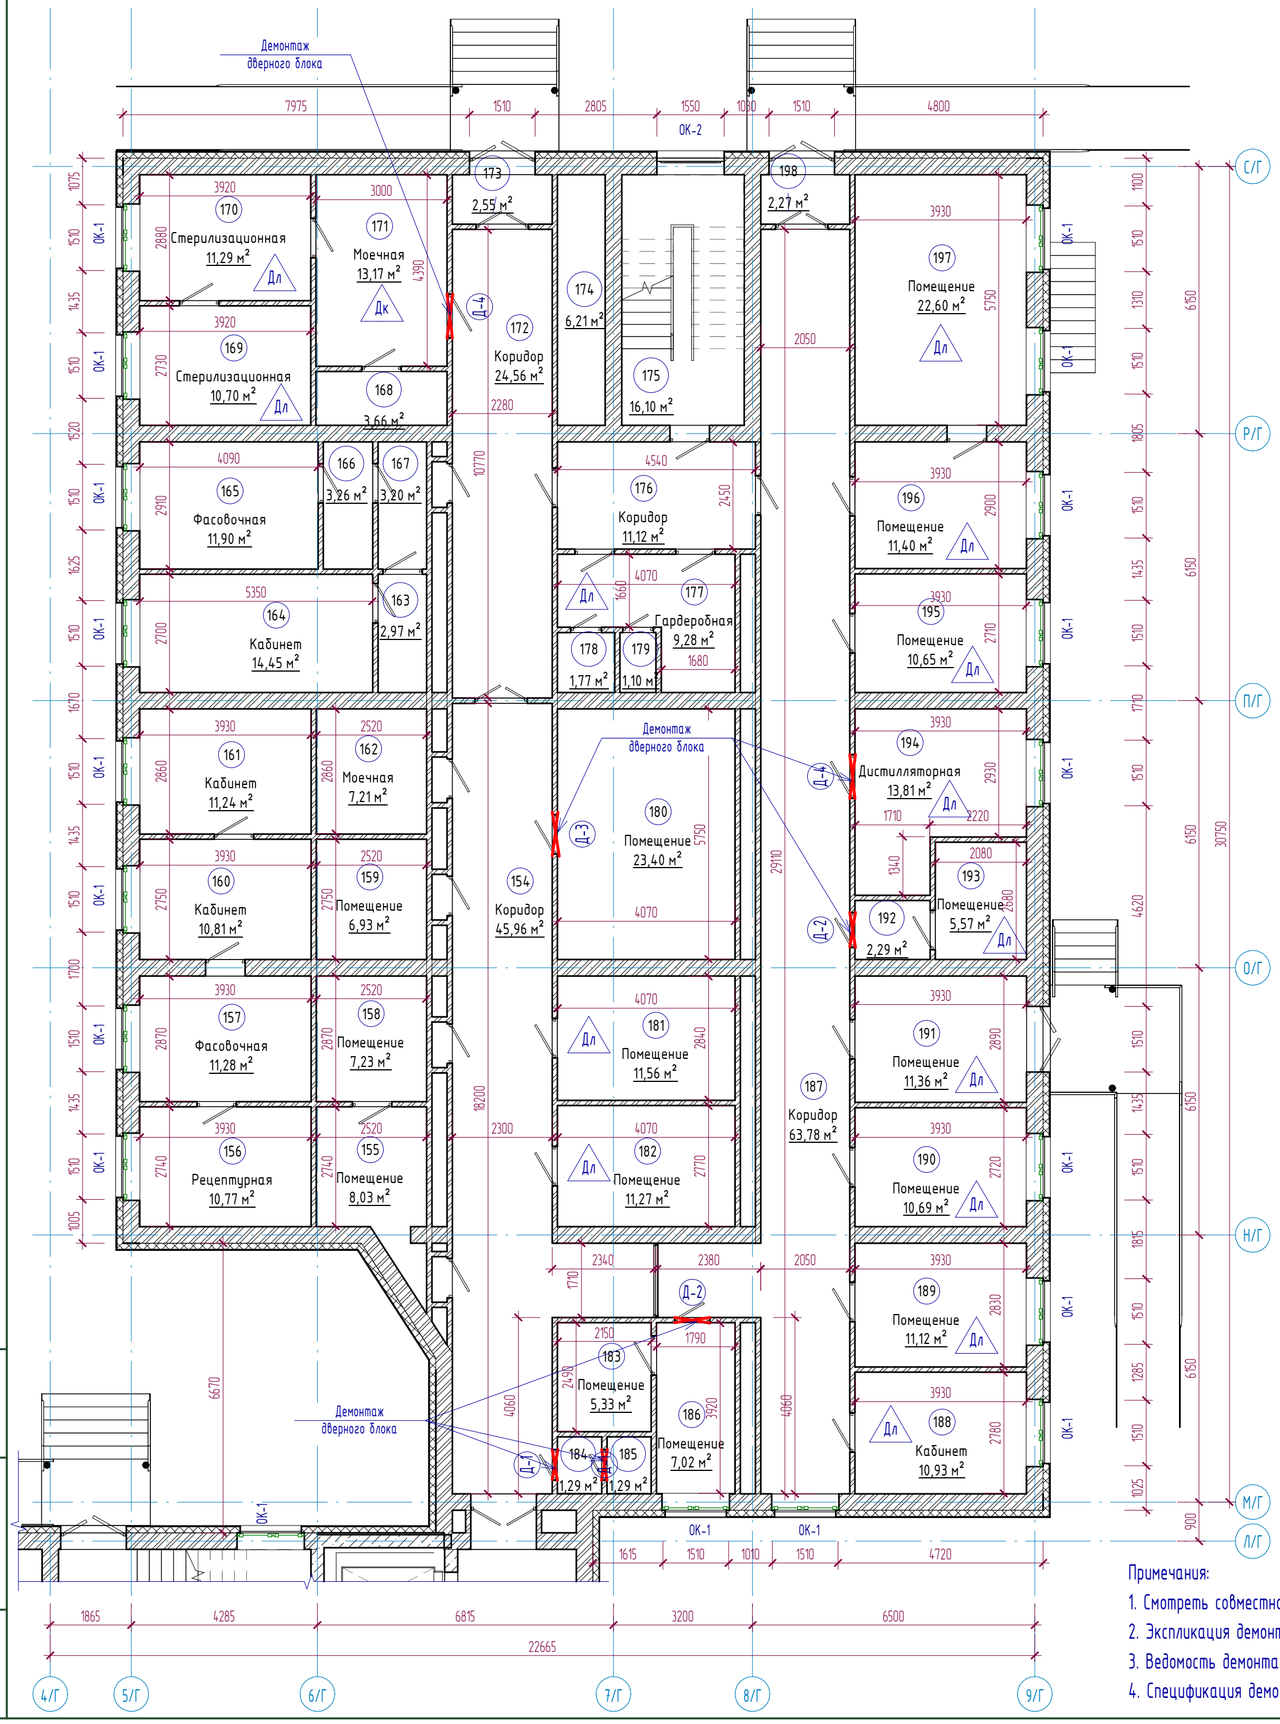

Экспликация помещений

Номер помещения	Наименование	Площадь, м²	Кат. помещений
151	С/у	2,63	
152	Душевая	1,52	
153	Помещение	1,72	
154	Коридор	45,96	
155	Помещение	8,03	
156	Рецептурная	10,77	
157	Фасовочная	11,28	
158	Помещение	7,23	
159	Помещение	6,93	
160	Кабинет	10,81	
161	Кабинет	11,24	
162	Моечная	7,21	
163	Коридор	2,97	
164	Кабинет	14,45	
165	Фасовочная	11,90	
166	Коридор	3,26	
167	Коридор	3,20	
168	Коридор	3,66	
169	Стерилизационная	10,70	
170	Стерилизационная	11,29	
171	Моечная	13,17	
172	Коридор	24,56	

Экспликация помещений

Номер помещения	Наименование	Площадь, м²	Кат. помещений
173	Тамбур	2,55	
174	Помещение	6,21	
175	Лестничная клетка	16,10	
176	Коридор	11,12	
177	Гардеробная	9,28	
178	С/у	1,77	
179	Душевая	1,10	
180	Помещение	23,40	
181	Помещение	11,56	
182	Помещение	11,27	
183	Помещение	5,33	
184	Умывальная	1,29	
185	С/у	1,29	
186	Помещение	7,02	
187	Коридор	63,78	
188	Кабинет	10,93	
189	Помещение	11,12	
190	Помещение	10,69	
191	Помещение	11,36	
192	Помещение	2,29	
193	Помещение	5,57	

Схема блокировки

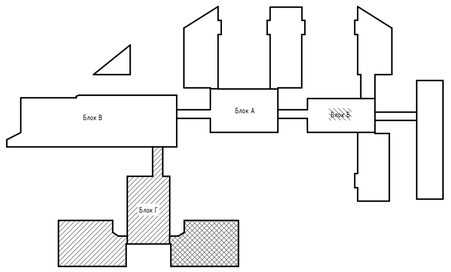

Условные обозначения

- Демонтаж дверных блоков
- Замена резиновых уплотнителей оконных блоков
- Дл -Демонтаж линолиума
- Дк -Демонтаж керамической плитки
- Рб -Ремонт бетонной стяжки

Примечания:

1. Смотреть совместно с листами АС-9,11;
2. Экспликация демонтажа полов см. листы АС-27,28;
3. Ведомость демонтажа внутренней отделки см. лист АС-29;
4. Спецификация демонтажа элементов заполнения проемов см. лист АС-30;

Изм.	Кол.уч	Лист	№док.	Подпись	Дата
ГИП		Байтина			
Разработал		Жаленов			
Проверил					
Норм. контроль		Сандибай			

АЖ2018/74 - 0 - АС

Разработка проектно-сметной документации на капитальный ремонт зданий по ул.Рыскулова, 6 и 8 (Городская многопрофильная больница №2) акимата города Астана, расположенное по адресу: улица Турара Рыскулова, здание 6,8

Рыскулова 6 (Блок Г)

Стадия	Лист	Листов
РП	10	

План этажа на отм. 0.000 в осях 4/Г-9/Г между осями Л/Г-С/Г (Обмерочные и демонтажные работы)

ТОО "Актобе Жоба"
ГСЛ 19008872
г.Актобе

Взам. инв. №
Подп. и дата
Инв. № подл.

Формат: А2А

План этажа на отм.0.000 в осях 5/Г-9/Г между осями А/Г-Ж/Г (Обмерочные и демонтажные работы)

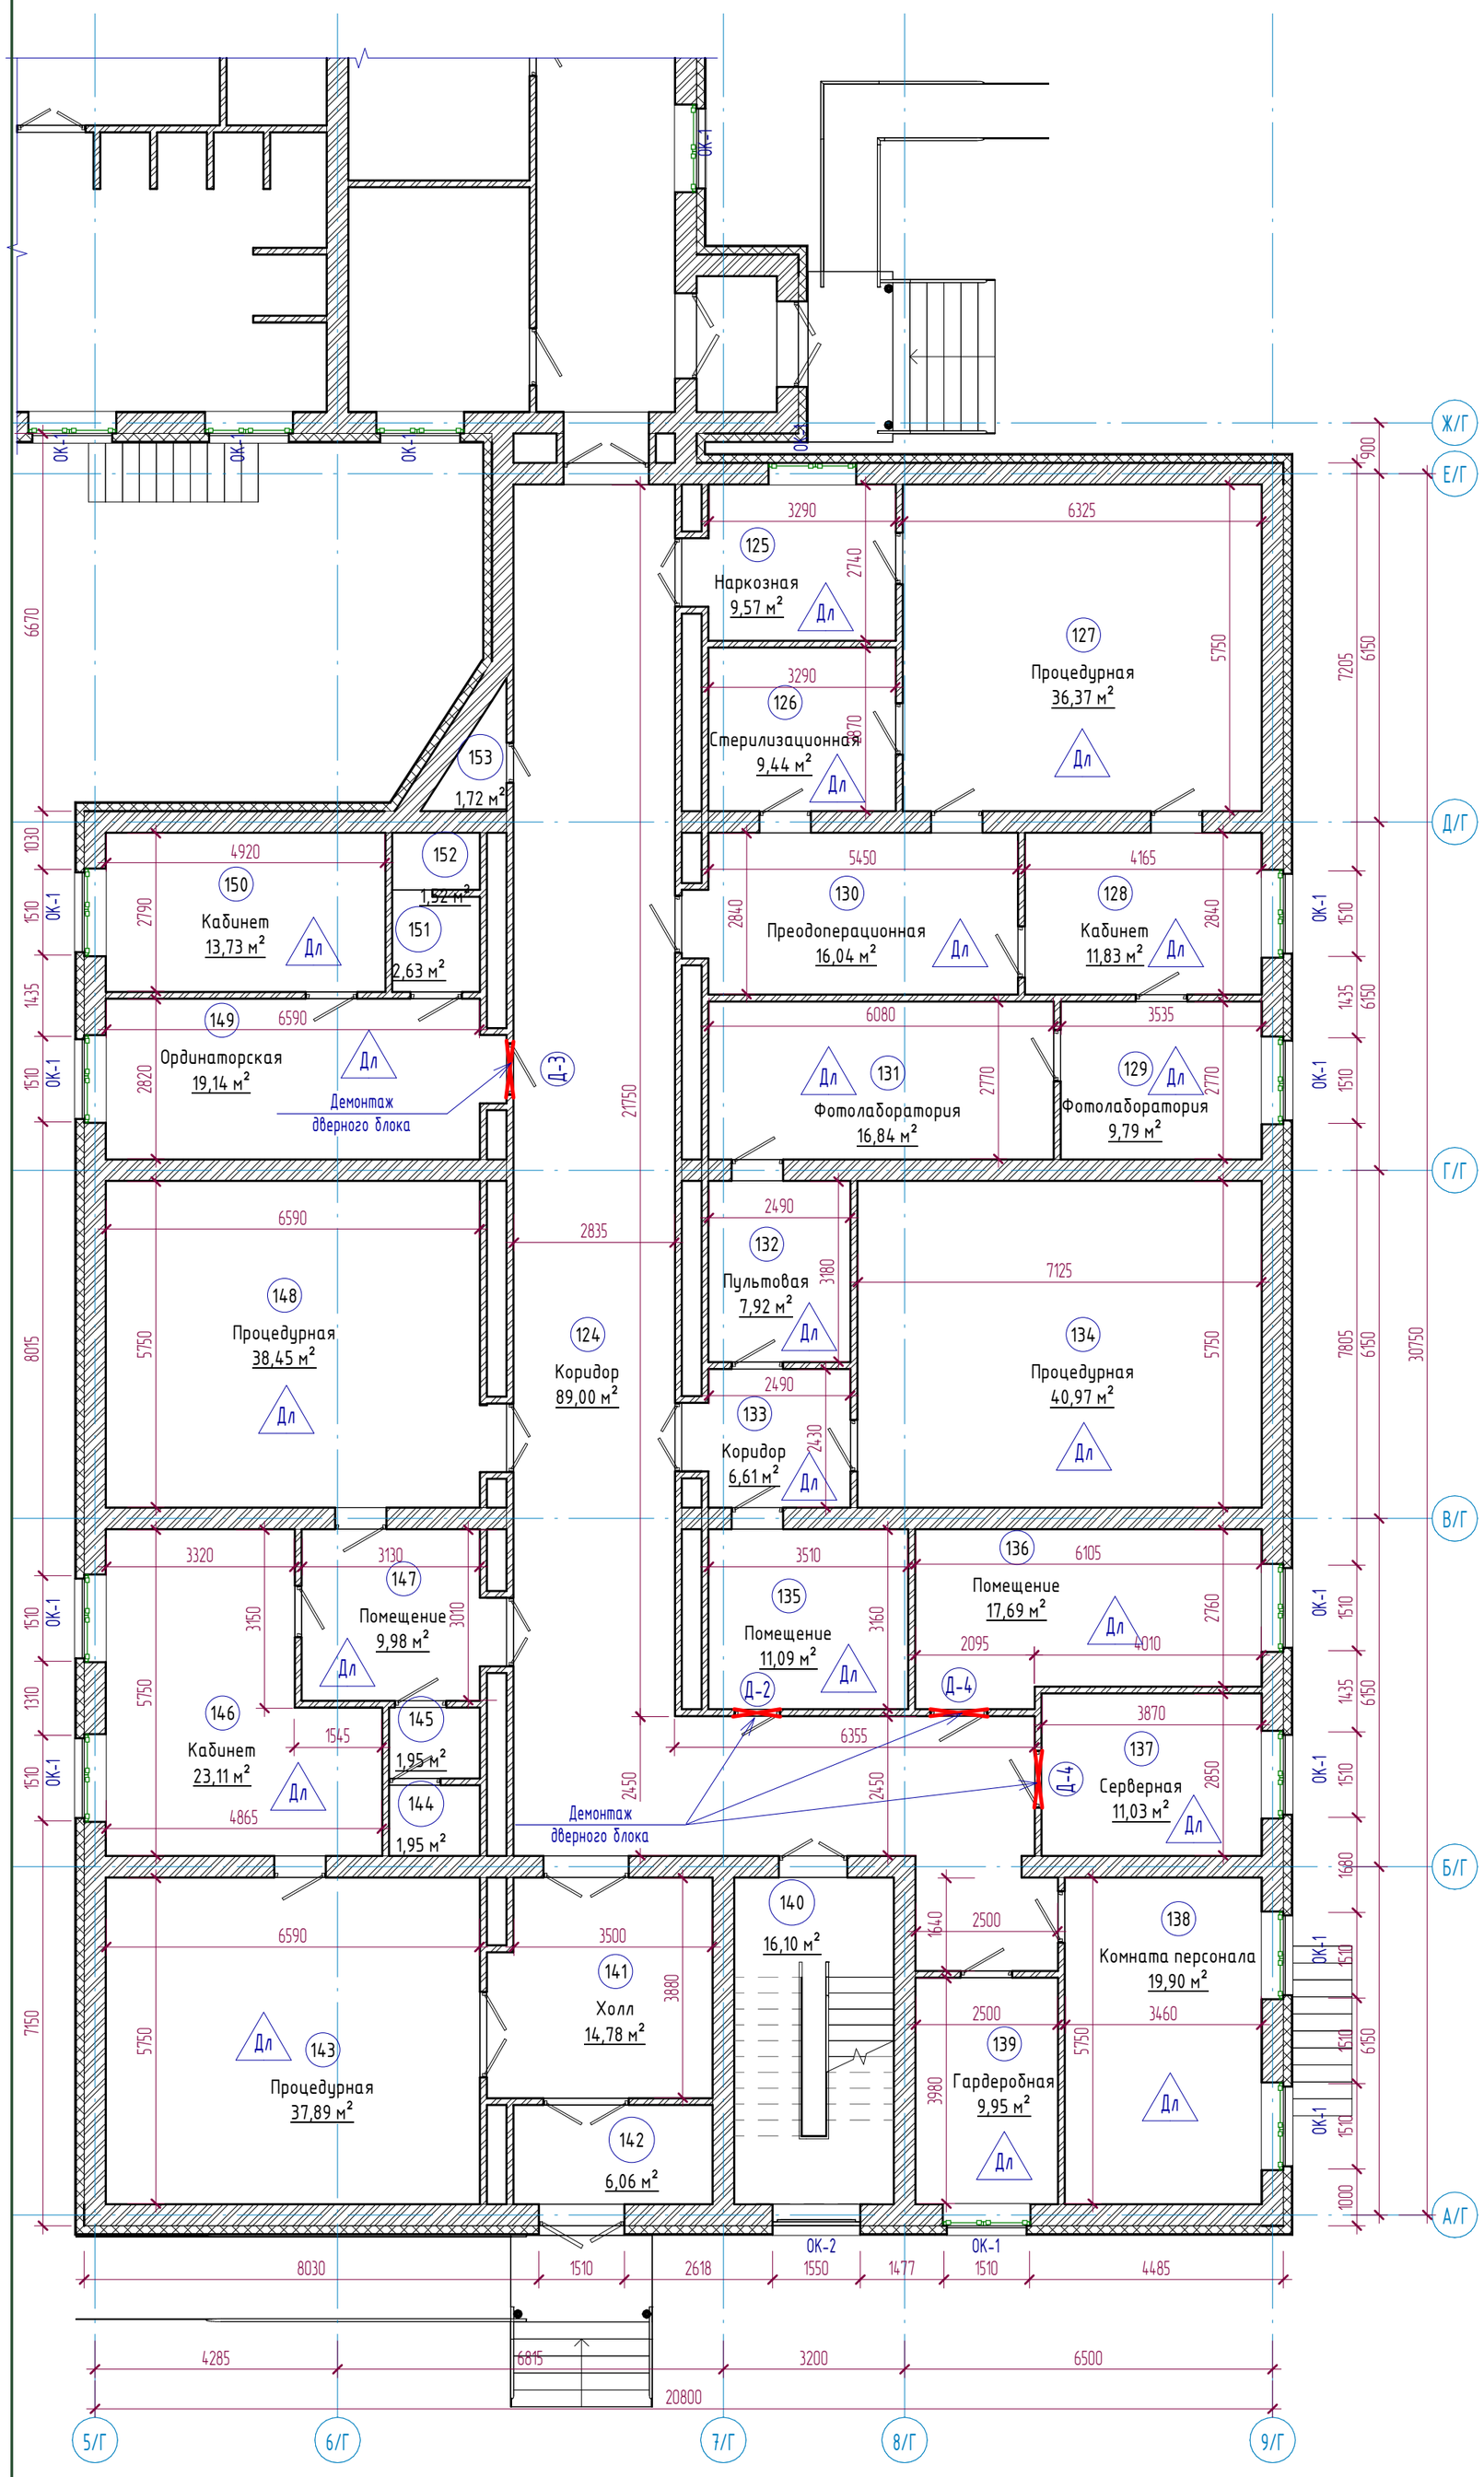

Экспликация помещений

Номер помещения	Наименование	Площадь, м²	Кат. помещений
122	Тех. комната	11,68	
123	Процедурная	36,44	
124	Коридор	89,00	
125	Наркозная	9,57	
126	Стерилизационная	9,44	
127	Процедурная	36,37	
128	Кабинет	11,83	
129	Фотолаборатория	9,79	
130	Преодоперационная	16,04	
131	Фотолаборатория	16,84	
132	Пультовая	7,92	
133	Коридор	6,61	
134	Процедурная	40,97	
135	Помещение	11,09	
136	Помещение	17,69	
137	Серверная	11,03	
138	Комната персонала	19,90	
139	Гардеробная	9,95	
140	Лестничная клетка	16,10	
141	Холл	14,78	
142	Тамбур	6,06	
143	Процедурная	37,89	
144	С/у	1,95	
145	Умывальная	1,95	
146	Кабинет	23,11	
147	Помещение	9,98	
148	Процедурная	38,45	
149	Ординаторская	19,14	
150	Кабинет	13,73	

Схема блокировки

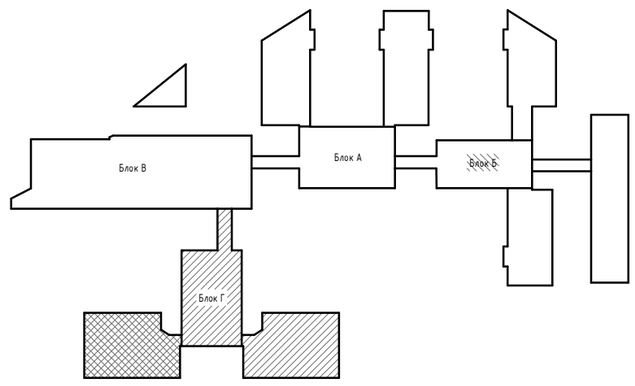

Условные обозначения

- Демонтаж дверных блоков
- Замена резиновых уплотнителей оконных блоков
- Дл -Демонтаж линолиума
- Дк -Демонтаж керамической плитки
- Рб -Ремонт бетонной стяжки

Примечания:

1. Смотреть совместно с листами АС-9,10;
2. Экспликация демонтажа полов см. листы АС-27,28;
3. Ведомость демонтажа внутренней отделки см. лист АС-29;
4. Спецификация демонтажа элементов заполнения проемов см. лист АС-30;

Изм.	Кол.уч	Лист	№док.	Подпись	Дата
ГИП		Байтина			
Разработал		Жаленов			
Проверил					
Норм. контроль		Сандибай			

АЖ2018/74 - 0 - АС

Разработка проектно-сметной документации на капитальный ремонт зданий по ул.Рыскулова, 6 и 8 (Городская многопрофильная больница №2) акимата города Астана, расположенное по адресу: улица Турара Рыскулова, здание 6,8

Рыскулова 6 (Блок Г)

Стадия	Лист	Листов
РП	11	

План этажа на отм.0.000 в осях 5/Г-9/Г между осями А/Г-Ж/Г (Обмерочные и демонтажные работы)

ТОО "Ақтөбе Жоба"
ГСЛ 19008872
г.Актобе

Взам. инв. №
Подп. и дата
Инв. № подл.

Формат: А2А

План этажа на отм. +3.300 в осях 1/Г-8/Г между осями Е/Г-М/Г (Обмерочные и демонтажные работы)

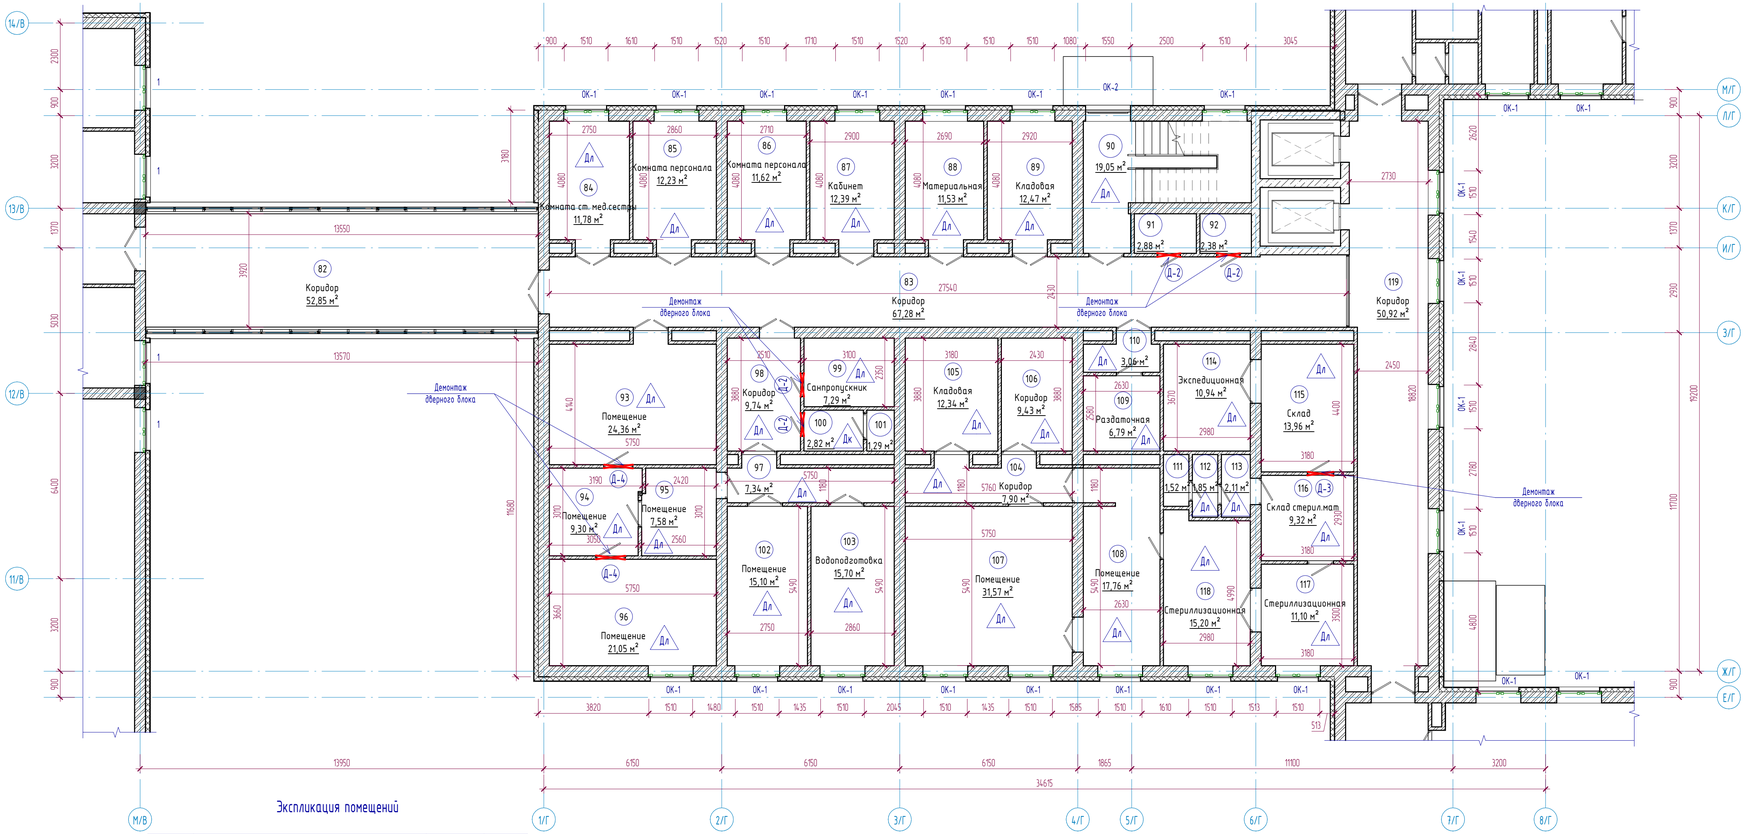

Экспликация помещений

Номер помещения	Наименование	Площадь, м²	Кат. помещений
81	Зала лечебной физкульт.	0,00	
82	Коридор	52,85	
83	Коридор	67,28	
84	Комната ст. мед.сестры	11,78	
85	Комната персонала	12,23	
86	Комната персонала	11,62	
87	Кабинет	12,39	
88	Материальная	11,53	
89	Кладовая	12,47	
90	Лестничная клетка	19,05	
91	Кладовая	2,88	
92	С/у	2,38	
93	Помещение	24,36	
94	Помещение	9,30	
95	Помещение	7,58	
96	Помещение	21,05	
97	Коридор	7,34	
98	Коридор	9,74	
99	Санпропускник	7,29	
100	С/у	2,82	
101	Душевая	1,29	
102	Помещение	15,10	
103	Водоподготовка	15,70	
104	Коридор	7,90	
105	Кладовая	12,34	
106	Коридор	9,43	
107	Помещение	31,57	
108	Помещение	17,76	

Экспликация помещений

Номер помещения	Наименование	Площадь, м²	Кат. помещений
109	Раздаточная	6,79	
110	Коридор	3,06	
111	Коридор	1,52	
112	Санпропускник	1,85	
113	Санпропускник	2,11	
114	Экспедиционная	10,94	
115	Склад	13,96	
116	Склад стерил.мат	9,32	

Условные обозначения

- Демонтаж дверных блоков
- Замена резиновых уплотнителей оконных блоков
- Демонтаж линолеума
- Демонтаж керамической плитки
- Ремонт бетонной стяжки

Схема блокировки

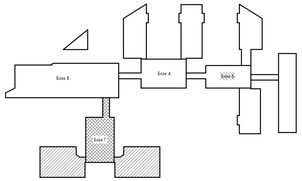

Примечания:

1. Смотреть совместно с листами АС-13,14;
2. Экспликация демонтажа полов см. листы АС-27,28;
3. Ведомость демонтажа внутренней отделки см. лист АС-29;
4. Спецификация демонтажа элементов заполнения проемов см. лист АС-30;

Изм.	Кол.уч	Лист	№док.	Подпись	Дата
ГИП		Байтина			
Разработал		Халенов			
Проверил					
Норм. контроль		Сандибай			

АЖ2018/74 - 0 - АС

Разработка проектно-сметной документации на капитальный ремонт здания по ул.Рыскулова, 6 и 8 Второй и многопрофильная больница №3) акимата города Астана, расположенное по адресу: улица Тургор Рыскулова, здание 6,8

Рыскулова 6 (Блок Г)

План этажа на отм. +3.300 в осях 1/Г-8/Г между осями Е/Г-М/Г (Обмерочные и демонтажные работы)

Стадия	Лист	Листов
РП	12	

ТОО "Ахтебе Хоба"
ГСЛ 19008972
г.Актобе

Формат: А3х3

Взам. инв. №

Подп. и дата

Инв. № подл.

План этажа на отм. +3.300 в осях 4/Г-9/Г между осями Л/Г-С/Г (Обмерочные и демонтажные работы)

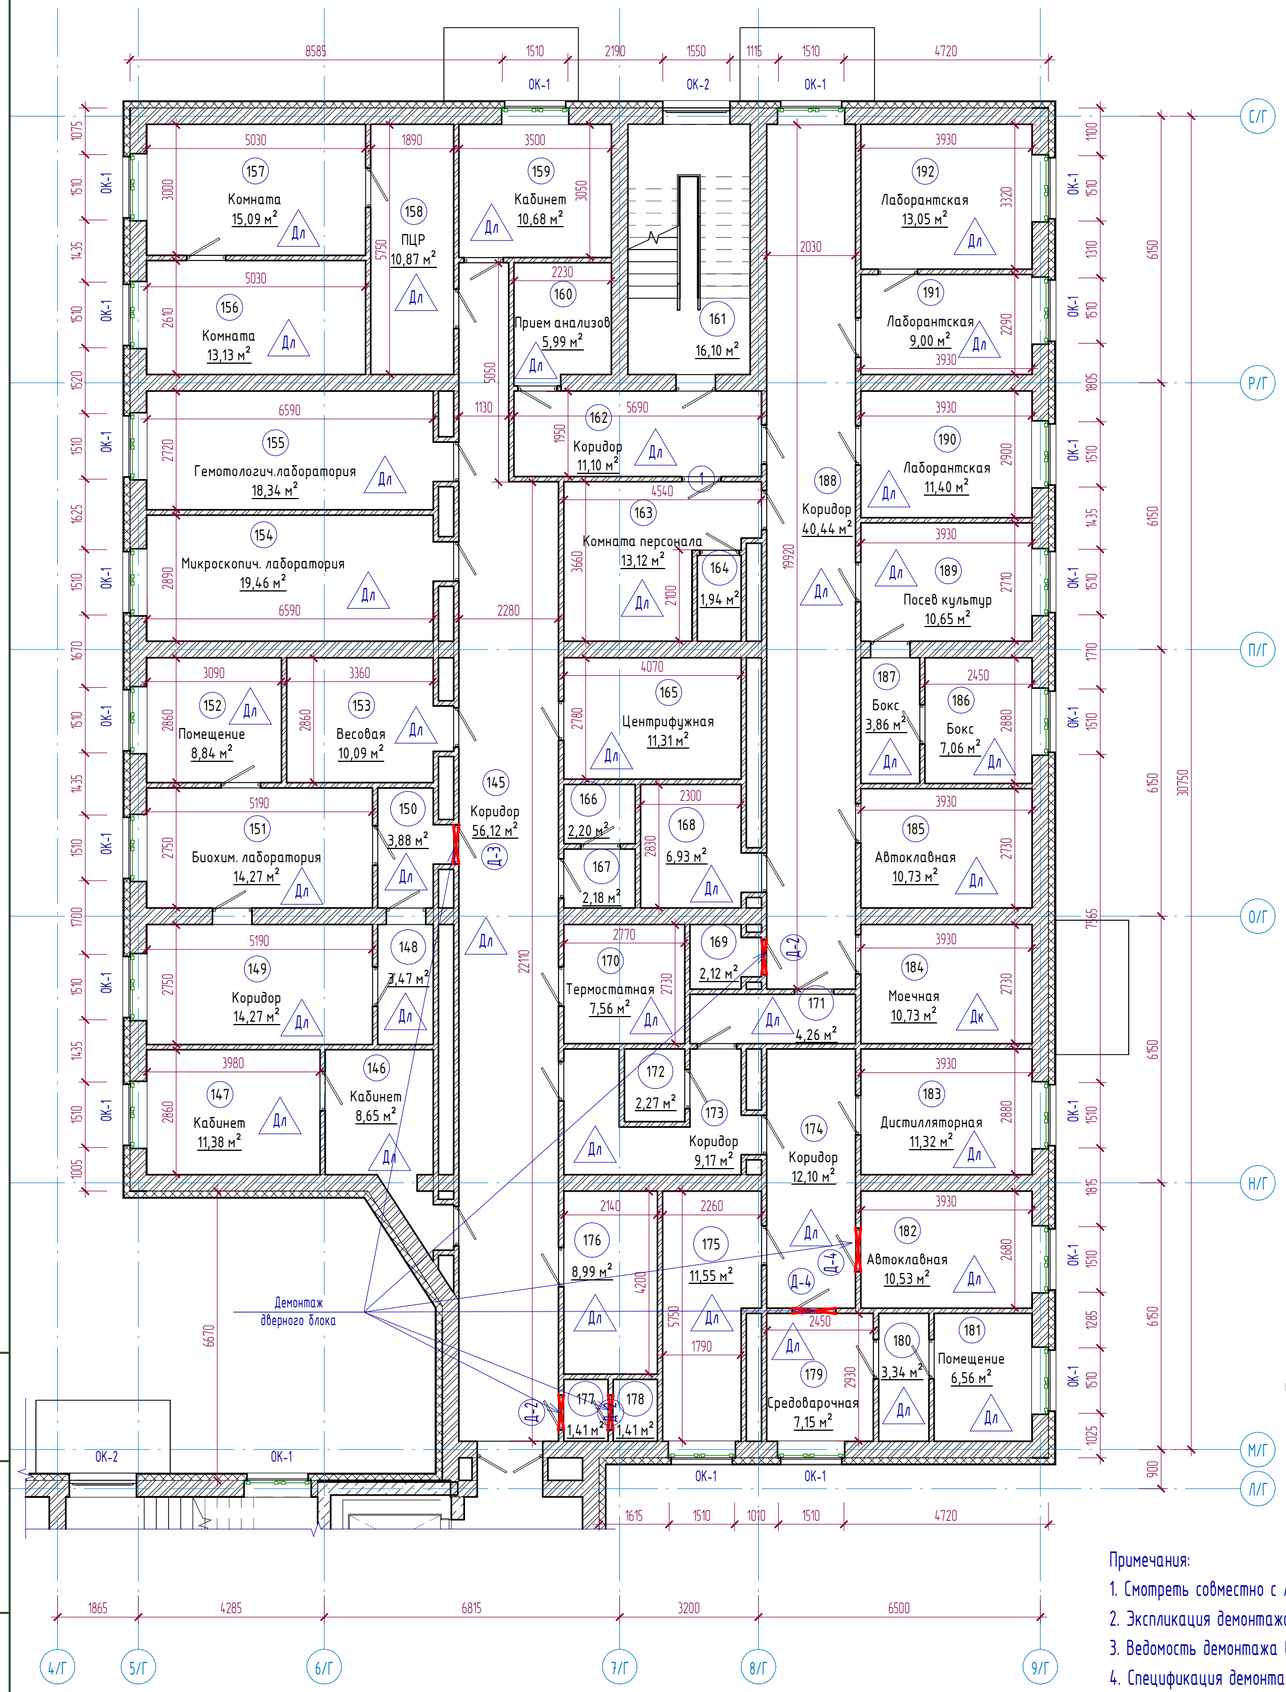

Экспликация помещений

Номер помещения	Наименование	Площадь, м²	Кат. помещений
142	Душевая	1,69	
143	С/у	2,55	
144	Помещение	1,72	
145	Коридор	56,12	
146	Кабинет	8,65	
147	Кабинет	11,38	
148	Прием анализов	3,47	
149	Коридор	14,27	
150	Коридор	3,88	
151	Биохим. лаборатория	14,27	
152	Помещение	8,84	
153	Весовая	10,09	
154	Микроскопич. лаборатория	19,46	
155	Гемотологич.лаборатория	18,34	
156	Комната	13,13	
157	Комната	15,09	
158	ПЦР	10,87	
159	Кабинет	10,68	
160	Прием анализов	5,99	
161	Лестничная клетка	16,10	
162	Коридор	11,10	
163	Комната персонала	13,12	
164	С/у	1,94	

Экспликация помещений

Номер помещения	Наименование	Площадь, м²	Кат. помещений
165	Центрифужная	11,31	
166	Кладовая	2,20	
167	Кладовая	2,18	
168	Комната для стериль.пос.	6,93	
169	С/у	2,12	
170	Термостатная	7,56	
171	Коридор	4,26	
172	С/у	2,27	
173	Коридор	9,17	
174	Коридор	12,10	
175	Стерилизационная	11,55	
176	Помещ. для сбора крови	8,99	
177	Умывальная	1,41	
178	С/у	1,41	
179	Средоварочная	7,15	
180	Помещение	3,34	
181	Помещение	6,56	
182	Автоклавная	10,53	
183	Дистилляторная	11,32	
184	Моечная	10,73	
185	Автоклавная	10,73	
186	Бокс	7,06	
187	Бокс	3,86	

Схема блокировки

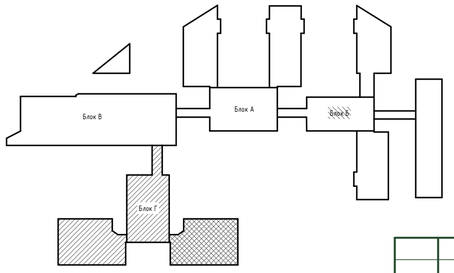

Условные обозначения

- Демонтаж дверных блоков
- Замена резиновых уплотнителей оконных блоков
- Дл -Демонтаж линолиума
- Дк -Демонтаж керамической плитки
- РБ -Ремонт бетонной стяжки

Примечания:

1. Смотреть совместно с листами АС-12,14;
2. Экспликация демонтажа полов см. листы АС-27,28;
3. Ведомость демонтажа внутренней отделки см. лист АС-29;
4. Спецификация демонтажа элементов заполнения проемов см. лист АС-30;

Изм.	Кол.уч	Лист	№док.	Подпись	Дата
ГИП		Байтина			
Разработал		Жаленов			
Проверил					
Норм. контроль		Сандибай			

АЖ2018/74 - 0 - АС

Разработка проектно-сметной документации на капитальный ремонт зданий по ул.Рыскулова, 6 и 8 (Городская многопрофильная больница №2) акимата города Астана, расположенное по адресу: улица Турара Рыскулова, здание 6,8

Рыскулова 6 (Блок Г)

Стадия	Лист	Листов
РП	13	

План этажа на отм. +3.300 в осях 4/Г-9/Г между осями Л/Г-С/Г (Обмерочные и демонтажные работы)

ТОО "Ақтөбе Жоба"
ГСЛ 19008872
г.Актобе

Взам. инв. №
Подп. и дата
Инв. № подл.

Формат: А2А

План этажа на отм. +3.300 в осях 5/Г-9/Г между осями А/Г-Ж/Г (Обмерочные и демонтажные работы)

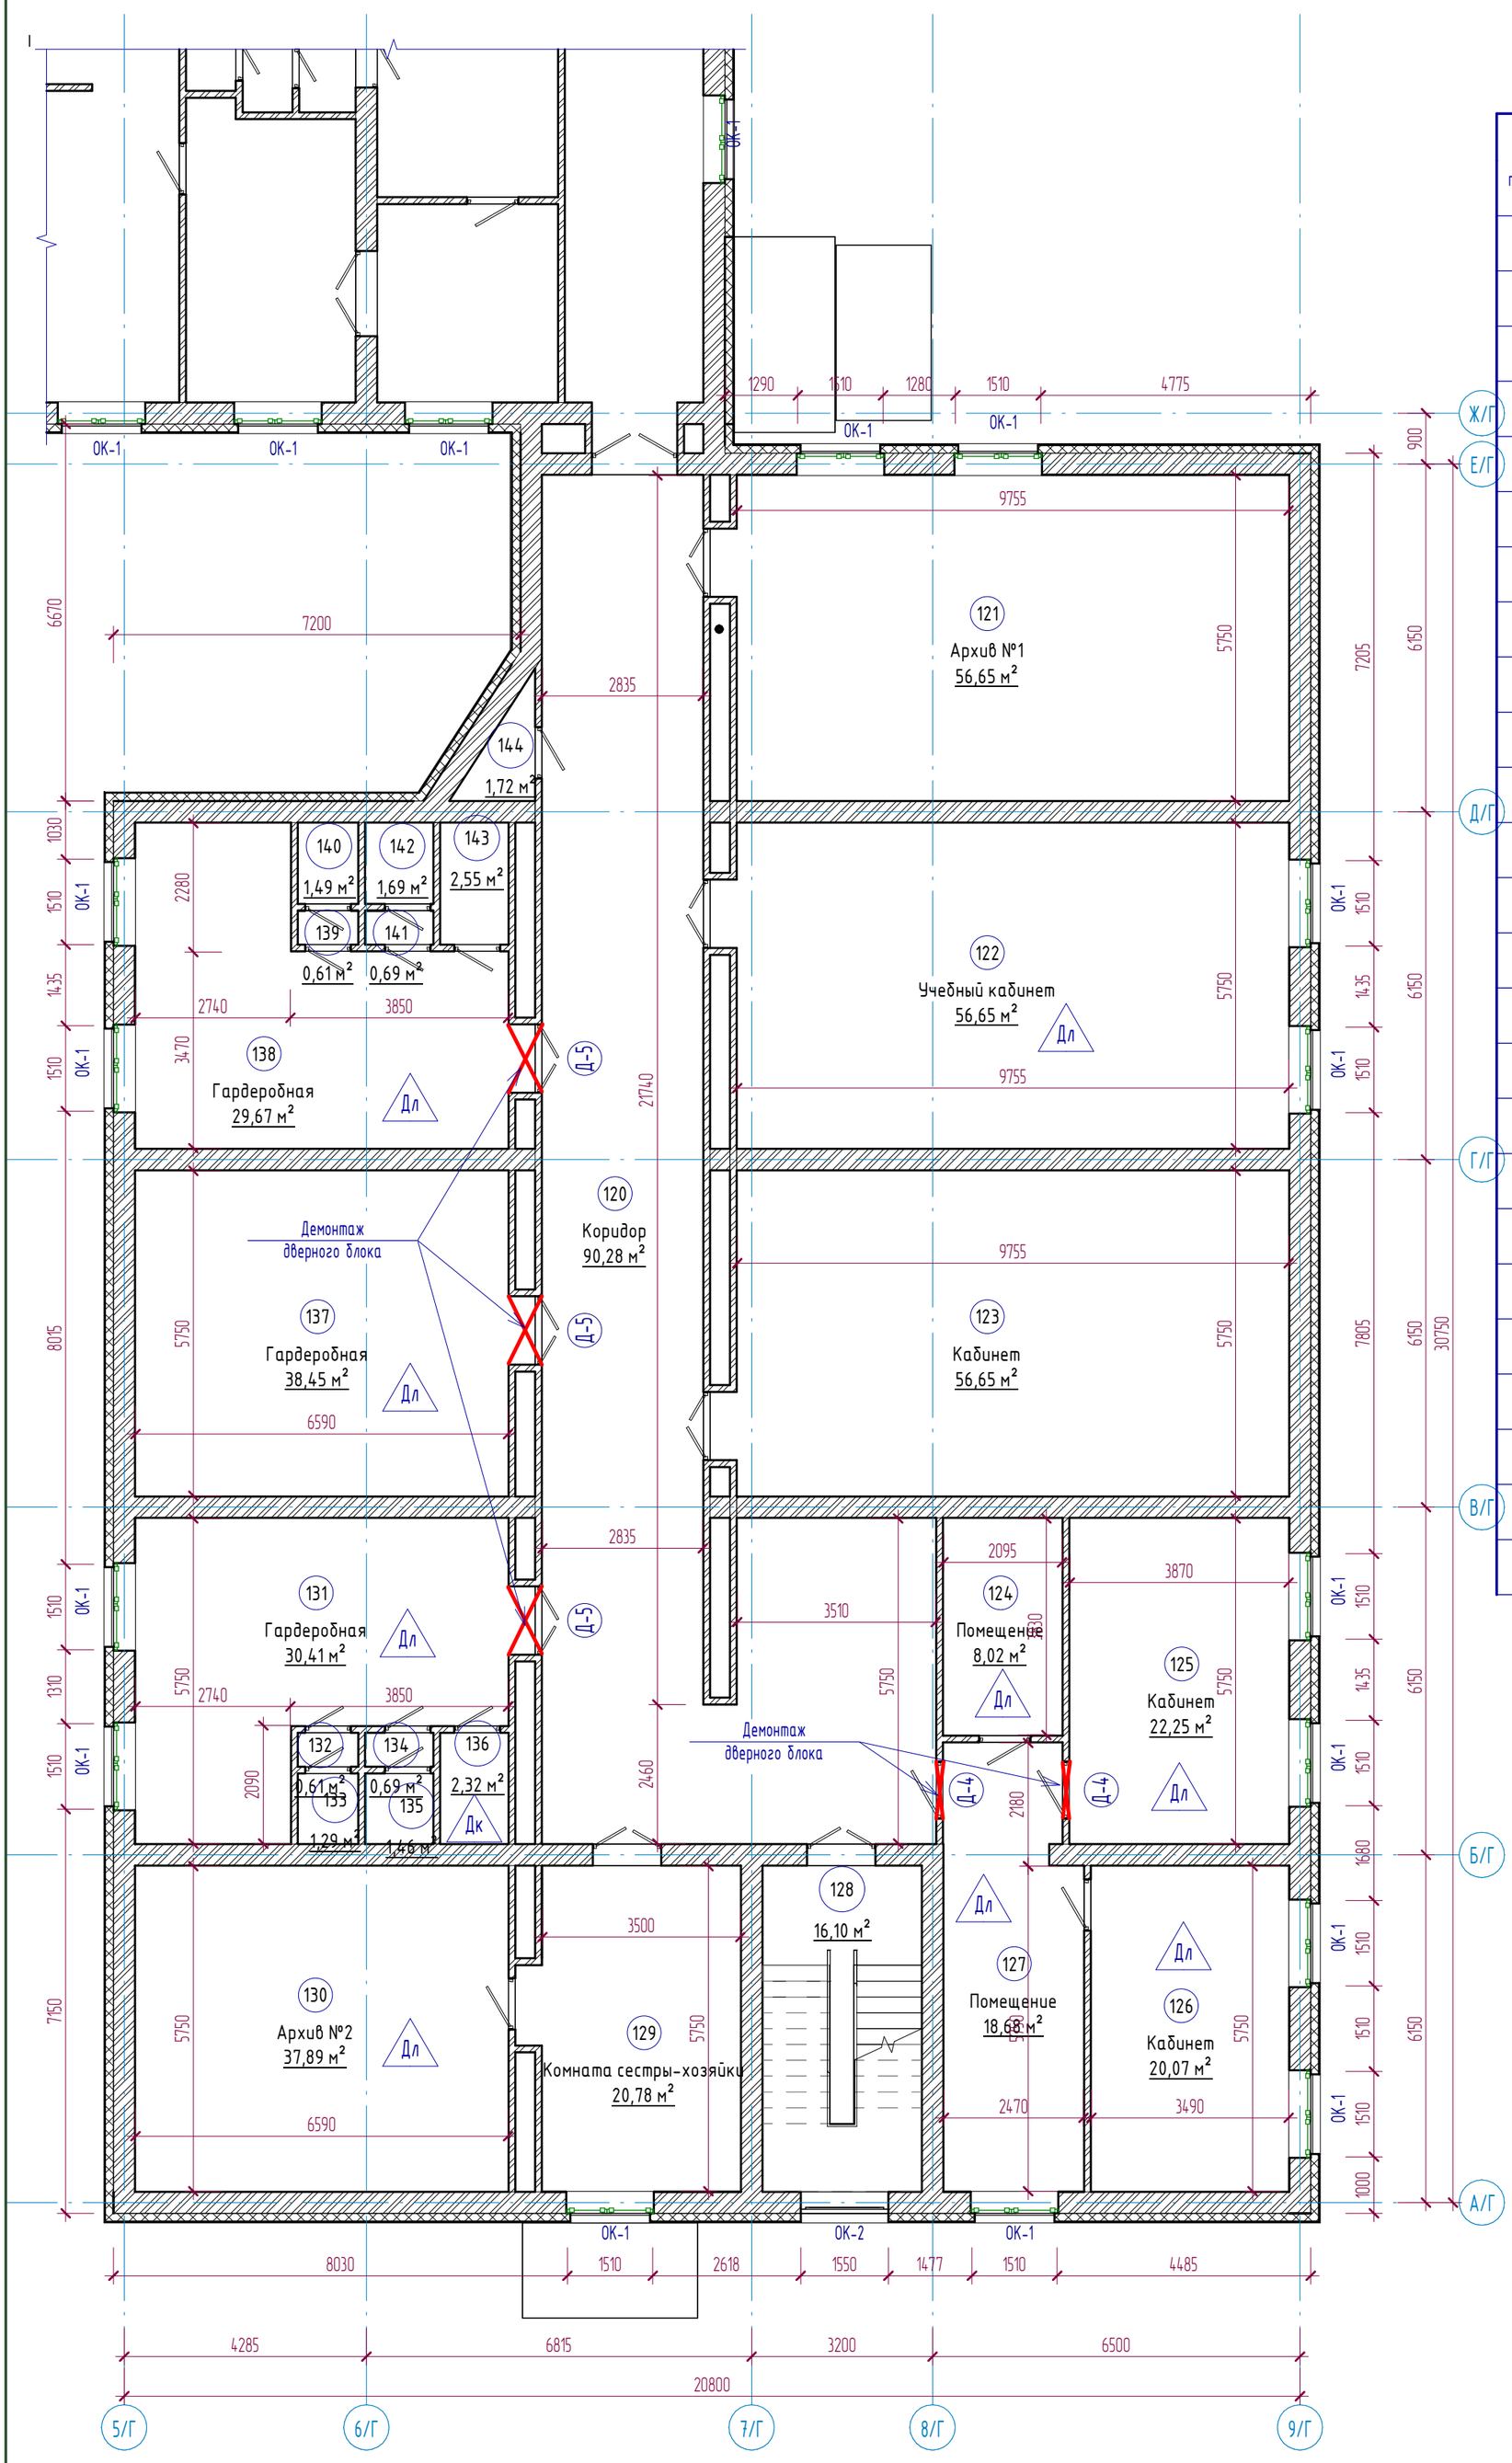

Экспликация помещений

Номер помещения	Наименование	Площадь, м²	Кат. помещений
117	Стериллизационная	11,10	
118	Стериллизационная	15,20	
119	Коридор	50,92	
120	Коридор	90,28	
121	Архив №1	56,65	
122	Учебный кабинет	56,65	
123	Кабинет	56,65	
124	Помещение	8,02	
125	Кабинет	22,25	
126	Кабинет	20,07	
127	Помещение	18,68	
128	Лестничная клетка	16,10	
129	Комната сестры-хозяйки	20,78	
130	Архив №2	37,89	
131	Гардеробная	30,41	
132	Душевая	0,61	
133	Душевая	1,29	
134	Душевая	0,69	
135	Душевая	1,46	
136	С/у	2,32	
137	Гардеробная	38,45	
138	Гардеробная	29,67	
139	Душевая	0,61	
140	Душевая	1,49	
141	Душевая	0,69	

Условные обозначения

- Демонтаж дверных блоков
- Замена резиновых уплотнителей оконных блоков
- Дл -Демонтаж линолиума
- Дк -Демонтаж керамической плитки
- Рб -Ремонт бетонной стяжки

Схема блокировки

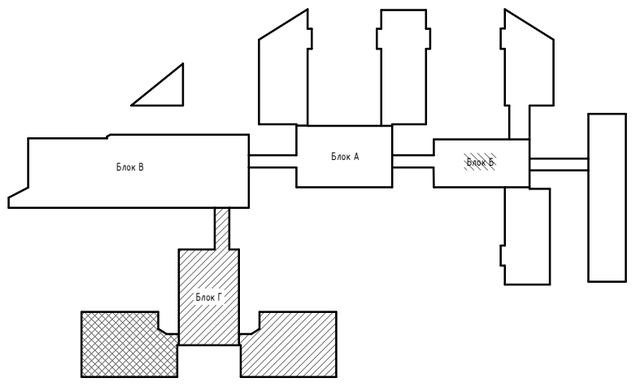

Примечания:

1. Смотреть совместно с листами АС-12,13;
2. Экспликация демонтажа полов см. листы АС-27,28;
3. Ведомость демонтажа внутренней отделки см. лист АС-29;
4. Спецификация демонтажа элементов заполнения проемов см. лист АС-30;

Изм.	Кол.уч	Лист	№док.	Подпись	Дата
ГИП		Байтина			
Разработал		Жаленов			
Проверил					
Норм. контроль		Сандибай			

АЖ2018/74 - 0 - АС

Разработка проектно-сметной документации на капитальный ремонт зданий по ул.Рыскулова, 6 и 8 (Городская многопрофильная больница №2) акимата города Астана, расположенное по адресу: улица Турара Рыскулова, здание 6,8

Рыскулова 6 (Блок Г)

Стадия	Лист	Листов
РП	14	

План этажа на отм. +3.300 в осях 5/Г-9/Г между осями А/Г-Ж/Г (Обмерочные и демонтажные работы)

ТОО "Ақтөбе Жоба"
ГСЛ 19008872
г.Актобе

Взам. инв. №
Подп. и дата
Инв. № подл.

Формат: А2А

План этажа на отм. +6.600 в осях 1/Г-8/Г между осями Е/Г-М/Г (Обмерочные и демонтажные работы)

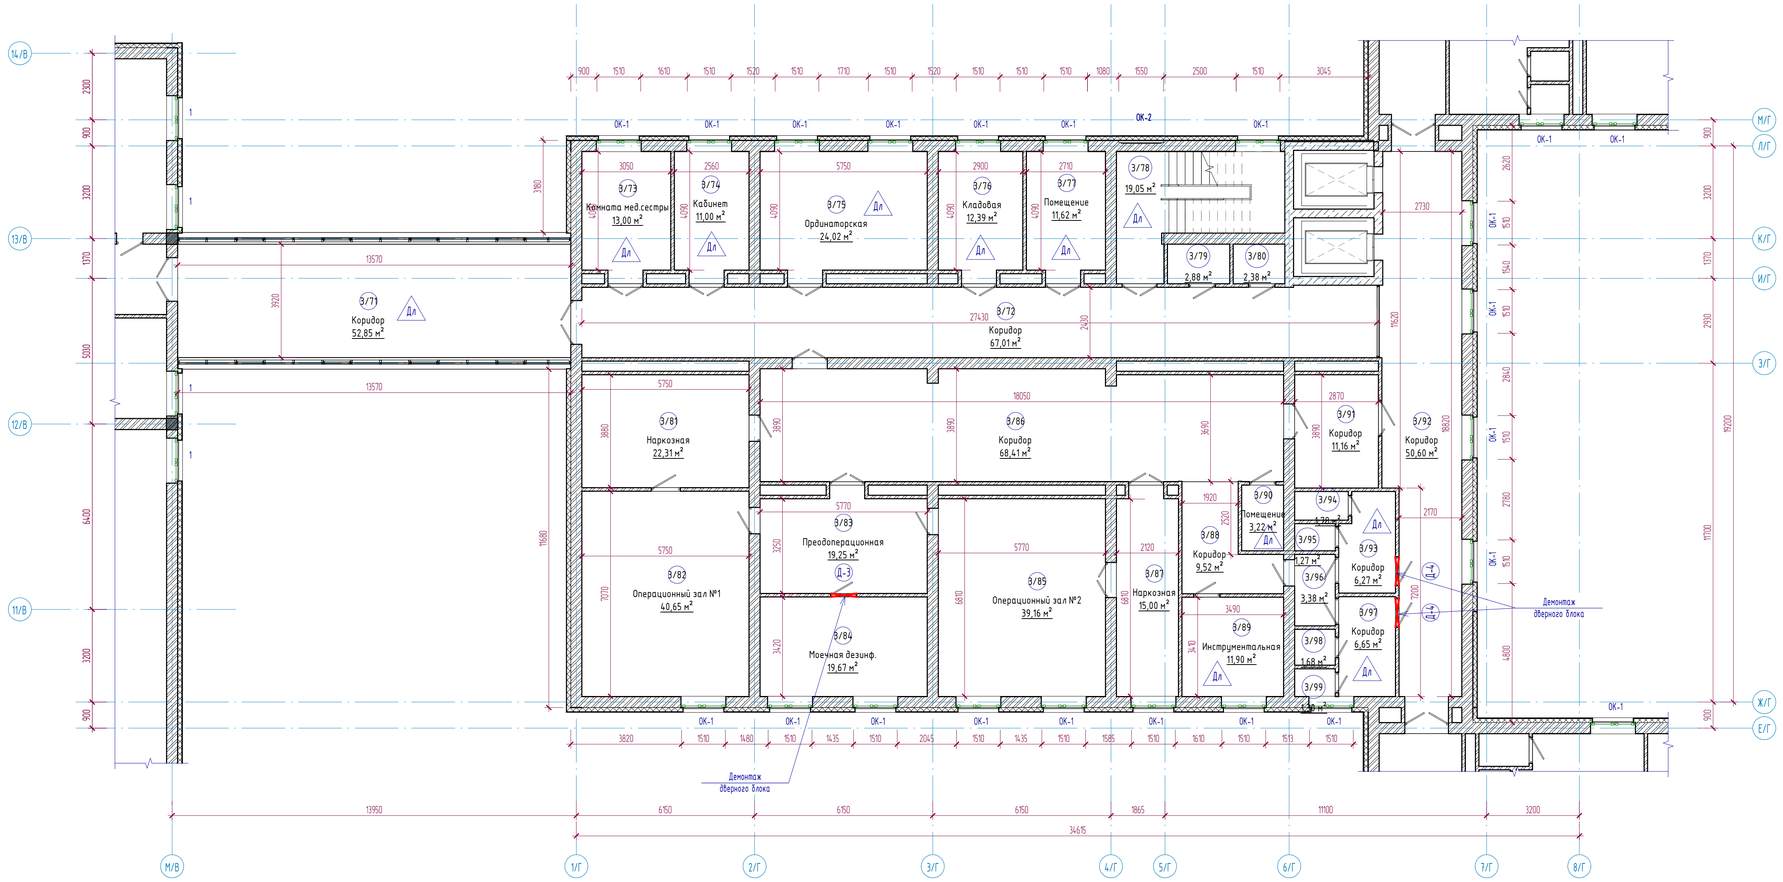

Экспликация помещений

Номер помещения	Наименование	Площадь, м²	Кат. помещений
3/70	Комната сестры-хозяйки	0,00	
3/71	Коридор	52,85	
3/72	Коридор	67,01	
3/73	Комната мед.сестры	13,00	
3/74	Кабинет	11,00	
3/75	Ординаторская	24,02	
3/76	Кладовая	12,39	
3/77	Помещение	11,62	
3/78	Лестничная клетка	19,05	
3/79	Кладовая	2,88	
3/80	С/у	2,38	
3/81	Наркозная	22,31	
3/82	Операционный зал №1	40,65	
3/83	Преодоперационная	19,25	
3/84	Моечная дезинф.	19,67	
3/85	Операционный зал №2	39,16	
3/86	Коридор	68,41	
3/87	Наркозная	15,00	
3/88	Коридор	9,52	
3/89	Инструментальная	11,90	
3/90	Помещение	3,22	
3/91	Коридор	11,16	
3/92	Коридор	50,60	
3/93	Коридор	6,27	
3/94	С/у	1,78	
3/95	Душевая	1,27	
3/96	Коридор	3,38	
3/97	Коридор	6,65	

Условные обозначения

- Демонтаж дверных блоков
- Замена резиновых уплотнителей оконных блоков
- Демонтаж линолиума
- Демонтаж керамической плитки
- Ремонт бетонной стяжки

Схема блокировки

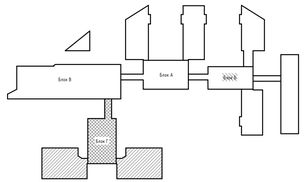

Примечания:

1. Смотреть совместно с листами АС-16,17;
2. Экспликация демонтажа полов см. листы АС-27,28;
3. Ведомость демонтажа внутренней отделки см. лист АС-29;
4. Спецификация демонтажа элементов заполнения проемов см. лист АС-30;

Изм.	Кол.уч	Лист	№док.	Подпись	Дата
ГИП		Байтина			
Разработал		Жаленов			
Проверил					
Норм. контроль		Сандыбай			

АЖ2018/74 - 0 - АС

Разработка проектно-сметной документации на капитальный ремонт здания по ул.Рискулова, 6 и 8 (Городская многопрофильная больница №2) акимата города Астаны, расположенное по адресу: улица Тудора Рискулова, здание 6,8

Рискулова 6 (Блок Г)

Стадия	Лист	Листов
РП	15	

План этажа на отм. +6.600 в осях 1/Г-8/Г между осями Е/Г-М/Г (Обмерочные и демонтажные работы)

ТОО "Актобе Жоба"
ГСЛ 19008872
г.Актобе

Формат: А3х3

Взам. инв. №

Подп. и дата

Инв. № подл.

План этажа на отм. +6.600 в осях 4/Г-9/Г между осями Л/Г-С/Г (Обмерочные и демонтажные работы)

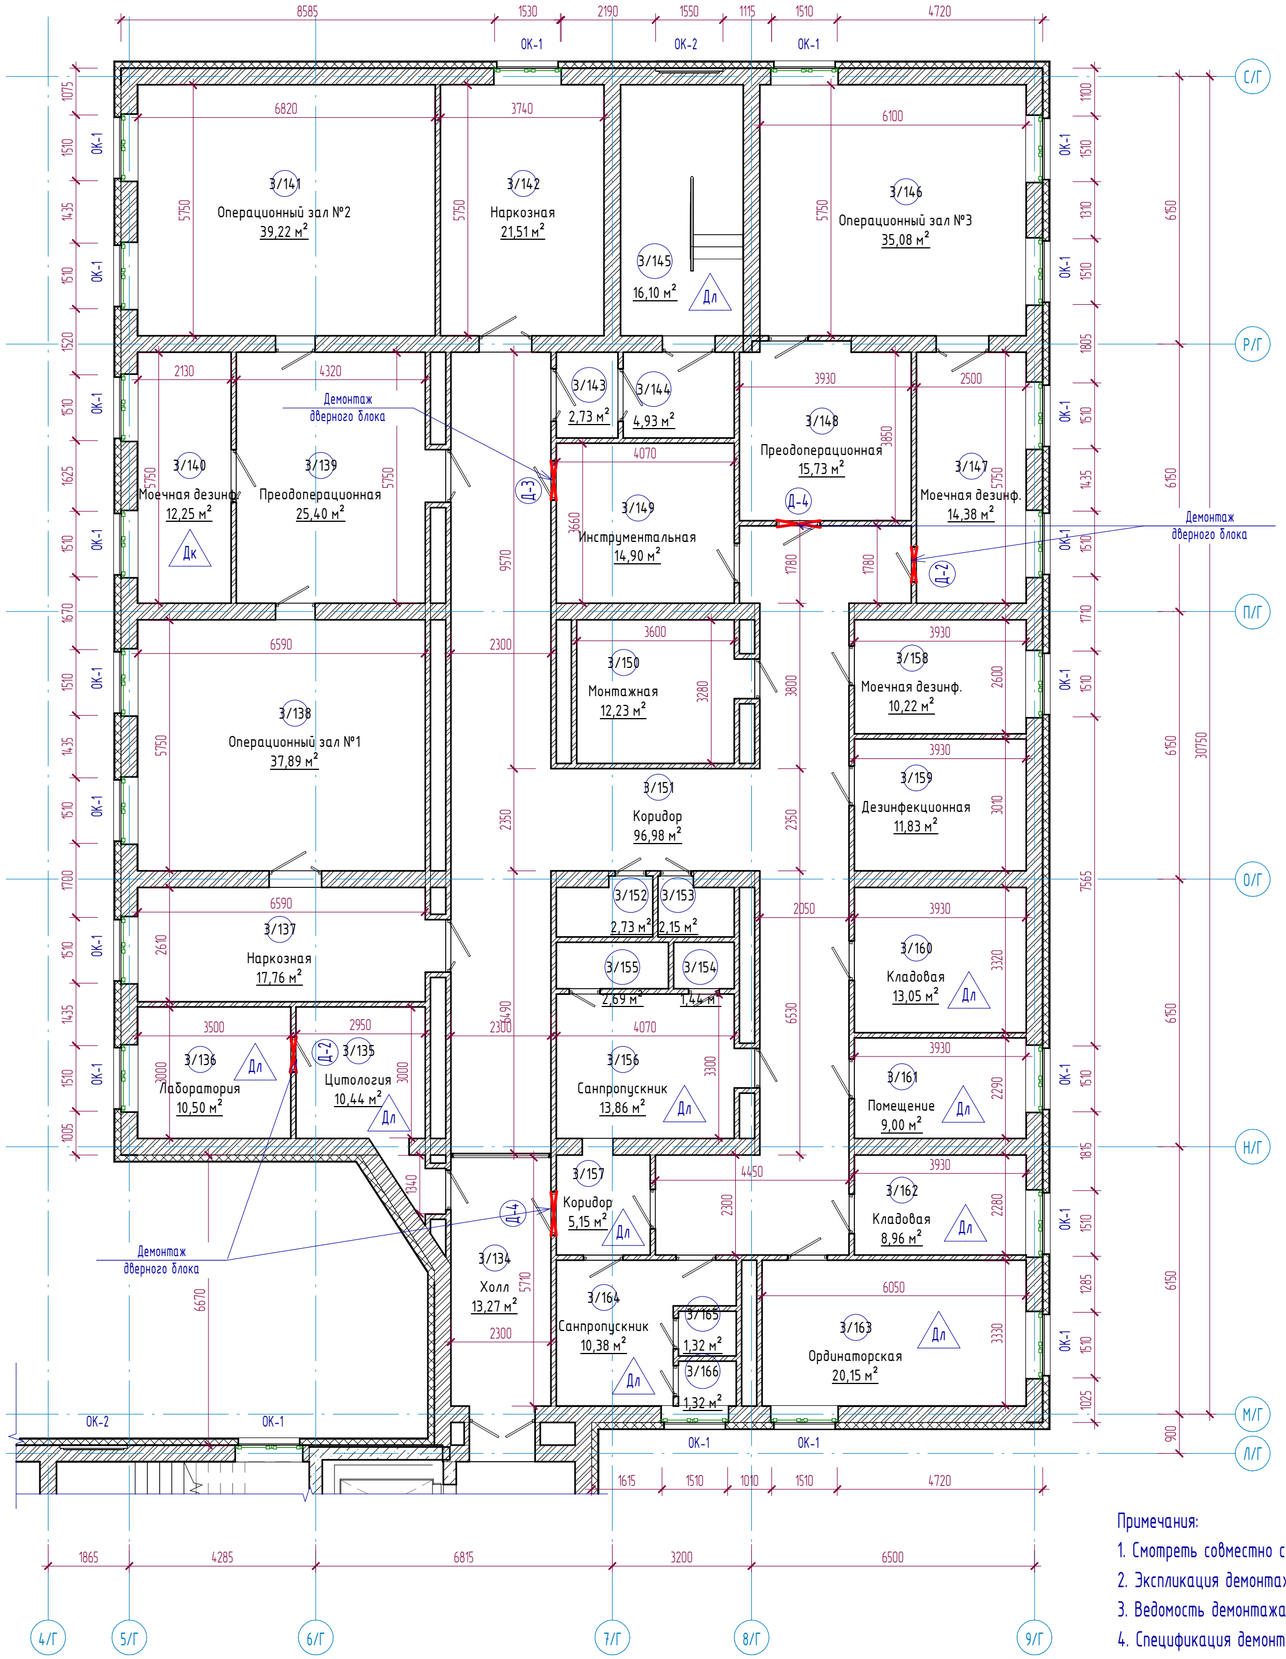

Схема блокировки

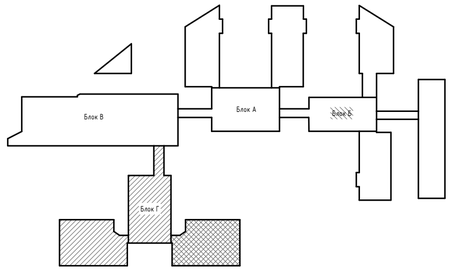

Условные обозначения

- Демонтаж дверных блоков
- Замена резиновых уплотнителей оконных блоков
- Дл -Демонтаж линолиума
- Дк -Демонтаж керамической плитки
- Рб -Ремонт бетонной стяжки

Экспликация помещений

Номер помещения	Наименование	Площадь, м²	Кат. помещений
3/131	Операционный зал №2	38,45	
3/132	Наркозная	17,96	
3/133	Лаборатория	21,75	
3/134	Холл	13,27	
3/135	Цитология	10,44	
3/136	Лаборатория	10,50	
3/137	Наркозная	17,76	
3/138	Операционный зал №1	37,89	
3/139	Преодоперационная	25,40	
3/140	Моечная дезинф.	12,25	
3/141	Операционный зал №2	39,22	
3/142	Наркозная	21,51	
3/143	Коридор	2,73	
3/144	Коридор	4,93	
3/145	Лестничная клетка	16,10	
3/146	Операционный зал №3	35,08	
3/147	Моечная дезинф.	14,38	
3/148	Преодоперационная	15,73	
3/149	Инструментальная	14,90	
3/150	Монтажная	12,23	
3/151	Коридор	96,98	
3/152	С/у	2,73	
3/153	С/у	2,15	
3/154	С/у	1,44	
3/155	Душевая	2,69	
3/156	Санпропускник	13,86	
3/157	Коридор	5,15	
3/158	Моечная дезинф.	10,22	
3/159	Дезинфекционная	11,83	
3/160	Кладовая	13,05	
3/161	Помещение	9,00	
3/162	Кладовая	8,96	

Примечания:

1. Смотреть совместно с листами АС-15,17;
2. Экспликация демонтажа полов см. листы АС-27,28;
3. Ведомость демонтажа внутренней отделки см. лист АС-29;
4. Спецификация демонтажа элементов заполнения проемов см. лист АС-30;

Изм.	Кол.уч	Лист	№док.	Подпись	Дата
ГИП		Байтина			
Разработал		Жаленов			
Проверил					
Норм. контроль		Сандыбай			

АЖ2018/74 - 0 - АС

Разработка проектно-сметной документации на капитальный ремонт зданий по ул.Рыскулова, 6 и 8 (Городская многопрофильная больница №2) акимата города Астана, расположенное по адресу: улица Турара Рыскулова, здание 6,8

Рыскулова 6 (Блок Г)

Стадия	Лист	Листов
РП	16	

План этажа на отм. +6.600 в осях 4/Г-9/Г между осями Л/Г-С/Г (Обмерочные и демонтажные работы)

ТОО "Ақтөбе Жоба"
ГСЛ 19008872
г.Актобе

Взам. инв. №
Подп. и дата
Инв. № подл.

Формат: А2А

План этажа на отм. +6.600 в осях 5/Г-9/Г между осями А/Г-Ж/Г (Обмерочные и демонтажные работы)

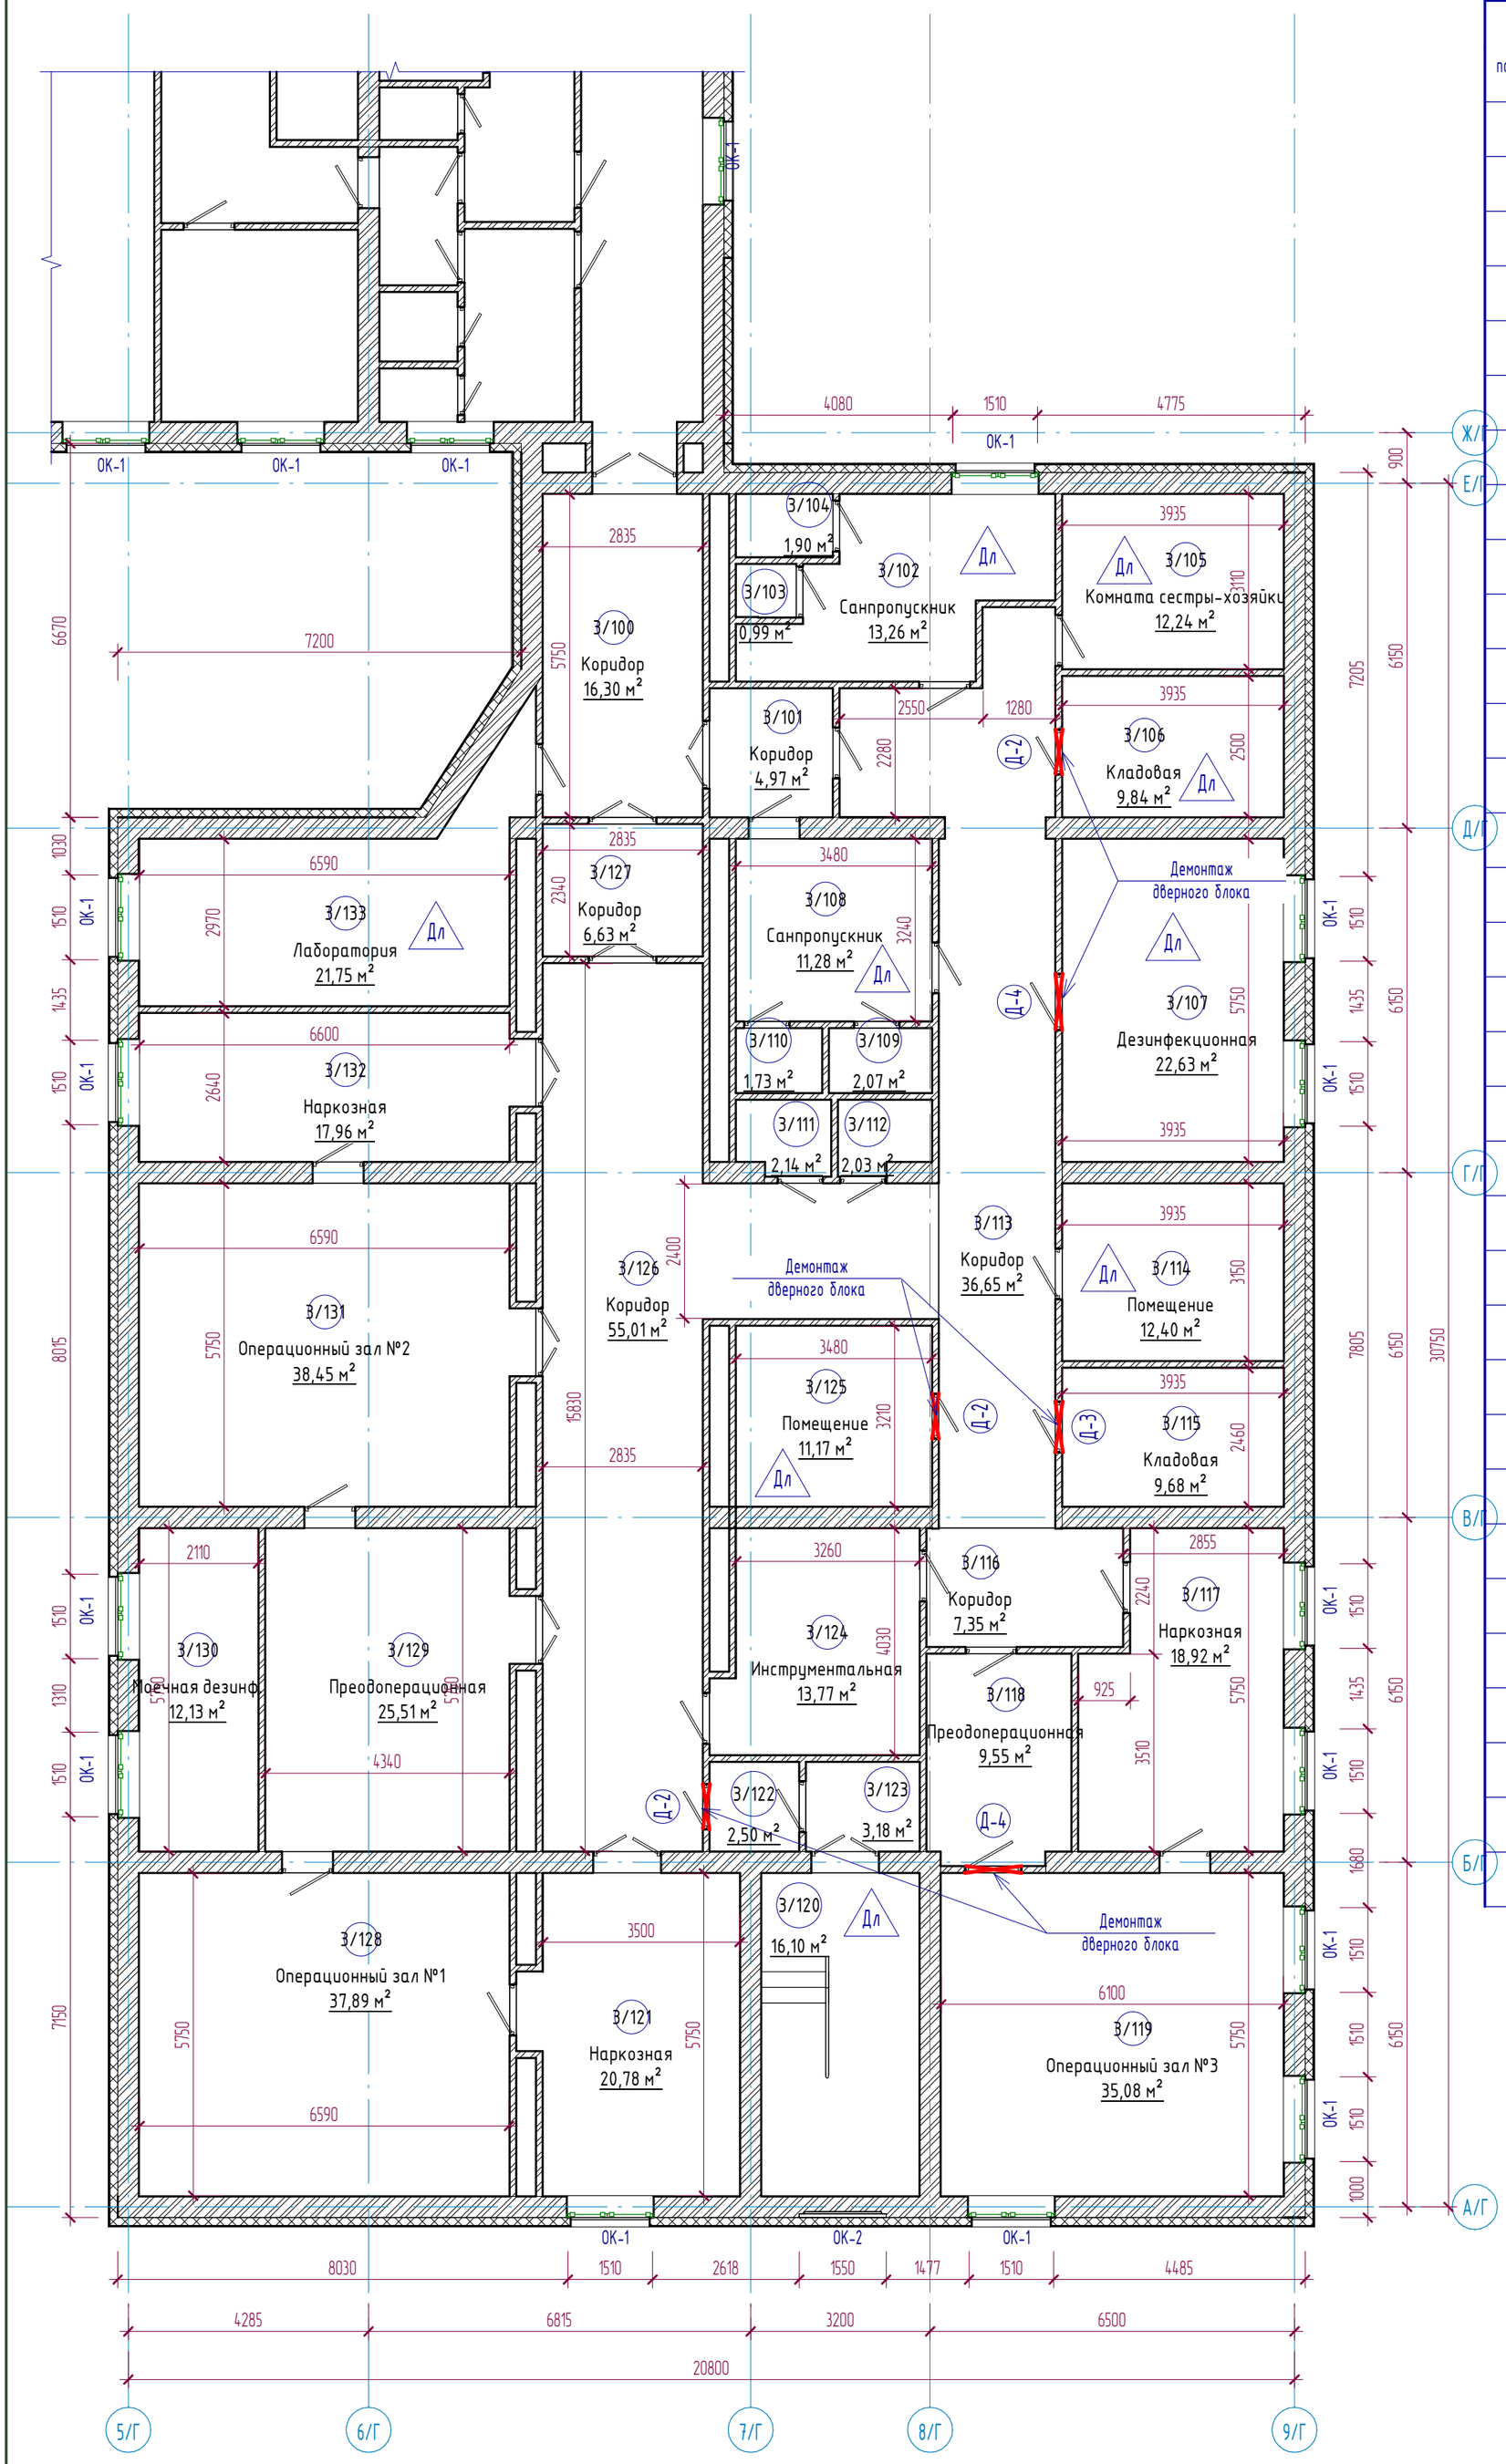

Экспликация помещений

Номер помещения	Наименование	Площадь, м²	Кат. помещений
3/98	С/у	1,68	
3/99	Душевая	1,30	
3/100	Коридор	16,30	
3/101	Коридор	4,97	
3/102	Санпропускник	13,26	
3/103	С/у	0,99	
3/104	Душевая	1,90	
3/105	Комната сестры-хозяйки	12,24	
3/106	Кладовая	9,84	
3/107	Дезинфекционная	22,63	
3/108	Санпропускник	11,28	
3/109	Душевая	2,07	
3/110	С/у	1,73	
3/111	С/у	2,14	
3/112	С/у	2,03	
3/113	Коридор	36,65	
3/114	Помещение	12,40	
3/115	Кладовая	9,68	
3/116	Коридор	7,35	
3/117	Наркозная	18,92	
3/118	Преодоперационная	9,55	
3/119	Операционный зал №3	35,08	
3/120	Лестничная клетка	16,10	
3/121	Наркозная	20,78	
3/122	Коридор	2,50	
3/123	Коридор	3,18	
3/124	Инструментальная	13,77	
3/125	Помещение	11,17	
3/126	Коридор	55,01	
3/127	Коридор	6,63	
3/128	Операционный зал №1	37,89	
3/129	Преодоперационная	25,51	
3/130	Моечная дезинф.	12,13	

Условные обозначения

- Демонтаж дверных блоков
- Замена резиновых уплотнителей оконных блоков
- Дл -Демонтаж линолиума
- Дк -Демонтаж керамической плитки
- Рб -Ремонт бетонной стяжки

Схема блокировки

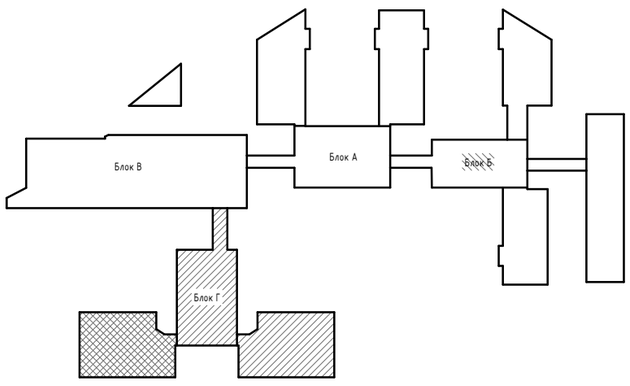

Примечания:

1. Смотреть совместно с листами АС-15,16;
2. Экспликация демонтажа полов см. листы АС-27,28;
3. Ведомость демонтажа внутренней отделки см. лист АС-29;
4. Спецификация демонтажа элементов заполнения проемов см. лист АС-30;

Изм.	Кол.уч	Лист	№док.	Подпись	Дата
ГИП		Байтина			
Разработал		Жаленов			
Проверил					
Норм. контроль		Сандибай			

АЖ2018/74 - 0 - АС

Разработка проектно-сметной документации на капитальный ремонт зданий по ул.Рыскулова, 6 и 8 (Городская многопрофильная больница №2) акимата города Астана, расположенное по адресу: улица Турара Рыскулова, здание 6,8

Рыскулова 6 (Блок Г)

Стадия	Лист	Листов
РП	17	

План этажа на отм. +6.600 в осях 5/Г-9/Г между осями А/Г-Ж/Г (Обмерочные и демонтажные работы)

ТОО "Ақтөбе Жоба"
ГСЛ 19008872
г.Актобе

Взам. инв. №
Подп. и дата
Инв. № подл.

Формат: А2А

План этажа на отм. +9.900 в осях 1/Г-8/Г между осями Е/Г-М/Г (Обмерочные чертежи)

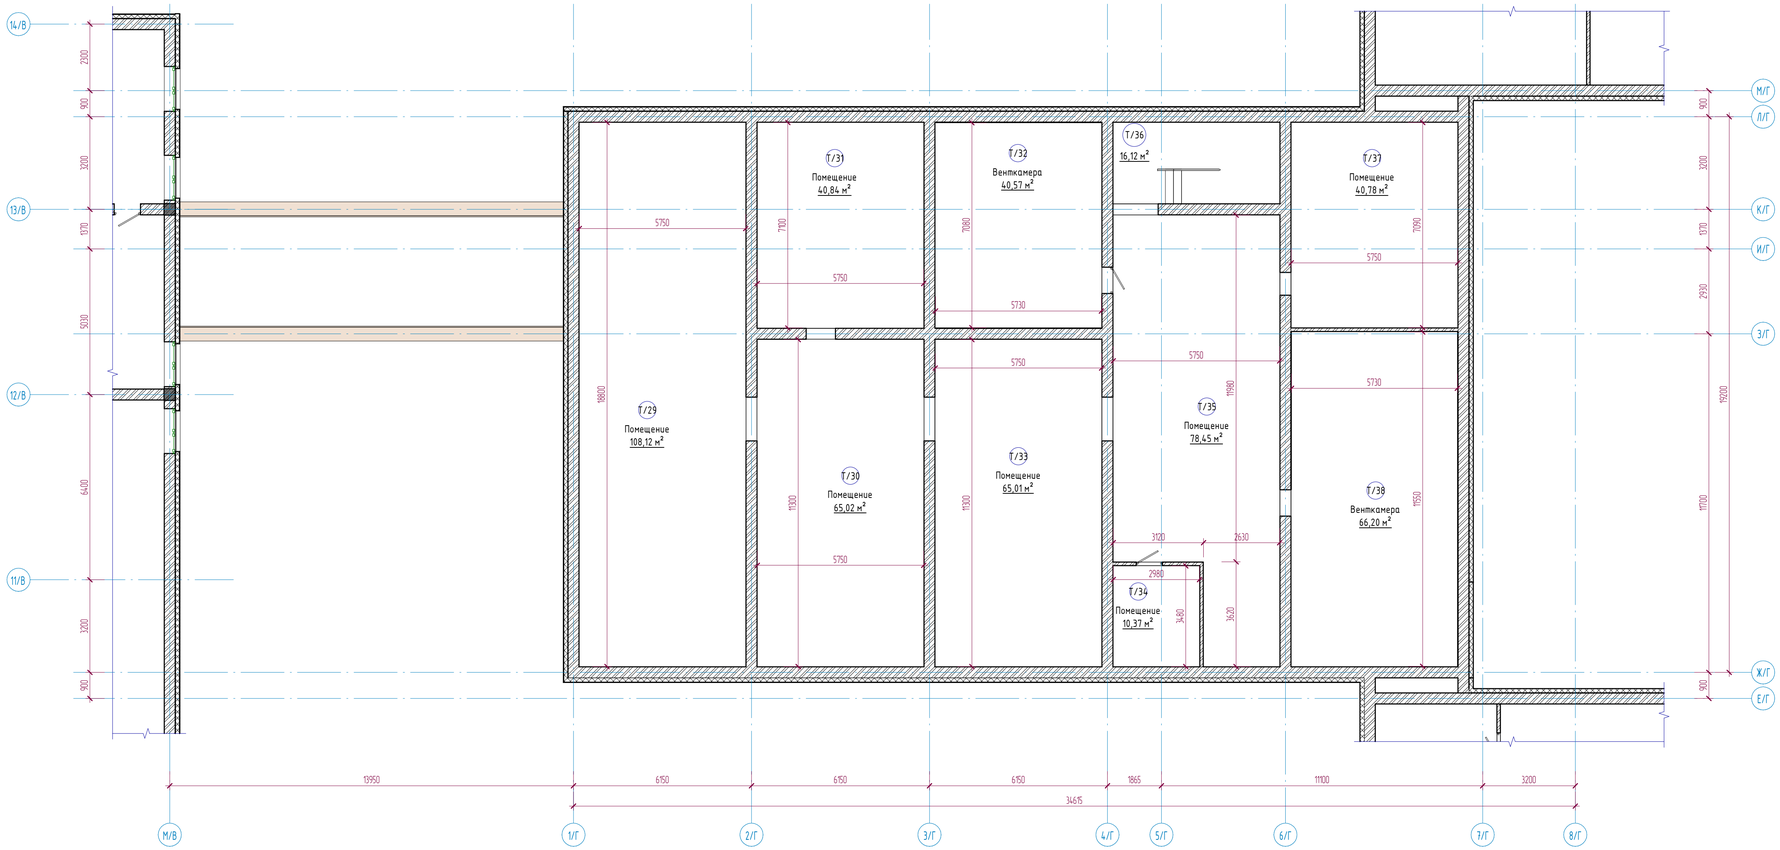

Экспликация помещений

Номер помещения	Наименование	Площадь, м²	Кат. помещений
4/249	Палата	0,00	
4/250	С/у	0,00	
4/251	Лестничная клетка	0,00	
4/252	Комната мед.сестры	0,00	
4/253	Помещение	0,00	
4/254	Коридор	0,00	
4/255	Процедурная	0,00	
4/256	Палата	0,00	
4/257	С/у	0,00	
Т/29	Помещение	108,12	

Схема блокировки

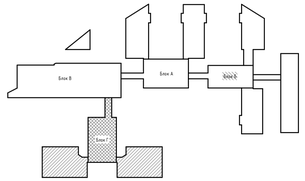

Примечания:

1. Смотреть совместно с листами АС-19,20;
2. Экспликация демонтажа полов см. листы АС-27,28;
3. Ведомость демонтажа внутренней отделки см. лист АС-29;
4. Спецификация демонтажа элементов заполнения проемов см. лист АС-30;

Изм.	Кол.уч	Лист	№док.	Подпись	Дата
ГИП		Байтина			
Разработал		Халенов			
Проверил					
Норм. контроль		Сандыбай			

АЖ2018/74 - 0 - АС

Разработка проектно-сметной документации на капитальный ремонт зданий по ул.Рыскулова, 6 и 8 Городская многопрофильная больница №3) акимата города Астана, расположенное по адресу: улица Тулпар Рыскулова, здание 6,8

Рыскулова 6 (Блок Г)

Стадия	Лист	Листов
РП	18	

План этажа на отм. +9.900 в осях 1/Г-8/Г между осями Е/Г-М/Г (Обмерочные чертежи)

ТОО "Акпебе Хоба"
ГСЛ 19008872
г.Актобе

Формат: А3х3

Взам. инв. №

Подп. и дата

Инв. № подл.

План этажа на отм. +9.900 в осях 4/Г-9/Г между осями Л/Г-С/Г (Обмерочные чертежи)

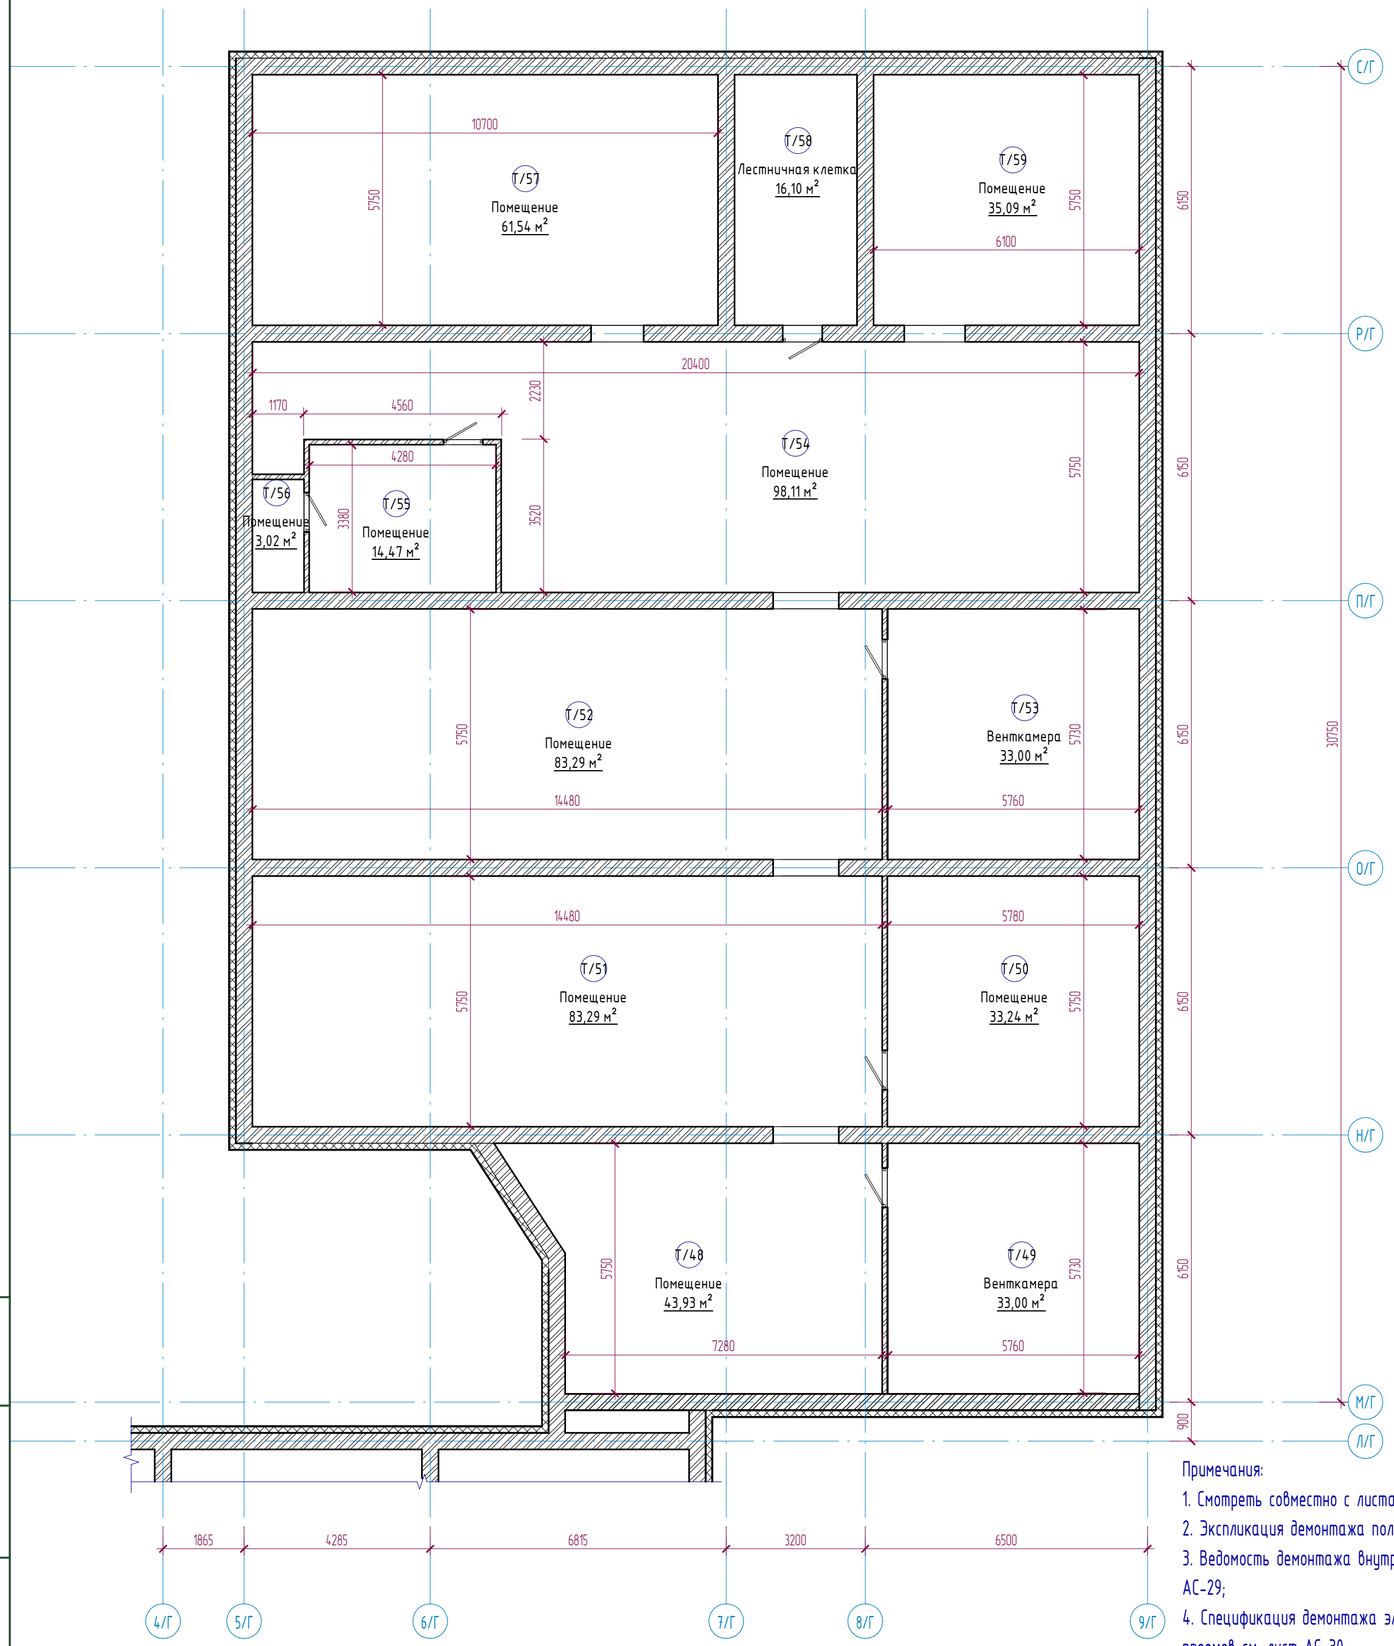

Экспликация помещений

Номер помещения	Наименование	Площадь, м²	Кат. помещений
Т/39	Помещение	26,11	
Т/40	Помещение	51,06	
Т/41	Помещение	117,33	
Т/42	Помещение	61,44	
Т/43	Венткамера	54,78	
Т/44	Помещение	117,33	
Т/45	Помещение	61,53	
Т/46	Лестничная клетка	16,10	
Т/47	Помещение	35,09	
Т/48	Помещение	43,93	
Т/49	Венткамера	33,00	
Т/50	Помещение	33,24	
Т/51	Помещение	83,29	
Т/52	Помещение	83,29	
Т/53	Венткамера	33,00	
Т/54	Помещение	98,11	
Т/55	Помещение	14,47	
Т/56	Помещение	3,02	
Т/57	Помещение	61,54	
Т/58	Лестничная клетка	16,10	
Т/59	Помещение	35,09	
Общий итог: 289		1610,30	

Схема блокировки

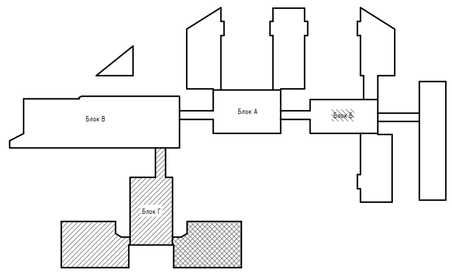

Примечания:

1. Смотреть совместно с листами АС-18,20;
2. Экспликация демонтажа полов см. листы АС-27,28;
3. Ведомость демонтажа внутренней отделки см. лист АС-29;
4. Спецификация демонтажа элементов заполнения проемов см. лист АС-30;

Взам. инв. №

Подп. и дата

Инв. № подл.

Изм.	Кол.уч	Лист	№док.	Подпись	Дата
ГИП		Байтина			
Разработал		Жаленов			
Проверил					
Норм. контроль		Сандибай			

АЖ2018/74 - 0 - АС

Разработка проектно-сметной документации на капитальный ремонт зданий по ул.Рыскулова, 6 и 8 (Городская многопрофильная больница №2) акимата города Астана, расположенное по адресу: улица Турара Рыскулова, здание 6,8

Рыскулова 6 (Блок Г)

Стадия	Лист	Листов
РП	19	

План этажа на отм. +9.900 в осях 4/Г-9/Г между осями Л/Г-С/Г (Обмерочные чертежи)

ТОО "Ақтөбе Жоба"
ГСЛ 19008872
г.Актобе

Формат: А2А

План этажа на отм. +9.900 в осях 5/Г-9/Г между осями А/Г-Ж/Г (Обмерочные чертежи)

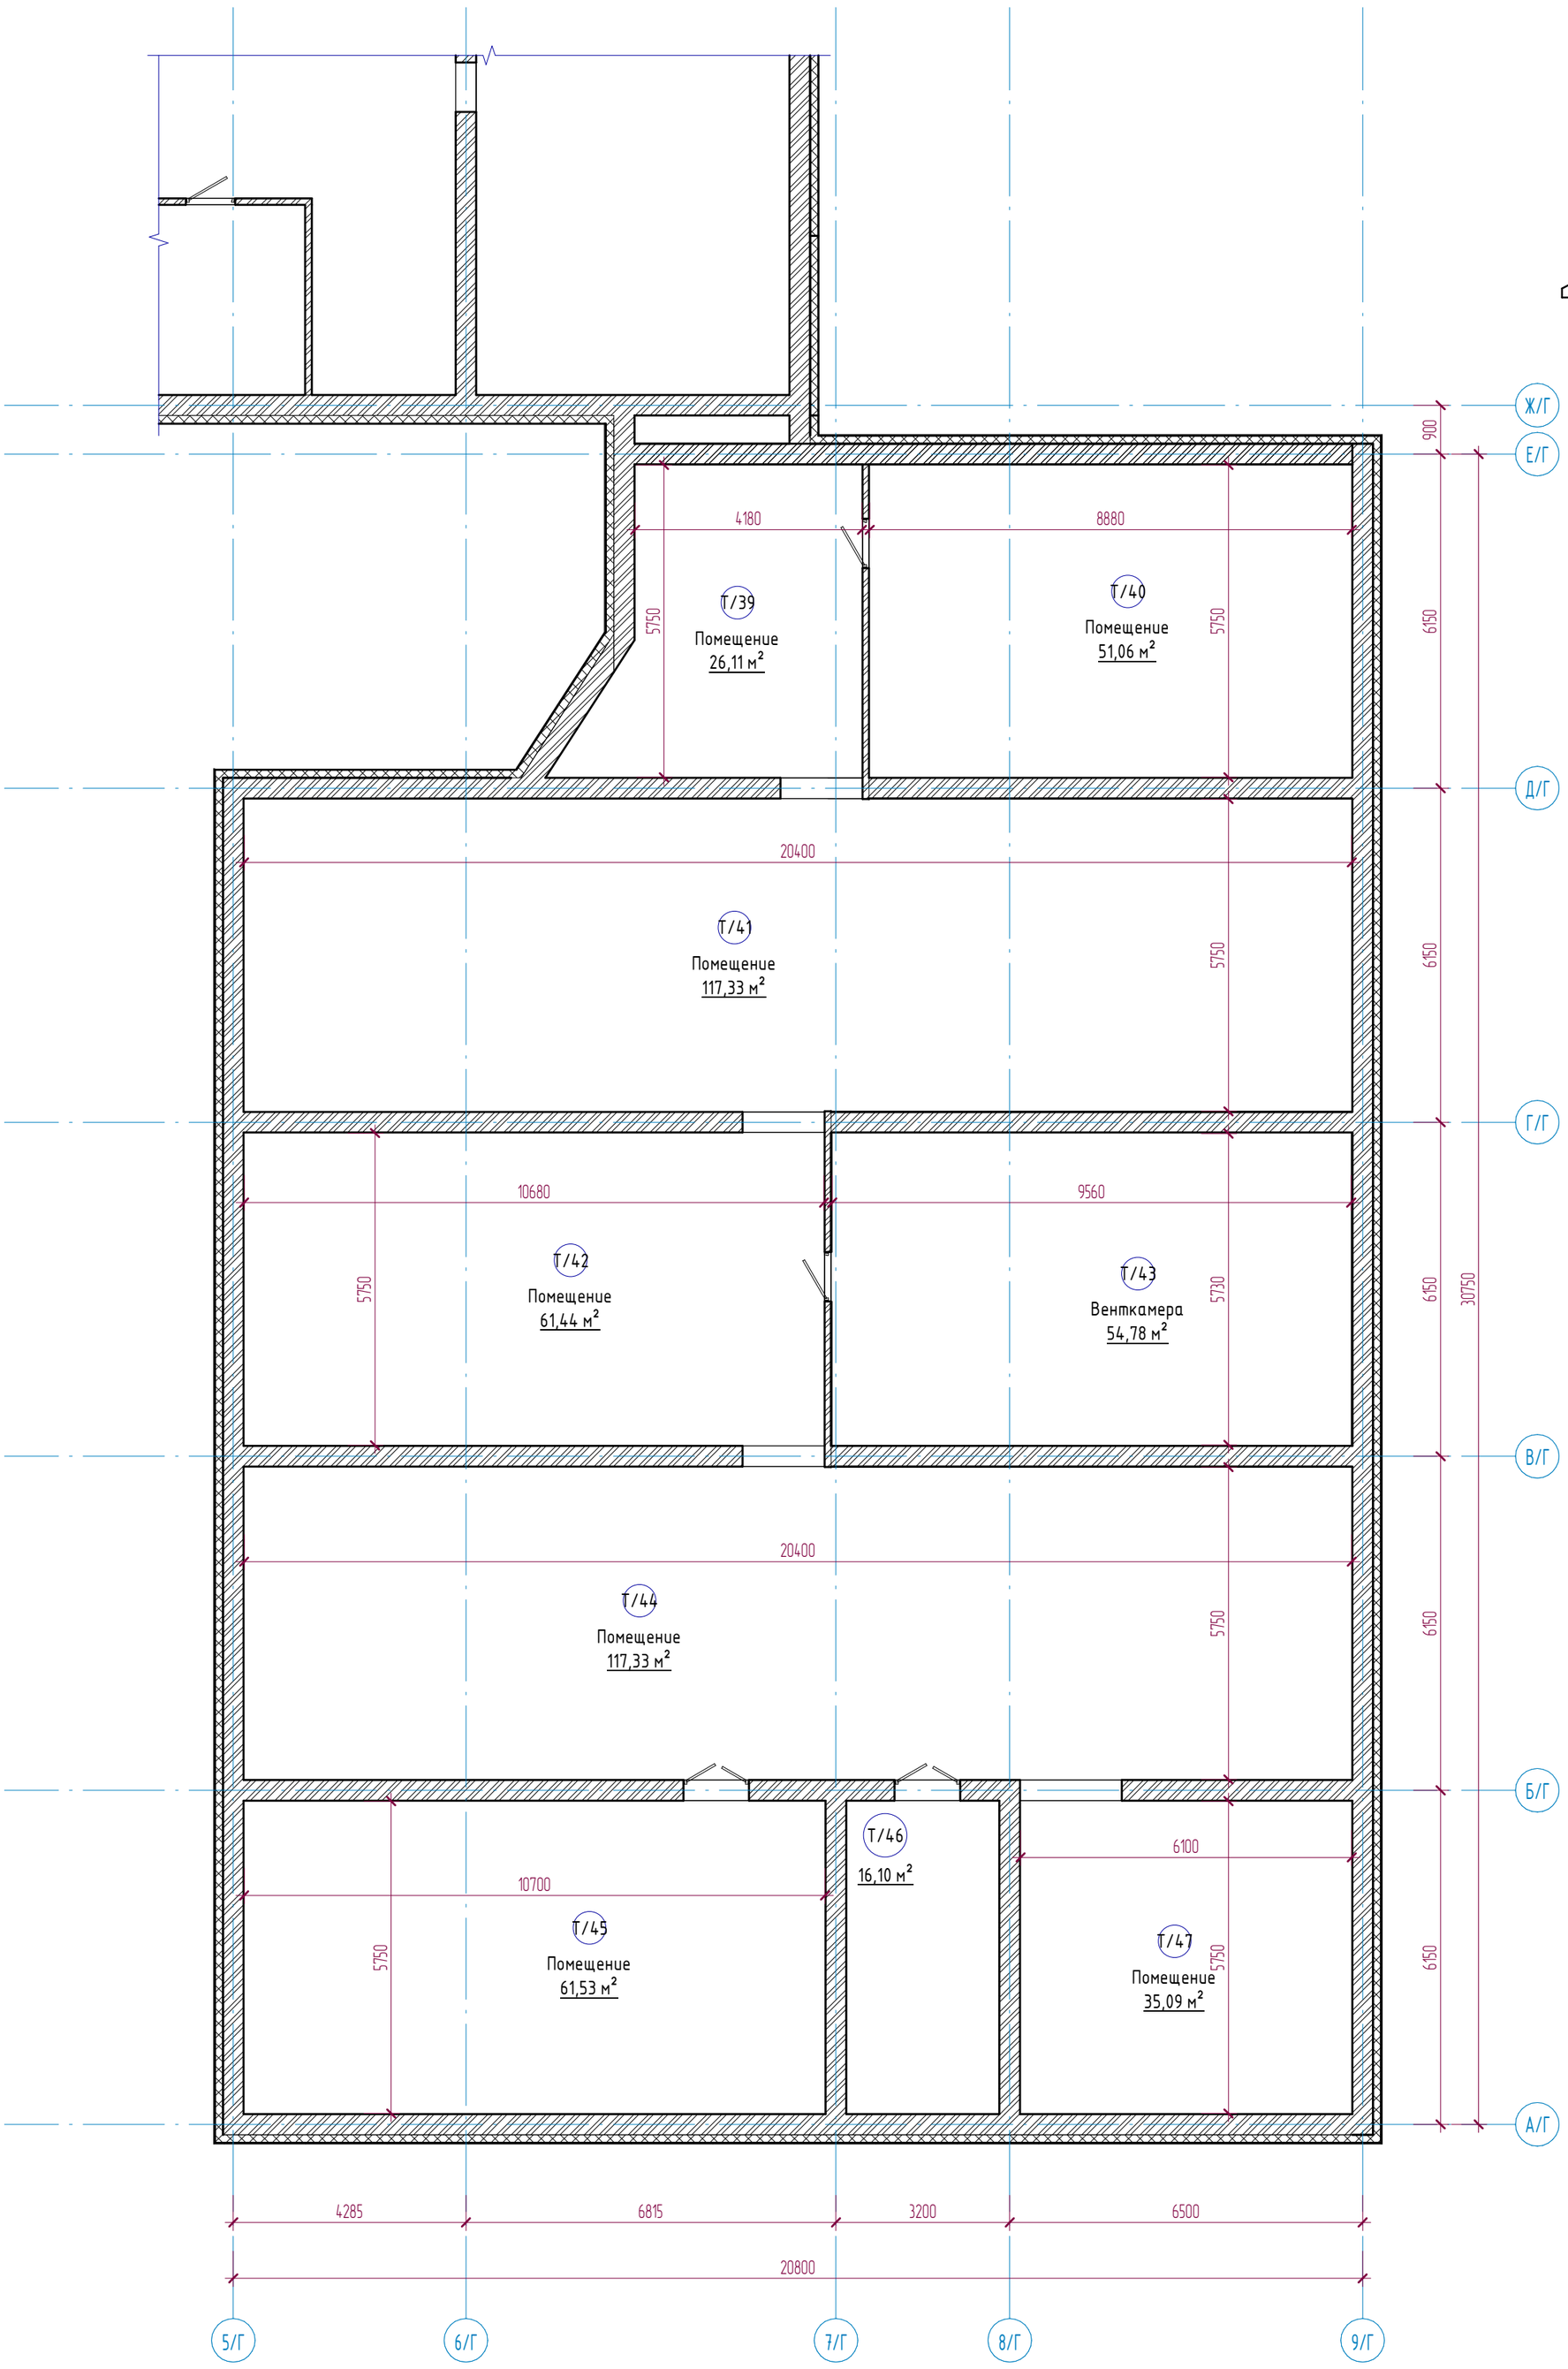

Схема блокировки

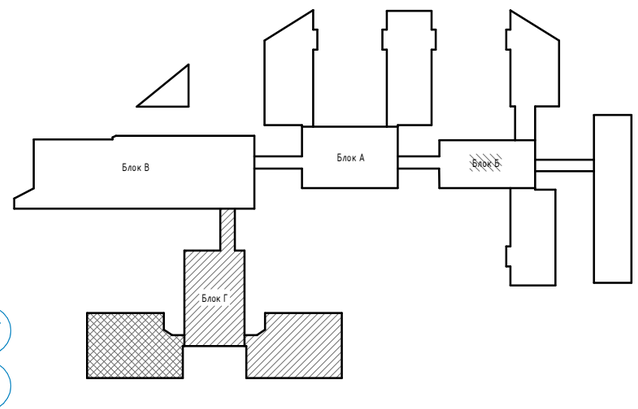

Экспликация помещений

Номер помещения	Наименование	Площадь, м²	Кат. помещений
Т/30	Помещение	65,02	
Т/31	Помещение	40,84	
Т/32	Венткамера	40,57	
Т/33	Помещение	65,01	
Т/34	Помещение	10,37	
Т/35	Помещение	78,45	
Т/36	Лестничная клетка	16,12	
Т/37	Помещение	40,78	
Т/38	Венткамера	66,20	

Примечания:

1. Смотреть совместно с листами АС-18,19;
2. Экспликация демонтажа полов см. листы АС-27,28;
3. Ведомость демонтажа внутренней отделки см. лист АС-29;
4. Спецификация демонтажа элементов заполнения проемов см. лист АС-30;

Взам. инв. №

Подп. и дата

Инв. № подл.

Изм.	Кол.уч	Лист	№док.	Подпись	Дата
ГИП		Байтина			
Разработал		Жаленов			
Проверил					
Норм. контроль		Сандибай			

АЖ2018/74 - 0 - АС

Разработка проектно-сметной документации на капитальный ремонт зданий по ул.Рыскулова, 6 и 8 (Городская многопрофильная больница №2) акимата города Астана, расположенное по адресу: улица Турара Рыскулова, здание 6,8

Рыскулова 6 (Блок Г)

Стадия	Лист	Листов
РП	20	

План этажа на отм. +9.900 в осях 5/Г-9/Г между осями А/Г-Ж/Г (Обмерочные чертежи)

ТОО "Ақтөбе Жоба"
ГСЛ 19008872
г.Актобе

Формат: А2А

План кровли в осях 1/Г-8/Г между осями Е/Г-М/Г (Обмерочные и демонтажные работы)

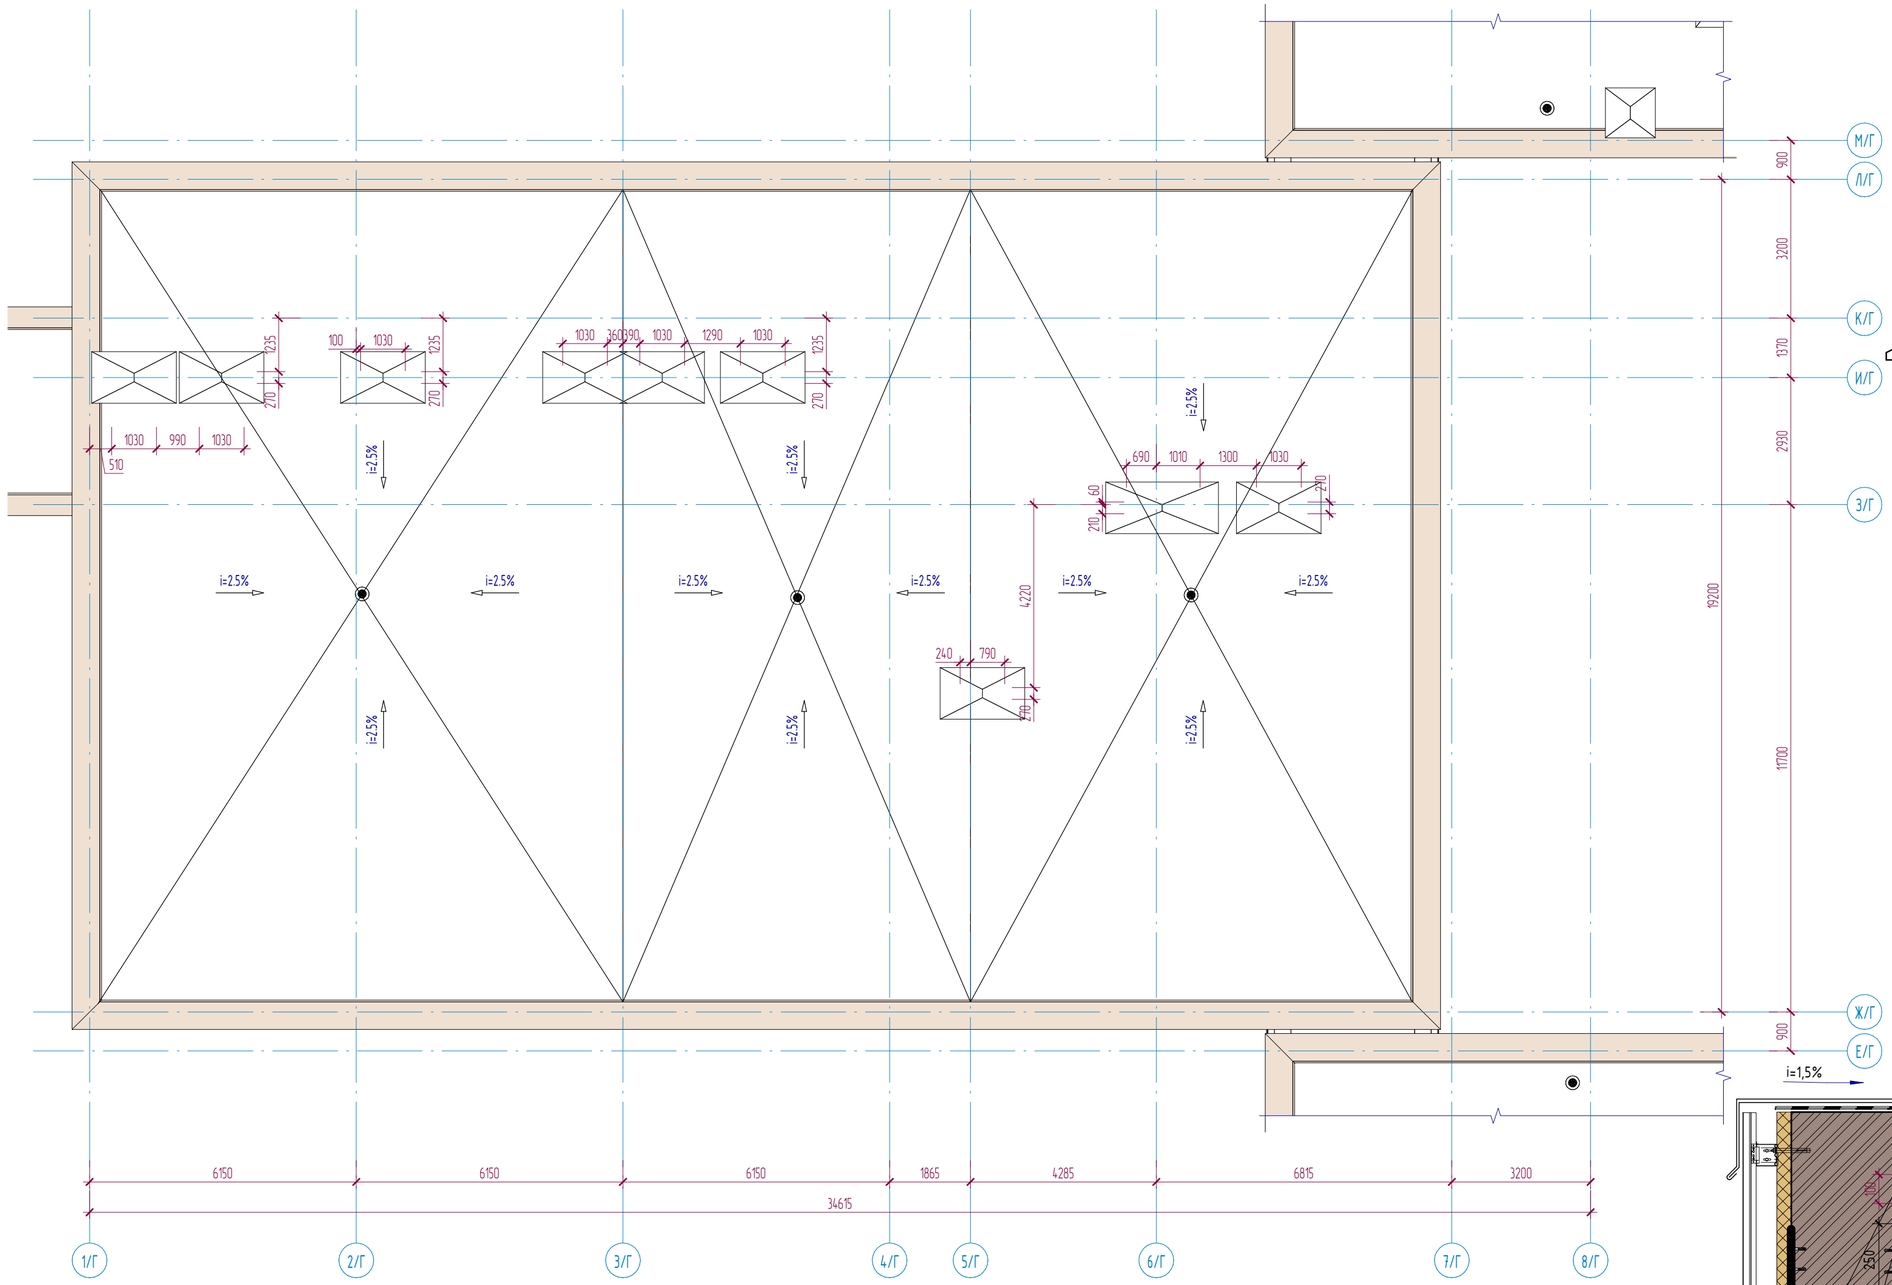

Схема блокировки

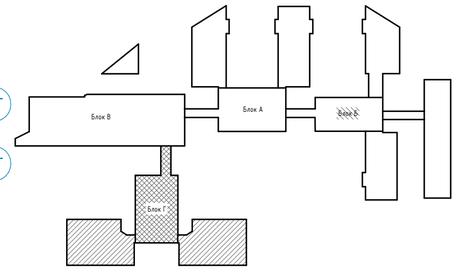

Узел кровли

примыкание к парапету

Биполь ТКП ТУ 21-27-35-78	-(Демонтаж)
Биполь ТПП ТУ 21-27-35-78	-(Демонтаж)
Огрунтовка битумным праймером	-(Демонтаж)
Армоцементная стяжка М100	
с сеткой ЗВр -I-100-25мм	-(Демонтаж)
Утеплитель - керамзит у=600кг/м3	
По уклону 0-180мм	-(сущ.)
Пароизоляция - 1 слой рубероида	-(сущ.)
ЖБ основание	-(сущ.)

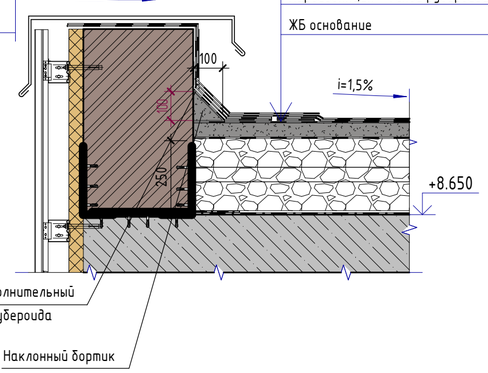

Спецификация кровли

Марка	Состав	Площадь
Тип 1	- Биполь ТКП ТУ 21-27-35-78 (демонтаж) - Биполь ТПП ТУ 21-27-35-78 (демонтаж) - Огрунтовка битумным праймером (демонтаж) - Армоцементная стяжка М100 с сеткой ЗВр -I-100-25мм (демонтаж) - Утеплитель - Керамзит у=600кг/м2 по уклону 0-180мм (сущ.) - Пароизоляция - 1 слой рубероида (сущ.) - Ж/Б плита (сущ.)	571,56 $м^2$

Примечания:

1. Смотреть совместно с листами АС-22,23;
2. Требуется демонтаж парапетной доборки из оцинкованной стали 0.7мм по ГОСТ 14918-2020;
3. Расход демонтажа парапетной доборки - 103.8м.п.;

Изм.	Кол.уч	Лист	№док.	Подпись	Дата
ГИП		Байтина			
Разработал		Жаленов			
Проверил					
Норм. контроль		Сандибай			

АЖ2018/74 - 0 - АС

Разработка проектно-сметной документации на капитальный ремонт зданий по ул.Рыскулова, 6 и 8 (Городская многопрофильная больница №2) акимата города Астана, расположенное по адресу: улица Турара Рыскулова, здание 6,8

Рыскулова 6 (Блок Г)

Стадия	Лист	Листов
РП	21	

План кровли в осях 1/Г-8/Г между осями Е/Г-М/Г (Обмерочные и демонтажные работы)

ТОО "Ақтөбе Жоба"
ГСЛ 19008872
г.Актобе

Взам. инв. №
Подп. и дата
Инв. № подл.

Формат: А2А

План кровли в осях 4/Г-9/Г между осями Л/Г-С/Г (Обмерочные и демонтажные работы)

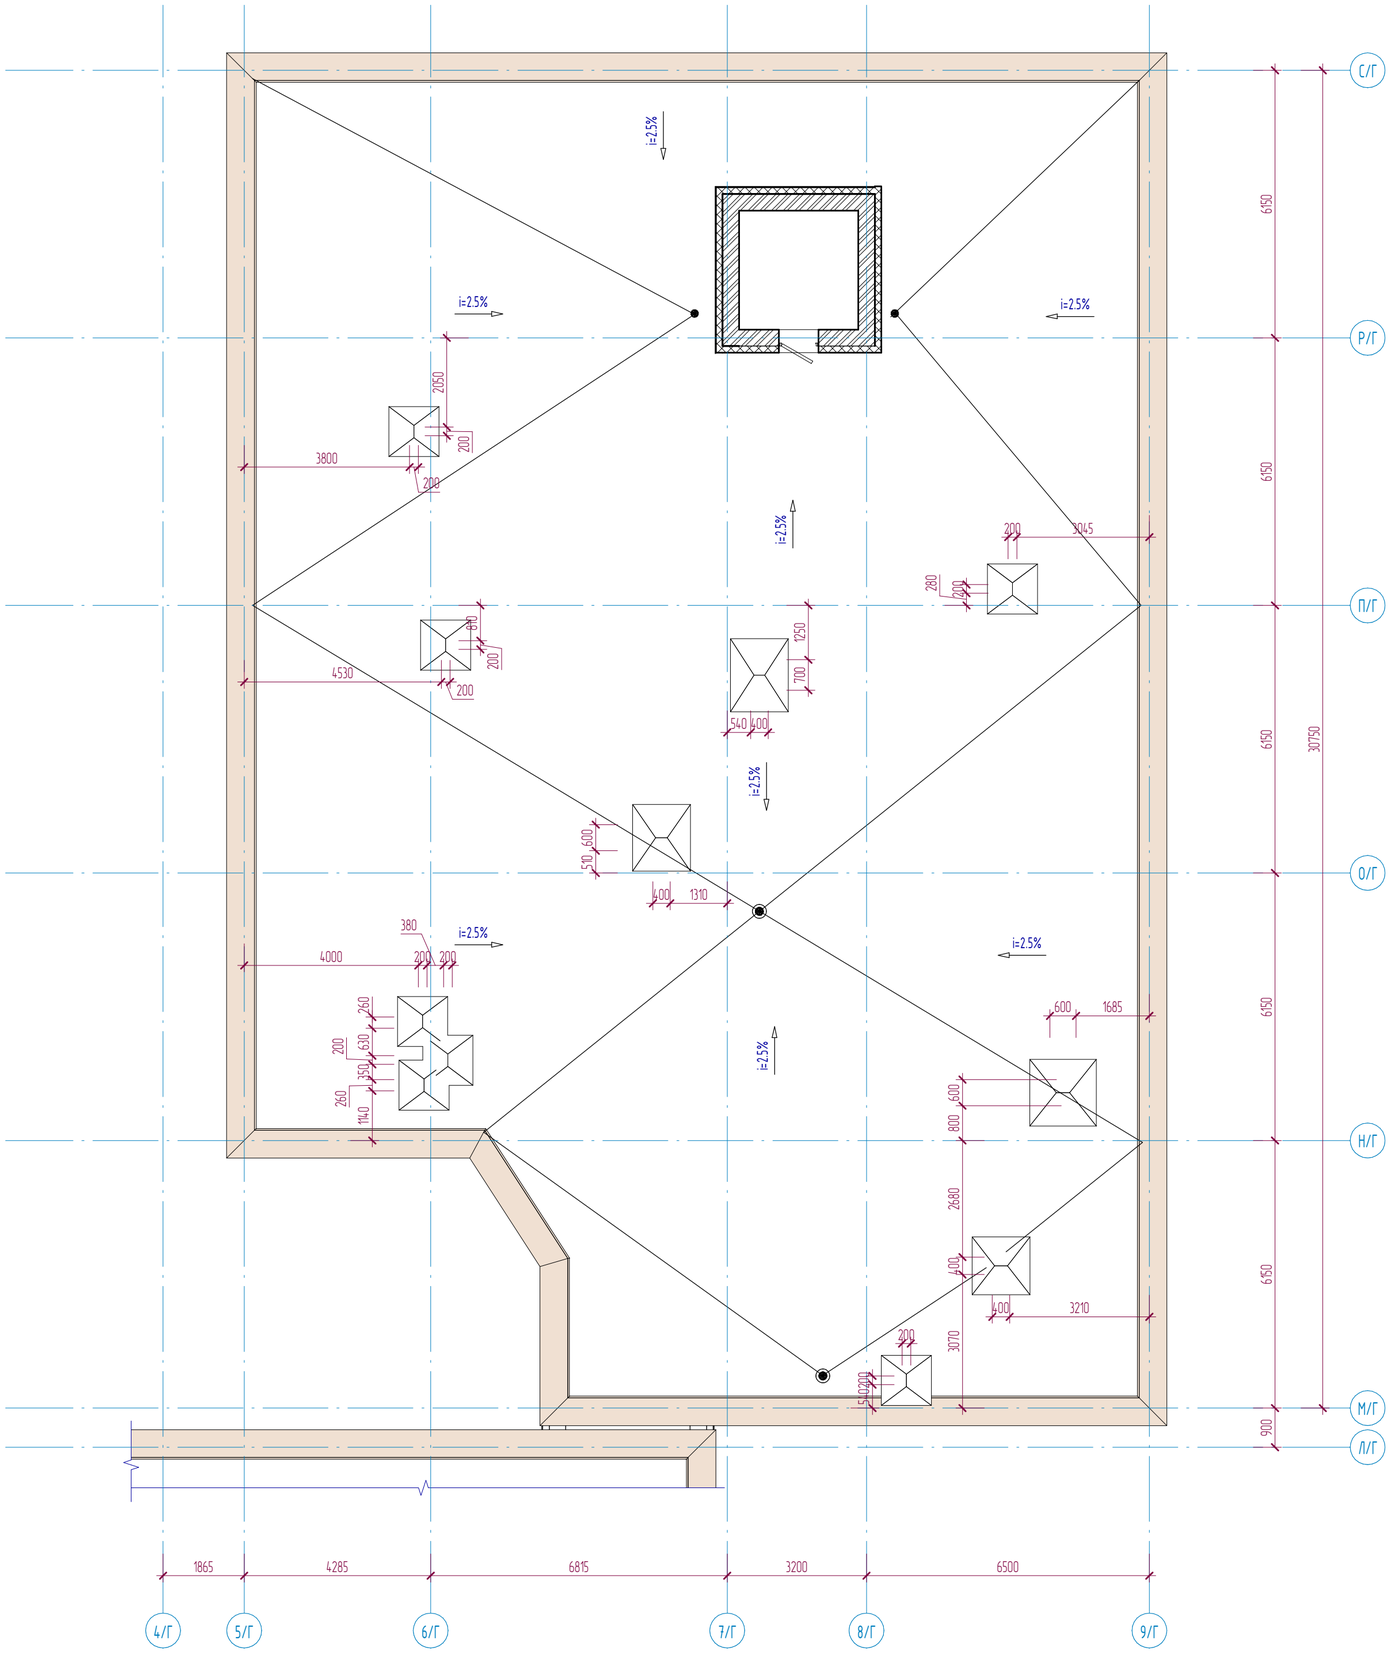

Узел кровли

примыкание к парапету

Биполь ТКП ТУ 21-27-35-78	-(Демонтаж)
Биполь ТПП ТУ 21-27-35-78	-(Демонтаж)
Огрунтовка битумным праймером	-(Демонтаж)
Армоцементная стяжка М100	
с сеткой ЗВр -I-100-25мм	-(Демонтаж)
Утеплитель - керамзит у=600кг/м3	
По уклону 0-180мм	-(сущ.)
Пароизоляция - 1 слой рубероида	-(сущ.)
ЖБ основание	-(сущ.)

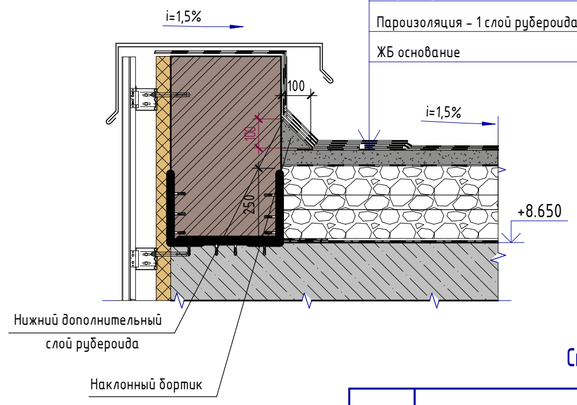

Спецификация кровли

Марка	Состав	Площадь
Тип 1	- Биполь ТКП ТУ 21-27-35-78 (демонтаж) - Биполь ТПП ТУ 21-27-35-78 (демонтаж) - Огрунтовка битумным праймером (демонтаж) - Армоцементная стяжка М100 с сеткой ЗВр -I-100-25мм (демонтаж) - Утеплитель - Керамзит у=600кг/м2 по уклону 0-180мм (сущ.) - Пароизоляция - 1 слой рубероида (сущ.) - Ж/Б плита (сущ.)	581,19 м^2

Схема блокировки

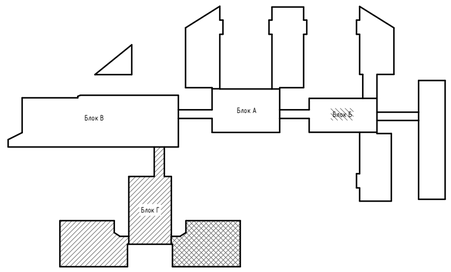

Примечания:

1. Смотреть совместно с листами АС-21,23;
2. Требуется демонтаж парапетной доборки из оцинкованной стали 0.7мм по ГОСТ 14918-2020;
3. Расход демонтажа парапетной доборки - 103.8м.п.;

Изм.	Кол.уч	Лист	№док.	Подпись	Дата
ГИП		Байтина			
Разработал		Жаленов			
Проверил					
Норм. контроль		Сандибай			

АЖ2018/74 - 0 - АС

Разработка проектно-сметной документации на капитальный ремонт зданий по ул.Рыскулова, 6 и 8 (Городская многопрофильная больница №2) акимата города Астана, расположенное по адресу: улица Турара Рыскулова, здание 6,8

Рыскулова 6 (Блок Г)

Стадия	Лист	Листов
РП	22	

План кровли в осях 4/Г-9/Г между осями Л/Г-С/Г (Обмерочные и демонтажные работы)

ТОО "Ақтөбе Хоба"
ГСЛ 19008872
г.Актобе

Взам. инв. №

Подп. и дата

Инв. № подл.

Формат: А2А

План кровли в осях 5/Г-9/Г между осями А/Г-Ж/Г (Обмерочные и демонтажные работы)

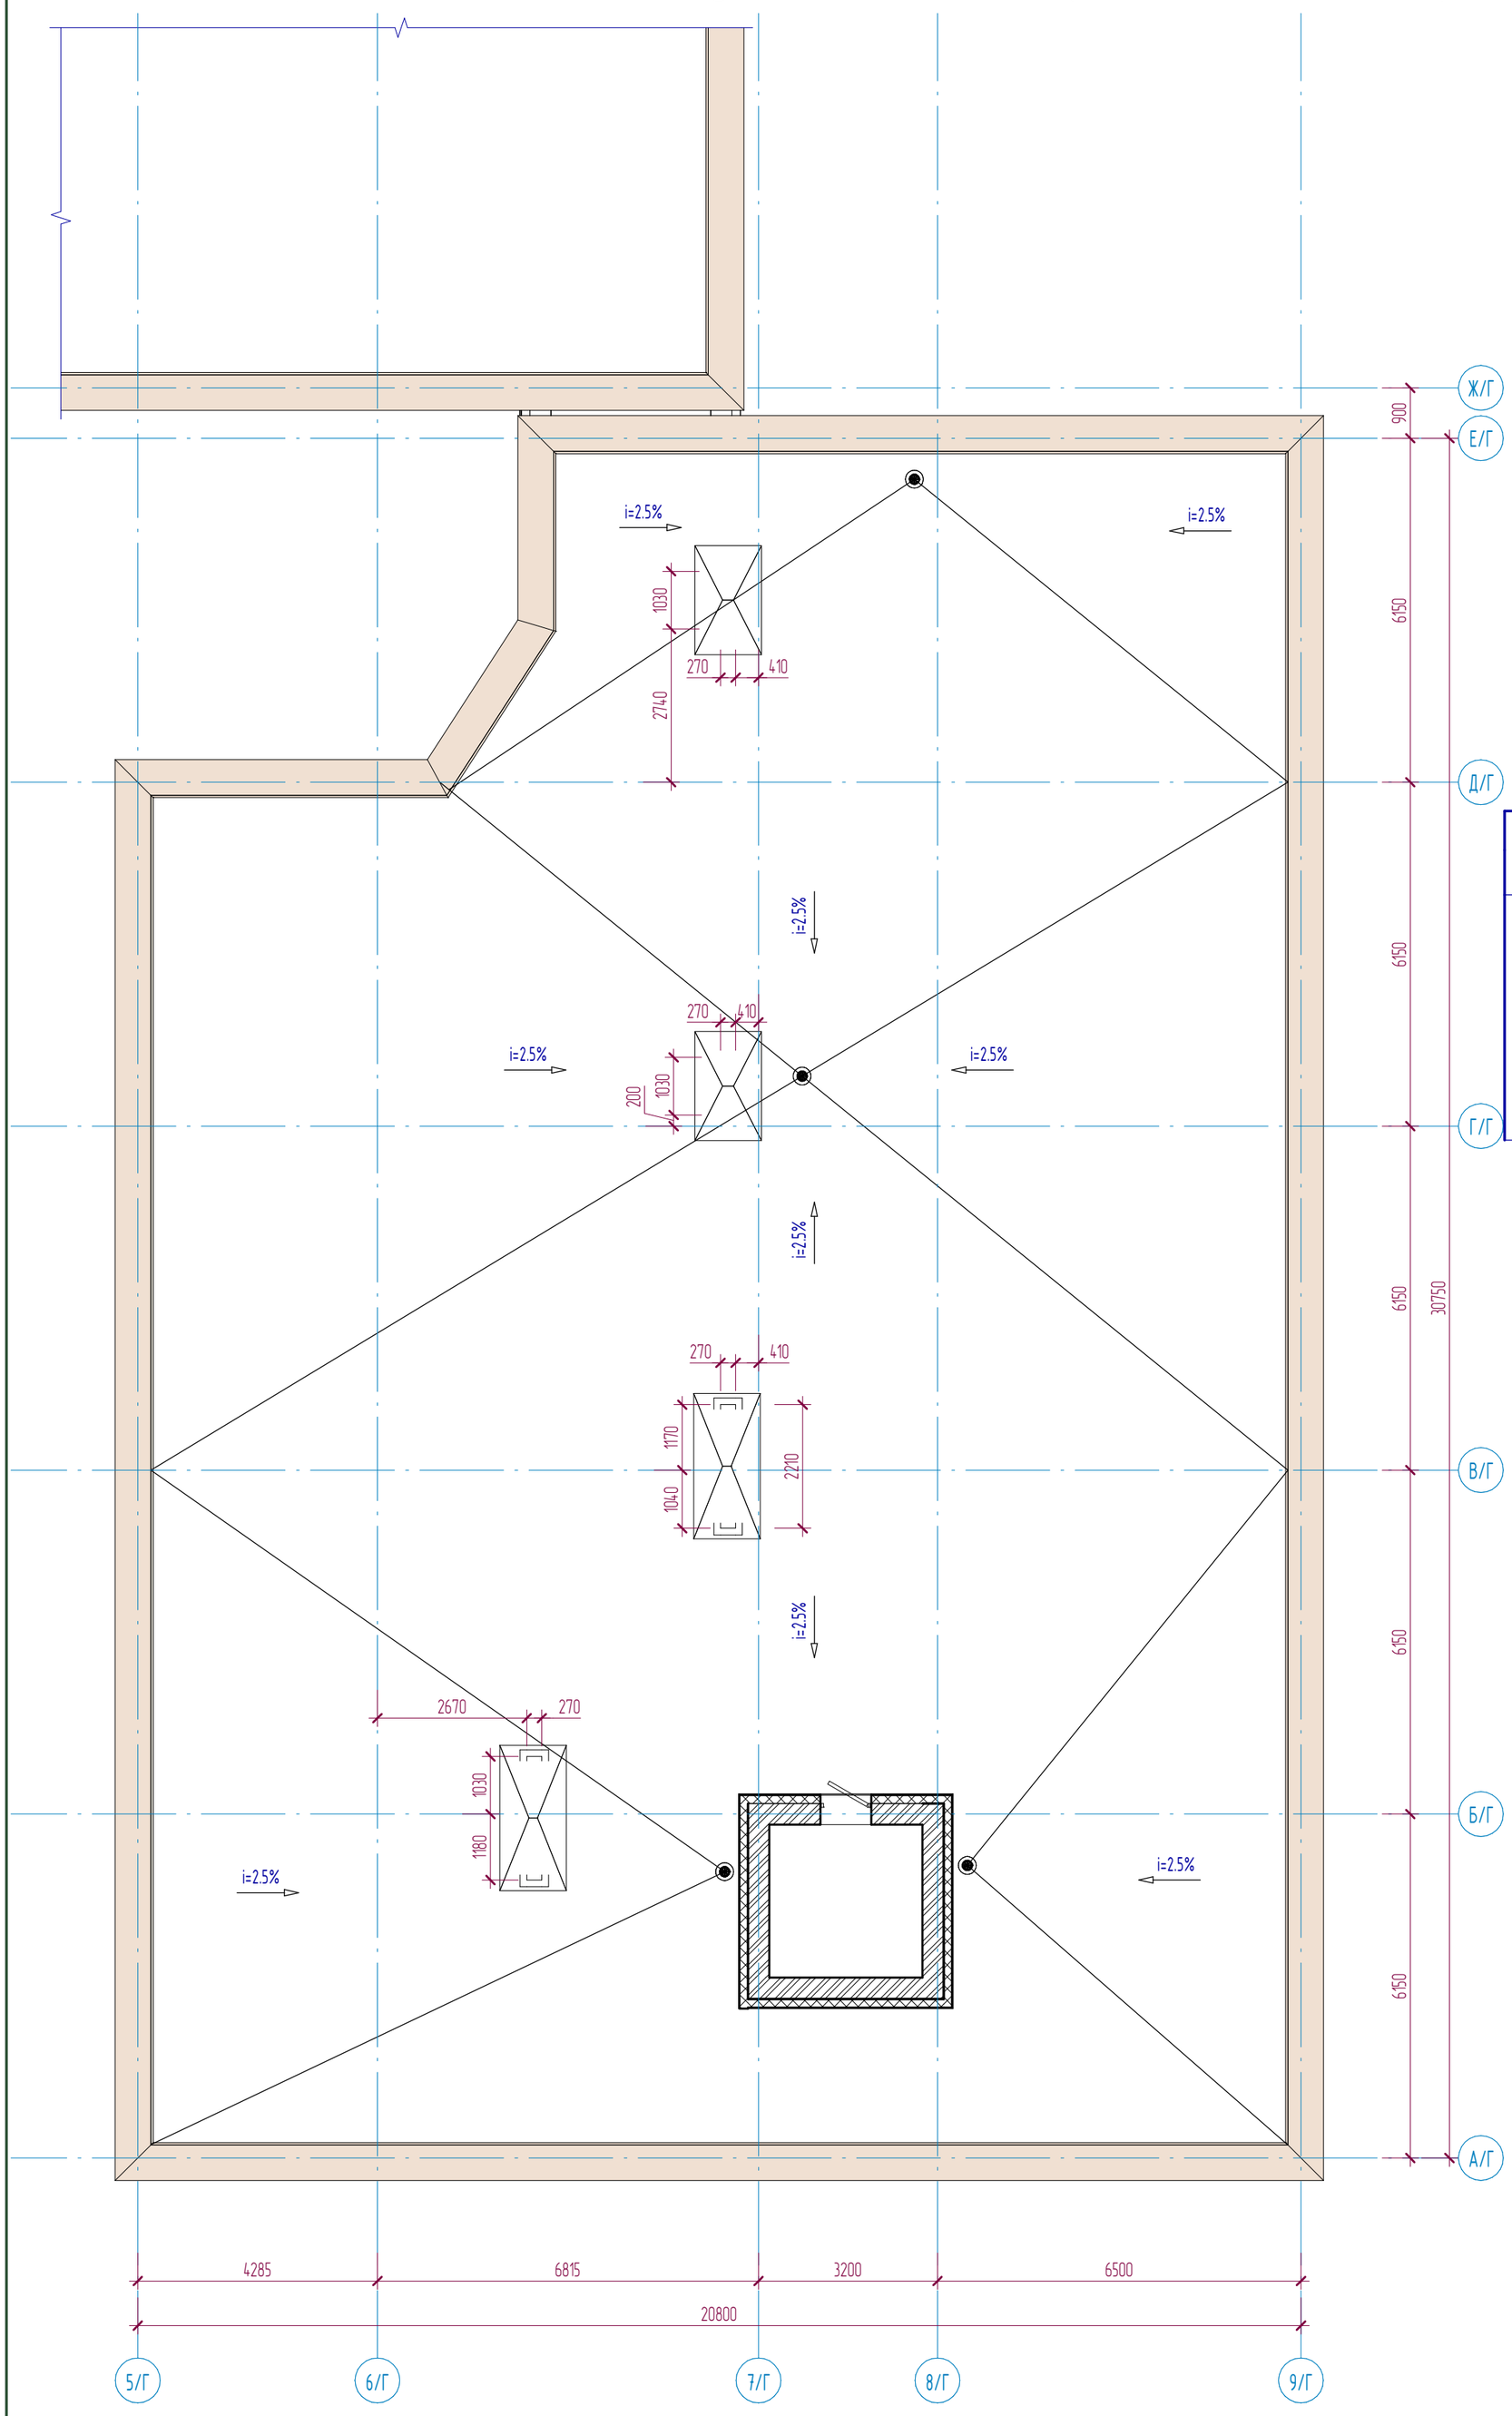

Схема блокировки

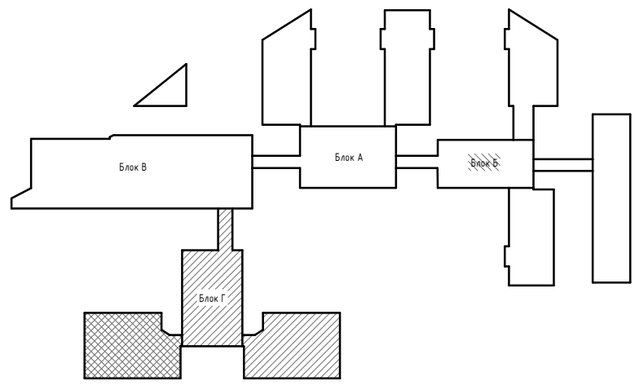

Спецификация кровли

Марка	Состав	Площадь
Тип 1	- Биполь ТКП ТУ 21-27-35-78 (демонтаж) - Биполь ТПП ТУ 21-27-35-78 (демонтаж) - Огрунтовка битумным праймером (демонтаж) - Армоцементная стяжка М100 с сеткой ЗВр -I-100-25мм (демонтаж) - Утеплитель - Керамзит у=600кг/м2 по уклону 0-180мм (сущ.) - Пароизоляция - 1 слой рубероида (сущ.) - Ж/Б плита (сущ.)	581,19 $м^2$

Узел кровли

примыкание к парапету

Биполь ТКП ТУ 21-27-35-78	-(Демонтаж)
Биполь ТПП ТУ 21-27-35-78	-(Демонтаж)
Огрунтовка битумным праймером	-(Демонтаж)
Армоцементная стяжка М100	
с сеткой ЗВр -I-100-25мм	-(Демонтаж)
Утеплитель - керамзит у=600кг/м3	
По уклону 0-180мм	-(сущ.)
Пароизоляция - 1 слой рубероида	-(сущ.)
ЖБ основание	-(сущ.)

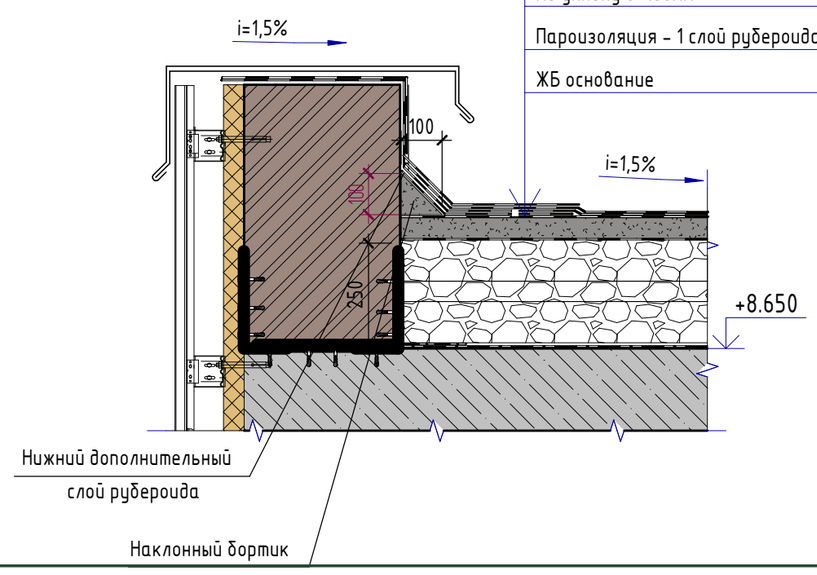

Примечания:

1. Смотреть совместно с листами АС-21,22;
2. Требуется демонтаж парапетной доборки из оцинкованной стали 0.7мм по ГОСТ 14918-2020;
3. Расход демонтажа парапетной доборки - 103.8м.п.;

Изм.	Кол.уч	Лист	№док.	Подпись	Дата
ГИП		Байтина			
Разработал		Жаленов			
Проверил					
Норм. контроль		Сандибай			

АЖ2018/74 - 0 - АС

Разработка проектно-сметной документации на капитальный ремонт зданий по ул.Рыскулова, 6 и 8 (Городская многопрофильная больница №2) акимата города Астана, расположенное по адресу: улица Турара Рыскулова, здание 6,8

Рыскулова 6 (Блок Г)

Стадия	Лист	Листов
РП	23	

План кровли в осях 5/Г-9/Г между осями А/Г-Ж/Г (Обмерочные и демонтажные работы)

ТОО "Ақтөбе Жоба"
ГСЛ 19008872
г.Актобе

Взам. инв. №

Подп. и дата

Инв. № подл.

Формат: А2А

Разрез 1-1 (Обмерочные и демонтажные работы)

Биполь ТКП ТУ 21-27-35-78	-(Демонтаж)
Биполь ТПП ТУ 21-27-35-78	-(Демонтаж)
Огрунтовка битумным праймером	-(Демонтаж)
Армоцементная стяжка М100	
с сеткой ЗВр -I-100-25мм	-(Демонтаж)
Утеплитель - керамзит у=600кг/м3	
По уклону 0-180мм	-(сущ.)
Пароизоляция - 1 слой рубероида	-(сущ.)
ЖБ основание	-(сущ.)

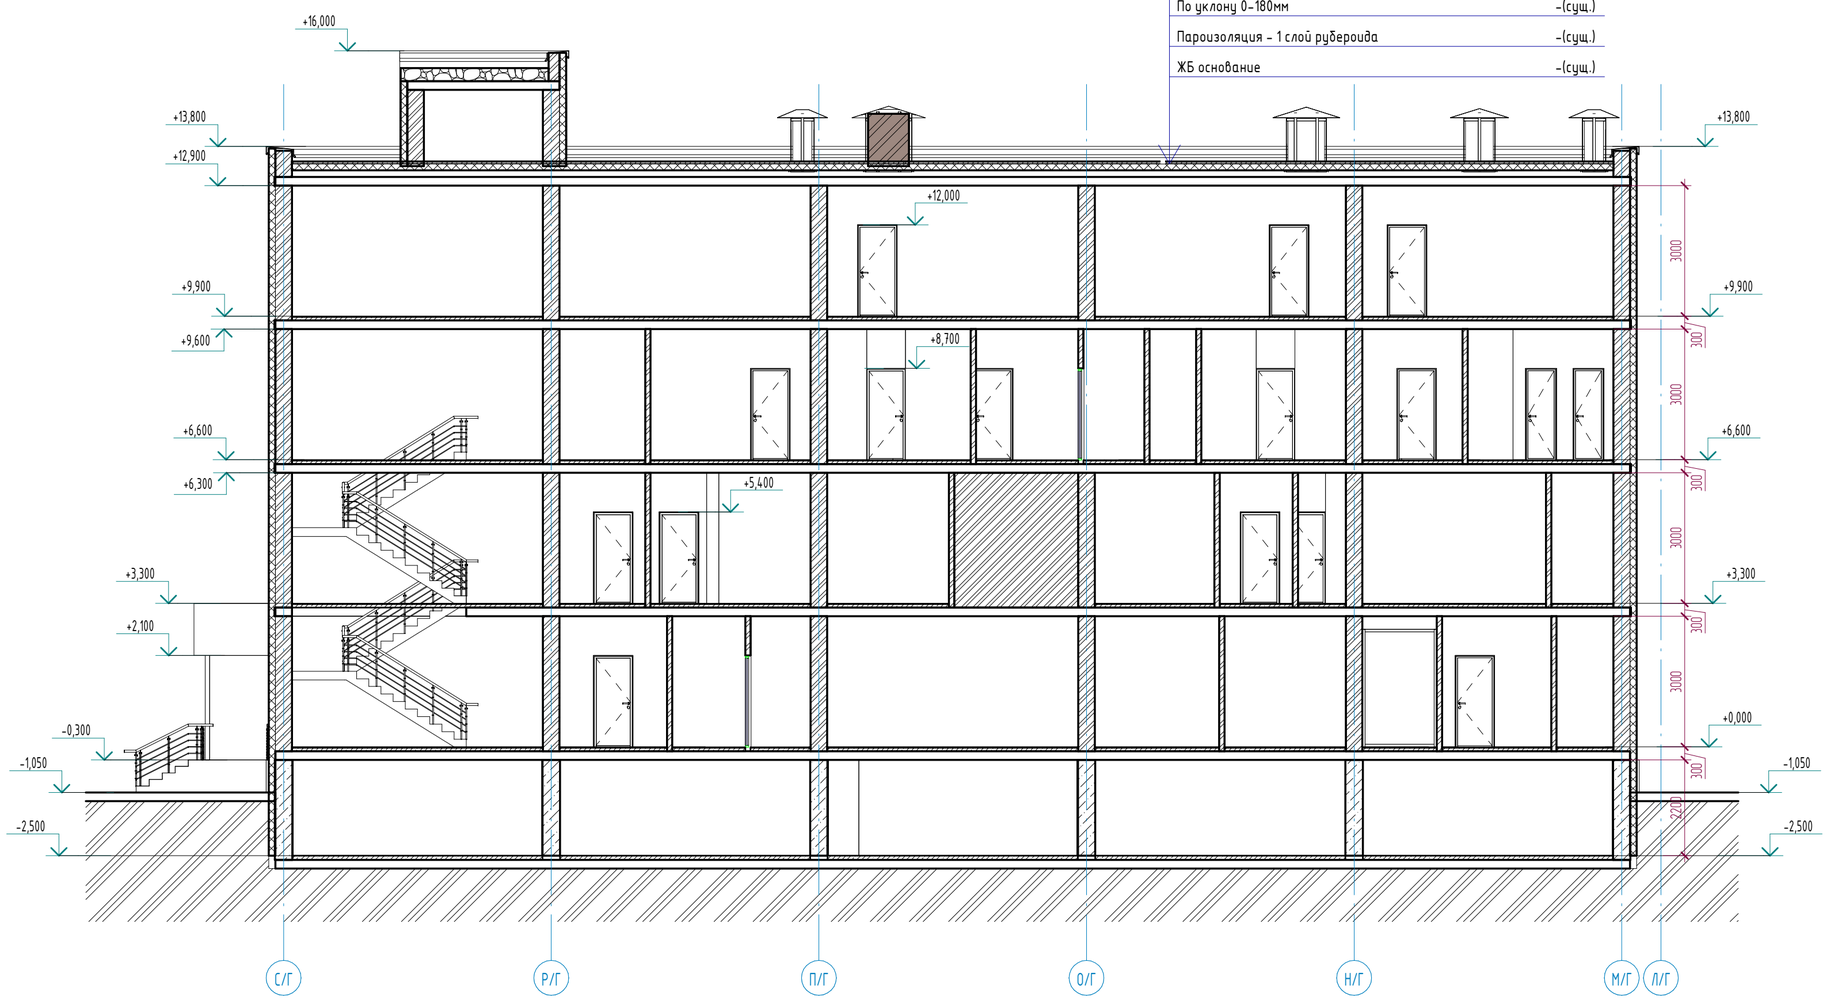

Примечания:

1. Смотреть совместно с листами АС-25,26;

Изм.	Кол.уч	Лист	№док.	Подпись	Дата
ГИП		Байтина			
Разработал		Жаленов			
Проверил					
Норм. контроль		Сандибай			

АЖ2018/74 - 0 - АС

Разработка проектно-сметной документации на капитальный ремонт зданий по ул.Рыскулова, 6 и 8 (Городская многопрофильная больница №2) акимата города Астана, расположенное по адресу: улица Турара Рыскулова, здание 6,8

Рыскулова 6 (Блок Г)

Стадия	Лист	Листов
РП	24	

Разрез 1-1 (Обмерочные и демонтажные работы)

ТОО "Ақтөбе Хова"
ГСЛ 19008872
г.Актобе

Взам. инв. №

Подп. и дата

Инв. № подл.

Формат: А2А

Разрез 2-2 (Обмерочные и демонтажные работы)

Биполь ТКП ТУ 21-27-35-78	-(Демонтаж)
Биполь ТПП ТУ 21-27-35-78	-(Демонтаж)
Огрунтовка битумным праймером	-(Демонтаж)
Армоцементная стяжка М100	
с сеткой ЗВр -I-100-25мм	-(Демонтаж)
Утеплитель - керамзит у=600кг/м3	
По уклону 0-180мм	-(сущ.)
Пароизоляция - 1 слой рубероида	-(сущ.)
ЖБ основание	-(сущ.)

Примечания:

1. Смотреть совместно с листами АС-24,26;

Изм.	Кол.уч	Лист	№док.	Подпись	Дата

АЖ2018/74 - 0 - АС

Разработка проектно-сметной документации на капитальный ремонт зданий по ул.Рыскулова, 6 и 8 (Городская многопрофильная больница №2) акимата города Астана, расположенное по адресу: улица Турара Рыскулова, здание 6,8

ГИП	Байтина	
Разработал	Жаленов	
Проверил		
Норм. контроль	Сандибай	

Рыскулова 6 (Блок Г)

Стадия	Лист	Листов
РП	25	

Разрез 2-2 (Обмерочные и демонтажные работы)

ТОО "Ақтөбе Жоба"
ГСЛ 19008872
г.Актобе

Формат: А2А

Взам. инв. №

Подп. и дата

Инв. № подл.

Разрез 3-3 (Обмерочные и демонтажные работы)

Биполь ТКП ТУ 21-27-35-78	-(Демонтаж)
Биполь ТПП ТУ 21-27-35-78	-(Демонтаж)
Огрунтовка битумным праймером	-(Демонтаж)
Армоцементная стяжка М100	
с сеткой ЗВр -I-100-25мм	-(Демонтаж)
Утеплитель - керамзит у=600кг/м3	
По уклону 0-180мм	-(сущ.)
Пароизоляция - 1 слой рубероида	-(сущ.)
ЖБ основание	-(сущ.)

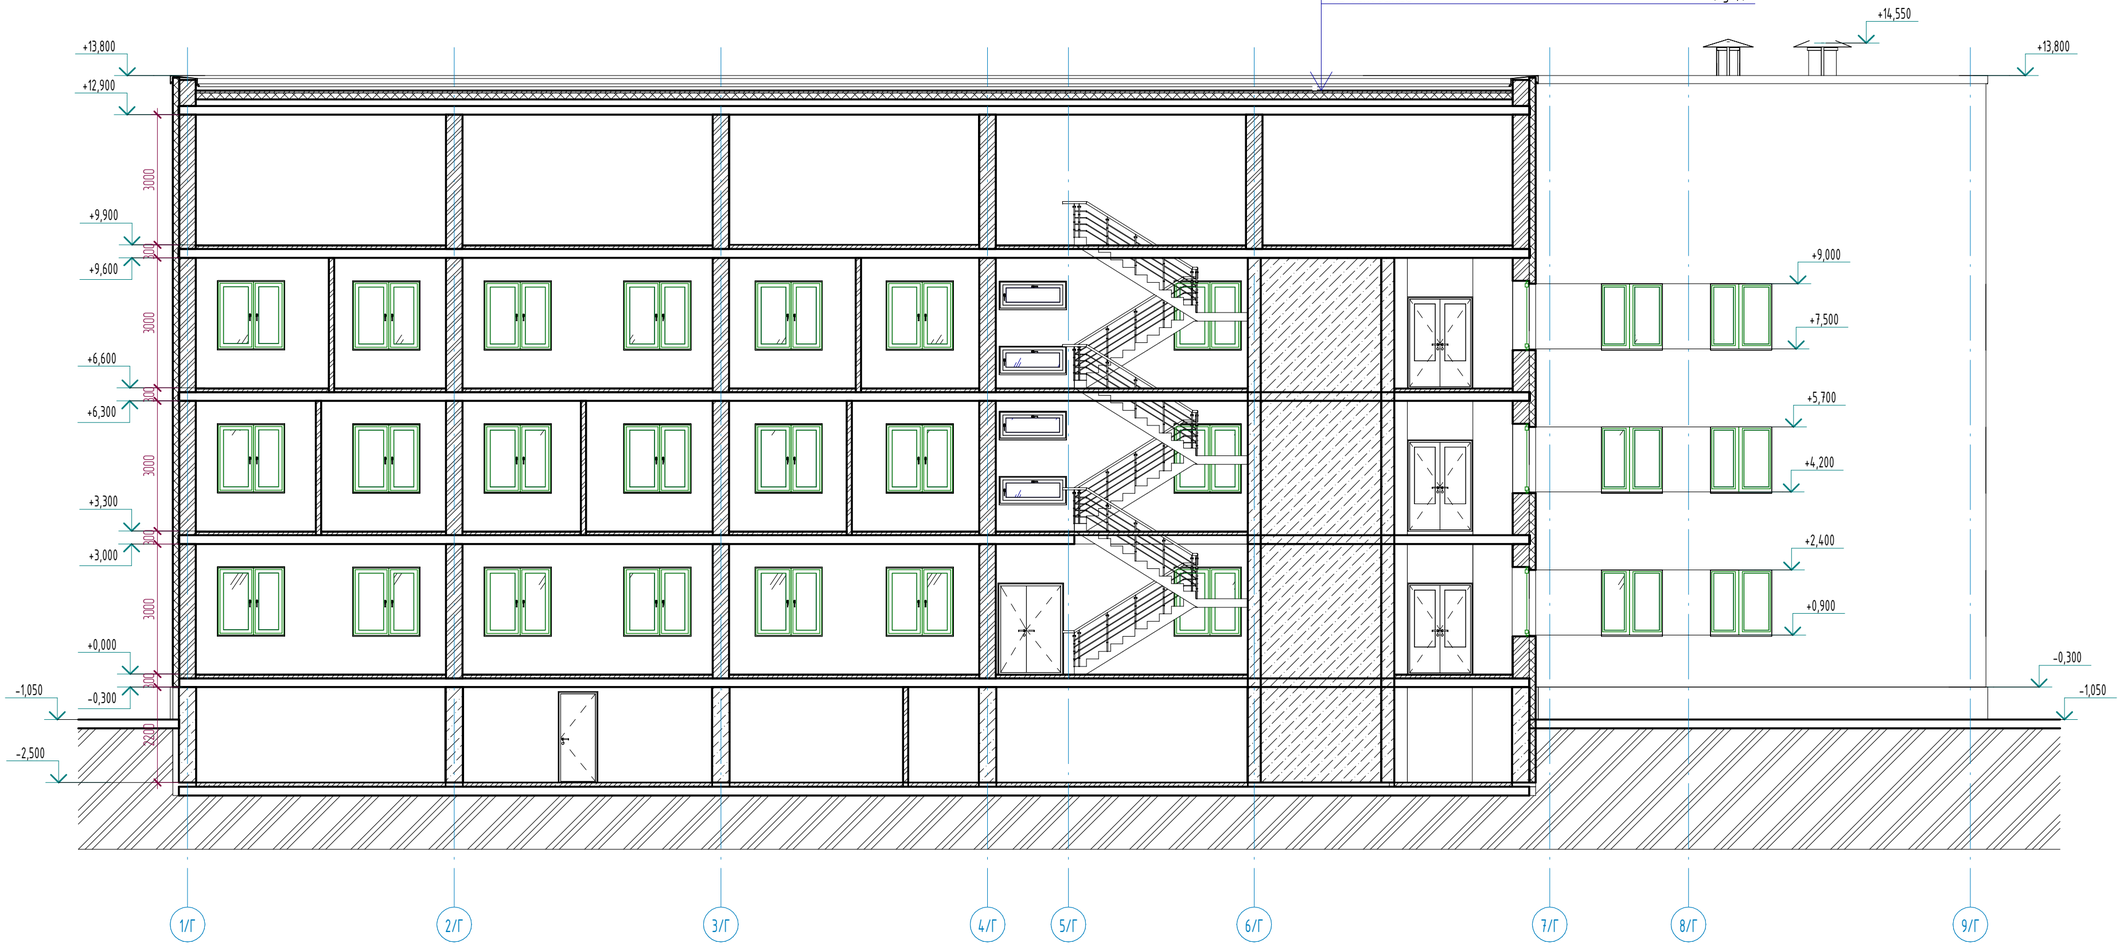

Примечания:

1. Смотреть совместно с листами АС-24,25;

Изм.	Кол.уч	Лист	№док.	Подпись	Дата
ГИП		Байтина			
Разработал		Жаленов			
Проверил					
Норм. контроль		Сандибай			

АЖ2018/74 - 0 - АС

Разработка проектно-сметной документации на капитальный ремонт зданий по ул.Рыскулова, 6 и 8 (Городская многопрофильная больница №2) акимата города Астана, расположенное по адресу: улица Турара Рыскулова, здание 6,8

Рыскулова 6 (Блок Г)

Стадия	Лист	Листов
РП	26	

Разрез 3-3 (Обмерочные и демонтажные работы)

ТОО "Ақтөбе Жоба"
ГСЛ 19008872
г.Актобе

Формат: А2А

Взам. инв. №

Подп. и дата

Инв. № подл.

Экспликация полов (Демонтажные работы)

Наименов. помещений	Тип пола	Эскиз пола	Состав пола	Площадь пола, м2
План этажа на отм. 0.000				
107,114,115,171	Дк	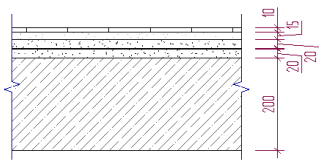	- Керамическая плитка -10мм (демонтаж) - Прослойка и заполнение швов из ц.п. раствора -15мм (демонтаж) - Стяжка из цементно-песчаная стяжка расвора М150 - 20мм (сущ.) - Гидроизоляционный слой (изол или гидроизол на мастике битумной кровельной горячей) (сущ.) - Стяжка из цементно-песчаная стяжка расвора М150 - 20мм (сущ.) - Монолитная железобетонное перекрытие - 200мм (сущ.)	71,38 $м^2$
94...96,104...106,110,112,119,123,125...139,143,146...148,150,169,170,177,181,182,188...191, 193...197.	Дл	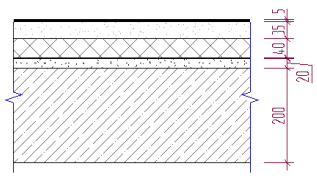	- Линолеум - 3мм (демонтаж) - Прослойка из клеящей мастики -2мм (демонтаж) - Стяжка из цементно-песчаная стяжка расвора М150 - 35мм (сущ.) - Утеплитель минераловатные плиты на базальтовой основе - 40мм (сущ.) - Стяжка из цементно-песчаная стяжка расвора М150 - 20мм (сущ.) - Монолитная железобетонное перекрытие - 200мм (сущ.)	767,50 $м^2$
План этажа на отм. +3.300				
100,136.	Дк	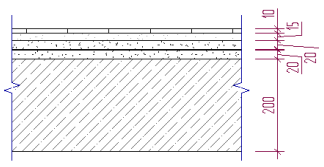	- Керамическая плитка -10мм (демонтаж) - Прослойка и заполнение швов из ц.п. раствора -15мм (демонтаж) - Стяжка из цементно-песчаная стяжка расвора М150 - 20мм (сущ.) - Гидроизоляционный слой (изол или гидроизол на мастике битумной кровельной горячей) (сущ.) - Стяжка из цементно-песчаная стяжка расвора М150 - 20мм (сущ.) - Монолитная железобетонное перекрытие - 200мм (сущ.)	25,99 $м^2$
84...90,93...99,102...110,112...118,122,124...127,130,131,137,138,146...160,162...163,165,168,170,171,173...176,179...192.	Дл	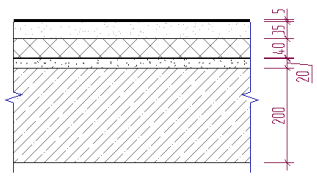	- Линолеум - 3мм (демонтаж) - Прослойка из клеящей мастики -2мм (демонтаж) - Стяжка из цементно-песчаная стяжка расвора М150 - 35мм (сущ.) - Утеплитель минераловатные плиты на базальтовой основе - 40мм (сущ.) - Стяжка из цементно-песчаная стяжка расвора М150 - 20мм (сущ.) - Монолитная железобетонное перекрытие - 200мм (сущ.)	1140,63 $м^2$
План этажа на отм. +6.600				
3/140	Дк	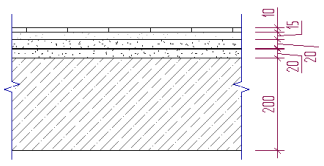	- Керамическая плитка -10мм (демонтаж) - Прослойка и заполнение швов из ц.п. раствора -15мм (демонтаж) - Стяжка из цементно-песчаная стяжка расвора М150 - 20мм (сущ.) - Гидроизоляционный слой (изол или гидроизол на мастике битумной кровельной горячей) (сущ.) - Стяжка из цементно-песчаная стяжка расвора М150 - 20мм (сущ.) - Монолитная железобетонное перекрытие - 200мм (сущ.)	14,54 $м^2$
3/71, 3/73...3/78, 3/89, 3/90, 3/93, 3/97, 3/102, 3/105...3/108, 3/114, 3/125, 3/133, 3/135, 3/136, 3/145, 3/156, 3/160...3/164,	Дл	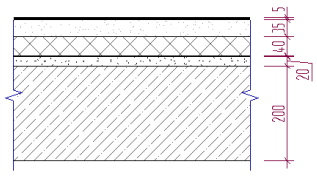	- Линолеум - 3мм (демонтаж) - Прослойка из клеящей мастики -2мм (демонтаж) - Стяжка из цементно-песчаная стяжка расвора М150 - 35мм (сущ.) - Утеплитель минераловатные плиты на базальтовой основе - 40мм (сущ.) - Стяжка из цементно-песчаная стяжка расвора М150 - 20мм (сущ.) - Монолитная железобетонное перекрытие - 200мм (сущ.)	371,72 $м^2$

Взам. инв. №

Подп. и дата

Инв. № подл.

Изм.	Кол.уч	Лист	№док.	Подпись	Дата
ГИП		Байтина			
Разработал		Жаленов			
Проверил					
Норм. контроль		Сандибай			

АЖ2018/74 - 0 - АС

Разработка проектно-сметной документации на капитальный ремонт зданий по ул.Рыскулова, 6 и 8 (Городская многопрофильная больница №2) акимата города Астана, расположенное по адресу: улица Турара Рыскулова, здание 6,8

Рыскулова 6 (Блок Г)

Стадия	Лист	Листов
РП	27	

Экспликация полов (Демонтажные работы)

ТОО "Ақтөбе Жоба"
ГСЛ 19008872
г.Актобе

Формат: А3А

Ведомость демонтажа отделки помещений этажа на отм. 0.000

Наименование или номер помещения	Вид отделки элементов интерьера				Примечание
	Потолок	Площадь, $м^2$	Стены или перегородки	Площадь, $м^2$	
Ванный зал	-Водоэмульсионная окраска	27,60 $м^2$	-Улучшенная штукатурка -Улучшенная водоэмульсионная окраска	90,70 $м^2$	
Гардеробная	-Водоэмульсионная окраска	31,79 $м^2$	-Улучшенная штукатурка -Улучшенная водоэмульсионная окраска	122,04 $м^2$	
Дистилляторная	-Водоэмульсионная окраска	13,81 $м^2$	-Улучшенная штукатурка -Улучшенная водоэмульсионная окраска	48,20 $м^2$	
Душевая	-Водоэмульсионная окраска	27,37 $м^2$	-Штукатурка -Глазурованная плитка	102,44 $м^2$	
Кабинет	-Водоэмульсионная окраска	59,59 $м^2$	-Улучшенная штукатурка -Улучшенная водоэмульсионная окраска	188,24 $м^2$	
Кабинет медсестры	-Водоэмульсионная окраска	6,93 $м^2$	-Улучшенная штукатурка -Улучшенная водоэмульсионная окраска	31,16 $м^2$	
Комната персонала	-Водоэмульсионная окраска	43,91 $м^2$	-Улучшенная штукатурка -Улучшенная водоэмульсионная окраска	115,06 $м^2$	
Коридор	-Улучшенная штукатурка -Улучшенная водоэмульсионная окраска	6,61 $м^2$	-Улучшенная штукатурка -Улучшенная водоэмульсионная окраска	31,34 $м^2$	
Лестничная клетка	-Водоэмульсионная окраска	19,05 $м^2$	-Улучшенная штукатурка -Улучшенная водоэмульсионная окраска	61,04 $м^2$	
Мастерская	-Водоэмульсионная окраска	48,04 $м^2$	-Улучшенная штукатурка -Улучшенная водоэмульсионная окраска	121,60 $м^2$	
Моечная	-Водоэмульсионная окраска	13,17 $м^2$	-Штукатурка -Глазурованная плитка	43,34 $м^2$	
Наркозная	-Водоэмульсионная окраска	9,57 $м^2$	-Улучшенная штукатурка -Улучшенная водоэмульсионная окраска	38,00 $м^2$	
Ординаторская	-Водоэмульсионная окраска	19,14 $м^2$	-Улучшенная штукатурка -Улучшенная водоэмульсионная окраска	58,28 $м^2$	
Помещение	-Водоэмульсионная окраска	207,36 $м^2$	-Улучшенная штукатурка -Улучшенная водоэмульсионная окраска	674,21 $м^2$	
Преоперационная	-Водоэмульсионная окраска	16,04 $м^2$	-Улучшенная штукатурка -Улучшенная водоэмульсионная окраска	51,56 $м^2$	
Процедурная	-Водоэмульсионная окраска	190,12 $м^2$	-Улучшенная штукатурка -Улучшенная водоэмульсионная окраска	370,23 $м^2$	
Пультовая	-Водоэмульсионная окраска	7,92 $м^2$	-Улучшенная штукатурка -Улучшенная водоэмульсионная окраска	33,02 $м^2$	
С/у	-Водоэмульсионная окраска	2,38 $м^2$	-Штукатурка -Глазурованная плитка	17,66 $м^2$	
Серверная	-Водоэмульсионная окраска	11,03 $м^2$	-Улучшенная штукатурка -Улучшенная водоэмульсионная окраска	39,32 $м^2$	
Солевая шахта	-Водоэмульсионная окраска	10,94 $м^2$	-Улучшенная штукатурка -Улучшенная водоэмульсионная окраска	38,90 $м^2$	
Стерилизационная	-Водоэмульсионная окраска	31,43 $м^2$	-Улучшенная штукатурка -Улучшенная водоэмульсионная окраска	114,66 $м^2$	
Фотолаборатория	-Водоэмульсионная окраска	26,63 $м^2$	-Улучшенная штукатурка -Улучшенная водоэмульсионная окраска	88,93 $м^2$	
Общий итог: 52		830,43 $м^2$		2479,93 $м^2$	

Ведомость демонтажа отделки помещений этажа на отм. +3.300

Наименование или номер помещения	Вид отделки элементов интерьера				Примечание
	Потолок	Площадь, $м^2$	Стены или перегородки	Площадь, $м^2$	
Автоклавная	-Водоэмульсионная окраска	21,26 $м^2$	-Улучшенная штукатурка -Улучшенная водоэмульсионная окраска	77,62 $м^2$	
Архив №2	-Водоэмульсионная окраска	37,89 $м^2$	-Улучшенная штукатурка -Улучшенная водоэмульсионная окраска	73,04 $м^2$	
Биохим. лаборатория	-Водоэмульсионная окраска	14,27 $м^2$	-Улучшенная штукатурка -Улучшенная водоэмульсионная окраска	46,64 $м^2$	
Бокс	-Водоэмульсионная окраска	10,92 $м^2$	-Улучшенная штукатурка -Улучшенная водоэмульсионная окраска	55,30 $м^2$	
Весовая	-Водоэмульсионная окраска	10,09 $м^2$	-Улучшенная штукатурка -Улучшенная водоэмульсионная окраска	39,14 $м^2$	
Водоподготовка	-Водоэмульсионная окраска	15,70 $м^2$	-Улучшенная штукатурка -Улучшенная водоэмульсионная окраска	49,10 $м^2$	
Гардеробная	-Водоэмульсионная окраска	98,53 $м^2$	-Улучшенная штукатурка -Улучшенная водоэмульсионная окраска	227,58 $м^2$	
Гемотологич.лаборатория	-Водоэмульсионная окраска	18,34 $м^2$	-Улучшенная штукатурка -Улучшенная водоэмульсионная окраска	57,68 $м^2$	
Дистилляторная	-Водоэмульсионная окраска	11,32 $м^2$	-Улучшенная штукатурка -Улучшенная водоэмульсионная окраска	39,86 $м^2$	
Душевая	-Водоэмульсионная окраска	1,29 $м^2$	-Штукатурка -Глазурованная плитка	12,92 $м^2$	
Кабинет	-Водоэмульсионная окраска	85,42 $м^2$	-Улучшенная штукатурка -Улучшенная водоэмульсионная окраска	276,98 $м^2$	
Кладовая	-Водоэмульсионная окраска	29,20 $м^2$	-Улучшенная штукатурка -Улучшенная водоэмульсионная окраска	118,88 $м^2$	
Комната	-Водоэмульсионная окраска	28,22 $м^2$	-Улучшенная штукатурка -Улучшенная водоэмульсионная окраска	92,02 $м^2$	
Комната для стериль.пос.	-Водоэмульсионная окраска	6,93 $м^2$	-Улучшенная штукатурка -Улучшенная водоэмульсионная окраска	32,60 $м^2$	
Комната персонала	-Водоэмульсионная окраска	36,97 $м^2$	-Улучшенная штукатурка -Улучшенная водоэмульсионная окраска	134,22 $м^2$	
Комната ст. мед.сестры	-Водоэмульсионная окраска	11,78 $м^2$	-Улучшенная штукатурка -Улучшенная водоэмульсионная окраска	42,80 $м^2$	
Коридор	-Улучшенная штукатурка -Улучшенная водоэмульсионная окраска	190,33 $м^2$	-Улучшенная штукатурка -Улучшенная водоэмульсионная окраска	755,38 $м^2$	
Лаборантская	-Водоэмульсионная окраска	33,44 $м^2$	-Улучшенная штукатурка -Улучшенная водоэмульсионная окраска	118,80 $м^2$	
Лестничная клетка	-Водоэмульсионная окраска	35,15 $м^2$	-Улучшенная штукатурка -Улучшенная водоэмульсионная окраска	111,34 $м^2$	
Материальная	-Водоэмульсионная окраска	11,53 $м^2$	-Улучшенная штукатурка -Улучшенная водоэмульсионная окраска	42,44 $м^2$	

Ведомость демонтажа отделки помещений этажа на отм. +3.300

Наименование или номер помещения	Вид отделки элементов интерьера				Примечание
	Потолок	Площадь, $м^2$	Стены или перегородки	Площадь, $м^2$	
Микроскопич. лаборатория	-Водоэмульсионная окраска	19,46 $м^2$	-Улучшенная штукатурка -Улучшенная водоэмульсионная окраска	58,70 $м^2$	
Моечная	-Водоэмульсионная окраска	10,73 $м^2$	-Штукатурка -Глазурованная плитка	38,96 $м^2$	
ПЦР	-Водоэмульсионная окраска	10,87 $м^2$	-Улучшенная штукатурка -Улучшенная водоэмульсионная окраска	44,84 $м^2$	
Помещ. для сбора крови	-Водоэмульсионная окраска	8,99 $м^2$	-Улучшенная штукатурка -Улучшенная водоэмульсионная окраска	37,04 $м^2$	
Помещение	-Водоэмульсионная окраска	172,16 $м^2$	-Улучшенная штукатурка -Улучшенная водоэмульсионная окраска	547,91 $м^2$	
Посев культур	-Водоэмульсионная окраска	10,65 $м^2$	-Улучшенная штукатурка -Улучшенная водоэмульсионная окраска	38,84 $м^2$	
Прием анализов	-Водоэмульсионная окраска	9,45 $м^2$	-Улучшенная штукатурка -Улучшенная водоэмульсионная окраска	52,36 $м^2$	
Раздаточная	-Водоэмульсионная окраска	6,79 $м^2$	-Улучшенная штукатурка -Улучшенная водоэмульсионная окраска	30,26 $м^2$	
С/у	-Водоэмульсионная окраска	10,57 $м^2$	-Штукатурка -Глазурованная плитка	84,46 $м^2$	
Санпропускник	-Водоэмульсионная окраска	11,24 $м^2$	-Улучшенная штукатурка -Улучшенная водоэмульсионная окраска	66,54 $м^2$	
Склад	-Водоэмульсионная окраска	13,96 $м^2$	-Улучшенная штукатурка -Улучшенная водоэмульсионная окраска	44,42 $м^2$	
Склад стерил.мат	-Водоэмульсионная окраска	9,32 $м^2$	-Улучшенная штукатурка -Улучшенная водоэмульсионная окраска	35,66 $м^2$	
Средоварочная	-Водоэмульсионная окраска	7,15 $м^2$	-Улучшенная штукатурка -Улучшенная водоэмульсионная окраска	31,22 $м^2$	
Стерилизационная	-Водоэмульсионная окраска	11,55 $м^2$	-Улучшенная штукатурка -Улучшенная водоэмульсионная окраска	47,06 $м^2$	
Стериллизационная	-Водоэмульсионная окраска	26,30 $м^2$	-Улучшенная штукатурка -Улучшенная водоэмульсионная окраска	88,12 $м^2$	
Термостатная	-Водоэмульсионная окраска	7,56 $м^2$	-Улучшенная штукатурка -Улучшенная водоэмульсионная окраска	32,00 $м^2$	
Умывальная	-Водоэмульсионная окраска	1,41 $м^2$	-Штукатурка -Глазурованная плитка	13,46 $м^2$	
Учебный кабинет	-Водоэмульсионная окраска	56,65 $м^2$	-Улучшенная штукатурка -Улучшенная водоэмульсионная окраска	94,85 $м^2$	
Центрифужная	-Водоэмульсионная окраска	11,31 $м^2$	-Улучшенная штукатурка -Улучшенная водоэмульсионная окраска	40,10 $м^2$	
Экспедиционная	-Водоэмульсионная окраска	10,94 $м^2$	-Улучшенная штукатурка -Улучшенная водоэмульсионная окраска	38,90 $м^2$	
Общий итог: 90		1135,64 $м^2$		3870,04 $м^2$	

Взам. инв. №

Подп. и дата

Инв. № подл.

Изм.	Кол.уч	Лист	№док.	Подпись	Дата
ГИП		Байтина			
Разработал		Жаленов			
Проверил					
Норм. контроль		Сандибай			

АЖ2018/74 - 0 - АС

Разработка проектно-сметной документации на капитальный ремонт зданий по ул.Рыскулова, 6 и 8 (Городская многопрофильная больница №2) акимата города Астана, расположенное по адресу: улица Турара Рыскулова, здание 6,8

Рыскулова 6 (Блок Г)

Стадия	Лист	Листов
РП	28	

Ведомость внутренней отделки стен (Демонтажные работы)

ТОО "Ақтөбе Жоба"
ГСЛ 19008872
г.Актобе

Формат: А2А

Ведомость демонтажа отделки помещений этажа на отм. +6.600

Наименование или номер помещения	Вид отделки элементов интерьера				Примечание
	Потолок	Площадь, $м^2$	Стены или перегородки	Площадь, $м^2$	
Дезинфекционная	-Водоэмульсионная окраска	22,63 $м^2$	-Улучшенная штукатурка -Улучшенная водоэмульсионная окраска	57,11 $м^2$	
Инструментальная	-Водоэмульсионная окраска	11,90 $м^2$	-Улучшенная штукатурка -Улучшенная водоэмульсионная окраска	40,40 $м^2$	
Кабинет	-Водоэмульсионная окраска	11,00 $м^2$	-Улучшенная штукатурка -Улучшенная водоэмульсионная окраска	41,66 $м^2$	
Кладовая	-Водоэмульсионная окраска	44,24 $м^2$	-Улучшенная штукатурка -Улучшенная водоэмульсионная окраска	160,07 $м^2$	
Комната мед.сестры	-Водоэмульсионная окраска	13,00 $м^2$	-Улучшенная штукатурка -Улучшенная водоэмульсионная окраска	44,60 $м^2$	
Комната сестры-хозяйки	-Водоэмульсионная окраска	12,24 $м^2$	-Улучшенная штукатурка -Улучшенная водоэмульсионная окраска	41,27 $м^2$	
Коридор	-Улучшенная штукатурка -Улучшенная водоэмульсионная окраска	18,08 $м^2$	-Улучшенная штукатурка -Улучшенная водоэмульсионная окраска	90,71 $м^2$	
Лаборатория	-Водоэмульсионная окраска	32,25 $м^2$	-Улучшенная штукатурка -Улучшенная водоэмульсионная окраска	109,71 $м^2$	
Лестничная клетка	-Водоэмульсионная окраска	51,25 $м^2$	-Улучшенная штукатурка -Улучшенная водоэмульсионная окраска	161,64 $м^2$	
Моечная дезинф.	-Водоэмульсионная окраска	12,25 $м^2$	-Улучшенная штукатурка -Улучшенная водоэмульсионная окраска	46,28 $м^2$	
Ординаторская	-Водоэмульсионная окраска	44,17 $м^2$	-Улучшенная штукатурка -Улучшенная водоэмульсионная окраска	116,08 $м^2$	
Помещение	-Водоэмульсионная окраска	47,40 $м^2$	-Улучшенная штукатурка -Улучшенная водоэмульсионная окраска	180,61 $м^2$	
Санпропускник	-Водоэмульсионная окраска	48,78 $м^2$	-Улучшенная штукатурка -Улучшенная водоэмульсионная окраска	182,18 $м^2$	
Цитология	-Водоэмульсионная окраска	10,44 $м^2$	-Улучшенная штукатурка -Улучшенная водоэмульсионная окраска	47,50 $м^2$	
Общий итог: 30		379,61 $м^2$		1319,81 $м^2$	

Взам. инв. №

Подп. и дата

Инв. № подл.

Изм.	Кол.уч	Лист	№док.	Подпись	Дата
ГИП		Байтина			
Разработал		Жаленов			
Проверил					
Норм. контроль		Сандибай			

АЖ2018/74 - 0 - АС

Разработка проектно-сметной документации на капитальный ремонт зданий по ул.Рыскулова, 6 и 8 (Городская многопрофильная больница №2) акимата города Астана, расположенное по адресу: улица Турара Рыскулова, здание 6,8

Рыскулова 6 (Блок Г)

Стадия	Лист	Листов
РП	29	

Ведомость внутренней отделки стен (Демонтажные работы)

ТОО "Ақтөбе Жоба"
ГСЛ 19008872
г.Актобе

Формат: А3А

Групповая спецификация элементов заполнения проемов

Марка. Поз.	Обозначение	Наименование	Количество на этаж					Всего	Масса	Примечание
			цоколь	1 этаж	2 этаж	3 этаж	Тех. этаж			
Окна										
ОК-1	ГОСТ 30674-99	ОП В1 1510-1510	0	49	53	52	0	154		
ОК-2	ГОСТ 30674-99	ОП В1 1540-760	0	4	6	6	0	16		

Спецификация элементов заполнения дверных проемов (Демонтажные работы)

Марка. Поз.	Обозначение	Наименование	Количество по этажам					Всего	Примечание
			Подвал	1 этаж	2 этаж	3-этаж	Тех.таж		
Д-1	ГОСТ 475-2016	ДГ 21-7	0	3	0	0	0	3	
Д-2	ГОСТ 475-2016	ДГ 21-8	0	5	7	5	0	17	
Д-3	ГОСТ 475-2016	ДГ 21-9	0	3	2	2	0	8	
Д-4	ГОСТ 475-2016	ДГ 21-10	0	6	6	7	0	19	
Д-5	ГОСТ 475-2016	ДГ 21-12	0	3	0	0	0	6	

Взам. инв. №

Подп. и дата

Инв. № подл.

Изм.	Кол.уч	Лист	№док.	Подпись	Дата
ГИП		Байтина			
Разработал		Жаленов			
Проверил					
Норм. контроль		Сандибай			

АЖ2018/74 - 0 - АС

Разработка проектно-сметной документации на капитальный ремонт зданий по ул.Рыскулова, 6 и 8 (Городская многопрофильная больница №2) акимата города Астана, расположенное по адресу: улица Турара Рыскулова, здание 6,8

Рыскулова 6 (Блок Г)

Стадия	Лист	Листов
РП	30	

Ведомость заполнения проемов (Демонтажные работы)

ТОО "Ақтөбе Жоба"
ГСЛ 19008872
г.Актобе

Формат: А3А

Фасад 1/Г-9/Г

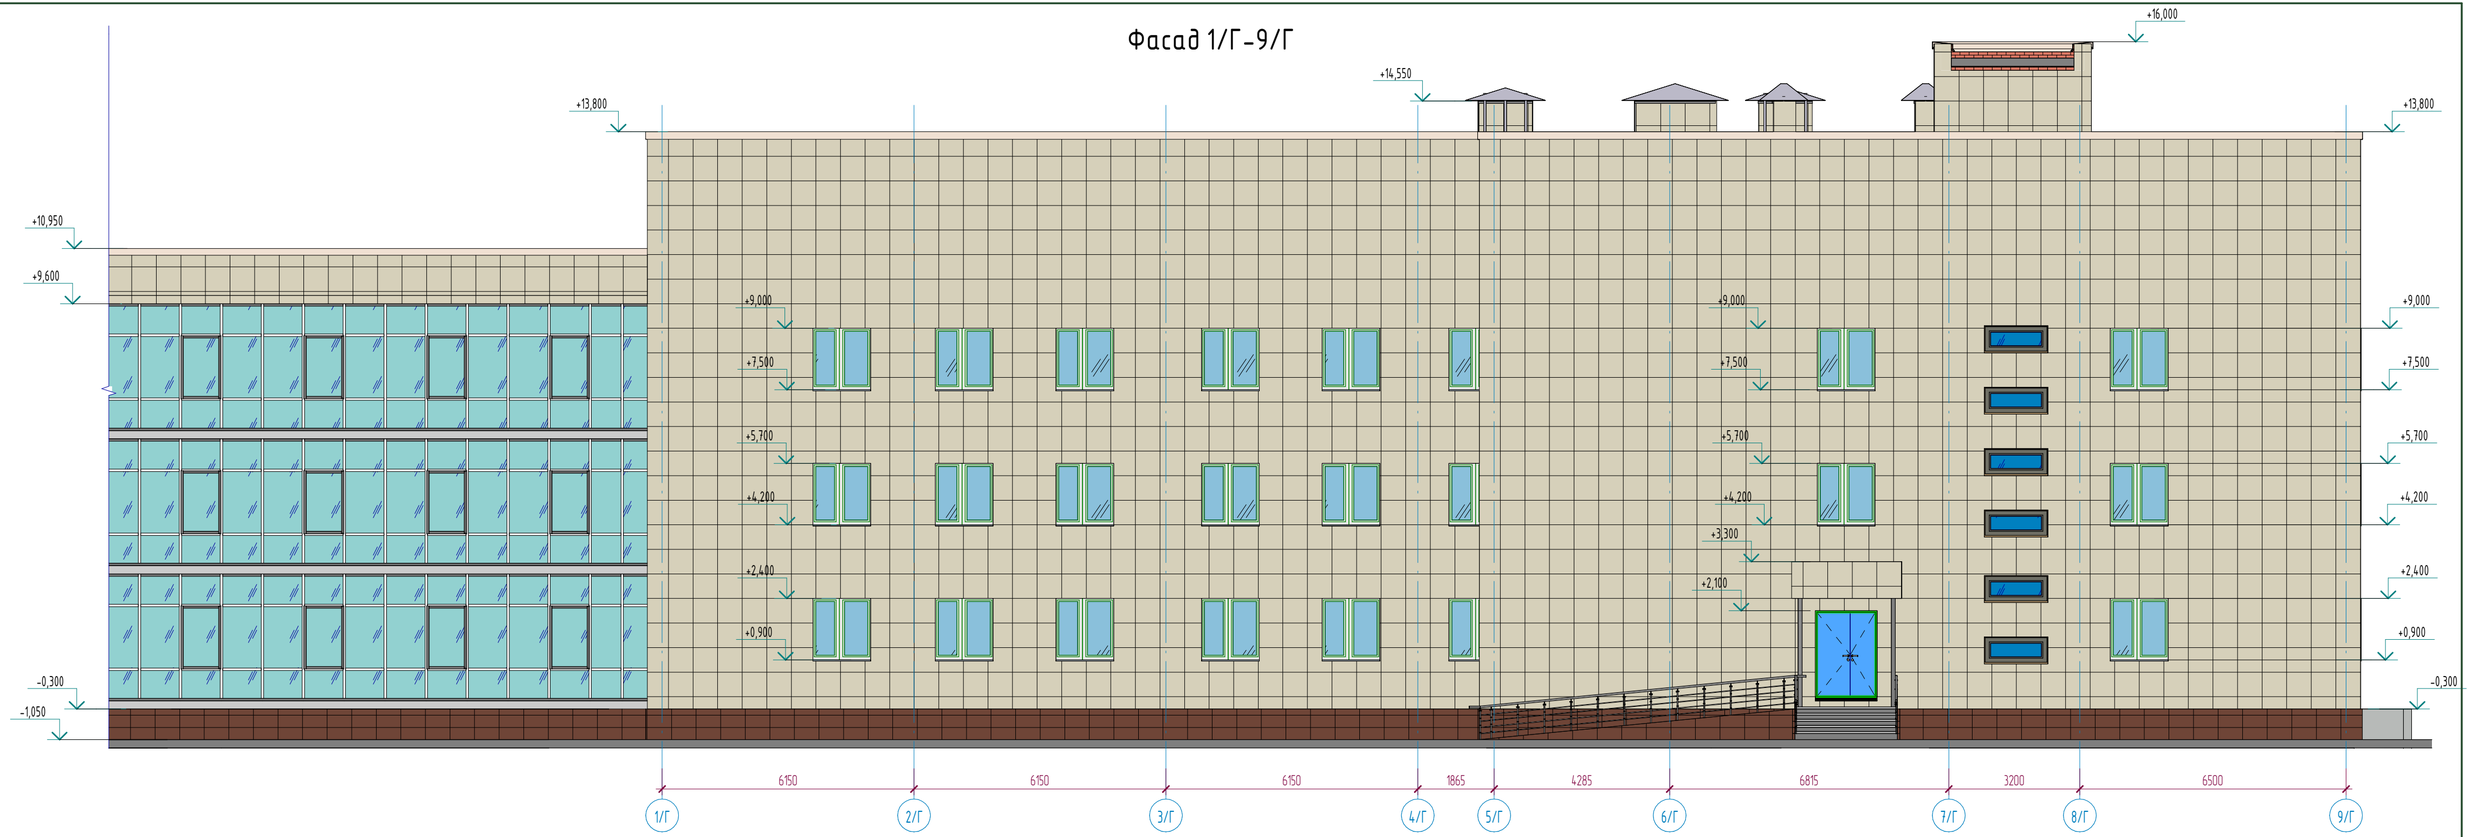

Ведомость отделки фасадов

Поз. отделки	Наименование элемента фасада	Наименование материала отделки	Наименовани и номер эталона цвета или...		Площадь, м2	Примечание
1	Стена	Керамогранитная плитка		RALL 1000	785,57	Монтаж
2	Цоколь	Керамогранитная плитка		RALL 7008	61,74	Монтаж
3	Витражи	Алюминиевый профиль/ двойное остекление/ стекло				
4	Кровля	Плоская с мягким покрытием из рулонных материалов				
5	Двери	Металлические				
6	Окна	Металлопластик				

Примечания:

1. Смотреть совместно с листами АС-33,34,35;

Изм.	Кол.уч	Лист	№док.	Подпись	Дата
ГИП		Байтина			
Разработал		Жаленов			
Проверил					
Норм. контроль		Сандибай			

АЖ2018/74 - 0 - АС

Разработка проектно-сметной документации на капитальный ремонт зданий по ул.Рыскулова, 6 и 8 (Городская многопрофильная больница №2) акимата города Астана, расположенное по адресу: улица Турара Рыскулова, здание 6,8

Рыскулова 6 (Блок Г)

Стадия	Лист	Листов
РП	31	

Фасад 1/Г-9/Г (Монтажные работы)

ТОО "Ақтөбе Жоба"
ГСЛ 19008872
г.Актобе

Взам. инв. №

Подп. и дата

Инв. № подл.

Формат: А3х3

Фасад 9/Г-1/Г

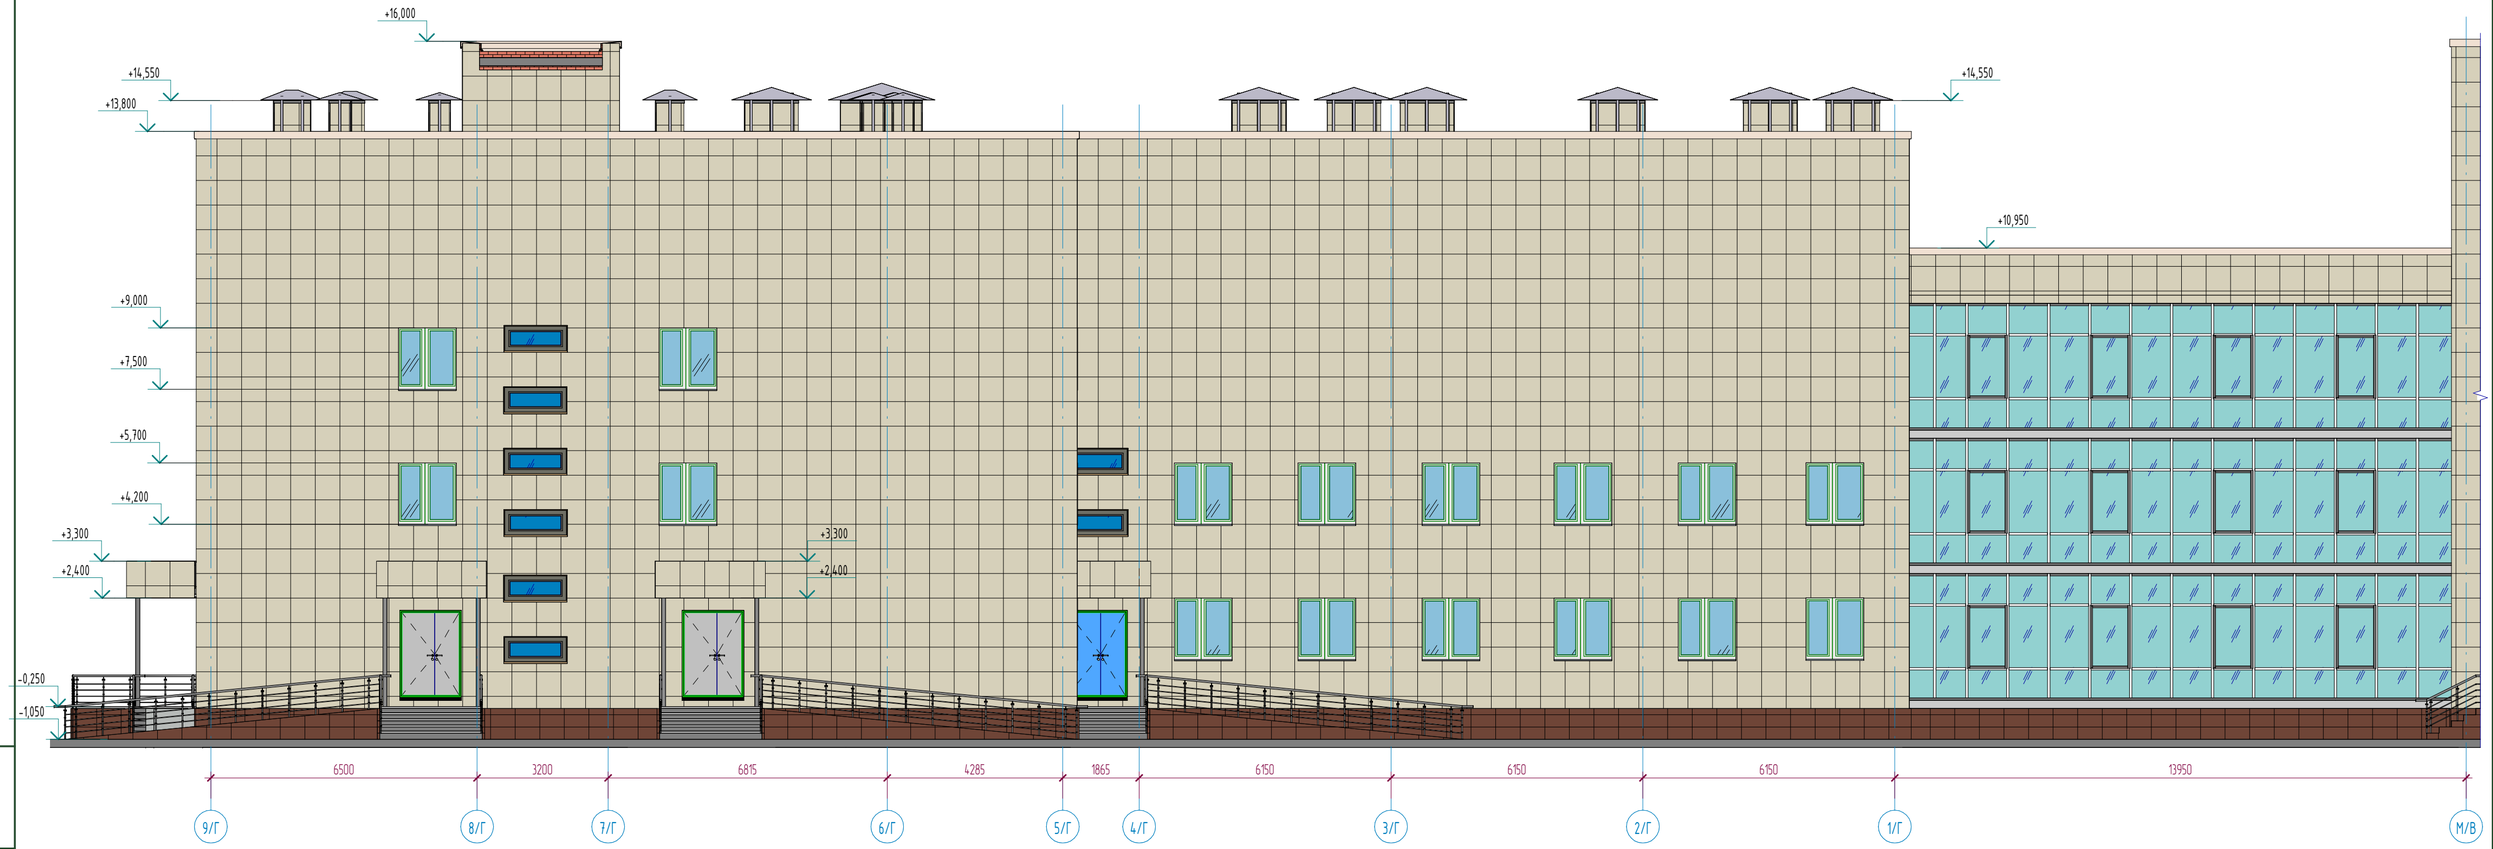

Примечания:

1. Смотреть совместно с листами АС-32,34,35;
2. Ведомость наружной отделки см. лист АС-32;

Изм.	Кол.уч	Лист	№док.	Подпись	Дата	АЖ2018/74 - 0 - АС
						Разработка проектно-сметной документации на капитальный ремонт зданий по ул.Рыскулова, 6 и 8 (Городская многопрофильная больница №2) акимата города Астана, расположенное по адресу: улица Турара Рыскулова, здание 6,8
ГИП		Байтина				Рыскулова 6 (Блок Г) — Стадия: РП; Лист: 32; Листов:
Разработал		Жаленов				Фасад 9/Г-1/Г (Монтажные работы)
Проверил						ТОО "Ақтөбе Жоба" ГСЛ 19008872 г.Актобе
Норм. контроль		Сандибай				

Взам. инв. №

Подп. и дата

Инв. № подл.

Формат: А3х3

Фасад А/Г-С/Г

Примечания:

1. Смотреть совместно с листами АС-32,33,35;
2. Ведомость наружной отделки см. лист АС-32;

Изм.	Кол.уч	Лист	№док.	Подпись	Дата	АЖ2018/74 - 0 - АС			
						Разработка проектно-сметной документации на капитальный ремонт зданий по ул.Рискулова, 6 и 8 г.Актобе, многоэтажных больших WC аэкипажа города Актобе, расположенных по адресу: улица Т.Дуров Рискулова, здание 6,8			
ГИП		Байтанин				Рискулова 6 (Блок Г)	Стадия	Лист	Листов
							РП	33	
Разработал		Жаленов				Фасад А/Г-С/Г (Монтажные работы)	ТОО "Акжол Жобы" ГСЛ 19008872 г.Актобе		
Проверил									
Норм. контроль		Сенбибай							

Формат: А3х3

Взам. инв №

Подп. и дата

Инв. № подл.

Фасад С/Г-А/Г

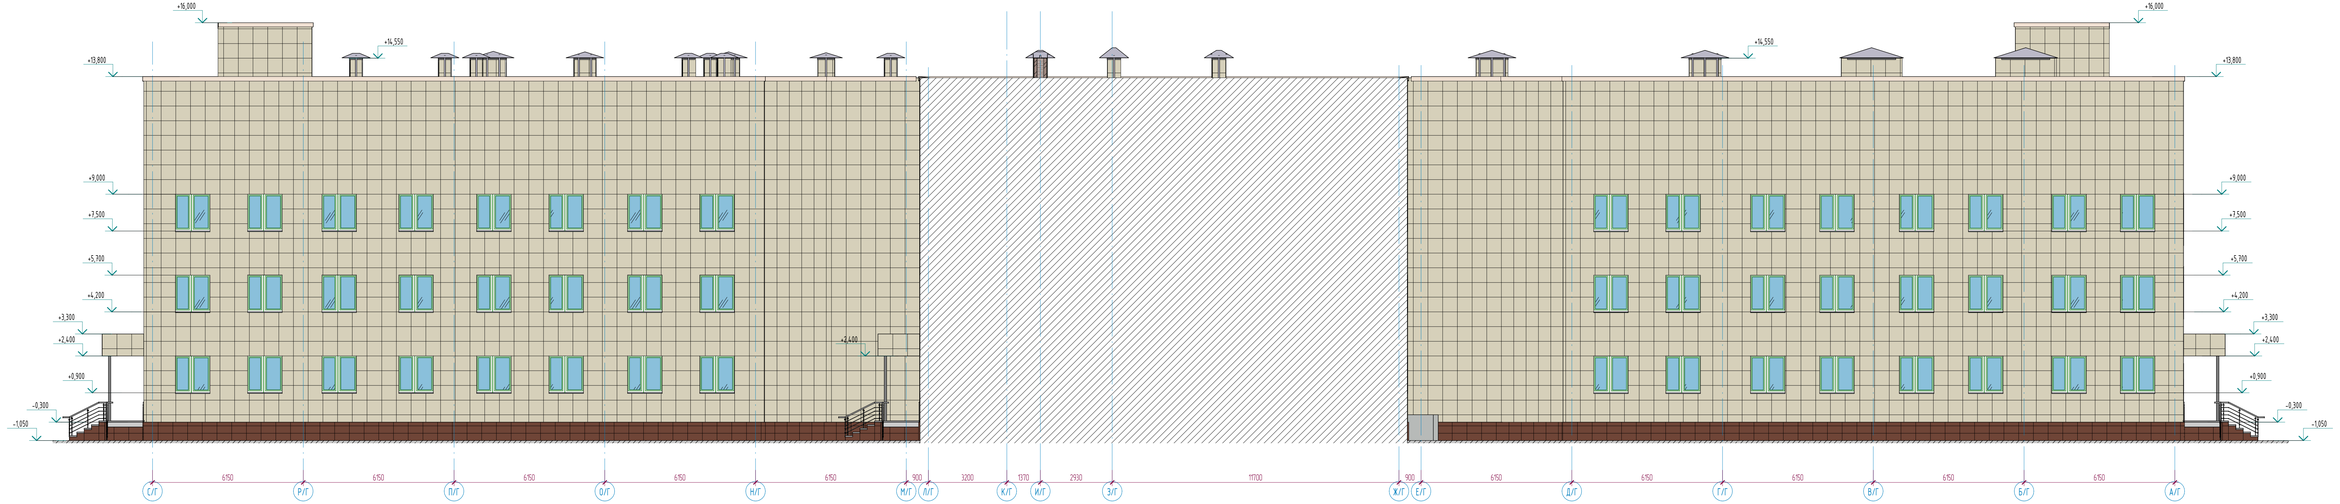

Примечания:

1. Смотреть совместно с листами АС-32,33,34;
2. Ведомость наружной отделки см. лист АС-32;

Изм.	Кол.уч	Лист	№док.	Подпись	Дата
ГИП		Байтина			
Разработал		Жаленов			
Проверил					
Норм. контроль		Сандыбай			

АЖ2018/74 - 0 - АС

Разработка проектно-сметной документации на капитальный ремонт зданий по ул.Рыскулова, 6 и 8 (городская многопрофильная больница №3) микро-р. Асанов, расположенные по адресу: улица Тургара Рыскулова, здание 6,8

Рыскулова 6 (Блок Г)	Стадия	Лист	Листов
	РП	34	

Фасад С/Г-А/Г (Монтажные работы)

ТОО "Арнеби Жобы"
ГСЛ 19008812
г.Алматы

Формат А3х3

Взам. инв. №

Подп. и дата

Инв. № подл.

План этажа на отм. 0.000 в осях 1/Г-8/Г между осями Е/Г-М/Г (Монтажные работы)

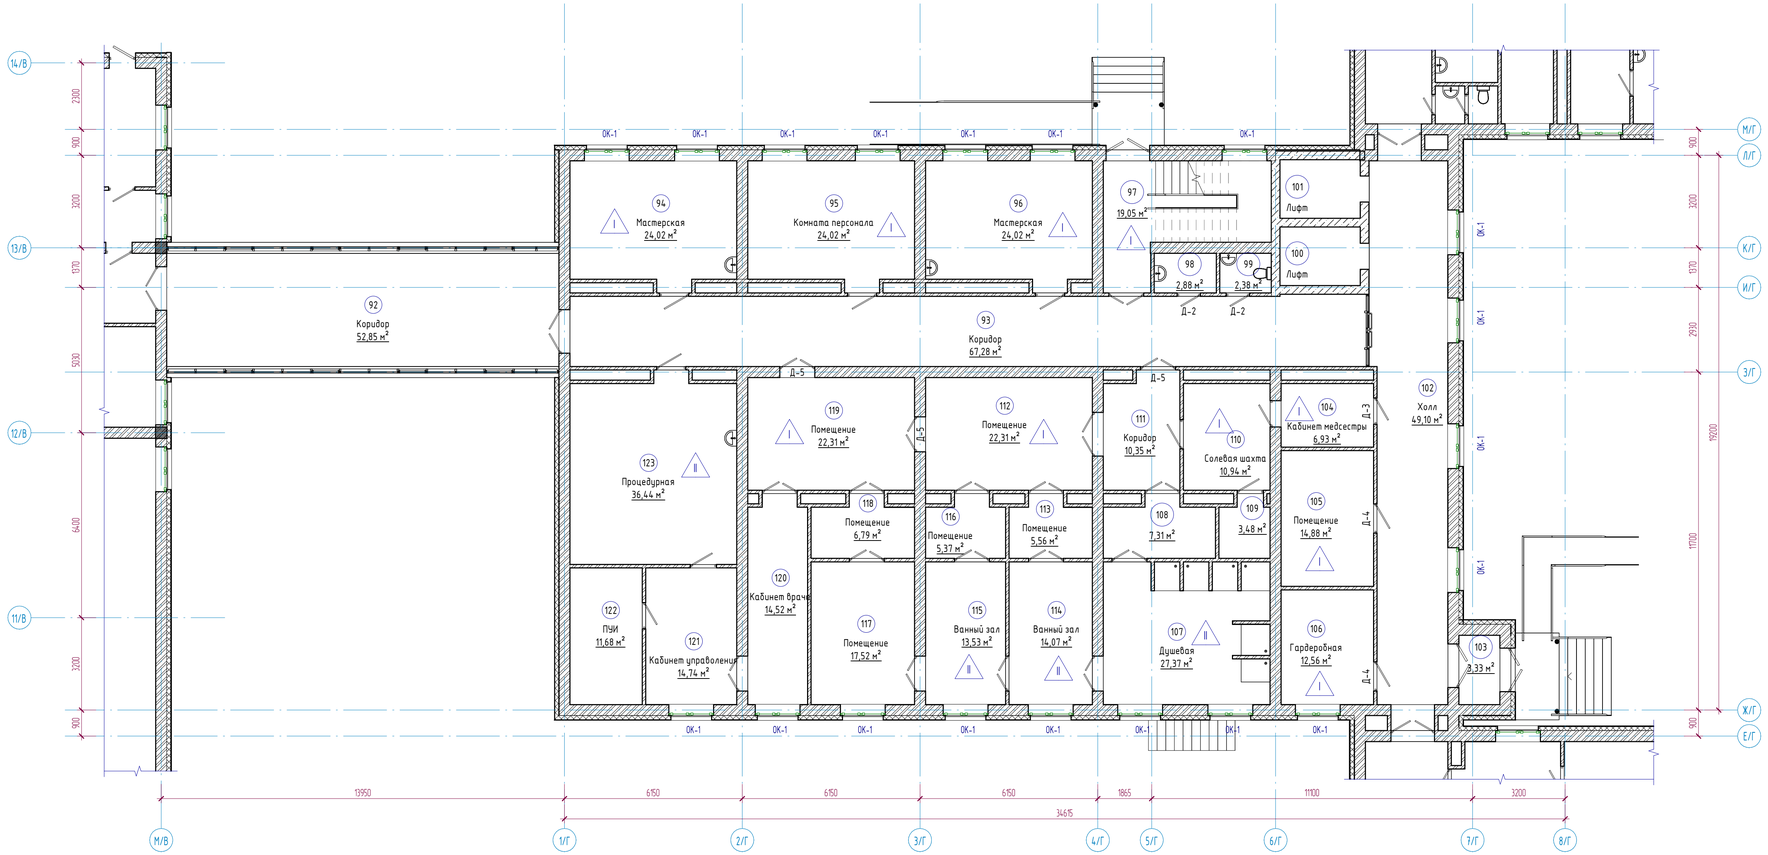

Экспликация помещений

Номер помещения	Наименование	Площадь, м²	Кат. помещений
91	Холл	0,00	
92	Коридор	52,85	
93	Коридор	67,28	
94	Мастерская	24,02	
95	Комната персонала	24,02	
96	Мастерская	24,02	
97	Лестничная клетка	19,05	
98	Помещение	2,88	
99	С/у	2,38	
100	Лифт	5,64	
101	Лифт	5,64	
102	Холл	49,10	
103	Тамбур	3,33	
104	Кабинет медсестры	6,93	
105	Помещение	14,88	
106	Гардеробная	12,56	
107	Душевая	27,37	
108	Раздевальная	7,31	
109	Помещение	3,48	
110	Солевая шахта	10,94	
111	Коридор	10,35	
112	Помещение	22,31	
113	Помещение	5,56	
114	Ванный зал	14,07	
115	Ванный зал	13,53	
116	Помещение	5,37	
117	Помещение	17,52	
118	Помещение	6,79	
119	Помещение	22,31	
120	Кабинет врача	14,52	
121	Кабинет управления	14,74	

Условные обозначения

Коридор - наименование помещения

3,21 - площадь помещения

1 - тип пола по проекту

ОК-1 - тип окна

Д-1 - тип двери

Схема блокировки

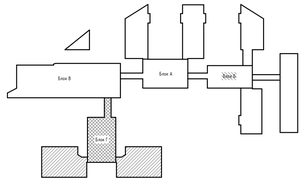

Примечания:

1. Смотреть совместно с листами АС-40,41;
2. Экспликация полов см. листы АС-57,58;
3. Ведомость внутренней отделки см. лист АС-59;
4. Спецификация элементов заполнения проемов см. лист АС-60;

Изм.	Кол.уч.	Лист	№док.	Подпись	Дата	АЖ2018/74 - 0 - АС		
						Разработка проектно-сметной документации на капитальный ремонт зданий по ул.Рыскулова, 6 и 8 Городская многопрофильная больница №2) акимата города Астаны, расположенное по адресу: улица Тауара Рыскулова, здание 6,8		
ГИП			Байтина			Рыскулова 6 (Блок Г)	Стадия: РП	Лист: 35 / Листов:
Разработал			Жаленов			План этажа на отм. 0.000 в осях 1/Г-8/Г между осями Е/Г-М/Г (Монтажные работы)	ТОО "Актюбе Жобо" ГСЛ 19008672 г.Актобе	
Проверил								
Норм. контроль			Сандыбай					

Взам. инв. №

Подп. и дата

Инв. № подл.

Формат: А3х3

План этажа на отм. 0.000 в осях 4/Г-9/Г между осями Л/Г-С/Г (Монтажные работы)

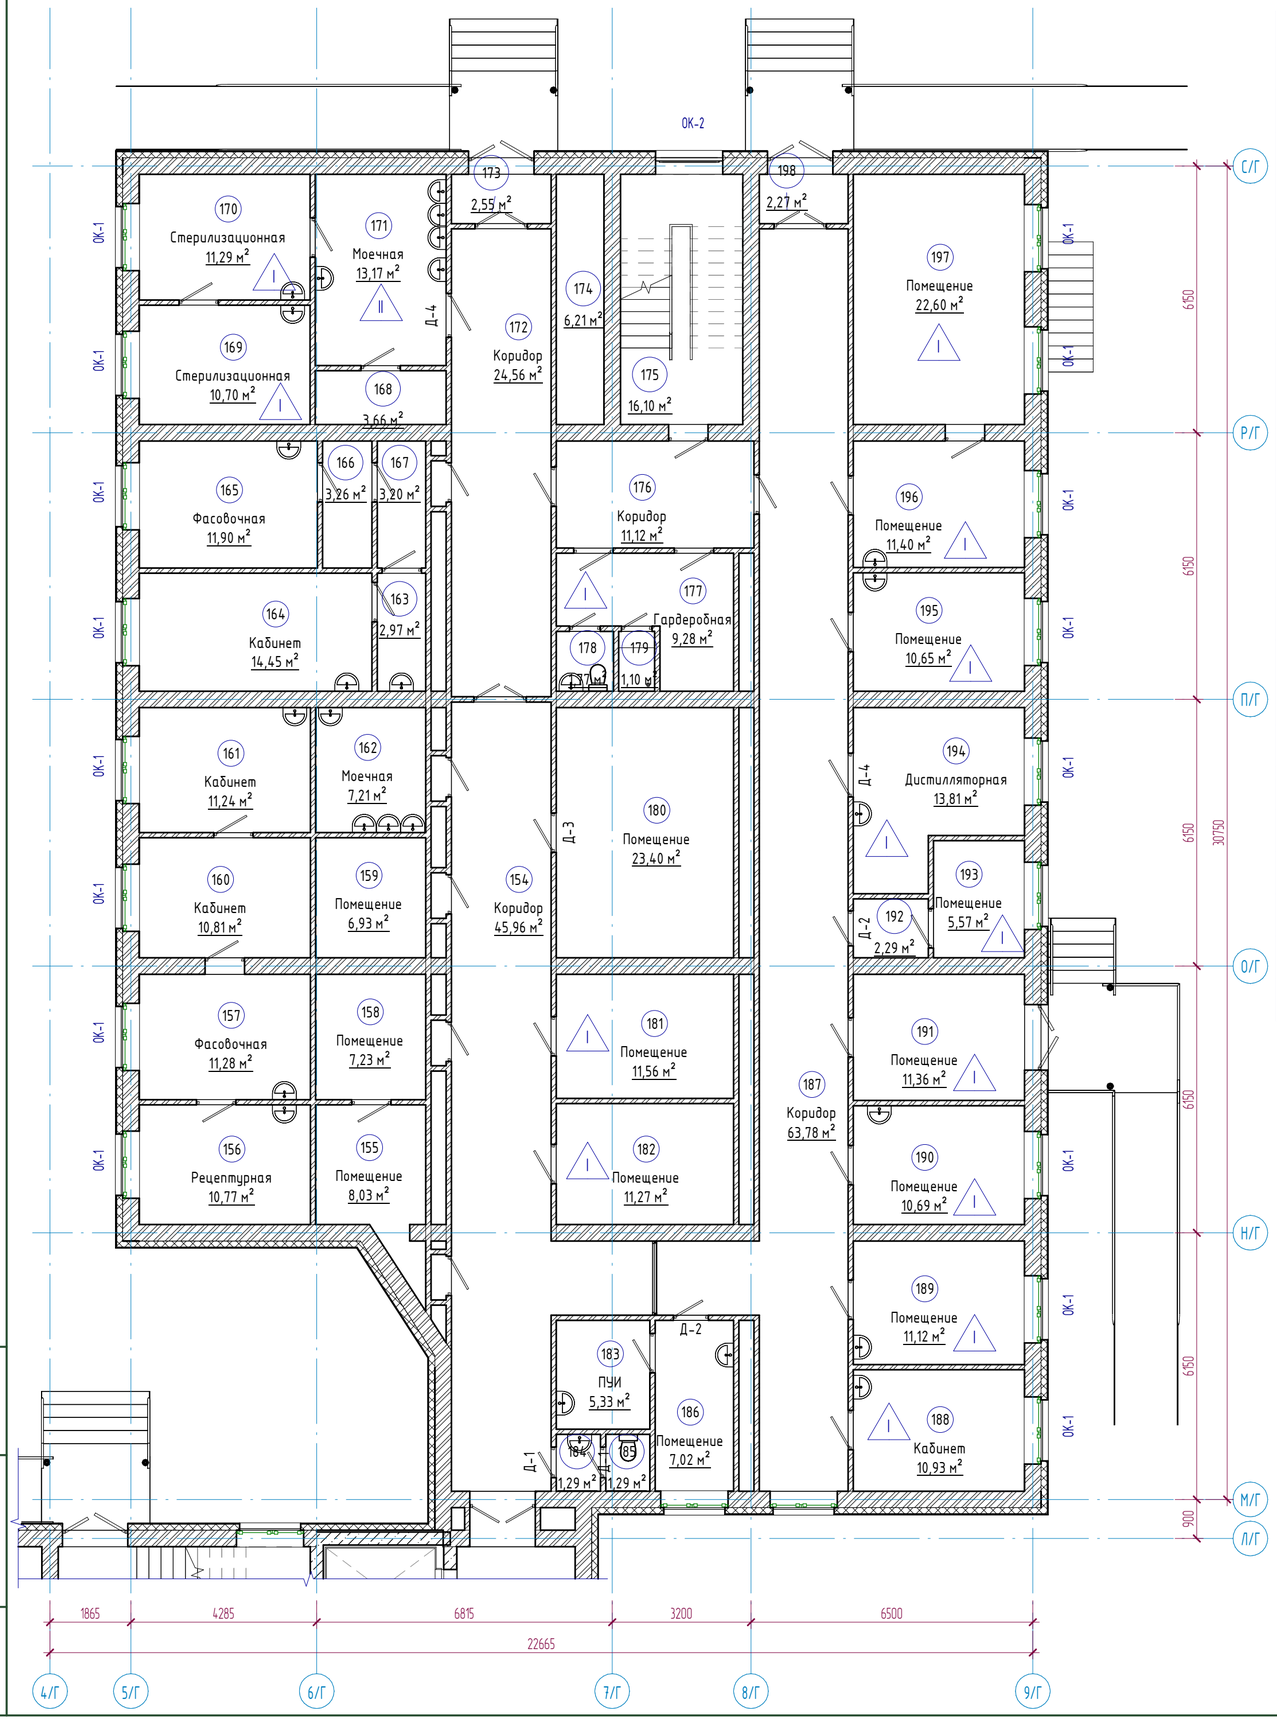

Экспликация помещений

Номер помещения	Наименование	Площадь, м²	Кат. помещений
151	С/у	2,63	
152	Душевая	1,52	
153	Помещение	1,72	
154	Коридор	45,96	
155	Помещение	8,03	
156	Рецептурная	10,77	
157	Фасовочная	11,28	
158	Помещение	7,23	
159	Помещение	6,93	
160	Кабинет	10,81	
161	Кабинет	11,24	
162	Моечная	7,21	
163	Коридор	2,97	
164	Кабинет	14,45	
165	Фасовочная	11,90	
166	Коридор	3,26	
167	Коридор	3,20	
168	Коридор	3,66	
169	Стерилизационная	10,70	
170	Стерилизационная	11,29	
171	Моечная	13,17	
172	Коридор	24,56	

Экспликация помещений

Номер помещения	Наименование	Площадь, м²	Кат. помещений
173	Тамбур	2,55	
174	Помещение	6,21	
175	Лестничная клетка	16,10	
176	Коридор	11,12	
177	Гардеробная	9,28	
178	С/у	1,77	
179	Душевая	1,10	
180	Помещение	23,40	
181	Помещение	11,56	
182	Помещение	11,27	
183	ПУИ	5,33	
184	Умывальная	1,29	
185	С/у	1,29	
186	Помещение	7,02	
187	Коридор	63,78	
188	Кабинет	10,93	
189	Помещение	11,12	
190	Помещение	10,69	
191	Помещение	11,36	
192	Помещение	2,29	
193	Помещение	5,57	

Условные обозначения

Коридор - наименование помещения

3,21 - площадь помещения

1 - тип пола по проекту

ОК-1 - тип окна

Д-1 - тип двери

Схема блокировки

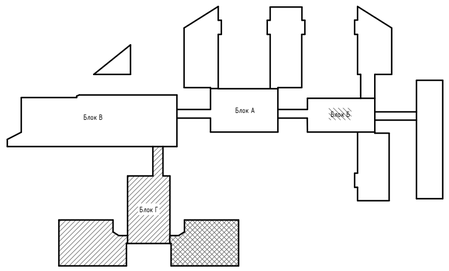

Примечания:

1. Смотреть совместно с листами АС-39,41;
2. Экспликация полов см. листы АС-57,58;
3. Ведомость внутренней отделки см. лист АС-59;
4. Спецификация элементов заполнения проемов см. лист АС-60;

Взам. инв. №

Подп. и дата

Инв. № подл.

Изм.	Кол.уч	Лист	№док.	Подпись	Дата
ГИП		Байтина			
Разработал		Жаленов			
Проверил					
Норм. контроль		Сандибай			

АЖ2018/74 - 0 - АС

Разработка проектно-сметной документации на капитальный ремонт зданий по ул.Рыскулова, 6 и 8 (Городская многопрофильная больница №2) акимата города Астана, расположенное по адресу: улица Турара Рыскулова, здание 6,8

Рыскулова 6 (Блок Г)

Стадия	Лист	Листов
РП	36	

План этажа на отм. 0.000 в осях 4/Г-9/Г между осями Л/Г-С/Г (Монтажные работы)

ТОО "Ақтөбе Жоба"
ГСЛ 19008872
г.Актобе

Формат: А2А

План этажа на отм.0.000 в осях 5/Г-9/Г между осями А/Г-Ж/Г (Монтажные работы)

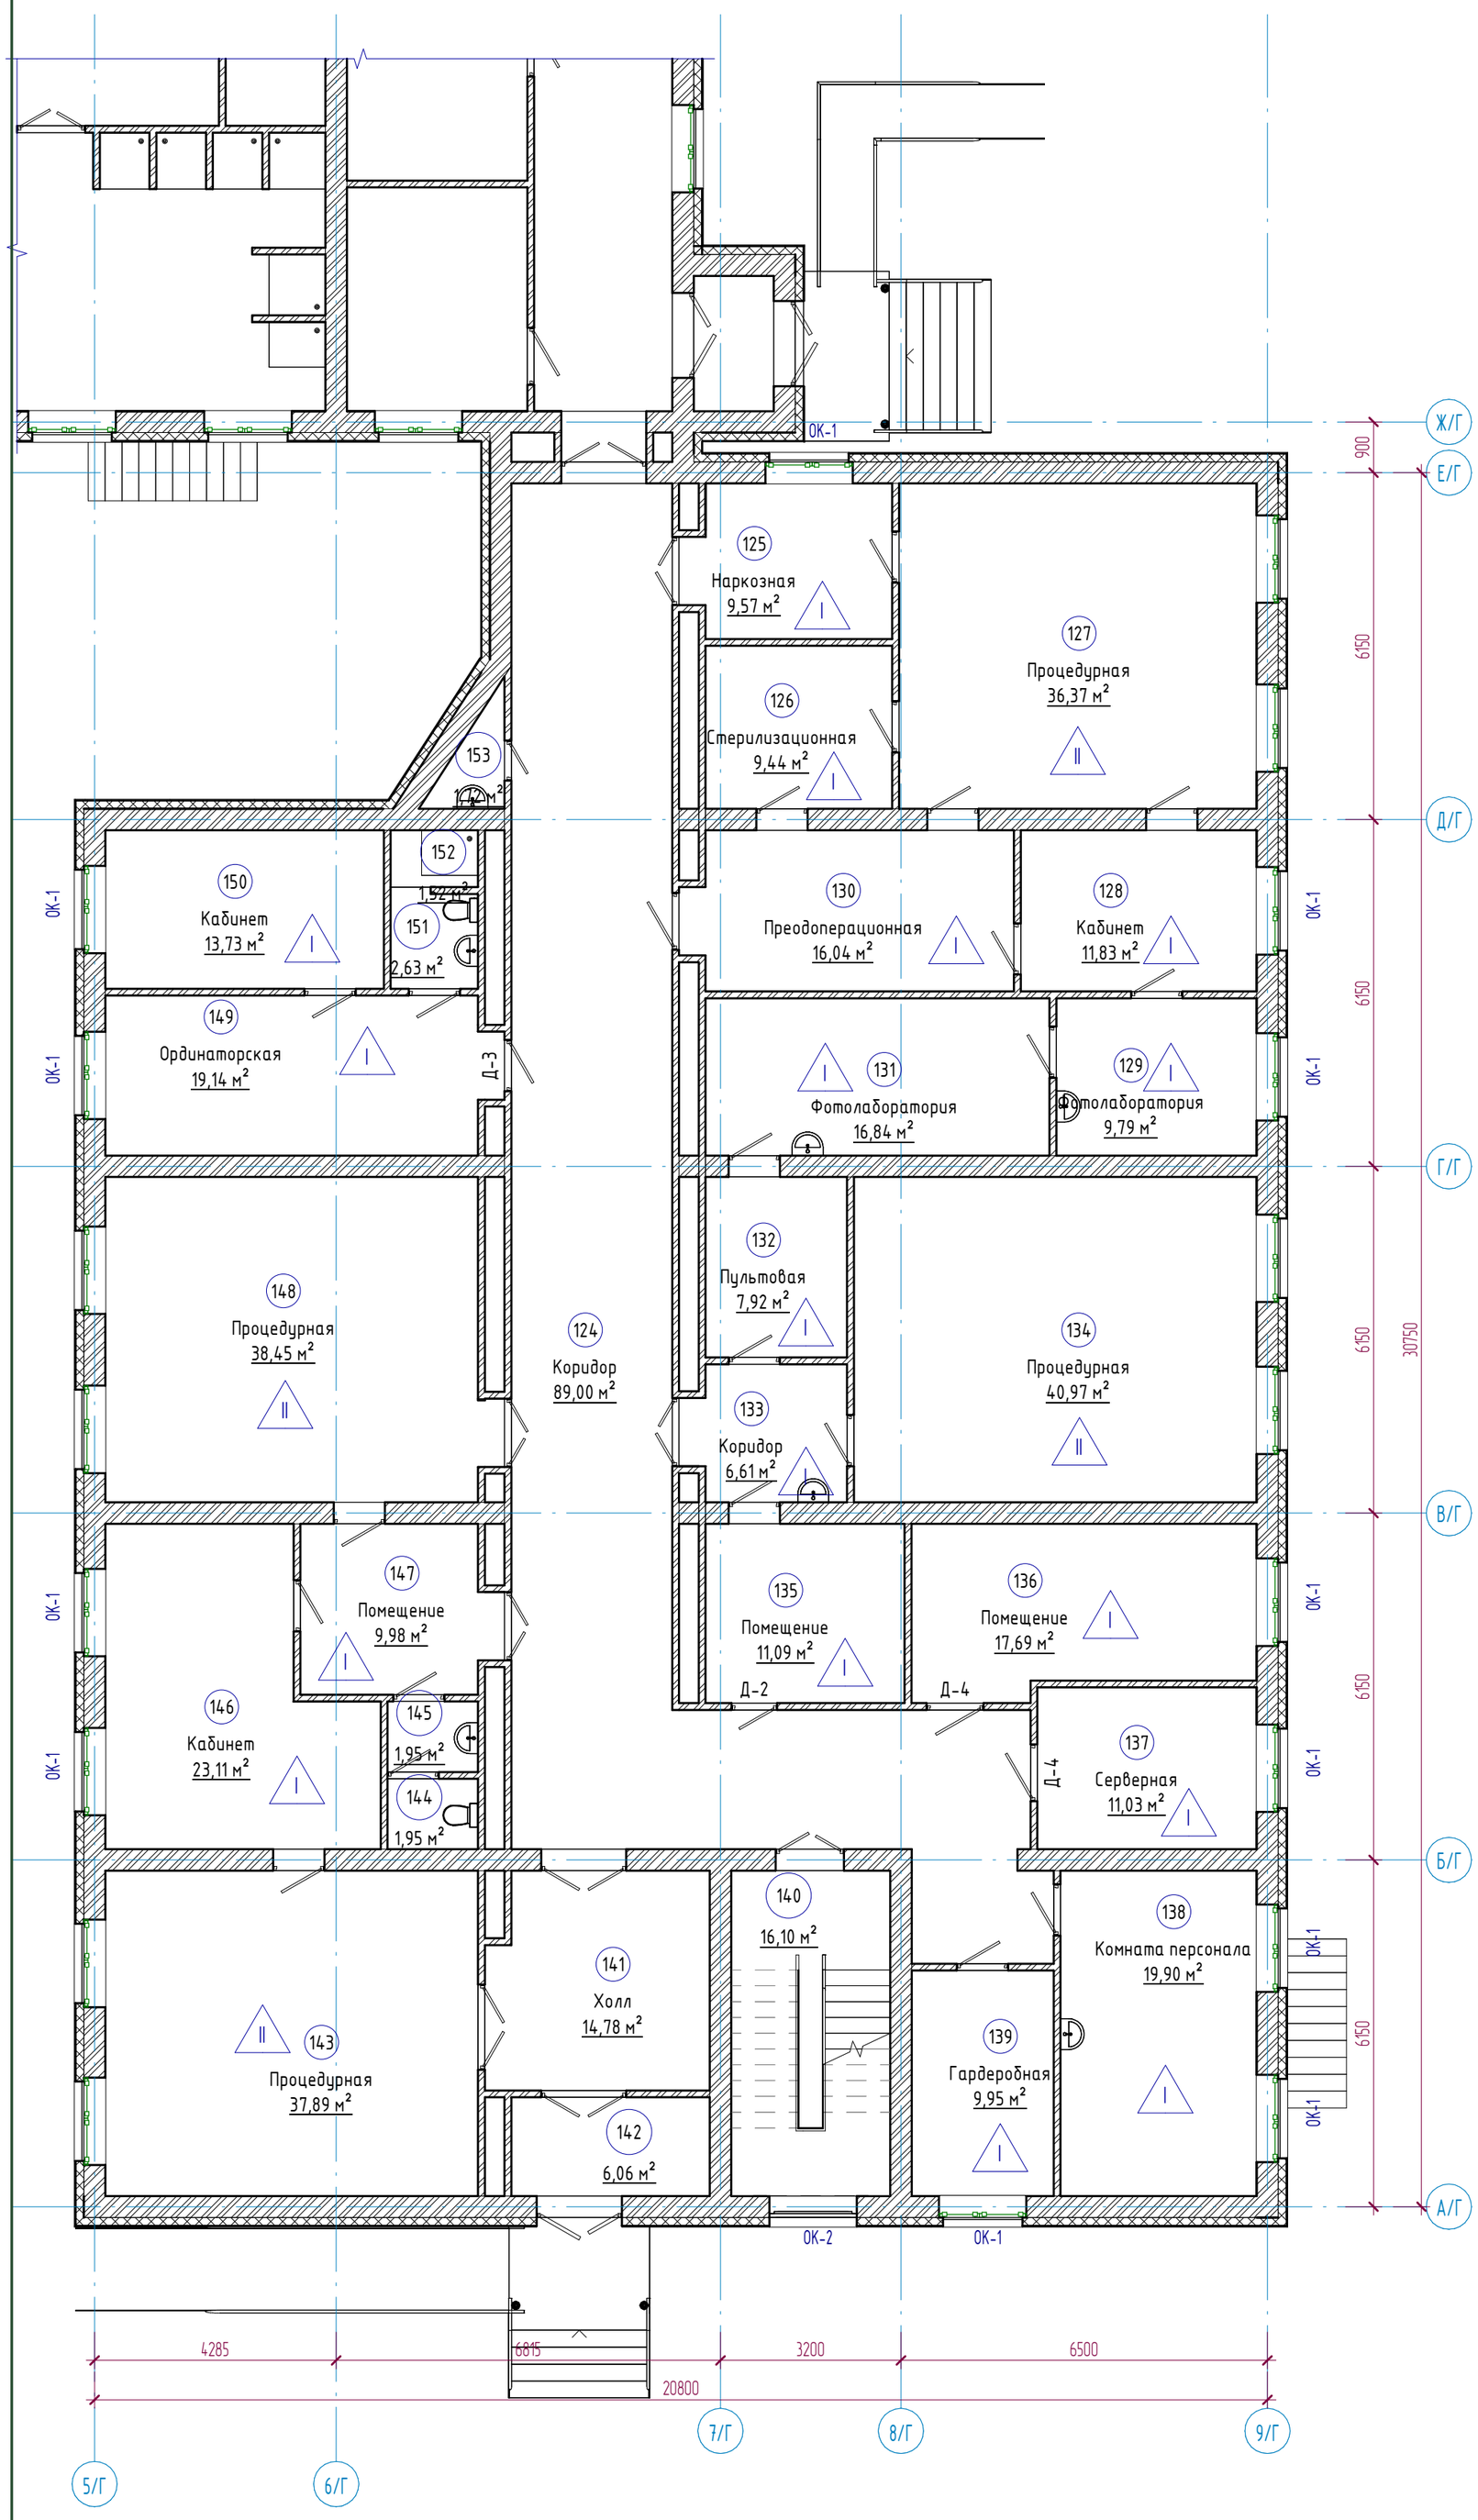

Экспликация помещений

Номер помещения	Наименование	Площадь, м²	Кат. помещений
122	ПУИ	11,68	
123	Процедурная	36,44	
124	Коридор	89,00	
125	Наркозная	9,57	
126	Стерилизационная	9,44	
127	Процедурная	36,37	
128	Кабинет	11,83	
129	Фотолаборатория	9,79	
130	Преодоперационная	16,04	
131	Фотолаборатория	16,84	
132	Пультовая	7,92	
133	Коридор	6,61	
134	Процедурная	40,97	
135	Помещение	11,09	
136	Помещение	17,69	
137	Серверная	11,03	
138	Комната персонала	19,90	
139	Гардеробная	9,95	
140	Лестничная клетка	16,10	
141	Холл	14,78	
142	Тамбур	6,06	
143	Процедурная	37,89	
144	С/у	1,95	
145	Умывальная	1,95	
146	Кабинет	23,11	
147	Помещение	9,98	
148	Процедурная	38,45	
149	Ординаторская	19,14	
150	Кабинет	13,73	

Схема блокировки

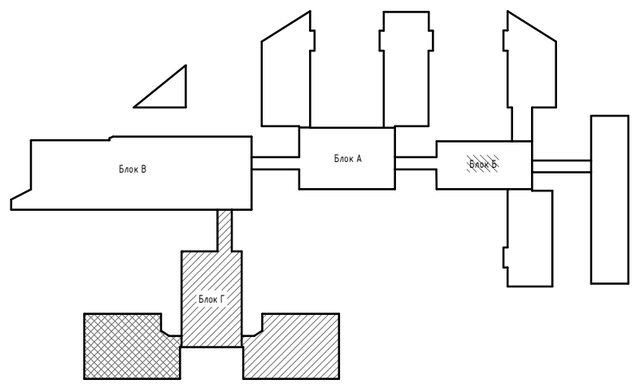

Условные обозначения

Коридор - наименование помещения

3,21 - площадь помещения

1 - тип пола по проекту

ОК-1 - тип окна

Д-1 - тип двери

Примечания:

1. Смотреть совместно с листами АС-39,40;
2. Экспликация полов см. листы АС-57,58;
3. Ведомость внутренней отделки см. лист АС-59;
4. Спецификация элементов заполнения проемов см. лист АС-60;

Изм.	Кол.уч	Лист	№док.	Подпись	Дата
ГИП		Байтина			
Разработал		Жаленов			
Проверил					
Норм. контроль		Сандибай			

АЖ2018/74 - 0 - АС

Разработка проектно-сметной документации на капитальный ремонт зданий по ул.Рыскулова, 6 и 8 (Городская многопрофильная больница №2) акимата города Астана, расположенное по адресу: улица Турара Рыскулова, здание 6,8

Рыскулова 6 (Блок Г)

Стадия	Лист	Листов
РП	37	

План этажа на отм.0.000 в осях 5/Г-9/Г между осями А/Г-Ж/Г (Монтажные работы)

ТОО "Ақтөбе Жоба"
ГСЛ 19008872
г.Актобе

Взам. инв. №

Подп. и дата

Инв. № подл.

Формат: А2А

План этажа на отм. +3.300 в осях 1/Г-8/Г между осями Е/Г-М/Г (Монтажные работы)

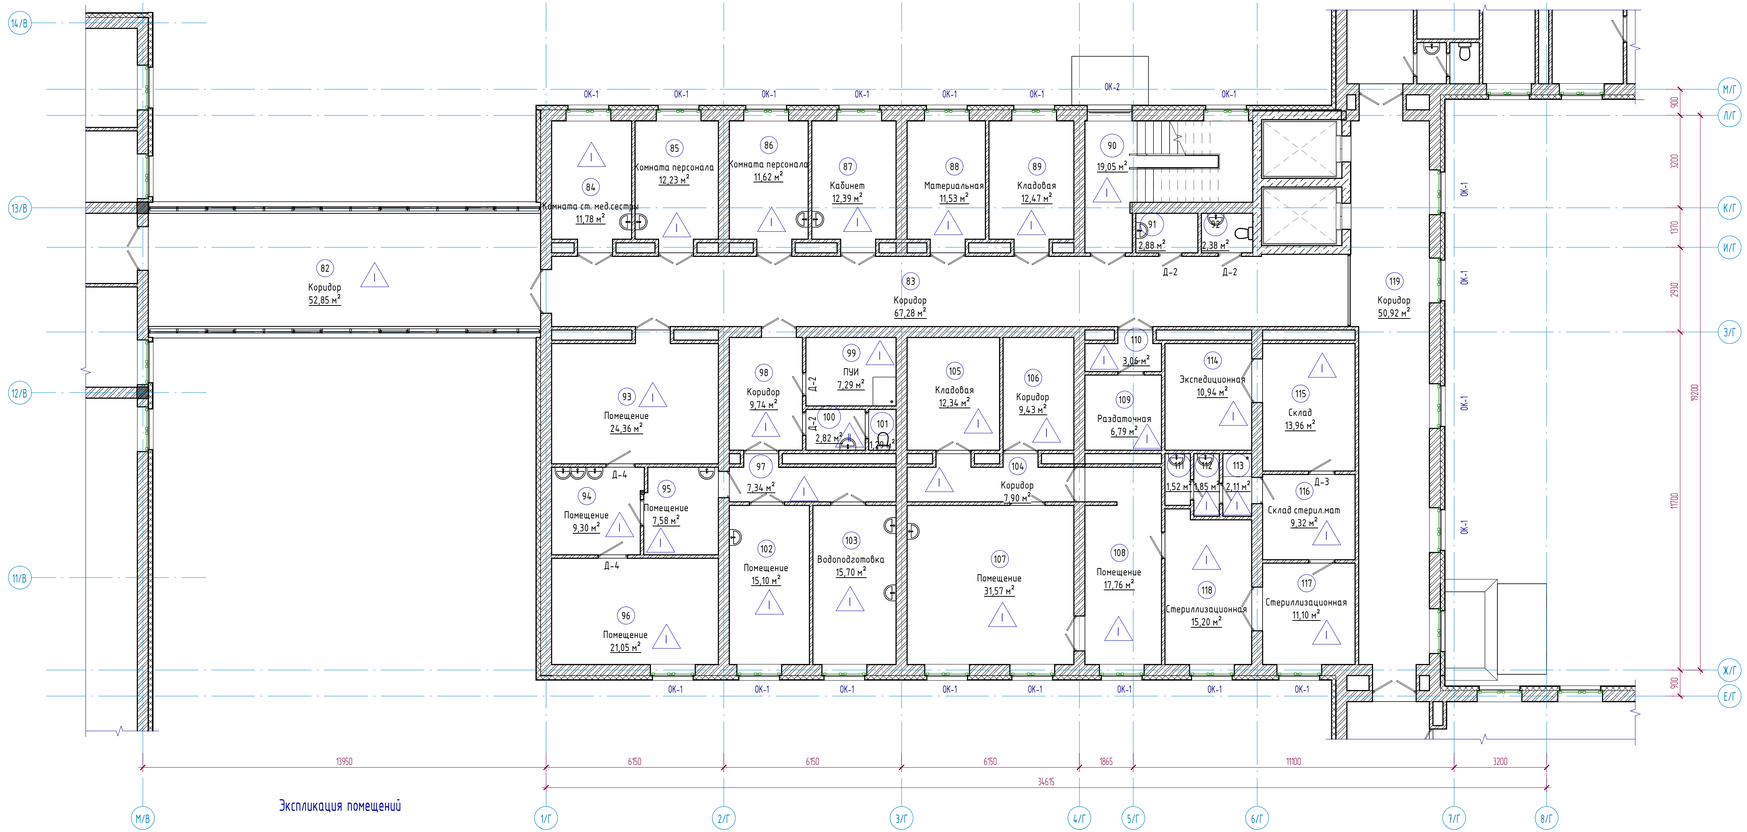

Экспликация помещений

Номер помещения	Наименование	Площадь, м²	Кат. помещений
81	Зала лечебной физкульт.	0,00	
82	Коридор	52,85	
83	Коридор	67,28	
84	Комната ст. мед.сестры	11,78	
85	Комната персонала	12,23	
86	Комната персонала	11,62	
87	Кабинет	12,39	
88	Материальная	11,53	
89	Кладовая	12,47	
90	Лестничная клетка	19,05	
91	Кладовая	2,88	
92	С/у	2,38	
93	Помещение	24,36	
94	Помещение	9,30	
95	Помещение	7,58	
96	Помещение	21,05	
97	Коридор	7,34	
98	Коридор	9,74	
99	ПУИ	7,29	
100	С/у	2,82	
101	Душевая	1,29	
102	Помещение	15,10	
103	Водоподготовка	15,70	
104	Коридор	7,90	
105	Кладовая	12,34	
106	Коридор	9,43	
107	Помещение	31,57	
108	Помещение	17,76	

Экспликация помещений

Номер помещения	Наименование	Площадь, м²	Кат. помещений
109	Раздаточная	6,79	
110	Коридор	3,06	
111	Коридор	1,52	
112	Санпропускник	1,85	
113	Санпропускник	2,11	
114	Экспедиционная	10,94	
115	Склад	13,96	
116	Склад стерил.мат	9,32	

Схема блокировки

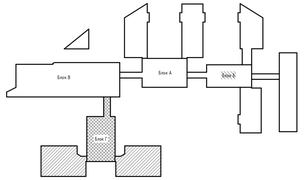

Условные обозначения

Коридор - наименование помещения

3,21 - площадь помещения

1 - тип пола по проекту

ОК-1 - тип окна

Д-1 - тип двери

Примечания:

1. Смотреть совместно с листами АС-43,44;
2. Экспликация полов см. листы АС-57,58;
3. Ведомость внутренней отделки см. лист АС-59;
4. Спецификация элементов заполнения проемов см. лист АС-60;

Изм.	Кол.уч.	Лист	№док.	Подпись	Дата
ГИП		Байтина			
Разработал		Жаленов			
Проверил					
Норм. контроль		Сандибай			

АЖ2018/74 - 0 - АС

Разработка проектно-сметной документации на капитальный ремонт зданий по ул.Рыскулова, 6 и 8 Городская многопрофильная больница №2) акимата города Астаны, расположенное по адресу: улица Тауара Рыскулова, здание 6,8

Рыскулова 6 (Блок Г)

Стадия	Лист	Листов
РП	38	

План этажа на отм. +3.300 в осях 1/Г-8/Г между осями Е/Г-М/Г (Монтажные работы)

ТОО "Ақтөбе Жобасы"
ГСЛ 19008872
г.Актобе

Взам. инв. №

Подп. и дата

Инв. № подл.

Формат: А3х3

План этажа на отм. +3.300 в осях 4/Г-9/Г между осями Л/Г-С/Г (Монтажные работы)

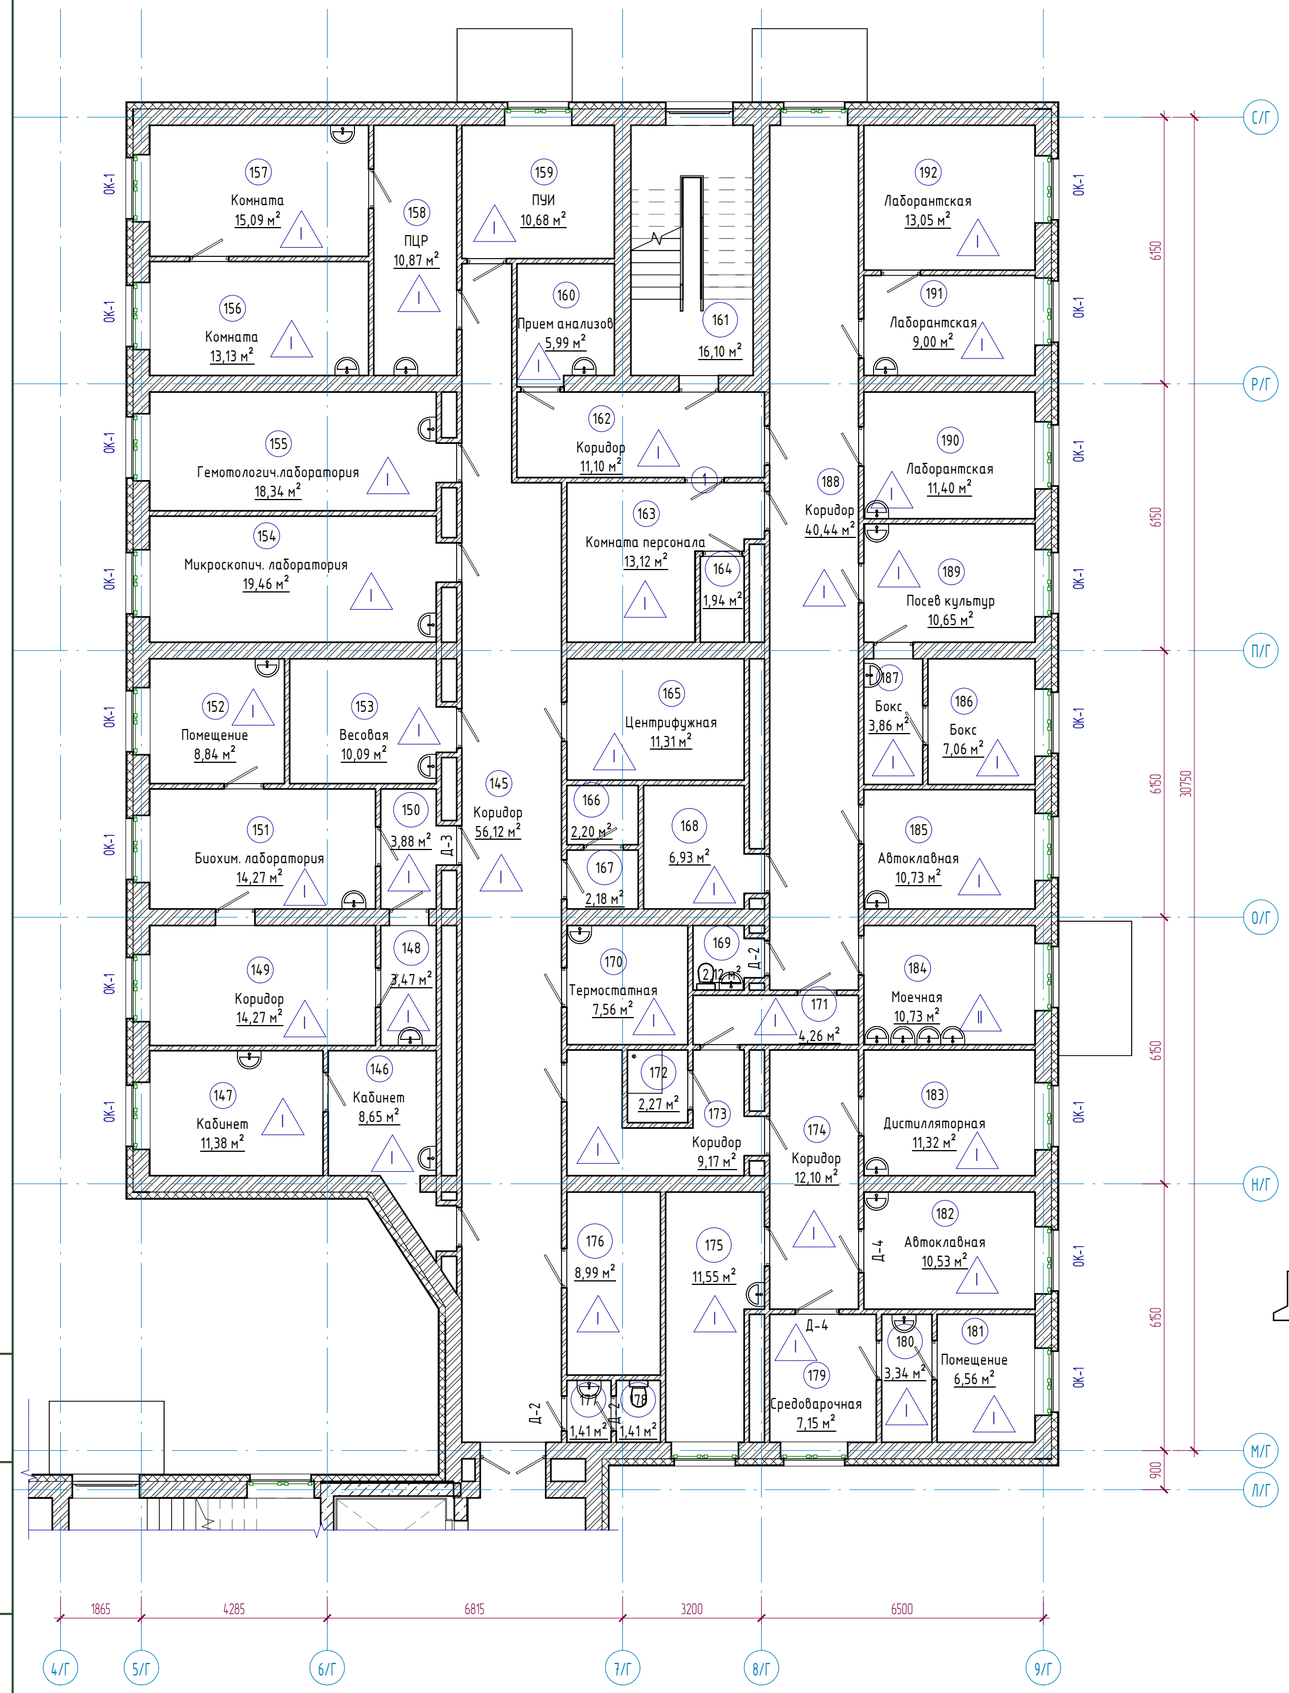

Экспликация помещений

Номер помещения	Наименование	Площадь, м²	Кат. помещений
142	Душевая	1,69	
143	С/у	2,55	
144	Помещение	1,72	
145	Коридор	56,12	
146	Кабинет	8,65	
147	Кабинет	11,38	
148	Прием анализов	3,47	
149	Коридор	14,27	
150	Коридор	3,88	
151	Биохим. лаборатория	14,27	
152	Помещение	8,84	
153	Весовая	10,09	
154	Микроскопич. лаборатория	19,46	
155	Гемотологич.лаборатория	18,34	
156	Комната	13,13	
157	Комната	15,09	
158	ПЦР	10,87	
159	ПУИ	10,68	
160	Прием анализов	5,99	
161	Лестничная клетка	16,10	
162	Коридор	11,10	
163	Комната персонала	13,12	
164	С/у	1,94	

Экспликация помещений

Номер помещения	Наименование	Площадь, м²	Кат. помещений
165	Центрифужная	11,31	
166	Кладовая	2,20	
167	Кладовая	2,18	
168	Комната для стериль.пос.	6,93	
169	С/у	2,12	
170	Термостатная	7,56	
171	Коридор	4,26	
172	С/у	2,27	
173	Коридор	9,17	
174	Коридор	12,10	
175	Стерилизационная	11,55	
176	Помещ. для сбора крови	8,99	
177	Умывальная	1,41	
178	С/у	1,41	
179	Средоварочная	7,15	
180	Помещение	3,34	
181	Помещение	6,56	
182	Автоклавная	10,53	
183	Дистилляторная	11,32	
184	Моечная	10,73	
185	Автоклавная	10,73	
186	Бокс	7,06	
187	Бокс	3,86	

Схема блокировки

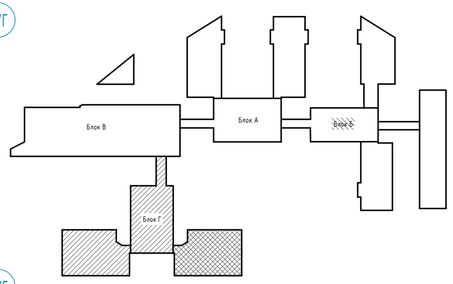

Примечания:

1. Смотреть совместно с листами АС-42,44;
2. Экспликация полов см. листы АС-57,58;
3. Ведомость внутренней отделки см. лист АС-59;
4. Спецификация элементов заполнения проемов см. лист АС-60;

Условные обозначения

Коридор - наименование помещения

3,21 - площадь помещения

1 - тип пола по проекту

ОК-1 - тип окна

Д-1 - тип двери

Изм.	Кол.уч	Лист	№док.	Подпись	Дата	АЖ2018/74 - 0 - АС		
						Разработка проектно-сметной документации на капитальный ремонт зданий по ул.Рыскулова, 6 и 8 (Городская многопрофильная больница №2) акимата города Астана, расположенное по адресу: улица Турара Рыскулова, здание 6,8		
ГИП		Байтина				Рыскулова 6 (Блок Г)	Стадия: РП	Лист: 39 / Листов:
Разработал		Жаленов				План этажа на отм. +3.300 в осях 4/Г-9/Г между осями Л/Г-С/Г (Монтажные работы)	ТОО "Ақтөбе Жоба" ГСЛ 19008872 г.Актобе	
Проверил								
Норм. контроль		Сандибай						

Взам. инв. №

Подп. и дата

Инв. № подл.

Формат: А2А

План этажа на отм. +3.300 в осях 5/Г-9/Г между осями А/Г-Ж/Г (Монтажные работы)

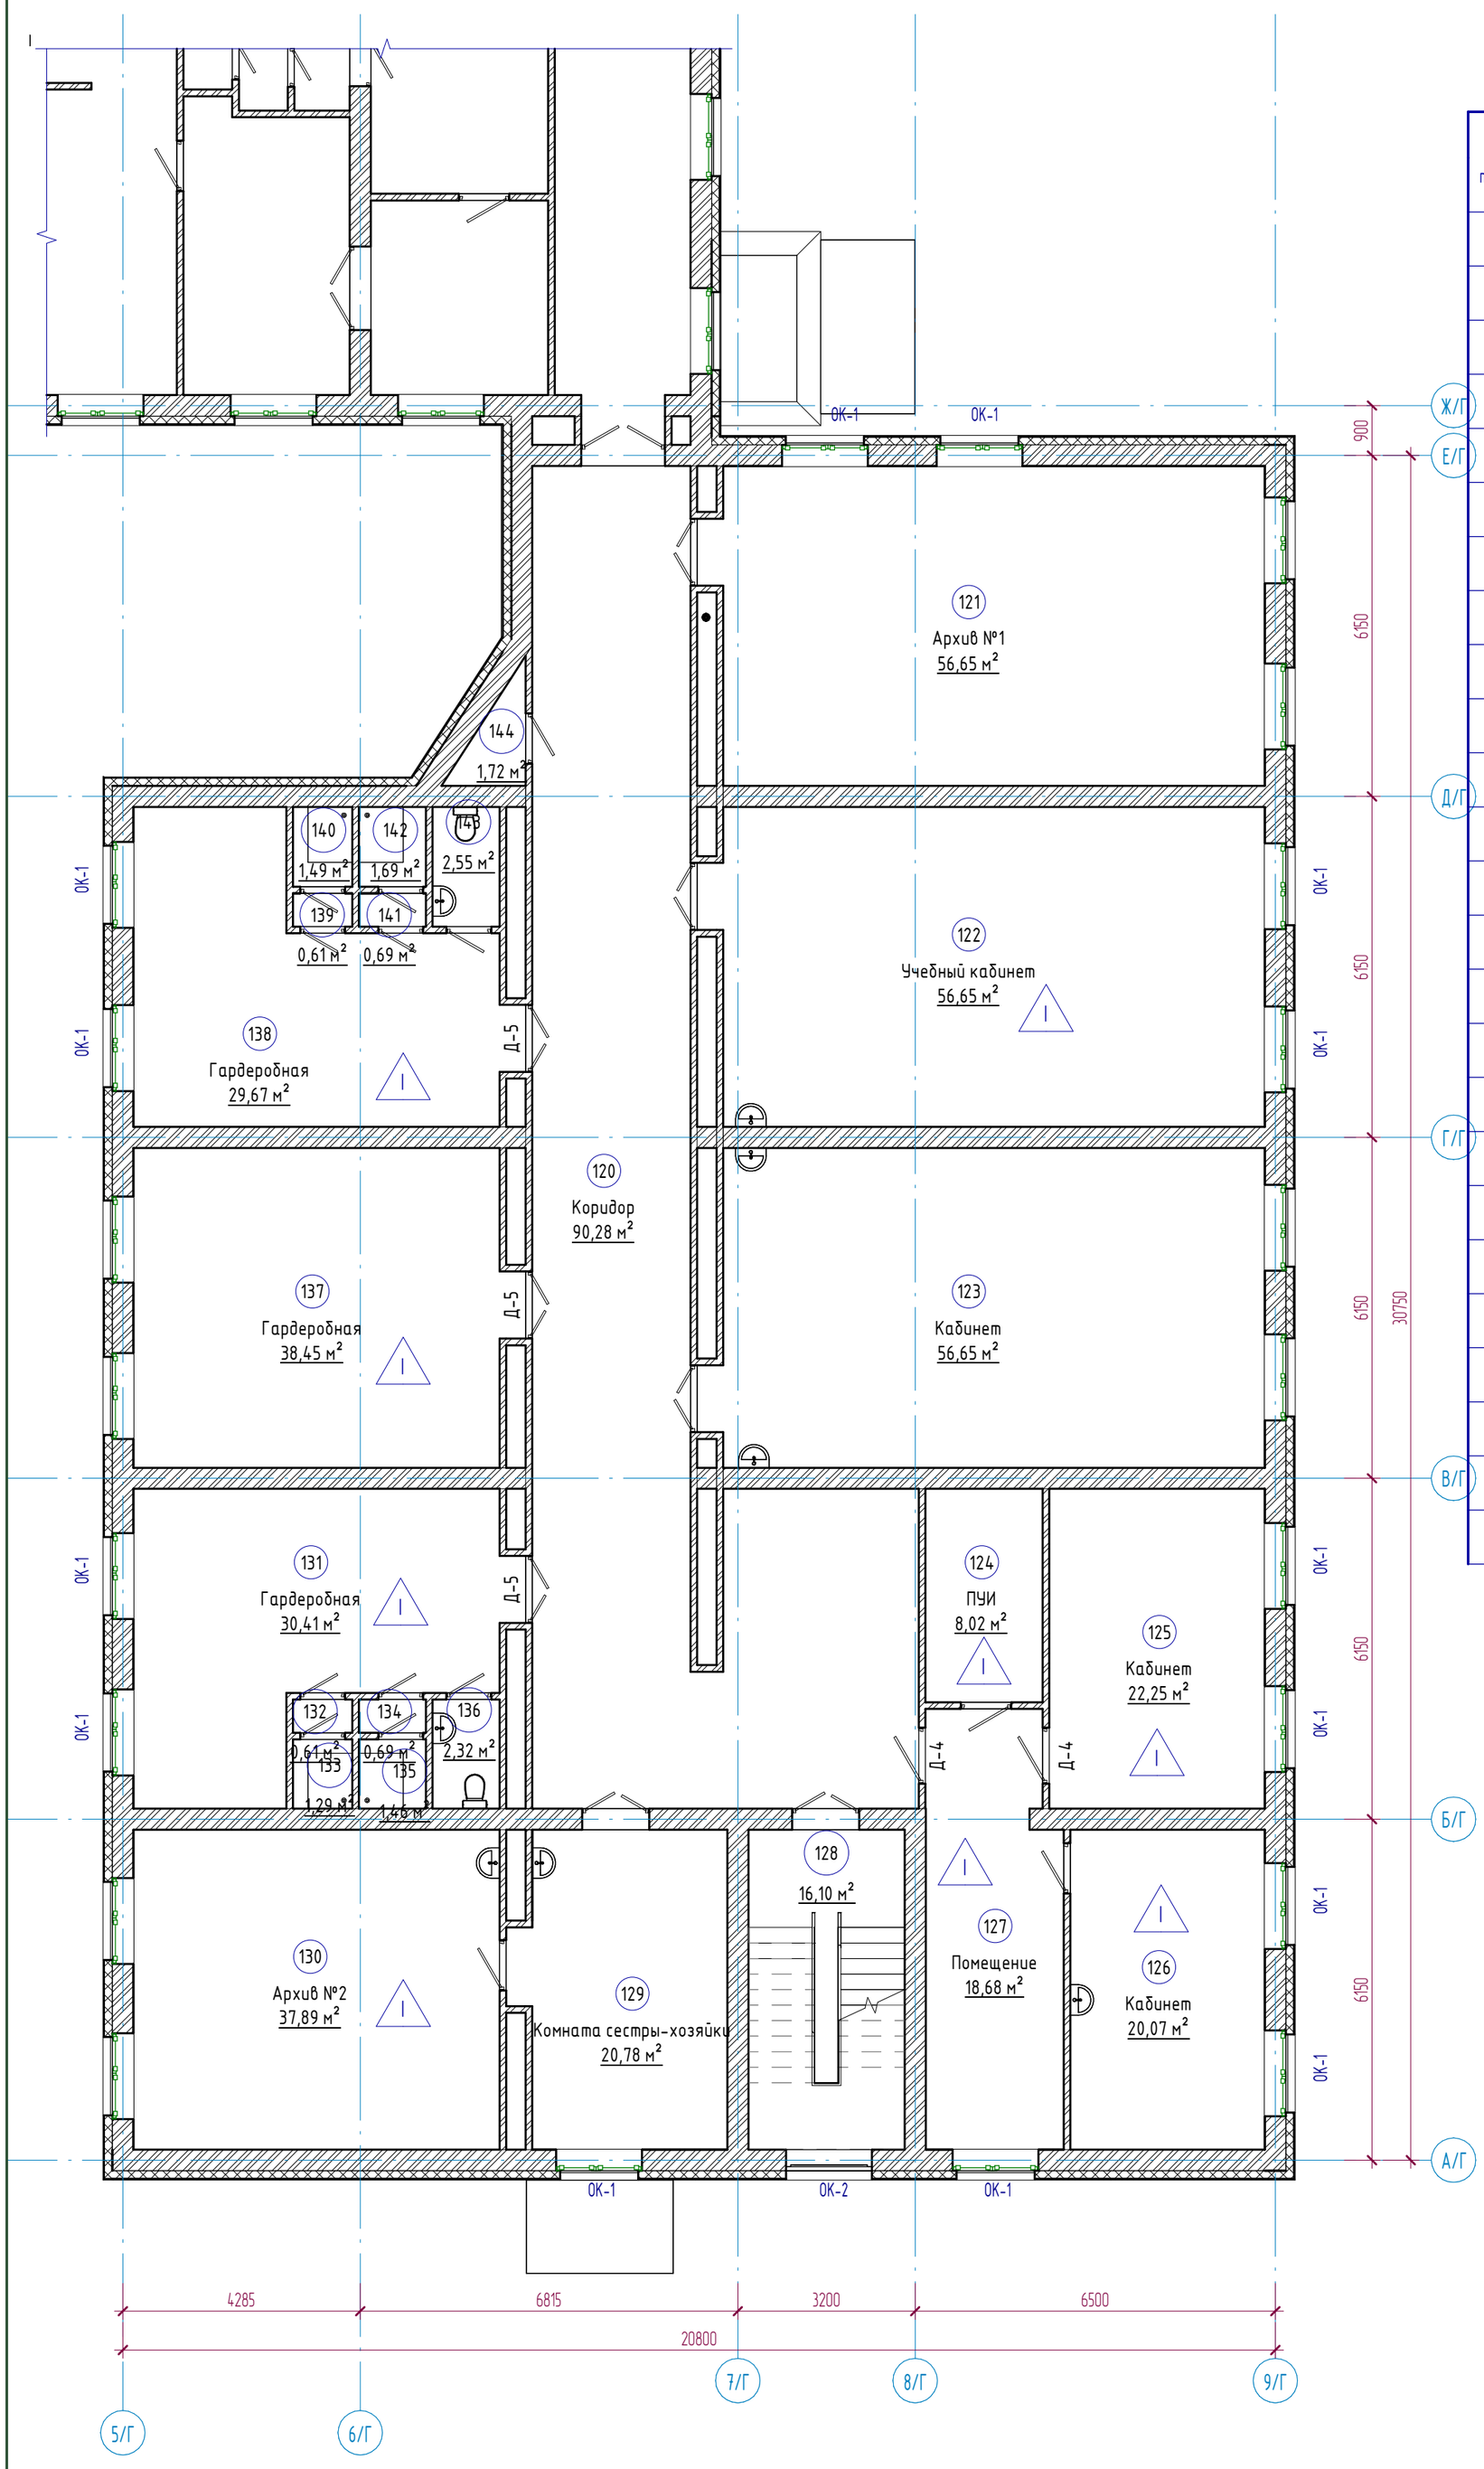

Экспликация помещений

Номер помещения	Наименование	Площадь, м²	Кат. помещений
117	Стериллизационная	11,10	
118	Стериллизационная	15,20	
119	Коридор	50,92	
120	Коридор	90,28	
121	Архив №1	56,65	
122	Учебный кабинет	56,65	
123	Кабинет	56,65	
124	ПУИ	8,02	
125	Кабинет	22,25	
126	Кабинет	20,07	
127	Помещение	18,68	
128	Лестничная клетка	16,10	
129	Комната сестры-хозяйки	20,78	
130	Архив №2	37,89	
131	Гардеробная	30,41	
132	Душевая	0,61	
133	Душевая	1,29	
134	Душевая	0,69	
135	Душевая	1,46	
136	С/у	2,32	
137	Гардеробная	38,45	
138	Гардеробная	29,67	
139	Душевая	0,61	
140	Душевая	1,49	
141	Душевая	0,69	

Схема блокировки

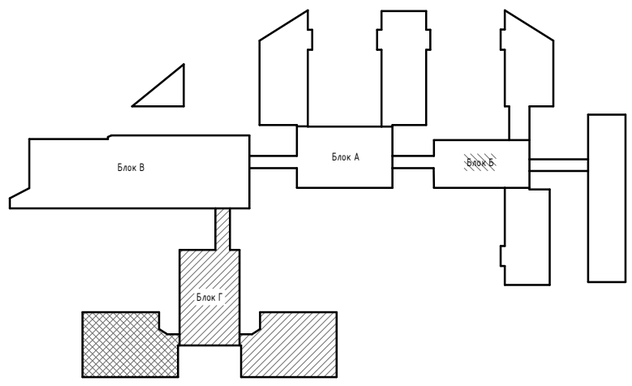

Условные обозначения

Коридор - наименование помещения

3,21 - площадь помещения

1 - тип пола по проекту

ОК-1 - тип окна

Д-1 - тип двери

Примечания:

1. Смотреть совместно с листами АС-42,43;
2. Экспликация полов см. листы АС-57,58;
3. Ведомость внутренней отделки см. лист АС-59;
4. Спецификация элементов заполнения проемов см. лист АС-60;

Изм.	Кол.уч	Лист	№док.	Подпись	Дата
ГИП		Байтина			
Разработал		Жаленов			
Проверил					
Норм. контроль		Сандибай			

АЖ2018/74 - 0 - АС

Разработка проектно-сметной документации на капитальный ремонт зданий по ул.Рыскулова, 6 и 8 (Городская многопрофильная больница №2) акимата города Астана, расположенное по адресу: улица Турара Рыскулова, здание 6,8

Рыскулова 6 (Блок Г)

Стадия	Лист	Листов
РП	40	

План этажа на отм. +3.300 в осях 5/Г-9/Г между осями А/Г-Ж/Г (Монтажные работы)

ТОО "Ақтөбе Жоба"
ГСЛ 19008872
г.Актобе

Формат: А2А

Взам. инв. №

Подп. и дата

Инв. № подл.

План этажа на отм. +6.600 в осях 1/Г-8/Г между осями Е/Г-М/Г (Монтажные работы)

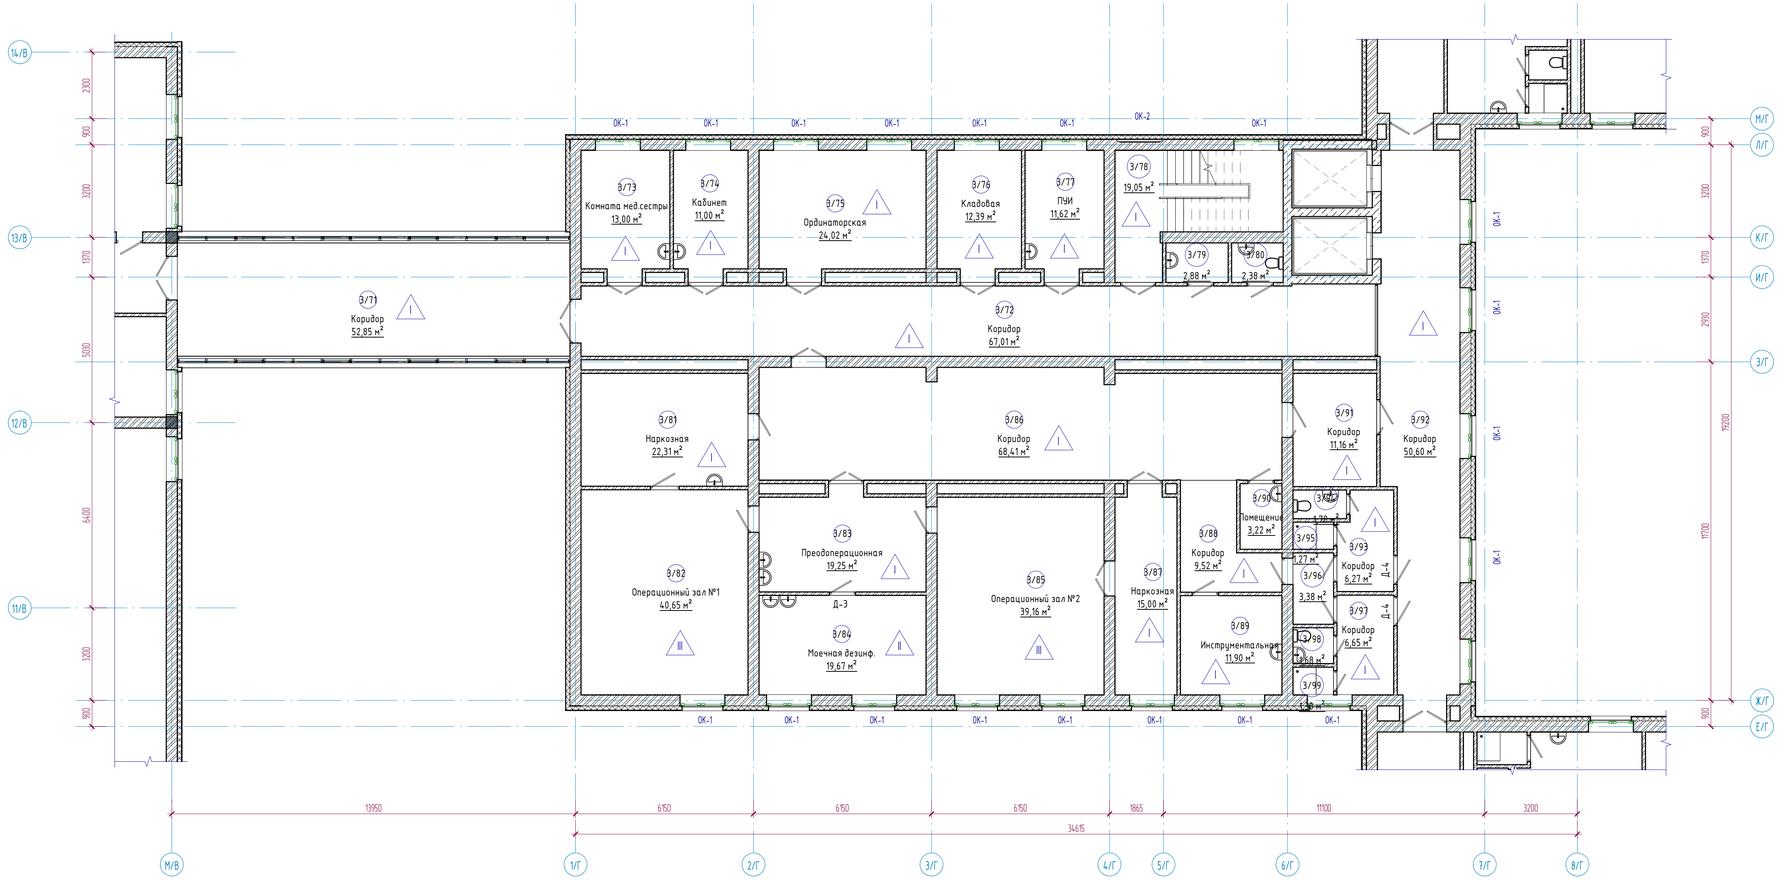

Экспликация помещений

Номер помещения	Наименование	Площадь, м²	Кат. помещений
3/70	Комната сестры-хозяйки	0,00	
3/71	Коридор	52,85	
3/72	Коридор	67,01	
3/73	Комната мед.сестры	13,00	
3/74	Кабинет	11,00	
3/75	Ординаторская	24,02	
3/76	Кладовая	12,39	
3/77	ПУИ	11,62	
3/78	Лестничная клетка	19,05	
3/79	Кладовая	2,88	
3/80	С/у	2,38	
3/81	Наркозная	22,31	
3/82	Операционный зал №1	40,65	
3/83	Преоперационная	19,25	
3/84	Моечная дезинф.	19,67	
3/85	Операционный зал №2	39,16	
3/86	Коридор	68,41	
3/87	Наркозная	15,00	
3/88	Коридор	9,52	
3/89	Инструментальная	11,90	
3/90	Помещение	3,22	
3/91	Коридор	11,16	
3/92	Коридор	50,60	
3/93	Коридор	6,27	
3/94	С/у	1,78	
3/95	Душевая	1,27	
3/96	Коридор	3,38	
3/97	Коридор	6,65	

Условные обозначения

Коридор - наименование помещения

3,21 - площадь помещения

1 - тип пола по проекту

ОК-1 - тип окна

Д-1 - тип двери

Схема блокировки

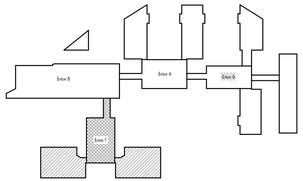

Примечания:

1. Смотреть совместно с листами АС-46,47;
2. Экспликация полов см. листы АС-57,58;
3. Ведомость внутренней отделки см. лист АС-59;
4. Спецификация элементов заполнения проемов см. лист АС-60;

Изм.	Кол.уч	Лист	№док.	Подпись	Дата
ГИП		Байтина			
Разработал		Халенов			
Проверил					
Норм. контроль		Сандыбай			

АЖ2018/74 - 0 - АС

Разработка проектно-сметной документации на капитальный ремонт зданий по ул.Рискулова, 6 и 8 Городская многопрофильная больница №3) акимата города Астаны, расположенное по адресу: улица Тургор Рискулова, здание 6,8

Рискулова 6 (Блок Г)

Стадия	Лист	Листов
РП	41	

План этажа на отм. +6.600 в осях 1/Г-8/Г между осями Е/Г-М/Г (Монтажные работы)

ТОО "Акпебе Хоба"
ГСЛ 19008872
г.Актобе

Формат: А3х3

Взам. инв. №

Подп. и дата

Инв. № подл.

План этажа на отм. +6.600 в осях 4/Г-9/Г между осями Л/Г-С/Г (Монтажные работы)

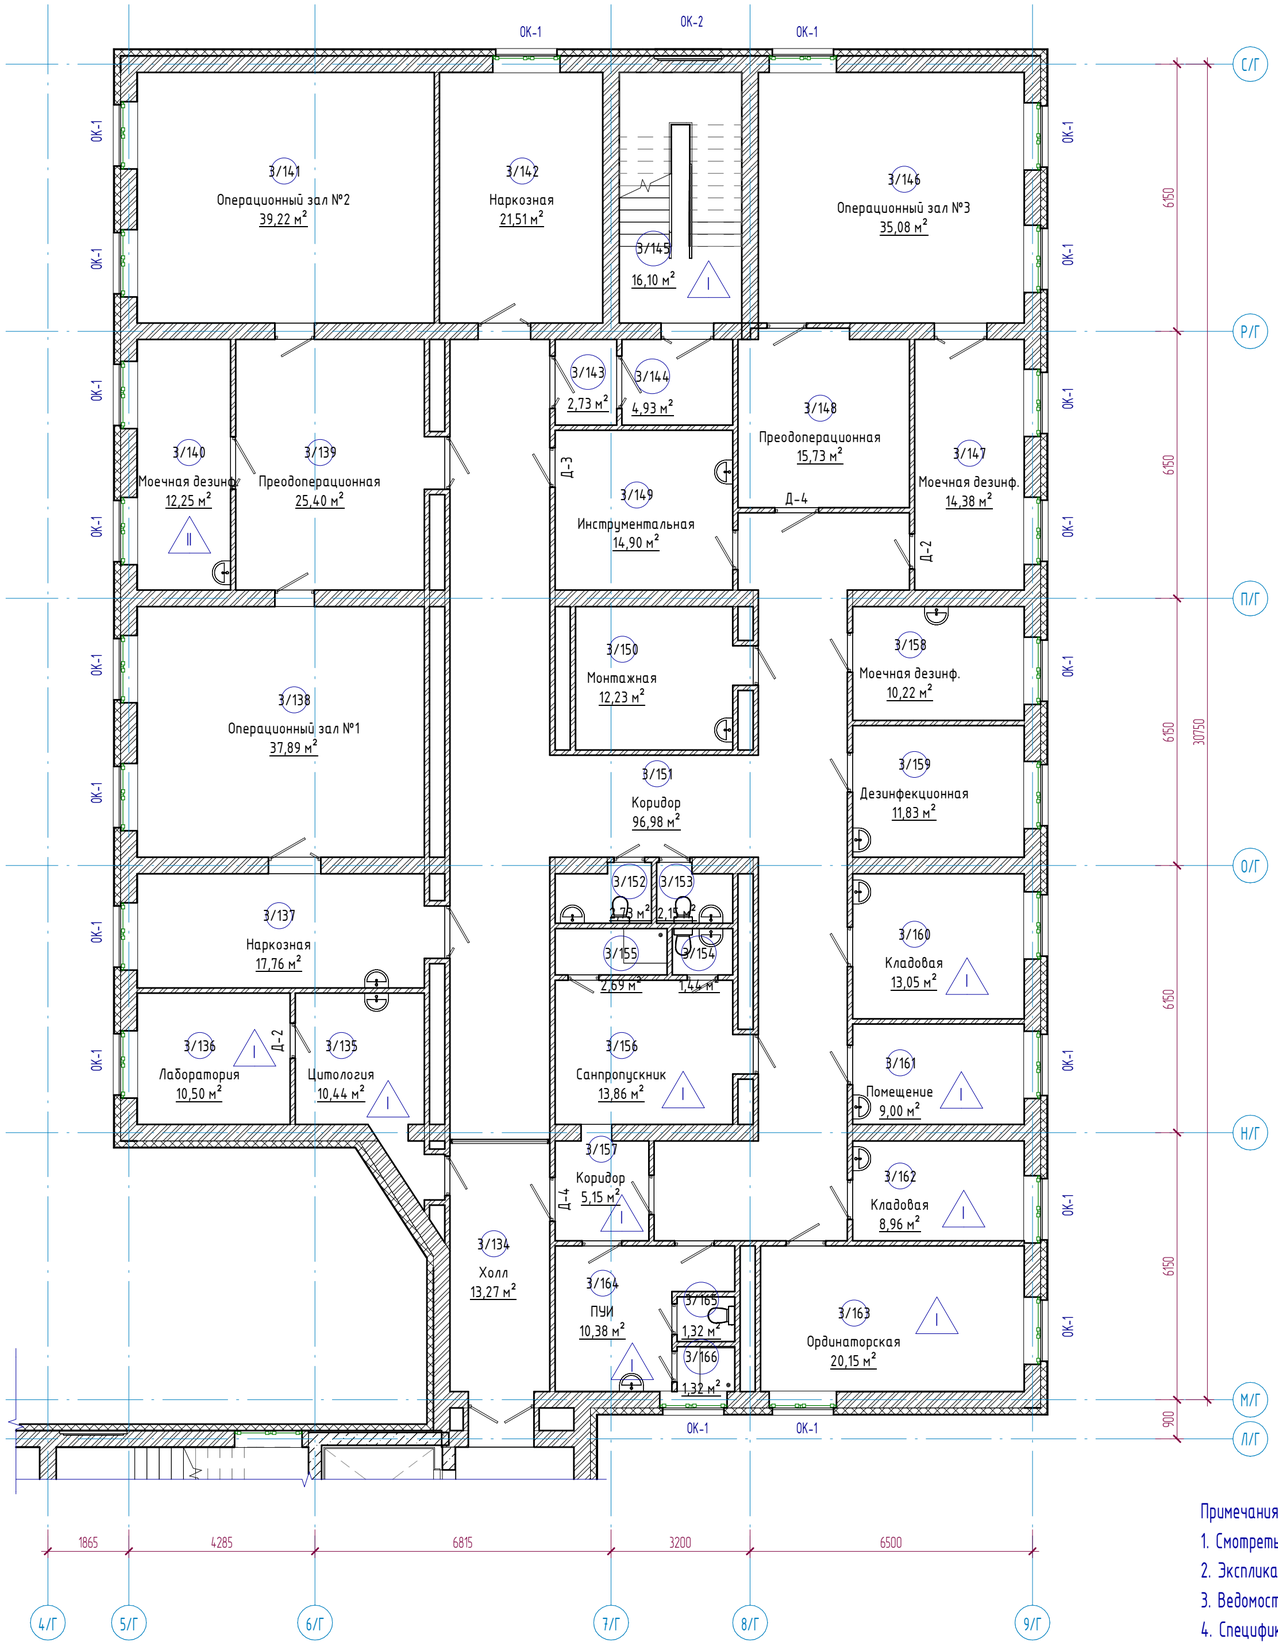

Схема блокировки

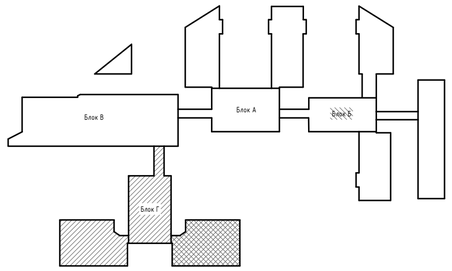

Условные обозначения

Коридор - наименование помещения

3,21 - площадь помещения

1 - тип пола по проекту

ОК-1 - тип окна

Д-1 - тип двери

Экспликация помещений

Номер помещения	Наименование	Площадь, м²	Кат. помещений
3/131	Операционный зал №2	38,45	
3/132	Наркозная	17,96	
3/133	Лаборатория	21,75	
3/134	Холл	13,27	
3/135	Цитология	10,44	
3/136	Лаборатория	10,50	
3/137	Наркозная	17,76	
3/138	Операционный зал №1	37,89	
3/139	Преоперационная	25,40	
3/140	Моечная дезинф.	12,25	
3/141	Операционный зал №2	39,22	
3/142	Наркозная	21,51	
3/143	Коридор	2,73	
3/144	Коридор	4,93	
3/145	Лестничная клетка	16,10	
3/146	Операционный зал №3	35,08	
3/147	Моечная дезинф.	14,38	
3/148	Преоперационная	15,73	
3/149	Инструментальная	14,90	
3/150	Монтажная	12,23	
3/151	Коридор	96,98	
3/152	С/у	2,73	
3/153	С/у	2,15	
3/154	С/у	1,44	
3/155	Душевая	2,69	
3/156	Санпропускник	13,86	
3/157	Коридор	5,15	
3/158	Моечная дезинф.	10,22	
3/159	Дезинфекционная	11,83	
3/160	Кладовая	13,05	
3/161	Помещение	9,00	
3/162	Кладовая	8,96	

Примечания:

1. Смотреть совместно с листами АС-45,47;
2. Экспликация полов см. листы АС-57,58;
3. Ведомость внутренней отделки см. лист АС-59;
4. Спецификация элементов заполнения проемов см. лист АС-60;

Изм.	Кол.уч	Лист	№док.	Подпись	Дата
ГИП		Байтина			
Разработал		Жаленов			
Проверил					
Норм. контроль		Сандибай			

АЖ2018/74 - 0 - АС

Разработка проектно-сметной документации на капитальный ремонт зданий по ул.Рыскулова, 6 и 8 (Городская многопрофильная больница №2) акимата города Астана, расположенное по адресу: улица Тұрар Рыскулова, здание 6,8

Рыскулова 6 (Блок Г)

Стадия	Лист	Листов
РП	42	

План этажа на отм. +6.600 в осях 4/Г-9/Г между осями Л/Г-С/Г (Монтажные работы)

ТОО "Ақтөбе Жоба"
ГСЛ 19008872
г.Актобе

Взам. инв. №

Подп. и дата

Инв. № подл.

Формат: А2А

План этажа на отм. +6.600 в осях 5/Г-9/Г между осями А/Г-Ж/Г (Монтажные работы)

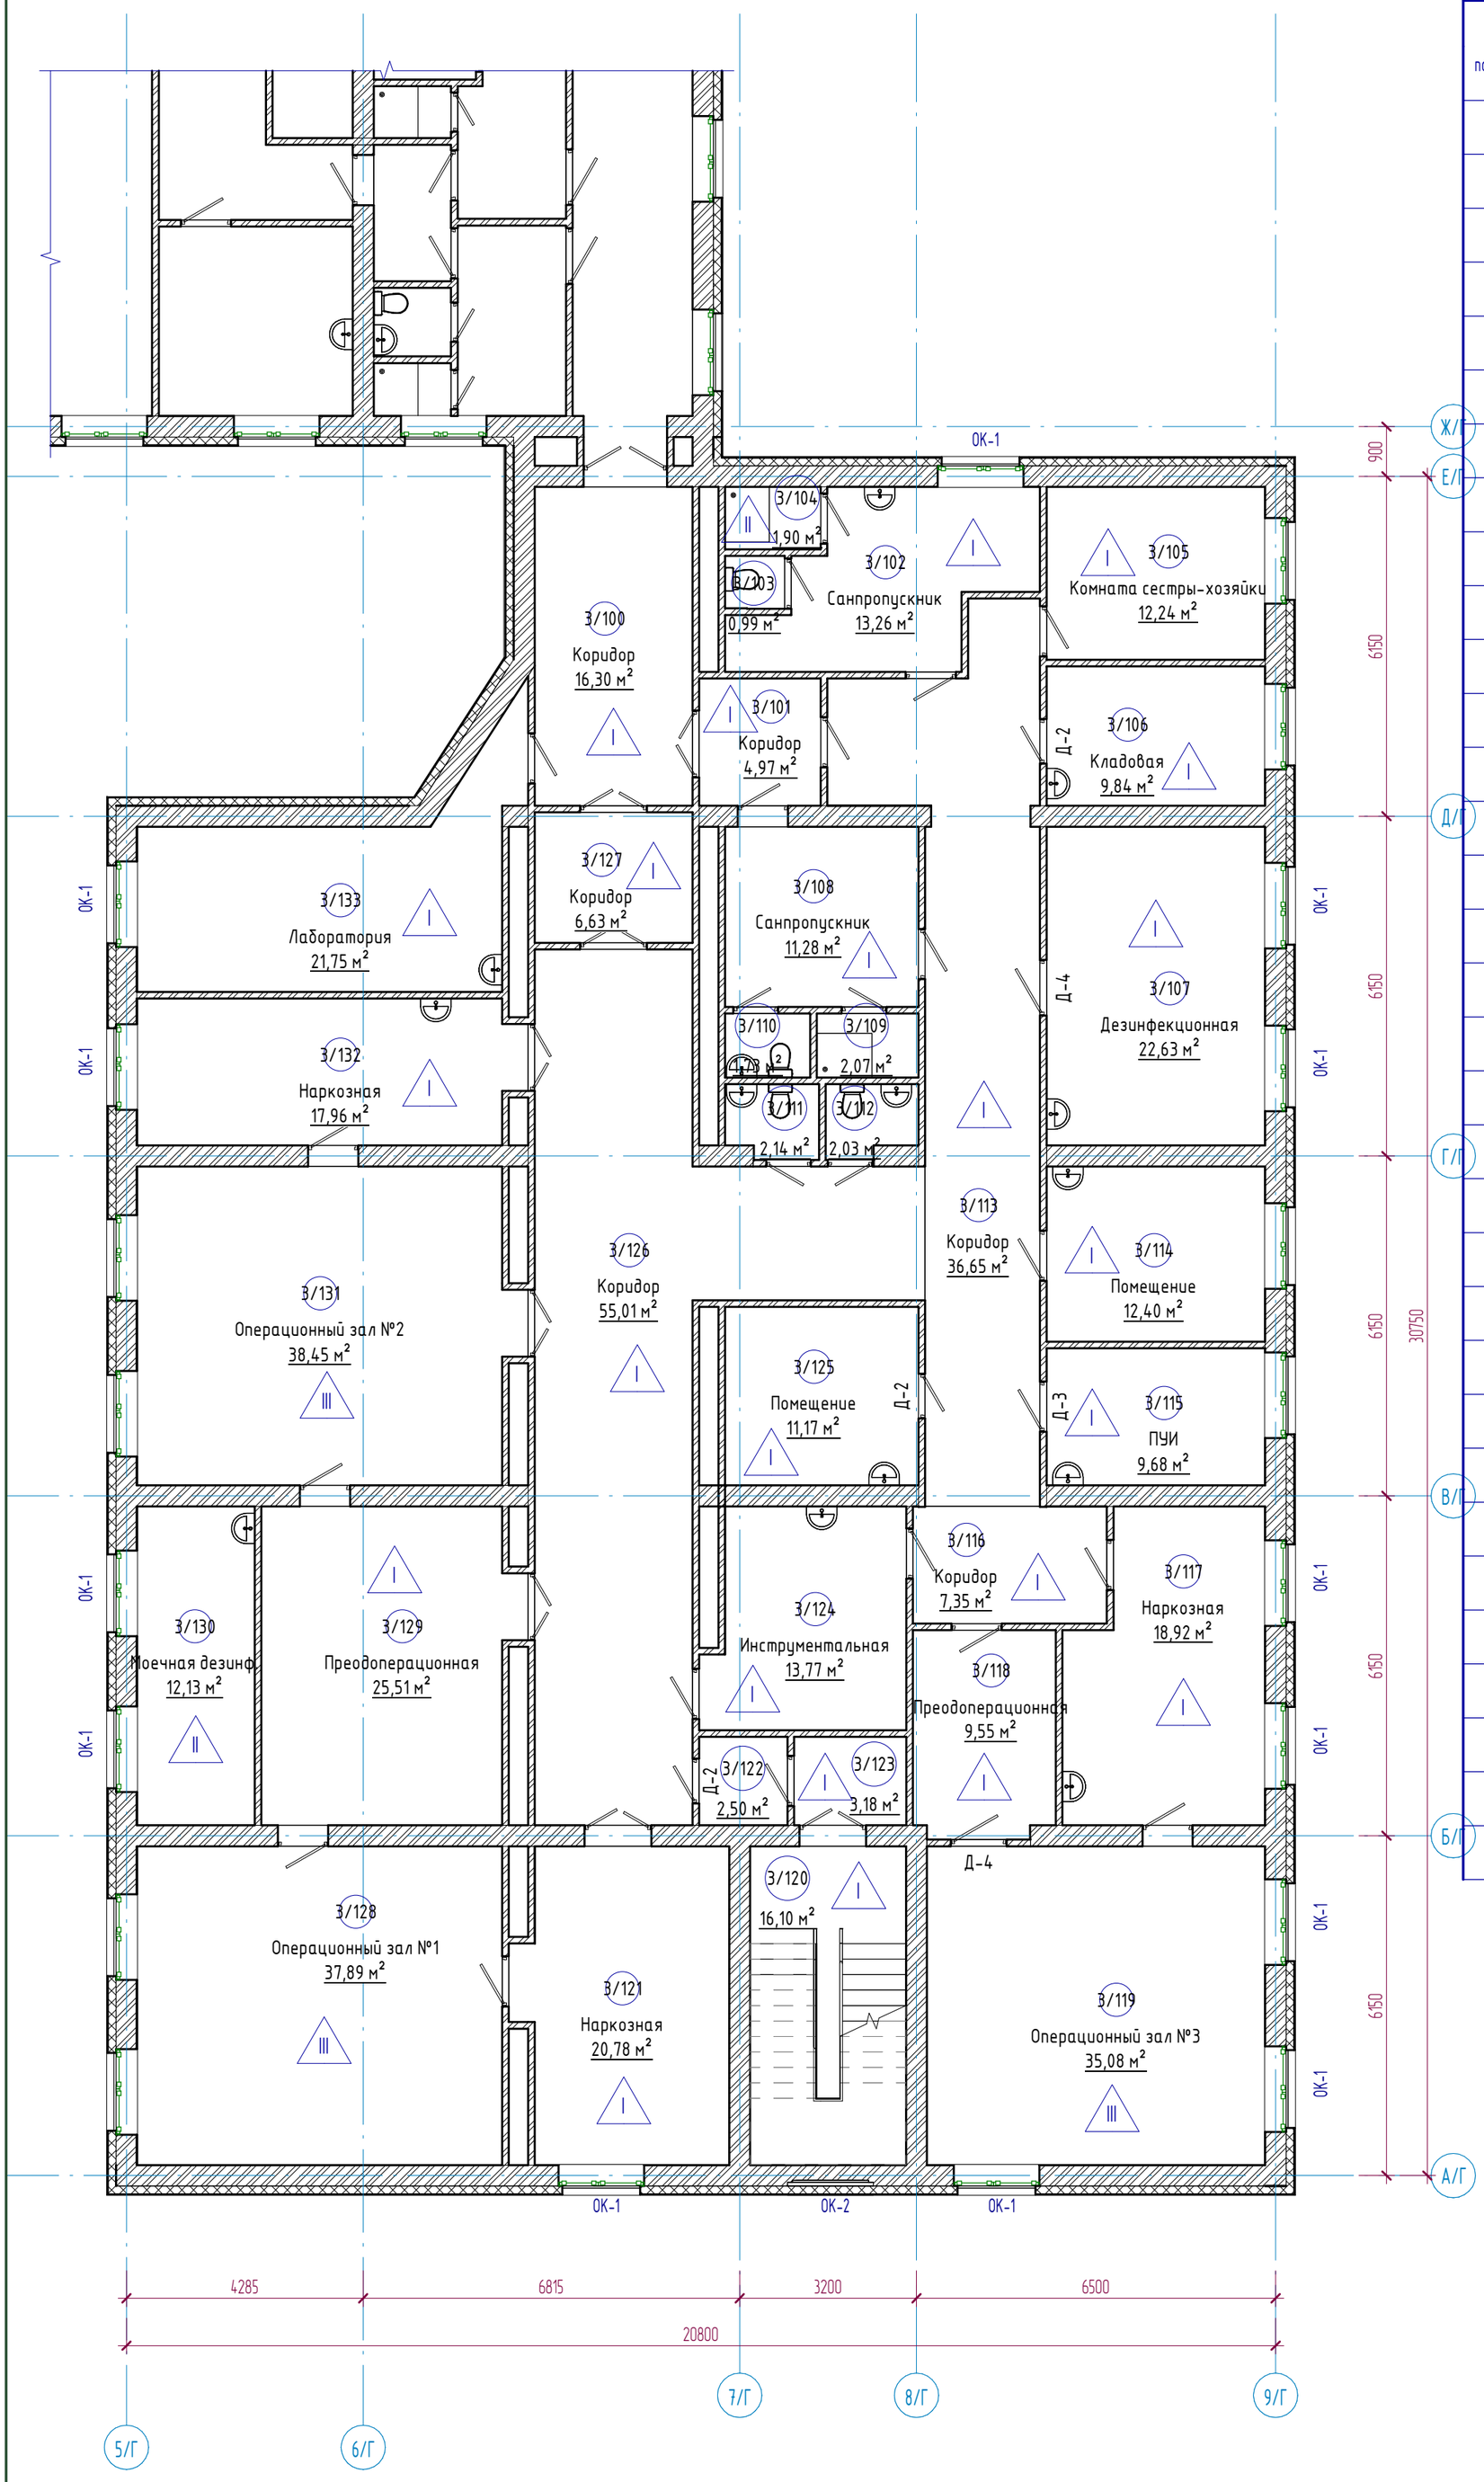

Экспликация помещений

Номер помещения	Наименование	Площадь, м²	Кат. помещений
3/98	С/у	1,68	
3/99	Душевая	1,30	
3/100	Коридор	16,30	
3/101	Коридор	4,97	
3/102	Санпропускник	13,26	
3/103	С/у	0,99	
3/104	Душевая	1,90	
3/105	Комната сестры-хозяйки	12,24	
3/106	Кладовая	9,84	
3/107	Дезинфекционная	22,63	
3/108	Санпропускник	11,28	
3/109	Душевая	2,07	
3/110	С/у	1,73	
3/111	С/у	2,14	
3/112	С/у	2,03	
3/113	Коридор	36,65	
3/114	Помещение	12,40	
3/115	ПУИ	9,68	
3/116	Коридор	7,35	
3/117	Наркозная	18,92	
3/118	Преодоперационная	9,55	
3/119	Операционный зал №3	35,08	
3/120	Лестничная клетка	16,10	
3/121	Наркозная	20,78	
3/122	Коридор	2,50	
3/123	Коридор	3,18	
3/124	Инструментальная	13,77	
3/125	Помещение	11,17	
3/126	Коридор	55,01	
3/127	Коридор	6,63	
3/128	Операционный зал №1	37,89	
3/129	Преодоперационная	25,51	
3/130	Моечная дезинф.	12,13	

Условные обозначения

Коридор - наименование помещения

3,21 - площадь помещения

1 - тип пола по проекту

ОК-1 - тип окна

Д-1 - тип двери

Примечания:

1. Смотреть совместно с листами АС-45,46;
2. Экспликация полов см. листы АС-57,58;
3. Ведомость внутренней отделки см. лист АС-59;
4. Спецификация элементов заполнения проемов см. лист АС-60;

Схема блокировки

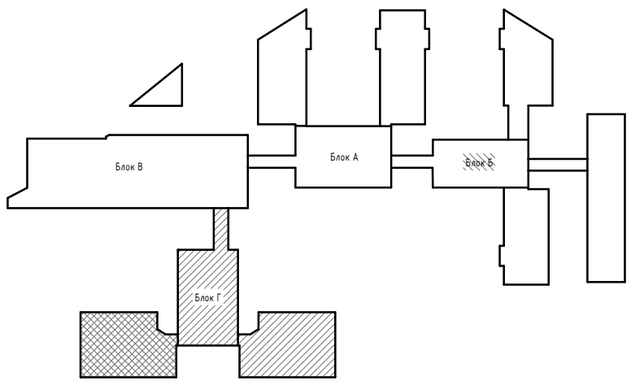

Изм.	Кол.уч	Лист	№док.	Подпись	Дата
ГИП		Байтина			
Разработал		Жаленов			
Проверил					
Норм. контроль		Сандибай			

АЖ2018/74 - 0 - АС

Разработка проектно-сметной документации на капитальный ремонт зданий по ул.Рыскулова, 6 и 8 (Городская многопрофильная больница №2) акимата города Астана, расположенное по адресу: улица Турара Рыскулова, здание 6,8

Рыскулова 6 (Блок Г)

Стадия	Лист	Листов
РП	43	

План этажа на отм. +6.600 в осях 5/Г-9/Г между осями А/Г-Ж/Г (Монтажные работы)

ТОО "Ақтөбе Жоба"
ГСЛ 19008872
г.Актобе

Взам. инв. №

Подп. и дата

Инв. № подл.

Формат: А2А

План кровли в осях 1/Г-8/Г между осями Е/Г-М/Г (Монтажные работы)

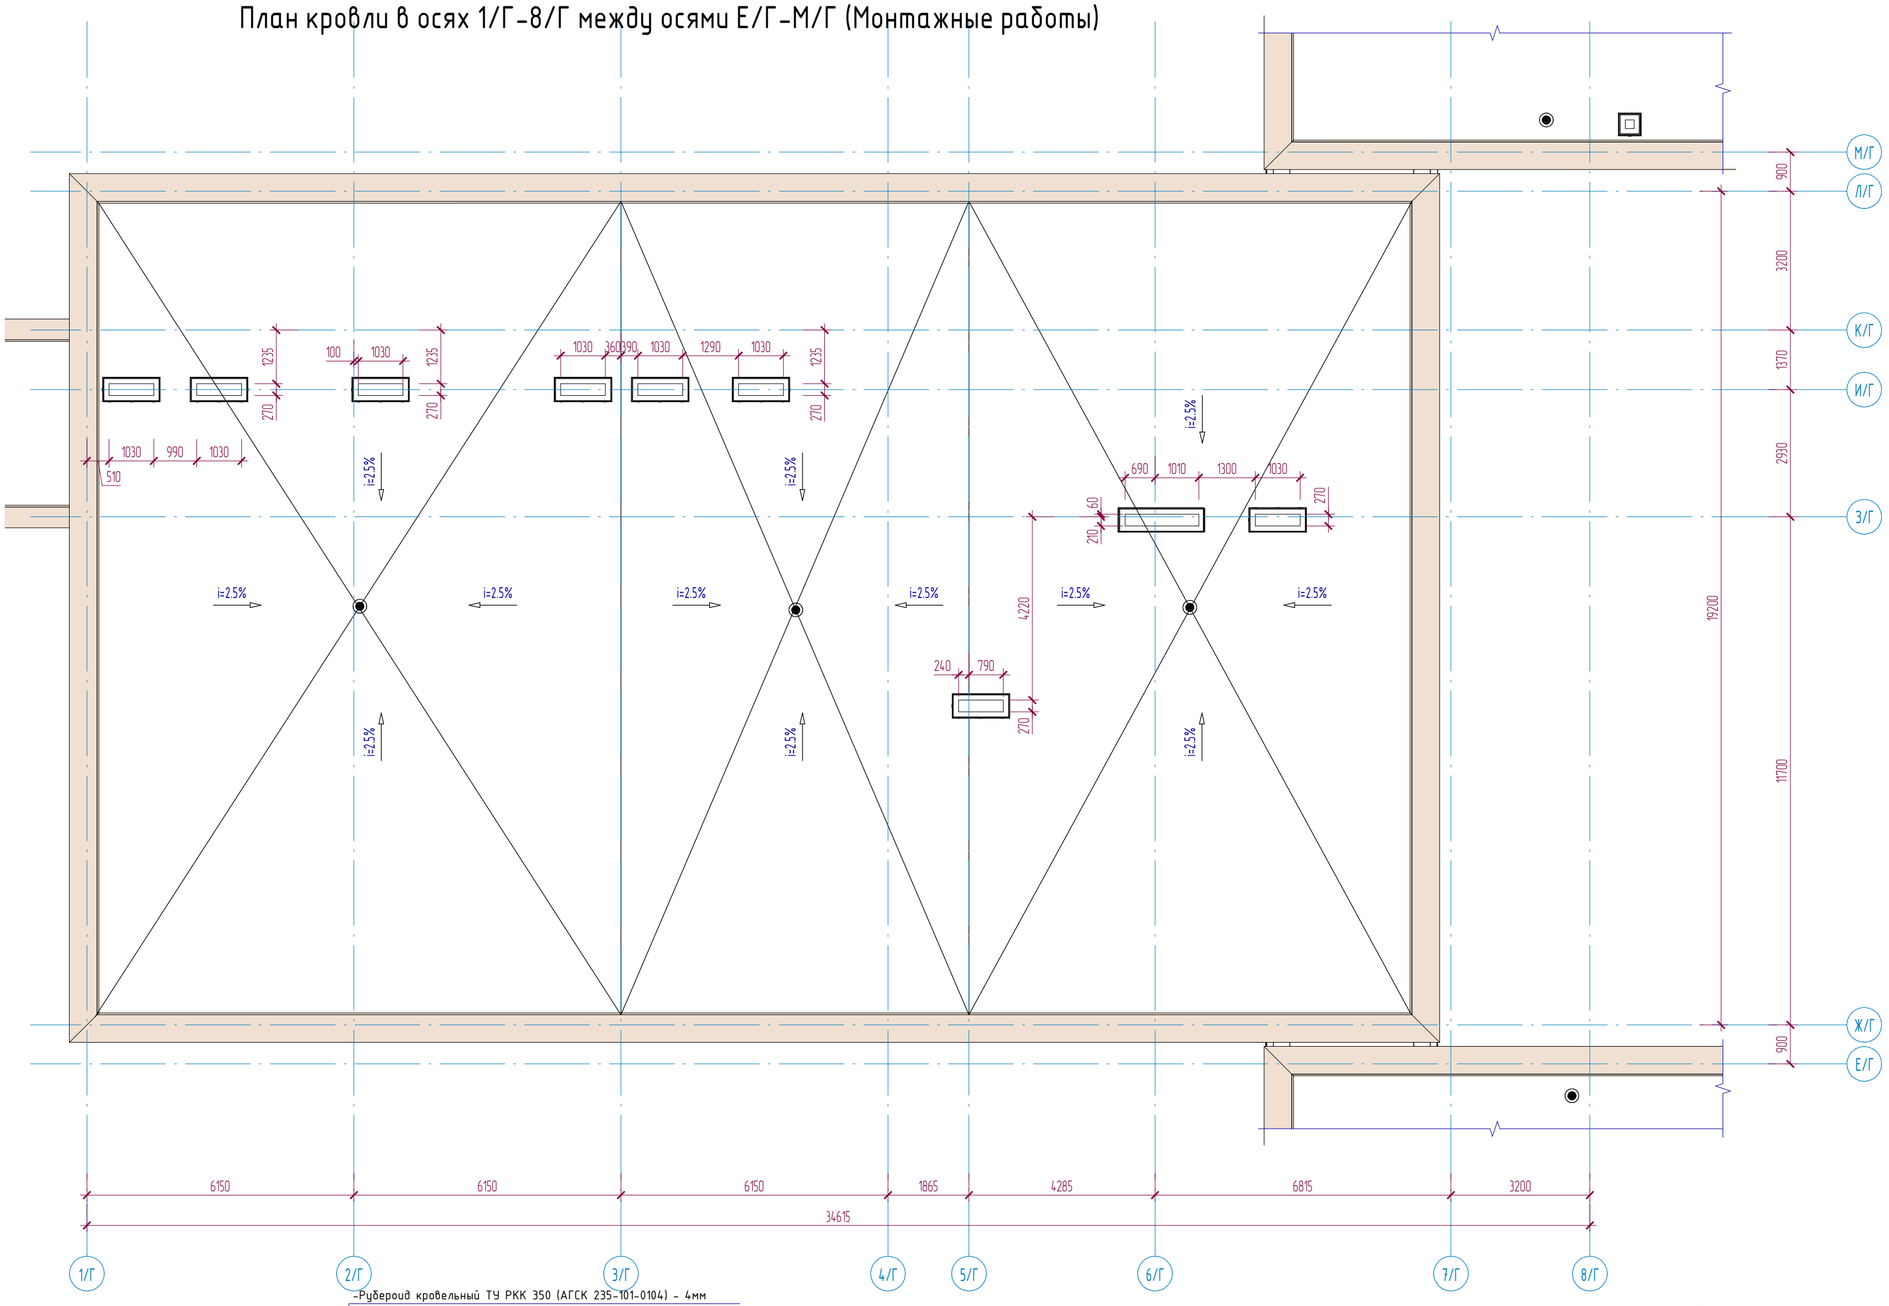

Схема блокировки

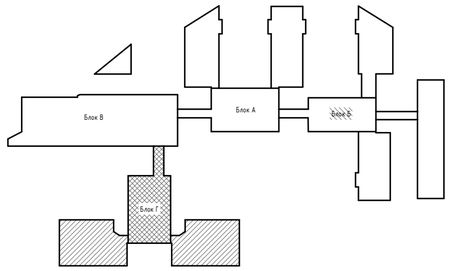

Ведомость деталей

Поз.	Эскиз
Ф-1	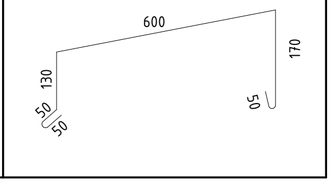

Узел сопряжения кровли с водосточной воронкой

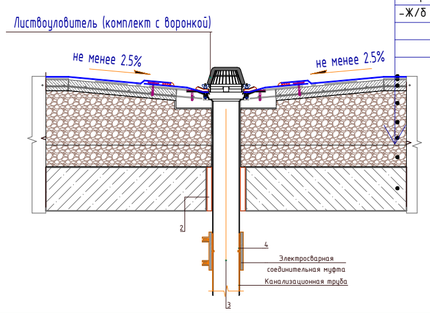

- -Рубероид кровельный ТУ РКК 350 (АГСК 235-101-0104) - 4мм
- -Рубероид подкладочный ТУ РПП 300 (АГСК 235-101-0206) - 4мм
- -Рубероид подкладочный ТУ РПП 300 (АГСК 235-101-0206) - 4мм
- -Грунтовка - праймер битумный (АГСК 235-201-0101) - 2мм-
- -Цем-песч. стяжка М150 армированная сеткой (5Вр- I -100 / 5Вр- I -100) - 50мм (АГСК 212-401-0106)
- -Утеплитель - минплита, П 75-80 - 100мм (АГСК 234-101-0203)
- -Утеплитель - минплита, П 100-110 - 100мм (АГСК 234-101-0204)
- -Цем-песч. стяжка М100 армированная сеткой (5Вр- I -100 / 5Вр- I -100) - 25мм (АГСК 212-401-0104)
- -Керамзитовый гравий существующий - 100мм
- -Пароизоляция - пленка пароизоляционная существующая
- -Ж/б плита покрытия

Спецификация кровли

Марка	Состав	Площадь
Тип 1	-Рубероид кровельный ТУ РКК 350 (АГСК 235-101-0104) - 4мм -Рубероид подкладочный ТУ РПП 300 (АГСК 235-101-0206) - 4мм -Рубероид подкладочный ТУ РПП 300 (АГСК 235-101-0206) - 4мм -Грунтовка - праймер битумный (АГСК 235-201-0101) - 2мм- -Цем-песч. стяжка М150 армированная сеткой (5Вр- I -100 / 5Вр- I -100) - 50мм (АГСК 212-401-0106) -Утеплитель - минплита, П 75-80 - 100мм (АГСК 234-101-0203) -Утеплитель - минплита, П 100-110 - 100мм (АГСК 234-101-0204) -Цем-песч. стяжка М100 армированная сеткой (5Вр- I -100 / 5Вр- I -100) - 25мм (АГСК 212-401-0104) -Керамзитовый гравий существующий - 100мм -Пароизоляция - пленка пароизоляционная существующая -Ж/б плита покрытия	571,56 м²

Примечания:

1. Смотреть совместно с листами АС-52,53;
2. Замена парапетной доборки (поз.Ф-1) из оцинкованной стали 0.7мм по ГОСТ 14918-2020;
3. Расход парапетной доборки - 108,15 м2/103 м.п., (604,55 кг);
4. Перед изготовлением провести контрольные замеры
5. Расход сетки (5Вр- I -100 / 5Вр- I -100) - 3,200 тонн.

Изм.	Кол.уч	Лист	№док.	Подпись	Дата
ГИП		Байтина			
Разработал		Жаленов			
Проверил					
Норм. контроль		Сандибай			

АЖ2018/74 - 0 - АС

Разработка проектно-сметной документации на капитальный ремонт зданий по ул.Рыскулова, 6 и 8 (Городская многопрофильная больница №2) акимата города Астана, расположенное по адресу: улица Турара Рыскулова, здание 6,8

Рыскулова 6 (Блок Г)

Стадия	Лист	Листов
РП	44	

План кровли в осях 1/Г-8/Г между осями Е/Г-М/Г (Монтажные работы)

ТОО "Ақтөбе Жолы" ГСЛ 19008872 г.Актобе

Взам. инв. №

Подп. и дата

Инв. № подл.

Формат: А2А

План кровли в осях 4/Г-9/Г между осями Л/Г-С/Г (Монтажные работы)

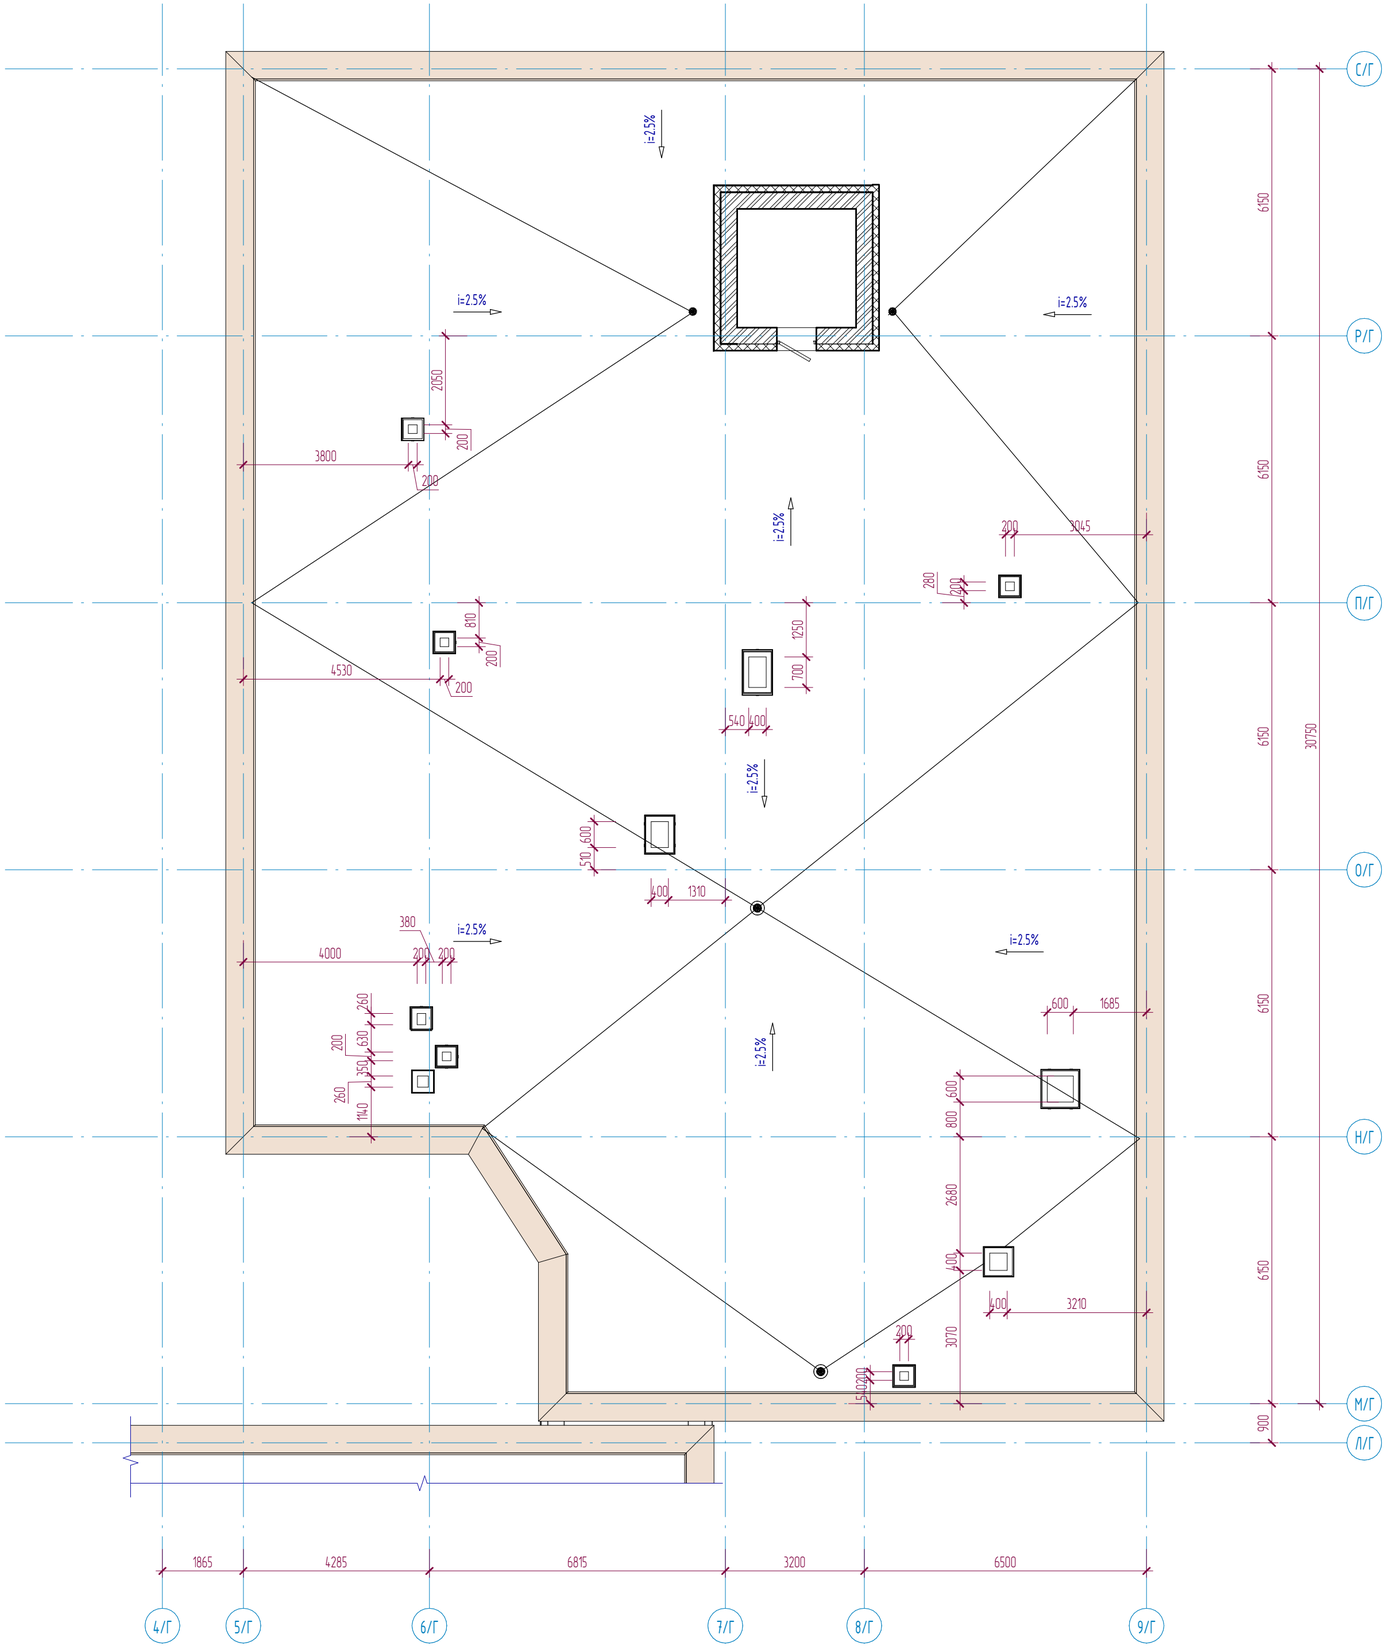

Спецификация кровли

Марка	Состав	Площадь
Тип 1	-Рубероид кровельный ТУ РКК 350 (АГСК 235-101-0104) - 4мм -Рубероид подкладочный ТУ РПП 300 (АГСК 235-101-0206) - 4мм -Рубероид подкладочный ТУ РПП 300 (АГСК 235-101-0206) - 4мм -Грунтовка - праймер битумный (АГСК 235-201-0101) - 2мм- -Цем-песч. стяжка М150 армированная сеткой (5Вр- I -100 / 5Вр- I -100) - 50мм (АГСК 212-401-0106) -Утеплитель - минплита, П 75-80 - 100мм (АГСК 234-101-0203) -Утеплитель - минплита, П 100-110 - 100мм (АГСК 234-101-0204) -Цем-песч. стяжка М100 армированная сеткой (5Вр- I -100 / 5Вр- I -100) - 25мм (АГСК 212-401-0104) -Керамзитовый гравий существующий - 100мм -Пароизоляция - пленка пароизоляционная существующая -Ж/б плита покрытия	581,19 м^2

Схема блокировки

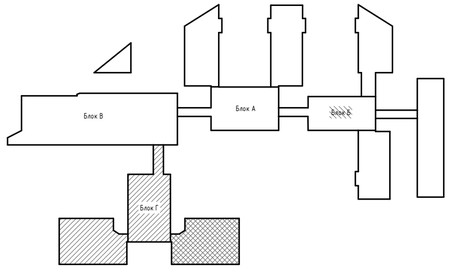

Узел сопряжения кровли с водосточной воронкой

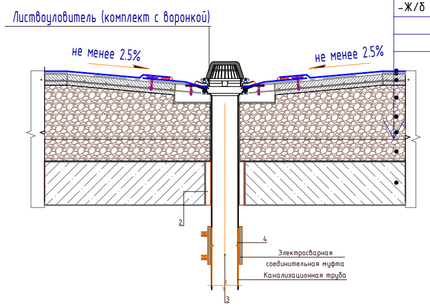

-Рубероид кровельный ТУ РКК 350 (АГСК 235-101-0104) - 4мм
-Рубероид подкладочный ТУ РПП 300 (АГСК 235-101-0206) - 4мм
-Рубероид подкладочный ТУ РПП 300 (АГСК 235-101-0206) - 4мм
-Грунтовка - праймер битумный (АГСК 235-201-0101) - 2мм-
-Цем-песч. стяжка М150 армированная сеткой (5Вр- I -100 / 5Вр- I -100) - 50мм (АГСК 212-401-0106)
-Утеплитель - минплита, П 75-80 - 100мм (АГСК 234-101-0203)
-Утеплитель - минплита, П 100-110 - 100мм (АГСК 234-101-0204)
-Цем-песч. стяжка М100 армированная сеткой (5Вр- I -100 / 5Вр- I -100) - 25мм (АГСК 212-401-0104)
-Керамзитовый гравий существующий - 100мм
-Пароизоляция - пленка пароизоляционная существующая
-Ж/б плита покрытия

Ведомость деталей

Поз.	Эскиз
Ф-1	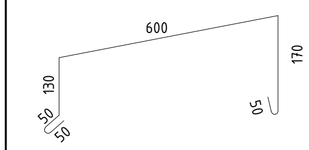

Примечания:

1. Смотреть совместно с листами АС-51,53;
2. Замена парапетной доборки (поз.Ф-1) из оцинкованной стали 0.7мм по ГОСТ 14918-2020;
3. Расход парапетной доборки - 110,46 м2./105,2 м.п., (617,47 кг);
4. Перед изготовлением провести контрольные замеры
5. Расход сетки (5Вр- I -100 / 5Вр- I -100) - 3,254 тонн.

Изм.	Кол.уч	Лист	№док.	Подпись	Дата
ГИП		Байтина			
Разработал		Жаленов			
Проверил					
Норм. контроль		Сандибай			

АЖ2018/74 - 0 - АС

Разработка проектно-сметной документации на капитальный ремонт зданий по ул.Рыскулова, 6 и 8 (Городская многопрофильная больница №2) акимата города Астана, расположенное по адресу: улица Турара Рыскулова, здание 6,8

Рыскулова 6 (Блок Г)

Стадия	Лист	Листов
РП	45	

План кровли в осях 4/Г-9/Г между осями Л/Г-С/Г (Монтажные работы)

ТОО "Ақтөбе Жоба"
ГСЛ 19008872
г.Актобе

Взам. инв. №
Подп. и дата
Инв. № подл.

Формат: А2А

План кровли в осях 5/Г-9/Г между осями А/Г-Ж/Г (Монтажные работы)

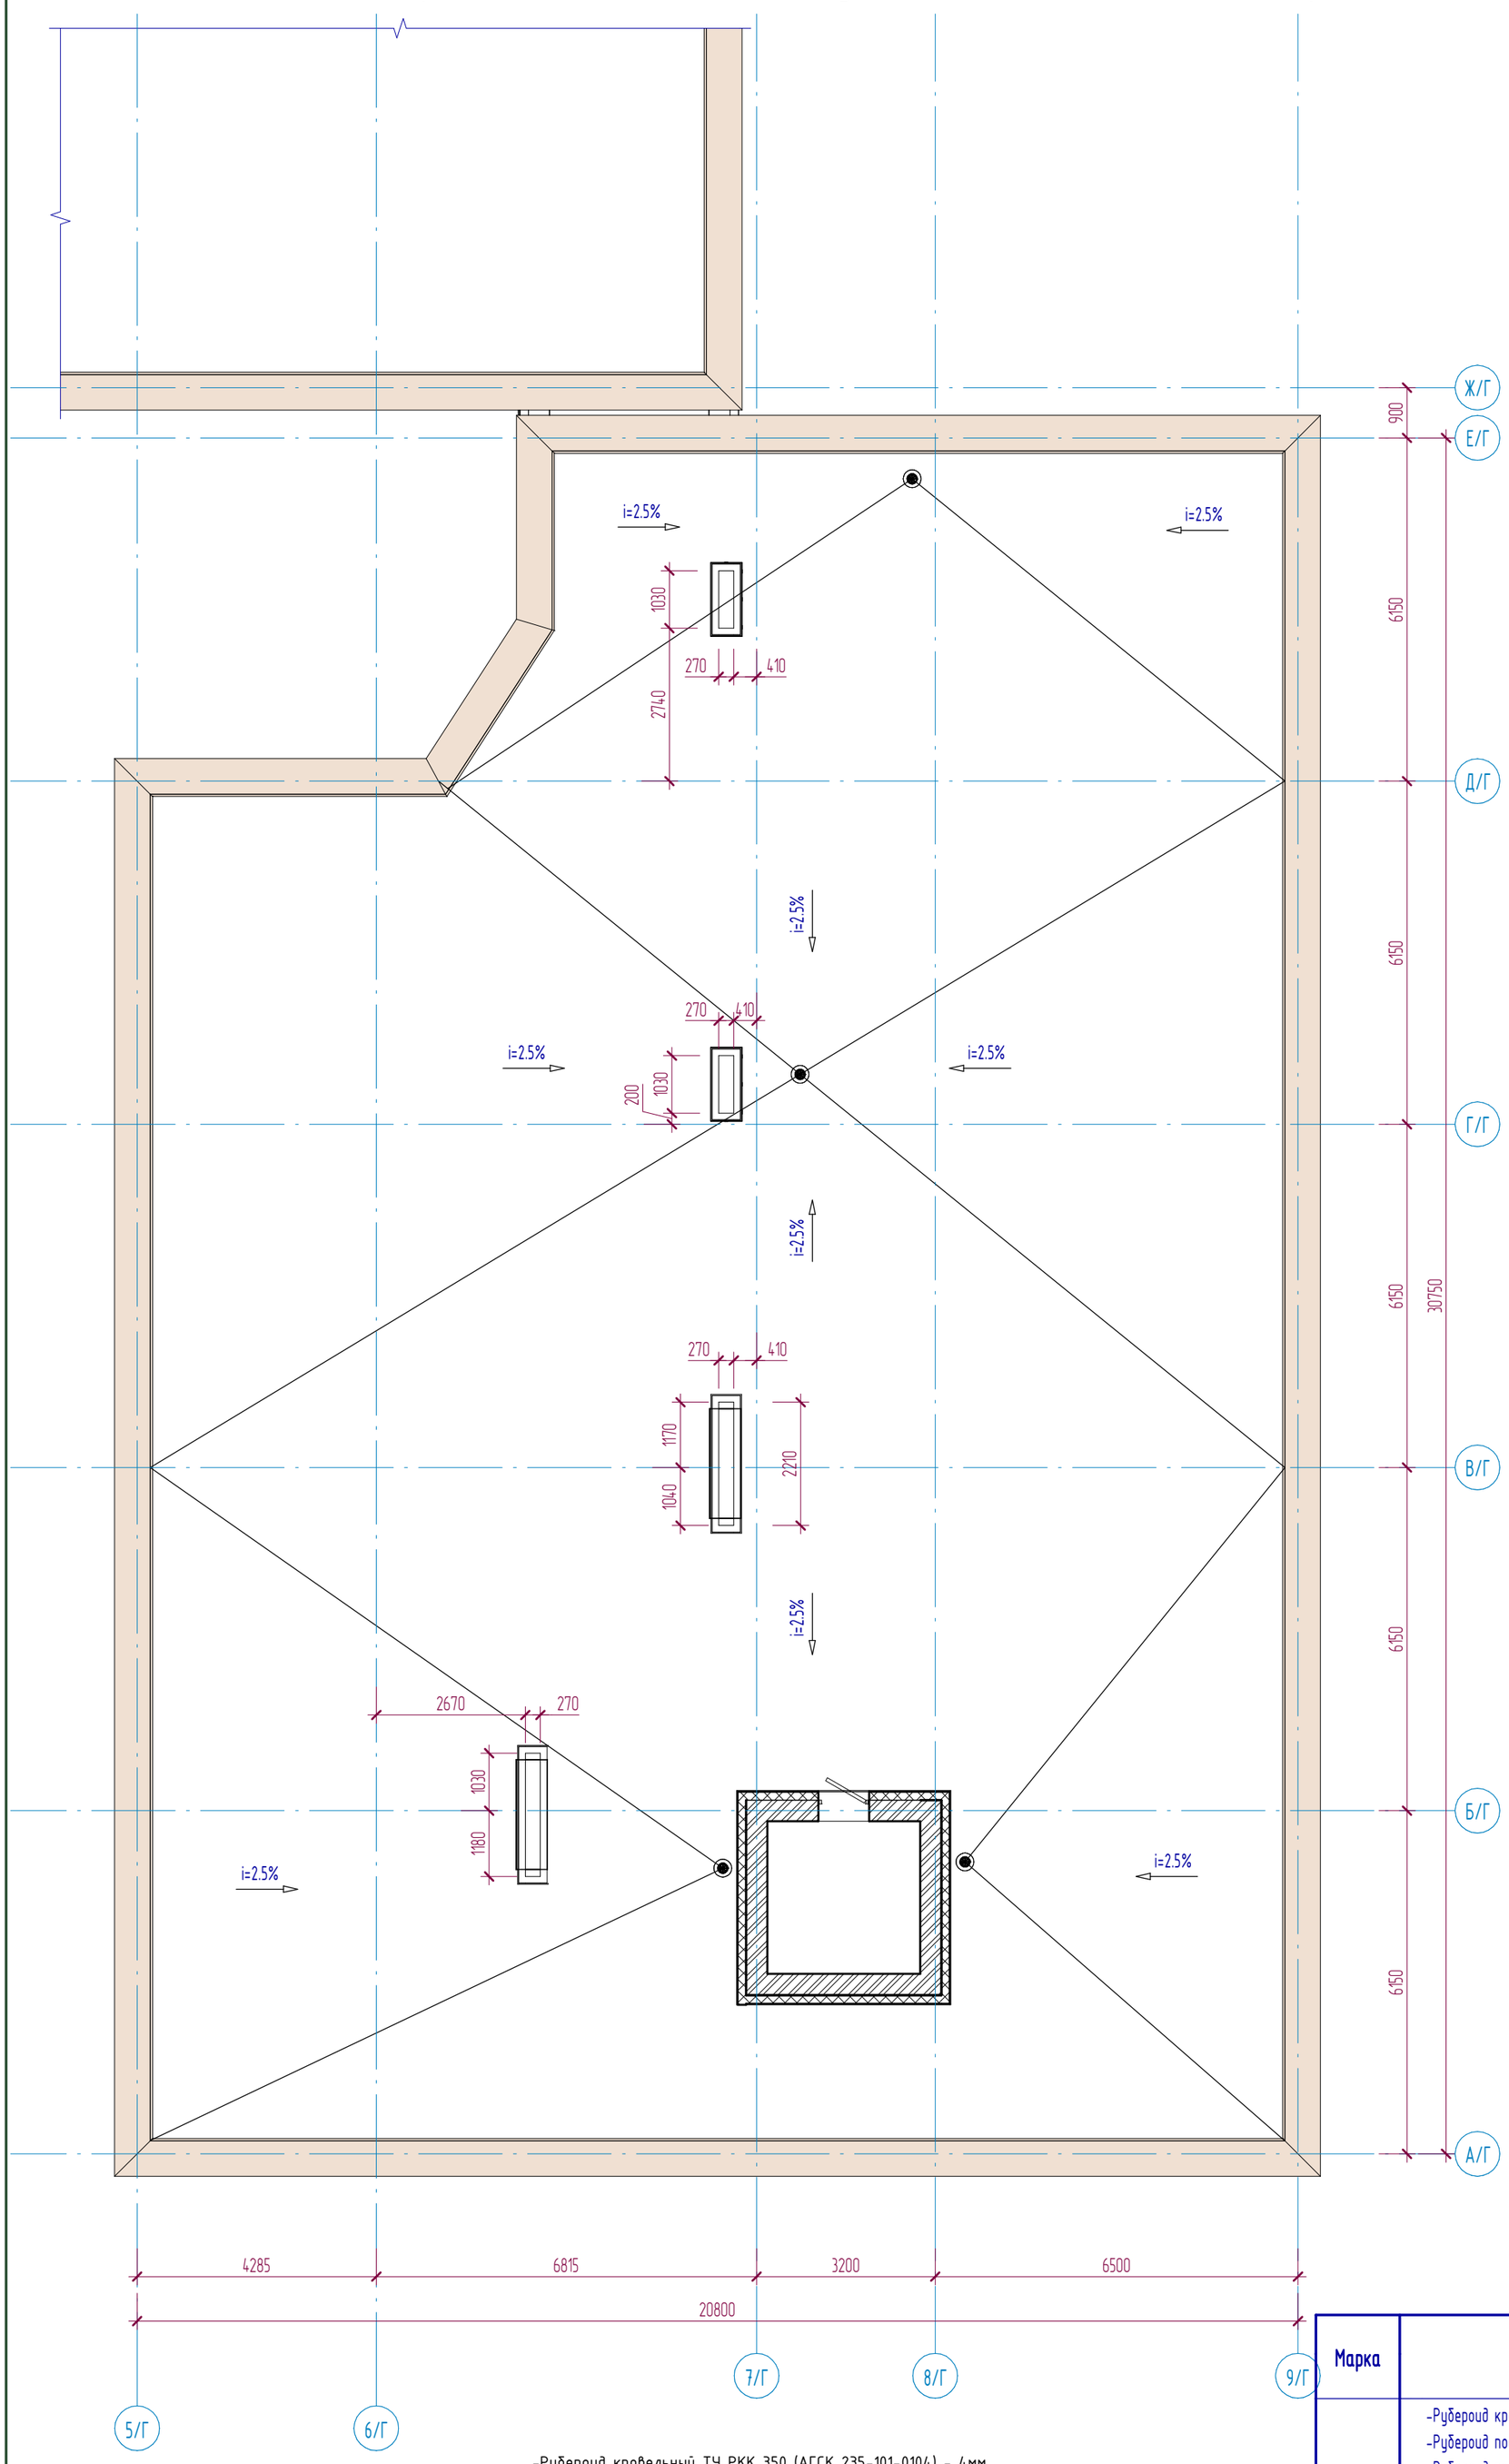

Схема блокировки

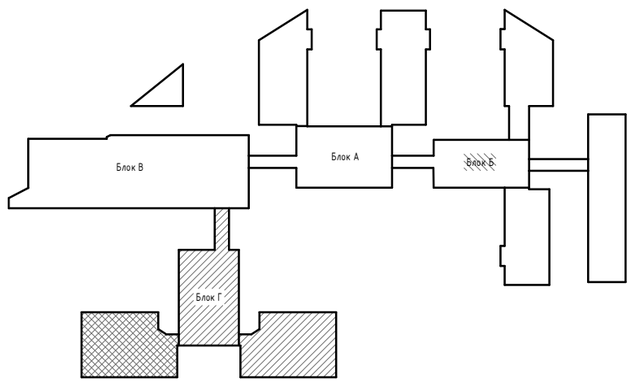

Ведомость деталей

Поз.	Эскиз
Ф-1	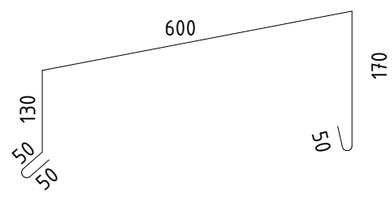

Узел сопряжения кровли с водосточной воронкой

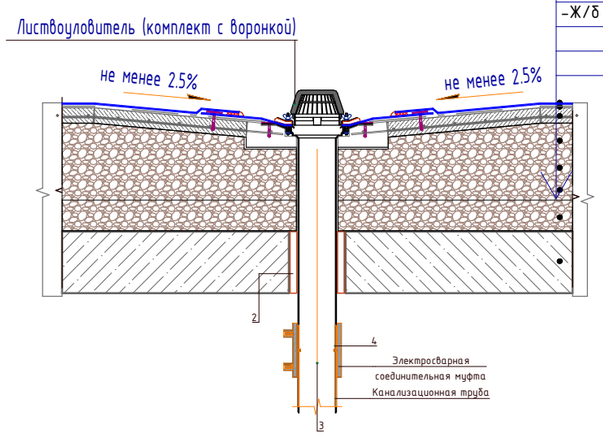

-Рубероид кровельный ТУ РКК 350 (АГСК 235-101-0104) - 4мм
-Рубероид подкладочный ТУ РПП 300 (АГСК 235-101-0206) - 4мм
-Рубероид подкладочный ТУ РПП 300 (АГСК 235-101-0206) - 4мм
-Грунтовка - праймер битумный (АГСК 235-201-0101) - 2мм-
-Цем-песч. стяжка М150 армированная сеткой (5Вр- I -100 / 5Вр- I -100) - 50мм (АГСК 212-401-0106)
-Утеплитель - минплита, П 75-80 - 100мм (АГСК 234-101-0203)
-Утеплитель - минплита, П 100-110 - 100мм (АГСК 234-101-0204)
-Цем-песч. стяжка М100 армированная сеткой (5Вр- I -100 / 5Вр- I -100) - 25мм (АГСК 212-401-0104)
-Керамзитовый гравий существующий - 100мм
-Пароизоляция - пленка пароизоляционная существующая
-Ж/б плита покрытия

Спецификация кровли

Марка	Состав	Площадь
Тип 1	-Рубероид кровельный ТУ РКК 350 (АГСК 235-101-0104) - 4мм -Рубероид подкладочный ТУ РПП 300 (АГСК 235-101-0206) - 4мм -Рубероид подкладочный ТУ РПП 300 (АГСК 235-101-0206) - 4мм -Грунтовка - праймер битумный (АГСК 235-201-0101) - 2мм- -Цем-песч. стяжка М150 армированная сеткой (5Вр- I -100 / 5Вр- I -100) - 50мм (АГСК 212-401-0106) -Утеплитель - минплита, П 75-80 - 100мм (АГСК 234-101-0203) -Утеплитель - минплита, П 100-110 - 100мм (АГСК 234-101-0204) -Цем-песч. стяжка М100 армированная сеткой (5Вр- I -100 / 5Вр- I -100) - 25мм (АГСК 212-401-0104) -Керамзитовый гравий существующий - 100мм -Пароизоляция - пленка пароизоляционная существующая -Ж/б плита покрытия	581,19 $м^2$

Примечания:

1. Смотреть совместно с листами АС-51,52;
2. Замена парапетной доборки (поз.Ф-1) из оцинкованной стали 0.7мм по ГОСТ 14918-2020;
3. Расход парапетной доборки - 110,46 м2./105,2 м.п., (617,47 кг);
4. Перед изготовлением провести контрольные замеры
5. Расход сетки (5Вр- I -100 / 5Вр- I -100) - 3,254 тонн.

Изм.	Кол.уч	Лист	№док.	Подпись	Дата
ГИП		Байтина			
Разработал		Жаленов			
Проверил					
Норм. контроль		Сандибай			

АЖ2018/74 - 0 - АС

Разработка проектно-сметной документации на капитальный ремонт зданий по ул.Рыскулова, 6 и 8 (Городская многопрофильная больница №2) акимата города Астана, расположенное по адресу: улица Турара Рыскулова, здание 6,8

Рыскулова 6 (Блок Г)

Стадия	Лист	Листов
РП	46	

План кровли в осях 5/Г-9/Г между осями А/Г-Ж/Г (Монтажные работы)

ТОО "Ақтөбе Жоба"
ГСЛ 19008872
г.Актобе

Взам. инв. №
Подп. и дата
Инв. № подл.

Формат: А2А

Разрез 1-1 (Монтажные работы)

-Рубероид кровельный ТУ РКК 350 (АГСК 235-101-0104) - 4мм
-Рубероид подкладочный ТУ РПП 300 (АГСК 235-101-0206) - 4мм
-Рубероид подкладочный ТУ РПП 300 (АГСК 235-101-0206) - 4мм
-Грунтовка - праймер битумный (АГСК 235-201-0103) - 2мм-
-Цем-песч. стяжка М150 армированная сеткой (5Вр- I -100 / 5Вр- I -100) - 50мм (АГСК 212-401-0106)
-Утеплитель - минплита, П 75-80 - 50мм (АГСК 234-101-0203)
-Утеплитель - минплита, П 100-110 - 100мм (АГСК 234-101-0204)
-Цем-песч. стяжка М100 армированная сеткой (5Вр- I -100 / 5Вр- I -100) - 25мм (АГСК 212-401-0104)
-Керамзитовый гравий существующий - 100мм
-Пароизоляция - пленка пароизоляционная существующая
-Ж/б плита покрытия

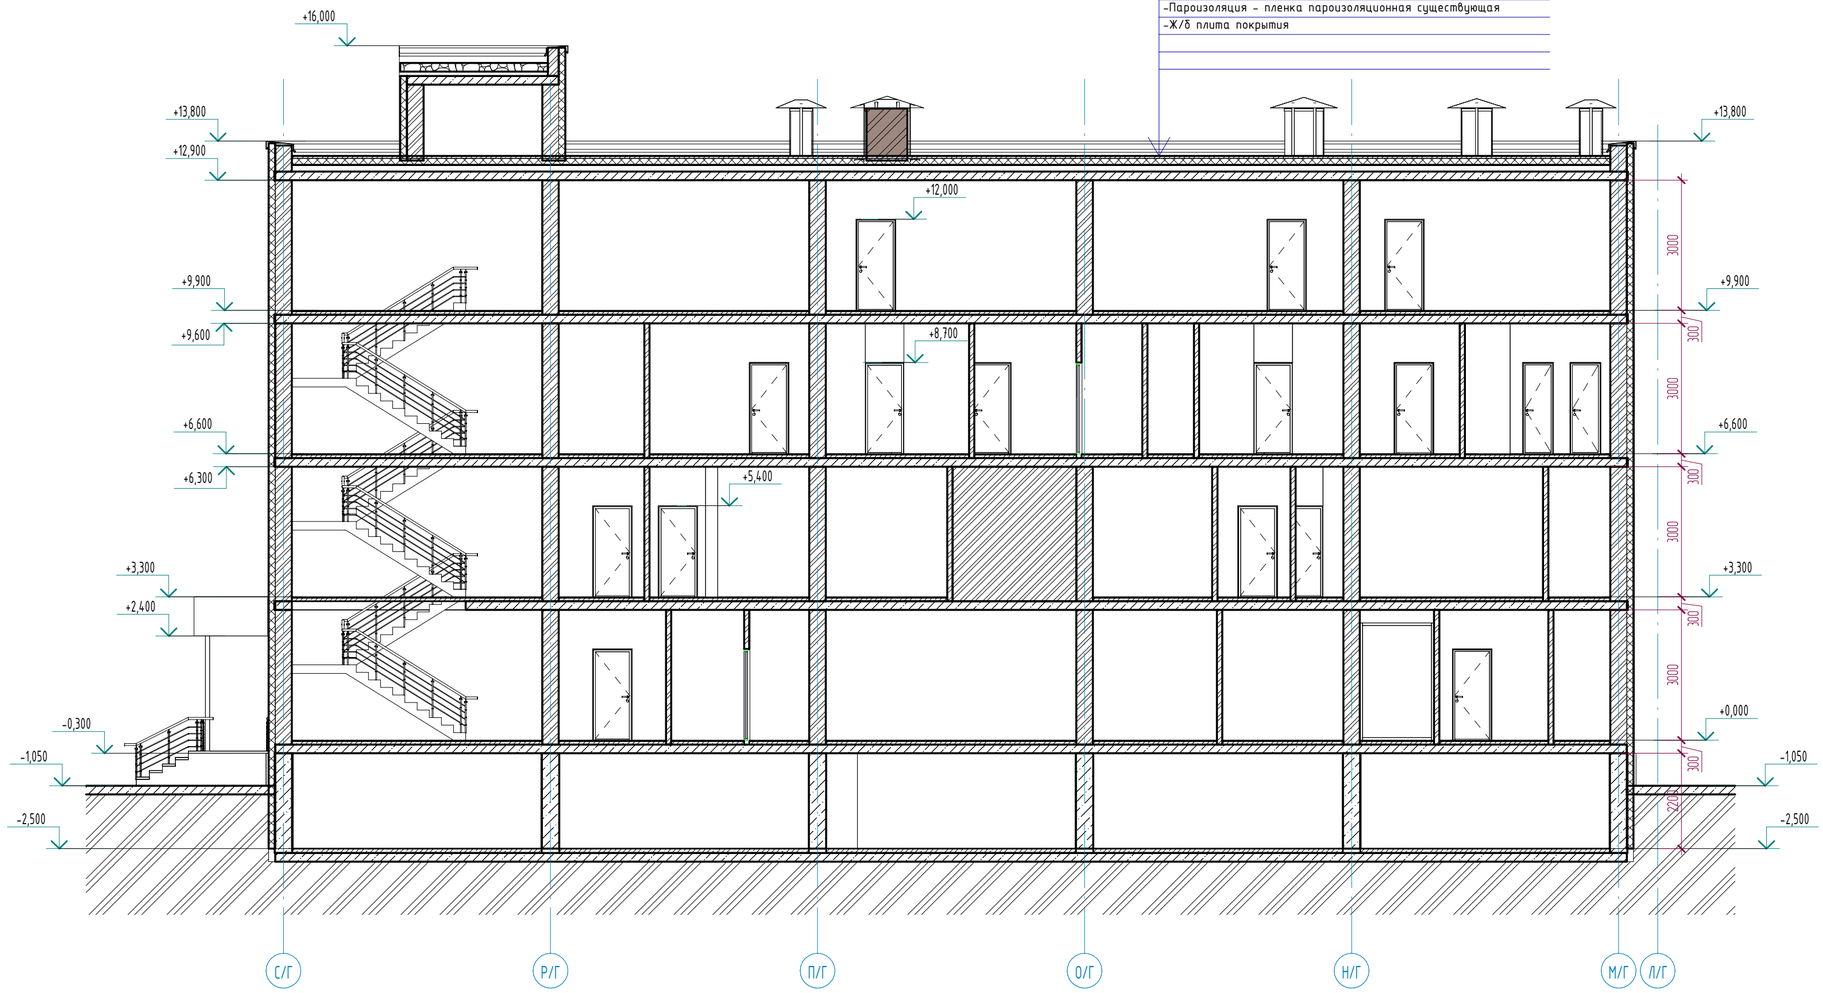

Узел примыкания к парапету

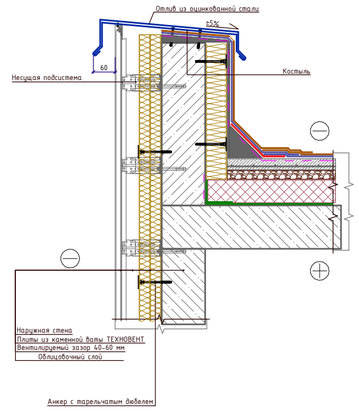

Схема устройства асфальтобетонной отмостки

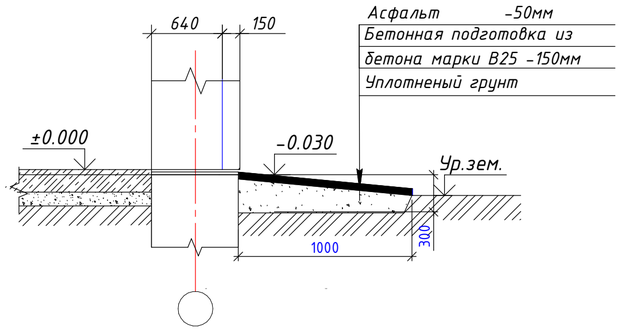

Спецификация материалов отмостки

Марка	Наименование	S площадь, (м2)
1	Покрытие - Асфальт ГОСТ 9128-2013. толщ. 50мм. АГСК 212-501-0201	389.02 м2
2	Бетонная подготовка из бетона марки В25 АГСК 212-101-0901	389.02 м2

Примечания:
1. Смотреть совместно с листами АС-55,56;
2. План кровли см. листы АС-51,52,53;

Изм.	Кол.уч	Лист	№док.	Подпись	Дата	АЖ2018/74 - 0 - АС		
						Разработка проектно-сметной документации на капитальный ремонт зданий по ул.Рыскулова, 6 и 8 (Городская многопрофильная больница №2) акимата города Астана, расположенное по адресу: улица Турара Рыскулова, здание 6,8		
ГИП		Байтина				Рыскулова 6 (Блок Г)	Стадия: РП	Лист: 47 / Листов:
Разработал		Жаленов				Разрез 1-1 (Монтажные работы)	ТОО "Ақтөбе Жоба" ГСЛ 19008872 г.Актобе	
Проверил								
Норм. контроль		Сандибай						

Взам. инв. №
Подп. и дата
Инв. № подл.

Формат: А2А

Разрез 2-2 (Монтажные работы)

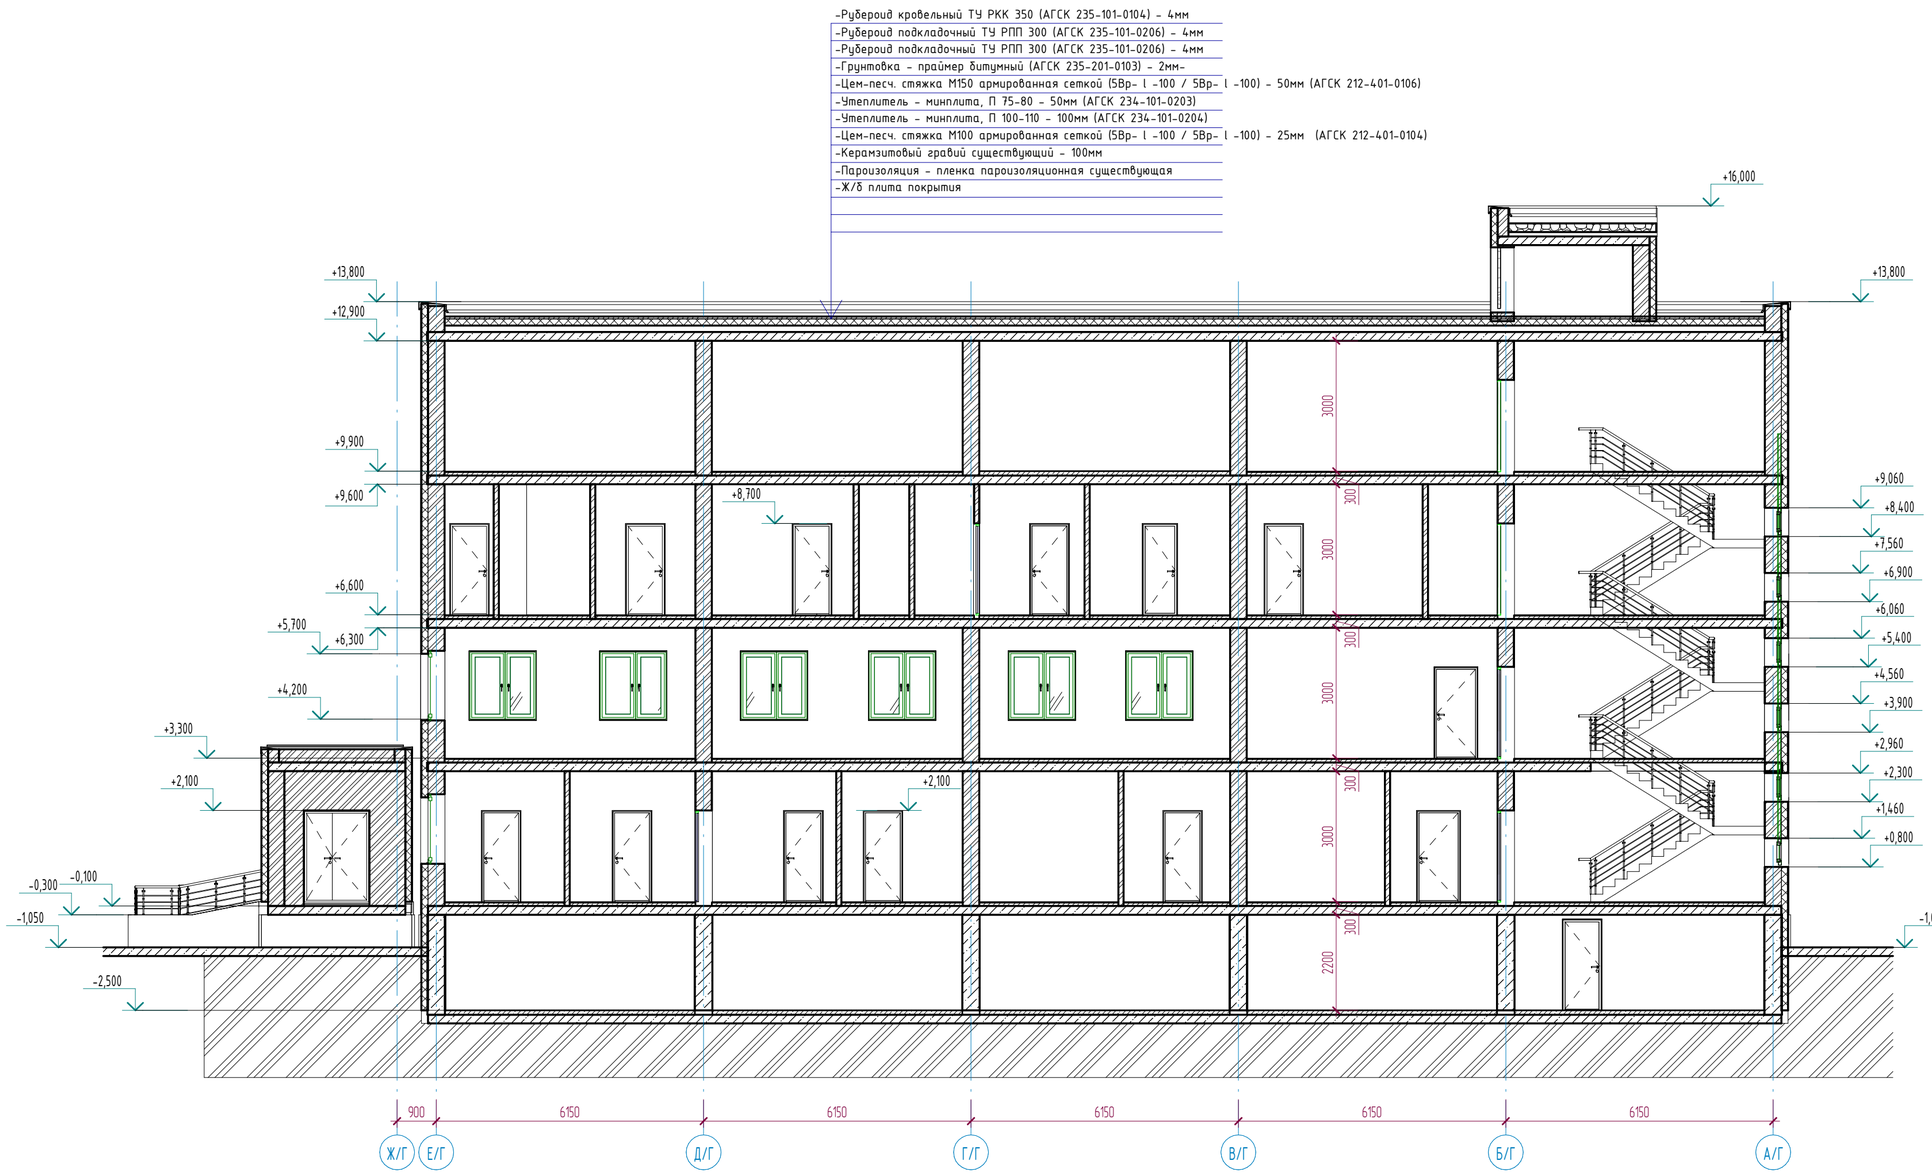

Узел по стене

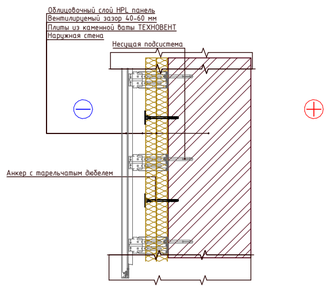

Примечания:

1. Смотреть совместно с листами АС-54,56;
2. План кровли см. листы АС-51,52,53;

Изм.	Кол.уч	Лист	№док.	Подпись	Дата	АЖ2018/74 - 0 - АС		
						Разработка проектно-сметной документации на капитальный ремонт зданий по ул.Рыскулова, 6 и 8 (Городская многопрофильная больница №2) акимата города Астана, расположенное по адресу: улица Турара Рыскулова, здание 6,8		
ГИП		Байтина				Рыскулова 6 (Блок Г)	Стадия: РП	Лист: 48 / Листов:
Разработал		Жаленов				Разрез 2-2 (Монтажные работы)	ТОО "Ақтөбе Жоба" ГСЛ 19008872 г.Актобе	
Проверил								
Норм. контроль		Сандибай						

Взам. инв. №

Подп. и дата

Инв. № подл.

Формат: А2А

Разрез 3-3 (Монтажные работы)

-Рубероид кровельный ТУ РКК 350 (АГСК 235-101-0104) - 4мм
-Рубероид подкладочный ТУ РПП 300 (АГСК 235-101-0206) - 4мм
-Рубероид подкладочный ТУ РПП 300 (АГСК 235-101-0206) - 4мм
-Грунтовка - праймер битумный (АГСК 235-201-0103) - 2мм-
-Цем-песч. стяжка М150 армированная сеткой (5Вр- I -100 / 5Вр- I -100) - 50мм (АГСК 212-401-0106)
-Утеплитель - минплита, П 75-80 - 50мм (АГСК 234-101-0203)
-Утеплитель - минплита, П 100-110 - 100мм (АГСК 234-101-0204)
-Цем-песч. стяжка М100 армированная сеткой (5Вр- I -100 / 5Вр- I -100) - 25мм (АГСК 212-401-0104)
-Керамзитовый гравий существующий - 100мм
-Пароизоляция - пленка пароизоляционная существующая
-Ж/б плита покрытия

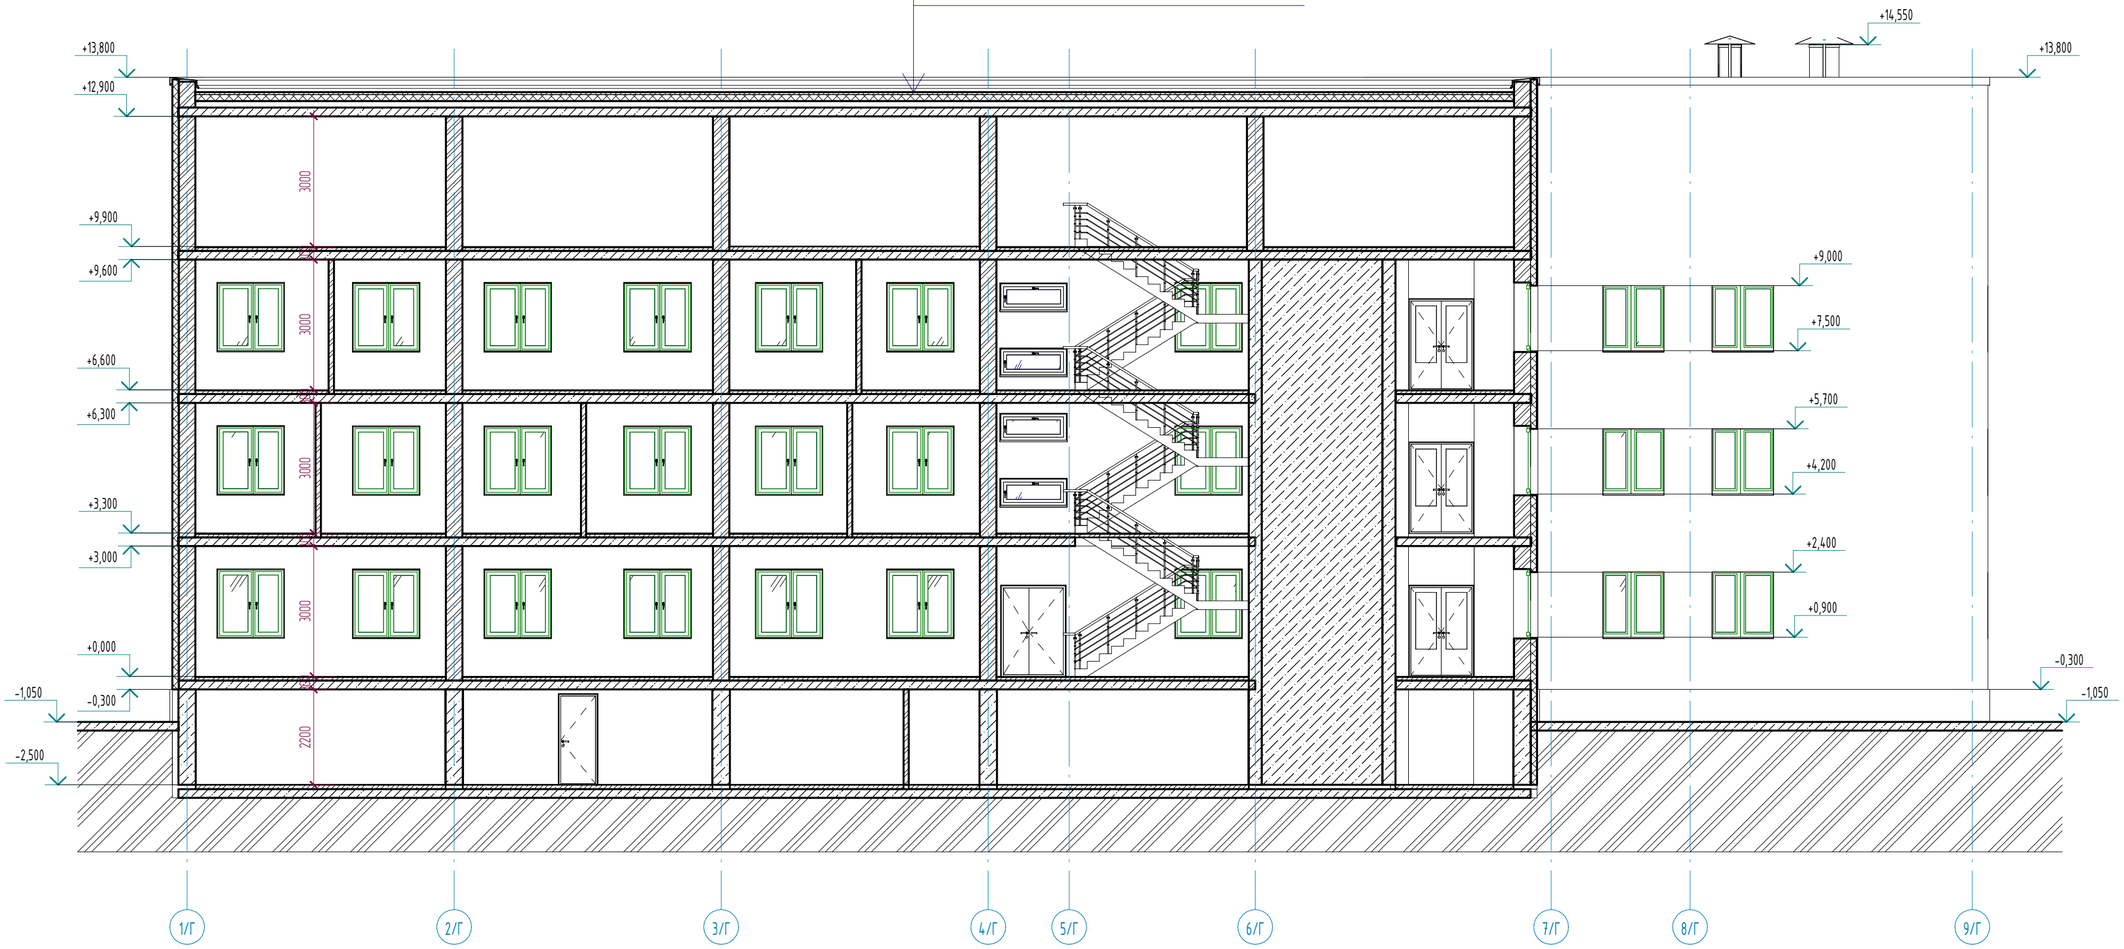

Примечания:
1. Смотреть совместно с листами АС-54,55;
2. План кровли см. листы АС-51,52,53;

Изм.	Кол.уч	Лист	№док.	Подпись	Дата	АЖ2018/74 - 0 - АС
						Разработка проектно-сметной документации на капитальный ремонт зданий по ул.Рыскулова, 6 и 8 (Городская многопрофильная больница №2) акимата города Астана, расположенное по адресу: улица Тұрара Рыскулова, здание 6,8
ГИП		Байтина				Рыскулова 6 (Блок Г) — Стадия: РП; Лист: 49; Листов:
Разработал		Жаленов				Разрез 3-3 (Монтажные работы) — ТОО "Ақтөбе Жоба", ГСЛ 19008872, г.Актобе
Проверил						
Норм. контроль		Сандибай				

Взам. инв. №
Подп. и дата
Инв. № подл.

Формат: А2А

Экспликация полов

Наименов. помещений	Тип пола	Эскиз пола	Состав пола	Площадь пола, м2	Плинтус, м.п
План этажа на отм. 0.000					
94...96,104...106,110,112,119,125...139,146...147,150,169,170,177,181,182,188...191,193...197.	I	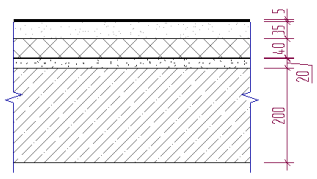	- Линолеум поливинилхлоридный ГОСТ 7251-2016 коммерческий гомогенный, толщиной 2,0 мм и рабочим слоем 2,0 мм, класс 34/43 типа TARKETT PRIMO PLUS (код АГСК 273-301-0101-0033) - Прослойка из клеящей мастики -2мм (монтаж) (АГСК 235-201-0901) - Стяжка из цементно-песчаная стяжка раствора М150 - 35мм (сущ.) - Утеплитель минераловатные плиты на базальтовой основе - 40мм (сущ.) - Стяжка из цементно-песчаная стяжка раствора М150 - 20мм (сущ.) - Монолитная железобетонное перекрытие - 200мм (сущ.) - Плинтус поливинилхлоридный (АГСК 233-204-0102)	576,13 м^2	635,9
107,114,115,171,123,127,134,143,148	II	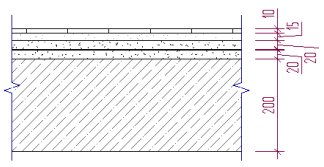	- Керамическая плитка -10мм (монтаж) (АГСК 233-202-0101) - Прослойка и заполнение швов из ц.п. раствора -15мм (монтаж) - Стяжка из цементно-песчаная стяжка раствора М150 - 20мм (сущ.) - Гидроизоляционный слой (изол или гидроизол на мастике битумной кровельной горячей) (сущ.) - Стяжка из цементно-песчаная стяжка раствора М150 - 20мм (сущ.) - Монолитная железобетонное перекрытие - 200мм (сущ.) - Плинтус керамический h=70мм	262,75 м^2	212,4
План этажа на отм. +3.300					
84...90,93...99,102...110,112...118,122,124...127,130,131,137,138,146...160,162...163,165,168,170,171,173...176,179...192.	I	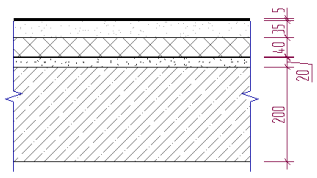	- Линолеум поливинилхлоридный ГОСТ 7251-2016 коммерческий гомогенный, толщиной 2,0 мм и рабочим слоем 2,0 мм, класс 34/43 типа TARKETT PRIMO PLUS (код АГСК 273-301-0101-0033) - Прослойка из клеящей мастики -2мм (монтаж) (АГСК 235-201-0901) - Стяжка из цементно-песчаная стяжка раствора М150 - 35мм (сущ.) - Утеплитель минераловатные плиты на базальтовой основе - 40мм (сущ.) - Стяжка из цементно-песчаная стяжка раствора М150 - 20мм (сущ.) - Монолитная железобетонное перекрытие - 200мм (сущ.) - Плинтус поливинилхлоридный (АГСК 233-204-0102)	1140,63 м^2	1291,7
100,136.	II	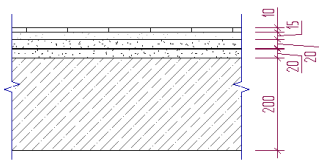	- Керамическая плитка -10мм (монтаж) (АГСК 233-202-0101) - Прослойка и заполнение швов из ц.п. раствора -15мм (монтаж) - Стяжка из цементно-песчаная стяжка раствора М150 - 20мм (сущ.) - Гидроизоляционный слой (изол или гидроизол на мастике битумной кровельной горячей) (сущ.) - Стяжка из цементно-песчаная стяжка раствора М150 - 20мм (сущ.) - Монолитная железобетонное перекрытие - 200мм (сущ.) - Плинтус керамический h=70мм	25,99 м^2	58,1
План этажа на отм. +6.600					
3/71, 3/73...3/78, 3/89, 3/90, 3/93, 3/97, 3/102, 3/105...3/108, 3/114, 3/125, 3/133, 3/135, 3/136, 3/145, 3/156, 3/160...3/164,	I	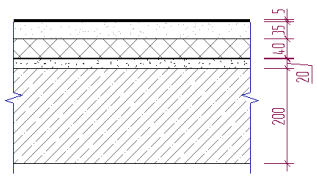	- Линолеум поливинилхлоридный ГОСТ 7251-2016 коммерческий гомогенный, толщиной 2,0 мм и рабочим слоем 2,0 мм, класс 34/43 типа TARKETT PRIMO PLUS (код АГСК 273-301-0101-0033 - Прослойка из клеящей мастики -2мм (монтаж) (АГСК 235-201-0901) - Стяжка из цементно-песчаная стяжка раствора М150 - 35мм (сущ.) - Утеплитель минераловатные плиты на базальтовой основе - 40мм (сущ.) - Стяжка из цементно-песчаная стяжка раствора М150 - 20мм (сущ.) - Монолитная железобетонное перекрытие - 200мм (сущ.) - Плинтус поливинилхлоридный (АГСК 233-204-0102)	371,72 м^2	412,6
3/140	II	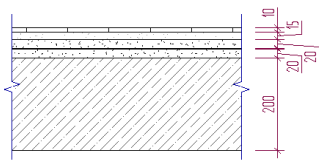	- Керамическая плитка -10мм (монтаж) (АГСК 233-202-0101) - Прослойка и заполнение швов из ц.п. раствора -15мм (монтаж) - Стяжка из цементно-песчаная стяжка раствора М150 - 20мм (сущ.) - Гидроизоляционный слой (изол или гидроизол на мастике битумной кровельной горячей) (сущ.) - Стяжка из цементно-песчаная стяжка раствора М150 - 20мм (сущ.) - Монолитная железобетонное перекрытие - 200мм (сущ.) - Плинтус керамический h=70мм	14,54 м^2	21,8

Взам. инв. №

Подп. и дата

Инв. № подл.

Изм.	Кол.уч	Лист	№док.	Подпись	Дата
ГИП		Байтина			
Разработал		Жаленов			
Проверил					
Норм. контроль		Сандибай			

АЖ2018/74 - 0 - АС

Разработка проектно-сметной документации на капитальный ремонт зданий по ул.Рыскулова, 6 и 8 (Городская многопрофильная больница №2) акимата города Астана, расположенное по адресу: улица Турара Рыскулова, здание 6,8

Рыскулова 6 (Блок Г)

Стадия	Лист	Листов
РП	50	

Экспликация полов (Монтажные работы)

ТОО "Ақтөбе Жоба"
ГСЛ 19008872
г.Актобе

Формат: А3А

Ведомость отделки помещений этажа на отм. 0.000

Наименование или номер помещения	Наименование или номер помещения	Вид отделки элементов интерьера				Примечание
		Потолок	Площадь, $м^2$	Стены или перегородки	Площадь, $м^2$	
94	Мастерская	-Затирка -Шпатлевочный слой сухих гипсовых смесей δ=3мм (АГСК 232-501-0301) -Водоэмульсионная окраска (АГСК 236-202-0300)	24,02 $м^2$	-Улучшенная штукатурка (АГСК 212-402-0107) -Улучшенная водоэмульсионная окраска (АГСК 236-202-0300) -Плитка керамическая глазурованная ГОСТ 6141-91, АГСК 232-201-0101 (1000х1600h) в местах установки сан приборов	54,72 $м^2$	1,6 м2
95	Комната персонала	-Затирка -Шпатлевочный слой сухих гипсовых смесей δ=3мм (АГСК 232-501-0301) -Водоэмульсионная окраска (АГСК 236-202-0300)	24,02 $м^2$	-Улучшенная штукатурка (АГСК 212-402-0107) -Улучшенная водоэмульсионная окраска (АГСК 236-202-0300)	54,72 $м^2$	
96	Мастерская	-Затирка -Шпатлевочный слой сухих гипсовых смесей δ=3мм (АГСК 232-501-0301) -Водоэмульсионная окраска (АГСК 236-202-0300)	24,02 $м^2$	-Улучшенная штукатурка (АГСК 212-402-0107) -Улучшенная водоэмульсионная окраска (АГСК 236-202-0300) -Плитка керамическая глазурованная ГОСТ 6141-91, АГСК 232-201-0101 (1000х1600h) в местах установки сан приборов	54,72 $м^2$	1,6 м2
97	Лестничная клетка	-Затирка -Шпатлевочный слой сухих гипсовых смесей δ=3мм (АГСК 232-501-0301) -Водоэмульсионная окраска (АГСК 236-202-0300)	19,05 $м^2$	-Штукатурка (АГСК 212-402-0107) -Известковая окраска (АГСК 216-102-0301)	53,85 $м^2$	
98	Помещение	-Затирка -Шпатлевочный слой сухих гипсовых смесей δ=3мм (АГСК 232-501-0301) -Водоэмульсионная окраска (АГСК 236-202-0300)	2,88 $м^2$	-Улучшенная штукатурка (АГСК 212-402-0107) -Улучшенная водоэмульсионная окраска (АГСК 236-202-0300) -Плитка керамическая глазурованная ГОСТ 6141-91, АГСК 232-201-0101 (1000х1600h) в местах установки сан приборов	20,88 $м^2$	1,6 м2
99	С/у	-Затирка -Шпатлевочный слой сухих гипсовых смесей δ=3мм (АГСК 232-501-0301) -Водоэмульсионная окраска (АГСК 236-202-0300)	2,38 $м^2$	-Штукатурка (АГСК 212-402-0107) -Глазурованная плитка (АГСК 232-201-0101)	18,66 $м^2$	
104	Кабинет медсестры	-Затирка -Шпатлевочный слой сухих гипсовых смесей δ=3мм (АГСК 232-501-0301) -Водоэмульсионная окраска (АГСК 236-202-0300)	6,93 $м^2$	-Улучшенная штукатурка (АГСК 212-402-0107) -Улучшенная водоэмульсионная окраска (АГСК 236-202-0300)	30,25 $м^2$	
105	Помещение	-Затирка -Шпатлевочный слой сухих гипсовых смесей δ=3мм (АГСК 232-501-0301) -Водоэмульсионная окраска (АГСК 236-202-0300)	14,88 $м^2$	-Улучшенная штукатурка (АГСК 212-402-0107) -Улучшенная водоэмульсионная окраска (АГСК 236-202-0300)	45,25 $м^2$	
106	Гардеробная	-Затирка -Шпатлевочный слой сухих гипсовых смесей δ=3мм (АГСК 232-501-0301) -Водоэмульсионная окраска (АГСК 236-202-0300)	12,56 $м^2$	-Улучшенная штукатурка (АГСК 212-402-0107) -Улучшенная водоэмульсионная окраска (АГСК 236-202-0300)	40,87 $м^2$	
107	Душевая	-Затирка -Шпатлевочный слой сухих гипсовых смесей δ=3мм (АГСК 232-501-0301) -Водоэмульсионная окраска (АГСК 236-202-0300)	27,37 $м^2$	-Штукатурка (АГСК 212-402-0107) -Глазурованная плитка (АГСК 232-201-0101)	98,36 $м^2$	
110	Солевая шахта	-Затирка -Шпатлевочный слой сухих гипсовых смесей δ=3мм (АГСК 232-501-0301) -Водоэмульсионная окраска (АГСК 236-202-0300)	10,94 $м^2$	-Штукатурка (АГСК 212-402-0107) -Глазурованная плитка (АГСК 232-201-0101)	33,96 $м^2$	
112	Помещение	-Затирка -Шпатлевочный слой сухих гипсовых смесей δ=3мм (АГСК 232-501-0301) -Водоэмульсионная окраска (АГСК 236-202-0300)	22,31 $м^2$	-Улучшенная штукатурка (АГСК 212-402-0107) -Улучшенная водоэмульсионная окраска (АГСК 236-202-0300)	47,62 $м^2$	
114	Ванный зал	-Затирка -Шпатлевочный слой сухих гипсовых смесей δ=3мм (АГСК 232-501-0301) -Водоэмульсионная окраска (АГСК 236-202-0300)	14,07 $м^2$	-Штукатурка (АГСК 212-402-0107) -Глазурованная плитка (АГСК 232-201-0101)	39,06 $м^2$	
115	Ванный зал	-Затирка -Шпатлевочный слой сухих гипсовых смесей δ=3мм (АГСК 232-501-0301) -Водоэмульсионная окраска (АГСК 236-202-0300)	13,53 $м^2$	-Штукатурка (АГСК 212-402-0107) -Глазурованная плитка (АГСК 232-201-0101)	38,40 $м^2$	
119	Помещение	-Затирка -Шпатлевочный слой сухих гипсовых смесей δ=3мм (АГСК 232-501-0301) -Водоэмульсионная окраска (АГСК 236-202-0300)	22,31 $м^2$	-Улучшенная штукатурка (АГСК 212-402-0107) -Улучшенная водоэмульсионная окраска (АГСК 236-202-0300)	47,62 $м^2$	
123	Процедурная	-Затирка -Шпатлевочный слой сухих гипсовых смесей δ=3мм (АГСК 232-501-0301) -Водоэмульсионная окраска (АГСК 236-202-0300)	36,44 $м^2$	-Штукатурка (АГСК 212-402-0107) -Глазурованная плитка (АГСК 232-201-0101)	70,73 $м^2$	
125	Наркозная	-Затирка -Шпатлевочный слой сухих гипсовых смесей δ=3мм (АГСК 232-501-0301) -Водоэмульсионная окраска (АГСК 236-202-0300)	9,57 $м^2$	-Улучшенная штукатурка (АГСК 212-402-0107) -Улучшенная водоэмульсионная окраска (АГСК 236-202-0300)	33,27 $м^2$	
126	Стерилизационная	-Затирка -Шпатлевочный слой сухих гипсовых смесей δ=3мм (АГСК 232-501-0301) -Водоэмульсионная окраска (АГСК 236-202-0300)	9,44 $м^2$	-Штукатурка (АГСК 212-402-0107) -Глазурованная плитка (АГСК 232-201-0101)	31,23 $м^2$	
127	Процедурная	-Затирка -Шпатлевочный слой сухих гипсовых смесей δ=3мм (АГСК 232-501-0301) -Водоэмульсионная окраска (АГСК 236-202-0300)	36,37 $м^2$	-Штукатурка (АГСК 212-402-0107) -Глазурованная плитка (АГСК 232-201-0101)	63,67 $м^2$	
128	Кабинет	-Затирка -Шпатлевочный слой сухих гипсовых смесей δ=3мм (АГСК 232-501-0301) -Водоэмульсионная окраска (АГСК 236-202-0300)	11,83 $м^2$	-Улучшенная штукатурка (АГСК 212-402-0107) -Улучшенная водоэмульсионная окраска (АГСК 236-202-0300)	35,73 $м^2$	
129	Фотолаборатория	-Затирка -Шпатлевочный слой сухих гипсовых смесей δ=3мм (АГСК 232-501-0301) -Водоэмульсионная окраска (АГСК 236-202-0300)	9,79 $м^2$	-Улучшенная штукатурка (АГСК 212-402-0107) -Улучшенная водоэмульсионная окраска (АГСК 236-202-0300) -Плитка керамическая глазурованная ГОСТ 6141-91, АГСК 232-201-0101 (1000х1600h) в местах установки сан приборов	31,53 $м^2$	1,6 м2
130	Преодоперационная	-Затирка -Шпатлевочный слой сухих гипсовых смесей δ=3мм (АГСК 232-501-0301) -Водоэмульсионная окраска (АГСК 236-202-0300)	16,04 $м^2$	-Улучшенная штукатурка (АГСК 212-402-0107) -Улучшенная водоэмульсионная окраска (АГСК 236-202-0300)	46,83 $м^2$	
131	Фотолаборатория	-Затирка -Шпатлевочный слой сухих гипсовых смесей δ=3мм (АГСК 232-501-0301) -Водоэмульсионная окраска (АГСК 236-202-0300)	16,84 $м^2$	-Улучшенная штукатурка (АГСК 212-402-0107) -Улучшенная водоэмульсионная окраска (АГСК 236-202-0300) -Плитка керамическая глазурованная ГОСТ 6141-91, АГСК 232-201-0101 (1000х1600h) в местах установки сан приборов	47,37 $м^2$	1,6 м2
132	Пультовая	-Затирка -Шпатлевочный слой сухих гипсовых смесей δ=3мм (АГСК 232-501-0301) -Водоэмульсионная окраска (АГСК 236-202-0300)	7,92 $м^2$	-Улучшенная штукатурка (АГСК 212-402-0107) -Улучшенная водоэмульсионная окраска (АГСК 236-202-0300)	28,29 $м^2$	
133	Коридор	-Затирка -Шпатлевочный слой сухих гипсовых смесей δ=3мм (АГСК 232-501-0301) -Потолок системы Armstrong 12мм АГСК 232-401-0102	6,61 $м^2$	-Улучшенная штукатурка (АГСК 212-402-0107) -Улучшенная водоэмульсионная окраска (АГСК 236-202-0300) -Плитка керамическая глазурованная ГОСТ 6141-91, АГСК 232-201-0101 (1000х1600h) в местах установки сан приборов	26,61 $м^2$	1,6 м2
134	Процедурная	-Затирка -Шпатлевочный слой сухих гипсовых смесей δ=3мм (АГСК 232-501-0301) -Водоэмульсионная окраска (АГСК 236-202-0300)	40,97 $м^2$	-Штукатурка (АГСК 212-402-0107) -Глазурованная плитка (АГСК 232-201-0101)	70,38 $м^2$	
135	Помещение	-Затирка -Шпатлевочный слой сухих гипсовых смесей δ=3мм (АГСК 232-501-0301) -Водоэмульсионная окраска (АГСК 236-202-0300)	11,09 $м^2$	-Улучшенная штукатурка (АГСК 212-402-0107) -Улучшенная водоэмульсионная окраска (АГСК 236-202-0300)	34,29 $м^2$	
136	Помещение	-Затирка -Шпатлевочный слой сухих гипсовых смесей δ=3мм (АГСК 232-501-0301) -Водоэмульсионная окраска (АГСК 236-202-0300)	17,69 $м^2$	-Улучшенная штукатурка (АГСК 212-402-0107) -Улучшенная водоэмульсионная окраска (АГСК 236-202-0300)	50,99 $м^2$	

Ведомость отделки помещений этажа на отм. 0.000

Наименование или номер помещения	Наименование или номер помещения	Вид отделки элементов интерьера				Примечание
		Потолок	Площадь, $м^2$	Стены или перегородки	Площадь, $м^2$	
137	Серверная	-Затирка -Шпатлевочный слой сухих гипсовых смесей δ=3мм (АГСК 232-501-0301) -Водоэмульсионная окраска (АГСК 236-202-0300)	11,03 $м^2$	-Штукатурка (АГСК 212-402-0107) -Известковая окраска (АГСК 216-102-0301)	35,72 $м^2$	
138	Комната персонала	-Затирка -Шпатлевочный слой сухих гипсовых смесей δ=3мм (АГСК 232-501-0301) -Водоэмульсионная окраска (АГСК 236-202-0300)	19,90 $м^2$	-Улучшенная штукатурка (АГСК 212-402-0107) -Улучшенная водоэмульсионная окраска (АГСК 236-202-0300) -Плитка керамическая глазурованная ГОСТ 6141-91, АГСК 232-201-0101 (1000х1600h) в местах установки сан приборов	50,87 $м^2$	1,6 м2
139	Гардеробная	-Затирка -Шпатлевочный слой сухих гипсовых смесей δ=3мм (АГСК 232-501-0301) -Водоэмульсионная окраска (АГСК 236-202-0300)	9,95 $м^2$	-Улучшенная штукатурка (АГСК 212-402-0107) -Улучшенная водоэмульсионная окраска (АГСК 236-202-0300)	34,49 $м^2$	
143	Процедурная	-Затирка -Шпатлевочный слой сухих гипсовых смесей δ=3мм (АГСК 232-501-0301) -Водоэмульсионная окраска (АГСК 236-202-0300)	37,89 $м^2$	-Штукатурка (АГСК 212-402-0107) -Глазурованная плитка (АГСК 232-201-0101)	64,63 $м^2$	
146	Кабинет	-Затирка -Шпатлевочный слой сухих гипсовых смесей δ=3мм (АГСК 232-501-0301) -Водоэмульсионная окраска (АГСК 236-202-0300)	23,11 $м^2$	-Улучшенная штукатурка (АГСК 212-402-0107) -Улучшенная водоэмульсионная окраска (АГСК 236-202-0300)	54,28 $м^2$	
147	Помещение	-Затирка -Шпатлевочный слой сухих гипсовых смесей δ=3мм (АГСК 232-501-0301) -Водоэмульсионная окраска (АГСК 236-202-0300)	9,98 $м^2$	-Улучшенная штукатурка (АГСК 212-402-0107) -Улучшенная водоэмульсионная окраска (АГСК 236-202-0300)	33,93 $м^2$	
148	Процедурная	-Затирка -Шпатлевочный слой сухих гипсовых смесей δ=3мм (АГСК 232-501-0301) -Водоэмульсионная окраска (АГСК 236-202-0300)	38,45 $м^2$	-Штукатурка (АГСК 212-402-0107) -Глазурованная плитка (АГСК 232-201-0101)	67,32 $м^2$	
149	Ординаторская	-Затирка -Шпатлевочный слой сухих гипсовых смесей δ=3мм (АГСК 232-501-0301) -Водоэмульсионная окраска (АГСК 236-202-0300)	19,14 $м^2$	-Улучшенная штукатурка (АГСК 212-402-0107) -Улучшенная водоэмульсионная окраска (АГСК 236-202-0300)	54,89 $м^2$	
150	Кабинет	-Затирка -Шпатлевочный слой сухих гипсовых смесей δ=3мм (АГСК 232-501-0301) -Водоэмульсионная окраска (АГСК 236-202-0300)	13,73 $м^2$	-Улучшенная штукатурка (АГСК 212-402-0107) -Улучшенная водоэмульсионная окраска (АГСК 236-202-0300)	41,87 $м^2$	
169	Стерилизационная	-Затирка -Шпатлевочный слой сухих гипсовых смесей δ=3мм (АГСК 232-501-0301) -Водоэмульсионная окраска (АГСК 236-202-0300)	10,70 $м^2$	-Штукатурка (АГСК 212-402-0107) -Глазурованная плитка (АГСК 232-201-0101)	35,51 $м^2$	
170	Стерилизационная	-Затирка -Шпатлевочный слой сухих гипсовых смесей δ=3мм (АГСК 232-501-0301) -Водоэмульсионная окраска (АГСК 236-202-0300)	11,29 $м^2$	-Штукатурка (АГСК 212-402-0107) -Глазурованная плитка (АГСК 232-201-0101)	36,41 $м^2$	
171	Моечная	-Затирка -Шпатлевочный слой сухих гипсовых смесей δ=3мм (АГСК 232-501-0301) -Водоэмульсионная окраска (АГСК 236-202-0300)	13,17 $м^2$	-Штукатурка (АГСК 212-402-0107) -Глазурованная плитка (АГСК 232-201-0101)	34,79 $м^2$	
177	Гардеробная	-Затирка -Шпатлевочный слой сухих гипсовых смесей δ=3мм (АГСК 232-501-0301) -Водоэмульсионная окраска (АГСК 236-202-0300)	9,28 $м^2$	-Улучшенная штукатурка (АГСК 212-402-0107) -Улучшенная водоэмульсионная окраска (АГСК 236-202-0300)	33,83 $м^2$	
181	Помещение	-Затирка -Шпатлевочный слой сухих гипсовых смесей δ=3мм (АГСК 232-501-0301) -Водоэмульсионная окраска (АГСК 236-202-0300)	11,56 $м^2$	-Улучшенная штукатурка (АГСК 212-402-0107) -Улучшенная водоэмульсионная окраска (АГСК 236-202-0300)	39,55 $м^2$	
182	Помещение	-Затирка -Шпатлевочный слой сухих гипсовых смесей δ=3мм (АГСК 232-501-0301) -Водоэмульсионная окраска (АГСК 236-202-0300)	11,27 $м^2$	-Улучшенная штукатурка (АГСК 212-402-0107) -Улучшенная водоэмульсионная окраска (АГСК 236-202-0300)	39,13 $м^2$	
188	Кабинет	-Затирка -Шпатлевочный слой сухих гипсовых смесей δ=3мм (АГСК 232-501-0301) -Водоэмульсионная окраска (АГСК 236-202-0300)	10,93 $м^2$	-Улучшенная штукатурка (АГСК 212-402-0107) -Улучшенная водоэмульсионная окраска (АГСК 236-202-0300) -Плитка керамическая глазурованная ГОСТ 6141-91, АГСК 232-201-0101 (1000х1600h) в местах установки сан приборов	35,87 $м^2$	1,6 м2
189	Помещение	-Затирка -Шпатлевочный слой сухих гипсовых смесей δ=3мм (АГСК 232-501-0301) -Водоэмульсионная окраска (АГСК 236-202-0300)	11,12 $м^2$	-Улучшенная штукатурка (АГСК 212-402-0107) -Улучшенная водоэмульсионная окраска (АГСК 236-202-0300) -Плитка керамическая глазурованная ГОСТ 6141-91, АГСК 232-201-0101 (1000х1600h) в местах установки сан приборов	36,17 $м^2$	1,6 м2
190	Помещение	-Затирка -Шпатлевочный слой сухих гипсовых смесей δ=3мм (АГСК 232-501-0301) -Водоэмульсионная окраска (АГСК 236-202-0300)	10,69 $м^2$	-Улучшенная штукатурка (АГСК 212-402-0107) -Улучшенная водоэмульсионная окраска (АГСК 236-202-0300) -Плитка керамическая глазурованная ГОСТ 6141-91, АГСК 232-201-0101 (1000х1600h) в местах установки сан приборов	35,51 $м^2$	1,6 м2
191	Помещение	-Затирка -Шпатлевочный слой сухих гипсовых смесей δ=3мм (АГСК 232-501-0301) -Водоэмульсионная окраска (АГСК 236-202-0300)	11,36 $м^2$	-Улучшенная штукатурка (АГСК 212-402-0107) -Улучшенная водоэмульсионная окраска (АГСК 236-202-0300)	36,53 $м^2$	
193	Помещение	-Затирка -Шпатлевочный слой сухих гипсовых смесей δ=3мм (АГСК 232-501-0301) -Водоэмульсионная окраска (АГСК 236-202-0300)	5,57 $м^2$	-Улучшенная штукатурка (АГСК 212-402-0107) -Улучшенная водоэмульсионная окраска (АГСК 236-202-0300)	26,65 $м^2$	
194	Дистилляторная	-Затирка -Шпатлевочный слой сухих гипсовых смесей δ=3мм (АГСК 232-501-0301) -Водоэмульсионная окраска (АГСК 236-202-0300)	13,81 $м^2$	-Улучшенная штукатурка (АГСК 212-402-0107) -Улучшенная водоэмульсионная окраска (АГСК 236-202-0300) -Плитка керамическая глазурованная ГОСТ 6141-91, АГСК 232-201-0101 (1000х1600h) в местах установки сан приборов	44,81 $м^2$	1,6 м2
195	Помещение	-Затирка -Шпатлевочный слой сухих гипсовых смесей δ=3мм (АГСК 232-501-0301) -Водоэмульсионная окраска (АГСК 236-202-0300)	10,65 $м^2$	-Улучшенная штукатурка (АГСК 212-402-0107) -Улучшенная водоэмульсионная окраска (АГСК 236-202-0300) -Плитка керамическая глазурованная ГОСТ 6141-91, АГСК 232-201-0101 (1000х1600h) в местах установки сан приборов	35,45 $м^2$	1,6 м2
196	Помещение	-Затирка -Шпатлевочный слой сухих гипсовых смесей δ=3мм (АГСК 232-501-0301) -Водоэмульсионная окраска (АГСК 236-202-0300)	11,40 $м^2$	-Улучшенная штукатурка (АГСК 212-402-0107) -Улучшенная водоэмульсионная окраска (АГСК 236-202-0300) -Плитка керамическая глазурованная ГОСТ 6141-91, АГСК 232-201-0101 (1000х1600h) в местах установки сан приборов	36,59 $м^2$	1,6 м2
197	Помещение	-Затирка -Шпатлевочный слой сухих гипсовых смесей δ=3мм (АГСК 232-501-0301) -Водоэмульсионная окраска (АГСК 236-202-0300)	22,60 $м^2$	-Улучшенная штукатурка (АГСК 212-402-0107) -Улучшенная водоэмульсионная окраска (АГСК 236-202-0300)	56,17 $м^2$	

Взам. инв. №

Подп. и дата

Инв. № подл.

Изм.	Кол.уч	Лист	№док.	Подпись	Дата
ГИП		Байтина			
Разработал		Жаленов			
Проверил					
Норм. контроль		Сандибай			

АЖ2018/74 - 0 - АС

Разработка проектно-сметной документации на капитальный ремонт зданий по ул.Рыскулова, 6 и 8 (Городская многопрофильная больница №2) акимата города Астана, расположенное по адресу: улица Турара Рыскулова, здание 6,8

Рыскулова 6 (Блок Г)

Стадия	Лист	Листов
РП	51	

Ведомость внутренней отделки (Монтажные работы)

ТОО "Ақтөбе Жоба"
ГСЛ 19008872
г.Актобе

Формат: А1А

Ведомость отделки помещений этажа на отм. +3.300

Наименование или номер помещения	Наименование или номер помещения	Вид отделки элементов интерьера				Примечание
		Потолок	Площадь, $м^2$	Стены или перегородки	Площадь, $м^2$	
84	Комната ст. мед.сестры	-Затирка -Шпатлевочный слой сухих гипсовых смесей δ=3мм (АГСК 232-501-0301) -Водоэмульсионная окраска (АГСК 236-202-0300)	11,78 $м^2$	-Улучшенная штукатурка (АГСК 212-402-0107) -Улучшенная водоэмульсионная окраска (АГСК 236-202-0300) -Плитка керамическая глазурованная ГОСТ 6141-91, АГСК 232-201-0101 (1000х1600h) в местах установки сан приборов	39,20 $м^2$	1,6 м2
85	Комната персонала	-Затирка -Шпатлевочный слой сухих гипсовых смесей δ=3мм (АГСК 232-501-0301) -Водоэмульсионная окраска (АГСК 236-202-0300)	12,23 $м^2$	-Улучшенная штукатурка (АГСК 212-402-0107) -Улучшенная водоэмульсионная окраска (АГСК 236-202-0300) -Плитка керамическая глазурованная ГОСТ 6141-91, АГСК 232-201-0101 (1000х1600h) в местах установки сан приборов	39,86 $м^2$	1,6 м2
86	Комната персонала	-Затирка -Шпатлевочный слой сухих гипсовых смесей δ=3мм (АГСК 232-501-0301) -Водоэмульсионная окраска (АГСК 236-202-0300)	11,62 $м^2$	-Улучшенная штукатурка (АГСК 212-402-0107) -Улучшенная водоэмульсионная окраска (АГСК 236-202-0300) -Плитка керамическая глазурованная ГОСТ 6141-91, АГСК 232-201-0101 (1000х1600h) в местах установки сан приборов	38,96 $м^2$	1,6 м2
87	Кабинет	-Затирка -Шпатлевочный слой сухих гипсовых смесей δ=3мм (АГСК 232-501-0301) -Водоэмульсионная окраска (АГСК 236-202-0300)	12,39 $м^2$	-Улучшенная штукатурка (АГСК 212-402-0107) -Улучшенная водоэмульсионная окраска (АГСК 236-202-0300) -Плитка керамическая глазурованная ГОСТ 6141-91, АГСК 232-201-0101 (1000х1600h) в местах установки сан приборов	40,10 $м^2$	1,6 м2
88	Материальная	-Затирка -Шпатлевочный слой сухих гипсовых смесей δ=3мм (АГСК 232-501-0301) -Водоэмульсионная окраска (АГСК 236-202-0300)	11,53 $м^2$	-Улучшенная штукатурка (АГСК 212-402-0107) -Улучшенная водоэмульсионная окраска (АГСК 236-202-0300)	38,84 $м^2$	
89	Кладовая	-Затирка -Шпатлевочный слой сухих гипсовых смесей δ=3мм (АГСК 232-501-0301) -Водоэмульсионная окраска (АГСК 236-202-0300)	12,47 $м^2$	-Улучшенная штукатурка (АГСК 212-402-0107) -Улучшенная водоэмульсионная окраска (АГСК 236-202-0300)	40,22 $м^2$	
90	Лестничная клетка	-Затирка -Шпатлевочный слой сухих гипсовых смесей δ=3мм (АГСК 232-501-0301) -Водоэмульсионная окраска (АГСК 236-202-0300)	19,05 $м^2$	-Штукатурка (АГСК 212-402-0107) -Известковая окраска (АГСК 216-102-0301)	54,98 $м^2$	
93	Помещение	-Затирка -Шпатлевочный слой сухих гипсовых смесей δ=3мм (АГСК 232-501-0301) -Водоэмульсионная окраска (АГСК 236-202-0300)	24,36 $м^2$	-Улучшенная штукатурка (АГСК 212-402-0107) -Улучшенная водоэмульсионная окраска (АГСК 236-202-0300)	57,08 $м^2$	
94	Помещение	-Затирка -Шпатлевочный слой сухих гипсовых смесей δ=3мм (АГСК 232-501-0301) -Водоэмульсионная окраска (АГСК 236-202-0300)	9,30 $м^2$	-Улучшенная штукатурка (АГСК 212-402-0107) -Улучшенная водоэмульсионная окраска (АГСК 236-202-0300) -Плитка керамическая глазурованная ГОСТ 6141-91, АГСК 232-201-0101 (1000х1600h) в местах установки сан приборов	32,12 $м^2$	4,8 м2
95	Помещение	-Затирка -Шпатлевочный слой сухих гипсовых смесей δ=3мм (АГСК 232-501-0301) -Водоэмульсионная окраска (АГСК 236-202-0300)	7,58 $м^2$	-Улучшенная штукатурка (АГСК 212-402-0107) -Улучшенная водоэмульсионная окраска (АГСК 236-202-0300) -Плитка керамическая глазурованная ГОСТ 6141-91, АГСК 232-201-0101 (1000х1600h) в местах установки сан приборов	31,51 $м^2$	1,6 м2
96	Помещение	-Затирка -Шпатлевочный слой сухих гипсовых смесей δ=3мм (АГСК 232-501-0301) -Водоэмульсионная окраска (АГСК 236-202-0300)	21,05 $м^2$	-Улучшенная штукатурка (АГСК 212-402-0107) -Улучшенная водоэмульсионная окраска (АГСК 236-202-0300)	51,86 $м^2$	
97	Коридор	-Затирка -Шпатлевочный слой сухих гипсовых смесей δ=3мм (АГСК 232-501-0301) -Потолок системы Armstrong 12мм АГСК 232-401-0102	7,34 $м^2$	-Улучшенная штукатурка (АГСК 212-402-0107) -Улучшенная водоэмульсионная окраска (АГСК 236-202-0300)	34,24 $м^2$	
98	Коридор	-Затирка -Шпатлевочный слой сухих гипсовых смесей δ=3мм (АГСК 232-501-0301) -Потолок системы Armstrong 12мм АГСК 232-401-0102	9,74 $м^2$	-Улучшенная штукатурка (АГСК 212-402-0107) -Улучшенная водоэмульсионная окраска (АГСК 236-202-0300)	33,26 $м^2$	
99	ПУИ	-Затирка -Шпатлевочный слой сухих гипсовых смесей δ=3мм (АГСК 232-501-0301) -Водоэмульсионная окраска (АГСК 236-202-0300)	7,29 $м^2$	-Штукатурка (АГСК 212-402-0107) -Глазурованная плитка (АГСК 232-201-0101)	30,79 $м^2$	
100	С/у	-Затирка -Шпатлевочный слой сухих гипсовых смесей δ=3мм (АГСК 232-501-0301) -Водоэмульсионная окраска (АГСК 236-202-0300)	2,82 $м^2$	-Штукатурка (АГСК 212-402-0107) -Глазурованная плитка (АГСК 232-201-0101)	18,82 $м^2$	
101	Душевая	-Затирка -Шпатлевочный слой сухих гипсовых смесей δ=3мм (АГСК 232-501-0301) -Водоэмульсионная окраска (АГСК 236-202-0300)	1,29 $м^2$	-Штукатурка (АГСК 212-402-0107) -Глазурованная плитка (АГСК 232-201-0101)	12,22 $м^2$	
102	Помещение	-Затирка -Шпатлевочный слой сухих гипсовых смесей δ=3мм (АГСК 232-501-0301) -Водоэмульсионная окраска (АГСК 236-202-0300)	15,10 $м^2$	-Улучшенная штукатурка (АГСК 212-402-0107) -Улучшенная водоэмульсионная окраска (АГСК 236-202-0300) -Плитка керамическая глазурованная ГОСТ 6141-91, АГСК 232-201-0101 (1000х1600h) в местах установки сан приборов	44,84 $м^2$	1,6 м2
103	Водоподготовка	-Затирка -Шпатлевочный слой сухих гипсовых смесей δ=3мм (АГСК 232-501-0301) -Водоэмульсионная окраска (АГСК 236-202-0300)	15,70 $м^2$	-Улучшенная штукатурка (АГСК 212-402-0107) -Улучшенная водоэмульсионная окраска (АГСК 236-202-0300) -Плитка керамическая глазурованная ГОСТ 6141-91, АГСК 232-201-0101 (1000х1600h) в местах установки сан приборов	45,50 $м^2$	3,2 м2
104	Коридор	-Затирка -Шпатлевочный слой сухих гипсовых смесей δ=3мм (АГСК 232-501-0301) -Потолок системы Armstrong 12мм АГСК 232-401-0102	7,90 $м^2$	-Улучшенная штукатурка (АГСК 212-402-0107) -Улучшенная водоэмульсионная окраска (АГСК 236-202-0300)	37,06 $м^2$	
105	Кладовая	-Затирка -Шпатлевочный слой сухих гипсовых смесей δ=3мм (АГСК 232-501-0301) -Водоэмульсионная окраска (АГСК 236-202-0300)	12,34 $м^2$	-Штукатурка (АГСК 212-402-0107) -Известковая окраска (АГСК 216-102-0301)	40,45 $м^2$	
106	Коридор	-Затирка -Шпатлевочный слой сухих гипсовых смесей δ=3мм (АГСК 232-501-0301) -Потолок системы Armstrong 12мм АГСК 232-401-0102	9,43 $м^2$	-Улучшенная штукатурка (АГСК 212-402-0107) -Улучшенная водоэмульсионная окраска (АГСК 236-202-0300)	35,95 $м^2$	
107	Помещение	-Затирка -Шпатлевочный слой сухих гипсовых смесей δ=3мм (АГСК 232-501-0301) -Водоэмульсионная окраска (АГСК 236-202-0300)	31,57 $м^2$	-Улучшенная штукатурка (АГСК 212-402-0107) -Улучшенная водоэмульсионная окраска (АГСК 236-202-0300) -Плитка керамическая глазурованная ГОСТ 6141-91, АГСК 232-201-0101 (1000х1600h) в местах установки сан приборов	62,36 $м^2$	1,6 м2

Ведомость отделки помещений этажа на отм. +3.300

Наименование или номер помещения	Наименование или номер помещения	Вид отделки элементов интерьера				Примечание
		Потолок	Площадь, $м^2$	Стены или перегородки	Площадь, $м^2$	
108	Помещение	-Затирка -Шпатлевочный слой сухих гипсовых смесей δ=3мм (АГСК 232-501-0301) -Водоэмульсионная окраска (АГСК 236-202-0300)	17,76 $м^2$	-Улучшенная штукатурка (АГСК 212-402-0107) -Улучшенная водоэмульсионная окраска (АГСК 236-202-0300)	58,19 $м^2$	
109	Раздаточная	-Затирка -Шпатлевочный слой сухих гипсовых смесей δ=3мм (АГСК 232-501-0301) -Водоэмульсионная окраска (АГСК 236-202-0300)	6,79 $м^2$	-Улучшенная штукатурка (АГСК 212-402-0107) -Улучшенная водоэмульсионная окраска (АГСК 236-202-0300)	29,35 $м^2$	
110	Коридор	-Затирка -Шпатлевочный слой сухих гипсовых смесей δ=3мм (АГСК 232-501-0301) -Потолок системы Armstrong 12мм АГСК 232-401-0102	3,06 $м^2$	-Улучшенная штукатурка (АГСК 212-402-0107) -Улучшенная водоэмульсионная окраска (АГСК 236-202-0300)	19,22 $м^2$	
111	Коридор	-Затирка -Шпатлевочный слой сухих гипсовых смесей δ=3мм (АГСК 232-501-0301) -Потолок системы Armstrong 12мм АГСК 232-401-0102	1,52 $м^2$	-Штукатурка (АГСК 212-402-0107) -Глазурованная плитка (АГСК 232-201-0101)	14,08 $м^2$	
112	Санпропускник	-Затирка -Шпатлевочный слой сухих гипсовых смесей δ=3мм (АГСК 232-501-0301) -Водоэмульсионная окраска (АГСК 236-202-0300)	1,85 $м^2$	-Штукатурка (АГСК 212-402-0107) -Глазурованная плитка (АГСК 232-201-0101)	16,36 $м^2$	
113	Санпропускник	-Затирка -Шпатлевочный слой сухих гипсовых смесей δ=3мм (АГСК 232-501-0301) -Водоэмульсионная окраска (АГСК 236-202-0300)	2,11 $м^2$	-Штукатурка (АГСК 212-402-0107) -Глазурованная плитка (АГСК 232-201-0101)	17,08 $м^2$	
114	Экспедиционная	-Затирка -Шпатлевочный слой сухих гипсовых смесей δ=3мм (АГСК 232-501-0301) -Водоэмульсионная окраска (АГСК 236-202-0300)	10,94 $м^2$	-Улучшенная штукатурка (АГСК 212-402-0107) -Улучшенная водоэмульсионная окраска (АГСК 236-202-0300)	37,99 $м^2$	
115	Склад	-Затирка -Шпатлевочный слой сухих гипсовых смесей δ=3мм (АГСК 232-501-0301) -Водоэмульсионная окраска (АГСК 236-202-0300)	13,96 $м^2$	-Штукатурка (АГСК 212-402-0107) -Известковая окраска (АГСК 216-102-0301)	43,51 $м^2$	
116	Склад стерил.мат	-Затирка -Шпатлевочный слой сухих гипсовых смесей δ=3мм (АГСК 232-501-0301) -Водоэмульсионная окраска (АГСК 236-202-0300)	9,32 $м^2$	-Улучшенная штукатурка (АГСК 212-402-0107) -Улучшенная водоэмульсионная окраска (АГСК 236-202-0300)	34,75 $м^2$	
117	Стериллизационная	-Затирка -Шпатлевочный слой сухих гипсовых смесей δ=3мм (АГСК 232-501-0301) -Водоэмульсионная окраска (АГСК 236-202-0300)	11,10 $м^2$	-Штукатурка (АГСК 212-402-0107) -Глазурованная плитка (АГСК 232-201-0101)	38,11 $м^2$	
118	Стериллизационная	-Затирка -Шпатлевочный слой сухих гипсовых смесей δ=3мм (АГСК 232-501-0301) -Водоэмульсионная окраска (АГСК 236-202-0300)	15,20 $м^2$	-Штукатурка (АГСК 212-402-0107) -Глазурованная плитка (АГСК 232-201-0101)	45,02 $м^2$	
119	Коридор	-Затирка -Шпатлевочный слой сухих гипсовых смесей δ=3мм (АГСК 232-501-0301) -Потолок системы Armstrong 12мм АГСК 232-401-0102	50,92 $м^2$	-Улучшенная штукатурка (АГСК 212-402-0107) -Улучшенная водоэмульсионная окраска (АГСК 236-202-0300)	116,18 $м^2$	
122	Учебный кабинет	-Затирка -Шпатлевочный слой сухих гипсовых смесей δ=3мм (АГСК 232-501-0301) -Водоэмульсионная окраска (АГСК 236-202-0300)	56,65 $м^2$	-Улучшенная штукатурка (АГСК 212-402-0107) -Улучшенная водоэмульсионная окраска (АГСК 236-202-0300) -Плитка керамическая глазурованная ГОСТ 6141-91, АГСК 232-201-0101 (1000х1600h) в местах установки сан приборов	88,35 $м^2$	1,6 м2
124	ПУИ	-Затирка -Шпатлевочный слой сухих гипсовых смесей δ=3мм (АГСК 232-501-0301) -Водоэмульсионная окраска (АГСК 236-202-0300)	8,02 $м^2$	-Штукатурка (АГСК 212-402-0107) -Глазурованная плитка (АГСК 232-201-0101)	33,64 $м^2$	
125	Кабинет	-Затирка -Шпатлевочный слой сухих гипсовых смесей δ=3мм (АГСК 232-501-0301) -Водоэмульсионная окраска (АГСК 236-202-0300)	22,25 $м^2$	-Улучшенная штукатурка (АГСК 212-402-0107) -Улучшенная водоэмульсионная окраска (АГСК 236-202-0300)	50,64 $м^2$	
126	Кабинет	-Затирка -Шпатлевочный слой сухих гипсовых смесей δ=3мм (АГСК 232-501-0301) -Водоэмульсионная окраска (АГСК 236-202-0300)	20,07 $м^2$	-Улучшенная штукатурка (АГСК 212-402-0107) -Улучшенная водоэмульсионная окраска (АГСК 236-202-0300) -Плитка керамическая глазурованная ГОСТ 6141-91, АГСК 232-201-0101 (1000х1600h) в местах установки сан приборов	48,36 $м^2$	1,6 м2
127	Помещение	-Затирка -Шпатлевочный слой сухих гипсовых смесей δ=3мм (АГСК 232-501-0301) -Водоэмульсионная окраска (АГСК 236-202-0300)	18,68 $м^2$	-Улучшенная штукатурка (АГСК 212-402-0107) -Улучшенная водоэмульсионная окраска (АГСК 236-202-0300)	55,77 $м^2$	
128	Лестничная клетка	-Затирка -Шпатлевочный слой сухих гипсовых смесей δ=3мм (АГСК 232-501-0301) -Водоэмульсионная окраска (АГСК 236-202-0300)	16,10 $м^2$	-Штукатурка (АГСК 212-402-0107) -Известковая окраска (АГСК 216-102-0301)	47,74 $м^2$	
130	Архив №2	-Затирка -Шпатлевочный слой сухих гипсовых смесей δ=3мм (АГСК 232-501-0301) -Водоэмульсионная окраска (АГСК 236-202-0300)	37,89 $м^2$	-Улучшенная штукатурка (АГСК 212-402-0107) -Улучшенная водоэмульсионная окраска (АГСК 236-202-0300) -Плитка керамическая глазурованная ГОСТ 6141-91, АГСК 232-201-0101 (1000х1600h) в местах установки сан приборов	66,54 $м^2$	1,6 м2
131	Гардеробная	-Затирка -Шпатлевочный слой сухих гипсовых смесей δ=3мм (АГСК 232-501-0301) -Водоэмульсионная окраска (АГСК 236-202-0300)	30,41 $м^2$	-Улучшенная штукатурка (АГСК 212-402-0107) -Улучшенная водоэмульсионная окраска (АГСК 236-202-0300)	69,36 $м^2$	
137	Гардеробная	-Затирка -Шпатлевочный слой сухих гипсовых смесей δ=3мм (АГСК 232-501-0301) -Водоэмульсионная окраска (АГСК 236-202-0300)	38,45 $м^2$	-Улучшенная штукатурка (АГСК 212-402-0107) -Улучшенная водоэмульсионная окраска (АГСК 236-202-0300)	69,36 $м^2$	
138	Гардеробная	-Затирка -Шпатлевочный слой сухих гипсовых смесей δ=3мм (АГСК 232-501-0301) -Водоэмульсионная окраска (АГСК 236-202-0300)	29,67 $м^2$	-Улучшенная штукатурка (АГСК 212-402-0107) -Улучшенная водоэмульсионная окраска (АГСК 236-202-0300)	69,36 $м^2$	
145	Коридор	-Затирка -Шпатлевочный слой сухих гипсовых смесей δ=3мм (АГСК 232-501-0301) -Потолок системы Armstrong 12мм АГСК 232-401-0102	56,12 $м^2$	-Улучшенная штукатурка (АГСК 212-402-0107) -Улучшенная водоэмульсионная окраска (АГСК 236-202-0300)	152,02 $м^2$	
146	Кабинет	-Затирка -Шпатлевочный слой сухих гипсовых смесей δ=3мм (АГСК 232-501-0301) -Водоэмульсионная окраска (АГСК 236-202-0300)	8,65 $м^2$	-Улучшенная штукатурка (АГСК 212-402-0107) -Улучшенная водоэмульсионная окраска (АГСК 236-202-0300)	40,96 $м^2$	

Взам. инв. №

Подп. и дата

Инв. № подл.

Изм.	Кол.уч	Лист	№док.	Подпись	Дата
		Байтина			
Разработал		Жаленов			
Проверил					
Норм. контроль		Сандибай			

АЖ2018/74 - 0 - АС

Разработка проектно-сметной документации на капитальный ремонт зданий по ул.Рыскулова, 6 и 8 (Городская многопрофильная больница №2) акимата города Астана, расположенное по адресу: улица Турара Рыскулова, здание 6,8

Рыскулова 6 (Блок Г)

Стадия	Лист	Листов
РП	51.1	

Ведомость внутренней отделки (Монтажные работы)

ТОО "Ақтөбе Жова"
ГСЛ 19008872
г.Актобе

Формат: А1А

Ведомость отделки помещений этажа на отм. +3.300

Наименование или номер помещения	Наименование или номер помещения	Вид отделки элементов интерьера				Примечание
		Потолок	Площадь, $м^2$	Стены или перегородки	Площадь, $м^2$	
147	Кабинет	-Затирка -Шпатлевочный слой сухих гипсовых смесей δ=3мм (АГСК 232-501-0301) -Водоэмульсионная окраска (АГСК 236-202-0300)	11,38 $м^2$	-Улучшенная штукатурка (АГСК 212-402-0107) -Улучшенная водоэмульсионная окраска (АГСК 236-202-0300) -Плитка керамическая глазурованная ГОСТ 6141-91, АГСК 232-201-0101 (1000x1600h) в местах установки сан приборов	36,44 $м^2$	1,6 м2
148	Прием анализов	-Затирка -Шпатлевочный слой сухих гипсовых смесей δ=3мм (АГСК 232-501-0301) -Водоэмульсионная окраска (АГСК 236-202-0300)	3,47 $м^2$	-Штукатурка (АГСК 212-402-0107) -Глазурованная плитка (АГСК 232 -201-0101)	20,24 $м^2$	
149	Коридор	-Затирка -Шпатлевочный слой сухих гипсовых смесей δ=3мм (АГСК 232-501-0301) -Потолок системы Armstrong 12мм АГСК 232-401-0102	14,27 $м^2$	-Улучшенная штукатурка (АГСК 212-402-0107) -Улучшенная водоэмульсионная окраска (АГСК 236-202-0300)	43,82 $м^2$	
150	Коридор	-Затирка -Шпатлевочный слой сухих гипсовых смесей δ=3мм (АГСК 232-501-0301) -Потолок системы Armstrong 12мм АГСК 232-401-0102	3,88 $м^2$	-Улучшенная штукатурка (АГСК 212-402-0107) -Улучшенная водоэмульсионная окраска (АГСК 236-202-0300)	23,06 $м^2$	
151	Биохим. лаборатория	-Затирка -Шпатлевочный слой сухих гипсовых смесей δ=3мм (АГСК 232-501-0301) -Водоэмульсионная окраска (АГСК 236-202-0300)	14,27 $м^2$	-Улучшенная штукатурка (АГСК 212-402-0107) -Улучшенная водоэмульсионная окраска (АГСК 236-202-0300) -Плитка керамическая глазурованная ГОСТ 6141-91, АГСК 232-201-0101 (1000x1600h) в местах установки сан приборов	43,82 $м^2$	1,6 м2
152	Помещение	-Затирка -Шпатлевочный слой сухих гипсовых смесей δ=3мм (АГСК 232-501-0301) -Водоэмульсионная окраска (АГСК 236-202-0300)	8,84 $м^2$	-Улучшенная штукатурка (АГСК 212-402-0107) -Улучшенная водоэмульсионная окраска (АГСК 236-202-0300) -Плитка керамическая глазурованная ГОСТ 6141-91, АГСК 232-201-0101 (1000x1600h) в местах установки сан приборов	31,10 $м^2$	1,6 м2
153	Весовая	-Затирка -Шпатлевочный слой сухих гипсовых смесей δ=3мм (АГСК 232-501-0301) -Водоэмульсионная окраска (АГСК 236-202-0300)	10,09 $м^2$	-Улучшенная штукатурка (АГСК 212-402-0107) -Улучшенная водоэмульсионная окраска (АГСК 236-202-0300)	38,23 $м^2$	
154	Микроскопич. лаборатория	-Затирка -Шпатлевочный слой сухих гипсовых смесей δ=3мм (АГСК 232-501-0301) -Водоэмульсионная окраска (АГСК 236-202-0300)	19,46 $м^2$	-Улучшенная штукатурка (АГСК 212-402-0107) -Улучшенная водоэмульсионная окраска (АГСК 236-202-0300) -Плитка керамическая глазурованная ГОСТ 6141-91, АГСК 232-201-0101 (1000x1600h) в местах установки сан приборов	55,10 $м^2$	1,6 м2
155	Гемотологич.лаборатория	-Затирка -Шпатлевочный слой сухих гипсовых смесей δ=3мм (АГСК 232-501-0301) -Водоэмульсионная окраска (АГСК 236-202-0300)	18,34 $м^2$	-Улучшенная штукатурка (АГСК 212-402-0107) -Улучшенная водоэмульсионная окраска (АГСК 236-202-0300) -Плитка керамическая глазурованная ГОСТ 6141-91, АГСК 232-201-0101 (1000x1600h) в местах установки сан приборов	54,08 $м^2$	1,6 м2
156	Комната	-Затирка -Шпатлевочный слой сухих гипсовых смесей δ=3мм (АГСК 232-501-0301) -Водоэмульсионная окраска (АГСК 236-202-0300)	13,13 $м^2$	-Улучшенная штукатурка (АГСК 212-402-0107) -Улучшенная водоэмульсионная окраска (АГСК 236-202-0300) -Плитка керамическая глазурованная ГОСТ 6141-91, АГСК 232-201-0101 (1000x1600h) в местах установки сан приборов	41,24 $м^2$	1,6 м2
157	Комната	-Затирка -Шпатлевочный слой сухих гипсовых смесей δ=3мм (АГСК 232-501-0301) -Водоэмульсионная окраска (АГСК 236-202-0300)	15,09 $м^2$	-Улучшенная штукатурка (АГСК 212-402-0107) -Улучшенная водоэмульсионная окраска (АГСК 236-202-0300) -Плитка керамическая глазурованная ГОСТ 6141-91, АГСК 232-201-0101 (1000x1600h) в местах установки сан приборов	43,58 $м^2$	1,6 м2
158	ПЦР	-Затирка -Шпатлевочный слой сухих гипсовых смесей δ=3мм (АГСК 232-501-0301) -Водоэмульсионная окраска (АГСК 236-202-0300)	10,87 $м^2$	-Улучшенная штукатурка (АГСК 212-402-0107) -Улучшенная водоэмульсионная окраска (АГСК 236-202-0300) -Плитка керамическая глазурованная ГОСТ 6141-91, АГСК 232-201-0101 (1000x1600h) в местах установки сан приборов	42,02 $м^2$	1,6 м2
159	ПЦИ	-Затирка -Шпатлевочный слой сухих гипсовых смесей δ=3мм (АГСК 232-501-0301) -Водоэмульсионная окраска (АГСК 236-202-0300)	10,68 $м^2$	-Штукатурка (АГСК 212-402-0107) -Глазурованная плитка (АГСК 232 -201-0101)	35,48 $м^2$	
160	Прием анализов	-Затирка -Шпатлевочный слой сухих гипсовых смесей δ=3мм (АГСК 232-501-0301) -Водоэмульсионная окраска (АГСК 236-202-0300)	5,99 $м^2$	-Штукатурка (АГСК 212-402-0107) -Глазурованная плитка (АГСК 232 -201-0101)	28,39 $м^2$	
161	Лестничная клетка	-Затирка -Шпатлевочный слой сухих гипсовых смесей δ=3мм (АГСК 232-501-0301) -Водоэмульсионная окраска (АГСК 236-202-0300)	16,10 $м^2$	-Штукатурка (АГСК 212-402-0107) -Известковая окраска (АГСК 216-102-0301)	47,35 $м^2$	
162	Коридор	-Затирка -Шпатлевочный слой сухих гипсовых смесей δ=3мм (АГСК 232-501-0301) -Потолок системы Armstrong 12мм АГСК 232-401-0102	11,10 $м^2$	-Улучшенная штукатурка (АГСК 212-402-0107) -Улучшенная водоэмульсионная окраска (АГСК 236-202-0300)	42,02 $м^2$	
163	Комната персонала	-Затирка -Шпатлевочный слой сухих гипсовых смесей δ=3мм (АГСК 232-501-0301) -Водоэмульсионная окраска (АГСК 236-202-0300)	13,12 $м^2$	-Улучшенная штукатурка (АГСК 212-402-0107) -Улучшенная водоэмульсионная окраска (АГСК 236-202-0300)	45,38 $м^2$	
164	С/у	-Затирка -Шпатлевочный слой сухих гипсовых смесей δ=3мм (АГСК 232-501-0301) -Водоэмульсионная окраска (АГСК 236-202-0300)	1,94 $м^2$	-Штукатурка (АГСК 212-402-0107) -Глазурованная плитка (АГСК 232 -201-0101)	15,79 $м^2$	
165	Центрифужная	-Затирка -Шпатлевочный слой сухих гипсовых смесей δ=3мм (АГСК 232-501-0301) -Водоэмульсионная окраска (АГСК 236-202-0300)	11,31 $м^2$	-Улучшенная штукатурка (АГСК 212-402-0107) -Улучшенная водоэмульсионная окраска (АГСК 236-202-0300)	39,19 $м^2$	
166	Кладовая	-Затирка -Шпатлевочный слой сухих гипсовых смесей δ=3мм (АГСК 232-501-0301) -Водоэмульсионная окраска (АГСК 236-202-0300)	2,20 $м^2$	-Штукатурка (АГСК 212-402-0107) -Известковая окраска (АГСК 216-102-0301)	15,97 $м^2$	
167	Кладовая	-Затирка -Шпатлевочный слой сухих гипсовых смесей δ=3мм (АГСК 232-501-0301) -Водоэмульсионная окраска (АГСК 236-202-0300)	2,18 $м^2$	-Штукатурка (АГСК 212-402-0107) -Известковая окраска (АГСК 216-102-0301)	14,00 $м^2$	
168	Комната для стериль.пос.	-Затирка -Шпатлевочный слой сухих гипсовых смесей δ=3мм (АГСК 232-501-0301) -Водоэмульсионная окраска (АГСК 236-202-0300)	6,93 $м^2$	-Улучшенная штукатурка (АГСК 212-402-0107) -Улучшенная водоэмульсионная окраска (АГСК 236-202-0300)	31,69 $м^2$	
169	С/у	-Затирка -Шпатлевочный слой сухих гипсовых смесей δ=3мм (АГСК 232-501-0301) -Водоэмульсионная окраска (АГСК 236-202-0300)	2,12 $м^2$	-Штукатурка (АГСК 212-402-0107) -Глазурованная плитка (АГСК 232 -201-0101)	16,69 $м^2$	
170	Термостатная	-Затирка -Шпатлевочный слой сухих гипсовых смесей δ=3мм (АГСК 232-501-0301) -Водоэмульсионная окраска (АГСК 236-202-0300)	7,56 $м^2$	-Улучшенная штукатурка (АГСК 212-402-0107) -Улучшенная водоэмульсионная окраска (АГСК 236-202-0300) -Плитка керамическая глазурованная ГОСТ 6141-91, АГСК 232-201-0101 (1000x1600h) в местах установки сан приборов	29,18 $м^2$	1,6 м2

Ведомость отделки помещений этажа на отм. +3.300

Наименование или номер помещения	Наименование или номер помещения	Вид отделки элементов интерьера				Примечание
		Потолок	Площадь, $м^2$	Стены или перегородки	Площадь, $м^2$	
171	Коридор	-Затирка -Шпатлевочный слой сухих гипсовых смесей δ=3мм (АГСК 232-501-0301) -Потолок системы Armstrong 12мм АГСК 232-401-0102	4,26 $м^2$	-Улучшенная штукатурка (АГСК 212-402-0107) -Улучшенная водоэмульсионная окраска (АГСК 236-202-0300)	25,70 $м^2$	
172	С/у	-Затирка -Шпатлевочный слой сухих гипсовых смесей δ=3мм (АГСК 232-501-0301) -Водоэмульсионная окраска (АГСК 236-202-0300)	2,27 $м^2$	-Штукатурка (АГСК 212-402-0107) -Глазурованная плитка (АГСК 232 -201-0101)	16,27 $м^2$	
173	Коридор	-Затирка -Шпатлевочный слой сухих гипсовых смесей δ=3мм (АГСК 232-501-0301) -Потолок системы Armstrong 12мм АГСК 232-401-0102	9,17 $м^2$	-Улучшенная штукатурка (АГСК 212-402-0107) -Улучшенная водоэмульсионная окраска (АГСК 236-202-0300)	51,50 $м^2$	
174	Коридор	-Затирка -Шпатлевочный слой сухих гипсовых смесей δ=3мм (АГСК 232-501-0301) -Потолок системы Armstrong 12мм АГСК 232-401-0102	12,10 $м^2$	-Улучшенная штукатурка (АГСК 212-402-0107) -Улучшенная водоэмульсионная окраска (АГСК 236-202-0300)	37,97 $м^2$	
175	Стерилизационная	-Затирка -Шпатлевочный слой сухих гипсовых смесей δ=3мм (АГСК 232-501-0301) -Водоэмульсионная окраска (АГСК 236-202-0300)	11,55 $м^2$	-Штукатурка (АГСК 212-402-0107) -Глазурованная плитка (АГСК 232 -201-0101)	44,24 $м^2$	
176	Помещ. для сбора крови	-Затирка -Шпатлевочный слой сухих гипсовых смесей δ=3мм (АГСК 232-501-0301) -Водоэмульсионная окраска (АГСК 236-202-0300)	8,99 $м^2$	-Штукатурка (АГСК 212-402-0107) -Глазурованная плитка (АГСК 232 -201-0101)	36,13 $м^2$	
177	Умывальная	-Затирка -Шпатлевочный слой сухих гипсовых смесей δ=3мм (АГСК 232-501-0301) -Водоэмульсионная окраска (АГСК 236-202-0300)	1,41 $м^2$	-Штукатурка (АГСК 212-402-0107) -Глазурованная плитка (АГСК 232 -201-0101)	12,76 $м^2$	
178	С/у	-Затирка -Шпатлевочный слой сухих гипсовых смесей δ=3мм (АГСК 232-501-0301) -Водоэмульсионная окраска (АГСК 236-202-0300)	1,41 $м^2$	-Штукатурка (АГСК 212-402-0107) -Глазурованная плитка (АГСК 232 -201-0101)	12,76 $м^2$	
179	Средоварочная	-Затирка -Шпатлевочный слой сухих гипсовых смесей δ=3мм (АГСК 232-501-0301) -Водоэмульсионная окраска (АГСК 236-202-0300)	7,15 $м^2$	-Улучшенная штукатурка (АГСК 212-402-0107) -Улучшенная водоэмульсионная окраска (АГСК 236-202-0300)	27,62 $м^2$	
180	Помещение	-Затирка -Шпатлевочный слой сухих гипсовых смесей δ=3мм (АГСК 232-501-0301) -Водоэмульсионная окраска (АГСК 236-202-0300)	3,34 $м^2$	-Улучшенная штукатурка (АГСК 212-402-0107) -Улучшенная водоэмульсионная окраска (АГСК 236-202-0300)	20,60 $м^2$	
181	Помещение	-Затирка -Шпатлевочный слой сухих гипсовых смесей δ=3мм (АГСК 232-501-0301) -Водоэмульсионная окраска (АГСК 236-202-0300)	6,56 $м^2$	-Улучшенная штукатурка (АГСК 212-402-0107) -Улучшенная водоэмульсионная окраска (АГСК 236-202-0300)	26,42 $м^2$	
182	Автоклавная	-Затирка -Шпатлевочный слой сухих гипсовых смесей δ=3мм (АГСК 232-501-0301) -Водоэмульсионная окраска (АГСК 236-202-0300)	10,53 $м^2$	-Улучшенная штукатурка (АГСК 212-402-0107) -Улучшенная водоэмульсионная окраска (АГСК 236-202-0300) -Плитка керамическая глазурованная ГОСТ 6141-91, АГСК 232-201-0101 (1000x1600h) в местах установки сан приборов	35,06 $м^2$	1,6 м2
183	Дистилляторная	-Затирка -Шпатлевочный слой сухих гипсовых смесей δ=3мм (АГСК 232-501-0301) -Водоэмульсионная окраска (АГСК 236-202-0300)	11,32 $м^2$	-Улучшенная штукатурка (АГСК 212-402-0107) -Улучшенная водоэмульсионная окраска (АГСК 236-202-0300) -Плитка керамическая глазурованная ГОСТ 6141-91, АГСК 232-201-0101 (1000x1600h) в местах установки сан приборов	36,26 $м^2$	1,6 м2
184	Моечная	-Затирка -Шпатлевочный слой сухих гипсовых смесей δ=3мм (АГСК 232-501-0301) -Водоэмульсионная окраска (АГСК 236-202-0300)	10,73 $м^2$	-Штукатурка (АГСК 212-402-0107) -Глазурованная плитка (АГСК 232 -201-0101)	35,36 $м^2$	
185	Автоклавная	-Затирка -Шпатлевочный слой сухих гипсовых смесей δ=3мм (АГСК 232-501-0301) -Водоэмульсионная окраска (АГСК 236-202-0300)	10,73 $м^2$	-Улучшенная штукатурка (АГСК 212-402-0107) -Улучшенная водоэмульсионная окраска (АГСК 236-202-0300) -Плитка керамическая глазурованная ГОСТ 6141-91, АГСК 232-201-0101 (1000x1600h) в местах установки сан приборов	35,36 $м^2$	1,6 м2
186	Бокс	-Затирка -Шпатлевочный слой сухих гипсовых смесей δ=3мм (АГСК 232-501-0301) -Водоэмульсионная окраска (АГСК 236-202-0300)	7,06 $м^2$	-Улучшенная штукатурка (АГСК 212-402-0107) -Улучшенная водоэмульсионная окраска (АГСК 236-202-0300)	27,38 $м^2$	
187	Бокс	-Затирка -Шпатлевочный слой сухих гипсовых смесей δ=3мм (АГСК 232-501-0301) -Водоэмульсионная окраска (АГСК 236-202-0300)	3,86 $м^2$	-Улучшенная штукатурка (АГСК 212-402-0107) -Улучшенная водоэмульсионная окраска (АГСК 236-202-0300) -Плитка керамическая глазурованная ГОСТ 6141-91, АГСК 232-201-0101 (1000x1600h) в местах установки сан приборов	21,50 $м^2$	1,6 м2
188	Коридор	-Затирка -Шпатлевочный слой сухих гипсовых смесей δ=3мм (АГСК 232-501-0301) -Потолок системы Armstrong 12мм АГСК 232-401-0102	40,44 $м^2$	-Улучшенная штукатурка (АГСК 212-402-0107) -Улучшенная водоэмульсионная окраска (АГСК 236-202-0300)	110,33 $м^2$	
189	Посев культур	-Затирка -Шпатлевочный слой сухих гипсовых смесей δ=3мм (АГСК 232-501-0301) -Водоэмульсионная окраска (АГСК 236-202-0300)	10,65 $м^2$	-Улучшенная штукатурка (АГСК 212-402-0107) -Улучшенная водоэмульсионная окраска (АГСК 236-202-0300) -Плитка керамическая глазурованная ГОСТ 6141-91, АГСК 232-201-0101 (1000x1600h) в местах установки сан приборов	35,24 $м^2$	1,6 м2
190	Лаборантская	-Затирка -Шпатлевочный слой сухих гипсовых смесей δ=3мм (АГСК 232-501-0301) -Водоэмульсионная окраска (АГСК 236-202-0300)	11,40 $м^2$	-Улучшенная штукатурка (АГСК 212-402-0107) -Улучшенная водоэмульсионная окраска (АГСК 236-202-0300) -Плитка керамическая глазурованная ГОСТ 6141-91, АГСК 232-201-0101 (1000x1600h) в местах установки сан приборов	36,38 $м^2$	1,6 м2
191	Лаборантская	-Затирка -Шпатлевочный слой сухих гипсовых смесей δ=3мм (АГСК 232-501-0301) -Водоэмульсионная окраска (АГСК 236-202-0300)	9,00 $м^2$	-Улучшенная штукатурка (АГСК 212-402-0107) -Улучшенная водоэмульсионная окраска (АГСК 236-202-0300) -Плитка керамическая глазурованная ГОСТ 6141-91, АГСК 232-201-0101 (1000x1600h) в местах установки сан приборов	33,50 $м^2$	1,6 м2
192	Лаборантская	-Затирка -Шпатлевочный слой сухих гипсовых смесей δ=3мм (АГСК 232-501-0301) -Водоэмульсионная окраска (АГСК 236-202-0300)	13,05 $м^2$	-Улучшенная штукатурка (АГСК 212-402-0107) -Улучшенная водоэмульсионная окраска (АГСК 236-202-0300)	38,90 $м^2$	

Взам. инв. №

Подп. и дата

Инв. № подл.

Изм.	Кол.уч	Лист	№док.	Подпись	Дата
		Байтина			
Разработал		Жаленов			
Проверил					
Норм. контроль		Сандибай			

АЖ2018/74 - 0 - АС

Разработка проектно-сметной документации на капитальный ремонт зданий по ул.Рыскулова, 6 и 8 (Городская многопрофильная больница №2) акимата города Астана, расположенное по адресу: улица Турара Рыскулова, здание 6,8

Рыскулова 6 (Блок Г)

Стадия	Лист	Листов
РП	51.2	

Ведомость внутренней отделки (Монтажные работы)

ТОО "Ақтөбе Жоба"
ГСЛ 19008872
г.Актобе

Формат: А1А

Ведомость отделки помещений этажа на отм. +6.600

Наименование или номер помещения	Наименование или номер помещения	Вид отделки элементов интерьера				Примечание
		Потолок	Площадь, м²	Стены или перегородки	Площадь, м²	
3/73	Комната мед.сестры	-Затирка -Шпатлевочный слой сухих гипсовых смесей δ=3мм (АГСК 232-501-0301) -Водоэмульсионная окраска (АГСК 236-202-0300)	13,00 м²	-Улучшенная штукатурка (АГСК 212-402-0107) -Улучшенная водоэмульсионная окраска (АГСК 236-202-0300) -Плитка керамическая глазурованная ГОСТ 6141-91, АГСК 232-201-0101 (1000x1600h) в местах установки сан приборов	41,21 м²	1,6 м2
3/74	Кабинет	-Затирка -Шпатлевочный слой сухих гипсовых смесей δ=3мм (АГСК 232-501-0301) -Водоэмульсионная окраска (АГСК 236-202-0300)	11,00 м²	-Улучшенная штукатурка (АГСК 212-402-0107) -Улучшенная водоэмульсионная окраска (АГСК 236-202-0300) -Плитка керамическая глазурованная ГОСТ 6141-91, АГСК 232-201-0101 (1000x1600h) в местах установки сан приборов	38,27 м²	1,6 м2
3/75	Ординаторская	-Затирка -Шпатлевочный слой сухих гипсовых смесей δ=3мм (АГСК 232-501-0301) -Водоэмульсионная окраска (АГСК 236-202-0300)	24,02 м²	-Улучшенная штукатурка (АГСК 212-402-0107) -Улучшенная водоэмульсионная окраска (АГСК 236-202-0300)	54,72 м²	
3/76	Кладовая	-Затирка -Шпатлевочный слой сухих гипсовых смесей δ=3мм (АГСК 232-501-0301) -Водоэмульсионная окраска (АГСК 236-202-0300)	12,39 м²	-Штукатурка (АГСК 212-402-0107) -Известковая окраска (АГСК 216-102-0301)	40,31 м²	
3/77	ПУИ	-Затирка -Шпатлевочный слой сухих гипсовых смесей δ=3мм (АГСК 232-501-0301) -Водоэмульсионная окраска (АГСК 236-202-0300)	11,62 м²	-Штукатурка (АГСК 212-402-0107) -Глазурованная плитка (АГСК 232-201-0101)	39,17 м²	
3/78	Лестничная клетка	-Затирка -Шпатлевочный слой сухих гипсовых смесей δ=3мм (АГСК 232-501-0301) -Водоэмульсионная окраска (АГСК 236-202-0300)	19,05 м²	-Штукатурка (АГСК 212-402-0107) -Известковая окраска (АГСК 216-102-0301)	54,98 м²	
3/89	Инструментальная	-Затирка -Шпатлевочный слой сухих гипсовых смесей δ=3мм (АГСК 232-501-0301) -Водоэмульсионная окраска (АГСК 236-202-0300)	11,90 м²	-Улучшенная штукатурка (АГСК 212-402-0107) -Улучшенная водоэмульсионная окраска (АГСК 236-202-0300) -Плитка керамическая глазурованная ГОСТ 6141-91, АГСК 232-201-0101 (1000x1600h) в местах установки сан приборов	37,01 м²	1,6 м2
3/90	Помещение	-Затирка -Шпатлевочный слой сухих гипсовых смесей δ=3мм (АГСК 232-501-0301) -Водоэмульсионная окраска (АГСК 236-202-0300)	3,22 м²	-Улучшенная штукатурка (АГСК 212-402-0107) -Улучшенная водоэмульсионная окраска (АГСК 236-202-0300) -Плитка керамическая глазурованная ГОСТ 6141-91, АГСК 232-201-0101 (1000x1600h) в местах установки сан приборов	20,17 м²	1,6 м2
3/93	Коридор	-Затирка -Шпатлевочный слой сухих гипсовых смесей δ=3мм (АГСК 232-501-0301) -Потолок системы Armstrong 12мм АГСК 232-401-0102	6,27 м²	-Улучшенная штукатурка (АГСК 212-402-0107) -Улучшенная водоэмульсионная окраска (АГСК 236-202-0300)	25,99 м²	
3/97	Коридор	-Затирка -Шпатлевочный слой сухих гипсовых смесей δ=3мм (АГСК 232-501-0301) -Потолок системы Armstrong 12мм АГСК 232-401-0102	6,65 м²	-Улучшенная штукатурка (АГСК 212-402-0107) -Улучшенная водоэмульсионная окраска (АГСК 236-202-0300)	25,63 м²	
3/102	Санпропускник	-Затирка -Шпатлевочный слой сухих гипсовых смесей δ=3мм (АГСК 232-501-0301) -Водоэмульсионная окраска (АГСК 236-202-0300)	13,26 м²	-Штукатурка (АГСК 212-402-0107) -Глазурованная плитка (АГСК 232-201-0101)	45,85 м²	
3/105	Комната сестры-хозяйки	-Затирка -Шпатлевочный слой сухих гипсовых смесей δ=3мм (АГСК 232-501-0301) -Водоэмульсионная окраска (АГСК 236-202-0300)	12,24 м²	-Улучшенная штукатурка (АГСК 212-402-0107) -Улучшенная водоэмульсионная окраска (АГСК 236-202-0300)	37,88 м²	
3/106	Кладовая	-Затирка -Шпатлевочный слой сухих гипсовых смесей δ=3мм (АГСК 232-501-0301) -Водоэмульсионная окраска (АГСК 236-202-0300)	9,84 м²	-Штукатурка (АГСК 212-402-0107) -Известковая окраска (АГСК 216-102-0301)	34,22 м²	
3/107	Дезинфекционная	-Затирка -Шпатлевочный слой сухих гипсовых смесей δ=3мм (АГСК 232-501-0301) -Водоэмульсионная окраска (АГСК 236-202-0300)	22,63 м²	-Штукатурка (АГСК 212-402-0107) -Глазурованная плитка (АГСК 232-201-0101)	51,03 м²	
3/108	Санпропускник	-Затирка -Шпатлевочный слой сухих гипсовых смесей δ=3мм (АГСК 232-501-0301) -Водоэмульсионная окраска (АГСК 236-202-0300)	11,28 м²	-Штукатурка (АГСК 212-402-0107) -Глазурованная плитка (АГСК 232-201-0101)	33,10 м²	

Ведомость отделки помещений этажа на отм. +6.600

Наименование или номер помещения	Наименование или номер помещения	Вид отделки элементов интерьера				Примечание
		Потолок	Площадь, м²	Стены или перегородки	Площадь, м²	
3/109	Душевая	-Затирка -Шпатлевочный слой сухих гипсовых смесей δ=3мм (АГСК 232-501-0301) -Водоэмульсионная окраска (АГСК 236-202-0300)	2,07 м²	-Штукатурка (АГСК 212-402-0107) -Глазурованная плитка (АГСК 232-201-0101)	16,06 м²	
3/114	Помещение	-Затирка -Шпатлевочный слой сухих гипсовых смесей δ=3мм (АГСК 232-501-0301) -Водоэмульсионная окраска (АГСК 236-202-0300)	12,40 м²	-Улучшенная штукатурка (АГСК 212-402-0107) -Улучшенная водоэмульсионная окраска (АГСК 236-202-0300) -Плитка керамическая глазурованная ГОСТ 6141-91, АГСК 232-201-0101 (1000x1600h) в местах установки сан приборов	38,12 м²	1,6 м2
3/120	Лестничная клетка	-Затирка -Шпатлевочный слой сухих гипсовых смесей δ=3мм (АГСК 232-501-0301) -Водоэмульсионная окраска (АГСК 236-202-0300)	16,10 м²	-Штукатурка (АГСК 212-402-0107) -Известковая окраска (АГСК 216-102-0301)	48,76 м²	
3/125	Помещение	-Затирка -Шпатлевочный слой сухих гипсовых смесей δ=3мм (АГСК 232-501-0301) -Водоэмульсионная окраска (АГСК 236-202-0300)	11,17 м²	-Улучшенная штукатурка (АГСК 212-402-0107) -Улучшенная водоэмульсионная окраска (АГСК 236-202-0300) -Плитка керамическая глазурованная ГОСТ 6141-91, АГСК 232-201-0101 (1000x1600h) в местах установки сан приборов	38,44 м²	1,6 м2
3/135	Цитология	-Затирка -Шпатлевочный слой сухих гипсовых смесей δ=3мм (АГСК 232-501-0301) -Водоэмульсионная окраска (АГСК 236-202-0300)	10,44 м²	-Улучшенная штукатурка (АГСК 212-402-0107) -Улучшенная водоэмульсионная окраска (АГСК 236-202-0300) -Плитка керамическая глазурованная ГОСТ 6141-91, АГСК 232-201-0101 (1000x1600h) в местах установки сан приборов	43,89 м²	1,6 м2
3/136	Лаборатория	-Затирка -Шпатлевочный слой сухих гипсовых смесей δ=3мм (АГСК 232-501-0301) -Водоэмульсионная окраска (АГСК 236-202-0300)	10,50 м²	-Штукатурка (АГСК 212-402-0107) -Глазурованная плитка (АГСК 232-201-0101)	34,61 м²	
3/140	Моечная дезинф	-Затирка -Шпатлевочный слой сухих гипсовых смесей δ=3мм (АГСК 232-501-0301) -Водоэмульсионная окраска (АГСК 236-202-0300)	12,25 м²	-Штукатурка (АГСК 212-402-0107) -Глазурованная плитка (АГСК 232-201-0101)	40,20 м²	
3/145	Лестничная клетка	-Затирка -Шпатлевочный слой сухих гипсовых смесей δ=3мм (АГСК 232-501-0301) -Водоэмульсионная окраска (АГСК 236-202-0300)	16,10 м²	-Штукатурка (АГСК 212-402-0107) -Известковая окраска (АГСК 216-102-0301)	46,36 м²	
3/156	Санпропускник	-Затирка -Шпатлевочный слой сухих гипсовых смесей δ=3мм (АГСК 232-501-0301) -Водоэмульсионная окраска (АГСК 236-202-0300)	13,86 м²	-Штукатурка (АГСК 212-402-0107) -Глазурованная плитка (АГСК 232-201-0101)	42,21 м²	
3/157	Коридор	-Затирка -Шпатлевочный слой сухих гипсовых смесей δ=3мм (АГСК 232-501-0301) -Потолок системы Armstrong 12мм АГСК 232-401-0102	5,15 м²	-Улучшенная штукатурка (АГСК 212-402-0107) -Улучшенная водоэмульсионная окраска (АГСК 236-202-0300)	21,06 м²	
3/160	Кладовая	-Затирка -Шпатлевочный слой сухих гипсовых смесей δ=3мм (АГСК 232-501-0301) -Водоэмульсионная окраска (АГСК 236-202-0300)	13,05 м²	-Штукатурка (АГСК 212-402-0107) -Известковая окраска (АГСК 216-102-0301)	39,11 м²	
3/161	Помещение	-Затирка -Шпатлевочный слой сухих гипсовых смесей δ=3мм (АГСК 232-501-0301) -Водоэмульсионная окраска (АГСК 236-202-0300)	9,00 м²	-Улучшенная штукатурка (АГСК 212-402-0107) -Улучшенная водоэмульсионная окраска (АГСК 236-202-0300) -Плитка керамическая глазурованная ГОСТ 6141-91, АГСК 232-201-0101 (1000x1600h) в местах установки сан приборов	32,93 м²	1,6 м2
3/162	Кладовая	-Затирка -Шпатлевочный слой сухих гипсовых смесей δ=3мм (АГСК 232-501-0301) -Водоэмульсионная окраска (АГСК 236-202-0300)	8,96 м²	-Штукатурка (АГСК 212-402-0107) -Известковая окраска (АГСК 216-102-0301)	32,87 м²	
3/163	Ординаторская	-Затирка -Шпатлевочный слой сухих гипсовых смесей δ=3мм (АГСК 232-501-0301) -Водоэмульсионная окраска (АГСК 236-202-0300)	20,15 м²	-Улучшенная штукатурка (АГСК 212-402-0107) -Улучшенная водоэмульсионная окраска (АГСК 236-202-0300)	49,20 м²	
3/164	ПУИ	-Затирка -Шпатлевочный слой сухих гипсовых смесей δ=3мм (АГСК 232-501-0301) -Водоэмульсионная окраска (АГСК 236-202-0300)	10,38 м²	-Штукатурка (АГСК 212-402-0107) -Глазурованная плитка (АГСК 232-201-0101)	37,90 м²	

Взам. инв. №

Подп. и дата

Инв. № подл.

Изм.	Кол.уч	Лист	№док.	Подпись	Дата
		Байтина			
Разработал		Жаленов			
Проверил					
Норм. контроль		Сандыбай			

АЖ2018/74 - 0 - АС

Разработка проектно-сметной документации на капитальный ремонт зданий по ул.Рыскулова, 6 и 8 (Городская многопрофильная больница №2) акимата города Астаны, расположенное по адресу: улица Тулпар Рыскулова, здание 6,8

Рыскулова 6 (Блок Г)

Стадия	Лист	Листов
РП	513	

Ведомость внутренней отделки (Монтажные работы)

ТОО "Ақтөбе Хоба"
ГСЛ 19008872
г.Актобе

Формат: А1А

Групповая спецификация элементов заполнения проемов

Марка. Поз.	Обозначение	Наименование	Количество на этаж					Всего	Масса	Примечание
			цоколь	1 этаж	2 этаж	3 этаж	Тех. этаж			
Окна										
ОК-1	ГОСТ 30674-99	ОП В1 1510-1510	0	49	53	52	0	154		Замена резиновых уплотнителей
ОК-2	ГОСТ 30674-99	ОП В1 1540-760	0	4	6	6	0	16		Замена резиновых уплотнителей

Спецификация элементов заполнения дверных проемов

Марка. Поз.	Обозначение	Наименование	Количество по этажам					Всего	Примечание
			Подвал	1 этаж	2 этаж	3-этаж	Тех.таж		
Д-1	ГОСТ 475-2016	ДГ 21-7	0	3	0	0	0	3	АГСК 223-201-0102
Д-2	ГОСТ 475-2016	ДГ 21-8	0	5	7	5	0	17	АГСК 223-201-0102
Д-3	ГОСТ 475-2016	ДГ 21-9	0	3	2	2	0	8	АГСК 223-201-0103
Д-4	ГОСТ 475-2016	ДГ 21-10	0	6	6	7	0	19	АГСК 223-201-0103
Д-5	ГОСТ 475-2016	ДГ 21-12	0	3	0	0	0	6	АГСК 223-201-0104

Узел герметизации верхнего примыкания витража к перемычке

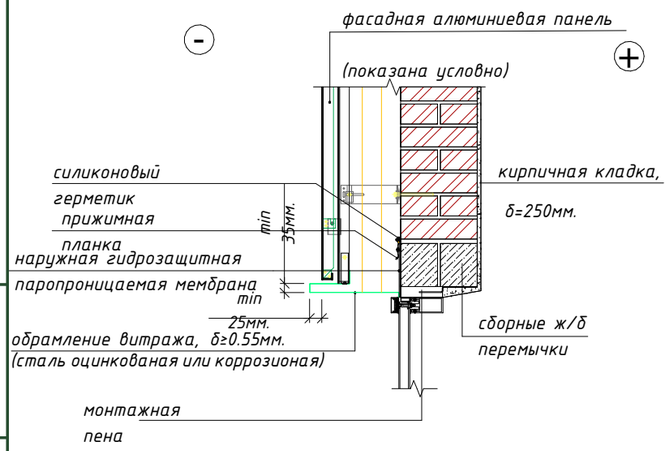

Герметизацию верхнего примыкания витража к перемычке производить в следующем порядке:

1. Подготовка поверхности
Очистить участок между витражом и перемычкой от пыли, старых материалов, мусора и влаги.
Обезжирить кромки, если они загрязнены маслом или строительными остатками.

2. Запенивание щели
Заполнить щель между витражом и перемычкой монтажной пеной.
Не заполнять заподлицо – оставить 1-2 см для укладки мембраны и последующего оформления.
Дать пене полностью расшириться и застыть (время от 1 до 4 часов в зависимости от производителя).

3. Срезка излишков пены
Аккуратно срезать излишки пены ножом, чтобы получить ровную поверхность на глубину установки мембраны и прижимной планки.

4. Укладка гидроизоляционной мембраны
Вырезать полоску мембраны нужной длины с запасом по краям (5-10см).
Приложить мембрану так, чтобы она закрывала зону пены и частично заходила на витраж и перемычку (не менее 5 см нахлеста на каждую сторону).

5. Фиксация мембраны прижимной планкой
Установить прижимную планку поверх мембраны.
Планка должна надежно прижимать мембрану к поверхности без зазоров и деформаций.
Закрепить планку саморезами с шагом
20-30 см.

6. Герметизация верхнего края планки
Пройтись герметиком по верхнему краю прижимной планки.
Заполнить все возможные микрозазоры, чтобы исключить попадание воды за планку.
Разровнять герметик шпателем для создания наклонного "отливного" бортика.

Примечания:

1. Смотреть совместно с листами АС-36...50;
2. Согласно техническому обследованию №6 от 01.07.2024 замена оконных блоков не требуется, физический износ составляет 25%. Требуется замена резиновых уплотнителей, настройка фурнитуры, замена поврежденных стеклопакетов;
3. Расход резиновых уплотнителей оконной рамы на ОК-1 - 10,0 м.п.
4. Расход резиновых уплотнителей створки на ОК-1 - 4,08 м.п.
5. Расход резиновых уплотнителей оконной рамы на ОК-2 - 4,2 м.п.
6. Расход резиновых уплотнителей створки на ОК-2 - 3,4 м.п.
7. Перед изготовлением произвести контрольные замеры;
8. Согласно техническому обследованию №6 от 01.07.2024 требуется замена резиновых уплотнителей витражей;
9. Расход резиновых уплотнителей витража - 488 м.п.
10. Оконный слив сделать из оцинкованной стали толщ. 0,7мм, с применением П-образных кронштейнов. Расход оцинкованного листа - 272 м.п.
11. Двери доукпомлектовать петлями накладными ПН1, ПН2, ПН3 (АГСК 223-502-0201), замками по ГОСТ 5089-2011 управляемой ручками и от ключа (АГСК 223-502-0304), ручками на планке (АГСК 223-502-0903).

Взам. инв. №

Подп. и дата

Инв. № подл.

Изм.	Кол.уч	Лист	№док.	Подпись	Дата
ГИП		Байтина			
Разработал		Жаленов			
Проверил					
Норм. контроль		Сандибай			

АЖ2018/74 - 0 - АС

Разработка проектно-сметной документации на капитальный ремонт зданий по ул.Рыскулова, 6 и 8 (Городская многопрофильная больница №2) акимата города Астана, расположенное по адресу: улица Турара Рыскулова, здание 6,8

Рыскулова 6 (Блок Г)

Стадия	Лист	Листов
РП	52	

Ведомость запонения дверных и оконных проемов (Монтажные работы)

ТОО "Ақтөбе Жоба"
ГСЛ 19008872
г.Актобе

Формат: А3А

Крыльцо Кр-1

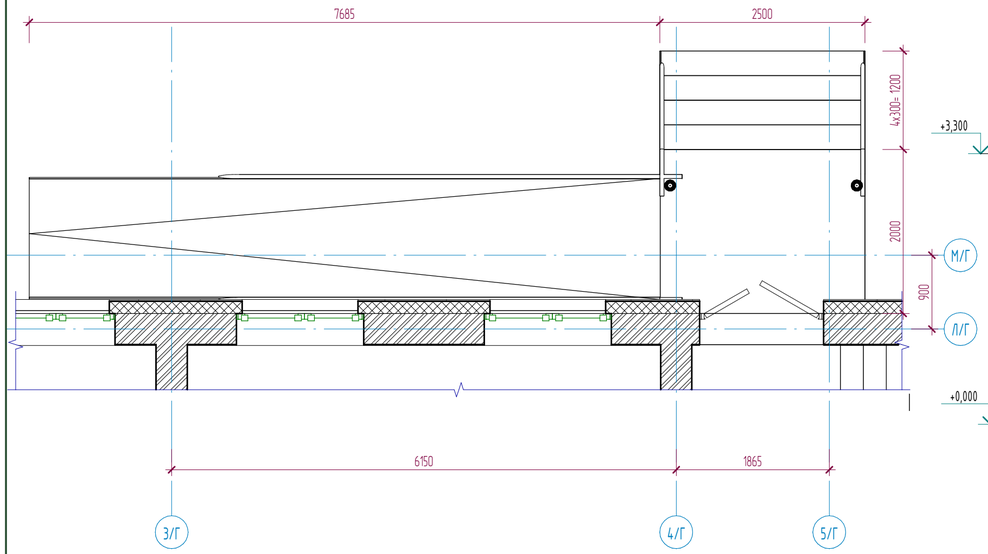

Разрез (Кр-1)

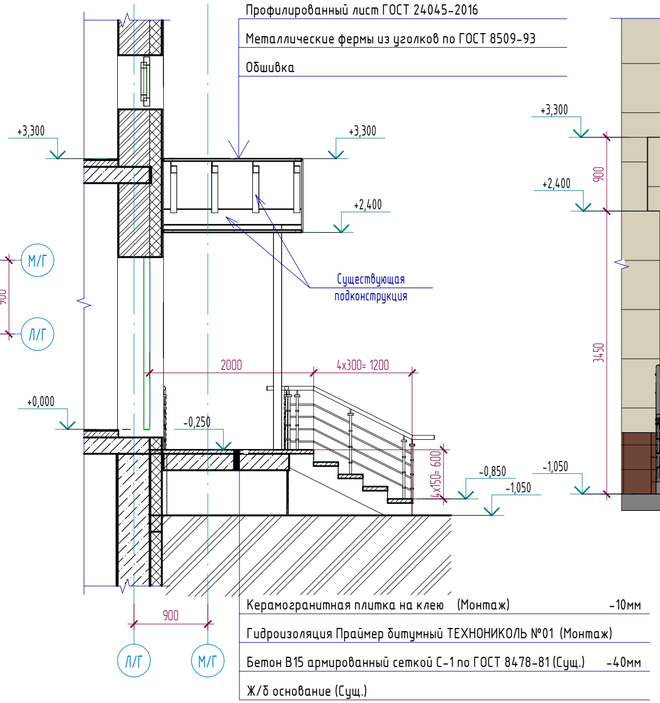

Фасад 5/Г-3/Г

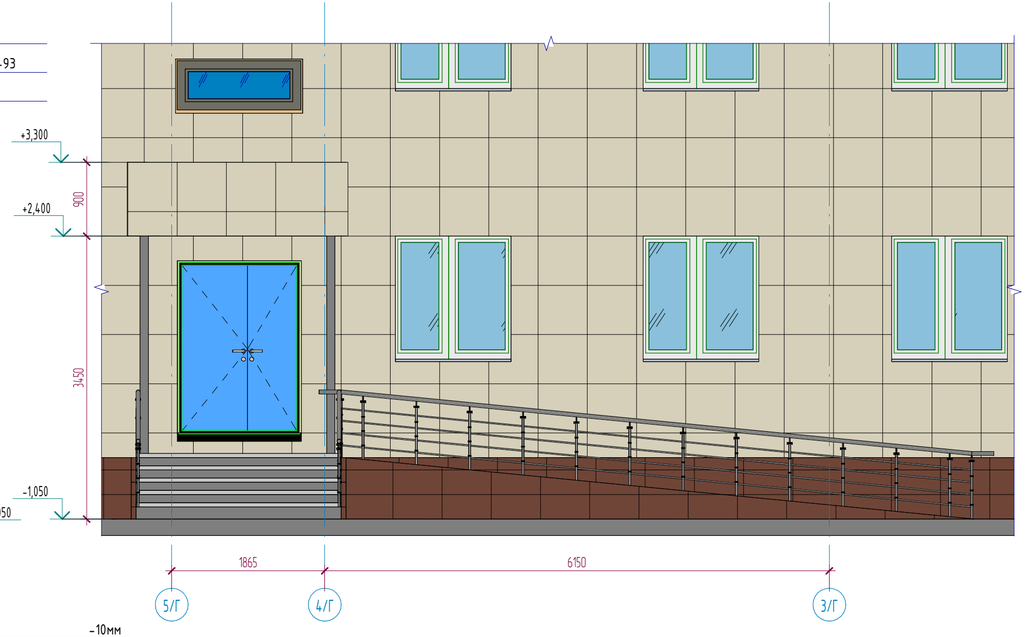

3D Кр-1

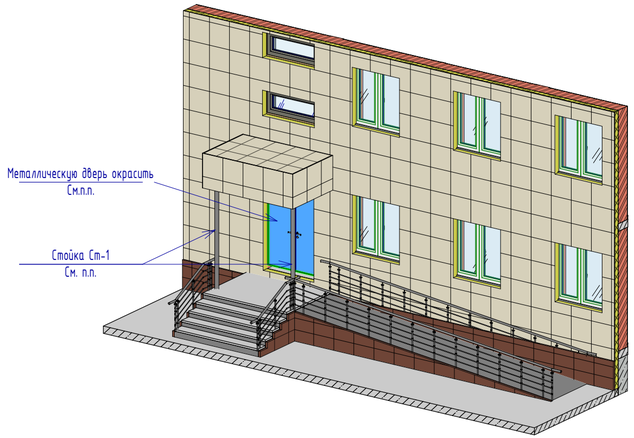

Примечания:

1. Смотреть совместно с листами АС-42,43,44;
2. Металлические стойки Ст-1 следует окрасить антикоррозийным составом ХВ-124 по ГОСТ 10144-2024 в 2 слоя, согласно СП РК 2.01-101-2013 "Защита строительных коснтрукций от коррозии". Расход на 1 стойку = 0,94м2;
3. На металлические входные двери нанести антикоррозийный состав ХВ-124 по ГОСТ 10144-2024 в 2 слоя, окрасить крской по металлу. Расход на металлическую дверь - 2.80м2.
4. Расход отделочной керамогранитной плитки - 25.23м2.

						АЖ2018/74 - 0 - АС		
Изм.	Кол.уч	Лист	№док.	Подпись	Дата	Разработка проектно-сметной документации на капитальный ремонт зданий по ул.Рыскулова, 6 и 8 (Городская многопрофильная больница №2) акимата города Астана, расположенное по адресу: улица Турара Рыскулова, здание 6,8		
ГИП		Байтина				Рыскулова 6 (Блок Г)	Стадия	Лист	Листов
							РП	53	
Разработал		Жаленов				Крыльцо Кр-1 (Монтажные работы)	ТОО "Ақтөбе Жоба" ГСЛ 19008872 г.Актобе		
Проверил									
Норм. контроль		Сандибай							

Взам. инв. №

Подп. и дата

Инв. № подл.

Формат: А3х3

Кр-2

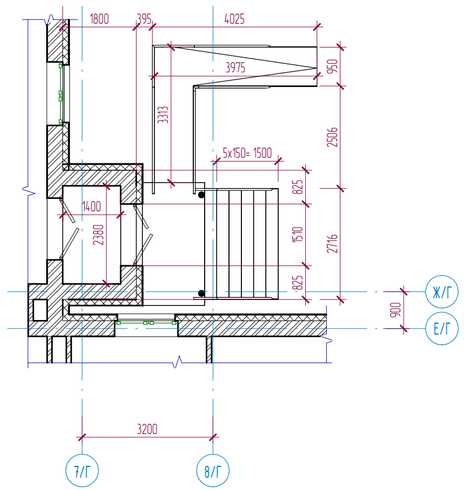

Разрез Кр-2

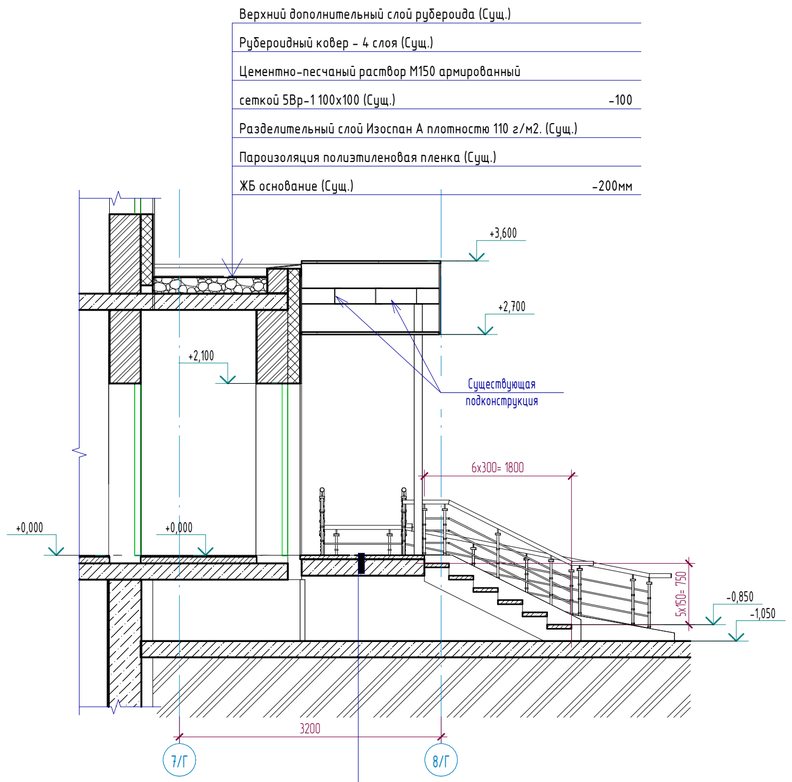

Фасад Ж/Г

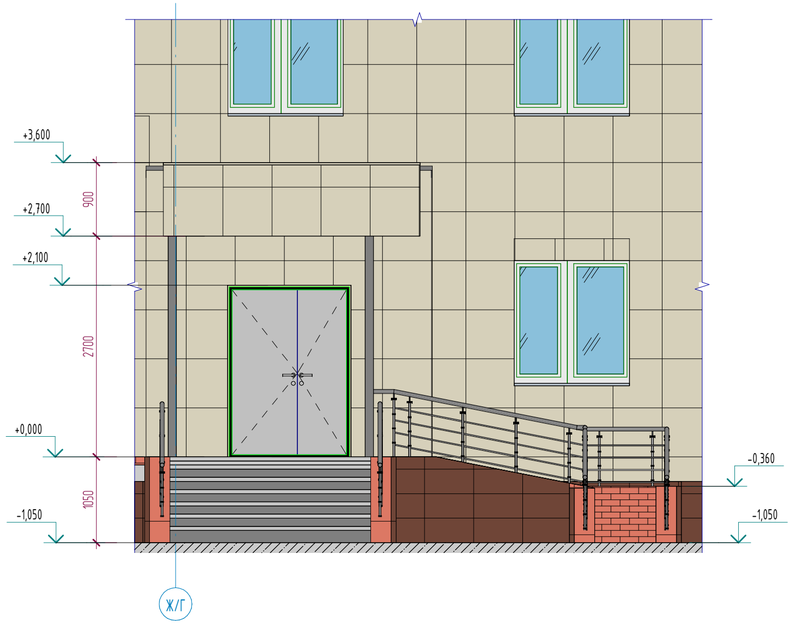

3D Кр-2

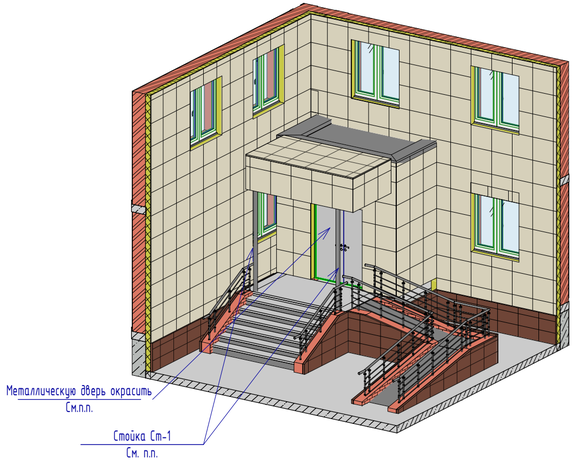

Примечания:

1. Смотреть совместно с листами АС-42,43,44;
2. Металлические стойки Ст-1 следует окрасить антикоррозийным составом ХВ-124 по ГОСТ 10144-2024 в 2 слоя, согласно СП РК 2.01-101-2013 "Защита строительных коснтрукций от коррозии". Расход на 1 стойку = 0,94м2;
3. На металлические входные двери нанести антикоррозийный состав ХВ-124 по ГОСТ 10144-2024 в 2 слоя, окрасить крской по металлу. Расход на металлическую дверь - 2.80м2.
4. Расход отделочной керамогранитной плитки - 18,82м2.

						АЖ2018/74 - 0 - АС			
						Разработка проектно-сметной документации на капитальный ремонт зданий по ул.Рыскулова, 6 и 8 (Городская многопрофильная больница №2) акимата города Астана, расположенное по адресу: улица Турара Рыскулова, здание 6,8			
Изм.	Кол.уч	Лист	№док.	Подпись	Дата				
ГИП		Байтина				Рыскулова 6 (Блок Г)	Стадия	Лист	Листов
							РП	54	
Разработал		Жаленов				Крыльцо Кр-2 (Монтажные работы)	ТОО "Ақтөбе Жаба" ГСЛ 19008872 г.Актобе		
Проверил									
Норм. контроль		Сандыбай							

Взам. инв. №

Подп. и дата

Инв. № подл.

Формат: А3х3

Крыльцо Кр-3

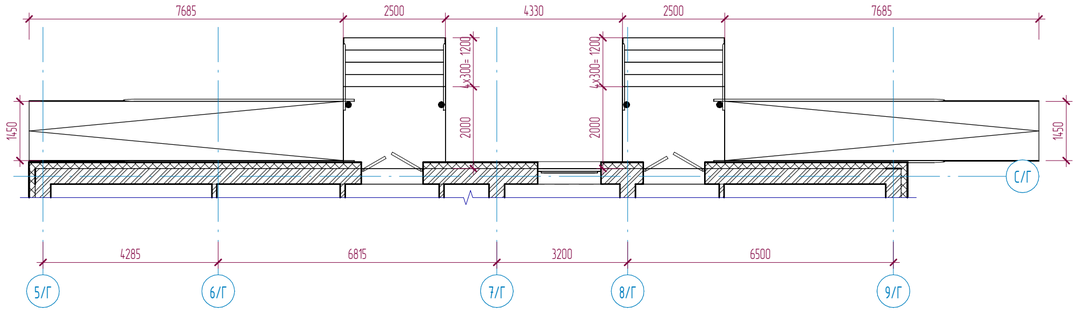

Фасад9/Г-5/Г

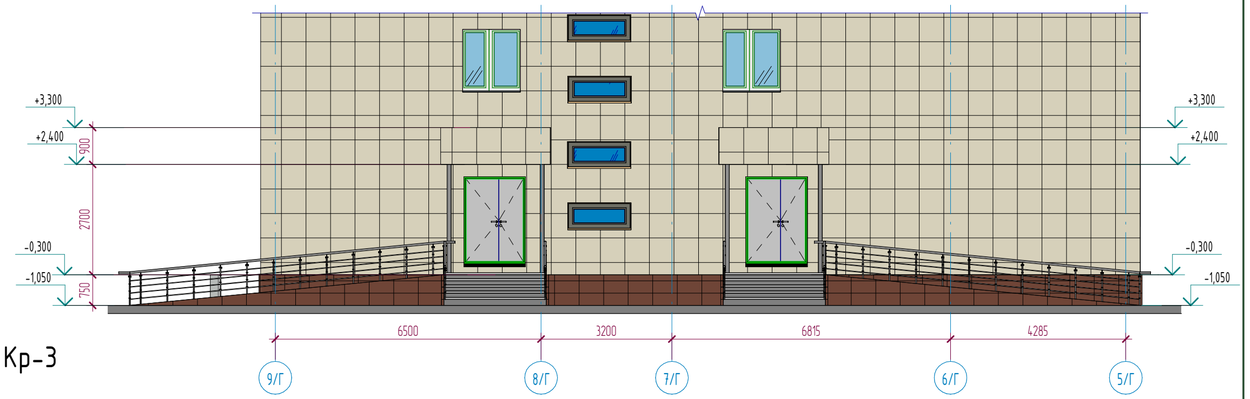

Разрез Кр-3

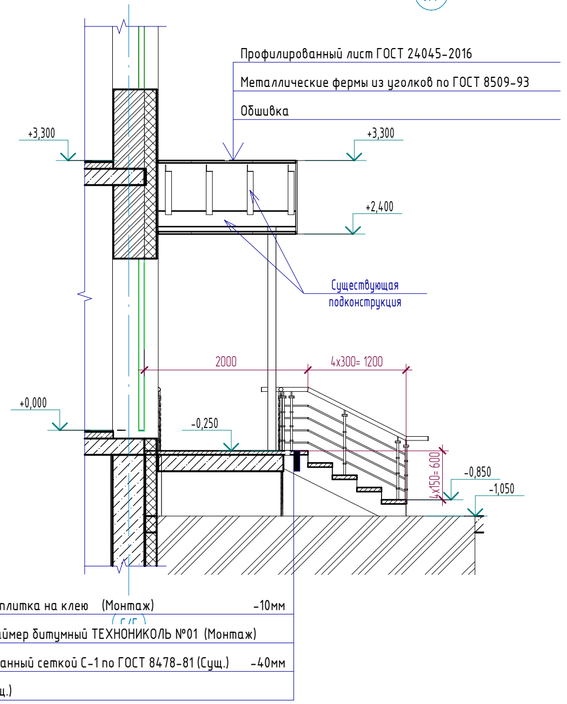

Керамогранитная плитка на клею (Монтаж)	-10мм
Гидроизоляция Праймер битумный ТЕХНОНИКОЛЬ №01 (Монтаж)	
Бетон В15 армированный сеткой С-1 по ГОСТ 8478-81 (Сущ.)	-40мм
Ж/б основание (Сущ.)	

3D Кр-3

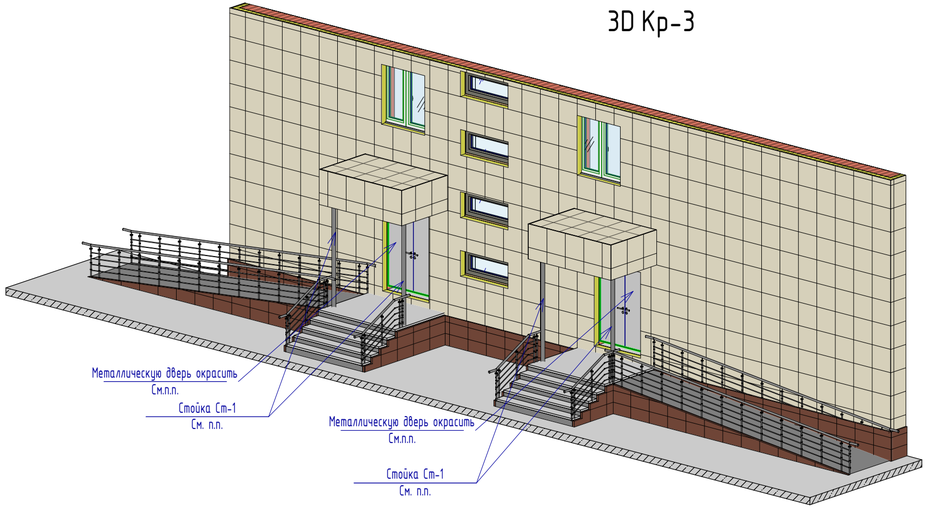

Примечания:

1. Смотреть совместно с листами АС-42,43,44;
2. Металлические стойки Ст-1 следует окрасить антикоррозийным составом ХВ-124 по ГОСТ 10144-2024 в 2 слоя, согласно СП РК 2.01-101-2013 "Защита строительных коструктуций от коррозии" Расход на 1 стойку = 0,94м2;
3. На металлические входные двери нанести антикоррозийный состав ХВ-124 по ГОСТ 10144-2024 в 2 слоя, окрасить крской по металлу. Расход на металлическую дверь - 2.80м2.
4. Расход отделочной керамогранитной плитки - 50.46м2.

Изм.	Кол.уч	Лист	№док.	Подпись	Дата	АЖ2018/74 - 0 - АС			
						Разработка проектно-сметной документации на капитальный ремонт зданий по ул.Рыскулова, 6 и 8 (Городская многопрофильная больница №2) акимата города Астана, расположенное по адресу: улица Турара Рыскулова, здание 6,8			
ГИП		Байтина				Рыскулова 6 (Блок Г)	Стадия	Лист	Листов
							РП	55	
Разработал		Жаленов				Крыльцо Кр-3 (Монтажные работы)	ТОО "Ақтөбе Жаба" ГСЛ 19008872 г.Актобе		
Проверил									
Норм. контроль		Сандыбай							

Взам. инв. №

Подп. и дата

Инв. № подл.

Формат: А3х3

Кр-4

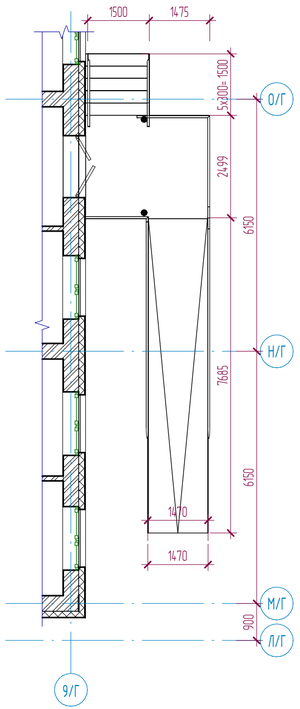

Разрез Кр-4

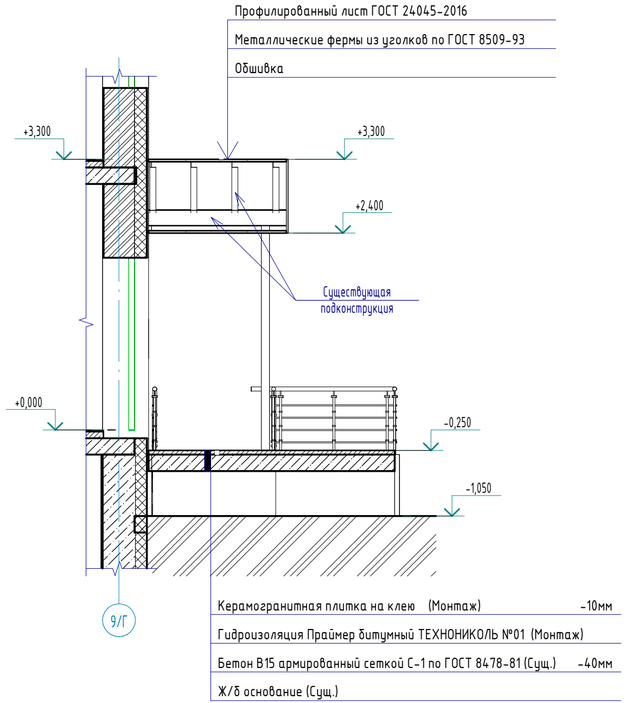

3D Кр-4

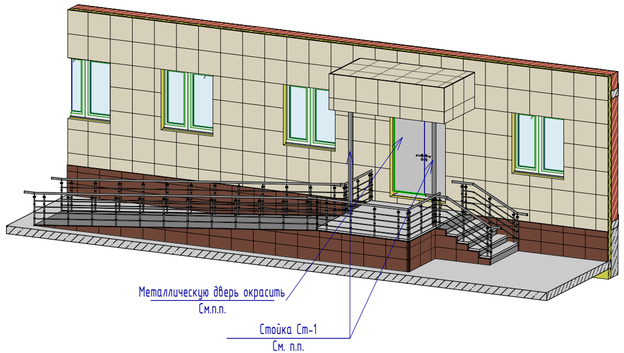

Фасад Л/Г-О/Г

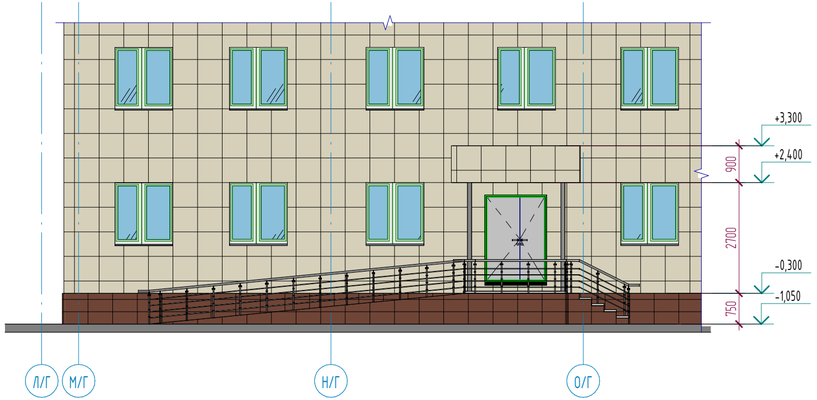

Примечания:

1. Смотреть совместно с листами АС-42,43,44;
2. Металлические стойки Ст-1 следует окрасить антикоррозийным составом ХВ-124 по ГОСТ 10144-2024 в 2 слоя, согласно СП РК 2.01-101-2013 "Защита строительных коснтрукций от коррозии". Расход на 1 стойку = 0,94м2;
3. На металлические входные двери нанести антикоррозийный состав ХВ-124 по ГОСТ 10144-2024 в 2 слоя, окрасить крской по металлу. Расход на металлическую дверь - 2.80м2.
4. Расход отделочной керамогранитной плитки - 22.30м2.

Изм.	Кол.уч	Лист	№док.	Подпись	Дата	АЖ2018/74 - 0 - АС		
						Разработка проектно-сметной документации на капитальный ремонт зданий по ул.Рыскулова, 6 и 8 (Городская многопрофильная больница №2) акимата города Астана, расположенное по адресу: улица Турара Рыскулова, здание 6,8		
ГИП		Байтина				Рыскулова 6 (Блок Г)	Стадия: РП	Лист: 56 / Листов:
Разработал		Жаленов				Крыльцо Кр-4 (Монтажные работы)	ТОО "Ақтөбе Жоба" ГСЛ 19008872 г.Актобе	
Проверил								
Норм. контроль		Сандибай						

Взам. инв. №

Подп. и дата

Инв. № подл.

Формат: А3х3

Крыльцо Кр-5

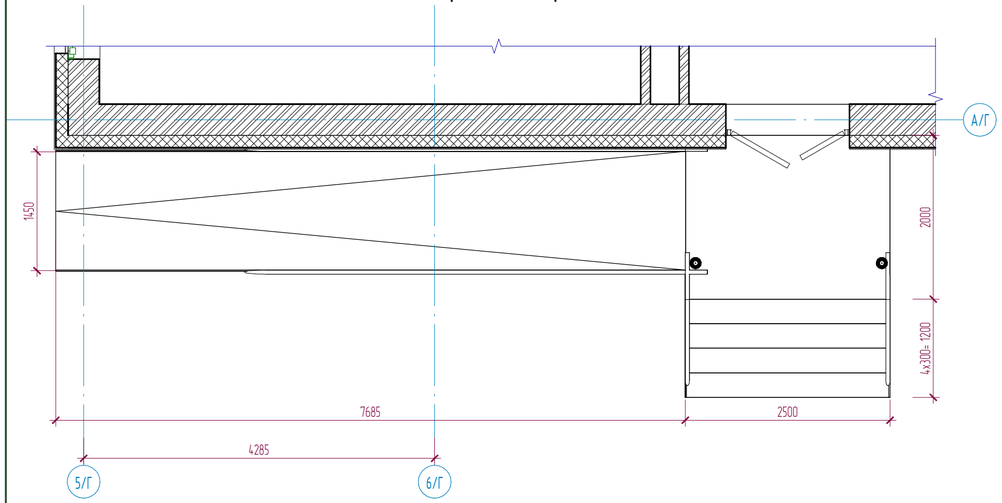

Разрез Кр-5

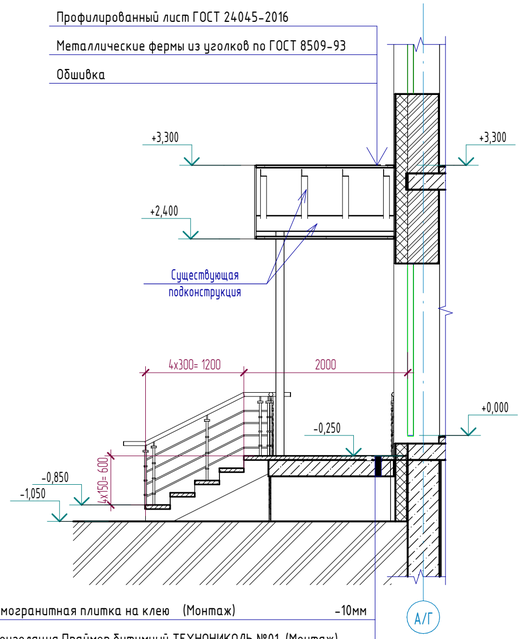

Керамогранитная плитка на клею (Монтаж)	-10мм
Гидроизоляция Праймер битумный ТЕХНОНИКОЛЬ №01 (Монтаж)	
Бетон В15 армированный сеткой С-1 по ГОСТ 8478-81 (Сущ.)	-40мм
Ж/б основание (Сущ.)	

3D Кр-5

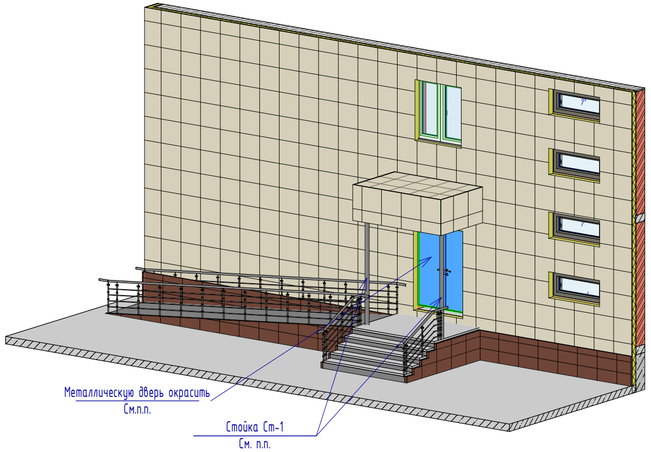

Фасад 5/Г-6/Г

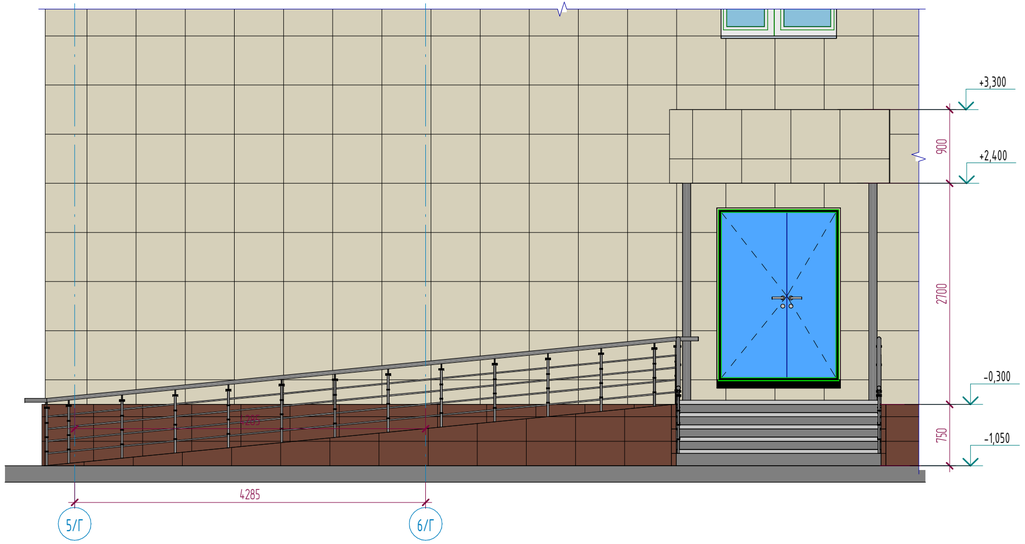

Примечания:

1. Смотреть совместно с листами АС-42,43,44;
2. Металлические стойки Ст-1 следует окрасить антикоррозийным составом ХВ-124 по ГОСТ 10144-2024 в 2 слоя, согласно СП РК 2.01-101-2013 "Защита строительных коснтрукций от коррозии". Расход на 1 стойку = 0,94м2;
3. На металлические входные двери нанести антикоррозийный состав ХВ-124 по ГОСТ 10144-2024 в 2 слоя, окрасить крской по металлу. Расход на металлическую дверь - 2.80м2.
4. Расход отделочной керамогранитной плитки - 25.23м2.

Изм.	Кол.уч	Лист	№док.	Подпись	Дата	АЖ2018/74 - 0 - АС			
						Разработка проектно-сметной документации на капитальный ремонт зданий по ул.Рыскулова, 6 и 8 (Городская многопрофильная больница №2) акимата города Астана, расположенное по адресу: улица Турара Рыскулова, здание 6,8			
ГИП		Байтина				Рыскулова 6 (Блок Г)	Стадия	Лист	Листов
							РП	57	
Разработал		Жаленов				Крыльцо Кр-5 (Монтажные работы)	ТОО "Ақтөбе Жоба" ГСЛ 19008872 г.Актобе		
Проверил									
Норм. контроль		Сандибай							

Взам. инв. №

Подп. и дата

Инв. № подл.

Формат: А3х3

Данные для заказа лифтового оборудования

№	Наименование	Лифт №1
1	Наименование заказчика	ГКП на ПВХ "Городская многопрофильная больница №2"
2	АГСК	541-601-0110-0013
3	Назначение здания в котором устанавливается лифт и его...	Общественное здание
4	Назначение лифта	Пассажирский
5	Грузоподъемность лифта в кг и скорость м/с	1200 кг, 1.0 м/с
6	Размеры кабины (ширина, глубина, высота) мм	1300 х 2200 х 2100мм
7	Тип управления дверей	2-х панельное центральное
8	Требуется ли выход из кабины в две противоположные стороны	нет
9	Число дверей шахты	4
10	Число остановок кабины	3
11	Электроснабжение	380 вольт(volts), 3 фазы, 50 Гц (Hz)
12	Система управления	VVVF (Цифровой привод с регулированием по частоте:MRL) / парная (DUPLEX)
13	Число заказываемых лифтов одинаковой характеристики	2
14	Общее количество заказываемых лифтов на блок	2
14	Место расположения шахты лифта (вне здания, внутри здания, в лестничной клетке)	Внутри здания
15	Огнестойкость дверей шахт лифтов	EI 60
16	Перегородное устройство	телефон - связь с 1 этажом

Разрез шахты лифта

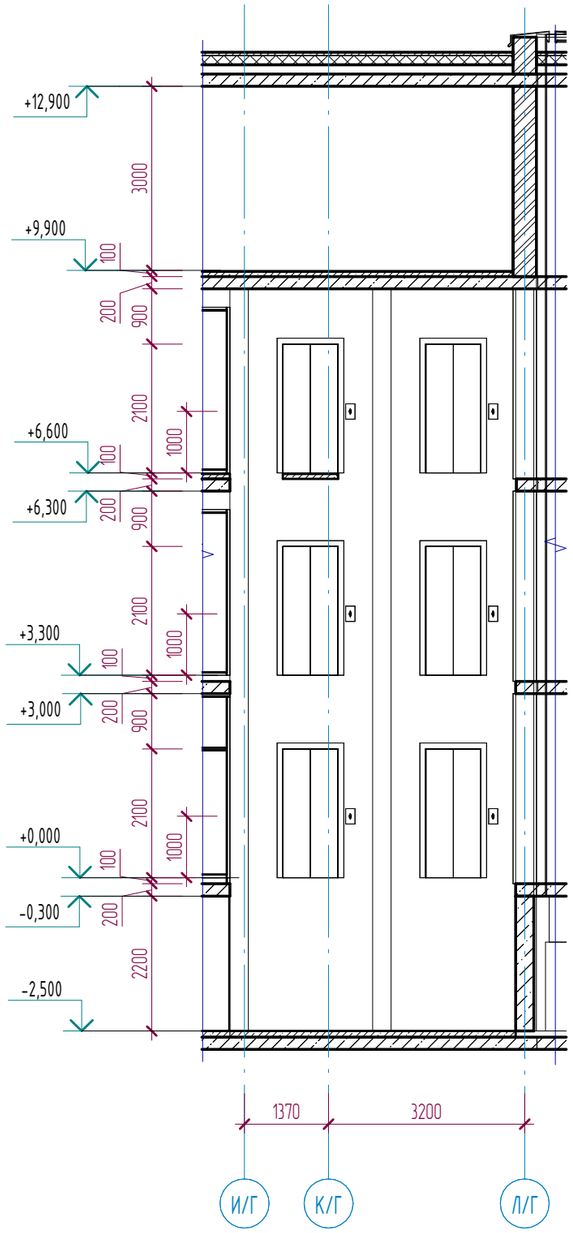

План шахты лифта

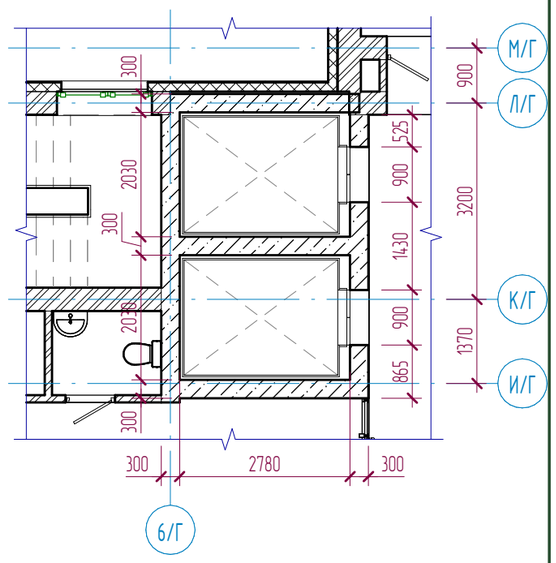

Взам. инв. №

Подп. и дата

Инв. № подл.

Изм.	Кол.уч	Лист	№док.	Подпись	Дата
ГИП		Байтина			
Разработал		Жаленов			
Проверил					
Норм. контроль		Сандибай			

АЖ2018/74 - 0 - АС

Разработка проектно-сметной документации на капитальный ремонт зданий по ул.Рыскулова, 6 и 8 (Городская многопрофильная больница №2) акимата города Астана, расположенное по адресу: улица Турара Рыскулова, здание 6,8

Рыскулова 6 (Блок Г)

Стадия	Лист	Листов
РП	58	

Строительная часть лифта

ТОО "Ақтөбе Жоба"
ГСЛ 19008872
г.Актобе

Формат: А3А