ТОО "Ақтөбе Жоба" ГСЛ 19008872

Рабочий проект

Капитальный ремонт зданий по ул.Рыскулова, 6 и 8 (Городская многопрофильная больница №2) акимата города Астана, расположенное по адресу: улица Турара Рыскулова, здание 6,8

ТОМ 3

Альбом-1.1
(Литер А)

Архитектурно-строительные решения. Литер А (блок А)

АЖ2018/74 - 3 - АС

г. Актобе 2024г

ТОО "Ақтөбе Жоба" ГСЛ 19008872

Заказчик: ГКП на ПХВ "Городская многопрофильная больница № 2" акимата города Астана.

Рабочий проект

Капитальный ремонт зданий по ул.Рыскулова, 6 и 8 (Городская многопрофильная больница № 2) акимата города Астана, расположенное по адресу: улица Турара Рыскулова, здание 6,8

ТОМ 3

Альбом-1.1
(Литер А)

Архитектурно-строительные решения. Литер А (блок А)

АЖ2018/74 - 3 - АС

Директор ТОО "Ақтөбе Жоба" Сәндібай Қ.О.

Главный инженер проекта: Байтина Г.Р.

г.Актобе 2024г

I. Общие данные

Капитальный ремонт зданий по ул.Рыскулова, 6 и 8 (Городская многопрофильная больница №2) акимата города Астана, расположенное по адресу: улица Турара Рыскулова, здание 6,8. Разработан в границах заданного участка, в настоящее время здание эксплуатируется согласно целевому назначению.

II.Характеристика здания:

Уровень ответственности – I.
Степень огнестойкости – II.
Класс конструктивной пожарной опасности – С1
Класс функциональной пожарной опасности здания – Ф1.1.

III. Климатические условия:

Проект предназначен для строительства в 1В (СП РК 2.04-01-2017) климатическом подрайоне со следующими природно-климатическими характеристиками:
-расчетная температура наружного воздуха наиболее холодной пятидневки = -31.2 ^{1}С;
-нормативное значение ветровогодавления - Wo=0,77 кПа (77 кгс/м2);
-нормативное значения веса снеговогоп окрова - S=1,5 кПа (150 кгс/м2);
-условия эксплуатации здания - здание отапливаемое;
-сейсмичность района строительства - несейсмичен (СП РК 2.03-30-2017);

Ремонтируемое здание 4-х этажное с цокольным и техническим этажом. многоугольное.
Высота 1-4 этажей 3.0м.
Высота цокольного этажа 2.2м.
Высота технического этажа 1.8м.

IV. Конструктивное решение.

Конструктивная схема здания – бескаркасная. Пространственные конструктивные системы здания из несущих стен, объединенных для совместной работы горизонтальными дисками перекрытий и воспринимающих всю совокупность вертикальных и горизонтальных нагрузок.
Фундаменты - железобетонные ленточные на свайном основании.
Наружные стены - полнотелый силикатный кирпич марки М150 на цементно-песчаном растворе М50, толщиной – 380 мм.
Внутрение стены - полнотелый силикатный кирпич марки М150 на цементно-песчаном растворе М50, толщиной – 250 мм.
Перекрытия - сборные железобетонные пустотные плиты, монтированные в поперечном направлении, сопряжением на наружные и внутренние несущие стены.
Кровля - мягкая из рулонных материалов.
Окна - ПВХ с заполнением из однокамерного стеклопакета.
Двери - межкомнатные деревянные, входная - металлическая
Полы - керамическая плитка, линолеум.

V. Результаты обследования

Фундаменты .
Фундаменты в литере А комбинированные: под несущими колоннами железобетонные сваи и под несущими стенами ленточные крупноблочные из бетонных блоков ФБС по ленточному монолитному основанию. Цоколь отделан керамогранитом. Отмостка бетонная, местами асфальтобетон.
Фундаменты в литерах Б, В, Д под несущими кирпичными стенами ленточные крупноблочные из бетонных боков ФБС по ленточному монолитному основанию. Цоколь отделан плиткой. Отмостка бетонная.
Фундаменты в литерах Ж, З, И под несущими кирпичными стенами железобетонные ленточные, монолитные. Цоколь отделан плиткой. Отмостка бетонная.
На момент обследования были выявлены следующие дефекты и повреждения:
- Нарушение примыкания отмостки и цоколя;
- Нарушение отделки цоколя;
- Трещины и просадки отмостки местами.

Причинами появления дефектов и повреждений являются:
- Инфильтрация дождевых и талых вод у основания здания;
- Длительная эксплуатация здания без капитального ремонта.

Физическая оценка фундаментов по таблице 4 СП РК 1.04-102-2012 ¼Правила физического износа зданий и сооружений½ соответствует физическому износу: 10,0%.
Физическая оценка фундаментов по таблице 5 СП РК 1.04-102-2012 ¼Правила физического износа зданий и сооружений½ соответствует физическому износу: 10,0%.
Состояние фундаментов согласно СП РК 1.04-101-2012 (приложение Ж2) железобетонных конструкции по категории технического состояния относятся к категории I (исправная конструкция).
Рекомендации : Произвести устройство новой отмостки в соответствии с технологией производства данных видов работ. Отмостку устраивают из асфальта или бетона. Ширина отмостки должна составлять около метра по всему периметру здания и иметь определённый уклон. Устройство отмостки позволяет отводить от здания дождевую и талую воду. Важную роль в устройстве отмостки играет качественная герметизация точки примыкания к цоколю. Выполнить ремонт отделки цоколя.

Фасад.
Во всех зданиях крыльца железобетонные. Горизонтальные поверхности крылец отделаны керамической плиткой.
Фасады в литерах А, Ж, З, И утепленные, вентилируемые. Утеплитель минплита 50 мм и керамогранит по металлическим направляющим и кляммерам. Проёмы обшиты стальными доборками.
Фасады в литерах Б, В, Д облицовка из керамического пустотелого кирпича.
На момент обследования выявлены следующие повреждения и дефекты:
- Сколы покрытия ступеней и площадок крылец;
- Сколы и выбоины бетонных ступеней крылец;
- Следы увлажнения фасадов;
- Повреждения вентилируемого фасада, отсутствие отдельных плит, перекос плит.

Причины появления дефектов;
- Длительная эксплуатация без капитального ремонта;
- Атмосферные воздействия.

Состояние несущих конструкций входных групп согласно СП РК 1.04-101-2012 (приложение Ж2) железобетонных конструкции по категории технического состояния относятся к категории II (работоспособная конструкция).
Рекомендации : Ремонт вентилируемого фасада в в литерах А, Ж, З, И. Устранить причины намокания фасадов в литерах Б, В, Д. Ремонт бетонных крылец. Ремонт вертикальной и горизонтальной отделки крылец.
Минимальная продолжительность нормальной эксплуатации элементов зданий согласно, Таблице А.3 СН РК 1.04-26-2022.
точки примыкания к цоколю. Выполнить ремонт отделки цоколя.

Каркас .
Каркас в литере А является элементом несущего остова здания совместно с несущими кирпичными стенами, фундаментами и перекрытиями обеспечивают его жесткость и устойчивость. Конструктивная схема каркасно-стеновая. Каркас состоит из монолитных железобетонных колонн сечением 400х400 мм, а также из продольных и поперечных монолитных железобетонных ригелей в качестве пространственной жёсткости и опоры под железобетонные плиты перекрытия. Колонны расположены как по периметру по всей длине, так и внутри здания. В подвале колонны усилены стальными обоймами.
На момент обследования дефекты и повреждения, влияющие на несущую способность здания не выявлены.
Физическая оценка железобетонных колонн по таблице 19 СП РК 1.04-102-2012 ¼Правила физического износа зданий и сооружений½ соответствует физическому износу: 10,0%.
Физическая оценка железобетонных балок перекрытия по таблице 32 СП РК 1.04-102-2012 ¼Правила физического износа зданий и сооружений½соответствует физическому износу: 10,0%.
Состояние несущих конструкции каркаса согласно СП РК 1.04-101-2012 (приложение Ж2) железобетонных конструкции по категории технического состояния относятся к категории I (исправная конструкция).
Рекомендации : Ремонтные работы не требуются.

Стены и перегородки .
Наружные стены здания в литере А выполняют ограждающие (между колоннами) или несущие (наружные стены) функции. Стены, ограждающие выполнены из пустотелого керамического кирпича толщиной 380 мм. Наружные и внутренние несущие стены выполнены из силикатного кирпича облицованные керамической кладкой с общей толщиной 510 мм. Перегородки внутри здания кирпичные толщиной 120 мм.
В литерах Б, В, Д, Ж, З, И стены являются основным элементом несущего остова здания и выполнены из кирпича толщиной 510 мм. Перегородки кирпичные толщиной 120 мм.
На момент обследования дефекты и повреждения не выявлены.
Физическая оценка наружных стен по таблице 12 СП РК 1.04-102-2012 ¼Правила физического износа зданий и сооружений½ соответствует физическому износу: 10,0%.
Физическая оценка перегородок по таблице 21 СП РК 1.04-102-2012 ¼Правила физического износа зданий и сооружений½ соответствует физическому износу: 10,0%.
Состояние конструкций стен согласно СП РК 1.04-101-2012 (приложение Ж1) каменных конструкции по категории технического состояния относятся к категории I (исправная конструкция).
Состояние несущих конструкций перегородок согласно СП РК 1.04-101-2012 (приложение Ж1) каменных конструкции по категории технического состояния относятся к категории I (исправная конструкция).

Настоящий проект соответствует требованиям экологических, санитарно-технических, противопожарных и других норм, действующих на территории Республики Казахстан и обеспечивает безопасную для жизни и здоровья людей эксплуатацию обьекта при соблюдении требований настоящего проекта.
Главный инженер проекта: _____ *Байтина Г.Р.*

Согласовано			
ЭОМ, ПС	Пирог А.		19.12.23
НВК, ВК	Абдулрахманов		19.12.23
ВК	Гафарова Г.		19.12.23
СВН, СС	Болысов Ж.		19.12.23
Согласовано			
Н.контр.	Сандибай		19.12.23
ГП	Нугельдина		19.12.23
АС	Тума Е.		19.12.23

Взам. инв. №
Подп. и дата
Инв. № подл.

Изм.	Кол.уч	Лист	№док.	Подпись	Дата
ГИП		Байтина			
Разработал		Кабылашитов			
Проверил		Байтина			
Норм. контроль		Сандибай			

АЖ2018/74-3 - АС

Капитальный ремонт зданий по ул.Рыскулова, 6 и 8 (Городская многопрофильная больница №2) акимата города Астана, расположенное по адресу: улица Турара Рыскулова, здание 6,8

Капитальный ремонт зданий по ул.Рыскулова, 6 и 8 (Городская многопрофильная больница №2) акимата города Астана	Стадия	Лист	Листов
	РП	1	
Общие данные (начало)	ТОО "Ақтөбе Жоба" ГСЛ 19008872 г.Актобе		

Формат: А2А

Внутренняя отделка.

Внутренняя отделка стен и потолков в обследуемых помещениях здании:
стены - цементно-песчаная штукатурка с окраской на водной основе, а также окраска стен и перегородок эмалевая, масляная. В санузлах и специальных помещениях здании под литерами А, Б, облицовка стен керамической плиткой. Потолки в литере А местами отделаны подвесными панелями.

На момент обследования выявлены следующие дефекты и повреждения: □Характерными дефектами штукатурки являются трещины, выбоины,
имеются неровности и шероховатость местами;
□Пятна и следы локального ремонта;
□Шелушение окрасочного слоя;
□Трещины, сколы и местами отставание отдельных плиток облицовки стен от основания;
□Износ подвесного потолка из панелей.

Физическая оценка окрасочного слоя на водной основе по таблице 48 СП РК 1.04-102-2012 ¼Правила физического износа зданий и сооружений½соответствует физическому износу 40%.

Физическая оценка облицовки керамическими плитками по таблице 51 СП РК 1.04-102-2012 ¼Правила физического износа зданий и сооружений½соответствует физическому износу 40 %.

Физическая оценка штукатурки монолитной по таблице 52 СП РК 1.04-102-2012 ¼Правила физического износа зданий и сооружений½соответствует физическому износу 30 %.

Рекомендации : Выполнить ремонт штукатурки, а также полная перекраска стен с подготовкой поверхности. Отделочно-покрасочные работы потолков. Частичная замена облицовки керамическими плитками. Замена подвесного потолка.

Крыша, кровля.

Деревянная односкатная крыша с кровлей из профлиста имеется только в одном из пристроек в литере А (блок А). Несущие элементы крыши – наклонные стропильные ноги, выполнены из брусьев 50х140 (h) мм. с шагом 95-100 см, которые опираются мауэрлат (брус 150х100 (h) мм.). Опорные стойки - расколы выполнены из бруса сечением 135х50мм и соединены с верхними прогонами и нижним лежнем распорками гвоздями длиной 200 мм. через деревянные прокладки. Раскосы выполнены из бруса 50х150 (h).

Все здания под литерами А, Б, В, Д, Ж, З, И имеют мягкую кровлю на битумной основе (рубероид). Парапеты обшиты стальными доборками. Водосток внутренний, по полимерным трубам. На кровле наблюдаются вентиляционные втяжки с зонтиками, а также будки выхода на крышу из керамического кирпича обшитые керамогранитом.

На момент обследования выявлены следующие повреждения и дефекты:
□Множественные течи в местах с мягкой кровлей;
□Трещины, рассыхание, отставание рулонной кровли от основания;
□Ослабление креплении обшивки парапетов;
□Повреждения обшивки фасадов блоков выходов на кровлю;
□Повреждения внутренних водосточных труб.
Причины появления дефектов:
□Длительная эксплуатация без капитального ремонта;
□Атмосферные воздействия.

Физическая оценка деревянной крыши по таблице 38 СП РК 1.04-102-2012 ¼Правила физического износа зданий и сооружений½ соответствует физическому износу 15%.
Полы в здании под литером А бетонные покрытые керамогранитом, керамической плиткой или линолеумом.
Полы в здании под литером Б бетонные покрытые керамической плиткой.
Полы в здании под литером В бетонные и керамическая плитка.
Полы в здании под литером Д керамическая плитка.
В КПП под литерами Ж, З, И полы в виде керамической плитки а также линолеума.
На момент обследования были выявлены следующие повреждения и дефекты:
□Изорванность и потертость линолеума;
□Множественные заплатки на линолеумах;
□Сколы и трещины отдельных напольных плиток;

Полы.

Полы в здании под литером А бетонные покрытые керамогранитом, керамической плиткой или линолеумом.
Полы в здании под литером А1, А2, Б бетонные покрытые керамической плиткой.
Полы в здании под литером В бетонные и керамическая плитка.
Полы в здании под литером Д керамическая плитка.
В КПП под литером Ж полы в виде керамической плитки, а также линолеума.
На момент обследования были выявлены следующие повреждения и дефекты:
□Изорванность и потертость линолеума;
□Множественные заплатки на линолеумах;
□Сколы и трещины отдельных напольных плиток;
□Износ плинтусов.
Причины повреждении:
□Длительная эксплуатация без капитального ремонта.
Физическая оценка полов из рулонных материалов по таблице 59 СП РК 1.04-102-2012 ¼Правила физического износа зданий и сооружений½ соответствует физическому износу 80%.
Физическая оценка полов из керамических плиток по таблице 55 СП РК 1.04 102-2012 ¼Правила физического износа зданий и сооружений½соответствует физическому износу 40%.
Рекомендации : Произвести демонтаж повреждённых полов и напольных покрытий. Подготовить основание, выполнить устройство рулонных полов из нового материала, предусмотреть замену плинтуса. Проектом предусмотреть материальное покрытие полов в зависимости от назначения помещений и пожеланий заказчика. Устройство пола устроить без перепадов по высоте.

Окна, витражи и двери.

Окна во всех зданиях полимерные с толщиной профиля 60 мм, одностворчатые с поворотным и откидным механизмом, сливы стальные оцинкованные, внутренние откосы оштукатурены и окрашены. Подоконники из ПВХ. Внутренние двери деревянные филенчатые, а также местами ПВХ. Наружные двери полимерные и стальные. Также в здании под литером А имеются витражи из алюминиевого профиля.
На момент обследования выявлены следующие повреждения:
□Износ резиновых уплотнителей оконных створок и дверей из ПВХ;
□Трещины стеклопакетов окон;
□Трещины стеклопакетов витражей в литере А;
□Физический износ отдельной фурнитуры внутренних дверей;
□Пошатывание, износ фурнитуры наружных дверей из ПВХ;
□Выгорание и очаги коррозии наружных стальных дверей.
Причины повреждении:
□Длительная эксплуатация без капитального ремонта;
□Атмосферные воздействия.
Физическая оценка оконных блоков по таблице 62 ¼Оконные блоки из полимерных материалов½СП РК 1.04-102-2012 ¼Правила физического износа зданий и сооружений½соответствует физическому износу 25%.
Физическая оценка дверных блоков по таблице 63 ¼Двери деревянные½СП РК 1.04-102-2012 ¼Правила физического износа зданий и сооружений½ соответствует физическому износу 40%.
Физическая оценка дверных блоков по таблице 64 ¼Двери металлические, из полимерных материалов½СП РК 1.04-102-2012 ¼Правила физического износа зданий и сооружений½соответствует физическому износу 40%.
Рекомендации : Замена витража на лицевом фасаде блока А в литере А. Замена резиновых уплотнителей окон. Замена поврежденных стеклопакетов. Ремонт внутренних деревянных дверей с заменой до 50% приборов. Регулировка фурнитуры внутренних дверей и окон из ПВХ. Замена наружных дверей из ПВХ. Покраска стальных дверей.

VI. Принятые решения ремонтных работ:

В здании больницы при капитальном ремонте предусмотреть следующие мероприятия:
· Замена отмостки с подготовкой основания
· Ремонт крылец с заменой отделочного материала
· Замена красочного покрытия всех металлических элементов крылец (стойки, существубщие металлические конструкции козырька)
· Замена кровельного покрытия, а так же замена парапетной доборки
· Частичная замена вентилируемого фасада керамогранитной плитки в местах сколов.
· Замена поврежденных деревянных дверей
· Замена уплотнителей оконных блоков, регулировка фурнитуры, ремонт наружных отливов.
· Покраска всех стальных дверей
· Ремонт и регулировка дверей из ПВХ.
· Замена внутренней отделки стен, потолков.
· Замена покрытия полов из ленолеума и керамической плитки. Затирка трещин и выбоин бетонных полов в технических помещениях.

VII. Противопожарные мероприятия

Противопожарные мероприятия предусмотрены в соответствии с требованиями СП РК 2.02-101-2022 "Пожарная безопасность зданий и сооружений". Двери на путях эвакуации открываются наружу. Деревянные
элементы и конструкции покрываются огнезащитными красками за 2 раза. К зданию обеспечен подъезд пожарных машин.

VIII. Антикоррозийные мероприятия

Проект разработан в соответствии с требованиями СП РК 2.01-101-2013 "Защита строительных конструкций от коррозии". Все металлические и деревянные конструкции и изделия окрашиваются антикоррозийными лаками за 2 раза.

IX. Охрана окружающей среды

Здание по назначению помещений не оказывает агрессивного воздействия на окружающую среду. В помещениях запрещено хранить взрывоопасные товары. Все бытовые отходы и бытовой мусор по мере накопления вывозятся в отведенные для этого места.

X. Виды скрытых работ

При производстве строительных работ согласно СН РК 1.03-00-2022. "Организация строительства предприятий, зданий и сооружений" должны быть составлены акты освидетельствования следующих видов работ:
¾по устройству полов: на устройство каждого элемента пола, предшествующего следующему;
¾прокладки всех инженерных сетей, попадающих в пол;
¾по выполнению отделочных работ;
¾на выполнение электромонтажных работ;
¾о соответствии поверхности требованиям отделки.

Запрещается выполнение последующих работ при отсутствии актов на предшествующие виды скрытых работ.

						АЖ2018/74-3 - АС	
Изм.	Кол.уч	Лист	№док.	Подпись	Дата	Капитальный ремонт зданий по ул.Рыскулова, 6 и 8 (Городская многопрофильная больница №2) акимата города Астана, расположенное по адресу: улица Турара Рыскулова, здание 6,8	
		Байтина				Капитальный ремонт зданий по ул.Рыскулова, 6 и 8 (Городская многопрофильная больница №2) акимата города Астана	Стадия: РП; Лист: 1.1; Листов:
Разработал		Кабылашитов					
Проверил		Байтина					
Норм. контроль		Сандибай				Общие данные (продолжение)	ТОО "Ақтөбе Жоба" ГСЛ 19008872 г.Актобе

Взам. инв. №
Подп. и дата
Инв. № подл.

Формат: А2А

Ведомость рабочих чертежей основного комплекта

Лист	Наименование	Примечание
1	Общие данные (начало)	
1.1	Общие данные (продолжение)	
2	Общие данные (конец)	
3	Фасад А/23-А/11 (Обмерочные и демонтажные работы)	
4	Фасад А/10-А/1 (Обмерочные и демонтажные работы)	
5	Фасад А/А-А/Е (Обмерочные и демонтажные работы)	
6	Фасад А/11-А/23 (Обмерочные и демонтажные работы)	
7	Фасад А/1-А/5 (Обмерочные и демонтажные работы)	
8	План этажа на отм. -2.500 (Обмерочные и демонтажные работы)	
9	План этажа на отм. ±0.000 (Обмерочные и демонтажные работы)	
10	План этажа на отм. +3.300 (Обмерочные и демонтажные работы)	
11	План этажа на отм. +6.600 (Обмерочные и демонтажные работы)	
12	План этажа на отм. +9.900 (Обмерочные и демонтажные работы)	
13	План этажа на отм. +13.330 (Обмерочные и демонтажные работы)	
14	План кровли (Обмерочные и демонтажные работы)	
15	Разрез 1-1	
16	Разрез 2-2	
17	Экспликация полов (начало)	
18	Экспликация полов (конец)	
19	Ведомость внутренней отделки стен, ведомость отделки потолка (Демонтажные работы)	
20	Ведомость заполнения оконных и дверных проемов (Демонтажные работы)	
21	Фасад А/23-А/11 (Монтажные работы)	
22	Фасад А/10-А/1 (Монтажные работы)	
23	Фасад А/А-А/Е (Монтажные работы)	
24	Фасад А/11-А/23 (Монтажные работы)	
25	Фасад А/1-А/5 (Монтажные работы)	
26	План этажа на отм. -2.500 (Монтажные работы)	
27	План этажа на отм. ±0.000 (Монтажные работы)	
28	План этажа на отм. +3.300 (Монтажные работы)	
29	План этажа на отм. +6.600 (Монтажные работы)	
30	План этажа на отм. +9.900 (Монтажные работы)	
31	План этажа на отм. +13.330 (Монтажные работы)	
32	План кровли (Монтажные работы)	
33	Разрез 1-1 (Монтажные работы)	
34	Разрез 2-2 (Монтажные работы)	
35	Экспликация полов (начало)	
36	Экспликация полов (конец)	

Ведомость рабочих чертежей основного комплекта

Лист	Наименование	Примечание
37	Ведомость внутренней отделки стен, ведомость отделки потолка	
38	Ведомость дверных и оконных проемов	
39	Крыльцо Кр-1 (Монтажные работы)	
40	Крыльцо Кр-2 (Монтажные работы)	
41	Крыльцо Кр-3 (Монтажные работы)	
42	Крыльцо Кр-4 (Монтажные работы)	
43	Крыльцо Кр-5 (Монтажные работы)	
44	Крыльцо Кр-6 (Монтажные работы)	
45	Крыльцо Кр-7 (Монтажные работы)	
46	Крыльцо Кр-8 (Монтажные работы)	
47	Строительная часть лифта	

Ведомость ссылочных и прилагаемых документов

Обозначение	Наименование
СП РК 3.02-107-2013	Общественные здания и сооружения
СП РК 3.02-108-2013	Административные и бытовые здания
СП РК 2.02-101-2022	Пожарная безопасность зданий и сооружений
СП РК 2.04-01-2017	Строительная климатология
СП РК 3.02-136-2012	Полы
СП РК 3.02-137-2013	Крыши и кровли
СН РК 2.01-01-2013	½Защита строительных конструкций от коррозии½
СН РК 1.04-26-2022	½Реконструкция, капитальный и текущий ремонт жилых и общественных зданий½
СН РК 1.03-00-2022	Организация строительства предприятий, зданий и сооружений

Технико-экономические показатели Блока А

№	Наименование	Ед.изм.	Количество	Примечание
1	Число этажей		4+цоколь+тех.этаж	
2	Площадь застройки	$м^2$	2639,28	
3	Общая площадь	$м^2$	13448,29	
4	Строительный объем	$м^3$	47401	
	- в том числе выше 0.000	$м^3$	40539	
	- в том числе ниже 0.000	$м^3$	6862	
5	Высота этажей	м	2,2м, 3,0м, 3,0м, 3,0м, 3,0м, 1.72м	

Схема блокировки

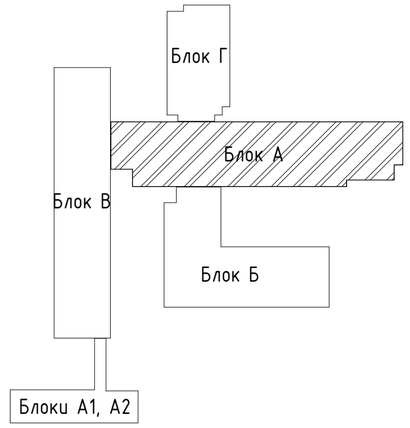

Согласовано			
ЭОМ, ПС	Пирог А.		19.12.23
НВК, ВК	Абдулрахманов		19.12.23
ВК	Гафарова Г.		19.12.23
СВН, СС	Больсов Ж.		19.12.23
Согласовано			
Н.контр.	Сандибай		19.12.23
ГП	Нургельдина		19.12.23
АС	Тума Е.		19.12.23

Взам. инв. №

Подп. и дата

Инв. № подл.

Изм.	Кол.уч	Лист	№док.	Подпись	Дата
ГИП		Байтина			
Разработал		Кабылашитов			
Проверил		Байтина			
Норм. контроль		Сандибай			

АЖ2018/74-3 - АС

Капитальный ремонт зданий по ул.Рыскулова, 6 и 8 (Городская многопрофильная больница №2) акимата города Астана, расположенное по адресу: улица Турара Рыскулова, здание 6,8

Капитальный ремонт здания литера А	Стадия	Лист	Листов
	РП	2	
Общие данные (конец)	ТОО "Ақтөбе Жоба" ГСЛ 19008872 г.Актобе		

Формат: А2А

Фасад А/23-А/11 (Обмерочные и демонтажные работы)

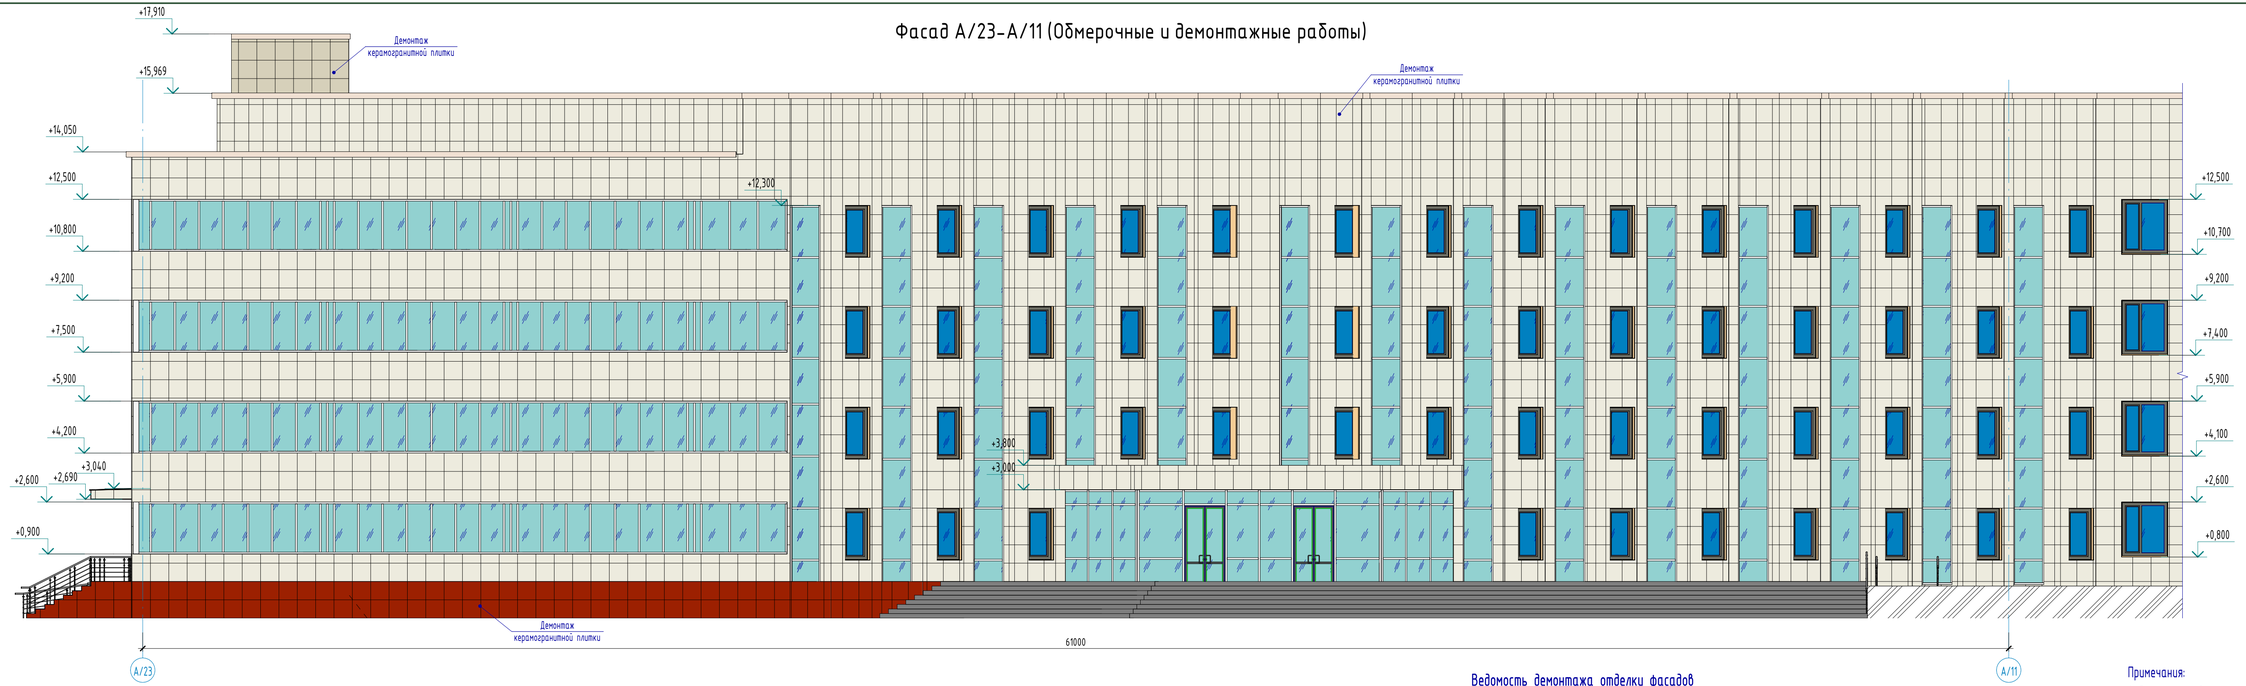

Ведомость демонтажа отделки фасадов

Поз. отделки	Наименование элемента фасада	Наименование материала отделки	Наименование и номер эталона цвета или образца колера		Примечание
1	Кровля	Плоская с мягким покрытием из рулонных материалов			см. АС-14
2	Стена	Керамогранитная плитка (Демонтаж)		RAL 9001	655,45 м²
3	Стена	Керамогранитная плитка (Демонтаж)		RAL 7001	55,65 м²

Примечания:

1. Смотреть совместно с листами АС-4,5,6,7;

Изм.	Кол.уч.	Лист	№док.	Подпись	Дата
ГИП		Байтина			
Разработал		Кабылашитов			
Проверил		Байтина			
Норм. контроль		Сандибай			

АЖ2018/74-3 - АС

Капитальный ремонт зданий по ул.Рыскулова, 6 и 8 (Городская многопрофильная больница №2) акимата города Астана, расположенное по адресу: улица Турара Рыскулова, здание 6,8

Капитальный ремонт зданий по ул.Рыскулова, 6 и 8 (Городская многопрофильная больница №2) акимата города Астана

Стадия	Лист	Листов
РП	3	

Фасад А/23-А/11 (Обмерочные и демонтажные работы)

ТОО "Ақтөбе Жоба" ГСЛ 19008872 г.Актобе

Взам. инв. №

Подп. и дата

Инв. № подл.

Формат: А3х3

Фасад А/10-А/1 (Обмерочные и демонтажные работы)

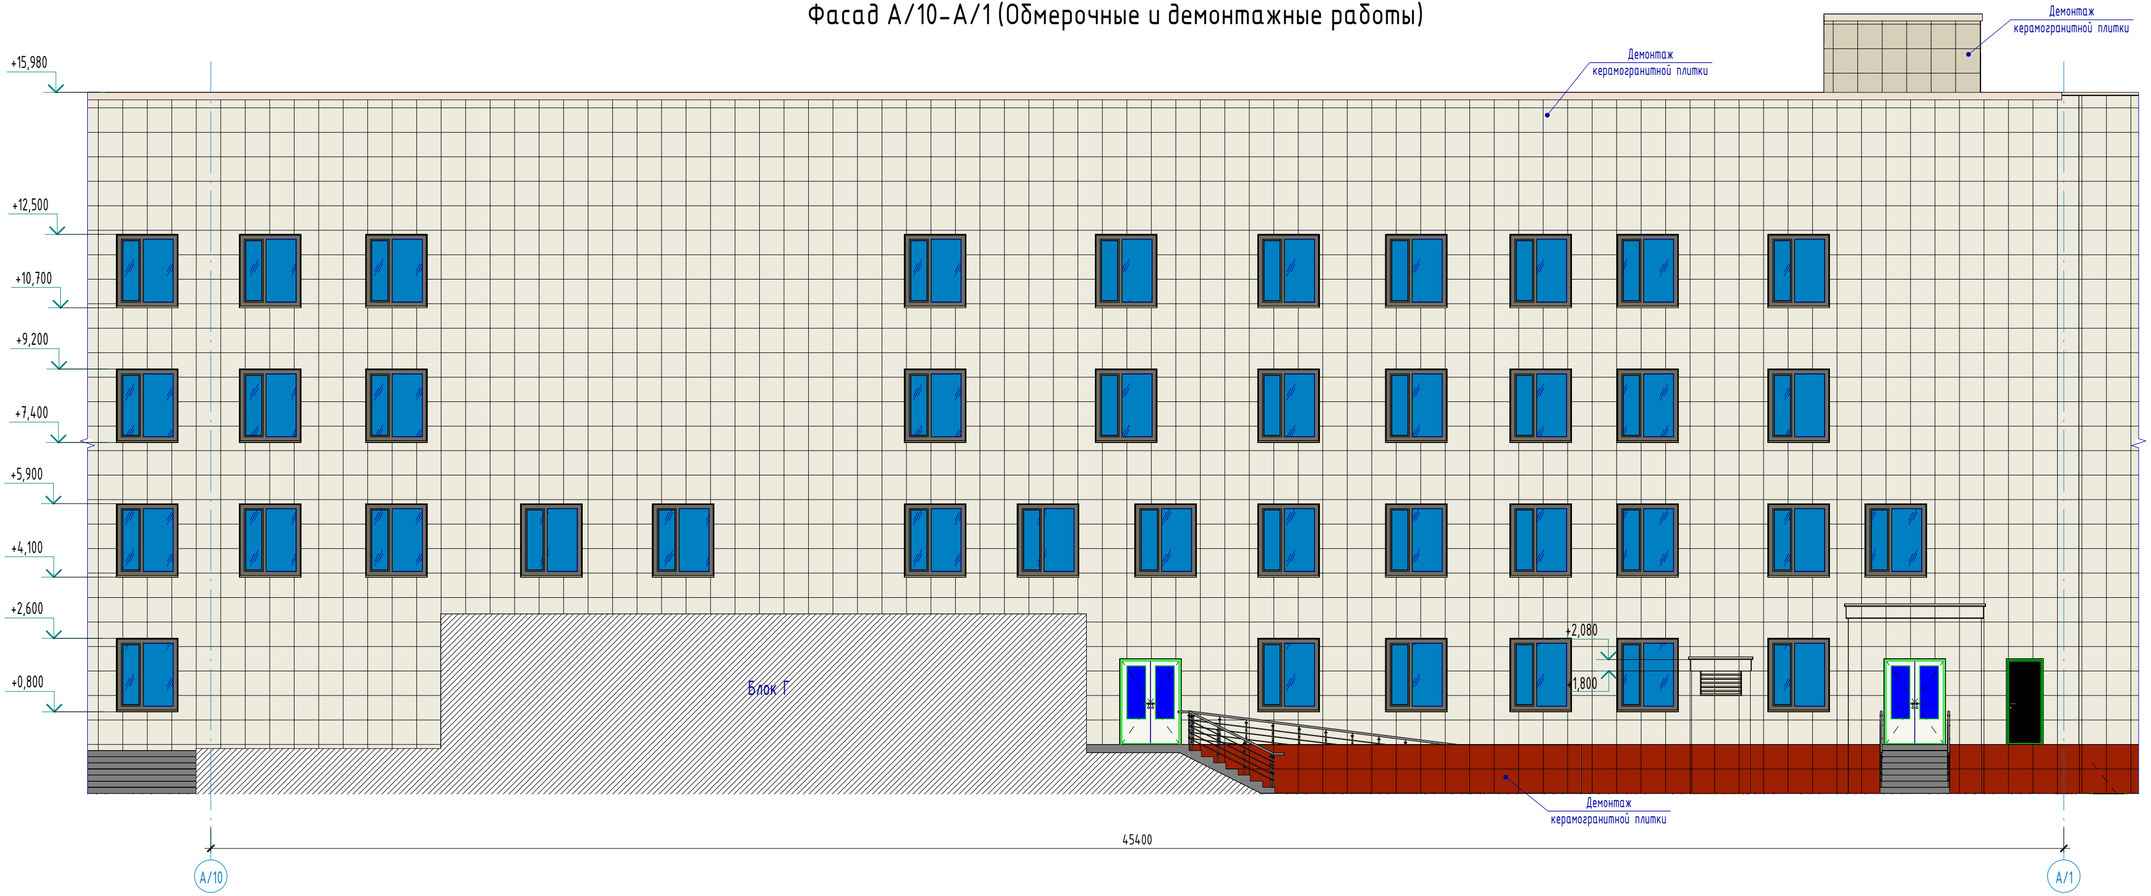

Примечания:

1. Смотреть совместно с листами АС-3,5,6,7;
2. Ведомость демонтажа наружной отделки см. лист АС-3;

Изм.	Кол.уч	Лист	№док.	Подпись	Дата
ГИП		Байтина			
Разработал		Кабылашитов			
Проверил		Байтина			
Норм. контроль		Сандибай			

АЖ2018/74-3 - АС

Капитальный ремонт зданий по ул.Рыскулова, 6 и 8 (Городская многопрофильная больница №2) акимата города Астана, расположенное по адресу: улица Турара Рыскулова, здание 6,8

Капитальный ремонт зданий по ул.Рыскулова, 6 и 8 (Городская многопрофильная больница №2) акимата города Астана

Стадия	Лист	Листов
РП	4	

Фасад А/10-А/1 (Обмерочные и демонтажные работы)

ТОО "Ақтөбе Жоба"
ГСЛ 19008872
г.Актобе

Взам. инв. №

Подп. и дата

Инв. № подл.

Формат: А3х3

Фасад А/А-А/Е (Обмерочные и демонтажные работы)

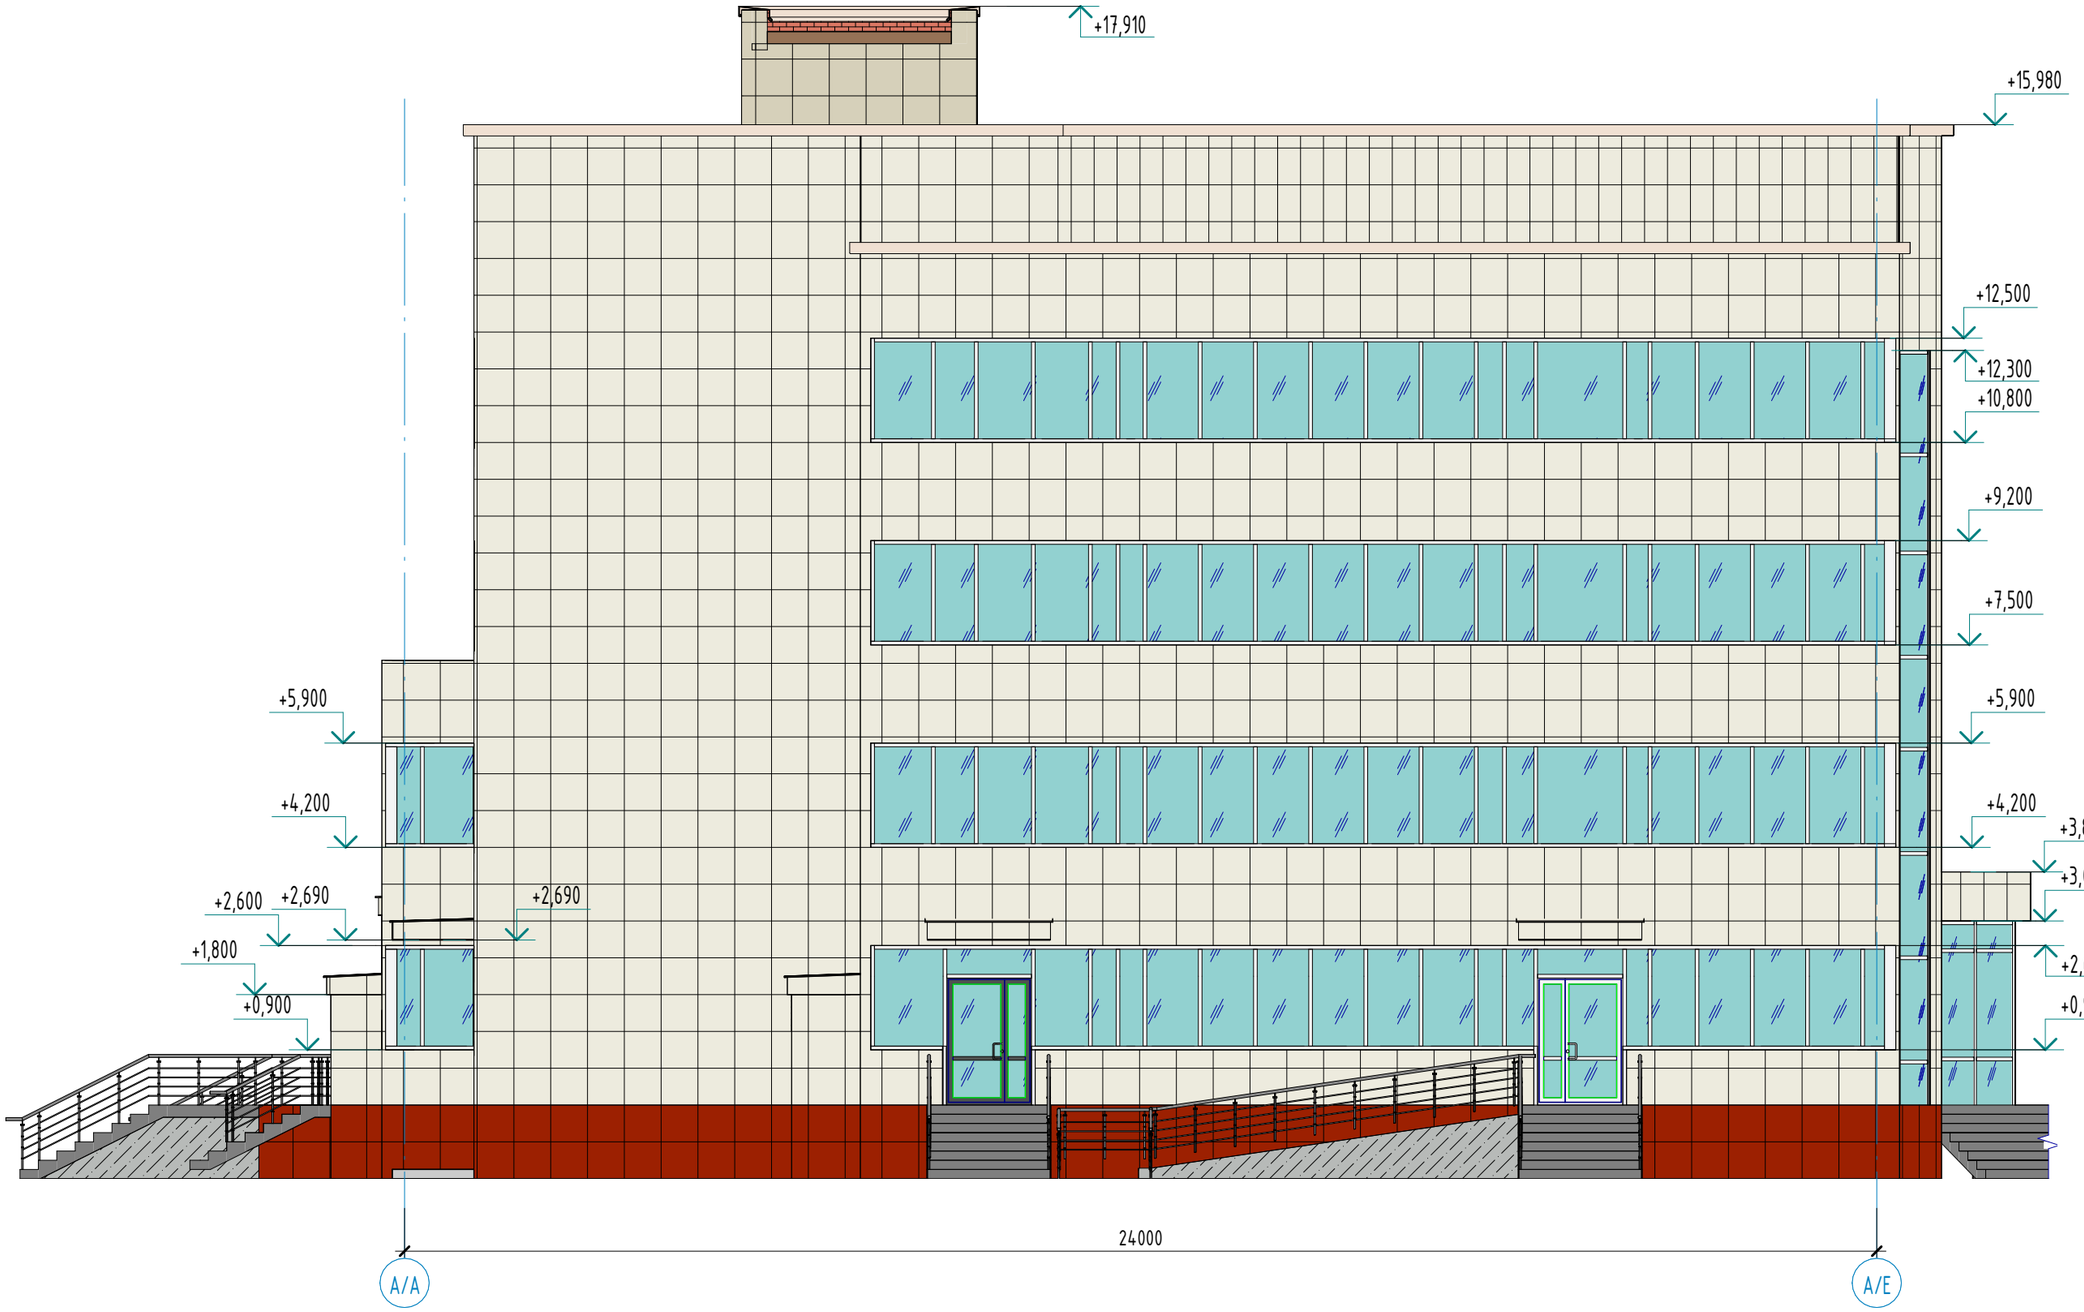

Примечания:

1. Смотреть совместно с листами АС-3,4,6,7;
2. Ведомость демонтажа наружной отделки см. лист АС-3;

Изм.	Кол.уч	Лист	№док.	Подпись	Дата
ГИП		Байтина			
Разработал		Кабылашитов			
Проверил		Байтина			
Норм. контроль		Сандибай			

АЖ2018/74-3 - АС

Капитальный ремонт зданий по ул.Рыскулова, 6 и 8 (Городская многопрофильная больница №2) акимата города Астана, расположенное по адресу: улица Турара Рыскулова, здание 6,8

Капитальный ремонт зданий по ул.Рыскулова, 6 и 8 (Городская многопрофильная больница №2) акимата города Астана	Стадия	Лист	Листов
	РП	5	
Фасад А/А-А/Е (Обмерочные и демонтажные работы)	ТОО "Ақтөбе Жоба" ГСЛ 19008872 г.Актобе		

Взам. инв. №

Подп. и дата

Инв. № подл.

Формат: А3А

Фасад А/11-А/23 (Обмерочные и демонтажные работы)

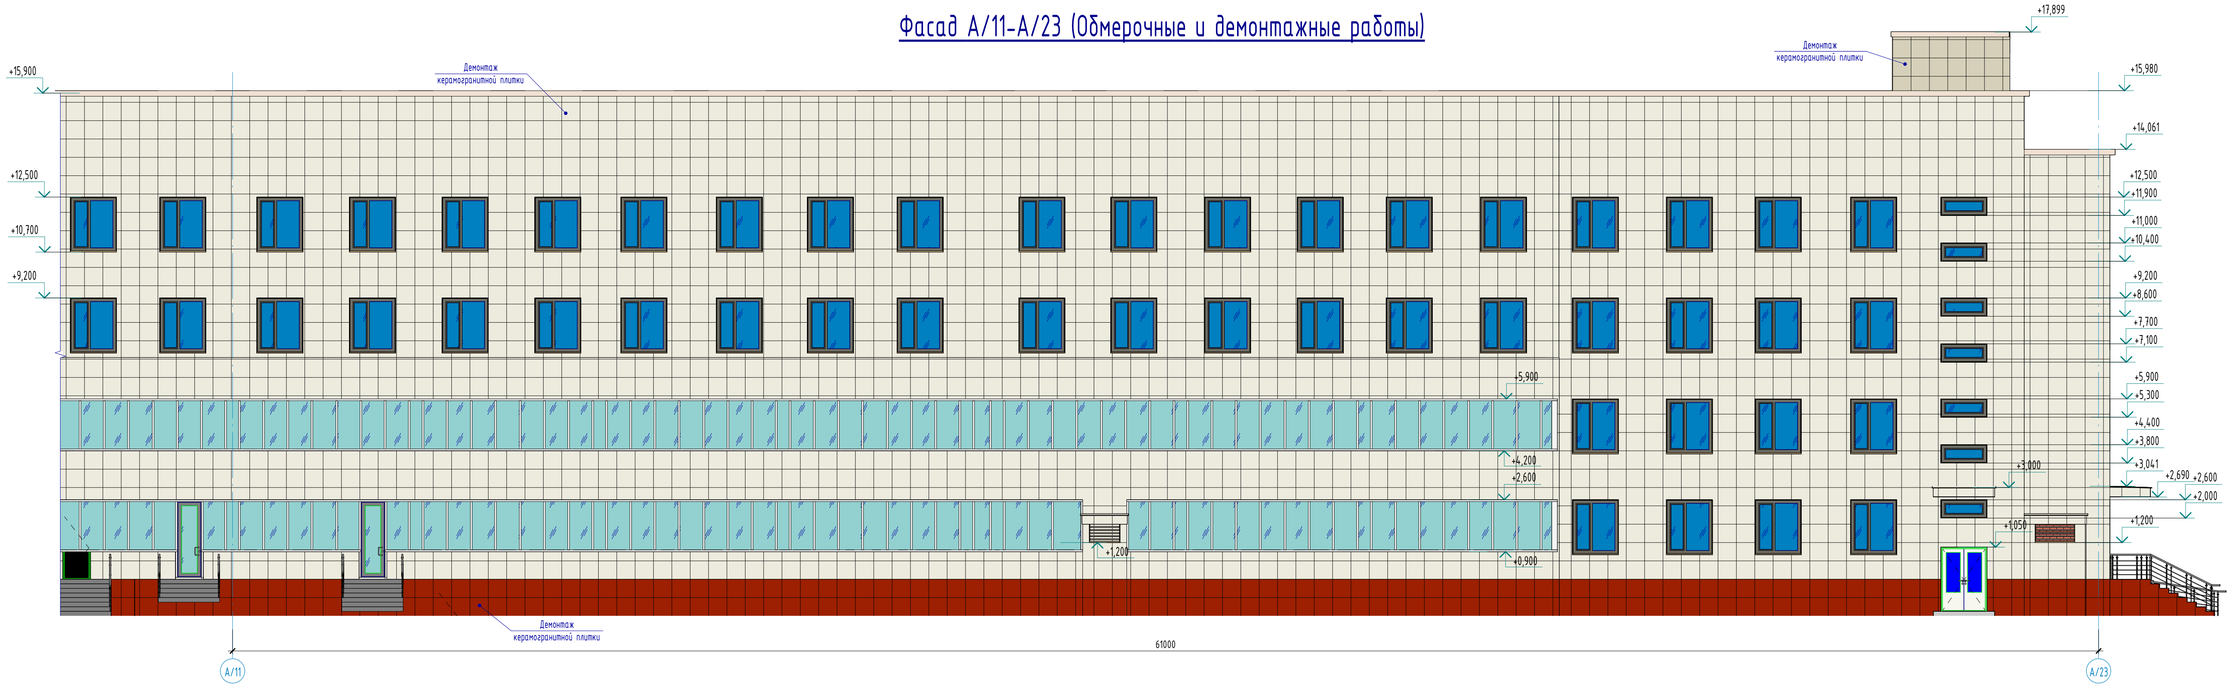

Примечания:

1. Смотреть совместно с листами АС-3,4,5,7;
2. Ведомость демонтажа наружной отделки см. лист АС-3;

						АЖ2018/74-3 - АС
						Капитальный ремонт зданий по ул.Рыскулова, 6 и 8 (Городская многопрофильная больница №2) акимата города Астана, расположенное по адресу: улица Тураре Рыскулова, здание 6,8
Изм.	Колуч.	Лист	№док.	Подпись	Дата	
ГИП		Байтина				Капитальный ремонт зданий по ул.Рыскулова, 6 и 8 (Городская многопрофильная больница №2) акимата города Астана
Разработал		Кабылашитов				
Проверил		Байтина				
Норм. контроль		Сандибай				Фасад А/11-А/23 (Обмерочные и демонтажные работы)

Стадия	Лист	Листов
РП	6	

ТОО "Ақтөбе Жоба"
ГСЛ 19008872
г.Актобе

Формат: А3х3

Взам. инв. №

Подп. и дата

Инв. № подл.

Фасад А/1-А/5 (Обмерочные и демонтажные работы)

Примечания:

1. Смотреть совместно с листами АС-3,4,5,6;
2. Ведомость демонтажа наружной отделки см. лист АС-3;

Изм.	Кол.уч	Лист	№док.	Подпись	Дата
ГИП		Байтина			
Разработал		Кабылашитов			
Проверил		Байтина			
Норм. контроль		Сандибай			

АЖ2018/74-3 - АС

Капитальный ремонт зданий по ул.Рыскулова, 6 и 8 (Городская многопрофильная больница №2) акимата города Астана, расположенное по адресу: улица Турара Рыскулова, здание 6,8

Капитальный ремонт зданий по ул.Рыскулова, 6 и 8 (Городская многопрофильная больница №2) акимата города Астана	Стадия	Лист	Листов
	РП	7	
Фасад А/1-А/5 (Обмерочные и демонтажные работы)	ТОО "Ақтөбе Жоба" ГСЛ 19008872 г.Актобе		

Взам. инв. №

Подп. и дата

Инв. № подл.

Формат: А3А

План этажа на отм. -2.500 (Обмерочные и демонтажные работы)

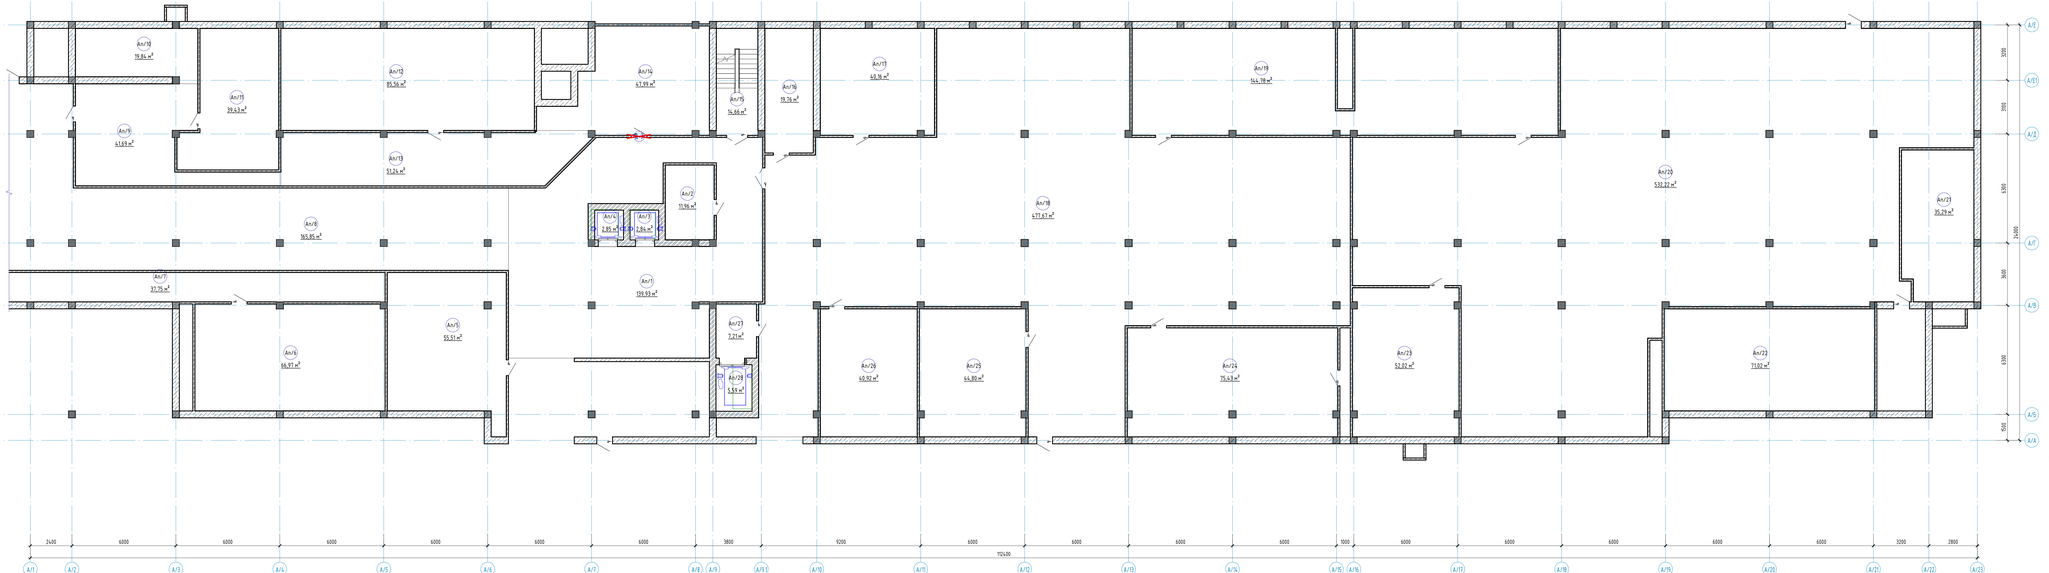
Ал/10
19.84 м²
Ал/12
85.56 м²
Ал/14
47.99 м²
Ал/16
19.76 м²
Ал/17
63.16 м²
Ал/19
144.78 м²
Ал/11
39.43 м²
Ал/9
41.69 м²
Ал/13
51.24 м²
Ал/2
11.96 м²
Ал/18
477.61 м²
Ал/20
532.22 м²
Ал/23
35.29 м²
Ал/8
165.85 м²
Ал/4
2.85 м²
Ал/3
2.84 м²
Ал/7
37.75 м²
Ал/1
139.93 м²
Ал/15
14.66 м²
Ал/22
71.02 м²
Ал/6
66.97 м²
Ал/5
55.51 м²
Ал/21
52.82 м²
Ал/24
75.43 м²
Ал/26
48.92 м²
Ал/27
7.21 м²
Ал/28
5.59 м²
Ал/25
44.80 м²
Ал/29
5.59 м²
Ал/30
7.21 м²
Ал/31
48.92 м²
Ал/32
44.80 м²
Ал/33
75.43 м²
Ал/34
52.82 м²
Ал/35
71.02 м²
Ал/36
35.29 м²
Ал/37
477.61 м²
Ал/38
144.78 м²
Ал/39
63.16 м²
Ал/40
19.76 м²
Ал/41
14.66 м²
Ал/42
47.99 м²
Ал/43
85.56 м²
Ал/44
39.43 м²
Ал/45
19.84 м²
Ал/46
41.69 м²
Ал/47
51.24 м²
Ал/48
11.96 м²
Ал/49
165.85 м²
Ал/50
2.85 м²
Ал/51
2.84 м²
Ал/52
37.75 м²
Ал/53
139.93 м²
Ал/54
14.66 м²
Ал/55
71.02 м²
Ал/56
66.97 м²
Ал/57
55.51 м²
Ал/58
7.21 м²
Ал/59
5.59 м²
Ал/60
5.59 м²
Ал/61
7.21 м²
Ал/62
48.92 м²
Ал/63
44.80 м²
Ал/64
75.43 м²
Ал/65
52.82 м²
Ал/66
71.02 м²
Ал/67
35.29 м²
Ал/68
477.61 м²
Ал/69
144.78 м²
Ал/70
63.16 м²
Ал/71
19.76 м²
Ал/72
14.66 м²
Ал/73
47.99 м²
Ал/74
85.56 м²
Ал/75
39.43 м²
Ал/76
19.84 м²
Ал/77
41.69 м²
Ал/78
51.24 м²
Ал/79
11.96 м²
Ал/80
165.85 м²
Ал/81
2.85 м²
Ал/82
2.84 м²
Ал/83
37.75 м²
Ал/84
139.93 м²
Ал/85
14.66 м²
Ал/86
71.02 м²
Ал/87
66.97 м²
Ал/88
55.51 м²
Ал/89
7.21 м²
Ал/90
5.59 м²
Ал/91
5.59 м²
Ал/92
7.21 м²
Ал/93
48.92 м²
Ал/94
44.80 м²
Ал/95
75.43 м²
Ал/96
52.82 м²
Ал/97
71.02 м²
Ал/98
35.29 м²
Ал/99
477.61 м²
Ал/100
144.78 м²
Ал/101
63.16 м²
Ал/102
19.76 м²
Ал/103
14.66 м²
Ал/104
47.99 м²
Ал/105
85.56 м²
Ал/106
39.43 м²
Ал/107
19.84 м²
Ал/108
41.69 м²
Ал/109
51.24 м²
Ал/110
11.96 м²
Ал/111
165.85 м²
Ал/112
2.85 м²
Ал/113
2.84 м²
Ал/114
37.75 м²
Ал/115
139.93 м²
Ал/116
14.66 м²
Ал/117
71.02 м²
Ал/118
66.97 м²
Ал/119
55.51 м²
Ал/120
7.21 м²
Ал/121
5.59 м²
Ал/122
5.59 м²
Ал/123
7.21 м²
Ал/124
48.92 м²
Ал/125
44.80 м²
Ал/126
75.43 м²
Ал/127
52.82 м²
Ал/128
71.02 м²
Ал/129
35.29 м²
Ал/130
477.61 м²
Ал/131
144.78 м²
Ал/132
63.16 м²
Ал/133
19.76 м²
Ал/134
14.66 м²
Ал/135
47.99 м²
Ал/136
85.56 м²
Ал/137
39.43 м²
Ал/138
19.84 м²
Ал/139
41.69 м²
Ал/140
51.24 м²
Ал/141
11.96 м²
Ал/142
165.85 м²
Ал/143
2.85 м²
Ал/144
2.84 м²
Ал/145
37.75 м²
Ал/146
139.93 м²
Ал/147
14.66 м²
Ал/148
71.02 м²
Ал/149
66.97 м²
Ал/150
55.51 м²
Ал/151
7.21 м²
Ал/152
5.59 м²
Ал/153
5.59 м²
Ал/154
7.21 м²
Ал/155
48.92 м²
Ал/156
44.80 м²
Ал/157
75.43 м²
Ал/158
52.82 м²
Ал/159
71.02 м²
Ал/160
35.29 м²
Ал/161
477.61 м²
Ал/162
144.78 м²
Ал/163
63.16 м²
Ал/164
19.76 м²
Ал/165
14.66 м²
Ал/166
47.99 м²
Ал/167
85.56 м²
Ал/168
39.43 м²
Ал/169
19.84 м²
Ал/170
41.69 м²
Ал/171
51.24 м²
Ал/172
11.96 м²
Ал/173
165.85 м²
Ал/174
2.85 м²
Ал/175
2.84 м²
Ал/176
37.75 м²
Ал/177
139.93 м²
Ал/178
14.66 м²
Ал/179
71.02 м²
Ал/180
66.97 м²
Ал/181
55.51 м²
Ал/182
7.21 м²
Ал/183
5.59 м²
Ал/184
5.59 м²
Ал/185
7.21 м²
Ал/186
48.92 м²
Ал/187
44.80 м²
Ал/188
75.43 м²
Ал/189
52.82 м²
Ал/190
71.02 м²
Ал/191
35.29 м²
Ал/192
477.61 м²
Ал/193
144.78 м²
Ал/194
63.16 м²
Ал/195
19.76 м²
Ал/196
14.66 м²
Ал/197
47.99 м²
Ал/198
85.56 м²
Ал/199
39.43 м²
Ал/200
19.84 м²
Ал/201
41.69 м²
Ал/202
51.24 м²
Ал/203
11.96 м²
Ал/204
165.85 м²
Ал/205
2.85 м²
Ал/206
2.84 м²
Ал/207
37.75 м²
Ал/208
139.93 м²
Ал/209
14.66 м²
Ал/210
71.02 м²
Ал/211
66.97 м²
Ал/212
55.51 м²
Ал/213
7.21 м²
Ал/214
5.59 м²
Ал/215
5.59 м²
Ал/216
7.21 м²
Ал/217
48.92 м²
Ал/218
44.80 м²
Ал/219
75.43 м²
Ал/220
52.82 м²
Ал/221
71.02 м²
Ал/222
35.29 м²
Ал/223
477.61 м²
Ал/224
144.78 м²
Ал/225
63.16 м²
Ал/226
19.76 м²
Ал/227
14.66 м²
Ал/228
47.99 м²
Ал/229
85.56 м²
Ал/230
39.43 м²
Ал/231
19.84 м²
Ал/232
41.69 м²
Ал/233
51.24 м²
Ал/234
11.96 м²
Ал/235
165.85 м²
Ал/236
2.85 м²
Ал/237
2.84 м²
Ал/238
37.75 м²
Ал/239
139.93 м²
Ал/240
14.66 м²
Ал/241
71.02 м²
Ал/242
66.97 м²
Ал/243
55.51 м²
Ал/244
7.21 м²
Ал/245
5.59 м²
Ал/246
5.59 м²
Ал/247
7.21 м²
Ал/248
48.92 м²
Ал/249
44.80 м²
Ал/250
75.43 м²
Ал/251
52.82 м²
Ал/252
71.02 м²
Ал/253
35.29 м²
Ал/254
477.61 м²
Ал/255
144.78 м²
Ал/256
63.16 м²
Ал/257
19.76 м²
Ал/258
14.66 м²
Ал/259
47.99 м²
Ал/260
85.56 м²
Ал/261
39.43 м²
Ал/262
19.84 м²
Ал/263
41.69 м²
Ал/264
51.24 м²
Ал/265
11.96 м²
Ал/266
165.85 м²
Ал/267
2.85 м²
Ал/268
2.84 м²
Ал/269
37.75 м²
Ал/270
139.93 м²
Ал/271
14.66 м²
Ал/272
71.02 м²
Ал/273
66.97 м²
Ал/274
55.51 м²
Ал/275
7.21 м²
Ал/276
5.59 м²
Ал/277
5.59 м²
Ал/278
7.21 м²
Ал/279
48.92 м²
Ал/280
44.80 м²
Ал/281
75.43 м²
Ал/282
52.82 м²
Ал/283
71.02 м²
Ал/284
35.29 м²
Ал/285
477.61 м²
Ал/286
144.78 м²
Ал/287
63.16 м²
Ал/288
19.76 м²
Ал/289
14.66 м²
Ал/290
47.99 м²
Ал/291
85.56 м²
Ал/292
39.43 м²
Ал/293
19.84 м²
Ал/294
41.69 м²
Ал/295
51.24 м²
Ал/296
11.96 м²
Ал/297
165.85 м²
Ал/298
2.85 м²
Ал/299
2.84 м²
Ал/300
37.75 м²
Ал/301
139.93 м²
Ал/302
14.66 м²
Ал/303
71.02 м²
Ал/304
66.97 м²
Ал/305
55.51 м²
Ал/306
7.21 м²
Ал/307
5.59 м²
Ал/308
5.59 м²
Ал/309
7.21 м²
Ал/310
48.92 м²
Ал/311
44.80 м²
Ал/312
75.43 м²
Ал/313
52.82 м²
Ал/314
71.02 м²
Ал/315
35.29 м²
Ал/316
477.61 м²
Ал/317
144.78 м²
Ал/318
63.16 м²
Ал/319
19.76 м²
Ал/320
14.66 м²
Ал/321
47.99 м²
Ал/322
85.56 м²
Ал/323
39.43 м²
Ал/324
19.84 м²
Ал/325
41.69 м²
Ал/326
51.24 м²
Ал/327
11.96 м²
Ал/328
165.85 м²
Ал/329
2.85 м²
Ал/330
2.84 м²
Ал/331
37.75 м²
Ал/332
139.93 м²
Ал/333
14.66 м²
Ал/334
71.02 м²
Ал/335
66.97 м²
Ал/336
55.51 м²
Ал/337
7.21 м²
Ал/338
5.59 м²
Ал/339
5.59 м²
Ал/340
7.21 м²
Ал/341
48.92 м²
Ал/342
44.80 м²
Ал/343
75.43 м²
Ал/344
52.82 м²
Ал/345
71.02 м²
Ал/346
35.29 м²
Ал/347
477.61 м²
Ал/348
144.78 м²
Ал/349
63.16 м²
Ал/350
19.76 м²
Ал/351
14.66 м²
Ал/352
47.99 м²
Ал/353
85.56 м²
Ал/354
39.43 м²
Ал/355
19.84 м²
Ал/356
41.69 м²
Ал/357
51.24 м²
Ал/358
11.96 м²
Ал/359
165.85 м²
Ал/360
2.85 м²
Ал/361
2.84 м²
Ал/362
37.75 м²
Ал/363
139.93 м²
Ал/364
14.66 м²
Ал/365
71.02 м²
Ал/366
66.97 м²
Ал/367
55.51 м²
Ал/368
7.21 м²
Ал/369
5.59 м²
Ал/370
5.59 м²
Ал/371
7.21 м²
Ал/372
48.92 м²
Ал/373
44.80 м²
Ал/374
75.43 м²
Ал/375
52.82 м²
Ал/376
71.02 м²
Ал/377
35.29 м²
Ал/378
477.61 м²
Ал/379
144.78 м²
Ал/380
63.16 м²
Ал/381
19.76 м²
Ал/382
14.66 м²
Ал/383
47.99 м²
Ал/384
85.56 м²
Ал/385
39.43 м²
Ал/386
19.84 м²
Ал/387
41.69 м²
Ал/388
51.24 м²
Ал/389
11.96 м²
Ал/390
165.85 м²
Ал/391
2.85 м²
Ал/392
2.84 м²
Ал/393
37.75 м²
Ал/394
139.93 м²
Ал/395
14.66 м²
Ал/396
71.02 м²
Ал/397
66.97 м²
Ал/398
55.51 м²
Ал/399
7.21 м²
Ал/400
5.59 м²
Ал/401
5.59 м²
Ал/402
7.21 м²
Ал/403
48.92 м²
Ал/404
44.80 м²
Ал/405
75.43 м²
Ал/406
52.82 м²
Ал/407
71.02 м²
Ал/408
35.29 м²
Ал/409
477.61 м²
Ал/410
144.78 м²
Ал/411
63.16 м²
Ал/412
19.76 м²
Ал/413
14.66 м²
Ал/414
47.99 м²
Ал/415
85.56 м²
Ал/416
39.43 м²
Ал/417
19.84 м²
Ал/418
41.69 м²
Ал/419
51.24 м²
Ал/420
11.96 м²
Ал/421
165.85 м²
Ал/422
2.85 м²
Ал/423
2.84 м²
Ал/424
37.75 м²
Ал/425
139.93 м²
Ал/426
14.66 м²
Ал/427
71.02 м²
Ал/428
66.97 м²
Ал/429
55.51 м²
Ал/430
7.21 м²
Ал/431
5.59 м²
Ал/432
5.59 м²
Ал/433
7.21 м²
Ал/434
48.92 м²
Ал/435
44.80 м²
Ал/436
75.43 м²
Ал/437
52.82 м²
Ал/438
71.02 м²
Ал/439
35.29 м²
Ал/440
477.61 м²
Ал/441
144.78 м²
Ал/442
63.16 м²
Ал/443
19.76 м²
Ал/444
14.66 м²
Ал/445
47.99 м²
Ал/446
85.56 м²
Ал/447
39.43 м²
Ал/448
19.84 м²
Ал/449
41.69 м²
Ал/450
51.24 м²
Ал/451
11.96 м²
Ал/452
165.85 м²
Ал/453
2.85 м²
Ал/454
2.84 м²
Ал/455
37.75 м²
Ал/456
139.93 м²
Ал/457
14.66 м²
Ал/458
71.02 м²
Ал/459
66.97 м²
Ал/460
55.51 м²
Ал/461
7.21 м²
Ал/462
5.59 м²
Ал/463
5.59 м²
Ал/464
7.21 м²
Ал/465
48.92 м²
Ал/466
44.80 м²
Ал/467
75.43 м²
Ал/468
52.82 м²
Ал/469
71.02 м²
Ал/470
35.29 м²
Ал/471
477.61 м²
Ал/472
144.78 м²
Ал/473
63.16 м²
Ал/474
19.76 м²
Ал/475
14.66 м²
Ал/476
47.99 м²
Ал/477
85.56 м²
Ал/478
39.43 м²
Ал/479
19.84 м²
Ал/480
41.69 м²
Ал/481
51.24 м²
Ал/482
11.96 м²
Ал/483
165.85 м²
Ал/484
2.85 м²
Ал/485
2.84 м²
Ал/486
37.75 м²
Ал/487
139.93 м²
Ал/488
14.66 м²
Ал/489
71.02 м²
Ал/490
66.97 м²
Ал/491
55.51 м²
Ал/492
7.21 м²
Ал/493
5.59 м²
Ал/494
5.59 м²
Ал/495
7.21 м²
Ал/496
48.92 м²
Ал/497
44.80 м²
Ал/498
75.43 м²
Ал/499
52.82 м²
Ал/500
71.02 м²
Ал/501
35.29 м²
Ал/502
477.61 м²
Ал/503
144.78 м²
Ал/504
63.16 м²
Ал/505
19.76 м²
Ал/506
14.66 м²
Ал/507
47.99 м²
Ал/508
85.56 м²
Ал/509
39.43 м²
Ал/510
19.84 м²
Ал/511
41.69 м²
Ал/512
51.24 м²
Ал/513
11.96 м²
Ал/514
165.85 м²
Ал/515
2.85 м²
Ал/516
2.84 м²
Ал/517
37.75 м²
Ал/518
139.93 м²
Ал/519
14.66 м²
Ал/520
71.02 м²
Ал/521
66.97 м²
Ал/522
55.51 м²
Ал/523
7.21 м²
Ал/524
5.59 м²
Ал/525
5.59 м²
Ал/526
7.21 м²
Ал/527
48.92 м²
Ал/528
44.80 м²
Ал/529
75.43 м²
Ал/530
52.82 м²
Ал/531
71.02 м²
Ал/532
35.29 м²
Ал/533
477.61 м²
Ал/534
144.78 м²
Ал/535
63.16 м²
Ал/536
19.76 м²
Ал/537
14.66 м²
Ал/538
47.99 м²
Ал/539
85.56 м²
Ал/540
39.43 м²
Ал/541
19.84 м²
Ал/542
41.69 м²
Ал/543
51.24 м²
Ал/544
11.96 м²
Ал/545
165.85 м²
Ал/546
2.85 м²
Ал/547
2.84 м²
Ал/548
37.75 м²
Ал/549
139.93 м²
Ал/550
14.66 м²
Ал/551
71.02 м²
Ал/552
66.97 м²
Ал/553
55.51 м²
Ал/554
7.21 м²
Ал/555
5.59 м²
Ал/556
5.59 м²
Ал/557
7.21 м²
Ал/558
48.92 м²
Ал/559
44.80 м²
Ал/560
75.43 м²
Ал/561
52.82 м²
Ал/562
71.02 м²
Ал/563
35.29 м²
Ал/564
477.61 м²
Ал/565
144.78 м²
Ал/566
63.16 м²
Ал/567
19.76 м²
Ал/568
14.66 м²
Ал/569
47.99 м²
Ал/570
85.56 м²
Ал/571
39.43 м²
Ал/572
19.84 м²
Ал/573
41.69 м²
Ал/574
51.24 м²
Ал/575
11.96 м²
Ал/576
165.85 м²
Ал/577
2.85 м²
Ал/578
2.84 м²
Ал/579
37.75 м²
Ал/580
139.93 м²
Ал/581
14.66 м²
Ал/582
71.02 м²
Ал/583
66.97 м²
Ал/584
55.51 м²
Ал/585
7.21 м²
Ал/586
5.59 м²
Ал/587
5.59 м²
Ал/588
7.21 м²
Ал/589
48.92 м²
Ал/590
44.80 м²
Ал/591
75.43 м²
Ал/592
52.82 м²
Ал/593
71.02 м²
Ал/594
35.29 м²
Ал/595
477.61 м²
Ал/596
144.78 м²
Ал/597
63.16 м²
Ал/598
19.76 м²
Ал/599
14.66 м²
Ал/600
47.99 м²
Ал/601
85.56 м²
Ал/602
39.43 м²
Ал/603
19.84 м²
Ал/604
41.69 м²
Ал/605
51.24 м²
Ал/606
11.96 м²
Ал/607
165.85 м²
Ал/608
2.85 м²
Ал/609
2.84 м²
Ал/610
37.75 м²
Ал/611
139.93 м²
Ал/612
14.66 м²
Ал/613
71.02 м²
Ал/614
66.97 м²
Ал/615
55.51 м²
Ал/616
7.21 м²
Ал/617
5.59 м²
Ал/618
5.59 м²
Ал/619
7.21 м²
Ал/620
48.92 м²
Ал/621
44.80 м²
Ал/622
75.43 м²
Ал/623
52.82 м²
Ал/624
71.02 м²
Ал/625
35.29 м²
Ал/626
477.61 м²
Ал/627
144.78 м²
Ал/628
63.16 м²
Ал/629
19.76 м²
Ал/630
14.66 м²
Ал/631
47.99 м²
Ал/632
85.56 м²
Ал/633
39.43 м²
Ал/634
19.84 м²
Ал/635
41.69 м²
Ал/636
51.24 м²
Ал/637
11.96 м²
Ал/638
165.85 м²
Ал/639
2.85 м²
Ал/640
2.84 м²
Ал/641
37.75 м²
Ал/642
139.93 м²
Ал/643
14.66 м²
Ал/644
71.02 м²
Ал/645
66.97 м²
Ал/646
55.51 м²
Ал/647
7.21 м²
Ал/648
5.59 м²
Ал/649
5.59 м²
Ал/650
7.21 м²
Ал/651
48.92 м²
Ал/652
44.80 м²
Ал/653
75.43 м²
Ал/654
52.82 м²
Ал/655
71.02 м²
Ал/656
35.29 м²
Ал/657
477.61 м²
Ал/658
144.78 м²
Ал/659
63.16 м²
Ал/660
19.76 м²
Ал/661
14.66 м²
Ал/662
47.99 м²
Ал/663
85.56 м²
Ал/664
39.43 м²
Ал/665
19.84 м²
Ал/666
41.69 м²
Ал/667
51.24 м²
Ал/668
11.96 м²
Ал/669
165.85 м²
Ал/670
2.85 м²
Ал/671
2.84 м²
Ал/672
37.75 м²
Ал/673
139.93 м²
Ал/674
14.66 м²
Ал/675
71.02 м²
Ал/676
66.97 м²
Ал/677
55.51 м²
Ал/678
7.21 м²
Ал/679
5.59 м²
Ал/680
5.59 м²
Ал/681
7.21 м²
Ал/682
48.92 м²
Ал/683
44.80 м²
Ал/684
75.43 м²
Ал/685
52.82 м²
Ал/686
71.02 м²
Ал/687
35.29 м²
Ал/688
477.61 м²
Ал/689
144.78 м²
Ал/690
63.16 м²
Ал/691
19.76 м²
Ал/692
14.66 м²
Ал/693
47.99 м²
Ал/694
85.56 м²
Ал/695
39.43 м²
Ал/696
19.84 м²
Ал/697
41.69 м²
Ал/698
51.24 м²
Ал/699
11.96 м²
Ал/700
165.85 м²
Ал/701
2.85 м²
Ал/702
2.84 м²
Ал/703
37.75 м²
Ал/704
139.93 м²
Ал/705
14.66 м²
Ал/706
71.02 м²
Ал/707
66.97 м²
Ал/708
55.51 м²
Ал/709
7.21 м²
Ал/710
5.59 м²
Ал/711
5.59 м²
Ал/712
7.21 м²
Ал/713
48.92 м²
Ал/714
44.80 м²
Ал/715
75.43 м²
Ал/716
52.82 м²
Ал/717
71.02 м²
Ал/718
35.29 м²
Ал/719
477.61 м²
Ал/720
144.78 м²
Ал/721
63.16 м²
Ал/722
19.76 м²
Ал/723
14.66 м²
Ал/724
47.99 м²
Ал/725
85.56 м²
Ал/726
39.43 м²
Ал/727
19.84 м²
Ал/728
41.69 м²
Ал/729
51.24 м²
Ал/730
11.96 м²
Ал/731
165.85 м²
Ал/732
2.85 м²
Ал/733
2.84 м²
Ал/734
37.75 м²
Ал/735
139.93 м²
Ал/736
14.66 м²
Ал/737
71.02 м²
Ал/738
66.97 м²
Ал/739
55.51 м²
Ал/740
7.21 м²
Ал/741
5.59 м²
Ал/742
5.59 м²
Ал/743
7.21 м²
Ал/744
48.92 м²
Ал/745
44.80 м²
Ал/746
75.43 м²
Ал/747
52.82 м²
Ал/748
71.02 м²
Ал/749
35.29 м²
Ал/750
477.61 м²
Ал/751
144.78 м²
Ал/752
63.16 м²
Ал/753
19.76 м²
Ал/754
14.66 м²
Ал/755
47.99 м²
Ал/756
85.56 м²
Ал/757
39.43 м²
Ал/758
19.84 м²
Ал/759
41.69 м²
Ал/760
51.24 м²
Ал/761
11.96 м²
Ал/762
165.85 м²
Ал/763
2.85 м²
Ал/764
2.84 м²
Ал/765
37.75 м²
Ал/766
139.93 м²
Ал/767
14.66 м²
Ал/768
71.02 м²
Ал/769
66.97 м²
Ал/770
55.51 м²
Ал/771
7.21 м²
Ал/772
5.59 м²
Ал/773
5.59 м²
Ал/774
7.21 м²
Ал/775
48.92 м²
Ал/776
44.80 м²
Ал/777
75.43 м²
Ал/778
52.82 м²
Ал/779
71.02 м²
Ал/780
35.29 м²
Ал/781
477.61 м²
Ал/782
144.78 м²
Ал/783
63.16 м²
Ал/784
19.76 м²
Ал/785
14.66 м²
Ал/786
47.99 м²
Ал/787
85.56 м²
Ал/788
39.43 м²
Ал/789
19.84 м²
Ал/790
41.69 м²
Ал/791
51.24 м²
Ал/792
11.96 м²
Ал/793
165.85 м²
Ал/794
2.85 м²
Ал/795
2.84 м²
Ал/796
37.75 м²
Ал/797
139.93 м²
Ал/798
14.66 м²
Ал/799
71.02 м²
Ал/800
66.97 м²
Ал/801
55.51 м²
Ал/802
7.21 м²
Ал/803
5.59 м²
Ал/804
5.59 м²
Ал/805
7.21 м²
Ал/806
48.92 м²
Ал/807
44.80 м²
Ал/808
75.43 м²
Ал/809
52.82 м²
Ал/810
71.02 м²
Ал/811
35.29 м²
Ал/812
477.61 м²
Ал/813
144.78 м²
Ал/814
63.16 м²
Ал/815
19.76 м²
Ал/816
14.66 м²
Ал/817
47.99 м²
Ал/818
85.56 м²
Ал/819
39.43 м²
Ал/820
19.84 м²
Ал/821
41.69 м²
Ал/822
51.24 м²
Ал/823
11.96 м²
Ал/824
165.85 м²
Ал/825
2.85 м²
Ал/826
2.84 м²
Ал/827
37.75 м²
Ал/828
139.93 м²
Ал/829
14.66 м²
Ал/830
71.02 м²
Ал/831
66.97 м²
Ал/832
55.51 м²
Ал/833
7.21 м²
Ал/834
5.59 м²
Ал/835
5.59 м²
Ал/836
7.21 м²
Ал/837
48.92 м²
Ал/838
44.80 м²
Ал/839
75.43 м²
Ал/840
52.82 м²
Ал/841
71.02 м²
Ал/842
35.29 м²
Ал/843
477.61 м²
Ал/844
144.78 м²
Ал/845
63.16 м²
Ал/846
19.76 м²
Ал/847
14.66 м²
Ал/848
47.99 м²
Ал/849
85.56 м²
Ал/850
39.43 м²
Ал/851
19.84 м²
Ал/852
41.69 м²
Ал/853
51.24 м²
Ал/854
11.96 м²
Ал/855
165.85 м²
Ал/856
2.85 м²
Ал/857
2.84 м²
Ал/858
37.75 м²
Ал/859
139.93 м²
Ал/860
14.66 м²
Ал/861
71.02 м²
Ал/862
66.97 м²
Ал/863
55.51 м²
Ал/864
7.21 м²
Ал/865
5.59 м²
Ал/866
5.59 м²
Ал/867
7.21 м²
Ал/868
48.92 м²
Ал/869
44.80 м²
Ал/870
75.43 м²
Ал/871
52.82 м²
Ал/872
71.02 м²
Ал/873
35.29 м²
Ал/874
477.61 м²
Ал/875
144.78 м²
Ал/876
63.16 м²
Ал/877
19.76 м²
Ал/878
14.66 м²
Ал/879
47.99 м²
Ал/880
85.56 м²
Ал/881
39.43 м²
Ал/882
19.84 м²
Ал/883
41.69 м²
Ал/884
51.24 м²
Ал/885
11.96 м²
Ал/886
165.85 м²
Ал/887
2.85 м²
Ал/888
2.84 м²
Ал/889
37.75 м²
Ал/890
139.93 м²
Ал/891
14.66 м²
Ал/892
71.02 м²
Ал/893
66.97 м²
Ал/894
55.51 м²
Ал/895
7.21 м²
Ал/896
5.59 м²
Ал/897
5.59 м²
Ал/898
7.21 м²
Ал/899
48.92 м²
Ал/900
44.80 м²
Ал/901
75.43 м²
Ал/902
52.82 м²
Ал/903
71.02 м²
Ал/904
35.29 м²
Ал/905
477.61 м²
Ал/906
144.78 м²
Ал/907
63.16 м²
Ал/908
19.76 м²
Ал/909
14.66 м²
Ал/910
47.99 м²
Ал/911
85.56 м²
Ал/912
39.43 м²
Ал/913
19.84 м²
Ал/914
41.69 м²
Ал/915
51.24 м²
Ал/916
11.96 м²
Ал/917
165.85 м²
Ал/918
2.85 м²
Ал/919
2.84 м²
Ал/920
37.75 м²
Ал/921
139.93 м²
Ал/922
14.66 м²
Ал/923
71.02 м²
Ал/924
66.97 м²
Ал/925
55.51 м²
Ал/926
7.21 м²
Ал/927
5.59 м²
Ал/928
5.59 м²
Ал/929
7.21 м²
Ал/930
48.92 м²
Ал/931
44.80 м²
Ал/932
75.43 м²
Ал/933
52.82 м²
Ал/934
71.02 м²
Ал/935
35.29 м²
Ал/936
477.61 м²
Ал/937
144.78 м²
Ал/938
63.16 м²
Ал/939
19.76 м²
Ал/940
14.66 м²
Ал/941
47.99 м²
Ал/942
85.56 м²
Ал/943
39.43 м²
Ал/944
19.84 м²
Ал/945
41.69 м²
Ал/946
51.24 м²
Ал/947
11.96 м²
Ал/948
165.85 м²
Ал/949
2.85 м²
Ал/950
2.84 м²
Ал/951
37.75 м²
Ал/952
139.93 м²
Ал/953
14.66 м²
Ал/954
71.02 м²
Ал/955
66.97 м²
Ал/956
55.51 м²
Ал/957
7.21 м²
Ал/958
5.59 м²
Ал/959
5.59 м²
Ал/960
7.21 м²
Ал/961
48.92 м²
Ал/962
44.80 м²
Ал/963
75.43 м²
Ал/964
52.82 м²
Ал/965
71.02 м²
Ал/966
35.29 м²
Ал/967
477.61 м²
Ал/968
144.78 м²
Ал/969
63.16 м²
Ал/970
19.76 м²
Ал/971
14.66 м²
Ал/972
47.99 м²
Ал/973
85.56 м²
Ал/974
39.43 м²
Ал/975
19.84 м²
Ал/976
41.69 м²
Ал/977
51.24 м²
Ал/978
11.96 м²
Ал/979
165.85 м²
Ал/980
2.85 м²
Ал/981
2.84 м²
Ал/982
37.75 м²
Ал/983
139.93 м²
Ал/984
14.66 м²
Ал/985
71.02 м²
Ал/986
66.97 м²
Ал/987
55.51 м²
Ал/988
7.21 м²
Ал/989
5.59 м²
Ал/990
5.59 м²
Ал/991
7.21 м²
Ал/992
48.92 м²
Ал/993
44.80 м²
Ал/994
75.43 м²
Ал/995
52.82 м²
Ал/996
71.02 м²
Ал/997
35.29 м²
Ал/998
477.61 м²
Ал/999
144.78 м²
Ал/1000
63.16 м²
Ал/1001
19.76 м²
Ал/1002
14.66 м²
Ал/1003
47.99 м²
Ал/1004
85.56 м²
Ал/1005
39.43 м²
Ал/1006
19.84 м²
Ал/1007
41.69 м²
Ал/1008
51.24 м²
Ал/1009
11.96 м²
Ал/1010
165.85 м²
Ал/1011
2.85 м²
Ал/1012
2.84 м²
Ал/1013
37.75 м²
Ал/1014
139.93 м²
Ал/1015
14.66 м²
Ал/1016
71.02 м²
Ал/1017
66.97 м²
Ал/1018
55.51 м²
Ал/1019
7.21 м²
Ал/1020
5.59 м²
Ал/1021
5.59 м²
Ал/1022
7.21 м²
Ал/1023
48.92 м²
Ал/1024
44.80 м²
Ал/1025
75.43 м²
Ал/1026
52.82 м²
Ал/1027
71.02 м²
Ал/1028
35.29 м²
Ал/1029
477.61 м²
Ал/1030
144.78 м²
Ал/1031
63.16 м²
Ал/1032
19.76 м²
Ал/1033
14.66 м²
Ал/1034
47.99 м²
Ал/1035
85.56 м²
Ал/1036
39.43 м²
Ал/1037
19.84 м²
Ал/1038
41.69 м²
Ал/1039
51.24 м²
Ал/1040
11.96 м²
Ал/1041
165.85 м²
Ал/1042
2.85 м²
Ал/1043
2.84 м²
Ал/1044
37.75 м²
Ал/1045
139.93 м²
Ал/1046
14.66 м²
Ал/1047
71.02 м²
Ал/1048
66.97 м²
Ал/1049
55.51 м²
Ал/1050
7.21 м²
Ал/1051
5.59 м²
Ал/1052
5.59 м²
Ал/1053
7.21 м²
Ал/1054
48.92 м²
Ал/1055
44.80 м²
Ал/1056
75.43 м²
Ал/1057
52.82 м²
Ал/1058
71.02 м²
Ал/1059
35.29 м²
Ал/1060
477.61 м²
Ал/1061
144.78 м²
Ал/1062
63.16 м²
Ал/1063
19.76 м²
Ал/1064
14.66 м²
Ал/1065
47.99 м²
Ал/1066
85.56 м²
Ал/1067
39.43 м²
Ал/1068
19.84 м²
Ал/1069
41.69 м²
Ал/1070
51.24 м²
Ал/1071
11.96 м²
Ал/1072
165.85 м²
Ал/1073
2.85 м²
Ал/1074
2.84 м²
Ал/1075
37.75 м²
Ал/1076
139.93 м²
Ал/1077
14.66 м²
Ал/1078
71.02 м²
Ал/1079
66.97 м²
Ал/1080
55.51 м²
Ал/1081
7.21 м²
Ал/1082
5.59 м²
Ал/1083
5.59 м²
Ал/1084
7.21 м²
Ал/1085
48.92 м²
Ал/1086
44.80 м²
Ал/1087
75.43 м²
Ал/1088
52.82 м²
Ал/1089
71.02 м²
Ал/1090
35.29 м²
Ал/1091
477.61 м²
Ал/1092
144.78 м²
Ал/1093
63.16 м²
Ал/1094
19.76 м²
Ал/1095
14.66 м²
Ал/1096
47.99 м²
Ал/1097
85.56 м²
Ал/1098
39.43 м²
Ал/1099
19.84 м²
Ал/1100
41.69 м²
Ал/1101
51.24 м²
Ал/1102
11.96 м²
Ал/1103
165.85 м²
Ал/1104
2.85 м²
Ал/1105
2.84 м²
Ал/1106
37.75 м²
Ал/1107
139.93 м²
Ал/1108
14.66 м²
Ал/1109
71.02 м²
Ал/1110
66.97 м²
Ал/1111
55.51 м²
Ал/1112
7.21 м²
Ал/1113
5.59 м²
Ал/1114
5.59 м²
Ал/1115
7.21 м²
Ал/1116
48.92 м²
Ал/1117
44.80 м²
Ал/1118
75.43 м²
Ал/1119
52.82 м²
Ал/1120
71.02 м²
Ал/1121
35.29 м²
Ал/1122
477.61 м²
Ал/1123
144.78 м²
Ал/1124
63.16 м²
Ал/1125
19.76 м²
Ал/1126
14.66 м²
Ал/1127
47.99 м²
Ал/1128
85.56 м²
Ал/1129
39.43 м²
Ал/1130
19.84 м²
Ал/1131
41.69 м²
Ал/1132
51.24 м²
Ал/1133
11.96 м²
Ал/1134
165.85 м²
Ал/1135
2.85 м²
Ал/1136
2.84 м²
Ал/1137
37.75 м²
Ал/1138
139.93 м²
Ал/1139
14.66 м²
Ал/1140
71.02 м²
Ал/1141
66.97 м²
Ал/1142
55.51 м²
Ал/1143
7.21 м²
Ал/1144
5.59 м²
Ал/1145
5.59 м²
Ал/1146
7.21 м²
Ал/1147
48.92 м²
Ал/1148
44.80 м²
Ал/1149
75.43 м²
Ал/1150
52.82 м²
Ал/1151
71.02 м²
Ал/1152
35.29 м²
Ал/1153
477.61 м²
Ал/1154
144.78 м²
Ал/1155
63.16 м²
Ал/1156
19.76 м²
Ал/1157
14.66 м²
Ал/1158
47.99 м²
Ал/1159
85.56 м²
Ал/1160
39.43 м²
Ал/1161
19.84 м²
Ал/1162
41.69 м²
Ал/1163
51.24 м²
Ал/1164
11.96 м²
Ал/1165
165.85 м²
Ал/1166
2.85 м²
Ал/1167
2.84 м²
Ал/1168
37.75 м²
Ал/1169
139.93 м²
Ал/1170
14.66 м²
Ал/1171
71.02 м²
Ал/1172
66.97 м²
Ал/1173
55.51 м²
Ал/1174
7.21 м²
Ал/1175
5.59 м²
Ал/1176
5.59 м²
Ал/1177
7.21 м²
Ал/1178
48.92 м²
Ал/1179
44.80 м²
Ал/1180
75.43 м²
Ал/1181
52.82 м²
Ал/1182
71.02 м²
Ал/1183
35.29 м²
Ал/1184
477.61 м²
Ал/1185
144.78 м²
Ал/1186
63.16 м²
Ал/1187
19.76 м²
Ал/1188
14.66 м²
Ал/1189
47.99 м²
Ал/1190
85.56 м²
Ал/1191
39.43 м²
Ал/1192
19.84 м²
Ал/1193
41.69 м²
Ал/1194
51.24 м²
Ал/1195
11.96 м²
Ал/1196
165.85 м²
Ал/1197
2.85 м²
Ал/1198
2.84 м²
Ал/1199
37.75 м²
Ал/1200
139.93 м²
Ал/1201
14.66 м²
Ал/1202
71.02 м²
Ал/1203
66.97 м²
Ал/1204
55.51 м²
Ал/1205
7.21 м²
Ал/1206
5.59 м²
Ал/1207
5.59 м²
Ал/1208
7.21 м²

План этажа на отм. %0.000 (Обмерочные и демонтажные работы)

Экспликация помещений

Номер помещения	Наименование	Площадь, $м^2$	Кат. помещений
1	Вестибюль	158,29	
2	Кабинет	11,63	
3	Справочная	6,00	
4	Гладильная	9,47	
5	Холл	9,65	
6	Гардеробная	21,48	
7	Душевая	13,07	
8	Душевая	13,02	
9	Гардеробная	23,10	
10	Гардеробная	17,99	
11	Коридор	3,88	
12	Коридор	4,05	
13	Коридор	97,79	
14	Раздевальная	12,51	
15	Душевая	0,92	
16	Душевая	0,92	
17	Санузел	3,25	
18	Санузел	3,25	
19	Помещение для лекарственных вещей	8,24	
20	Помещение для лекарственных вещей	8,88	
21	Помещение для хранения инвентаря	3,94	
22	Санузел	3,35	
23	Помещение для готовых лекарственных препаратов	18,87	
24	Распаковочная	9,73	
25	Лестничная клетка	13,56	
26	Коридор	3,46	
27	Помещение для хранения горючей жидкости	6,11	
28	Помещение для хранения стеклянной тары	10,49	
29	Помещение для хранения предметов мед.назначения	18,26	
30	Кабинет	13,18	
31	Коридор	3,11	
32	Кабинет	13,82	
33	Помещение для хранения дез.средств и кислот	5,67	
34	Помещение	9,51	
35	Холл	11,29	
36	Дистиляционная	14,51	
37	Помещение для хранения чистой посуды	7,42	
38	Кабинет	21,85	
39	Стерилизационная лекарственных форм	18,04	
40	Коридор	4,18	
41	Моечная	13,75	
42	Коридор	19,20	
43	Коридор	93,41	
44	Санпропускник для персонала	22,38	
45	Комната личной гигиены персонала	5,26	
46	Санпропускник для персонала	33,61	

Экспликация помещений

Номер помещения	Наименование	Площадь, $м^2$	Кат. помещений
47	Помещение для приема передач больным	7,80	
48	Гардеробная	9,23	
49	Санузел	1,08	
50	Санузел	2,30	
51	Санузел	5,72	
52	Коридор	29,66	
53	Ассистентская	35,59	
54	Рецептурная-экспедиционная	18,92	
55	Информационная	14,04	
56	Коридор	6,70	
57	Складское помещение	9,80	
58	Электротехническая мастерская	12,97	
59	Мастерская по ремонту мед.оборудования	21,23	
60	Помещение для телекоммуникации	13,53	
61	Коридор	9,80	
62	Сантехническая мастерская	20,67	
63	Электрощитовая	32,27	
64	Камера для хранения мед.отходов	7,55	
65	Помещение для холодильной установки	7,20	
66	Холл	6,22	
67	Холл	68,37	
68	Лифтовой холл	6,57	
69	Столовая	66,72	
70	Буфетная	23,48	
71	Кладовая	6,55	
72	Коридор	16,47	
73	Коридор	1,93	
74	Коридор	13,02	
75	Санпропускник для персонала	6,82	
76	Родовой бокс	34,27	
77	Санитарная комната	8,71	
78	Коридор	5,20	
79	Смотровой кабинет	18,86	
80	Смотровой кабинет	20,59	
81	Помещение для обработки роженец	15,71	
82	Коридор	5,17	
83	Помещение фильтра для приема роженец	22,10	
84	Кладовая	4,11	
85	Справочная	5,99	
86	Вестибюль	19,22	
87	Коридор	2,83	
88	Санузел	2,19	
89	Санузел	1,56	
90	Коридор	69,01	
91	Кладовая	4,50	
92	Кладовая	3,83	

Экспликация помещений

Номер помещения	Наименование	Площадь, $м^2$	Кат. помещений
93	Кладовая	3,87	
94	Коридор	47,47	
95	Мусорокамера	5,64	
96	Лестничная клетка	16,22	
97	Моечная	13,13	
97.1	Помещение	11,94	
98	Раздевальная	6,76	
99	Одевальная	6,42	
100	Смотровой кабинет	20,27	
101	Коридор	5,05	
102	Вестибюль	21,70	
103	Санузел	1,64	
104	Санузел	1,47	
105	Коридор	22,08	
106	Помещение для обработки роженец	8,45	
107	Фотолаборатория	7,61	
108	Комната для рентген аппарата	8,67	
109	Кладовая	4,00	
110	Санузел	1,79	
111	Санузел	2,44	
112	Санузел	3,32	
113	Кладовая	3,49	
114	Холл	101,66	
115	Гардеробная	12,24	
116	Лифт	5,82	
117	Лифт	2,97	
118	Лифтовой холл	13,61	
119	Лестничная клетка	14,81	
120	Лестничная клетка	17,40	
121	Помещение	13,28	
122	Гладильная	7,12	
123	Кладовая	14,38	
124	Кладовая	14,82	
125	Коридор	57,68	
126	Пожарный пост	17,16	
127	Радиоузел	18,79	
128	Санузел	3,66	
129	Кабинет	12,44	
130	Кабинет	23,81	
131	Холл	13,03	
132	Коридор	2,63	
133	Кабинет	15,40	
134	Санузел	1,34	
135	Санузел	1,35	
137	Коридор	82,95	
139	Помещение	5,49	

Схема блокировки

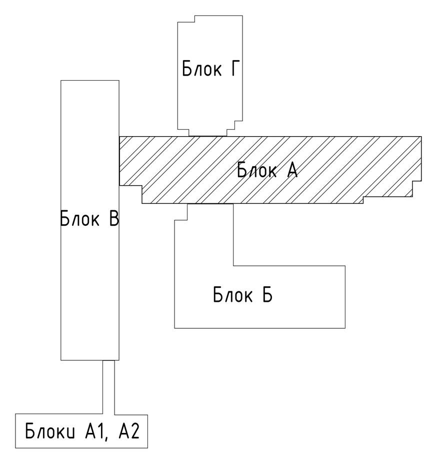

Условные обозначения

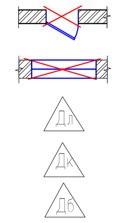

- Демонтаж дверных блоков
- Замена резиновых уплотнителей оконных блоков
- Демонтаж линолиума
- Демонтаж керамической плитки
- Демонтаж бетонной стяжки

Примечания:

1. Смотреть совместно с листами АС-8,10,11,12,13;
2. Экспликация демонтажа полов см. листы АС-17,18;
3. Ведомость демонтажа внутренней отделки см. лист АС-19;
4. Спецификация демонтажа элементов заполнения проемов см. лист АС-20;

Изм.	Кол.уч	Лист	№док.	Подпись	Дата	АЖ2018/74-3 - АС		
						Капитальный ремонт зданий по ул.Рыскулова, 6 и 8 (Городская многопрофильная больница №2) акимата города Астана, расположенное по адресу: улица Турара Рыскулова, здание 6,8		
ГИП		Байтина				Капитальный ремонт зданий по ул.Рыскулова, 6 и 8 (Городская многопрофильная больница №2) акимата города Астана	Стадия	Лист	Листов
Разработал		Кабылашитов					РП	9	
Проверил		Байтина				План этажа на отм. ±0.000 (Обмерочные и демонтажные работы)	ТОО "Ақтөбе Жоба" ГСЛ 19008872 г.Актобе	
Норм. контроль		Сандибай						

Формат: А1А

План этажа на отм. +3.300 (Обмерочные и демонтажные работы)

Экспликация помещений

Номер помещения	Наименование	Площадь, м²	Кат. помещений
А2/1	Лестничная клетка	16,22	
А2/2	Холл	37,46	
А2/3	Кабинет	19,91	
А2/4	Помещение для хран. и выдачи молока	16,95	
А2/5	Помещение для стерилизации посуды	18,64	
А2/6	Помещение для сцеживание грудного молока	9,60	
А2/7	Помещение сбора нестерильной посуды	8,17	
А2/8	Коридор	160,49	
А2/9	Комната личной гигиены персонала	4,94	
А2/10	Коридор	172,83	
А2/11	Лифтовой холл	12,46	
А2/12	Помещение	13,84	
А2/13	Помещение	10,91	
А2/14	Помещение	11,37	
А2/15	Лестничная клетка	17,42	
А2/16	Место для каталок	6,69	
А2/17	Коридор	5,23	
А2/18	Санузел	4,55	
А2/19	Палата	9,00	
А2/20	Коридор	6,56	
А2/21	Санузел	4,52	
А2/22	Палата	10,25	
А2/23	Санузел	4,50	
А2/24	Палата	10,25	
А2/25	Коридор	6,56	
А2/26	Санузел	4,52	
А2/27	Палата	10,25	
А2/28	Санузел	4,50	
А2/29	Палата	10,25	
А2/30	Коридор	6,56	
А2/31	Санузел	4,52	
А2/32	Палата	10,25	
А2/33	Санузел	4,50	
А2/34	Палата	10,25	
А2/35	Коридор	6,56	
А2/36	Санузел	4,52	
А2/37	Палата	10,25	
А2/38	Санузел	4,50	
А2/39	Палата	10,24	
А2/40	Коридор	7,25	
А2/41	Санузел	4,92	
А2/42	Палата	11,53	
А2/43	Санузел	4,35	

Экспликация помещений

Номер помещения	Наименование	Площадь, м²	Кат. помещений
А2/44	Палата	11,54	
А2/45	Коридор	7,83	
А2/46	Санузел	4,86	
А2/47	Палата	10,67	
А2/48	Холл	39,92	
А2/49	Пост мед.сестры для новорожденных	6,91	
А2/50	Пост дежурной мед.сестры	6,86	
А2/51	Холл	53,00	
А2/52	Комната личной гигиены	5,75	
А2/53	Душевая	4,42	
А2/54	Кладовая сбора для анализа	4,36	
А2/55	Клизменная	9,19	
А2/56	Санузел	4,60	
А2/57	Палата	10,54	
А2/58	Коридор	7,04	
А2/59	Санузел	4,52	
А2/60	Палата	9,35	
А2/61	Санузел	4,25	
А2/62	Палата	9,22	
А2/63	Коридор	7,04	
А2/64	Санузел	4,52	
А2/65	Палата	9,48	
А2/66	Санузел	4,25	
А2/67	Палата	9,22	
А2/68	Коридор	7,04	
А2/69	Санузел	4,52	
А2/70	Палата	9,48	
А2/71	Санузел	4,25	
А2/72	Палата	9,22	
А2/73	Коридор	7,04	
А2/74	Санузел	4,55	
А2/75	Палата	9,52	
А2/76	Коридор	67,16	
А2/77	Кладовая	4,36	
А2/78	Кладовая	4,63	
А2/79	Санузел	2,40	
А2/80	Санузел	1,53	
А2/81	Кабинет	11,37	
А2/82	Холл	18,30	
А2/83	Лестничная клетка	17,36	
А2/84	Кабинет	15,88	
А2/85	Коридор	59,04	
А2/86	Коридор	4,57	

Экспликация помещений

Номер помещения	Наименование	Площадь, м²	Кат. помещений
А2/87	Палата	9,48	
А2/88	Палата	4,31	
А2/89	Санузел	4,34	
А2/90	Палата	9,65	
А2/91	Коридор	6,88	
А2/92	Санузел	4,58	
А2/93	Палата	9,06	
А2/94	Палата	15,02	
А2/95	Санузел	4,30	
А2/96	Коридор	6,13	
А2/97	Санузел	4,34	
А2/98	Палата	13,97	
А2/99	Помещение	21,80	
А2/100	Палата	13,33	
А2/101	Коридор	4,13	
А2/102	Санузел	4,29	
А2/103	Санузел	4,60	
А2/104	Палата	15,30	
А2/105	Палата	14,54	
А2/106	Коридор	8,01	
А2/107	Санузел	4,33	
А2/108	Санузел	4,35	
А2/109	Палата	15,12	
А2/110	Палата	14,14	
А2/111	Коридор	7,84	
А2/112	Санузел	4,36	
А2/113	Санузел	4,24	
А2/114	Палата	13,85	
А2/115	Палата	13,66	
А2/116	Коридор	6,88	
А2/117	Санузел	4,35	
А2/118	Санузел	4,08	
А2/119	Палата	13,85	
А2/120	Палата	13,66	
А2/121	Коридор	6,88	
А2/122	Санузел	4,54	
А2/123	Санузел	4,69	
А2/124	Палата	14,14	
А2/125	Палата	13,37	
А2/126	Коридор	6,73	
А2/127	Санузел	4,11	
А2/128	Помещение	46,41	

Экспликация помещений

Номер помещения	Наименование	Площадь, м²	Кат. помещений
А2/129	Коридор	141,35	
А2/130	Пост мед.сестры для новорожденных	7,22	
А2/131	Пост дежурной мед.сестры	5,97	
А2/132	Кладовая	4,60	
А2/133	Кладовая	5,50	
А2/134	Санузел	6,13	
А2/135	Помещение для мытья и стерилиз. суден	14,15	
А2/136	Санузел	2,11	
А2/137	Санузел	1,20	
А2/138	Санузел	1,26	
А2/139	Санузел	2,37	
А2/140	Комната личной гигиены персонала	3,98	
А2/141	Душевая	3,56	
А2/142	Кладовая	5,20	
А2/143	Коридор	54,53	
А2/144	Лифтовой холл	6,57	
А2/145	Столовая	53,69	
А2/146	Буфетная	23,46	
А2/147	Бельесброс	5,49	
А2/148	Помещение для хранения каталок	6,52	
А2/149	Кабинет	24,19	
А2/150	Кладовая для хранен.медикаментов	2,59	
А2/151	Коридор	15,73	
А2/152	Кладовая для хранен.медикаментов	11,40	
А2/153	Коридор	6,87	
А2/154	Комната для хранен.иньекций	13,44	
А2/155	Кладовая	4,37	
А2/156	Кабинет	15,28	
А2/157	Кабинет	18,01	
А2/158	Кабинет	18,01	
А2/159	Кабинет	17,00	
А2/160	Кабинет	19,08	
А2/161	Помещение	15,69	
А2/162	Помещение	12,23	
А2/163	Помещение	11,02	
А2/164	Помещение	12,39	
А2/165	Помещение	11,39	
А2/166	Кладовая	5,82	
А2/167	Санузел	1,53	
А2/168	Санузел	1,35	
А2/169	Коридор	30,42	
		2266,93	

Схема блокировки

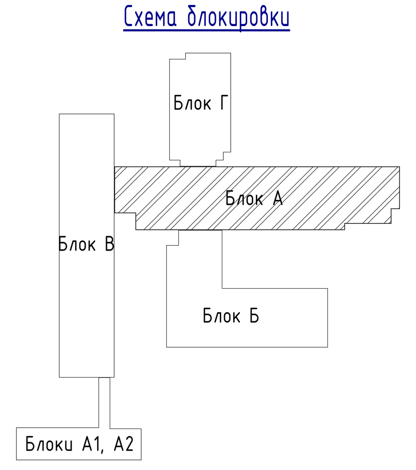

Условные обозначения

- Демонтаж дверных блоков
- Замена резиновых уплотнителей оконных блоков
-Демонтаж линолиума
-Демонтаж керамической плитки
-Демонтаж бетонной стяжки

Примечания:
1. Смотреть совместно с листами АС-8,9,11,12,13;
2. Экспликация демонтажа полов см. листы АС-17,18;
3. Ведомость демонтажа внутренней отделки см. лист АС-19;
4. Спецификация демонтажа элементов заполнения проемов см. лист АС-20;

АЖ2018/74-3 - АС					
Капитальный ремонт зданий по ул.Рыскулова, 6 и 8 (Городская многопрофильная больница №2) акимата города Астана, расположенное по адресу: улица Турара Рыскулова, здание 6,8					
Изм.	Кол.уч	Лист	№док.	Подпись	Дата
	Байтина				
Разработал	Кабылашитов				
Проверил	Байтина				
Норм. контроль	Сандибай				
Капитальный ремонт зданий по ул.Рыскулова, 6 и 8 (Городская многопрофильная больница №2) акимата города Астана	Стадия: РП	Лист: 10	Листов:		
План этажа на отм. +3.300 (Обмерочные и демонтажные работы)	ТОО "Ақтөбе Жоба" ГСЛ 19008872 г.Актобе				

Формат: А1А

План этажа на отм. +6.600 (Обмерочные и демонтажные работы)

Схема блокировки

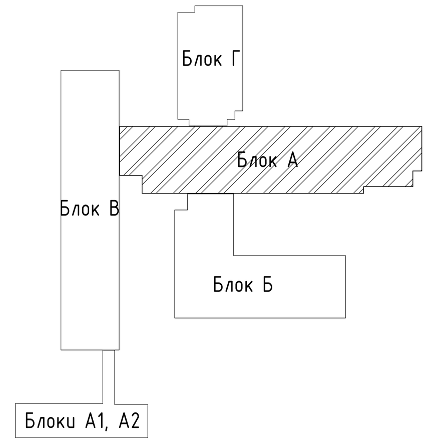

Экспликация помещений

Номер помещения	Наименование	Площадь, м²	Кат. помещений
А3/1	Лестничная клетка	16,19	
А3/2	Кабинет	10,85	
А3/3	Кабинет	16,44	
А3/4	Моечная наркозно-дыхательной аппаратуры	10,36	
А3/5	Кабинет	14,59	
А3/6	Помещение разборки и мытья инструментов	10,46	
А3/7	Коридор	8,33	
А3/8	Кабинет	9,00	
А3/9	Кладовая переносной аппаратуры	9,12	
А3/10	Лаборатория экспресс диагностики	23,06	
А3/11	Коридор	28,54	
А3/12	Материальная	6,78	
А3/13	Помещение для хранения и подготовки крови к переливанию	6,19	
А3/14	Помещение личной гигиены персонала	2,42	
А3/15	Санузел	3,26	
А3/16	Помещение	6,21	
А3/17	Кладовая	4,01	
А3/18	Санпропускник	5,55	
А3/19	Санпропускник	8,38	
А3/20	Лифтовой холл	19,43	
А3/21	Холл	108,78	
А3/22	Комната хранения натронной извести	8,97	
А3/23	Помещение гипербарической оксигенации	34,39	
А3/24	Лестничная клетка	17,42	
А3/25	Коридор	7,96	
А3/26	Санпропускник	3,19	
А3/27	Санпропускник	3,59	
А3/28	Санпропускник	3,87	
А3/29	Санпропускник	3,91	
А3/30	Коридор	8,61	
А3/31	Санузел	5,15	
А3/32	Предродовая палата	25,58	
А3/33	Коридор	12,86	
А3/34	Родовой зал	25,81	
А3/35	Санузел	3,80	
А3/36	Санузел	3,26	
А3/37	Родовой зал	32,87	
А3/38	Коридор	10,37	
А3/39	Предродовая палата	35,48	
А3/40	Санузел	3,51	
А3/41	Коридор	4,40	
А3/42	Малая операционная	20,90	
А3/43	Предоперационная	7,98	
А3/44	Индивидуальная родовая палата	33,78	
А3/45	Подготовление персонала	12,74	

Экспликация помещений

Номер помещения	Наименование	Площадь, м²	Кат. помещений
А3/46	Коридор	5,44	
А3/47	Санузел	4,10	
А3/48	Коридор	17,69	
А3/49	Кабинет	12,10	
А3/50	Кабинет	7,26	
А3/51	Реанимационная для новорожденных	16,28	
А3/52	Санузел	2,92	
А3/53	Коридор	2,43	
А3/54	Палата интенсивной терапии	48,54	
А3/55	Палата интенсивной терапии	49,83	
А3/56	Коридор	2,53	
А3/57	Санузел	2,68	
А3/58	Коридор	101,80	
А3/59	Комната гигиены персонала	5,30	
А3/60	Душевая	4,08	
А3/61	Помещение разборки и мытья инструментов	10,69	
А3/62	Кладовая	4,47	
А3/63	Кладовая	4,53	
А3/64	Санузел	4,23	
А3/65	Помещение центрального пульта системы слежения	11,45	
А3/66	Вестибюль	26,56	
А3/67	Лестничная клетка	17,36	
А3/68	Санузел	2,91	
А3/69	Коридор	2,46	
А3/70	Палата интенсивной терапии	47,94	
А3/71	Палата интенсивной терапии	50,07	
А3/72	Коридор	2,82	
А3/73	Санузел	3,21	
А3/74	Коридор	18,72	
А3/75	Душевая	3,00	
А3/76	Комната гигиены персонала	4,30	
А3/77	Санузел	2,35	
А3/78	Санузел	3,38	
А3/79	Помещение для мытья и стерилизации суден	16,75	
А3/80	Санузел	3,32	
А3/81	Кладовая чистого белья	5,85	
А3/82	Кладовая	12,07	
А3/83	Помещение хранения крови и кровезаменителей	8,96	
А3/84	Материальная	9,97	
А3/85	Кладовая наркозно-дыхательной аппаратуры	8,76	
А3/86	Комната персонала	9,25	
А3/87	Коридор	96,22	
А3/88	Холл	19,95	
А3/89	Подготовительное персонала	9,53	
А3/90	Коридор	3,92	

Экспликация помещений

Номер помещения	Наименование	Площадь, м²	Кат. помещений
А3/91	Санузел	3,56	
А3/92	Индивидуальная родовая палата	32,69	
А3/93	Предоперационная	7,80	
А3/94	Малая операционная	17,87	
А3/95	Коридор	4,47	
А3/96	Предродовая палата	17,04	
А3/97	Коридор	9,07	
А3/98	Родовой зал	39,89	
А3/99	Санузел	4,53	
А3/100	Санузел	4,20	
А3/101	Родовой зал	24,94	
А3/102	Коридор	9,91	
А3/103	Предродовая палата	25,13	
А3/104	Санузел	4,20	
А3/105	Коридор	118,52	
А3/106	Кабинет	15,28	
А3/107	Помещение	4,09	
А3/108	Кабинет	11,15	
А3/109	Лифтовой холл	6,57	
А3/110	Столовая	27,67	
А3/111	Бельесброс	5,49	
А3/112	Буфетная	18,65	
А3/113	Помещение психологической разгрузки	23,67	
А3/114	Комната сестры хозяйки	8,11	
А3/115	Коридор	10,61	
А3/116	Предоперационная	17,54	
А3/117	Стерилизационная	13,50	
А3/118	Предоперационная	38,06	
А3/119	Наркозная	19,68	
А3/120	Операционная	36,72	
А3/121	Стерилизационная	14,12	
А3/122	Предоперационная	18,60	
А3/126	Монтажная аппаратов жизнеобеспечения	18,72	
А3/127	Помещение хранения наркозно-дыхательной аппаратуры	15,40	
А3/128	Помещение гипотермии	10,71	
А3/129	Дезинфекционная наркозно-дыхательной аппаратуры	11,21	
А3/130	Коридор	8,59	
А3/131	Холл	52,06	
А3/132	Коридор	2,60	
А3/133	Коридор	12,36	
А3/134	Мусорокамера	2,21	
А3/135	Мусорокамера	3,18	

Условные обозначения

- Демонтаж дверных блоков
- Замена резиновых уплотнителей оконных блоков
- Дл -Демонтаж линолиума
- Дк -Демонтаж керамической плитки
- Дб -Демонтаж бетонной стяжки

Примечания:

1. Смотреть совместно с листами АС-8,9,10,12,13;
2. Экспликация демонтажа полов см. листы АС-17,18;
3. Ведомость демонтажа внутренней отделки см. лист АС-19;
4. Спецификация демонтажа элементов заполнения проемов см. лист АС-20;

						АЖ2018/74-3 - АС
						Капитальный ремонт зданий по ул.Рыскулова, 6 и 8 (Городская многопрофильная больница №2) акимата города Астана, расположенное по адресу: улица Турара Рыскулова, здание 6,8
Изм.	Кол.уч	Лист	№док.	Подпись	Дата	
ГИП		Байтина				Капитальный ремонт зданий по ул.Рыскулова, 6 и 8 (Городская многопрофильная больница №2) акимата города Астана — Стадия: РП; Лист: 11; Листов:
Разработал		Кабылашитов				
Проверил		Байтина				
Норм. контроль		Сандибай				План этажа на отм. +6.600 (Обмерочные и демонтажные работы) — ТОО "Ақтөбе Жоба" ГСЛ 19008872 г.Актобе

Формат: А1А

План этажа на отм. +9.900 (Обмерочные и демонтажные работы)

Схема блокировки

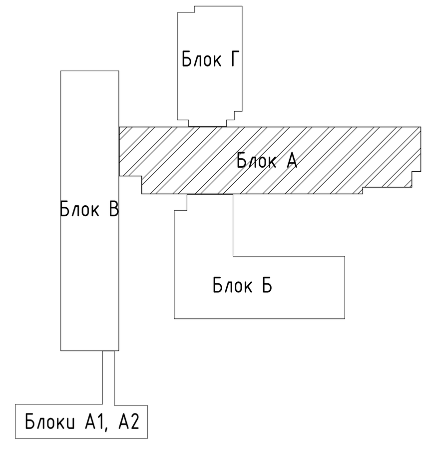

Условные обозначения

- Демонтаж дверных блоков
- Замена резиновых уплотнителей оконных блоков
- Дл -Демонтаж линолиума
- Дк -Демонтаж керамической плитки
- Дб -Демонтаж бетонной стяжки

Экспликация помещений

Номер помещения	Наименование	Площадь, м²	Кат. помещений
А4/1	Лестничная клетка	16,19	
А4/2	Холл	18,48	
А4/2.1	Помещение	18,22	
А4/3	Помещение для хранения физиотерапетической аппаратуры	18,89	
А4/4	Комната сестры хозяйки	17,12	
А4/5	Комната старш.мед.сестры	17,76	
А4/6	Кабинет	19,06	
А4/7	Лифтовой холл	13,48	
А4/8	Комната персонала	17,16	
А4/9	Кабинет физиотерапии	17,95	
А4/10	Кабинет функциональной диагностики	20,43	
А4/11	Комната для сбора и обработки грудного молока	17,91	
А4/12	Комната для сбора и обработки грудного молока	18,79	
А4/13	Изолятор	13,30	
А4/14	Коридор	5,09	
А4/15	Палата	13,30	
А4/16	Палата	13,30	
А4/17	Палата	13,86	
А4/18	Коридор с постом дежурной мед.сестры	16,65	
А4/19	Лаборатория экспресс диагностики	24,84	
А4/20	Помещение	23,21	
А4/21	Коридор	127,19	
А4/22	Палата	13,49	
А4/23	Палата	12,94	
А4/24	Палата	13,49	
А4/25	Палата	11,56	
А4/26	Коридор с постом дежурной мед.сестры	23,74	
А4/27	Процедурная	18,26	
А4/28	Процедурная	17,76	
А4/29	Изолятор	11,91	
А4/30	Палата	11,87	
А4/31	Палата	11,87	
А4/32	Палата	11,87	
А4/33	Коридор	6,47	
А4/34	Коридор с постом дежурной мед.сестры	17,70	
А4/35	Коридор	56,37	
А4/36	Комната личной гигиены персонала	5,40	
А4/37	Душевая	1,94	
А4/38	Душевая	1,32	
А4/39	Кладовая для сбора анализа	3,57	
А4/40	Клизменная	8,82	
А4/41	Пост дежурной мед.сестры	5,20	
А4/42	Кладовая уборочного инвентаря	4,89	
А4/43	Санузел	4,25	
А4/44	Санузел	2,55	
А4/45	Комната для хранения медикаментов и инструментов	9,08	
А4/46	Комната для хранения разведения вакцин БЦЖ	7,96	
А4/47	Вестибюль	18,44	
А4/48	Коридор	4,81	

Экспликация помещений

Номер помещения	Наименование	Площадь, м²	Кат. помещений
А4/49	Коридор	53,96	
А4/50	Лестничная клетка	17,36	
А4/51	Санузел	2,26	
А4/52	Палата	10,83	
А4/53	Коридор	6,28	
А4/54	Санузел	2,43	
А4/55	Палата	12,37	
А4/56	Санузел	2,22	
А4/57	Палата	24,86	
А4/58	Коридор	6,83	
А4/59	Санузел	2,39	
А4/60	Санузел	2,46	
А4/61	Палата	11,04	
А4/62	Коридор	6,34	
А4/63	Санузел	2,39	
А4/64	Палата	12,66	
А4/65	Коридор	4,57	
А4/66	Помещение для хранения каталок	6,51	
А4/67	Коридор	5,27	
А4/68	Кладовая мягкого инвентаря	4,91	
А4/69	Душевая	1,36	
А4/70	Душевая	1,89	
А4/71	Комната личной гигиены	4,24	
А4/72	Санузел	1,49	
А4/73	Санузел	2,07	
А4/74	Санузел	1,79	
А4/75	Санузел	2,29	
А4/76	Помещение для мытья и стерилизации суден	14,36	
А4/77	Санузел	6,75	
А4/78	Кладовая чистого белья	7,65	
А4/79	Отсек для хранения чистых кювезов	10,38	
А4/80	Отсек для дезинфекции кювезов	10,64	
А4/81	Помещение для хранения физиотерапетической аппаратуры	14,45	
А4/82	Пост дежурной мед.сестры	6,48	
А4/83	Холл	27,32	
А4/84	Холл	37,85	
А4/85	Процедурная	18,94	
А4/86	Кабинет	20,30	
А4/87	Санузел	2,38	
А4/88	Палата	13,01	
А4/89	Коридор	6,63	
А4/90	Палата	12,98	
А4/91	Санузел	2,30	
А4/92	Санузел	2,11	
А4/93	Палата	24,91	
А4/94	Коридор	6,03	
А4/95	Санузел	2,50	
А4/96	Санузел	2,30	
А4/97	Палата	11,99	

Экспликация помещений

Номер помещения	Наименование	Площадь, м²	Кат. помещений
А4/98	Коридор	6,03	
А4/99	Палата	12,33	
А4/100	Санузел	2,30	
А4/101	Процедурная	17,38	
А4/102	Коридор	93,21	
А4/103	Спальня для матерей	35,03	
А4/104	Комната отдыха	21,21	
А4/105	Помещение	19,22	
А4/106	Лифтовой холл	6,43	
А4/107	Холл	106,70	
А4/108	Лестничная клетка	17,42	
А4/109	Бельесброс	5,49	
А4/110	Буфетная	18,36	
А4/111	Столовая	42,02	
А4/112	Помещение психологической разгрузки	36,90	
А4/113	Палата	9,55	
А4/114	Палата	10,04	
А4/115	Палата	10,28	
А4/116	Коридор с постом дежурной мед.сестры	24,48	
А4/117	Палата	9,76	
А4/118	Палата	9,93	
А4/119	Палата	10,02	
А4/120	Коридор с постом дежурной мед.сестры	21,10	
А4/121	Комната для хранения медикаментов и инструментов	7,99	
А4/122	Комната персонала	15,18	
А4/123	Кабинет	16,30	
А4/124	Коридор	79,49	
А4/127	Реанимационная для новорожденных	36,95	
А4/128	Коридор	24,39	
А4/129	Мусорокамера	2,37	
А4/130	Мусорокамера	3,02	
А4/131	Коридор	6,11	
А4/132	Предреанимационная	18,31	
А4/133	Холл	26,92	
А4/134	Коридор	4,58	
А4/135	Кладовая чистого белья	6,27	
А4/136	Кладовая врем.хран.грязного белья	6,29	
А4/137	Комната личной гигиены персонала	4,47	
А4/138	Санузел	1,81	
А4/139	Санузел	1,62	
А4/140	Коридор	71,59	
А4/141	Вестибюль	10,97	
А4/142	Санпропускник	6,29	
А4/143	Санпропускник	5,32	
А4/144	Санпропускник	7,87	
А4/145	Санпропускник	5,47	
А4/146	Помещение	13,25	
А4/147	Помещение	12,03	
		2215,04	

Примечания:
1. Смотреть совместно с листами АС-8,9,10,11,13;
2. Экспликация демонтажа полов см. листы АС-17,18;
3. Ведомость демонтажа внутренней отделки см. лист АС-19;
4. Спецификация демонтажа элементов заполнения проемов см. лист АС-20;

Изм.	Кол.уч	Лист	№док.	Подпись	Дата
ГИП		Байтина			
Разработал		Кабылашитов			
Проверил		Байтина			
Норм. контроль		Сандибай			

АЖ2018/74-3 - АС

Капитальный ремонт зданий по ул.Рыскулова, 6 и 8 (Городская многопрофильная больница №2) акимата города Астана, расположенное по адресу: улица Турара Рыскулова, здание 6,8

Капитальный ремонт зданий по ул.Рыскулова, 6 и 8 (Городская многопрофильная больница №2) акимата города Астана

Стадия	Лист	Листов
РП	12	

План этажа на отм. +9.900 (Обмерочные и демонтажные работы)

ТОО "Ақтөбе Жоба" ГСЛ 19008872 г.Актобе

Формат: А1А

План этажа на отм. +13.330 (Обмерочные и демонтажные работы)

Экспликация помещений

Номер помещения	Наименование	Площадь, м²	Кат. помещений
Ат/1	Лестничная клетка	16,19	
Ат/2	Тех.помещение	790,67	
Ат/3	Венткамера	25,91	
Ат/4	Венткамера	10,87	
Ат/5	Венткамера	102,33	
Ат/6	Тех.помещение	17,60	
Ат/7	Тех.помещение	635,78	
Ат/8	Венткамера	14,63	
Ат/9	Венткамера	14,20	
Ат/10	Тех.помещение	611,57	
Ат/11	Венткамера	12,92	
Ат/12	Лестничная клетка	17,36	

Схема блокировки

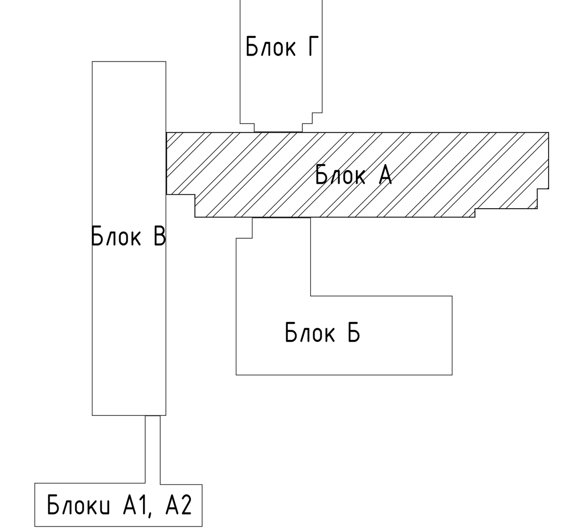

Примечания:
1. Смотреть совместно с листами АС-8,9,10,11,12;
2. Экспликация демонтажа полов см. листы АС-17,18;
3. Ведомость демонтажа внутренней отделки см. лист АС-19;
4. Спецификация демонтажа элементов заполнения проемов см. лист АС-20;

Условные обозначения

- Демонтаж дверных блоков
- Замена резиновых уплотнителей оконных блоков
Дл -Демонтаж линолеума
Дк -Демонтаж керамической плитки
Дб -Демонтаж бетонной стяжки

АЖ2018/74-3 - АС						
Капитальный ремонт зданий по ул.Рыскулова, 6 и 8 (Городская многопрофильная больница №2) акимата города Астана, расположенное по адресу: улица Турара Рыскулова, здание 6,8						
Изм.	Кол.уч	Лист	№док.	Подпись	Дата	
ГИП	Байтина					
Разработал	Кабылашитов					
Проверил	Байтина					
Норм. контроль	Сандибай					
Капитальный ремонт зданий по ул.Рыскулова, 6 и 8 (Городская многопрофильная больница №2) акимата города Астана	Стадия	Лист	Листов			
	РП	13				
План этажа на отм. +13.330 (Обмерочные и демонтажные работы)	ТОО "Ақтөбе Жоба" ГСЛ 19008872 г.Актобе					

Формат: А3х3

План кровли (Обмерочные и демонтажные работы)

Спецификация кровли

Марка	Состав	Площадь
Тип 1	1. Рубероидный ковер (Демонтаж) 2. Цементно-песчаный раствор М150 - 50 мм (Демонтаж) 3. Сетка 5Вр-1 200/200 2350 (Демонтаж) 4. Изоспан А плотность 110 г/м2. (Демонтаж) 5. Утеплитель ISOVER OL-P 137 кг/м3 - 150 мм (Демонтаж) 6. Полиэтиленовая пленка толщ. 200 мкм. (Сущ.) 7. Ж/б плита покрытия - 200мм	2375,85 $м^2$

Узел кровли

примыкание к парапету

Верхний дополнительный слой рубероида	-(Демонтаж)
Рубероидный ковер - 4 слоя	-(Демонтаж)
Цементно-песчаный раствор М150 армированный	
сеткой 5Вр-1 100х100	-(Демонтаж)
Разделительный слой Изоспан А плотностю 110 г/м2.	
Утеплитель-плиты из стекловолокна	
ISOVER OL-P плотность 137 кг/м3.	-(Демонтаж)
Пароизоляция полиэтиленовая пленка	-(Сущ.)
ЖБ основание	-200мм

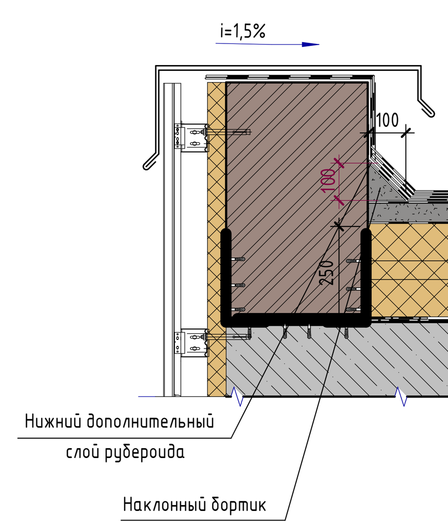

Примечания:

1. Требуется демонтаж парапетной доборки из оцинкованной стали 0.7мм по ГОСТ 14918-2020;
2. Расход демонтажа парапетной доборки - 245,48 м.п.;
3. Демонтаж сетки (5Вр-l-200/5Вр-l-200) ц/п стяжки М150 - 3658,81 кг;

Изм.	Кол.уч	Лист	№док.	Подпись	Дата
ГИП		Байтина			
Разработал		Кабылашитов			
Проверил		Байтина			
Норм. контроль		Сандибай			

АЖ2018/74-3 - АС

Капитальный ремонт зданий по ул.Рыскулова, 6 и 8 (Городская многопрофильная больница №2) акимата города Астана, расположенное по адресу: улица Турара Рыскулова, здание 6,8

Капитальный ремонт зданий по ул.Рыскулова, 6 и 8 (Городская многопрофильная больница №2) акимата города Астана

Стадия	Лист	Листов
РП	14	

План кровли (Обмерочные и демонтажные работы)

ТОО "Ақтөбе Жоба"
ГСЛ 19008872
г.Актобе

Формат: А3х3

Взам. инв. №
Подп. и дата
Инв. № подл.

Разрез 1-1

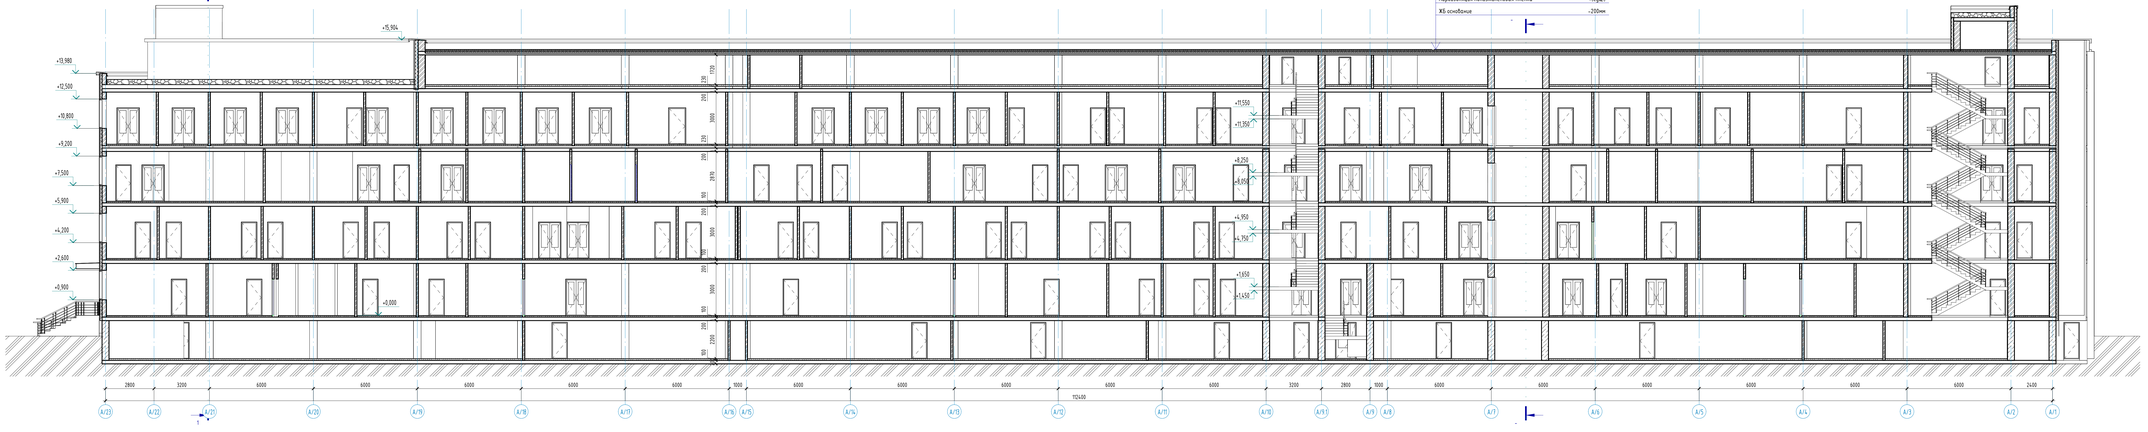

Верхний дополнительный слой рубероида	-«Демонтаж»
Рубероидный ковер - 4 слоя	-«Демонтаж»
Цементно-песчаный раствор М150 армированный сеткой 50р-1 100х100	-«Демонтаж»
Разделительный слой Изоспан А плотностью 110 д/м2	
Утеплитель-плиты из стеклобазальта ISOVER OL-P плотность 137 кг/м3	-«Демонтаж»
Пароизоляция полиэтиленовая пленка	-«Сущ.»
Ж/б основание	-200мм

									АЖ2018/74-3 - АС		
									Капитальный ремонт здания по ул.Рыскулова, 6 в 8 городском многопрофильном больнице №2 онкологе города Алматы, расположенное по адресу улица Турара Рыскулова, здание 6,8		
Изм.	Кол.уч.	Лист	№док.	Подпись	Дата						
ГИП		Бойтлина									
Разработал		Кобланшатова							Капитальный ремонт здания корпуса А	Стадия	Лист	Листов
Проверил		Бойтлина								РП	5	
Норм. контроль		Сандибай							Разрез 1-1	ТОО "Архитектурная Жобо" ГСЛ 19008872 г.Алматы		

Формат А1х1

Инв. № подл. | Подп. и дата | Взам. инв. №

Разрез 2-2

Верхний дополнительный слой рубероида	-(Демонтаж)
Рубероидный ковер - 4 слоя	-(Демонтаж)
Цементно-песчаный раствор М150 армированный	
сеткой 5Вр-1 100х100	-(Демонтаж)
Разделительный слой Изоспан А плотностью 110 г/м2.	
Утеплитель-плиты из стекловолокна	
ISOVER OL-P плотность 137 кг/м3.	-(Демонтаж)
Пароизоляция полиэтиленовая пленка	-(Сущ.)
ЖБ основание	-200мм

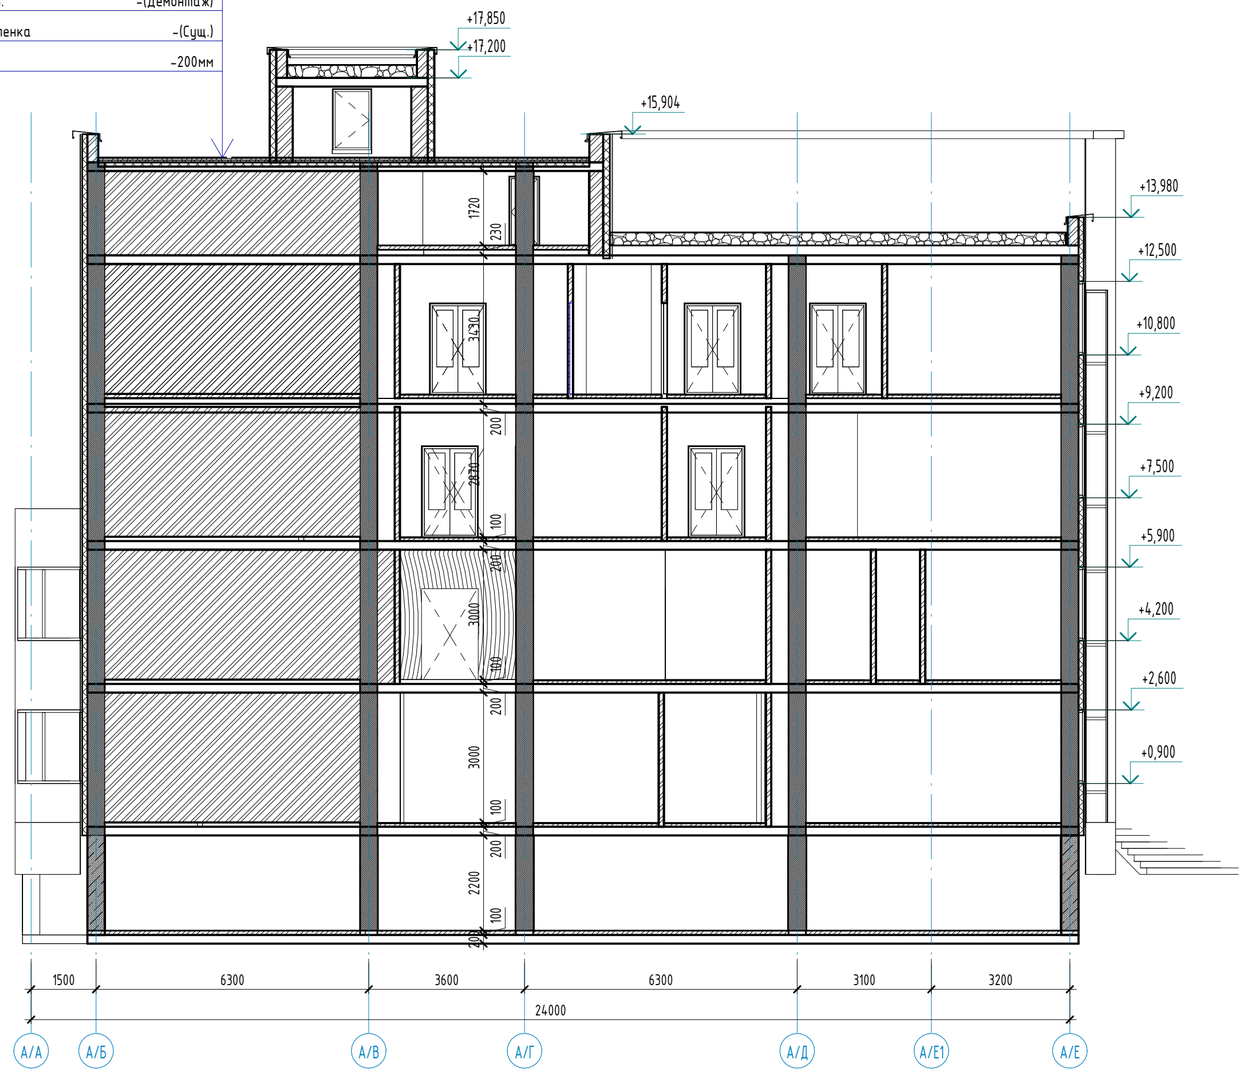

Изм.	Кол.уч	Лист	№док.	Подпись	Дата
ГИП		Байтина			
Разработал		Кабылашитов			
Проверил		Байтина			
Норм. контроль		Сандибай			

АЖ2018/74-3 - АС

Капитальный ремонт зданий по ул.Рыскулова, 6 и 8 (Городская многопрофильная больница №2) акимата города Астана, расположенное по адресу: улица Турара Рыскулова, здание 6,8

Капитальный ремонт здания литера А	Стадия	Лист	Листов
	РП	16	
Разрез 2-2	ТОО "Ақтөбе Жоба" ГСЛ 19008872 г.Актобе		

Взам. инв. №

Подп. и дата

Инв. № подл.

Формат: А2А

Экспликация полов (Демонтажные работы)

Наименов. помещений	Тип пола	Эскиз пола	Состав пола	Площадь пола, м2
1-этаж				
Вестибюль, холлы, коридоры, тамбуры	3	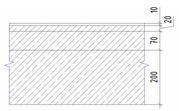	1. Покрытие - плиты матового полового керамогранита (Демонтаж) 2. Клеевый раствор (Демонтаж) 3. Бетонная подготовка С25/30 (сущ.) 4. Монолитная железобетонное перекрытие (сущ.)	160,90 м^2
Палаты, кабинеты	4		1. Покрытие - линолеум поливинилхлоридный на теплозвукоизолирующей подоснове, ГОСТ 18108-80 на прослойке клея; (Демонтаж) 2. Бетонная подготовка С25/30 (сущ.) 3. Монолитная железобетонное перекрытие (сущ.)	175,95 м^2
Процедурные, помещения мед. назначения, лабораторные, предбоксы, боксы	5	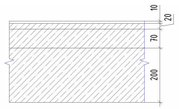	1. Покрытие - плитка керамическая гладкая, ГОСТ 6787-80 (Демонтаж) 2. Бетонная подготовка С25/30 (сущ.) 3. Монолитная железобетонное перекрытие (сущ.)	549,46 м^2
С/У, душевые, туалеты, гардеробные, раздевальные, моечные	6		1. Покрытие - плитка керамическая гладкая, ГОСТ 6787-80 (Демонтаж) 2. Бетонная подготовка С25/30 (сущ.) 3. Монолитная железобетонное перекрытие (сущ.)	54,19 м^2
Электрощитовые, тепловой пункт	7		1. Затирка трещин и выбоин 2. Бетон С 12/15 -100мм	32,69 м^2

Экспликация полов (Демонтажные работы)

Наименов. помещений	Тип пола	Эскиз пола	Состав пола	Площадь пола, м2
2-этаж				
Вестибюль, холлы, коридоры	3	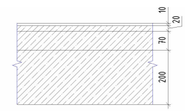	1. Покрытие - плиты матового полового керамогранита (Демонтаж) 2. Клеевый раствор (Демонтаж) 3. Бетонная подготовка С25/30 (сущ.) 4. Монолитная железобетонное перекрытие (сущ.)	932,40 м^2
Палаты, кабинеты	4		1. Покрытие - линолеум поливинилхлоридный на теплозвукоизолирующей подоснове, ГОСТ 18108-80 на прослойке клея; (Демонтаж) 2. Бетонная подготовка С25/30 (сущ.) 3. Монолитная железобетонное перекрытие (сущ.)	807,01 м^2
Процедурные, помещения мед. назначения, лабораторные, предбоксы, боксы	5	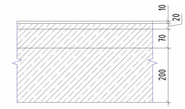	1. Покрытие - плитка керамическая гладкая, ГОСТ 6787-80 (Демонтаж) 2. Бетонная подготовка С25/30 (сущ.) 3. Монолитная железобетонное перекрытие (сущ.)	273,83 м^2
С/У, душевые, туалеты, гардеробные, раздевальные, моечные	6		1. Покрытие - плитка керамическая гладкая, ГОСТ 6787-80 (Демонтаж) 2. Бетонная подготовка С25/30 (сущ.) 3. Монолитная железобетонное перекрытие (сущ.)	226,26 м^2

Взам. инв. №

Подп. и дата

Инв. № подл.

Изм.	Кол.уч	Лист	№док.	Подпись	Дата
ГИП		Байтина			
Разработал		Кабылашитов			
Проверил		Байтина			
Норм. контроль		Сандибай			

АЖ2018/74-3 - АС

Капитальный ремонт зданий по ул.Рыскулова, 6 и 8 (Городская многопрофильная больница №2) акимата города Астана, расположенное по адресу: улица Турара Рыскулова, здание 6,8

Капитальный ремонт зданий по ул.Рыскулова, 6 и 8 (Городская многопрофильная больница №2) акимата города Астана	Стадия	Лист	Листов
	РП	17	
Экспликация полов (начало)	ТОО "Ақтөбе Жоба" ГСЛ 19008872 г.Актобе		

Формат: А2А

Экспликация полов (Демонтажные работы)

Наименов. помещений	Тип пола	Эскиз пола	Состав пола	Площадь пола, м2
3-этаж				
Вестибюль, холлы, коридоры	3		1. Покрытие - плиты матового полового керамогранита (Демонтаж) 2. Клеевый раствор (Демонтаж) 3. Бетонная подготовка С25/30 (сущ.) 4. Монолитная железобетонное перекрытие (сущ.)	805,20 м^2
Палаты, кабинеты	4		1. Покрытие - линолеум поливинилхлоридный на теплозвукоизолирующей подоснове, ГОСТ 18108-80 на прослойке клея; (Демонтаж) 2. Бетонная подготовка С25/30 (сущ.) 3. Монолитная железобетонное перекрытие (сущ.)	932,65 м^2
Процедурные, помещения мед. назначения, лабораторные	5		1. Покрытие - плитка керамическая гладкая, ГОСТ 6787-80 (Демонтаж) 2. Бетонная подготовка С25/30 (сущ.) 3. Монолитная железобетонное перекрытие (сущ.)	290,54 м^2
С/У, душевые, туалеты, гардеробные, раздевальные, моечные	6		1. Покрытие - плитка керамическая гладкая, ГОСТ 6787-80 (Демонтаж) 2. Бетонная подготовка С25/30 (сущ.) 3. Монолитная железобетонное перекрытие (сущ.)	154,33 м^2

Экспликация полов (Демонтажные работы)

Наименов. помещений	Тип пола	Эскиз пола	Состав пола	Площадь пола, м2
4-этаж				
Вестибюль, холлы, коридоры	3		1. Покрытие - плиты матового полового керамогранита (Демонтаж) 2. Клеевый раствор (Демонтаж) 3. Бетонная подготовка С25/30 (сущ.) 4. Монолитная железобетонное перекрытие (сущ.)	933,22 м^2
Палаты, кабинеты	4		1. Покрытие - линолеум поливинилхлоридный на теплозвукоизолирующей подоснове, ГОСТ 18108-80 на прослойке клея; (Демонтаж) 2. Бетонная подготовка С25/30 (сущ.) 3. Монолитная железобетонное перекрытие (сущ.)	925,53 м^2
Процедурные, помещения мед. назначения, лабораторные	5		1. Покрытие - плитка керамическая гладкая, ГОСТ 6787-80 (Демонтаж) 2. Бетонная подготовка С25/30 (сущ.) 3. Монолитная железобетонное перекрытие (сущ.)	233,54 м^2
С/У, душевые, туалеты, гардеробные, раздевальные, моечные	6	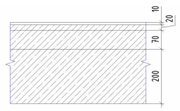	1. Покрытие - плитка керамическая гладкая, ГОСТ 6787-80 (Демонтаж) 2. Бетонная подготовка С25/30 (сущ.) 3. Монолитная железобетонное перекрытие (сущ.)	95,54 м^2

Взам. инв. №

Подп. и дата

Инв. № подл.

Изм.	Кол.уч	Лист	№док.	Подпись	Дата
ГИП		Байтина			
Разработал		Кабылашитов			
Проверил		Байтина			
Норм. контроль		Сандибай			

АЖ2018/74-3 - АС

Капитальный ремонт зданий по ул.Рыскулова, 6 и 8 (Городская многопрофильная больница №2) акимата города Астана, расположенное по адресу: улица Турара Рыскулова, здание 6,8

Капитальный ремонт зданий по ул.Рыскулова, 6 и 8 (Городская многопрофильная больница №2) акимата города Астана

Стадия	Лист	Листов
РП	18	

Экспликация полов (конец)

ТОО "Ақтөбе Жоба"
ГСЛ 19008872
г.Актобе

Формат: А2А

Ведомость внутренней отделки стен (Демонтажные работы)

,	Стены	Площадь, м2	Примечание
1-этаж			
Вестибюль, коридор, лифтовой холл, холл	-Простая штукатурка -Облицовка ламинированным ДСП	873,32	
Дистиляционная, информационная, кабинет, камера для хранения, кладовая, комната для рентген аппарата, лестничная клетка, мастерская, мусорокамера, пожарный пост, помещения, помещения для хранения, помещение фильтра, радиоузел, раздевальная, распаковочная, родовой бокс, санитарная комната, санпропуск, складское, смотровой кабинет, справочная, столовая, стерилизационная, фотолаборатория, электротехническая мастерская	-Высококачественная штукатурка -Высококачественная водоэмульсионная окраска	2167,07	
Душевая, комната личной гигиены персонала, моечная, санузел	-Высококачественная штукатурка -Высококачественная водоэмульсионная окраска -Глазурованная плитка	237,34	
Электрощитовая	-Штукатурка -Известковая окраска	69,13	
2-этаж			
Бельесброс, буфетная, кабинет, кладовая, клизменная, лестничная клетка, место для каталок, палата, помещение, пост дежурной медсестры, столовая	-Высококачественная штукатурка -Высококачественная водоэмульсионная окраска	3341,90	
Душевая, комната личной гигиены, помещение для мытья и стерилиз. суден, санузел	-Высококачественная штукатурка -Высококачественная водоэмульсионная окраска -Глазурованная плитка	1469,57	
Коридор, лифтовой холл, холл	-Простая штукатурка -Облицовка ламинированным ДСП	2551,44	

Ведомость внутренней отделки стен (Демонтажные работы)

,	Стены	Площадь, м2	Примечание
3-этаж			
Бельесброс, буфетная, кабинет, кладовая, клизменная, лестничная клетка, место для каталок, палата, помещение, пост дежурной медсестры, столовая	-Высококачественная штукатурка -Высококачественная водоэмульсионная окраска	3571,24	
Вестибюль, коридор, лифтовой холл, холл	-Простая штукатурка -Облицовка ламинированным ДСП	2197,36	
Душевая, комната гигиены персонала, моечная наркозно-дыхательной аппаратуры, помещение для мытья и стерилизации суден, помещение разборки и мытья инструментов, санузел	-Высококачественная штукатурка -Высококачественная водоэмульсионная окраска -Глазурованная плитка	708,08	
4-этаж			
Бельесброс, буфетная, кабинет, кладовая, клизменная, лестничная клетка, место для каталок, палата, помещение, пост дежурной медсестры, столовая	-Высококачественная штукатурка -Высококачественная водоэмульсионная окраска	3333,64	
Вестибюль, коридор, коридор с постом дежурной медсестры, лифтовой холл, холл	-Простая штукатурка -Облицовка ламинированным ДСП	2630,91	
Душевая, комната личной гигиены, комната личной гигиены персонала, помещение для мытья и стерилизации суден, санузел	-Высококачественная штукатурка -Высококачественная водоэмульсионная окраска -Глазурованная плитка	829,10	

Ведомость отделки потолков (Демонтажные работы)

Номера помещений	Отделка потолка	Площадь, м^2	Кат. помещений
1-этаж			
Кабинеты, палаты, процедурные, мед.кабинеты, санузлы, цеха	-Высококачественная водоэмульсионная окраска	765,16	
Вестибюль, коридор, фойе	-Высококачественная водоэмульсионная окраска -Подвесной потолок	239,76	
2-этаж			
Кабинеты, палаты, процедурные, мед.кабинеты, санузлы, цеха	-Высококачественная водоэмульсионная окраска	1407,22	
Вестибюль, коридор, фойе	-Высококачественная водоэмульсионная окраска -Подвесной потолок	860,18	
3-этаж			
Кабинеты, палаты, процедурные, мед.кабинеты, санузлы, цеха	-Высококачественная водоэмульсионная окраска	1646,01	
Вестибюль, коридор, фойе	-Высококачественная водоэмульсионная окраска -Подвесной потолок	563,80	
4-этаж			
Кабинеты, палаты, процедурные, мед.кабинеты, санузлы, цеха	-Высококачественная водоэмульсионная окраска	1480,16	
Вестибюль, коридор, фойе	-Высококачественная водоэмульсионная окраска -Подвесной потолок	734,23	
		7696,52	

Взам. инв. №

Подп. и дата

Инв. № подл.

Изм.	Кол.уч	Лист	№док.	Подпись	Дата
ГИП		Байтина			
Разработал		Кабылашитов			
Проверил		Байтина			
Норм. контроль		Сандибай			

АЖ2018/74-3 - АС

Капитальный ремонт зданий по ул.Рыскулова, 6 и 8 (Городская многопрофильная больница №2) акимата города Астана, расположенное по адресу: улица Турара Рыскулова, здание 6,8

Капитальный ремонт зданий по ул.Рыскулова, 6 и 8 (Городская многопрофильная больница №2) акимата города Астана

Стадия	Лист	Листов
РП	19	

Ведомость внутренней отделки стен, ведомость отделки потолка (Демонтажные работы)

ТОО "Ақтөбе Жоба"
ГСЛ 19008872
г.Актобе

Формат: А2А

Ведомость заполнения оконных проемов (Демонтажные работы)

Марка. Поз.	Обозначение	Наименование	Количество на этаж							Всего	Масса	Примечание
			цоколь	1 этаж	2 этаж	3 этаж	4 этаж	тех.этаж	кровля			
ОК-1	ГОСТ 30674-99	ОП В1 1660-870(4М1-8Аг-4М1)	0	1	2	0	2	2	0	7		
ОК-2	ГОСТ 30674-99	ОП В1 1660-870(4М1-8Аг-4М1)	0	10	14	14	14	0	0	52		
ОК-3	ГОСТ 30674-99	ОП Б2 750-1200 (4М1-8Аг-4М1-8Аг-И4)	0	21	27	44	44	0	0	136		

Ведомость заполнения дверных проемов (Демонтажные работы)

Марка. Поз.	Обозначение	Наименование	Количество						Всего	Примечание
			Подвал	1 этаж	2 этаж	3-этаж	4-этаж	Тех.этаж		
Д-1	ГОСТ 6629-88	ДГ 21-6	0	0	0	1	0	0	1	
Д-2	ГОСТ 6629-88	ДГ 21-7	0	0	1	0	0	0	1	
Д-3	ГОСТ 6629-88	ДГ 21-9	1	1	1	1	1	0	5	
Д-4	ГОСТ 6629-88	ДГ 21-10	0	0	0	0	1	0	1	
Д-5	ГОСТ 6629-88	ДГ 21-11	0	0	0	0	1	0	1	
Д-6	ГОСТ 6629-88	ДГ 21-13	0	2	0	0	0	0	2	

Взам. инв. №

Подп. и дата

Инв. № подл.

Изм.	Кол.уч	Лист	№док.	Подпись	Дата
ГИП		Байтина			
Разработал		Кабылашитов			
Проверил		Байтина			
Норм. контроль		Сандибай			

АЖ2018/74-3 - АС

Капитальный ремонт зданий по ул.Рыскулова, 6 и 8 (Городская многопрофильная больница №2) акимата города Астана, расположенное по адресу: улица Турара Рыскулова, здание 6,8

Капитальный ремонт зданий по ул.Рыскулова, 6 и 8 (Городская многопрофильная больница №2) акимата города Астана

Стадия	Лист	Листов
РП	20	

Ведомость заполнения оконных и дверных проемов (Демонтажные работы)

ТОО "Ақтөбе Жоба"
ГСЛ 19008872
г.Актобе

Формат: А3А

Фасад А/23-А/11 (Монтажные работы)

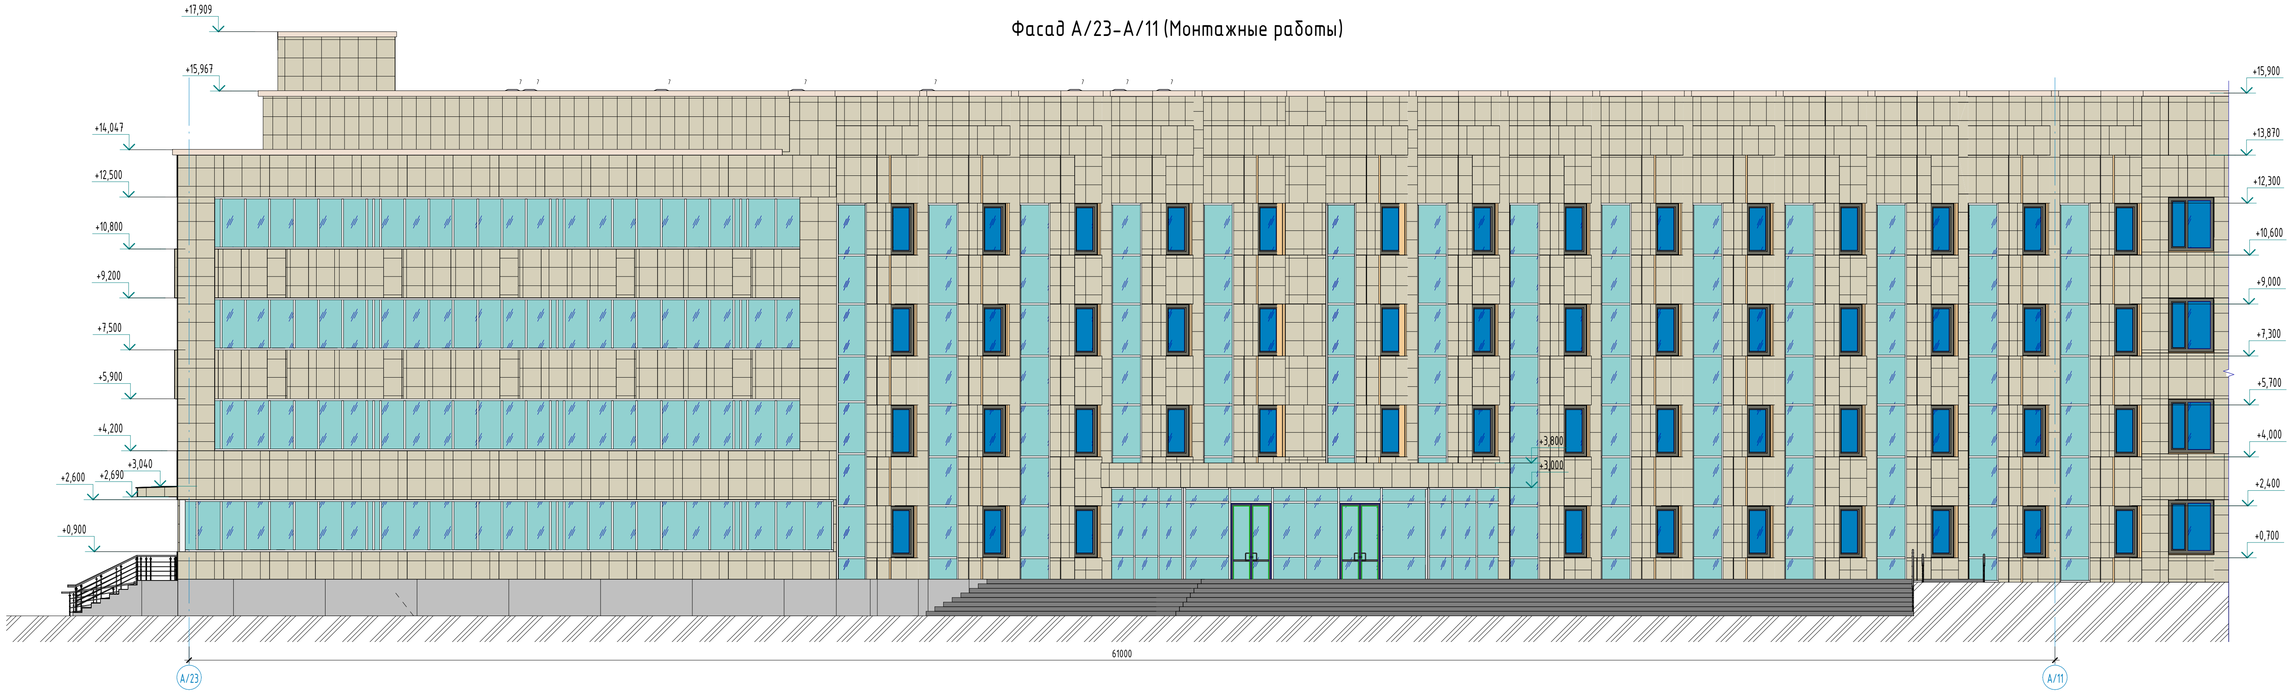

Ведомость отделки фасадов (Монтажные работы)

Поз. отделки	Наименование элемента фасада	Наименование материала отделки	Наименовани и номер эталона цвета или...		Примечание
1	Витражи	Алюминиевый профиль/ двойное остекление/ стекло		RAL 7022	
2	Двери	Металлические		RAL 7022	
3	Кровля	Плоская с мягким покрытием из рулонных материалов			см. АС-34
4	Окна	Металлопластик			
5	Стена	Керамогранитная плитка полированная (Монтаж)		RAL 9001	655,45 м²
6	Стена	Керамогранитная плитка полированная (Монтаж)		RAL 7001	55,65 м²

Примечания:

1. Смотреть совместно с листами АС-22,23,24,25;

Изм.	Колуч.	Лист	№док.	Подпись	Дата
ГИП		Байтина			
Разработал		Кабылашитов			
Проверил		Байтина			
Норм. контроль		Сандибай			

АЖ2018/74-3 - АС

Капитальный ремонт зданий по ул.Рыскулова, 6 и 8 (Городская многопрофильная больница №2) акимата города Астана, расположенное по адресу: улица Тұрар Рыскулова, здание 6,8

Капитальный ремонт зданий по ул.Рыскулова, 6 и 8 (Городская многопрофильная больница №2) акимата города Астана	Стадия	Лист	Листов
	РП	21	
Фасад А/23-А/11 (Монтажные работы)	ТОО "Ақтәуе Хода" ГСЛ 19008872 г.Актобе		

Взам. инв. №

Подп. и дата

Инв. № подл.

Формат: А3х3

Фасад А/10-В/Д (Монтажные работы)

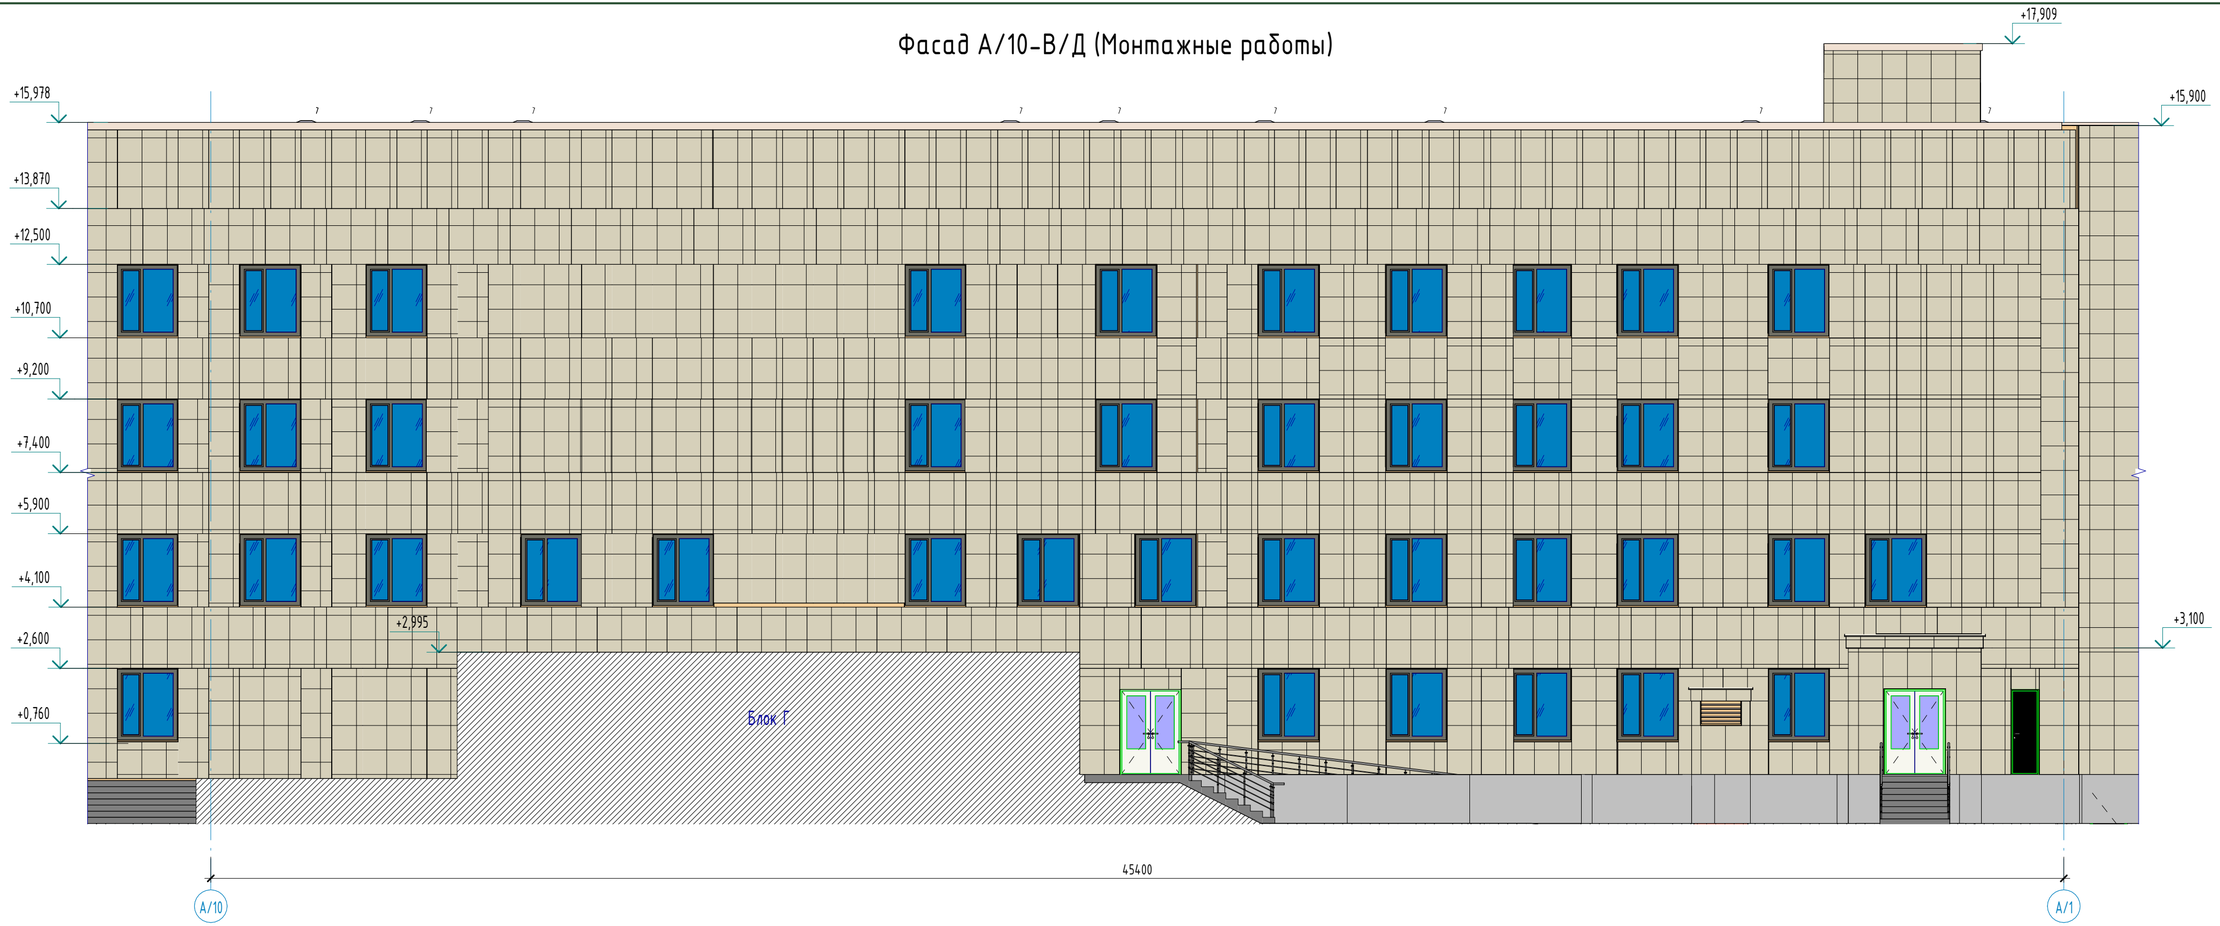

Примечания:

1. Смотреть совместно с листами АС-21,23,24,25;
2. Ведомость наружной отделки см. лист АС-21;

Изм.	Кол.уч	Лист	№док.	Подпись	Дата
ГИП		Байтина			
Разработал		Кабылашитов			
Проверил		Байтина			
Норм. контроль		Сандибай			

АЖ2018/74-3 - АС

Капитальный ремонт зданий по ул.Рыскулова, 6 и 8 (Городская многопрофильная больница №2) акимата города Астана, расположенное по адресу: улица Турара Рыскулова, здание 6,8

Капитальный ремонт зданий по ул.Рыскулова, 6 и 8 (Городская многопрофильная больница №2) акимата города Астана

Стадия	Лист	Листов
РП	22	

Фасад А/10-А/1 (Монтажные работы)

ТОО "Ақтөбе Жаба"
ГСЛ 19008872
г.Актобе

Взам. инв. №

Подп. и дата

Инв. № подл.

Формат: А3х3

Фасад А/А-А/Е (Монтажные работы)

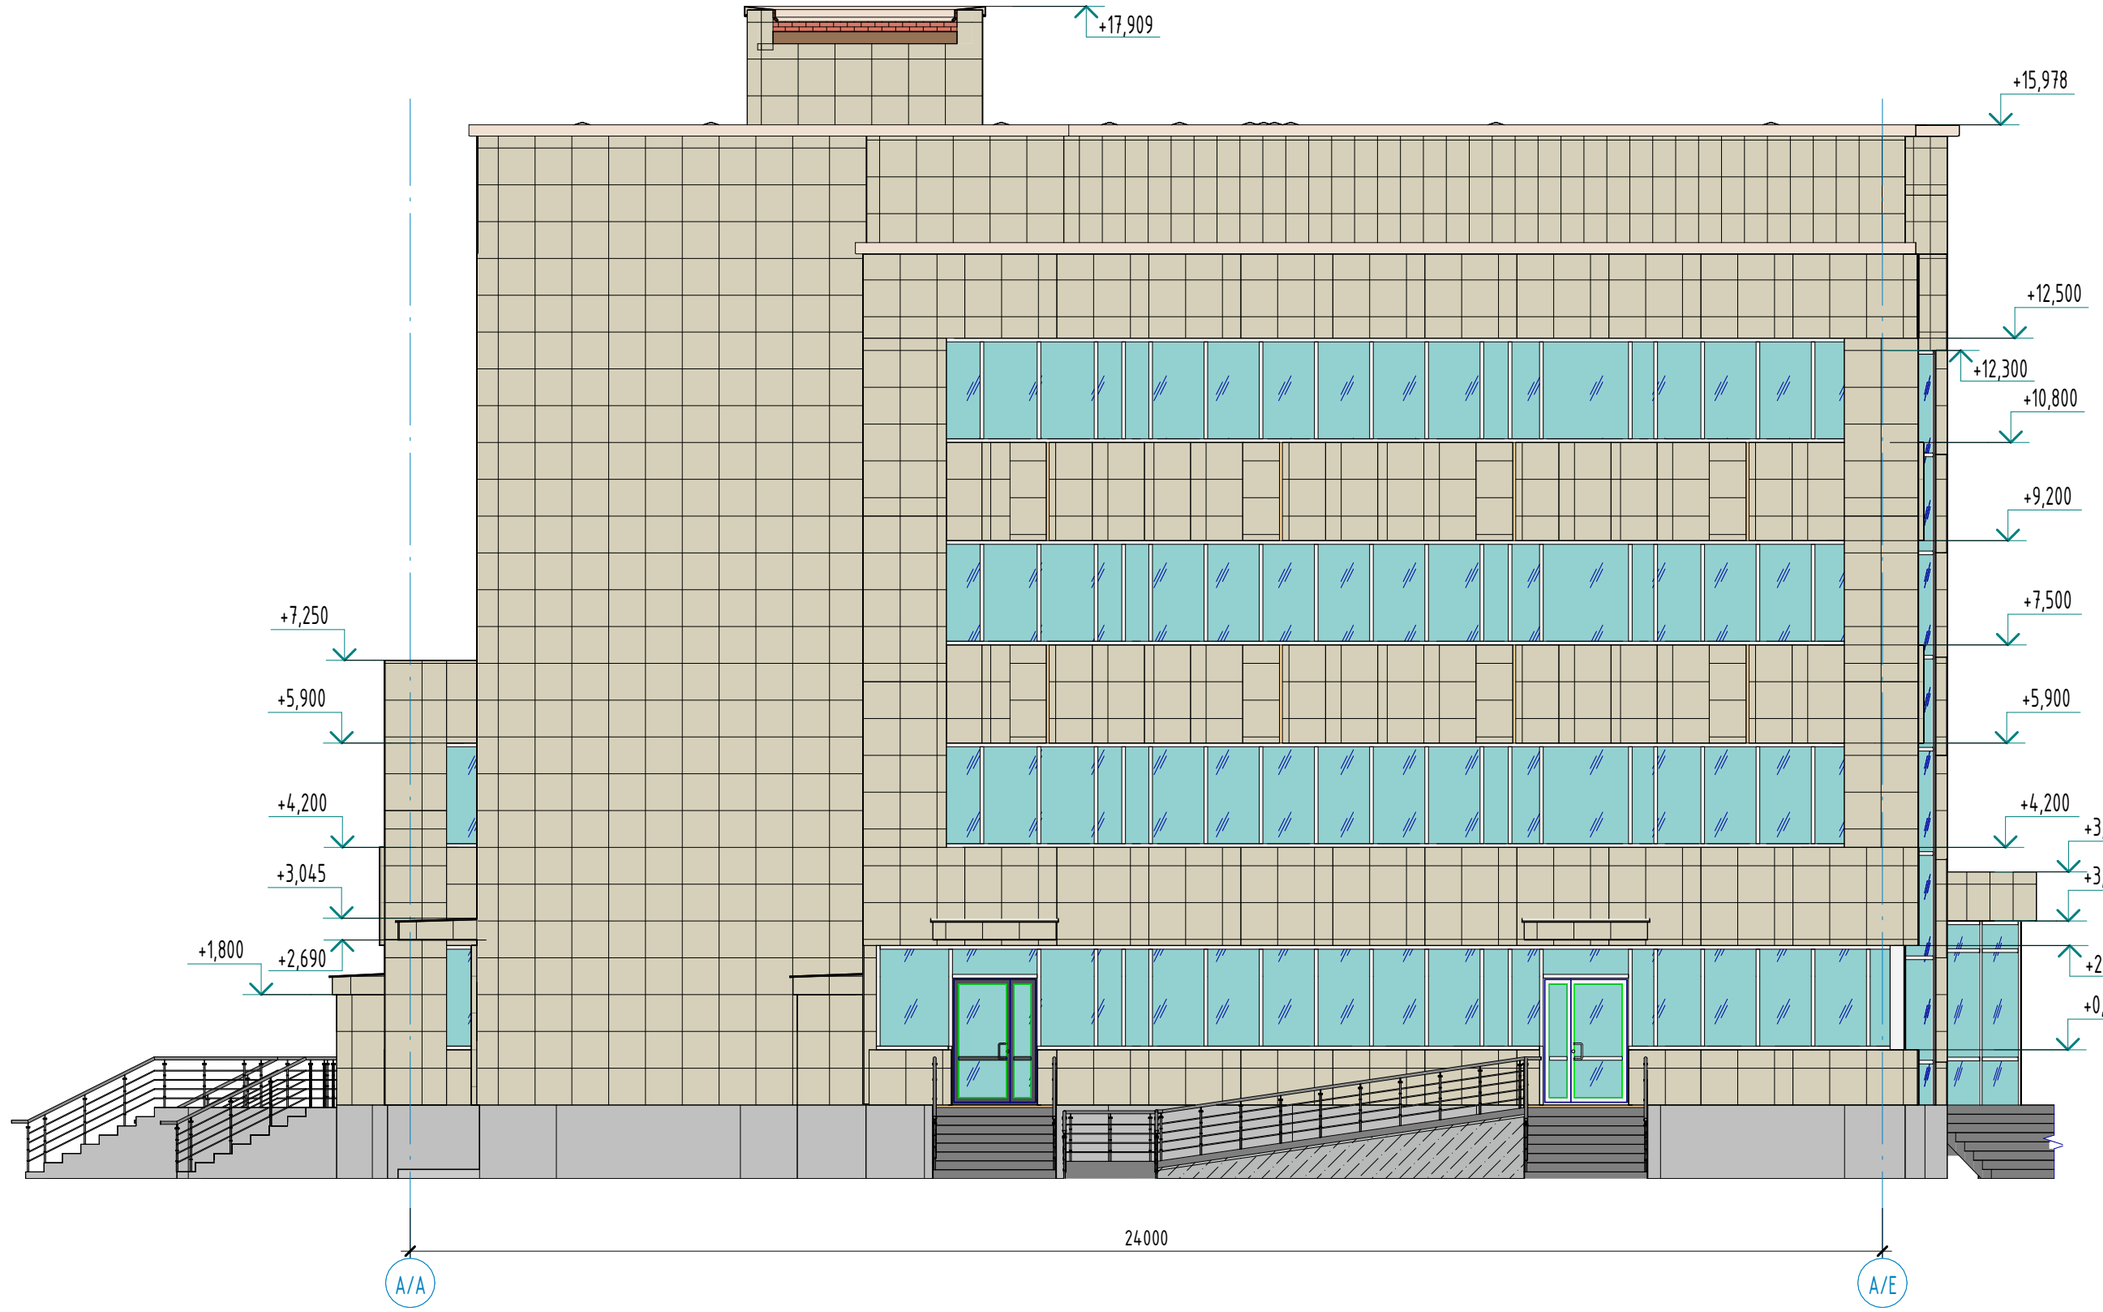

Примечания:

1. Смотреть совместно с листами АС-21,22,24,25;
2. Ведомость наружной отделки см. лист АС-21;

Изм.	Кол.уч	Лист	№док.	Подпись	Дата
ГИП		Байтина			
Разработал		Кабылашитов			
Проверил		Байтина			
Норм. контроль		Сандибай			

АЖ2018/74-3 - АС

Капитальный ремонт зданий по ул.Рыскулова, 6 и 8 (Городская многопрофильная больница №2) акимата города Астана, расположенное по адресу: улица Турара Рыскулова, здание 6,8

Капитальный ремонт зданий по ул.Рыскулова, 6 и 8 (Городская многопрофильная больница №2) акимата города Астана	Стадия	Лист	Листов
	РП	23	
Фасад А/А-А/Е (Монтажные работы)	ТОО "Ақтөбе Жоба" ГСЛ 19008872 г.Актобе		

Формат: А3А

Взам. инв. №

Подп. и дата

Инв. № подл.

Фасад А/11-А/23 (Монтажные работы)

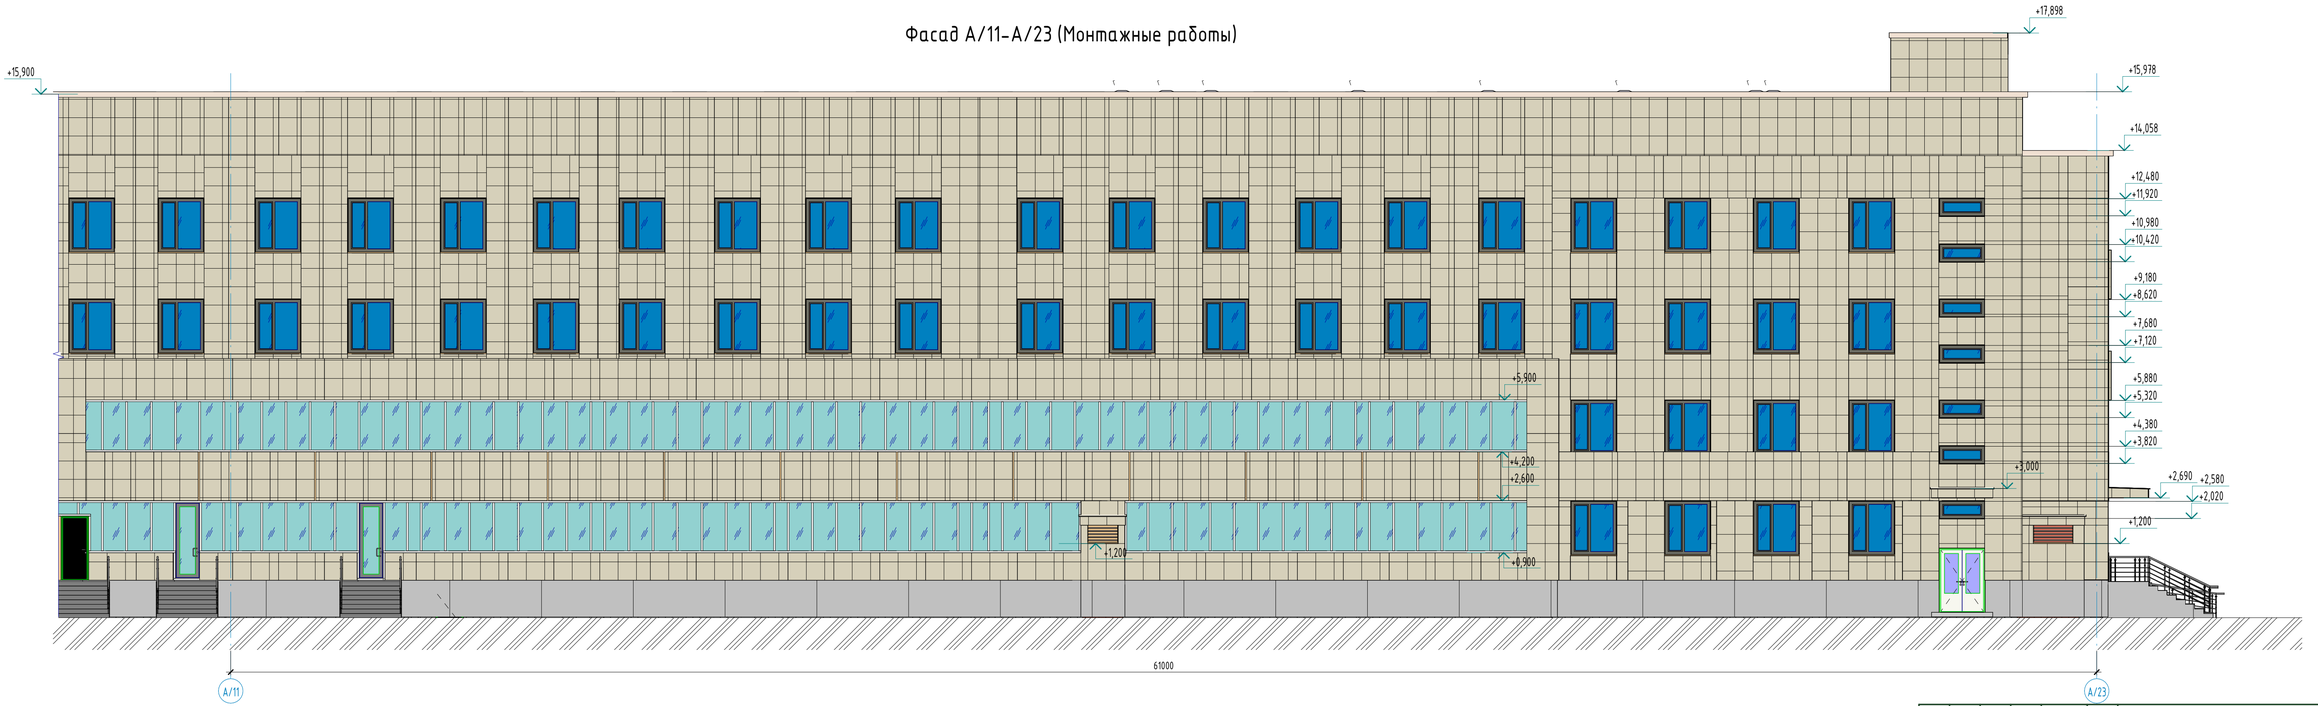

Примечания:

1. Смотреть совместно с листами АС-21,22,23,25;
2. Ведомость наружной отделки см. лист АС-21;

Изм.	Колуч.	Лист	№док.	Подпись	Дата
ГИП		Байтина			
Разработал		Кадылашитов			
Проверил		Байтина			
Норм. контроль		Сандибай			

АЖ2018/74-3 - АС

Капитальный ремонт зданий по ул.Рыскулова, 6 и 8 (Городская многопрофильная больница №2) акимата города Астана, расположенное по адресу: улица Тургара Рыскулова, здание 6,8

Капитальный ремонт зданий по ул.Рыскулова, 6 и 8 (Городская многопрофильная больница №2) акимата города Астана	Стадия	Лист	Листов
	РП	24	
Фасад А/11-А/23 (Монтажные работы)	ТОО "Ақтөбе Жоба" ГСЛ 19008872 г.Актобе		

Формат: А3х3

Взам. инв. №

Подп. и дата

Инв. № подл.

Фасад А/1-А/5 (Монтажные работы)

Примечания:

1. Смотреть совместно с листами АС-21,22,23,24;
2. Ведомость наружной отделки см. лист АС-21;

Изм.	Кол.уч	Лист	№док.	Подпись	Дата
ГИП		Байтина			
Разработал		Кабылашитов			
Проверил		Байтина			
Норм. контроль		Сандибай			

АЖ2018/74-3 - АС

Капитальный ремонт зданий по ул.Рыскулова, 6 и 8 (Городская многопрофильная больница №2) акимата города Астана, расположенное по адресу: улица Турара Рыскулова, здание 6,8

Капитальный ремонт зданий по ул.Рыскулова, 6 и 8 (Городская многопрофильная больница №2) акимата города Астана	Стадия	Лист	Листов
	РП	25	
Фасад А/1-А/5 (Монтажные работы)	ТОО "Ақтөбе Жоба" ГСЛ 19008872 г.Актобе		

Формат: А3А

Взам. инв. №

Подп. и дата

Инв. № подл.

План этажа на отм. -2.500 (Монтажные работы)

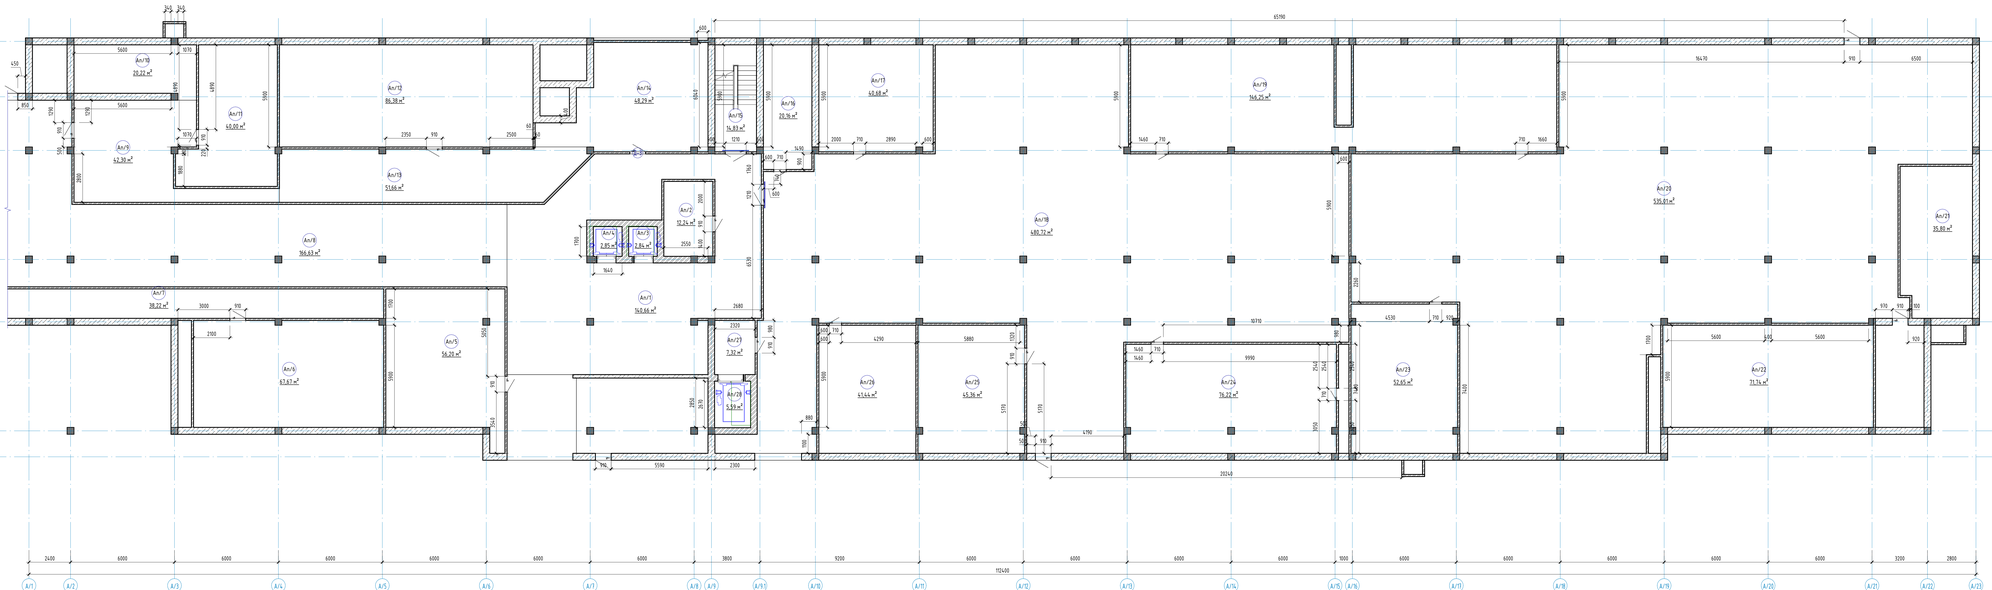

Экспликация помещений

Номер помещения	Наименование	Площадь, м²	Кол. помещений
Ал/1	Холл	143.66	
Ал/2	Помещение сортировки с установкой белья	12.24	
Ал/3	Лифт	2.84	
Ал/4	Лифт	2.85	
Ал/5	Помещение	56.28	
Ал/6	Венткамера	67.67	
Ал/7	Помещение	38.22	
Ал/8	Коридор	166.63	
Ал/9	Помещение	42.30	
Ал/10	Помещение	20.22	
Ал/11	Венткамера	40.00	
Ал/12	Наливная	86.38	
Ал/13	Коридор	51.66	
Ал/14	Холл	68.29	
Ал/15	Лестничная клетка	14.83	
Ал/16	Помещение для дезинфекции тробелей	20.76	
Ал/17	Помещение для хранения пробельных кулей	68.68	
Ал/18	Тех.помещение	680.72	
Ал/19	Венткамера	166.25	
Ал/20	Тех.помещение	595.01	
Ал/21	Венткамера	35.80	
Ал/22	Венткамера	71.74	
Ал/23	Венткамера	52.65	
Ал/24	Венткамера	76.22	
Ал/25	Тепловой пункт	45.36	
Ал/26	Венткамера	67.44	
Ал/27	Лифтовой холл	7.32	
Ал/28	Лифт	5.59	

Схема блокировки

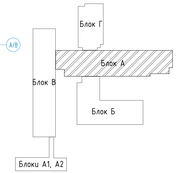

Условные обозначения

Коридор - наименование помещения

Ал/1 - нумерация помещения

7,21 - площадь помещения

Б-1 - тип Шва

Примечания:

1. Смотреть совместно с листами АС-27,28,29,30,31;
2. Экспликация полов см. листы АС-35,36;
3. Ведомость внутренних отделки см. лист АС-37;
4. Спецификация элементов заполнения проемов см. лист АС-38;

						АЖ2018/74-3 - АС
Изм.	Кол.уч.	Лист	№док.	Подпись	Дата	
ГИП		Бойтина				Капитальный ремонт здания по ул.Рыскулова, 6 и 8 Городских многопрофильных больниц №12 оказания скорой помощи, расположенное по адресу: город Рыскулова, здание 6,8
Разработал		Кобызкашкина				
Проверил		Бойтина				Капитальный ремонт здания по ул.Рыскулова, 6 и 8 Городских многопрофильных больниц №12 оказания скорой помощи, расположенное по адресу: город Алматы
						План этажа на отм. -2.500 (Монтажные работы)
Норм. контроль		Сандибай				

Стадия	Лист	Листов
РП	26	

ТОО "Архитектурная Жобы"
ГСЛ 19008872
г.Алматы

Инв. № подл. | Подп. и дата | Взам. инв. №

Формат А1х3

План этажа на отм. ±0.000 (Монтажные работы)

Схема блокировки

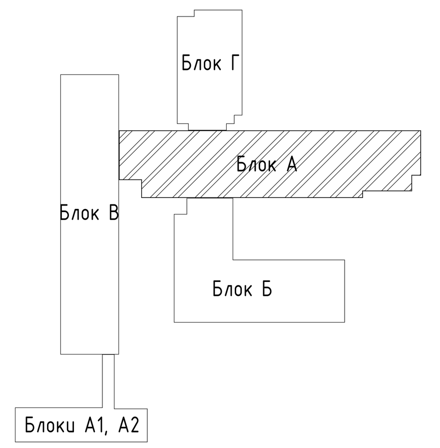

Экспликация помещений

Номер помещения	Наименование	Площадь, м²	Кат. помещений
1	Вестибюль	158,86	
2	Кабинет	11,76	
3	Справочная	6,10	
4	Гладильная	9,54	
5	Холл	9,77	
6	Гардеробная	21,62	
7	Душевая	13,25	
8	Душевая	13,23	
9	Гардеробная	23,26	
10	Гардеробная	18,08	
11	Коридор	3,97	
12	Коридор	4,11	
13	Коридор	98,85	
14	Раздевальная	12,53	
15	Душевая	1,06	
16	Душевая	1,06	
17	Санузел	3,25	
18	Санузел	3,25	
19	Помещение для лекарственных вещей	8,24	
20	Помещение для лекарственных вещей	8,88	
21	ПУИ	3,94	
22	Санузел	3,35	
23	Помещение для готовых лекарственных препаратов	18,87	
24	Распаковочная	9,73	
25	Лестничная клетка	13,56	
26	Коридор	3,46	
27	Помещение для хранения горючей жидкости	6,11	
28	Помещение для хранения стеклянной тары	10,49	
29	Помещение для хранения предметов мед.назначения	18,26	
30	Кабинет	13,18	
31	Коридор	3,11	
32	Кабинет	13,82	
33	Помещение для хранения дез.средств и кислот	5,67	
34	Помещение	9,51	
35	Холл	11,29	
36	Дистиляционная	14,51	
37	Помещение для хранения чистой посуды	7,42	
38	Кабинет	21,85	
39	Стерилизационная лекарственных форм	18,04	
40	Коридор	4,18	
41	Моечная	13,75	
42	Коридор	19,20	
43	Коридор	93,41	
44	Санпропускник для персонала	22,70	
45	Комната личной гигиены персонала	5,36	
46	Санпропускник для персонала	33,96	

Экспликация помещений

Номер помещения	Наименование	Площадь, м²	Кат. помещений
47	Помещение для приема передач больным	7,59	
48	Гардеробная	9,36	
49	Санузел	1,12	
50	Санузел	2,37	
51	Санузел	5,82	
52	Коридор	29,66	
53	Ассистентская	35,59	
54	Рецептурная-экспедиционная	18,92	
55	Информационная	14,04	
56	Коридор	6,70	
57	Складское помещение	9,80	
58	Электротехническая мастерская	12,97	
59	Мастерская по ремонту мед.оборудования	21,23	
60	Помещение для телекоммуникации	13,53	
61	Коридор	9,80	
62	Сантехническая мастерская	20,67	
63	Электрощитовая	32,27	
64	Камера для хранения мед.отходов	7,66	
65	Помещение для холодильной установки	7,20	
66	Холл	6,22	
67	Холл	68,68	
68	Лифтовой холл	6,62	
69	Столовая	66,72	
70	Буфетная	23,48	
71	Кладовая	6,55	
72	Коридор	16,47	
73	Коридор	1,93	
74	Коридор	13,02	
75	Санпропускник для персонала	6,69	
76	Родовой бокс	34,27	
77	Санитарная комната	8,71	
78	Коридор	5,20	
79	Смотровой кабинет	18,86	
80	Смотровой кабинет	20,59	
81	Помещение для обработки роженец	15,71	
82	Коридор	4,96	
83	Помещение фильтра для приема роженец	22,10	
84	Кладовая	4,11	
85	Справочная	5,99	
86	Вестибюль	19,22	
87	Коридор	2,83	
88	Санузел	2,19	
89	Санузел	1,56	
90	Коридор	69,46	
91	Кладовая	4,58	
92	Кладовая	3,91	

Экспликация помещений

Номер помещения	Наименование	Площадь, м²	Кат. помещений
93	Кладовая	3,96	
94	Коридор	47,94	
95	Мусорокамера	5,64	
96	Лестничная клетка	16,22	
97	Моечная	13,28	
97.1	Помещение	12,08	
98	Раздевальная	6,86	
99	Одевальная	6,52	
100	Смотровой кабинет	20,46	
101	Коридор	5,15	
102	Вестибюль	21,92	
103	Санузел	1,69	
104	Санузел	1,52	
105	Коридор	22,38	
106	Помещение для обработки роженец	8,45	
107	Фотолаборатория	7,61	
108	Комната для рентген аппарата	8,67	
109	Кладовая	4,00	
110	Санузел	1,79	
111	Санузел	2,44	
112	Санузел	3,32	
113	Кладовая	3,49	
114	Холл	102,04	
115	Гардеробная	12,39	
116	Лифт	5,82	
117	Лифт	2,97	
118	Лифтовой холл	13,68	
119	Лестничная клетка	14,99	
120	Лестничная клетка	17,58	
121	Помещение	13,28	
122	Гладильная	7,12	
123	Кладовая	14,38	
124	Кладовая	14,82	
125	Коридор	57,98	
126	Пожарный пост	17,32	
127	Радиоузел	18,93	
128	Санузел	3,74	
129	Кабинет	12,56	
130	Кабинет	23,99	
131	Холл	13,19	
132	Коридор	2,69	
133	Кабинет	15,54	
134	Санузел	1,39	
135	Санузел	1,40	
137	Коридор	83,29	
139	Помещение	5,49	

2258,30

Условные обозначения

Коридор - наименование помещения

3,21 - площадь помещения

(1 в треугольнике) - тип пола по проекту

ОК-1 - тип окна

(1 в круге) - тип двери

(Ап/1 в круге) - нумерация помещения

Примечания:

1. Смотреть совместно с листами АС-26,28,29,30,31;
2. Экспликация полов см. листы АС-35,36;
3. Ведомость внутренней отделки см. лист АС-37;
4. Спецификация элементов заполнения проемов см. лист АС-38;

Изм.	Кол.уч	Лист	№док.	Подпись	Дата
ГИП		Байтина			
Разработал		Кабылашитов			
Проверил		Байтина			
Норм. контроль		Сандибай			

АЖ2018/74-3 - АС

Капитальный ремонт зданий по ул.Рыскулова, 6 и 8 (Городская многопрофильная больница №2) акимата города Астана, расположенное по адресу: улица Турара Рыскулова, здание 6,8

Капитальный ремонт зданий по ул.Рыскулова, 6 и 8 (Городская многопрофильная больница №2) акимата города Астана

Стадия	Лист	Листов
РП	27	

План этажа на отм. ±0.000 (Монтажные работы)

ТОО "Ақтөбе Жоба"
ГСЛ 19008872
г.Актобе

Формат: А1А

План этажа на отм. +3.300 (Монтажные работы)

Схема блокировки

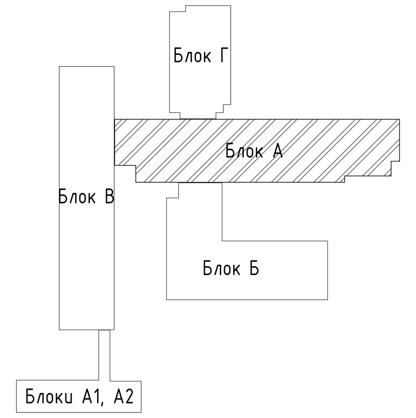

Экспликация помещений

Номер помещения	Наименование	Площадь, м²	Кат. помещений
А2/1	Лестничная клетка	16,22	
А2/2	Холл	37,46	
А2/3	Кабинет	19,91	
А2/4	Помещение для хран. и выдачи молока	16,95	
А2/5	Помещение для стерилизации посуды	18,64	
А2/6	Помещение для сцеживание грудного молока	9,60	
А2/7	Помещение сбора нестерильной посуды	8,17	
А2/8	Коридор	160,49	
А2/9	Комната личной гигиены персонала	4,94	
А2/10	Коридор	172,83	
А2/11	Лифтовой холл	12,46	
А2/12	Помещение	13,84	
А2/13	Помещение	10,91	
А2/14	Помещение	11,37	
А2/15	Лестничная клетка	17,42	
А2/16	Место для каталок	6,69	
А2/17	Коридор	5,23	
А2/18	Санузел	5,10	
А2/19	Палата	9,00	
А2/20	Коридор	6,56	
А2/21	Санузел	4,52	
А2/22	Палата	10,25	
А2/23	Санузел	4,50	
А2/24	Палата	10,25	
А2/25	Коридор	6,56	
А2/26	Санузел	4,52	
А2/27	Палата	10,25	
А2/28	Санузел	4,50	
А2/29	Палата	10,25	
А2/30	Коридор	6,56	
А2/31	Санузел	4,52	
А2/32	Палата	10,25	
А2/33	Санузел	4,50	
А2/34	Палата	10,25	
А2/35	Коридор	6,56	
А2/36	Санузел	4,52	
А2/37	Палата	10,25	
А2/38	Санузел	4,50	
А2/39	Палата	10,24	
А2/40	Коридор	7,25	
А2/41	Санузел	4,92	
А2/42	Палата	11,53	
А2/43	Санузел	4,35	

Экспликация помещений

Номер помещения	Наименование	Площадь, м²	Кат. помещений
А2/44	Палата	11,54	
А2/45	Коридор	7,83	
А2/46	Санузел	4,86	
А2/47	Палата	10,67	
А2/48	Холл	39,92	
А2/49	Пост мед.сестры для новорожденных	6,91	
А2/50	Пост дежурной мед.сестры	6,86	
А2/51	Холл	53,00	
А2/52	Комната личной гигиены	5,75	
А2/53	Душевая	4,42	
А2/54	Кладовая сбора для анализа	4,36	
А2/55	Клизменная	9,19	
А2/56	Санузел	4,60	
А2/57	Палата	10,54	
А2/58	Коридор	7,04	
А2/59	Санузел	4,52	
А2/60	Палата	9,35	
А2/61	Санузел	4,25	
А2/62	Палата	9,22	
А2/63	Коридор	7,04	
А2/64	Санузел	4,52	
А2/65	Палата	9,48	
А2/66	Санузел	4,25	
А2/67	Палата	9,22	
А2/68	Коридор	7,04	
А2/69	Санузел	4,52	
А2/70	Палата	9,48	
А2/71	Санузел	4,25	
А2/72	Палата	9,22	
А2/73	Коридор	7,04	
А2/74	Санузел	4,55	
А2/75	Палата	9,52	
А2/76	Коридор	67,16	
А2/77	Кладовая	4,36	
А2/78	ПУИ	4,63	
А2/79	Санузел	2,40	
А2/80	Санузел	1,53	
А2/81	Кабинет	11,37	
А2/82	Холл	18,30	
А2/83	Лестничная клетка	17,36	
А2/84	Кабинет	15,88	
А2/85	Коридор	59,04	
А2/86	Коридор	4,57	

Экспликация помещений

Номер помещения	Наименование	Площадь, м²	Кат. помещений
А2/87	Палата	9,48	
А2/88	Санузел	4,31	
А2/89	Санузел	4,34	
А2/90	Палата	9,65	
А2/91	Коридор	6,88	
А2/92	Санузел	4,58	
А2/93	Палата	9,06	
А2/94	Палата	15,02	
А2/95	Санузел	4,30	
А2/96	Коридор	6,13	
А2/97	Санузел	4,34	
А2/98	Палата	13,97	
А2/99	Помещение	21,80	
А2/100	Палата	13,33	
А2/101	Коридор	4,13	
А2/102	Санузел	4,29	
А2/103	Санузел	4,60	
А2/104	Палата	15,30	
А2/105	Палата	14,54	
А2/106	Коридор	8,01	
А2/107	Санузел	4,33	
А2/108	Санузел	4,35	
А2/109	Палата	15,12	
А2/110	Палата	14,14	
А2/111	Коридор	7,84	
А2/112	Санузел	4,36	
А2/113	Санузел	4,24	
А2/114	Палата	13,85	
А2/115	Палата	13,66	
А2/116	Коридор	6,88	
А2/117	Санузел	4,35	
А2/118	Санузел	4,08	
А2/119	Палата	13,85	
А2/120	Палата	13,66	
А2/121	Коридор	6,88	
А2/122	Санузел	4,54	
А2/123	Санузел	4,69	
А2/124	Палата	14,14	
А2/125	Палата	13,37	
А2/126	Коридор	6,73	
А2/127	Санузел	4,11	
А2/128	Помещение	46,41	

Экспликация помещений

Номер помещения	Наименование	Площадь, м²	Кат. помещений
А2/129	Коридор	141,35	
А2/130	Пост мед.сестры для новорожденных	7,22	
А2/131	Пост дежурной мед.сестры	5,97	
А2/132	Кладовая	4,60	
А2/133	Кладовая	5,50	
А2/134	Санузел	6,13	
А2/135	Помещение для мытья и стерилиз. суден	14,15	
А2/136	Санузел	2,11	
А2/137	Санузел	1,20	
А2/138	Санузел	1,26	
А2/139	Санузел	2,37	
А2/140	Комната личной гигиены персонала	3,98	
А2/141	Душевая	3,56	
А2/142	Кладовая	5,20	
А2/143	Коридор	54,53	
А2/144	Лифтовой холл	6,57	
А2/145	Столовая	53,69	
А2/146	Буфетная	23,46	
А2/147	Бельесброс	5,49	
А2/148	Помещение для хранения каталок	6,52	
А2/149	Кабинет	24,19	
А2/150	Кладовая для хранен.медикаментов	2,59	
А2/151	Коридор	15,73	
А2/152	Кладовая для хранен.медикаментов	11,40	
А2/153	Коридор	6,87	
А2/154	Комната для хранен.иньекций	13,44	
А2/155	Кладовая	4,37	
А2/156	Кабинет	15,28	
А2/157	Кабинет	18,01	
А2/158	Кабинет	18,01	
А2/159	Кабинет	16,97	
А2/160	Кабинет	19,04	
А2/161	Помещение	15,69	
А2/162	Помещение	12,23	
А2/163	Помещение	11,02	
А2/164	Помещение	12,39	
А2/165	Помещение	11,39	
А2/166	Кладовая	5,82	
А2/167	Санузел	1,53	
А2/168	Санузел	1,35	
А2/169	Коридор	30,42	
		2267,40	

Условные обозначения

- Коридор – наименование помещения
- 3,21 – площадь помещения
- (1 в треугольнике) – тип пола по проекту
- ОК-1 – тип окна
- (1 в круге) – тип двери
- (Ап/1 в круге) – нумерация помещения

Примечания:

1. Смотреть совместно с листами АС-26,27,29,30,31;
2. Экспликация полов см. листы АС-35,36;
3. Ведомость внутренней отделки см. лист АС-37;
4. Спецификация элементов заполнения проемов см. лист АС-38;

Изм.	Кол.уч	Лист	№док.	Подпись	Дата
ГИП		Байтина			
Разработал		Кабылашитов			
Проверил		Байтина			
Норм. контроль		Сандибай			

АЖ2018/74-3 - АС

Капитальный ремонт зданий по ул.Рыскулова, 6 и 8 (Городская многопрофильная больница №2) акимата города Астана, расположенное по адресу: улица Турара Рыскулова, здание 6,8

Капитальный ремонт зданий по ул.Рыскулова, 6 и 8 (Городская многопрофильная больница №2) акимата города Астана

Стадия	Лист	Листов
РП	28	

План этажа на отм. +3.300 (Монтажные работы)

ТОО "Ақтөбе Жоба"
ГСЛ 19008872
г.Актобе

Формат: А1А

План этажа на отм. +6.600 (Монтажные работы)

Схема блокировки

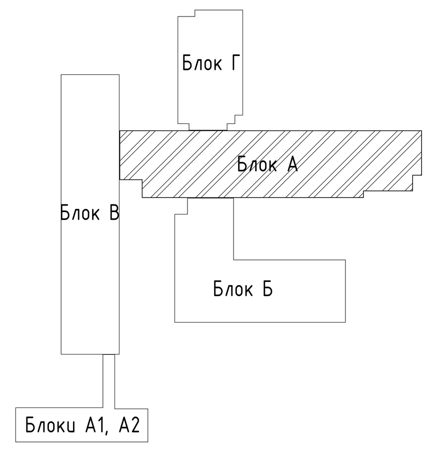

Экспликация помещений

Номер помещения	Наименование	Площадь, м²	Кат. помещений
А3/1	Лестничная клетка	16,19	
А3/2	Кабинет	10,85	
А3/3	Кабинет	16,44	
А3/4	Моечная наркозно-дыхательной аппаратуры	10,36	
А3/5	Кабинет	14,59	
А3/6	Помещение разборки и мытья инструментов	10,46	
А3/7	Коридор	8,33	
А3/8	Кабинет	9,00	
А3/9	Кладовая переносной аппаратуры	9,12	
А3/10	Лаборатория экспресс диагностики	23,06	
А3/11	Коридор	28,54	
А3/12	Материальная	6,78	
А3/13	Помещение для хранения и подготовки крови к переливанию	6,19	
А3/14	Помещение личной гигиены персонала	2,42	
А3/15	Санузел	3,26	
А3/16	Помещение	6,21	
А3/17	Кладовая	4,01	
А3/18	Санпропускник	5,55	
А3/19	Санпропускник	8,38	
А3/20	Лифтовой холл	19,43	
А3/21	Холл	108,78	
А3/22	Комната хранения натронной извести	8,97	
А3/23	Помещение гипербарической оксигенации	34,39	
А3/24	Лестничная клетка	17,42	
А3/25	Коридор	7,96	
А3/26	Санпропускник	3,19	
А3/27	Санпропускник	3,59	
А3/28	Санпропускник	3,87	
А3/29	Санпропускник	3,91	
А3/30	Коридор	8,61	
А3/31	Санузел	5,15	
А3/32	Предродовая палата	25,58	
А3/33	Коридор	12,86	
А3/34	Родовой зал	25,81	
А3/35	Санузел	3,80	
А3/36	Санузел	3,26	
А3/37	Родовой зал	32,87	
А3/38	Коридор	10,37	
А3/39	Предродовая палата	35,48	
А3/40	Санузел	3,51	
А3/41	Коридор	4,40	
А3/42	Малая операционная	20,90	
А3/43	Предоперационная	7,98	
А3/44	Индивидуальная родовая палата	33,78	

Экспликация помещений

Номер помещения	Наименование	Площадь, м²	Кат. помещений
А3/45	Подготовление персонала	12,74	
А3/46	Коридор	5,44	
А3/47	Санузел	4,10	
А3/48	Коридор	17,69	
А3/49	Кабинет	12,10	
А3/50	Кабинет	7,26	
А3/51	Реанимационная для новорожденных	16,28	
А3/52	Санузел	2,92	
А3/53	Коридор	2,43	
А3/54	Палата интенсивной терапии	48,54	
А3/55	Палата интенсивной терапии	49,83	
А3/56	Коридор	2,53	
А3/57	Санузел	2,68	
А3/58	Коридор	101,80	
А3/59	Комната гигиены персонала	5,30	
А3/60	Душевая	4,08	
А3/61	Помещение разборки и мытья инструментов	10,69	
А3/62	Кладовая	4,47	
А3/63	ПУИ	4,53	
А3/64	Санузел	4,23	
А3/65	Помещение центрального пульта системы слежения	11,45	
А3/66	Вестибюль	26,56	
А3/67	Лестничная клетка	17,36	
А3/68	Санузел	2,91	
А3/69	Коридор	2,46	
А3/70	Палата интенсивной терапии	47,94	
А3/71	Палата интенсивной терапии	50,07	
А3/72	Коридор	2,82	
А3/73	Санузел	3,21	
А3/74	Коридор	18,72	
А3/75	Душевая	3,00	
А3/76	Комната гигиены персонала	4,30	
А3/77	Санузел	2,35	
А3/78	Санузел	3,38	
А3/79	Помещение для мытья и стерилизации суден	16,75	
А3/80	Санузел	3,32	
А3/81	Кладовая чистого белья	5,85	
А3/82	Кладовая	12,07	
А3/83	Помещение хранения крови и кровезаменителей	8,96	
А3/84	Материальная	9,97	
А3/85	Кладовая наркозно-дыхательной аппаратуры	8,76	
А3/86	Комната персонала	9,25	
А3/87	Коридор	96,22	
А3/88	Холл	19,95	

Экспликация помещений

Номер помещения	Наименование	Площадь, м²	Кат. помещений
А3/89	Подготовительное персонала	9,53	
А3/90	Коридор	3,92	
А3/91	Санузел	3,56	
А3/92	Индивидуальная родовая палата	32,69	
А3/93	Предоперационная	7,80	
А3/94	Малая операционная	17,87	
А3/95	Коридор	4,47	
А3/96	Предродовая палата	17,04	
А3/97	Коридор	9,07	
А3/98	Родовой зал	39,89	
А3/99	Санузел	4,53	
А3/100	Санузел	4,20	
А3/101	Родовой зал	24,94	
А3/102	Коридор	9,91	
А3/103	Предродовая палата	25,13	
А3/104	Санузел	4,20	
А3/105	Коридор	118,52	
А3/106	Кабинет	15,28	
А3/107	Помещение	4,09	
А3/108	Кабинет	11,15	
А3/109	Лифтовой холл	6,57	
А3/110	Столовая	27,67	
А3/111	Бельесброс	5,49	
А3/112	Буфетная	18,65	
А3/113	Помещение психологической разгрузки	23,67	
А3/114	Комната сестры хозяйки	8,11	
А3/115	Коридор	10,61	
А3/116	Предоперационная	17,54	
А3/117	Стерилизационная	13,50	
А3/118	Предоперационная	38,06	
А3/119	Наркозная	19,68	
А3/120	Операционная	36,72	
А3/121	Стерилизационная	14,12	
А3/122	Предоперационная	18,52	
А3/123	Коридор	93,19	
А3/126	Монтажная аппаратов жизнеобеспечения	18,72	
А3/127	Помещение хранения наркозно-дыхательной аппаратуры	15,40	
А3/128	Помещение гипотермии	10,71	
А3/129	Дезинфекционная наркозно-дыхательной аппаратуры	11,21	
А3/130	Коридор	8,59	
А3/131	Холл	52,06	
А3/132	Коридор	2,60	
А3/133	Коридор	12,36	
А3/134	Мусорокамера	2,21	
А3/135	Мусорокамера	3,18	
		2209,81	

Условные обозначения

- Коридор – наименование помещения
- 3,21 – площадь помещения
- △1 – тип пола по проекту
- ОК-1 – тип окна
- (1) – тип двери
- (Ап/1) – нумерация помещения

Примечания:

1. Смотреть совместно с листами АС-26,27,28,30,31;
2. Экспликация полов см. листы АС-35,36;
3. Ведомость внутренней отделки см. лист АС-37;
4. Спецификация элементов заполнения проемов см. лист АС-38;

						АЖ2018/74-3 - АС
						Капитальный ремонт зданий по ул.Рыскулова, 6 и 8 (Городская многопрофильная больница №2) акимата города Астана, расположенное по адресу: улица Турара Рыскулова, здание 6,8
Изм.	Кол.уч	Лист	№док.	Подпись	Дата	
ГИП		Байтина				Капитальный ремонт зданий по ул.Рыскулова, 6 и 8 (Городская многопрофильная больница №2) акимата города Астана — Стадия: РП; Лист: 29; Листов:
Разработал		Кабылашитов				
Проверил		Байтина				
Норм. контроль		Сандибай				План этажа на отм. +6.600 (Монтажные работы) — ТОО "Ақтөбе Жоба" ГСЛ 19008872 г.Актобе

Формат: А1А

План этажа на отм. +9.900 (Монтажные работы)

Схема блокировки

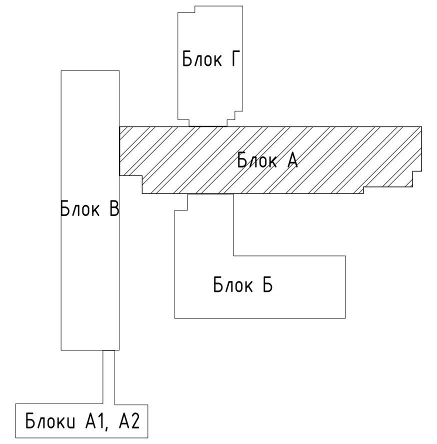

Условные обозначения

- Коридор – наименование помещения
- 3,21 – площадь помещения
- △1 – тип пола по проекту
- ОК-1 – тип окна
- ◯1 – тип двери
- Ап/1 – нумерация помещения

Экспликация помещений

Номер помещения	Наименование	Площадь, м²	Кат. помещений
А4/1	Лестничная клетка	16,19	
А4/2	Холл	18,48	
А4/2.1	Помещение	18,22	
А4/3	Помещение для хранения физиотерапетической аппаратуры	18,89	
А4/4	Комната сестры хозяйки	17,12	
А4/5	Комната старш.мед.сестры	17,76	
А4/6	Кабинет	19,06	
А4/7	Лифтовой холл	13,48	
А4/8	Комната персонала	17,16	
А4/9	Кабинет физиотерапии	17,95	
А4/10	Кабинет функциональной диагностики	20,43	
А4/11	Комната для сбора и обработки грудного молока	17,91	
А4/12	Комната для сбора и обработки грудного молока	18,79	
А4/13	Изолятор	13,30	
А4/14	Коридор	5,09	
А4/15	Палата	13,30	
А4/16	Палата	13,30	
А4/17	Палата	13,86	
А4/18	Коридор с постом дежурной мед.сестры	16,65	
А4/19	Лаборатория экспресс диагностики	24,84	
А4/20	Помещение	23,21	
А4/21	Коридор	127,19	
А4/22	Палата	13,49	
А4/23	Палата	12,94	
А4/24	Палата	13,49	
А4/25	Палата	11,56	
А4/26	Коридор с постом дежурной мед.сестры	23,74	
А4/27	Процедурная	18,26	
А4/28	Процедурная	17,76	
А4/29	Изолятор	11,91	
А4/30	Палата	11,87	
А4/31	Палата	11,87	
А4/32	Палата	11,87	
А4/33	Коридор	6,47	
А4/34	Коридор с постом дежурной мед.сестры	17,70	
А4/35	Коридор	56,37	
А4/36	Комната личной гигиены персонала	5,40	
А4/37	Душевая	1,94	
А4/38	Душевая	1,32	
А4/39	Кладовая для сбора анализа	3,57	
А4/40	Клизменная	8,82	
А4/41	Пост дежурной мед.сестры	5,20	
А4/42	ПУИ	4,89	
А4/43	Санузел	4,25	
А4/44	Санузел	2,55	
А4/45	Комната для хранения медикаментов и инструментов	9,08	
А4/46	Комната для хранения разведения вакцин БЦЖ	7,96	
А4/47	Вестибюль	18,44	
А4/48	Коридор	4,81	
А4/49	Коридор	53,96	
А4/50	Лестничная клетка	17,36	
А4/51	Санузел	2,26	
А4/52	Палата	10,83	
А4/53	Коридор	6,28	
А4/54	Санузел	2,43	
А4/55	Палата	12,37	
А4/56	Санузел	2,22	
А4/57	Палата	24,86	
А4/58	Коридор	6,83	
А4/59	Санузел	2,39	
А4/60	Санузел	2,46	
А4/61	Палата	11,04	
А4/62	Коридор	6,34	
А4/63	Санузел	2,39	
А4/64	Палата	12,66	
А4/65	Коридор	4,57	
А4/66	Помещение для хранения каталок	6,51	
А4/67	Коридор	5,27	
А4/68	Кладовая мягкого инвентаря	4,91	
А4/69	Душевая	1,36	
А4/70	Душевая	1,89	
А4/71	Комната личной гигиены	4,24	
А4/72	Санузел	1,49	
А4/73	Санузел	2,07	
А4/74	Санузел	1,79	
А4/75	Санузел	2,29	
А4/76	Помещение для мытья и стерилизации суден	14,36	
А4/77	Санузел	6,75	
А4/78	Кладовая чистого белья	7,65	
А4/79	Отсек для хранения чистых кювезов	10,38	
А4/80	Отсек для дезинфекции кювезов	10,64	
А4/81	Помещение для хранения физиотерапетической аппаратуры	14,45	
А4/82	Пост дежурной мед.сестры	6,48	
А4/83	Холл	27,32	
А4/84	Холл	37,85	
А4/85	Процедурная	18,94	
А4/86	Кабинет	20,30	
А4/87	Санузел	2,38	
А4/88	Палата	13,01	
А4/89	Коридор	6,63	
А4/90	Палата	12,98	
А4/91	Санузел	2,30	
А4/92	Санузел	2,11	
А4/93	Палата	24,91	
А4/94	Коридор	6,03	
А4/95	Санузел	2,50	
А4/96	Санузел	2,30	
А4/97	Палата	11,99	
А4/98	Коридор	6,03	
А4/99	Палата	12,33	
А4/100	Санузел	2,30	
А4/101	Процедурная	17,38	
А4/102	Коридор	93,21	
А4/103	Спальня для матерей	35,03	
А4/104	Комната отдыха	21,21	
А4/105	Помещение	19,22	
А4/106	Лифтовой холл	6,43	
А4/107	Холл	106,70	
А4/108	Лестничная клетка	17,42	
А4/109	Бельесброс	5,49	
А4/110	Буфетная	18,36	
А4/111	Столовая	42,02	
А4/112	Помещение психологической разгрузки	36,90	
А4/113	Палата	9,55	
А4/114	Палата	10,04	
А4/115	Палата	10,28	
А4/116	Коридор с постом дежурной мед.сестры	24,48	
А4/117	Палата	9,76	
А4/118	Палата	9,93	
А4/119	Палата	10,02	
А4/120	Коридор с постом дежурной мед.сестры	21,10	
А4/121	Комната для хранения медикаментов и инструментов	7,98	
А4/122	Комната персонала	14,58	
А4/123	Кабинет	16,27	
А4/124	Коридор	79,49	
А4/127	Реанимационная для новорожденных	36,95	
А4/128	Коридор	24,39	
А4/129	Мусорокамера	2,37	
А4/130	Мусорокамера	3,02	
А4/131	Коридор	6,11	
А4/132	Предреанимационная	18,31	
А4/133	Холл	26,92	
А4/134	Коридор	4,58	
А4/135	Кладовая чистого белья	6,27	
А4/136	Кладовая врем.хран.грязного белья	6,29	
А4/137	Комната личной гигиены персонала	4,47	
А4/138	Санузел	1,81	
А4/139	Санузел	1,62	
А4/140	Коридор	71,59	
А4/141	Вестибюль	10,97	
А4/142	Санпропускник	6,29	
А4/143	Санпропускник	5,32	
А4/144	Санпропускник	7,87	
А4/145	Санпропускник	5,47	
А4/146	Помещение	13,25	
А4/147	Помещение	12,03	
		2214,39	

Примечания:
1. Смотреть совместно с листами АС-26,27,28,29,31;
2. Экспликация полов см. листы АС-35,36;
3. Ведомость внутренней отделки см. лист АС-37;
4. Спецификация элементов заполнения проемов см. лист АС-38;

Изм.	Кол.уч	Лист	№док.	Подпись	Дата	АЖ2018/74-3 - АС		
						Капитальный ремонт зданий по ул.Рыскулова, 6 и 8 (Городская многопрофильная больница №2) акимата города Астана, расположенное по адресу: улица Турара Рыскулова, здание 6,8		
ГИП		Байтина				Капитальный ремонт зданий по ул.Рыскулова, 6 и 8 (Городская многопрофильная больница №2) акимата города Астана	Стадия: РП	Лист: 30 / Листов:
Разработал		Кабылашитов						
Проверил		Байтина						
Норм. контроль		Сандибай				План этажа на отм. +9.900 (Монтажные работы)	ТОО "Ақтөбе Жоба" ГСЛ 19008872 г.Актобе	

Формат: А1А

План этажа на отм. +13.330 (Монтажные работы)

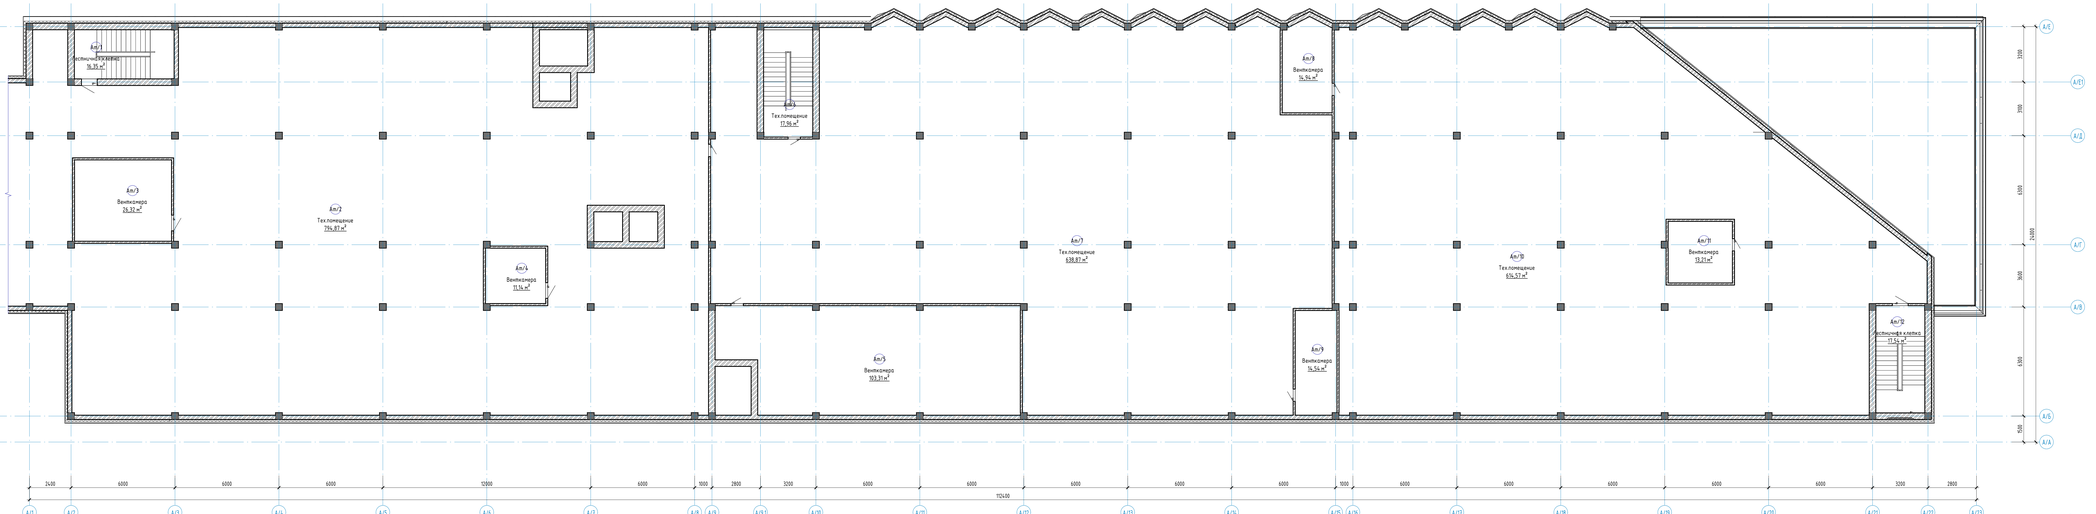

Условные обозначения

Коридор - наименование помещения

Кл/1 - нумерация помещения

16,35 - площадь помещения

А-1 - тип оборудования

Экспликация помещений

Номер помещения	Наименование	Площадь, м²	Кол. помещений
Кл/1	Лестничная клетка	16,35	
Вн/2	Тех.помещение	196,87	
Вн/3	Венткамера	26,32	
Вн/4	Венткамера	11,14	
Вн/5	Венткамера	103,31	
Вн/6	Тех.помещение	17,96	
Вн/7	Тех.помещение	638,87	
Вн/8	Венткамера	14,54	
Вн/9	Венткамера	14,54	
Вн/10	Тех.помещение	674,57	
Вн/11	Венткамера	13,21	
Кл/12	Лестничная клетка	17,54	

Схема блокировки

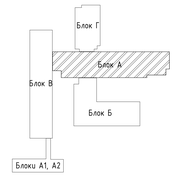

Примечания:

1. Смотреть совместно с листами АС-26,27,28,29,30;
2. Экспликация полов см. листы АС-35,36;
3. Ведомость внутренних отделки см. лист АС-37;
4. Спецификация элементов заполнения проемов см. лист АС-38;

Изм.	Кол.уч.	Лист	№док.	Подпись	Дата	
ГИП		Бойтина				
Разработал		Кобызашвили				
Проверил		Бойтина				
Нач. отд.						
Норм. контроль		Сандибай				

АЖ2018/74-3 - АС

Капитальный ремонт здания по ул.Рыскулова, 6 и 8 Городской многопрофильной больницы №2 оказания скорой помощи, расположенного по адресу: город Талдыкорган, здание 6,8

Стадия	Лист	Листов
РП	31	

ТОО "Архитектурная Жобы"
ГСЛ 19008872
г.Алматы

План этажа на отм. +13.330 (Монтажные работы)

Копировал

Формат А1х3

Разрез 1-1 (Монтажные работы)

Примечания:
1. Смотреть совместно с листом АС-33;
2. План кровли см. лист АС-34;

Изм.	Кол.уч	Лист	№док.	Подпись	Дата	АЖ2018/74-3 - АС			
ГИП		Байтина				Капитальный ремонт зданий по ул.Рыскулова, 6 и 8 (Городская многопрофильная больница №2) акимата города Астана, расположенное по адресу: улица Турара Рыскулова, здание 6,8			
Разработал		Кабылашитов				Капитальный ремонт зданий по ул.Рыскулова, 6 и 8 (Городская многопрофильная больница №2) акимата города Астана	Стадия	Лист	Листов
Проверил		Байтина					РП	32	
Норм. контроль		Сандибай				Разрез 1-1 (Монтажные работы)	ТОО "Ақтөбе Жоба" ГСЛ 19008872 г.Актобе		

Формат: А3х3

Взам. инв. №
Подп. и дата
Инв. № подл.

Разрез 2-2 (Монтажные работы)

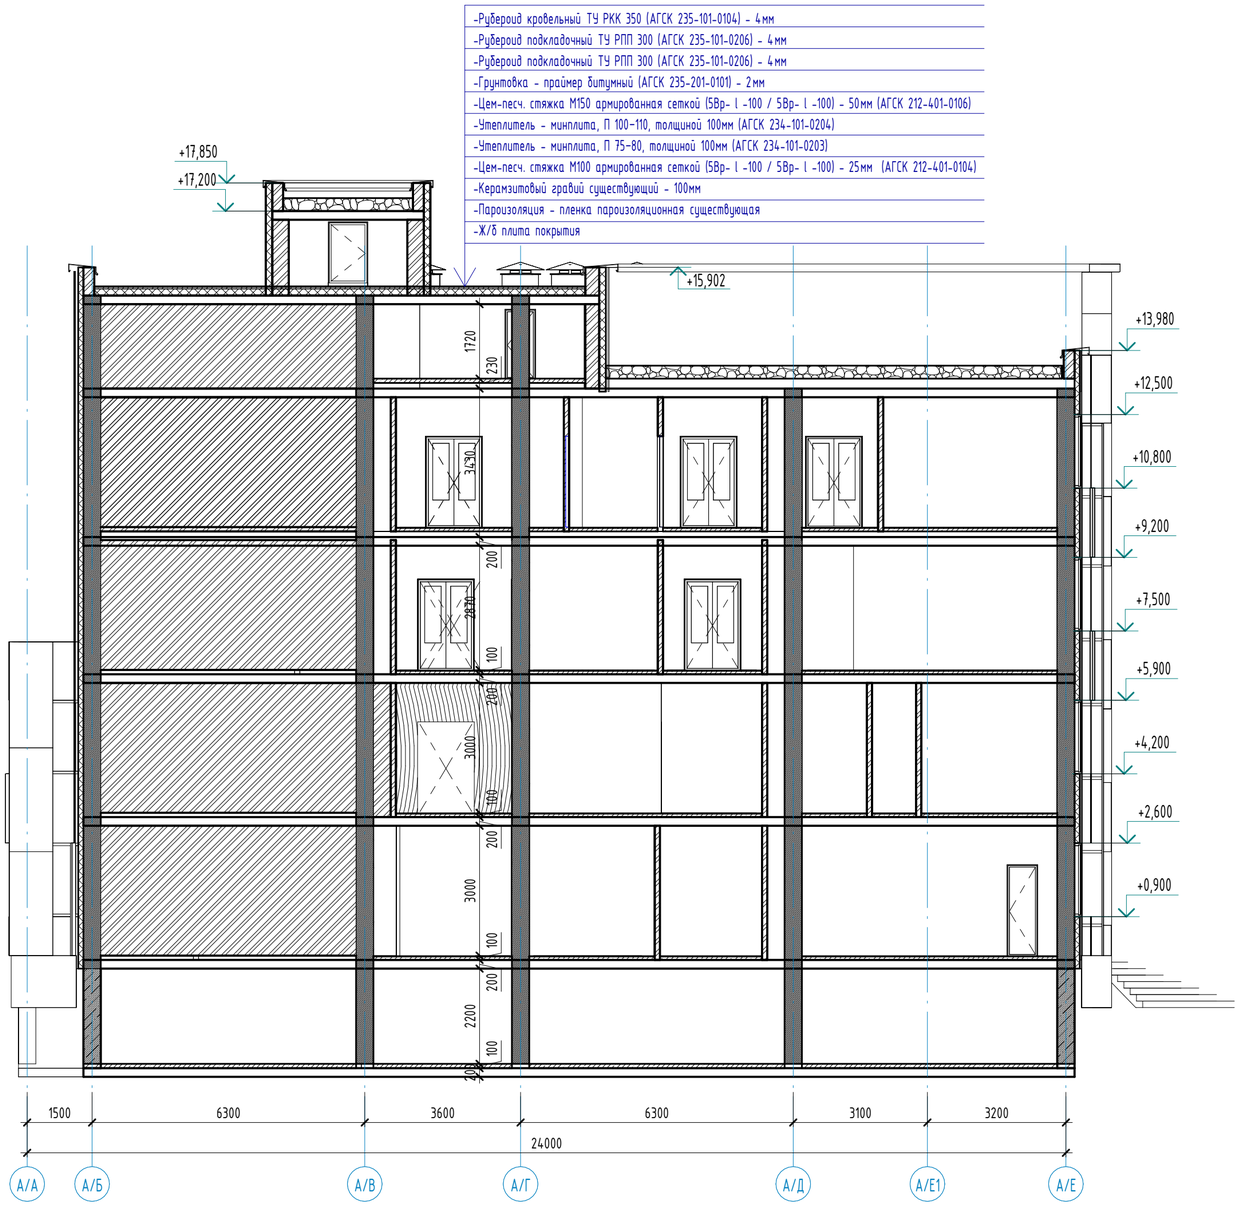

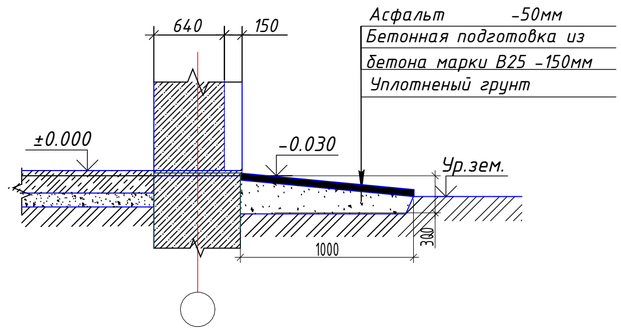

Спецификация материалов отмостки

Марка	Наименование стен и переородок, мм	S площадь, (м2)
1	Покрытие - Асфальт толщ. 50мм. (АГСК 212-501-0201)	103.14 м2
2	Бетонная подготовка из бетона марки В25 (АГСК 212-101-0901)	103.14 м2

Примечания:

1. Смотреть совместно с листом АС-32;
2. План кровли см. лист АС-34;

Изм.	Кол.уч	Лист	№док.	Подпись	Дата	АЖ2018/74-3 - АС			
						Капитальный ремонт зданий по ул.Рыскулова, 6 и 8 (Городская многопрофильная больница №2) акимата города Астана, расположенное по адресу: улица Турара Рыскулова, здание 6,8			
ГИП		Байтина				Капитальный ремонт зданий по ул.Рыскулова, 6 и 8 (Городская многопрофильная больница №2) акимата города Астана	Стадия	Лист	Листов
Разработал		Кабылашитов					РП	33	
Проверил		Байтина				Разрез 2-2 (Монтажные работы)	ТОО "Ақтөбе Жоба" ГСЛ 19008872 г.Актобе		
Норм. контроль		Сандибай							

Взам. инв. №

Подп. и дата

Инв. № подл.

Формат: А2А

План кровли (Монтажные работы)

Спецификация кровли

Марка	Состав	Площадь
Тип 1	-Рубероид кровельный ТУ РКК 350 (АГСК 235-101-0104) - 4мм -Рубероид подкладочный ТУ РПП 300 (АГСК 235-101-0206) - 4мм -Рубероид подкладочный ТУ РПП 300 (АГСК 235-101-0206) - 4мм -Грунтовка - праймер битумный (АГСК 235-201-0101) - 2мм -Цем-песч. стяжка М150 армированная сеткой (5Вр- l -100 / 5Вр- l -100) - 50мм (АГСК 212-401-0106) -Утеплитель - минплита, П 100-110, толщиной 100мм (АГСК 234-101-0204) -Утеплитель - минплита, П 75-80, толщиной 100мм (АГСК 234-101-0203) -Цем-песч. стяжка М100 армированная сеткой (5Вр- l -100 / 5Вр- l -100) - 25мм (АГСК 212-401-0104) -Керамзитовый гравий существующий - 100мм -Пароизоляция - пленка пароизоляционная существующая -Ж/б плита покрытия	2375,85 м^2

Узел сопряжения кровли с водосточной воронкой

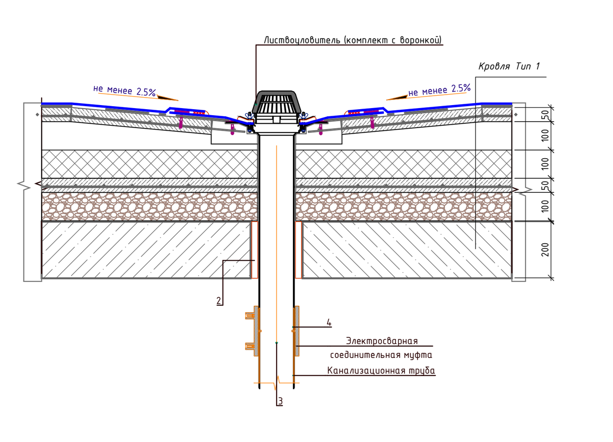

Схема блокировки

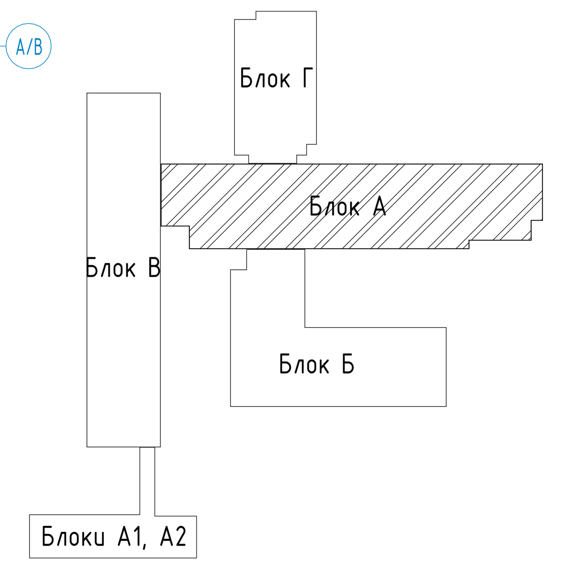

Ведомость деталей

Поз.	Эскиз
Ф-1	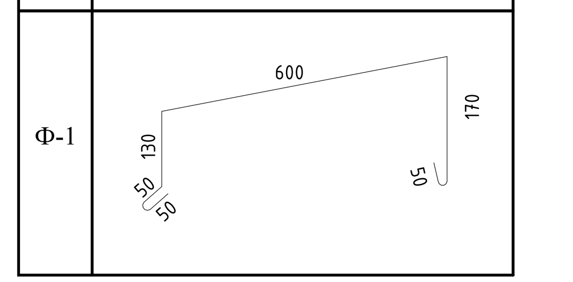

Примечания:

1. Замена парапетной доборки (поз.Ф-1) из оцинкованной стали 0.7мм по ГОСТ 14918-2020;
2. Расход парапетной доборки (245,47м в длину и 1,05м в ширину) - 257,75 м^2 (1542,80 кг);
3. Перед изготовлением провести контрольные замеры;
4. Расход сетки (5Вр-l-100/5Вр-l-100) ц/п стяжки М150 - 6,534 тонн;
5. Расход сетки (5Вр-l-100/5Вр-l-100) ц/п стяжки М100 - 6,534 тонн.

						АЖ2018/74-3 - АС
						Капитальный ремонт зданий по ул.Рыскулова, 6 и 8 (Городская многопрофильная больница №2) акимата города Астана, расположенное по адресу: улица Турара Рыскулова, здание 6,8
Изм.	Кол.уч	Лист	№док.	Подпись	Дата	
ГИП		Байтина				Капитальный ремонт зданий по ул.Рыскулова, 6 и 8 (Городская многопрофильная больница №2) акимата города Астана — Стадия: РП; Лист: 34; Листов:
Разработал		Кабылашитов				
Проверил		Байтина				
						План кровли (Монтажные работы) — ТОО "Ақтөбе Жоба" ГСЛ 19008872 г.Актобе
Норм. контроль		Сандибай				

Формат: А3х3

Ведомость внутренней отделки помещений

Номер помещения	Наименование или номер помещения	Вид отделки элементов интерьера				Примечание
		Потолок	Площадь, м^2	Стены или перегородки	Площадь, м^2	
1-этаж						
14	Раздевальная	-Затирка -Шпатлевочный слой сухихгипсовых смесей δ=3мм (АГСК 232-501-0301) -Водоэмульсионная окраска (АГСК 236-202-0301)	12,53 м^2	-Улуч. штукатурка (АГСК 212-402-0107) -Улуч. водоэм. окраска (АГСК 236-202-0301)	43,53 м^2	
15	Душевая	-Затирка -Шпатлевочный слой сухихгипсовых смесей δ=3мм (АГСК 232-501-0301) -Водоэмульсионная окраска (АГСК 236-202-0301)	1,06 м^2	-Штукатурка (АГСК 212-402-0107) -Глазурованная плитка (АГСК 232-201-0101)	10,47 м^2	
16	Душевая	-Затирка -Шпатлевочный слой сухихгипсовых смесей δ=3мм (АГСК 232-501-0301) -Водоэмульсионная окраска (АГСК 236-202-0301)	1,06 м^2	-Штукатурка (АГСК 212-402-0107) -Глазурованная плитка (АГСК 232-201-0101)	10,47 м^2	
17	Санузел	-Затирка -Шпатлевочный слой сухихгипсовых смесей δ=3мм (АГСК 232-501-0301) -Водоэмульсионная окраска (АГСК 236-202-0301)	3,25 м^2	-Штукатурка (АГСК 212-402-0107) -Глазурованная плитка (АГСК 232-201-0101)	20,25 м^2	
18	Санузел	-Затирка -Шпатлевочный слой сухихгипсовых смесей δ=3мм (АГСК 232-501-0301) -Водоэмульсионная окраска (АГСК 236-202-0301)	3,25 м^2	-Штукатурка (АГСК 212-402-0107) -Глазурованная плитка (АГСК 232-201-0101)	20,25 м^2	
19	Помещение для лекарственных вещей	-Затирка -Шпатлевочный слой сухихгипсовых смесей δ=3мм (АГСК 232-501-0301) -Водоэмульсионная окраска (АГСК 236-202-0301)	8,24 м^2	-Улуч. штукатурка (АГСК 212-402-0107) -Улуч. водоэм. окраска (АГСК 236-202-0301)	35,97 м^2	
20	Помещение для лекарственных вещей	-Затирка -Шпатлевочный слой сухихгипсовых смесей δ=3мм (АГСК 232-501-0301) -Водоэмульсионная окраска (АГСК 236-202-0301)	8,88 м^2	-Улуч. штукатурка (АГСК 212-402-0107) -Улуч. водоэм. окраска (АГСК 236-202-0301)	35,73 м^2	
21	ПУИ	-Затирка -Шпатлевочный слой сухихгипсовых смесей δ=3мм (АГСК 232-501-0301) -Водоэмульсионная окраска (АГСК 236-202-0301)	3,94 м^2	-Штукатурка (АГСК 212-402-0107) -Глазурованная плитка (АГСК 232-201-0101)	22,29 м^2	
22	Санузел	-Затирка -Шпатлевочный слой сухихгипсовых смесей δ=3мм (АГСК 232-501-0301) -Водоэмульсионная окраска (АГСК 236-202-0301)	3,35 м^2	-Штукатурка (АГСК 212-402-0107) -Глазурованная плитка (АГСК 232-201-0101)	20,79 м^2	
23	Помещение для готовых лекарственных препаратов	-Затирка -Шпатлевочный слой сухихгипсовых смесей δ=3мм (АГСК 232-501-0301) -Водоэмульсионная окраска (АГСК 236-202-0301)	18,87 м^2	-Улуч. штукатурка (АГСК 212-402-0107) -Улуч. водоэм. окраска (АГСК 236-202-0301)	57,69 м^2	
24	Распаковочная	-Затирка -Шпатлевочный слой сухихгипсовых смесей δ=3мм (АГСК 232-501-0301) -Водоэмульсионная окраска (АГСК 236-202-0301)	9,73 м^2	-Улуч. штукатурка (АГСК 212-402-0107) -Улуч. водоэм. окраска (АГСК 236-202-0301)	35,11 м^2	
25	Лестничная клетка	-Затирка -Шпатлевочный слой сухихгипсовых смесей δ=3мм (АГСК 232-501-0301) -Водоэмульсионная окраска (АГСК 236-202-0301)	13,56 м^2	-Улуч. штукатурка (АГСК 212-402-0107) -Улуч. водоэм. окраска (АГСК 236-202-0301)	43,95 м^2	
26	Коридор	-Затирка -Шпатлевочный слой сухихгипсовых смесей δ=3мм (АГСК 232-501-0301) -Подвесной потолок системы Armstrong, t=12 мм (АГСК 232-401-0102)	3,46 м^2	-Улуч. штукатурка (АГСК 212-402-0107) -Улуч. водоэм. окраска (АГСК 236-202-0301)	20,87 м^2	
27	Помещение для хранения горючей жидкости	-Затирка -Шпатлевочный слой сухихгипсовых смесей δ=3мм (АГСК 232-501-0301) -Водоэмульсионная окраска (АГСК 236-202-0301)	6,11 м^2	-Улуч. штукатурка (АГСК 212-402-0107) -Улуч. водоэм. окраска (АГСК 236-202-0301)	27,13 м^2	
28	Помещение для хранения стеклянной тары	-Затирка -Шпатлевочный слой сухихгипсовых смесей δ=3мм (АГСК 232-501-0301) -Водоэмульсионная окраска (АГСК 236-202-0301)	10,49 м^2	-Улуч. штукатурка (АГСК 212-402-0107) -Улуч. водоэм. окраска (АГСК 236-202-0301)	37,65 м^2	
29	Помещение для хранения предметов мед.назначения	-Затирка -Шпатлевочный слой сухихгипсовых смесей δ=3мм (АГСК 232-501-0301) -Водоэмульсионная окраска (АГСК 236-202-0301)	18,26 м^2	-Улуч. штукатурка (АГСК 212-402-0107) -Улуч. водоэм. окраска (АГСК 236-202-0301)	52,63 м^2	
30	Кабинет	-Затирка -Шпатлевочный слой сухихгипсовых смесей δ=3мм (АГСК 232-501-0301) -Водоэмульсионная окраска (АГСК 236-202-0301)	13,18 м^2	-Улуч. штукатурка (АГСК 212-402-0107) -Улуч. водоэм. окраска (АГСК 236-202-0301)	48,25 м^2	
31	Коридор	-Затирка -Шпатлевочный слой сухихгипсовых смесей δ=3мм (АГСК 232-501-0301) -Подвесной потолок системы Armstrong, t=12 мм (АГСК 232-401-0102)	3,11 м^2	-Улуч. штукатурка (АГСК 212-402-0107) -Улуч. водоэм. окраска (АГСК 236-202-0301)	19,83 м^2	
32	Кабинет	-Затирка -Шпатлевочный слой сухихгипсовых смесей δ=3мм (АГСК 232-501-0301) -Водоэмульсионная окраска (АГСК 236-202-0301)	13,82 м^2	-Улуч. штукатурка (АГСК 212-402-0107) -Улуч. водоэм. окраска (АГСК 236-202-0301)	42,87 м^2	
33	Помещение для хранения дез.средств и кислот	-Затирка -Шпатлевочный слой сухихгипсовых смесей δ=3мм (АГСК 232-501-0301) -Водоэмульсионная окраска (АГСК 236-202-0301)	5,67 м^2	-Улуч. штукатурка (АГСК 212-402-0107) -Улуч. водоэм. окраска (АГСК 236-202-0301)	35,04 м^2	
34	Помещение	-Затирка -Шпатлевочный слой сухихгипсовых смесей δ=3мм (АГСК 232-501-0301) -Водоэмульсионная окраска (АГСК 236-202-0301)	9,51 м^2	-Улуч. штукатурка (АГСК 212-402-0107) -Улуч. водоэм. окраска (АГСК 236-202-0301)	36,55 м^2	
35	Холл	-Затирка -Шпатлевочный слой сухихгипсовых смесей δ=3мм (АГСК 232-501-0301) -Водоэмульсионная окраска (АГСК 236-202-0301)	11,29 м^2	-Улуч. штукатурка (АГСК 212-402-0107) -Улуч. водоэм. окраска (АГСК 236-202-0301)	38,43 м^2	
36	Дистиляционная	-Затирка -Шпатлевочный слой сухихгипсовых смесей δ=3мм (АГСК 232-501-0301) -Водоэмульсионная окраска (АГСК 236-202-0301)	14,51 м^2	-Улуч. штукатурка (АГСК 212-402-0107) -Улуч. водоэм. окраска (АГСК 236-202-0301)	44,35 м^2	
37	Помещение для хранения чистой посуды	-Затирка -Шпатлевочный слой сухихгипсовых смесей δ=3мм (АГСК 232-501-0301) -Водоэмульсионная окраска (АГСК 236-202-0301)	7,42 м^2	-Улуч. штукатурка (АГСК 212-402-0107) -Улуч. водоэм. окраска (АГСК 236-202-0301)	31,59 м^2	
38	Кабинет	-Затирка -Шпатлевочный слой сухихгипсовых смесей δ=3мм (АГСК 232-501-0301) -Водоэмульсионная окраска (АГСК 236-202-0301)	21,85 м^2	-Улуч. штукатурка (АГСК 212-402-0107) -Улуч. водоэм. окраска (АГСК 236-202-0301)	61,93 м^2	
39	Стерилизационная лекарственных форм	-Затирка -Шпатлевочный слой сухихгипсовых смесей δ=3мм (АГСК 232-501-0301) -Водоэмульсионная окраска (АГСК 236-202-0301)	18,04 м^2	-Улуч. штукатурка (АГСК 212-402-0107) -Улуч. водоэм. окраска (АГСК 236-202-0301)	52,99 м^2	
40	Коридор	-Затирка -Шпатлевочный слой сухихгипсовых смесей δ=3мм (АГСК 232-501-0301) -Подвесной потолок системы Armstrong, t=12 мм (АГСК 232-401-0102)	4,18 м^2	-Улуч. штукатурка (АГСК 212-402-0107) -Улуч. водоэм. окраска (АГСК 236-202-0301)	24,27 м^2	
41	Моечная	-Затирка -Шпатлевочный слой сухихгипсовых смесей δ=3мм (АГСК 232-501-0301) -Водоэмульсионная окраска (АГСК 236-202-0301)	13,75 м^2	-Штукатурка (АГСК 212-402-0107) -Глазурованная плитка (АГСК 232-201-0101)	46,81 м^2	
42	Коридор	-Затирка -Шпатлевочный слой сухихгипсовых смесей δ=3мм (АГСК 232-501-0301) -Подвесной потолок системы Armstrong, t=12 мм (АГСК 232-401-0102)	19,20 м^2	-Улуч. штукатурка (АГСК 212-402-0107) -Улуч. водоэм. окраска (АГСК 236-202-0301)	54,27 м^2	

Ведомость внутренней отделки помещений

Номер помещения	Наименование или номер помещения	Вид отделки элементов интерьера				Примечание
		Потолок	Площадь, м^2	Стены или перегородки	Площадь, м^2	
43	Коридор	-Затирка -Шпатлевочный слой сухихгипсовых смесей δ=3мм (АГСК 232-501-0301) -Подвесной потолок системы Armstrong, t=12 мм (АГСК 232-401-0102)	93,41 м^2	-Улуч. штукатурка (АГСК 212-402-0107) -Улуч. водоэм. окраска (АГСК 236-202-0301)	227,85 м^2	
52	Коридор	-Затирка -Шпатлевочный слой сухихгипсовых смесей δ=3мм (АГСК 232-501-0301) -Подвесной потолок системы Armstrong, t=12 мм (АГСК 232-401-0102)	29,66 м^2	-Улуч. штукатурка (АГСК 212-402-0107) -Улуч. водоэм. окраска (АГСК 236-202-0301)	104,79 м^2	
53	Ассистентская	-Затирка -Шпатлевочный слой сухихгипсовых смесей δ=3мм (АГСК 232-501-0301) -Водоэмульсионная окраска (АГСК 236-202-0301)	35,59 м^2	-Улуч. штукатурка (АГСК 212-402-0107) -Улуч. водоэм. окраска (АГСК 236-202-0301)	71,55 м^2	
54	Рецептурная-экспедиционная	-Затирка -Шпатлевочный слой сухихгипсовых смесей δ=3мм (АГСК 232-501-0301) -Водоэмульсионная окраска (АГСК 236-202-0301)	18,92 м^2	-Улуч. штукатурка (АГСК 212-402-0107) -Улуч. водоэм. окраска (АГСК 236-202-0301)	53,97 м^2	
55	Информационная	-Затирка -Шпатлевочный слой сухихгипсовых смесей δ=3мм (АГСК 232-501-0301) -Водоэмульсионная окраска (АГСК 236-202-0301)	14,04 м^2	-Улуч. штукатурка (АГСК 212-402-0107) -Улуч. водоэм. окраска (АГСК 236-202-0301)	47,11 м^2	
56	Коридор	-Затирка -Шпатлевочный слой сухихгипсовых смесей δ=3мм (АГСК 232-501-0301) -Подвесной потолок системы Armstrong, t=12 мм (АГСК 232-401-0102)	6,70 м^2	-Улуч. штукатурка (АГСК 212-402-0107) -Улуч. водоэм. окраска (АГСК 236-202-0301)	30,27 м^2	
57	Складское помещение	-Затирка -Шпатлевочный слой сухихгипсовых смесей δ=3мм (АГСК 232-501-0301) -Водоэмульсионная окраска (АГСК 236-202-0301)	9,80 м^2	-Улуч. штукатурка (АГСК 212-402-0107) -Улуч. водоэм. окраска (АГСК 236-202-0301)	35,19 м^2	
58	Электротехническая мастерская	-Затирка -Шпатлевочный слой сухихгипсовых смесей δ=3мм (АГСК 232-501-0301) -Водоэмульсионная окраска (АГСК 236-202-0301)	12,97 м^2	-Улуч. штукатурка (АГСК 212-402-0107) -Улуч. водоэм. окраска (АГСК 236-202-0301)	43,99 м^2	
59	Мастерская по ремонту мед.оборудования	-Затирка -Шпатлевочный слой сухихгипсовых смесей δ=3мм (АГСК 232-501-0301) -Водоэмульсионная окраска (АГСК 236-202-0301)	21,23 м^2	-Улуч. штукатурка (АГСК 212-402-0107) -Улуч. водоэм. окраска (АГСК 236-202-0301)	63,91 м^2	
60	Помещение для телекоммуникации	-Затирка -Шпатлевочный слой сухихгипсовых смесей δ=3мм (АГСК 232-501-0301) -Водоэмульсионная окраска (АГСК 236-202-0301)	13,53 м^2	-Улуч. штукатурка (АГСК 212-402-0107) -Улуч. водоэм. окраска (АГСК 236-202-0301)	44,65 м^2	
61	Коридор	-Затирка -Шпатлевочный слой сухихгипсовых смесей δ=3мм (АГСК 232-501-0301) -Подвесной потолок системы Armstrong, t=12 мм (АГСК 232-401-0102)	9,80 м^2	-Улуч. штукатурка (АГСК 212-402-0107) -Улуч. водоэм. окраска (АГСК 236-202-0301)	35,19 м^2	
62	Сантехническая мастерская	-Затирка -Шпатлевочный слой сухихгипсовых смесей δ=3мм (АГСК 232-501-0301) -Водоэмульсионная окраска (АГСК 236-202-0301)	20,67 м^2	-Улуч. штукатурка (АГСК 212-402-0107) -Улуч. водоэм. окраска (АГСК 236-202-0301)	63,25 м^2	
63	Электрощитовая	-Затирка -Шпатлевочный слой сухихгипсовых смесей δ=3мм (АГСК 232-501-0301) -Водоэмульсионная окраска (АГСК 236-202-0301)	32,27 м^2	-Улуч. штукатурка (АГСК 212-402-0107) -Улуч. водоэм. окраска (АГСК 236-202-0301)	69,13 м^2	
64	Камера для хранения мед.отходов	-Затирка -Шпатлевочный слой сухихгипсовых смесей δ=3мм (АГСК 232-501-0301) -Водоэмульсионная окраска (АГСК 236-202-0301)	7,66 м^2	-Штукатурка (АГСК 212-402-0107) -Глазурованная плитка (АГСК 232-201-0101)	31,53 м^2	
65	Помещение для холодильной установки	-Затирка -Шпатлевочный слой сухихгипсовых смесей δ=3мм (АГСК 232-501-0301) -Водоэмульсионная окраска (АГСК 236-202-0301)	7,20 м^2	-Улуч. штукатурка (АГСК 212-402-0107) -Улуч. водоэм. окраска (АГСК 236-202-0301)	32,25 м^2	
66	Холл	-Затирка -Шпатлевочный слой сухихгипсовых смесей δ=3мм (АГСК 232-501-0301) -Водоэмульсионная окраска (АГСК 236-202-0301)	6,22 м^2	-Улуч. штукатурка (АГСК 212-402-0107) -Улуч. водоэм. окраска (АГСК 236-202-0301)	28,41 м^2	
68	Лифтовой холл	-Затирка -Шпатлевочный слой сухихгипсовых смесей δ=3мм (АГСК 232-501-0301) -Подвесной потолок системы Armstrong, t=12 мм (АГСК 232-401-0102)	6,62 м^2	-Улуч. штукатурка (АГСК 212-402-0107) -Улуч. водоэм. окраска (АГСК 236-202-0301)	29,13 м^2	
69	Столовая	-Затирка -Шпатлевочный слой сухихгипсовых смесей δ=3мм (АГСК 232-501-0301) -Водоэмульсионная окраска (АГСК 236-202-0301)	66,72 м^2	-Улуч. штукатурка (АГСК 212-402-0107) -Улуч. водоэм. окраска (АГСК 236-202-0301)	104,91 м^2	
70	Буфетная	-Затирка -Шпатлевочный слой сухихгипсовых смесей δ=3мм (АГСК 232-501-0301) -Водоэмульсионная окраска (АГСК 236-202-0301)	23,48 м^2	-Улуч. штукатурка (АГСК 212-402-0107) -Улуч. водоэм. окраска (АГСК 236-202-0301)	76,59 м^2	
71	Кладовая	-Затирка -Шпатлевочный слой сухихгипсовых смесей δ=3мм (АГСК 232-501-0301) -Водоэмульсионная окраска (АГСК 236-202-0301)	6,55 м^2	-Улуч. штукатурка (АГСК 212-402-0107) -Улуч. водоэм. окраска (АГСК 236-202-0301)	29,55 м^2	
72	Коридор	-Затирка -Шпатлевочный слой сухихгипсовых смесей δ=3мм (АГСК 232-501-0301) -Подвесной потолок системы Armstrong, t=12 мм (АГСК 232-401-0102)	16,47 м^2	-Улуч. штукатурка (АГСК 212-402-0107) -Улуч. водоэм. окраска (АГСК 236-202-0301)	62,91 м^2	
73	Коридор	-Затирка -Шпатлевочный слой сухихгипсовых смесей δ=3мм (АГСК 232-501-0301) -Подвесной потолок системы Armstrong, t=12 мм (АГСК 232-401-0102)	1,93 м^2	-Улуч. штукатурка (АГСК 212-402-0107) -Улуч. водоэм. окраска (АГСК 236-202-0301)	14,79 м^2	
74	Коридор	-Затирка -Шпатлевочный слой сухихгипсовых смесей δ=3мм (АГСК 232-501-0301) -Подвесной потолок системы Armstrong, t=12 мм (АГСК 232-401-0102)	13,02 м^2	-Улуч. штукатурка (АГСК 212-402-0107) -Улуч. водоэм. окраска (АГСК 236-202-0301)	48,39 м^2	
75	Санпропускник для персонала	-Затирка -Шпатлевочный слой сухихгипсовых смесей δ=3мм (АГСК 232-501-0301) -Водоэмульсионная окраска (АГСК 236-202-0301)	6,69 м^2	-Улуч. штукатурка (АГСК 212-402-0107) -Улуч. водоэм. окраска (АГСК 236-202-0301)	30,39 м^2	
76	Родовой бокс	-Затирка -Шпатлевочный слой сухихгипсовых смесей δ=3мм (АГСК 232-501-0301) -Водоэмульсионная окраска (АГСК 236-202-0301)	34,27 м^2	-Штукатурка (АГСК 212-402-0107) -Глазурованная плитка (АГСК 232-201-0101)	71,31 м^2	
77	Санитарная комната	-Затирка -Шпатлевочный слой сухихгипсовых смесей δ=3мм (АГСК 232-501-0301) -Водоэмульсионная окраска (АГСК 236-202-0301)	8,71 м^2	-Улуч. штукатурка (АГСК 212-402-0107) -Улуч. водоэм. окраска (АГСК 236-202-0301)	41,04 м^2	
78	Коридор	-Затирка -Шпатлевочный слой сухихгипсовых смесей δ=3мм (АГСК 232-501-0301) -Подвесной потолок системы Armstrong, t=12 мм (АГСК 232-401-0102)	5,20 м^2	-Улуч. штукатурка (АГСК 212-402-0107) -Улуч. водоэм. окраска (АГСК 236-202-0301)	26,37 м^2	
79	Смотровой кабинет	-Затирка -Шпатлевочный слой сухихгипсовых смесей δ=3мм (АГСК 232-501-0301) -Водоэмульсионная окраска (АГСК 236-202-0301)	18,86 м^2	-Улуч. штукатурка (АГСК 212-402-0107) -Улуч. водоэм. окраска (АГСК 236-202-0301)	54,24 м^2	
80	Смотровой кабинет	-Затирка -Шпатлевочный слой сухихгипсовых смесей δ=3мм (АГСК 232-501-0301) -Водоэмульсионная окраска (АГСК 236-202-0301)	20,59 м^2	-Улуч. штукатурка (АГСК 212-402-0107) -Улуч. водоэм. окраска (АГСК 236-202-0301)	54,85 м^2	

Ведомость внутренней отделки помещений

Номер помещения	Наименование или номер помещения	Вид отделки элементов интерьера				Примечание
		Потолок	Площадь, м^2	Стены или перегородки	Площадь, м^2	
81	Помещение для обработки роженец	-Затирка -Шпатлевочный слой сухихгипсовых смесей δ=3мм (АГСК 232-501-0301) -Водоэмульсионная окраска (АГСК 236-202-0301)	15,71 м^2	-Улуч. штукатурка (АГСК 212-402-0107) -Улуч. водоэм. окраска (АГСК 236-202-0301)	79,11 м^2	
82	Коридор	-Затирка -Шпатлевочный слой сухихгипсовых смесей δ=3мм (АГСК 232-501-0301) -Подвесной потолок системы Armstrong, t=12 мм (АГСК 232-401-0102)	4,96 м^2	-Улуч. штукатурка (АГСК 212-402-0107) -Улуч. водоэм. окраска (АГСК 236-202-0301)	26,31 м^2	
83	Помещение фильтра для приема роженец	-Затирка -Шпатлевочный слой сухихгипсовых смесей δ=3мм (АГСК 232-501-0301) -Водоэмульсионная окраска (АГСК 236-202-0301)	22,10 м^2	-Улуч. штукатурка (АГСК 212-402-0107) -Улуч. водоэм. окраска (АГСК 236-202-0301)	62,01 м^2	
84	Кладовая	-Затирка -Шпатлевочный слой сухихгипсовых смесей δ=3мм (АГСК 232-501-0301) -Водоэмульсионная окраска (АГСК 236-202-0301)	4,11 м^2	-Улуч. штукатурка (АГСК 212-402-0107) -Улуч. водоэм. окраска (АГСК 236-202-0301)	22,59 м^2	
85	Справочная	-Затирка -Шпатлевочный слой сухихгипсовых смесей δ=3мм (АГСК 232-501-0301) -Водоэмульсионная окраска (АГСК 236-202-0301)	5,99 м^2	-Улуч. штукатурка (АГСК 212-402-0107) -Улуч. водоэм. окраска (АГСК 236-202-0301)	28,83 м^2	
86	Вестибюль	-Затирка -Шпатлевочный слой сухихгипсовых смесей δ=3мм (АГСК 232-501-0301) -Подвесной потолок системы Armstrong, t=12 мм (АГСК 232-401-0102)	19,22 м^2	-Улуч. штукатурка (АГСК 212-402-0107) -Улуч. водоэм. окраска (АГСК 236-202-0301)	62,85 м^2	
87	Коридор	-Затирка -Шпатлевочный слой сухихгипсовых смесей δ=3мм (АГСК 232-501-0301) -Подвесной потолок системы Armstrong, t=12 мм (АГСК 232-401-0102)	2,83 м^2	-Улуч. штукатурка (АГСК 212-402-0107) -Улуч. водоэм. окраска (АГСК 236-202-0301)	18,39 м^2	
88	Санузел	-Затирка -Шпатлевочный слой сухихгипсовых смесей δ=3мм (АГСК 232-501-0301) -Водоэмульсионная окраска (АГСК 236-202-0301)	2,19 м^2	-Штукатурка (АГСК 212-402-0107) -Глазурованная плитка (АГСК 232-201-0101)	16,35 м^2	
89	Санузел	-Затирка -Шпатлевочный слой сухихгипсовых смесей δ=3мм (АГСК 232-501-0301) -Водоэмульсионная окраска (АГСК 236-202-0301)	1,56 м^2	-Штукатурка (АГСК 212-402-0107) -Глазурованная плитка (АГСК 232-201-0101)	13,11 м^2	
95	Мусорокамера	-Затирка -Шпатлевочный слой сухихгипсовых смесей δ=3мм (АГСК 232-501-0301) -Водоэмульсионная окраска (АГСК 236-202-0301)	5,64 м^2	-Улуч. штукатурка (АГСК 212-402-0107) -Улуч. водоэм. окраска (АГСК 236-202-0301)	25,55 м^2	
96	Лестничная клетка	-Затирка -Шпатлевочный слой сухихгипсовых смесей δ=3мм (АГСК 232-501-0301) -Водоэмульсионная окраска (АГСК 236-202-0301)	16,22 м^2	-Улуч. штукатурка (АГСК 212-402-0107) -Улуч. водоэм. окраска (АГСК 236-202-0301)	46,58 м^2	
106	Помещение для обработки роженец	-Затирка -Шпатлевочный слой сухихгипсовых смесей δ=3мм (АГСК 232-501-0301) -Водоэмульсионная окраска (АГСК 236-202-0301)	8,45 м^2	-Улуч. штукатурка (АГСК 212-402-0107) -Улуч. водоэм. окраска (АГСК 236-202-0301)	46,91 м^2	
107	Фотолаборатория	-Затирка -Шпатлевочный слой сухихгипсовых смесей δ=3мм (АГСК 232-501-0301) -Водоэмульсионная окраска (АГСК 236-202-0301)	7,61 м^2	-Улуч. штукатурка (АГСК 212-402-0107) -Улуч. водоэм. окраска (АГСК 236-202-0301)	31,35 м^2	
108	Комната для рентген аппарата	-Затирка -Шпатлевочный слой сухихгипсовых смесей δ=3мм (АГСК 232-501-0301) -Водоэмульсионная окраска (АГСК 236-202-0301)	8,67 м^2	-Улуч. штукатурка (АГСК 212-402-0107) -Улуч. водоэм. окраска (АГСК 236-202-0301)	33,45 м^2	
109	Кладовая	-Затирка -Шпатлевочный слой сухихгипсовых смесей δ=3мм (АГСК 232-501-0301) -Водоэмульсионная окраска (АГСК 236-202-0301)	4,00 м^2	-Улуч. штукатурка (АГСК 212-402-0107) -Улуч. водоэм. окраска (АГСК 236-202-0301)	23,79 м^2	
110	Санузел	-Затирка -Шпатлевочный слой сухихгипсовых смесей δ=3мм (АГСК 232-501-0301) -Водоэмульсионная окраска (АГСК 236-202-0301)	1,79 м^2	-Штукатурка (АГСК 212-402-0107) -Глазурованная плитка (АГСК 232-201-0101)	14,19 м^2	
111	Санузел	-Затирка -Шпатлевочный слой сухихгипсовых смесей δ=3мм (АГСК 232-501-0301) -Водоэмульсионная окраска (АГСК 236-202-0301)	2,44 м^2	-Штукатурка (АГСК 212-402-0107) -Глазурованная плитка (АГСК 232-201-0101)	17,25 м^2	
112	Санузел	-Затирка -Шпатлевочный слой сухихгипсовых смесей δ=3мм (АГСК 232-501-0301) -Водоэмульсионная окраска (АГСК 236-202-0301)	3,32 м^2	-Штукатурка (АГСК 212-402-0107) -Глазурованная плитка (АГСК 232-201-0101)	25,11 м^2	
113	Кладовая	-Затирка -Шпатлевочный слой сухихгипсовых смесей δ=3мм (АГСК 232-501-0301) -Водоэмульсионная окраска (АГСК 236-202-0301)	3,49 м^2	-Улуч. штукатурка (АГСК 212-402-0107) -Улуч. водоэм. окраска (АГСК 236-202-0301)	20,61 м^2	
116	Лифт	-Затирка -Шпатлевочный слой сухихгипсовых смесей δ=3мм (АГСК 232-501-0301) -Водоэмульсионная окраска (АГСК 236-202-0301)	5,82 м^2	-Улуч. штукатурка (АГСК 212-402-0107) -Улуч. водоэм. окраска (АГСК 236-202-0301)	27,36 м^2	
117	Лифт	-Затирка -Шпатлевочный слой сухихгипсовых смесей δ=3мм (АГСК 232-501-0301) -Водоэмульсионная окраска (АГСК 236-202-0301)	2,97 м^2	-Улуч. штукатурка (АГСК 212-402-0107) -Улуч. водоэм. окраска (АГСК 236-202-0301)	18,81 м^2	
139	Помещение	-Затирка -Шпатлевочный слой сухихгипсовых смесей δ=3мм (АГСК 232-501-0301) -Водоэмульсионная окраска (АГСК 236-202-0301)	5,49 м^2	-Улуч. штукатурка (АГСК 212-402-0107) -Улуч. водоэм. окраска (АГСК 236-202-0301)	26,85 м^2	
2-этаж						
А2/1	Лестничная клетка	-Затирка -Шпатлевочный слой сухихгипсовых смесей δ=3мм (АГСК 232-501-0301) -Водоэмульсионная окраска (АГСК 236-202-0301)	16,22 м^2	-Улуч. штукатурка (АГСК 212-402-0107) -Улуч. водоэм. окраска (АГСК 236-202-0301)	46,58 м^2	
А2/2	Холл	-Затирка -Шпатлевочный слой сухихгипсовых смесей δ=3мм (АГСК 232-501-0301) -Водоэмульсионная окраска (АГСК 236-202-0301)	37,46 м^2	-Улуч. штукатурка (АГСК 212-402-0107) -Улуч. водоэм. окраска (АГСК 236-202-0301)	73,35 м^2	
А2/3	Кабинет	-Затирка -Шпатлевочный слой сухихгипсовых смесей δ=3мм (АГСК 232-501-0301) -Водоэмульсионная окраска (АГСК 236-202-0301)	19,91 м^2	-Улуч. штукатурка (АГСК 212-402-0107) -Улуч. водоэм. окраска (АГСК 236-202-0301)	53,32 м^2	
А2/4	Помещение для хран. и выдачи молока	-Затирка -Шпатлевочный слой сухихгипсовых смесей δ=3мм (АГСК 232-501-0301) -Водоэмульсионная окраска (АГСК 236-202-0301)	16,95 м^2	-Улуч. штукатурка (АГСК 212-402-0107) -Улуч. водоэм. окраска (АГСК 236-202-0301)	51,18 м^2	
А2/5	Помещение для стерилизации посуды	-Затирка -Шпатлевочный слой сухихгипсовых смесей δ=3мм (АГСК 232-501-0301) -Водоэмульсионная окраска (АГСК 236-202-0301)	18,64 м^2	-Улуч. штукатурка (АГСК 212-402-0107) -Улуч. водоэм. окраска (АГСК 236-202-0301)	52,99 м^2	
А2/6	Помещение для сцеживание грудного молока	-Затирка -Шпатлевочный слой сухихгипсовых смесей δ=3мм (АГСК 232-501-0301) -Водоэмульсионная окраска (АГСК 236-202-0301)	9,60 м^2	-Улуч. штукатурка (АГСК 212-402-0107) -Улуч. водоэм. окраска (АГСК 236-202-0301)	35,46 м^2	
А2/7	Помещение сбора нестерильной посуды	-Затирка -Шпатлевочный слой сухихгипсовых смесей δ=3мм (АГСК 232-501-0301) -Водоэмульсионная окраска (АГСК 236-202-0301)	8,17 м^2	-Улуч. штукатурка (АГСК 212-402-0107) -Улуч. водоэм. окраска (АГСК 236-202-0301)	32,58 м^2	

Ведомость внутренней отделки помещений

Номер помещения	Наименование или номер помещения	Вид отделки элементов интерьера				Примечание
		Потолок	Площадь, м^2	Стены или перегородки	Площадь, м^2	
А2/8	Коридор	-Затирка -Шпатлевочный слой сухихгипсовых смесей δ=3мм (АГСК 232-501-0301) -Подвесной потолок системы Armstrong, t=12 мм (АГСК 232-401-0102)	160,49 м^2	-Улуч. штукатурка (АГСК 212-402-0107) -Улуч. водоэм. окраска (АГСК 236-202-0301)	247,59 м^2	
А2/9	Комната личной гигиены персонала	-Затирка -Шпатлевочный слой сухихгипсовых смесей δ=3мм (АГСК 232-501-0301) -Водоэмульсионная окраска (АГСК 236-202-0301)	4,94 м^2	-Штукатурка (АГСК 212-402-0107) -Глазурованная плитка (АГСК 232-201-0101)	24,99 м^2	
А2/10	Коридор	-Затирка -Шпатлевочный слой сухихгипсовых смесей δ=3мм (АГСК 232-501-0301) -Подвесной потолок системы Armstrong, t=12 мм (АГСК 232-401-0102)	172,83 м^2	-Улуч. штукатурка (АГСК 212-402-0107) -Улуч. водоэм. окраска (АГСК 236-202-0301)	290,13 м^2	
А2/11	Лифтовой холл	-Затирка -Шпатлевочный слой сухихгипсовых смесей δ=3мм (АГСК 232-501-0301) -Подвесной потолок системы Armstrong, t=12 мм (АГСК 232-401-0102)	12,46 м^2	-Улуч. штукатурка (АГСК 212-402-0107) -Улуч. водоэм. окраска (АГСК 236-202-0301)	45,12 м^2	
А2/12	Помещение	-Затирка -Шпатлевочный слой сухихгипсовых смесей δ=3мм (АГСК 232-501-0301) -Водоэмульсионная окраска (АГСК 236-202-0301)	13,84 м^2	-Улуч. штукатурка (АГСК 212-402-0107) -Улуч. водоэм. окраска (АГСК 236-202-0301)	43,56 м^2	
А2/13	Помещение	-Затирка -Шпатлевочный слой сухихгипсовых смесей δ=3мм (АГСК 232-501-0301) -Водоэмульсионная окраска (АГСК 236-202-0301)	10,91 м^2	-Улуч. штукатурка (АГСК 212-402-0107) -Улуч. водоэм. окраска (АГСК 236-202-0301)	39,03 м^2	
А2/14	Помещение	-Затирка -Шпатлевочный слой сухихгипсовых смесей δ=3мм (АГСК 232-501-0301) -Водоэмульсионная окраска (АГСК 236-202-0301)	11,37 м^2	-Улуч. штукатурка (АГСК 212-402-0107) -Улуч. водоэм. окраска (АГСК 236-202-0301)	40,71 м^2	
А2/15	Лестничная клетка	-Затирка -Шпатлевочный слой сухихгипсовых смесей δ=3мм (АГСК 232-501-0301) -Водоэмульсионная окраска (АГСК 236-202-0301)	17,42 м^2	-Улуч. штукатурка (АГСК 212-402-0107) -Улуч. водоэм. окраска (АГСК 236-202-0301)	50,63 м^2	
А2/16	Место для каталок	-Затирка -Шпатлевочный слой сухихгипсовых смесей δ=3мм (АГСК 232-501-0301) -Водоэмульсионная окраска (АГСК 236-202-0301)	6,69 м^2	-Улуч. штукатурка (АГСК 212-402-0107) -Улуч. водоэм. окраска (АГСК 236-202-0301)	29,49 м^2	
А2/17	Коридор	-Затирка -Шпатлевочный слой сухихгипсовых смесей δ=3мм (АГСК 232-501-0301) -Подвесной потолок системы Armstrong, t=12 мм (АГСК 232-401-0102)	5,23 м^2	-Улуч. штукатурка (АГСК 212-402-0107) -Улуч. водоэм. окраска (АГСК 236-202-0301)	27,15 м^2	
А2/18	Санузел	-Затирка -Шпатлевочный слой сухихгипсовых смесей δ=3мм (АГСК 232-501-0301) -Водоэмульсионная окраска (АГСК 236-202-0301)	5,10 м^2	-Штукатурка (АГСК 212-402-0107) -Глазурованная плитка (АГСК 232-201-0101)	46,05 м^2	
А2/19	Палата	-Затирка -Шпатлевочный слой сухихгипсовых смесей δ=3мм (АГСК 232-501-0301) -Водоэмульсионная окраска (АГСК 236-202-0301)	9,00 м^2	-Улуч. штукатурка (АГСК 212-402-0107) -Улуч. водоэм. окраска (АГСК 236-202-0301)	33,55 м^2	
А2/20	Коридор	-Затирка -Шпатлевочный слой сухихгипсовых смесей δ=3мм (АГСК 232-501-0301) -Подвесной потолок системы Armstrong, t=12 мм (АГСК 232-401-0102)	6,56 м^2	-Улуч. штукатурка (АГСК 212-402-0107) -Улуч. водоэм. окраска (АГСК 236-202-0301)	31,95 м^2	
А2/21	Санузел	-Затирка -Шпатлевочный слой сухихгипсовых смесей δ=3мм (АГСК 232-501-0301) -Водоэмульсионная окраска (АГСК 236-202-0301)	4,52 м^2	-Штукатурка (АГСК 212-402-0107) -Глазурованная плитка (АГСК 232-201-0101)	29,64 м^2	
А2/22	Палата	-Затирка -Шпатлевочный слой сухихгипсовых смесей δ=3мм (АГСК 232-501-0301) -Водоэмульсионная окраска (АГСК 236-202-0301)	10,25 м^2	-Улуч. штукатурка (АГСК 212-402-0107) -Улуч. водоэм. окраска (АГСК 236-202-0301)	34,54 м^2	
А2/23	Санузел	-Затирка -Шпатлевочный слой сухихгипсовых смесей δ=3мм (АГСК 232-501-0301) -Водоэмульсионная окраска (АГСК 236-202-0301)	4,50 м^2	-Штукатурка (АГСК 212-402-0107) -Глазурованная плитка (АГСК 232-201-0101)	30,48 м^2	
А2/24	Палата	-Затирка -Шпатлевочный слой сухихгипсовых смесей δ=3мм (АГСК 232-501-0301) -Водоэмульсионная окраска (АГСК 236-202-0301)	10,25 м^2	-Улуч. штукатурка (АГСК 212-402-0107) -Улуч. водоэм. окраска (АГСК 236-202-0301)	34,54 м^2	
А2/25	Коридор	-Затирка -Шпатлевочный слой сухихгипсовых смесей δ=3мм (АГСК 232-501-0301) -Подвесной потолок системы Armstrong, t=12 мм (АГСК 232-401-0102)	6,56 м^2	-Улуч. штукатурка (АГСК 212-402-0107) -Улуч. водоэм. окраска (АГСК 236-202-0301)	31,95 м^2	
А2/26	Санузел	-Затирка -Шпатлевочный слой сухихгипсовых смесей δ=3мм (АГСК 232-501-0301) -Водоэмульсионная окраска (АГСК 236-202-0301)	4,52 м^2	-Штукатурка (АГСК 212-402-0107) -Глазурованная плитка (АГСК 232-201-0101)	29,64 м^2	
А2/27	Палата	-Затирка -Шпатлевочный слой сухихгипсовых смесей δ=3мм (АГСК 232-501-0301) -Водоэмульсионная окраска (АГСК 236-202-0301)	10,25 м^2	-Улуч. штукатурка (АГСК 212-402-0107) -Улуч. водоэм. окраска (АГСК 236-202-0301)	34,54 м^2	
А2/28	Санузел	-Затирка -Шпатлевочный слой сухихгипсовых смесей δ=3мм (АГСК 232-501-0301) -Водоэмульсионная окраска (АГСК 236-202-0301)	4,50 м^2	-Штукатурка (АГСК 212-402-0107) -Глазурованная плитка (АГСК 232-201-0101)	30,48 м^2	
А2/29	Палата	-Затирка -Шпатлевочный слой сухихгипсовых смесей δ=3мм (АГСК 232-501-0301) -Водоэмульсионная окраска (АГСК 236-202-0301)	10,25 м^2	-Улуч. штукатурка (АГСК 212-402-0107) -Улуч. водоэм. окраска (АГСК 236-202-0301)	34,54 м^2	
А2/30	Коридор	-Затирка -Шпатлевочный слой сухихгипсовых смесей δ=3мм (АГСК 232-501-0301) -Подвесной потолок системы Armstrong, t=12 мм (АГСК 232-401-0102)	6,56 м^2	-Улуч. штукатурка (АГСК 212-402-0107) -Улуч. водоэм. окраска (АГСК 236-202-0301)	31,95 м^2	
А2/31	Санузел	-Затирка -Шпатлевочный слой сухихгипсовых смесей δ=3мм (АГСК 232-501-0301) -Водоэмульсионная окраска (АГСК 236-202-0301)	4,52 м^2	-Штукатурка (АГСК 212-402-0107) -Глазурованная плитка (АГСК 232-201-0101)	29,64 м^2	
А2/32	Палата	-Затирка -Шпатлевочный слой сухихгипсовых смесей δ=3мм (АГСК 232-501-0301) -Водоэмульсионная окраска (АГСК 236-202-0301)	10,25 м^2	-Улуч. штукатурка (АГСК 212-402-0107) -Улуч. водоэм. окраска (АГСК 236-202-0301)	34,54 м^2	
А2/33	Санузел	-Затирка -Шпатлевочный слой сухихгипсовых смесей δ=3мм (АГСК 232-501-0301) -Водоэмульсионная окраска (АГСК 236-202-0301)	4,50 м^2	-Штукатурка (АГСК 212-402-0107) -Глазурованная плитка (АГСК 232-201-0101)	30,48 м^2	
А2/34	Палата	-Затирка -Шпатлевочный слой сухихгипсовых смесей δ=3мм (АГСК 232-501-0301) -Водоэмульсионная окраска (АГСК 236-202-0301)	10,25 м^2	-Улуч. штукатурка (АГСК 212-402-0107) -Улуч. водоэм. окраска (АГСК 236-202-0301)	34,54 м^2	
А2/35	Коридор	-Затирка -Шпатлевочный слой сухихгипсовых смесей δ=3мм (АГСК 232-501-0301) -Подвесной потолок системы Armstrong, t=12 мм (АГСК 232-401-0102)	6,56 м^2	-Улуч. штукатурка (АГСК 212-402-0107) -Улуч. водоэм. окраска (АГСК 236-202-0301)	31,95 м^2	
А2/36	Санузел	-Затирка -Шпатлевочный слой сухихгипсовых смесей δ=3мм (АГСК 232-501-0301) -Водоэмульсионная окраска (АГСК 236-202-0301)	4,52 м^2	-Штукатурка (АГСК 212-402-0107) -Глазурованная плитка (АГСК 232-201-0101)	29,64 м^2	

Ведомость внутренней отделки помещений

Номер помещения	Наименование или номер помещения	Вид отделки элементов интерьера				Примечание
		Потолок	Площадь, м^2	Стены или перегородки	Площадь, м^2	
А2/37	Палата	-Затирка -Шпатлевочный слой сухихгипсовых смесей δ=3мм (АГСК 232-501-0301) -Водоэмульсионная окраска (АГСК 236-202-0301)	10,25 м^2	-Улуч. штукатурка (АГСК 212-402-0107) -Улуч. водоэм. окраска (АГСК 236-202-0301)	34,54 м^2	
А2/38	Санузел	-Затирка -Шпатлевочный слой сухихгипсовых смесей δ=3мм (АГСК 232-501-0301) -Водоэмульсионная окраска (АГСК 236-202-0301)	4,50 м^2	-Штукатурка (АГСК 212-402-0107) -Глазурованная плитка (АГСК 232-201-0101)	30,48 м^2	
А2/39	Палата	-Затирка -Шпатлевочный слой сухихгипсовых смесей δ=3мм (АГСК 232-501-0301) -Водоэмульсионная окраска (АГСК 236-202-0301)	10,24 м^2	-Улуч. штукатурка (АГСК 212-402-0107) -Улуч. водоэм. окраска (АГСК 236-202-0301)	34,62 м^2	
А2/40	Коридор	-Затирка -Шпатлевочный слой сухихгипсовых смесей δ=3мм (АГСК 232-501-0301) -Подвесной потолок системы Armstrong, t=12 мм (АГСК 232-401-0102)	7,25 м^2	-Улуч. штукатурка (АГСК 212-402-0107) -Улуч. водоэм. окраска (АГСК 236-202-0301)	31,95 м^2	
А2/41	Санузел	-Затирка -Шпатлевочный слой сухихгипсовых смесей δ=3мм (АГСК 232-501-0301) -Водоэмульсионная окраска (АГСК 236-202-0301)	4,92 м^2	-Штукатурка (АГСК 212-402-0107) -Глазурованная плитка (АГСК 232-201-0101)	30,43 м^2	
А2/42	Палата	-Затирка -Шпатлевочный слой сухихгипсовых смесей δ=3мм (АГСК 232-501-0301) -Водоэмульсионная окраска (АГСК 236-202-0301)	11,53 м^2	-Улуч. штукатурка (АГСК 212-402-0107) -Улуч. водоэм. окраска (АГСК 236-202-0301)	36,67 м^2	
А2/43	Санузел	-Затирка -Шпатлевочный слой сухихгипсовых смесей δ=3мм (АГСК 232-501-0301) -Водоэмульсионная окраска (АГСК 236-202-0301)	4,35 м^2	-Штукатурка (АГСК 212-402-0107) -Глазурованная плитка (АГСК 232-201-0101)	29,23 м^2	
А2/44	Палата	-Затирка -Шпатлевочный слой сухихгипсовых смесей δ=3мм (АГСК 232-501-0301) -Водоэмульсионная окраска (АГСК 236-202-0301)	11,54 м^2	-Улуч. штукатурка (АГСК 212-402-0107) -Улуч. водоэм. окраска (АГСК 236-202-0301)	36,59 м^2	
А2/45	Коридор	-Затирка -Шпатлевочный слой сухихгипсовых смесей δ=3мм (АГСК 232-501-0301) -Подвесной потолок системы Armstrong, t=12 мм (АГСК 232-401-0102)	7,83 м^2	-Улуч. штукатурка (АГСК 212-402-0107) -Улуч. водоэм. окраска (АГСК 236-202-0301)	33,15 м^2	
А2/46	Санузел	-Затирка -Шпатлевочный слой сухихгипсовых смесей δ=3мм (АГСК 232-501-0301) -Водоэмульсионная окраска (АГСК 236-202-0301)	4,86 м^2	-Штукатурка (АГСК 212-402-0107) -Глазурованная плитка (АГСК 232-201-0101)	31,32 м^2	
А2/47	Палата	-Затирка -Шпатлевочный слой сухихгипсовых смесей δ=3мм (АГСК 232-501-0301) -Водоэмульсионная окраска (АГСК 236-202-0301)	10,67 м^2	-Улуч. штукатурка (АГСК 212-402-0107) -Улуч. водоэм. окраска (АГСК 236-202-0301)	35,68 м^2	
А2/48	Холл	-Затирка -Шпатлевочный слой сухихгипсовых смесей δ=3мм (АГСК 232-501-0301) -Водоэмульсионная окраска (АГСК 236-202-0301)	39,92 м^2	-Улуч. штукатурка (АГСК 212-402-0107) -Улуч. водоэм. окраска (АГСК 236-202-0301)	74,66 м^2	
А2/49	Пост мед.сестры для новорожденных	-Затирка -Шпатлевочный слой сухихгипсовых смесей δ=3мм (АГСК 232-501-0301) -Водоэмульсионная окраска (АГСК 236-202-0301)	6,91 м^2	-Улуч. штукатурка (АГСК 212-402-0107) -Улуч. водоэм. окраска (АГСК 236-202-0301)	29,31 м^2	
А2/50	Пост дежурной мед.сестры	-Затирка -Шпатлевочный слой сухихгипсовых смесей δ=3мм (АГСК 232-501-0301) -Водоэмульсионная окраска (АГСК 236-202-0301)	6,86 м^2	-Улуч. штукатурка (АГСК 212-402-0107) -Улуч. водоэм. окраска (АГСК 236-202-0301)	31,59 м^2	
А2/51	Холл	-Затирка -Шпатлевочный слой сухихгипсовых смесей δ=3мм (АГСК 232-501-0301) -Водоэмульсионная окраска (АГСК 236-202-0301)	53,00 м^2	-Улуч. штукатурка (АГСК 212-402-0107) -Улуч. водоэм. окраска (АГСК 236-202-0301)	104,24 м^2	
А2/52	Комната личной гигиены	-Затирка -Шпатлевочный слой сухихгипсовых смесей δ=3мм (АГСК 232-501-0301) -Водоэмульсионная окраска (АГСК 236-202-0301)	5,75 м^2	-Штукатурка (АГСК 212-402-0107) -Глазурованная плитка (АГСК 232-201-0101)	27,03 м^2	
А2/53	Душевая	-Затирка -Шпатлевочный слой сухихгипсовых смесей δ=3мм (АГСК 232-501-0301) -Водоэмульсионная окраска (АГСК 236-202-0301)	4,42 м^2	-Штукатурка (АГСК 212-402-0107) -Глазурованная плитка (АГСК 232-201-0101)	24,03 м^2	
А2/54	Кладовая сбора для анализа	-Затирка -Шпатлевочный слой сухихгипсовых смесей δ=3мм (АГСК 232-501-0301) -Водоэмульсионная окраска (АГСК 236-202-0301)	4,36 м^2	-Улуч. штукатурка (АГСК 212-402-0107) -Улуч. водоэм. окраска (АГСК 236-202-0301)	23,91 м^2	
А2/55	Клизменная	-Затирка -Шпатлевочный слой сухихгипсовых смесей δ=3мм (АГСК 232-501-0301) -Водоэмульсионная окраска (АГСК 236-202-0301)	9,19 м^2	-Штукатурка (АГСК 212-402-0107) -Глазурованная плитка (АГСК 232-201-0101)	34,81 м^2	
А2/56	Санузел	-Затирка -Шпатлевочный слой сухихгипсовых смесей δ=3мм (АГСК 232-501-0301) -Водоэмульсионная окраска (АГСК 236-202-0301)	4,60 м^2	-Штукатурка (АГСК 212-402-0107) -Глазурованная плитка (АГСК 232-201-0101)	30,72 м^2	
А2/57	Палата	-Затирка -Шпатлевочный слой сухихгипсовых смесей δ=3мм (АГСК 232-501-0301) -Водоэмульсионная окраска (АГСК 236-202-0301)	10,54 м^2	-Улуч. штукатурка (АГСК 212-402-0107) -Улуч. водоэм. окраска (АГСК 236-202-0301)	35,52 м^2	
А2/58	Коридор	-Затирка -Шпатлевочный слой сухихгипсовых смесей δ=3мм (АГСК 232-501-0301) -Подвесной потолок системы Armstrong, t=12 мм (АГСК 232-401-0102)	7,04 м^2	-Улуч. штукатурка (АГСК 212-402-0107) -Улуч. водоэм. окраска (АГСК 236-202-0301)	32,79 м^2	
А2/59	Санузел	-Затирка -Шпатлевочный слой сухихгипсовых смесей δ=3мм (АГСК 232-501-0301) -Водоэмульсионная окраска (АГСК 236-202-0301)	4,52 м^2	-Штукатурка (АГСК 212-402-0107) -Глазурованная плитка (АГСК 232-201-0101)	30,48 м^2	
А2/60	Палата	-Затирка -Шпатлевочный слой сухихгипсовых смесей δ=3мм (АГСК 232-501-0301) -Водоэмульсионная окраска (АГСК 236-202-0301)	9,35 м^2	-Улуч. штукатурка (АГСК 212-402-0107) -Улуч. водоэм. окраска (АГСК 236-202-0301)	33,41 м^2	
А2/61	Санузел	-Затирка -Шпатлевочный слой сухихгипсовых смесей δ=3мм (АГСК 232-501-0301) -Водоэмульсионная окраска (АГСК 236-202-0301)	4,25 м^2	-Штукатурка (АГСК 212-402-0107) -Глазурованная плитка (АГСК 232-201-0101)	29,04 м^2	
А2/62	Палата	-Затирка -Шпатлевочный слой сухихгипсовых смесей δ=3мм (АГСК 232-501-0301) -Водоэмульсионная окраска (АГСК 236-202-0301)	9,22 м^2	-Улуч. штукатурка (АГСК 212-402-0107) -Улуч. водоэм. окраска (АГСК 236-202-0301)	33,91 м^2	

Примечания:

1. Планы см. листы АС-26-31;
2. Фартук раковины керамической плиткой (АГСК 232-201-0100) с размерами 1000х1600мм - 49,6 м^2;

АЖ2018/74-3 - АС					
Капитальный ремонт зданий по ул.Рыскулова, 6 и 8 (Городская многопрофильная больница №2) акимата города Астана, расположенное по адресу: улица Турара Рыскулова, здание 6,8					
Изм.	Кол.уч	Лист	№док.	Подпись	Дата
ГИП	Байтина				
Разработал	Кабылашитов				
Проверил	Байтина				
Норм. контроль	Сандибай				
Капитальный ремонт зданий по ул.Рыскулова, 6 и 8 (Городская многопрофильная больница №2) акимата города Астана	Стадия: РП	Лист: 37	Листов:		
Ведомость внутренней отделки помещений (начало)	ТОО "Ақтөбе Жоба" ГСЛ 19008872 г.Актобе				

Формат: А1А

Взам. инв. №

Подп. и дата

Инв. № подл.

Ведомость внутренней отделки помещений

Номер помещения	Наименование или номер помещения	Вид отделки элементов интерьера				Примечание
		Потолок	Площадь, $м^2$	Стены или перегородки	Площадь, $м^2$	
А2/63	Коридор	-Затирка -Шпатлевочный слой сухихгипсовых смесей δ=3мм (АГСК 232-501-0301) -Подвесной потолок системы Armstrong, t=12 мм (АГСК 232-401-0102)	7,04 $м^2$	-Улуч. штукатурка (АГСК 212-402-0107) -Улуч. водоэм. окраска (АГСК 236-202-0301)	32,79 $м^2$	
А2/64	Санузел	-Затирка -Шпатлевочный слой сухихгипсовых смесей δ=3мм (АГСК 232-501-0301) -Водоэмульсионная окраска (АГСК 236-202-0301)	4,52 $м^2$	-Штукатурка (АГСК 212-402-0107) -Глазурованная плитка (АГСК 232-201-0101)	30,48 $м^2$	
А2/65	Палата	-Затирка -Шпатлевочный слой сухихгипсовых смесей δ=3мм (АГСК 232-501-0301) -Водоэмульсионная окраска (АГСК 236-202-0301)	9,48 $м^2$	-Улуч. штукатурка (АГСК 212-402-0107) -Улуч. водоэм. окраска (АГСК 236-202-0301)	34,39 $м^2$	
А2/66	Санузел	-Затирка -Шпатлевочный слой сухихгипсовых смесей δ=3мм (АГСК 232-501-0301) -Водоэмульсионная окраска (АГСК 236-202-0301)	4,25 $м^2$	-Штукатурка (АГСК 212-402-0107) -Глазурованная плитка (АГСК 232-201-0101)	29,04 $м^2$	
А2/67	Палата	-Затирка -Шпатлевочный слой сухихгипсовых смесей δ=3мм (АГСК 232-501-0301) -Водоэмульсионная окраска (АГСК 236-202-0301)	9,22 $м^2$	-Улуч. штукатурка (АГСК 212-402-0107) -Улуч. водоэм. окраска (АГСК 236-202-0301)	33,91 $м^2$	
А2/68	Коридор	-Затирка -Шпатлевочный слой сухихгипсовых смесей δ=3мм (АГСК 232-501-0301) -Подвесной потолок системы Armstrong, t=12 мм (АГСК 232-401-0102)	7,04 $м^2$	-Улуч. штукатурка (АГСК 212-402-0107) -Улуч. водоэм. окраска (АГСК 236-202-0301)	32,79 $м^2$	
А2/69	Санузел	-Затирка -Шпатлевочный слой сухихгипсовых смесей δ=3мм (АГСК 232-501-0301) -Водоэмульсионная окраска (АГСК 236-202-0301)	4,52 $м^2$	-Штукатурка (АГСК 212-402-0107) -Глазурованная плитка (АГСК 232-201-0101)	30,48 $м^2$	
А2/70	Палата	-Затирка -Шпатлевочный слой сухихгипсовых смесей δ=3мм (АГСК 232-501-0301) -Водоэмульсионная окраска (АГСК 236-202-0301)	9,48 $м^2$	-Улуч. штукатурка (АГСК 212-402-0107) -Улуч. водоэм. окраска (АГСК 236-202-0301)	34,39 $м^2$	
А2/71	Санузел	-Затирка -Шпатлевочный слой сухихгипсовых смесей δ=3мм (АГСК 232-501-0301) -Водоэмульсионная окраска (АГСК 236-202-0301)	4,25 $м^2$	-Штукатурка (АГСК 212-402-0107) -Глазурованная плитка (АГСК 232-201-0101)	29,04 $м^2$	
А2/72	Палата	-Затирка -Шпатлевочный слой сухихгипсовых смесей δ=3мм (АГСК 232-501-0301) -Водоэмульсионная окраска (АГСК 236-202-0301)	9,22 $м^2$	-Улуч. штукатурка (АГСК 212-402-0107) -Улуч. водоэм. окраска (АГСК 236-202-0301)	33,91 $м^2$	
А2/73	Коридор	-Затирка -Шпатлевочный слой сухихгипсовых смесей δ=3мм (АГСК 232-501-0301) -Подвесной потолок системы Armstrong, t=12 мм (АГСК 232-401-0102)	7,04 $м^2$	-Улуч. штукатурка (АГСК 212-402-0107) -Улуч. водоэм. окраска (АГСК 236-202-0301)	32,79 $м^2$	
А2/74	Санузел	-Затирка -Шпатлевочный слой сухихгипсовых смесей δ=3мм (АГСК 232-501-0301) -Водоэмульсионная окраска (АГСК 236-202-0301)	4,55 $м^2$	-Штукатурка (АГСК 212-402-0107) -Глазурованная плитка (АГСК 232-201-0101)	30,60 $м^2$	
А2/75	Палата	-Затирка -Шпатлевочный слой сухихгипсовых смесей δ=3мм (АГСК 232-501-0301) -Водоэмульсионная окраска (АГСК 236-202-0301)	9,52 $м^2$	-Улуч. штукатурка (АГСК 212-402-0107) -Улуч. водоэм. окраска (АГСК 236-202-0301)	34,45 $м^2$	
А2/76	Коридор	-Затирка -Шпатлевочный слой сухихгипсовых смесей δ=3мм (АГСК 232-501-0301) -Подвесной потолок системы Armstrong, t=12 мм (АГСК 232-401-0102)	67,16 $м^2$	-Улуч. штукатурка (АГСК 212-402-0107) -Улуч. водоэм. окраска (АГСК 236-202-0301)	191,01 $м^2$	
А2/77	Кладовая	-Затирка -Шпатлевочный слой сухихгипсовых смесей δ=3мм (АГСК 232-501-0301) -Водоэмульсионная окраска (АГСК 236-202-0301)	4,36 $м^2$	-Улуч. штукатурка (АГСК 212-402-0107) -Улуч. водоэм. окраска (АГСК 236-202-0301)	24,15 $м^2$	
А2/78	ПУИ	-Затирка -Шпатлевочный слой сухихгипсовых смесей δ=3мм (АГСК 232-501-0301) -Водоэмульсионная окраска (АГСК 236-202-0301)	4,63 $м^2$	-Штукатурка (АГСК 212-402-0107) -Глазурованная плитка (АГСК 232-201-0101)	24,51 $м^2$	
А2/79	Санузел	-Затирка -Шпатлевочный слой сухихгипсовых смесей δ=3мм (АГСК 232-501-0301) -Водоэмульсионная окраска (АГСК 236-202-0301)	2,40 $м^2$	-Штукатурка (АГСК 212-402-0107) -Глазурованная плитка (АГСК 232-201-0101)	16,71 $м^2$	
А2/80	Санузел	-Затирка -Шпатлевочный слой сухихгипсовых смесей δ=3мм (АГСК 232-501-0301) -Водоэмульсионная окраска (АГСК 236-202-0301)	1,53 $м^2$	-Штукатурка (АГСК 212-402-0107) -Глазурованная плитка (АГСК 232-201-0101)	13,35 $м^2$	
А2/81	Кабинет	-Затирка -Шпатлевочный слой сухихгипсовых смесей δ=3мм (АГСК 232-501-0301) -Водоэмульсионная окраска (АГСК 236-202-0301)	11,37 $м^2$	-Улуч. штукатурка (АГСК 212-402-0107) -Улуч. водоэм. окраска (АГСК 236-202-0301)	41,25 $м^2$	
А2/82	Холл	-Затирка -Шпатлевочный слой сухихгипсовых смесей δ=3мм (АГСК 232-501-0301) -Водоэмульсионная окраска (АГСК 236-202-0301)	18,30 $м^2$	-Улуч. штукатурка (АГСК 212-402-0107) -Улуч. водоэм. окраска (АГСК 236-202-0301)	51,31 $м^2$	
А2/83	Лестничная клетка	-Затирка -Шпатлевочный слой сухихгипсовых смесей δ=3мм (АГСК 232-501-0301) -Водоэмульсионная окраска (АГСК 236-202-0301)	17,36 $м^2$	-Улуч. штукатурка (АГСК 212-402-0107) -Улуч. водоэм. окраска (АГСК 236-202-0301)	50,57 $м^2$	
А2/84	Кабинет	-Затирка -Шпатлевочный слой сухихгипсовых смесей δ=3мм (АГСК 232-501-0301) -Водоэмульсионная окраска (АГСК 236-202-0301)	15,88 $м^2$	-Улуч. штукатурка (АГСК 212-402-0107) -Улуч. водоэм. окраска (АГСК 236-202-0301)	51,37 $м^2$	
А2/85	Коридор	-Затирка -Шпатлевочный слой сухихгипсовых смесей δ=3мм (АГСК 232-501-0301) -Подвесной потолок системы Armstrong, t=12 мм (АГСК 232-401-0102)	59,04 $м^2$	-Улуч. штукатурка (АГСК 212-402-0107) -Улуч. водоэм. окраска (АГСК 236-202-0301)	156,84 $м^2$	
А2/86	Коридор	-Затирка -Шпатлевочный слой сухихгипсовых смесей δ=3мм (АГСК 232-501-0301) -Подвесной потолок системы Armstrong, t=12 мм (АГСК 232-401-0102)	4,57 $м^2$	-Улуч. штукатурка (АГСК 212-402-0107) -Улуч. водоэм. окраска (АГСК 236-202-0301)	26,43 $м^2$	
А2/87	Палата	-Затирка -Шпатлевочный слой сухихгипсовых смесей δ=3мм (АГСК 232-501-0301) -Водоэмульсионная окраска (АГСК 236-202-0301)	9,48 $м^2$	-Улуч. штукатурка (АГСК 212-402-0107) -Улуч. водоэм. окраска (АГСК 236-202-0301)	34,39 $м^2$	
А2/88	Санузел	-Затирка -Шпатлевочный слой сухихгипсовых смесей δ=3мм (АГСК 232-501-0301) -Водоэмульсионная окраска (АГСК 236-202-0301)	4,31 $м^2$	-Штукатурка (АГСК 212-402-0107) -Глазурованная плитка (АГСК 232-201-0101)	29,04 $м^2$	
А2/89	Санузел	-Затирка -Шпатлевочный слой сухихгипсовых смесей δ=3мм (АГСК 232-501-0301) -Водоэмульсионная окраска (АГСК 236-202-0301)	4,34 $м^2$	-Штукатурка (АГСК 212-402-0107) -Глазурованная плитка (АГСК 232-201-0101)	30,18 $м^2$	
А2/90	Палата	-Затирка -Шпатлевочный слой сухихгипсовых смесей δ=3мм (АГСК 232-501-0301) -Водоэмульсионная окраска (АГСК 236-202-0301)	9,65 $м^2$	-Улуч. штукатурка (АГСК 212-402-0107) -Улуч. водоэм. окраска (АГСК 236-202-0301)	34,69 $м^2$	
А2/91	Коридор	-Затирка -Шпатлевочный слой сухихгипсовых смесей δ=3мм (АГСК 232-501-0301) -Подвесной потолок системы Armstrong, t=12 мм (АГСК 232-401-0102)	6,88 $м^2$	-Улуч. штукатурка (АГСК 212-402-0107) -Улуч. водоэм. окраска (АГСК 236-202-0301)	32,55 $м^2$	
А2/92	Санузел	-Затирка -Шпатлевочный слой сухихгипсовых смесей δ=3мм (АГСК 232-501-0301) -Водоэмульсионная окраска (АГСК 236-202-0301)	4,58 $м^2$	-Штукатурка (АГСК 212-402-0107) -Глазурованная плитка (АГСК 232-201-0101)	30,24 $м^2$	
А2/93	Палата	-Затирка -Шпатлевочный слой сухихгипсовых смесей δ=3мм (АГСК 232-501-0301) -Водоэмульсионная окраска (АГСК 236-202-0301)	9,06 $м^2$	-Улуч. штукатурка (АГСК 212-402-0107) -Улуч. водоэм. окраска (АГСК 236-202-0301)	33,61 $м^2$	
А2/94	Палата	-Затирка -Шпатлевочный слой сухихгипсовых смесей δ=3мм (АГСК 232-501-0301) -Водоэмульсионная окраска (АГСК 236-202-0301)	15,02 $м^2$	-Улуч. штукатурка (АГСК 212-402-0107) -Улуч. водоэм. окраска (АГСК 236-202-0301)	45,79 $м^2$	
А2/95	Санузел	-Затирка -Шпатлевочный слой сухихгипсовых смесей δ=3мм (АГСК 232-501-0301) -Водоэмульсионная окраска (АГСК 236-202-0301)	4,30 $м^2$	-Штукатурка (АГСК 212-402-0107) -Глазурованная плитка (АГСК 232-201-0101)	30,24 $м^2$	
А2/96	Коридор	-Затирка -Шпатлевочный слой сухихгипсовых смесей δ=3мм (АГСК 232-501-0301) -Подвесной потолок системы Armstrong, t=12 мм (АГСК 232-401-0102)	6,13 $м^2$	-Улуч. штукатурка (АГСК 212-402-0107) -Улуч. водоэм. окраска (АГСК 236-202-0301)	31,35 $м^2$	
А2/97	Санузел	-Затирка -Шпатлевочный слой сухихгипсовых смесей δ=3мм (АГСК 232-501-0301) -Водоэмульсионная окраска (АГСК 236-202-0301)	4,34 $м^2$	-Штукатурка (АГСК 212-402-0107) -Глазурованная плитка (АГСК 232-201-0101)	29,28 $м^2$	
А2/98	Палата	-Затирка -Шпатлевочный слой сухихгипсовых смесей δ=3мм (АГСК 232-501-0301) -Водоэмульсионная окраска (АГСК 236-202-0301)	13,97 $м^2$	-Улуч. штукатурка (АГСК 212-402-0107) -Улуч. водоэм. окраска (АГСК 236-202-0301)	46,77 $м^2$	
А2/99	Помещение	-Затирка -Шпатлевочный слой сухихгипсовых смесей δ=3мм (АГСК 232-501-0301) -Водоэмульсионная окраска (АГСК 236-202-0301)	21,80 $м^2$	-Улуч. штукатурка (АГСК 212-402-0107) -Улуч. водоэм. окраска (АГСК 236-202-0301)	77,97 $м^2$	
А2/100	Палата	-Затирка -Шпатлевочный слой сухихгипсовых смесей δ=3мм (АГСК 232-501-0301) -Водоэмульсионная окраска (АГСК 236-202-0301)	13,33 $м^2$	-Улуч. штукатурка (АГСК 212-402-0107) -Улуч. водоэм. окраска (АГСК 236-202-0301)	43,65 $м^2$	
А2/101	Коридор	-Затирка -Шпатлевочный слой сухихгипсовых смесей δ=3мм (АГСК 232-501-0301) -Подвесной потолок системы Armstrong, t=12 мм (АГСК 232-401-0102)	4,13 $м^2$	-Улуч. штукатурка (АГСК 212-402-0107) -Улуч. водоэм. окраска (АГСК 236-202-0301)	25,29 $м^2$	
А2/102	Санузел	-Затирка -Шпатлевочный слой сухихгипсовых смесей δ=3мм (АГСК 232-501-0301) -Водоэмульсионная окраска (АГСК 236-202-0301)	4,29 $м^2$	-Штукатурка (АГСК 212-402-0107) -Глазурованная плитка (АГСК 232-201-0101)	29,80 $м^2$	
А2/103	Санузел	-Затирка -Шпатлевочный слой сухихгипсовых смесей δ=3мм (АГСК 232-501-0301) -Водоэмульсионная окраска (АГСК 236-202-0301)	4,60 $м^2$	-Штукатурка (АГСК 212-402-0107) -Глазурованная плитка (АГСК 232-201-0101)	29,18 $м^2$	
А2/104	Палата	-Затирка -Шпатлевочный слой сухихгипсовых смесей δ=3мм (АГСК 232-501-0301) -Водоэмульсионная окраска (АГСК 236-202-0301)	15,30 $м^2$	-Улуч. штукатурка (АГСК 212-402-0107) -Улуч. водоэм. окраска (АГСК 236-202-0301)	47,97 $м^2$	
А2/105	Палата	-Затирка -Шпатлевочный слой сухихгипсовых смесей δ=3мм (АГСК 232-501-0301) -Водоэмульсионная окраска (АГСК 236-202-0301)	14,54 $м^2$	-Улуч. штукатурка (АГСК 212-402-0107) -Улуч. водоэм. окраска (АГСК 236-202-0301)	46,66 $м^2$	
А2/106	Коридор	-Затирка -Шпатлевочный слой сухихгипсовых смесей δ=3мм (АГСК 232-501-0301) -Подвесной потолок системы Armstrong, t=12 мм (АГСК 232-401-0102)	8,01 $м^2$	-Улуч. штукатурка (АГСК 212-402-0107) -Улуч. водоэм. окраска (АГСК 236-202-0301)	33,72 $м^2$	
А2/107	Санузел	-Затирка -Шпатлевочный слой сухихгипсовых смесей δ=3мм (АГСК 232-501-0301) -Водоэмульсионная окраска (АГСК 236-202-0301)	4,33 $м^2$	-Штукатурка (АГСК 212-402-0107) -Глазурованная плитка (АГСК 232-201-0101)	29,14 $м^2$	
А2/108	Санузел	-Затирка -Шпатлевочный слой сухихгипсовых смесей δ=3мм (АГСК 232-501-0301) -Водоэмульсионная окраска (АГСК 236-202-0301)	4,35 $м^2$	-Штукатурка (АГСК 212-402-0107) -Глазурованная плитка (АГСК 232-201-0101)	28,75 $м^2$	
А2/109	Палата	-Затирка -Шпатлевочный слой сухихгипсовых смесей δ=3мм (АГСК 232-501-0301) -Водоэмульсионная окраска (АГСК 236-202-0301)	15,12 $м^2$	-Улуч. штукатурка (АГСК 212-402-0107) -Улуч. водоэм. окраска (АГСК 236-202-0301)	47,38 $м^2$	
А2/110	Палата	-Затирка -Шпатлевочный слой сухихгипсовых смесей δ=3мм (АГСК 232-501-0301) -Водоэмульсионная окраска (АГСК 236-202-0301)	14,14 $м^2$	-Улуч. штукатурка (АГСК 212-402-0107) -Улуч. водоэм. окраска (АГСК 236-202-0301)	44,83 $м^2$	
А2/111	Коридор	-Затирка -Шпатлевочный слой сухихгипсовых смесей δ=3мм (АГСК 232-501-0301) -Подвесной потолок системы Armstrong, t=12 мм (АГСК 232-401-0102)	7,84 $м^2$	-Улуч. штукатурка (АГСК 212-402-0107) -Улуч. водоэм. окраска (АГСК 236-202-0301)	34,59 $м^2$	
А2/112	Санузел	-Затирка -Шпатлевочный слой сухихгипсовых смесей δ=3мм (АГСК 232-501-0301) -Водоэмульсионная окраска (АГСК 236-202-0301)	4,36 $м^2$	-Штукатурка (АГСК 212-402-0107) -Глазурованная плитка (АГСК 232-201-0101)	29,28 $м^2$	
А2/113	Санузел	-Затирка -Шпатлевочный слой сухихгипсовых смесей δ=3мм (АГСК 232-501-0301) -Водоэмульсионная окраска (АГСК 236-202-0301)	4,24 $м^2$	-Штукатурка (АГСК 212-402-0107) -Глазурованная плитка (АГСК 232-201-0101)	29,52 $м^2$	
А2/114	Палата	-Затирка -Шпатлевочный слой сухихгипсовых смесей δ=3мм (АГСК 232-501-0301) -Водоэмульсионная окраска (АГСК 236-202-0301)	13,85 $м^2$	-Улуч. штукатурка (АГСК 212-402-0107) -Улуч. водоэм. окраска (АГСК 236-202-0301)	44,47 $м^2$	
А2/115	Палата	-Затирка -Шпатлевочный слой сухихгипсовых смесей δ=3мм (АГСК 232-501-0301) -Водоэмульсионная окраска (АГСК 236-202-0301)	13,66 $м^2$	-Улуч. штукатурка (АГСК 212-402-0107) -Улуч. водоэм. окраска (АГСК 236-202-0301)	44,23 $м^2$	
А2/116	Коридор	-Затирка -Шпатлевочный слой сухихгипсовых смесей δ=3мм (АГСК 232-501-0301) -Подвесной потолок системы Armstrong, t=12 мм (АГСК 232-401-0102)	6,88 $м^2$	-Улуч. штукатурка (АГСК 212-402-0107) -Улуч. водоэм. окраска (АГСК 236-202-0301)	32,55 $м^2$	
А2/117	Санузел	-Затирка -Шпатлевочный слой сухихгипсовых смесей δ=3мм (АГСК 232-501-0301) -Водоэмульсионная окраска (АГСК 236-202-0301)	4,35 $м^2$	-Штукатурка (АГСК 212-402-0107) -Глазурованная плитка (АГСК 232-201-0101)	29,76 $м^2$	
А2/118	Санузел	-Затирка -Шпатлевочный слой сухихгипсовых смесей δ=3мм (АГСК 232-501-0301) -Водоэмульсионная окраска (АГСК 236-202-0301)	4,08 $м^2$	-Штукатурка (АГСК 212-402-0107) -Глазурованная плитка (АГСК 232-201-0101)	28,68 $м^2$	
А2/119	Палата	-Затирка -Шпатлевочный слой сухихгипсовых смесей δ=3мм (АГСК 232-501-0301) -Водоэмульсионная окраска (АГСК 236-202-0301)	13,85 $м^2$	-Улуч. штукатурка (АГСК 212-402-0107) -Улуч. водоэм. окраска (АГСК 236-202-0301)	44,47 $м^2$	
А2/120	Палата	-Затирка -Шпатлевочный слой сухихгипсовых смесей δ=3мм (АГСК 232-501-0301) -Водоэмульсионная окраска (АГСК 236-202-0301)	13,66 $м^2$	-Улуч. штукатурка (АГСК 212-402-0107) -Улуч. водоэм. окраска (АГСК 236-202-0301)	44,23 $м^2$	
А2/121	Коридор	-Затирка -Шпатлевочный слой сухихгипсовых смесей δ=3мм (АГСК 232-501-0301) -Подвесной потолок системы Armstrong, t=12 мм (АГСК 232-401-0102)	6,88 $м^2$	-Улуч. штукатурка (АГСК 212-402-0107) -Улуч. водоэм. окраска (АГСК 236-202-0301)	32,19 $м^2$	
А2/122	Санузел	-Затирка -Шпатлевочный слой сухихгипсовых смесей δ=3мм (АГСК 232-501-0301) -Водоэмульсионная окраска (АГСК 236-202-0301)	4,54 $м^2$	-Штукатурка (АГСК 212-402-0107) -Глазурованная плитка (АГСК 232-201-0101)	30,00 $м^2$	
А2/123	Санузел	-Затирка -Шпатлевочный слой сухихгипсовых смесей δ=3мм (АГСК 232-501-0301) -Водоэмульсионная окраска (АГСК 236-202-0301)	4,69 $м^2$	-Штукатурка (АГСК 212-402-0107) -Глазурованная плитка (АГСК 232-201-0101)	29,28 $м^2$	
А2/124	Палата	-Затирка -Шпатлевочный слой сухихгипсовых смесей δ=3мм (АГСК 232-501-0301) -Водоэмульсионная окраска (АГСК 236-202-0301)	14,14 $м^2$	-Улуч. штукатурка (АГСК 212-402-0107) -Улуч. водоэм. окраска (АГСК 236-202-0301)	44,83 $м^2$	
А2/125	Палата	-Затирка -Шпатлевочный слой сухихгипсовых смесей δ=3мм (АГСК 232-501-0301) -Водоэмульсионная окраска (АГСК 236-202-0301)	13,37 $м^2$	-Улуч. штукатурка (АГСК 212-402-0107) -Улуч. водоэм. окраска (АГСК 236-202-0301)	43,87 $м^2$	
А2/126	Коридор	-Затирка -Шпатлевочный слой сухихгипсовых смесей δ=3мм (АГСК 232-501-0301) -Подвесной потолок системы Armstrong, t=12 мм (АГСК 232-401-0102)	6,73 $м^2$	-Улуч. штукатурка (АГСК 212-402-0107) -Улуч. водоэм. окраска (АГСК 236-202-0301)	31,59 $м^2$	
А2/127	Санузел	-Затирка -Шпатлевочный слой сухихгипсовых смесей δ=3мм (АГСК 232-501-0301) -Водоэмульсионная окраска (АГСК 236-202-0301)	4,11 $м^2$	-Штукатурка (АГСК 212-402-0107) -Глазурованная плитка (АГСК 232-201-0101)	28,44 $м^2$	
А2/128	Помещение	-Затирка -Шпатлевочный слой сухихгипсовых смесей δ=3мм (АГСК 232-501-0301) -Водоэмульсионная окраска (АГСК 236-202-0301)	46,41 $м^2$	-Улуч. штукатурка (АГСК 212-402-0107) -Улуч. водоэм. окраска (АГСК 236-202-0301)	81,23 $м^2$	
А2/129	Коридор	-Затирка -Шпатлевочный слой сухихгипсовых смесей δ=3мм (АГСК 232-501-0301) -Подвесной потолок системы Armstrong, t=12 мм (АГСК 232-401-0102)	141,35 $м^2$	-Улуч. штукатурка (АГСК 212-402-0107) -Улуч. водоэм. окраска (АГСК 236-202-0301)	330,56 $м^2$	
А2/130	Пост мед.сестры для новорожденных	-Затирка -Шпатлевочный слой сухихгипсовых смесей δ=3мм (АГСК 232-501-0301) -Водоэмульсионная окраска (АГСК 236-202-0301)	7,22 $м^2$	-Улуч. штукатурка (АГСК 212-402-0107) -Улуч. водоэм. окраска (АГСК 236-202-0301)	35,25 $м^2$	
А2/131	Пост дежурной мед.сестры	-Затирка -Шпатлевочный слой сухихгипсовых смесей δ=3мм (АГСК 232-501-0301) -Водоэмульсионная окраска (АГСК 236-202-0301)	5,97 $м^2$	-Улуч. штукатурка (АГСК 212-402-0107) -Улуч. водоэм. окраска (АГСК 236-202-0301)	27,45 $м^2$	
А2/132	Кладовая	-Затирка -Шпатлевочный слой сухихгипсовых смесей δ=3мм (АГСК 232-501-0301) -Водоэмульсионная окраска (АГСК 236-202-0301)	4,60 $м^2$	-Улуч. штукатурка (АГСК 212-402-0107) -Улуч. водоэм. окраска (АГСК 236-202-0301)	25,89 $м^2$	
А2/133	Кладовая	-Затирка -Шпатлевочный слой сухихгипсовых смесей δ=3мм (АГСК 232-501-0301) -Водоэмульсионная окраска (АГСК 236-202-0301)	5,50 $м^2$	-Улуч. штукатурка (АГСК 212-402-0107) -Улуч. водоэм. окраска (АГСК 236-202-0301)	27,45 $м^2$	
А2/134	Санузел	-Затирка -Шпатлевочный слой сухихгипсовых смесей δ=3мм (АГСК 232-501-0301) -Водоэмульсионная окраска (АГСК 236-202-0301)	6,13 $м^2$	-Штукатурка (АГСК 212-402-0107) -Глазурованная плитка (АГСК 232-201-0101)	27,87 $м^2$	
А2/135	Помещение для мытья и стерилиз. суден	-Затирка -Шпатлевочный слой сухихгипсовых смесей δ=3мм (АГСК 232-501-0301) -Водоэмульсионная окраска (АГСК 236-202-0301)	14,15 $м^2$	-Штукатурка (АГСК 212-402-0107) -Глазурованная плитка (АГСК 232-201-0101)	61,53 $м^2$	
А2/136	Санузел	-Затирка -Шпатлевочный слой сухихгипсовых смесей δ=3мм (АГСК 232-501-0301) -Водоэмульсионная окраска (АГСК 236-202-0301)	2,11 $м^2$	-Штукатурка (АГСК 212-402-0107) -Глазурованная плитка (АГСК 232-201-0101)	15,81 $м^2$	
А2/137	Санузел	-Затирка -Шпатлевочный слой сухихгипсовых смесей δ=3мм (АГСК 232-501-0301) -Водоэмульсионная окраска (АГСК 236-202-0301)	1,20 $м^2$	-Штукатурка (АГСК 212-402-0107) -Глазурованная плитка (АГСК 232-201-0101)	11,67 $м^2$	
А2/138	Санузел	-Затирка -Шпатлевочный слой сухихгипсовых смесей δ=3мм (АГСК 232-501-0301) -Водоэмульсионная окраска (АГСК 236-202-0301)	1,26 $м^2$	-Штукатурка (АГСК 212-402-0107) -Глазурованная плитка (АГСК 232-201-0101)	12,03 $м^2$	
А2/139	Санузел	-Затирка -Шпатлевочный слой сухихгипсовых смесей δ=3мм (АГСК 232-501-0301) -Водоэмульсионная окраска (АГСК 236-202-0301)	2,37 $м^2$	-Штукатурка (АГСК 212-402-0107) -Глазурованная плитка (АГСК 232-201-0101)	16,59 $м^2$	
А2/140	Комната личной гигиены персонала	-Затирка -Шпатлевочный слой сухихгипсовых смесей δ=3мм (АГСК 232-501-0301) -Водоэмульсионная окраска (АГСК 236-202-0301)	3,98 $м^2$	-Штукатурка (АГСК 212-402-0107) -Глазурованная плитка (АГСК 232-201-0101)	22,95 $м^2$	
А2/141	Душевая	-Затирка -Шпатлевочный слой сухихгипсовых смесей δ=3мм (АГСК 232-501-0301) -Водоэмульсионная окраска (АГСК 236-202-0301)	3,56 $м^2$	-Штукатурка (АГСК 212-402-0107) -Глазурованная плитка (АГСК 232-201-0101)	21,99 $м^2$	
А2/142	Кладовая	-Затирка -Шпатлевочный слой сухихгипсовых смесей δ=3мм (АГСК 232-501-0301) -Водоэмульсионная окраска (АГСК 236-202-0301)	5,20 $м^2$	-Улуч. штукатурка (АГСК 212-402-0107) -Улуч. водоэм. окраска (АГСК 236-202-0301)	27,03 $м^2$	
А2/143	Коридор	-Затирка -Шпатлевочный слой сухихгипсовых смесей δ=3мм (АГСК 232-501-0301) -Подвесной потолок системы Armstrong, t=12 мм (АГСК 232-401-0102)	54,53 $м^2$	-Улуч. штукатурка (АГСК 212-402-0107) -Улуч. водоэм. окраска (АГСК 236-202-0301)	156,27 $м^2$	
А2/144	Лифтовой холл	-Затирка -Шпатлевочный слой сухихгипсовых смесей δ=3мм (АГСК 232-501-0301) -Подвесной потолок системы Armstrong, t=12 мм (АГСК 232-401-0102)	6,57 $м^2$	-Улуч. штукатурка (АГСК 212-402-0107) -Улуч. водоэм. окраска (АГСК 236-202-0301)	29,01 $м^2$	
А2/145	Столовая	-Затирка -Шпатлевочный слой сухихгипсовых смесей δ=3мм (АГСК 232-501-0301) -Водоэмульсионная окраска (АГСК 236-202-0301)	53,69 $м^2$	-Улуч. штукатурка (АГСК 212-402-0107) -Улуч. водоэм. окраска (АГСК 236-202-0301)	89,43 $м^2$	
А2/146	Буфетная	-Затирка -Шпатлевочный слой сухихгипсовых смесей δ=3мм (АГСК 232-501-0301) -Водоэмульсионная окраска (АГСК 236-202-0301)	23,46 $м^2$	-Улуч. штукатурка (АГСК 212-402-0107) -Улуч. водоэм. окраска (АГСК 236-202-0301)	71,91 $м^2$	
А2/147	Бельесброс	-Затирка -Шпатлевочный слой сухихгипсовых смесей δ=3мм (АГСК 232-501-0301) -Водоэмульсионная окраска (АГСК 236-202-0301)	5,49 $м^2$	-Улуч. штукатурка (АГСК 212-402-0107) -Улуч. водоэм. окраска (АГСК 236-202-0301)	26,85 $м^2$	
А2/148	Помещение для хранения каталок	-Затирка -Шпатлевочный слой сухихгипсовых смесей δ=3мм (АГСК 232-501-0301) -Водоэмульсионная окраска (АГСК 236-202-0301)	6,52 $м^2$	-Улуч. штукатурка (АГСК 212-402-0107) -Улуч. водоэм. окраска (АГСК 236-202-0301)	29,91 $м^2$	
А2/149	Кабинет	-Затирка -Шпатлевочный слой сухихгипсовых смесей δ=3мм (АГСК 232-501-0301) -Водоэмульсионная окраска (АГСК 236-202-0301)	24,19 $м^2$	-Улуч. штукатурка (АГСК 212-402-0107) -Улуч. водоэм. окраска (АГСК 236-202-0301)	58,71 $м^2$	
А2/150	Кладовая для хранен.медикаментов	-Затирка -Шпатлевочный слой сухихгипсовых смесей δ=3мм (АГСК 232-501-0301) -Водоэмульсионная окраска (АГСК 236-202-0301)	2,59 $м^2$	-Улуч. штукатурка (АГСК 212-402-0107) -Улуч. водоэм. окраска (АГСК 236-202-0301)	17,97 $м^2$	
А2/151	Коридор	-Затирка -Шпатлевочный слой сухихгипсовых смесей δ=3мм (АГСК 232-501-0301) -Подвесной потолок системы Armstrong, t=12 мм (АГСК 232-401-0102)	15,73 $м^2$	-Улуч. штукатурка (АГСК 212-402-0107) -Улуч. водоэм. окраска (АГСК 236-202-0301)	53,85 $м^2$	
А2/152	Кладовая для хранен.медикаментов	-Затирка -Шпатлевочный слой сухихгипсовых смесей δ=3мм (АГСК 232-501-0301) -Водоэмульсионная окраска (АГСК 236-202-0301)	11,40 $м^2$	-Улуч. штукатурка (АГСК 212-402-0107) -Улуч. водоэм. окраска (АГСК 236-202-0301)	39,55 $м^2$	
А2/153	Коридор	-Затирка -Шпатлевочный слой сухихгипсовых смесей δ=3мм (АГСК 232-501-0301) -Подвесной потолок системы Armstrong, t=12 мм (АГСК 232-401-0102)	6,87 $м^2$	-Улуч. штукатурка (АГСК 212-402-0107) -Улуч. водоэм. окраска (АГСК 236-202-0301)	34,83 $м^2$	
А2/154	Комната для хранен.иньекций	-Затирка -Шпатлевочный слой сухихгипсовых смесей δ=3мм (АГСК 232-501-0301) -Водоэмульсионная окраска (АГСК 236-202-0301)	13,44 $м^2$	-Улуч. штукатурка (АГСК 212-402-0107) -Улуч. водоэм. окраска (АГСК 236-202-0301)	43,05 $м^2$	
А2/155	Кладовая	-Затирка -Шпатлевочный слой сухихгипсовых смесей δ=3мм (АГСК 232-501-0301) -Водоэмульсионная окраска (АГСК 236-202-0301)	4,37 $м^2$	-Улуч. штукатурка (АГСК 212-402-0107) -Улуч. водоэм. окраска (АГСК 236-202-0301)	23,79 $м^2$	
А2/156	Кабинет	-Затирка -Шпатлевочный слой сухихгипсовых смесей δ=3мм (АГСК 232-501-0301) -Водоэмульсионная окраска (АГСК 236-202-0301)	15,28 $м^2$	-Улуч. штукатурка (АГСК 212-402-0107) -Улуч. водоэм. окраска (АГСК 236-202-0301)	51,91 $м^2$	
А2/157	Кабинет	-Затирка -Шпатлевочный слой сухихгипсовых смесей δ=3мм (АГСК 232-501-0301) -Водоэмульсионная окраска (АГСК 236-202-0301)	18,01 $м^2$	-Улуч. штукатурка (АГСК 212-402-0107) -Улуч. водоэм. окраска (АГСК 236-202-0301)	52,39 $м^2$	
А2/158	Кабинет	-Затирка -Шпатлевочный слой сухихгипсовых смесей δ=3мм (АГСК 232-501-0301) -Водоэмульсионная окраска (АГСК 236-202-0301)	18,01 $м^2$	-Улуч. штукатурка (АГСК 212-402-0107) -Улуч. водоэм. окраска (АГСК 236-202-0301)	52,39 $м^2$	
А2/159	Кабинет	-Затирка -Шпатлевочный слой сухихгипсовых смесей δ=3мм (АГСК 232-501-0301) -Водоэмульсионная окраска (АГСК 236-202-0301)	16,97 $м^2$	-Улуч. штукатурка (АГСК 212-402-0107) -Улуч. водоэм. окраска (АГСК 236-202-0301)	60,94 $м^2$	
А2/160	Кабинет	-Затирка -Шпатлевочный слой сухихгипсовых смесей δ=3мм (АГСК 232-501-0301) -Водоэмульсионная окраска (АГСК 236-202-0301)	19,04 $м^2$	-Улуч. штукатурка (АГСК 212-402-0107) -Улуч. водоэм. окраска (АГСК 236-202-0301)	66,28 $м^2$	
А2/161	Помещение	-Затирка -Шпатлевочный слой сухихгипсовых смесей δ=3мм (АГСК 232-501-0301) -Водоэмульсионная окраска (АГСК 236-202-0301)	15,69 $м^2$	-Улуч. штукатурка (АГСК 212-402-0107) -Улуч. водоэм. окраска (АГСК 236-202-0301)	49,23 $м^2$	
А2/162	Помещение	-Затирка -Шпатлевочный слой сухихгипсовых смесей δ=3мм (АГСК 232-501-0301) -Водоэмульсионная окраска (АГСК 236-202-0301)	12,23 $м^2$	-Улуч. штукатурка (АГСК 212-402-0107) -Улуч. водоэм. окраска (АГСК 236-202-0301)	41,37 $м^2$	
А2/163	Помещение	-Затирка -Шпатлевочный слой сухихгипсовых смесей δ=3мм (АГСК 232-501-0301) -Водоэмульсионная окраска (АГСК 236-202-0301)	11,02 $м^2$	-Улуч. штукатурка (АГСК 212-402-0107) -Улуч. водоэм. окраска (АГСК 236-202-0301)	39,69 $м^2$	
А2/164	Помещение	-Затирка -Шпатлевочный слой сухихгипсовых смесей δ=3мм (АГСК 232-501-0301) -Водоэмульсионная окраска (АГСК 236-202-0301)	12,39 $м^2$	-Улуч. штукатурка (АГСК 212-402-0107) -Улуч. водоэм. окраска (АГСК 236-202-0301)	40,95 $м^2$	
А2/165	Помещение	-Затирка -Шпатлевочный слой сухихгипсовых смесей δ=3мм (АГСК 232-501-0301) -Водоэмульсионная окраска (АГСК 236-202-0301)	11,39 $м^2$	-Улуч. штукатурка (АГСК 212-402-0107) -Улуч. водоэм. окраска (АГСК 236-202-0301)	43,71 $м^2$	
А2/166	Кладовая	-Затирка -Шпатлевочный слой сухихгипсовых смесей δ=3мм (АГСК 232-501-0301) -Водоэмульсионная окраска (АГСК 236-202-0301)	5,82 $м^2$	-Улуч. штукатурка (АГСК 212-402-0107) -Улуч. водоэм. окраска (АГСК 236-202-0301)	27,27 $м^2$	
А2/167	Санузел	-Затирка -Шпатлевочный слой сухихгипсовых смесей δ=3мм (АГСК 232-501-0301) -Водоэмульсионная окраска (АГСК 236-202-0301)	1,53 $м^2$	-Штукатурка (АГСК 212-402-0107) -Глазурованная плитка (АГСК 232-201-0101)	13,11 $м^2$	
А2/168	Санузел	-Затирка -Шпатлевочный слой сухихгипсовых смесей δ=3мм (АГСК 232-501-0301) -Водоэмульсионная окраска (АГСК 236-202-0301)	1,35 $м^2$	-Штукатурка (АГСК 212-402-0107) -Глазурованная плитка (АГСК 232-201-0101)	12,39 $м^2$	
А2/169	Коридор	-Затирка -Шпатлевочный слой сухихгипсовых смесей δ=3мм (АГСК 232-501-0301) -Подвесной потолок системы Armstrong, t=12 мм (АГСК 232-401-0102)	30,42 $м^2$	-Улуч. штукатурка (АГСК 212-402-0107) -Улуч. водоэм. окраска (АГСК 236-202-0301)	81,21 $м^2$	
3-этаж						
А3/1	Лестничная клетка	-Затирка -Шпатлевочный слой сухихгипсовых смесей δ=3мм (АГСК 232-501-0301) -Водоэмульсионная окраска (АГСК 236-202-0301)	16,19 $м^2$	-Улуч. штукатурка (АГСК 212-402-0107) -Улуч. водоэм. окраска (АГСК 236-202-0301)	46,52 $м^2$	
А3/2	Кабинет	-Затирка -Шпатлевочный слой сухихгипсовых смесей δ=3мм (АГСК 232-501-0301) -Водоэмульсионная окраска (АГСК 236-202-0301)	10,85 $м^2$	-Улуч. штукатурка (АГСК 212-402-0107) -Улуч. водоэм. окраска (АГСК 236-202-0301)	37,65 $м^2$	
А3/3	Кабинет	-Затирка -Шпатлевочный слой сухихгипсовых смесей δ=3мм (АГСК 232-501-0301) -Водоэмульсионная окраска (АГСК 236-202-0301)	16,44 $м^2$	-Улуч. штукатурка (АГСК 212-402-0107) -Улуч. водоэм. окраска (АГСК 236-202-0301)	49,11 $м^2$	
А3/4	Моечная наркозно-дыхательной аппаратуры	-Затирка -Шпатлевочный слой сухихгипсовых смесей δ=3мм (АГСК 232-501-0301) -Водоэмульсионная окраска (АГСК 236-202-0301)	10,36 $м^2$	-Штукатурка (АГСК 212-402-0107) -Глазурованная плитка (АГСК 232-201-0101)	38,79 $м^2$	
А3/5	Кабинет	-Затирка -Шпатлевочный слой сухихгипсовых смесей δ=3мм (АГСК 232-501-0301) -Водоэмульсионная окраска (АГСК 236-202-0301)	14,59 $м^2$	-Улуч. штукатурка (АГСК 212-402-0107) -Улуч. водоэм. окраска (АГСК 236-202-0301)	50,55 $м^2$	
А3/6	Помещение разборки и мытья инструментов	-Затирка -Шпатлевочный слой сухихгипсовых смесей δ=3мм (АГСК 232-501-0301) -Водоэмульсионная окраска (АГСК 236-202-0301)	10,46 $м^2$	-Штукатурка (АГСК 212-402-0107) -Глазурованная плитка (АГСК 232-201-0101)	37,23 $м^2$	
А3/7	Коридор	-Затирка -Шпатлевочный слой сухихгипсовых смесей δ=3мм (АГСК 232-501-0301) -Подвесной потолок системы Armstrong, t=12 мм (АГСК 232-401-0102)	8,33 $м^2$	-Улуч. штукатурка (АГСК 212-402-0107) -Улуч. водоэм. окраска (АГСК 236-202-0301)	36,87 $м^2$	
А3/8	Кабинет	-Затирка -Шпатлевочный слой сухихгипсовых смесей δ=3мм (АГСК 232-501-0301) -Водоэмульсионная окраска (АГСК 236-202-0301)	9,00 $м^2$	-Улуч. штукатурка (АГСК 212-402-0107) -Улуч. водоэм. окраска (АГСК 236-202-0301)	35,85 $м^2$	
А3/9	Кладовая переносной аппаратуры	-Затирка -Шпатлевочный слой сухихгипсовых смесей δ=3мм (АГСК 232-501-0301) -Водоэмульсионная окраска (АГСК 236-202-0301)	9,12 $м^2$	-Улуч. штукатурка (АГСК 212-402-0107) -Улуч. водоэм. окраска (АГСК 236-202-0301)	34,35 $м^2$	
А3/10	Лаборатория экспресс диагностики	-Затирка -Шпатлевочный слой сухихгипсовых смесей δ=3мм (АГСК 232-501-0301) -Водоэмульсионная окраска (АГСК 236-202-0301)	23,06 $м^2$	-Улуч. штукатурка (АГСК 212-402-0107) -Улуч. водоэм. окраска (АГСК 236-202-0301)	66,99 $м^2$	
А3/11	Коридор	-Затирка -Шпатлевочный слой сухихгипсовых смесей δ=3мм (АГСК 232-501-0301) -Подвесной потолок системы Armstrong, t=12 мм (АГСК 232-401-0102)	28,54 $м^2$	-Улуч. штукатурка (АГСК 212-402-0107) -Улуч. водоэм. окраска (АГСК 236-202-0301)	79,71 $м^2$	
А3/12	Материальная	-Затирка -Шпатлевочный слой сухихгипсовых смесей δ=3мм (АГСК 232-501-0301) -Водоэмульсионная окраска (АГСК 236-202-0301)	6,78 $м^2$	-Улуч. штукатурка (АГСК 212-402-0107) -Улуч. водоэм. окраска (АГСК 236-202-0301)	30,93 $м^2$	
А3/13	Помещение для хранения и подготовки крови к переливанию	-Затирка -Шпатлевочный слой сухихгипсовых смесей δ=3мм (АГСК 232-501-0301) -Водоэмульсионная окраска (АГСК 236-202-0301)	6,19 $м^2$	-Улуч. штукатурка (АГСК 212-402-0107) -Улуч. водоэм. окраска (АГСК 236-202-0301)	28,41 $м^2$	
А3/14	Помещение личной гигиены персонала	-Затирка -Шпатлевочный слой сухихгипсовых смесей δ=3мм (АГСК 232-501-0301) -Водоэмульсионная окраска (АГСК 236-202-0301)	2,42 $м^2$	-Штукатурка (АГСК 212-402-0107) -Глазурованная плитка (АГСК 232-201-0101)	17,61 $м^2$	
А3/15	Санузел	-Затирка -Шпатлевочный слой сухихгипсовых смесей δ=3мм (АГСК 232-501-0301) -Водоэмульсионная окраска (АГСК 236-202-0301)	3,26 $м^2$	-Штукатурка (АГСК 212-402-0107) -Глазурованная плитка (АГСК 232-201-0101)	20,01 $м^2$	
А3/16	Помещение	-Затирка -Шпатлевочный слой сухихгипсовых смесей δ=3мм (АГСК 232-501-0301) -Водоэмульсионная окраска (АГСК 236-202-0301)	6,21 $м^2$	-Улуч. штукатурка (АГСК 212-402-0107) -Улуч. водоэм. окраска (АГСК 236-202-0301)	28,05 $м^2$	
А3/17	Кладовая	-Затирка -Шпатлевочный слой сухихгипсовых смесей δ=3мм (АГСК 232-501-0301) -Водоэмульсионная окраска (АГСК 236-202-0301)	4,01 $м^2$	-Улуч. штукатурка (АГСК 212-402-0107) -Улуч. водоэм. окраска (АГСК 236-202-0301)	22,17 $м^2$	
А3/18	Санпропускник	-Затирка -Шпатлевочный слой сухихгипсовых смесей δ=3мм (АГСК 232-501-0301) -Водоэмульсионная окраска (АГСК 236-202-0301)	5,55 $м^2$	-Улуч. штукатурка (АГСК 212-402-0107) -Улуч. водоэм. окраска (АГСК 236-202-0301)	33,87 $м^2$	
А3/19	Санпропускник	-Затирка -Шпатлевочный слой сухихгипсовых смесей δ=3мм (АГСК 232-501-0301) -Водоэмульсионная окраска (АГСК 236-202-0301)	8,38 $м^2$	-Улуч. штукатурка (АГСК 212-402-0107) -Улуч. водоэм. окраска (АГСК 236-202-0301)	46,95 $м^2$	
А3/20	Лифтовой холл	-Затирка -Шпатлевочный слой сухихгипсовых смесей δ=3мм (АГСК 232-501-0301) -Подвесной потолок системы Armstrong, t=12 мм (АГСК 232-401-0102)	19,43 $м^2$	-Улуч. штукатурка (АГСК 212-402-0107) -Улуч. водоэм. окраска (АГСК 236-202-0301)	64,17 $м^2$	
А3/21	Холл	-Затирка -Шпатлевочный слой сухихгипсовых смесей δ=3мм (АГСК 232-501-0301) -Водоэмульсионная окраска (АГСК 236-202-0301)	108,78 $м^2$	-Улуч. штукатурка (АГСК 212-402-0107) -Улуч. водоэм. окраска (АГСК 236-202-0301)	195,79 $м^2$	
А3/22	Комната хранения натронной извести	-Затирка -Шпатлевочный слой сухихгипсовых смесей δ=3мм (АГСК 232-501-0301) -Водоэмульсионная окраска (АГСК 236-202-0301)	8,97 $м^2$	-Улуч. штукатурка (АГСК 212-402-0107) -Улуч. водоэм. окраска (АГСК 236-202-0301)	34,68 $м^2$	
А3/23	Помещение гипербарической оксигенации	-Затирка -Шпатлевочный слой сухихгипсовых смесей δ=3мм (АГСК 232-501-0301) -Водоэмульсионная окраска (АГСК 236-202-0301)	34,39 $м^2$	-Улуч. штукатурка (АГСК 212-402-0107) -Улуч. водоэм. окраска (АГСК 236-202-0301)	81,81 $м^2$	
А3/24	Лестничная клетка	-Затирка -Шпатлевочный слой сухихгипсовых смесей δ=3мм (АГСК 232-501-0301) -Водоэмульсионная окраска (АГСК 236-202-0301)	17,42 $м^2$	-Улуч. штукатурка (АГСК 212-402-0107) -Улуч. водоэм. окраска (АГСК 236-202-0301)	50,63 $м^2$	
А3/25	Коридор	-Затирка -Шпатлевочный слой сухихгипсовых смесей δ=3мм (АГСК 232-501-0301) -Подвесной потолок системы Armstrong, t=12 мм (АГСК 232-401-0102)	7,96 $м^2$	-Улуч. штукатурка (АГСК 212-402-0107) -Улуч. водоэм. окраска (АГСК 236-202-0301)	33,21 $м^2$	
А3/26	Санпропускник	-Затирка -Шпатлевочный слой сухихгипсовых смесей δ=3мм (АГСК 232-501-0301) -Водоэмульсионная окраска (АГСК 236-202-0301)	3,19 $м^2$	-Улуч. штукатурка (АГСК 212-402-0107) -Улуч. водоэм. окраска (АГСК 236-202-0301)	21,51 $м^2$	
А3/27	Санпропускник	-Затирка -Шпатлевочный слой сухихгипсовых смесей δ=3мм (АГСК 232-501-0301) -Водоэмульсионная окраска (АГСК 236-202-0301)	3,59 $м^2$	-Улуч. штукатурка (АГСК 212-402-0107) -Улуч. водоэм. окраска (АГСК 236-202-0301)	26,64 $м^2$	
А3/28	Санпропускник	-Затирка -Шпатлевочный слой сухихгипсовых смесей δ=3мм (АГСК 232-501-0301) -Водоэмульсионная окраска (АГСК 236-202-0301)	3,87 $м^2$	-Улуч. штукатурка (АГСК 212-402-0107) -Улуч. водоэм. окраска (АГСК 236-202-0301)	22,47 $м^2$	
А3/29	Санпропускник	-Затирка -Шпатлевочный слой сухихгипсовых смесей δ=3мм (АГСК 232-501-0301) -Водоэмульсионная окраска (АГСК 236-202-0301)	3,91 $м^2$	-Улуч. штукатурка (АГСК 212-402-0107) -Улуч. водоэм. окраска (АГСК 236-202-0301)	27,60 $м^2$	
А3/30	Коридор	-Затирка -Шпатлевочный слой сухихгипсовых смесей δ=3мм (АГСК 232-501-0301) -Подвесной потолок системы Armstrong, t=12 мм (АГСК 232-401-0102)	8,61 $м^2$	-Улуч. штукатурка (АГСК 212-402-0107) -Улуч. водоэм. окраска (АГСК 236-202-0301)	35,73 $м^2$	
А3/31	Санузел	-Затирка -Шпатлевочный слой сухихгипсовых смесей δ=3мм (АГСК 232-501-0301) -Водоэмульсионная окраска (АГСК 236-202-0301)	5,15 $м^2$	-Штукатурка (АГСК 212-402-0107) -Глазурованная плитка (АГСК 232-201-0101)	25,71 $м^2$	
А3/32	Предродовая палата	-Затирка -Шпатлевочный слой сухихгипсовых смесей δ=3мм (АГСК 232-501-0301) -Водоэмульсионная окраска (АГСК 236-202-0301)	25,58 $м^2$	-Улуч. штукатурка (АГСК 212-402-0107) -Улуч. водоэм. окраска (АГСК 236-202-0301)	59,68 $м^2$	
А3/33	Коридор	-Затирка -Шпатлевочный слой сухихгипсовых смесей δ=3мм (АГСК 232-501-0301) -Подвесной потолок системы Armstrong, t=12 мм (АГСК 232-401-0102)	12,86 $м^2$	-Улуч. штукатурка (АГСК 212-402-0107) -Улуч. водоэм. окраска (АГСК 236-202-0301)	51,87 $м^2$	
А3/34	Родовой зал	-Затирка -Шпатлевочный слой сухихгипсовых смесей δ=3мм (АГСК 232-501-0301) -Водоэмульсионная окраска (АГСК 236-202-0301)	25,81 $м^2$	-Улуч. штукатурка (АГСК 212-402-0107) -Улуч. водоэм. окраска (АГСК 236-202-0301)	58,55 $м^2$	
А3/35	Санузел	-Затирка -Шпатлевочный слой сухихгипсовых смесей δ=3мм (АГСК 232-501-0301) -Водоэмульсионная окраска (АГСК 236-202-0301)	3,80 $м^2$	-Штукатурка (АГСК 212-402-0107) -Глазурованная плитка (АГСК 232-201-0101)	21,63 $м^2$	
А3/36	Санузел	-Затирка -Шпатлевочный слой сухихгипсовых смесей δ=3мм (АГСК 232-501-0301) -Водоэмульсионная окраска (АГСК 236-202-0301)	3,26 $м^2$	-Штукатурка (АГСК 212-402-0107) -Глазурованная плитка (АГСК 232-201-0101)	19,95 $м^2$	

Примечания:

1. Планы см. листы АС-26-31;

Изм.	Кол.уч	Лист	№док.	Подпись	Дата	АЖ2018/74-3 - АС		
						Капитальный ремонт зданий по ул.Рыскулова, 6 и 8 (Городская многопрофильная больница №2) акимата города Астана, расположенное по адресу: улица Турара Рыскулова, здание 6,8		
ГИП		Байтина				Капитальный ремонт зданий по ул.Рыскулова, 6 и 8 (Городская многопрофильная больница №2) акимата города Астана	Стадия: РП	Лист: 37.1 / Листов:
Разработал		Кабылашитов						
Проверил		Байтина						
Норм. контроль		Сандибай				Ведомость внутренней отделки помещений (продолжение)	ТОО "Ақтөбе Жоба" ГСЛ 19008872 г.Актобе	

Взам. инв. №

Подп. и дата

Инв. № подл.

Формат: А1А

Ведомость внутренней отделки помещений

Номер помещения	Наименование или номер помещения	Потолок	Площадь, м^2	Стены или перегородки	Площадь, м^2	Примечание
		Вид отделки элементов интерьера				
А3/37	Родовой зал	-Затирка -Шпатлевочный слой сухихгипсовых смесей δ=3мм (АГСК 232-501-0301) -Водоэмульсионная окраска (АГСК 236-202-0301)	32,87 м^2	-Улуч. штукатурка (АГСК 212-402-0107) -Улуч. водоэм. окраска (АГСК 236-202-0301)	70,74 м^2	
А3/38	Коридор	-Затирка -Шпатлевочный слой сухихгипсовых смесей δ=3мм (АГСК 232-501-0301) -Подвесной потолок системы Armstrong, t=12 мм (АГСК 232-401-0102)	10,37 м^2	-Улуч. штукатурка (АГСК 212-402-0107) -Улуч. водоэм. окраска (АГСК 236-202-0301)	44,07 м^2	
А3/39	Предродовая палата	-Затирка -Шпатлевочный слой сухихгипсовых смесей δ=3мм (АГСК 232-501-0301) -Водоэмульсионная окраска (АГСК 236-202-0301)	35,48 м^2	-Улуч. штукатурка (АГСК 212-402-0107) -Улуч. водоэм. окраска (АГСК 236-202-0301)	76,78 м^2	
А3/40	Санузел	-Затирка -Шпатлевочный слой сухихгипсовых смесей δ=3мм (АГСК 232-501-0301) -Водоэмульсионная окраска (АГСК 236-202-0301)	3,51 м^2	-Штукатурка (АГСК 212-402-0107) -Глазурованная плитка (АГСК 232-201-0101)	20,67 м^2	
А3/41	Коридор	-Затирка -Шпатлевочный слой сухихгипсовых смесей δ=3мм (АГСК 232-501-0301) -Подвесной потолок системы Armstrong, t=12 мм (АГСК 232-401-0102)	4,40 м^2	-Улуч. штукатурка (АГСК 212-402-0107) -Улуч. водоэм. окраска (АГСК 236-202-0301)	23,55 м^2	
А3/42	Малая операционная	-Затирка -Шпатлевочный слой сухихгипсовых смесей δ=3мм (АГСК 232-501-0301) -Водоэмульсионная окраска (АГСК 236-202-0301)	20,90 м^2	-Штукатурка (АГСК 212-402-0107) -Глазурованная плитка (АГСК 232-201-0101)	55,94 м^2	
А3/43	Предоперационная	-Затирка -Шпатлевочный слой сухихгипсовых смесей δ=3мм (АГСК 232-501-0301) -Водоэмульсионная окраска (АГСК 236-202-0301)	7,98 м^2	-Штукатурка (АГСК 212-402-0107) -Глазурованная плитка (АГСК 232-201-0101)	34,59 м^2	
А3/44	Индивидуальная родовая палата	-Затирка -Шпатлевочный слой сухихгипсовых смесей δ=3мм (АГСК 232-501-0301) -Водоэмульсионная окраска (АГСК 236-202-0301)	33,78 м^2	-Улуч. штукатурка (АГСК 212-402-0107) -Улуч. водоэм. окраска (АГСК 236-202-0301)	69,04 м^2	
А3/45	Подготовление персонала	-Затирка -Шпатлевочный слой сухихгипсовых смесей δ=3мм (АГСК 232-501-0301) -Водоэмульсионная окраска (АГСК 236-202-0301)	12,74 м^2	-Улуч. штукатурка (АГСК 212-402-0107) -Улуч. водоэм. окраска (АГСК 236-202-0301)	39,23 м^2	
А3/46	Коридор	-Затирка -Шпатлевочный слой сухихгипсовых смесей δ=3мм (АГСК 232-501-0301) -Подвесной потолок системы Armstrong, t=12 мм (АГСК 232-401-0102)	5,44 м^2	-Улуч. штукатурка (АГСК 212-402-0107) -Улуч. водоэм. окраска (АГСК 236-202-0301)	28,91 м^2	
А3/47	Санузел	-Затирка -Шпатлевочный слой сухихгипсовых смесей δ=3мм (АГСК 232-501-0301) -Водоэмульсионная окраска (АГСК 236-202-0301)	4,10 м^2	-Штукатурка (АГСК 212-402-0107) -Глазурованная плитка (АГСК 232-201-0101)	28,56 м^2	
А3/48	Коридор	-Затирка -Шпатлевочный слой сухихгипсовых смесей δ=3мм (АГСК 232-501-0301) -Подвесной потолок системы Armstrong, t=12 мм (АГСК 232-401-0102)	17,69 м^2	-Улуч. штукатурка (АГСК 212-402-0107) -Улуч. водоэм. окраска (АГСК 236-202-0301)	53,14 м^2	
А3/49	Кабинет	-Затирка -Шпатлевочный слой сухихгипсовых смесей δ=3мм (АГСК 232-501-0301) -Водоэмульсионная окраска (АГСК 236-202-0301)	12,10 м^2	-Улуч. штукатурка (АГСК 212-402-0107) -Улуч. водоэм. окраска (АГСК 236-202-0301)	38,76 м^2	
А3/50	Кабинет	-Затирка -Шпатлевочный слой сухихгипсовых смесей δ=3мм (АГСК 232-501-0301) -Водоэмульсионная окраска (АГСК 236-202-0301)	7,26 м^2	-Улуч. штукатурка (АГСК 212-402-0107) -Улуч. водоэм. окраска (АГСК 236-202-0301)	30,51 м^2	
А3/51	Реанимационная для новорожденных	-Затирка -Шпатлевочный слой сухихгипсовых смесей δ=3мм (АГСК 232-501-0301) -Водоэмульсионная окраска (АГСК 236-202-0301)	16,28 м^2	-Улуч. штукатурка (АГСК 212-402-0107) -Улуч. водоэм. окраска (АГСК 236-202-0301)	51,45 м^2	
А3/52	Санузел	-Затирка -Шпатлевочный слой сухихгипсовых смесей δ=3мм (АГСК 232-501-0301) -Водоэмульсионная окраска (АГСК 236-202-0301)	2,92 м^2	-Штукатурка (АГСК 212-402-0107) -Глазурованная плитка (АГСК 232-201-0101)	19,03 м^2	
А3/53	Коридор	-Затирка -Шпатлевочный слой сухихгипсовых смесей δ=3мм (АГСК 232-501-0301) -Подвесной потолок системы Armstrong, t=12 мм (АГСК 232-401-0102)	2,43 м^2	-Улуч. штукатурка (АГСК 212-402-0107) -Улуч. водоэм. окраска (АГСК 236-202-0301)	16,83 м^2	
А3/54	Палата интенсивной терапии	-Затирка -Шпатлевочный слой сухихгипсовых смесей δ=3мм (АГСК 232-501-0301) -Водоэмульсионная окраска (АГСК 236-202-0301)	48,54 м^2	-Улуч. штукатурка (АГСК 212-402-0107) -Улуч. водоэм. окраска (АГСК 236-202-0301)	89,68 м^2	
А3/55	Палата интенсивной терапии	-Затирка -Шпатлевочный слой сухихгипсовых смесей δ=3мм (АГСК 232-501-0301) -Водоэмульсионная окраска (АГСК 236-202-0301)	49,83 м^2	-Улуч. штукатурка (АГСК 212-402-0107) -Улуч. водоэм. окраска (АГСК 236-202-0301)	89,84 м^2	
А3/56	Коридор	-Затирка -Шпатлевочный слой сухихгипсовых смесей δ=3мм (АГСК 232-501-0301) -Подвесной потолок системы Armstrong, t=12 мм (АГСК 232-401-0102)	2,53 м^2	-Улуч. штукатурка (АГСК 212-402-0107) -Улуч. водоэм. окраска (АГСК 236-202-0301)	17,19 м^2	
А3/57	Санузел	-Затирка -Шпатлевочный слой сухихгипсовых смесей δ=3мм (АГСК 232-501-0301) -Водоэмульсионная окраска (АГСК 236-202-0301)	2,68 м^2	-Штукатурка (АГСК 212-402-0107) -Глазурованная плитка (АГСК 232-201-0101)	17,91 м^2	
А3/58	Коридор	-Затирка -Шпатлевочный слой сухихгипсовых смесей δ=3мм (АГСК 232-501-0301) -Подвесной потолок системы Armstrong, t=12 мм (АГСК 232-401-0102)	101,80 м^2	-Улуч. штукатурка (АГСК 212-402-0107) -Улуч. водоэм. окраска (АГСК 236-202-0301)	263,82 м^2	
А3/59	Комната гигиены персонала	-Затирка -Шпатлевочный слой сухихгипсовых смесей δ=3мм (АГСК 232-501-0301) -Водоэмульсионная окраска (АГСК 236-202-0301)	5,30 м^2	-Штукатурка (АГСК 212-402-0107) -Глазурованная плитка (АГСК 232-201-0101)	25,77 м^2	
А3/60	Душевая	-Затирка -Шпатлевочный слой сухихгипсовых смесей δ=3мм (АГСК 232-501-0301) -Водоэмульсионная окраска (АГСК 236-202-0301)	4,08 м^2	-Штукатурка (АГСК 212-402-0107) -Глазурованная плитка (АГСК 232-201-0101)	22,77 м^2	
А3/61	Помещение разборки и мытья инструментов	-Затирка -Шпатлевочный слой сухихгипсовых смесей δ=3мм (АГСК 232-501-0301) -Водоэмульсионная окраска (АГСК 236-202-0301)	10,69 м^2	-Штукатурка (АГСК 212-402-0107) -Глазурованная плитка (АГСК 232-201-0101)	39,09 м^2	
А3/62	Кладовая	-Затирка -Шпатлевочный слой сухихгипсовых смесей δ=3мм (АГСК 232-501-0301) -Водоэмульсионная окраска (АГСК 236-202-0301)	4,47 м^2	-Улуч. штукатурка (АГСК 212-402-0107) -Улуч. водоэм. окраска (АГСК 236-202-0301)	24,45 м^2	
А3/63	ПУИ	-Затирка -Шпатлевочный слой сухихгипсовых смесей δ=3мм (АГСК 232-501-0301) -Водоэмульсионная окраска (АГСК 236-202-0301)	4,53 м^2	-Штукатурка (АГСК 212-402-0107) -Глазурованная плитка (АГСК 232-201-0101)	24,39 м^2	
А3/64	Санузел	-Затирка -Шпатлевочный слой сухихгипсовых смесей δ=3мм (АГСК 232-501-0301) -Водоэмульсионная окраска (АГСК 236-202-0301)	4,23 м^2	-Штукатурка (АГСК 212-402-0107) -Глазурованная плитка (АГСК 232-201-0101)	23,73 м^2	
А3/65	Помещение центрального пульта системы слежения	-Затирка -Шпатлевочный слой сухихгипсовых смесей δ=3мм (АГСК 232-501-0301) -Водоэмульсионная окраска (АГСК 236-202-0301)	11,45 м^2	-Улуч. штукатурка (АГСК 212-402-0107) -Улуч. водоэм. окраска (АГСК 236-202-0301)	39,75 м^2	
А3/66	Вестибюль	-Затирка -Шпатлевочный слой сухихгипсовых смесей δ=3мм (АГСК 232-501-0301) -Подвесной потолок системы Armstrong, t=12 мм (АГСК 232-401-0102)	26,56 м^2	-Улуч. штукатурка (АГСК 212-402-0107) -Улуч. водоэм. окраска (АГСК 236-202-0301)	79,45 м^2	
А3/67	Лестничная клетка	-Затирка -Шпатлевочный слой сухихгипсовых смесей δ=3мм (АГСК 232-501-0301) -Водоэмульсионная окраска (АГСК 236-202-0301)	17,36 м^2	-Улуч. штукатурка (АГСК 212-402-0107) -Улуч. водоэм. окраска (АГСК 236-202-0301)	50,57 м^2	
А3/68	Санузел	-Затирка -Шпатлевочный слой сухихгипсовых смесей δ=3мм (АГСК 232-501-0301) -Водоэмульсионная окраска (АГСК 236-202-0301)	2,91 м^2	-Штукатурка (АГСК 212-402-0107) -Глазурованная плитка (АГСК 232-201-0101)	18,69 м^2	
А3/69	Коридор	-Затирка -Шпатлевочный слой сухихгипсовых смесей δ=3мм (АГСК 232-501-0301) -Подвесной потолок системы Armstrong, t=12 мм (АГСК 232-401-0102)	2,46 м^2	-Улуч. штукатурка (АГСК 212-402-0107) -Улуч. водоэм. окраска (АГСК 236-202-0301)	16,95 м^2	
А3/70	Палата интенсивной терапии	-Затирка -Шпатлевочный слой сухихгипсовых смесей δ=3мм (АГСК 232-501-0301) -Водоэмульсионная окраска (АГСК 236-202-0301)	47,94 м^2	-Улуч. штукатурка (АГСК 212-402-0107) -Улуч. водоэм. окраска (АГСК 236-202-0301)	89,59 м^2	
А3/71	Палата интенсивной терапии	-Затирка -Шпатлевочный слой сухихгипсовых смесей δ=3мм (АГСК 232-501-0301) -Водоэмульсионная окраска (АГСК 236-202-0301)	50,07 м^2	-Улуч. штукатурка (АГСК 212-402-0107) -Улуч. водоэм. окраска (АГСК 236-202-0301)	93,15 м^2	
А3/72	Коридор	-Затирка -Шпатлевочный слой сухихгипсовых смесей δ=3мм (АГСК 232-501-0301) -Подвесной потолок системы Armstrong, t=12 мм (АГСК 232-401-0102)	2,82 м^2	-Улуч. штукатурка (АГСК 212-402-0107) -Улуч. водоэм. окраска (АГСК 236-202-0301)	18,27 м^2	
А3/73	Санузел	-Затирка -Шпатлевочный слой сухихгипсовых смесей δ=3мм (АГСК 232-501-0301) -Водоэмульсионная окраска (АГСК 236-202-0301)	3,21 м^2	-Штукатурка (АГСК 212-402-0107) -Глазурованная плитка (АГСК 232-201-0101)	19,95 м^2	
А3/74	Коридор	-Затирка -Шпатлевочный слой сухихгипсовых смесей δ=3мм (АГСК 232-501-0301) -Подвесной потолок системы Armstrong, t=12 мм (АГСК 232-401-0102)	18,72 м^2	-Улуч. штукатурка (АГСК 212-402-0107) -Улуч. водоэм. окраска (АГСК 236-202-0301)	55,98 м^2	
А3/75	Душевая	-Затирка -Шпатлевочный слой сухихгипсовых смесей δ=3мм (АГСК 232-501-0301) -Водоэмульсионная окраска (АГСК 236-202-0301)	3,00 м^2	-Штукатурка (АГСК 212-402-0107) -Глазурованная плитка (АГСК 232-201-0101)	20,61 м^2	
А3/76	Комната гигиены персонала	-Затирка -Шпатлевочный слой сухихгипсовых смесей δ=3мм (АГСК 232-501-0301) -Водоэмульсионная окраска (АГСК 236-202-0301)	4,30 м^2	-Штукатурка (АГСК 212-402-0107) -Глазурованная плитка (АГСК 232-201-0101)	23,61 м^2	
А3/77	Санузел	-Затирка -Шпатлевочный слой сухихгипсовых смесей δ=3мм (АГСК 232-501-0301) -Водоэмульсионная окраска (АГСК 236-202-0301)	2,35 м^2	-Штукатурка (АГСК 212-402-0107) -Глазурованная плитка (АГСК 232-201-0101)	16,50 м^2	
А3/78	Санузел	-Затирка -Шпатлевочный слой сухихгипсовых смесей δ=3мм (АГСК 232-501-0301) -Водоэмульсионная окраска (АГСК 236-202-0301)	3,38 м^2	-Штукатурка (АГСК 212-402-0107) -Глазурованная плитка (АГСК 232-201-0101)	21,07 м^2	
А3/79	Помещение для мытья и стерилизации суден	-Затирка -Шпатлевочный слой сухихгипсовых смесей δ=3мм (АГСК 232-501-0301) -Водоэмульсионная окраска (АГСК 236-202-0301)	16,75 м^2	-Штукатурка (АГСК 212-402-0107) -Глазурованная плитка (АГСК 232-201-0101)	69,51 м^2	
А3/80	Санузел	-Затирка -Шпатлевочный слой сухихгипсовых смесей δ=3мм (АГСК 232-501-0301) -Водоэмульсионная окраска (АГСК 236-202-0301)	3,32 м^2	-Штукатурка (АГСК 212-402-0107) -Глазурованная плитка (АГСК 232-201-0101)	21,33 м^2	
А3/81	Кладовая чистого белья	-Затирка -Шпатлевочный слой сухихгипсовых смесей δ=3мм (АГСК 232-501-0301) -Водоэмульсионная окраска (АГСК 236-202-0301)	5,85 м^2	-Улуч. штукатурка (АГСК 212-402-0107) -Улуч. водоэм. окраска (АГСК 236-202-0301)	28,05 м^2	
А3/82	Кладовая	-Затирка -Шпатлевочный слой сухихгипсовых смесей δ=3мм (АГСК 232-501-0301) -Водоэмульсионная окраска (АГСК 236-202-0301)	12,07 м^2	-Улуч. штукатурка (АГСК 212-402-0107) -Улуч. водоэм. окраска (АГСК 236-202-0301)	41,97 м^2	
А3/83	Помещение хранения крови и кровезаменителей	-Затирка -Шпатлевочный слой сухихгипсовых смесей δ=3мм (АГСК 232-501-0301) -Водоэмульсионная окраска (АГСК 236-202-0301)	8,96 м^2	-Улуч. штукатурка (АГСК 212-402-0107) -Улуч. водоэм. окраска (АГСК 236-202-0301)	34,53 м^2	
А3/84	Материальная	-Затирка -Шпатлевочный слой сухихгипсовых смесей δ=3мм (АГСК 232-501-0301) -Водоэмульсионная окраска (АГСК 236-202-0301)	9,97 м^2	-Улуч. штукатурка (АГСК 212-402-0107) -Улуч. водоэм. окраска (АГСК 236-202-0301)	36,93 м^2	
А3/85	Кладовая наркозно-дыхательной аппаратуры	-Затирка -Шпатлевочный слой сухихгипсовых смесей δ=3мм (АГСК 232-501-0301) -Водоэмульсионная окраска (АГСК 236-202-0301)	8,76 м^2	-Улуч. штукатурка (АГСК 212-402-0107) -Улуч. водоэм. окраска (АГСК 236-202-0301)	34,17 м^2	
А3/86	Комната персонала	-Затирка -Шпатлевочный слой сухихгипсовых смесей δ=3мм (АГСК 232-501-0301) -Водоэмульсионная окраска (АГСК 236-202-0301)	9,25 м^2	-Улуч. штукатурка (АГСК 212-402-0107) -Улуч. водоэм. окраска (АГСК 236-202-0301)	35,61 м^2	
А3/87	Коридор	-Затирка -Шпатлевочный слой сухихгипсовых смесей δ=3мм (АГСК 232-501-0301) -Подвесной потолок системы Armstrong, t=12 мм (АГСК 232-401-0102)	96,22 м^2	-Улуч. штукатурка (АГСК 212-402-0107) -Улуч. водоэм. окраска (АГСК 236-202-0301)	262,09 м^2	
А3/88	Холл	-Затирка -Шпатлевочный слой сухихгипсовых смесей δ=3мм (АГСК 232-501-0301) -Водоэмульсионная окраска (АГСК 236-202-0301)	19,95 м^2	-Улуч. штукатурка (АГСК 212-402-0107) -Улуч. водоэм. окраска (АГСК 236-202-0301)	59,14 м^2	
А3/89	Подготовительное персонала	-Затирка -Шпатлевочный слой сухихгипсовых смесей δ=3мм (АГСК 232-501-0301) -Водоэмульсионная окраска (АГСК 236-202-0301)	9,53 м^2	-Улуч. штукатурка (АГСК 212-402-0107) -Улуч. водоэм. окраска (АГСК 236-202-0301)	35,37 м^2	
А3/90	Коридор	-Затирка -Шпатлевочный слой сухихгипсовых смесей δ=3мм (АГСК 232-501-0301) -Подвесной потолок системы Armstrong, t=12 мм (АГСК 232-401-0102)	3,92 м^2	-Улуч. штукатурка (АГСК 212-402-0107) -Улуч. водоэм. окраска (АГСК 236-202-0301)	23,43 м^2	
А3/91	Санузел	-Затирка -Шпатлевочный слой сухихгипсовых смесей δ=3мм (АГСК 232-501-0301) -Водоэмульсионная окраска (АГСК 236-202-0301)	3,56 м^2	-Штукатурка (АГСК 212-402-0107) -Глазурованная плитка (АГСК 232-201-0101)	22,83 м^2	
А3/92	Индивидуальная родовая палата	-Затирка -Шпатлевочный слой сухихгипсовых смесей δ=3мм (АГСК 232-501-0301) -Водоэмульсионная окраска (АГСК 236-202-0301)	32,69 м^2	-Улуч. штукатурка (АГСК 212-402-0107) -Улуч. водоэм. окраска (АГСК 236-202-0301)	67,05 м^2	
А3/93	Предоперационная	-Затирка -Шпатлевочный слой сухихгипсовых смесей δ=3мм (АГСК 232-501-0301) -Водоэмульсионная окраска (АГСК 236-202-0301)	7,80 м^2	-Штукатурка (АГСК 212-402-0107) -Глазурованная плитка (АГСК 232-201-0101)	32,79 м^2	
А3/94	Малая операционная	-Затирка -Шпатлевочный слой сухихгипсовых смесей δ=3мм (АГСК 232-501-0301) -Водоэмульсионная окраска (АГСК 236-202-0301)	17,87 м^2	-Штукатурка (АГСК 212-402-0107) -Глазурованная плитка (АГСК 232-201-0101)	51,57 м^2	
А3/95	Коридор	-Затирка -Шпатлевочный слой сухихгипсовых смесей δ=3мм (АГСК 232-501-0301) -Подвесной потолок системы Armstrong, t=12 мм (АГСК 232-401-0102)	4,47 м^2	-Улуч. штукатурка (АГСК 212-402-0107) -Улуч. водоэм. окраска (АГСК 236-202-0301)	24,03 м^2	
А3/96	Предродовая палата	-Затирка -Шпатлевочный слой сухихгипсовых смесей δ=3мм (АГСК 232-501-0301) -Водоэмульсионная окраска (АГСК 236-202-0301)	17,04 м^2	-Улуч. штукатурка (АГСК 212-402-0107) -Улуч. водоэм. окраска (АГСК 236-202-0301)	52,65 м^2	
А3/97	Коридор	-Затирка -Шпатлевочный слой сухихгипсовых смесей δ=3мм (АГСК 232-501-0301) -Подвесной потолок системы Armstrong, t=12 мм (АГСК 232-401-0102)	9,07 м^2	-Улуч. штукатурка (АГСК 212-402-0107) -Улуч. водоэм. окраска (АГСК 236-202-0301)	41,55 м^2	
А3/98	Родовой зал	-Затирка -Шпатлевочный слой сухихгипсовых смесей δ=3мм (АГСК 232-501-0301) -Водоэмульсионная окраска (АГСК 236-202-0301)	39,89 м^2	-Улуч. штукатурка (АГСК 212-402-0107) -Улуч. водоэм. окраска (АГСК 236-202-0301)	79,11 м^2	
А3/99	Санузел	-Затирка -Шпатлевочный слой сухихгипсовых смесей δ=3мм (АГСК 232-501-0301) -Водоэмульсионная окраска (АГСК 236-202-0301)	4,53 м^2	-Штукатурка (АГСК 212-402-0107) -Глазурованная плитка (АГСК 232-201-0101)	24,51 м^2	
А3/100	Санузел	-Затирка -Шпатлевочный слой сухихгипсовых смесей δ=3мм (АГСК 232-501-0301) -Водоэмульсионная окраска (АГСК 236-202-0301)	4,20 м^2	-Штукатурка (АГСК 212-402-0107) -Глазурованная плитка (АГСК 232-201-0101)	23,31 м^2	
А3/101	Родовой зал	-Затирка -Шпатлевочный слой сухихгипсовых смесей δ=3мм (АГСК 232-501-0301) -Водоэмульсионная окраска (АГСК 236-202-0301)	24,94 м^2	-Улуч. штукатурка (АГСК 212-402-0107) -Улуч. водоэм. окраска (АГСК 236-202-0301)	59,31 м^2	
А3/102	Коридор	-Затирка -Шпатлевочный слой сухихгипсовых смесей δ=3мм (АГСК 232-501-0301) -Подвесной потолок системы Armstrong, t=12 мм (АГСК 232-401-0102)	9,91 м^2	-Улуч. штукатурка (АГСК 212-402-0107) -Улуч. водоэм. окраска (АГСК 236-202-0301)	44,79 м^2	
А3/103	Предродовая палата	-Затирка -Шпатлевочный слой сухихгипсовых смесей δ=3мм (АГСК 232-501-0301) -Водоэмульсионная окраска (АГСК 236-202-0301)	25,13 м^2	-Улуч. штукатурка (АГСК 212-402-0107) -Улуч. водоэм. окраска (АГСК 236-202-0301)	59,55 м^2	
А3/104	Санузел	-Затирка -Шпатлевочный слой сухихгипсовых смесей δ=3мм (АГСК 232-501-0301) -Водоэмульсионная окраска (АГСК 236-202-0301)	4,20 м^2	-Штукатурка (АГСК 212-402-0107) -Глазурованная плитка (АГСК 232-201-0101)	23,31 м^2	
А3/105	Коридор	-Затирка -Шпатлевочный слой сухихгипсовых смесей δ=3мм (АГСК 232-501-0301) -Подвесной потолок системы Armstrong, t=12 мм (АГСК 232-401-0102)	118,52 м^2	-Улуч. штукатурка (АГСК 212-402-0107) -Улуч. водоэм. окраска (АГСК 236-202-0301)	293,58 м^2	
А3/106	Кабинет	-Затирка -Шпатлевочный слой сухихгипсовых смесей δ=3мм (АГСК 232-501-0301) -Водоэмульсионная окраска (АГСК 236-202-0301)	15,28 м^2	-Улуч. штукатурка (АГСК 212-402-0107) -Улуч. водоэм. окраска (АГСК 236-202-0301)	46,17 м^2	
А3/107	Помещение	-Затирка -Шпатлевочный слой сухихгипсовых смесей δ=3мм (АГСК 232-501-0301) -Водоэмульсионная окраска (АГСК 236-202-0301)	4,09 м^2	-Улуч. штукатурка (АГСК 212-402-0107) -Улуч. водоэм. окраска (АГСК 236-202-0301)	24,99 м^2	
А3/108	Кабинет	-Затирка -Шпатлевочный слой сухихгипсовых смесей δ=3мм (АГСК 232-501-0301) -Водоэмульсионная окраска (АГСК 236-202-0301)	11,15 м^2	-Улуч. штукатурка (АГСК 212-402-0107) -Улуч. водоэм. окраска (АГСК 236-202-0301)	38,25 м^2	
А3/109	Лифтовой холл	-Затирка -Шпатлевочный слой сухихгипсовых смесей δ=3мм (АГСК 232-501-0301) -Подвесной потолок системы Armstrong, t=12 мм (АГСК 232-401-0102)	6,57 м^2	-Улуч. штукатурка (АГСК 212-402-0107) -Улуч. водоэм. окраска (АГСК 236-202-0301)	29,01 м^2	
А3/110	Столовая	-Затирка -Шпатлевочный слой сухихгипсовых смесей δ=3мм (АГСК 232-501-0301) -Водоэмульсионная окраска (АГСК 236-202-0301)	27,67 м^2	-Улуч. штукатурка (АГСК 212-402-0107) -Улуч. водоэм. окраска (АГСК 236-202-0301)	63,51 м^2	
А3/111	Бельесброс	-Затирка -Шпатлевочный слой сухихгипсовых смесей δ=3мм (АГСК 232-501-0301) -Водоэмульсионная окраска (АГСК 236-202-0301)	5,49 м^2	-Улуч. штукатурка (АГСК 212-402-0107) -Улуч. водоэм. окраска (АГСК 236-202-0301)	26,85 м^2	
А3/112	Буфетная	-Затирка -Шпатлевочный слой сухихгипсовых смесей δ=3мм (АГСК 232-501-0301) -Водоэмульсионная окраска (АГСК 236-202-0301)	18,65 м^2	-Улуч. штукатурка (АГСК 212-402-0107) -Улуч. водоэм. окраска (АГСК 236-202-0301)	58,23 м^2	
А3/113	Помещение психологической разгрузки	-Затирка -Шпатлевочный слой сухихгипсовых смесей δ=3мм (АГСК 232-501-0301) -Водоэмульсионная окраска (АГСК 236-202-0301)	23,67 м^2	-Улуч. штукатурка (АГСК 212-402-0107) -Улуч. водоэм. окраска (АГСК 236-202-0301)	61,23 м^2	
А3/114	Комната сестры хозяйки	-Затирка -Шпатлевочный слой сухихгипсовых смесей δ=3мм (АГСК 232-501-0301) -Водоэмульсионная окраска (АГСК 236-202-0301)	8,11 м^2	-Улуч. штукатурка (АГСК 212-402-0107) -Улуч. водоэм. окраска (АГСК 236-202-0301)	33,99 м^2	
А3/115	Коридор	-Затирка -Шпатлевочный слой сухихгипсовых смесей δ=3мм (АГСК 232-501-0301) -Подвесной потолок системы Armstrong, t=12 мм (АГСК 232-401-0102)	10,61 м^2	-Улуч. штукатурка (АГСК 212-402-0107) -Улуч. водоэм. окраска (АГСК 236-202-0301)	48,09 м^2	
А3/116	Предоперационная	-Затирка -Шпатлевочный слой сухихгипсовых смесей δ=3мм (АГСК 232-501-0301) -Водоэмульсионная окраска (АГСК 236-202-0301)	17,54 м^2	-Штукатурка (АГСК 212-402-0107) -Глазурованная плитка (АГСК 232-201-0101)	51,09 м^2	
А3/117	Стерилизационная	-Затирка -Шпатлевочный слой сухихгипсовых смесей δ=3мм (АГСК 232-501-0301) -Водоэмульсионная окраска (АГСК 236-202-0301)	13,50 м^2	-Улуч. штукатурка (АГСК 212-402-0107) -Улуч. водоэм. окраска (АГСК 236-202-0301)	45,45 м^2	
А3/118	Предоперационная	-Затирка -Шпатлевочный слой сухихгипсовых смесей δ=3мм (АГСК 232-501-0301) -Водоэмульсионная окраска (АГСК 236-202-0301)	38,06 м^2	-Штукатурка (АГСК 212-402-0107) -Глазурованная плитка (АГСК 232-201-0101)	74,91 м^2	
А3/119	Наркозная	-Затирка -Шпатлевочный слой сухихгипсовых смесей δ=3мм (АГСК 232-501-0301) -Водоэмульсионная окраска (АГСК 236-202-0301)	19,68 м^2	-Штукатурка (АГСК 212-402-0107) -Глазурованная плитка (АГСК 232-201-0101)	55,05 м^2	
А3/120	Операционная	-Затирка -Шпатлевочный слой сухихгипсовых смесей δ=3мм (АГСК 232-501-0301) -Водоэмульсионная окраска (АГСК 236-202-0301)	36,72 м^2	-Штукатурка (АГСК 212-402-0107) -Глазурованная плитка (АГСК 232-201-0101)	71,25 м^2	
А3/121	Стерилизационная	-Затирка -Шпатлевочный слой сухихгипсовых смесей δ=3мм (АГСК 232-501-0301) -Водоэмульсионная окраска (АГСК 236-202-0301)	14,12 м^2	-Улуч. штукатурка (АГСК 212-402-0107) -Улуч. водоэм. окраска (АГСК 236-202-0301)	45,19 м^2	
А3/122	Предоперационная	-Затирка -Шпатлевочный слой сухихгипсовых смесей δ=3мм (АГСК 232-501-0301) -Водоэмульсионная окраска (АГСК 236-202-0301)	18,52 м^2	-Штукатурка (АГСК 212-402-0107) -Глазурованная плитка (АГСК 232-201-0101)	51,03 м^2	
А3/123	Коридор	-Затирка -Шпатлевочный слой сухихгипсовых смесей δ=3мм (АГСК 232-501-0301) -Водоэмульсионная окраска (АГСК 236-202-0301)	93,19 м^2	-Улуч. штукатурка (АГСК 212-402-0107) -Улуч. водоэм. окраска (АГСК 236-202-0301)	127,45 м^2	
А3/126	Монтажная аппаратов жизнеобеспечения	-Затирка -Шпатлевочный слой сухихгипсовых смесей δ=3мм (АГСК 232-501-0301) -Водоэмульсионная окраска (АГСК 236-202-0301)	18,72 м^2	-Улуч. штукатурка (АГСК 212-402-0107) -Улуч. водоэм. окраска (АГСК 236-202-0301)	51,99 м^2	
А3/127	Помещение хранения наркозно-дыхательной аппаратуры	-Затирка -Шпатлевочный слой сухихгипсовых смесей δ=3мм (АГСК 232-501-0301) -Водоэмульсионная окраска (АГСК 236-202-0301)	15,40 м^2	-Улуч. штукатурка (АГСК 212-402-0107) -Улуч. водоэм. окраска (АГСК 236-202-0301)	45,51 м^2	
А3/128	Помещение гипотермии	-Затирка -Шпатлевочный слой сухихгипсовых смесей δ=3мм (АГСК 232-501-0301) -Водоэмульсионная окраска (АГСК 236-202-0301)	10,71 м^2	-Улуч. штукатурка (АГСК 212-402-0107) -Улуч. водоэм. окраска (АГСК 236-202-0301)	38,61 м^2	
А3/129	Дезинфекционная наркозно-дыхательной аппаратуры	-Затирка -Шпатлевочный слой сухихгипсовых смесей δ=3мм (АГСК 232-501-0301) -Водоэмульсионная окраска (АГСК 236-202-0301)	11,21 м^2	-Улуч. штукатурка (АГСК 212-402-0107) -Улуч. водоэм. окраска (АГСК 236-202-0301)	39,33 м^2	
А3/130	Коридор	-Затирка -Шпатлевочный слой сухихгипсовых смесей δ=3мм (АГСК 232-501-0301) -Подвесной потолок системы Armstrong, t=12 мм (АГСК 232-401-0102)	8,59 м^2	-Улуч. штукатурка (АГСК 212-402-0107) -Улуч. водоэм. окраска (АГСК 236-202-0301)	47,43 м^2	
А3/131	Холл	-Затирка -Шпатлевочный слой сухихгипсовых смесей δ=3мм (АГСК 232-501-0301) -Водоэмульсионная окраска (АГСК 236-202-0301)	52,06 м^2	-Улуч. штукатурка (АГСК 212-402-0107) -Улуч. водоэм. окраска (АГСК 236-202-0301)	137,31 м^2	
А3/132	Коридор	-Затирка -Шпатлевочный слой сухихгипсовых смесей δ=3мм (АГСК 232-501-0301) -Подвесной потолок системы Armstrong, t=12 мм (АГСК 232-401-0102)	2,60 м^2	-Улуч. штукатурка (АГСК 212-402-0107) -Улуч. водоэм. окраска (АГСК 236-202-0301)	17,55 м^2	
А3/133	Коридор	-Затирка -Шпатлевочный слой сухихгипсовых смесей δ=3мм (АГСК 232-501-0301) -Подвесной потолок системы Armstrong, t=12 мм (АГСК 232-401-0102)	12,36 м^2	-Улуч. штукатурка (АГСК 212-402-0107) -Улуч. водоэм. окраска (АГСК 236-202-0301)	53,85 м^2	
А3/134	Мусорокамера	-Затирка -Шпатлевочный слой сухихгипсовых смесей δ=3мм (АГСК 232-501-0301) -Водоэмульсионная окраска (АГСК 236-202-0301)	2,21 м^2	-Улуч. штукатурка (АГСК 212-402-0107) -Улуч. водоэм. окраска (АГСК 236-202-0301)	15,29 м^2	
А3/135	Мусорокамера	-Затирка -Шпатлевочный слой сухихгипсовых смесей δ=3мм (АГСК 232-501-0301) -Водоэмульсионная окраска (АГСК 236-202-0301)	3,18 м^2	-Улуч. штукатурка (АГСК 212-402-0107) -Улуч. водоэм. окраска (АГСК 236-202-0301)	18,17 м^2	
4-этаж						
А4/1	Лестничная клетка	-Затирка -Шпатлевочный слой сухихгипсовых смесей δ=3мм (АГСК 232-501-0301) -Водоэмульсионная окраска (АГСК 236-202-0301)	16,19 м^2	-Улуч. штукатурка (АГСК 212-402-0107) -Улуч. водоэм. окраска (АГСК 236-202-0301)	46,52 м^2	
А4/2	Холл	-Затирка -Шпатлевочный слой сухихгипсовых смесей δ=3мм (АГСК 232-501-0301) -Водоэмульсионная окраска (АГСК 236-202-0301)	18,48 м^2	-Улуч. штукатурка (АГСК 212-402-0107) -Улуч. водоэм. окраска (АГСК 236-202-0301)	51,07 м^2	
А4/2.1	Помещение	-Затирка -Шпатлевочный слой сухихгипсовых смесей δ=3мм (АГСК 232-501-0301) -Водоэмульсионная окраска (АГСК 236-202-0301)	18,22 м^2	-Улуч. штукатурка (АГСК 212-402-0107) -Улуч. водоэм. окраска (АГСК 236-202-0301)	53,97 м^2	
А4/3	Помещение для хранения физиотерапетической аппаратуры	-Затирка -Шпатлевочный слой сухихгипсовых смесей δ=3мм (АГСК 232-501-0301) -Водоэмульсионная окраска (АГСК 236-202-0301)	18,89 м^2	-Улуч. штукатурка (АГСК 212-402-0107) -Улуч. водоэм. окраска (АГСК 236-202-0301)	53,23 м^2	
А4/4	Комната сестры хозяйки	-Затирка -Шпатлевочный слой сухихгипсовых смесей δ=3мм (АГСК 232-501-0301) -Водоэмульсионная окраска (АГСК 236-202-0301)	17,12 м^2	-Улуч. штукатурка (АГСК 212-402-0107) -Улуч. водоэм. окраска (АГСК 236-202-0301)	51,55 м^2	
А4/5	Комната старш.мед.сестры	-Затирка -Шпатлевочный слой сухихгипсовых смесей δ=3мм (АГСК 232-501-0301) -Водоэмульсионная окраска (АГСК 236-202-0301)	17,76 м^2	-Улуч. штукатурка (АГСК 212-402-0107) -Улуч. водоэм. окраска (АГСК 236-202-0301)	52,15 м^2	
А4/6	Кабинет	-Затирка -Шпатлевочный слой сухихгипсовых смесей δ=3мм (АГСК 232-501-0301) -Водоэмульсионная окраска (АГСК 236-202-0301)	19,06 м^2	-Улуч. штукатурка (АГСК 212-402-0107) -Улуч. водоэм. окраска (АГСК 236-202-0301)	54,21 м^2	
А4/7	Лифтовой холл	-Затирка -Шпатлевочный слой сухихгипсовых смесей δ=3мм (АГСК 232-501-0301) -Подвесной потолок системы Armstrong, t=12 мм (АГСК 232-401-0102)	13,48 м^2	-Улуч. штукатурка (АГСК 212-402-0107) -Улуч. водоэм. окраска (АГСК 236-202-0301)	46,56 м^2	
А4/8	Комната персонала	-Затирка -Шпатлевочный слой сухихгипсовых смесей δ=3мм (АГСК 232-501-0301) -Водоэмульсионная окраска (АГСК 236-202-0301)	17,16 м^2	-Улуч. штукатурка (АГСК 212-402-0107) -Улуч. водоэм. окраска (АГСК 236-202-0301)	51,55 м^2	
А4/9	Кабинет физиотерапии	-Затирка -Шпатлевочный слой сухихгипсовых смесей δ=3мм (АГСК 232-501-0301) -Водоэмульсионная окраска (АГСК 236-202-0301)	17,95 м^2	-Улуч. штукатурка (АГСК 212-402-0107) -Улуч. водоэм. окраска (АГСК 236-202-0301)	52,00 м^2	
А4/10	Кабинет функциональной диагностики	-Затирка -Шпатлевочный слой сухихгипсовых смесей δ=3мм (АГСК 232-501-0301) -Водоэмульсионная окраска (АГСК 236-202-0301)	20,43 м^2	-Улуч. штукатурка (АГСК 212-402-0107) -Улуч. водоэм. окраска (АГСК 236-202-0301)	54,82 м^2	
А4/11	Комната для сбора и обработки грудного молока	-Затирка -Шпатлевочный слой сухихгипсовых смесей δ=3мм (АГСК 232-501-0301) -Водоэмульсионная окраска (АГСК 236-202-0301)	17,91 м^2	-Улуч. штукатурка (АГСК 212-402-0107) -Улуч. водоэм. окраска (АГСК 236-202-0301)	52,00 м^2	
А4/12	Комната для сбора и обработки грудного молока	-Затирка -Шпатлевочный слой сухихгипсовых смесей δ=3мм (АГСК 232-501-0301) -Водоэмульсионная окраска (АГСК 236-202-0301)	18,79 м^2	-Улуч. штукатурка (АГСК 212-402-0107) -Улуч. водоэм. окраска (АГСК 236-202-0301)	52,54 м^2	
А4/13	Изолятор	-Затирка -Шпатлевочный слой сухихгипсовых смесей δ=3мм (АГСК 232-501-0301) -Водоэмульсионная окраска (АГСК 236-202-0301)	13,30 м^2	-Улуч. штукатурка (АГСК 212-402-0107) -Улуч. водоэм. окраска (АГСК 236-202-0301)	40,94 м^2	
А4/14	Коридор	-Затирка -Шпатлевочный слой сухихгипсовых смесей δ=3мм (АГСК 232-501-0301) -Подвесной потолок системы Armstrong, t=12 мм (АГСК 232-401-0102)	5,09 м^2	-Улуч. штукатурка (АГСК 212-402-0107) -Улуч. водоэм. окраска (АГСК 236-202-0301)	26,03 м^2	
А4/15	Палата	-Затирка -Шпатлевочный слой сухихгипсовых смесей δ=3мм (АГСК 232-501-0301) -Водоэмульсионная окраска (АГСК 236-202-0301)	13,30 м^2	-Улуч. штукатурка (АГСК 212-402-0107) -Улуч. водоэм. окраска (АГСК 236-202-0301)	40,94 м^2	
А4/16	Палата	-Затирка -Шпатлевочный слой сухихгипсовых смесей δ=3мм (АГСК 232-501-0301) -Водоэмульсионная окраска (АГСК 236-202-0301)	13,30 м^2	-Улуч. штукатурка (АГСК 212-402-0107) -Улуч. водоэм. окраска (АГСК 236-202-0301)	40,94 м^2	
А4/17	Палата	-Затирка -Шпатлевочный слой сухихгипсовых смесей δ=3мм (АГСК 232-501-0301) -Водоэмульсионная окраска (АГСК 236-202-0301)	13,86 м^2	-Улуч. штукатурка (АГСК 212-402-0107) -Улуч. водоэм. окраска (АГСК 236-202-0301)	42,16 м^2	
А4/18	Коридор с постом дежурной мед.сестры	-Затирка -Шпатлевочный слой сухихгипсовых смесей δ=3мм (АГСК 232-501-0301) -Подвесной потолок системы Armstrong, t=12 мм (АГСК 232-401-0102)	16,65 м^2	-Улуч. штукатурка (АГСК 212-402-0107) -Улуч. водоэм. окраска (АГСК 236-202-0301)	67,67 м^2	
А4/19	Лаборатория экспресс диагностики	-Затирка -Шпатлевочный слой сухихгипсовых смесей δ=3мм (АГСК 232-501-0301) -Водоэмульсионная окраска (АГСК 236-202-0301)	24,84 м^2	-Улуч. штукатурка (АГСК 212-402-0107) -Улуч. водоэм. окраска (АГСК 236-202-0301)	62,11 м^2	
А4/20	Помещение	-Затирка -Шпатлевочный слой сухихгипсовых смесей δ=3мм (АГСК 232-501-0301) -Водоэмульсионная окраска (АГСК 236-202-0301)	23,21 м^2	-Улуч. штукатурка (АГСК 212-402-0107) -Улуч. водоэм. окраска (АГСК 236-202-0301)	55,84 м^2	
А4/21	Коридор	-Затирка -Шпатлевочный слой сухихгипсовых смесей δ=3мм (АГСК 232-501-0301) -Подвесной потолок системы Armstrong, t=12 мм (АГСК 232-401-0102)	127,19 м^2	-Улуч. штукатурка (АГСК 212-402-0107) -Улуч. водоэм. окраска (АГСК 236-202-0301)	345,94 м^2	
А4/22	Палата	-Затирка -Шпатлевочный слой сухихгипсовых смесей δ=3мм (АГСК 232-501-0301) -Водоэмульсионная окраска (АГСК 236-202-0301)	13,49 м^2	-Улуч. штукатурка (АГСК 212-402-0107) -Улуч. водоэм. окраска (АГСК 236-202-0301)	41,34 м^2	
А4/23	Палата	-Затирка -Шпатлевочный слой сухихгипсовых смесей δ=3мм (АГСК 232-501-0301) -Водоэмульсионная окраска (АГСК 236-202-0301)	12,94 м^2	-Улуч. штукатурка (АГСК 212-402-0107) -Улуч. водоэм. окраска (АГСК 236-202-0301)	40,18 м^2	
А4/24	Палата	-Затирка -Шпатлевочный слой сухихгипсовых смесей δ=3мм (АГСК 232-501-0301) -Водоэмульсионная окраска (АГСК 236-202-0301)	13,49 м^2	-Улуч. штукатурка (АГСК 212-402-0107) -Улуч. водоэм. окраска (АГСК 236-202-0301)	41,34 м^2	
А4/25	Палата	-Затирка -Шпатлевочный слой сухихгипсовых смесей δ=3мм (АГСК 232-501-0301) -Водоэмульсионная окраска (АГСК 236-202-0301)	11,56 м^2	-Улуч. штукатурка (АГСК 212-402-0107) -Улуч. водоэм. окраска (АГСК 236-202-0301)	39,19 м^2	
А4/26	Коридор с постом дежурной мед.сестры	-Затирка -Шпатлевочный слой сухихгипсовых смесей δ=3мм (АГСК 232-501-0301) -Подвесной потолок системы Armstrong, t=12 мм (АГСК 232-401-0102)	23,74 м^2	-Улуч. штукатурка (АГСК 212-402-0107) -Улуч. водоэм. окраска (АГСК 236-202-0301)	86,43 м^2	
А4/27	Процедурная	-Затирка -Шпатлевочный слой сухихгипсовых смесей δ=3мм (АГСК 232-501-0301) -Водоэмульсионная окраска (АГСК 236-202-0301)	18,26 м^2	-Штукатурка (АГСК 212-402-0107) -Глазурованная плитка (АГСК 232-201-0101)	52,63 м^2	
А4/28	Процедурная	-Затирка -Шпатлевочный слой сухихгипсовых смесей δ=3мм (АГСК 232-501-0301) -Водоэмульсионная окраска (АГСК 236-202-0301)	17,76 м^2	-Штукатурка (АГСК 212-402-0107) -Глазурованная плитка (АГСК 232-201-0101)	52,15 м^2	
А4/29	Изолятор	-Затирка -Шпатлевочный слой сухихгипсовых смесей δ=3мм (АГСК 232-501-0301) -Водоэмульсионная окраска (АГСК 236-202-0301)	11,91 м^2	-Улуч. штукатурка (АГСК 212-402-0107) -Улуч. водоэм. окраска (АГСК 236-202-0301)	39,49 м^2	
А4/30	Палата	-Затирка -Шпатлевочный слой сухихгипсовых смесей δ=3мм (АГСК 232-501-0301) -Водоэмульсионная окраска (АГСК 236-202-0301)	11,87 м^2	-Улуч. штукатурка (АГСК 212-402-0107) -Улуч. водоэм. окраска (АГСК 236-202-0301)	39,43 м^2	
А4/31	Палата	-Затирка -Шпатлевочный слой сухихгипсовых смесей δ=3мм (АГСК 232-501-0301) -Водоэмульсионная окраска (АГСК 236-202-0301)	11,87 м^2	-Улуч. штукатурка (АГСК 212-402-0107) -Улуч. водоэм. окраска (АГСК 236-202-0301)	39,43 м^2	
А4/32	Палата	-Затирка -Шпатлевочный слой сухихгипсовых смесей δ=3мм (АГСК 232-501-0301) -Водоэмульсионная окраска (АГСК 236-202-0301)	11,87 м^2	-Улуч. штукатурка (АГСК 212-402-0107) -Улуч. водоэм. окраска (АГСК 236-202-0301)	39,43 м^2	
А4/33	Коридор	-Затирка -Шпатлевочный слой сухихгипсовых смесей δ=3мм (АГСК 232-501-0301) -Подвесной потолок системы Armstrong, t=12 мм (АГСК 232-401-0102)	6,47 м^2	-Улуч. штукатурка (АГСК 212-402-0107) -Улуч. водоэм. окраска (АГСК 236-202-0301)	29,55 м^2	
А4/34	Коридор с постом дежурной мед.сестры	-Затирка -Шпатлевочный слой сухихгипсовых смесей δ=3мм (АГСК 232-501-0301) -Подвесной потолок системы Armstrong, t=12 мм (АГСК 232-401-0102)	17,70 м^2	-Улуч. штукатурка (АГСК 212-402-0107) -Улуч. водоэм. окраска (АГСК 236-202-0301)	66,09 м^2	
А4/35	Коридор	-Затирка -Шпатлевочный слой сухихгипсовых смесей δ=3мм (АГСК 232-501-0301) -Подвесной потолок системы Armstrong, t=12 мм (АГСК 232-401-0102)	56,37 м^2	-Улуч. штукатурка (АГСК 212-402-0107) -Улуч. водоэм. окраска (АГСК 236-202-0301)	165,18 м^2	
А4/36	Комната личной гигиены персонала	-Затирка -Шпатлевочный слой сухихгипсовых смесей δ=3мм (АГСК 232-501-0301) -Водоэмульсионная окраска (АГСК 236-202-0301)	5,40 м^2	-Штукатурка (АГСК 212-402-0107) -Глазурованная плитка (АГСК 232-201-0101)	26,01 м^2	
А4/37	Душевая	-Затирка -Шпатлевочный слой сухихгипсовых смесей δ=3мм (АГСК 232-501-0301) -Водоэмульсионная окраска (АГСК 236-202-0301)	1,94 м^2	-Штукатурка (АГСК 212-402-0107) -Глазурованная плитка (АГСК 232-201-0101)	14,85 м^2	
А4/38	Душевая	-Затирка -Шпатлевочный слой сухихгипсовых смесей δ=3мм (АГСК 232-501-0301) -Водоэмульсионная окраска (АГСК 236-202-0301)	1,32 м^2	-Штукатурка (АГСК 212-402-0107) -Глазурованная плитка (АГСК 232-201-0101)	12,27 м^2	
А4/39	Кладовая для сбора анализа	-Затирка -Шпатлевочный слой сухихгипсовых смесей δ=3мм (АГСК 232-501-0301) -Водоэмульсионная окраска (АГСК 236-202-0301)	3,57 м^2	-Улуч. штукатурка (АГСК 212-402-0107) -Улуч. водоэм. окраска (АГСК 236-202-0301)	21,45 м^2	
А4/40	Клизменная	-Затирка -Шпатлевочный слой сухихгипсовых смесей δ=3мм (АГСК 232-501-0301) -Водоэмульсионная окраска (АГСК 236-202-0301)	8,82 м^2	-Штукатурка (АГСК 212-402-0107) -Глазурованная плитка (АГСК 232-201-0101)	34,53 м^2	
А4/41	Пост дежурной мед.сестры	-Затирка -Шпатлевочный слой сухихгипсовых смесей δ=3мм (АГСК 232-501-0301) -Водоэмульсионная окраска (АГСК 236-202-0301)	5,20 м^2	-Улуч. штукатурка (АГСК 212-402-0107) -Улуч. водоэм. окраска (АГСК 236-202-0301)	26,49 м^2	
А4/42	ПУИ	-Затирка -Шпатлевочный слой сухихгипсовых смесей δ=3мм (АГСК 232-501-0301) -Водоэмульсионная окраска (АГСК 236-202-0301)	4,89 м^2	-Штукатурка (АГСК 212-402-0107) -Глазурованная плитка (АГСК 232-201-0101)	27,21 м^2	

Примечания:

1. Планы см. листы АС-26-31;

Изм.	Кол.уч	Лист	№док.	Подпись	Дата
ГИП		Байтина			
Разработал		Кабылашитов			
Проверил		Байтина			
Норм. контроль		Сандибай			

АЖ2018/74-3 - АС

Капитальный ремонт зданий по ул.Рыскулова, 6 и 8 (Городская многопрофильная больница №2) акимата города Астана, расположенное по адресу: улица Турара Рыскулова, здание 6,8

Капитальный ремонт зданий по ул.Рыскулова, 6 и 8 (Городская многопрофильная больница №2) акимата города Астана

Стадия	Лист	Листов
РП	37.2	

Ведомость внутренней отделки помещений (продолжение)

ТОО "Ақтөбе Жоба"
ГСЛ 19008872
г.Актобе

Взам. инв. №
Подп. и дата
Инв. № подл.

Формат: А1А

Ведомость внутренней отделки помещений

Номер помещения	Наименование или номер помещения	Вид отделки элементов интерьера				Примечание
		Потолок	Площадь, м^2	Стены или перегородки	Площадь, м^2	
А4/43	Санузел	-Затирка -Шпатлевочный слой сухихгипсовых смесей δ=3мм (АГСК 232-501-0301) -Водоэмульсионная окраска (АГСК 236-202-0301)	4,25 м^2	-Штукатурка (АГСК 212-402-0107) -Глазурованная плитка (АГСК 232-201-0101)	25,17 м^2	
А4/44	Санузел	-Затирка -Шпатлевочный слой сухихгипсовых смесей δ=3мм (АГСК 232-501-0301) -Водоэмульсионная окраска (АГСК 236-202-0301)	2,55 м^2	-Штукатурка (АГСК 212-402-0107) -Глазурованная плитка (АГСК 232-201-0101)	19,35 м^2	
А4/45	Комната для хранения медикаментов и инструментов	-Затирка -Шпатлевочный слой сухихгипсовых смесей δ=3мм (АГСК 232-501-0301) -Водоэмульсионная окраска (АГСК 236-202-0301)	9,08 м^2	-Улуч. штукатурка (АГСК 212-402-0107) -Улуч. водоэм. окраска (АГСК 236-202-0301)	34,35 м^2	
А4/46	Комната для хранения разведения вакцин БЦЖ	-Затирка -Шпатлевочный слой сухихгипсовых смесей δ=3мм (АГСК 232-501-0301) -Водоэмульсионная окраска (АГСК 236-202-0301)	7,96 м^2	-Улуч. штукатурка (АГСК 212-402-0107) -Улуч. водоэм. окраска (АГСК 236-202-0301)	34,17 м^2	
А4/47	Вестибюль	-Затирка -Шпатлевочный слой сухихгипсовых смесей δ=3мм (АГСК 232-501-0301) -Подвесной потолок системы Armstrong, t=12 мм (АГСК 232-401-0102)	18,44 м^2	-Улуч. штукатурка (АГСК 212-402-0107) -Улуч. водоэм. окраска (АГСК 236-202-0301)	51,63 м^2	
А4/48	Коридор	-Затирка -Шпатлевочный слой сухихгипсовых смесей δ=3мм (АГСК 232-501-0301) -Подвесной потолок системы Armstrong, t=12 мм (АГСК 232-401-0102)	4,81 м^2	-Улуч. штукатурка (АГСК 212-402-0107) -Улуч. водоэм. окраска (АГСК 236-202-0301)	24,93 м^2	
А4/49	Коридор	-Затирка -Шпатлевочный слой сухихгипсовых смесей δ=3мм (АГСК 232-501-0301) -Подвесной потолок системы Armstrong, t=12 мм (АГСК 232-401-0102)	53,96 м^2	-Улуч. штукатурка (АГСК 212-402-0107) -Улуч. водоэм. окраска (АГСК 236-202-0301)	141,23 м^2	
А4/50	Лестничная клетка	-Затирка -Шпатлевочный слой сухихгипсовых смесей δ=3мм (АГСК 232-501-0301) -Водоэмульсионная окраска (АГСК 236-202-0301)	17,36 м^2	-Улуч. штукатурка (АГСК 212-402-0107) -Улуч. водоэм. окраска (АГСК 236-202-0301)	50,57 м^2	
А4/51	Санузел	-Затирка -Шпатлевочный слой сухихгипсовых смесей δ=3мм (АГСК 232-501-0301) -Водоэмульсионная окраска (АГСК 236-202-0301)	2,26 м^2	-Штукатурка (АГСК 212-402-0107) -Глазурованная плитка (АГСК 232-201-0101)	16,95 м^2	
А4/52	Палата	-Затирка -Шпатлевочный слой сухихгипсовых смесей δ=3мм (АГСК 232-501-0301) -Водоэмульсионная окраска (АГСК 236-202-0301)	10,83 м^2	-Улуч. штукатурка (АГСК 212-402-0107) -Улуч. водоэм. окраска (АГСК 236-202-0301)	37,93 м^2	
А4/53	Коридор	-Затирка -Шпатлевочный слой сухихгипсовых смесей δ=3мм (АГСК 232-501-0301) -Подвесной потолок системы Armstrong, t=12 мм (АГСК 232-401-0102)	6,28 м^2	-Улуч. штукатурка (АГСК 212-402-0107) -Улуч. водоэм. окраска (АГСК 236-202-0301)	28,89 м^2	
А4/54	Санузел	-Затирка -Шпатлевочный слой сухихгипсовых смесей δ=3мм (АГСК 232-501-0301) -Водоэмульсионная окраска (АГСК 236-202-0301)	2,43 м^2	-Штукатурка (АГСК 212-402-0107) -Глазурованная плитка (АГСК 232-201-0101)	17,55 м^2	
А4/55	Палата	-Затирка -Шпатлевочный слой сухихгипсовых смесей δ=3мм (АГСК 232-501-0301) -Водоэмульсионная окраска (АГСК 236-202-0301)	12,37 м^2	-Улуч. штукатурка (АГСК 212-402-0107) -Улуч. водоэм. окраска (АГСК 236-202-0301)	40,15 м^2	
А4/56	Санузел	-Затирка -Шпатлевочный слой сухихгипсовых смесей δ=3мм (АГСК 232-501-0301) -Водоэмульсионная окраска (АГСК 236-202-0301)	2,22 м^2	-Штукатурка (АГСК 212-402-0107) -Глазурованная плитка (АГСК 232-201-0101)	16,95 м^2	
А4/57	Палата	-Затирка -Шпатлевочный слой сухихгипсовых смесей δ=3мм (АГСК 232-501-0301) -Водоэмульсионная окраска (АГСК 236-202-0301)	24,86 м^2	-Улуч. штукатурка (АГСК 212-402-0107) -Улуч. водоэм. окраска (АГСК 236-202-0301)	58,27 м^2	
А4/58	Коридор	-Затирка -Шпатлевочный слой сухихгипсовых смесей δ=3мм (АГСК 232-501-0301) -Подвесной потолок системы Armstrong, t=12 мм (АГСК 232-401-0102)	6,83 м^2	-Улуч. штукатурка (АГСК 212-402-0107) -Улуч. водоэм. окраска (АГСК 236-202-0301)	30,51 м^2	
А4/59	Санузел	-Затирка -Шпатлевочный слой сухихгипсовых смесей δ=3мм (АГСК 232-501-0301) -Водоэмульсионная окраска (АГСК 236-202-0301)	2,39 м^2	-Штукатурка (АГСК 212-402-0107) -Глазурованная плитка (АГСК 232-201-0101)	17,55 м^2	
А4/60	Санузел	-Затирка -Шпатлевочный слой сухихгипсовых смесей δ=3мм (АГСК 232-501-0301) -Водоэмульсионная окраска (АГСК 236-202-0301)	2,46 м^2	-Штукатурка (АГСК 212-402-0107) -Глазурованная плитка (АГСК 232-201-0101)	17,55 м^2	
А4/61	Палата	-Затирка -Шпатлевочный слой сухихгипсовых смесей δ=3мм (АГСК 232-501-0301) -Водоэмульсионная окраска (АГСК 236-202-0301)	11,04 м^2	-Улуч. штукатурка (АГСК 212-402-0107) -Улуч. водоэм. окраска (АГСК 236-202-0301)	38,97 м^2	
А4/62	Коридор	-Затирка -Шпатлевочный слой сухихгипсовых смесей δ=3мм (АГСК 232-501-0301) -Подвесной потолок системы Armstrong, t=12 мм (АГСК 232-401-0102)	6,34 м^2	-Улуч. штукатурка (АГСК 212-402-0107) -Улуч. водоэм. окраска (АГСК 236-202-0301)	29,07 м^2	
А4/63	Санузел	-Затирка -Шпатлевочный слой сухихгипсовых смесей δ=3мм (АГСК 232-501-0301) -Водоэмульсионная окраска (АГСК 236-202-0301)	2,39 м^2	-Штукатурка (АГСК 212-402-0107) -Глазурованная плитка (АГСК 232-201-0101)	17,55 м^2	
А4/64	Палата	-Затирка -Шпатлевочный слой сухихгипсовых смесей δ=3мм (АГСК 232-501-0301) -Водоэмульсионная окраска (АГСК 236-202-0301)	12,66 м^2	-Улуч. штукатурка (АГСК 212-402-0107) -Улуч. водоэм. окраска (АГСК 236-202-0301)	41,37 м^2	
А4/65	Коридор	-Затирка -Шпатлевочный слой сухихгипсовых смесей δ=3мм (АГСК 232-501-0301) -Подвесной потолок системы Armstrong, t=12 мм (АГСК 232-401-0102)	4,57 м^2	-Улуч. штукатурка (АГСК 212-402-0107) -Улуч. водоэм. окраска (АГСК 236-202-0301)	25,35 м^2	
А4/66	Помещение для хранения каталок	-Затирка -Шпатлевочный слой сухихгипсовых смесей δ=3мм (АГСК 232-501-0301) -Водоэмульсионная окраска (АГСК 236-202-0301)	6,51 м^2	-Улуч. штукатурка (АГСК 212-402-0107) -Улуч. водоэм. окраска (АГСК 236-202-0301)	29,19 м^2	
А4/67	Коридор	-Затирка -Шпатлевочный слой сухихгипсовых смесей δ=3мм (АГСК 232-501-0301) -Подвесной потолок системы Armstrong, t=12 мм (АГСК 232-401-0102)	5,27 м^2	-Улуч. штукатурка (АГСК 212-402-0107) -Улуч. водоэм. окраска (АГСК 236-202-0301)	25,95 м^2	
А4/68	Кладовая мягкого инвентаря	-Затирка -Шпатлевочный слой сухихгипсовых смесей δ=3мм (АГСК 232-501-0301) -Водоэмульсионная окраска (АГСК 236-202-0301)	4,91 м^2	-Улуч. штукатурка (АГСК 212-402-0107) -Улуч. водоэм. окраска (АГСК 236-202-0301)	26,79 м^2	
А4/69	Душевая	-Затирка -Шпатлевочный слой сухихгипсовых смесей δ=3мм (АГСК 232-501-0301) -Водоэмульсионная окраска (АГСК 236-202-0301)	1,36 м^2	-Штукатурка (АГСК 212-402-0107) -Глазурованная плитка (АГСК 232-201-0101)	12,15 м^2	
А4/70	Душевая	-Затирка -Шпатлевочный слой сухихгипсовых смесей δ=3мм (АГСК 232-501-0301) -Водоэмульсионная окраска (АГСК 236-202-0301)	1,89 м^2	-Штукатурка (АГСК 212-402-0107) -Глазурованная плитка (АГСК 232-201-0101)	14,67 м^2	
А4/71	Комната личной гигиены	-Затирка -Шпатлевочный слой сухихгипсовых смесей δ=3мм (АГСК 232-501-0301) -Водоэмульсионная окраска (АГСК 236-202-0301)	4,24 м^2	-Штукатурка (АГСК 212-402-0107) -Глазурованная плитка (АГСК 232-201-0101)	23,79 м^2	

Ведомость внутренней отделки помещений

Номер помещения	Наименование или номер помещения	Вид отделки элементов интерьера				Примечание
		Потолок	Площадь, м^2	Стены или перегородки	Площадь, м^2	
А4/72	Санузел	-Затирка -Шпатлевочный слой сухихгипсовых смесей δ=3мм (АГСК 232-501-0301) -Водоэмульсионная окраска (АГСК 236-202-0301)	1,49 м^2	-Штукатурка (АГСК 212-402-0107) -Глазурованная плитка (АГСК 232-201-0101)	12,87 м^2	
А4/73	Санузел	-Затирка -Шпатлевочный слой сухихгипсовых смесей δ=3мм (АГСК 232-501-0301) -Водоэмульсионная окраска (АГСК 236-202-0301)	2,07 м^2	-Штукатурка (АГСК 212-402-0107) -Глазурованная плитка (АГСК 232-201-0101)	15,39 м^2	
А4/74	Санузел	-Затирка -Шпатлевочный слой сухихгипсовых смесей δ=3мм (АГСК 232-501-0301) -Водоэмульсионная окраска (АГСК 236-202-0301)	1,79 м^2	-Штукатурка (АГСК 212-402-0107) -Глазурованная плитка (АГСК 232-201-0101)	14,55 м^2	
А4/75	Санузел	-Затирка -Шпатлевочный слой сухихгипсовых смесей δ=3мм (АГСК 232-501-0301) -Водоэмульсионная окраска (АГСК 236-202-0301)	2,29 м^2	-Штукатурка (АГСК 212-402-0107) -Глазурованная плитка (АГСК 232-201-0101)	16,29 м^2	
А4/76	Помещение для мытья и стерилизации суден	-Затирка -Шпатлевочный слой сухихгипсовых смесей δ=3мм (АГСК 232-501-0301) -Водоэмульсионная окраска (АГСК 236-202-0301)	14,36 м^2	-Штукатурка (АГСК 212-402-0107) -Глазурованная плитка (АГСК 232-201-0101)	62,61 м^2	
А4/77	Санузел	-Затирка -Шпатлевочный слой сухихгипсовых смесей δ=3мм (АГСК 232-501-0301) -Водоэмульсионная окраска (АГСК 236-202-0301)	6,75 м^2	-Штукатурка (АГСК 212-402-0107) -Глазурованная плитка (АГСК 232-201-0101)	29,31 м^2	
А4/78	Кладовая чистого белья	-Затирка -Шпатлевочный слой сухихгипсовых смесей δ=3мм (АГСК 232-501-0301) -Водоэмульсионная окраска (АГСК 236-202-0301)	7,65 м^2	-Улуч. штукатурка (АГСК 212-402-0107) -Улуч. водоэм. окраска (АГСК 236-202-0301)	31,71 м^2	
А4/79	Отсек для хранения чистых кювезов	-Затирка -Шпатлевочный слой сухихгипсовых смесей δ=3мм (АГСК 232-501-0301) -Водоэмульсионная окраска (АГСК 236-202-0301)	10,38 м^2	-Улуч. штукатурка (АГСК 212-402-0107) -Улуч. водоэм. окраска (АГСК 236-202-0301)	38,67 м^2	
А4/80	Отсек для дезинфекции кювезов	-Затирка -Шпатлевочный слой сухихгипсовых смесей δ=3мм (АГСК 232-501-0301) -Водоэмульсионная окраска (АГСК 236-202-0301)	10,64 м^2	-Улуч. штукатурка (АГСК 212-402-0107) -Улуч. водоэм. окраска (АГСК 236-202-0301)	38,91 м^2	
А4/81	Помещение для хранения физиотерапетической аппаратуры	-Затирка -Шпатлевочный слой сухихгипсовых смесей δ=3мм (АГСК 232-501-0301) -Водоэмульсионная окраска (АГСК 236-202-0301)	14,45 м^2	-Улуч. штукатурка (АГСК 212-402-0107) -Улуч. водоэм. окраска (АГСК 236-202-0301)	44,31 м^2	
А4/82	Пост дежурной мед.сестры	-Затирка -Шпатлевочный слой сухихгипсовых смесей δ=3мм (АГСК 232-501-0301) -Водоэмульсионная окраска (АГСК 236-202-0301)	6,48 м^2	-Улуч. штукатурка (АГСК 212-402-0107) -Улуч. водоэм. окраска (АГСК 236-202-0301)	32,48 м^2	
А4/83	Холл	-Затирка -Шпатлевочный слой сухихгипсовых смесей δ=3мм (АГСК 232-501-0301) -Водоэмульсионная окраска (АГСК 236-202-0301)	27,32 м^2	-Улуч. штукатурка (АГСК 212-402-0107) -Улуч. водоэм. окраска (АГСК 236-202-0301)	62,78 м^2	
А4/84	Холл	-Затирка -Шпатлевочный слой сухихгипсовых смесей δ=3мм (АГСК 232-501-0301) -Водоэмульсионная окраска (АГСК 236-202-0301)	37,85 м^2	-Улуч. штукатурка (АГСК 212-402-0107) -Улуч. водоэм. окраска (АГСК 236-202-0301)	72,99 м^2	
А4/85	Процедурная	-Затирка -Шпатлевочный слой сухихгипсовых смесей δ=3мм (АГСК 232-501-0301) -Водоэмульсионная окраска (АГСК 236-202-0301)	18,94 м^2	-Штукатурка (АГСК 212-402-0107) -Глазурованная плитка (АГСК 232-201-0101)	54,09 м^2	
А4/86	Кабинет	-Затирка -Шпатлевочный слой сухихгипсовых смесей δ=3мм (АГСК 232-501-0301) -Водоэмульсионная окраска (АГСК 236-202-0301)	20,30 м^2	-Улуч. штукатурка (АГСК 212-402-0107) -Улуч. водоэм. окраска (АГСК 236-202-0301)	54,02 м^2	
А4/87	Санузел	-Затирка -Шпатлевочный слой сухихгипсовых смесей δ=3мм (АГСК 232-501-0301) -Водоэмульсионная окраска (АГСК 236-202-0301)	2,38 м^2	-Штукатурка (АГСК 212-402-0107) -Глазурованная плитка (АГСК 232-201-0101)	16,81 м^2	
А4/88	Палата	-Затирка -Шпатлевочный слой сухихгипсовых смесей δ=3мм (АГСК 232-501-0301) -Водоэмульсионная окраска (АГСК 236-202-0301)	13,01 м^2	-Улуч. штукатурка (АГСК 212-402-0107) -Улуч. водоэм. окраска (АГСК 236-202-0301)	41,35 м^2	
А4/89	Коридор	-Затирка -Шпатлевочный слой сухихгипсовых смесей δ=3мм (АГСК 232-501-0301) -Подвесной потолок системы Armstrong, t=12 мм (АГСК 232-401-0102)	6,63 м^2	-Улуч. штукатурка (АГСК 212-402-0107) -Улуч. водоэм. окраска (АГСК 236-202-0301)	30,36 м^2	
А4/90	Палата	-Затирка -Шпатлевочный слой сухихгипсовых смесей δ=3мм (АГСК 232-501-0301) -Водоэмульсионная окраска (АГСК 236-202-0301)	12,98 м^2	-Улуч. штукатурка (АГСК 212-402-0107) -Улуч. водоэм. окраска (АГСК 236-202-0301)	41,20 м^2	
А4/91	Санузел	-Затирка -Шпатлевочный слой сухихгипсовых смесей δ=3мм (АГСК 232-501-0301) -Водоэмульсионная окраска (АГСК 236-202-0301)	2,30 м^2	-Штукатурка (АГСК 212-402-0107) -Глазурованная плитка (АГСК 232-201-0101)	16,95 м^2	
А4/92	Санузел	-Затирка -Шпатлевочный слой сухихгипсовых смесей δ=3мм (АГСК 232-501-0301) -Водоэмульсионная окраска (АГСК 236-202-0301)	2,11 м^2	-Штукатурка (АГСК 212-402-0107) -Глазурованная плитка (АГСК 232-201-0101)	16,35 м^2	
А4/93	Палата	-Затирка -Шпатлевочный слой сухихгипсовых смесей δ=3мм (АГСК 232-501-0301) -Водоэмульсионная окраска (АГСК 236-202-0301)	24,91 м^2	-Улуч. штукатурка (АГСК 212-402-0107) -Улуч. водоэм. окраска (АГСК 236-202-0301)	57,29 м^2	
А4/94	Коридор	-Затирка -Шпатлевочный слой сухихгипсовых смесей δ=3мм (АГСК 232-501-0301) -Подвесной потолок системы Armstrong, t=12 мм (АГСК 232-401-0102)	6,03 м^2	-Улуч. штукатурка (АГСК 212-402-0107) -Улуч. водоэм. окраска (АГСК 236-202-0301)	28,47 м^2	
А4/95	Санузел	-Затирка -Шпатлевочный слой сухихгипсовых смесей δ=3мм (АГСК 232-501-0301) -Водоэмульсионная окраска (АГСК 236-202-0301)	2,50 м^2	-Штукатурка (АГСК 212-402-0107) -Глазурованная плитка (АГСК 232-201-0101)	17,55 м^2	
А4/96	Санузел	-Затирка -Шпатлевочный слой сухихгипсовых смесей δ=3мм (АГСК 232-501-0301) -Водоэмульсионная окраска (АГСК 236-202-0301)	2,30 м^2	-Штукатурка (АГСК 212-402-0107) -Глазурованная плитка (АГСК 232-201-0101)	16,95 м^2	
А4/97	Палата	-Затирка -Шпатлевочный слой сухихгипсовых смесей δ=3мм (АГСК 232-501-0301) -Водоэмульсионная окраска (АГСК 236-202-0301)	11,99 м^2	-Улуч. штукатурка (АГСК 212-402-0107) -Улуч. водоэм. окраска (АГСК 236-202-0301)	39,79 м^2	
А4/98	Коридор	-Затирка -Шпатлевочный слой сухихгипсовых смесей δ=3мм (АГСК 232-501-0301) -Подвесной потолок системы Armstrong, t=12 мм (АГСК 232-401-0102)	6,03 м^2	-Улуч. штукатурка (АГСК 212-402-0107) -Улуч. водоэм. окраска (АГСК 236-202-0301)	28,47 м^2	
А4/99	Палата	-Затирка -Шпатлевочный слой сухихгипсовых смесей δ=3мм (АГСК 232-501-0301) -Водоэмульсионная окраска (АГСК 236-202-0301)	12,33 м^2	-Улуч. штукатурка (АГСК 212-402-0107) -Улуч. водоэм. окраска (АГСК 236-202-0301)	40,27 м^2	
А4/100	Санузел	-Затирка -Шпатлевочный слой сухихгипсовых смесей δ=3мм (АГСК 232-501-0301) -Водоэмульсионная окраска (АГСК 236-202-0301)	2,30 м^2	-Штукатурка (АГСК 212-402-0107) -Глазурованная плитка (АГСК 232-201-0101)	16,95 м^2	
А4/101	Процедурная	-Затирка -Шпатлевочный слой сухихгипсовых смесей δ=3мм (АГСК 232-501-0301) -Водоэмульсионная окраска (АГСК 236-202-0301)	17,38 м^2	-Штукатурка (АГСК 212-402-0107) -Глазурованная плитка (АГСК 232-201-0101)	51,79 м^2	

Ведомость внутренней отделки помещений

Номер помещения	Наименование или номер помещения	Вид отделки элементов интерьера				Примечание
		Потолок	Площадь, м^2	Стены или перегородки	Площадь, м^2	
А4/102	Коридор	-Затирка -Шпатлевочный слой сухихгипсовых смесей δ=3мм (АГСК 232-501-0301) -Подвесной потолок системы Armstrong, t=12 мм (АГСК 232-401-0102)	93,21 м^2	-Улуч. штукатурка (АГСК 212-402-0107) -Улуч. водоэм. окраска (АГСК 236-202-0301)	235,05 м^2	
А4/103	Спальня для матерей	-Затирка -Шпатлевочный слой сухихгипсовых смесей δ=3мм (АГСК 232-501-0301) -Водоэмульсионная окраска (АГСК 236-202-0301)	35,03 м^2	-Улуч. штукатурка (АГСК 212-402-0107) -Улуч. водоэм. окраска (АГСК 236-202-0301)	72,03 м^2	
А4/104	Комната отдыха	-Затирка -Шпатлевочный слой сухихгипсовых смесей δ=3мм (АГСК 232-501-0301) -Водоэмульсионная окраска (АГСК 236-202-0301)	21,21 м^2	-Улуч. штукатурка (АГСК 212-402-0107) -Улуч. водоэм. окраска (АГСК 236-202-0301)	56,25 м^2	
А4/105	Помещение	-Затирка -Шпатлевочный слой сухихгипсовых смесей δ=3мм (АГСК 232-501-0301) -Водоэмульсионная окраска (АГСК 236-202-0301)	19,22 м^2	-Улуч. штукатурка (АГСК 212-402-0107) -Улуч. водоэм. окраска (АГСК 236-202-0301)	53,67 м^2	
А4/106	Лифтовой холл	-Затирка -Шпатлевочный слой сухихгипсовых смесей δ=3мм (АГСК 232-501-0301) -Подвесной потолок системы Armstrong, t=12 мм (АГСК 232-401-0102)	6,43 м^2	-Улуч. штукатурка (АГСК 212-402-0107) -Улуч. водоэм. окраска (АГСК 236-202-0301)	28,65 м^2	
А4/107	Холл	-Затирка -Шпатлевочный слой сухихгипсовых смесей δ=3мм (АГСК 232-501-0301) -Водоэмульсионная окраска (АГСК 236-202-0301)	106,70 м^2	-Улуч. штукатурка (АГСК 212-402-0107) -Улуч. водоэм. окраска (АГСК 236-202-0301)	162,95 м^2	
А4/108	Лестничная клетка	-Затирка -Шпатлевочный слой сухихгипсовых смесей δ=3мм (АГСК 232-501-0301) -Водоэмульсионная окраска (АГСК 236-202-0301)	17,42 м^2	-Улуч. штукатурка (АГСК 212-402-0107) -Улуч. водоэм. окраска (АГСК 236-202-0301)	50,63 м^2	
А4/109	Бельесброс	-Затирка -Шпатлевочный слой сухихгипсовых смесей δ=3мм (АГСК 232-501-0301) -Водоэмульсионная окраска (АГСК 236-202-0301)	5,49 м^2	-Улуч. штукатурка (АГСК 212-402-0107) -Улуч. водоэм. окраска (АГСК 236-202-0301)	26,85 м^2	
А4/110	Буфетная	-Затирка -Шпатлевочный слой сухихгипсовых смесей δ=3мм (АГСК 232-501-0301) -Водоэмульсионная окраска (АГСК 236-202-0301)	18,36 м^2	-Улуч. штукатурка (АГСК 212-402-0107) -Улуч. водоэм. окраска (АГСК 236-202-0301)	58,41 м^2	
А4/111	Столовая	-Затирка -Шпатлевочный слой сухихгипсовых смесей δ=3мм (АГСК 232-501-0301) -Водоэмульсионная окраска (АГСК 236-202-0301)	42,02 м^2	-Улуч. штукатурка (АГСК 212-402-0107) -Улуч. водоэм. окраска (АГСК 236-202-0301)	76,45 м^2	
А4/112	Помещение психологической разгрузки	-Затирка -Шпатлевочный слой сухихгипсовых смесей δ=3мм (АГСК 232-501-0301) -Водоэмульсионная окраска (АГСК 236-202-0301)	36,90 м^2	-Улуч. штукатурка (АГСК 212-402-0107) -Улуч. водоэм. окраска (АГСК 236-202-0301)	69,65 м^2	
А4/113	Палата	-Затирка -Шпатлевочный слой сухихгипсовых смесей δ=3мм (АГСК 232-501-0301) -Водоэмульсионная окраска (АГСК 236-202-0301)	9,55 м^2	-Улуч. штукатурка (АГСК 212-402-0107) -Улуч. водоэм. окраска (АГСК 236-202-0301)	34,75 м^2	
А4/114	Палата	-Затирка -Шпатлевочный слой сухихгипсовых смесей δ=3мм (АГСК 232-501-0301) -Водоэмульсионная окраска (АГСК 236-202-0301)	10,04 м^2	-Улуч. штукатурка (АГСК 212-402-0107) -Улуч. водоэм. окраска (АГСК 236-202-0301)	36,33 м^2	
А4/115	Палата	-Затирка -Шпатлевочный слой сухихгипсовых смесей δ=3мм (АГСК 232-501-0301) -Водоэмульсионная окраска (АГСК 236-202-0301)	10,28 м^2	-Улуч. штукатурка (АГСК 212-402-0107) -Улуч. водоэм. окраска (АГСК 236-202-0301)	36,81 м^2	
А4/116	Коридор с постом дежурной мед.сестры	-Затирка -Шпатлевочный слой сухихгипсовых смесей δ=3мм (АГСК 232-501-0301) -Подвесной потолок системы Armstrong, t=12 мм (АГСК 232-401-0102)	24,48 м^2	-Улуч. штукатурка (АГСК 212-402-0107) -Улуч. водоэм. окраска (АГСК 236-202-0301)	69,51 м^2	
А4/117	Палата	-Затирка -Шпатлевочный слой сухихгипсовых смесей δ=3мм (АГСК 232-501-0301) -Водоэмульсионная окраска (АГСК 236-202-0301)	9,76 м^2	-Улуч. штукатурка (АГСК 212-402-0107) -Улуч. водоэм. окраска (АГСК 236-202-0301)	35,85 м^2	
А4/118	Палата	-Затирка -Шпатлевочный слой сухихгипсовых смесей δ=3мм (АГСК 232-501-0301) -Водоэмульсионная окраска (АГСК 236-202-0301)	9,93 м^2	-Улуч. штукатурка (АГСК 212-402-0107) -Улуч. водоэм. окраска (АГСК 236-202-0301)	36,21 м^2	
А4/119	Палата	-Затирка -Шпатлевочный слой сухихгипсовых смесей δ=3мм (АГСК 232-501-0301) -Водоэмульсионная окраска (АГСК 236-202-0301)	10,02 м^2	-Улуч. штукатурка (АГСК 212-402-0107) -Улуч. водоэм. окраска (АГСК 236-202-0301)	36,45 м^2	
А4/120	Коридор с постом дежурной мед.сестры	-Затирка -Шпатлевочный слой сухихгипсовых смесей δ=3мм (АГСК 232-501-0301) -Подвесной потолок системы Armstrong, t=12 мм (АГСК 232-401-0102)	21,10 м^2	-Улуч. штукатурка (АГСК 212-402-0107) -Улуч. водоэм. окраска (АГСК 236-202-0301)	62,19 м^2	
А4/121	Комната для хранения медикаментов и инструментов	-Затирка -Шпатлевочный слой сухихгипсовых смесей δ=3мм (АГСК 232-501-0301) -Водоэмульсионная окраска (АГСК 236-202-0301)	7,98 м^2	-Улуч. штукатурка (АГСК 212-402-0107) -Улуч. водоэм. окраска (АГСК 236-202-0301)	37,01 м^2	
А4/122	Комната персонала	-Затирка -Шпатлевочный слой сухихгипсовых смесей δ=3мм (АГСК 232-501-0301) -Водоэмульсионная окраска (АГСК 236-202-0301)	14,58 м^2	-Улуч. штукатурка (АГСК 212-402-0107) -Улуч. водоэм. окраска (АГСК 236-202-0301)	53,01 м^2	
А4/123	Кабинет	-Затирка -Шпатлевочный слой сухихгипсовых смесей δ=3мм (АГСК 232-501-0301) -Водоэмульсионная окраска (АГСК 236-202-0301)	16,27 м^2	-Улуч. штукатурка (АГСК 212-402-0107) -Улуч. водоэм. окраска (АГСК 236-202-0301)	61,00 м^2	
А4/124	Коридор	-Затирка -Шпатлевочный слой сухихгипсовых смесей δ=3мм (АГСК 232-501-0301) -Подвесной потолок системы Armstrong, t=12 мм (АГСК 232-401-0102)	79,49 м^2	-Улуч. штукатурка (АГСК 212-402-0107) -Улуч. водоэм. окраска (АГСК 236-202-0301)	206,72 м^2	
А4/127	Реанимационная для новорожденных	-Затирка -Шпатлевочный слой сухихгипсовых смесей δ=3мм (АГСК 232-501-0301) -Водоэмульсионная окраска (АГСК 236-202-0301)	36,95 м^2	-Улуч. штукатурка (АГСК 212-402-0107) -Улуч. водоэм. окраска (АГСК 236-202-0301)	75,99 м^2	
А4/128	Коридор	-Затирка -Шпатлевочный слой сухихгипсовых смесей δ=3мм (АГСК 232-501-0301) -Подвесной потолок системы Armstrong, t=12 мм (АГСК 232-401-0102)	24,39 м^2	-Улуч. штукатурка (АГСК 212-402-0107) -Улуч. водоэм. окраска (АГСК 236-202-0301)	69,51 м^2	
А4/129	Мусорокамера	-Затирка -Шпатлевочный слой сухихгипсовых смесей δ=3мм (АГСК 232-501-0301) -Водоэмульсионная окраска (АГСК 236-202-0301)	2,37 м^2	-Улуч. штукатурка (АГСК 212-402-0107) -Улуч. водоэм. окраска (АГСК 236-202-0301)	15,77 м^2	
А4/130	Мусорокамера	-Затирка -Шпатлевочный слой сухихгипсовых смесей δ=3мм (АГСК 232-501-0301) -Водоэмульсионная окраска (АГСК 236-202-0301)	3,02 м^2	-Улуч. штукатурка (АГСК 212-402-0107) -Улуч. водоэм. окраска (АГСК 236-202-0301)	17,69 м^2	
А4/131	Коридор	-Затирка -Шпатлевочный слой сухихгипсовых смесей δ=3мм (АГСК 232-501-0301) -Подвесной потолок системы Armstrong, t=12 мм (АГСК 232-401-0102)	6,11 м^2	-Улуч. штукатурка (АГСК 212-402-0107) -Улуч. водоэм. окраска (АГСК 236-202-0301)	28,41 м^2	
А4/132	Предреанимационная	-Затирка -Шпатлевочный слой сухихгипсовых смесей δ=3мм (АГСК 232-501-0301) -Водоэмульсионная окраска (АГСК 236-202-0301)	18,31 м^2	-Штукатурка (АГСК 212-402-0107) -Глазурованная плитка (АГСК 232-201-0101)	51,51 м^2	

Ведомость внутренней отделки помещений

Номер помещения	Наименование или номер помещения	Вид отделки элементов интерьера				Примечание
		Потолок	Площадь, м^2	Стены или перегородки	Площадь, м^2	
А4/133	Холл	-Затирка -Шпатлевочный слой сухихгипсовых смесей δ=3мм (АГСК 232-501-0301) -Водоэмульсионная окраска (АГСК 236-202-0301)	26,92 м^2	-Улуч. штукатурка (АГСК 212-402-0107) -Улуч. водоэм. окраска (АГСК 236-202-0301)	65,43 м^2	
А4/134	Коридор	-Затирка -Шпатлевочный слой сухихгипсовых смесей δ=3мм (АГСК 232-501-0301) -Подвесной потолок системы Armstrong, t=12 мм (АГСК 232-401-0102)	4,58 м^2	-Улуч. штукатурка (АГСК 212-402-0107) -Улуч. водоэм. окраска (АГСК 236-202-0301)	23,91 м^2	
А4/135	Кладовая чистого белья	-Затирка -Шпатлевочный слой сухихгипсовых смесей δ=3мм (АГСК 232-501-0301) -Водоэмульсионная окраска (АГСК 236-202-0301)	6,27 м^2	-Улуч. штукатурка (АГСК 212-402-0107) -Улуч. водоэм. окраска (АГСК 236-202-0301)	29,43 м^2	
А4/136	Кладовая врем.хран.грязного белья	-Затирка -Шпатлевочный слой сухихгипсовых смесей δ=3мм (АГСК 232-501-0301) -Водоэмульсионная окраска (АГСК 236-202-0301)	6,29 м^2	-Улуч. штукатурка (АГСК 212-402-0107) -Улуч. водоэм. окраска (АГСК 236-202-0301)	28,29 м^2	
А4/137	Комната личной гигиены персонала	-Затирка -Шпатлевочный слой сухихгипсовых смесей δ=3мм (АГСК 232-501-0301) -Водоэмульсионная окраска (АГСК 236-202-0301)	4,47 м^2	-Штукатурка (АГСК 212-402-0107) -Глазурованная плитка (АГСК 232-201-0101)	23,61 м^2	
А4/138	Санузел	-Затирка -Шпатлевочный слой сухихгипсовых смесей δ=3мм (АГСК 232-501-0301) -Водоэмульсионная окраска (АГСК 236-202-0301)	1,81 м^2	-Штукатурка (АГСК 212-402-0107) -Глазурованная плитка (АГСК 232-201-0101)	14,43 м^2	
А4/139	Санузел	-Затирка -Шпатлевочный слой сухихгипсовых смесей δ=3мм (АГСК 232-501-0301) -Водоэмульсионная окраска (АГСК 236-202-0301)	1,62 м^2	-Штукатурка (АГСК 212-402-0107) -Глазурованная плитка (АГСК 232-201-0101)	13,71 м^2	
А4/140	Коридор	-Затирка -Шпатлевочный слой сухихгипсовых смесей δ=3мм (АГСК 232-501-0301) -Подвесной потолок системы Armstrong, t=12 мм (АГСК 232-401-0102)	71,59 м^2	-Улуч. штукатурка (АГСК 212-402-0107) -Улуч. водоэм. окраска (АГСК 236-202-0301)	173,73 м^2	
А4/141	Вестибюль	-Затирка -Шпатлевочный слой сухихгипсовых смесей δ=3мм (АГСК 232-501-0301) -Подвесной потолок системы Armstrong, t=12 мм (АГСК 232-401-0102)	10,97 м^2	-Улуч. штукатурка (АГСК 212-402-0107) -Улуч. водоэм. окраска (АГСК 236-202-0301)	39,72 м^2	
А4/142	Санпропускник	-Затирка -Шпатлевочный слой сухихгипсовых смесей δ=3мм (АГСК 232-501-0301) -Водоэмульсионная окраска (АГСК 236-202-0301)	6,29 м^2	-Улуч. штукатурка (АГСК 212-402-0107) -Улуч. водоэм. окраска (АГСК 236-202-0301)	33,97 м^2	
А4/143	Санпропускник	-Затирка -Шпатлевочный слой сухихгипсовых смесей δ=3мм (АГСК 232-501-0301) -Водоэмульсионная окраска (АГСК 236-202-0301)	5,32 м^2	-Улуч. штукатурка (АГСК 212-402-0107) -Улуч. водоэм. окраска (АГСК 236-202-0301)	26,43 м^2	
А4/144	Санпропускник	-Затирка -Шпатлевочный слой сухихгипсовых смесей δ=3мм (АГСК 232-501-0301) -Водоэмульсионная окраска (АГСК 236-202-0301)	7,87 м^2	-Улуч. штукатурка (АГСК 212-402-0107) -Улуч. водоэм. окраска (АГСК 236-202-0301)	36,97 м^2	
А4/145	Санпропускник	-Затирка -Шпатлевочный слой сухихгипсовых смесей δ=3мм (АГСК 232-501-0301) -Водоэмульсионная окраска (АГСК 236-202-0301)	5,47 м^2	-Улуч. штукатурка (АГСК 212-402-0107) -Улуч. водоэм. окраска (АГСК 236-202-0301)	26,91 м^2	
А4/146	Помещение	-Затирка -Шпатлевочный слой сухихгипсовых смесей δ=3мм (АГСК 232-501-0301) -Водоэмульсионная окраска (АГСК 236-202-0301)	13,25 м^2	-Улуч. штукатурка (АГСК 212-402-0107) -Улуч. водоэм. окраска (АГСК 236-202-0301)	42,00 м^2	
А4/147	Помещение	-Затирка -Шпатлевочный слой сухихгипсовых смесей δ=3мм (АГСК 232-501-0301) -Водоэмульсионная окраска (АГСК 236-202-0301)	12,03 м^2	-Улуч. штукатурка (АГСК 212-402-0107) -Улуч. водоэм. окраска (АГСК 236-202-0301)	40,24 м^2	

Ведомость внутренней отделки помещений (сводная по этажам)

Вид отделки элементов интерьера		Примечание
Потолок	Площадь, м^2	
1-этаж		
-Затирка -Шпатлевочный слой сухихгипсовых смесей δ=3мм (АГСК 232-501-0301) -Водоэмульсионная окраска (АГСК 236-202-0301)	765,16	
-Затирка -Шпатлевочный слой сухихгипсовых смесей δ=3мм (АГСК 232-501-0301) -Подвесной потолок системы Armstrong, t=12 мм (АГСК 232-401-0102)	239,76	
2-этаж		
-Затирка -Шпатлевочный слой сухихгипсовых смесей δ=3мм (АГСК 232-501-0301) -Водоэмульсионная окраска (АГСК 236-202-0301)	1407,22	
-Затирка -Шпатлевочный слой сухихгипсовых смесей δ=3мм (АГСК 232-501-0301) -Подвесной потолок системы Armstrong, t=12 мм (АГСК 232-401-0102)	860,18	
3-этаж		
-Затирка -Шпатлевочный слой сухихгипсовых смесей δ=3мм (АГСК 232-501-0301) -Водоэмульсионная окраска (АГСК 236-202-0301)	1646,01	
-Затирка -Шпатлевочный слой сухихгипсовых смесей δ=3мм (АГСК 232-501-0301) -Подвесной потолок системы Armstrong, t=12 мм (АГСК 232-401-0102)	563,80	
4-этаж		
-Затирка -Шпатлевочный слой сухихгипсовых смесей δ=3мм (АГСК 232-501-0301) -Водоэмульсионная окраска (АГСК 236-202-0301)	1480,16	
-Затирка -Шпатлевочный слой сухихгипсовых смесей δ=3мм (АГСК 232-501-0301) -Подвесной потолок системы Armstrong, t=12 мм (АГСК 232-401-0102)	734,23	
	7696,52	

Ведомость внутренней отделки помещений (сводная по этажам)

Вид отделки элементов интерьера		Примечание
Стены или перегородки	Площадь, м^2	
1-этаж		
-Улуч. штукатурка (АГСК 212-402-0107) -Улуч. водоэм. окраска (АГСК 236-202-0301)	3006,68	
-Штукатурка (АГСК 212-402-0107) -Глазурованная плитка (АГСК 232-201-0101)	340,18	
2-этаж		
-Улуч. штукатурка (АГСК 212-402-0107) -Улуч. водоэм. окраска (АГСК 236-202-0301)	5893,34	
-Штукатурка (АГСК 212-402-0107) -Глазурованная плитка (АГСК 232-201-0101)	1469,57	
3-этаж		
-Улуч. штукатурка (АГСК 212-402-0107) -Улуч. водоэм. окраска (АГСК 236-202-0301)	5290,38	
-Штукатурка (АГСК 212-402-0107) -Глазурованная плитка (АГСК 232-201-0101)	1186,29	
4-этаж		
-Улуч. штукатурка (АГСК 212-402-0107) -Улуч. водоэм. окраска (АГСК 236-202-0301)	5913,04	
-Штукатурка (АГСК 212-402-0107) -Глазурованная плитка (АГСК 232-201-0101)	880,61	
	23980,10	

Взам. инв. №

Подп. и дата

Инв. № подл.

						АЖ2018/74-3 - АС		
						Капитальный ремонт зданий по ул.Рыскулова, 6 и 8 (Городская многопрофильная больница №2) акимата города Астана, расположенное по адресу: улица Турара Рыскулова, здание 6,8		
Изм.	Кол.уч	Лист	№док.	Подпись	Дата			
		Байтина				Капитальный ремонт зданий по ул.Рыскулова, 6 и 8 (Городская многопрофильная больница №2) акимата города Астана	Стадия: РП	Лист: 37.3 / Листов:
Разработал		Кабылашитов						
Проверил		Байтина						
						Ведомость внутренней отделки помещений (окончание)	ТОО "Ақтөбе Жоба" ГСЛ 19008872 г.Актобе	
Норм. контроль		Сандибай						

Формат: А1А

Экспликация полов

Номера помещений	Тип пола	Эскиз пола	Состав пола	Площадь пола, м2	Плинтус, п.м.
1-этаж					
31, 40, 43, 52, 56, 86, 87	3		- Керамогранитная плитка матовая -10мм (монтаж) (АГСК 273-302-0202) - Прослойка и заполнение швов из ц.п. раствора -15мм (монтаж) - Стяжка из цементно-песчаная стяжка расвора М150 - 20мм (сущ.) - Гидроизоляционный слой (изол или гидроизол на мастике битумной кровельной горячей) (сущ.) - Стяжка из цементно-песчаная стяжка расвора М150 - 20мм (сущ.) - Монолитная железобетонное перекрытие - 200мм (сущ.) - Плинтус керамогранитный (АГСК 231-302-0401)	160,90 м^2	167,84
30, 32, 35, 37, 38, 54, 55, 76, 79, 80	4		-Линолеум поливинилхлоридный ГОСТ 7251-77 коммерческий гомогенный, толщиной 2,0 мм и рабочим слоем 2,0 мм, класс 34/43 типа TARKETT PRIMO PLUS (код АГСК 273-301-0101-0033) - Прослойка из клеящей мастики -2мм (монтаж) (АГСК 235-201-0901) - Стяжка из цементно-песчаная стяжка расвора М150 - 35мм (сущ.) - Утеплитель минераловатные плиты на базальтовой основе - 40мм (сущ.) - Стяжка из цементно-песчаная стяжка расвора М150 - 20мм (сущ.) - Монолитная железобетонное перекрытие - 200мм (сущ.) - Плинтус поливинилхлоридный (АГСК 233-204-0102)	175,95 м^2	177,46
19-20, 23-29, 33, 34, 36, 39, 42, 53, 57,62, 64-66, 68-75, 77, 78, 81-85, 106-109, 113, 139	5	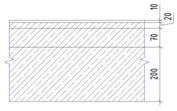	- Керамогранитная плитка матовая -10мм (монтаж) (АГСК 273-302-0202) - Прослойка и заполнение швов из ц.п. раствора -15мм (монтаж) - Стяжка из цементно-песчаная стяжка расвора М150 - 20мм (сущ.) - Гидроизоляционный слой (изол или гидроизол на мастике битумной кровельной горячей) (сущ.) - Стяжка из цементно-песчаная стяжка расвора М150 - 20мм (сущ.) - Монолитная железобетонное перекрытие - 200мм (сущ.) - Плинтус керамогранитный (АГСК 231-302-0401)	549,46 м^2	662,99
14-18, 21, 22, 41, 88, 89, 110-112	6		- Покрытие - плитка керамическая гладкая, глазурованная, одноцветная ГОСТ 6787-2001 - 10мм АГСК 233-202-0101 (Монтаж) - Прослойка и заполнение швов из ц.п. раствора -15мм (монтаж) - Стяжка из цементно-песчаная стяжка расвора М150 - 20мм (сущ.) - Гидроизоляционный слой (изол или гидроизол на мастике битумной кровельной горячей) (сущ.) - Стяжка из цементно-песчаная стяжка расвора М150 - 20мм (сущ.) - Монолитная железобетонное перекрытие - 200мм (сущ.) - Плинтус из керамической плитки h=70мм	54,19 м^2	102,56
63	7		1. Затирка трещин и выбоин (монтаж) 2. Бетон С 12/15 -100мм (сущ.) - Плинтус поливинилхлоридный (АГСК 233-204-0102)	32,69 м^2	24,32

Экспликация полов

Номера помещений	Тип пола	Эскиз пола	Состав пола	Площадь пола, м2	Плинтус, п.м.
2-этаж					
A2/2, A2/8, A2/10, A2/11, A2/16, A2/17, A2/20, A2/25, A2/30, A2/35, A2/40, A2/45, A2/48-A2/51, A2/58, A2/63, A2/68, A2/73, A2/76, A2/82, A2/85, A2/129, A2/143, A2/169	3		- Керамогранитная плитка матовая -10мм (монтаж) (АГСК 273-302-0202) - Прослойка и заполнение швов из ц.п. раствора -15мм (монтаж) - Стяжка из цементно-песчаная стяжка расвора М150 - 20мм (сущ.) - Гидроизоляционный слой (изол или гидроизол на мастике битумной кровельной горячей) (сущ.) - Стяжка из цементно-песчаная стяжка расвора М150 - 20мм (сущ.) - Монолитная железобетонное перекрытие - 200мм (сущ.) - Плинтус керамогранитный (АГСК 231-302-0401)	932,40 м^2	774,44
A2/3-A2/7, A2/9, A2/19, A2/22, A2/24, A2/27, A2/29, A2/32, A2/34, A2/37, A2/39, A2/42, A2/44, A2/47, A2/52, A2/55, A2/57, A2/60, A2/62, A2/65, A2/67, A2/70, A2/72, A2/75, A2/81, A2/84, A2/86, A2/87, A2/90, A2/91, A2/93, A2/94, A2/96, A2/98, A2/100, A2/101, A2/104-A2/106, A2/109-A2/111, A2/114-A2/116, A2/119-A2/121, A2/124-A2/126, A2/148, A2/149-A2/160	4		-Линолеум поливинилхлоридный ГОСТ 7251-77 коммерческий гомогенный, толщиной 2,0 мм и рабочим слоем 2,0 мм, класс 34/43 типа TARKETT PRIMO PLUS (код АГСК 273-301-0101-0033) - Прослойка из клеящей мастики -2мм (монтаж) (АГСК 235-201-0901) - Стяжка из цементно-песчаная стяжка расвора М150 - 35мм (сущ.) - Утеплитель минераловатные плиты на базальтовой основе - 40мм (сущ.) - Стяжка из цементно-песчаная стяжка расвора М150 - 20мм (сущ.) - Монолитная железобетонное перекрытие - 200мм (сущ.) - Плинтус поливинилхлоридный (АГСК 233-204-0102)	807,01 м^2	1002,82
A2/1, A2/12-A2/15, A2/54, A2/77, A2/83, A2/99, A2/128, A2/132, A2/133, A2/142, A2/144, A2/145, A2/161-A2/166	5		- Керамогранитная плитка матовая -10мм (монтаж) (АГСК 273-302-0202) - Прослойка и заполнение швов из ц.п. раствора -15мм (монтаж) - Стяжка из цементно-песчаная стяжка расвора М150 - 20мм (сущ.) - Гидроизоляционный слой (изол или гидроизол на мастике битумной кровельной горячей) (сущ.) - Стяжка из цементно-песчаная стяжка расвора М150 - 20мм (сущ.) - Монолитная железобетонное перекрытие - 200мм (сущ.) - Плинтус керамогранитный (АГСК 231-302-0401)	273,83 м^2	323,83
A2/18, A2/21, A2/23, A2/26, A2/28, A2/36, A2/38, A2/41, A2/43, A2/46, A2/53, A2/56, A2/59, A2/61, A2/64, A2/66, A2/69, A2/71, A2/74, A2/78, A2/79, A2/80, A2/88, A2/89, A2/92, A2/95, A2/97, A2/102, A2/103, A2/107, A2/108, A2/112, A2/113, A2/117, A2/118, A2/122, A2/123, A2/127, A2/146, A2/147, A2/167, A2/168	6		- Покрытие - плитка керамическая гладкая, глазурованная, одноцветная ГОСТ 6787-2001 - 10мм АГСК 233-202-0101 (Монтаж) - Прослойка и заполнение швов из ц.п. раствора -15мм (монтаж) - Стяжка из цементно-песчаная стяжка расвора М150 - 20мм (сущ.) - Гидроизоляционный слой (изол или гидроизол на мастике битумной кровельной горячей) (сущ.) - Стяжка из цементно-песчаная стяжка расвора М150 - 20мм (сущ.) - Монолитная железобетонное перекрытие - 200мм (сущ.) - Плинтус из керамической плитки h=70мм	226,26 м^2	499,71

Взам. инв. №

Подп. и дата

Инв. № подл.

Изм.	Кол.уч	Лист	№док.	Подпись	Дата
ГИП		Байтина			
Разработал		Кабылашитов			
Проверил		Байтина			
Норм. контроль		Сандибай			

АЖ2018/74-3 - АС

Капитальный ремонт зданий по ул.Рыскулова, 6 и 8 (Городская многопрофильная больница №2) акимата города Астана, расположенное по адресу: улица Турара Рыскулова, здание 6,8

Капитальный ремонт зданий по ул.Рыскулова, 6 и 8 (Городская многопрофильная больница №2) акимата города Астана	Стадия	Лист	Листов
	РП	35	
Экспликация полов (начало)	ТОО "Ақтөбе Жоба" ГСЛ 19008872 г.Актобе		

Формат: А2А

Экспликация полов

Номера помещений	Тип пола	Эскиз пола	Состав пола	Площадь пола, м2	Плинтус, п.м.
3-этаж					
А3/7, А3/11, А3/21, А3/25, А3/30, А3/33, А3/38, А3/41, А3/46, А3/48, А3/53, А3/56, А3/58, А3/66, А3/69, А3/72, А3/74, А3/87, А3/88, А3/90, А3/95, А3/97, А3/102, А3/105, А3/115, А3/123, А3/130-А3/133	3		- Керамогранитная плитка матовая -10мм (монтаж) (АГСК 273-302-0202) - Прослойка и заполнение швов из ц.п. раствора -15мм (монтаж) - Стяжка из цементно-песчаная стяжка расвора М150 - 20мм (сущ.) - Гидроизоляционный слой (изол или гидроизол на мастике битумной кровельной горячей) (сущ.) - Стяжка из цементно-песчаная стяжка расвора М150 - 20мм (сущ.) - Монолитная железобетонное перекрытие - 200мм (сущ.) - Плинтус керамогранитный (АГСК 231-302-0401)	805,20 м^2	766,63
А3/2, А3/3, А3/5, А3/8, А3/18, А3/19, А3/26-А3/29, А3/32, А3/34, А3/37, А3/39, А3/44, А3/45, А3/49-А3/51, А3/54, А3/55, А3/59, А3/65, А3/70, А3/71, А3/86, А3/89, А3/92, А3/106, А3/108, А3/113, А3/114	4		-Линолеум поливинилхлоридный ГОСТ 7251-77 коммерческий гомогенный, толщиной 2,0 мм и рабочим слоем 2,0 мм, класс 34/43 типа TARKETT PRIMO PLUS (код АГСК 273-301-0101-0033) - Прослойка из клеящей мастики -2мм (монтаж) (АГСК 235-201-0901) - Стяжка из цементно-песчаная стяжка расвора М150 - 35мм (сущ.) - Утеплитель минераловатные плиты на базальтовой основе - 40мм (сущ.) - Стяжка из цементно-песчаная стяжка расвора М150 - 20мм (сущ.) - Монолитная железобетонное перекрытие - 200мм (сущ.) - Плинтус поливинилхлоридный (АГСК 233-204-0102)	609,55 м^2	558,13
А3/1, А3/9, А3/10, А3/12, А3/13, А3/16, А3/17, А3/20, А3/22, А3/23, А3/24, А3/61, А3/62, А3/67, А3/81-А3/85, А3/107, А3/109, А3/110, А3/126-А3/129	5		- Керамогранитная плитка матовая -10мм (монтаж) (АГСК 273-302-0202) - Прослойка и заполнение швов из ц.п. раствора -15мм (монтаж) - Стяжка из цементно-песчаная стяжка расвора М150 - 20мм (сущ.) - Гидроизоляционный слой (изол или гидроизол на мастике битумной кровельной горячей) (сущ.) - Стяжка из цементно-песчаная стяжка расвора М150 - 20мм (сущ.) - Монолитная железобетонное перекрытие - 200мм (сущ.) - Плинтус керамогранитный (АГСК 231-302-0401)	290,54 м^2	377,53
А3/4, А3/6, А3/14, А3/15, А3/31, А3/35, А3/36, А3/40, А3/47, А3/52, А3/57, А3/60, А3/63, А3/64, А3/68, А3/73, А3/75-А3/80, А3/91, А3/99, А3/100, А3/104, А3/111, А3/112, А3/134, А3/135	6	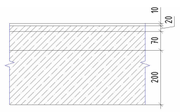	- Покрытие - плитка керамическая гладкая, глазурованная, одноцветная ГОСТ 6787-2001 - 10мм АГСК 233-202-0101 (Монтаж) - Прослойка и заполнение швов из ц.п. раствора -15мм (монтаж) - Стяжка из цементно-песчаная стяжка расвора М150 - 20мм (сущ.) - Гидроизоляционный слой (изол или гидроизол на мастике битумной кровельной горячей) (сущ.) - Стяжка из цементно-песчаная стяжка расвора М150 - 20мм (сущ.) - Монолитная железобетонное перекрытие - 200мм (сущ.) - Плинтус из керамической плитки h=70мм	154,33 м^2	279,76
А3/42, А3/43, А3/93, А3/94, А3/96, А3/98, А3/101, А3/103, А3/116-А3/122	8		-Линолеум поливинилхлоридный ГОСТ 7251-77 коммерческий гомогенный токопроводящий, толщиной 2,0 мм и рабочим слоем 2,0 мм, класс 34/43 типа TARKETT IQ TORO SC (код 273-301-0101-0035) - Клей токопроводящий Forbo Polaris EL 579 -2мм (монтаж) - Стяжка из цементно-песчаная стяжка расвора М150 - 35мм (сущ.) - Утеплитель минераловатные плиты на базальтовой основе - 40мм (сущ.) - Стяжка из цементно-песчаная стяжка расвора М150 - 20мм (сущ.) - Монолитная железобетонное перекрытие - 200мм (сущ.) - Плинтус поливинилхлоридный (АГСК 233-204-0102)	323,10 м^2	287,03

Экспликация полов

Номера помещений	Тип пола	Эскиз пола	Состав пола	Площадь пола, м2	Плинтус, п.м.
4-этаж					
А4/2, А4/2.1, А4/7, А4/14, А4/18, А4/21, А4/26, А4/33, А4/34, А4/35, А4/47, А4/48, А4/49, А4/53, А4/58, А4/62, А4/65, А4/67, А4/82-А4/84, А4/89, А4/94, А4/98, А4/107, А4/124, А4/128, А4/131, А4/133, А4/134, А4/140, А4/146, А4/147	3		- Керамогранитная плитка матовая -10мм (монтаж) (АГСК 273-302-0202) - Прослойка и заполнение швов из ц.п. раствора -15мм (монтаж) - Стяжка из цементно-песчаная стяжка расвора М150 - 20мм (сущ.) - Гидроизоляционный слой (изол или гидроизол на мастике битумной кровельной горячей) (сущ.) - Стяжка из цементно-песчаная стяжка расвора М150 - 20мм (сущ.) - Монолитная железобетонное перекрытие - 200мм (сущ.) - Плинтус керамогранитный (АГСК 231-302-0401)	933,22 м^2	869,61
А4/3-А4/6, А4/8-А4/12, А4/13, А4/15-А4/17, А4/22-А4/25, А4/29-А4/32, А4/36, А4/40, А4/41, А4/45, А4/46, А4/52, А4/55, А4/57, А4/61, А4/64, А4/66, А4/71, А4/76, А4/79, А4/80, А4/81, А4/86, А4/88, А4/90, А4/93, А4/97, А4/99, А4/103, А4/104, А4/112-А4/123, А4/127, А4/132, А4/137, А4/142-А4/145	4		-Линолеум поливинилхлоридный ГОСТ 7251-77 коммерческий гомогенный, толщиной 2,0 мм и рабочим слоем 2,0 мм, класс 34/43 типа TARKETT PRIMO PLUS (код АГСК 273-301-0101-0033) - Прослойка из клеящей мастики -2мм (монтаж) (АГСК 235-201-0901) - Стяжка из цементно-песчаная стяжка расвора М150 - 35мм (сущ.) - Утеплитель минераловатные плиты на базальтовой основе - 40мм (сущ.) - Стяжка из цементно-песчаная стяжка расвора М150 - 20мм (сущ.) - Монолитная железобетонное перекрытие - 200мм (сущ.) - Плинтус поливинилхлоридный (АГСК 233-204-0102)	925,53 м^2	1005,73
А4/1, А4/19, А4/20, А4/27, А4/28, А4/39, А4/50, А4/68, А4/78, А4/85, А4/101, А4/105, А4/106, А4/108, А4/111, А4/135, А4/136	5		- Керамогранитная плитка матовая -10мм (монтаж) (АГСК 273-302-0202) - Прослойка и заполнение швов из ц.п. раствора -15мм (монтаж) - Стяжка из цементно-песчаная стяжка расвора М150 - 20мм (сущ.) - Гидроизоляционный слой (изол или гидроизол на мастике битумной кровельной горячей) (сущ.) - Стяжка из цементно-песчаная стяжка расвора М150 - 20мм (сущ.) - Монолитная железобетонное перекрытие - 200мм (сущ.) - Плинтус керамогранитный (АГСК 231-302-0401)	233,54 м^2	274,09
А4/37, А4/42-А4/44, А4/51, А4/54, А4/56, А4/59, А4/60, А4/63, А4/69, А4/70, А4/72-А4/75, А4/77, А4/87, А4/91, А4/92, А4/95, А4/96, А4/100, А4/109, А4/110, А4/129, А4/130, А4/138, А4/139	6	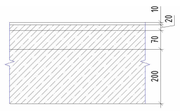	- Покрытие - плитка керамическая гладкая, глазурованная, одноцветная ГОСТ 6787-2001 - 10мм АГСК 233-202-0101 (Монтаж) - Прослойка и заполнение швов из ц.п. раствора -15мм (монтаж) - Стяжка из цементно-песчаная стяжка расвора М150 - 20мм (сущ.) - Гидроизоляционный слой (изол или гидроизол на мастике битумной кровельной горячей) (сущ.) - Стяжка из цементно-песчаная стяжка расвора М150 - 20мм (сущ.) - Монолитная железобетонное перекрытие - 200мм (сущ.) - Плинтус из керамической плитки h=70мм	95,54 м^2	212,78

Взам. инв. №

Подп. и дата

Инв. № подл.

Изм.	Кол.уч	Лист	№док.	Подпись	Дата	АЖ2018/74-3 - АС			
						Капитальный ремонт зданий по ул.Рыскулова, 6 и 8 (Городская многопрофильная больница №2) акимата города Астана, расположенное по адресу: улица Турара Рыскулова, здание 6,8			
ГИП		Байтина				Капитальный ремонт зданий по ул.Рыскулова, 6 и 8 (Городская многопрофильная больница №2) акимата города Астана	Стадия	Лист	Листов
Разработал		Кабылашитов					РП	36	
Проверил		Байтина							
Норм. контроль		Сандибай				Экспликация полов (конец)	ТОО "Ақтөбе Жоба" ГСЛ 19008872 г.Актобе		

Формат: А2А

Групповая спецификация элементов заполнения проемов

Марка. Поз.	Обозначение	Наименование	Количество на этаж							Всего	Масса	Примечание
			цоколь	1 этаж	2 этаж	3 этаж	4 этаж	Тех.этаж	кровля			
ОК-1	ГОСТ 30674-99	ОП В1 1510-600	0	1	2	0	2	2	0	7		Замена резиновых уплотнителей
ОК-2	ГОСТ 30674-99	ОП В1 1700-910	0	10	14	14	14	0	0	52		Замена резиновых уплотнителей
ОК-3	ГОСТ 30674-99	ОП Б2 1800-1510	0	21	27	44	44	0	0	136		Замена резиновых уплотнителей

Спецификация элементов заполнения дверных проемов

Марка. Поз.	Обозначение	Наименование	Количество на этаж						Всего	Примечание
			Подвал	1 этаж	2 этаж	3-этаж	4-этаж	Тех.этаж		
Д-1	ГОСТ 475-2016	ДГ 21-6	0	0	0	1	0	0	1	АГСК 223-201-0102
Д-2	ГОСТ 475-2016	ДГ 21-7	0	0	1	0	0	0	1	АГСК 223-201-0102
Д-3	ГОСТ 475-2016	ДГ 21-9	1	1	1	1	1	0	5	АГСК 223-201-0103
Д-4	ГОСТ 475-2016	ДГ 21-10	0	0	0	0	1	0	1	АГСК 223-201-0103
Д-5	ГОСТ 475-2016	ДГ 21-11	0	0	0	0	1	0	1	АГСК 223-201-0103
Д-6	ГОСТ 475-2016	ДГ 21-13	0	2	0	0	0	0	2	АГСК 223-201-0105
Д-7	ГОСТ 31173-2016	ДСВ ППН М3 2100-910 Е145	0	1	0	0	0	0	1	АГСК 223-207-0203

Оконная створка витража

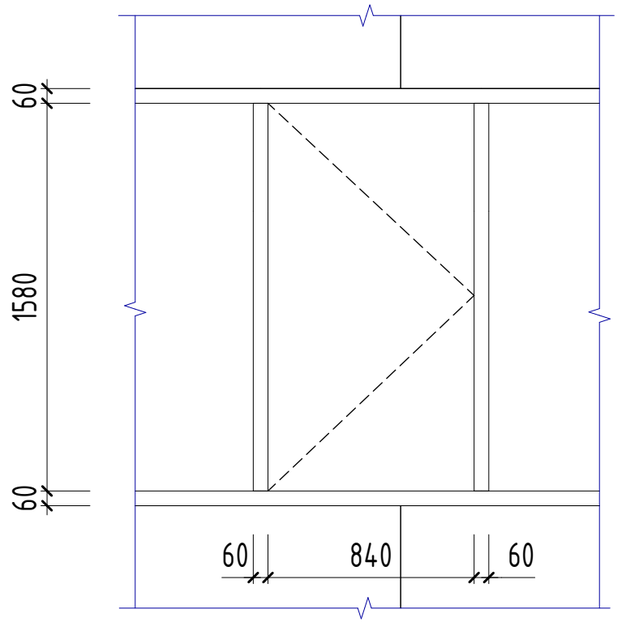

Узел герметизации верхнего примыкания витража к перемычке

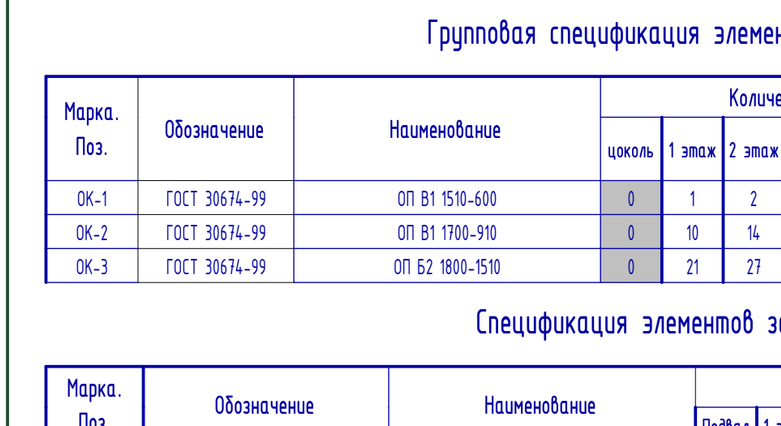

Пошаговая инструкция:
1. Подготовка поверхности
Очистите участок между витражом и перемычкой от пыли, старых материалов, мусора и влаги.

Обезжирьте кромки, если они загрязнены маслом или строительными остатками.

2. Запенивание щели
Заполните щель между витражом и перемычкой монтажной пеной.
Не заполняйте заподлицо – оставьте 1–2 см для укладки мембраны и последующего оформления.

Дайте пене полностью расшириться и застыть (время от 1 до 4 часов в зависимости от производителя).

3. Срезка излишков пены

Аккуратно срежьте излишки пены ножом, чтобы получить ровную поверхность на глубину установки мембраны и прижимной планки.

4. Укладка гидроизоляционной мембраны
Вырежьте полоску мембраны нужной длины с запасом по краям (5–10 см).

Приложите мембрану так, чтобы она закрывала зону пены и частично заходила на витраж и перемычку (не менее 5 см нахлеста на каждую сторону).

5. Фиксация мембраны прижимной планкой
Установите прижимную планку поверх мембраны.

Планка должна надежно прижимать мембрану к поверхности без зазоров и деформаций.

Закрепите планку саморезами с шагом 20–30 см.

6.
Герметизация верхнего края планки
Пройдитесь герметиком по верхнему краю прижимной планки.

Заполните все возможные микрозазоры, чтобы исключить попадание воды за планку.

Разровняйте герметик шпателем для создания наклонного "отливного" бортика.

Примечания:

1. Смотреть совместно с листами АС-26...31;
2. Согласно техническому обследованию №6 от 01.07.2024 замена оконных блоков не требуется, физический износ составляет 25%. Требуется замена резиновых уплотнителей, настройка фурнитуры, замена поврежденных стеклопакетов;
3. Замена резиновых уплотнителей оконной рамы на ОК-1 - 4,2 м.п.
4. Замена резиновых уплотнителей створки на ОК-1 - 3,4 м.п.
5. Замена резиновых уплотнителей оконной рамы на ОК-2 - 5,3 м.п.
6. Замена резиновых уплотнителей створки на ОК-2 - 4,3 м.п.
7. Замена резиновых уплотнителей оконной рамы на ОК-3 - 6,42 м.п.
8. Замена резиновых уплотнителей створки на ОК-3 - 3,4 м.п.
9. Перед изготовлением произвести контрольные замеры;
10. Согласно техническому обследованию №6 от 01.07.2024 требуется замена резиновых уплотнителей витражей;
11. Замена резиновых уплотнителей витража - 2249 м.п.
12. Оконный слив сделать из оцинкованной стали толщ. 0,7мм, с применением П-образных кронштейнов.
13. Расход оцинкованного листа (общая длина 256,88м и ширина 0,25м) - 64,22 м^2;
14. Двери доукомплектовать петлями накладными ПН1, ПН2, ПН3 (АГСК 223-502-0201), замками по ГОСТ 5089-2011 управляемой ручками и от ключа (АГСК 223-502-0304), ручками на планке (АГСК 223-502-0903).

Взам. инв. №

Подп. и дата

Инв. № подл.

Изм.	Кол.уч	Лист	№док.	Подпись	Дата
ГИП		Байтина			
Разработал		Кабылашитов			
Проверил		Байтина			
Норм. контроль		Сандибай			

АЖ2018/74-3 - АС

Капитальный ремонт зданий по ул.Рыскулова, 6 и 8 (Городская многопрофильная больница №2) акимата города Астана, расположенное по адресу: улица Турара Рыскулова, здание 6,8

Капитальный ремонт зданий по ул.Рыскулова, 6 и 8 (Городская многопрофильная больница №2) акимата города Астана	Стадия	Лист	Листов
	РП	38	
Ведомость дверных и оконных проемов	ТОО "Ақтөбе Жоба" ГСЛ 19008872 г.Актобе		

Формат: А3А

Крыльцо Кр-1

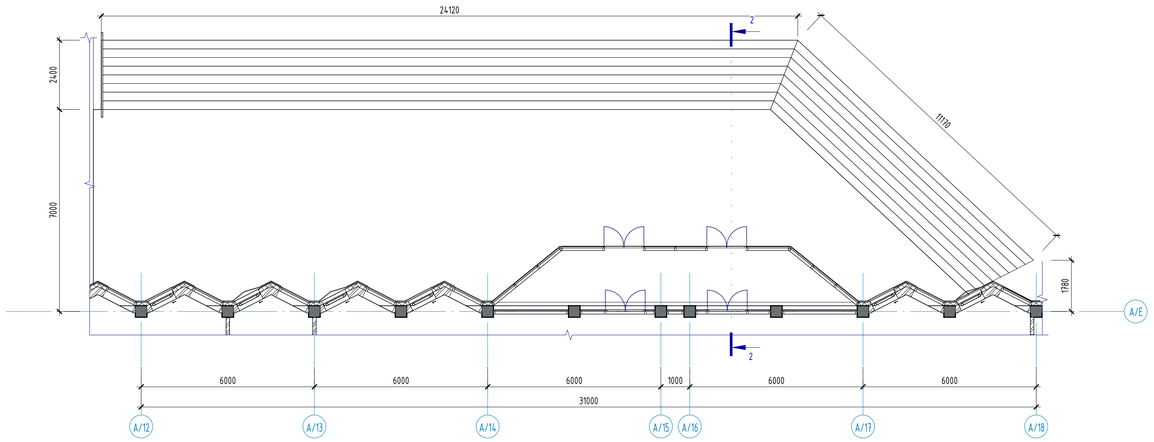

Разрез 2-2 (Кр-1)

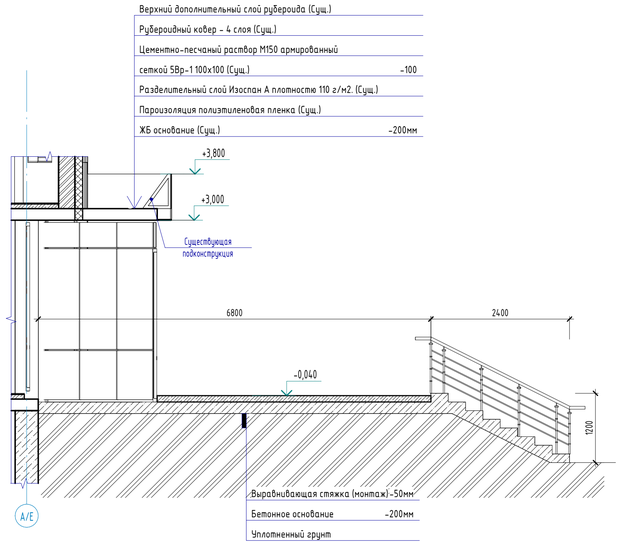

3D Кр-1

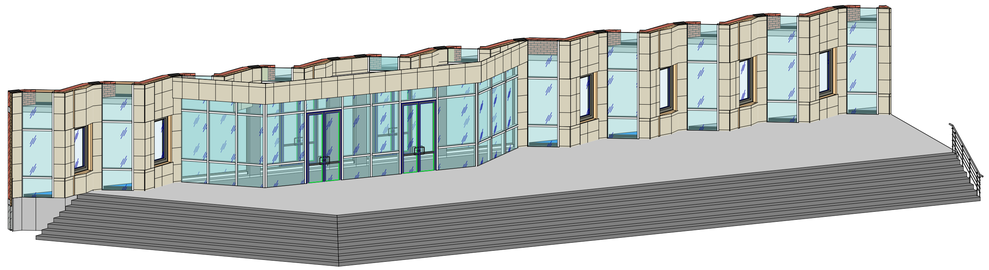

Примечания:

1. Смотреть совместно с листом АС-27;
2. Горизонтальная поверхность крыльца требует восстановления цементно-песчанной стяжки армированой сеткой Вр-5 ячейкой 100х100, толщиной 50мм.
3. Расход бетона класса В7.5 на покрытие крыльца = 11,77м^3; (АГСК 212-101-0301)
4. Расход сетки Вр-5 - 235,47м^2 (647,54 кг) (АГСК 214-403-0101)

						АЖ2018/74-3 - АС
						Капитальный ремонт зданий по ул.Рыскулова, 6 и 8 (Городская многопрофильная больница №2) акимата города Астана, расположенное по адресу: улица Тулпар Рыскулова, здание 6,8
Изм.	Кол.уч.	Лист	№док.	Подпись	Дата	
ГИП		Байтина				Капитальный ремонт зданий по ул.Рыскулова, 6 и 8 Городская многопрофильная больница №2) акимата города Астана
Разработал		Кабылашитов				Стадия: РП; Лист: 39; Листов:
Проверил		Байтина				Крыльцо Кр-1 (Монтажные работы)
Норм. контроль		Сандибай				ТОО "Ақтөбе Жоба" ГСЛ 19008872 г.Актобе

Формат: А3х3

Взам. инв. №

Подп. и дата

Инв. № подл.

Крыльцо Кр-2

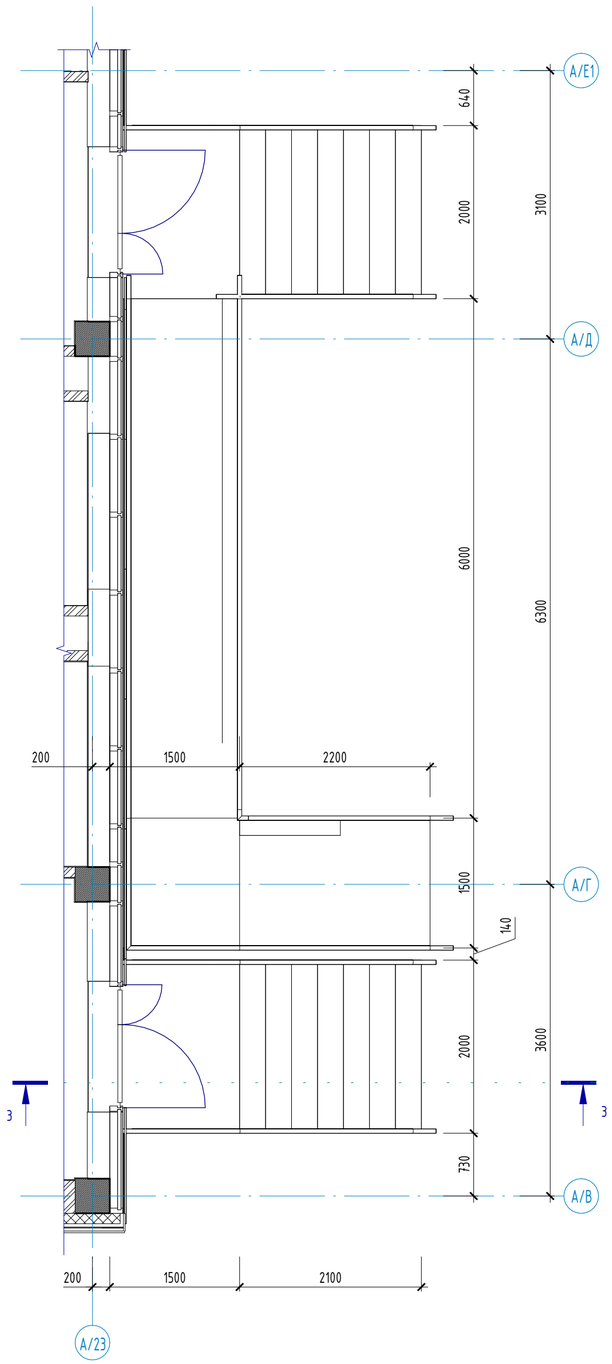

Разрез 3-3 (Кр-2)

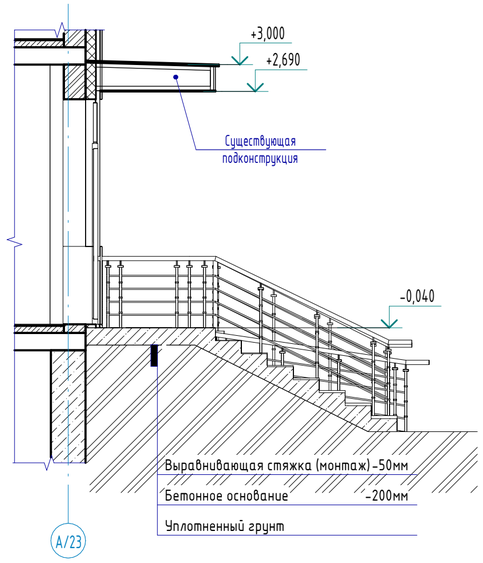

Фасад Кр-2

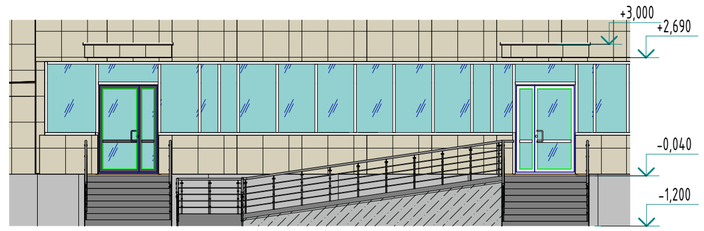

3D Кр-2

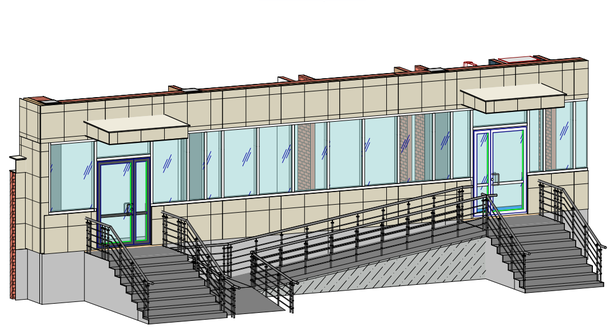

Примечания:

1. Смотреть совместно с листом АС-27;
2. Горизонтальная поверхность крыльца требует восстановления цементно-песчанной стяжки армированой сеткой Вр-5 100х100 толщиной 50мм.
3. Расход бетона класса В7.5 на покрытие крыльца = 1,45 м^3; (АГСК 212-101-0301)
4. Расход сетки Вр-5 - 28,95 м^2 (79,61 кг) (АГСК 214-403-0101)

Изм.	Кол.уч	Лист	№док.	Подпись	Дата	АЖ2018/74-3 - АС		
						Капитальный ремонт зданий по ул.Рыскулова, 6 и 8 (Городская многопрофильная больница №2) акимата города Астана, расположенное по адресу: улица Турара Рыскулова, здание 6,8		
ГИП		Байтина				Капитальный ремонт зданий по ул.Рыскулова, 6 и 8 (Городская многопрофильная больница №2) акимата города Астана	Стадия	Лист	Листов
Разработал		Кабылашитов					РП	40	
Проверил		Байтина							
						Крыльцо Кр-2 (Монтажные работы)	ТОО "Ақтөбе Жоба" ГСЛ 19008872 г.Актобе		
Норм. контроль		Сандибай							

Взам. инв. №

Подп. и дата

Инв. № подл.

Формат: А2А

Крыльцо Кр-3

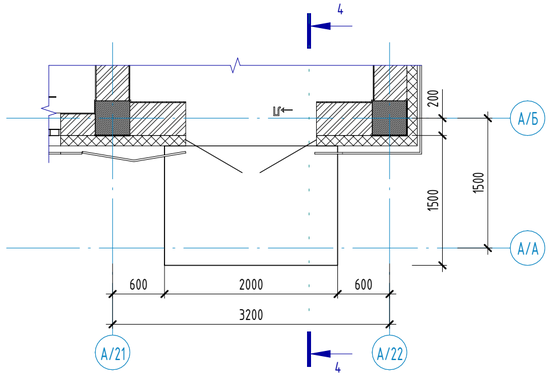

Разрез 4-4 (Кр-3

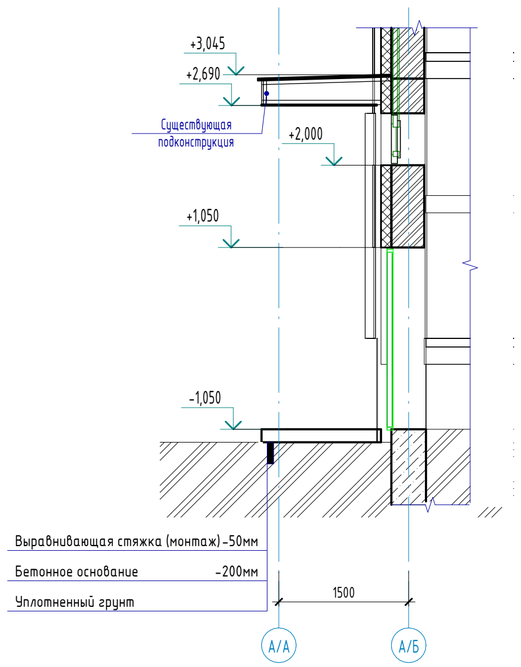

Фасад Кр-3

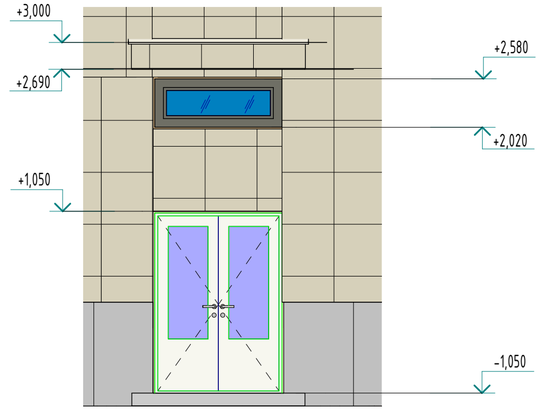

3D Кр-3

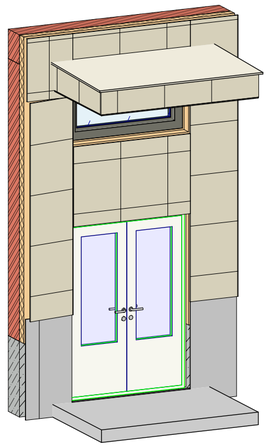

Примечания:

1. Смотреть совместно с листом АС-27;
2. Горизонтальная поверхность крыльца требует восстановления цементно-песчанной стяжки армированой сеткой Вр-5 ячейкой 100х100 толщиной 50мм.
3. Расход бетона класса В7.5 на покрытие крыльца = 0,14 м^3; (АГСК 212-101-0301)
4. Расход сетки Вр-5 - 2,76 м^2 (7,59 кг) (АГСК 214-403-0101)

Изм.	Кол.уч	Лист	№док.	Подпись	Дата	АЖ2018/74-3 - АС			
						Капитальный ремонт зданий по ул.Рыскулова, 6 и 8 (Городская многопрофильная больница №2) акимата города Астана, расположенное по адресу: улица Турара Рыскулова, здание 6,8			
ГИП		Байтина				Капитальный ремонт зданий по ул.Рыскулова, 6 и 8 (Городская многопрофильная больница №2) акимата города Астана	Стадия	Лист	Листов
Разработал		Кабылашитов					РП	41	
Проверил		Байтина							
						Крыльцо Кр-3 (Монтажные работы)	ТОО "Ақтөбе Жоба" ГСЛ 19008872 г.Ақтөбе		
Норм. контроль		Сандибай							

Взам. инв. №

Подп. и дата

Инв. № подл.

Формат: А2А

Крыльцо Кр-4

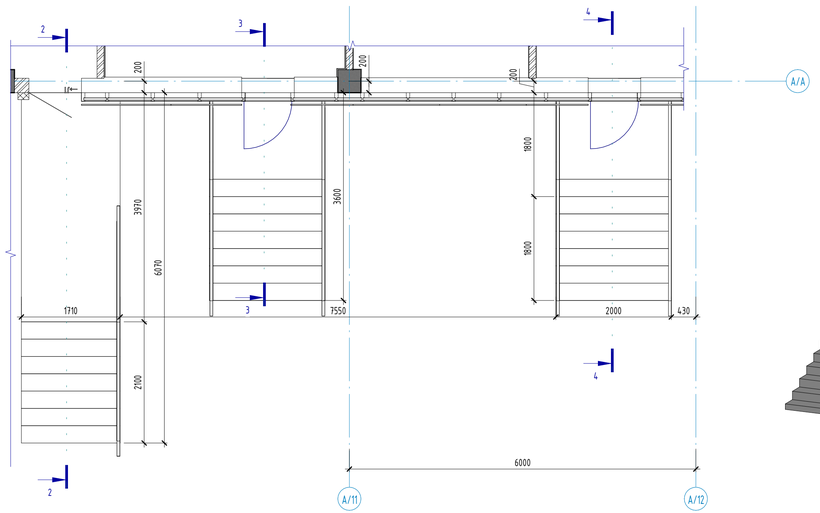

3D Кр-4

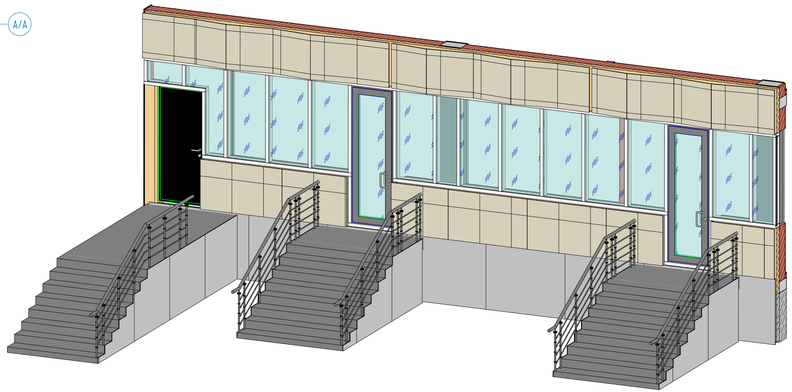

Фасад Кр-4

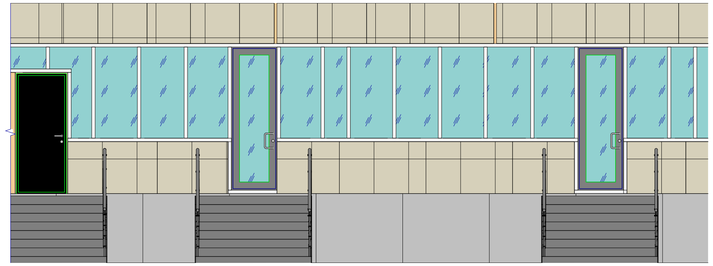

Разрез 2-2 (Кр-4

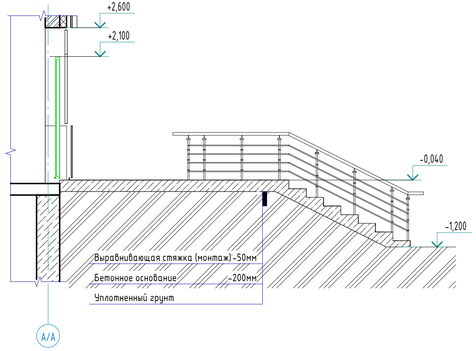

Разрез 3-3 (Кр-4

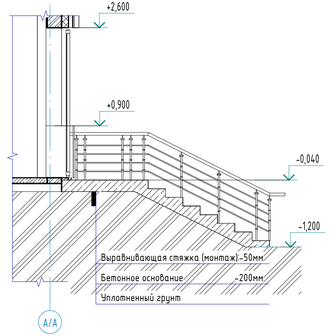

Разрез 4-4 (Кр-4

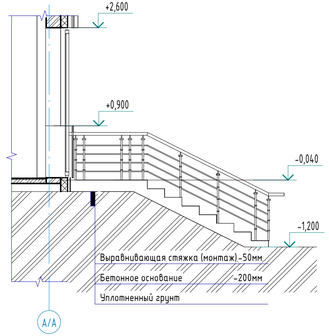

Примечания:

1. Смотреть совместно с листом АС-27;
2. Горизонтальная поверхность крыльца требует восстановления цементно-песчанной стяжки армированой сеткой Вр-5 ячейкой 100х100 толщиной 50мм.
3. Расход бетона класса В7.5 на покрытие крыльца = 1,24 м^3; (АГСК 212-101-0301)
4. Расход сетки Вр-5 - 24,78 м^2 (68,145 кг) (АГСК 214-403-0101)

						АЖ2018/74-3 - АС
						Капитальный ремонт зданий по ул.Рыскулова, 6 и 8 (Городская многопрофильная больница №2) акимата города Астана, расположенное по адресу: улица Тудора Рыскулова, здание 6,8
Изм.	Кол.уч	Лист	№док.	Подпись	Дата	
ГИП		Байтина				Капитальный ремонт зданий по ул.Рыскулова, 6 и 8 Городская многопрофильная больница №2) акимата города Астана
Разработал		Кабылашитов				Стадия: РП; Лист: 42; Листов:
Проверил		Байтина				
Норм. контроль		Сандибай				Крыльцо Кр-4 (Монтажные работы)
						ТОО "Ақтөбе Жоба" ГСЛ 19008872 г.Актобе

Формат: А3х3

Взам. инв. №

Подп. и дата

Инв. № подл.

Крыльцо Кр-5

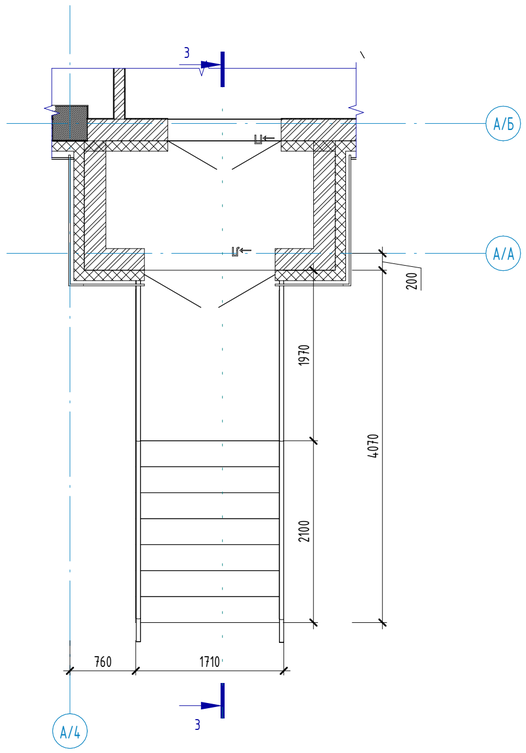

Разрез 3-3 (Кр-5)

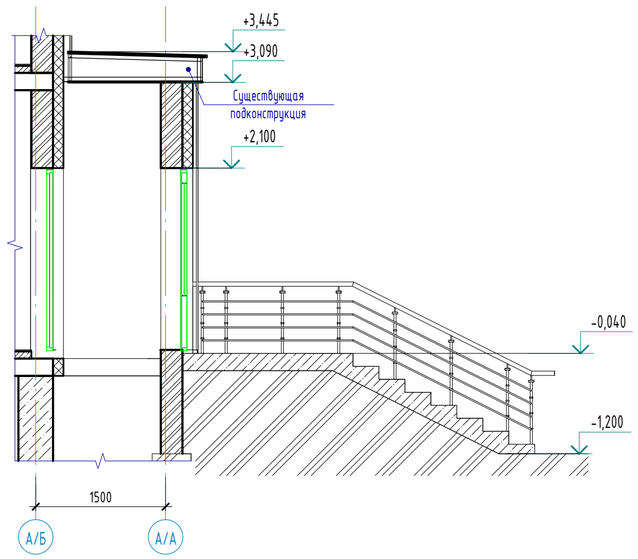

Фасад Кр-5

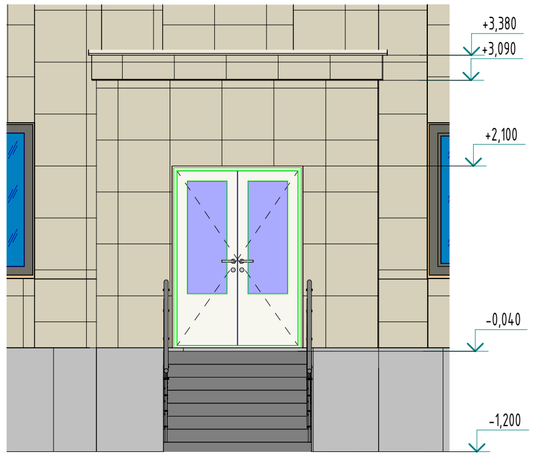

3D Кр-5

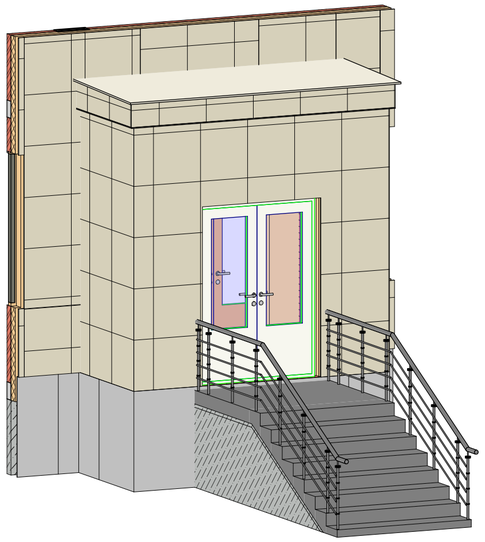

Примечания:

1. Смотреть совместно с листом АС-27;
2. Горизонтальная поверхность крыльца требует восстановления цементно-песчанной стяжки армированой сеткой Вр-5 ячейкой 100х100 толщиной 50мм.
3. Расход бетона класса В7.5 на покрытие крыльца = 0,34 м^3; (АГСК 212-101-0301)
4. Расход сетки Вр-5 - 6,76 м^2 (18,59 кг) (АГСК 214-403-0101)

Изм.	Кол.уч	Лист	№док.	Подпись	Дата	АЖ2018/74-3 - АС			
						Капитальный ремонт зданий по ул.Рыскулова, 6 и 8 (Городская многопрофильная больница №2) акимата города Астана, расположенное по адресу: улица Турара Рыскулова, здание 6,8			
ГИП		Байтина				Капитальный ремонт зданий по ул.Рыскулова, 6 и 8 (Городская многопрофильная больница №2) акимата города Астана	Стадия	Лист	Листов
Разработал		Кабылашитов					РП	43	
Проверил		Байтина							
						Крыльцо Кр-5 (Монтажные работы)	ТОО "Ақтөбе Жоба" ГСЛ 19008872 г.Актобе		
Норм. контроль		Сандибай							

Взам. инв. №

Подп. и дата

Инв. № подл.

Формат: А2А

Крыльцо Кр-6

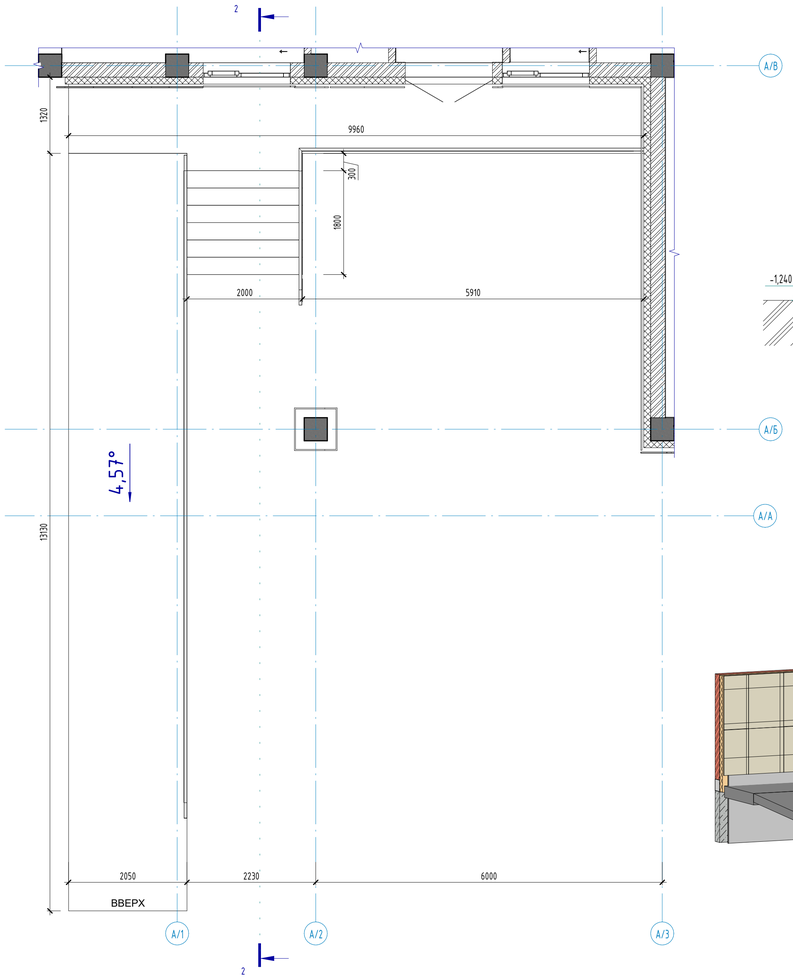

Разрез 2-2 (Кр-6)

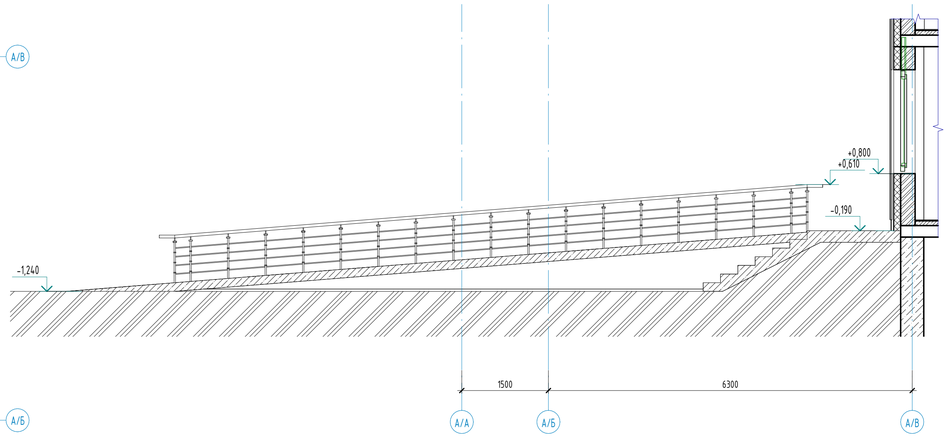

Фасад Кр-6

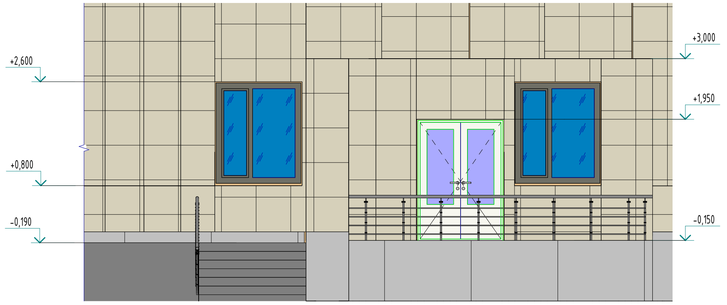

3D Кр-6

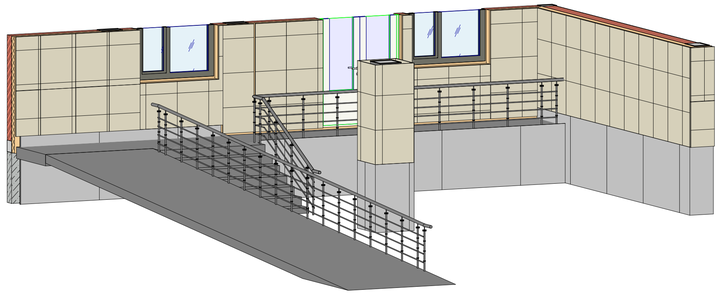

Примечания:

1. Смотреть совместно с листом АС-27;
2. Горизонтальная поверхность крыльца требует восстановления цементно-песчанной стяжки армированой сеткой Вр-5 ячейкой 100х100 толщиной 50мм.
3. Расход бетона класса В7.5 на покрытие крыльца = 2,15 м^3; (АГСК 212-101-0301)
4. Расход сетки Вр-5 - 43,06 м^2 (118,415 кг) (АГСК 214-403-0101)

						АЖ2018/74-3 - АС	
Изм.	Кол.уч.	Лист	№док.	Подпись	Дата	Капитальный ремонт зданий по ул.Рыскулова, 6 и 8 (Городская многопрофильная больница №2) акимата города Астана, расположенное по адресу: улица Тулпар Рыскулова, здание 6,8	
ГИП		Байтина				Капитальный ремонт зданий по ул.Рыскулова, 6 и 8 Городская многопрофильная больница №2) акимата города Астана	Стадия: РП; Лист: 44; Листов:
Разработал		Кабылашитова					
Проверил		Байтина					
Норм. контроль		Сандибай				Крыльцо Кр-6 (Монтажные работы)	ТОО "Ақтөбе Жоба" ГСЛ 19008872 г.Актобе

Формат: А3х3

Взам. инв. №

Подп. и дата

Инв. № подл.

Крыльцо Кр-7

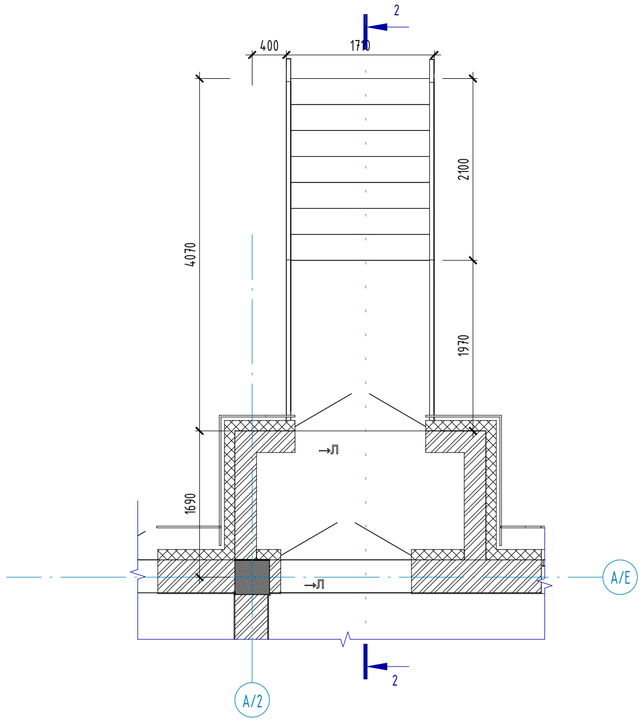

Разрез 2-2 (Кр-7)

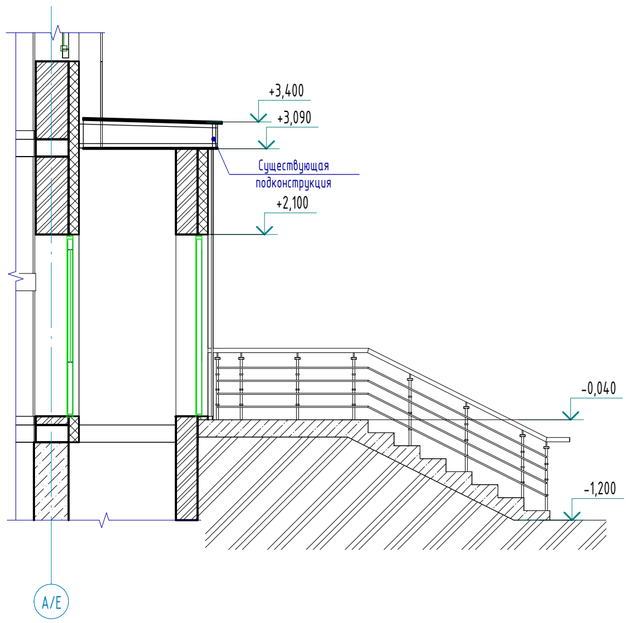

Фасад Кр-7

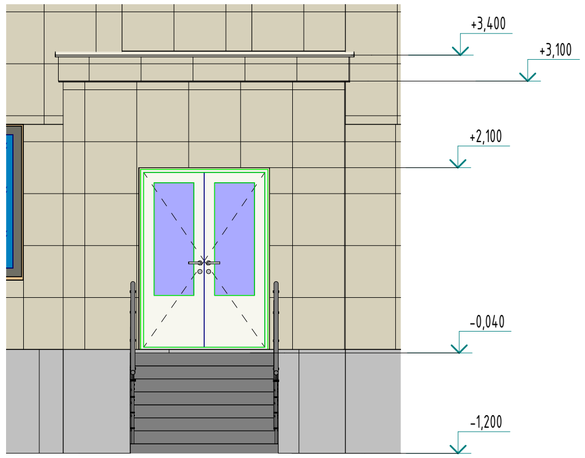

3D Кр-7

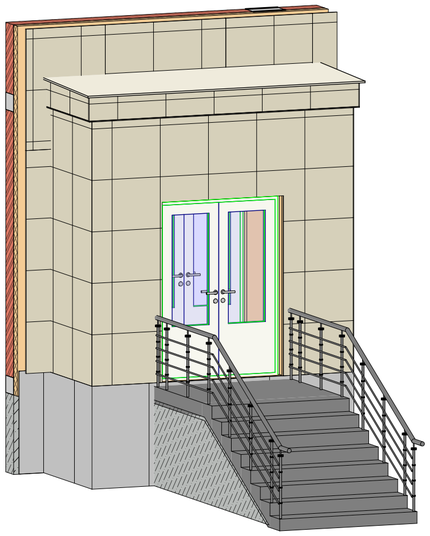

Примечания:

1. Смотреть совместно с листом АС-27;
2. Горизонтальная поверхность крыльца требует восстановления цементно-песчанной стяжки армированой сеткой Вр-5 ячейкой 100х100 толщиной 50мм.
3. Расход бетона класса В7.5 на покрытие крыльца = 0,34 м^3; (АГСК 212-101-0301)
4. Расход сетки Вр-5 - 6,76 м^2 (18,59 кг) (АГСК 214-403-0101)

Изм.	Кол.уч	Лист	№док.	Подпись	Дата	АЖ2018/74-3 - АС		
						Капитальный ремонт зданий по ул.Рыскулова, 6 и 8 (Городская многопрофильная больница №2) акимата города Астана, расположенное по адресу: улица Турара Рыскулова, здание 6,8		
ГИП		Байтина				Капитальный ремонт зданий по ул.Рыскулова, 6 и 8 (Городская многопрофильная больница №2) акимата города Астана	Стадия	Лист	Листов
Разработал		Кабылашитов					РП	45	
Проверил		Байтина							
Норм. контроль		Сандибай				Крыльцо Кр-7 (Монтажные работы)	ТОО "Ақтөбе Жоба" ГСЛ 19008872 г.Актобе		

Взам. инв. №

Подп. и дата

Инв. № подл.

Формат: А2А

Крыльцо Кр-8

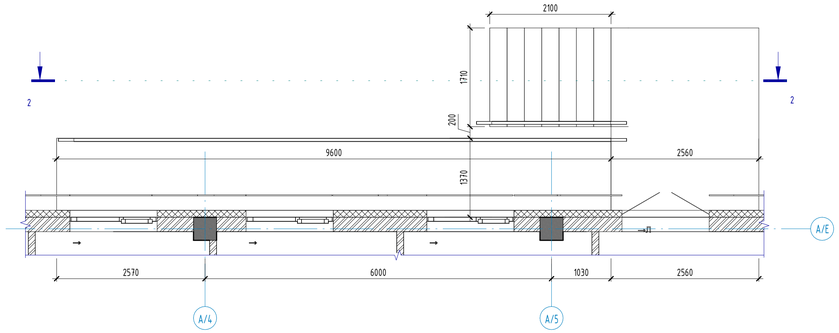

3D Кр-8

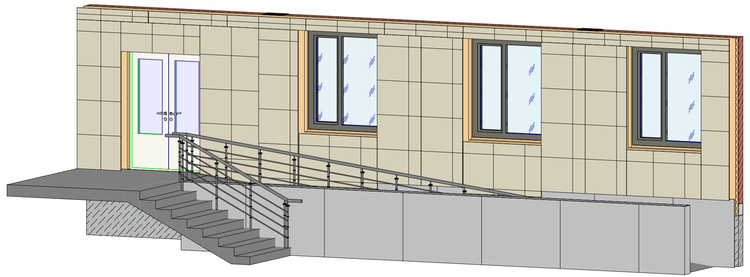

Разрез 2-2 (Кр-8)

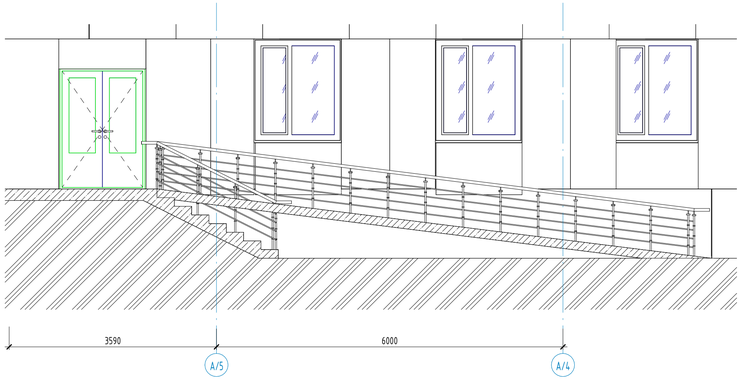

Фасад Кр-8

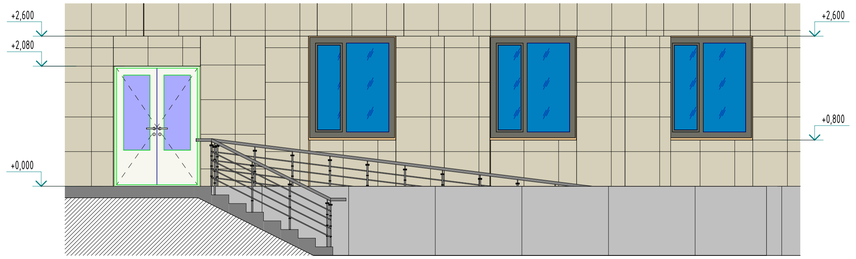

Примечания:

1. Смотреть совместно с листом АС-27;
2. Горизонтальная поверхность крыльца требует восстановления цементно-песчанной стяжки армированой сеткой Вр-5 ячейкой 100х100 толщиной 50мм.
3. Расход бетона класса В7.5 на покрытие крыльца = 1,18 м^3; (АГСК 212-101-0301)
4. Расход сетки Вр-5 - 23,68 м^2 (65,12 кг) (АГСК 214-403-0101)

Изм.	Кол.уч.	Лист	№док.	Подпись	Дата	АЖ2018/74-3 - АС
ГИП		Байтина				Капитальный ремонт зданий по ул.Рыскулова, 6 и 8 (Городская многопрофильная больница №2) акимата города Астана, расположенное по адресу: улица Тудора Рыскулова, здание 6,8
Разработал		Кабылашитов				Капитальный ремонт зданий по ул.Рыскулова, 6 и 8 Городская многопрофильная больница №2) акимата города Астана
Проверил		Байтина				Стадия: РП; Лист: 46; Листов:
Норм. контроль		Сандибай				Крыльцо Кр-8 (Монтажные работы)
						ТОО "Ақтөбе Жоба" ГСЛ 19008872 г.Актобе

Формат: А3х3

Взам. инв. №

Подп. и дата

Инв. № подл.

Фрагмент плана в осях А/9, А/9.1 - А/Б

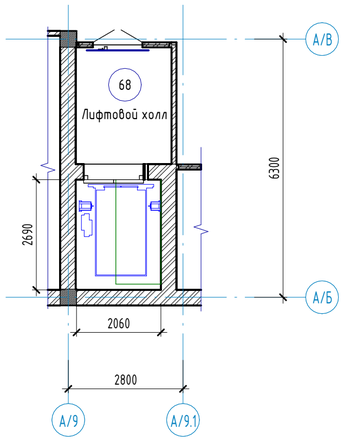

Фрагмент плана в осях А/7 - А/Е1, А/Е

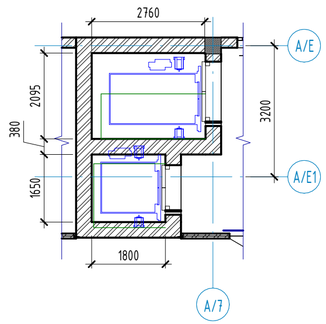

Фрагмент плана в осях А/7 - А/Г

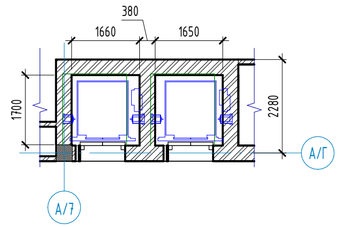

Разрез в осях А/9, А/9.1 - А/Б

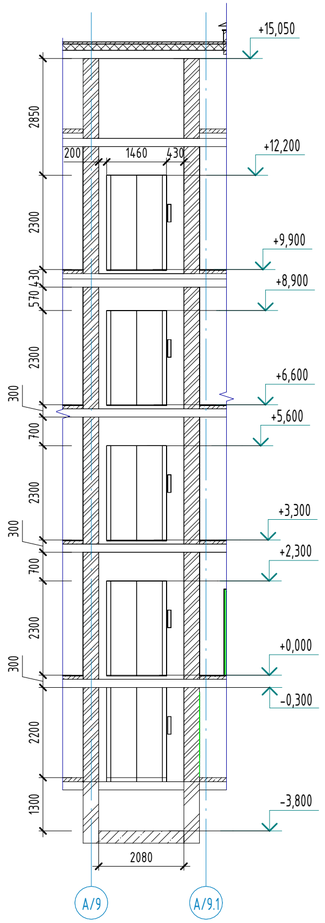

Разрез в осях А/7 - А/Е1, А/Е

Разрез в осях А/9, А/9.1 - А/Б1

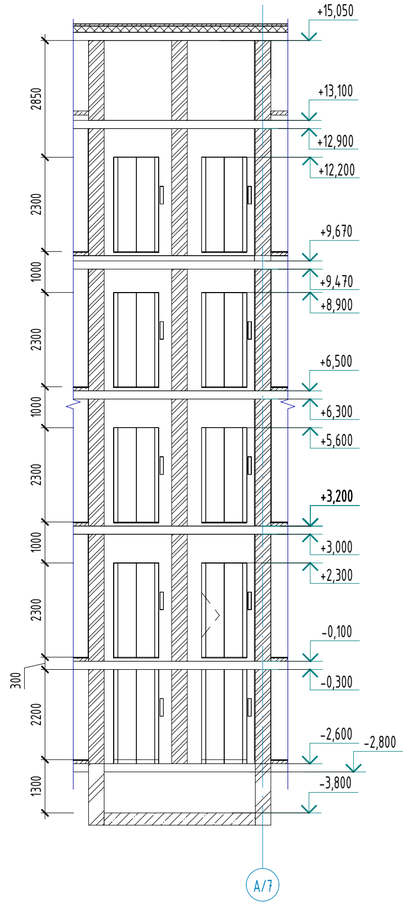

Данные для заказа лифтового оборудования

№	Наименование	Лифт №26	Лифт №17	Лифт №18	Лифт №19	Лифт №25
1	Наименование заказчика	ГКП на ПВХ "Городская многопрофильная больница №2"				
2	АГСК	541-601-0110-0004	541-601-0110-0003	541-601-0108-0003	541-601-0107-0026	541-601-0107-0026
3	Назначение здания в котором устанавливается...	Общественное здание				
4	Назначение лифта	Грузовой		Пассажирский		
5	Грузоподъемность лифта в кг и скорость м/с	1150 кг, 1.0 м/с	1150 кг, 1.0 м/с	630 кг, 1.0 м/с	450 кг, 1.0 м/с	450 кг, 1.0 м/с
6	Размеры кабины (ширина, глубина, высота) мм	1300 х 2200 х 2100мм	1300 х 2200 х 2100мм	1050 х 1400 х 2100мм	1200 х 1050 х 2100мм	1200 х 1050 х 2100мм
7	Тип управления дверей	2-х панельное центральное				
8	Требуется ли выход из кабины в две противоположные стороны	Нет				
9	Число дверей шахты	5	4	4	5	5
10	Число остановок кабины	5	4	4	5	5
11	Электроснабжение	380 вольт(volts), 3 фазы, 50 Гц (Hz)				
12	Система управления	VVVF (Цифровой привод с регулированием по частоте:MRL) / парная (DUPLEX)				
13	Число заказываемых лифтов одинаковой характеристики	1	1	1	1	1
14	Общее количество заказываемых лифтов	5				
14	Место расположения шахты лифта (вне здания, внутри здания, в лестничной клетке)	Внутри здания				
15	Огнестойкость дверей шахт лифтов	EI 60				
16	Перегородное устройство	телефон - связь с 1 этажом				

Изм.	Кол.уч	Лист	№док.	Подпись	Дата
ГИП		Байтина			
Разработал		Кабылашитов			
Проверил		Байтина			
Норм. контроль		Сандибай			

АЖ2018/74-3 - АС

Капитальный ремонт зданий по ул.Рыскулова, 6 и 8 (Городская многопрофильная больница №2) акимата города Астана, расположенное по адресу: улица Турара Рыскулова, здание 6,8

Капитальный ремонт зданий по ул.Рыскулова, 6 и 8 (Городская многопрофильная больница №2) акимата города Астана	Стадия	Лист	Листов
	РП	47	
Строительная часть лифта	ТОО "Актобе Жоба" ГСЛ 19008872 г.Актобе		

Взам. инв. №

Подп. и дата

Инв. № подл.

Формат: А2А