ТОО "Ақтөбе Жоба" ГСЛ 19008872

Рабочий проект

Капитальный ремонт зданий по ул.Рыскулова, 6 и 8 (Городская многопрофильная больница №2) акимата города Астана, расположенное по адресу: улица Турара Рыскулова, здание 6,8

ТОМ 3

Альбом-1.4
(Литер А)

Архитектурно-строительные решения. Литер А (блок Г)

АЖ2018/74 - 3 - АС

г. Актобе 2024г

ТОО "Ақтөбе Жоба" ГСЛ 19008872

Заказчик: ГКП на ПХВ "Городская многопрофильная больница № 2" акимата города Астана.

Рабочий проект

Капитальный ремонт зданий по ул.Рыскулова, 6 и 8 (Городская многопрофильная больница №2) акимата города Астана, расположенное по адресу: улица Турара Рыскулова, здание 6,8

ТОМ 3

Альбом-1.4
(Литер А)

Архитектурно-строительные решения. Литер А (блок Г)

АЖ2018/74 - 3 - АС

Директор ТОО "Ақтөбе Жоба" Сәндібай Қ.О.

Главный инженер проекта: Байтина Г.Р.

г.Актобе 2024г

I. Общие данные

Капитальный ремонт зданий по ул.Рыскулова, 6 и 8 (Городская многопрофильная больница №2) акимата города Астана, расположенное по адресу: улица Турара Рыскулова, здание 6,8. Разработан в границах заданного участка, в настоящее время здание эксплуатируется согласно целевому назначению.

II.Характеристика здания:

Уровень ответственности – I.
Степень огнестойкости – II.
Класс конструктивной пожарной опасности – С1
Класс функциональной пожарной опасности здания – Ф1.1.

III. Климатические условия:

Проект предназначен для строительства в 1В (СП РК 2.04-01-2017) климатическом подрайоне со следующими природно-климатическими характеристиками:
-расчетная температура наружного воздуха наиболее холодной пятидневки = -31.2 ^{1}С;
-нормативное значение ветровогодавления – Wo=0,77 кПа (77 кгс/м2);
-нормативное значения веса снеговогоп окрова – S=1,5 кПа (150 кгс/м2);
-условия эксплуатации здания – здание отапливаемое;
-сейсмичность района строительства – несейсмичен (СП РК 2.03-30-2017);

Ремонтируемое здание 4-х этажное с цокольным и техническим этажом. многоугольное.
Высота 1-4 этажей 3.0м.
Высота цокольного этажа 2.2м.
Высота технического этажа 1.8м.

IV. Конструктивное решение.

Конструктивная схема здания – бескаркасная. Пространственные конструктивные системы здания из несущих стен, объединенных для совместной работы горизонтальными дисками перекрытий и воспринимающих всю совокупность вертикальных и горизонтальных нагрузок.
Фундаменты – железобетонные ленточные на свайном основании.
Наружные стены – полнотелый силикатный кирпич марки М150 на цементно-песчаном растворе М50, толщиной – 380 мм.
Внутрение стены – полнотелый силикатный кирпич марки М150 на цементно-песчаном растворе М50, толщиной – 250 мм.
Перекрытия – сборные железобетонные пустотные плиты, монтированные в поперечном направлении, сопряжением на наружные и внутренние несущие стены.
Кровля – мягкая из рулонных материалов.
Окна – ПВХ с заполнением из однокамерного стеклопакета.
Двери – межкомнатные деревянные, входная – металлическая
Полы – керамическая плитка, линолеум.

V. Результаты обследования

Фундаменты .

Фундаменты в литере А комбинированные: под несущими колоннами железобетонные сваи и под несущими стенами ленточные крупноблочные из бетонных блоков ФБС по ленточному монолитному основанию. Цоколь отделан керамогранитом. Отмостка бетонная, местами асфальтобетон.

Фундаменты в литерах Б, В, Д под несущими кирпичными стенами ленточные крупноблочные из бетонных боков ФБС по ленточному монолитному основанию. Цоколь отделан плиткой. Отмостка бетонная.

Фундаменты в литерах Ж, З, И под несущими кирпичными стенами железобетонные ленточные, монолитные. Цоколь отделан плиткой. Отмостка бетонная.

На момент обследования были выявлены следующие дефекты и повреждения:
- Нарушение примыкания отмостки и цоколя;
- Нарушение отделки цоколя;
- Трещины и просадки отмостки местами.

Причинами появления дефектов и повреждений являются:
- Инфильтрация дождевых и талых вод у основания здания;
- Длительная эксплуатация здания без капитального ремонта.

Физическая оценка фундаментов по таблице 4 СП РК 1.04-102-2012 ¼Правила физического износа зданий и сооружений½ соответствует физическому износу: 10,0%.

Физическая оценка фундаментов по таблице 5 СП РК 1.04-102-2012 ¼Правила физического износа зданий и сооружений½ соответствует физическому износу: 10,0%.

Состояние фундаментов согласно СП РК 1.04-101-2012 (приложение Ж2) железобетонных конструкции по категории технического состояния относятся к категории I (исправная конструкция).

Рекомендации : Произвести устройство новой отмостки в соответствии с технологией производства данных видов работ. Отмостку устраивают из асфальта или бетона. Ширина отмостки должна составлять около метра по всему периметру здания и иметь определённый уклон. Устройство отмостки позволяет отводить от здания дождевую и талую воду. Важную роль в устройстве отмостки играет качественная герметизация точки примыкания к цоколю. Выполнить ремонт отделки цоколя.

Фасад.

Во всех зданиях крыльца железобетонные. Горизонтальные поверхности крылец отделаны керамической плиткой.

Фасады в литерах А, Ж, З, И утепленные, вентилируемые. Утеплитель минплита 50 мм и керамогранит по металлическим направляющим и кляммерам. Проёмы обшиты стальными доборками.

Фасады в литерах Б, В, Д облицовка из керамического пустотелого кирпича.

На момент обследования выявлены следующие повреждения и дефекты:
- Сколы покрытия ступеней и площадок крылец;
- Сколы и выбоины бетонных ступеней крылец;
- Следы увлажнения фасадов;
- Повреждения вентилируемого фасада, отсутствие отдельных плит, перекос плит.

Причины появления дефектов;
- Длительная эксплуатация без капитального ремонта;
- Атмосферные воздействия.

Состояние несущих конструкций входных групп согласно СП РК 1.04-101-2012 (приложение Ж2) железобетонных конструкции по категории технического состояния относятся к категории II (работоспособная конструкция).

Рекомендации : Ремонт вентилируемого фасада в в литерах А, Ж, З, И. Устранить причины намокания фасадов в литерах Б, В, Д. Ремонт бетонных крылец. Ремонт вертикальной и горизонтальной отделки крылец.
Минимальная продолжительность нормальной эксплуатации элементов зданий согласно, Таблице А.3 СН РК 1.04-26-2022.
точки примыкания к цоколю. Выполнить ремонт отделки цоколя.

Каркас .

Каркас в литере А является элементом несущего остова здания совместно с несущими кирпичными стенами, фундаментами и перекрытиями обеспечивают его жесткость и устойчивость. Конструктивная схема каркасно-стеновая. Каркас состоит из монолитных железобетонных колонн сечением 400х400 мм, а также из продольных и поперечных монолитных железобетонных ригелей в качестве пространственной жёсткости и опоры под железобетонные плиты перекрытия. Колонны расположены как по периметру по всей длине, так и внутри здания. В подвале колонны усилены стальными обоймами.

На момент обследования дефекты и повреждения, влияющие на несущую способность здания не выявлены.

Физическая оценка железобетонных колонн по таблице 19 СП РК 1.04-102-2012 ¼Правила физического износа зданий и сооружений½ соответствует физическому износу: 10,0%.

Физическая оценка железобетонных балок перекрытия по таблице 32 СП РК 1.04-102-2012 ¼Правила физического износа зданий и сооружений½соответствует физическому износу: 10,0%.

Состояние несущих конструкции каркаса согласно СП РК 1.04-101-2012 (приложение Ж2) железобетонных конструкции по категории технического состояния относятся к категории I (исправная конструкция).

Рекомендации : Ремонтные работы не требуются.

Стены и перегородки .

Наружные стены здания в литере А выполняют ограждающие (между колоннами) или несущие (наружные стены) функции. Стены, ограждающие выполнены из пустотелого керамического кирпича толщиной 380 мм. Наружные и внутренние несущие стены выполнены из силикатного кирпича облицованные керамической кладкой с общей толщиной 510 мм. Перегородки внутри здания кирпичные толщиной 120 мм.

В литерах Б, В, Д, Ж, З, И стены являются основным элементом несущего остова здания и выполнены из кирпича толщиной 510 мм. Перегородки кирпичные толщиной 120 мм.

На момент обследования дефекты и повреждения не выявлены.

Физическая оценка наружных стен по таблице 12 СП РК 1.04-102-2012 ¼Правила физического износа зданий и сооружений½ соответствует физическому износу: 10,0%.

Физическая оценка перегородок по таблице 21 СП РК 1.04-102-2012 ¼Правила физического износа зданий и сооружений½ соответствует физическому износу: 10,0%.

Состояние конструкций стен согласно СП РК 1.04-101-2012 (приложение Ж1) каменных конструкции по категории технического состояния относятся к категории I (исправная конструкция).

Состояние несущих конструкций перегородок согласно СП РК 1.04-101-2012 (приложение Ж1) каменных конструкции по категории технического состояния относятся к категории I (исправная конструкция).

Настоящий проект соответствует требованиям экологических, санитарно-технических, противопожарных и других норм, действующих на территории Республики Казахстан и обеспечивает безопасную для жизни и здоровья людей эксплуатацию обьекта при соблюдении требований настоящего проекта.
Главный инженер проекта: _____ *Байтина Г.Р.*

Н.контр.	Сандыбай		19.12.23	НВК	
ГП	Нурсельдина		19.12.23	ВК	
АС	Гума Е.		19.12.23	СВН, СС	
			19.12.23	ЭОМ, ПС	
			19.12.23		
			19.12.23		
Согласовано		Согласовано		Согласовано	
	Абдулрахманов		Гафарова Г.		Болыбов Ж.
	Пирог А.				

Взам. инв. №

Подп. и дата

Инв. № подл.

Изм.	Кол.уч	Лист	№док.	Подпись	Дата
ГИП		Байтина			
Разработал		Кабылашитов			
Проверил		Байтина			
Норм. контроль		Сандыбай			

АЖ2018/74-3 - АС

Капитальный ремонт зданий по ул.Рыскулова, 6 и 8 (Городская многопрофильная больница №2) акимата города Астана, расположенное по адресу: улица Турара Рыскулова, здание 6,8

Капитальный ремонт зданий по ул.Рыскулова, 6 и 8 (Городская многопрофильная больница №2) акимата города Астана	Стадия	Лист	Листов
	РП	1	
Общие данные (начало)	ТОО "Ақтөбе Жоба" ГСЛ 19008872 г.Актобе		

Формат: А2А

Внутренняя отделка.

Внутренняя отделка стен и потолков в обследуемых помещениях здании:
стены - цементно-песчаная штукатурка с окраской на водной основе, а также окраска стен и перегородок эмалевая, масляная. В санузлах и специальных помещениях здании под литерами А, Б, облицовка стен керамической плиткой. Потолки в литере А местами отделаны подвесными панелями.

На момент обследования выявлены следующие дефекты и повреждения: □Характерными дефектами штукатурки являются трещины, выбоины,
имеются неровности и шероховатость местами;
□Пятна и следы локального ремонта;
□Шелушение окрасочного слоя;
□Трещины, сколы и местами отставание отдельных плиток облицовки стен от основания;
□Износ подвесного потолка из панелей.

Физическая оценка окрасочного слоя на водной основе по таблице 48 СП РК 1.04-102-2012 ¼Правила физического износа зданий и сооружений½соответствует физическому износу 40%.

Физическая оценка облицовки керамическими плитками по таблице 51 СП РК 1.04-102-2012 ¼Правила физического износа зданий и сооружений½соответствует физическому износу 40 %.

Физическая оценка штукатурки монолитной по таблице 52 СП РК 1.04-102-2012 ¼Правила физического износа зданий и сооружений½соответствует физическому износу 30 %.

Рекомендации : Выполнить ремонт штукатурки, а также полная перекраска стен с подготовкой поверхности. Отделочно-покрасочные работы потолков. Частичная замена облицовки керамическими плитками. Замена подвесного потолка.

Крыша, кровля.

Деревянная односкатная крыша с кровлей из профлиста имеется только в одном из пристроек в литере А (блок А). Несущие элементы крыши – наклонные стропильные ноги, выполнены из брусьев 50х140 (h) мм. с шагом 95-100 см, которые опираются мауэрлат (брус 150х100 (h) мм.). Опорные стойки - расколы выполнены из бруса сечением 135х50мм и соединены с верхними прогонами и нижним лежнем распорками гвоздями длиной 200 мм. через деревянные прокладки. Раскосы выполнены из бруса 50х150 (h).

Все здания под литерами А, Б, В, Д, Ж, З, И имеют мягкую кровлю на битумной основе (рубероид). Парапеты обшиты стальными доборками. Водосток внутренний, по полимерным трубам. На кровле наблюдаются вентиляционные втяжки с зонтиками, а также будки выхода на крышу из керамического кирпича обшитые керамогранитом.

На момент обследования выявлены следующие повреждения и дефекты:
□Множественные течи в местах с мягкой кровлей;
□Трещины, рассыхание, отставание рулонной кровли от основания;
□Ослабление креплении обшивки парапетов;
□Повреждения обшивки фасадов блоков выходов на кровлю;
□Повреждения внутренних водосточных труб.
Причины появления дефектов:
□Длительная эксплуатация без капитального ремонта;
□Атмосферные воздействия.

Физическая оценка деревянной крыши по таблице 38 СП РК 1.04-102-2012 ¼Правила физического износа зданий и сооружений½ соответствует физическому износу 15%.
Полы в здании под литером А бетонные покрытые керамогранитом, керамической плиткой или линолеумом.
Полы в здании под литером Б бетонные покрытые керамической плиткой.
Полы в здании под литером В бетонные и керамическая плитка.
Полы в здании под литером Д керамическая плитка.
В КПП под литерами Ж, З, И полы в виде керамической плитки а также линолеума.
На момент обследования были выявлены следующие повреждения и дефекты:
□Изорванность и потертость линолеума;
□Множественные заплатки на линолеумах;
□Сколы и трещины отдельных напольных плиток;

Полы.

Полы в здании под литером А бетонные покрытые керамогранитом, керамической плиткой или линолеумом.
Полы в здании под литером А1, А2, Б бетонные покрытые керамической плиткой.
Полы в здании под литером В бетонные и керамическая плитка.
Полы в здании под литером Д керамическая плитка.
В КПП под литером Ж полы в виде керамической плитки, а также линолеума.
На момент обследования были выявлены следующие повреждения и дефекты:
□Изорванность и потертость линолеума;
□Множественные заплатки на линолеумах;
□Сколы и трещины отдельных напольных плиток;
□Износ плинтусов.
Причины повреждении:
□Длительная эксплуатация без капитального ремонта.
Физическая оценка полов из рулонных материалов по таблице 59 СП РК 1.04-102-2012 ¼Правила физического износа зданий и сооружений½ соответствует физическому износу 80%.
Физическая оценка полов из керамических плиток по таблице 55 СП РК 1.04 102-2012 ¼Правила физического износа зданий и сооружений½соответствует физическому износу 40%.

Рекомендации : Произвести демонтаж повреждённых полов и напольных покрытий. Подготовить основание, выполнить устройство рулонных полов из нового материала, предусмотреть замену плинтуса. Проектом предусмотреть материальное покрытие полов в зависимости от назначения помещений и пожеланий заказчика. Устройство пола устроить без перепадов по высоте.

Окна, витражи и двери.

Окна во всех зданиях полимерные с толщиной профиля 60 мм, одностворчатые с поворотным и откидным механизмом, сливы стальные оцинкованные, внутренние откосы оштукатурены и окрашены. Подоконники из ПВХ. Внутренние двери деревянные филенчатые, а также местами ПВХ. Наружные двери полимерные и стальные. Также в здании под литером А имеются витражи из алюминиевого профиля.

На момент обследования выявлены следующие повреждения:
□Износ резиновых уплотнителей оконных створок и дверей из ПВХ;
□Трещины стеклопакетов окон;
□Трещины стеклопакетов витражей в литере А;
□Физический износ отдельной фурнитуры внутренних дверей;
□Пошатывание, износ фурнитуры наружных дверей из ПВХ;
□Выгорание и очаги коррозии наружных стальных дверей.
Причины повреждении:
□Длительная эксплуатация без капитального ремонта;
□Атмосферные воздействия.

Физическая оценка оконных блоков по таблице 62 ¼Оконные блоки из полимерных материалов½СП РК 1.04-102-2012 ¼Правила физического износа зданий и сооружений½соответствует физическому износу 25%.
Физическая оценка дверных блоков по таблице 63 ¼Двери деревянные½СП РК 1.04-102-2012 ¼Правила физического износа зданий и сооружений½ соответствует физическому износу 40%.

Физическая оценка дверных блоков по таблице 64 ¼Двери металлические, из полимерных материалов½СП РК 1.04-102-2012 ¼Правила физического износа зданий и сооружений½соответствует физическому износу 40%.

Рекомендации : Замена витража на лицевом фасаде блока А в литере А. Замена резиновых уплотнителей окон. Замена поврежденных стеклопакетов. Ремонт внутренних деревянных дверей с заменой до 50% приборов. Регулировка фурнитуры внутренних дверей и окон из ПВХ. Замена наружных дверей из ПВХ. Покраска стальных дверей.

VI. Принятые решения ремонтных работ:

В здании больницы при капитальном ремонте предусмотреть следующие мероприятия:
- Замена отмостки с подготовкой основания
- Ремонт крылец с заменой отделочного материала
- Замена красочного покрытия всех металлических элементов крылец (стойки, существубщие металлические конструкции козырька)
- Замена кровельного покрытия, а так же замена парапетной доборки
- Частичная замена вентилируемого фасада керамогранитной плитки в местах сколов.
- Замена поврежденных деревянных дверей
- Замена уплотнителей оконных блоков, регулировка фурнитуры, ремонт наружных отливов.
- Покраска всех стальных дверей
- Ремонт и регулировка дверей из ПВХ.
- Замена внутренней отделки стен, потолков.
- Замена покрытия полов из ленолеума и керамической плитки. Затирка трещин и выбоин бетонных полов в технических помещениях.

VII. Противопожарные мероприятия

Противопожарные мероприятия предусмотрены в соответствии с требованиями СП РК 2.02-101-2022 "Пожарная безопасность зданий и сооружений". Двери на путях эвакуации открываются наружу. Деревянные
элементы и конструкции покрываются огнезащитными красками за 2 раза. К зданию обеспечен подъезд пожарных машин.

VIII. Антикоррозийные мероприятия

Проект разработан в соответствии с требованиями СП РК 2.01-101-2013 "Защита строительных конструкций от коррозии". Все металлические и деревянные конструкции и изделия окрашиваются антикоррозийными лаками за 2 раза.

IX. Охрана окружающей среды

Здание по назначению помещений не оказывает агрессивного воздействия на окружающую среду. В помещениях запрещено хранить взрывоопасные товары. Все бытовые отходы и бытовой мусор по мере накопления вывозятся в отведенные для этого места.

X. Виды скрытых работ

При производстве строительных работ согласно СН РК 1.03-00-2022. "Организация строительства предприятий, зданий и сооружений" должны быть составлены акты освидетельствования следующих видов работ:
¾по устройству полов: на устройство каждого элемента пола, предшествующего следующему;
¾прокладки всех инженерных сетей, попадающих в пол;
¾по выполнению отделочных работ;
¾на выполнение электромонтажных работ;
¾о соответствии поверхности требованиям отделки.

Запрещается выполнение последующих работ при отсутствии актов на предшествующие виды скрытых работ.

						АЖ2018/74-3 - АС
						Капитальный ремонт зданий по ул.Рыскулова, 6 и 8 (Городская многопрофильная больница №2) акимата города Астана, расположенное по адресу: улица Турара Рыскулова, здание 6,8
Изм.	Кол.уч	Лист	№док.	Подпись	Дата	
		Байтина				Капитальный ремонт зданий по ул.Рыскулова, 6 и 8 (Городская многопрофильная больница №2) акимата города Астана
Разработал		Кабылашитов				Стадия: РП; Лист: 1.1; Листов:
Проверил		Байтина				
Норм. контроль		Сандибай				Общие данные (продолжение)
						ТОО "Ақтөбе Жоба" ГСЛ 19008872 г.Актобе

Взам. инв. №
Подп. и дата
Инв. № подл.

Формат: А2А

Ведомость рабочих чертежей основного комплекта

Лист	Наименование	Примечание
1	Общие данные (начало)	
1.1	Общие данные (продолжение)	
2	Общие данные (конец)	
3	Фасад Г/12-Г/1 (Обмерочные и демонтажные работы)	
4	Фасад Г/1-Г/12 (Обмерочные и демонтажные работы)	
5	Фасад Г/А-Г/Е (Обмерочные и демонтажные работы)	
6	План этажа на отм. -2.500 (Обмерочные и демонтажные работы)	
7	План этажа на отм. 0.000 (Обмерочные и демонтажные работы)	
8	План этажа на отм. +3.300 (Обмерочные и демонтажные работы)	
9	План этажа на отм. +6.600 (Обмерочные и демонтажные работы)	
10	План этажа на отм. +9.900 (Обмерочные и демонтажные работы)	
11	План этажа на отм. +13.330 (Обмерочные и демонтажные работы)	
12	План кровли (Обмерочные и демонтажные работы)	
13	Разрез 1-1 (Обмерочные и демонтажные работы)	
14	Разрез 2-2 (Обмерочные и демонтажные работы)	
15	Экспликация полов (начало)	
16	Экспликация полов (конец)	
17	Ведомость внутренней отделки стен, ведомость отделки потолка (Демонтажные работы)	
18	Групповая спецификация элементов демонтажа проемов	
19	Фасад Г/12-Г/1 ((Монтажные работы))	
20	Фасад Г/1-Г/12 ((Монтажные работы))	
21	Фасад Г/А-Г/Е ((Монтажные работы))	
22	План этажа на отм. -2.500 ((Монтажные работы))	
23	План этажа на отм. 0.000 ((Монтажные работы))	
24	План этажа на отм. +3.300 ((Монтажные работы))	
25	План этажа на отм. +6.600 ((Монтажные работы))	
26	План этажа на отм. +9.900 ((Монтажные работы))	
27	План этажа на отм. +13.330 ((Монтажные работы))	
28	План кровли ((Монтажные работы))	
29	Разрез 1-1 ((Монтажные работы))	
30	Разрез 2-2 ((Монтажные работы))	
31	Экспликация полов (начало)	
32	Экспликация полов (конец)	
33	Ведомость внутренней отделки стен, ведомость отделки потолка	
34	Групповая спецификация элементов заполнения проемов	
35	Крыльцо Кр-1 (Монтажные работы)	
36	Крыльцо Кр-2 и Кр-3 (Монтажные работы)	
37	Крыльцо Кр-4 и Кр-5 (Монтажные работы)	
38	Строительная часть лифта	

Ведомость ссылочных и прилагаемых документов

Обозначение	Наименование
СП РК 3.02-107-2013	Общественные здания и сооружения
СП РК 3.02-108-2013	Административные и бытовые здания
СП РК 2.02-101-2022	Пожарная безопасность зданий и сооружений
СП РК 2.04-01-2017	Строительная климатология
СП РК 3.02-136-2012	Полы
СП РК 3.02-137-2013	Крыши и кровли
СН РК 2.01-01-2013	%Защита строительных конструкций от коррозии%
СН РК 1.04-26-2022	%Реконструкция, капитальный и текущий ремонт жилых и общественных зданий%
СН РК 1.03-00-2022	Организация строительства предприятий, зданий и сооружений

Технико-экономические показатели Блока Г

№	Наименование	Ед.изм.	Количество	Примечание
1	Число этажей		4+цоколь+тех.этаж	
2	Площадь застройки	м^2	1251,84	
3	Общая площадь	м^2	6292,86	
4	Строительный объем	м^3	22608	
	- в том числе выше 0.000	м^3	19353	
	- в том числе ниже 0.000	м^3	3255	
5	Высота этажей	м	2,2м, 3,0м, 3,0м, 3,0м, 3,0м, 1.72м	

Схема блокировки

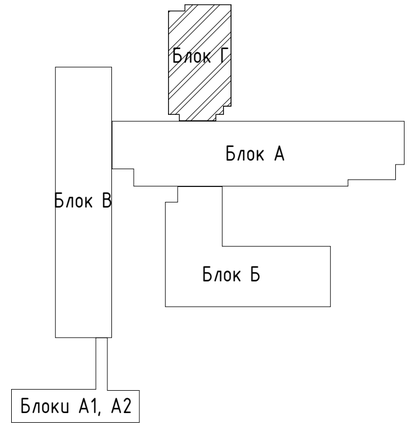

Согласовано

Н.контр.	Сандибай	19.12.23
ГП	Нурсельдина	19.12.23
АС	Тума Е.	19.12.23
НВК, ВК	Абдулрахманов	19.12.23
ВК	Сафарова Г.	19.12.23
СВН, СС	Болысов Ж.	19.12.23
ЭОМ, ПС	Пирог А.	19.12.23

Взам. инв. №

Подп. и дата

Инв. № подл.

Изм.	Кол.уч	Лист	№док.	Подпись	Дата	АЖ2018/74-3 - АС		
						Капитальный ремонт зданий по ул.Рыскулова, 6 и 8 (Городская многопрофильная больница №2) акимата города Астана, расположенное по адресу: улица Турара Рыскулова, здание 6,8		
ГИП		Байтина				Капитальный ремонт здания литера А	Стадия	Лист	Листов
Разработал		Кабылашитов					РП	2	
Проверил		Байтина							
Норм. контроль		Сандибай				Общие данные (конец)	ТОО "Ақтөбе Жоба" ГСЛ 19008872 г.Актобе		

Формат: А2А

Фасад Г/12-Г/1 (Обмерочные и демонтажные работы)

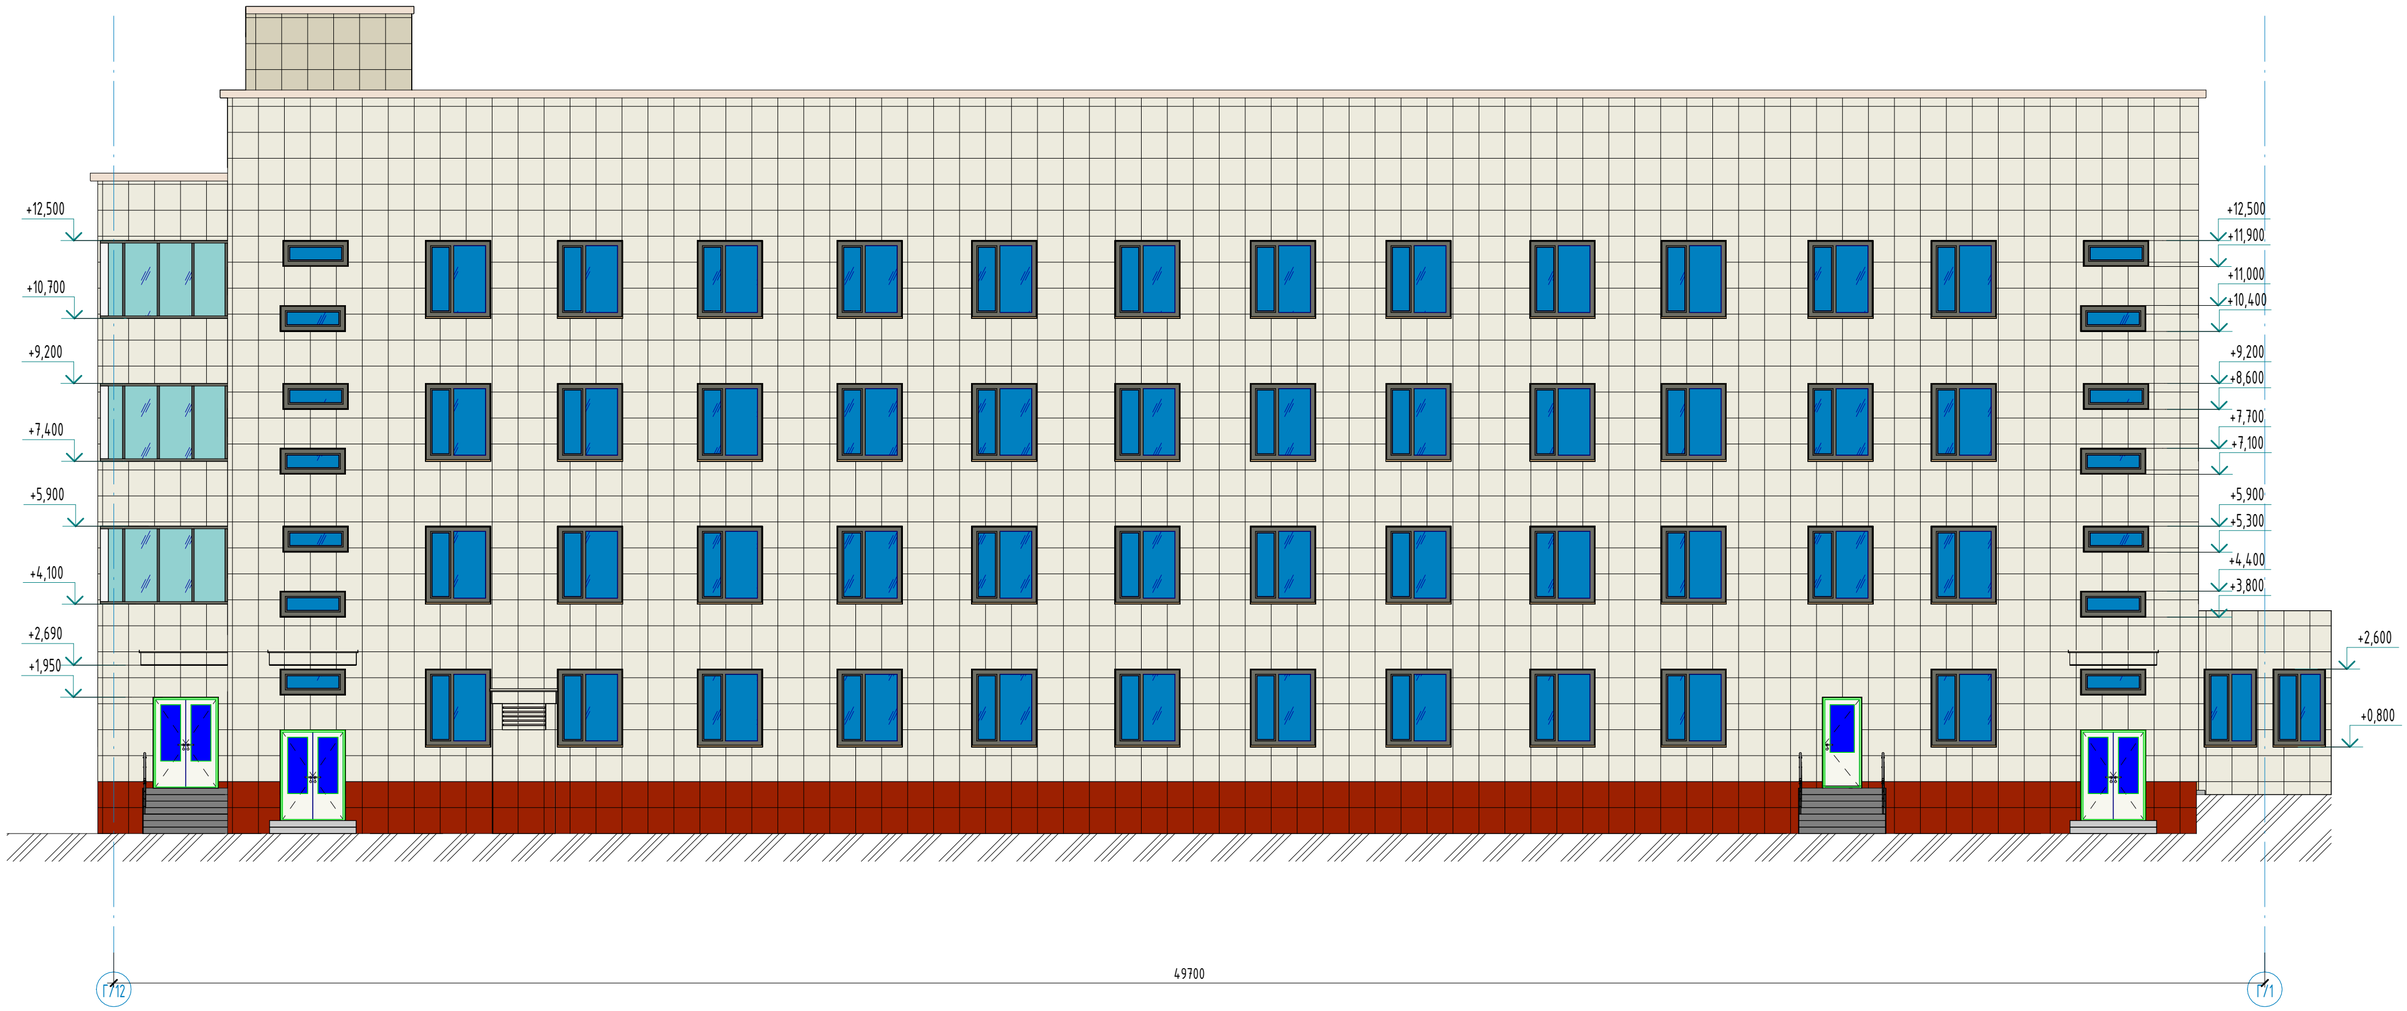

Ведомость демонтажа отделки фасадов

Поз. отделки	Наименование элемента фасада	Наименование материала отделки	Наименовани и номер эталона цвета или образца колера		Примечание
1	Кровля	Плоская с мягким покрытием из рулонных материалов			см. АС-14
2	Стена	Керамогранитная плитка (Демонтаж)		RAL 9001	384,73 м²
3	Стена	Керамогранитная плитка (Демонтаж)		RAL 7001	24,12 м²
4	Стена	Керамогранитная плитка (Демонтаж)		RAL 7031	23,61 м²

Примечания:

1. Смотреть совместно с листами АС-4,5;

Изм.	Кол.уч	Лист	№док.	Подпись	Дата
ГИП		Байтина			
Разработал		Кабылашитов			
Проверил		Байтина			
Норм. контроль		Сандибай			

АЖ2018/74-3 - АС

Капитальный ремонт зданий по ул.Рыскулова, 6 и 8 (Городская многопрофильная больница №2) акимата города Астана, расположенное по адресу: улица Турара Рыскулова, здание 6,8

Капитальный ремонт зданий по ул.Рыскулова, 6 и 8 (Городская многопрофильная больница №2) акимата города Астана

Стадия	Лист	Листов
РП	3	

Фасад Г/12-Г/1 (Обмерочные и демонтажные работы)

ТОО "Ақтөбе Жоба"
ГСЛ 19008872
г.Актобе

Взам. инв. №

Подп. и дата

Инв. № подл.

Формат: А2А

Фасад Г/1-Г/12 (Обмерочные и демонтажные работы)

Примечания:

1. Смотреть совместно с листами АС-3,5;
2. Ведомость демонтажа наружной отделки см. лист АС-3;

Изм.	Кол.уч	Лист	№док.	Подпись	Дата	АЖ2018/74-3 - АС			
						Капитальный ремонт зданий по ул.Рыскулова, 6 и 8 (Городская многопрофильная больница №2) акимата города Астана, расположенное по адресу: улица Турара Рыскулова, здание 6,8			
ГИП		Байтина				Капитальный ремонт зданий по ул.Рыскулова, 6 и 8 (Городская многопрофильная больница №2) акимата города Астана	Стадия	Лист	Листов
Разработал		Кабылашитов					РП	4	
Проверил		Байтина							
Норм. контроль		Сандибай				Фасад Г/1-Г/12 (Обмерочные и демонтажные работы)	ТОО "Ақтөбе Жоба" ГСЛ 19008872 г.Актобе		

Взам. инв. №

Подп. и дата

Инв. № подл.

Формат: А2А

Фасад Г/А-Г/Е (Обмерочные и демонтажные работы)

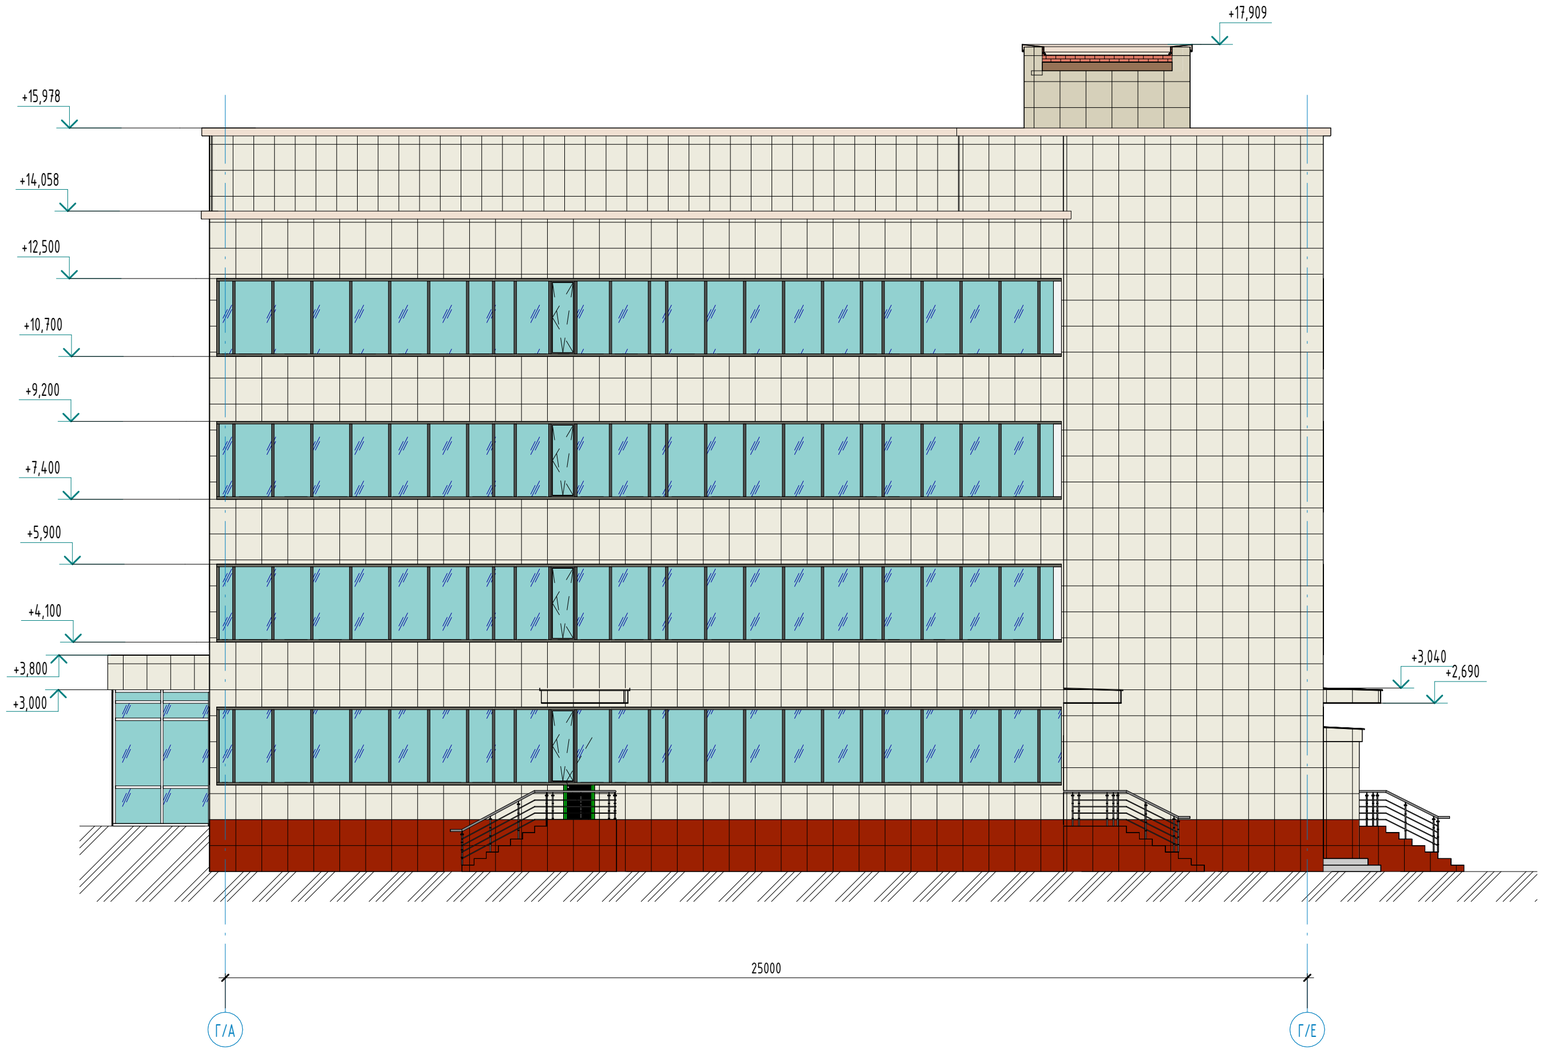

Примечания:

1. Смотреть совместно с листами АС-3,4;
2. Ведомость демонтажа наружной отделки см. лист АС-3;

Изм.	Кол.уч	Лист	№док.	Подпись	Дата	АЖ2018/74-3 - АС			
						Капитальный ремонт зданий по ул.Рыскулова, 6 и 8 (Городская многопрофильная больница №2) акимата города Астана, расположенное по адресу: улица Турара Рыскулова, здание 6,8			
ГИП		Байтина				Капитальный ремонт зданий по ул.Рыскулова, 6 и 8 (Городская многопрофильная больница №2) акимата города Астана	Стадия	Лист	Листов
Разработал		Кабылашитов					РП	5	
Проверил		Байтина							
Норм. контроль		Сандибай				Фасад Г/А-Г/Е (Обмерочные и демонтажные работы)	ТОО "Ақтөбе Жоба" ГСЛ 19008872 г.Актобе		

Взам. инв. №

Подп. и дата

Инв. № подл.

Формат: А2А

План этажа на отм. -2.500 (Обмерочные и демонтажные работы)

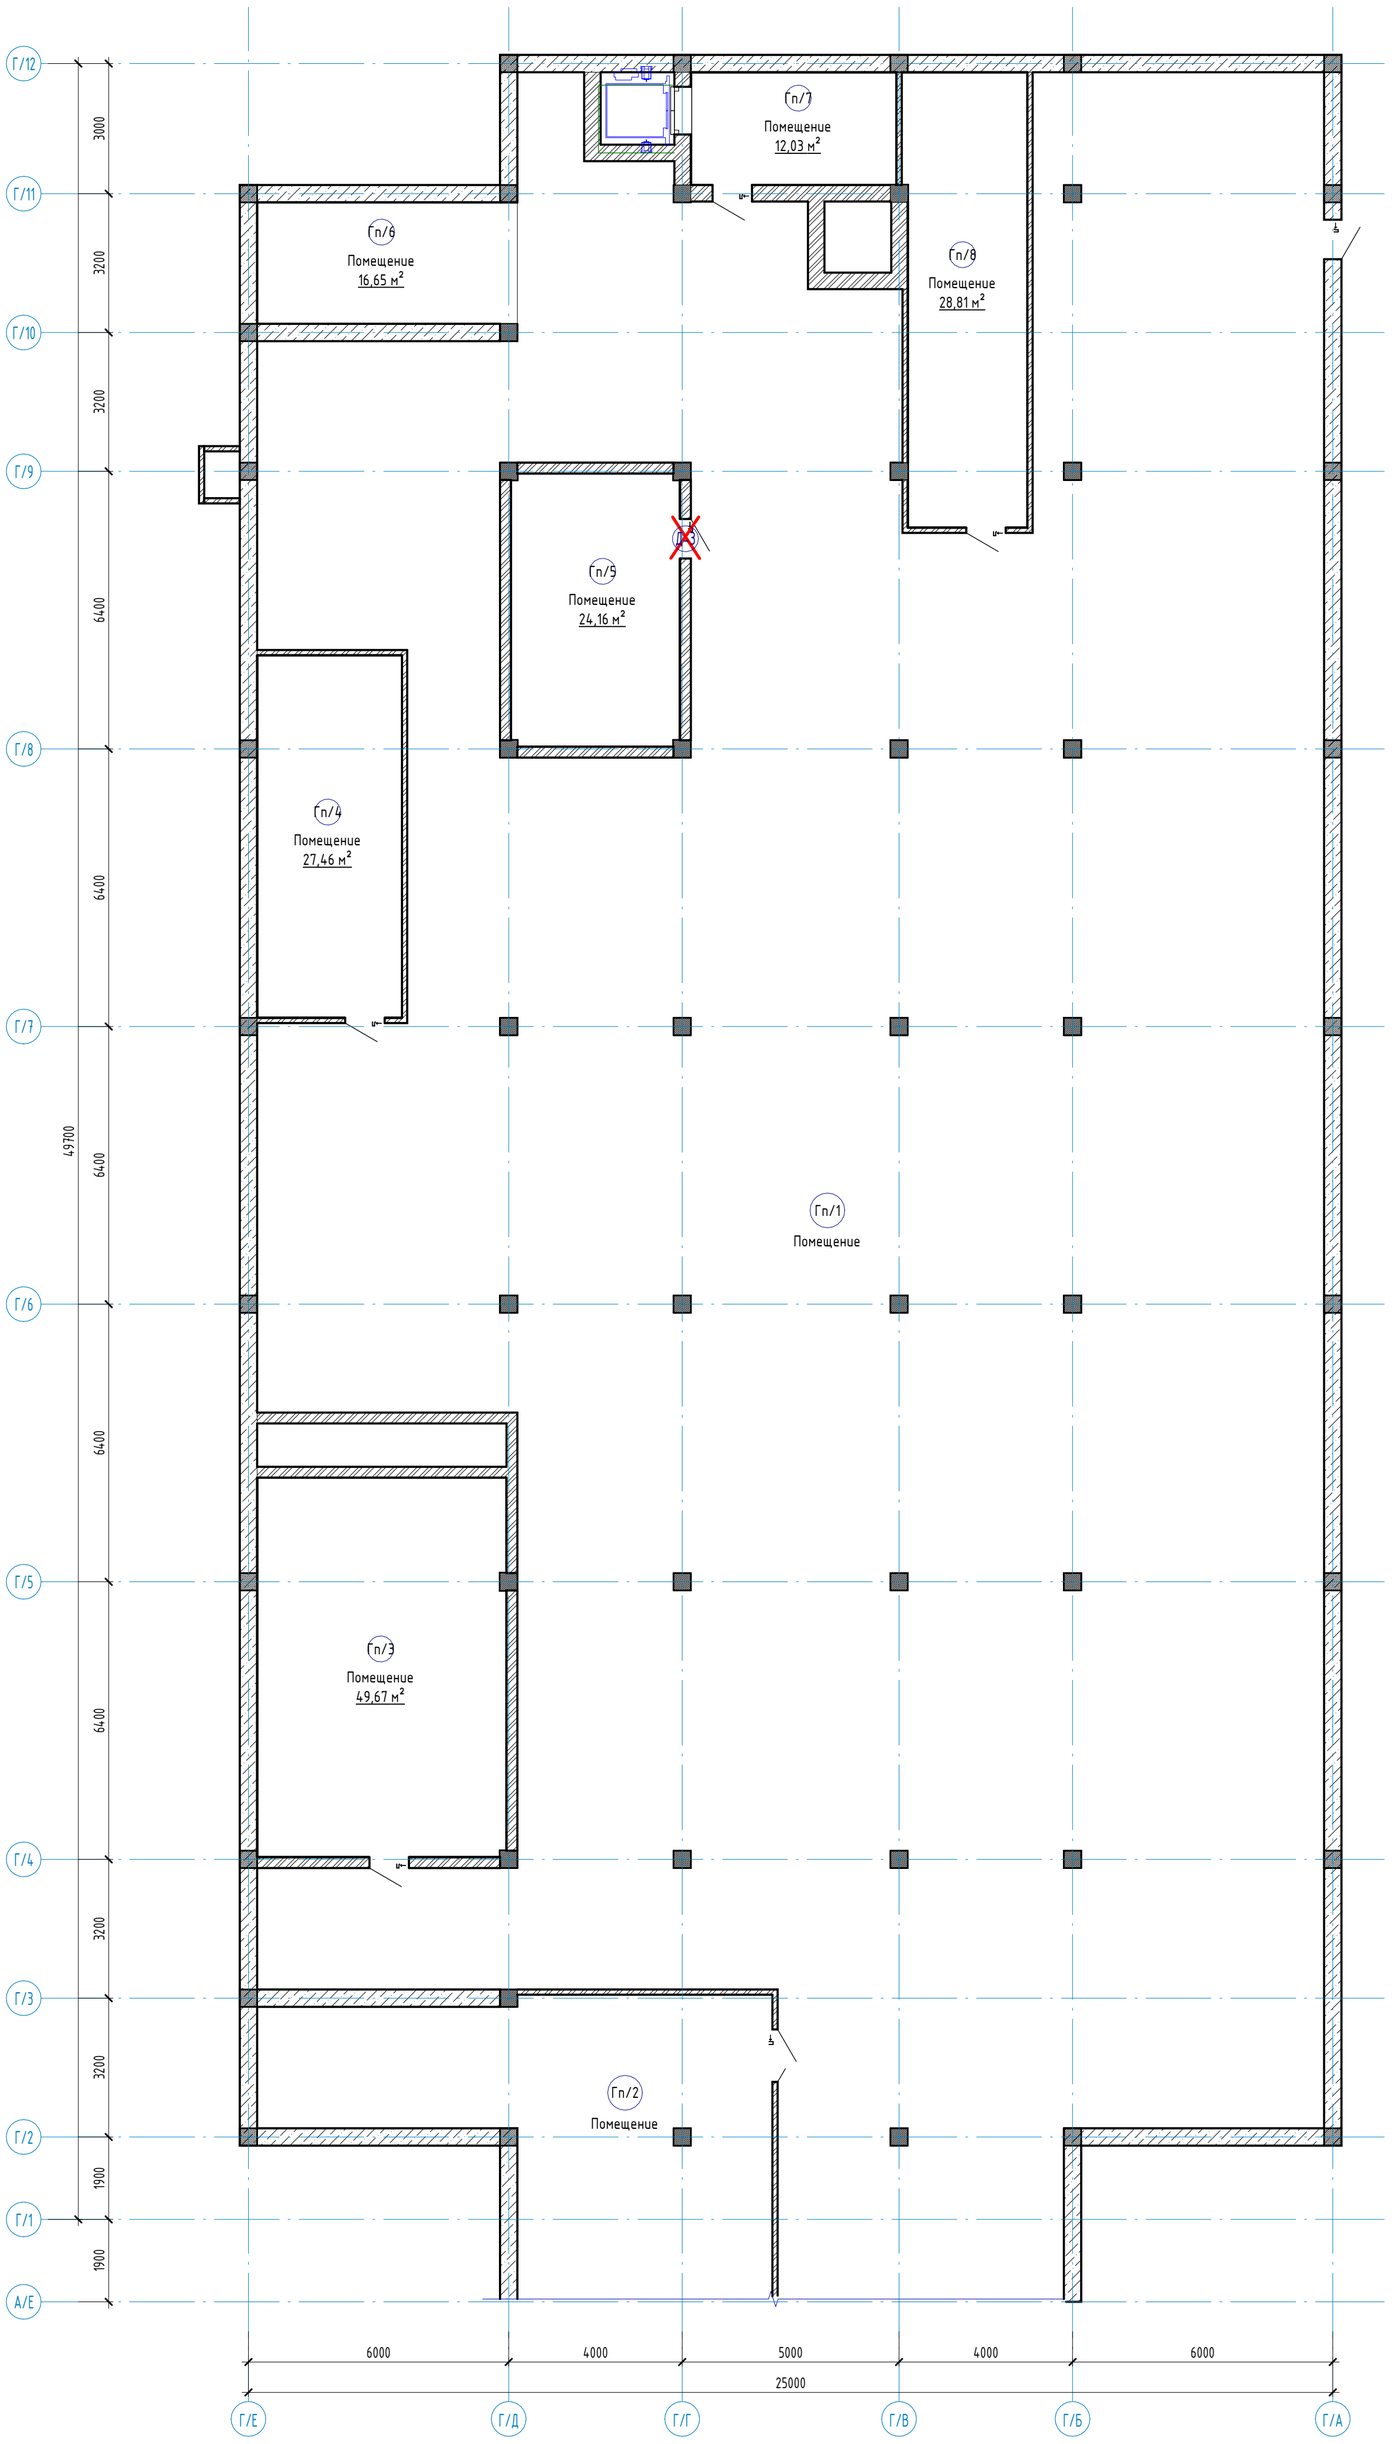

Экспликация помещений

Номер помещения	Наименование	Площадь, м²	Кат. помещений
Гп/1	Помещение	932,42	
Гп/2	Помещение	57,93	
Гп/3	Помещение	49,67	
Гп/4	Помещение	27,46	
Гп/5	Помещение	24,16	
Гп/6	Помещение	16,65	
Гп/7	Помещение	12,03	
Гп/8	Помещение	28,81	
		1149,14	

Схема блокировки

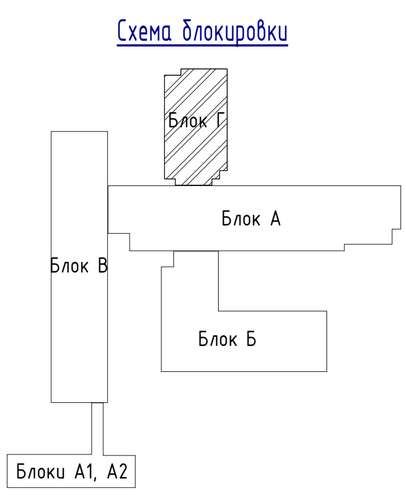

Условные обозначения

- Демонтаж дверных блоков
- Дл – Демонтаж линолиума
- Дк – Демонтаж керамической плитки
- Дб – Демонтаж бетонной стяжки

Примечания:

1. Смотреть совместно с листами АС-7,8,9,10,11;
2. Экспликация демонтажа полов см. листы АС-15,16;
3. Ведомость демонтажа внутренней отделки см. лист АС-17;
4. Спецификация демонтажа элементов заполнения проемов см. лист АС-18;

Изм.	Кол.уч	Лист	№док.	Подпись	Дата	АЖ2018/74-3 - АС		
						Капитальный ремонт зданий по ул.Рыскулова, 6 и 8 (Городская многопрофильная больница №2) акимата города Астана, расположенное по адресу: улица Турара Рыскулова, здание 6,8		
ГИП		Байтина				Капитальный ремонт зданий по ул.Рыскулова, 6 и 8 (Городская многопрофильная больница №2) акимата города Астана	Стадия: РП	Лист: 6 / Листов:
Разработал		Кабылашитов						
Проверил		Байтина				План этажа на отм. -2.500 (Обмерочные и демонтажные работы)	ТОО "Ақтөбе Жоба" ГСЛ 19008872 г.Актобе	
Норм. контроль		Сандибай						

Взам. инв. №

Подп. и дата

Инв. № подл.

Формат: А1А

План этажа на отм. 0.000 (Обмерочные и демонтажные работы)

Экспликация помещений

Номер помещения	Наименование	Площадь, м²	Кат. помещений
Г/1	Тамбур	3,36	
Г/2	Лестничная клетка	12,82	
Г/3	Холл грузового лифта	5,76	
Г/4	Лифт	3,09	
Г/5	Коридор	23,37	
Г/6	Электрощитовая	13,08	
Г/7	Холл грузового лифта	5,56	
Г/8	Лифт	2,53	
Г/9	Пожарный пост	21,74	
Г/10	Коридор	12,54	
Г/11	Помещение	8,00	
Г/12	Гардероб	8,60	
Г/13	Гардероб	14,44	
Г/14	Рентгенод. кабинет	9,16	
Г/15	Санузел	7,10	
Г/16	Кладовая	3,98	
Г/17	Санузел	6,31	
Г/18	Коридор	59,58	
Г/19	Коридор	142,60	
Г/20	Гардероб	17,17	
Г/21	Процедурная	18,35	
Г/22	Процедурная	18,35	
Г/23	Смотровой кабинет	18,35	
Г/24	Кабинет	13,92	
Г/25	Коридор	4,00	
Г/26	Кабинет	13,92	
Г/27	Коридор	4,00	
Г/28	Регистратуруа	18,35	
Г/29	Предбокс	9,35	
Г/30	Бокс	9,31	
Г/31	Лаборатория	18,35	
Г/32	Лаборатория	13,92	
Г/33	Коридор	4,00	
Г/34	Лаборатория	18,35	
Г/35	Кабинет	18,79	
Г/36	Тамбур	4,25	
Г/37	Вестибюль	3,53	
Г/38	Коридор	10,70	
Г/39	Подсобное помещение	3,07	
Г/40	Коридор	36,86	
Г/42	Раздевалка	5,83	
Г/43	Кабинет	8,47	
Г/44	Кабинет	7,23	
Г/45	Кабинет	6,57	
Г/46	Коридор	4,02	
Г/47	Туалет	1,72	
Г/48	Туалет	1,46	
Г/50	Коридор	5,02	
Г/51	Душ	2,13	
Г/52	Душ	2,65	
Г/53	Тамбур	3,84	
Г/54	Лестничная клетка	12,34	
Г/55	Кабинет	17,51	
Г/56	Лаборатория	7,55	
Г/57	Лаборатория	3,18	
Г/58	Предбокс	5,50	
Г/59	Коридор	45,64	
Г/60	Автоклавная	6,36	
Г/61	Автоклавная	12,86	
Г/62	Кабинет	10,13	
Г/63	Кабинет	5,69	
Г/64	Кабинет	13,35	
Г/65	Кабинет	7,61	
Г/66	Комната управления	9,36	
Г/67	Раздевалка	9,74	
Г/68	Кабинет	37,55	
Г/69	Кабинет	18,23	
Г/70	Процедурная	8,84	
Г/71	Раздевалка	9,20	
Г/72	Кабинет	17,51	
Г/73	Помещение	4,71	
Г/74	Туалет	1,62	
Г/75	Туалет	1,51	
Г/76	Помещение	3,95	
Г/77	Кабинет	6,45	
Г/78	Кабинет	6,52	
Г/79	Кабинет	7,01	
Г/80	Кабинет	9,09	
Г/81	Кабинет	6,80	
Г/82	Кабинет	3,54	
Г/83	Кабинет	19,32	

Схема блокировки

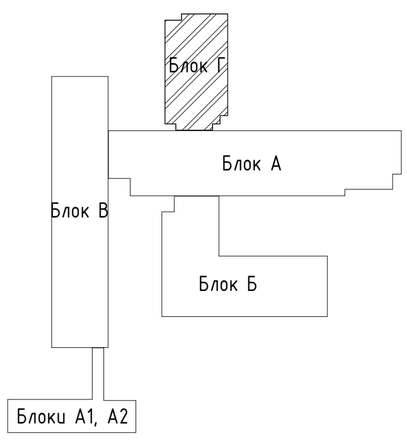

Условные обозначения

- Демонтаж дверных блоков
- Замена резиновых уплотнителей оконных блоков
- Дл -Демонтаж линолиума
- Дк -Демонтаж керамической плитки
- Дб -Демонтаж бетонной стяжки

Примечания:

1. Смотреть совместно с листами АС-6,8,9,10,11;
2. Экспликация демонтажа полов см. листы АС-15,16;
3. Ведомость демонтажа внутренней отделки см. лист АС-17;
4. Спецификация демонтажа элементов заполнения проемов см. лист АС-18;

Изм.	Кол.уч	Лист	№док.	Подпись	Дата	АЖ2018/74-3 - АС		
						Капитальный ремонт зданий по ул.Рыскулова, 6 и 8 (Городская многопрофильная больница №2) акимата города Астана, расположенное по адресу: улица Турара Рыскулова, здание 6,8		
ГИП		Байтина				Капитальный ремонт зданий по ул.Рыскулова, 6 и 8 (Городская многопрофильная больница №2) акимата города Астана	Стадия: РП	Лист: 7 / Листов:
Разработал		Кабылашитов						
Проверил		Байтина				План этажа на отм. 0.000 (Обмерочные и демонтажные работы)	ТОО "Ақтөбе Жоба" ГСЛ 19008872 г.Актобе	
Норм. контроль		Сандыбай						

Взам. инв. № | Подп. и дата | Инв. № подл.

Формат: А1А

План этажа на отм. +3.300 (Обмерочные и демонтажные работы)

Экспликация помещений

Номер помещения	Наименование	Площадь, м²	Кат. помещений
Г2/1	Лестничная клетка	16,63	
Г2/2	Коридор	28,57	
Г2/3	Гардеробная	13,38	
Г2/4	Лифтовой холл	5,56	
Г2/5	Коридор	59,74	
Г2/6	Кабинет	17,17	
Г2/7	Санузел	3,05	
Г2/8	Кабинет	14,78	
Г2/9	Процедурный кабинет	23,62	
Г2/10	Операционная	24,33	
Г2/11	Коридор	3,84	
Г2/12	Предоперационная	7,46	
Г2/13	Стерилизационная	17,43	
Г2/14	Операционная	24,54	
Г2/15	Предоперационная	7,46	
Г2/16	Коридор	3,99	
Г2/17	Помещение	30,23	
Г2/18	Помещение	18,03	
Г2/19	Лаборатория	22,18	
Г2/20	Лаборатория	18,35	
Г2/21	Лаборатория	19,19	
Г2/22	Лаборатория	17,57	
Г2/23	Коридор	37,30	
Г2/24	Регистрация	8,92	
Г2/25	Коридор	8,90	
Г2/26	Комната для хранения	8,31	
Г2/27	Комната для хранения	9,85	
Г2/28	Холл	171,87	
Г2/29	Комната	14,44	
Г2/30	Холл	74,33	
Г2/31	Санузел	4,10	
Г2/32	Санузел	1,36	
Г2/33	Санузел	1,21	
Г2/34	Санузел	1,23	
Г2/35	Санузел	1,49	
Г2/36	Санузел	4,32	
Г2/37	Моечная	22,67	
Г2/38	Кладовая	3,98	
Г2/39	Фотолаборатория	9,82	
Г2/40	Кладовая	7,11	
Г2/41	Комната персонала	21,74	
Г2/42	Кабинет	16,71	
Г2/43	Кабинет	19,11	
Г2/44	Кабинет	19,11	
Г2/45	Кабинет	22,00	
Г2/46	Кабинет	30,23	
Г2/47	Кабинет	21,88	
Г2/48	Кабинет	21,40	
Г2/49	Кабинет	29,03	
Г2/50	Кабинет	23,68	
Г2/51	Кабинет	16,71	
Г2/52	Лестничная клетка	16,64	
		1046,54	

Схема блокировки

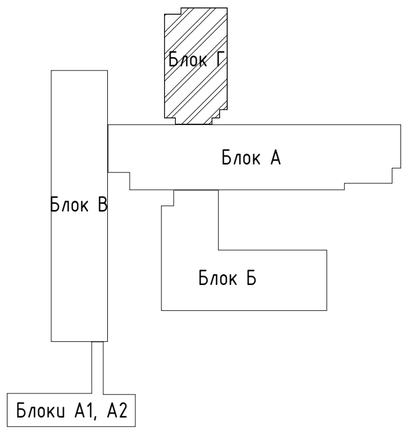

Условные обозначения

- Демонтаж дверных блоков
- Замена резиновых уплотнителей оконных блоков
- Д.Л -Демонтаж линолиума
- Д.К -Демонтаж керамической плитки
- Д.Б -Демонтаж бетонной стяжки

Примечания:

1. Смотреть совместно с листами АС-6,7,9,10,11;
2. Экспликация демонтажа полов см. листы АС-15,16;
3. Ведомость демонтажа внутренней отделки см. лист АС-17;
4. Спецификация демонтажа элементов заполнения проемов см. лист АС-18;

Изм.	Кол.уч	Лист	№док.	Подпись	Дата	АЖ2018/74-3 - АС		
						Капитальный ремонт зданий по ул.Рыскулова, 6 и 8 (Городская многопрофильная больница №2) акимата города Астана, расположенное по адресу: улица Турара Рыскулова, здание 6,8		
ГИП		Байтина				Капитальный ремонт зданий по ул.Рыскулова, 6 и 8 (Городская многопрофильная больница №2) акимата города Астана	Стадия	Лист	Листов
Разработал		Кабылашитов					РП	8	
Проверил		Байтина							
Норм. контроль		Сандибай				План этажа на отм. +3.300 (Обмерочные и демонтажные работы)	ТОО "Ақтөбе Жоба" ГСЛ 19008872 г.Актобе		

Формат: А1А

Взам. инв. №

Подп. и дата

Инв. № подл.

План этажа на отм. +6.600 (Обмерочные и демонтажные работы)

Экспликация помещений

Номер помещения	Наименование	Площадь, м²	Кат. помещений
Г3/1	Лестничная клетка	16,74	
Г3/2	Коридор	170,70	
Г3/3	Гардеробная	13,23	
Г3/4	Лифтовой холл	5,56	
Г3/5	Кладовая	21,74	
Г3/6	Коридор	111,50	
Г3/7	Кабинет стоматолога	17,17	
Г3/8	Кабинет врача гинеколога	18,35	
Г3/9	Кабинет терапевта	19,11	
Г3/10	Кабинет	18,63	
Г3/11	Кабинет	18,03	
Г3/12	Кабинет	18,63	
Г3/13	Кабинет	18,03	
Г3/14	Кабинет	19,59	
Г3/15	Кабинет	29,63	
Г3/16	Кабинет	26,58	
Г3/17	Кабинет теплолечения	35,70	
Г3/18	Кабинет	36,80	
Г3/19	Холл	43,40	
Г3/20	Кладовая	6,33	
Г3/21	Кабинет	11,16	
Г3/22	Помещение	9,82	
Г3/23	Коридор	69,12	
Г3/24	Санузел	4,18	
Г3/25	Санузел	1,32	
Г3/26	Санузел	1,68	
Г3/27	Санузел	4,10	
Г3/28	Санузел	1,63	
Г3/29	Санузел	1,32	
Г3/30	Кладовая	5,93	
Г3/31	Комната хранения	5,99	
Г3/32	Кладовая	7,82	
Г3/33	Кладовая	7,89	
Г3/34	Комната обслуживающего персонала	17,52	
Г3/35	Кабинет	26,81	
Г3/36	Раздевальная	9,66	
Г3/37	Кабинет массажа	17,63	
Г3/38	Кабинет	18,71	
Г3/39	Кабинет	17,19	
Г3/40	Кабинет	17,31	
Г3/41	Кабинет	19,35	
Г3/42	Палата дневного стационара	19,47	
Г3/43	Палата дневного стационара	38,16	
Г3/44	Палата дневного стационара	35,52	
Г3/45	Лестничная клетка	16,79	

Условные обозначения

- Демонтаж дверных блоков
- Замена резиновых уплотнителей оконных блоков
- Д.Л -Демонтаж линолиума
- Д.К -Демонтаж керамической плитки
- Д.Б -Демонтаж бетонной стяжки

Схема блокировки

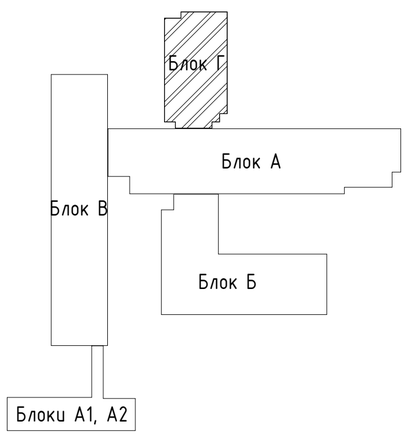

Примечания:

1. Смотреть совместно с листами АС-6,7,8,10,11;
2. Экспликация демонтажа полов см. листы АС-15,16;
3. Ведомость демонтажа внутренней отделки см. лист АС-17;
4. Спецификация демонтажа элементов заполнения проемов см. лист АС-18;

Изм.	Кол.уч	Лист	№док.	Подпись	Дата	АЖ2018/74-3 - АС		
						Капитальный ремонт зданий по ул.Рыскулова, 6 и 8 (Городская многопрофильная больница №2) акимата города Астана, расположенное по адресу: улица Турара Рыскулова, здание 6,8		
ГИП		Байтина				Капитальный ремонт зданий по ул.Рыскулова, 6 и 8 (Городская многопрофильная больница №2) акимата города Астана	Стадия	Лист	Листов
Разработал		Кабылашитов					РП	9	
Проверил		Байтина							
Норм. контроль		Сандибай				План этажа на отм. +6.600 (Обмерочные и демонтажные работы)	ТОО "Ақтөбе Жоба" ГСЛ 19008872 г.Актобе		

Взам. инв. №

Подп. и дата

Инв. № подл.

Формат: А1А

План этажа на отм. +9.900 (Обмерочные и демонтажные работы)

Экспликация помещений

Номер помещения	Наименование	Площадь, м²	Кат. помещений
Г4/1	Лестничная клетка	17,30	
Г4/2	Фойе при конференц-зале	141,60	
Г4/3	Подсобное помещение	13,23	
Г4/4	Лифтовой холл	5,56	
Г4/5	Моечная	9,21	
Г4/6	Зал кафетерия	77,02	
Г4/7	Помещение	3,79	
Г4/8	Помещение	16,10	
Г4/9	Кабинет	22,00	
Г4/10	Кабинет	31,91	
Г4/11	Бухгалтерия	18,75	
Г4/12	Статистический отдел	17,91	
Г4/13	Аппаратная	25,78	
Г4/14	Зал обработки информаций	29,51	
Г4/15	Радиоузел	20,37	
Г4/16	Помещение	36,80	
Г4/17	Фойе при конференц-зале	75,37	
Г4/18	Коридор	114,52	
Г4/19	Медицинский архив	32,02	
Г4/20	Кладовая	7,29	
Г4/21	Кладовая	6,95	
Г4/22	Касса	8,93	
Г4/23	Кладовая	8,51	
Г4/24	Гардеробная	5,63	
Г4/25	Кладовая	5,37	
Г4/26	Санузел	4,37	
Г4/27	Санузел	1,78	
Г4/28	Санузел	1,55	
Г4/29	Санузел	4,86	
Г4/30	Санузел	1,86	
Г4/31	Санузел	1,88	
Г4/32	Лестничная клетка	16,35	
Г4/33	Комната общественных организаций	16,71	
Г4/34	Кабинет	17,37	
Г4/35	Приемная	19,29	
Г4/36	Кабинет	18,39	
Г4/37	Кабинет	19,83	
Г4/38	Кабинет	35,94	
Г4/39	Конференц-зал	128,70	
Г4/40	Кабинет	16,71	
Г4/41	Помещение	3,44	

Условные обозначения

- Демонтаж дверных блоков
- Замена резиновых уплотнителей оконных блоков
- Д.Л -Демонтаж линолиума
- Д.К -Демонтаж керамической плитки
- Д.Б -Демонтаж бетонной стяжки

Схема блокировки

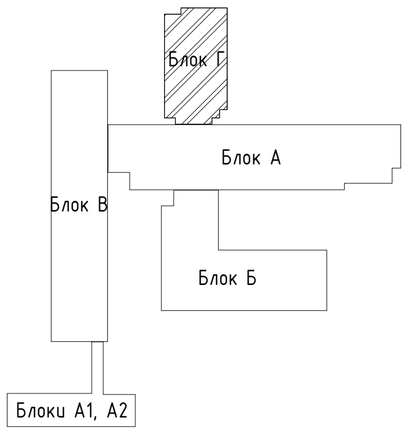

Примечания:

1. Смотреть совместно с листами АС-6,7,8,9,11;
2. Экспликация демонтажа полов см. листы АС-15,16;
3. Ведомость демонтажа внутренней отделки см. лист АС-17;
4. Спецификация демонтажа элементов заполнения проемов см. лист АС-18;

Изм.	Кол.уч	Лист	№док.	Подпись	Дата	АЖ2018/74-3 - АС		
						Капитальный ремонт зданий по ул.Рыскулова, 6 и 8 (Городская многопрофильная больница №2) акимата города Астана, расположенное по адресу: улица Турара Рыскулова, здание 6,8		
ГИП		Байтина				Капитальный ремонт зданий по ул.Рыскулова, 6 и 8 (Городская многопрофильная больница №2) акимата города Астана	Стадия	Лист	Листов
Разработал		Кабылашитов					РП	10	
Проверил		Байтина							
Норм. контроль		Сандибай				План этажа на отм. +9.900 (Обмерочные и демонтажные работы)	ТОО "Ақтөбе Жоба" ГСЛ 19008872 г.Актобе		

Взам. инв. №

Подп. и дата

Инв. № подл.

Формат: А1А

План этажа на отм. +13.330 (Обмерочные и демонтажные работы)

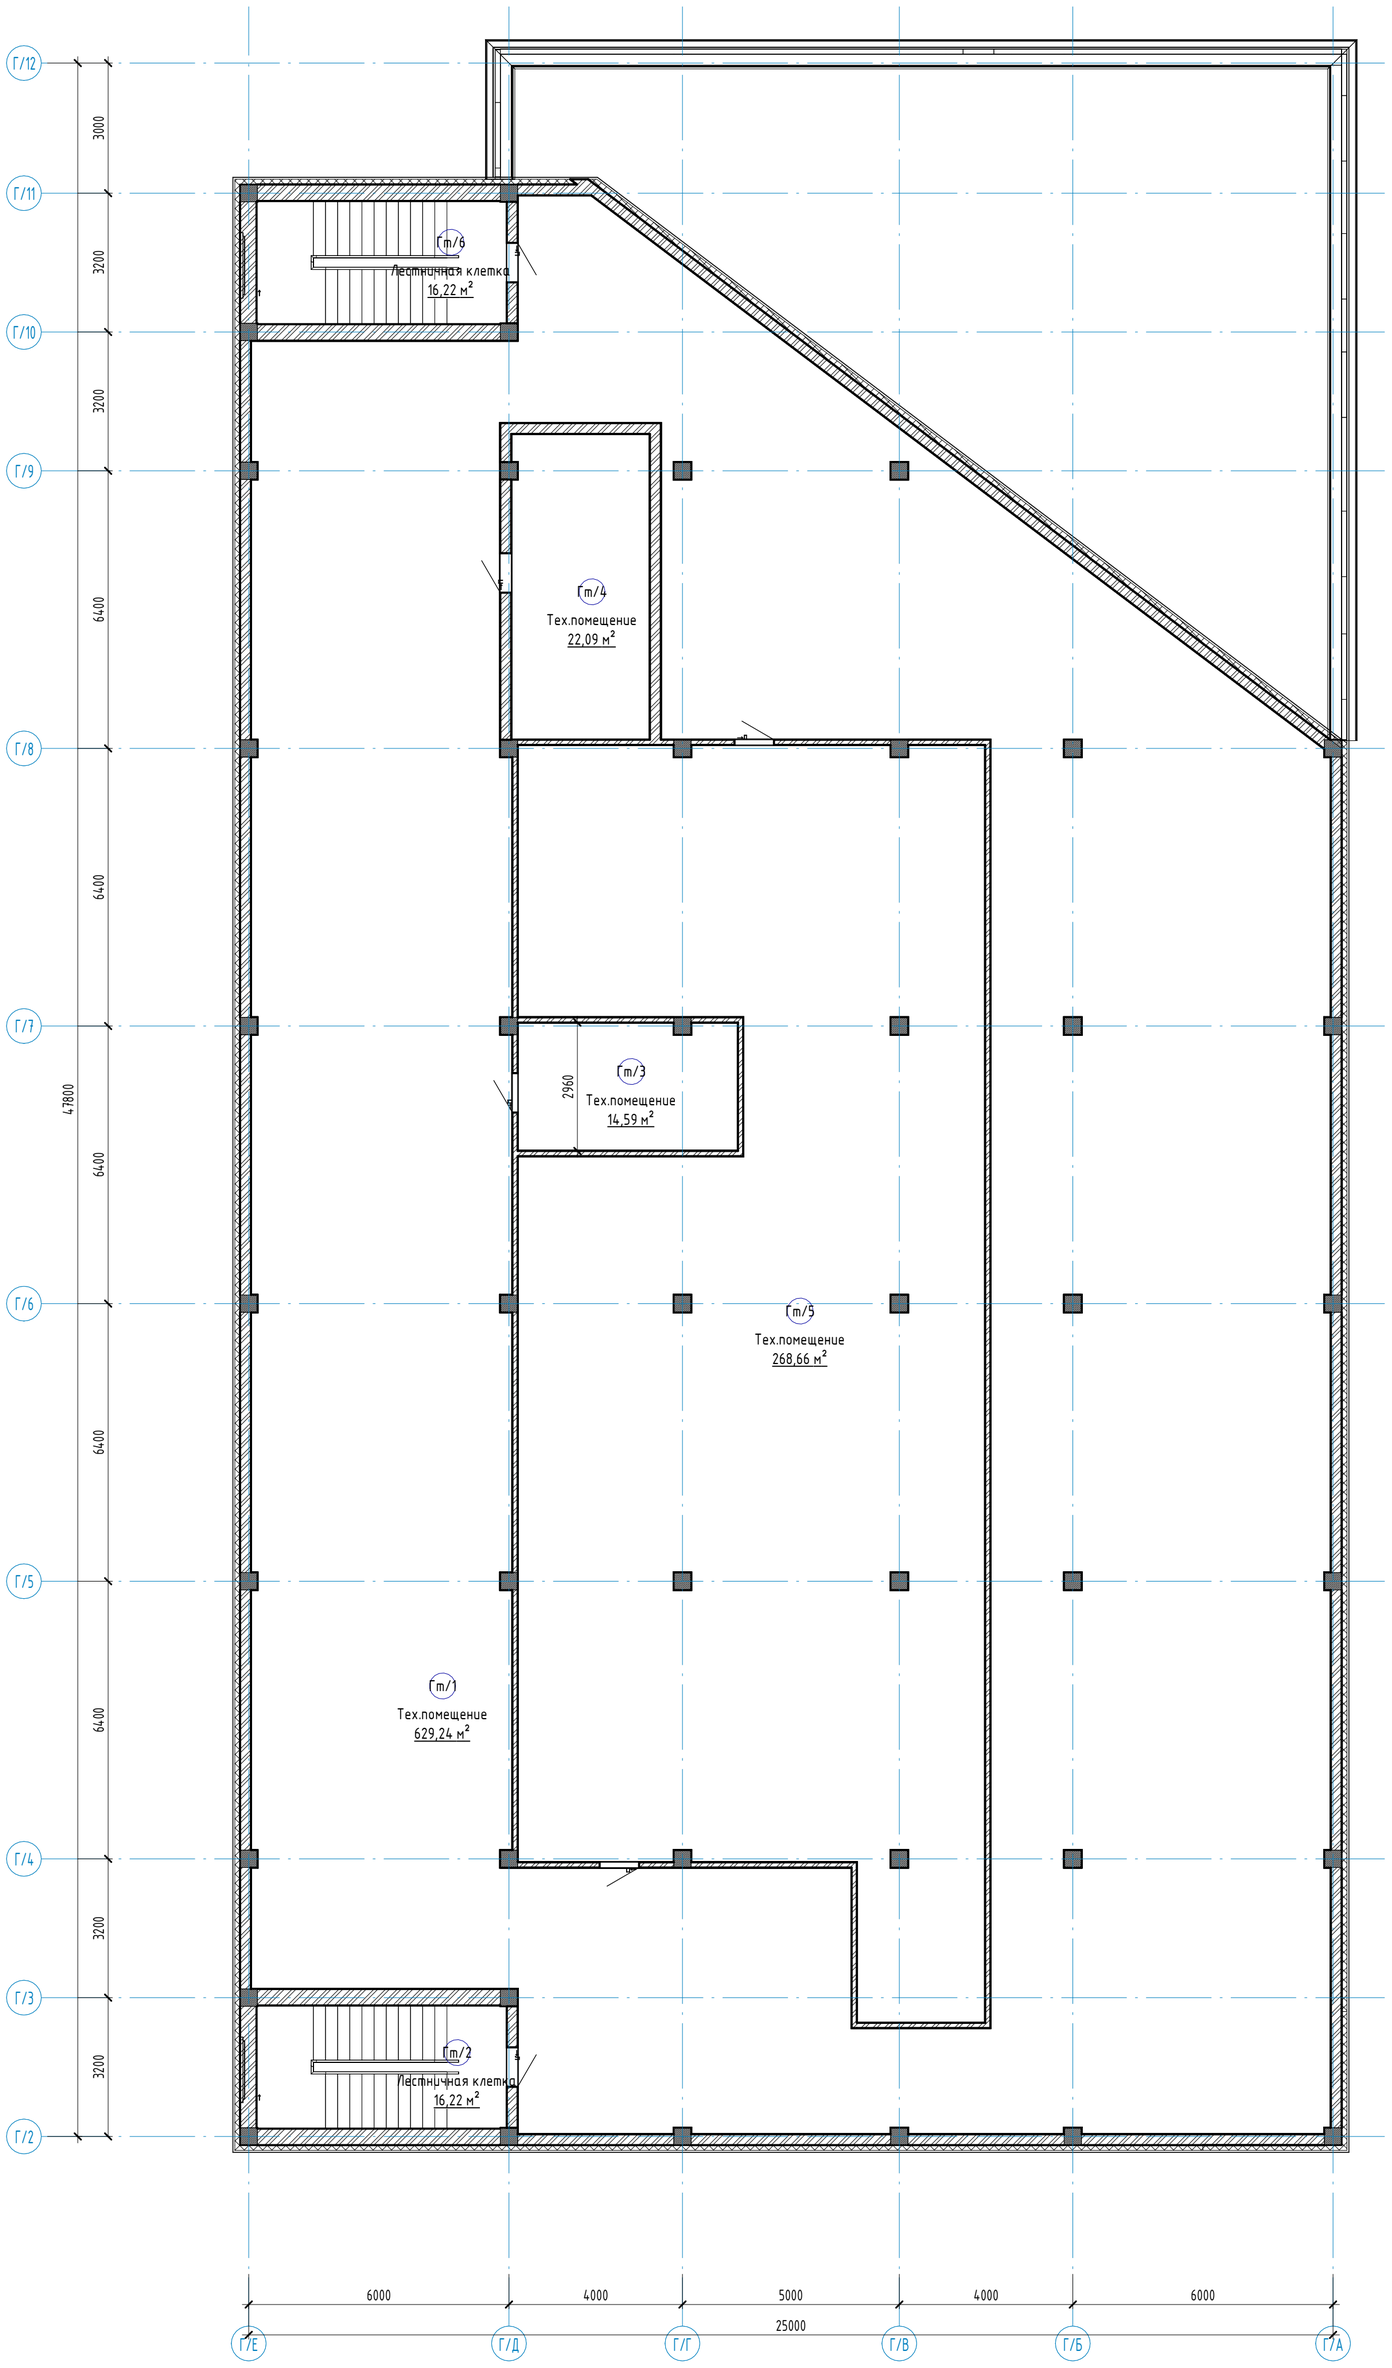

Экспликация помещений

Номер помещения	Наименование	Площадь, м²	Кат. помещений
Гт/1	Тех.помещение	629,24	
Гт/2	Лестничная клетка	16,22	
Гт/3	Тех.помещение	14,59	
Гт/4	Тех.помещение	22,09	
Гт/5	Тех.помещение	268,66	
Гт/6	Лестничная клетка	16,22	

Условные обозначения

(1) - нумерация помещения

3,21 - площадь помещения

Коридор - наименование помещения

Схема блокировки

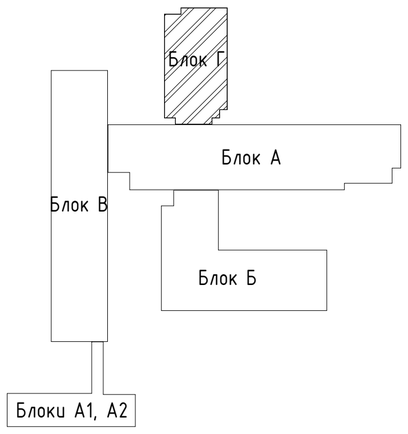

Примечания:

1. Смотреть совместно с листами АС-6,7,8,9,10;
2. Экспликация демонтажа полов см. листы АС-15,16;
3. Ведомость демонтажа внутренней отделки см. лист АС-17;
4. Спецификация демонтажа элементов заполнения проемов см. лист АС-18;

АЖ2018/74-3 - АС

Капитальный ремонт зданий по ул.Рыскулова, 6 и 8 (Городская многопрофильная больница №2) акимата города Астана, расположенное по адресу: улица Турара Рыскулова, здание 6,8

Изм.	Кол.уч	Лист	№док.	Подпись	Дата
ГИП		Байтина			
Разработал		Кабылашитов			
Проверил		Байтина			
Норм. контроль		Сандибай			

Капитальный ремонт зданий по ул.Рыскулова, 6 и 8 (Городская многопрофильная больница №2) акимата города Астана

Стадия	Лист	Листов
РП	11	

План этажа на отм. +13.330 (Обмерочные и демонтажные работы)

ТОО "Ақтөбе Жоба"
ГСЛ 19008872
г.Актобе

Взам. инв. №

Подп. и дата

Инв. № подл.

Формат: А1А

План кровли (Обмерочные и демонтажные работы)

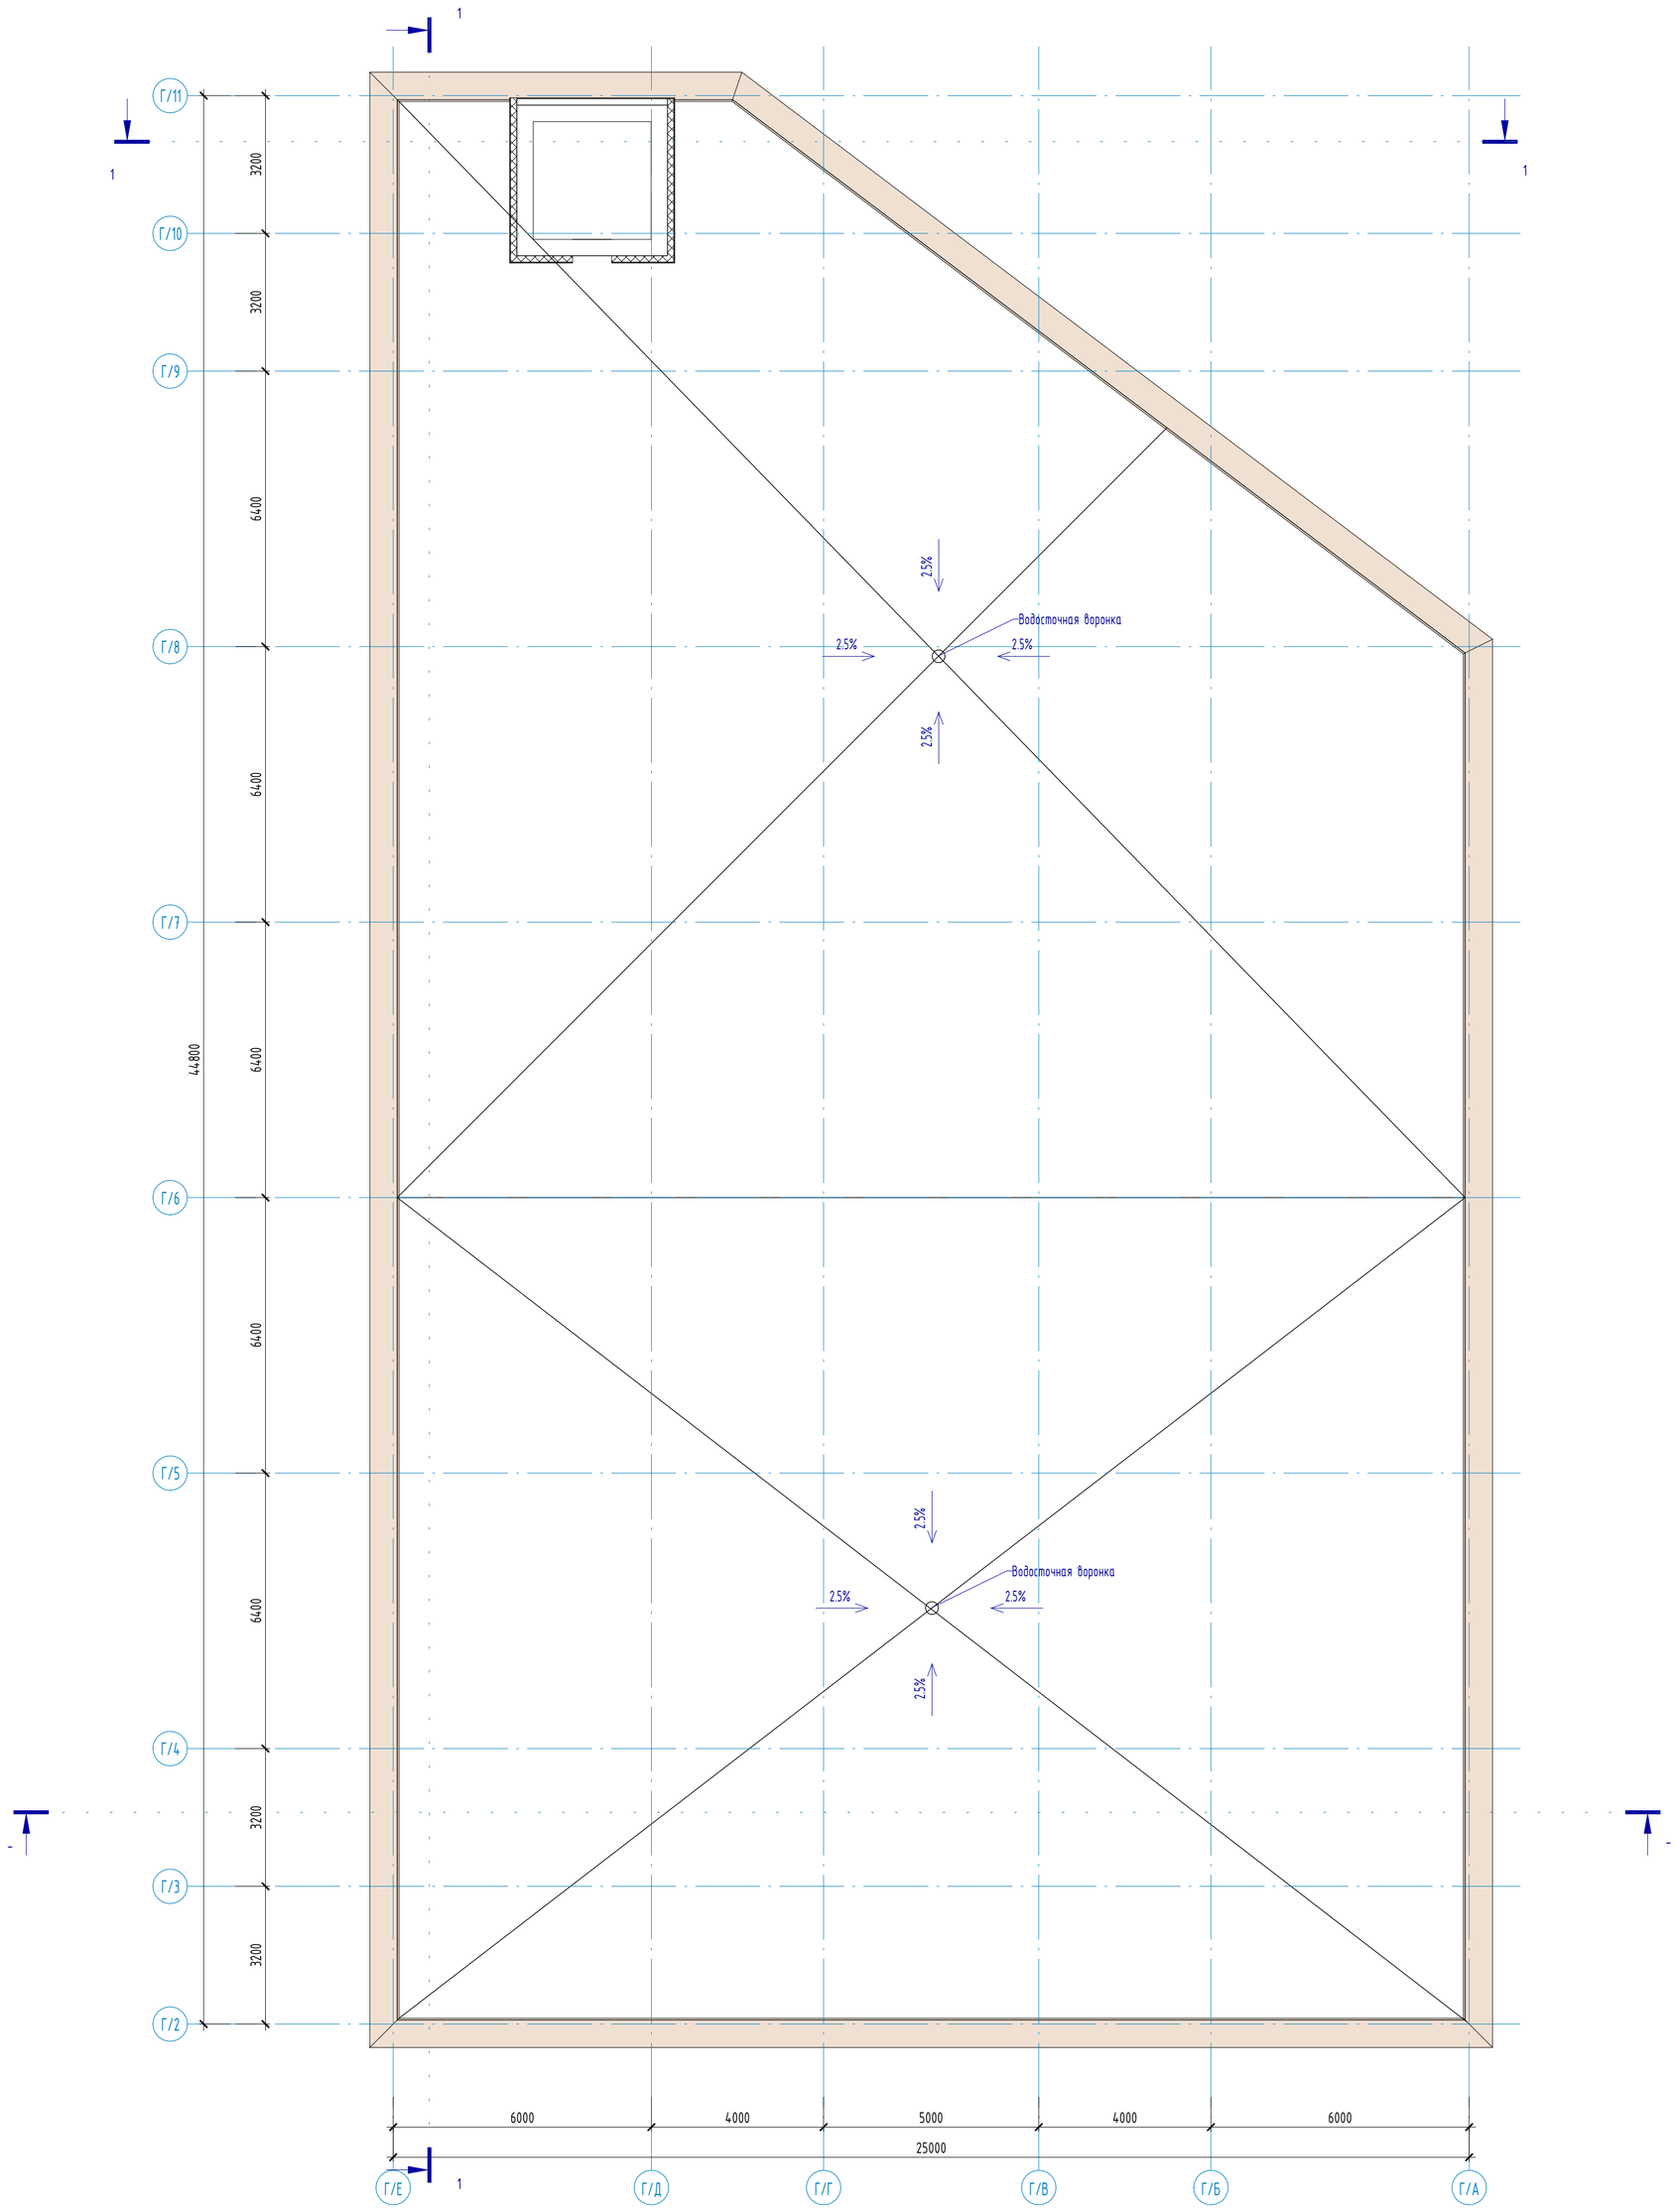

Узел кровли

примыкание к парапету

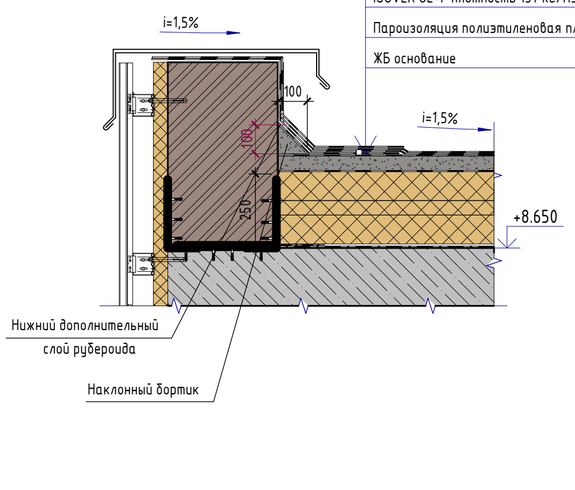

Верхний дополнительный слой рубероида	-(Демонтаж)
Рубероидный ковер - 4 слоя	-(Демонтаж)
Цементно-песчаный раствор М150 армированный сеткой 5Вр-1 100х100	-(Демонтаж)
Разделительный слой Изоспан А плотностью 110 г/м2.	
Утеплитель-плиты из стекловолокна ISOVER OL-P плотность 137 кг/м3.	-(Сущ.)
Пароизоляция полиэтиленовая пленка	-(Сущ.)
ЖБ основание	-200мм

Спецификация кровли

Марка	Состав	Площадь
Тип 1	1. Рубероидный ковер (Демонтаж) 2. Цементно-песчаный раствор М150 - 50 мм (Демонтаж) 3. Сетка 5Вр-1 200/200 2350 (Демонтаж) 4. Изоспан А плотность 110 г/м2. (Демонтаж) 5. Утеплитель ISOVER OL-P 137 кг/м3 - 150 мм (Сущ.) 6. Полиэтиленовая пленка толщ. 200 мкм. (Сущ.) 7. Ж/б плита покрытия - 200мм	1003,28 м^2

Примечания:

1. Требуется демонтаж парапетной доборки из оцинкованной стали 0.7мм по ГОСТ 14918-2020;
2. Расход демонтажа парапетной доборки - 130,61 м.п.;
3. Демонтаж сетки (5Вр-I-200/5Вр-I-200) ц/п стяжки М150 - 1545,05 кг.

АЖ2018/74-3 - АС

Капитальный ремонт зданий по ул.Рыскулова, 6 и 8 (Городская многопрофильная больница №2) акимата города Астана, расположенное по адресу: улица Турара Рыскулова, здание 6,8

Изм.	Кол.уч	Лист	№док.	Подпись	Дата
ГИП		Байтина			
Разработал		Кабылашитов			
Проверил		Байтина			
Норм. контроль		Сандибай			

Капитальный ремонт зданий по ул.Рыскулова, 6 и 8 (Городская многопрофильная больница №2) акимата города Астана

Стадия	Лист	Листов
РП	12	

План кровли (Обмерочные и демонтажные работы)

ТОО "Ақтөбе Жоба"
ГСЛ 19008872
г.Актобе

Взам. инв. №

Подп. и дата

Инв. № подл.

Формат: А1А

Разрез 1-1 (Обмерочные и демонтажные работы)

Верхний дополнительный слой рубероида	-(Демонтаж)
Рубероидный ковер - 4 слоя	-(Демонтаж)
Цементно-песчаный раствор М150 армированный	
сеткой 5Вр-1 100х100	-(Демонтаж)
Разделительный слой Изоспан А плотностью 110 г/м2.	
Утеплитель-плиты из стекловолокна	
ISOVER OL-P плотность 137 кг/м3.	-(Сущ.)
Пароизоляция полиэтиленовая пленка	-(Сущ.)
ЖБ основание	-200мм

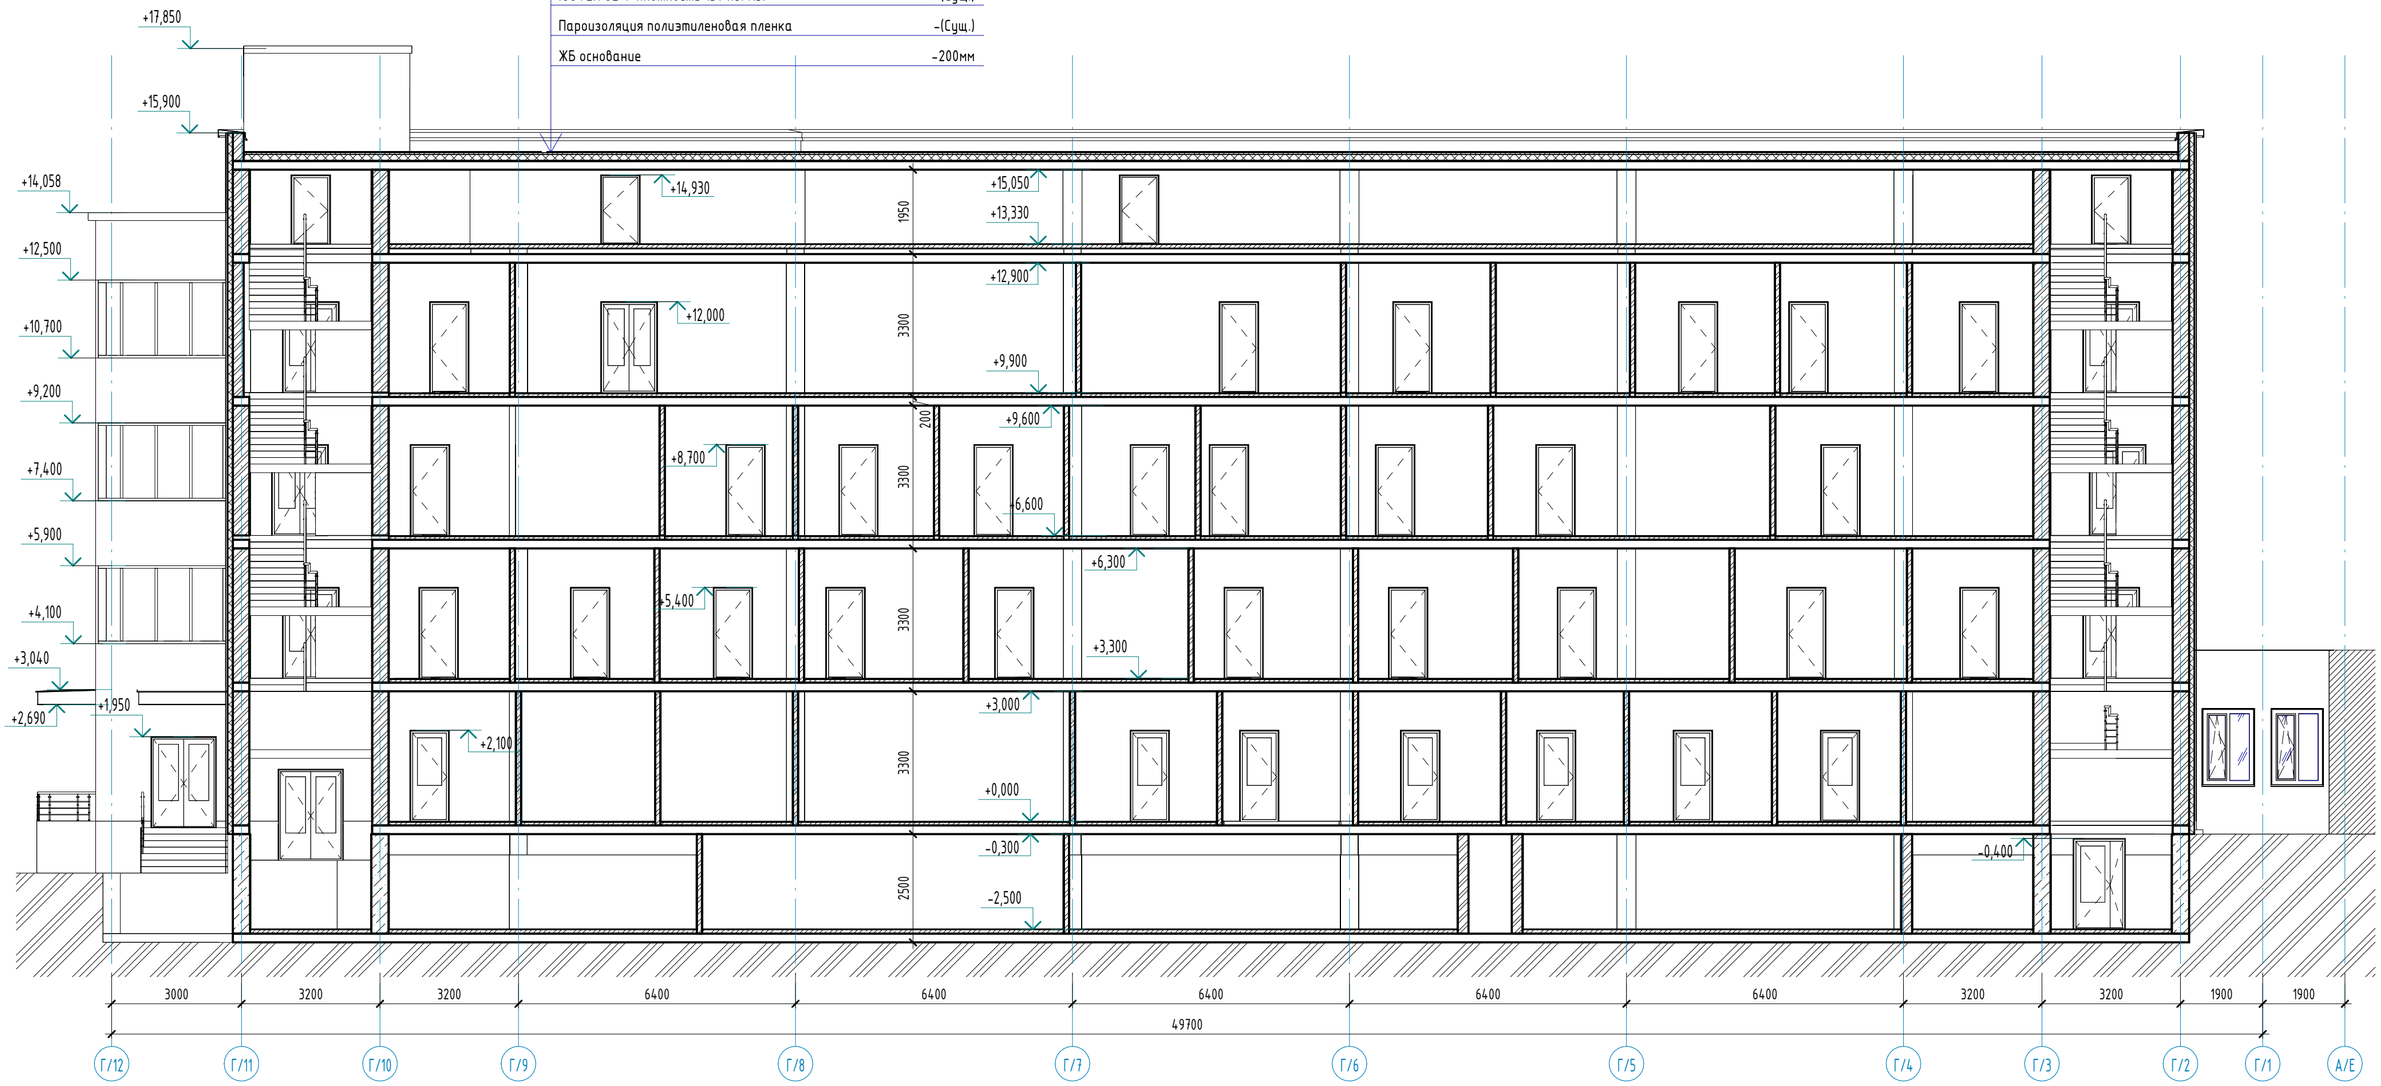

Взам. инв. №

Подп. и дата

Инв. № подл.

Изм.	Кол.уч	Лист	№док.	Подпись	Дата
ГИП		Байтина			
Разработал		Кабылашитов			
Проверил		Байтина			
Норм. контроль		Сандибай			

АЖ2018/74-3 - АС

Капитальный ремонт зданий по ул.Рыскулова, 6 и 8 (Городская многопрофильная больница №2) акимата города Астана, расположенное по адресу: улица Турара Рыскулова, здание 6,8

Капитальный ремонт здания литера А	Стадия	Лист	Листов
	РП	13	
Разрез 1-1 (Обмерочные и демонтажные работы)	ТОО "Ақтөбе Жоба" ГСЛ 19008872 г.Актобе		

Формат: А2А

Разрез 2-2 (Обмерочные и демонтажные работы)

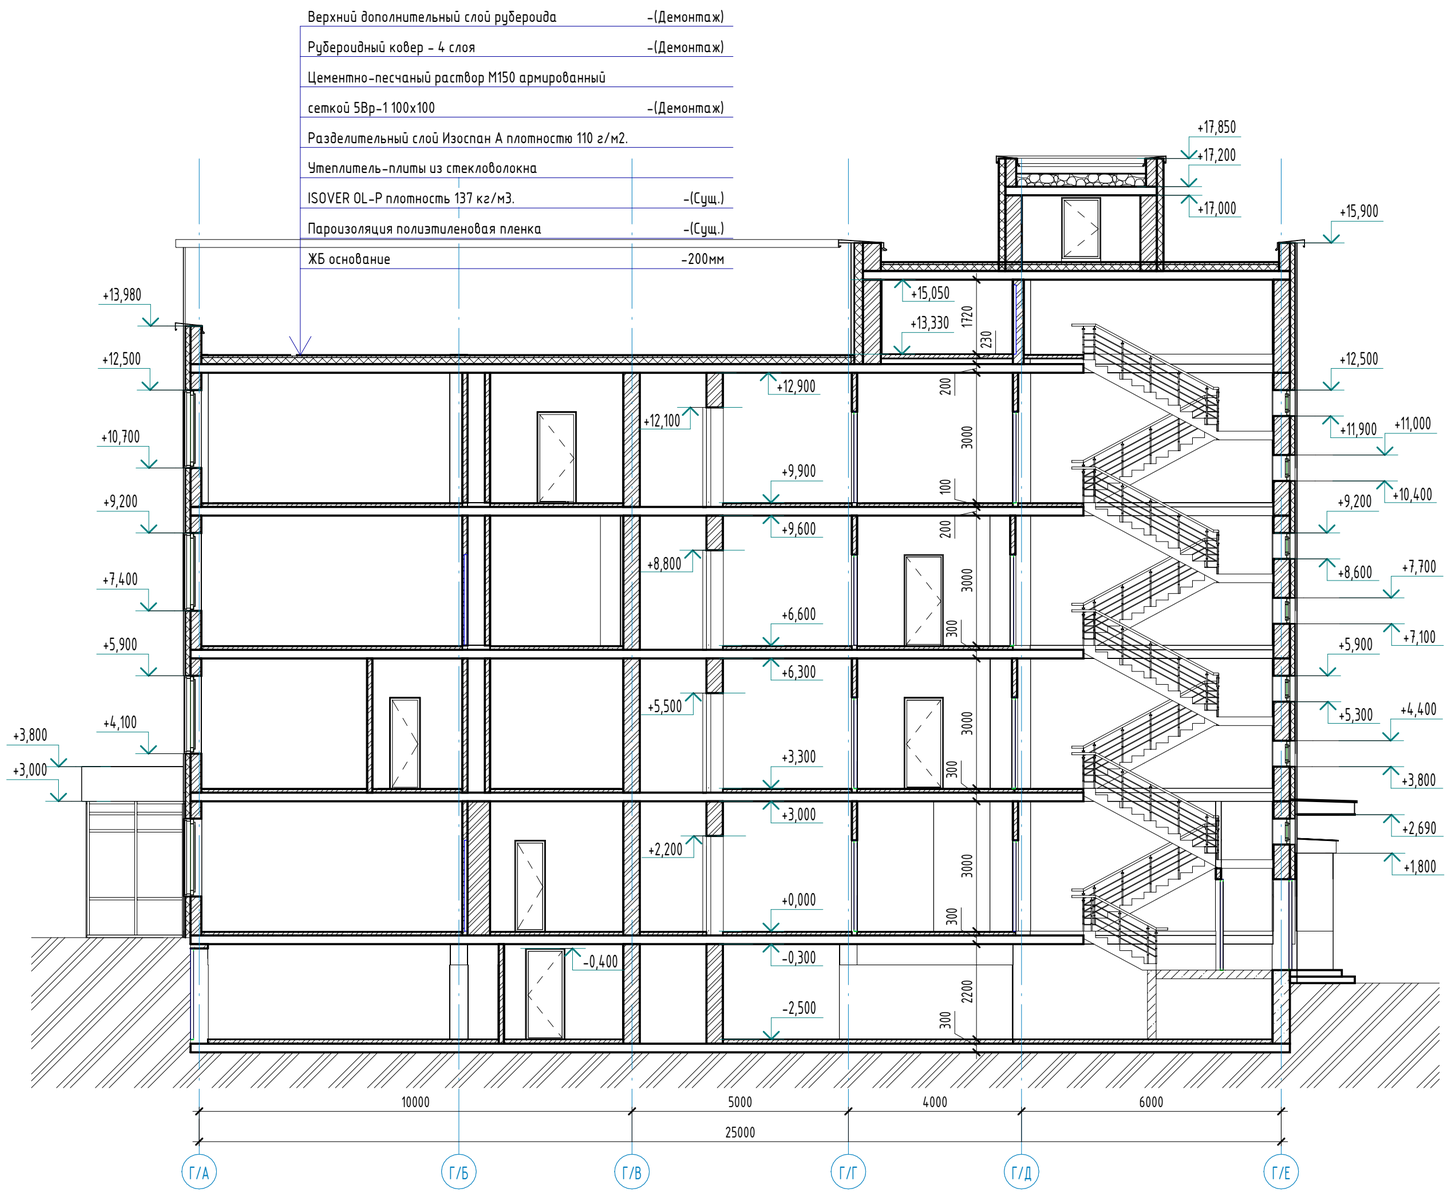

Изм.	Кол.уч	Лист	№док.	Подпись	Дата	АЖ2018/74-3 - АС			
						Капитальный ремонт зданий по ул.Рыскулова, 6 и 8 (Городская многопрофильная больница №2) акимата города Астана, расположенное по адресу: улица Турара Рыскулова, здание 6,8			
ГИП		Байтина				Капитальный ремонт здания литера А	Стадия	Лист	Листов
Разработал		Кабылашитов					РП	14	
Проверил		Байтина				Разрез 2-2 (Обмерочные и демонтажные работы)	ТОО "Ақтөбе Жоба" ГСЛ 19008872 г.Актобе		
Норм. контроль		Сандибай							

Взам. инв. №

Подп. и дата

Инв. № подл.

Формат: А2А

Экспликация полов (Демонтажные работы)

Наименов. помещений	Тип пола	Эскиз пола	Состав пола	Площадь пола, м2
1-этаж				
Вестибюль, холлы, коридоры, тамбуры	3	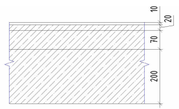	1. Покрытие - плиты матового полового керамогранита (Демонтаж) 2. Клеевый раствор (Демонтаж) 3. Бетонная подготовка С25/30 (сущ.) 4. Монолитная железобетонное перекрытие (сущ.)	269,70 м^2
Палаты, кабинеты	4		1. Покрытие - линолеум поливинилхлоридный на теплозвукоизолирующей подосновe, ГОСТ 18108-80 на прослойке клея; (Демонтаж) 2. Бетонная подготовка С25/30 (сущ.) 3. Монолитная железобетонное перекрытие (сущ.)	352,46 м^2
Процедурные, помещения мед. назначения, лабораторные, предбоксы, боксы	5	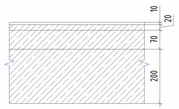	1. Покрытие - плитка керамическая гладкая, ГОСТ 6787-80 (Демонтаж) 2. Бетонная подготовка С25/30 (сущ.) 3. Монолитная железобетонное перекрытие (сущ.)	201,02 м^2
С/У, душевые, туалеты, гардеробные, раздевальные, моечные	6		1. Покрытие - плитка керамическая гладкая, ГОСТ 6787-80 (Демонтаж) 2. Бетонная подготовка С25/30 (сущ.) 3. Монолитная железобетонное перекрытие (сущ.)	22,90 м^2
Электрощитовые, тепловой пункт	7		1. Затирка трещин и выбоин 2. Бетон С 12/15 -100мм	13,38 м^2

Экспликация полов (Демонтажные работы)

Наименов. помещений	Тип пола	Эскиз пола	Состав пола	Площадь пола, м2
2-этаж				
Вестибюль, холлы, коридоры, тамбуры	3		1. Покрытие - плиты матового полового керамогранита (Демонтаж) 2. Клеевый раствор (Демонтаж) 3. Бетонная подготовка С25/30 (сущ.) 4. Монолитная железобетонное перекрытие (сущ.)	370,86 м^2
Палаты, кабинеты	4		1. Покрытие - линолеум поливинилхлоридный на теплозвукоизолирующей подосновe, ГОСТ 18108-80 на прослойке клея; (Демонтаж) 2. Бетонная подготовка С25/30 (сущ.) 3. Монолитная железобетонное перекрытие (сущ.)	432,76 м^2
Процедурные, помещения мед. назначения, лабораторные, предбоксы, боксы	5		1. Покрытие - плитка керамическая гладкая, ГОСТ 6787-80 (Демонтаж) 2. Бетонная подготовка С25/30 (сущ.) 3. Монолитная железобетонное перекрытие (сущ.)	176,40 м^2
С/У, душевые, туалеты, гардеробные, раздевальные, моечные	6	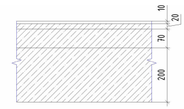	1. Покрытие - плитка керамическая гладкая, ГОСТ 6787-80 (Демонтаж) 2. Бетонная подготовка С25/30 (сущ.) 3. Монолитная железобетонное перекрытие (сущ.)	40,11 м^2

Взам. инв. №

Подп. и дата

Инв. № подл.

Изм.	Кол.уч	Лист	№док.	Подпись	Дата
ГИП		Байтина			
Разработал		Кабылашитов			
Проверил		Байтина			
Норм. контроль		Сандибай			

АЖ2018/74-3 - АС

Капитальный ремонт зданий по ул.Рыскулова, 6 и 8 (Городская многопрофильная больница №2) акимата города Астана, расположенное по адресу: улица Турара Рыскулова, здание 6,8

Капитальный ремонт зданий по ул.Рыскулова, 6 и 8 (Городская многопрофильная больница №2) акимата города Астана	Стадия	Лист	Листов
	РП	15	
Экспликация полов (начало)	ТОО "Ақтөбе Жоба" ГСЛ 19008872 г.Актобе		

Формат: А2А

Экспликация полов (Демонтажные работы)

Наименов. помещений	Тип пола	Эскиз пола	Состав пола	Площадь пола, м2
3-этаж				
Вестибюль, холлы, коридоры	3		1. Покрытие - плиты матового полового керамогранита (Демонтаж) 2. Клеевый раствор (Демонтаж) 3. Бетонная подготовка С25/30 (сущ.) 4. Монолитная железобетонное перекрытие (сущ.)	372,45 м^2
Палаты, кабинеты	4		1. Покрытие - линолеум поливинилхлоридный на теплозвукоизолирующей подоснове, ГОСТ 18108-80 на прослойке клея; (Демонтаж) 2. Бетонная подготовка С25/30 (сущ.) 3. Монолитная железобетонное перекрытие (сущ.)	542,70 м^2
Процедурные, помещения мед. назначения, лабораторные	5		1. Покрытие - плитка керамическая гладкая, ГОСТ 6787-80 (Демонтаж) 2. Бетонная подготовка С25/30 (сущ.) 3. Монолитная железобетонное перекрытие (сущ.)	90,97 м^2
С/У, душевые, туалеты, гардеробные, раздевальные, моечные	6		1. Покрытие - плитка керамическая гладкая, ГОСТ 6787-80 (Демонтаж) 2. Бетонная подготовка С25/30 (сущ.) 3. Монолитная железобетонное перекрытие (сущ.)	14,60 м^2
4-этаж				
Вестибюль, холлы, коридоры	3	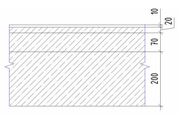	1. Покрытие - плиты матового полового керамогранита (Демонтаж) 2. Клеевый раствор (Демонтаж) 3. Бетонная подготовка С25/30 (сущ.) 4. Монолитная железобетонное перекрытие (сущ.)	331,18 м^2
Палаты, кабинеты	4		1. Покрытие - линолеум поливинилхлоридный на теплозвукоизолирующей подоснове, ГОСТ 18108-80 на прослойке клея; (Демонтаж) 2. Бетонная подготовка С25/30 (сущ.) 3. Монолитная железобетонное перекрытие (сущ.)	404,10 м^2
Процедурные, помещения мед. назначения, лабораторные	5	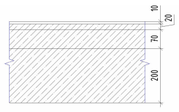	1. Покрытие - плитка керамическая гладкая, ГОСТ 6787-80 (Демонтаж) 2. Бетонная подготовка С25/30 (сущ.) 3. Монолитная железобетонное перекрытие (сущ.)	266,97 м^2

Экспликация полов (Демонтажные работы)

Наименов. помещений	Тип пола	Эскиз пола	Состав пола	Площадь пола, м2
С/У, душевые, туалеты, гардеробные, раздевальные, моечные	6	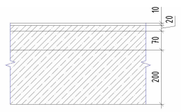	1. Покрытие - плитка керамическая гладкая, ГОСТ 6787-80 (Демонтаж) 2. Бетонная подготовка С25/30 (сущ.) 3. Монолитная железобетонное перекрытие (сущ.)	31,52 м^2

Взам. инв. №

Подп. и дата

Инв. № подл.

Изм.	Кол.уч	Лист	№док.	Подпись	Дата
ГИП		Байтина			
Разработал		Кабылашитов			
Проверил		Байтина			
Норм. контроль		Сандибай			

АЖ2018/74-3 - АС

Капитальный ремонт зданий по ул.Рыскулова, 6 и 8 (Городская многопрофильная больница №2) акимата города Астана, расположенное по адресу: улица Турара Рыскулова, здание 6,8

Капитальный ремонт зданий по ул.Рыскулова, 6 и 8 (Городская многопрофильная больница №2) акимата города Астана	Стадия	Лист	Листов
	РП	16	
Экспликация полов (конец)	ТОО "Ақтөбе Жоба" ГСЛ 19008872 г.Актобе		

Формат: А2А

Ведомость внутренней отделки стен (Демонтажные работы)

Помещения	Стены	Площадь, м2	Примечание
1-этаж			
Автоклавная, бокс, гардероб, кабинет, кладовая, комната управления, лаборатория, подсобное помещение, пожарный пост, предбокс, процедурная, регистратура, рентген кабинет, смотровой кабинет, холл лифта	-Высококачественная штукатурка -Высококачественная водоэмульсионная окраска	1745,54	
Вестибюль, коридор, тамбур	-Простая штукатурка -Облицовка ламинированным ДСП	818,32	
Санузел, душ, туалет	-Высококачественная штукатурка -Высококачественная водоэмульсионная окраска -Глазурованная плитка	186,61	
Электрощитовая	-Штукатурка -Известковая окраска	43,41	
2-этаж			
Гардеробная, кабинет, кладовая, комната, комната для хранения, комната персонала, лаборатория, лестничная клетка, моечная, помещение, процедурный кабинет, регистрация, стерилизационная, фотолаборатория	-Высококачественная штукатурка -Высококачественная водоэмульсионная окраска	1725,09	
Коридор, лифтовой холл, холл	-Простая штукатурка -Облицовка ламинированным ДСП	897,39	
Санузел	-Высококачественная штукатурка -Высококачественная водоэмульсионная окраска -Глазурованная плитка	208,59	
3-этаж			
Гардеробная, кабинет, кабинет врача гинеколога, массажа, стоматолога, теплолечения, терапевта, кладовая, комната обслуживающего персонала, хранения, лестничная клетка, палата дневного стационара, раздевальная	-Высококачественная штукатурка -Высококачественная водоэмульсионная окраска	1733,14	
Коридор, лифтовой холл, холл	-Простая штукатурка -Облицовка ламинированным ДСП	844,24	
Санузел	-Высококачественная штукатурка -Высококачественная водоэмульсионная окраска -Глазурованная плитка	124,53	

Ведомость внутренней отделки стен (Демонтажные работы)

Помещения	Стены	Площадь, м2	Примечание
4-этаж			
Аппаратная, бухгалтерия, гардеробная, зал кафетерия, зал обработки информации, кабинет, касса, кладовая, комната общественных организации, конференц-зал, лестничная клетка, медицинский архив, подсобное помещение, приемная, радиоузел, статистический отдел, фойе при конференц-зале	-Высококачественная штукатурка -Высококачественная водоэмульсионная окраска	1585,52	
Коридор, лифтовой холл	-Простая штукатурка -Облицовка ламинированным ДСП	642,39	
Санузел	-Высококачественная штукатурка -Высококачественная водоэмульсионная окраска -Глазурованная плитка	167,22	

Ведомость отделки потолков (Демонтажные работы)

Номера помещений	Отделка потолка	Площадь, м^2	Кат. помещений
1-этаж			
Кабинеты, палаты, процедурные, мед.кабинеты, санузлы, цеха	-Высококачественная водоэмульсионная окраска	554,05	
Вестибюль, коридор, фойе	-Высококачественная водоэмульсионная окраска -Подвесной потолок	307,97	
2-этаж			
Кабинеты, палаты, процедурные, мед.кабинеты, санузлы, цеха	-Высококачественная водоэмульсионная окраска	898,65	
Вестибюль, коридор, фойе	-Высококачественная водоэмульсионная окраска -Подвесной потолок	147,89	
3-этаж			
Кабинеты, палаты, процедурные, мед.кабинеты, санузлы, цеха	-Высококачественная водоэмульсионная окраска	694,68	
Вестибюль, коридор, фойе	-Высококачественная водоэмульсионная окраска -Подвесной потолок	356,54	
4-этаж			
Кабинеты, палаты, процедурные, мед.кабинеты, санузлы, цеха	-Высококачественная водоэмульсионная окраска	940,39	
Вестибюль, коридор, фойе	-Высококачественная водоэмульсионная окраска -Подвесной потолок	120,08	
		4020,25	

Взам. инв. №

Подп. и дата

Инв. № подл.

Изм.	Кол.уч	Лист	№док.	Подпись	Дата
ГИП		Байтина			
Разработал		Кабылашитов			
Проверил		Байтина			
Норм. контроль		Сандибай			

АЖ2018/74-3 - АС

Капитальный ремонт зданий по ул.Рыскулова, 6 и 8 (Городская многопрофильная больница №2) акимата города Астана, расположенное по адресу: улица Турара Рыскулова, здание 6,8

Капитальный ремонт зданий по ул.Рыскулова, 6 и 8 (Городская многопрофильная больница №2) акимата города Астана

Стадия	Лист	Листов
РП	17	

Ведомость внутренней отделки стен, ведомость отделки потолка (Демонтажные работы)

ТОО "Ақтөбе Жоба"
ГСЛ 19008872
г.Актобе

Формат: А2А

Групповая спецификация элементов заполнения проемов (Демонтажные работы)

Марка. Поз.	Обозначение	Наименование	Количество на этаж							Всего	Масса	Примечание
			цоколь	1 этаж	2 этаж	3 этаж	4 этаж	Тех.этаж	кровля			
ОК-1	ГОСТ 30674-99	ОП Б2 1510-600	0	2	4	0	4	4	0	14		Замена резиновых уплотнителей
ОК-2	ГОСТ 30674-99	ОП Б2 1800-1510	0	20	30	30	25	0	0	105		Замена резиновых уплотнителей

Спецификация демонтажа дверных проемов

Марка. Поз.	Обозначение	Наименование	Количество						Всего	Примечание
			Подвал	1 этаж	2 этаж	3-этаж	4-этаж	Тех.этаж		
Д-1	ГОСТ 6629-88	ДГ 21-6	0	0	1	0	0	0	1	
Д-2	ГОСТ 6629-88	ДГ 21-7	0	0	0	1	0	0	1	
Д-3	ГОСТ 6629-88	ДГ 21-9	1	1	1	1	0	0	4	
Д-4	ГОСТ 6629-88	ДГ 21-10	0	0	0	0	1	0	1	
Д-5	ГОСТ 6629-88	ДГ 21-11	0	0	0	0	1	0	1	
Д-6	ГОСТ 6629-88	ДГ 21-13	0	2	0	0	0	0	2	

Взам. инв. №

Подп. и дата

Инв. № подл.

Изм.	Кол.уч	Лист	№док.	Подпись	Дата
ГИП		Байтина			
Разработал		Кабылашитов			
Проверил		Байтина			
Норм. контроль		Сандибай			

АЖ2018/74-3 - АС

Капитальный ремонт зданий по ул.Рыскулова, 6 и 8 (Городская многопрофильная больница №2) акимата города Астана, расположенное по адресу: улица Турара Рыскулова, здание 6,8

Капитальный ремонт здания литера А	Стадия	Лист	Листов
	РП	18	
Групповая спецификация элементов демонтажа проемов	ТОО "Ақтөбе Жоба" ГСЛ 19008872 г.Актобе		

Формат: А3А

Фасад Г/1-Г/12 (Монтажные работы)

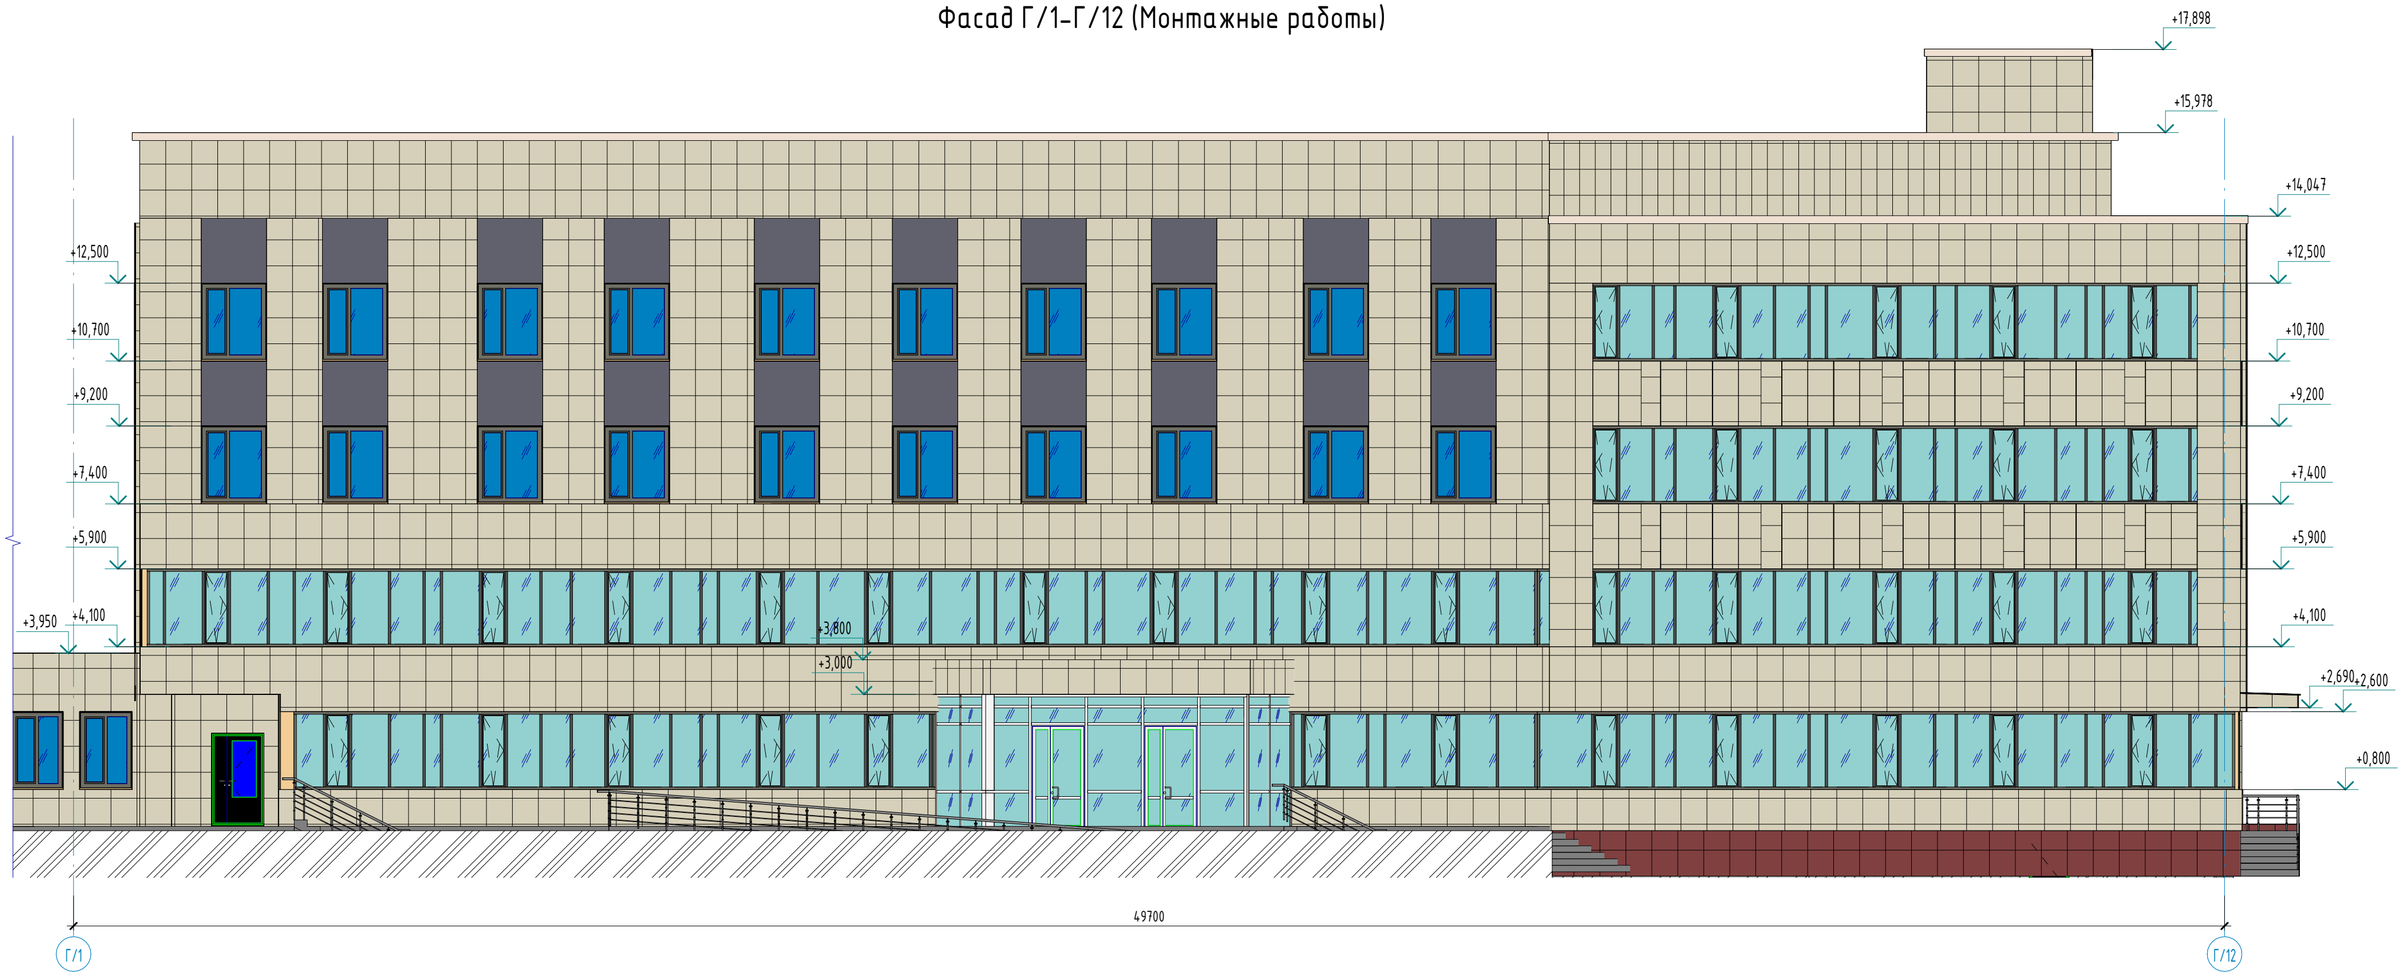

Ведомость отделки фасадов

Поз. отделки	Наименование элемента фасада	Наименование материала отделки	Наименовани и номер эталона цвета или...		Примечание
1	Витражи	Алюминиевый профиль/ двойное остекление/ стекло		RAL 7022	см. АС-25
2	Двери	Металлические		RAL 7022	
3	Кровля	Плоская с мягким покрытием из рулонных материалов			см. АС-20
4	Окна	Металлопластик			
5	Стена	Керамогранитная плитка полированная (Монтаж)		RAL 9001	384,73 м^2
6	Стена	Керамогранитная плитка полированная (Монтаж)		RAL 7001	24,12 м^2
7	Стена	Керамогранитная плитка полированная (Монтаж)		RAL 7031	23,61 м^2

Примечания:

1. Смотреть совместно с листами АС-20,21;

Изм.	Кол.уч	Лист	№док.	Подпись	Дата
ГИП		Байтина			
Разработал		Кабылашитов			
Проверил		Байтина			
Норм. контроль		Сандибай			

АЖ2018/74-3 - АС

Капитальный ремонт зданий по ул.Рыскулова, 6 и 8 (Городская многопрофильная больница №2) акимата города Астана, расположенное по адресу: улица Турара Рыскулова, здание 6,8

Капитальный ремонт зданий по ул.Рыскулова, 6 и 8 (Городская многопрофильная больница №2) акимата города Астана	Стадия	Лист	Листов
	РП	19	
Фасад Г/1-Г/12 (Монтажные работы)	ТОО "Ақтөбе Жоба" ГСЛ 19008872 г.Актобе		

Взам. инв. №

Подп. и дата

Инв. № подл.

Формат: А2А

Фасад Г/А-Г/Е (Монтажные работы)

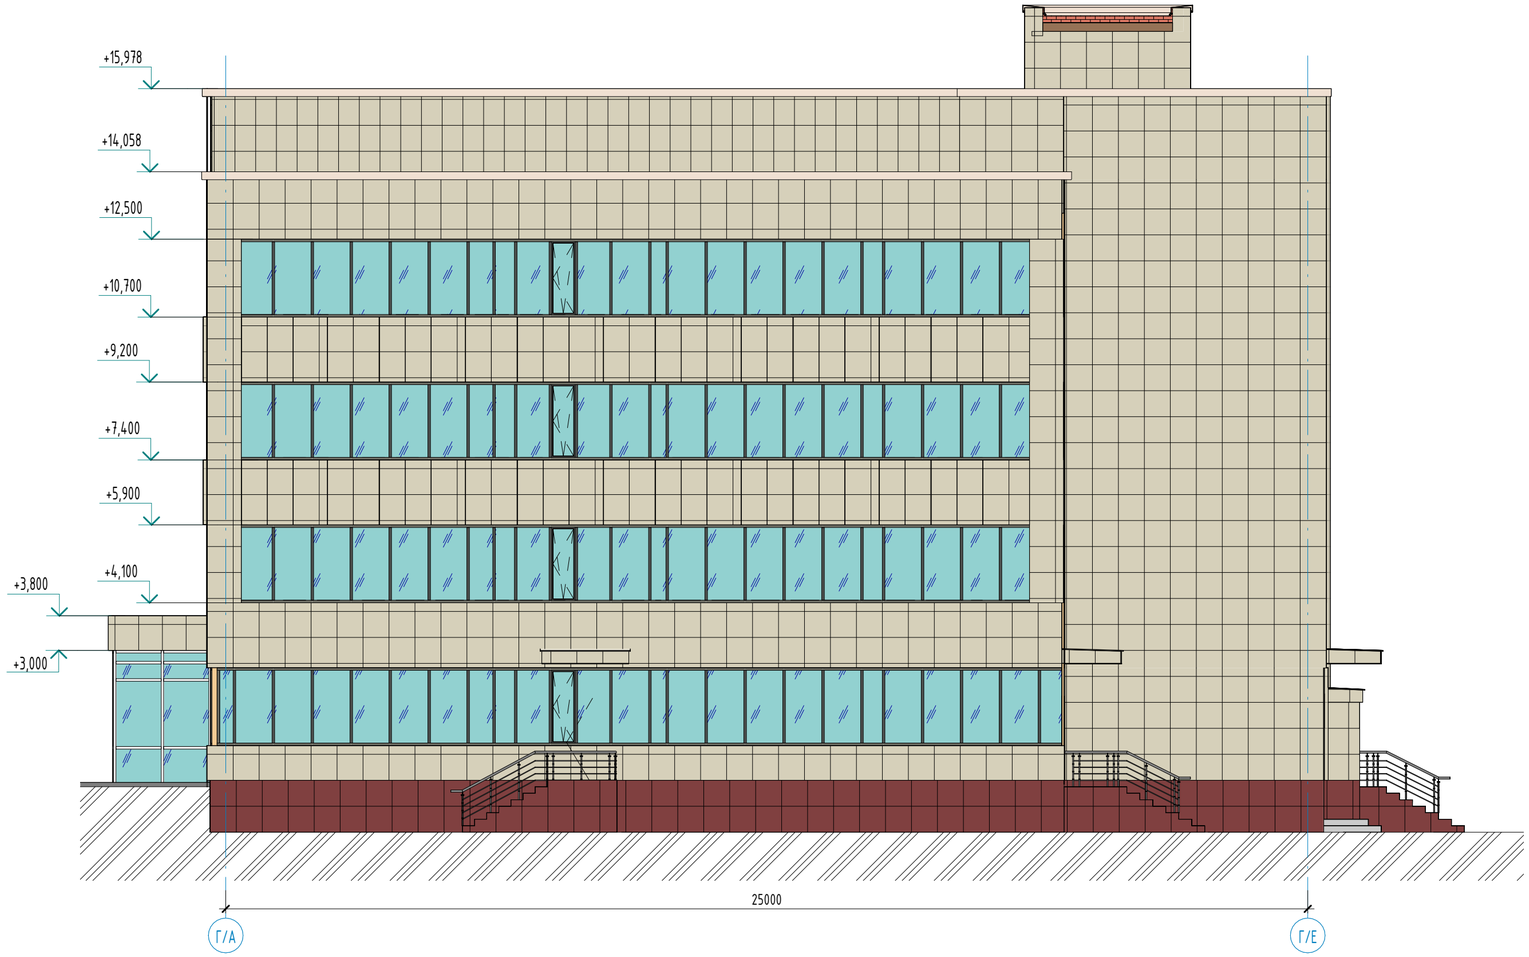

Примечания:

1. Смотреть совместно с листами АС-19,21;
2. Ведомость наружной отделки см. лист АС-19;

Изм.	Кол.уч	Лист	№док.	Подпись	Дата	АЖ2018/74-3 - АС			
						Капитальный ремонт зданий по ул.Рыскулова, 6 и 8 (Городская многопрофильная больница №2) акимата города Астана, расположенное по адресу: улица Турара Рыскулова, здание 6,8			
ГИП		Байтина				Капитальный ремонт зданий по ул.Рыскулова, 6 и 8 (Городская многопрофильная больница №2) акимата города Астана	Стадия	Лист	Листов
Разработал		Кабылашитов					РП	20	
Проверил		Байтина							
						Фасад Г/А-Г/Е (Монтажные работы)	ТОО "Ақтөбе Жоба" ГСЛ 19008872 г.Актобе		
Норм. контроль		Сандибай							

Взам. инв. №

Подп. и дата

Инв. № подл.

Формат: А2А

Фасад Г/12-Г/1 (Монтажные работы)

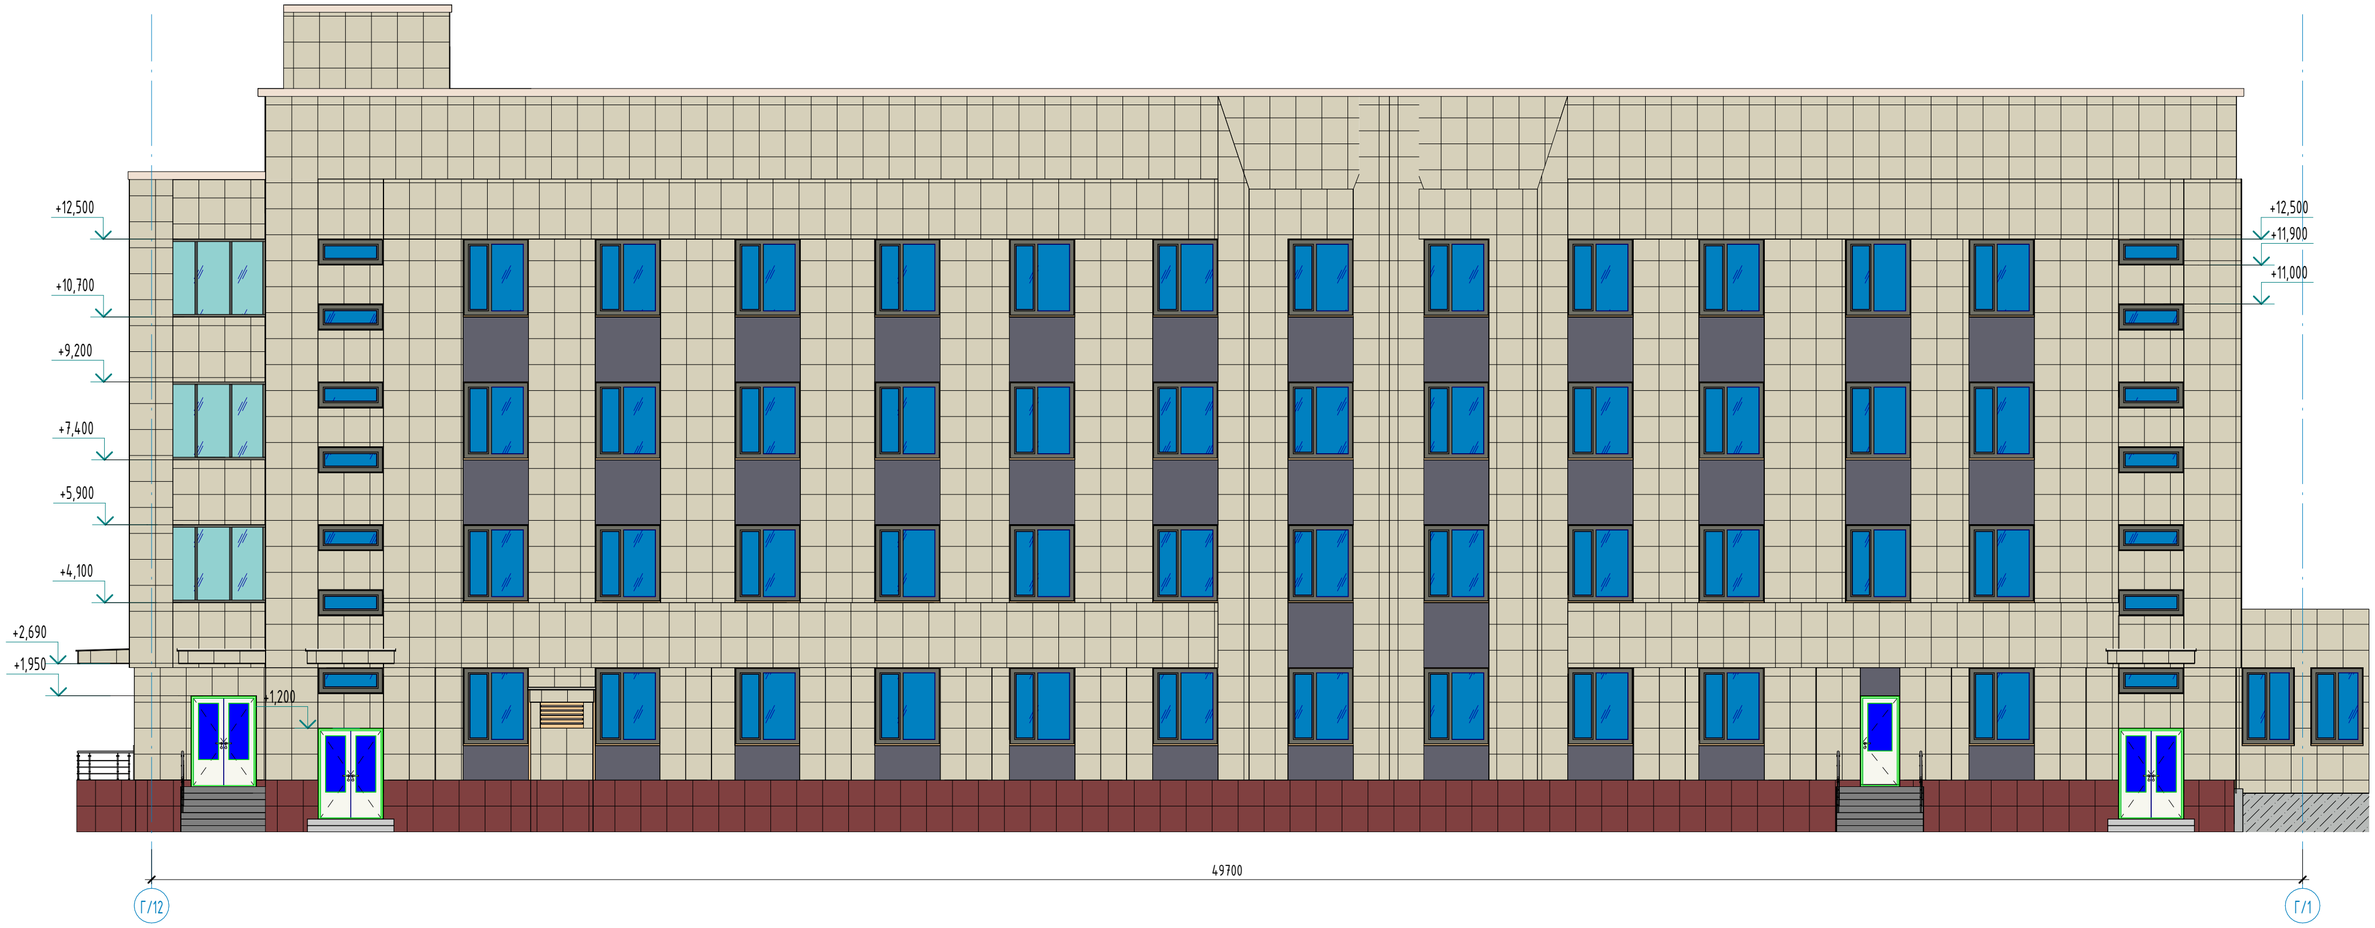

Примечания:

1. Смотреть совместно с листами АС-19,20;
2. Ведомость наружной отделки см. лист АС-19;

Изм.	Кол.уч	Лист	№док.	Подпись	Дата	АЖ2018/74-3 - АС		
						Капитальный ремонт зданий по ул.Рыскулова, 6 и 8 (Городская многопрофильная больница №2) акимата города Астана, расположенное по адресу: улица Турара Рыскулова, здание 6,8		
ГИП		Байтина					Стадия	Лист	Листов
Разработал		Кабылашитов					РП	21	
Проверил		Байтина							
Норм. контроль		Сандибай				Фасад Г/12-Г/1 (Монтажные работы)	ТОО "Ақтөбе Жоба" ГСЛ 19008872 г.Актобе		

Взам. инв. №

Подп. и дата

Инв. № подл.

Формат: А2А

План этажа на отм. -2.500 (Монтажные работы)

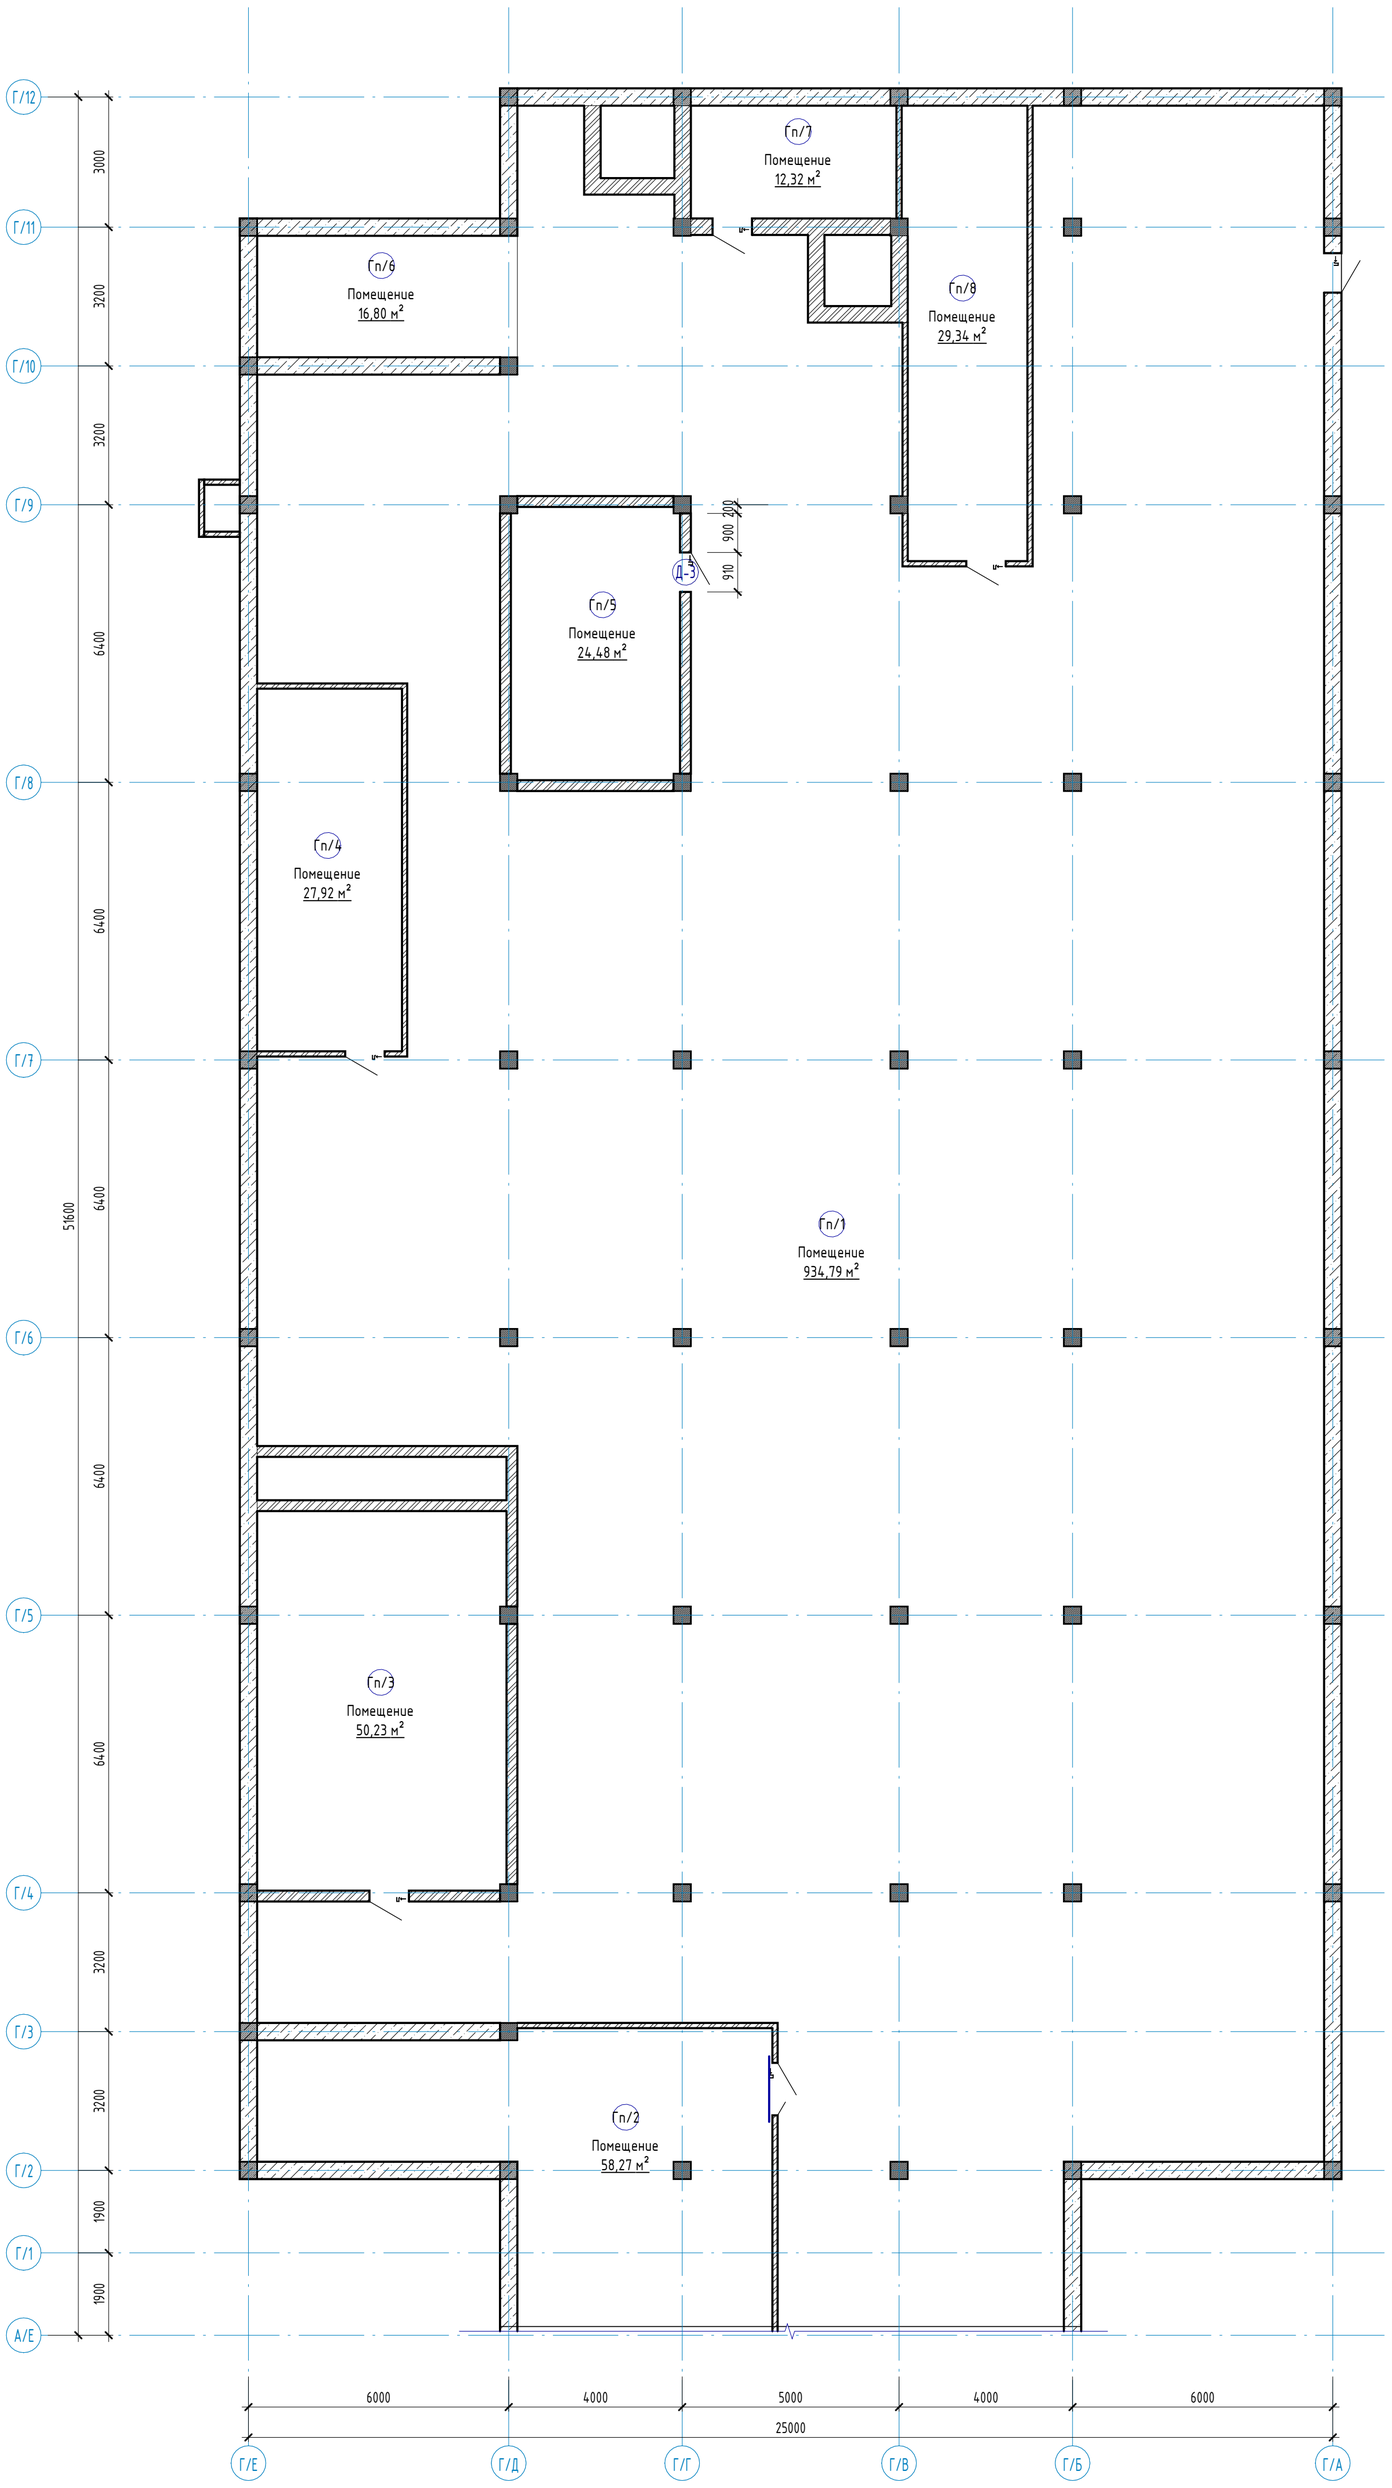

Экспликация помещений

Номер помещения	Наименование	Площадь, м²	Кат. помещений
Гп/1	Помещение	934,79	
Гп/2	Помещение	58,27	
Гп/3	Помещение	50,23	
Гп/4	Помещение	27,92	
Гп/5	Помещение	24,48	
Гп/6	Помещение	16,80	
Гп/7	Помещение	12,32	
Гп/8	Помещение	29,34	
		1154,16	

Схема блокировки

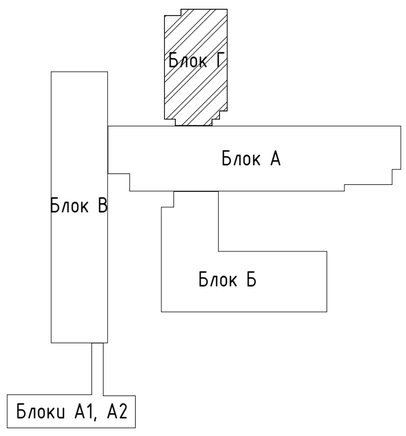

Условные обозначения

Коридор - наименование помещения

Ап/1 - нумерация помещения

3,21 - площадь помещения

Д-1 - тип двери

Примечания:

1. Смотреть совместно с листами АС-23,24,25,26,27;
2. Экспликация полов см. листы АС-31,32;
3. Ведомость внутренней отделки см. лист АС-33;
4. Спецификация элементов заполнения проемов см. лист АС-34;

Изм.	Кол.уч	Лист	№док.	Подпись	Дата	АЖ2018/74-3 - АС			
						Капитальный ремонт зданий по ул.Рыскулова, 6 и 8 (Городская многопрофильная больница №2) акимата города Астана, расположенное по адресу: улица Турара Рыскулова, здание 6,8			
ГИП		Байтина				Капитальный ремонт зданий по ул.Рыскулова, 6 и 8 (Городская многопрофильная больница №2) акимата города Астана	Стадия	Лист	Листов
Разработал		Кабылашитов					РП	22	
Проверил		Байтина							
						План этажа на отм. -2.500 (Монтажные работы)	ТОО "Ақтөбе Жоба" ГСЛ 19008872 г.Актобе		
Норм. контроль		Сандибай							

Взам. инв. №

Подп. и дата

Инв. № подл.

Формат: А1А

План этажа на отм. 0.000 (Монтажные работы)

Экспликация помещений

Номер помещения	Наименование	Площадь, м²	Кат. помещений
Г/1	Тамбур	3,36	
Г/2	Лестничная клетка	12,82	
Г/3	Холл грузового лифта	5,76	
Г/5	Коридор	23,37	
Г/6	Электрощитовая	13,08	
Г/7	Холл грузового лифта	5,56	
Г/9	Пожарный пост	21,74	
Г/10	Коридор	12,54	
Г/11	Помещение	8,00	
Г/12	Гардероб	8,60	
Г/13	Гардероб	14,44	
Г/14	Рентгенод. кабинет	9,16	
Г/15	Санузел	7,10	
Г/16	Кладовая	3,98	
Г/17	Санузел	6,31	
Г/18	Коридор	59,58	
Г/19	Коридор	142,60	
Г/20	Гардероб	17,17	
Г/21	Процедурная	18,35	
Г/22	Процедурная	18,35	
Г/23	Смотровой кабинет	18,35	
Г/24	Кабинет	13,92	
Г/25	Коридор	4,00	
Г/26	Кабинет	13,92	
Г/27	Коридор	4,00	
Г/28	Регистратуруа	18,35	
Г/29	Предбокс	9,35	
Г/30	Бокс	9,31	
Г/31	Лаборатория	18,48	
Г/32	Лаборатория	14,02	
Г/33	Коридор	4,09	
Г/34	Лаборатория	18,48	
Г/35	Кабинет	18,92	
Г/36	Тамбур	4,34	
Г/37	Вестибюль	3,62	
Г/38	Коридор	10,88	
Г/39	Подсобное помещение	3,14	
Г/40	Коридор	37,22	
Г/42	Раздевалка	5,83	
Г/43	Кабинет	8,47	
Г/44	Кабинет	7,23	
Г/45	Кабинет	6,57	
Г/46	Коридор	4,02	
Г/47	Туалет	1,72	
Г/48	Туалет	1,46	
Г/50	Коридор	5,02	
Г/51	Душ	2,13	
Г/52	Душ	2,65	
Г/53	Тамбур	3,84	
Г/54	Лестничная клетка	12,34	
Г/55	Кабинет	17,51	
Г/56	Лаборатория	7,55	
Г/57	Лаборатория	3,18	
Г/58	Предбокс	5,50	
Г/59	Коридор	45,64	
Г/60	Автоклавная	6,36	
Г/61	Автоклавная	12,86	
Г/62	Кабинет	10,13	
Г/63	Кабинет	5,69	
Г/64	Кабинет	13,35	
Г/65	Кабинет	7,61	
Г/66	Комната управления	9,36	
Г/67	Раздевалка	9,74	
Г/68	Кабинет	37,55	
Г/69	Кабинет	18,23	
Г/70	Процедурная	8,84	
Г/71	Раздевалка	9,20	
Г/72	Кабинет	17,51	

Экспликация помещений

Номер помещения	Наименование	Площадь, м²	Кат. помещений
Г/73	ПУИ	4,71	
Г/74	Туалет	1,62	
Г/75	Туалет	1,51	
Г/76	Помещение	3,95	
Г/77	Кабинет	6,45	
Г/78	Кабинет	6,52	
Г/79	Кабинет	7,01	
Г/80	Кабинет	9,09	
Г/81	Кабинет	6,80	
Г/82	Кабинет	3,54	
Г/83	Кабинет	19,32	

1013,87

Схема блокировки

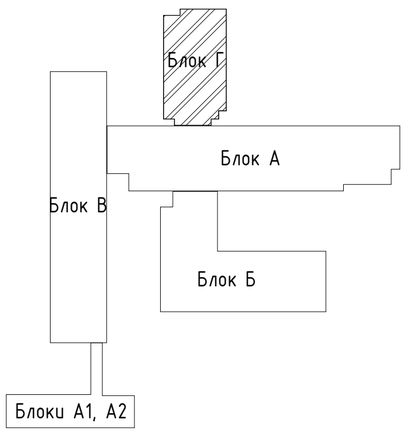

Условные обозначения

Коридор - наименование помещения

3,21 - площадь помещения

1 - тип пола по проекту

ОК-1 - тип окна

1 - тип двери

Ал/1 - нумерация помещения

Примечания:

1. Смотреть совместно с листами АС-22,24,25,26,27;
2. Экспликация полов см. листы АС-31,32;
3. Ведомость внутренней отделки см. лист АС-33;
4. Спецификация элементов заполнения проемов см. лист АС-34;

Изм.	Кол.уч	Лист	№док.	Подпись	Дата	АЖ2018/74-3 - АС		
						Капитальный ремонт зданий по ул.Рыскулова, 6 и 8 (Городская многопрофильная больница №2) акимата города Астана, расположенное по адресу: улица Турара Рыскулова, здание 6,8		
ГИП		Байтина				Капитальный ремонт зданий по ул.Рыскулова, 6 и 8 (Городская многопрофильная больница №2) акимата города Астана	Стадия: РП	Лист: 23 / Листов:
Разработал		Кабылашитов						
Проверил		Байтина				План этажа на отм. 0.000 (Монтажные работы)	ТОО "Ақтөбе Жоба" ГСЛ 19008872 г.Актобе	
Норм. контроль		Сандибай						

Взам. инв. №

Подп. и дата

Инв. № подл.

Формат: А1А

План этажа на отм. +3.300 (Монтажные работы)

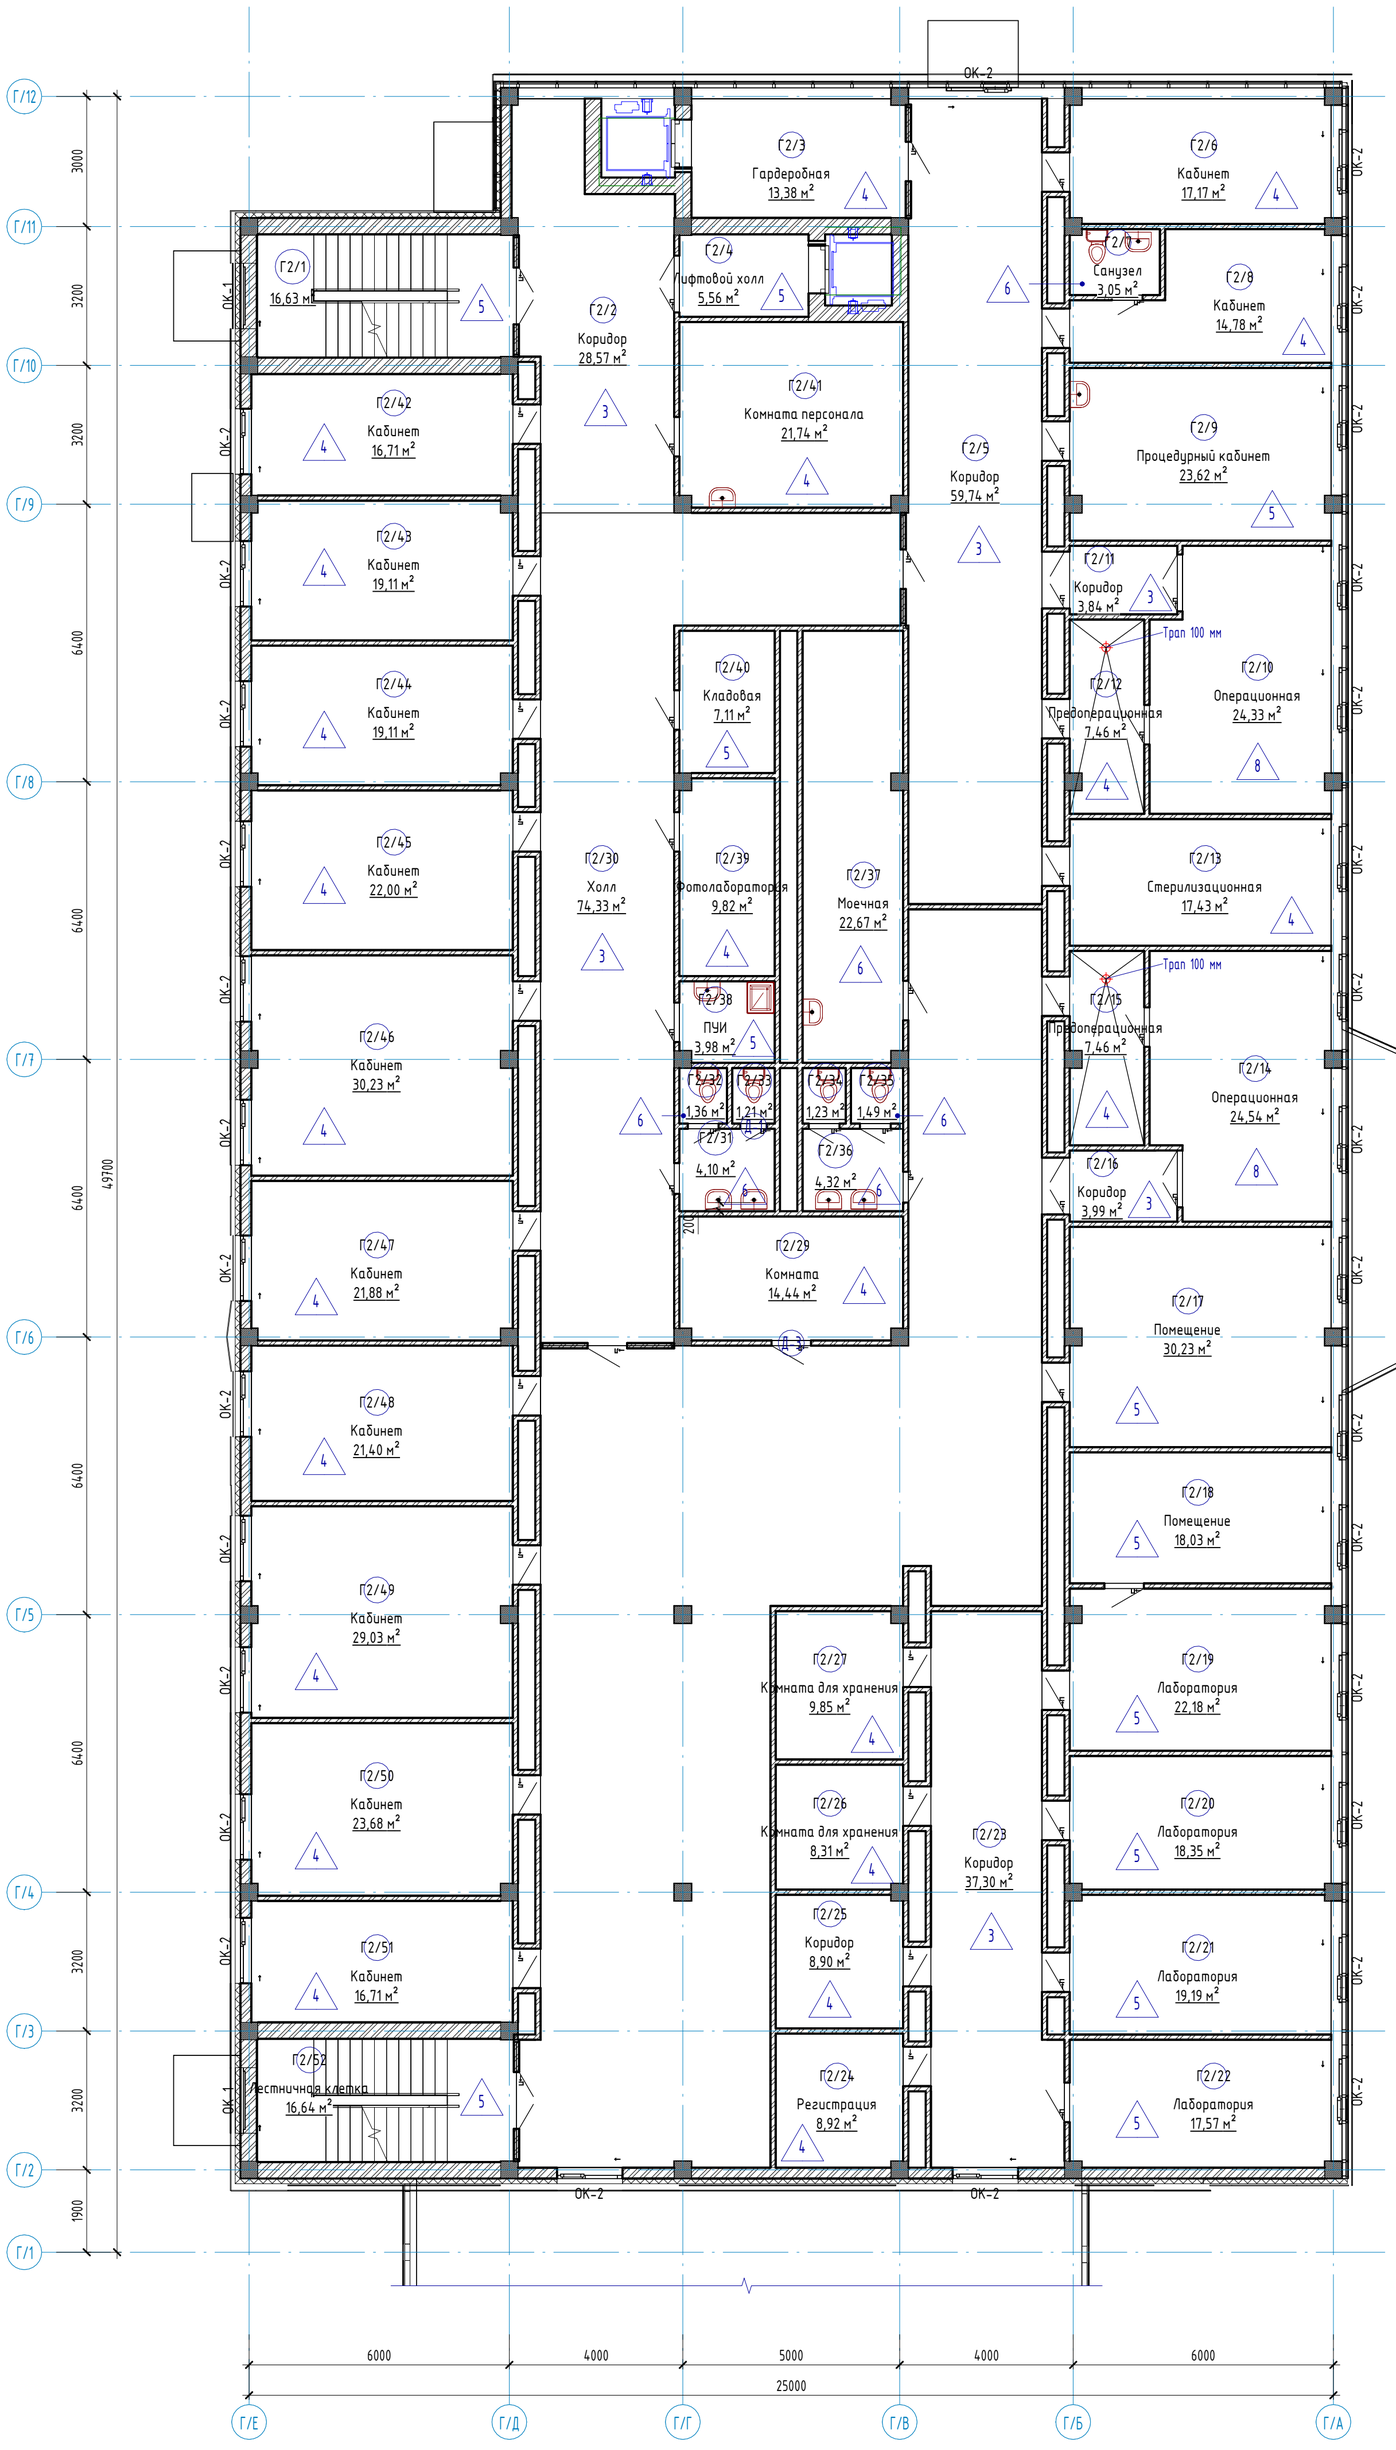

Экспликация помещений

Номер помещения	Наименование	Площадь, м²	Кат. помещений
Г2/1	Лестничная клетка	16,63	
Г2/2	Коридор	28,57	
Г2/3	Гардеробная	13,38	
Г2/4	Лифтовой холл	5,56	
Г2/5	Коридор	59,74	
Г2/6	Кабинет	17,17	
Г2/7	Санузел	3,05	
Г2/8	Кабинет	14,78	
Г2/9	Процедурный кабинет	23,62	
Г2/10	Операционная	24,33	
Г2/11	Коридор	3,84	
Г2/12	Предоперационная	7,46	
Г2/13	Стерилизационная	17,43	
Г2/14	Операционная	24,54	
Г2/15	Предоперационная	7,46	
Г2/16	Коридор	3,99	
Г2/17	Помещение	30,23	
Г2/18	Помещение	18,03	
Г2/19	Лаборатория	22,18	
Г2/20	Лаборатория	18,35	
Г2/21	Лаборатория	19,19	
Г2/22	Лаборатория	17,57	
Г2/23	Коридор	37,30	
Г2/24	Регистрация	8,92	
Г2/25	Коридор	8,90	
Г2/26	Комната для хранения	8,31	
Г2/27	Комната для хранения	9,85	
Г2/28	ПУИ	3,98	
Г2/29	Комната	14,44	
Г2/30	Холл	74,33	
Г2/31	Санузел	4,10	
Г2/32	Санузел	1,36	
Г2/33	Санузел	1,21	
Г2/34	Санузел	1,23	
Г2/35	Санузел	1,49	
Г2/36	Санузел	4,32	
Г2/37	Моечная	22,67	
Г2/38	ПУИ	3,98	
Г2/39	Фотолаборатория	9,82	
Г2/40	Кладовая	7,11	
Г2/41	Комната персонала	21,74	
Г2/42	Кабинет	16,71	
Г2/43	Кабинет	19,11	
Г2/44	Кабинет	19,11	
Г2/45	Кабинет	22,00	
Г2/46	Кабинет	30,23	
Г2/47	Кабинет	21,88	
Г2/48	Кабинет	21,40	
Г2/49	Кабинет	29,03	
Г2/50	Кабинет	23,68	
Г2/51	Кабинет	16,71	
Г2/52	Лестничная клетка	16,64	
		1046,54	

Схема блокировки

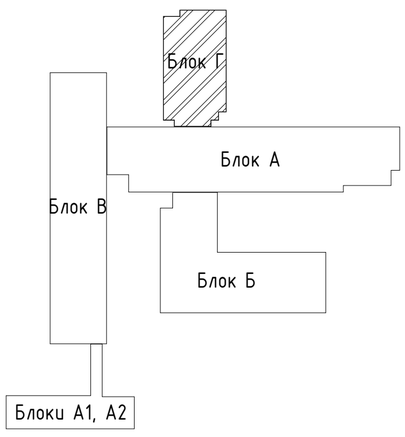

Условные обозначения

Коридор - наименование помещения

3,21 - площадь помещения

1 - тип пола по проекту

ОК-1 - тип окна

1 - тип двери

Ап/1 - нумерация помещения

Примечания:

1. Смотреть совместно с листами АС-22,23,25,26,27;
2. Экспликация полов см. листы АС-31,32;
3. Ведомость внутренней отделки см. лист АС-33;
4. Спецификация элементов заполнения проемов см. лист АС-34;

Изм.	Кол.уч	Лист	№док.	Подпись	Дата	АЖ2018/74-3 - АС			
						Капитальный ремонт зданий по ул.Рыскулова, 6 и 8 (Городская многопрофильная больница №2) акимата города Астана, расположенное по адресу: улица Турара Рыскулова, здание 6,8			
ГИП		Байтина				Капитальный ремонт зданий по ул.Рыскулова, 6 и 8 (Городская многопрофильная больница №2) акимата города Астана	Стадия	Лист	Листов
Разработал		Кабылашитов					РП	24	
Проверил		Байтина							
Норм. контроль		Сандибай				План этажа на отм. +3.300 (Монтажные работы)	ТОО "Ақтөбе Жоба" ГСЛ 19008872 г.Актобе		

Взам. инв. № | Подп. и дата | Инв. № подл.

Формат: А1А

План этажа на отм. +6.600 (Монтажные работы)

Экспликация помещений

Номер помещения	Наименование	Площадь, м²	Кат. помещений
ГЗ/1	Лестничная клетка	16,74	
ГЗ/2	Коридор	155,96	
ГЗ/3	Гардеробная	13,23	
ГЗ/4	Лифтовой холл	5,56	
ГЗ/5	Кладовая	21,74	
ГЗ/6	Коридор	111,66	
ГЗ/7	Кабинет стоматолога	17,17	
ГЗ/8	Кабинет врача гинеколога	18,35	
ГЗ/9	Кабинет терапевта	19,11	
ГЗ/10	Кабинет	18,63	
ГЗ/11	Кабинет	18,03	
ГЗ/12	Кабинет	18,63	
ГЗ/13	Кабинет	18,03	
ГЗ/14	Кабинет	19,59	
ГЗ/15	Кабинет	29,63	
ГЗ/16	Кабинет	26,58	
ГЗ/17	Кабинет теплолечения	35,70	
ГЗ/18	Кабинет	36,80	
ГЗ/19	Холл	43,40	
ГЗ/20	Кладовая	6,33	
ГЗ/21	Кабинет	11,16	
ГЗ/22	Помещение	9,82	
ГЗ/23	Коридор	69,12	
ГЗ/24	Санузел	4,18	
ГЗ/25		1,32	
ГЗ/26		1,68	
ГЗ/27	Санузел	4,10	
ГЗ/28		1,63	
ГЗ/29		1,32	
ГЗ/30	ПУИ	5,93	
ГЗ/31	Комната хранения	5,99	
ГЗ/32	Кладовая	7,82	
ГЗ/33	Кладовая	7,89	
ГЗ/34	Комната обслуживающего персонала	17,52	
ГЗ/35	Кабинет	26,81	
ГЗ/36	Раздевальная	9,66	
ГЗ/37	Кабинет массажа	17,63	
ГЗ/38	Кабинет	18,71	
ГЗ/39	Кабинет	17,19	
ГЗ/40	Кабинет	17,31	
ГЗ/41	Кабинет	19,35	
ГЗ/42	Палата дневного стационара	19,47	
ГЗ/43	Палата дневного стационара	38,16	
ГЗ/44	Палата дневного стационара	35,52	
ГЗ/45	Лестничная клетка	16,79	
ГЗ/46	Помещение	14,24	

Схема блокировки

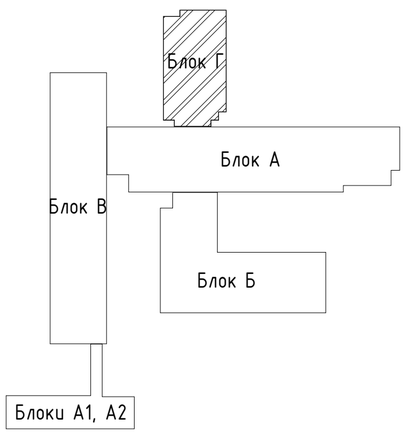

Условные обозначения

Коридор - наименование помещения

3,21 - площадь помещения

1 - тип пола по проекту

ОК-1 - тип окна

1 - тип двери

Ап/1 - нумерация помещения

Примечания:

1. Смотреть совместно с листами АС-22,23,24,26,27;
2. Экспликация полов см. листы АС-31,32;
3. Ведомость внутренней отделки см. лист АС-33;
4. Спецификация элементов заполнения проемов см. лист АС-34;

Изм.	Кол.уч	Лист	№док.	Подпись	Дата	АЖ2018/74-3 - АС			
						Капитальный ремонт зданий по ул.Рыскулова, 6 и 8 (Городская многопрофильная больница №2) акимата города Астана, расположенное по адресу: улица Турара Рыскулова, здание 6,8			
ГИП		Байтина				Капитальный ремонт зданий по ул.Рыскулова, 6 и 8 (Городская многопрофильная больница №2) акимата города Астана	Стадия	Лист	Листов
Разработал		Кабылашитов					РП	25	
Проверил		Байтина							
Норм. контроль		Сандибай				План этажа на отм. +6.600 (Монтажные работы)	ТОО "Ақтөбе Жоба" ГСЛ 19008872 г.Актобе		

Взам. инв. № | Подп. и дата | Инв. № подл.

Формат: А1А

План этажа на отм. +9.900 (Монтажные работы)

Экспликация помещений

Номер помещения	Наименование	Площадь, м²	Кат. помещений
Г4/1	Лестничная клетка	17,30	
Г4/2	Фойе при конференц-зале	141,60	
Г4/3	Подсобное помещение	13,23	
Г4/4	Лифтовой холл	5,56	
Г4/5	Моечная	9,21	
Г4/6	Зал кафетерия	77,02	
Г4/7	Помещение	3,79	
Г4/8	Помещение	16,10	
Г4/9	Кабинет	22,00	
Г4/10	Кабинет	31,91	
Г4/11	Бухгалтерия	18,75	
Г4/12	Статистический отдел	17,91	
Г4/13	Аппаратная	25,78	
Г4/14	Зал обработки информаций	29,51	
Г4/15	Радиоузел	20,37	
Г4/16	Помещение	36,80	
Г4/17	Фойе при конференц-зале	75,37	
Г4/18	Коридор	114,52	
Г4/19	Медицинский архив	32,02	
Г4/20	Кладовая	7,29	
Г4/21	Кладовая	6,95	
Г4/22	Касса	8,93	
Г4/23	Кладовая	8,51	
Г4/24	Гардеробная	5,63	
Г4/25	ПУИ	5,37	
Г4/26	Санузел	4,37	
Г4/27	Санузел	1,78	
Г4/28	Санузел	1,55	
Г4/29	Санузел	4,86	
Г4/30	Санузел	1,86	
Г4/31	Санузел	1,88	
Г4/32	Лестничная клетка	16,35	
Г4/33	Комната общественных организаций	16,71	
Г4/34	Кабинет	17,37	
Г4/35	Приемная	19,29	
Г4/36	Кабинет	18,39	
Г4/37	Кабинет	19,83	
Г4/38	Кабинет	35,94	
Г4/39	Конференц-зал	128,70	
Г4/40	Кабинет	16,71	
Г4/41	Помещение	3,44	
		1060,47	

Схема блокировки

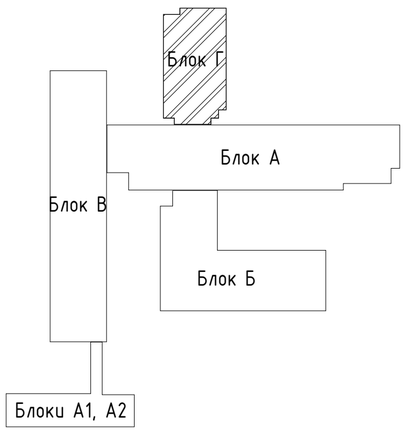

Условные обозначения

Коридор - наименование помещения

3,21 - площадь помещения

1 - тип пола по проекту

ОК-1 - тип окна

1 - тип двери

Ап/1 - нумерация помещения

Примечания:

1. Смотреть совместно с листами АС-22,23,24,25,27;
2. Экспликация полов см. листы АС-31,32;
3. Ведомость внутренней отделки см. лист АС-33;
4. Спецификация элементов заполнения проемов см. лист АС-34;

Изм.	Кол.уч	Лист	№док.	Подпись	Дата	АЖ2018/74-3 - АС			
						Капитальный ремонт зданий по ул.Рыскулова, 6 и 8 (Городская многопрофильная больница №2) акимата города Астана, расположенное по адресу: улица Турара Рыскулова, здание 6,8			
ГИП		Байтина				Капитальный ремонт зданий по ул.Рыскулова, 6 и 8 (Городская многопрофильная больница №2) акимата города Астана	Стадия	Лист	Листов
Разработал		Кабылашитов					РП	26	
Проверил		Байтина							
Норм. контроль		Сандибай				План этажа на отм. +9.900 (Монтажные работы)	ТОО "Ақтөбе Жоба" ГСЛ 19008872 г.Актобе		

Взам. инв. № | Подп. и дата | Инв. № подл.

Формат: А1А

План этажа на отм. +13.330 (Монтажные работы)

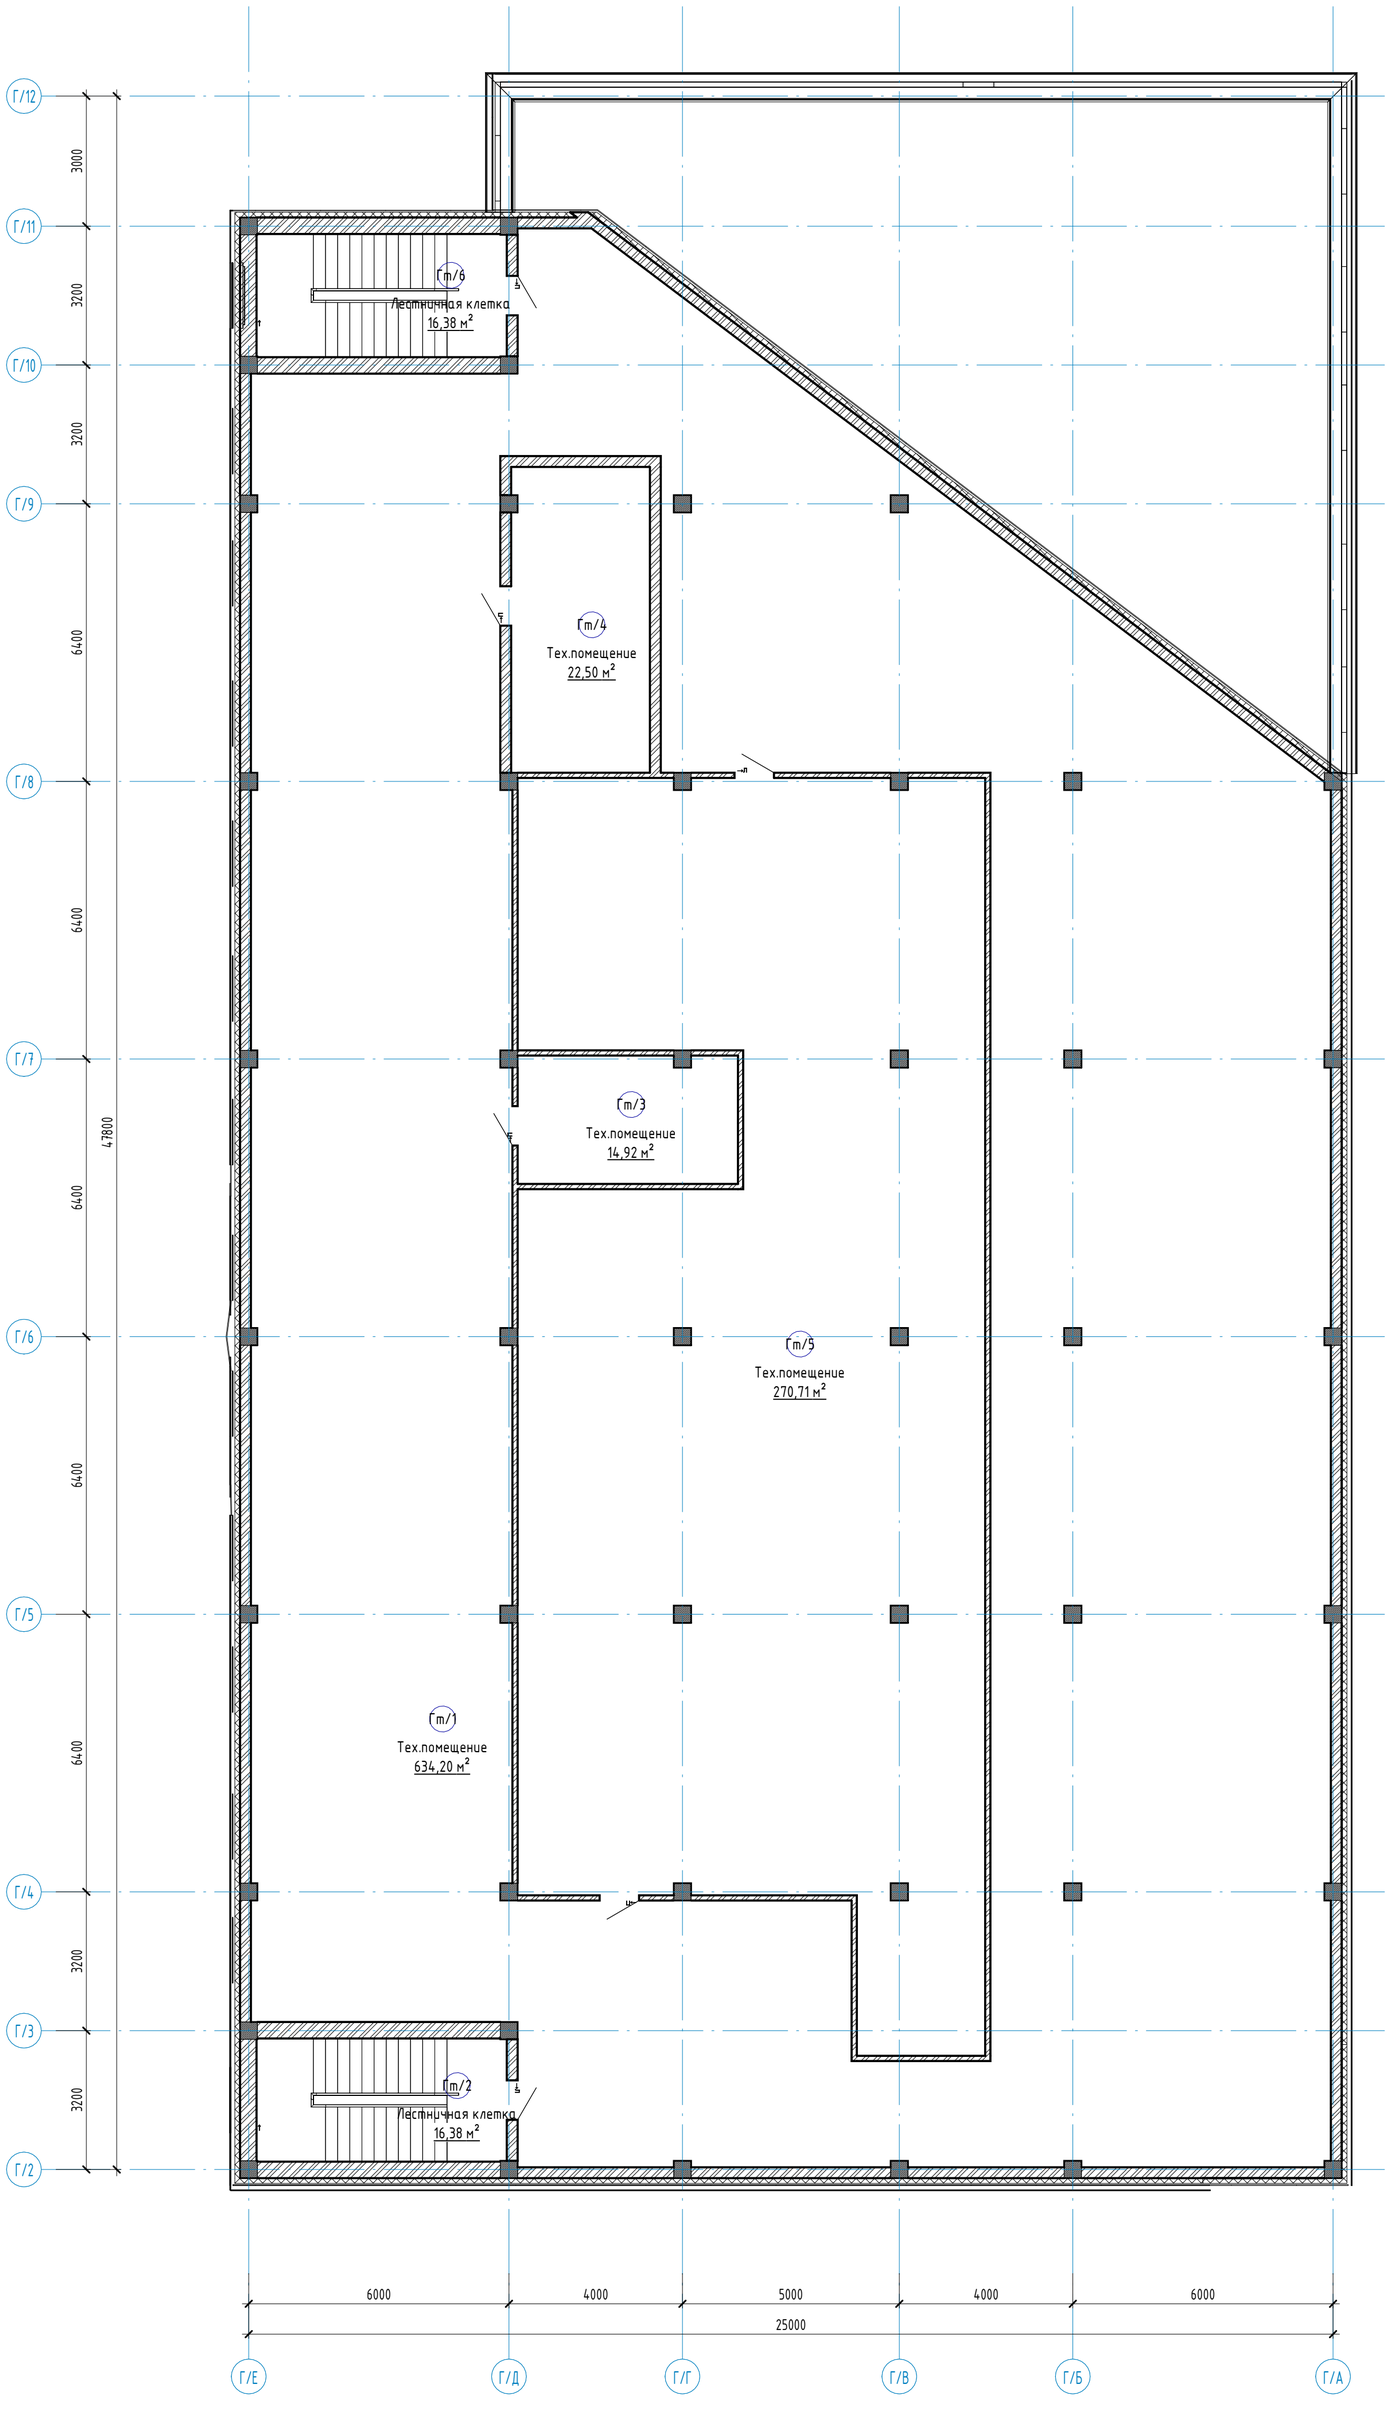

Экспликация помещений

Номер помещения	Наименование	Площадь, м²	Кат. помещений
Гт/1	Тех.помещение	634,20	
Гт/2	Лестничная клетка	16,38	
Гт/3	Тех.помещение	14,92	
Гт/4	Тех.помещение	22,50	
Гт/5	Тех.помещение	270,71	
Гт/6	Лестничная клетка	16,38	

Схема блокировки

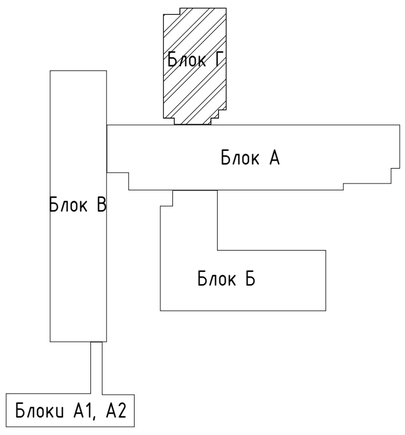

Условные обозначения

Коридор - наименование помещения

Ап/1 - нумерация помещения

3,21 - площадь помещения

Д-1 - тип двери

Примечания:

1. Смотреть совместно с листами АС-22,23,24,25,26;
2. Экспликация полов см. листы АС-31,32;
3. Ведомость внутренней отделки см. лист АС-33;
4. Спецификация элементов заполнения проемов см. лист АС-34;

Изм.	Кол.уч	Лист	№док.	Подпись	Дата	АЖ2018/74-3 - АС		
						Капитальный ремонт зданий по ул.Рыскулова, 6 и 8 (Городская многопрофильная больница №2) акимата города Астана, расположенное по адресу: улица Турара Рыскулова, здание 6,8		
ГИП		Байтина				Капитальный ремонт зданий по ул.Рыскулова, 6 и 8 (Городская многопрофильная больница №2) акимата города Астана	Стадия	Лист	Листов
Разработал		Кабылашитов					РП	27	
Проверил		Байтина							
Норм. контроль		Сандибай				План этажа на отм. +13.330 (Монтажные работы)	ТОО "Ақтөбе Жоба" ГСЛ 19008872 г.Актобе		

Взам. инв. №

Подп. и дата

Инв. № подл.

Формат: А1А

Разрез 1-1 (Монтажные работы)

-Рубероид кровельный ТУ РКК 350 (АГСК 235-101-0104) - 4мм
-Рубероид подкладочный ТУ РПП 300 (АГСК 235-101-0206) - 4мм
-Рубероид подкладочный ТУ РПП 300 (АГСК 235-101-0206) - 4мм
-Грунтовка - праймер битумный (АГСК 235-201-0101) - 2мм
-Цем-песч. стяжка М150 армированная сеткой (5Вр- I -100 / 5Вр- I -100) - 50мм (АГСК 212-401-0106)
-Утеплитель - минплита, П 100-110, толщиной 100мм (АГСК 234-101-0204)
-Утеплитель - минплита, П 75-80, толщиной 100мм (АГСК 234-101-0203)
-Цем-песч. стяжка М100 армированная сеткой (5Вр- I -100 / 5Вр- I -100) - 25мм (АГСК 212-401-0104)
-Керамзитовый гравий существующий - 100мм
-Пароизоляция - пленка пароизоляционная существующая
-Ж/б плита покрытия

Изм.	Кол.уч	Лист	№док.	Подпись	Дата
ГИП		Байтина			
Разработал		Кабылашитов			
Проверил		Байтина			
Норм. контроль		Сандибай			

АЖ2018/74-3 - АС

Капитальный ремонт зданий по ул.Рыскулова, 6 и 8 (Городская многопрофильная больница №2) акимата города Астана, расположенное по адресу: улица Турара Рыскулова, здание 6,8

Капитальный ремонт здания литера А	Стадия	Лист	Листов
	РП	28	
Разрез 1-1 (Монтажные работы)	ТОО "Ақтөбе Жоба" ГСЛ 19008872 г.Актобе		

Взам. инв. №
Подп. и дата
Инв. № подл.

Формат: А2А

Разрез 2-2 (Монтажные работы)

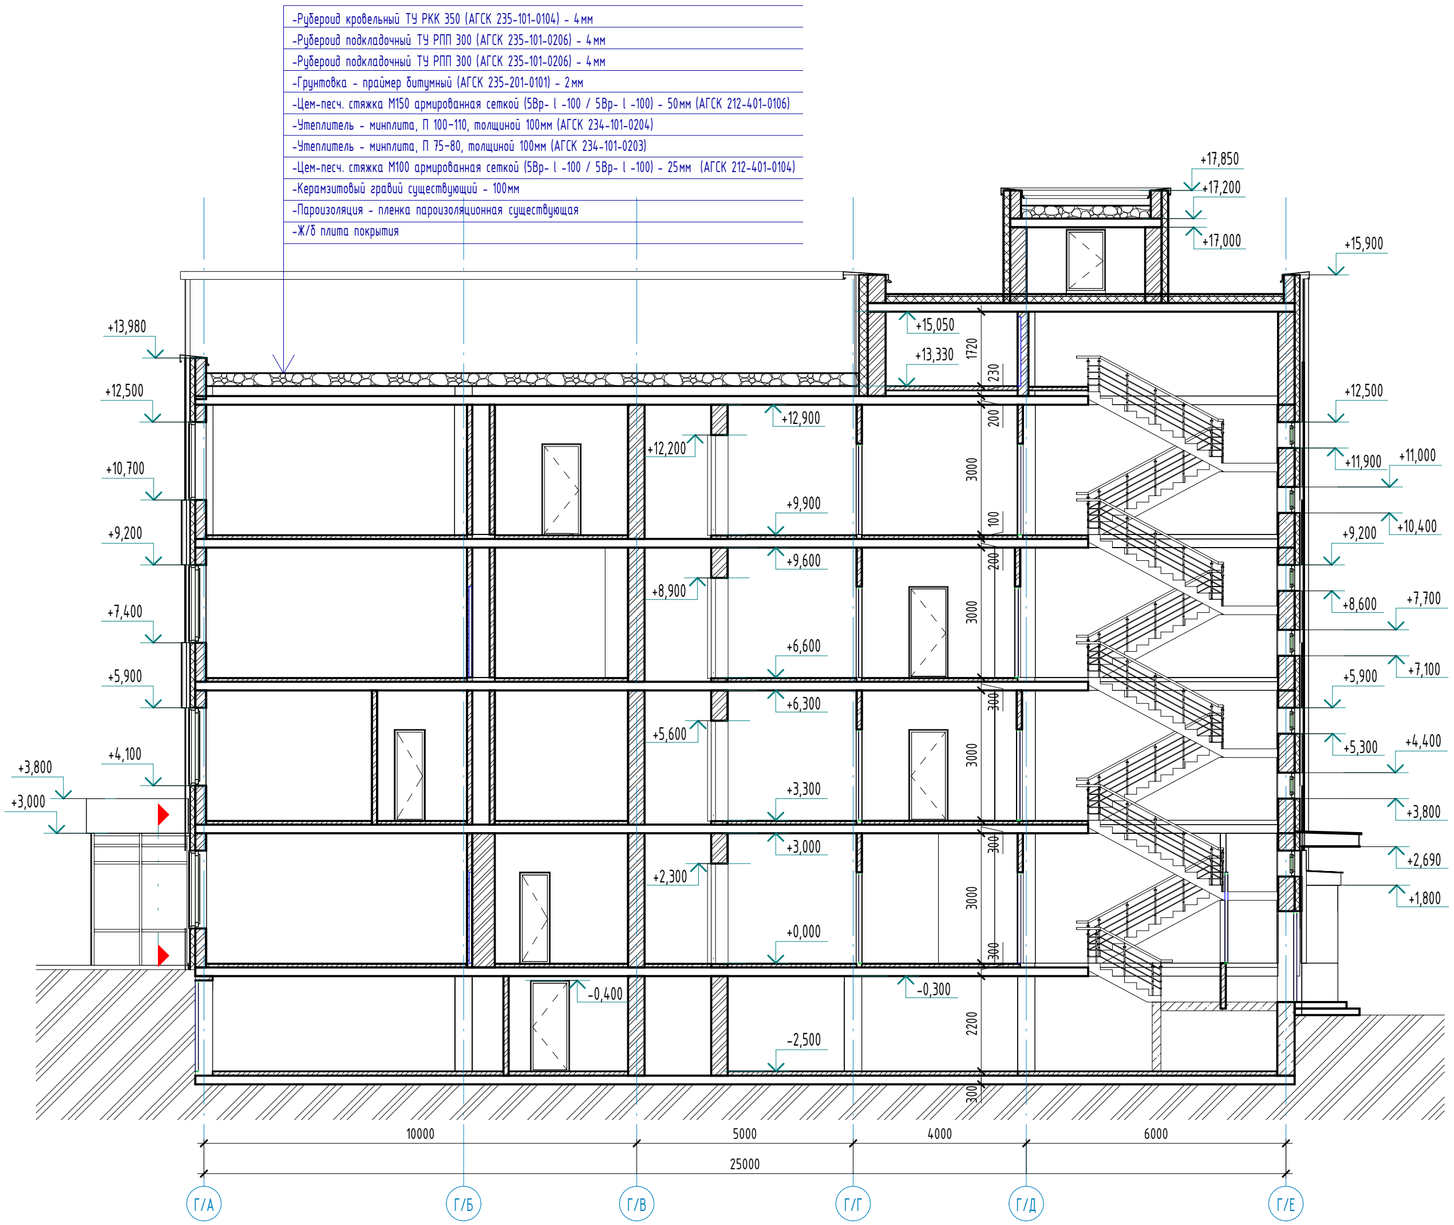

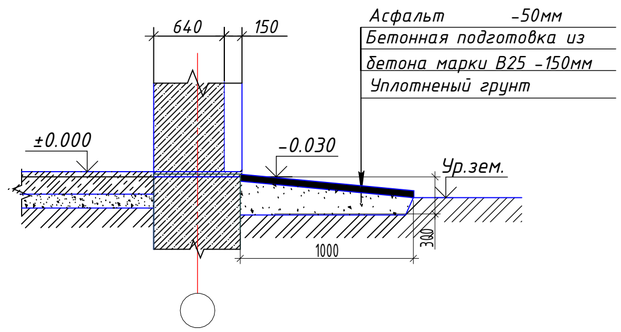

Спецификация материалов отмостки

Марка	Наименование стен и переородок, мм	S площадь, (м2)
1	Покрытие - Асфальт толщ. 50мм. (АГСК 212-501-0201)	76,62 м2
2	Бетонная подготовка из бетона марки В25 (АГСК 212-101-0901)	76,62 м2

Взам. инв. №

Подп. и дата

Инв. № подл.

Изм.	Кол.уч	Лист	№док.	Подпись	Дата
ГИП		Байтина			
Разработал		Кабылашитов			
Проверил		Байтина			
Норм. контроль		Сандибай			

АЖ2018/74-3 - АС

Капитальный ремонт зданий по ул.Рыскулова, 6 и 8 (Городская многопрофильная больница №2) акимата города Астана, расположенное по адресу: улица Турара Рыскулова, здание 6,8

Капитальный ремонт здания литера А

Стадия	Лист	Листов
РП	29	

Разрез 2-2 (Монтажные работы)

ТОО "Ақтөбе Жоба"
ГСЛ 19008872
г.Ақтөбе

Формат: А2А

План кровли (Монтажные работы)

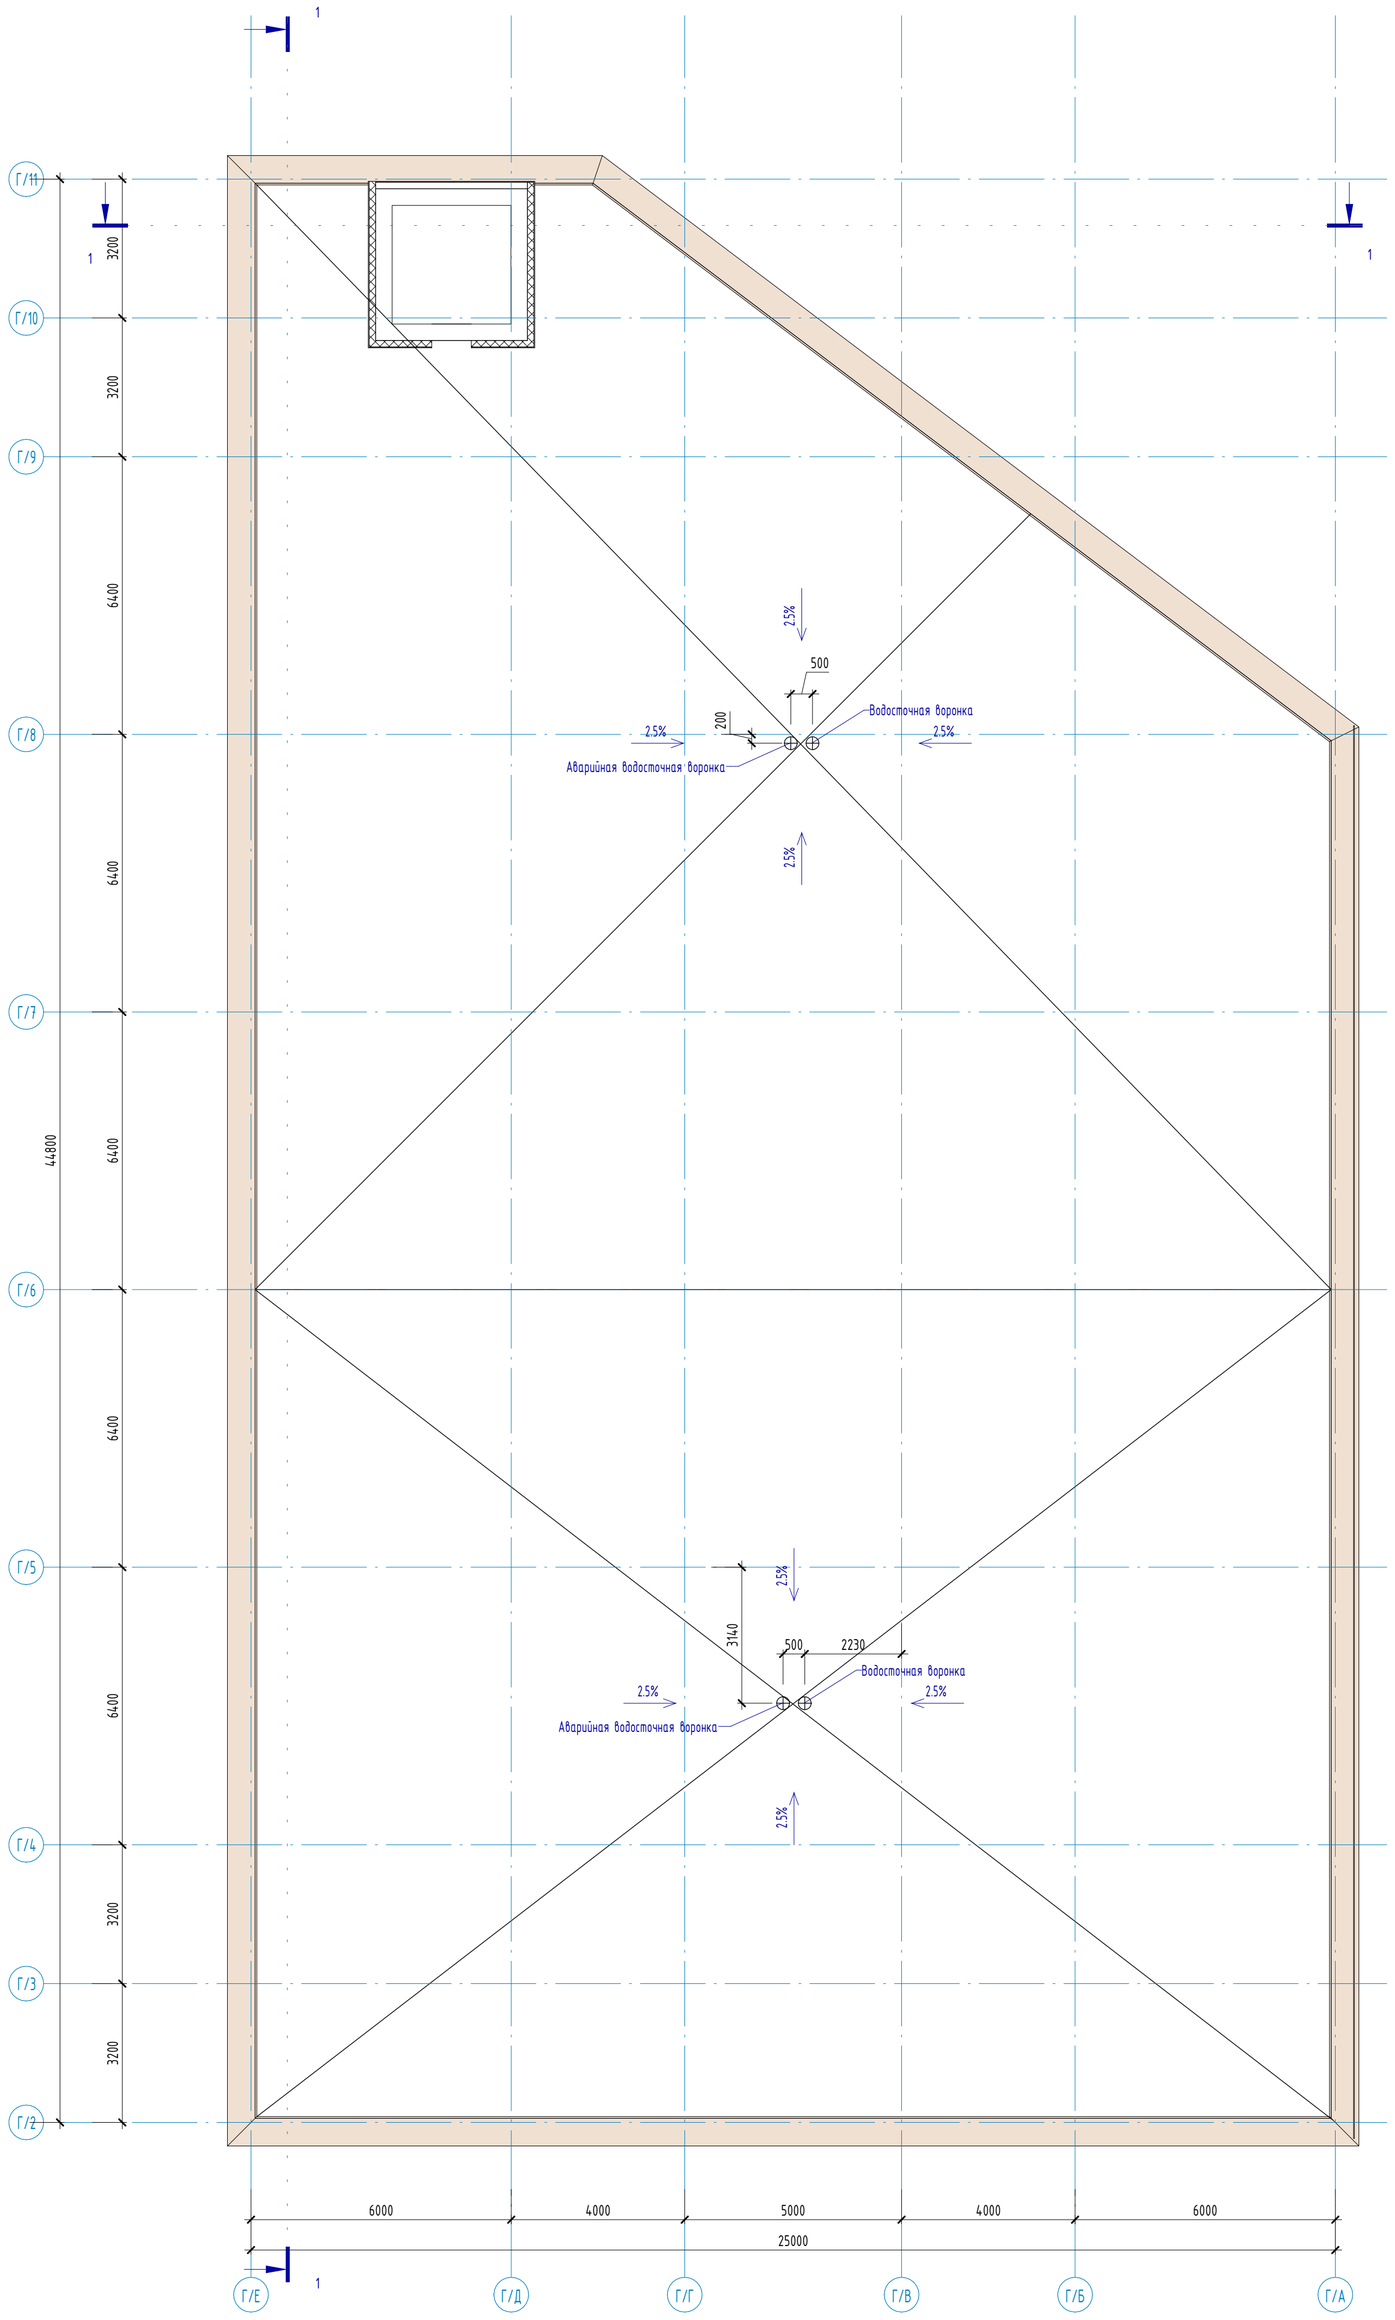

Спецификация кровли

Марка	Состав	Площадь
Тип 1	-Рубероид кровельный ТУ РКК 350 (АГСК 235-101-0104) - 4мм -Рубероид подкладочный ТУ РПП 300 (АГСК 235-101-0206) - 4мм -Рубероид подкладочный ТУ РПП 300 (АГСК 235-101-0206) - 4мм -Грунтовка - праймер битумный (АГСК 235-201-0101) - 2мм -Цем-песч. стяжка М150 армированная сеткой (5Вр- I -100 / 5Вр- I -100) - 50мм (АГСК 212-401-0106) -Утеплитель - минплита, П 100-110, толщиной 100мм (АГСК 234-101-0204) -Утеплитель - минплита, П 75-80, толщиной 100мм (АГСК 234-101-0203) -Цем-песч. стяжка М100 армированная сеткой (5Вр- I -100 / 5Вр- I -100) - 25мм (АГСК 212-401-0104) -Керамзитовый гравий существующий - 100мм -Пароизоляция - пленка пароизоляционная существующая -Ж/б плита покрытия	1003,28 м^2

Узел сопряжения кровли с водосточной воронкой

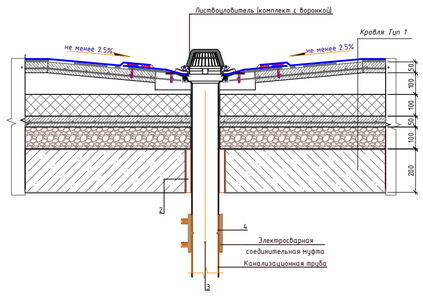

Ведомость деталей

Поз.	Эскиз
Ф-1	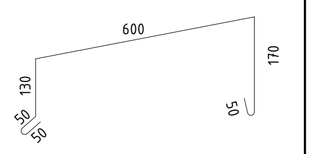

Схема блокировки

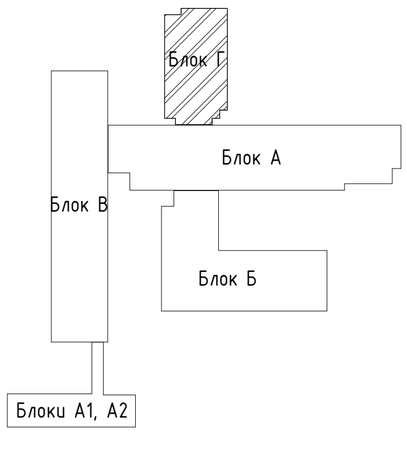

Примечания:

1. Замена парапетной доборки (поз.Ф-1) из оцинкованной стали 0.7мм по ГОСТ 14918-2020;
2. Расход парапетной доборки (130,61м в длину и 1,05м в ширину) - 137,14 м^2 (820,87 кг);
3. Перед изготовлением провести контрольные замеры;
4. Расход сетки (5Вр-I-100/5Вр-I-100) ц/п стяжки М150 - 2759 тонн;
5. Расход сетки (5Вр-I-100/5Вр-I-100) ц/п стяжки М100 - 2759 тонн.

Изм.	Кол.уч	Лист	№док.	Подпись	Дата	АЖ2018/74-3 - АС		
						Капитальный ремонт зданий по ул.Рыскулова, 6 и 8 (Городская многопрофильная больница №2) акимата города Астана, расположенное по адресу: улица Турара Рыскулова, здание 6,8		
ГИП		Байтина				Капитальный ремонт зданий по ул.Рыскулова, 6 и 8 (Городская многопрофильная больница №2) акимата города Астана	Стадия	Лист	Листов
Разработал		Кабылашитов					РП	30	
Проверил		Байтина							
Норм. контроль		Сандибай				План кровли (Монтажные работы)	ТОО "Ақтөбе Жоба" ГСЛ 19008872 г.Актобе		

Взам. инв. №

Подп. и дата

Инв. № подл.

Формат: А1А

Экспликация полов

Наименов. помещений	Тип пола	Эскиз пола	Состав пола	Площадь пола, м2	Плинтус, п.м.
1-этаж					
Г/1, Г/5, Г/10, Г/18, Г/19, Г/25, Г/27, Г/46, Г/50, Г/53, Г/59	3		- Керамогранитная плитка матовая -10мм (монтаж) (АГСК 273-302-0202) - Прослойка и заполнение швов из ц.п. раствора -15мм (монтаж) - Стяжка из цементно-песчаная стяжка расвора М150 - 20мм (сущ.) - Гидроизоляционный слой (изол или гидроизол на мастике битумной кровельной горячей) (сущ.) - Стяжка из цементно-песчаная стяжка расвора М150 - 20мм (сущ.) - Монолитная железобетонное перекрытие - 200мм (сущ.) - Плинтус керамогранитный (АГСК 231-302-0401)	269,70 м²	217,2
Г/12, Г/13, Г/14, Г/20, Г/23, Г/24, Г/26, Г/28, Г/43, Г/44, Г/45, Г/55, Г/62-Г/69, Г/72, Г/77-Г/83	4		- Линолеум поливинилхлоридный ГОСТ 7251-77 коммерческий гомогенный, толщиной 2,0 мм и рабочим слоем 2,0 мм, класс 34/43 типа TARKETT PRIMO PLUS (код АГСК 273-301-0101-0033) - Прослойка из клеящей мастики -2мм (монтаж) (АГСК 235-201-0900) - Стяжка из цементно-песчаная стяжка расвора М150 - 35мм (сущ.) - Утеплитель минераловатные плиты на базальтовой основе - 40мм (сущ.) - Стяжка из цементно-песчаная стяжка расвора М150 - 20мм (сущ.) - Монолитная железобетонное перекрытие - 200мм (сущ.) - Плинтус поливинилхлоридный (АГСК 233-204-0102)	352,46 м²	405,2
Г/2, Г/3, Г/7, Г/9, Г/11, Г/16, Г/21, Г/22, Г/42, Г/54, Г/56-Г/58, Г/60, Г/61, Г/67, Г/70, Г/71, Г/76	5		- Керамогранитная плитка матовая -10мм (монтаж) (АГСК 273-302-0202) - Прослойка и заполнение швов из ц.п. раствора -15мм (монтаж) - Стяжка из цементно-песчаная стяжка расвора М150 - 20мм (сущ.) - Гидроизоляционный слой (изол или гидроизол на мастике битумной кровельной горячей) (сущ.) - Стяжка из цементно-песчаная стяжка расвора М150 - 20мм (сущ.) - Монолитная железобетонное перекрытие - 200мм (сущ.) - Плинтус керамогранитный (АГСК 231-302-0401)	201,02 м²	297,8
Г/15, Г/17, Г/47, Г/48, Г/51, Г/52, Г/73, Г/74, Г/75	6		- Покрытие - плитка керамическая гладкая, глазурованная, одноцветная ГОСТ 6787-2001 - 10мм АГСК 233-202-0101 (Монтаж) - Прослойка и заполнение швов из ц.п. раствора -15мм (монтаж) - Стяжка из цементно-песчаная стяжка расвора М150 - 20мм (сущ.) - Гидроизоляционный слой (изол или гидроизол на мастике битумной кровельной горячей) (сущ.) - Стяжка из цементно-песчаная стяжка расвора М150 - 20мм (сущ.) - Монолитная железобетонное перекрытие - 200мм (сущ.) - Плинтус из керамической плитки h=70мм	22,90 м²	53,3
Г/6	7		1. Затирка трещин и выбоин (монтаж) 2. Бетон С 12/15 -100мм (сущ.) - Плинтус поливинилхлоридный (АГСК 233-204-0102)	13,38 м²	15,3

Экспликация полов

Наименов. помещений	Тип пола	Эскиз пола	Состав пола	Площадь пола, м2	Плинтус, п.м.
2-этаж					
Г2/2, Г2/4, Г2/5, Г2/11, Г2/16, Г2/23, Г2/25, Г2/28, Г2/30	3		- Керамогранитная плитка матовая -10мм (монтаж) (АГСК 273-302-0202) - Прослойка и заполнение швов из ц.п. раствора -15мм (монтаж) - Стяжка из цементно-песчаная стяжка расвора М150 - 20мм (сущ.) - Гидроизоляционный слой (изол или гидроизол на мастике битумной кровельной горячей) (сущ.) - Стяжка из цементно-песчаная стяжка расвора М150 - 20мм (сущ.) - Монолитная железобетонное перекрытие - 200мм (сущ.) - Плинтус керамогранитный (АГСК 231-302-0401)	370,86 м²	262,1
Г2/3, Г2/6, Г2/8, Г2/12, Г2/13, Г2/15, Г2/24, Г2/26, Г2/7, Г2/29, Г2/39, Г2/41-Г2/51	4	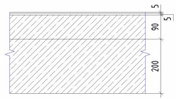	- Линолеум поливинилхлоридный ГОСТ 7251-77 коммерческий гомогенный, толщиной 2,0 мм и рабочим слоем 2,0 мм, класс 34/43 типа TARKETT PRIMO PLUS (код АГСК 273-301-0101-0033) - Прослойка из клеящей мастики -2мм (монтаж) (АГСК 235-201-0900) - Стяжка из цементно-песчаная стяжка расвора М150 - 35мм (сущ.) - Утеплитель минераловатные плиты на базальтовой основе - 40мм (сущ.) - Стяжка из цементно-песчаная стяжка расвора М150 - 20мм (сущ.) - Монолитная железобетонное перекрытие - 200мм (сущ.) - Плинтус поливинилхлоридный (АГСК 233-204-0102)	383,47 м²	388,5
Г2/1, Г2/9, Г2/17-Г2/22, Г2/40, Г2/52	5		- Керамогранитная плитка матовая -10мм (монтаж) (АГСК 273-302-0202) - Прослойка и заполнение швов из ц.п. раствора -15мм (монтаж) - Стяжка из цементно-песчаная стяжка расвора М150 - 20мм (сущ.) - Гидроизоляционный слой (изол или гидроизол на мастике битумной кровельной горячей) (сущ.) - Стяжка из цементно-песчаная стяжка расвора М150 - 20мм (сущ.) - Монолитная железобетонное перекрытие - 200мм (сущ.) - Плинтус керамогранитный (АГСК 231-302-0401)	176,40 м²	201,5
Г2/7, Г2/31-Г2/38	6		- Покрытие - плитка керамическая гладкая, глазурованная, одноцветная ГОСТ 6787-2001 - 10мм АГСК 233-202-0101 (Монтаж) - Прослойка и заполнение швов из ц.п. раствора -15мм (монтаж) - Стяжка из цементно-песчаная стяжка расвора М150 - 20мм (сущ.) - Гидроизоляционный слой (изол или гидроизол на мастике битумной кровельной горячей) (сущ.) - Стяжка из цементно-песчаная стяжка расвора М150 - 20мм (сущ.) - Монолитная железобетонное перекрытие - 200мм (сущ.) - Плинтус из керамической плитки h=70мм	40,11 м²	67,8
Г2/10, Г2/14	8		- Линолеум поливинилхлоридный ГОСТ 7251-77 коммерческий гомогенный токопроводящий, толщиной 2,0 мм и рабочим слоем 2,0 мм, класс 34/43 типа TARKETT IQ TORO SC (код 273-301-0101-0035) - Клей токопроводящий Forbo Polaris EL 579 -2 мм (монтаж) - Стяжка из цементно-песчаная стяжка расвора М150 - 35мм (сущ.) - Утеплитель минераловатные плиты на базальтовой основе - 40мм (сущ.) - Стяжка из цементно-песчаная стяжка расвора М150 - 20мм (сущ.) - Монолитная железобетонное перекрытие - 200мм (сущ.) - Плинтус поливинилхлоридный (АГСК 233-204-0102)	49,29 м²	42,2

Взам. инв. №

Подп. и дата

Инв. № подл.

Изм.	Кол.уч	Лист	№док.	Подпись	Дата
ГИП		Байтина			
Разработал		Кабылашитов			
Проверил		Байтина			
Норм. контроль		Сандибай			

АЖ2018/74-3 - АС

Капитальный ремонт зданий по ул.Рыскулова, 6 и 8 (Городская многопрофильная больница №2) акимата города Астана, расположенное по адресу: улица Турара Рыскулова, здание 6,8

Капитальный ремонт зданий по ул.Рыскулова, 6 и 8 (Городская многопрофильная больница №2) акимата города Астана

Стадия	Лист	Листов
РП	31	

Экспликация полов (начало)

ТОО "Ақтөбе Жоба"
ГСЛ 19008872
г.Актобе

Формат: А2А

Экспликация полов

Наименов. помещений	Тип пола	Эскиз пола	Состав пола	Площадь пола, м2	Плинтус, п.м.
3-этаж					
Г3/2, Г3/4, Г3/6, Г3/19, Г3/23	3		- Керамогранитная плитка матовая -10мм (монтаж) (АГСК 273-302-0202) - Прослойка и заполнение швов из ц.п. раствора -15мм (монтаж) - Стяжка из цементно-песчаная стяжка расвора М150 - 20мм (сущ.) - Гидроизоляционный слой (изол или гидроизол на мастике битумной кровельной горячей) (сущ.) - Стяжка из цементно-песчаная стяжка расвора М150 - 20мм (сущ.) - Монолитная железобетонное перекрытие - 200мм (сущ.) - Плинтус керамогранитный (АГСК 231-302-0401)	372,45 м²	229
Г3/3, Г3/7-Г3/18, Г3/21, Г3/34-Г3/44	4		- Линолеум поливинилхлоридный ГОСТ 7251-2016 коммерческий гомогенный, толщиной 2,0 мм и рабочим слоем 2,0 мм, класс 34/43 типа TARKETT PRIMO PLUS (код АГСК 273-301-0101-0033) - Прослойка из клеящей мастики -2мм (монтаж) (АГСК 235-201-0900) - Стяжка из цементно-песчаная стяжка расвора М150 - 35мм (сущ.) - Утеплитель минераловатные плиты на базальтовой основе - 40мм (сущ.) - Стяжка из цементно-песчаная стяжка расвора М150 - 20мм (сущ.) - Монолитная железобетонное перекрытие - 200мм (сущ.) - Плинтус поливинилхлоридный (АГСК 233-204-0102)	542,70 м²	482,5
Г3/1, Г3/5, Г3/20, Г3/22, Г3/31, Г3/32, Г3/33, Г3/45, Г3/46	5		- Керамогранитная плитка матовая -10мм (монтаж) (АГСК 273-302-0202) - Прослойка и заполнение швов из ц.п. раствора -15мм (монтаж) - Стяжка из цементно-песчаная стяжка расвора М150 - 20мм (сущ.) - Гидроизоляционный слой (изол или гидроизол на мастике битумной кровельной горячей) (сущ.) - Стяжка из цементно-песчаная стяжка расвора М150 - 20мм (сущ.) - Монолитная железобетонное перекрытие - 200мм (сущ.) - Плинтус керамогранитный (АГСК 231-302-0401)	90,97 м²	122,6
Г3/24 - Г3/30	6		- Покрытие - плитка керамическая гладкая, глазурованная, одноцветная ГОСТ 6787-2001 - 10мм АГСК 233-202-0101 (Монтаж) - Прослойка и заполнение швов из ц.п. раствора -15мм (монтаж) - Стяжка из цементно-песчаная стяжка расвора М150 - 20мм (сущ.) - Гидроизоляционный слой (изол или гидроизол на мастике битумной кровельной горячей) (сущ.) - Стяжка из цементно-песчаная стяжка расвора М150 - 20мм (сущ.) - Монолитная железобетонное перекрытие - 200мм (сущ.) - Плинтус из керамической плитки h=70мм	14,60 м²	36,6

Экспликация полов

Наименов. помещений	Тип пола	Эскиз пола	Состав пола	Площадь пола, м2	Плинтус, п.м.
4-этаж					
Г4/2, Г4/4, Г4/17, Г4/18	3		- Керамогранитная плитка матовая -10мм (монтаж) (АГСК 273-302-0202) - Прослойка и заполнение швов из ц.п. раствора -15мм (монтаж) - Стяжка из цементно-песчаная стяжка расвора М150 - 20мм (сущ.) - Гидроизоляционный слой (изол или гидроизол на мастике битумной кровельной горячей) (сущ.) - Стяжка из цементно-песчаная стяжка расвора М150 - 20мм (сущ.) - Монолитная железобетонное перекрытие - 200мм (сущ.) - Плинтус керамогранитный (АГСК 231-302-0401)	331,18 м²	200,9
Г4/9-Г4/12, Г4/19, Г4/24, Г4/33-Г4/40	4		- Линолеум поливинилхлоридный ГОСТ 7251-2016 коммерческий гомогенный, толщиной 2,0 мм и рабочим слоем 2,0 мм, класс 34/43 типа TARKETT PRIMO PLUS (код АГСК 273-301-0101-0033) - Прослойка из клеящей мастики -2мм (монтаж) (АГСК 235-201-0900) - Стяжка из цементно-песчаная стяжка расвора М150 - 35мм (сущ.) - Утеплитель минераловатные плиты на базальтовой основе - 40мм (сущ.) - Стяжка из цементно-песчаная стяжка расвора М150 - 20мм (сущ.) - Монолитная железобетонное перекрытие - 200мм (сущ.) - Плинтус поливинилхлоридный (АГСК 233-204-0102)	404,10 м²	294,4
Г4/1, Г4/3, Г4/6, Г4/7, Г4/8, Г4/13-Г4/16, Г4/20-Г4/23, Г4/32, Г4/41	5		- Керамогранитная плитка матовая -10мм (монтаж) (АГСК 273-302-0202) - Прослойка и заполнение швов из ц.п. раствора -15мм (монтаж) - Стяжка из цементно-песчаная стяжка расвора М150 - 20мм (сущ.) - Гидроизоляционный слой (изол или гидроизол на мастике битумной кровельной горячей) (сущ.) - Стяжка из цементно-песчаная стяжка расвора М150 - 20мм (сущ.) - Монолитная железобетонное перекрытие - 200мм (сущ.) - Плинтус керамогранитный (АГСК 231-302-0401)	266,97 м²	237,4
Г4/5, Г4/25-Г4/31	6		- Покрытие - плитка керамическая гладкая, глазурованная, одноцветная ГОСТ 6787-2001 - 10мм АГСК 233-202-0101 (Монтаж) - Прослойка и заполнение швов из ц.п. раствора -15мм (монтаж) - Стяжка из цементно-песчаная стяжка расвора М150 - 20мм (сущ.) - Гидроизоляционный слой (изол или гидроизол на мастике битумной кровельной горячей) (сущ.) - Стяжка из цементно-песчаная стяжка расвора М150 - 20мм (сущ.) - Монолитная железобетонное перекрытие - 200мм (сущ.) - Плинтус из керамической плитки h=70мм	31,52 м²	61,4

Взам. инв. №

Подп. и дата

Инв. № подл.

Изм.	Кол.уч	Лист	№док.	Подпись	Дата
ГИП		Байтина			
Разработал		Кабылашитов			
Проверил		Байтина			
Норм. контроль		Сандибай			

АЖ2018/74-3 - АС

Капитальный ремонт зданий по ул.Рыскулова, 6 и 8 (Городская многопрофильная больница №2) акимата города Астана, расположенное по адресу: улица Турара Рыскулова, здание 6,8

Капитальный ремонт зданий по ул.Рыскулова, 6 и 8 (Городская многопрофильная больница №2) акимата города Астана

Стадия	Лист	Листов
РП	32	

Экспликация полов (конец)

ТОО "Ақтөбе Жоба"
ГСЛ 19008872
г.Актобе

Формат: А2А

Ведомость внутренней отделки помещений

Номер помещения	Наименование или номер помещения	Вид отделки элементов интерьера: Потолок	Площадь, м^2	Стены или перегородки	Площадь, м^2	Примечание
1-этаж						
Г/1	Тамбур	-Затирка -Шпатлевочный слой сухихгипсовых смесей δ=3мм (АГСК 232-501-0301) -Подвесной потолок системы Armstrong, t=12 мм (АГСК 232-401-0102)	3,36 м^2	-Улуч. штукатурка (АГСК 212-402-0107) -Улуч. водоэм. окраска (АГСК 236-202-0301)	20,69 м^2	
Г/2	Лестничная клетка	-Затирка -Шпатлевочный слой сухихгипсовых смесей δ=3мм (АГСК 232-501-0301) -Водоэмульсионная окраска (АГСК 236-202-0301)	12,82 м^2	-Улуч. штукатурка (АГСК 212-402-0107) -Улуч. водоэм. окраска (АГСК 236-202-0301)	42,33 м^2	
Г/3	Холл грузового лифта	-Затирка -Шпатлевочный слой сухихгипсовых смесей δ=3мм (АГСК 232-501-0301) -Водоэмульсионная окраска (АГСК 236-202-0301)	5,76 м^2	-Улуч. штукатурка (АГСК 212-402-0107) -Улуч. водоэм. окраска (АГСК 236-202-0301)	36,19 м^2	
Г/5	Коридор	-Затирка -Шпатлевочный слой сухихгипсовых смесей δ=3мм (АГСК 232-501-0301) -Подвесной потолок системы Armstrong, t=12 мм (АГСК 232-401-0102)	23,37 м^2	-Улуч. штукатурка (АГСК 212-402-0107) -Улуч. водоэм. окраска (АГСК 236-202-0301)	78,75 м^2	
Г/6	Электрощитовая	-Затирка -Шпатлевочный слой сухихгипсовых смесей δ=3мм (АГСК 232-501-0301) -Водоэмульсионная окраска (АГСК 236-202-0301)	13,08 м^2	-Улуч. штукатурка (АГСК 212-402-0107) -Улуч. водоэм. окраска (АГСК 236-202-0301)	43,41 м^2	
Г/7	Холл грузового лифта	-Затирка -Шпатлевочный слой сухихгипсовых смесей δ=3мм (АГСК 232-501-0301) -Водоэмульсионная окраска (АГСК 236-202-0301)	5,56 м^2	-Улуч. штукатурка (АГСК 212-402-0107) -Улуч. водоэм. окраска (АГСК 236-202-0301)	27,15 м^2	
Г/9	Пожарный пост	-Затирка -Шпатлевочный слой сухихгипсовых смесей δ=3мм (АГСК 232-501-0301) -Водоэмульсионная окраска (АГСК 236-202-0301)	21,74 м^2	-Улуч. штукатурка (АГСК 212-402-0107) -Улуч. водоэм. окраска (АГСК 236-202-0301)	54,51 м^2	
Г/10	Коридор	-Затирка -Шпатлевочный слой сухихгипсовых смесей δ=3мм (АГСК 232-501-0301) -Подвесной потолок системы Armstrong, t=12 мм (АГСК 232-401-0102)	12,54 м^2	-Улуч. штукатурка (АГСК 212-402-0107) -Улуч. водоэм. окраска (АГСК 236-202-0301)	44,01 м^2	
Г/11	Помещение	-Затирка -Шпатлевочный слой сухихгипсовых смесей δ=3мм (АГСК 232-501-0301) -Водоэмульсионная окраска (АГСК 236-202-0301)	8,00 м^2	-Улуч. штукатурка (АГСК 212-402-0107) -Улуч. водоэм. окраска (АГСК 236-202-0301)	33,51 м^2	
Г/12	Гардероб	-Затирка -Шпатлевочный слой сухихгипсовых смесей δ=3мм (АГСК 232-501-0301) -Водоэмульсионная окраска (АГСК 236-202-0301)	8,60 м^2	-Улуч. штукатурка (АГСК 212-402-0107) -Улуч. водоэм. окраска (АГСК 236-202-0301)	34,47 м^2	
Г/13	Гардероб	-Затирка -Шпатлевочный слой сухихгипсовых смесей δ=3мм (АГСК 232-501-0301) -Водоэмульсионная окраска (АГСК 236-202-0301)	14,44 м^2	-Улуч. штукатурка (АГСК 212-402-0107) -Улуч. водоэм. окраска (АГСК 236-202-0301)	49,59 м^2	
Г/14	Рентгенод. кабинет	-Затирка -Шпатлевочный слой сухихгипсовых смесей δ=3мм (АГСК 232-501-0301) -Водоэмульсионная окраска (АГСК 236-202-0301)	9,16 м^2	-Улуч. штукатурка (АГСК 212-402-0107) -Улуч. водоэм. окраска (АГСК 236-202-0301)	36,51 м^2	
Г/15	Санузел	-Затирка -Шпатлевочный слой сухихгипсовых смесей δ=3мм (АГСК 232-501-0301) -Водоэмульсионная окраска (АГСК 236-202-0301)	7,10 м^2	-Штукатурка (АГСК 212-402-0107) -Глазурованная плитка (АГСК 232-201-0101)	30,39 м^2	
Г/16	Кладовая	-Затирка -Шпатлевочный слой сухихгипсовых смесей δ=3мм (АГСК 232-501-0301) -Водоэмульсионная окраска (АГСК 236-202-0301)	3,98 м^2	-Улуч. штукатурка (АГСК 212-402-0107) -Улуч. водоэм. окраска (АГСК 236-202-0301)	22,35 м^2	
Г/17	Санузел	-Затирка -Шпатлевочный слой сухихгипсовых смесей δ=3мм (АГСК 232-501-0301) -Водоэмульсионная окраска (АГСК 236-202-0301)	6,31 м^2	-Штукатурка (АГСК 212-402-0107) -Глазурованная плитка (АГСК 232-201-0101)	42,37 м^2	
Г/18	Коридор	-Затирка -Шпатлевочный слой сухихгипсовых смесей δ=3мм (АГСК 232-501-0301) -Подвесной потолок системы Armstrong, t=12 мм (АГСК 232-401-0102)	59,58 м^2	-Улуч. штукатурка (АГСК 212-402-0107) -Улуч. водоэм. окраска (АГСК 236-202-0301)	164,55 м^2	
Г/19	Коридор	-Затирка -Шпатлевочный слой сухихгипсовых смесей δ=3мм (АГСК 232-501-0301) -Подвесной потолок системы Armstrong, t=12 мм (АГСК 232-401-0102)	142,60 м^2	-Улуч. штукатурка (АГСК 212-402-0107) -Улуч. водоэм. окраска (АГСК 236-202-0301)	278,93 м^2	
Г/20	Гардероб	-Затирка -Шпатлевочный слой сухихгипсовых смесей δ=3мм (АГСК 232-501-0301) -Водоэмульсионная окраска (АГСК 236-202-0301)	17,17 м^2	-Улуч. штукатурка (АГСК 212-402-0107) -Улуч. водоэм. окраска (АГСК 236-202-0301)	49,91 м^2	
Г/21	Процедурная	-Затирка -Шпатлевочный слой сухихгипсовых смесей δ=3мм (АГСК 232-501-0301) -Водоэмульсионная окраска (АГСК 236-202-0301)	18,35 м^2	-Штукатурка (АГСК 212-402-0107) -Глазурованная плитка (АГСК 232-201-0101)	51,79 м^2	
Г/22	Процедурная	-Затирка -Шпатлевочный слой сухихгипсовых смесей δ=3мм (АГСК 232-501-0301) -Водоэмульсионная окраска (АГСК 236-202-0301)	18,35 м^2	-Штукатурка (АГСК 212-402-0107) -Глазурованная плитка (АГСК 232-201-0101)	51,79 м^2	
Г/23	Смотровой кабинет	-Затирка -Шпатлевочный слой сухихгипсовых смесей δ=3мм (АГСК 232-501-0301) -Водоэмульсионная окраска (АГСК 236-202-0301)	18,35 м^2	-Улуч. штукатурка (АГСК 212-402-0107) -Улуч. водоэм. окраска (АГСК 236-202-0301)	51,79 м^2	
Г/24	Кабинет	-Затирка -Шпатлевочный слой сухихгипсовых смесей δ=3мм (АГСК 232-501-0301) -Водоэмульсионная окраска (АГСК 236-202-0301)	13,92 м^2	-Улуч. штукатурка (АГСК 212-402-0107) -Улуч. водоэм. окраска (АГСК 236-202-0301)	43,03 м^2	
Г/25	Коридор	-Затирка -Шпатлевочный слой сухихгипсовых смесей δ=3мм (АГСК 232-501-0301) -Подвесной потолок системы Armstrong, t=12 мм (АГСК 232-401-0102)	4,00 м^2	-Улуч. штукатурка (АГСК 212-402-0107) -Улуч. водоэм. окраска (АГСК 236-202-0301)	24,39 м^2	
Г/26	Кабинет	-Затирка -Шпатлевочный слой сухихгипсовых смесей δ=3мм (АГСК 232-501-0301) -Водоэмульсионная окраска (АГСК 236-202-0301)	13,92 м^2	-Улуч. штукатурка (АГСК 212-402-0107) -Улуч. водоэм. окраска (АГСК 236-202-0301)	43,03 м^2	
Г/27	Коридор	-Затирка -Шпатлевочный слой сухихгипсовых смесей δ=3мм (АГСК 232-501-0301) -Подвесной потолок системы Armstrong, t=12 мм (АГСК 232-401-0102)	4,00 м^2	-Улуч. штукатурка (АГСК 212-402-0107) -Улуч. водоэм. окраска (АГСК 236-202-0301)	24,39 м^2	
Г/28	Регистратура	-Затирка -Шпатлевочный слой сухихгипсовых смесей δ=3мм (АГСК 232-501-0301) -Водоэмульсионная окраска (АГСК 236-202-0301)	18,35 м^2	-Улуч. штукатурка (АГСК 212-402-0107) -Улуч. водоэм. окраска (АГСК 236-202-0301)	51,79 м^2	
Г/42	Раздевалка	-Затирка -Шпатлевочный слой сухихгипсовых смесей δ=3мм (АГСК 232-501-0301) -Водоэмульсионная окраска (АГСК 236-202-0301)	5,83 м^2	-Улуч. штукатурка (АГСК 212-402-0107) -Улуч. водоэм. окраска (АГСК 236-202-0301)	27,15 м^2	
Г/43	Кабинет	-Затирка -Шпатлевочный слой сухихгипсовых смесей δ=3мм (АГСК 232-501-0301) -Водоэмульсионная окраска (АГСК 236-202-0301)	8,47 м^2	-Улуч. штукатурка (АГСК 212-402-0107) -Улуч. водоэм. окраска (АГСК 236-202-0301)	36,15 м^2	

Ведомость внутренней отделки помещений

Номер помещения	Наименование или номер помещения	Вид отделки элементов интерьера: Потолок	Площадь, м^2	Стены или перегородки	Площадь, м^2	Примечание
Г/44	Кабинет	-Затирка -Шпатлевочный слой сухихгипсовых смесей δ=3мм (АГСК 232-501-0301) -Водоэмульсионная окраска (АГСК 236-202-0301)	7,23 м^2	-Улуч. штукатурка (АГСК 212-402-0107) -Улуч. водоэм. окраска (АГСК 236-202-0301)	30,87 м^2	
Г/45	Кабинет	-Затирка -Шпатлевочный слой сухихгипсовых смесей δ=3мм (АГСК 232-501-0301) -Водоэмульсионная окраска (АГСК 236-202-0301)	6,57 м^2	-Улуч. штукатурка (АГСК 212-402-0107) -Улуч. водоэм. окраска (АГСК 236-202-0301)	29,31 м^2	
Г/46	Коридор	-Затирка -Шпатлевочный слой сухихгипсовых смесей δ=3мм (АГСК 232-501-0301) -Подвесной потолок системы Armstrong, t=12 мм (АГСК 232-401-0102)	4,02 м^2	-Улуч. штукатурка (АГСК 212-402-0107) -Улуч. водоэм. окраска (АГСК 236-202-0301)	22,35 м^2	
Г/47	Туалет	-Затирка -Шпатлевочный слой сухихгипсовых смесей δ=3мм (АГСК 232-501-0301) -Водоэмульсионная окраска (АГСК 236-202-0301)	1,72 м^2	-Штукатурка (АГСК 212-402-0107) -Глазурованная плитка (АГСК 232-201-0101)	14,07 м^2	
Г/48	Туалет	-Затирка -Шпатлевочный слой сухихгипсовых смесей δ=3мм (АГСК 232-501-0301) -Водоэмульсионная окраска (АГСК 236-202-0301)	1,46 м^2	-Штукатурка (АГСК 212-402-0107) -Глазурованная плитка (АГСК 232-201-0101)	13,35 м^2	
Г/50	Коридор	-Затирка -Шпатлевочный слой сухихгипсовых смесей δ=3мм (АГСК 232-501-0301) -Подвесной потолок системы Armstrong, t=12 мм (АГСК 232-401-0102)	5,02 м^2	-Улуч. штукатурка (АГСК 212-402-0107) -Улуч. водоэм. окраска (АГСК 236-202-0301)	25,95 м^2	
Г/51	Душ	-Затирка -Шпатлевочный слой сухихгипсовых смесей δ=3мм (АГСК 232-501-0301) -Водоэмульсионная окраска (АГСК 236-202-0301)	2,13 м^2	-Штукатурка (АГСК 212-402-0107) -Глазурованная плитка (АГСК 232-201-0101)	15,87 м^2	
Г/52	Душ	-Затирка -Шпатлевочный слой сухихгипсовых смесей δ=3мм (АГСК 232-501-0301) -Водоэмульсионная окраска (АГСК 236-202-0301)	2,65 м^2	-Штукатурка (АГСК 212-402-0107) -Глазурованная плитка (АГСК 232-201-0101)	17,67 м^2	
Г/53	Тамбур	-Затирка -Шпатлевочный слой сухихгипсовых смесей δ=3мм (АГСК 232-501-0301) -Подвесной потолок системы Armstrong, t=12 мм (АГСК 232-401-0102)	3,84 м^2	-Улуч. штукатурка (АГСК 212-402-0107) -Улуч. водоэм. окраска (АГСК 236-202-0301)	21,71 м^2	
Г/54	Лестничная клетка	-Затирка -Шпатлевочный слой сухихгипсовых смесей δ=3мм (АГСК 232-501-0301) -Водоэмульсионная окраска (АГСК 236-202-0301)	12,34 м^2	-Улуч. штукатурка (АГСК 212-402-0107) -Улуч. водоэм. окраска (АГСК 236-202-0301)	41,31 м^2	
Г/55	Кабинет	-Затирка -Шпатлевочный слой сухихгипсовых смесей δ=3мм (АГСК 232-501-0301) -Водоэмульсионная окраска (АГСК 236-202-0301)	17,51 м^2	-Улуч. штукатурка (АГСК 212-402-0107) -Улуч. водоэм. окраска (АГСК 236-202-0301)	50,95 м^2	
Г/56	Лаборатория	-Затирка -Шпатлевочный слой сухихгипсовых смесей δ=3мм (АГСК 232-501-0301) -Водоэмульсионная окраска (АГСК 236-202-0301)	7,55 м^2	-Улуч. штукатурка (АГСК 212-402-0107) -Улуч. водоэм. окраска (АГСК 236-202-0301)	31,11 м^2	
Г/57	Лаборатория	-Затирка -Шпатлевочный слой сухихгипсовых смесей δ=3мм (АГСК 232-501-0301) -Водоэмульсионная окраска (АГСК 236-202-0301)	3,18 м^2	-Улуч. штукатурка (АГСК 212-402-0107) -Улуч. водоэм. окраска (АГСК 236-202-0301)	21,13 м^2	
Г/58	Предбокс	-Затирка -Шпатлевочный слой сухихгипсовых смесей δ=3мм (АГСК 232-501-0301) -Водоэмульсионная окраска (АГСК 236-202-0301)	5,50 м^2	-Улуч. штукатурка (АГСК 212-402-0107) -Улуч. водоэм. окраска (АГСК 236-202-0301)	26,85 м^2	
Г/59	Коридор	-Затирка -Шпатлевочный слой сухихгипсовых смесей δ=3мм (АГСК 232-501-0301) -Подвесной потолок системы Armstrong, t=12 мм (АГСК 232-401-0102)	45,64 м^2	-Улуч. штукатурка (АГСК 212-402-0107) -Улуч. водоэм. окраска (АГСК 236-202-0301)	112,59 м^2	
Г/60	Автоклавная	-Затирка -Шпатлевочный слой сухихгипсовых смесей δ=3мм (АГСК 232-501-0301) -Водоэмульсионная окраска (АГСК 236-202-0301)	6,36 м^2	-Улуч. штукатурка (АГСК 212-402-0107) -Улуч. водоэм. окраска (АГСК 236-202-0301)	29,49 м^2	
Г/61	Автоклавная	-Затирка -Шпатлевочный слой сухихгипсовых смесей δ=3мм (АГСК 232-501-0301) -Водоэмульсионная окраска (АГСК 236-202-0301)	12,86 м^2	-Улуч. штукатурка (АГСК 212-402-0107) -Улуч. водоэм. окраска (АГСК 236-202-0301)	40,57 м^2	
Г/62	Кабинет	-Затирка -Шпатлевочный слой сухихгипсовых смесей δ=3мм (АГСК 232-501-0301) -Водоэмульсионная окраска (АГСК 236-202-0301)	10,13 м^2	-Улуч. штукатурка (АГСК 212-402-0107) -Улуч. водоэм. окраска (АГСК 236-202-0301)	36,07 м^2	
Г/63	Кабинет	-Затирка -Шпатлевочный слой сухихгипсовых смесей δ=3мм (АГСК 232-501-0301) -Водоэмульсионная окраска (АГСК 236-202-0301)	5,69 м^2	-Улуч. штукатурка (АГСК 212-402-0107) -Улуч. водоэм. окраска (АГСК 236-202-0301)	27,03 м^2	
Г/64	Кабинет	-Затирка -Шпатлевочный слой сухихгипсовых смесей δ=3мм (АГСК 232-501-0301) -Водоэмульсионная окраска (АГСК 236-202-0301)	13,35 м^2	-Улуч. штукатурка (АГСК 212-402-0107) -Улуч. водоэм. окраска (АГСК 236-202-0301)	42,21 м^2	
Г/65	Кабинет	-Затирка -Шпатлевочный слой сухихгипсовых смесей δ=3мм (АГСК 232-501-0301) -Водоэмульсионная окраска (АГСК 236-202-0301)	7,61 м^2	-Улуч. штукатурка (АГСК 212-402-0107) -Улуч. водоэм. окраска (АГСК 236-202-0301)	31,71 м^2	
Г/66	Комната управления	-Затирка -Шпатлевочный слой сухихгипсовых смесей δ=3мм (АГСК 232-501-0301) -Водоэмульсионная окраска (АГСК 236-202-0301)	9,36 м^2	-Улуч. штукатурка (АГСК 212-402-0107) -Улуч. водоэм. окраска (АГСК 236-202-0301)	34,15 м^2	
Г/67	Раздевалка	-Затирка -Шпатлевочный слой сухихгипсовых смесей δ=3мм (АГСК 232-501-0301) -Водоэмульсионная окраска (АГСК 236-202-0301)	9,74 м^2	-Улуч. штукатурка (АГСК 212-402-0107) -Улуч. водоэм. окраска (АГСК 236-202-0301)	35,67 м^2	
Г/68	Кабинет	-Затирка -Шпатлевочный слой сухихгипсовых смесей δ=3мм (АГСК 232-501-0301) -Водоэмульсионная окраска (АГСК 236-202-0301)	37,55 м^2	-Улуч. штукатурка (АГСК 212-402-0107) -Улуч. водоэм. окраска (АГСК 236-202-0301)	70,25 м^2	
Г/69	Кабинет	-Затирка -Шпатлевочный слой сухихгипсовых смесей δ=3мм (АГСК 232-501-0301) -Водоэмульсионная окраска (АГСК 236-202-0301)	18,23 м^2	-Улуч. штукатурка (АГСК 212-402-0107) -Улуч. водоэм. окраска (АГСК 236-202-0301)	51,67 м^2	
Г/70	Процедурная	-Затирка -Шпатлевочный слой сухихгипсовых смесей δ=3мм (АГСК 232-501-0301) -Водоэмульсионная окраска (АГСК 236-202-0301)	8,84 м^2	-Штукатурка (АГСК 212-402-0107) -Глазурованная плитка (АГСК 232-201-0101)	33,07 м^2	
Г/71	Раздевалка	-Затирка -Шпатлевочный слой сухихгипсовых смесей δ=3мм (АГСК 232-501-0301) -Водоэмульсионная окраска (АГСК 236-202-0301)	9,20 м^2	-Улуч. штукатурка (АГСК 212-402-0107) -Улуч. водоэм. окраска (АГСК 236-202-0301)	34,59 м^2	
Г/72	Кабинет	-Затирка -Шпатлевочный слой сухихгипсовых смесей δ=3мм (АГСК 232-501-0301) -Водоэмульсионная окраска (АГСК 236-202-0301)	17,51 м^2	-Улуч. штукатурка (АГСК 212-402-0107) -Улуч. водоэм. окраска (АГСК 236-202-0301)	50,95 м^2	
Г/73	ПУИ	-Затирка -Шпатлевочный слой сухихгипсовых смесей δ=3мм (АГСК 232-501-0301) -Водоэмульсионная окраска (АГСК 236-202-0301)	4,71 м^2	-Штукатурка (АГСК 212-402-0107) -Глазурованная плитка (АГСК 232-201-0101)	25,71 м^2	
Г/74	Туалет	-Затирка -Шпатлевочный слой сухихгипсовых смесей δ=3мм (АГСК 232-501-0301) -Водоэмульсионная окраска (АГСК 236-202-0301)	1,62 м^2	-Штукатурка (АГСК 212-402-0107) -Глазурованная плитка (АГСК 232-201-0101)	13,95 м^2	

Ведомость внутренней отделки помещений

Номер помещения	Наименование или номер помещения	Вид отделки элементов интерьера: Потолок	Площадь, м^2	Стены или перегородки	Площадь, м^2	Примечание
Г/75	Туалет	-Затирка -Шпатлевочный слой сухихгипсовых смесей δ=3мм (АГСК 232-501-0301) -Водоэмульсионная окраска (АГСК 236-202-0301)	1,51 м^2	-Штукатурка (АГСК 212-402-0107) -Глазурованная плитка (АГСК 232-201-0101)	13,23 м^2	
Г/76	Помещение	-Затирка -Шпатлевочный слой сухихгипсовых смесей δ=3мм (АГСК 232-501-0301) -Водоэмульсионная окраска (АГСК 236-202-0301)	3,95 м^2	-Улуч. штукатурка (АГСК 212-402-0107) -Улуч. водоэм. окраска (АГСК 236-202-0301)	22,11 м^2	
Г/77	Кабинет	-Затирка -Шпатлевочный слой сухихгипсовых смесей δ=3мм (АГСК 232-501-0301) -Водоэмульсионная окраска (АГСК 236-202-0301)	6,45 м^2	-Улуч. штукатурка (АГСК 212-402-0107) -Улуч. водоэм. окраска (АГСК 236-202-0301)	29,07 м^2	
Г/78	Кабинет	-Затирка -Шпатлевочный слой сухихгипсовых смесей δ=3мм (АГСК 232-501-0301) -Водоэмульсионная окраска (АГСК 236-202-0301)	6,52 м^2	-Улуч. штукатурка (АГСК 212-402-0107) -Улуч. водоэм. окраска (АГСК 236-202-0301)	28,83 м^2	
Г/79	Кабинет	-Затирка -Шпатлевочный слой сухихгипсовых смесей δ=3мм (АГСК 232-501-0301) -Водоэмульсионная окраска (АГСК 236-202-0301)	7,01 м^2	-Улуч. штукатурка (АГСК 212-402-0107) -Улуч. водоэм. окраска (АГСК 236-202-0301)	29,91 м^2	
Г/80	Кабинет	-Затирка -Шпатлевочный слой сухихгипсовых смесей δ=3мм (АГСК 232-501-0301) -Водоэмульсионная окраска (АГСК 236-202-0301)	9,09 м^2	-Улуч. штукатурка (АГСК 212-402-0107) -Улуч. водоэм. окраска (АГСК 236-202-0301)	36,39 м^2	
Г/81	Кабинет	-Затирка -Шпатлевочный слой сухихгипсовых смесей δ=3мм (АГСК 232-501-0301) -Водоэмульсионная окраска (АГСК 236-202-0301)	6,80 м^2	-Улуч. штукатурка (АГСК 212-402-0107) -Улуч. водоэм. окраска (АГСК 236-202-0301)	29,43 м^2	
Г/82	Кабинет	-Затирка -Шпатлевочный слой сухихгипсовых смесей δ=3мм (АГСК 232-501-0301) -Водоэмульсионная окраска (АГСК 236-202-0301)	3,54 м^2	-Улуч. штукатурка (АГСК 212-402-0107) -Улуч. водоэм. окраска (АГСК 236-202-0301)	22,47 м^2	
Г/83	Кабинет	-Затирка -Шпатлевочный слой сухихгипсовых смесей δ=3мм (АГСК 232-501-0301) -Водоэмульсионная окраска (АГСК 236-202-0301)	19,32 м^2	-Улуч. штукатурка (АГСК 212-402-0107) -Улуч. водоэм. окраска (АГСК 236-202-0301)	55,29 м^2	
2-этаж						
Г2/1	Лестничная клетка	-Затирка -Шпатлевочный слой сухихгипсовых смесей δ=3мм (АГСК 232-501-0301) -Водоэмульсионная окраска (АГСК 236-202-0301)	16,63 м^2	-Улуч. штукатурка (АГСК 212-402-0107) -Улуч. водоэм. окраска (АГСК 236-202-0301)	48,95 м^2	
Г2/2	Коридор	-Затирка -Шпатлевочный слой сухихгипсовых смесей δ=3мм (АГСК 232-501-0301) -Подвесной потолок системы Armstrong, t=12 мм (АГСК 232-401-0102)	28,57 м^2	-Улуч. штукатурка (АГСК 212-402-0107) -Улуч. водоэм. окраска (АГСК 236-202-0301)	80,23 м^2	
Г2/3	Гардеробная	-Затирка -Шпатлевочный слой сухихгипсовых смесей δ=3мм (АГСК 232-501-0301) -Водоэмульсионная окраска (АГСК 236-202-0301)	13,38 м^2	-Улуч. штукатурка (АГСК 212-402-0107) -Улуч. водоэм. окраска (АГСК 236-202-0301)	44,01 м^2	
Г2/4	Лифтовой холл	-Затирка -Шпатлевочный слой сухихгипсовых смесей δ=3мм (АГСК 232-501-0301) -Подвесной потолок системы Armstrong, t=12 мм (АГСК 232-401-0102)	5,56 м^2	-Улуч. штукатурка (АГСК 212-402-0107) -Улуч. водоэм. окраска (АГСК 236-202-0301)	27,15 м^2	
Г2/5	Коридор	-Затирка -Шпатлевочный слой сухихгипсовых смесей δ=3мм (АГСК 232-501-0301) -Подвесной потолок системы Armstrong, t=12 мм (АГСК 232-401-0102)	59,74 м^2	-Улуч. штукатурка (АГСК 212-402-0107) -Улуч. водоэм. окраска (АГСК 236-202-0301)	146,11 м^2	
Г2/6	Кабинет	-Затирка -Шпатлевочный слой сухихгипсовых смесей δ=3мм (АГСК 232-501-0301) -Водоэмульсионная окраска (АГСК 236-202-0301)	17,17 м^2	-Улуч. штукатурка (АГСК 212-402-0107) -Улуч. водоэм. окраска (АГСК 236-202-0301)	49,91 м^2	
Г2/7	Санузел	-Затирка -Шпатлевочный слой сухихгипсовых смесей δ=3мм (АГСК 232-501-0301) -Водоэмульсионная окраска (АГСК 236-202-0301)	3,05 м^2	-Штукатурка (АГСК 212-402-0107) -Глазурованная плитка (АГСК 232-201-0101)	19,47 м^2	
Г2/8	Кабинет	-Затирка -Шпатлевочный слой сухихгипсовых смесей δ=3мм (АГСК 232-501-0301) -Водоэмульсионная окраска (АГСК 236-202-0301)	14,78 м^2	-Улуч. штукатурка (АГСК 212-402-0107) -Улуч. водоэм. окраска (АГСК 236-202-0301)	51,79 м^2	
Г2/9	Процедурный кабинет	-Затирка -Шпатлевочный слой сухихгипсовых смесей δ=3мм (АГСК 232-501-0301) -Водоэмульсионная окраска (АГСК 236-202-0301)	23,62 м^2	-Штукатурка (АГСК 212-402-0107) -Глазурованная плитка (АГСК 232-201-0101)	60,51 м^2	
Г2/10	Операционная	-Затирка -Шпатлевочный слой сухихгипсовых смесей δ=3мм (АГСК 232-501-0301) -Водоэмульсионная окраска (АГСК 236-202-0301)	24,33 м^2	-Штукатурка (АГСК 212-402-0107) -Глазурованная плитка (АГСК 232-201-0101)	60,99 м^2	
Г2/11	Коридор	-Затирка -Шпатлевочный слой сухихгипсовых смесей δ=3мм (АГСК 232-501-0301) -Подвесной потолок системы Armstrong, t=12 мм (АГСК 232-401-0102)	3,84 м^2	-Улуч. штукатурка (АГСК 212-402-0107) -Улуч. водоэм. окраска (АГСК 236-202-0301)	22,23 м^2	
Г2/12	Предоперационная	-Затирка -Шпатлевочный слой сухихгипсовых смесей δ=3мм (АГСК 232-501-0301) -Водоэмульсионная окраска (АГСК 236-202-0301)	7,46 м^2	-Штукатурка (АГСК 212-402-0107) -Глазурованная плитка (АГСК 232-201-0101)	36,75 м^2	
Г2/13	Стерилизационная	-Затирка -Шпатлевочный слой сухихгипсовых смесей δ=3мм (АГСК 232-501-0301) -Водоэмульсионная окраска (АГСК 236-202-0301)	17,43 м^2	-Улуч. штукатурка (АГСК 212-402-0107) -Улуч. водоэм. окраска (АГСК 236-202-0301)	51,57 м^2	
Г2/14	Операционная	-Затирка -Шпатлевочный слой сухихгипсовых смесей δ=3мм (АГСК 232-501-0301) -Водоэмульсионная окраска (АГСК 236-202-0301)	24,54 м^2	-Штукатурка (АГСК 212-402-0107) -Глазурованная плитка (АГСК 232-201-0101)	61,35 м^2	
Г2/15	Предоперационная	-Затирка -Шпатлевочный слой сухихгипсовых смесей δ=3мм (АГСК 232-501-0301) -Водоэмульсионная окраска (АГСК 236-202-0301)	7,46 м^2	-Штукатурка (АГСК 212-402-0107) -Глазурованная плитка (АГСК 232-201-0101)	36,75 м^2	
Г2/16	Коридор	-Затирка -Шпатлевочный слой сухихгипсовых смесей δ=3мм (АГСК 232-501-0301) -Подвесной потолок системы Armstrong, t=12 мм (АГСК 232-401-0102)	3,99 м^2	-Улуч. штукатурка (АГСК 212-402-0107) -Улуч. водоэм. окраска (АГСК 236-202-0301)	22,59 м^2	
Г2/17	Помещение	-Затирка -Шпатлевочный слой сухихгипсовых смесей δ=3мм (АГСК 232-501-0301) -Водоэмульсионная окраска (АГСК 236-202-0301)	30,23 м^2	-Улуч. штукатурка (АГСК 212-402-0107) -Улуч. водоэм. окраска (АГСК 236-202-0301)	67,11 м^2	
Г2/18	Помещение	-Затирка -Шпатлевочный слой сухихгипсовых смесей δ=3мм (АГСК 232-501-0301) -Водоэмульсионная окраска (АГСК 236-202-0301)	18,03 м^2	-Улуч. штукатурка (АГСК 212-402-0107) -Улуч. водоэм. окраска (АГСК 236-202-0301)	52,17 м^2	
Г2/19	Лаборатория	-Затирка -Шпатлевочный слой сухихгипсовых смесей δ=3мм (АГСК 232-501-0301) -Водоэмульсионная окраска (АГСК 236-202-0301)	22,18 м^2	-Улуч. штукатурка (АГСК 212-402-0107) -Улуч. водоэм. окраска (АГСК 236-202-0301)	59,07 м^2	
Г2/20	Лаборатория	-Затирка -Шпатлевочный слой сухихгипсовых смесей δ=3мм (АГСК 232-501-0301) -Водоэмульсионная окраска (АГСК 236-202-0301)	18,35 м^2	-Улуч. штукатурка (АГСК 212-402-0107) -Улуч. водоэм. окраска (АГСК 236-202-0301)	51,79 м^2	

Ведомость внутренней отделки помещений

Номер помещения	Наименование или номер помещения	Вид отделки элементов интерьера: Потолок	Площадь, м^2	Стены или перегородки	Площадь, м^2	Примечание
Г2/21	Лаборатория	-Затирка -Шпатлевочный слой сухихгипсовых смесей δ=3мм (АГСК 232-501-0301) -Водоэмульсионная окраска (АГСК 236-202-0301)	19,19 м^2	-Улуч. штукатурка (АГСК 212-402-0107) -Улуч. водоэм. окраска (АГСК 236-202-0301)	52,63 м^2	
Г2/22	Лаборатория	-Затирка -Шпатлевочный слой сухихгипсовых смесей δ=3мм (АГСК 232-501-0301) -Водоэмульсионная окраска (АГСК 236-202-0301)	17,57 м^2	-Улуч. штукатурка (АГСК 212-402-0107) -Улуч. водоэм. окраска (АГСК 236-202-0301)	51,01 м^2	
Г2/23	Коридор	-Затирка -Шпатлевочный слой сухихгипсовых смесей δ=3мм (АГСК 232-501-0301) -Подвесной потолок системы Armstrong, t=12 мм (АГСК 232-401-0102)	37,30 м^2	-Улуч. штукатурка (АГСК 212-402-0107) -Улуч. водоэм. окраска (АГСК 236-202-0301)	115,17 м^2	
Г2/24	Регистрация	-Затирка -Шпатлевочный слой сухихгипсовых смесей δ=3мм (АГСК 232-501-0301) -Водоэмульсионная окраска (АГСК 236-202-0301)	8,92 м^2	-Улуч. штукатурка (АГСК 212-402-0107) -Улуч. водоэм. окраска (АГСК 236-202-0301)	34,05 м^2	
Г2/25	Коридор	-Затирка -Шпатлевочный слой сухихгипсовых смесей δ=3мм (АГСК 232-501-0301) -Подвесной потолок системы Armstrong, t=12 мм (АГСК 232-401-0102)	8,90 м^2	-Улуч. штукатурка (АГСК 212-402-0107) -Улуч. водоэм. окраска (АГСК 236-202-0301)	33,99 м^2	
Г2/26	Комната для хранения	-Затирка -Шпатлевочный слой сухихгипсовых смесей δ=3мм (АГСК 232-501-0301) -Водоэмульсионная окраска (АГСК 236-202-0301)	8,31 м^2	-Улуч. штукатурка (АГСК 212-402-0107) -Улуч. водоэм. окраска (АГСК 236-202-0301)	32,79 м^2	
Г2/27	Комната для хранения	-Затирка -Шпатлевочный слой сухихгипсовых смесей δ=3мм (АГСК 232-501-0301) -Водоэмульсионная окраска (АГСК 236-202-0301)	9,85 м^2	-Улуч. штукатурка (АГСК 212-402-0107) -Улуч. водоэм. окраска (АГСК 236-202-0301)	36,03 м^2	
Г2/28	Холл	-Затирка -Шпатлевочный слой сухихгипсовых смесей δ=3мм (АГСК 232-501-0301) -Водоэмульсионная окраска (АГСК 236-202-0301)	171,87 м^2	-Улуч. штукатурка (АГСК 212-402-0107) -Улуч. водоэм. окраска (АГСК 236-202-0301)	271,77 м^2	
Г2/29	Комната	-Затирка -Шпатлевочный слой сухихгипсовых смесей δ=3мм (АГСК 232-501-0301) -Водоэмульсионная окраска (АГСК 236-202-0301)	14,44 м^2	-Улуч. штукатурка (АГСК 212-402-0107) -Улуч. водоэм. окраска (АГСК 236-202-0301)	45,99 м^2	
Г2/30	Холл	-Затирка -Шпатлевочный слой сухихгипсовых смесей δ=3мм (АГСК 232-501-0301) -Водоэмульсионная окраска (АГСК 236-202-0301)	74,33 м^2	-Улуч. штукатурка (АГСК 212-402-0107) -Улуч. водоэм. окраска (АГСК 236-202-0301)	178,15 м^2	
Г2/31	Санузел	-Затирка -Шпатлевочный слой сухихгипсовых смесей δ=3мм (АГСК 232-501-0301) -Водоэмульсионная окраска (АГСК 236-202-0301)	4,10 м^2	-Штукатурка (АГСК 212-402-0107) -Глазурованная плитка (АГСК 232-201-0101)	22,47 м^2	
Г2/32	Санузел	-Затирка -Шпатлевочный слой сухихгипсовых смесей δ=3мм (АГСК 232-501-0301) -Водоэмульсионная окраска (АГСК 236-202-0301)	1,36 м^2	-Штукатурка (АГСК 212-402-0107) -Глазурованная плитка (АГСК 232-201-0101)	12,15 м^2	
Г2/33	Санузел	-Затирка -Шпатлевочный слой сухихгипсовых смесей δ=3мм (АГСК 232-501-0301) -Водоэмульсионная окраска (АГСК 236-202-0301)	1,21 м^2	-Штукатурка (АГСК 212-402-0107) -Глазурованная плитка (АГСК 232-201-0101)	11,43 м^2	
Г2/34	Санузел	-Затирка -Шпатлевочный слой сухихгипсовых смесей δ=3мм (АГСК 232-501-0301) -Водоэмульсионная окраска (АГСК 236-202-0301)	1,23 м^2	-Штукатурка (АГСК 212-402-0107) -Глазурованная плитка (АГСК 232-201-0101)	11,53 м^2	
Г2/35	Санузел	-Затирка -Шпатлевочный слой сухихгипсовых смесей δ=3мм (АГСК 232-501-0301) -Водоэмульсионная окраска (АГСК 236-202-0301)	1,49 м^2	-Штукатурка (АГСК 212-402-0107) -Глазурованная плитка (АГСК 232-201-0101)	12,77 м^2	
Г2/36	Санузел	-Затирка -Шпатлевочный слой сухихгипсовых смесей δ=3мм (АГСК 232-501-0301) -Водоэмульсионная окраска (АГСК 236-202-0301)	4,32 м^2	-Штукатурка (АГСК 212-402-0107) -Глазурованная плитка (АГСК 232-201-0101)	23,19 м^2	
Г2/37	Моечная	-Затирка -Шпатлевочный слой сухихгипсовых смесей δ=3мм (АГСК 232-501-0301) -Водоэмульсионная окраска (АГСК 236-202-0301)	22,67 м^2	-Штукатурка (АГСК 212-402-0107) -Глазурованная плитка (АГСК 232-201-0101)	73,23 м^2	
Г2/38	ПУИ	-Затирка -Шпатлевочный слой сухихгипсовых смесей δ=3мм (АГСК 232-501-0301) -Водоэмульсионная окраска (АГСК 236-202-0301)	3,98 м^2	-Штукатурка (АГСК 212-402-0107) -Глазурованная плитка (АГСК 232-201-0101)	22,35 м^2	
Г2/39	Фотолаборатория	-Затирка -Шпатлевочный слой сухихгипсовых смесей δ=3мм (АГСК 232-501-0301) -Водоэмульсионная окраска (АГСК 236-202-0301)	9,82 м^2	-Улуч. штукатурка (АГСК 212-402-0107) -Улуч. водоэм. окраска (АГСК 236-202-0301)	38,43 м^2	
Г2/40	Кладовая	-Затирка -Шпатлевочный слой сухихгипсовых смесей δ=3мм (АГСК 232-501-0301) -Водоэмульсионная окраска (АГСК 236-202-0301)	7,11 м^2	-Улуч. штукатурка (АГСК 212-402-0107) -Улуч. водоэм. окраска (АГСК 236-202-0301)	30,75 м^2	
Г2/41	Комната персонала	-Затирка -Шпатлевочный слой сухихгипсовых смесей δ=3мм (АГСК 232-501-0301) -Водоэмульсионная окраска (АГСК 236-202-0301)	21,74 м^2	-Улуч. штукатурка (АГСК 212-402-0107) -Улуч. водоэм. окраска (АГСК 236-202-0301)	54,51 м^2	
Г2/42	Кабинет	-Затирка -Шпатлевочный слой сухихгипсовых смесей δ=3мм (АГСК 232-501-0301) -Водоэмульсионная окраска (АГСК 236-202-0301)	16,71 м^2	-Улуч. штукатурка (АГСК 212-402-0107) -Улуч. водоэм. окраска (АГСК 236-202-0301)	50,85 м^2	
Г2/43	Кабинет	-Затирка -Шпатлевочный слой сухихгипсовых смесей δ=3мм (АГСК 232-501-0301) -Водоэмульсионная окраска (АГСК 236-202-0301)	19,11 м^2	-Улуч. штукатурка (АГСК 212-402-0107) -Улуч. водоэм. окраска (АГСК 236-202-0301)	53,37 м^2	
Г2/44	Кабинет	-Затирка -Шпатлевочный слой сухихгипсовых смесей δ=3мм (АГСК 232-501-0301) -Водоэмульсионная окраска (АГСК 236-202-0301)	19,11 м^2	-Улуч. штукатурка (АГСК 212-402-0107) -Улуч. водоэм. окраска (АГСК 236-202-0301)	53,37 м^2	
Г2/45	Кабинет	-Затирка -Шпатлевочный слой сухихгипсовых смесей δ=3мм (АГСК 232-501-0301) -Водоэмульсионная окраска (АГСК 236-202-0301)	22,00 м^2	-Улуч. штукатурка (АГСК 212-402-0107) -Улуч. водоэм. окраска (АГСК 236-202-0301)	56,13 м^2	
Г2/46	Кабинет	-Затирка -Шпатлевочный слой сухихгипсовых смесей δ=3мм (АГСК 232-501-0301) -Водоэмульсионная окраска (АГСК 236-202-0301)	30,23 м^2	-Улуч. штукатурка (АГСК 212-402-0107) -Улуч. водоэм. окраска (АГСК 236-202-0301)	67,11 м^2	

Примечания:

1. Планы см. листы АС-23-27;
2. Фартук раковины керамической плиткой (АГСК 232-201-0100) с размерами 1000х1600мм - 14,4 м^2;

Изм.	Кол.уч	Лист	№док.	Подпись	Дата
ГИП		Байтина			
Разработал		Кабылашитов			
Проверил		Байтина			
Норм. контроль		Сандибай			

АЖ2018/74-3 - АС

Капитальный ремонт зданий по ул.Рыскулова, 6 и 8 (Городская многопрофильная больница №2) акимата города Астана, расположенное по адресу: улица Турара Рыскулова, здание 6,8

Капитальный ремонт зданий по ул.Рыскулова, 6 и 8 (Городская многопрофильная больница №2) акимата города Астана	Стадия	Лист	Листов
	РП	33	
Ведомость внутренней отделки помещений (начало)	ТОО "Ақтөбе Жоба" ГСЛ 19008872 г.Актобе		

Взам. инв. №

Подп. и дата

Инв. № подл.

Формат: А1А

Ведомость внутренней отделки помещений

Номер помещения	Наименование или номер помещения	Вид отделки элементов интерьера: Потолок	Площадь, м^2	Стены или перегородки	Площадь, м^2	Примечание
Г2/47	Кабинет	-Затирка -Шпатлевочный слой сухихгипсовых смесей δ=3мм (АГСК 232-501-0301) -Водоэмульсионная окраска (АГСК 236-202-0301)	21,88 м^2	-Улуч. штукатурка (АГСК 212-402-0107) -Улуч. водоэм. окраска (АГСК 236-202-0301)	56,13 м^2	
Г2/48	Кабинет	-Затирка -Шпатлевочный слой сухихгипсовых смесей δ=3мм (АГСК 232-501-0301) -Водоэмульсионная окраска (АГСК 236-202-0301)	21,40 м^2	-Улуч. штукатурка (АГСК 212-402-0107) -Улуч. водоэм. окраска (АГСК 236-202-0301)	55,53 м^2	
Г2/49	Кабинет	-Затирка -Шпатлевочный слой сухихгипсовых смесей δ=3мм (АГСК 232-501-0301) -Водоэмульсионная окраска (АГСК 236-202-0301)	29,03 м^2	-Улуч. штукатурка (АГСК 212-402-0107) -Улуч. водоэм. окраска (АГСК 236-202-0301)	65,91 м^2	
Г2/50	Кабинет	-Затирка -Шпатлевочный слой сухихгипсовых смесей δ=3мм (АГСК 232-501-0301) -Водоэмульсионная окраска (АГСК 236-202-0301)	23,68 м^2	-Улуч. штукатурка (АГСК 212-402-0107) -Улуч. водоэм. окраска (АГСК 236-202-0301)	57,93 м^2	
Г2/51	Кабинет	-Затирка -Шпатлевочный слой сухихгипсовых смесей δ=3мм (АГСК 232-501-0301) -Водоэмульсионная окраска (АГСК 236-202-0301)	16,71 м^2	-Улуч. штукатурка (АГСК 212-402-0107) -Улуч. водоэм. окраска (АГСК 236-202-0301)	50,85 м^2	
Г2/52	Лестничная клетка	-Затирка -Шпатлевочный слой сухихгипсовых смесей δ=3мм (АГСК 232-501-0301) -Водоэмульсионная окраска (АГСК 236-202-0301)	16,64 м^2	-Улуч. штукатурка (АГСК 212-402-0107) -Улуч. водоэм. окраска (АГСК 236-202-0301)	48,98 м^2	
3-этаж						
Г3/1	Лестничная клетка	-Затирка -Шпатлевочный слой сухихгипсовых смесей δ=3мм (АГСК 232-501-0301) -Водоэмульсионная окраска (АГСК 236-202-0301)	16,74 м^2	-Улуч. штукатурка (АГСК 212-402-0107) -Улуч. водоэм. окраска (АГСК 236-202-0301)	49,19 м^2	
Г3/2	Коридор	-Затирка -Шпатлевочный слой сухихгипсовых смесей δ=3мм (АГСК 232-501-0301) -Подвесной потолок системы Armstrong, t=12 мм (АГСК 232-401-0102)	155,96 м^2	-Улуч. штукатурка (АГСК 212-402-0107) -Улуч. водоэм. окраска (АГСК 236-202-0301)	319,44 м^2	
Г3/3	Гардеробная	-Затирка -Шпатлевочный слой сухихгипсовых смесей δ=3мм (АГСК 232-501-0301) -Водоэмульсионная окраска (АГСК 236-202-0301)	13,23 м^2	-Улуч. штукатурка (АГСК 212-402-0107) -Улуч. водоэм. окраска (АГСК 236-202-0301)	43,65 м^2	
Г3/4	Лифтовой холл	-Затирка -Шпатлевочный слой сухихгипсовых смесей δ=3мм (АГСК 232-501-0301) -Подвесной потолок системы Armstrong, t=12 мм (АГСК 232-401-0102)	5,56 м^2	-Улуч. штукатурка (АГСК 212-402-0107) -Улуч. водоэм. окраска (АГСК 236-202-0301)	27,15 м^2	
Г3/5	Кладовая	-Затирка -Шпатлевочный слой сухихгипсовых смесей δ=3мм (АГСК 232-501-0301) -Водоэмульсионная окраска (АГСК 236-202-0301)	21,74 м^2	-Улуч. штукатурка (АГСК 212-402-0107) -Улуч. водоэм. окраска (АГСК 236-202-0301)	54,51 м^2	
Г3/6	Коридор	-Затирка -Шпатлевочный слой сухихгипсовых смесей δ=3мм (АГСК 232-501-0301) -Подвесной потолок системы Armstrong, t=12 мм (АГСК 232-401-0102)	111,66 м^2	-Улуч. штукатурка (АГСК 212-402-0107) -Улуч. водоэм. окраска (АГСК 236-202-0301)	258,56 м^2	
Г3/7	Кабинет стоматолога	-Затирка -Шпатлевочный слой сухихгипсовых смесей δ=3мм (АГСК 232-501-0301) -Водоэмульсионная окраска (АГСК 236-202-0301)	17,17 м^2	-Улуч. штукатурка (АГСК 212-402-0107) -Улуч. водоэм. окраска (АГСК 236-202-0301)	49,91 м^2	
Г3/8	Кабинет врача гинеколога	-Затирка -Шпатлевочный слой сухихгипсовых смесей δ=3мм (АГСК 232-501-0301) -Водоэмульсионная окраска (АГСК 236-202-0301)	18,35 м^2	-Улуч. штукатурка (АГСК 212-402-0107) -Улуч. водоэм. окраска (АГСК 236-202-0301)	51,79 м^2	
Г3/9	Кабинет терапевта	-Затирка -Шпатлевочный слой сухихгипсовых смесей δ=3мм (АГСК 232-501-0301) -Водоэмульсионная окраска (АГСК 236-202-0301)	19,11 м^2	-Улуч. штукатурка (АГСК 212-402-0107) -Улуч. водоэм. окраска (АГСК 236-202-0301)	53,37 м^2	
Г3/10	Кабинет	-Затирка -Шпатлевочный слой сухихгипсовых смесей δ=3мм (АГСК 232-501-0301) -Водоэмульсионная окраска (АГСК 236-202-0301)	18,63 м^2	-Улуч. штукатурка (АГСК 212-402-0107) -Улуч. водоэм. окраска (АГСК 236-202-0301)	52,77 м^2	
Г3/11	Кабинет	-Затирка -Шпатлевочный слой сухихгипсовых смесей δ=3мм (АГСК 232-501-0301) -Водоэмульсионная окраска (АГСК 236-202-0301)	18,03 м^2	-Улуч. штукатурка (АГСК 212-402-0107) -Улуч. водоэм. окраска (АГСК 236-202-0301)	52,29 м^2	
Г3/12	Кабинет	-Затирка -Шпатлевочный слой сухихгипсовых смесей δ=3мм (АГСК 232-501-0301) -Водоэмульсионная окраска (АГСК 236-202-0301)	18,63 м^2	-Улуч. штукатурка (АГСК 212-402-0107) -Улуч. водоэм. окраска (АГСК 236-202-0301)	52,77 м^2	
Г3/13	Кабинет	-Затирка -Шпатлевочный слой сухихгипсовых смесей δ=3мм (АГСК 232-501-0301) -Водоэмульсионная окраска (АГСК 236-202-0301)	18,03 м^2	-Улуч. штукатурка (АГСК 212-402-0107) -Улуч. водоэм. окраска (АГСК 236-202-0301)	52,29 м^2	
Г3/14	Кабинет	-Затирка -Шпатлевочный слой сухихгипсовых смесей δ=3мм (АГСК 232-501-0301) -Водоэмульсионная окраска (АГСК 236-202-0301)	19,59 м^2	-Улуч. штукатурка (АГСК 212-402-0107) -Улуч. водоэм. окраска (АГСК 236-202-0301)	53,73 м^2	
Г3/15	Кабинет	-Затирка -Шпатлевочный слой сухихгипсовых смесей δ=3мм (АГСК 232-501-0301) -Водоэмульсионная окраска (АГСК 236-202-0301)	29,63 м^2	-Улуч. штукатурка (АГСК 212-402-0107) -Улуч. водоэм. окраска (АГСК 236-202-0301)	66,51 м^2	
Г3/16	Кабинет	-Затирка -Шпатлевочный слой сухихгипсовых смесей δ=3мм (АГСК 232-501-0301) -Водоэмульсионная окраска (АГСК 236-202-0301)	26,58 м^2	-Улуч. штукатурка (АГСК 212-402-0107) -Улуч. водоэм. окраска (АГСК 236-202-0301)	61,41 м^2	
Г3/17	Кабинет теплолечения	-Затирка -Шпатлевочный слой сухихгипсовых смесей δ=3мм (АГСК 232-501-0301) -Водоэмульсионная окраска (АГСК 236-202-0301)	35,70 м^2	-Улуч. штукатурка (АГСК 212-402-0107) -Улуч. водоэм. окраска (АГСК 236-202-0301)	69,93 м^2	
Г3/18	Кабинет	-Затирка -Шпатлевочный слой сухихгипсовых смесей δ=3мм (АГСК 232-501-0301) -Водоэмульсионная окраска (АГСК 236-202-0301)	36,80 м^2	-Улуч. штукатурка (АГСК 212-402-0107) -Улуч. водоэм. окраска (АГСК 236-202-0301)	70,21 м^2	
Г3/19	Холл	-Затирка -Шпатлевочный слой сухихгипсовых смесей δ=3мм (АГСК 232-501-0301) -Водоэмульсионная окраска (АГСК 236-202-0301)	43,40 м^2	-Улуч. штукатурка (АГСК 212-402-0107) -Улуч. водоэм. окраска (АГСК 236-202-0301)	125,67 м^2	
Г3/20	Кладовая	-Затирка -Шпатлевочный слой сухихгипсовых смесей δ=3мм (АГСК 232-501-0301) -Водоэмульсионная окраска (АГСК 236-202-0301)	6,33 м^2	-Улуч. штукатурка (АГСК 212-402-0107) -Улуч. водоэм. окраска (АГСК 236-202-0301)	38,40 м^2	
Г3/21	Кабинет	-Затирка -Шпатлевочный слой сухихгипсовых смесей δ=3мм (АГСК 232-501-0301) -Водоэмульсионная окраска (АГСК 236-202-0301)	11,16 м^2	-Улуч. штукатурка (АГСК 212-402-0107) -Улуч. водоэм. окраска (АГСК 236-202-0301)	38,67 м^2	
Г3/22	Помещение	-Затирка -Шпатлевочный слой сухихгипсовых смесей δ=3мм (АГСК 232-501-0301) -Водоэмульсионная окраска (АГСК 236-202-0301)	9,82 м^2	-Улуч. штукатурка (АГСК 212-402-0107) -Улуч. водоэм. окраска (АГСК 236-202-0301)	35,91 м^2	
Г3/23	Коридор	-Затирка -Шпатлевочный слой сухихгипсовых смесей δ=3мм (АГСК 232-501-0301) -Подвесной потолок системы Armstrong, t=12 мм (АГСК 232-401-0102)	69,12 м^2	-Улуч. штукатурка (АГСК 212-402-0107) -Улуч. водоэм. окраска (АГСК 236-202-0301)	113,42 м^2	
Г3/24	Санузел	-Затирка -Шпатлевочный слой сухихгипсовых смесей δ=3мм (АГСК 232-501-0301) -Водоэмульсионная окраска (АГСК 236-202-0301)	4,18 м^2	-Штукатурка (АГСК 212-402-0107) -Глазурованная плитка (АГСК 232-201-0101)	22,83 м^2	
Г3/25	Санузел	-Затирка -Шпатлевочный слой сухихгипсовых смесей δ=3мм (АГСК 232-501-0301) -Водоэмульсионная окраска (АГСК 236-202-0301)	1,32 м^2	-Штукатурка (АГСК 212-402-0107) -Глазурованная плитка (АГСК 232-201-0101)	12,15 м^2	
Г3/26	Санузел	-Затирка -Шпатлевочный слой сухихгипсовых смесей δ=3мм (АГСК 232-501-0301) -Водоэмульсионная окраска (АГСК 236-202-0301)	1,68 м^2	-Штукатурка (АГСК 212-402-0107) -Глазурованная плитка (АГСК 232-201-0101)	13,71 м^2	
Г3/27	Санузел	-Затирка -Шпатлевочный слой сухихгипсовых смесей δ=3мм (АГСК 232-501-0301) -Водоэмульсионная окраска (АГСК 236-202-0301)	4,10 м^2	-Штукатурка (АГСК 212-402-0107) -Глазурованная плитка (АГСК 232-201-0101)	22,59 м^2	
Г3/28	Санузел	-Затирка -Шпатлевочный слой сухихгипсовых смесей δ=3мм (АГСК 232-501-0301) -Водоэмульсионная окраска (АГСК 236-202-0301)	1,63 м^2	-Штукатурка (АГСК 212-402-0107) -Глазурованная плитка (АГСК 232-201-0101)	13,47 м^2	
Г3/29	Санузел	-Затирка -Шпатлевочный слой сухихгипсовых смесей δ=3мм (АГСК 232-501-0301) -Водоэмульсионная окраска (АГСК 236-202-0301)	1,32 м^2	-Штукатурка (АГСК 212-402-0107) -Глазурованная плитка (АГСК 232-201-0101)	12,15 м^2	
Г3/30	ПУИ	-Затирка -Шпатлевочный слой сухихгипсовых смесей δ=3мм (АГСК 232-501-0301) -Водоэмульсионная окраска (АГСК 236-202-0301)	5,93 м^2	-Штукатурка (АГСК 212-402-0107) -Глазурованная плитка (АГСК 232-201-0101)	27,63 м^2	
Г3/31	Комната хранения	-Затирка -Шпатлевочный слой сухихгипсовых смесей δ=3мм (АГСК 232-501-0301) -Водоэмульсионная окраска (АГСК 236-202-0301)	5,99 м^2	-Улуч. штукатурка (АГСК 212-402-0107) -Улуч. водоэм. окраска (АГСК 236-202-0301)	27,75 м^2	
Г3/32	Кладовая	-Затирка -Шпатлевочный слой сухихгипсовых смесей δ=3мм (АГСК 232-501-0301) -Водоэмульсионная окраска (АГСК 236-202-0301)	7,82 м^2	-Улуч. штукатурка (АГСК 212-402-0107) -Улуч. водоэм. окраска (АГСК 236-202-0301)	32,43 м^2	
Г3/33	Кладовая	-Затирка -Шпатлевочный слой сухихгипсовых смесей δ=3мм (АГСК 232-501-0301) -Водоэмульсионная окраска (АГСК 236-202-0301)	7,89 м^2	-Улуч. штукатурка (АГСК 212-402-0107) -Улуч. водоэм. окраска (АГСК 236-202-0301)	32,55 м^2	
Г3/34	Комната обслуживающего персонала	-Затирка -Шпатлевочный слой сухихгипсовых смесей δ=3мм (АГСК 232-501-0301) -Водоэмульсионная окраска (АГСК 236-202-0301)	17,52 м^2	-Улуч. штукатурка (АГСК 212-402-0107) -Улуч. водоэм. окраска (АГСК 236-202-0301)	49,59 м^2	
Г3/35	Кабинет	-Затирка -Шпатлевочный слой сухихгипсовых смесей δ=3мм (АГСК 232-501-0301) -Водоэмульсионная окраска (АГСК 236-202-0301)	26,81 м^2	-Улуч. штукатурка (АГСК 212-402-0107) -Улуч. водоэм. окраска (АГСК 236-202-0301)	72,51 м^2	
Г3/36	Раздевальная	-Затирка -Шпатлевочный слой сухихгипсовых смесей δ=3мм (АГСК 232-501-0301) -Водоэмульсионная окраска (АГСК 236-202-0301)	9,66 м^2	-Улуч. штукатурка (АГСК 212-402-0107) -Улуч. водоэм. окраска (АГСК 236-202-0301)	35,49 м^2	
Г3/37	Кабинет массажа	-Затирка -Шпатлевочный слой сухихгипсовых смесей δ=3мм (АГСК 232-501-0301) -Водоэмульсионная окраска (АГСК 236-202-0301)	17,63 м^2	-Улуч. штукатурка (АГСК 212-402-0107) -Улуч. водоэм. окраска (АГСК 236-202-0301)	51,07 м^2	
Г3/38	Кабинет	-Затирка -Шпатлевочный слой сухихгипсовых смесей δ=3мм (АГСК 232-501-0301) -Водоэмульсионная окраска (АГСК 236-202-0301)	18,71 м^2	-Улуч. штукатурка (АГСК 212-402-0107) -Улуч. водоэм. окраска (АГСК 236-202-0301)	52,15 м^2	
Г3/39	Кабинет	-Затирка -Шпатлевочный слой сухихгипсовых смесей δ=3мм (АГСК 232-501-0301) -Водоэмульсионная окраска (АГСК 236-202-0301)	17,19 м^2	-Улуч. штукатурка (АГСК 212-402-0107) -Улуч. водоэм. окраска (АГСК 236-202-0301)	51,33 м^2	
Г3/40	Кабинет	-Затирка -Шпатлевочный слой сухихгипсовых смесей δ=3мм (АГСК 232-501-0301) -Водоэмульсионная окраска (АГСК 236-202-0301)	17,31 м^2	-Улуч. штукатурка (АГСК 212-402-0107) -Улуч. водоэм. окраска (АГСК 236-202-0301)	51,57 м^2	
Г3/41	Кабинет	-Затирка -Шпатлевочный слой сухихгипсовых смесей δ=3мм (АГСК 232-501-0301) -Водоэмульсионная окраска (АГСК 236-202-0301)	19,35 м^2	-Улуч. штукатурка (АГСК 212-402-0107) -Улуч. водоэм. окраска (АГСК 236-202-0301)	53,49 м^2	
Г3/42	Палата дневного стационара	-Затирка -Шпатлевочный слой сухихгипсовых смесей δ=3мм (АГСК 232-501-0301) -Водоэмульсионная окраска (АГСК 236-202-0301)	19,47 м^2	-Улуч. штукатурка (АГСК 212-402-0107) -Улуч. водоэм. окраска (АГСК 236-202-0301)	53,73 м^2	
Г3/43	Палата дневного стационара	-Затирка -Шпатлевочный слой сухихгипсовых смесей δ=3мм (АГСК 232-501-0301) -Водоэмульсионная окраска (АГСК 236-202-0301)	38,16 м^2	-Улуч. штукатурка (АГСК 212-402-0107) -Улуч. водоэм. окраска (АГСК 236-202-0301)	75,03 м^2	
Г3/44	Палата дневного стационара	-Затирка -Шпатлевочный слой сухихгипсовых смесей δ=3мм (АГСК 232-501-0301) -Водоэмульсионная окраска (АГСК 236-202-0301)	35,52 м^2	-Улуч. штукатурка (АГСК 212-402-0107) -Улуч. водоэм. окраска (АГСК 236-202-0301)	72,39 м^2	
Г3/45	Лестничная клетка	-Затирка -Шпатлевочный слой сухихгипсовых смесей δ=3мм (АГСК 232-501-0301) -Водоэмульсионная окраска (АГСК 236-202-0301)	16,79 м^2	-Улуч. штукатурка (АГСК 212-402-0107) -Улуч. водоэм. окраска (АГСК 236-202-0301)	49,32 м^2	
Г3/46	Помещение	-Затирка -Шпатлевочный слой сухихгипсовых смесей δ=3мм (АГСК 232-501-0301) -Подвесной потолок системы Armstrong, t=12 мм (АГСК 232-401-0102)	14,24 м^2	-Улуч. штукатурка (АГСК 212-402-0107) -Улуч. водоэм. окраска (АГСК 236-202-0301)	25,42 м^2	
4-этаж						
Г4/1	Лестничная клетка	-Затирка -Шпатлевочный слой сухихгипсовых смесей δ=3мм (АГСК 232-501-0301) -Водоэмульсионная окраска (АГСК 236-202-0301)	17,30 м^2	-Улуч. штукатурка (АГСК 212-402-0107) -Улуч. водоэм. окраска (АГСК 236-202-0301)	49,61 м^2	
Г4/2	Фойе при конференц-зале	-Затирка -Шпатлевочный слой сухихгипсовых смесей δ=3мм (АГСК 232-501-0301) -Водоэмульсионная окраска (АГСК 236-202-0301)	141,60 м^2	-Улуч. штукатурка (АГСК 212-402-0107) -Улуч. водоэм. окраска (АГСК 236-202-0301)	199,88 м^2	
Г4/3	Подсобное помещение	-Затирка -Шпатлевочный слой сухихгипсовых смесей δ=3мм (АГСК 232-501-0301) -Водоэмульсионная окраска (АГСК 236-202-0301)	13,23 м^2	-Улуч. штукатурка (АГСК 212-402-0107) -Улуч. водоэм. окраска (АГСК 236-202-0301)	43,65 м^2	
Г4/4	Лифтовой холл	-Затирка -Шпатлевочный слой сухихгипсовых смесей δ=3мм (АГСК 232-501-0301) -Подвесной потолок системы Armstrong, t=12 мм (АГСК 232-401-0102)	5,56 м^2	-Улуч. штукатурка (АГСК 212-402-0107) -Улуч. водоэм. окраска (АГСК 236-202-0301)	27,15 м^2	
Г4/5	Моечная	-Затирка -Шпатлевочный слой сухихгипсовых смесей δ=3мм (АГСК 232-501-0301) -Водоэмульсионная окраска (АГСК 236-202-0301)	9,21 м^2	-Штукатурка (АГСК 212-402-0107) -Глазурованная плитка (АГСК 232-201-0101)	34,53 м^2	
Г4/6	Зал кафетерия	-Затирка -Шпатлевочный слой сухихгипсовых смесей δ=3мм (АГСК 232-501-0301) -Водоэмульсионная окраска (АГСК 236-202-0301)	77,02 м^2	-Улуч. штукатурка (АГСК 212-402-0107) -Улуч. водоэм. окраска (АГСК 236-202-0301)	123,85 м^2	
Г4/7	Помещение	-Затирка -Шпатлевочный слой сухихгипсовых смесей δ=3мм (АГСК 232-501-0301) -Водоэмульсионная окраска (АГСК 236-202-0301)	3,79 м^2	-Улуч. штукатурка (АГСК 212-402-0107) -Улуч. водоэм. окраска (АГСК 236-202-0301)	23,91 м^2	
Г4/8	Помещение	-Затирка -Шпатлевочный слой сухихгипсовых смесей δ=3мм (АГСК 232-501-0301) -Водоэмульсионная окраска (АГСК 236-202-0301)	16,10 м^2	-Улуч. штукатурка (АГСК 212-402-0107) -Улуч. водоэм. окраска (АГСК 236-202-0301)	47,43 м^2	
Г4/9	Кабинет	-Затирка -Шпатлевочный слой сухихгипсовых смесей δ=3мм (АГСК 232-501-0301) -Водоэмульсионная окраска (АГСК 236-202-0301)	22,00 м^2	-Улуч. штукатурка (АГСК 212-402-0107) -Улуч. водоэм. окраска (АГСК 236-202-0301)	58,89 м^2	
Г4/10	Кабинет	-Затирка -Шпатлевочный слой сухихгипсовых смесей δ=3мм (АГСК 232-501-0301) -Водоэмульсионная окраска (АГСК 236-202-0301)	31,91 м^2	-Улуч. штукатурка (АГСК 212-402-0107) -Улуч. водоэм. окраска (АГСК 236-202-0301)	66,03 м^2	
Г4/11	Бухгалтерия	-Затирка -Шпатлевочный слой сухихгипсовых смесей δ=3мм (АГСК 232-501-0301) -Водоэмульсионная окраска (АГСК 236-202-0301)	18,75 м^2	-Улуч. штукатурка (АГСК 212-402-0107) -Улуч. водоэм. окраска (АГСК 236-202-0301)	53,01 м^2	
Г4/12	Статистический отдел	-Затирка -Шпатлевочный слой сухихгипсовых смесей δ=3мм (АГСК 232-501-0301) -Водоэмульсионная окраска (АГСК 236-202-0301)	17,91 м^2	-Улуч. штукатурка (АГСК 212-402-0107) -Улуч. водоэм. окраска (АГСК 236-202-0301)	52,05 м^2	
Г4/13	Аппаратная	-Затирка -Шпатлевочный слой сухихгипсовых смесей δ=3мм (АГСК 232-501-0301) -Водоэмульсионная окраска (АГСК 236-202-0301)	25,78 м^2	-Улуч. штукатурка (АГСК 212-402-0107) -Улуч. водоэм. окраска (АГСК 236-202-0301)	60,03 м^2	
Г4/14	Зал обработки информаций	-Затирка -Шпатлевочный слой сухихгипсовых смесей δ=3мм (АГСК 232-501-0301) -Водоэмульсионная окраска (АГСК 236-202-0301)	29,51 м^2	-Улуч. штукатурка (АГСК 212-402-0107) -Улуч. водоэм. окраска (АГСК 236-202-0301)	66,39 м^2	
Г4/15	Радиоузел	-Затирка -Шпатлевочный слой сухихгипсовых смесей δ=3мм (АГСК 232-501-0301) -Водоэмульсионная окраска (АГСК 236-202-0301)	20,37 м^2	-Улуч. штукатурка (АГСК 212-402-0107) -Улуч. водоэм. окраска (АГСК 236-202-0301)	54,63 м^2	
Г4/16	Помещение	-Затирка -Шпатлевочный слой сухихгипсовых смесей δ=3мм (АГСК 232-501-0301) -Водоэмульсионная окраска (АГСК 236-202-0301)	36,80 м^2	-Улуч. штукатурка (АГСК 212-402-0107) -Улуч. водоэм. окраска (АГСК 236-202-0301)	70,21 м^2	
Г4/17	Фойе при конференц-зале	-Затирка -Шпатлевочный слой сухихгипсовых смесей δ=3мм (АГСК 232-501-0301) -Водоэмульсионная окраска (АГСК 236-202-0301)	75,37 м^2	-Улуч. штукатурка (АГСК 212-402-0107) -Улуч. водоэм. окраска (АГСК 236-202-0301)	192,75 м^2	
Г4/18	Коридор	-Затирка -Шпатлевочный слой сухихгипсовых смесей δ=3мм (АГСК 232-501-0301) -Подвесной потолок системы Armstrong, t=12 мм (АГСК 232-401-0102)	114,52 м^2	-Улуч. штукатурка (АГСК 212-402-0107) -Улуч. водоэм. окраска (АГСК 236-202-0301)	222,61 м^2	
Г4/19	Медицинский архив	-Затирка -Шпатлевочный слой сухихгипсовых смесей δ=3мм (АГСК 232-501-0301) -Водоэмульсионная окраска (АГСК 236-202-0301)	32,02 м^2	-Улуч. штукатурка (АГСК 212-402-0107) -Улуч. водоэм. окраска (АГСК 236-202-0301)	66,51 м^2	
Г4/20	Кладовая	-Затирка -Шпатлевочный слой сухихгипсовых смесей δ=3мм (АГСК 232-501-0301) -Водоэмульсионная окраска (АГСК 236-202-0301)	7,29 м^2	-Улуч. штукатурка (АГСК 212-402-0107) -Улуч. водоэм. окраска (АГСК 236-202-0301)	30,75 м^2	
Г4/21	Кладовая	-Затирка -Шпатлевочный слой сухихгипсовых смесей δ=3мм (АГСК 232-501-0301) -Водоэмульсионная окраска (АГСК 236-202-0301)	6,95 м^2	-Улуч. штукатурка (АГСК 212-402-0107) -Улуч. водоэм. окраска (АГСК 236-202-0301)	30,03 м^2	
Г4/22	Касса	-Затирка -Шпатлевочный слой сухихгипсовых смесей δ=3мм (АГСК 232-501-0301) -Водоэмульсионная окраска (АГСК 236-202-0301)	8,93 м^2	-Улуч. штукатурка (АГСК 212-402-0107) -Улуч. водоэм. окраска (АГСК 236-202-0301)	34,59 м^2	
Г4/23	Кладовая	-Затирка -Шпатлевочный слой сухихгипсовых смесей δ=3мм (АГСК 232-501-0301) -Водоэмульсионная окраска (АГСК 236-202-0301)	8,51 м^2	-Улуч. штукатурка (АГСК 212-402-0107) -Улуч. водоэм. окраска (АГСК 236-202-0301)	33,87 м^2	
Г4/24	Гардеробная	-Затирка -Шпатлевочный слой сухихгипсовых смесей δ=3мм (АГСК 232-501-0301) -Водоэмульсионная окраска (АГСК 236-202-0301)	5,63 м^2	-Улуч. штукатурка (АГСК 212-402-0107) -Улуч. водоэм. окраска (АГСК 236-202-0301)	26,67 м^2	
Г4/25	ПУИ	-Затирка -Шпатлевочный слой сухихгипсовых смесей δ=3мм (АГСК 232-501-0301) -Водоэмульсионная окраска (АГСК 236-202-0301)	5,37 м^2	-Штукатурка (АГСК 212-402-0107) -Глазурованная плитка (АГСК 232-201-0101)	25,95 м^2	
Г4/26	Санузел	-Затирка -Шпатлевочный слой сухихгипсовых смесей δ=3мм (АГСК 232-501-0301) -Водоэмульсионная окраска (АГСК 236-202-0301)	4,37 м^2	-Штукатурка (АГСК 212-402-0107) -Глазурованная плитка (АГСК 232-201-0101)	23,19 м^2	
Г4/27	Санузел	-Затирка -Шпатлевочный слой сухихгипсовых смесей δ=3мм (АГСК 232-501-0301) -Водоэмульсионная окраска (АГСК 236-202-0301)	1,78 м^2	-Штукатурка (АГСК 212-402-0107) -Глазурованная плитка (АГСК 232-201-0101)	14,91 м^2	
Г4/28	Санузел	-Затирка -Шпатлевочный слой сухихгипсовых смесей δ=3мм (АГСК 232-501-0301) -Водоэмульсионная окраска (АГСК 236-202-0301)	1,55 м^2	-Штукатурка (АГСК 212-402-0107) -Глазурованная плитка (АГСК 232-201-0101)	13,83 м^2	
Г4/29	Санузел	-Затирка -Шпатлевочный слой сухихгипсовых смесей δ=3мм (АГСК 232-501-0301) -Водоэмульсионная окраска (АГСК 236-202-0301)	4,86 м^2	-Штукатурка (АГСК 212-402-0107) -Глазурованная плитка (АГСК 232-201-0101)	24,63 м^2	
Г4/30	Санузел	-Затирка -Шпатлевочный слой сухихгипсовых смесей δ=3мм (АГСК 232-501-0301) -Водоэмульсионная окраска (АГСК 236-202-0301)	1,86 м^2	-Штукатурка (АГСК 212-402-0107) -Глазурованная плитка (АГСК 232-201-0101)	14,91 м^2	
Г4/31	Санузел	-Затирка -Шпатлевочный слой сухихгипсовых смесей δ=3мм (АГСК 232-501-0301) -Водоэмульсионная окраска (АГСК 236-202-0301)	1,88 м^2	-Штукатурка (АГСК 212-402-0107) -Глазурованная плитка (АГСК 232-201-0101)	15,27 м^2	
Г4/32	Лестничная клетка	-Затирка -Шпатлевочный слой сухихгипсовых смесей δ=3мм (АГСК 232-501-0301) -Водоэмульсионная окраска (АГСК 236-202-0301)	16,35 м^2	-Улуч. штукатурка (АГСК 212-402-0107) -Улуч. водоэм. окраска (АГСК 236-202-0301)	48,35 м^2	
Г4/33	Комната общественных организаций	-Затирка -Шпатлевочный слой сухихгипсовых смесей δ=3мм (АГСК 232-501-0301) -Водоэмульсионная окраска (АГСК 236-202-0301)	16,71 м^2	-Улуч. штукатурка (АГСК 212-402-0107) -Улуч. водоэм. окраска (АГСК 236-202-0301)	50,85 м^2	
Г4/34	Кабинет	-Затирка -Шпатлевочный слой сухихгипсовых смесей δ=3мм (АГСК 232-501-0301) -Водоэмульсионная окраска (АГСК 236-202-0301)	17,37 м^2	-Улуч. штукатурка (АГСК 212-402-0107) -Улуч. водоэм. окраска (АГСК 236-202-0301)	51,63 м^2	
Г4/35	Приемная	-Затирка -Шпатлевочный слой сухихгипсовых смесей δ=3мм (АГСК 232-501-0301) -Водоэмульсионная окраска (АГСК 236-202-0301)	19,29 м^2	-Улуч. штукатурка (АГСК 212-402-0107) -Улуч. водоэм. окраска (АГСК 236-202-0301)	53,43 м^2	
Г4/36	Кабинет	-Затирка -Шпатлевочный слой сухихгипсовых смесей δ=3мм (АГСК 232-501-0301) -Водоэмульсионная окраска (АГСК 236-202-0301)	18,39 м^2	-Улуч. штукатурка (АГСК 212-402-0107) -Улуч. водоэм. окраска (АГСК 236-202-0301)	52,65 м^2	
Г4/37	Кабинет	-Затирка -Шпатлевочный слой сухихгипсовых смесей δ=3мм (АГСК 232-501-0301) -Водоэмульсионная окраска (АГСК 236-202-0301)	19,83 м^2	-Улуч. штукатурка (АГСК 212-402-0107) -Улуч. водоэм. окраска (АГСК 236-202-0301)	54,09 м^2	
Г4/38	Кабинет	-Затирка -Шпатлевочный слой сухихгипсовых смесей δ=3мм (АГСК 232-501-0301) -Водоэмульсионная окраска (АГСК 236-202-0301)	35,94 м^2	-Улуч. штукатурка (АГСК 212-402-0107) -Улуч. водоэм. окраска (АГСК 236-202-0301)	70,05 м^2	
Г4/39	Конференц-зал	-Затирка -Шпатлевочный слой сухихгипсовых смесей δ=3мм (АГСК 232-501-0301) -Водоэмульсионная окраска (АГСК 236-202-0301)	128,70 м^2	-Улуч. штукатурка (АГСК 212-402-0107) -Улуч. водоэм. окраска (АГСК 236-202-0301)	141,75 м^2	
Г4/40	Кабинет	-Затирка -Шпатлевочный слой сухихгипсовых смесей δ=3мм (АГСК 232-501-0301) -Водоэмульсионная окраска (АГСК 236-202-0301)	16,71 м^2	-Улуч. штукатурка (АГСК 212-402-0107) -Улуч. водоэм. окраска (АГСК 236-202-0301)	50,85 м^2	
Г4/41	Помещение	-Затирка -Шпатлевочный слой сухихгипсовых смесей δ=3мм (АГСК 232-501-0301) -Водоэмульсионная окраска (АГСК 236-202-0301)	3,44 м^2	-Улуч. штукатурка (АГСК 212-402-0107) -Улуч. водоэм. окраска (АГСК 236-202-0301)	19,75 м^2	

Ведомость внутренней отделки помещений (сводная по этажам)

Вид отделки элементов интерьера: Потолок	Площадь, м^2	Примечание
1-этаж		
-Затирка -Шпатлевочный слой сухихгипсовых смесей δ=3мм (АГСК 232-501-0301) -Водоэмульсионная окраска (АГСК 236-202-0301)	554,05	
-Затирка -Шпатлевочный слой сухихгипсовых смесей δ=3мм (АГСК 232-501-0301) -Подвесной потолок системы Armstrong, t=12 мм (АГСК 232-401-0102)	307,97	
2-этаж		
-Затирка -Шпатлевочный слой сухихгипсовых смесей δ=3мм (АГСК 232-501-0301) -Водоэмульсионная окраска (АГСК 236-202-0301)	898,65	
-Затирка -Шпатлевочный слой сухихгипсовых смесей δ=3мм (АГСК 232-501-0301) -Подвесной потолок системы Armstrong, t=12 мм (АГСК 232-401-0102)	147,89	
3-этаж		
-Затирка -Шпатлевочный слой сухихгипсовых смесей δ=3мм (АГСК 232-501-0301) -Водоэмульсионная окраска (АГСК 236-202-0301)	694,68	
-Затирка -Шпатлевочный слой сухихгипсовых смесей δ=3мм (АГСК 232-501-0301) -Подвесной потолок системы Armstrong, t=12 мм (АГСК 232-401-0102)	356,54	
4-этаж		
-Затирка -Шпатлевочный слой сухихгипсовых смесей δ=3мм (АГСК 232-501-0301) -Водоэмульсионная окраска (АГСК 236-202-0301)	940,39	
-Затирка -Шпатлевочный слой сухихгипсовых смесей δ=3мм (АГСК 232-501-0301) -Подвесной потолок системы Armstrong, t=12 мм (АГСК 232-401-0102)	120,08	
	4020,25	

Ведомость внутренней отделки помещений (сводная по этажам)

Вид отделки элементов интерьера: Стены или перегородки	Площадь, м^2	Примечание
1-этаж		
-Улуч. штукатурка (АГСК 212-402-0107) -Улуч. водоэм. окраска (АГСК 236-202-0301)	2470,61	
-Штукатурка (АГСК 212-402-0107) -Глазурованная плитка (АГСК 232-201-0101)	323,26	
2-этаж		
-Улуч. штукатурка (АГСК 212-402-0107) -Улуч. водоэм. окраска (АГСК 236-202-0301)	2366,13	
-Штукатурка (АГСК 212-402-0107) -Глазурованная плитка (АГСК 232-201-0101)	464,94	
3-этаж		
-Улуч. штукатурка (АГСК 212-402-0107) -Улуч. водоэм. окраска (АГСК 236-202-0301)	2577,38	
-Штукатурка (АГСК 212-402-0107) -Глазурованная плитка (АГСК 232-201-0101)	124,53	
4-этаж		
-Улуч. штукатурка (АГСК 212-402-0107) -Улуч. водоэм. окраска (АГСК 236-202-0301)	2227,91	
-Штукатурка (АГСК 212-402-0107) -Глазурованная плитка (АГСК 232-201-0101)	167,22	
	10721,98	

Групповая спецификация элементов заполнения проемов

Марка. Поз.	Обозначение	Наименование	Количество на этаж							Всего	Масса	Примечание
			цоколь	1 этаж	2 этаж	3 этаж	4 этаж	Тех.этаж	кровля			
ОК-1	ГОСТ 30674-99	ОП Б2 1510-600	0	2	4	0	4	4	0	14		Замена резиновых уплотнителей
ОК-2	ГОСТ 30674-99	ОП Б2 1800-1510	0	20	30	30	25	0	0	105		Замена резиновых уплотнителей

Групповая спецификация элементов заполнения проемов

Марка. Поз.	Обозначение	Наименование	Количество						Всего	Примечание
			Подвал	1 этаж	2 этаж	3-этаж	4-этаж	Тех.этаж		
Д-1	ГОСТ 6629-88	ДГ 21-6	0	0	1	0	0	0	1	АГСК 223-201-0102
Д-2	ГОСТ 6629-88	ДГ 21-7	0	0	0	1	0	0	1	АГСК 223-201-0102
Д-3	ГОСТ 6629-88	ДГ 21-9	1	1	1	1	1	0	4	АГСК 223-201-0103
Д-4	ГОСТ 6629-88	ДГ 21-10	0	0	0	0	1	0	1	АГСК 223-201-0103
Д-5	ГОСТ 6629-88	ДГ 21-11	0	0	0	0	1	0	1	АГСК 223-201-0103
Д-6	ГОСТ 6629-88	ДГ 21-13	0	2	0	0	0	0	2	АГСК 223-201-0105
Д-7	ГОСТ 31173-2003	ДСВ ПЛН М3 2100-910 Е145	0	1	0	0	0	0	1	АГСК 223-207-0203

Оконная створка витража

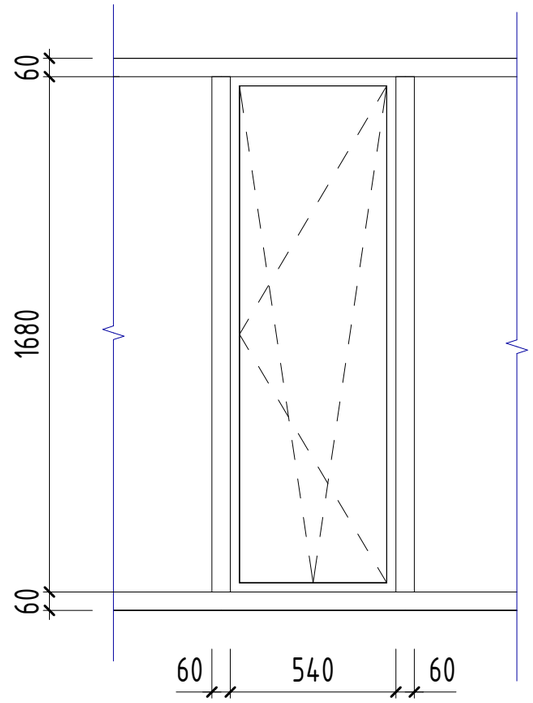

Узел герметизации верхнего примыкания витража к перемычке

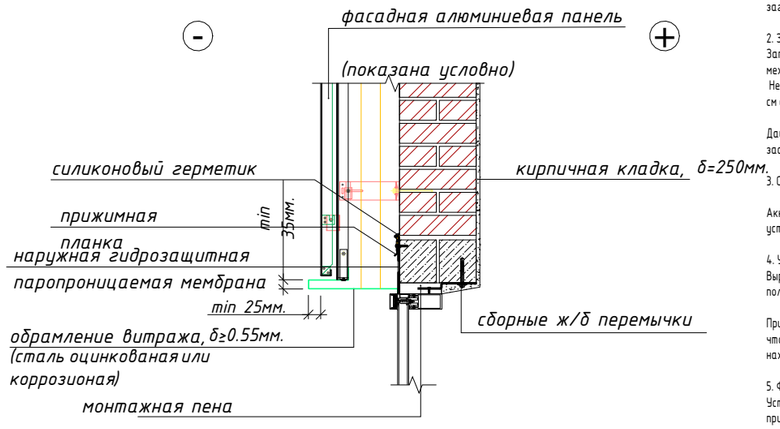

Пошаговая инструкция:
1. Подготовка поверхности
Очистите участок между витражом и перемычкой от пыли, старых материалов, мусора и влаги.

Обезжирьте кромки, если они загрязнены маслом или строительными остатками.

2. Запенивание щели
Заполните щель между витражом и перемычкой монтажной пеной.
Не заполняйте заподлицо – оставьте 1–2 см для укладки мембраны и последующего оформления.

Дайте пене полностью расшириться и застыть (время от 1 до 4 часов в зависимости от производителя).

3. Срезка излишков пены

Аккуратно срежьте излишки пены ножом, чтобы получить ровную поверхность на глубину установки мембраны и прижимной планки.

4. Укладка гидроизоляционной мембраны
Вырежьте полоску мембраны нужной длины с запасом по краям (5–10 см).

Приложите мембрану так, чтобы она закрывала зону пены и частично заходила на витраж и перемычку (не менее 5 см нахлеста на каждую сторону).

5. Фиксация мембраны прижимной планкой
Установите прижимную планку поверх мембраны.

Планка должна надежно прижимать мембрану к поверхности без зазоров и деформаций.

Закрепите планку саморезами с шагом 20–30 см.

6.
Герметизация верхнего края планки
Пройдитесь герметиком по верхнему краю прижимной планки.

Заполните все возможные микрозазоры, чтобы исключить попадание воды за планку.

Разровняйте герметик шпателем для создания наклонного "отливного" бортика.

Примечания:

1. Смотреть совместно с листами АС-22...27;
2. Согласно техническому обследованию №6 от 01.07.2024 замена оконных блоков не требуется, физический износ составляет 25%. Требуется замена резиновых уплотнителей, настройка фурнитуры, замена поврежденных стеклопакетов;
3. Замена резиновых уплотнителей оконной рамы на ОК-1 - 4,2 м.п.
4. Замена резиновых уплотнителей створки на ОК-1 - 3,4 м.п.
5. Замена резиновых уплотнителей оконной рамы на ОК-2 - 10,0 м.п.
6. Замена резиновых уплотнителей створки на ОК-2 - 3,4 м.п.
7. Перед изготовлением произвести контрольные замеры;
8. Согласно техническому обследованию №6 от 01.07.2024 требуется замена резиновых уплотнителей витражей;
9. Замена резиновых уплотнителей витража - 1346 м.п.;
10. Расход оцинкованного листа (общая длина 166,96м и ширина 0,25м) - 41,74 м^2;
11. Двери доукпомлектовать петлями накладными ПН1, ПН2, ПН3 (АГСК 223-502-0201), замками по ГОСТ 5089-2011 управляемой ручками и от ключа (АГСК 223-502-0304), ручками на планке (АГСК 223-502-0903).

Изм.	Кол.уч	Лист	№док.	Подпись	Дата	АЖ2018/74-3 - АС			
						Капитальный ремонт зданий по ул.Рыскулова, 6 и 8 (Городская многопрофильная больница №2) акимата города Астана, расположенное по адресу: улица Турара Рыскулова, здание 6,8			
ГИП		Байтина				Капитальный ремонт здания литера А	Стадия	Лист	Листов
Разработал		Кабылашитов					РП	34	
Проверил		Байтина				Групповая спецификация элементов заполнения проемов	ТОО "Ақтөбе Жоба" ГСЛ 19008872 г.Актобе		
Норм. контроль		Сандибай							

Взам. инв. №

Подп. и дата

Инв. № подл.

Формат: А3А

Крыльцо Кр-1

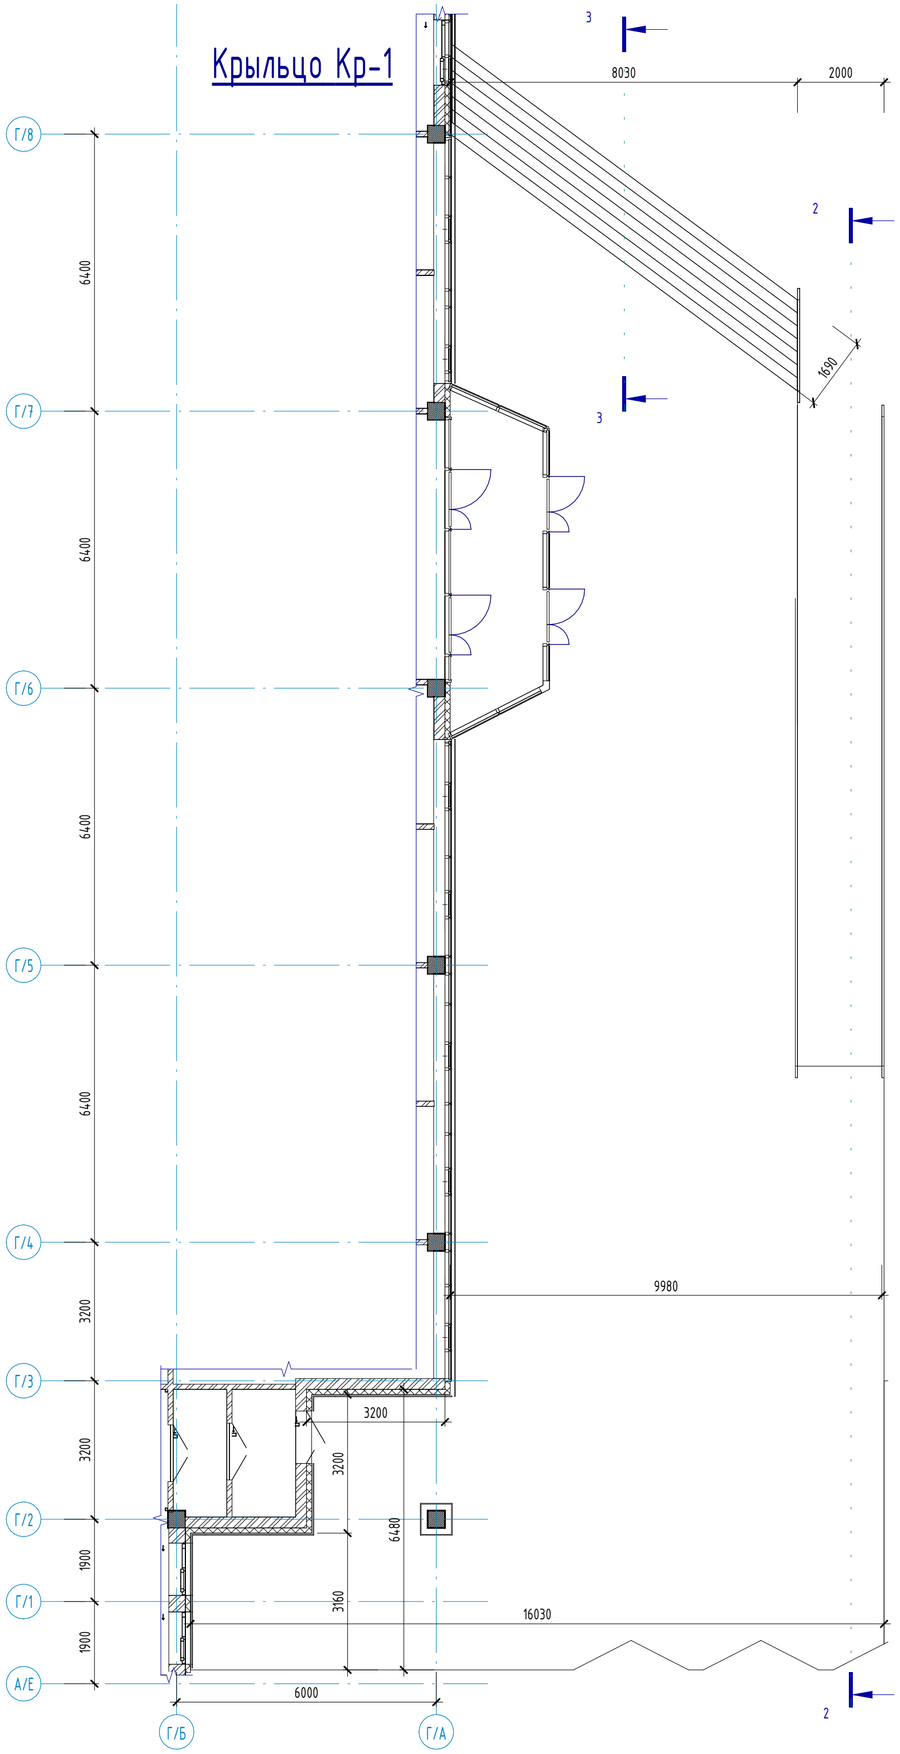

Разрез 1-1 Кр-1

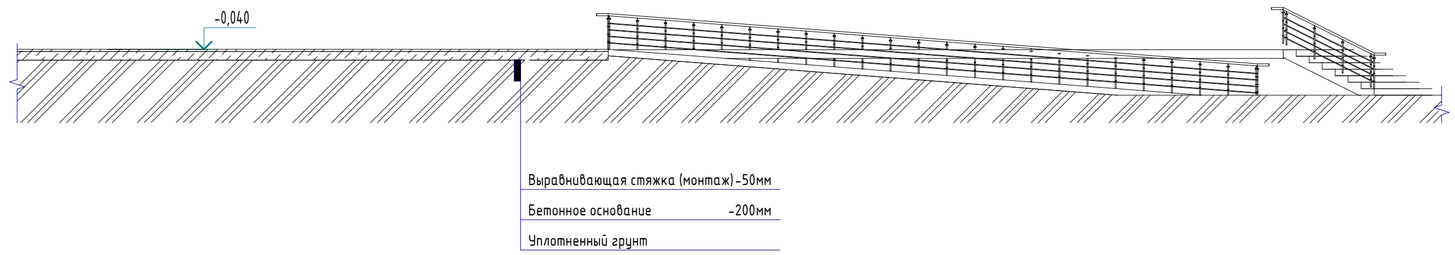

Разрез 2-2 Кр-1

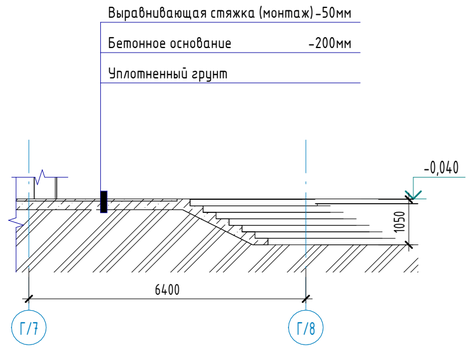

Примечания:

1. Смотреть совместно с листом АС-23;
2. Горизонтальная поверхность крыльца требует восстановления цементно-песчанной стяжки армированой сеткой Вр-5 ячейкой 100х100 толщиной 50мм.
3. Расход бетона класса В7.5 на покрытие крыльца = 17,75 м^3; (АГСК 212-102-0103)
4. Расход сетки Вр-5 - 326,03 м^2 (896,58 кг) (АГСК 214-403-0101)

						АЖ2018/74-3 - АС	
						Капитальный ремонт зданий по ул.Рыскулова, 6 и 8 (Городская многопрофильная больница №2) акимата города Астана, расположенное по адресу: улица Турара Рыскулова, здание 6,8	
Изм.	Кол.уч	Лист	№док.	Подпись	Дата		
ГИП		Байтина				Капитальный ремонт здания литера А	Стадия: РП; Лист: 35; Листов:
Разработал		Кабылашитов					
Проверил		Байтина					
Норм. контроль		Сандибай				Крыльцо Кр-1 (Монтажные работы)	ТОО "Ақтөбе Жоба" ГСЛ 19008872 г.Актобе

Взам. инв. №

Подп. и дата

Инв. № подл.

Формат: А2А

Крыльцо Кр-2

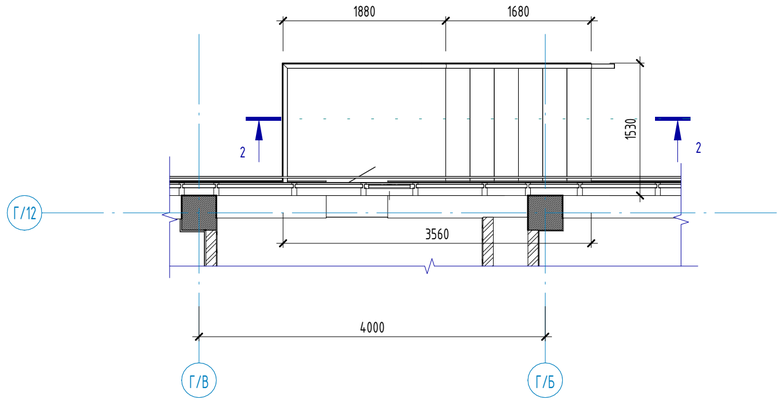

Крыльцо Кр-3

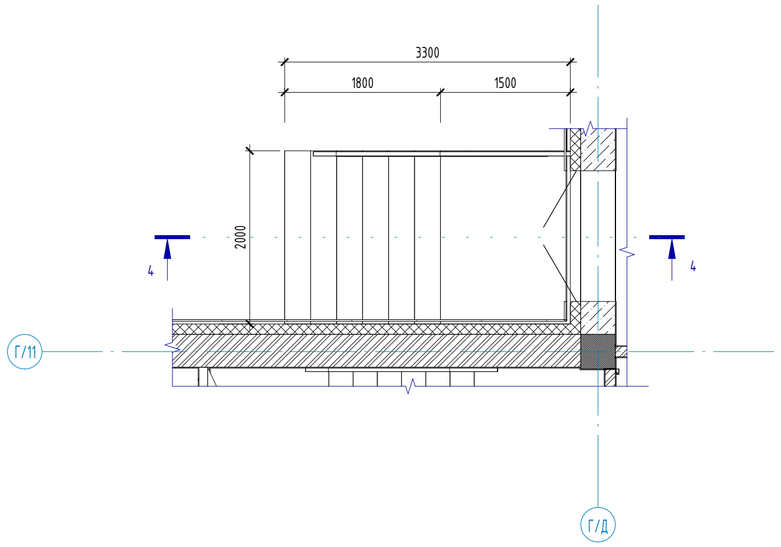

Разрез 1-1 Кр-2

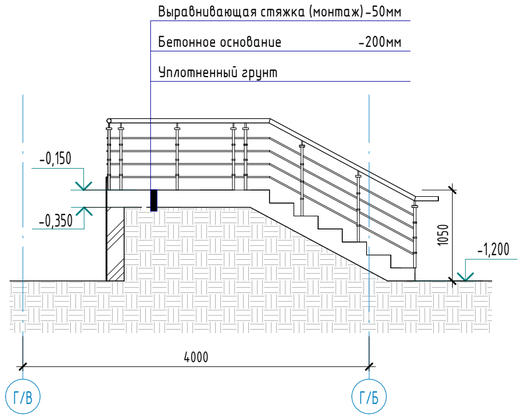

Разрез 1-1 Кр-3

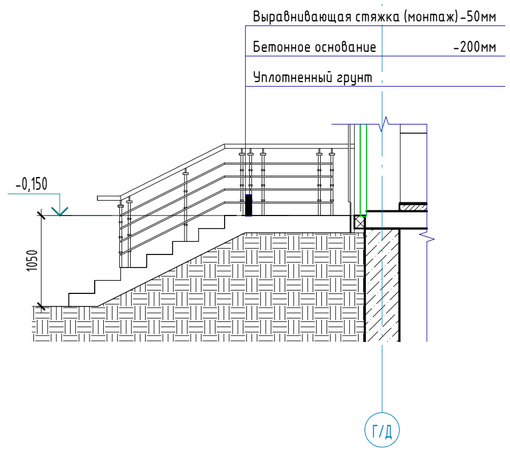

Примечания:

1. Смотреть совместно с листом АС-23;
2. Горизонтальная поверхность крыльца требует восстановления цементно-песчанной стяжки армированой сеткой Вр-5 ячейкой 100х100 толщиной 50мм.
3. Расход бетона класса В7.5 на покрытие крыльца = 0,6 м^3; (АГСК 212-102-0103)
4. Расход сетки Вр-5 - 12,01 м^2 (33,027 кг) (АГСК 214-403-0101)

Изм.	Кол.уч	Лист	№док.	Подпись	Дата	АЖ2018/74-3 - АС			
						Капитальный ремонт зданий по ул.Рыскулова, 6 и 8 (Городская многопрофильная больница №2) акимата города Астана, расположенное по адресу: улица Турара Рыскулова, здание 6,8			
ГИП		Байтина				Капитальный ремонт здания литера А	Стадия	Лист	Листов
Разработал		Кабылашитов					РП	36	
Проверил		Байтина				Крыльцо Кр-2 и Кр-3 (Монтажные работы)	ТОО "Ақтөбе Жоба" ГСЛ 19008872 г.Актобе		
Норм. контроль		Сандибай							

Взам. инв. №

Подп. и дата

Инв. № подл.

Формат: А2А

Крыльцо Кр-4 по оси Г/Е в осях Г/10-Г/11 и Г/2-Г/3

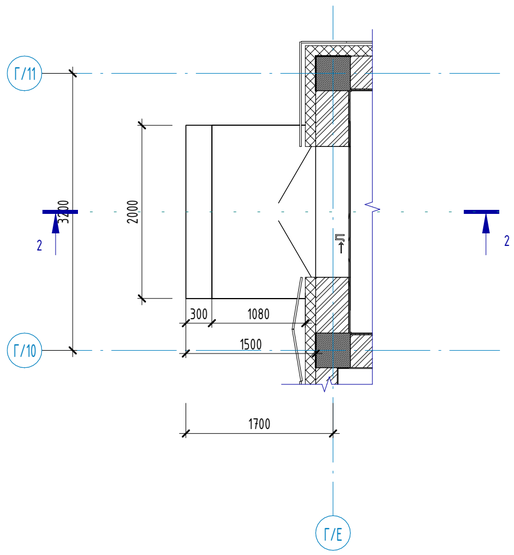

Крыльцо Кр-5

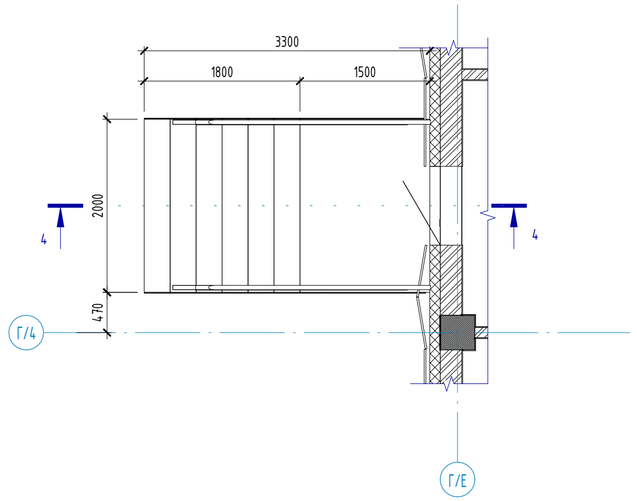

Разрез 1-1 Кр-4

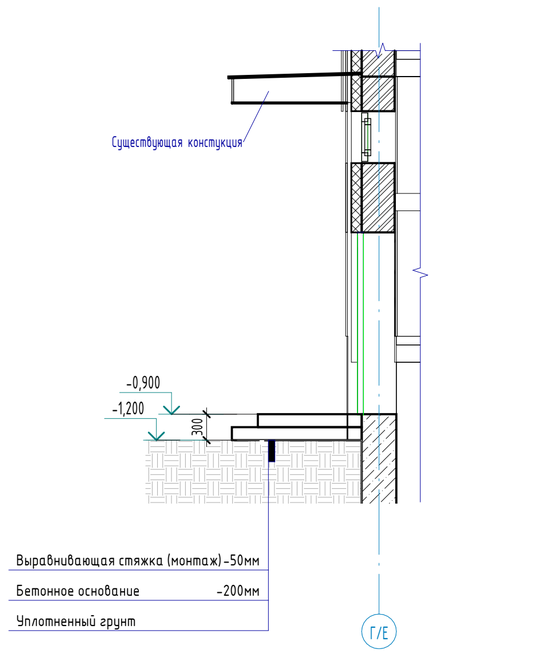

Разрез 1-1 Кр-5

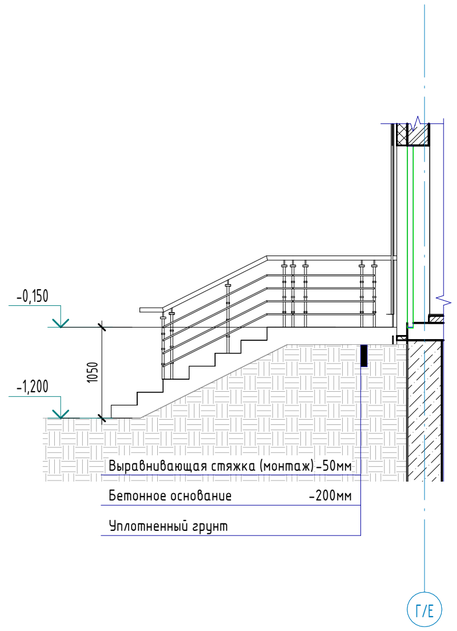

Примечания:

1. Смотреть совместно с листом АС-23;
2. Горизонтальная поверхность крыльца требует восстановления цементно-песчанной стяжки армированой сеткой Вр-5 ячейкой 100х100 толщиной 50мм.
3. Расход бетона класса В7.5 на покрытие крыльца = 0,61 м^3; (АГСК 212-102-0103)
4. Расход сетки Вр-5 - 12,15 м^2 (33,41 кг) (АГСК 214-403-0101)

Изм.	Кол.уч	Лист	№док.	Подпись	Дата	АЖ2018/74-3 - АС		
						Капитальный ремонт зданий по ул.Рыскулова, 6 и 8 (Городская многопрофильная больница №2) акимата города Астана, расположенное по адресу: улица Турара Рыскулова, здание 6,8		
ГИП		Байтина				Капитальный ремонт здания литера А	Стадия: РП	Лист: 37 / Листов:
Разработал		Кабылашитов						
Проверил		Байтина				Крыльцо Кр-4 и Кр-5 (Монтажные работы)	ТОО "Ақтөбе Жоба" ГСЛ 19008872 г.Актобе	
Норм. контроль		Сандибай						

Взам. инв. №

Подп. и дата

Инв. № подл.

Формат: А2А

Фрагмент плана лифтовой шахты

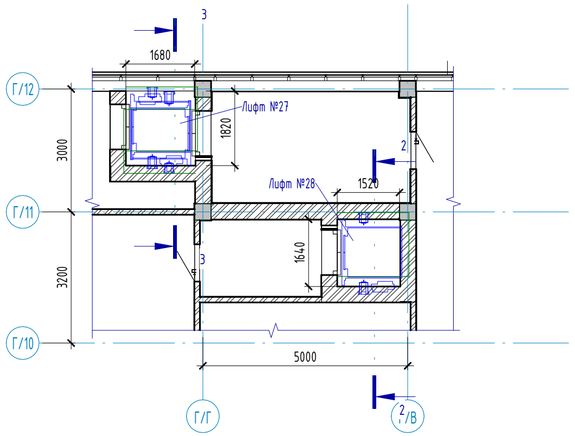

Разрез в осях Г/10-Г/11

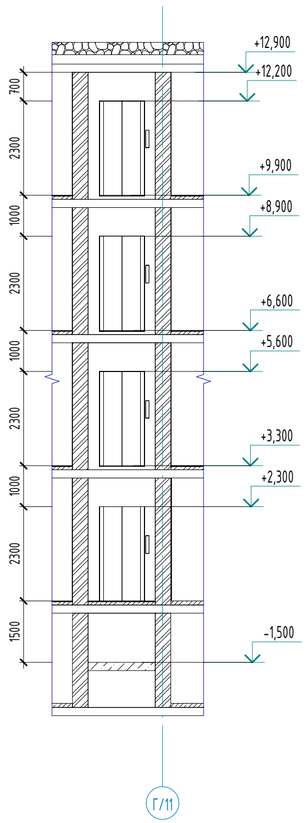

Разрез в осях Г/11-Г/12

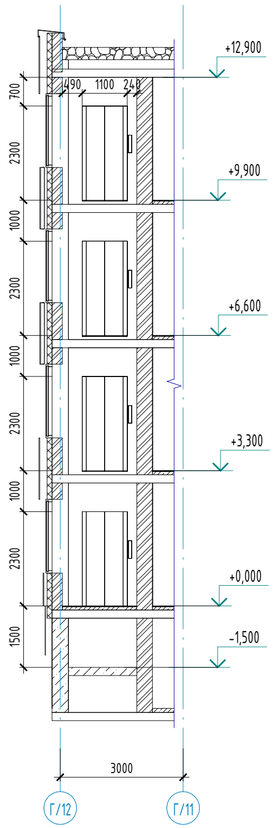

Данные для заказа лифтового оборудования

№	Наименование	Лифт №27	Лифт №28
1	Наименование заказчика	ГКП на ПВХ "Городская многопрофильная больница №2"	
2	Код АГСК	541-601-0108-0003	541-601-0107-0025
3	Назначение здания в котором устанавливается лифт и его почтовый...	Общественное здание	
4	Назначение лифта	Грузовой	Пассажирский
5	Грузоподъемность лифта в кг и скорость м/с	630 кг, 1.0 м/с	450 кг, 1.0 м/с
6	Размеры кабины (ширина, глубина, высота) мм	1050 х 1400 х 2100мм	1000 х 1150 х 2100мм
7	Тип управления дверей	2-х панельное центральное	
8	Требуется ли выход из кабины в две противоположные стороны	Нет	
9	Число дверей шахты	4	4
10	Число остановок кабины	4	4
11	Электроснабжение	380 вольт(volts), 3 фазы, 50 Гц (Hz)	
12	Система управления	VVVF (Цифровой привод с регулированием по частоте:MRL) / парная (DUPLEX)	
13	Число заказываемых лифтов одинаковой характеристики	1	1
14	Общее количество заказываемых лифтов	2	
15	Место расположения шахты лифта (вне здания, внутри здания, в лестничной клетке)	Внутри здания	
16	Огнестойкость дверей шахт лифтов	EI 60	
17	Перегородное устройство	телефон - связь с 1 этажом	

Взам. инв. №

Подп. и дата

Инв. № подл.

Изм.	Кол.уч	Лист	№док.	Подпись	Дата	АЖ2018/74-3 - АС		
						Капитальный ремонт зданий по ул.Рыскулова, 6 и 8 (Городская многопрофильная больница №2) акимата города Астана, расположенное по адресу: улица Турара Рыскулова, здание 6,8		
ГИП		Байтина				Капитальный ремонт здания литера А	Стадия	Лист	Листов
Разработал		Кабылашитов					РП	38	
Проверил		Байтина				Строительная часть лифта	ТОО "Ақтөбе Жоба" ГСЛ 19008872 г.Актобе		
Норм. контроль		Сандибай							

Формат: А2А