Приложение 3
к приказу Министра
по инвестициям и развитию
Республики Казахстан
от 24 апреля 2017 года № 235
форма

Декларация о соответствии

"21" декабря 2021 года

Подрядчик (генеральный подрядчик)
Акционерное общество "Алматыгорсвет" БИН 940540000200 г.Алматы, Жетысуский район, пр.Рыскулова 51
(наименование организации, юридический адрес)

в лице Романова Михаила Николаевича
(фамилия, имя, отчество руководителя организации)

по объекту: Благоустройство и строительство инженерных сетей к многоквартирным жилым домам в ауле Акмол Целиноградского района Акмолинской области. (тепловые сети, наружные сети водоснабжение и канализации, наружные сети связи)
(наименование, местонахождения объекта)

Заказчиком, которого является
Государственное учреждение "Отдел строительства Целиноградского района" БИН 060140015071
Руководитель Сулейменов Серикбек Кабиденович
(фамилия, имя, отчество руководителя организации)

удостоверяет, что:

1. Строительно – монтажные работы на объекте выполнены в соответствии с утвержденным проектом (проектно – сметной документацией), государственными нормативами в сфере архитектурной, градостроительной и строительной деятельности
2. Субподрядные организации:
ТОО «ПрофСтройИнвест»,ТОО «NamysStroy», ТОО «АСК-Sunrise», ТОО «ErtisArtServis»,ТОО «Алтын Номад 2030», ТОО «КазЭнергоРемонт KZ», ТОО «NamysStroi-Group»
(наименование организации)
3. Проект (проектно-сметная документация)
ТОО «Казахский Сантехпроект» г. Алматы, № проекта 4576
(наименование проектной организации, номер проекта)

утвержден(а)
ГУ "Отдел строительства Целиноградского района"
№ 01-04/19 от 23.09.2020
(наименование организации утвердившей (переутвердившей) проект и дата утверждения)

4. Объект (комплекс) имеет следующие основные технико-экономические показатели (мощность, производительность, производственная площадь, протяженность, вместимость, объем, пропускная способность, провозная способность, число рабочих мест и тому подобное, заполняется по всем объектам (кроме жилых домов) в единицах измерения соответственно целевой продукции или основным видам услуг):

Мощность, производительность и так далее	Единица измерения	По проекту		Фактически	
		общая (с учетом ранее принятых)	в том числе пускового комплекса или очереди	общая (с учетом ранее принятых)	в том числе пускового комплекса или очереди

Жилой дом имеет следующие показатели:

Показатели	Единица измерения	По проекту	Факти-чески
Общая площадь	метр в квадрате (далее–м2)		
Число этажей	этаж		
Общий строительный объем	метр в кубе (далее–м3)		
В том числе подземной части	м3		
Площадь встроенных, встроенно- пристроенных и пристроенных помещений	м2		

Показатели	По проекту			Фактически		
	число квартир	площадь квартир, м2		число квартир	площадь квартир, м2	
		общая	жилая		общая	жилая
Всего квартир, в том числе: однокомнатных двухкомнатных трехкомнатных четырехкомнатных и более						

Объект следующие показатели

Тепловые сети

В рабочем проекте прокладка тепловых сетей принята подземная бесканальная (к домам № 2, № 4) и канальная (к дому № 3) с применением предизолированных труб.

Общая протяжённость запроектированных тепловых сетей составляет 136,0 м, в том числе:

• надземная прокладка - 4,5 м, из них:

- диаметром 2Ду100 мм - 2,0 м;
- диаметром 2Ду65 мм - 2,5 м;

• подземная прокладка в железобетонных каналах - 47,0 м, диаметром 2Ду65 мм;

• подземная бесканальная прокладка - 82,5 м, из них:

- диаметром 2Ду100 мм - 18,0 м;
- диаметром 2Ду65 мм - 64,5 м.

Наружные сети водоснабжения и канализации

В1 - Водопроводные сети

Проектируемая сеть водопровода предназначена для подачи воды на хозяйственнопитьевые нужды трёх 5-ти этажных жилых домов. Строительство водопроводной сети предполагается открытым способом.

Сети водопровода выполнены из труб напорных полиэтиленовых по ГОСТ 18599-2001, СТ РК ИСО 4427-2-2014 ПЭ100 SDR17 диаметрами 110 х 6,6 мм; 75 х 4,5 мм.

К1 - Канализация бытовая, самотечная

Проектируемая внутриквартальная канализационная сеть предназначена для отвода хозяйственно-бытовых стоков от трёх 5-ти этажных жилых домов. Строительство канализационной сети предполагается открытым способом.

Сеть канализации запроектирована из труб гофрированных диаметром 150 мм.

Наружные сети связи

Точка подключения кабеля связи - существующая муфта в здании АТС-30; далее оптический 96-ти волоконный кабель прокладывается до проектируемой муфты для ОК-96 в колодце № 302. Предусматривается:

- строительство кабельной телефонной канализации ёмкостью блока 0+2 на участке от существующего колодца до здания жилого дома № 4 и на участке существующей трассы телефонной канализации с набивкой колодцев возле зданий жилых домов № 2 и № 3;
- ввод в здания всех жилых домов - подземный, кабелем марки ОК-12 в трубе диаметром 110 мм с отметки -0,7 м от уровня земли;

- прокладка оптического 12-ти волоконного кабеля от проектируемой муфты до шкафов ОРШ, установленных в зданиях жилых домов № 2, № 3, № 4; шкафы ОРШ предусмотрены в ранее выполненных сторонних проектах.

5. На объекте установлено предусмотренное проектом оборудование в количестве согласно актам о его приемке после индивидуального испытания и комплексного опробования;

6. Мероприятия по охране труда, обеспечению взрывобезопасности, пожаробезопасности, охране окружающей природной среды и антисейсмические мероприятия, предусмотренные проектом выполнены

7. Строительно-монтажные работы осуществлены в сроки
Начало работ: 30.09.2020
Окончание работ: 02.08.2021
при продолжительности строительства по норме или по проекту организации строительства, 2 месяца; фактически 10 месяцев.

8. Примененные строительные материалы, конструкции, оборудование и изделия соответствуют требованиям проекта и государственных нормативов

9-1. Доля местного содержания предусмотрена в проектно-сметной документации 100% и фактически применено 100% (на объектах финансируемых за счет государственных инвестиций и средств квазигосударственного сектора);

9. Исполнительная геодезическая съемка фактического положения подземных инженерных сетей и/или зданий (сооружений) выполнена (обязательное приложение к декларации о соответствии)

10. Наружные инженерные коммуникации (холодное и горячее водоснабжение, канализация, теплоснабжение, газоснабжение, электроснабжение и связь) обеспечивают нормальную эксплуатацию объекта, что подтверждается поставщиками услуг по инженерному и коммунальному обеспечению.

Поставщики услуг по инженерному и коммунальному обеспечению:

ГКП на ПХВ «Целиноград Су Арнасы» Стыбаев А.

Целиноградское ЛТЦ «Казтелеком» Дыменко С.В.

ГКП на ПХВ «Целиноградская коммунальная служба» Чмутов В.М.

(наименование организации, фамилия, имя, отчество, подпись руководителя)

Подрядчик (генеральный подрядчик) считает объект
Благоустройство и строительство инженерных сетей к многоквартирным жилым домам в ауле Акмол Целиноградского района Акмолинской обл.
(тепловые сети, наружные сети водоснабжение и канализации, наружные сети связи)

(наименование объекта (комплекса))

готовым к приемке в эксплуатацию, гарантирует качество выполненных строительно-монтажных и специальных работ, и принимает на себя обязательство устранять дефекты, возникшие по его вине при строительстве объекта согласно гарантийного срока в соответствии с законодательством Республики Казахстан

Подрядчик (генеральный подрядчик)

АО "Алматыгорсвет" Романов Михаил Николаевич

(фамилия, имя, отчество руководителя, подпись)

(Дата) *(Место печати)*

PRODUCED BY AN AUTODESK EDUCATIONAL PRODUCT

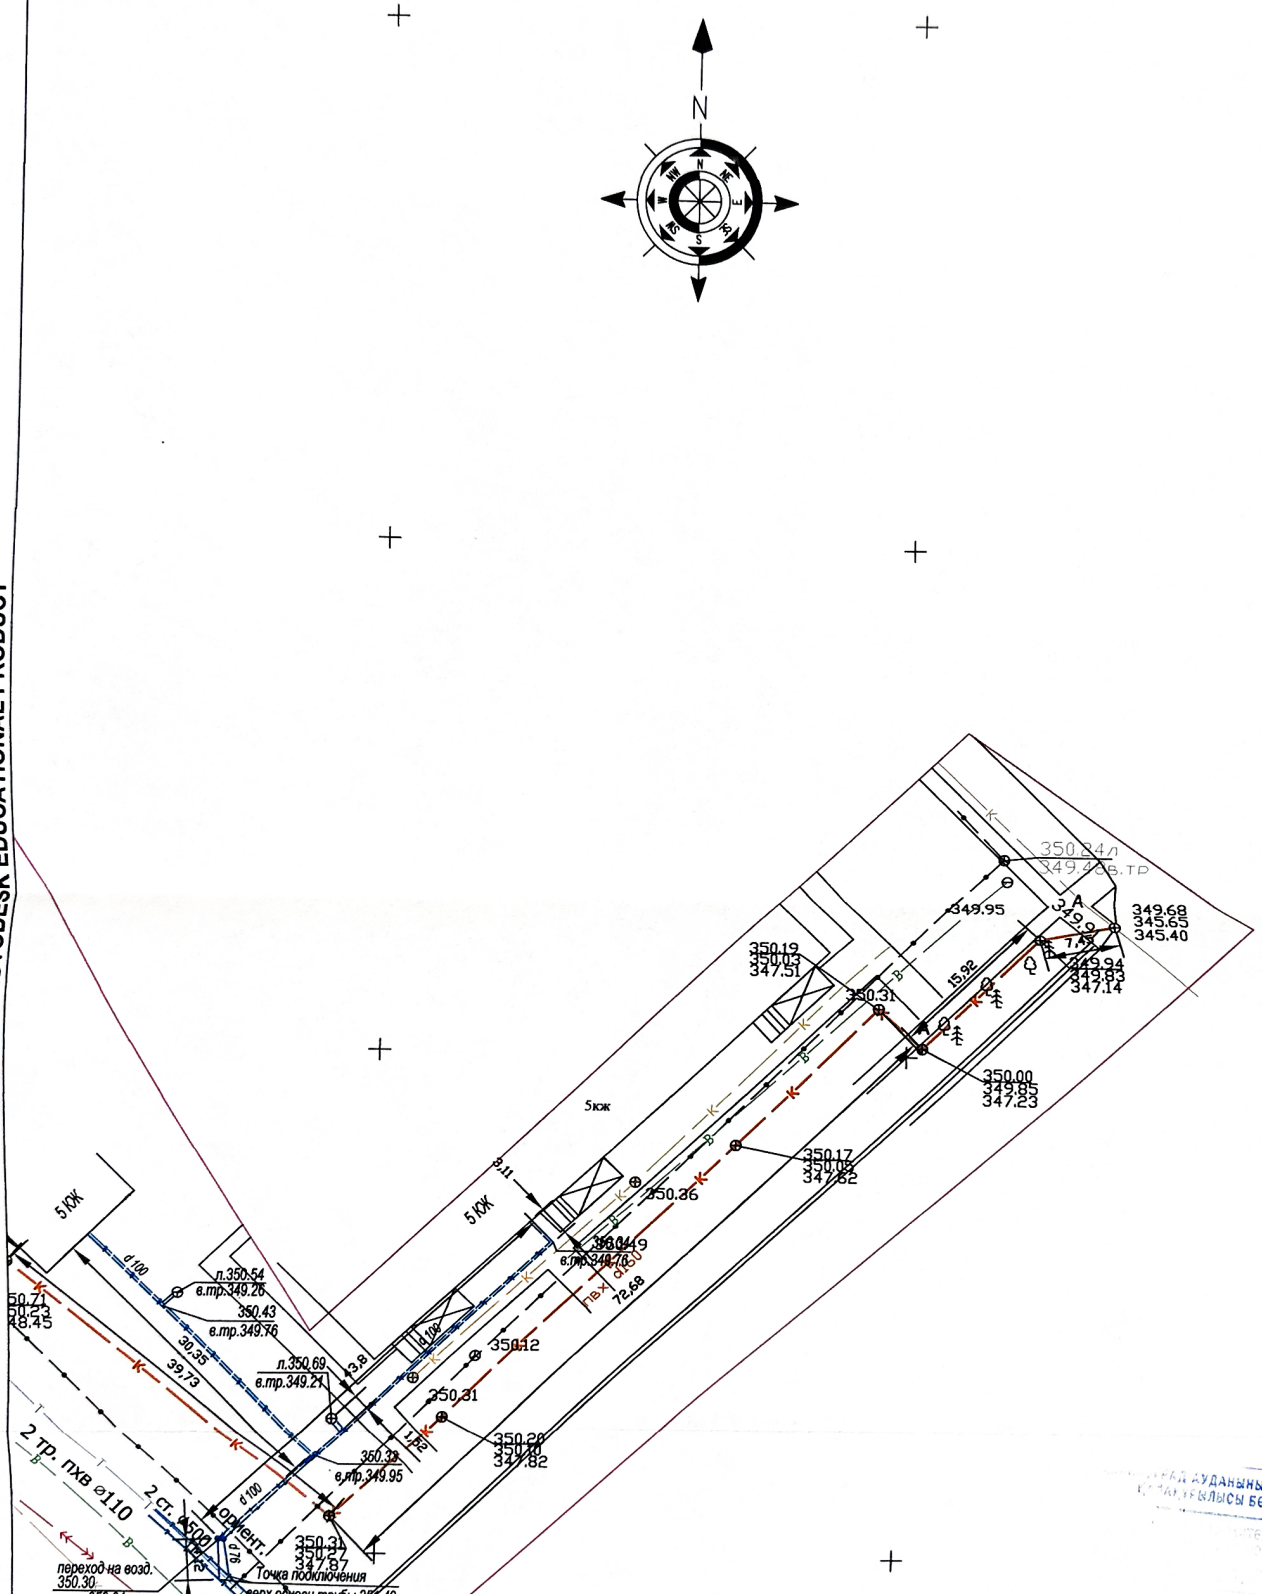

"Сары арқа жері-Астана" ЖШС орындау түсірілімі орындалды Исполнительная съемка выполнена ТОО "Сары арқа жері-Астана"		
Тапсырыс беруші Заказчик	АО "АЛМАТЫГОРСВЕТ"	
Объекті Объект	Водопровод, канализация, теплотрасса к 45-ти квартирным домам с. Акмол	
ЖШС "Сары арқа жері - Астана" директоры Директор ТОО "Сары арка жері - Астана"		Аширов Р.А.
Орындаушы Исполнитель		Досмагамбетов А.
Тексерген Проверил		
гсл № 13004294	Масштаб 1:500	"05" июля 2021 год
Биіктік жүйесі - Балтийлік Система высот - Балтийская	Координат жүйесі - жергілікті Система координат - местная	

АКМОЛА ОБЛЫСЫ ӘКІМДІГІНІҢ ЖАЛПЫ БІЛІМ БЕРУ БАСҚАРМАСЫ
АКМОЛИНСКОЕ ОБЛАСТНОЕ УПРАВЛЕНИЕ ОБРАЗОВАНИЯ

PRODUCED BY AN AUTODESK EDUCATIONAL PRODUCT
PRODUCED BY AN AUTODESK EDUCATIONAL PRODUCT
PRODUCED BY AN AUTODESK EDUCATIONAL PRODUCT