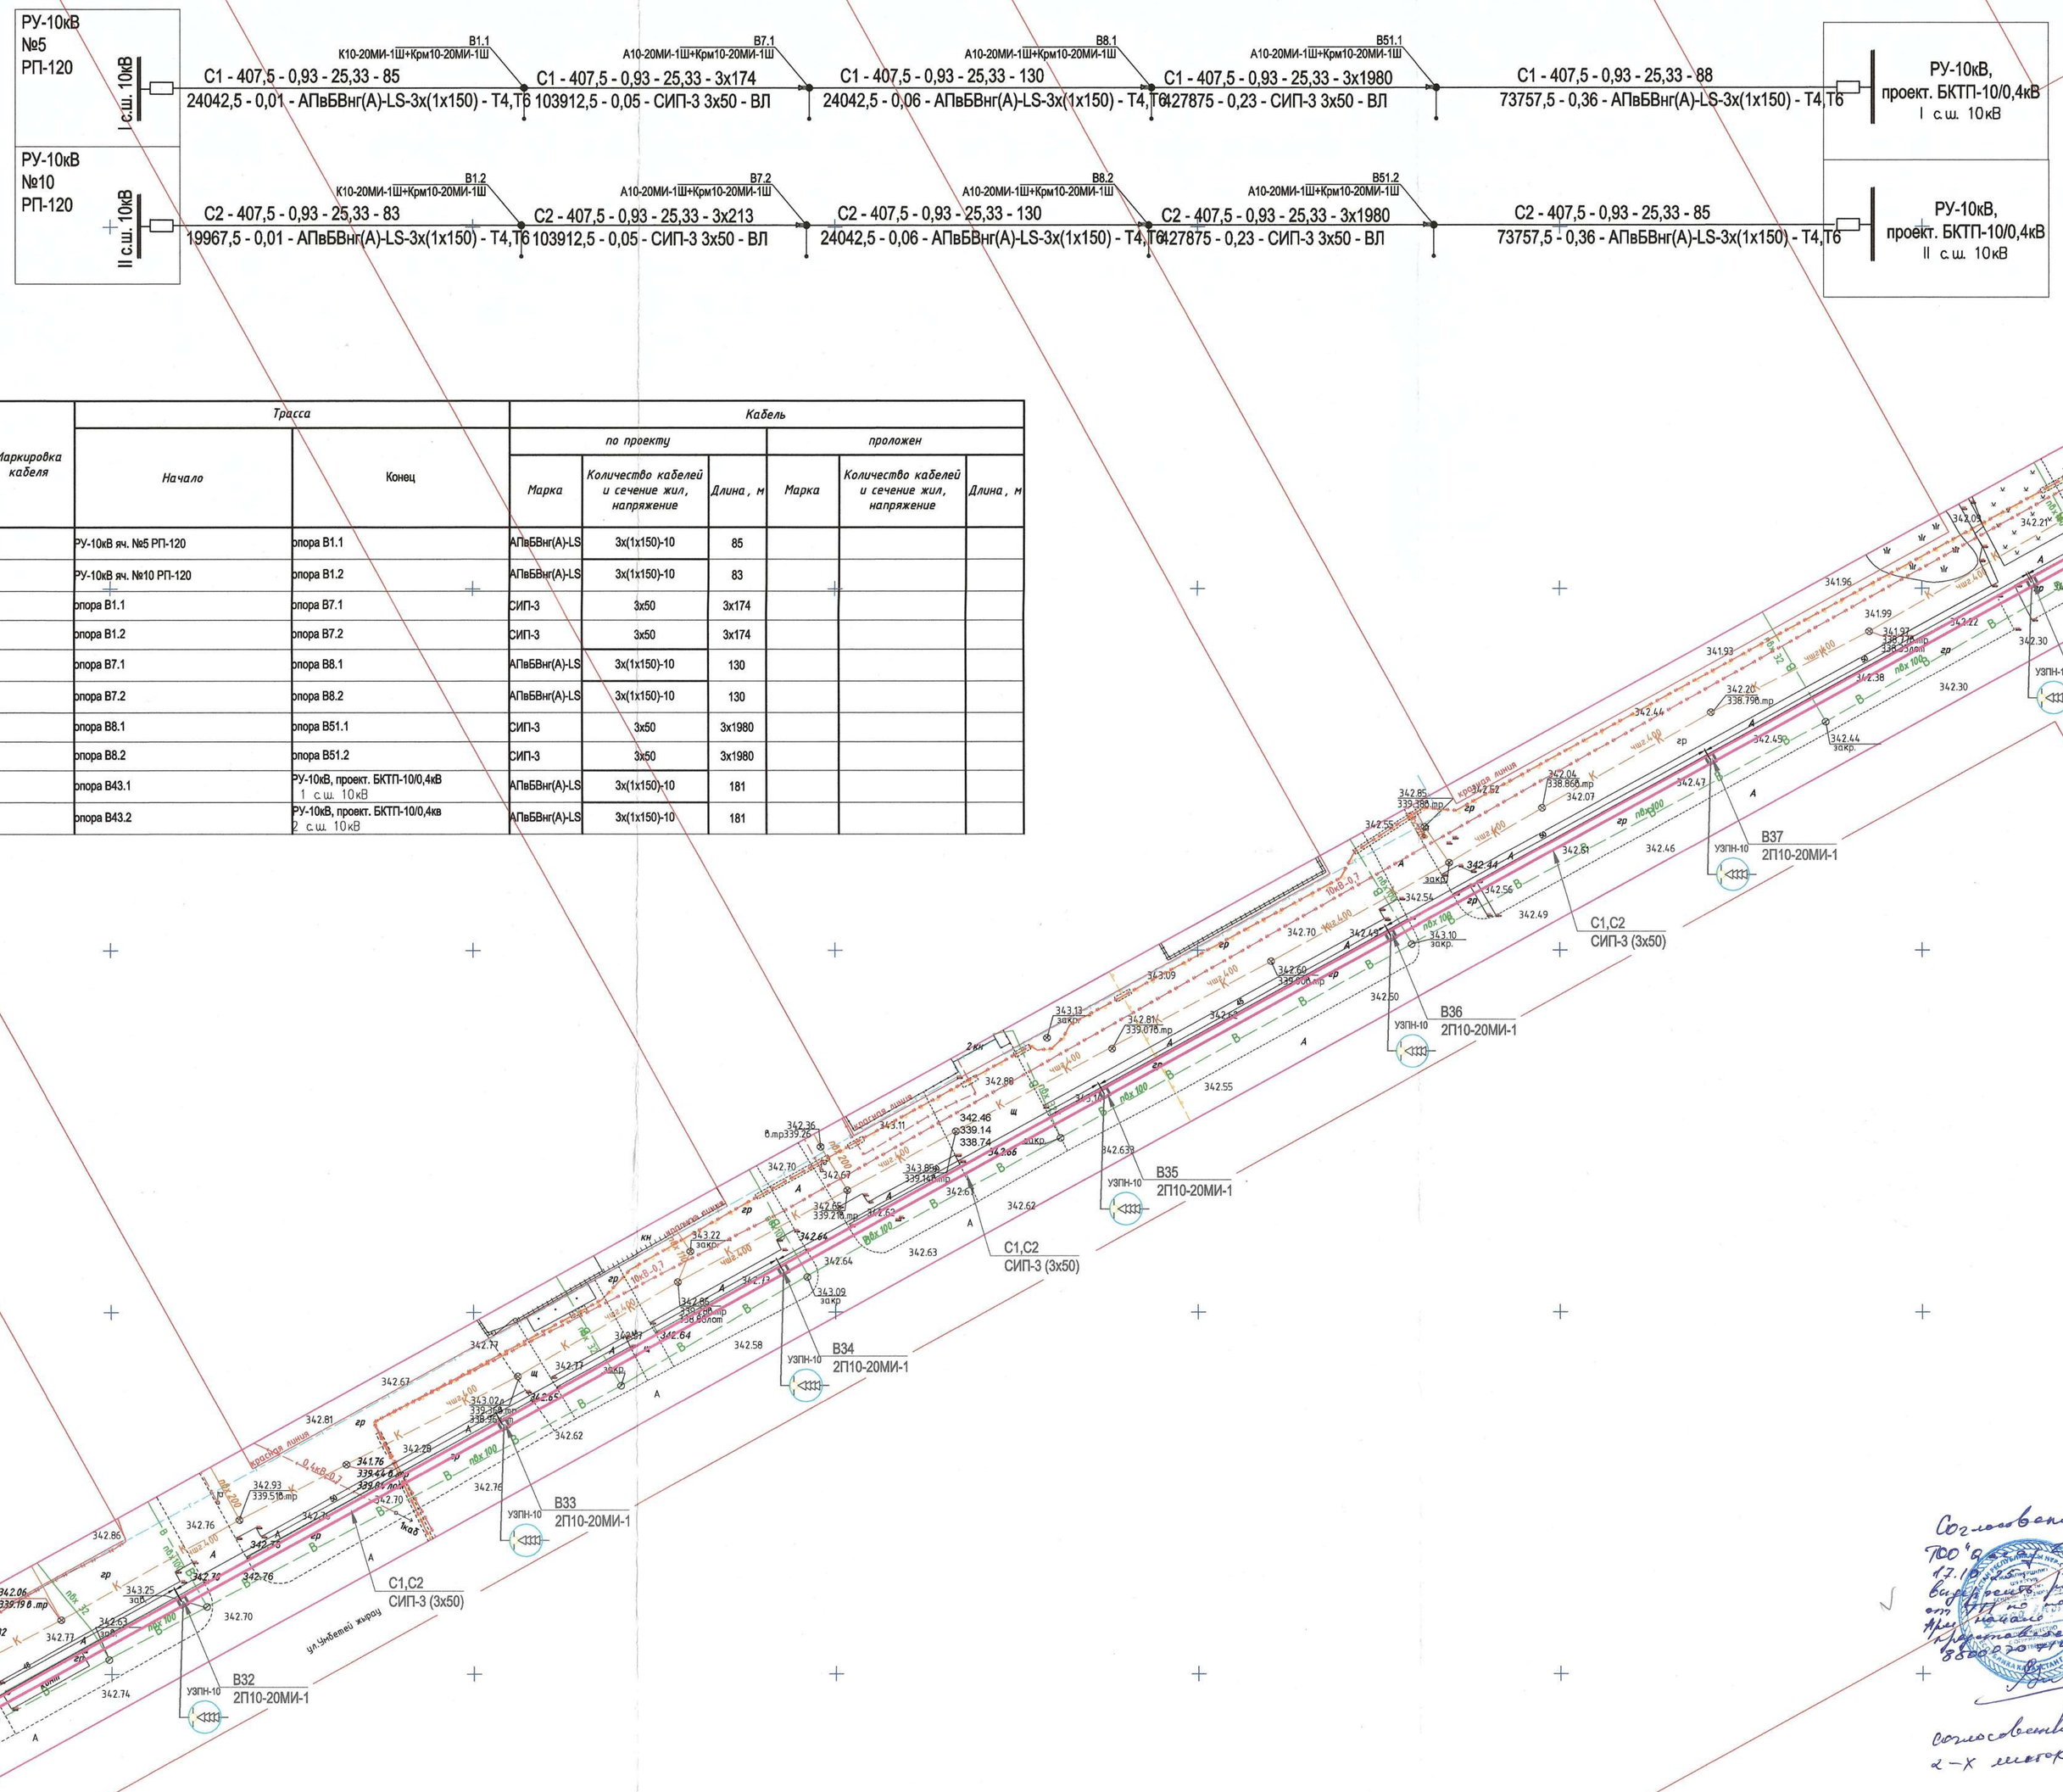

Маркировка кабеля	Трасса		Кабель					
			по проекту			проложен		
	Начало	Конец	Марка	Количество кабелей и сечение жил, напряжение	Длина, м	Марка	Количество кабелей и сечение жил, напряжение	Длина, м
C1	РУ-10кВ яч. №5 РП-120	опора В1.1	АПвБВнг(А)-LS	3х(1х150)-10	85			
C2	РУ-10кВ яч. №10 РП-120	опора В1.2	АПвБВнг(А)-LS	3х(1х150)-10	83			
C1	опора В1.1	опора В7.1	СИП-3	3х50	3х174			
C2	опора В1.2	опора В7.2	СИП-3	3х50	3х174			
C1	опора В7.1	опора В8.1	АПвБВнг(А)-LS	3х(1х150)-10	130			
C2	опора В7.2	опора В8.2	АПвБВнг(А)-LS	3х(1х150)-10	130			
C1	опора В8.1	опора В51.1	СИП-3	3х50	3х1980			
C2	опора В8.2	опора В51.2	СИП-3	3х50	3х1980			
C1	опора В43.1	РУ-10кВ, проект. БКТП-10/0,4кВ 1 с.ш. 10кВ	АПвБВнг(А)-LS	3х(1х150)-10	181			
C2	опора В43.2	РУ-10кВ, проект. БКТП-10/0,4кв 2 с.ш. 10кВ	АПвБВнг(А)-LS	3х(1х150)-10	181			

Наименование организации учреждения	СОГЛАСОВАНО	Дата и подпись ответственного лица
ГУ "Управление архитектуры, градостроительства и земельных отношений г. Астана"		
ТОО "Научно-исследовательский проектный институт "Астанагенплан"		
АО "Астана-РЭК"		
ГУ "Управление транспорта и дорожно-транспортной инфраструктуры г. Астаны"	СОГЛАСОВАНО без выдачи асфальтобетонного покрытия Гарантийное письмо N 09/10 - 25 от 09.10.2025г	
ГУ "Управление энергетики г. Астаны"	«КЕЛІСІЛГЕН» «СОГЛАСОВАНО» 17.10.25г.	
ГУ "Управление коммунального хозяйства г. Астаны"		
ГУ "Управление охраны окружающей среды и природопользования г. Астаны"	КЕЛІСІЛДІ СОГЛАСОВАНО ҚОҒАМДЫҚ КЕҢІСТІКТЕР БӨЛІМІ ОТДЕЛ СТРОИТЕЛЬСТВА ОБЩЕСТВЕННЫХ ПРОСТРАНСТВ Күні Дата «17» 10 2025 ж.	На основании гарантийного письма.

Согласовано ТОО "[illegible]" 17.10.2025 г. с условием выполнения [illegible] от 17.10.2025 г. Срок начала работ [illegible] 2026 года. Гарантийное письмо [illegible] 17.10.2025 г.

Согласовано на 2-х листах.

Изм	Кол	Лист	№док	Подп.	Дата	10/177-09-2025 НЭС-144		
ГИП		Парфенова			09.25	"Малоэтажный жилой дом с паркингом", г. Астана, р-н Есиль, р-н шоссе Коргалжын. Мощность -900кВт. Заказчик - ТОО "Гранд статус" ТУ № 5-Е-48-2055 от 09.11.2021г. (1 ая очередь)		
Проверил		Смагулов			09.25	Наружные сети электроснабжения	Стадия	Лист	Листов
Выполнил		Парфенова			09.25		РП	2.3	16
						План трассы от разных секций шин РУ-10кВ РП-120 (яч.5 и яч.10)	ТОО"ELECTRIC SYSTEMS"		