Приложение 3
к приказу Министра
по инвестициям и развитию
Республики Казахстан
от «24» апреля 2017года
№235

Декларация о соответствии

«25» 07 2025г.

Подрядчик (генеральный подрядчик) **Товарищество с ограниченной ответственностью "RUSLAN Company" область Мангистау, г. Актау, микрорайон 11, 26 ГСЛ № 13020888 от 24.06.2024 года**

(наименование организации, юридический адрес)

в лице **Директор Жапаров Даурен Еркинович**

фамилия, имя, отчество (при наличии) руководителя организации

по объекту: «**Строительство наружных инженерных сетей к фельдшерско акушерскому пункту в с. Тассуат Нуринский район»**

наименование, местонахождения объекта

заказчиком которого является **Государственное учреждение "Управление строительства, архитектуры и градостроительства Карагандинской области", 100008, г. Карагандинская область, г.Караганда, Алиханова, 13, БИН 060140010813 И.о.руководителя Муратулы Саян.**

наименование организации, фамилия, имя, отчество (при наличии) руководителя

удостоверяет, что:

1. Строительно-монтажные работы на объекте выполнены в соответствии с утвержденным проектом (проектно-сметной документацией), государственными нормативами в сфере архитектурной, градостроительной и строительной деятельности;

2. Субподрядные организации:

1. **ТОО «БелесСтрой», директор Медетов Е.К., ГСЛ № 24015674 от. 10. 04.2024 г.**

наименование организации

2. **ТОО «GT ENGINEERING», директорТере Т.Т., ГСЛ № 0781142 от. 26.12.2024 г.**

наименование организации

3. Проект (проектно-сметная документация)

Документация **Товарищество с ограниченной ответственностью "Жана Курылыс Групп" город Шымкент, район Каратау, Микрорайон Нурсат, дом 135Б, кв. 24, почтовый индекс 090000 Директор Абибуллаев Арман Нарзуллаевич. Проект № KazE-0532/24 от 19.08.2024 года**

наименование проектной организации, номер проекта

утвержден(а) **приказом ГУ "Управление строительства, архитектуры и градостроительства Карагандинской области", № 327од от 21.08.2024 года.**

наименование организации утвердившей (переутвердившей) проект и дата утверждения

4. Объект (комплекс) имеет следующие основные технико-экономические показатели (мощность, производительность, производственная площадь, протяженность, вместимость, объем, пропускная способность, провозная способность, число рабочих мест и тому подобное, заполняется по всем объектам (кроме жилых домов) в единицах измерения соответственно целевой продукции или основным видам услуг):

Мощность, производительность и так далее	Единица измерения	По проекту		Фактически	
		общая (с учетом ранее принятых)	в том числе пускового комплекса или очереди	общая (с учетом ранее принятых)	в том числе пускового комплекса или очереди
Площадь отведенного участка	га	0,30		0,30	
Общая протяженность сети электроснабжение ВЛЗ-10кВ Общая протяженность сети электроснабжение КЛ-0,4кв	км	0,034 0,236		0,034 0,236	
Общая протяжённость водопровода	км	0,089		0,089	
Общая протяженность канализации	км	0,079		0,079	
Общая протяженность сети связи	км	0,273		0,273	

Жилой дом имеет следующие показатели:

Показатели	Единица измерения	По проекту	Фактически
Общая площадь	метр в квадрате (далее – м2)		
Число этажей	этаж		
Общий строительный объем	метр в кубе (далее – м3)		
В том числе подземной части	м3		
Площадь встроенных, строено-пристроенных и пристроенных помещений	м2		

Показатели	По проекту			Фактически		
	число квартир	площадь квартир, м2		число квартир	площадь квартир, м2	
		общая	жилая		общая	жилая
Всего квартир, в том числе: однокомнатных						
однокомнатных						
двухкомнатных						
трехкомнатных						
нежилые помещения						

5. Технологические и архитектурно-строительные решения по объекту

характеризуется следующими данными:
В Рабочем проекте «Строительство наружных инженерных сетей к фельдшерской акушерскому пункту в с. Тассуат Нуринский район» предусмотрена:
Водоснабжение здании осуществлено от существующих внутриквартальных водопроводных сетей (труба пэ диаметром 110мм). Водопроводные сети закольцованные. Наружные сети водопровода выполнен из полиэтиленовых труб Ø32х2,3мм марки ПЭ100SDR17 "питьевая" по СТ РК ИСО 4427-2004. Трубопроводная арматура в колодцах чугунная, фасонные части - стальные, чугунные и полиэтиленовые.
Для отвода хоз-бытовых сточных вод выполнены канализационные сети из гофрированных труб Ø160х6,2мм по ГОСТ Р 54475-2011. Сточные воды самотеком отводятся в выгреб, с последующим вывозом спецавтотранспортом.
Внутриплощадочные электрические сети. Электроснабжение здании ФАП от РУ-0,4кВ КТПН-100/0,4кВ распределительными сетями (М1, М2) в земле кабелем марки АВБбШв-1,0 с расчетным сечением. В качестве независимого источника питания установлена дизельная генераторная установка с системами АВР и всепогодными шумоизолирующими кожухами. Для освещения территории установлены светильники со светодиодными лампами мощностью 85Вт на опорах СТВ-6-3 высотой 7,5м.
Выгреб емкостью 4м³ Резервуар предназначен для использования в качестве выгреба. Размеры в плане 2,3 х 2,3 и глубиной 3,15м. Толщина стен резервуара - 0,4м. Днище в виде монолитной железобетонной плиты толщиной 0,3м. Верхнее перекрытие монолитной железобетонной плиты толщиной 0,2м. Днище и стенки резервуара монолитные ж/бетонные из бетона на сульфатостойком цементе с армированием сварными сетками по ГОСТ 8478-81 и отдельными арматурными стержнями. Класс бетона С16/20, марка по морозостойкости F 100, марка по водонепроницаемости W6, при степени ответственности сооружения-2. Перекрытие резервуара - из монолитного железобетона толщиной 200мм.
Проведено прокладка медного кабеля ТППэП от АТС-56 по кабельными канализациями до проектируемой здании медицинского пункта для возможности подключения к высокоскоростному интернету и телефонному связи. От АТС-31, с.Тассуат проложен медный кабель ТППэп 10х2х0,5 по кабельными канализациями до проектируемой здании медицинского пункта. Кабели ТППэП прокладываются в полиэтиленовой трубе в траншее на глубине - 0,7 м, а под проезжей частью дорог на глубине не менее 1м.

(Краткие технические характеристики по особенностям его размещения, по основным материалам и конструкциям, инженерному и технологическому оборудованию)

6. На объекте установлено предусмотренное проектом оборудование в количестве согласно актам о его приемке после индивидуального испытания и комплексного опробования:
7. Мероприятия по охране труда, обеспечению взрывобезопасности, пожаробезопасности, охране окружающей природной среды и антисейсмические мероприятия, предусмотренные проектом выполнены:
8. Строительно-монтажные работы осуществлены в сроки:
Начало работ: **ноябрь 2024 года;**

окончание работ **май 2025 года**:
месяц, год

по норме или по проекту организации строительства, месяц: 1
фактически, месяц: 7

9.Примененные строительные материалы, конструкции, оборудование и изделия соответствуют требованиям проекта и государственных нормативов:

[illegible] Доля местного содержания предусмотрена в проектно-сметной документации 90% фактически применено 90% (на объектах, финансируемых за счет государственных инвестиций средств квазигосударственно сектора);

10.Исполнительная геодезическая съемка фактического положения подземных инженерных сетей и/или зданий (сооружений) выполнена (обязательное приложение к декларации о соответствии);
10-1. Исполнительная техническая документация имеется в полном объеме, в том числе в электронном модуле;

11.Наружные инженерные коммуникации (холодное и горячее водоснабжение, канализация, теплоснабжение, газоснабжение, электроснабжение и связь) обеспечивают нормальную эксплуатацию объекта, что подтверждается поставщиками услуг по инженерному и коммунальному обеспечению:
Поставщики услуг по инженерному и коммунальному обеспечению:
ГКП «Нарагат» И.о. директора Шаибдаев
Наименование организации, фамилия, имя, отчество(при наличии), подпись руководителя, дата
М.П. (при наличии)
Нуринский РЭС ТОО КРЭК Ермаков С.И.
Наименование организации, фамилия, имя, отчество(при наличии), подпись руководителя, дата
М.П. (при наличии)
Нуринский ОПС Витковский
Наименование организации, фамилия, имя, отчество(при наличии), подпись руководителя, дата
М.П. (при наличии)

12. Шумоизоляция здания соответствует проекту и подтверждается экспертным заключением выдаваемым аккредитованными испытательными лабораториями по результатам проведенных лабораторных замеров (экспертное заключение прилагается) ***проектом не предусмотрено***;
13. Обеспечен доступ для маломобильных групп населения, что подтверждается органами социальной защиты населения. ***проектом не предусмотрено***

фамилия, имя, отчество (при наличии), подпись руководителя, дата — место печати (при наличии)

Подрядчик (генеральный подрядчик) считает объект: **Строительство наружных инженерных сетей к фельдшерско акушерскому пункту в с. Тассуат Нуринский район.**

готовым к приемке в эксплуатацию, гарантирует качество выполненных строительно-монтажных и специальных работ, и принимает на себя обязательство устранять дефекты, возникшие по его вине при строительстве объекта согласно гарантийного срока в соответствии с законодательством Республики Казахстан.

Подрядчик (генеральный подрядчик):
Товарищество с ограниченной ответственностью "RUSLAN Company", Директор Жапаров Д. Е.
фамилия, имя, отчество (при наличии) руководителя

подпись _____ М.П.

Субподрядчик
ТОО «Белес Строй», директор Медетов Е.К.
фамилия, имя, отчество (при наличии) руководителя

подпись _____ М.П.

ТОО «GT ENGINEERING», директорТоре Т.Т.
фамилия, имя, отчество (при наличии) руководителя

подпись _____ М.П.

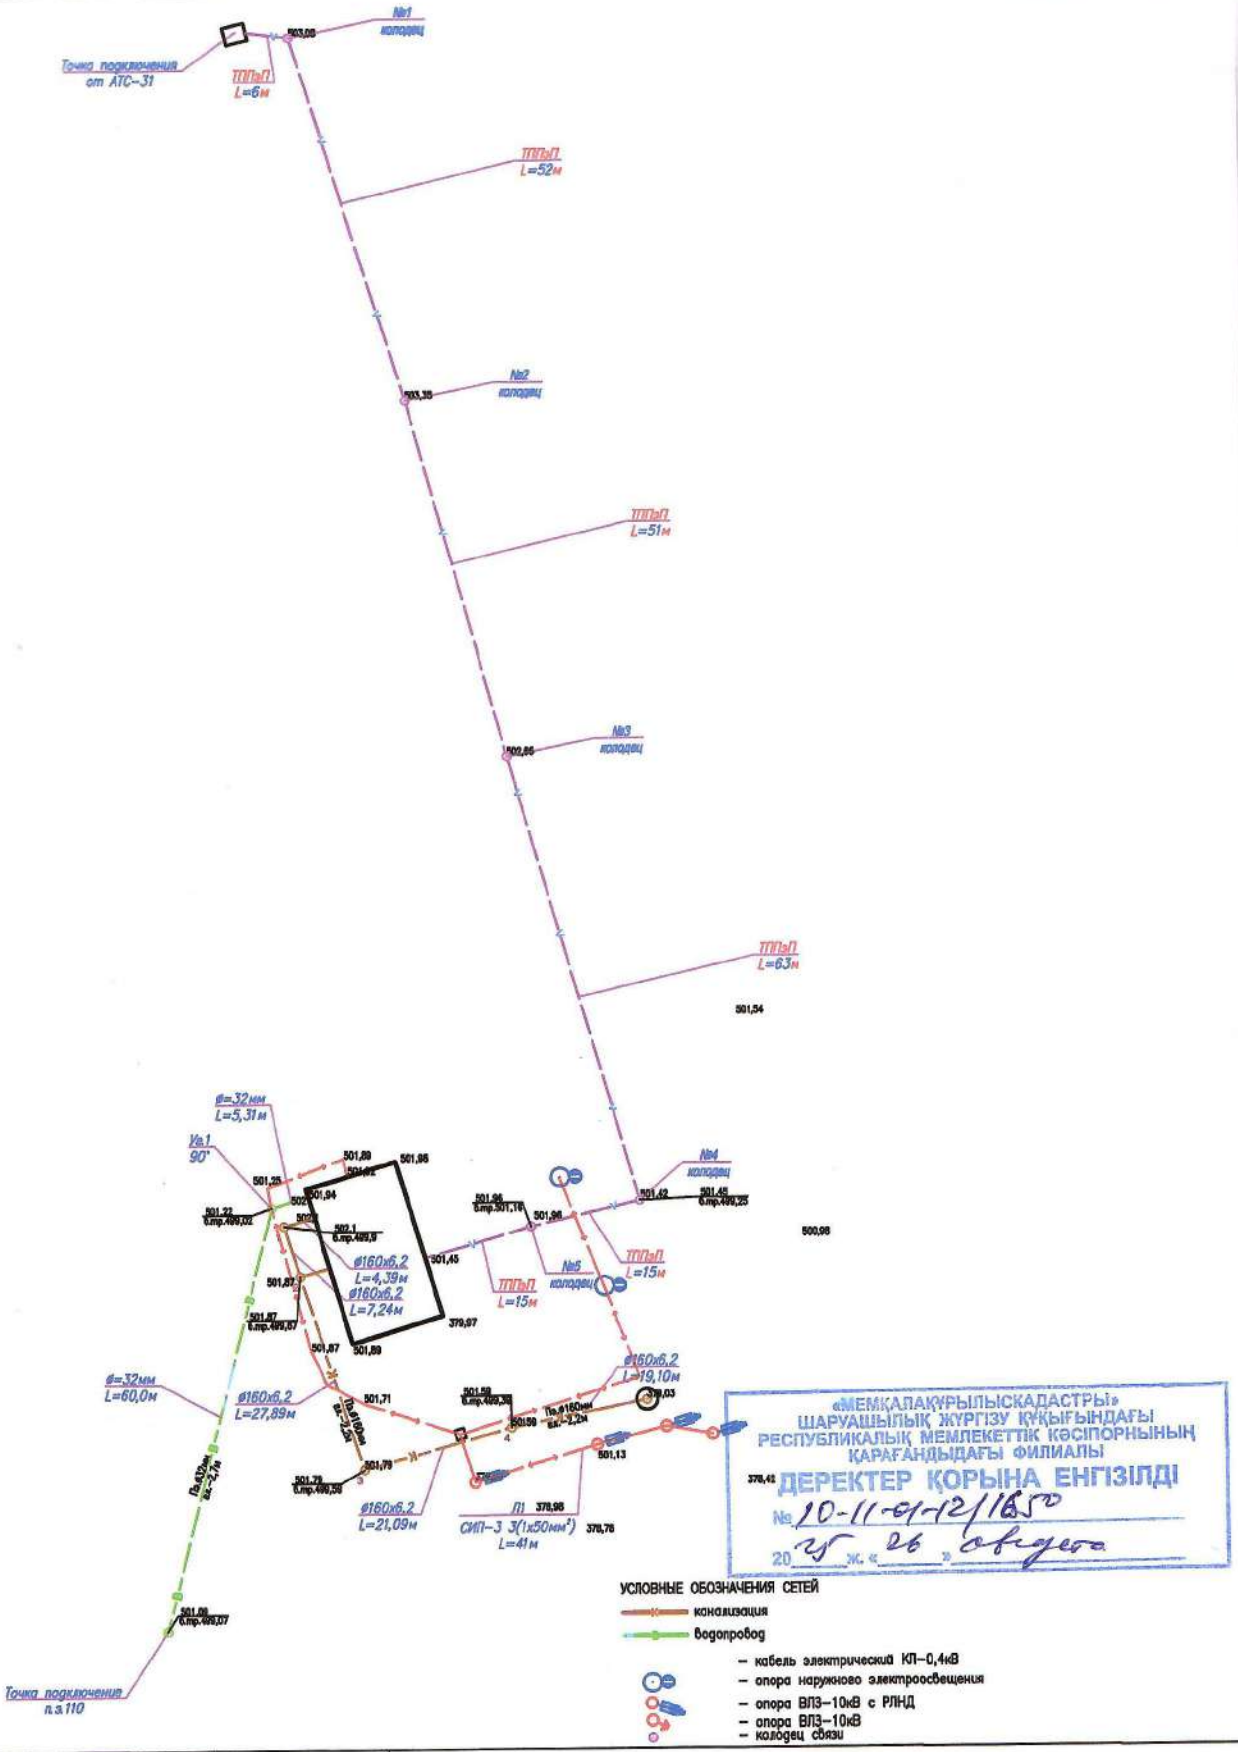

			Заказчик		ГУ «Управление строительства, архитектуры и градостроительства Карагандинской области»
Изм	Кол	Лист	N док	Подпись	Дата	Карагандинская обл., г. Караганда, район Нуринский, сельский округ Индустриальный, с. Тассуат
Директор		Сарсенкулов Е.				кад. № 09-136-043-510
Геодезист		Марат Н.				
						Топографическая съемка м-ба 1:500 сечение рельефа 0,5м Система координат ЮТМ 42 Система высот Балтийская

Стадия	Лист	Листов
РД	1	1

ТОО "Центргеодезия"