ТОО "Victoria-проект" ГСЛ №14009422 от 27.06.2014 года.

Эскизный проект

Строительство крытой спортплощадки
в населенном пункте Кызылжар сельского округа Кызылжар,
Сарыагашского района, Туркестанской области

Согласовано: главный архитектор г.Сарыагаш _____

г. Шымкент 2018 г.

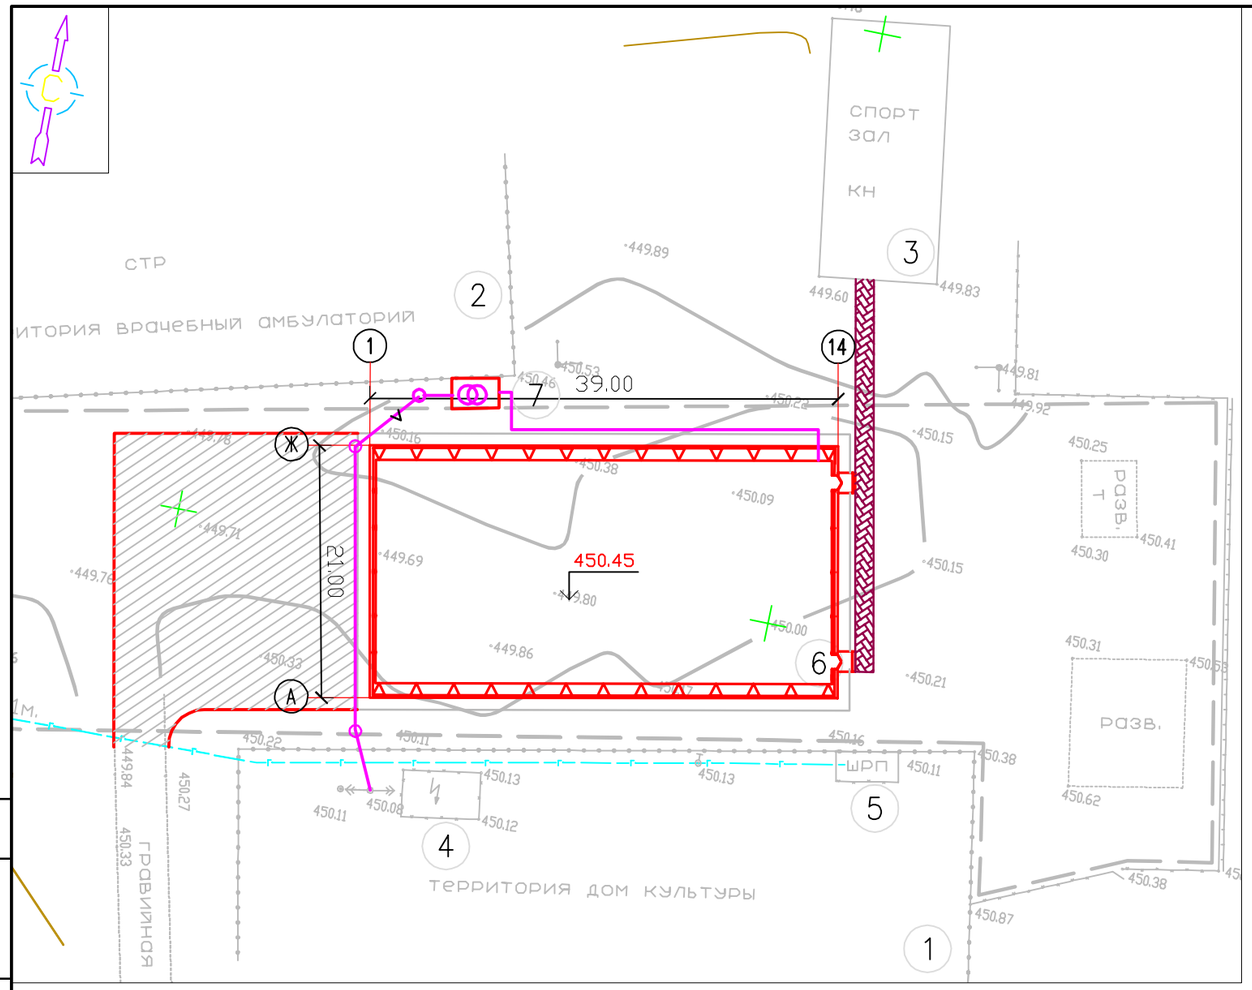

Экспликация зданий и сооружений.

№ по ГП	Наименование	Этажность	Количество зданий	Количество квартир: Здания	Количество квартир: Всего	Площадь, м² Застройки: Здания	Площадь, м² Застройки: Всего	Площадь, м² Общая: Здания	Площадь, м² Общая: Всего	Строительный объем, м³ здания	Строительный объем, м³ всего
1	Территория дома культуры			-	-	-	-	-	-	-	-
2	Территория амбулаторий			-	-	-	-	-	-	-	-
3	Спортивный зал		1	-	-	-	211.71	-	211.71	-	-
4	КТП		1	-	-	-	25.12	-	25.12	-	-
5	ШРП		1	-	-	-	13.0	-	13.0	-	-
6	Крытая спорт площадка		1	-	-	-	819.0	-	819.0	-	-
7	КТП		1	-	-	-	-	-	-	-	-

Условное обозначение

- Здания/сооружения существующие
- Здания/сооружения проектируемые
- Проезды и площадки проектируемые
- Тротуарное покрытие проектируемые
- Газопровод существующий
- Ограждение существующие
- 450.45 — Отметка пола первого этажа

Мини футбольное поле
Разбивочный чертеж

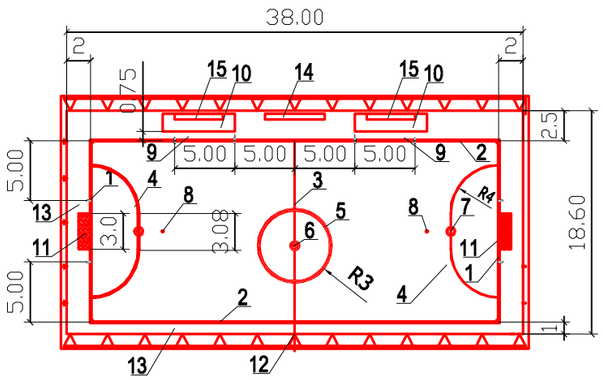

1. линия ворот. 2.боковая линия. 3.средняя линия.
4. штрафная площадь. 5.граница центрального круга.
6. центральная отметка. 7. отметка пенальти.
8. дополнительная отметка пенальти.9. зона замен.
10. техническая зона. 11. ворот. 12. граница спортивной зоны.
13. зона безопасности. 14. стол хронометриста.
15. скамейка запасных.

✳ Ширина всех линий разметкм не более 120мм.

М 1:500

Согласовано

Взам. инв.N

Подпись и дата

Инв. N подл.

Изм.	Кол.	Лист	№ док.	Подп.	Дата
ГИП		Мазур В.			06.12.18
Исполнит.		Унгарбаев Ж.			06.12.18

008-2018-ГП

Строительство крытой спорт площадки в населенном пункте Кызылжар Сарыагашского района Туркестанской области.

Крытая спортплощадка

Стадия	Лист	Листов
РП	2	

Генеральный план
М 1:500

ТОО "Victoria–проект"
г.Шымкент - 2018г.

Формат А3

Фасад в осях 1-14

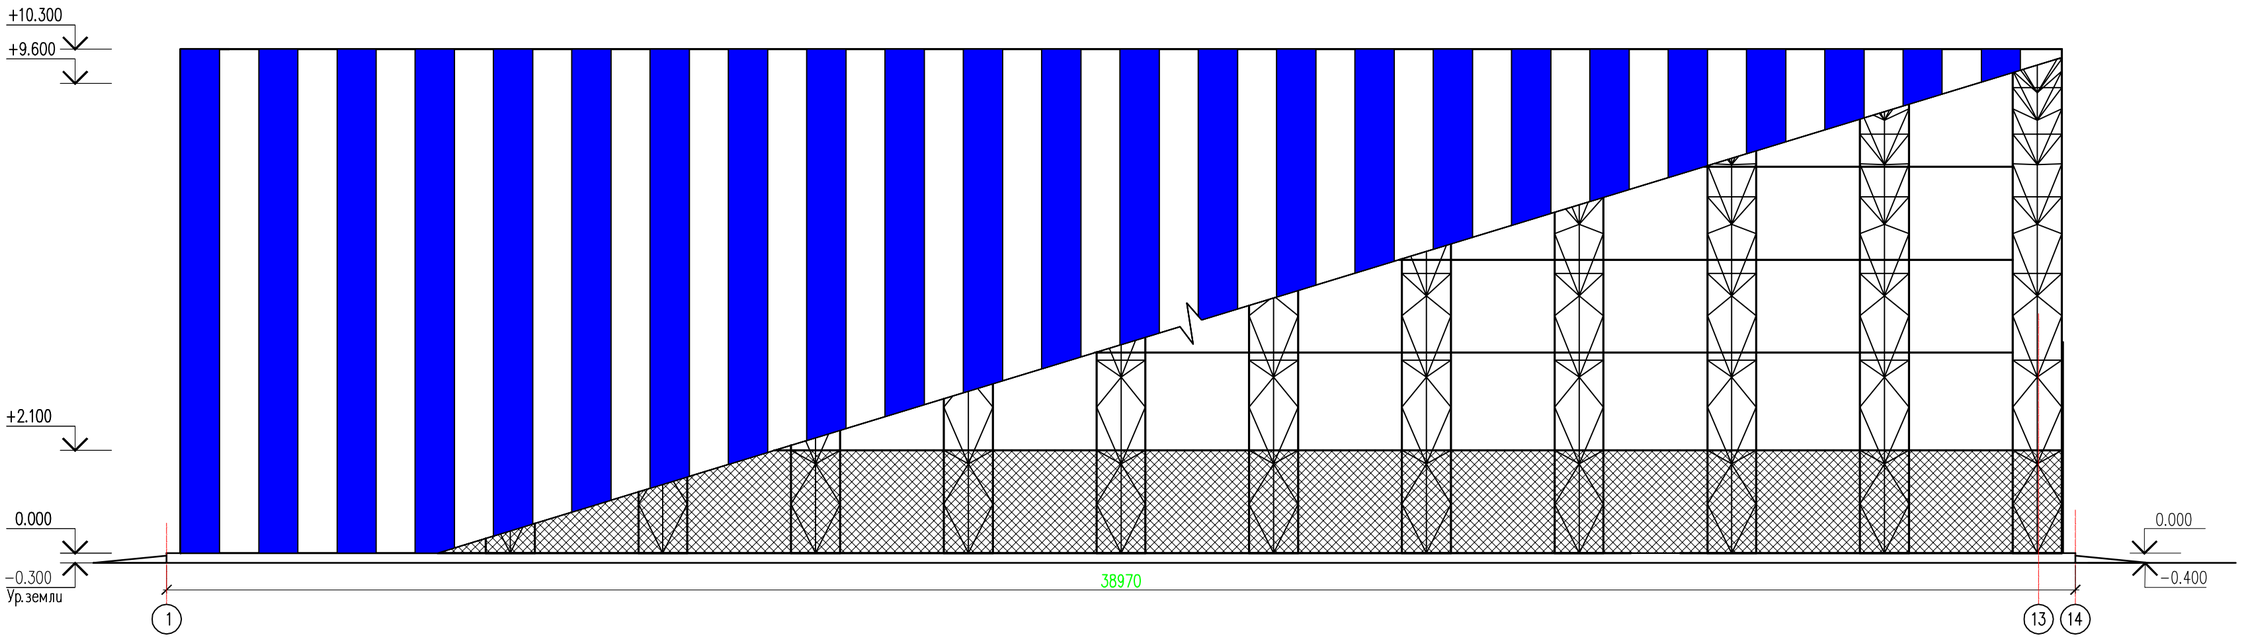

Ведомость отделки фасадов

Элементы фасада	Наружная отделка	Ед.изм.	Кол-во	Примечание
	Крытый спортивный зал			
	Тент черно-синий	м2	1577,5	
Цоколь	Штукатурка цоколя цементно-песчан. раствором по сетке с последующей окраской силикатной краской	м2	35,4	

Согласовано:

Взам. инв. №

Подпись и дата

Инв.№ подл.

Изм.	Кол.уч.	Лист	№док.	Подпись	
Исполнил	Мазур С.В.				
Проверил	Мазур В.В.				
Н.контр.					

АС

Строительство крытой спорт площадки в населенном пункте Кызылжар сельского округа Кызылжар, Сарыагашского района, Туркестанской области

Стадия	Лист	Листов
РП	11	

Фасад в осях 1-14

ТОО "Victoria-проект" г.Шымкент 2018 г

Фасад в осях 14-1

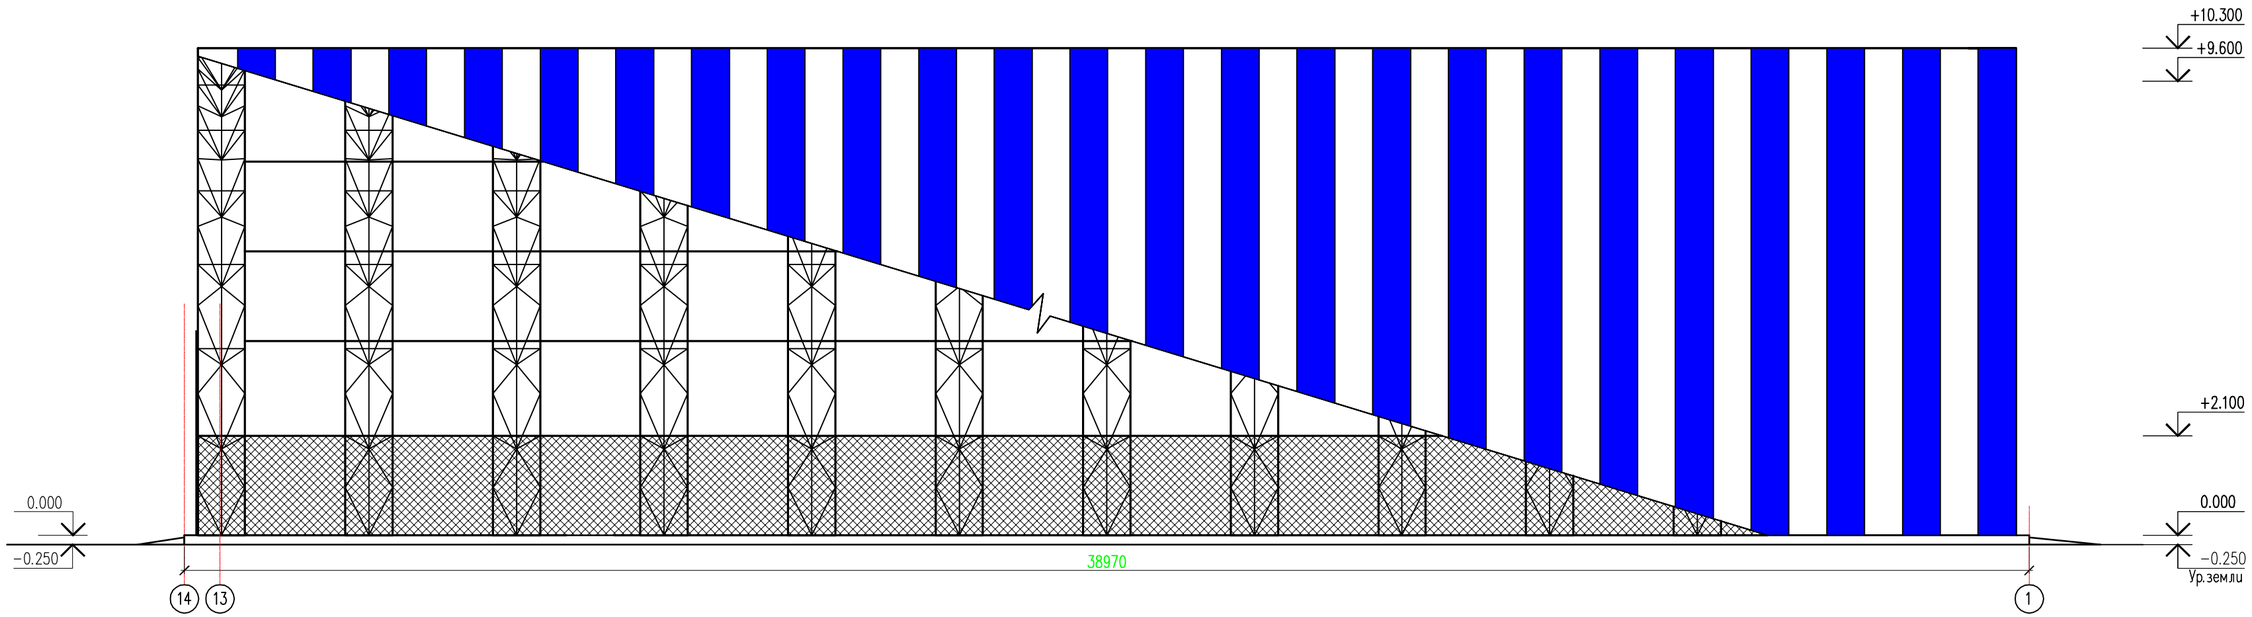

Согласовано

Взам. инв. N

Подп. и дата

Инв. N подл.

Изм.	Кол.уч.	Лист	№док.	Подпись		АС
						Строительство крытой спорт площадки в населенном пункте Кызылжар сельского округа Кызылжар, Сарыагашского района, Туркестанской области
Исполнил		Мазур С.В.				Стадия: РП; Лист: 12; Листов:
Проверил		Мазур В.В.				
Н.контр.						Фасад в осях 14-1
						ТОО "Victoria-проект" г.Шымкент 2018 г

Фасад в осях Ж–А

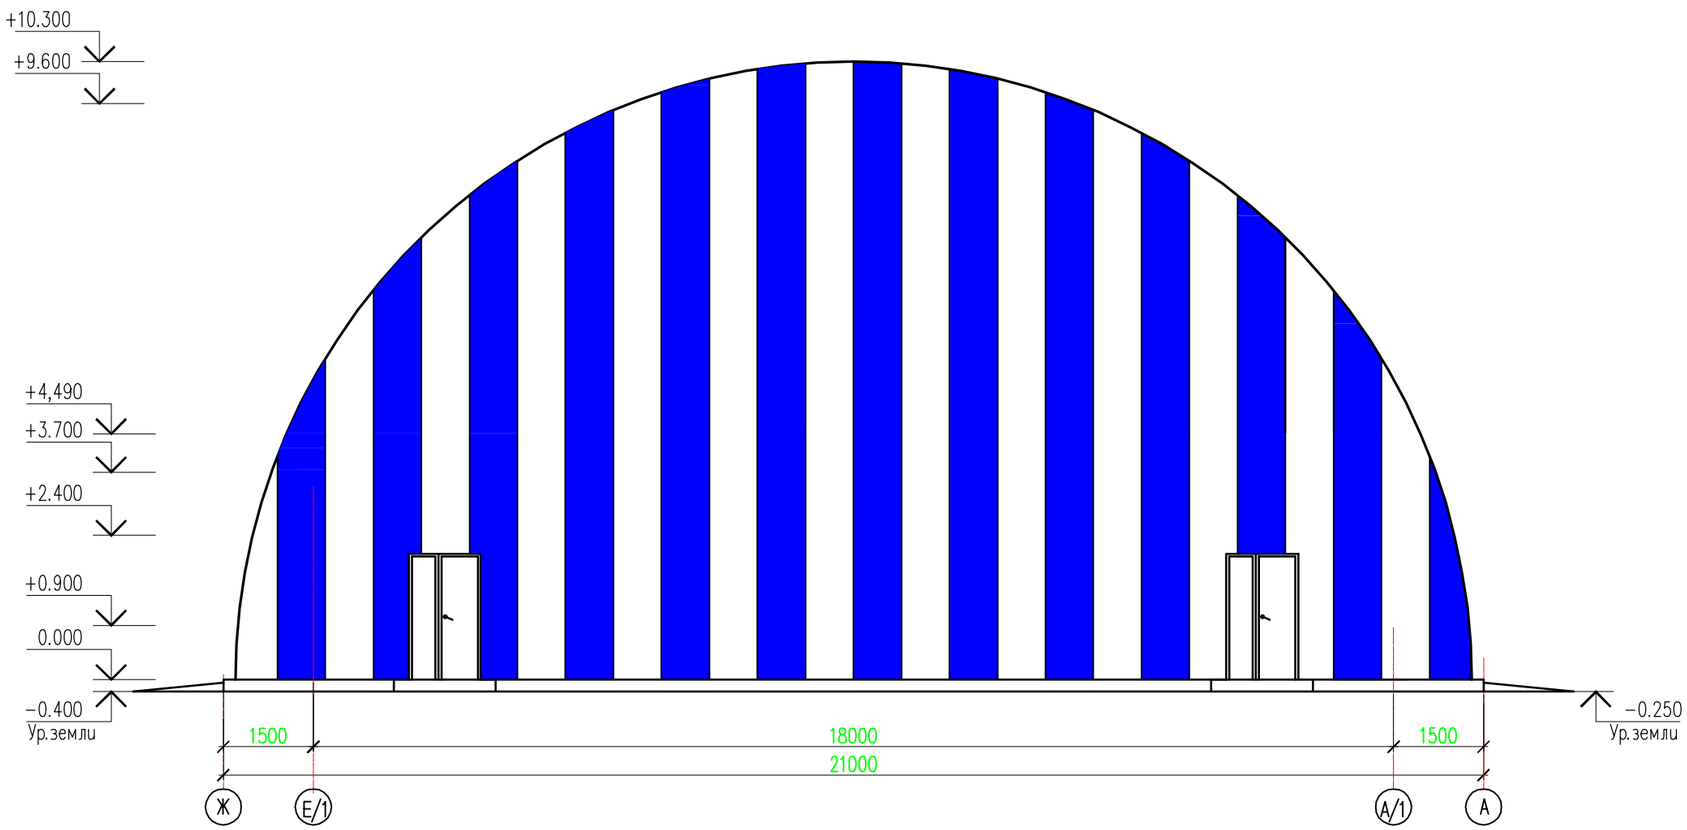

Спецификация заполнения проемов

Марка поз.	Обозначение	Наименование	Кол. шт.	Масса един.кг.	Приме-чание
Д-1	ГОСТ 6629-88	ДГН 21-12	2		

Экспликация полов

Номер помещения	Тип пола	Схема пола или тип пола по серии	Данные элементов пола (наименование, толщина, основание и др.) мм	Площадь $м^2$
1	Т		Покрытие - тартановое покрытие - 14мм Стяжка из цементно-песчаного раствора М150 - 25мм Подстилающий слой из бетона кл. В7.5 - 60мм Основание - уплотненный грунт с втрамбованным щебнем или гравием крупн. 40-60 мм	784.6

Изм.	Кол.уч.	Лист	№док.	Подпись	
Исполнил		Мазур С.В.			
Проверил		Мазур В.В.			
Н.контр.					

АС

Строительство крытой спорт площадки в населенном пункте Кызылжар сельского округа Кызылжар, Сарыагашского района, Туркестанской области

Стадия	Лист	Листов
РП	13	

Фасад в осях А-Ж

ТОО "Victoria-проект" г.Шымкент 2018 г

Согласовано

Взам. инв. N

Подп. и дата

Инв. N подл.

Фасад в осях Ж–А

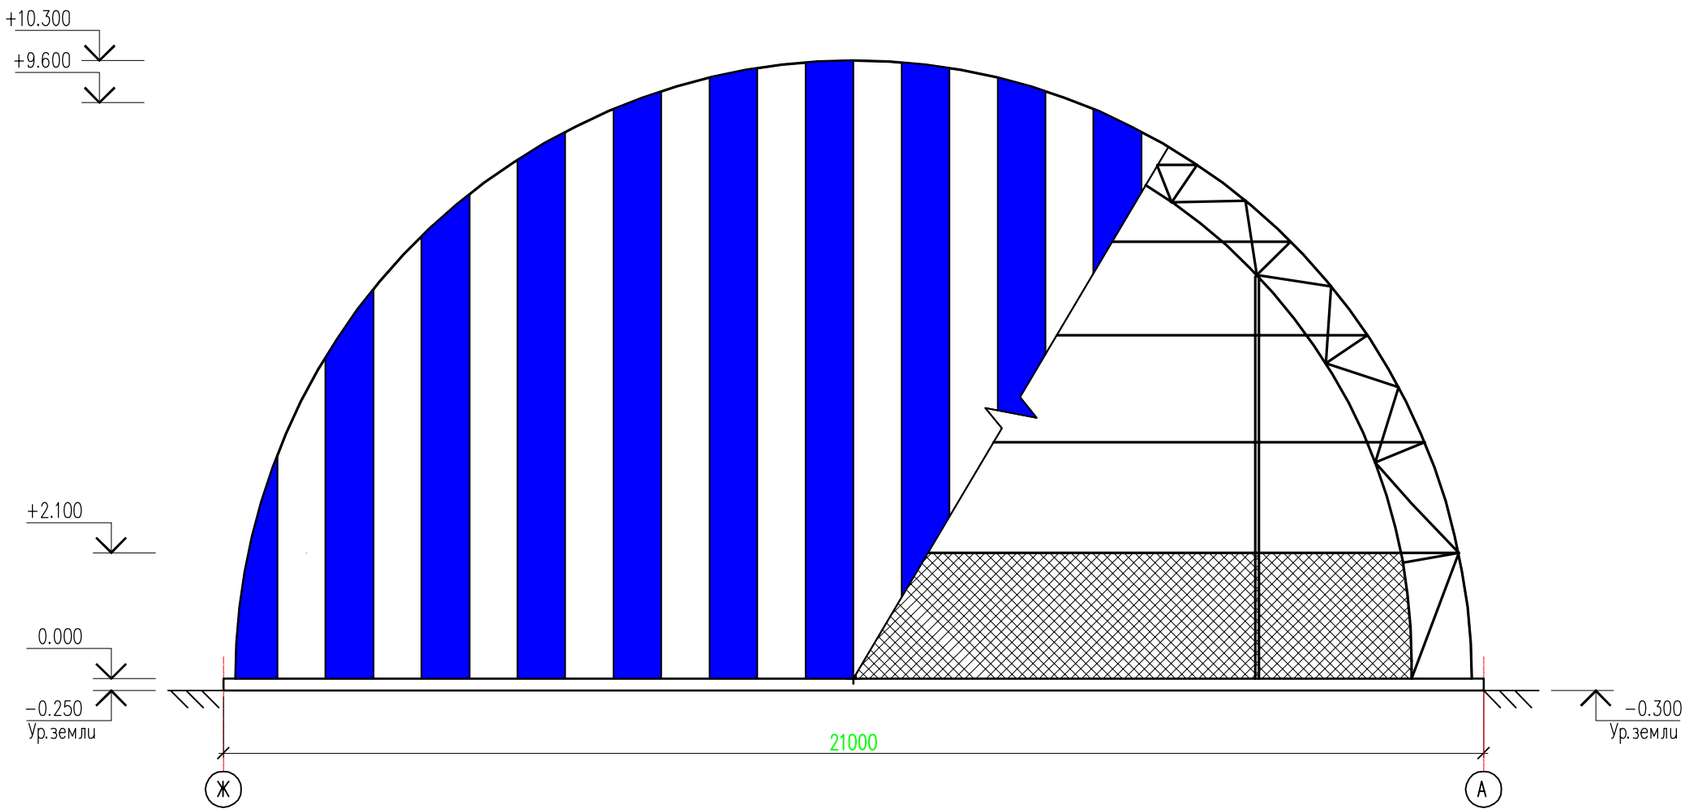

						АС		
						Строительство крытой спорт площадки в населенном пункте Кызылжар сельского округа Кызылжар, Сарыагашского района, Туркестанской области		
Изм.	Кол.уч.	Лист	№док.	Подпись				
							Стадия	Лист	Листов
Исполнил		Мазур С.В.					РП	14	
Проверил		Мазур В.В.							
						Фасад в осях Ж-А	ТОО "Victoria-проект" г.Шымкент 2018 г		
Н.контр.									

План на отм. 0.000

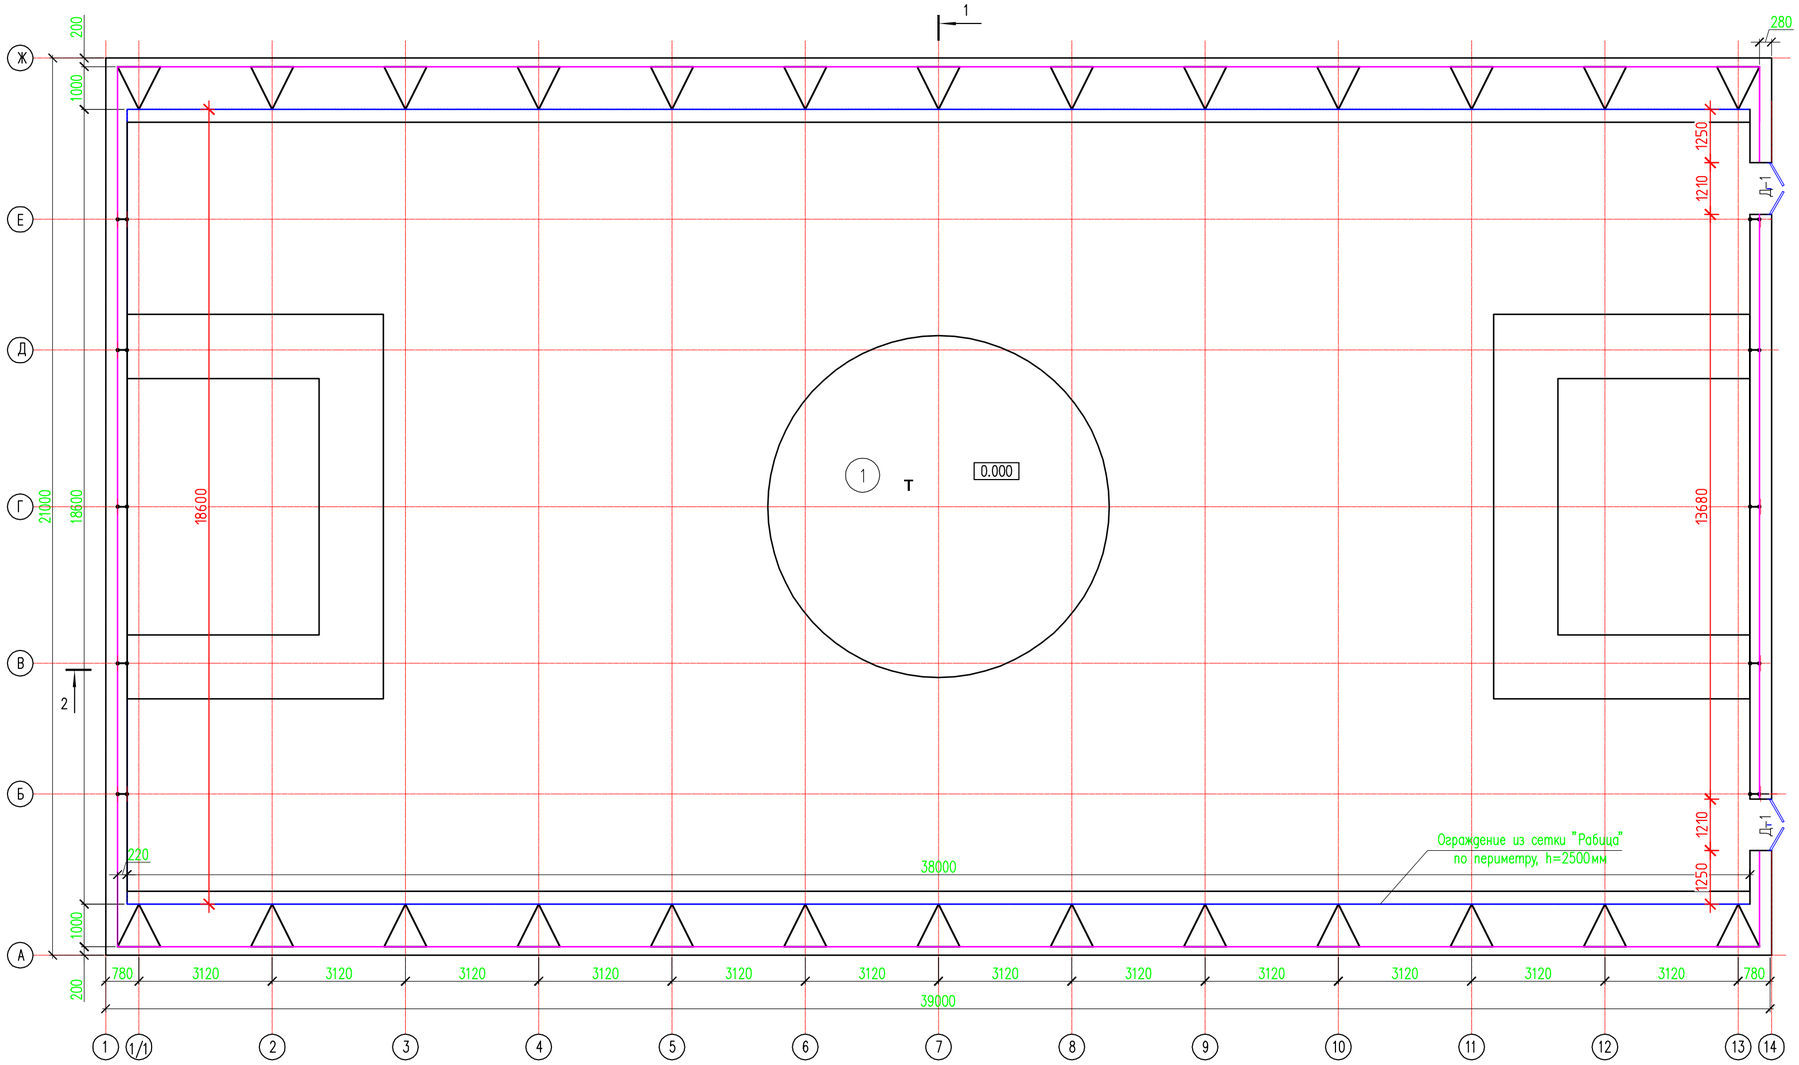

Экспликация помещений

Номер помещения	Наименование	Площадь м²	Кат. помещения
1	Спортзал	706,8	Д

Согласовано

Взам. инв. N

Подп. и дата

Инв. N подл.

Изм.	Кол.уч.	Лист	№док.	Подпись	
Исполнил		Мазур С.В.			
Проверил		Мазур В.В.			
Н.контр.					

АС

Строительство крытой спорт площадки в населенном пункте Кызылжар сельского округа Кызылжар, Сарыагашского района, Туркестанской области

Стадия	Лист	Листов
РП	15	

План на отм.0,000

ТОО "Victoria-проект" г.Шымкент 2018 г

1–1

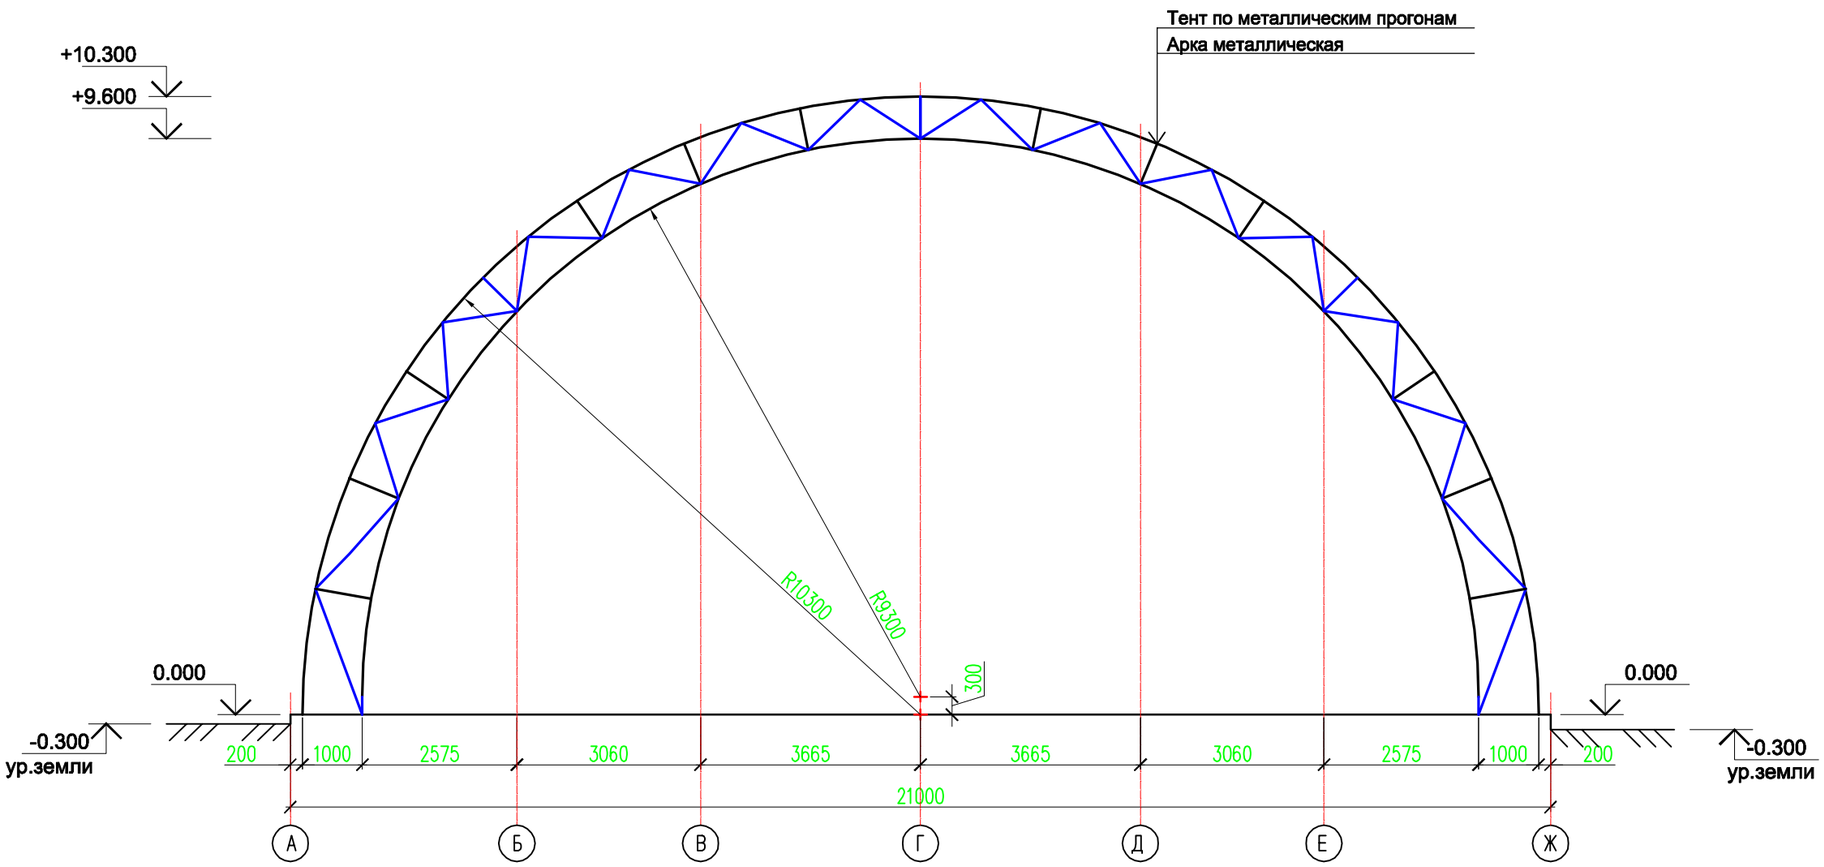

Согласовано

Взам. инв. N

Подп. и дата

Инв. N подл.

Изм.	Кол.уч.	Лист	№док.	Подпись		АС		
						Строительство крытой спорт площадки в населенном пункте Кызылжар сельского округа Кызылжар, Сарыагашского района, Туркестанской области		
Исполнил		Мазур С.В.					Стадия	Лист	Листов
Проверил		Мазур В.В.					РП	16	
Н.контр.						Разрез 1-1	ТОО "Victoria-проект" г.Шымкент 2018 г		

Разрез 2-2

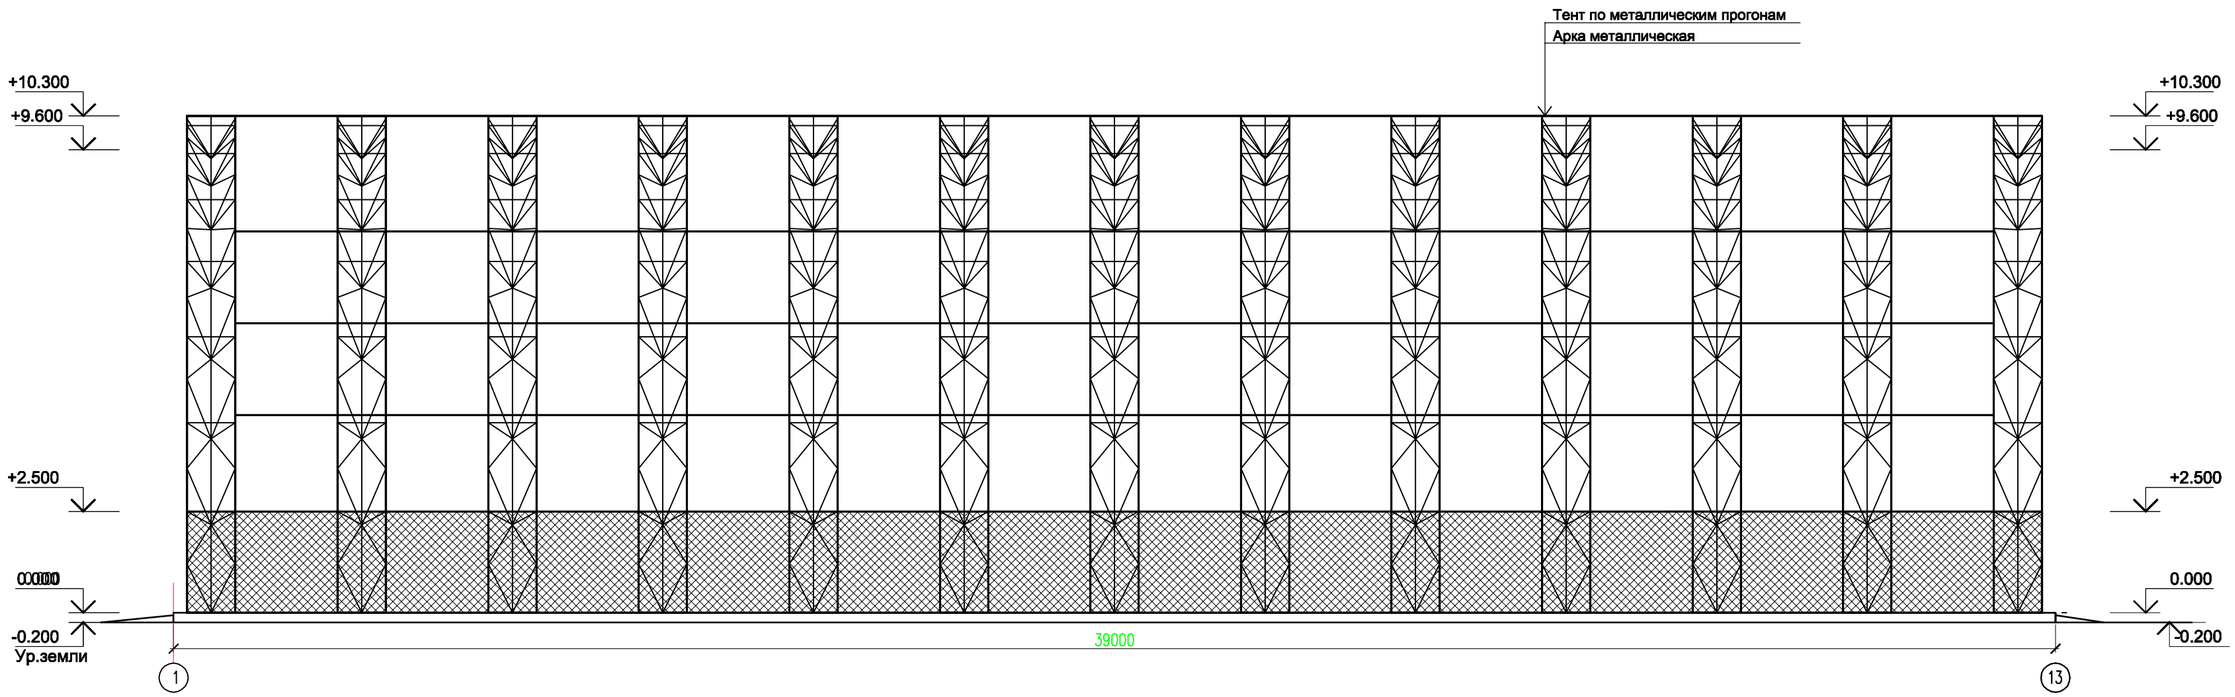

Согласовано

Взам. инв. N

Подп. и дата

Инв. N подл.

Изм.	Кол.уч.	Лист	№док.	Подпись		АС		
						Строительство крытой спорт площадки в населенном пункте Кызылжар сельского округа Кызылжар, Сарыагашского района, Туркестанской области		
Исполнил		Мазур С.В.					Стадия	Лист	Листов
Проверил		Мазур В.В.					РП	17	
Н.контр.						Разрез 2-2	ТОО "Victoria-проект" г.Шымкент 2018 г		