РЕСПУБЛИКА КАЗАХСТАН

ТОО "Projectus"

Строительство контрольно-пропускного пункта облегченного типа и ограждения территории филиала РГП на ПХВ "Национальный Центр Экспертизы" Комитета охраны общественного здоровья Министерства здравоохранения РК по СКО, по ул.Мира, 236 в г.Петропавловск СКО

Генеральный план (ГП)

г. Петропавловск,
2018г.

Генплан М 1:500

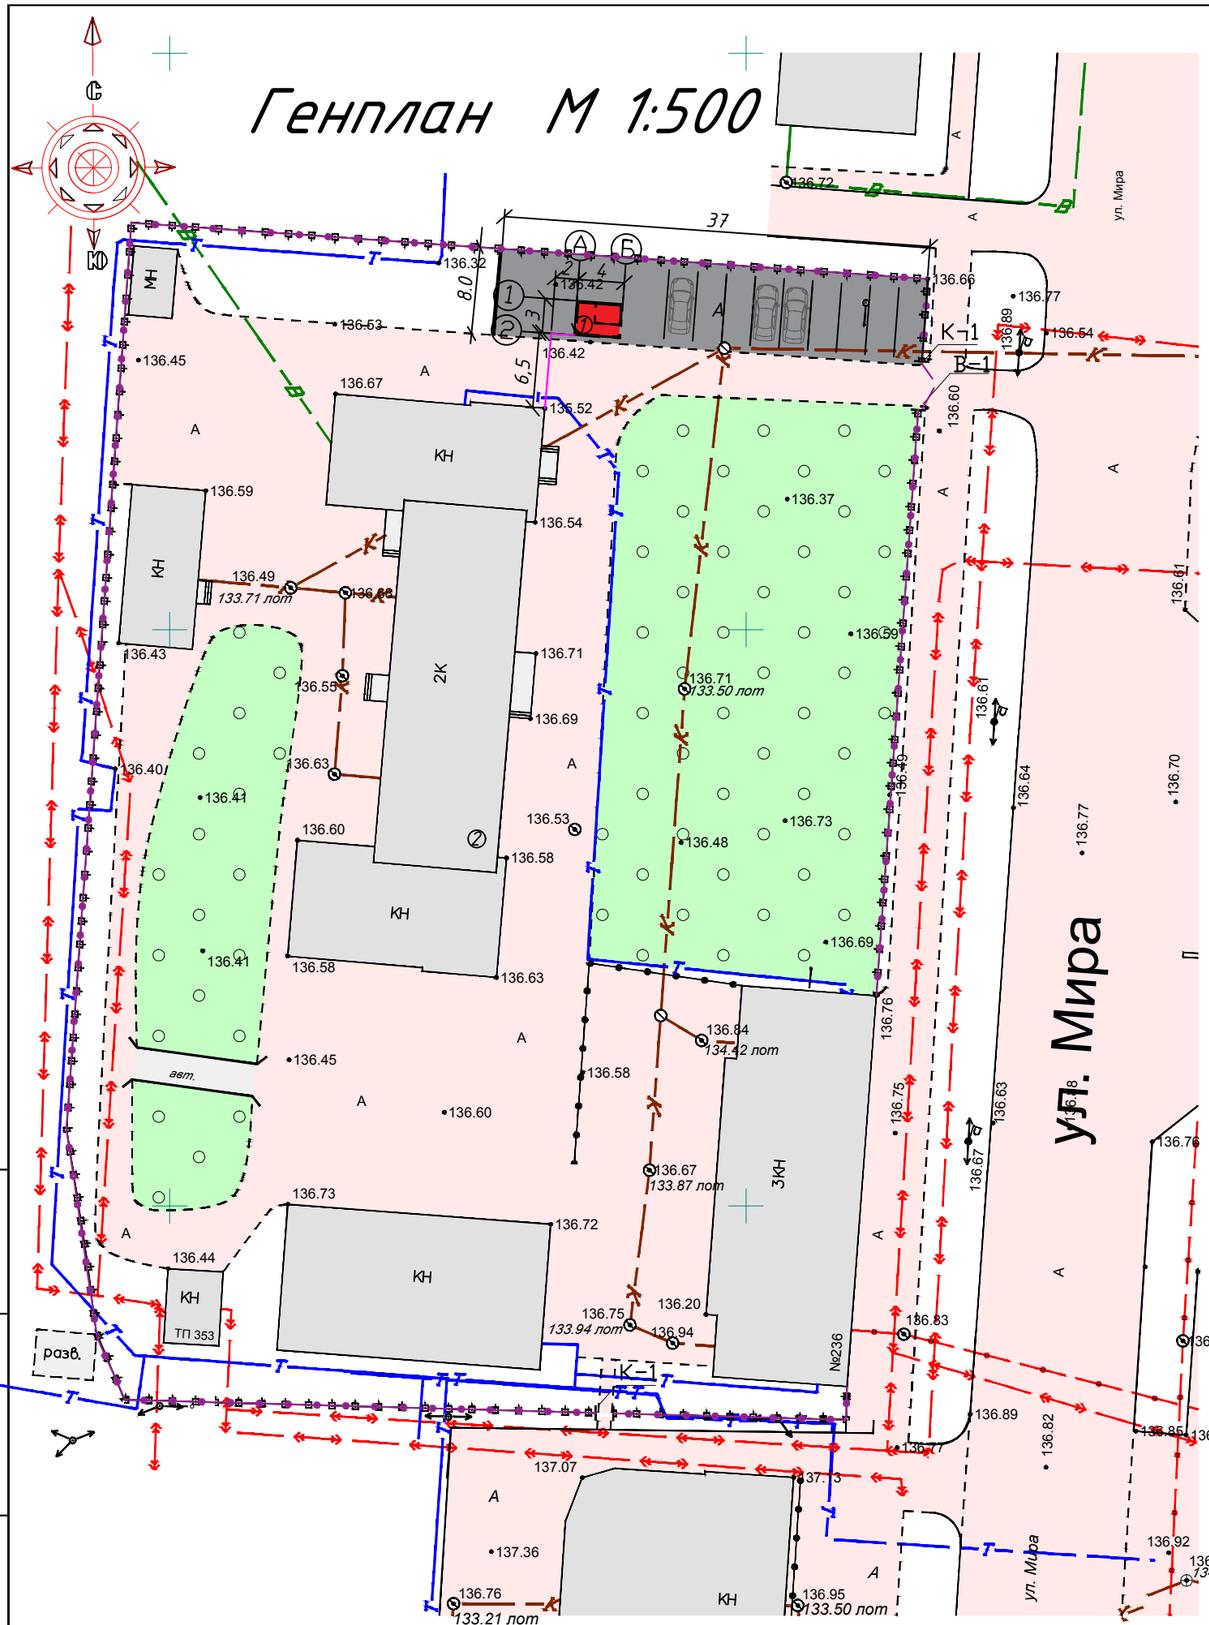

Экспликация зданий и сооружений

Номер на плане	Наименование	Примечание
1	КПП	проектир.
2	Здание	сущ.

Условные обозначения

Рисунок	Наименование
А	Дорожное покрытие – асфальт сущ.
А	Дорожное покрытие асфальт проектир
	Газон сущ.
	Ограждение, 1 ворота, 2 калитки – кованые проектир.
	Парковка проектир.

Примечание.

1. Размеры даны в метрах;
2. Система высот условная;

Проект разработан в соответствии с действующими нормами и правилами и предусматривает мероприятия, обеспечивающие взрывобезопасность и пожаробезопасность при эксплуатации зданий.

ГИП Наскенов Ж. А.

Взам. инв. N | Подпись и дата | инв. N подл.

Изм.	Кол.уч	Лист	N Док.	Подпись	Дата
ГАП		Наскенов Ж.А.			
Выполнил		Фомченко Л.			

Заказ № 2016-НС-08. -ГП

Строительство контрольно пропускного пункта облегченного типа и ограждения территории филиала РГП на ПХВ «НЦЭ» КООЗ МЗ РК по СКО по ул. Мира 236 в г. Петропавловске.

Стадия	Лист	Листов
ЭП	1	1

ГЕНПЛАН М 1:500

ТОО "Projectus"
Лицензия: №16ГСЛ№4002490