Ведомость чертежей основного комплекта

Лист	Наименование	Примечание
1	Общие данные	
2	Схема ситуационного плана.	
3	Разбивочный план. М 1:500	

Технические показатели по генплану

Nп/п	Наименование	Ед. измерен.	Количество	%
1	Площадь участка	га	0,9723.14	100
2	Площадь застройки всего, в том числе:	м2	3800,00	39
	– существующих зданий и сооружений всего, в том числе:	м2	3471,00	
	– резервуары воды	м2	3311,00	
	– насосная станция II подъема	м2	144,00	
	– трансформаторная подстанция	м2	16,00	
	– проектируемое сооружение:			
	– резервуары чистой воды V=250м3	м2	329,00	
3	Площадь проездов, площадок (сущ.) всего, в том числе:	м2	997,00	10
	– отмостка (сущ.)	м2	60,70	–
4	Площадь свободной территории	м2	4926,14	51
5	Коэффициент плотности застройки			0,39

Технические решения, принятые в рабочем проекте, соответствуют требованиям экологических, санитарно-гигиенических, противопожарных и других норм, действующих на территории Республики Казахстан и обеспечивают безопасную для жизни и здоровья людей эксплуатацию объекта при соблюдении мероприятий, предусмотренных рабочими чертежами.

Главный инженер проекта Свинцов М.С.

Ведомость ссылочных и прилагаемых документов

Обозначение	Наименование	Примечание
	Ссылочные документы	
СН РК 3.01-01-2013 СП РК 3.01-101-2013	Градостроительство. Планировка и застройка	
	городских и сельских населенных пунктов.	
ГОСТ 21.508-93	Правила выполнения рабочей документации	
	генеральных планов предприятий, сооружений и	
	жилищно-гражданских объектов.	

Ведомость основных комплектов рабочих чертежей

Обозначение	Наименование Площадка водозаборных сооружений.	Примечание
720-17-ГП2	Насосная станция II подъема в районе Смирновского	
	водохранилища. Площадка № 2. Генеральный план и транспорт	

Общие указания.

1. Основанием для разработки рабочего проекта послужили:
– задание на проектирование по объекту "Строительство водораспределительных сетей в селе Бурли Карабалыкского района Костанайской области".
–архитектурно-планировочного задания (АПЗ) на проектирование №KZ64VUA00025893 от 15.09.2017г.
2. Чертежи разработаны на топографической съемке М 1:500, выполненной ТОО "КарГИИЗ" в 2017 году.
3. Система высот – Балтийская.
4. Система координат – местная.

Согласовано: Короленко, Ганзгева, ЭТО, ОиВ

Согласовано: Коваленко, Клоков, Цой, АСО, ОКИПиА, ОГС

Взам.инв.N

Подпись и дата

Инв.N подл.

Изм.	Кол.уч	Лист	Nдок	Подпись	Дата
Директор		Ефимов			02.18
Гл. инж.		Свинцов			02.18
ГИП		Свинцов			02.18
Проверил		Ашифина			02.18
Н. контр.		Кубышкина			02.18

720-17-ГП2

Строительство водораспределительных сетей в селе Бурли Карабалыкского района Костанайской области.

Насосная станция II подъема в районе Смирновского водохранилища. Площадка №2. Генеральный план и транспорт

Стадия	Лист	Листов
РП	1	

Общие данные.

ТОО "ПАВЛОДАРЭНЕРГОПРОЕКТ"

Формат А3

Условные обозначения

— Проектируемый участок

W — Ось трассы ЛЭП-10 кВ

B — Сети водопровода

Изм.	Кол.уч.	Лист	Nдок	Подпись	Дата
Директор		Ефимов			11.17
Гл. инж.		Свинцов			11.17
ГИП		Свинцов			11.17
Разраб.		Елембаев			11.17
Проверил		Ашифина			11.17
Н. контр.		Кубышкина			11.17

720-17-ГП2

Строительство водораспределительных сетей в селе Бурли Карабалыкского района Костанайской области.

Насосная станция II подъема в районе Смирновского водохранилища. Площадка №2. Генеральный план и транспорт

Стадия	Лист	Листов
РП	2	

Схема ситуационного плана.

ТОО "ПАВЛОДАРЭНЕРГОПРОЕКТ"

Взам.инв.N

Подпись и дата

Инв.N подл.

Формат А3

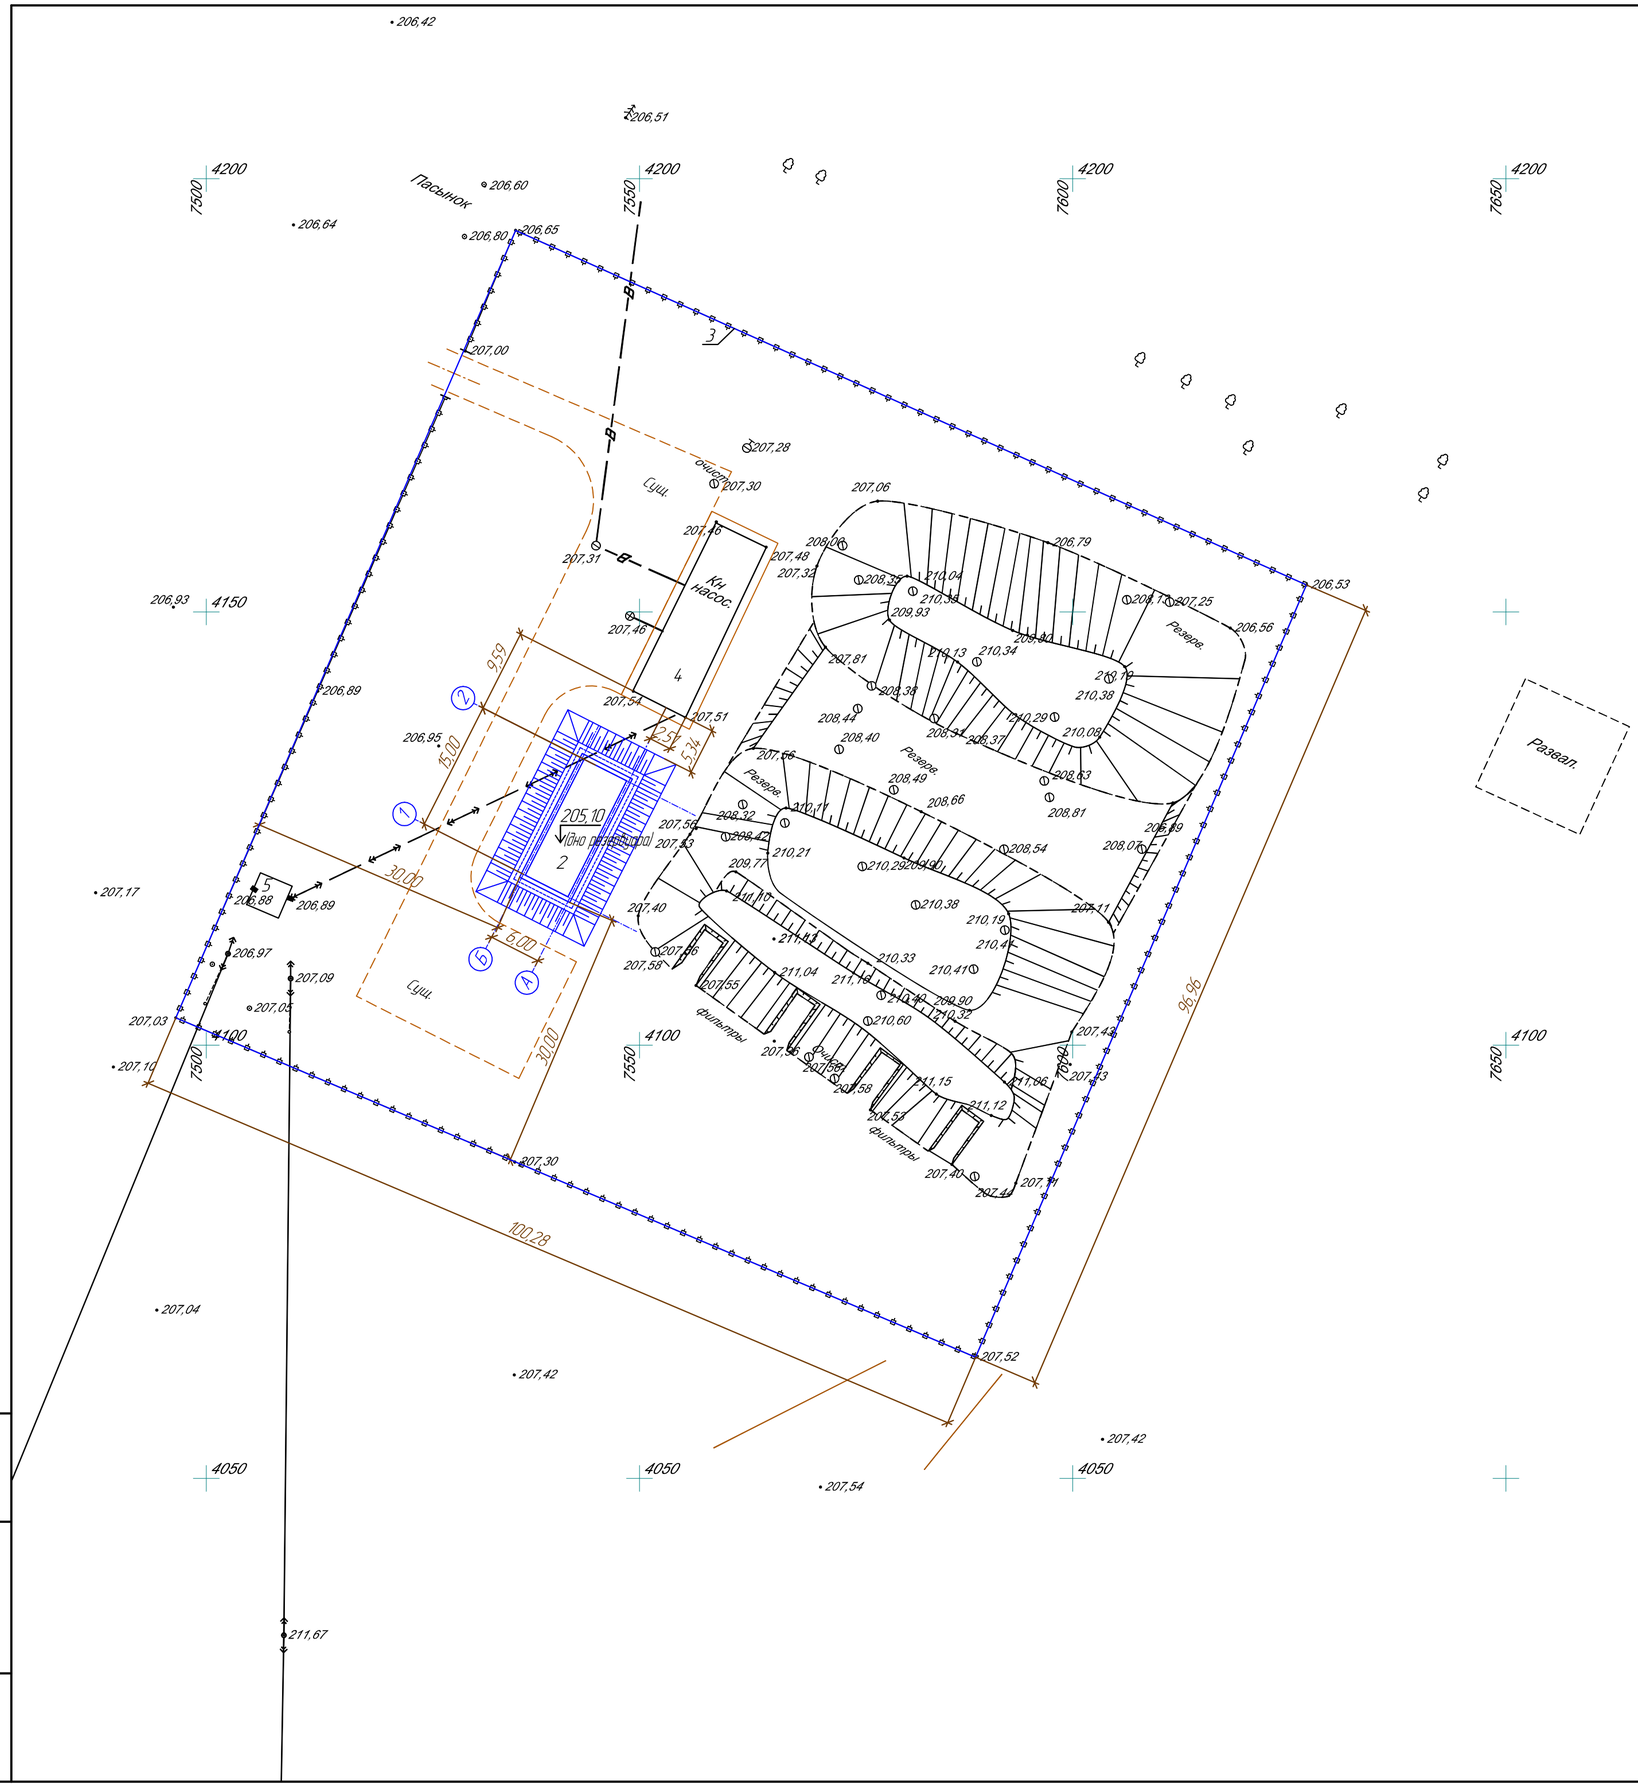

ЭКСПЛИКАЦИЯ ЗДАНИЙ И СООРУЖЕНИЙ

Номер по генпл.	Наименование	Примечание
2	Резервуары чистой воды V=250м3	Проект.
3	Ограждение территории	Сущ.
4	Насосная станция II подъема	Сущ.
5	Трансформаторная подстанция	Сущ.

Условные обозначения

— Проектируемое сооружение

— Существующие здания и сооружения

Сущ. — Существующий авто.проезд

Общие указания.

1. Чертеж разработан на топографической съемке М 1:500, выполненной ТОО "КарГИИЗ" в 2017 году.
2. Система высот – Балтийская.
3. Система координат – местная.
4. За разбивочный базис принята стена существующего здания насосной станции.
6. Все размеры даны в метрах.

Изм.	Кол.уч.	Лист	N док.	Подпись	Дата
Директор		Ефимов			02.18
Гл. инж.		Свинцов			02.18
ГИП		Свинцов			02.18
Проверил		Ашифина			02.18
Н. контр.		Кубышкина			02.18

720-17-ГП2

Строительство водораспределительных сетей в селе Бурли Карабалыкского района Костанайской области.

Насосная станция II подъема в районе Смирновского водохранилища. Площадка №2. Генеральный план и транспорт

Стадия	Лист	Листов
РП	3	

Разбивочный план. М 1:500

ТОО "ПАВЛОДАРЭНЕРГОПРОЕКТ"

Взам.инв.N

Подпись и дата

Инв.N подл.

Формат А2