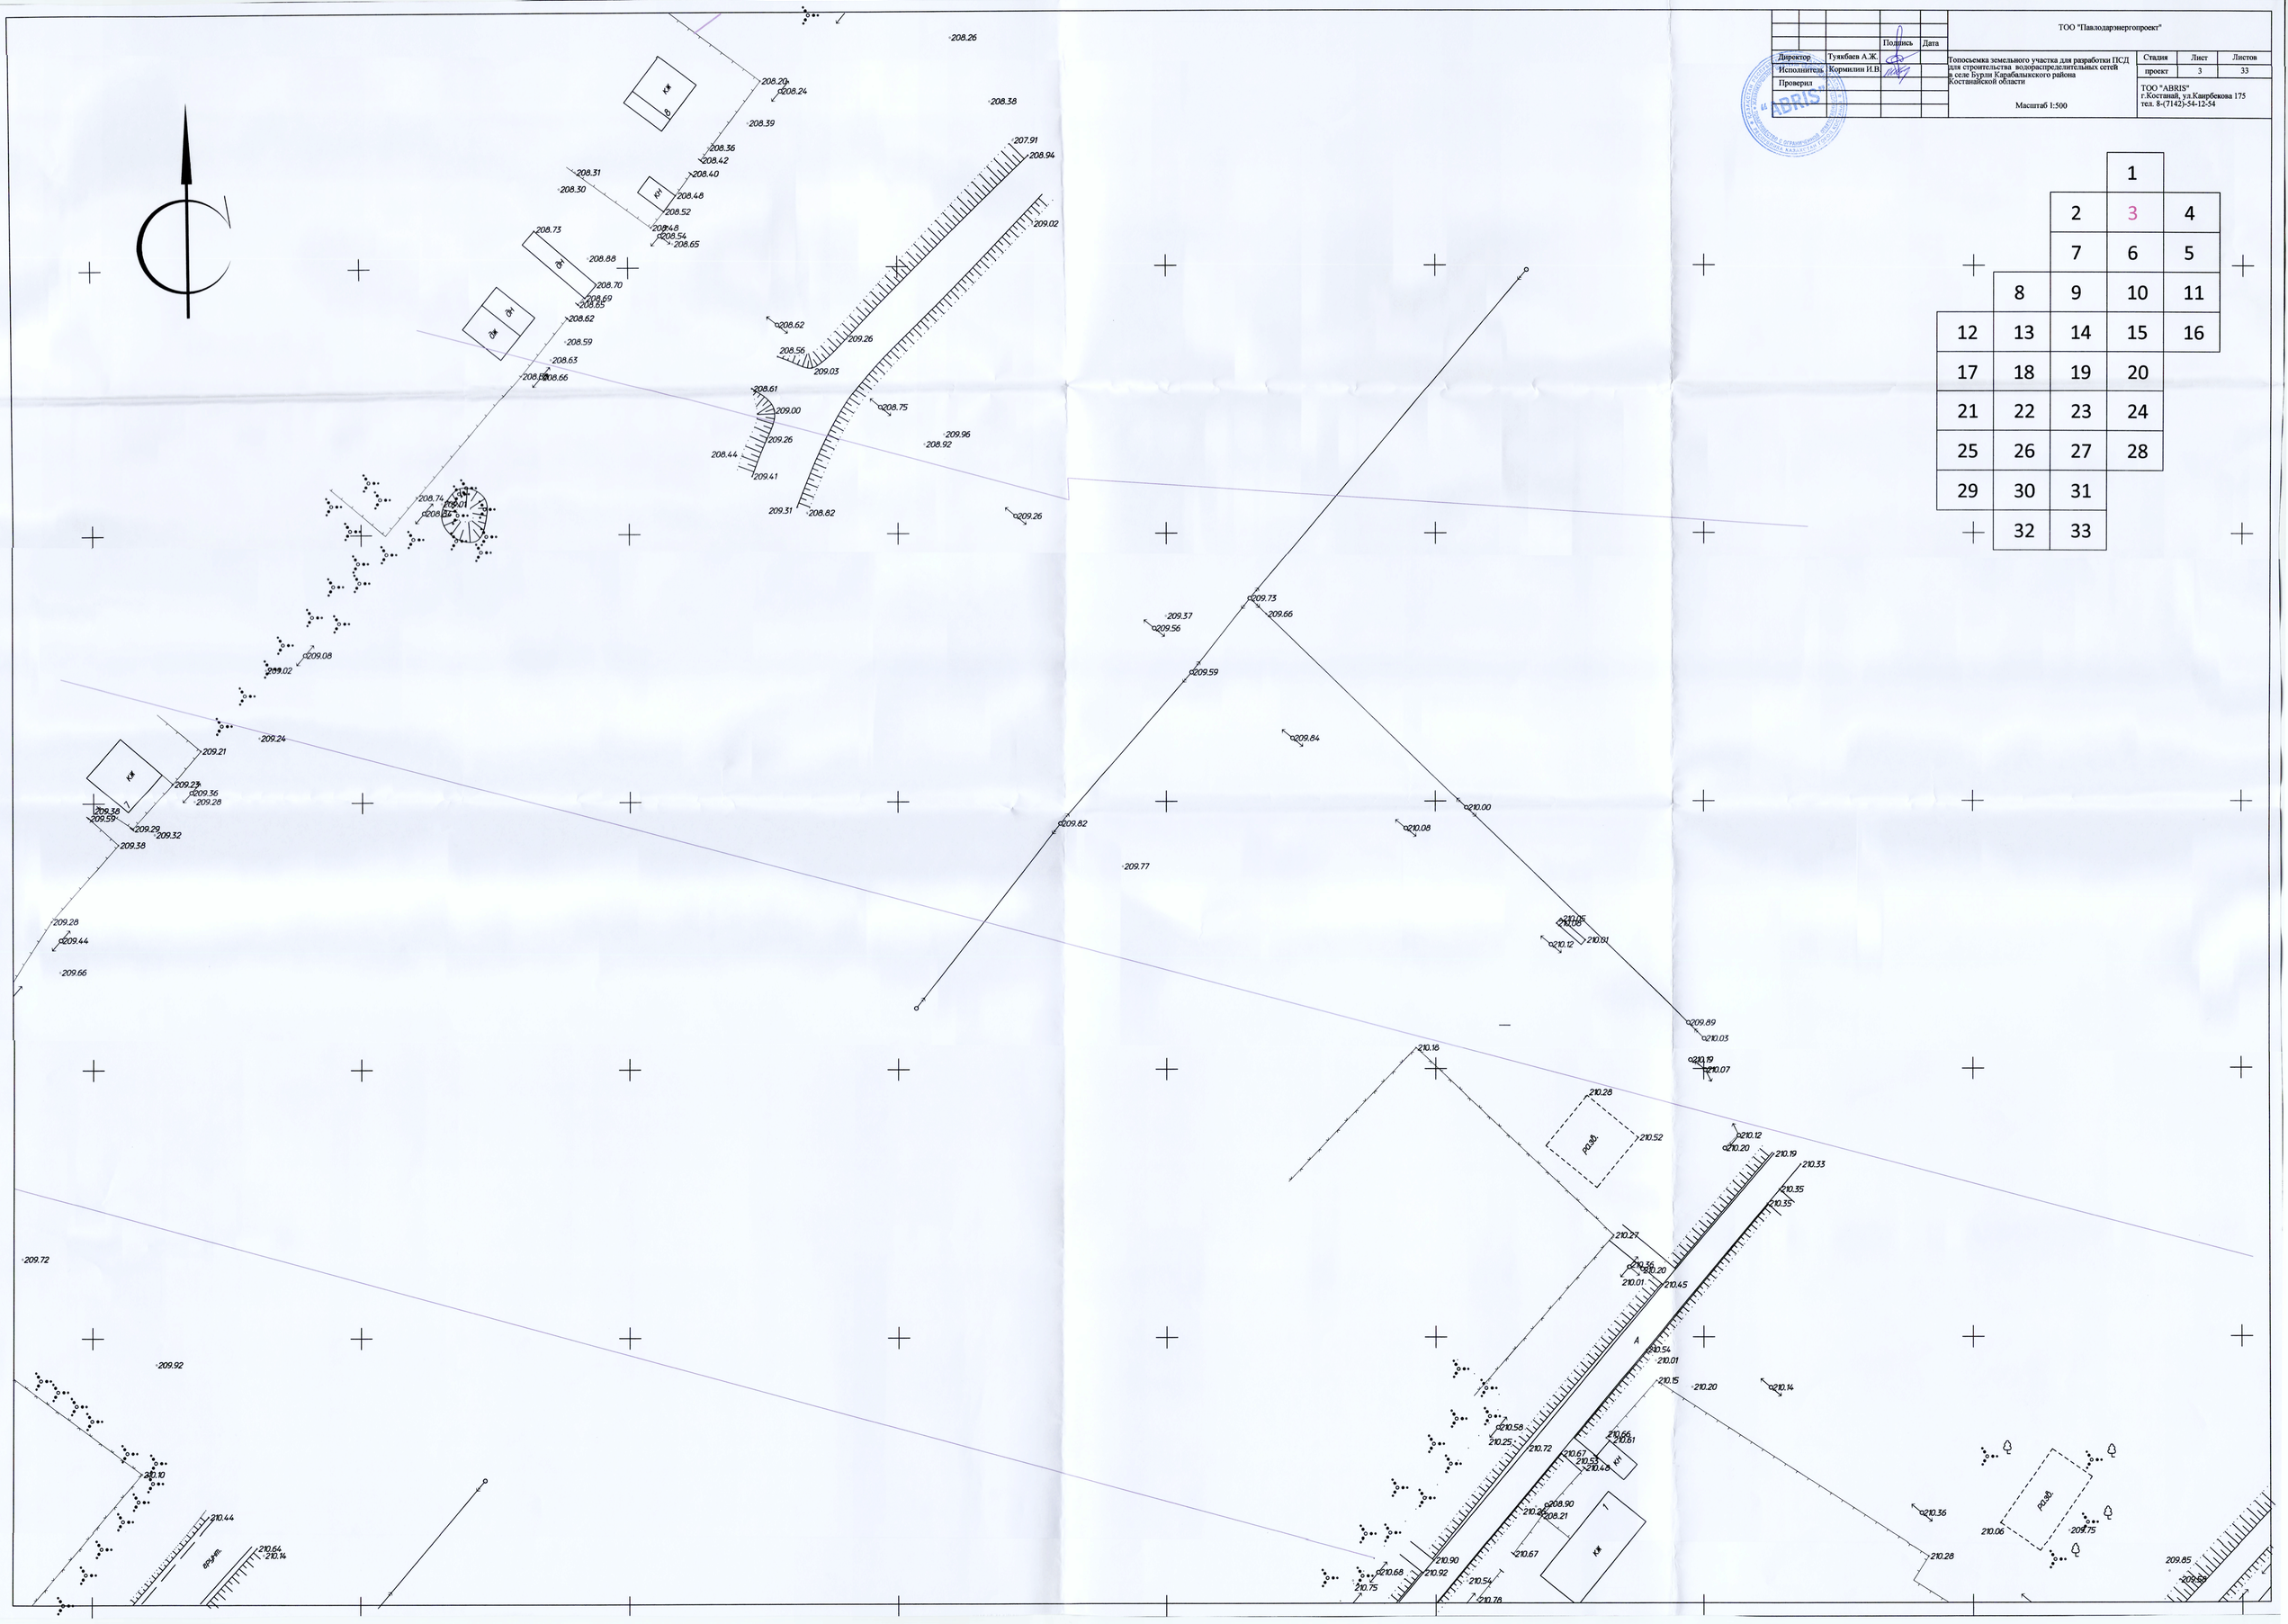

					ТОО "Павлодарэнергопроект"		
			Подпись	Дата			
Директор	Туякбаев А.Ж.				Топосъемка земельного участка для разработки ПСД для строительства водораспределительных сетей в селе Бурли Карабалыкского района Костанайской области	Стадия	Лист	Листов
Исполнитель	Кормилин И.В.					проект	3	33
Проверил						ТОО "ABRIS". г.Костанай, ул.Каирбекова 175 тел. 8-(7142)-54-12-54		
					Масштаб 1:500			

			1	
		2	3	4
		7	6	5
	8	9	10	11
12	13	14	15	16
17	18	19	20	
21	22	23	24	
25	26	27	28	
29	30	31		
	32	33		

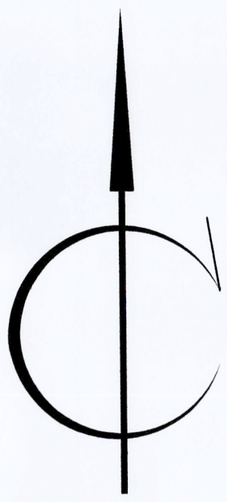

			1	
		2	3	4
		7	6	5
	8	9	10	11
12	13	14	15	16
17	18	19	20	
21	22	23	24	
25	26	27	28	
29	30	31		
	32	33		

УСЛОВНЫЕ ОБОЗНАЧЕНИЯ

- 208.52 — Точки топографической съемки и их условные отметки
- Кустарник
- Отдельно стоящие лиственные деревья
- Линия электропередач низкого напряжения (ЛЭП 04 кВ)
- Линия электропередач высокого напряжения (ЛЭП 35 кВ, ЛЭП 110кВ)
- Забор шиферный
- Забор деревянный
- Ограда металлическая высотой 1 метр и более
- Ограда металлическая высотой 1 метр и менее
- Ограды каменные и железобетонные высотой 1 метр и более
- Дорога грунтовая

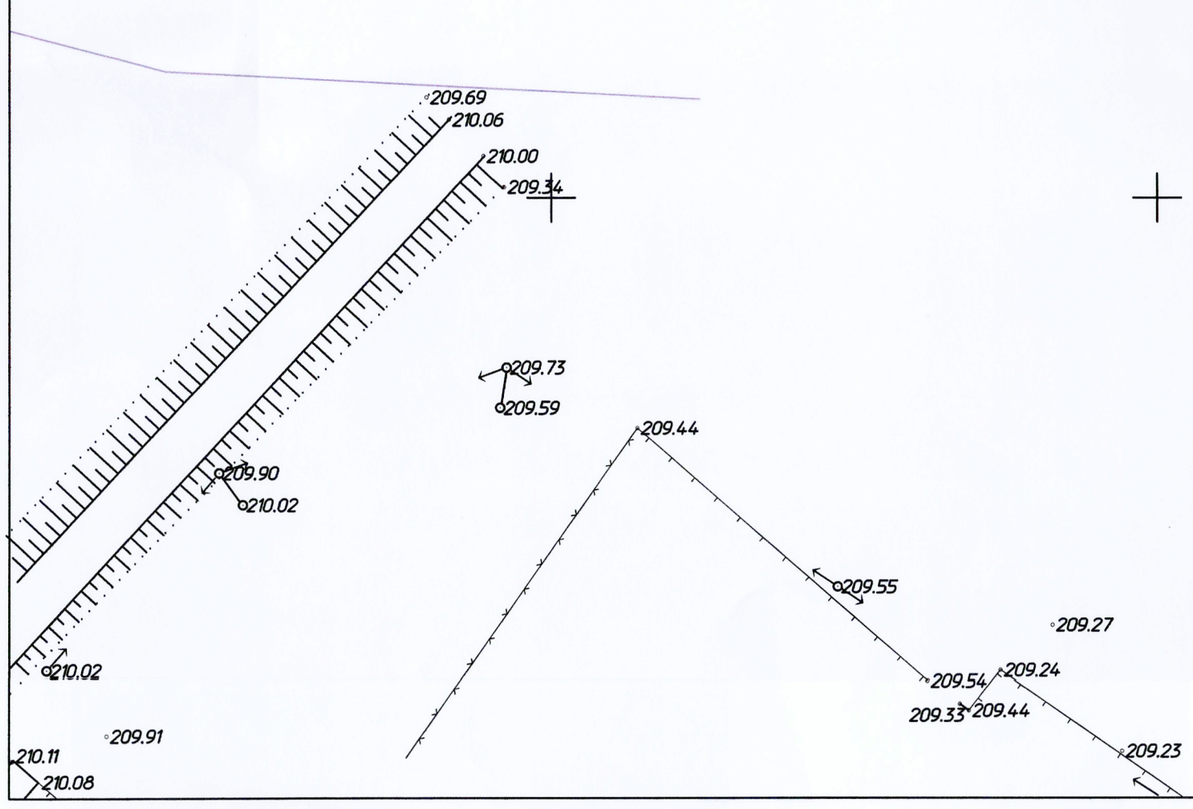

					ТОО "Павлодарэнергопроект"		
		Подпись	Дата				
Директор	Туякбаев А.Ж.			Топосъемка земельного участка для разработки ПСД для строительства водораспределительных сетей в селе Бурли Карабалыкского района Костанайской области	Стадия	Лист	Листов
Исполнитель	Кормилин И.В.				проект	4	33
Проверил					ТОО "ABRIS" г.Костанай, ул.Каирбекова 175 тел. 8-(7142)-54-12-54		
				Масштаб 1:500			

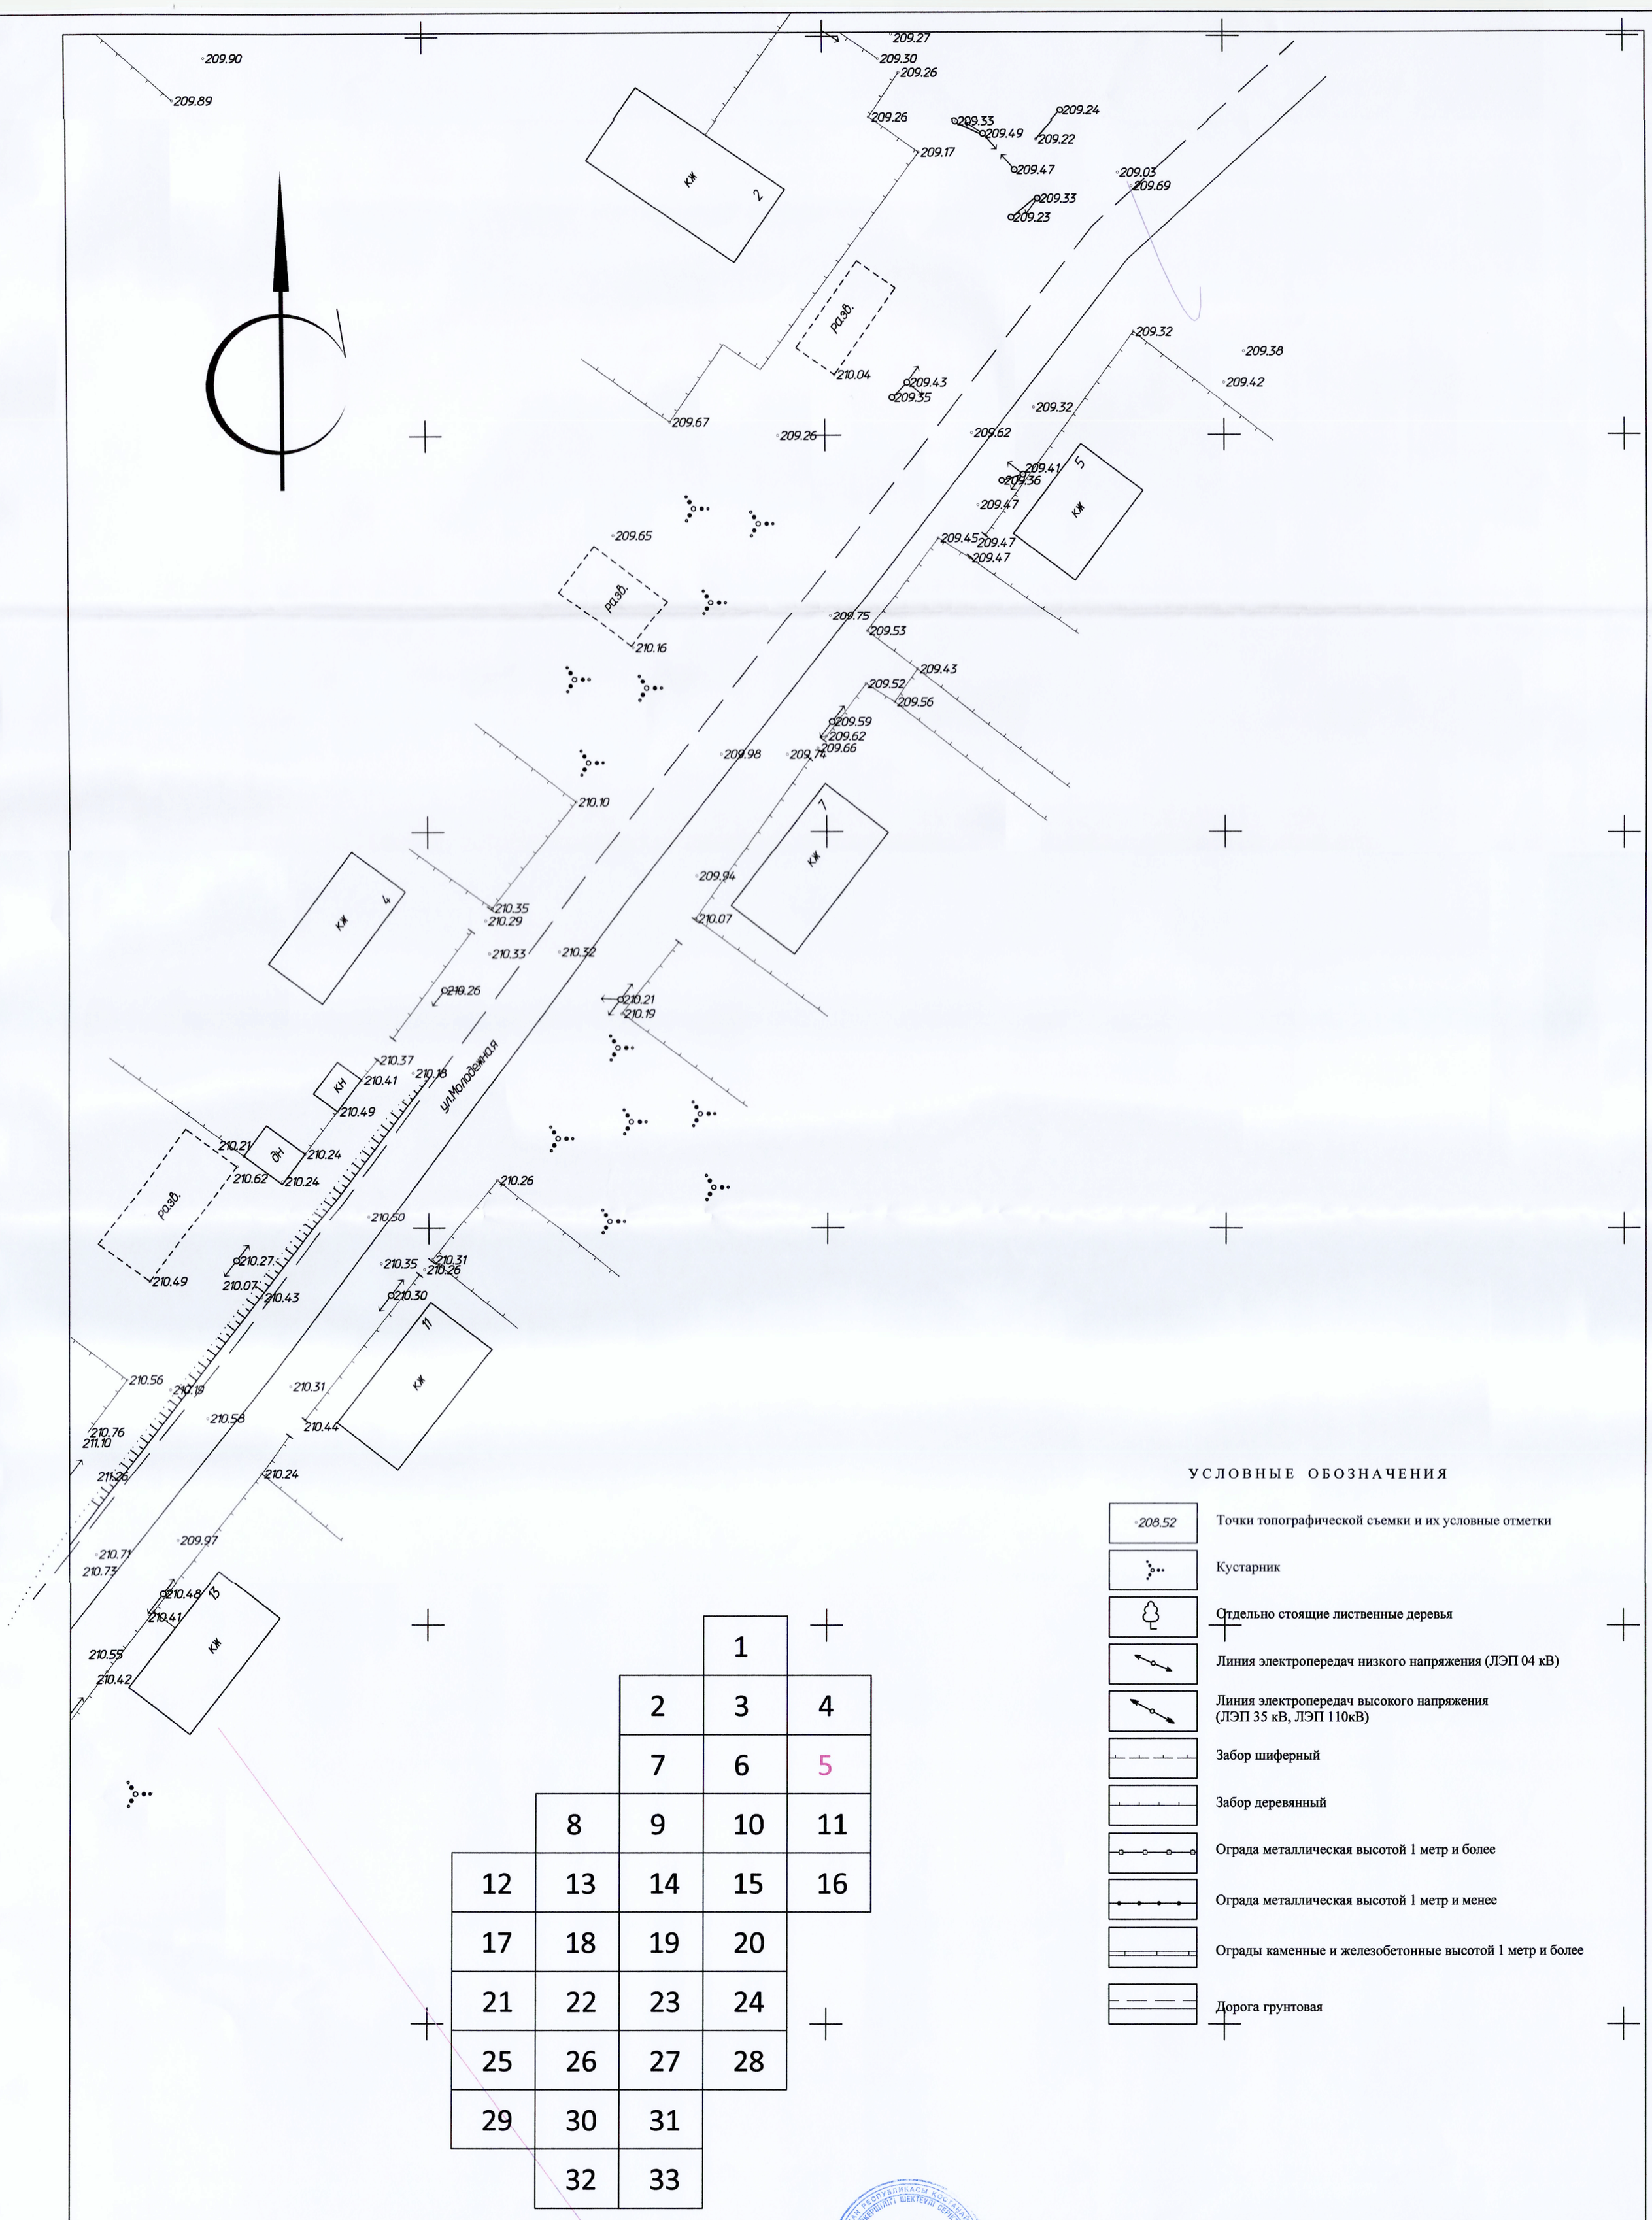

		1		
	2	3	4	
	7	6	5	
8	9	10	11	
12	13	14	15	16
17	18	19	20	
21	22	23	24	
25	26	27	28	
29	30	31		
32	33			

УСЛОВНЫЕ ОБОЗНАЧЕНИЯ

- 208.52 — Точки топографической съемки и их условные отметки
- Кустарник
- Отдельно стоящие лиственные деревья
- Линия электропередач низкого напряжения (ЛЭП 04 кВ)
- Линия электропередач высокого напряжения (ЛЭП 35 кВ, ЛЭП 110кВ)
- Забор шиферный
- Забор деревянный
- Ограда металлическая высотой 1 метр и более
- Ограда металлическая высотой 1 метр и менее
- Ограды каменные и железобетонные высотой 1 метр и более
- Дорога грунтовая

			Подпись	Дата
Директор	Туякбаев А.Ж.			
Исполнитель	Кормилин И.В.			
Проверил				

ТОО "Павлодарэнергопроект"

Топосъемка земельного участка для разработки ПСД для строительства водораспределительных сетей в селе Бурли Карабалыкского района Костанайской области

Масштаб 1:500

Стадия	Лист	Листов
проект	5	33

ТОО "ABRIS"
г.Костанай, ул.Каирбекова 175
тел. 8-(7142)-54-12-54

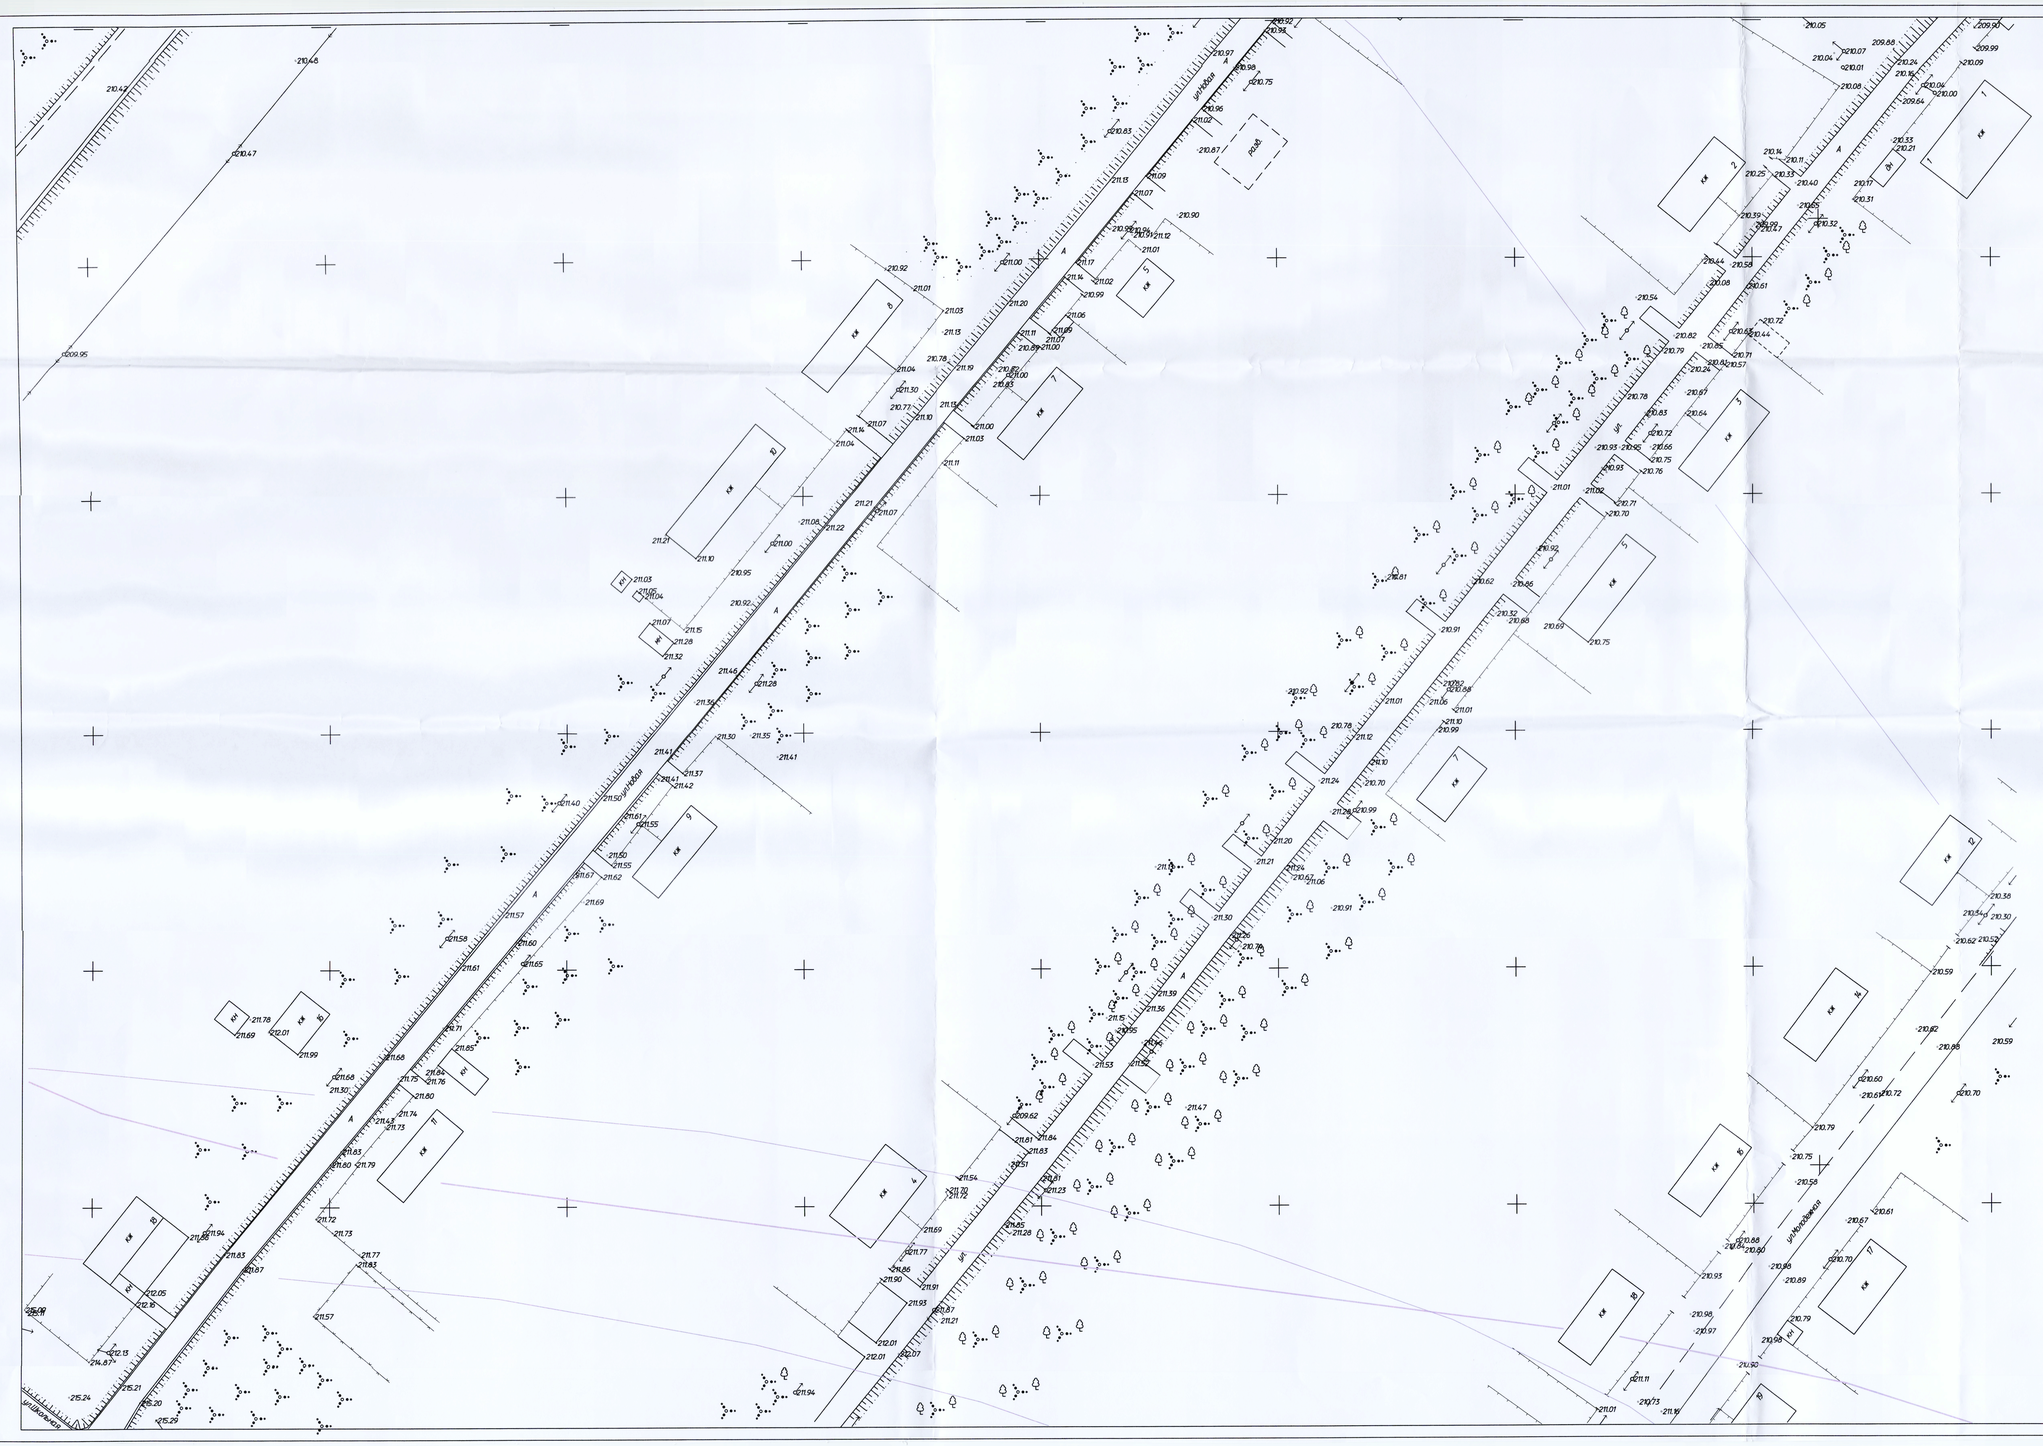

		1		
	2	3	4	
	7	6	5	
8	9	10	11	
12	13	14	15	16
17	18	19	20	
21	22	23	24	
25	26	27	28	
29	30	31		
32	33			

УСЛОВНЫЕ ОБОЗНАЧЕНИЯ

- 208,52 — Точки топографической съемки и их условные отметки
- Кустарник
- Отдельно стоящие лиственные деревья
- Линия электропередач низкого напряжения (ЛЭП 04 кВ)
- Линия электропередач высокого напряжения (ЛЭП 35 кВ, ЛЭП 110кВ)
- Забор шиферный
- Забор деревянный
- Ограда металлическая высотой 1 метр и более
- Ограда металлическая высотой 1 метр и менее
- Ограды каменные и железобетонные высотой 1 метр и более
- Дорога грунтовая

Директор	Тулебаев А.Ж.		Подпись	Дата
Исполнитель	Корнилин И.В.			
Проверил				

ТОО "Павлодарэнергопроект"

Топосъемка земельного участка для разработки ПСД для строительства водораспределительных сетей в селе Бурлин Карабалыкского района Костанайской области

Масштаб 1:500

Стадия	Лист	Листов
проект	6	33

ТОО "ABRIS"
г. Костанай, ул.Каирбекова 175
тел. 8-(7142)-54-12-54

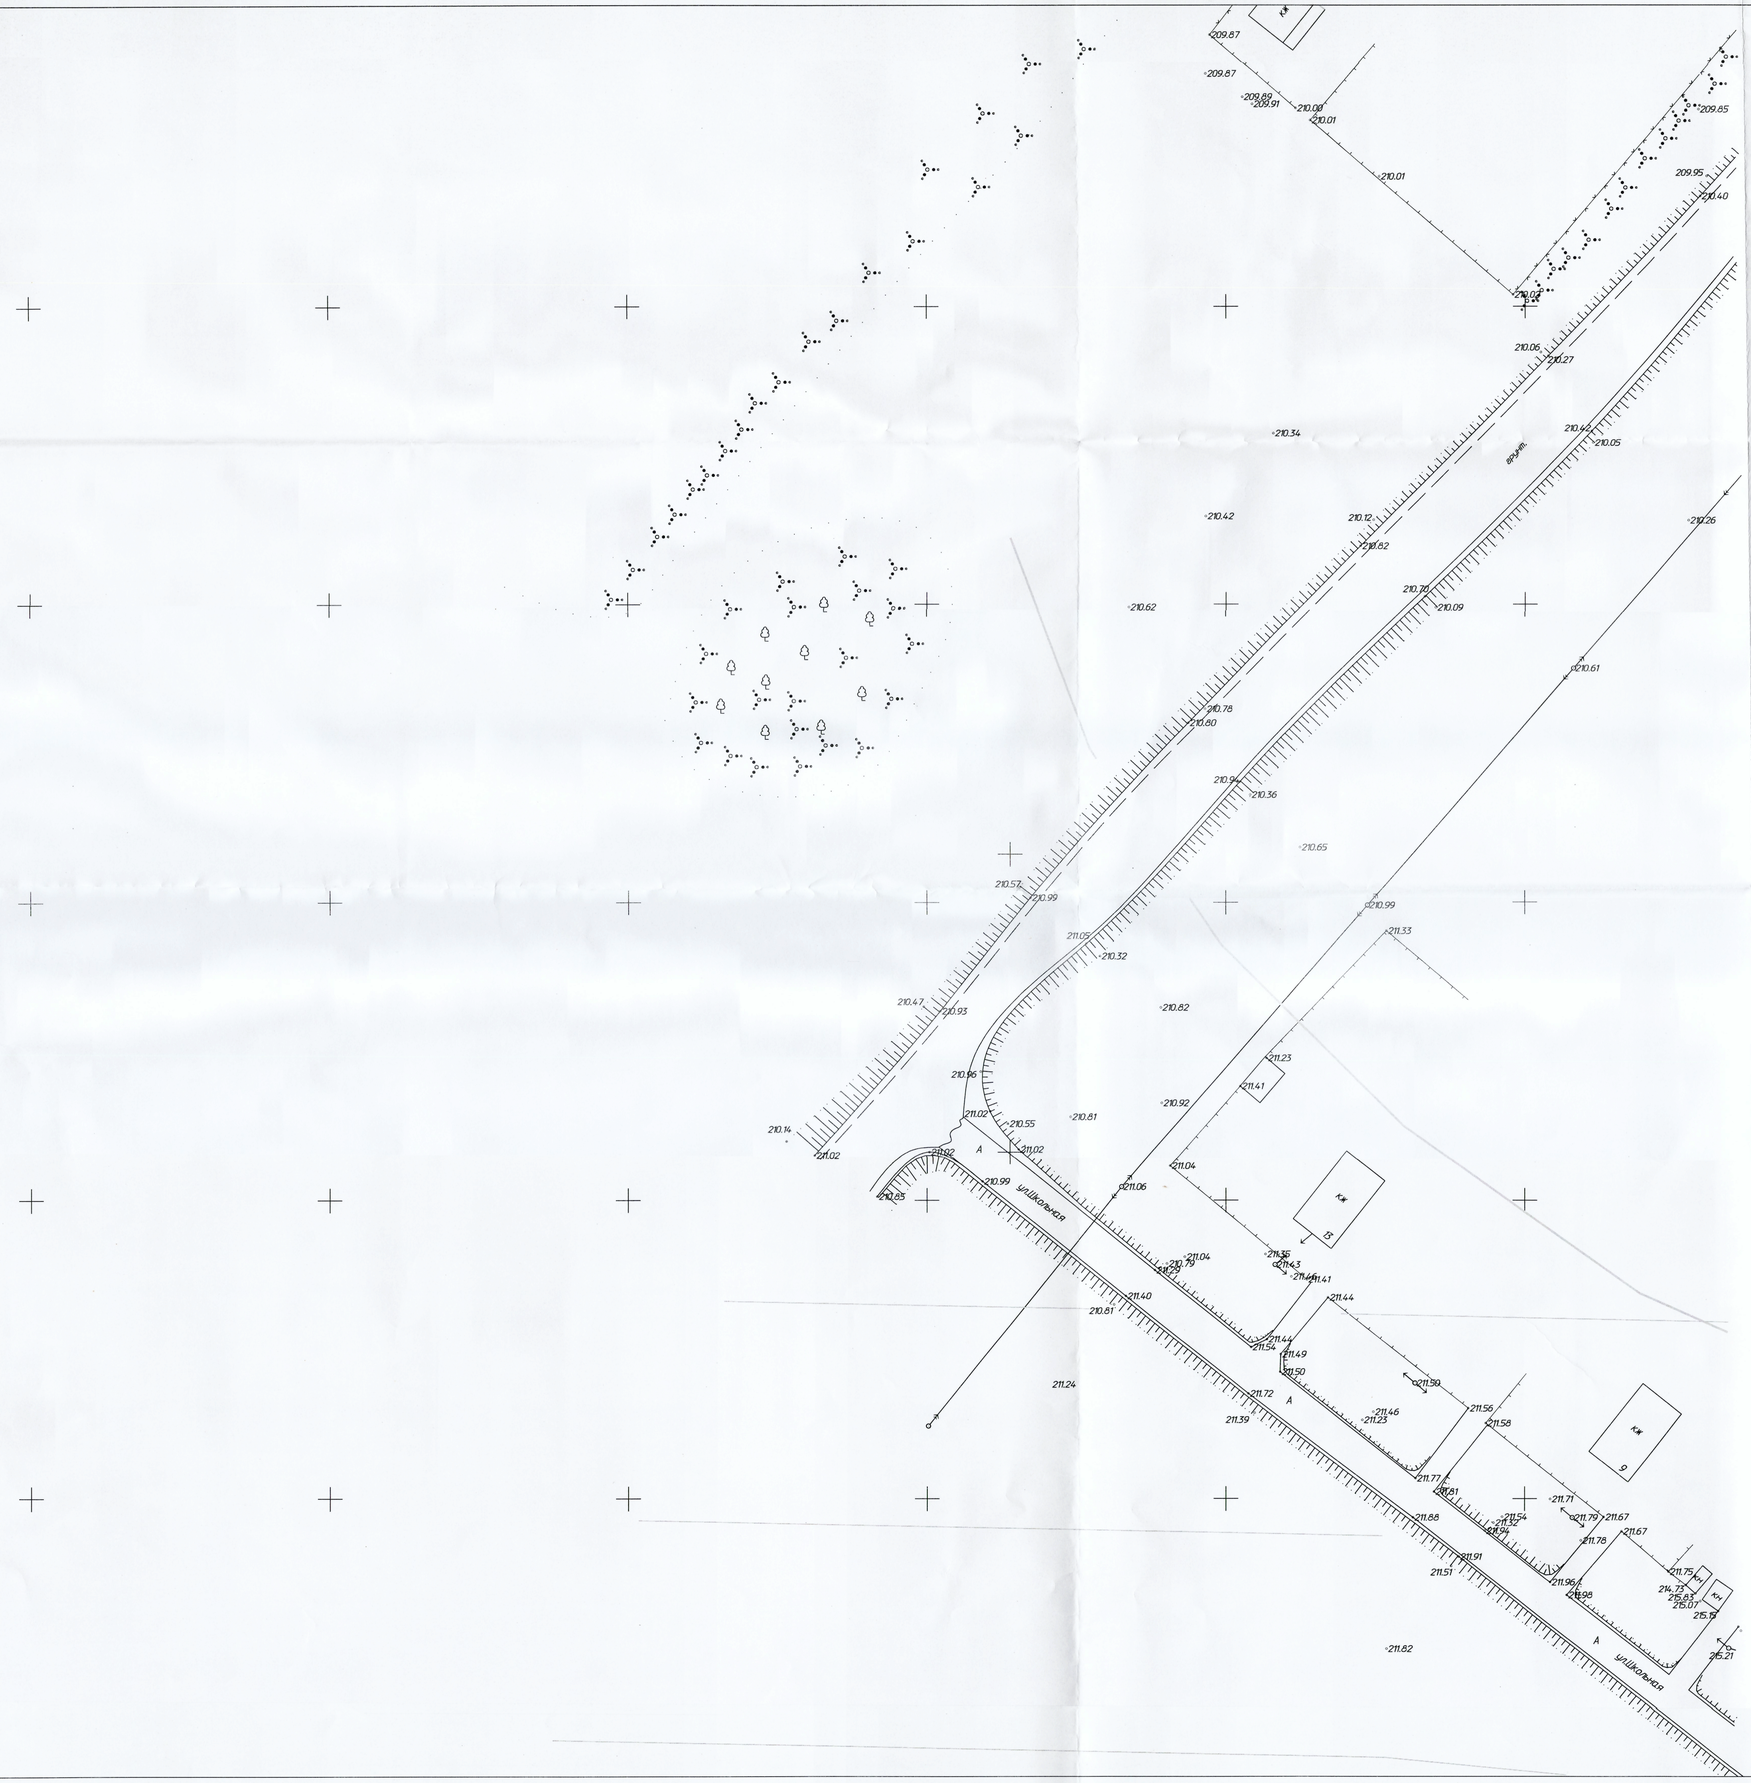

			1	
		2	3	4
		7	6	5
	8	9	10	11
12	13	14	15	16
17	18	19	20	
21	22	23	24	
25	26	27	28	
29	30	31		
	32	33		

УСЛОВНЫЕ ОБОЗНАЧЕНИЯ

- 209.52 — Точки топографической съемки и их условные отметки
- Кустарник
- Отдельно стоящие лиственные деревья
- Линия электропередач низкого напряжения (ЛЭП 04 кВ)
- Линия электропередач высокого напряжения (ЛЭП 35 кВ, ЛЭП 110кВ)
- Забор шиферный
- Забор деревянный
- Ограда металлическая высотой 1 метр и более
- Ограда металлическая высотой 1 метр и менее
- Ограды каменные и железобетонные высотой 1 метр и более
- Дорога грунтовая

				ТОО "Павлодарэнергопроект"			
		Подпись	Дата				
Директор	Тулебаев А.Ж.			Топосъемка земельного участка для разработки ПСД для строительства водораспределительных сетей в селе Бурли Карабалыкского района Костанайской области	Стадия	Лист	Листов
Исполнитель	Кормилин И.В.				проект	7	33
Проверил				Масштаб 1:500	ТОО "ABRIS" г.Костанай, ул.Каирбекова 175 тел. 8-(7142)-54-12-54		

"ABRIS"