ТОО "SBS-СтройПроект"
Лицензия №16012408 от 03.08.2016 года

Заказчик: ГУ "Отдел образования акимата города Аркалыка"

РАБОЧИЙ ПРОЕКТ

Капитальный ремонт средней общеобразовательной школы №2 отдела образования акимата города Аркалыка

ТОМ 4

07/2018-ГП

Генеральный план

г.Костанай 2018 год

ТОО "SBS-СтройПроект"
Лицензия №16012408 от 03.08.2016 года

Заказчик: ГУ "Отдел образования акимата города Аркалыка"

РАБОЧИЙ ПРОЕКТ

Капитальный ремонт средней общеобразовательной школы №2 отдела образования акимата города Аркалыка

ТОМ 4

07/2018-ГП

Генеральный план

Директор_____Тулибаев С.Х.

ГАП_____Жакенов Н.А.

Нормоконтроль_____Жумабаев Б.К.

г.Костанай 2018 год

Ведомость рабочих чертежей марки ГП

Лист	Наименование	Примечание
ГП-1	Общие данные	
ГП-2	Генеральный план. Сводный план инженерных сетей.	

ОБЩИЕ ДАННЫЕ

Проект "Капитальный ремонт средней общеобразовательной школы №2 г.отдела образования акимата города Аркалыка по адресу г. Аркалык ул. Козыбаева-Маясова
1. АПЗ выданного ГУ " Отдел архитектуры, градостроительства и строительства города Аркалык.
2. Топосъемки, выполненной ТОО "SBS - Строй Проект" 02.04.18г.;
3. Задания на проектирование, выданное заказчиком.

Климатический район строительства - 1В подрайон. Расчетная зимняя температура наружного воздуха наиболее холодной пятидневки - 35 ^{0}С. Район строительства несейсмичен, с обычными геологическими условиями. Нормативные данные: снеговая нагрузка - 70 кгс/м^2, скоростной напор ветра - 38 кгс/м^2.
Все размеры на чертеже даны в метрах.
Проектом предусмотрен капитальный ремонт школы. Благоустройство территории существующее. Покрытие проездов существующее.

Технические решения, принятые в рабочих чертежах, соответствуют требованиям экологических санитарно-гигиенических, противопожарных и других норм, действующих на территории Республики Казахстан и обеспечивают безопасную для жизни и здоровья людей экспликацию объектов при соблюдении предусмотренных рабочими чертежами мероприятий .

Гл. арх. проекта _____ Жакенов Н.А.
ТОО "SBS-Стройпроект"

Ведомость ссылочных и прилагаемых документов

Обозначения	Наименование	Примечание
	Ссылочные документы	
СП РК 3.01-101-2013	Градостроительство. Планировка и застройка городских и сельских населенных пунктов.	
СП РК 3.01-105-2013	Благоустройства территории населенных пунктов	
ГОСТ 21.508-93	Правила выполнения рабочих чертежей генеральных планов предприятий, сооружений и жилищно-гражданских объектов	

Технико-экономические показатели по генплану

Номер по порядку	Наименование	Ед. изм.	Кол-во	%
1	Площадь участка	м^2	13549.0	100
2	Площадь застройки	м^2	4707.0	34,74
3	Площадь покрытий (сущ)	м^2	1612,0	11,90
4	Площадь озеленения (сущ)	м^2	6850,0	50,56
5	Площадь отмостки	м^2	380,0	2,80

Изм.	Кол.уч.	Лист	№док.	Подпись	Дата	Заказ: 07-2018-ГП			
						Капитальный ремонт средней общеобразовательной школы №2 г.отдела образования акимата города Аркалыка			
ГАП		Жакенов Н.			06.18	Капитальный ремонт средней общеобразовательной школы №2	Стадия	Лист	Листов
Исполнил		Мнайдаров			06.18		РП	1	2
Проверил		Жакенов Н.А.			06.18	Общие данные.	ТОО "SBS-СтройПроект" г.Костанай 2018 г.		
Н.контроль		Жумабаев Б.К.			06.18				

Перв. примен. | Справ. ? | Подп. и дата | Инв. ? дубл. | Взам. инв. ? | Подп. и дата | Инв. ? подл.

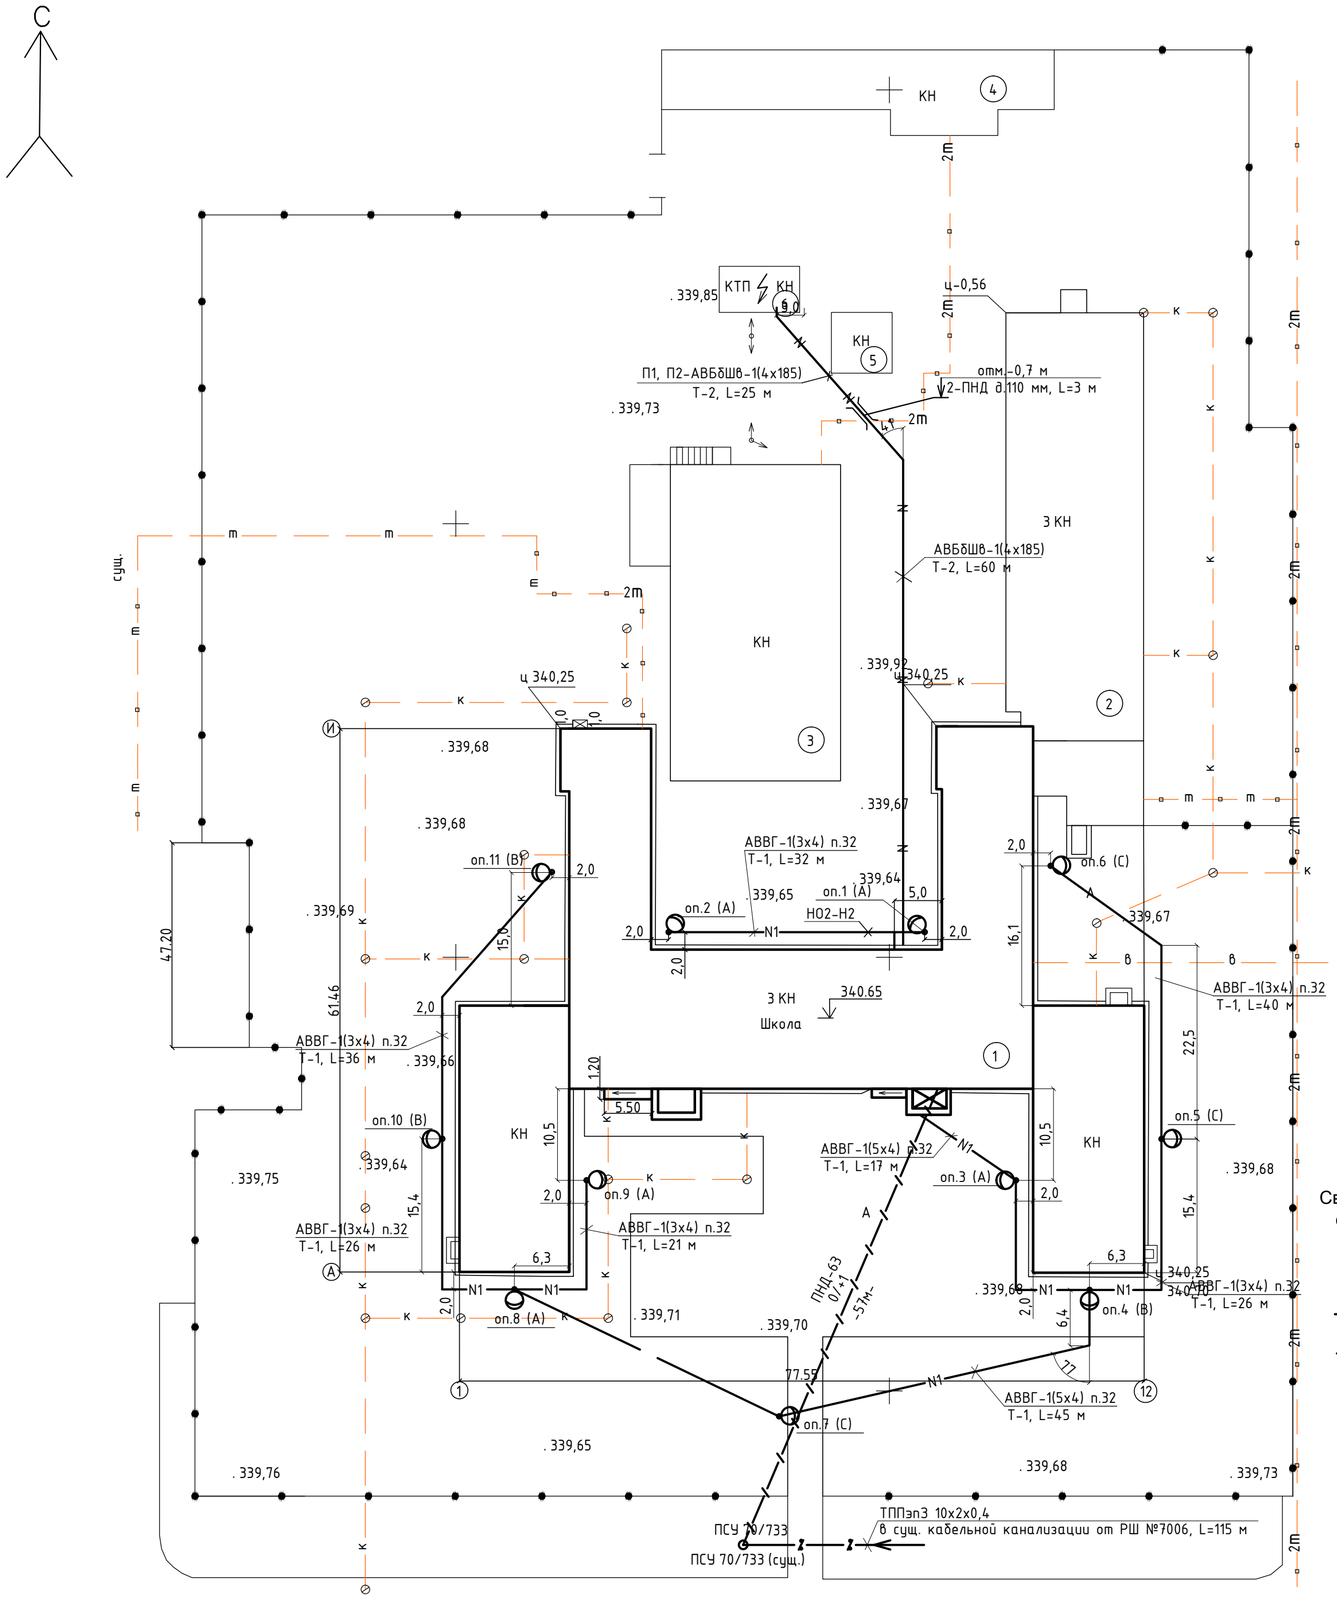

Экспликация жилых и общественных зданий и сооружений

Номер на плане	Наименование обозначение	Этажность	Количество			Площадь м²				Строительный объем	
			Зданий	квартир		застройки		Общая нормируемая		здания	всего
				здания	всего	здания	всего	здания	всего		
1	Здание Школы	3	1			2585,9	2585,9				
2	Начальная школа	3	1			903,0	903,0				
3	Актовый зал	1	1			771,1	771,1				
4	Гаражи	1	1			349,0	349,0				
5	Насосная	1	1			49,0	49,0				
6	КТП		1			49,0	49,0				

Ведомость объема земляных работ .

Наименование работ и объемов грунтов	Количество м3		Примечание
	насыпь(+)	Выемка(-)	
1.Вытесненный грунт, в т.ч. при устройстве		2.83	
а)подземных частей зданий (сооружений)		(2.83)	
2. Всего пригодного грунта		2.83	
3.Избыток грунта	2.83		
4. Итого перерабатываемого грунта	2.83	2.83	

Ситуационная схема

Проектируемый объект

Сводный план иеженерных сетей выполнен согласно чертежей ЭС-3, ЭС-4, НСС -3.

Условные обозначения

- N — Проектируемая КЛ-0,4 кВ в траншее
- Проектируемая кабельная канализация (телефонизация)
- N1 — проектируемая КЛ-0,4 кВ наружного освещения в траншее в ПНД трубе
- проектируемая опора СТ-6,0-3,0-IV с однорожковым кронштейном и светильником SLP-96-121 Вт

Изм.	Кол.уч.	Лист	№док.	Подпись	Дата	Заказ: 07-2018-ГП		
						Капитальный ремонт средней общеобразовательной школы №2 г.отдела образования акимата города Аркалыка		
ГАП		Жакенов Н.			06.18	Капитальный ремонт средней общеобразовательной школы .	Стадия: РП	Лист: 2 / Листов:
Исполнил		Мнайдаров.			06.18			
Проверил		Жакенов Н.А.			06.18	Генеральный план. М1:500. Сводный план инженерных сетей.	ТОО "SBS-СтройПроект" г.Костанай 2018 г.	
Н.контроль		Жумабаев Б.К.			06.18			