Ведомость рабочих чертежей основного комплекта

Лист	Наименование	Примечание
1	Общие данные	
2	Схема расположения элементов фундамента	

Ведомость ссылочных и прилагаемых документов

Обозначение	Наименование	Примечание
	Ссылочные документы	
Серия 5.900-2	Сальники набивные Ду=500...1400 для пропуска	
	труб через стену	
	Прилагаемые документы	
355-09-18-СМ.АС11	Смета	

Ведомость основных комплектов рабочих чертежей

Обозначение	Наименование	Примечание
355-09-29-КЖ2	Конструкции железобетонные	

Общие указания

1. Данная рабочая документация разработана на основании задания на проектирование, выданного смежным отделом ТМО ТОО "Павлодарэнергопроект".
2. Все работы, связанные с устройством фундаментов, должны производиться в строгом соответствии с указаниями СНиП РК 4.04-06-2002.
3. Бетонные и железобетонные конструкции следует выполнять в соответствии с требованиями СНиП РК 5.03-37-2005.
4. Акты освидетельствования работ по СН РК 1.03-00-2011 "Строительное производство. Организация строительства предприятий, зданий и сооружений."
5. При производстве строительно-монтажных и прочих работ руководствоваться указаниями СНиП на данные виды работ и СН РК 1.03-14-2011 "Охрана труда и техника безопасности в строительстве".
6. Основные общие указания см. проект 355-09-29-КЖ1 л.1

Внимание!

Производство работ без проекта производства работ ЗАПРЕЩАЕТСЯ!

Согласовано
ОГС Цой

Взам. инв. №

Подп. и дата

Инв. № подл.

Изм.	Кол.уч.	Лист	№док.	Подп.	Дата
Директор		Ганцгорн			
Гл. инж.		Ефимов			
ГИП		Ефимов			
Гл. спец.		Железная			
Разраб.		Коваленко			
Н. контр.		Идрисова			

355-09-29-КЖ2

Модернизация существующих мощностей котельных и ТЭЦ, сохранившихся в схеме центрального теплоснабжения, реконструкция тепловых сетей в городе Семей. Расширение и реконструкция РК-1 с установкой трех котлов Е-35 в городе Семей

I очередь строительства. Багерная насосная станция	Стадия	Лист	Листов
	Р	1	
Общие данные	ТОО "ПАВЛОДАРЭНЕРГОПРОЕКТ"		

Формат А3

Спецификация элементов

Поз.	Обозначение	Наименование	Кол.	Масса ед., кг	Приме-чание
ЗД-1	5.900-2	Сальник Ду 200 L=500	1	33,30	
		Материалы			
		Бетон кл. В15 (опора,фундамент)	0,21		$м^3$

Схема расположения элементов фундамента

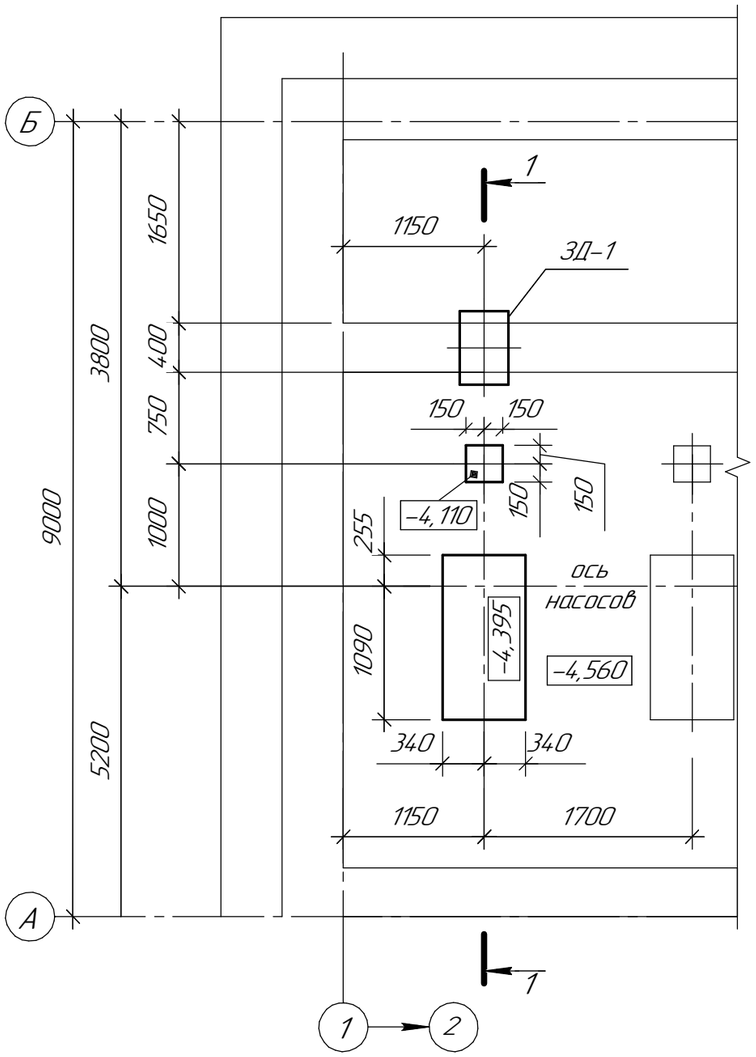

1-1

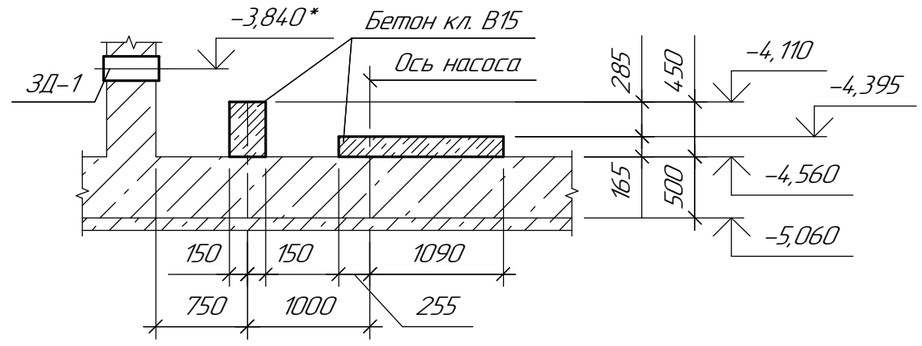

1. Отм. сальника уточнить по месту.

Изм.	Кол.уч.	Лист	№док.	Подп.	Дата
Проверил		Железная			
Разраб.		Коваленко			
Н. контр.		Идрисова			

355-09-29-КЖ2

Модернизация существующих мощностей котельных и ТЭЦ, сохранившихся в схеме центрального теплоснабжения, реконструкция тепловых сетей в городе Семей. Расширение и реконструкция РК-1 с установкой трех котлов Е-35 в городе Семей

I очередь строительства. Багерная насосная станция

Стадия	Лист	Листов
Р	2	

Схема расположения элементов фундамента

ТОО "ПАВЛОДАРЭНЕРГОПРОЕКТ"

Формат А3

Взам. инв. №

Подп. и дата

Инв. № подл.