Ведомость рабочих чертежей основного комплекта АС

Поз.	Обозначение	Прим.
АС-46	Окна, двери, система вентилируемого фасада (Верх и Низ окна), схема устройства короба оконного обрамления, спецификация	
АС-47	План 1 этажа здания пищеблока	
АС-48	Окна, двери, система вентилируемого фасада (Верх и Низ окна), схема устройства короба оконного обрамления, спецификация	
АС-49	План здания теплого перехода, окна, двери, система вентилируемого фасада (Верх и Низ окна), схема устройства короба оконного обрамления, спецификация	
АС-50	Фасады К-С, С-К, деталь восстановления облицовочного слоя кладки, спецификация	
АС-51	План здания прачечной, блок-схема.	
АС-52	Окна, двери, система вентилируемого фасада (Верх и Низ окна), схема устройства короба оконного обрамления, спецификация.	
АС-53	План дезинфекционной камеры, блок-схема.	
АС-54	Окна, двери, узел установки подоконных досок и отливов, узел устройства откосов, спецификация.	
АС-55	Фасады Я-С, 54-25, деталь восстановления облицовочного слоя кладки, спецификация	
АС-56	Планы крылец №1, 2, 3, сечения 1-1, 2-2, вид А, спецификация	
АС-57	Схема расположения панелей козырька К-1 (вид с фасада), П-1, П-2, сечение 1-1, спецификация	
АС-58	План закладных деталей ЗД-1 противопожарной стены, узел 1, спецификация	
АС-59	Монолитный ростверк, сечения 1-1, 2-2, 3-3, ЗД-1, спецификация	
АС-60	Развертка каркаса противопожарной стены, узлы 2,3,4, спецификация.	
АС-61	Схема расположения стеновых панелей, стеновые панели ПС-1-ПС-20, узлы, спецификация.	
АС-62	Узел, спецификация	
АС-63	План водоприемного приямка, сечения 1-1, 2-2, крышка водоприемного приямка, спецификация	
АС-64	План легкосбрасываемых конструкций покрытия здания котельной, сечения 1-1, 2-2, опорная рама ОР-1, спецификация.	
АС-65	Раскладки крепежей и направляющих, сайдинг панелей фасада по оси А и В в осях 1-10	
АС-66	Раскладки крепежей и направляющих, сайдинг панелей фасада по оси И в осях 4-1	
АС-67	Раскладки крепежей и направляющих, сайдинг панелей фасада по оси 1 и 2 в осях И-А	
АС-68	Раскладка крепежей и направляющих фасада по осям 8 и 10 в осях А-Л	
АС-69	Раскладка сайдинг панелей фасада по осям 8 и 10 в осях А-Л	
АС-70	Раскладка крепежей и направляющих фасада по оси 4 в осях Р-А	
АС-71	Раскладка крепежей и направляющих фасада по оси 4 в осях Р-А	
АС-72	Раскладка крепежей и направляющих фасада по оси Л в осях 8-15	
АС-73	Раскладка сайдинг панелей фасада по оси Л в осях 8-15	
АС-74	Раскладка крепежей и направляющих фасада по оси П в осях 17-4	

Ведомость рабочих чертежей основного комплекта АС

Поз.	Обозначение	Прим.
АС-75	Раскладка сайдинг панелей фасада по оси П в осях 17-4	
АС-76	Раскладка крепежей и направляющих фасада по оси 15 в осях Л-Б	
АС-77	Раскладка сайдинг панелей фасада по оси 15 в осях Л-Б	
АС-78	Раскладки крепежей и направляющих, сайдинг панелей фасада по оси Я в осях 54-25	
АС-79	Раскладки крепежей и направляющих, сайдинг панелей фасада по осям 32, 52, 54 в осях С-Я	
АС-80	Раскладки крепежей и направляющих, сайдинг панелей фасада по оси Ш в осях 32-54	
АС-81	Раскладки крепежей и направляющих, сайдинг панелей фасада по оси Ф в осях 52-32	
АС-82	Раскладки крепежей и направляющих, сайдинг панелей фасада по оси 25 в осях Я-С	
АС-83	Раскладки крепежей и направляющих, сайдинг панелей фасада по оси С в осях 25-52	
АС-84	Раскладки крепежей и направляющих, сайдинг панелей фасада по оси 34 в осях К-С	
АС-85	Раскладки крепежей и направляющих, сайдинг панелей фасада по оси 33 в осях С-К	
АС-86	Раскладки крепежей и направляющих, сайдинг панелей фасада по оси 18 в осях Б-Р	
АС-87	Раскладка крепежей и направляющих фасада по оси К в осях 51-18	
АС-88	Раскладка сайдинг панелей фасада по оси К в осях 51-18	
АС-89	Раскладка сайдинг панелей фасада по оси К в осях 51-18	
АС-90	Раскладка сайдинг панелей фасада по оси Б в осях 15-51	
АС-91	Раскладки крепежей и направляющих, сайдинг панелей фасада по оси 51 в осях Б-К	
АС-92	Узлы	
АС-93	Спецификация, узлы.	

Согласовано

Взам. инв. №

Подп. и дата

Инв. № подл.

Изм.	Лист	№ Докум.	Подп.	Дата
ГИП		Сергеев О. А.		
Исполнил		Рейнуп А. В.		
Проверил		Галато И. М.		
Н. контр.		Исмагамбетова А.		

ЗАКАЗ №:1275/31-10 ОД

Капитальный ремонт здания КГП "Камыстинская ЦРБ" в с. Камысты, Камыстинского района, Костанайской области.

Здание больницы

Стадия	Лист	Листов
РП	4	

Общие данные (продолжение)

ТОО СК ВАМ Проект
Лицензия:№ 15017517

Формат А3А

Ведомость спецификаций

Поз.	Обозначение	Прим.
АС-2	Спецификация на устройство отмостки	
АС-13	Спецификация оконных и дверных заполнений	
АС-16	Спецификация на крыльцо №4	
АС-16а	Спецификация на пандус №1	
АС-16а	Спецификация на ограждение пандуса ОМ-1	
АС-22	Спецификация материала на восстановление облицовочного слоя кладки	
АС-23	Спецификация оконных и дверных заполнений	
АС-28	Спецификация оконных и дверных заполнений	
АС-32	Спецификация оконных и дверных заполнений	
АС-33	Спецификация на усиление стены	
АС-38	Спецификация оконных заполнений	
АС-40	Спецификация материала	
АС-40	Спецификация перемычек	
АС-41	Спецификация материала на восстановление облицовочного слоя кладки	
АС-43	Спецификация оконных и дверных заполнений	
АС-44	Спецификация оконных и дверных заполнений	
АС-46	Спецификация оконных и дверных заполнений	
АС-48	Спецификация оконных и дверных заполнений	
АС-49	Спецификация оконных и дверных заполнений	
АС-50	Спецификация материала на восстановление облицовочного слоя кладки	
АС-52	Спецификация оконных и дверных заполнений	
АС-54	Спецификация оконных и дверных заполнений	
АС-55	Спецификация материала на восстановление облицовочного слоя кладки	
АС-56	Спецификация материала крылец №1, 2, 3	
АС-57	Спецификация материала на козырек К-1	
АС-58	Спецификация материала на основания под полы	
АС-59	Спецификация материалов на монолитный ростверк и закладные детали ЗД-1	
АС-60	Спецификация материалов противопожарной стены	
АС-61	Спецификация стеновых сэндвич-панелей	
АС-62	Спецификация к монтажным узлам	
АС-63	Спецификация на водосборный приямок	
АС-64	Спецификация на легкосбрасываемое покрытие	
АС-93	Спецификация материала на облицовку металлосайдингом фасадов	

Согласовано

Взам. инв. №

Подп. и дата

Инв. № подл.

Данный лист см. совместно с листами ОД-1, 2, 4.

Изм.	Лист	№ Докум.	Подп.	Дата
ГИП		Сергеев О. А.		
Исполнил		Рейнуп А. В.		
Проверил		Галато И. М.		
Н. контр.		Исмагамбетова А.		

ЗАКАЗ №:1275/31-10 ОД

Капитальный ремонт здания КГП "Камыстинская ЦРБ" в с. Камысты, Камыстинского района, Костанайской области.

Здание больницы

Стадия	Лист	Листов
РП	5	

Общие данные (продолжение)

ТОО СК ВАМ Проект
Лицензия:№ 15017517

Формат А3А

Ведомость ссылочных и прилагаемых документов

Обозначение	Наименование	Примечание
	Ссылочные документы	
СНиП РК 2.02-05-2009*	Пожарная безопасность зданий и сооружений	
СНиП РК 2.01-19-2004	Защита строительных конструкций от коррозий	
СНиП 2.01-07-85*	Нагрузки и воздействия	
СН РК 1.02.14-2011	Охрана труда и техника безопасности в строительстве	
ГОСТ 21.501-2011	Правила выполнения рабочей документации архитектурных и конструктивных решений.	
ГОСТ 31173-2003	Блоки дверные стальные	
ГОСТ 30970-2014	Блоки дверные из поливинилхлоридных профилей	
ГОСТ 30674-99	Блоки оконные из поливинилхлоридных профилей	
ГОСТ 5781-82*	Сталь горячекатаная для армирования железобетонных конструкций. Технические условия	
ГОСТ 379-2015	Кирпич и камни силикатные	
ГОСТ 103-2006	Прокат сортовой стальной горячекатаный полосовой	
ГОСТ 8509-93	Уголки стальные горячекатаные равнополочные. Сортамент	
ГОСТ 7798-70*	Болты с шестигранной головкой класса точности В	
ГОСТ 5927-70	Гайки шестигранные класса точности А	
ГОСТ 11371-78*	Шайбы	
ГОСТ 9467-75	Электроды покрытые металлические для ручной дуговой сварки конструкционных и теплоустойчивых сталей	
ГОСТ 5264-80	Ручная дуговая сварка. Соединения сварные. Основные типы, конструктивные элементы и размеры	
ГОСТ 530-2012	Кирпич и камень керамические	
ГОСТ 8732-78	Трубы стальные бесшовные горячедеформированные	
ГОСТ 10704-91	Трубы стальные электросварные прямошовные	
ГОСТ 19903-2015	Прокат листовой горячекатаный	
ГОСТ 26633-2012	Бетоны тяжелые	
ГОСТ 18124-2012	Листы хризотилцементные плоские	
ГОСТ 8267-93	Щебень и гравий из плотных горных пород для строительных работ	
ГОСТ 6787-2001	Плитки керамические для полов	
ГОСТ 6465-75	Эмали ПФ-115	
ГОСТ 24379.1-2012	Болты фундаментные	
ГОСТ 24454-80*	Пиломатериалы хвойных пород	
Серия 1.038.1-1 вып. 1	Перемычки железобетонные для зданий с кирпичными стенами.	
Серия 1.435.2-37.94	Ворота металлические противопожарные	

Согласовано

Взам. инв. №

Подп. и дата

Инв. № подл.

Ведомость ссылочных и прилагаемых документов

Обозначение	Наименование	Примечание
	Прилагаемые документы	
"МеталлПрофиль"	Альбом технических решений "Конструкция навесной фасадной системы с воздушным зазором "ВФ МП""	

Ведомость основных комплектов чертежей

Обозначение	Наименование	Примечание
АС	Архитектурно-строительные чертежи	Том 7
ТМ	Тепломеханическая часть	Том 8
ОВ	Отопление и вентиляция	Том 9

Данный лист см. совместно с листами ОД-1-3 .

Изм.	Лист	№ Докум.	Подп.	Дата
ГИП		Сергеев О. А.		
Исполнил		Рейнуп А. В.		
Проверил		Галато И. М.		
Н. контр.		Исмагамбетова А.		

ЗАКАЗ №:1275/31-10 ОД

Капитальный ремонт здания КГП "Камыстинская ЦРБ" в с. Камысты, Камыстинского района, Костанайской области.

Здание больницы

Стадия	Лист	Листов
РП	6	

Общие данные (окончание)

ТОО СК ВАМ Проект
Лицензия:№ 15017517

Формат А3А

Фасад в осях 18-51

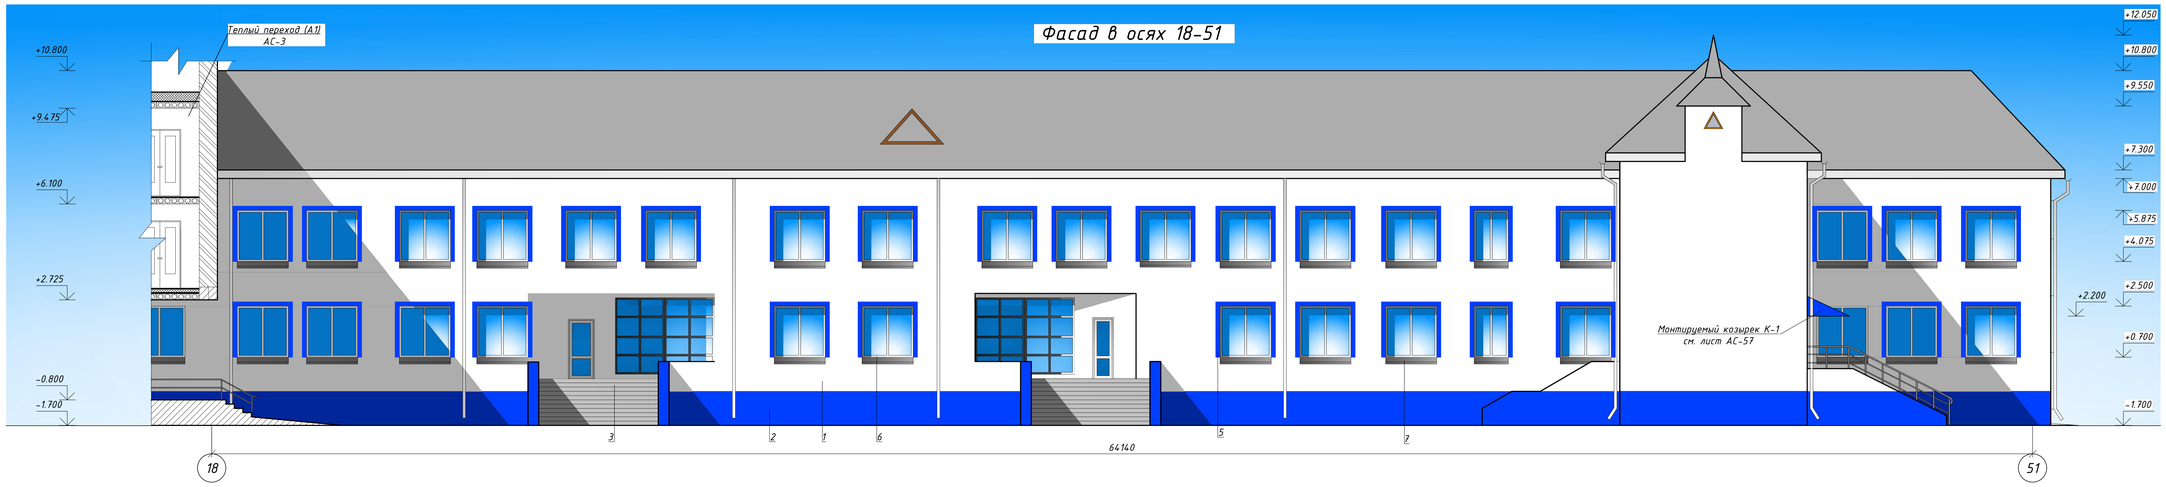

Фасад в осях 51 - 18

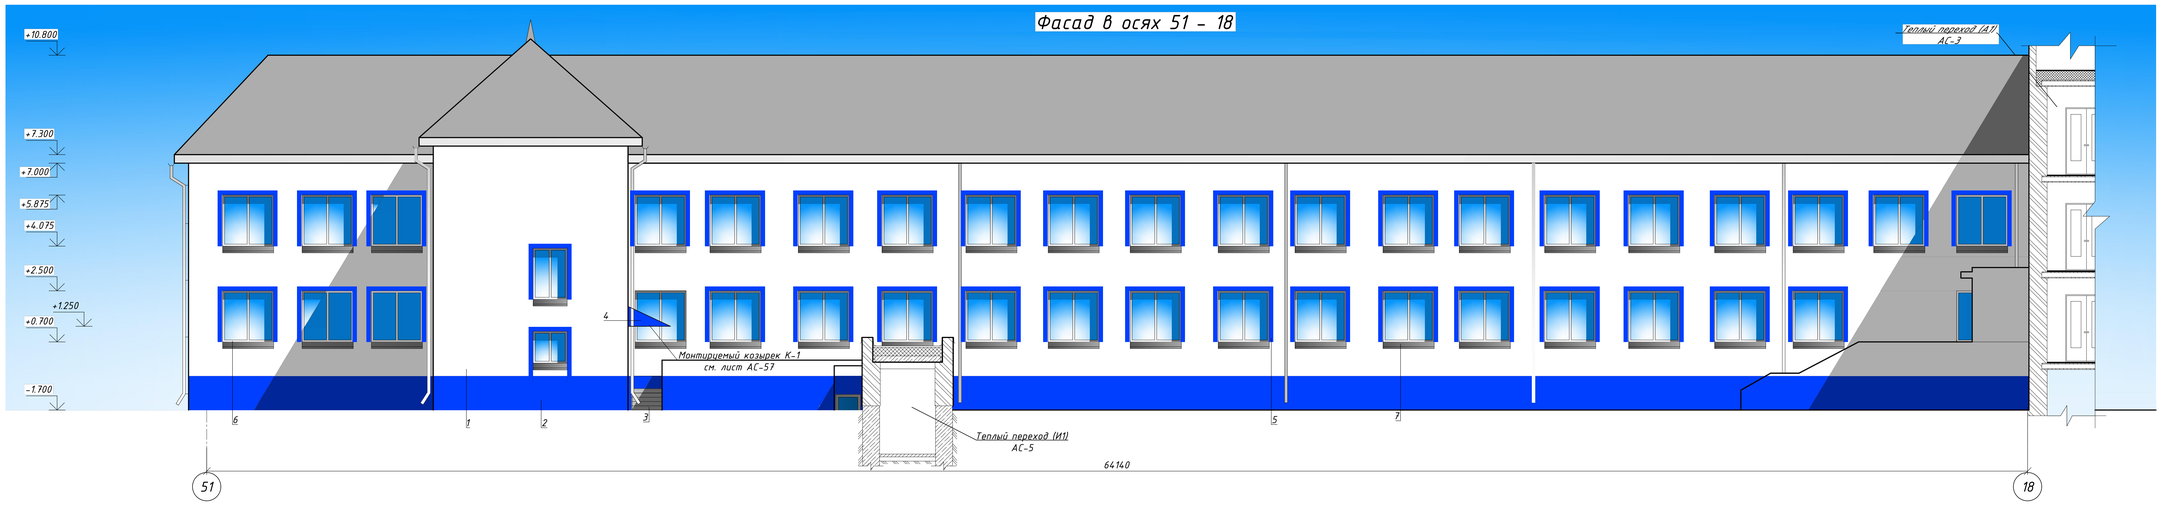

Данный лист см. совместно с листами АС-3.

Изм.	Лист	№ Докум.	Подп.	Дата	ЗАКАЗ №:1275/31-10			АС
					Капитальный ремонт здания КГП "Камыстинская ЦРБ" в с. Камысты, Камыстинского района, Костанайской области.			
ГИП		Сергеев О. А.			Административно-поликлинический корпус (А)	Стадия	Лист	Листов
Исполнил		Рейнгут А. В.				РП	1	
Проверил		Галата И. М.			Фасад в осях 18-51, фасад в осях 51-18	ТОО СК ВАМ Проект Лицензия:№ 15017517		
Н. контр.		Изгагалиева А.						

Формат 3А3К

Согласовано

Взам. инв. №

Подп. и дата

Инв. № подл.

Фасад в осях Б – К

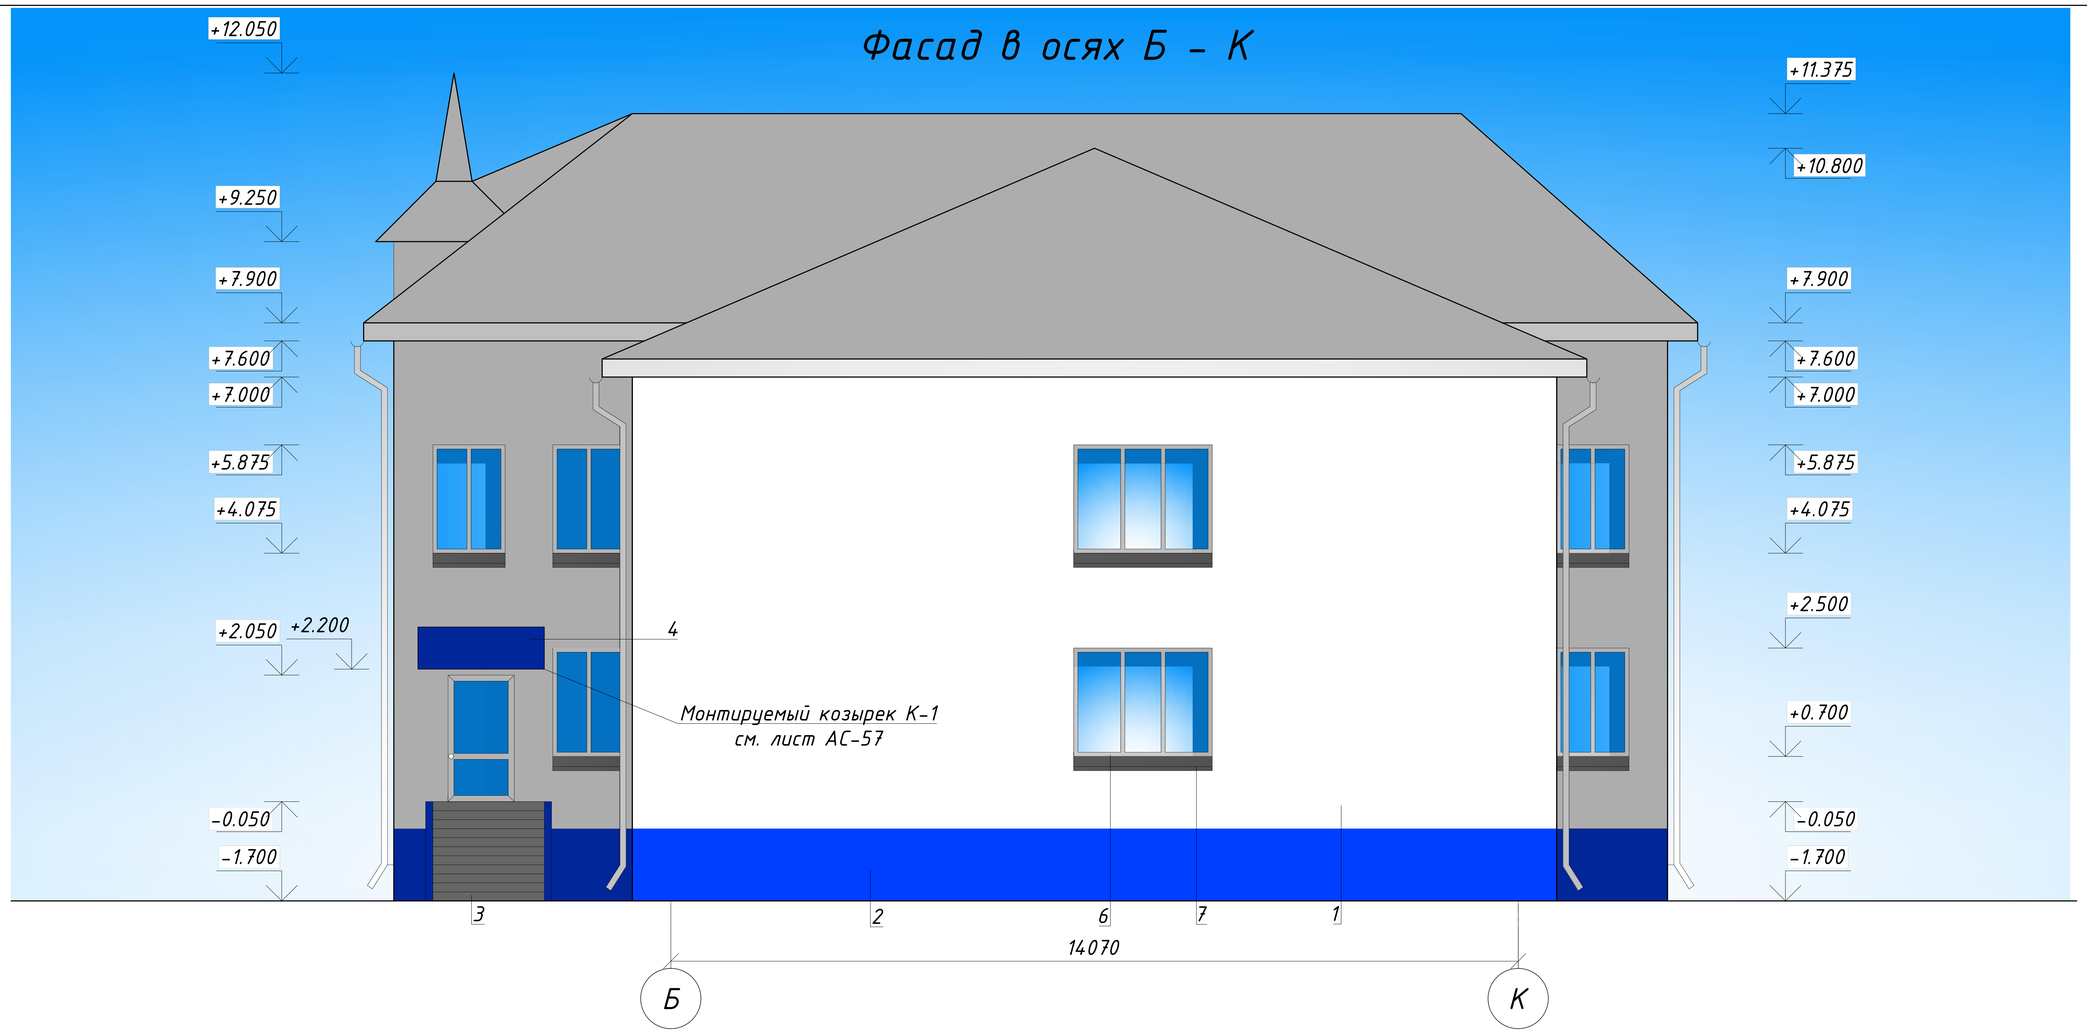

Деталь устройства отмостки

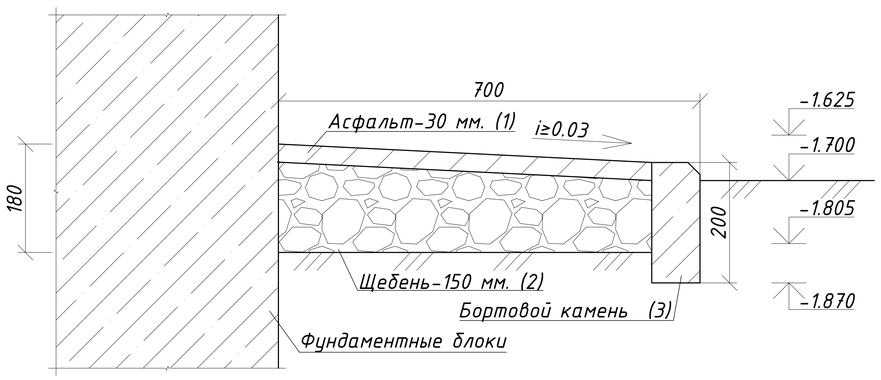

Спецификация на устройство отмостки

№	Обозначение	Наименование	Кол-во	Масса кг	Прим.
	Устройство отмостки				
1	ГОСТ 9128-2013	Асфальтобетонная смесь $м^2$	480		
2	ГОСТ 8267-93	Щебень (фракцией 20-40 мм.) $м^3$	63.71		
3	ГОСТ 6665-91	Бортовой камень марки БР100.20.8 шт.	685	40	27400

При устройстве вентилируемого фасада предусмотреть демонтаж с обратным монтажом водосточных труб Ф150 мм – 180м.п.; с наращиванием крепежного элемента из арматуры Ф8 мм А-I длиной 250 мм – 60 шт.

Изм.	Лист	№ Докум.	Подп.	Дата
ГИП		Сергеев О. А.		
Исполнил		Рейнуп А. В.		
Проверил		Галато И. М.		
Н. контр.		Исмагамбетова А.		

ЗАКАЗ №:1275/31-10 АС

Капитальный ремонт здания КГП "Камыстинская ЦРБ" в с. Камысты, Камыстинского района, Костанайской области.

Административно-поликлинический корпус (А)

Стадия	Лист	Листов
РП	2	

Фасад в осях Б-К, деталь устройства отмостки

ТОО СК ВАМ Проект
Лицензия:№ 15017517

Согласовано

Взам. инв. №

Подп. и дата

Инв. № подл.

Формат А3А