Фасад в осях Л - Б

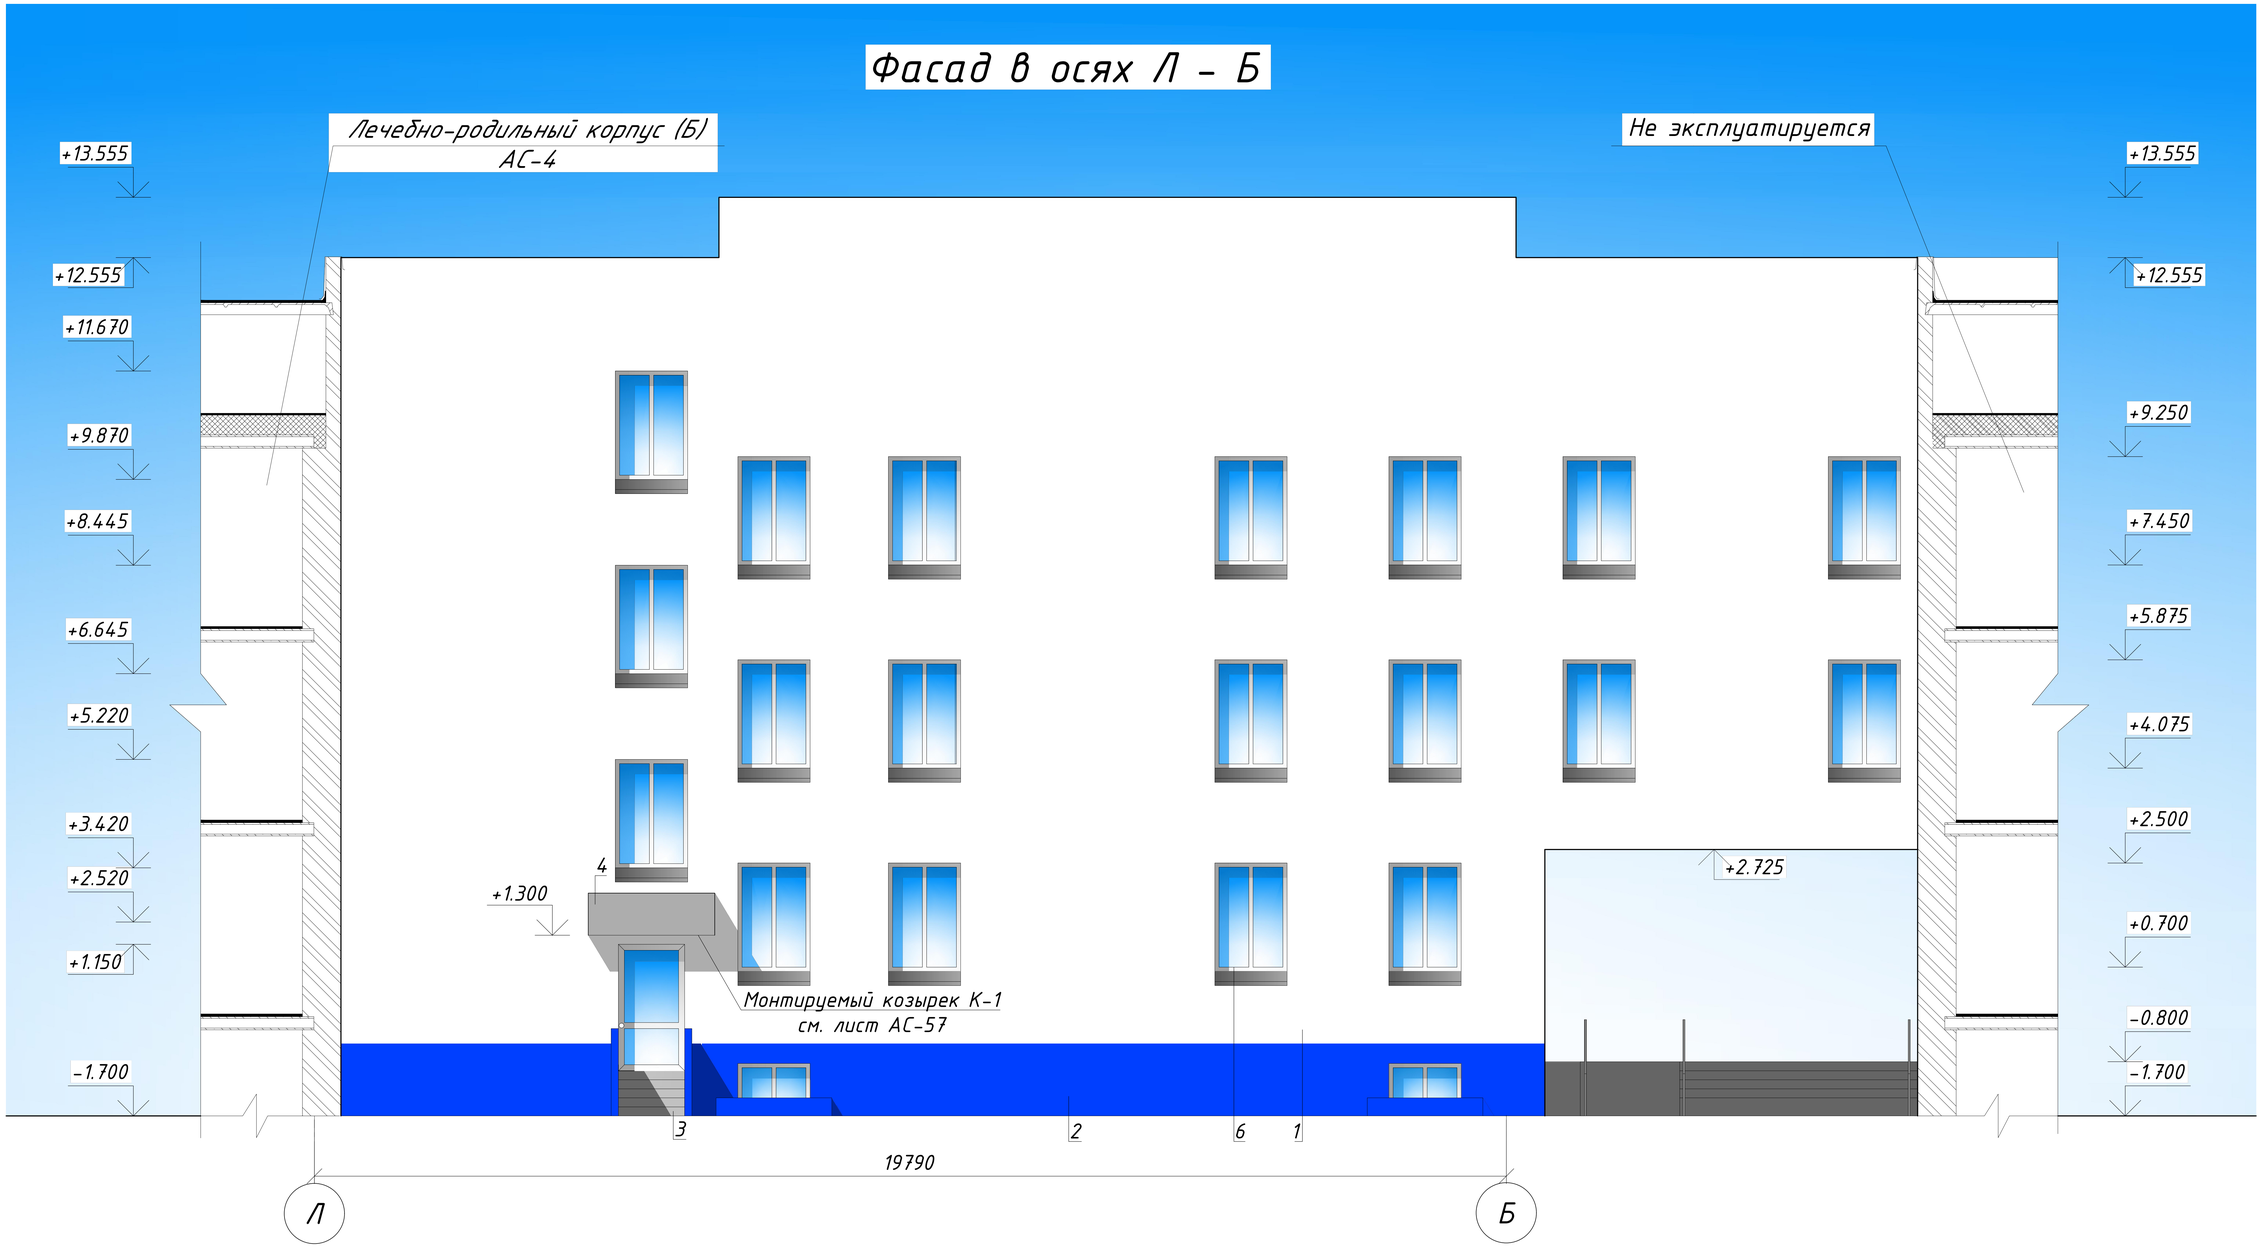

Данный лист см. совместно с листами АС-1, 4, 7.

Изм.	Лист	№ Докум.	Подп.	Дата
ГИП		Сергеев О. А.		
Исполнил		Рейнуп А. В.		
Проверил		Галато И. М.		
Н. контр.		Исмагамбетова А.		

ЗАКАЗ №:1275/31-10 АС

Капитальный ремонт здания КГП "Камыстинская ЦРБ" в с. Камысты, Камыстинского района, Костанайской области.

Тёплый переход (А1)	Стадия	Лист	Листов
	РП	3	
Фасад в осях Л-Б.	ТОО СК ВАМ Проект Лицензия:№15017517		

Формат А3А

Согласовано

Взам. инв. №

Подп. и дата

Инв. № подл.

Фасад в осях 6-15

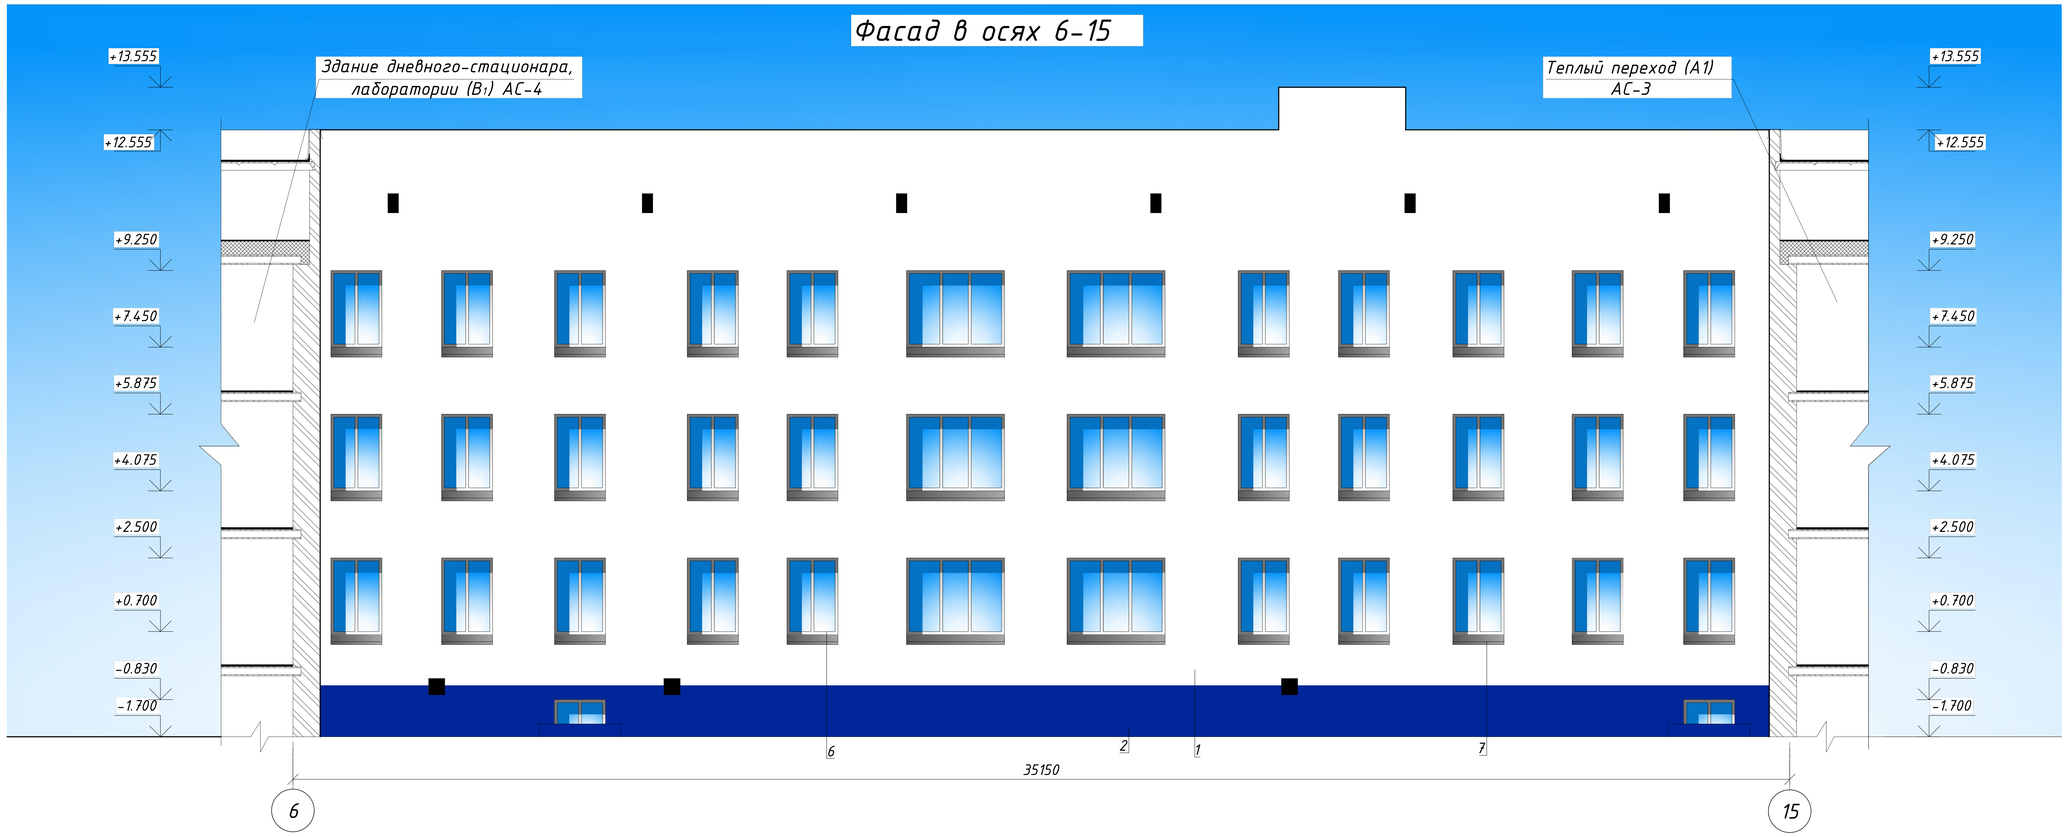

Фасад в осях А - Л

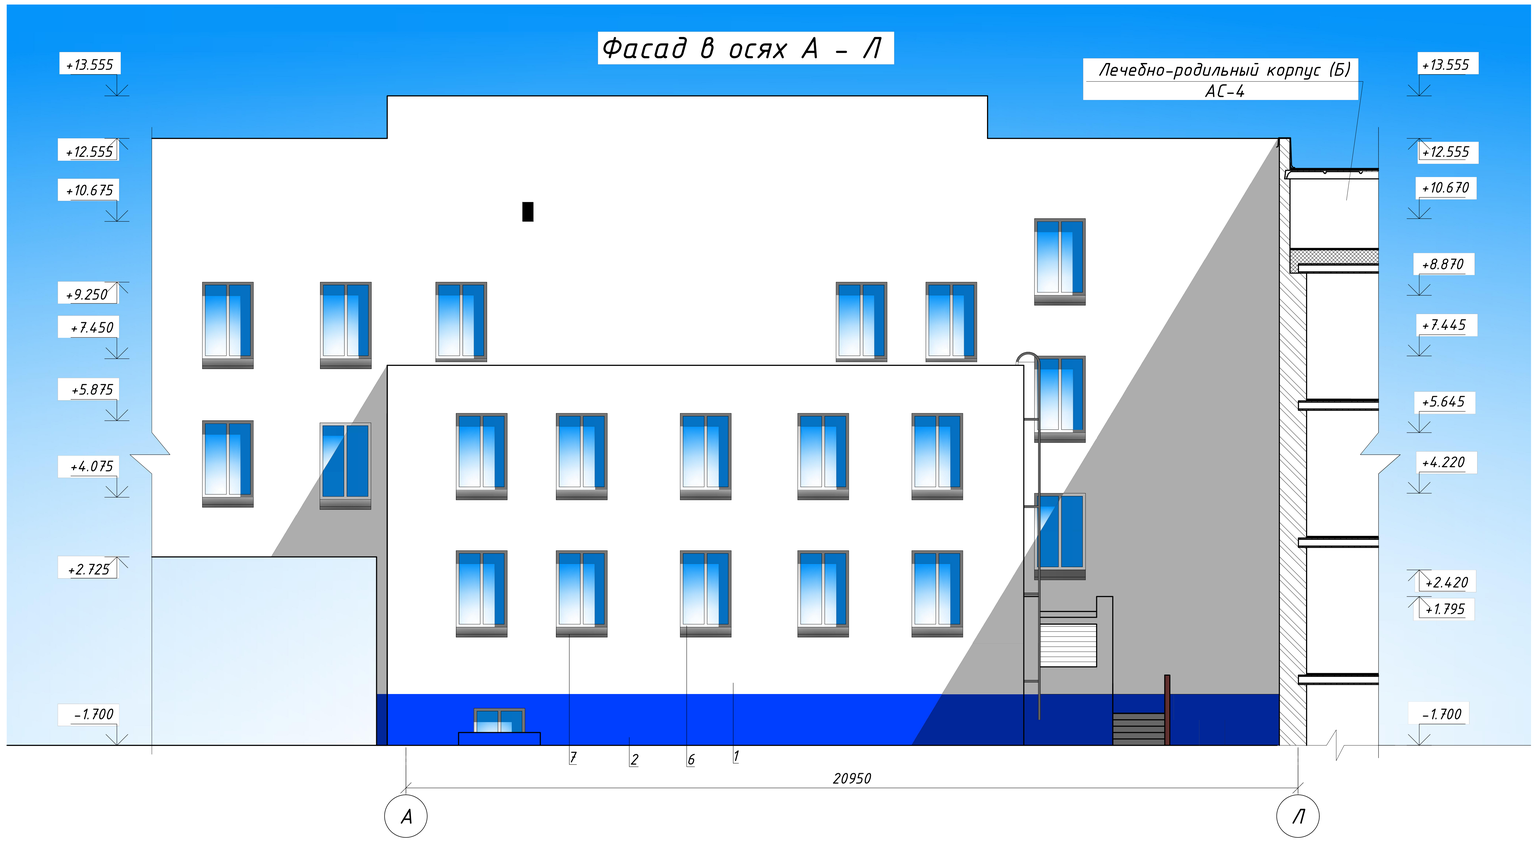

Ведомость отделки фасада

Поз. отделки	Наименование элемента фасада	Наименование материала отделки	Наименование и номер цвета или образец колера	Приме-чание
1	Стены	Металлосайдинг по металлическому каркасу с утеплением		RAL 9010
2	Цоколь	Металлосайдинг по металлическому каркасу с утеплением		RAL 5005
3	Напольное покрытие и стенок крылец	Керамогранит 600x600x10		RAL 8007
4	Козырек	Металлочерепица марки МЧ-49		RAL 5005
5	Фасонные элементы окон и дверей	Оц. сталь с полимерным покрытием t=0.7 мм.)		RAL 5005
6	Окна, двери	ПВХ профили белого цвета		RAL 9010
7	Сливы окон	Оц. сталь с полимерным покрытием t=0.7 мм.)		RAL 9010

Данный лист см. совместно с листами АС-3, 6.

Изм.	Лист	№ Докум.	Подп.	Дата
ГИП		Сергеев О. А.		
Исполнил		Рейнуп А. В.		
Проверил		Галато И. М.		
Н. контр.		Исмагамбетова А.		

ЗАКАЗ №:1275/31-10 — АС

Капитальный ремонт здания КГП "Камыстинская ЦРБ" в с. Камысты, Камыстинского района, Костанайской области.

Лечебно-родильный корпус (Б) Здание дневного-стационара лаборатории (В1)

Стадия	Лист	Листов
РП	4	

Фасад в осях 6-15, фасад в осях А-Л

ТОО СК ВАМ Проект Лицензия:№ 15017517

Согласовано

Взам. инв. №

Подп. и дата

Инв. № подл.

Формат А2А

Фасад в осях 17 – 4

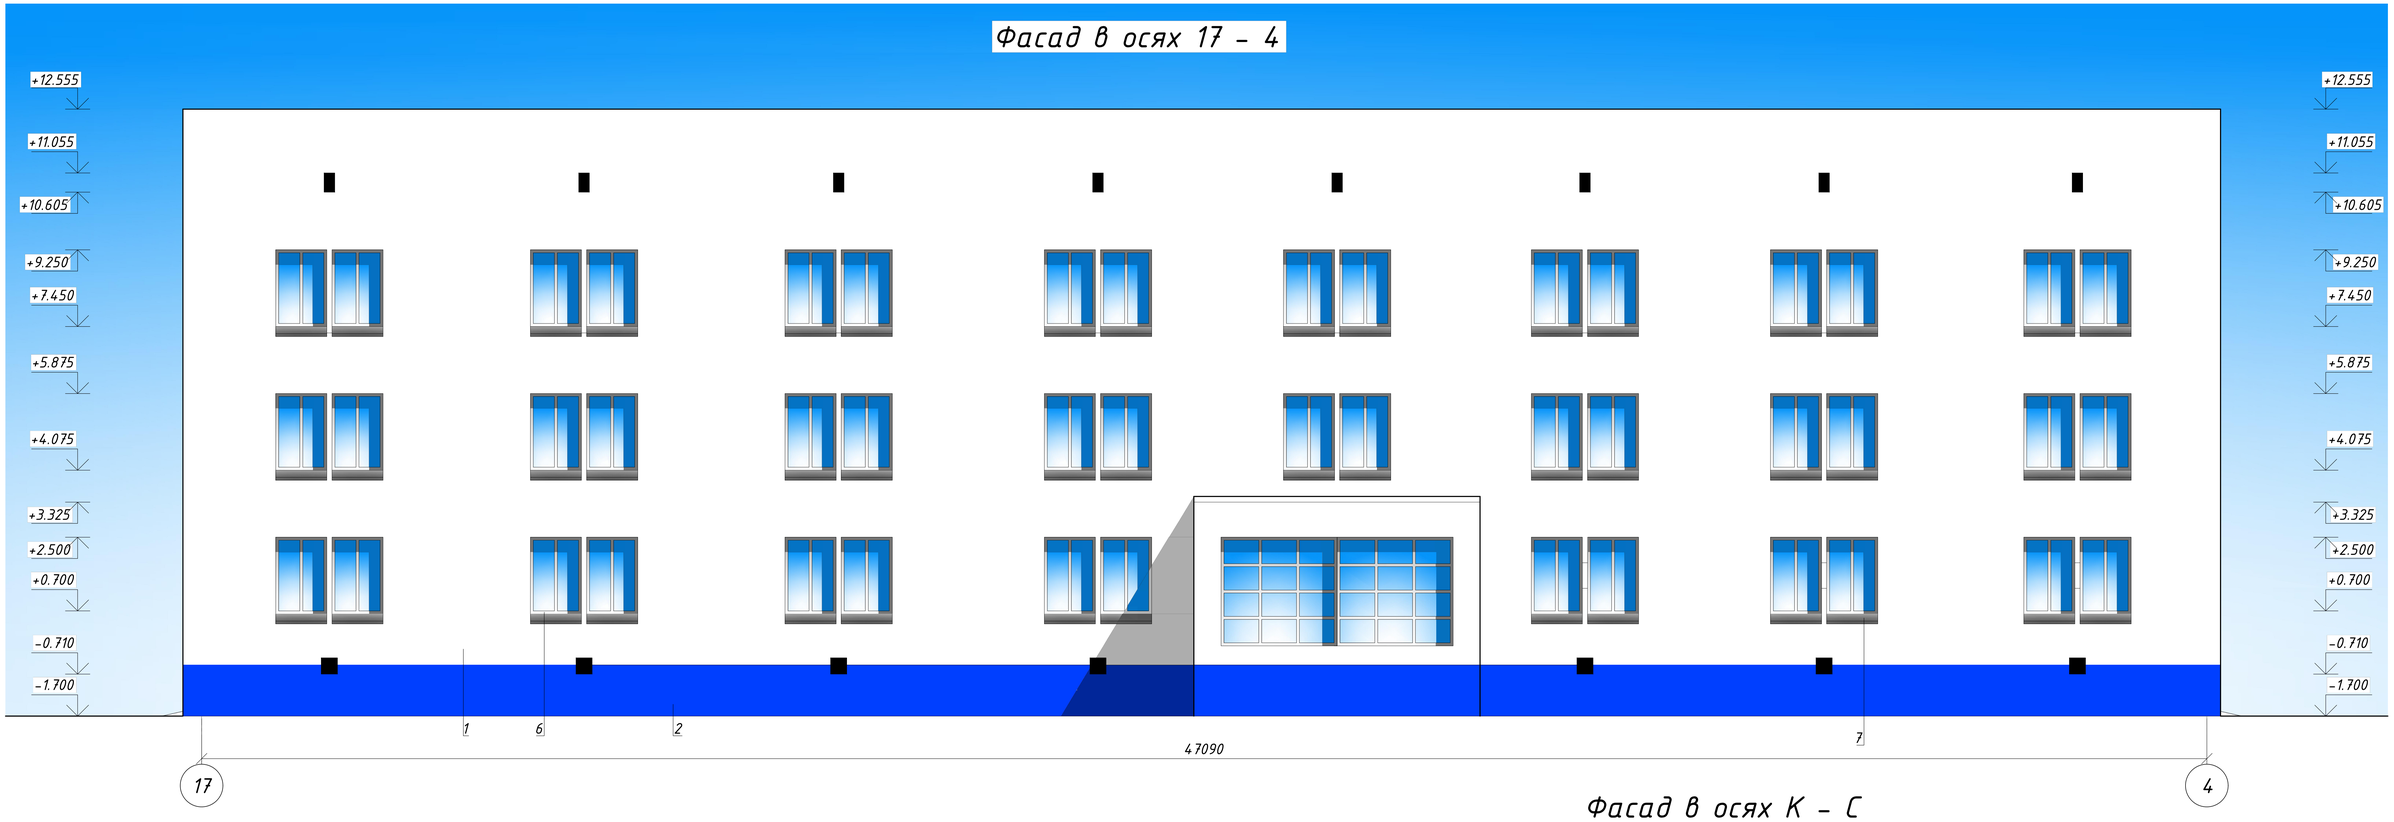

Фасад в осях К – С

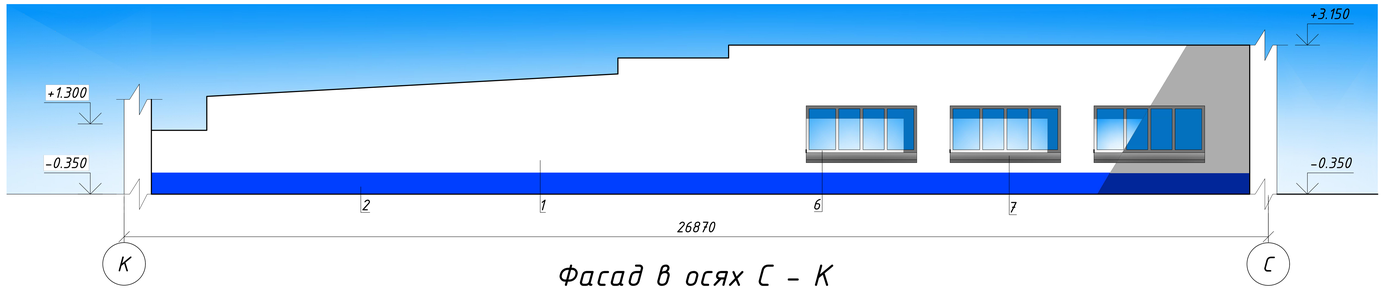

Фасад в осях С – К

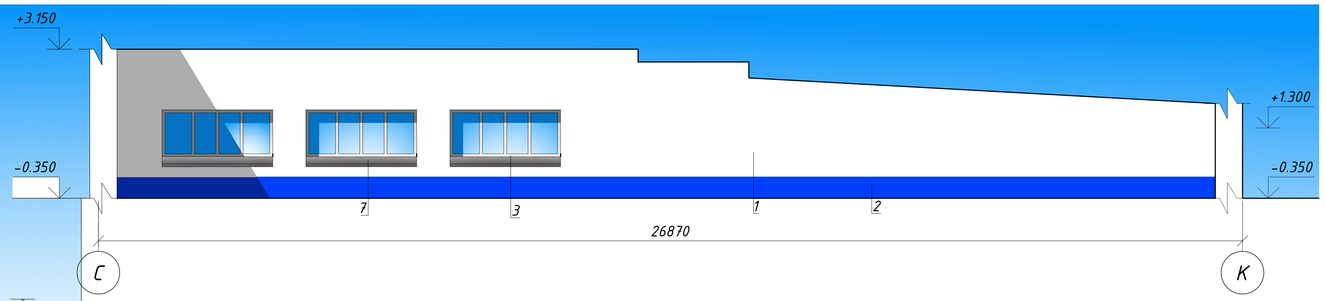

Фасад в осях 4 – 1

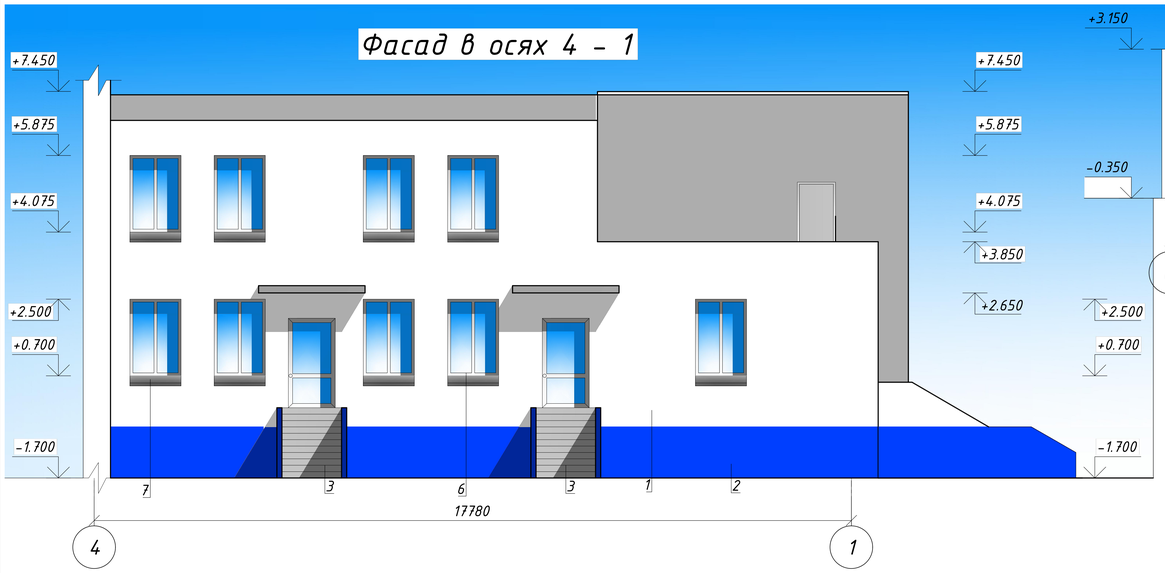

Вентиляционные отверстия в подвале и в техническом этаже закрыть сеткой "Рабица" – 3.2 м².
Данный лист см. совместно с листами АС-1-6, 7-9.

					ЗАКАЗ №:1275/31-10		АС
					Капитальный ремонт здания КГП "Камыстинская ЦРБ" в с. Камысты, Камыстинского района, Костанайской области.		
Изм.	Лист	№ Докум.	Подп.	Дата			
ГИП		Сергеев О. А.			Лечебно-родильный корпус (Б) Приемный покой (В) Теплый переход ($И_1$)	Стадия	Лист	Листов
Исполнил		Рейнуп А. В.				РП	5	
Проверил		Галато И. М.			Фасады в осях 17-4, 4-1, К-С, С-К	ТОО СК ВАМ Проект Лицензия:№ 15017517		
Н. контр.		Исмагамбетова А.						

Согласовано

Взам. инв. №

Подп. и дата

Инв. № подл.

Формат А2А

Фасад в осях Р – А

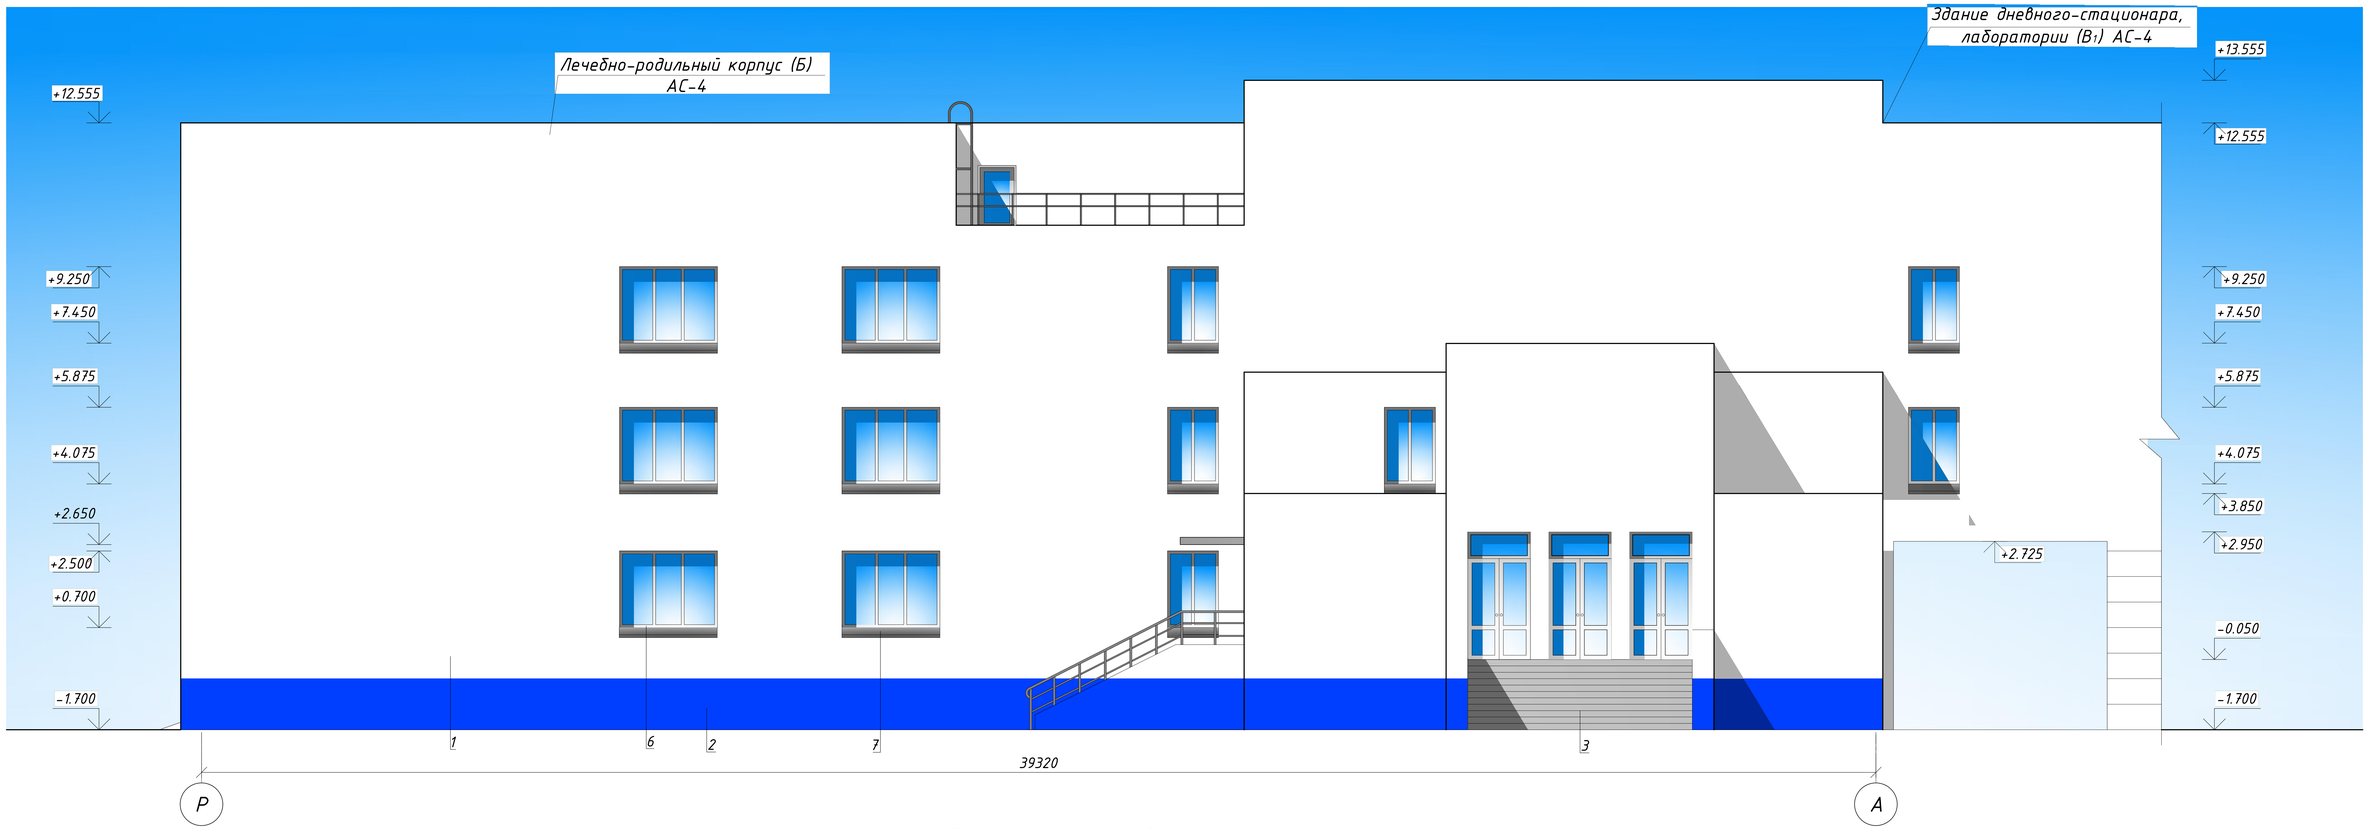

Фасад в осях 1 – 10

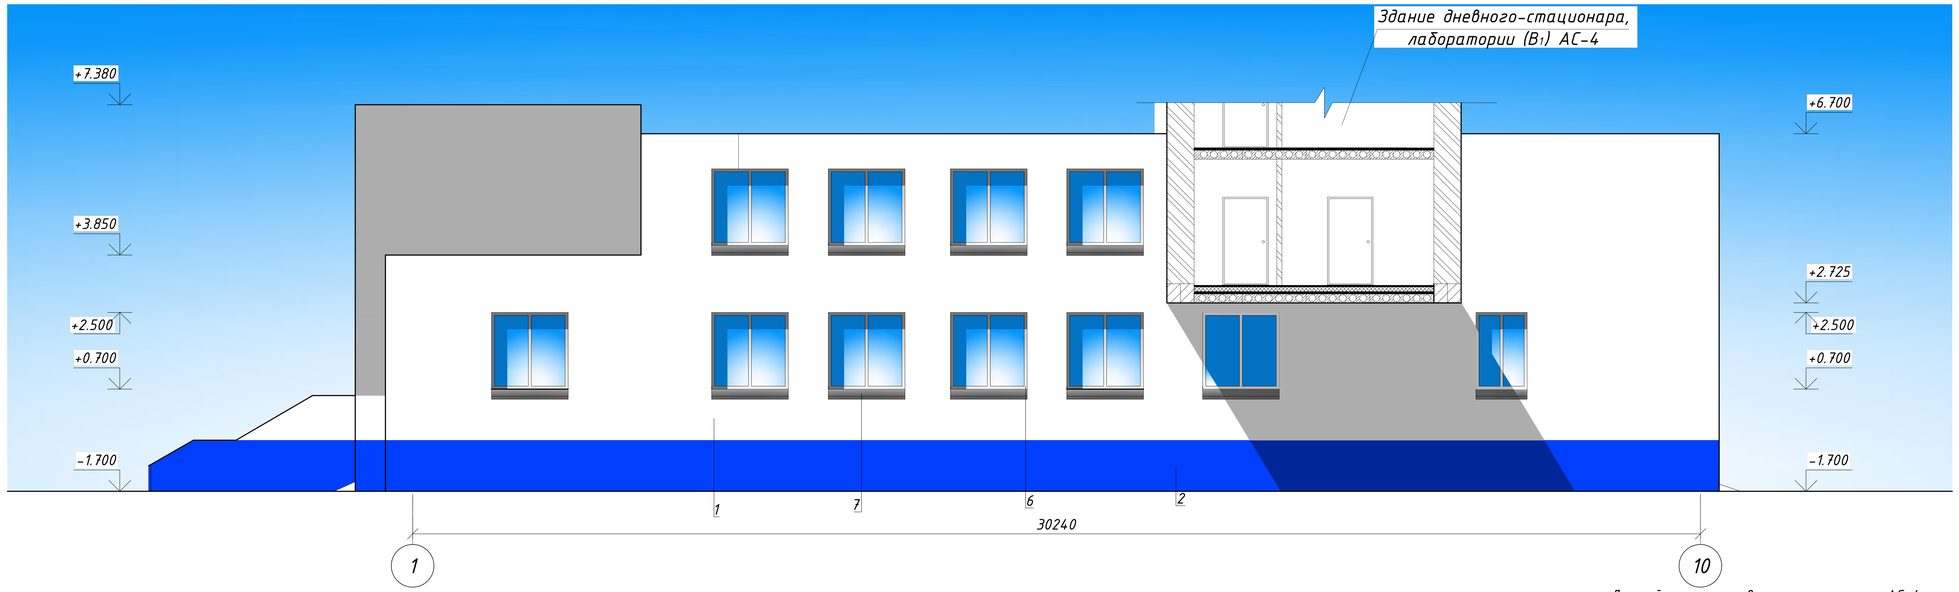

Данный лист см. совместно с листами АС-4.

Изм.	Лист	№ Докум.	Подп.	Дата	ЗАКАЗ №:1275/31-10 — АС
					Капитальный ремонт здания КГП "Камыстинская ЦРБ" в с. Камысты, Камыстинского района, Костанайской области.
ГИП		Сергеев О. А.			Приемный покой (В) — Стадия: РП; Лист: 6; Листов:
Исполнил		Рейнуп А. В.			
Проверил		Галато И. М.			Фасады в осях Р-А, 1-10 — ТОО СК ВАМ Проект, Лицензия:№15017517
Н. контр.		Исмагамбетова А.			

Согласовано

Взам. инв. №

Подп. и дата

Инв. № подл.

Формат А2А

Фасад в осях К – Р

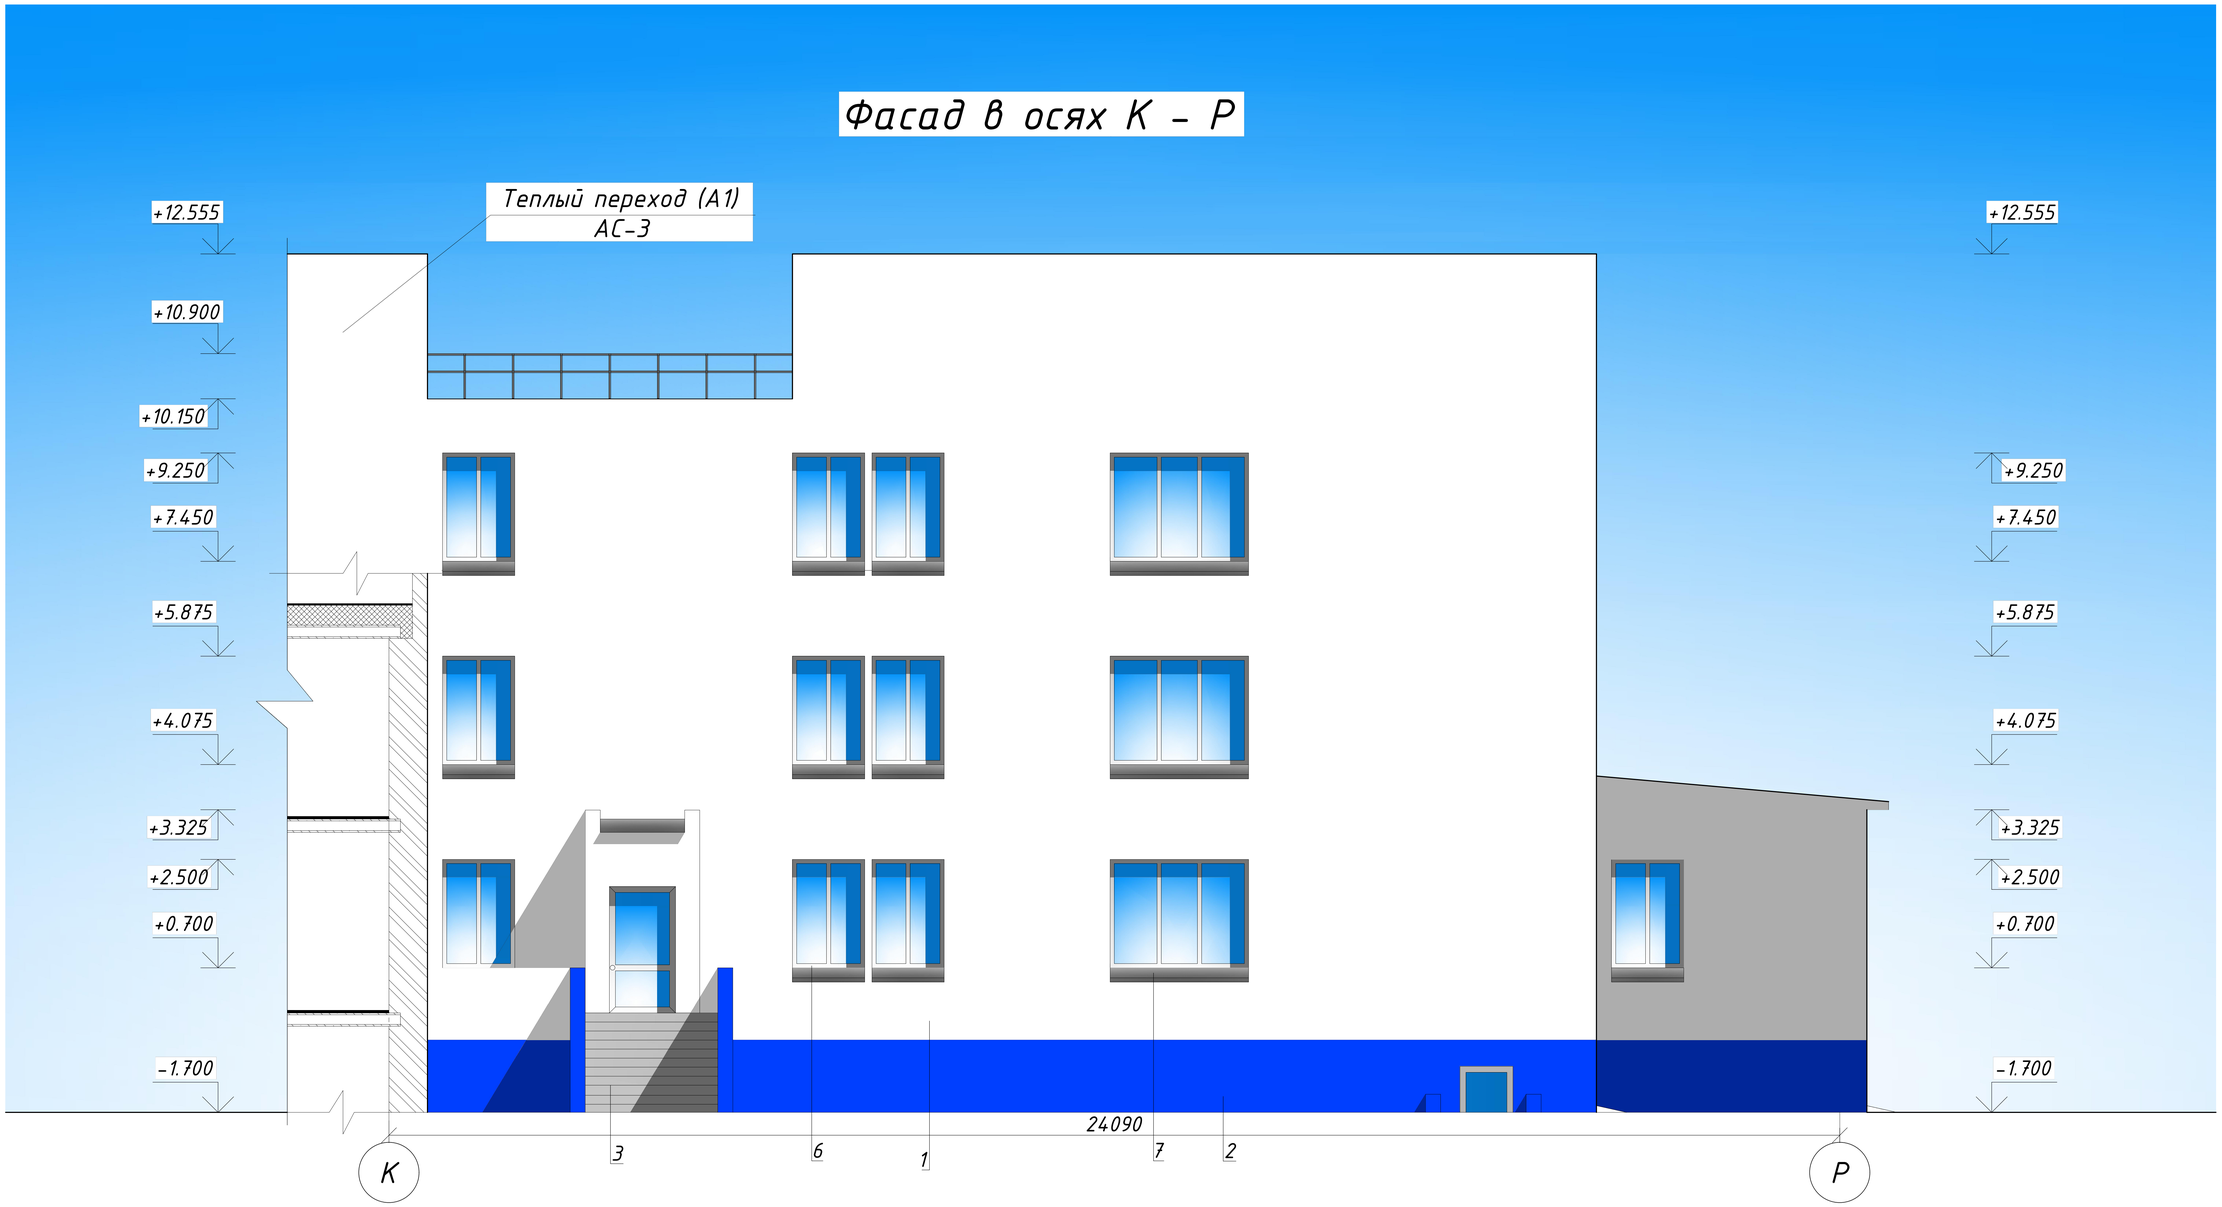

Данный лист см. совместно с листами АС-3

Изм.	Лист	№ Докум.	Подп.	Дата
ГИП		Сергеев О. А.		
Исполнил		Рейнуп А. В.		
Проверил		Галато И. М.		
Н. контр.		Исмагамбетова А.		

ЗАКАЗ №:1275/31-10 — АС

Капитальный ремонт здания КГП "Камыстинская ЦРБ" в с. Камысты, Камыстинского района, Костанайской области.

Тёплый переход (А1)

Стадия	Лист	Листов
РП	7	

Фасад в осях К-Р.

ТОО СК ВАМ Проект
Лицензия:№ 15017517

Согласовано

Взам. инв. №

Подп. и дата

Инв. № подл.

Формат А3А