Раскладка сайдинг панелей фасада по осям 8 и 10 в осях А-Л

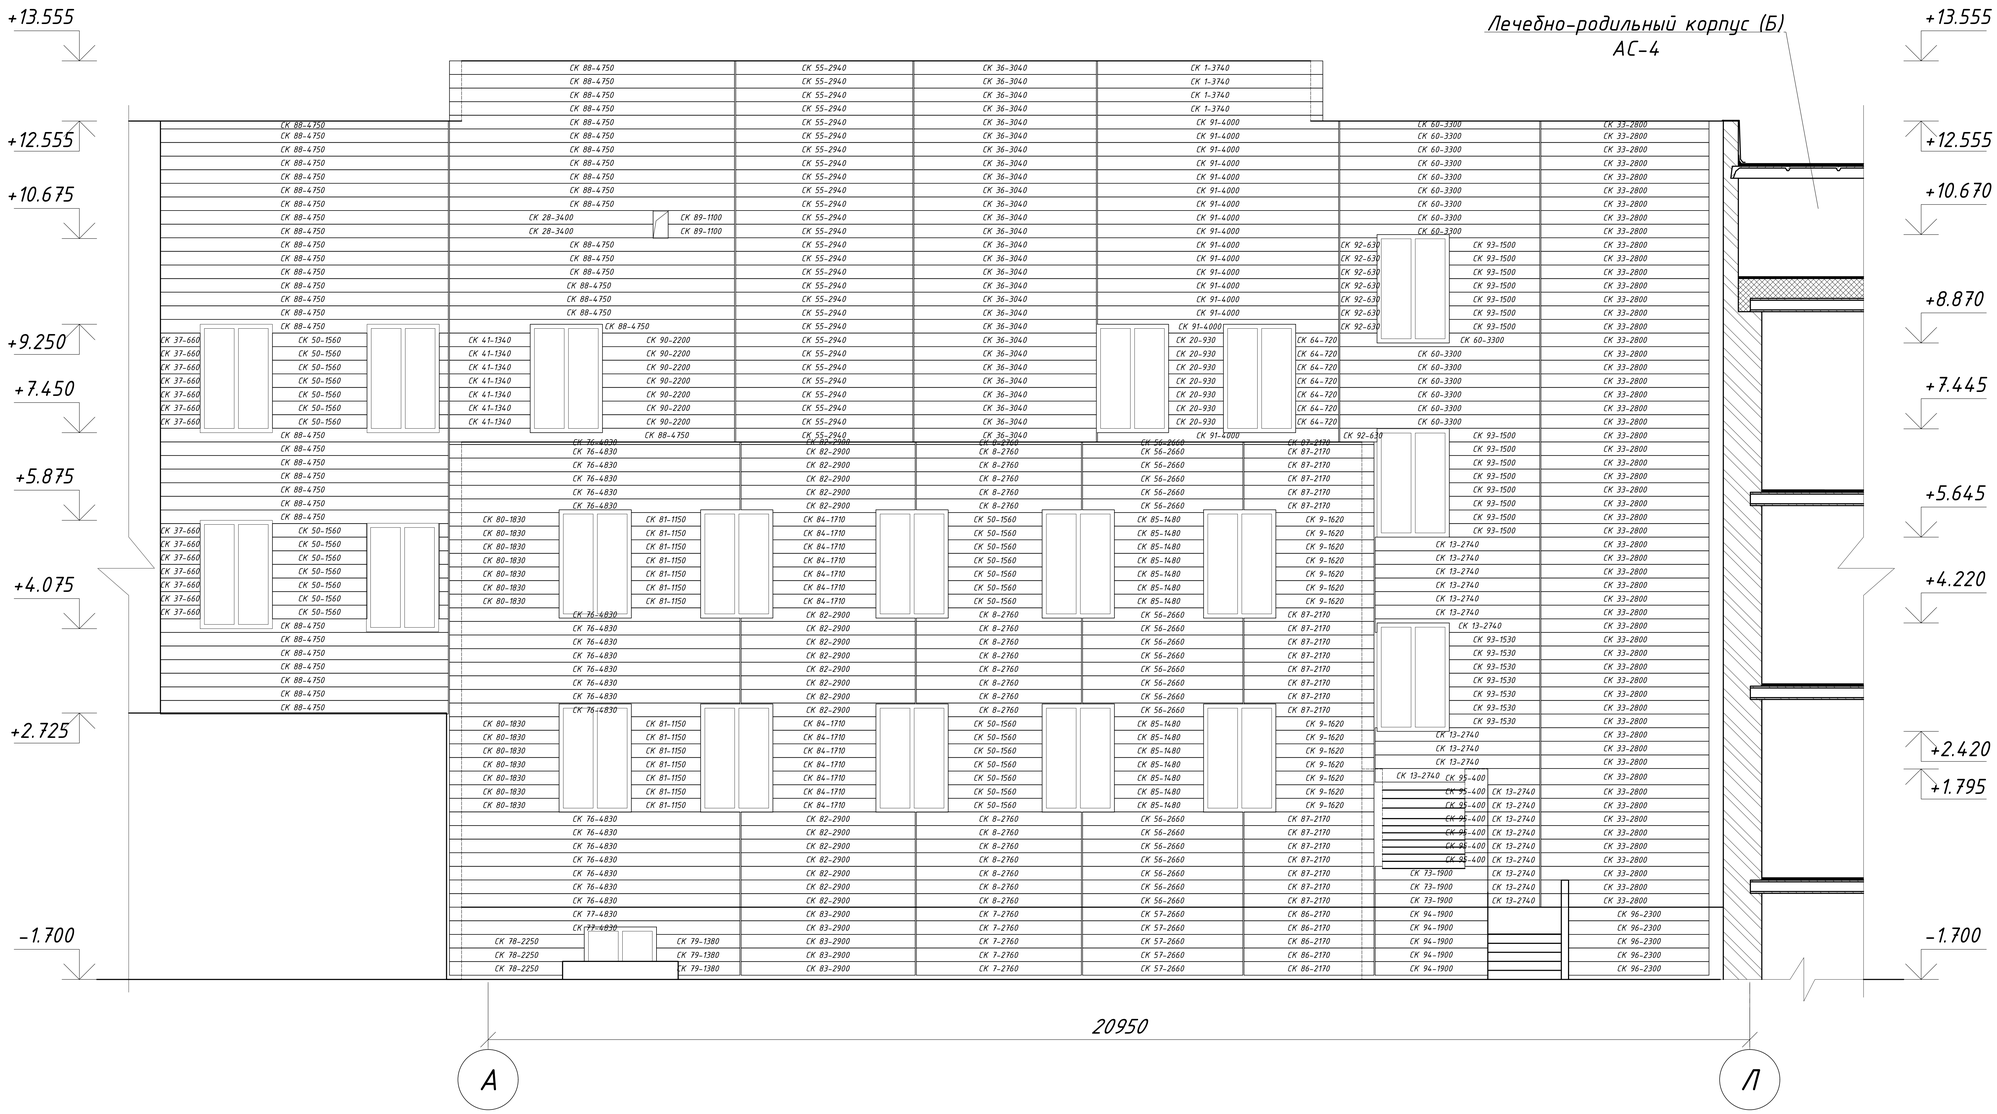

Данный лист см. совместно с листами АС-92, 93.

Изм.	Лист	№ Докум.	Подп.	Дата
ГИП		Сергеев О. А.		
Исполнил		Рейнуп А. В.		
Проверил		Галато И. М.		
Н. контр.		Исмагамбетова А.		

ЗАКАЗ №:1275/31-10 АС

Капитальный ремонт здания КГП "Камыстинская ЦРБ" в с. Камысты, Камыстинского района, Костанайской области.

Здание больницы

Стадия	Лист	Листов
РП	69	

Раскладка сайдинг панелей фасада по осям 8 и 10 в осях А-Л

ТОО СК ВАМ Проект
Лицензия:№ 15017517

Формат А3А

Согласовано

Взам. инв. №

Подп. и дата

Инв. № подл.

Раскладка крепежей и направляющих фасада по оси 4 в осях Р–А

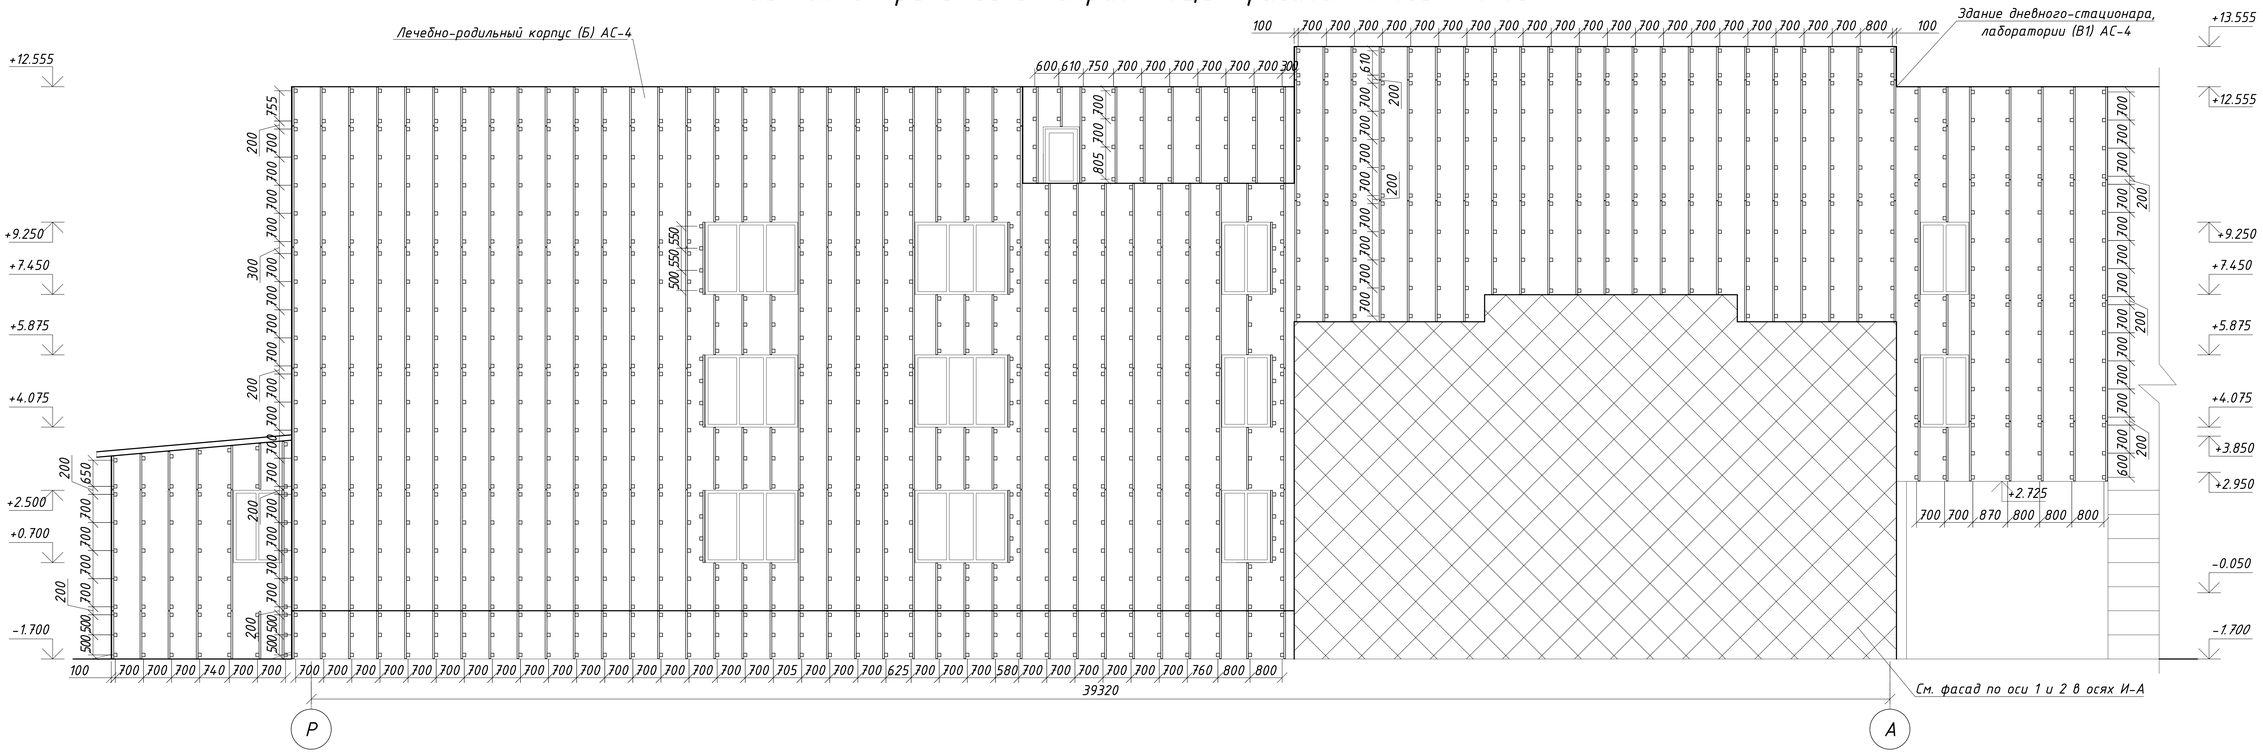

Данный лист см. совместно с листами АС-92, 93.

Изм.	Лист	№ Докум.	Подп.	Дата
ГИП		Сергеев О. А.		
Исполнил		Рейнуп А. В.		
Проверил		Галато И. М.		
Н. контр.		Исмагамбетова А.		

ЗАКАЗ №:1275/31-10 — АС

Капитальный ремонт здания КГП "Камыстинская ЦРБ" в с. Камысты, Камыстинского района, Костанайской области.

Здание больницы

Стадия	Лист	Листов
РП	70	

Раскладка крепежей и направляющих фасада по оси 4 в осях Р–А

ТОО СК ВАМ Проект
Лицензия:№15017517

Формат А3А

Согласовано

Взам. инв. №

Подп. и дата

Инв. № подл.

Раскладка сайдинг панелей фасада по оси 4 в осях Р–А

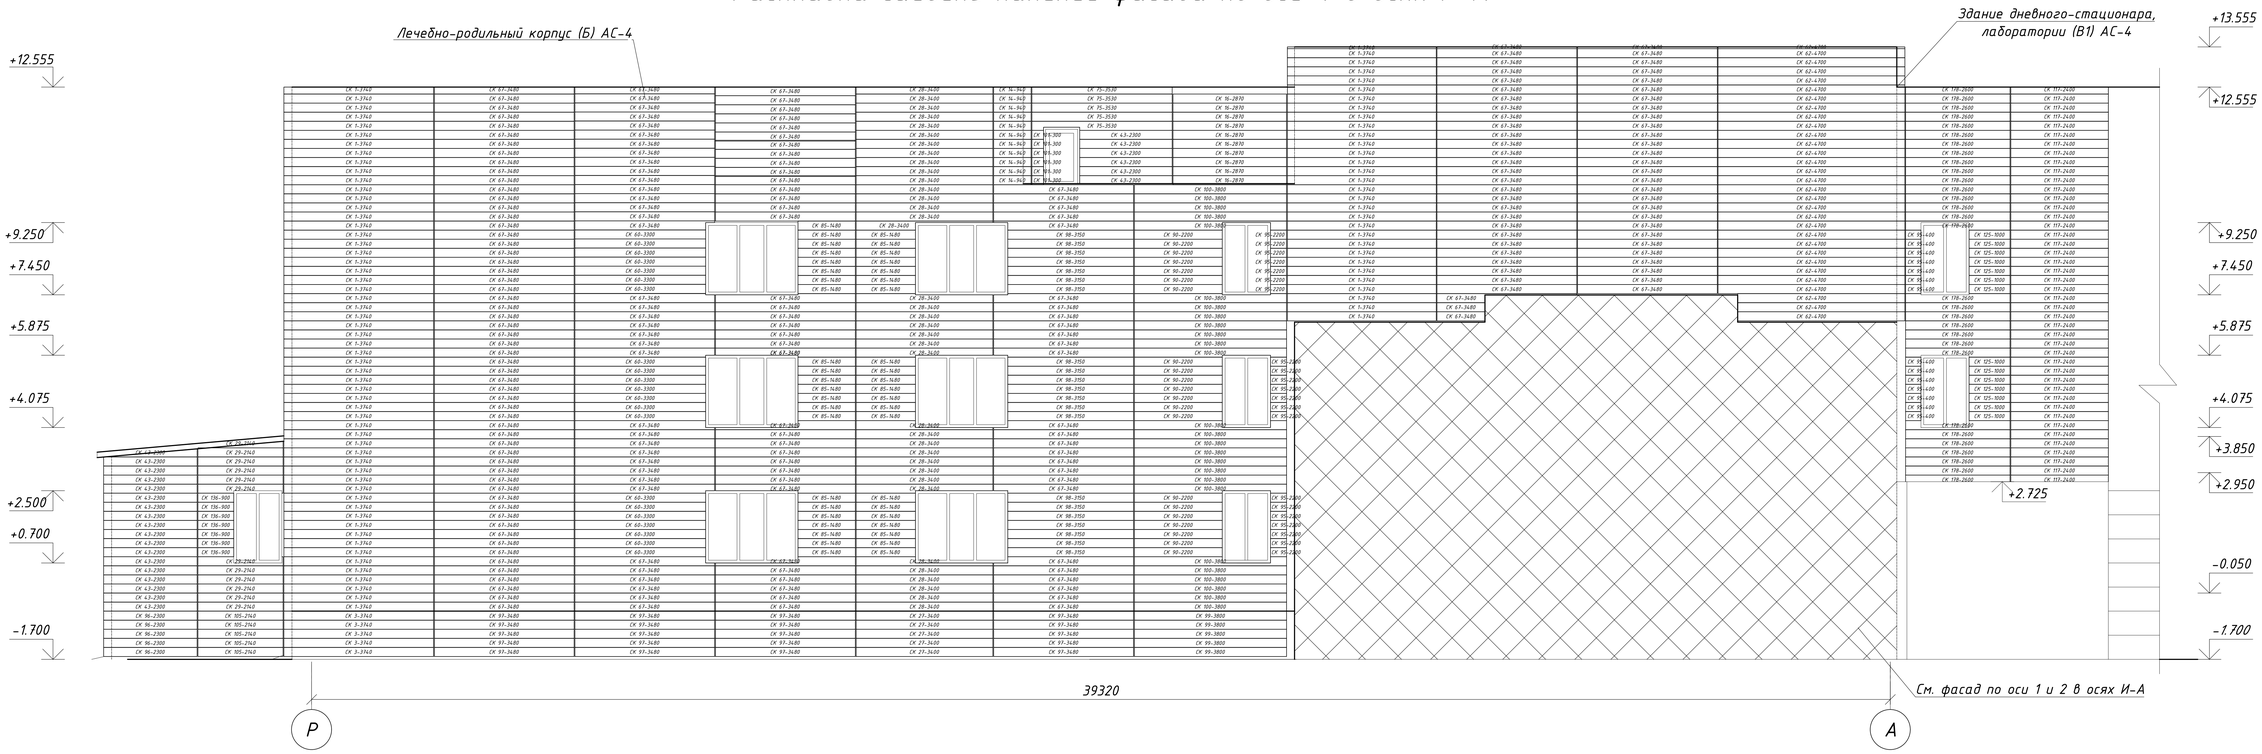

Данный лист см. совместно с листами АС-92, 93.

					ЗАКАЗ №:1275/31-10			АС
					Капитальный ремонт здания КГП "Камыстинская ЦРБ" в с. Камысты, Камыстинского района, Костанайской области.			
Изм.	Лист	№ Докум.	Подп.	Дата				
ГИП		Сергеев О. А.			Здание больницы	Стадия	Лист	Листов
Исполнил		Рейнуп А. В.				РП	71	
Проверил		Галато И. М.			Раскладка крепежей и направляющих фасада по оси 4 в осях Р–А	ТОО СК ВАМ Проект Лицензия:№ 15017517		
Н. контр.		Исмагамбетова А.						

Формат А3А

Согласовано

Взам. инв. №

Подп. и дата

Инв. № подл.

Раскладка крепежей и направляющих фасада по оси Л в осях 8-15

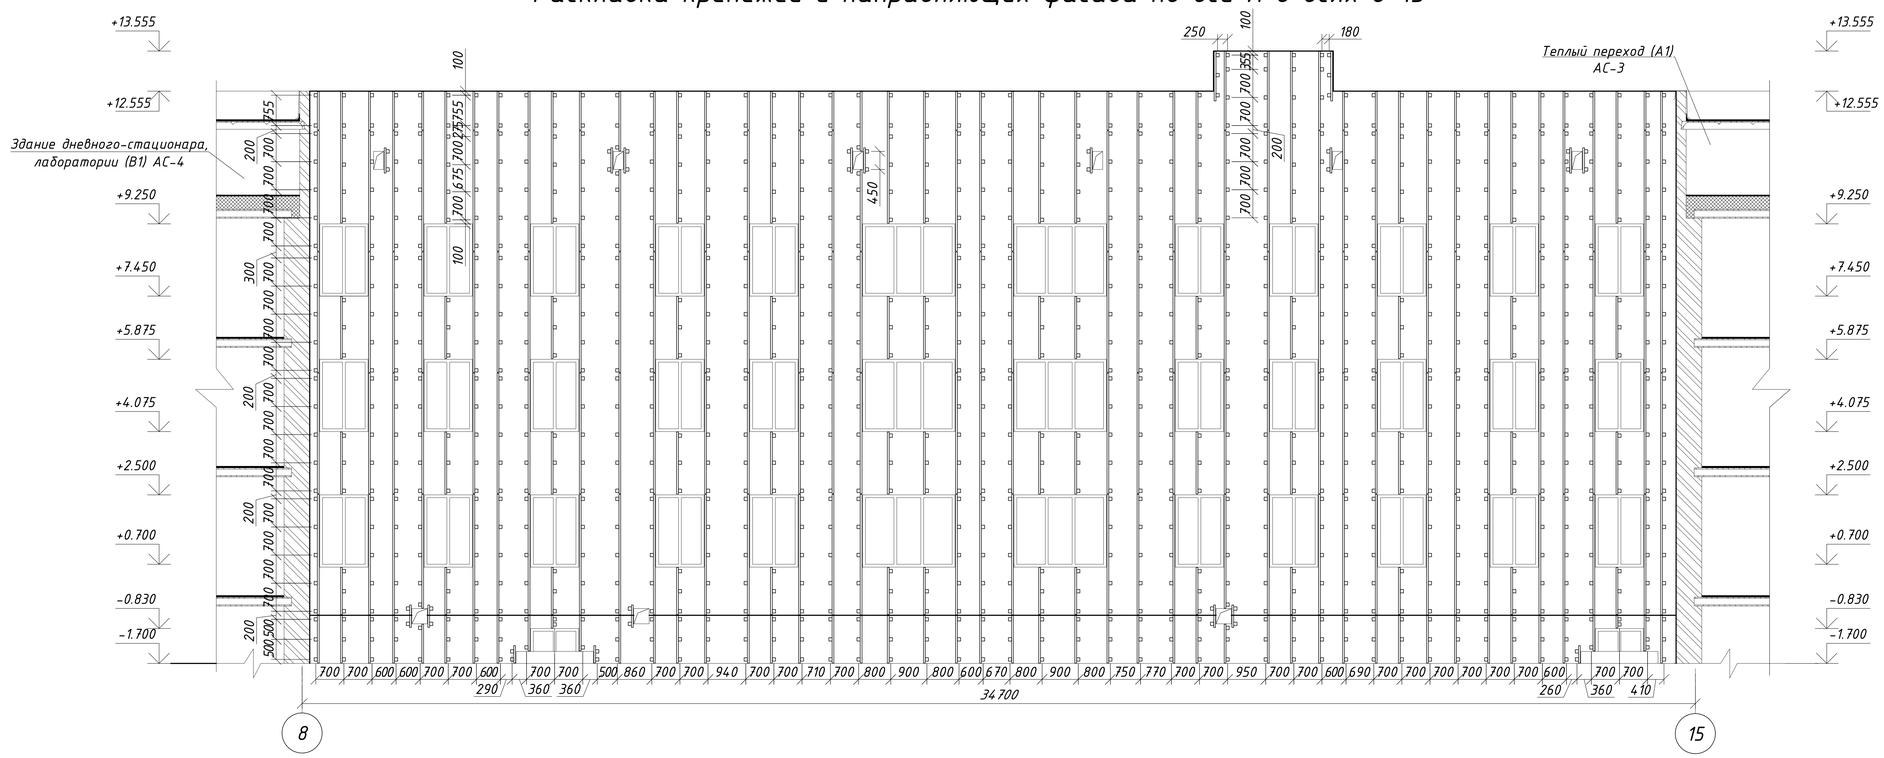

Данный лист см. совместно с листами АС-92, 93.

Изм.	Лист	№ Докум.	Подп.	Дата
ГИП		Сергеев О. А.		
Исполнил		Рейнуп А. В.		
Проверил		Галато И. М.		
Н. контр.		Исмагамбетова А.		

ЗАКАЗ №:1275/31-10 АС

Капитальный ремонт здания КГП "Камыстинская ЦРБ" в с. Камысты, Камыстинского района, Костанайской области.

Здание больницы

Стадия	Лист	Листов
РП	72	

Раскладка крепежей и направляющих фасада по оси Л в осях 8-15

ТОО СК ВАМ Проект
Лицензия:№ 15017517

Формат А3А

Согласовано

Взам. инв. №

Подп. и дата

Инв. № подл.

Раскладка сайдинг панелей фасада по оси Л в осях 8–15

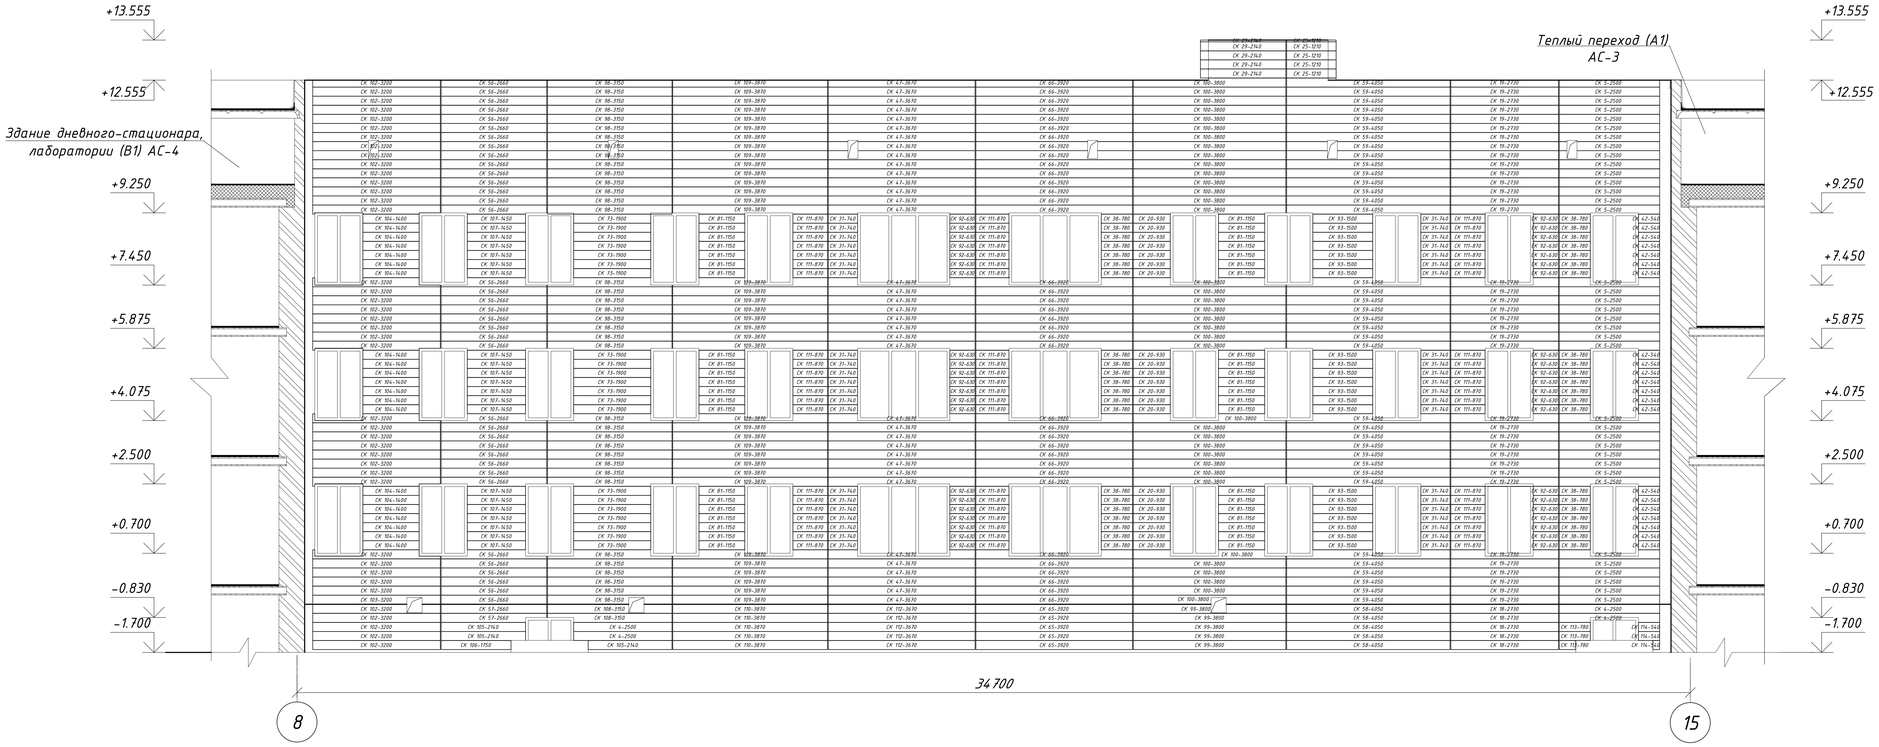

Данный лист см. совместно с листами АС-92, 93.

Изм.	Лист	№ Докум.	Подп.	Дата
ГИП		Сергеев О. А.		
Исполнил		Рейнуп А. В.		
Проверил		Галато И. М.		
Н. контр.		Исмагамбетова А.		

ЗАКАЗ №:1275/31-10 — АС

Капитальный ремонт здания КГП "Камыстинская ЦРБ" в с. Камысты, Камыстинского района, Костанайской области.

Здание больницы

Стадия	Лист	Листов
РП	73	

Раскладка сайдинг панелей фасада по оси Л в осях 8–15

ТОО СК ВАМ Проект
Лицензия:№ 15017517

Согласовано

Взам. инв. №

Подп. и дата

Инв. № подл.

Формат А3А

Раскладка крепежей и направляющих фасада по оси П в осях 17-4

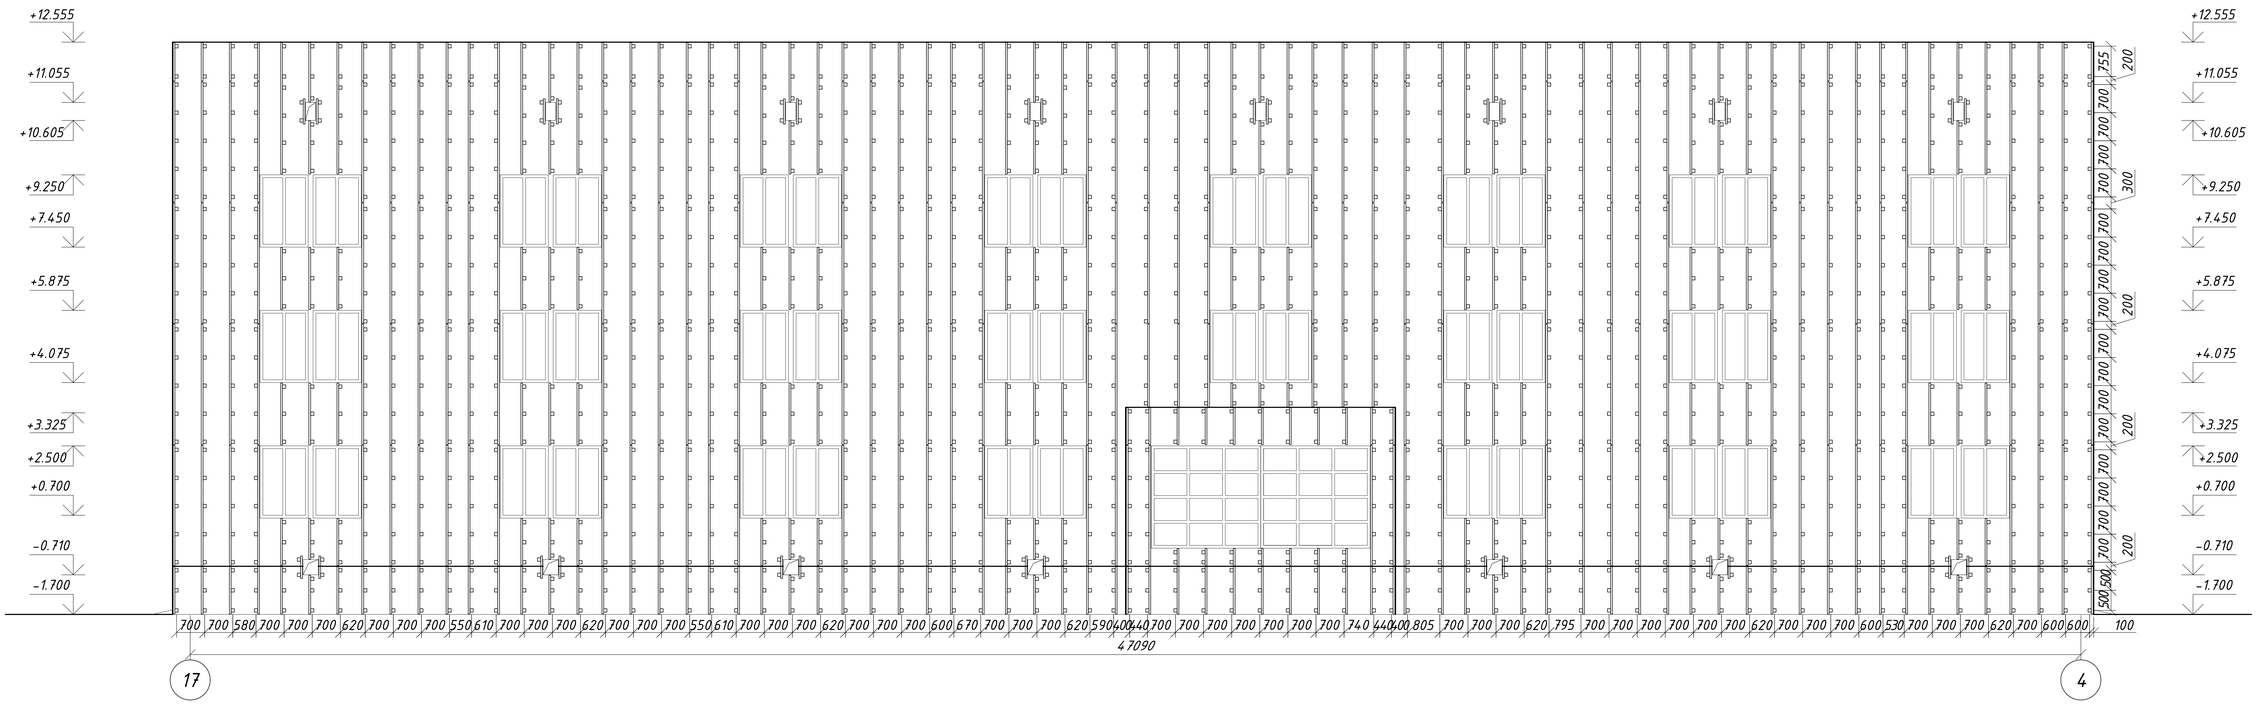

Данный лист см. совместно с листами АС-92, 93.

Изм.	Лист	№ Докум.	Подп.	Дата
ГИП		Сергеев О. А.		
Исполнил		Рейнуп А. В.		
Проверил		Галато И. М.		
Н. контр.		Исмагамбетова А.		

ЗАКАЗ №:1275/31-10 АС

Капитальный ремонт здания КГП "Камыстинская ЦРБ" в с. Камысты, Камыстинского района, Костанайской области.

Здание больницы

Стадия	Лист	Листов
РП	74	

Раскладка крепежей и направляющих фасада по оси П в осях 17-4

ТОО СК ВАМ Проект
Лицензия:№ 15017517

Формат А3А

Согласовано

Взам. инв. №

Подп. и дата

Инв. № подл.

Раскладка сайдинг панелей фасада по оси П в осях 17-4

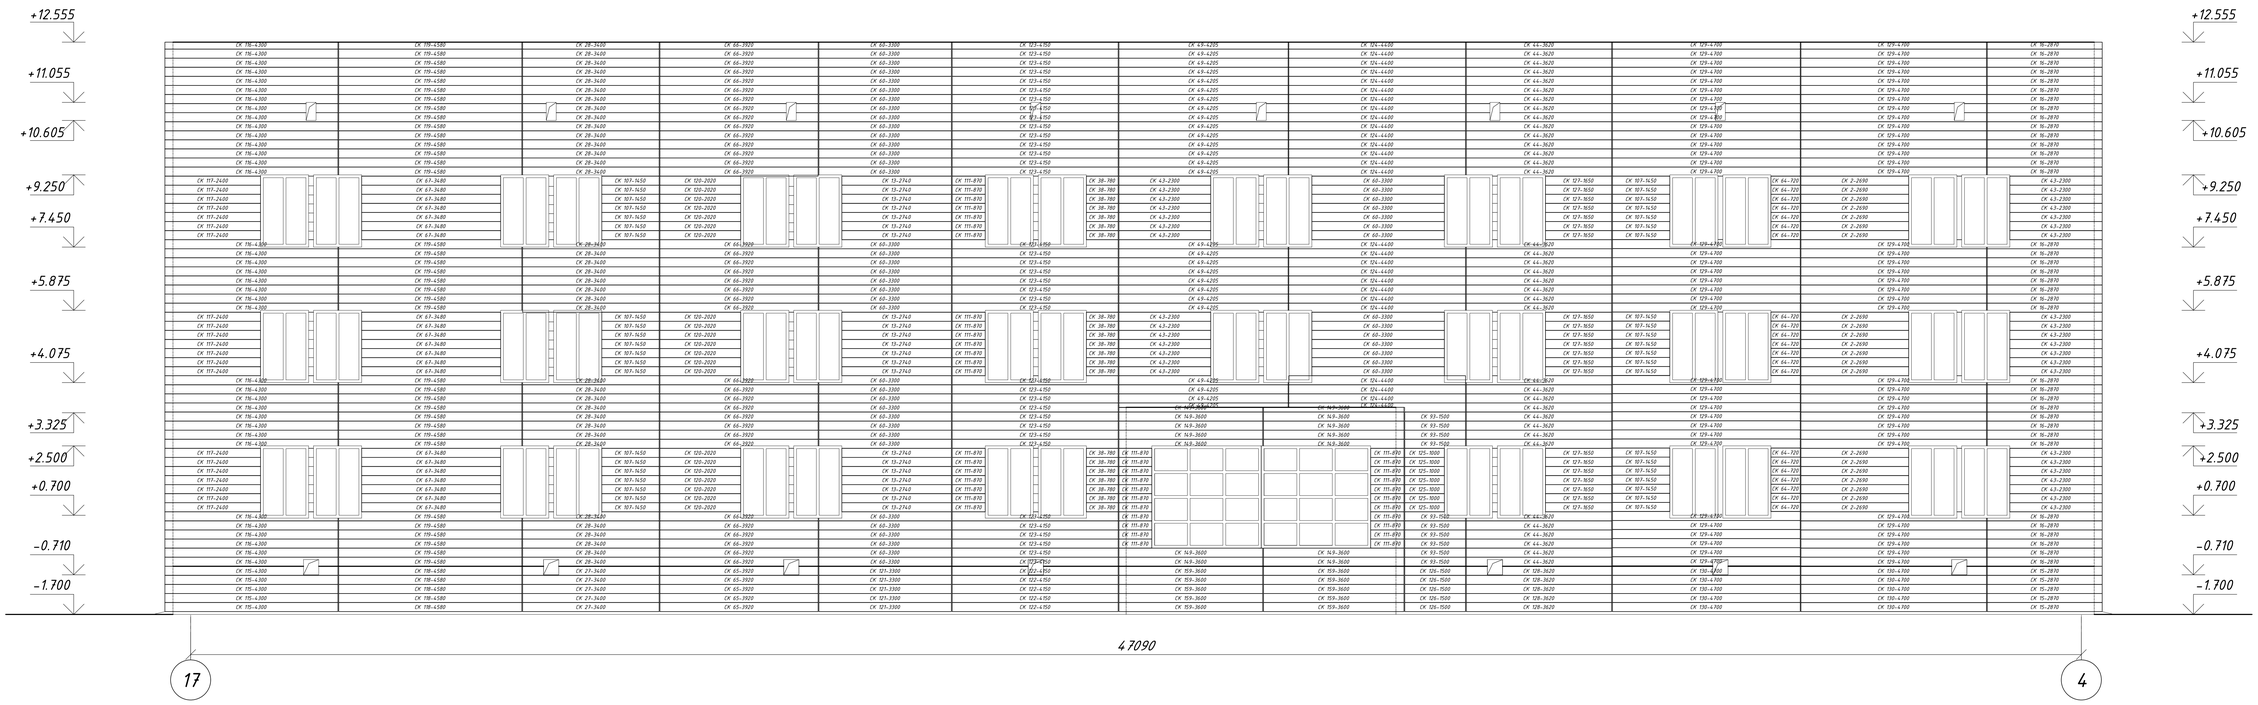

Согласовано

Взам. инв. №

Подп. и дата

Инв. № подл.

Данный лист см. совместно с листами АС-92, 93.

Изм.	Лист	№ Докум.	Подп.	Дата
ГИП		Сергеев О. А.		
Исполнил		Рейнуп А. В.		
Проверил		Галато И. М.		
Н. контр.		Исмагамбетова А.		

ЗАКАЗ №:1275/31-10 АС

Капитальный ремонт здания КГП "Камыстинская ЦРБ" в с. Камысты, Камыстинского района, Костанайской области.

Здание больницы

Стадия	Лист	Листов
РП	75	

Раскладка сайдинг панелей фасада по оси П в осях 17-4

ТОО СК ВАМ Проект
Лицензия:№ 15017517

Формат А3А

Раскладка крепежей и направляющих фасада по оси 15 в осях Л-Б

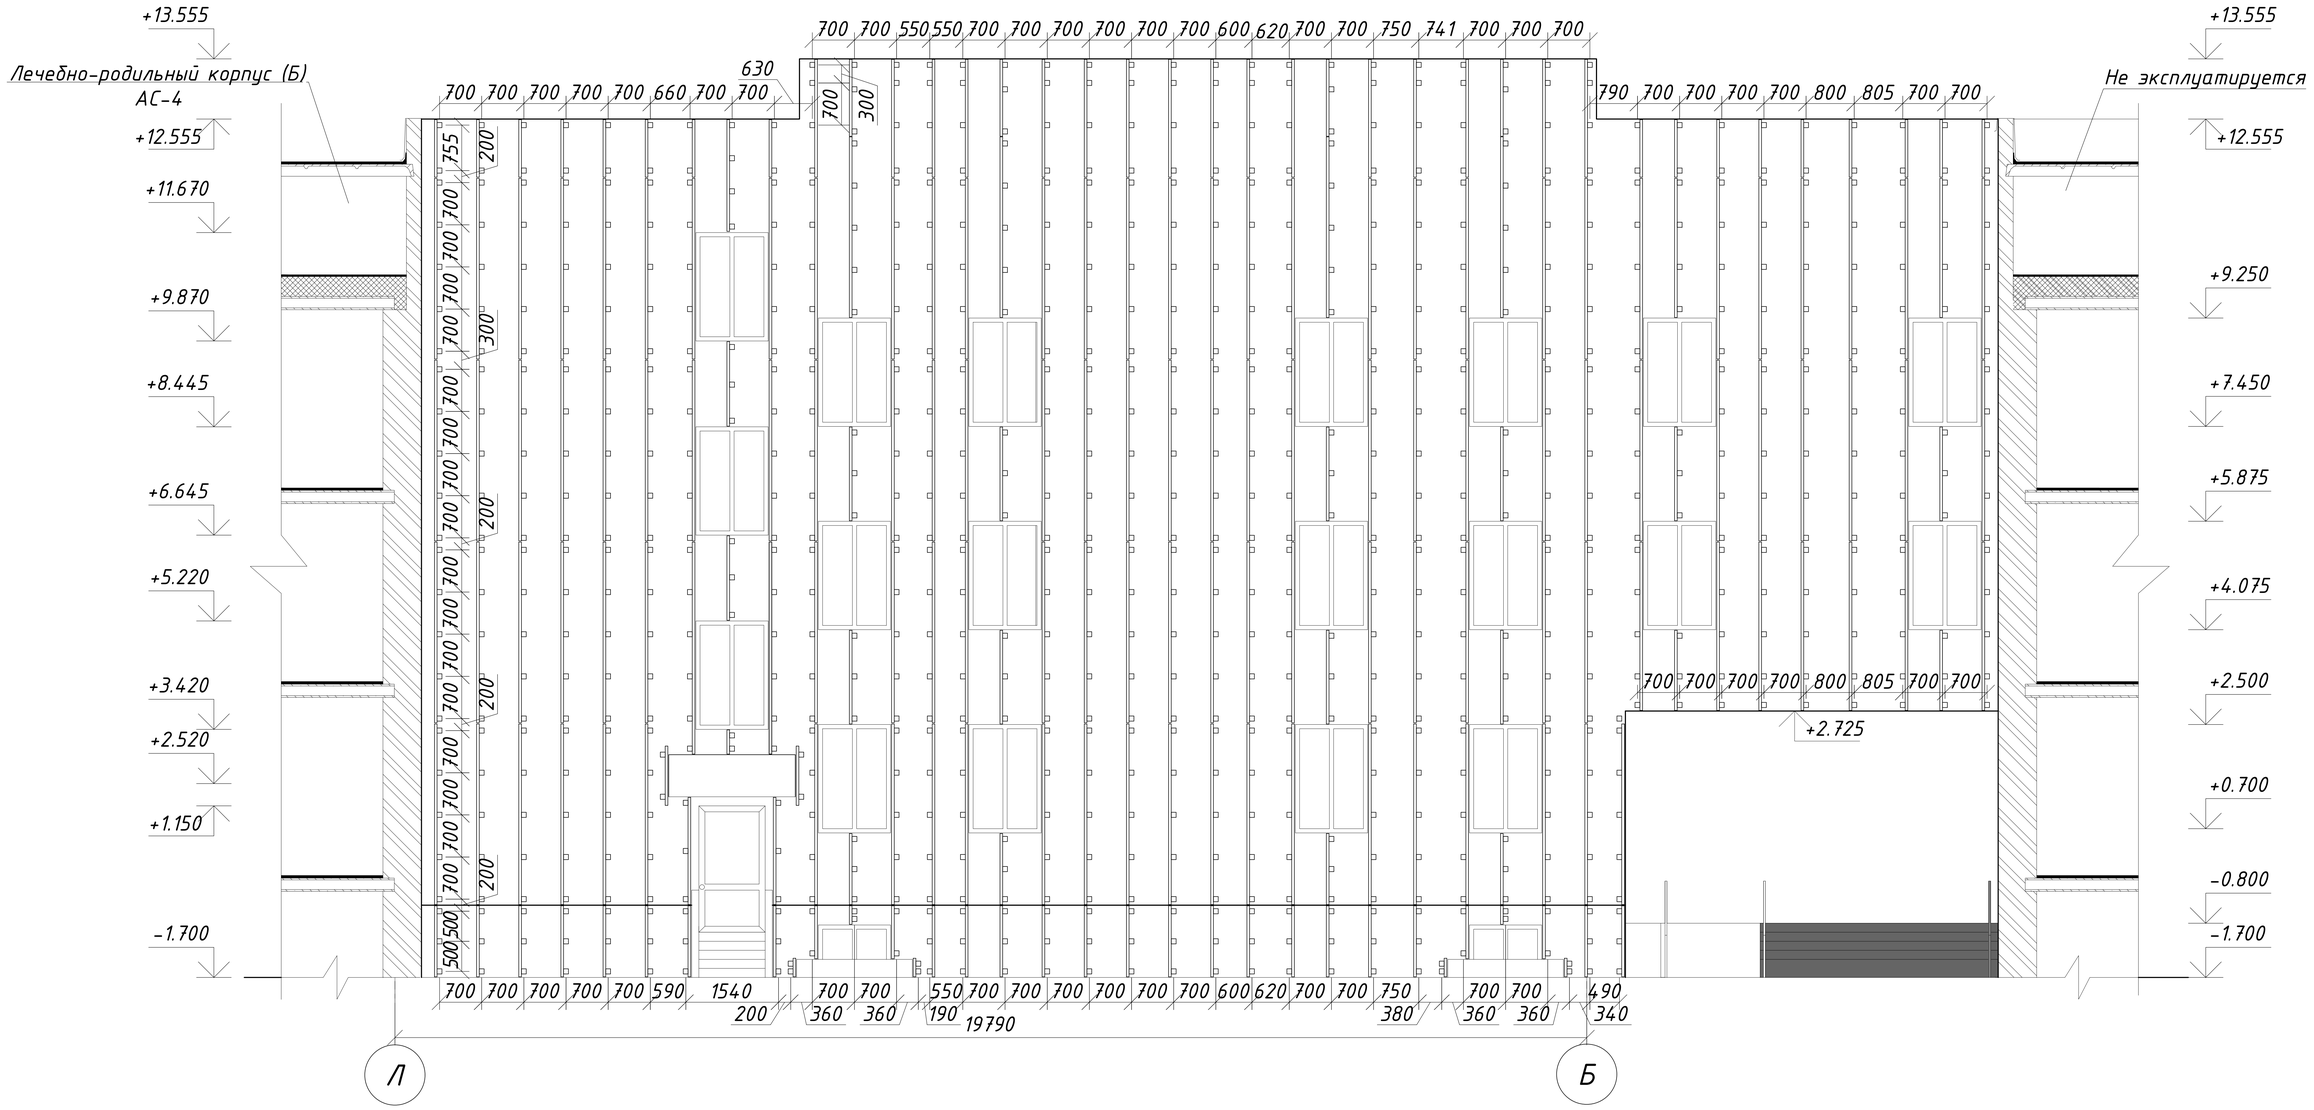

Данный лист см. совместно с листами АС-92, 93.

Изм.	Лист	№ Докум.	Подп.	Дата
ГИП		Сергеев О. А.		
Исполнил		Рейнуп А. В.		
Проверил		Галато И. М.		
Н. контр.		Исмагамбетова А.		

ЗАКАЗ №:1275/31-10 — АС

Капитальный ремонт здания КГП "Камыстинская ЦРБ" в с. Камысты, Камыстинского района, Костанайской области.

Здание больницы

Стадия	Лист	Листов
РП	76	

Раскладка крепежей и направляющих фасада по оси 15 в осях Л-Б

ТОО СК ВАМ Проект
Лицензия:№15017517

Согласовано

Взам. инв. №

Подп. и дата

Инв. № подл.

Формат А3А

Раскладка сайдинг панелей фасада по оси 15 в осях Л-Б

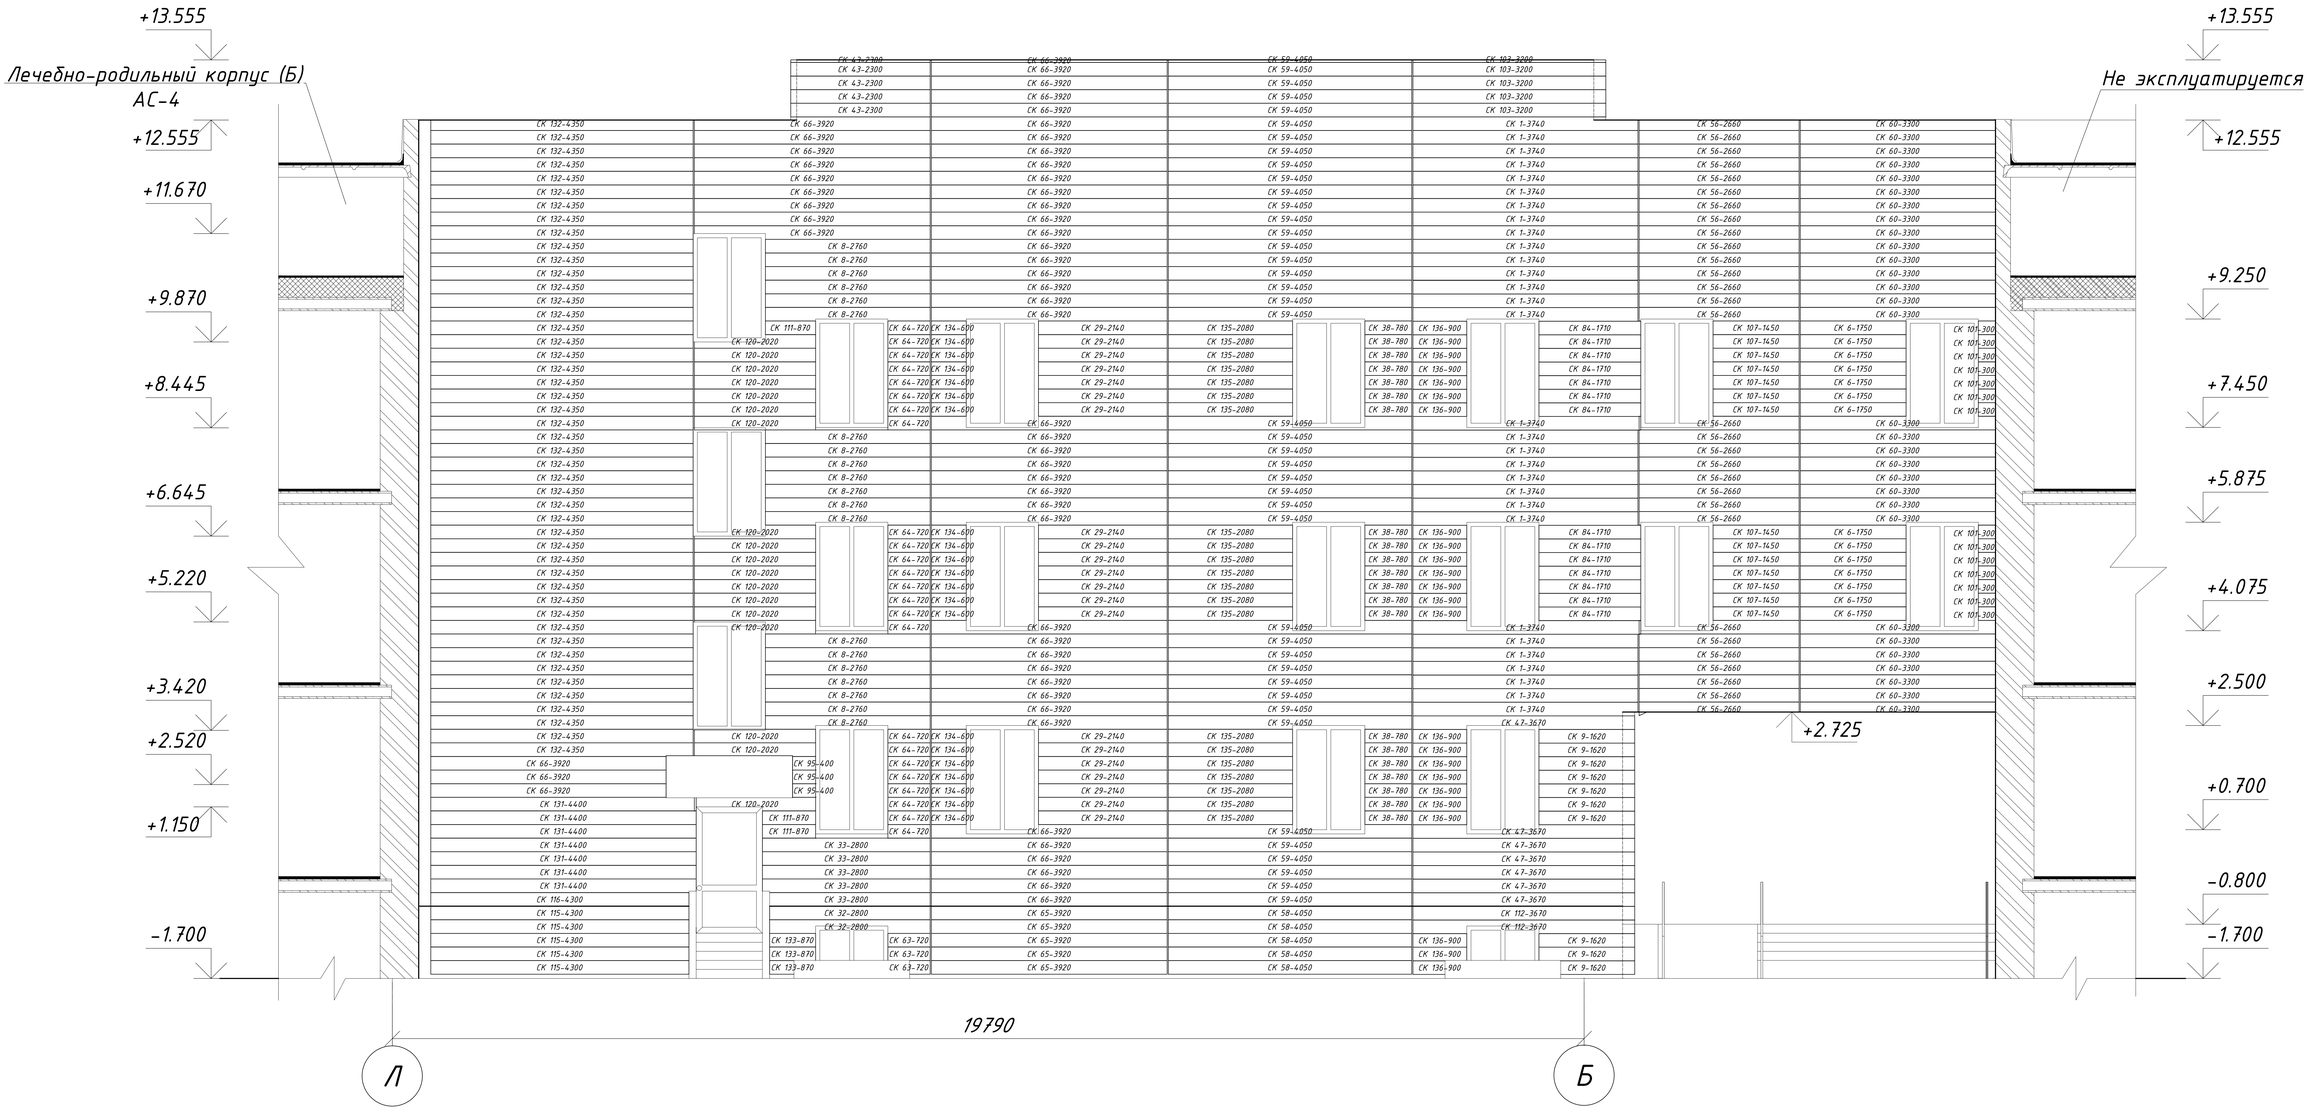

Данный лист см. совместно с листами АС-92, 93.

Изм.	Лист	№ Докум.	Подп.	Дата
ГИП		Сергеев О. А.		
Исполнил		Рейнуп А. В.		
Проверил		Галато И. М.		
Н. контр.		Исмагамбетова А.		

ЗАКАЗ №:1275/31-10 АС

Капитальный ремонт здания КГП "Камыстинская ЦРБ" в с. Камысты, Камыстинского района, Костанайской области.

Здание больницы

Стадия	Лист	Листов
РП	77	

Раскладка сайдинг панелей фасада по оси 15 в осях Л-Б

ТОО СК ВАМ Проект
Лицензия:№ 15017517

Формат А3А

Согласовано

Взам. инв. №

Подп. и дата

Инв. № подл.

Раскладка крепежей и направляющих фасада по оси Я в осях 54-25

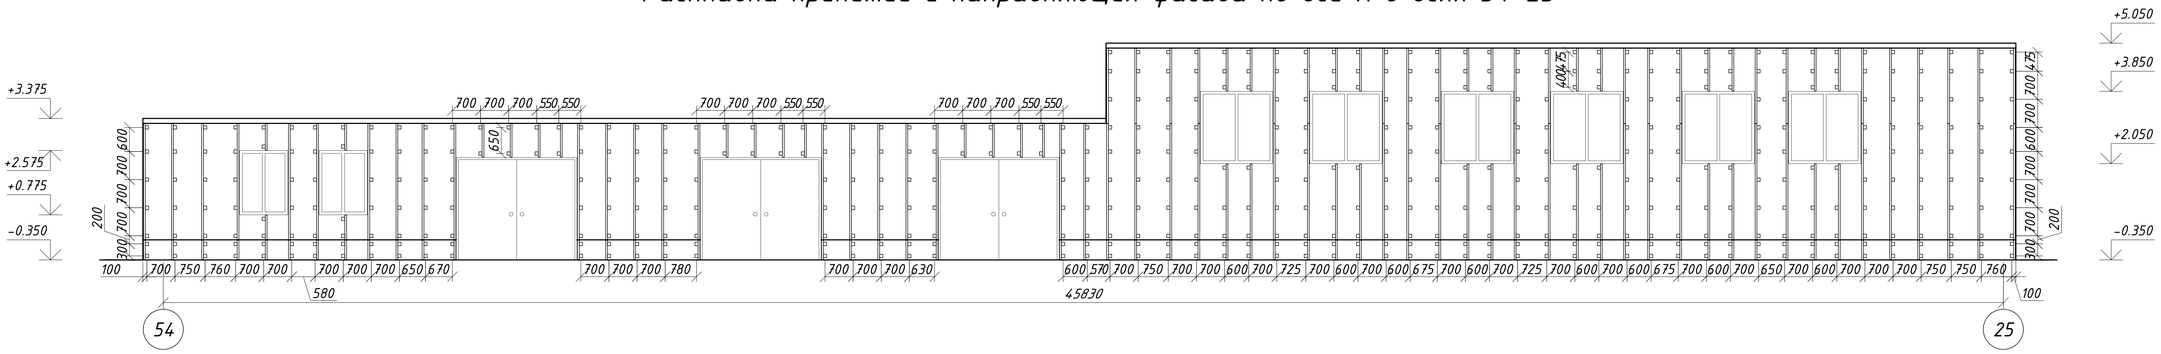

Раскладка сайдинг панелей фасада по оси Я в осях 54-25

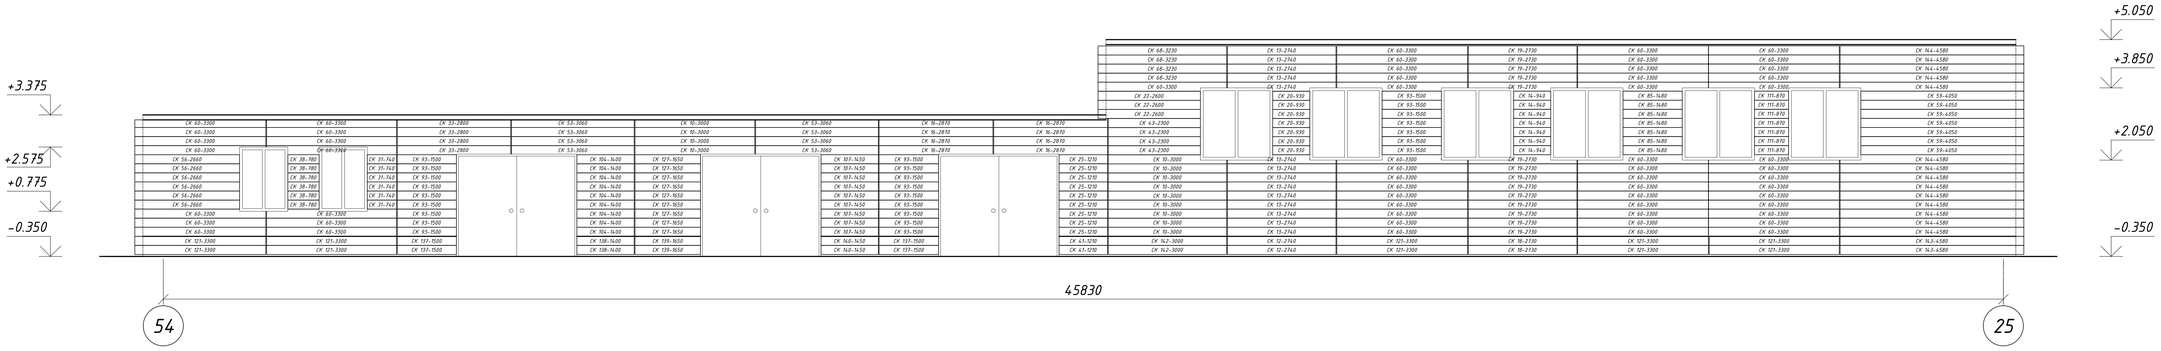

Данный лист см. совместно с листами АС-92, 93.

Изм.	Лист	№ Докум.	Подп.	Дата
ГИП		Сергеев О. А.		
Исполнил		Рейнуп А. В.		
Проверил		Галато И. М.		
Н. контр.		Исмагамбетова А.		

ЗАКАЗ №:1275/31-10 АС

Капитальный ремонт здания КГП "Камыстинская ЦРБ" в с. Камысты, Камыстинского района, Костанайской области.

Здание больницы	Стадия	Лист	Листов
	РП	78	

Раскладки крепежей и направляющих, сайдинг панелей фасада по оси Я в осях 54-25

ТОО СК ВАМ Проект
Лицензия:№ 15017517

Формат А3А

Согласовано

Взам. инв. №

Подп. и дата

Инв. № подл.

Раскладка крепежей и направляющих фасада по осям 32, 52, 54 в осях С-Я

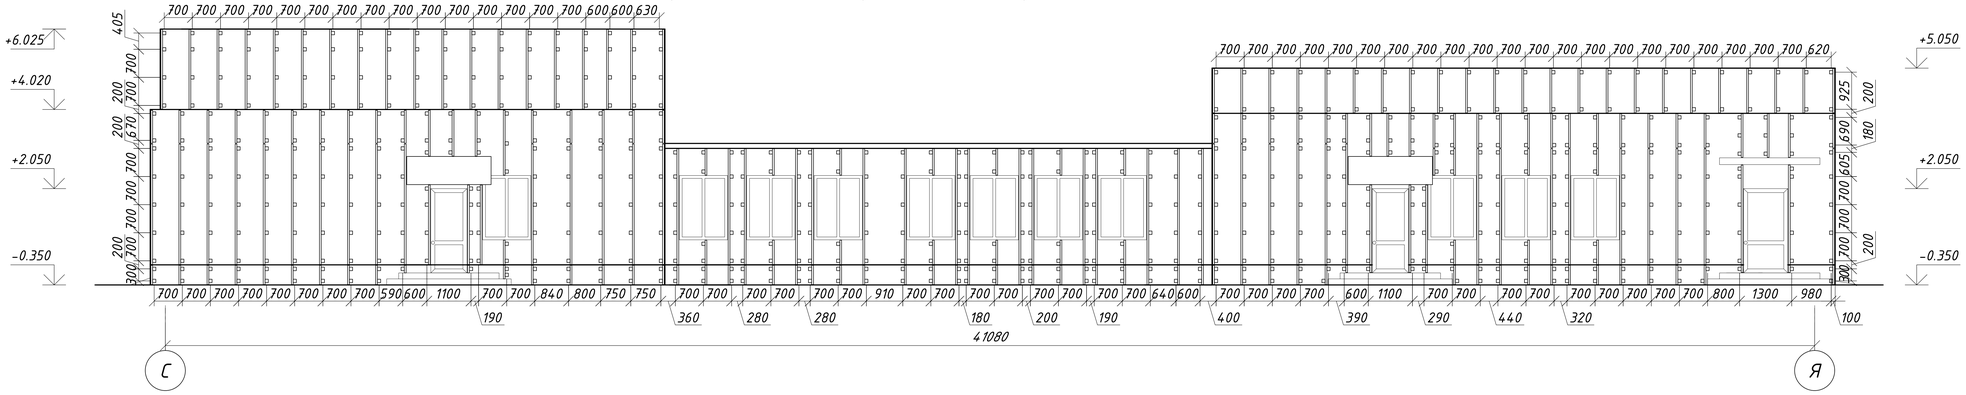

Раскладка сайдинг панелей фасада по осям 32, 52, 54 в осях С-Я

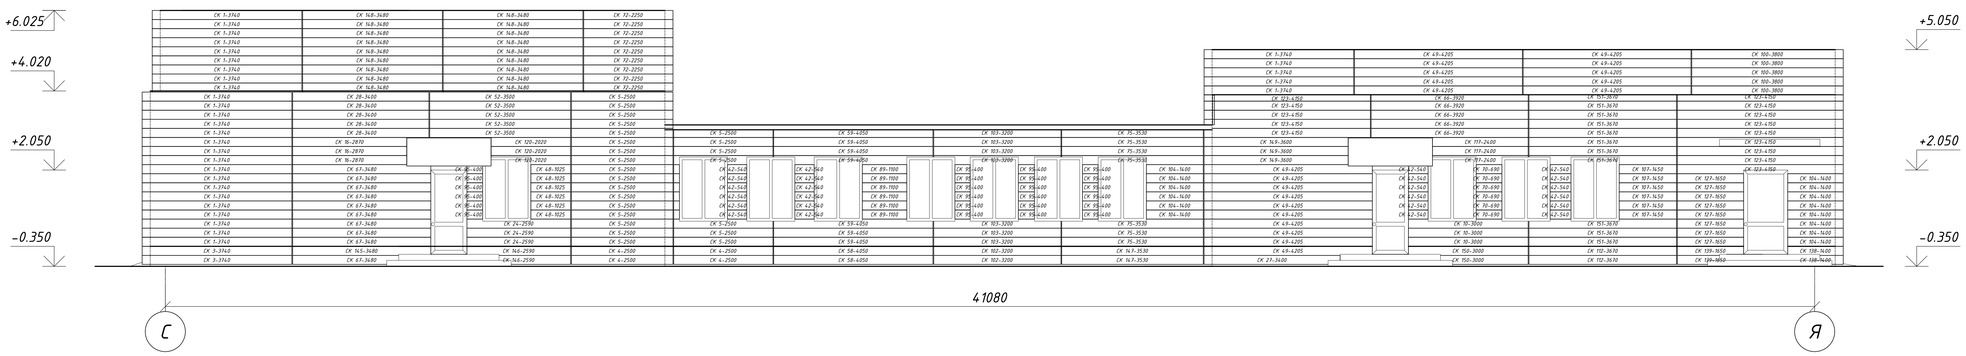

Данный лист см. совместно с листами АС-92, 93.

Изм.	Лист	№ Докум.	Подп.	Дата
ГИП		Сергеев О. А.		
Исполнил		Рейнуп А. В.		
Проверил		Галато И. М.		
Н. контр.		Исмагамбетова А.		

ЗАКАЗ №:1275/31-10 — АС

Капитальный ремонт здания КГП "Камыстинская ЦРБ" в с. Камысты, Камыстинского района, Костанайской области.

Здание больницы

Стадия	Лист	Листов
РП	79	

Раскладки крепежей и направляющих, сайдинг панелей фасада по осям 32, 52, 54 в осях С-Я

ТОО СК ВАМ Проект
Лицензия:№ 15017517

Формат А3А

Согласовано

Взам. инв. №

Подп. и дата

Инв. № подл.

Раскладка крепежей и направляющих фасада по оси Ш в осях 32-54

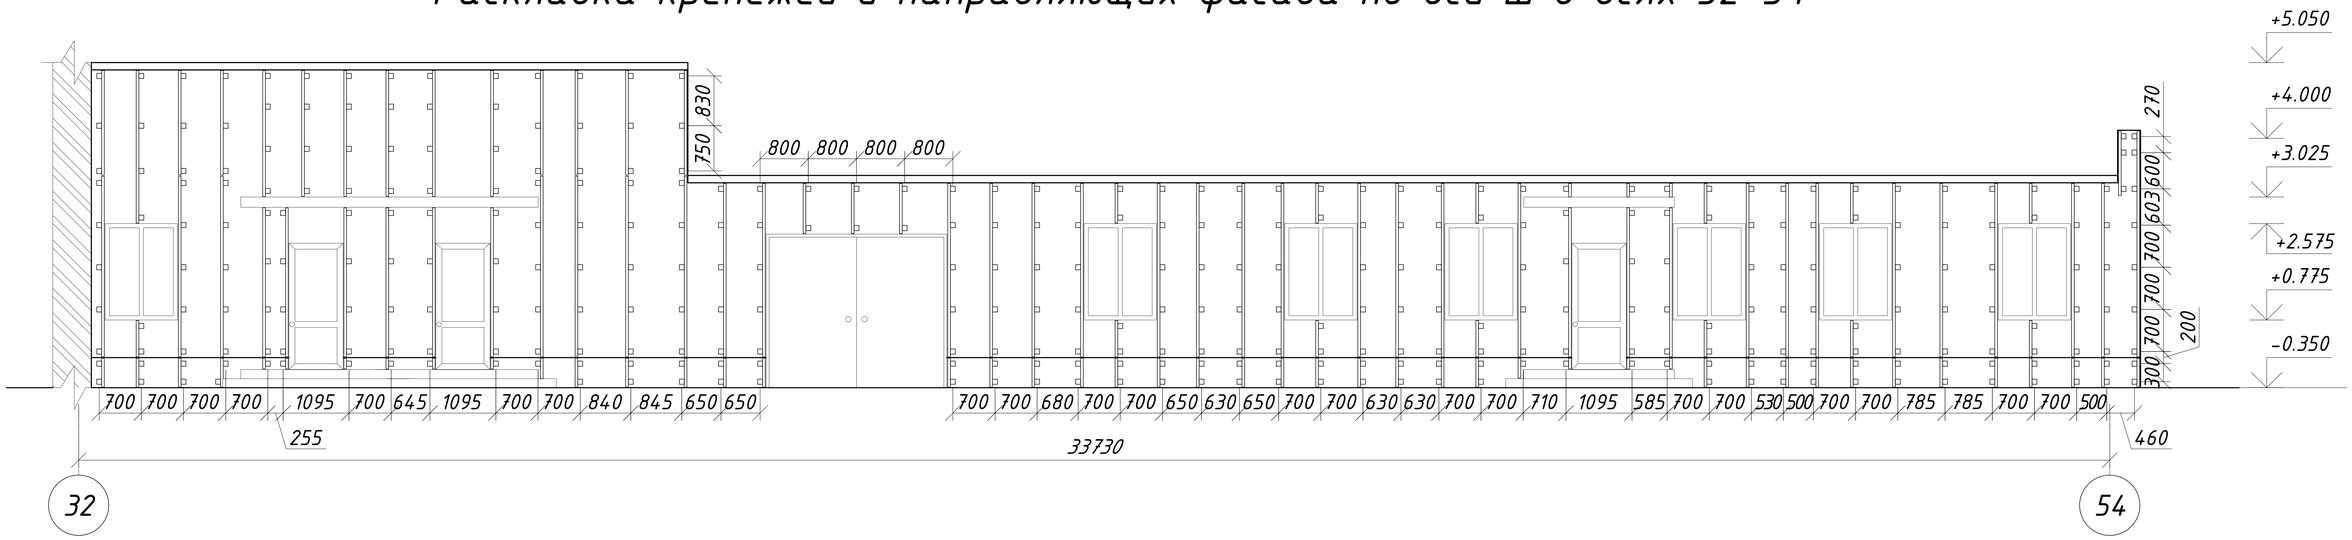

Раскладка сайдинг панелей фасада по оси Ш в осях 32-54

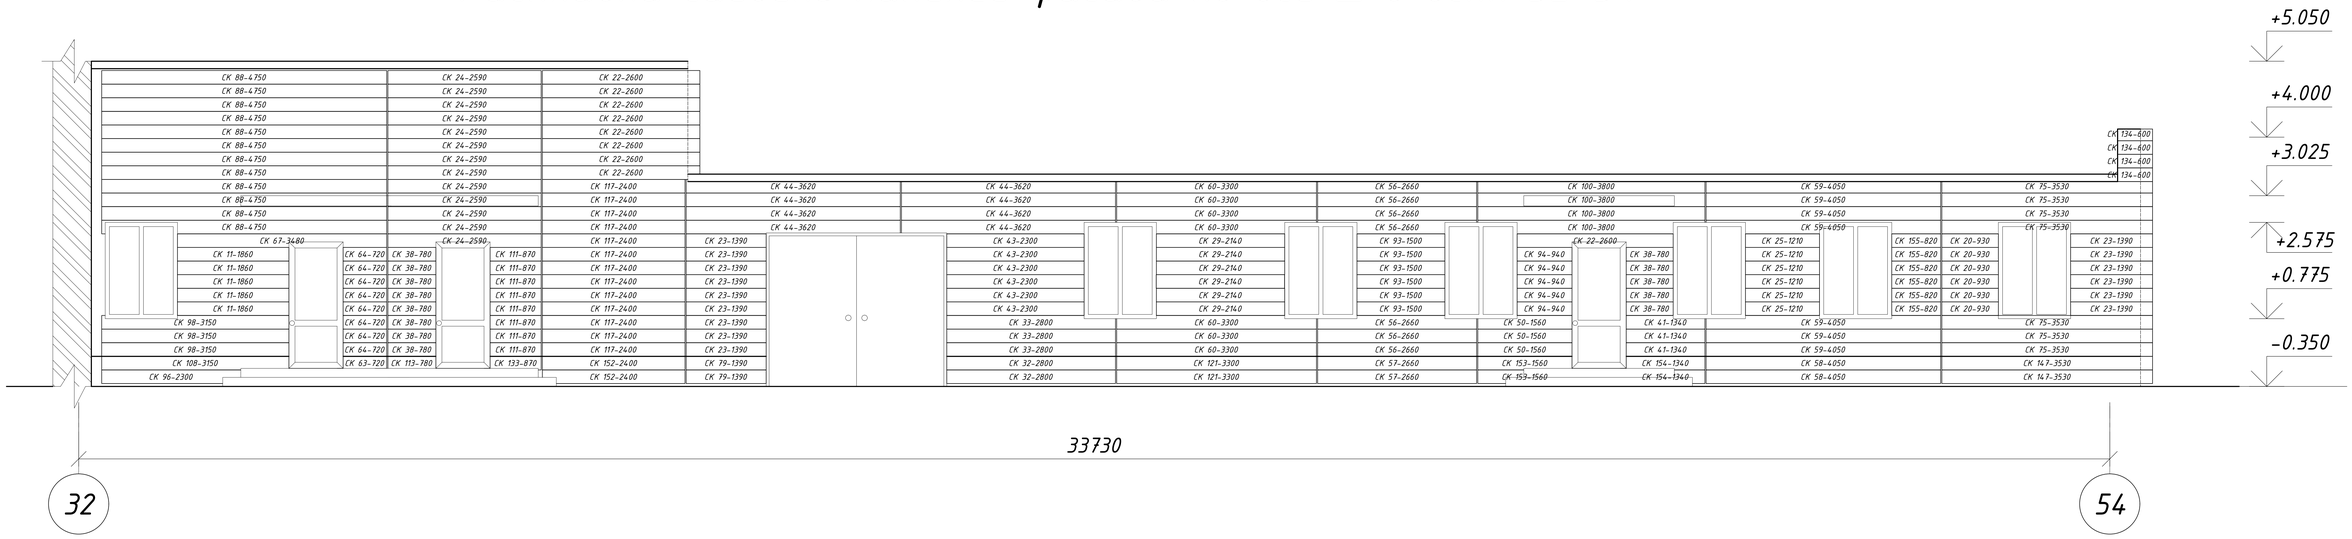

Данный лист см. совместно с листами АС-92, 93.

Изм.	Лист	№ Докум.	Подп.	Дата
ГИП		Сергеев О. А.		
Исполнил		Рейнуп А. В.		
Проверил		Галато И. М.		
Н. контр.		Исмагамбетова А.		

ЗАКАЗ №:1275/31-10 — АС

Капитальный ремонт здания КГП "Камыстинская ЦРБ" в с. Камысты, Камыстинского района, Костанайской области.

Здание больницы

Стадия	Лист	Листов
РП	80	

Раскладки крепежей и направляющих, сайдинг панелей фасада по оси Ш в осях 32-54

ТОО СК ВАМ Проект
Лицензия:№ 15017517

Согласовано

Взам. инв. №

Подп. и дата

Инв. № подл.

Формат А3А

Раскладка крепежей и направляющих фасада по оси Ф в осях 52-32

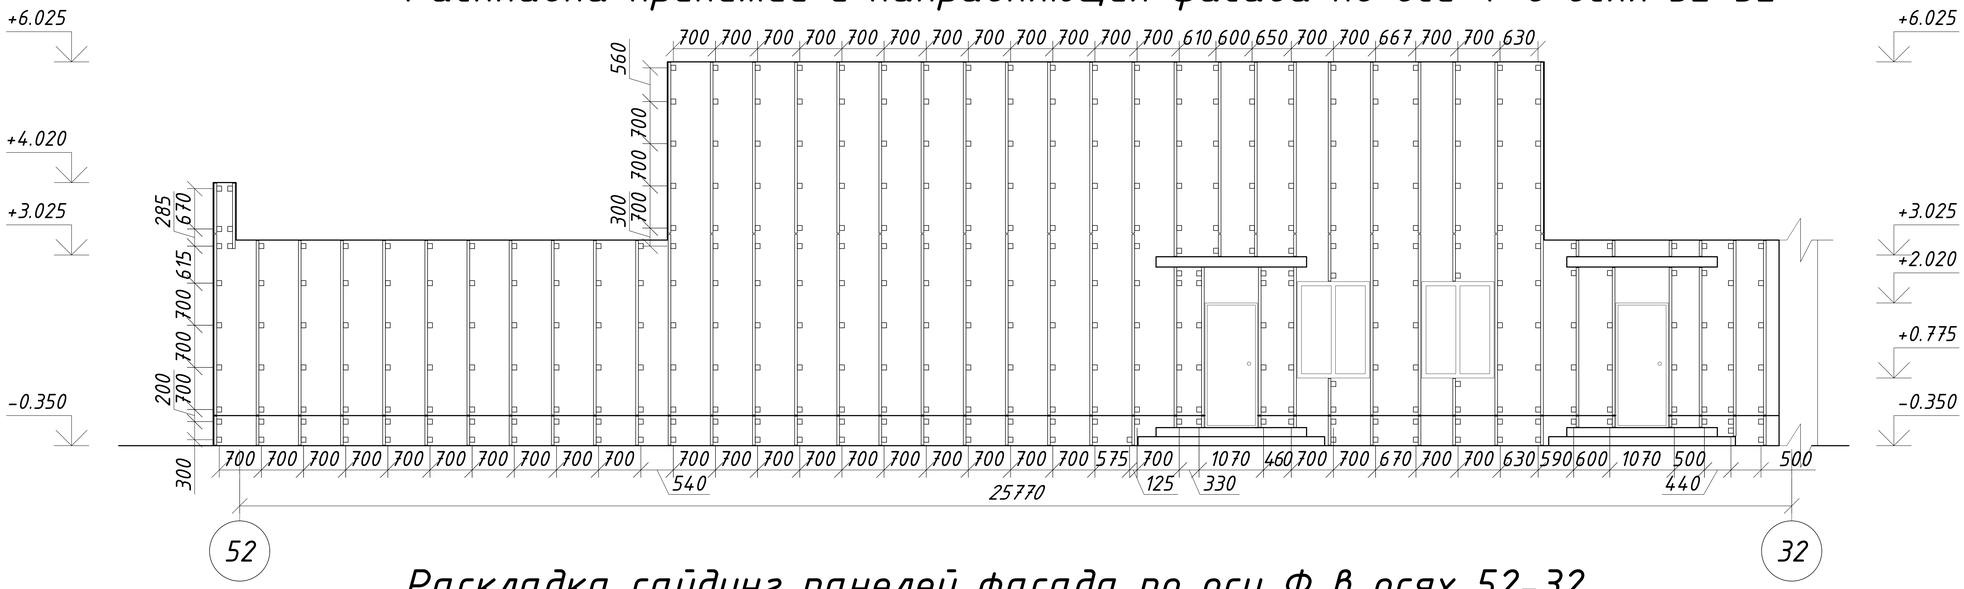

Раскладка сайдинг панелей фасада по оси Ф в осях 52-32

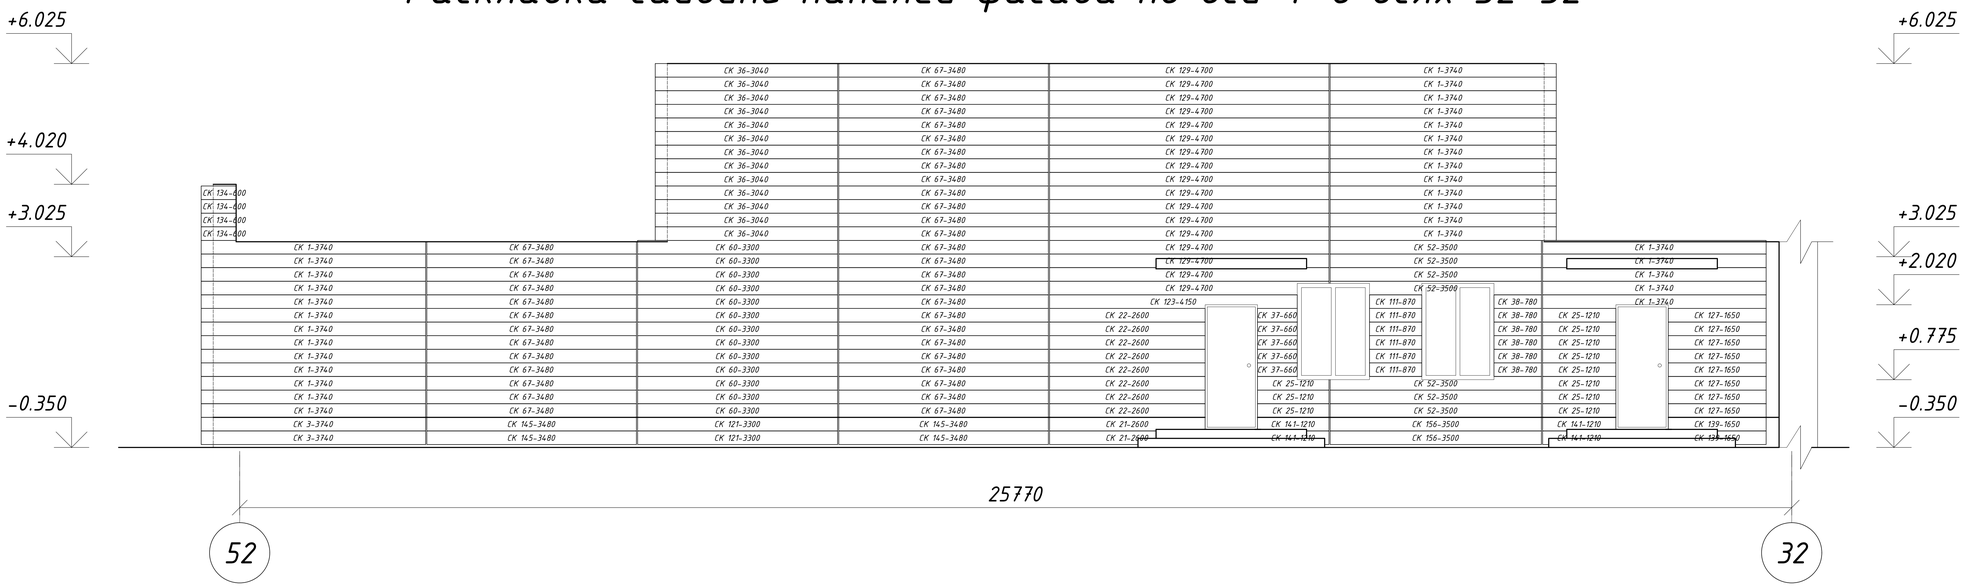

Данный лист см. совместно с листами АС-92, 93.

Изм.	Лист	№ Докум.	Подп.	Дата
ГИП		Сергеев О. А.		
Исполнил		Рейнуп А. В.		
Проверил		Галато И. М.		
Н. контр.		Исмагамбетова А.		

ЗАКАЗ №:1275/31-10 — АС

Капитальный ремонт здания КГП "Камыстинская ЦРБ" в с. Камысты, Камыстинского района, Костанайской области.

Здание больницы

Стадия	Лист	Листов
РП	81	

Раскладки крепежей и направляющих, сайдинг панелей фасада по оси Ф в осях 52-32

ТОО СК ВАМ Проект
Лицензия:№ 15017517

Согласовано

Взам. инв. №

Подп. и дата

Инв. № подл.

Формат А3А

Раскладка крепежей и направляющих фасада по оси 25 в осях Я-С

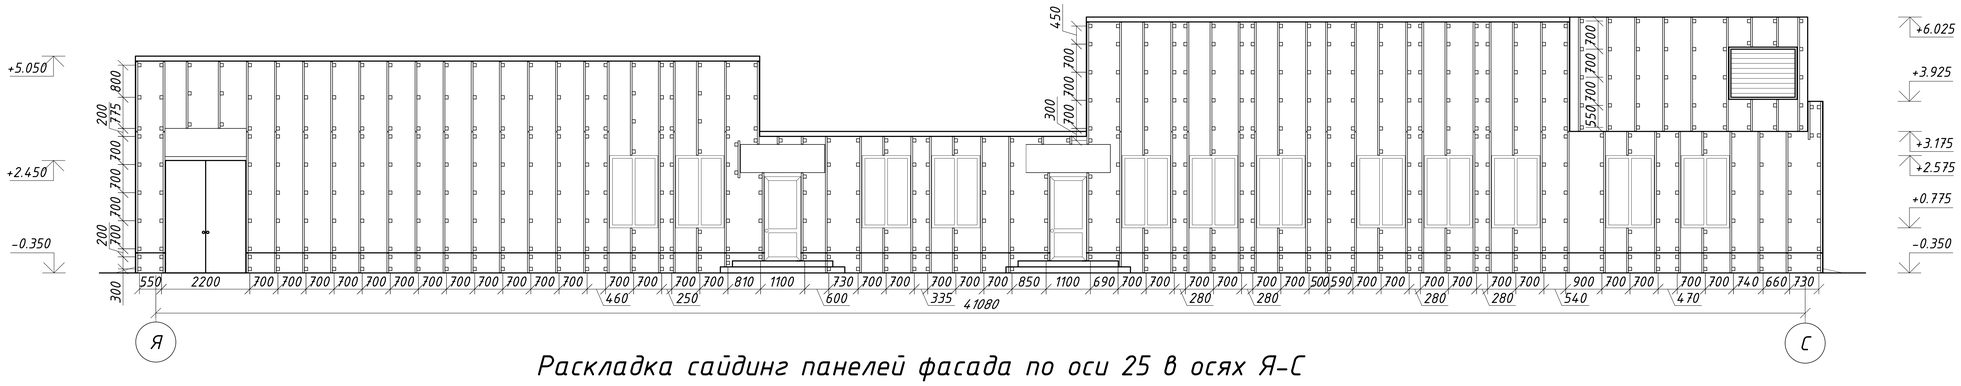

Раскладка сайдинг панелей фасада по оси 25 в осях Я-С

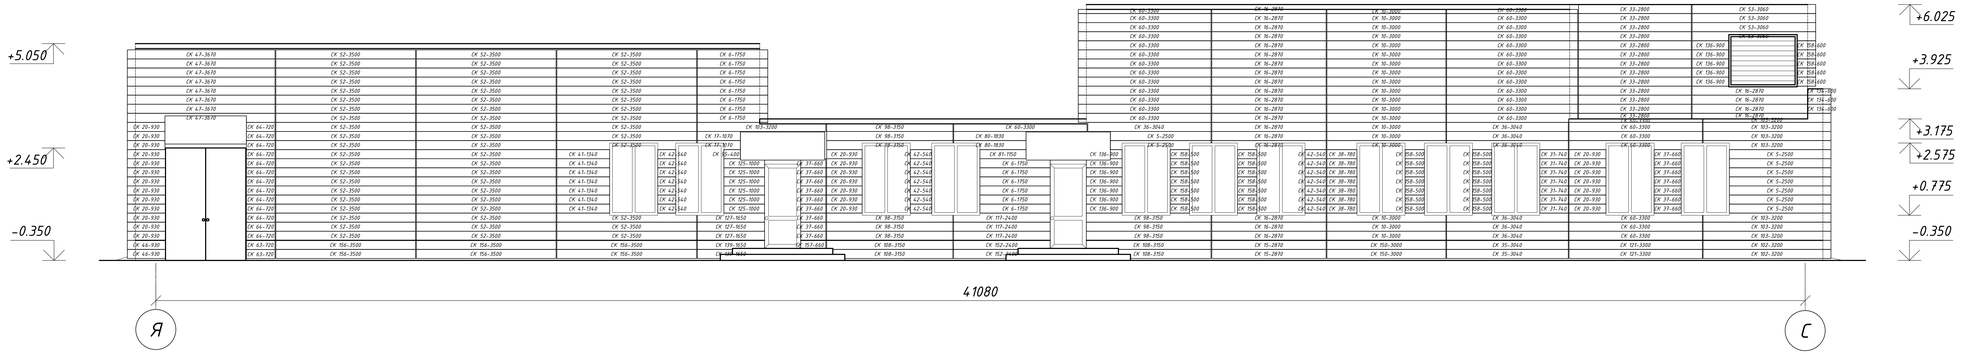

Данный лист см. совместно с листами АС-92, 93.

Изм.	Лист	№ Докум.	Подп.	Дата
ГИП		Сергеев О. А.		
Исполнил		Рейнуп А. В.		
Проверил		Галато И. М.		
Н. контр.		Исмагамбетова А.		

ЗАКАЗ №:1275/31-10 — АС

Капитальный ремонт здания КГП "Камыстинская ЦРБ" в с. Камысты, Камыстинского района, Костанайской области.

Здание больницы

Стадия	Лист	Листов
РП	82	

Раскладки крепежей и направляющих, сайдинг панелей фасада по оси 25 в осях Я-С

ТОО СК ВАМ Проект
Лицензия:№ 15017517

Согласовано

Взам. инв. №

Подп. и дата

Инв. № подл.

Формат А3А

Раскладка крепежей и направляющих фасада по оси С в осях 25-52

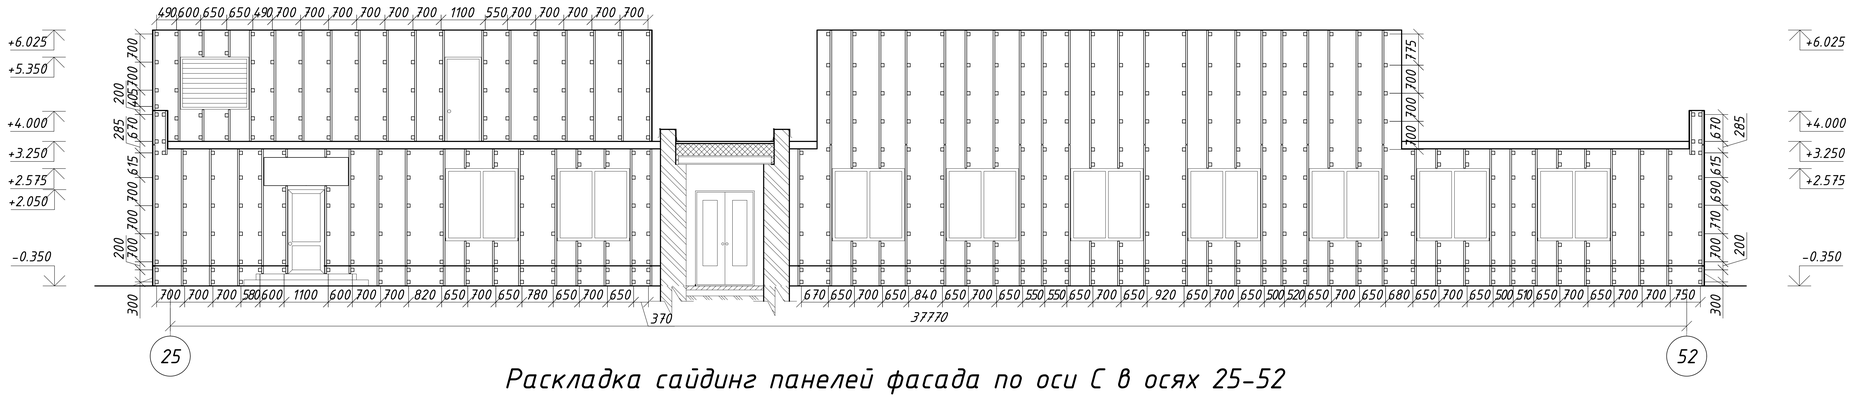

Раскладка сайдинг панелей фасада по оси С в осях 25-52

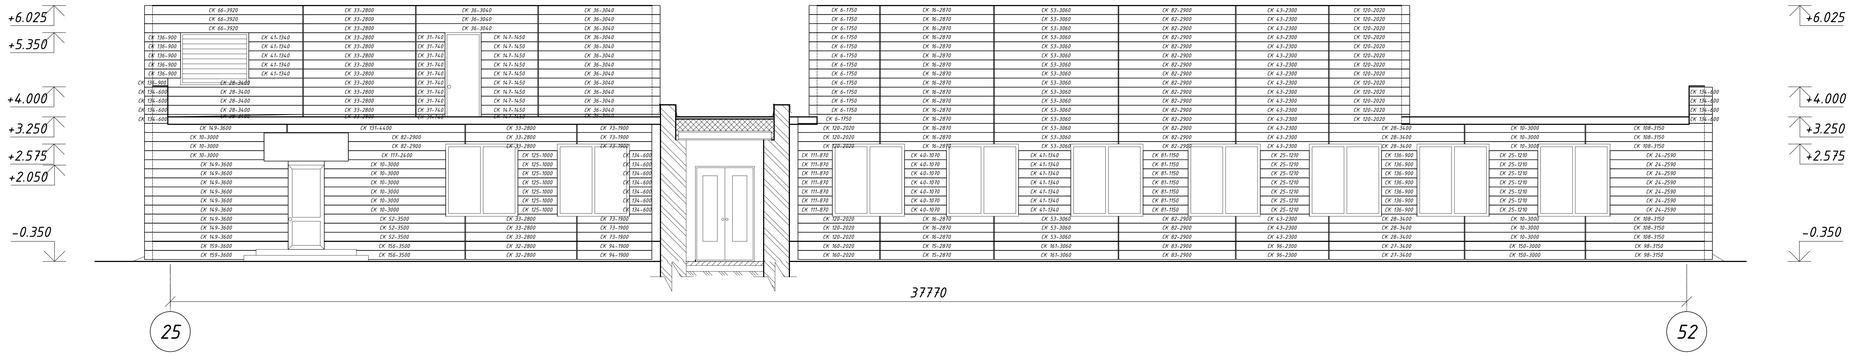

Данный лист см. совместно с листами АС-92, 93.

Изм.	Лист	№ Докум.	Подп.	Дата
ГИП		Сергеев О. А.		
Исполнил		Рейнуп А. В.		
Проверил		Галато И. М.		
Н. контр.		Исмагамбетова А.		

ЗАКАЗ №:1275/31-10 — АС

Капитальный ремонт здания КГП "Камыстинская ЦРБ" в с. Камысты, Камыстинского района, Костанайской области.

Здание больницы

Стадия	Лист	Листов
РП	83	

Раскладки крепежей и направляющих, сайдинг панелей фасада по оси С в осях 25-52

ТОО СК ВАМ Проект
Лицензия:№ 15017517

Формат А3А

Согласовано

Взам. инв. №

Подп. и дата

Инв. № подл.

Раскладка крепежей и направляющих фасада по оси 34 в осях К-С

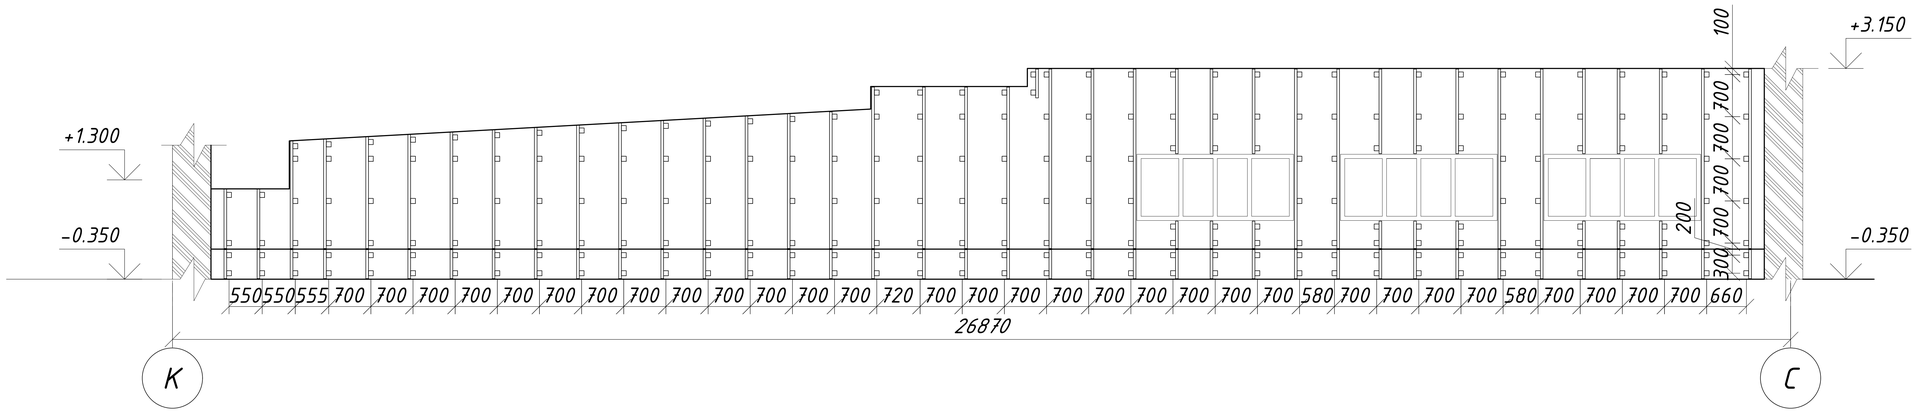

Раскладка сайдинг панелей фасада по оси 34 в осях К-С

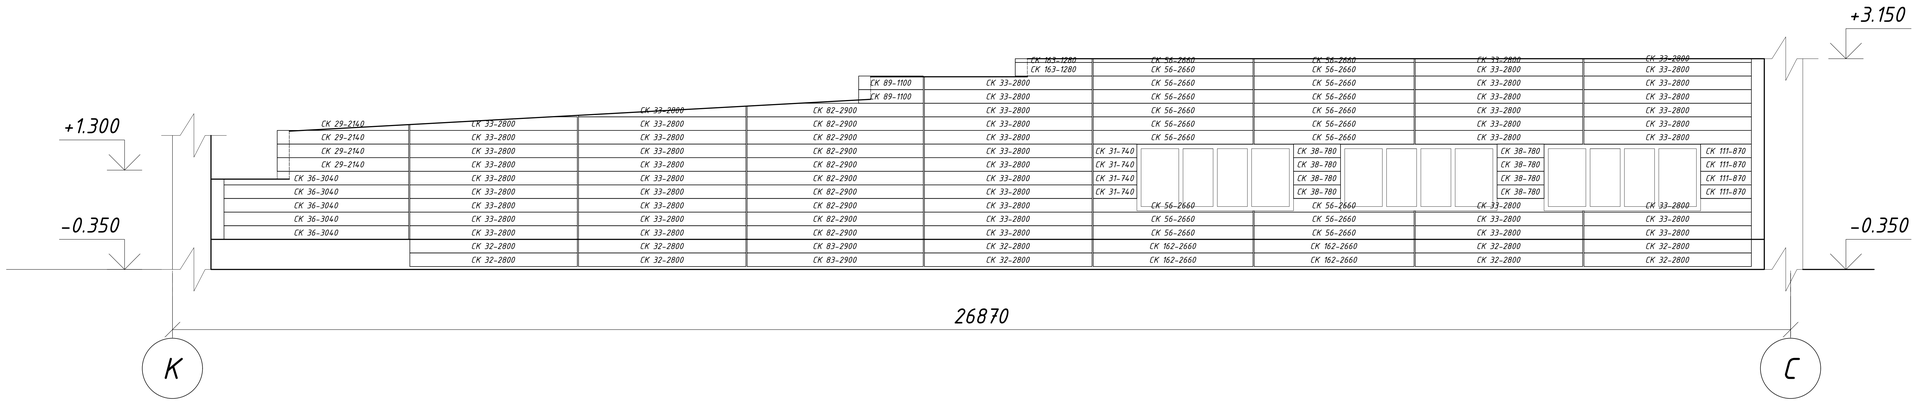

Данный лист см. совместно с листами АС-92, 93.

Изм.	Лист	№ Докум.	Подп.	Дата
ГИП		Сергеев О. А.		
Исполнил		Рейнуп А. В.		
Проверил		Галато И. М.		
Н. контр.		Исмагамбетова А.		

ЗАКАЗ №:1275/31-10 АС

Капитальный ремонт здания КГП "Камыстинская ЦРБ" в с. Камысты, Камыстинского района, Костанайской области.

Здание больницы

Стадия	Лист	Листов
РП	84	

Раскладки крепежей и направляющих, сайдинг панелей фасада по оси 34 в осях К-С

ТОО СК ВАМ Проект
Лицензия:№ 15017517

Формат А3А

Согласовано

Взам. инв. №

Подп. и дата

Инв. № подл.

Раскладка крепежей и направляющих фасада по оси 33 в осях С-К

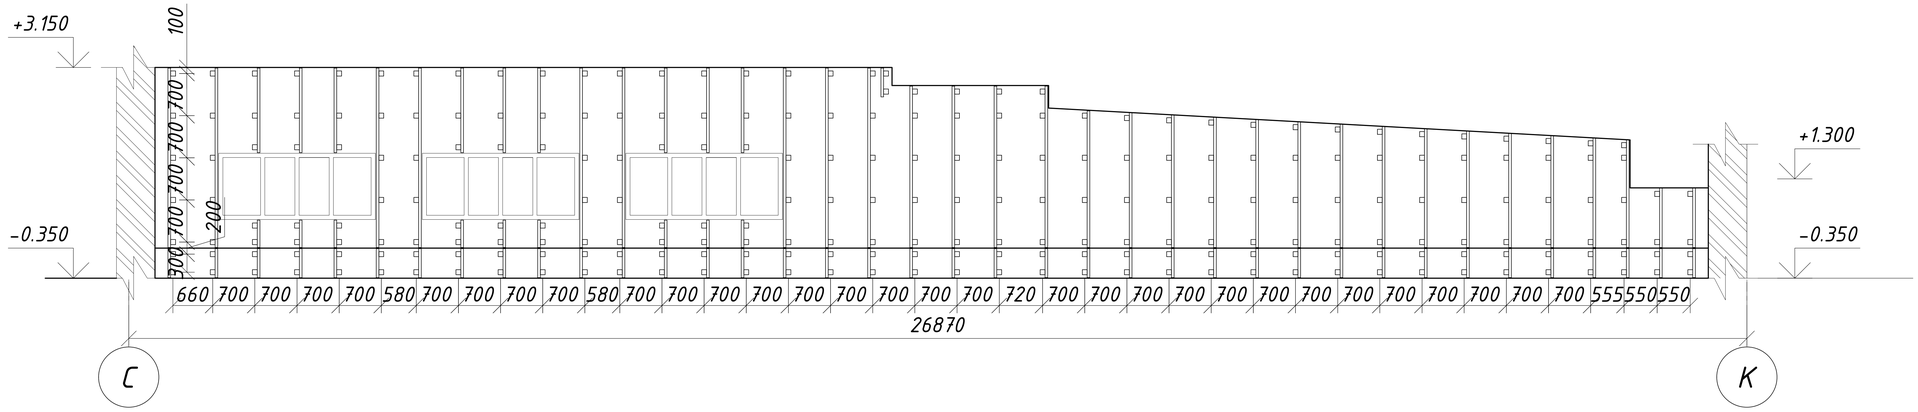

Раскладка сайдинг панелей фасада по оси 33 в осях С-К

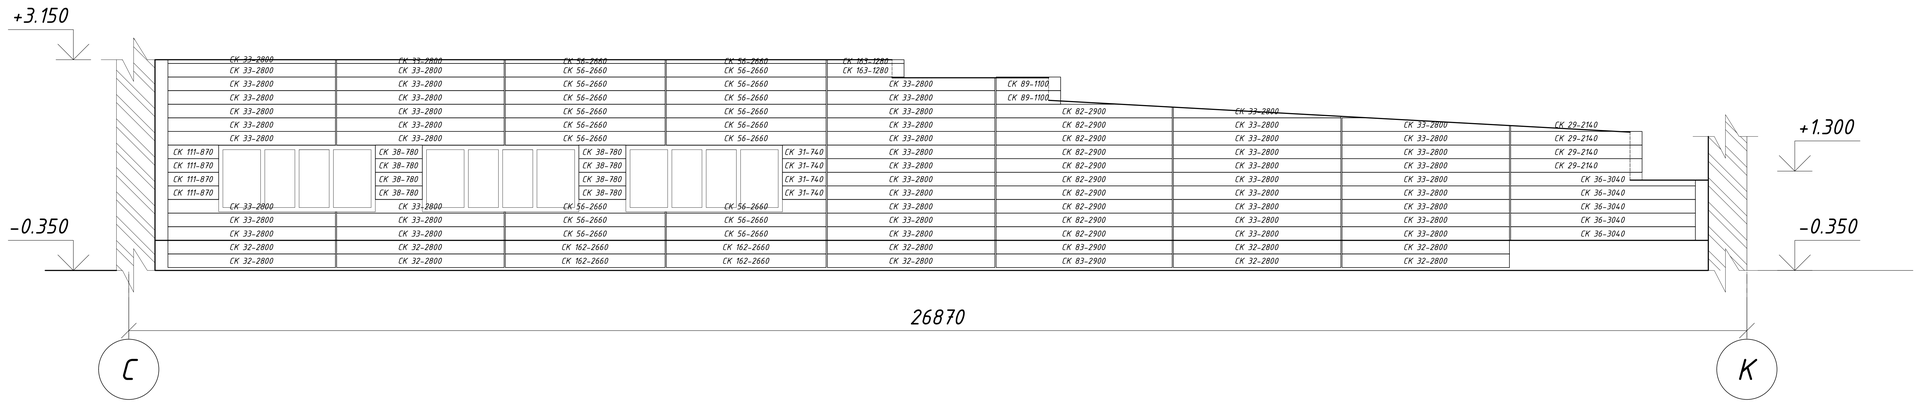

Данный лист см. совместно с листами АС-92, 93.

Изм.	Лист	№ Докум.	Подп.	Дата
ГИП		Сергеев О. А.		
Исполнил		Рейнуп А. В.		
Проверил		Галато И. М.		
Н. контр.		Исмагамбетова А.		

ЗАКАЗ №:1275/31-10 АС

Капитальный ремонт здания КГП "Камыстинская ЦРБ" в с. Камысты, Камыстинского района, Костанайской области.

Здание больницы

Стадия	Лист	Листов
РП	85	

Раскладки крепежей и направляющих, сайдинг панелей фасада по оси 33 в осях С-К

ТОО СК ВАМ Проект
Лицензия:№ 15017517

Формат А3А

Согласовано

Взам. инв. №

Подп. и дата

Инв. № подл.

Раскладка крепежей и направляющих фасада по оси 18 в осях Б-Р

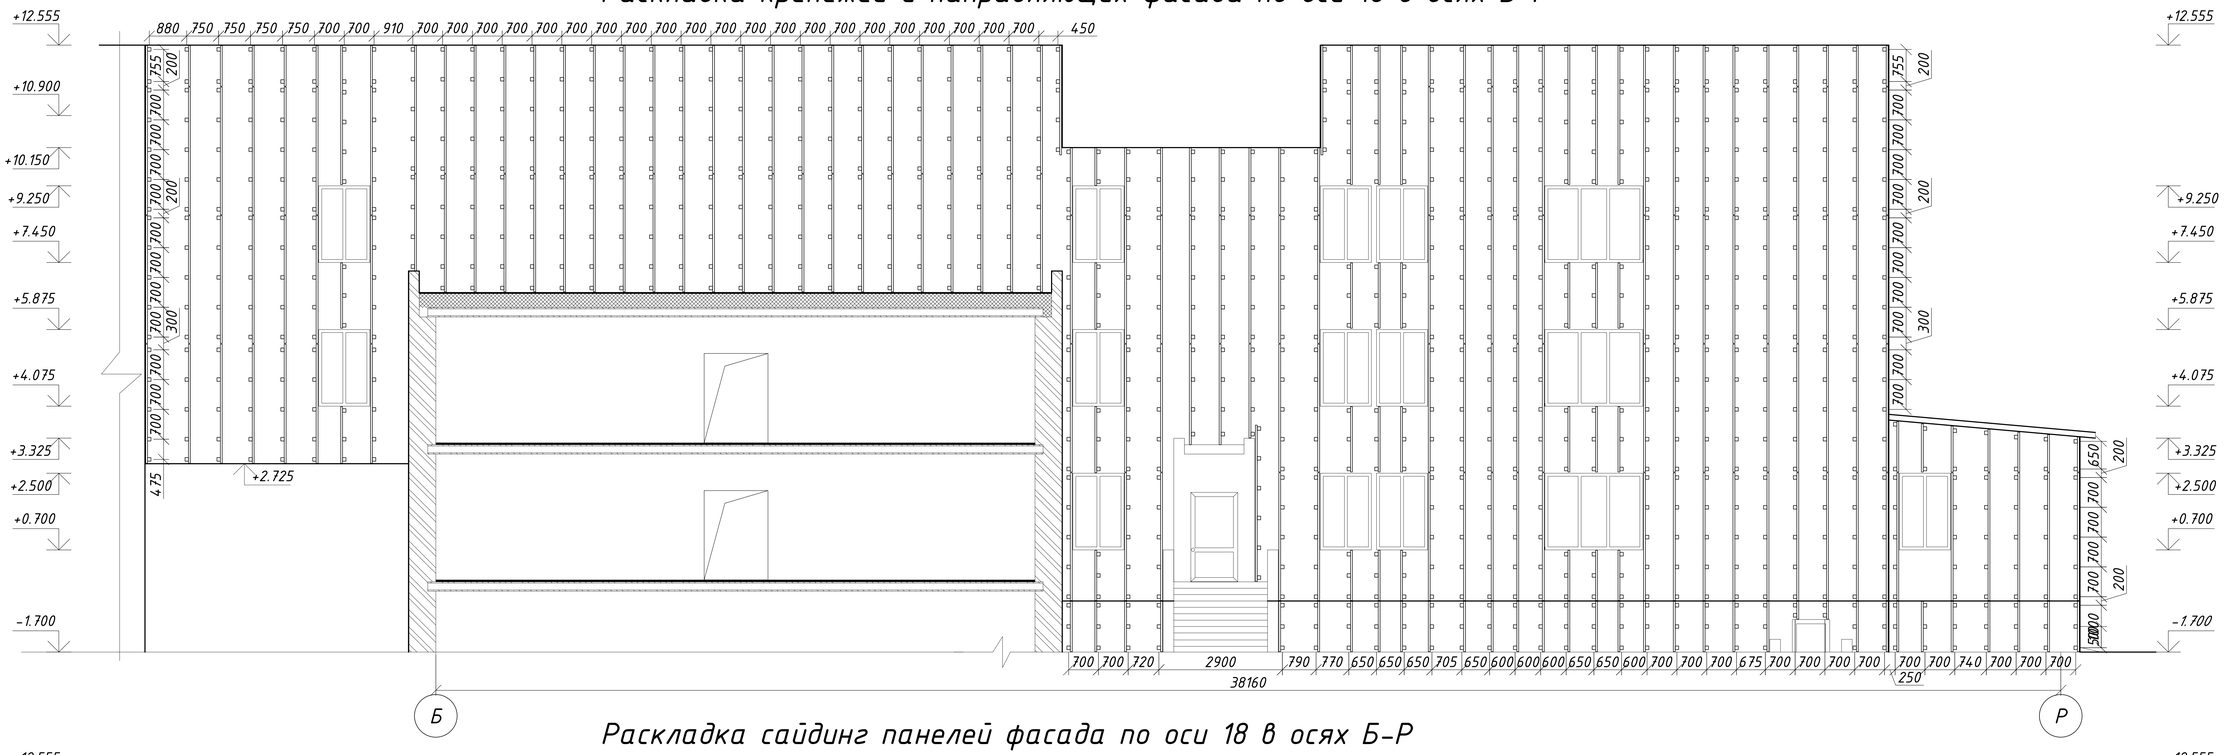

Раскладка сайдинг панелей фасада по оси 18 в осях Б-Р

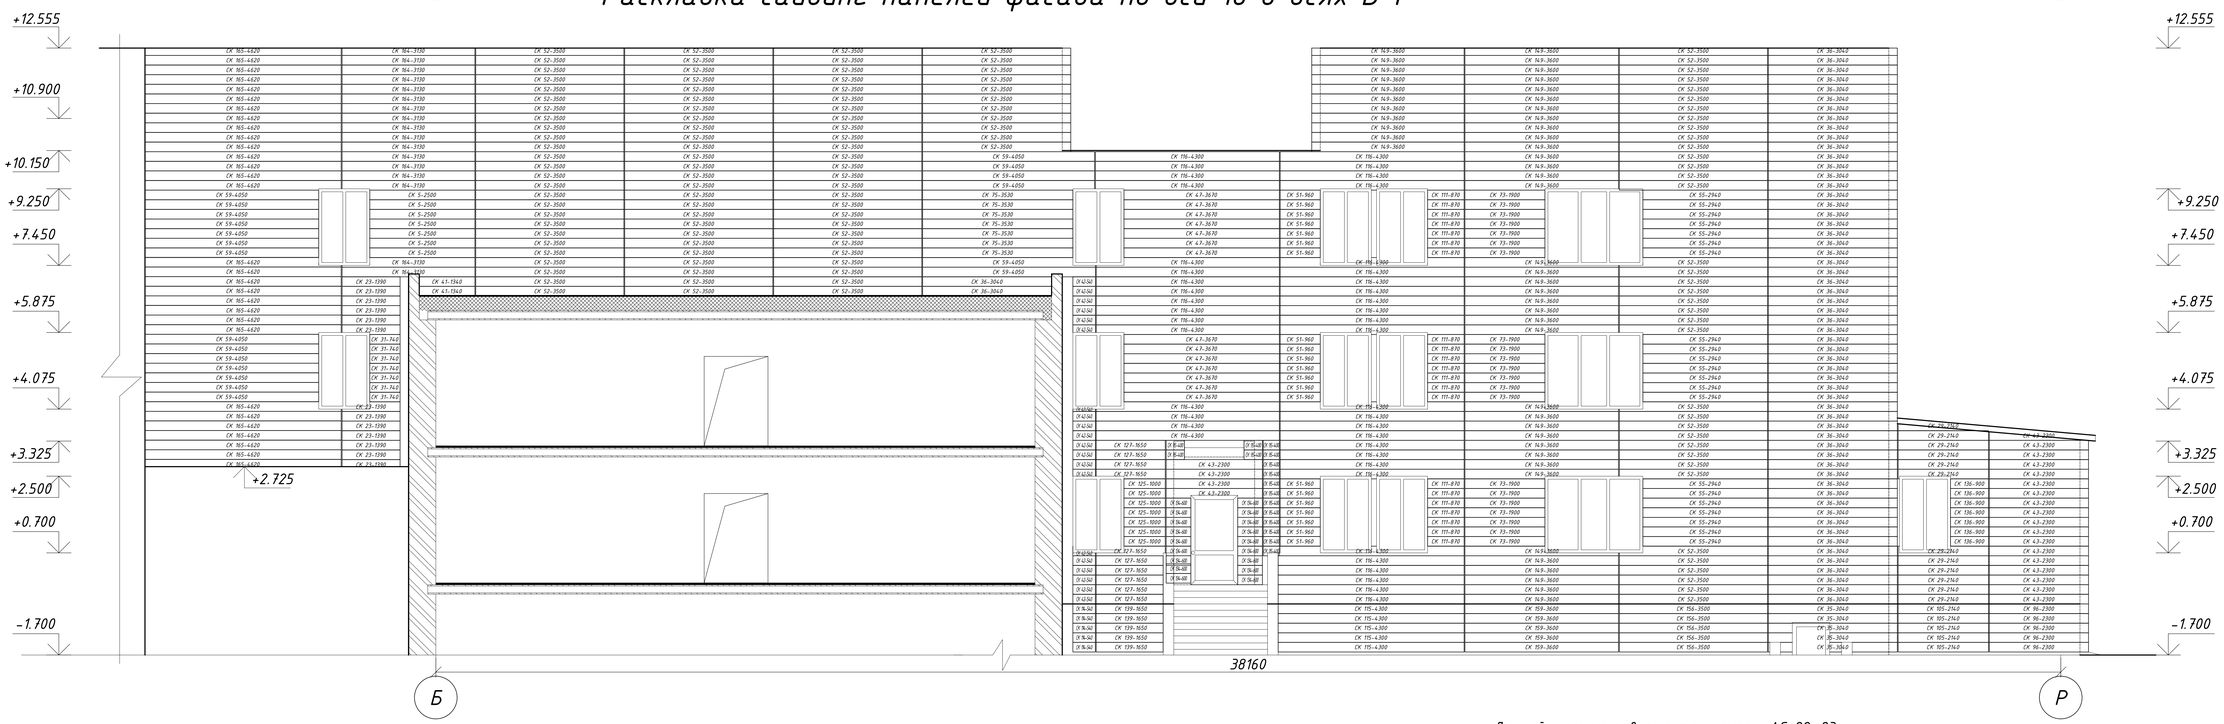

Данный лист см. совместно с листами АС-92, 93.

Изм.	Лист	№ Докум.	Подп.	Дата
ГИП		Сергеев О. А.		
Исполнил		Рейнуп А. В.		
Проверил		Галата И. М.		
Н. контр.		Исмагамбетова А.		

ЗАКАЗ №:1275/31-10 — АС

Капитальный ремонт здания КГП "Камыстинская ЦРБ" в с. Камысты, Камыстинского района, Костанайской области.

Здание больницы

Стадия	Лист	Листов
РП	86	

Раскладки крепежей и направляющих, сайдинг панелей фасада по оси 18 в осях Б-Р

ТОО СК ВАМ Проект
Лицензия:№15017517

Формат А3А

Согласовано

Взам. инв. №

Подп. и дата

Инв. № подл.

Раскладка крепежей и направляющих фасада по оси К в осях 51–18

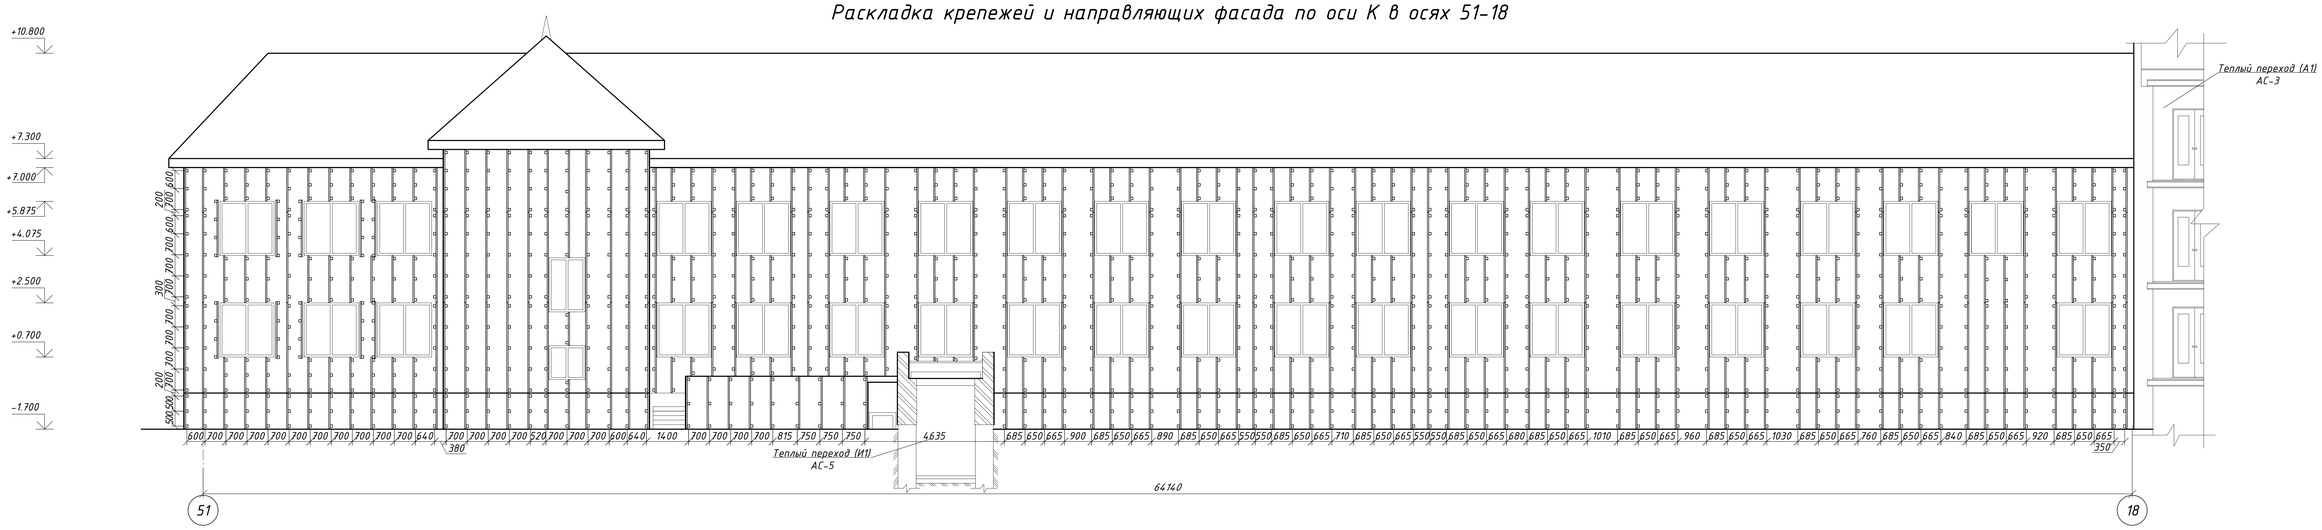

Данный лист см. совместно с листами АС-92, 93.

					ЗАКАЗ №:1275/31-10			АС
					Капитальный ремонт здания КГП "Камыстинская ЦРБ" в с. Камысты, Камыстинского района, Костанайской области.			
Изм.	Лист	№ Докум.	Подп.	Дата				
ГИП		Сергеев О. А.			Здание больницы	Стадия	Лист	Листов
Исполнил		Рейнут А. В.				РП	87	
Проверил		Галата И. М.			Раскладка крепежей и направляющих фасада по оси К в осях 51–18	ТОО СК ВАМ Проект Лицензия:№ 15017517		
Н. контр.		Искалиева А.						

Формат А3А

Согласовано

Взам. инв. №

Подп. и дата

Инв. № подл.

Раскладка сайдинг панелей фасада по оси К в осях 51-18

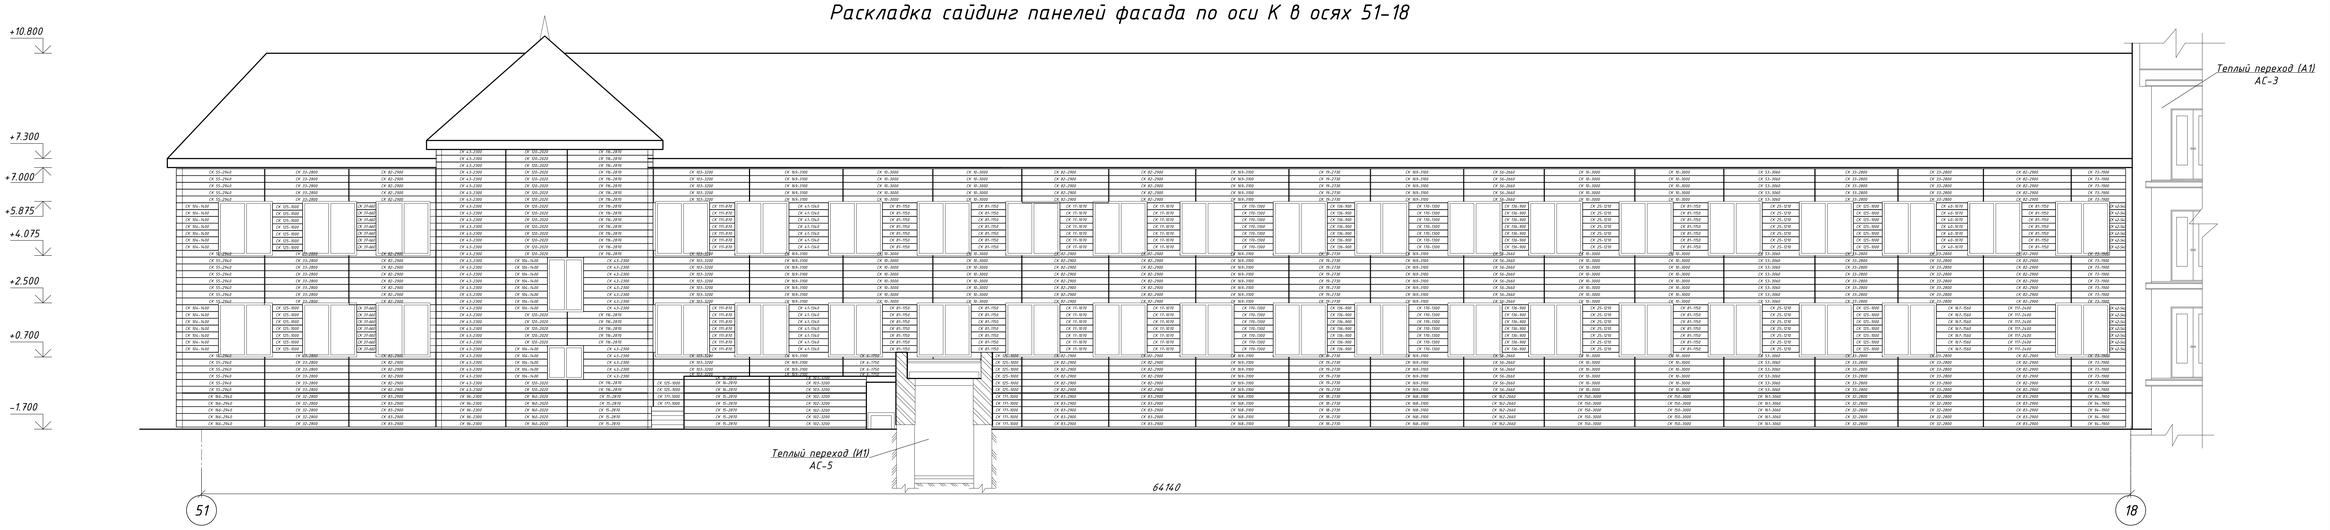

Данный лист см. совместно с листами АС-92, 93.

Изм.	Лист	№ Докум.	Подп.	Дата	ЗАКАЗ №:1275/31-10 — АС
					Капитальный ремонт здания КГП "Камыстинская ЦРБ" в с. Камысты, Камыстинского района, Костанайской области.
ГИП		Сергеев О. А.			Здание больницы — Стадия: РП; Лист: 88; Листов:
Исполнил		Рейнут А. В.			
Проверил		Галата И. М.			Раскладка сайдинг панелей фасада по оси К в осях 51-18 — ТОО СК ВАМ Проект, Лицензия:№ 15017517
Н. контр.		Искалиева А.			

Формат А3А

Согласовано

Взам. инв. №

Подп. и дата

Инв. № подл.