Фасады крыши в осях 1 - 2 (2 - 1)

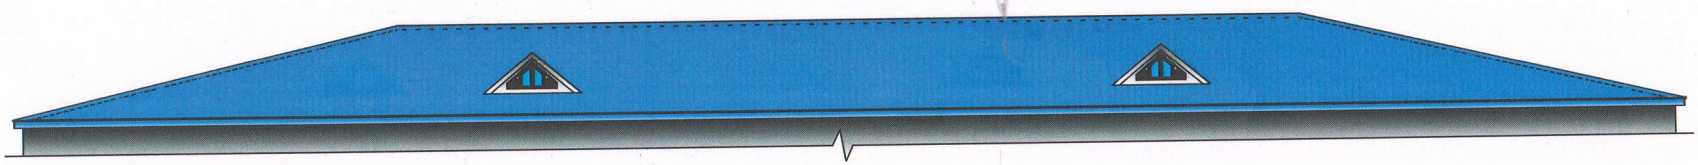

Фасады крыши в осях А - В (В - А)

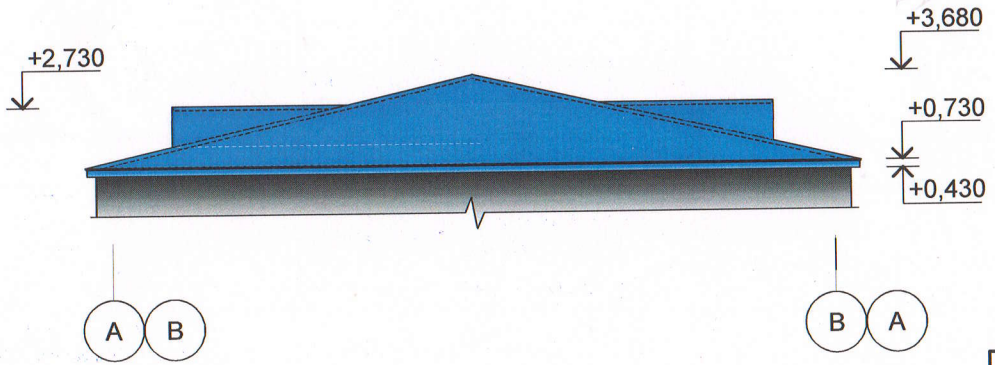

Примечание

Проектируемая кровля из металлочерепицы МЧ-49, синего цвета.
Слуховые окна окрасить масляной краской в белый цвет за 2 раза.
Свес крыши облицовать металлопрофилем С18-1000-0,7 мм синего цвета.

Согласовано:

Главный архитектор Житикаринского района М.Идрисов

Байбаширов С.А

						Заказчик: ГУ "Отдел архитектуры и градостройтельства акимата Житикаринского района "	
						Капитальный ремонт здания мастерских КГКП "Житикаринский политехнический колледж" г. Житикара, 6 микрорайон, строение 60А.	
Изм.	К. уч.	Лист	N д.	Подп.	Дата		
ГИП		Авхадов Х.А.					Стадия / Лист / Листов
Разраб.		Иманбаев З.З-Г.					РП / /
						Фасады крышы в осях 1-2(2-1); А-В(В-А)	ТОО "К.А.К." г.Петропавловск ГСЛ № 016912

Инв. № подл. | Подп. и дата | Взам. инв. №