ТОО «Промстройпроект»
Государственная лицензия № II-0926 от 25.11.2004 г.

Заказчик: ГУ "Отдел строительства акимата Карабалыкского района"

ТЕХНИЧЕСКИЙ ОТЧЁТ

по топографо-геодезическим изысканиям на объекте:

«Строительство водораспределительных сетей в селе Гурьяновское Карабалыкского района Костанайской области

Директор: *А.В. Когай*

Костанай 2017 г.

Утверждаю

Директор ТОО «Промстройпроект»

_____ Когай А.В.

Техническое задание
на инженерные изыскания

Заказчик: *ГУ "Отдел строительства акимата Карабалыкского района".*
№ заказа: 24.3-634/17
Наименование объекта: *«Строительство водораспределительных сетей в селе Гурьяновское Карабалыкского района Костанайской области»*

1. Топогеодезические работы

1.1. Выполнить топографическую съемку:
- 1.1.1. площадок водозаборных скважин №5, №13 Смирновского МПВ;
- 1.1.2. Трассы соединительного водовода от скв №5 до точки подключения в магистральный водовод (сущ колодец);
- 1.1.3. Трассы магистрального водовода от точки врезки до КВС с. Гурьяновское;
- 1.1.4. улиц села Гурьяновское в границах участков водопотребителей;

1.2. Нанести все подземные и надземные инженерные коммуникации, с указанием глубин заложения и высотных отметок. Система высот – условная.

1.3. Сроки выполнения работ: ____октябрь___ 2017 г.

1.4. Задание получил : _____ Бондаренко С.А.

2. Инженерно-геологические работы

2.1. Провести инженерно-геологические изыскания по площадкам скважин, трассам водоводов (6850 м) и водораспределительной сети с. Гурьяновское – 5500 м;

2.2. Сроки выполнения работ: _____ноябрь_____ 2017 г.

2.3. Задание получил : _____ Тищенко А.М.

Задание выдал
ГИП ТОО «Промстройпроект» _____ Пивоваров А.Н.

пояснительная записка

по топографо-геодезическим работам

Объект: « Строительство водораспределительных сетей в селе Гурьяновское Карабалыкского района Костанайской области»

Заказчик: ГУ «Отдел строительства акимата Карабалыкского района»

Исполнитель: ТОО « Промстройпроект », государственная лицензия на право производства работ КСЛ № 11-0926 от 25.11.2004 г.

Договор № 50 от 0.09.2017 г.

Нормативные документы:

1. С Н и П РК «Инженерные изыскания для строительства .Основные положения.» С Н и П РК 1.02.-18-2004. Комитет по делам строительства Министерства индустрии и торговли Республики Казахстан. Астана 2004.
2. Условные знаки для топографических планов масштаба 1:5000; 1:2000; 1:1000; 1:500 ГУГК, Москва, «Недра», 1989 г.
3. С Н и П РК 1.02 -18-2004 г. «Инженерные изыскания для линейного строительства»
4. Инструкция по нивелированию I , II , III , IV классов

Общие сведения:

Настоящий отчёт содержит сведения о топографо-геодезических изысканиях, выполняемых на объекте (см. выше) в 2017 г., на основании заключенного договора, задания на проектирование, технического задания, объёма работ, выданного заказчиком.

При подготовке планово - высотного обоснования для съёмок объекта использовались условные координаты и высоты. Определение в планово – высотном положения твёрдых точек местности производилось с помощью геодезического двухчастотного приёмника GPS Trimble R8.

Топографическая съёмка масштаба 1:500 производилась с помощью электронного тахеометра «Nikon» NPR -352 , с построением съёмочного обоснования геодезическим двухчастотным приёмником GPS Trimble R8.

На объекте выполнены следующие виды и объемы геодезических работ:

№ П.п.	Виды работ, единица измерения	Объёмы по категориям сложности				Общий объём
		I	II	III	IV	
1.	2	3	4	5	6	7
1.	Топографическая съёмка объекта масштаба 1:500, с сечением рельефа 0,5 м.		66.8 га			66.8 га

Камеральные работы выполнены в комплексном программном обеспечении Auto Cad Cevile 3d. Полученные линейные и высотные невязки в процессе работы над объектом не превышают предельно допустимых, предусмотренных С Н и П.

Краткая физико - географическая характеристика района работ:

Объект находится на расстоянии 130 км от областного центра г. Костаная, в направлении на северо - запад.

Рельеф имеет уклон в направлении на северо-восток.

Абсолютные отметки составляют перепад высот от 158,31 до 198,13 м.

На объекте существуют подземные и наземные коммуникации:

газопровод низкого давления ;

-линии электропередач 10 кВ;

-линии электропередач 0,4 кВ., на бетонных опорах ;

Климат района работ резко континентальный со значительными колебаниями дневных и ночных температур воздуха.

Продолжительность неблагоприятного периода для производства топографо-геодезических работ составляет 6,5 месяцев, с 20-го октября по 5-е мая.

Максимальная глубина сезонного промерзания грунта от 2,8 метров до 3,2 метров.

Растительность представляет собой посадки деревьев лиственных пород и кустарников. В частном секторе застройки имеются фруктовые деревья, ягодные кустарники, Свободные от застройки участки представляют

собой степь, с типичной для данной зоны растительностью.

Заключение.

Выполненные топографо - геодезические работы соответствуют требованиям действующих нормативных документов. Принятая методика определения качества выполненных измерений показала достигнутую плотность и точность результатов измерений в виде откорректированной топографической съемки, с указанием средней ошибки съемки рельефа и положения контуров местности.

Приложение:

1 Копия топографической съемки масштаба 1: 500 - 21 лист.

2. Список использованной литературы.

Отчёт составил:

Инженер-геодезист Бондаренко С.И.

Список использованной литературы:

1. Инженерная геодезия. Москва, «Недра», 1984 г. Под редакцией А.В.Маслова.

2. Постоянное планово – высотное съёмочное обоснование. Москва , «Недра», 1982 г. Под редакцией Л.С. Хренова.
3. Справочник геодезиста . Книга 2 . Москва , «Недра» , 1985 г. Под редакцией В.Д.Большакова, Г.П. Левчук .
4. «Крупномасштабные топографические съёмки», Москва, «Недра», 1983 г. Под редакцией В.В.Бакановой.
5. «Справочник по инженерно-геодезическим изысканиям для линейного строительства»,Киев, 1984 г. , Под редакцией И.Е. Субботина, А.С. Мазницкого

Лист 1

С

К листу 2

R275

с.Борили

Изм.	Кол.-во	Лист	№док	Подпись	Дата
Нач. партии		Бондаренко С.А.			2017
Исполнил		Каминский К.Г.			2017

"Строительство водораспрелелительных сетей в селе Гурьяновка Карабалыкского района Костанайской области".

Топографическая съемка
масштаб 1:500

Стадия	Лист	Листов
РП	1	21

ТОО "Промстройпроект"

Лист 2

•192.17
•191.42
•191.94
•191.77
•191.55
•190.72
•191.84
•191.34
•192.17
•191.10
•191.37
•190.97
•190.39
•190.74
•191.51
•189.99
•190.60
•191.77
•190.47
•190.65
•190.36
•191.52
•190.39
•190.47
•189.29
•191.58
•190.38
•190.29
•191.44
•189.34
•190.10
•189.93
•189.71
•191.52
•191.03

191.0
190.0
192.0

60/11
194.06

A

R275

к листу 3

к листу 1

19 18
20
21 17
16
15
14
13
12
11
10
9
8
7
6
5
4
3
2
1

Изм.	Кол.-во	Лист	№док	Подпись	Дата	"Строительство водораспрелелительных сетей в селе Гурьяновка Карабалыкского района Костанайской области".		
Нач. партии		Бондаренко С.А.			2017	Топографическая съемка масштаб 1:500	Стадия	Лист	Листов
Исполнил		Каминский К.Г.			2017		РП	2	21
							ТОО "Промстройпроект"		

Лист 3

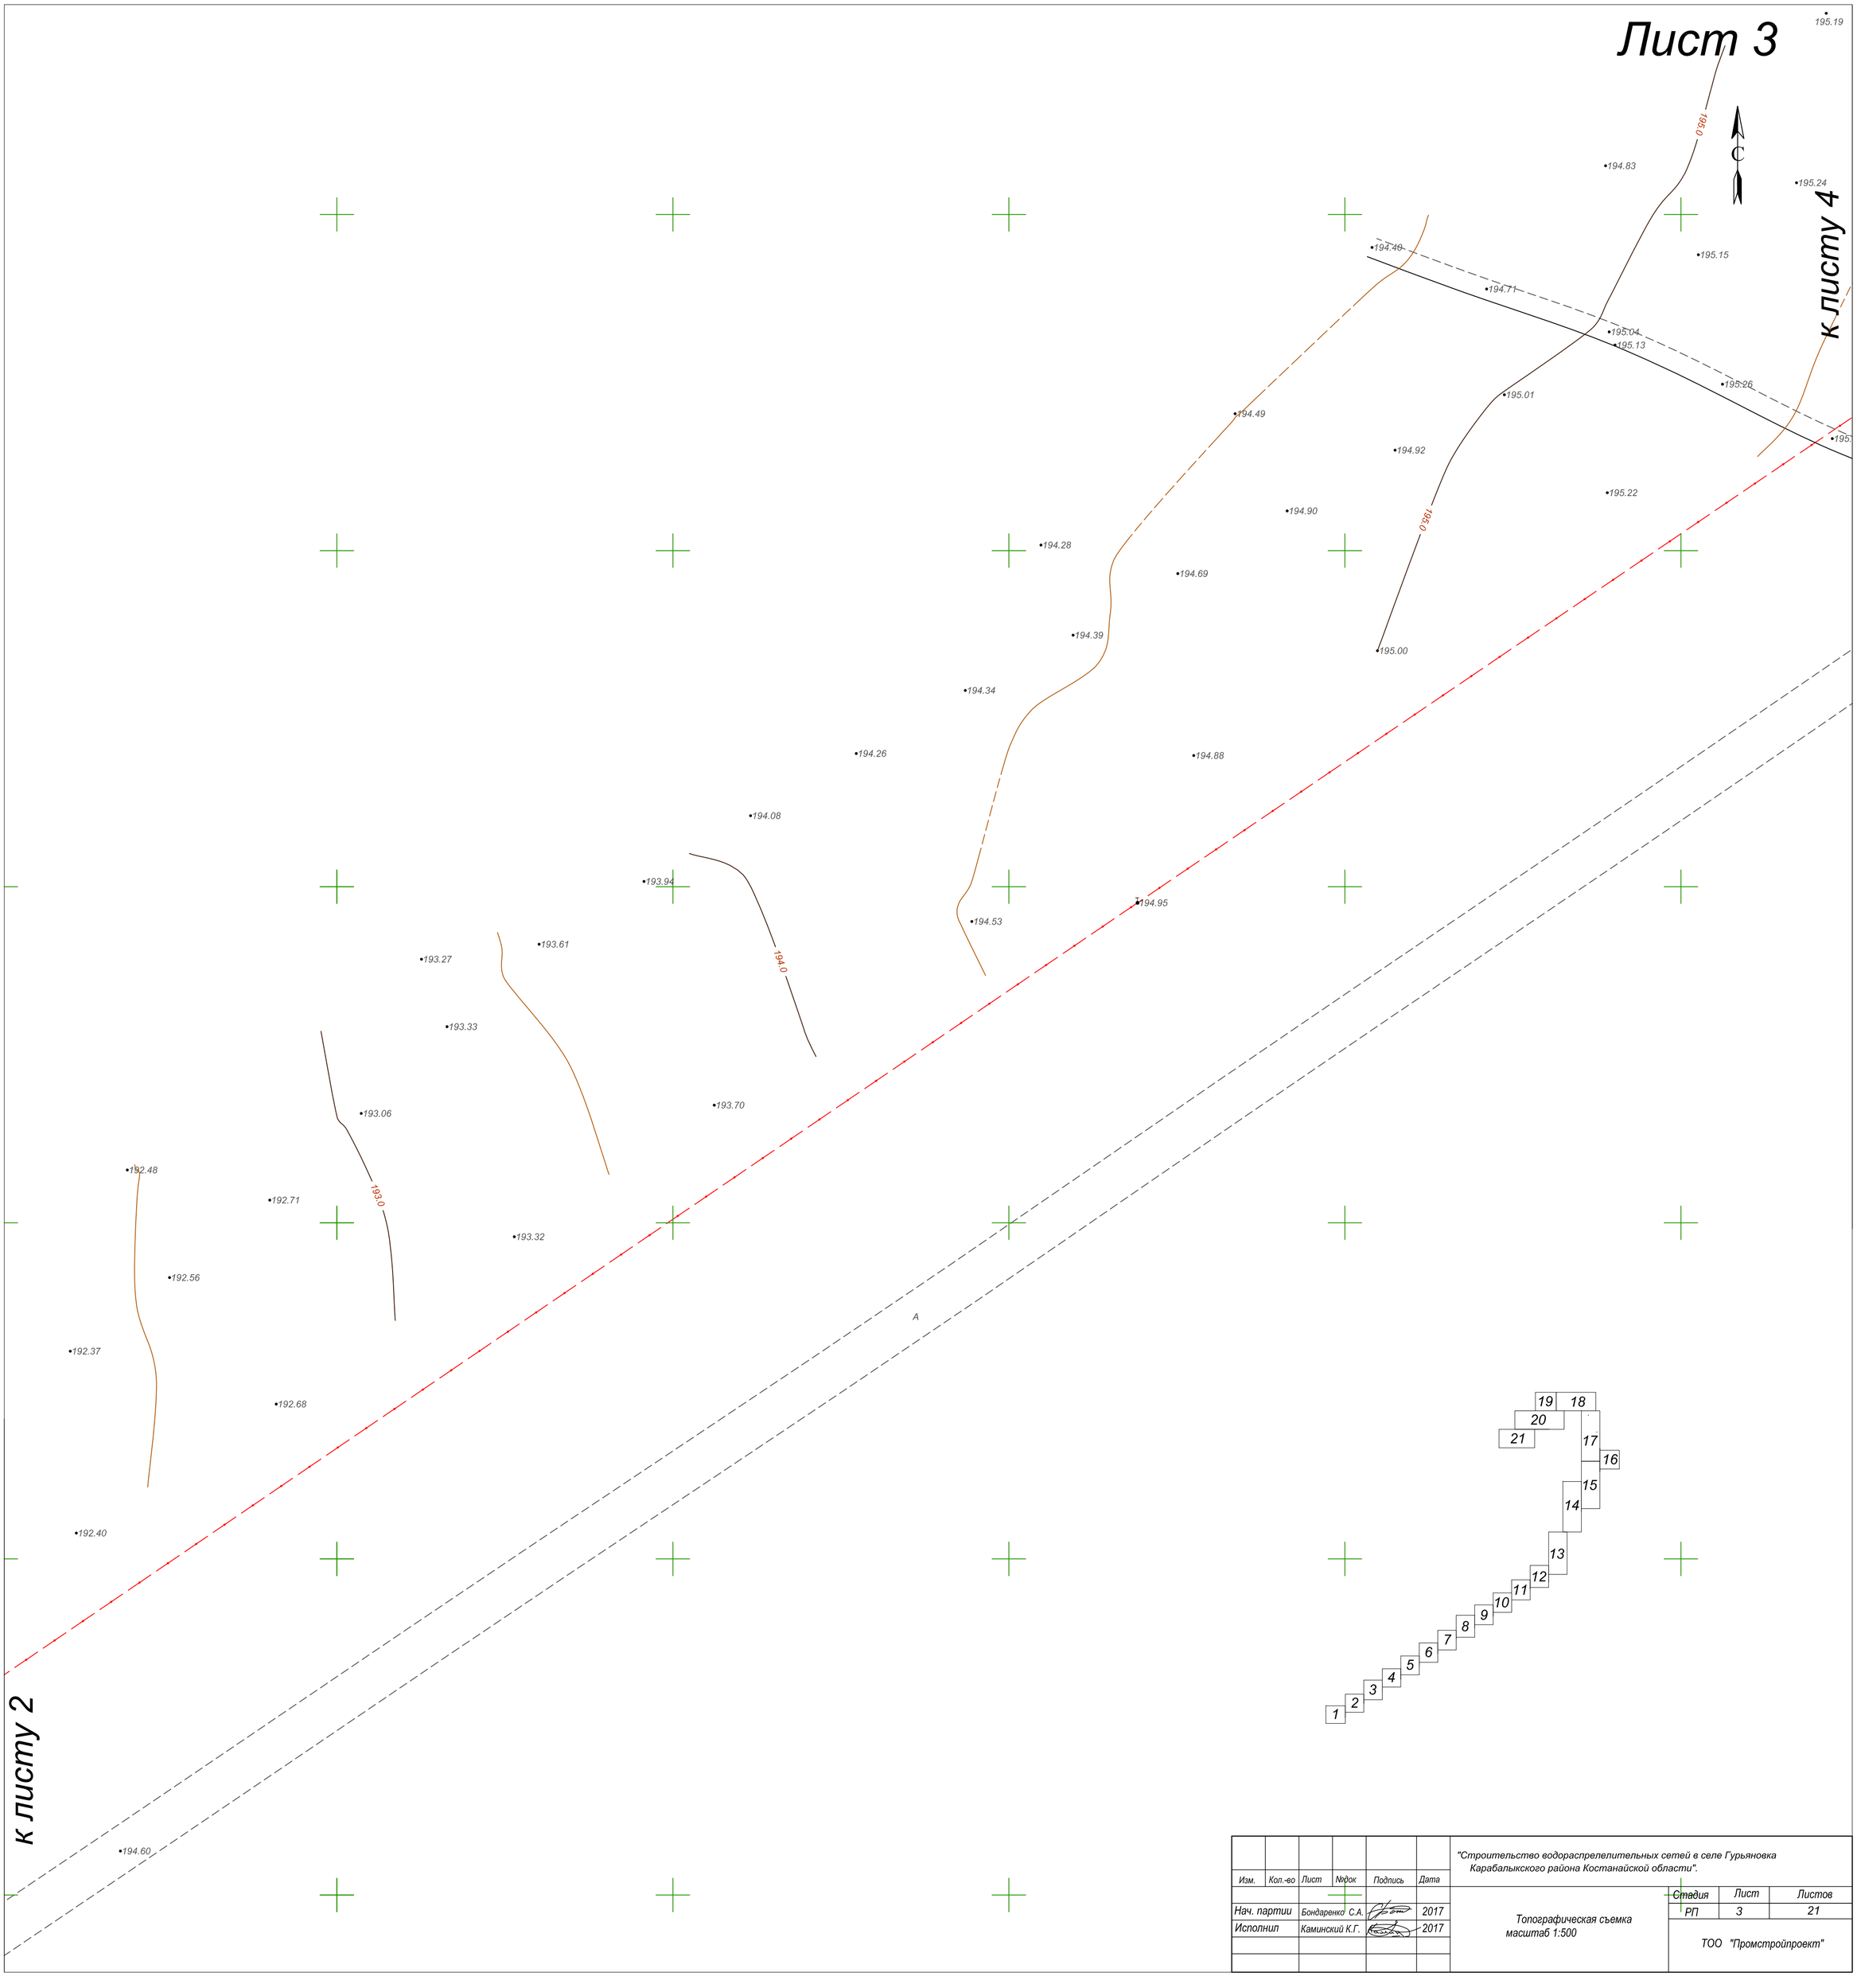

Изм.	Кол.-во	Лист	№док	Подпись	Дата	"Строительство водораспрелелительных сетей в селе Гурьяновка Карабалыкского района Костанайской области".		
Нач. партии		Бондаренко С.А.			2017	Топографическая съемка масштаб 1:500	Стадия	Лист	Листов
Исполнил		Каминский К.Г.			2017		РП	3	21
							ТОО "Промстройпроект"		

Лист 4

•196.29 •196.46 •196.45 •196.44 •196.58 •196.68 •196.38 •196.67 •196.25 •196.71 •196.67 •196.87 •196.13 •196.59 •196.72 •196.53 •196.02 •196.40 •195.92 •196.61 •196.27 •195.78 •196.15 •196.11 •196.52 •196.36 •195.65 •196.06 •195.89 •196.24 •195.51 •195.81 •196.12 •195.73 •195.59 •195.94 •195.41 •195.79 •198.22

к листу 5

к листу 3

R275

1960

64

A

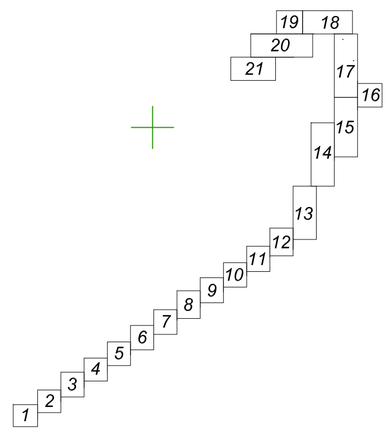

Изм.	Кол.-во	Лист	№док	Подпись	Дата	"Строительство водораспрелелительных сетей в селе Гурьяновка Карабалыкского района Костанайской области".		
Нач. партии		Бондаренко С.А.			2017	Топографическая съемка масштаб 1:500	Стадия	Лист	Листов
Исполнил		Каминский К.Г.			2017		РП	4	21
							ТОО "Промстройпроект"		

Лист 5

•194.49
•194.68
•194.92
•195.00
•195.10
196.0
•195.23
•195.11
•195.00
•195.22
•195.21
•195.41
•195.59
•195.42
•195.62
•195.69
•196.01
•196.08
•195.90
196.0
•195.99
•196.07
•196.28
•196.17
•196.34
•196.23
•196.58
•196.53
•196.28
•196.69
•196.49
•196.74
•196.82
96.36
•196.63
•196.79
•196.57
•196.48
•196.76
•198.56

A

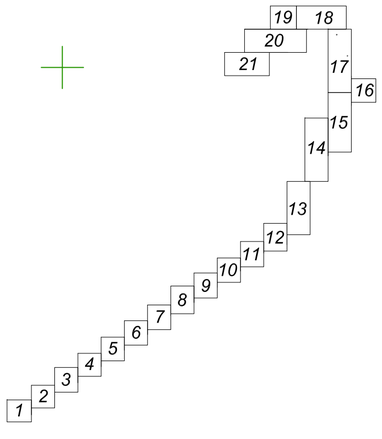

к листу 6

к листу 4

Изм.	Кол.-во	Лист	№док	Подпись	Дата	"Строительство водораспрелелительных сетей в селе Гурьяновка Карабалыкского района Костанайской области".		
Нач. партии		Бондаренко С.А.			2017	Топографическая съемка масштаб 1:500	Стадия	Лист	Листов
Исполнил		Каминский К.Г.			2017		РП	5	21
							ТОО "Промстройпроект"		

Лист 6

•194.45
•194.78
•195.08
•195.36
•195.23
•195.16
•194.94
•195.25
•194.59
195.0
•193.99
•195.29
•194.16
•194.70
•194.34
•194.86
•194.28
•194.35
•194.23
•194.37
•194.14
•194.37
•194.22
•194.31
•194.40
•194.12
•194.15
•194.09
•193.56
•194.49
•194.17
•193.67
194.0
•194.82
•193.72
•193.62
A
•193.95
•193.85
194.0
•194.35
•194.19
•196.57
•194.87

к листу 7

к листу 5

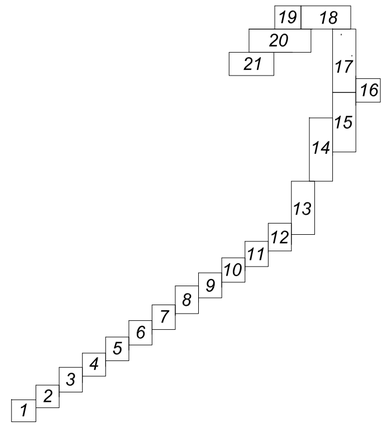

Изм.	Кол.-во	Лист	№док	Подпись	Дата	"Строительство водораспрелелительных сетей в селе Гурьяновка Карабалыкского района Костанайской области".		
Нач. партии		Бондаренко С.А.			2017	Топографическая съемка масштаб 1:500	Стадия	Лист	Листов
Исполнил		Каминский К.Г.			2017		РП	6	21
							ТОО "Промстройпроект"		

Лист 7

С

•195.02
•195.27
•195.10
•195.04
•195.40
•195.31
•195.41
•195.51
•195.68
•195.70
•195.71
•195.62
•195.40
•195.77
•195.78
•195.16
•195.10
•195.53
•195.88
•195.13
•195.40
•195.15
•195.77
•195.19
•195.42
•195.16
•195.67
•194.91
•195.40
•195.10
•196.18
•195.69
•195.06
1950
•195.26
•195.60
•198.08
•195.34
•195.38
•195.53
•195.92
A

к листу 8

к листу 6

R275

19 18
20
21
17
16
15
14
13
12
11
10
9
8
7
6
5
4
3
2
1

Изм.	Кол.-во	Лист	№док	Подпись	Дата	"Строительство водораспрелелительных сетей в селе Гурьяновка Карабалыкского района Костанайской области".		
Нач. партии		Бондаренко С.А.			2017	Топографическая съемка масштаб 1:500	Стадия	Лист	Листов
Исполнил		Каминский К.Г.			2017		РП	7	21
							ТОО "Промстройпроект"		

Лист 8

вшик св.

•192.04
•193.39
•192.47
•192.44
•192.80

•192.79
•193.36
193.0
•192.71
•193.48
•193.94
•193.84
•193.12
•194.30
•193.29
•193.87
•193.87
•193.82
бет.блок
•194.13
•193.50
•193.76
•193.57
•195.00
•193.54
•194.47
194.0
•193.93
•194.34
•194.21
•193.96
•194.46
•195.00
•194.83
•194.17
•194.50
195.0
•195.30
•195.31
•194.90
•195.64
•194.96
•195.09
•195.51
•195.80
•195.85
•195.91
•195.85
196.0
•196.12
•196.30
•196.06
•195.60
•196.02
•197.70

R275

к листу 9

к листу 7

						"Строительство водораспределительных сетей в селе Гурьяновка Карабалыкского района Костанайской области".	
Изм.	Кол.-во	Лист	№док	Подпись	Дата		
Нач. партии		Бондаренко С.А.			2017	Топографическая съемка масштаб 1:500	Стадия: РП; Лист: 8; Листов: 21
Исполнил		Каминский К.Г.			2017		ТОО "Промстройпроект"

Лист 9

к листу 10

к листу 8

лог

лог

Ø1000мм

62/9
195.34

Изм.	Кол.-во	Лист	№док	Подпись	Дата	"Строительство водораспрелелительных сетей в селе Гурьяновка Карабалыкского района Костанайской области".
Нач. партии		Бондаренко С.А.			2017	Топографическая съемка масштаб 1:500
Исполнил		Каминский К.Г.			2017	

Стадия	Лист	Листов
РП	9	21

ТОО "Промстройпроект"

Лист 10

•194.26
•194.5
•193.57
194.0
•193.61
•193.74
•194.13
•193.78
•193.65
•193.94
•193.82
•193.98
•193.71
•194.00
•193.88
•193.77
194.0
•193.80
•194.06
•193.76
•193.82
•193.88
•193.74
194.0
•194.00
•194.07
•194.02
•194.23
•196.18
•194.23

R275

к листу 11

к листу 9

A

19 18
20
21
17
16
15
14
13
12
11
10
9
8
7
6
5
4
3
2
1

Изм.	Кол.-во	Лист	№док	Подпись	Дата
Нач. партии		Бондаренко С.А.			2017
Исполнил		Каминский К.Г.			2017

"Строительство водораспределительных сетей в селе Гурьяновка Карабалыкского района Костанайской области".

Топографическая съемка
масштаб 1:500

Стадия	Лист	Листов
РП	10	21

ТОО "Промстройпроект"

Лист 11

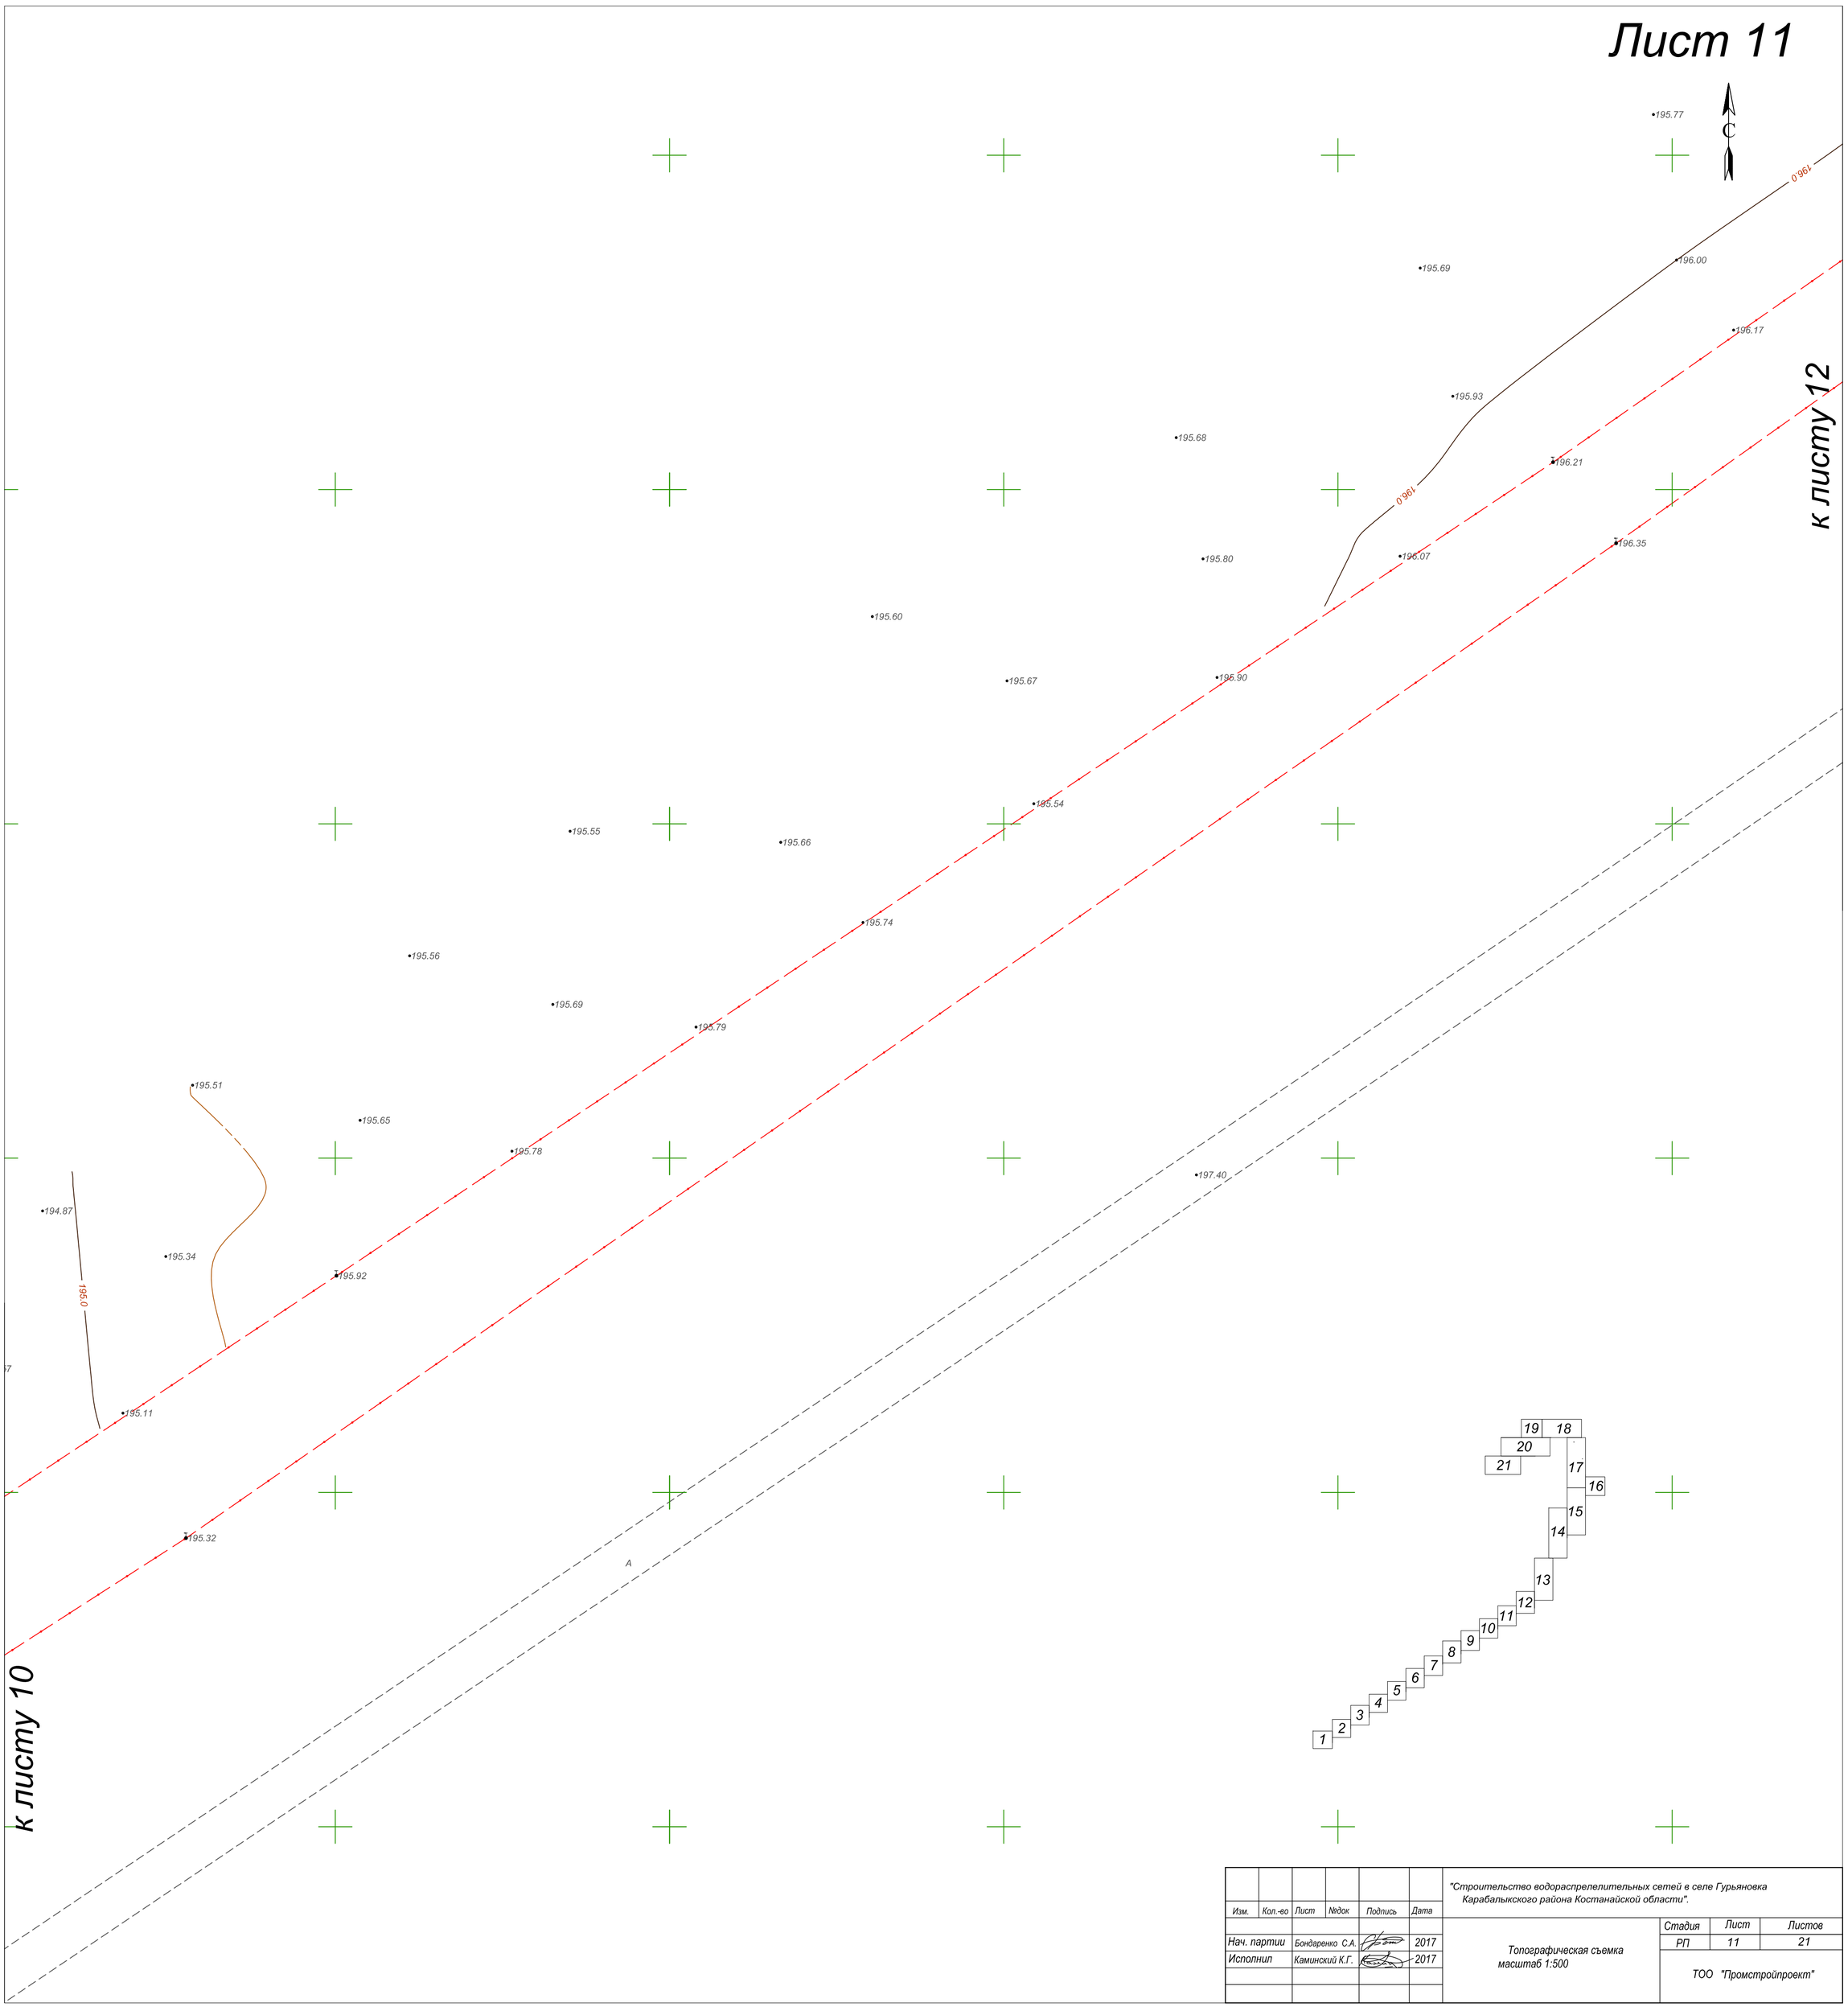

Изм.	Кол.-во	Лист	№док	Подпись	Дата	"Строительство водораспределительных сетей в селе Гурьяновка Карабалыкского района Костанайской области".		
Нач. партии		Бондаренко С.А.			2017	Топографическая съемка масштаб 1:500	Стадия	Лист	Листов
Исполнил		Каминский К.Г.			2017		РП	11	21
							ТОО "Промстройпроект"		

Лист 12

С

•197.65
•197.66
•197.69
•197.59
•197.86
•197.73
198.05
•198.06
•197.54
•197.68
•197.62
197.89
•197.58
197.69
•197.19
•196.80
197.0
•197.73
197.65
•196.52
•196.78
196.99
198.03
•196.90
•196.07
•196.42
•196.56
63/8
199.00
•199.15
•196.01
•196.18
196.0
•196.29
•195.84
•196.07
•196.20
•196.00
•196.13
A
A

к листу 13

к листу 11

R275

19 18
20
21
17
16
15
14
13
12
11
10
9
8
7
6
5
4
3
2
1

Изм.	Кол.-во	Лист	№док	Подпись	Дата	"Строительство водораспределительных сетей в селе Гурьяновка Карабалыкского района Костанайской области".		
Нач. партии		Бондаренко С.А.			2017	Топографическая съемка масштаб 1:500	Стадия	Лист	Листов
Исполнил		Каминский К.Г.			2017		РП	12	21
							ТОО "Промстройпроект"		

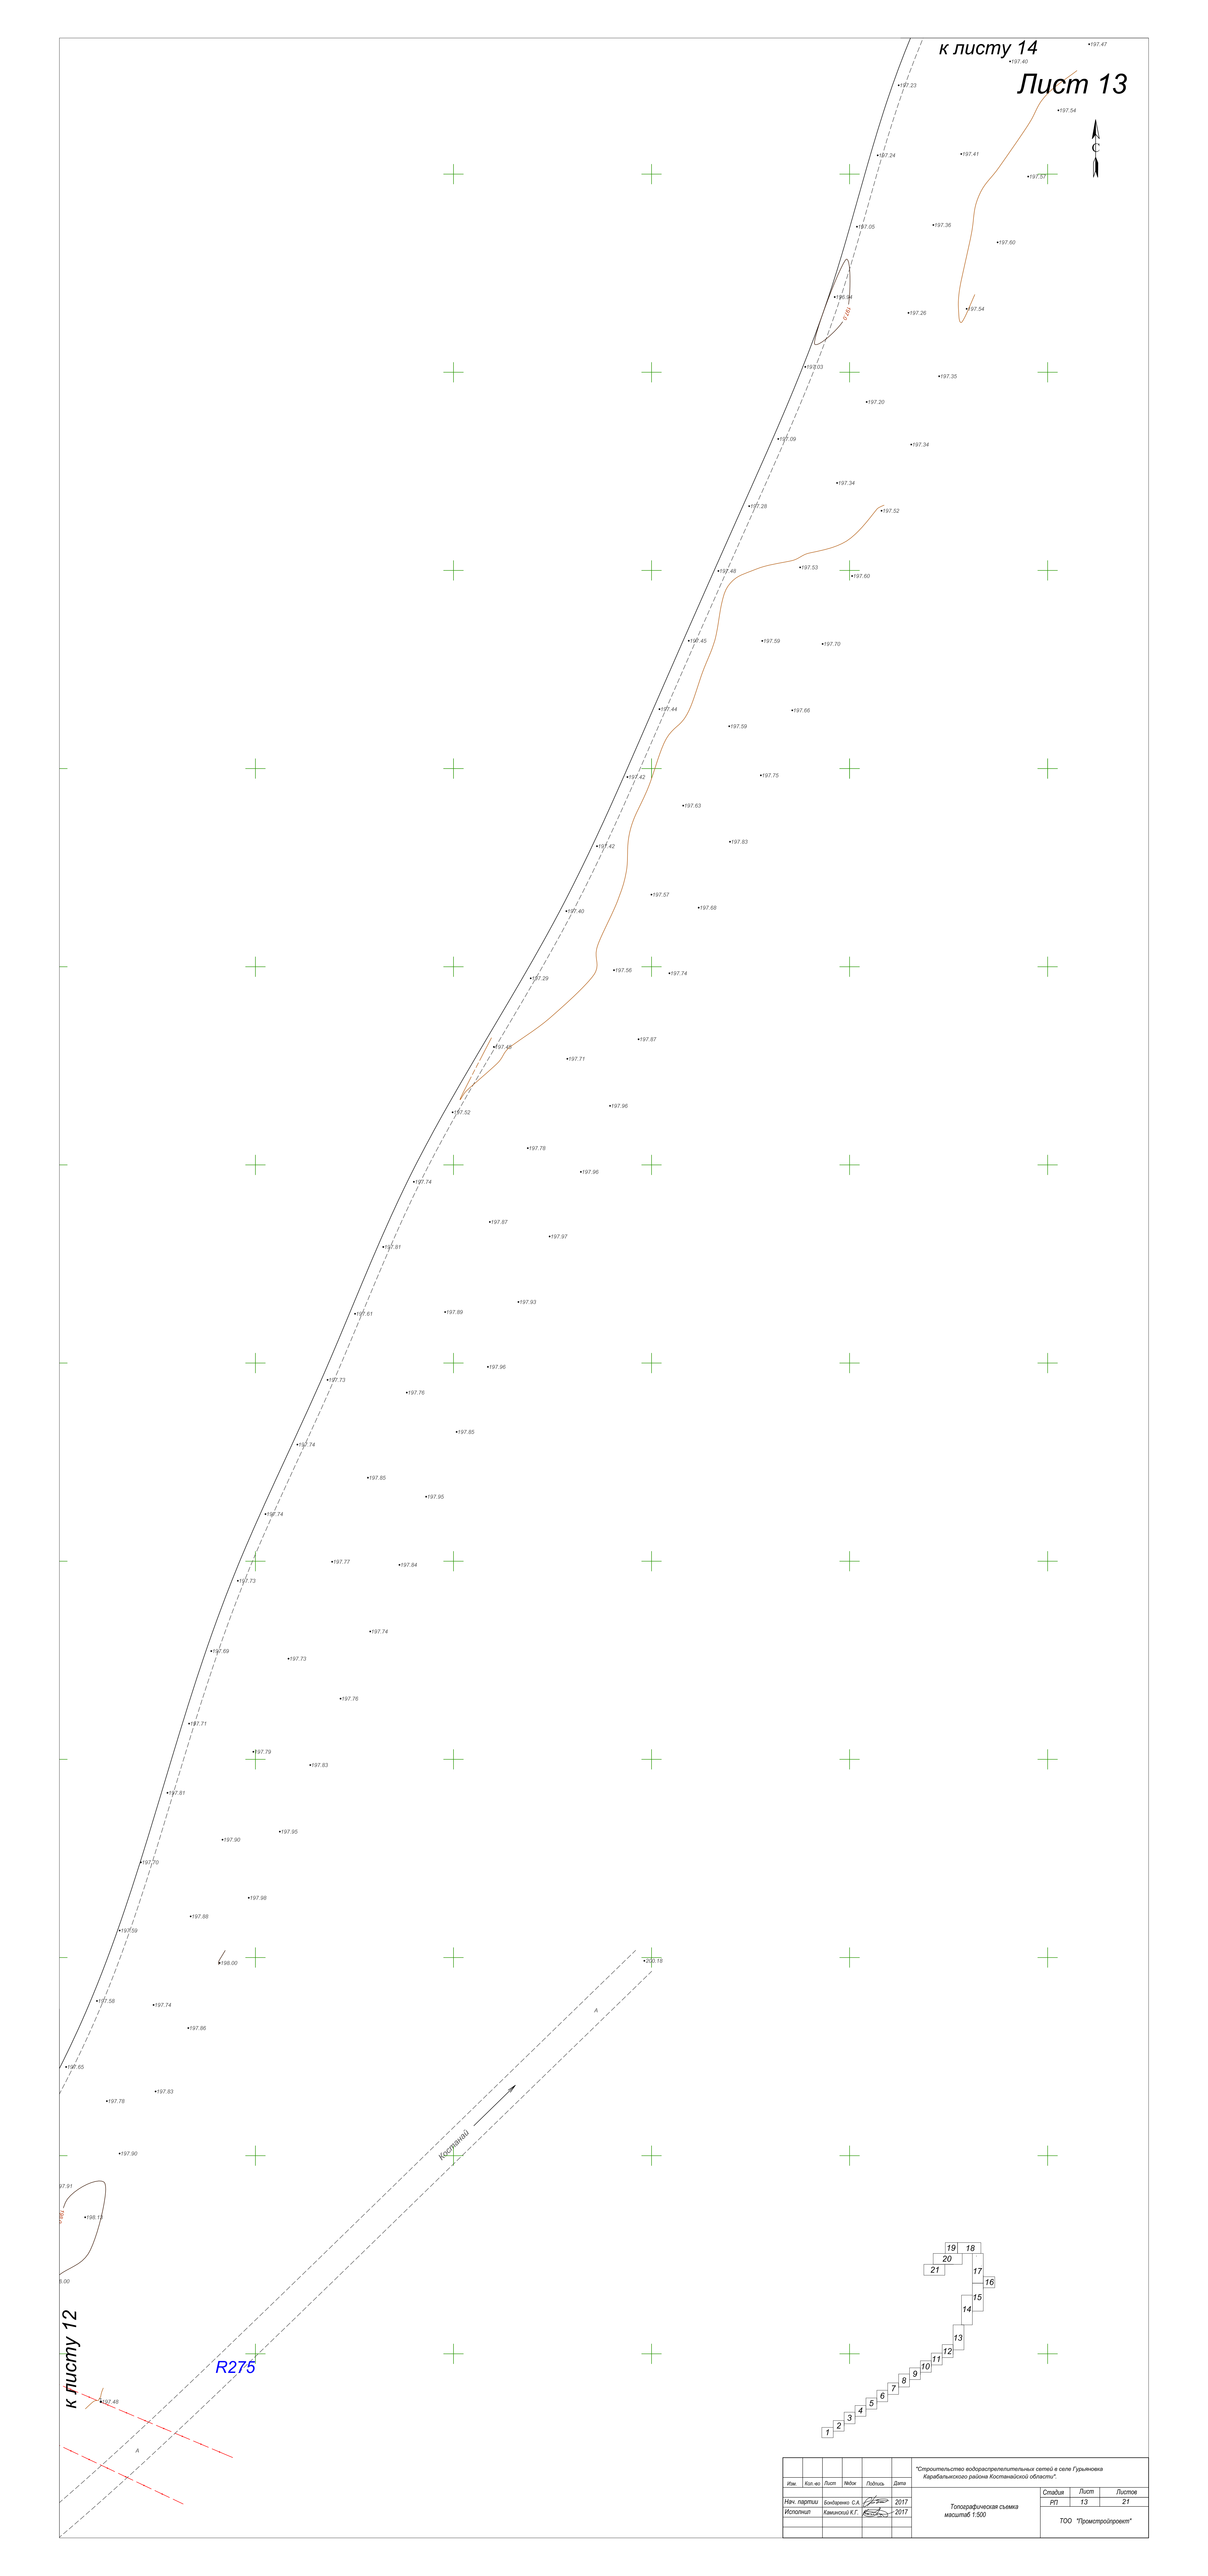

Изм.	Кол.во	Лист	№док	Подпись	Дата	
Нач. партии		Бондаренко С.А.			2017	
Исполнил		Камалиский К.Г.			2017	

"Строительство водораспределительных сетей в селе Гурьяновка Карабалыкского района Костанайской области".

Топографическая съемка масштаб 1:500

Стадия	Лист	Листов
РП	13	21

ТОО "Промстройпроект"

Лист 14

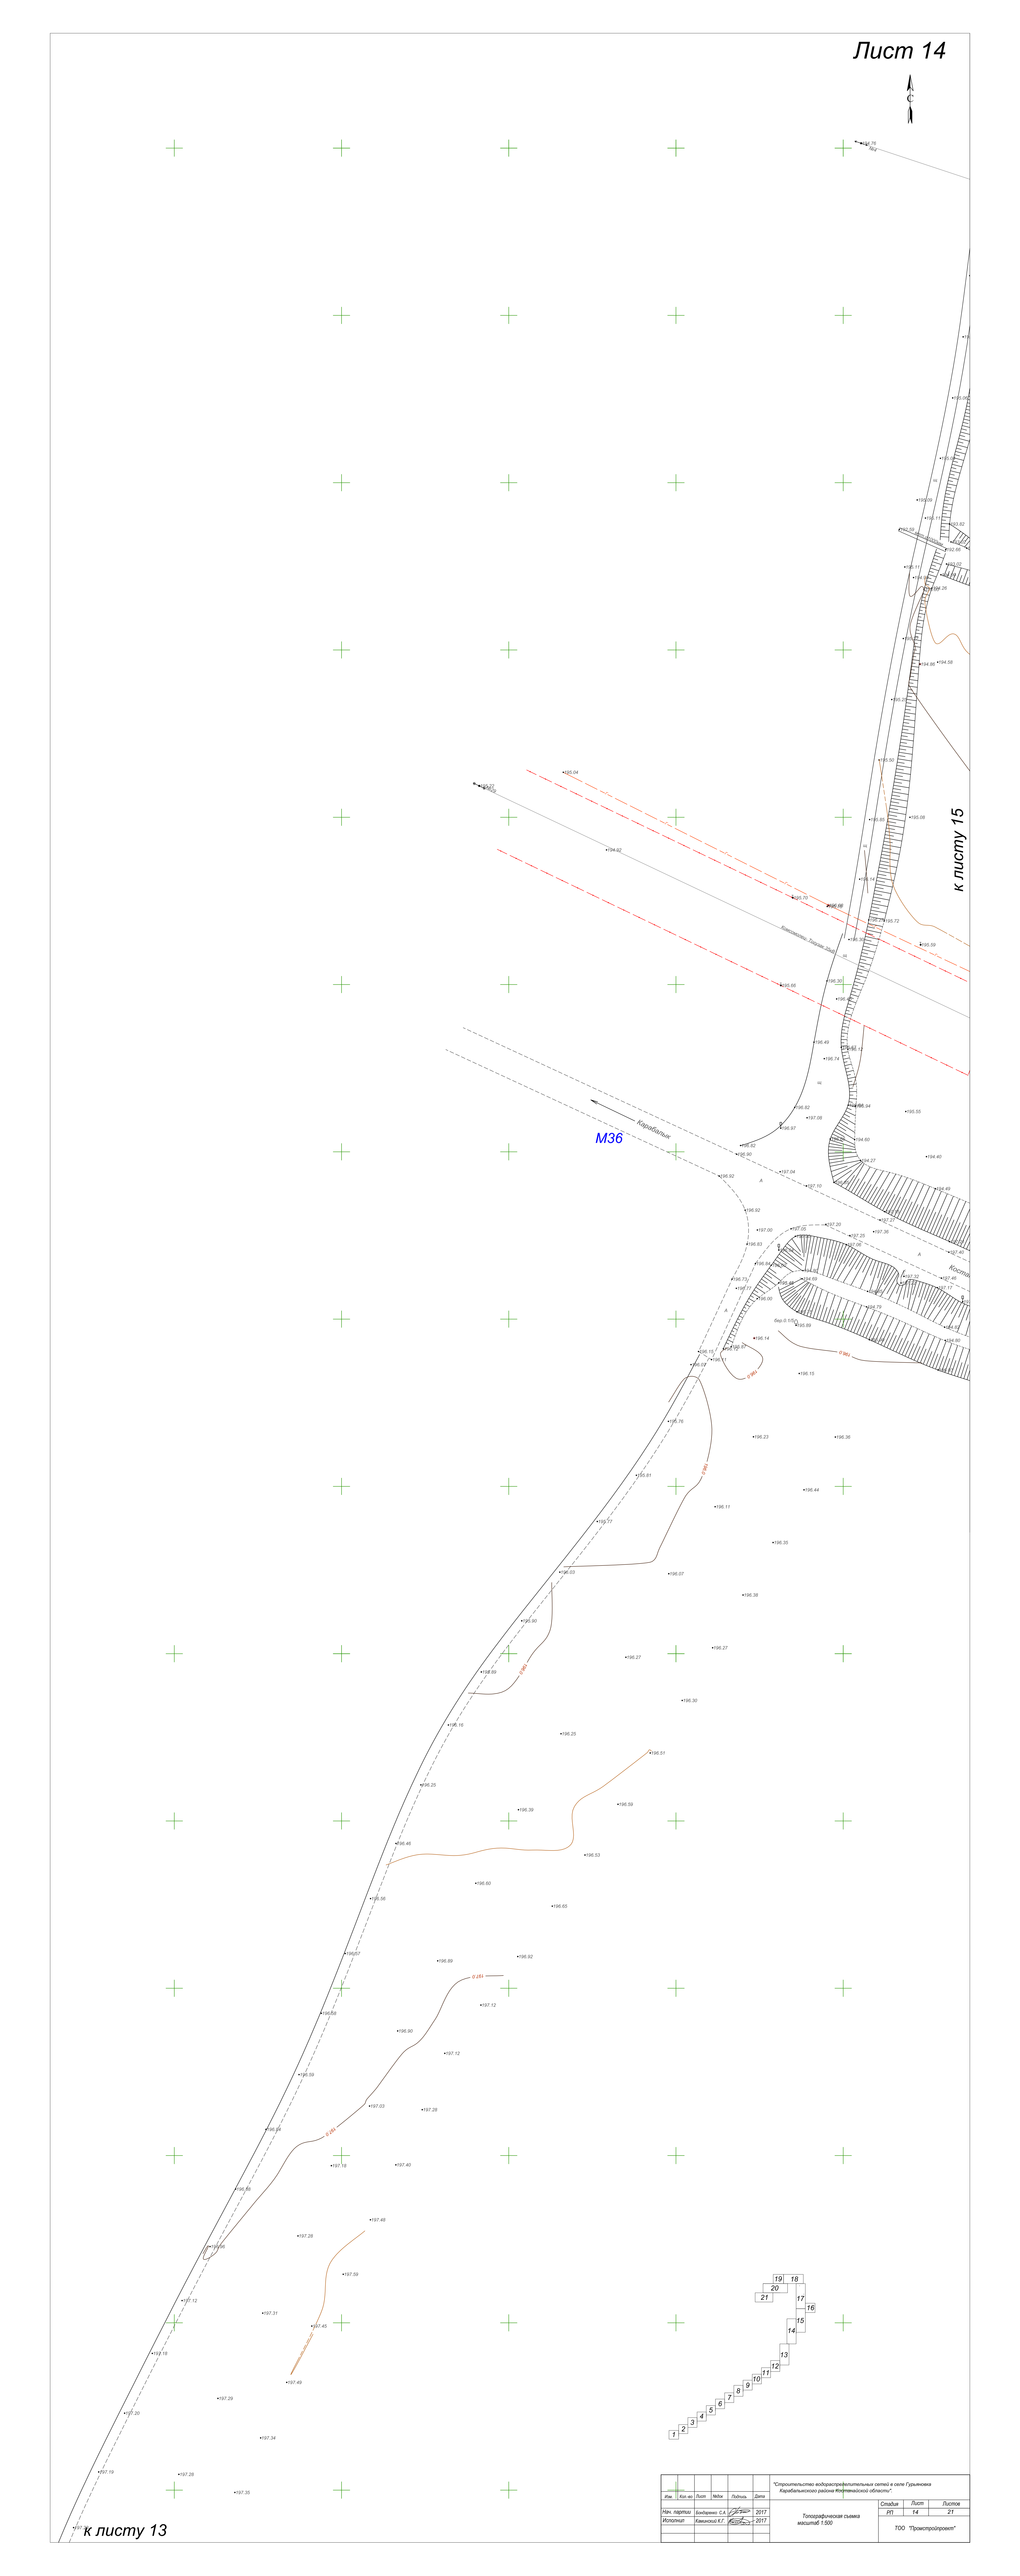

Изм.	Кол. уч.	Лист	№док.	Подпись	Дата	"Строительство водораспределительных сетей в селе Гурьяновка Карабалыкского района Костанайской области"
Нач. партии		Бондаренко С.А.			2017	Топографическая съемка масштаб 1:500
Исполнил		Кимакова К.Г.			2017	ТОО "Промстройпроект"

Стадия	Лист	Листов
РП	14	21

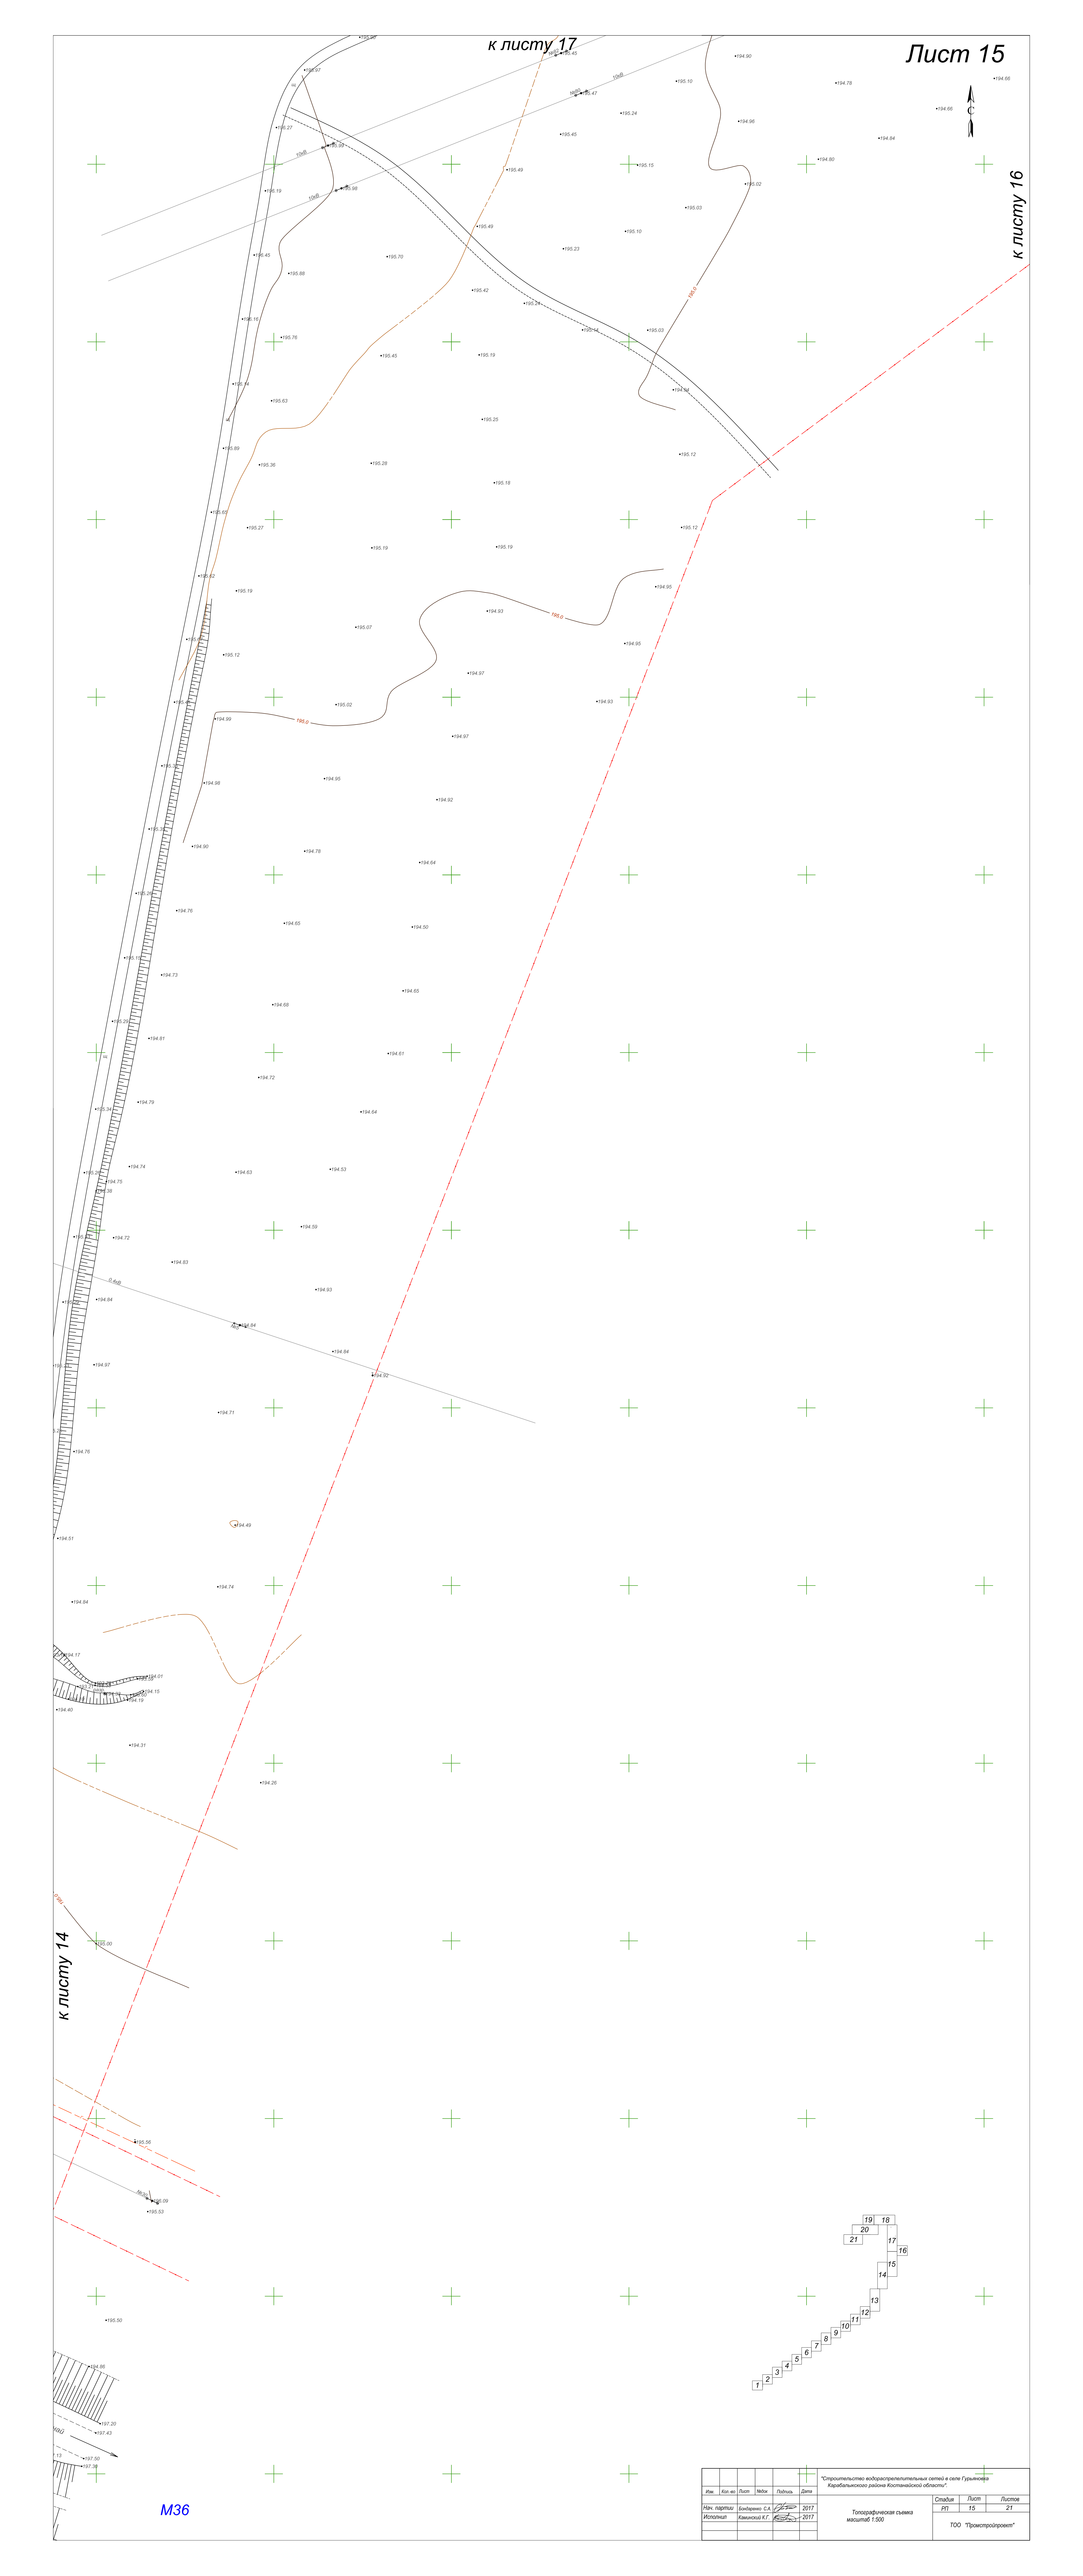

Изм.	Кол.уч.	Лист	№док	Подпись	Дата	"Строительство водораспределительных сетей в селе Гурьяновка Карабалыкского района Костанайской области"	
Нач. партии		Бондаренко С.А.			2017	Топографическая съемка масштаб 1:500	Стадия: РП; Лист: 15; Листов: 21
Исполнил		Камзолов К.Г.			2017		ТОО "Проектстройпроект"

Лист 16

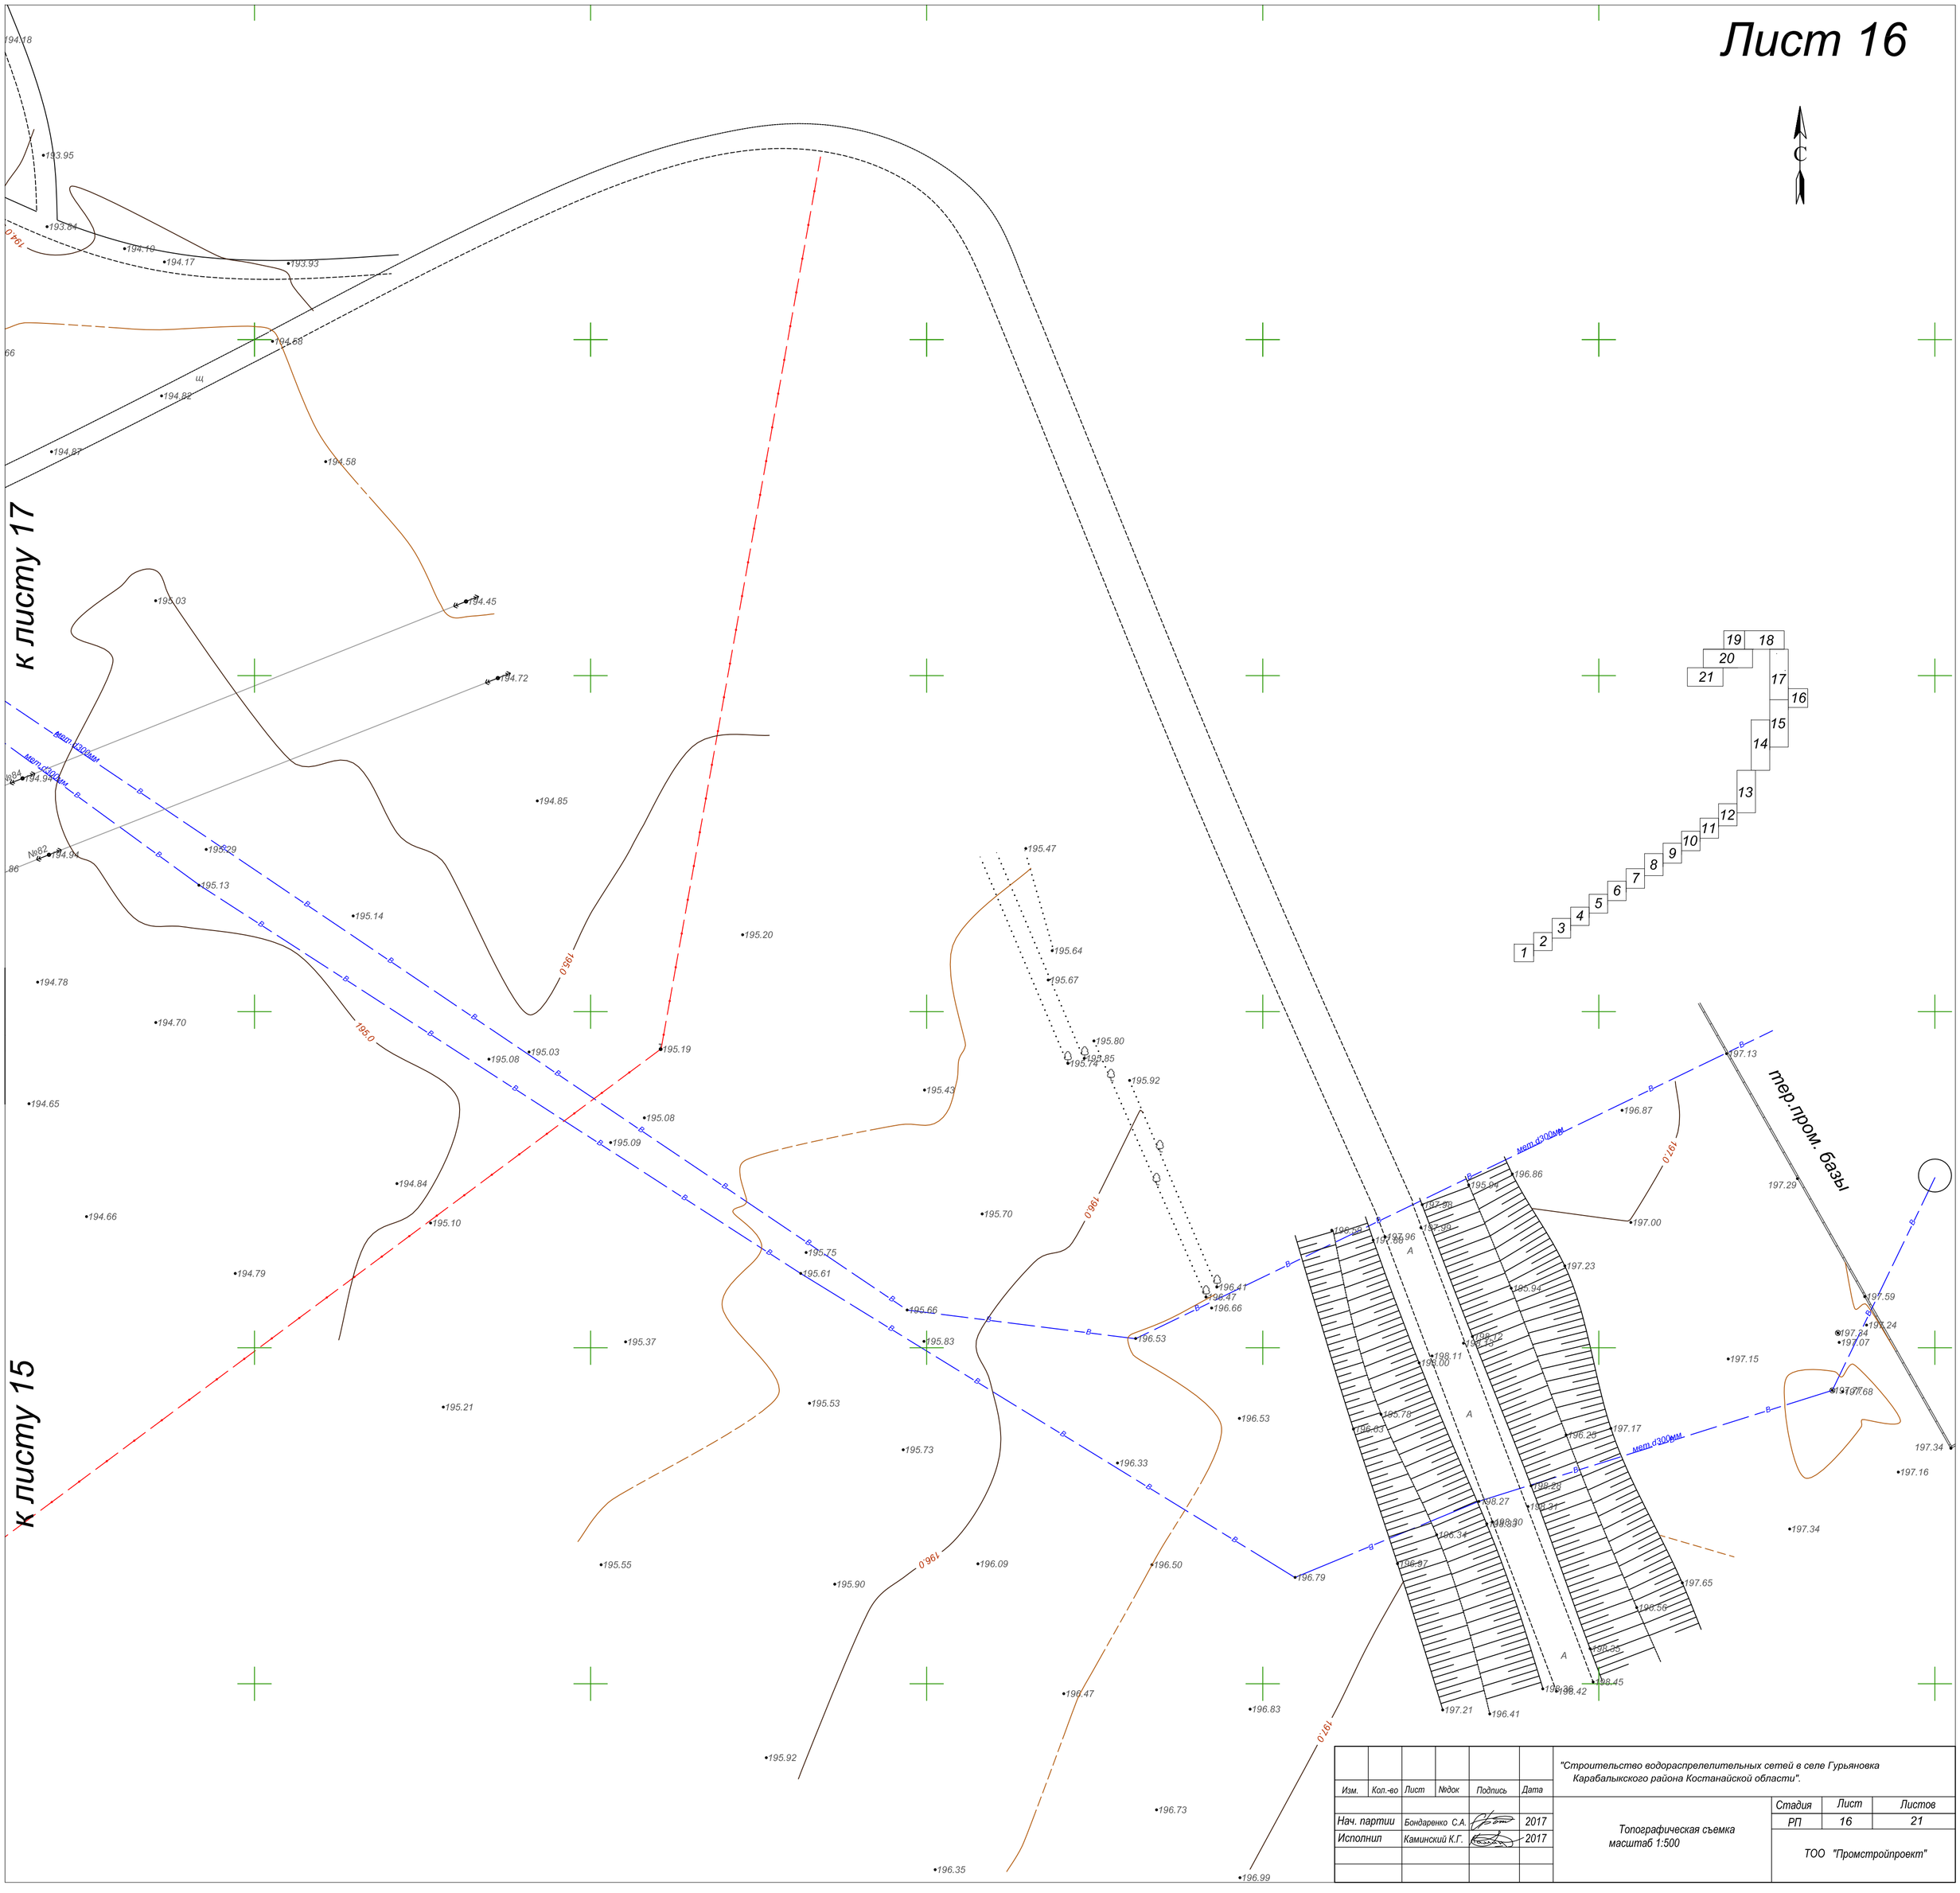

Изм.	Кол.-во	Лист	№док	Подпись	Дата	"Строительство водораспределительных сетей в селе Гурьяновка Карабалыкского района Костанайской области".		
Нач. партии		Бондаренко С.А.			2017	Топографическая съемка масштаб 1:500	Стадия	Лист	Листов
Исполнил		Каминский К.Г.			2017		РП	16	21
							ТОО "Промстройпроект"		

к листу 18

Лист 17

тер.пром. базы

к листу 15

к листу 16

Изм.	Кол.уч.	Лист	№док.	Подпись	Дата	"Строительство водоотводительных сетей в селе Грушевка Карабалыкского района Костанайской области"			
Нач. партии	Бабаренко С.А.				2017		Стадия	Лист	Листов
Инженер	Каминский К.Г.				2017		РП	17	21
						Топографическая съемка масштаб 1:500	ТОО "Промстройпроект"		

"Строительство водораспределительных сетей в селе Гурьяновка Карабалыкского района Костанайской области".

Изм.	Кол.чо	Лист	№док	Подпись	Дата
Нач. партии	Бондаренко С.А.				2017
Исполнил	Камзинов К.Г.				2017

Топографическая съемка масштаб 1:500

Стадия	Лист	Листов
РП	18	21

ТОО "Промстройпроект"

Лист 18

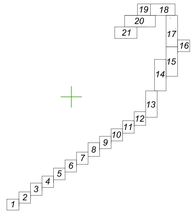

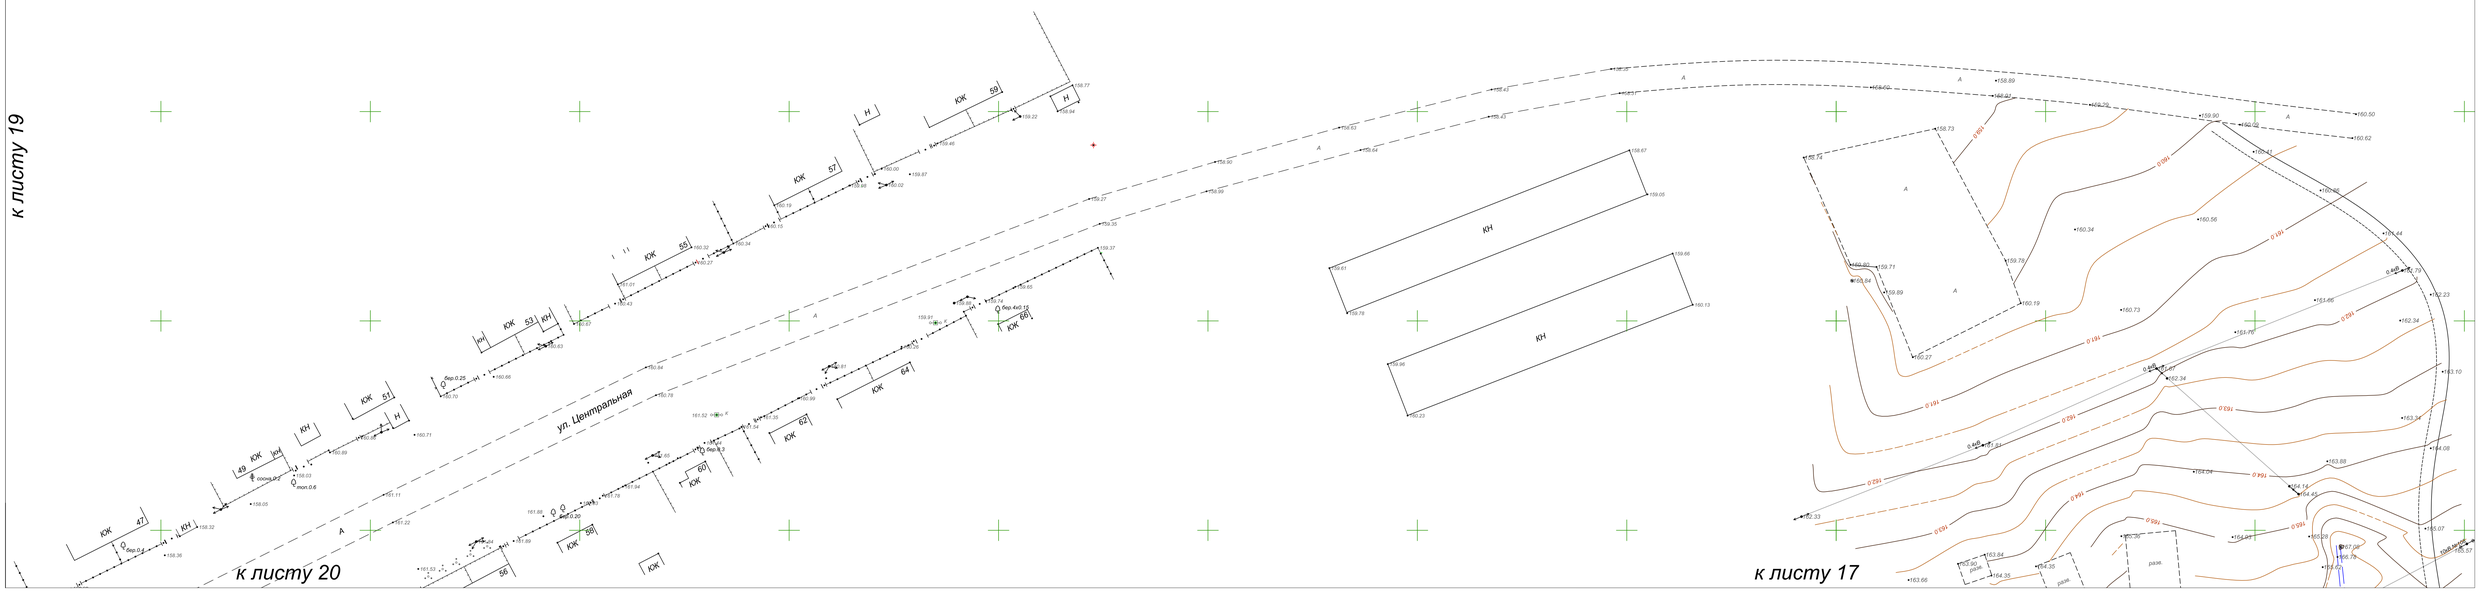

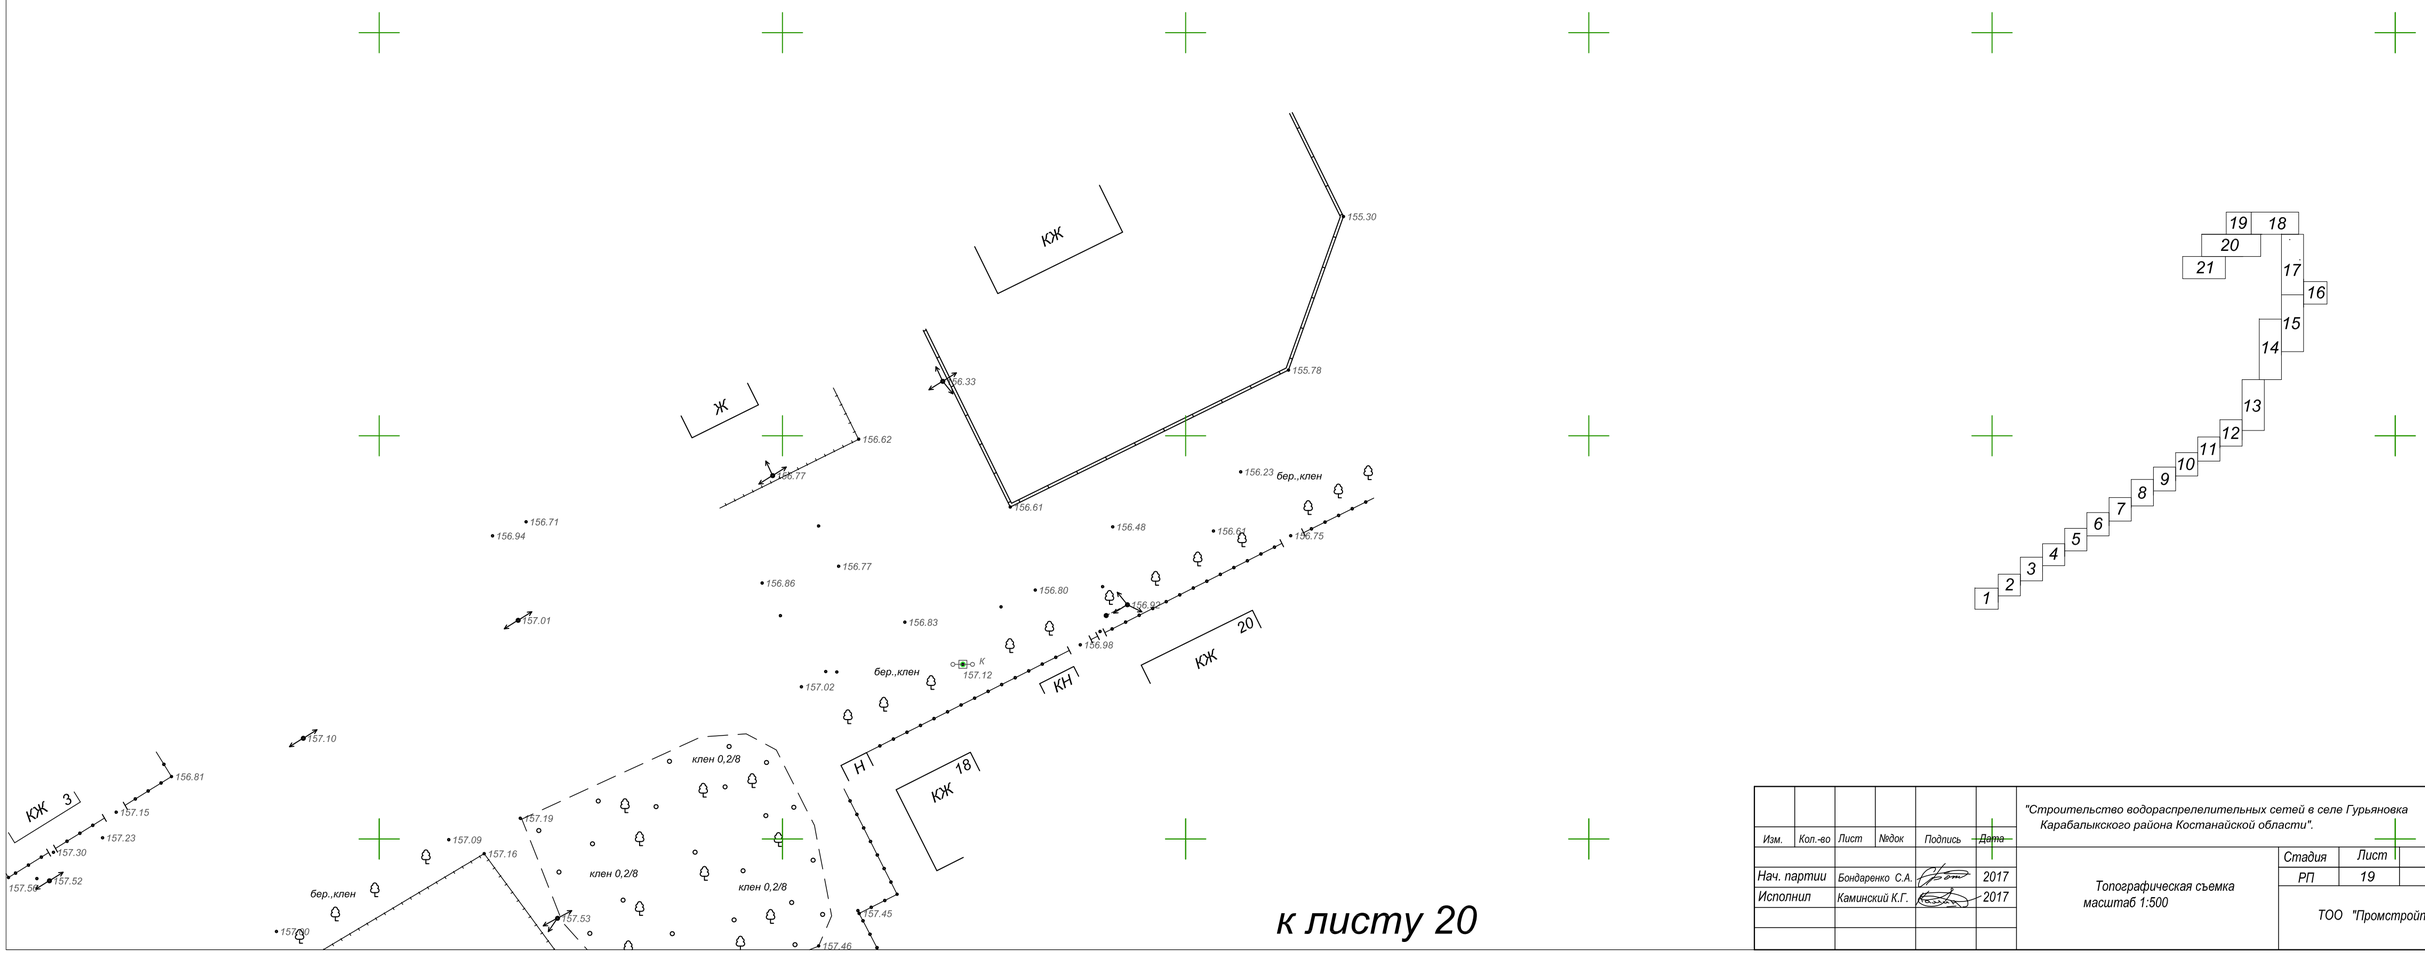

к листу 20

к листу 18

Изм.	Кол.-во	Лист	№док	Подпись	Дата	"Строительство водораспрелелительных сетей в селе Гурьяновка Карабалыкского района Костанайской области".		
Нач. партии		Бондаренко С.А.			2017	Топографическая съемка масштаб 1:500	Стадия	Лист	Листов
Исполнил		Каминский К.Г.			2017		РП	19	21
							ТОО "Промстройпроект"		

к листу 19
к листу 18
Лист 20
к листу 21
ул. Речная
ул. Речная
ул. Абая
ул. Центральная
ул. Школьная
ул. Школьная
ключ 0.2л/с
ключ 0.2л/с
ключ 0.2л/с
бар. клен
бар. клен
бар. клен
бар. 0.2л/с
бар. 0.2л/с
бар. 0.2л/с
мол. 0.5л/с
мол. 0.5л/с
мол. 0.5

к листу 20

Лист 21

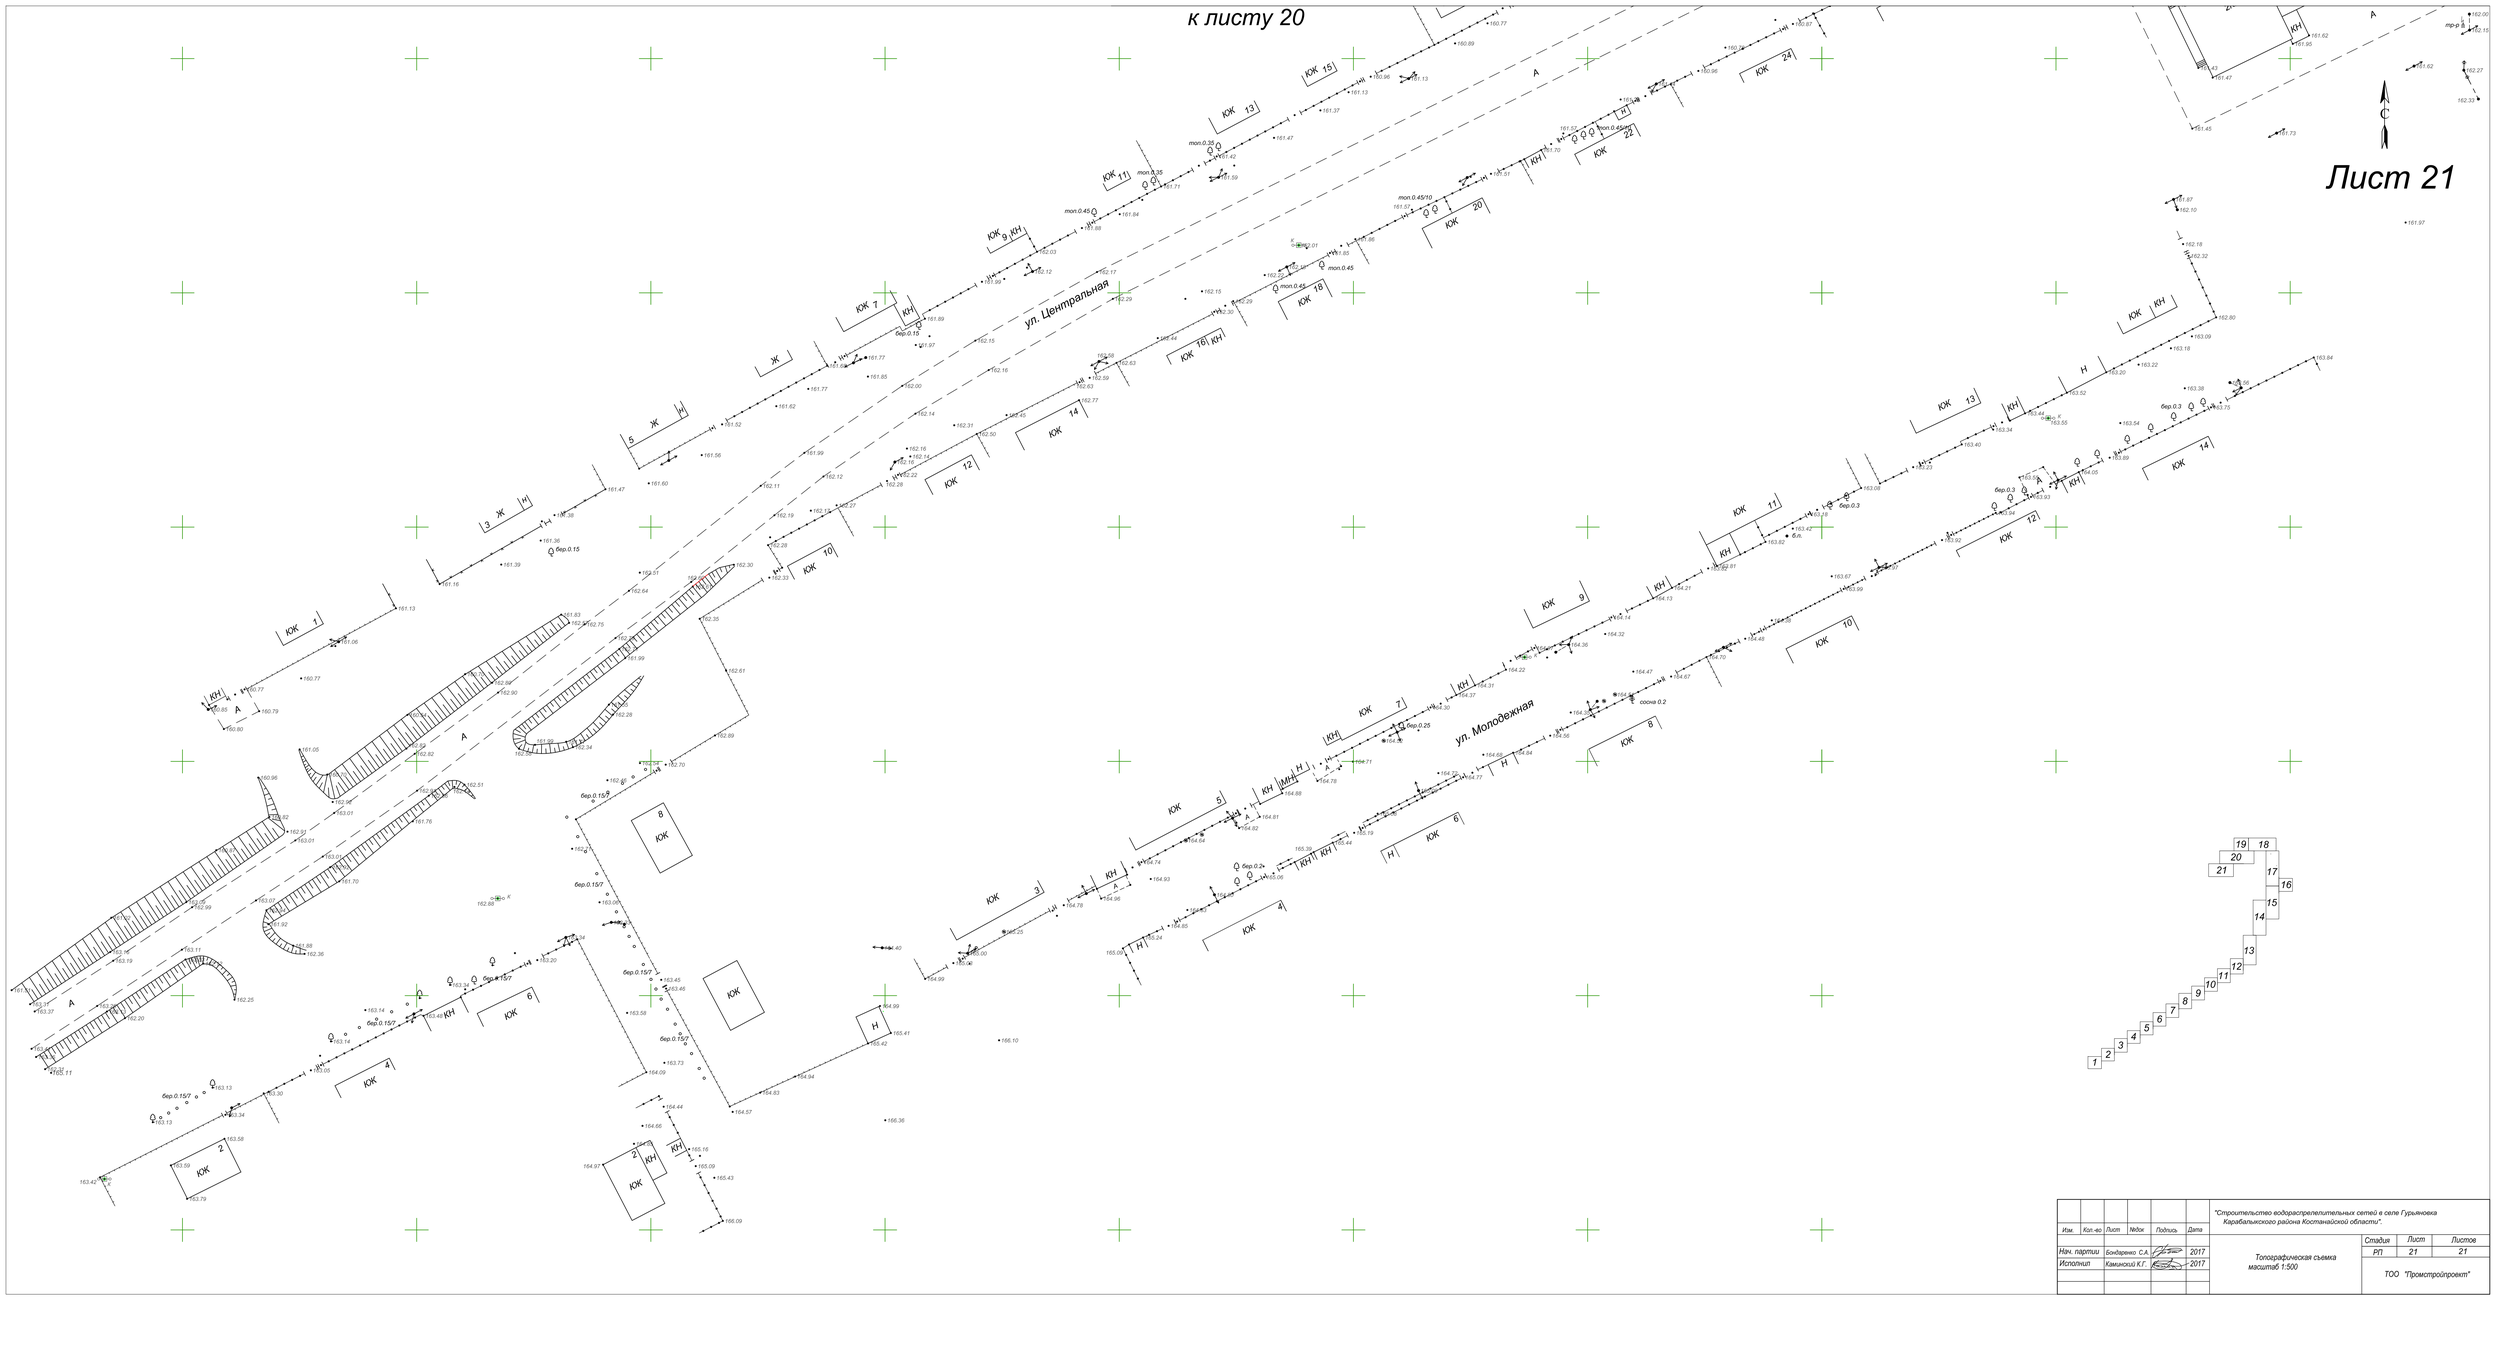

Изм.	Кол-во	Лист	№док	Подпись	Дата	"Строительство водораспределительных сетей в селе Гурьяновка Карабалыкского района Костанайской области".	
Нач. партии		Бондаренко С.А.			2017	Топографическая съемка масштаб 1:500	Стадия: РП; Лист: 21; Листов: 21
Исполнил		Каминскій К.Г.			2017		ТОО "Промстройпроект"

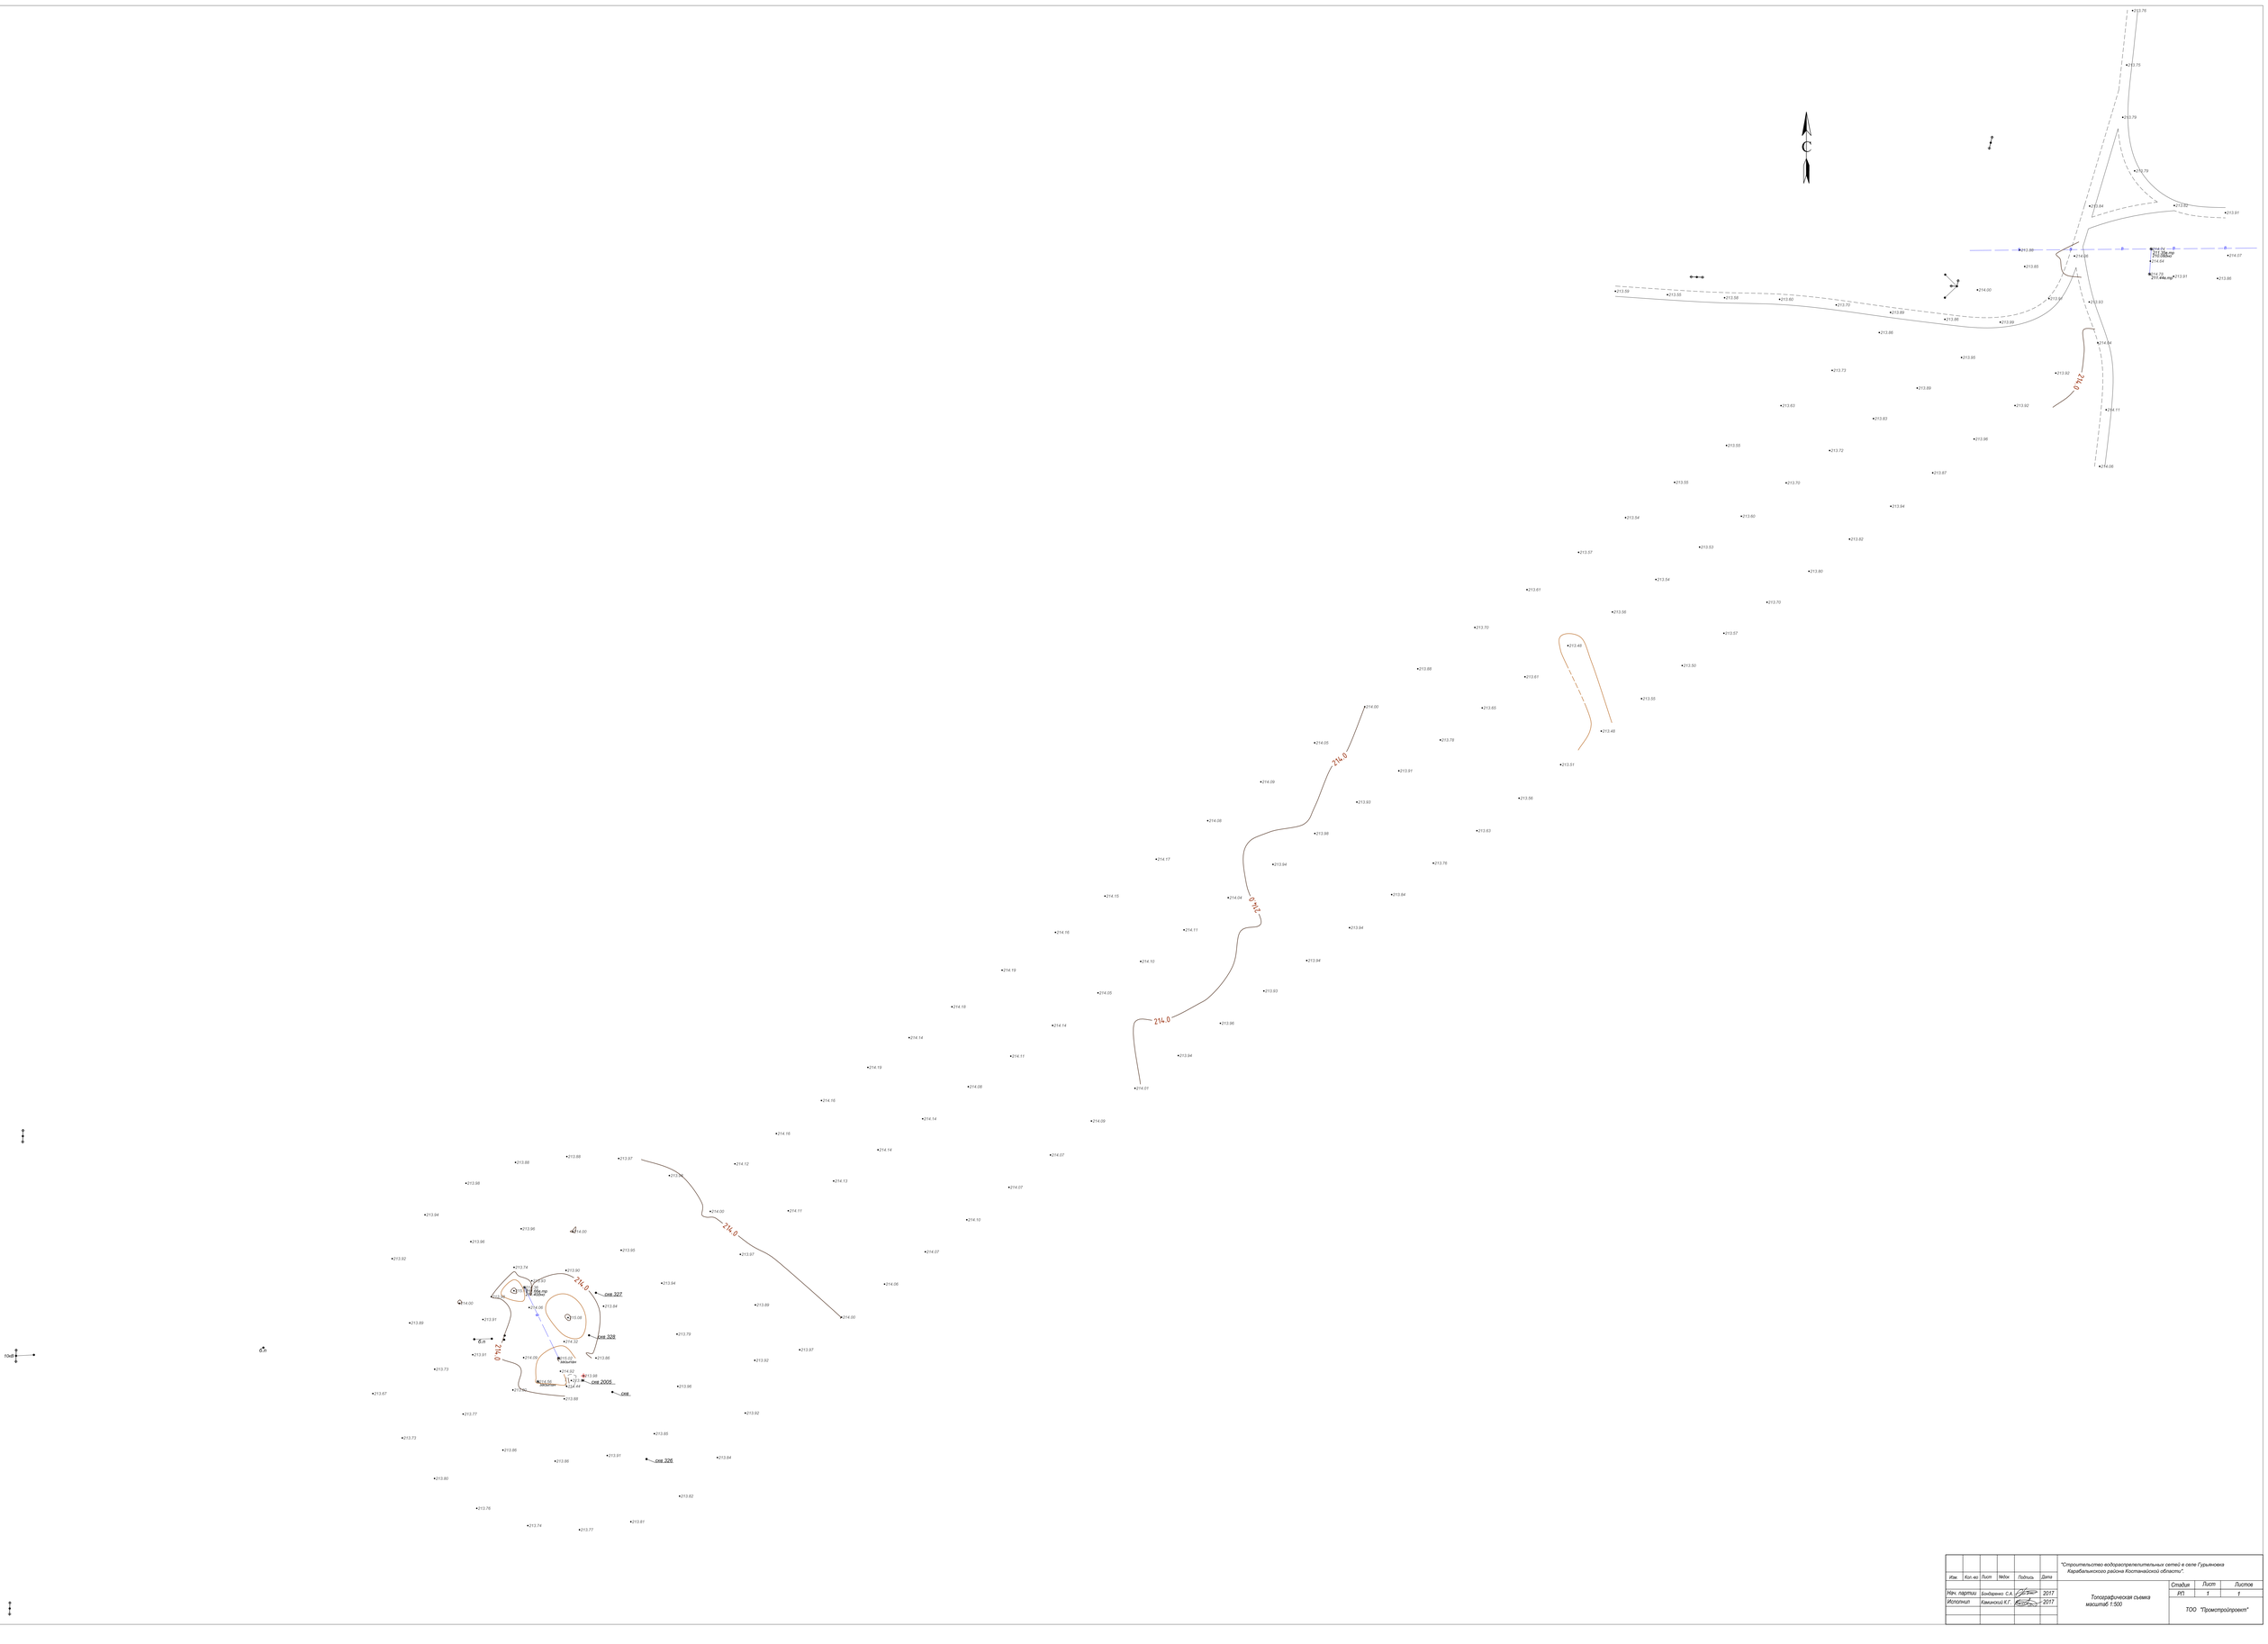

							"Строительство водораспределительных сетей в селе Гурьяновка Карабалыкского района Костанайской области".
Изм.	Кол.уч	Лист	№док	Подпись	Дата		
Нач. партии		Бондренко С.А			2017	Топографическая съемка масштаб 1:500	Стадия: РП; Лист: 1; Листов: 1
Исполнит		Камынина К.Г.			2017		ТОО "Промстройпроект"

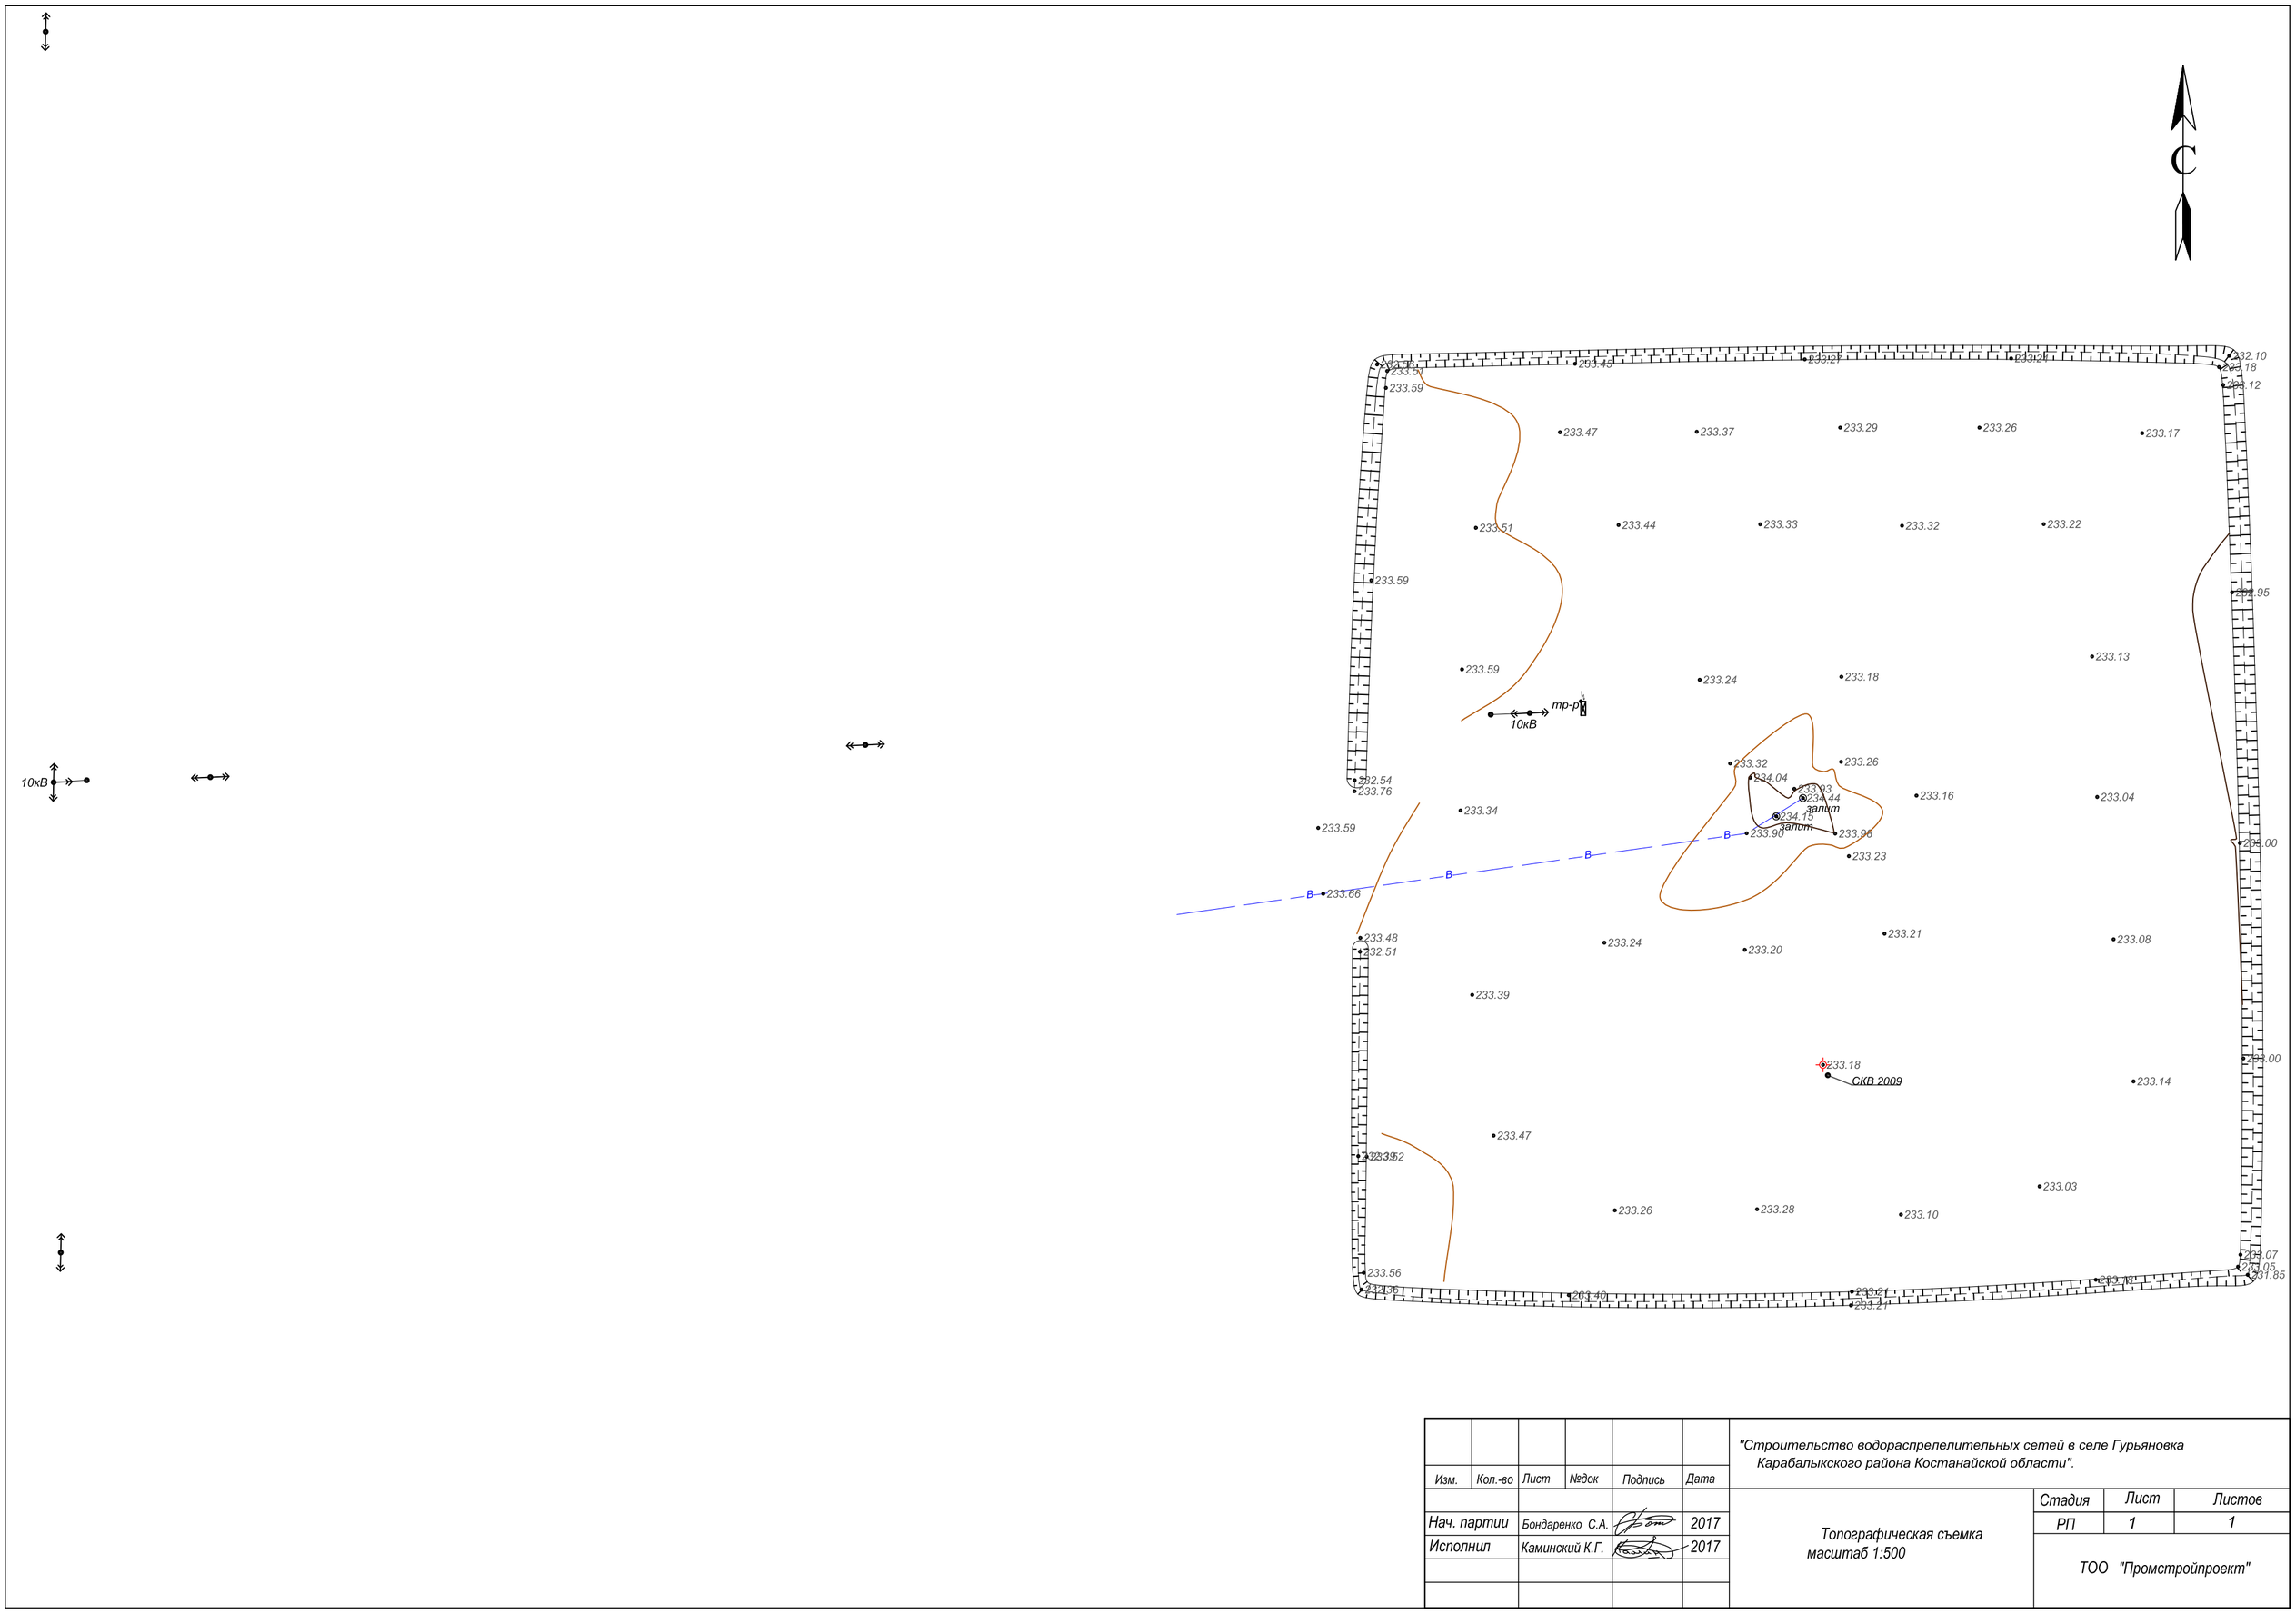

						"Строительство водораспрелелительных сетей в селе Гурьяновка Карабалыкского района Костанайской области".		
Изм.	Кол.-во	Лист	№док	Подпись	Дата			
Нач. партии		Бондаренко С.А.			2017	Топографическая съемка масштаб 1:500	Стадия	Лист	Листов
Исполнил		Каминский К.Г.			2017		РП	1	1
							ТОО "Промстройпроект"		