ҚАЗАҚСТАН РЕСПУБЛИКАСЫНЫҢ
ӘДІЛЕТ МИНИСТРЛІГІ
ҚОСТАНАЙ ОБЛЫСЫ ӘДІЛЕТ
ДЕПАРТАМЕНТІНІҢ ҚОСТАНАЙ
ҚАЛАСЫ ӘДІЛЕТ БАСҚАРМАСЫ

МИНИСТЕРСТВО ЮСТИЦИИ
РЕСПУБЛИКИ КАЗАХСТАН
УПРАВЛЕНИЕ ЮСТИЦИИ ГОРОДА
КОСТАНАЙ ДЕПАРТАМЕНТА
ЮСТИЦИИ КОСТАНАЙСКОЙ
ОБЛАСТИ

МЕНШІК ИЕСІ (ҚҰҚЫҚ ИЕСІ) ТУРАЛЫ МӘЛІМЕТТЕР
СВЕДЕНИЯ О СОБСТВЕННИКЕ (ПРАВООБЛАДАТЕЛЕ)

№ 002027344615

26.06.2013г.

Кадастр нөмері/Кадастровый номер: **12:193:041:000:(152:37; 12:193:041:000:(152:37/1:7789)**

Жылжымайтын мүлік объектінің мекен-жайы
Адрес объекта недвижимости: **обл. КОСТАНАЙСКАЯ, г. КОСТАНАЙ, ул. УРАЛЬСКАЯ, д. 37/1, пом. мансардный этаж**

Меншік иесі (құқық иесі) Собственник (правообладатель)	Құқық пайда болу негіздемесі/ Основание возникновения права
Товарищество с ограниченной ответственностью "Сыл"	**Акт приемочной комиссии о приемке в эксплуатацию (№ БН от 20.06.2013г.) - Дата регистрации: 20.06.2013 17:22**
Собственники жилых и нежилых помещений	**Соглашение о кондоминиуме (Б/н от 02.11.2011г.)- Дата регистрации: 02.11.2011г.**

Басшы
Руководитель _____ **Наканов К. Б.**
(колы/подпись) М.П (тегі/фамилия, аты/имя, әкесінің аты/отчество)

Инспектор
Инспектор _____ **Аймагамбетова А. И.**
(колы/подпись) (тегі/фамилия, аты/имя, әкесінің аты/отчество)

Приложение 2
к постановлению Правительства
Республики Казахстан
от 2 ноября 2011 года № 1277

Утверждена
постановлением Правительства
Республики Казахстан
от 15 октября 2001 года № 1328

Акт государственной приемочной комиссии
о приемке построенного объекта в эксплуатацию

От "20" июня 20 13 г. г. Костанай, ул. Уральская, д. 37/1
местонахождение объекта

Государственная приемочная комиссия, назначенная решением (приказом, постановлением и др.) от "11"декабря 2012 г. № 29 ТОО «Сыл»
наименование органа, назначившего комиссию

В СОСТАВЕ:

председателя - представителя местного исполнительного органа
Овнанян Г.Н. – директор ТОО «Сыл»
фамилия, имя, отчество, должность

заместителя председателя - представителя органа государственного архитектурно-строительного контроля
Ульянов Л.К.-государственный строительный инспектор ГУ «Департамент государственного архитектурно- строительного контроля и лицензирования по Костанайской области»
фамилия, имя, отчество, должность

членов комиссии - представителей:
заказчика Овнанян Г.Н. – директор ТОО «Сыл»
фамилия, имя, отчество, должность

эксплуатационной организации Бобровный А.И. – председатель кондоминимума, представитель Собственников квартир жилого дома по улице Уральская, 37/1
фамилия, имя, отчество, должность

генерального подрядчика Овнанян Г.Н. – директор ТОО «Сыл»
фамилия, имя, отчество, должность

генерального проектировщика Титов В.И. – начальник ТОО «АСКОС+»
фамилия, имя, отчество, должность

органов государственного архитектурно-строительного контроля и надзора (при приемке в эксплуатацию объектов производственного назначения) Ульянов Л.К.- государственный строительный инспектор ГУ «Департамент государственного архитектурно-строительного контроля и лицензирования по Костанайской области»
фамилия, имя, отчество, должность

органов государственного санитарно-эпидемиологического надзора Абдыкалыков Р.Б. – начальник ГУ «Управление государственного санитарно-эпидемиологического надзора по городу Костанай Департамента Комитета санитарно-эпидемиологического надзора Министерства здравоохранения РК»
фамилия, имя, отчество, должность

органов государственной противопожарной службы Батов Е.В. – начальник ГУ «Департамент по чрезвычайным ситуациям Костанайской области Министерства чрезвычайных ситуаций РК»

фамилия, имя, отчество, должность

УСТАНОВИЛА:

1. Заказчиком и подрядчиком ТОО «Сыл»

(наименование организации)

предъявлен к приемке в эксплуатацию «Реконструкция жилого дома (с устройством мансардного этажа) № 37/1 по улице Уральская»

наименование объекта и вид строительства (новое, расширение, реконструкция, техническое перевооружение

адресу: Костанайская область, город Костанай, улица Уральская, дом 37/1

область, район, населенный пункт, микрорайон, квартал, улица, номер дома (корпуса)

2. Строительство осуществлено на основании решения (постановления, распоряжения) о предоставлении соответствующего права на землю от "22" июня 2012 г. № 1359 Постановление акимата города Костаная

наименование органа, вынесшего решение

и в соответствии с разрешением на производство строительно-монтажных работ от «05» ноября 2012 г. № 1391 Органом государственного архитектурно-строительного контроля и надзора

наименование органа, выдавшего разрешение

3. Строительство осуществлено генеральным подрядчиком ТОО «Сыл»,

наименование организации

выполнившим устройство кровли изменены с надстройкой мансардного этажа, замена окон жилого дома по коридорам 1-V этажа, лестничных клеток, сантехнические работы ОВ, ВК подвала жилого дома

виды работ

4. Проектная (проектно-сметная) документация на строительство разработана генеральным проектировщиком ТОО «АСКОС+» Государственная лицензия КСЛ № 11-0221 от 02.12.2005 года, продлена 02.12.2013 года

наименование организации

выполнившим проект № 7-12

5. Исходные данные для проектирования выданы ТОО «Сыл»

наименование научно-исследовательских и изыскательских организаций, тематика исходных данных

6. Строительство осуществлялось по проекту (типовому, индивидуальному, повторно применяемому) проект № 7-12

номер проекта, номер серии

7. Проектная (проектно-сметная) документация утверждена ТОО «Сыл»

наименование органа, утвердившего

8. Строительно-монтажные работы осуществлены в сроки:

окончание работ ноябрь 2012 год;

(месяц и год)

при продолжительности строительства, мес.:

по норме или по проекту организации строительства 2,0 мес.;

фактически 2 месяца.

9. Государственной приемочной комиссии представлена следующая документация: акты на скрытые работы, акты выполненных работ, журнал производства работ, журнал поступления материалов на объект, сертификаты, паспорта, журнал по технике безопасности

(перечень документов)

Указанные документы являются обязательным приложением к настоящему акту.

10. Предъявленный к приемке в эксплуатацию жилой дом имеет следующие показатели:

Показатели	Единица измерения	По проекту	Фактически
Общая площадь	$м^2$	510	
Число этажей	этаж	мансарда	
Общий строительный объем	$м^3$	2625,2	
В том числе подземной части	$м^3$		
Площадь встроенных, встроенно-пристроенных и пристроенных помещений	$м^2$		

Показатели	По проекту			Фактически		
	Число квартир	Площадь квартир, $м^2$		Число квартир	Площадь квартир, $м^2$	
		общая	жилая		общая	жилая
Всего квартир, в том числе: однокомнатных	10	358,5	169,4			
двухкомнатных	1	58,3	34,7			
трехкомнатных						
четырехкомнатных						
и более						

11. Технологические и архитектурно-строительные решения по объекту характеризуются следующими данными: Внутренние перегородки из ГКЛ. Внутренняя отделка стен – сплошное выравнивание сухими растворными смесями, облицовка керамической плиткой, улучшенная окраска стен водоэмульсией, оклейка стен плотными обоями. Потолки – подвесные из ГКЛ листов, сплошное выравнивание, водоэмульсионная окраска. Полы - ламинат, плитка керамическая

краткие технические характеристики по планировке, этажности, основным материалам и конструкциям, инженерному и технологическому оборудованию

12. Проектом не предусмотрена установка оборудования.

13. Мероприятия по охране труда, обеспечению взрывобезопасности, пожаробезопасности, охране окружающей природной среды и антисейсмические мероприятия, предусмотренные проектом были выполнены согласно СНиП 2.02-05-2002. Заданием № 905 от 11.06.2012 года на проектирование никаких изменений территории не предусматривается, реконструкция жилого дома (с устройством мансардного этажа) не затрагивает существующие зеленые насаждения

сведения о выполнении

14. Внешние наружные коммуникации холодного и горячего водоснабжения, канализации, теплоснабжения, газоснабжения, энергоснабжения и связи обеспечивают нормальную эксплуатацию объекта и приняты городскими эксплуатационными организациями. Перечень справок городских эксплуатационных организаций приведен в приложении___к акту.

15. Работы по озеленению, устройству верхнего покрытия подъездных дорог к зданиям, тротуаров, хозяйственных, игровых и спортивных площадок не заложено в проектной документации.

16. Сметная стоимость по утвержденной проектной документации не указывается.

17. Сметная стоимость в проектной документации не указывается.

18. На основании осмотра объекта и ознакомления с соответствующей документацией даны оценки прогрессивности решений архитектурно-строительных (включая объемно-планировочные и по применению материалов и конструкций) В ходе реконструкции

жилого дома (с устройством мансардного этажа) были применены современные отделочные материалы, современные технологии отделочных работ

РЕШЕНИЕ ГОСУДАРСТВЕННОЙ ПРИЕМОЧНОЙ КОМИССИИ:

Предъявленный к приемке «Реконструкция жилого дома (с устройством мансардного этажа) № 37/1 по улице Уральская»

наименование объекта

ПРИНЯТЬ В ЭКСПЛУАТАЦИЮ

Председатель государственной приемочной комиссии _____ Овнанян Г.Н.

подпись, дата, печать

Заместитель председателя государственной приемочной комиссии _____ Ульянов Л.К.

подпись, дата, печать

Члены государственной приемочной комиссии _____ Бобровный А.И.

Подпись, дата, печать

Члены государственной приемочной комиссии _____ Овнанян Г.Н.

подпись, дата, печать

Члены государственной приемочной комиссии _____ Титов В.И.

подпись, дата, печать

Члены государственной приемочной комиссии _____ Абдыкалыков Р.Б.

подпись, дата, печать

Члены государственной приемочной комиссии _____ Батов Е.В.

подпись, дата, печать

Прошнуровано, пронумеровано и
скреплено печатью ТОО «Сыл»
на 4 (четырех) листах (страницах)
Директор _____ Овнанян Г.Н.

ҚОСТАНАЙ ОБЛЫСЫ
Өтініш № 00/021 3нн615
Кадастрлық № 12:195:011:000
:1542:37
Жылжымайтын мүлік
объектісінің мекенжайы
Тіркеуші Аймагамбетова А.И.
Басты Наканов К.Б.
Көшірмесі
Көшірмесі

мансарда

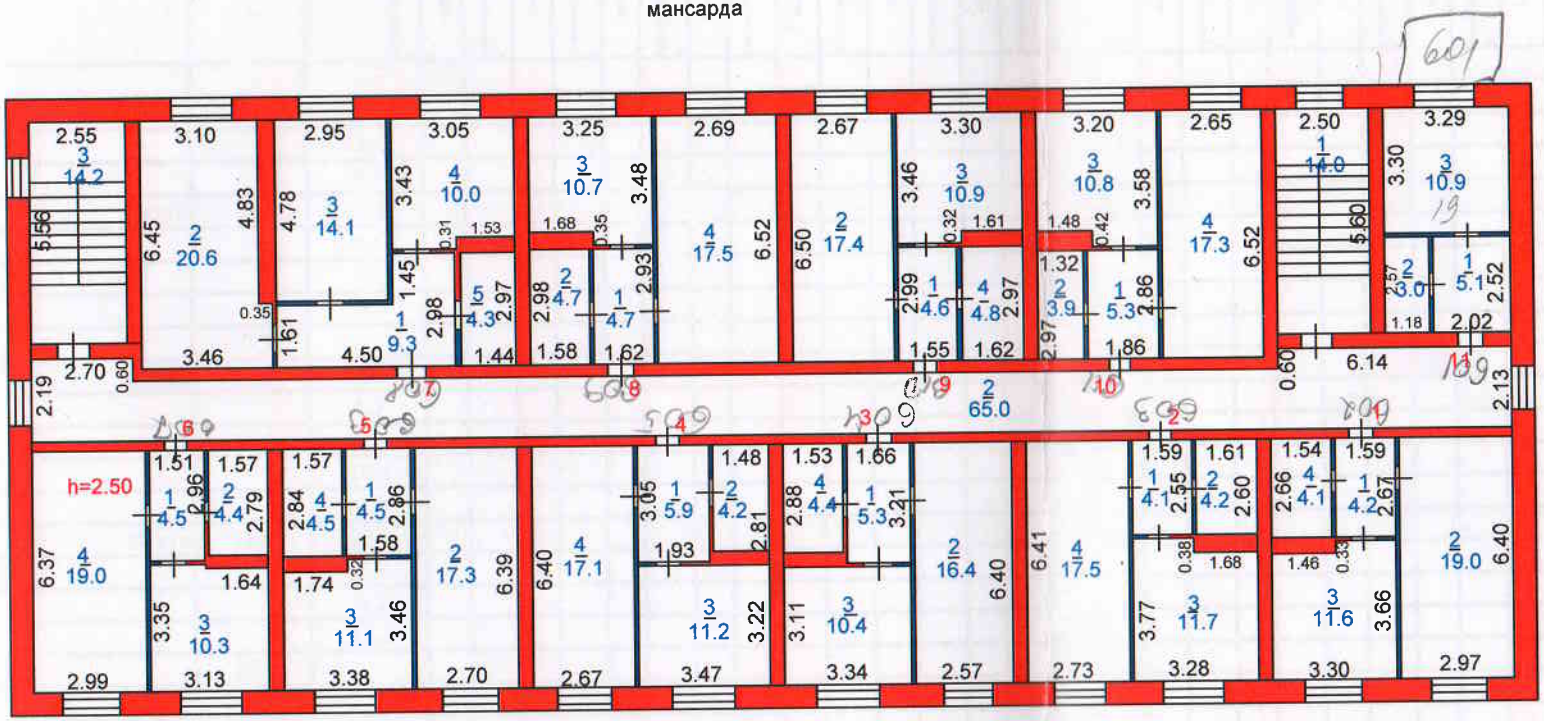

«ҚОСТАНАЙ ОБЛЫСЫ БОЙЫНША ЖЫЛЖЫМАЙТЫН МҮЛІК ЖӨНІНДЕГІ ОРТАЛЫҚ» РМҚК			
МЕКЕНЖАЙ: Уральская .д.37/1			
Құрылысқа қабаттық жоспар Поэтажный план на строение			М 1:200
Күні	Орындаушы	Т.А.Ә.	Қолы
27.11.2012	маман	Мукатова А.Ж.	
	тексерді	Жутова С.А.	

ҚАЗАҚСТАН РЕСПУБЛИКАСЫНЫҢ ӘДІЛЕТ МИНИСТРЛІГІ ҚОСТАНАЙ ОБЛЫСЫ ӘДІЛЕТ ДЕПАРТАМЕНТІНІҢ ҚОСТАНАЙ ҚАЛАСЫ ӘДІЛЕТ БАСҚАРМАСЫ	МИНИСТЕРСТВО ЮСТИЦИИ РЕСПУБЛИКИ КАЗАХСТАН УПРАВЛЕНИЕ ЮСТИЦИИ ГОРОДА КОСТАНАЙ ДЕПАРТАМЕНТА ЮСТИЦИИ КОСТАНАЙСКОЙ ОБЛАСТИ

МЕНШІК ИЕСІ (ҚҰҚЫҚ ИЕСІ) ТУРАЛЫ МӘЛІМЕТТЕР
СВЕДЕНИЯ О СОБСТВЕННИКЕ (ПРАВООБЛАДАТЕЛЕ)

№ 002027342748 **26.06.2013г.**

Кадастр нөмері/Кадастровый номер: **12:193:041:000:(152:37:45467)**

Жылжымайтын мүлік объектінің мекен-жайы
Адрес объекта недвижимости: **обл. КОСТАНАЙСКАЯ, г. КОСТАНАЙ, ул. УРАЛЬСКАЯ, д. 37, пом. мансардный этаж**

Меншік иесі (құқық иесі) Собственник (правообладатель)	Құқық пайда болу негіздемесі/ Основание возникновения права
Товарищество с ограниченной ответственностью "Сыл"	**Акт ввода в эксплуатацию собственником строительства (№ БН от 20.06.2013г.) - Дата регистрации: 20.06.2013 17:04**
СОБСТВЕННИКИ ЖИЛЫХ И НЕЖИЛЫХ ПОМЕЩЕНИЙ, 01.01.2000 г.р.	**Соглашение о кондоминиуме (от 02.11.2011г.) - Дата регистрации: 12.11.2011 12:36**

Басшы
Руководитель _____ (қолы/подпись) М.П **Наканов К. Б.** (тегі/фамилия, аты/имя, әкесінің аты/отчество)

Инспектор
Инспектор _____ (қолы/подпись) **Шерубаева А. А.** (тегі/фамилия, аты/имя, әкесінің аты/отчество)

Приложение 2
к постановлению Правительства
Республики Казахстан
от 2 ноября 2011 года № 1277

Утверждена
постановлением Правительства
Республики Казахстан
от 15 октября 2001 года № 1328

Акт государственной приемочной комиссии
о приемке построенного объекта в эксплуатацию

От "10" июня 20 13 г. г. Костанай, ул. Уральская, д. 37
местонахождение объекта

Государственная приемочная комиссия, назначенная решением (приказом, постановлением и др.) от "11"декабря 2012 г. № 28 ТОО «Сыл»
наименование органа, назначившего комиссию

В СОСТАВЕ:

председателя - представителя местного исполнительного органа
Овнанян Г.Н. – директор ТОО «Сыл»
фамилия, имя, отчество, должность

заместителя председателя - представителя органа государственного архитектурно-строительного контроля
Ульянов Л.К.-государственный строительный инспектор ГУ «Департамент государственного архитектурно- строительного контроля и лицензирования по Костанайской области»
фамилия, имя, отчество, должность

членов комиссии - представителей:
заказчика Овнанян Г.Н. – директор ТОО «Сыл»
фамилия, имя, отчество, должность

эксплуатационной организации Житенева А.В. – председатель кондоминимума, представитель Собственников квартир жилого дома по улице Уральская, 37
фамилия, имя, отчество, должность

генерального подрядчика Овнанян Г.Н. – директор ТОО «Сыл»
фамилия, имя, отчество, должность

генерального проектировщика Титов В.И. – начальник ТОО «АСКОС+»
фамилия, имя, отчество, должность

органа государственного архитектурно-строительного контроля и надзора (при приемке в эксплуатацию объектов жилищно-коммунального назначения) Ульянов Л.К. государственный строительный инспектор ГУ «Департамент государственного архитектурно-строительного контроля и лицензирования по Костанайской области»
фамилия, имя, отчество, должность

органов государственного санитарно-эпидемиологического надзора Абдыкалыков Р.Б. – начальник ГУ «Управление государственного санитарно-эпидемиологического надзора по городу Костанай Департамента Комитета санитарно-эпидемиологического надзора Министерства здравоохранения РК»
фамилия, имя, отчество, должность

органов государственной противопожарной службы Батов Е.В. – начальник ГУ «Департамент по чрезвычайным ситуациям Костанайской области Министерства чрезвычайных ситуаций РК»

фамилия, имя, отчество, должность

УСТАНОВИЛА:

1. Заказчиком и подрядчиком ТОО «Сыл»

(наименование организации)

предъявлен к приемке в эксплуатацию «Реконструкция жилого дома (с устройством мансардного этажа) № 37 по улице Уральская»

наименование объекта и вид строительства (новое, расширение, реконструкция, техническое перевооружение

адресу: Костанайская область, город Костанай, улица Уральская, дом 37

область, район, населенный пункт, микрорайон, квартал, улица, номер дома (корпуса)

2. Строительство осуществлено на основании решения (постановления, распоряжения) о предоставлении соответствующего права на землю от "22" июня 2012 г. № 1358 Постановление акимата города Костаная

наименование органа, вынесшего решение

и в соответствии с разрешением на производство строительно-монтажных работ от «05» ноября 2012 г. № 1390 Органом государственного архитектурно-строительного контроля и надзора

наименование органа, выдавшего разрешение

3. Строительство осуществлено генеральным подрядчиком ТОО «Сыл»,

наименование организации

выполнившим устройство кровли изменены с надстройкой мансардного этажа, замена окон жилого дома по коридорам 1-V этажа, лестничных клеток, сантехнические работы ОВ, ВК подвала жилого дома

виды работ

4. Проектная (проектно-сметная) документация на строительство разработана генеральным проектировщиком ТОО «АСКОС+» Государственная лицензия КСЛ № 11-0221 от 02.12.2005 года, продлена 02.12.2013 года

наименование организации

выполнившим проект № 6-12

5. Исходные данные для проектирования выданы ТОО «Сыл»

наименование научно-исследовательских и изыскательских организаций, тематика исходных данных

6. Строительство осуществлялось по проекту (типовому, индивидуальному, повторно применяемому) проект № 6-12

номер проекта, номер серии

7. Проектная (проектно-сметная) документация утверждена ТОО «Сыл»

наименование органа, утвердившего

8. Строительно-монтажные работы осуществлены в сроки:

окончание работ ноябрь 2012 год;

(месяц и год)

при продолжительности строительства, мес.:

по норме или по проекту организации строительства 2,0 мес.;

фактически 2 месяца.

9. Государственной приемочной комиссии представлена следующая документация: акты на скрытые работы, акты выполненных работ, журнал производства работ, журнал поступления материалов на объект, сертификаты, паспорта, журнал по технике безопасности

(перечень документов)

Указанные документы являются обязательным приложением к настоящему акту.

10. Предъявленный к приемке в эксплуатацию жилой дом имеет следующие показатели:

Показатели	Единица измерения	По проекту	Фактически
Общая площадь	$м^2$	498,1	
Число этажей	этаж	мансарда	
Общий строительный объем	$м^3$	2625,2	
В том числе подземной части	$м^3$		
Площадь встроенных, встроенно-пристроенных и пристроенных помещений	$м^2$		

Показатели	По проекту			Фактически		
	Число квартир	Площадь квартир, $м^2$		Число квартир	Площадь квартир, $м^2$	
		общая	жилая		общая	жилая
Всего квартир, в том числе: однокомнатных	10	348,6	168,0			
двухкомнатных	1	52,9	30,5			
трехкомнатных						
четырехкомнатных						
и более						

11. Технологические и архитектурно-строительные решения по объекту характеризуются следующими данными: Внутренние перегородки из ГКЛ. Внутренняя отделка стен – сплошное выравнивание сухими растворными смесями, облицовка керамической плиткой, улучшенная окраска стен водоэмульсией, оклейка стен плотными обоями. Потолки – подвесные из ГКЛ листов, сплошное выравнивание, водоэмульсионная окраска. Полы - ламинат, плитка керамическая

краткие технические характеристики по планировке, этажности, основным материалам и конструкциям, инженерному и технологическому оборудованию

12. Проектом не предусмотрена установка оборудования.

13. Мероприятия по охране труда, обеспечению взрывобезопасности, пожаробезопасности, охране окружающей природной среды и антисейсмические мероприятия, предусмотренные проектом были выполнены согласно СНиП 2.02-05-2002. Заданием № 904 от 11.07.2012 года на проектирование никаких изменений территории не предусматривается, реконструкция жилого дома (с устройством мансардного этажа) не затрагивает существующие зеленые насаждения

сведения о выполнении

14. Внешние наружные коммуникации холодного и горячего водоснабжения, канализации, теплоснабжения, газоснабжения, энергоснабжения и связи обеспечивают нормальную эксплуатацию объекта и приняты городскими эксплуатационными организациями. Перечень справок городских эксплуатационных организаций приведен в приложении___к акту.

15. Работы по озеленению, устройству верхнего покрытия подъездных дорог к зданиям, тротуаров, хозяйственных, игровых и спортивных площадок не заложено в проектной документации.

16. Сметная стоимость по утвержденной проектной документации не указывается.

17. Сметная стоимость в проектной документации не указывается.

18. На основании осмотра объекта и ознакомления с соответствующей документацией даны оценки прогрессивности решений архитектурно-строительных (включая объемно-планировочные и по применению материалов и конструкций) В ходе реконструкции

жилого дома (с устройством мансардного этажа) были применены современные отделочные материалы, современные технологии отделочных работ

РЕШЕНИЕ ГОСУДАРСТВЕННОЙ ПРИЕМОЧНОЙ КОМИССИИ:

Предъявленный к приемке «Реконструкция жилого дома (с устройством мансардного этажа) № 37 по улице Уральская»

наименование объекта

ПРИНЯТЬ В ЭКСПЛУАТАЦИЮ

Председатель государственной приемочной комиссии _____ Овнанян Г.Н.

подпись, дата, печать

Заместитель председателя государственной приемочной комиссии _____ Ульянов Л.К.

подпись, дата, печать

Члены государственной приемочной комиссии _____ Житенева А.В.

подпись, дата, печать

Члены государственной приемочной комиссии _____ Овнанян Г.Н.

подпись, дата, печать

Члены государственной приемочной комиссии _____ Титов В.И.

подпись, дата, печать

Члены государственной приемочной комиссии _____ Абдыкалыков Р.Б.

подпись, дата, печать

Члены государственной приемочной комиссии _____ Батов Е.В.

подпись, дата, печать

Прошнуровано, пронумеровано и
скреплено печатью ТОО «Сыл»
на 4(четырех) листах (страницах)
Директор _____ Овнанян Г.Н.

мансарда

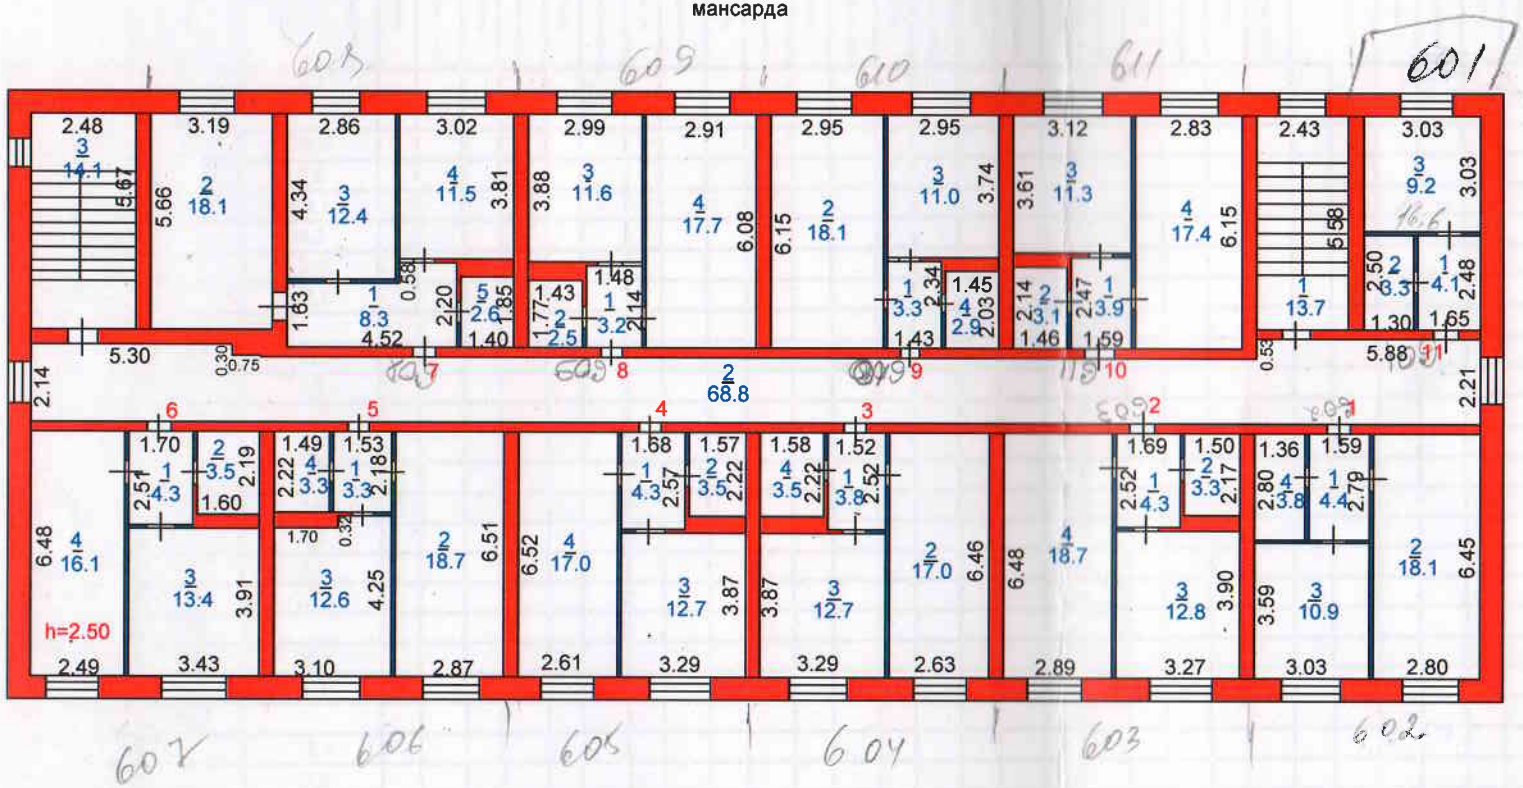

«ҚОСТАНАЙ ОБЛЫСЫ БОЙЫНША ЖЫЛЖЫМАЙТЫН МҮЛІК ЖӨНІНДЕГІ ОРТАЛЫҚ» РМҚК			
МЕКЕНЖАЙ: Уральская .д.37			
Құрылысқа қабаттық жоспар Поэтажный план на строение			М 1:200
Күні	Орындаушы	Т.А.Ә.	Қолы
27.11.2012	маман	Мукатова А.Ж.	
	тексерді	Жутова С.А.	

ИИН/БИН

Заказчик__**ТОО "СЫЛ" г.Костанай, ул.Карбышева, 44**_____ 010640004243

полное наименование, адрес

Исполнитель____**ТОО "СЫЛ" г.Костанай, ул.Карбышева, 44**_____ 010640004243

полное наименование, адрес

Договор (контракт) № _____**б/н**_____ **«15» сентября 2012 г.**

АКТ ВЫПОЛНЕННЫХ РАБОТ (ОКАЗАННЫХ УСЛУГ)* **Реконструкция жилого дома (с устройством мансардного этажа) г.Костанай, ул.Уральская, 37/1**

Номер документа	Дата составления
	29.11.2012

Номер по порядку	Наименование работ (услуг) (в разрезе их подвидов в соответствии с технической спецификацией, заданием, графиком выполнения работ (услуг) при их наличии)	Дата выполнения работ **	Сведения об отчете о научных исследованиях, маркетинговых, консультационных и прочих услугах (при их наличии)***	Единица измерения	Выполнено работ (оказано услуг)		
					количество	цена за единицу	стоимость
1	2	3	4	5	6	7	8
	Устроуство наружных стен			м3	415		
	Перемычки			шт	172		
	Межквартирные перегородки			м3	59,3		
	Лестницы			м	63		
	Кровля			м2	496		
	Водосточная система			м	4,12		
	Устройство системы вентиляции			шт	5		
	Монтаж дверных блоков в квартиры			шт	11		

	Внутренняя отделка (стены-водоэмульсионная окраска, обои, пол-ламинат, керамическая плитка, перегородки-ГКЛ, потолок-сплошное выравнивание, водоэмульсионная окраска)			м2	435		
	Сантехнические работы (трубопровод)			м	39		
	Установка санфаянса			шт	34		
	Устройство оконных блоков из ПВХ-профиля			шт	27		
	Устройство дверных блоков из ПВХ-профиля			шт	34		
				Итого		x	45386764,26

Сведения об использовании запасов, полученных от заказчика

Материал и оборудование для выполнения работ входит в стоимость договора

наименование, количество, стоимость

Приложение: Перечень документации, в том числе отчет(ы) о маркетинговых, научных исследованиях, консультационных и прочих услугах (обязательны при его (их) наличии) на страниц

Сдал (Исполнитель) Директор/_____/Овнанян Г.Н. Тех. надзор _____/Некрасов Ю.Ф.

должность подпись расшифровка подписи должность подпись расшифровка подписи

М.П. М.П.

Принял (Заказчик) Директор/_____/Овнанян Г.Н. Дата подписания (принятия) работ (услуг) 29.11.2012

должность подпись расшифровка подписи

М.П.

*Применяется для приемки-передачи выполненных работ (оказанных услуг), за исключением строительно-монтажных работ.

**Заполняется в случае, если даты выполненных работ (оказанных услуг) приходятся на различные периоды, а также в случае, если даты выполнения работ (оказания услуг) и даты подписания (принятия) работ (услуг) различны.

***Заполняется в случае наличия отчета о научных исследованиях, маркетинговых, консультационных и прочих услугах.

ИИН/БИН

Заказчик__**ТОО "СЫЛ" г.Костанай, ул.Карбышева, 44**_____ 010640004243

полное наименование, адрес

Исполнитель____**ТОО "СЫЛ" г.Костанай, ул.Карбышева, 44**_____ 010640004243

полное наименование, адрес

Договор (контракт) № _____**б/н**_____ **«15» сентября 2012 г.**

АКТ ВЫПОЛНЕННЫХ РАБОТ (ОКАЗАННЫХ УСЛУГ)* **Реконструкция жилого дома (с устройством мансардного этажа) г.Костанай, ул.Уральская, 37**

Номер документа	Дата составления
	30.11.2012

Номер по порядку	Наименование работ (услуг) (в разрезе их подвидов в соответствии с технической спецификацией, заданием, графиком выполнения работ (услуг) при их наличии)	Дата выполнения работ **	Сведения об отчете о научных исследованиях, маркетинговых, консультационных и прочих услугах (при их наличии)***	Единица измерения	Выполнено работ (оказано услуг)		
					количество	цена за единицу	стоимость
1	2	3	4	5	6	7	8
	Демонтаж перегородок			м2	250		
	Демонтаж полов из линолеума			м2	305		
	Демонтаж, монтаж окон из ПВХ-профиля			шт	23		
	Устройство перегородок из ГКЛ			м2	400		
	Устройство стяжки под полы			м2	305		
	Монтаж дверных блоков в сборе			шт	22		
	Левкас стен			м2	400		
	Устройство полов из керамогранита			м2	365		
	Водоэмульсионная окраска стен			м2	400		
	Устройство подвесного потолка типа Армстронг			м2	400		
	Устройство откосов из ПВХ-профиля			шт	23		

	Демонтаж крыльца входа			м2	60		
	Устройство входной группы из алюминиевого профиля с перекрытием			м2	120		
	Устройство брусчатки с основанием			м2	65		
				Итого		х	43440622,29

Сведения об использовании запасов, полученных от заказчика

Материал и оборудование для выполнения работ входит в стоимость договора

наименование, количество, стоимость

Приложение: Перечень документации, в том числе отчет(ы) о маркетинговых, научных исследованиях, консультационных и прочих услугах (обязательны при его (их) наличии) на _____ страниц

Сдал (Исполнитель) Директор /Овнанян Г.Н. Тех. надзор _____/Некрасов Ю.Ф.

должность подпись расшифровка подписи должность подпись расшифровка подписи

М.П. М.П.

Принял (Заказчик) Директор /Овнанян Г.Н. Дата подписания (принятия) работ (услуг) 30.11.2012

должность подпись расшифровка подписи

М.П.

*Применяется для приемки-передачи выполненных работ (оказанных услуг), за исключением строительно-монтажных работ.

**Заполняется в случае, если даты выполненных работ (оказанных услуг) приходятся на различные периоды, а также в случае, если даты выполнения работ (оказания услуг) и даты подписания (принятия) работ (услуг) различны.

***Заполняется в случае наличия отчета о научных исследованиях, маркетинговых, консультационных и прочих услугах.