ҚазақстанРеспубликасы
Инвестицияларжәнедаму
министрінің
2017 жылғы 24 сәуірдегі
№ 234 бұйрығымен
бекітілген
нысан

Объектіні пайдалануға қабылдау актісі

2019 жылдың «12» қаңтарлек

Тапсырыс беруші «Екібастұз қаласы әкімдігінің құрылыс бөлімі» мемлекеттік мекемесі, 141200, Екібастұз қаласы, Энергетиктер көшесі, 62, басшысының м.а. Газиз Исатаевич Оспанов

(жеке тұлға үшін - тегі, аты, әкесінің аты (болған жағдайда), заңды тұлға үшін - ұйымның атауы, пошталық индексі, облысы, қаласы, ауданы, елді мекені, көше атауы, үй/ғимарат(стационарлық үй-жайлар) нөмірі)

негізінде

Сәйкестік туралы декларация 2019 жылдың «12» қыркүйектен, «Компания НурайСтрой» ЖШС, директоры Жанат Канатович Акмагамбетов, Ақмола облысы, Целиноград ауданы, Қосшы ауылы, 016, 4340 КВАРТАЛ

(декларация күні, мердігер (бас мердігер) ұйымның атауы, басшының тегі, аты, әкесінің аты (болған жағдайда), заңды мекенжайы)

Құрылыс-монтаж жұмыстарының сапасы туралы 2019 жылдың «12» қыркүйектен, "Атлантис - ПВ" ЖШС, Шайкенов Құдайберген Рахымжанұлы 11.09.2012 ж. №KZ14VJE00023128, Искаков Бакит Слямович 17.03.2017 ж. №KZ66VJE00024132, Аипов Арман Мейрамович 16.10.2017 ж. №KZ63VJE00031365, Тұрсынов Тудахун Турсунович 05.05.2017 ж. №KZ33VJE00025793.

(қорытынды күні, ұйымның атауы, техникалық қадағалау сарапшыларының тегі, аты, әкесінің аты (болған жағдайда), аттестаттар №, алған күні)

Орындалған жұмыстардың жобаға сәйкестігі туралы қорытынды 2019 жылдың «12» шілдеден, «Стандарт Инжиниринг-СК» ЖШС, Самат Касимович Кишубаев, лицензиясы ГСЛ №14013450, бас инженер Нуртай Кайыржанович Джансагимов 20.03.2014 ж.

(қорытынды күні, ұйымның атауы, авторлық қадағалау сарапшыларының тегі, аты, әкесінің аты (болған жағдайда), аттестаттар №, алған күнімердігердің (бас мердігердің))

жобаны пайдалануға қабылдау үшін мердігер (бас мердігер) ұсынған объектінің дайын екендігін тексеруді:: **«Павлодар облысы, Аққөл ауылында су құбырын қайта жаңарту» (ЖТК су құбырын тарту)**

(объектінің атауы және құрылыстың түрі (жаңадан салу, кеңейту, реконструкциялау, техникалық қайта жарақтандыру, жаңғырту, күрделі жөндеу)

мекенжайы бойынша Павлодар облысы, Аққоль ауылы

(облыс, аудан, елді мекен, шағын аудан, орам, көше, үйдің (корпустың) нөмірі)

объектінің аткарушылық техникалық құжаттамасының жиынтығын тексеріп, дайындығынатексеру жүргізе отырып және мыналарды:

1. Объектіні салу негізінде жүзеге асырылуы:

1) «Екібастұз қаласы Аққөл ауылдық округі әкімінің аппараты» ММ 05.04.2017 жылғы №1-07/16 жер учаскесіне қауымдық сервитутты белгілеу туралы өкім»

(шешім шығарған органның атауы)

жерге тиісті құқық беру туралы шешімі (қаулы) немесе қолданыстағы ғимараттардың үй-

жайларын (жеке бөліктерін) реконструкциялау (кайта жоспарлау, кайта жабдықтау) туралы шешімі.

2) қызметті немесе белгілі бір іс-қимылды жүзеге асырудың басталғаны немесе тоқтатылғаны туралы хабарламаны қабылдау туралы талон «Павлодар облысының мемлекеттік сәулет-құрылыс бақылау басқармасы» ММ, №KZ54REA00137928 12.07.2019 жыл.

(хабарлама қабылдаған ұйымның атауы, талон берген күні)

3) жоба (жобалау-сметалық) құжаттамасы негізінде жүргізілген: «Стандарт Инжиниринг-СК» ЖШС, 2018 жылдың 04 желтоқсандан № PEG-0076/18 қорытындысы

(бекітілген жобаныбекіткен (кайта бекіткен) ұйымның атауы және бекітілген күні)

бекітілген «Екібастұз қаласы әкімдігінің құрылыс бөлімі» мемлекеттік мекемесі, 2019 жылдың 24 қаңтардағы №19 бұйрық.

(ұйымның атауы, жобаның нөмірі)

2. Құрылыс-монтаж жұмыстары мынадай мерзімде жүзеге асырылған:
жұмыстардың басталуы шілде 2019 ж.;
(айы, жылы)
жұмыстардың аяқталуы қыркүйек 2019 ж.;
(айы, жылы)
құрылыстың ұзақтығы, ай:2
құрылысты ұйымдастыру нормасы бойынша немесе жобасы бойынша 2 ай;
нақты -2 ай;

3. Объектінің (кешеннің) мынадай негізгі техникалық-экономикалық көрсеткіштері бар(қуаттылық, өнімділік, өндірістік алаң, ұзындық, сыйымдылық, көлем, өткізу кабілеттілігі,тасымалдау кабілеттілігі, жұмыс орындарының саны және сол сиякты,) барлық объектілер(тұрғын үйлерден басқа) бойынша (нысаналы өнімдерге немесе көрсетілетін қызметтердіңнегізгі түрлеріне сәйкес өлшем бірліктерімен толтырылады:

Қуаттылық, өнімділік және т.б	Өлшембірлігі	Жобабойынша		Нақты	
		жалпы (бұрынқабылданғандардыескереотырып)	онынішіндеіскекосукешенінемесекезегі	жалпы (бұрынқабылданғандардыескереотырып)	онынішіндеіскекосукешенінемесекезегі
Жобаланатын желінің жалпы ұзактығы, оның ішінде полиэтиленді құбырлардан:	м.	5201,5		5201,5	
PE 100 SDR21 75x3,6	м.	521		521	
PE 100 SDR21 50x2,4	м.	782		782	
PE 100 SDR21 25x2,0	м.	3898,5		3898,5	
Темірбетонды құдыктар	шт.	8		8	

4. Объект бойынша технологиялық және сәулет-құрылыс шешімдері мынадай деректерменсипатталады: Бұл жұмыс жобасында салынған су құбыры құдықтарынан тұрғын үйлерге жеткізу қарастырылады. Жобада суды тұтынушылар учаскелерінің шекарасына тікелей жеткізу көзделген. Магистральдық желіде су есептегіштерін тұтынушылар тобына орната отырып, су құбыры құдықтары-таратқыштар көзделген. Су құбырының сыртқы желілері МЕМСТ 18599 - 2001 бойынша ПЭ100 SDR 21 - "ауыз" полиэтилен құбырларынан жобаланады. Тұтынушылардың учаскелеріне су жеткізу диаметрі 25х2,3 ПЭ100 SDR11 құбырларымен жүзеге асырылады. мм. су құбырының салыну тереңдігі қату тереңдігіне сәйкес 2,5-3м сәйкес келеді. Су құбыры трассасы бойынша темір-бетон суқұбырлары орнатылды. Жоспарда құдықтар 100-150м қашықтықта орналасқан.

(негізгіматериалдар мен конструкциялар, инженерлікжәнетехнологиялықжабдықтар бойынша оны орналастыру ерекшеліктері бойынша қысқаша техникалық сипаттамалар)

5. Объектіде жобада көзделген, жеке сынақтан және кешенді байқаудан кейін оны қабылдаутуралы актілерге сәйкес мөлшерде жабдық орнатылған;

6. Сыртқы инженерлік коммуникациялар (суық су және ыстық сумен жабдықтау, кәріз,жылумен жабдықтау, газбен жабдықтау, электрмен жабдықтау және байланыс) объектінің(ғимараттардың, құрылыстардың, үй-жайлардың) қалыпты пайдаланылуын камтамасыз етеджәне оларды қалалық пайдалану ұйымдары қабылдаған;

7. Бекітілген жоба (жобалау-сметалық құжаттама) бойынша сметалық құны:

барлығы 125 866,6 мың теңге, оның ішінде құрылыс-монтаж жұмыстары 119 097,6 мың теңге.

8. Пайдалануға қабылданатын негізгі қорлардың сметалық құны 111 764,1 мың теңге, оның ішінде: құрылыс-монтаж жұмыстары 107 151,8 мың теңге;

9. Объект бекітілген жобаға (жобалау-сметалық құжаттамаға) және сәулет, қала құрылысыжәне құрылыс саласындағы мемлекеттік нормативтік құжаттардың талаптарына сәйкессалынғанын растайды.

ШЕШТІ: **«Павлодар облысы, Аққөл ауылында су құбырын қайта жаңарту» (ЖТҚ су құбырын тарту)**

(жобаның(кешеннің) атауы)

пайдалануға қабылдауды.

Тапсырыс беруші Газиз Исатаевич Останов

(басшының тегі, аты, әкесінің аты(болған жағдайда), қолы Мөрдің орны (бұдан әрі – М.О.))

Техникалыққадағалау Тудахун Турсунович Турсынов

(сарапшының тегі, аты, әкесінің аты (болған жағдайда), қолы М.О.)

Авторлық қадағалау Самат Касимович Кишубаев

(сарапшының тегі, аты, әкесінің аты (болған жағдайда), қолы М.О.)

Мердігер (бас мердігер) Жанат Канатович Акмагамбетов

(басшының тегі, аты, әкесінің аты (болған жағдайда), қолы М.О.)

Объектіні пайдалануға
қабылдау актісіне
13-қосымша
нысан

Объектініңтехникалықсипаттамасы
(желілер, су құбырлары, коллекторларжәне т.б.)

№ р/с	Атауы	Өлшембірлігі	Саны, ұзақтығы	Ескертпе
1	2	3	4	5
Сукұбыры				
1	Сутарткыштар (жалпыұзындығы)	м	5201,5	
	1) болаткұбырынан	м	-	
	2) шойынкұбырынан	м	-	
	3) асбестоцементкұбырынан	м	-	
	4) темірбетонкұбырынан	м	-	
	5) полиэтиленді құбырдан, оның ішінде:	м	5201,5	
	PE 100 SDR21 75x3,6	м	521	
	PE 100 SDR21 50x2,4	м	782	
	PE 100 SDR21 25x2,0	м	3898,5	
2	Тараткышжелі (жалпыұзындығы)	м	-	
	1) болаткұбырынан	м	-	
	2) шойынкұбырынан	м	-	
	3) асбестоцементкұбырынан	м	-	
	4) полиэтиленкұбырынан	м	-	
	Қарау құдығы, оның ішінде:		8	
	d- 1500	шт	8	
	d- 2000	шт	-	
4	Ысырмаd-100	дана	8	
5	Бұрандаларd- 50	дана	4	
	" d-	дана	-	
	" d-	дана	-	
6	Кран d-25	дана	145	
	" d-	дана	-	
	" d-	дана	-	
7	Гидрант	дана	-	
8	Сукұбырышүмегі	дана	145	
9	Ішетінсубүргіш	дана	-	
Кәріз				
1	Коллекторлар (жалпыұзындығы)	м	-	
	1) керамикакұбырларынан	м	-	
	2) болаткұбырларынан	м	-	
	3) бетонкұбырларынан	м	-	
	4) асбестоцементкұбырларынан	м	-	
	5) темірбетонкұбырынан	м	-	
	6)	м	-	
	7)	м	-	
2	Кәрізжелісі (жалпыұзындығы)	м	-	
	1) керамикакұбырларынан	м	-	
	2) болаткұбырларынан	м	-	

	3) бетонқұбырларынан	м	-	
	4) асбестоцементқұбырларынан	м	-	
	5) темірбетонқұбырларынан	м	-	
	6)	м	-	
3	Байқауқұдығы	дана	-	
	Жеңсырық	дана	-	

Құдықтың көлденең кимасы
Масштаб 1:50

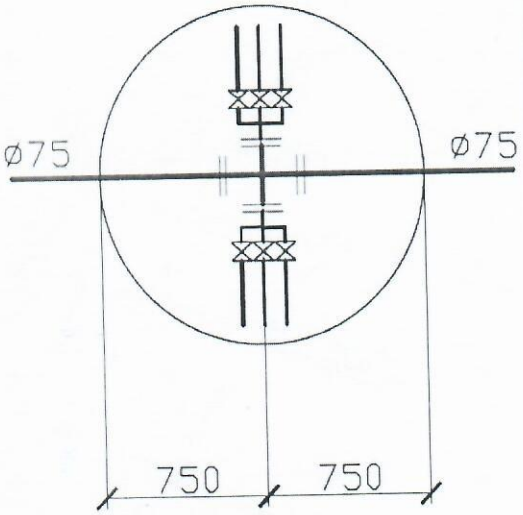

Құдықтың тік кесігі
Масштаб 1:50

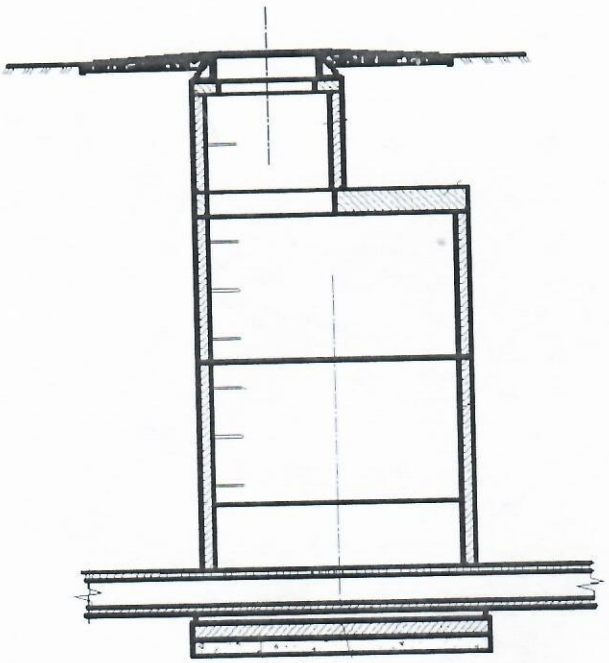

Ерекшелігі

№ п/п	Атауы	Маркасы	Материал	Диаметрі (мм) (өлшемдері)	Саны	Ескертпе
1	Түптің плита	ПН 20	Темір бетоны	2000	1	
2	Қабырғалық сақина	КС 15.6	Темір бетоны	1500	1	
3	Қабырғалық сақина	КС 15.9	Темір бетоны	1500	2	
4	Картона	1ПП20-2	Темір бетоны	2000	1	
5	Тірек сақина	КО6	Темір бетоны	600	5	
6	Полимерлі-құмды Люк Тип-С СТ РК 2384-2013	СТ РК 2384-2013	Полимер-песок	600	1	
7	Қапсырма шегелер		Металл		7	

Құдықты тұрақты нүкте-бағдарларға байланыстыру схемасы

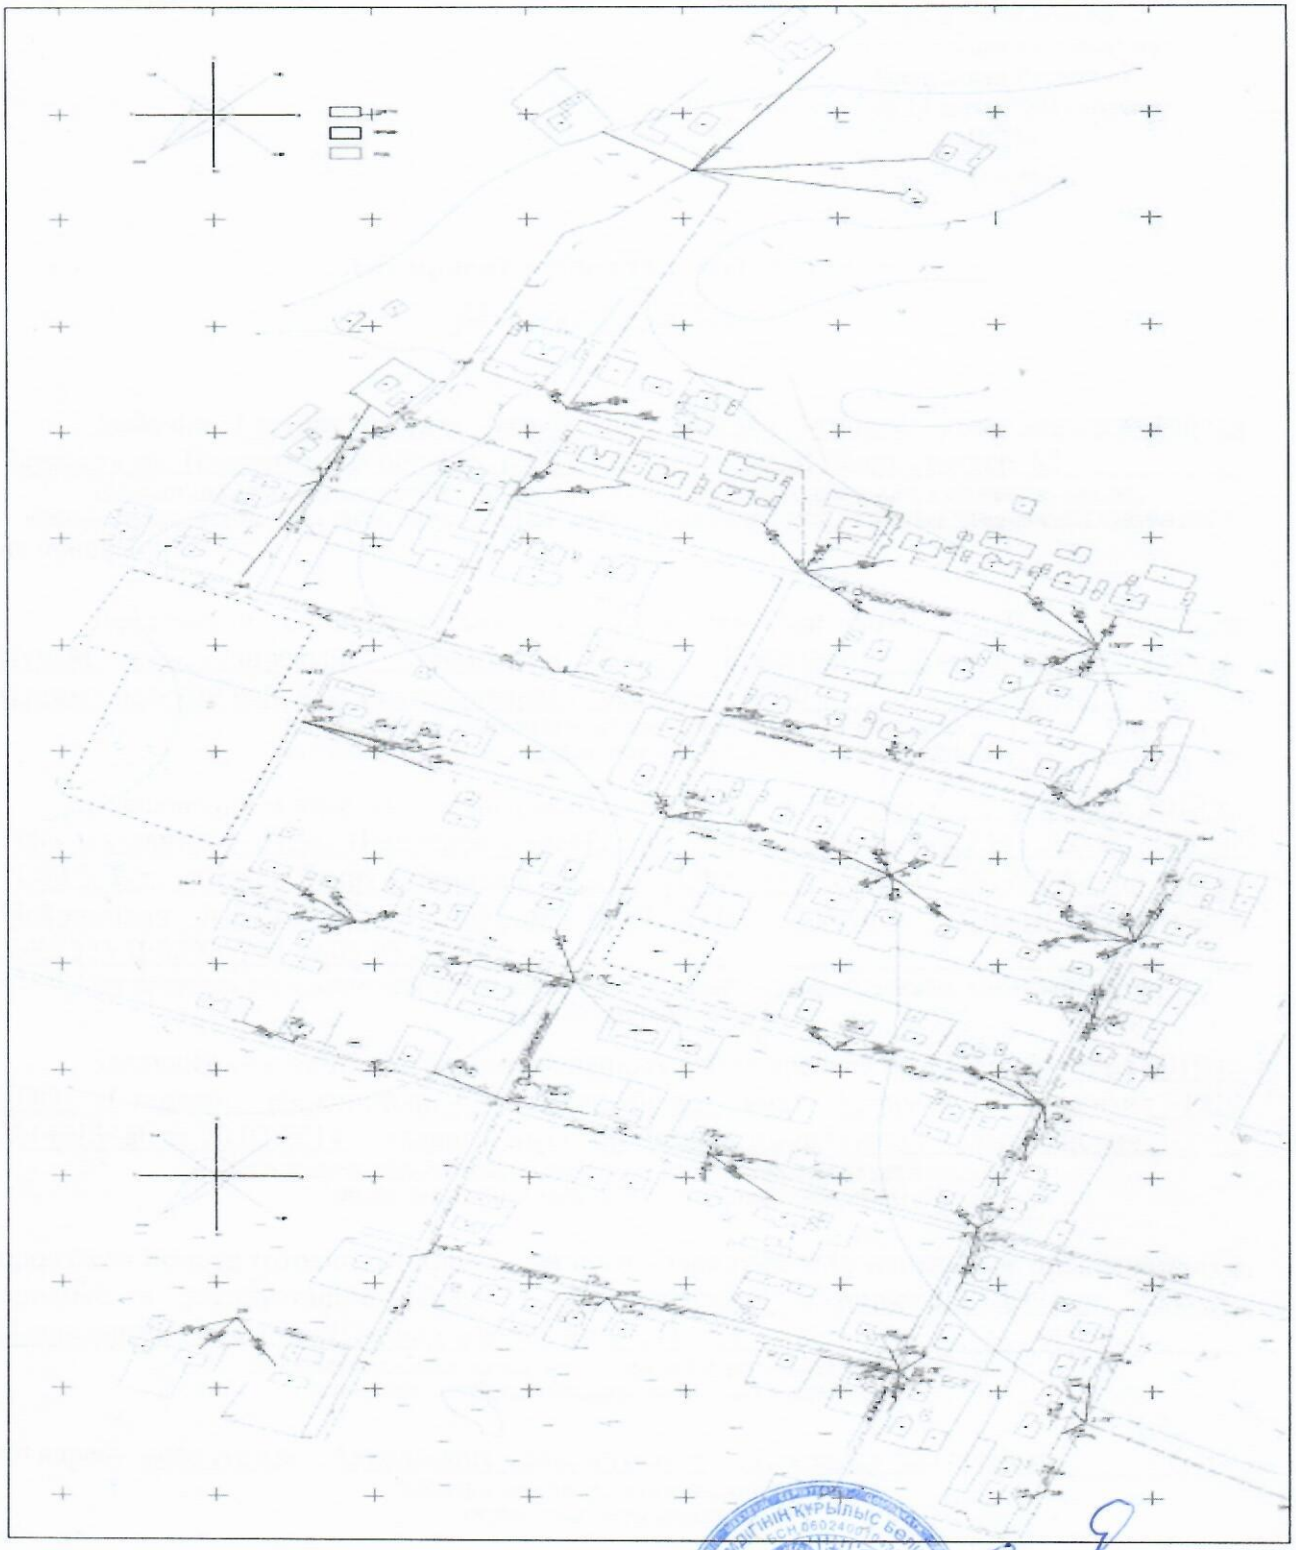

Тапсырыс беруші _____ Газиз Исатаевич Оспанов _____
(басшының тегі, аты, әкесінің аты (болған жағдайда), қолы
Мөрдің орны (бұдан әрі – М.О.))

Авторлық қадағалау _____ Самат Касимович Кишубаев _____
сарапшының тегі, аты, әкесінің аты (болған жағдайда), қолы М.О.

Утвержден
приказом Министра
по инвестициям и развитию
Республики Казахстан
от 24 апреля 2017 года
№ 234

форма

Акт приемки объекта в эксплуатацию

«12» сентября 2019 года

Заказчик Государственное учреждение «Отдел строительства акимата города Экибастуза», Павлодарская область, город Экибастуз, улица Энергетиктер, 62
(фамилия, имя, отчество (при наличии) – для физических лиц, наименование организации – для юридических лиц, почтовый индекс, область, город, район, населенный пункт, наименование улицы, номер дома/здания (стационарного помещения))
на основании:

Декларации о соответствии от «12» сентября 2019 г., ТОО «Компания НурайСтрой», директор Акмамбетов Жанат Канатович, Акмолинская область, Целиноградский район, с. Косшы, квартал 16, участок 4340
(дата декларации, наименование подрядной (генподрядной) организации, фамилия, имя, отчество (при наличии) руководителя, юридический адрес)

Заключения о качестве строительно-монтажных работ от «12» сентября 2019 г., ТОО «Атлантис - ПВ», Шайкенов Кудайберген Рахимжанович №KZ14VJE00023128 от 11.09.2012г., Искаков Бакит Слямович №KZ66VJE00024132 от 17.03.2017г., Аипов Арман Мейрамович №KZ63VJE00031365 от 16.10.2017г., Турсунов Тудахун Турсунович №KZ33VJE00025793 от 05.05.2017г.
(дата заключения, наименование организации, фамилия, имя, отчество (при наличии) экспертов технического надзора, № и дата получения аттестатов)

Заключения о соответствии выполненных работ проекту от «12» сентября 2019 г., ТОО «Стандарт Инжиниринг-СК», Кишубаев Самат Касимович, лицензия ГСЛ №14013450 от 20.03.2014 г., главный инженер Джансагимов Нуртай Кайыржанович
(дата заключения, наименование организации, фамилия, имя, отчество (при наличии) экспертов авторского надзора, № и дата получения аттестатов)

произведя осмотр готовности предъявленного подрядчиком (генеральным подрядчиком) к приемке в эксплуатацию объекта: «Реконструкция водопровода в селе Акколь, Павлодарской области» (Подвод водопровода к ИЖС)
(наименование объекта и вид строительства (новое, расширение, реконструкция, техническое перевооружение, модернизация, капитальный ремонт))

по адресу село Акколь, Аккольского сельского округа, Павлодарская область.
(область, район, населенный пункт, микрорайон, квартал, улица, номер дома (корпуса)

проверив комплектность исполнительной технической документации, подтверждает что:

1. Строительство объекта осуществлено на основании:

1) решения (постановления) о предоставлении соответствующего права на землю Распоряжение об установлении публичного сервитута на земельный участок №1-07/16 от 05.04.2017 года, выданный ГУ «Аппарат акима Аккольского сельского округа города Экибастуза»
(наименование органа вынесшего решение)

либо решения о реконструкции (перепланировке, переоборудовании) помещений

(отдельных частей) существующих зданий

2) талона о приеме уведомления о начале или прекращении осуществления деятельности или определенных действий Государственное учреждение «Управление государственного архитектурно-строительного контроля Павлодарской области», №KZ54REA00137928 12.07.2019 года,

(наименование органа принявшего уведомление, дата выдачи талона)

3) проекта (проектно-сметной документации) ТОО «Стандарт Инжиниринг -СК», проект 14-25.01.17-НВ

(наименование проектной организации, номер проекта)

утвержденного(й) ГУ «Отдел строительства акимата города Экибастуза», приказ №19 от 24.01.2019 г.

(наименование организации утвердившей (переутвердившей) проект и дата утверждения)

2. Строительно-монтажные работы осуществлены в сроки:

начало работ июль 2019 г.;
(месяц, год)

окончание работ сентябрь 2019 г.;
(месяц, год)

при продолжительности строительства, месяц:

по норме или по проекту организации строительства 10;

фактически -2;

3. Объект (комплекс) имеет следующие основные технико-экономические показатели (мощность, производительность, производственная площадь, протяженность, вместимость, объем, пропускная способность, провозная способность, число рабочих мест и тому подобное, заполняется по всем объектам (кроме жилых домов) в единицах измерения соответственно целевой продукции или основным видам услуг):

Мощность, производительность и так далее	Единица измерения	По проекту		Фактически	
		общая (с учетом ранее принятых)	в том числе пускового комплекса или очереди	общая (с учетом ранее принятых)	в том числе пускового комплекса или очереди
Общая протяженность проектируемой сети, в том числе из труб полиэтиленовых:	м	5201,5		5201,5	
PE 100 SDR21 75x3,6	м.	521		521	
PE 100 SDR21 50x2,4	м.	782		782	
PE 100 SDR11 25x2,3	м.	3898,5		3898,5	
Железобетонные колодцы	шт	8		8	

4. Технологические и архитектурно-строительные решения по объекту характеризуется следующими данными: В данном рабочем проекте рассматривается

подвод к жилым домам от построенных водопроводных колодцев. Проектом предусмотрен подвод воды непосредственно к границам участков потребителей. На магистральной сети установлены водопроводные колодцы-распределители с водосчетчиками на группу потребителей. Наружные сети водопровода выполнены из полиэтиленовых труб ПЭ100 SDR 21 - «Питьевая» по ГОСТ 18599 - 2001. Подвод воды к участкам потребителей осуществлен трубами ПЭ100 SDRI1 диаметром 25х2,3. мм. Глубина заложения водопровода соответствует 2,5-3м, согласно глубины промерзания. По трассе водопровода установлены водопроводные железобетонные колодцы. В плане колодцы расположены на расстоянии 100-150м.

(краткие технические характеристики по особенностям его размещения, по основным материалам и конструкциям, инженерному и технологическому оборудованию)

5. На объекте установлено предусмотренное проектом оборудование в количестве согласно актам о его приемке после индивидуального испытания и комплексного опробования;

6. Наружные инженерные коммуникации (холодное и горячее водоснабжение, канализация, теплоснабжение, газоснабжение, электроснабжение и связь) обеспечивают нормальную эксплуатацию объекта (здания, сооружения, помещения) и приняты городскими эксплуатационными организациями;

7. Сметная стоимость по утвержденному проекту (проектно-сметной документации):

всего 125 866,683 тыс. тенге, в том числе строительно-монтажных работ 119 057,609 тыс. тенге.

8. Сметная стоимость основных фондов, принимаемых в эксплуатацию 111 764,1 тыс. тенге, в том числе:

стоимость строительно-монтажных работ 107 151,849 тыс. тенге;

9. Объект построен в соответствии с утвержденным проектом (проектно-сметной документацией) и требованиями государственных нормативных документов в области архитектуры, градостроительства и строительства.

РЕШИЛ: **«Реконструкция водопровода в селе Акколь, Павлодарской области» (Подвод водопровода к ИЖС)**

(наименование объекта (комплекса)

принять в эксплуатацию.

Заказчик Оспанов Газиз Исатаевич

фамилия, имя, отчество (при наличии), подпись руководителя М.П.

Технический надзор Турсунов Тудахун Турсунович

фамилия, имя, отчество (при наличии), подпись эксперта М.П.

Авторский надзор Кишубаев Самат Касимович

фамилия, имя, отчество (при наличии), подпись эксперта М.П.

Подрядчик
(генеральный подрядчик) Акмамбетов Жанат Канатович

фамилия, имя, отчество (при наличии), подпись руководителя М.П.

Приложение 13
к акту приемки объекта
в эксплуатацию

форма

Технические характеристики объекта (сети, водоводы, коллекторы и т.п.)

№ п/п	Наименование	Единицы измерения	Количество, протяженность	Примечание
1	2	3	4	5
Водопровод				
	Водоводы (общая протяженность)	м	5201,5	
	1) из стальных труб	м	-	
	2) из чугунных труб	м	-	
	3) из асбестоцементных труб	м	-	
	4) из железобетонных труб	м	-	
	5) из полиэтиленовых труб, в том числе:	м	5201,5	
	PE 100 SDR21 75x3,6	м	521	
	PE 100 SDR21 50x2,4	м	782	
	PE 100 SDR11 25x2,3	м	3898,5	
2	Распределительная сеть (общая протяженность)	м	-	
	1) из стальных труб	м	-	
	2) из чугунных труб	м	-	
	3) из асбестоцементных труб	м	-	
	4) из полиэтиленовых труб	м	-	
	5)	м	-	
3	Смотровой колодец, в том числе:	шт	8	
	d- 1500	шт	8	
	d- 2000	шт	-	
4	Задвижка d-100	шт	8	
	" d-	шт	-	
	" d-	шт	-	
5	Вентили d- 50	шт	4	
	" d-	шт	-	
	" d-	шт	-	
6	Кран d-25	шт	145	
	" d-	шт	-	
	" d-	шт	-	
7	Гидрант	шт	-	
8	Водопроводный ввод	шт	145	
9	Питьевой фонтанчик	шт	-	
Канализация				
1	Коллекторы (общая протяженность)	м	-	
	1) из керамических труб	м	-	

	2) из чугунных труб	м	-	
	3) из бетонных труб	м	-	
	4) из асбестоцементных труб	м	-	
	5) из железобетонных труб	м	-	
	6)	м	-	
	7)	м	-	
2	Канализационная сеть (общая протяженность)	м	-	
	1) из керамических труб	м	-	
	2) из чугунных труб	м	-	
	3) из бетонных труб	м	-	
	4) из асбестоцементных труб	м	-	
	5) из железобетонных труб	м	-	
	6)	м	-	
3	Смотровой колодец	шт	-	
	Выпуск	шт	-	

Горизонтальный разрез колодца

Масштаб 1:50

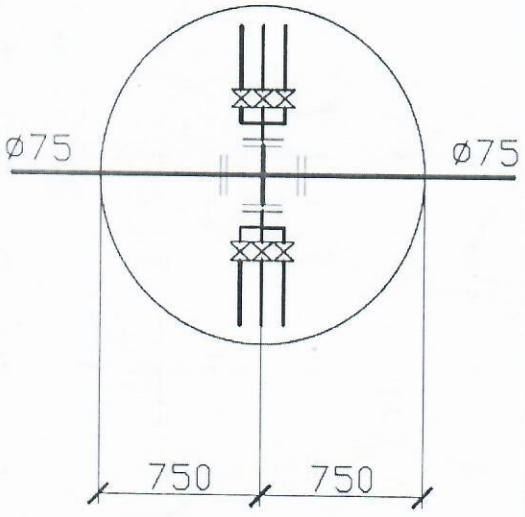

Вертикальный разрез колодца

Масштаб 1:50

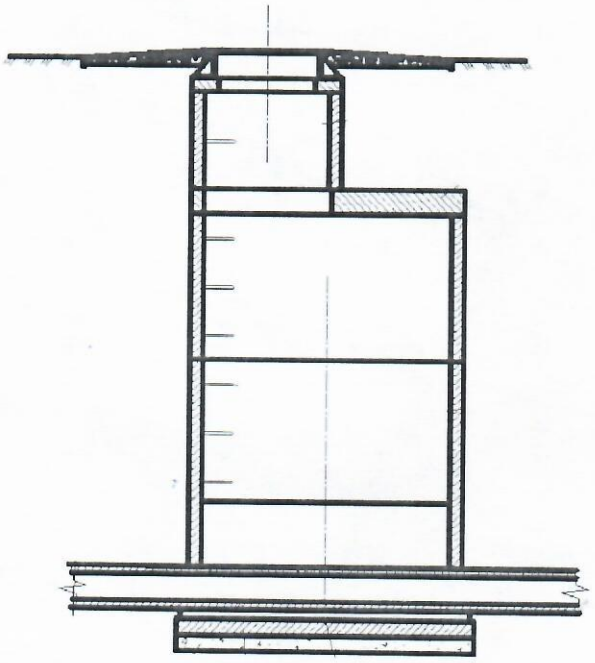

Спецификация

№ п/п	Наименование	Марка	Материал	Диаметр (мм) (размеры)	Количество	Примечание
1	Плита днища	ПН 20	Железобетон	2000	1	
2	Кольцо стеновое	КС 15.6	Железобетон	1500	1	
3	Кольцо стеновое	КС 15.9	Железобетон	1500	2	
4	Плита перекрытия	1ПП20-2	Железобетон	2000	1	
5	Опорное кольцо	КО6	Железобетон	600	5	
6	Люк полимерно-песчаный Тип-С СТ РК 2384-2013	СТ РК 2384-2013	Полимер-песок	600	1	
7	Скобы		Метал		7	

Схема привязки колодца к постоянным точкам-ориентирам

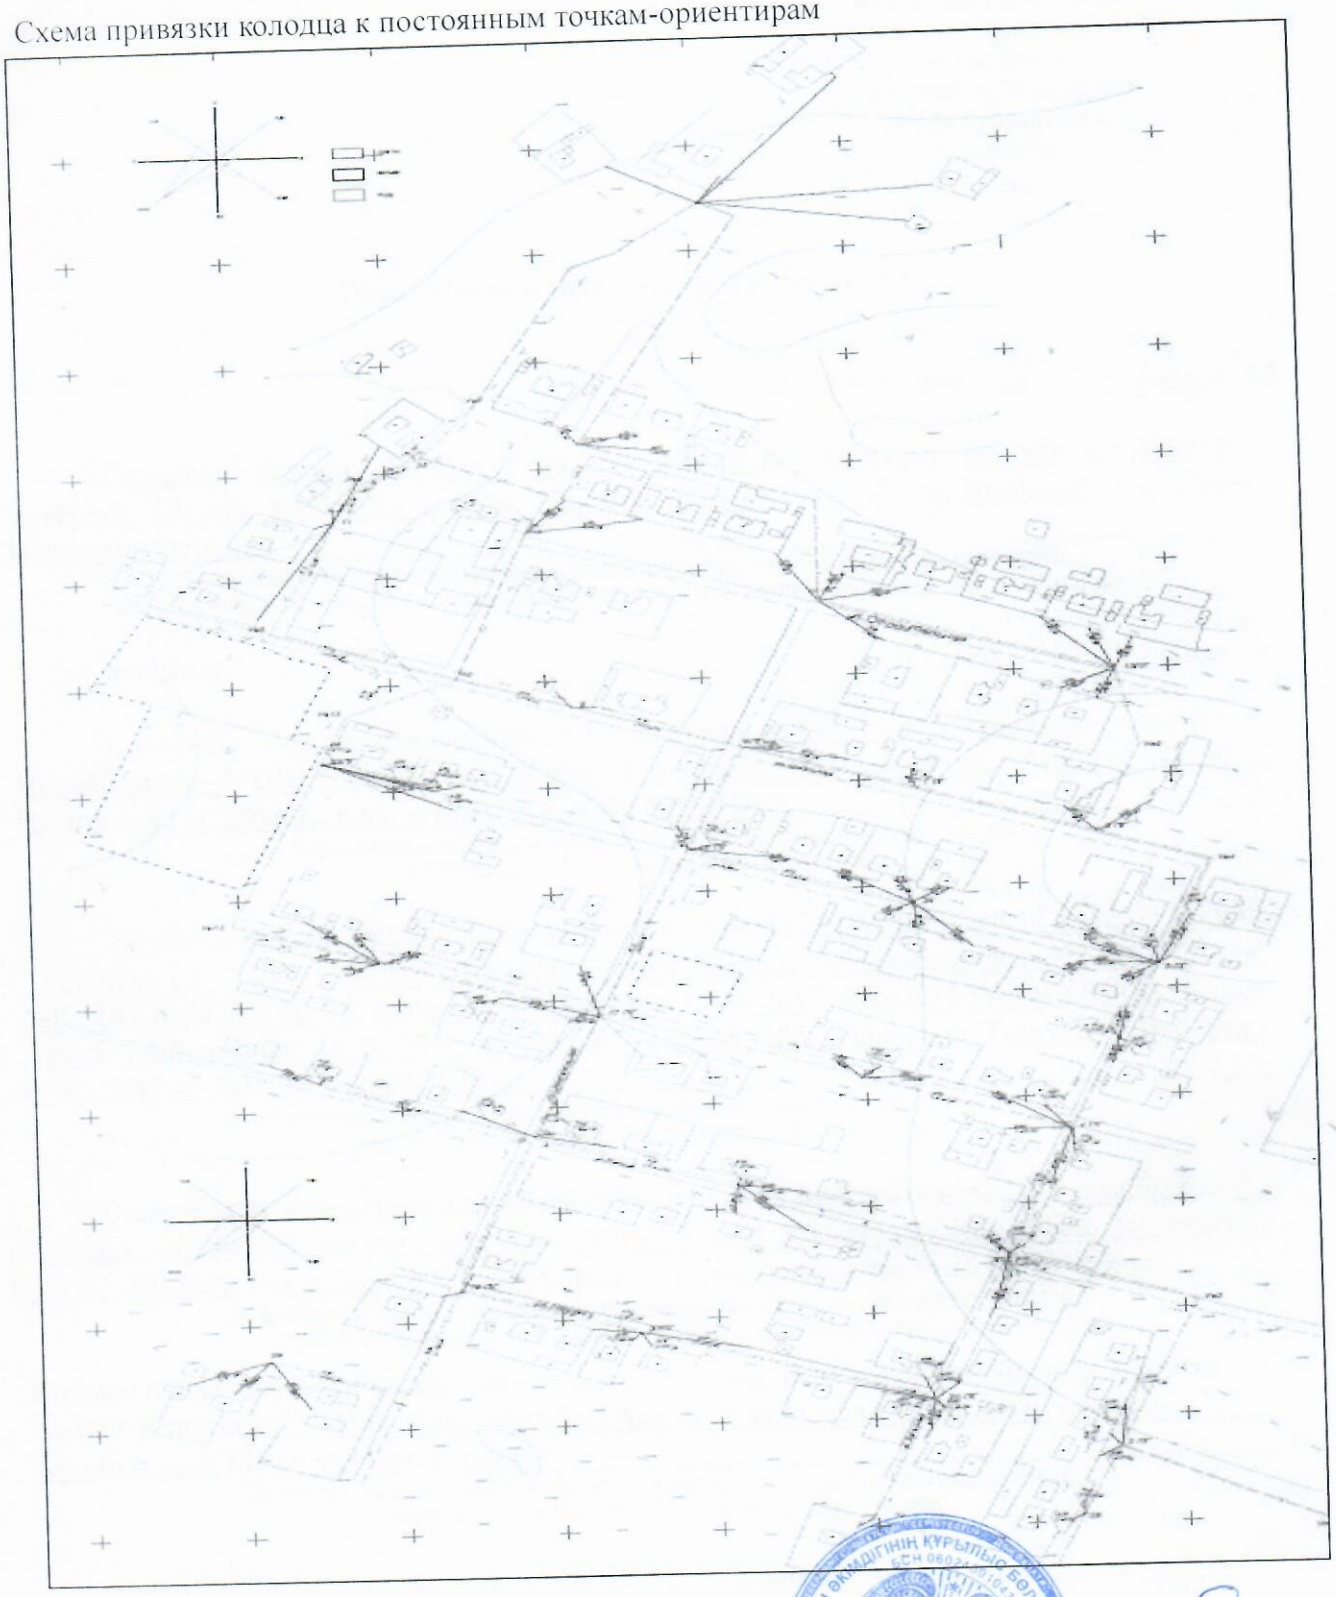

Заказчик _____ Оспанов Газиз Исатаевич _____
фамилия, имя, отчество (при наличии), подпись руководителя М.П.

Авторский надзор _____ Кишубаев Самат Касимович _____
фамилия, имя, отчество (при наличии), подпись эксперта М.П.

Приложение 4-1 к Правилам организации деятельности осуществления заказчика (застройщика)

Заказчик: **ГУ "Отдел строительства акимата города Экибастуз"**
Подрядчик: **ТОО "Компания НурайСтрой"**
Наименование строительства и его адрес: **"Реконструкция водопровода в селе Акколь, Павлодарской области (Подвод водопровода к ИЖС)"**

СПРАВКА
о стоимости выполненных строительных работ и затрат (по ресурсному методу)
за 16 сентября 2019 года

Код заказчика	Код подрядчика	Договор		Источник финансирования		Организационно-правовая форма	
		Номер	Дата	Наименов.	Код	Наименов.	Код
		№55	**02.05.2019г.**				

Наименование пусковых комплексов, объектов и затрат	Стоимость выполненных работ и затрат в тенге									
	С начала года по отчетный месяц включительно, с НДС	из графы 1								Всего к оплате
		В отчетном месяце, без НДС	строительно-монтажные работы по смете	Из них		Стоимость прочих работ и затрат, не входящих в состав СМР по смете 20__ года	Дополнительные затраты		Налог на добавленную стоимость	
				в отчетном месяце СМР	по монтажу оборудования		на приобретение материалов,оборудования	другие дополнительные расходы		
А	1	2	3	4	5	6	7	8	9	10
Всего	**107 151 848,50**	**95 671 293,30**							**11 480 555,20**	**107 151 848,50**
в том числе: сентябрь 2019 г.	**33 131 062,50**	**29 581 305,80**							**3 549 756,70**	**33 131 062,50**

Заказчик:
И.о. руководителя ГУ "Отдел строительства акимата города Экибастуз" _____ **Т. Осканов**

Технический надзор
Технический надзор ТОО "Атлантис-ПВ" _____ **Т. Турсунов**

Авторский надзор
Эксперт авторского надзора ТОО "Стандарт Инжиниринг-СК" _____ **Н. Джансагимов**

Подрядчик:
Директор ТОО "Компания НурайСтрой" _____ **Ж. Акмагамбетов**

Заказчик: ГУ "Отдел строительства акимата города Экибастуз"
Подрядчик: ТОО "Компания-НурайСтрой"
Наименование объекта: "Реконструкция водопровода в селе Акколь, Павлодарской области (Подвод водопровода к ИЖС)"
Основание: Договор №55 от 02.05.2019г.

Акт №2
приемки выполненных работ за сентябрь 2019 года

Составлена в текущих ценах с 24.08.18 г.

№ п/п	Шифр норм, код ресурса	Наименование работ и затрат	Единица измерения	Количество	Стоимость ед., тенге		Общая стоимость, тенге			Накладные расходы, тенге	Всего стоимость с НР и СП, тенге
					Всего	эксплуатация машин	Всего	эксплуатация машин	материалы		
					зарплата рабочих-строителей	зарплата машинистов	зарплата рабочих-строителей	зарплата машинистов	оборудо- вание, мебель, инвентарь	Сметная прибыль, тенге	
1	2	3	4	5	6	7	8	9	10	11	12
		Локальная смета № 6-1-3									
		Наружные сети водопровода. Разводящая сеть									
		Раздел 2 Трубопроводы (прокол)									
11	1122-1401-0215	Трубы диаметром 100 мм. Продавливание без разработки грунта (прокол) на длину до 50 м НР = 99 %	м продавливания	1607,7	8644,25	6155,76	13897044	9896390	21366	9826106	25621005
					2475,2	3698,58	3979288	5946072	-	1897852	
12	2101-0102-0304	Глина бентонитовая для буровых работ марки ПБМГ	т	10,645	37702		401346		401346	-	433454
					-		-		-	32108	
15	2301-0501-1104	Труба полиэтиленовая для водоснабжения PE 100 SDR 21 - 25x2 питьевая ГОСТ 18599-2001 К=1,004;	м	1614,094	167		269554		269554	-	291118
					-		-		-	21564	
18	1116-0901-0501	Счетчики (водомеры), диаметр до 40 мм. Установка НР = 98 %	счетчик (водомер)	145	470,37	24,61	68204	3568	2213	62715	141393
					430,5	10,84	62423	1572	-	10474	
19	2303-0301-0301	Счетчики холодной воды класса С, DN 15, Q 1,5 м3/ч	шт.	145	18023		2613335		2613335	-	2822402
					-		-		-	209067	
		Итого по разделу 2					**29 309 372**				
		в том числе									
		- зарплата рабочих-строителей, тенге					4 041 711				
		- затраты на эксплуатацию машин, тенге					9 899 958				
		- в т.ч. зарплата машинистов, тенге					5 947 644				

- материалы, изделия и конструкции, тенге	3 307 814
Накладные расходы, тенге	9 888 821
Сметная прибыль (8 %), тенге	2 171 065

Итого по смете	**29 309 372**
в том числе	
- зарплата рабочих-строителей, тенге	4 041 711
- затраты на эксплуатацию машин, тенге	9 899 958
- в т.ч. зарплата машинистов, тенге	5 947 644
- материалы, изделия и конструкции, тенге	3 307 814
Накладные расходы, тенге	9 888 821
Сметная прибыль (8 %), тенге	2 171 065

Строительно-монтажных работ	**Тенге**	**29 309 372**
Оборудования	Тенге	-
Прочие	Тенге	-
Временные здания и сооружения 1,3% х 0,8	Тенге	304 817
Итого с временными зданиями и сооружениями	**Тенге**	**29 614 190**
Дополнительные затраты при производстве строительно-монтажных (ремонтно-строительных) работ в зимнее время 3,63%	Тенге	1 074 995
Итого с доп затратами	**Тенге**	**30 689 185**
Непредвиденные работы и затраты 2%	Тенге	613 784
Итого с непредвиденными затратами	**Тенге**	**31 302 969**
Итого в текущих ценах с 24.08.2018г.	**Тенге**	**31 302 969**
Итого в текущих ценах на 2019 год - 100 %, к=1,05	**Тенге**	**32 868 118**
Итого с договорной скидкой 10%	**Тенге**	**29 581 306**
НДС 12%	Тенге	3 549 756,70
ВСЕГО по акту	**Тенге**	**33 131 062,50**

Заказчик:

Главный специалист ГУ "Отдел строительства акимата города Экибастуз"

_____ **А. Зайнишев**

М.П.

Подрядчик:

Директор ТОО "Компания-НурайСтрой"

_____ **Ж. Акмагамбетов**

М.П.

Технадзор:

Технический надзор ТОО "Атлантис-ПВ"

_____ **Т.Турсунов**

М.П.

Авторский надзор:

Эксперт авторского надзора ТОО "Стандарт Инжиниринг-СК"

_____ **Н. Джансагимов**