РЕСПУБЛИКА КАЗАХСТАН

Объект: Капитальный ремонт канализационного напорного коллектора от КНС 31 до ЛОС (участок от камеры переключения с. Меновное до камеры переключения с. Ахмирова), г. Усть-Каменогорск, ВКО

Заказ: 2018-21

ТОМ 2

НК - Напорная канализация

г. Усть-Каменогорск
2018 г

РЕСПУБЛИКА КАЗАХСТАН

Объект: Капитальный ремонт канализационного напорного коллектора от КНС 31 до ЛОС (участок от камеры переключения с. Меновное до камеры переключения с. Ахмирова), г. Усть-Каменогорск, ВКО

Заказ: 2018-21

ТОМ 2

Директор Е.М. Аубакиров

Главный инженер проекта А.В. Рыбин

г. Усть-Каменогорск
2018 г

ВЕДОМОСТЬ ОСНОВНЫХ КОМПЛЕКТОВ РАБОЧИХ ЧЕРТЕЖЕЙ.

Обозначение	Наименование	Примечание
КН	Наружные сети канализации	

ВЕДОМОСТЬ ССЫЛОЧНЫХ И ПРИЛАГАЕМЫХ ДОКУМЕНТОВ

Обозначение	Наименование	Примечание
	Ссылочные документы	
сер. 4.900-10 вып. 1-5	Альбом оборудования фасонных частей и арматуры для сетей и	
	сооружений водопровода и канализации	
СН РК4.01-05-2002	Инструкция по проектированию и монтажу сетей водоснабжения	
	и канализации из пластмассовых труб.	
	Прилагаемые документы	
КН.С	Спецификация оборудования, изделий и материалов.	2 листа

ВЕДОМОСТЬ ЧЕРТЕЖЕЙ ОСНОВНОГО КОМПЛЕКТА

№ Листа	Наименование	Примечание
1	Общие данные.	
2	Ситуационная схема	
3-6	План сети КН (М 1:500)	
7-9	Профиль сети КН (правая нитка)	
10-12	Профиль сети КН (левая нитка)	

Настоящий проект выполнен в соответствии с экологическими, санитарно-гигиеническими, противопожарными требованиями и другими нормами и правилами и обеспечивает безопасную для жизни и здоровья людей эксплуатацию объекта при соблюдении предусмотренных рабочими чертежами мероприятий.

Главный инженер проекта Рыбин А.В.

ОБЩИЕ УКАЗАНИЯ

Данный проект разработан на основании :
- задания на проектирование;
- технических условий №55 от 31.01.2018г выданных ГКП «Оскемен Водоканал».
- СНиП РК 4.01-02-2009 "Водоснабжение. Наружные сети и сооружения" (1);
- СН РК 4.01-03-2011 "Водоотведение. Наружные сети и сооружения" (2);
- СН РК 4.01-02-2002 "Инструкция по проектированию и монтажу сетей водоснабжения и канализации из пластмассовых труб (4).

Данный проект предусматривает перекладку напорной канализационной сети от камер переключения с . Меновное до камер переключения с. Ахмирово. Общая протяженность сети составляет 2584,7 м. Напорный канализационный коллектор проложен по существующей трассе в 2 нитки, расстояние между нитками 6-16м. Прокладка сети будет производиться в 2 этапа:
- прокладка правой нитки от камеры переключения с . Меновное до камеры переключения с. Ахмирово, левая нитка в работе;
- прокладка левой нитки от камеры переключения с . Меновное до камеры переключения с. Ахмирово, правая нитка в работе.

Сети напорной канализации прокладываются с уклоном в сторону камер переключения для обеспечения опорожнения сети в мокрые колодцы, в случае остановки насосов или на случай ремонтных работ с одновременной откачкой ассенизационной машиной из мокрых колодцев , и вывозом стоков в канализационные колодцы самотечной канализации перед КНС 31.

Сеть напорной канализации принята из полиэтиленовых труб Ф560х26,7 РЕ100 SDR21 мм.

Полиэтиленовые трубы укладываются на специально подготовленное основание , выровненное песчаным грунтом на h=0,1м. При засыпке трубопроводов над верхом трубы обязательно устройство защитного слоя из песчаного грунта толщиной не менее 30см, не содержащего твердых включений. Подбивка грунтом трубопровода производится ручным не механизированным инструментом . Уплотнение грунта в пазухах между стенками траншеи и трубой, а также всего защитного слоя следует проводить ручной механической трамбовкой до достижения коэффициента уплотнения , установленного проектом. Уплотнение первого защитного слоя толщиной 10см непосредственно над трубопроводом производят ручным инструментом .

В месте прокладки под автодорогой канализационные сети запроектированы из полиэтиленовых трубопроводов, заключенных в футляр из стальной электросварной трубы Ø820х10,0мм по ГОСТ 10704-91, Согласно п.7.8.1 СНиП 4.01-03-2011 и СНиП РК 4.01-02-2009.

Прокладка участка сети в футляре осуществляется методом прокола .

Футляр укладывать с уклоном, обеспечивающим сток воды. Верховой конец футляра после пропуска рабочих труб заделать бетоном или законопатить смоляной прядью с битумом . Для защиты стальных труб от коррозии предусмотреть защитное покрытие - весьма усиленной антикоррозийной изоляцией типа «лента ПИЛ» по ГОСТ 9.602-2005.

Диаметр напорной сети принят без изменения пропускной способности канализационной станции .

Глубина заложения сетей принята, согласно, указаний СНиП РК 4.01-02-2009 п.11.41 на 0,5 м ниже глубины промерзания грунтов и составляет - 2,73-3,19 м.

При прокладке трубопровода необходимо соблюдать минимальные расстояния до существующих зданий , сооружений и подземных коммуникаций :
- до фундаментов существующих зданий и сооружений - 5 м;
- до фундаментов опор воздушных линий передач напряжения до 1 кВ - 1м, свыше 1 кВ - 2м.

Антисейсмические мероприятия

Согласно указаний СНиП РК 4.01-02-2009 раздел 18. Для пропуска труб через стены колодцев в проекте предусмотрены защитные муфты. Зазор между муфтой и трубопроводом заполняется просмоленным канатом и заделывается водонепроницаемым эластичным материалом;

Предусмотреть обжатие трубопроводов уплотненным грунтом.

Подп. и дата | Взам. инв.N | Инв.N подл.

Изм.	Колуч	Лист	№док	Подпись	Дата
Разработал		Антропов			
Проверил		Гармаш			
Норм.контр.		Шевцова			

2018-21-НК

Капитальный ремонт канализационного напорного коллектора от КНС 31 до ЛОС (участок от камеры переключения с. Меновное до камеры переключения с. Ахмирова), г. Усть-Каменогорск, ВКО

Напорная канализация	Стадия	Лист	Листов
	РП	1	
Общие данные	ГКП на ПХВ "Оскемен Водоканал" № 05-00724 г. Усть-Каменогорск		

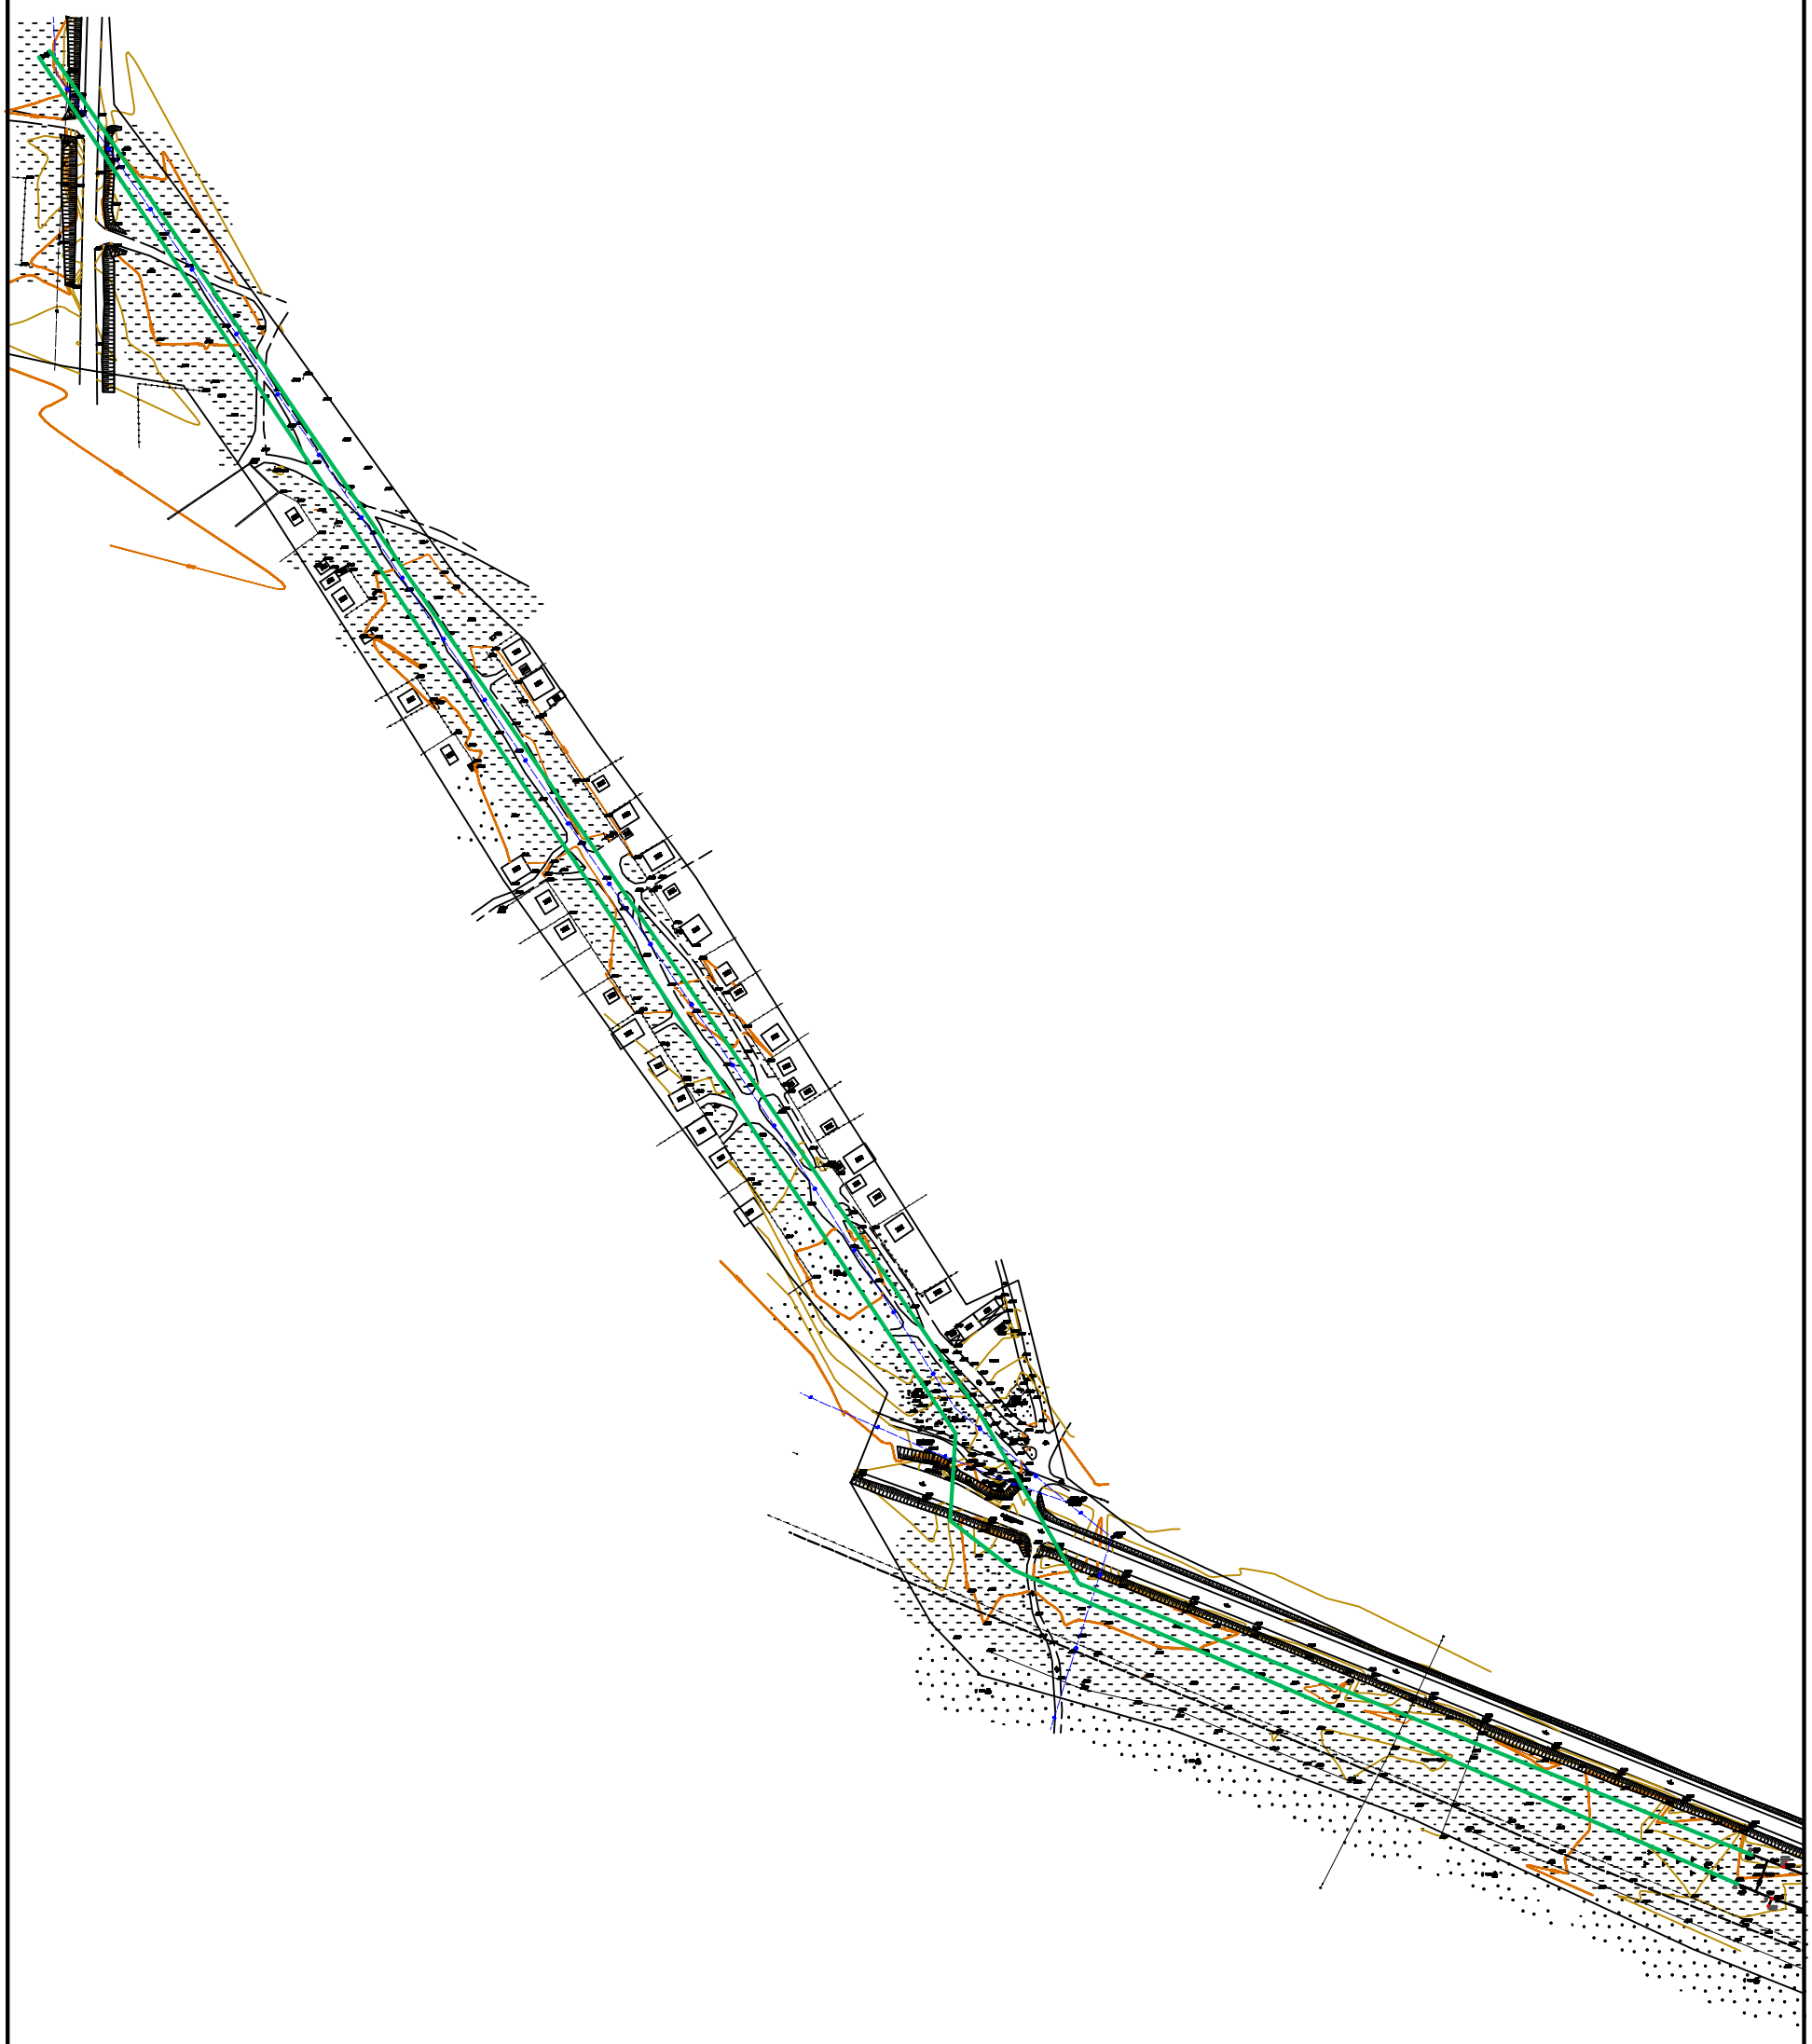

						2018-21-НК	
						Капитальный ремонт канализационного напорного коллектора от КНС 31 до ЛОС (участок от камеры переключения с. Меновное до камеры переключения с. Ахмирова), г. Усть-Каменогорск, ВКО	
Изм.	Кол. уч.	Лист	№ док.	Подп.	Дата		
						Напорная канализация	Стадия: РП; Лист: 2; Листов:
Разработал		Антропов					
Проверил		Гармаш				Ситуационная схема	ГКП на ПХВ "Оскемен Водоканал" № 05-00724 г. Усть-Каменогорск
Норм.контр.		Шевцова					

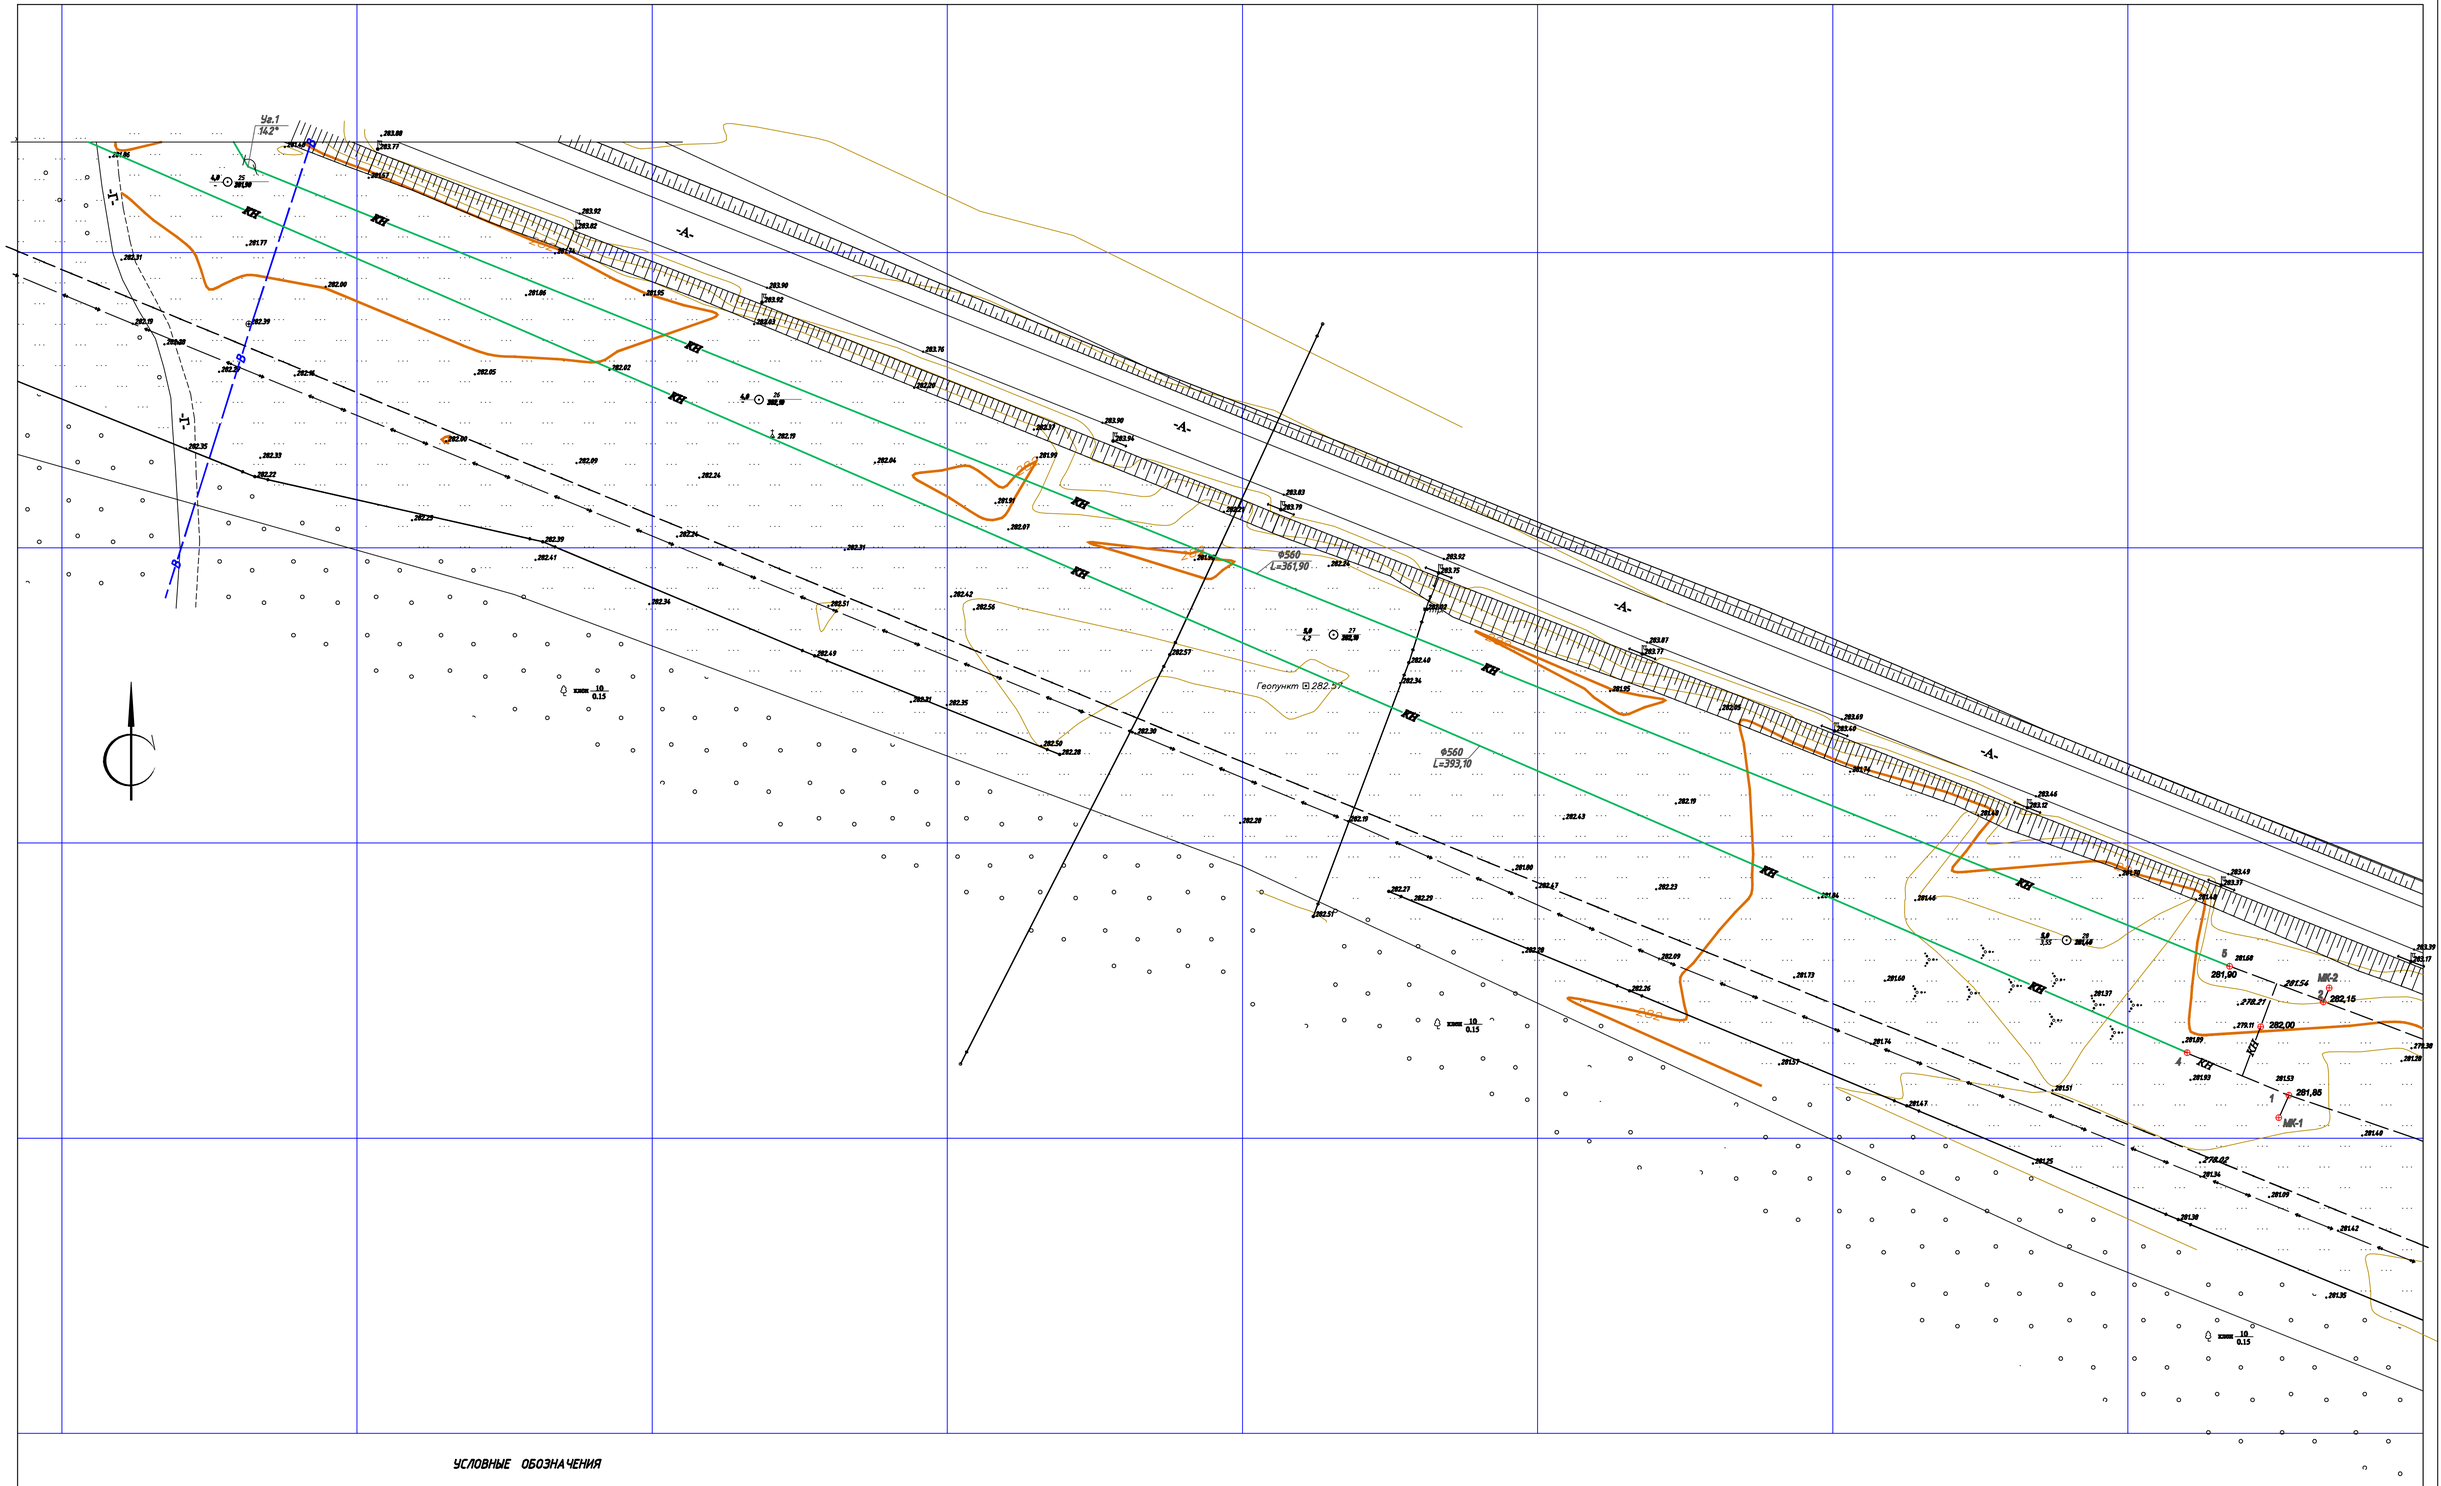
Ц-1
142°
ϕ560
L=361,90
ϕ560
L=393,10
Геопункт ⊡ 282,57
МК-2
282,15
282,00
МК-1
281,85
281,90
КЖ1
КЖ2
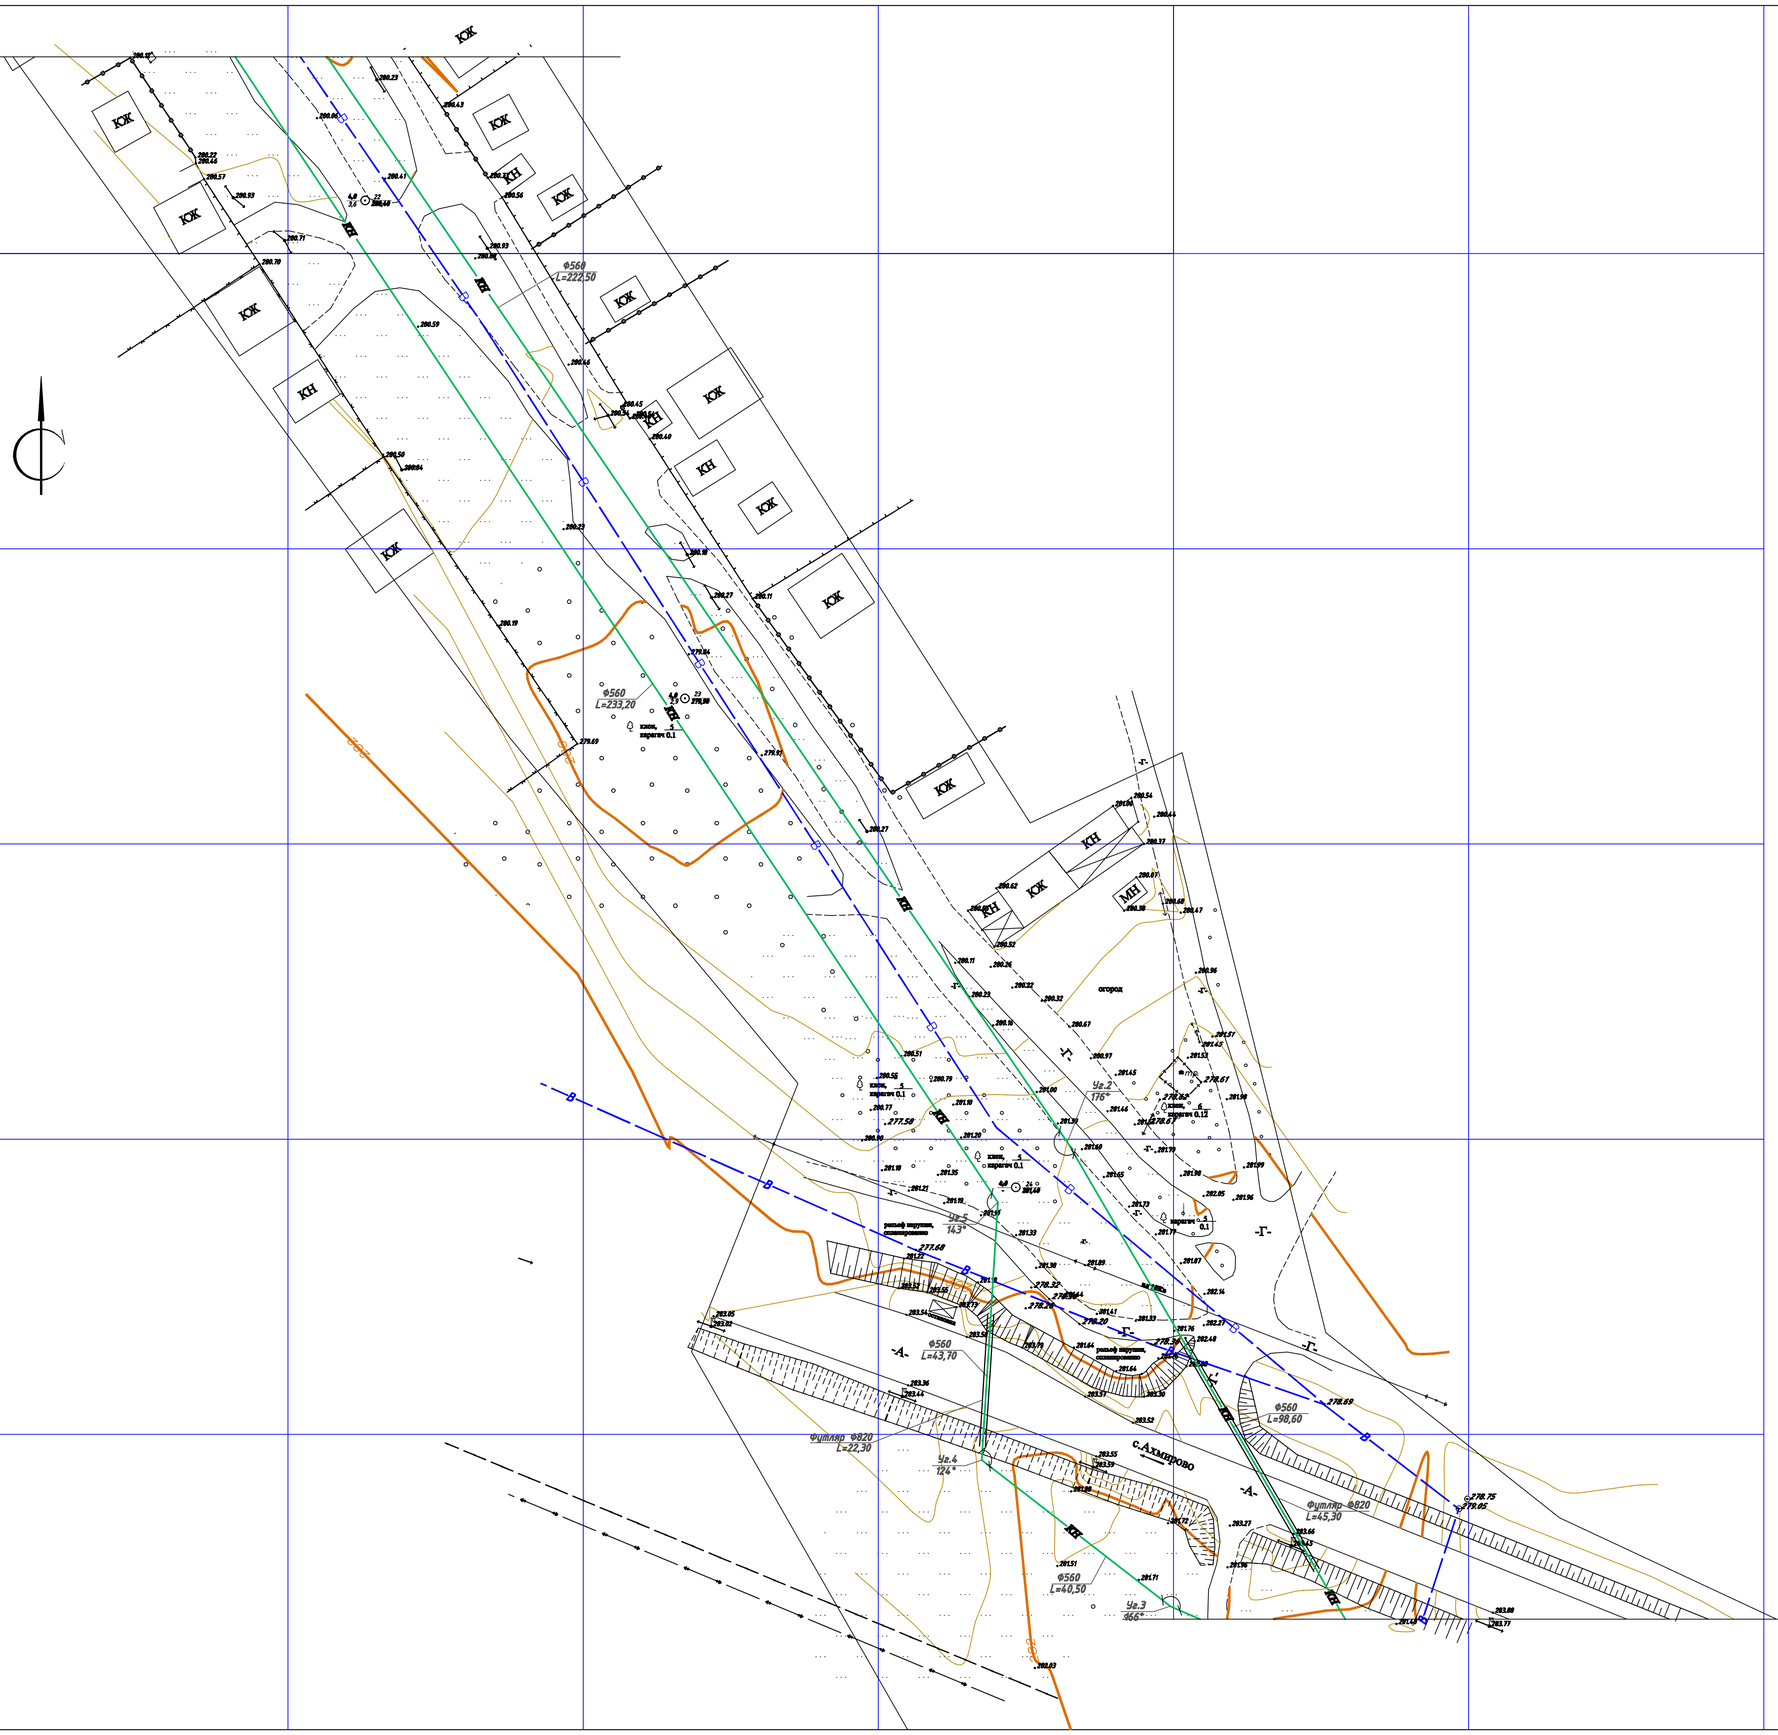

УСЛОВНЫЕ ОБОЗНАЧЕНИЯ

- КН — проектируемый напорный канализационный коллектор
- КН — существующий напорный канализационный коллектор
- В — существующий хозяйственно-питьевой, противопожарный водопровод
- 1 — Проектируемый канализационный колодец
- У — существующий кабель связи
- существующий силовой кабель
- К — существующая хоз. фекальная канализация

Данный лист читать совместно с листом КН-2; КН-4

						2018-21-НК	
						Капитальный ремонт канализационного напорного коллектора от КНС 31 до ЛОС (участок от камеры переключения с. Меновное до камеры переключения с. Ахмирова), г. Усть-Каменогорск, ВКО	
Изм.	Кол. уч.	Лист	№ док.	Подп.	Дата		
Разработал		Антропов				Напорная канализация	Стадия: РП; Лист: 4; Листов:
Проверил		Гармаш					
Норм.контр.		Шевцова				План сети КН (М 1:500)	ГКП на ПХВ "Оскемен Водоканал" № 05-00724 г. Усть-Каменогорск

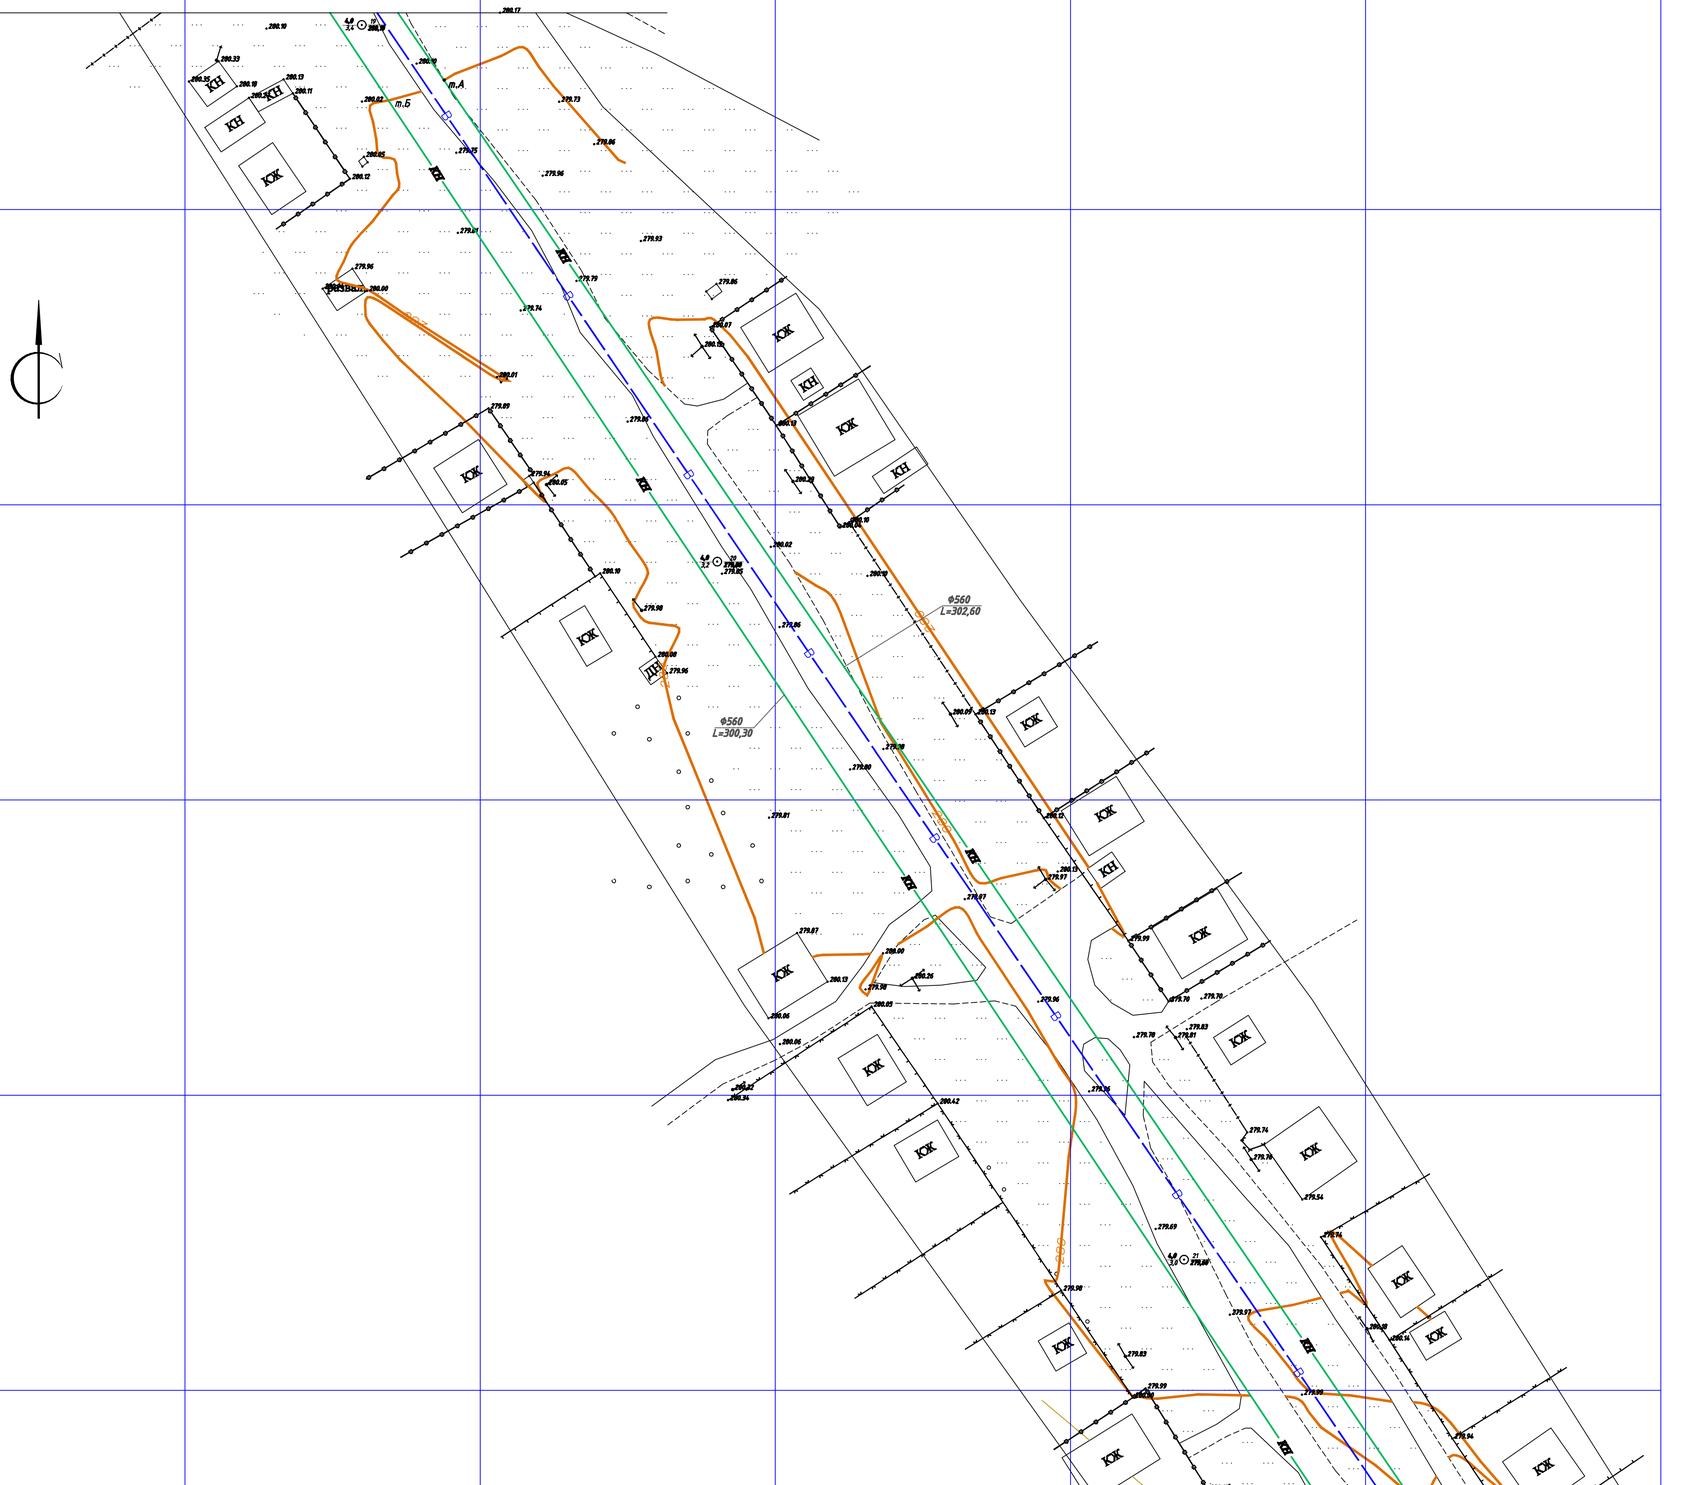

УСЛОВНЫЕ ОБОЗНАЧЕНИЯ

КН — проектируемый напорный канализационный коллектор

КН — существующий напорный канализационный коллектор

В — существующий хозяйственно-питьевой, противопожарный водопровод

1 — Проектируемый канализационный колодец

У — существующий кабель связи

существующий силовой кабель

К — существующая хоз. фекальная канализация

Данный лист читать совместно с листом КН -3; КН-5

						2018-21-НК	
						Капитальный ремонт канализационного напорного коллектора от КНС 31 до ЛОС (участок от камеры переключения с. Меновное до камеры переключения с. Ахмирова), г. Усть-Каменогорск, ВКО	
Изм.	Кол.уч.	Лист	№ док.	Подп.	Дата		
						Напорная канализация	Стадия: РП; Лист: 5; Листов:
Разработал		Антропов					
Проверил		Гарнаш				План сети КН (М 1500)	ГКП на ПХВ "Оскемен Водоканал" № 05-00724 г. Усть-Каменогорск
Норм.контр.		Шевцова					

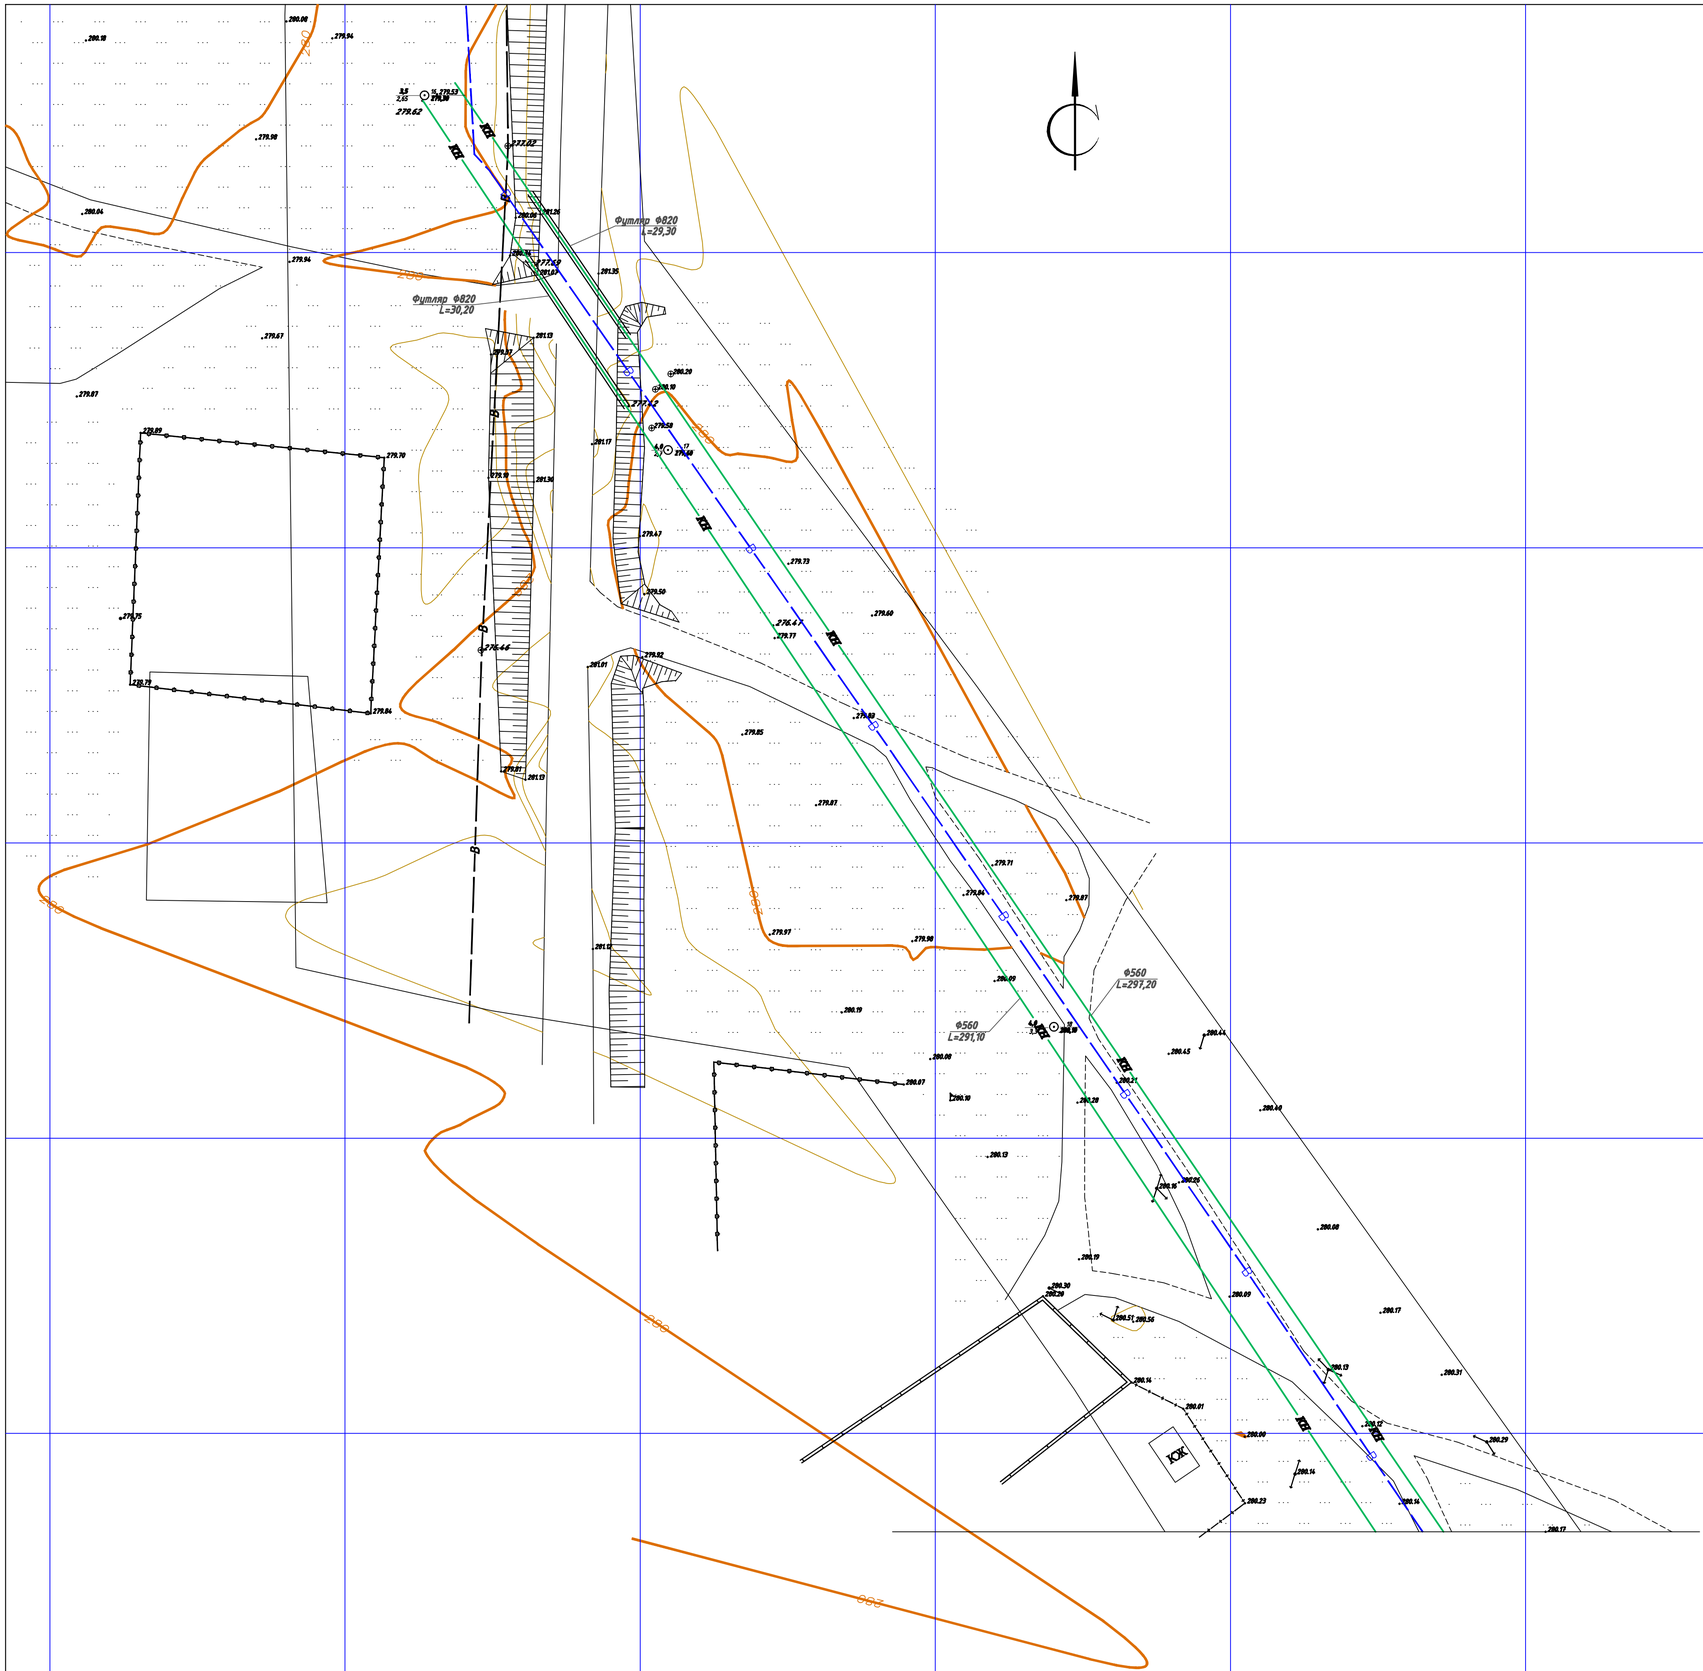

УСЛОВНЫЕ ОБОЗНАЧЕНИЯ

- КН — проектируемый напорный канализационный коллектор
- КН — существующий напорный канализационный коллектор
- В — существующий хозяйственно-питьевой, противопожарный водопровод
- 1 — Проектируемый канализационный колодец
- У — существующий кабель связи
- существующий силовой кабель
- К — существующая хоз. фекальная канализация

Данный лист читать совместно с листом КН -4

						2018-21-НК	
						Капитальный ремонт канализационного напорного коллектора от КНС 31 до ЛОС (участок от камеры переключения с. Меновное до камеры переключения с. Ахмирова), г. Усть-Каменогорск, ВКО	
Изм.	Кол. уч.	Лист	№ док.	Подп.	Дата		
Разработал		Антропов				Напорная канализация	Стадия: РП; Лист: 6; Листов:
Проверил		Гармаш					
Норм.контр.		Шевцова				План сети КН (М 1:500)	ГКП на ПХВ "Оскемен Водоканал" № 05-00724 г. Усть-Каменогорск

Профиль сети КН

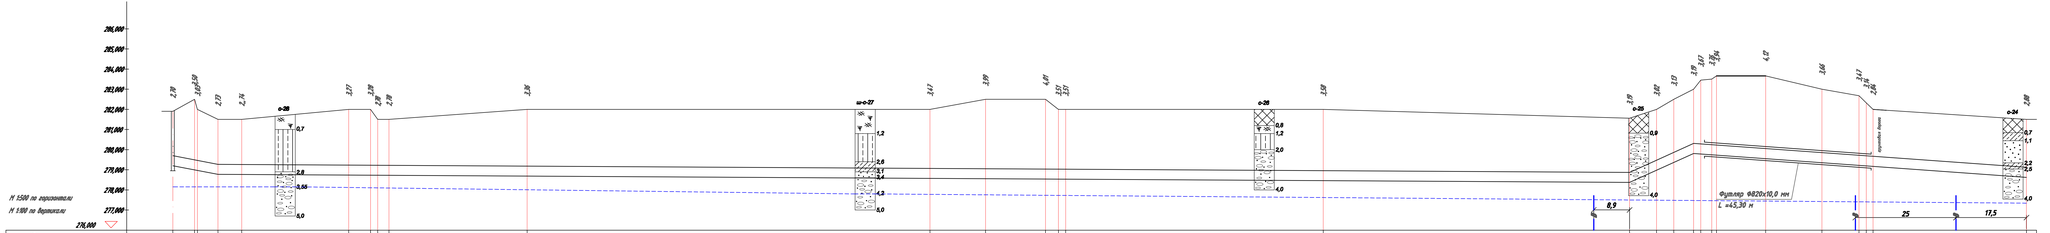

| | | |

Профиль сети К1

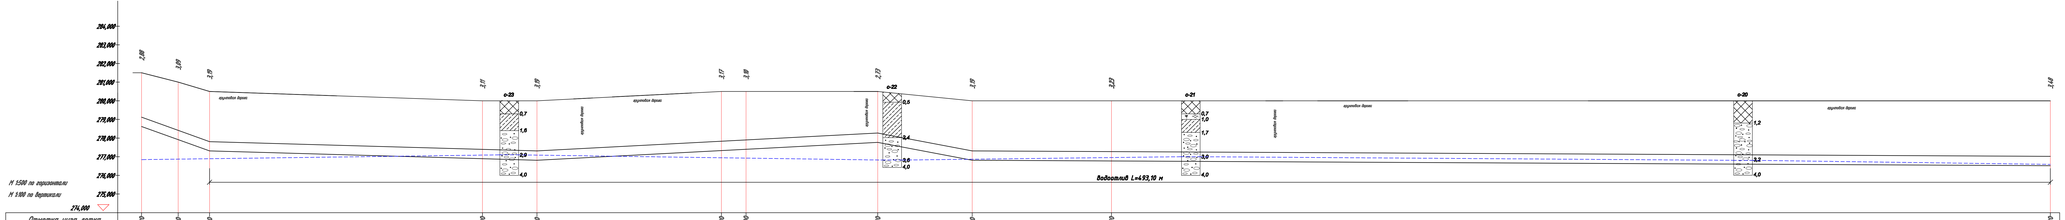

| | | |

Профиль сети КН

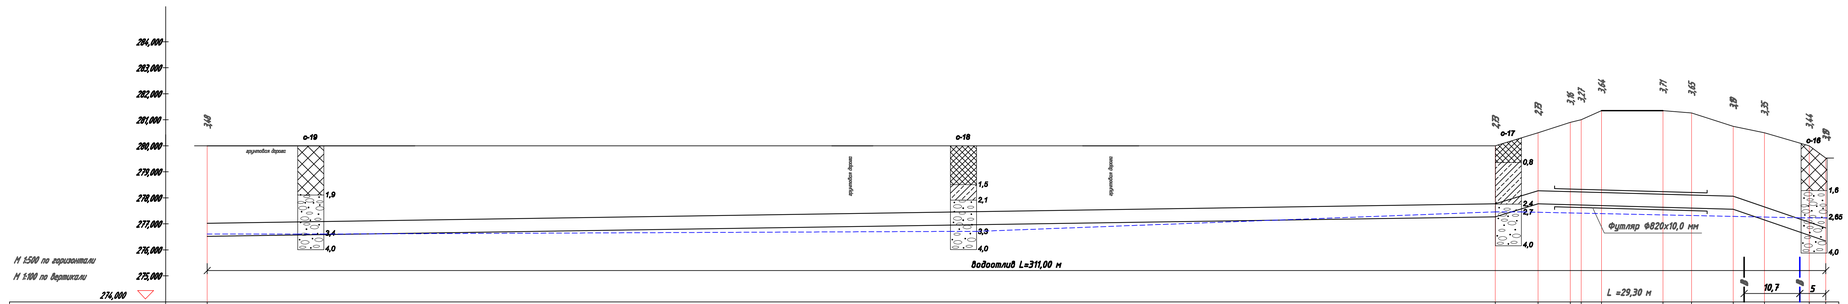

| | | |

Профиль сети КН

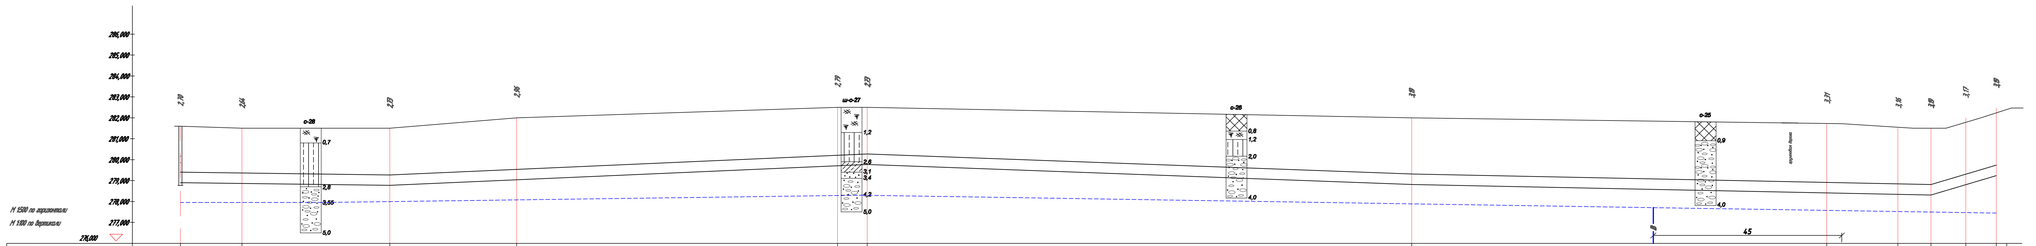

| | | |

Профиль сети КН

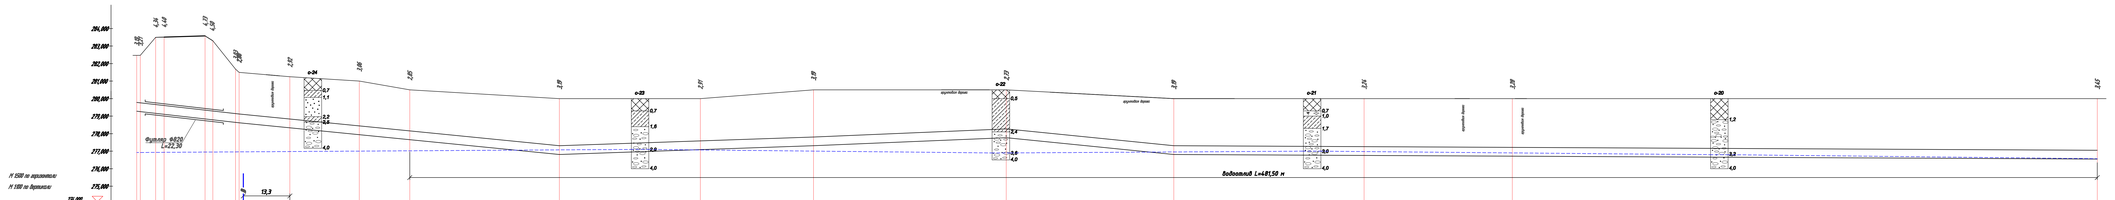
УЗ
1,36
4,42
1,77
4,59
2,87
2,57
2,46
2,65
2,19
2,27
2,19
2,23
2,19
2,24
2,19
2,45
К-24
К-23
К-22
К-21
К-20
0,7
1,1
0,2
0,4
4,0
0,7
1,9
2,0
4,0
0,5
2,4
1,0
4,0
0,2
2,0
1,7
1,0
4,0
1,2
3,2
4,0
Водовод
Водовод
Водовод

Профиль сети КН

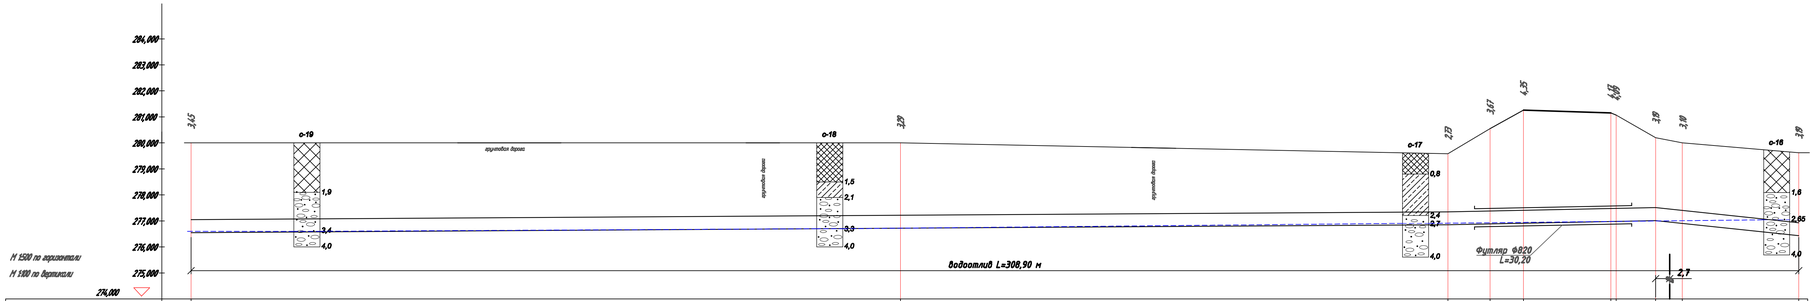

УСЛОВНЫЕ ОБОЗНАЧЕНИЯ

- Насыпной слой - суглинок, супесь галечниковые, гальки 30-45%
- Насыпной слой - суглинок, супесь со строительным мусором
- Почвенный слой
- Суглинки, супеси лессовидные
- Суглинки, супеси иловатые
- Пески мелкие
- Галечниковый грунт с песчаным заполнителем

1. При прокладке напорного коллектора (в связи с просадкой I типа, согласно заключения об инженерно-геологических условиях) предусмотрено уплотнение грунта на глубину 0,30м в основании трубопроводов (согласно указаний СНиП РК 4.01-02-2009 п.18.63)
2. Обратную засыпку траншеи производить в два этапа :
   -вне проезжей части: над верхом местным мягким грунтом на высоту 0,3 и по всей длине траншеи, оставшуюся часть траншей засыпать привозным грунтом.
   -под проезжей частью: над верхом трубы местным мягким грунтом на высоту 0,3м по всей длине траншеи, оставшуюся часть траншеи засыпать песчано-гравийной смесью с послойным уплотнением.

Изм.	Кол. уч.	Лист	№ док.	Подп.	Дата	2018-21-НК
						Капитальный ремонт канализационного напорного коллектора от КНС 31 до ЛОС (участок от камеры переключения с. Меновое до камеры переключения с. Ахмирово), г. Усть-Каменогорск, ВКО
Разработал		Антропов				Напорная канализация
Проверил		Гарнаш				Профиль сети КН (левая нитка)
Норм.контр.		Шевцова				

Стадия	Лист	Листов
РП	12	

ГКП на ПХВ "Өскемен Водоканал" № 05-00724
г. Усть-Каменогорск

Позиция	Наименование и техническая характеристика	Тип, марка, обозначение документа, опросного	Код оборудования изделия, материала листа	Завод изготовитель	Единица измерения	Коли-чество	Масса единицы, кг	Примечание
1	2	3	4	5	6	7	8	9
	Напорная канализация (левая нитка)							
1	Фланецеый адаптер Ф560мм SDR 17				шт	2		
2	Отвод полиэтиленовый 90° Ф500мм	ГОСТ 17375-01			шт	1		
3	Отвод полиэтиленовый 30° Ф500мм	ГОСТ 17375-01			шт	2		
4	Трубы полиэтиленовые PE 100 SDR21 Ф560х26.7мм	ГОСТ 18599-01			м	1301,90		
5	Футляр стальной электросварной Ф820х10мм L=30,2м	ГОСТ 10704-91			шт	1	6032,75	
6	Футляр стальной электросварной Ф820х10мм L=22,3м	ГОСТ 10704-91			шт	1	4454,65	
7	Футляр стальной Ф630х7,0 L=0,4	ГОСТ 10704-91			шт	1	107,55	(для пропуска труб в сущ. камере)
8	Антикоррозийная изоляция стальных трубопроводов типа пленка "ПИЛ"				м	52,5		
9	**Подвешивание действующих коммуникаций**				м	**10,0**		
10	**Водоотлив**				м	**790,4**		
	Напорная канализация (правая нитка)							
1	Фланецеый адаптер Ф560мм SDR 17				шт	2		
2	Отвод полиэтиленовый 30° Ф500мм	ГОСТ 17375-01			шт	2		
3	Трубы полиэтиленовые PE 100 SDR21 Ф560х26.7мм	ГОСТ 18599-01			м	1282,80		
4	Футляр стальной электросварной Ф820х10мм L=45,3м	ГОСТ 10704-91			шт	1	9049,13	
5	Футляр стальной электросварной Ф820х10мм L=29,3м	ГОСТ 10704-91			шт	1	5852,97	
6	Футляр стальной Ф630х7,0 L=0,4	ГОСТ 10704-91			шт	1	107,55	(для пропуска труб в сущ. камере)
7	Антикоррозийная изоляция стальных трубопроводов типа пленка "ПИЛ"				м	74,6		
8	Подвешивание действующих коммуникаций				м	20,0		
9	Водоотлив				м	804,10		
	Объем разрабатываемого грунта				м3	4141,605		

Инв. № подл. | Подп. и дата | Взам. инв. №

Изм.	Кол. уч.	Лист	№ док.	Подп.	Дата
Разработал		Антропов			
Проверил		Гармаш			
Норм.контр.		Шевцова			

2018-21-НК.С

Капитальный ремонт канализационного напорного коллектора от КНС 31 до ЛОС (участок от камеры переключения с. Меновное до камеры переключения с. Ахмирова), г. Усть-Каменогорск, ВКО

Напорная канализация

Стадия	Лист	Листов
РП	1	

Спецификация

ГКП на ПХВ "Оскемен Водоканал" № 05-00724 г. Усть-Каменогорск

Формат А3