Ұлттық экономика министрінің
міндетін атқарушының 2017 жылғы 24 сәуірдегі
№234 бұйрығына
Нысан

«Бекітілді»
Исатай аудандық ТКШ, ЖК және АЖ бөлімінің
2018 жылғы «28» қыркүйектегі
№ 45 бұйрығы

Объектіні пайдалануға қабылдау актісі

2018 жылғы «28» қыркүйек

Тапсырыс беруші «Атырау облысы Исатай аудандық тұрғын үй-коммуналдық шаруашылығы, жолаушылар көлігі және автомобиль жолдары бөлімі» ММ, басшысы Сисатов Б.С.
Атырау облысы, Аққыстау с-сы, Е.Қазақстан к-сі 12 үй тел.8 (71231) 21661
Жеке тұлға үшін-тегі, аты, әкесінің аты (болған жағдайда), заңды тұлға үшін –ұйымның атауы, пошталық индексі облысы, қаласы, ауданы, елді мекені, көше атауы, үй/ғимарат (стационарлық уй-жайлар) нөмірі

Сәйкестік туралы декларация: «28» 09 2018ж. «Атырау облысы, Исатай ауданы, Томан елді мекеніндегі кіреберіс және ауыл ішілік автомобиль жолдарын күрделі жөндеу» нысаны бойынша «БекетСәтЖол» ЖШС-гі басшысы О.Х. Утепқалиевтың атынан; Атырау қаласы, Исатай ауданы, Аққыстау с. Нысанбаева 18.
декларация күні, мердігер (бас мердігер) ұйымның атауы, басшының тегі, аты, әкесінің аты (болған жағдайда), заңды мекенжайы

Құрылыс-монтаж жұмыстарының сапасы туралы қорытынды: «28» 09 2018г. Техникалық қадағалаушы: «Стройнадзор» ЖШС-гі, басшысы Жұмағұлов М. Н., Атырау қаласы, Атамбаева 16, сарапшы аттестаты №KZ78VJE00035847 және №KZ35VJE00035845; 06.03.2018 жылғы.
қорытынды күні, ұйымның атауы, техникалық қадағалау сарапшыларының тегі, аты, әкесінің аты (болған жағдайда), аттестатар №, алған күні

Орындалған жұмыстардың жобаға сәйкестігі туралы қорытынды: « 28 » 09 2018г. «ПроектСтройИнжиниринг» басшысы Жакупов Д.К. мемлекеттік лицензия №08-00347 от 24.08.2006г.
қорытынды күні, ұйымның атауы, авторлық қадағалау сарапшыларының тегі, аты, әкесінің аты (болған жағдайда), аттестатар №, алған күні

Мердігердің (бас мердігердің) пайдалануға қабылдауға ұсынған: Исатай ауданы, Томан елді мекенінде орналасқан «Атырау облысы, Исатай ауданы, Томан елді мекеніндегі кіреберіс және ауыл ішілік автомобиль жолдарын күрделі жөндеу»
объектінің атауы және құрылыстың түрі (жаңадан салу, кеңейту, реконструкциялау, техникалық қайта жарақтандыру, жаңғырту, күрделі жөндеу)

объектінің атқарушылық техникалық құжаттамасының жиынтығын тексеріп, дайындығына тексеру жүргізе отырып және мыналарды:

1. Объектінің құрылысы:

а) 2015 жылғы 24 сәуірдегі №97 Атырау облысы Исатай ауданының Аққыстау ауылдық округі әкімінің шешімі;

б) қызметті немесе белгілі бір іс-қимылды жүзеге асыра бастағаны немесе тоқталғаны туралы хабарламаны қабылдау туралы талоны:
Атырау облысы бойынша мемлекеттік сәулет-құрылыс бақылауы басқармасының 2017 жылғы 05 желтоқсанындағы № KZ69REA00079361, 2018 жылғы 21 қыркүйектегі №KZ15REA00108366 талоны
хабарлама қабылдаған ұйымның атауы, талон берген күні

в) «ПроектСтройИнжиниринг» ЖШС-гі жасаған

жобалаушы ұйымның атауы, жобаның нөмірі

Бекітті «Атырау облысы Исатай аудандық тұрғын үй-коммуналдық шаруашылығы, жолаушылар көлігі және автомобиль жолдары бөлімі» ММ, Атырау облысы бойынша РММ «Мем сараптама» №15-0192/17; 17.08.2017ж.

жобаны бекіткен (қайта бекіткен) ұйымның атауы және бекітілген күні

жоба (жобалау-сметалық құжаттамасы) негізінде жүргізілген;

2. Құрылыс-монтаж жұмыстары мынадай мерзімде жүзеге асырылған:

жұмыстардың басталуы: «желтоқсан» 2017 г.;

айы, жылы

жұмыстардың аяқталуы: «қыркүйек» 2018 г.;

айы, жылы

құрылыстың ұзақтығы, ай:

құрылысты ұйымдастыру нормасы бойынша немесе жобасы бойынша 3,5 ай; нақты 9 ай;

3. Объектінің (кешеннің) мынадай негізгі техникалық-экономикалық көрсеткіштері бар (қуаттылық, өнімділік, өндірістік алаң, ұзындық, сыйымдылық, көлем, өткізу қабілеттілігі, тасымалдау қабілеттілігі, жұмыс орындарының саны және сол сияқты) барлық объектілер (тұрғын үйлерден басқа) бойынша (нысаналы өнімдерге немесе көрсетілетін қызметтердің негізгі түрлеріне сәйкес өлшем бірліктерімен толтырылады):

Бастпақы кезеңде жобалық қуатты игеру нормаларына сәйкес жобада көзделген көлемде өнім шығару (қызметтер көрсету):

_____

(көлемін көрсете отырып, өнімдерді шығарудың нақты басталуы)

Нысананың төмендегідей техникалық көрсеткіштері бар:

№ п/п	Көрсеткіштер	Өлшем бірл.	Жоба бойынша	Нақты көрсеткіш
1	Жолдың ұзындығы	км	2,993	2,993
2	Жалпы ауданы Бөлшектеу ауданы	м2	29933,4 17960	29933,4 17960
3	Жол категориясы	IV	IV жергілікті маңызы бар жолдар	IV жергілікті маңызы бар жолдар
4	Қозғалыс жолағының саны	шт	2	2
5	Қозғалыс жолағының ені	м	3,0	3,0
6	Жүріс бөлігінің ені	м	6,0	6,0
7	Жол жамылғысының ені	м	7,0	7,0
8	Жол жамылғысының типі		Жеңілдетілген	Жеңілдетілген
9	Жабындының түрі		жетілдірілген	жетілдірілген

4. Бекітілген жоба (жобалау-сметалық құжаттама) бойынша сметалық құны: барлығы 149 611 070 (жүз қырық тоғыз миллион алты жүз он бір мың жетпіс теңге) теңге.

5. Пайдалануға қабылданатын негізгі қорлардың сметалық құны : барлығы 130 196 640 (жүз отыз миллион жүз тоқсан алты мың алты жүз қырық теңге) теңге.

6. Объект бойынша технологиялық және сәулет құрылыс шешімдері мынадай деректермен сипатталады: _____

Негізгі материалдар мен конструкциялар, инженерлік және технологиялық жабдықтар бойынша оны орналастыру ерекшеліктері бойынша қысқаша техникалық сипаттамалар

7. Объектіде жобада көзделген, жеке сынақтан және кешенді байқаудан кейін оны қабылдау туралы актілерге сәйкес мөлшерде жабдық орнатылған.

8. Сыртқы инженерлік коммуникациялар (суық су және ыстық сумен жабдықтау, кәріз, жылу мен жаьдықтау, газбен жабдықтау, электрмен жабдықтау және байланыс) объектінің (ғимараттардың, құрылыстардың, үй-жайлардың) қалыпты пайдалануын қамтамасыз етеді және оларды қалалық пайдалану ұйымдары қабылдаған.

9. Объект бекітілген жобаға (жобалау-сметалық құжаттамаға) және сәулет, қала құрылысы және құрылыс саласындағы мемлекеттік нормативтік құжаттардың талаптарына сәйкес салынғанын растайды.

«Атырау облысы, Исатай ауданы, Томан елді мекеніндегі кіреберіс және ауыл ішілік автомобиль жолдарын күрделі жөндеу»

Объектінің (кешеннің) атауы

пайдалануға қабылдауды ШЕШТІ

Тапсырыс беруші:

«Атырау облысы Исатай аудандық тұрғын үй-коммуналдық шаруашылығы, жолаушылар көлігі және автомобиль жолдары бөлімі» ММ

_____ Б.С. Сисатов

Басшының тегі, аты, әкесінің аты (болған жағдайда) қолы, М.О.

Калық қадағалау:

«Стройнадзор» ЖШС-гі М.Н. Жұмағұлов.

Басшының тегі, аты, әкесінің аты (болған жағдайда) қолы, М.О.

Авторлық қадағалау:

«ПроектСтройИнжиниринг» Д.К. Жакупов.

Басшының тегі, аты, әкесінің аты (болған жағдайда) қолы, М.О.

Мердігер (бас мердігер):

«БекетСатЖол» ЖШС-гі О.Х. Утепқалиев.

Басшының тегі, аты, әкесінің аты (болған жағдайда) қолы, М.О.

Қазақстан Республикасы
Ұлттық экономика министрінің
міндетін атқарушының 2017 жылғы 24 сәуірдегі
№234 бұйрығына
10-қосымша
Нысан

Нысанның техникалық сипаттамасы (автомобиль жолдар)

№ п/п	Конструктивті элементтердің атауы	Өлшем бірл.	Саны	Конструктивті элементтердің сипаттамасы	Ескертпе
1	Жолдың ұзындығы	м	2,993	асфальтобетон	
2	Жол бөлігінің ені	м	6	асфальтобетон	
3	Тротуардың ені	м	-		
4	Жаяу жүргіншілер жолының ені	м	-		
5	Қозғалыс жолағының ені	м	3	асфальтобетон	
6	Жол жиегінің ені	м	0,5	топырақ	
7	Көлбеу бұрышы	бұрыш	40	топырақ	
8	Жағалау биіктігі	м	-		
9	Қосымша көлік жолы		-		
10	Жолактардың саны	дана	2	сырланған	
11	Жол белгілері	дана	32	темір	
12	Жарық элементтері		-		
13	Жасыл екпелер	дана	-		
14	Жол төсеніші	м2	20953,38	асфальтобетон	
15	Электр жарығы	м			

Тапсырыс беруші
«Атырау облысы Исатай аудандық тұрғын үй-коммуналдық шаруашылығы, жолаушылар көлігі және автомобиль жолдары бөлімі» ММ.

Б.С. Сисатов
Басшының тегі, аты, әкесінің аты (болған жағдайда) қолы М.О.

Авторлық қадағалау
«ПроектСтройИнжиниринг» Д.К. Жакупов.
Басшының тегі, аты, әкесінің аты (болған жағдайда) қолы М.О.

АТЫРАУ ОБЛЫСЫ
ИСАТАЙ АУДАНДЫҚ
СӘУЛЕТ ЖӘНЕ ҚАЛА
ҚҰРЫЛЫСЫ БӨЛІМІ
02.10.2018 ж.
№ 13
Ақкыстау селосы

Қазақстан Республикасы
Ұлттық экономика министрінің
міндетін атқарушының 2017 жылғы 24 сәуірдегі
№235 бұйрығына
1-қосымша
нысан

Құрылыс-монтаждау жұмыстарының сапасы туралы қорытынды

2018 жылғы «28» қыркүйек

Техникалық қадағалау «Стройнадзор» ЖШС-і, Атырау қ-сй, Атамбаева к-сі, 16 үй.
Ұйым атауы, басшының тегі, аты, әкесінің аты (болған жағдайда), заңды мекенжайы

Жұмағұлов Мұрат Нұдияұлының аттестаты №KZ78VJE00035847 және №KZ35VJE00035845; 06.03.2018ж. атынан
Сарапшылардың тегі, аты, әкесінің аты (болған жағдайда), аттестат № және алған күні

№71 от 07.11.2017ж. шарт негізінде әрекет етеді.
шарт № және күні

Атырау облысы, Исатай ауданы, Томан е.м. орналасқан «Атырау облысы, Исатай ауданы, Томан елді мекеніндегі кіреберіс және ауыл ішілік автомобиль жолдарын күрделі жөндеу» объектісі бойынша
объектінің атауы және орналасқан жері

тапсырыс берушісі «Исатай аудандық тұрғын үй-коммуналдық шаруашылығы, жолаушылар көлігі және автомобиль жолдары бөлімі» ММ, басшысы Б.С. Сисатов болып табылатын
ұйым атауы, басшының тегі, аты, ікесінің аты (болған жағдайда)

мыналарды растайды:

1. Объект құрылысын

а) мердігер (бас мердігер) «БекетСәтЖол» ЖШС-гі, мемлекеттік лицензия №14011917; 15.08.2014ж.
ұйымның атауы, лицензия № және алған күні

басшысы Утепқалиев Орынбасар Ханатовичтің атынан;

б) қосалқы мердігер ұйымдар жоқ
ұйымның атауы, лицензия № және алған күні

2. Құрылыс-монтаждау жұмыстары мынадай мерзімде жүзеге асырды;

жұмыстардың басталуы «желтоқсан» 2017 г.;
айы, жылы

жұмыстардың аяқталуы «қыркүйек» 2018 г.;
айы, жылы

құрылыстың ұзақтығы, ай:
құрылысты ұйымдастыру нормасы бойынша немесе жобасы бойынша 3,5 ай; нақты 9 ай;

3. Бекітілген жоба (жобалау-сметалық құжаттама) бойынша сметалық құны: барлығы 149 611 070 (жүз қырық тоғыз миллион алты жүз он бір мың жетпіс теңге).

4. Пайдалануға қабылданатын негізгі қорлардың сметалық құны: барлығы 130 196 640 (жүз отыз миллион жүз тоқсан алты мың алты жүз қырық теңге) теңге.

5. Объекті «Исатай аудандық тұрғын үй-коммуналдық шаруашылығы, жолаушылар көлігі және автомобиль жолдары бөлімі» ММ бекітілген

Жобаны бекіткен (қайта бекіткен) ұйымның атауы және бекітілген күні

«ПроектСтройИнженеринг» ЖШС, №ПСИ-00-15-18; Қорытынды Атырау облысы бойынша РММ «Мем сараптама» №15-0192/17; 17.08.2017ж.

жобалаушы ұйымның атауы, жобаның нөмірі

жобаға (жобалау-сметалық құжаттамасына) және сәулет, қала құрылысы және құрылыс саласындағы мемлекеттік нормативтік құжаттардың талаптарына сәйкес салынған;

6. Қолданылған құрылыс материалдары, конструкциялары, жабдық пен бұйымдар жобаның және мемлекеттік нормативтердің талаптарына сәйкес келеді;

7. Атқарушылық техникалық құжаттама толық көлемде бар;

8. Құрылыс процессінде техникалық қадағалау берген ескертулер жойылған;

9. Құрылысы аяқталған объекті беріктікті, орнықтылық пен сенімділікті қамтамасыз етеді және жалпы қызмет көрсету (пайдалану, іске асыру, қолдану) мерзімі барысында меншік иелерінің (пайдаланушының) және қоғамның мүдделері мен қауіпсіздігін қамтамасыз етуге бағытталған мемлекеттік нормативтік талаптарына сәйкес келеді.

Техникалық қадағалау:

«Стройнадзор» ЖШС-гі, директор Жумагулов М.Н.

Ұйым атауы, басшының тегі, аты, әкесінің аты (болған жағдайда),

_____ қолы М.О.

техникалық қадағалау сарапшысы Мұрат Нұдияұлы Жұмағұлов, №KZ08VJE00035846, KZ35VJE00035845, KZ78VJE00035847 06.03.2018ж.

сарапшының тегі, аты, әкесінің аты (болған жағдайда), аттестат №

Жумагулов Мурат Нудеевич
ЭКСПЕРТ ПО ТЕХНИЧЕСКОМУ НАДЗОРУ
АТТЕСТАТ КДСЖКХ № 06556
КДСЖКХ № 06555
КДСЖКХ № 06554

АТЫРАУ ОБЛЫСЫ
ИСАТАЙ АУДАНДЫҚ
СӘУЛЕТ ЖӘНЕ ҚАЛА
ҚҰРЫЛЫСЫ БӨЛІМІ
02.10.2018ж.
№ 13
Аққыстау селосы

Қазақстан Республикасы
Ұлттық экономика министрінің
міндетін атқарушының 2017 жылғы 24 сәуірдегі
№235 бұйрығына
2-қосымша
нысан

Орындалған жұмыстардың жобаға сәйкестігі

2018 жылғы «28» қыркүйек

Авторлық қадағалау «ПроектСтройИнжиниринг» ЖШС-гі, басшысы Жакупов Данияр Кенесұлының атынан № шарт негізінде
Ұйым атауы, басшының тегі, аты, әкесінің аты (болған жағдайда), шарт № және күні
әрекет етеді.
Атырау облысы, Исатай ауданы, Томан е.м. орналасқан «Атырау облысы, Исатай ауданы, Томан елді мекеніндегі кіреберіс және ауыл ішілік автомобиль жолдарын күрделі жөндеу» объектісі бойынша
объектінің атауы және орналасқан жері
тапсырыс берушісі «Исатай аудандық тұрғын үй-коммуналдық шаруашылығы, жолаушылар көлігі және автомобиль жолдары бөлімі» ММ, басшысы Б.С. Сисатов болып табылатын
ұйым атауы, басшының тегі, аты, ікесінің аты (болған жағдайда)
мыналарды растайды:

1. Объект құрылысын

а) мердігер (бас мердігер) «БекетСәтЖол» ЖШС-гі, мемлекеттік лицензия №14011917; 15.08.2014ж.
ұйымның атауы, лицензия № және алған күні
басшысы Утепқалиев Орынбасар Ханатовичтің атынан;
б) қосалқы мердігер ұйымдар жоқ
ұйымның атауы, лицензия № және алған күні

2. Құрылыс-монтаждау жұмыстары мынадай мерзімде жүзеге асырды;
жұмыстардың басталуы «желтоқсан» 2017 г.;
айы, жылы
жұмыстардың аяқталуы «қыркүйек» 2018 г.;
айы, жылы
құрылыстың ұзақтығы, ай:
құрылысты ұйымдастыру нормасы бойынша немесе жобасы бойынша 3,5 ай; нақты 9 ай;

3. Қолданылған құрылыс материалдары, конструкциялары, жабдық пен бұйымдар жобаның және мемлекеттік нормативтердің талаптарына сәйкес;

4. Авторлық қадағалаудың берген ескертулері құрылыс процессінде жойылған;

5. Құрылыс процессінде жобаға (жобалау-сметалық құжаттамасына) енгізілген өзгерістер сәулет, қала құрылысы және құрылыс саласындағы нормативтердің талаптарынасәйкес орындалған;

6. Объекті «Исатай аудандық тұрғын үй-коммуналдық шаруашылығы, жолаушылар көлігі және автомобиль жолдары бөлімі» ММ бекітілген
Жобаны бекіткен (қайта бекіткен) ұйымның атауы және бекітілген күні
«ПроектСтройИнжиниринг» ЖШС, №ПСИ-00-15-18; Қорытынды Атырау облысы бойынша РММ «Мемсараптама» №15-0192/17; 17.08.2017ж.
жобалаушы ұйымның атауы, жобаның нөмірі
жобаға (жобалау-сметалық құжаттамасына) сәйкес салынған.

Аторлық қадағалау:
«ПроектСтройИнжиниринг» ЖШС-гі, басшысы Жакупов Данияр Кенесұлының
Ұйым атауы, басшының тегі, аты, әкесінің аты (болған жағдайда),

_____ М.О.
қолы

авторлық қадағалау сарапшысы _____
сарапшының тегі, аты, әкесінің аты (болған жағдайда), аттестат №

_____ М.О.
қолы

АТЫРАУ ОБЛЫСЫ
ИСАТАЙ АУДАНДЫҚ
СӘУЛЕТ ЖӘНЕ ҚАЛА
ҚҰРЫЛЫСЫ БӨЛІМІ
02.10.2018 ж.
№ 13
Ақкыстау селосы

Қазақстан Республикасы
Ұлттық экономика министрінің
міндетін атқарушының 2017 жылғы 24 сәуірдегі
№235 бұйрығына
3-қосымша
Нысан

Сәйкестік туралы декларация

2018 жылғы «28» желтоқсан

Мердігер (бас мердігер) «БекетСәтЖол» ЖШС-гі
Атырау қаласы, Исатай ауданы, Аққыстау с. Нысанбаева 18,
Ұйымның атауы, заңды мекен-жайы

Директоры Утепқалиев Орынбасар Ханатовичтің _____ атынан
ұйым басшысының тегі, аты,әкесінің аты (болған жағдайда)

«Атырау облысы, Исатай ауданы, Томан елді мекеніндегі кіреберіс және ауыл ішілік автомобиль жолдарын күрделі жөндеу», Атырау қ-сы, Исатай ауданы, Томан е.м. орналасқан.
Тапсырыс беруші «Атырау облысы Исатай аудандық тұрғын үй-коммуналдық шаруашылығы, жолаушылар көлігі және автомобиль жолдары бөлімі» ММ, Басшысы Сисатов Б.С.
ұйымның атауы, басшысының тегі, аты, әкесінің аты (болған жағдайда)
мынаны куәландырады:

1. Объектіде құрылыс-монтаж жұмыстары бекітілген жобаға (жобалау сметалық құжаттамаға), сәулет, қала құрылысы және құрылыс қызметі саласындағы мемлекеттік нормативтерге сәйкес орындалған;
2. Қосымша мердігер ұйым _____жоқ_____

3. Жоба (жобалау-сметалық құжаттамасы) «ПроектСтройИнжиниринг» ЖШС, мемлекеттік лицензия №08-00347; 24.08.2006ж. жұмыс жобасы; «Атырау облысы, Исатай ауданы, Томан елді мекеніндегі кіреберіс және ауыл ішілік автомобиль жолдарын күрделі жөндеуге жобалық-сметалық құжаттама №ПСИ-00-15-18», Атырау облысы бойынша РММ «Мем сараптама» №15-0192/17; 17.08.2017ж.
жобалау ұйымның атауы.

Бекітті «Атырау облысы Исатай аудандық тұрғын үй-коммуналдық шаруашылығы, жолаушылар көлігі және автомобиль жолдары бөлімі» ММ
Жобаны бекіткен (қайта бекіткен) ұйымның атауы және бекітілген күні

4. Объектінің (кешеннің) мынадай негізгі техникалық-экономикалық көрсеткіштері бар (қуаттылық, өнімділік, өндірістік алаң, ұзындық, сыйымдылық, көлем, өткізу қабілеттілігі, жұмыс орындарының саны және сол сияқты) барлық объектілер (тұрғын үйщлерден басқа) бойынша (нысаналы өнімдерге немесе көрсетілетін қызметтердің негізгі түрлеріне сәйкес өлшем бірліктерімен толтырылады):

Нысананың төмендегідей техникалық көрсеткіштері бар:

№ п/п	Көрсеткіштер	Өлшем бірл.	Жоба бойынша	Нақты көрсеткіш
1	Жолдың ұзындығы	км	2,993	2,993
2	Жалпы ауданы Бөлшектеу ауданы	м2	29933,4 17960	29933,4 17960
3	Жол категориясы	IV	IV жергілікті маңызы бар жолдар	IV жергілікті маңызы бар жолдар
4	Қозғалыс жолағының саны	шт	2	2
5	Қозғалыс жолағының ені	м	3,0	3,0
6	Жүріс бөлігінің ені	м	6,0	6,0
7	Жол жамылғысының ені	м	7,0	7,0
8	Жол жамылғысының типі		Жеңілдетілген	Жеңілдетілген
9	Жабындының түрі		жетілдірілген	жетілдірілген

5. Объект бойынша технологиялық және сәулет-құрылыс шешімдері мына деректермен сипатталады: негізгі матералдар мен конструкциялар, инженерлік және технологиялық жабдықтар бойынша оны орналастыру ерекшеліктері бойынша қысқаша техникалық сипаттамалар

6. Объектіде жобада көзделген, жеке сынақтан және кешенді байқаудан кейін оны қабылдау туралы актілер сәйкес мөлшерде жабдық орнатылған;

7. Жобада көзделген еңбекті қорғау, жарылыс қауіпсіздігін, өрт қауіпсіздігін қамтамасыз ету, қоршаған табиғи ортаны қорғау және сейсмикаға қарсы іс-шаралар орындалған

8. Құрылыс-монтаж жұмыстары мынадай мерзімде жүзеге асырылған:
жұмыстардың басталуы «желтоқсан» 2017 ж.;
жұмыстардың аяқталуы «қыркүйек» 2018 ж.;
құрылыстың ұзақтығы, ай:
құрылысты ұйымдастыру нормасы бойынша немесе жобасы бойынша 3,5 ай; нақты 9 ай;

9. Қолданылған құрылыс материалдары, конструкциялары, жабдық және бұйымдар жобаның және мемлекеттік нормативтердің талаптарына сәйкес;

10. Сыртқы инженерлік коммуникациялар (суық су және ыстық сумен жабдықтау, кәріз, жылумен жабдықтау, газбен жабдықтау, электрмен жабдықтау және байланыс) объектінің қалыпты пайдалануын қамтамасыз етеді, оны инженерлік және коммуналдық қамтамасыз ету бойынша қызметтерді жеткізушілер растайды. Инженерлік және коммуналдық қамтамасыз ету бойынша қызметті жеткізушілер _____.

Мердігер (бас мердігер) «Атырау облысы, Исатай ауданы, Томан елді мекеніндегі кіреберіс және ауыл ішілік автомобиль жолдарын күрделі жөндеу»- объектісін қабылдауға дайын деп санайды, объектінің орындалған

құрылыс-монтаж және арнайы жұмыстардың сапасына кепілдік береді және объектінің құрылысы кезінде оның кінәсінен болған ақауларды Қазақстан Республикасының заңнамасына сәйкес кепілдік мерзімінде жоюға өзіне міндеттеме алады.

Тапсырыс беруші:
«Атырау облысы Исатай аудандық тұрғын үй-коммуналдық шаруашылығы, жолаушылар көлігі және автомобиль жолдары бөлімі» ММ.

Б.С. Сисатов

Басшының тегі, аты, әкесінің аты (болған жағдайда) қолы, М.О.

Мердігер (бас мердігер):
«БекетСатЖол» ЖШС-гі

О.Х. Утепқалиев.

Басшының тегі, аты, әкесінің аты (болған жағдайда) қолы, М.О.

АТЫРАУ ОБЛЫСЫ
ИСАТАЙ АУДАНДЫҚ
СӘУЛЕТ ЖӘНЕ ҚАЛА
ҚҰРЫЛЫСЫ БӨЛІМІ
«02» 10 2018 ж.
№ 13
Аққыстау селосы

Приложение 4
к приказу и.о. Министра национальной
экономики Республики Казахстан
от 24апреля 2017 года №234
Форма

«Утвержден»
Приказом отдела ЖКХ, ПТ и АД Исатайского района
№ 45 от « 28 » сентября 2018 года

Акт приемки объекта в эксплуатацию

« 28 » сентября 2018г

Заказчик: ГУ «Отдел жилищно-коммунального хозяйства, пассажирского транспорта и автомобильных дорог Исатайского района» в лице руководителя Сисатова Б.С.

Атырауская область, с.Аккистау, ул.Е.Казахстан 12, тел. 8 (71231) 21661

фамилия, имя, отчество (при наличии) – для физических лиц, наименование организации – для юридических лиц, почтовый индекс, область, город, район, населенный пункт, наименование улицы, номер дома/здания (стационарного помещения)

на основании:

Декларации о соответствии по объекту: « 28 » 09 2018г. ТОО «БекетСатЖол» в лице директора Утепкалиева О.Х., 06000, г.Атырау, Исатайский район, с.Аккистау, Нысанбаева, дом № 18

дата декларации, наименование подрядной (генподрядной) организации, фамилия, имя, отчество (при наличии) руководителя, юридический адрес

Заключения о качестве строительно-монтажных работ « 28 » 09 2018г. Технический надзор ТОО «Стройнадзор», Жумагулова Мурат Нудеевича в лице эксперта по осуществлению технического надзора, аттестат KZ35VJE00035845 от 18.07.2012г. KZ78VJE00035847 от 06.03.2018г.

наименование организации, фамилия, имя, отчество (при наличии) экспертов технического надзора, № и дата получения аттестатов

Заключения о соответствии выполненных работ проекту « 28 » 09 2018г. ТОО «ПроектСтройИнжиниринг» в лице эксперта Жакупова Д.К. Государственная лицензия №08-00347 от 24.08.2006г.

дата заключения, наименование организации, фамилия, имя, отчество (при наличии) экспертов авторского надзора, № и дата получения аттестатов

произведя осмотр готовности предъявленного подрядчиком (генеральным подрядчиком) к приемке в эксплуатацию объекта:

«Капитальный ремонт подъездной и внутрисельских автомобильных дорог в н.п. Туманное Исатайского района Атырауской области ».

Наименование объекта и вид строительства (новое, расширение, реконструкция, техническое перевооружение, модернизация, капитальный ремонт)

расположенного по адресу: Атырауская область, Исатайский район, н.п. Туманное

(область, район, населенный пункт, микрорайон, квартал, улица, номер дома (корпуса)

проверив комплектность исполнительной технической документации подтверждает что:

1.Строительство объекта осуществлено на основании:

а) решение (постановление) о предоставлении соответствующего права на землю от 23.04.2015 года за №97 выданный Акимом Аккистауского сельского округа Исатайского района Атырауской области.

наименование органа вынесшего решение

б) талона о приеме уведомления о начале или прекращении осуществления деятельности или определенных действий Управления государственного архитектурно-строительного контроля по Атырауской области, №KZ69REA00079361 от 05 декабря 2017 года,№KZ15REA00108366 от 21 сентября 2018 года.

наименование органа принявшего уведомление, дата выдачи талона

в) проекта (проектно-сметной документации) ТОО «ПроектСтройИнжиниринг», ГСЛ №08-00347 от 24.08.2006г. Заключение РГП «Госэкспертиза» по Атырауской области №15-0192/17 от 17.08.2017г.

наименование проектной организации, номер проекта

утвержденной: ГУ «Отдел жилищно-коммунального хозяйства, пассажирского транспорта и автомобильных дорог ёИсатайского района», руководитель отдела – Систаов Болатбек Серикович.

наименование организации утвердившей (пере утвердившей) проект и дата утверждения

2. Строительно-монтажные работы осуществлены в сроки:

начало работ «декабрь» 2017 г.;

месяц, год

окончание работ «сентябрь» 2018 г.;

месяц, год

при продолжительности строительства, месяцев;

по норме или по проекту организации строительства, 3,5 месяцев;

фактический 9 месяцев;

3. Объект (комплекс) имеет следующие основные технико-экономические показатели (мощность, производительность, производственная площадь, протяженность, вместимость, объем, пропускная способность, провозная способность, число рабочих мест и тому подобное, заполняется по всем объектам (кроме жилых домов) в единицах измерения соответственно целевой продукции или основным видам услуг):

Дорога имеет следующие технические показатели:

№ п/п	Наименование показателей	Ед. изм	По проекту	Фактический
1	Длина дороги	км	2,993	2,993
2	Площадь застройки Площадь демонтажа	м2	29933,4 17960	29933,4 17960
3	Категория дороги	IV	IV основные улицы в жилой застройке	IV основные улицы в жилой застройке
4	Количество полос движения	шт	2	2
5	Ширина полосы движения	м	3,0	3,0
6	Ширина проезжей части	м	6,0	6,0
7	Ширина дорожной одежды	м	7,0	7,0

8	Тип дорожной одежды		Облегченный	Облегченный
9	Вид покрытия		Усовершенс.	Усовершенс.

4. Технологические и архитектурно-строительные решения по объекту характеризуется следующими данными: _____ краткие технические характеристики по особенностям его размещения, по основным материалам и конструкциям, инженерному и технологическому оборудованию.

5. На объекте установлено предусмотренное проектом оборудование в количестве согласно актам о его приемке после индивидуального испытания и комплексного опробования;

6. Сметная стоимость по утвержденному проекту: всего 149 611 070 (сто сорок девять миллиона шестьсот одиннадцать тысячи семьдесят тенге) тенге;

7. Сметная стоимость основных фондов, принимаемых в эксплуатацию 130 196 640 (сто тридцать миллиона сто девяносто шесть тысячи шестьсот сорок тенге) тенге;

8. Объект построен в соответствии с утвержденным проектом (проектно-сметной документацией) и требованиями государственных нормативных документов в области архитектуры, градостроительства и строительства.

РЕШИЛ: «Капитальный ремонт подъездной и внутрисельских автомобильных дорог в н.п. Туманное Исатайского района Атырауской области».

расположенного по адресу: Атырауская область, Исатайский район, н.п.Туманное принять в эксплуатацию.

наименование объекта (комплекса)

Заказчик: ГУ «Отдел жилищно-коммунального хозяйства, пассажирского транспорта и автомобильных дорог Исатайского района Атырауской области».

_____ Сисатов Б.С.

фамилия, имя, отчество (при наличии), подпись руководителя М.П.

Технический надзор: ТОО «Стройнадзор» Жумагулов М.Н.

фамилия, имя, отчество (при наличии), подпись эксперта М.П.

Авторский надзор: ТОО «ПроектСтройИнжиниринг» Жакупов Д.К.

фамилия, имя, отчество (при наличии), подпись эксперта М.П.

Подрядчик (генеральный подрядчик)

ТОО«БекетСатЖол» Утепкалиев О.Х.

фамилия, имя, отчество (при наличии), подпись руководителя

М.П.

Приложение 10
к приказу Министра
по инвестициям и развитию
Республики Казахстан
от 24 апреля 2017 года № 234

Технические характеристики объекта (автомобильные дороги)

№ п/п	Наименование конструктивных элементов	Ед. изм.	Количество	Описание конструктивных элементов	Примечание
1	Протяженность дороги	м	2,993	асфальтобетон	
2	Ширина проезжей части	м	6	асфальтобетон	
3	Ширина тротуаров	м	-		
4	Ширина пешеходных дорог	м	-		
5	Ширина разделительной грунтовой полосы	м	3	асфальтобетон	
6	Ширина обочины	м	0,5	грунт	
7	Угол откоса	угол	40	грунт	
8	Высота насыпи	м	-	грунт	
9	Дополнительные транспортные пути		-		
10	Количество полос	шт	2	краска	
11	Дорожные знаки	шт	32	железо	
12	Элементы освещения		-		
13	Зеленые насаждения	шт	-		
14	Дорожное покрытие	м2	20953,38	асфальтобетон	
15	Электроосвещение		-		

Заказчик
ГУ «Отдел жилищно-коммунального хозяйства, пассажирского транспорта и автомобильных дорог Исатайского района Атырауской области»

фамилия, имя, отчество (при наличии), подпись руководителя м.п. Сисатов Б.С.

Авторский надзор
ТОО «ПроектСтройИнжиниринг»

фамилия, имя, отчество (при наличии), подпись эксперта м.п. Жакупов Д.К.

АТЫРАУ ОБЛЫСЫ
ИСАТАЙ АУДАНДЫҚ
СӘУЛЕТ ЖӘНЕ ҚАЛА
ҚҰРЫЛЫСЫ БӨЛІМІ
02 10 2018 ж.
№ 23
Аккыстау селосы

Приложение 1
к приказу Министра
по инвестициям и развитию
Республики Казахстан
от 24 апреля 2017 года № 235

Заключение о качестве строительно-монтажных работ

"28" сентября 2018 года

Технический надзор ТОО «Стройнадзор» г.Атырау, Атамбаева №16
наименование организации, фамилия, имя, отчество (при наличии) руководителя, юридический адрес

в лице Жумагулова Мурата Нудеевеча, аттестат №KZ78VJE00035847 и №KZ35VJE00035845 от 06.03.2018 года
фамилия, имя, отчество (при наличии) экспертов, № аттестатов, дата получения

действующего на основании договора №71 от 07.11.2017г.
№ договора и дата

по объекту: «Капитальный ремонт подъездной и внутрисельских автомобильных дорог в н.п. Туманное Исатайского района Атырауской области».
наименование и местонахождение объекта

заказчиком которого является ГУ «Отдел жилищно-коммунального хозяйства, пассажирского транспорта и автомобильных дорог Исатайского района Атырауской области».
наименование организации, фамилия, имя, отчество (при наличии) руководителя

подтверждает, что:

1. Строительство объекта осуществлялось
   а) подрядчиком (генеральным подрядчиком) ТОО «БекетСатЖол» государственная лицензия №14011917 от 15.08.2014 года
   наименование организации, № лицензии и дата получения

   в лице Утепкалиева Орынбасара Ханатовича
   фамилия, имя, отчество (при наличии) руководителя

   б) субподрядными организациями нет
   наименование организации, № лицензии и дата получения

   в лице
   фамилия, имя, отчество (при наличии) руководителя

2. Строительно-монтажные работы осуществлены в сроки:

начало работ «декабрь» 2017 г.;
месяц, год

окончание работ «сентябрь» 2018 г.;
месяц, год

при продолжительности строительства, месяц:
по норме или по проекту организации строительства 3,5 месяца;
фактически 9 месяца;

3. Сметная стоимость по утвержденному проекту (проектно-сметной документации): всего 149 611 070 (сто сорок девять миллиона шестьсот одиннадцать тысячи семьдесят тенге) тенге;

4. Сметная стоимость основных фондов, принимаемых в эксплуатацию 130 196 640 (сто тридцать миллиона сто девяносто шесть тысячи шестьсот сорок тенге) тенге;

5. Объект построен в соответствии с проектом (проектно-сметной документацией) ТОО «ПроектСтройИнженеринг» №ПСИ-00-15-18; Заключение РГП «Госэкспертиза» Атырауской области 15-0192/17 от 17.08.2017г.

наименование проектной организации, номер проекта

утвержденным (ой) ГУ «Отдел жилищно-коммунального хозяйства, пассажирского транспорта и автомобильных дорог Исатайского района Атырауской области»

наименование организации утвердившей (пере утвердившей) проект и дата утверждения

и требованиями государственных нормативных документов в области архитектуры, градостроительства и строительства;

6. Примененные строительные материалы, конструкции, оборудование и изделия соответствуют проекту и требованиям государственных нормативов;

7. Исполнительная техническая документация имеется в полном объеме;

8. Замечания, выданные техническим надзором в процессе строительства, устранены;

9. Завершенный строительством объект обеспечивает прочность, устойчивость и надежность на протяжении всего срока службы (эксплуатации, использования, применения) и соответствует требованиям государственных нормативов направленных на обеспечение интересов и безопасности собственников (пользователей) и общества в целом.

Технический надзор:
организация ТОО «Стройнадзор» директор Жумагулов М.Н.

наименование организации, фамилия, имя, отчество (при наличии) руководителя,

подпись, место печати

(при наличии)

эксперт (ы) по техническому надзору Жумагулова Мурата Нудеевича, №KZ08VJE00035846, KZ35VJE00035845, KZ78VJE00035847 от 06.03.2018г.

фамилия, имя, отчество (при наличии) экспертов, № аттестатов, дата получения, место печати

Жумагулов Мурат Нудеевич
ЭКСПЕРТ ПО ТЕХНИЧЕСКОМУ НАДЗОРУ
АТТЕСТАТ КДСЖКХ № 06556
КДСЖКХ № 06555
КДСЖКХ № 06554

АТЫРАУ ОБЛЫСЫ
ИСАТАЙ АУДАНДЫҚ
СӘУЛЕТ ЖӘНЕ ҚАЛА
ҚҰРЫЛЫСЫ БӨЛІМІ
02.10.18 ж.
№ 13
Аққыстау селосы

Приложение 2
к приказу Министра
по инвестициям и развитию
Республики Казахстан
от 24 апреля 2017 года № 235

Заключение о соответствии выполненных работ проекту

"28" сентябрь 2018 года

Авторский надзор ТОО «ПроектСтройИнжиниринг»
наименование организации, фамилия, имя, отчество (при наличии) руководителя

в лице директора Жакупова Данияра Кенесовича
фамилия, имя, отчество (при наличии) экспертов, № аттестатов и дата получения

действующего на основании _____
№ договора и дата

по объекту «Капит»альный ремонт подъездной и внутрисельских автомобильных дорог в н.п. Туманное Исатайского района Атырауской области».
наименование и местонахождение объекта

заказчиком которого является ГУ «Отдел жилищно-коммунального хозяйства, пассажирского транспорта и автомобильных дорог Исатайского района Атырауской области».
наименование организации, фамилия, имя, отчество (при наличии) руководителя

подтверждает, что:

1. Строительство объекта осуществлялось

а) подрядчиком (генеральным подрядчиком ТОО «БекетСатЖол» государственная лицензия №14011917 от 15.08.2014 года
наименование организации, № лицензии и дата получения

б) субподрядными организациями нет
наименование организации, № лицензии и дата получения

в лице _____
фамилия, имя, отчество (при наличии) руководителя

2. Строительно-монтажные работы осуществлены в сроки:

начало работ «декабрь» 2017 г.;
месяц, год

окончание работ «сентябрь» 2018 г.;
месяц, год

при продолжительности строительства, месяц:
по норме или по проекту организации строительства 3,5 месяца;
фактически 9 месяца;

3. Примененные строительные материалы, конструкции, оборудование и изделия соответствуют требованиям проекта;

4. Замечания, выданные авторским надзором в процессе строительства, устранены;

5. Внесенные изменения в проект (проектно-сметную документацию) в процессе строительства выполнены в соответствии с требованиями нормативов в области архитектуры, градостроительства и строительства;

6. Объект построен в соответствии с проектом (проектно-сметной документацией) ТОО «ПроектСтройИнжиниринг»; Заключение РГП «Госэкспертиза» Атырауской области 15-0192/17 от 17.08.2017г.

наименование проектной организации, номер проекта

утвержденным (ой) ГУ «Отдел жилищно-коммунального хозяйства, пассажирского транспорта и автомобильных дорог Исатайского района Атырауской области».

наименование организации утвердившей (пере утвердившей) проект и дата утверждения

Авторский надзор:

Организация ТОО «ПроектСтройИнжиниринг» директор Жакупов Д.К.

наименование организации, фамилия, имя, отчество (при наличии) руководителя,

подпись, место печати (при наличии)

эксперт (ы) по авторскому надзору

фамилия, имя, отчество (при наличии) экспертов, № аттестатов, дата получения, место печати

АТЫРАУ ОБЛЫСЫ
ИСАТАЙ АУДАНДЫҚ
СӘУЛЕТ ЖӘНЕ ҚАЛА
ҚҰРЫЛЫСЫ БӨЛІМІ
«02» 10 2018 ж.
№ 13
Аққыстау селосы

Приложение 3
к приказу и.о. Министра
национальной экономики
Республики Казахстан
от 24 преля 2017 года № 235

Декларация о соответствии

«28» 09 2018г.

Подрядчик (генеральный подрядчик) ТОО "Бекет Сат Жол"
Атырауская область, г.Атырау, Исатайский район, с.Аккистау, Нысанбаева, дом № 18.
наименование организации, юридический адрес

в лице директора Утепкалиева О.Х.
фамилия, имя, отчество (при наличии) руководителя организации

по объекту: «Капитальный ремонт подъездной и внутрисельских автомобильных дорог в н.п. Туманное Исатайского района Атырауской области».
наименование, местонахождения объекта

заказчиком которого является:
ГУ «Отдел жилищно-коммунального хозяйства, пассажирского транспорта и автомобильных дорог Исатайского района», руководитель отдела – Сисатов Болатбек Серикович.
наименование организации, фамилия, имя, отчество (при наличии) руководителя

удостоверяет, что:

1. Строительно–монтажные работы на объекте выполнены в соответствии с утвержденным проектом (проектно–сметной документацией), государственными нормативами в сфере архитектурной, градостроительной и строительной деятельности;

2. Субподрядные организации: нет
Наименование организации

3. Проект (проектно-сметная документация) ТОО «ПроектСтройИнжиниринг» государственная лицензия №08-00347 от 24.08.2006г. по рабочему проекту «Разработка проектно-сметной документации на капитальный ремонт подъездной и внутрипосельских автомобильных дорог в н.п. Туманное Исатайского района Атырауской области» №ПСИ-00-15-18. Заключение РГП «Госэкспертиза» по Атырауской области №15-0192/17 от 17.08.2017г.
Наименование проектной организации, номер проекта

Утвержден: ГУ «Отдел жилищно-коммунального хозяйства, пассажирского транспорта и автомобильных дорог Исатайского района», руководитель отдела – Сисатов Болатбек Серикович.
наименование организации утвердившей (пере утвердившей) проект и дата утверждения

4. Объект (комплекс) имеет следующие основные технико-экономические показатели (мощность, производительность, производственная площадь,

протяженность, вместимость, объем, пропускная способность, провозная способность, число рабочих мест и тому подобное, заполняется по всем объектам (кроме жилых домов) в единицах измерения соответственно целевой продукции или основным видам услуг):

Дорога имеет следующие технические показатели:

№ п/п	Наименование показателей	Ед. изм	По проекту	Фактический
1	Длина дороги	км	2,993	2,993
2	Площадь застройки Площадь демонтажа	м2	29933,4 17960	29933,4 17960
3	Категория дороги	IV	IV основные улицы в жилой застройке	IV основные улицы в жилой застройке
4	Количество полос движения	шт	2	2
5	Ширина полосы движения	м	3,0	3,0
6	Ширина проезжей части	м	6,0	6,0
7	Ширина дорожной одежды	м	7,0	7,0
8	Тип дорожной одежды		Облегченный	Облегченный
9	Вид покрытия		Усовершенс.	Усовершенс.

5. Технологические и архитектурно-строительные решения по объекту характеризуется следующими данными: _____ краткие технические характеристики по особенностям его размещения, по основным материалам и конструкциям, инженерному и технологическому оборудованию.

6. На объекте установлено предусмотренное проектом оборудование в количестве согласно актам о его приемке после индивидуального испытания и комплексного опробования;

7. Мероприятия по охране труда, обеспечению взрывобезопасности, пожаробезопасности, охране окружающей природной среды и антисейсмические мероприятия, предусмотренные проектом выполнены;

8. Строительно-монтажные работы осуществлоены в сроки:

начало работ «декабрь» 2017 г.;

месяц, год

окончание работ «сентябрь» 2018 г.;

месяц, год

при продолжительности строительства, месяц:

по норме или по проекту организации строительства, 3,5 месяцев;

фактический, 9 месяцев

9. Примененные строительные материалы, конструкции, оборудование и изделия соответствуют требованиям проекта и государственных нормативов;

10. Наружные инженерные коммуникации (холодное и горячее водоснабжение, канализация, теплоснабжение, газоснабжение, электроснабжение и связь) обеспечивают нормальную эксплуатацию объекта, что подтверждается поставщиками услуг по инженерному и коммунальному обеспечению.

Поставщики услуг по инженерному и коммунальному обеспечению _____.

Подрядчик (генеральный подрядчик) считает объект: «Капитальный ремонт подъездной и внутрисельских автомобильных дорог в н.п. Туманное Исатайского района Атырауской области» готовым к примеке в эксплуатацию,

наименование объекта (комплекса)

гарантирует качество выполненных строительно-монтажных и специальных работ, и принимает на себя обязательство устранять дефекты, возникшие по его вине при строительстве объекта согласно гарантийного срока в соответствии с законодательством Республики Казахстан.

Заказчик: ГУ «Отдел жилищно-коммунального хозяйства, пассажирского транспорта и автомобильных дорог Исатайского района Атырауской области».

Сисатов Б.С.

фамилия, имя, отчество (при наличии), подпись руководителя М.П.

Подрядчик (генеральный подрядчик)

ТОО«БекетСатЖол» Утепкалиев О.Х.

фамилия, имя, отчество (при наличии), подпись руководителя

М.П.

АТЫРАУ ОБЛЫСЫ
ИСАТАЙ АУДАНДЫҚ
СӘУЛЕТ ЖӘНЕ ҚАЛА
ҚҰРЫЛЫСЫ БӨЛІМІ
02 10 2018 ж.
№ 13
Аккыстау селосы

ҚҒАМЫНЫҢ АТЫРАУ ОБЛЫСЫ БОЙЫНША ФИЛИАЛЫ 8

Өтініш № 0021786008988 Тіркеу іс №
04-061-016-1194 Тіркелген күні 20.08.19
Кадастрлық № Тіркелген уақыты 11:59

Жылжымайтын мүлік объектісінің мекен жайы:
Ақжистау раз 17.

Тіркеуші (маман) Шаханова Т. Қолы
Бөлім басшысы Аширов А. Қолы

ҚҒАМЫНЫҢ АТЫРАУ ОБЛЫСЫ БОЙЫНША ФИЛИАЛЫ 8

Өтініш № 0021786131 40 Тіркеу іс №
04-061-016-1192 Тіркелген күні 20.08.19
Кадастрлық № Тіркелген уақыты 12:18

Жылжымайтын мүлік объектісінің мекен жайы:
Ақжистау раз 17

Тіркеуші (маман) Шаханова Т. Қолы
Бөлім басшысы Аширов А Қолы

Тіркелген/Нөмірленген
22
«08» 09

«ЖҚМТ» АЖ ЕНГІЗІЛДІ
Орындаушы Мендиолданов Т.
(Т.А.Ә., қолы)
Күні 2019 ж. «25» желтоқсан

ҚҒАМЫНЫҢ АТЫРАУ ОБЛЫСЫ БОЙЫНША ФИЛИАЛЫ 8

Өтініш № 0021786068 32 Тіркеу іс №
04-061-016-1193 20.08.19
11:50

Ақжистау раз 17

Тіркеуші (маман) Шаханова Т. Қолы
Бөлім басшысы Аширов А Қолы

ТҰРАҚТЫ ЖЕР ПАЙДАЛАНУ
ҚҰҚЫҒЫН БЕРЕТІН

АКТ

НА ПРАВО ПОСТОЯННОГО
ЗЕМЛЕПОЛЬЗОВАНИЯ

№ 0129892

Жер учаскесінің кадастрлық нөмірі: **04-061-016-1192**
Жер учаскесіне тұрақты жер пайдалану құқығы
Жер учаскесінің алаңы: **0.5432 га**
Жердің санаты: **Елді мекендердің жерлері (қалалар, поселкелер және ауылдық елді мекендер)**
Жер учаскесін нысаналы тағайындау:
ауылішілік жол құрылысы үшін
Жер учаскесін пайдаланудағы шектеулер мен ауыртпалықтар: **жоқ**
Жер учаскесінің бөлінуі: **бөлінеді**

Кадастровый номер земельного участка: **04-061-016-1192**
Право постоянного землепользования на земельный участок
Площадь земельного участка: **0.5432 га**
Категория земель: **Земли населенных пунктов (городов, поселков и сельских населенных пунктов)**
Целевое назначение земельного участка:
для строительства внутрипоселковой дороги
Ограничения в использовании и обременения земельного участка: **нет**
Делимость земельного участка: **делимый**

№ 0129892

Жер учаскесінің ЖОСПАРЫ
План земельного участка

Учаскенің мекенжайы, мекенжайының тіркеу коды (ол бар болған кезде): **Атырау обл., Исатай ауд.,Аққыстау ауылдық округі., 17 жол айрығы**
Адрес, регистрационный код адреса (при его наличии) участка: **Атырауская обл., Исатайский р-н., Аккистауский сельский округ., разъезд 17**

Шектесу учаскелерінің кадастрлық нөмірлері (жер санаттары),
А дан – А ға дейін – Елді мекен жері

Кадастровые номера (категории земель) смежных участков
от А – до А – Земли населенного пункта

МАСШТАБ 1: 10000

Жоспар шегіндегі бөтен жер учаскелері
Посторонние земельные участки в границах плана

Жоспардағы № на плане	Жоспар шегіндегі бөтен жер учаскелерінің кадастрлық нөмірлері Кадастровые номера посторонних земельных участков в границах плана	Алаңы, гектар Площадь, гектар
	жоқ нет	

Осы акт **"Азаматтарға арналған үкімет"Мемлекеттік корпорациясы"коммерциялық емес акционерлік қоғамының Атырау облысы бойынша филиалында** жасалды

Настоящий акт изготовлен **Филиал некоммерческого акционерного общества "Государственная Корпорация "Правительство для граждан"по Атырауской области**

Мөр орны _____ **А.Амиров**
қолы, подпись

Место печати

20 19 ж/г '17' 01

Осы актіні беру туралы жазба жер учаскесіне меншіктік құқығын, жер пайдалану құқығын беретін актілер жазылатын Кітапта
№ 4895 болып жазылды

Қосымша: жер учаскесінің шекарасындағы ерекше режиммен пайдаланылатын жер учаскелерінің тізбесі (олар болған жағдайда) жоқ

Запись о выдаче настоящего акта произведена в Книге записей актов на право собственности на земельный участок, право землепользования за № 4895

Приложение: перечень земельных участков с особым режимом использования в границах земельного участка (в случае их наличия) нет

Ескерту:

*Шектесулерді сипаттау жөніндегі ақпарат жер учаскесіне сәйкестендіру құжатын дайындаған сәтте күшінде

Примечание:

*Описание смежеств действительно на момент изготовления идентификационного документа на земельный участок

№ 0129894

Жер учаскесінің кадастрлық нөмірі: **04-061-016-1194**
Жер учаскесіне тұрақты жер пайдалану құқығы
Жер учаскесінің алаңы: **0.656 га**
Жердің санаты: **Елді мекендердің жерлері (қалалар, поселкелер және ауылдық елді мекендер)**
Жер учаскесін нысаналы тағайындау:
ауылішілік жол құрылысы үшін
Жер учаскесін пайдаланудағы шектеулер мен ауыртпалықтар: **жоқ**
Жер учаскесінің бөлінуі: **бөлінеді**

Кадастровый номер земельного участка: **04-061-016-1194**
Право постоянного землепользования на земельный участок
Площадь земельного участка: **0.656 га**
Категория земель: **Земли населенных пунктов (городов, поселков и сельских населенных пунктов)**
Целевое назначение земельного участка:
для строительства внутрипоселковой дороги
Ограничения в использовании и обременения земельного участка: **нет**
Делимость земельного участка: **делимый**

№ 0129894

Жер учаскесінің ЖОСПАРЫ
План земельного участка

Учаскенің мекенжайы, мекенжайының тіркеу коды (ол бар болған кезде): **Атырау обл., Исатай ауд.,Аққыстау ауылдық округі., 17 жол айрығы**
Адрес, регистрационный код адреса (при его наличии) участка: **Атырауская обл., Исатайский р-н., Аккистауский сельский округ., разъезд 17**

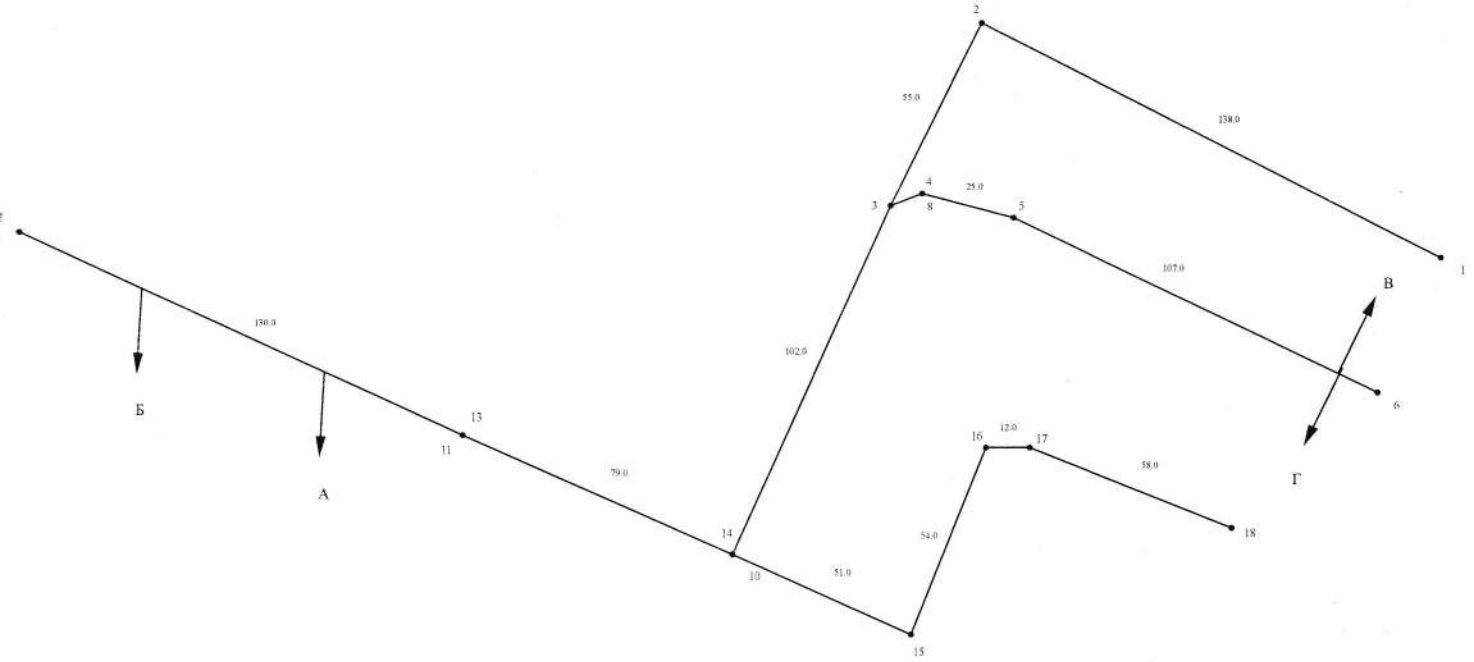

Бұрылыстар нүктелері № поворотных точек	Сызықтардың өлшемі Меры линий, метр
3 - 4	9.0

Шектесу учаскелерінің кадастрлық нөмірлері (жер санаттары)*:
А-дан Б-ға дейін: ЖУ 04061018012
Б-дан В-ға дейін: Жерлер
В-дан Г-ға дейін: ЖУ 04061018070
Г-дан А-ға дейін: Жерлер

Кадастровые номера (категории земель) смежных участков*:
От А до Б: ЗУ 04061018012
От Б до В: Земли
От В до Г: ЗУ 04061018070
От Г до А: Земли

МАСШТАБ 1: 2000

Жоспар шегіндегі бөтен жер учаскелері
Посторонние земельные участки в границах плана

Жоспардағы № на плане	Жоспар шегіндегі бөтен жер учаскелерінің кадастрлық нөмірлері Кадастровые номера посторонних земельных участков в границах плана	Алаңы, гектар Площадь, гектар
	жоқ нет	

Осы акт **"Азаматтарға арналған үкімет"Мемлекеттік корпорациясы"коммерциялық емес акционерлік қоғамының Атырау облысы бойынша филиалында** жасалды

Настоящий акт изготовлен **Филиал некоммерческого акционерного общества "Государственная Корпорация "Правительство для граждан"по Атырауской области**

Мөр орны _____ **А.Амиров**
қолы, подпись

Место печати 2019 ж/г '17' 01

Осы актіні беру туралы жазба жер учаскесіне меншіктік құқығын, жер пайдалану құқығын беретін актілер жазылатын Кітапта
№ 4897 болып жазылды

Қосымша: жер учаскесінің шекарасындағы ерекше режиммен пайдаланылатын жер учаскелерінің тізбесі (олар болған жағдайда) жоқ

Запись о выдаче настоящего акта произведена в Книге записей актов на право собственности на земельный участок, право землепользования за № 4897

Приложение: перечень земельных участков с особым режимом использования в границах земельного участка (в случае их наличия) нет

Ескерту:

*Шектесулерді сипаттау жөніндегі ақпарат жер учаскесіне сәйкестендіру құжатын дайындаған сәтте күшінде

Примечание:

*Описание смежеств действительно на момент изготовления идентификационного документа на земельный участок

№ 0129893

Жер учаскесінің кадастрлық нөмірі: **04-061-016-1193**
Жер учаскесіне тұрақты жер пайдалану құқығы
Жер учаскесінің алаңы: **1.2008 га**
Жердің санаты: **Елді мекендердің жерлері (қалалар, поселкелер және ауылдық елді мекендер)**
Жер учаскесін нысаналы тағайындау:
ауылішілік жол құрылысы үшін
Жер учаскесін пайдаланудағы шектеулер мен ауыртпалықтар: **жоқ**
Жер учаскесінің бөлінуі: **бөлінеді**

Кадастровый номер земельного участка: **04-061-016-1193**
Право постоянного землепользования на земельный участок
Площадь земельного участка: **1.2008 га**
Категория земель: **Земли населенных пунктов (городов, поселков и сельских населенных пунктов)**
Целевое назначение земельного участка:
для строительства внутрипоселковой дороги
Ограничения в использовании и обременения земельного участка: **нет**
Делимость земельного участка: **делимый**

№ 0129893 **Жер учаскесінің ЖОСПАРЫ**
План земельного участка

Учаскенің мекенжайы, мекенжайының тіркеу коды (ол бар болған кезде): **Атырау обл., Исатай ауд.,Аққыстау ауылдық округі., 17 жол айрығы**
Адрес, регистрационный код адреса (при его наличии) участка: **Атырауская обл., Исатайский р-н., Аккистауский сельский округ., разъезд 17**

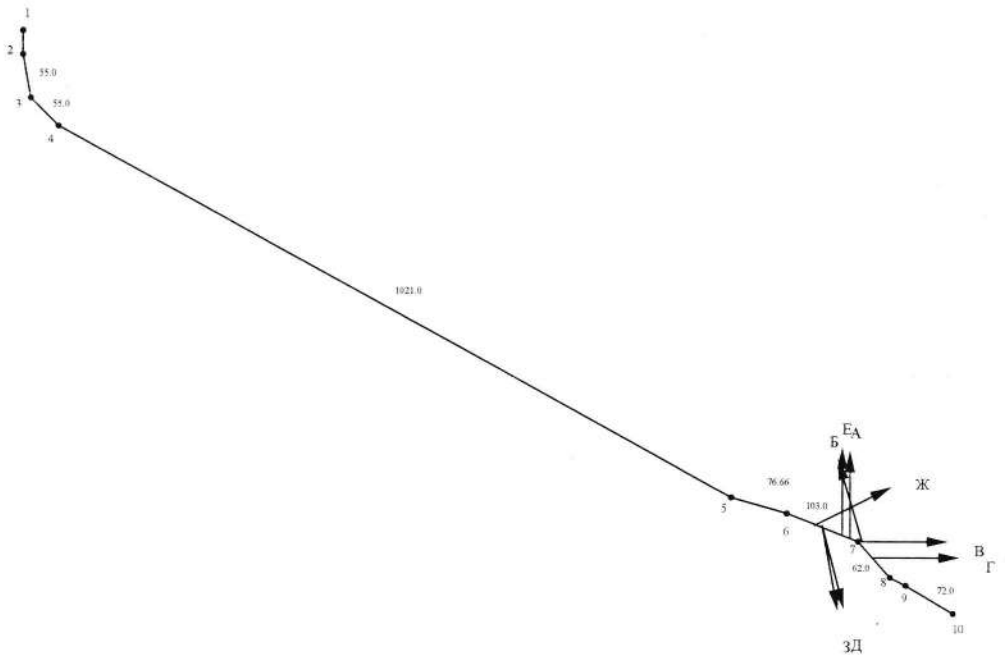

Бұрылыстар нүктелері № поворотных точек	Сызықтардың өлшемі Меры линий, метр
1 - 2	31,0
8 - 9	23,0

Шектесу учаскелерінің кадастрлық нөмірлері (жер санаттары)*:
А-дан Б-ға дейін: ЖУ 04061018057
Б-дан В-ға дейін: Жерлер
В-дан Г-ға дейін: ЖУ 04061018058
Г-дан Д-ға дейін: Жерлер
Д-дан Е-ға дейін: ЖУ 04061018062
Е-дан Ж-ға дейін: Жерлер
Ж-дан З-ға дейін: ЖУ 04061018061
З-дан А-ға дейін: Жерлер

Кадастровые номера (категории земель) смежных участков*:
От А до Б: ЗУ 04061018057
От Б до В: Земли
От В до Г: ЗУ 04061018058
От Г до Д: Земли
От Д до Е: ЗУ 04061018062
От Е до Ж: Земли
От Ж до З: ЗУ 04061018061
От З до А: Земли

МАСШТАБ 1: 10000

Жоспар шегіндегі бөтен жер учаскелері
Посторонние земельные участки в границах плана

Жоспар дағы № на плане	Жоспар шегіндегі бөтен жер учаскелерінің кадастрлық нөмірлері Кадастровые номера посторонних земельных участков в границах плана	Алаңы, гектар Площадь, гектар
	жоқ нет	

Осы акт **"Азаматтарға арналған үкімет"Мемлекеттік корпорациясы"коммерциялық емес акционерлік қоғамының Атырау облысы бойынша филиалында** жасалды
Настоящий акт изготовлен **Филиал некоммерческого акционерного общества "Государственная Корпорация "Правительство для граждан"по Атырауской области**

Мөр орны _____ **А.Амиров**
қолы, подпись

Место печати 20 19 ж/г '17' 01

Осы актіні беру туралы жазба жер учаскесіне меншіктік құқығын, жер пайдалану құқығын беретін актілер жазылатын Кітапта
№ 4896 болып жазылды
Қосымша: жер учаскесінің шекарасындағы ерекше режиммен пайдаланылатын жер учаскелерінің тізбесі (олар болған жағдайда) жоқ

Запись о выдаче настоящего акта произведена в Книге записей актов на право собственности на земельный участок, право землепользования за № 4896
Приложение: перечень земельных участков с особым режимом использования в границах земельного участка (в случае их наличия) нет
Ескерту:

*Шектесулерді сипаттау жөніндегі ақпарат жер учаскесіне сәйкестендіру құжатын дайындаған сәтте күшінде
Примечание:

*Описание смежеств действительно на момент изготовления идентификационного документа на земельный участок

Форма 2-В

Заказчик **ГУ "Отдел жилищно-коммунального хозяйства, пассажирского транспорта и автомобильных дорог Исатайского района"**

(организация, адрес, телефон)

Подрядчик **ТОО "БекетСатЖол"**

(организация, адрес, телефон)

Стройка **Капитальный ремонт подъездной и внутрисельских автомобильных дорог в н.п.Туманное Исатайского района Атырауской области**

(наименование, адрес)

Объект **Капитальный ремонт подъездной и внутрисельских автомобильных дорог в н.п.Туманное Исатайского района Атырауской области**

(наименование)

Договор подряда (контракт) **№73** от **09.11.2017 доп.соглашение №1 от 23.12.2017**

Дата составления	Отчетный период	
	с	по
25.12.2017	10.11.2017	25.12.2017

Акт приемки выполненных работ № 1

Номер по порядку	Номер позиции по смете	Шифр норм и коды ресурсов	Наименование работ и затрат	Единица измерения	Выполнено работ: количество	стоимость единицы, тенге	общая стоимость, тенге
1	2	3	4	5	6	7	8
			Раздел: Подъездная дорога (IV категория-1000 м)				
1	1	1-17-14	Разработка грунта 2 группы с погрузкой на автомобили-самосвалы экскаваторами с ковшом вместимостью 0,5 м3	м3	4327,800	52,24	226080
			Накладные расходы			*12,48*	*54019*
2	2	1-35-2	Устройство дорожных насыпей бульдозерами с перемещение грунтов 2 группы до 20 м	м3	4430,040	16,86	74678
			Накладные расходы			*4,24*	*18803*
3	3	1-135-1	Полив водой уплотняемого грунта насыпей	м3	4327,800	18,35	79422
			Накладные расходы			*4,23*	*18324*
4	4	1-88-1	Планировка откосов выемок и насыпей экскаваторами в грунтах 1-2 группы	м2	3131,170	22,74	71191
			Накладные расходы			*4,10*	*12841*

Номер по порядку	Номер позиции по смете	Шифр норм и коды ресурсов	Наименование работ и затрат	Единица измерения	Выполнено работ: количество	Выполнено работ: стоимость единицы, тенге	Выполнено работ: общая стоимость, тенге
1	2	3	4	5	6	7	8
5	5	С010333-А30-1	Перевозка грузов автомобилями-самосвалами /работающими вне карьеров/, расстояние перевозки 30 км, класс груза 1	т	7350,000	196,00	1440600
6	6	68-1-1	Снятие деформированных асфальтобетонных покрытий толщиной до 30 мм самоходными холодными фрезами с шириной фрезерования 500-1000 мм	м2	6000,000	25,73	154353
			Накладные расходы			*5,04*	*30236*
7	7	С010333-А10-1	Перевозка грузов автомобилями-самосвалами /работающими вне карьеров/, расстояние перевозки 10 км, класс груза 1	т	356,400	76,60	27300
8	8	27-63-11	Укрепление обочин гравийно /щебеночной/ смесью толщиной 10 см	м2	3000,000	113,89	341662
			Накладные расходы			*13,55*	*40643*
9	9	30-8-36	Щебень из плотных горных пород для строительных работ М1200, фракция 20-40 мм СТ РК 1284-2004	м3	300,000	1770,00	531000
10	10	27-83-1	Установка дорожных знаков на металлических стойках	шт	12,000	884,05	10609
			Накладные расходы			*430,26*	*5163*
11	11	1-1-8531	Знаки дорожные односторонние треугольные 1.1, 1.2, 1.5-1.7, 1.8-1.15, 1.16, 1.17-1.19, 1.16.1, 1.20-1.22, 1.23-1.30, 2.3-2.4, А 700 мм, со световозвращающей пленкой типа 2 СТ РК 1125-2002	шт.	1,000	2516,00	2516
12	12	1-1-8539	Знаки дорожные односторонние круглые 2.6, 3.1-3.9, 3.11-3.16, 3.18.1-3.19, 3.20-3.24, 3.25-4.4, 3.10, 4.5, 4.6, 3.17.1-3.17.3, 4.7, 4.8, D 700 мм, со световозвращающей пленкой типа 2 СТ РК 1125-2002	шт.	1,000	2777,00	2777
13	13	1-1-8483	Знаки дорожные односторонние треугольные 1.1, 1.2, 1.5-1.7, 1.8-1.15, 1.16, 1.17-1.19, 1.16.1, 1.20-1.22, 1.23-1.30, 2.3-2.4, А 700 мм, со световозвращающей пленкой типа 1 СТ РК 1125-2002	шт.	2,000	1920,00	3840
14	14	1-1-8529	Знаки дорожные односторонние 1.3.1, со световозвращающей пленкой типа 2 СТ РК 1125-2002	шт.	2,000	3067,00	6134
15	15	1-1-8535	Знаки дорожные односторонние восьмиугольные 2.5, В 700 мм, со световозвращающей пленкой типа 2 СТ РК 1125-2002	шт.	2,000	2777,00	5554
16	16	1-1-8531	Знаки дорожные односторонние треугольные 1.1, 1.2, 1.5-1.7, 1.8-1.15, 1.16, 1.17-1.19, 1.16.1, 1.20-1.22, 1.23-1.30, 2.3-2.4, А 700 мм, со световозвращающей пленкой типа 2 СТ РК 1125-2002	шт.	2,000	2516,00	5032
17	17	1-1-8539	Знаки дорожные односторонние круглые 2.6, 3.1-3.9, 3.11-3.16, 3.18.1-3.19, 3.20-3.24, 3.25-4.4, 3.10, 4.5, 4.6, 3.17.1-3.17.3, 4.7, 4.8, D 700 мм, со световозвращающей пленкой типа 2 СТ РК 1125-2002	шт.	2,000	2777,00	5554
			Раздел: Внутрисельская дорога				

Номер по порядку	Номер позиции по смете	Шифр норм и коды ресурсов	Наименование работ и затрат	Единица измерения	Выполнено работ: количество	Выполнено работ: стоимость единицы, тенге	Выполнено работ: общая стоимость, тенге
1	2	3	4	5	6	7	8
18	18	1-17-14	Разработка грунта 2 группы с погрузкой на автомобили-самосвалы экскаваторами с ковшом вместимостью 0,5 м3	м3	306,900	52,24	16032
			Накладные расходы			*12,48*	*3831*
19	19	1-35-2	Устройство дорожных насыпей бульдозерами с перемещение грунтов 2 группы до 20 м	м3	375,060	16,86	6322
			Накладные расходы			*4,24*	*1592*
20	20	1-135-1	Полив водой уплотняемого грунта насыпей	м3	306,900	18,35	5632
			Накладные расходы			*4,23*	*1299*
21	21	1-88-1	Планировка откосов выемок и насыпей экскаваторами в грунтах 1-2 группы	м2	641,730	22,74	14591
			Накладные расходы			*4,10*	*2632*
22	22	С010333-А30-1	Перевозка грузов автомобилями-самосвалами /работающими вне карьеров/, расстояние перевозки 30 км, класс груза 1	т	388,000	196,00	76048
23	23	68-1-1	Снятие деформированных асфальтобетонных покрытий толщиной до 30 мм самоходными холодными фрезами с шириной фрезерования 500-1000 мм	м2	8314,200	25,73	213887
			Накладные расходы			*5,04*	*41898*
24	24	С010333-А10-1	Перевозка грузов автомобилями-самосвалами /работающими вне карьеров/, расстояние перевозки 10 км, класс груза 1	т	493,863	76,60	37830
25	25	30-8-36	Щебень из плотных горных пород для строительных работ М1200, фракция 20-40 мм СТ РК 1284-2004	м3	138,570	1770,00	245269
26	26	27-26-1	Устройство однослойных оснований толщиной 12 см из щебня фракции 70-120 мм	м2	10531,320	286,05	3012508
			Накладные расходы			*7,99*	*84180*
27	27	27-83-1	Установка дорожных знаков на металлических стойках	шт	8,000	884,05	7072
			Накладные расходы			*430,26*	*3442*
28	28	1-1-8539	Знаки дорожные односторонние круглые 2.6, 3.1-3.9, 3.11-3.16, 3.18.1-3.19, 3.20-3.24, 3.25-4.4, 3.10, 4.5, 4.6, 3.17.1-3.17.3, 4.7, 4.8, D 700 мм, со световозвращающей пленкой типа 2 СТ РК 1125-2002	шт.	2,000	2777,00	5554
29	29	1-1-8495	Знаки дорожные односторонние квадратные 2.1, 2.2, 2.7, 5.5, 5.6, 5.15-5.16.2, 5.18-5.19.3, 7.13, 5.17.1-5.17.4, 5.20.3, 5.29.1, 5.8.2-5.8.6, 5.9, 5.11.2, 5.35-5.37, 7.1.2, 5.8.2а-5.8.4а, В 700 мм, со световозвращающей пленкой типа 1 СТ РК 1125-2002	шт.	4,000	2227,00	8908
30	30	1-1-8495	Знаки дорожные односторонние квадратные 2.1, 2.2, 2.7, 5.5, 5.6, 5.15-5.16.2, 5.18-5.19.3, 7.13, 5.17.1-5.17.4, 5.20.3, 5.29.1, 5.8.2-5.8.6, 5.9, 5.11.2, 5.35-5.37, 7.1.2, 5.8.2а-5.8.4а, В 700 мм, со световозвращающей пленкой типа 1 СТ РК 1125-2002	шт.	2,000	2227,00	4454

Номер по порядку	Номер позиции по смете	Шифр норм и коды ресурсов	Наименование работ и затрат	Единица измерения	Выполнено работ: количество	Выполнено работ: стоимость единицы, тенге	Выполнено работ: общая стоимость, тенге
1	2	3	4	5	6	7	8
			Раздел: (Улица №2), L=159,04				
31	31	1-17-14	**Разработка грунта 2 группы с погрузкой на автомобили-самосвалы экскаваторами с ковшом вместимостью 0,5 м3**	м3	127,500	52,24	6660
			Накладные расходы			*12,48*	*1591*
32	32	1-35-2	**Устройство дорожных насыпей бульдозерами с перемещение грунтов 2 группы до 20 м**	м3	178,620	16,86	3011
			Накладные расходы			*4,24*	*758*
33	33	1-135-1	**Полив водой уплотняемого грунта насыпей**	м3	127,500	18,35	2340
			Накладные расходы			*4,23*	*540*
34	34	1-88-1	**Планировка откосов выемок и насыпей экскаваторами в грунтах 1-2 группы**	м2	224,630	22,74	5107
			Накладные расходы			*4,10*	*921*
35	35	С010333-А30-1	**Перевозка грузов автомобилями-самосвалами /работающими вне карьеров/, расстояние перевозки 30 км, класс груза 1**	т	111,300	196,00	21815
36	36	68-1-1	**Снятие деформированных асфальтобетонных покрытий толщиной до 30 мм самоходными холодными фрезами с шириной фрезерования 500-1000 мм**	м2	954,240	25,73	24548
			Накладные расходы			*5,04*	*4809*
37	37	С010333-А10-1	**Перевозка грузов автомобилями-самосвалами /работающими вне карьеров/, расстояние перевозки 10 км, класс груза 1**	т	56,682	76,60	4342
38	38	30-8-36	**Щебень из плотных горных пород для строительных работ М1200, фракция 20-40 мм СТ РК 1284-2004**	м3	15,900	1770,00	28143
39	39	27-26-1	**Устройство однослойных оснований толщиной 12 см из щебня фракции 70-120 мм**	м2	1208,704	286,05	345753
			Накладные расходы			*7,99*	*9662*
40	40	27-83-1	**Установка дорожных знаков на металлических стойках**	шт	6,000	884,05	5304
			Накладные расходы			*430,26*	*2582*
41	41	1-1-8531	**Знаки дорожные односторонние треугольные 1.1, 1.2, 1.5-1.7, 1.8-1.15, 1.16, 1.17-1.19, 1.16.1, 1.20-1.22, 1.23-1.30, 2.3-2.4, А 700 мм, со световозвращающей пленкой типа 2 СТ РК 1125-2002**	шт.	2,000	2516,00	5032
42	42	1-1-8505	**Знаки дорожные односторонние прямоугольные 1.31.1-1.31.3, размерами 700 мм х 3150 мм, со световозвращающей пленкой типа 1 СТ РК 1125-2002**	шт.	4,000	11667,00	46668
			Раздел: (Улица №3), L=127,88				
43	43	1-17-14	**Разработка грунта 2 группы с погрузкой на автомобили-самосвалы экскаваторами с ковшом вместимостью 0,5 м3**	м3	87,120	52,24	4551
			Накладные расходы			*12,48*	*1087*

Номер по порядку	Номер позиции по смете	Шифр норм и коды ресурсов	Наименование работ и затрат	Единица измерения	Выполнено работ: количество	Выполнено работ: стоимость единицы, тенге	Выполнено работ: общая стоимость, тенге
1	2	3	4	5	6	7	8
44	44	1-35-2	Устройство дорожных насыпей бульдозерами с перемещение грунтов 2 группы до 20 м	м3	115,860	16,86	1953
			Накладные расходы			*4,24*	*492*
45	45	1-135-1	Полив водой уплотняемого грунта насыпей	м3	87,120	18,35	1599
			Накладные расходы			*4,23*	*369*
46	46	1-88-1	Планировка откосов выемок и насыпей экскаваторами в грунтах 1-2 группы	м2	164,670	22,74	3744
			Накладные расходы			*4,10*	*675*
47	47	С010333-А30-1	Перевозка грузов автомобилями-самосвалами /работающими вне карьеров/, расстояние перевозки 30 км, класс груза 1	т	89,600	196,00	17562
48	48	68-1-1	Снятие деформированных асфальтобетонных покрытий толщиной до 30 мм самоходными холодными фрезами с шириной фрезерования 500-1000 мм	м2	767,280	25,73	19739
			Накладные расходы			*5,04*	*3867*
49	49	С010333-А10-1	Перевозка грузов автомобилями-самосвалами /работающими вне карьеров/, расстояние перевозки 10 км, класс груза 1	т	45,576	76,60	3491
50	50	30-8-36	Щебень из плотных горных пород для строительных работ М1200, фракция 20-40 мм СТ РК 1284-2004	м3	12,780	1770,00	22621
51	51	27-26-1	Устройство однослойных оснований толщиной 12 см из щебня фракции 70-120 мм	м2	971,888	286,05	278011
			Накладные расходы			*7,99*	*7769*
52	52	27-83-1	Установка дорожных знаков на металлических стойках	шт	3,000	884,05	2652
			Накладные расходы			*430,26*	*1291*
53	53	1-1-8495	Знаки дорожные односторонние квадратные 2.1, 2.2, 2.7, 5.5, 5.6, 5.15-5.16.2, 5.18-5.19.3, 7.13, 5.17.1-5.17.4, 5.20.3, 5.29.1, 5.8.2-5.8.6, 5.9, 5.11.2, 5.35-5.37, 7.1.2, 5.8.2а-5.8.4а, В 700 мм, со световозвращающей пленкой типа 1 СТ РК 1125-2002	шт.	2,000	2227,00	4454
54	54	1-1-8495	Знаки дорожные односторонние квадратные 2.1, 2.2, 2.7, 5.5, 5.6, 5.15-5.16.2, 5.18-5.19.3, 7.13, 5.17.1-5.17.4, 5.20.3, 5.29.1, 5.8.2-5.8.6, 5.9, 5.11.2, 5.35-5.37, 7.1.2, 5.8.2а-5.8.4а, В 700 мм, со световозвращающей пленкой типа 1 СТ РК 1125-2002	шт.	1,000	2227,00	2227
			Раздел: (Улица №4), L=257,46				
55	55	1-17-14	Разработка грунта 2 группы с погрузкой на автомобили-самосвалы экскаваторами с ковшом вместимостью 0,5 м3	м3	164,190	52,24	8577
			Накладные расходы			*12,48*	*2049*
56	56	1-35-2	Устройство дорожных насыпей бульдозерами с перемещение грунтов 2 группы до 20 м	м3	369,180	16,86	6223
			Накладные расходы			*4,24*	*1567*

Номер по порядку	Номер позиции по смете	Шифр норм и коды ресурсов	Наименование работ и затрат	Единица измерения	Выполнено работ: количество	Выполнено работ: стоимость единицы, тенге	Выполнено работ: общая стоимость, тенге
1	2	3	4	5	6	7	8
57	57	1-135-1	Полив водой уплотняемого грунта насыпей	м3	164,190	18,35	3013
			Накладные расходы			*4,23*	*695*
58	58	1-88-1	Планировка откосов выемок и насыпей экскаваторами в грунтах 1-2 группы	м2	320,260	22,74	7282
			Накладные расходы			*4,10*	*1313*
59	59	С010333-А30-1	Перевозка грузов автомобилями-самосвалами /работающими вне карьеров/, расстояние перевозки 30 км, класс груза 1	т	180,000	196,00	35280
60	60	68-1-1	Снятие деформированных асфальтобетонных покрытий толщиной до 30 мм самоходными холодными фрезами с шириной фрезерования 500-1000 мм	м2	1544,760	25,73	39740
			Накладные расходы			*5,04*	*7785*
61	61	С010333-А10-1	Перевозка грузов автомобилями-самосвалами /работающими вне карьеров/, расстояние перевозки 10 км, класс груза 1	т	91,759	76,60	7029
62	62	30-8-36	Щебень из плотных горных пород для строительных работ М1200, фракция 20-40 мм СТ РК 1284-2004	м3	25,746	1770,00	45570
63	63	27-26-1	Устройство однослойных оснований толщиной 12 см из щебня фракции 70-120 мм	м2	1956,696	286,05	559717
			Накладные расходы			*7,99*	*15640*
64	64	27-83-1	Установка дорожных знаков на металлических стойках	шт	5,000	884,05	4420
			Накладные расходы			*430,26*	*2151*
65	65	1-1-8495	Знаки дорожные односторонние квадратные 2.1, 2.2, 2.7, 5.5, 5.6, 5.15-5.16.2, 5.18-5.19.3, 7.13, 5.17.1-5.17.4, 5.20.3, 5.29.1, 5.8.2-5.8.6, 5.9, 5.11.2, 5.35-5.37, 7.1.2, 5.8.2а-5.8.4а, В 700 мм, со световозвращающей пленкой типа 1 СТ РК 1125-2002	шт.	1,000	2227,00	2227
66	66	1-1-8531	Знаки дорожные односторонние треугольные 1.1, 1.2, 1.5-1.7, 1.8-1.15, 1.16, 1.17-1.19, 1.16.1, 1.20-1.22, 1.23-1.30, 2.3-2.4, А 700 мм, со световозвращающей пленкой типа 2 СТ РК 1125-2002	шт.	1,000	2516,00	2516
67	67	1-1-8531	Знаки дорожные односторонние треугольные 1.1, 1.2, 1.5-1.7, 1.8-1.15, 1.16, 1.17-1.19, 1.16.1, 1.20-1.22, 1.23-1.30, 2.3-2.4, А 700 мм, со световозвращающей пленкой типа 2 СТ РК 1125-2002	шт.	1,000	2516,00	2516
68	68	1-1-8505	Знаки дорожные односторонние прямоугольные 1.31.1-1.31.3, размерами 700 мм х 3150 мм, со световозвращающей пленкой типа 1 СТ РК 1125-2002	шт.	2,000	11667,00	23334
			Раздел: (Улица №5), L=63,26				
69	69	1-17-14	Разработка грунта 2 группы с погрузкой на автомобили-самосвалы экскаваторами с ковшом вместимостью 0,5 м3	м3	35,950	52,24	1878
			Накладные расходы			*12,48*	*449*

Номер по порядку	Номер позиции по смете	Шифр норм и коды ресурсов	Наименование работ и затрат	Единица измерения	Выполнено работ: количество	Выполнено работ: стоимость единицы, тенге	Выполнено работ: общая стоимость, тенге
1	2	3	4	5	6	7	8
70	70	1-35-2	Устройство дорожных насыпей бульдозерами с перемещение грунтов 2 группы до 20 м	м3	44,470	16,86	750
			Накладные расходы			*4,24*	*189*
71	71	1-135-1	Полив водой уплотняемого грунта насыпей	м3	35,950	18,35	660
			Накладные расходы			*4,23*	*152*
72	72	1-88-1	Планировка откосов выемок и насыпей экскаваторами в грунтах 1-2 группы	м2	74,190	22,74	1687
			Накладные расходы			*4,10*	*304*
73	73	С010333-А30-1	Перевозка грузов автомобилями-самосвалами /работающими вне карьеров/, расстояние перевозки 30 км, класс груза 1	т	44,300	196,00	8683
74	74	68-1-1	Снятие деформированных асфальтобетонных покрытий толщиной до 30 мм самоходными холодными фрезами с шириной фрезерования 500-1000 мм	м2	379,560	25,73	9764
			Накладные расходы			*5,04*	*1913*
75	75	С010333-А10-1	Перевозка грузов автомобилями-самосвалами /работающими вне карьеров/, расстояние перевозки 10 км, класс груза 1	т	22,546	76,60	1727
76	76	30-8-36	Щебень из плотных горных пород для строительных работ М1200, фракция 20-40 мм СТ РК 1284-2004	м3	6,320	1770,00	11186
77	77	27-26-1	Устройство однослойных оснований толщиной 12 см из щебня фракции 70-120 мм	м2	480,776	286,05	137527
			Накладные расходы			*7,99*	*3843*
78	78	27-26-3	Устройство оснований толщиной 12 см из щебня фракции 70-120 мм, на каждый 1 см изменения толщины слоя добавлять к гр.1,2	м2	239,642	178,93	42880
			Накладные расходы			*0,13*	*32*
79	79	27-83-1	Установка дорожных знаков на металлических стойках	шт	1,000	884,05	884
			Накладные расходы			*430,26*	*430*
80	80	1-1-8495	Знаки дорожные односторонние квадратные 2.1, 2.2, 2.7, 5.5, 5.6, 5.15-5.16.2, 5.18-5.19.3, 7.13, 5.17.1-5.17.4, 5.20.3, 5.29.1, 5.8.2-5.8.6, 5.9, 5.11.2, 5.35-5.37, 7.1.2, 5.8.2а-5.8.4а, В 700 мм, со световозвращающей пленкой типа 1 СТ РК 1125-2002	шт.	1,000	2227,00	2227
			ИТОГО:				8471033
			В том числе :				
			Накладные расходы				393830
			Сметная прибыль				0
			Итого с временными		1,5.0,8%		8 572 685
			Доп.затраты при производстве работ в зимнее время		1,6.09%		123 448

Номер по порядку	Номер позиции по смете	Шифр норм и коды ресурсов	Наименование работ и затрат	Единица измерения	Выполнено работ: количество	Выполнено работ: стоимость единицы, тенге	Выполнено работ: общая стоимость, тенге
1	2	3	4	5	6	7	8
			Затраты на выслугу лет		**1%**		**85 728**
			Затраты на доп отпуска		**0,4%**		**34 292**
			Итого по расчету 2001 года				**8 816 152**
			Итого по расчету 2017 года		**2,92774**		**25 811 411**
			Налоги и обязат платежи		**2%**		**516 228**
			Всего по акту в текущем уроне цен				**26 327 639,35**
			Итого с НДС		**12 %**	**3 159 316,72**	**29 486 956,08**

И.О.Руководителя ГУ "Отдел ЖКХ, пассажирского транспорта и автомобильных дорог"

_____Шаяхмет Ж.Р.

ТОО "Стройнадзор"
Технадзор _____ Бименов И.А.

Директор ТОО "БекетСатЖол"

_____ Идеятов М.

Форма 2-В

Заказчик **ГУ "Отдел жилищно-коммунального хозяйства, пассажирского транспорта и автомобильных дорог Исатайского района"**

(организация, адрес, телефон)

Подрядчик **ТОО "БекетСатЖол"**

(организация, адрес, телефон)

Стройка **Капитальный ремонт подъездной и внутрисельских автомобильных дорог в н.п.Туманное Исатайского района Атырауской области**

(наименование, адрес)

Объект **Капитальный ремонт подъездной и внутрисельских автомобильных дорог в н.п.Туманное Исатайского района Атырауской области**

(наименование)

Договор подряда (контракт) **№73** от **09.11.2017 доп.соглашение №1 от 23.12.2017**

Дата составления	Отчетный период	
	с	по
11.07.2018		

Акт выполненных работ № 2

Номер по порядку	Номер позиции по смете	Шифр норм и коды ресурсов	Наименование работ и затрат	Единица измерения	Выполнено работ: количество	стоимость единицы, тенге	общая стоимость, тенге
1	2	3	4	5	6	7	8
			Раздел: Подъездная дорога (IV категория-1000 м)				
1	1	27-26-1	Устройство однослойных оснований толщиной 12 см из щебня фракции 70-120 мм	м2	7600,000	312,50	2374997
2	2	27-26-3	Устройство оснований толщиной 12 см из щебня фракции 70-120 мм на каждый 1 см изменений тощ.слоя добовлять к гр.1,2	м3	7600,000	190,44	1447337
3	3	27-72-1	Розлив вяжущих материалов	т	4,900	40097,59	196478
4	4	С010333-А30-1	Перевозка грузов автомобилями-самосвалами /работающими вне карьеров/, расстояние перевозки 30 км, класс груза 1	т	4,900	196,00	960
5	5	27-53-1	Устройство покрытия толщиной 4 см из горячих асфальтобетонных смесей плотных мелкозернистых с плотностью каменных материалов 2,5-2,9 т/м3 типа Б	м2	7000,000	672,71	4708952

Номер по порядку	Номер позиции по смете	Шифр норм и коды ресурсов	Наименование работ и затрат	Единица измерения	Выполнено работ: количество	Выполнено работ: стоимость единицы, тенге	Выполнено работ: общая стоимость, тенге
1	2	3	4	5	6	7	8
6	6	27-54-1 к=4	Нормы для корректировки табл. 27-53 при изменении толщины покрытий на 0,5 см, добовлять к плотным мелкозернистым смесям типа Б, плотность каменных материалов 2,5-2,9 т/м3	м2	7000,000	324,84	2273908
7	7	С010333-А30-1	Перевозка грузов автомобилями-самосвалами /работающими вне карьеров/, расстояние перевозки 30 км, класс груза 1	т	1015,000	196,00	198940
			Раздел: Внутрисельская дорога				
11	11	27-26-3	Устройство оснований толщиной 12 см из щебня фракции 70-120 мм на каждый 1 см изменений тощ.слоя добовлять к гр.1,2	м3	10531,000	190,44	2005575
12	12	27-72-1	Розлив вяжущих материалов	т	6,790	40097,59	272263
13	13	С010333-А30-1	Перевозка грузов автомобилями-самосвалами /работающими вне карьеров/, расстояние перевозки 30 км, класс груза 1	т	6,790	196,00	1331
14	14	27-53-1	Устройство покрытия толщиной 4 см из горячих асфальтобетонных смесей плотных мелкозернистых с плотностью каменных материалов 2,5-2,9 т/м3 типа Б	м2	9699,900	672,71	6525195
15	15	27-54-1 к=4	Нормы для корректировки табл. 27-53 при изменении толщины покрытий на 0,5 см, добовлять к плотным мелкозернистым смесям типа Б, плотность каменных материалов 2,5-2,9 т/м3	м2	9699,900	324,84	3150954
16	16	С010333-А30-1	Перевозка грузов автомобилями-самосвалами /работающими вне карьеров/, расстояние перевозки 30 км, класс груза 1	т	1406,485	196,00	275671
			Раздел: (Улица №2), L=159,04				
17	17	27-72-1	Розлив вяжущих материалов	т	0,779	40097,59	31236
18	18	С010333-А30-1	Перевозка грузов автомобилями-самосвалами /работающими вне карьеров/, расстояние перевозки 30 км, класс груза 1	т	0,779	196,00	153
19	19	27-53-1	Устройство покрытия толщиной 4 см из горячих асфальтобетонных смесей плотных мелкозернистых с плотностью каменных материалов 2,5-2,9 т/м3 типа Б	м2	527,779	672,71	355042
			ИТОГО:				
			Итого с временными				23818992,21
			Доп.затраты при производстве работ в зимнее время		1,5.0,8%	285 828	24 104 820
			Затраты на выслугу лет		1,6.09%		347 109
			Затраты на доп отпуска		1%		241 048
					0,4%		96 419

Номер по порядку	Номер позиции по смете	Шифр норм и коды ресурсов	Наименование работ и затрат	Единица измерения	Выполнено работ: количество	Выполнено работ: стоимость единицы, тенге	Выполнено работ: общая стоимость, тенге
1	2	3	4	5	6	7	8
			Итого по расчету 2001 года				**24 789 397**
			Итого по расчету 2017 года		**2,92774**		**72 576 909**
			Налоги и обязат платежи		**2%**		**1 451 538**
			Всего по акту в текущем уроне цен				**74 028 447**
			коэф.на пониж				**68 032 143**
			Итого с НДС		**12 %**	**8 163 857**	**76 196 000**

Руководителя ГУ "Отдел ЖКХ, пассажирского транспорта и автомобильных дорог"

Сисатов Б.С.

ТОО "Стройнадзор"
Технадзор **Жумагулов М.Н.**

Жумагулов Мурат Нудеевич
ЭКСПЕРТ ПО ТЕХНИЧЕСКОМУ НАДЗОРУ
АТТЕСТАТ КДСЖКХ № 06556
КДСЖКХ № 06555
КДСЖКХ № 06554

Директор ТОО "БекетСатЖол"

Утепкалиев О.Х.

Форма 2-В

Заказчик **ГУ "Отдел жилищно-коммунального хозяйства, пассажирского транспорта и автомобильных дорог Исатайского района"**

(организация, адрес, телефон)

Подрядчик **ТОО "БекетСатЖол"**

(организация, адрес, телефон)

Стройка **Капитальный ремонт подъездной и внутрисельских автомобильных дорог в н.п.Туманное Исатайского района Атырауской области**

(наименование, адрес)

Объект **Капитальный ремонт подъездной и внутрисельских автомобильных дорог в н.п.Туманное Исатайского района Атырауской области**

(наименование)

Договор подряда (контракт) №73 от **09.11.2017 доп.соглашение №1** от 23.12.2017

Дата составления
25.09.2018

Акт выполненных работ № 3

Номер по порядку	Номер позиции по смете	Шифр норм и коды ресурсов	Наименование работ и затрат	Единица измерения	Выполнено работ: количество	Выполнено работ: стоимость единицы, тенге	Выполнено работ: общая стоимость, тенге
1	2	3	4	5	6	7	8
			Раздел: Подъездная дорога (IV категория-1000 м)				
1	**1**	27-83-1	**Установка дорожных знаков на металлических стойках**	**шт**	**12,000**	**747,86**	**8974**
2	**2**	27-105-5	**Разметка проезжей части сплошной линией (разметка 1.1)**	**км**	**2,000**	**327229,92**	**654448**
			Раздел: Внутрисельская дорога				
			Раздел: (Улица №1), L=1385,7				
3	**3**	27-63-11	**Укрепление обочин щебенем смесью толщиной 10 см**	**м2**	**1385,700**	**100,34**	**139041**

Номер по порядку	Номер позиции по смете	Шифр норм и коды ресурсов	Наименование работ и затрат	Единица измерения	Выполнено работ: количество	Выполнено работ: стоимость единицы, тенге	Выполнено работ: общая стоимость, тенге
1	2	3	4	5	6	7	8
4	4	27-83-1	Установка дорожных знаков на металлических стойках	шт	8,000	747,86	5983
5	5	27-105-1	Разметка проезжей части сплошной линией (разметка 1.2.1)	км	2,771	262458,13	727376
6	6	27-105-3	Разметка проезжей части сплошной линией (разметка 1.2.2)	км	1,386	68168,02	94460
7	7	27-105-5	Разметка проезжей части 1.14.1 (пешеходный переход)	км	0,048	327223,92	15707
			Раздел: (Улица №2), L=159,04				
8	8	27-63-11	Укрепление обочин щебенем смесью толщиной 10 см	м2	159,000	100,34	15954
9	9	27-53-1	Устройство покрытия толщиной 4 см из горячих асфальтобетонных смесей плотных мелкозернистых с плотностью каменных материалов 2,5-2,9 т/м3 типа Б	м2	585,501	672,71	393870
10	10	27-54-1 к=4	Нормы для корректировки табл. 27-53 при изменении толщины покрытий на 0,5 см, добовлять к плотным мелкозернистым смесям типа Б, плотность каменных материталов 2,5-2,9 т/м3	м2	1113,280	324,84	361642
11	11	С010333-А30-1	Перевозка грузов автомобилями-самосвалами /работающими вне карьеров/, расстояние перевозки 30 км, класс груза 1	т	161,423	196,00	31639
12	12	27-83-1	Установка дорожных знаков на металлических стойках	шт	6,000	747,86	4487
13	13	27-105-1	Разметка проезжей части сплошной линией (разметка 1.2.1)	км	0,3181	262458,13	83483
14	14	27-105-3	Разметка проезжей части сплошной линией (разметка 1.2.2)	км	0,159	68168,02	10841

Номер по порядку	Номер позиции по смете	Шифр норм и коды ресурсов	Наименование работ и затрат	Единица измерения	Выполнено работ: количество	Выполнено работ: стоимость единицы, тенге	Выполнено работ: общая стоимость, тенге
1	2	3	4	5	6	7	8
			Раздел: (Улица №3), L=127,88				
15	15	27-63-11	Укрепление обочин щебенем смесью толщиной 10 см	м2	127,800	100,34	12823
16	16	27-26-3 к=8	Устройство оснований толщиной 12 см из щебня фракции 70-120 мм, на каждый 1 см изменения толщины слоя добовлять к гр.1,2	м2	971,888	190,44	185086
17	17	27-72-1	Розлив вяжущих материалов	т	0,627	40097,59	25129
18	18	С010333-А30-1	Перевозка грузов автомобилями-самосвалами /работающими вне карьеров/, расстояние перевозки 30 км, класс груза 1	т	0,627	196,00	123
19	19	27-53-1	Устройство покрытия толщиной 4 см из горячих асфальтобетонных смесей плотных мелкозернистых с плотностью каменных материалов 2,5-2,9 т/м3 типа Б	м2	895,160	672,71	602181
20	20	27-54-1 к=4	Нормы для корректировки табл. 27-53 при изменении толщины покрытий на 0,5 см, добовлять к плотным мелкозернистым смесям типа Б, плотность каменных материталов 2,5-2,9 т/м3	м2	895,160	324,84	290787
21	21	С010333-А30-1	Перевозка грузов автомобилями-самосвалами /работающими вне карьеров/, расстояние перевозки 30 км, класс груза 1	т	129,800	196,00	25441
22	22	27-83-1	Установка дорожных знаков на металлических стойках	шт	3,000	747,86	2244
23	23	27-105-1	Разметка проезжей части сплошной линией (разметка 1.2.1)	км	0,2558	262458,13	67126
24	24	27-105-3	Разметка проезжей части сплошной линией (разметка 1.2.2)	км	0,1279	68168,02	8717
25	25	27-105-5	Разметка проезжей части 1.14.1 (пешеходный переход)	км	0,024	327223,92	7853

Номер по порядку	Номер позиции по смете	Шифр норм и коды ресурсов	Наименование работ и затрат	Единица измерения	Выполнено работ: количество	Выполнено работ: стоимость единицы, тенге	Выполнено работ: общая стоимость, тенге
1	2	3	4	5	6	7	8
			Раздел: (Улица №4), L=257,46 м				
26	26	27-63-11	**Укрепление обочин щебенем смесью толщиной 10 см**	м2	257,460	100,34	25833
27	27	27-26-3	**Устройство оснований толщиной 12 см из щебня фракции 70-120 мм на каждый 1 см изменений тощ.слоя добовлять к гр.1,2**	м3	1956,696	190,44	372631
28	28	27-72-1	**Розлив вяжущих материалов**	т	1,262	40097,59	50603
29	29	С010333-А30-1	**Перевозка грузов автомобилями-самосвалами /работающими вне карьеров/, расстояние перевозки 30 км, класс груза 1**	т	1,262	196,00	247
30	30	27-53-1	**Устройство покрытия толщиной 4 см из горячих асфальтобетонных смесей плотных мелкозернистых с плотностью каменных материалов 2,5-2,9 т/м3 типа Б**	м2	1802,220	672,71	1212367
31	31	27-54-1 к=4	**Нормы для корректировки табл. 27-53 при изменении толщины покрытий на 0,5 см, добовлять к плотным мелкозернистым смесям типа Б, плотность каменных материалов 2,5-2,9 т/м3**	м2	1802,220	324,84	585440
32	32	С010333-А30-1	**Перевозка грузов автомобилями-самосвалами /работающими вне карьеров/, расстояние перевозки 30 км, класс груза 1**	т	261,324	196,00	51220
33	33	27-83-1	**Установка дорожных знаков на металлических стойках**	шт	5,000	747,86	3739
34	34	27-105-1	**Разметка проезжей части сплошной линией (разметка 1.2.1)**	км	0,5149	262458,13	135145
35	35	27-105-3	**Разметка проезжей части сплошной линией (разметка 1.2.2)**	км	0,258	68168,02	17551
			Раздел: (Улица №5), L=63,26 м				

Номер по порядку	Номер позиции по смете	Шифр норм и коды ресурсов	Наименование работ и затрат	Единица измерения	Выполнено работ: количество	Выполнено работ: стоимость единицы, тенге	Выполнено работ: общая стоимость, тенге
1	2	3	4	5	6	7	8
36	36	27-63-11	Укрепление обочин щебенем смесью толщиной 10 см	м2	63,200	100,34	6341
37	37	27-26-3	Устройство оснований толщиной 12 см из щебня фракции 70-120 мм на каждый 1 см изменений тощ.слоя добовлять к гр.1,2	м3	480,776	190,44	91559
38	38	27-72-1	Розлив вяжущих материалов	т	0,310	40097,59	12430
39	39	С010333-А30-1	Перевозка грузов автомобилями-самосвалами /работающими вне карьеров/, расстояние перевозки 30 км, класс груза 1	т	0,310	196,00	61
40	40	27-53-1	Устройство покрытия толщиной 4 см из горячих асфальтобетонных смесей плотных мелкозернистых с плотностью каменных материалов 2,5-2,9 т/м3 типа Б	м2	442,820	672,71	297888
41	41	27-54-1 к=4	Нормы для корректировки табл. 27-53 при изменении толщины покрытий на 0,5 см, добовлять к плотным мелкозернистым смесям типа Б, плотность каменных материталов 2,5-2,9 т/м3	м2	442,820	324,84	143847
42	42	С010333-А30-1	Перевозка грузов автомобилями-самосвалами /работающими вне карьеров/, расстояние перевозки 30 км, класс груза 1	т	64,206	196,00	12584
43	43	27-83-1	Установка дорожных знаков на металлических стойках	шт	1,000	747,86	748
44	44	27-105-1	Разметка проезжей части сплошной линией (разметка 1.2.1)	км	0,1265	262458,13	33206
45	45	27-105-3	Разметка проезжей части сплошной линией (разметка 1.2.2)	км	0,063	68168,02	4312
			ИТОГО:				6998665,08
			Итого с временными		1,5.0,8%	96 606	7 095 271
			Доп.затраты при производстве работ в зимнее время		1,6.09%		118 838
			Затраты на выслугу лет		1%		82 529
			Затраты на доп отпуска		0,4%		32 584

Номер по порядку	Номер позиции по смете	Шифр норм и коды ресурсов	Наименование работ и затрат	Единица измерения	Выполнено работ: количество	Выполнено работ: стоимость единицы, тенге	Выполнено работ: общая стоимость, тенге
1	2	3	4	5	6	7	8
			Итого по расчету 2001 года				**7 329 222**
			Итого по расчету 2017 года		**2,92774**		**21 458 056,66**
			Налоги и обязат платежи		**2%**		**429 161,13**
			Всего по акту в текущем уроне цен				**21 887 217,79**
			Итого с НДС		**12 %**	**2 626 466,13**	**24 513 683,92**

Руководителя ГУ "Отдел ЖКХ, пассажирского транспорта и автомобильных дорог"

_____ Сисатов Б.С.

Директор ТОО "БекетСатЖол"

_____ Утепкалиев О.Х.

ТОО "Стройнадзор"
Технадзор _____ Жумагулов М.Н.

Жумагулов Мурат Нудеевич
ЭКСПЕРТ ПО ТЕХНИЧЕСКОМУ НАДЗОРУ
АТТЕСТАТ КДСЖКХ № 06556
КДСЖКХ № 06555
КДСЖКХ № 06554