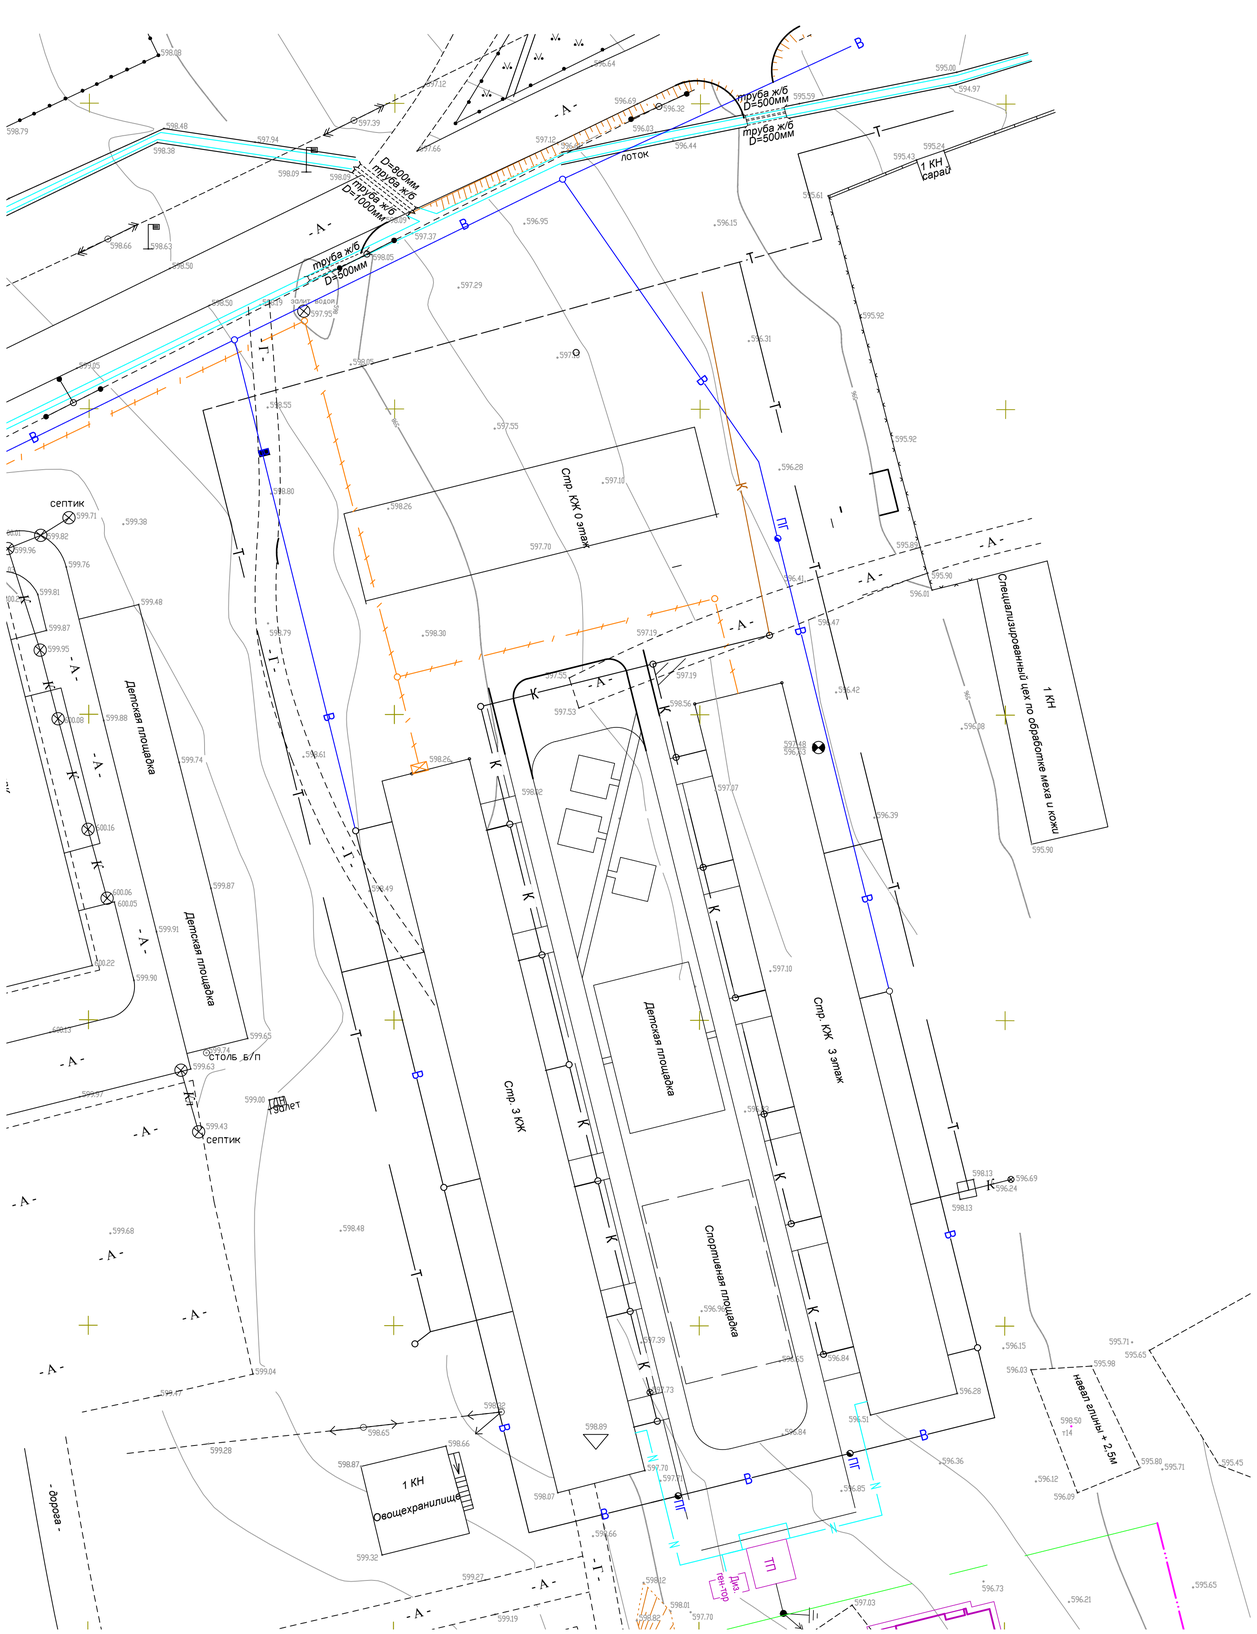

Сечение рельефа горизонталями через 0,5м.
Система координат: местная для г.Зайсан.
Система высот: Балтийская

						Заказчик: ТОО"ШЫҒЫС КУРЫЛЫС ЖОБА"		
						Инженерные сети и благоустройство для 30-ти квартирного коммунального жилого дома №3 по ул.Бокажанова г.Зайсан ВКО		
Изм.	Кол.уч.	Лист	№док	Подпись	Дата			
Исполнит.		Смирнов Д.			10.2019г	Топографическая съемка	Стадия	Лист	Листов
							С	1	1
Топограф.		Смирнов Д.			10.2019г	Масштаб 1:500	ТОО "Calibre"		

Согласовано:

Взам. инв. N

Подпись и дата

Инв. N подл.

Формат А1