Форма №3
Утверждена Госкомитетом

СПРАВКА №2
о стоимости выполненных работ и затрат
за май 2013г.

По договору	8/ЖКХ от 15 января 2013 года «О проведении капитального ремонта общего имущества объекта кондоминиума»
Сумма договора	15464210 тенге
По объекту (наименование)	Капитальный ремонт жилого дома по ул.Абая, д.35 в п.Таскала Таскалинского района Западно-Казахстанской области
Место расположения объекта строительства:	п.Таскала Таскалинского района Западно-Казахстанской области
Сторона 1 (Заказчик):	АО «Национальная компания «Социально-предпринимательская корпорация «Орал» г.Уральск, пр.Достык-Дружба, 206/1, РНН 271800038301, БИН 101140007330, р/с KZ44563L350000051508 (вKZT) в АО «Казпочта» Зап. Каз. Обл. филиал, БИК KPSTKZKA
Сторона 4 (Подрядчик):	Индивидуальный предприниматель Беккалиев Сабит Рахметович ЗКО, Зелёновский район, с.Набережное, ул.Мирная, д.10, РНН 271810576696, ИИН 580601300777, ИИК KZ1878018G0129215001, БИК JSRBKZKA, АО «Темірбанк»

№	Наименование пусковых комплексов и объектов	Стоимость выполненных работ (тенге)				
		Всего выполнения с начала стройки нарастающим	С начала года по отчётный месяц включительно	в т.ч. СМР	Работы по монтажу оборудования	Прочие затраты
	А	1	2	3	4	5
1.	Всего по стройке	14872699	14872699			
2.	в т.ч. за май месяц		3809297			
3.	НДС 12%		457116			
4.	**Итого за май месяц**		**4266413**			
5.	Удержание 30% аванса		1279924			
6.	Удержание 5%		213321			
7.	Всего к оплате за текущий месяц гр2=(стр.1-стр.5)		2773168			

Сумма прописью к оплате: Двадцать семь тысяч семьсот тридцать одна тысяча сто шестьдесят восемь тенге.

Сторона 1 (Заказчик):

(подпись)
М.П.

Сторона 4 (Подрядчик):

(подпись)
М.П.

Сторона 1: АО «Национальная компания «Социально-предпринимательская корпорация «Орал»
Сторона 2: Старший по дому Андрющенко А.А.
Сторона 3: Собственники (квартиры/помещения) Жубанчалиев Т.К., Уразалиев Н., Борзикова Т.И.
Сторона 4: Индивидуальный предприниматель Беккалиев Сабит Рахметович
Договор о проведении капитального ремонта общего имущества объекта кондоминиума № 8/ЖКХ от 15 января 2013 г.
Наименование строительства: Капитальный ремонт жилого дома по ул.Абая, д.35 в п.Таскала Таскалинского района Западно-Казахстанской области

А К Т В Ы П О Л Н Е Н Н Ы Х Р А Б О Т № 2

МАЙ 2013Г.

Составлен(а) в ценах на 1.01.2001г.

N ПП	Шифр и номер позиции норматива	Наименование работ и затрат, единица измерения	Количество	Стоимость единицы, Тенге: Всего	Стоимость единицы, Тенге: экспл. машин	Стоимость единицы, Тенге: ЗП рабочих строителей	Стоимость единицы, Тенге: в т.ч. ЗП машинистов	Общая стоимость, Тенге: Всего	Общая стоимость, Тенге: экспл. машин	Общая стоимость, Тенге: ЗП рабочих строителей	Общая стоимость, Тенге: в т.ч. ЗП машинистов	Накладные расходы Тенге %	Затраты труда, чел.-ч рабочих-строителей на единицу	Затраты труда, чел.-ч рабочих, обслуживающих машины всего
1	2	3	4	5		6		7		8		9	10	11
		РАЗДЕЛ 1. Кровля												
1	10-52-1 п-1.25 К=1,15 и К=1,25	-Огнезащита обрешетки под кровлю м2	764	21,41		1,14		16358		869		4791	0,03	25
				5,38		0,42		4112		325		108	-	1
2	12-10-1 п-1.25 К=1,15 и К=1,25	-Устройство карнизного свеса из листовой оцинкованной стали м2	16,105	739,16		1,55		11904		25		3050	1,12	18
				176,21		0,59		2838		9		107,1	-	-
		СЛУХОВЫЕ ОКНА - 3 ШТ												
3	58-14-2	-Устройство обрешетки м2	16,8	164,33		2,55		2761		43		525	0,2	3
				28,78		0,41		484		7		107,1	0,01	-
4	10-52-1 п-1.25 К=1,15 и К=1,25	-Огнезащита обрешетки под кровлю м2	16,8	21,41		1,14		360		19		105	0,03	1
				5,38		0,42		90		7		108	-	-
5	6-5-72	-Окно жалюзийное м2	1,5	4250		-		6375		-		-	-	-
				-		-		-		-		-	-	-
6	1-1-821	-Ручка-скоба шт	3	308		-		924		-		-	-	-
				-		-		-		-		-	-	-
7	1-1-813	-Задвижка накладная шт	3	142		-		426		-		-	-	-
				-		-		-		-		-	-	-
8	1-1-819	-Петля накладная шт	6	40		-		240		-		-	-	-
				-		-		-		-		-	-	-
9	69-14-1	-Устройство деревянной лестницы м2	4,3	334,35		5,28		1438		23		106	0,19	1
				26,6		0,83		114		4		90	0,01	-
10	10-52-1 п-1.25 К=1,15 и К=1,25	-Огнезащита элементов лестницы м2	4,3	21,41		1,14		92		5		27	0,03	-
				5,38		0,42		23		2		108	-	-
		ИТОГО ПРЯМЫЕ ЗАТРАТЫ ПО РАЗДЕЛУ 1	Тенге					40878		984				48
			Тенге					7661		354				1
		Стоимость общестроительных работ -	Тенге					40878		-		-		-
		Всего заработная плата -	Тенге					-		8015		-		-
		Стоимость материалов и конструкций -	Тенге					7965		-		-		-
		Накладные расходы -	Тенге					8605		-		-		-
		Нормативная трудоемкость в Н.Р. -	чел.-ч					-		-		-		4
		Сметная заработная плата в Н.Р. -	Тенге					-		1291		-		-
		Ненормируемые и непредвиденные затраты -	Тенге					2969		-		-		-
		ВСЕГО, Стоимость общестроительных работ -	Тенге					52452		-		-		-
		Нормативная трудоемкость -	чел.-ч					-		-		-		54
		Сметная заработная плата -	Тенге					-		9306		-		-
		ИТОГО ПО РАЗДЕЛУ 1	Тенге					52452		-		-		-
		Нормативная трудоемкость -	чел.-ч					-		-		-		54
		Сметная заработная плата -	Тенге					-		9306		-		-
		РАЗДЕЛ 2. ОКНА НА ЛЕСТНИЧНЫХ КЛЕТКАХ												
11	56-2-2	-Снятие оконных переплетов остекленных м2	6,75	74,9		6,81		506		46		504	0,46	3
				68,09		1,08		460		7		108	0,01	-
12	56-1-1	-Демонтаж оконных коробок в каменных стенах с отбивкой штукатурки в откосах шт	3	215,57		21,24		647		64		640	1,29	4
				194,33		3,31		583		10		108	0,03	-
13	10-91-2 п-1.25 К=1,15 и К=1,25	-Установка оконных блоков из ПХВ профилей глухих площадью проема более 2 м2 м2	6,75	406,32		23,17		2743		156		1365	1,07	7
				179,48		7,73		1211		52		108	0,03	-
14	6-1-184 Изм. и доп.вып.9 СН РК 8. 02-04-2002 СН РК 8.02-04С-2004	-Блоки оконные из ПХВ профилей м2	6,75	8050		-		54338		-		-	-	-
				-		-		-		-		-	-	-
15	10-22-2	-Установка подоконных досок в каменных стенах, высота проема до 2 м м2	1,68	157,19		5,58		264		9		194	0,59	1
				94,05		2,12		158		4		120	0,01	-
16	6-1-195 Изм. и доп.вып.9 СН РК 8. 02-04-2002 СН РК 8.02-04С-2004	-Доски подоконные из ПХВ профилей ширина 350 мм м	4,8	2860		-		13728		-		-	-	-
				-		-		-		-		-	-	-
17	15-65-1 п-1.25 К=1,15 и К=1,25	-Штукатурка плоских поверхностей оконных и дверных откосов по бетону и камню м2	3,2	708,14		7,91		2266		25		1097	2,06	7
				359,66		2,99		1151		10		94,5	0,01	-
18	15-180-3 п-1.25 К=1,15 и К=1,25	-Улучшенная окраска откосов поливинилацетатными водоэмульсионными составами м2	3,2	316,78		2,63		1014		8		229	0,45	1
				74,78		0,99		239		3		94,5	-	-

1	2	3	4	5	6	7	8	9	10	11
		м2								
19	58-4-1	-Разборка подоконных отливов из листовой стали (подъезды)	4,8	14,39	1,29	69	6	69	0,09	-
				13,1	0,23	63	1	107,1	-	-
		м								
20	58-18-4	-Устройство подоконных отливов из листовой оцинкованной стали	4,8	253,64	0,56	1217	3	211	0,26	1
				40,86	0,09	196	-	107,1	-	-
		м								
		ИТОГО ПРЯМЫЕ ЗАТРАТЫ ПО РАЗДЕЛУ 2	Тенге			76791	318			25
			Тенге			4061	87			-
		Стоимость общестроительных работ -	Тенге			76791	-	-		-
		Всего заработная плата -	Тенге			-	4149	-		-
		Стоимость материалов и конструкций -	Тенге			68066	-	-		-
		Накладные расходы -	Тенге			4308	-	-		-
		Нормативная трудоемкость в Н.Р. -	чел.-ч			-	-	-		2
		Сметная заработная плата в Н.Р. -	Тенге			-	646	-		-
		Ненормируемые и непредвиденные затраты -	Тенге			4866	-	-		-
		ВСЕГО, Стоимость общестроительных работ -	Тенге			85965	-	-		-
		Нормативная трудоемкость -	чел.-ч			-	-	-		28
		Сметная заработная плата -	Тенге			-	4795	-		-
		ИТОГО ПО РАЗДЕЛУ 2	Тенге			85965	-	-		-
		Нормативная трудоемкость -	чел.-ч			-	-	-		28
		Сметная заработная плата -	Тенге			-	4795	-		-
		РАЗДЕЛ 3. ДВЕРИ ВХОДНЫЕ В ПОДЪЕЗДЫ И ПОДВАЛЫ								
21	56-12-1	-Снятие дверных полотен	15,75	59,88	6,55	943	103	925	0,36	6
				53,33	1,04	840	16	108	0,01	-
		м2								
22	56-11-1	-Демонтаж дверных коробок в каменных стенах с отбивкой штукатурки в откосах	9	320,85	30,15	2888	271	2854	1,96	18
				290,7	2,9	2616	26	108	0,19	2
		шт								
23	10-23-2 п-1.25 К=1,15 и К=1,25	-Установка блоков в наружных и внутренних дверных проемах в каменных стенах, площадь проема более 3 м2	10,08	365,39	103,92	3683	1047	2135	0,92	9
				159,65	36,46	1609	368	108	0,12	1
		м2								
24	6-2-2	-Блоки дверные однопольные с глухими полотнами ДГ 21-7П; ДГ 21-8П внутренние	10,08	4250	-	42840	-	-	-	-
				-	-	-	-	-	-	-
		м2								
25	10-90-2	-Установка металлических дверных коробок с навеской дверных полотен	5,4	330,85	32,08	1787	173	1843	1,49	8
				272,25	12,13	1470	66	120	0,06	-
		м2								
26	2-2-2	-Двери металлические двухстворчатые огрунтованные и окрашенные	3	37400	-	112200	-	-	-	-
				-	-	-	-	-	-	-
		шт								
27	1-1-790	-Скобяные изделия для однопольных входных дверей в здание	3	1960	-	5880	-	-	-	-
				-	-	-	-	-	-	-
		комплект								
28	1-1-791	-Скобяные изделия для однопольных входных дверей в помещение	6	1380	-	8280	-	-	-	-
				-	-	-	-	-	-	-
		комплект								
29	1-1-814	-Закрыватель дверной	3	5500	-	16500	-	-	-	-
				-	-	-	-	-	-	-
		шт								
30	15-65-1 п-1.25 К=1,15 и К=1,25	-Штукатурка плоских поверхностей дверных откосов по бетону и камню	13,5	708,14	7,91	9560	107	4627	2,06	28
				359,66	2,99	4855	40	94,5	0,01	-
		м2								
31	15-180-5 п-1.25 К=1,15 и К=1,25	-Улучшенная окраска поливинилацетатными водоэмульсионными составами по сборным конструкциям стен, подготовленным под окраску	13,5	257,97	2,35	3483	32	583	0,27	4
				44,77	0,9	604	12	94,5	-	-
		м2								
32	56-26-1 Изм. и доп.вып.10	-Установка наличников	30	99,63	0,41	2989	12	390	0,08	2
		м		11,97	0,07	359	2	108	-	-
		ИТОГО ПРЯМЫЕ ЗАТРАТЫ ПО РАЗДЕЛУ 3	Тенге			211032	1746			74
			Тенге			12355	530			4
		Стоимость общестроительных работ -	Тенге			98832	-	-		-
		Всего заработная плата -	Тенге			-	12885	-		-
		Стоимость материалов и конструкций -	Тенге			73500	-	-		-
		Накладные расходы -	Тенге			13356	-	-		-
		Нормативная трудоемкость в Н.Р. -	чел.-ч			-	-	-		7
		Сметная заработная плата в Н.Р. -	Тенге			-	2003	-		-
		Ненормируемые и непредвиденные затраты -	Тенге			6731	-	-		-
		ВСЕГО, Стоимость общестроительных работ -	Тенге			118919	-	-		-
		Нормативная трудоемкость -	чел.-ч			-	-	-		85
		Сметная заработная плата -	Тенге			-	14888	-		-
		Стоимость металломонтажных работ -	Тенге			112200	-	-		-
		Стоимость материалов и конструкций -	Тенге			112200	-	-		-
		Ненормируемые и непредвиденные затраты -	Тенге			6732	-	-		-
		ВСЕГО, Стоимость металломонтажных работ -	Тенге			118932	-	-		-
		ИТОГО ПО РАЗДЕЛУ 3	Тенге			237851	-	-		-
		Нормативная трудоемкость -	чел.-ч			-	-	-		85
		Сметная заработная плата -	Тенге			-	14888	-		-
		РАЗДЕЛ 4. РЕМОНТ ПОДЬЕЗДОВ								
33	62-1-1	-Окраска внутренних поверхностей водными составами, известковая /потолков/	140	25,15	0,05	3521	7	2920	0,14	20
				22,05	0,02	3087	3	94,5	-	-
		м2								
34	62-1-1	-Окраска внутренних поверхностей водными	250,3	25,15	0,05	6295	13	5220	0,14	36

1	2	3	4	5	6	7	8	9	10	11
		составами,известковая /стен/		22,05	0,02	5519	5	94,5	-	-
		м2								
35	62-7-1	-Улучшенная масляная окраска стен за 1 раз	230,6	68,83	0,07	15873	16	9004	0,25	57
				41,3	0,02	9524	5	94,5	-	-
		м2								
36	57-20-2	-Устройство покрытий из керамических плиток на растворе /лестничная клетка/	35,8	1589,55	14,85	56906	532	9760	1,54	55
				243,95	2,32	8733	83	110,7	0,02	1
		1м2			ВХОДНАЯ ПЛОЩАДКА					
37	57-14-3	-Устройство подстилающего слоя бетонного	22,5	884,74	1,2	19907	27	987	0,27	6
				39,4	0,23	887	5	110,7	-	-
		1м2								
38	57-20-2	-Устройство покрытий из керамических плиток на растворе	22,5	1589,55	14,85	35765	334	6134	1,54	35
				243,95	2,32	5489	52	110,7	0,02	1
		1м2								
		ИТОГО ПРЯМЫЕ ЗАТРАТЫ ПО РАЗДЕЛУ 4	Тенге			138267	928			208
			Тенге			33239	153			1
		Стоимость общестроительных работ -	Тенге			138267	-	-		-
		Всего заработная плата -	Тенге			-	33392	-		-
		Накладные расходы -	Тенге			34025	-	-		-
		Нормативная трудоемкость в Н.Р. -	чел.-ч			-	-	-		17
		Сметная заработная плата в Н.Р. -	Тенге			-	5104	-		-
		Ненормируемые и непредвиденные затраты -	Тенге			10338	-	-		-
		ВСЕГО,Стоимость общестроительных работ -	Тенге			182630	-	-		-
		Нормативная трудоемкость -	чел.-ч			-	-	-		227
		Сметная заработная плата -	Тенге			-	38495	-		-
		ИТОГО ПО РАЗДЕЛУ 4	Тенге			182630	-	-		-
		Нормативная трудоемкость -	чел.-ч			-	-	-		227
		Сметная заработная плата -	Тенге			-	38495	-		-
		РАЗДЕЛ 5. ФАСАД								
					КОЗЫРЬКИ					
39	46-35-2	-Разборка железобетонных козырьков	2,4	3437,46	1725,21	8250	4141	5675	10,48	25
				1712,25	652,5	4109	1566	100	3,18	8
		м3			КОЗЫРЕК КР-1-3ШТ					
40	9-24-1 п-1.16 п.3.2 к=1,1 п-1.25 К=1,15 и К=1,25	-Монтаж связей и распорок из одиночных и парных уголков	0,135	17116,92	4865,49	2311	657	1400	71,47	10
				11498,85	1305,85	1552	176	81	3,81	1
		т								
41	2-1-237	-Отдельные конструктивные элементы зданий и сооружений с преобладанием горячекатанных профилей массой до 0,1 т	0,1404	154400	-	21678	-	-	-	-
				-	-	-	-	-	-	-
		т								
42	9-48-4	-Электродуговая сварка при монтаже козырьков	0,1404	2452,13	545,76	344	77	156	5,25	1
				1230,75	-	173	-	90	-	-
		т								
43	12-02-1	-Окраска металлоконструкций козырьков за 2 раза эмалью ПФ-115 по грунтовке ГФ-021	0,135	6512	-	879	-	316	21,62	3
				1953,6	-	264	-	120	-	-
		м2								
44	9-42-1 п-1.25 К=1,15 и К=1,25	-Монтаж кровельного покрытия козырька	12	112,01	42,2	1344	506	672	0,36	4
				58,74	10,44	705	125	81	0,04	-
		м2								
45	1-1-426	-Металлочерепица-стальной лист окрашенный	13,272	1180	-	15661	-	-	-	-
				-	-	-	-	-	-	-
		м2								
46	1-1-2125 Изм. и доп.вып.12 СН РК 8. 02-04-2002 СН РК 8.02-03-2002	-Шуруп-саморез оцинкованный с прессшайбой 6,3х25 мм	150	0,55	-	83	-	-	-	-
				-	-	-	-	-	-	-
		шт								
47	12-10-1 п-1.25 К=1,15 и К=1,25	-Устройство мелких покрытий /подшивка козырька и по торцам/	4,1	185,12	1,55	759	6	776	1,12	5
				176,21	0,59	722	2	107,1	-	-
		м2								
48	Прайс	-Профнастил С10-0,5	13,06	387,59	-	5062	-	-	-	-
				-	-	-	-	-	-	-
		м2			ОБЛИЦОВКА БАЛКОНОВ					
49	9-43-2	-Монтаж ограждающих конструкций балконов	102,85	245,23	70,18	25222	7218	14855	0,94	97
				144	16,49	14810	1696	90	0,1	11
		м2								
50	Прайс	-Профнастил С21	113,74889	498,33	-	56684	-	-	-	-
				-	-	-	-	-	-	-
		м2			ВХОДНАЯ ПЛОЩАДКА -3ШТ					
51	8-3-3 п-1.25 К=1,15 и К=1,25	-Устройство подсыпки из ПГС	1,08	2620,05	126,11	2830	136	218	0,98	1
				142,31	47,81	154	52	106,2	0,18	-
		м3								
52	11-27-1 п-1.25 К=1,15 и К=1,25	-Устройство покрытий на цементном растворе из бетонных плиток	10,8	289,2	20,99	3123	227	1628	0,83	9
				128,34	7,85	1386	85	110,7	0,03	-
		м2								
53	30-3-40	-Плитка бетонная	10,8	1670	-	18036	-	-	-	-
				-	-	-	-	-	-	-
		м2			ОТМОСТКА					
54	8-3-3 п-1.25 К=1,15 и К=1,25	-Устройство основания ПОД ОТМОСТКУ ИЗ ПГС	9,1	2620,05	126,11	23842	1148	1837	0,98	9
				142,31	47,81	1295	435	106,2	0,18	2
		м3								
55	11-2-9 п-1.25 К=1,15 и	-Устройство отмостки из бетона КЛАССА В15	13	9689,03	-	125957	-	9384	4,21	55
				652,05	-	8477	-	110,7	-	-

1	2	3	4	5	6	7	8	9	10	11
	К=1,25	м3								
		ИТОГО ПРЯМЫЕ ЗАТРАТЫ ПО РАЗДЕЛУ 5	Тенге			312065	14115			218
			---- Тенге			33648	4137			21
		Стоимость общестроительных работ -	Тенге			199420	-	-		-
		Всего заработная плата -	Тенге			-	18547	-		-
		Стоимость материалов и конструкций -	Тенге			15743	-	-		-
		Накладные расходы -	Тенге			19836	-	-		-
		Нормативная трудоемкость в Н.Р. -	чел.-ч			-	-	-		10
		Сметная заработная плата в Н.Р. -	Тенге			-	2975	-		-
		Ненормируемые и непредвиденные затраты -	Тенге			13155	-	-		-
		ВСЕГО,Стоимость общестроительных работ -	Тенге			232411	-	-		-
		Нормативная трудоемкость -	чел.-ч			-	-	-		126
		Сметная заработная плата -	Тенге			-	21522	-		-
		Стоимость металломонтажных работ -	Тенге			50899	-	-		-
		Всего заработная плата -	Тенге			-	19238	-		-
		Стоимость материалов и конструкций -	Тенге			21678	-	-		-
		Накладные расходы -	Тенге			17084	-	-		-
		Нормативная трудоемкость в Н.Р. -	чел.-ч			-	-	-		9
		Сметная заработная плата в Н.Р. -	Тенге			-	2563	-		-
		Ненормируемые и непредвиденные затраты -	Тенге			4079	-	-		-
		ВСЕГО,Стоимость металломонтажных работ -	Тенге			72061	-	-		-
		Нормативная трудоемкость -	чел.-ч			-	-	-		132
		Сметная заработная плата -	Тенге			-	21800	-		-
		Стоимость прочих работ -	Тенге			61746	-	-		-
		Ненормируемые и непредвиденные затраты -	Тенге			3705	-	-		-
		ВСЕГО,Стоимость прочих работ -	Тенге			65451	-	-		-
		ИТОГО ПО РАЗДЕЛУ 5	Тенге			369924	-	-		-
		Нормативная трудоемкость -	чел.-ч			-	-	-		258
		Сметная заработная плата -	Тенге			-	43322	-		-
		РАЗДЕЛ 6. ТРАНСПОРТ МУСОРА								
56	01031-А26-1	-Погрузка мусора т	29,52	27,1	-	800	-	560	0,4	12
				18,97	-	560	-	100	-	-
57	010333-А15-1	-Транспорт мусора на 15км т	29,52	108,2	-	3194	-	639	0,45	13
				21,64	-	639	-	100	-	-
		ИТОГО ПРЯМЫЕ ЗАТРАТЫ ПО РАЗДЕЛУ 6	Тенге			3994	-			25
			---- Тенге			1199	-			-
		Стоимость общестроительных работ -	Тенге			3994	-	-		-
		Всего заработная плата -	Тенге			-	1199	-		-
		Накладные расходы -	Тенге			1199	-	-		-
		Нормативная трудоемкость в Н.Р. -	чел.-ч			-	-	-		1
		Сметная заработная плата в Н.Р. -	Тенге			-	180	-		-
		Ненормируемые и непредвиденные затраты -	Тенге			312	-	-		-
		ВСЕГО,Стоимость общестроительных работ -	Тенге			5504	-	-		-
		Нормативная трудоемкость -	чел.-ч			-	-	-		26
		Сметная заработная плата -	Тенге			-	1379	-		-
		ИТОГО ПО РАЗДЕЛУ 6	Тенге			5504	-	-		-
		Нормативная трудоемкость -	чел.-ч			-	-	-		26
		Сметная заработная плата -	Тенге			-	1379	-		-
		РАЗДЕЛ 7. ОКНО О-1 - 2ШТ								
58	56-1-1	-Демонтаж оконных коробок в каменных стенах с отбивкой штукатурки в откосах шт	2	215,57	21,24	431	42	427	1,29	3
				194,33	3,31	389	7	108	0,03	-
59	56-3-2	-Снятие подоконных досок деревянных в зданиях каменных м2	1,795	146,99	6,63	264	12	274	0,95	2
				140,36	1,04	252	2	108	0,01	-
60	10-91-5 п-1.25 К=1,15 и К=1,25	-Установка оконных блоков из ПХВ профилей поворотных /откидных, поворотно-откидных/, двухстворчатых площадью проема до 2 м2 м2	3,864	460,21	24,15	1778	93	925	1,28	5
				213,7	7,99	826	31	108	0,03	-
61	6-1-185 Изм. и доп.вып.9 СН РК 8.02-04-2002 СН РК 8.02-04С-2004	-Блоки оконные из ПХВ профилей спаренные теплозащитные, остекленные однокамерными стеклопакетами, с поворотно-откидной фурнитурой м2	3,864	9940	-	38408	-	-	-	-
				-	-	-	-	-	-	-
62	10-22-2 п-1.25 К=1,15 и К=1,25	-Установка подоконников м2	1,795	146,37	6,98	263	13	215	0,67	1
				108,16	2,65	194	5	108	0,01	-
63	6-1-197 Изм. и доп.вып.9 СН РК 8.02-04-2002 СН РК 8.02-04С-2004	-Доски подоконные из ПХВ профилей ширина 500 мм м	3,59	4100	-	14719	-	-	-	-
				-	-	-	-	-	-	-
64	5-36-2 Изм. и доп. вып. 11 СН РК 8.02-02-2002, СН РК 8.02-05-2002, СН РК 8.02-14-2005 п-1.25 К=1,15 и К=1,25	-Облицовка внутренних откосов на клее листовыми материалами м2	3,328	274,07	6,21	912	21	419	0,82	3
				131,31	1,88	437	6	94,5	0,01	-
65	Цен.пр	-Откосы пластиковые м	3,328	3455,08	-	11499	-	-	-	-
				-	-	-	-	-	-	-
66	58-4-1	-Разборка мелких покрытий и обделок из листовой стали - подоконных отливов м	3,59	14,39	1,29	52	5	51	0,09	-
				13,1	0,23	47	1	107,1	-	-
67	58-18-4	-Устройство подоконных отливов из листовой стали м	25,5	253,64	0,56	6468	14	1118	0,26	7

1	2	3	4	5	6	7	8	9	10	11
				40,86	0,09	1042	2	107,1	-	-
68	58-18-6	-Устройство наружных откосов из листовой стали м	74,8	303,85	0,84	22728	63	1801	0,14	11
				22,34	0,14	1671	10	107,1	-	-
		ИТОГО ПРЯМЫЕ ЗАТРАТЫ ПО РАЗДЕЛУ 7	Тенге			97522	263			31
			Тенге			4857	64			-
		Стоимость общестроительных работ -	Тенге			86023	-	-		-
		Всего заработная плата -	Тенге			-	4921	-		-
		Стоимость материалов и конструкций -	Тенге			53127	-	-		-
		Накладные расходы -	Тенге			5230	-	-		3
		Нормативная трудоемкость в Н.Р. -	чел.-ч			-	785	-		-
		Сметная заработная плата в Н.Р. -	Тенге			5475	-	-		-
		Ненормируемые и непредвиденные затраты -	Тенге			96729	-	-		34
		ВСЕГО, Стоимость общестроительных работ -	Тенге			-	-	-		-
		Нормативная трудоемкость -	чел.-ч			-	5706	-		
		Сметная заработная плата -	Тенге			11499	-	-		-
		Стоимость прочих работ -	Тенге			690	-	-		-
		Ненормируемые и непредвиденные затраты -	Тенге			12188	-	-		-
		ВСЕГО, Стоимость прочих работ -	Тенге			108917	-	-		34
		ИТОГО ПО РАЗДЕЛУ 7	Тенге			-	-	-		-
		Нормативная трудоемкость -	чел.-ч			-	5706	-		
		Сметная заработная плата -	Тенге							

РАЗДЕЛ 8. БАЛКОННЫЙ БЛОК (О-1+ДВ-1) - 1ШТ

69	56-1-1	-Демонтаж оконных коробок в каменных стенах с отбивкой штукатурки в откосах шт	1	215,57	21,24	216	21	213	1,29	1
				194,33	3,31	194	3	108	0,03	-
70	56-3-2	-Снятие подоконных досок деревянных в зданиях каменных м2	0,855	146,99	6,63	126	6	131	0,95	1
				140,36	1,04	120	1	108	0,01	-
71	10-91-5 п-1.25 К=1,15 и К=1,25	-Установка оконных блоков из ПХВ профилей поворотных /откидных, поворотно-откидных/, двухстворчатых площадью проема до 2 м2 м2	1,988	460,21	24,15	915	48	476	1,28	3
				213,7	7,99	425	16	108	0,03	-
72	6-1-185 Изм. и доп.вып.9 СН РК 8. 02-04-2002 СН РК 8.02-04С-2004	-Блоки оконные из ПХВ профилей спаренные теплозащитные, остекленные однокамерными стеклопакетами, с поворотно-откидной фурнитурой м2	1,988	9940	-	19761	-	-	-	-
				-	-	-	-	-	-	-
73	10-22-2 п-1.25 К=1,15 и К=1,25	-Установка подоконников м2	0,855	146,37	6,98	125	6	102	0,67	1
				108,16	2,65	92	2	108	0,01	-
74	6-1-197 Изм. и доп.вып.9 СН РК 8. 02-04-2002 СН РК 8.02-04С-2004	-Доски подоконные из ПХВ профилей ширина 500 мм м	1,71	4100	-	7011	-	-	-	-
				-	-	-	-	-	-	-
75	56-11-1	-Демонтаж дверных балконных коробок в каменных стенах с отбивкой штукатурки в откосах шт	1	320,85	30,15	321	30	317	1,96	2
				290,7	2,9	291	3	108	0,19	-
76	10-93-1 п-1.25 К=1,15 и К=1,25	-Установка дверных блоков из ПХВ профилей в балконных проемах площадью проема до 3 м2 м2	1,0347	484,61	25,26	501	26	286	1,48	2
				247,43	8,6	256	9	108	0,03	-
77	6-1-190 Изм. и доп.вып.9 СН РК 8. 02-04-2002 СН РК 8.02-04С-2004	-Двери балконные из ПХВ профилей спаренные теплозащитные, остекленные однокамерными стеклопакетами, с фурнитурой м2	1,0347	10900	-	11278	-	-	-	-
				-	-	-	-	-	-	-
78	5-36-2 Изм. и доп. вып. 11 СН РК 8.02-02-2002, СН РК 8.02-05-2002, СН РК 8.02-14-2005 п-1.25 К=1,15 и К=1,25	-Облицовка внутренних откосов на клее листовыми материалами м2	7,476	274,07	6,21	2049	46	941	0,82	6
				131,31	1,88	982	14	94,5	0,01	-
79	Цен.пр	-Откосы пластиковые	7,476	3455,08	-	25830	-	-	-	-
				-	-	-	-	-	-	-
80	58-4-1	-Разборка мелких покрытий и обделок из листовой стали - подоконных отливов м	1,71	14,39	1,29	25	2	24	0,09	-
				13,1	0,23	22	-	107,1	-	-
81	58-18-4	-Устройство подоконных отливов из листовой стали м	7,5	253,64	0,56	1902	4	329	0,26	2
				40,86	0,09	306	1	107,1	-	-
82	58-18-6	-Устройство наружных откосов из листовой стали м	34	303,85	0,84	10331	29	819	0,14	5
				22,34	0,14	760	5	107,1	-	-
		ИТОГО ПРЯМЫЕ ЗАТРАТЫ ПО РАЗДЕЛУ 8	Тенге			80391	219			22
			Тенге			3448	54			-
		Стоимость общестроительных работ -	Тенге			54560	-	-		-
		Всего заработная плата -	Тенге			-	3502	-		-
		Стоимость материалов и конструкций -	Тенге			38050	-	-		-

1	2	3	4	5	6	7	8	9	10	11
		Накладные расходы -	Тенге			3638	-	-		-
		Нормативная трудоемкость в Н.Р. -	чел.-ч			-	-	-		2
		Сметная заработная плата в Н.Р. -	Тенге			-	546	-		-
		Ненормируемые и непредвиденные затраты -	Тенге			3492	-	-		-
		ВСЕГО,Стоимость общестроительных работ -	Тенге			61691	-	-		24
		Нормативная трудоемкость -	чел.-ч			-	-	-		-
		Сметная заработная плата -	Тенге			-	4048	-		
		Стоимость прочих работ -	Тенге			25830	-	-		-
		Ненормируемые и непредвиденные затраты -	Тенге			1550	-	-		-
		ВСЕГО,Стоимость прочих работ -	Тенге			27380	-	-		-
		ИТОГО ПО РАЗДЕЛУ 8	Тенге			89071	-	-		-
		Нормативная трудоемкость -	чел.-ч			-	-	-		24
		Сметная заработная плата -	Тенге			-	4048	-		-
		РАЗДЕЛ 9. БАЛКОННЫЙ БЛОК (О-2+ДВ-1) - 1ШТ								
83	56-1-1	-Демонтаж оконных коробок в каменных стенах с отбивкой штукатурки в откосах	1	215,57	21,24	216	21	213	1,29	1
		шт		194,33	3,31	194	3	108	0,03	-
84	56-3-2	-Снятие подоконных досок деревянных в зданиях каменных	0,4	146,99	6,63	59	3	61	0,95	-
		м2		140,36	1,04	56	-	108	0,01	-
85	10-91-5 п-1.25 К=1,15 и К=1,25	-Установка оконных блоков из ПХВ профилей поворотных /откидных, поворотно-откидных/, двухстворчатых площадью проема до 2 м2	0,9656	460,21	24,15	444	23	231	1,28	1
		м2		213,7	7,99	206	8	108	0,03	-
86	6-1-185 Изм. и доп.вып.9 СН РК 8. 02-04-2002 СН РК 8.02-04С-2004	-Блоки оконные из ПХВ профилей спаренные теплозащитные, остекленные однокамерными стеклопакетами, с поворотно-откидной фурнитурой	0,9656	9940	-	9598	-	-	-	-
		м2		-	-	-	-	-	-	-
87	10-22-2 п-1.25 К=1,15 и К=1,25	-Установка подоконников	0,4	146,37	6,98	59	3	48	0,67	-
		м2		108,16	2,65	43	1	108	0,01	-
88	6-1-197 Изм. и доп.вып.9 СН РК 8. 02-04-2002 СН РК 8.02-04С-2004	-Доски подоконные из ПХВ профилей ширина 500 мм	0,8	4100	-	3280	-	-	-	-
		м		-	-	-	-	-	-	-
89	56-11-1	-Демонтаж дверных балконных коробок в каменных стенах с отбивкой штукатурки в откосах	1	320,85	30,15	321	30	317	1,96	2
		шт		290,7	2,9	291	3	108	0,19	-
90	10-93-1 п-1.25 К=1,15 и К=1,25	-Установка дверных блоков из ПХВ профилей в балконных проемах площадью проема до 3 м2	1,4257	484,61	25,26	691	36	394	1,48	2
		м2		247,43	8,6	353	12	108	0,03	-
91	6-1-190 Изм. и доп.вып.9 СН РК 8. 02-04-2002 СН РК 8.02-04С-2004	-Двери балконные из ПХВ профилей спаренные теплозащитные, остекленные однокамерными стеклопакетами, с фурнитурой	1,4257	10900	-	15540	-	-	-	-
		м2		-	-	-	-	-	-	-
92	5-36-2 Изм. и доп. вып. 11 СН РК 8.02-02-2002, СН РК 8.02-05-2002, СН РК 8.02-14-2005 п-1.25 К=1,15 и К=1,25	-Облицовка внутренних откосов на клее листовыми материалами	11,725	274,07	6,21	3213	73	1476	0,82	10
		м2		131,31	1,88	1540	22	94,5	0,01	-
93	Цен.пр	-Откосы пластиковые	11,725	3455,08	-	40511	-	-	-	-
		м		-	-	-	-	-	-	-
94	58-4-1	-Разборка мелких покрытий и обделок из листовой стали - подоконных отливов	2,61	14,39	1,29	38	3	37	0,09	-
		м		13,1	0,23	34	1	107,1	-	-
95	58-18-4	-Устройство подоконных отливов из листовой стали	15	253,64	0,56	3805	8	658	0,26	4
		м		40,86	0,09	613	1	107,1	-	-
96	58-18-6	-Устройство наружных откосов из листовой стали	91,5	303,85	0,84	27803	77	2203	0,14	13
		м		22,34	0,14	2044	13	107,1	-	-
		ИТОГО ПРЯМЫЕ ЗАТРАТЫ ПО РАЗДЕЛУ 9	Тенге			105576	278			34
			Тенге			5374	64			1
		Стоимость общестроительных работ -	Тенге			65066	-	-		-
		Всего заработная плата -	Тенге			-	5439	-		-
		Стоимость материалов и конструкций -	Тенге			28418	-	-		-
		Накладные расходы -	Тенге			5639	-	-		3
		Нормативная трудоемкость в Н.Р. -	чел.-ч			-	846	-		-
		Сметная заработная плата в Н.Р. -	Тенге			4242	-	-		-
		Ненормируемые и непредвиденные затраты -	Тенге			74947	-	-		-
		ВСЕГО,Стоимость общестроительных работ -	Тенге			-	-	-		38
		Нормативная трудоемкость -	чел.-ч			-	6285	-		-
		Сметная заработная плата -	Тенге							
		Стоимость прочих работ -	Тенге			40511	-	-		-

1	2	3	4	5	6	7	8	9	10	11
		Ненормируемые и непредвиденные затраты -	Тенге			2431	-	-		-
		ВСЕГО,Стоимость прочих работ -	Тенге			42941	-	-		-
		ИТОГО ПО РАЗДЕЛУ 9	Тенге			117888	-	-		-
		Нормативная трудоемкость -	чел.-ч			-	-	-		38
		Сметная заработная плата -	Тенге			-	6285	-		-
		РАЗДЕЛ 10. БАЛКОННАЯ ДВЕРЬ - 2ШТ (кв.11 и кв.8)								
97	58-18-6	-Устройство наружных откосов из листовой стали	10	303,85	0,84	3039	8	241	0,14	1
		м		22,34	0,14	223	1	107,1	-	-
		ИТОГО ПРЯМЫЕ ЗАТРАТЫ ПО РАЗДЕЛУ 10	Тенге			3039	8			1
			Тенге			223	1			-
		Стоимость общестроительных работ -	Тенге			3039	-	-		-
		Всего заработная плата -	Тенге			-	225	-		-
		Накладные расходы -	Тенге			241	-	-		-
		Сметная заработная плата в Н.Р. -	Тенге			-	36	-		-
		Ненормируемые и непредвиденные затраты -	Тенге			197	-	-		-
		ВСЕГО,Стоимость общестроительных работ -	Тенге			3476	-	-		-
		Нормативная трудоемкость -	чел.-ч			-	-	-		2
		Сметная заработная плата -	Тенге			-	261	-		-
		ИТОГО ПО РАЗДЕЛУ 10	Тенге			3476	-	-		-
		Нормативная трудоемкость -	чел.-ч			-	-	-		2
		Сметная заработная плата -	Тенге			-	261	-		-
		РАЗДЕЛ 11. БАЛКОННЫЕ РАМЫ - 1ШТ								
98	10-91-6 п-1.25 К=1,15 и К-1,25	-Установка балконных рам из ПХВ профилей, площадью проема более 2 м2	8,0496	371,23	23,59	2988	190	1434	0,94	8
		м2		156,91	7,99	1263	64	108	0,03	-
99	6-1-181 Изм. и доп.вып.9 СН РК 8. 02-04-2002 СН РК 8.02-04С-2004	-Рамы балконные из ПХВ профилей	8,0496	5240	-	42180	-	-	-	-
		м2		-	-	-	-	-	-	-
		ИТОГО ПРЯМЫЕ ЗАТРАТЫ ПО РАЗДЕЛУ 11	Тенге			45168	190			8
			Тенге			1263	64			-
		Стоимость общестроительных работ -	Тенге			45168	-	-		-
		Всего заработная плата -	Тенге			-	1327	-		-
		Стоимость материалов и конструкций -	Тенге			42180	-	-		-
		Накладные расходы -	Тенге			1434	-	-		-
		Нормативная трудоемкость в Н.Р. -	чел.-ч			-	-	-		1
		Сметная заработная плата в Н.Р. -	Тенге			-	215	-		-
		Ненормируемые и непредвиденные затраты -	Тенге			2796	-	-		-
		ВСЕГО,Стоимость общестроительных работ -	Тенге			49398	-	-		-
		Нормативная трудоемкость -	чел.-ч			-	-	-		9
		Сметная заработная плата -	Тенге			-	1542	-		-
		ИТОГО ПО РАЗДЕЛУ 11	Тенге			49398	-	-		-
		Нормативная трудоемкость -	чел.-ч			-	-	-		9
		Сметная заработная плата -	Тенге			-	1542	-		-
		РАЗДЕЛ 12. ЗАМЕНА СТОЯКОВ КАНАЛИЗАЦИИ В КВАРТИРАХ И В ПОДВАЛЕ								
100	65-2-2	-Разборка трубопроводов из чугунных канализационных труб диаметром 100 мм	142,7	145,63	3,27	20781	467	23488	0,85	122
		м		142,36	0,52	20315	74	115,2	-	1
101	16-13-2 п-1.25 К=1,15 и К=1,25	-Прокладка трубопроводов канализации из полиэтиленовых труб	142,7	764,59	1,79	109108	255	19466	0,64	92
		м		117,74	0,67	16801	96	115,2	-	-
102	8-10-183	-Ревизия диам 100 мм	9	523	-	4707	-	-	-	-
		шт		-	-	-	-	-	-	-
103	8-4-50	-Переход, Ду-110 мм	0,9	1220	-	1098	-	-	-	-
		10шт		-	-	-	-	-	-	-
104	8-4-59	-Тройники, крестовины	3,2	3500	-	11200	-	-	-	-
		10шт		-	-	-	-	-	-	-
105	8-10-183	-Прочистка диам 100 мм	11	523	-	5753	-	-	-	-
		шт		-	-	-	-	-	-	-
106	8-4-86	-Отвод	3	41	-	123	-	-	-	-
		шт		-	-	-	-	-	-	-
107	69-7-3	-Заделка отверстий в местах прохода трубопроводов в перекрытиях бетонных	18	303,41	3,8	5461	68	3426	1,32	24
		отверст		210,85	0,61	3795	11	90	-	-
						ЗАМЕНА ВЫПУСКОВ КАНАЛИЗАЦИИ				
108	1-164-2 п-1.25 К=1,15 и К=1,25	-Разработка грунта 2 группы вручную в траншеях глубиной до 2 м без креплений с откосами	31,5	251,77	-	7931	-	8066	1,77	56
		м3		251,77	-	7931	-	101,7	-	-
109	1-166-2 п-1.25 К=1,15 и К=1,25	-Засыпка вручную траншей, пазух котлованов и ям в грунтах 2 группы	31,5	154,22	-	4858	-	4940	1,12	35
		м3		154,22	-	4858	-	101,7	-	-
110	66-6-2	-Разборка выпусков канализации до колодцев	30	217,47	0,12	6524	4	7631	2,3	69
		м		217,35	0,05	6521	2	117	-	-
111	16-10-8 п-1.25 К=1,15 и К=1,25	-Прокладка футляра из стальных электросварных труб диам. 200 мм	2,1	2562,79	56,66	5382	119	859	1,91	4
		м		333,79	21,21	701	45	115,2	0,08	-
112	22-14-6 п-1.25 К=1,15 и К=1,25	-Нанесение весьма усиленной антикоррозионной битумно-резиновой изоляции на стальные трубопроводы диам. 200 мм	0,0021	593638,22	101238,69	1247	213	231	319,7	1
		м		55631,25	38244,38	117	80	117	149,43	-

1	2	3	4	5	6	7	8	9	10	11
113	16-30-1 п-1.25 К=1,15 и К=1,25	км -Заделка сальников при проходе труб через фундаменты или стены подвала диам. до 100 мм	6	815,86 346,73	- -	4895 2080	- -	2397 115,2	2,07 -	12 -
114	22-11-3 п-1.25 К=1,15 и К=1,25	1сальник -Укладка трубопроводов из полиэтиленовых труб	0,03	70266,77 38036,25	32119,14 8516,81	2108 1141	964 256	1634 117	223,1 26,38	7 1
115	8-1-99	км -Трубопроводы канализации из полиэтиленовых труб высокой плотности, d-100 мм	30,3	600 -	- -	18180 -	- -	- -	- -	- -
		м								
	ИТОГО ПРЯМЫЕ ЗАТРАТЫ ПО РАЗДЕЛУ 12		Тенге			209356	2089			421
			Тенге			64259	563			2
	Стоимость общестроительных работ -		Тенге			21604	-	-		-
	Всего заработная плата -		Тенге			-	18189	-		-
	Накладные расходы -		Тенге			18296	-	-		-
	Нормативная трудоемкость в Н.Р. -		чел.-ч			-	-	-		9
	Сметная заработная плата в Н.Р. -		Тенге			-	2744	-		-
	Ненормируемые и непредвиденные затраты -		Тенге			2394	-	-		-
	ВСЕГО,Стоимость общестроительных работ -		Тенге			42295	-	-		-
	Нормативная трудоемкость -		чел.-ч			-	-	-		132
	Сметная заработная плата -		Тенге			-	20933	-		-
	Стоимость сантехнических работ -		Тенге			187751	-	-		-
	Всего заработная плата -		Тенге			-	46634	-		-
	Стоимость материалов и конструкций -		Тенге			41061	-	-		-
	Накладные расходы -		Тенге			53840	-	-		-
	Нормативная трудоемкость в Н.Р. -		чел.-ч			-	-	-		27
	Сметная заработная плата в Н.Р. -		Тенге			-	8076	-		-
	Ненормируемые и непредвиденные затраты -		Тенге			14495	-	-		-
	ВСЕГО,Стоимость сантехнических работ -		Тенге			256087	-	-		-
	Нормативная трудоемкость -		чел.-ч			-	-	-		327
	Сметная заработная плата -		Тенге			-	54710	-		-
	ИТОГО ПО РАЗДЕЛУ 12		Тенге			298381	-	-		-
	Нормативная трудоемкость -		чел.-ч			-	-	-		460
	Сметная заработная плата -		Тенге			-	75643	-		-
		РАЗДЕЛ 13. ТРАНСПОРТ МУСОРА								
116	01031-А26-1	-Погрузка мусора	2,6	27,1 18,97	- -	70 49	- -	49 100	0,4 -	1 -
		т								
117	010333-А15-1	-Транспорт мусора на 15км	2,6	108,2 21,64	- -	281 56	- -	56 100	0,45 -	1 -
		т								
	ИТОГО ПРЯМЫЕ ЗАТРАТЫ ПО РАЗДЕЛУ 13		Тенге			352	-			2
			Тенге			106	-			-
	Стоимость общестроительных работ -		Тенге			352	-	-		-
	Всего заработная плата -		Тенге			-	106	-		-
	Накладные расходы -		Тенге			106	-	-		-
	Сметная заработная плата в Н.Р. -		Тенге			-	16	-		-
	Ненормируемые и непредвиденные затраты -		Тенге			27	-	-		-
	ВСЕГО,Стоимость общестроительных работ -		Тенге			485	-	-		-
	Нормативная трудоемкость -		чел.-ч			-	-	-		2
	Сметная заработная плата -		Тенге			-	121	-		-
	ИТОГО ПО РАЗДЕЛУ 13		Тенге			485	-	-		-
	Нормативная трудоемкость -		чел.-ч			-	-	-		2
	Сметная заработная плата -		Тенге			-	121	-		-
	ИТОГО ПРЯМЫЕ ЗАТРАТЫ ПО СМЕТЕ		Тенге			1324429	21138			1118
			Тенге			171694	6072			32
	Стоимость общестроительных работ -		Тенге			833993	-	-		-
	Всего заработная плата -		Тенге			-	111894	-		-
	Стоимость материалов и конструкций -		Тенге			327049	-	-		-
	Накладные расходы -		Тенге			115912	-	-		-
	Нормативная трудоемкость в Н.Р. -		чел.-ч			-	-	-		58
	Сметная заработная плата в Н.Р. -		Тенге			-	17387	-		-
	Ненормируемые и непредвиденные затраты -		Тенге			56994	-	-		-
	ВСЕГО,Стоимость общестроительных работ -		Тенге			1006900	-	-		-
	Нормативная трудоемкость -		чел.-ч			-	-	-		785
	Сметная заработная плата -		Тенге			-	129281	-		-
	Стоимость металломонтажных работ -		Тенге			163099	-	-		-
	Всего заработная плата -		Тенге			-	19238	-		-
	Стоимость материалов и конструкций -		Тенге			133878	-	-		-
	Накладные расходы -		Тенге			17084	-	-		-
	Нормативная трудоемкость в Н.Р. -		чел.-ч			-	-	-		9
	Сметная заработная плата в Н.Р. -		Тенге			-	2563	-		-
	Ненормируемые и непредвиденные затраты -		Тенге			10811	-	-		-
	ВСЕГО,Стоимость металломонтажных работ -		Тенге			190993	-	-		-
	Нормативная трудоемкость -		чел.-ч			-	-	-		132
	Сметная заработная плата -		Тенге			-	21800	-		-
	Стоимость сантехнических работ -		Тенге			187751	-	-		-
	Всего заработная плата -		Тенге			-	46634	-		-
	Стоимость материалов и конструкций -		Тенге			41061	-	-		-
	Накладные расходы -		Тенге			53840	-	-		-
	Нормативная трудоемкость в Н.Р. -		чел.-ч			-	-	-		27
	Сметная заработная плата в Н.Р. -		Тенге			-	8076	-		-
	Ненормируемые и непредвиденные затраты -		Тенге			14495	-	-		-
	ВСЕГО,Стоимость сантехнических работ -		Тенге			256087	-	-		-
	Нормативная трудоемкость -		чел.-ч			-	-	-		327
	Сметная заработная плата -		Тенге			-	54710	-		-
	Стоимость прочих работ -		Тенге			139586	-	-		-
	Ненормируемые и непредвиденные затраты -		Тенге			8375	-	-		-
	ВСЕГО,Стоимость прочих работ -		Тенге			147961	-	-		-
	ИТОГО ПО СМЕТЕ		Тенге			1601940	-	-		-

1	2	3	4	5	6	7	8	9	10	11
		Нормативная трудоемкость -	чел.-ч			-	-	-		1244
		Сметная заработная плата -	Тенге			-	205792	-		-

1.	ИТОГО	Тенге	1601940
2.	Временные здания и сооружения, 0,88%	Тенге	14097
3.	Итого:	Тенге	1616037
4.	Дополнительные затраты, 0,536+1,53+1+0,4=3,466%	Тенге	56012
5.	Итого в ценах 2001г.	Тенге	1672049
6.	Итого в текущих ценах, к=2,23355	Тенге	3734605
7.	Налоги, сборы, обязательные платежи, 2%	Тенге	74692
8.	Итого:	Тенге	3809297
9.	НДС, 12%	Тенге	457116
10.	Всего стоимость строительства:	Тенге	4266413

Сторона 1:

К.З.Манкараев.
(подпись)
М.П.

Сторона 4:

С.Беккалиев.
(подпись)
М.П.

Технадзор:

М.П.

Сторона 2:

А.А.Андрюшенко.
(подпись)

Сторона 3:

Ж.К.Жубанчалиев.
(подпись)

Н.Уразалиев
(подпись)

Т.И.Борзикова.
(подпись)

Подсчёт объёмов работ акт выполненных работ №2

«Капитальный ремонт жилого дома по ул.Абая, д.35 в п.Таскала Таскалинского района Западно-Казахстанской области»

Облицовка балконных рам - 17 шт
Исключены облицовка балконных рам квартир №4 (существующая)

1. 108,9м2:18*17=102,85м2

Окно О-1 - 2шт
Квартира №7

2. О-1 – 1,38*1,4*2=3,864м2

3. Откос - (1,38*2+1,4)*2*0,4=3,328м2

Балконный блок (О-1+ДБ-1) - 1шт
Квартира №7

4. О-1 - 1,42*1,40=1,988м2

5. ДБ-1 – 0,9*2,12=1,908м2

6. Откос – (1,42+1,4+0,9+2,12)*0,4=2,336м2

Балконный блок (О-2+ДБ-1) - 1шт
Квартира №7

7. О-2 – 0,68*1,42= 0,9656м2

8. ДБ-1 - 0,84*2,16+0,82*2,15+0,86*2,13+0,87*2,1+0,88*2,17+0,81*2,17+ 0,83*2,16+0,85*2,14+0,81*2,16+0,86*2,14+0,85*2,18+0,85*2,16+0,9*2,2=23,73м2
25,2м2-23,73м2=1,47м2

9. Подоконник – 0,8м
0,8м*0,5м=0,4м2

10. Откос -
(0,84+2,16+0,84+1,43+0,82+2,15+0,84+1,43+0,86+2,13+0,86+1,40+0,87+2,1+0,82+1,42+0,88+2,17+0,83+1,38+0,81+2,17+0,81+1,38+0,83+2,16+0,93+1,45+0,85+2,14+0,85+1,43+0,81+2,16+0,9+1,45+0,86+2,14+0,9+1,45+0,85+2,18+0,83+1,43+0,85+2,16+0,89+1,41+0,9+2,2+0,9+1,4+13*0,9)*0,4=32,16м2 (соответствует смете)

Балконные рамы – 1шт
Квартира №7

11. Рамы – 5,16*1,56= 8,0496м

Производитель работ ИП «Беккалиев С.Р.»: _____ К.Нуралиев

ЖЕКЕ КӘСІПКЕР Беккалиев С.Р. РНН 271810576696 ЖЕКЕ КӘСІПКЕР

Квартира № 7

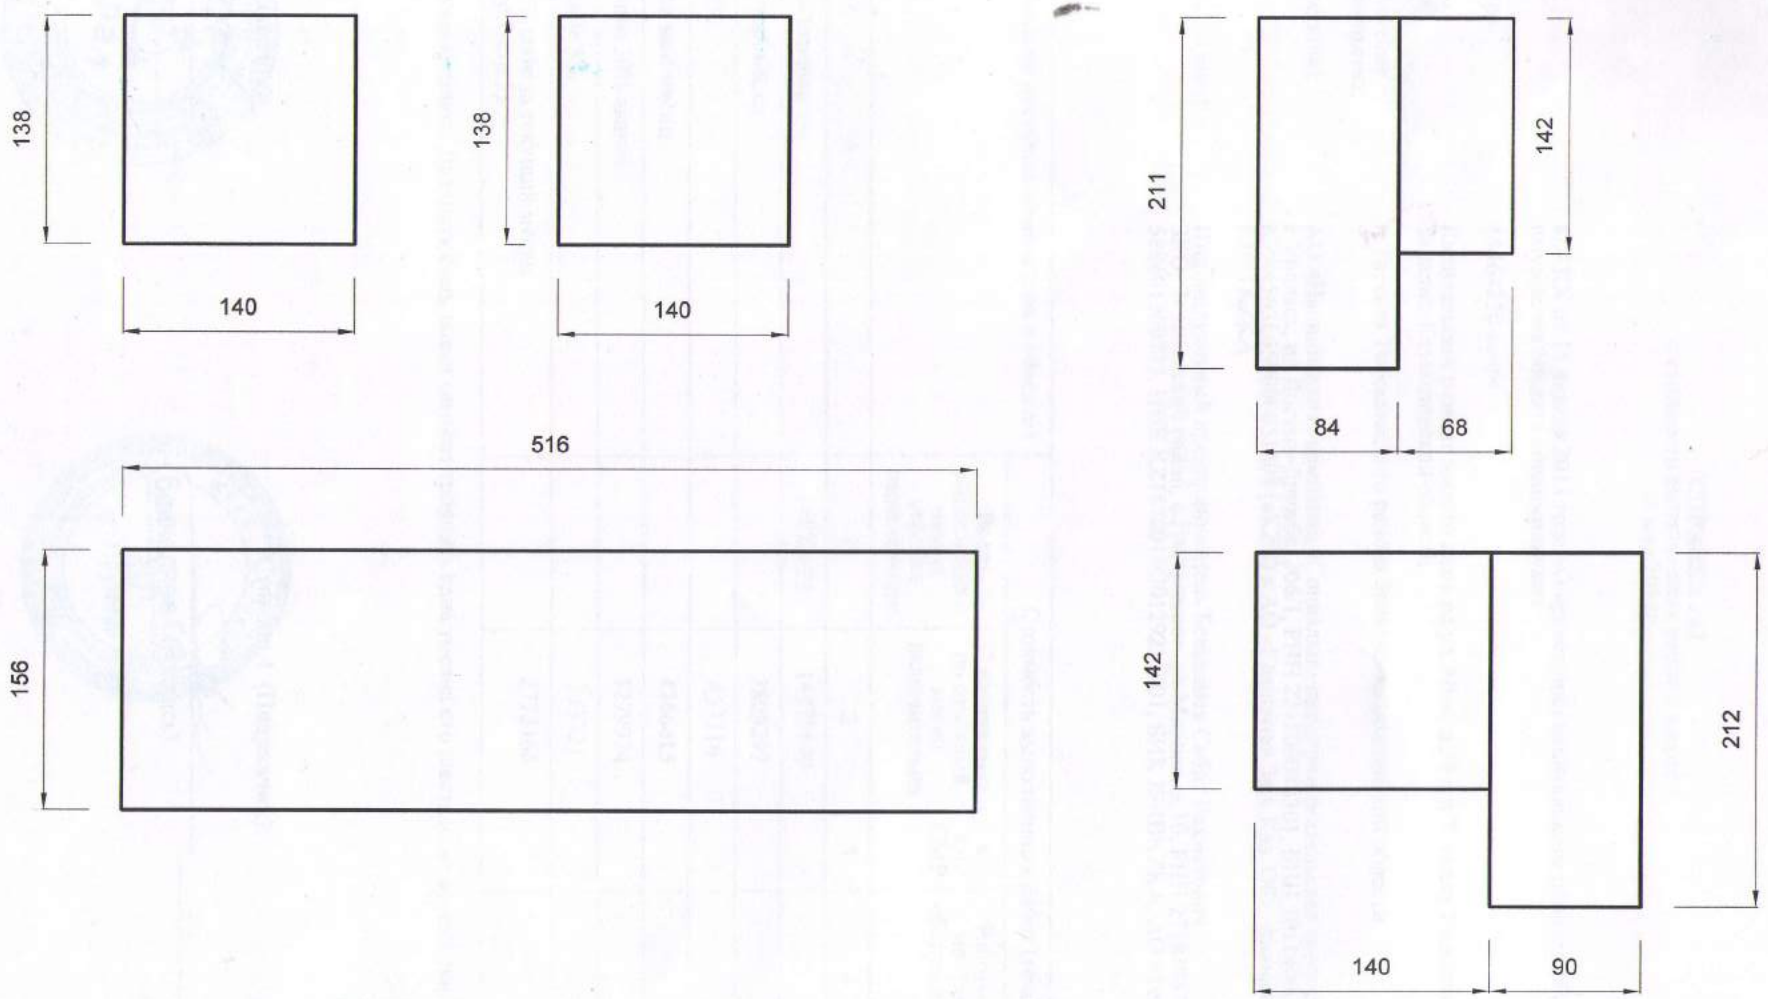

	Стадия	Лист	Листов
Капитальный ремонт дома по ул.Абая, 35 в п.Таскала	РП		
Поквартирная замена окон	ИП "Беккалиев С.Р."		