

РЕСПУБЛИКА КАЗАХСТАН
"КБ СПЕЦСТРОЙСЕРВИС"

ЗАКАЗ: 2004/1-18-АД

ЗАКАЗЧИК: Коммунальное государственное учреждение "Отдел архитектуры, строительства жилищно-коммунального хозяйства, пассажирского транспорта и автомобильных дорог акимта Уалихановского района Северо-Казахстанской области"

Капитальный ремонт дорог улиц Гагарина, Строительная, Маликова,
Бижанова, Уалиханова, Шайсултанова общая протяженность-3,9 км

Рабочий проект
Автомобильные дороги (АД)

Директор ТОО :


Абдраимов Т.В.

Г И П :

Калекеев С.К.

Кызылорда

2018 г.

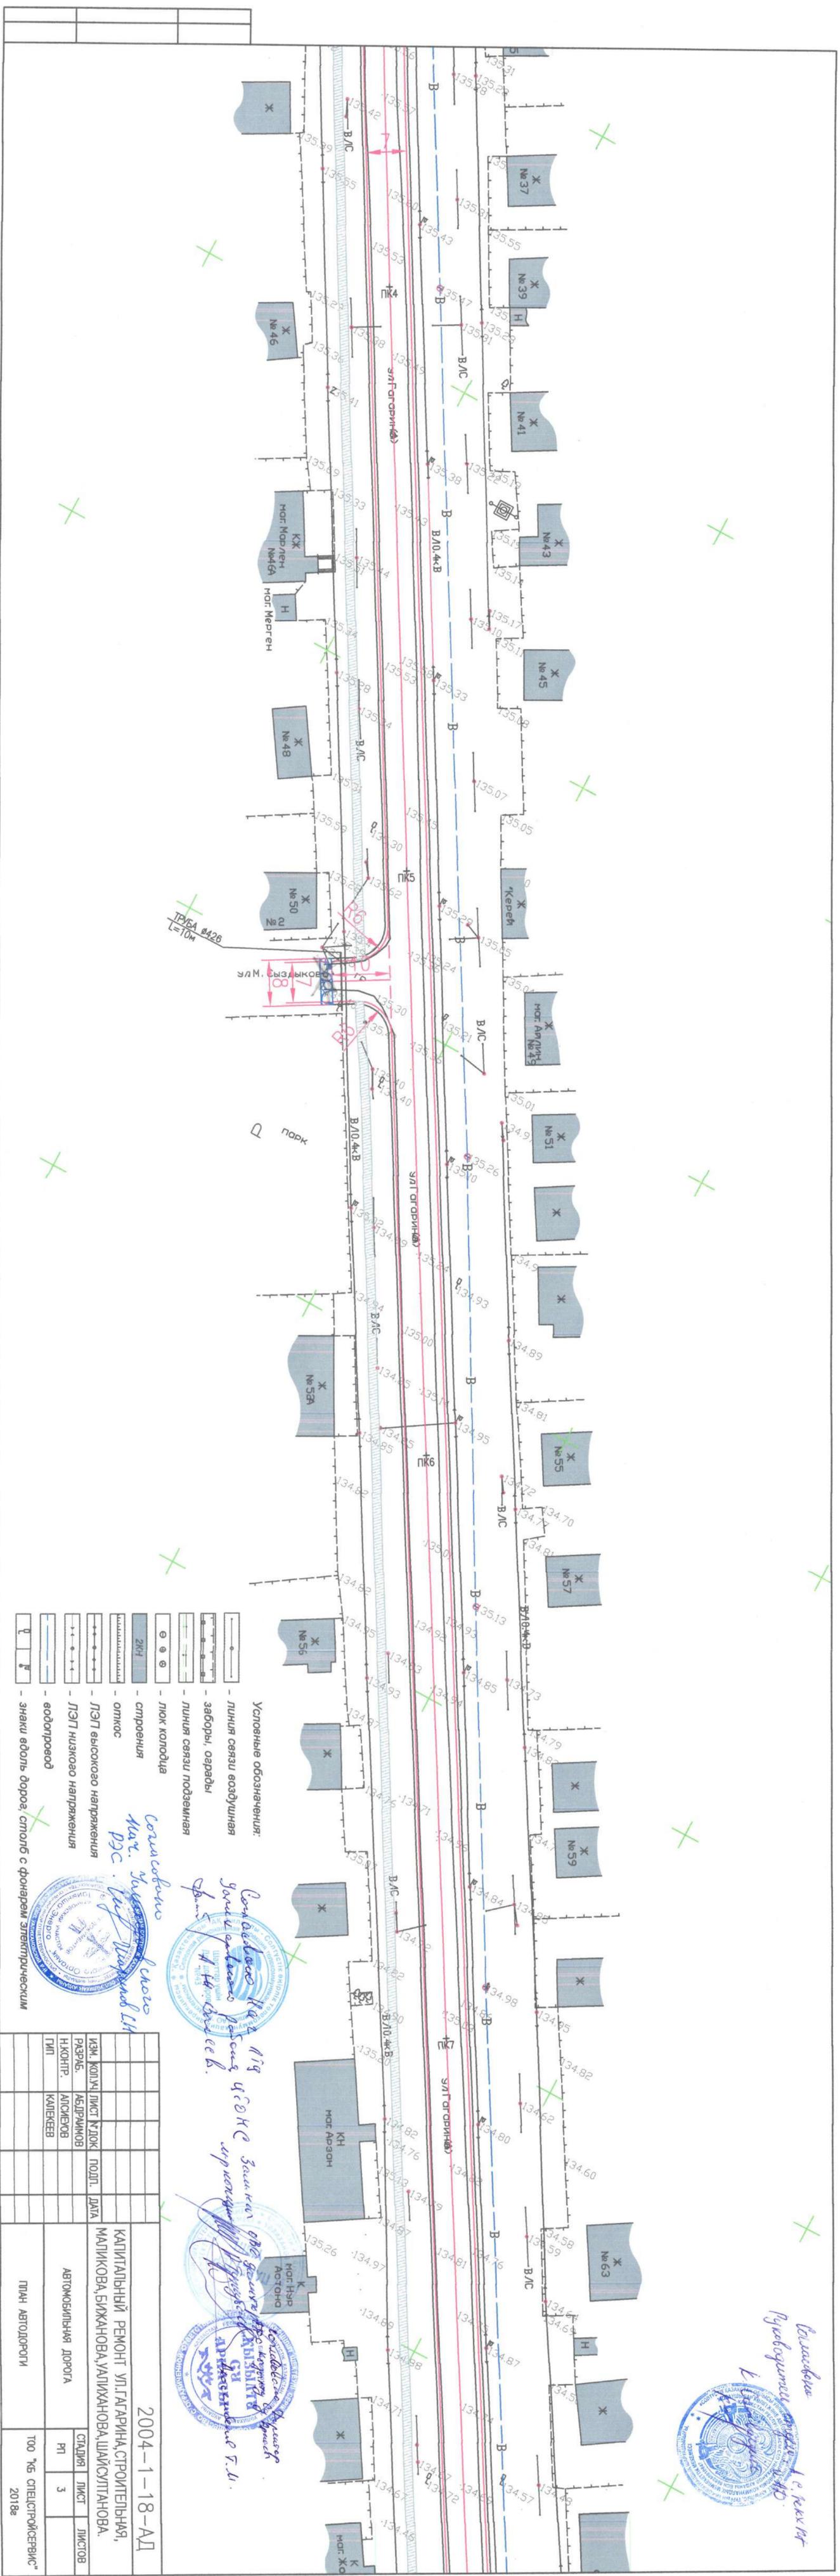

Условные обозначения:

- линии связи воздушная
- заборы, ограды
- линии связи подземная
- люк коллота
- стройка
- откос
- ЛЭП высокого напряжения
- ЛЭП низково напряжения
- водопровод
- знаки вдоль дорог, столб с фонарем электротехническим











2004-1-18-Д1

КАПИТАЛЬНЫЙ РЕМОНТ УЛ. ГАГАРИНА, СТРОИТЕЛЬНАЯ,
 МАЛЫКОВА, БИХАНОВА, УАЛИХАНОВА, ШАЙКУЛТАНОВА.


АВТОМОБИЛЬНАЯ ДОРОГА

ПЛАН АВТОДОРОГИ

ИЗМ.	КОЛ-ВО ЛИСТОВ	ПОДП.	ДАТА

СТАДИЯ	ЛИСТ	ЛИСТОВ
РП	3	

ТОО "БС СПЕЦСТРОЙСЕРВИС"
 2018г

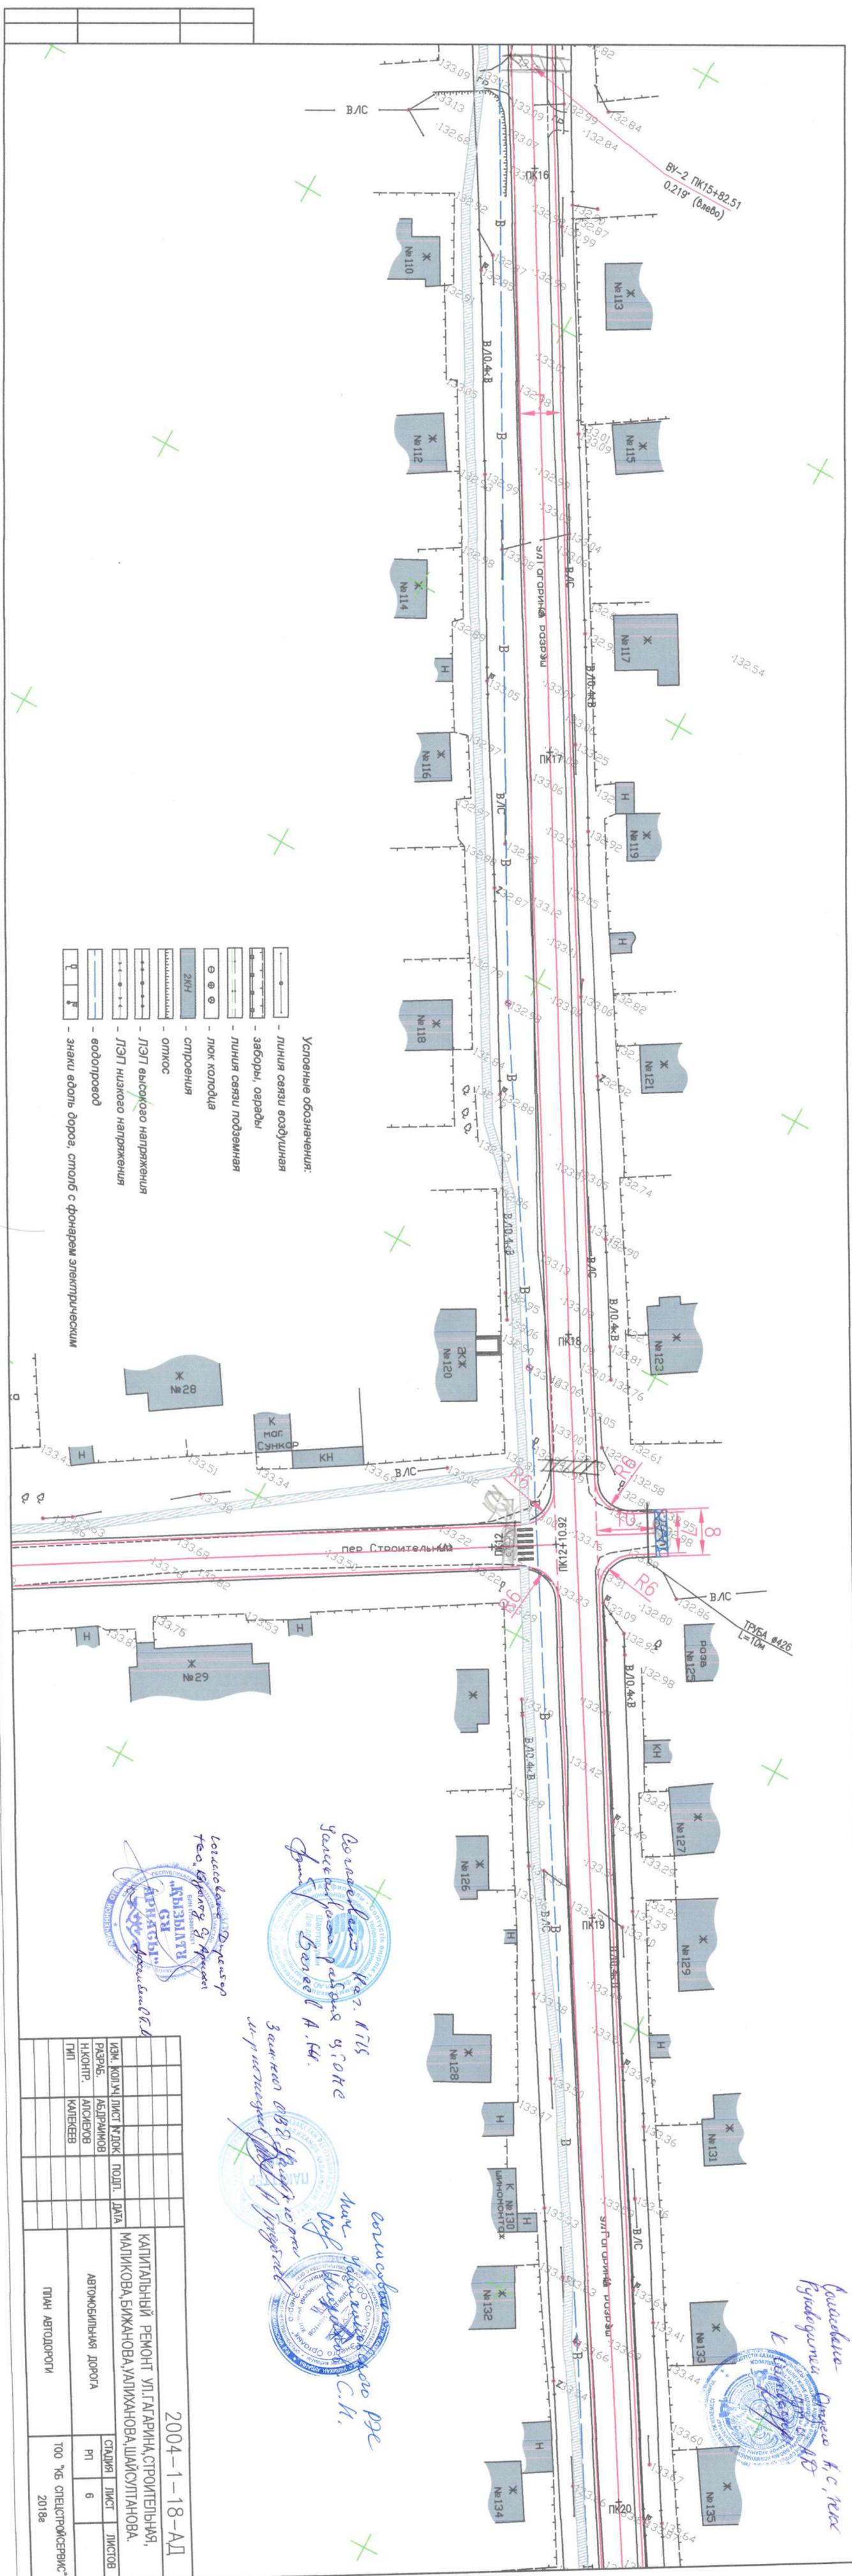

- Условные обозначения:
- линия связи воздушная
 - заборы, ограды
 - линии связи подземная
 - люк колодца
 - строения
 - оплос
 - ЛЭЛТ высокого напряжения
 - ЛЭЛТ низкого напряжения
 - водопровод
 - знаки вдоль дорог, столбы с фонарем электрическим





ИЗМ.	КОЛ-ВО ЛИСТОВ	ПОДП.	ДАТА	КАПИТАЛЬНЫЙ РЕМОНТ УЛ. ГАГАРИНА, СТРОИТЕЛЬНАЯ, МАЛИКОВА, БИЖАНОВА, УЛИКИХАНОВА, ШАХСУЛТАНОВА.
РАЗРАБ.	АБДРАХИМОВ			АВТОМОБИЛЬНАЯ ДОРОГА
ИЖОИТР.	АЛСЕНКОВ			СТАНЦИЯ ЛИСТ 6
ГИП	КАЛЕКЕЕВ			ЛИСТОВ
2018г.				2018г.


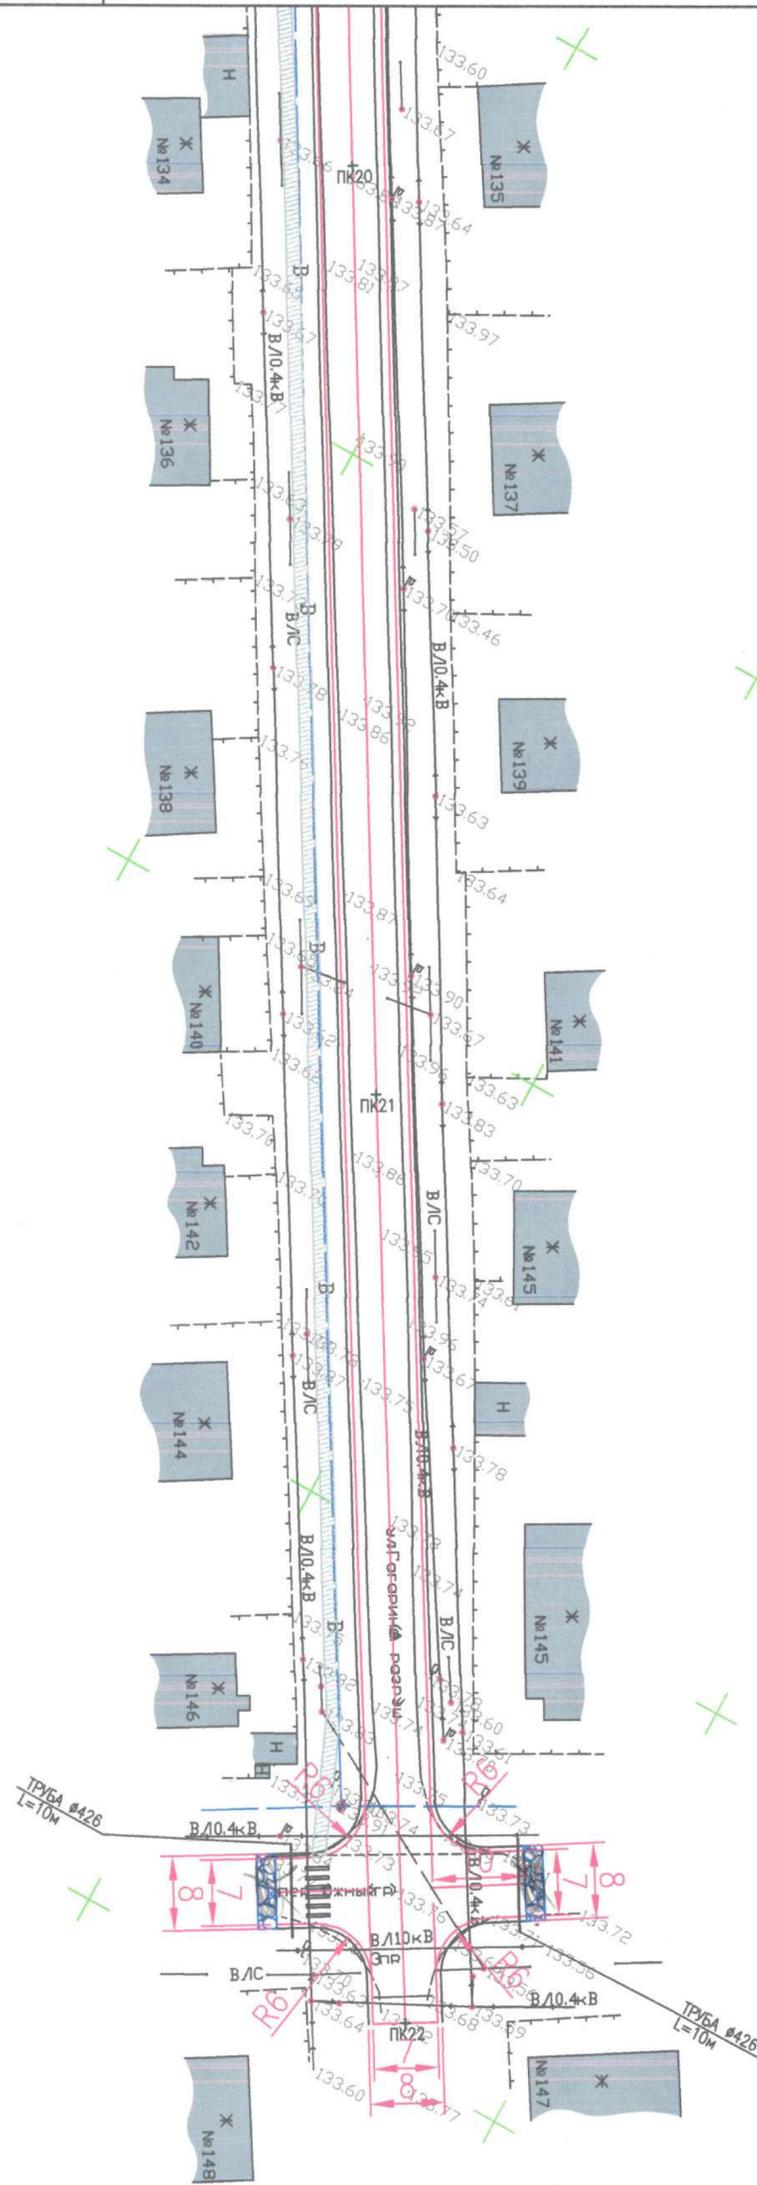

- Условные обозначения:
- линия связи воздушная
 - заборы, ограды
 - линия связи подземная
 - ⊙ ⊙ ⊙ — люк колодца
 - строения
 - оплоск
 - ЛЭП высокого напряжения
 - ЛЭП низкого напряжения
 - водопровод
 - знаки вдоль дорог, столбы с фонарем электрическим

ИЗМ.	КОЛ. ЛИСТ	ПОДП.	ДАТА
РЯЗАРЬ	АБДРАХИМОВ		
НАКОНТР	АДСИМОВ		
ЛИП	КАДЖЕВ		










2004-1-18-АД


КАПИТАЛЬНЫЙ РЕМОНТ УЛ. ГАГАРИНА, СТРОИТЕЛЬНАЯ, МАЛИКОВА, БИЖАНОВА, УАЛИХАНОВА, ШАЙСУЛТАНОВА.

АВТОМОБИЛЬНАЯ ДОРОГА

ПЛАН АВТОДОРОГИ

ТОО "БС СПЕЦСТРОЙСЕРВИС" 2018г

- Условные обозначения:
- линия связи воздушная
 - заборы, ограды
 - линии связи подземная
 - люк колодца
 - строения
 - откос
 - ЛЭП высокого напряжения
 - ЛЭП низкого напряжения
 - водопровод
 - знаки вдоль дорог, столбы с фонарем электрическим

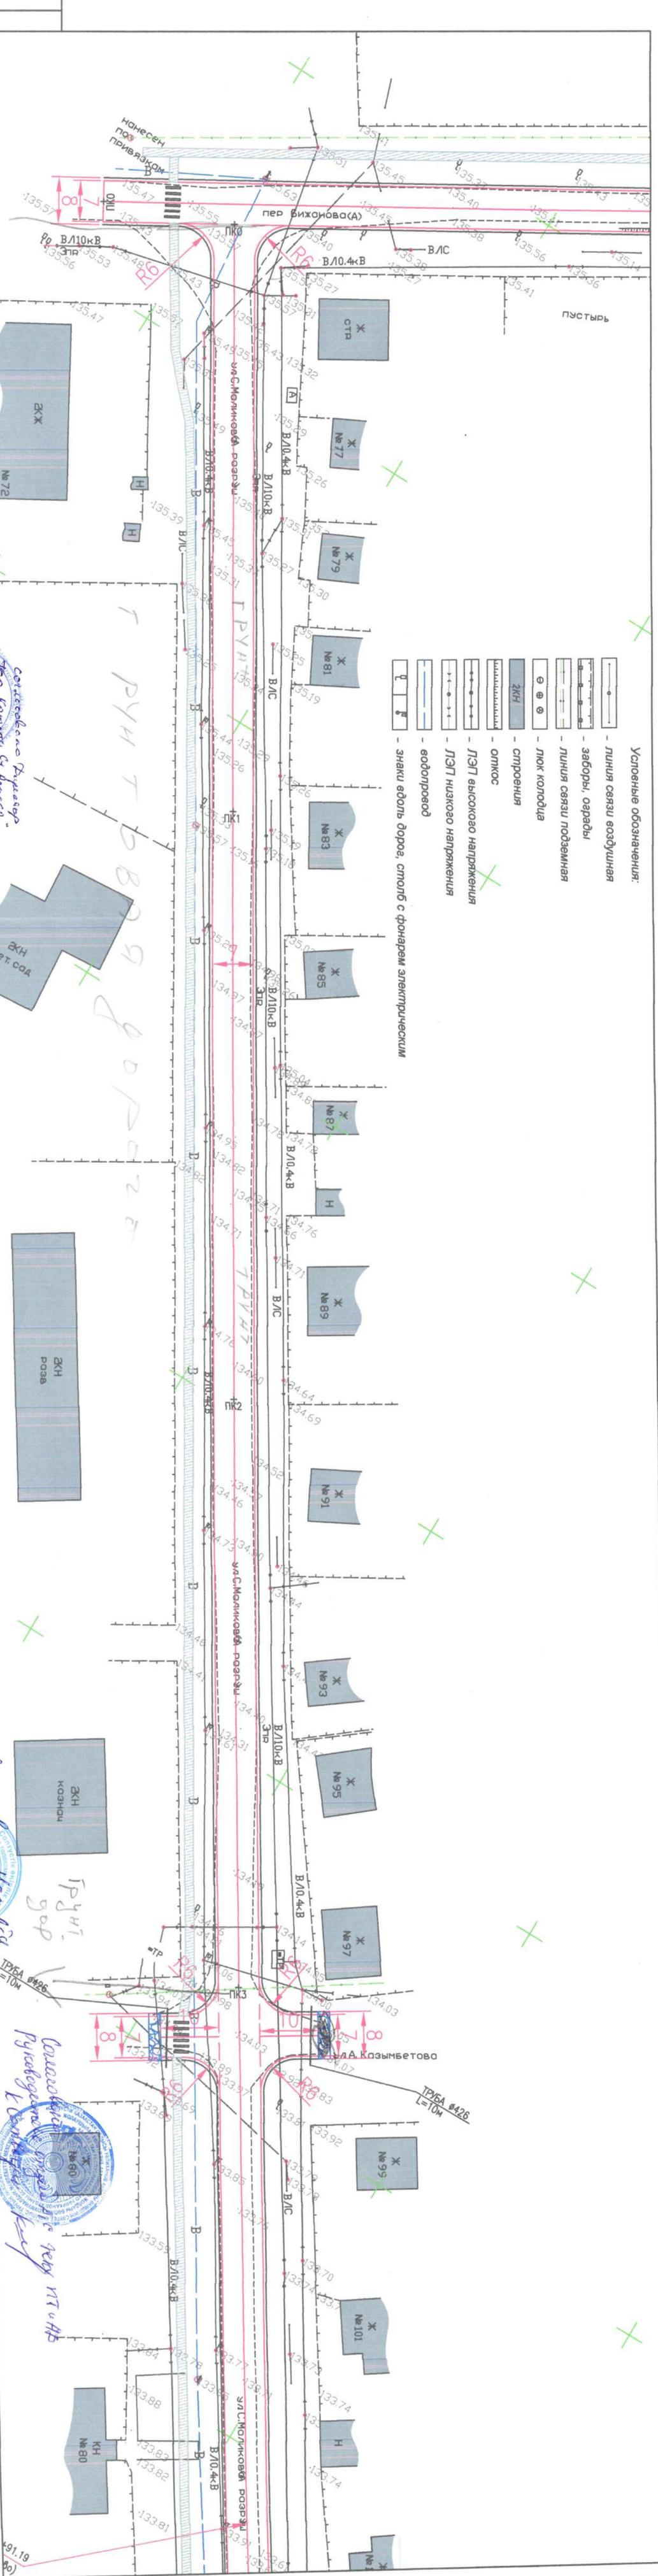







ИЗМ.	КОМУ	ЛИСТ	№ ДОК.	ПОДП.	ДАТА	КАТЕГОРИЯ	ОБЪЕКТ	СТАДИЯ	ЛИСТ	ЛИСТОВ
							КАПИТАЛЬНЫЙ РЕМОНТ УЛ. ГАГАРИНА, СТРОИТЕЛЬНАЯ, МАЛИКОВА, БИЖАНОВА, УЛИХАНОВА, ШАКСИПАНОВА.	П	8	8
							АВТОМОБИЛЬНАЯ ДОРОГА	П	8	8
							ПЛАН АВТОДОРОГИ	П	8	8

2004-1-18-АД
 2018г

- Основные обозначения:
- линия связи воздушная
 - заборы, ограды
 - линия связи подземная
 - люк колодца
 - строения
 - скважина
 - ЛЭЛТ высокого напряжения
 - ЛЭЛТ низкого напряжения
 - водопровод
 - знаки вдоль дорог, столбы с фонарем электрическим

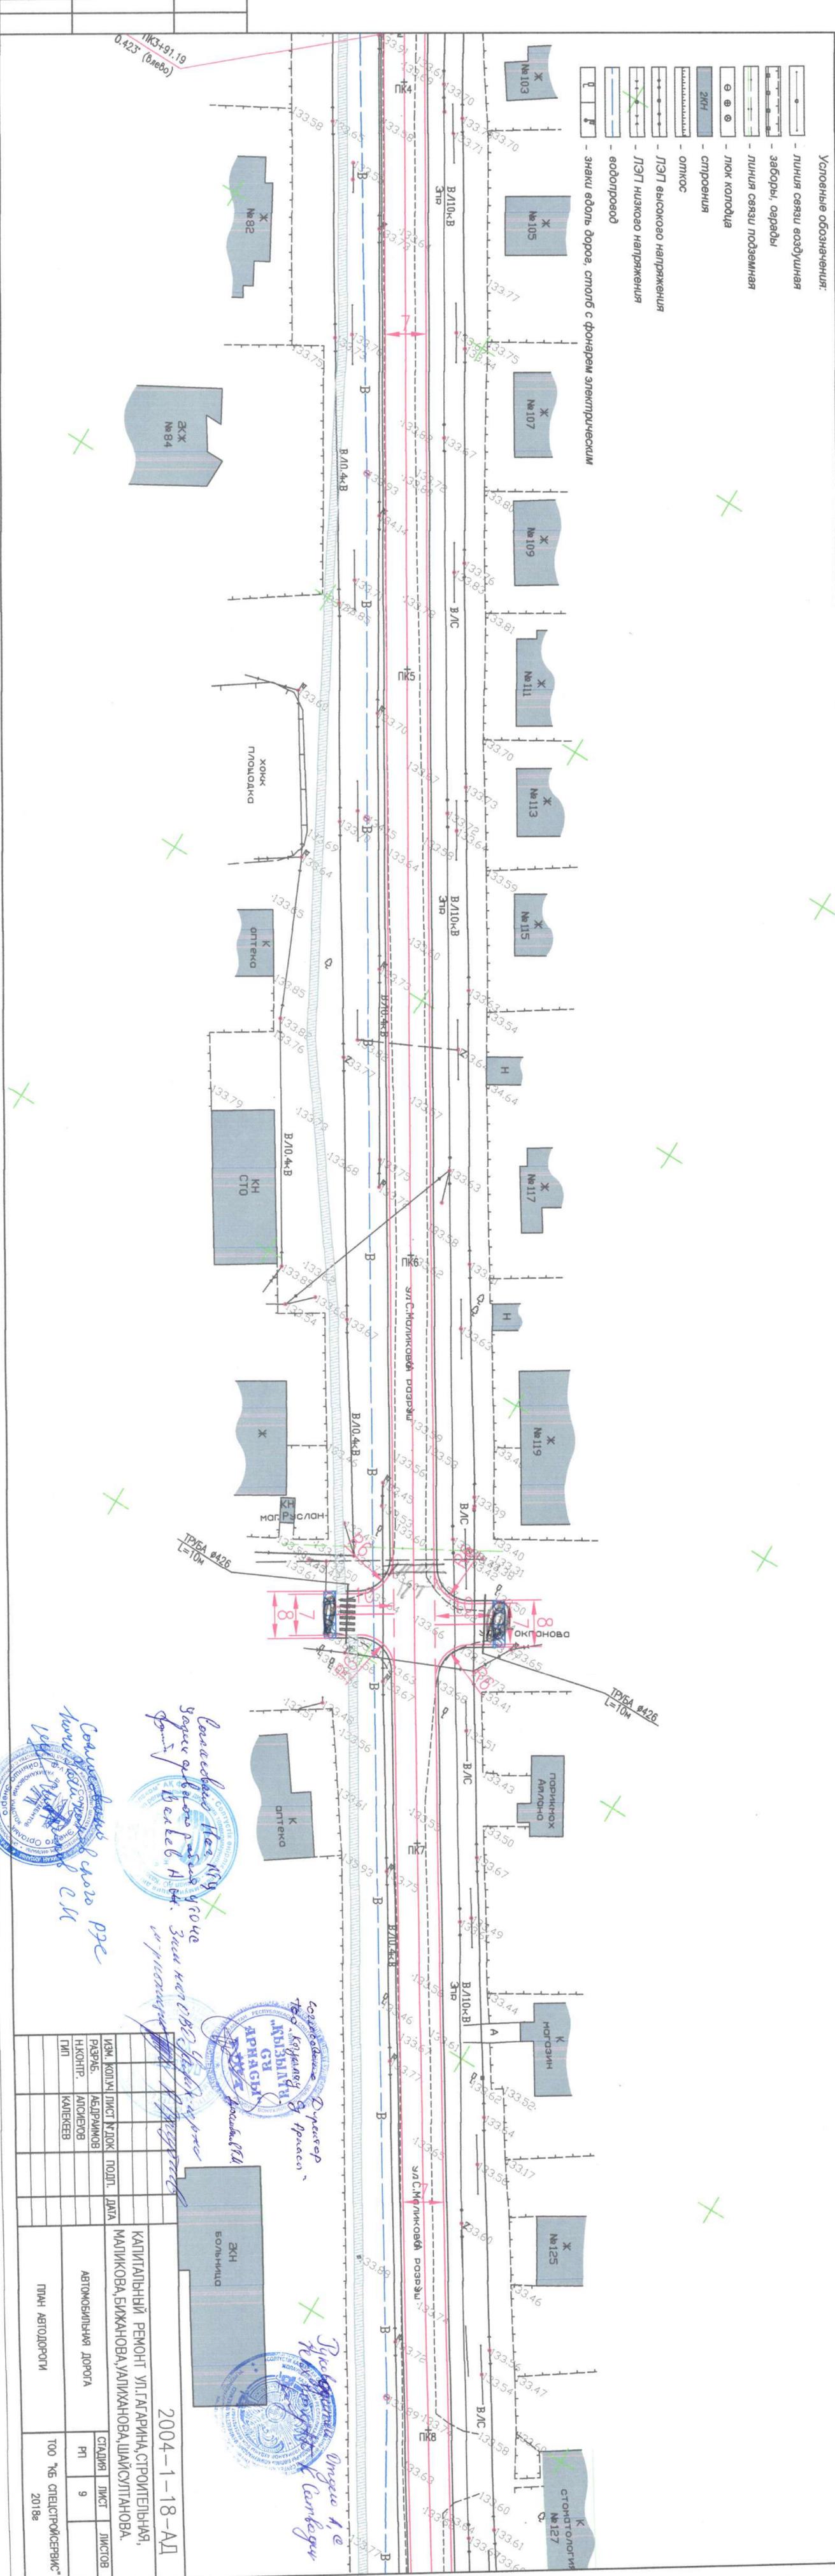


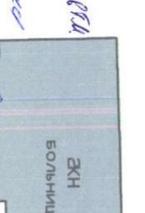

ИМ. КОМУ ЛИСТ № ДОК.	ПОДП.	ДАТА
РАЗРАБ.	АБДРАХИМОВ	
ГИП	КАПЕКЕВ	

2004-1-18-АД

КАПИТАЛЬНЫЙ РЕМОНТ УЛ. ГАГАРИНА, СТРОИТЕЛЬНАЯ, МАЛИКОВА, БИЖАНОВА, УЛИКАНОВА, ШАЙСУЛТАНОВА.


АВТОМОБИЛЬНАЯ ДОРОГА

СТАДИЯ ЛИСТ ЛИСТОВ

П1 9



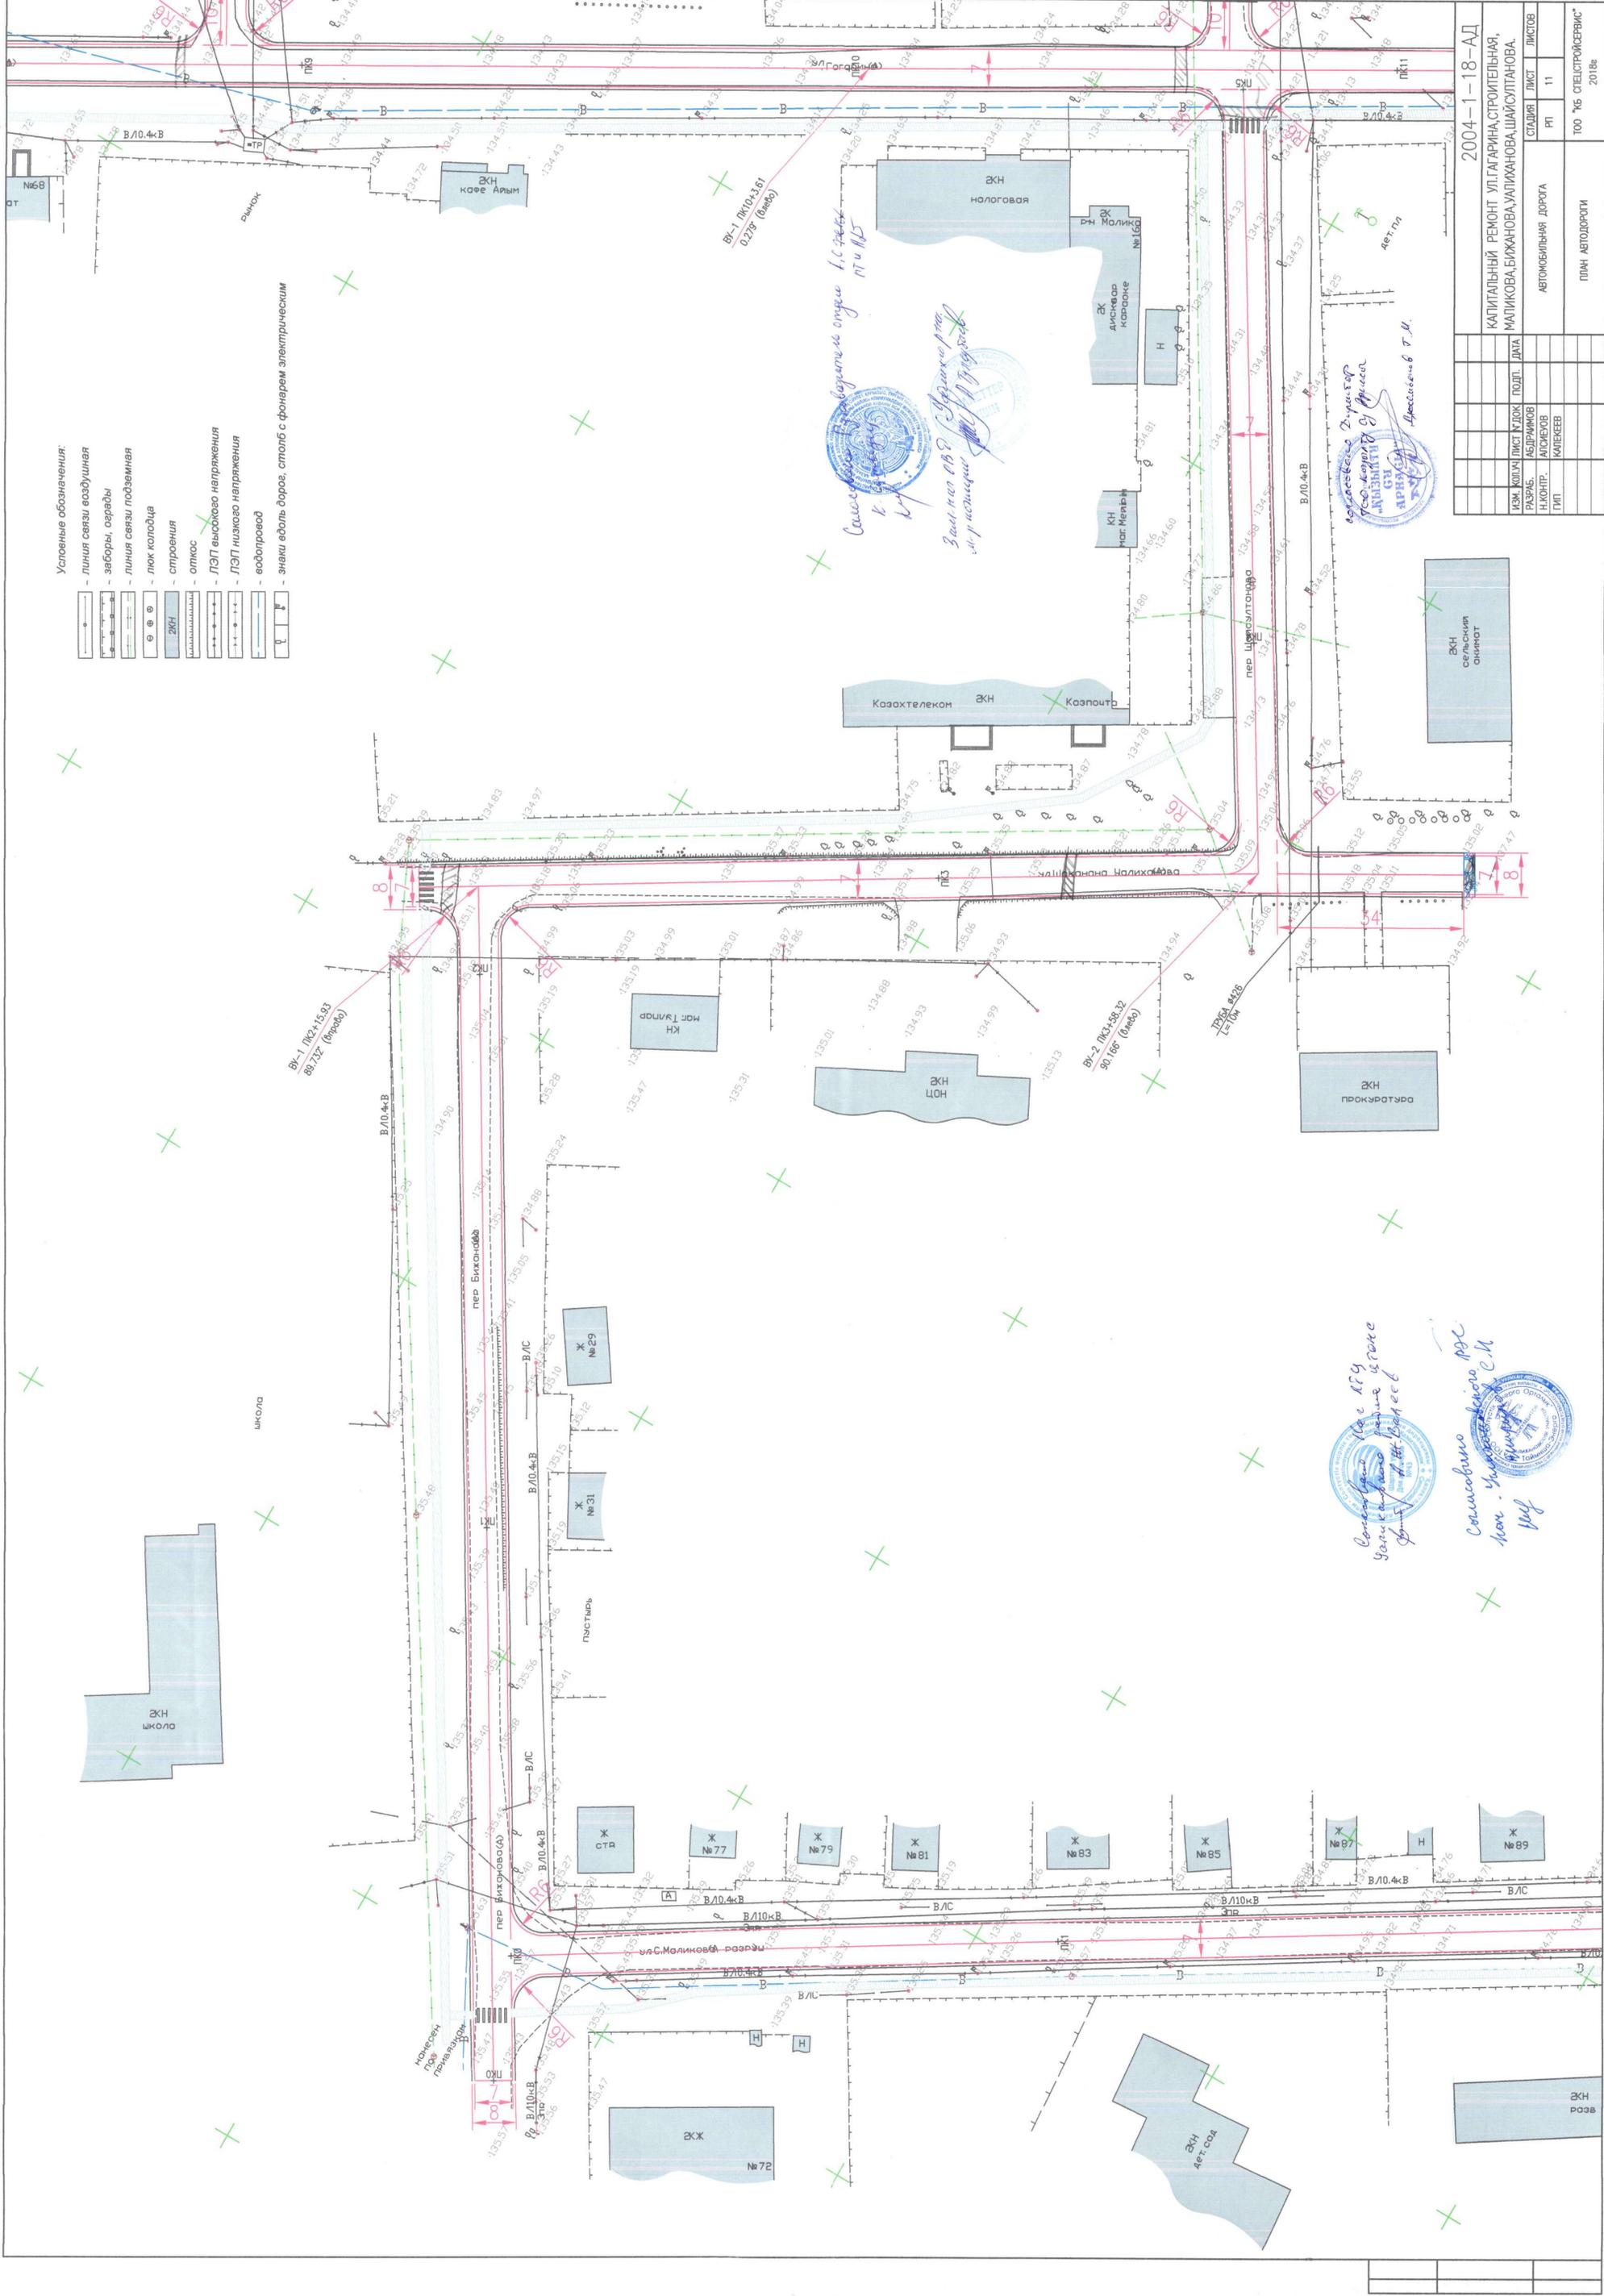

- Условные обозначения:
- линия связи воздушная
 - заборы, ограды
 - линия связи подземная
 - люк колодезя
 - опрессия
 - откос
 - ЛЭП высокого напряжения
 - ЛЭП низкого напряжения
 - водопровод
 - знаки вдоль дорог, столб с фонарем электрическим

2004-1-18-АД


ИЗМ. КОЛ-ВО	ЛИСТ	КОЛ-ВО	ПОДП.	ДАТА
ГИП				

СТАДИЯ: ЛИСТ 11

ПТ


АВТОМОБИЛЬНАЯ ДОРОГА

ПЛАН АВТОДОРОГИ


