ТОО «Сити Инжиниринг»

Государственная лицензия 17-ГСЛ N000897 от 28.09.2007

Заказ: N17-03

Заказчик: ГУ «Отдел строительства Бурлинского района»

РАБОЧИЙ ПРОЕКТ

«Строительство 9-ти этажного многоквартирного жилого дома в мкр. Карачаганак-1 г.Аксай Бурлинского района ЗКО (пятнО 39,без наружных сетей)»

Водопровод и канализация.
Жилой дом. Блок Б

17-03-39-ВК

Альбом 4.2

г.Шымкент - 2018 г.

ТОО «Сити Инжиниринг»

Государственная лицензия 17-ГСЛ N000897 от 28.09.2007

Заказ: N17-03

Заказчик: ГУ «Отдел строительства Бурлинского района»

РАБОЧИЙ ПРОЕКТ

«Строительство 9-ти этажного многоквартирного жилого дома в мкр. Карачаганак-1 г.Аксай Бурлинского района ЗКО (пятнО 39,без наружных сетей)»

Водопровод и канализация
Жилой дом. Блок Б

17-03-39-ВК

Альбом 4.2

Директор ТОО "Сити Инжиниринг" Сулейменов Б.А.

Главный инженер проекта Ажидинов С.С.

г.Шымкент - 2018 г.

Состав проекта

Номер тома	Обозначение	Наименование	Примечание
Том 1	17-03-ПЗ	Общая пояснительная записка	
Том 2	17-03-СД	Сметная документация	
Том 3	17-03-ЭП	Энергетический паспорт	
Том 4	17-03-ПОС	Проект организации строительства	
Том 5	17-03-ПРП	Паспорт рабочего проекта	
Аль-бом 1.1	17-03-39-АР	Архитектурные решения. Блок А	
Аль-бом 1.2	17-03-39-АР	Архитектурные решения. Блок Б	
Аль-бом 2.1	17-03-39-КЖ	Конструкции железобетонные. Блок А	
Аль-бом 2.2	17-03-39-КЖ	Конструкции железобетонные. Блок А	
Аль-бом 2.3	17-03-39-КЖ	Конструкции железобетонные. Блок А	
Аль-бом 3.1	17-03-39-КЖ	Конструкции железобетонные. Блок Б	
Аль-бом 3.2	17-03-39-КЖ	Конструкции железобетонные. Блок Б	
Аль-бом 3.3	17-03-39-КЖ	Конструкции железобетонные. Блок Б	
Аль-бом 4.1	17-03-39-ВК	Водопровод и канализация. Блок А	
Аль-бом 4.2	17-03-39-ВК	Водопровод и канализация. Блок Б	
Аль-бом 5.1	17-03-39-ОВ	Отопление и вентиляция. Блок А	
Аль-бом 5.2	17-03-39-ОВ	Отопление и вентиляция. Блок Б	
Аль-бом 6.1	17-03-39-ЭОМ	Силовое электрооборудование и освещение внутреннее	
	17-03-39-СС	Системы связи. Блок А	
Аль-бом 6.2	17-03-39-ЭОМ	Силовое электрооборудование и освещение внутреннее	
	17-03-39-СС	Системы связи. Блок Б	
Аль-бом 7.1	17-03-39-ГСВ	Газоснабжение. Внутренние устройства. Блок А	
Аль-бом 7.2	17-03-39-ГСВ	Газоснабжение. Внутренние устройства. Блок Б	

Согласовано

Взам. инв. N

Подп. и дата

Инв. N подл.

Изм.	Кол.уч	Лист	N док.	Подпись	Дата	17-03-СП		
Проверил		Ефремов				Состав проекта	Стадия	Лист	Листов
Разработ.		Бедебаев					РП	1	1
Н. контроль		Магутова					ТОО "Сити Инжиниринг" 2018г.		

Копировал

Формат А3

Ведомость рабочих чертежей основного проекта

ЛИСТ	НАИМЕНОВАНИЕ	ПРИМЕЧАН.
1	Общие данные	
2	План системы В1,В2,Т3,Т4 на отм.-2.100	
3	План системы В1,В2,Т3,Т4 на отм.0.000	
4	План системы В1,В2,Т3,Т4 на отм.+3,000	
5	План системы В1,В2,Т3,Т4 на отм.+6,000...+18,000	
6	План системы В1,В2,Т3,Т4 на отм.+21,000...+24,000	
7	План системы В1,В2,Т3,Т4 на отм.+27,050	
8	План системы К1,К2,КН на отм.-2,100	
9	План системы К1,К2 на отм.0,000	
10	План системы К1,К2 на отм.+3,000...+24,000	
11	План системы К1,К2 на отм.+27,050	
12	План системы К1,К2 на отм.+29,200	
13	План системы К2 на отм.+31,300	
14	Схема систем В1	
15	Схема систем В2	
16	Схема систем Т3,Т4	
17	Схема систем магитральных К1	
18	Схема систем К1 (Ст.К1-16,...,Ст.К1-24)	
19	Схема систем К1 (Ст.К1-25,...,Ст.К1-31)	
20	Схема систем К2,КН	
21	План, разрез и схема насосной 1 и насосной 2	
22	Водомерный узел 1	
23	Водомерный узел 2	
24	Водомерный узел 3	
25	Водомерный узел 4	
26	Водомерный узел 5	
27		

ОБЩИЕ УКАЗАНИЯ

Проект водоснабжения и канализации разработан на основании архитектурно-строительных чертежей, технических условий и задания на проектирование и соответствует требованиям:

- СНиП РК 4.01-41-2006* "Внутренний водопровод и канализация зданий."
- СН РК 4.01-05-2002 "Инструкция по проектированию и монтажу сетей водоснабжения и канализации из пластмассовых труб."
- СН РК 3.02-06-2011 «Здания жилые многоквартирные».

В проектируемом жилом доме предусмотрены следующие инженерные системы: водопровод хозяйственно-питьевой, противопожарный водопровод, водопровод горячего водоснабжения (циркуляционный от теплового пункта), канализация хозяйственно-бытовая и канализация ливневая.

Система хозяйственно-питьевого водопровода выполнена в соответствии с требованиями СНиП РК 4.01-41-2006*, а монтаж систем водопровода и канализации вести в соответствии с требованиями СНиП 3.05.01-85 и СН 478-80.

Расчет водопотребления и водоотведения выполнен по СНиП РК 4.01-41-2006* "Внутренний водопровод и канализация зданий".

Исходные данные:

- количество квартир в 1 блоке жилого дома (**№39** Блок Б) - 99 квартира.
- высота здания от уровня земли - 31,8м
- потребный напор в сети на вводе в здание составляет Н =36м.

Источником хозяйственно-питьевого внутреннего водопровода являются проектируемые наружные водопроводные сети выполненные отдельным проектом. На техническом этаже магистральный трубопровод верхней разводкой распределяется по стоякам и изолируются гибкой трубчатой изоляцией "K-flex". Проектом предусмотрен один ввод в здание ø80мм (Блок Б). На вводе установлен водомерный узел с обводной линией. Данного напора достаточно для подачи воды непосредственно из городской сети до 9 этажа включительно (задание на проектирование указано, что повысительная насосная станция не требуется). Магистральные трубопроводы и стояки монтируются из полипропиленовых труб по ГОСТ Р 52134-2003. Разводка холодного водоснабжения по квартирам осуществляется по стояком. Для удобства эксплуатации водомерные узлы квартир вынесены в санузле каждого квартира. Разводка к санитарным приборам производится полипропиленовыми трубами. Переход от стальных труб к полипропиленовым осуществляется с применением переходных муфт. Стояки прокладываются открыто в помещении санузле, разводка трубопроводов в помещениях осуществляется как открыто вдоль стен, так и скрыто в конструкции пола. В цокольном этаже принята верхняя разводка трубопроводов. Стояки и магистральный трубопровод холодного водоснабжения изолированы трубчатым утеплителем. Трубопроводы прокладываются с уклоном 0.002 в сторону спускных кранов.

Для объекта непредусматрено внутреннее пожаротушение согласно СНиП РК 4.01-41-2006.

Согласно СНиП РК 4.02-08-2008, Здание высотой более 12м, не оборудованное внутренним противопожарным водопроводом, для подачи воды на пожаротушение, имеющее крышную котельную, оборудовано сухотрубом с выводом на кровлю с пожарными рукавными головками диаметром 70 мм.

Горячее водоснабжение осуществляется от теплового узла. В проекте предусмотрено горячее водоснабжение с циркуляцией по стоякам. Разводка к санитарно-техническим приборам производится полипропиленовыми трубами. Стояки прокладываются открыто в стенах, разводка трубопроводов в помещениях осуществляется как открыто вдоль стен, так и скрыто в конструкции пола. Трубопроводы горячего водоснабжения укладываются выше систем холодного водоснабжения и канализации. Магистральные трубопроводы и стояки монтируются из полипропиленовыми (армированная) трубами ø63мм, ø50мм, ø40мм по ГОСТ Р 52134-2003. Все магистральные трубы горячей воды до квартир изолируются гибкой трубчатой изоляцией "K-flex". Разводка горячего водоснабжения производится полипропиленовыми трубами ø40мм, ø32мм, 25мм, 20мм по ТУ 2248-002-457026757-2001. Переход от стальных труб к полипропиленовым осуществляется с применением переходных муфт. В цокольном этаже принята верхняя разводка трубопроводов. Трубопроводы прокладываются с уклоном 0.002 в сторону спускных кранов. Циркуляционные стояки оснащены воздуховыпускными кранами, расположенными в наивысшей точке системы. На врезке в каждую квартиру устанавливаются водомерные узлы на трубопроводы хозяйственно-питьевого водоснабжения.

Сети циркуляционного водопровода выполнены из полипропиленовых труб марки PP-R PN20 от фирмы "Firat Plastik". Магистральные сети выполнены из труб Дн=25х4.2мм, Дн=32х5.4мм, а стояки циркуляционные выполнены из трубы Дн=25х4.2мм. Общая протяженность сетей водопровода составляет - 363,0м. Трубопроводы водопровода прокладываются с уклоном i=0.002 в сторону выпуска. Стояки и магистральные циркуляционные сети проложенные в подъезде и подвале, предусмотрены с гибкой теплоизоляцией "K-FLEX ST".

Система хозяйственно-бытовой канализации "Жилого дома" принята бытовая для отведения сточных вод от санитарных приборов и запроектирована из ПВХ труб ГОСТ 22689-89 и прокладывается ниже трубопроводов холодного и горячего водоснабжения преимущественно скрыто в конструкции пола. Отвод сточных вод от санитарных приборов осуществляется самотеком в наружную канализационную сеть. Выпуски канализации предусмотрены из чугунных труб. Канализационные выпуски из чугунных труб окрашиваются антикоррозийной окраской ГФ-021. Вентилируемые стояки выводятся за пределы от обреза сборной вентиляционной шахты на 100 мм. Для осмотра и обслуживания сети предусмотрены ревизии и прочистки. Общая протяженность сетей водопровода составляет - 914,0 м.

Для отвода дождевых вод с кровли жилого дома проектируются внутренние водостоки с выпуском на отмостку здании. На кровле устанавливаются 9 водосточные воронки. Система внутренних водостоков предусмотрена из полиэтиленовых труб по ГОСТ 18599-2001. Для обслуживания сети предусмотрены прочистки. Выпуск на отмостку из стальных труб. Общая протяженность сетей трубопровода составляет - 192,0 м.

УКАЗАНИЯ ПО МОНТАЖУ

1. Монтаж систем водоснабжения и канализации следует производить в соответствии с требованиями СН РК 4.01-05-2002 "Инструкция по проектированию и монтажу сетей водоснабжения и канализации из пластмассовых труб."
2. Входной контроль качества труб и соединительных деталей осуществляется строительно-монтажной организацией, допущенной к выполнению работ по монтажу трубопроводов из полимерных материалов.

ОСНОВНЫЕ ПОКАЗАТЕЛИ ПО ЧЕРТЕЖАМ ВОДОСНАБЖЕНИЯ И КАНАЛИЗАЦИИ.

Наименование системы	Потребный напор на вводе, м	Расчетный расход				Установлен-ная мощность эл. двигате-лей, кВт.	Примечание
		$м^3$/сут.	$м^3$/час	л/сек.	при по-жаре, л/с		
Жилой дом							
ХВС	36	69,7	8,01	3,29			
в т.ч. ГВС		29,3	5,34	2,16			
Канализация:							
хозяйственно-бытовая		69,7	8,01	4,89			

Условные обозначения

- В0 - Водопровод общий
- В1 - Водопровод хозяйственно-питьевой
- В2 - Водопровод хозяйственно-питьевой для теплового пункта
- В3 - и подпитка котельной
- Т3 - Водопровод горячий хоз.-питьевой
- Т4 - Водопровод горячий хоз.-питьевой циркуляционный
- КН - Канализация напорной производственной.
- К1 - Канализация хозяйственно-бытовая
- К2 - Канализация дождевой сток

ВЕДОМОСТЬ ССЫЛОЧНЫХ И ПРИЛАГАЕМЫХ ДОКУМЕНТОВ.

Обозначение	Наименование	Примечание
	1. Прилагаемые документы	
17-01-39-ВК.С (Жилой дом)	Спецификации оборудования, изделий и материалов	7 листов

Проектная документация разработана в соответствии с действующими на территории Республики Казахстан государственными нормами, правилами и стандартами и обеспечивают безопасную для жизни и здоровья людей эксплуатацию объекта при соблюдении мероприятий, предусмотренных рабочими чертежами.

Главный инженер проекта Ажидинов С.С.

Согласовано:
Нач.отд.ОВ и ВК Ибрагимов С.
Нач.отд.ЭЛ и ИТ Алимбаев Т.
ГАП Тимофеев А.

Взам. инв. №
Подпись и дата
Инв. № подл.

Изм.	Кол.уч	Лист	N док.	Подпись	Дата
Проверил		Ибрагимов С.			
Разработ.		Шекербеков			
Н.контр.		Отумбаев Т.			

17-03-39-ВК

«Строительство 9-ти этажного многоквартирного жилого дома в мкр.Карачаганак-1 г.Аксай Бурлинского района ЗКО (пятно 39, без наружных инженерных сетей)»

Жилой дом Блок Б

Стадия	Лист	Листов
РП	1	25

Общие данные

ТОО "Сити Инжиниринг" г. Шымкент 2018 г.

Схема блокировки

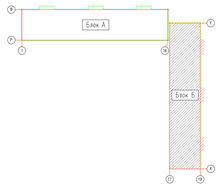

План на отм. -2,100

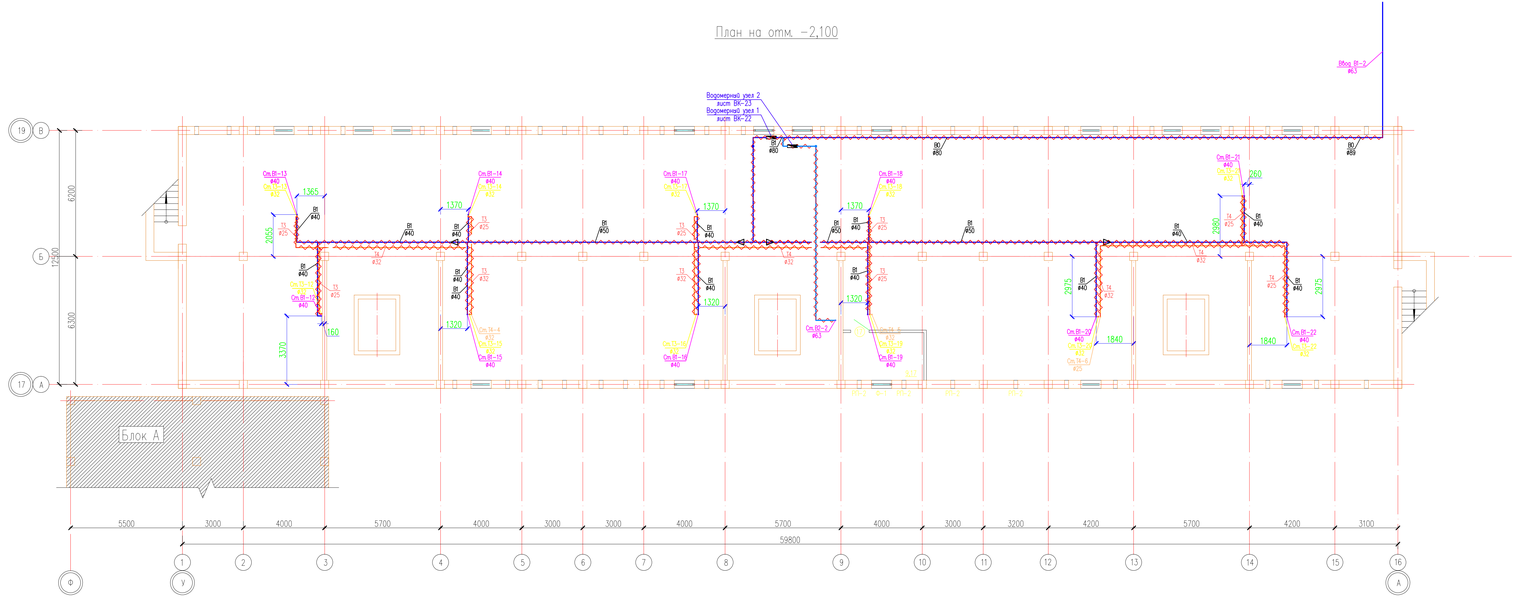

СОГЛАСОВАНО
Руководитель ГУ «Отдел строительства
Бурлинского района ЗКО»
Бортпаева З.С.

Изм.	Кол.уч.	Лист	N док.	Подпись	Дата	17-03-39-ВК «Строительство 9-ти этажного многоквартирного жилого дома в мкр.Карачаганак-1 г.Аксай Бурлинского района ЗКО (пятно 39, без наружных инженерных сетей)»
Проверил		Ибрагимов Е.				Жилой дом Блок Б
Разработ.		Шекербеков				План система В1,В2,Т3,Т4 на отм.-2,100
Н.контр.		Ошумбаев Т.				

Стадия	Лист	Листов
РП	2	25

ТОО "Сити Инжиниринг" г. Шымкент 2018 г.

Согласовано

Взам. инв. N

Подп. и дата

Инв. N подл.

Копировал

Формат А3-4

Схема блокировки

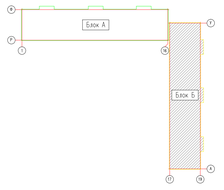

План на отм. 0,000

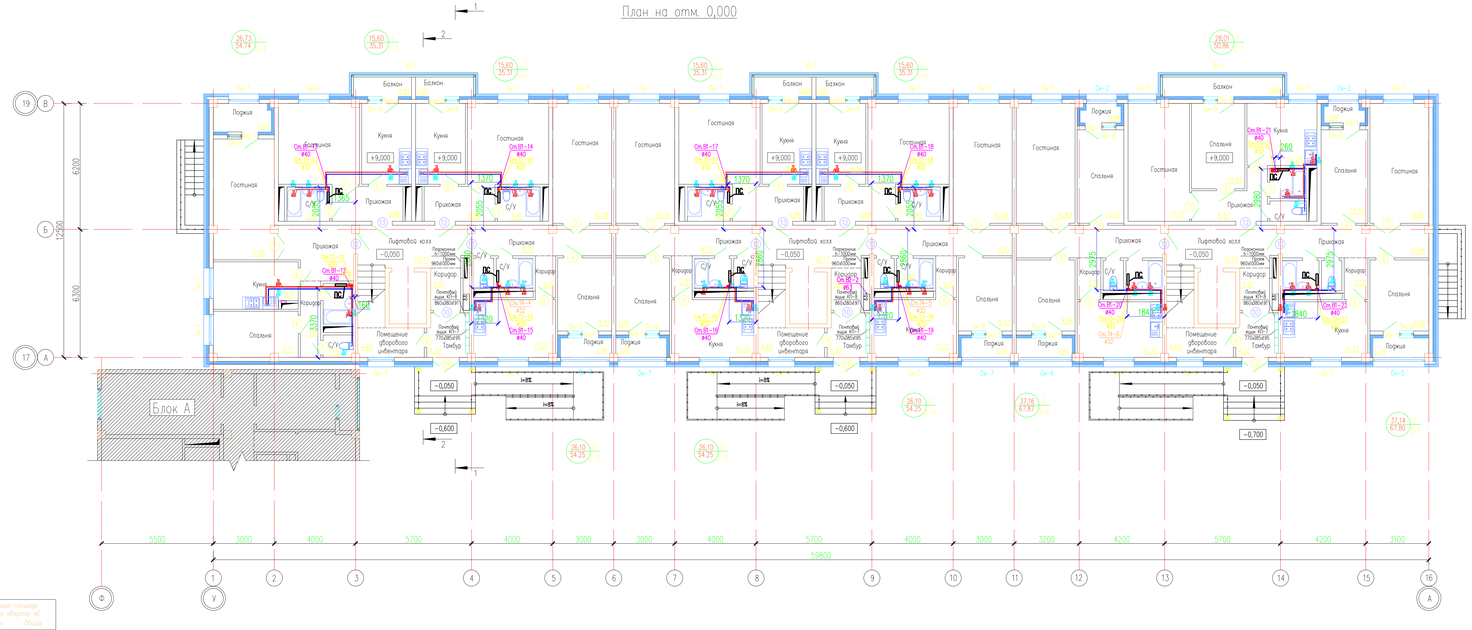

Объемно планировочные показатели квартир

Под	Название	Тип	Количество квартир	S-жилая м2	S-общая м2	Общая площадь всех квартир м2 Жилая	Общая
1	1-комнатная	1-1	36	15,60	35,31	561,61	1271,16
2	2-комнатная	2-1	8	26,10	50,86	252,04	457,74
3	2-комнатная	2-2	27	26,10	54,25	704,70	1464,75
4	2-комнатная	2-3	9	26,73	54,74	240,57	492,66
6	3-комнатная	3-1	9	37,14	67,80	334,26	610,20
7	3-комнатная	3-2	9	37,16	67,87	334,44	610,83
	Итого		98			2427,62	4907,34

Условные обозначения

Жилая площадь квартир — 15,60 — --Кол-во комнат
Общая площадь квартир — 35,31 — --Тип квартиры

Изм.	Кол.уч.	Лист	N док.	Подпись	Дата	17-03-39-ВК
						«Строительство 9-ти этажного многоквартирного жилого дома в мкр.Карачаганак-1 г.Аксай Бурлинского района ЗКО (пятно 39, без наружных инженерных сетей)»
Проверил		Ибрагимов Е.				Стадия: РП; Лист: 3; Листов: 25
Разработ.		Шекербеков				План система В1,В2,Т3,Т4 на отм.0.000
Н.контр.		Ошумбаев Т.				ТОО "Сити Инжиниринг" г. Шымкент 2018 г.

Согласовано

Взам. инв. N

Подп. и дата

Инв. N подл.

Копировал

Формат А3-4

Схема блокировки

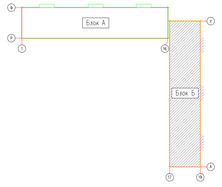

План на отм. +3,000

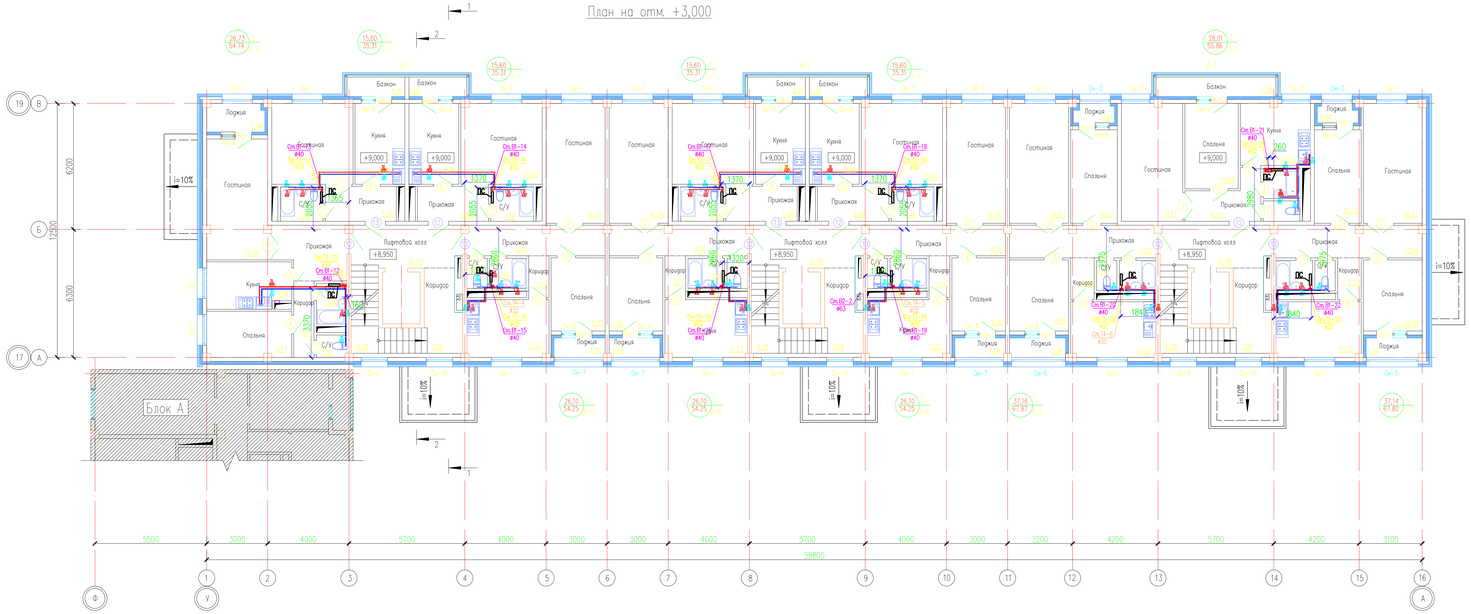

Условные обозначения

Жилая площадь квартир-- 15,60/35,31 --Кол-во комнат
Общая площадь квартир-- --Тип квартиры

Изм.	Кол.уч.	Лист	N док.	Подпись	Дата	17-03-39-ВК
Проверил	Ибрагимов Ч.					«Строительство 9-ти этажного многоквартирного жилого дома в мкр.Карачаганак-1 г.Аксай Бурлинского района ЗКО (пятно 39, без наружных инженерных сетей)»
Разработ.	Шекербеков					Жилой дом Блок Б
Н.контр.	Ошумбаев Т.					План система В1,В2,Т3,Т4 на отм.3,000

Стадия	Лист	Листов
РП	4	25

ТОО "Сити Инжиниринг" г. Шымкент 2018 г.

Копировал

Формат А3-4

Согласовано

Взам. инв. N

Подп. и дата

Инв. N подл.

Схема блокировки

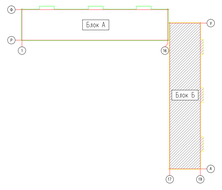

План на отм. +6,000 ... +18,000

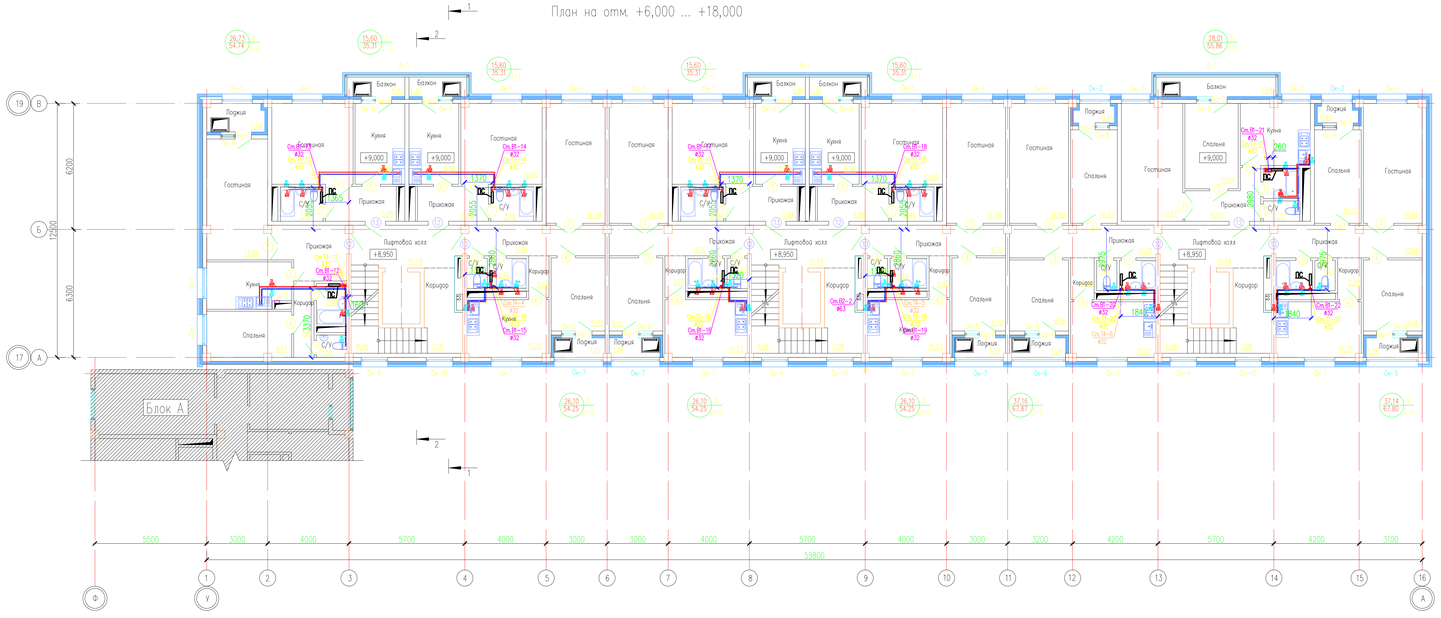

Условные обозначения

Жилая площадь квартир-- 15,60 / 35,31 / 1-1 --Кол-во комнат

Общая площадь квартир-- --Тип квартиры

						17-03-39-ВК		
Изм.	Кол.уч.	Лист	N док.	Подпись	Дата	«Строительство 9-ти этажного многоквартирного жилого дома в мкр.Карачаганак-1 г.Аксай Бурлинского района ЗКО (пятно 39, без наружных инженерных сетей)»		
Проверил		Ибрашимов Е.				Жилой дом Блок Б	Стадия: РП	Лист: 5 / Листов: 25
Разработ.		Шекербеков				План системы В1,В2,Т3,Т4 на отм.+6,000...+18,000	ТОО "Сити Инжиниринг" г. Шымкент 2018 г.	
Н.контр.		Ошумбаев Т.						

Согласовано

Взам. инв. N

Подп. и дата

Инв. N подл.

Копировал

Формат А3-4

Схема блокировки

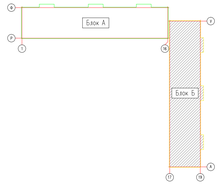

План на отм. +21,000 ... +24,000

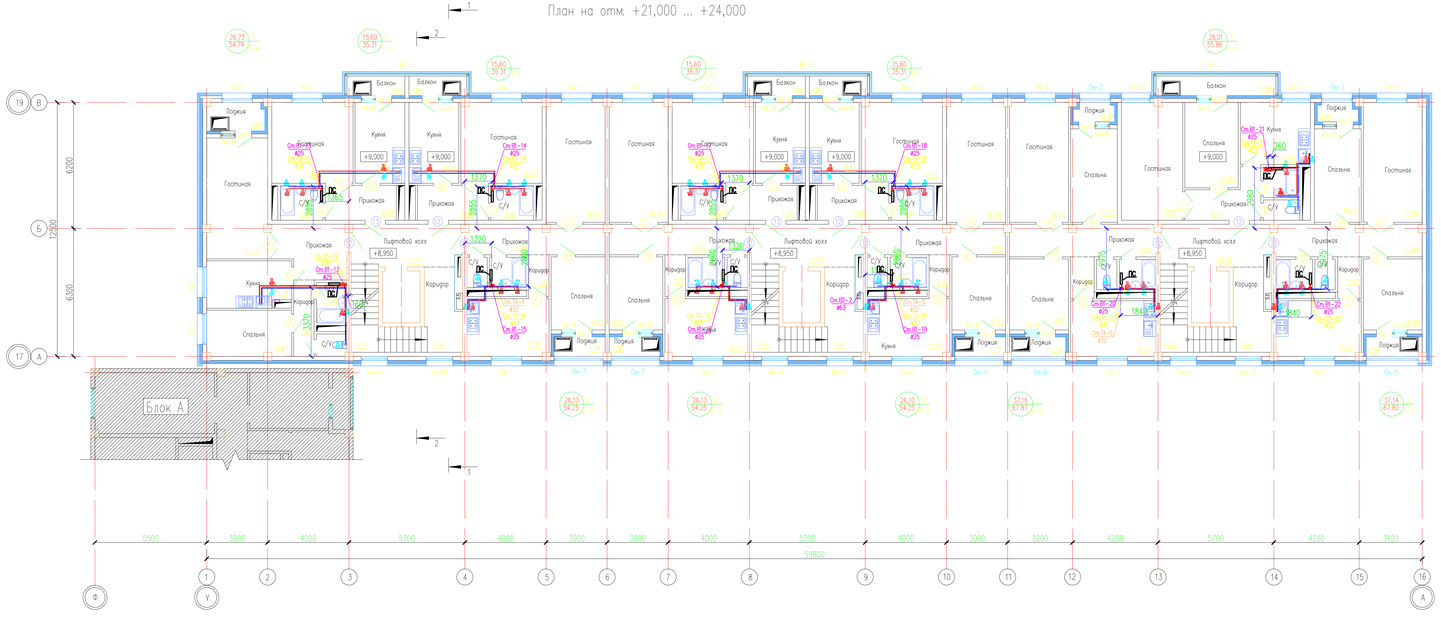

Условные обозначения

Жилая площадь квартир — 15,60 / 35,31 — Кол-во комнат

Общая площадь квартир — Тип квартиры

						17-03-39-ВК		
Изм.	Кол.уч.	Лист	N док.	Подпись	Дата	«Строительство 9-ти этажного многоквартирного жилого дома в мкр.Карачаганак-1 г.Аксай Бурлинского района ЗКО (пятно 39, без наружных инженерных сетей)»		
Проверил		Ибрашимов Ч.				Жилой дом Блок Б	Стадия: РП	Лист: 6 / Листов: 25
Разработ.		Шекербеков				План системы В1,В2,Т3,Т4 на отм.+21,000...+24,000	ТОО "Сити Инжиниринг" г. Шымкент 2018 г.	
Н.контр.		Ошумбаев Т.						

Копировал

Формат А3-4

Согласовано

Взам. инв. N

Подп. и дата

Инв. N подл.

Схема блокировки

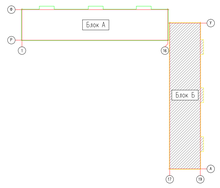

План тех. на отм. +27,180

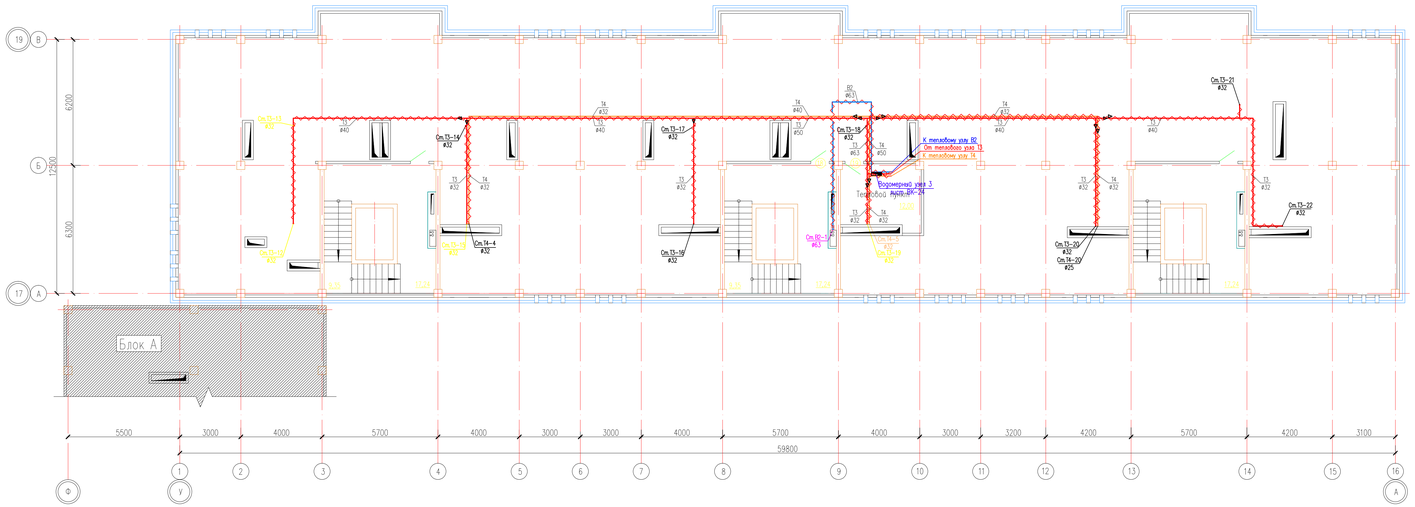

Спецификация материалов

Поз.	Обозначение	Наименование	Кол.	Масса ед.кг.	Примеч.
1	План тех. этажа (без теплового пункта)	Плита из минеральной ваты на синтетическом связующем жесткие ПЖ-120 – 250 мм	628,69м2		на отм. +27,180

						17-03-39-ВК	
Изм.	Кол.уч.	Лист	N док.	Подпись	Дата	«Строительство 9-ти этажного многоквартирного жилого дома в мкр.Карачаганак-1 г.Аксай Бурлинского района ЗКО (пятно 39, без наружных инженерных сетей)»	
Проверил		Ибрашимов Е.				Жилой дом Блок Б	Стадия: РП; Лист: 7; Листов: 25
Разработ.		Шекербеков				План система В2,Т3,Т4 на отм.+27,050	ТОО "Сити Инжиниринг" г. Шымкент 2018 г.
Н.контр.		Ошумбаев Т.					

Согласовано

Взам. инв. N

Подп. и дата

Инв. N подл.

Копировал

Формат А3-4

Схема блокировки

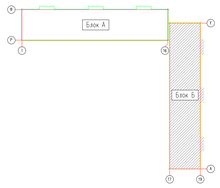

План на отм. −2,100

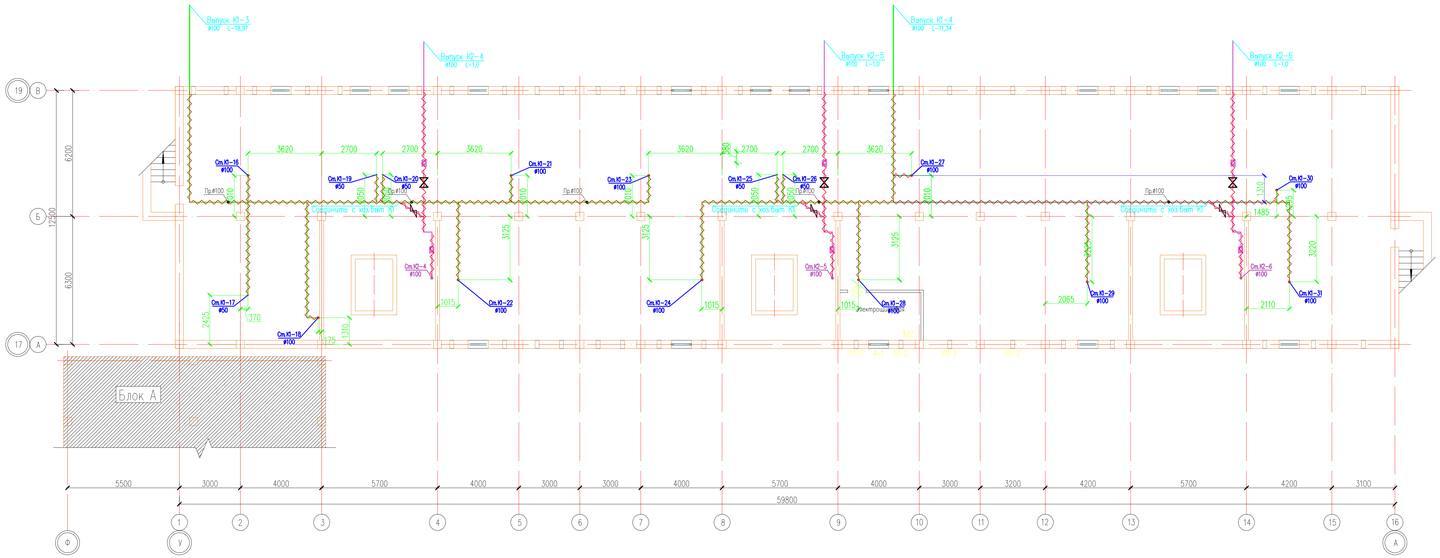

Изм.	Кол.уч.	Лист	N док.	Подпись	Дата
Проверил	Ибрагимов С.				
Разработ.	Шекербеков				
Н.контр.	Ошумбаев Т.				

17-03-39-ВК

«Строительство 9-ти этажного многоквартирного жилого дома в мкр.Карачаганак-1 г.Аксай Бурлинского района ЗКО (пятно 39, без наружных инженерных сетей)»

Жилой дом Блок Б

Стадия	Лист	Листов
РП	8	25

План система К1,К2,КН на отм.−2,100

ТОО "Сити Инжиниринг" г. Шымкент 2018 г.

Копировал

Формат А3-4

Согласовано

Взам. инв. N

Подп. и дата

Инв. N подл.

Схема блокировки

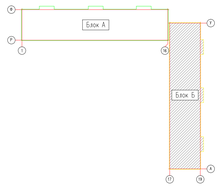

План на отм. 0,000

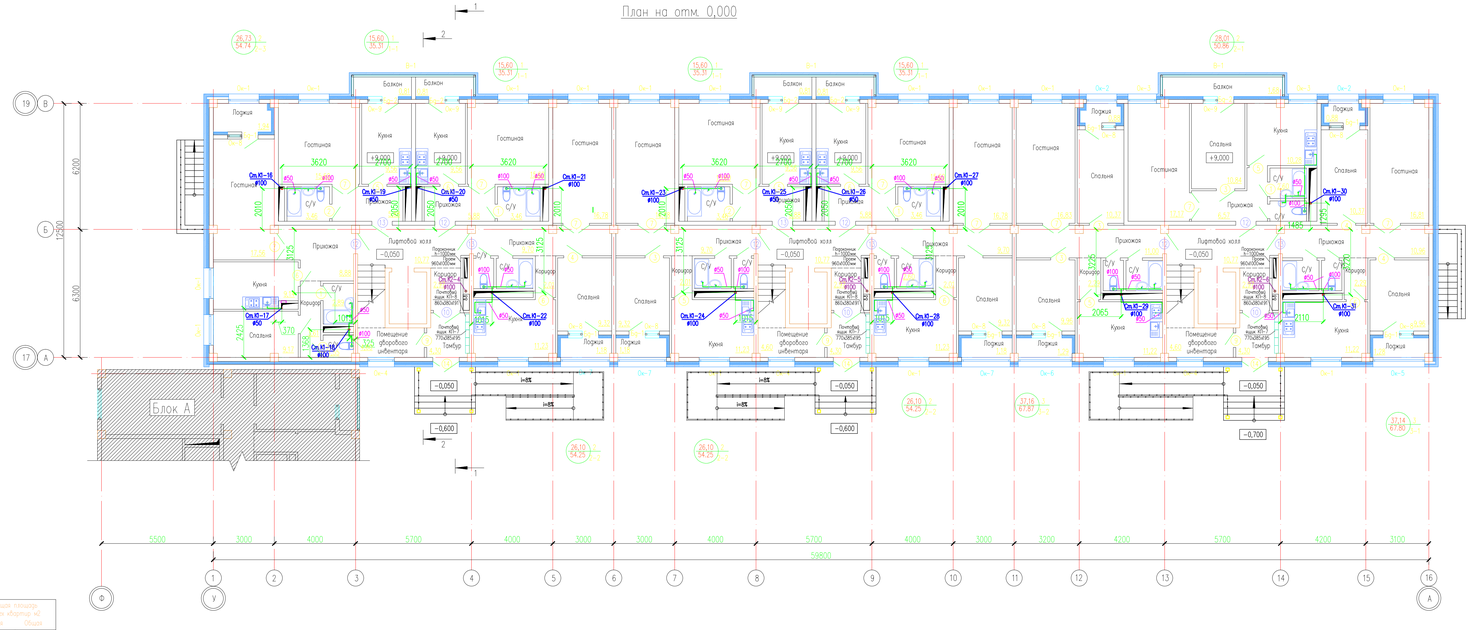

Условные обозначения

Жилая площадь квартир — 15,60 / 35,31 — --Кол-во комнат
Общая площадь квартир — --Тип квартиры

Объемно планировочные показатели квартир

Под.	Название	Тип	Количество квартир	S-жилая м2	S-общая м2	Общая площадь, всех квартир м2 Жилая	Общая
1	1-комнатная	1-1	36	15,60	35,31	561,61	1271,16
2	2-комнатная	2-1	9	26,10	50,86	252,09	457,74
3	2-комнатная	2-2	27	26,10	54,25	704,70	1464,75
4	2-комнатная	2-3	9	26,73	54,74	240,57	492,66
6	3-комнатная	3-1	9	37,14	67,80	334,26	610,20
7	3-комнатная	3-2	9	37,16	67,87	334,44	610,83
	Общая		99			2427,67	4907,34

Согласовано

Взам. инв. №

Подп. и дата

Инв. № подл.

Изм.	Кол.уч.	Лист	N док.	Подпись	Дата	17-03-39-ВК
Проверил		Ибрагимов Ф.				«Строительство 9-ти этажного многоквартирного жилого дома в мкр.Карачаганак-1 г.Аксай Бурлинского района ЗКО (пятно 39, без наружных инженерных сетей)»
Разработ.		Шекербеков				Жилой дом Блок Б
Н.контр.		Ортубаев Т.				План системы К1,К2 на отм.0,000

Стадия	Лист	Листов
РП	9	25

ТОО "Сити Инжиниринг" г. Шымкент 2018 г.

Копировал

Формат А3-4

Схема блокировки

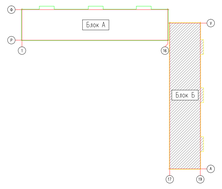

План на отм. +3,000 ... +24,000

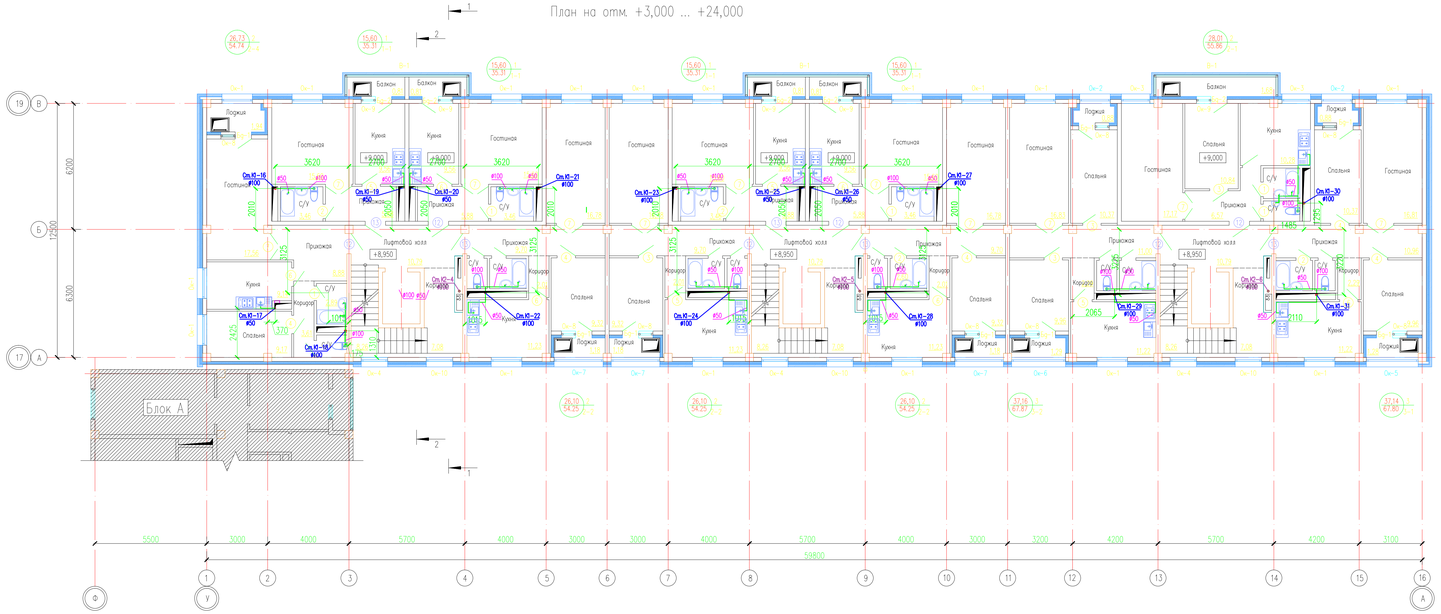

Условные обозначения

Жилая площадь квартир-- 15,60/35,31 --Кол-во комнат
Общая площадь квартир-- --Тип квартиры

Изм.	Кол.уч.	Лист	N док.	Подпись	Дата	17-03-39-ВК	
						«Строительство 9-ти этажного многоквартирного жилого дома 6 мкр.Карачаганак-1 г.Аксай Бурлинского района ЗКО (пятно 39, без наружных инженерных сетей)»	
Проверил		Ибрашимов Е.				Жилой дом Блок Б	Стадия: РП; Лист: 10; Листов: 25
Разработ.		Шекербеков				План системы К1,К2, на отм. +3,000...+24,000	ТОО "Сити Инжиниринг" г. Шымкент 2018 г.
Н.контр.		Ошумбаев Т.					

Копировал: Формат: А3-4

Согласовано

Взам. инв. N

Подп. и дата

Инв. N подл.

Схема блокировки

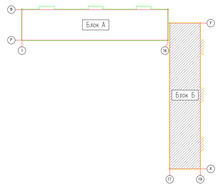

План тех. на отм. +27,180

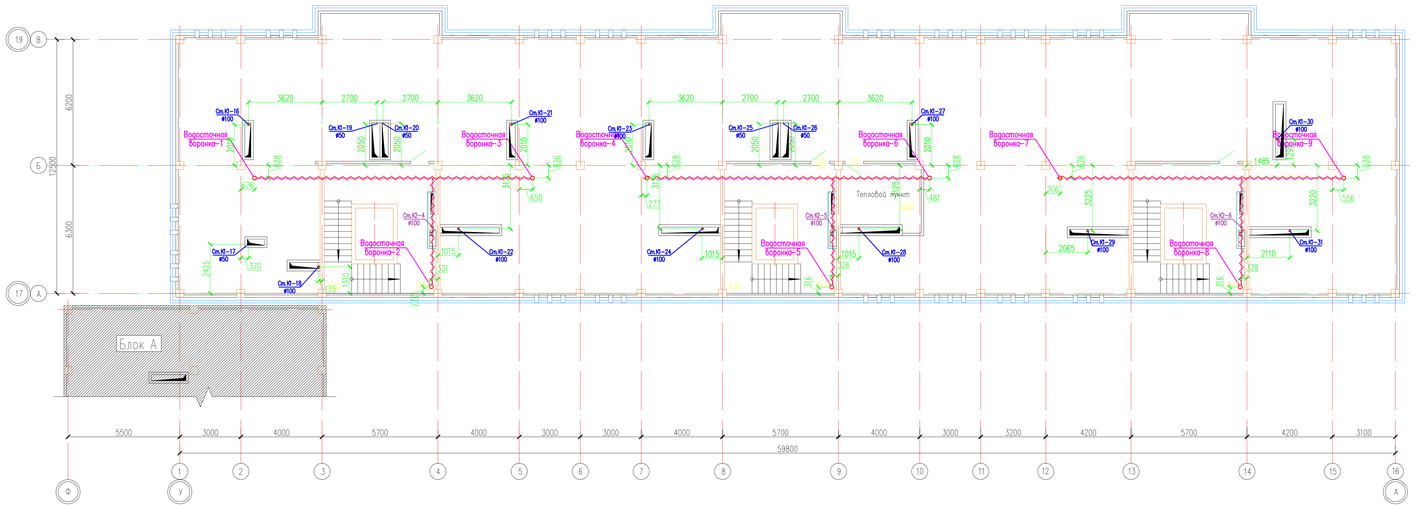

Спецификация материалов

Поз.	Обозначение	Наименование	Кол.	Масса ед.,кг.	Примеч.
1	План тех. этажа (без теплового пункта)	Плита из минеральной ваты на синтетическом связующем жесткие ПЖ-120 — 250 мм	628,69м2		на отм. +27,180

Изм.	Кол.уч.	Лист	N док.	Подпись	Дата	17-03-39-ВК	
						«Строительство 9-ти этажного многоквартирного жилого дома в мкр.Карачаганак-1 г.Аксай Бурлинского района ЗКО (пятно 39, без наружных инженерных сетей)»	
Проверил		Ибрашимов Е.				Жилой дом Блок Б	Стадия: РП; Лист: 11; Листов: 25
Разработ.		Шекербеков				План система К1,К2 на отм.+27,050	ТОО "Сити Инжиниринг" г. Шымкент 2018 г.
Н.контр.		Ошумбаев Т.					

Копировал

Формат А3-4

Согласовано

Взам. инв. N

Подп. и дата

Инв. N подл.

Схема блокировки

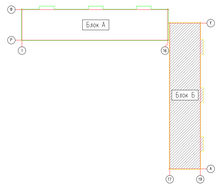

План кровли на отм. +29,200

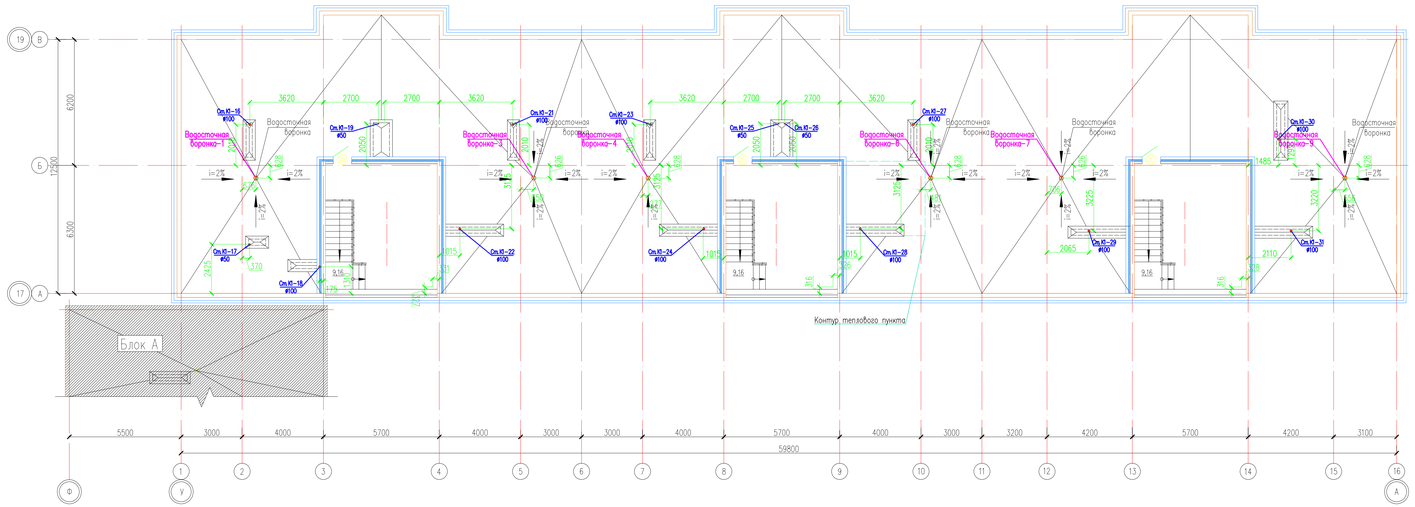

Спецификация материалов

Поз	Обозначение	Наименование	Кол.	Масса ед.,кг.	Примеч.
1		Наружные стены: Плиты из минеральной ваты на синтетическом сбрующем теплоизоляционные марки П-80 ГОСТ 9573-2012 толщиной 120мм.	182,87м2		на отм. +29,200
2		Кровля (над теплобым пунктом): Стяжка из цем. песчаного раствора М100 – 30мм; Плиты из минеральной ваты на синтетическом сбрующем жестким ПЖ-120 – 120 мм	13,07м2		на отм. +29,200

Изм.	Кол.уч.	Лист	N док.	Подпись	Дата
Проверил		Ибрагимов С.			
Разработ.		Шекербеков			
Н.контр.		Ошумбаев Т.			

17-03-39-ВК

«Строительство 9-ти этажного многоквартирного жилого дома в мкр.Карачаганак-1 г.Аксай Бурлинского района ЗКО (пятно 39, без наружных инженерных сетей)»

Жилой дом Блок Б

Стадия	Лист	Листов
РП	12	25

План системы К1,К2 на отм.+29,200

ТОО "Сити Инжиниринг" г. Шымкент 2018 г.

Копировал

Формат А3-4

Согласовано

Взам. инв. N

Подп. и дата

Инв. N подл.

Схема блокировки

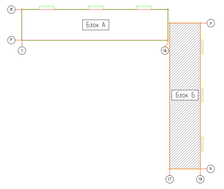

План кровли на отм. +31,300

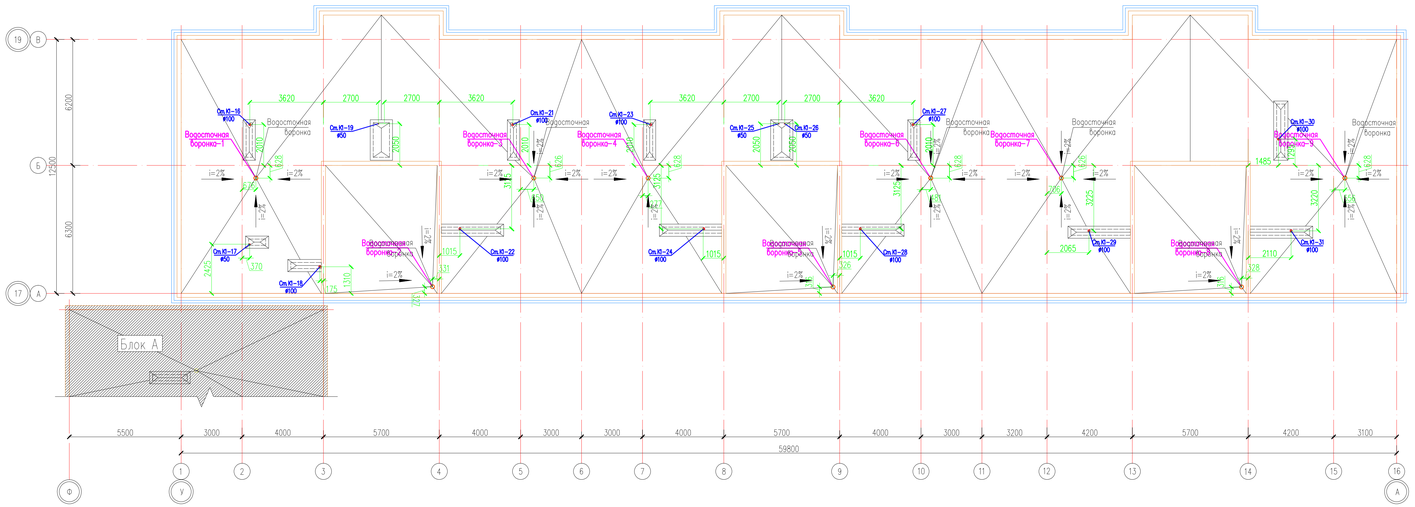

Изм.	Кол.уч.	Лист	N док.	Подпись	Дата	17-03-39-ВК
						«Строительство 9-ти этажного многоквартирного жилого дома в мкр.Карачаганак-1 г.Аксай Бурлинского района ЗКО (пятно 39, без наружных инженерных сетей)»
Проверил		Ибрашиев Ж.				Жилой дом Блок Б — Стадия: РП; Лист: 13; Листов: 25
Разработ.		Шекербеков				План система К2 на отм.+31,300
Н.контр.		Отумбаев Т.				ТОО "Сити Инжиниринг" г. Шымкент 2018 г.

Копировал

Формат А3-4

Согласовано

Взам. инв. N

Подп. и дата

Инв. N подл.

Схемы стояков сетей водопровод В1

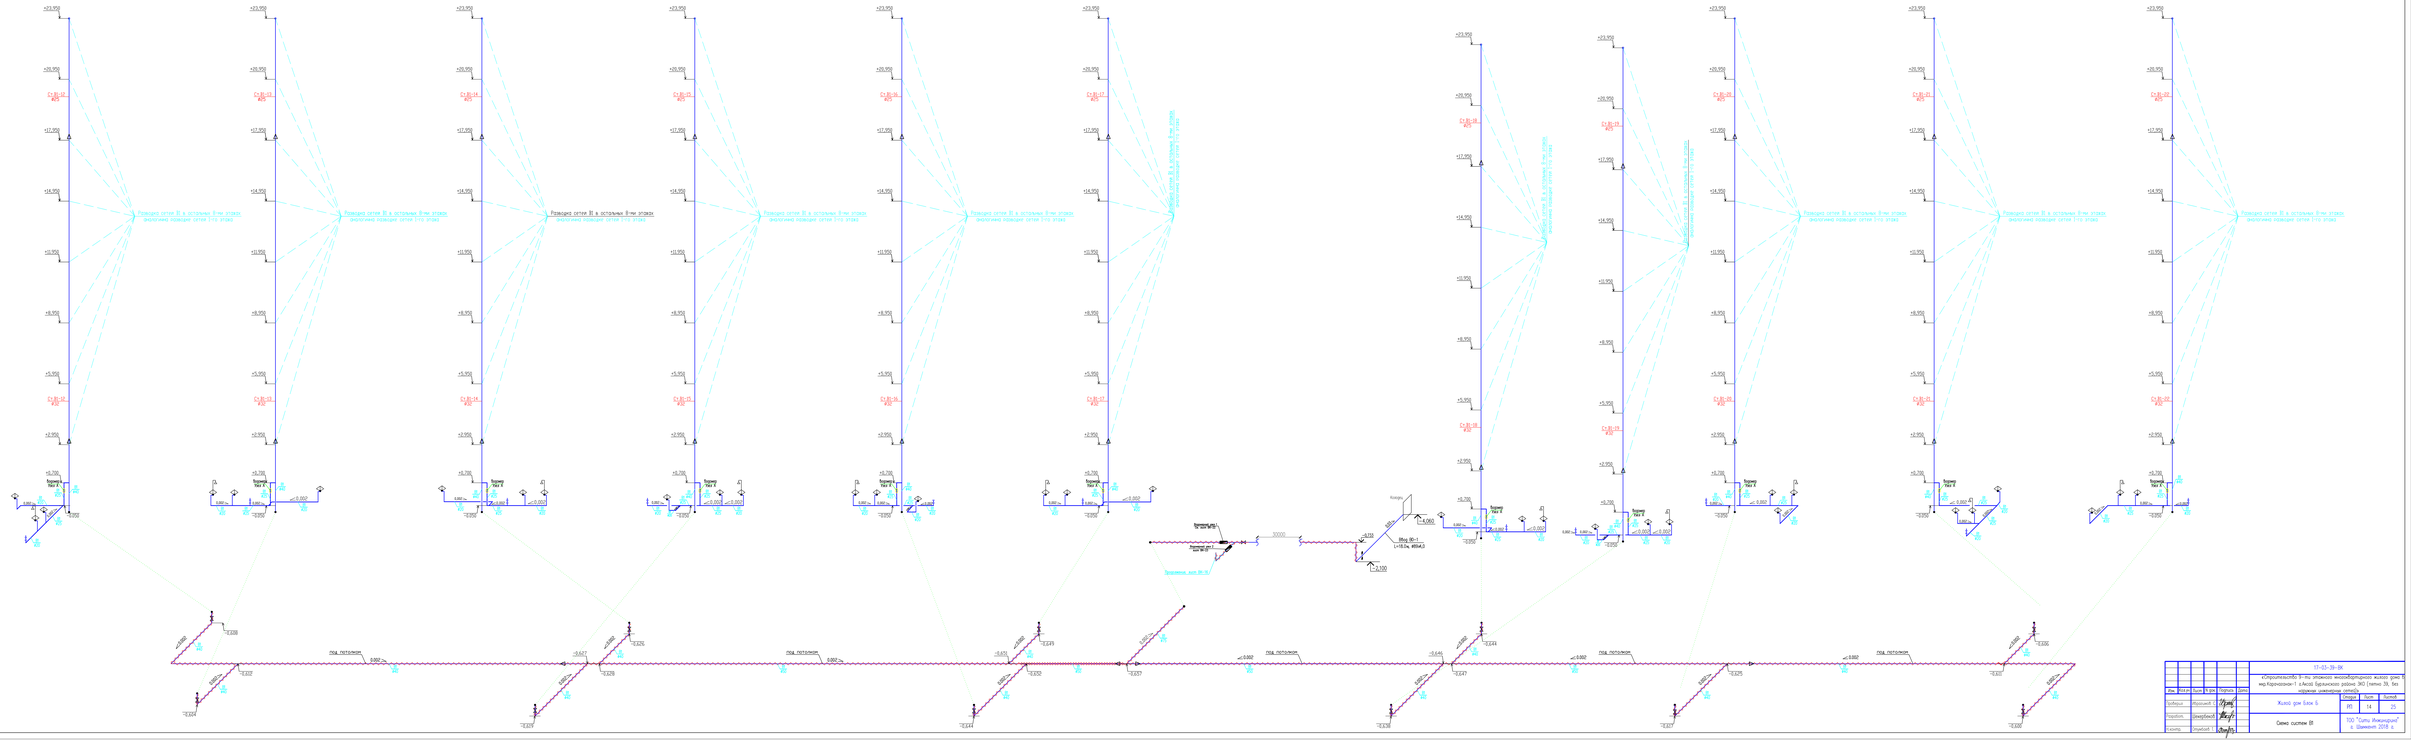

Схемы стояков сетей водопроводов В2

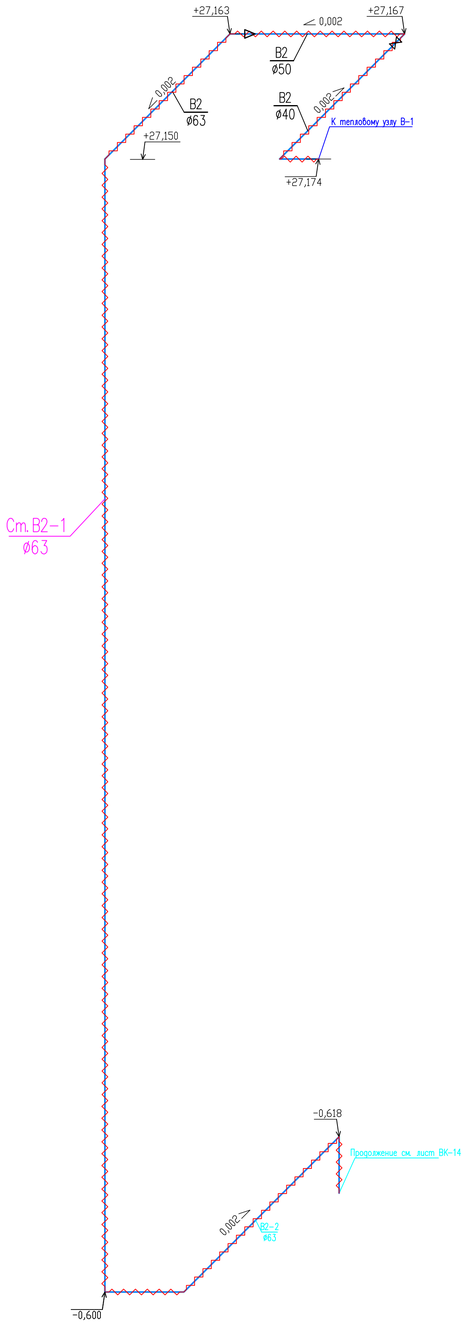

Изм.	Кол.уч	Лист	N док.	Подпись	Дата
Проверил		Ибрагимов С.			
Разработ.		Шекербеков			
Н.контр.		Отумбаев Т.			

17-03-39-ВК

«Строительство 9-ти этажного многоквартирного жилого дома в мкр.Карачаганак-1 г.Аксай Бурлинского района ЗКО (пятно 39, без наружных инженерных сетей)»

Жилой дом Блок Б

Стадия	Лист	Листов
РП	15	25

Схема систем В2

ТОО "Сити Инжиниринг" г. Шымкент 2018 г.

Взам. инв. N | Подпись и дата | Инв. N подл.

Схемы стояков сетей канализации К1

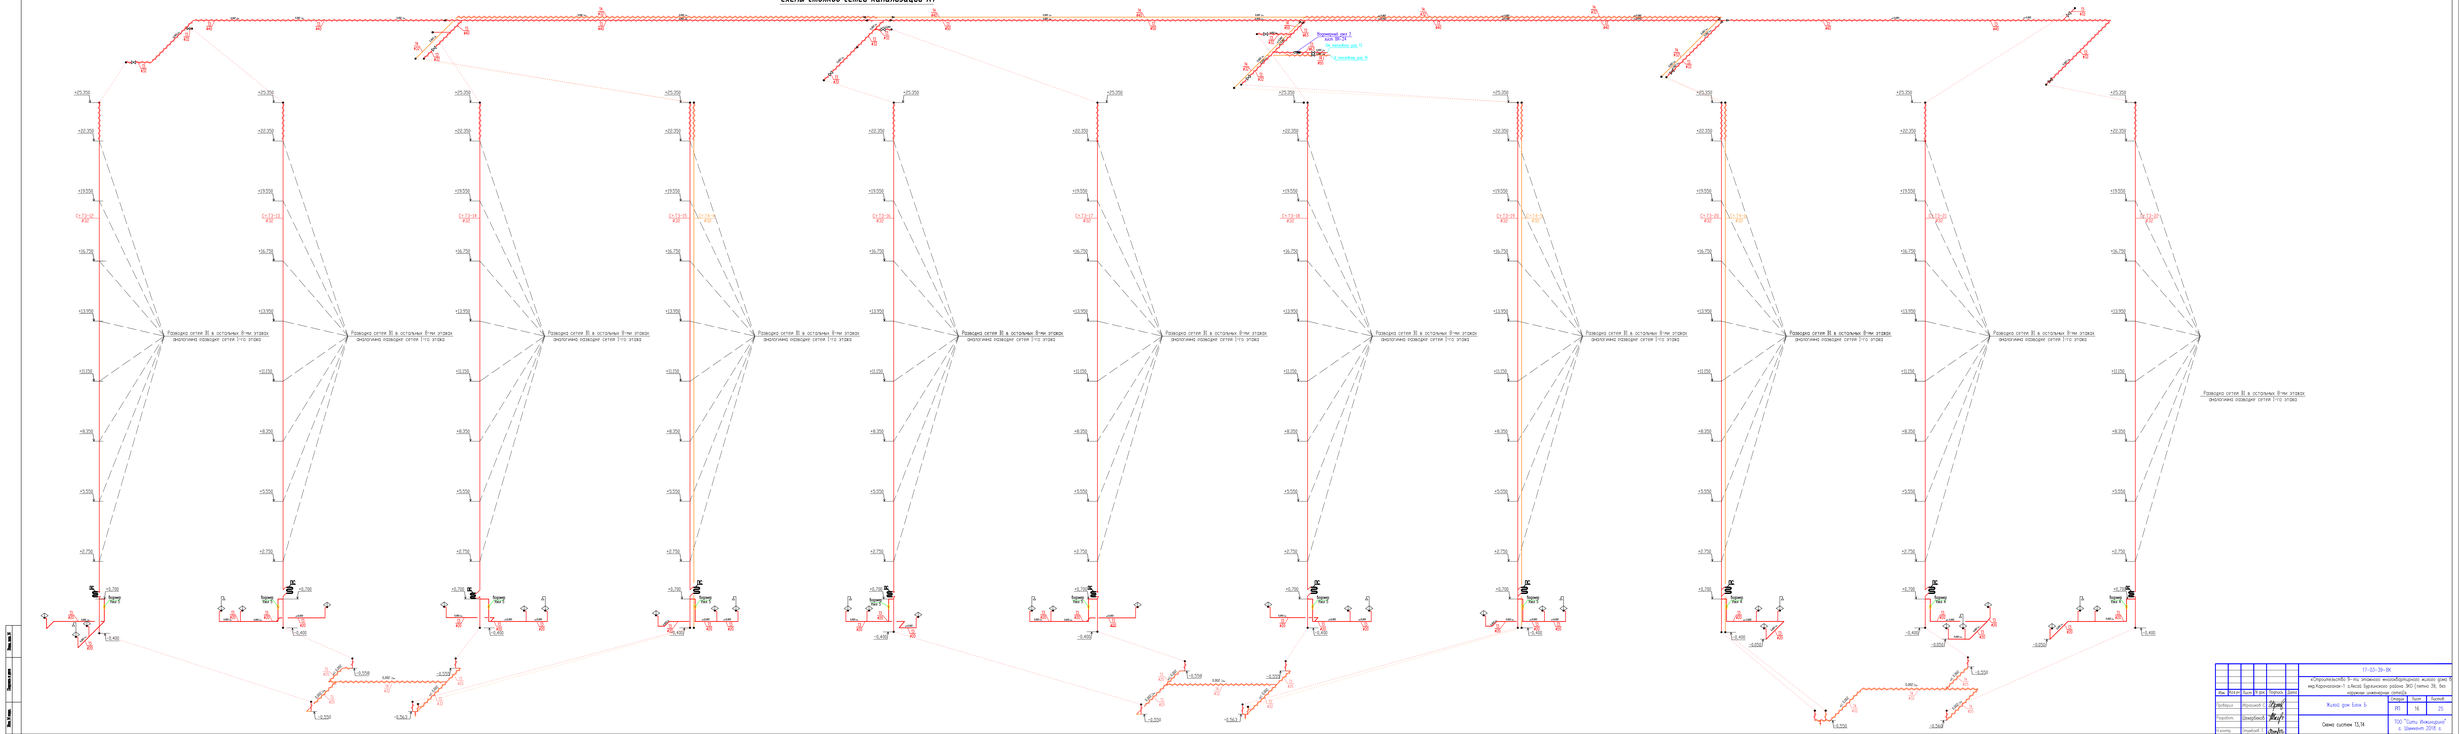



ТОО "Сити Инжиниринг"
г. Шымкент 2018 г.

Инв.№ подл. | Подпись и дата | Взам.инв.№

Схемы магистральных сетей канализации К1

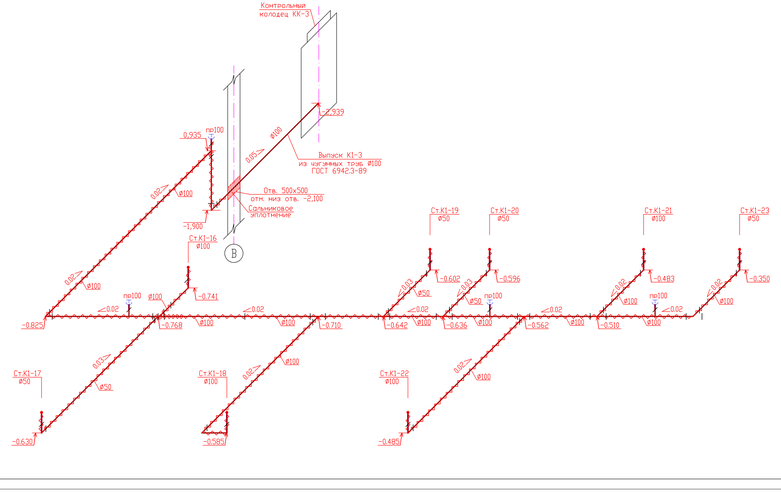

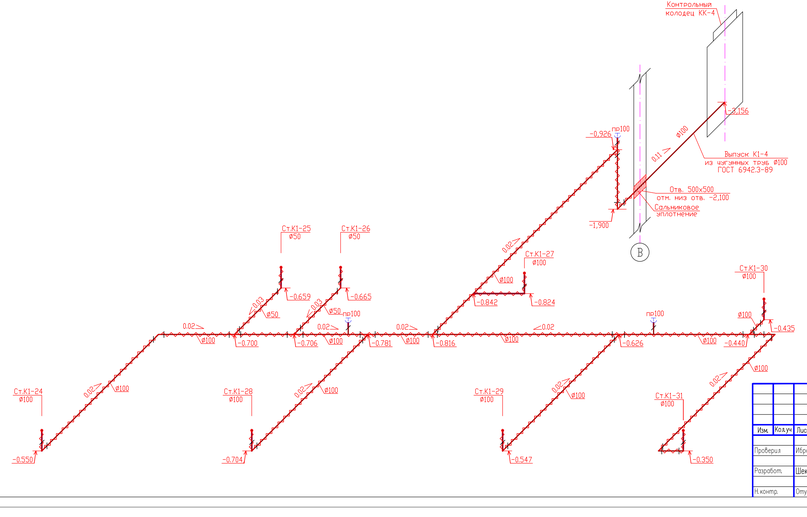

						17-03-39-ВК			
Изм.	Кол.уч.	Лист	N док.	Подпись	Дата	Жилой дом Блок Б	Стадия	Лист	Листов
Проверил		Ибрагимов Д.					РП	17	25
Разработ.		Шекербекова				Схема систем магистральных К1	ТОО "Сити Инжиниринг" г. Шымкент 2018 г.		
Н.контр.		Отумбаев Т.							

Инв. № подл.

Подпись и дата

Взам. инв. №

Схемы стояков сетей канализации К1

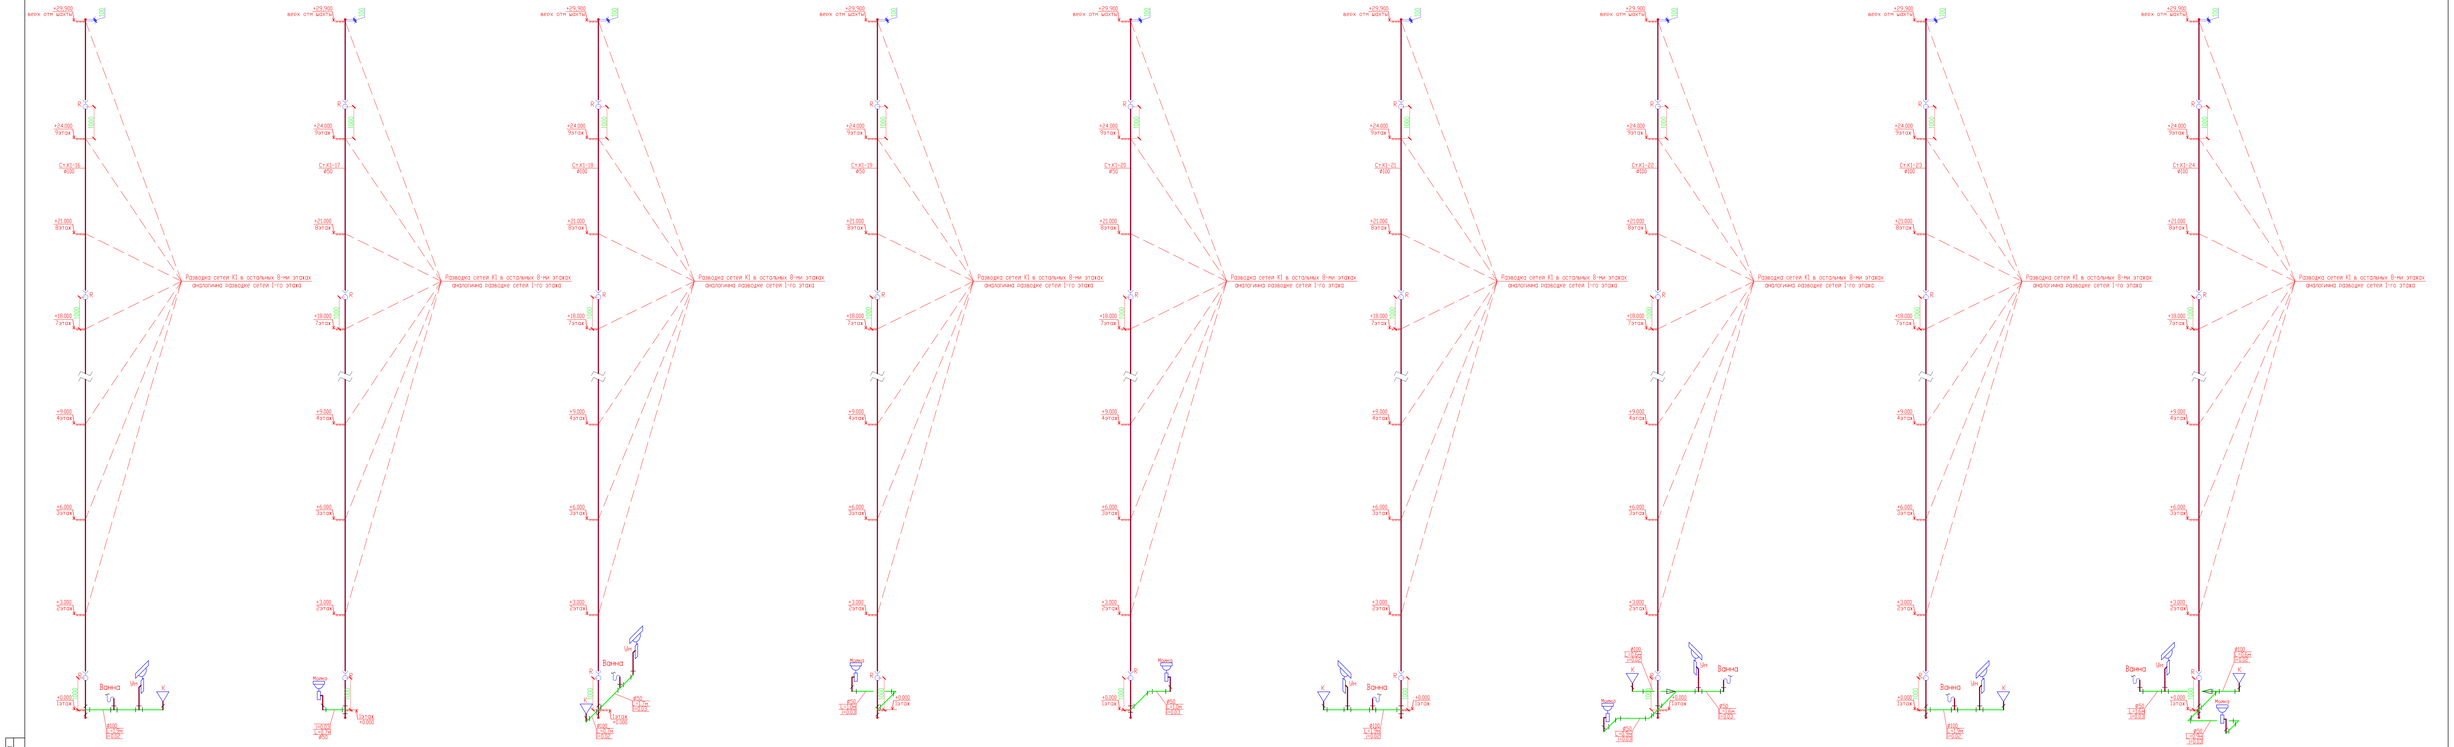

							17-03-39-ВК		
Проверил	Аброшкин С.					Жилой дом блок 6	Стадия	Лист	Листов
Разработ.	Шмарбаев Е.						РП	18	25
Нормир.	Ирмебаев Т.					Схема систем К1 (Ст.К1-16,...,Ст.К1-24)	ТОО "Сити Инжиниринг" г. Шымкент 2018 г.		

Взам.инв.№

Подпись и дата

Инв.№ подл.

Схемы стояков сетей канализации К1

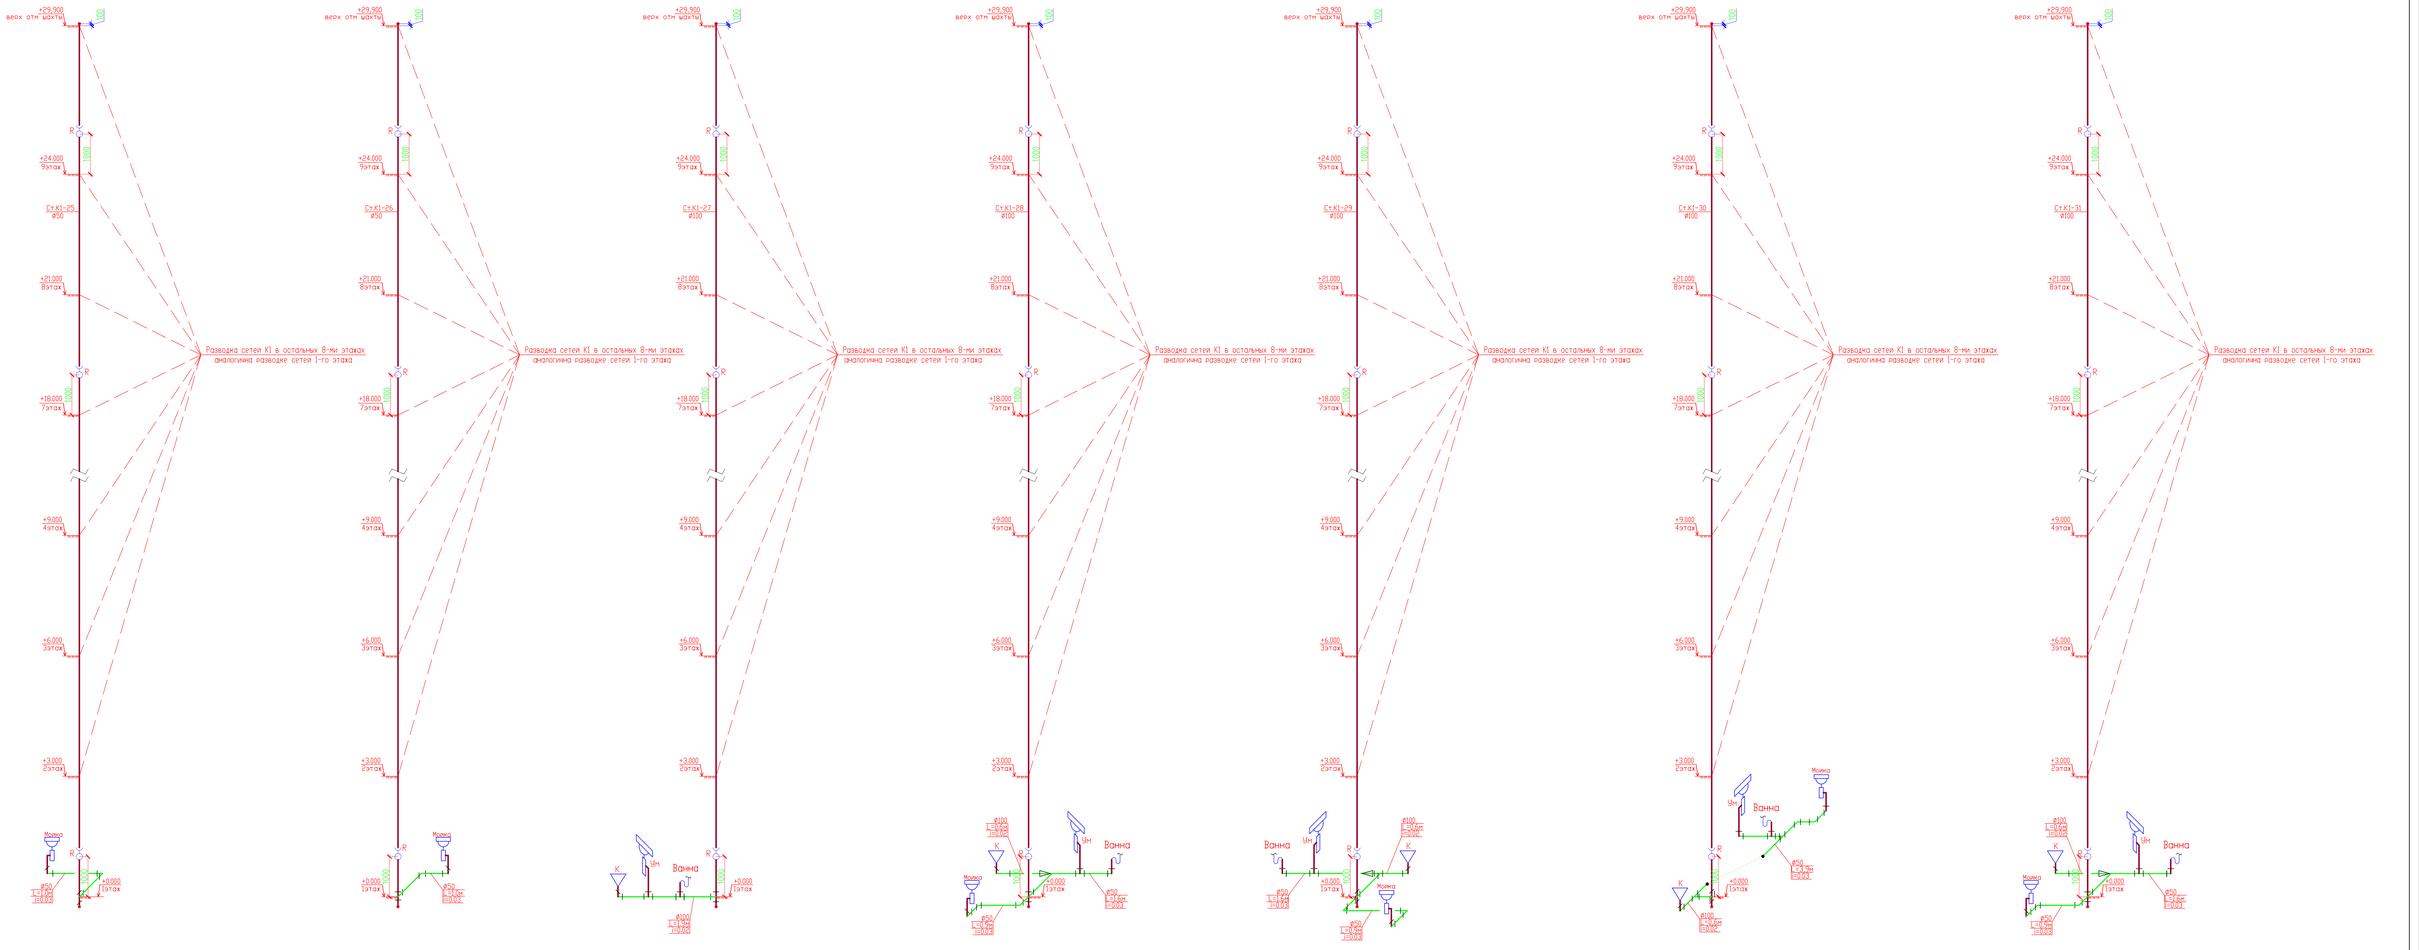

Изм.	Кол.уч.	Лист	N док.	Подпись	Дата	17-03-39-ВК
Проверил	Ибрашиев Т.					«Строительство 9-ти этажного многоквартирного жилого дома Б мкр.Карачаганак-1 г.Аксай Бурлинского района ЗКО (пятно 39, без наружных инженерных сетей)»
Разработ.	Шакербеков					Жилой дом Блок Б
Н.контр.	Отубаев Т.					Схема систем К1 (Ст.К1-25,...,Ст.К1-31)

Стадия	Лист	Листов
РП	19	25

ТОО "Сити Инжиниринг" г. Шымкент 2018 г.

Взам. инв. №

Подпись и дата

Инв. № подл.

Схемы сетей ливневой канализации К2

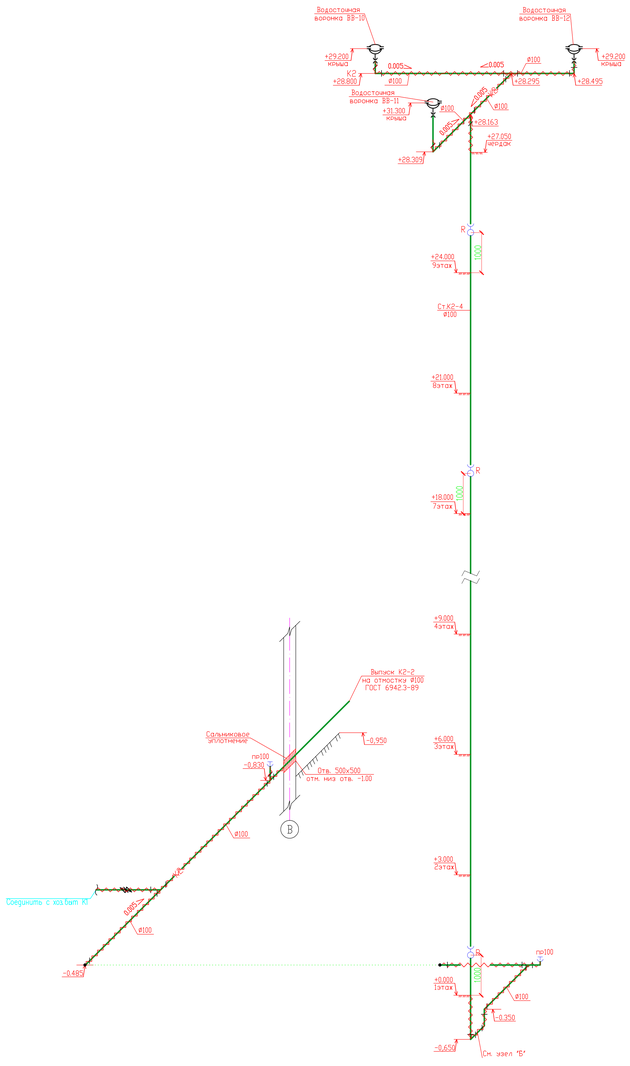

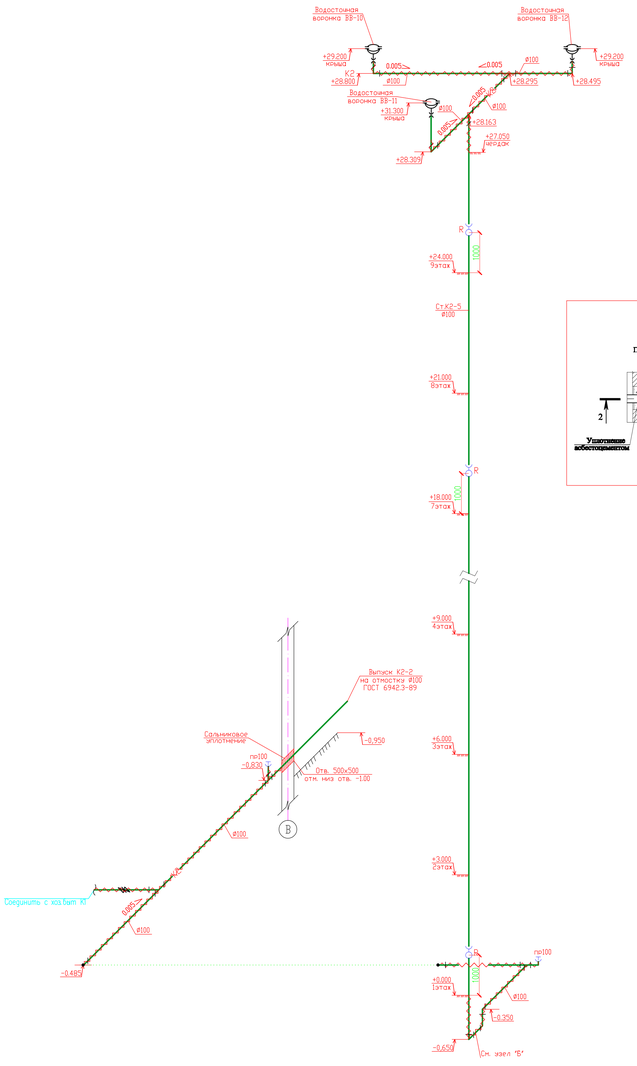

Узел "А"

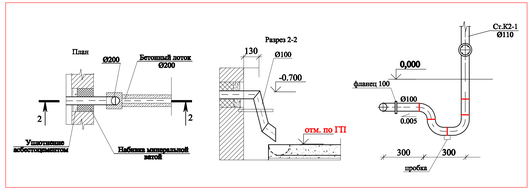

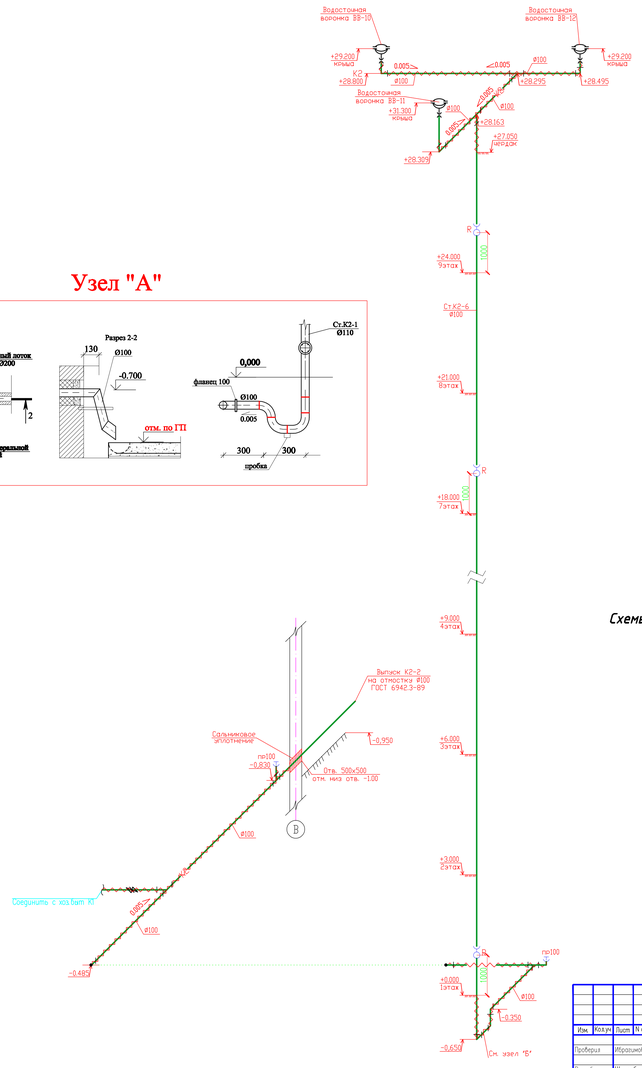

Схемы сетей напорной канализации КН-2

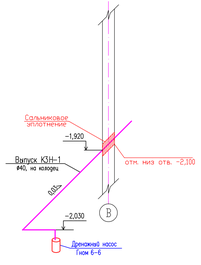

						17-03-39-ВК
Изм.	Кол.уч.	Лист	N док.	Подпись	Дата	«Строительство 9-ти этажного многоквартирного жилого дома Б мкр.Карачаганак-1 г.Аксай Бурлинского района ЗКО (пятно 39, без наружних инженерных сетей)»
Проверил	Ибрашимов Т.					Жилой дом Блок Б
Разработ.	Шекербеков					Схема систем К2,КН
Н.контр.	Отубаев Е.					

Стадия	Лист	Листов
РП	20	25

ТОО "Сити Инжиниринг" г. Шымкент 2018 г.

Инв.№ подл. | Подпись и дата | Взам.инв.№

Водомерный узел 1.
(общедомовой)

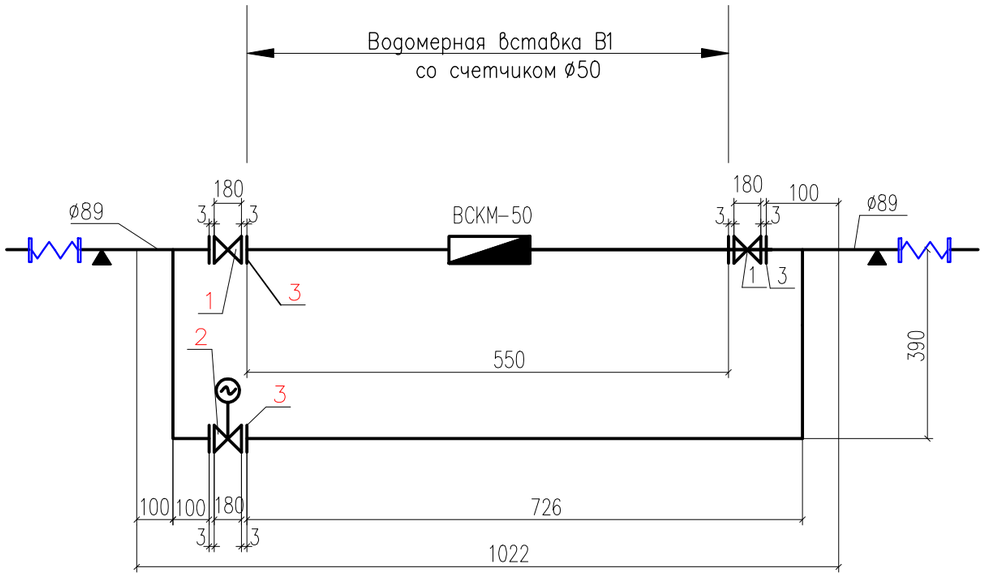

Водомерная вставка В1 со счетчиком ø50

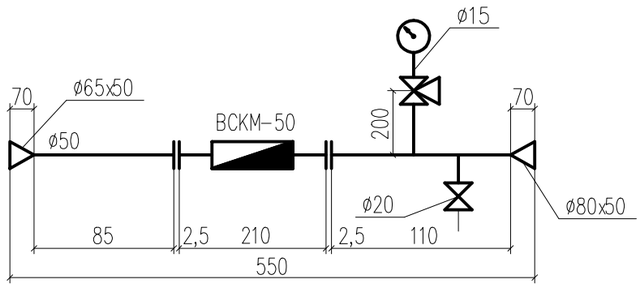

Спецификация

Марка поз.	Обозначение	Наименование	Кол. на исп.	Масса ед. кг	Приме-чание
Узел водомерный без вставки					
1	30ч6бр	Задвижка чуг. фланцевая ø80	1	19,0	шт.
2	ГОСТ 12820-80	Фланец Ру6 ø80	2	2,44	шт.
3	ГОСТ 3262-75*	Трубопровод ø80	3,0	10,51	м
Водомерная вставка: В1					
1	ГОСТ 14167-83	Счетчик холодной воды ВСКМ-50 ø50	1	11,5	комп.
2	ГОСТ 12820-80	Фланец Ру6 ø50	2	1,33	шт.
3	ГОСТ 12820-80	Фланец Ру6 ø80	2	2,80	шт.
4	ГОСТ 2405-88	Манометр общ. назначения ОБМ-100	1	0,92	шт.
5	14М1-00-00	Кран трехходовой ø15	1	0,26	шт.
6	15кч-18п1	Вентиль муфтовый ø20	1	5,8	шт.
7	ГОСТ 3262-75*	Трубопровод ø15	0,20	1,32	м
8	ГОСТ 3262-75*	Трубопровод ø50	0,30	5,02	м
9	ГОСТ 17378-2001	Переход К ø80/50	2	1,0	шт
10	DANFOSS	Гибкая вставка фланцевая ø100	2		

Примечание: водомерный узел располагается в подвальном помещении. В данной спецификации расход материалов и количество оборудования приведены на один водомерный узел.

Согласовано:
Нач.отд.ОВ и ВК Ибрагимов С.
Нач.отд.ЭЛ и сист. Аллабаев Г.
ГАП Тимофеев А.

Взам. инв. №
Подпись и дата
Инв. № подл.

Изм.	Кол.уч	Лист	N док.	Подпись	Дата
Проверил	Ибрагимов С.				
Разработ.	Шекербеков				
Н.контр.	Отумбаев Т.				

17-03-39-ВК

«Строительство 9-ти этажного многоквартирного жилого дома в мкр.Карачаганак-1 г.Аксай Бурлинского района ЗКО (пятно 39, без наружных инженерных сетей)»

Жилой дом Блок Б

Стадия	Лист	Листов
РП	21	25

Водомерный узел 1

ТОО "Сити Инжиниринг" г. Шымкент 2018 г.

Водомерный узел №2

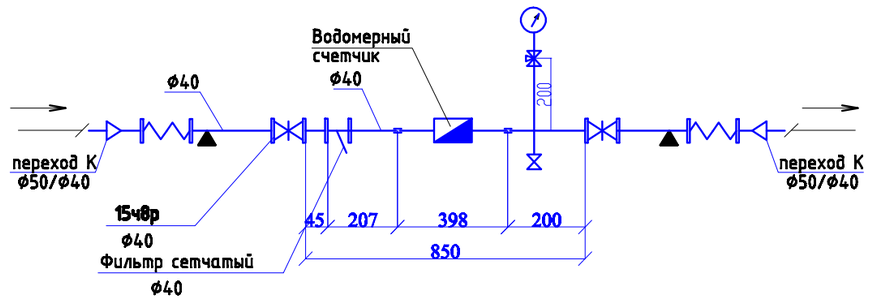

Марка	Обозначение	Наименование	Кол-во, шт.	Масса, ед-цы,кг	Примечание
	SENSUS	Счетчик холодн.воды Ф40 420PC QN 10	1		
	SENSUS	Модуль HRI-Pluse Unit A4/D1	1		
	ГОСТ 8625-77*	Манометр ОБМ-100	1	0,92	
	14М2	Кран трехходовой латунный Ф15	1	0,27	
	ГОСТ 3262-75*	Патрубок стальной Ф40 L=207	1	0,79	
	-//-	Патрубок стальной Ф40 L=155	1	0,59	
	-//-	Патрубок стальной Ф15 L=200	1	0,26	
		Вентиль 15ч8р Ф15	1	0,75	
	ГОСТ 8954-75*	Муфта Ф40	2	0,267	
	ГОСТ 8961-75*	Контргайка Ф40	1	0,127	
		Вентиль 15ч8п2 Ф40	2	3,7	
		Фильтр латунный Ф40	1	9,1	
	DANFOSS	Гибкая вставка фланцевая Ф40	2		
	ГОСТ 17378-2001	Переход К Ф50/40	2	0,9	

Согласовано:

Гл.инж.ОВ и ВК	Ибрагимов С.	
Гл.инж.ЭЛ и сист.	Аитмбеков Г.	
ГАП	Тимофеев А.	

Взам. инв. №

Подпись и дата

Инв. № подл.

Изм.	Кол.уч	Лист	N док.	Подпись	Дата
Проверил		Ибрагимов С.			
Разработ.		Шекербеков			
Н.контр.		Отумбаев Т.			

17-03-39-ВК

«Строительство 9-ти этажного многоквартирного жилого дома в мкр.Карачаганак-1 г.Аксай Бурлинского района ЗКО (пятно 39, без наружных инженерных сетей)»

Жилой дом Блок Б

Стадия	Лист	Листов
РП	22	25

Водомерный узел 2

ТОО "Сити Инжиниринг" г. Шымкент 2018 г.

Водомерный узел №3

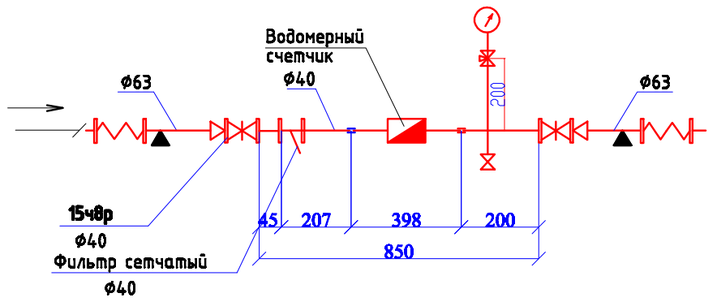

Марка	Обозначение	Наименование	Кол-во, шт.	Масса, ед-цы,кг	Примечание
		Водомерный узел			
	SENSUS	Счетчик горячей воды Ф40 M-T 90 QN10 AN K 10	1		
	ГОСТ 8625-77*	Манометр ОБМ-100	1	0,92	
	14М2	Кран трехходовой латунный Ф15	1	0,27	
	ГОСТ 3262-75*	Патрубок стальной Ф40, L=207	1	0,79	
	-//-	Патрубок стальной Ф40, L=155	1	0,59	
	-//-	Патрубок стальной Ф15 L=200	1	0,26	
		Вентиль 15ч8р Ф15	1	0,75	
	ГОСТ 8954-75*	Муфта Ф40	2	0,267	
	ГОСТ 8961-75*	Контргайка Ф40	1	0,127	
		Вентиль 15ч8п2 Ф40	2	3,7	
		Фильтр латунный Ф40	1	9,1	
	DANFOSS	Гибкая вставка фланцевая Ф40	2		
	ГОСТ 17378-2001	Переход К Ф63/40	2	0,9	

Примечание: водомерный узел располагается в тех этаже в тепловом пункте. В данной спецификации расход материалов и количество оборудования приведены на один водомерный узел.

Согласовано:

Гл.инж.отд.ОВ и ВК	Ибрагимов С.	
Гл.инж.отд.ЭЛ и сист.	Аитмбеков Г.	
ГАП	Тимофеев А.	

Взам. инв. №

Подпись и дата

Инв. № подл.

Изм.	Кол.уч	Лист	N док.	Подпись	Дата
Проверил	Ибрагимов С.				
Разработ.	Шекербеков				
Н.контр.	Отумбаев Т.				

17-03-39-ВК

«Строительство 9-ти этажного многоквартирного жилого дома в мкр.Карачаганак-1 г.Аксай Бурлинского района ЗКО (пятно 39, без наружных инженерных сетей)»

Жилой дом Блок Б

Стадия	Лист	Листов
РП	23	25

Водомерный узел 3

ТОО "Сити Инжиниринг" г. Шымкент 2018 г.

Водомерный узел №4

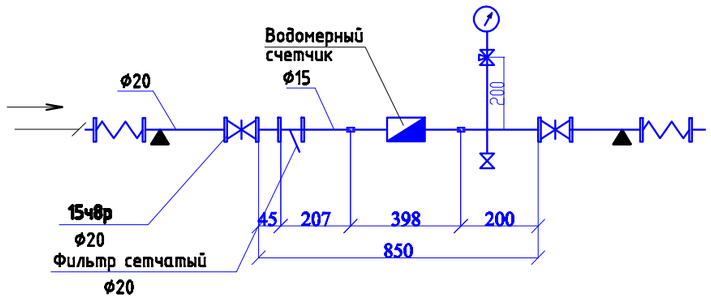

Марка	Обозначение	Наименование	Кол-во, шт.	Масса, ед-цы,кг	Примечание
	SENSUS	Счетчик холодн.воды Ф15 420PC QN 10	1		
	SENSUS	Фитинги присоединит. Ф20 компл	1		
	SENSUS	Модуль HRI-Pluse Unit A4/D1	1		
	ГОСТ 8625-77*	Манометр ОБМ-100	1	0,92	
	14М2	Кран трехходовой латунный Ф15	1	0,27	
	ГОСТ 3262-75*	Патрубок стальной Ф20 L=207	1	0,79	
	-//-	Патрубок стальной Ф20 L=155	1	0,59	
	-//-	Патрубок стальной Ф15 L=200	1	0,26	
		Вентиль 15ч8р Ф15	1	0,75	
	ГОСТ 8954-75*	Муфта Ф20	2	0,267	
	ГОСТ 8961-75*	Контргайка Ф20	1	0,127	
		Вентиль 15ч8п2 Ф20	2	3,7	
		Фильтр латунный Ф20	1	9,1	
	DANFOSS	Гибкая вставка фланцевая Ф20	2		

Согласовано:

Гл.инж.ОВ и ВК	Ибрагимов С.	
Гл.инж.ЭЛ и сист.	Аитмбеков Г.	
ГАП	Тимофеев А.	

Взам. инв. №

Подпись и дата

Инв. № подл.

Изм.	Кол.уч	Лист	N док.	Подпись	Дата
Проверил		Ибрагимов С.			
Разработ.		Шекербеков			
Н.контр.		Отумбаев Т.			

17-03-39-ВК

«Строительство 9-ти этажного многоквартирного жилого дома в мкр.Карачаганак-1 г.Аксай Бурлинского района ЗКО (пятно 39, без наружных инженерных сетей)»

Жилой дом Блок Б

Стадия	Лист	Листов
РП	24	25

Водомерный узел 4

ТОО "Сити Инжиниринг" г. Шымкент 2018 г.

Водомерный узел №5

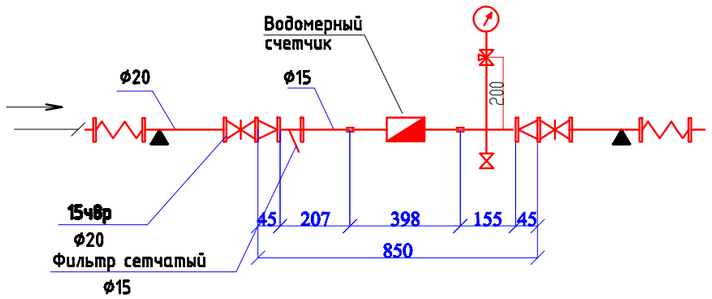

Марка	Обозначение	Наименование	Кол-во, шт.	Масса, ед-цы,кг	Примечание
		Водомерный узел			
	SENSUS	Счетчик горячей воды Ф15 Residia-Jet	1	0,47	
	SENSUS	Фитинги присоединит. Ф15 компл	1		
	SENSUS	Модуль Residia-P с имп. выходом	1	0,05	
	ГОСТ 8625-77*	Манометр ОБМ-100	1	0,92	
	14М2	Кран трехходовой латунный Ф15	1	0,27	
	ГОСТ 3262-75*	Патрубок стальной Ф20 L=207	1	0,34	
	-//-	Патрубок стальной Ф20 L=155	1	0,25	
	-//-	Патрубок стальной Ф15 L=200	1	0,26	
		Вентиль 15ч8р Ф15	1	0,75	
	ГОСТ 8954-75*	Муфта Ф20	2	0,096	
	ГОСТ 8961-75*	Контргайка Ф20	1	0,041	
		Вентиль 15ч8п2 Ф20	2	0,9	
		Фильтр латунный Ф15	1	2,6	
	ГОСТ 17378-2001	Переход Ф20х15	2	0,05	
	DANFOSS	Гибкая вставка фланцевая Ф20	2		

Согласовано:

Гл.инж.ОВ и ВК	Ибрагимов С.	
Гл.инж.ЭЛ и сист.	Аитмбеков Г.	
ГАП	Тимофеев А.	

Взам. инв. №

Подпись и дата

Инв. № подл.

Изм.	Кол.уч	Лист	N док.	Подпись	Дата
Проверил		Ибрагимов С.			
Разработ.		Шекербеков			
Н.контр.		Отумбаев Т.			

17-03-39-ВК

«Строительство 9-ти этажного многоквартирного жилого дома в мкр.Карачаганак-1 г.Аксай Бурлинского района ЗКО (пятно 39, без наружных инженерных сетей)»

Жилой дом Блок Б

Стадия	Лист	Листов
РП	25	25

Водомерный узел 5

ТОО "Сити Инжиниринг" г. Шымкент 2018 г.

Позиция.	Наименование и техническая характеристика.	Тип, марка обозначение документа, опросного листа.	Код оборудования, изделия, материала.	Завод изготовитель.	Единица измерения.	Количество.	Масса единицы, кг.	Примечание.
1	2	3	4	5	6	7	8	9
	Водопровод хозяйственно-питьевой В1,В2							
1	Трубопровод стальной электросварной ø89х4,0	ГОСТ 10704-91			м	49/32	8,38	
2	Трубопровод стальной электросварной ø76х3,5	ГОСТ 10704-91			м	2/2	6,26	
3	Трубопровод стальной электросварной ø57х3,0	ГОСТ 10704-91			м	5/5	4,0	
4	Труба полипропиленовая ø75х6,8	ГОСТ Р 52134-2003			м	2/2	1,41	
5	Труба полипропиленовая ø63х5,8	ГОСТ Р 52134-2003			м	53,5/42	1,01	
6	Труба полипропиленовая ø50х4,6	ГОСТ Р 52134-2003			м	33/33	0,638	
7	Труба полипропиленовая ø40х3,7	ГОСТ Р 52134-2003			м	131/70	0,412	
8	Труба полипропиленовая ø32х2,9	ГОСТ Р 52134-2003			м	169/5,5	0,261	
9	Труба полипропиленовая ø25х2,3	ГОСТ Р 52134-2003			м	289	0,164	
10	Труба полипропиленовая ø20х1,9	ГОСТ Р 52134-2003			м	390	0,107	
11	Отвод 90° для полипропиленовой трубы ø63х5,8	ГОСТ Р 52134-2003			шт	4		
12	Отвод 90° для полипропиленовой трубы ø40х3,7	ГОСТ Р 52134-2003			шт	17		
13	Отвод 90° для полипропиленовой трубы ø32х2,9	ГОСТ Р 52134-2003			шт	2		
14	Отвод 90° для полипропиленовой трубы ø25х2,3	ГОСТ Р 52134-2003			шт	99		
15	Отвод 90° для полипропиленовой трубы ø20х1,9	ГОСТ Р 52134-2003			шт	378		
16	Тройник для полипропиленовой трубы ø75	ГОСТ Р 52134-2003			шт	1		
17	Тройник для полипропиленовой трубы ø63	ГОСТ Р 52134-2003			шт	2		
18	Тройник для полипропиленовой трубы ø40	ГОСТ Р 52134-2003			шт	3		
19	Тройник для полипропиленовой трубы ø25	ГОСТ Р 52134-2003			шт	130		
20	Тройник для полипропиленовой трубы ø63/40	ГОСТ Р 52134-2003			шт	2		
21	Тройник для полипропиленовой трубы ø50/40	ГОСТ Р 52134-2003			шт	6		
22	Тройник для полипропиленовой трубы ø40/25	ГОСТ Р 52134-2003			шт	11		
23	Тройник для полипропиленовой трубы ø32/25	ГОСТ Р 52134-2003			шт	189		
24	Тройник для полипропиленовой трубы ø25/20	ГОСТ Р 52134-2003			шт	99		

В числителе показано общее количество труб
В знаменателе показано количество труб в изоляции

Взам инв. N | Подпись и дата | Инв. N подл.

Изм.	Кол.уч.	Лист	N док.	Подп.	Дата
Проверил		Ибрагимов С.			
Разработал		Шекербеков			
Н.контр.		Отумбаев Т.			

17-03-39-ВК.С

Жилой дом Блок Б

Стадия	Лист	Листов
П	1	7

ТОО "Сити Инжиниринг"
г. Шымкент 2018 г.

Копировал

Формат А3

Позиция.	Наименование и техническая характеристика.	Тип, марка обозначение документа, опросного листа.	Код оборудо-вания, изде-лия, матери-ала.	Завод изготовитель.	Единица измере-ния.	Количес-тво.	Масса единицы, кг.	Примечание.
1	2	3	4	5	6	7	8	9
25	Переходник для полипропиленовой трубы ø75/63	ГОСТ Р 52134-2003			шт	2		
26	Переходник для полипропиленовой трубы ø63/50	ГОСТ Р 52134-2003			шт	2		
27	Переходник для полипропиленовой трубы ø50/40	ГОСТ Р 52134-2003			шт	3		
28	Переходник для полипропиленовой трубы ø40/32	ГОСТ Р 52134-2003			шт	12		
29	Переходник для полипропиленовой трубы ø32/25	ГОСТ Р 52134-2003			шт	11		
30	Переходник для полипропиленовой трубы ø25/20	ГОСТ Р 52134-2003			шт	145		
31	Клипсы под полипропиленовые трубы ø75	ГОСТ Р 52134-2003			шт	2		
32	Клипсы под полипропиленовые трубы ø63	ГОСТ Р 52134-2003			шт	23		
33	Клипсы под полипропиленовые трубы ø50	ГОСТ Р 52134-2003			шт	15		
34	Клипсы под полипропиленовые трубы ø40	ГОСТ Р 52134-2003			шт	65		
35	Клипсы под полипропиленовые трубы ø32	ГОСТ Р 52134-2003			шт	85		
36	Клипсы под полипропиленовые трубы ø25	ГОСТ Р 52134-2003			шт	125		
37	Клипсы под полипропиленовые трубы ø20	ГОСТ Р 52134-2003			шт	142		
38	Муфта полипропилен ø20*1/2 с наружней резьбой	ГОСТ Р 52134-2003			шт	333		
39	Муфта соединительные ø20	ГОСТ Р 52134-2003			шт	90		
40	Муфта соединительные ø25	ГОСТ Р 52134-2003			шт	60		
41	Муфта соединительные ø32	ГОСТ Р 52134-2003			шт	42		
42	Муфта соединительные ø40	ГОСТ Р 52134-2003			шт	34		
43	Муфта соединительные ø50	ГОСТ Р 52134-2003			шт	9		
44	Муфта соединительные ø63	ГОСТ Р 52134-2003			шт	11		
45	Вентиль полипропиленовый ø40	ГОСТ Р 52134-2003			шт	14		
46	Вентиль полипропиленовый ø32	ГОСТ Р 52134-2003			шт	2		
47	Вентиль полипропиленовый ø20	ГОСТ Р 52134-2003			шт	333		
48	Смеситель для умывальника типа См-УмОЦБА	ГОСТ 25809-96			шт	99		
49	Смеситель для мойки типа См-МДЦБА	ГОСТ 25809-96			шт	99		
50	Смеситель для ванны См-ВДРНШл	ГОСТ 25809-96			шт	99		
51	Гибкая подводка 1/2" L=0,5м				шт	333		
52	Изоляция для труб d 76*13 (утеплитель труб)	K-Flex			м	2		

Взам инв. N

Подпись и дата

Инв. N подл.

Позиция.	Наименование и техническая характеристика.	Тип, марка обозначение документа, опросного листа.	Код оборудо-вания, изде-лия, матери-ала.	Завод изготовитель.	Единица измере-ния.	Количес-тво.	Масса единицы, кг.	Примечание.
1	2	3	4	5	6	7	8	9
53	Изоляция для труб d 64*13 (утеплитель труб)	K-Flex			м	42		
54	Изоляция для труб d 54*13 (утеплитель труб)	K-Flex			м	33		
55	Изоляция для труб d 42*13 (утеплитель труб)	K-Flex			м	70		
56	Изоляция для труб d 35*13 (утеплитель труб)	K-Flex			м	5,5		
57	Втулка под фланец полипропиленовый ø63	ГОСТ Р 52134-2003			шт	1		
58	Втулка под фланец полипропиленовый ø90	ГОСТ Р 52134-2003			шт	1		
59	Фланец стальные плоские приварные ø50	ГОСТ 12820-80			шт	1	2,03	
60	Фланец стальные плоские приварные ø80	ГОСТ 12820-80			шт	1	3,13	
61	Стальной прижимной фланец ø50	ГОСТ 12815-80			шт	1	1,30	
62	Стальной прижимной фланец ø80	ГОСТ 12815-80			шт	1	2,31	
63								
64								
65	Окраска масляной краской в два слоя				м2	22		
66	Гидравлическое испытание				м	1123,5		
67	Промывка трубопроводов				м	1123,5		
68	Изоляция матами из стеклянного штапельного волокна URSA марки М-50 толщиной 50 мм				м3	1,3		
69	Покровный слой из оцинковки толщиной 0,8 мм				м2	44,0		
	Водомерный узел хол.воды (поквартирный)							
1	Счетчик холодной воды крыльчатый муфтовый ВСКМ-15	ГОСТ 14167-83			шт	99		
2	Вентиль муфтовый ø20	15кч-18п1			шт	198		
3	Фильтр сетчатый муфтовый ø20				шт	99		
4	Лючек сантехнический ЛМЗ 30*30 (с замком)	Теплолюкс, г.Шымкент			шт	99		
	Водомерный узел 1 (общедомовой)				компл.	1		См.лист ВК-22
	Водомерный узел 2 (к водонагревателю)				компл.	1		См.лист ВК-23

Взам инв. N

Подпись и дата

Инв. N подл.

Изм.	Кол.уч.	Лист	N док	Подпись	Дата

Позиция.	Наименование и техническая характеристика.	Тип, марка обозначение документа, опросного листа.	Код оборудо-вания, изде-лия, матери-ала.	Завод изготовитель.	Единица измере-ния.	Количес-тво.	Масса единицы, кг.	Примечание.
1	2	3	4	5	6	7	8	9
	Водопровод горячего водоснабжения Т3,							
1	Труба полипропиленовая армированная (S2,5/SDR 6) ø63х10,5	ГОСТ Р 52134-2003			м	4,5/4,5	1,335	
2	Труба полипропиленовая армированная (S2,5/SDR 6) ø50х8,3	ГОСТ Р 52134-2003			м	31,5/31,5	0,925	
3	Труба полипропиленовая армированная (S2,5/SDR 6) ø32х5,4	ГОСТ Р 52134-2003			м	327/327	0,498	
4	Труба полипропиленовая армированная (S2,5/SDR 6) ø20х3,4	ГОСТ Р 52134-2003			м	563	0,198	
5	Отвод 90° для полипропиленовой трубы ø32х5,4	ГОСТ Р 52134-2003			шт	13		
6	Отвод 90° для полипропиленовой трубы ø20х3,4	ГОСТ Р 52134-2003			шт	549		
7	Тройник для полипропиленовой трубы ø63	ГОСТ Р 52134-2003			шт	1		
8	Тройник для полипропиленовой трубы ø63/32	ГОСТ Р 52134-2003			шт	1		
9	Тройник для полипропиленовой трубы ø50/32	ГОСТ Р 52134-2003			шт	3		
10	Тройник для полипропиленовой трубы ø32	ГОСТ Р 52134-2003			шт	4		
12	Тройник для полипропиленовой трубы ø32/20	ГОСТ Р 52134-2003			шт	99		
13	Тройник для полипропиленовой трубы ø20	ГОСТ Р 52134-2003			шт	225		
14	Переходник для полипропиленовой трубы ø63/50	ГОСТ Р 52134-2003			шт	2		
15	Переходник для полипропиленовой трубы ø63/32	ГОСТ Р 52134-2003			шт	1		
16	Переходник для полипропиленовой трубы ø50/32	ГОСТ Р 52134-2003			шт	2		
17	Муфта полипропилен ø20*1/2 с наружней резьбой	ГОСТ Р 52134-2003			шт	234		
18	Муфта соединительные ø20	ГОСТ Р 52134-2003			шт	125		
19	Муфта соединительные ø32	ГОСТ Р 52134-2003			шт	82		
20	Муфта соединительные ø50	ГОСТ Р 52134-2003			шт	4		
21	Клипсы под полипропиленовые трубы ø50	ГОСТ Р 52134-2003			шт	21		
22	Клипсы под полипропиленовые трубы ø32	ГОСТ Р 52134-2003			шт	218		
23	Клипсы под полипропиленовые трубы ø20	ГОСТ Р 52134-2003			шт	140		
24	Гибкая подводка 1/2" L=0,5м				шт	234		
25	Вентиль проходной муфтовый латунный Ру 1МПа, ø15	15Б3р			шт	234	0,33	
26	Вентиль шаровый полипропиленовый ø32	ГОСТ Р 52134-2003			шт	11	2,15	

Взам инв. N | Подпись и дата | Инв. N подл.

Позиция.	Наименование и техническая характеристика.	Тип, марка обозначение документа, опросного листа.	Код оборудо-вания, изде-лия, матери-ала.	Завод изготовитель.	Единица измере-ния.	Количес-тво.	Масса единицы, кг.	Примечание.
1	2	3	4	5	6	7	8	9
27	Полотенцесушитель 500х500		-		шт	99	-	
28	Муфта разборная с внутренней резьбой Ду 20*1/2 для ПС		-	-	шт	198	-	
29	Клапан ручной регулировки Ду15	R 6X	-	-	шт	99	-	
30	Изоляция для труб d 65*13 (утеплитель труб)	K-Flex			м	4,5		
31	Изоляция для труб d 52*13 (утеплитель труб)	K-Flex			м	31,5		
32	Изоляция для труб d 35*13 (утеплитель труб)	K-Flex			м	327		
33	Гидравлическое испытание				м	926		
34	Промывка и дезинфекция трубопроводов				м	926		
	Водомерный узел гор.воды (поквартирный)							
1	Счетчик горячей воды крыльчатый муфтовый ВСКМ-15	ГОСТ 14167-83			шт	99		
2	Вентиль муфтовый ø15	15кч-18п1			шт	198		
3	Фильтр сетчатый муфтовый ø15				шт	99		
4	Лючек сантехнический ЛМЗ 30*30 (с замком)	Теплолюкс, г.Шымкент			шт	99		
	Водомерный узел 3 гор.воды (от водонагревателя)				комплект	1	См.лист-24	
	Водопровод горячей воды (циркуляционный), Т4							
1	Труба полипропиленовая армированная (S2,5/SDR 6) ø50х8,3	ГОСТ Р 52134-2003			м	5/5	0,925	
2	Труба полипропиленовая армированная (S2,5/SDR 6) ø40х6,7				м	10/10	0,775	
3	Труба полипропиленовая армированная (S3,2/SDR 7,4) ø32х5,4				м	153/77	0,498	
4	Труба полипропиленовая армированная (S3,2/SDR 7,4) ø25х4,2				м	25/25	0,307	
5	Отвод полипропиленовый 90° ø50	ГОСТ Р 52134-2003			шт	2		
6	Отвод полипропиленовый 90° ø32	ГОСТ Р 52134-2003			шт	12		
7	Отвод полипропиленовый 90° ø25	ГОСТ Р 52134-2003			шт	16		
8	Тройник для полипропиленовой трубы ø50	ГОСТ Р 52134-2003			шт	2		
9	Тройник для полипропиленовой трубы ø40	ГОСТ Р 52134-2003			шт	2		

Взам инв. N | Подпись и дата | Инв. N подл.

Позиция.	Наименование и техническая характеристика.	Тип, марка обозначение документа, опросного листа.	Код оборудо-вания, изде-лия, матери-ала.	Завод изготовитель.	Единица измере-ния.	Количес-тво.	Масса единицы, кг.	Примечание.
1	2	3	4	5	6	7	8	9
10	Тройник для полипропиленовой трубы ø32	ГОСТ Р 52134-2003			шт	10		
11	Тройник для полипропиленовой трубы ø32/25	ГОСТ Р 52134-2003			шт	3		
12	Переходник для полипропиленовой трубы ø50/40	ГОСТ Р 52134-2003			шт	2		
13	Переходник для полипропиленовой трубы ø50/32	ГОСТ Р 52134-2003			шт	2		
14	Переходник для полипропиленовой трубы ø40/32	ГОСТ Р 52134-2003			шт	2		
15	Переходник для полипропиленовой трубы ø32/25	ГОСТ Р 52134-2003			шт	10		
16	Вентиль шаровой полипропиленовый ø32	ГОСТ Р 52134-2003			шт	4		
17	Муфта соединительные ø40	ГОСТ Р 52134-2003			шт	3		
18	Муфта соединительные ø32	ГОСТ Р 52134-2003			шт	38		
19	Муфта соединительные ø25	ГОСТ Р 52134-2003			шт	6		
20	Клипсы под полипропиленовые трубы ø50	ГОСТ Р 52134-2003			шт	5		
21	Клипсы под полипропиленовые трубы ø40	ГОСТ Р 52134-2003			шт	10		
22	Клипсы под полипропиленовые трубы ø32	ГОСТ Р 52134-2003			шт	152		
23	Клипсы под полипропиленовые трубы ø25	ГОСТ Р 52134-2003			шт	25		
24	Изоляция для труб d 52*13 (утеплитель труб)	K-Flex			м	5		
25	Изоляция для труб d 42*13 (утеплитель труб)	K-Flex			м	10		
26	Изоляция для труб d 35*13 (утеплитель труб)	K-Flex			м	153		
27	Изоляция для труб d 28*13 (утеплитель труб)	K-Flex			м	25		
28	Самоклеющая лента шириной 50мм длиной 10м	ГОСТ 16381-77			рулон	5		на 1м трубы 1,5м ленты
29	Гидравлическое испытание водопровода				м	193		
30	Промывка и дезинфекция трубопроводов				м	193		

Взам инв. N

Подпись и дата

Инв. N подл.

Позиция.	Наименование и техническая характеристика.	Тип, марка обозначение документа, опросного листа.	Код оборудо-вания, изде-лия, матери-ала.	Завод изготовитель.	Единица измере-ния.	Количес-тво.	Масса единицы, кг.	Примечание.
1	2	3	4	5	6	7	8	9
	Канализация хозяйственно-бытовая, К1							
1	Унитаз керамический с косым выпуском с цельноотлитой полочкой УНКЦ со смывным бачком	ГОСТ 30493-96			шт	99		
2	Мойка стальная эмалированная унифицированная с одной чашей, размерами 500 мм х 500 мм	ГОСТ 23695-94			шт	99		
3	Умывальник керамический с пьедесталом (500х400)	ГОСТ 30493-96			шт	99		
4	Ванна стальная 1400х700 мм	-			шт	99		
5	Труба канализационная ПВХ ø50	ГОСТ 22689-89			м	419		
6	Труба канализационная ПВХ ø100	ГОСТ 22689-89			м	495		
7	Отвод 90° для канализационной трубы из ПВХ ø50х2.2	ГОСТ 22689-89			шт	235		
8	Отвод 90° для канализационной трубы из ПВХ ø100х2.2	ГОСТ 22689-89			шт	119		
9	Тройник для канализационной трубы из ПВХ ø50х2.0	ГОСТ 22689-89			шт	135		
10	Тройник для канализационной трубы из ПВХ ø100х2.2	ГОСТ 22689-89			шт	160		
11	Тройник для канализационной трубы из ПВХ ø100/50	ГОСТ 22689-89			шт	117		
12	Переходник для канализационной трубы из ПВХ ø100/50	ГОСТ 22689-89			шт	135		
13	Клипсы под канализационной трубы из ПВХ ø50х2.2	ГОСТ 22689-89			шт	279		
14	Клипсы под канализационной трубы из ПВХ ø100х2.2	ГОСТ 22689-89			шт	330		
15	Труба канализационная чугунная ø100 для устройства выпуска	ГОСТ 6942-98			м	20	13,9	
16	Ревизия с крышкой из ПВХ ø100	ГОСТ 22689-89			шт	34	0,7	
17	Ревизия с крышкой из ПВХ ø50	ГОСТ 22689-89			шт	12	0,5	
18	Прочитска из ПВХ ø100	ГОСТ 22689-89			шт	8	0,5	
19	Лючек сантехнический ЛМЗ 30*30 (с замком)	Теплолюкс, г.Шымкент			шт	46		
20	Изоляция для труб d 57*13 (утеплитель труб)	K-Flex			м	18		
21	Изоляция для труб d 108*13 (утеплитель труб)	K-Flex			м	77		

Взам инв. N

Подпись и дата

Инв. N подл.

Позиция.	Наименование и техническая характеристика.	Тип, марка обозначение документа, опросного листа.	Код оборудо-вания, изде-лия, матери-ала.	Завод изготовитель.	Единица измере-ния.	Количес-тво.	Масса единицы, кг.	Примечание.
1	2	3	4	5	6	7	8	9
	Внутренний водосток, К2							
1	Воронка водосточная чугунная	Вр-9			шт	9		
2	Компенсационный раструб для водосточных воронок ø200	чк 150			шт	9	8,4	
3	Ревизия с крышкой из ПВХ ø100	ГОСТ 22689-89			шт	9	0,5	
4	Прочитска из ПВХ ø100	ГОСТ 22689-89			шт	6	0,5	
5	Труба канализационная полиэтиленовая ø110х6,6	ГОСТ 18599-2001			м	192		
6	Задвижка параллельная с выдвижным шпинделем Ру 1МПа, ø100	30ч66р			шт	6		
7	Лючек сантехнический ЛМЗ 30*30 (с замком)	Теплолюкс, г.Шымкент			шт	9		
8	Трубопровод стальной электросварной ø108х4,0	ГОСТ 10704-91			м	3	10,26	
9	Отвод 90˚ полиэтиленовый ø110х6,6	ГОСТ 18599-2001			шт	21		
10	Тройник полиэтиленовый ø110х6,6	ГОСТ 18599-2001			шт	12		
11	Гидрозатвор (Сифон ø100)				шт	3	0,8	
12	Бетонные упоры				м3	0,60		
13	Антикоррозийная изоляция стальных трубопроводов:							
	-Грунтовка поверхности стальных труб ГФ-21	ГОСТ 25129-82			м2	1,01		
	-Окраска поверхности стальных труб эмалью ПФ115	ГОСТ 6465-76			м2	1,01		

Взам инв. N

Подпись и дата

Инв. N подл.