ТОО ПИИ "СЕМСТРОЙПРОЕКТ"

Государственная лицензия №001372 от 26 сентября 2000 года

Арх. №

Заказчик: ГУ «Отдел строительства г.Семей ВКО»
Объект: «Строительство средней школы на 1200 мест в пос. Восточный г.Семей ВКО (без наружных инженерных сетей)»
Стадия проектирования: Рабочий проект
Заказ: №

Отчет
по топографическим работам

Директор института	Слямканов Е.С.
Главный инженер института	Колесников Е.В.
Главный инженер проекта	Слямканов С.Е.
Начальник ОИИ	Иксанов Т.Р.

г. Семей - 2018 г.

В разработке проекта принимали участие:

Начальник ОИИ_____ Иксанов Т.Р.

Руководитель группы _____Токтасын Н.Ж.

Топограф _____ Потапов Е.Б.

Оператор_____ Потапов Е.Б.

Содержание

1. Пояснительная записка **стр.**
Общая часть.....4

2. Текстовые приложения
Техническое задание на производство инженерных изысканий.....5
Ситуационная схема…….……6
3. Графические приложения
Топографический план Масштаба 1:500……7

I. Пояснительная записка

Топографические работы.

В соответствии с договором и техническим заданием ТОО ПИИ «Семстройпроект» в мае 2018 года выполнены следующие топографические работы по объекту: «Строительство средней школы на 1200 мест в пос. Восточный г. Семей ВКО».

1. Топографическая съемка масштаба 1: 500 – 6.2 га
2. Выноска и привязка инженерно-геологических выработок – 5 выработка.

Топографическую съемку выполнил топограф: Потапов Е.Б.

Работа проведена с соблюдением требований СНиП 1.02-18-2004г. и условных знаков ГУГК от 25.11. 1986г.

Расстояние от водного объекта 250м. на юго-запад.

Система координат – Местная

Система высот – Балтийская

Исходными пунктами в плане и по высоте послужили: ЗТ-1, ЗТ-2

Топографическая съемка масштаба 1:500, сечение рельефа через 0,5 м выполнялась с точек съемочного обоснования электронным тахеометром Sokkia cx 105.

Выноска и привязка инженерно-геологических выработок производилась в процессе топографической съемки.

Топограф: Потапов Е.Б.

«Утверждаю»:

Директор

ТОО ПИИ «Семстройпроект»

_____Е.С. Слямканов

«_10_» «_05_» 2018 г.

ТЕХНИЧЕСКОЕ ЗАДАНИЕ

на производство топографических работ

1. Наименование объекта и год строительства: «Строительство средней школы на 1200 мест в пос. Восточный г.Семей ВКО»
2. Местоположение объекта: пос. Восточный г.Семей ВКО
3. Заказчик: ГУ «Отдел строительства г.Семей ВКО».
4. Номер заказа:
5. Генпроектировщик: ТОО ПИИ «Семстройпроект»
6. ГИП (Ф.И.О. И тел): Смямканов С.Е. т. 56-05-13
7. Стадия проектирования: Рабочий проект
8. Перечень графических и текстовых приложений к заданию: Схема земельного участка

Топографические работы

Площадочные съемки, съемка полос, трассировочные работы, спецработы

№№ п/п	Виды работ, масштабы и сечение рельефа	Един. Измер	Заданный объем	Трассировочные работы		
				Точка подкл. на начало	Привязка трассы конец	Ширина полосы съемки
1	Выполнить топографическую сьемку М: 1:500	га	6,2			

ПРИМЕЧАНИЕ: Прочие специальные работы (какие объекты или их элементы подлежат координированию: особые требования к закреплению знаков; нужно ли и в каких зданиях и сооружениях определять отметки полов первых этажей; требуется ли съемка и обследование подземных и надземных коммуникаций; требуется ли специальная съемка железных дорог, какие результативные материалы по завершении работ должны быть выданы заказчику)

2. Система координат и высот, в которых должны быть выполнены работы:

Система координат – местная _____

Система высот – Балтийская_____

3. Сведения о ранее выполненных на объекте изыскательских работ (наименование организации, выполневшей работы, для какой стадии проектирования выполнены изыскания, год производства изысканий, виды выполненных работ, место хранения материалов)

Согласовано:

Главный инженер института _____Е.В. Колесников

Задание выдал:
Главный инженер проекта _____С.Е. Слямканов

Задание получил:

Начальник отдела инженерных изысканий _____Т.Р. Иксанов

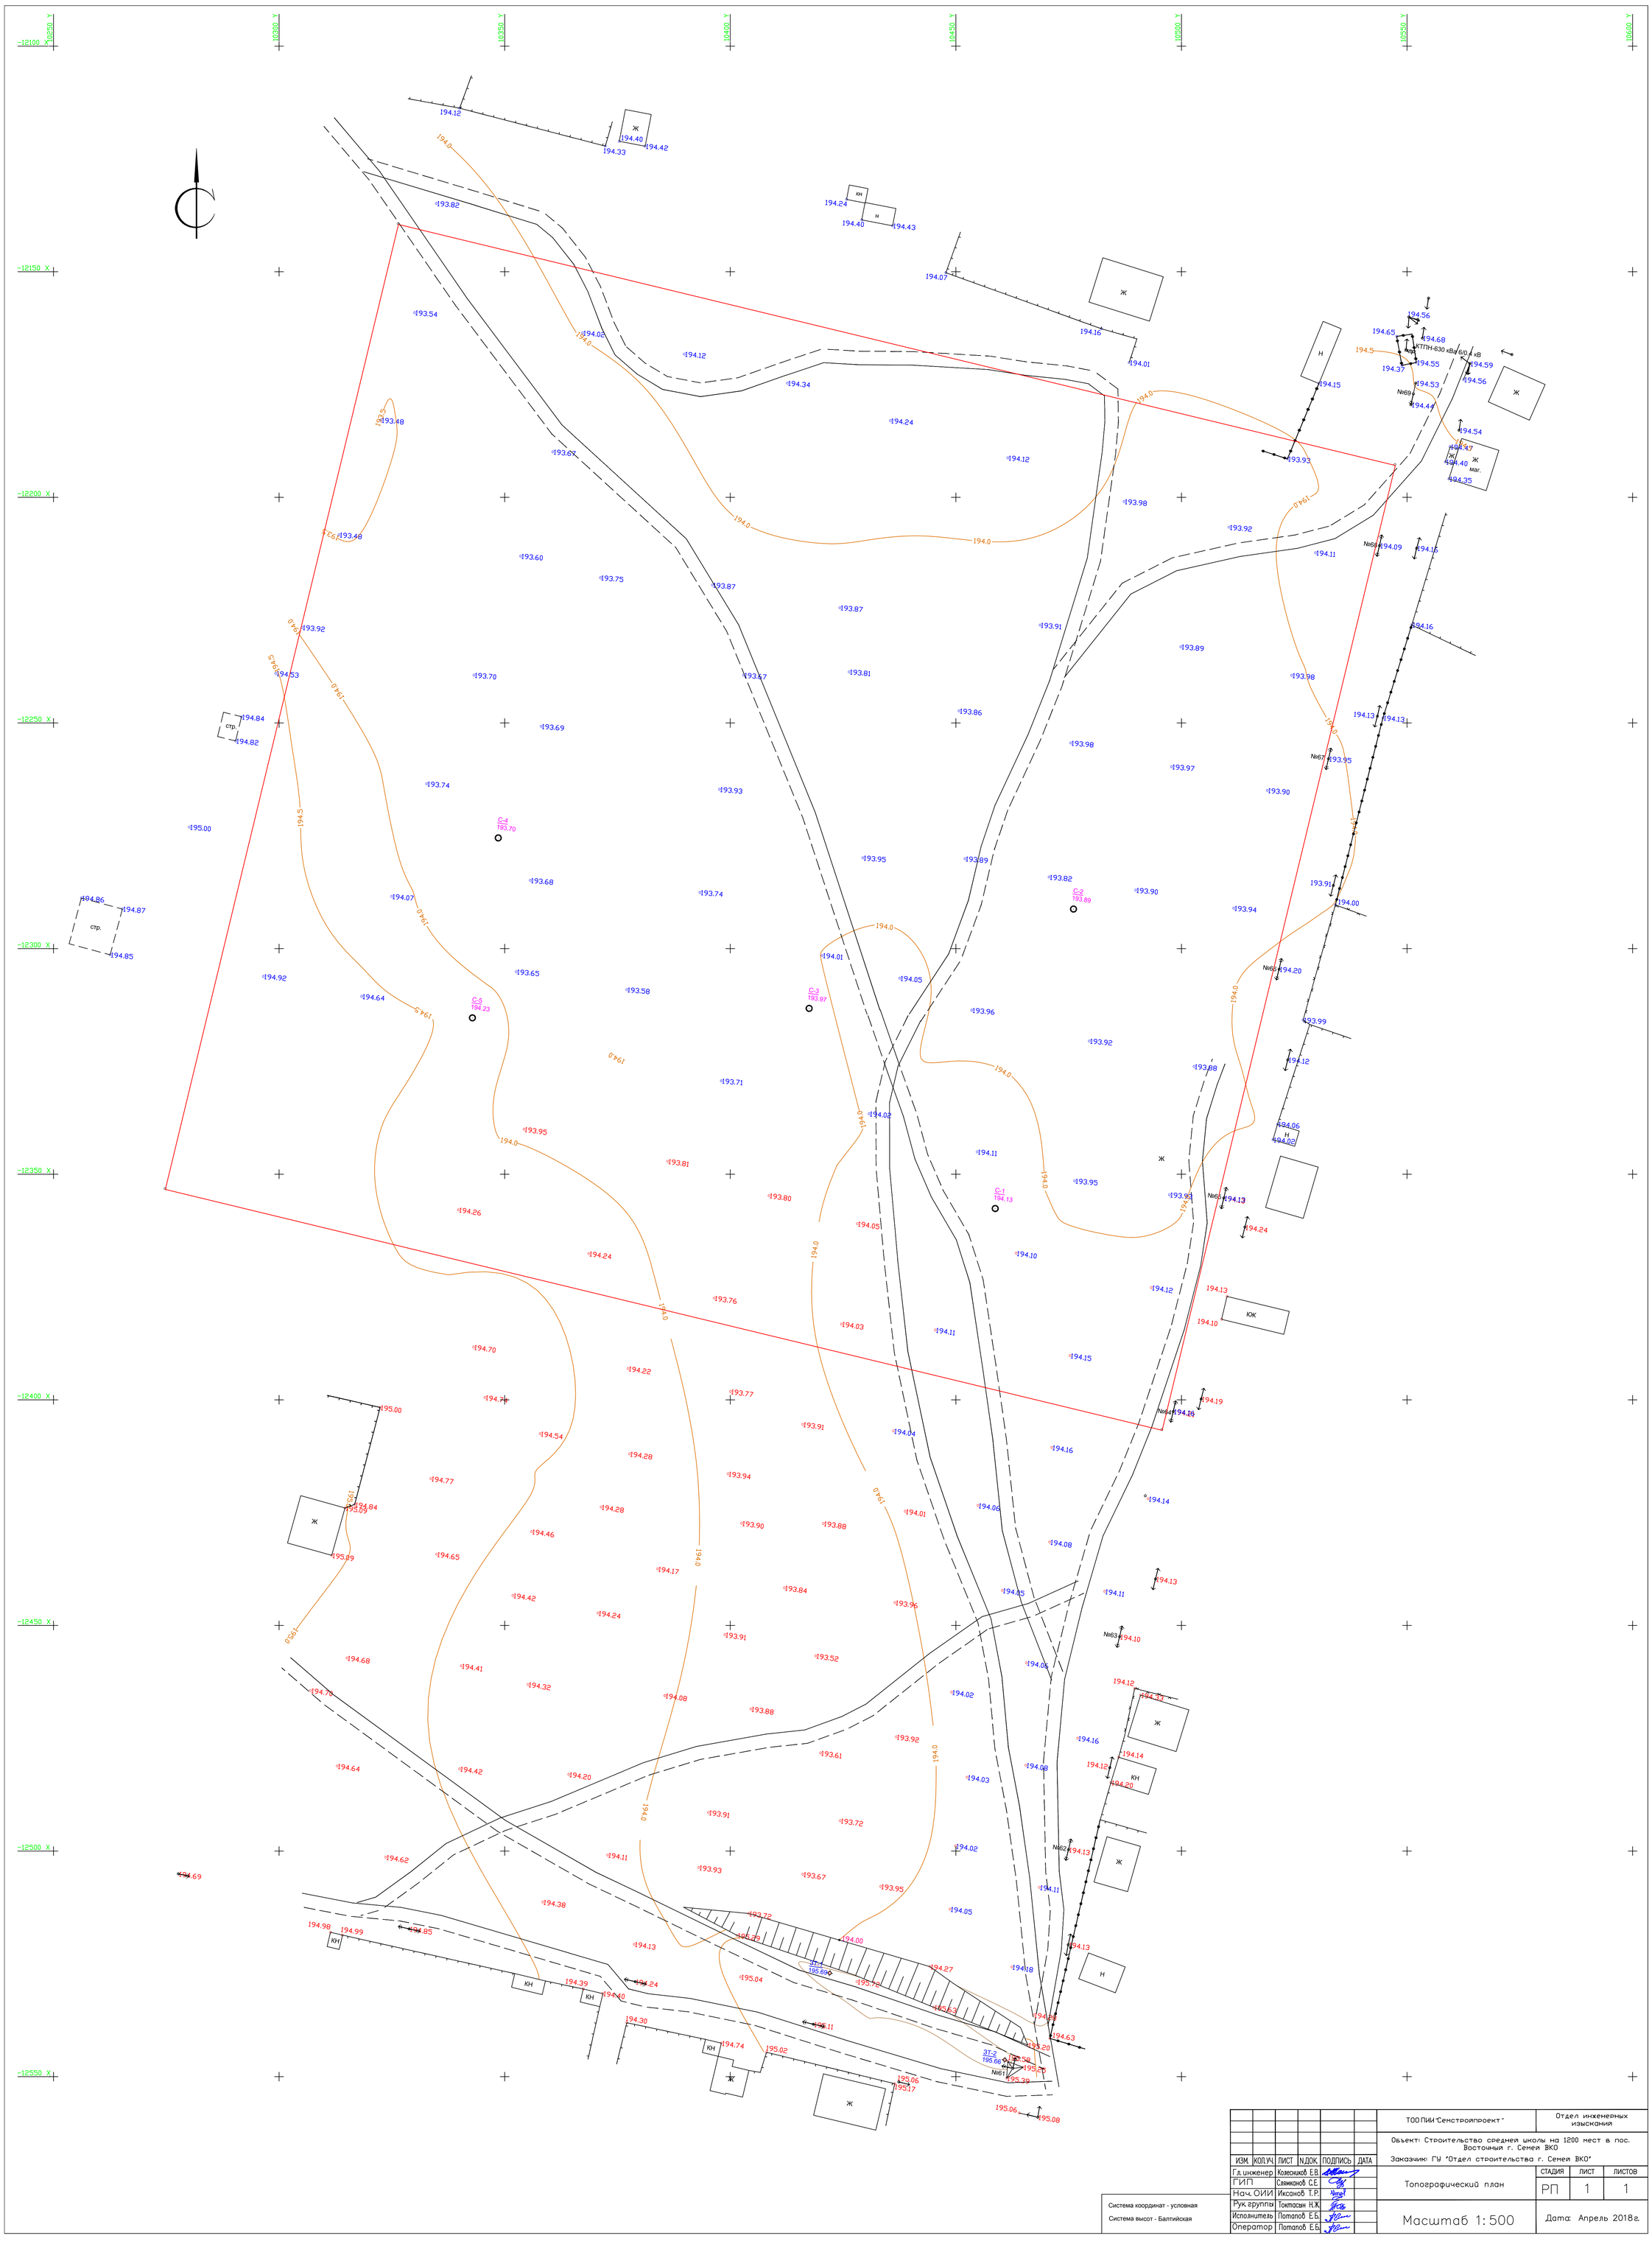

						ТОО ПИИ "Семстройпроект"	Отдел инженерных изысканий	
						Объект: Строительство средней школы на 1200 мест в пос. Восточный г. Семея ВКО		
ИЗМ.	КОЛ.УЧ.	ЛИСТ	N.ДОК.	ПОДПИСЬ	ДАТА	Заказчик: ГУ "Отдел строительства г. Семея ВКО"		
Гл.инженер		Колесников Е.В.				Топографический план	СТАДИЯ	ЛИСТ	ЛИСТОВ
ГИП		Сямканов С.Е.					РП	1	1
Нач. ОИИ		Иксанов Т.Р.							
Рук.группы		Токпасин Н.Ж.							
Исполнитель		Потапов Е.Б.				Масштаб 1:500	Дата: Апрель 2018г.		
Оператор		Потапов Е.Б.							